

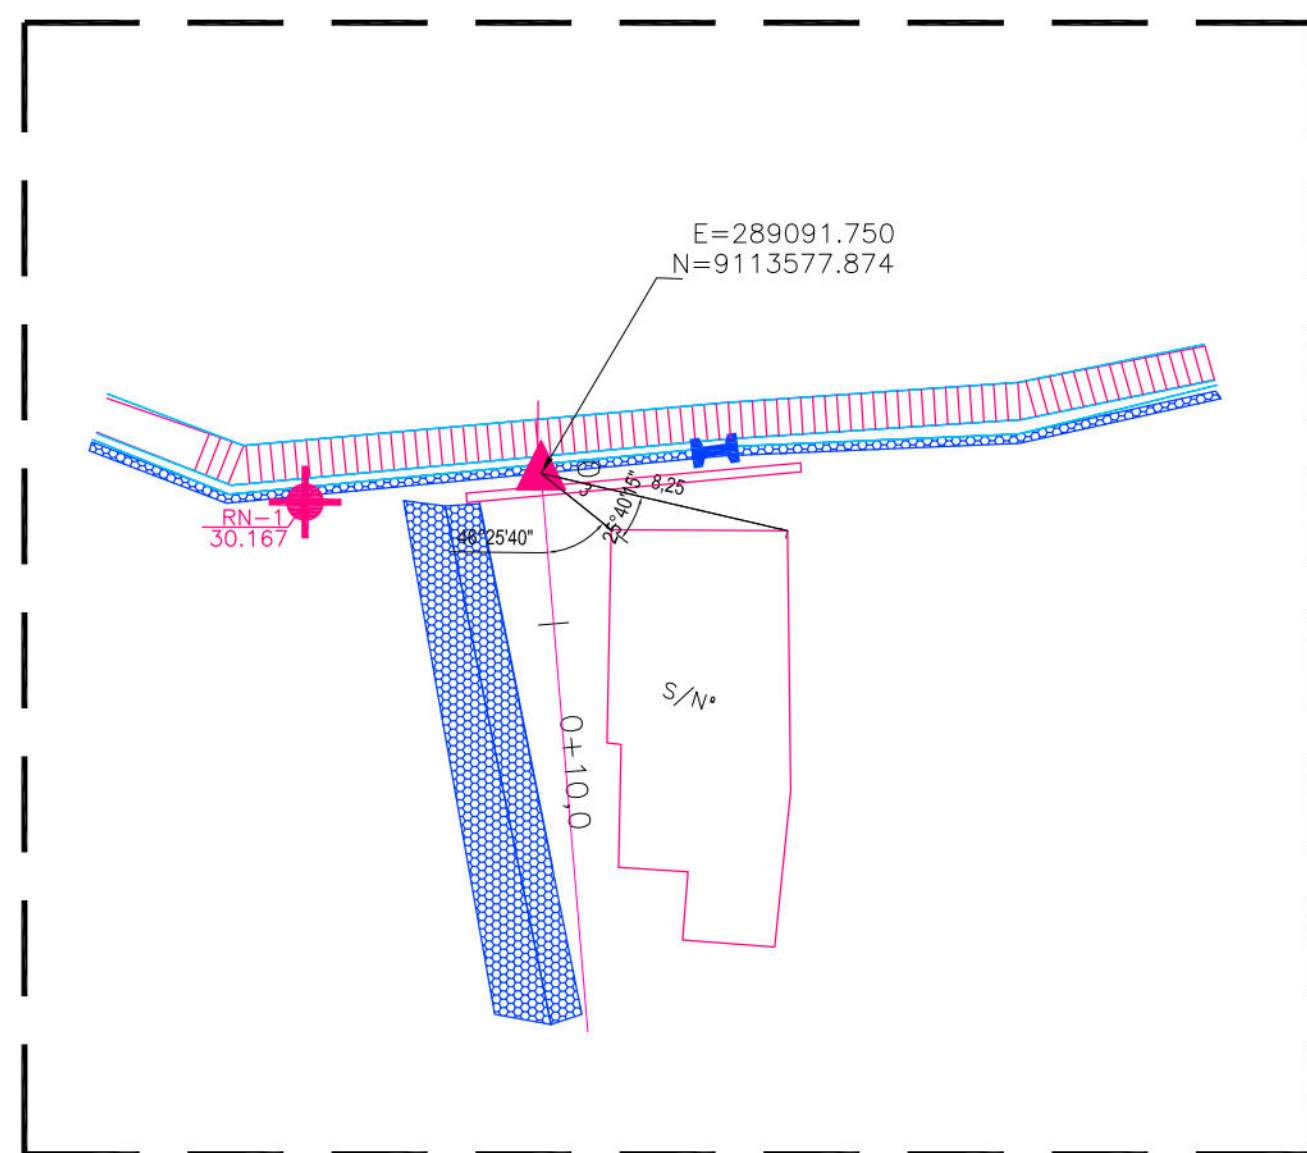


MURO-1			
TIPO	ALTURA (m)	EXTENSÃO (m)	ESTACAS
INCLINADO	3,50	4,00	E0+2,50 a E0+7,50
INCLINADO	4,00	19,45	E0+7,50 a E1+0,00
MURO-2			
TIPO	ALTURA (m)	EXTENSÃO (m)	ESTACAS
INCLINADO	5,00	2,38	E0+0,00 a E0+2,40
HORIZONTAL	4,50	2,50	E0+19,79 a E1+2,30
HORIZONTAL	5,00	17,51	E0+2,40 a E0+19,79
HORIZONTAL	5,00	7,32	E1+2,30 a E1+9,56
MURO-3			
TIPO	ALTURA (m)	EXTENSÃO (m)	ESTACAS
INCLINADO	5,00	13,93	E0+17,90 a E1+10,00

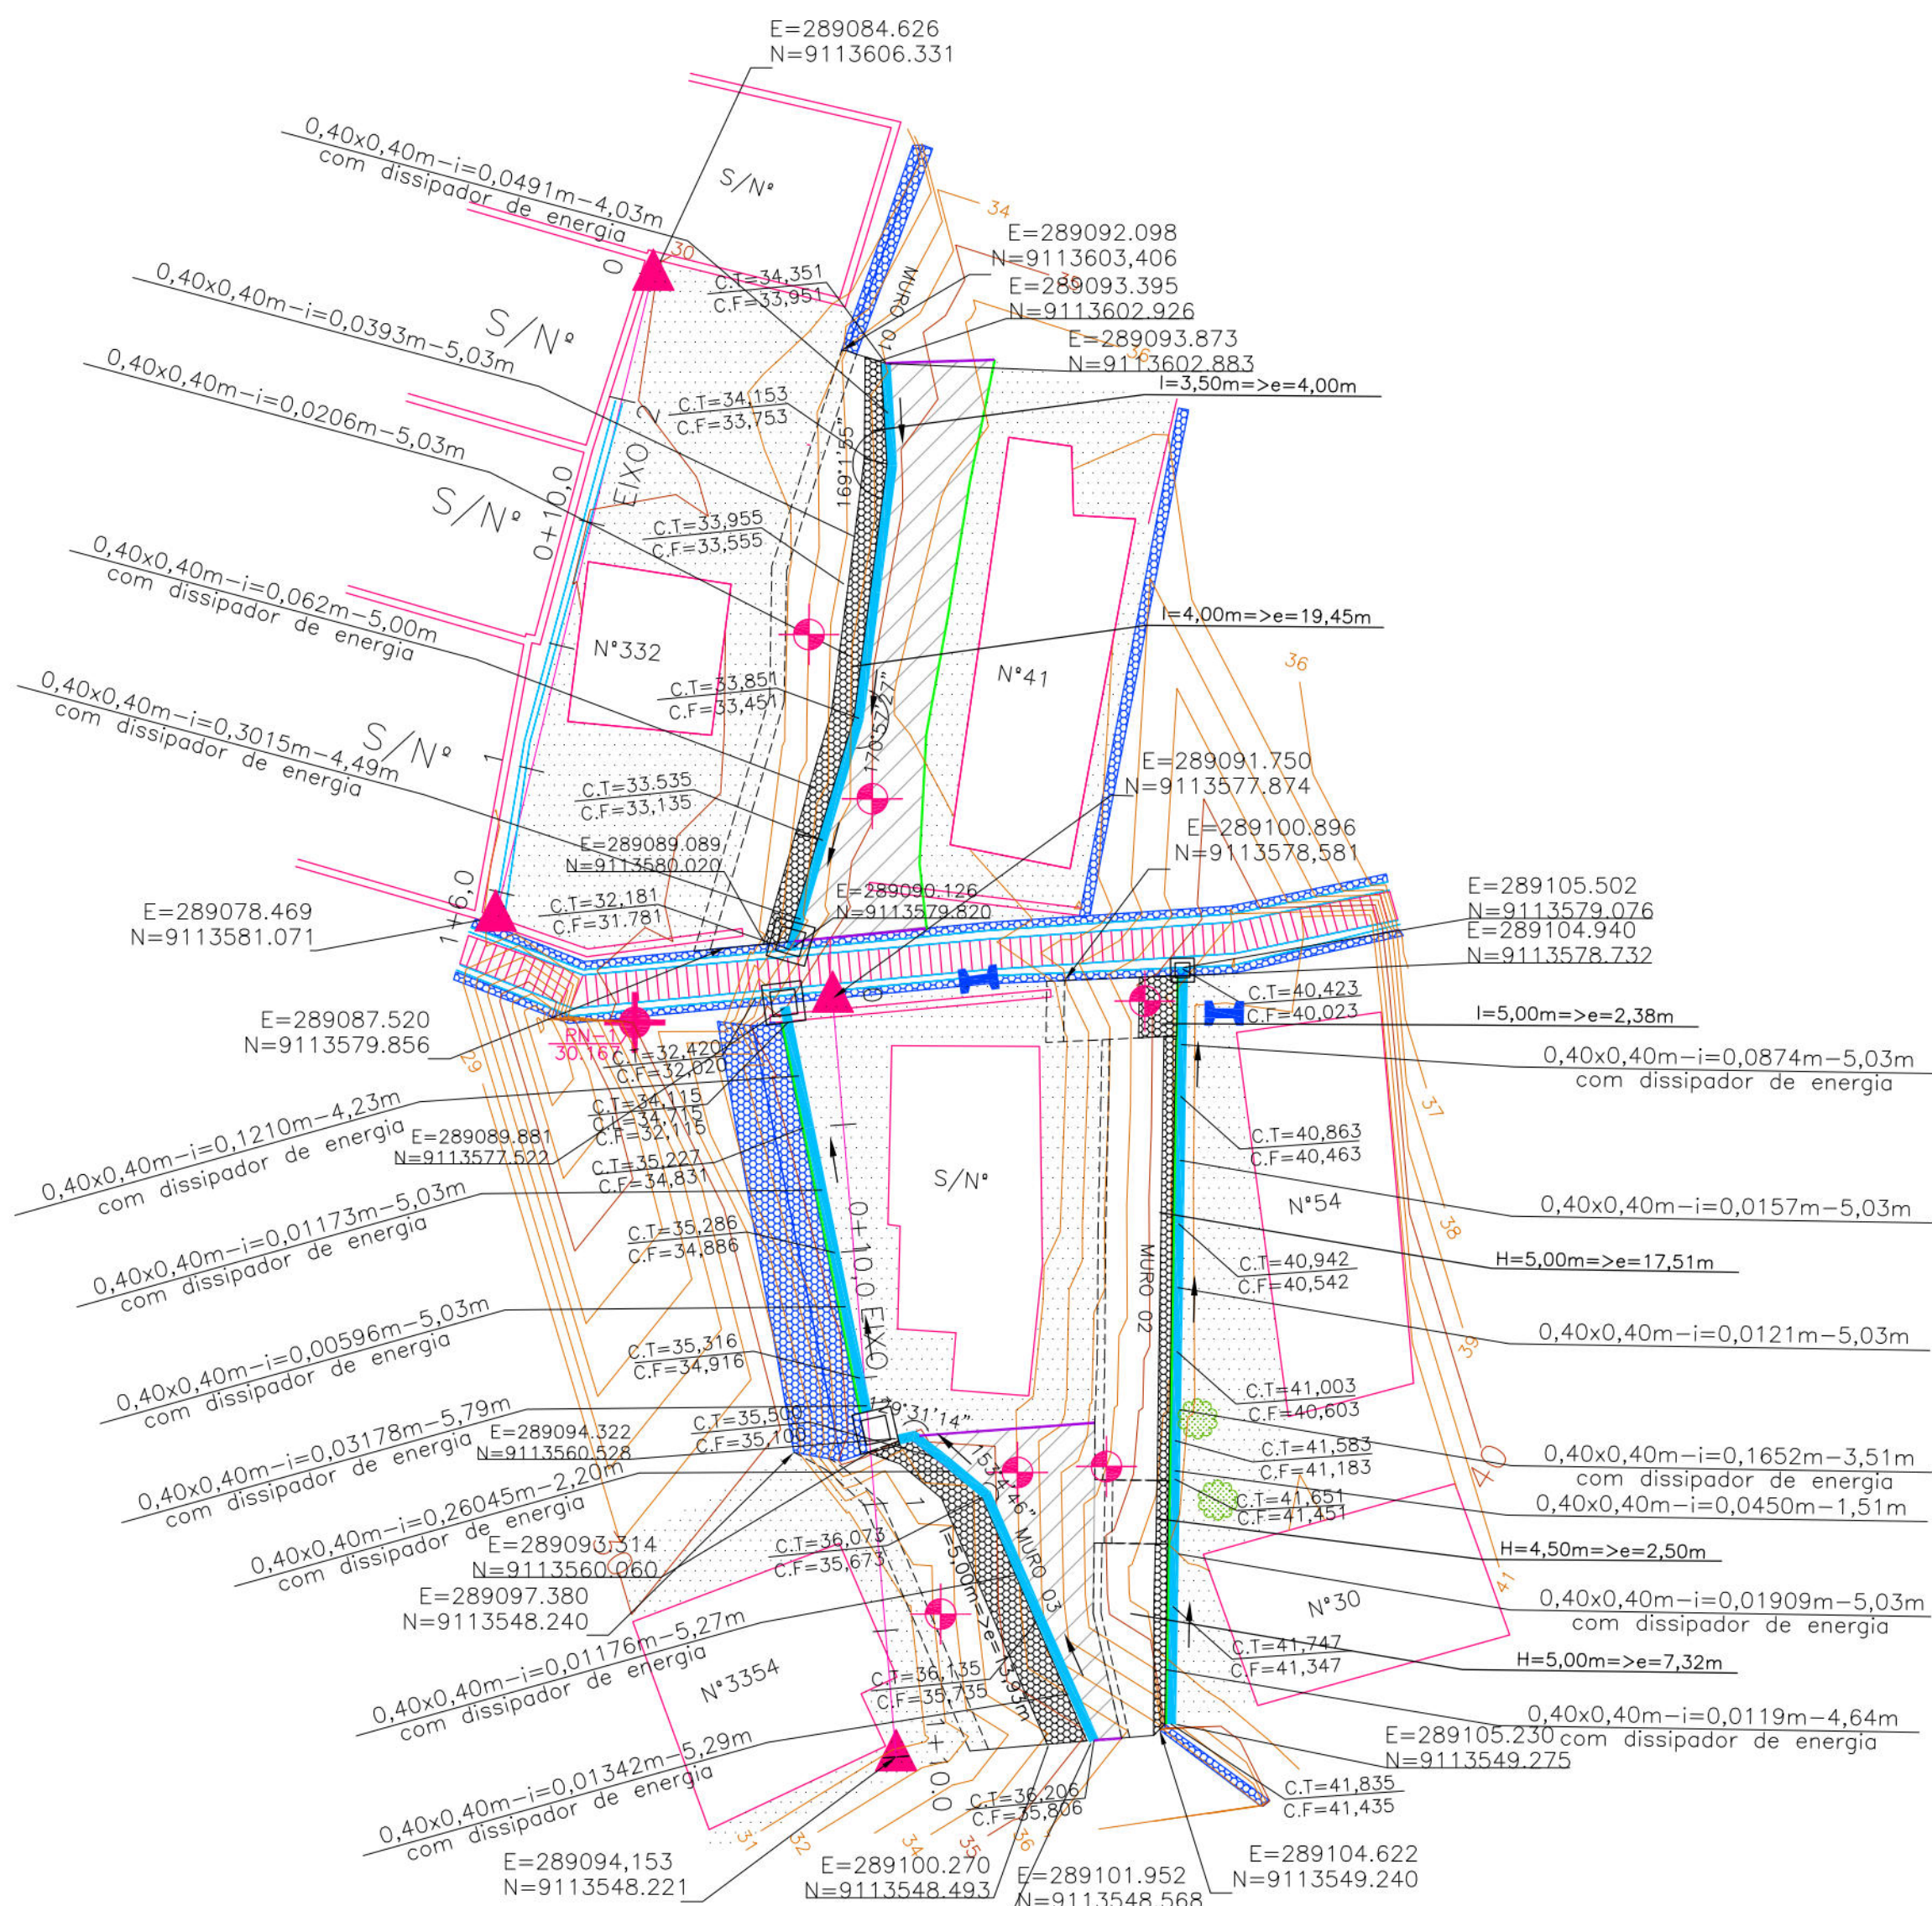

DETALHE DA AMARRAÇÃO - RUA ALOÂNDIA
ESCALA: 1/250

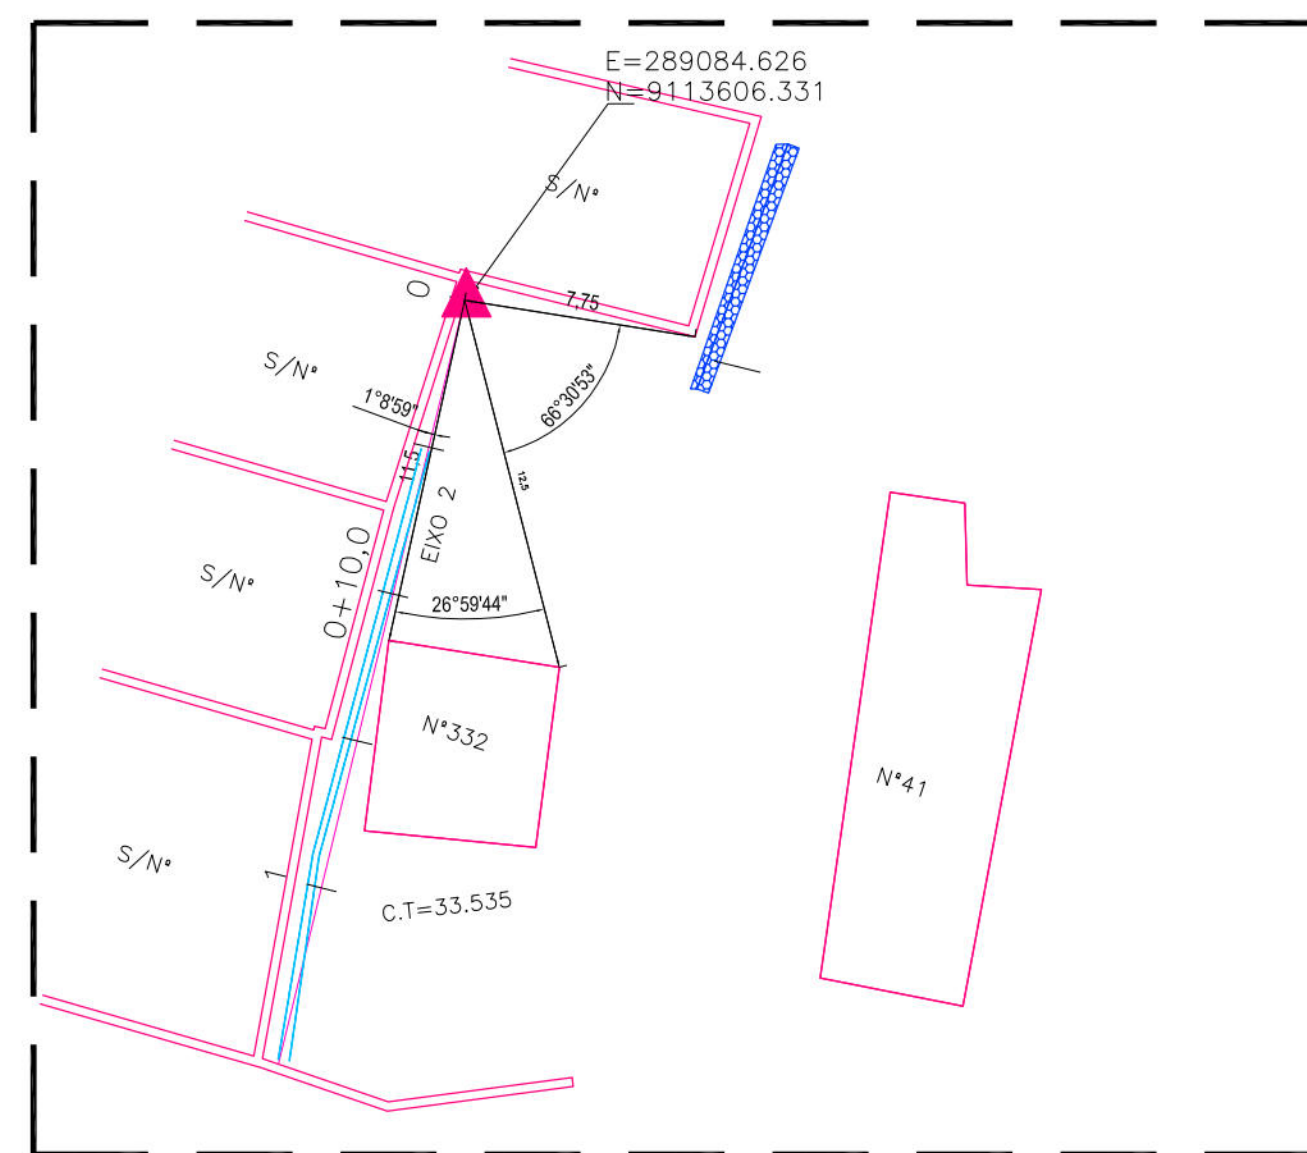

DETALHE DA AMARRAÇÃO - RUA ALOÂNDIA
ESCALA: 1/250

- CONVENÇÕES
- EDIFICAÇÃO
 - MURO
 - MEIO-FIO EXISTENTE/ BORDO DA ESTRADA
 - CERCA
 - GRADE
 - MURO DE ARRIMO EXISTENTE
 - POSTE DE BAIXA TENSÃO (BT)
 - ÁRVORE
 - CANAL / CANALETA EXISTENTE
 - RN
 - EIXO DE PROJETO
 - CURVA DE NÍVEL MESTRA
 - CURVA DE NÍVEL INTERMEDIÁRIA
 - MURO DE ARRIMO PROJETADO
 - SENTIDO DO ESCOAMENTO
 - ESCADARIA EXISTENTE
 - CANALETA COM TAMPA PROJETADA
 - CANALETA SEM TAMPA PROJETADA
 - PISO CIMENTADO
 - TELA ARGAMASSADA
 - MURETA DE CRAVAÇÃO DE TELA
 - MURETA DE PROTEÇÃO PROJETADA
 - PONTO GPS
 - CAIXA DRENAGEM PROJETADA
 - FUROS DE SONDAGEM

PROPRIETÁRIO: EMPRESA DE URBANIZAÇÃO DO RECIFE - URB

PROJETO:

CONSTRUÇÃO:

PREFEITURA DA CIDADE DO RECIFE
SECRETARIA DE CONTROLE, DESENVOLVIMENTO URBANO E OBRAS
EMPRESA DE URBANIZAÇÃO DO RECIFE - URB

DIRETORIA DE PLANEJAMENTO E PROJETOS
CONCEIÇÃO LAFIETE
GERENTE GERAL DE PROJETOS DE INFRAESTRUTURA
GEISE ZANON

PROJETO

ESTABILIZAÇÃO DE TALUDES DO PAC 2 - CONTENÇÃO DE ENCOSTAS

SITUAÇÃO: RUA ALOÂNDIA, N°30, N°54, N°332 E N°3354 - ALTO JOSÉ BONIFÁCIO - RECIFE/PE SETOR: ECL-13

PRONCHIA: 01/05

PROJETO EXECUTIVO





ESCALA: 1/250

CONTEÚDO: PLANTA BAIXA E DETALHE

RESPONSÁVEL TÉCNICO: ROBERTO LEMOS MUNIZ - ENG° CIVIL -

DIGITALIZAÇÃO

GEO SISTEMAS
Engenharia & Planejamento

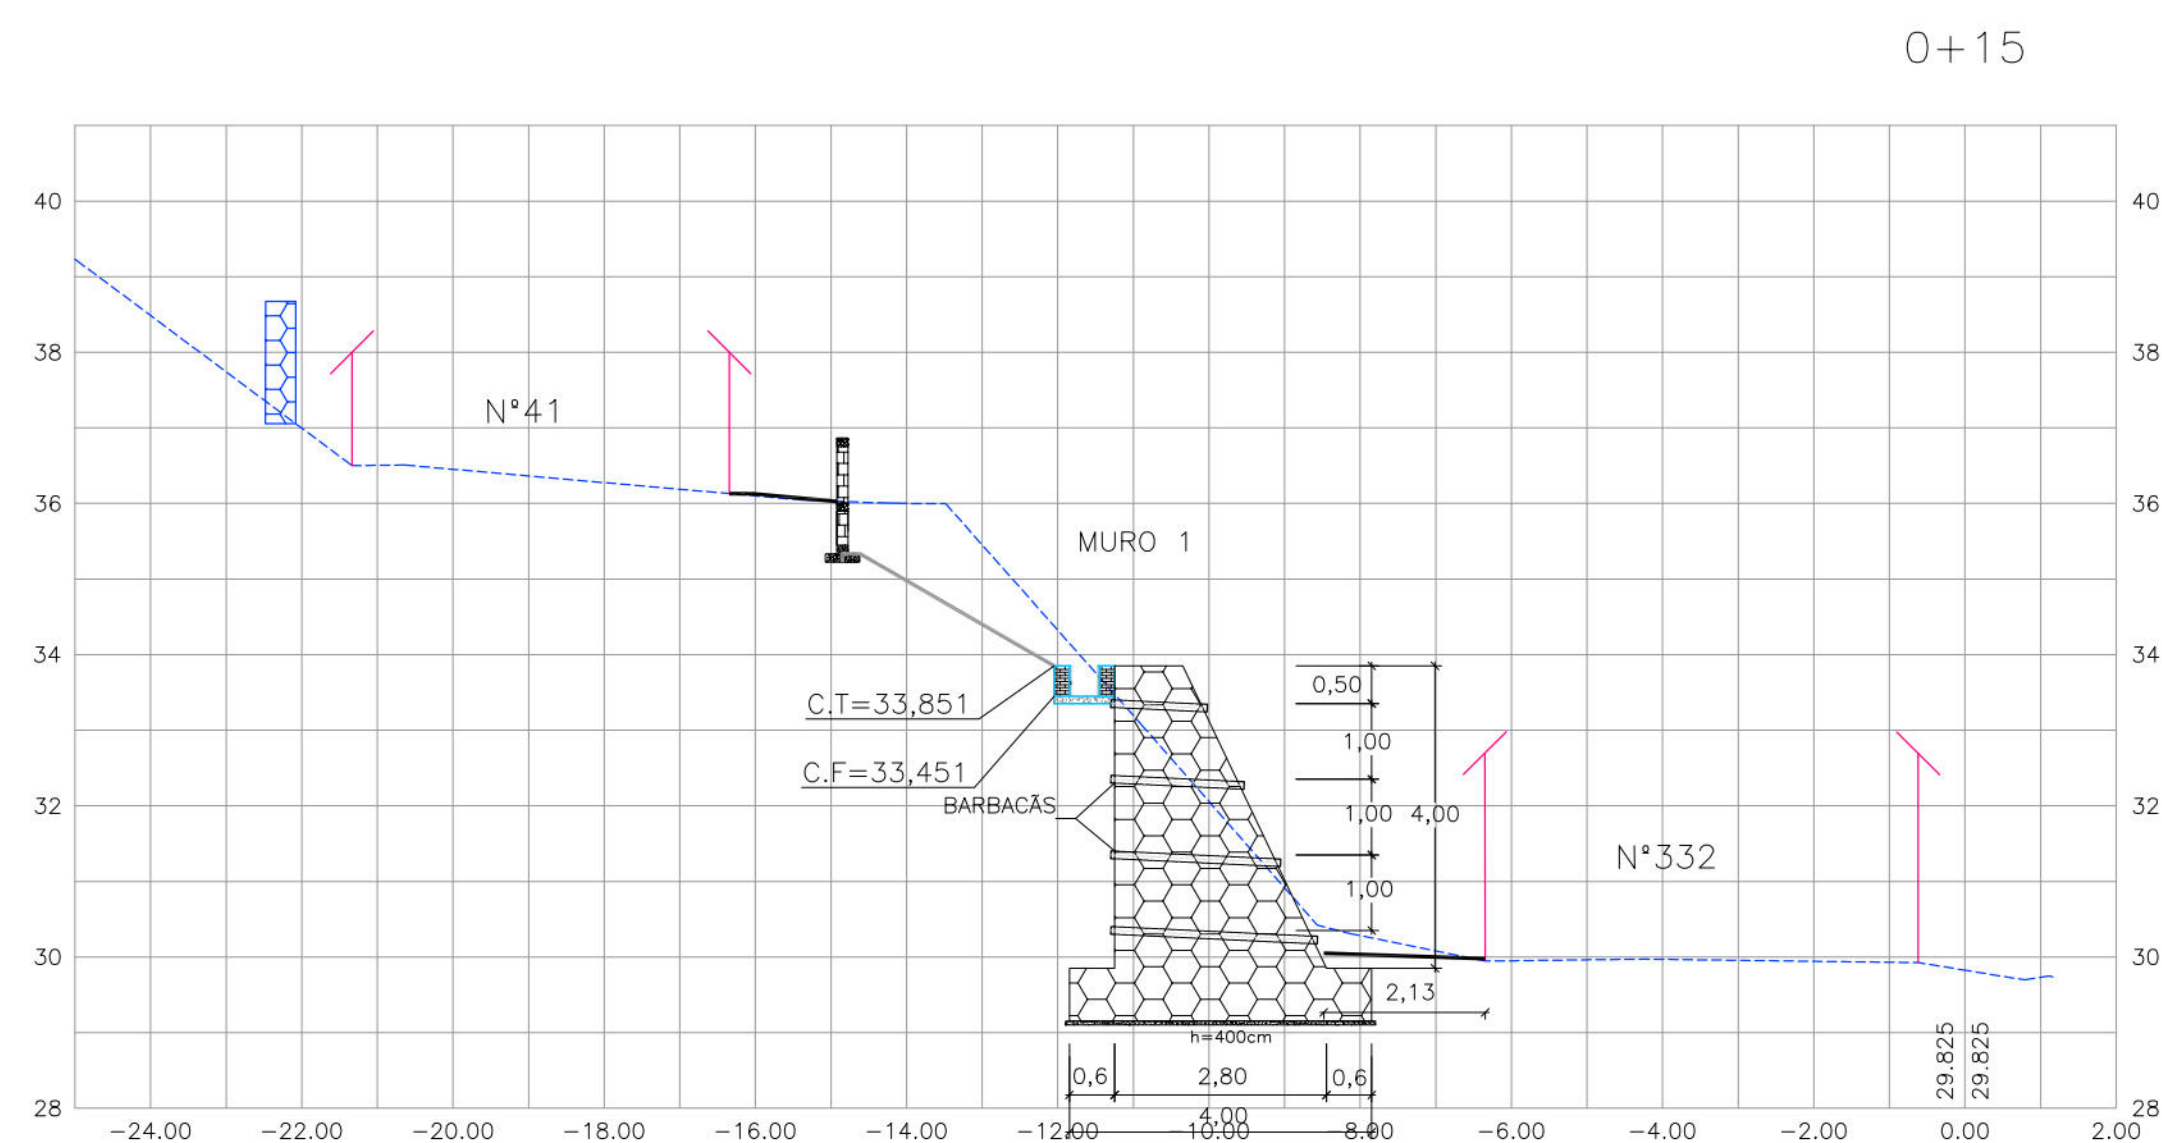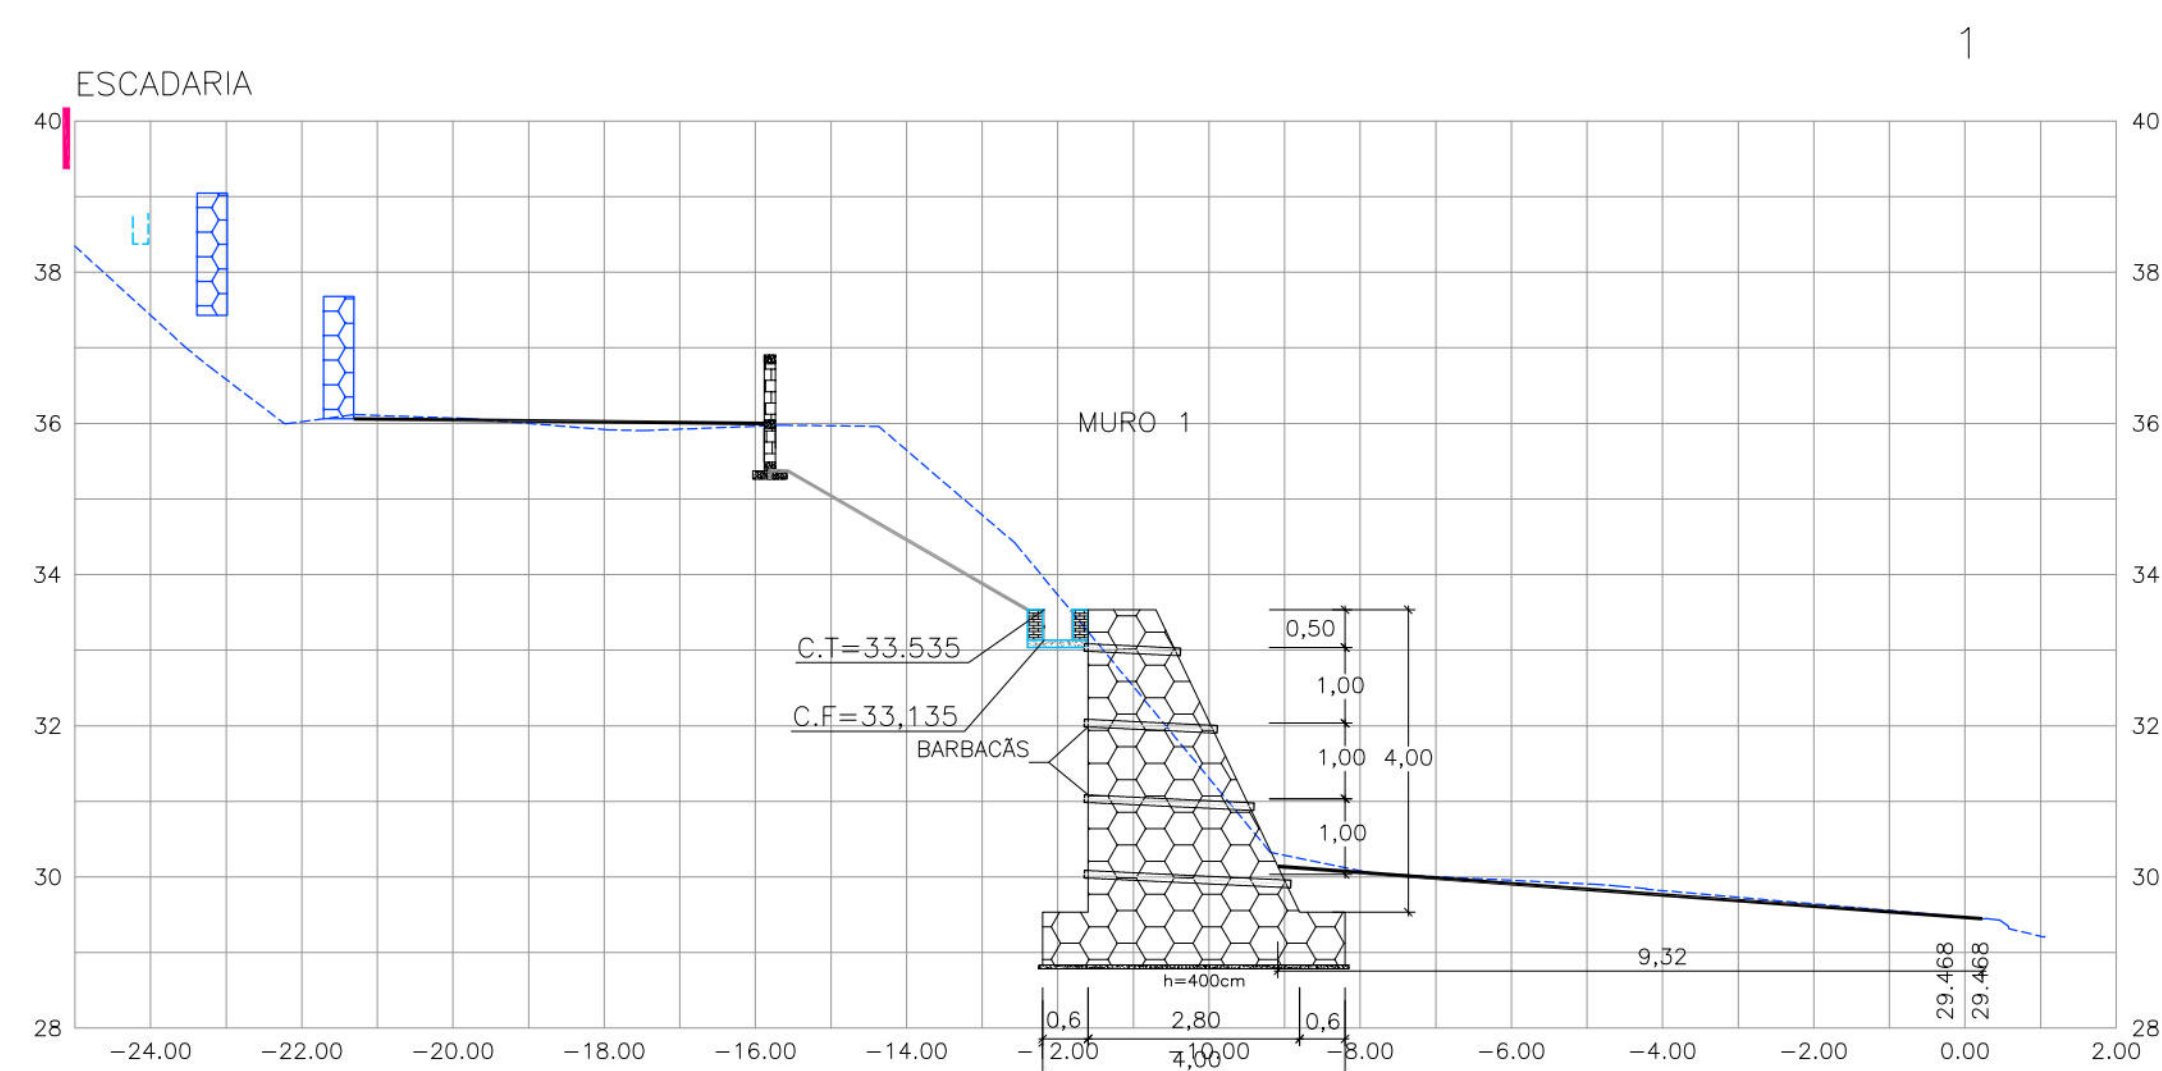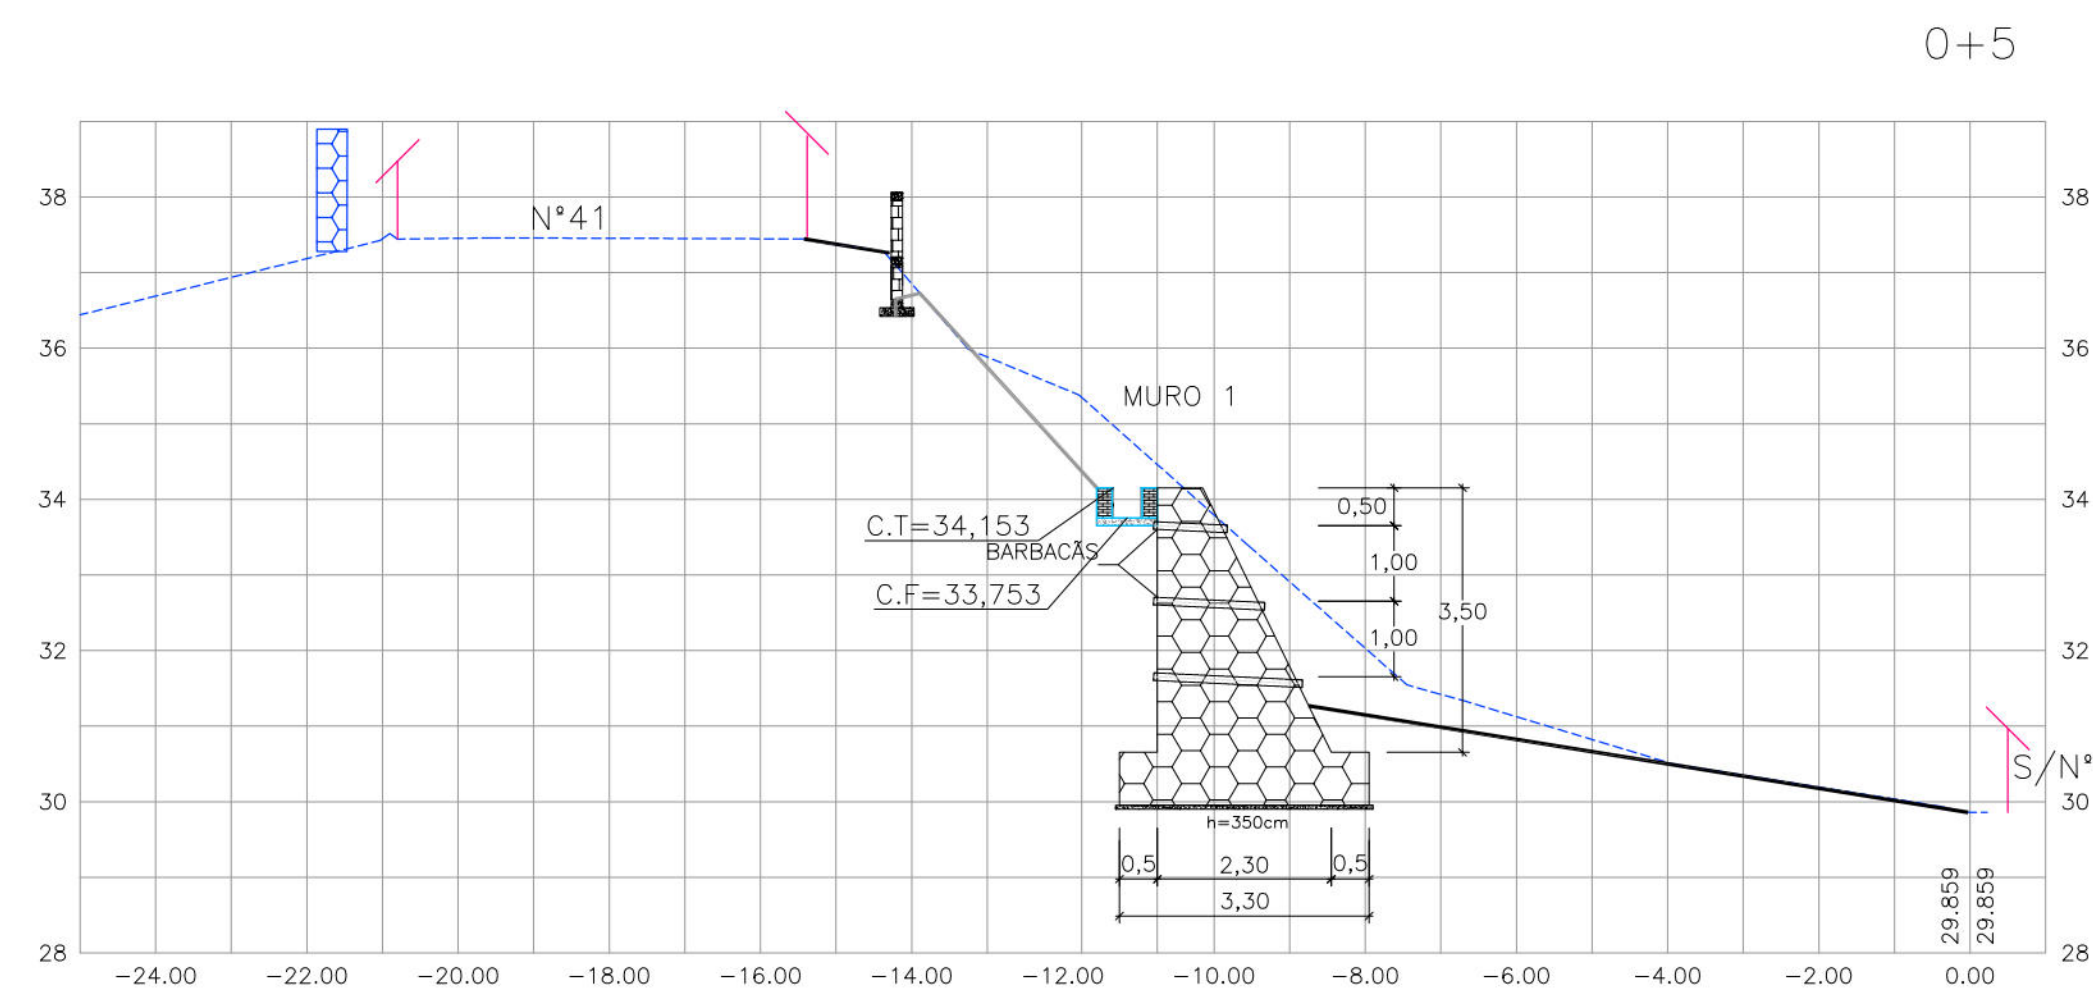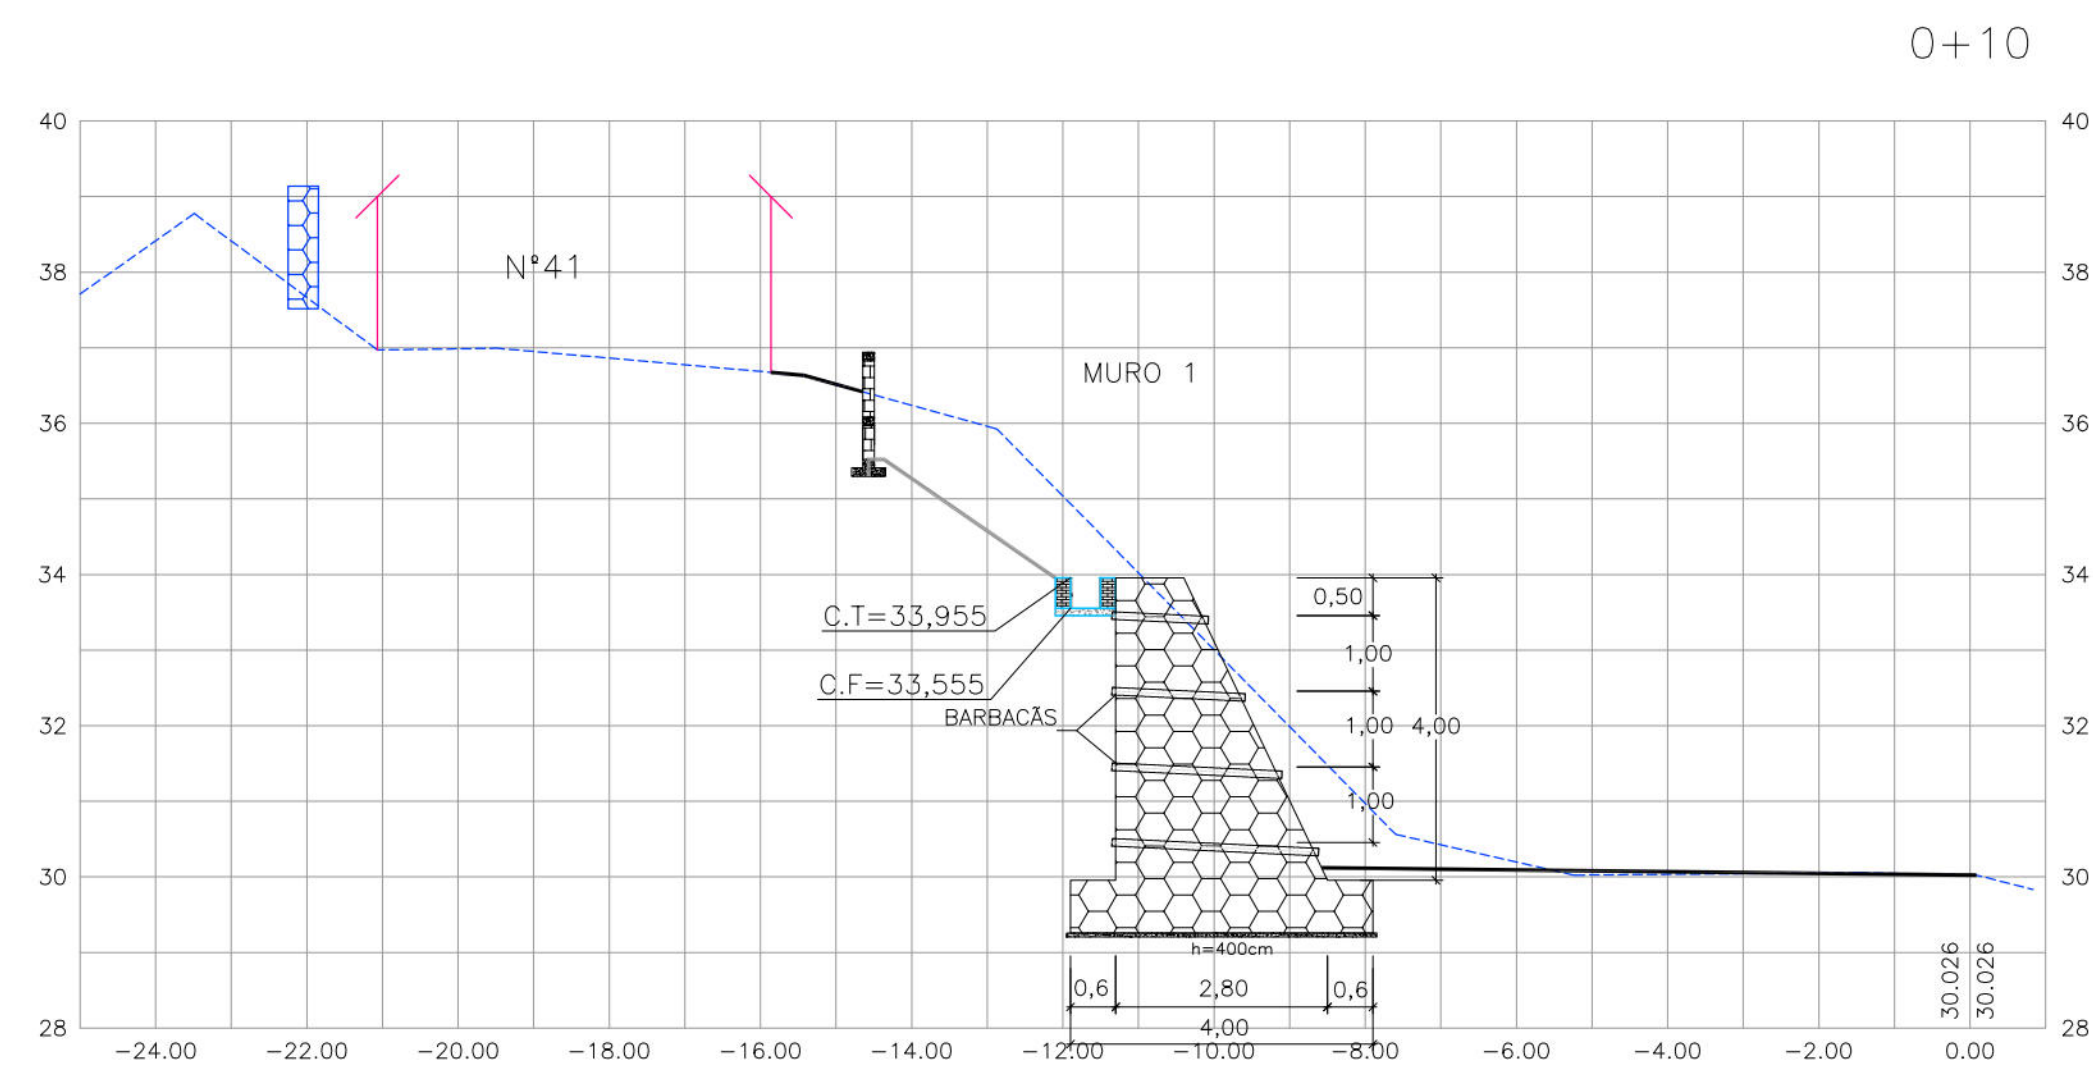

- ## CONVENÇÕES

- 1 EDIFICAÇÃO
-  MURO DE ARRIMO EXISTENTE
-  MURO DE ARRIMO PROJETADO
-  GREIDE EXISTENTE
-  CANALETA EXISTENTE
-  PASSEIO PROJETADO
-  TELA ARGAMASSADA
-  CANALETA SEM TAMPA PROJETADA
-  MURETA DE ALVENARIA PROJETADA
-  MURETA DE PROTEÇÃO

- MURO DE ARRIMO EXISTENTE
 MURO DE ARRIMO PROJETADO

- 88888 MURO DE ARRIMO PROJETADO

- GREIDE EXISTENTE

- CANALETA EXISTENTE

- PASSEIO PROJETADO

- TELA ARGAMASSADA

- ### 1. CANALETA SEM TAMPA PROJETADA

- [Home](#)
[About Us](#)
[Contact Us](#)
[Privacy Policy](#)
[Terms of Service](#)

- 
- MURETA DE ALVENARIA PROJETADA

PROPRIETÁRIO: EMPRESA DE URBANIZAÇÃO DO RECIFE - URB

PROJETO:	
----------	--

CONSTRUÇÃO:



PREFEITURA DA CIDADE DO RECIFE
SECRETARIA DE CONTROLE, DESENVOLVIMENTO URBANO E OBRAS
EMPRESA DE URBANIZAÇÃO DO RECIFE - URB

EMPRESA DE URBANIZAÇÃO DO RECIFE - URB

DIRETORA DE PLANEJAMENTO E PROJETOS

CONCEIÇÃO LAFAIETE

GERENTE GERAL DE PROJETOS DE INFRAESTRUTURA
GEISE ZANON

GEISE ZANON
PROJETO

ESTABI

ESTABILIZAÇÃO DE TALUDES DO PAC 2 - CONTENÇÃO DE ENCOSTAS

SITUAÇÃO

RUA ALOANDIA, N°30, N°54, N°332 E N°3354 - ALTO JOSÉ BONIFÁCIO - RECIFE/PE SETOR: ECL-13

02/05

CONTEÚDO

SEÇÕES TRANSVERSAIS (EIXO-2)

ROBERTO LEMOS MUNIZ – ENGº CIVIL

1	2	
---	---	---	---	---	---	---	---	---	----	----	-----	-----	





GEO SISTEMAS

Engenharia & Planejamento

--	--

GEO SISTEMAS
Engenharia & Planejamento

Engenharia & Planejamento

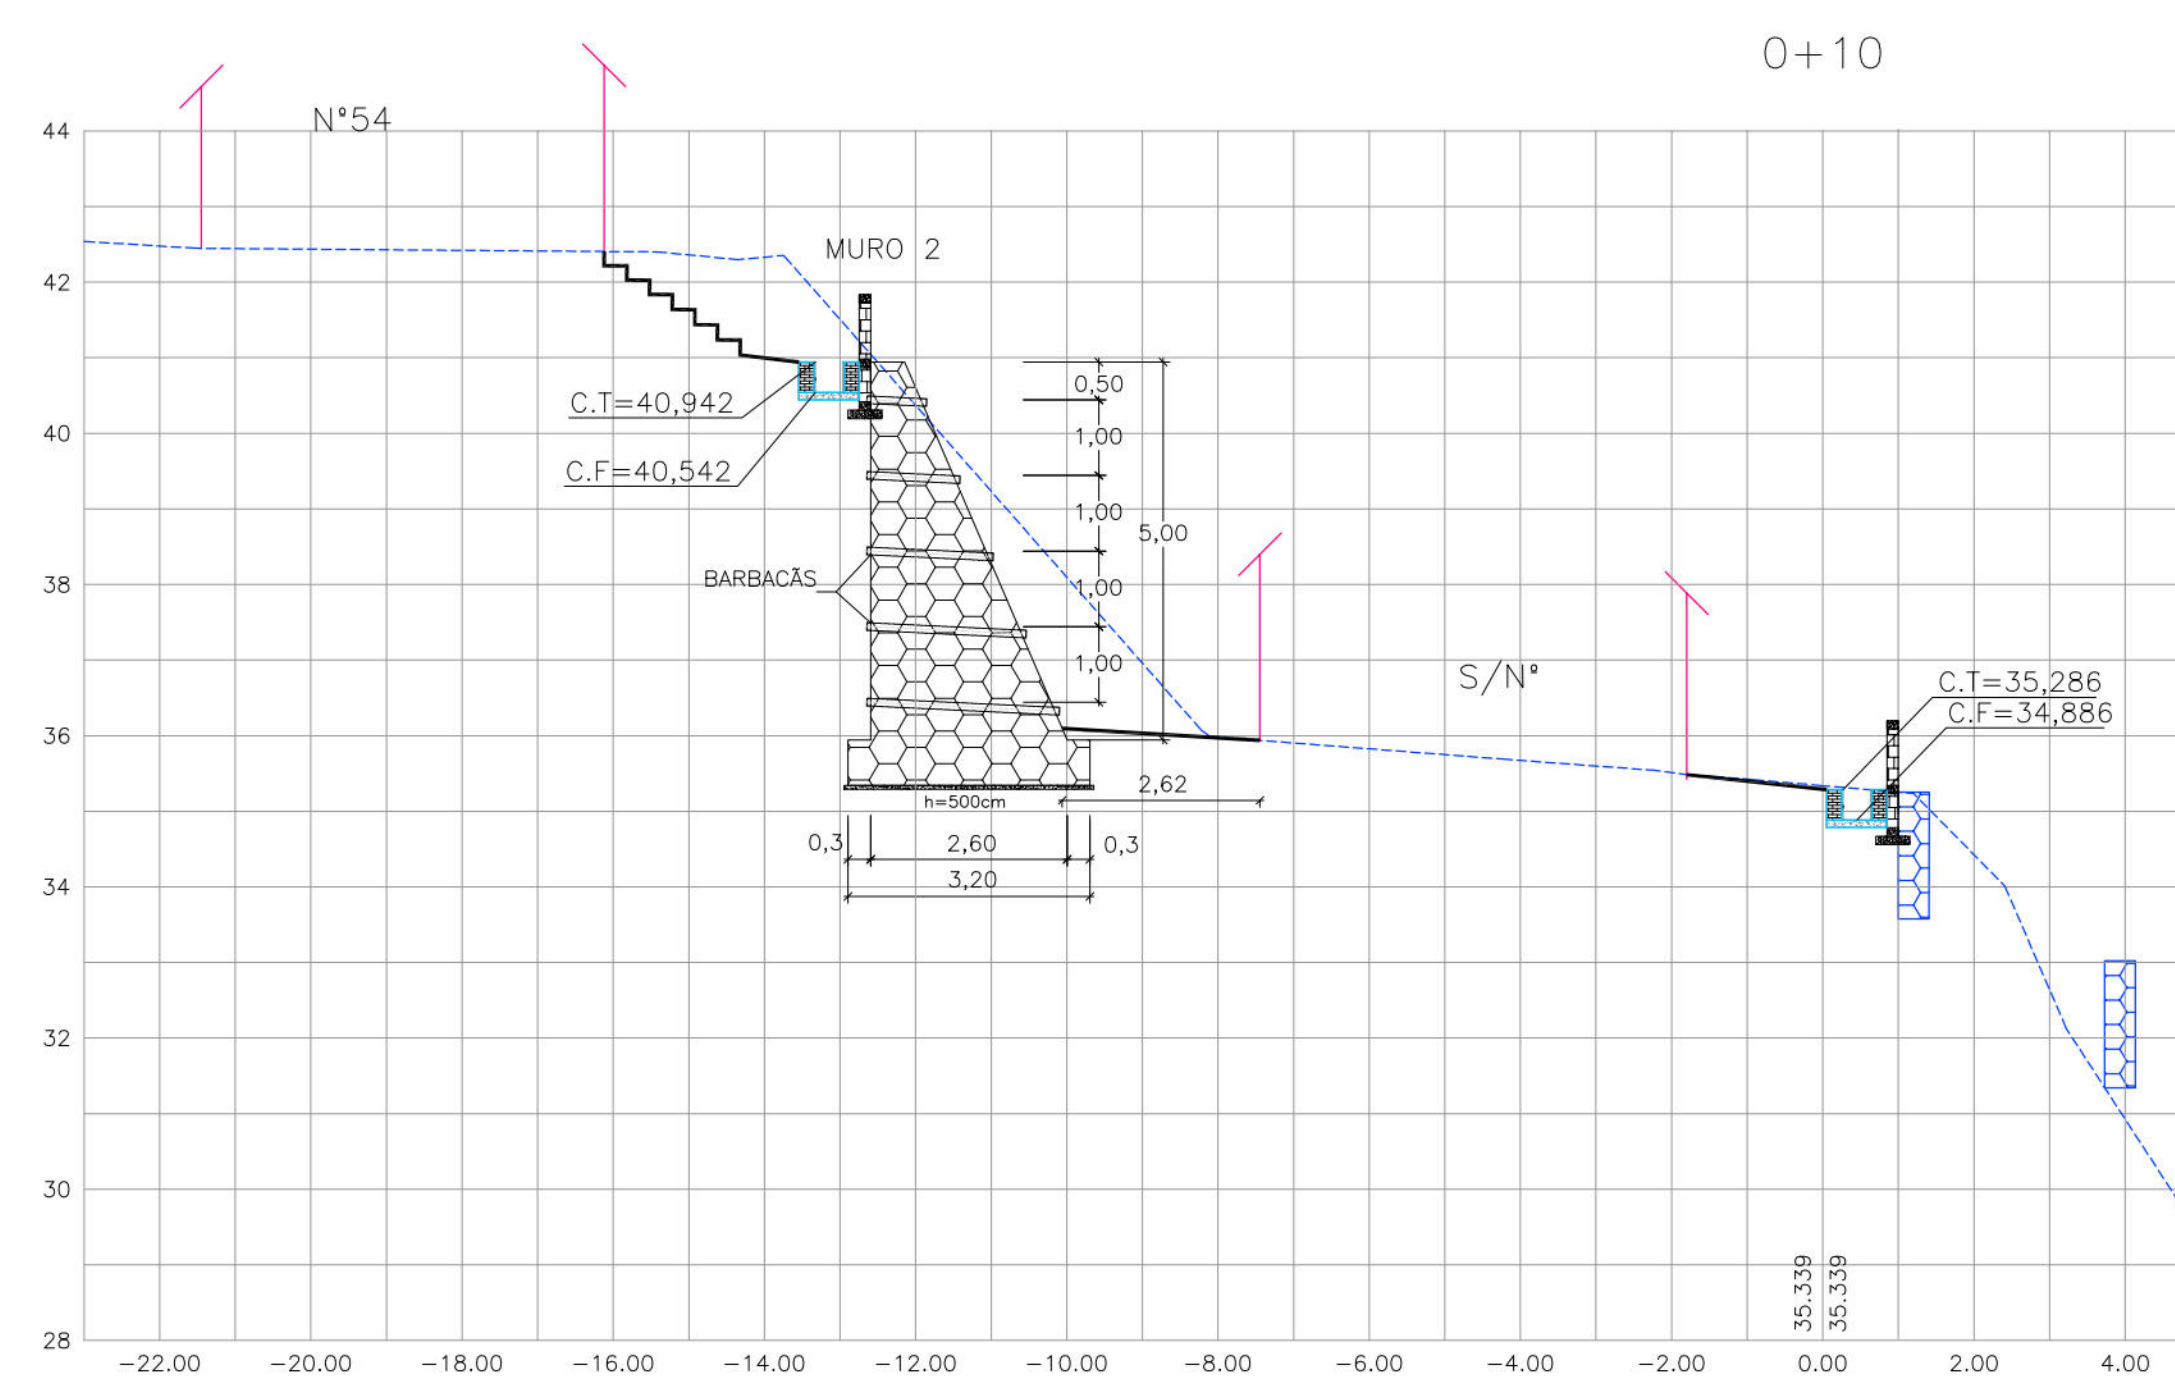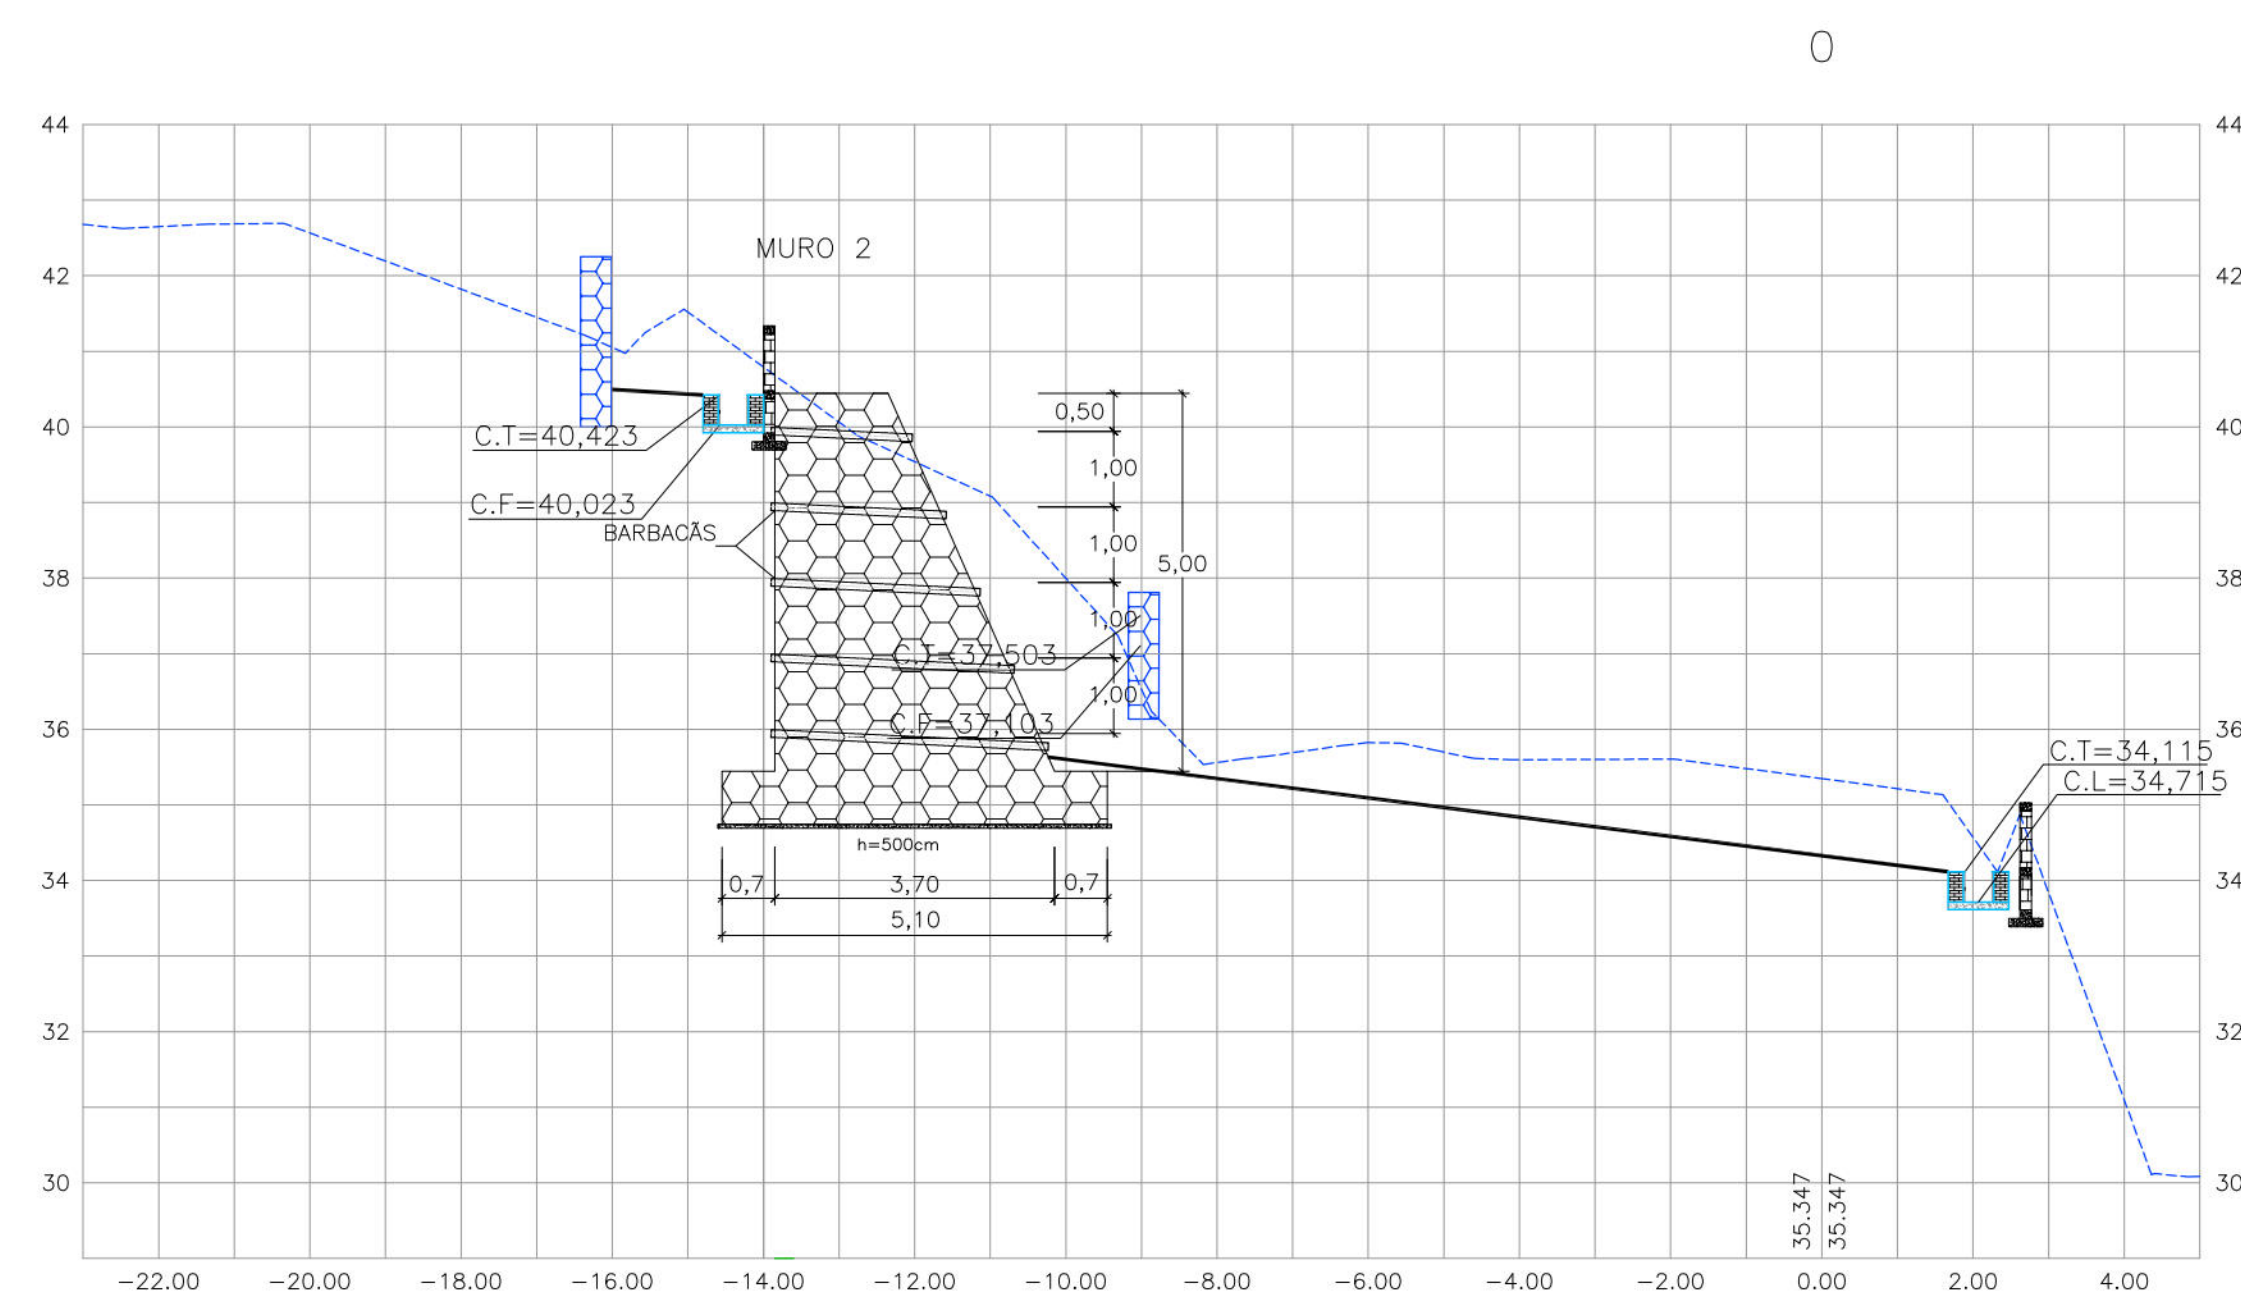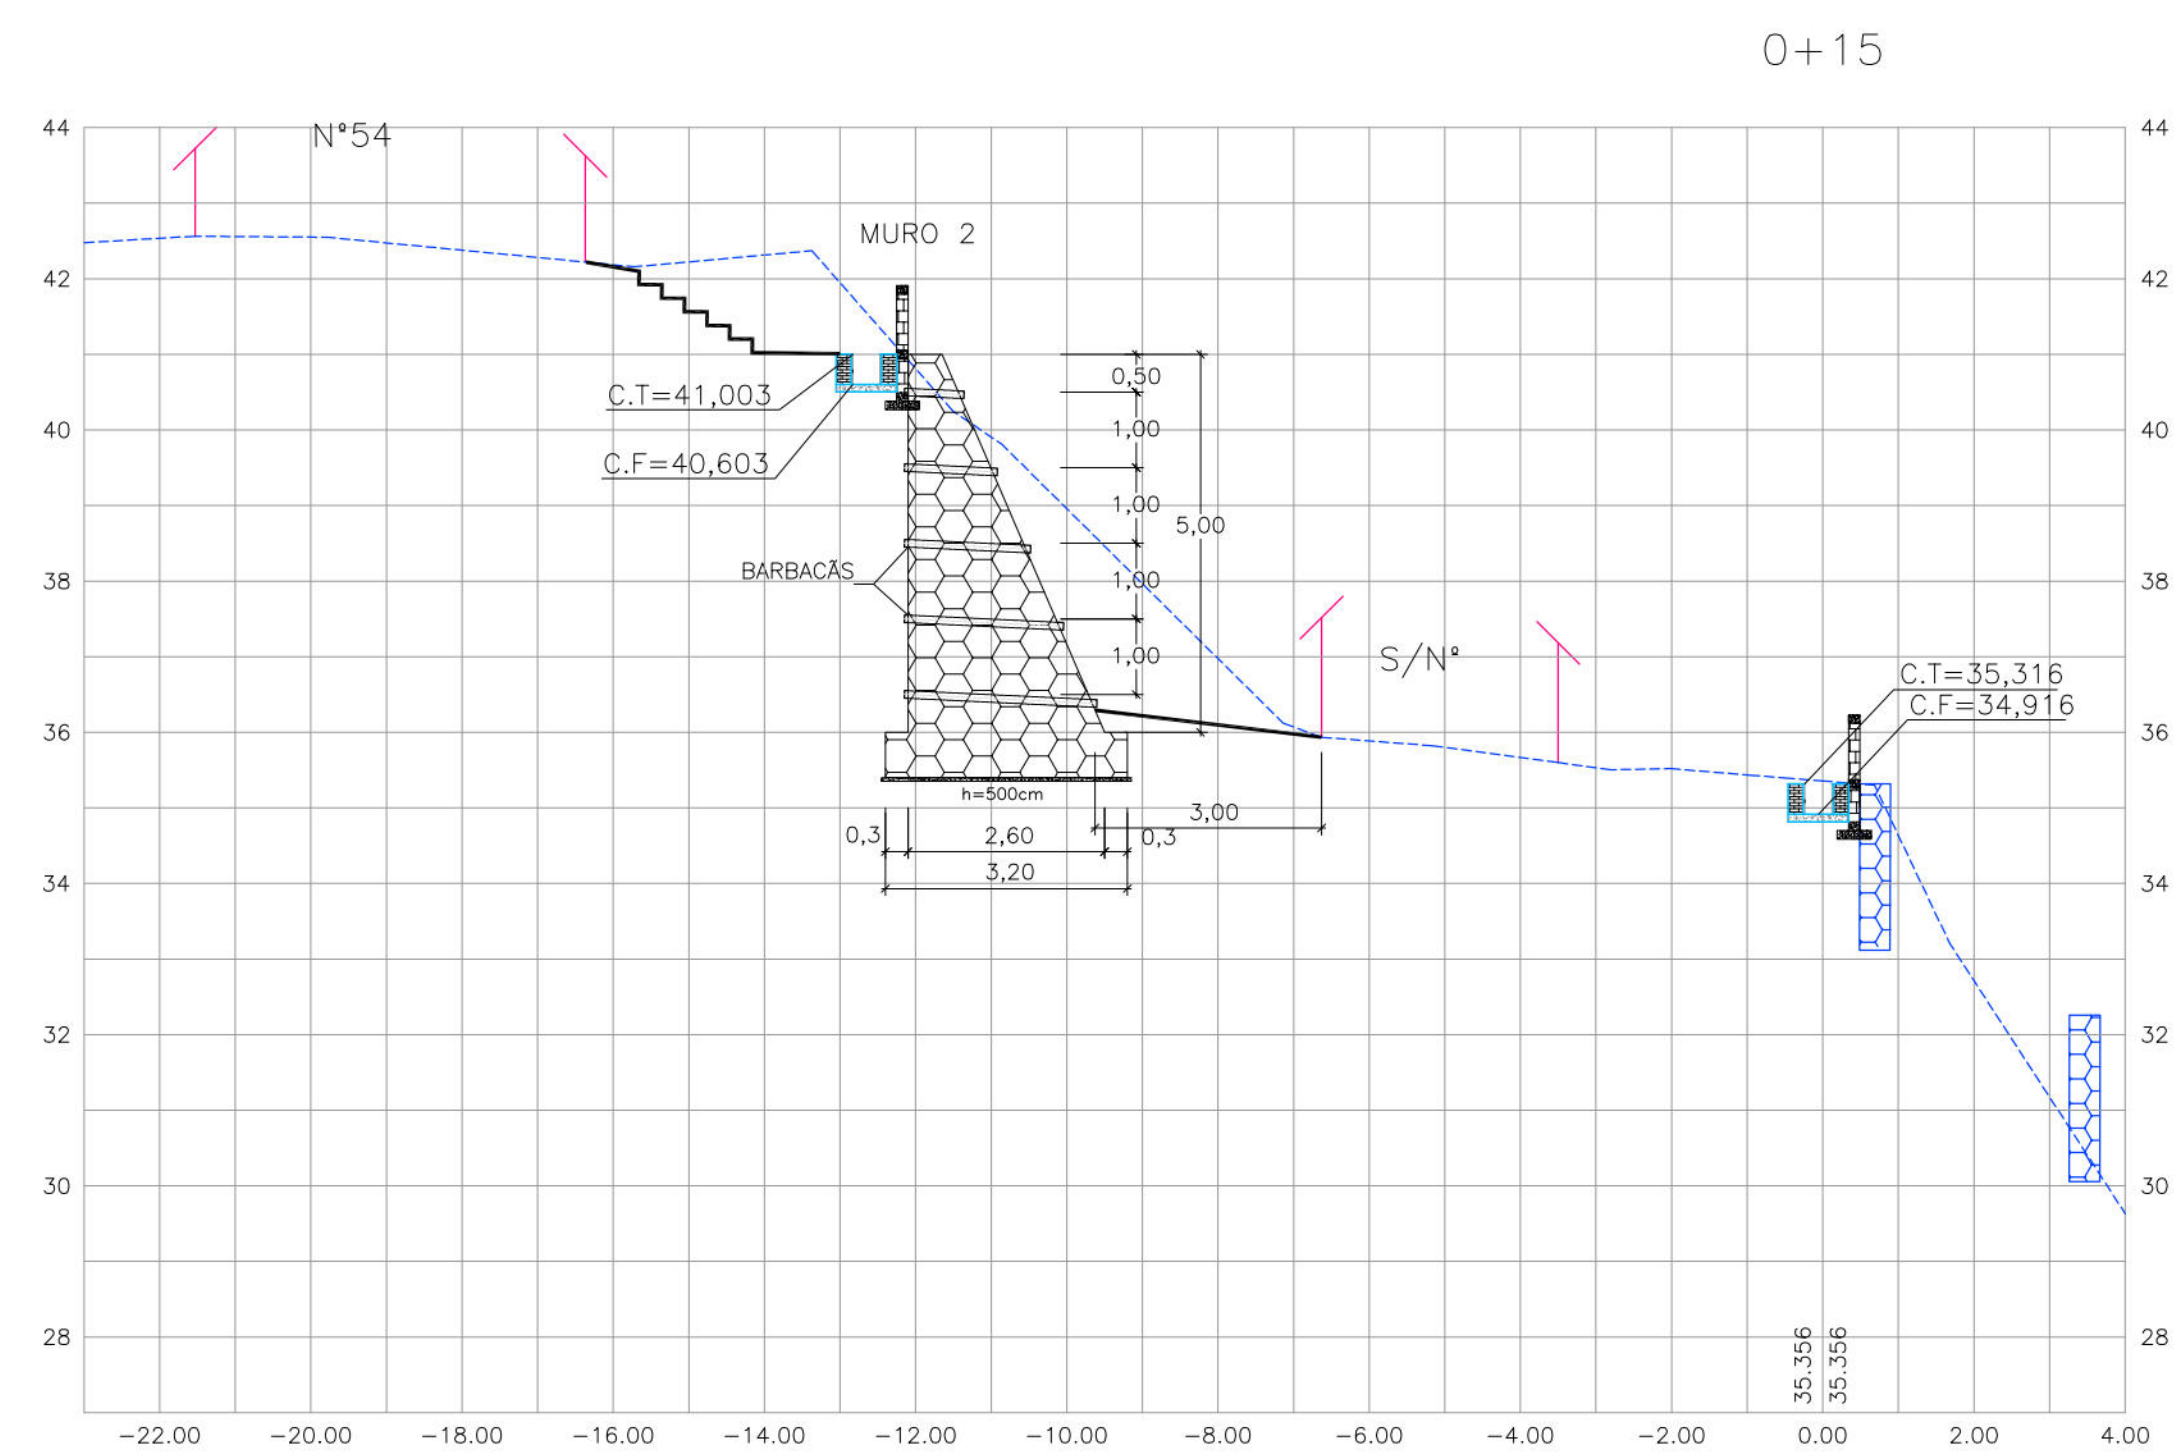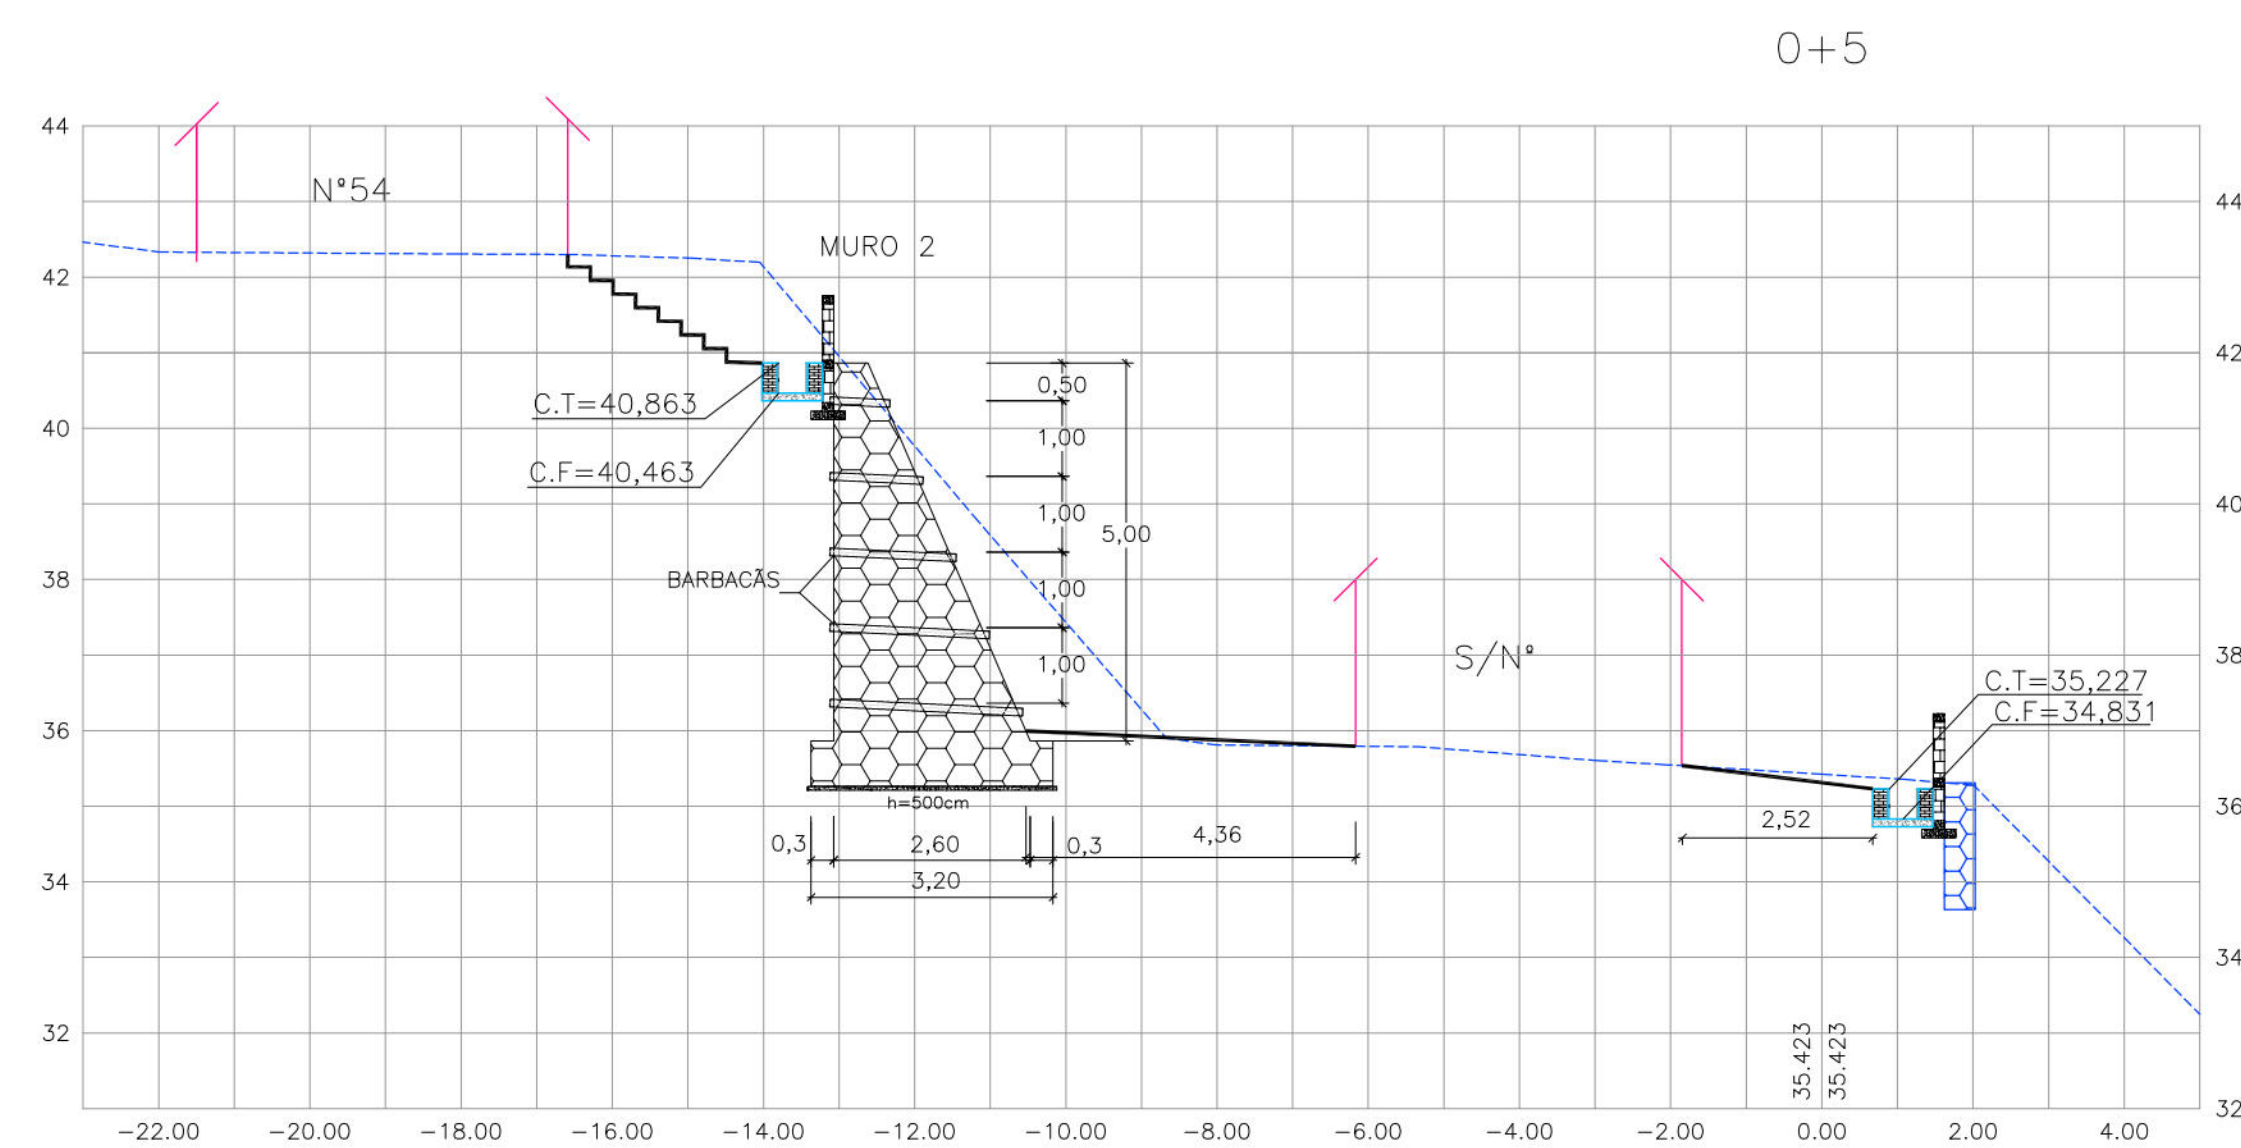

CONVENÇÕES

- EDIFICAÇÃO
- MURO DE ARRIMO EXISTENTE
- MURO DE ARRIMO PROJETADO
- GREIDE EXISTENTE
- CANAleta EXISTENTE
- PASSEIO PROJETADO
- TELA ARGAMASSADA
- CANAleta SEM TAMPA PROJETADA
- MURETA DE ALVENARIA PROJETADA
- MURETA DE PROTEÇÃO

PROPRIETÁRIO: EMPRESA DE URBANIZAÇÃO DO RECIFE - URB

PROJETO:

CONSTRUÇÃO:

PREFEITURA DA CIDADE DO RECIFE
SECRETARIA DE CONTROLE, DESENVOLVIMENTO URBANO E OBRAS
EMPRESA DE URBANIZAÇÃO DO RECIFE - URB

DIRETORIA DE PLANEJAMENTO E PROJETOS
CONCEIÇÃO LAFIETE
GERENTE GERAL DE PROJETOS DE INFRAESTRUTURA
GEISE ZANON

PROJETO
ESTABILIZAÇÃO DE TALUDES DO PAC 2 - CONTENÇÃO DE ENCOSTAS

SITUAÇÃO
RUA ALOÁNDIA, N°30, N°54, N°332 E N°3354 - ALTO JOSÉ BONIFÁCIO - RECIFE/PE SETOR: ECL-13

PRONOMA: 03/05 PROJETO EXECUTIVO DATA: MARÇO/2016





CONTEÚDO: SEÇÕES TRANSVERSAIS (EIXO-2) ESCALA: H:1/100 E V:1/100 REFERÊNCIA:

RESPONSÁVEL TÉCNICO: ROBERTO LEMOS MUNIZ - ENG° CIVIL - DIGITALIZAÇÃO

GEO SISTEMAS
Engenharia & Planejamento

CONVENÇÕES

- EDIFICAÇÃO
- MURO DE ARRIMO EXISTENTE
- MURO DE ARRIMO PROJETADO
- GREIDE EXISTENTE
- CANAleta EXISTENTE
- PASSEIO PROJETADO
- TELA ARGAMASSADA
- CANAleta SEM TAMPA PROJETADA
- MURETA DE ALVENARIA PROJETADA
- MURETA DE PROTEÇÃO

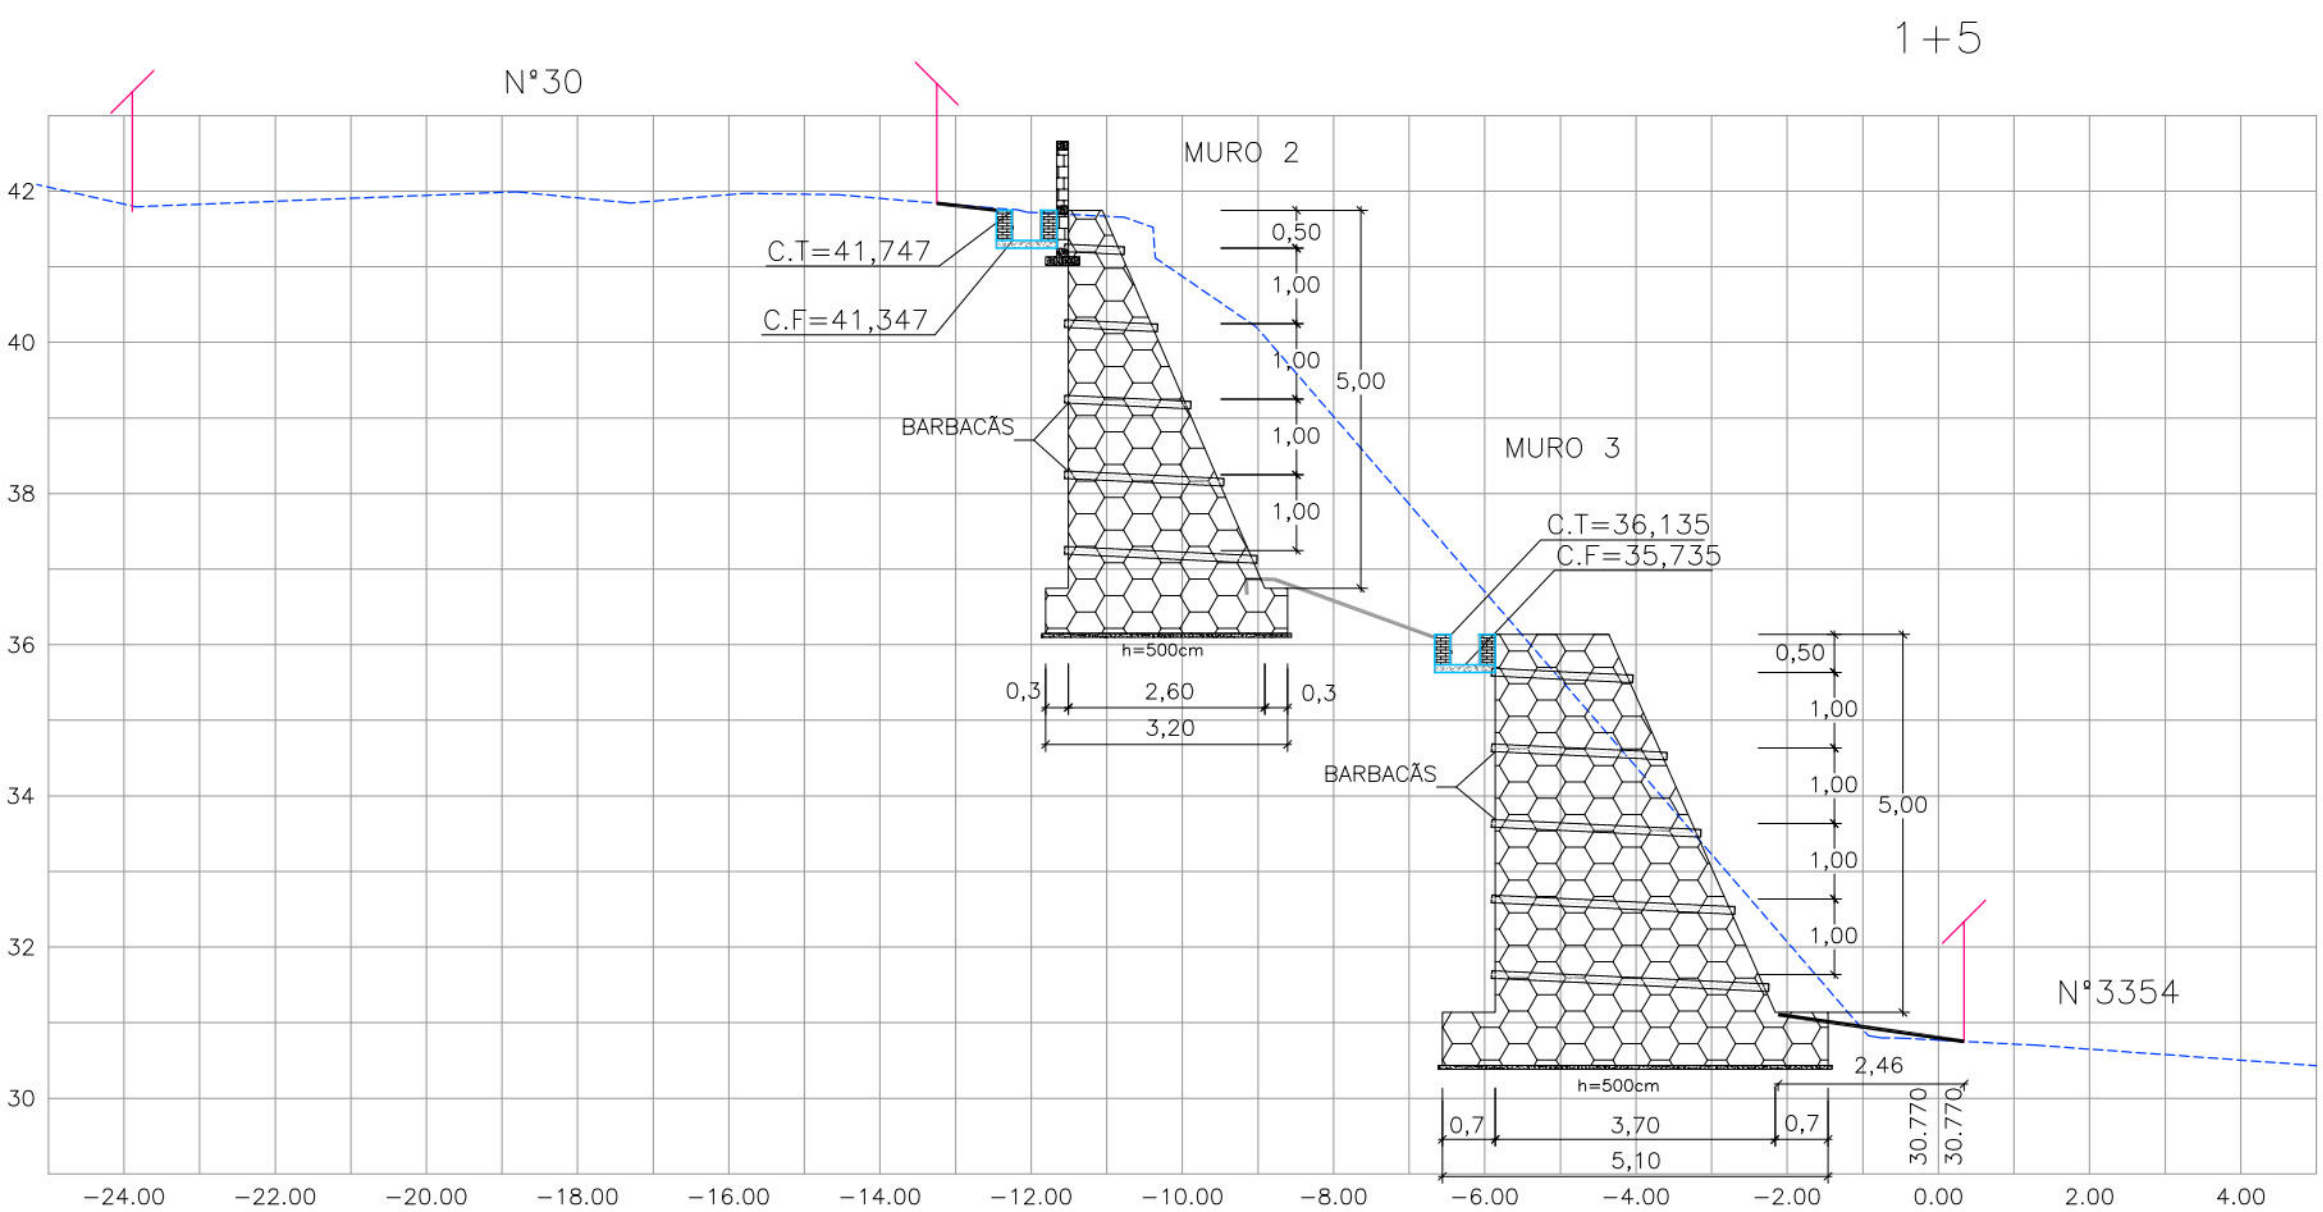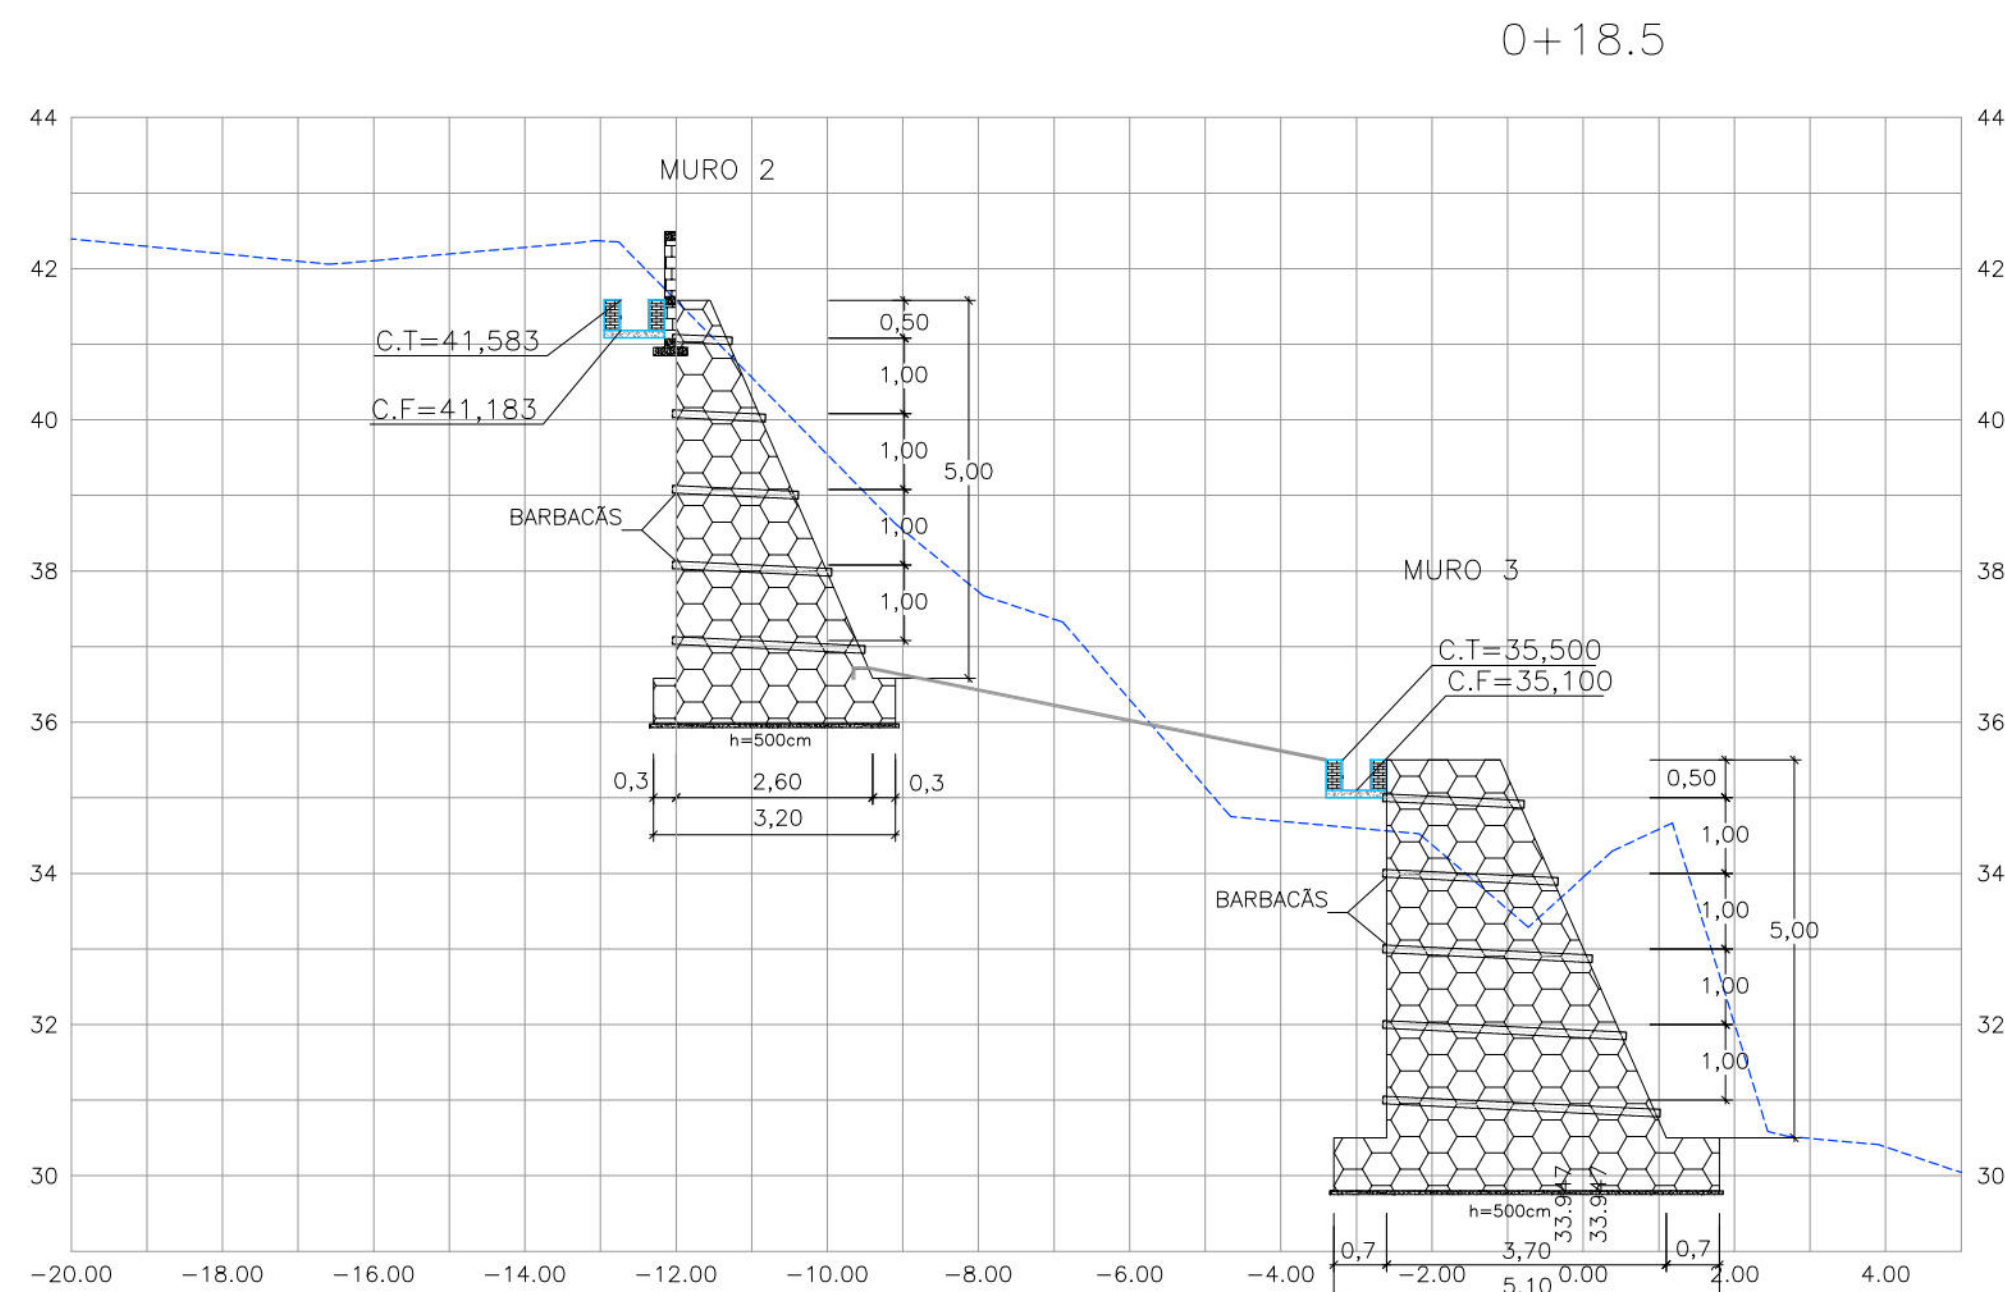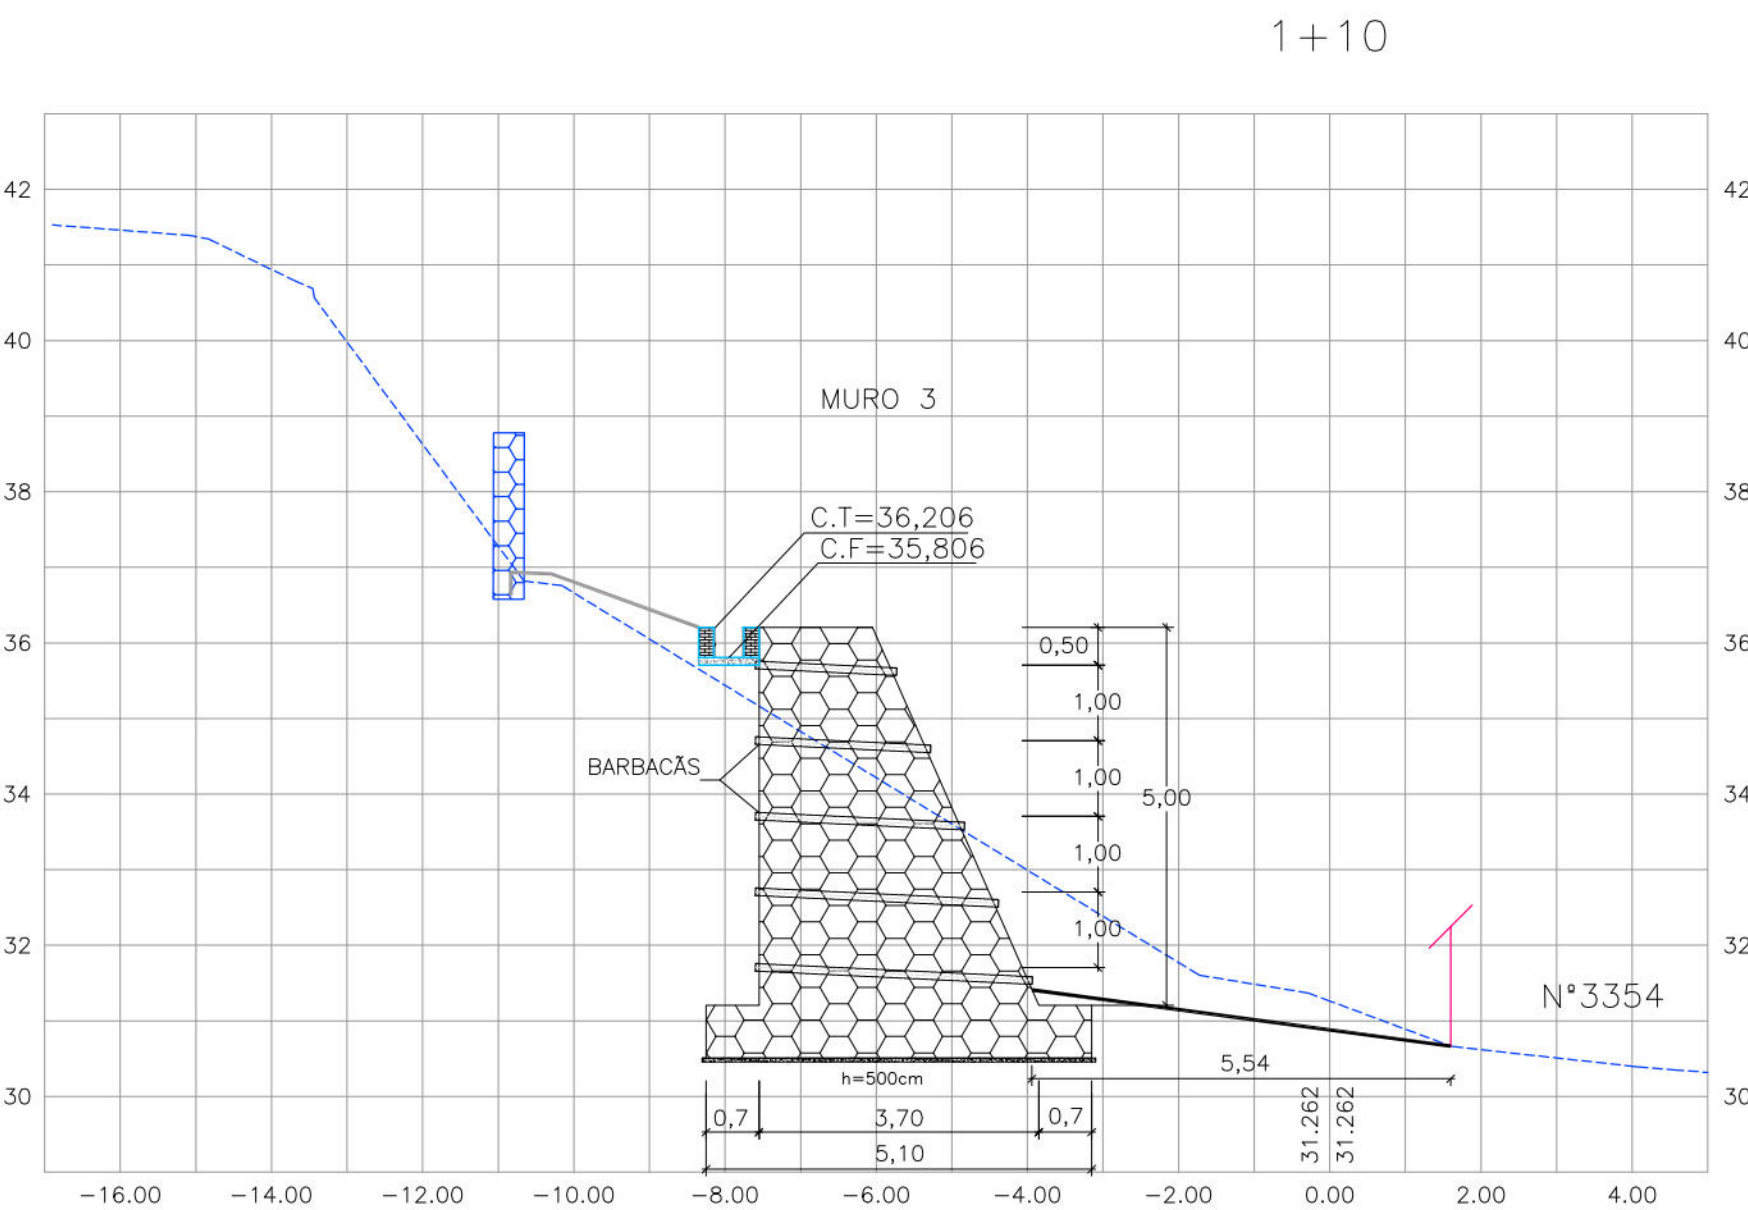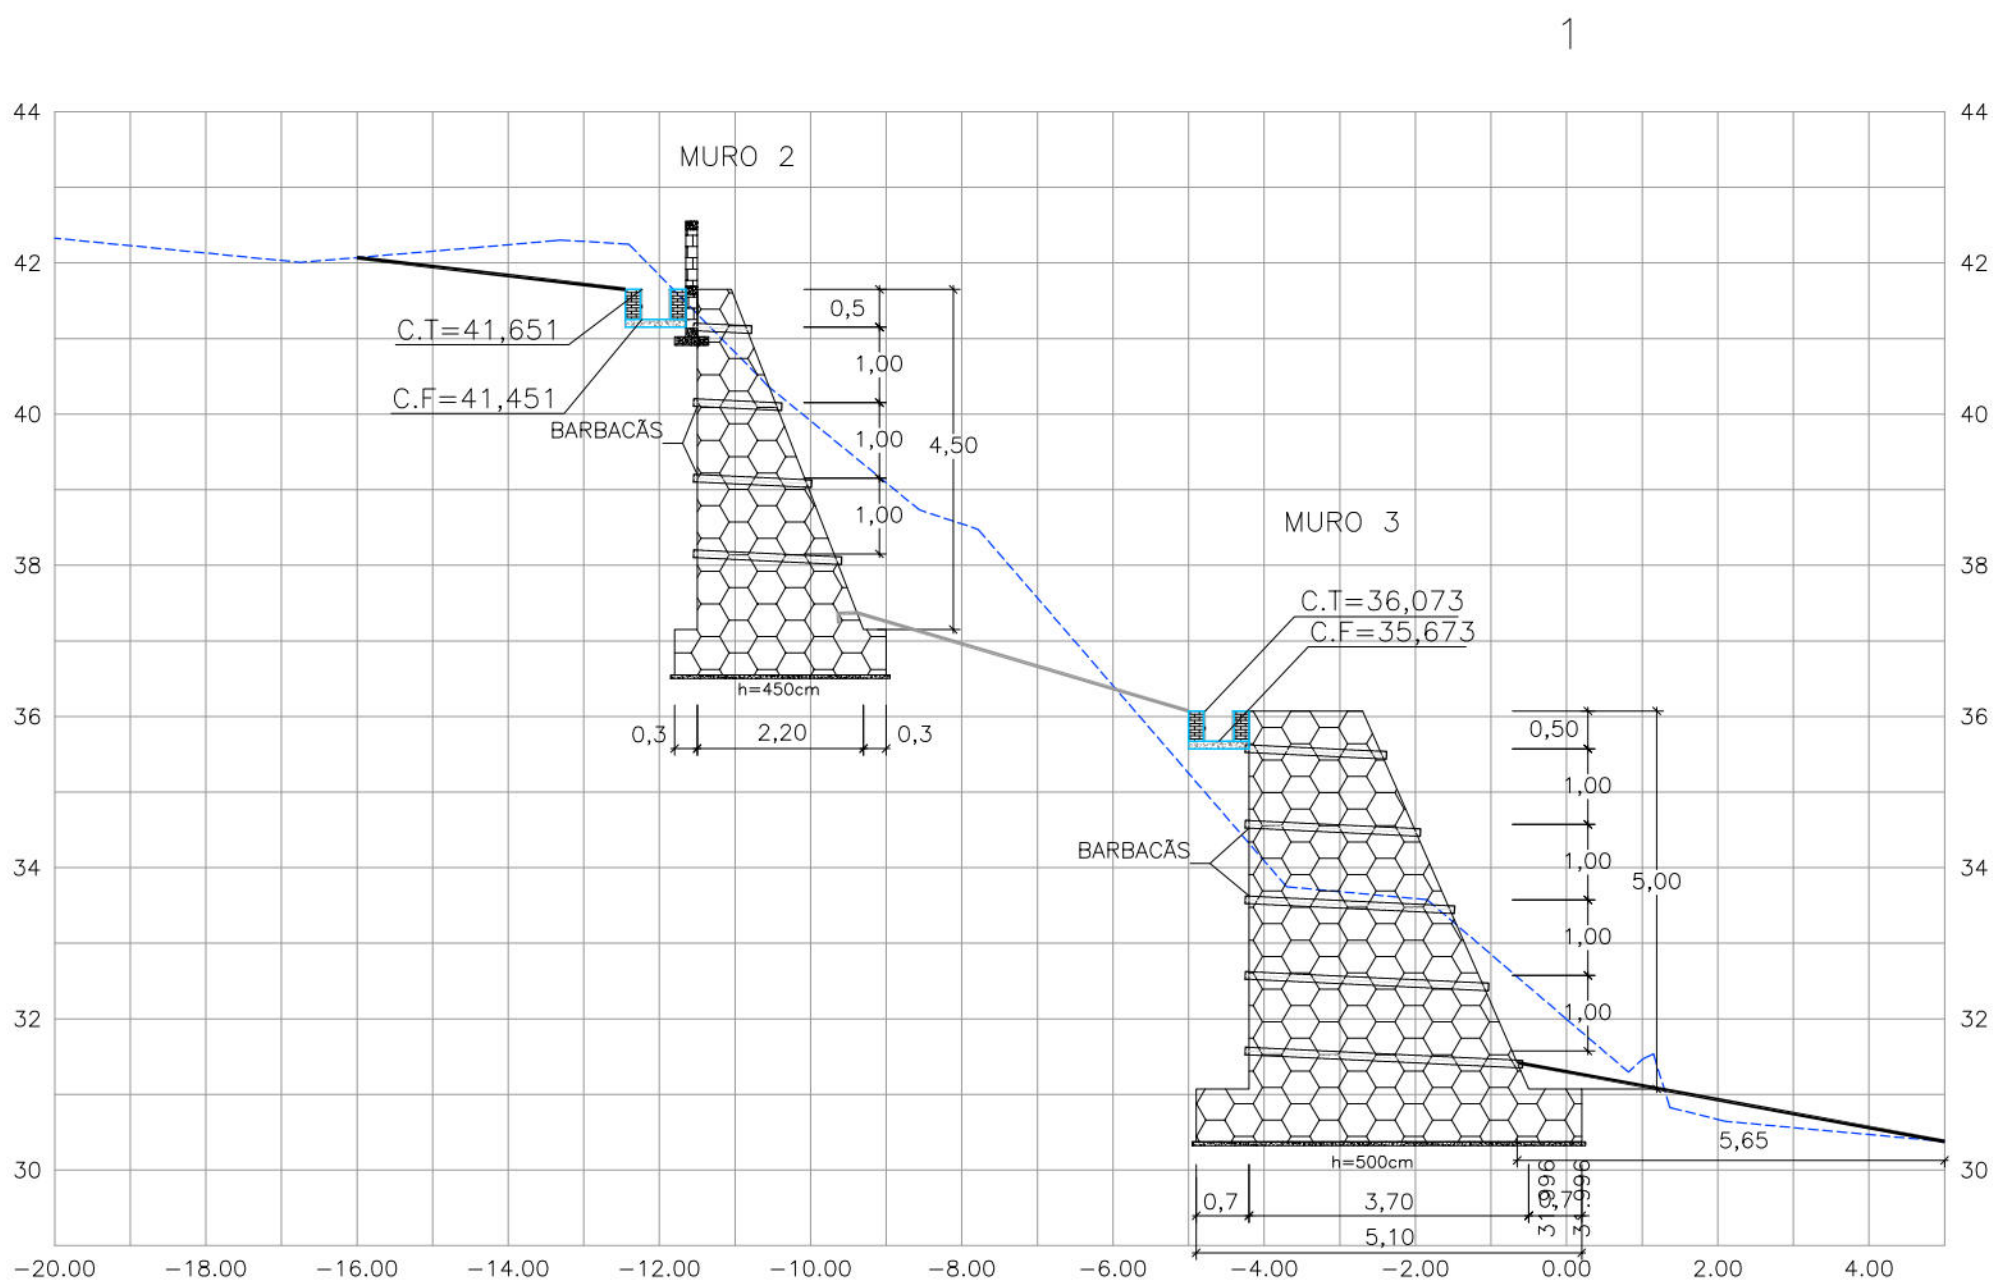

PROPRIETÁRIO: EMPRESA DE URBANIZAÇÃO DO RECIFE - URB

PROJETO:

CONSTRUÇÃO:

PREFEITURA DA CIDADE DO RECIFE
SECRETARIA DE CONTROLE, DESENVOLVIMENTO URBANO E OBRAS
EMPRESA DE URBANIZAÇÃO DO RECIFE - URB

DIRETORIA DE PLANEJAMENTO E PROJETOS
CONCEIÇÃO LAFIETE
GERENTE GERAL DE PROJETOS DE INFRAESTRUTURA
GEISE ZANON

PROJETO
ESTABILIZAÇÃO DE TALUDES DO PAC 2 - CONTENÇÃO DE ENCOSTAS

SITUAÇÃO
RUA ALOÂNDA, N°30, N°54, N°332 E N°3354 - ALTO JOSÉ BONIFÁCIO - RECIFE/PE SETOR: ECL-13

PRONCHA
04/05

PROJETO EXECUTIVO

ESCALA
H:1/100 E V:1/100

REFERÊNCIA

RESPONSÁVEL TÉCNICO
ROBERTO LEMOS MUNIZ - ENG° CIVIL -

DIGITALIZAÇÃO

GEO SISTEMAS

Engenharia & Planejamento

