

PLANTA DE SITUAÇÃO  
ESCALA 1:3000

## CONVENÇÕES

-  LIMITE DA COMUNIDADE
-  EDIFICAÇÃO
-  MURO
-  MEIO-FIO EXISTENTE
-  CALÇADA
-  MURO DE ARRIMO EXISTENTE
-  GREIDE EXISTENTE
-  POSTE DE BAIXA TENSÃO (BT)
-  POSTE DE MÉDIA TENSÃO (MT)
-  POSTE DE ALTA TENSÃO (AT)
-  POSTE DE FERRO
-  ÁRVORE
-  LIXEIRA
-  CANAL / CANALETA EXISTENTE
-  CAIXA COLETORA TIPO GRELHA EXISTENTE
-  POÇO DE VISITA TIPO GAVETA EXISTENTE
-  POÇO DE VISITA TIPO TAMPÃO DA DRENAGEM EXISTENTE
-  POÇO DE VISITA DE SERVIÇOS PÚBLICOS EXISTENTE
-  GALERIA EXISTENTE
-  CAIXA DE PASSAGEM DE ESGOTO CONDOMINIAL EXISTENTE
-  POÇO DE VISITA DE ESGOTO EXISTENTE
-  RN
-  CURVA DE NÍVEL MESTRA
-  CURVA DE NÍVEL INTERMEDIÁRIA

 PREFEITURA DA CIDADE DO RECIFE  
SECRETARIA DE CONTROLE, DESENVOLVIMENTO URBANO E OBRAS  
EMPRESA DE URBANIZAÇÃO DO RECIFE - URB

COORDENAÇÃO GERAL  
GEISE ZANON

DIRETORIA DE PROJETOS  
RUBIA CAMPELO

PROJETO

REVISÃO/ATUALIZAÇÃO DE PROJETOS EXECUTIVOS PARA 19 LOCALIDADES COMPONENTES DO PROJETO  
CAPIBARIBE MELHOR E ELABORAÇÃO DO PROJETO EXECUTIVO DA COMUNIDADE CARANGUEJO/TABAIARES, NA  
CIDADE DE RECIFE/PE.

LOCALIZAÇÃO  
**COMUNIDADE ALTO DO CÉU**

ETAPA

**PROJETO EXECUTIVO**

CONTEÚDO

**TOPOGRAFIA**

RESPONSÁVEL TÉCNICO

**ROBERTO LEMOS MUNIZ - ENGº CIVIL**

DATA

JULHO/2018


## ESCALAS

INDICADA


|  |         |
|--|---------|
|  | PRANCHA |
|--|---------|

01/21

**GEO SISTEMAS**  
Engenharia & Planejamento

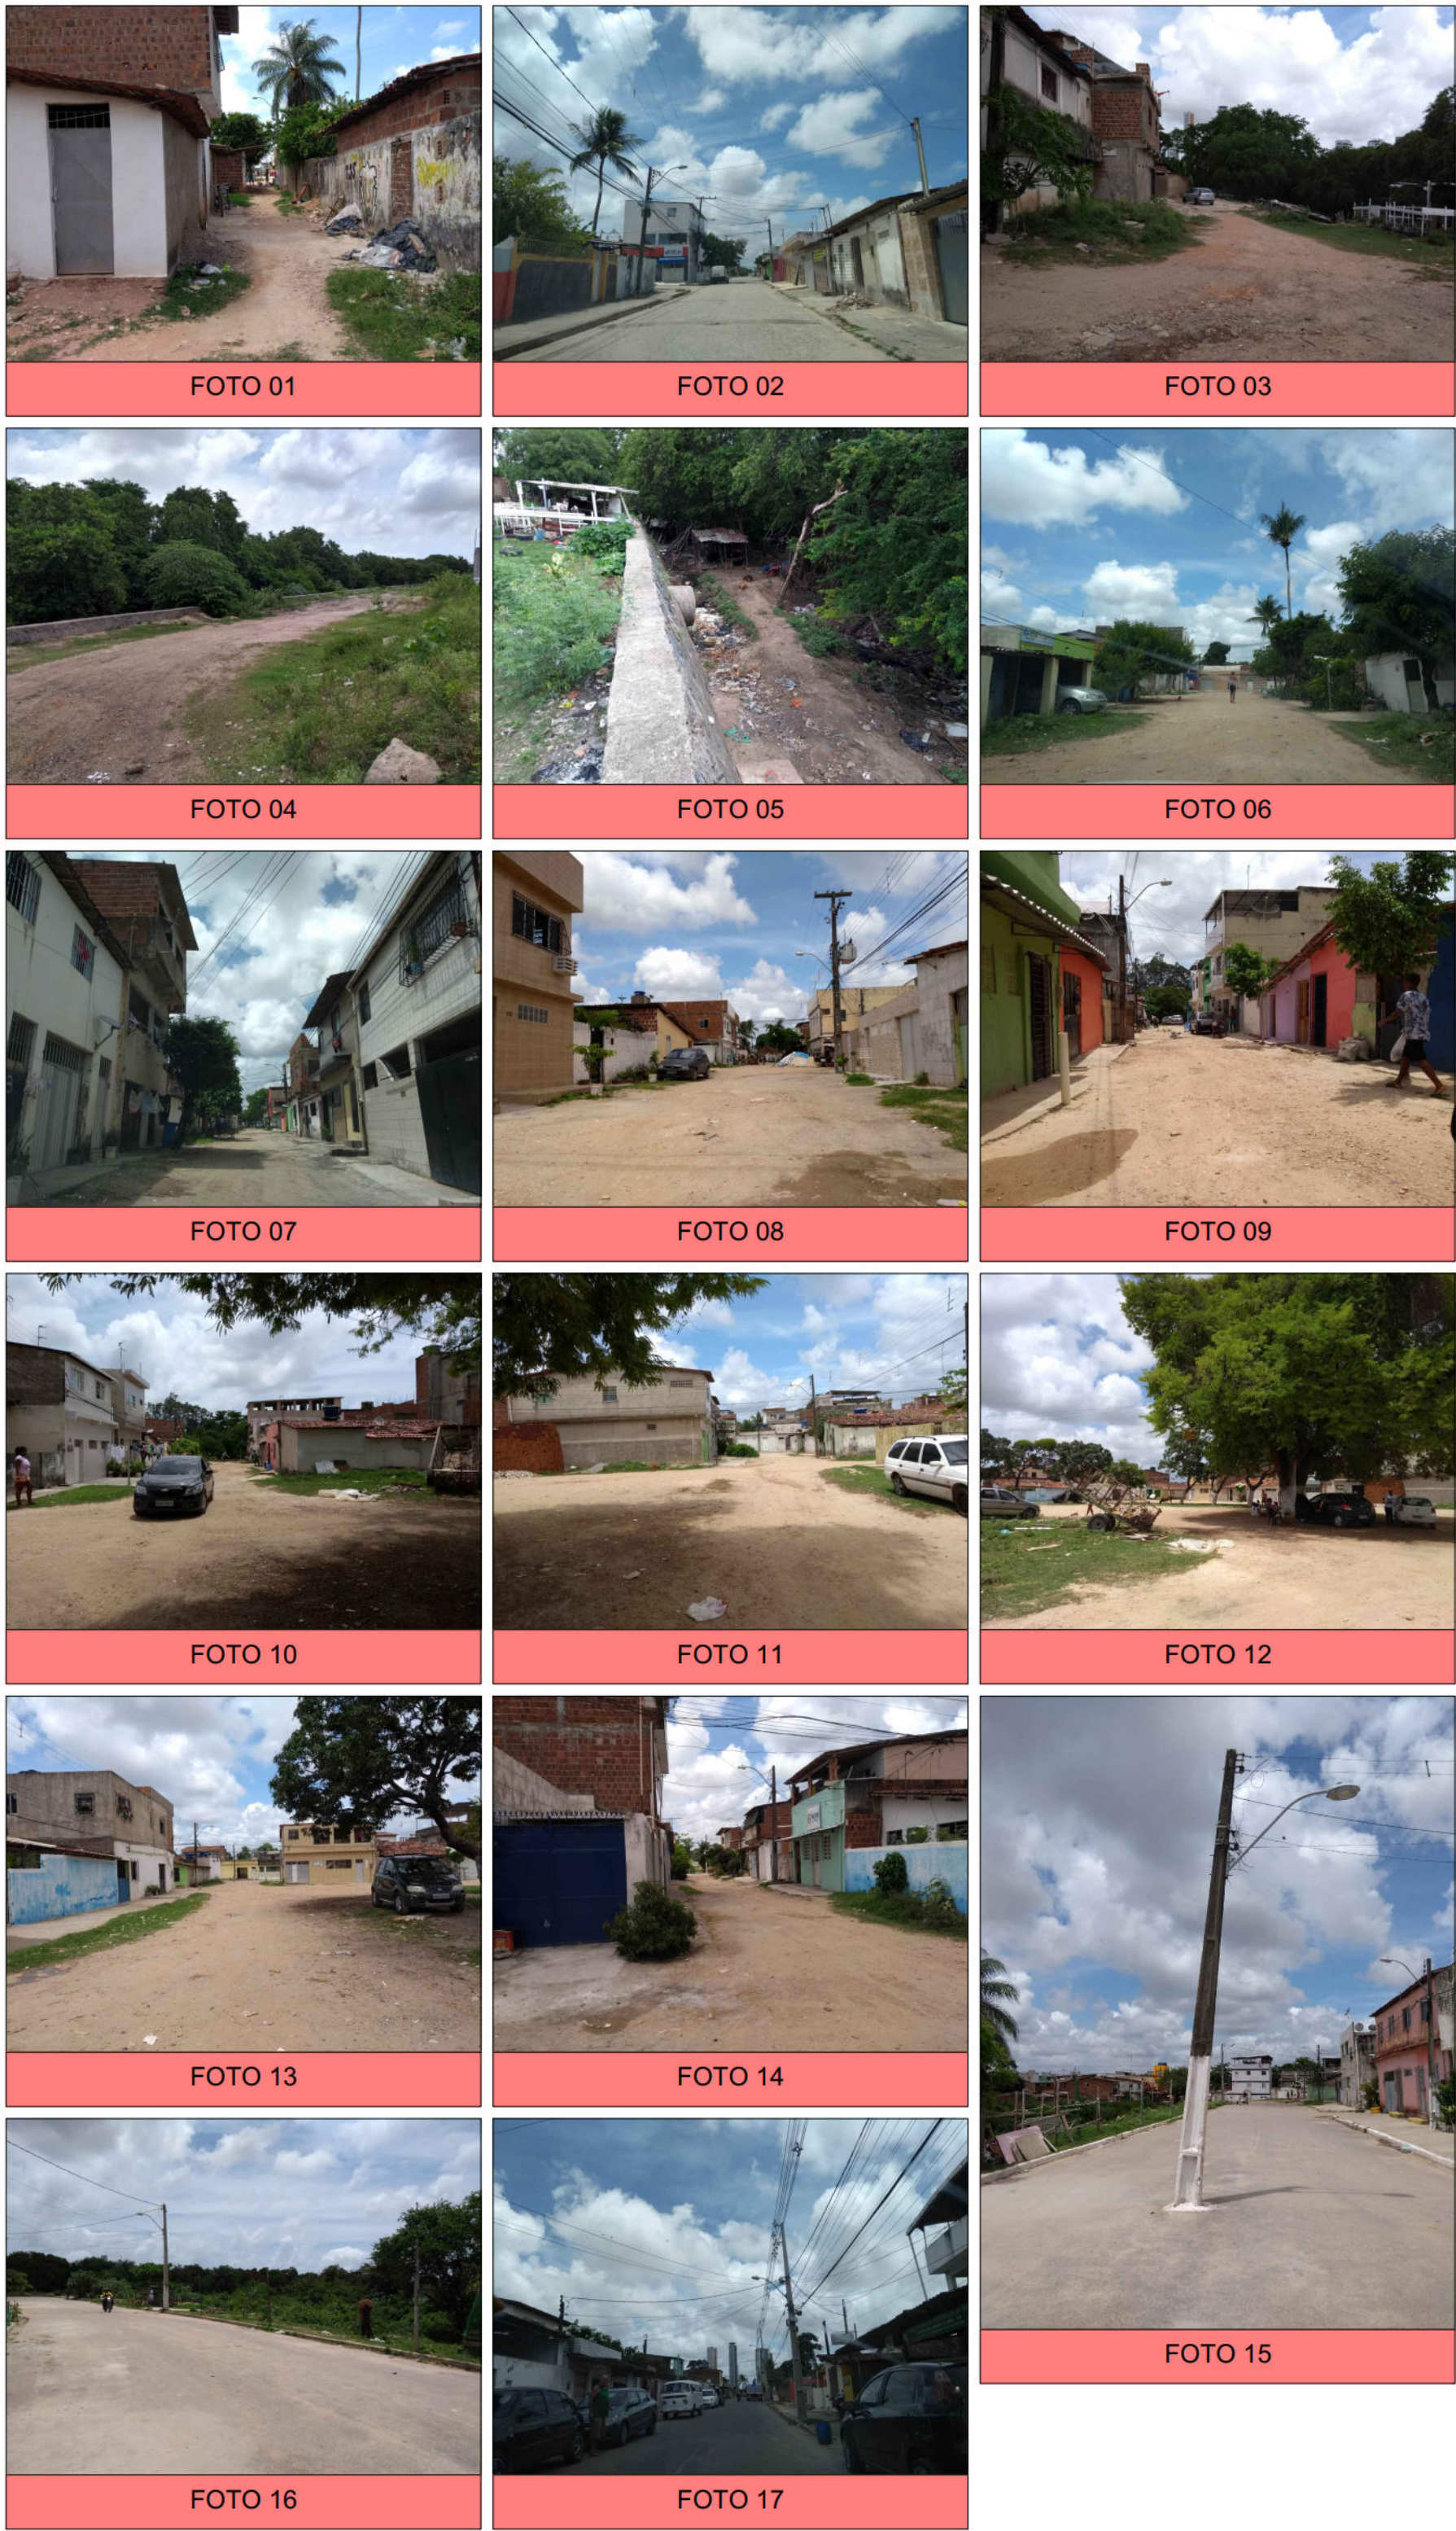

PLANTA BAIXA - SITUAÇÃO ATUAL  
ESCALA 1:750

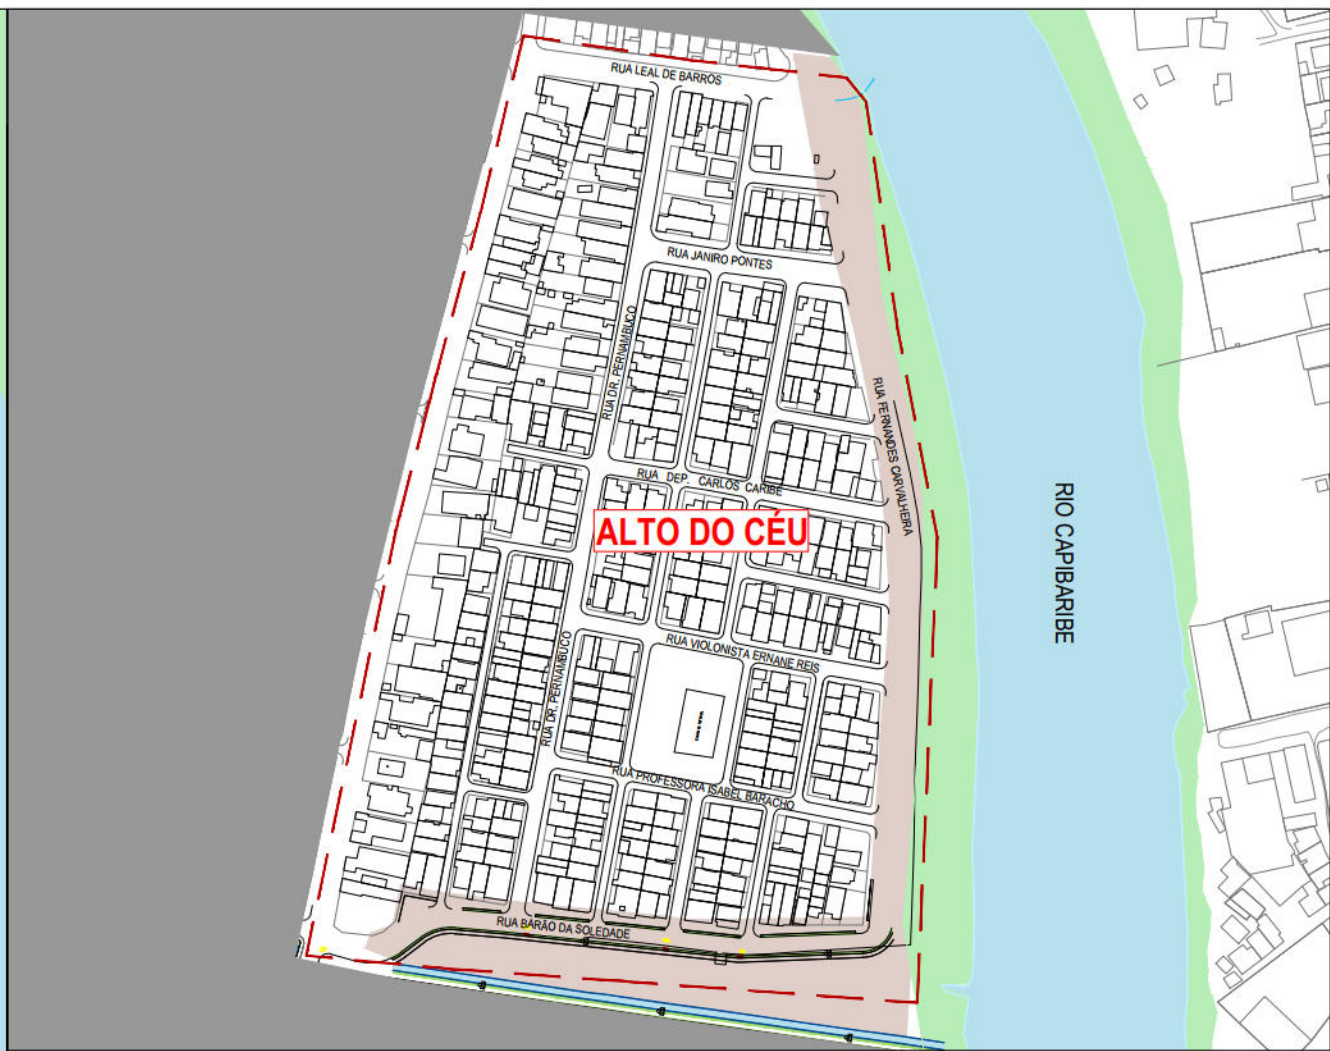

PLANTA DE SITUAÇÃO  
ESCALA 1:3000

- CONVENÇÕES
- LIMITE DA COMUNIDADE
  - EDIFICAÇÃO
  - MURO
  - MEIO-FIO EXISTENTE
  - CALÇADA
  - MURO DE ARRIMO EXISTENTE
  - GREIDE EXISTENTE
  - POSTE DE BAIXA TENSÃO (BT)
  - POSTE DE MÉDIA TENSÃO (MT)
  - POSTE DE ALTA TENSÃO (AT)
  - POSTE DE FERRO
  - ÁRVORE
  - LIXEIRA
  - CANAL / CANALETA EXISTENTE
  - CAIXA COLETOIRA TIPO GRELHA EXISTENTE
  - POÇO DE VISITA TIPO GAVETA EXISTENTE
  - POÇO DE VISITA TIPO TAMPÃO DA DRENAGEM EXISTENTE
  - POÇO DE VISITA DE SERVIÇOS PÚBLICOS EXISTENTE
  - GALERIA EXISTENTE
  - CAIXA DE PASSAGEM DE ESGOTO CONDOMINIAL EXISTENTE
  - POÇO DE VISITA DE ESGOTO EXISTENTE
  - RN
  - RUAS NÃO PAVIMENTADAS

**PREFEITURA DA CIDADE DO RECIFE**  
SECRETARIA DE CONTROLE, DESENVOLVIMENTO URBANO E OBRAS  
EMPRESA DE URBANIZAÇÃO DO RECIFE - URB

COORDENAÇÃO GERAL  
GEISE ZANON

DIRETORIA DE PROJETO  
RUBIA CAMPELO

PROJETO

REVISÃO/ATUALIZAÇÃO DE PROJETOS EXECUTIVOS PARA 19 LOCALIDADES COMPONENTES DO PROJETO  
CAPIBARIBE MELHOR E ELABORAÇÃO DO PROJETO EXECUTIVO DA COMUNIDADE CARANGUEJO/ITAIBAIRES, NA  
CIDADE DE RECIFE/PE.

LOCALIZAÇÃO  
COMUNIDADE ALTO DO CÉU

ETAPA  
PROJETO EXECUTIVO

CONTEÚDO  
SITUAÇÃO ATUAL



DATA  
JULHO/2018

ESCALAS  
INDICADA

FRANCHA  
02/21

RESPONSÁVEL TÉCNICO  
ROBERTO LEMOS MUNIZ - ENGº CIVIL -

**GEO SISTEMAS**  
Engenharia & Planejamento

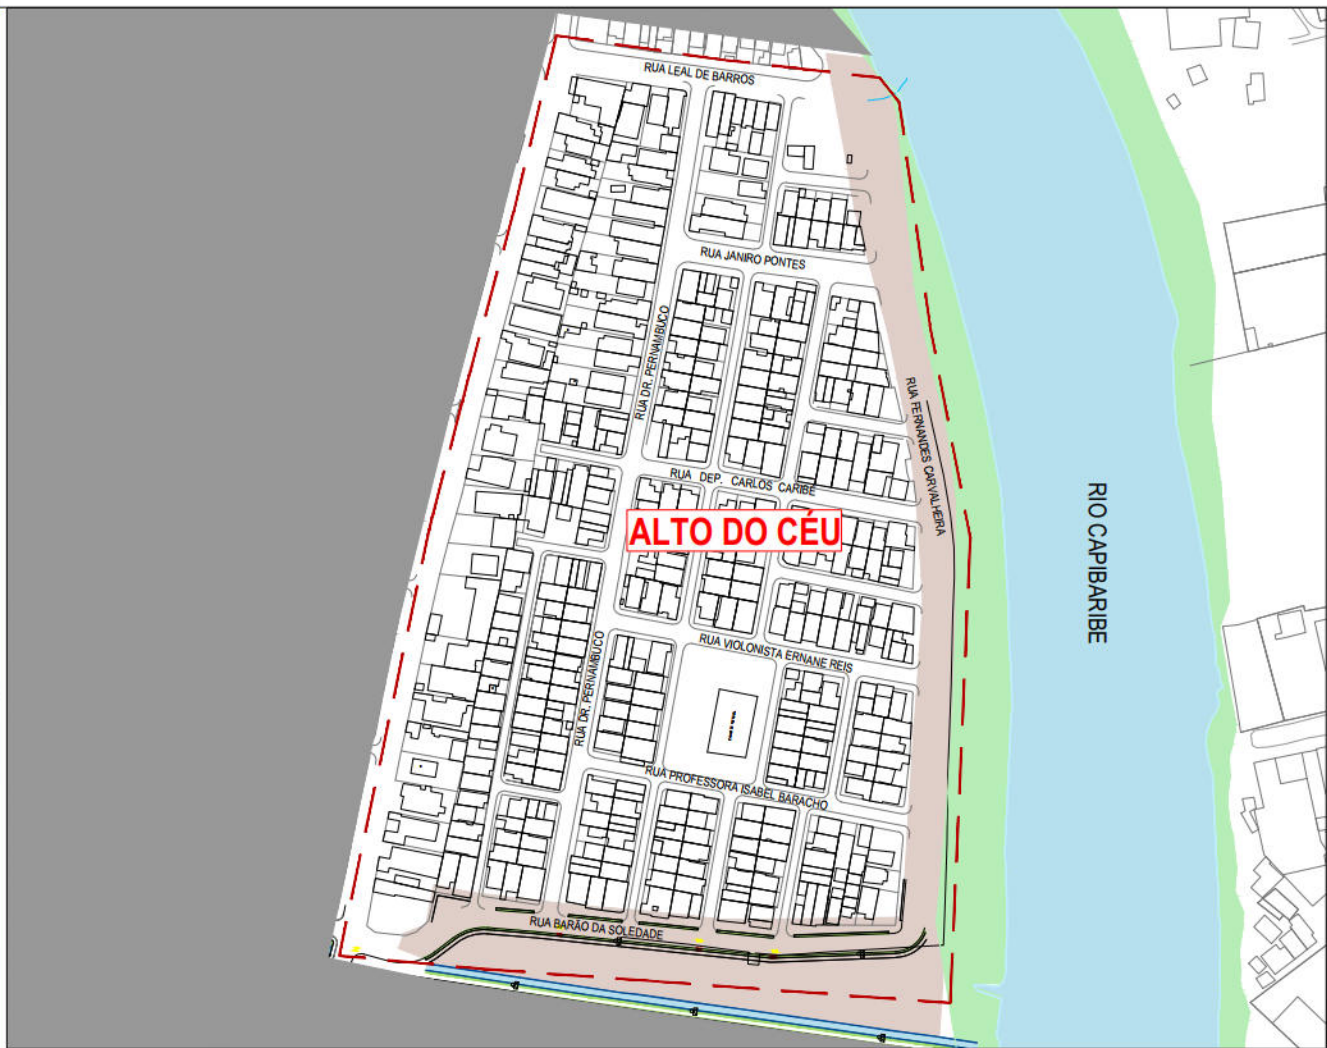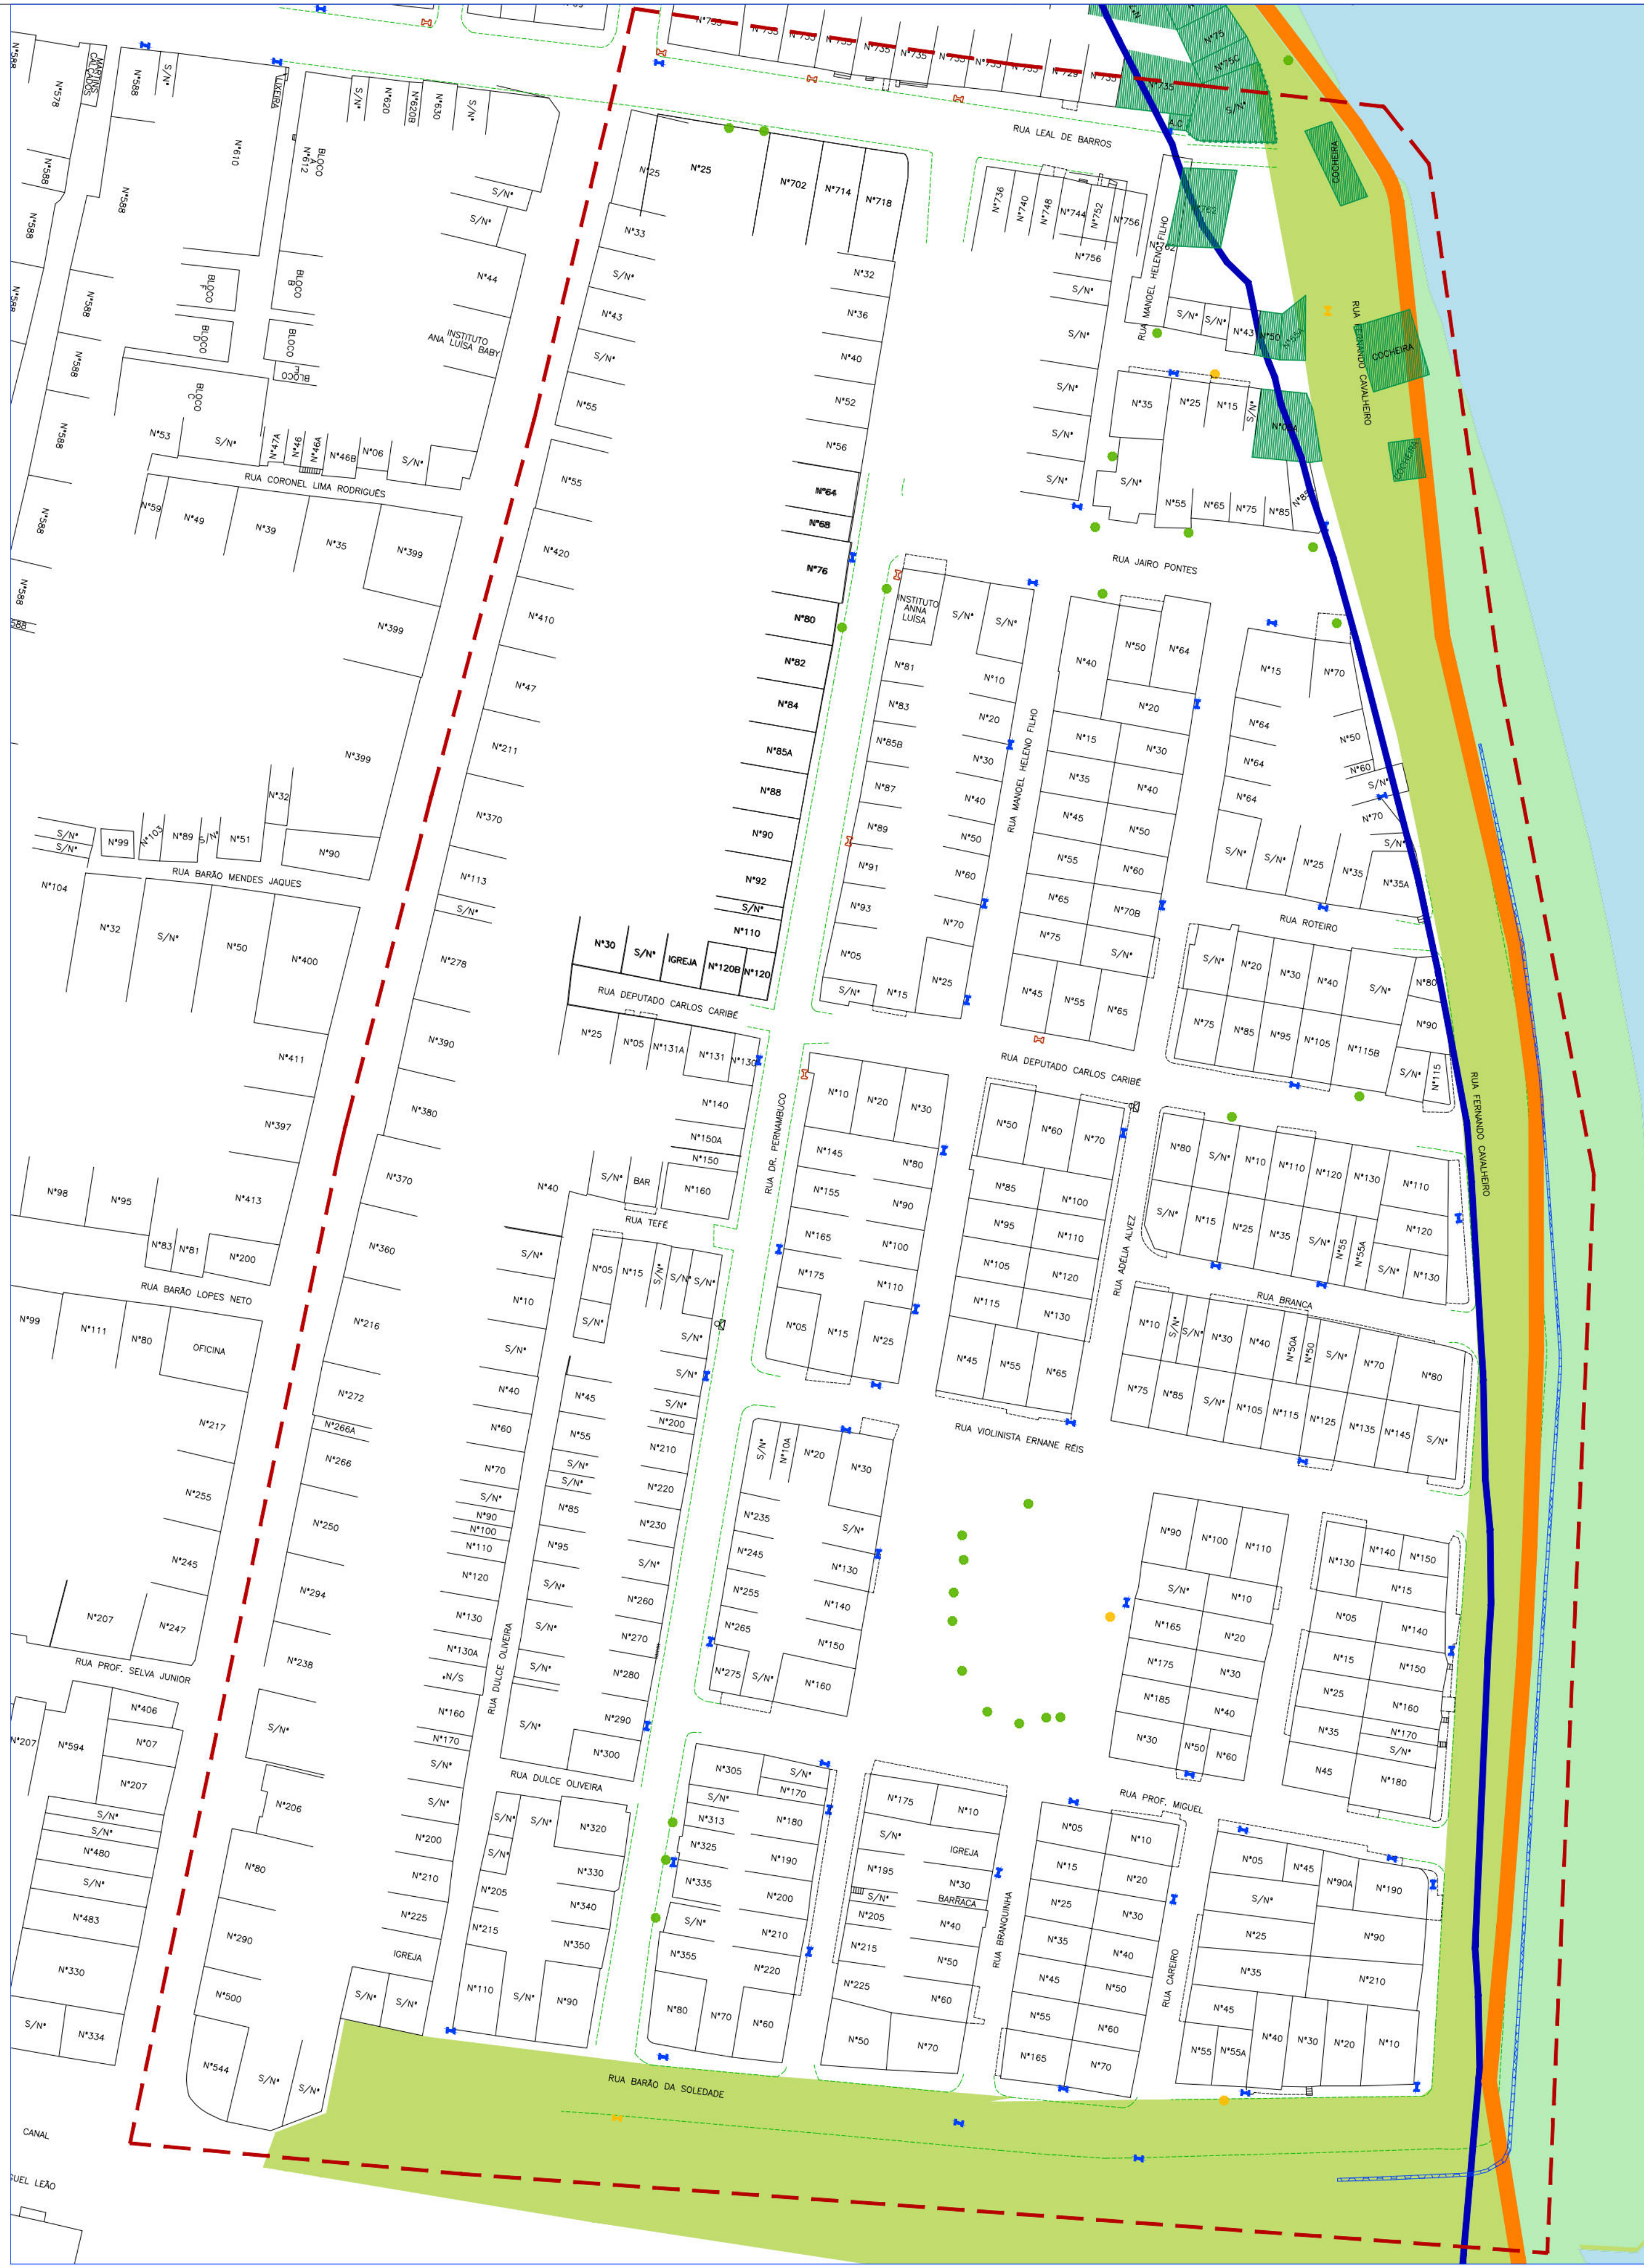

PLANTA DE SITUAÇÃO  
ESCALA 1:3000

| DESAPROPRIAÇÕES |                                                   | QUANTIDADE |
|-----------------|---------------------------------------------------|------------|
|                 | DESAPROPRIAÇÃO POR ÁREA DE PRESERVAÇÃO PERMANENTE | 06 und.    |

- CONVENÇÕES
- LIMITE DA COMUNIDADE
  - LIMITE FAIXA DE DOMÍNIO (30M)
  - LIMITE AV. BEIRA RIO
  - EDIFICAÇÃO
  - MURO
  - MEIO-FIO EXISTENTE
  - CALÇADA
  - MURO DE ARRIMO EXISTENTE
  - GREIDE EXISTENTE
  - POSTE DE BAIXA TENSÃO (BT)
  - POSTE DE MÉDIA TENSÃO (MT)
  - POSTE DE ALTA TENSÃO (AT)
  - POSTE DE FERRO
  - ÁRVORE
  - ÁRVORE A SER REMOVIDA

PLANTA DE DESAPROPRIAÇÃO  
ESCALA 1:750



PREFEITURA DA CIDADE DO RECIFE  
SECRETARIA DE CONTROLE, DESENVOLVIMENTO URBANO E OBRAS  
EMPRESA DE URBANIZAÇÃO DO RECIFE - URB

COORDENAÇÃO GERAL  
**GEISE ZANON**

DIRETORIA DE PROJETO  
**RUBIA CAMPELO**

PROJETO

REVISÃO/ATUALIZAÇÃO DE PROJETOS EXECUTIVOS PARA 19 LOCALIDADES COMPONENTES DO PROJETO  
CARIPIBARI MELHOR E ELABORAÇÃO DO PROJETO EXECUTIVO DA COMUNIDADE CARANGUEJO/TAIAIARES, NA  
CIDADE DE RECIFE/PE.


|                                              |                    |                          |
|----------------------------------------------|--------------------|--------------------------|
| LOCALIZAÇÃO<br><b>COMUNIDADE ALTO DO CÉU</b> | DATA<br>JULHO/2018 | PRANCHAS<br><b>03/21</b> |
| ETAPA<br><b>PROJETO EXECUTIVO</b>            | ESCALAS            |                          |
| CONTEÚDO<br><b>PLANTA DE DESAPROPRIAÇÃO</b>  | REVISÃO<br>REV 2   |                          |

RESPONSÁVEL TÉCNICO  
**ROBERTO LEMOS MUNIZ - ENG. CIVIL -**




Engenharia & Planejamento



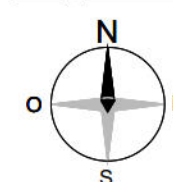

PLANTA BAIXA - HIERARQUIA VIÁRIA  
ESCALA 1:750

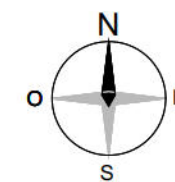


PLANTA DE SITUAÇÃO  
ESCALA \_\_\_\_\_ 1:3000



 LIMITE DA COMUNIDADE  
 EDIFICAÇÃO  
 MURO  
 MURO DE ARRIMO EXISTENTE

PRANCHA

05/21

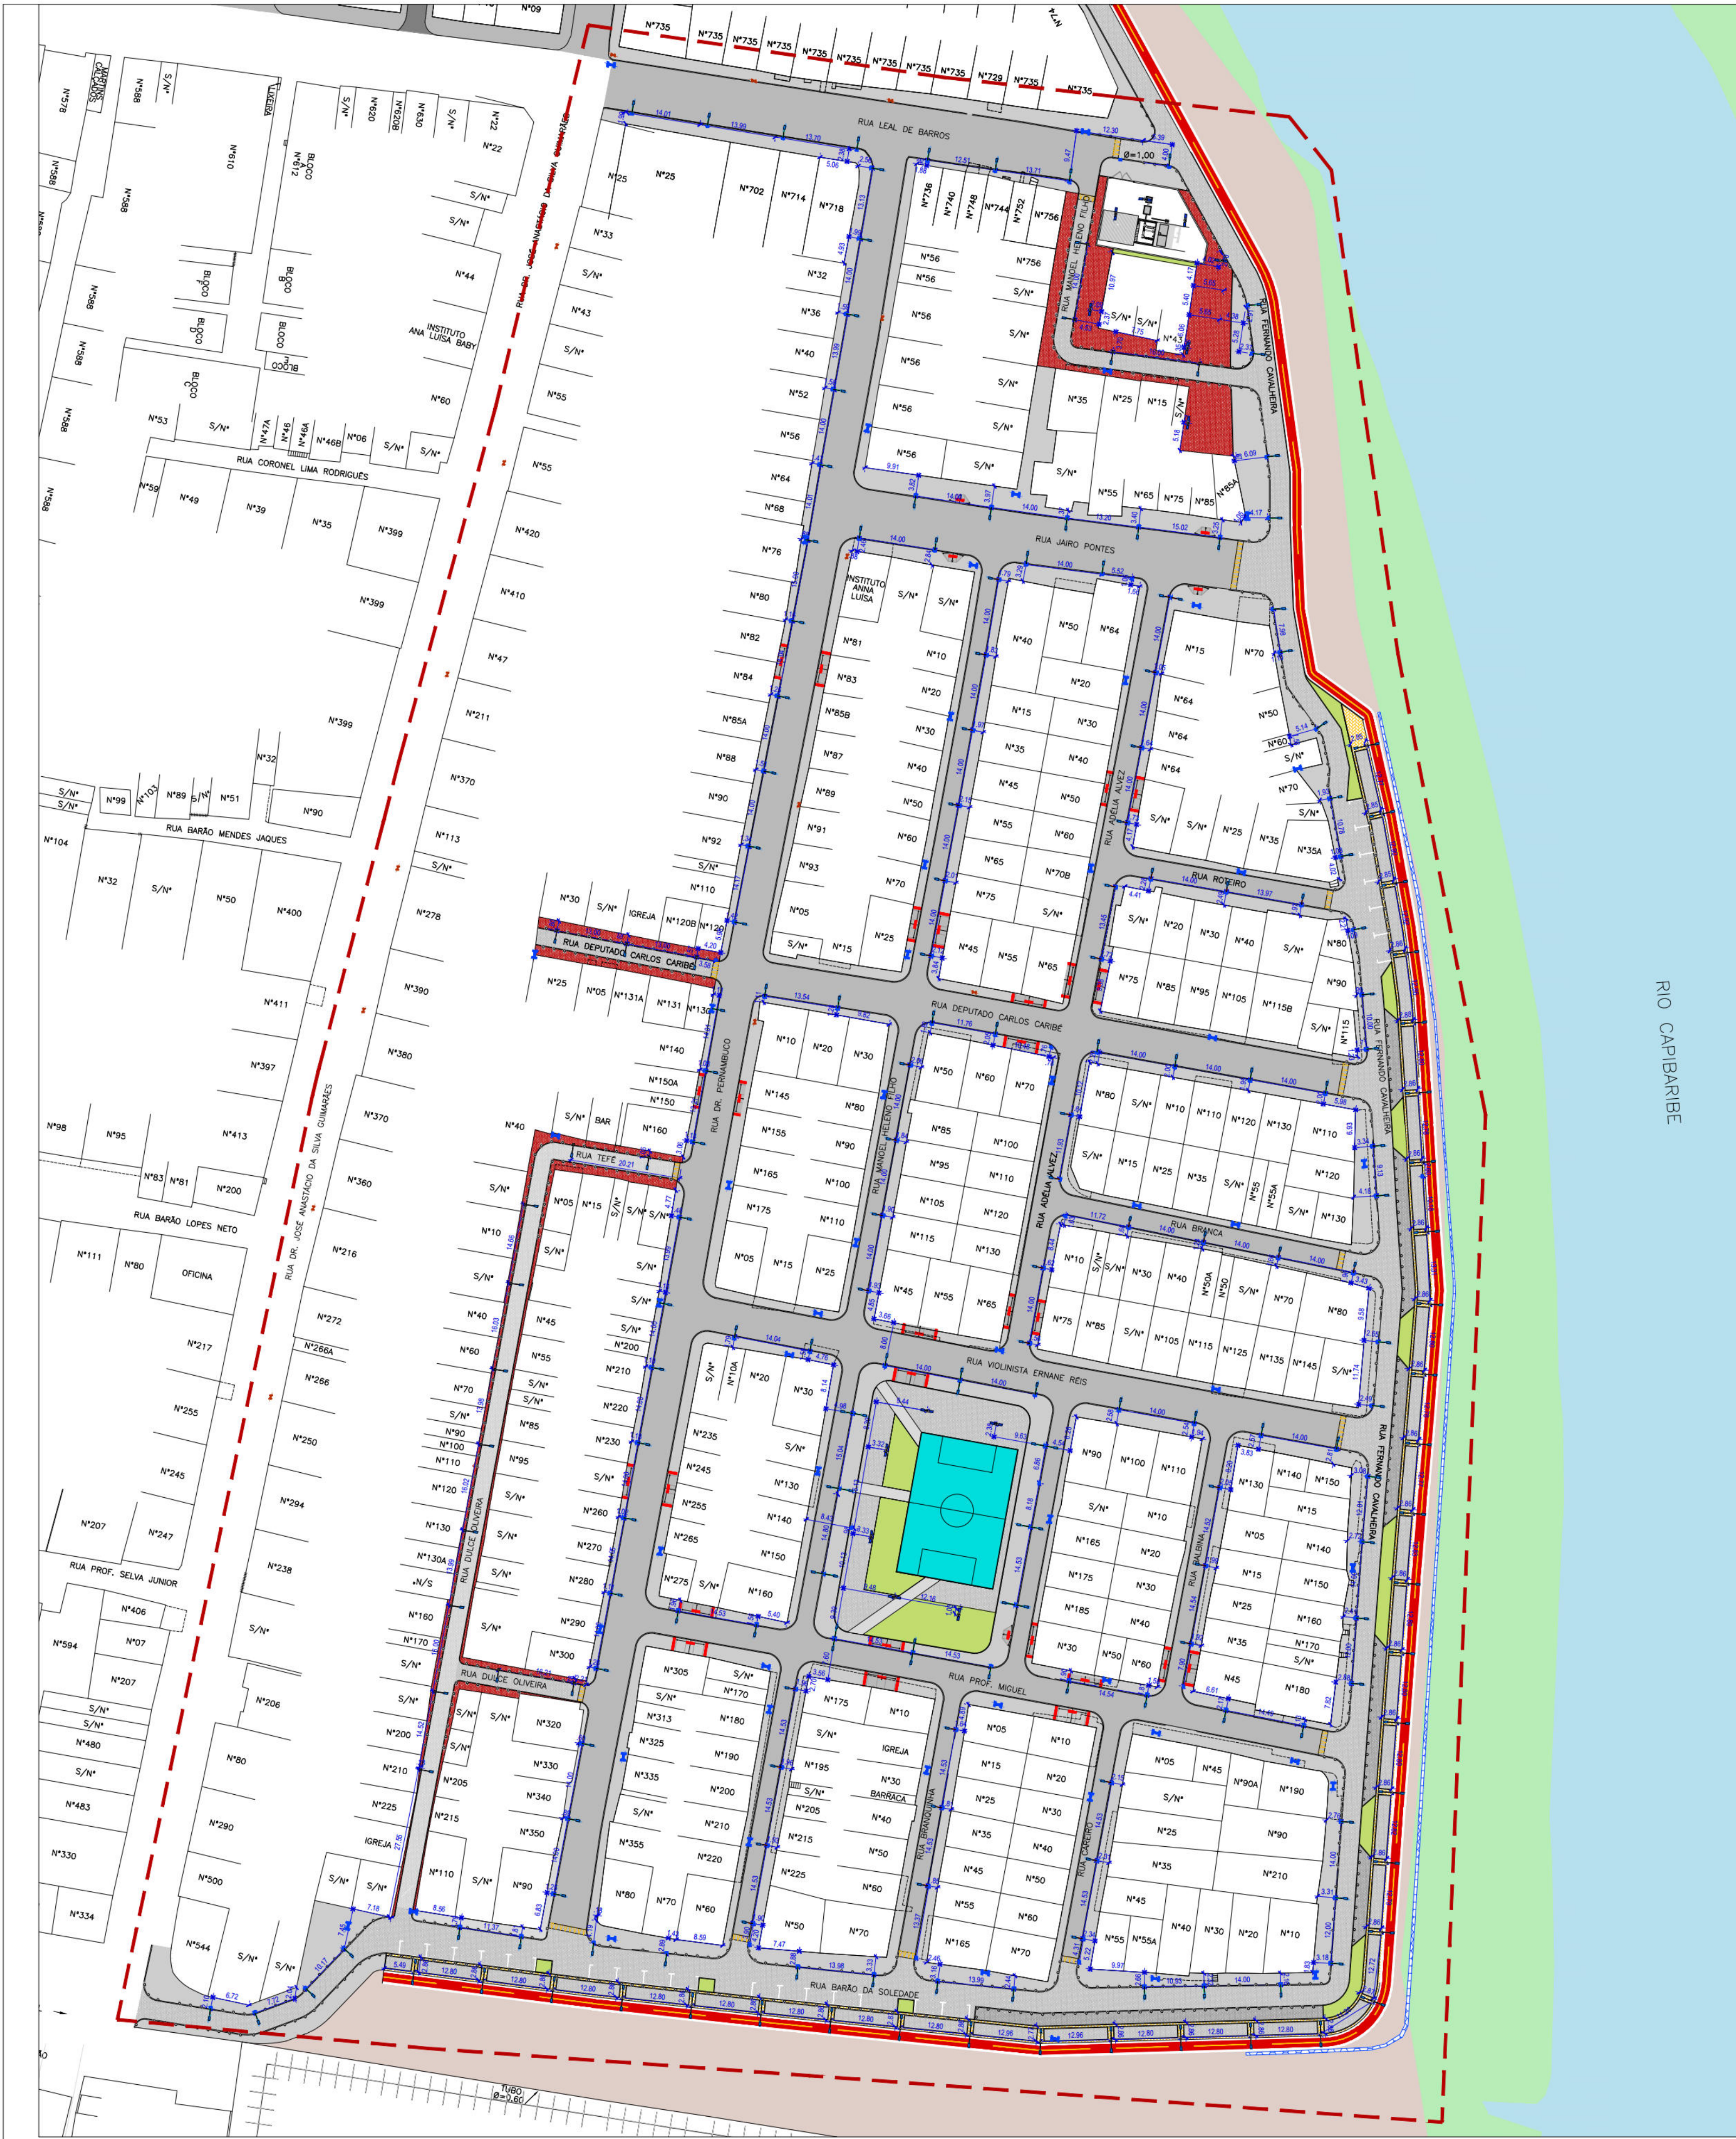

PLANTA BAIXA - COMPLEMENTO  
ILUMINAÇÃO PÚBLICA  
ESCALA 1:750

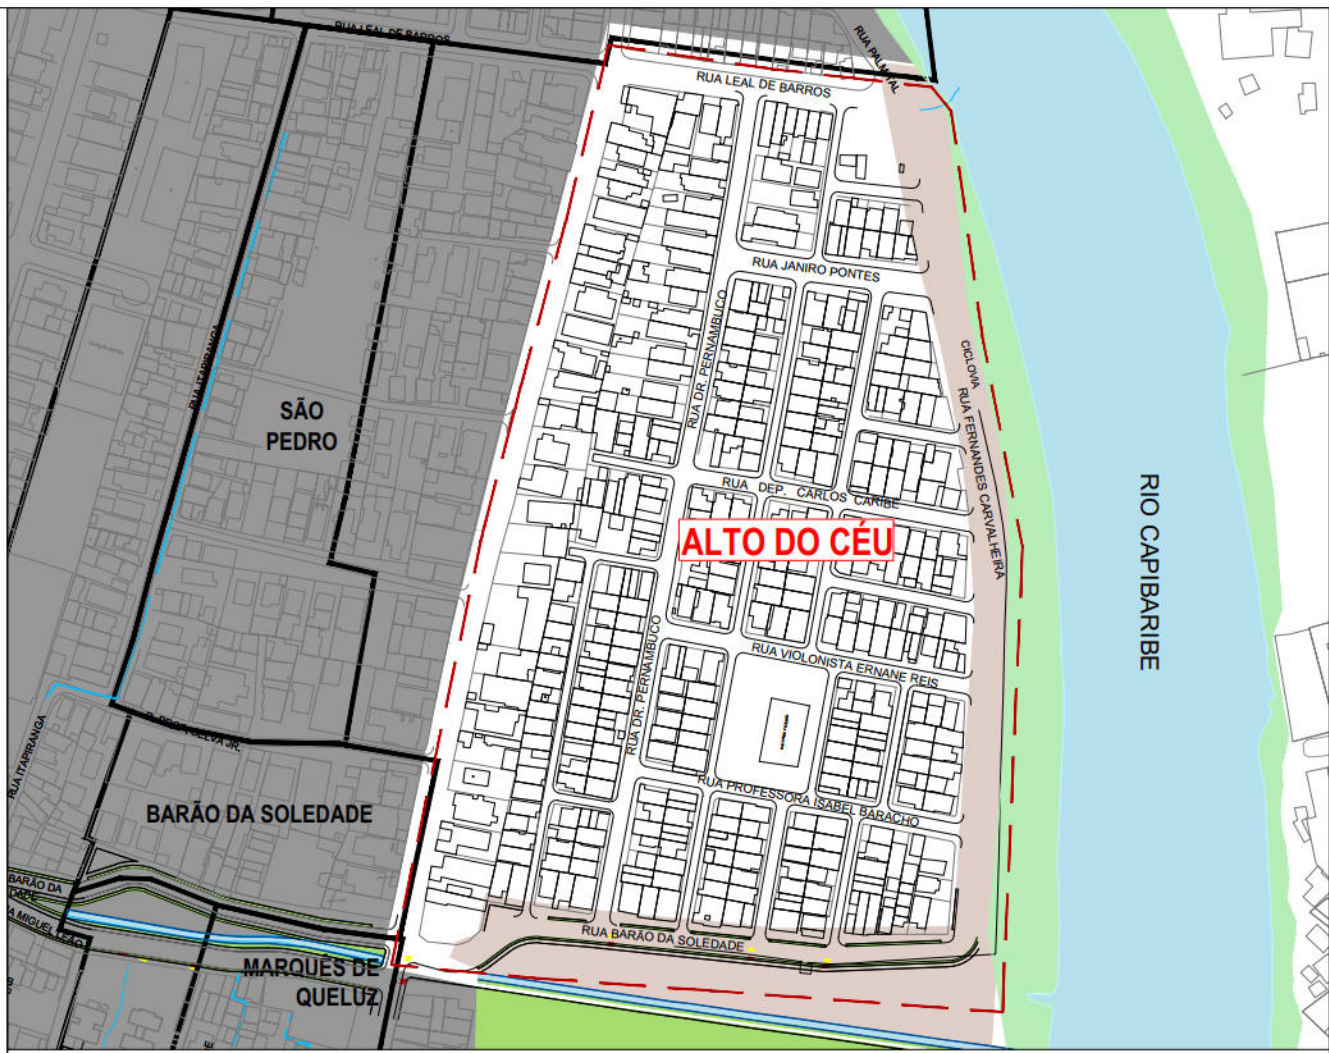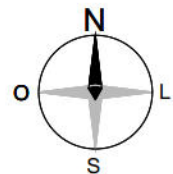

PLANTA DE SITUAÇÃO  
ESCALA 1:3000

- CONVENÇÕES
- LIMITE DA COMUNIDADE
  - EDIFICAÇÃO
  - MURO
  - CALÇADA
  - MURO DE ARRIMO EXISTENTE
  - GREIDE EXISTENTE
  - POSTE DE BAIXA TENSÃO (BT)
  - POSTE DE MÉDIA TENSÃO (MT)
  - POSTE DE ALTA TENSÃO (AT)
  - POSTE DE FERRO

| QUADRO GERAL DE ILUMINAÇÃO PÚBLICA - ALTO DO CÉU |   |                                                       |
|--------------------------------------------------|---|-------------------------------------------------------|
| ITEM                                             | ESPECIFICAÇÕES   | QUANT.                                                |
| 1                                                | LUMINÁRIA EM LED DE 85W, MODELO STREET DECOR SHOE BOX DA MARCA LEDAX OU SIMILAR, COM RELÉ FOTOELÉTRICO, COM BRAÇO DE 1,50 METROS.                                                                                               | VERIFICAR QUANTIDADE NO PROJETO DE ILUMINAÇÃO PÚBLICA |
| 2                                                | LUMINÁRIA EM LED DE 85W, MODELO STREET DECOR SHOE BOX DA MARCA LEDAX OU SIMILAR, COM RELÉ FOTOELÉTRICO, COM BRAÇO DE 1,20 METROS.                                                                                               |                                                       |
| 3                                                | DUAS LUMINÁRIAS EM LED PARA ILUMINAÇÃO PÚBLICA, 30W, BIVOLT, LENTES POLICARBONATO, CORPO EM ALUMÍNIO, MODELO GL216 G-LIGHT OU SIMILAR, COM RELÉ FOTOELÉTRICO, INSTALADO EM POSTE RETO DE AÇO TELECÔNICO DE 3 METROS, FLANGEADO. |                                                       |
| 4                                                | UMA LUMINÁRIA EM LED DE 85W, MODELO STREET DECOR SHOE BOX DA MARCA LEDAX OU SIMILAR, COM RELÉ FOTOELÉTRICO, INSTALADO EM POSTE DE AÇO TELECÔNICO CURVO SIMPLES DE 6 METROS, FLANGEADO.                                          |                                                       |
| 5                                                | DUAS LUMINÁRIAS EM LED DE 85W, MODELO STREET DECOR SHOE BOX DA MARCA LEDAX OU SIMILAR, COM RELÉ FOTOELÉTRICO, INSTALADO EM POSTE DE AÇO TELECÔNICO CURVO SIMPLES DE 6 METROS, FLANGEADO.                                        |                                                       |
| 6                                                | POSTE DE CONCRETO DUPLO T, DE 300/9, A SER INSTALADO.   |                                                       |

PREFEITURA DA CIDADE DO RECIFE  
SECRETARIA DE CONTROLE, DESENVOLVIMENTO URBANO E OBRAS  
EMPRESA DE URBANIZAÇÃO DO RECIFE - URB

COORDENAÇÃO GERAL

GEISE ZANON

DIRETORIA DE PROJETO

RUBIA CAMPELO

PROJETO

REVISÃO/ATUALIZAÇÃO DE PROJETOS EXECUTIVOS PARA 19 LOCALIDADES COMPONENTES DO PROJETO  
CARIACARA MELHOR E ELABORAÇÃO DO PROJETO EXECUTIVO DA COMUNIDADE CARANGUEJO/TABAIRES, NA  
CIDADE DE RECIFE/PE.

LOCALIZAÇÃO

COMUNIDADE ALTO DO CÉU

ETAPA

PROJETO EXECUTIVO

CONTEÚDO

COMPLEMENTO ILUMINAÇÃO PÚBLICA

RESPONSÁVEL TÉCNICO

ROBERTO LEMOS MUNIZ - ENG. CIVIL -

DATA

JULHO/2018



ESCALAS

INDICADA

PRANCHA

06/21

GEO SISTEMAS  
Engenharia & Planejamento

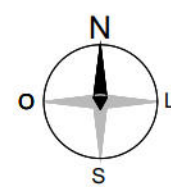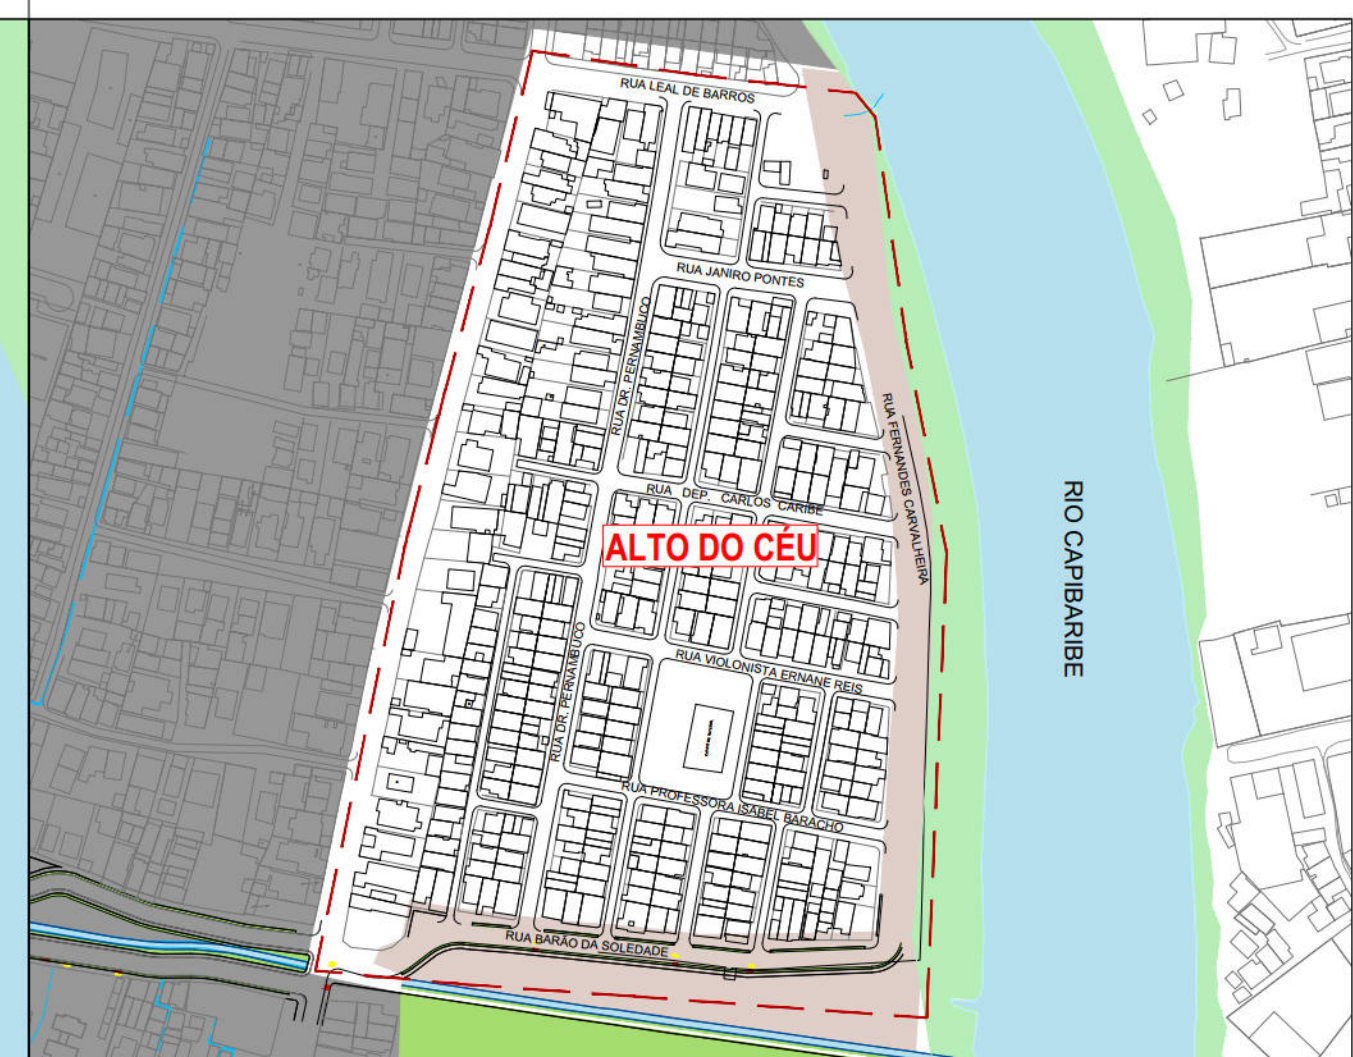

PLANTA DE SITUAÇÃO  
ESCALA \_\_\_\_\_ 1:3000

|                                                                                       |                                                   |
|---------------------------------------------------------------------------------------|---------------------------------------------------|
|  | LIMITE DA COMUNIDADE                              |
|  | EDIFICAÇÃO                                        |
|  | MURO DE ARRIMO EXISTENTE                          |
|  | POSTE DE BAIXA TENSÃO (BT)                        |
|  | POSTE DE MÉDIA TENSÃO (MT)                        |
|  | POSTE DE ALTA TENSÃO (AT)                         |
|  | ÁRVORE                                            |
|  | LIXEIRA                                           |
|  | POÇO DE VISITA DE SERVIÇOS PÚBLICOS EXISTENTE     |
|  | CAIXA DE PASSAGEM DE ESCOTO CONDOMINIAL EXISTENTE |
|  | POÇO DE VISITA DE ESGOTO EXISTENTE                |

|   |
|---|
| COORDENAÇÃO GERAL   |
| <b>GEISE ZANON</b>   |
| DIRETORIA DE PROJETO   |
| <b>RUBIA CAMPELO</b>   |
| PROJETO   |
| <b>REVISÃO/ATUALIZAÇÃO DE PROJETOS EXECUTIVOS PARA 19 LOCALIDADES COMPONENTES DO PROJETO<br/> CAPIBARIBE MELHOR E ELABORAÇÃO DO PROJETO EXECUTIVO DA COMUNIDADE CARANGUEJO/TABAIARES, NA<br/> CIDADE DE RECIFE/PE.</b> |

|            |
|------------|
| DATA       |
| JULHO/2018 |
| ESCALAS    |
| INDICADA   |

REVISÃO  
REV 2

07/21

RESPONSÁVEL TÉCNICO  
**ROBERTO LEMOS**

**GEO SISTEMAS**  
Engenharia & Planejamento