
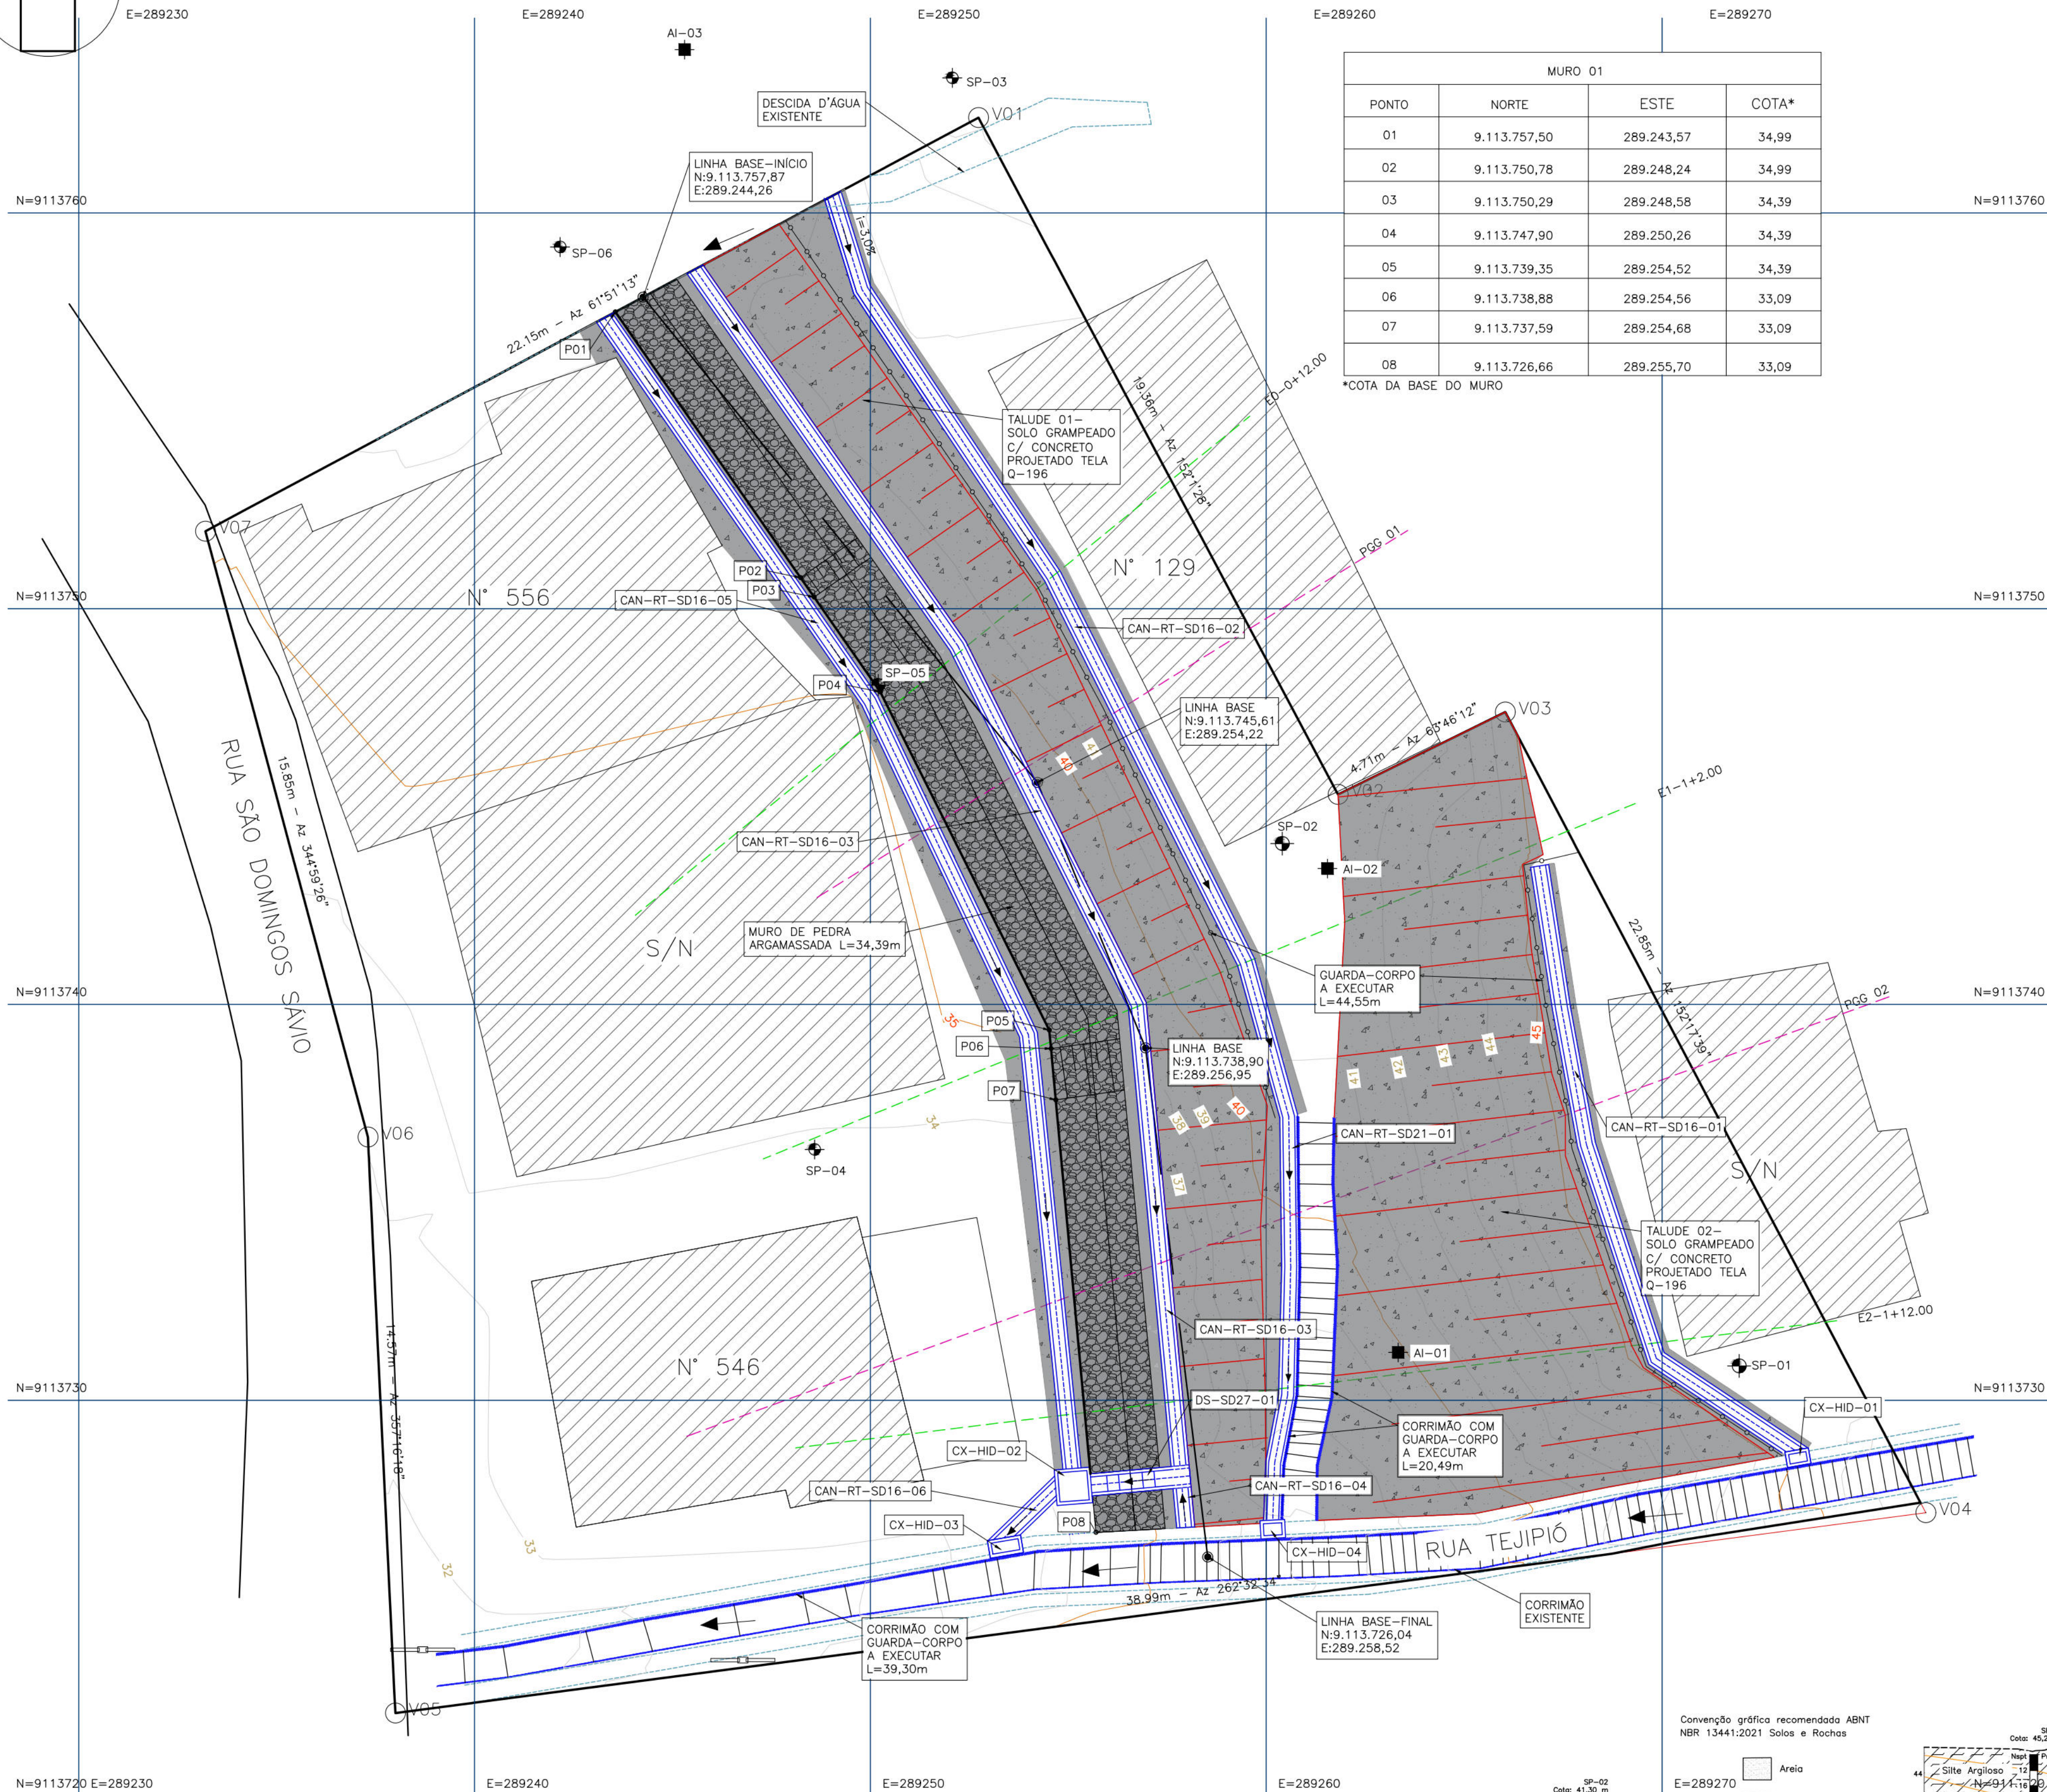


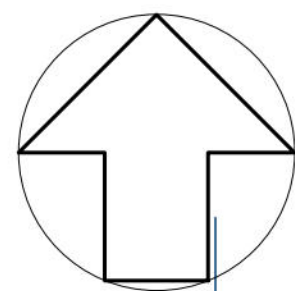



PLANTA BAIXA
ESCALA 1:100

QUADRO DE COORDENADAS – POLIGONAL					
LADOS		AZIMUTE	DISTÂNCIA (metros)	COORDENADAS (UTM)*	
VÉRTICE "A"	VÉRTICE "B"			N (metros)	E (metros)
V01	V02	152°01'28"	19,36	9.113.762,405	289.252,731
V02	V03	63°46'12"	4,71	9.113.745,305	289.261,814
V03	V04	152°17'39"	22,85	9.113.747,387	289.266,039
V04	V05	262°32'34"	38,99	9.113.727,156	289.276,663
V05	V06	357°16'18"	14,57	9.113.722,096	289.237,999
V06	V07	344°59'26"	15,85	9.113.736,646	289.237,306
V07	V01	61°51'13"	22,15	9.113.751,957	289.233,201

* AS COORDENADAS UTM ACIMA SÃO REFERENTES AOS PONTOS DE VÉRTICE "A" DA TABELA

MURO 01			
PONTO	NORTE	ESTE	COTA*
01	9.113.757,50	289.243,57	34,99
02	9.113.750,78	289.248,24	34,99
03	9.113.750,29	289.248,58	34,39
04	9.113.747,90	289.250,26	34,39
05	9.113.739,35	289.254,52	34,39
06	9.113.738,88	289.254,56	33,09
07	9.113.737,59	289.254,68	33,09
08	9.113.726,66	289.255,70	33,09


*COTA DA BASE DO MURO

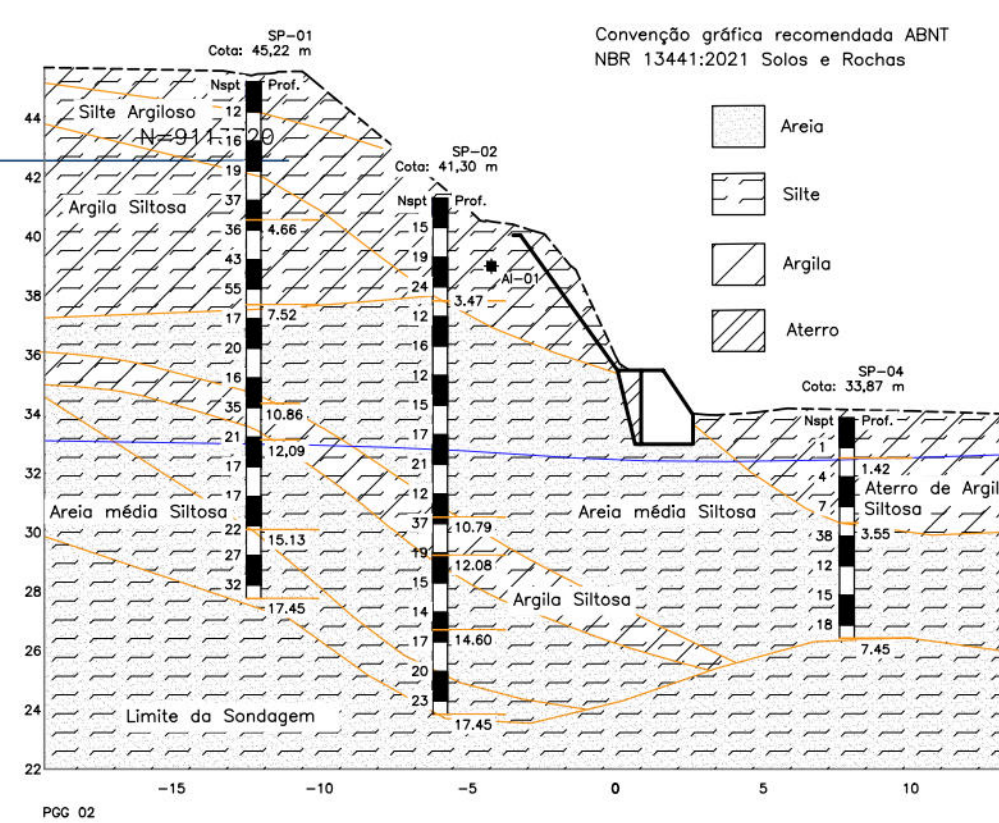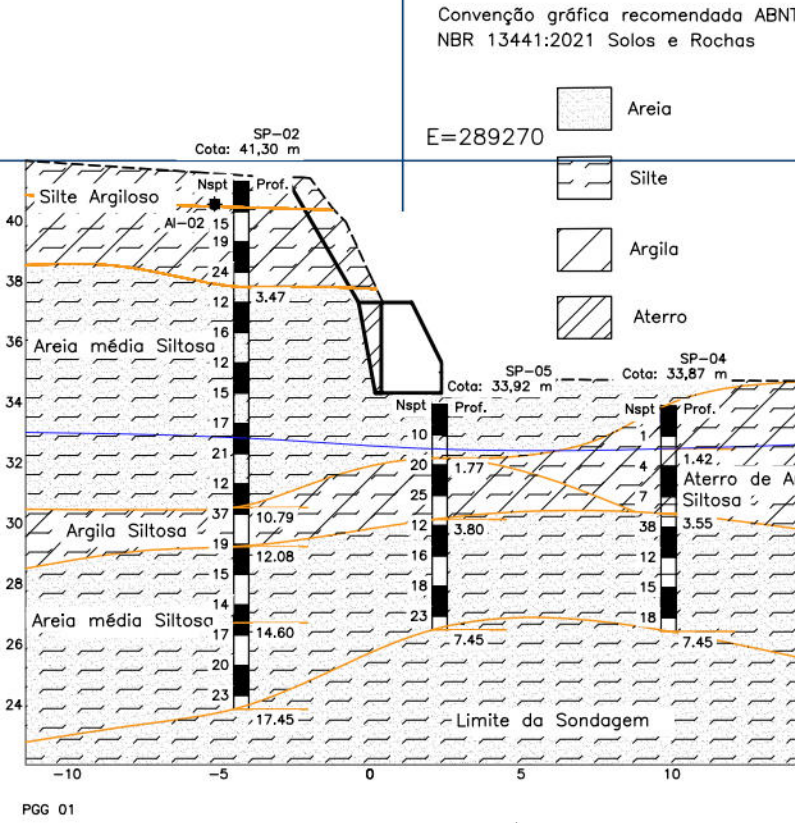

NOTAS GERAIS

- COTAS E DIMENSÕES EM METRO (EXCETO ONDE INDICADO);
- DEVERÃO SER SEGUIDAS TODAS AS RECOMENDAÇÕES DA NBR-6118 "PROJETO DE ESTRUTURAS DE CONCRETO – PROCEDIMENTO", NBR-11682 "ESTABILIDADE DE TALUDES";
- OS LIMITES DE ESCAVAÇÃO E ATERRO PODERÃO VARIAR DURANTE A IMPLANTAÇÃO DAS OBRAS PARTICULARMENTE NA REGIÃO DO FECHAMENTOS;
- AS SUPERFÍCIES INDICADAS NO TERRENO DEVERÃO SER PROTEGIDAS POR CONCRETO PROJETADO, TELA Q-196, ESPESSURA DE 10 cm, fck 25 MPa. VER LOCAIS INDICADOS EM PLANTA;
- AS SUPERFÍCIES DEVERÃO SER AJUSTADAS ATRAVÉS DE CORTES E ATERROS, DE FORMA A DIRECIONAR AS ÁGUAS PLUVIAIS PARA O SISTEMA DE DRENAGEM SUPERFICIAL;
- FOI FEITA A COMPATIBILIZAÇÃO DA SOLUÇÃO GEOTÉCNICA ADOTADA COM AS INSTALAÇÕES EXISTENTES;
- SEGUNDO A NBR 11682, "O ACOMPANHAMENTO TÉCNICO DURANTE A FASE DE EXECUÇÃO É OBRIGATORIO E DEVE SER REALIZADO PELO ENGENHEIRO CIVIL GEOTÉCNICO RESPONSÁVEL PELO PROJETO DA OBRA";
- AS SOLUÇÕES DE ENGENHARIA PROCURARAM ESTABILIZAR AS ENCOSTAS DENTRO DAS ÁREAS ANALISADAS, NESTE SENTIDO, O OBJETO NÃO CONTEMPLA INVESTIGAÇÃO, ANÁLISE DE INTEGRIDADE, NEM ESTABILIZAÇÃO DE OBRAS PRÉ-EXISTENTES, MESMO QUE DENTRO DA POLIGONAL DE ESTUDO.

PLANTA CHAVE ESC. 1:300

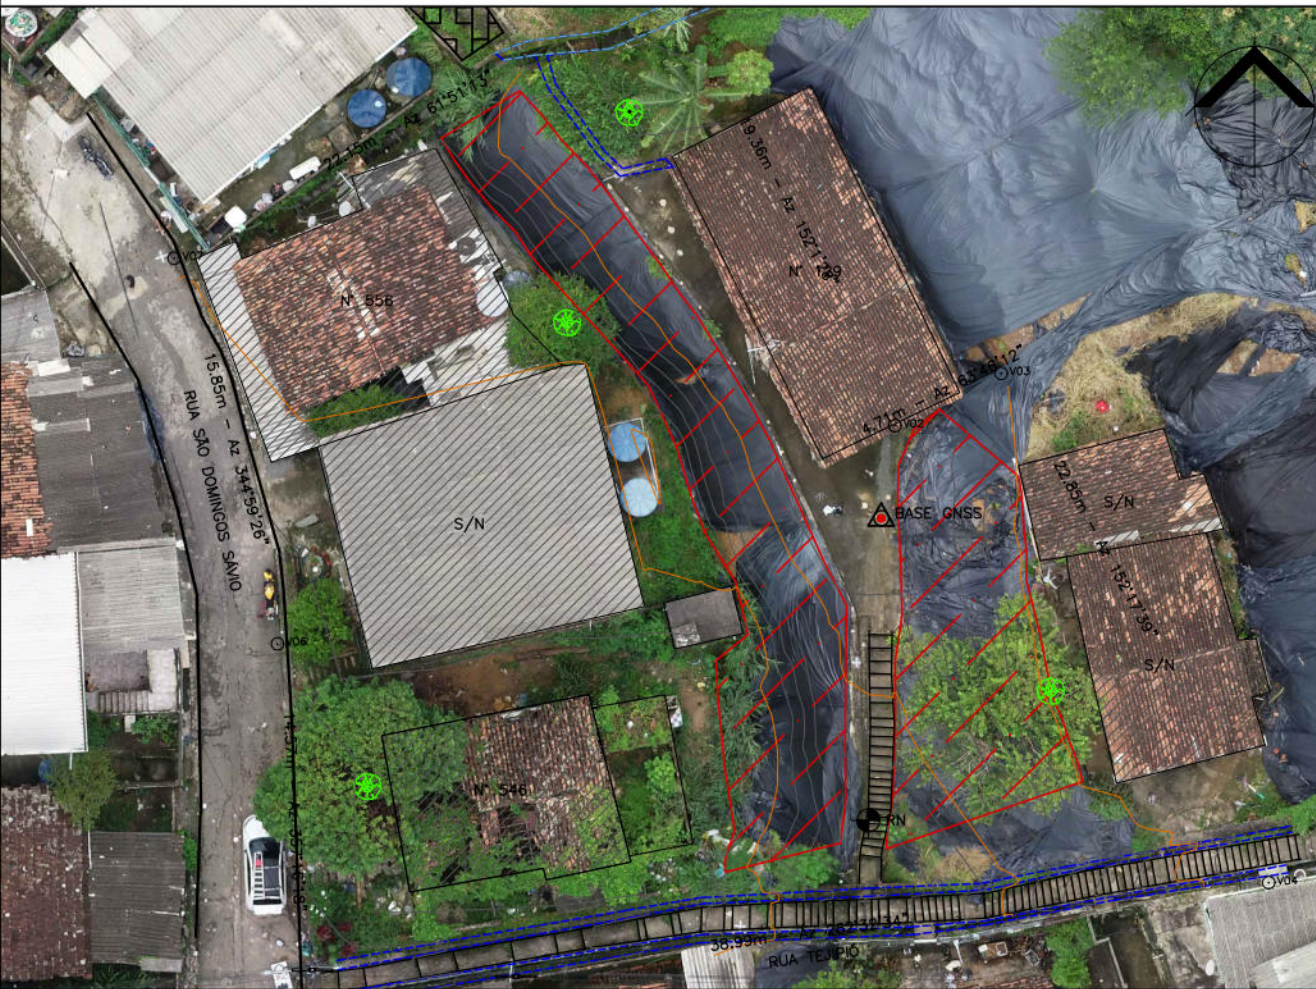

LEGENDA

CAIXA DE PASSAGEM	SOLO GRAMPEADO	MURO DE PEDRA	DESCIDA D'ÁGUA PROJETADA (DESCE)	EDIFICAÇÃO – EXISTENTE
ESCADARIA EXISTENTE (DESCE)	CURVA DE NÍVEL	TALUDE	CANAleta A EXECUTAR	GUARDA-CORPO A EXECUTAR
CORRIMÃO C/ GUARDA-CORPO A EXECUTAR	CORRIMÃO EXISTENTE	CANAleta EXISTENTE	AMOSTRA INDEFORMADA	SONDAGEM SPT
POSTE	DESCIDA D'ÁGUA EXISTENTE			

DOCUMENTOS DE REFERÊNCIAS

RL-CON-PC-02-04-CR04-REC-R01
MC-PE-02-CR04-SDS


Nº	DISCRIMINAÇÃO DAS REVISÕES	DATA	RESPONSÁVEL TÉCNICO	APROVAÇÃO
00	Emissão Inicial	10/03/2023		
01	Revisão	19/04/2023		
02	Revisão	24/04/2023		

Área: 1043,35m²


TERRA SOL ENGENHARIA




Área		RUA SÃO DOMINGOS SÁVIO Nº 546, 556, 562, SN, SN - CÔRREGO SÃO DOMINGOS SÁVIO		Nº Contrato	04
Responsável Técnico (Projeto)		Proprietário			
Eng.º Elídio Nunes Vieira		URB RECIFE		Autarquia de Urbanização do Recife - URB Prefeitura de Recife-PE	
Projeto		Projeto Executivo de Engenharia para Contenção de Encostas e Taludes de Corte, Visando a Redução de Deslizamentos em Áreas de Riscos na Cidade de Recife/PE - RPA's 3, 4 e 5 (Novas intervenções)		Folha	
Descrição		PROJETO GEOMÉTRICO Planta baixa		01/03	
Data		24/04/2023		Escola	
		INDICADA		Padrão	
		A1		Código	
		DES-GEO-PE-01-03-CR04-SDS-R02			

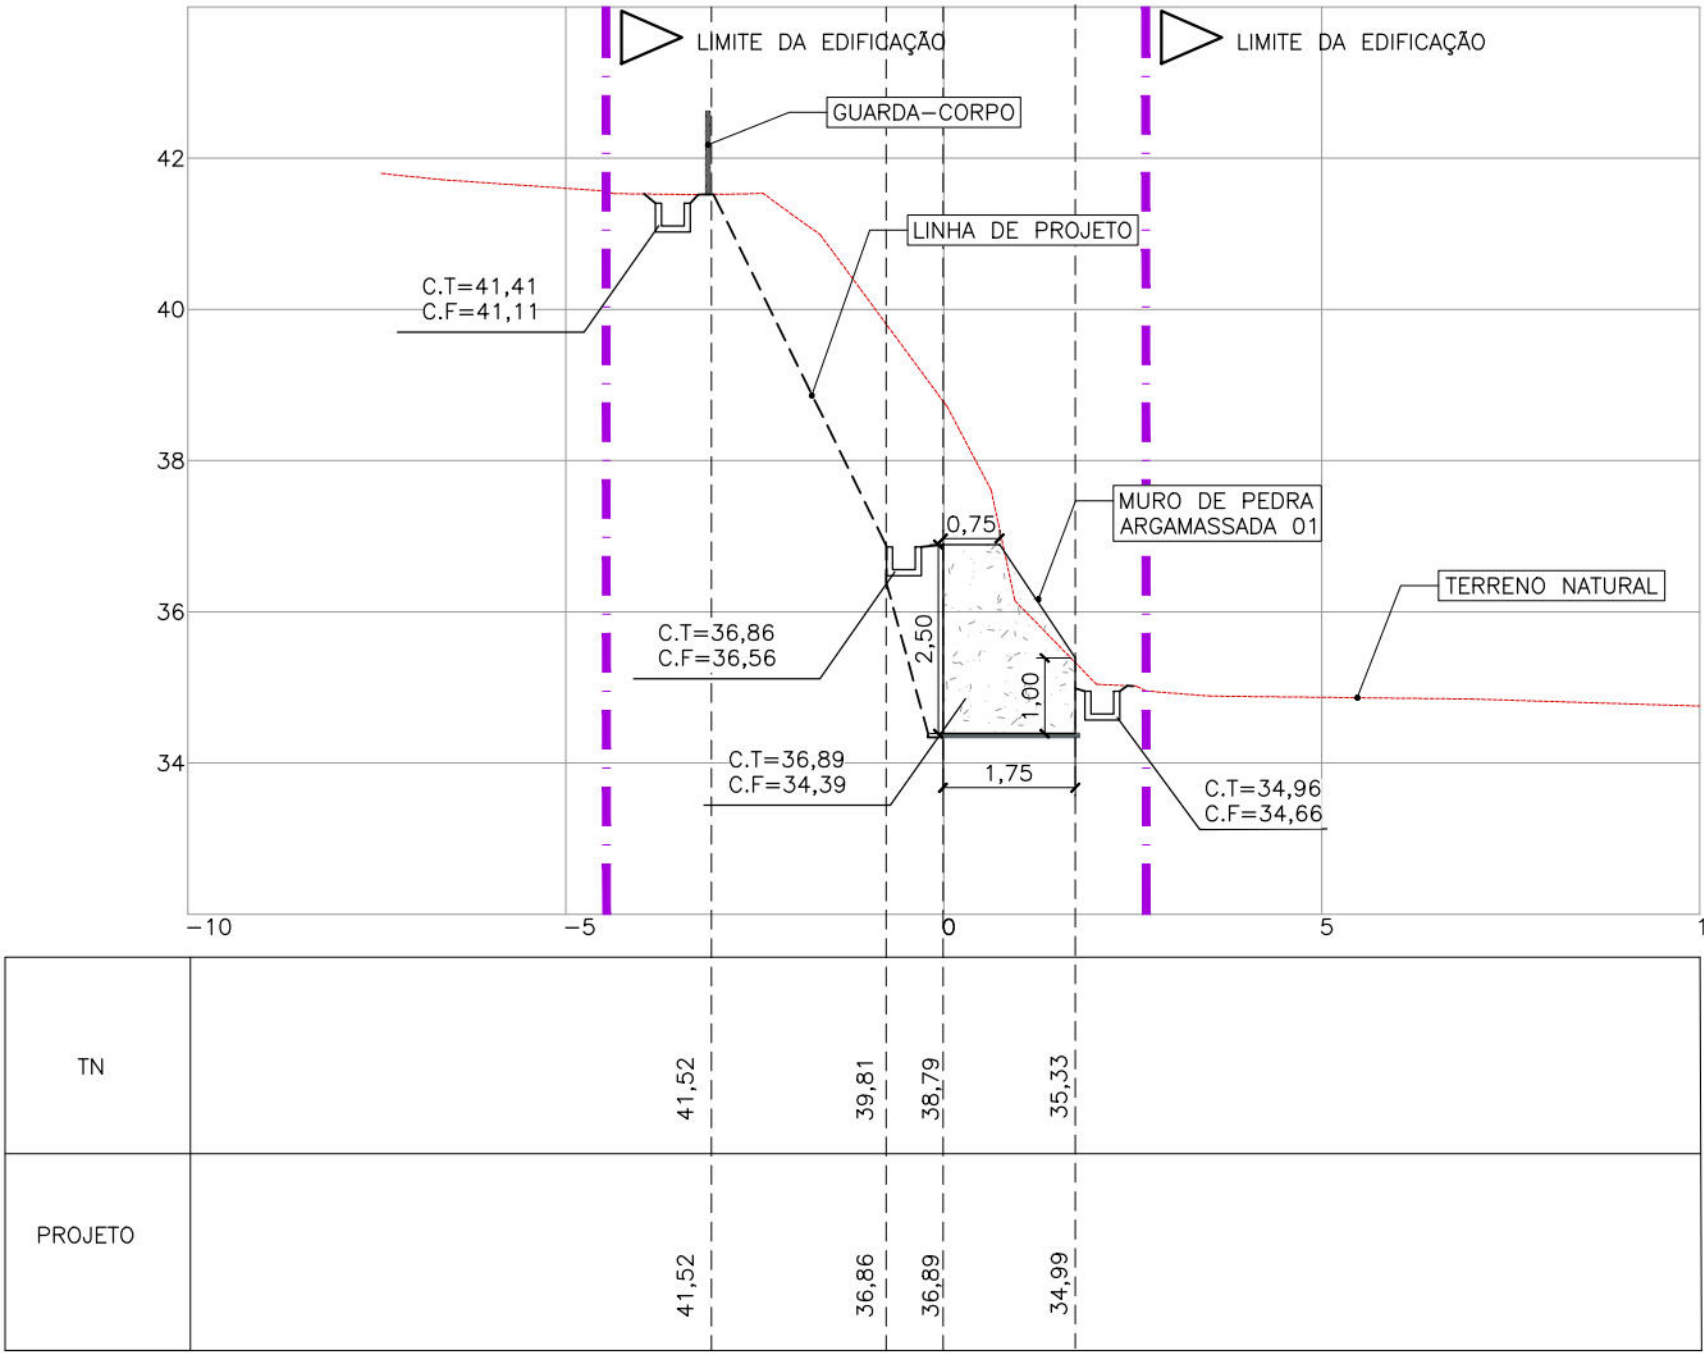

SEÇÃO E0-0+12.00
Escala: 1:100

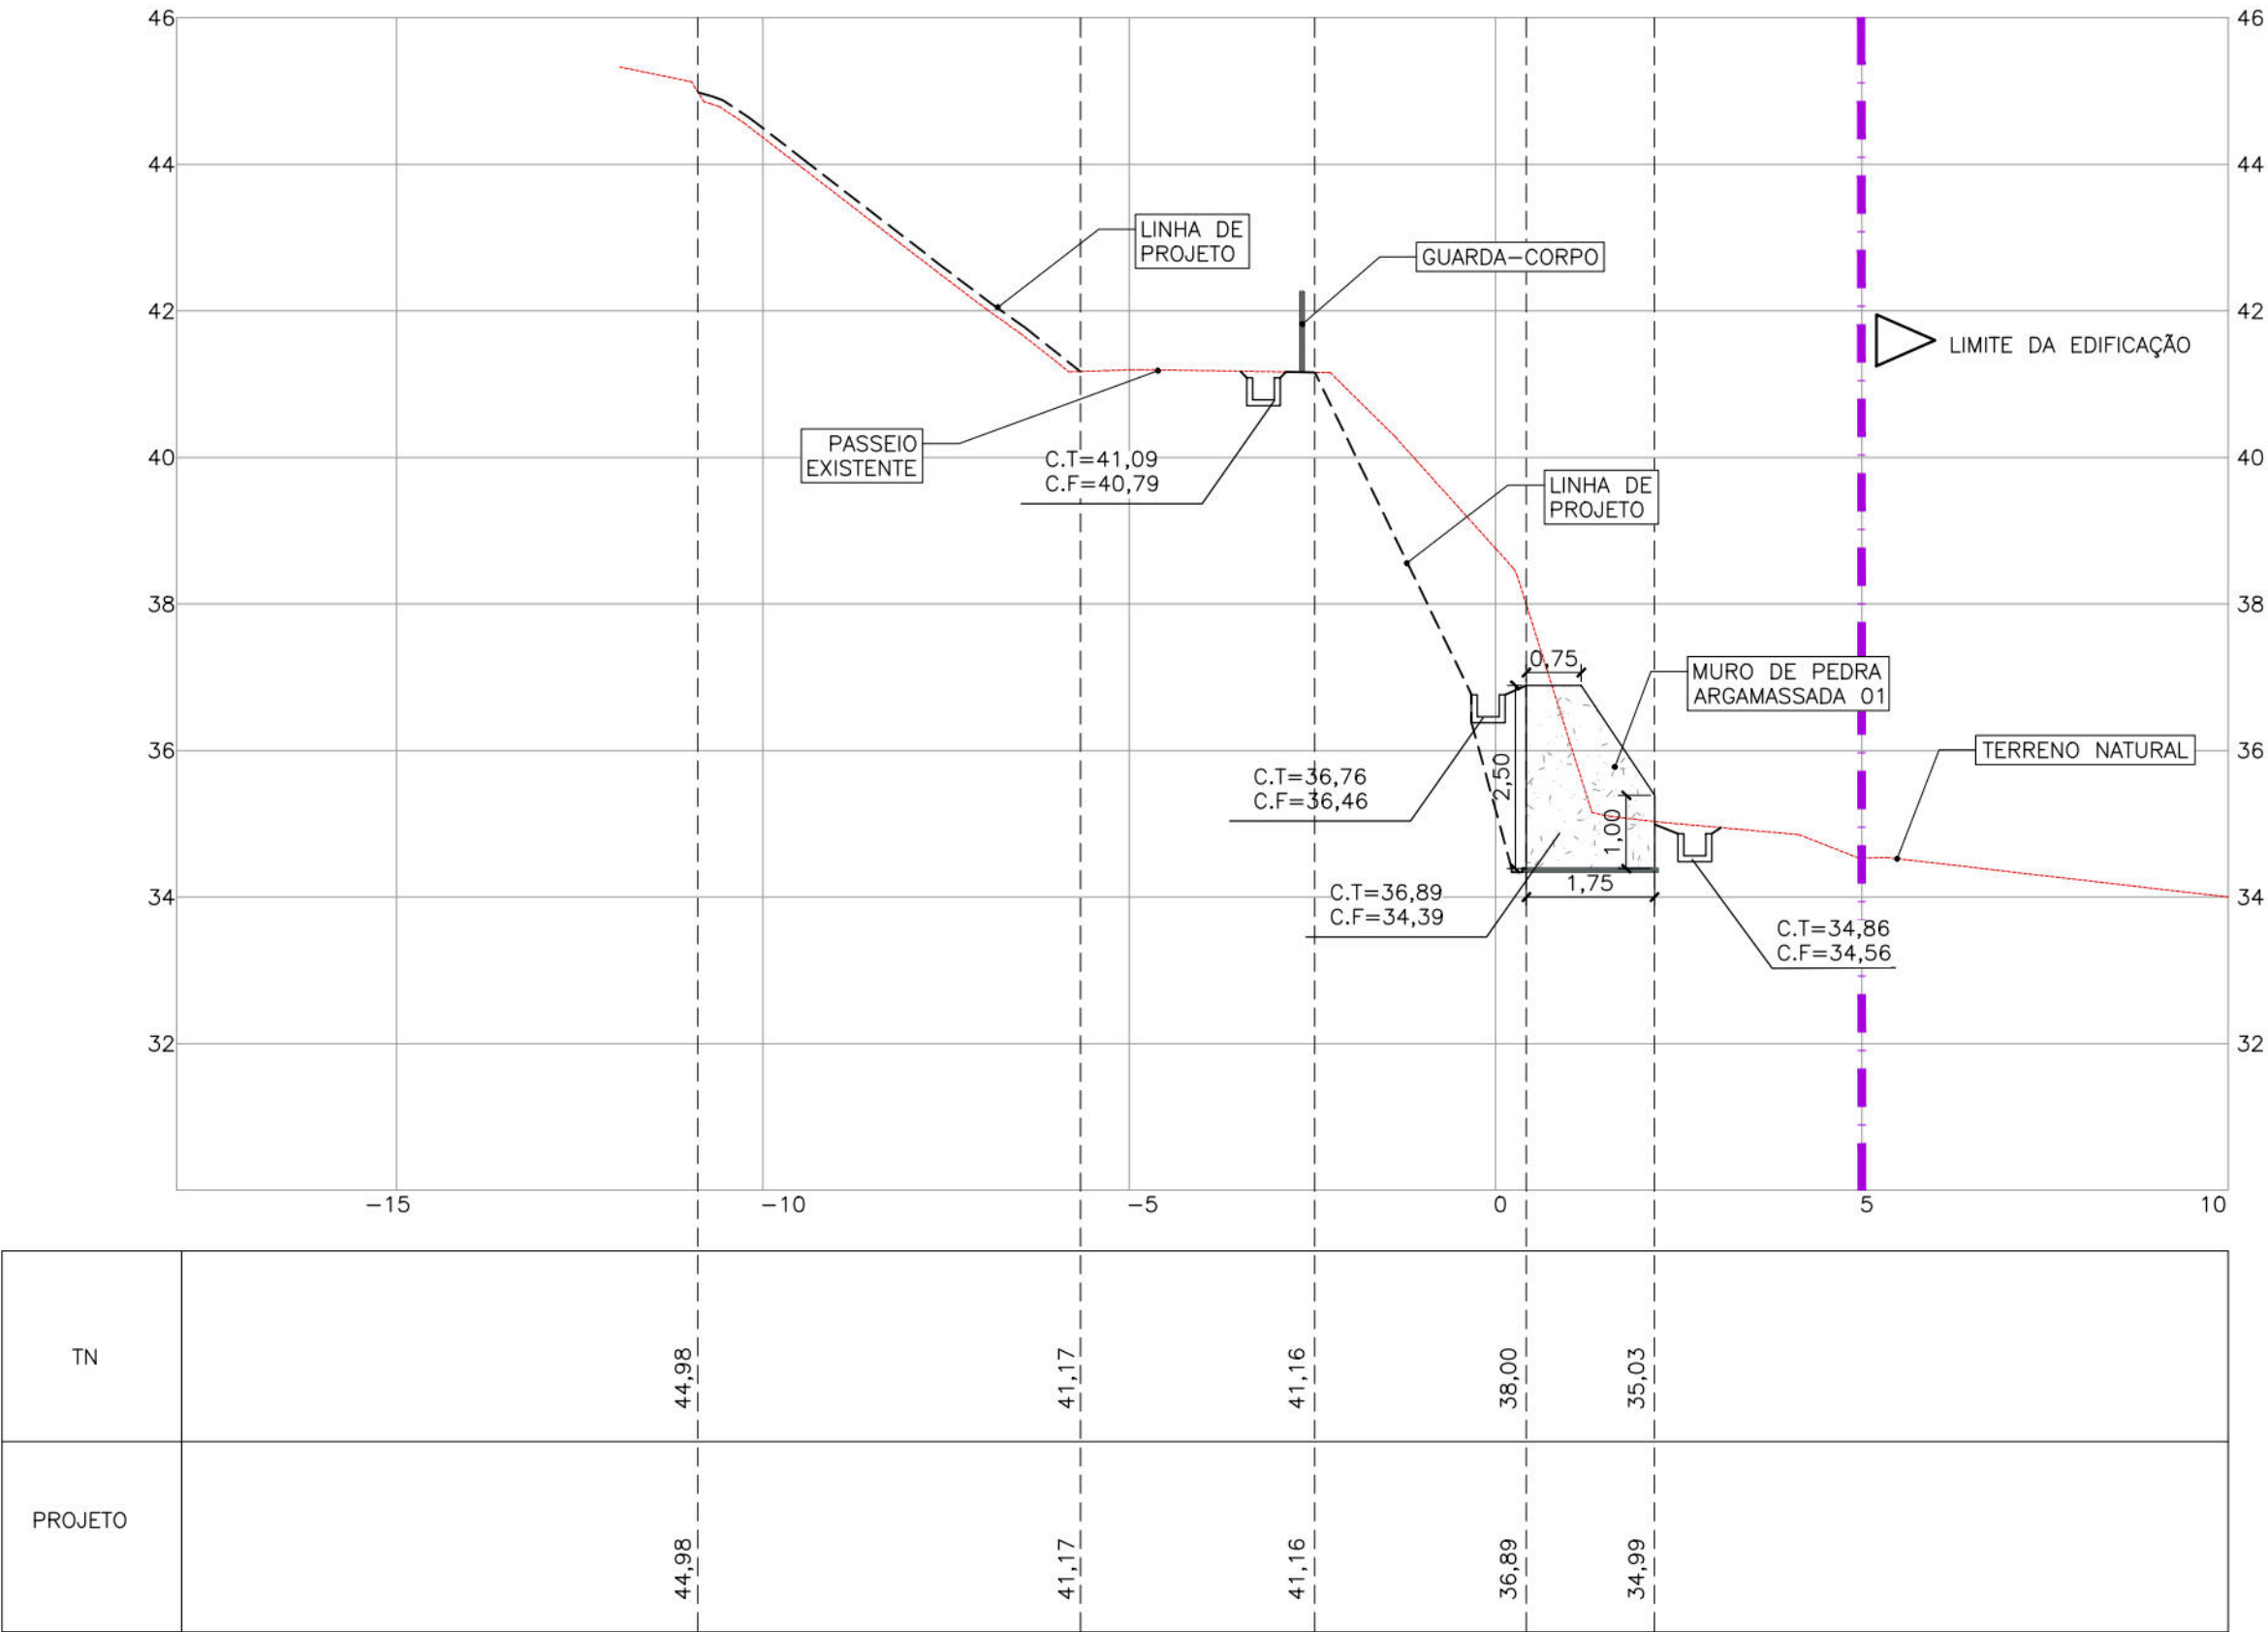

SEÇÃO E1-1+2.00
Escala: 1:100

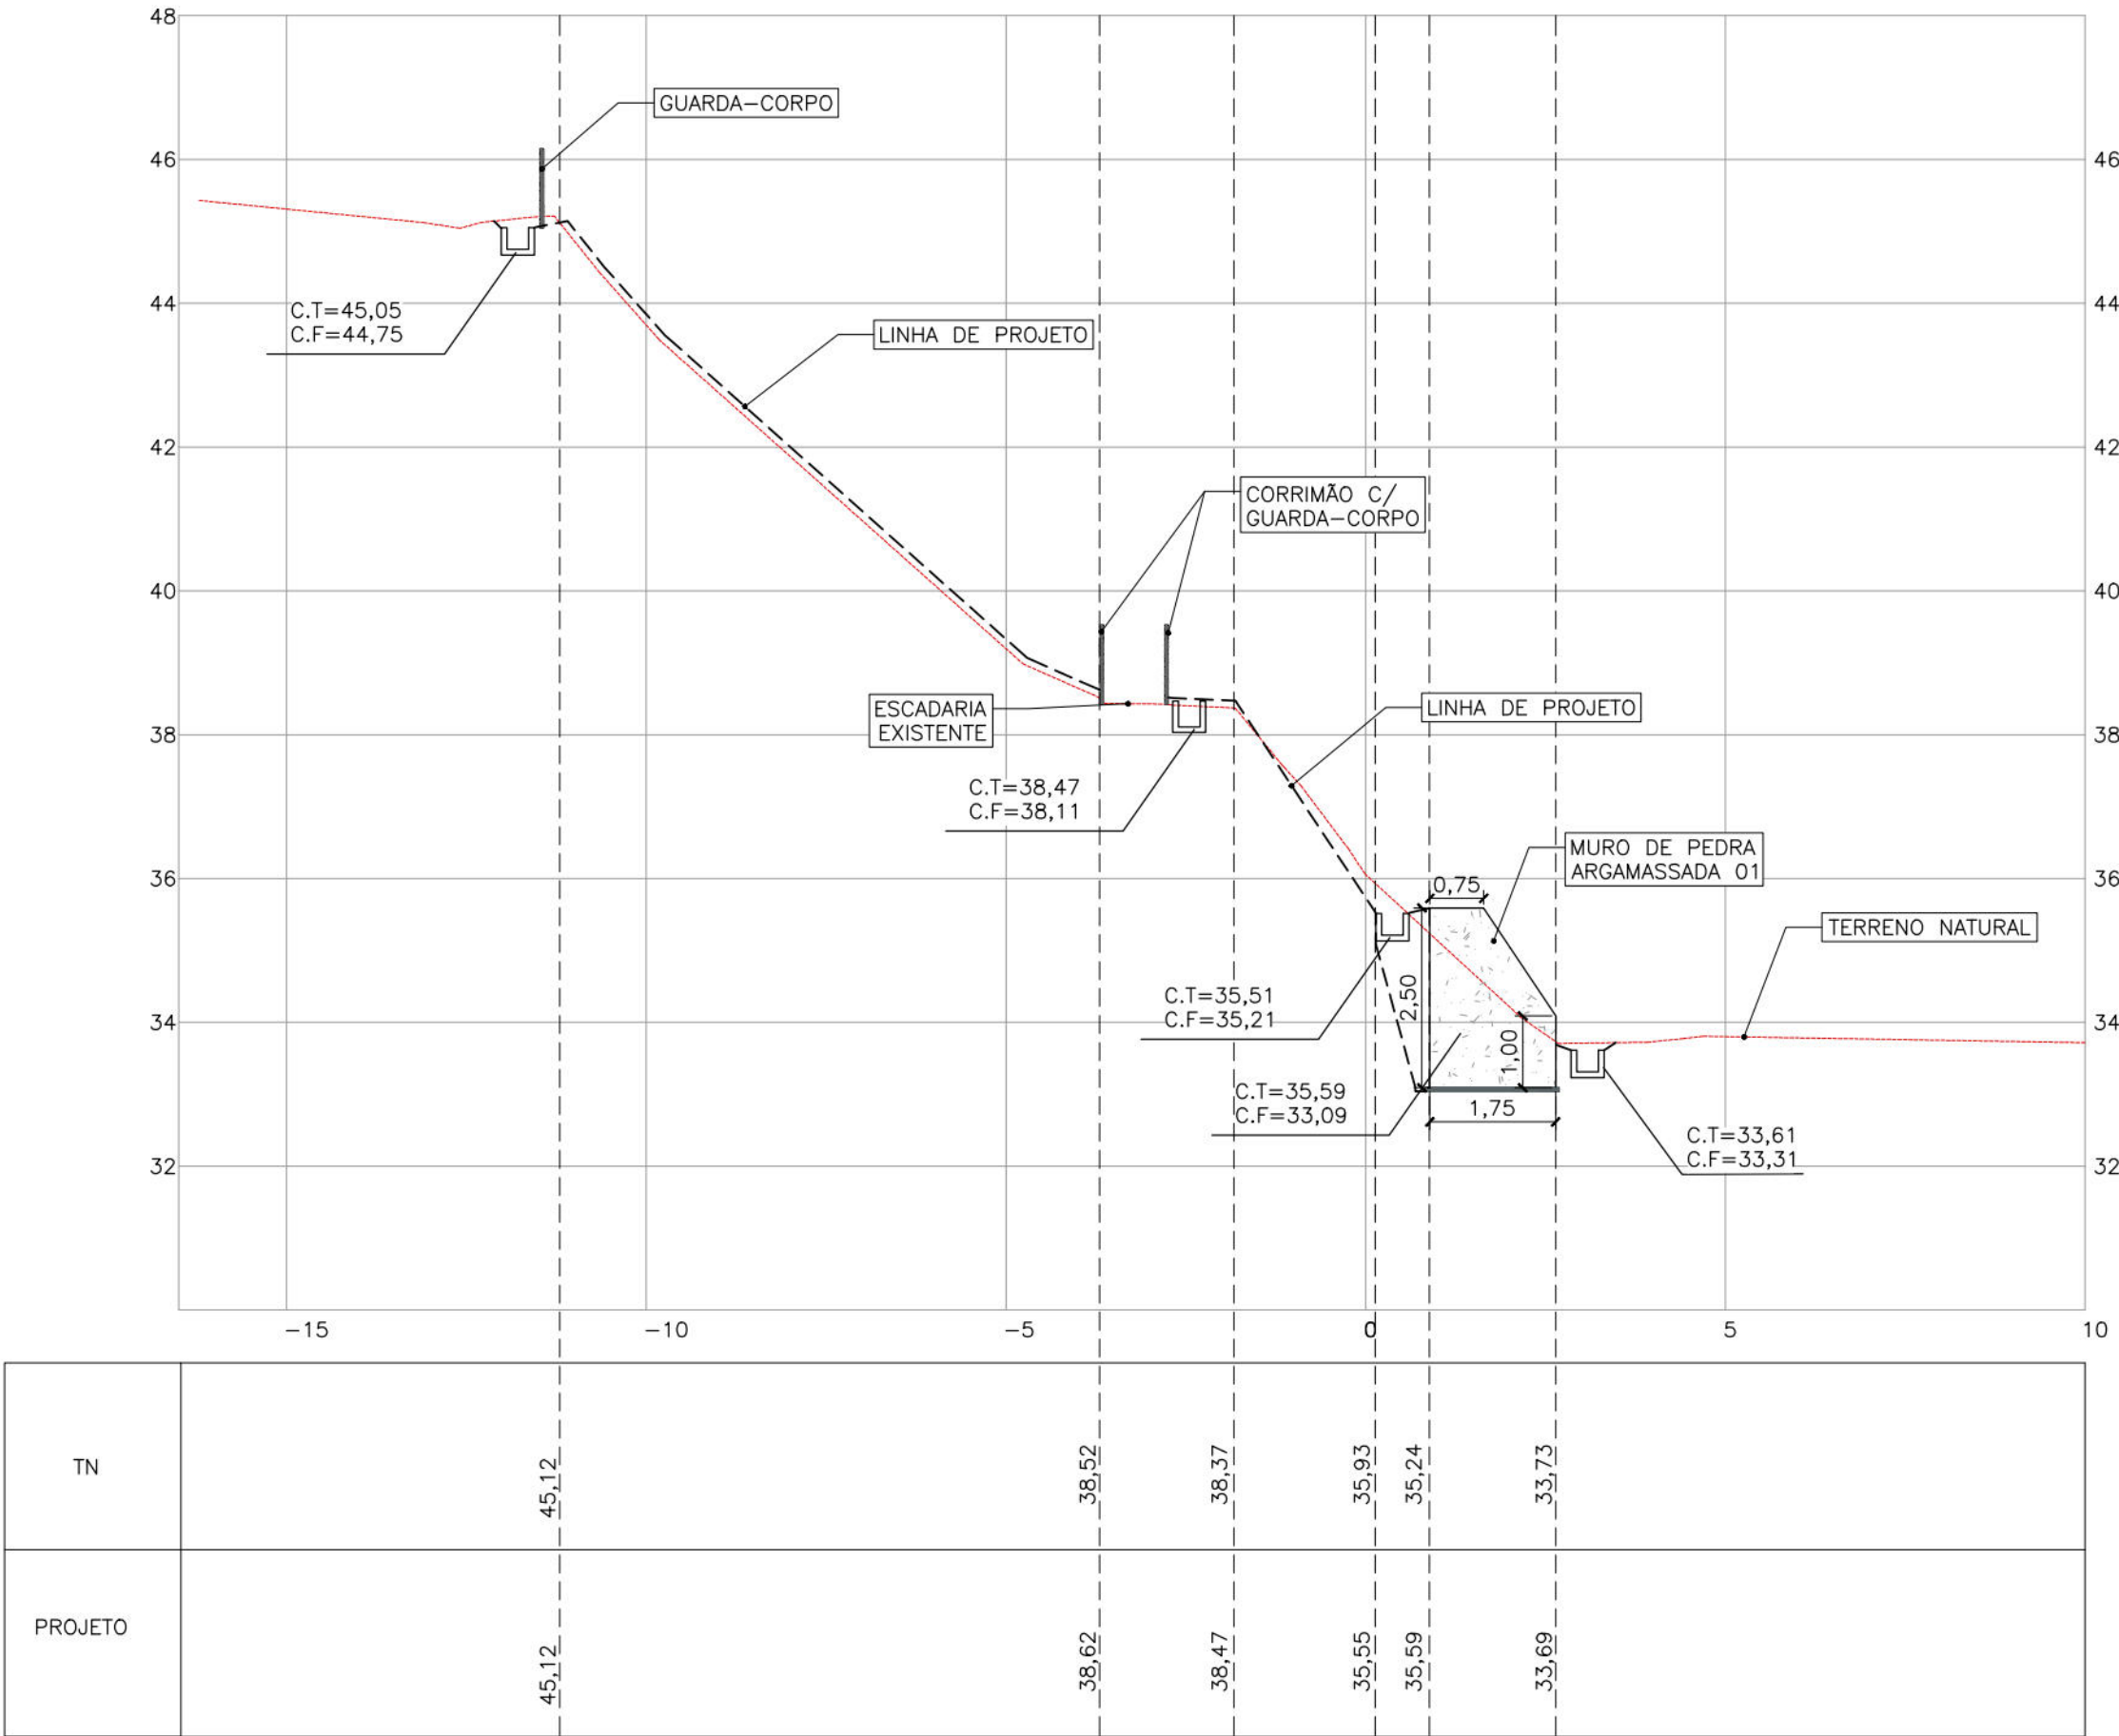

SEÇÃO E2-1+12.00
Escala: 1:100

NOTAS GERAIS

- MEDIDAS EM METROS, EXCETO ONDE INDICADO;
- SEGUNDO A NBR 11682, "O ACOMPANHAMENTO TÉCNICO DURANTE A FASE DE EXECUÇÃO É OBRIGATÓRIO E DEVE SER REALIZADO PELO ENGENHEIRO CIVIL GEOTÉCNICO RESPONSÁVEL PELO PROJETO DA OBRA";
- DEVERÃO SER SEGUIDAS TODAS AS RECOMENDAÇÕES DA NBR-11682 "ESTABILIDADE DE TALUDES";



LEGENDA

DOCUMENTOS DE REFERÊNCIAS

RL-CON-PC-02-04-CR04-REC-R01
MC-PE-02-CR04-SDS

Nº	DISCRIMINAÇÃO DAS REVISÕES	DATA	RESPONSÁVEL TÉCNICO	APROVAÇÃO
00	Emissão Inicial	10/03/2023		
01	Revisão	19/04/2023		
02	Revisão	24/04/2023		

TERRA SOL ENGENHARIA			
Área		RUA SÃO DOMINGOS SÁVIO Nº 546, 556, 562, SN, SN - CÔRREGO SÃO DOMINGOS SÁVIO	
Responsável Técnico (Projeto)		Proprietário	
Eng.º Elidio Nunes Vieira			
Projeto		Autarquia de Urbanização do Recife - URB Prefeitura de Recife-PE	
Descrição		Projeto Executivo de Engenharia para Contenção de Encostas e Taludes de Corte, Visando a Redução de Deslizamentos em Áreas de Riscos na Cidade de Recife/PE - RPA's 3.4 e 5 (Novas intervenções)	
Projeto Geométrico Seções		Folha 02/03	
Data	Escala	Indicada	Padrão
24/04/2023			A1
Código DES-GEO-PE-02-03-CR04-SDS-R02			

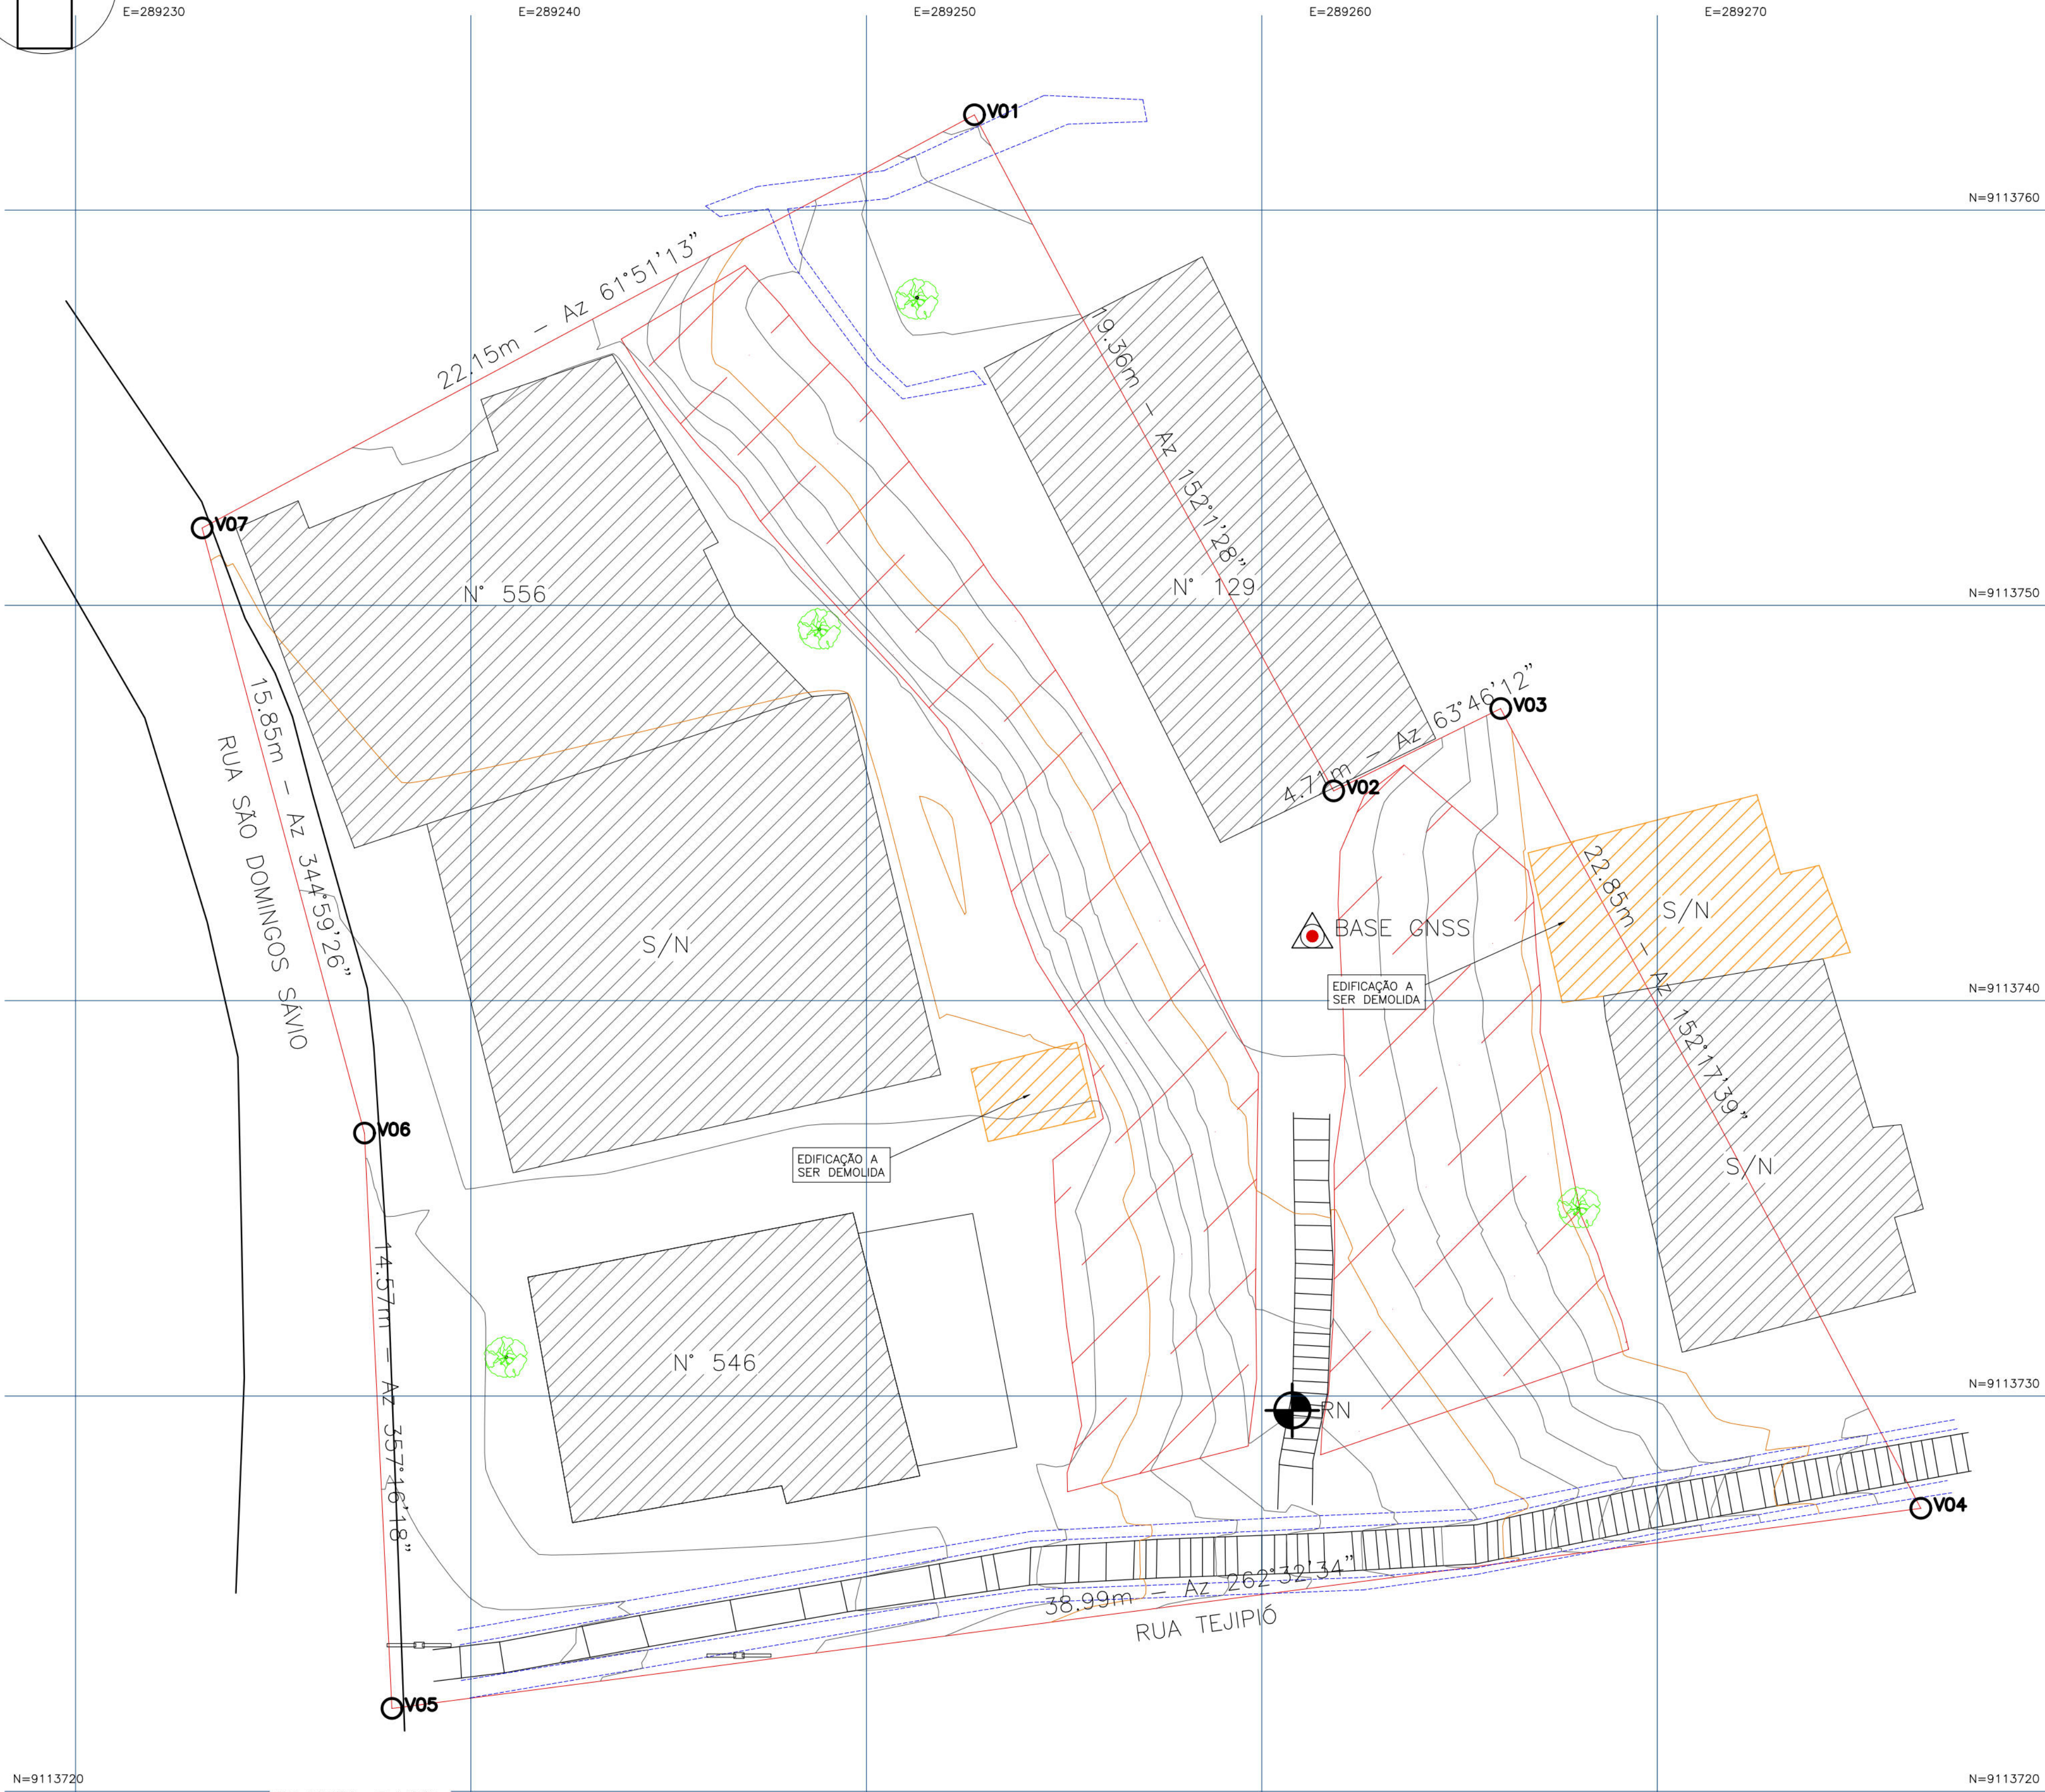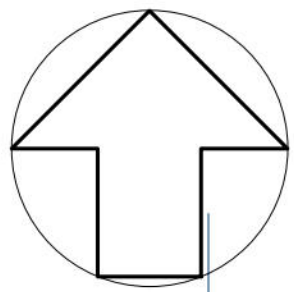

PLANTA BAIXA
ESCALA 1:100

NOTAS GERAIS

1. DEVERÃO SER SEGUIDAS TODAS AS RECOMENDAÇÕES DA NBR-6118 "PROJETO DE ESTRUTURAS DE CONCRETO - PROCEDIMENTO", NBR-11682 "ESTABILIDADE DE TALUDES";
2. A DEMOLIÇÃO DEVERÁ SER REALIZADA NAS RESIDÊNCIAS INDICADAS COM A COR LARANJA NA PRANCHA;
3. SEGUNDO A NBR 11682, "O ACOMPANHAMENTO TÉCNICO DURANTE A FASE DE EXECUÇÃO É OBRIGATÓRIO E DEVE SER REALIZADO PELO ENGENHEIRO CIVIL GEOTÉCNICO RESPONSÁVEL PELO PROJETO DA OBRA";

ÁREAS DE DEMOLIÇÃO		
EDIFICAÇÕES	QUANTIDADE	
EDIFICAÇÃO 1 (S/N)	49,25 m²	
EDIFICAÇÃO 2 (S/N)	68,08 m²	
TOTAL A DEMOLIR	2 EDIFICAÇÕES	117,33 m²

LEGENDA



ÁREA A SER DEMOLIDA: 33,10 m²

DOCUMENTOS DE REFERÊNCIAS

RL-CON-PC-02-04-CR04-REC-R01
MC-PE-02-CR04-SDS

Nº	DISCRIMINAÇÃO DAS REVISÕES	DATA	RESPONSÁVEL TÉCNICO	APROVAÇÃO
00	Emissão Inicial	10/03/2023		
01	Revisão	19/04/2023		
02	Revisão	24/04/2023		

Área: 1043,35m²

TERRA SOL ENGENHARIA



Área RUA SÃO DOMINGOS SÁVIO Nº 546, 556, 562, SN, SN - CÓRREGO SÃO DOMINGOS SÁVIO Nº Contrato 04

Responsável Técnico (Projeto)	Proprietário
Eng.º Elídio Nunes Vieira	URB RECIFE Autarquia de Urbanização do Recife - URB Prefeitura de Recife-PE

Projeto Projeto Executivo de Engenharia para Contenção de Encostas e Taludes de Corte, Visando a Redução de Deslizamentos em Áreas de Riscos na Cidade de Recife/PE - RPA's 3, 4 e 5 (Novas intervenções)

Descrição PROJETO GEOMÉTRICO
Planta baixa - Demolições 03/03

Data 24/04/2023	Escala INDICADA	Padrão A1	Código DES-GEO-PE-03-03-CR04-SDS-R02
-----------------	-----------------	-----------	--------------------------------------