




PLANTA DE LOCAÇÃO
ESCALA 1:500

- OBSERVAÇÃO:**
- O início da marcação da obra está no ponto A junto ao campo de futebol. O bloco C (primeiro a ser executado) está demarcado obedecendo as cotas dos pontos A, B, e C.
 - Todas as vagas/veículos possuem 2.20 x 5.00 m.

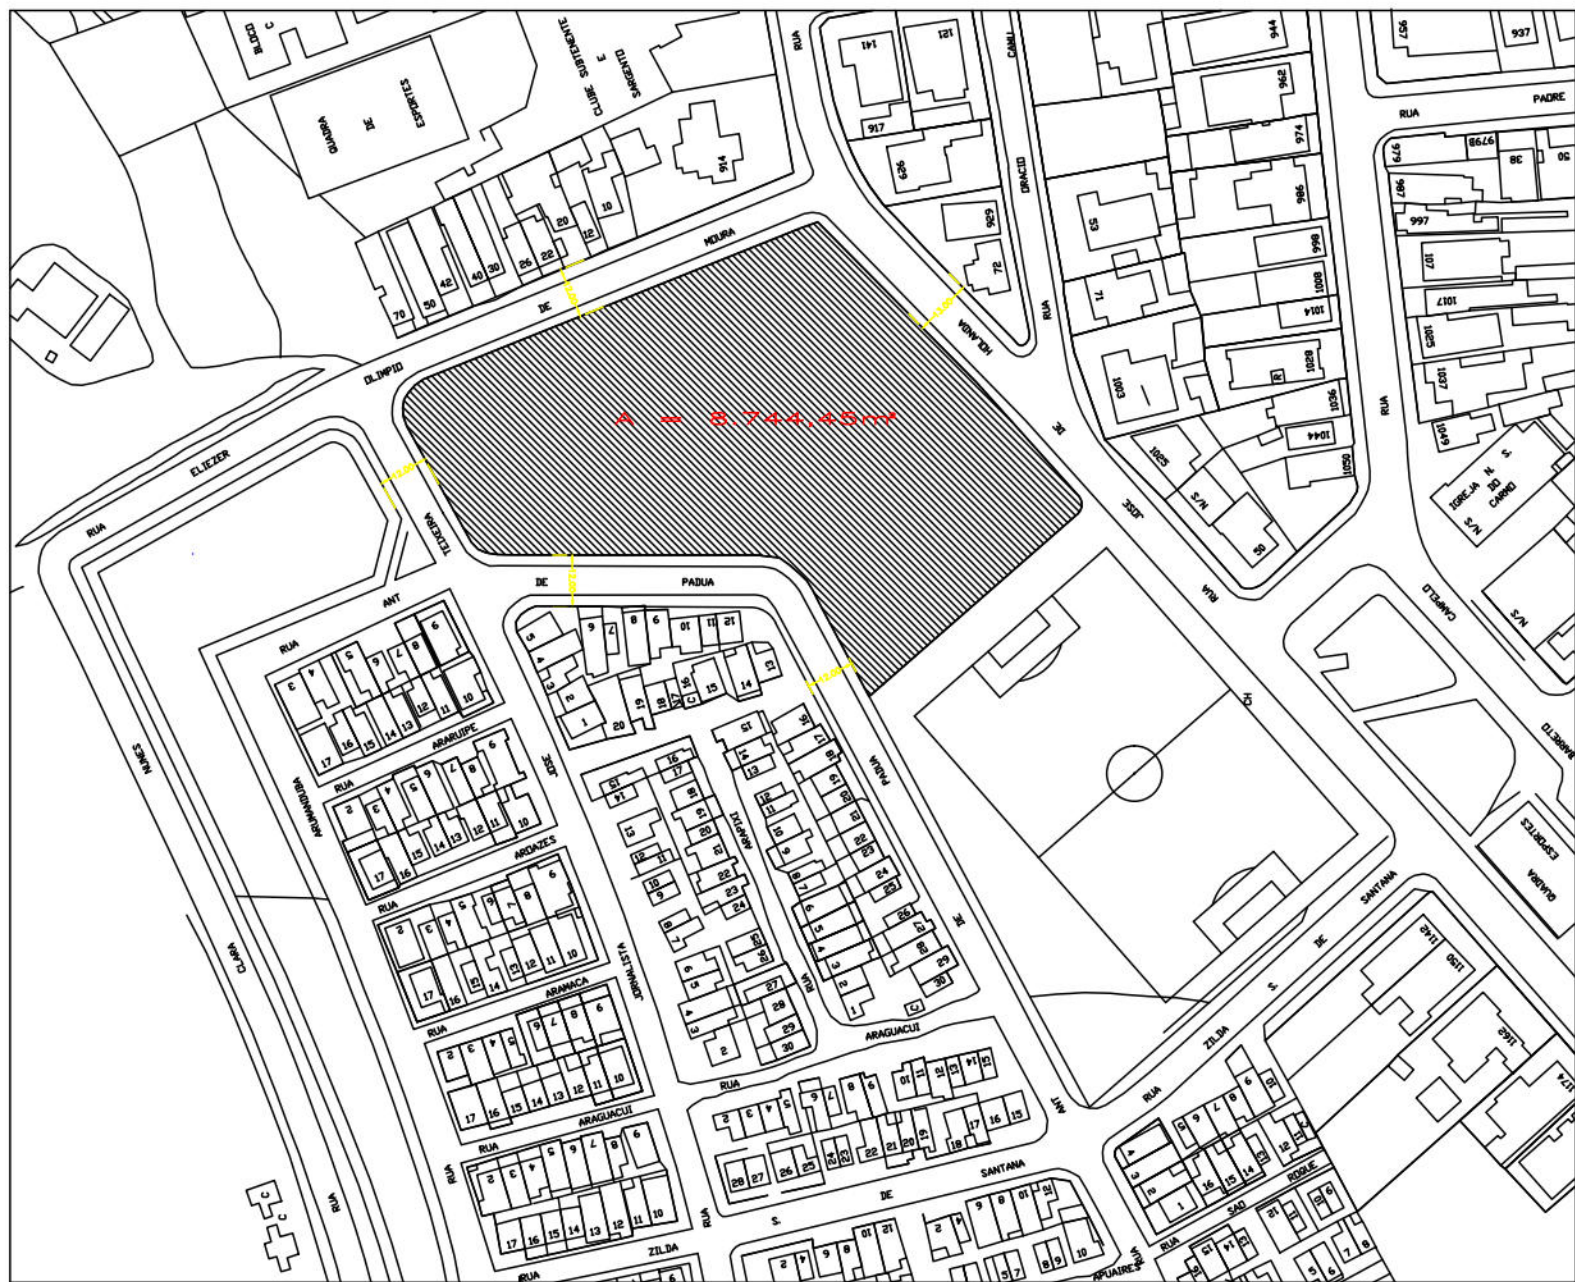

PLANTA DE SITUAÇÃO
ESCALA 1:500

SERVIÇOS:

- Limpeza das canaletas de drenagem;
 - Instalação de novas tampas de galerias e esgoto;
- Impermeabilização dos reservatórios inferiores;
- Recuperação da lixeira existente.
 - Instalação de portão de ferro para lixeiras;
 - Remoção do revestimento cerâmico;
 - Assentamento de novo revestimento cerâmico;
 - Limpeza e preparo para pintura do teto interno;
- Contra piso
 - Na área entre os blocos acima das cisternas.
- Pintura de fachada em todos os blocos;




QUADRO DE ÁREAS	
ÁREA DO TERRENO	8.744,48m²
ÁREA DE COBERTA DO BLOCO	300,45m²
ÁREA DE COBERTA TOTAL	3.080,30m²
ÁREA DE CONSTRUÇÃO DA SUB-UNIDADE	32,32m²
ÁREA DE CONSTRUÇÃO DO BLOCO	1.181,37m²
ÁREA DE CONSTRUÇÃO TOTAL	11.813,70m²
ÁREA DE SOLO NATURAL	2.808,96m²
ÁREA DE SOLO PERMEÁVEL	3.044,12m²
NÚMERO DE UNIDADES POR BLOCO	32
NÚMERO DE UNIDADES TOTAL	320
NÚMERO DE VAGAS NO ESTACIONAMENTO	160

Proprietário: Prefeitura da Cidade do Recife

Responsável Técnico: Isabela de Paula Rêgo Júnior-arquiteta - O/PE PE

Construção:

	PREFEITURA DA CIDADE DO RECIFE SECRETARIA DE PLANEJAMENTO, URBANISMO E MEIO AMBIENTE EMPRESA DE URBANIZAÇÃO DO RECIFE - UURB
DIRETORIA DE PROGRAMAS ESPECIAIS	
ROBIA CAMPELO	
COORDENADORA DE ARTICULAÇÃO DE PROJETOS	
ISIDALDO REIS	
PROGRAMA HABITAR BRASIL-BID	
PROJETO BEIRA RIO - CONJUNTO HABITACIONAL DA TORRE	
ESTUDO: TERRENO COMPREENDIDO ENTRE AS RUAS JOSE DE HOLANDA, ELIEZER D. DE MOURA, JOHN JOSE TEIXEIRA, ANTÔNIO DE PADUA E ZILDA B. DE SANTANA - BAIRRO DA TORRE	
PRONCHIA	ESCALA
01/08	1/1000, 1/350
CONTEÚDO	DATA
PLANTA DE SITUAÇÃO E LOCAÇÃO	MAIO/2000
EQUIPE TÉCNICA	COLABORAÇÃO E DESENHO
CECÍLIA BARROS / DENISE D'AMORIM	CLAUDIA BARBOSA / CARLA GOELHO / ARTHUR SA

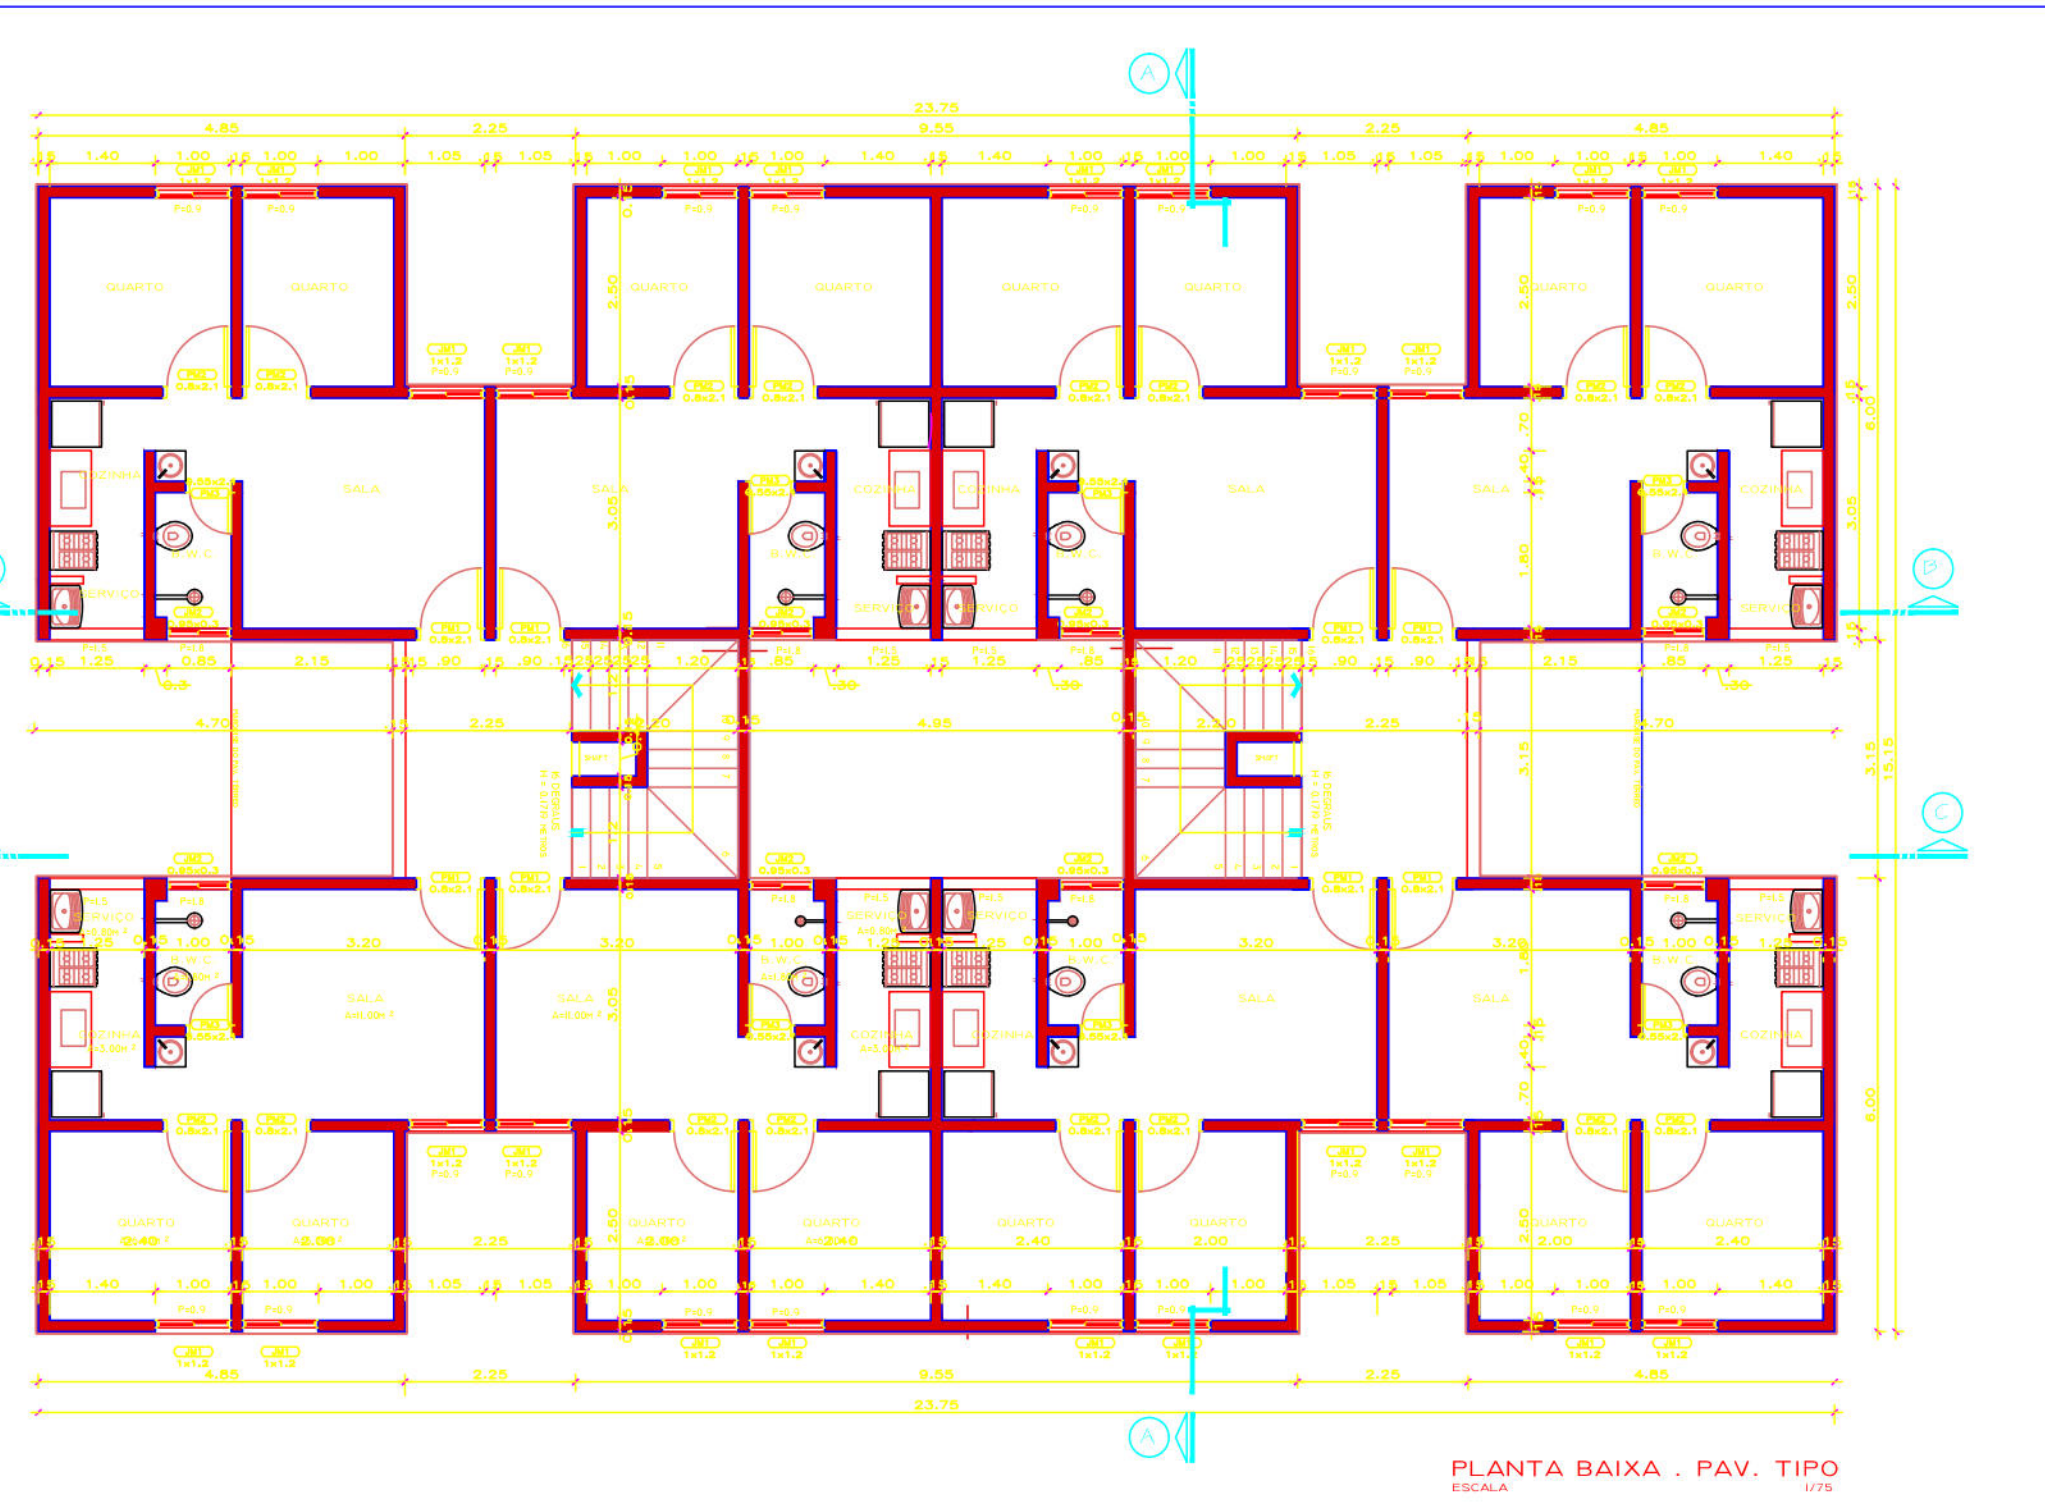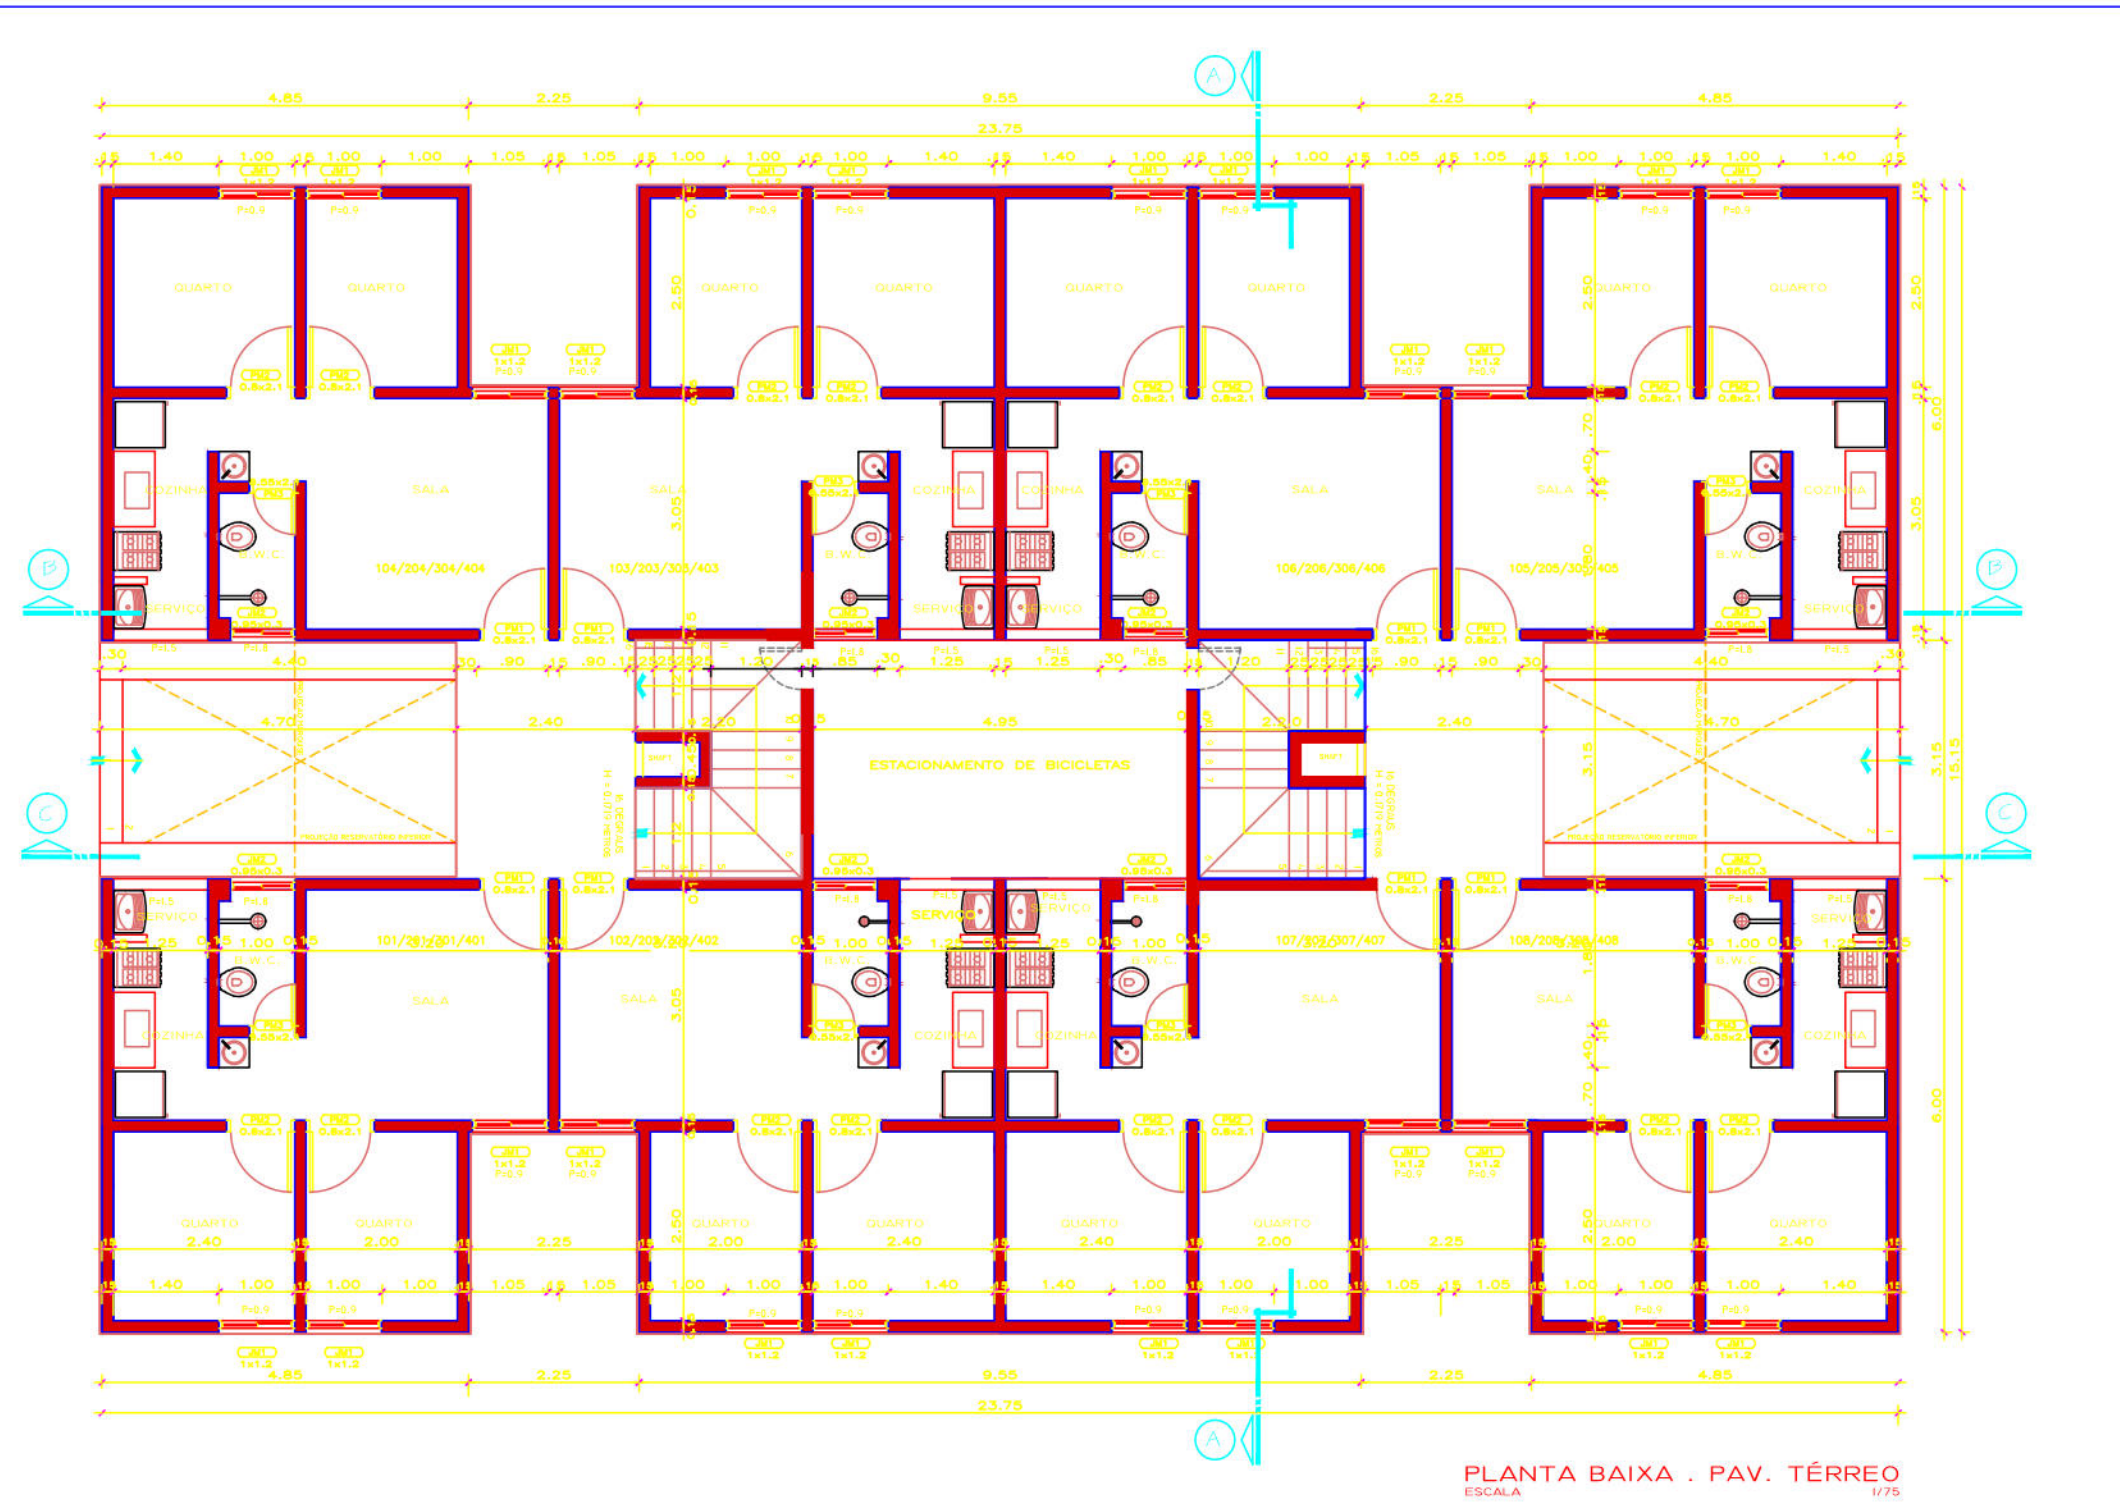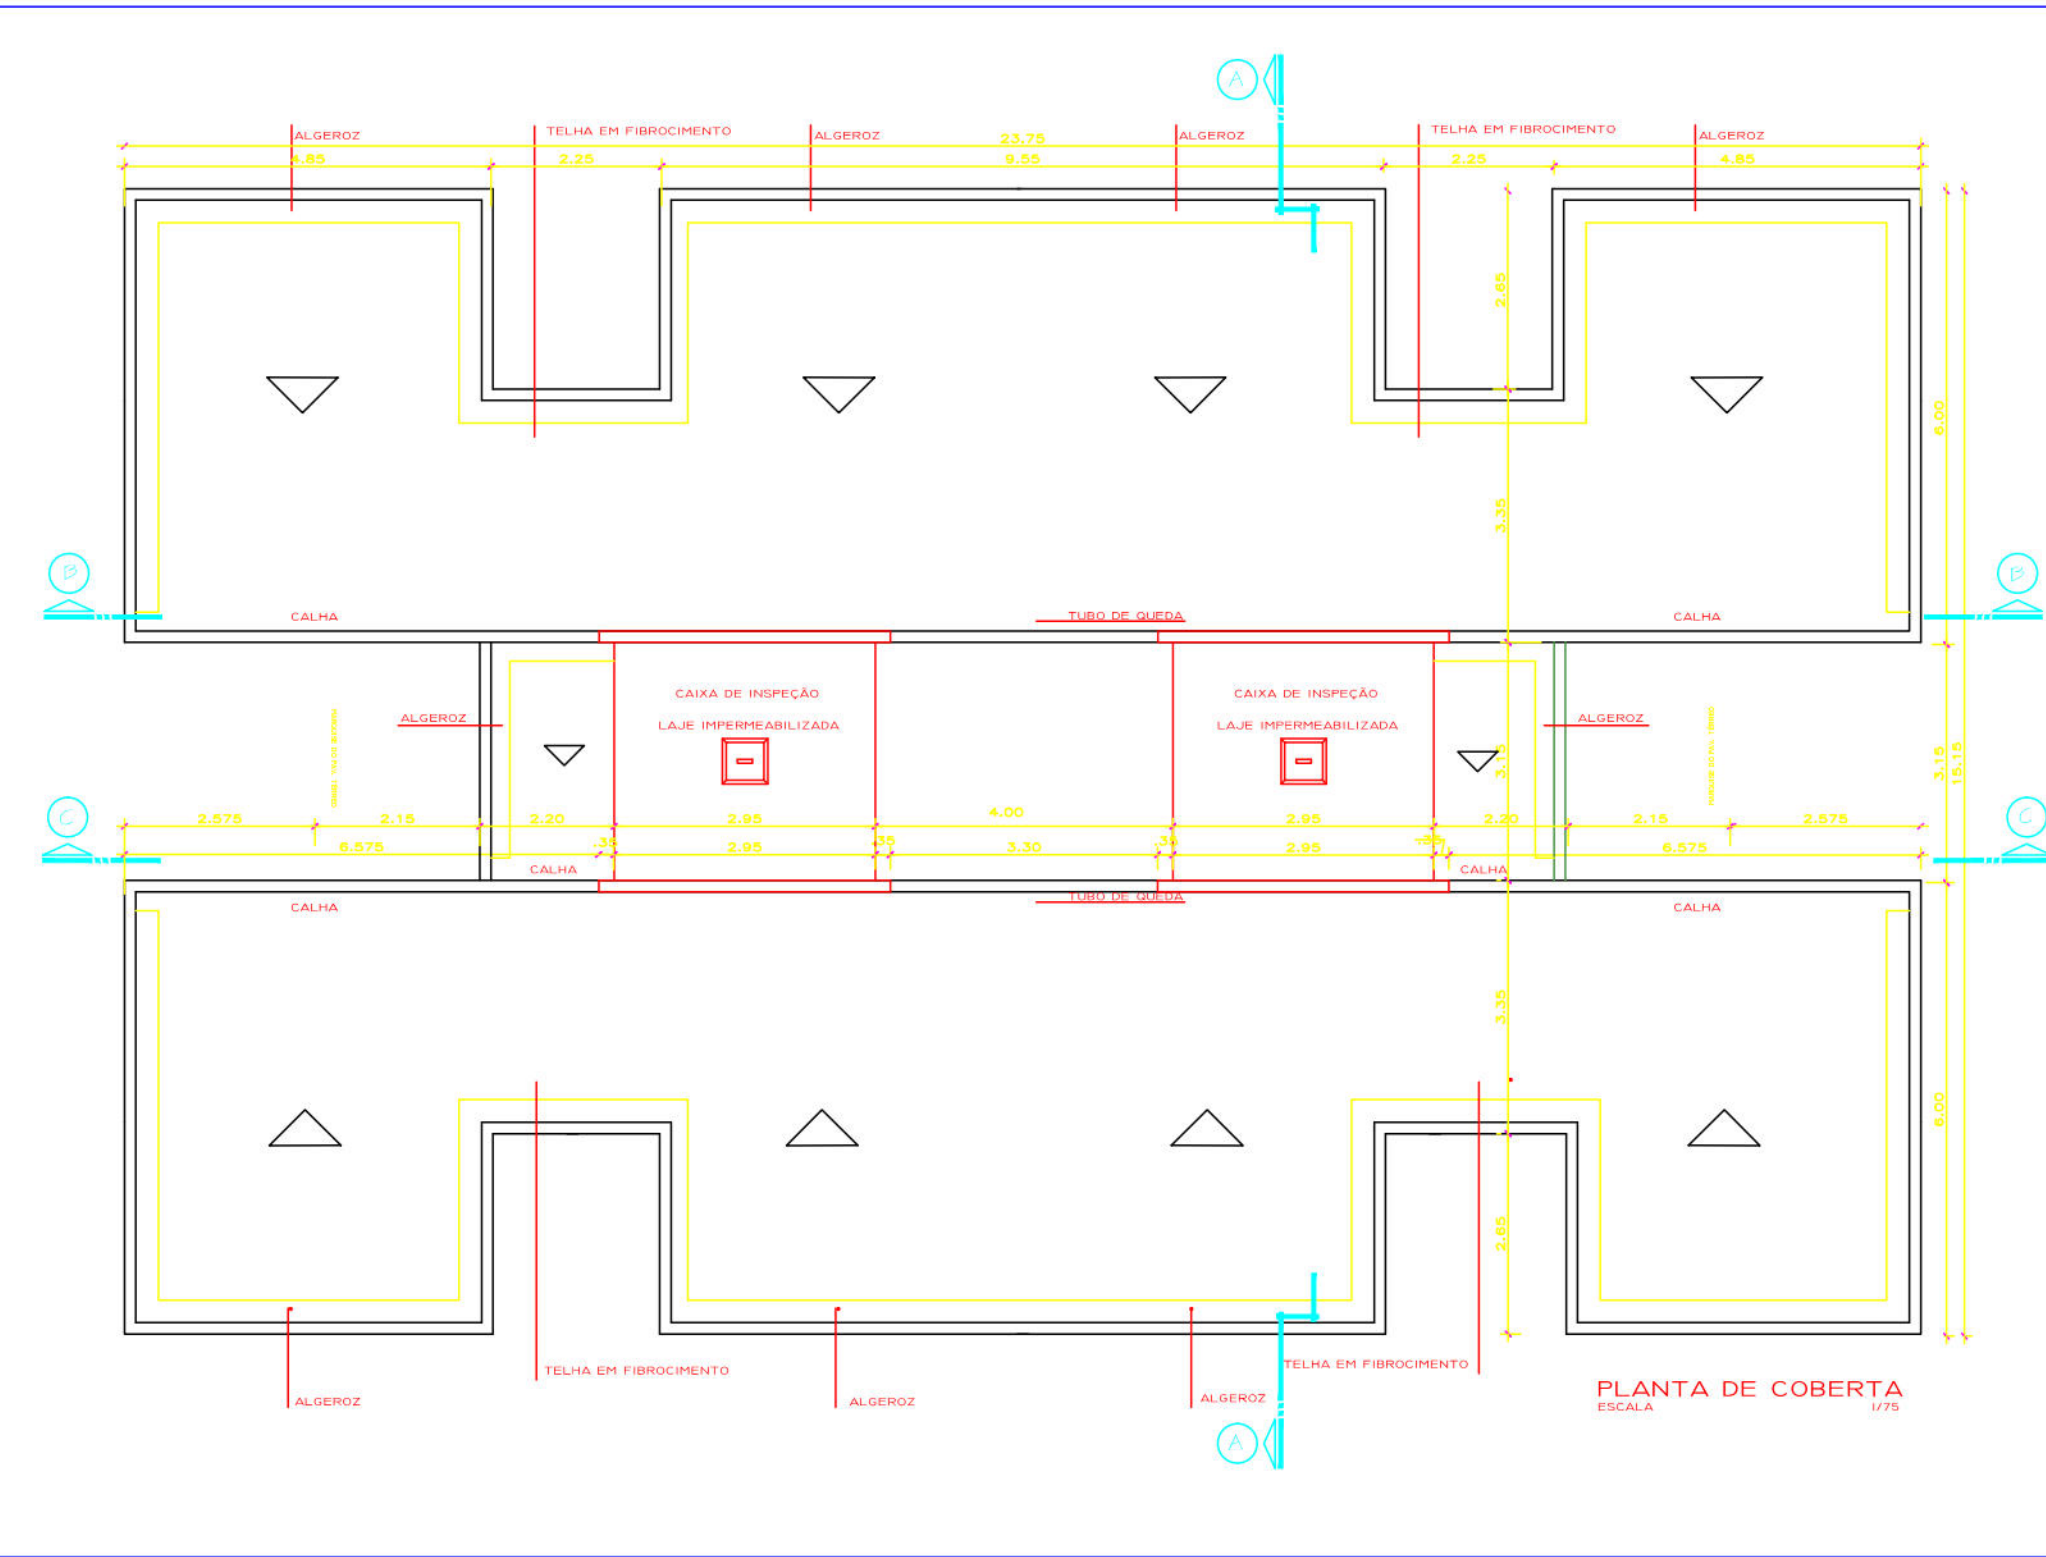

- SERVIÇOS:
1. Limpeza das canaletas de drenagem;
 - Instalação de novas tampas de galerias e esgoto;
 2. Impermeabilização dos reservatórios inferiores;
 3. Recuperação da lixeira existente.
 - Instalação de portão de ferro para lixeiras;
 - Remoção do revestimento cerâmico;
 - Assentamento de novo revestimento cerâmico;
 - Limpeza e preparo para pintura do teto interno;
 4. Contra piso
 - Na área entre os blocos acima das cisternas.
 5. Pintura de fachada em todos os blocos;


Proprietário: Prefeitura da Cidade do Recife		
Responsável Técnico: Isinaldo da Paula Reis Júnior-arquiteto- -D/PE FN		
Construção:		
 PREFEITURA DA CIDADE DO RECIFE SECRETARIA DE PLANEJAMENTO, URBANISMO E MEIO AMBIENTE EMPRESA DE URBANIZAÇÃO DO RECIFE - URB		
DIRETORIA DE PROGRAMAS ESPECIAIS RÓBIA CAMPELO		
COORDENADORIA DE ARTICULAÇÃO DE PROJETOS ISNALDO REIS		
PROGRAMA HABITAR BRASIL-BID PROJETO BEIRA RIO - CONJUNTO HABITACIONAL DA TORRE		
SITUAÇÃO RUA JOSÉ DE HOLANDA	BAIRRO DA TORRE	DATA MAIO/2000
PRANCHA 02/05		ESCALA 1/75
CONTEÚDO PLANTA DE COBERTA E PLANTAS BAIXAS		
EQUIPE TÉCNICA ARQUITETOS - CESAR BARROS DENISE A. LIMA		COLABORAÇÃO E DESENHO CARLA COELHO CLAUDIA BARBOSA

1. Limpeza das canaletas de drenagem;
 - Instalação de novas tampas de galerias e esgoto.
2. Impermeabilização dos reservatórios inferiores;
3. Recuperação da lixeira existente.
 - Instalação de portão de ferro para lixeiras;
 - Remoção do revestimento cerâmico;
 - Assentamento de novo revestimento cerâmico;
 - Limpeza e preparo para pintura do teto interno;
4. Contra piso
 - Na área entre os blocos acima das cisternas.
5. Pintura de fachada em todos os blocos;

EQUIPE TÉCNICA
ARQUITETOS — CÉSAR BARROS
DENISE A. LIMA


COLABORAÇÃO E DESENHO
CARLA COELHO
CLAUDIA BARBOSA

CORTE AA
ESCALA 1/7CORTE BB
ESCALA 1/75CORTE CC
ESCALA 1/75

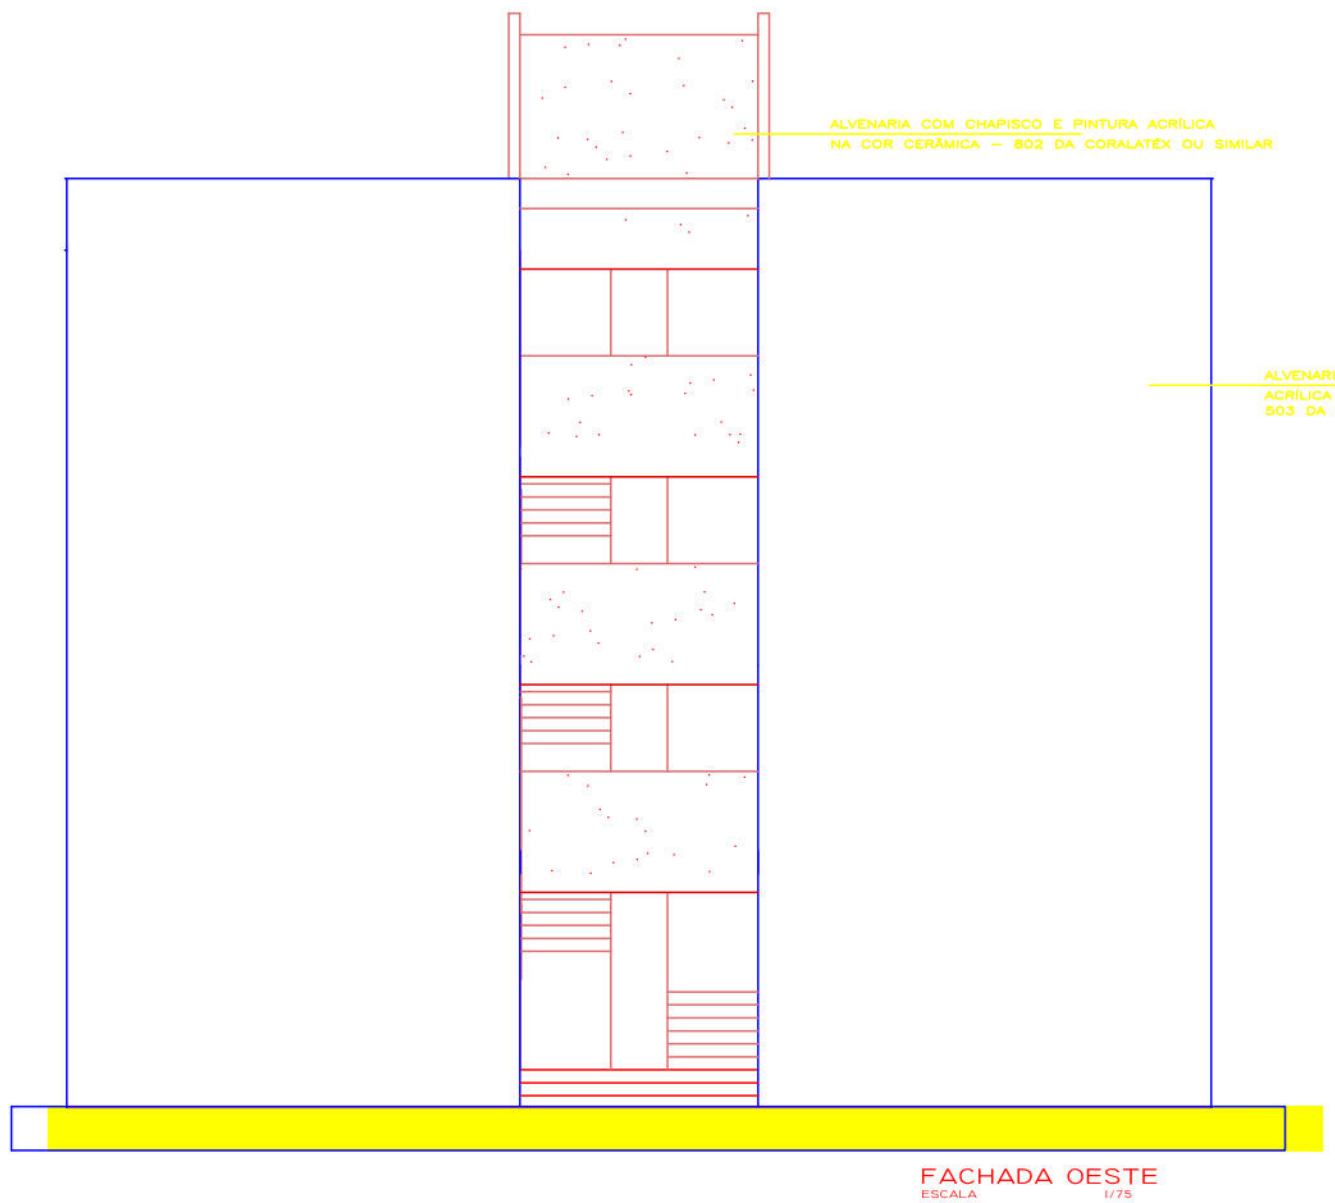


FACHADA OESTE
ESCALA 1/75


- COLABORAÇÃO E DESENHO**
CARLA COELHO
CLÁUDIA BARBOSA

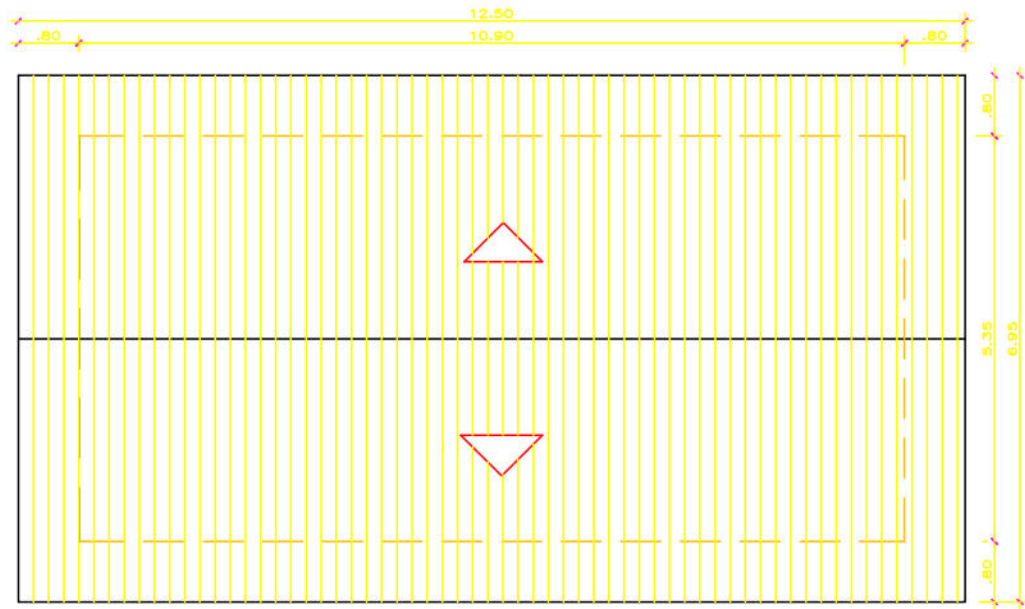


PLANTA DE COBERTA
ESCALA 1/75

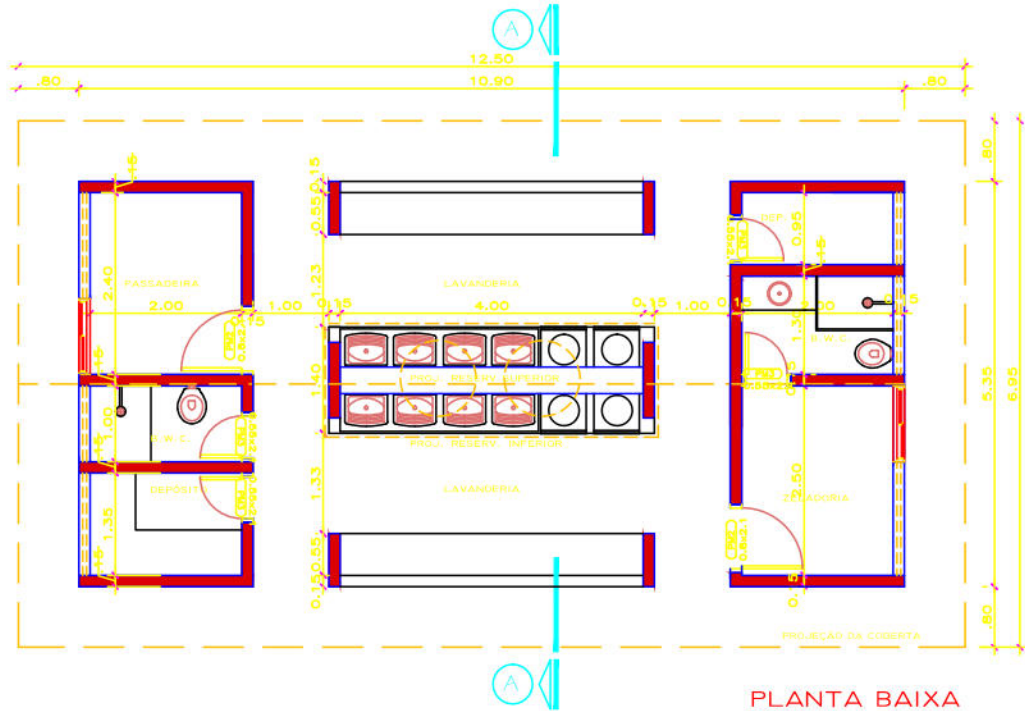


PLANTA BAIXA
ESCALA 1/75

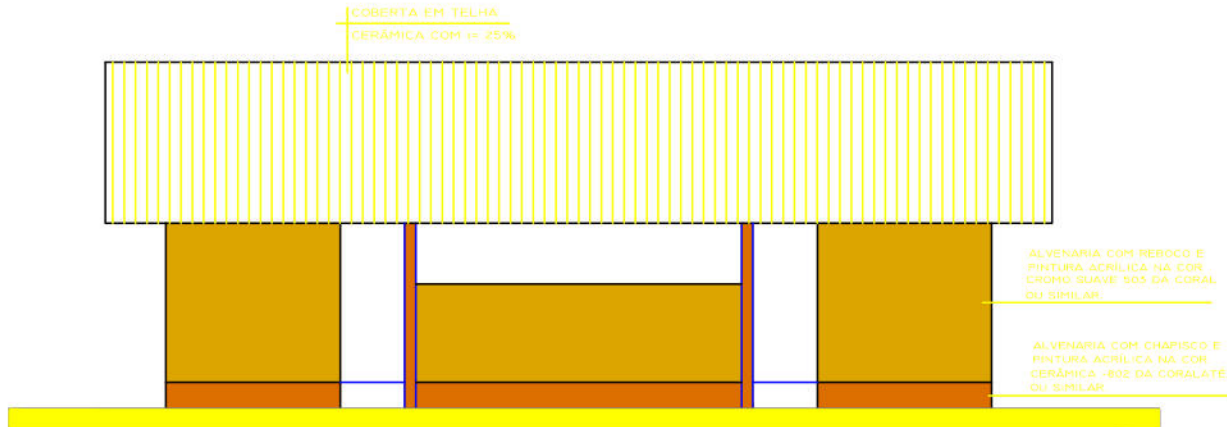

FACHADA NORTE
ESCALA 1/75

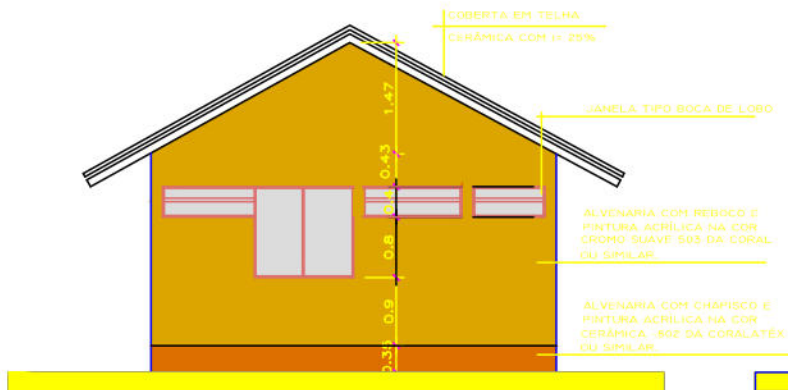

FACHADA LESTE
ESCALA 1/75

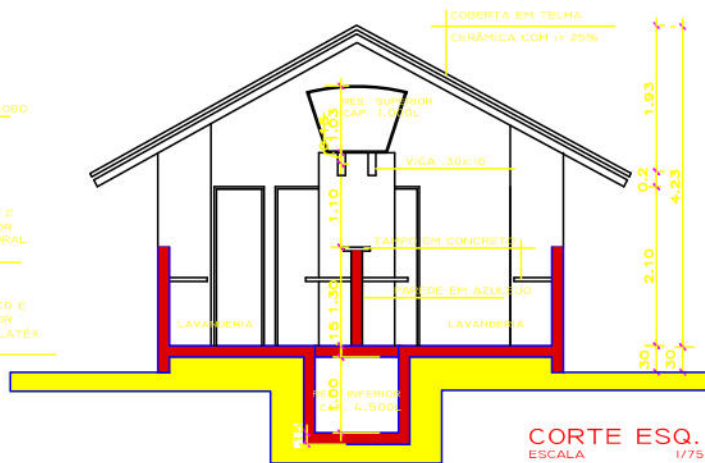

CORTE ESQ.
ESCALA 1/75

SERVIÇOS:

1. Limpeza das canaletas de drenagem;
 - Instalação de novas tampas de galerias e esgoto;
2. Impermeabilização dos reservatórios inferiores;
3. Recuperação da lixeira existente.
 - Instalação de portão de ferro para lixeiras;
 - Remoção do revestimento cerâmico;
 - Assentamento de novo revestimento cerâmico;
 - Limpeza e preparo para pintura do teto interno;
4. Contra piso
 - Na área entre os blocos acima das cisternas.
5. Pintura de fachada em todos os blocos;

Proprietário: Prefeitura da Cidade do Recife

Responsável Técnico: Isinaldo de Paula Reis Júnior-arquiteto- -D/PE FN

Construção:

PREFEITURA DA CIDADE DO RECIFE
SECRETARIA DE PLANEJAMENTO, URBANISMO E MEIO AMBIENTE
EMPRESA DE URBANIZAÇÃO DO RECIFE - URB

DIRETORIA DE PROGRAMAS ESPECIAIS
RÚBIA CAMPELO

COORDENADORIA DE ARTICULAÇÃO DE PROJETOS
ISNALDO REIS

PROGRAMA HABITAR BRASIL-BID
PROJETO BEIRA RIO - CONJUNTO HABITACIONAL DA TORRE

SITUAÇÃO RUA JOSÉ DE HOLANDA BAIRRO DA TORRE DATA MAIO/2000

PRANCHA 05/05 ESCALA 1/75

CONTEÚDO
LAVANDERIA

EQUIPE TÉCNICA
ARQUITETOS - CÉSAR BARROS
DENISE A. LIMA

COLABORAÇÃO E DESENHO
CARLA COELHO
CLAUDIA BARBOSA