

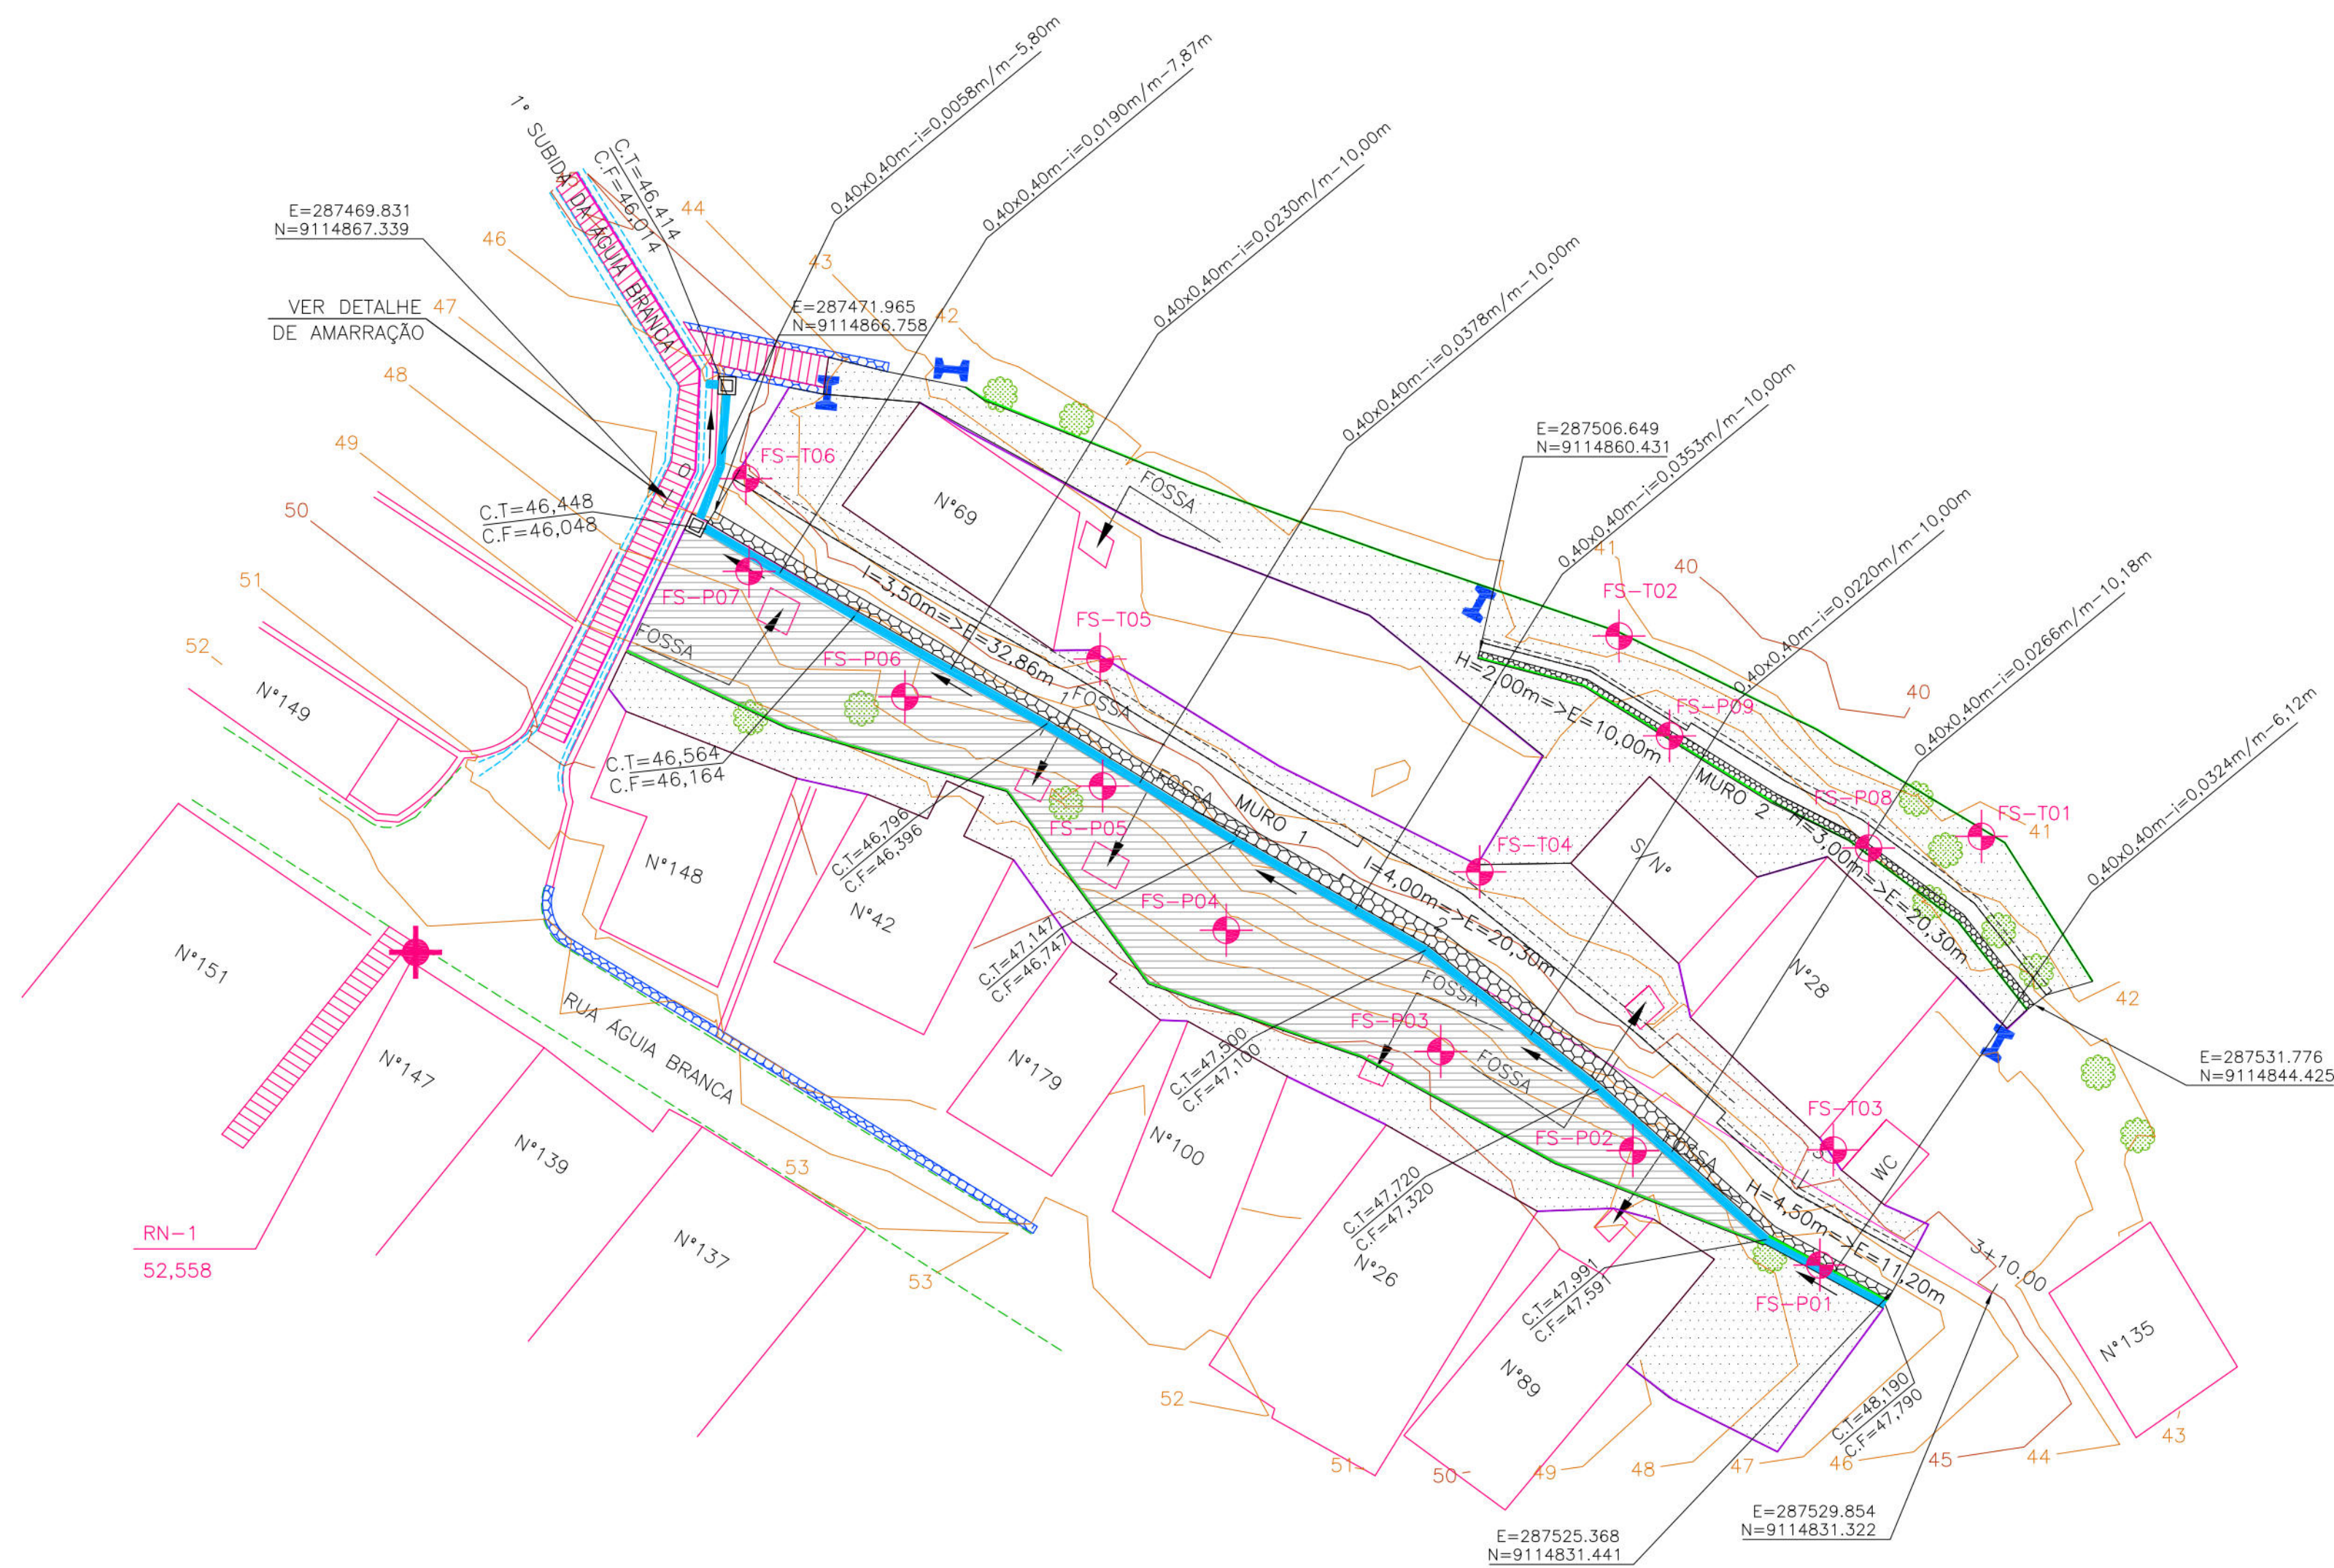


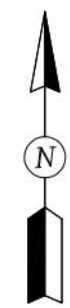

PLANTA BAIXA
ESCALA: 1/250

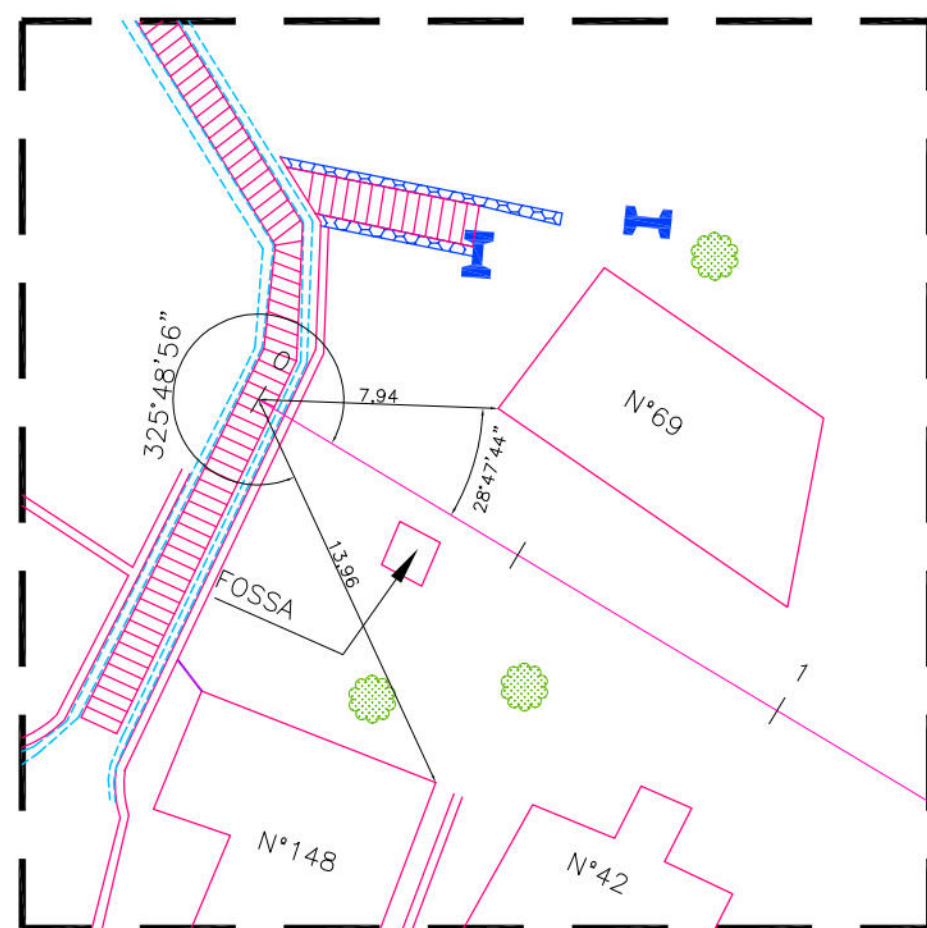

DETALHE DA AMARRAÇÃO
ESCALA: 1/250

MURO - 1			
TIPO	ALTURA (m)	EXTENSÃO (m)	ESTACAS
INCLINADO	3,50	32,86	E0 a E1+15,00
INCLINADO	4,00	20,30	E1+15,00 a E2+15,00
HORIZONTAL	4,50	11,20	E2+15,00 a E3+6,00

MURO - 2			
TIPO	ALTURA (m)	EXTENSÃO (m)	ESTACAS
HORIZONTAL	2,00	10,00	E1+15,00 a E2+4,87
HORIZONTAL	3,00	20,30	E2+4,87 a E3+3,55

CONVENÇÕES

- EDIFICAÇÃO
- MURO
- MEIO-FIO EXISTENTE/ BORDO DA ESTRADA
- MURO DE ARRIMO EXISTENTE
- ÁRVORE
- POSTE DE BAIXA TENSÃO (BT)
- CANAL / CANALETA EXISTENTE
- RN
- EIXO DE PROJETO
- CURVA DE NÍVEL MESTRA
- CURVA DE NÍVEL INTERMEDIÁRIA
- FURO DE SONDAGEM
- PASSEIO PROJETADO
- PONTO GPS
- MURO DE ARRIMO PROJETADO
- ESCADARIA EXISTENTE
- TELA ARGAMASSADA
- PASSEIO PROJETADO
- CORRIMÃO TUBULAR
- MURETA DE PROTEÇÃO PROJETADA
- MURETA PARA CRAVAÇÃO DE TELA
- SENTIDO DO ESCOAMENTO
- CANALETA SEM TAMPA PROJETADA
- CAIXA DE INSPEÇÃO DOMILIAR

PROPRIETÁRIO: EMPRESA DE URBANIZAÇÃO DO RECIFE - URB

PROJETO:

CONSTRUÇÃO:

PREFEITURA DA CIDADE DO RECIFE
SECRETARIA DE CONTROLE, DESENVOLVIMENTO URBANO E OBRAS
EMPRESA DE URBANIZAÇÃO DO RECIFE - URB

DIRETORA DE PLANEJAMENTO E PROJETOS
CONCEIÇÃO LAFIETE
GERENTE GERAL DE PROJETOS DE INFRAESTRUTURA
GEISE ZANON








PROJETO

ESTABILIZAÇÃO DE TALUDES DO PAC 2 - CONTENÇÃO DE ENCOSTAS

SITUAÇÃO:
1ª SUBIDA DA ÁGUA BRANCA, DO N° 28 AO N° 69, CORREGO DA JOSELIA, NOVA DESCOBERTA - RECIFE/PE - SETOR JSL-02

PRANCHAS	ETAPA	DATA
01/04	PROJETO EXECUTIVO	MARÇO/2016
CONTEÚDO	ESCALA	REFERÊNCIA
PLANTA BAIXA E DETALHE	1/250	
RESPONSÁVEL TÉCNICO		DIGITALIZAÇÃO
ROBERTO LEMOS MUNIZ - ENG° CIVIL -		

GEO SISTEMAS
Engenharia & Planejamento

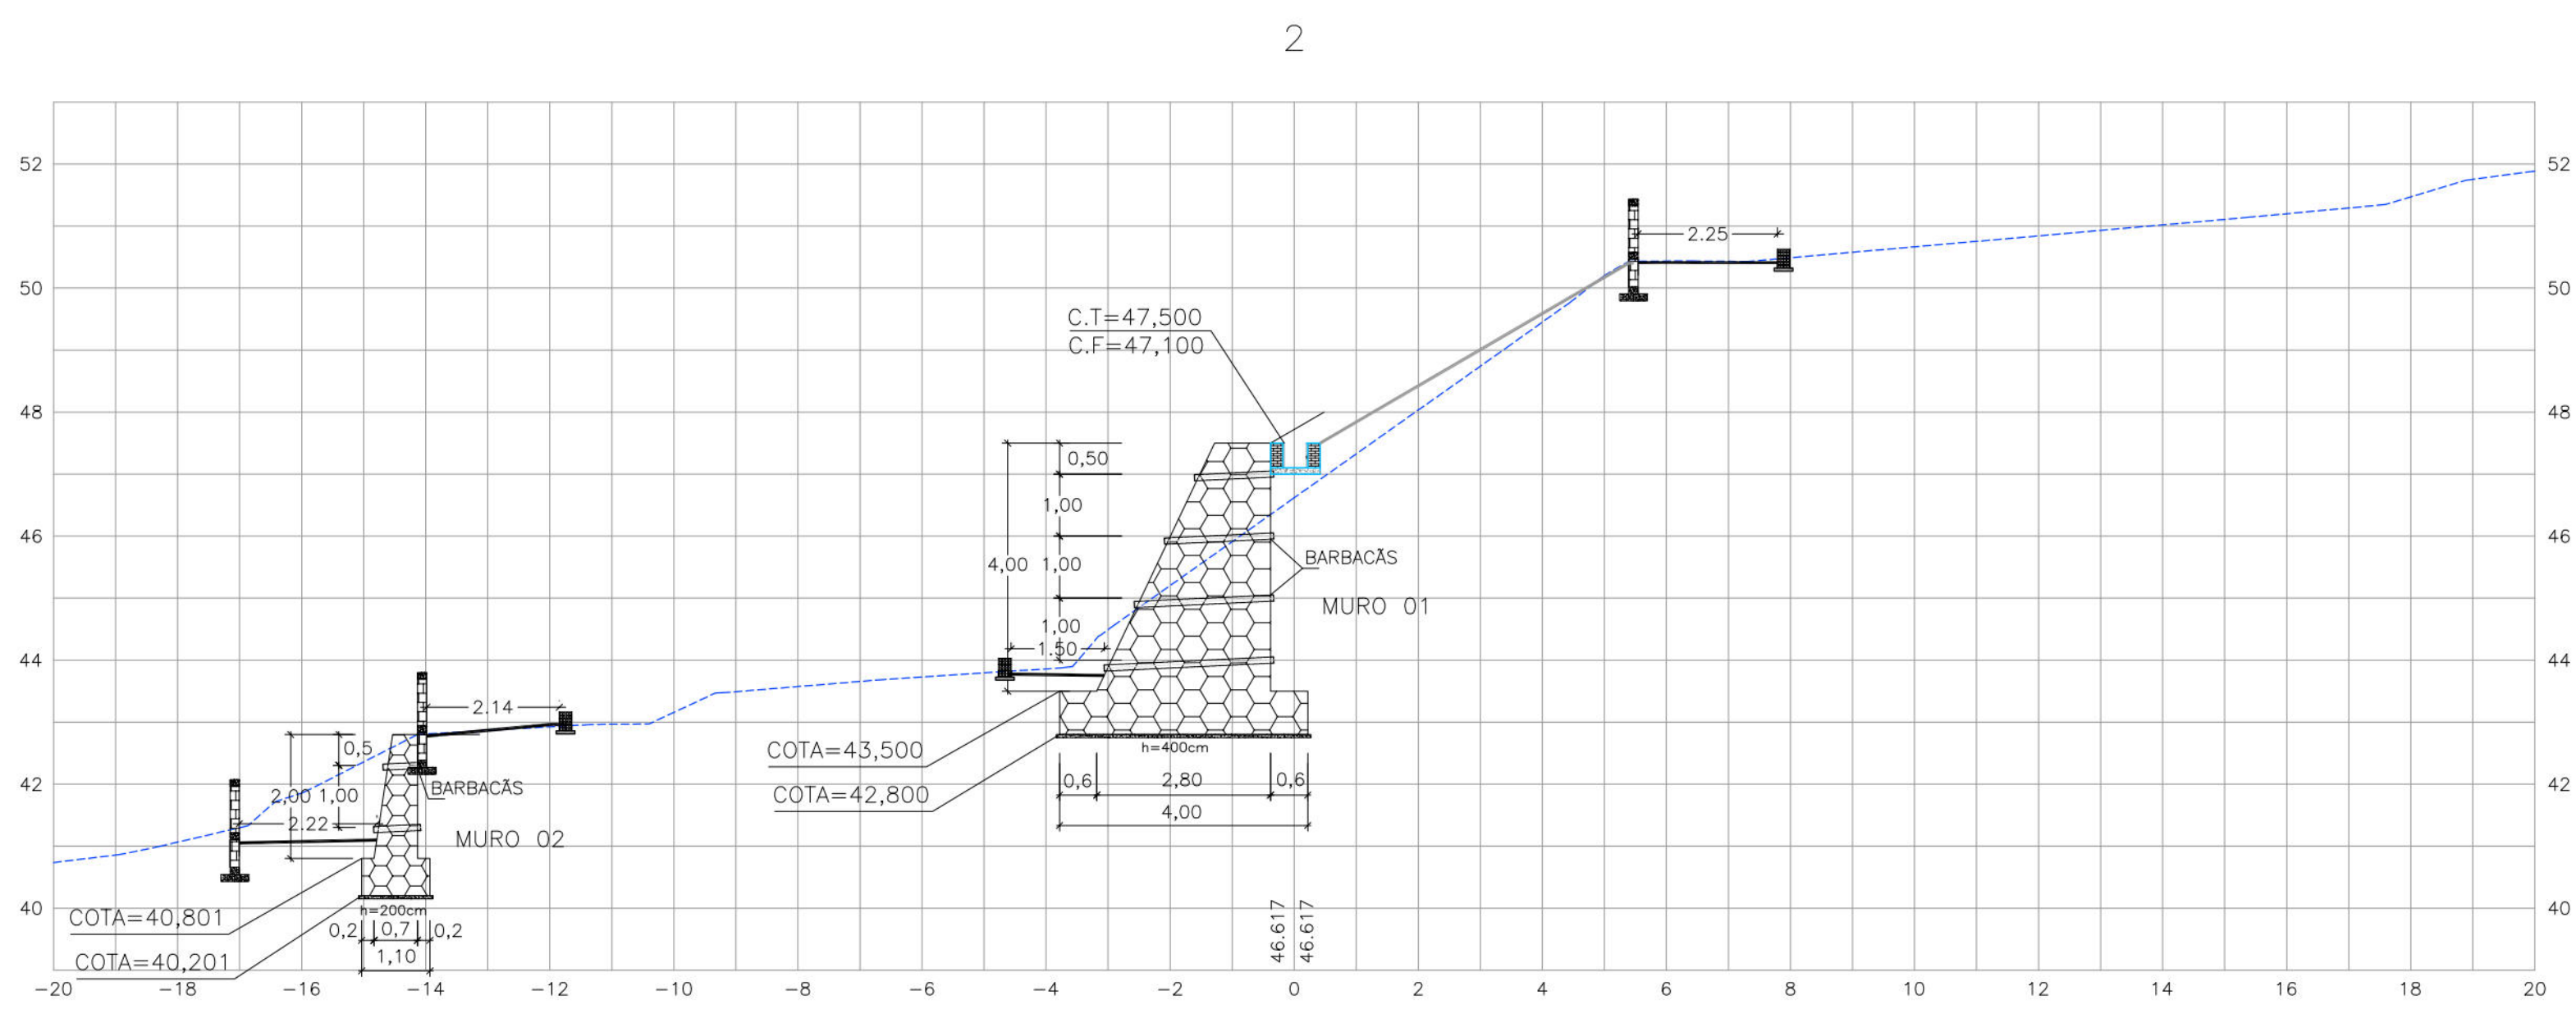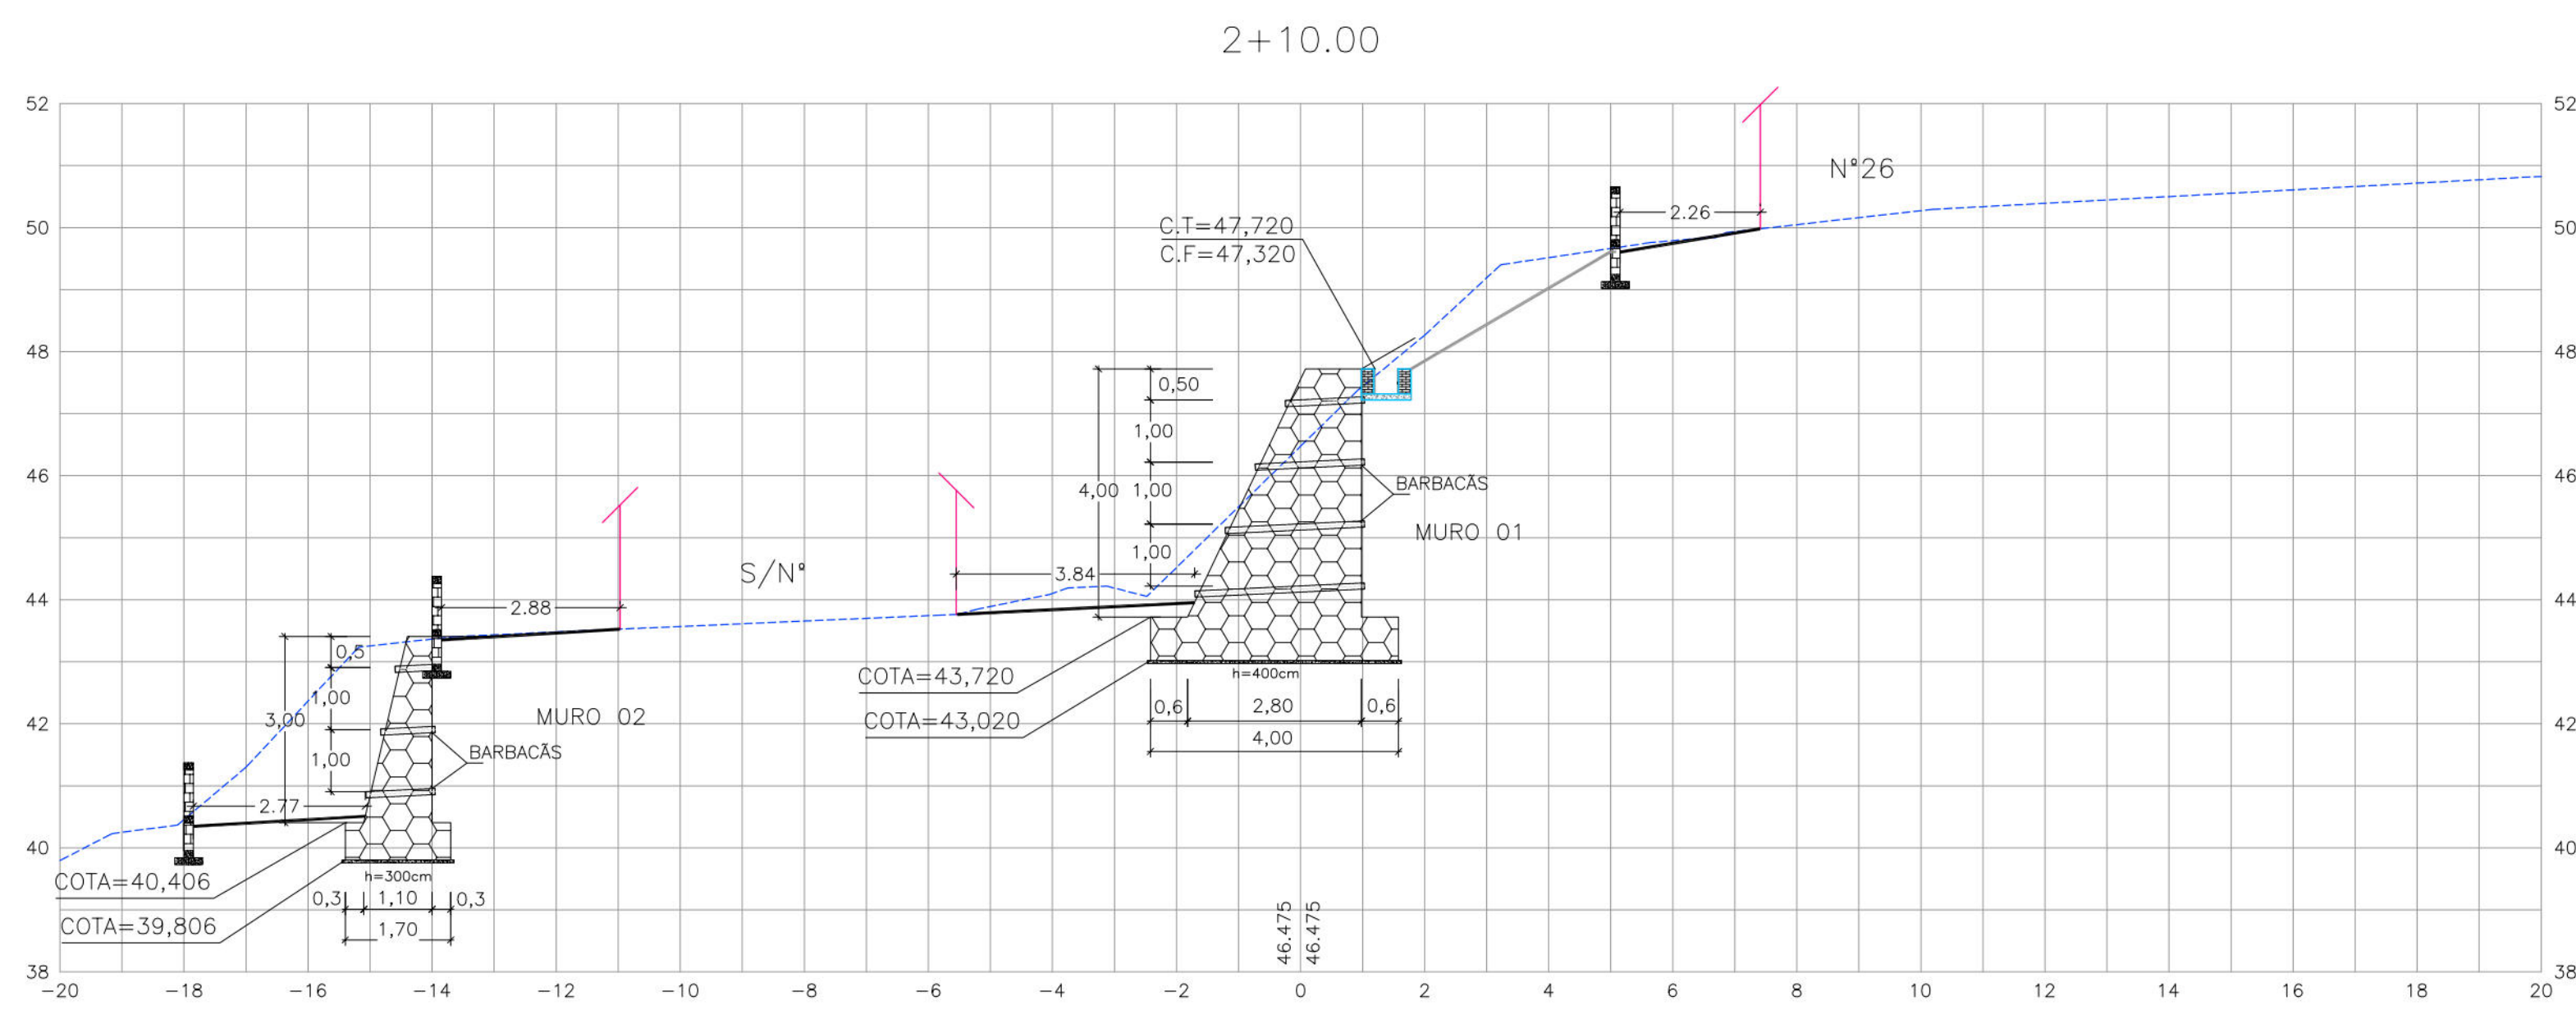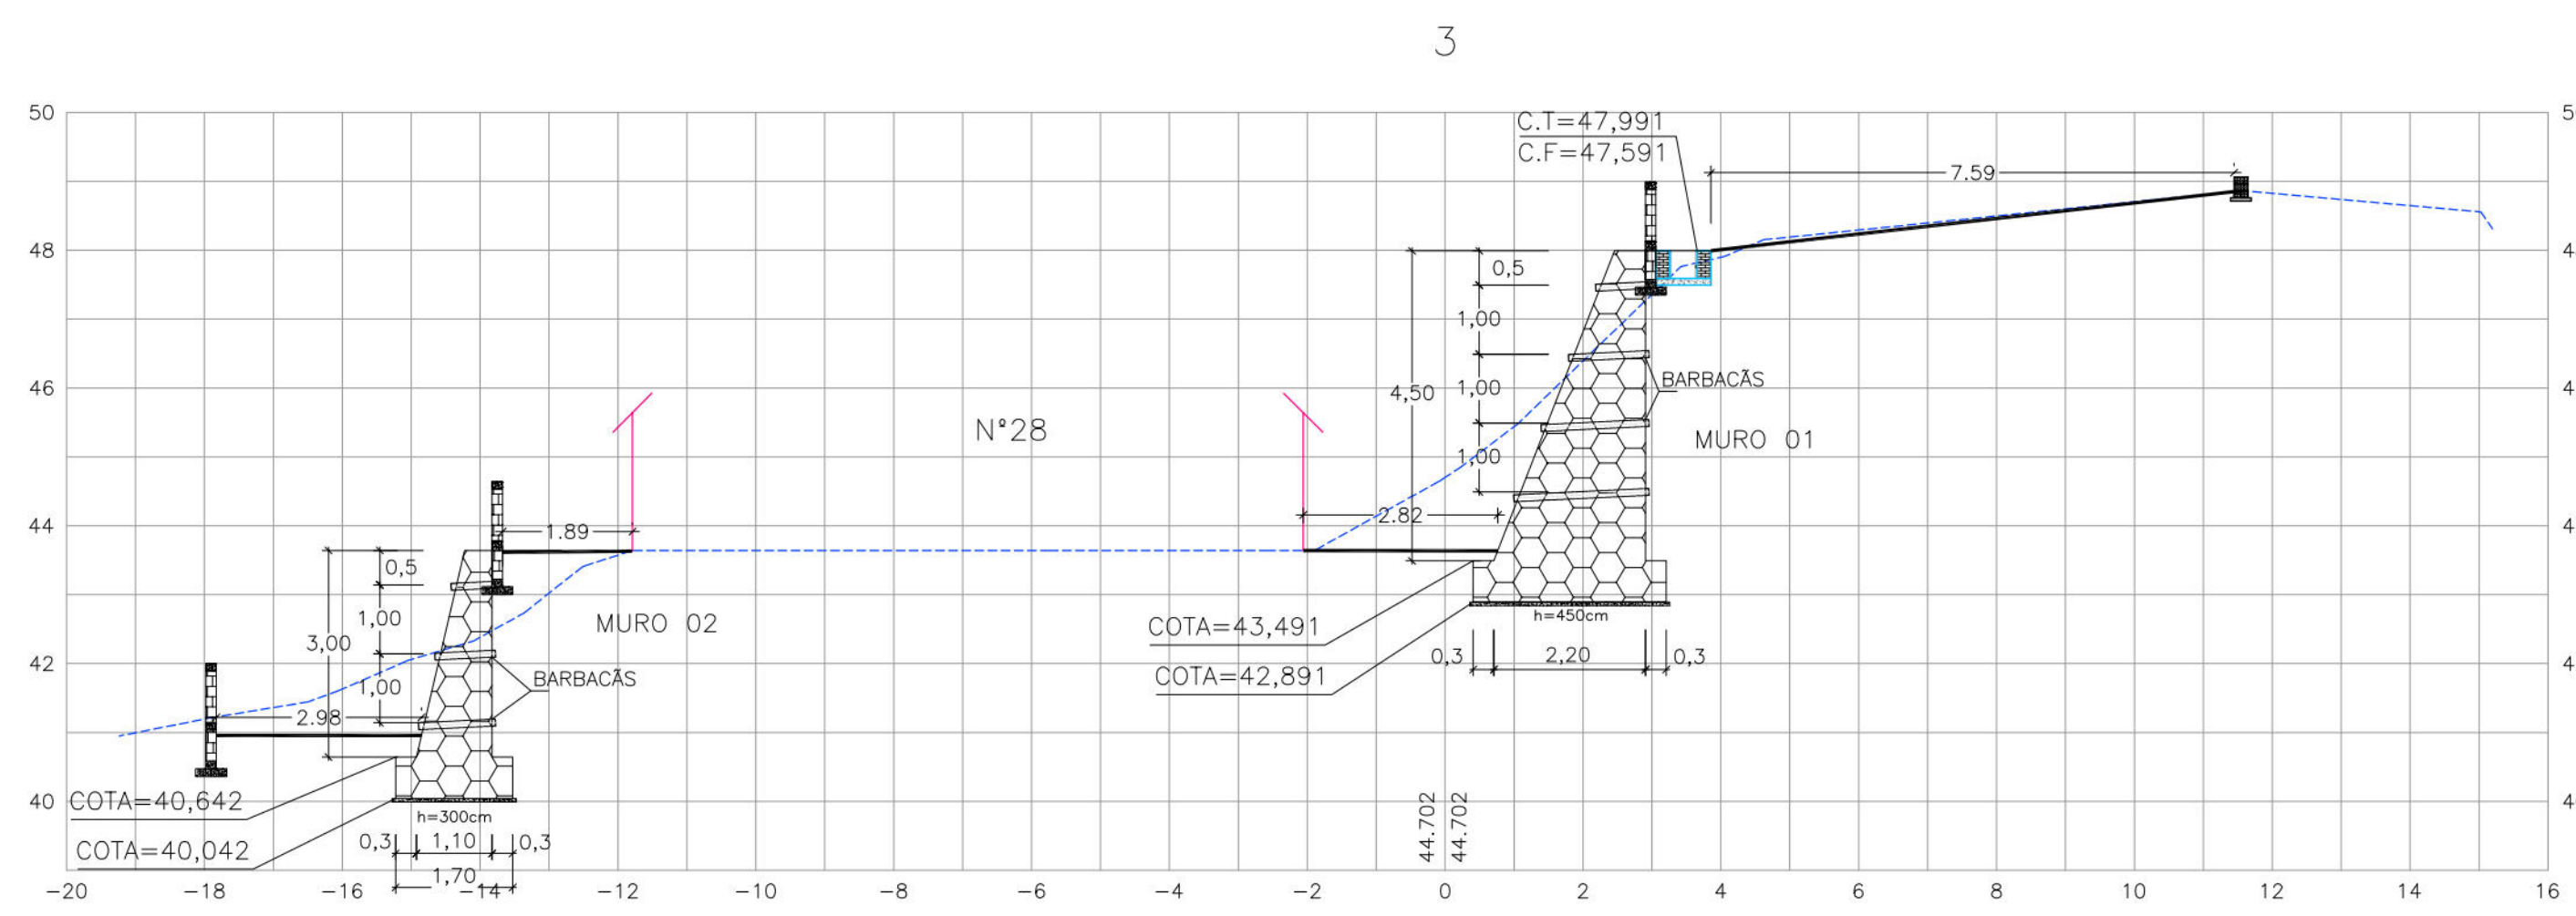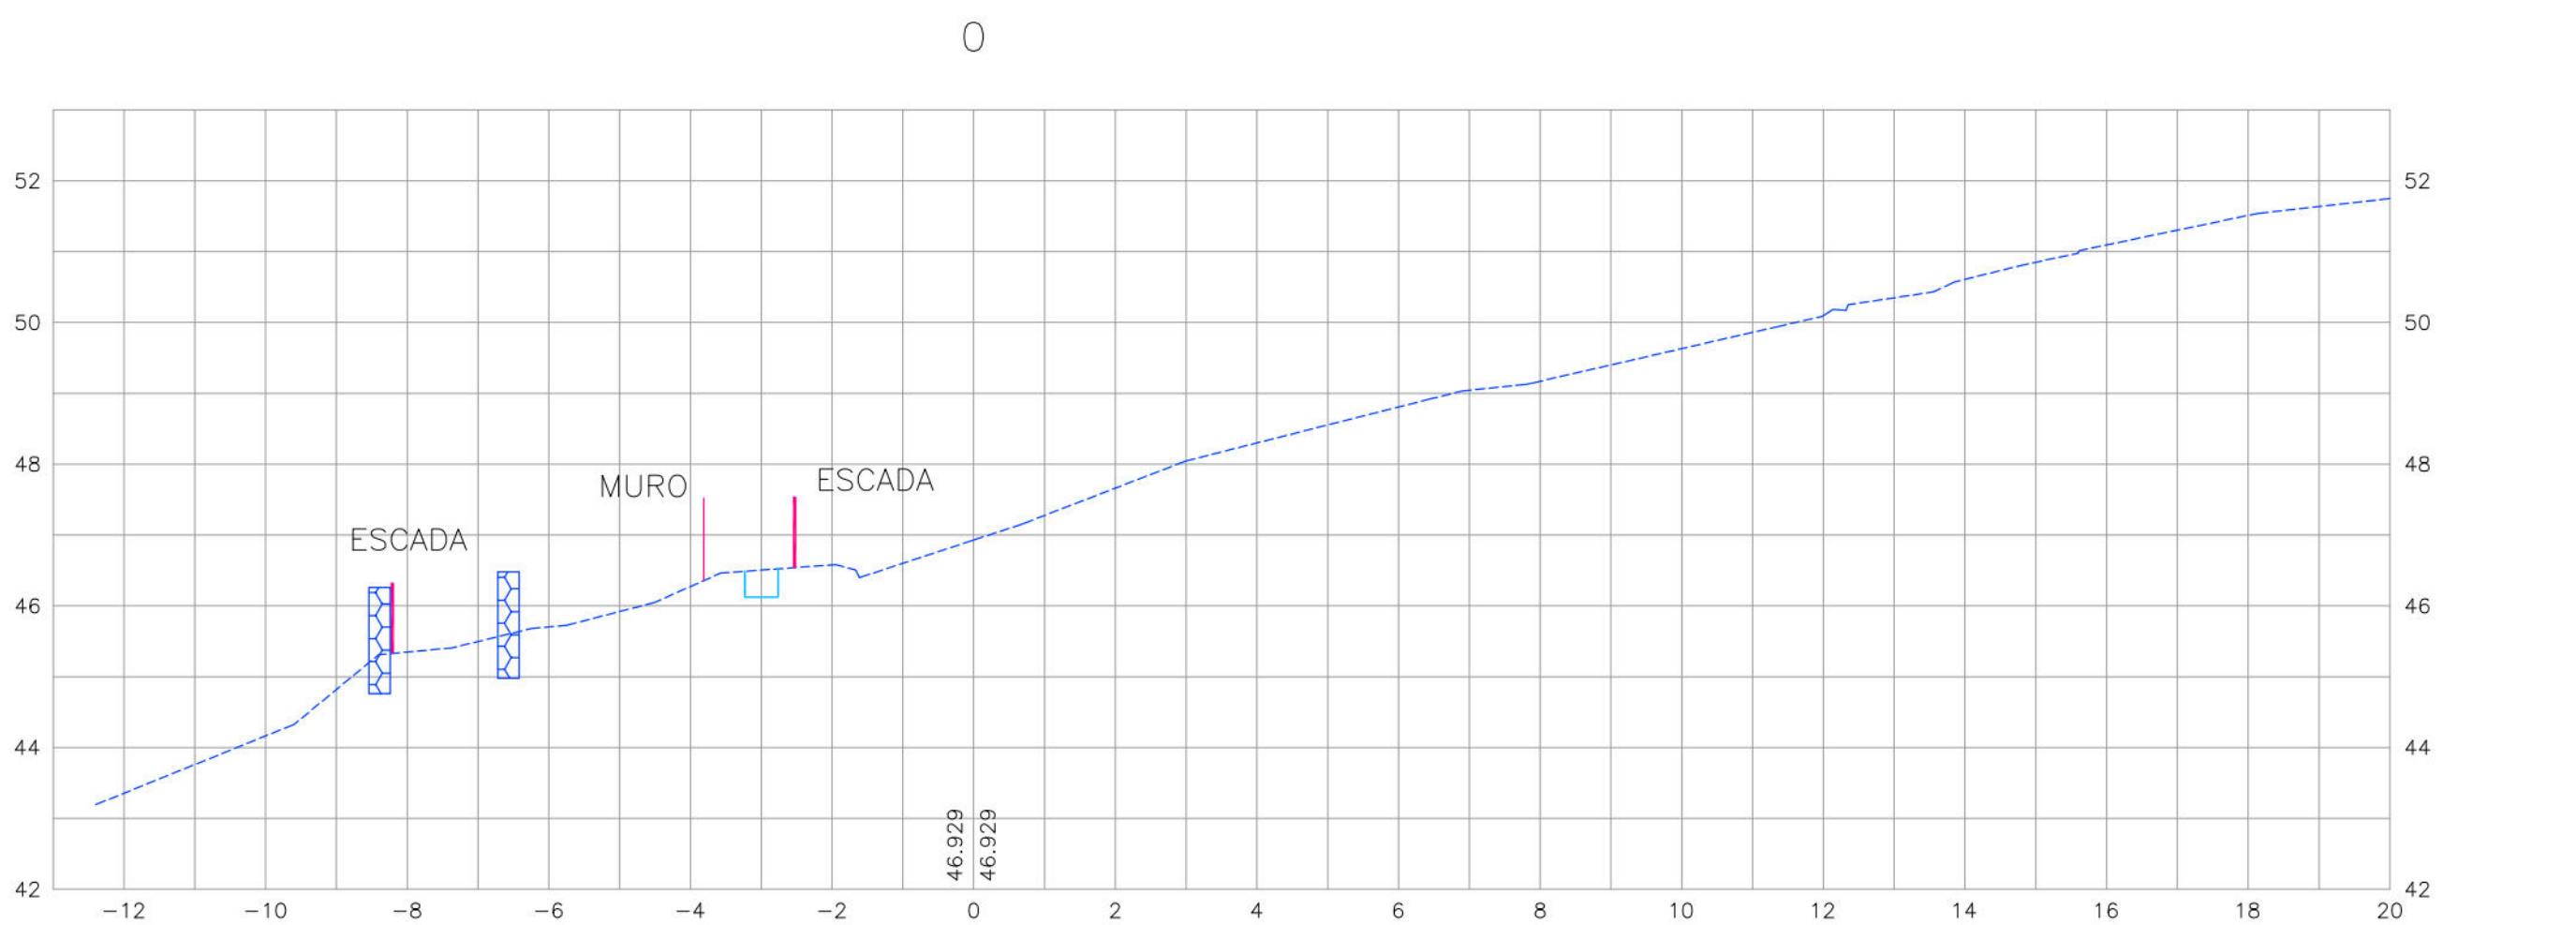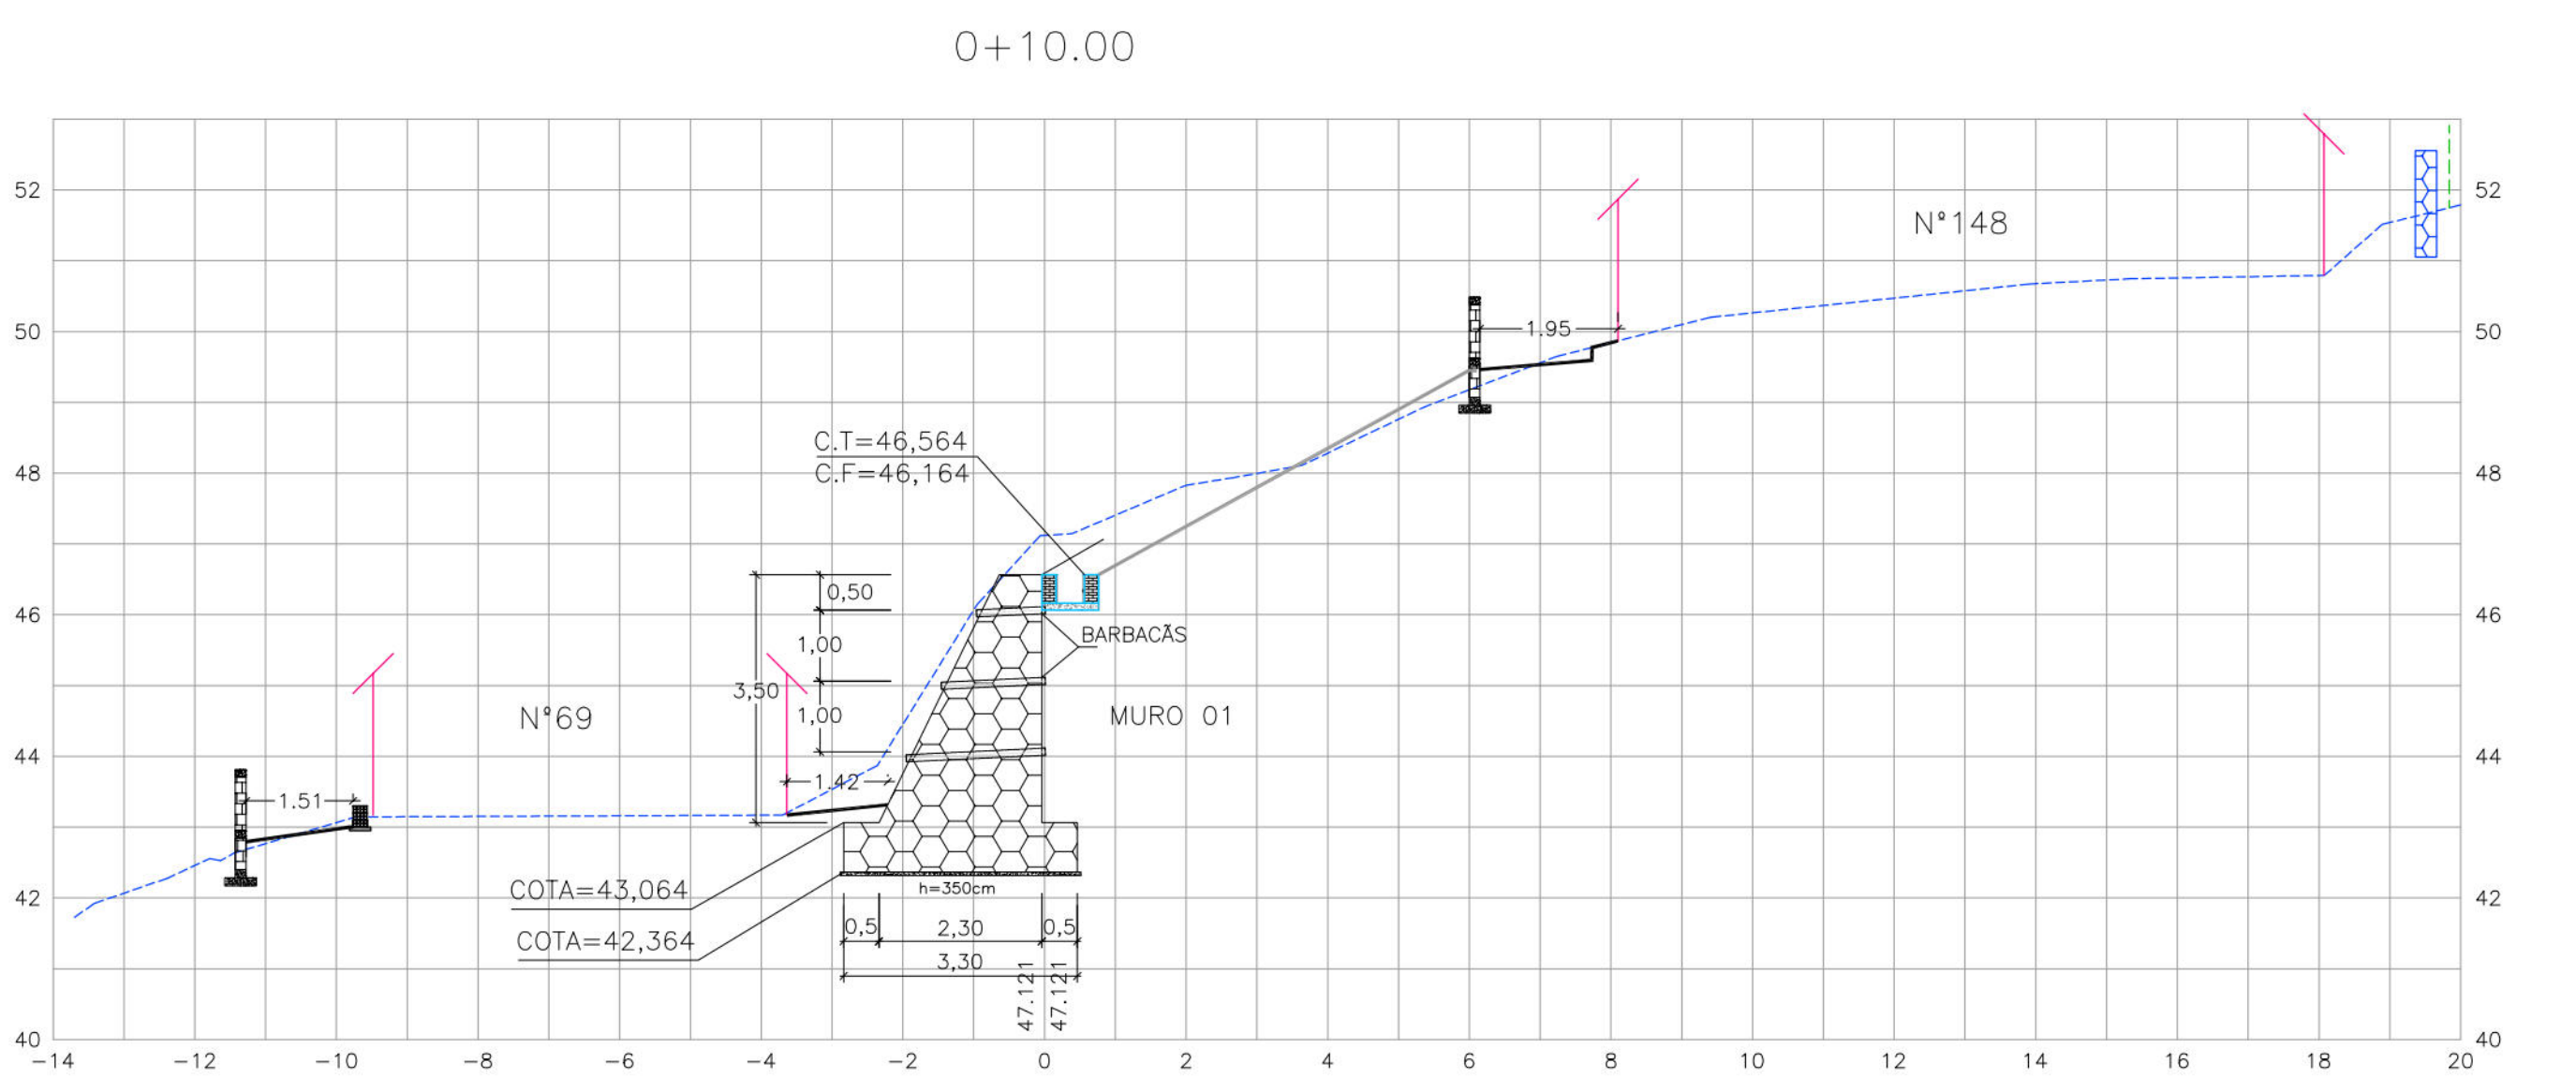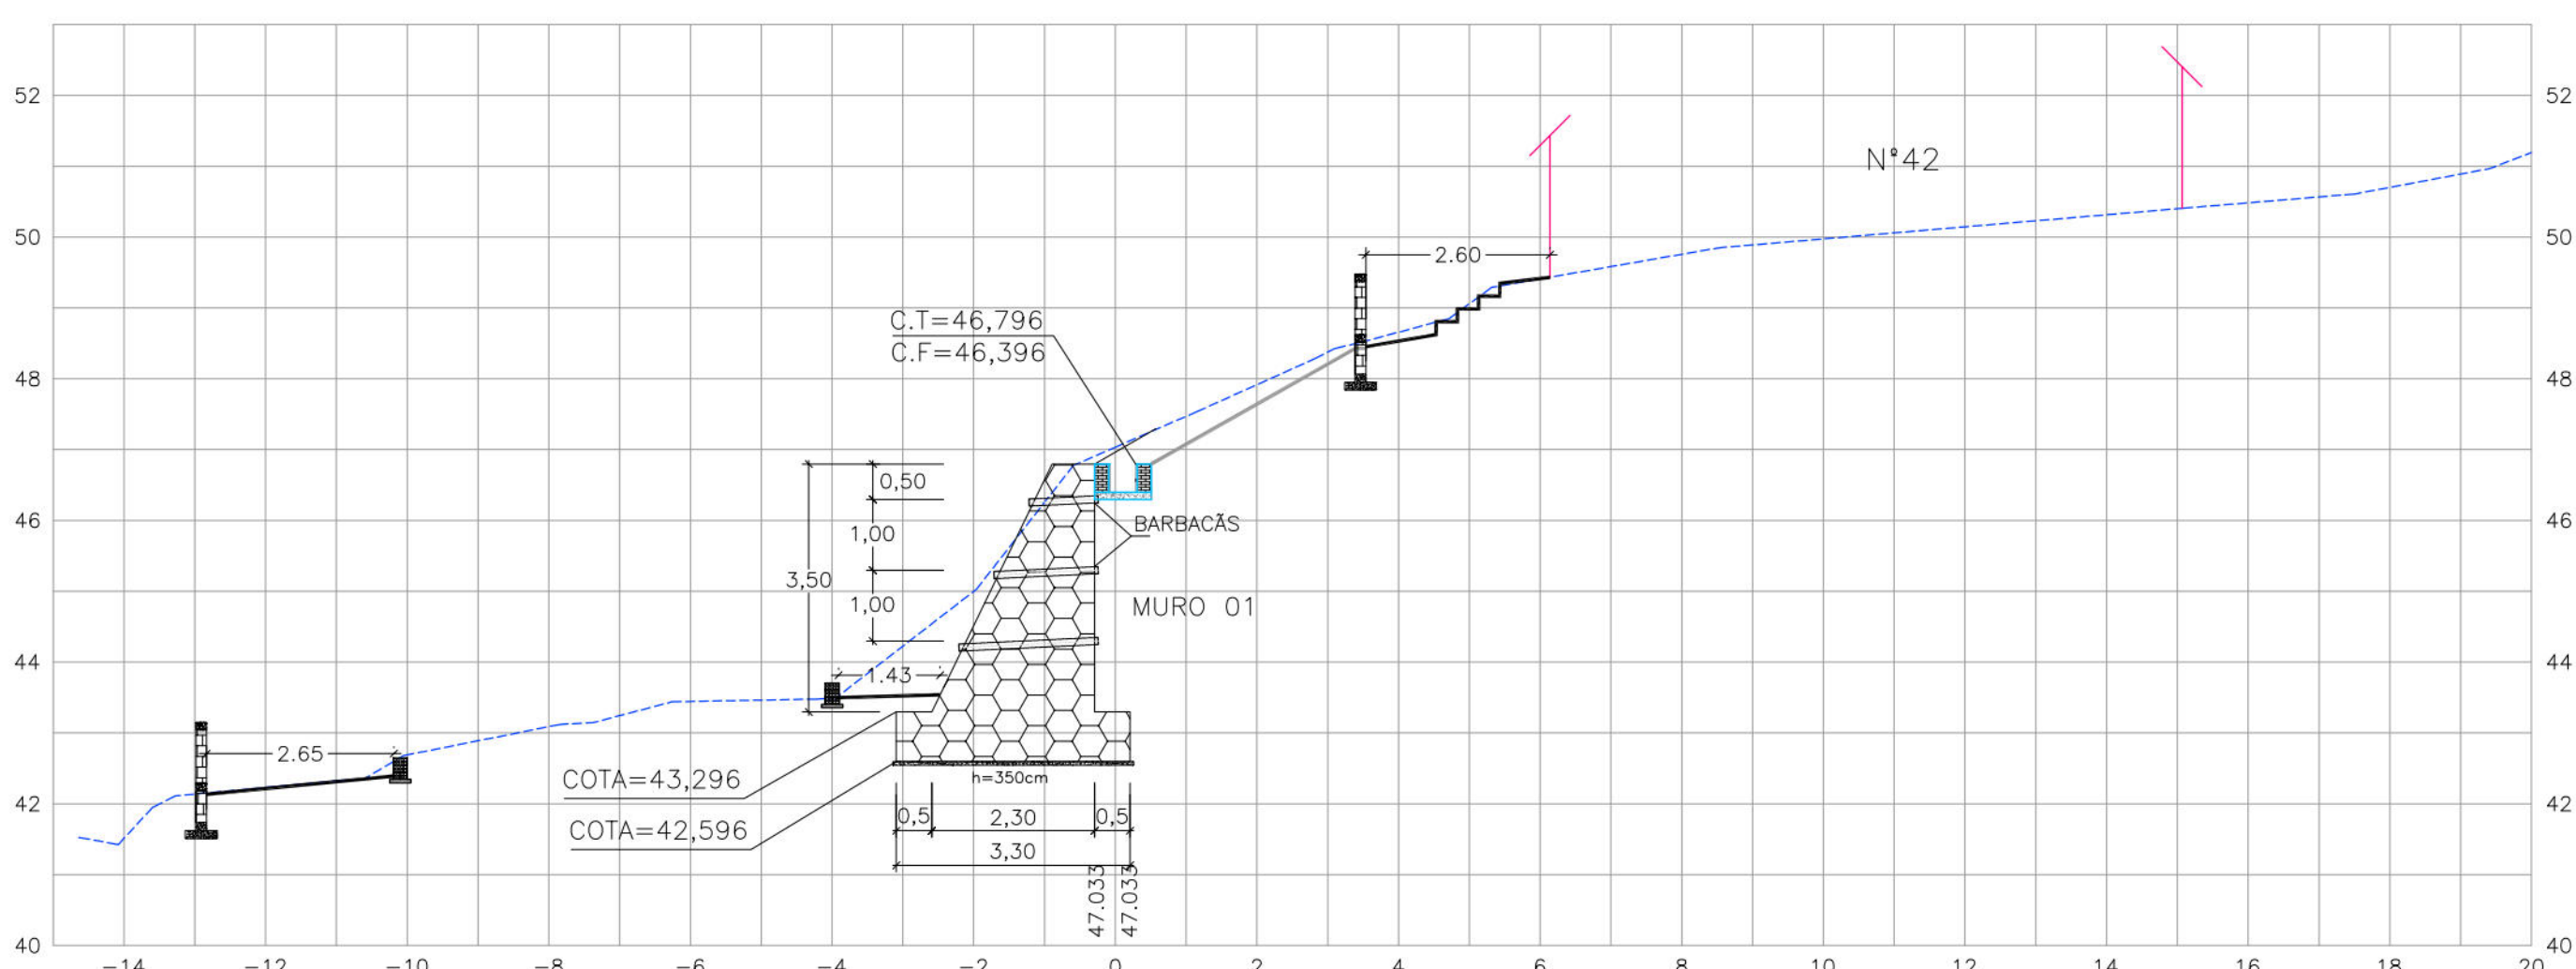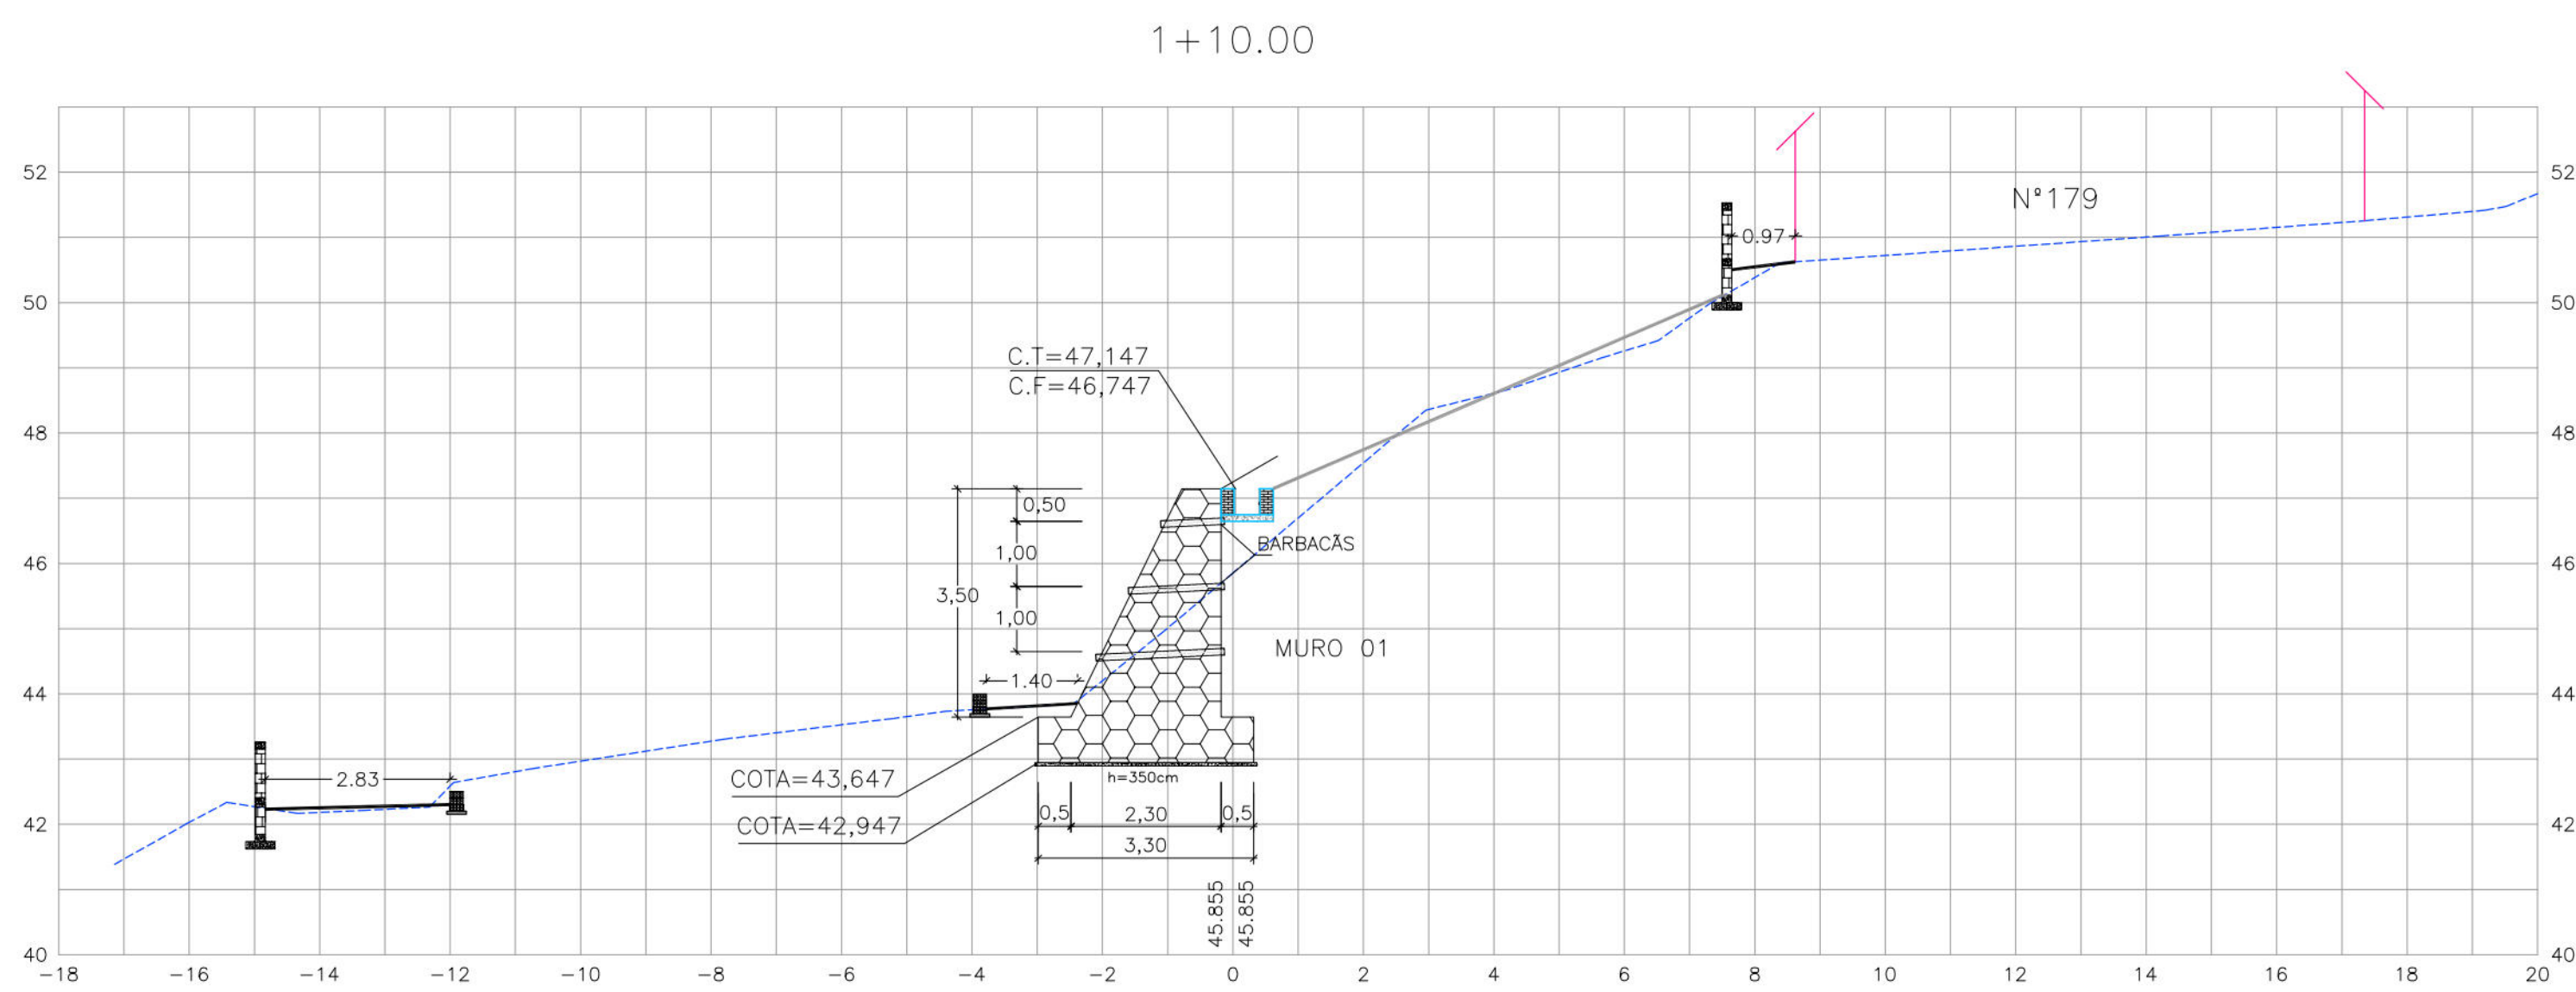

- CONVENÇÕES
- EDIFICAÇÃO
 - TERRENO NATURAL
 - MURO DE ARRIMO EXISTENTE
 - MURO DE ARRIMO PROJETADO
 - PASSEIO PROJETADO
 - TELA ARGAMASSADA
 - CANALETA SEM TAMPA PROJETADA
 - MURETA DE PROTEÇÃO PROJETADA
 - MURETA PARA CRAVAÇÃO DE TELA PROJETADA

PROPRIETÁRIO: EMPRESA DE URBANIZAÇÃO DO RECIFE - URB

PROJETO:

CONSTRUÇÃO:




PREFEITURA DA CIDADE DO RECIFE
SECRETARIA DE CONTROLE, DESENVOLVIMENTO URBANO E OBRAS
EMPRESA DE URBANIZAÇÃO DO RECIFE - URB





DIRETORIA DE PLANEJAMENTO E PROJETOS
COORDENADOR: LAPAETE
GERENTE GERAL DE PROJETOS DE INFRAESTRUTURA
GESE ZANON

ESTABILIZAÇÃO DE TALUDES DO PAC 2 - CONTENÇÃO DE ENCOSTAS

SITUAÇÃO
1ª SUBIDA DA AGUA BRANCA, DO Nº 28 AO Nº 69, CORREGDO DA JOSUEIA, NOVA DESCOBERTA - RECIFE/PE - SETOR JSL-02
FRENTE: 02/04
CONTEÚDO: PROJETO EXECUTIVO
SEÇÕES TRANSVERSAIS
RESUMO: TÉCNICO
ROBERTO LEMOS MUNIZ - ENGº CIVIL -
ETAPA: PROJETO EXECUTIVO
ESCALA: HOR:1/100 E VER:1/100
DATA: MARÇO/2016
REVISÃO:

GEOSISTEMAS
Engenharia & Planejamento

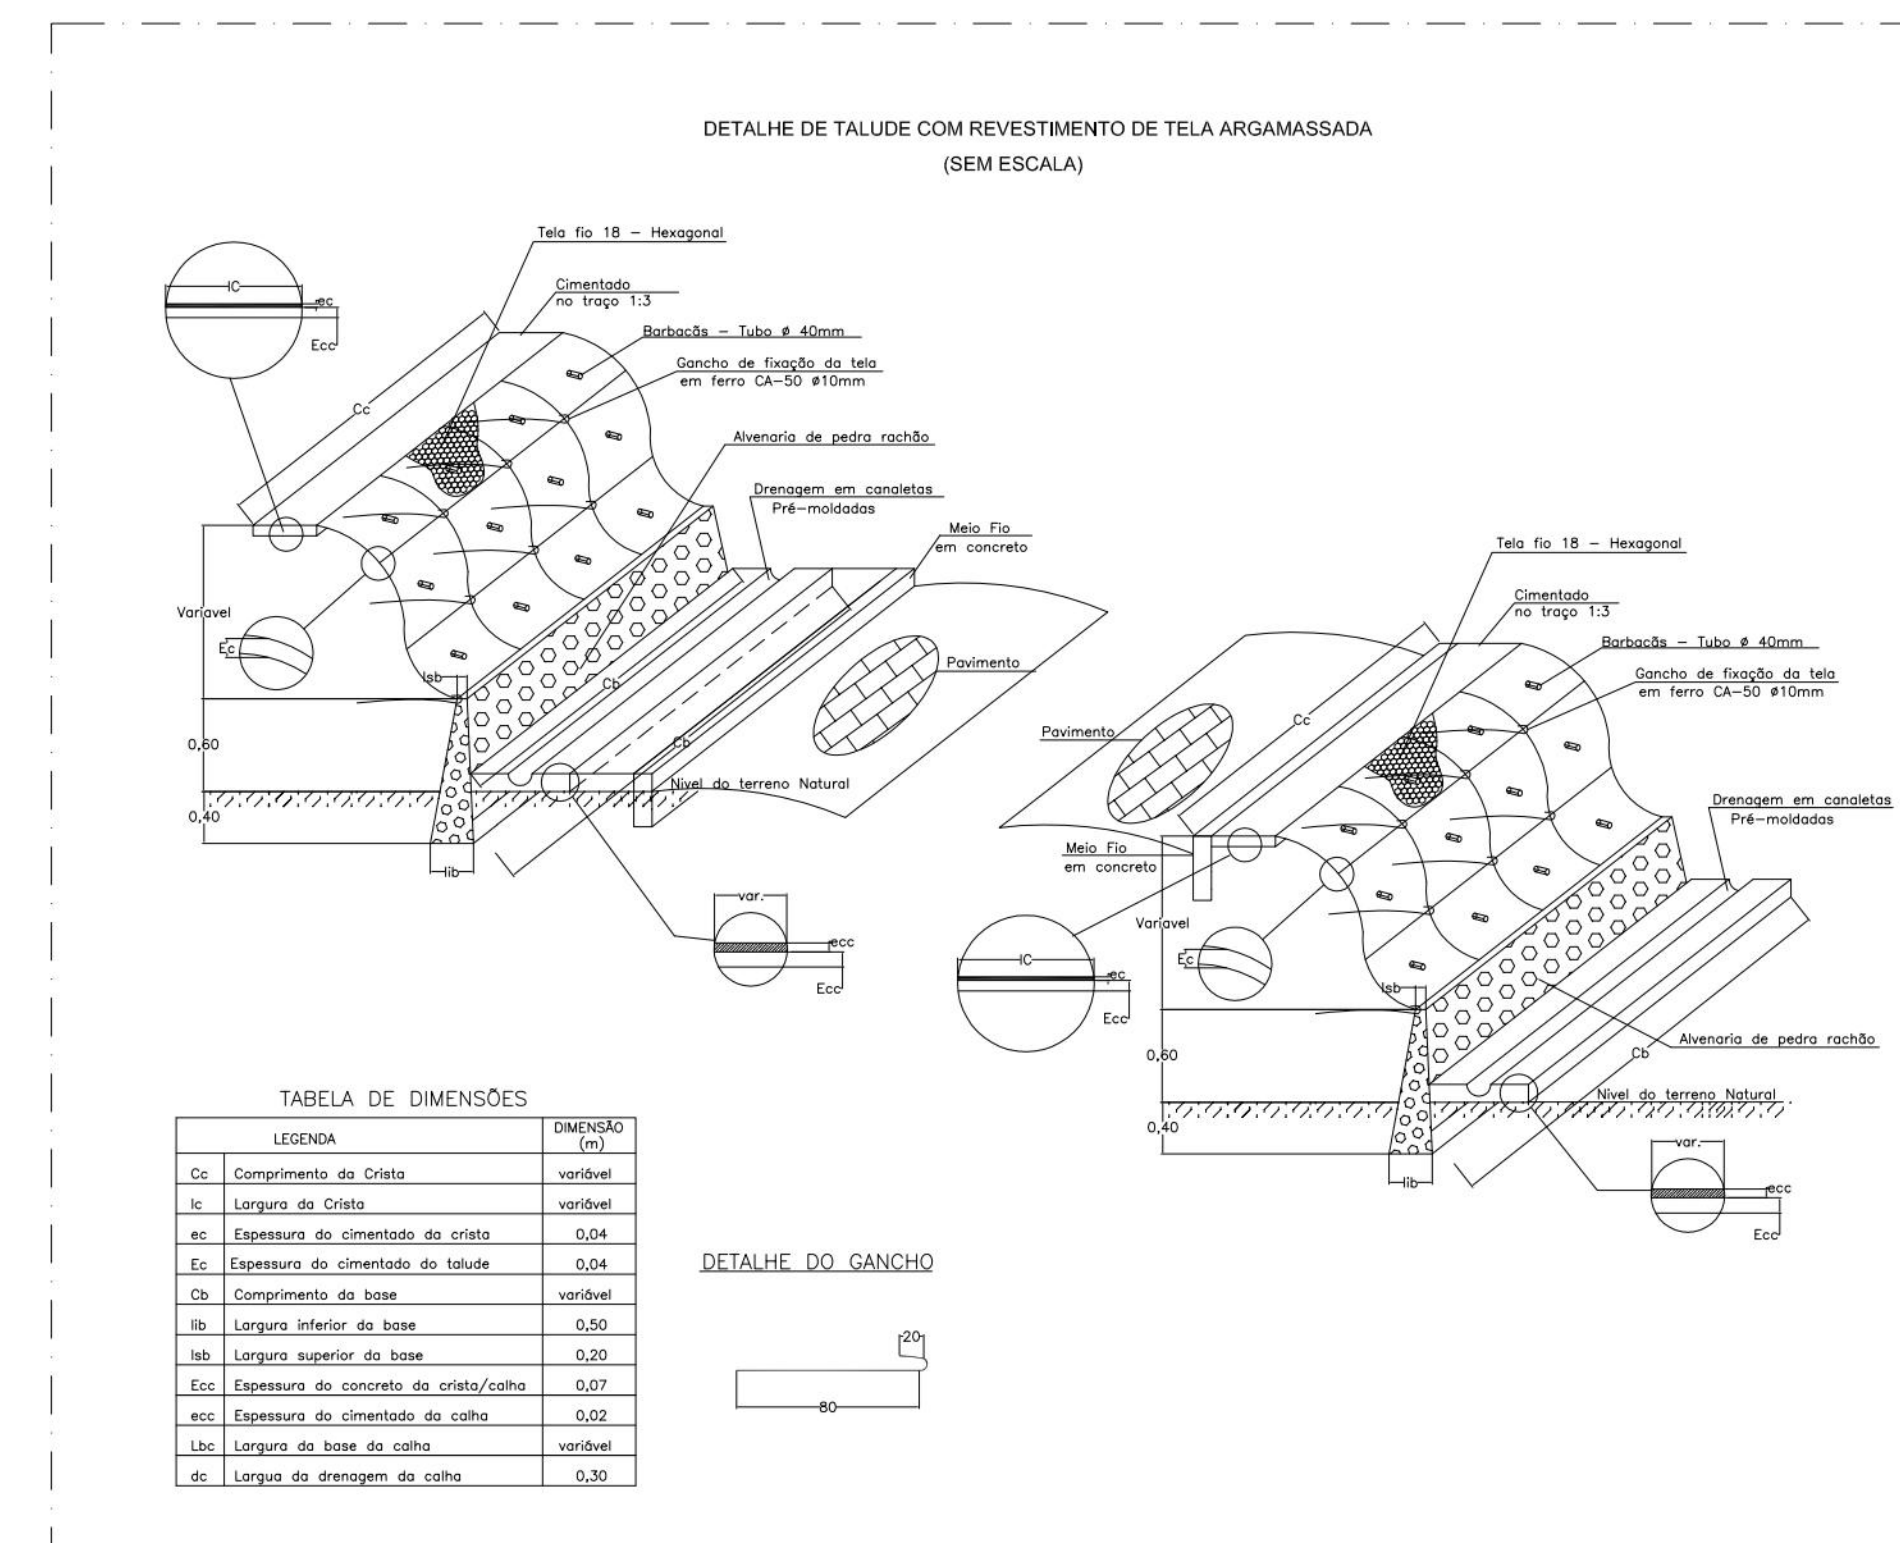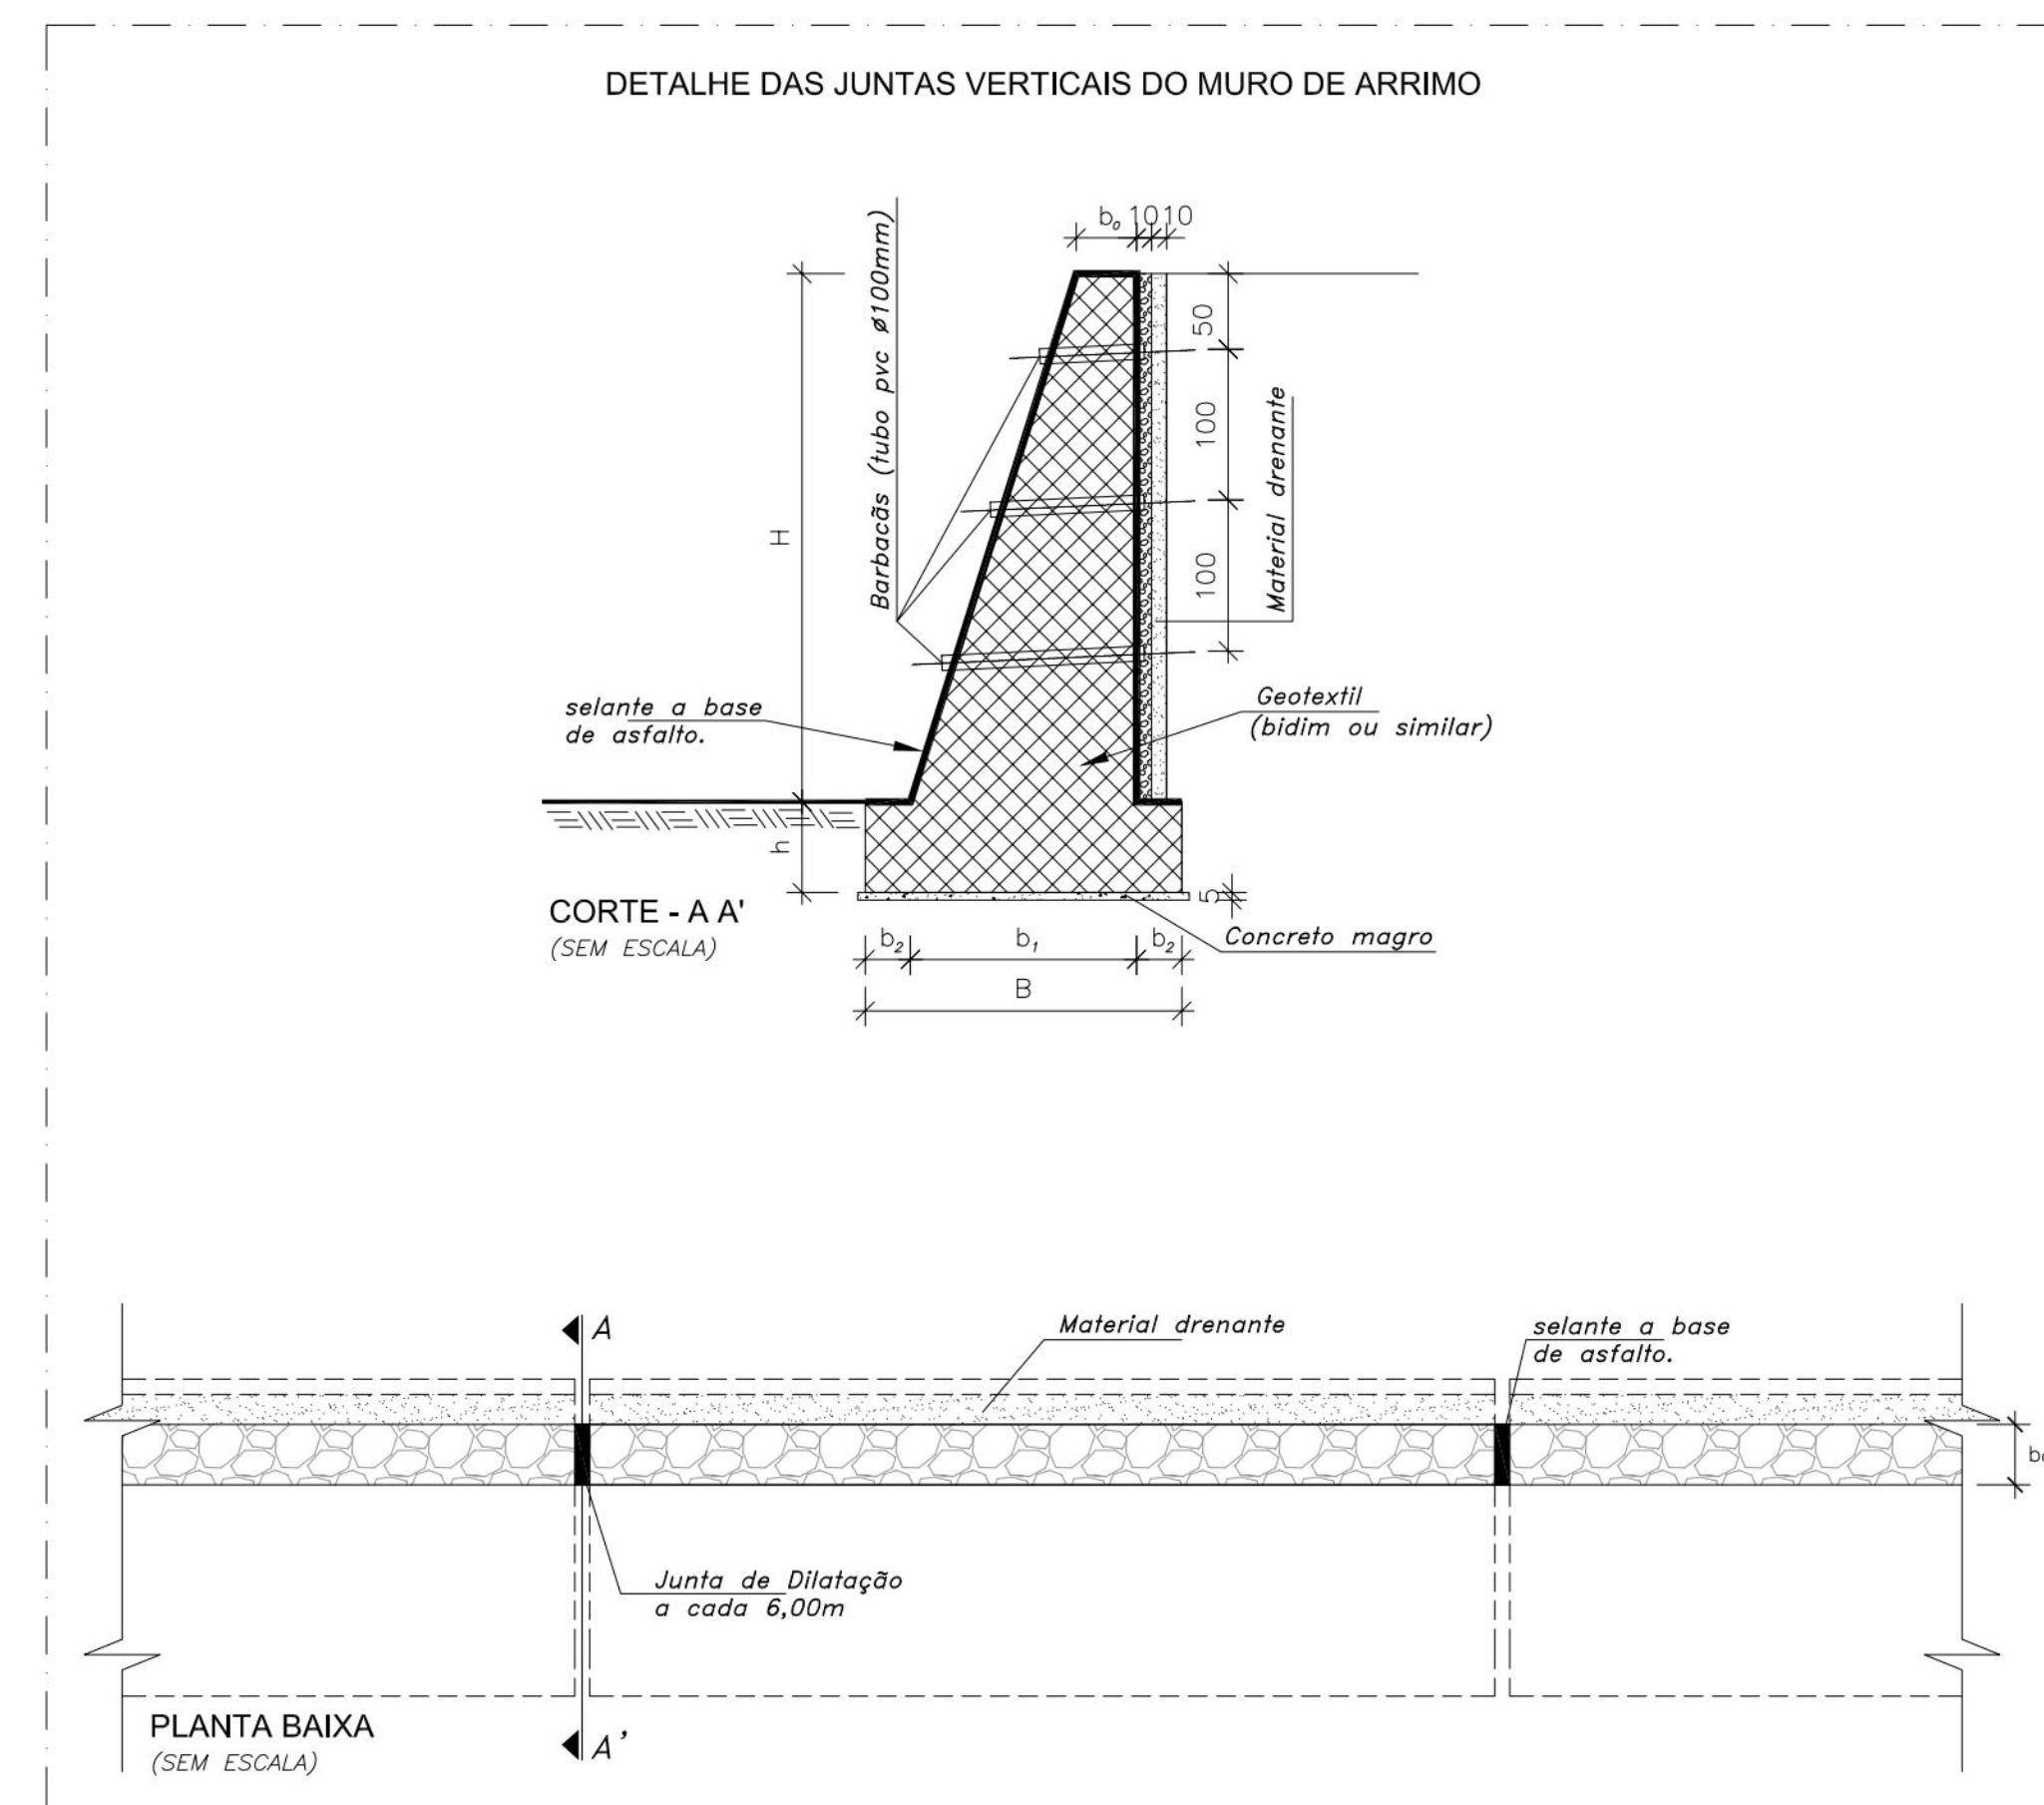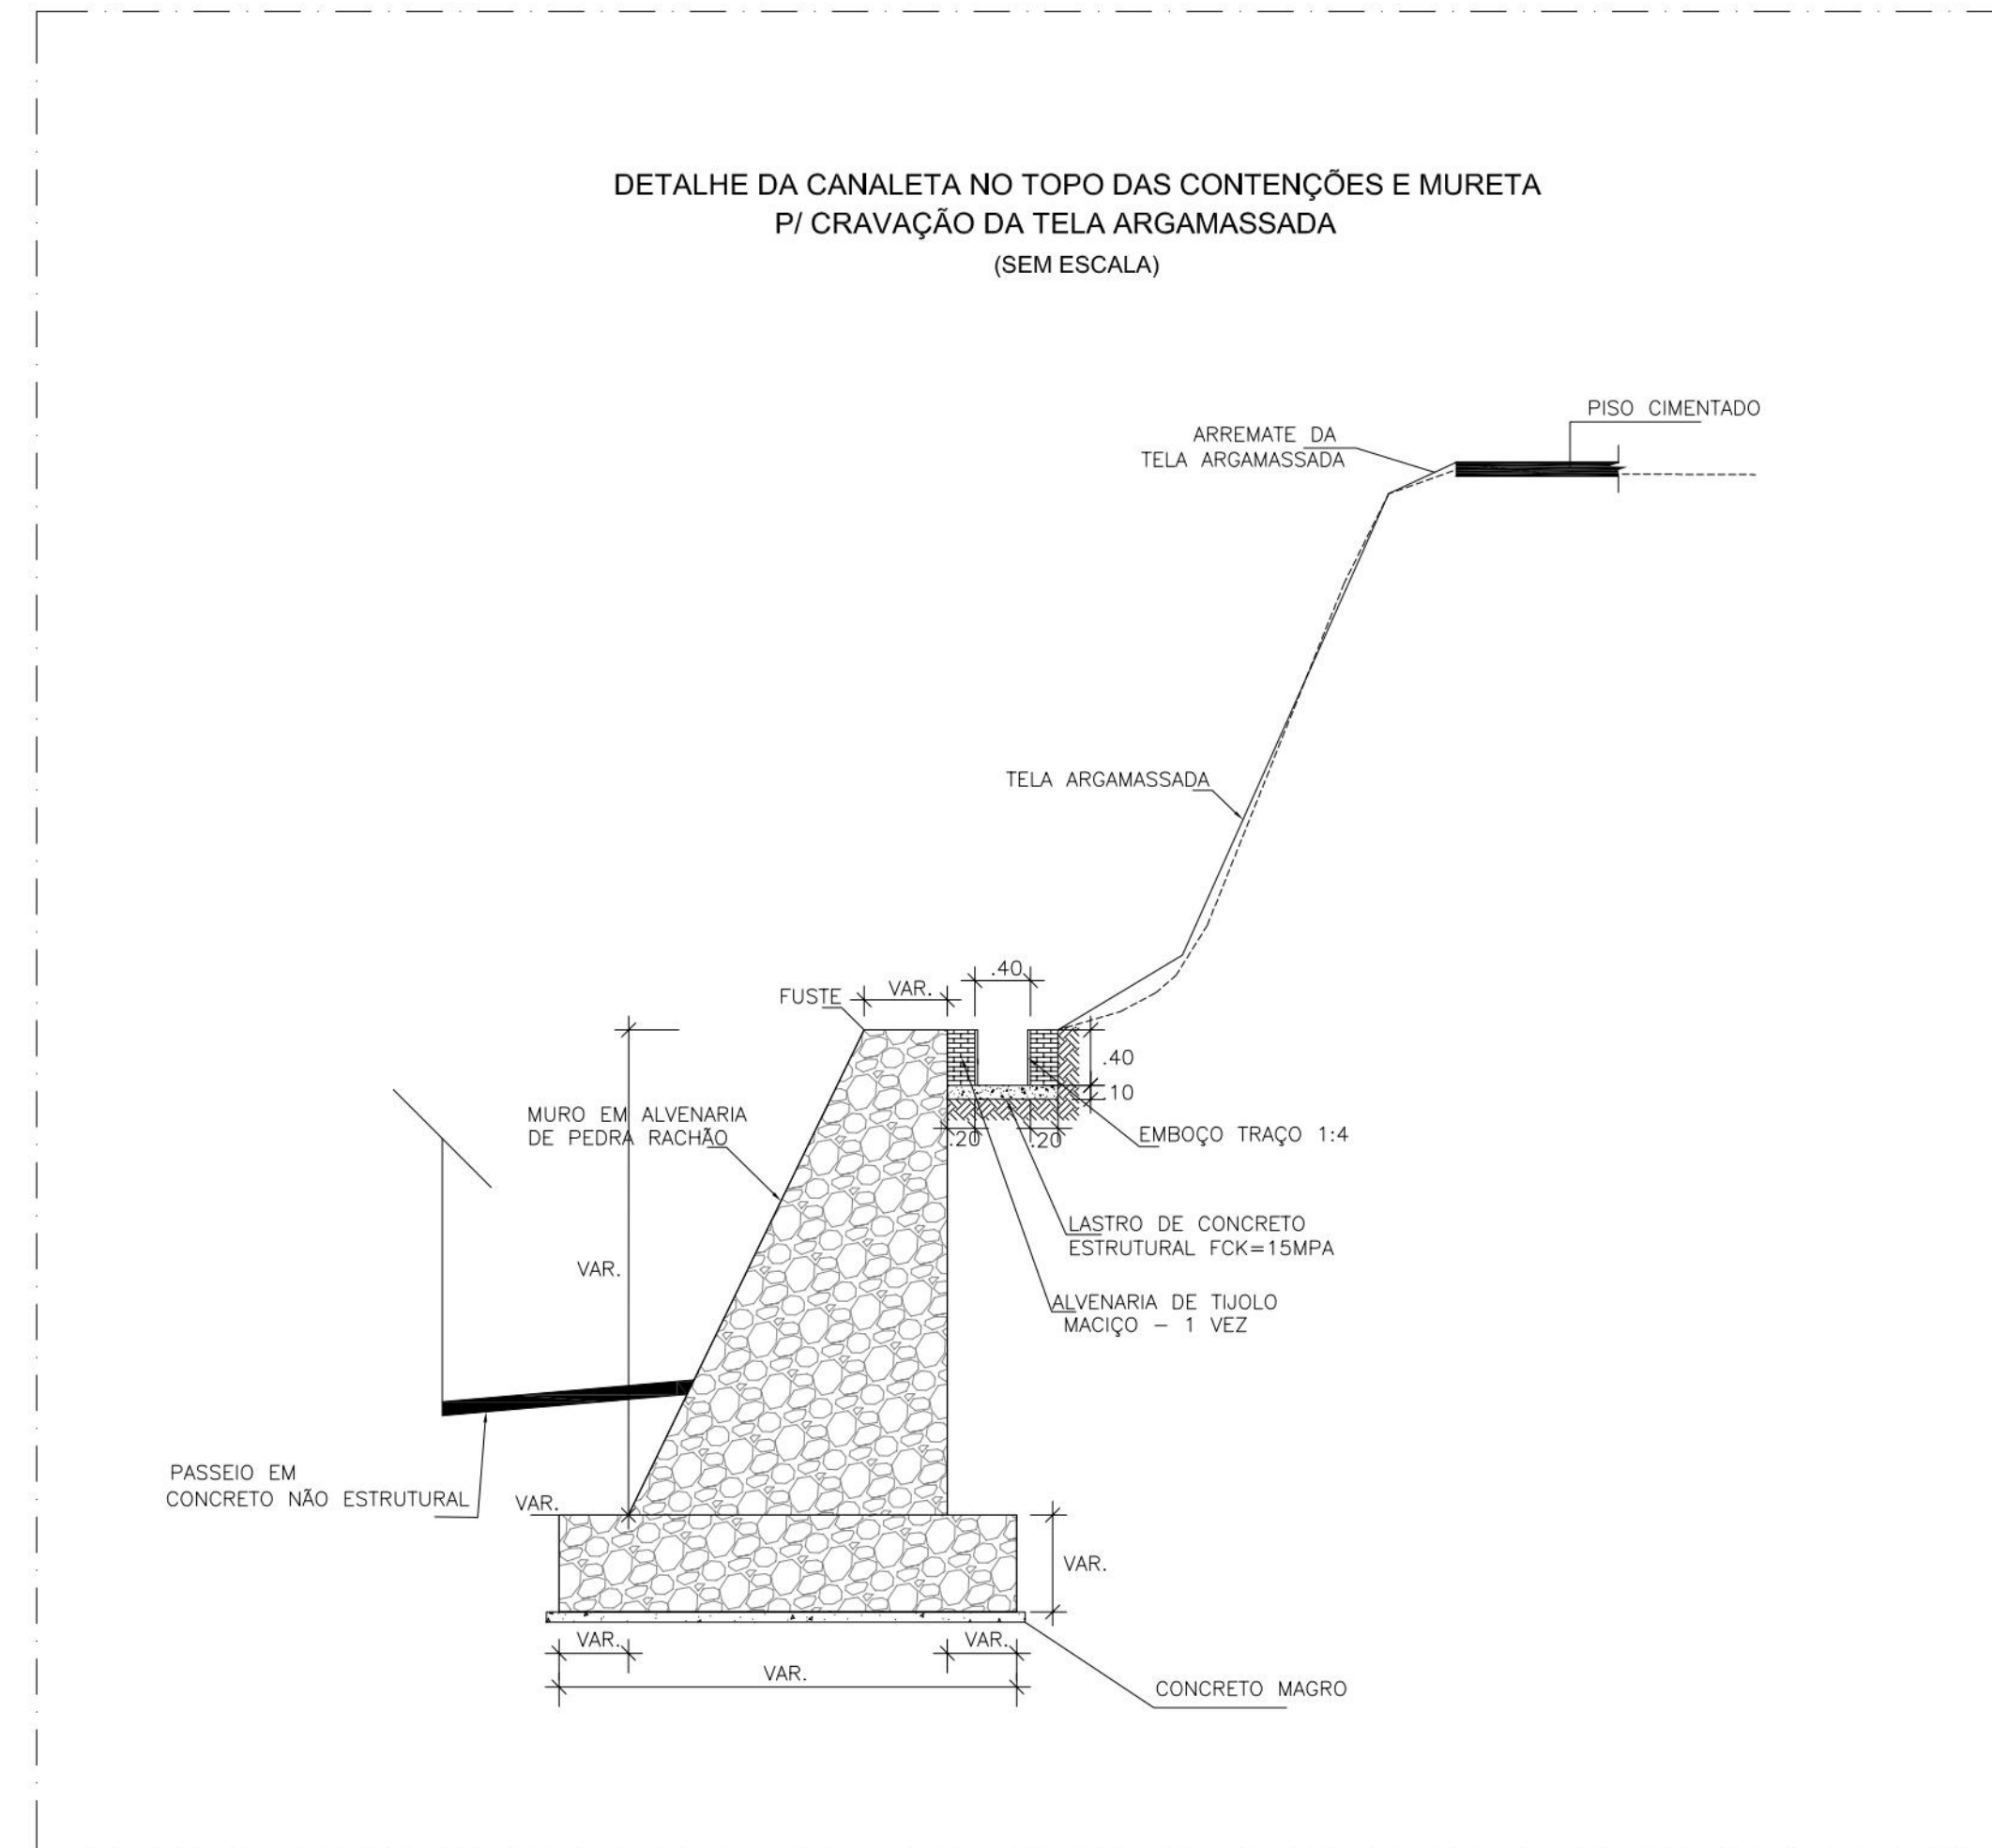

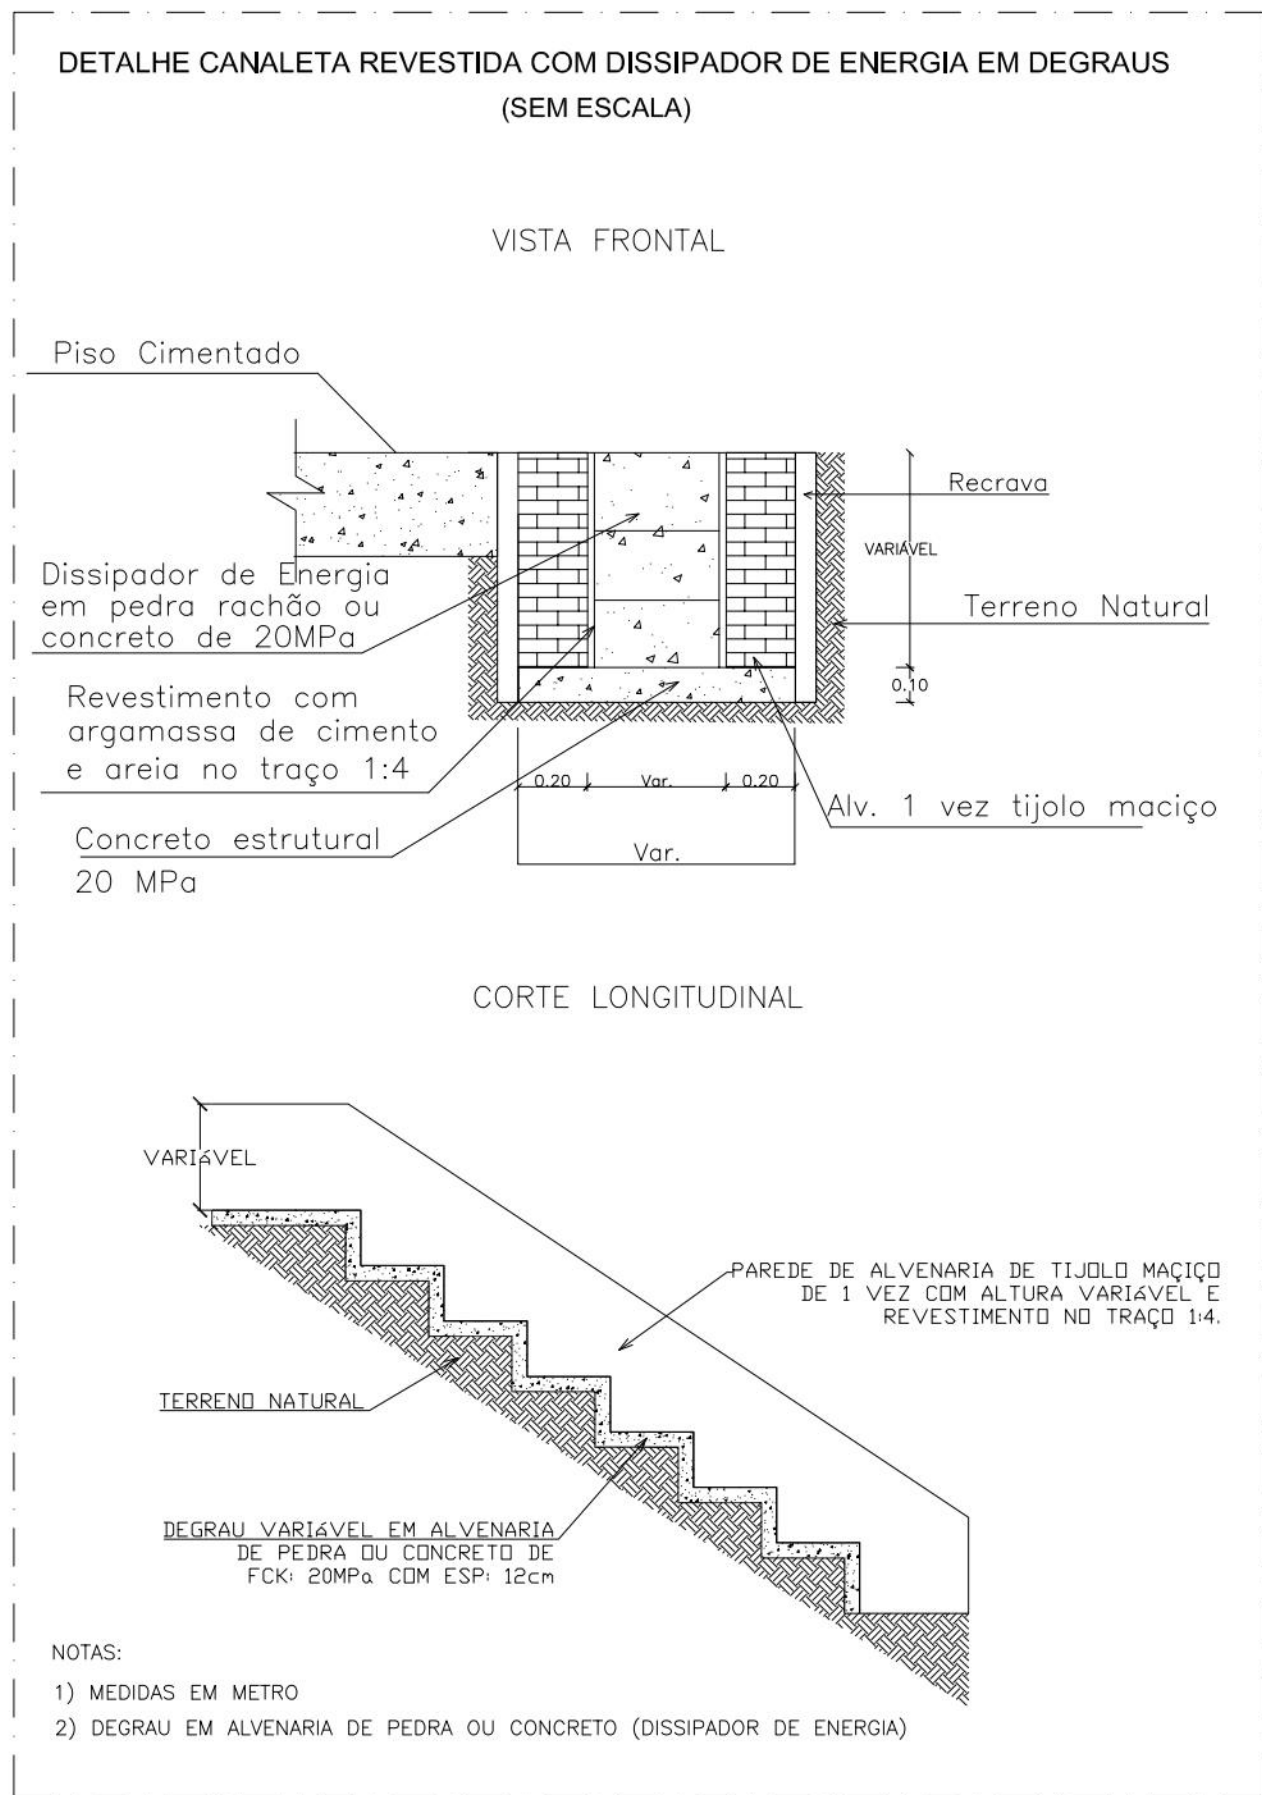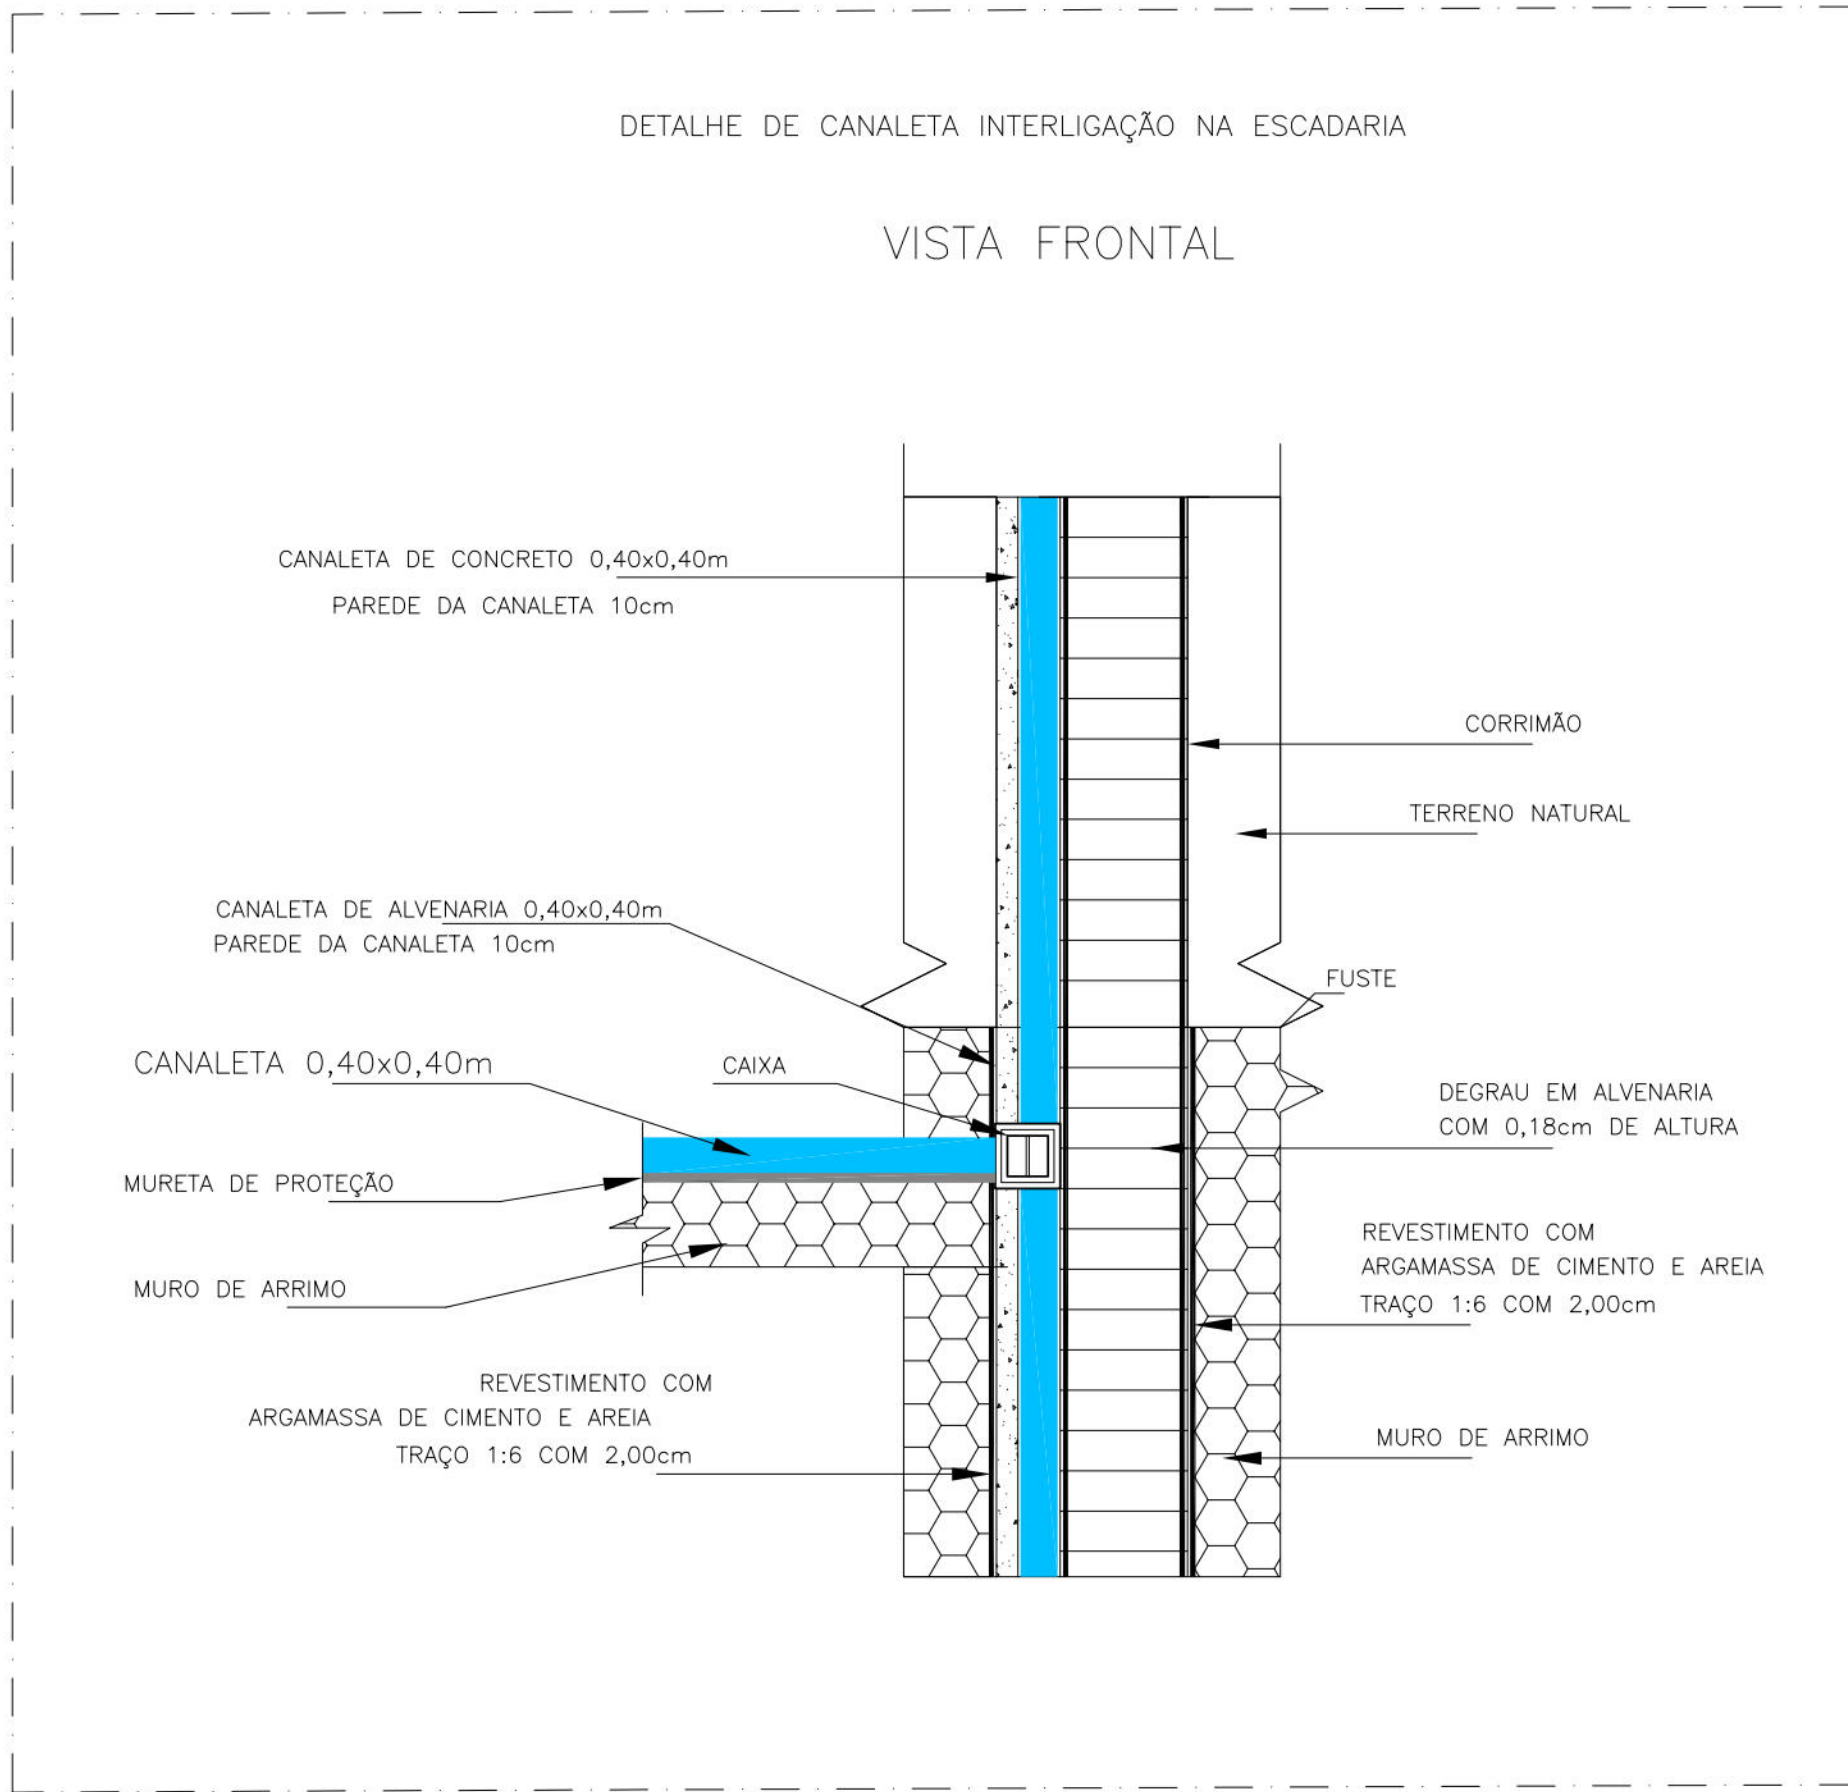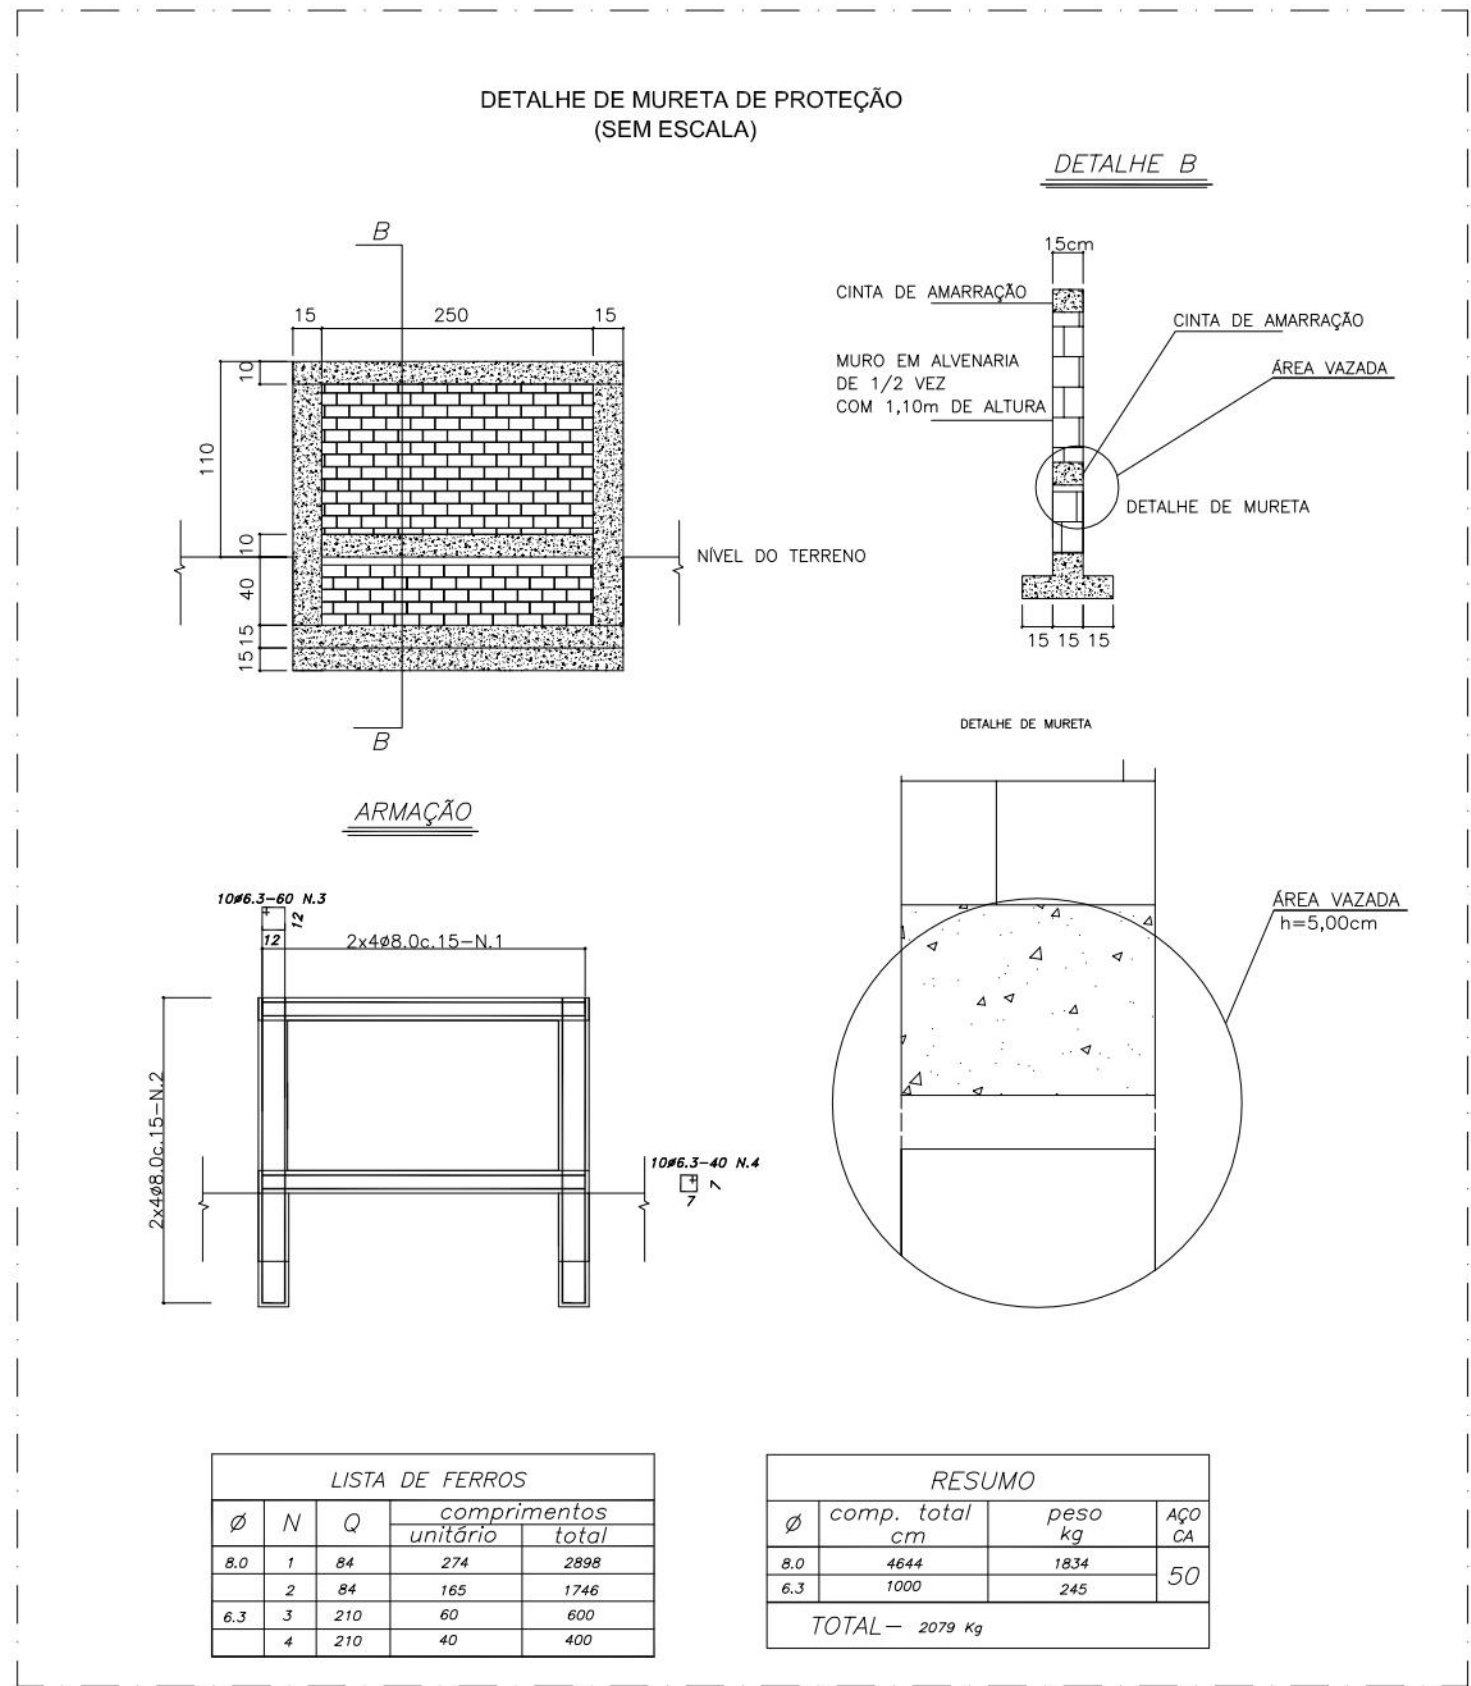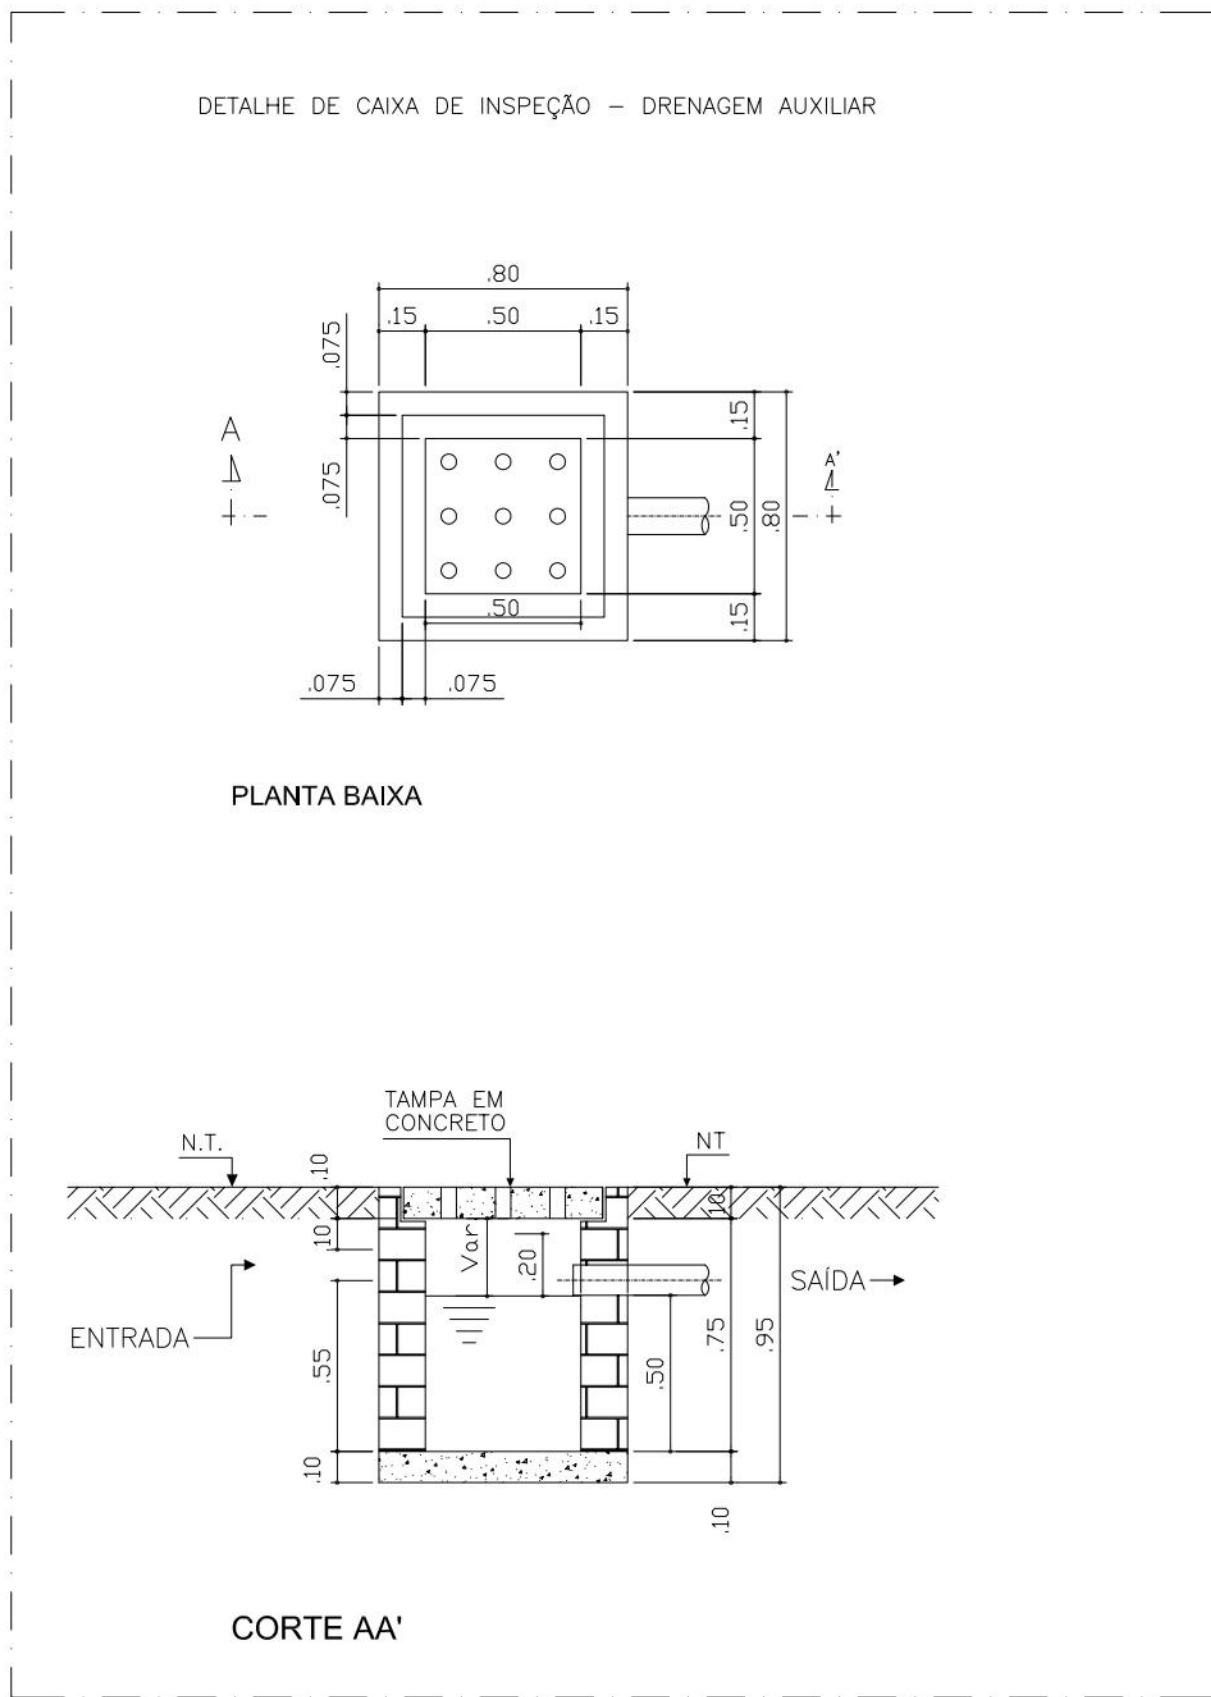

PROPRIETÁRIO: EMPRESA DE URBANIZAÇÃO DO RECIFE – URB

PROJETO:

CONSTRUÇÃO:

PREFEITURA DA CIDADE DO RECIFE
SECRETARIA DE CONTROLE, DESENVOLVIMENTO URBANO E OBRAS
EMPRESA DE URBANIZAÇÃO DO RECIFE - URB

DIRETORIA DE PLANEJAMENTO E PROJETOS
CONCEIÇÃO LAFAIETE
GERENTE GERAL DE PROJETOS DE INFRAESTRUTURA
GEISE ZANON

PROJETO
ESTABILIZAÇÃO DE TALUDES DO PAC 2 - CONTENÇÃO DE ENCOSTAS

SITUAÇÃO
1ª SUBIDA DA ÁGUA BRANCA, DO Nº 28 AO Nº 69, CORREGO DA JOSELIA, NOVA DESCOBERTA – RECIFE/PE – SETOR JSL-02

PRANCHA 04/04	ETAPA PROJETO EXECUTIVO	DATA MARÇO/2016
CONTEÚDO PROJETOS TIPO	ESCALA SEM ESCALA	REFERÊNCIA
RESPONSÁVEL TÉCNICO ROBERTO LEMOS MUNIZ – ENGº CIVIL		DIGITALIZAÇÃO

GEO SISTEMAS
Engenharia & Planejamento