



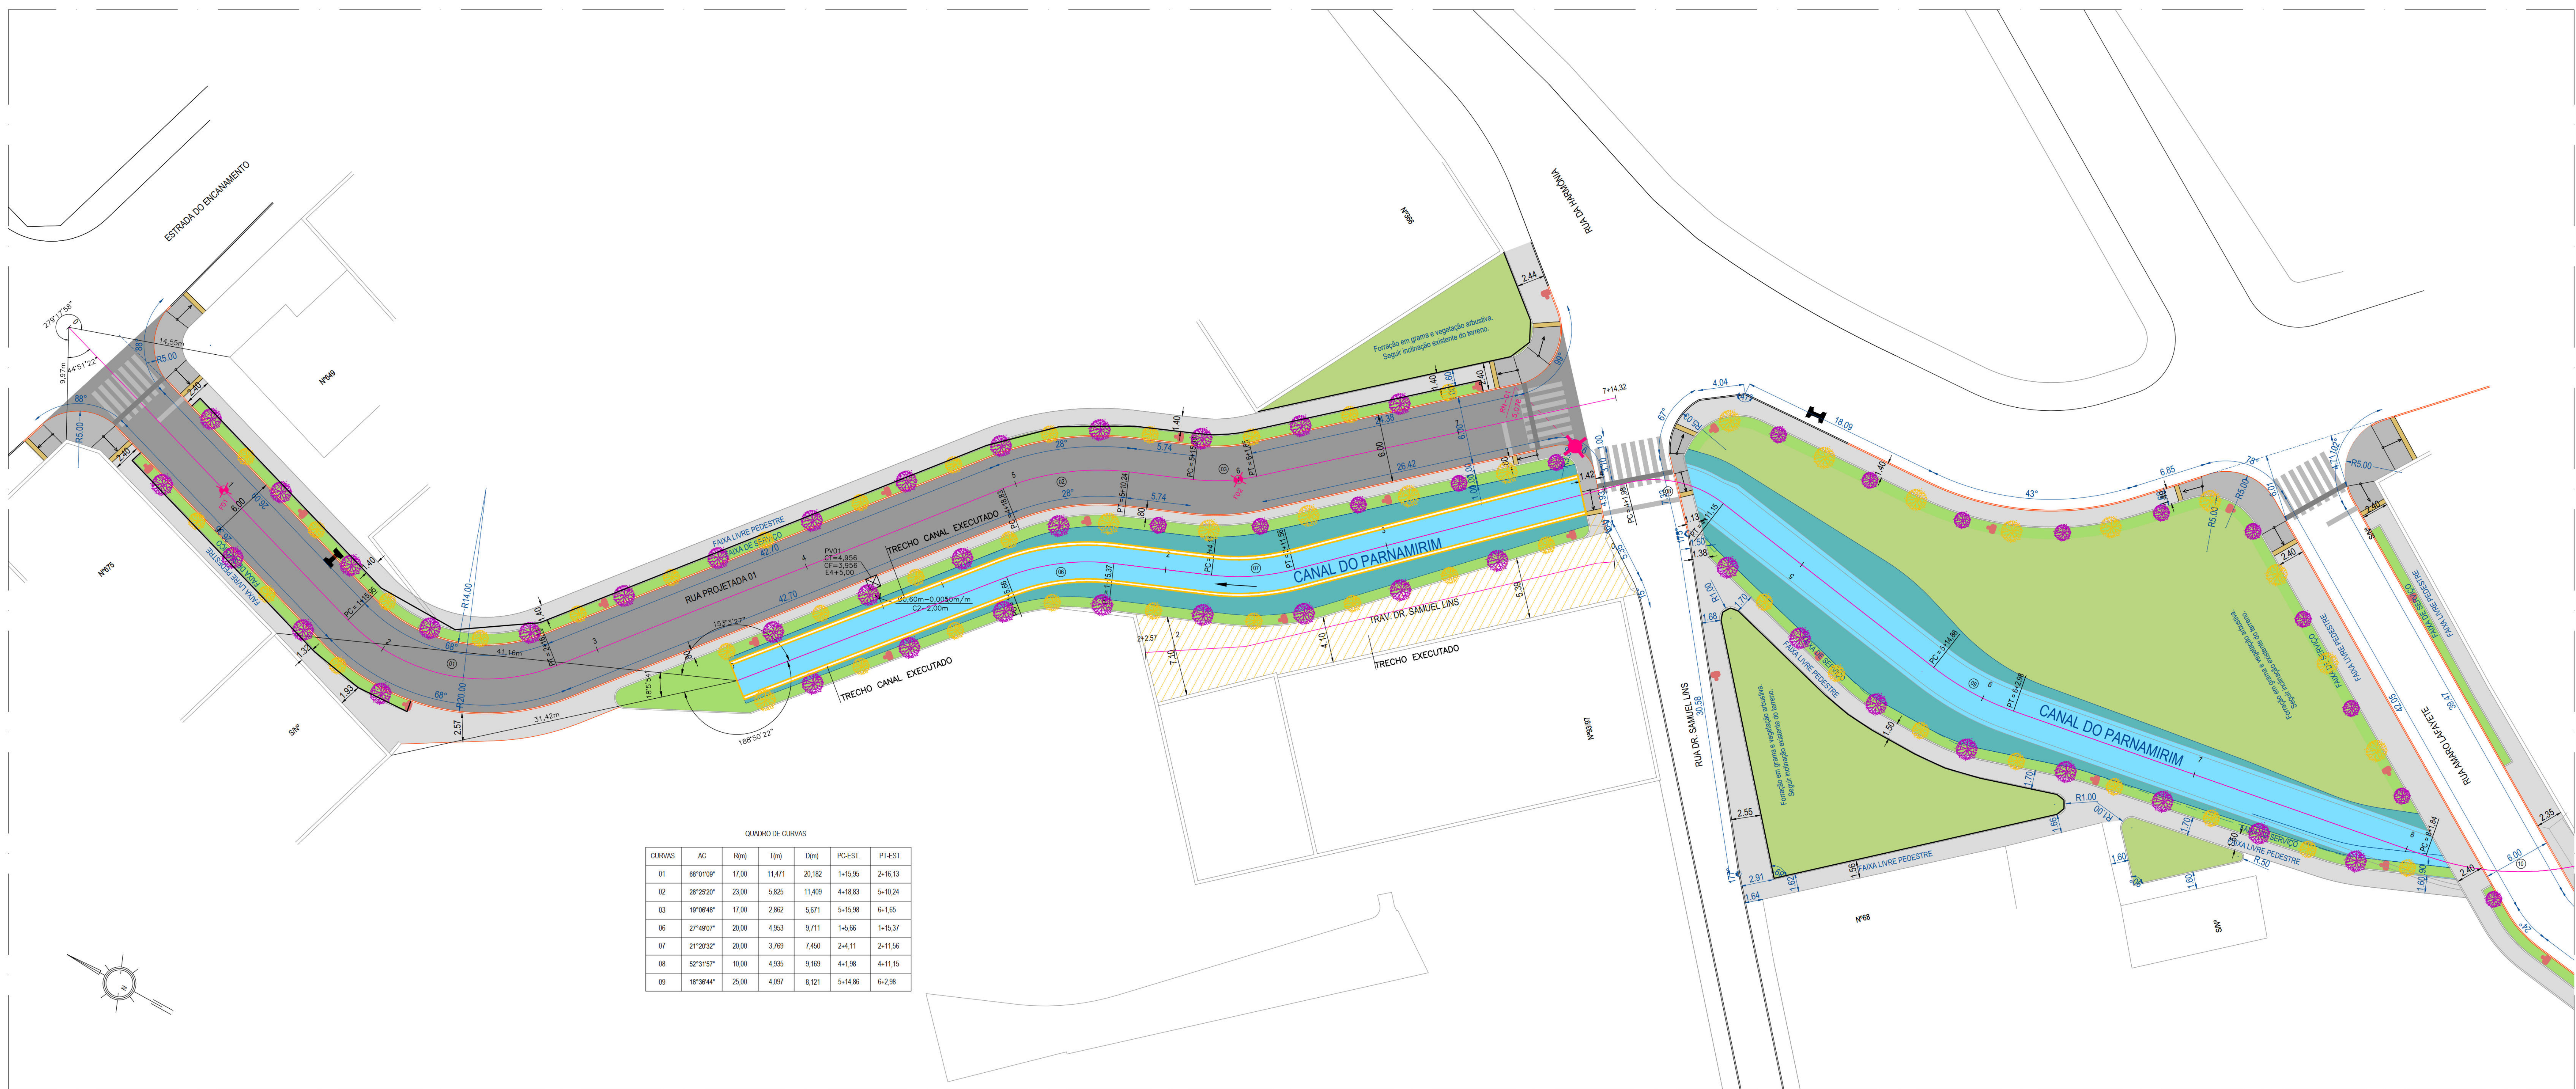


| QUADRO DE CURVAS |           |       |        |        |         |         |
|------------------|-----------|-------|--------|--------|---------|---------|
| CURVAS           | AC        | R(m)  | T(m)   | D(m)   | PG-EST. | PT-EST. |
| 01               | 88°01'09" | 17,00 | 11,471 | 20,182 | 1+15,95 | 2+16,13 |
| 02               | 28°29'20" | 23,00 | 5,825  | 11,409 | 4+18,83 | 5+10,24 |
| 03               | 19°08'48" | 17,00 | 2,862  | 5,671  | 5+15,98 | 6+1,65  |
| 06               | 27°49'03" | 20,00 | 4,563  | 9,711  | 1+5,66  | 1+15,37 |
| 07               | 21°20'32" | 20,00 | 3,769  | 7,450  | 2+4,11  | 2+11,56 |
| 08               | 52°31'57" | 10,00 | 4,935  | 9,169  | 4+1,38  | 4+11,15 |
| 09               | 18°38'44" | 25,00 | 4,097  | 8,121  | 5+14,86 | 6+2,98  |

PLANTA BAIXA - CANAL PARNAMIRIM  
ESCALA 1:200



- CONVENÇÕES**
- TRECHO EXECUTADO
  - TRECHO CANAL EXECUTADO
  - EDIFICAÇÃO
  - MÉDIO-FIO EXISTENTE
  - MÉDIO-FIO PROPOSTO
  - GUIA PROPOSTA
  - IPÊ ROXO
  - IPÊ BRANCO
  - ÁRVORE EXISTENTE
  - POSTE EXISTENTE
  - POSTE DEMOLIÇÃO
  - POSTE CONSTRUÇÃO
  - CAIXA DE DRENAGEM EXISTENTE
  - LIXEIRA PROPOSTA
  - RN
  - EIXO DE LOCAÇÃO
  - INÍCIO E FINAL DE PLANOS INCLINADOS
  - GREIDE PROJETADO DE PAVIMENTAÇÃO / TERRAPLENAGEM
  - GREIDE EXISTENTE
  - CAIXA COLETOIRA TIPO GAVETA PROJETADA
  - GALERIA PROJETADA
  - FUO DE SONDAÇÃO
  - CANAL
  - RUA A SER PAVIMENTADA
  - PONTE EXISTENTE
  - PISO TÁTIL DE ALERTA
  - PISO TÁTIL DIRECIONAL
  - PASSEIO PROPOSTO - FAIXA LIVRE DE CIRCULAÇÃO
  - Passeio em concreto usinado com fck=15MPa com juntas de dilatação a cada 2,00m
  - PASSEIO PROPOSTO - FAIXA DE SERVIÇO
  - Fôrro em grama e locação de mobiliários e equipamentos urbanos
  - ÁREA VERDE PROPOSTA
  - Fôrro em grama
  - RAMPA DE ACESSO DE PEDESTRES PROPOSTA
  - SENTIDO DO ESCOAMENTO

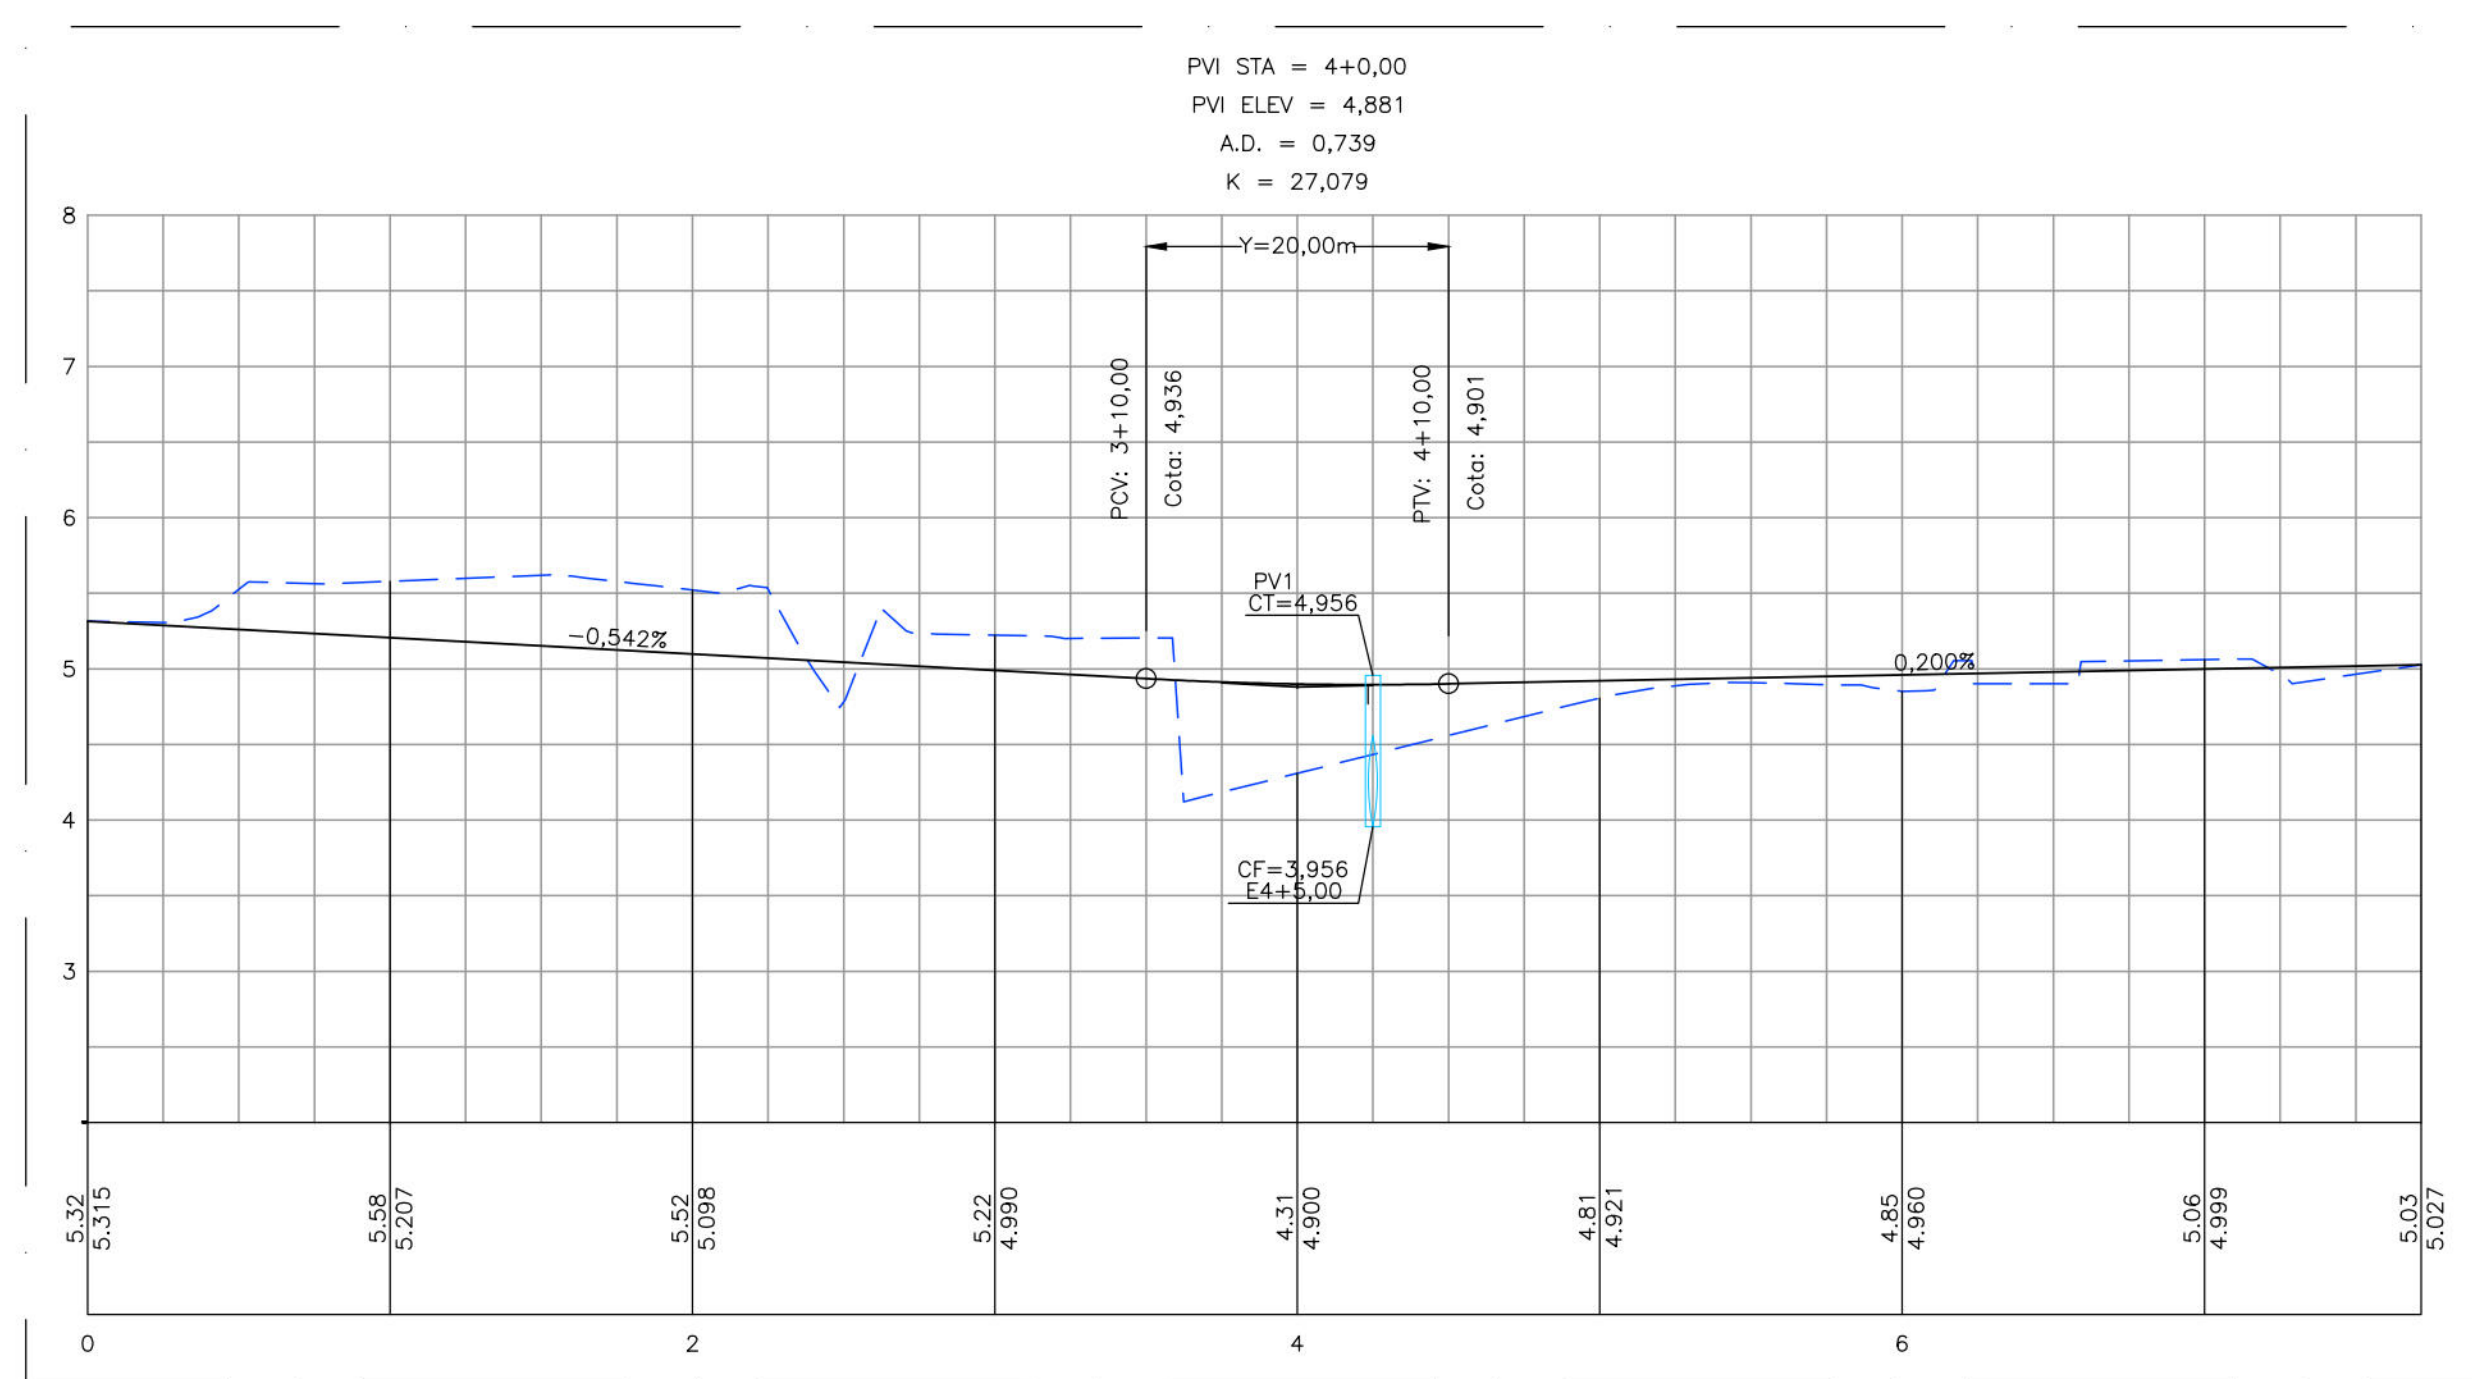


PERFIL LONGITUDINAL - RUA PROJETADA 01  
ESCALA H: 1500 - V: 150

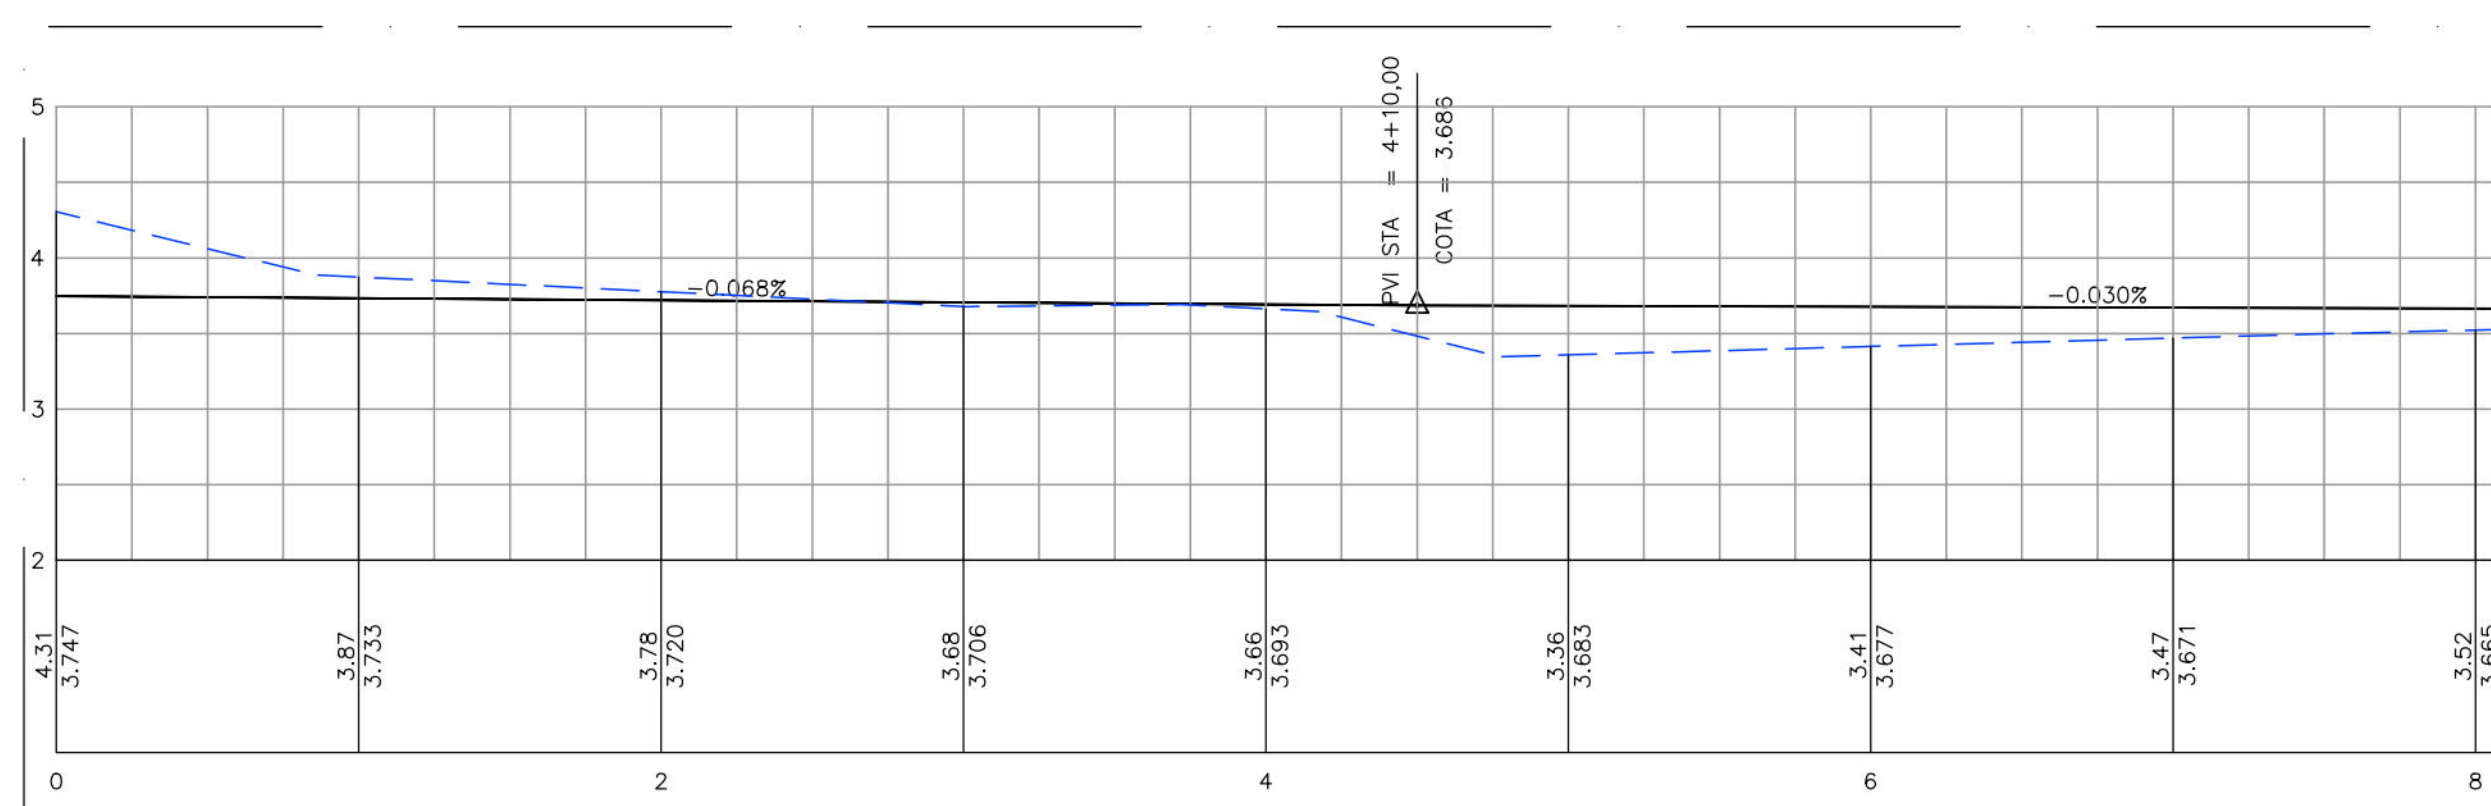

PERFIL LONGITUDINAL - CANAL PARNAMIRIM  
ESCALA H: 1500 - V: 150

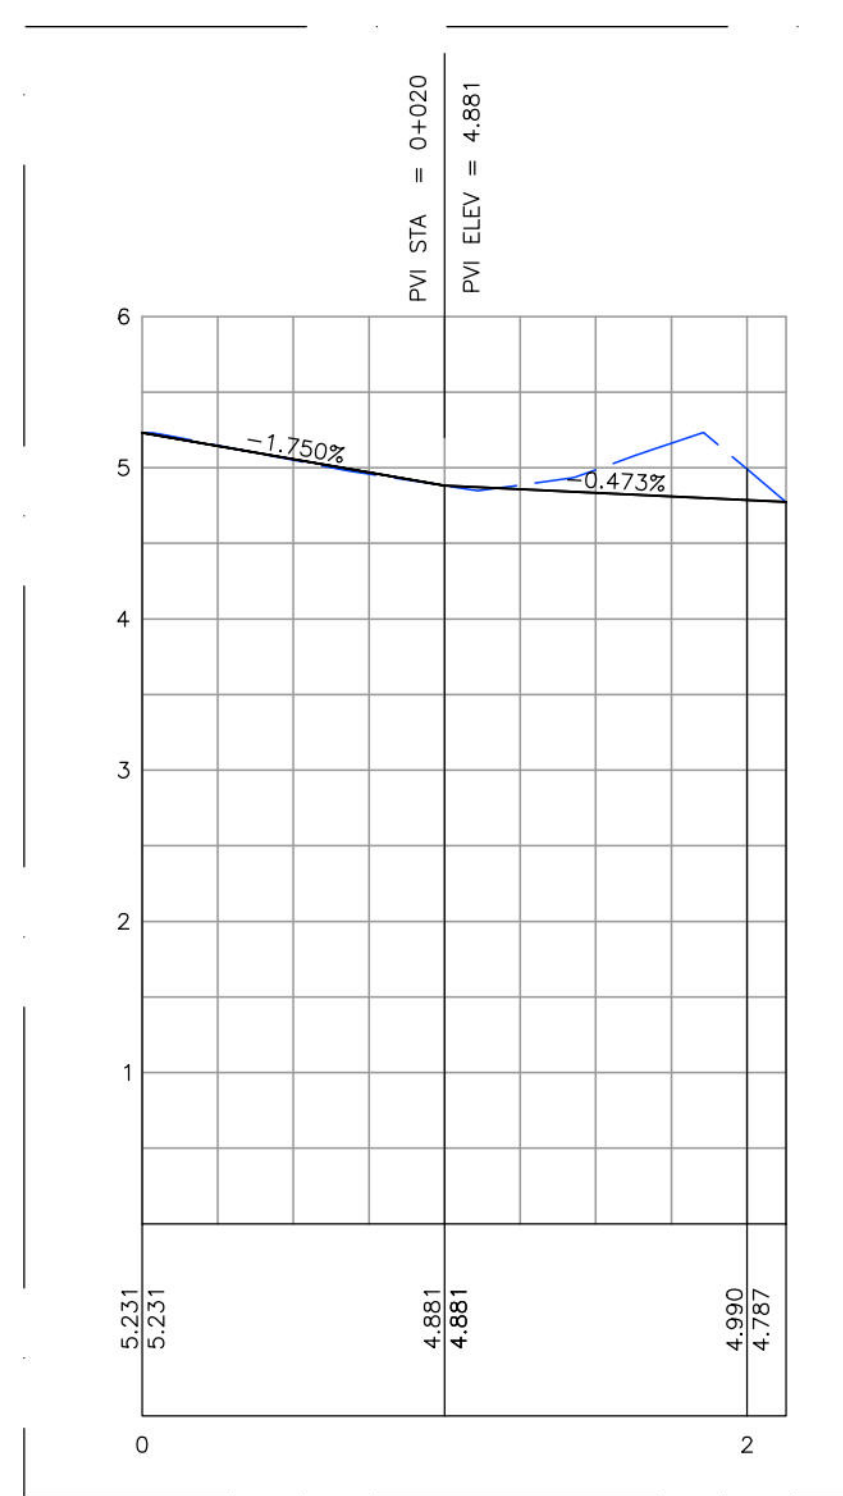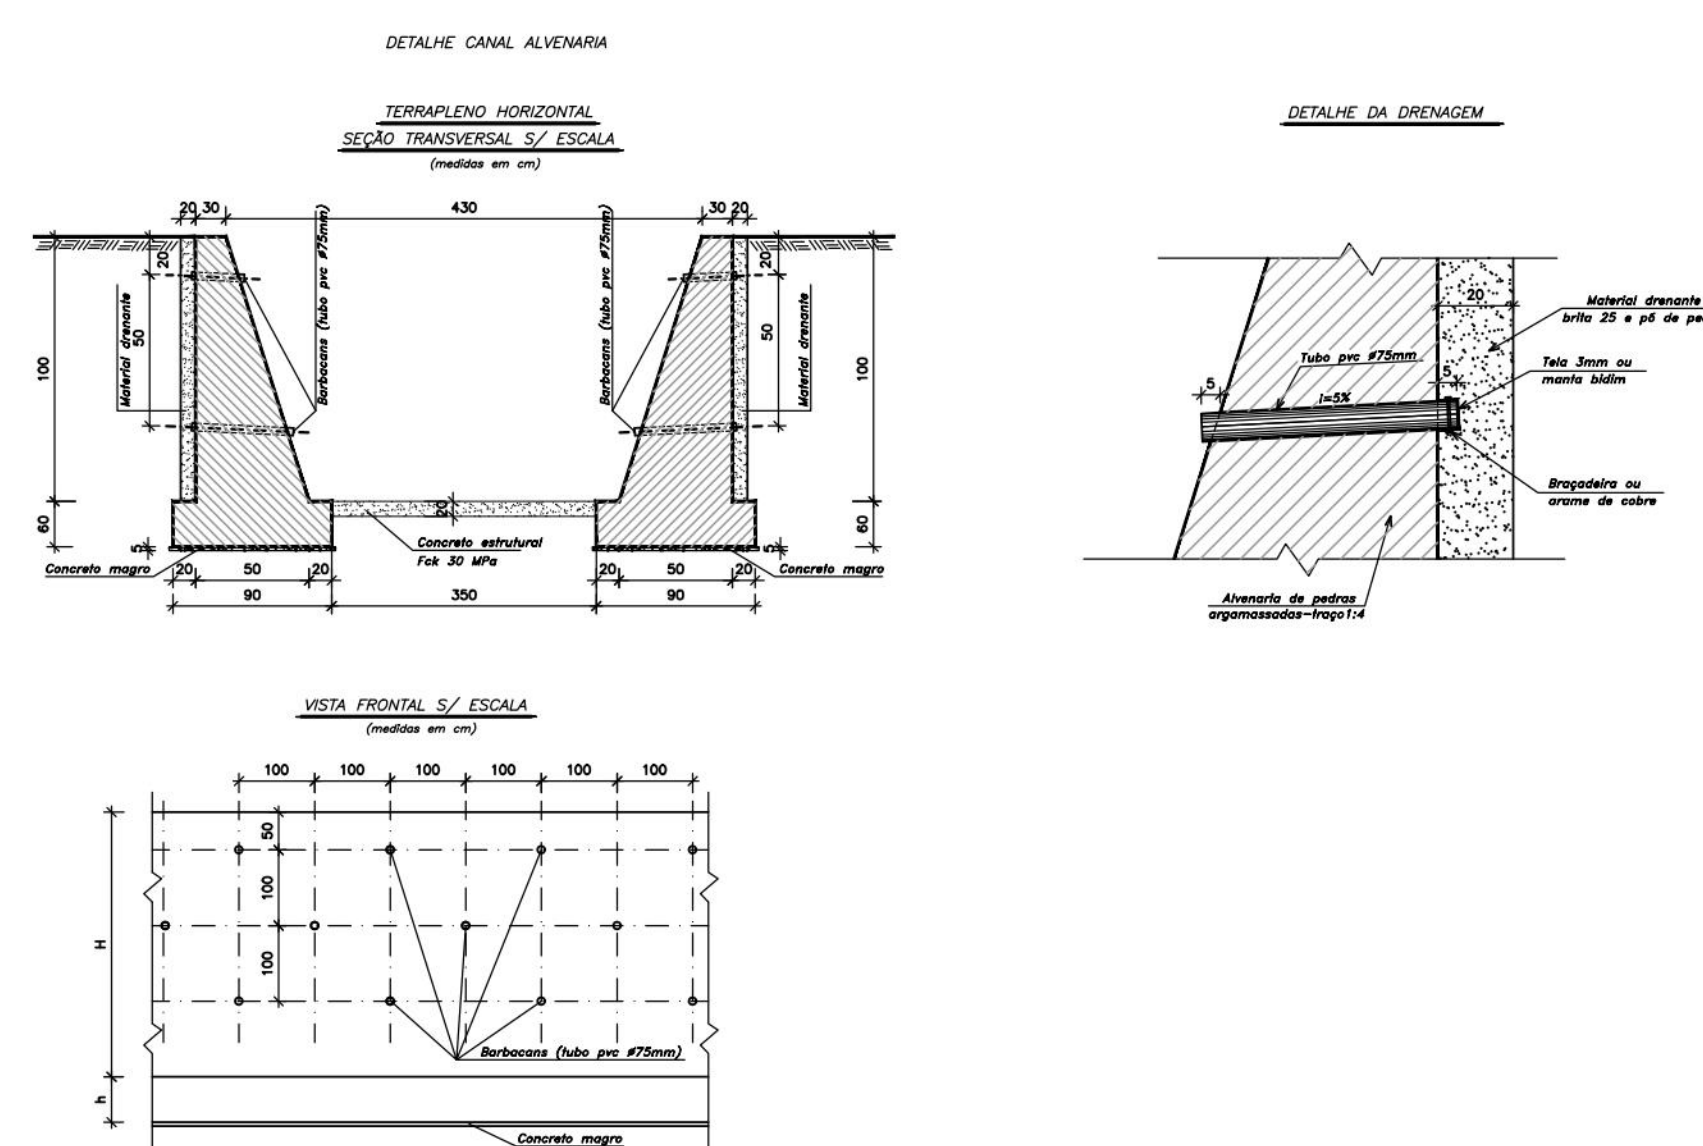

PERFIL LONGITUDINAL - TRAV. SAMUEL LINS  
ESCALA H: 1500 - V: 150

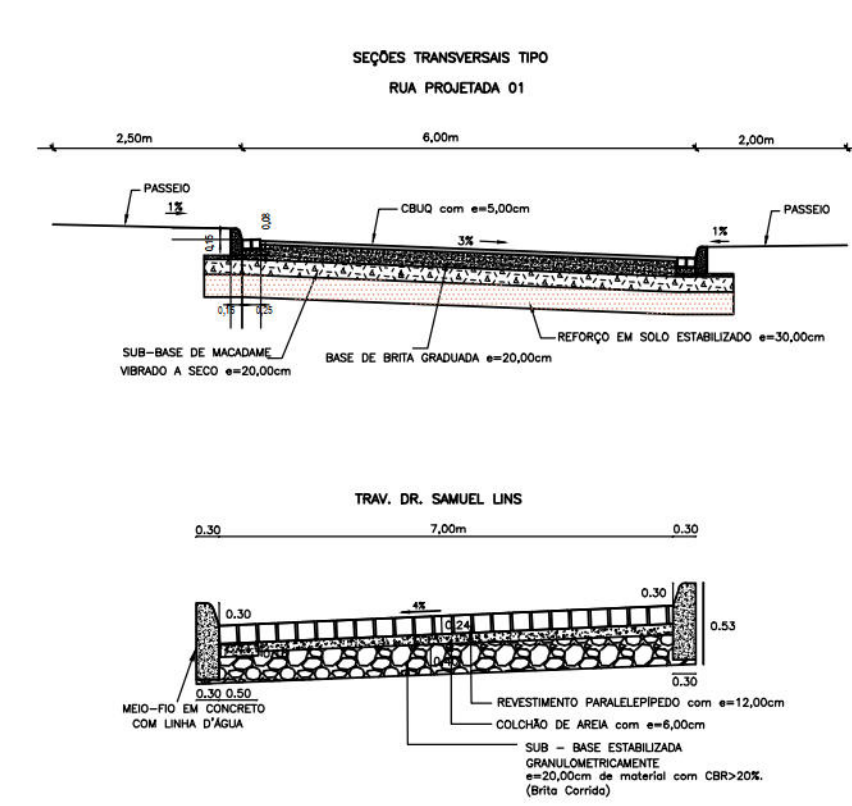

|   |                                 |
|---|---------------------------------|
| PROPRIETÁRIO: EMPRESA DE URBANIZAÇÃO DO RECIFE - URB                                                                                                  |                                 |
| PROJETO:   |                                 |
| CONSTRUÇÃO:   |                                 |
| <b>PREFEITURA DA CIDADE DO RECIFE</b><br><b>SECRETARIA DE PLANEJAMENTO URBANISMO E MEIO AMBIENTE</b><br><b>EMPRESA DE URBANIZAÇÃO DO RECIFE - URB</b> |                                 |
| COORDENAÇÃO GERAL: <b>CEZAR BARROS</b><br>DIRETORIA DE PROJETOS: <b>FLAVIANA GOMES</b>                                                                |                                 |
| PROJETO: <b>PROJETO DE REURBANIZAÇÃO DOS CANAIS</b><br><b>PROJETO GEOMÉTRICO E DE DRENAGEM</b>                                                        |                                 |
| DATA DE BOMT: <b>OUTUBRO/2017</b>   |                                 |
| SITUAÇÃO: <b>RUA PROJETADA 01, CANAL PARNAMIRIM, RECIFE-PE</b>                                                                                        |                                 |
| PRONOME: <b>UNICA</b>   | ETAPA: <b>PROJETO EXECUTIVO</b> |
| CONTÊNGIDO: <b>PLANTA BAIXA E PERFIL</b>   | ESCALA: <b>INDICADA</b>         |
| RESPONSÁVEL TÉCNICO: <b>ROBERTO LEMOS MUNIZ - ENO CIVIL</b>                                                                                           | INDICADA                        |
| DIGITALIZAÇÃO   |                                 |
| <b>GEOSISTEMAS</b><br>Engenharia & Planejamento   |                                 |