




MAPA ÍNDICE - TRECHO 02 SEM ESCALA

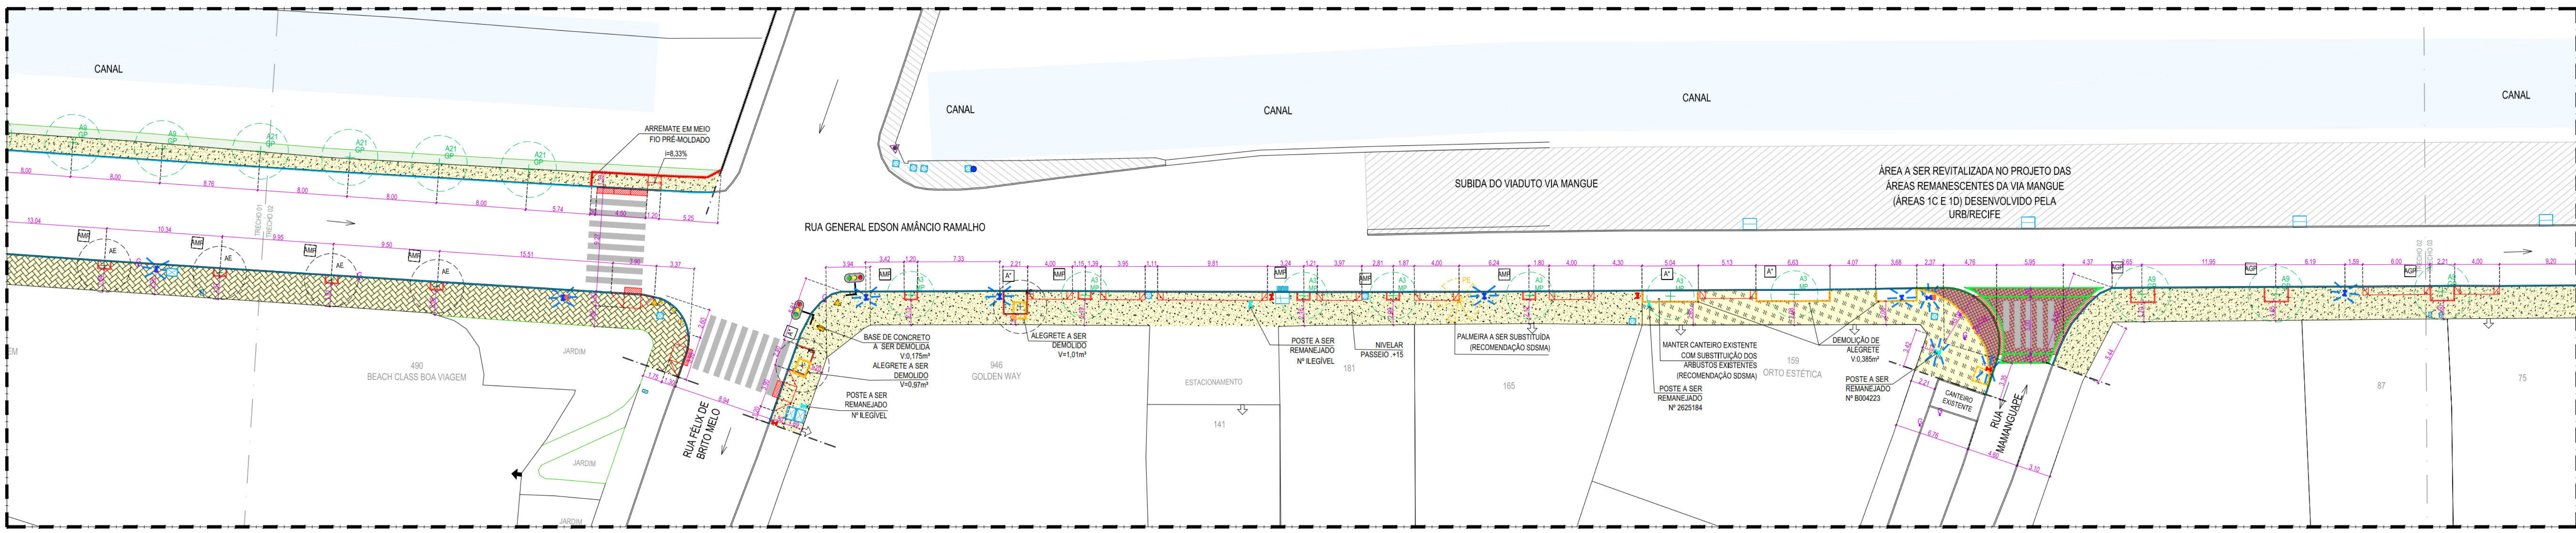


01 PLANTA BAIXA REFORMA - TRECHO 02 - V515 - RUA GENERAL EDSON AMÂNCIO RAMALHO ESCALA 1:250

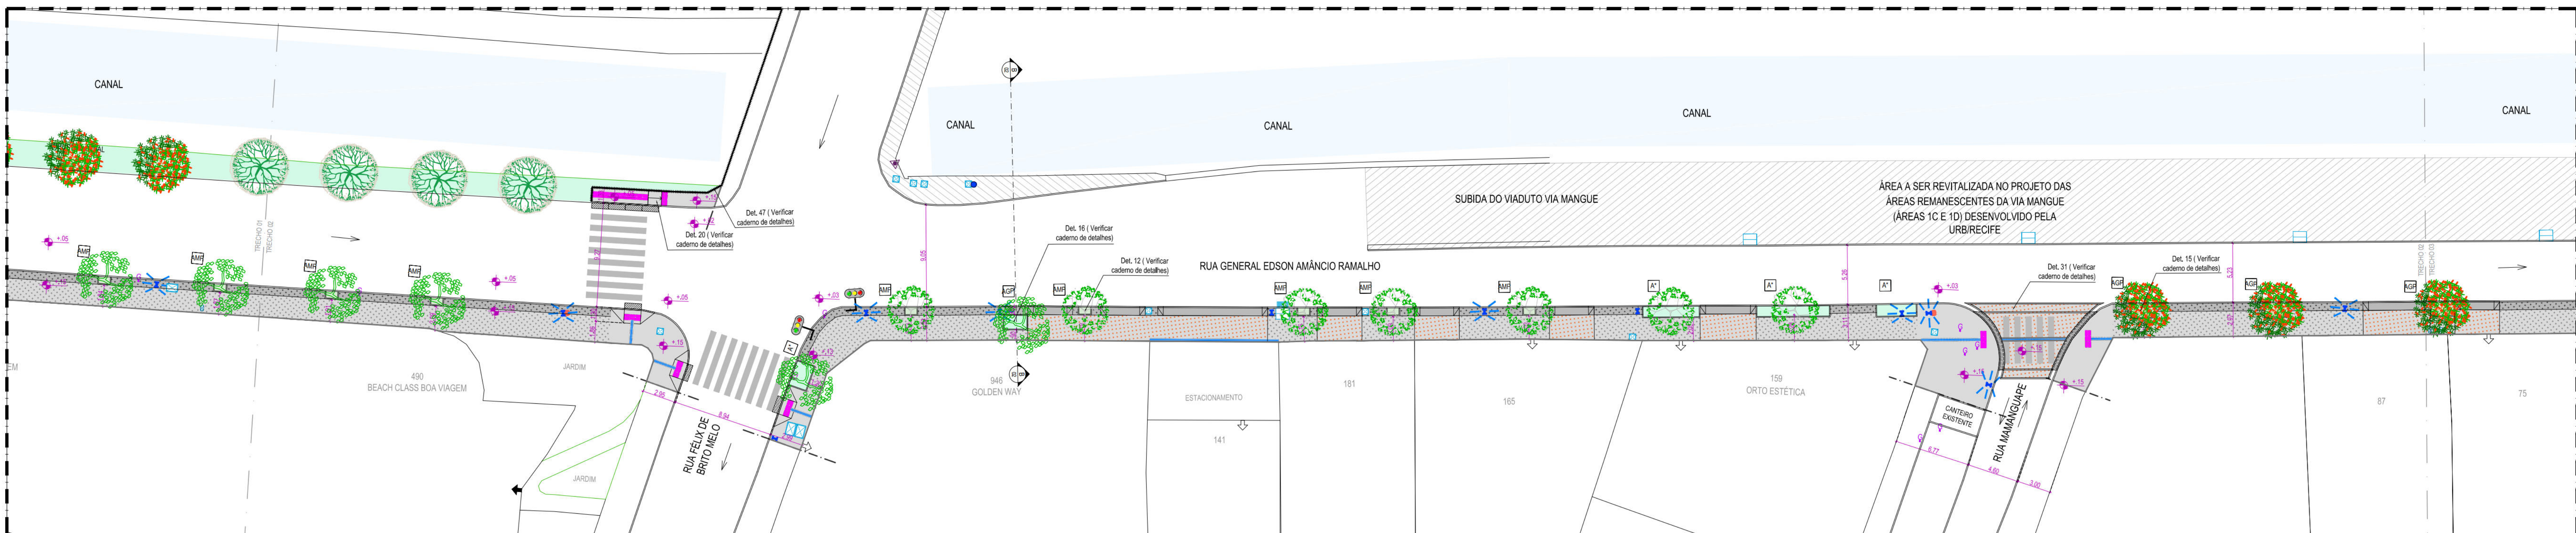


02 PLANTA BAIXA PROPOSTA - TRECHO 02 - V515 - RUA GENERAL EDSON AMÂNCIO RAMALHO ESCALA 1:250

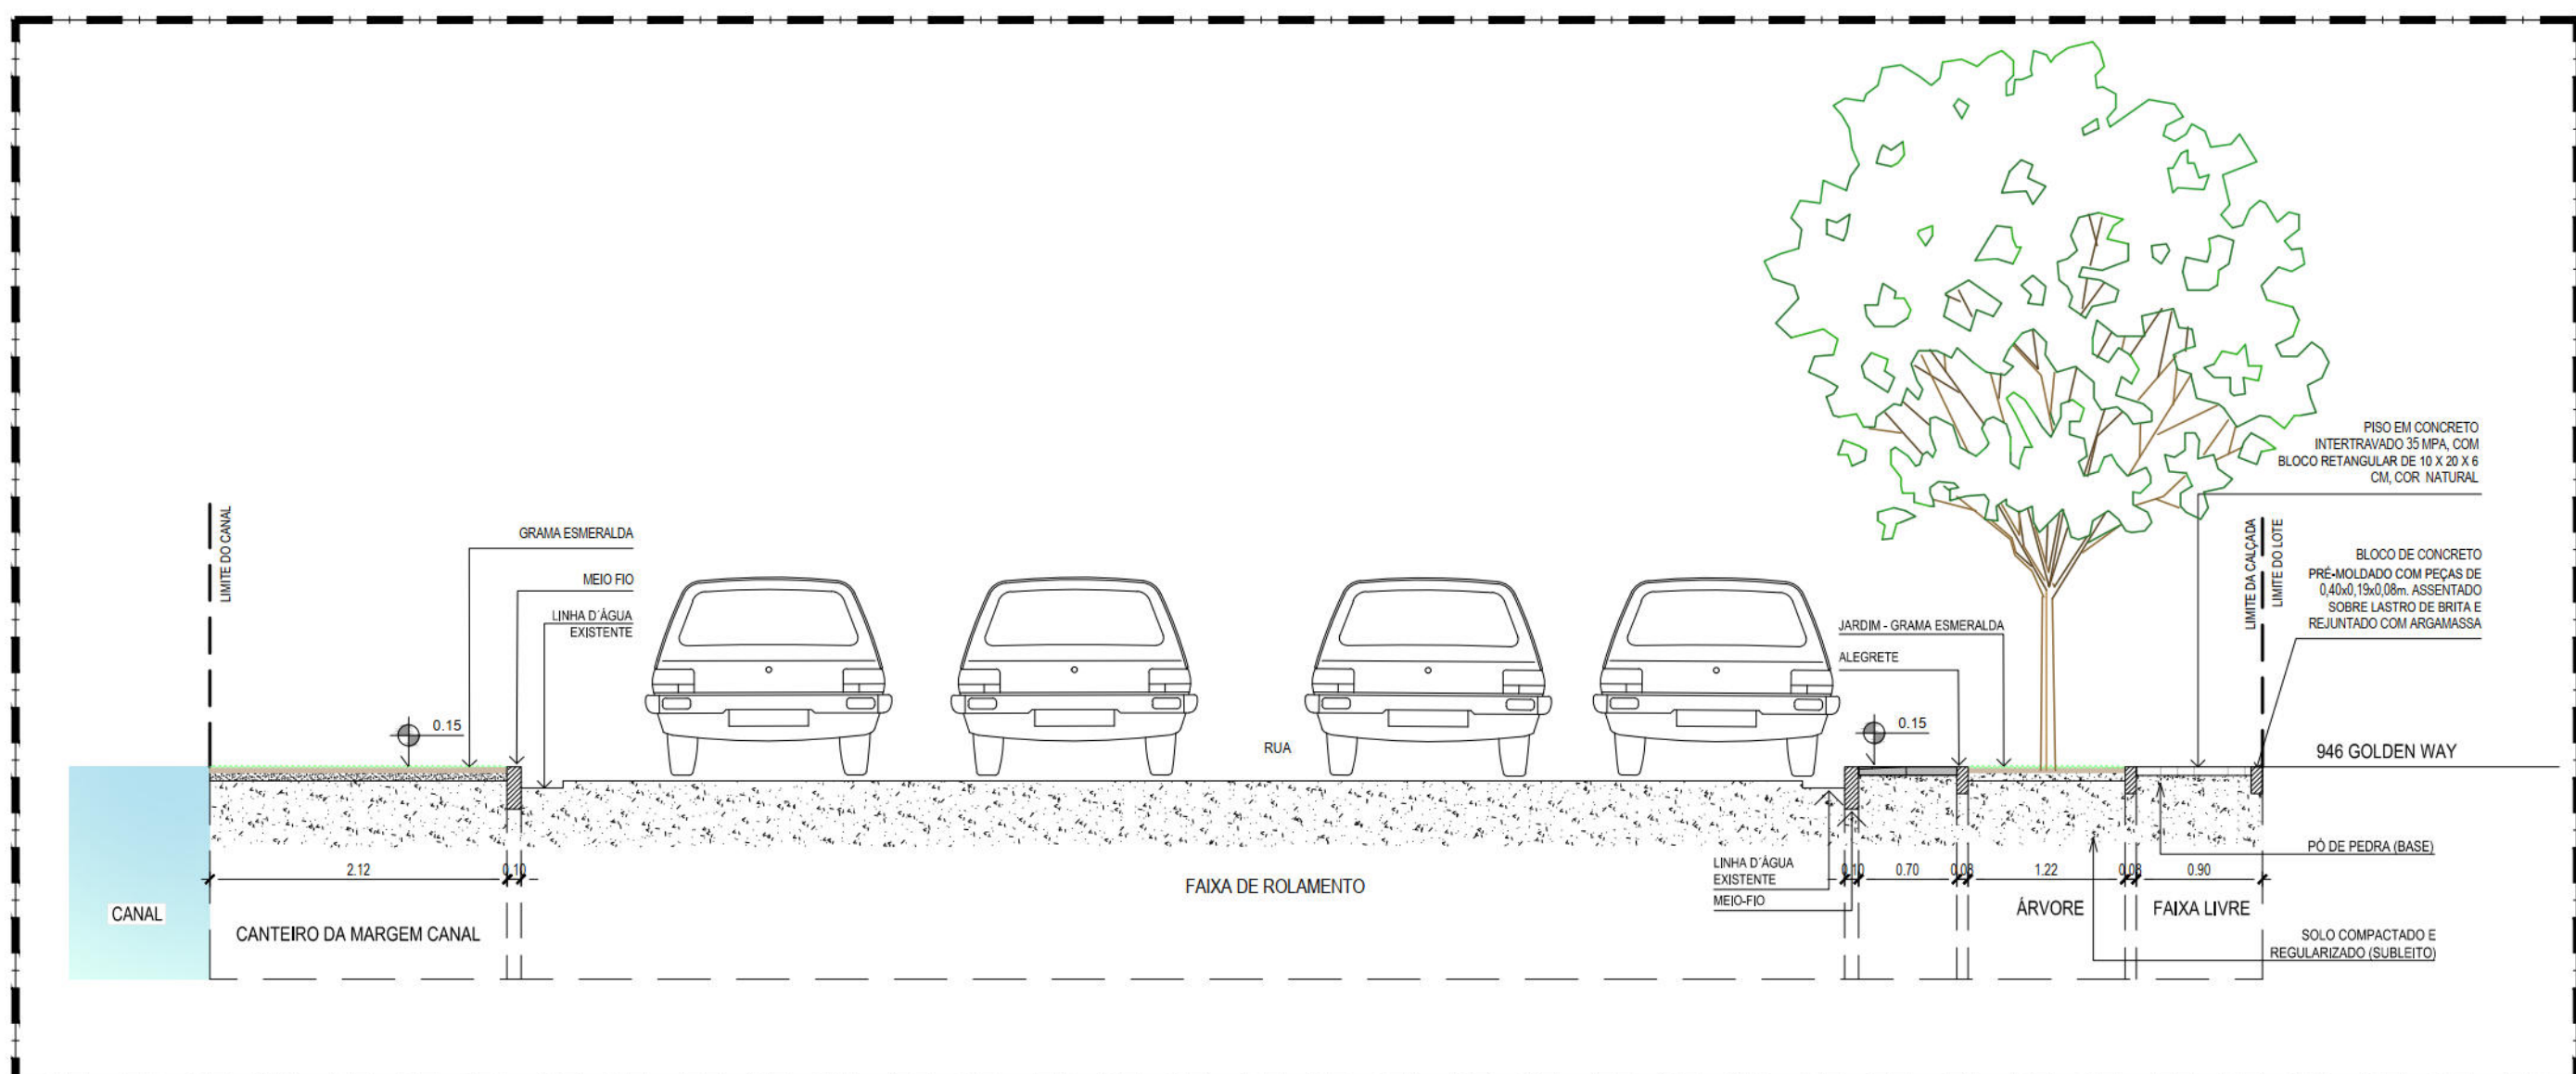


03 CORTE BB - TRECHO 02 - V515 - RUA GENERAL EDSON AMÂNCIO RAMALHO ESCALA 1:50

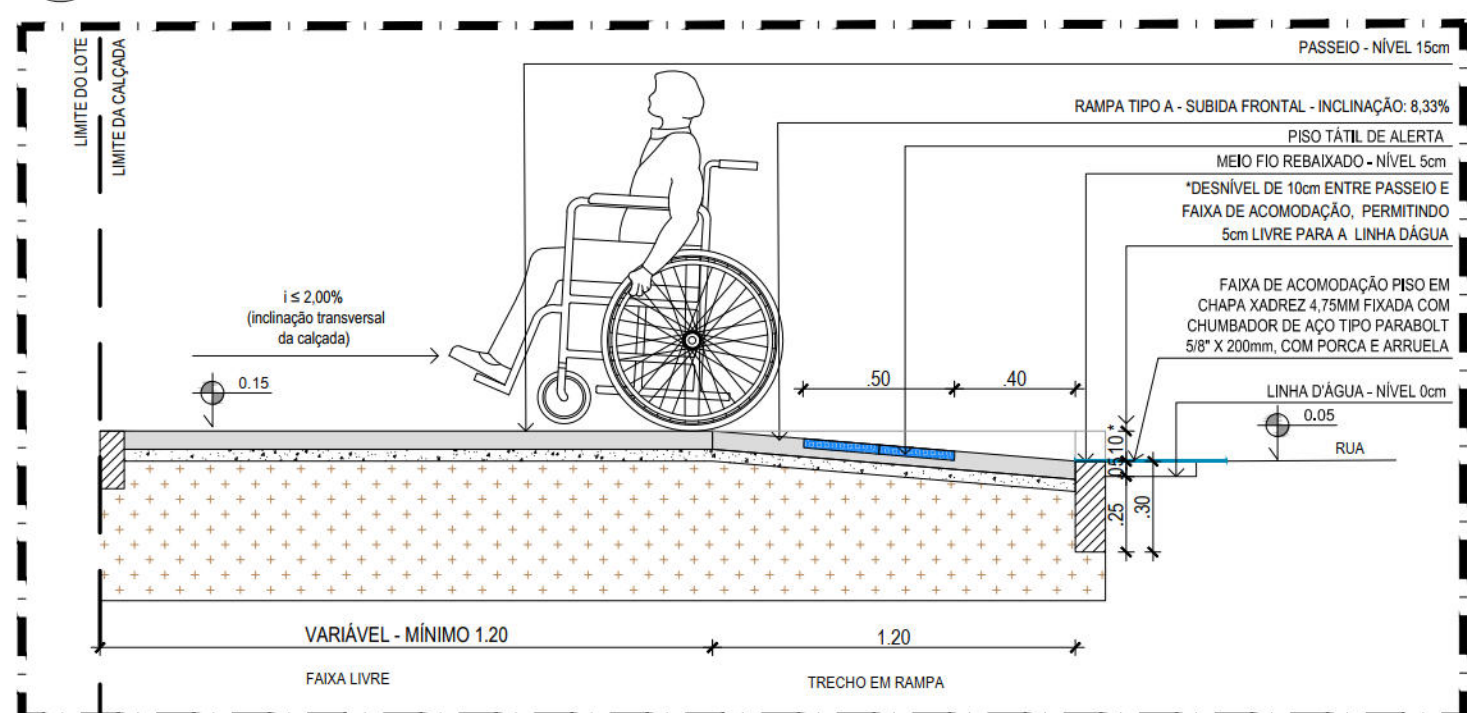


04 DETALHE DE EXECUÇÃO PASSEIO EM RAMPA DE PEDESTRES TIPO A ESCALA 1:25

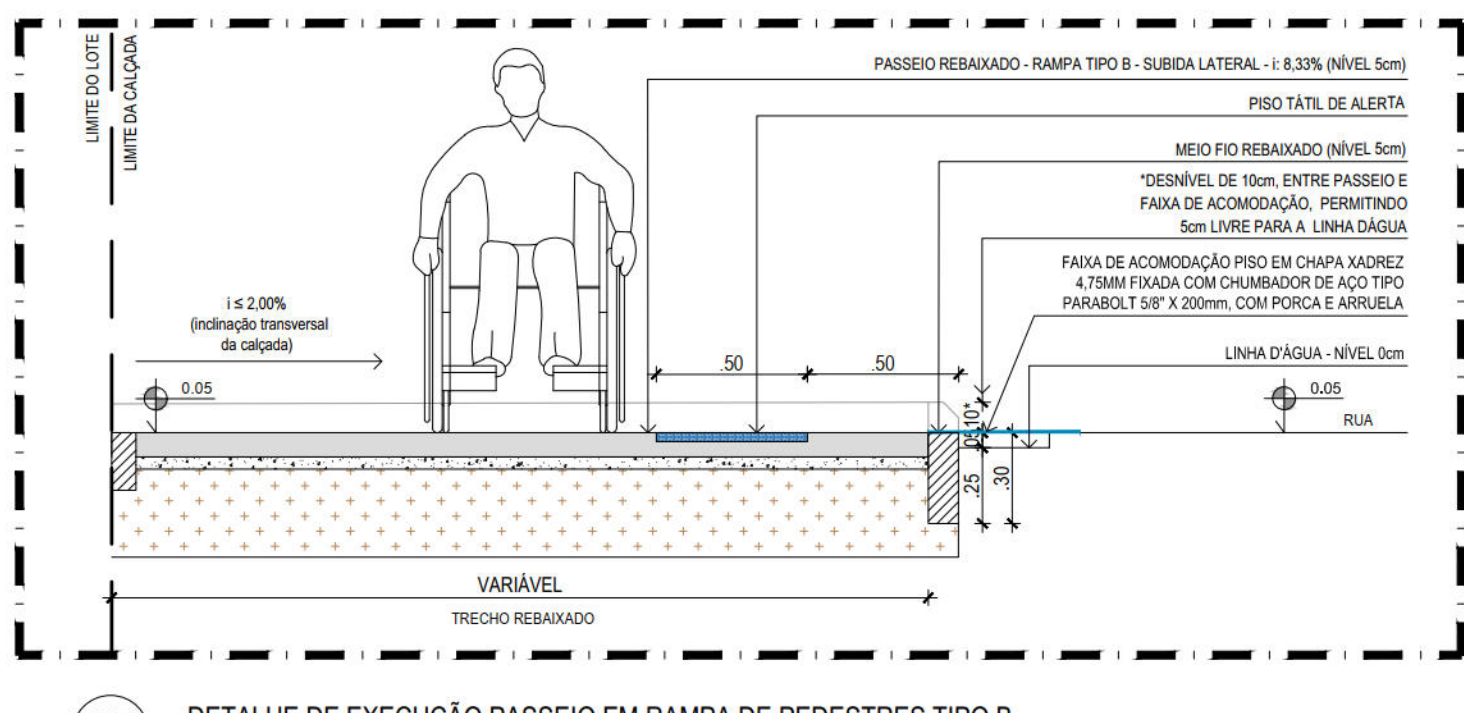

05 DETALHE DE EXECUÇÃO PASSEIO EM RAMPA DE PEDESTRES TIPO B ESCALA 1:25

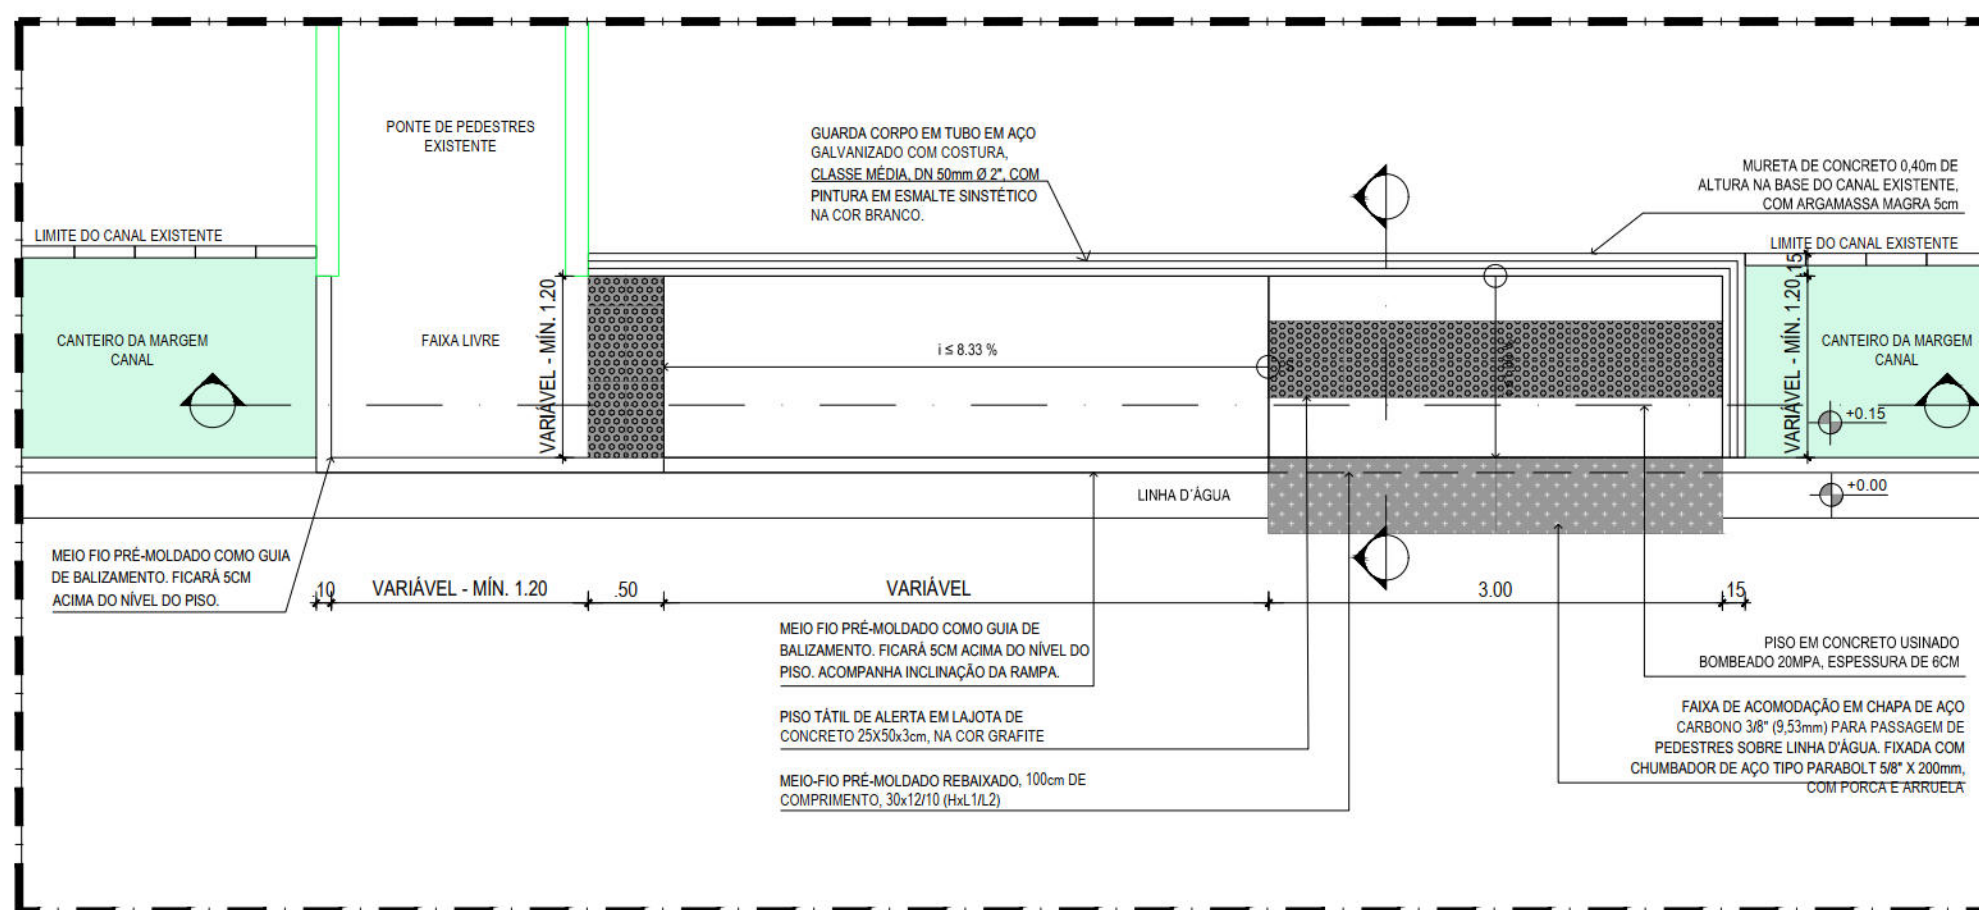

06 DETALHE TIPO - RAMPAS DA MARGEM CANAL ESCALA 1:50

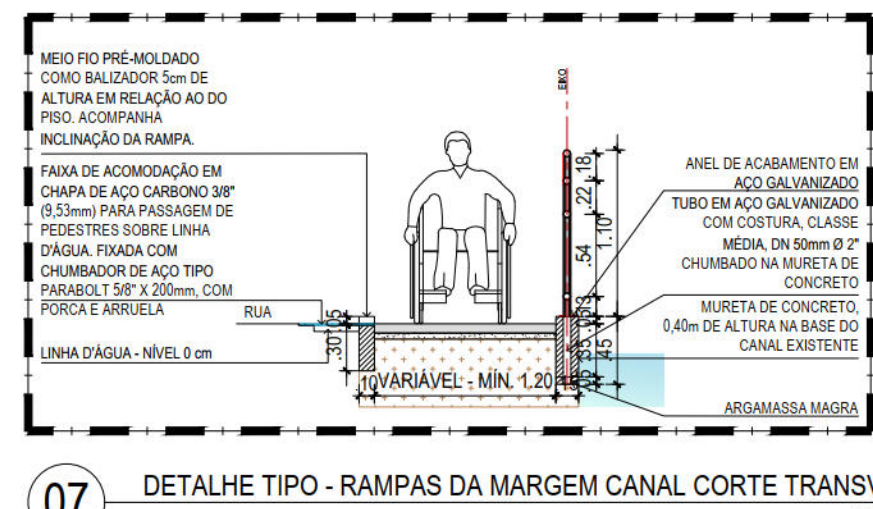

07 DETALHE TIPO - RAMPAS DA MARGEM CANAL CORTE TRANSVERSAL ESCALA 1:50




PLANTA DE SITUAÇÃO SEM ESCALA

NOTA - EXECUÇÃO DAS RAMPAS DE PEDESTRES:
DE ACORDO COM OS CRITÉRIOS E PARÂMETROS TÉCNICOS ESTABELECIDOS PELA NBR 9060/2016, AS RAMPAS DEVERÃO TER INCLINAÇÃO MÁXIMA DE 8,33%, CONFORME CÁLCULO ABAIXO:
$$i = \frac{h}{L} \times 100 \rightarrow 8,33 = \frac{h}{120} \times 100 \rightarrow h = 10,00 \text{ cm}$$

DESMIVEL: 120 CM (MÍNIMO) - 120 CM (MÁXIMO)
PARA TANTO, AS RAMPAS DEVERÃO SER EXECUTADAS DA SEGUINTES FORMAS:
- O PASSO DEVERÁ ESTAR NO NÍVEL 15cm EM RELAÇÃO À LINHA D'ÁGUA (NÍVEL 0,00).
- AS RAMPAS DEVERÃO TER INCLINAÇÃO DE 8,33%, COM 120cm DE COMPRIMENTO DE RAMPA.
- O NÍVEL DA RAMPAS DEVERÁ SER DE 15cm, POIS O NÍVEL DO REBAIXADO FICARÁ A 5cm DA LINHA D'ÁGUA.
- CASO HÁ DIFERENÇA ENTRE DA NÍVEL E COTAS DO LOCAL E DOS INDICADOS NO PROJETO, DEVERÃO SER ACOMODOS OS ARQUITETOS DA URB RESPONSÁVEIS PELA ANÁLISE DO PROJETO.

NOTA - EXECUÇÃO DAS RAMPAS DE VEÍCULOS:
AS RAMPAS DE VEÍCULOS DEVERÃO SER EXECUTADAS DA SEGUINTES FORMAS:
- O PASSO DEVERÁ ESTAR NO NÍVEL 15cm EM RELAÇÃO À LINHA D'ÁGUA (NÍVEL 0,00).
- AS RAMPAS DEVERÃO TER INCLINAÇÃO MÁXIMA DE 20%, POSSEDO A LARGURA DA RAMPA SOFRER ALTERAÇÃO.
- NO PROJETO AS RAMPAS DEVERÃO TER A LARGURA DA FAIXA DE SERVIÇO, QUE POSSUÍR 0,70m DE LARGURA. O DESMIVEL A SER VENCIDO SERÁ DE 15cm, POIS O NÍVEL DO REBAIXADO FICARÁ A 5cm DA LINHA D'ÁGUA.
- NOS CASOS DE PASSOS MAIS ESTREITOS, MENORES QUE 1,80m, A RAMPA DE VEÍCULOS TERÁ 0,50m DE LARGURA, DE MODO QUE NÃO ULTRAPASSE A INCLINAÇÃO MÁXIMA DE 20%.

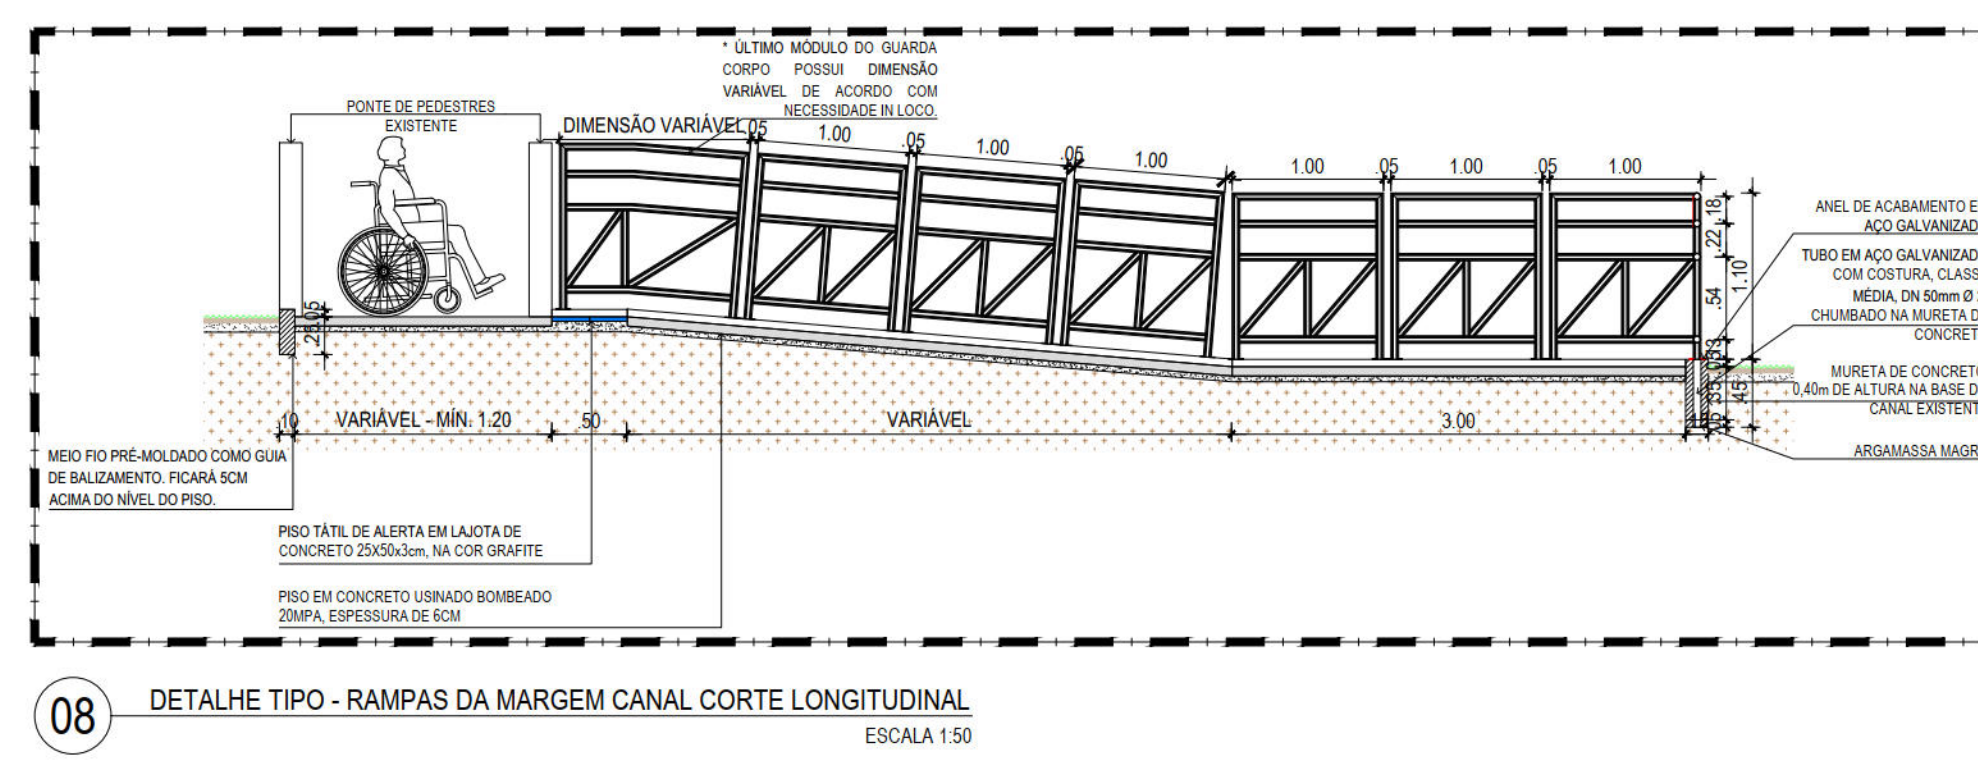

08 DETALHE TIPO - RAMPAS DA MARGEM CANAL CORTE LONGITUDINAL ESCALA 1:50

LEGENDA				
CONVENÇÃO				
ÍMAGEM	DESCRIÇÃO			
	Demarcação			
	Construção			
	Indicação de sentido de fluxo de veículos			
	Indicação de acesso de pedestres a edifícios existentes			
	Indicação de acesso de pedestres a garagens existentes			
DEMOLUÇÃO / REMOÇÃO / SUBSTITUIÇÃO				
ÍMAGEM	DESCRIÇÃO			
	Demarcação manual de piso de travessia simples (rua pavimentada)			
	Demarcação de pavimentação com pavimento de concreto, incluindo empilhamento			
	Demarcação de pavimento em bloco intertravado de concreto			
	Calçada a ser pavimentada			
	Freagem contínua do movimento bidirecional			
	Extensão total da verificação de meio-fio existente			
	Demarcação de Placas Orientadoras de pedestres, Placas Topográficas, Balizadores e Chifres existentes no local			
	Demarcação de Placas / Demarcação de Balizadores existentes no local			
	Placas circulares e duplo T (Sentidos existentes a ser mantidos)			
CONSTRUÇÃO				
ÍMAGEM	DESCRIÇÃO			
	Pavimento em piso intertravado, com bloco intertravado de 20x20cm, espessura 8 cm, cor natural, FCK 20/20, espessura 8cm (Detalhe 11 - Verificar sistema de drenagem)			
	Pavimento em piso intertravado, com bloco intertravado de 20x20cm, espessura 8 cm, cor natural, FCK 20/20, espessura 8cm (Detalhe 12 - Verificar sistema de drenagem)			
	Pavimento em piso intertravado, com bloco intertravado de 20x20cm, espessura 8 cm, cor natural, FCK 20/20, espessura 8cm (Detalhe 13 - Verificar sistema de drenagem)			
	Pavimento em piso intertravado, com bloco intertravado de 20x20cm, espessura 8 cm, cor natural, FCK 20/20, espessura 8cm (Detalhe 14 - Verificar sistema de drenagem)			
	Piso de concreto em bloco intertravado, com bloco intertravado de 20x20cm, espessura 8 cm, cor natural, FCK 20/20, espessura 8cm (Detalhe 15 - Verificar sistema de drenagem)			
MAPA ÍNDICE - TRECHO 03
SEM ESCALA

01 PLANTA BAIXA REFORMA - TRECHO 03 - VS15 - RUA GENERAL EDSON AMÂNCIO RAMALHO
ESCALA 1/250

02 PLANTA BAIXA PROPOSTA - TRECHO 03 - VS15 - RUA GENERAL EDSON AMÂNCIO RAMALHO

03 CORTE CC - TRECHO 03 - VS15 - RUA GENERAL EDSON AMÂNCIO RAMALHO

04 DETALHE DE EXECUÇÃO PASS

ESCALA 125

06 DETALHE TIPO - RAMPAS DA MARGEM CANAL

07 DETALHE TIPO - RAMPAS DA MARGEM CANAL CORTE TRANSVERSAL

PLANTA DE SITUAÇÃO
SEM ESCALA

08 DETALHE TIPO - RAMPAS DA MARGEM CANAL CORTE LONGITUDINAL

NOTA: EXECUÇÃO DAS RAMPAIS DE PEDESTRES:
 DE ACORDO COM OS CRITÉRIOS E PARÂMETROS TÉCNICOS ESTABELECIDOS PELA **NBR 9080/2011**, AS RAMPAIS DEVERÃO TER INCLINAÇÃO MÁXIMA DE 8,33%, CONFORME CALCULO ABAIXO:

$$i = (d \times 100) / e = 8,33 \text{ \%}$$

$$i = (d \times 100) / e \rightarrow e = 120\text{cm}$$

$$e = 120\text{cm}$$
 OU DERIVAM: EM METRO 0' X 2' - EXTENSÃO HORIZONTAL DA RAMPA
 PARA TANTO, AS RAMPAIS DEVERÃO SER EXECUTADAS DA SEGUNDA INTERFERÊNCIA ENTRE A LINHA DA RUA E A CALÇADA, MENOS 5CM.
 O PASSARELO DEVE TER LARGURA DE 1,50m EM RELAÇÃO À LINHA DE CALÇADA, SENDO 0,50m DE CADA LADO.
 AS RAMPAIS DEVERÃO TER INCLINAÇÃO DE 8,33%, COM 120cm DE COMPRIMENTO DA RAMPA.
 O DERIVEL A SER VINCULADO SERÁ DE 10m, POIS O MÉDIO REBAIXADO FICARÁ A 5m DA LINHA DA CALÇADA.
 CALÇADA DIVERSIFICADA ENTRE OS ANTEPOS E COTAS DO LADO DA COTA DO PAVIMENTO, DEVERÃO SER ACONDIÇÕES OS QUÊDROS E INCLINAÇÕES
 RESPONSÁVEIS PELA ANÁLISE DO PROJETO.

NOTA - EXECUÇÃO DAS RAMPAS DE VEÍCULOS:

- AS RAMPAS DE VEÍCULOS DEVERÃO SER EXECUTADAS DA SEGUINTE FORMA:
 - O PASSIEO DEVERÁ ESTAR AO NÍVEL 15cm EM RELAÇÃO À LINHA D'ÁGUA (Nível 0m);
 - AS RAMPAS DEVEM TER INCLINAÇÃO MÁXIMA DE 20%, PODENDO A LARGURA DA RAMPAS SER ALTERADA;
 - NO PROJETO AS RAMPAS ACOMPANHAM A MÁXIMA DA FAIXA DE SERVIÇO, QUE POSSUEM 0,7m DE LARGURA, E DESNÍVEL A SER VENCIDA SERÁ 15cm; NOS CASOS DE PASSIEO DEVERÁ PERMANECER A 6cm DA LINHA D'ÁGUA;
 - NOS CASOS DE PASSIEOS MAIS ESTREITOS, MENORES QUE 1,90m, A RAMPAS DE VEÍCULOS TERÁ 0,50m DE LARGURA, DE MODO QUE NÃO ULTRAPASSE A INCLINAÇÃO MÁXIMA DE 20%.

[illegible][illegible]

REVISÃO Nº	DESCRIÇÃO	SOLUÇÃO	DATA
REV.02	ALTERAÇÕES E ADIÇÕES PROJETUAIS EM ATEENDIMENTO AS EXIGÊNCIAS DA AUTORIZAÇÃO DE URBANIZAÇÃO DE RECIFE - URB	AL.1/2019 (DE URBANIZAÇÃO DE RECIFE - URB)	02/08/2019
REV.01	ALTERAÇÕES E ADIÇÕES PROJETUAIS EM ATEENDIMENTO AS EXIGÊNCIAS DA AUTORIZAÇÃO DE URBANIZAÇÃO DE RECIFE - URB E NÚCLEO DE ACESSIBILIDADE - MAC	AL.1/2019 (DE URBANIZAÇÃO DE RECIFE)	24/02/2019

RECIFE
 Prefeitura Municipal
 Rua Vitorino, 100 - Centro - Recife - PE 50010-000

atp
 Engenharia

Nº DO CONTRATO: 0302015

PROJETO EXECUTIVO - LOTE 04

ELABORAÇÃO DE PROJETO EXECUTIVO DE REQUALIFICAÇÃO DOS PASSEIOS PÚBLICOS DE DIVERSAS VIAS NA CIDADE DO RECIFE	MÔNICA LOYO - OBR
ENDEREÇO	COORDENADOR DO PROJETO
RUA GENERAL EDSON AMANCIO RAMALHO	HENRIQUE SILVA - OBR
CONTATO	COORDENADOR DE ARQUITETURA E GESTÃO DE OBRAS
	ANDRILAN J. GORDA - OBR

PLANTA DE REFORMA, PLANTA PROPOSTA E CORTE (TRECHO 03)		ARQUIVO: VS15_RUA GENERAL EDSON AMANCIO RAMALHO_R02.dwg	COORDENADOR DE INFRAESTRUTURA
ESPECIFICIDADE:			
URBANISMO			