


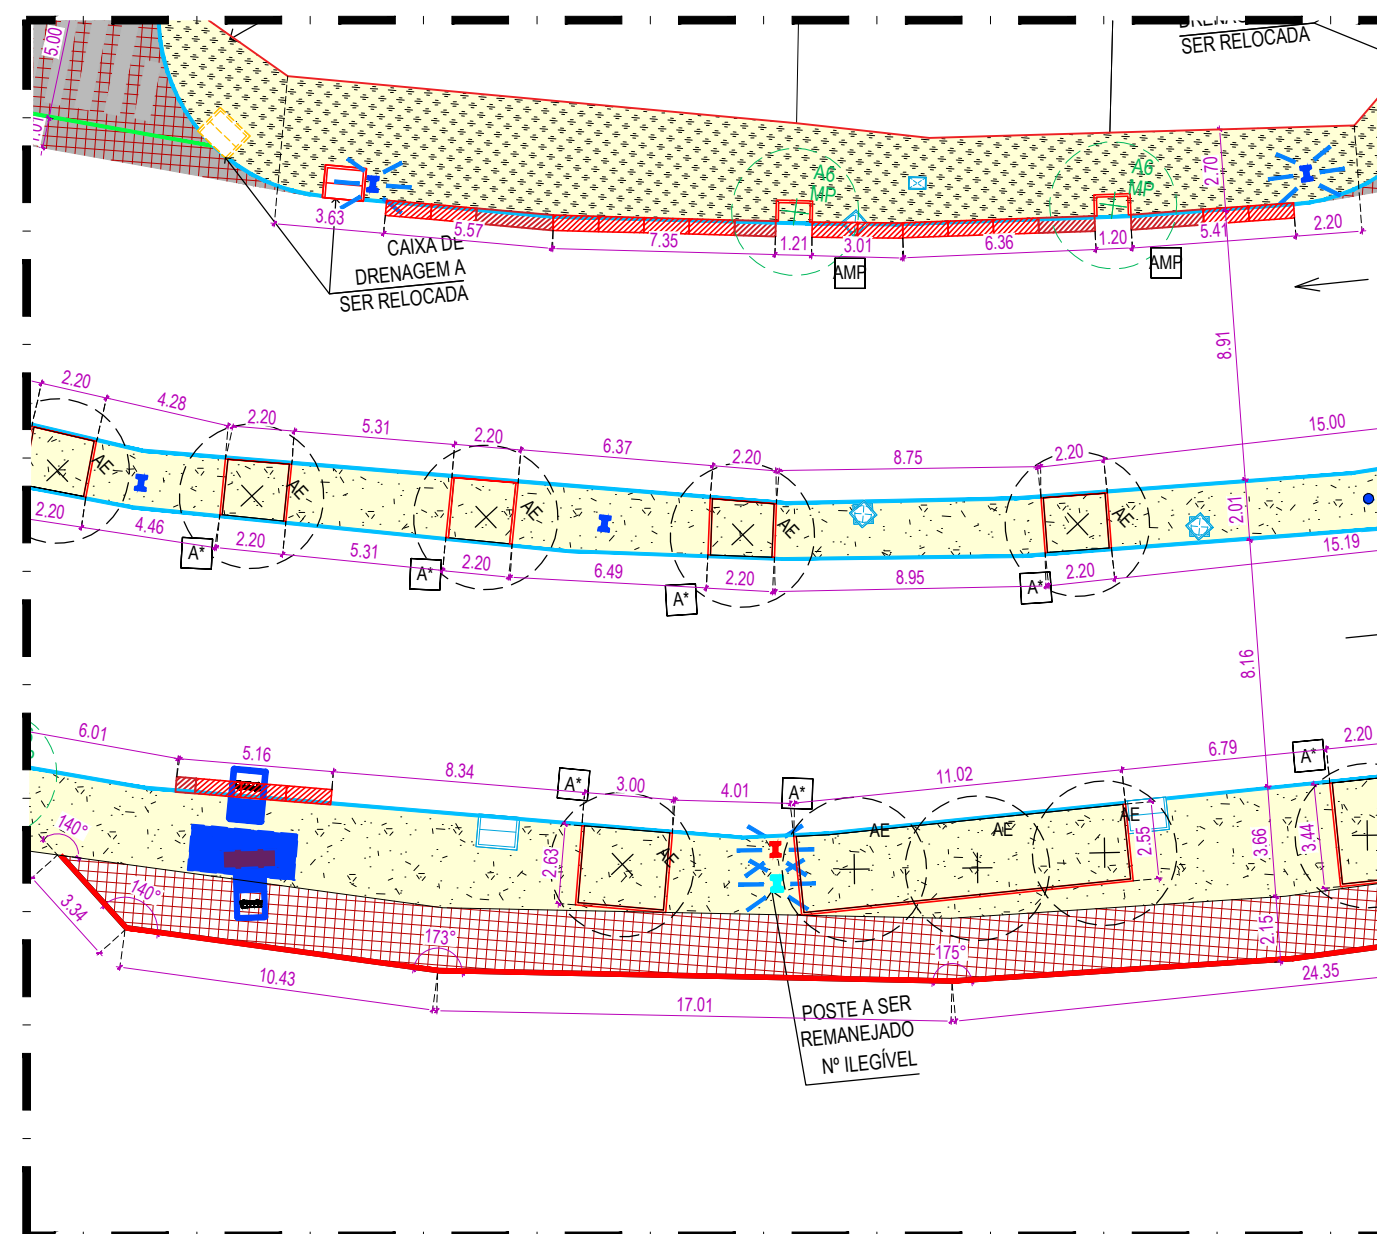


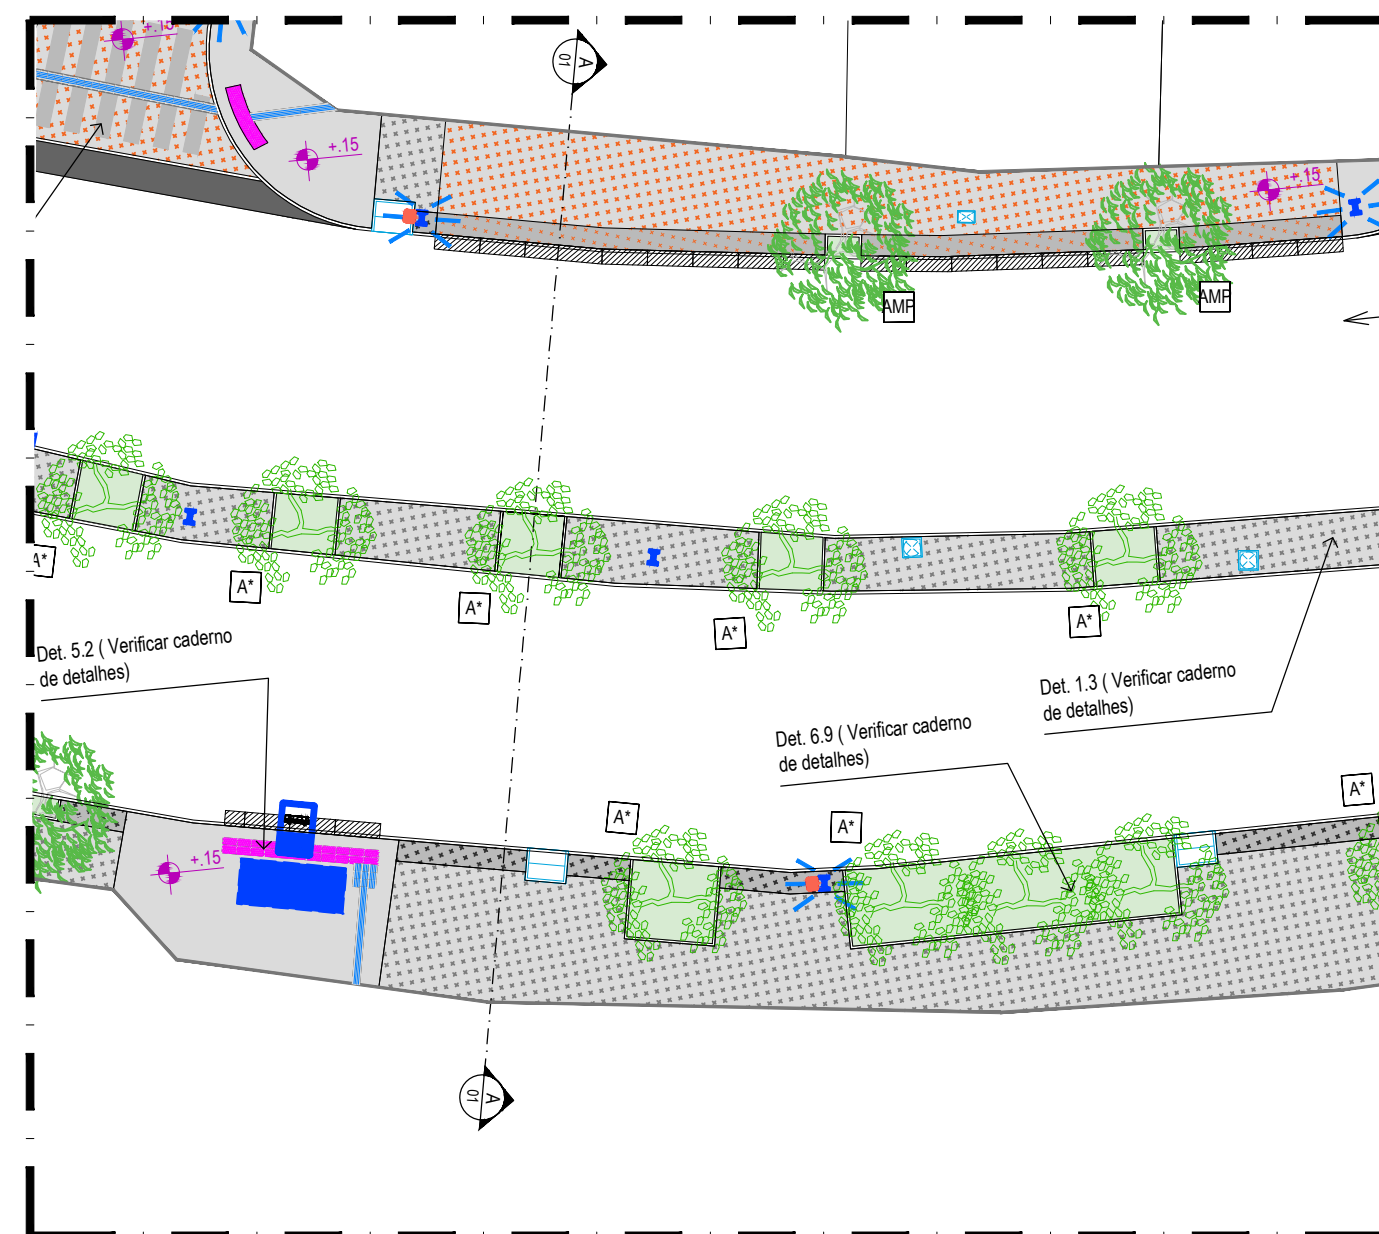

01 PLANTA BAIXA REFORMA - VN69 - RUA CÔNEGO BARATA

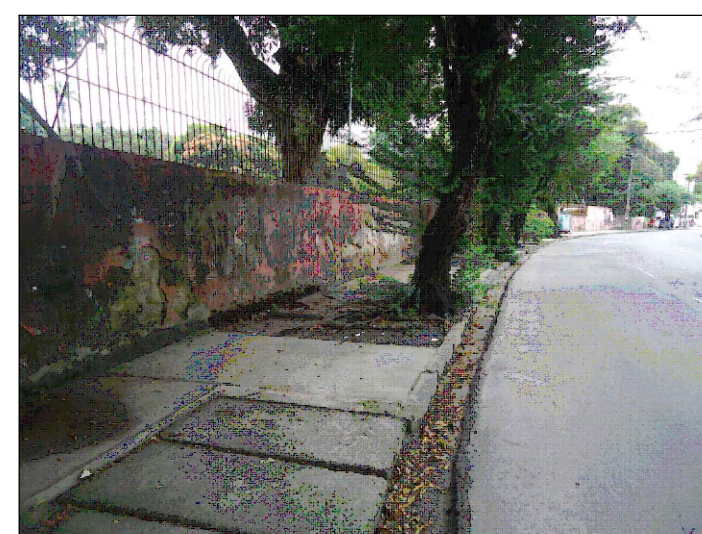

02 PLANTA BAIXA PROPOSTA - VN69 - RUA CÔNEGO BARATA ESCALA 1:250

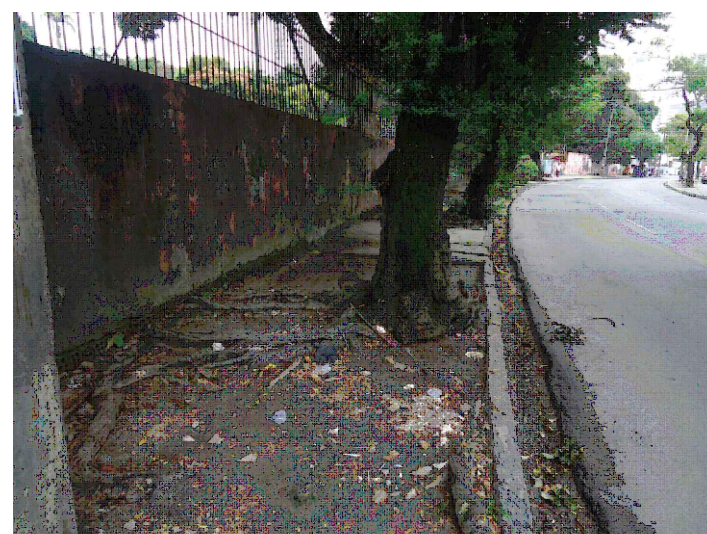

## PROJETO DE REQUALIFICAÇÃO DAS CALÇADAS E ESPAÇOS PÚBLICOS



Nº DO CONTRATO: 030/2015

## PROJETO EXECUTIVO - FICHA DE IMÓVEL 01

AÇÃO:  
ELABORAÇÃO DE PROJETO EXECUTIVO DE REQUALIFICAÇÃO DOS PASSEIOS PÚBLICOS DE DIVERSAS VIAS NA CIDADE DO RECIFE


DE CONTEÚDO:  
RUA CÔNEGO BARATA

**HOSPITAL ULYSSES PERNAMBUCANO**

OBSERVAÇÃO: A raiz das árvores de grande porte ocupam toda a calçada, comprometendo a fluidez do passeio. Dessa forma, faz-se necessária a entrada no lote para adequar a calçada às condições de acessibilidade, conforme surerigo no projeto.

01 PLANTA BAIXA REFORMA - VN69 - RUA CÔNEGO BARATA

02 PLANTA BAIXA PROPOSTA - VN69 - RUA CÔNEGO BARATA ESCALA 1:250

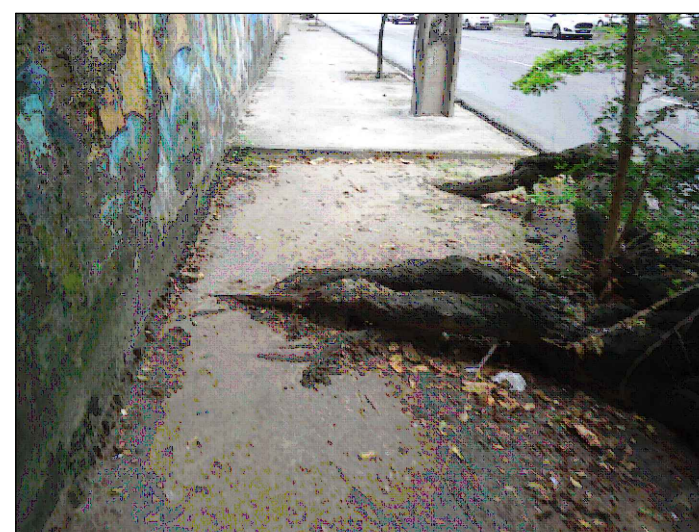

## PROJETO DE REQUALIFICAÇÃO DAS CALÇADAS E ESPAÇOS PÚBLICOS



Nº DO CONTRATO: 030/2015


## PROJETO EXECUTIVO - FICHA DE IMÓVEL 02

AÇÃO:  
ELABORAÇÃO DE PROJETO EXECUTIVO DE REQUALIFICAÇÃO DOS PASSEIOS PÚBLICOS DE DIVERSAS VIAS NA CIDADE DO RECIFE


DE CONTEÚDO:  
RUA CÔNEGO BARATA

## PARQUE DA TAMARINEIRA


OBSERVAÇÃO: A raiz das árvores de grande porte ocupam toda a calçada, comprometendo a fluidez do passeio. Dessa forma, faz-se necessária a entrada no lote para adequar a calçada às condições de acessibilidade, conforme surerigo no projeto.

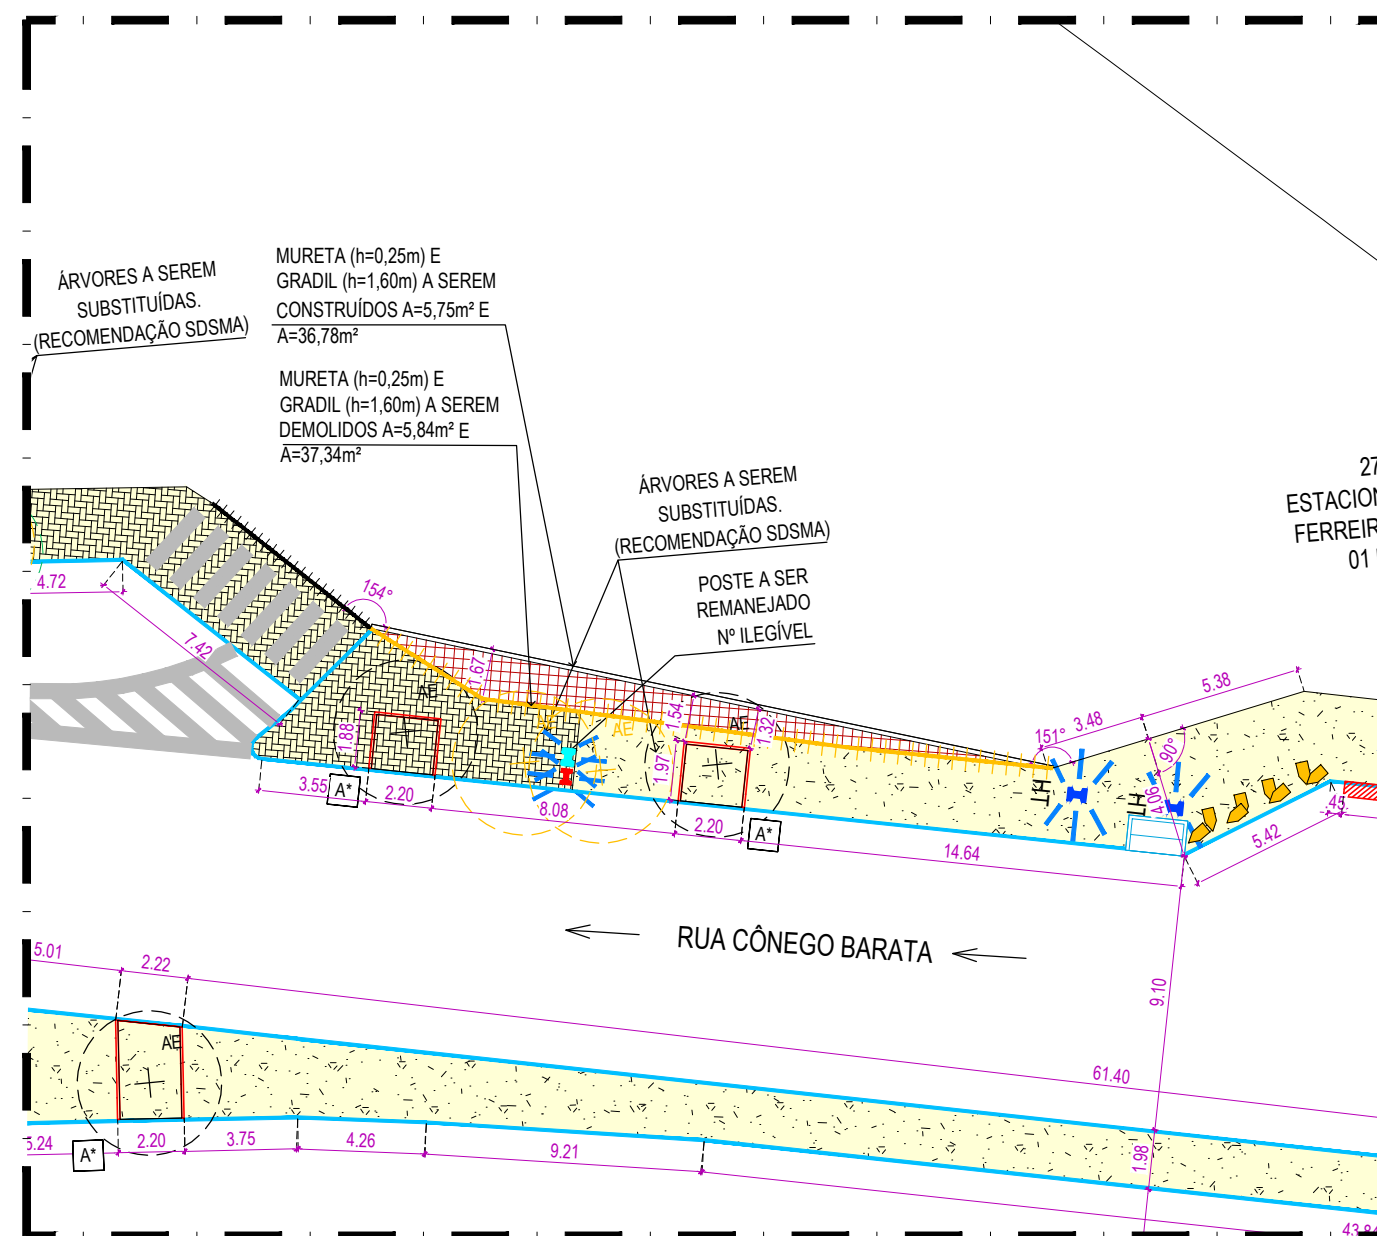

01 PLANTA BAIXA REFORMA - VN69 - RUA CÔNEGO BARATA  
ESCALA 1:250

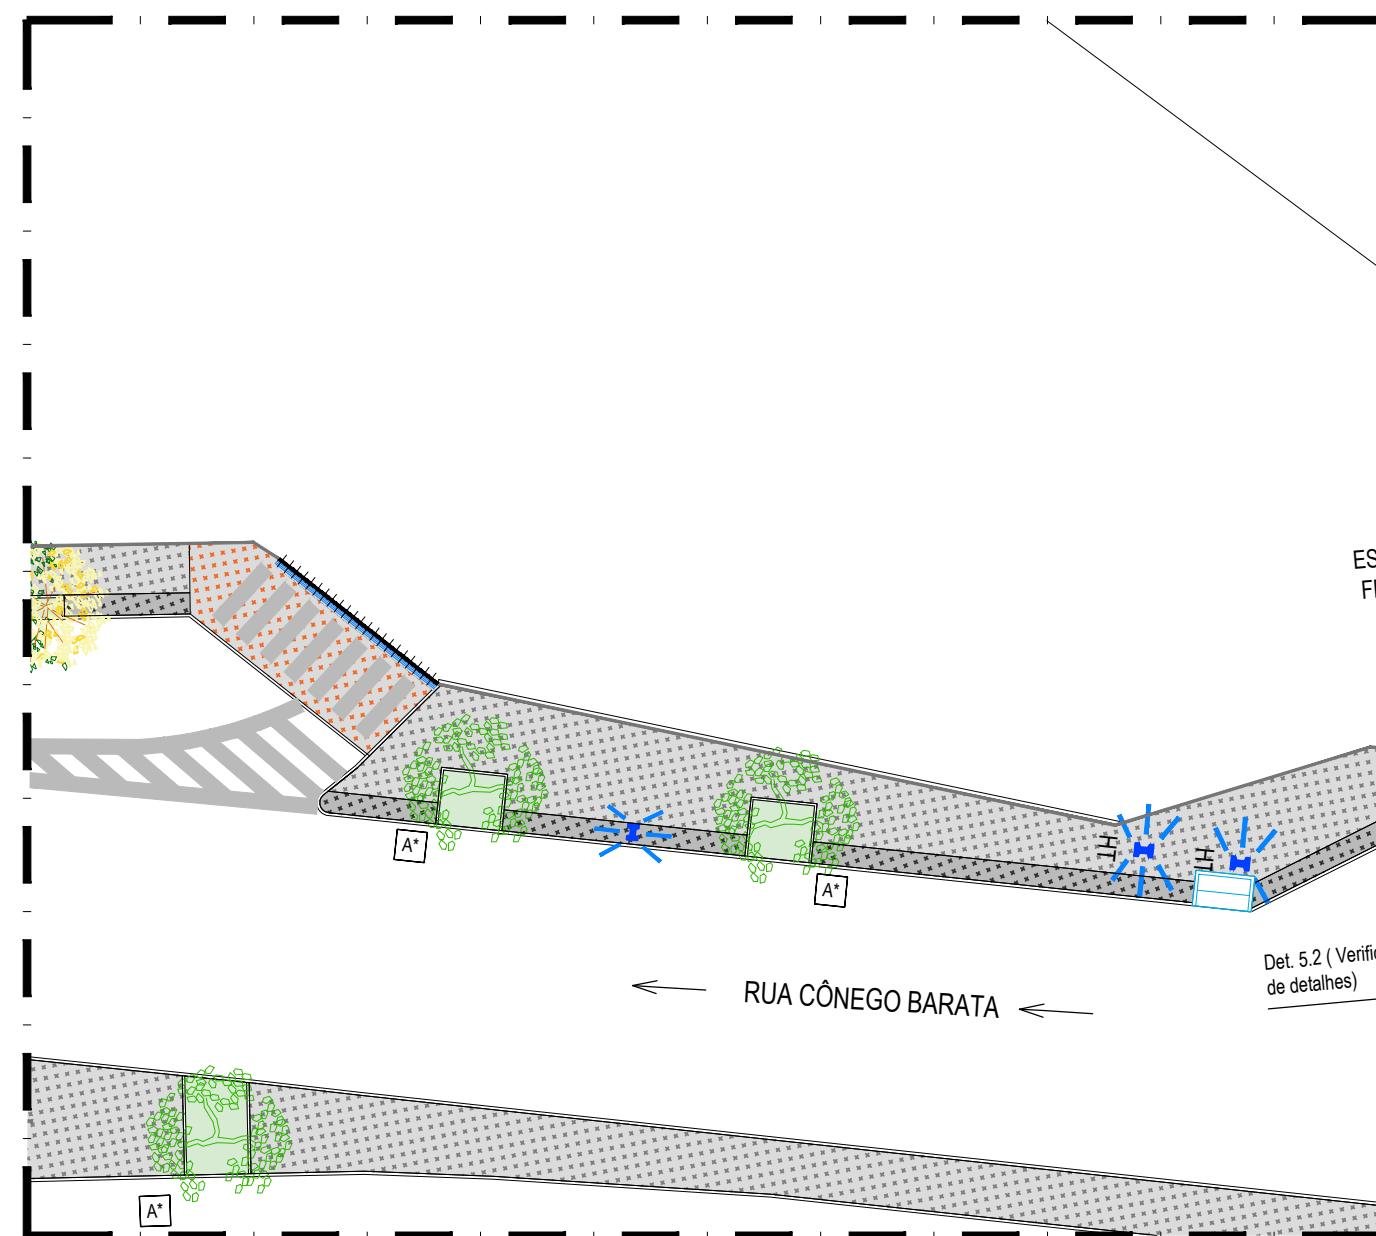

02 PLANTA BAIXA PROPOSTA - VN69 - RUA CÔNEGO BARATA  
ESCALA 1:250

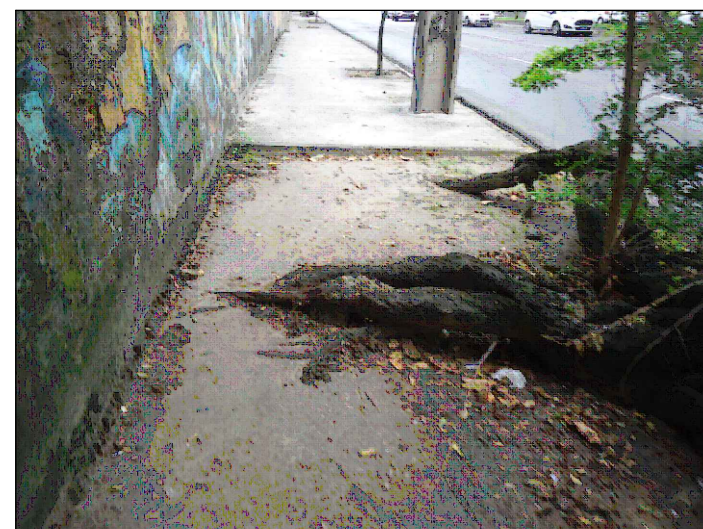

## PROJETO DE REQUALIFICAÇÃO DAS CALÇADAS E ESPAÇOS PÚBLICOS



Nº DO CONTRATO: 030/2015

### PROJETO EXECUTIVO - FICHA DE IMÓVEL 03

AÇÃO:  
ELABORAÇÃO DE PROJETO EXECUTIVO DE REQUALIFICAÇÃO DOS PASSEIOS PÚBLICOS DE DIVERSAS VIAS NA CIDADE DO RECIFE

CONTEÚDO:  
RUA CÔNEGO BARATA

#### PARQUE DA TAMARINEIRA

OBSERVAÇÃO: A raiz das árvores de grande porte ocupam boa parte da calçada, comprometendo a fluidez do passeio. Dessa forma, faz-se necessária a entrada no lote para adequar a calçada às condições de acessibilidade, conforme surerigo no projeto.