
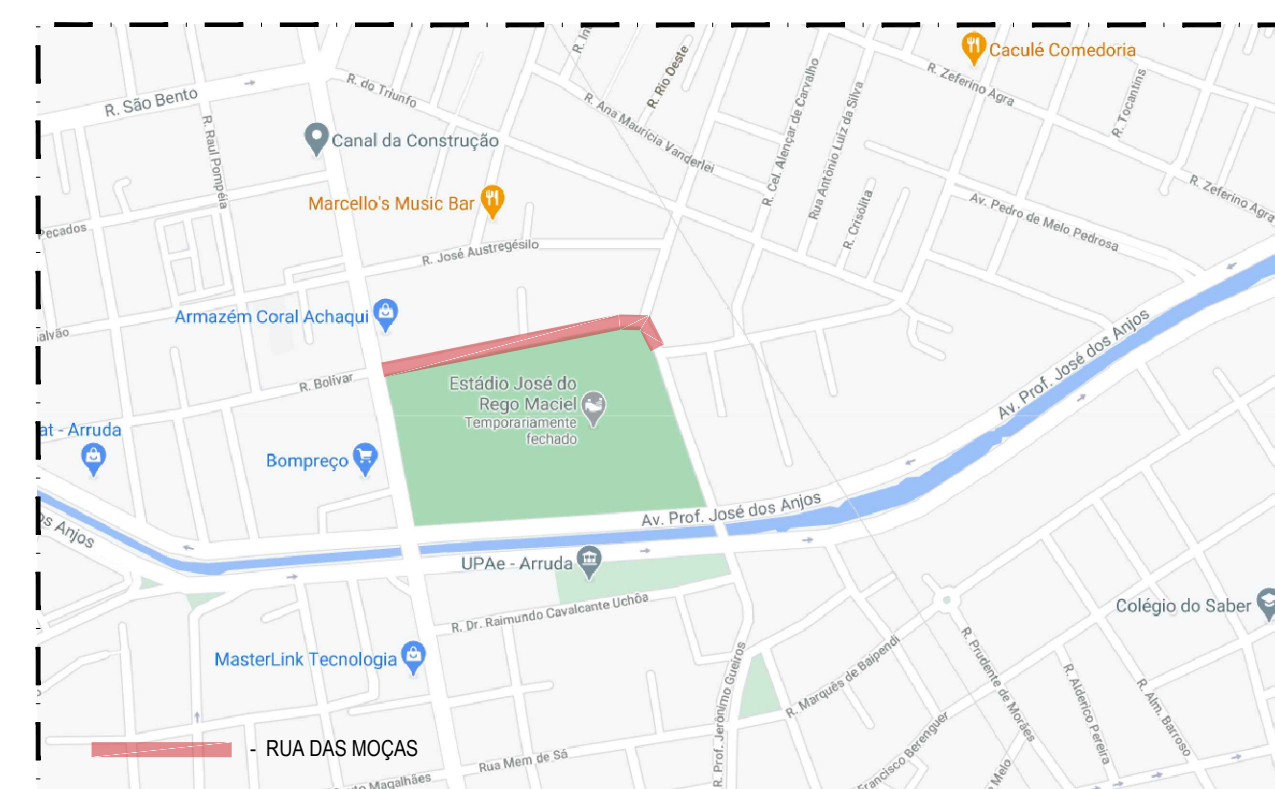


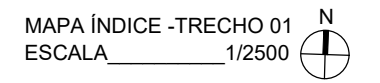

LEGENDA DE QUANTIDADE	
CONVENÇÃO	
SÍMBOLO	DESCRIÇÃO
	Demolir
	Construir
	Indicação do sentido do fluxo de veículos
	Indicação de acesso de pedestres a edificações residenciais Indicação de acesso de pedestres a grandes equipamentos

DEMOÇÃO	REMOÇÃO	SUBSTITUIÇÃO
		DESCRIÇÃO
		Demolição de revestimento de pavimento em cerâmico
		Demolição manual de piso de concreto simples ou armado
		Demolição de pavimentação com pré-fabricados de concreto, incluindo engradamentos
		Remoção manual de pavimentação de pedregulho em granito
		Área a ser pavimentada
		Frasqueira contínua do revestimento bituminoso
		Barreira (concreto armado) existente a ser retirada
		Extensão total da remoção de meio-fio existente
		Demolição de Placas Orientadoras de pedestres, Placas Topográficas e Orelhões existentes no local
		Demolição de Poste (Demolição de Balizadores existentes no local
		Postes circulares e duplo T (Demolição existente a ser remanejada)

[illegible]

MINI-GUIA DE CONCRETO [ARMADO]	
Mini-guia de concreto pré-moldado, 48 x 8 x 19 cm (C x L x H cm), incluindo escavadeira, içamento e assentamento.	
	Alargue local para plantio de árvores arrematadas com mini-guia de jardim (Detalhe 6.1 ao 6.3 - Verificar caderno de detalhes)
	Caixas de inspeção existentes no local com armatema de concreto pré-moldado, para cada caixa considero-se 2,32m de guia por tempo (Detalhe 6.1 e 6.14 - Verificar caderno de detalhes)
	Caixas de Drenagem/ Caixas de Drenagem com Poço de visita existentes no local com armatema de concreto pré-moldado, para cada caixa considero-se 3,69m de guia por tempo (Detalhe 6.1 e 6.11 - Verificar caderno de detalhes)
	Extensão total de armatema nos parâmetros dos lotes e nos limites de intervenção, conforme projeto

MÓDULO URBANO	DESCRIPCION
	Lección para la población residente
	Noxi (contaminación por polución, ruido, contaminación del aire) 90% de asfalto en pavimento flexible (bitumen) (distancia 1.7 Kilómetros asfáltico en sentido de la vía)
	Problemas climáticos a diario (a la vez también problemas existentes en la zona)
	Problemas climáticos a diario (a la vez también problemas existentes en la zona)
	Problemas relacionados con el medio ambiente, conforme al Convenio de Responsabilidad
	Comisión de Seguridad de Carreteras (CSC) - 100 existentes en la zona
	Servicios públicos y Servicios con alerta sobre existencia en la zona
	Casa de intercambio (Historia existente en la zona)
	Plaza de intercambio existente en la zona (Zona) (Información Turística) (Intercambio en grupo)
	Plaza de intercambio existente en la zona (Zona) (Información Turística) (Intercambio en grupo)
	Casa de intercambio (Historia existente en la zona)
	Casa de intercambio existente en la zona (Distancia 1.13 a 1.14 Kilómetros de distancia)

ÁRVORES				
SÍMBOLO	DESCRIÇÃO	NOME CIENTÍFICO	ALTURA (MÉDIA)	DIÂMETRO DO CAULE
	Árvore exótica - PF - Figueira Parda GR - Figueira Parda GP - Citreus Parda		-	-
	Árvore nativa		-	-
	Árvore propaga Lavoura Banco	Cordia alliodora Lam.	4,00 m	5,00 m
	Árvore propaga 10% Anís	Albizia leonensis Jacq.	4,00 m	5,00 m
	Árvore propaga Anís do Chito	Guajuvilla guianensis Jacq.	4,00 m	7,00 m
	Árvore propaga Têtu-Pinto	Guajuvilla guianensis Jacq.	4,00 m	7,00 m

TIPOS DE ALGORTES:

ALGORTES PARA ÁRVORE DE MÉDIO PORTO 1,20 x 1,40 x 1,60 m: TIPO AAO
 ALGORTES PARA ÁRVORE DE GRANDE PORTO 2,20 x 1,40 x 1,60 m: TIPO AAO
 ALGORTES PARA ÁRVORE DE MÉDIO PORTO 1,20 x 1,40 x 1,60 m: TIPO AAO
 ALGORTES PARA ÁRVORE DE GRANDE PORTO 2,20 x 1,40 x 1,60 m: TIPO AAO

RECINTOS DE ESPERADO (HABITANTES) / 1000

OS DADOS CUSTEIO DO PROJETO SÃO DE PROPRIEDADE DA CONTRATANTE, SENDO PROMETIDA A UTILIZAÇÃO PARA FINS DE SUA FINALIDADE, ENVELOVENDO COM BASE NO LEVANTAMENTO TOPOGRÁFICO ELABORADO ENTRE OUTUBRO E DEZEMBRO DE 2020, A DEPENDÊNCIA DE EXECUÇÃO DA OBRA, O PAGAMENTO DEVE SER MANTIDO OU RETRATADO CONFORME O PROTOCOLO RECOMENDADO-SE, CONSTRUÇÕES EXISTENTES, INCLUIRTO LACUNAS EM PROPRIEDADE, DEVEM SER VERIFICADAS ANTES DO INÍCIO DAS OBRAS; TANTO AS DIMENSÕES ESTÃO SUJEITAS A CONFIRMAÇÃO EM OBRA; O PREÇO PREVISTO É PARA SERVIÇOS REPERCUTIVOS, POR PROJETO, E NÃO OCUPANTE; O PROJETO NÃO DEVE SER DEPENDENTE DE OUTROS, SENDO CONSIDERADO UM PROJETO AUTÔNOMO; O PREÇO É PARA O CUSTEIO ADOTADO PARA AS VAS, FOI DEFINIDO COM BASE NO EAS; INFORMAÇÕES GEOGRÁFICAS DO RECIFE, DE ACORDO COM O MAPA DO MUNICÍPIO DE RECIFE, SÃO CONSIDERADAS CORRETORES, QUANDO NECESSÁRIO, EM TORNO DE GRANDES E









[illegible]



PROJETO DE REQUALIFICAÇÃO DAS
PLAÇAS E ESPAÇOS PÚBLICOS

O EXECUTIVO - LOTE 09	
DE PROJETO EXECUTIVO DE REQUALIFICAÇÃO DOS PASSEIOS PÚBLICOS DE NA CIDADE DO RECIFE	COORDENADOR GERAL MÔNICA LOYO
AS	COORDENADOR DO PROJETO KARINA BRAGA
FORMULA E PROPOSTA (TRENCH 01)	COORDENADOR DO PROJETO ADRIANA ASFORA


ORGÃO	W717, RUA DAS MOÇAS (hecho) dag	COORDENADOR DE INFRAESTRUTURA
ORGANIZAÇÃO DO RECIPE - URS	ARQUITETO COORDENADOR	ESCALA
RS - 85° Vale, Bacia) CEP 30065-004	ANA PRISCILA T. RAMOS	INDICADA
	TECNICO	DATA
LTDIA	PAULINE PAIXÃO	SETEMBRO/2001

7

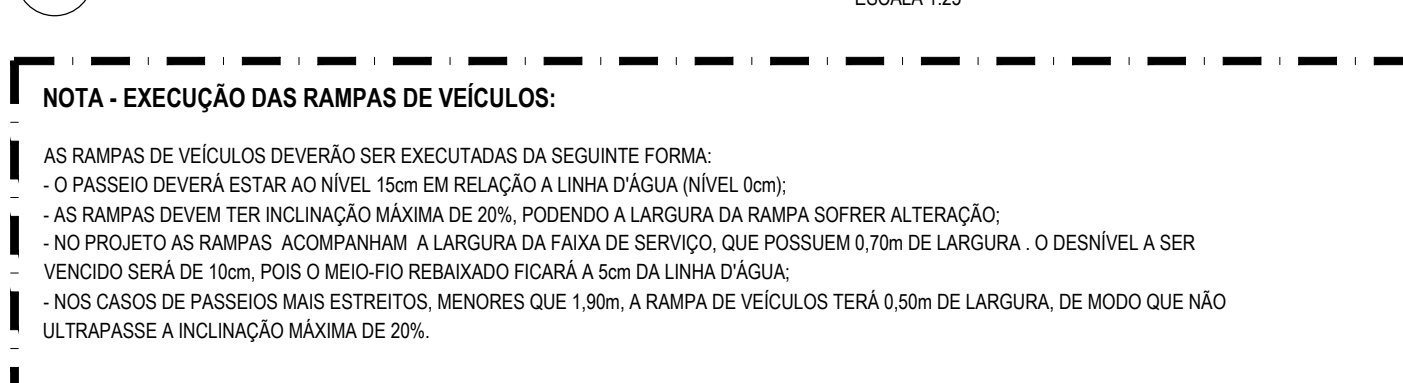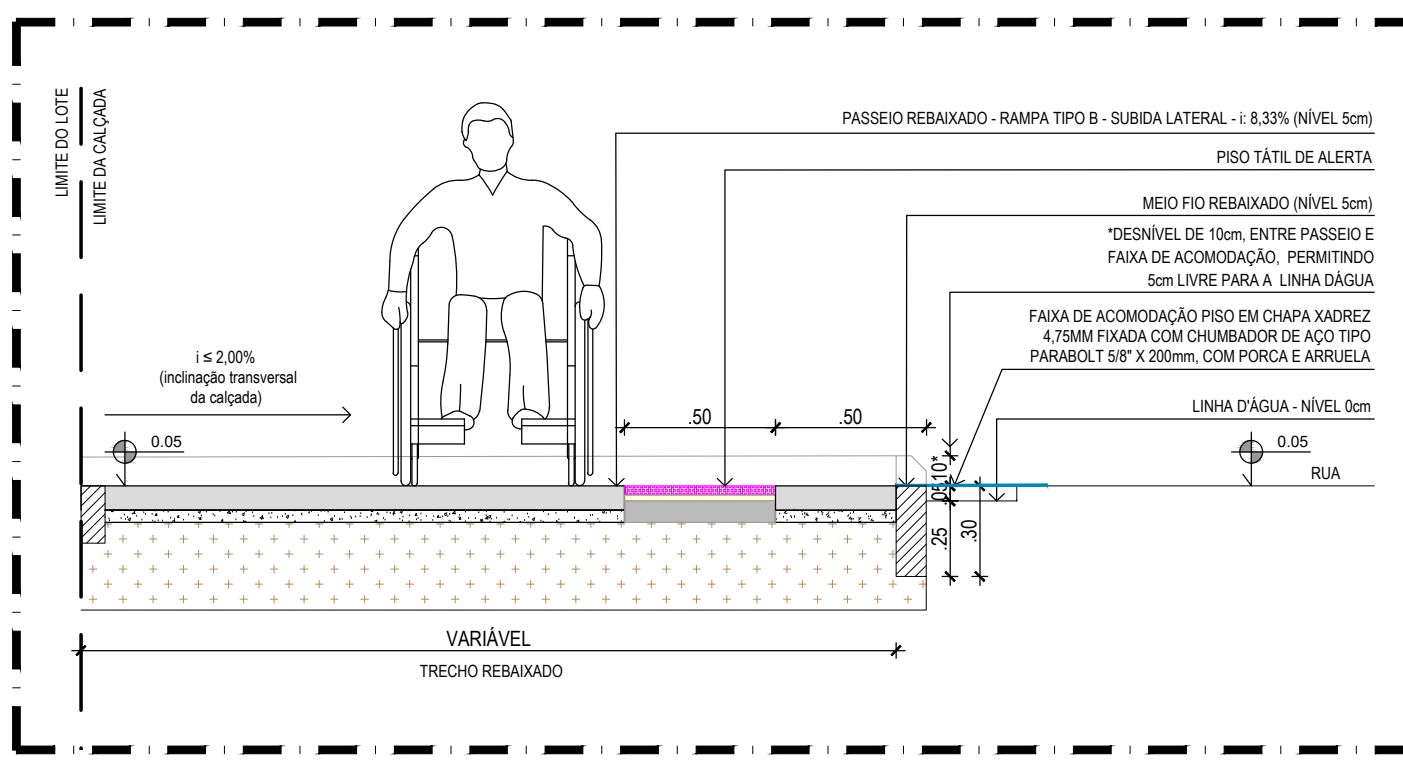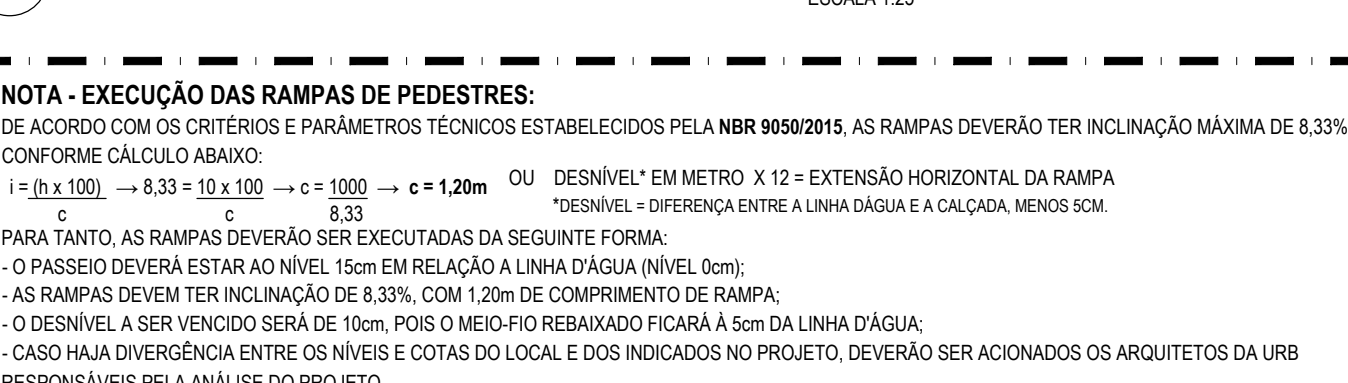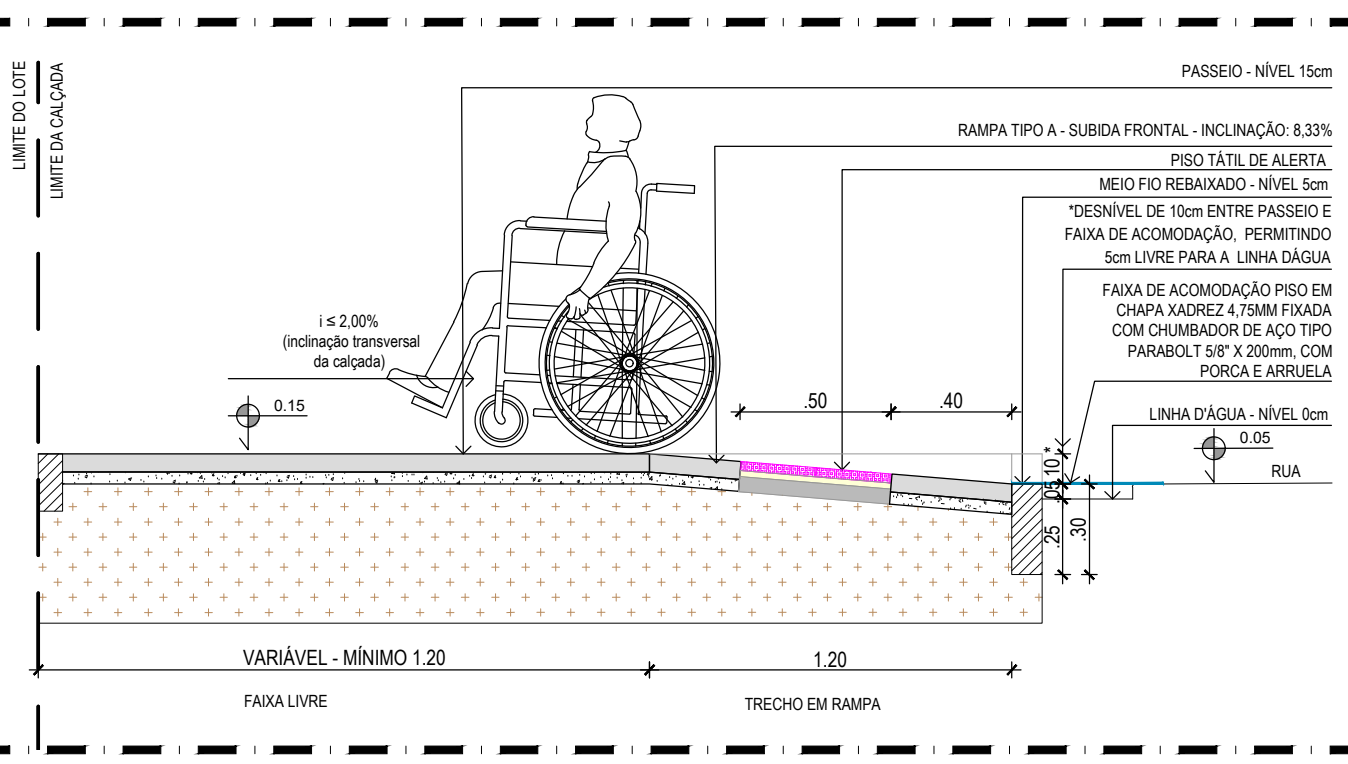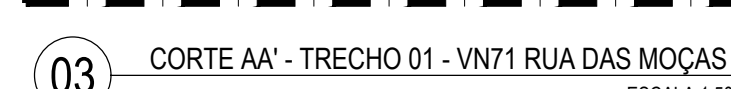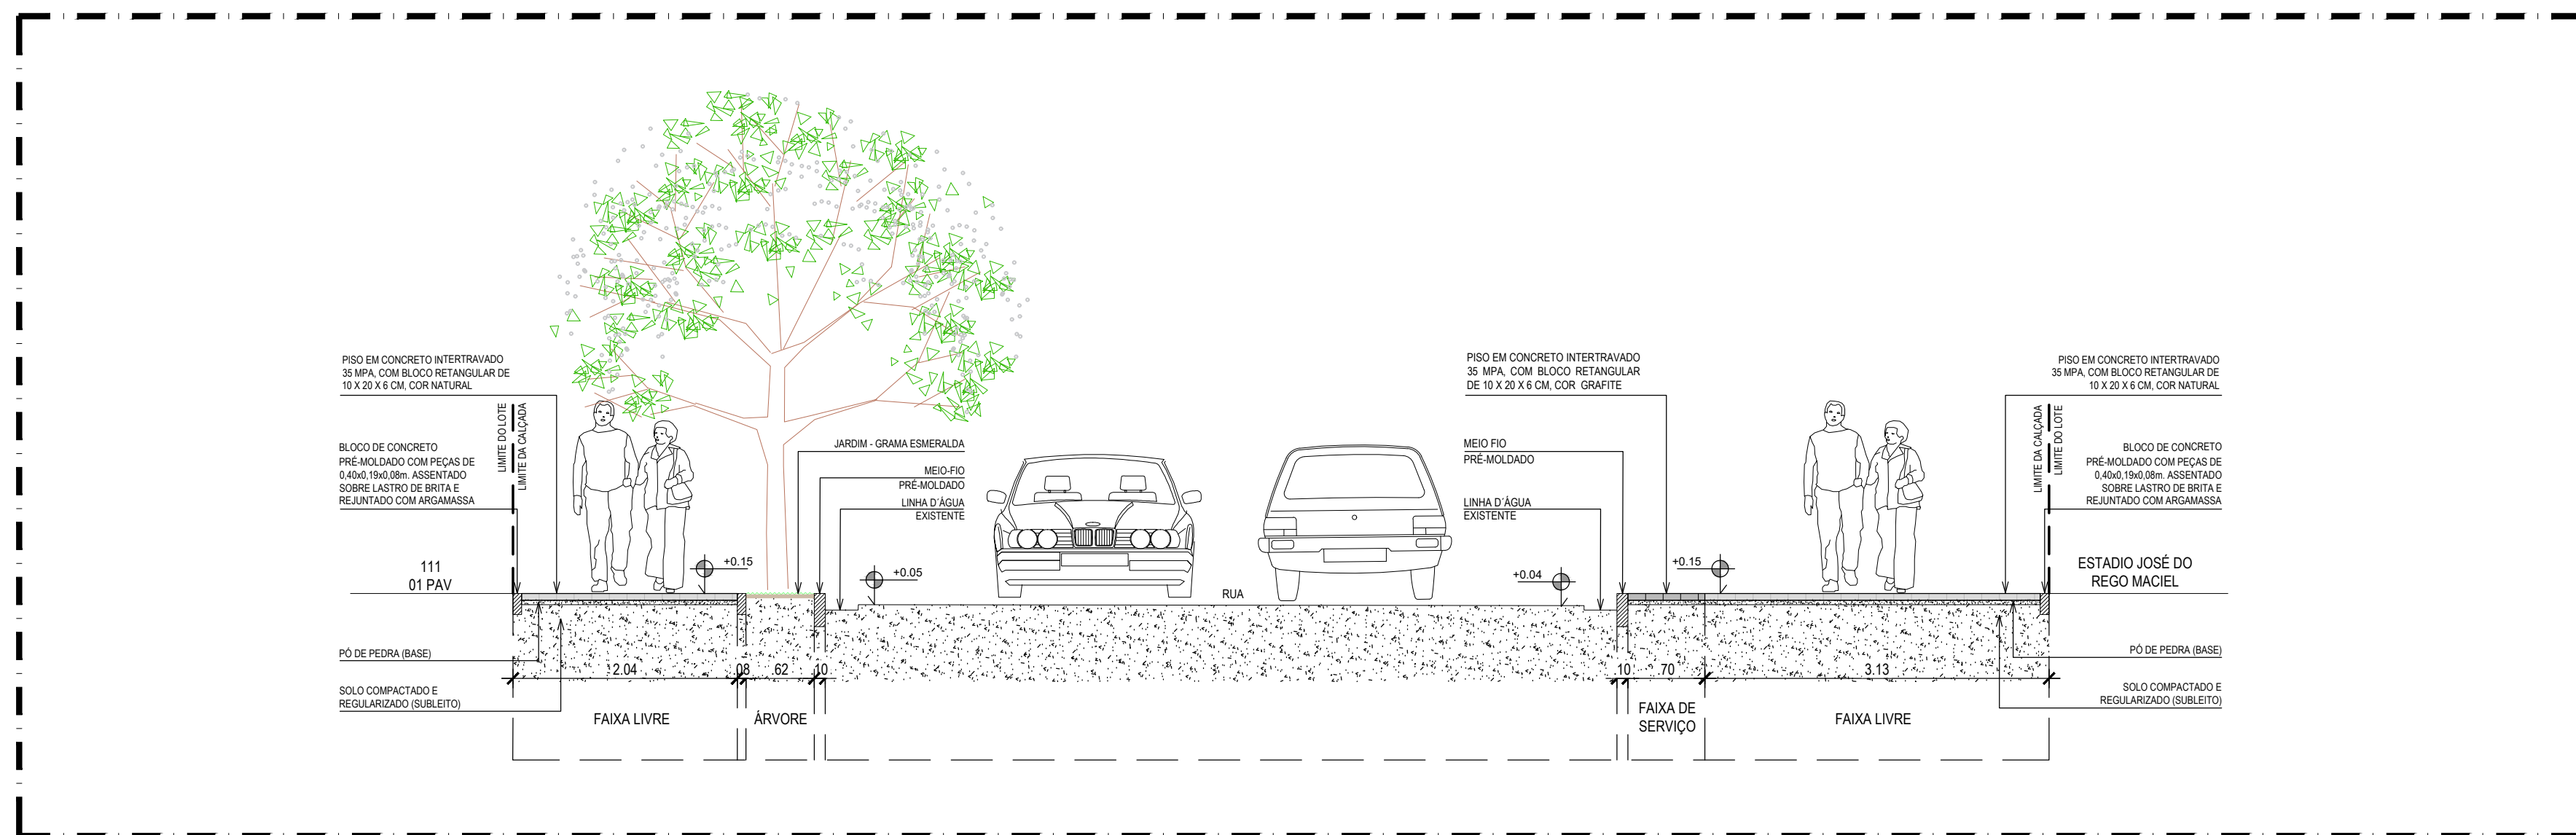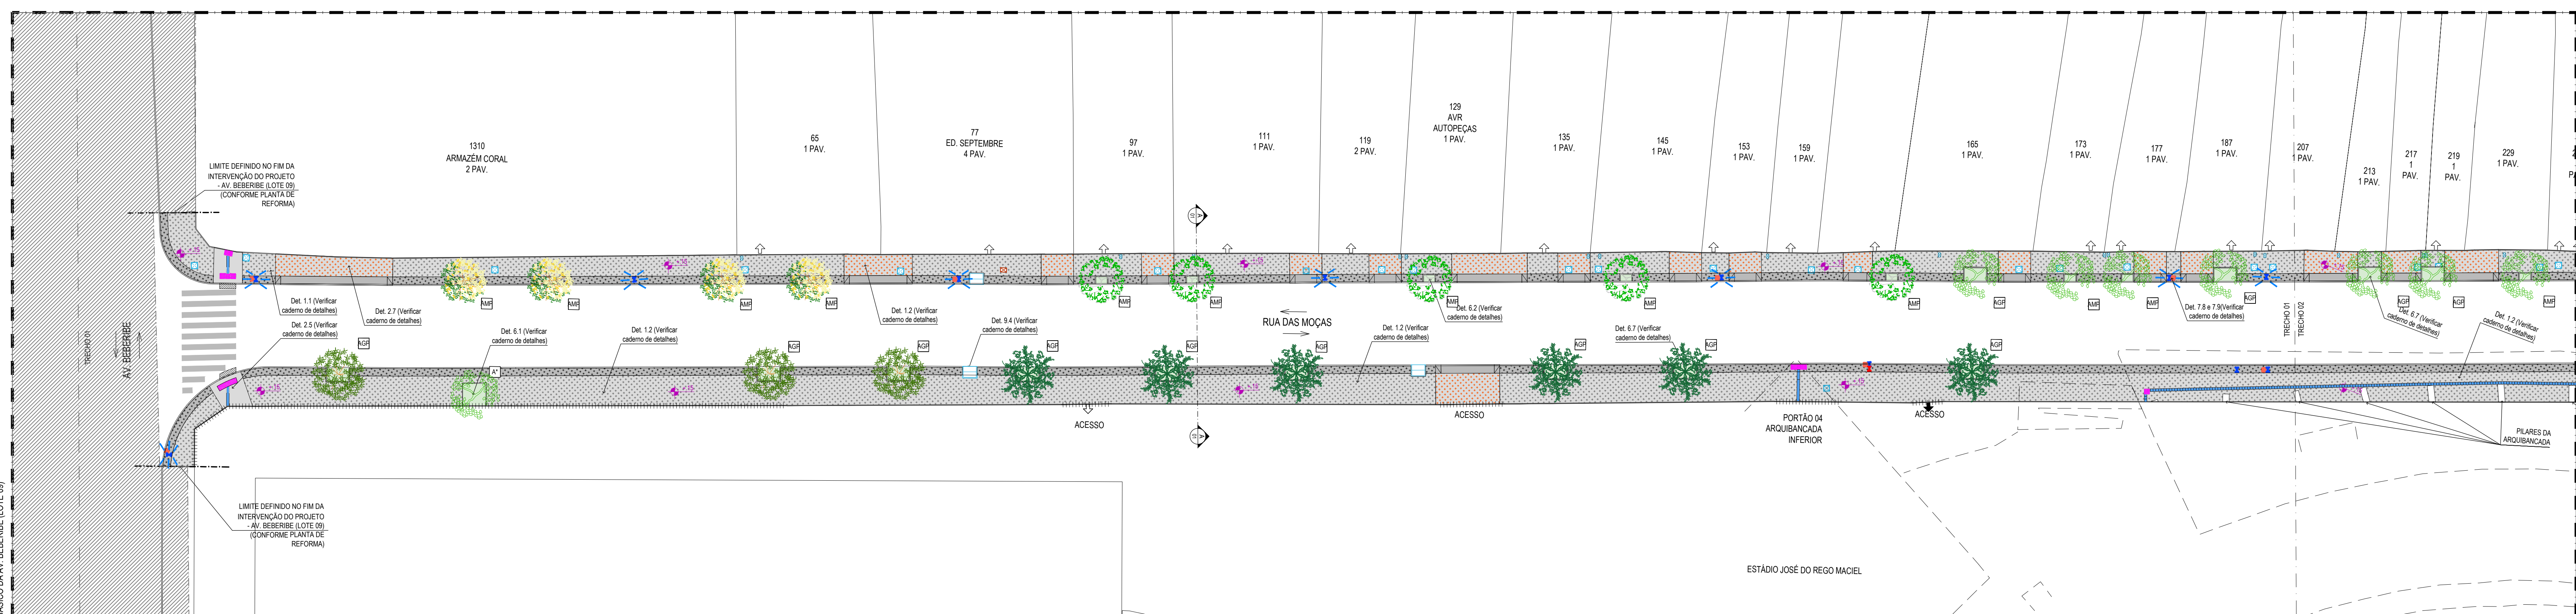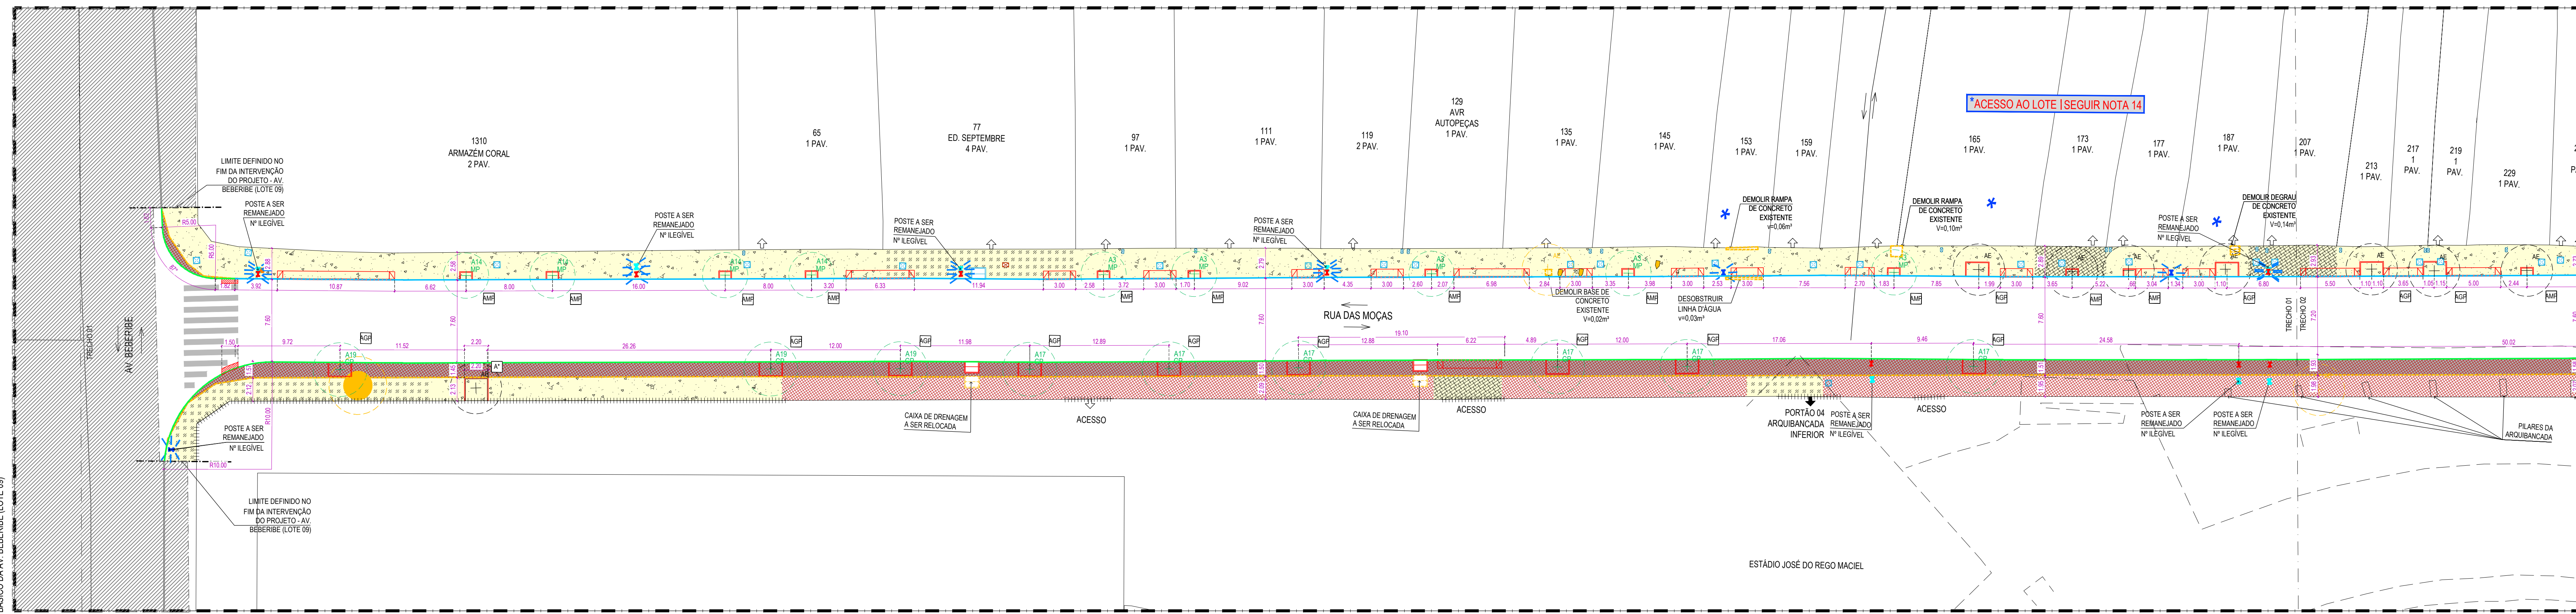


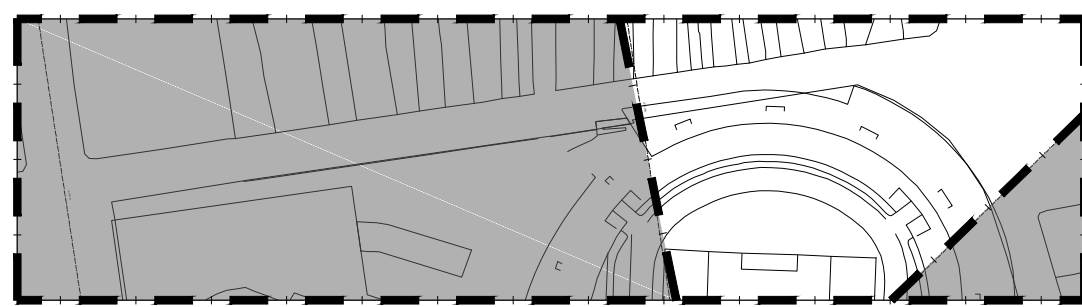


MAPA ÍNDICE - TRECHO 01
ESCALA 1:2500

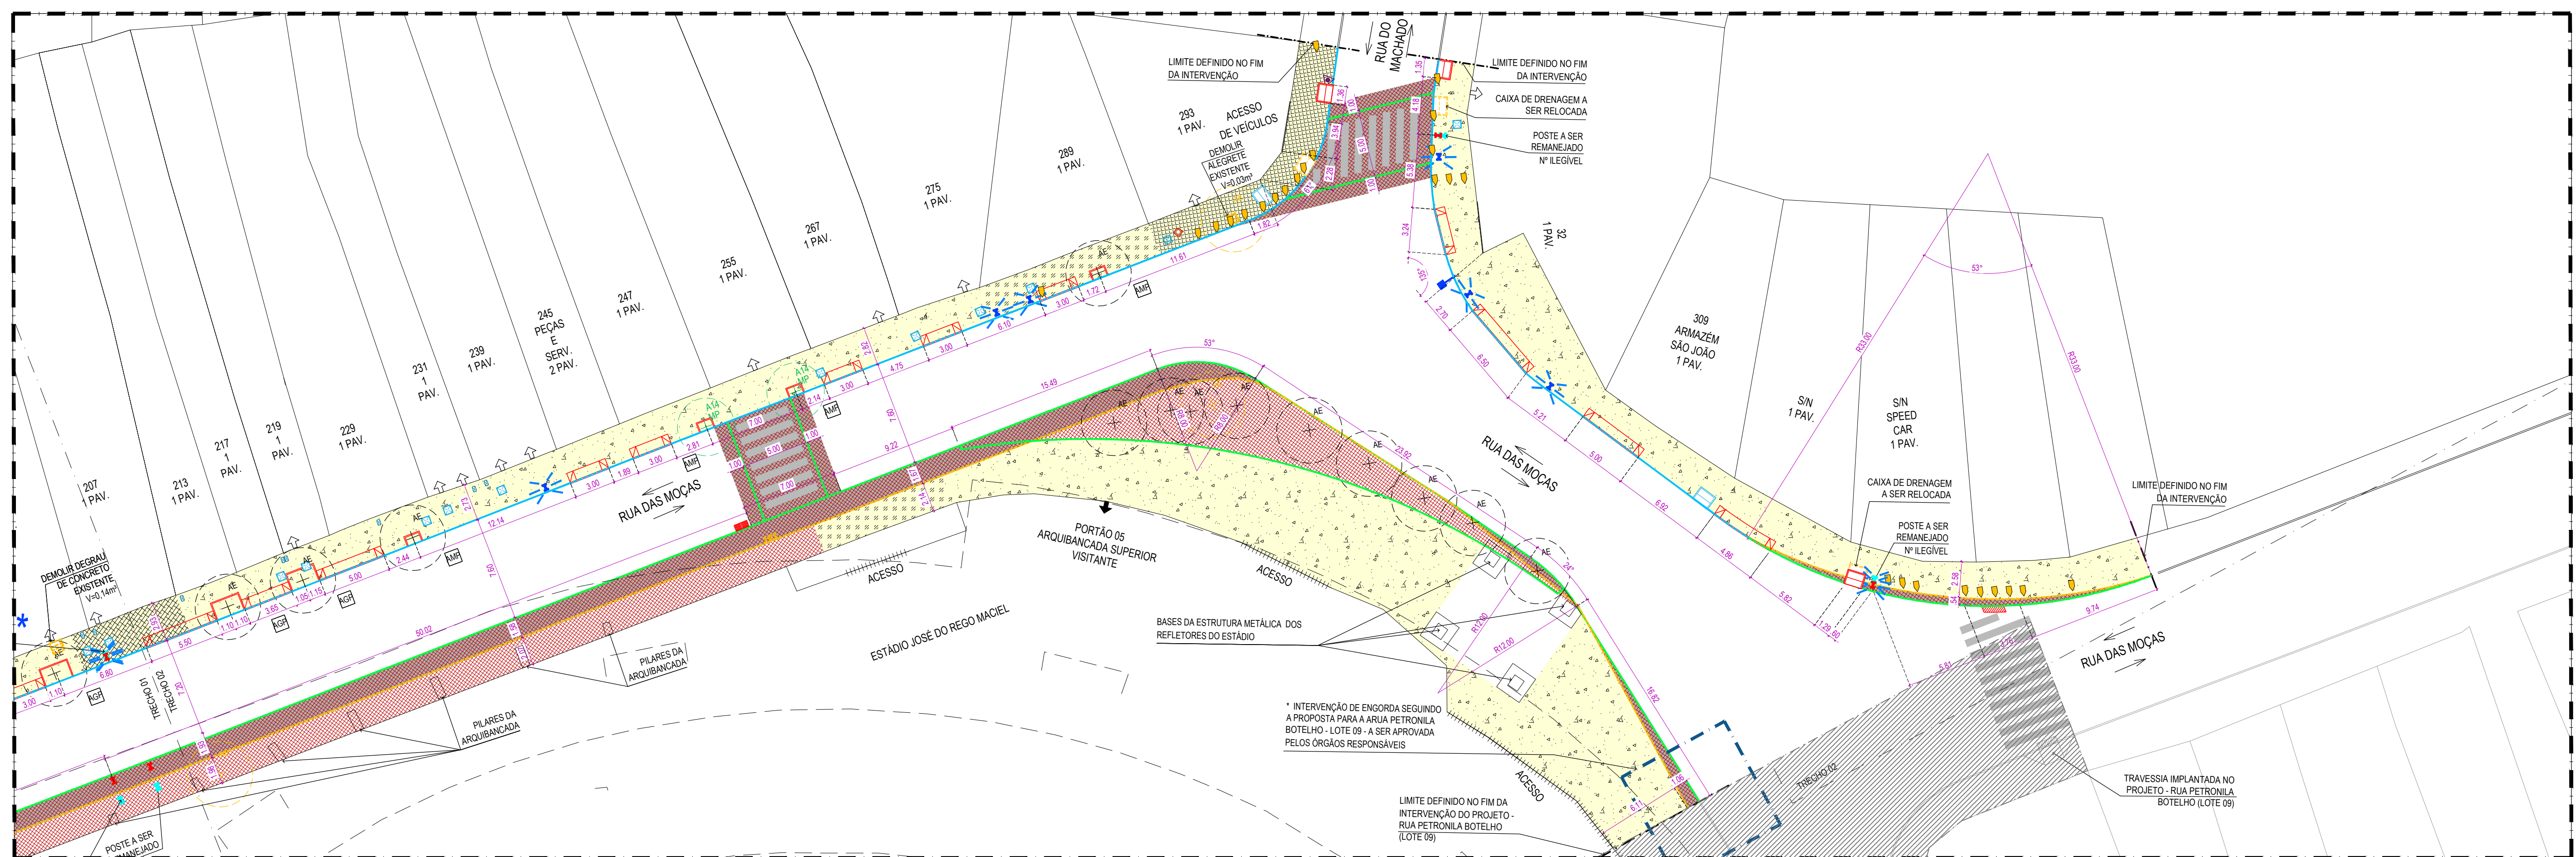


01 PLANTA BAIXA REFORMA - TRECHO 02 - VN71 RUA DAS MOÇAS
ESCALA 1:200

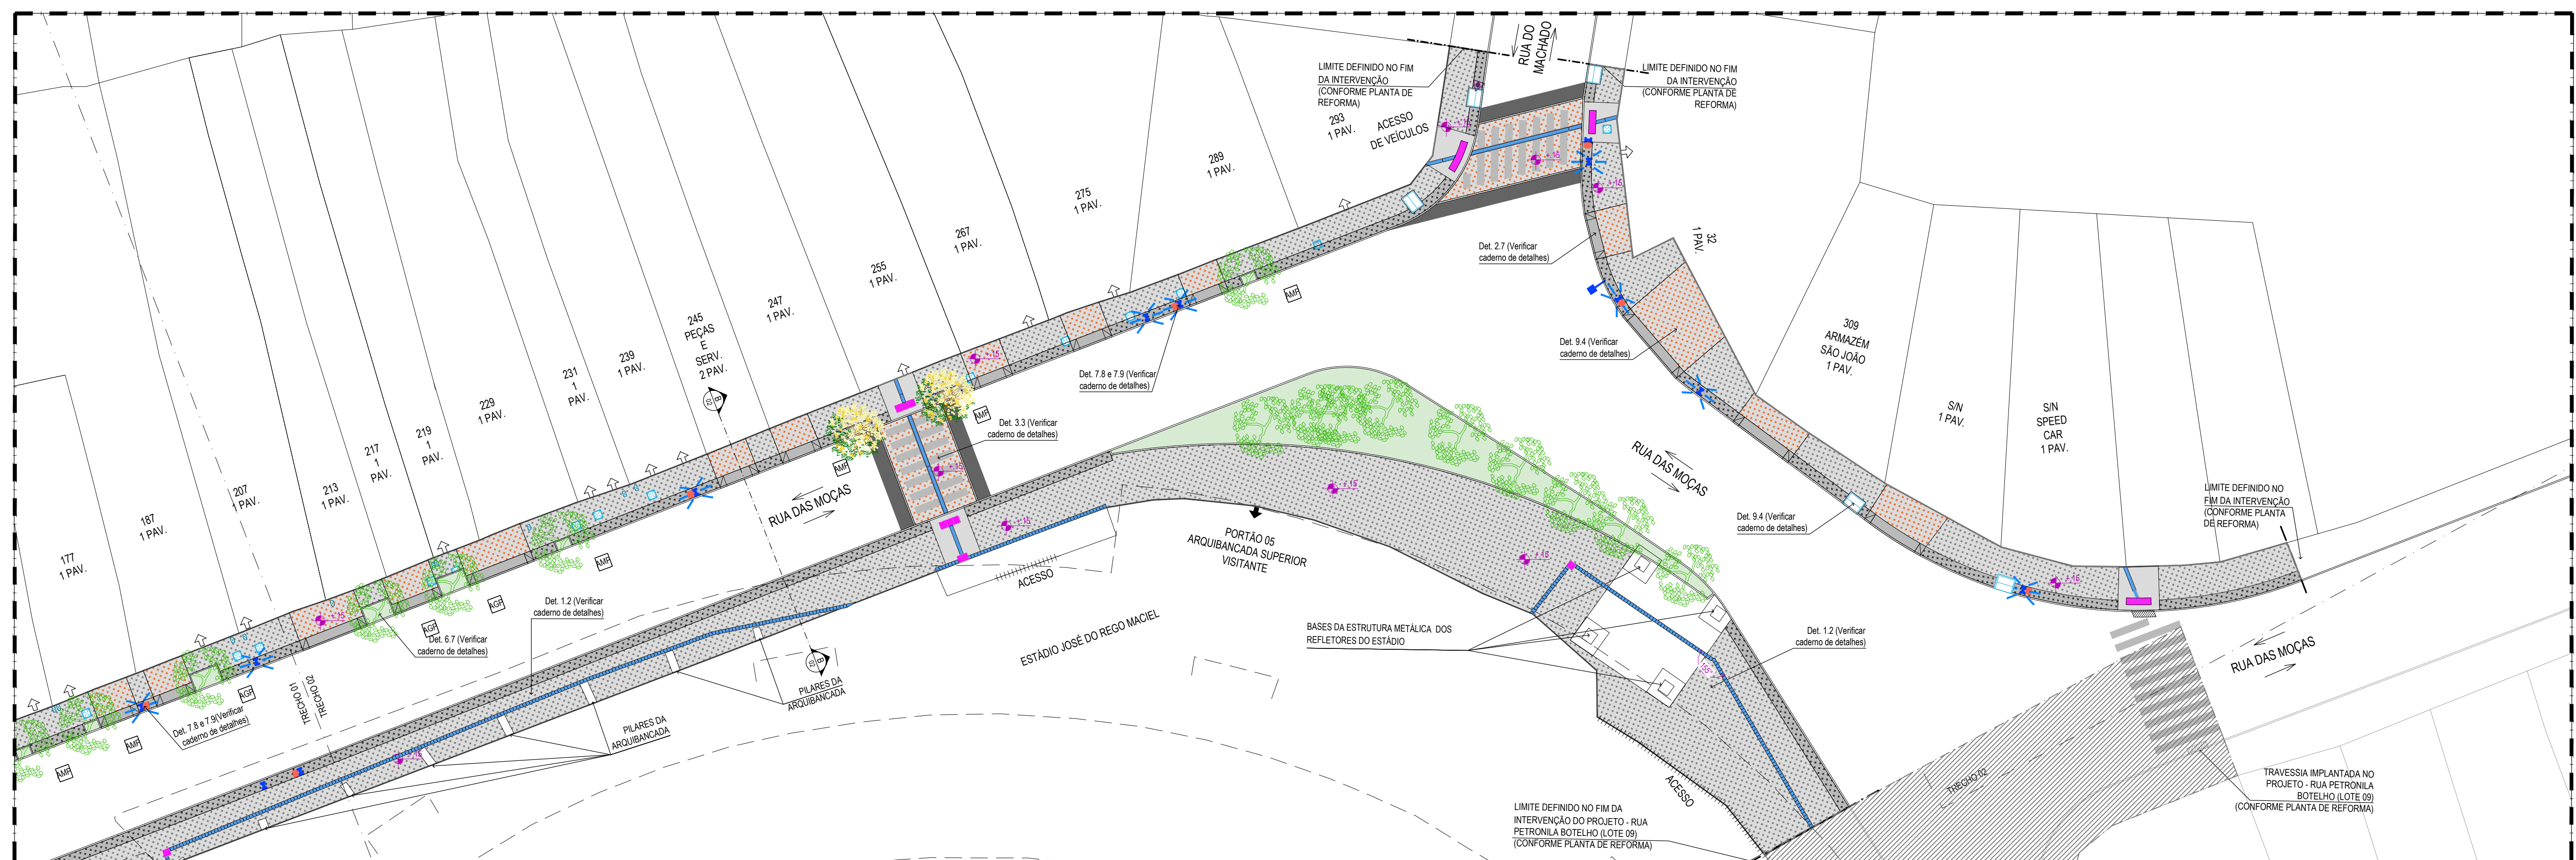

02 PLANTA BAIXA PROPOSTA - TRECHO 02 - VN1 RUA DAS MOÇAS
ESCALA 1:200

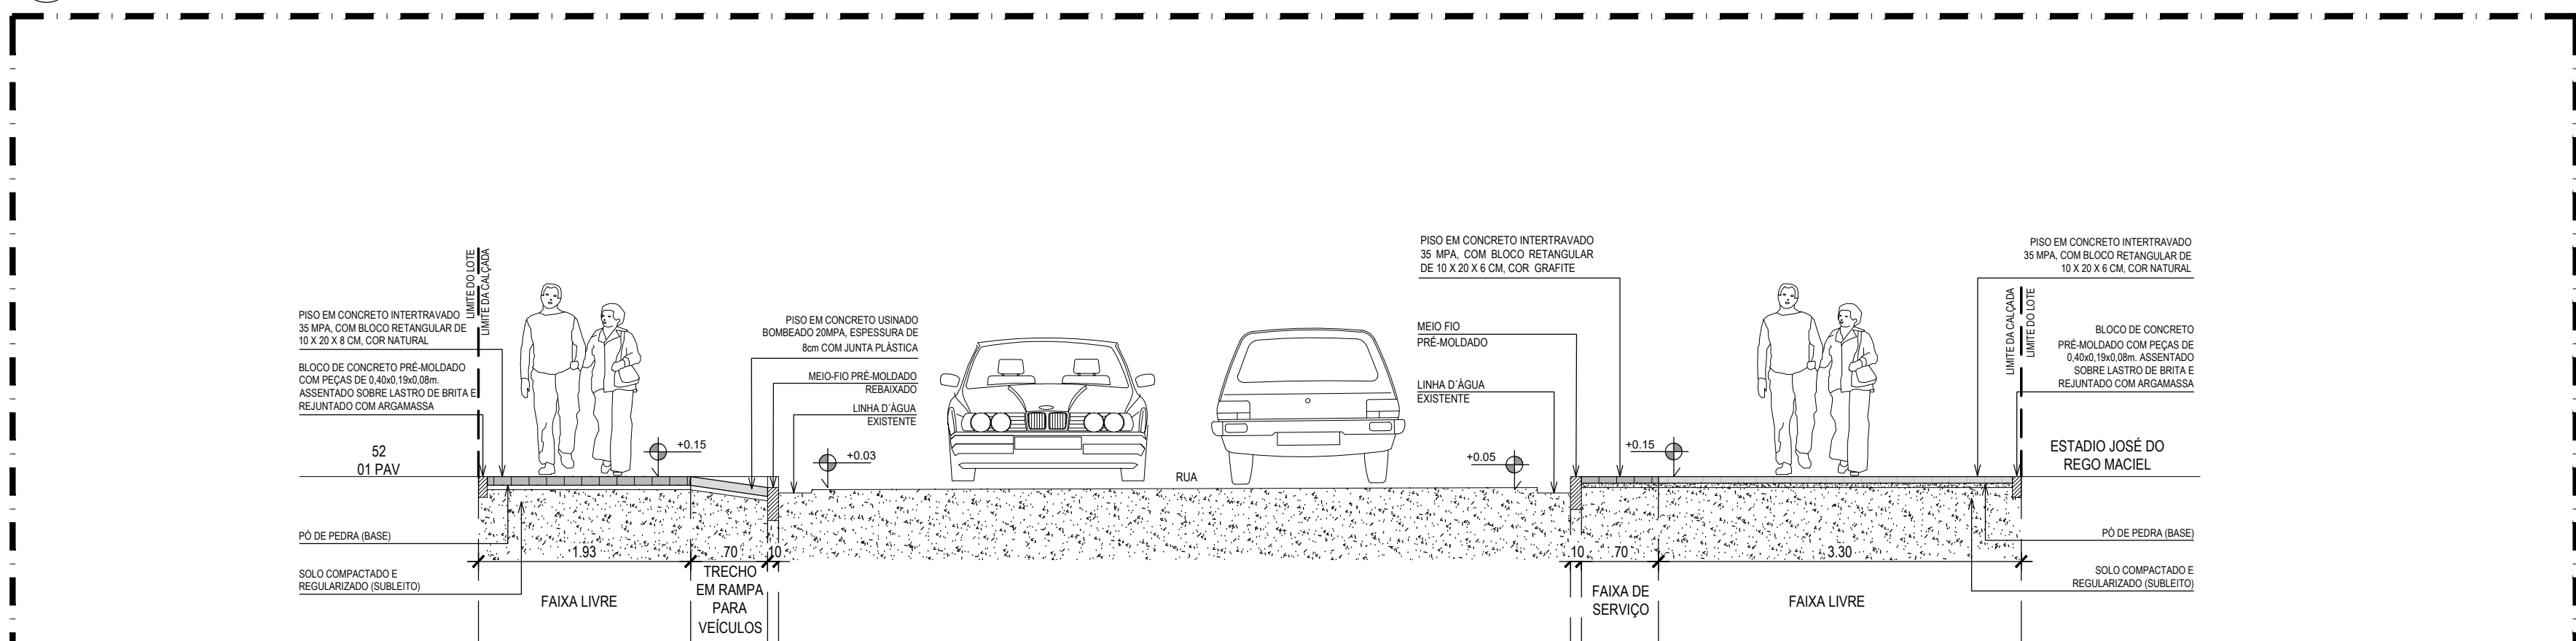

03 CORTE BB' - TRECHO 02 - VN71 RUA DAS MOÇAS
ESCALA 1:50

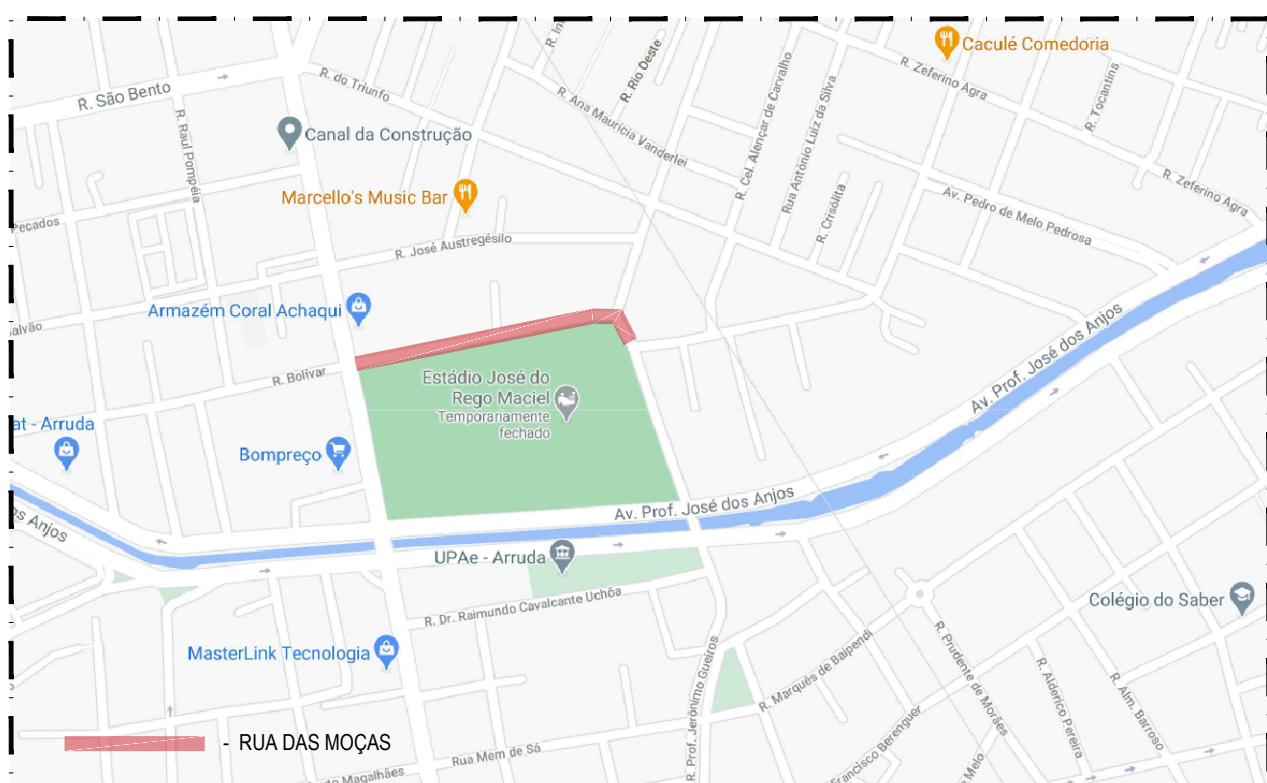

PLANTA DE SITUAÇÃO
SEM ESCALA

LEGENDA DE QUANTIDADE	
CONVENÇÃO	DESCRIÇÃO
	Drenagem
	Concreto
	Indicação de sentido de fluxo de veículos
	Indicação de pontos de ônibus e áreas de estacionamento
DEMOLUÇÃO / REMOÇÃO / SUBSTITUIÇÃO	
	Demolição
	Remoção
	Substituição
CONSTRUÇÃO	
	Construção
	Drenagem
	Concreto
	Indicação de sentido de fluxo de veículos
	Indicação de pontos de ônibus e áreas de estacionamento

CONVENÇÃO	DESCRIÇÃO
	Drenagem
	Concreto
	Indicação de sentido de fluxo de veículos
	Indicação de pontos de ônibus e áreas de estacionamento

CONVENÇÃO	DESCRIÇÃO
	Drenagem
	Concreto
	Indicação de sentido de fluxo de veículos
	Indicação de pontos de ônibus e áreas de estacionamento