



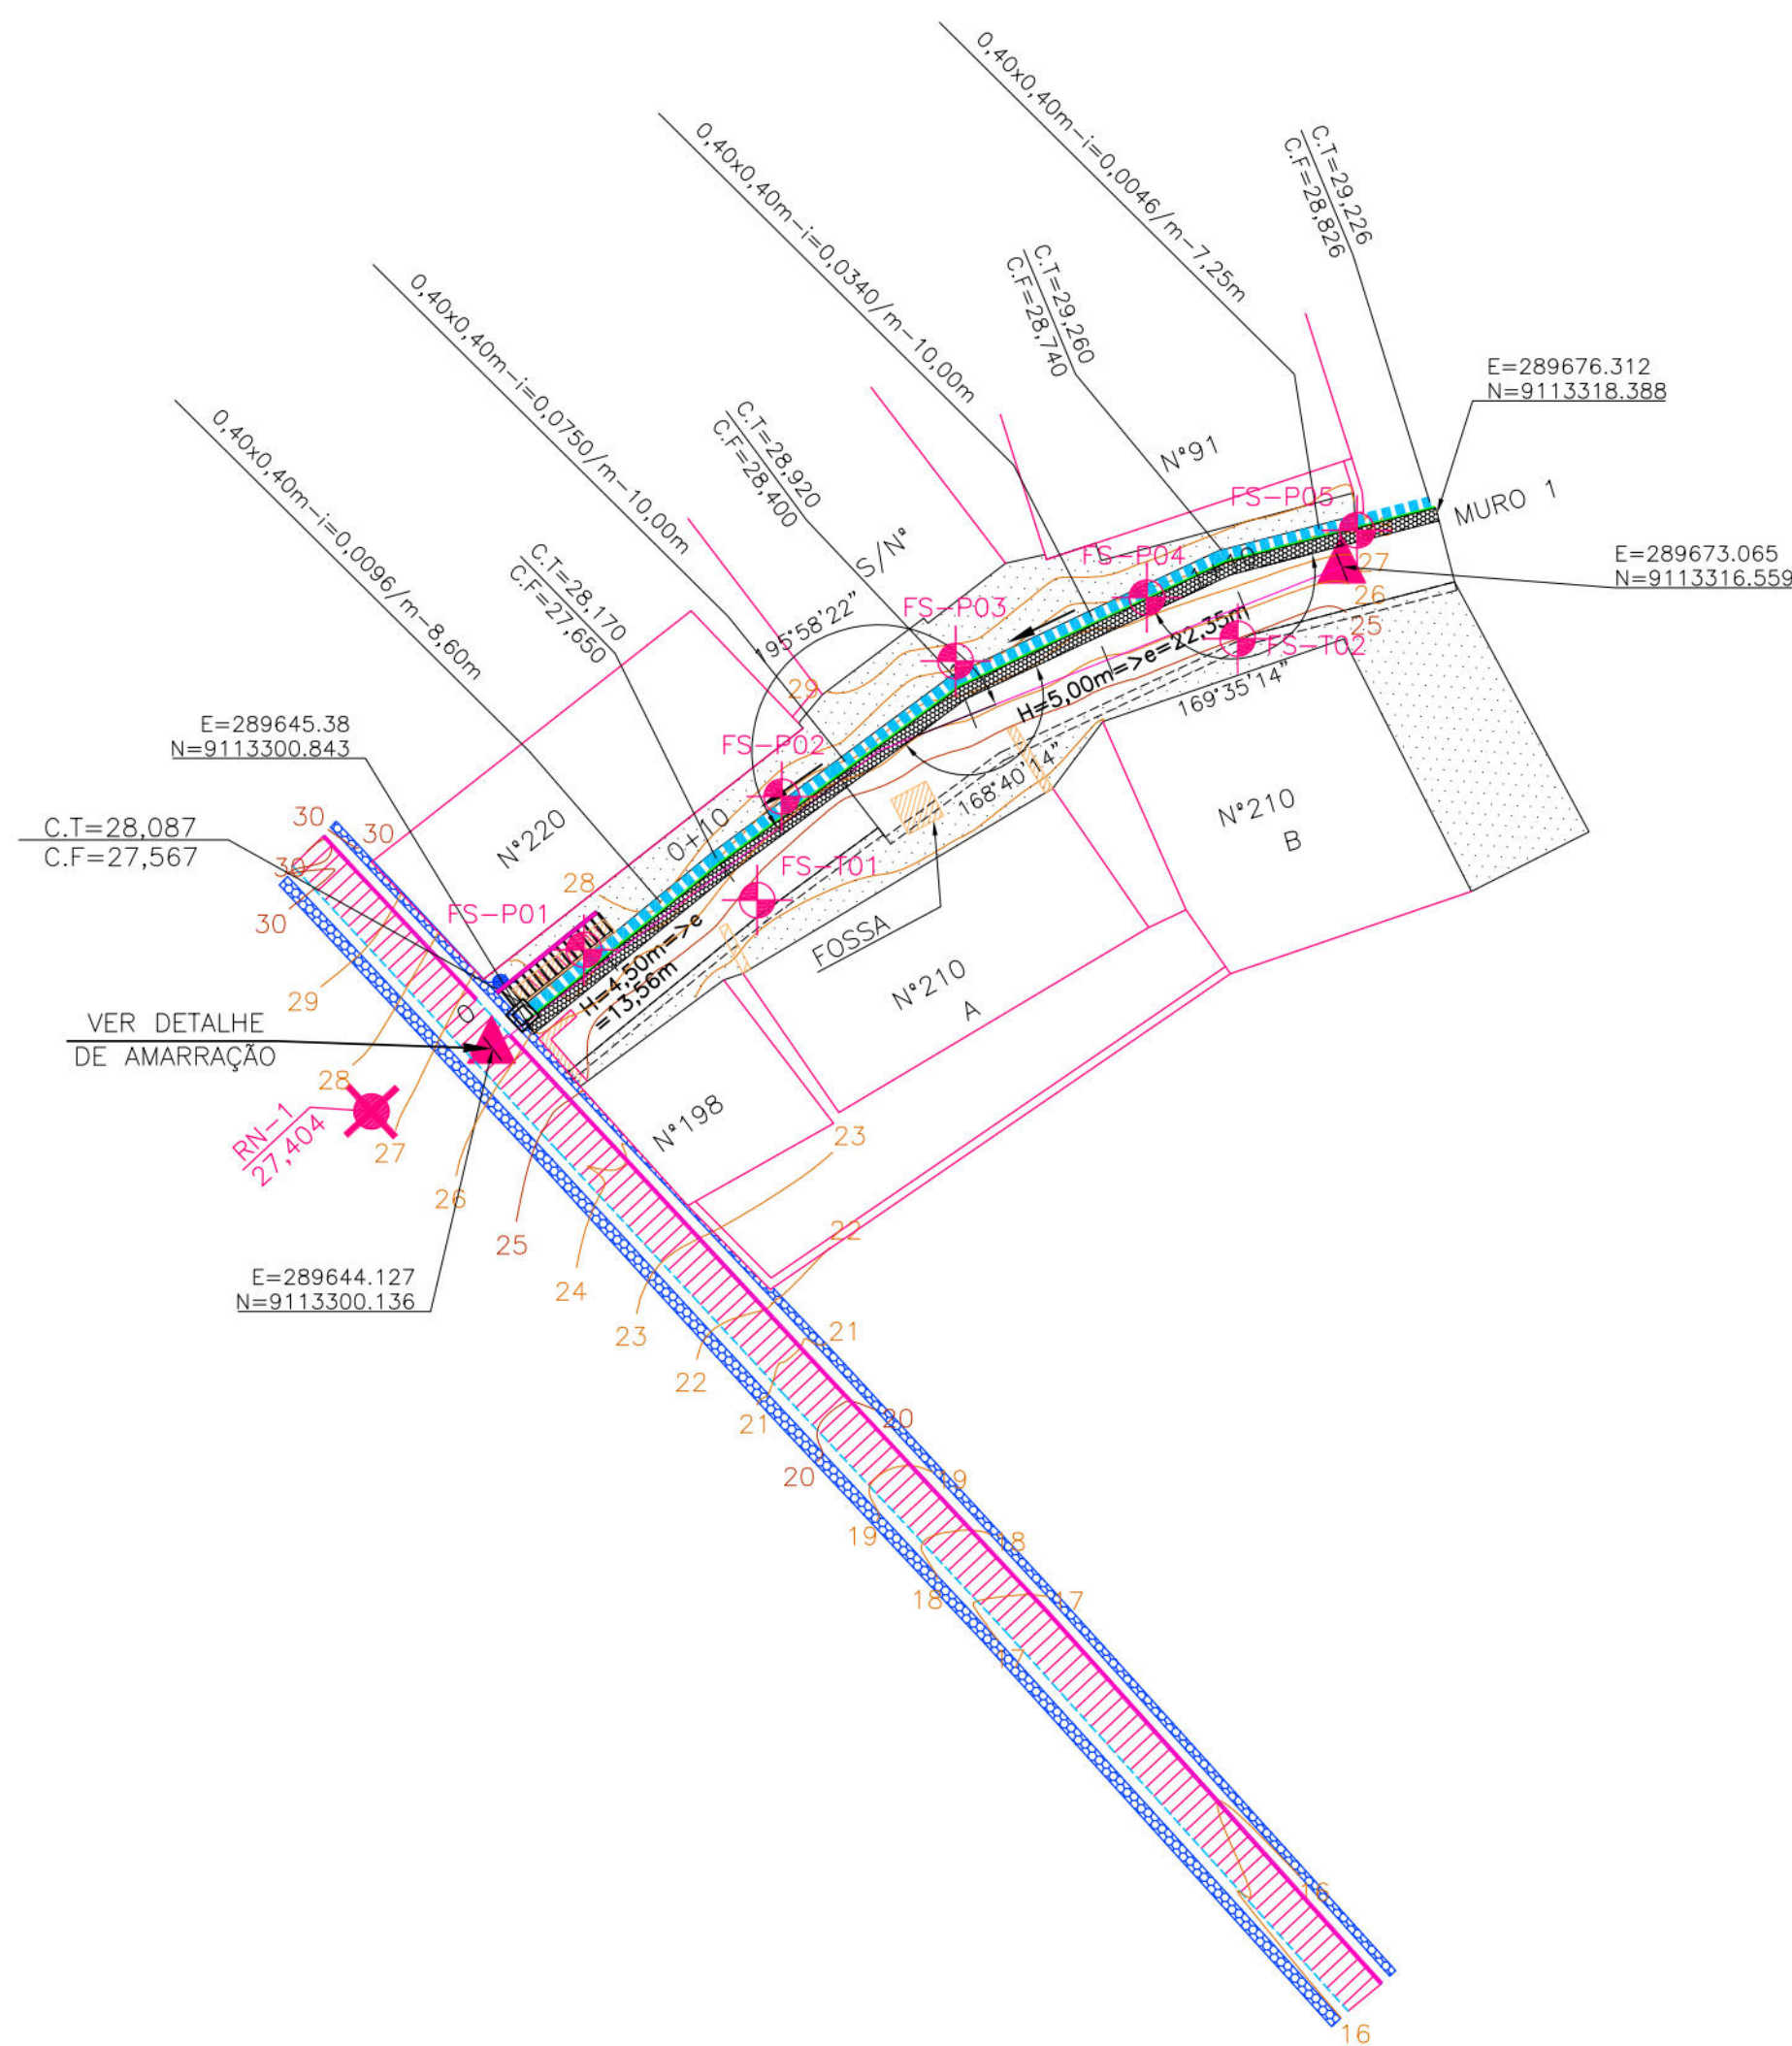

MURO 1			
TIPO	ALTURA (m)	EXTENSÃO (m)	ESTACAS
HORIZONTAL	4,50	13,56	E0+1,40 a E0+15,00
HORIZONTAL	5,00	22,35	E0+15,00 a E1+13,60

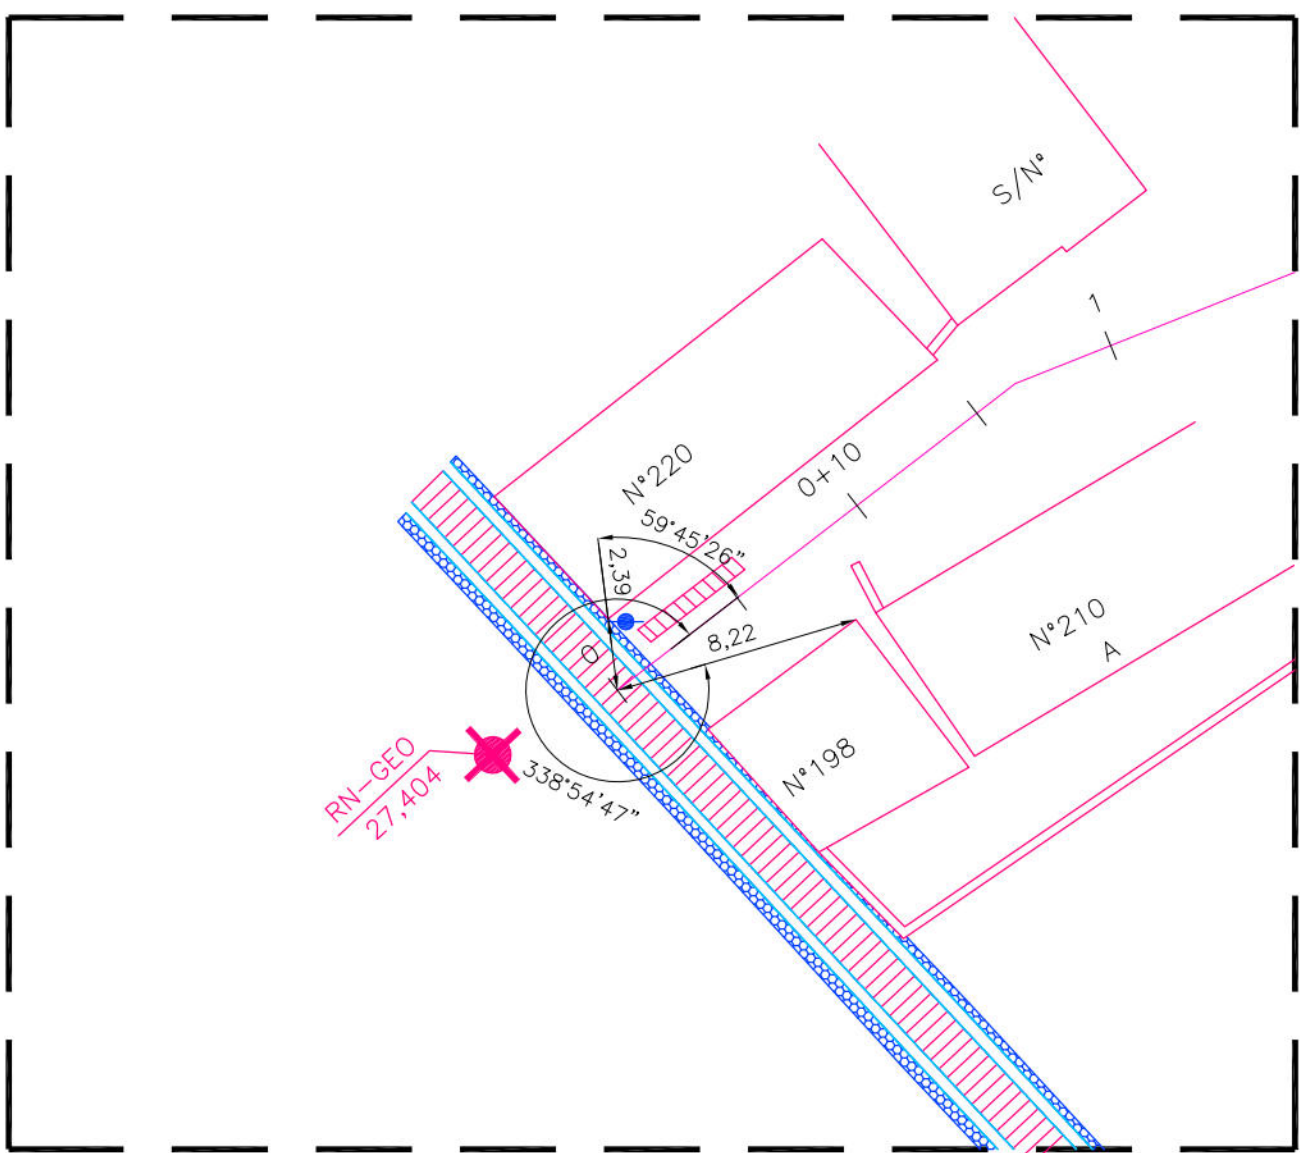

- CONVENÇÕES
- EDIFICAÇÃO
 - MURO
 - POSTE DE BAIXA TENSÃO (BT)
 - CANAL / CANALETA EXISTENTE
 - RN
 - EIXO DE PROJETO
 - CURVA DE NÍVEL MESTRA
 - CURVA DE NÍVEL INTERMEDIÁRIA
 - FURO DE SONDAGEM
 - PASSEIO PROJETADO
 - PONTO GPS
 - MURO DE ARRIMO PROJETADO
 - ESCADARIA EXISTENTE
 - ESCALADA DE ACESSO
 - PASSEIO PROJETADO
 - DEMOLIÇÃO
 - CORRIMÃO TUBULAR
 - MURETA DE PROTEÇÃO PROJETADA
 - SENTEDO DO ESCOAMENTO
 - CANALETA COM TAMPA PROJETADA
 - CAIXA DE INSPEÇÃO

PROPRIETÁRIO: EMPRESA DE URBANIZAÇÃO DO RECIFE - URB

PROJETO:

CONSTRUÇÃO:

PREFEITURA DA CIDADE DO RECIFE
SECRETARIA DE CONTROLE, DESENVOLVIMENTO URBANO E OBRAS
EMPRESA DE URBANIZAÇÃO DO RECIFE - URB

DIRETORA DE PLANEJAMENTO E PROJETOS
CONCEIÇÃO LAFIETE

GERENTE GERAL DE PROJETOS DE INFRAESTRUTURA
GEISE ZANON

PROJETO

ESTABILIZAÇÃO DE TALUDES DO PAC 2- CONTENÇÃO DE ENCOSTAS

SITUAÇÃO
RUA ALTO DO CALÇADO, N°198, N°210A E N°210B - ALTO JOSÉ BONIFÁCIO - RECIFE/PE - SETOR: BRA-11

PRANCHA
01/04

ETAPA
PROJETO EXECUTIVO

DATA
MARÇO/2016

CONTEÚDO
PLANTA BAIXA E DETALHE

ESCALA
1/250





REFERÊNCIA

RESPONSÁVEL TÉCNICO
ROBERTO LEMOS MUNIZ - ENG° CIVIL -

DIGITALIZAÇÃO

GEO SISTEMAS

Engenharia & Planejamento

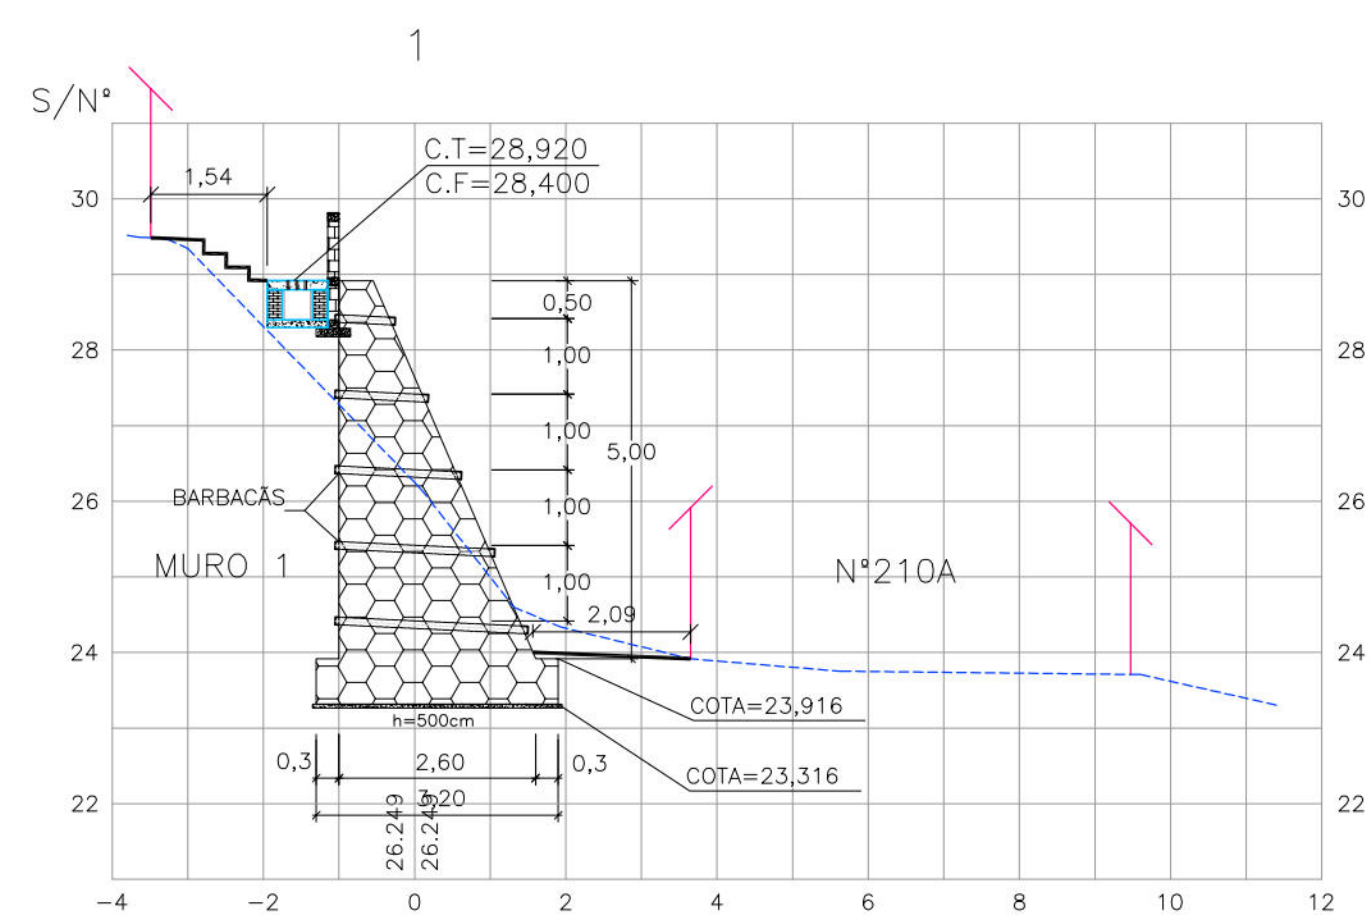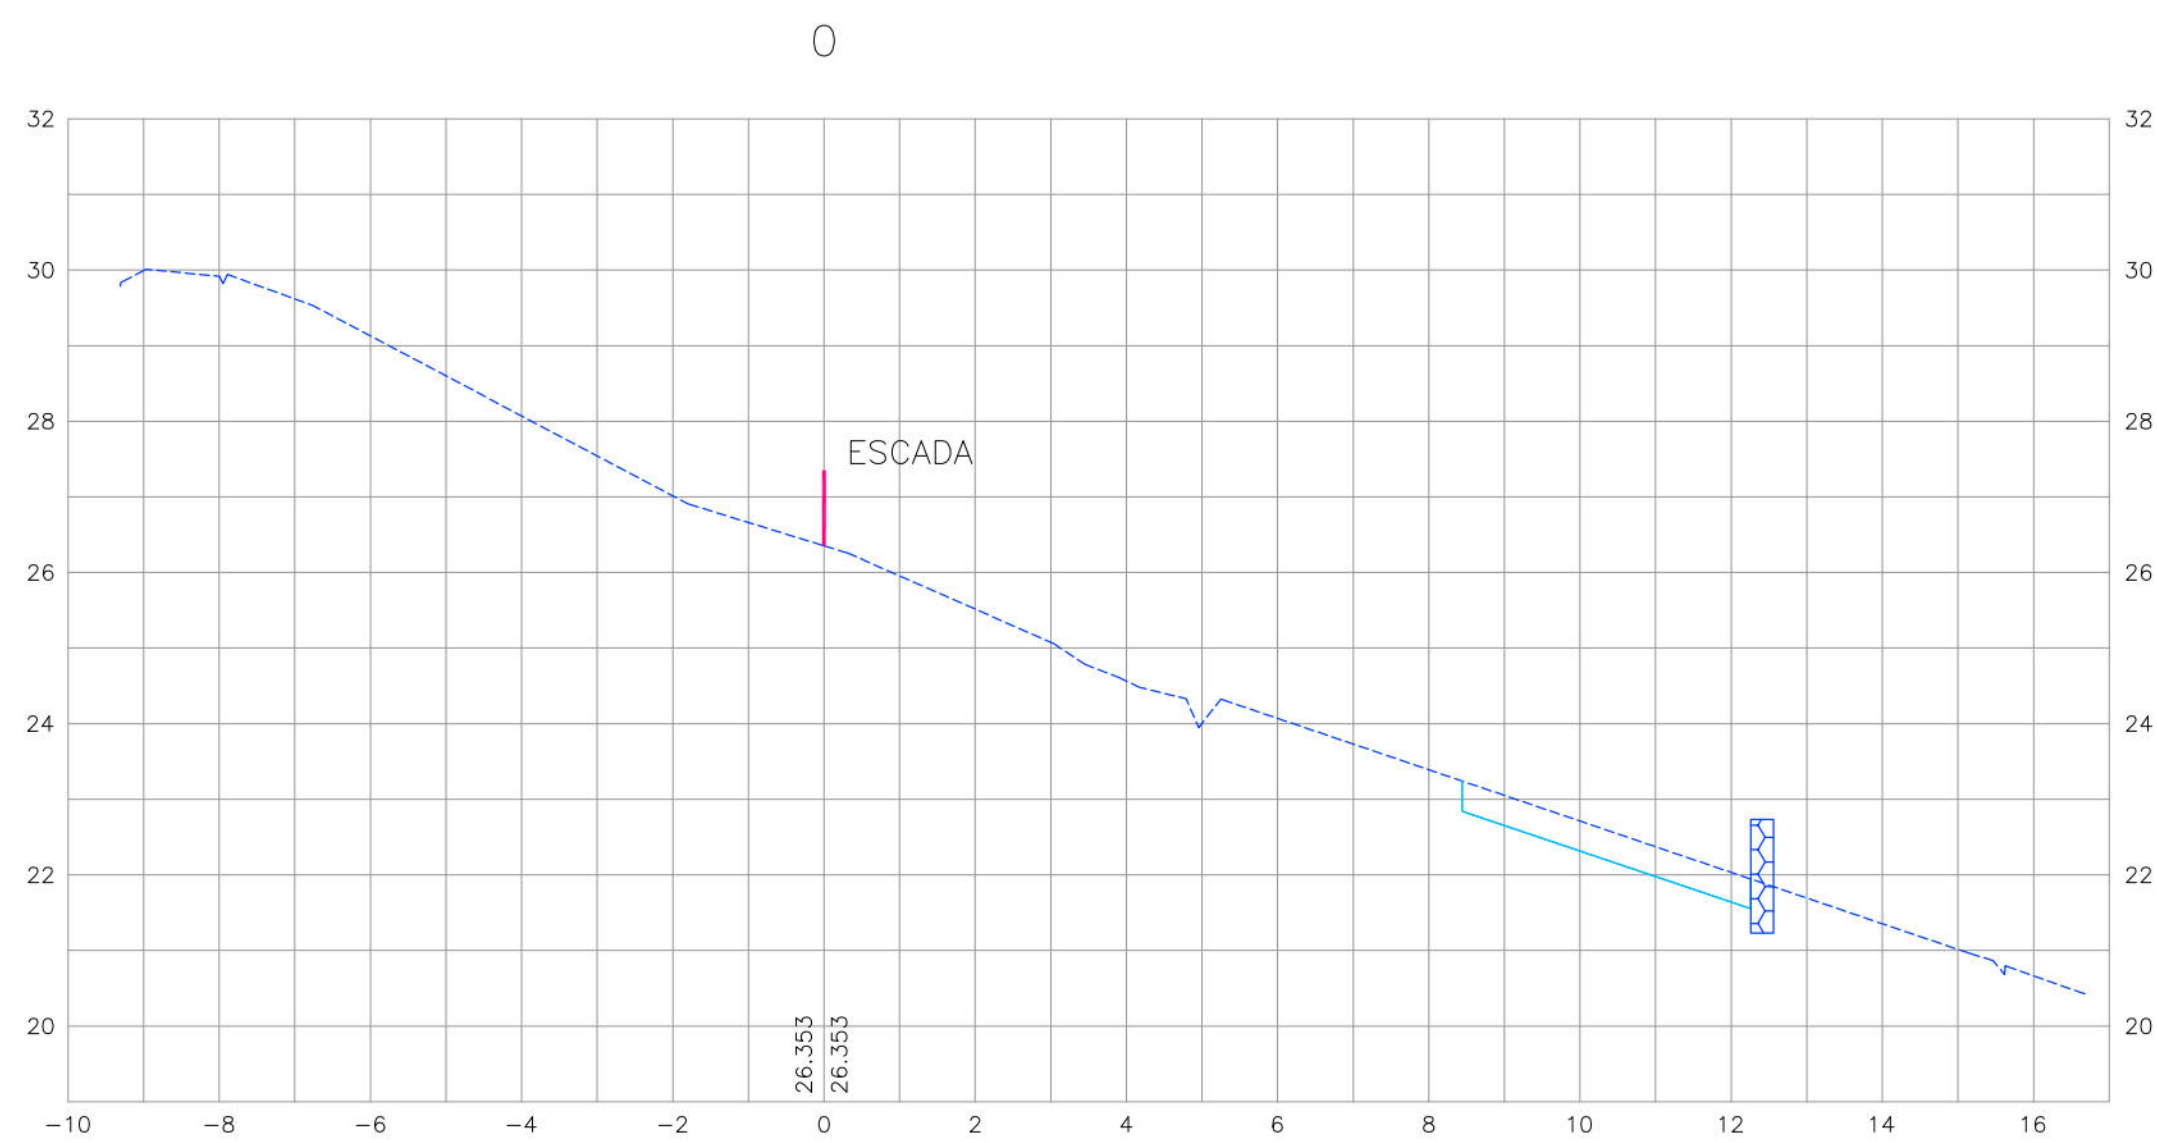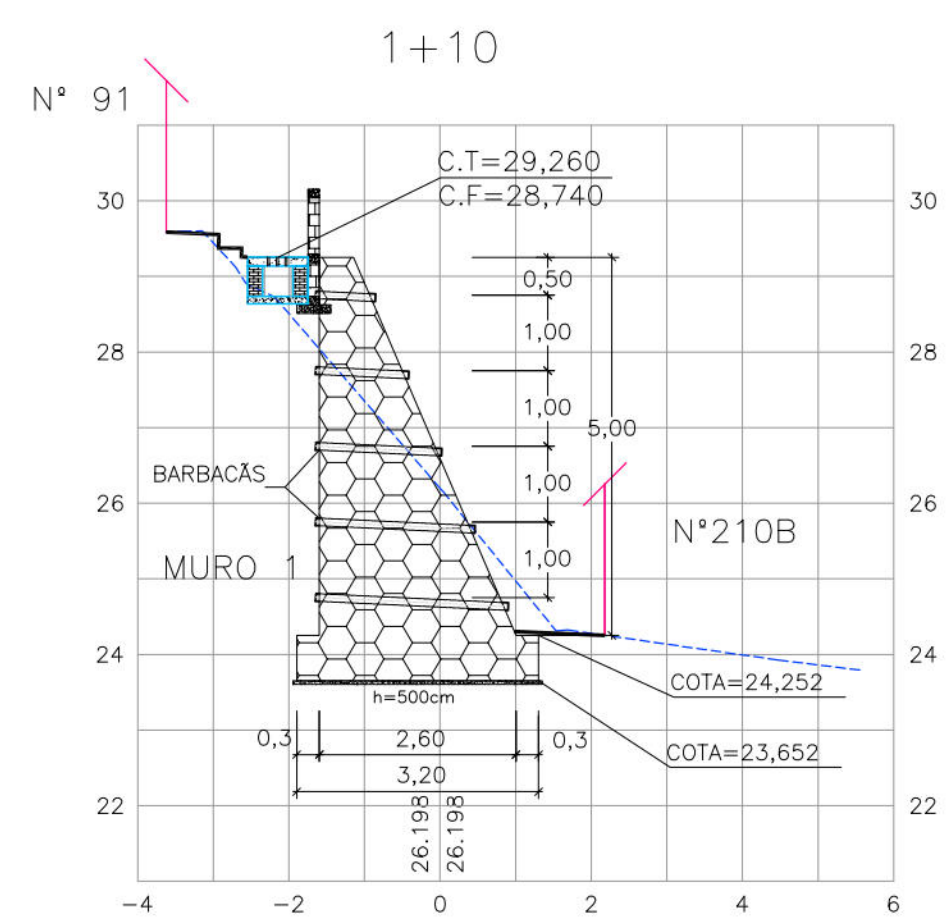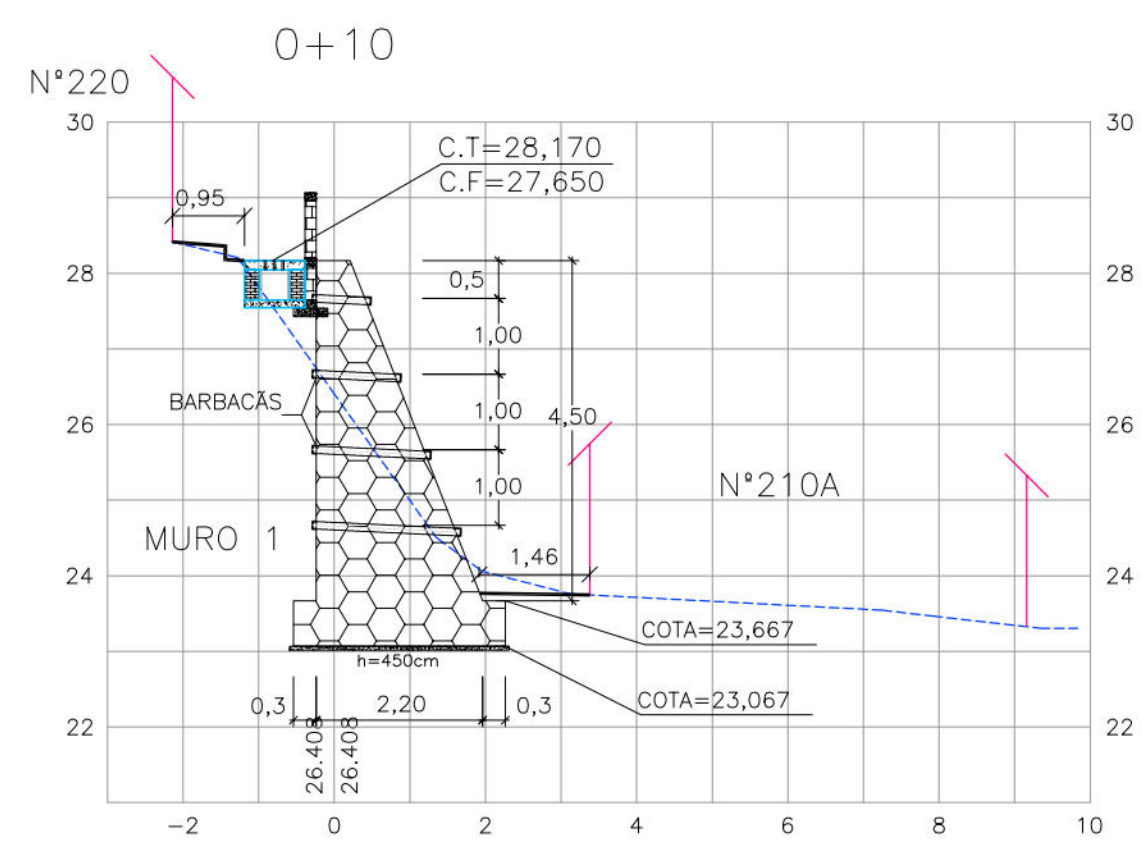

CONVENÇÕES

- EDIFICAÇÃO
- GREIDE EXISTENTE
- MURO DE ARRIMO PROJETO
- PASSEIO PROJETO
- CANAleta PROJETA
- MURETA DE PROTEÇÃO PROJETA

PROPRIETÁRIO: EMPRESA DE URBANIZAÇÃO DO RECIFE - URB

PROJETO:

CONSTRUÇÃO:

PREFEITURA DA CIDADE DO RECIFE
SECRETARIA DE CONTROLE, DESENVOLVIMENTO URBANO E OBRAS
EMPRESA DE URBANIZAÇÃO DO RECIFE - URB

DIRETORIA DE PLANEJAMENTO E PROJETOS

CONCEIÇÃO LAFIETE

GERENTE GERAL DE PROJETOS DE INFRAESTRUTURA

GEISE ZANON

PROJETO

ESTABILIZAÇÃO DE TALUDES DO PAC 2 - CONTENÇÃO DE ENCOSTAS

SITUAÇÃO: RUA ALTO DO CALÇADO, N°198, N°210A E N°210B - ALTO JOSÉ BONIFÁCIO - RECIFE/PE - SETOR: BRA-11




PRANCHA: 02/04 ETAPA: PROJETO EXECUTIVO DATA: MARÇO/2016

CONTEÚDO: SEÇÕES TRANSVERSAIS ESCALA: HOR.:1/100 E VER.:1/100 REFERÊNCIA:

RESPONSÁVEL TÉCNICO: ROBERTO LEMOS MUNIZ - ENG° CIVIL - DIGITALIZAÇÃO:

GEO SISTEMAS
Engenharia & Planejamento

CANALETA EM ALVENARIA COM TAMPA PERFORADA

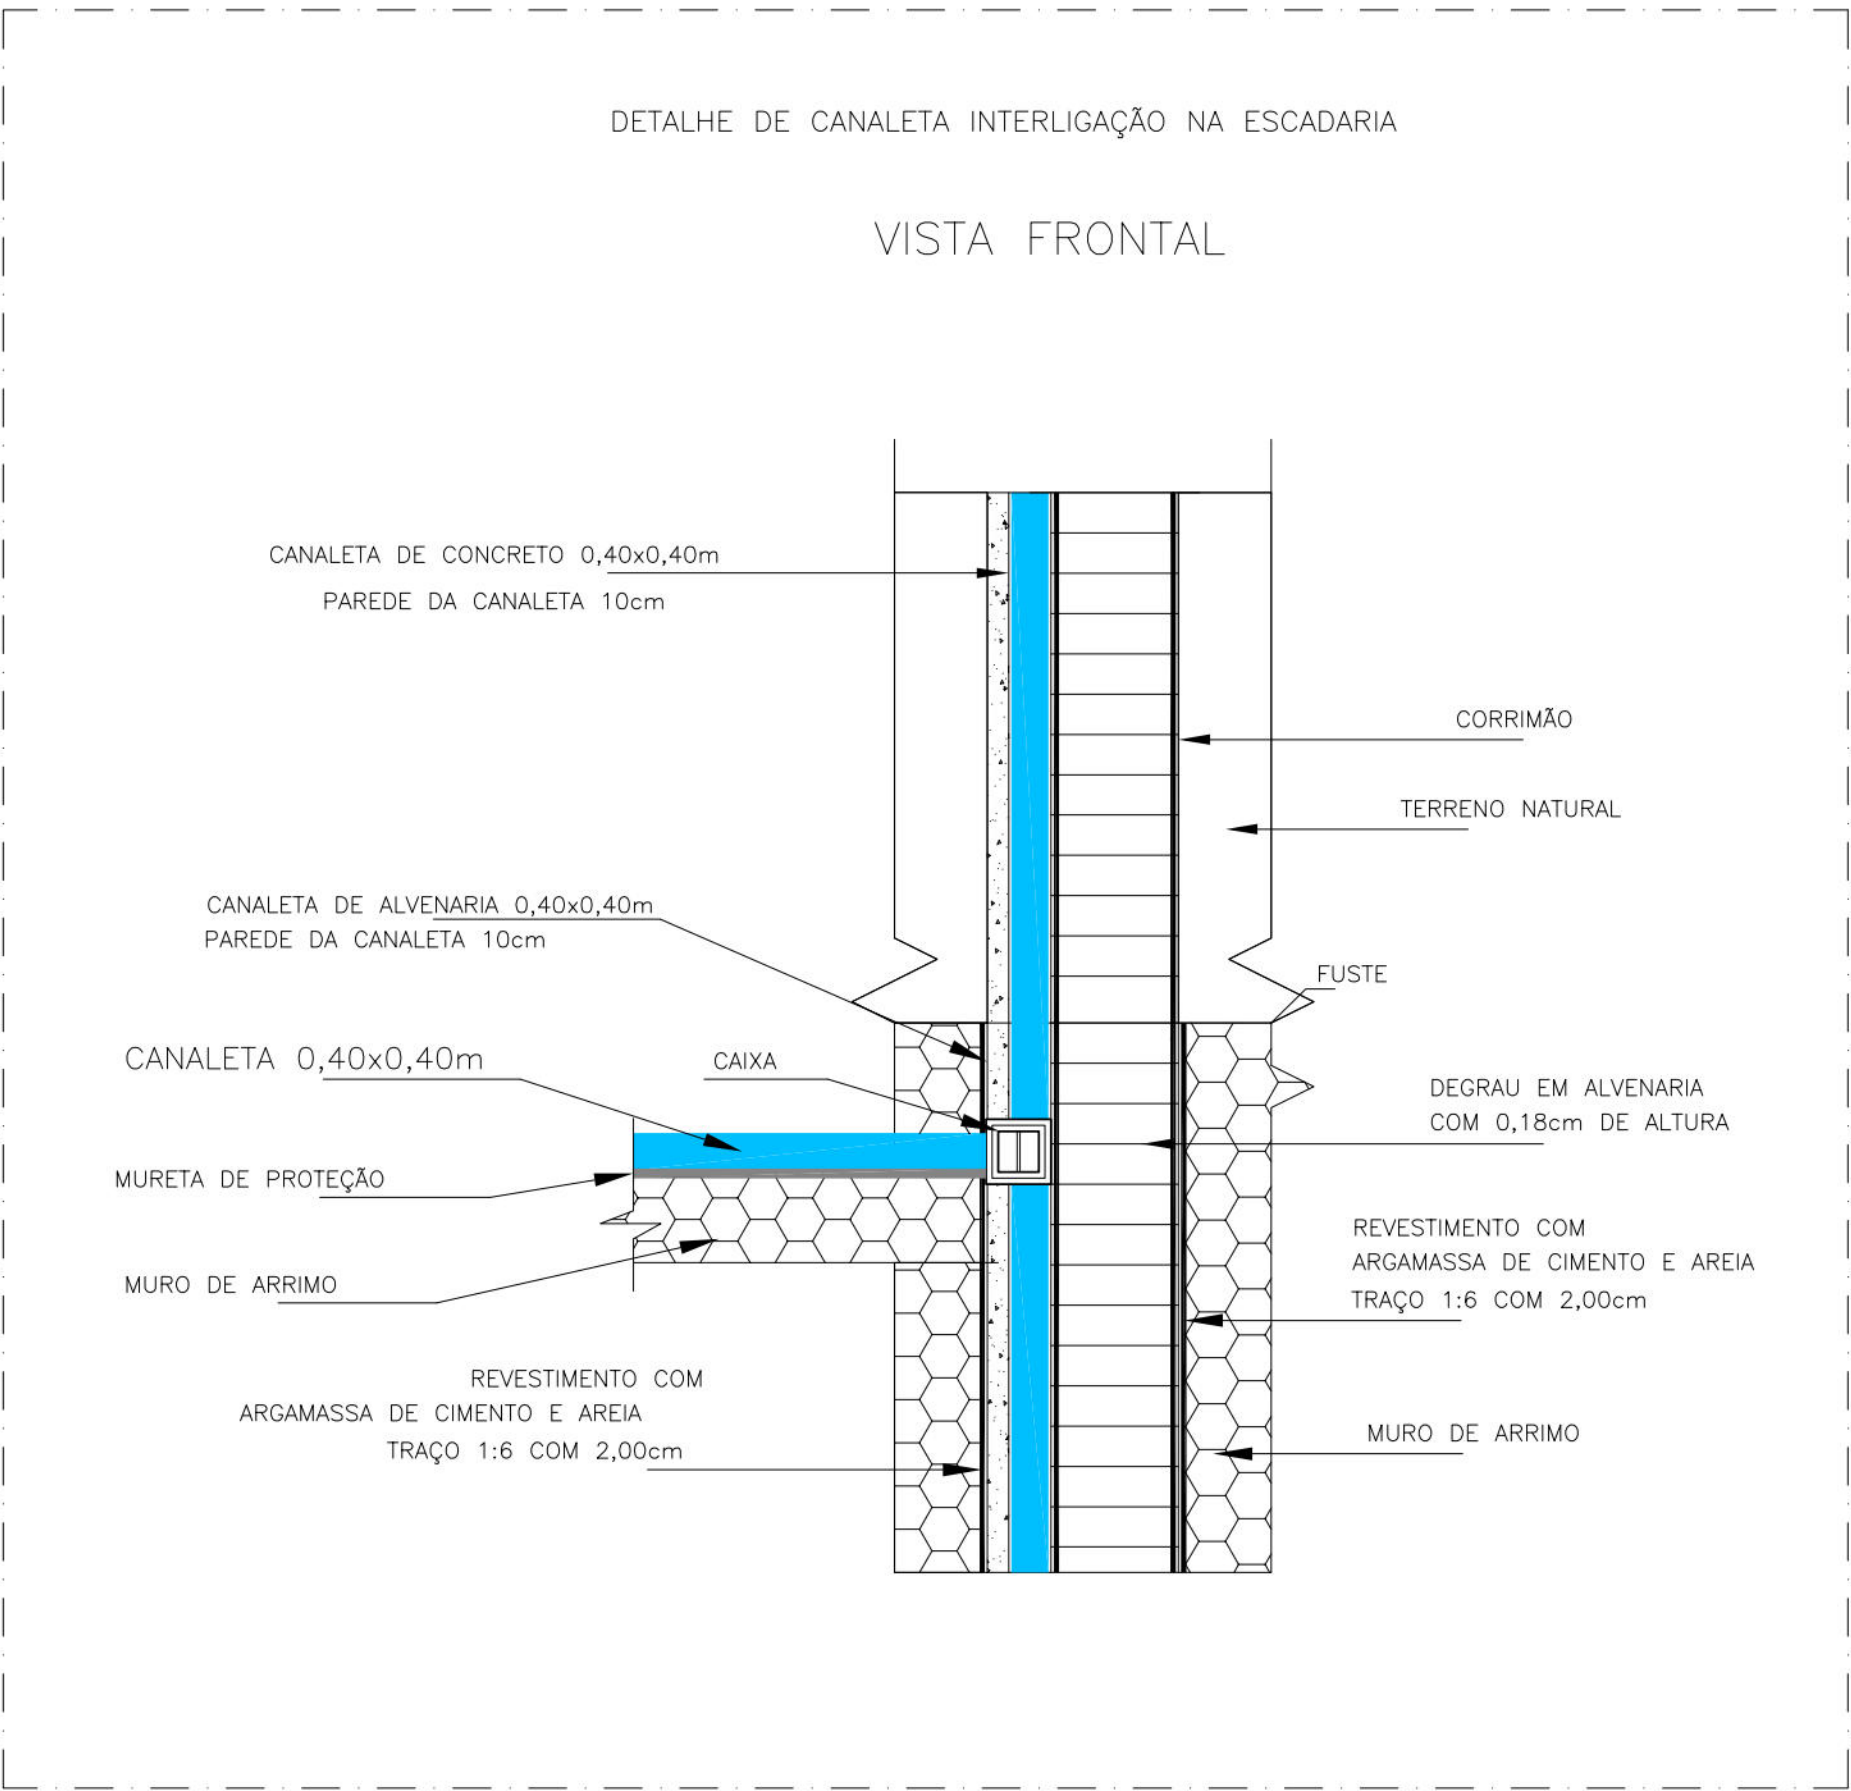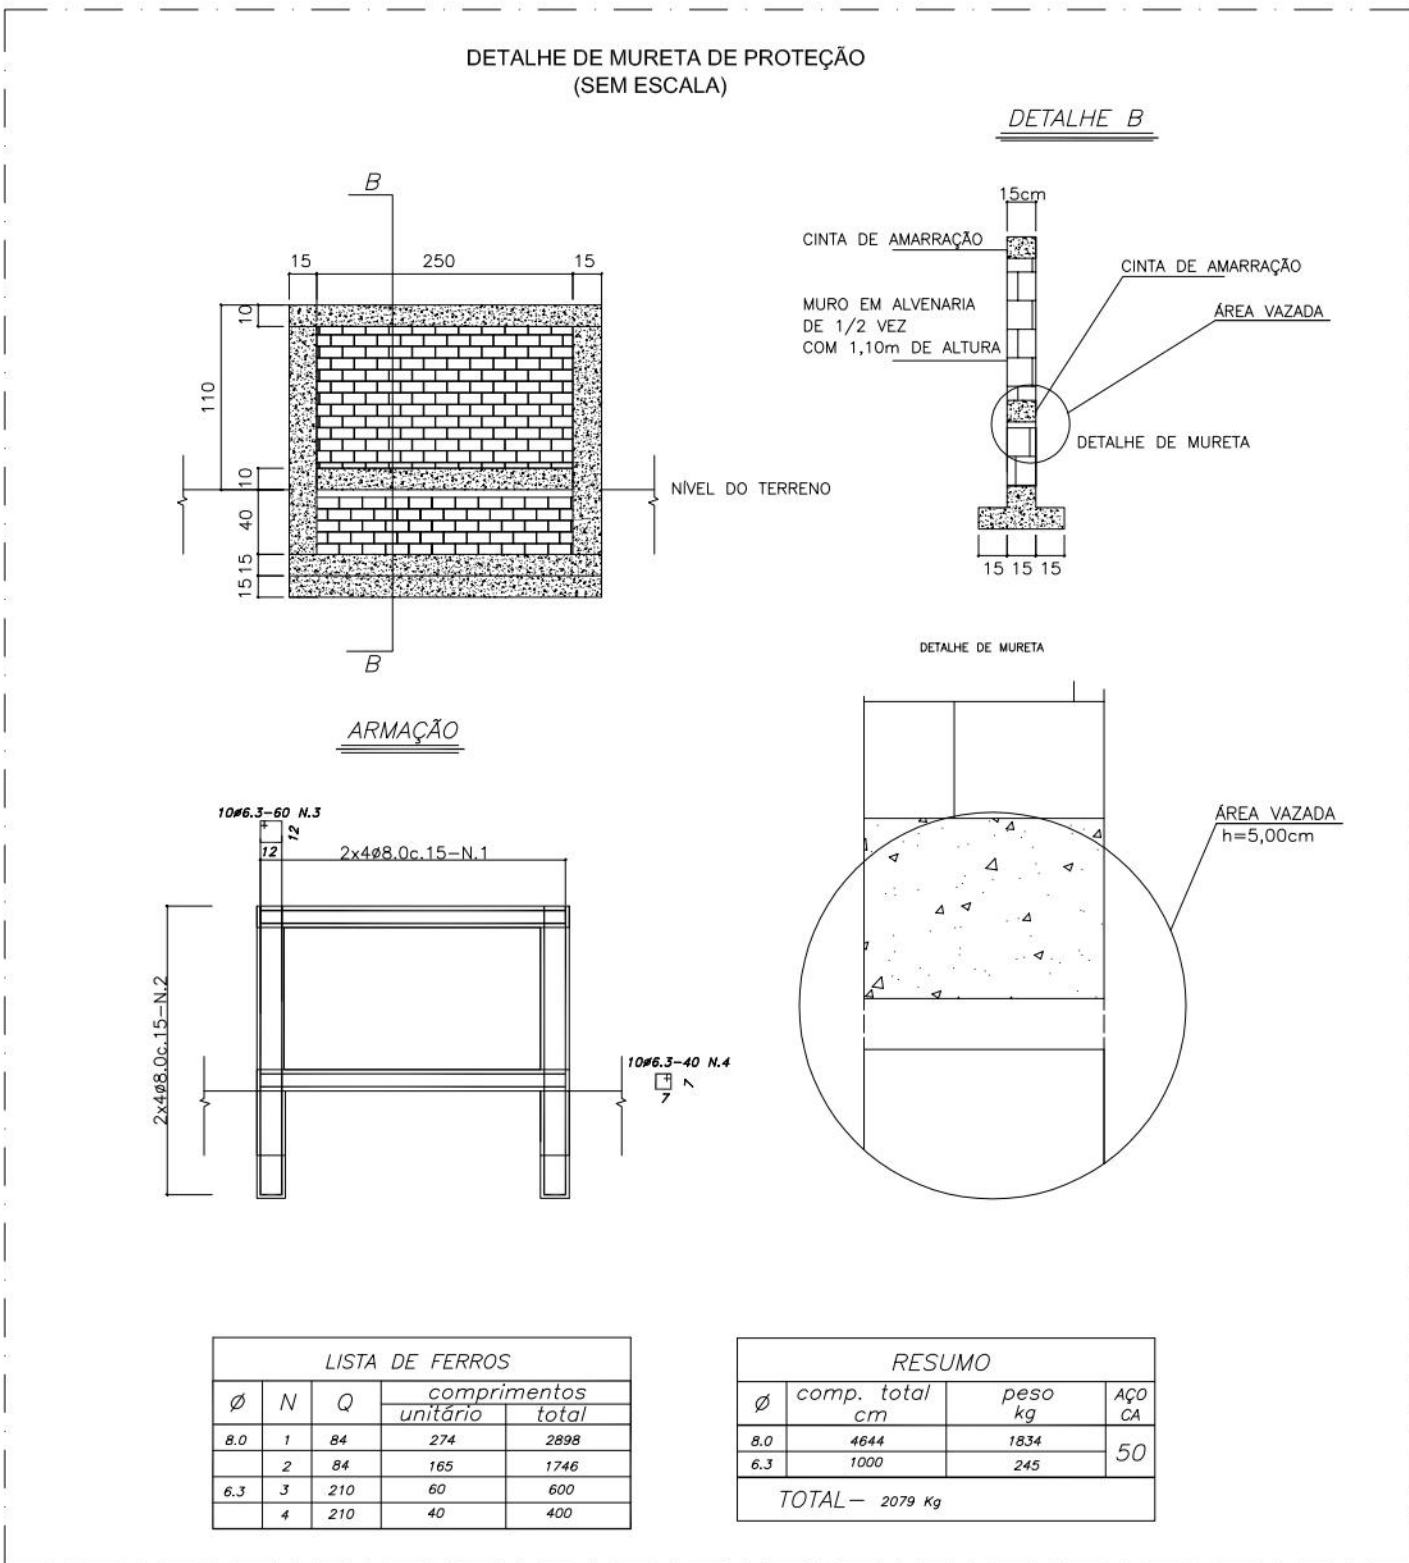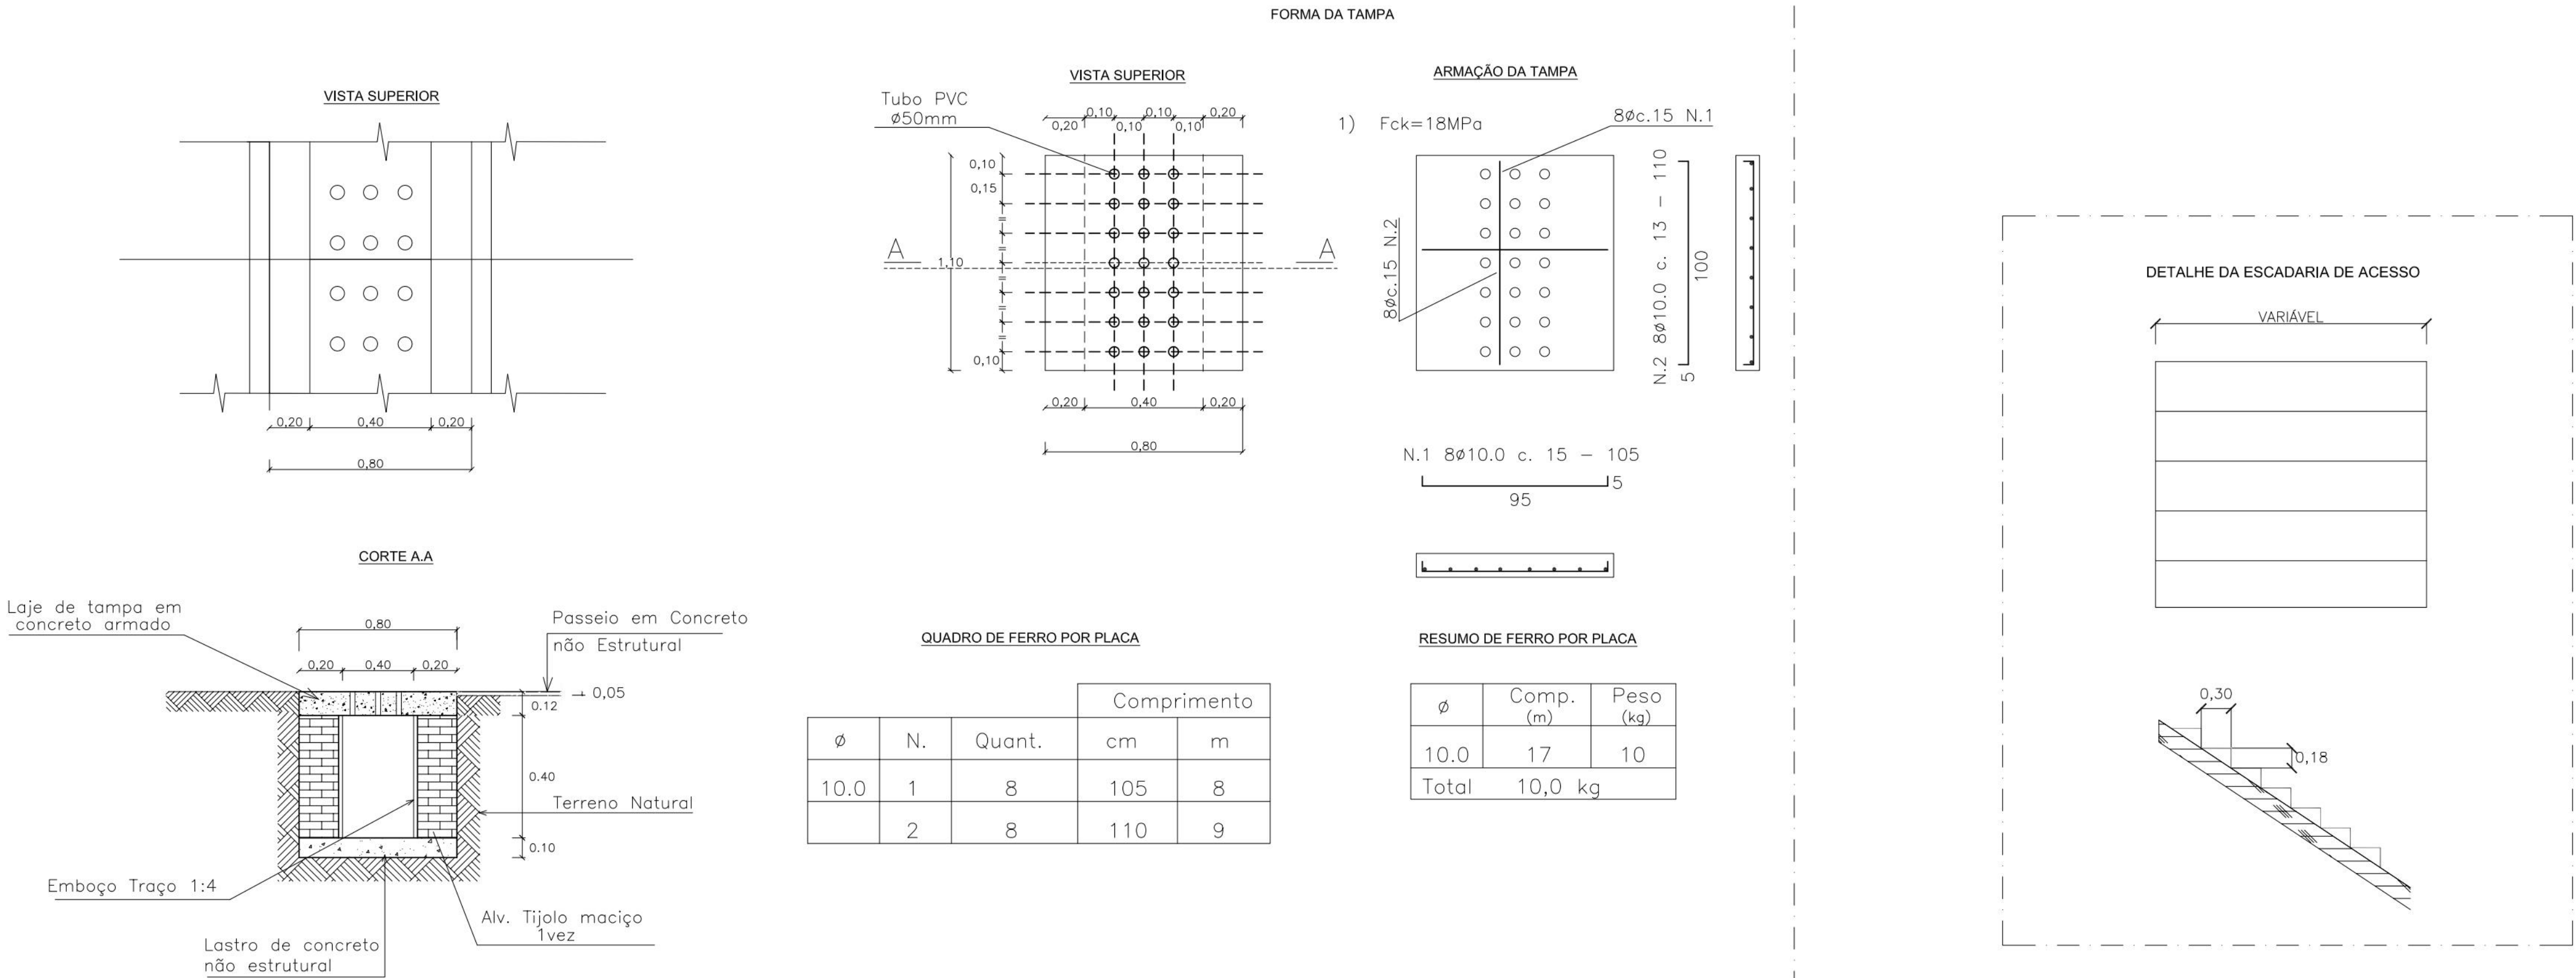

PROPRIETÁRIO: EMPRESA DE URBANIZAÇÃO DO RECIFE - URB

PROJETO:

CONSTRUÇÃO:

PREFEITURA DA CIDADE DO RECIFE
SECRETARIA DE CONTROLE, DESENVOLVIMENTO URBANO E OBRAS
EMPRESA DE URBANIZAÇÃO DO RECIFE - URB

DIRETORIA DE PLANEJAMENTO E PROJETOS
CONCEIÇÃO LAFIETE
GERENTE GERAL DE PROJETOS DE INFRAESTRUTURA
GEISE ZANON

PROJETO
ESTABILIZAÇÃO DE TALUDES DO PAC 2 - CONTENÇÃO DE ENCOSTAS

SITUAÇÃO
RUA ALTO DO CALÇADO, Nº198, Nº210A E Nº210B - ALTO JOSÉ BONIFÁCIO - RECIFE/PE - SETOR: BRA-11

PRANCHAS
04/04

ETAPA
PROJETO EXECUTIVO

DATA
MARÇO/2016

CONTEÚDO
PROJETOS TIPO

ESCALA
SEM ESCALA

REFERÊNCIA

RESPONSÁVEL TÉCNICO
ROBERTO LEMOS MUNIZ - ENGº CIVIL -

DIGITALIZAÇÃO

GEOSISTEMAS
Engenharia & Planejamento

