



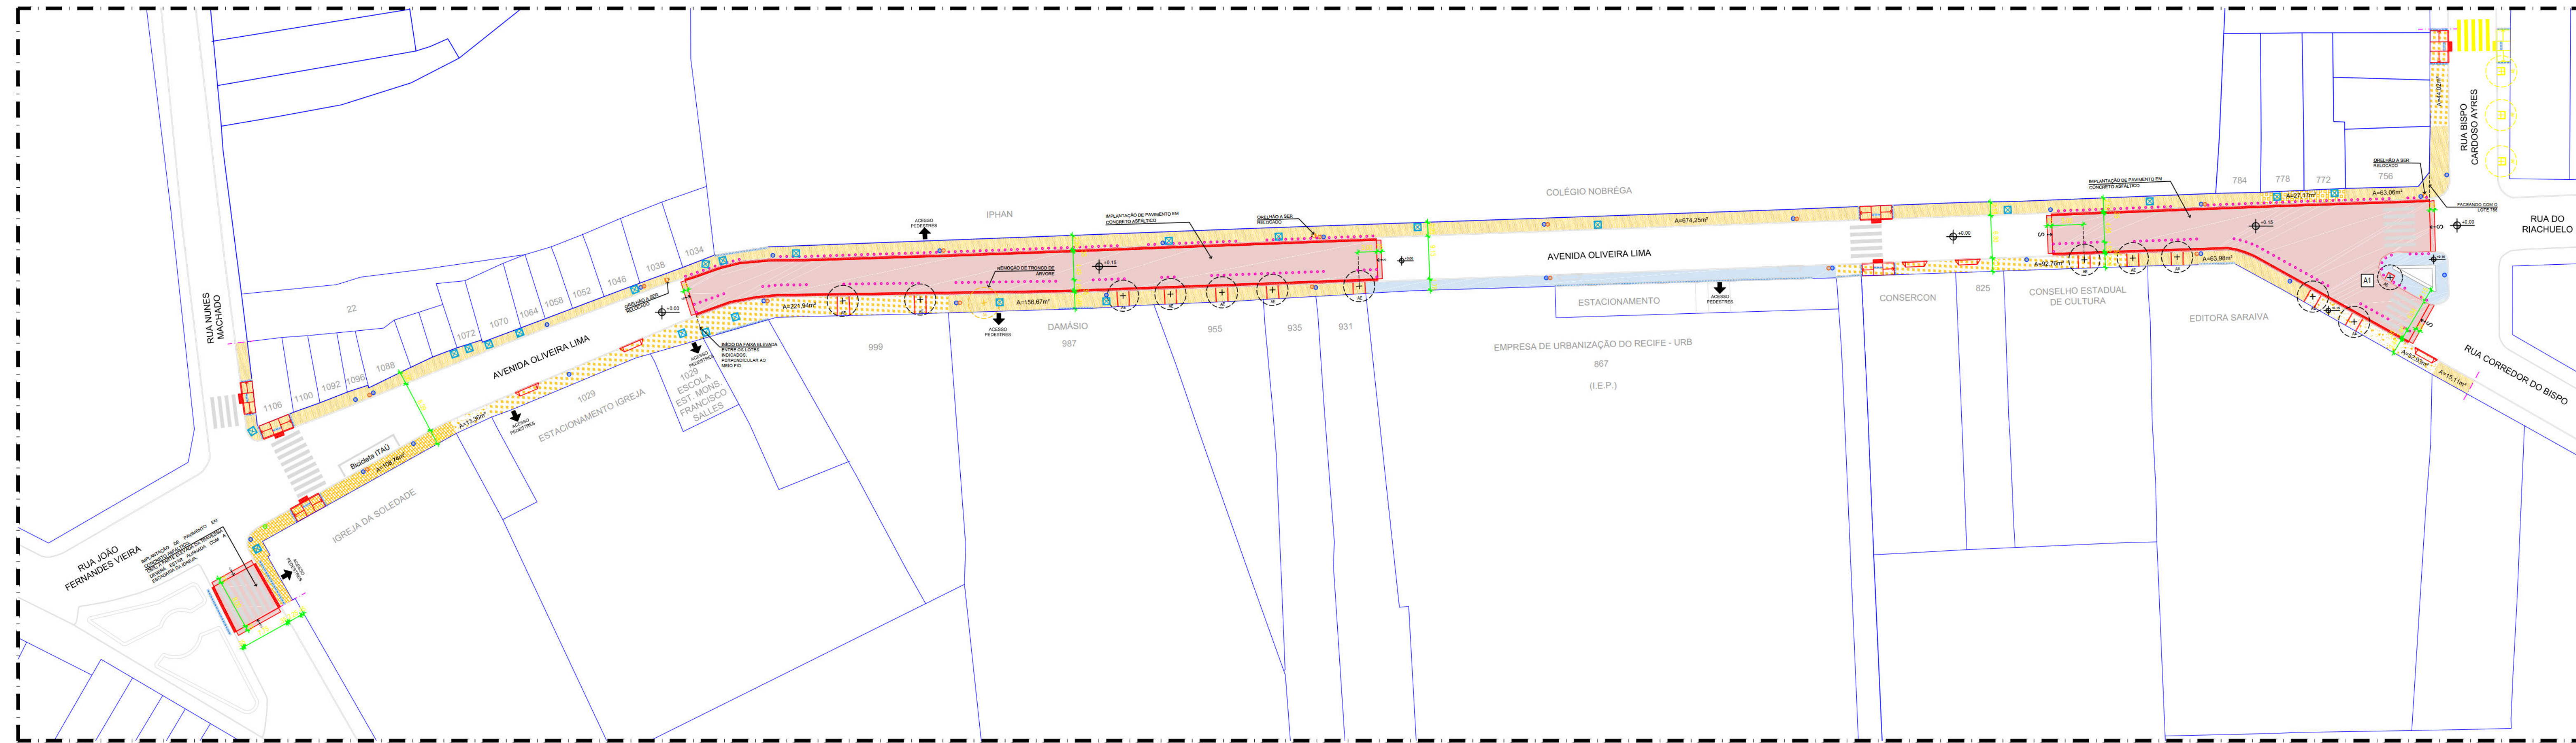

01 PLANTA BAIXA DE REFORMA - VN04 - AV. OLIVEIRA LIMA
ESCALA 1:500

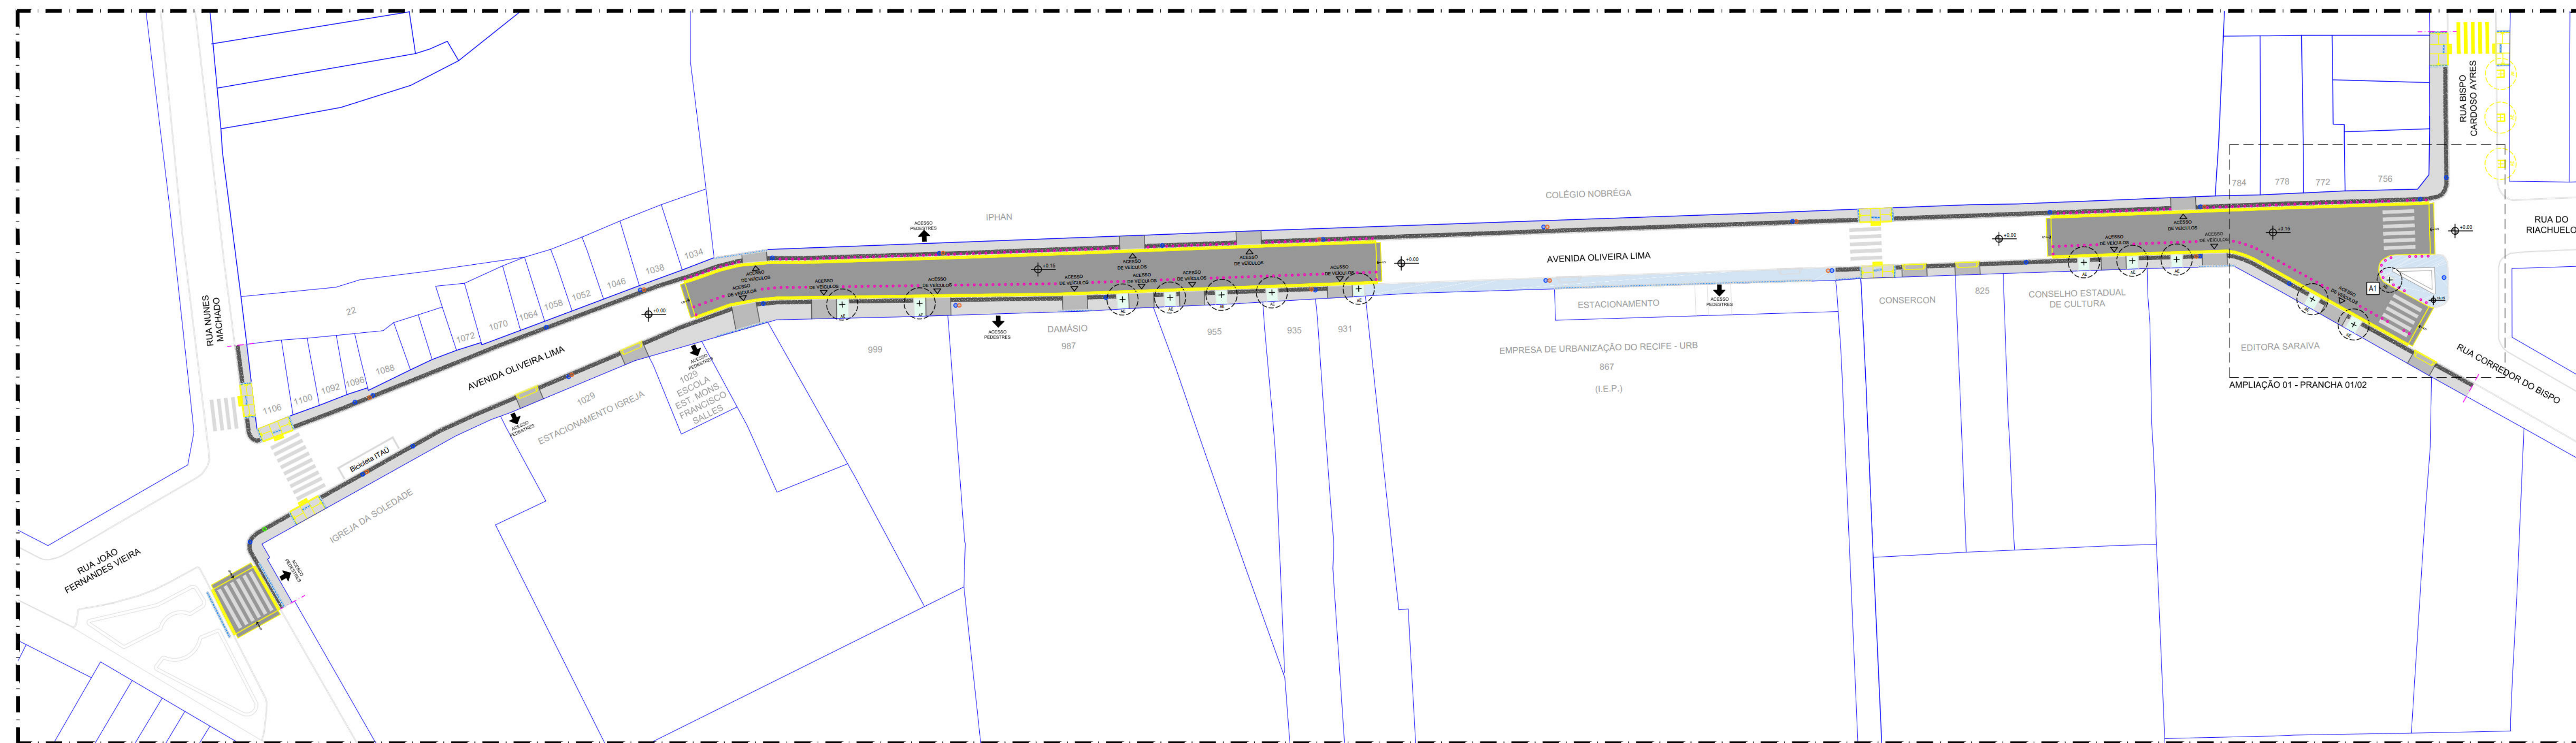

02 PLANTA BAIXA PROPOSTA - VN04 - AV. OLIVEIRA LIMA
ESCALA 1:500

LEGENDA					
	Demolição				
	Construção				
	Manutenção de piso existente				
	Pavimento em CBUQ (Concreto Betuminoso Usado a Quente)				
CONSTRUÇÃO					
SÍMBOLO	DESCRIÇÃO	QUANT.			
	Pavimento em concreto usinado 20MPa variado, espessura 8cm, inclua juntas de dilatação plástica	807,17 m²			
	Paseios em pedra moldada com flocos ornamentais, dimensões 40cm, no 2º passo; esquadras contínuas nos muros do portão; inclua rejuntamento	429,53 m²			
	Pavimento em concreto 20MPa variado, espessura 8cm, com armadura em tela soldada D-10 (passo variado)	163,20 m²			
	Pavimento em CBUQ (Concreto Betuminoso Usado a Quente)	1.335,03 m²			
	Piso tel. diagonal em laje de concreto, natural, 25 x 25 cm, espessura de 3 cm	18,40 m²			
	Piso tel. areia em laje de concreto, natural, 25 x 50 cm, espessura de 3 cm	12,78 m²			
	Execução de base de acomodação em placa pré-moldada de concreto e 5 cm, com armadura em tela soldada D-10	64,50 m²			
	Piso de concreto moldado in loco e 10 cm, com armadura em tela soldada D-10	125,50 m²			
	Rebassamento de mureto em pedra calcária, incluindo escanoria; fôrmeleiras e assentamento	55,60 m			
	Argenteo toldo para plantão de arvoreto armatizado com Mirmiga de perfil pré-moldado, comprimento 40cm, 40x40cm, 18x18 cm, incluindo assentamento; fôrmeleiras e assentamento	58,94 m			
	Solo preparado com a seguinte composição: 113 de terra, 113 de terra vegetal e 113 de argila. Assentamento forçada em grama fornalista	56,38 m²			
	Fôrmeleira moldabilidade 30x30 - piso em concreto armado tombado 20MPa, espessura de 8cm, inclua junta de dilatação (dimensões variadas)	86,28 m²			
	Rampa de acesso a velório 190x4 - piso em concreto 20MPa, espessura de 8cm, reforçado com tela metálica Alotomax D-10 (dimensões variadas)	65,00 um			
MOBILIÁRIO URBANO					
SÍMBOLO	DESCRIÇÃO	QUANT.			
	Lixeira para via pública, em pedestal, capacidade 50L, com porta 50L, inclua ou equivalente técnico, fornecimento e instalação	14,00 un.			
	Postes padões existentes no local				
	Sinalização pedestre existente no local				
	Fornecimento de balizamento motorológico, em ferro fundido T-7, 1m - comprimento de instalação	285,00 un.			
	Arvoreto em concreto pré-moldado, 40x14x14cm, para canal de escoar enxurrada no local, incluindo instalação; fôrmeleiras e assentamento (Para cada taxa considerem-se 2,00m de guia por tempo)	53,36 m			
DEMOLIÇÃO / REMOÇÃO / SUBSTITUIÇÃO					
SÍMBOLO	DESCRIÇÃO	QUANT.			
	Demolição manual de piso de concreto simples e/ou cimentado	973,09 m²			
	Demolição de permeabilizações com pré-moldados de concreto, incluindo empilhamento	358,72 m²			
	Demolição de piso cerâmico	27,17 m²			
	Remoço manual de passeio em lajinha hidráulico	1.087,74 m²			
	Remoço manual de permeabilizações de lajes de granito em passeios	66,29 m²			
	Barranca (concreto informal) existente a ser retirada				
ÁRVORES					
SÍMBOLO	DESCRIÇÃO	NOME CIENTÍFICO	ALCUNHA	ORIGEM	TOTAL
	Árvore existente				13,00
	Árvore a remover				91,00


- ## AÇÕES PROJETUAIS
- Locação de rampas de acessibilidade em vários trechos da via, adequando-se a cada situação em particular;
 - Implantação de alegres para árvores existentes;
 - Recomenda-se a criação de um novo passeio com passagem elevada;
 - Locação de rampas de acesso de veículos na taxa de serviço;
 - Substituição do revestimento existente por nova pignação em pedra mineira e concreto usinado.
- ### RECOMENDAÇÕES
- Recomenda-se a realocação das barracas de comércio informal sobre o passeio em toda a extensão da via;
 - Recomenda-se a realocação, quando necessário, e nivelamento das caixas de inspeção situadas sob as rampas conforme nível indicado nas calçadas.

OBSERVAÇÕES:

- Todos os elementos de revestimento dados em metro e unidade estão incluídos na superfície medida da calçada. Neste Item foi considerado a área da superfície das trevas (transmissão 10% a partir do 10% de abertura) sem revestimento; exatidão ao longo da abertura, a ser construída, afim de permitir a acessibilidade das áreas.
- O rebatimento do metro de acordo, estabelecimento ou criação de auto-rebate será submetido para análise e prova de resistência (teste de impacto) mediante o critério de rebatimento de 60 N/m² e especificação para teste de ensaios de ensaio, considerando o valor estabelecido considerando o detalhe padrão.
- O balizamento será realizado com referência com o projeto de implantação de acordo com o tipo e especificação dos materiais.

RECOMENDAÇÕES TÉCNICAS

- Limpeza das Calçadas: Tipo Gavete e Bocas-de-lua;
- Limpeza e Desobstrução das Linhas de Águas;
- Reconstrução das juntas das calçadas e das áreas de drenagem destruídas;
- Em áreas adjacentes a construções e residências não haverá a linha de águas com rampas, deverá ser construída uma calçada de 10 cm de largura (entre a cota e o meio-fio), que seja suficiente para o escoamento das águas pluviais, evitando pontos de alagamento.

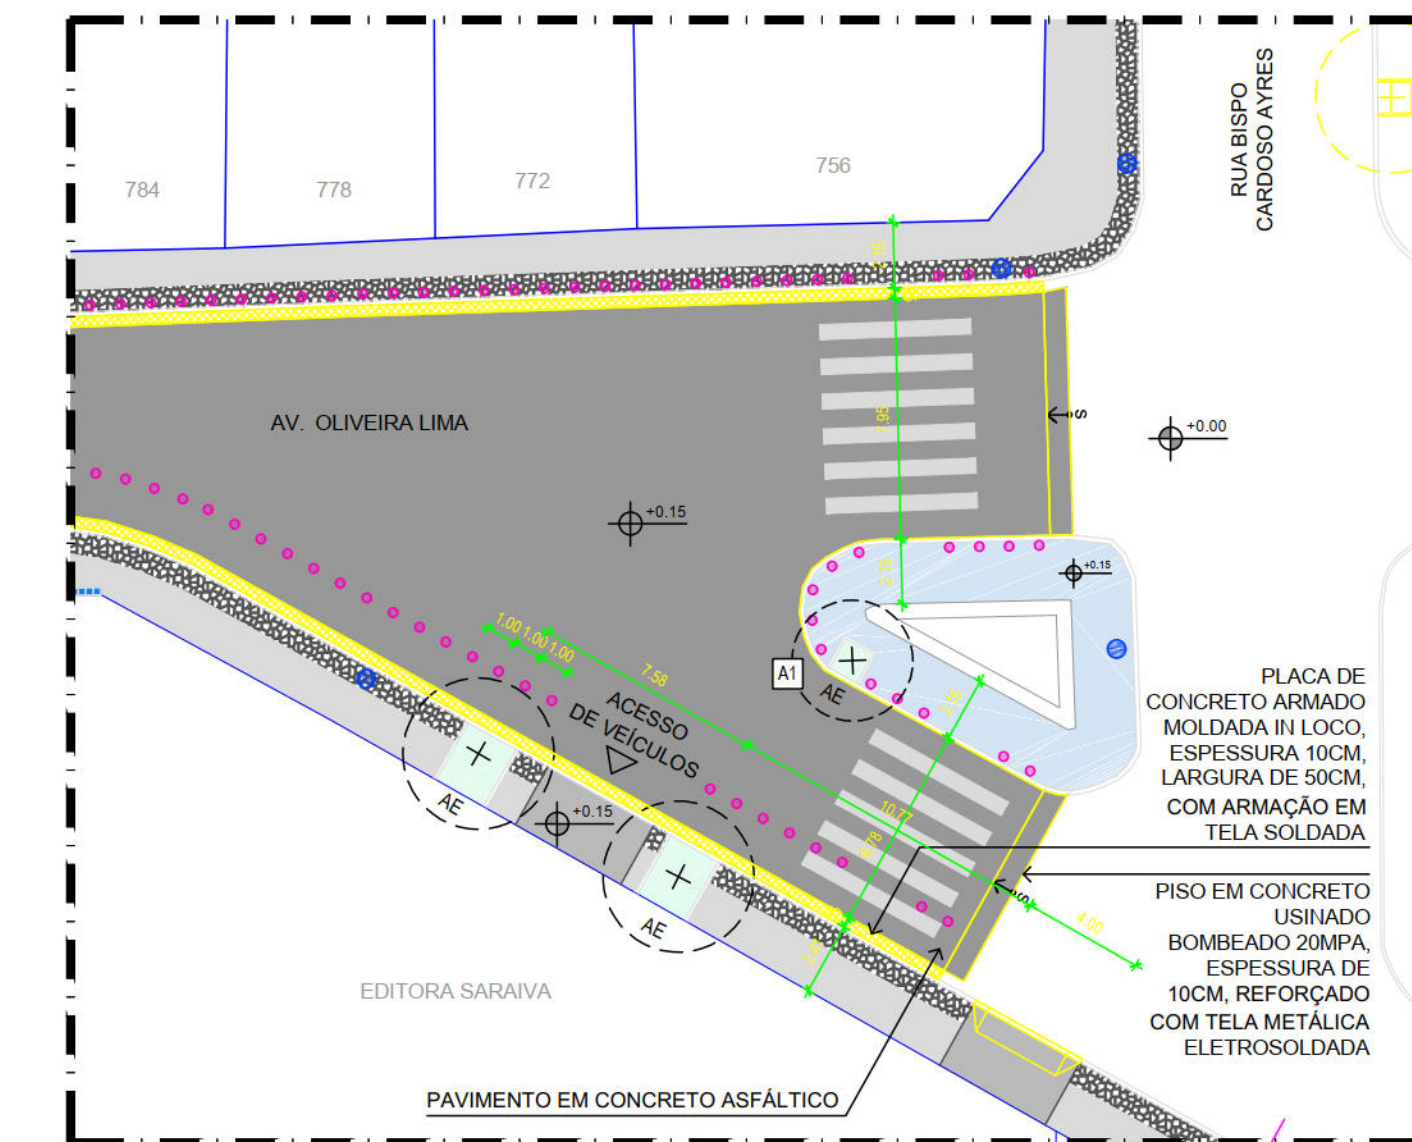

04 AMPLIAÇÃO 01 DA PLANTA PROPOSTA - VN04 - AV. OLIVEIRA LIMA
ESCALA 1:25

NOTA:		SE INFORMAÇÕES DESEJO DOCUMENTO SÃO DE PROPRIEDADE DA CONTRATADA, SENDO PROIBIDA A UTILIZAÇÃO FORA DE SUA FINALIDADE.	
REGISTRO Nº	DESCRIÇÃO	SOLICITANTE	DATA
REV 00			

PROJETO DE REQUALIFICAÇÃO DAS CALÇADAS E ESPAÇOS PÚBLICOS





Nº DO CONTRATO: 030/015


PROJETO EXECUTIVO

DATA: 22/04/2024 ELABORAÇÃO DE PROJETO DE REQUALIFICAÇÃO DOS PASSEROS PÚBLICOS DE DIVERSAS VIAS NA CIDADE DO RECIFE		VOLTADO PARA: MONICA LOTO - URB	
ENDEREÇO:	[REDACTED]		
NOME/RA: ENDEREÇO	COORDENADOR DO PROJETO: HENRIQUE SILVA - CDE [REDACTED]		
CONTEÚDO:	COORDENADOR DE ARQUITETURA E URBANISMO: ADRIANA ASFORA - URB [REDACTED]		
CONTEÚDO, PRONCHIA	COORDENADOR DE INFRAESTRUTURA		
ESPECIALIDADE:	ARQUITETO		
ESPECIALIDADE/ÁREA, TÉCNICA	VIA/04_R01_dwg		
CONTRATANTE:	EMPRESA DE REQUALIFICAÇÃO DE VIAS - URB		
EMPRESA DE REQUALIFICAÇÃO DE VIAS - URB	FLÁVIA SANTIAGO		
Caj. 01/1325-000	JIMMY LIMA		
CONTRATADA:	NOME DESENHISTA:1		
ATP ENGENHARIA LTDA	NOME DESENHISTA:2		
	SOLICITANTE		
	ESCALA		
	data: agosto 16		


00/00

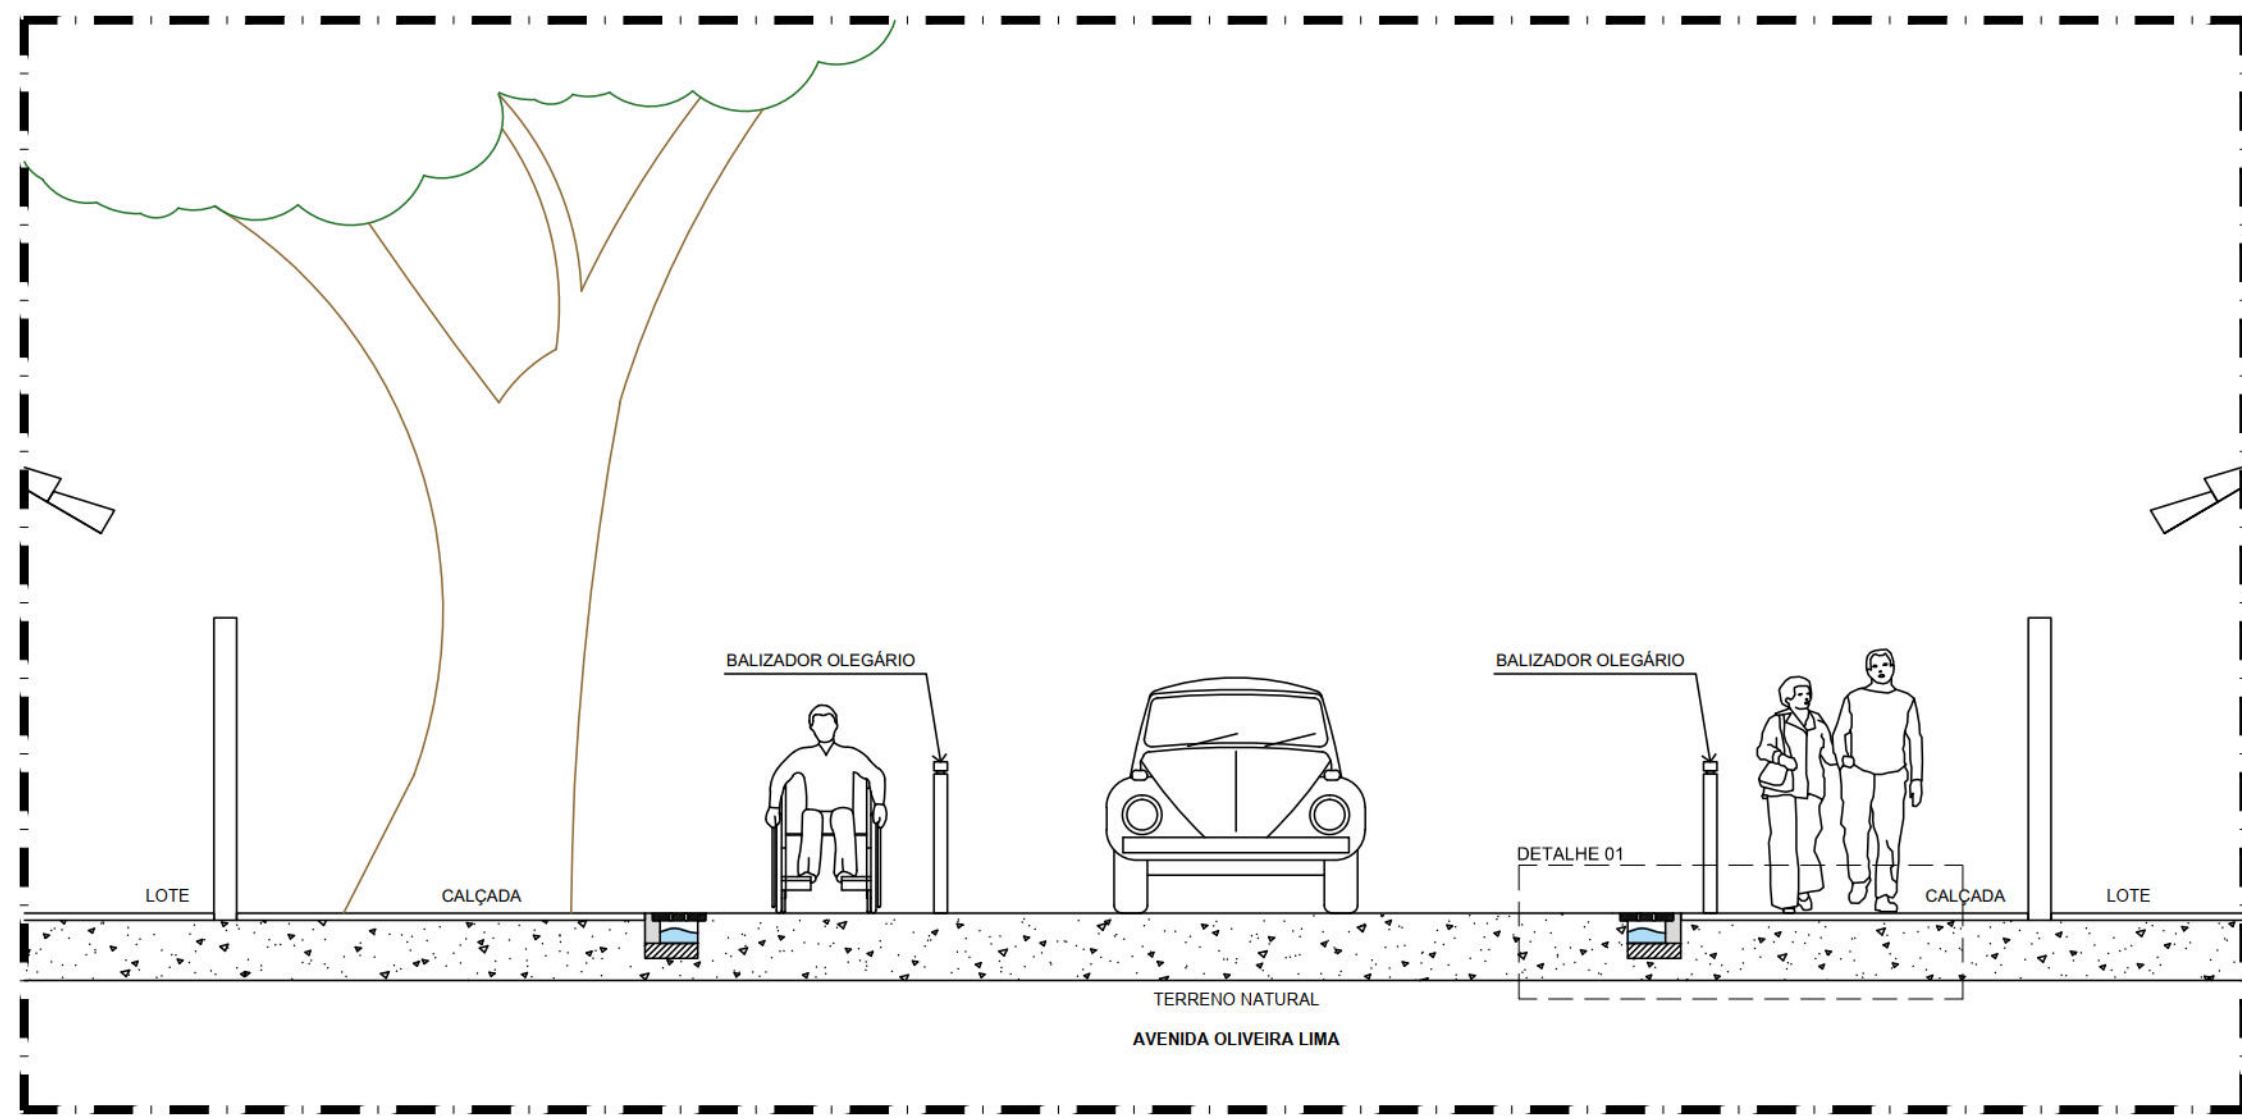


01 - SEÇÃO TRANSVERSAL TIPO DA PASSAGEM ELEVADA - VN04 - AV. OLIVEIRA LIMA
ESKALA 1:50

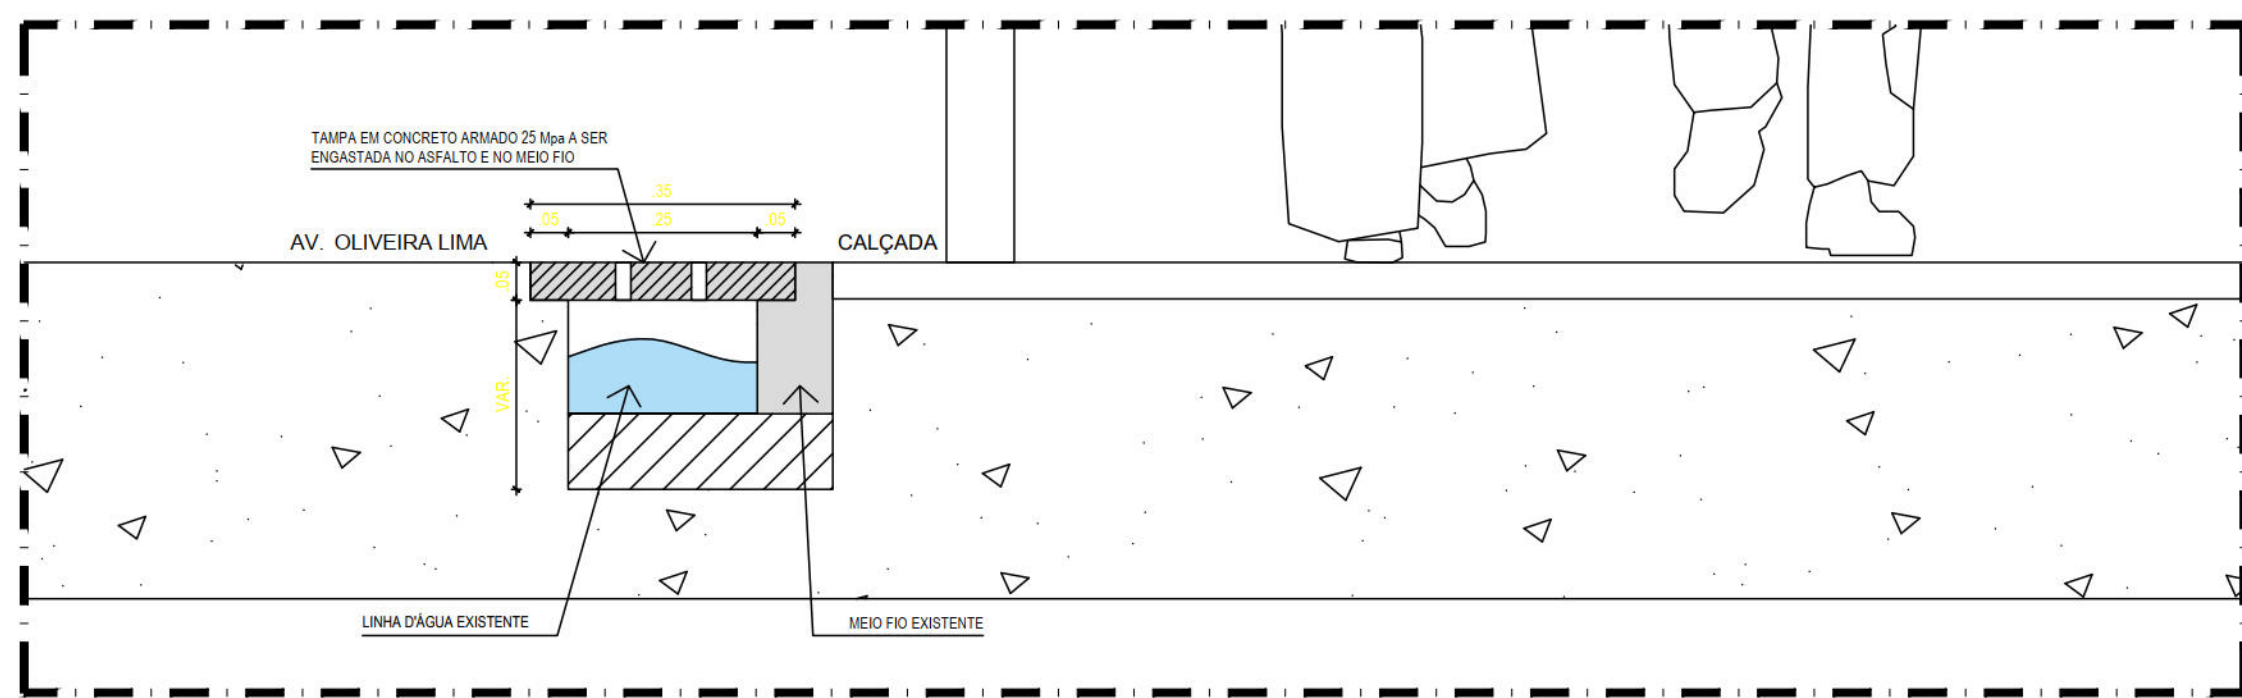


03 - DETALHE 01 - LINHA D'ÁGUA (PASSAGEM ELEVADA)
ESKALA 1:10

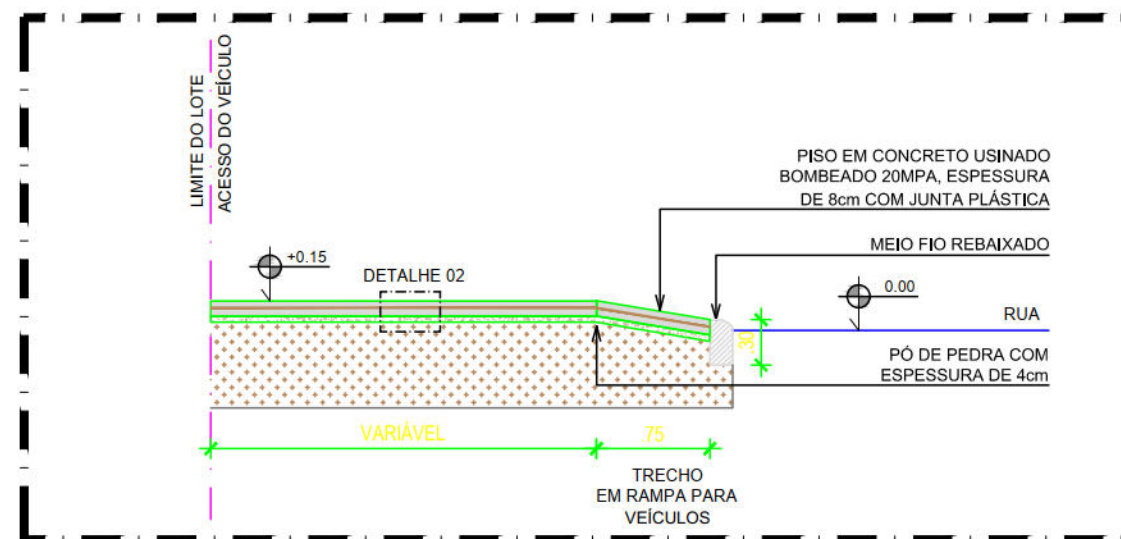


05 - DETALHE DE PAVIMENTAÇÃO RAMPA DE ACESSO DE VEÍCULO - VN04
ESKALA 1:50

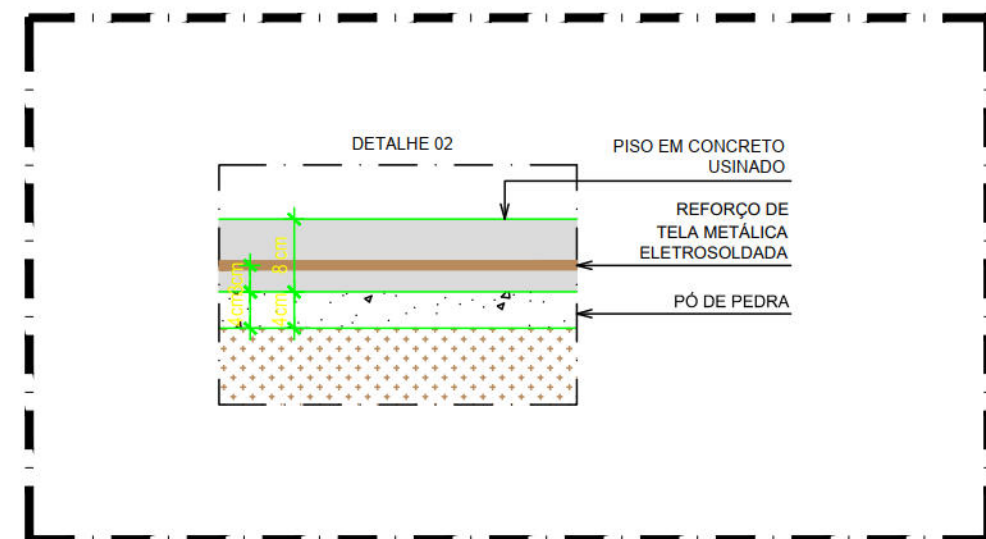


06 - DETALHE 02 - PAVIMENTAÇÃO RAMPA DE ACESSO DE VEÍCULO - VN04
ESKALA 1:50

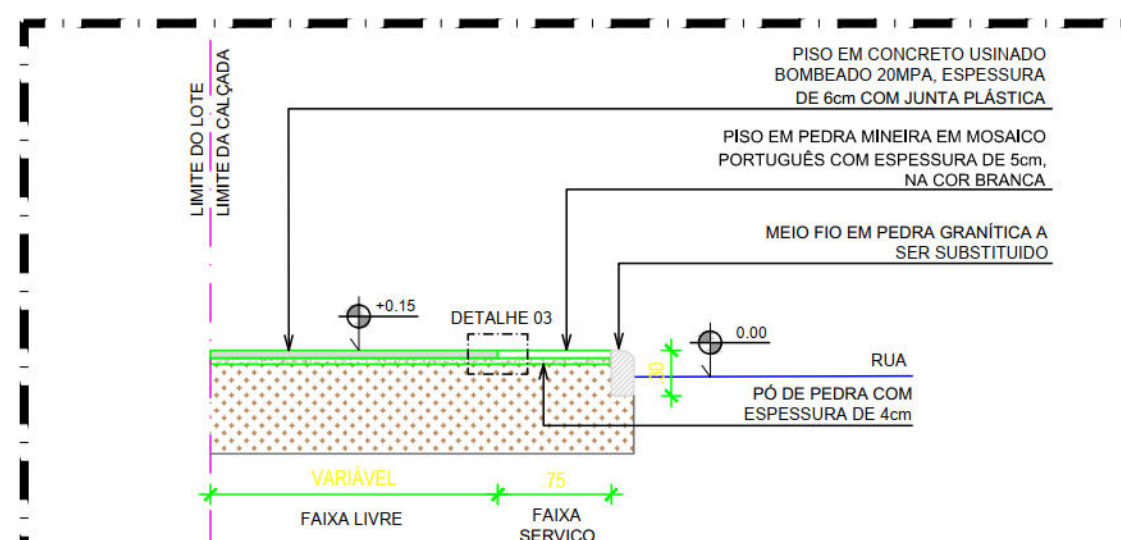


07 - DETALHE DE PAVIMENTAÇÃO PASSEIO - VN04
(CONCRETO USINADO E INTERTRAVADO) ESKALA 1:50

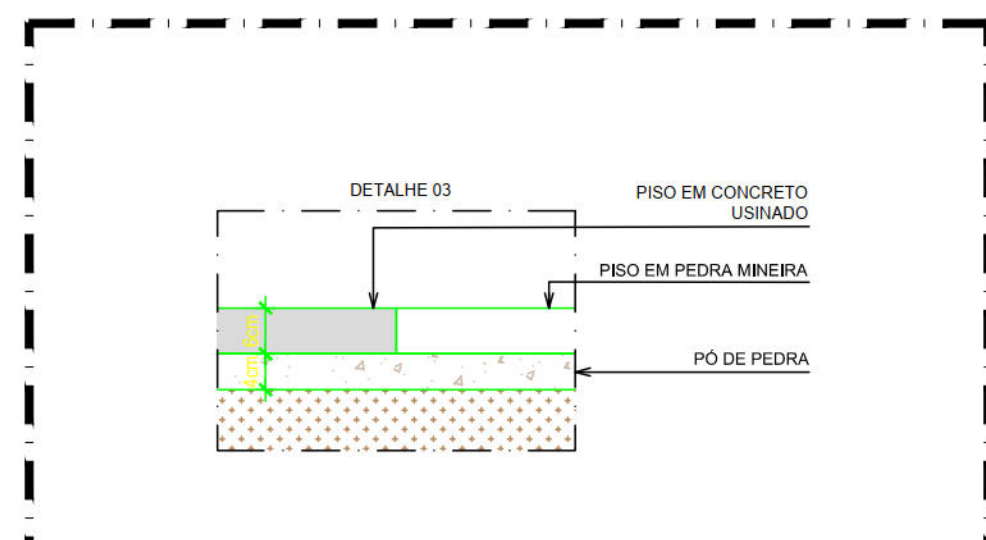


08 - DETALHE 03 - PAVIMENTAÇÃO PASSEIO - VN04
(CONCRETO USINADO E INTERTRAVADO) ESKALA 1:50

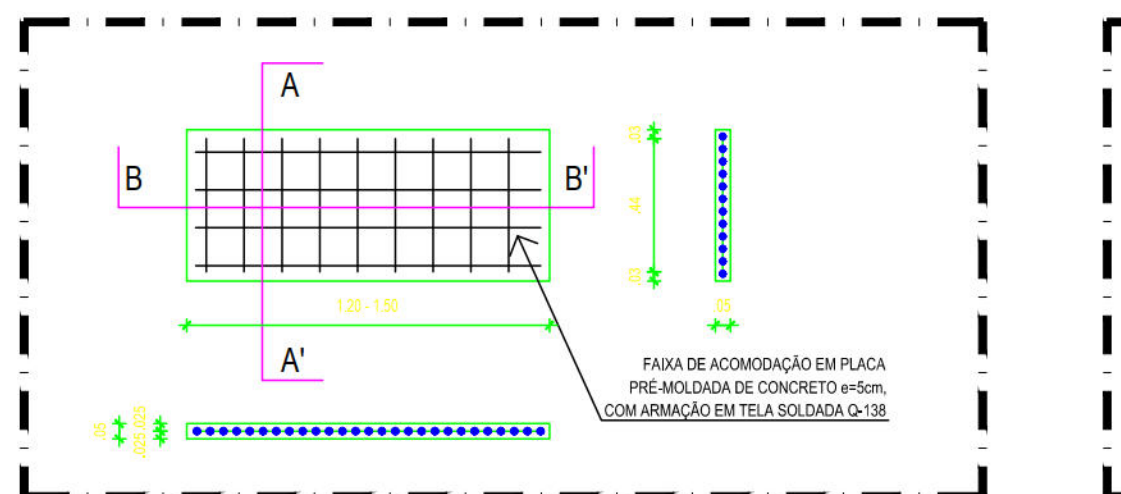


09 - DETALHE FAIXA DE ACOMODAÇÃO - VN04
ESKALA 1:25

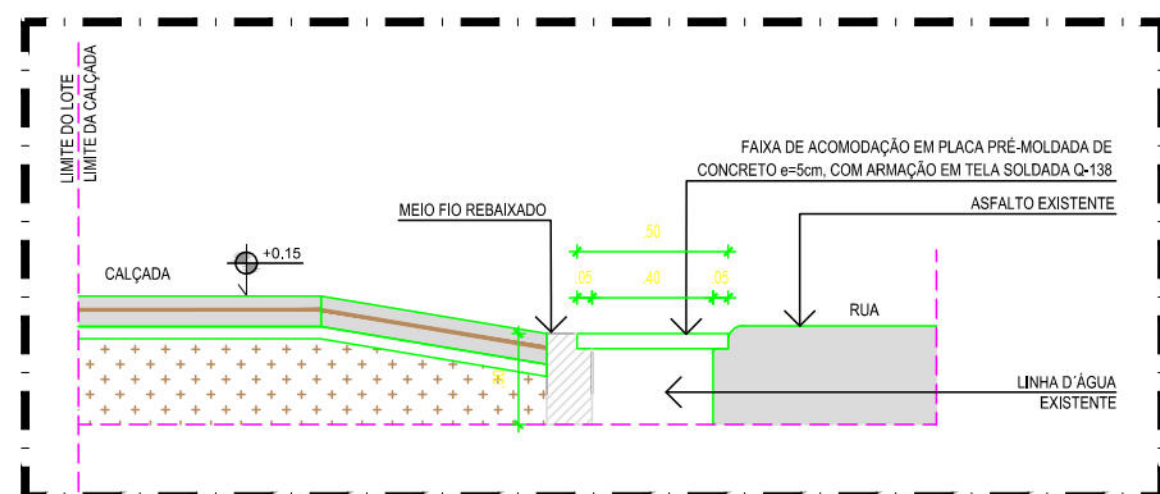


10 - DETALHE FAIXA DE ACOMODAÇÃO - VN04
ESKALA 1:25

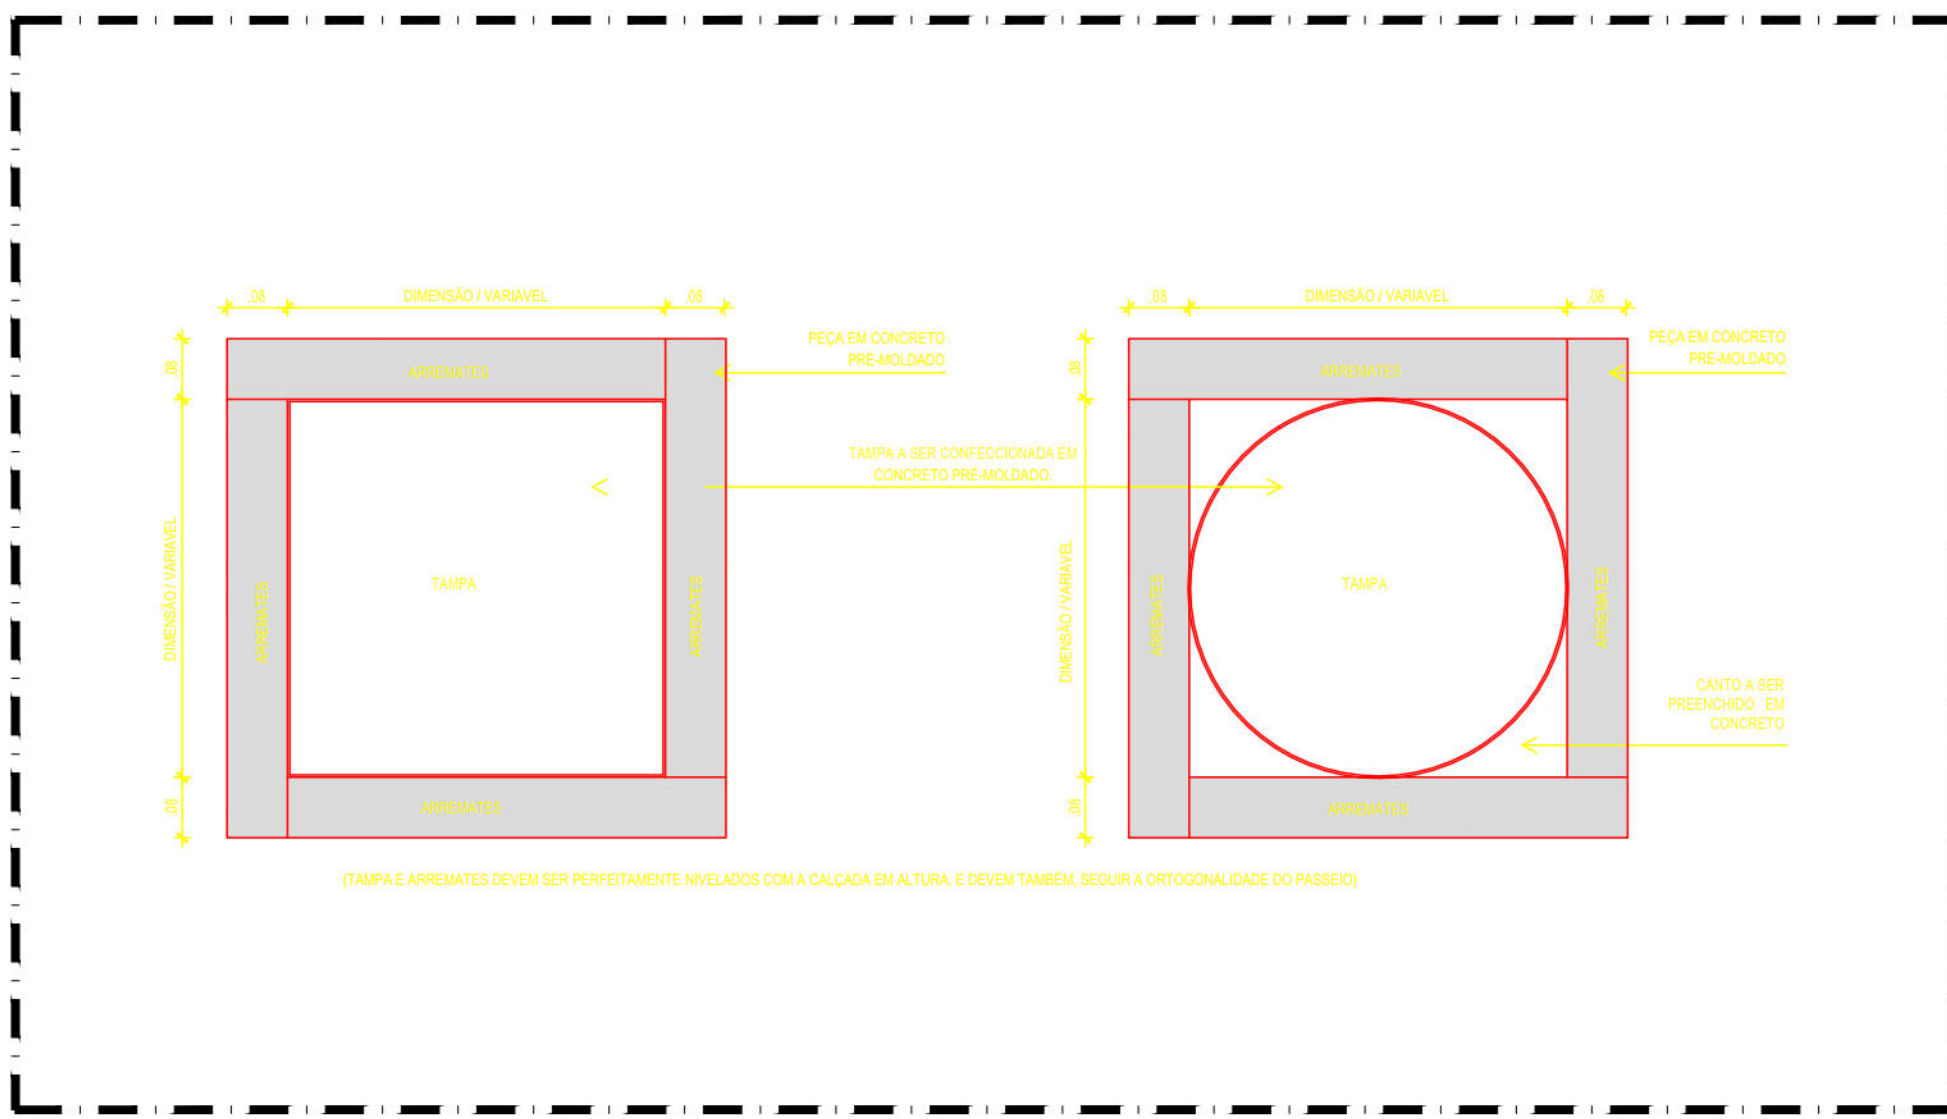


02 - PLANTA BAIXA - ARREIMATE DAS TAMPAS DE CAIXAS DE INSPEÇÃO
ESKALA 1:10

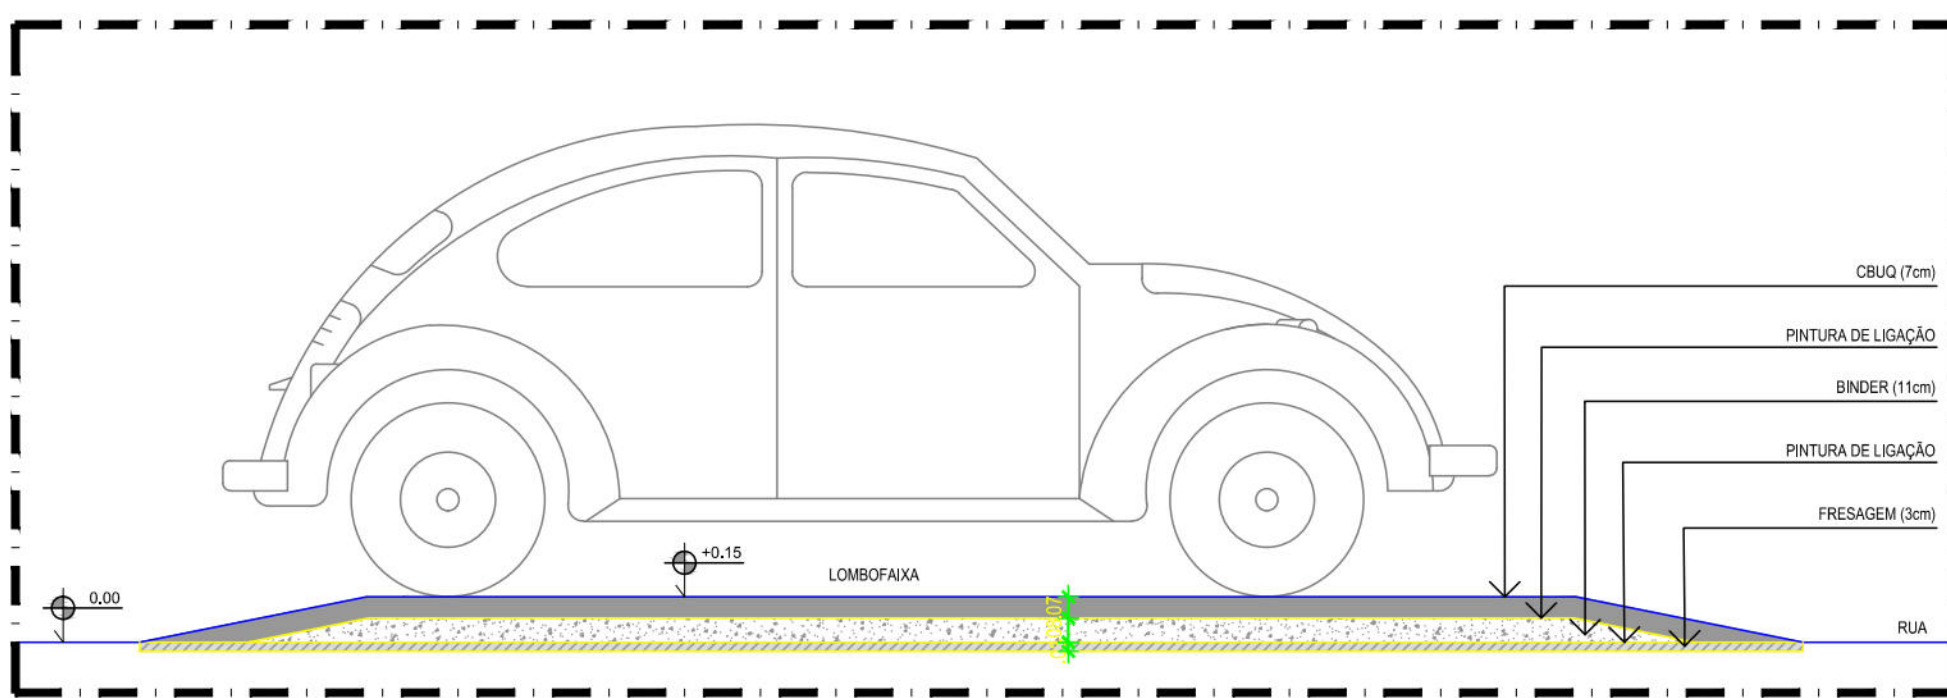


04 - SEÇÃO LOMBOFAIXA
ESKALA 1:25

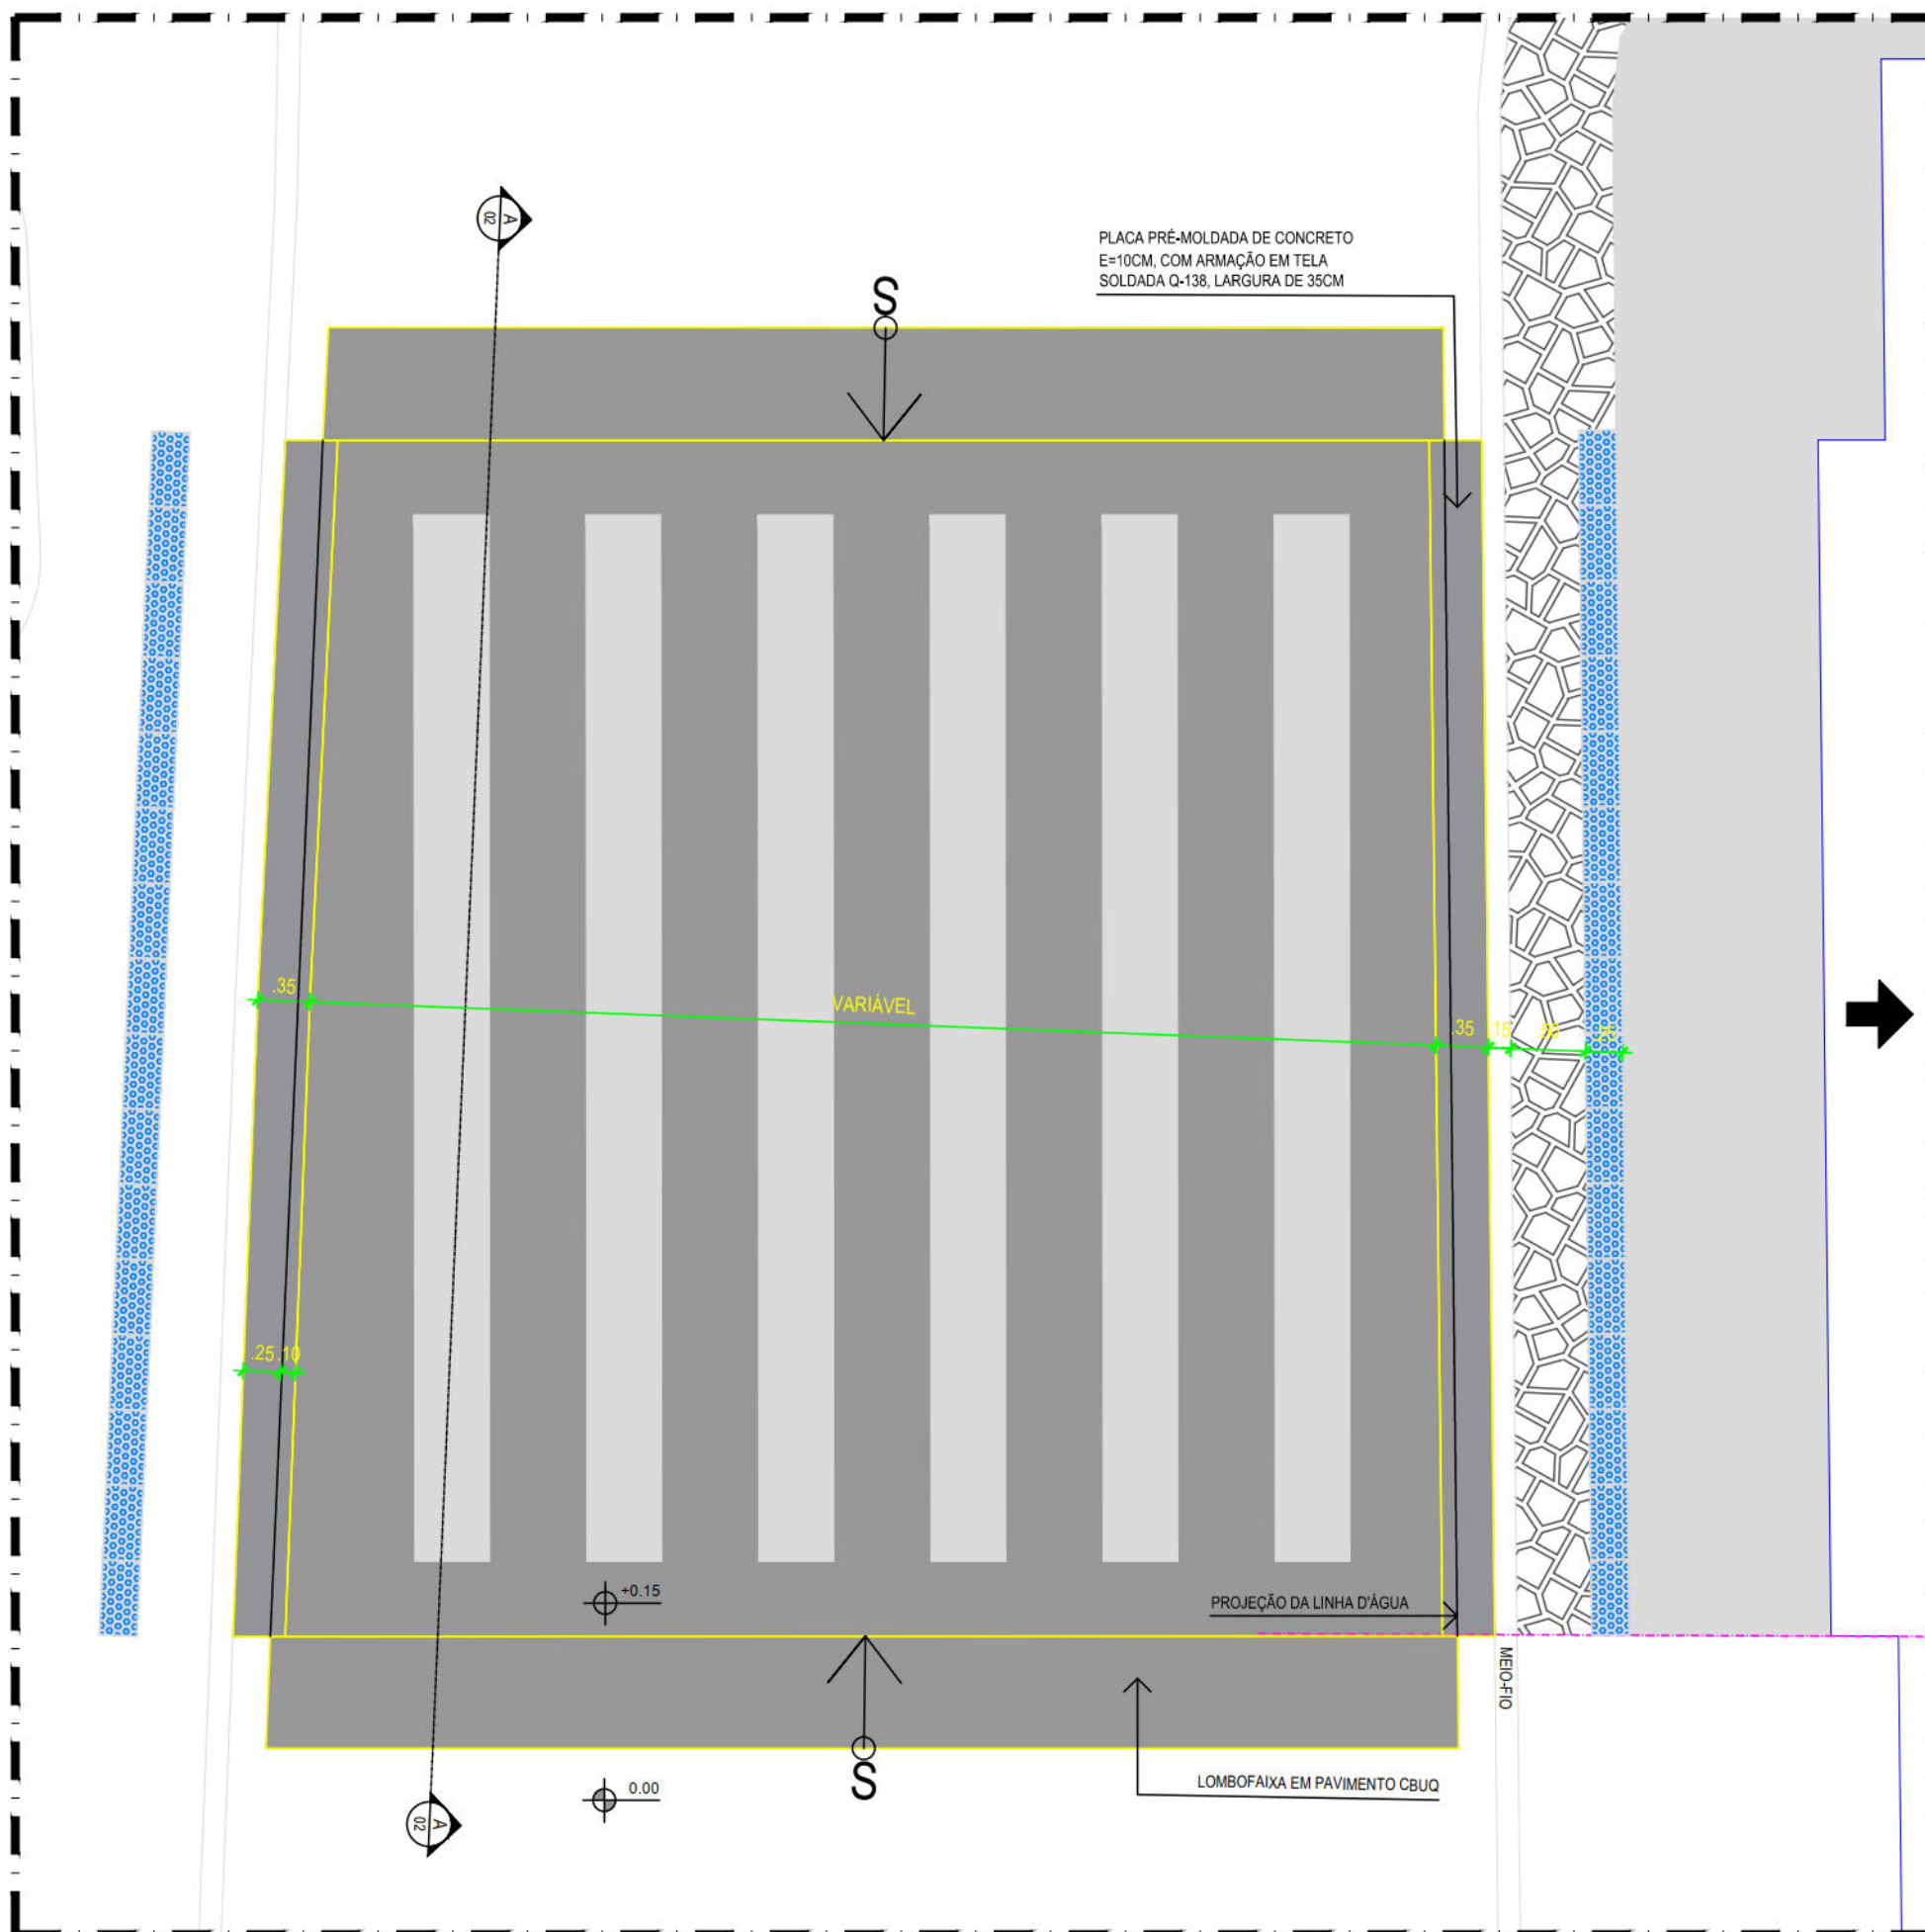


11 - DETALHE LOMBOFAIXA - AVENIDA OLIVEIRA LIMA - VN04
ESKALA 1:50

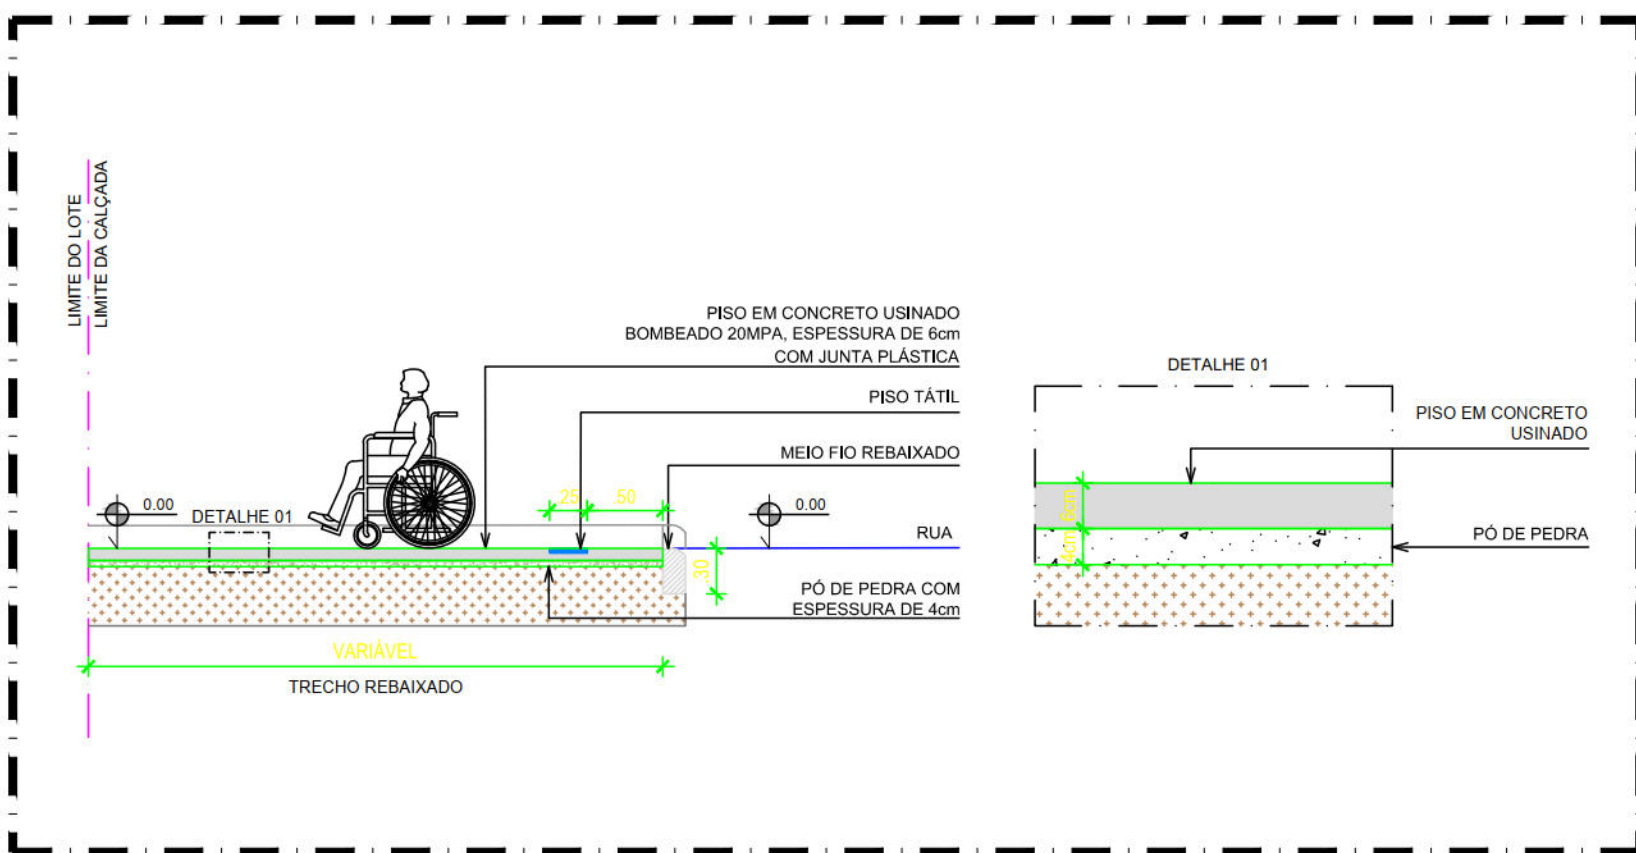

12 - DETALHE DE PAVIMENTAÇÃO RAMPA ACESSÍVEL TIPO B - VN04
(INTERTRAVADO + CONCRETO USINADO) ESKALA 1:50

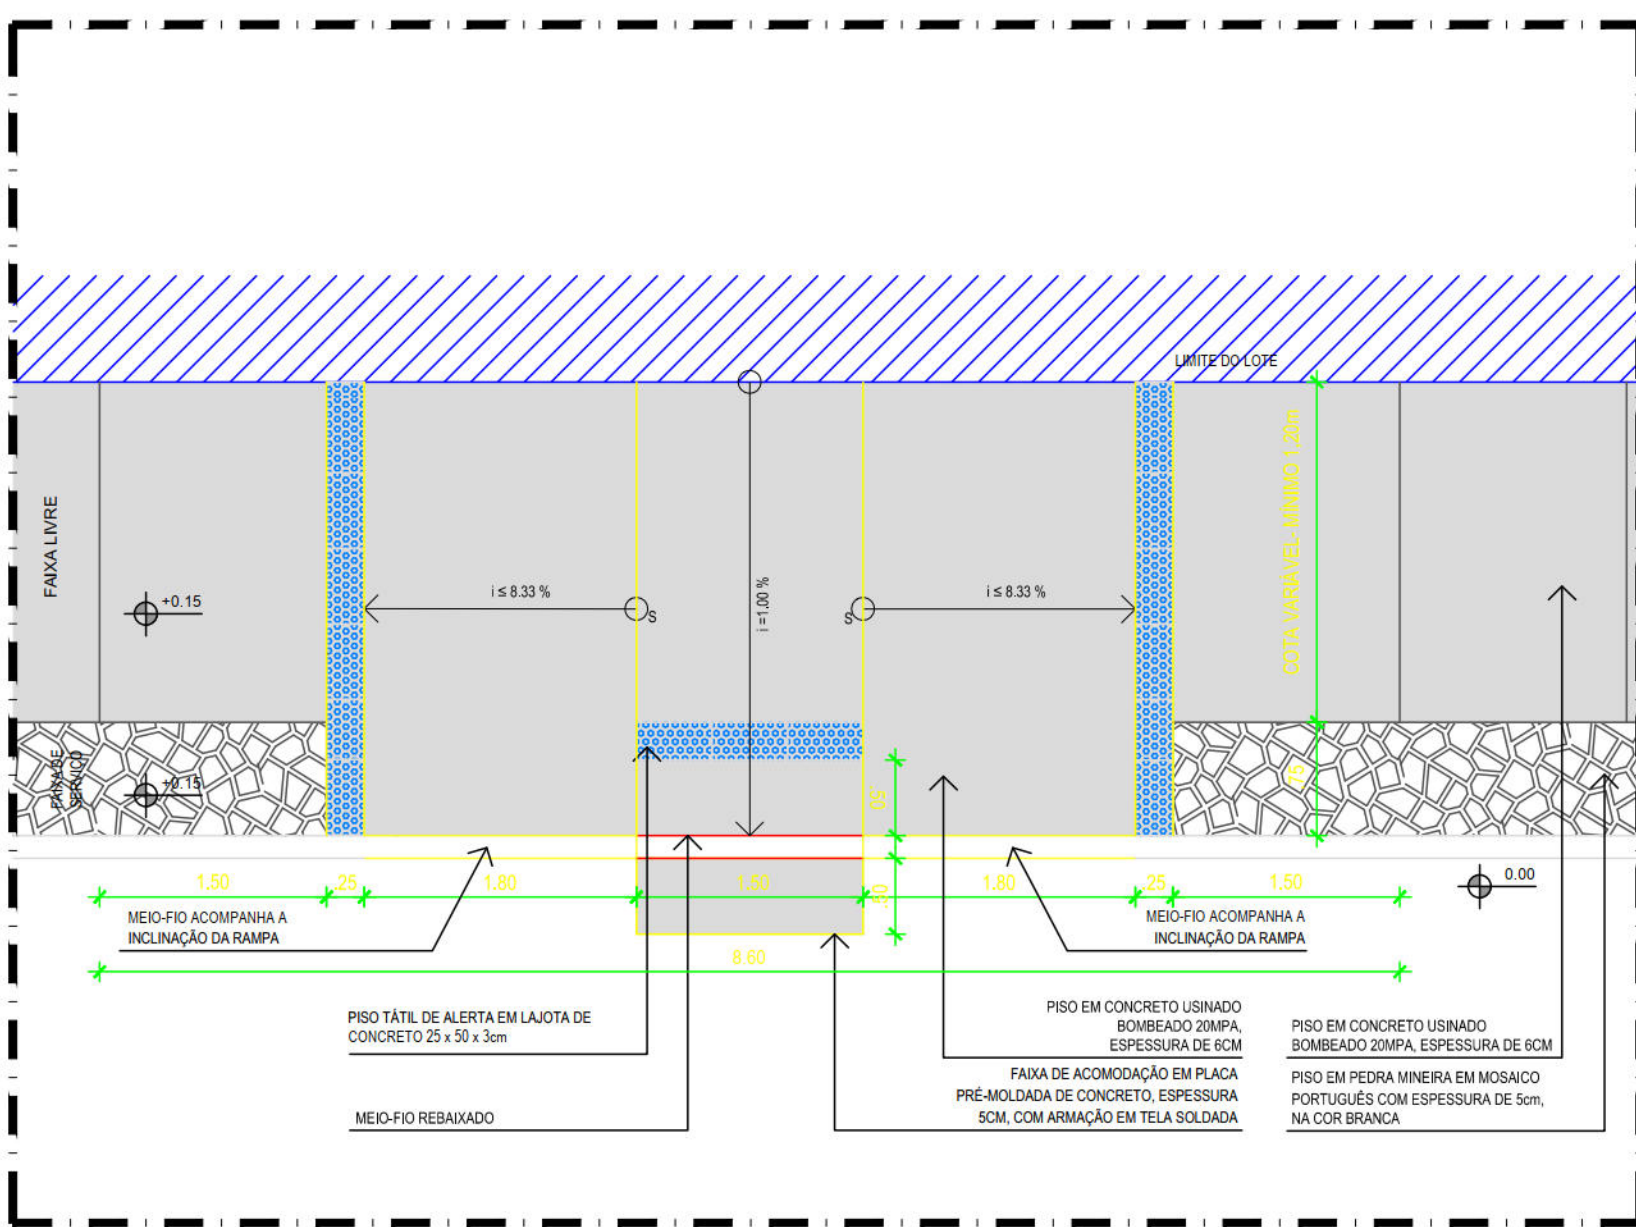

13 - PLANTA BAIXA - RAMPA TIPO B2 - CALÇADA EM CONCRETO E PEDRA MINEIRA
ESKALA 1:50

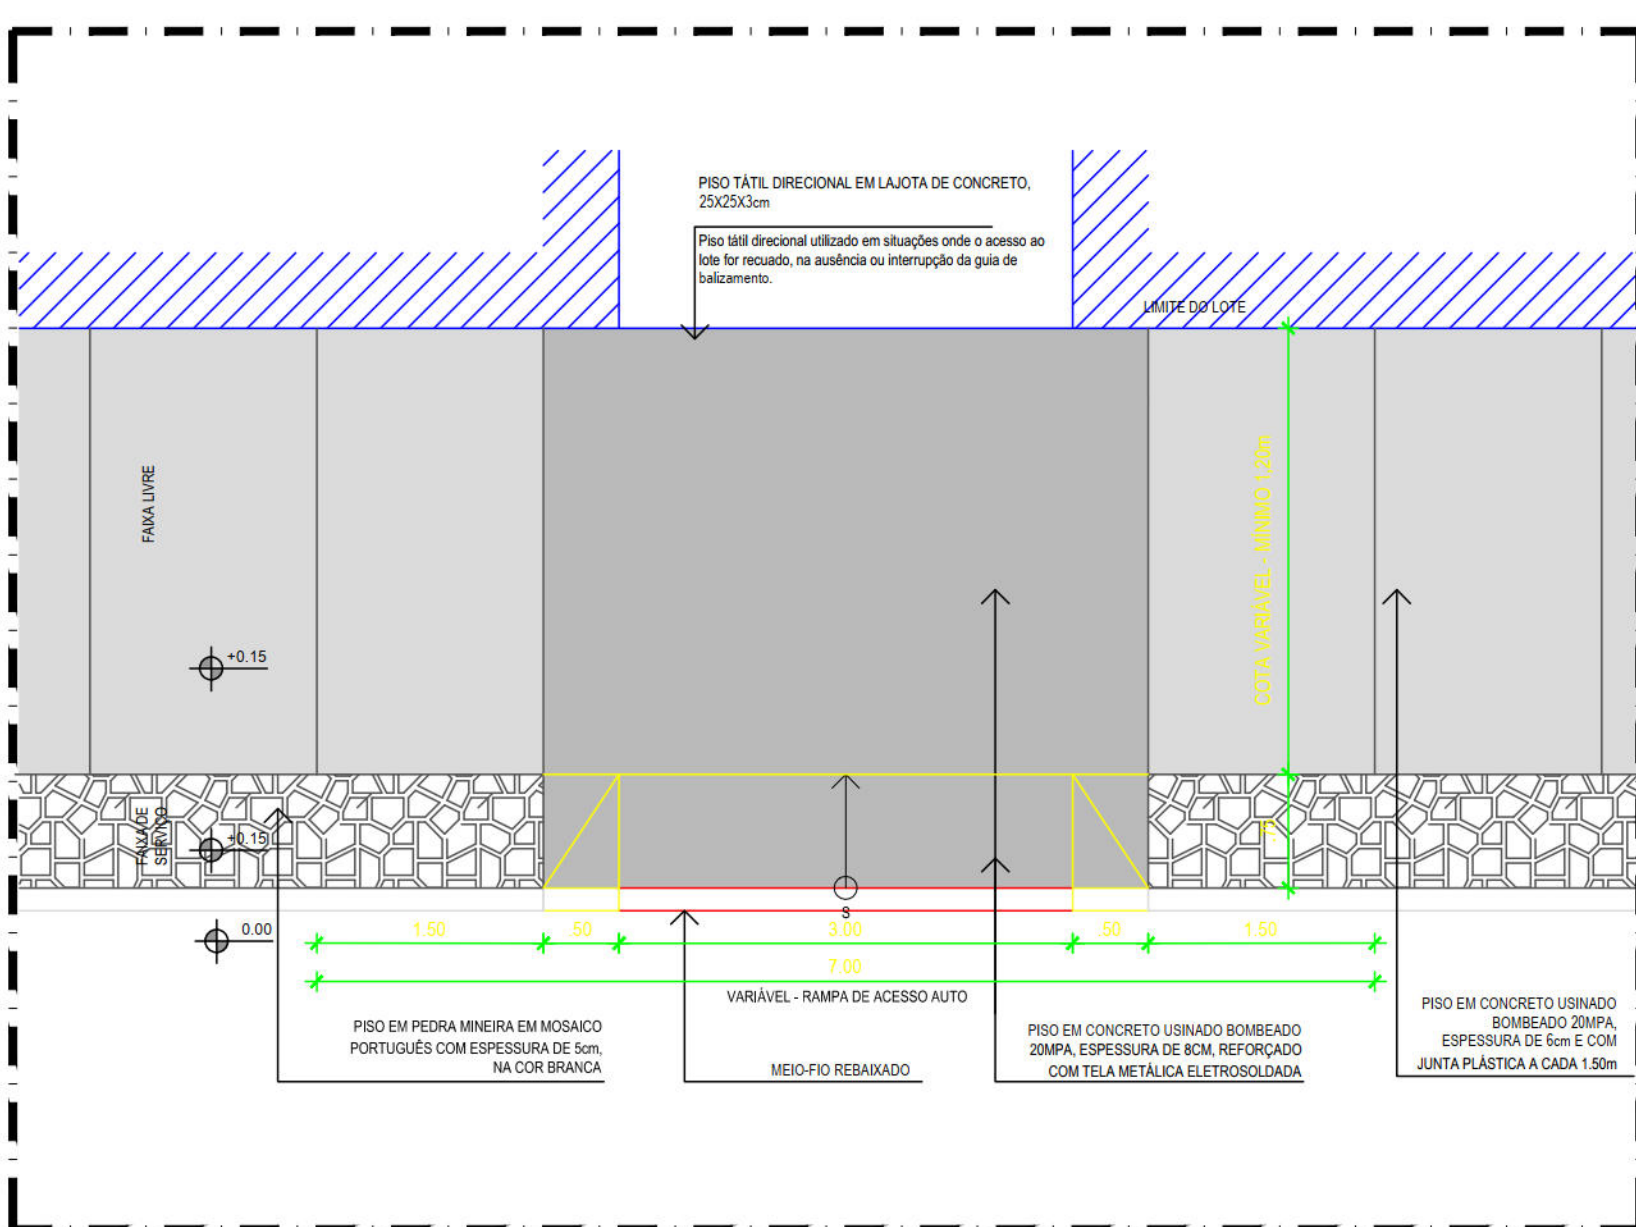

14 - PLANTA BAIXA - RAMPA TIPO V2 - CALÇADA EM CONCRETO E PEDRA MINEIRA
ESKALA 1:50

NOTAS:
AS INFORMAÇÕES DESTA DOCUMENTO SÃO DE PROPRIEDADE DA CONTRATANTE, SENDO PROIBIDA A UTILIZAÇÃO FORA DE SUA FINALIDADE.

REVISÃO	DESCRIÇÃO	SOLICITANTE	DATA
REV.00			

PROJETO DE REQUALIFICAÇÃO DAS CALÇADAS E ESPAÇOS PÚBLICOS



PROJETO EXECUTIVO		COORDENADOR GERAL: MÔNICA LOYO - CRB	
OBJETO: ELABORAÇÃO DE PROJETO DE REQUALIFICAÇÃO DOS PISOS PÚBLICOS DE DIVERSAS VIAS NA CIDADE DO RECIFE		COORDENADOR DO PROJETO: HENRIQUE SILVA - CRB	
NOME/UA/ENDEREÇO		COORDENADOR EM ARQUITETURA E URBANISMO: ADRIANA ASFORA - CRB	
CONTEÚDO		COORDENADOR DE INFRAESTRUTURA	
CONTEÚDO/FRANCHA		ARQUIVO: VN04_R01.dwg	
ESPECIALIDADE/ÁREA TÉCNICA		PROJETO DE CALÇADAS	
EMPRESA DE URBANIZAÇÃO DO RECIFE - URB		FLÁVIA SANTIAGO	
Av. Cordeiro de Mello, 987 - Boa Vista, Recife (CEP: 50090-004)		JIMMY LIMA	
Tel: (81) 3332-3000		ESKALA	
atp Engenharia LTDA		NOME DESENHISTA: 1	
		NOME DESENHISTA: 2	
		julho 16	
		00/00	