




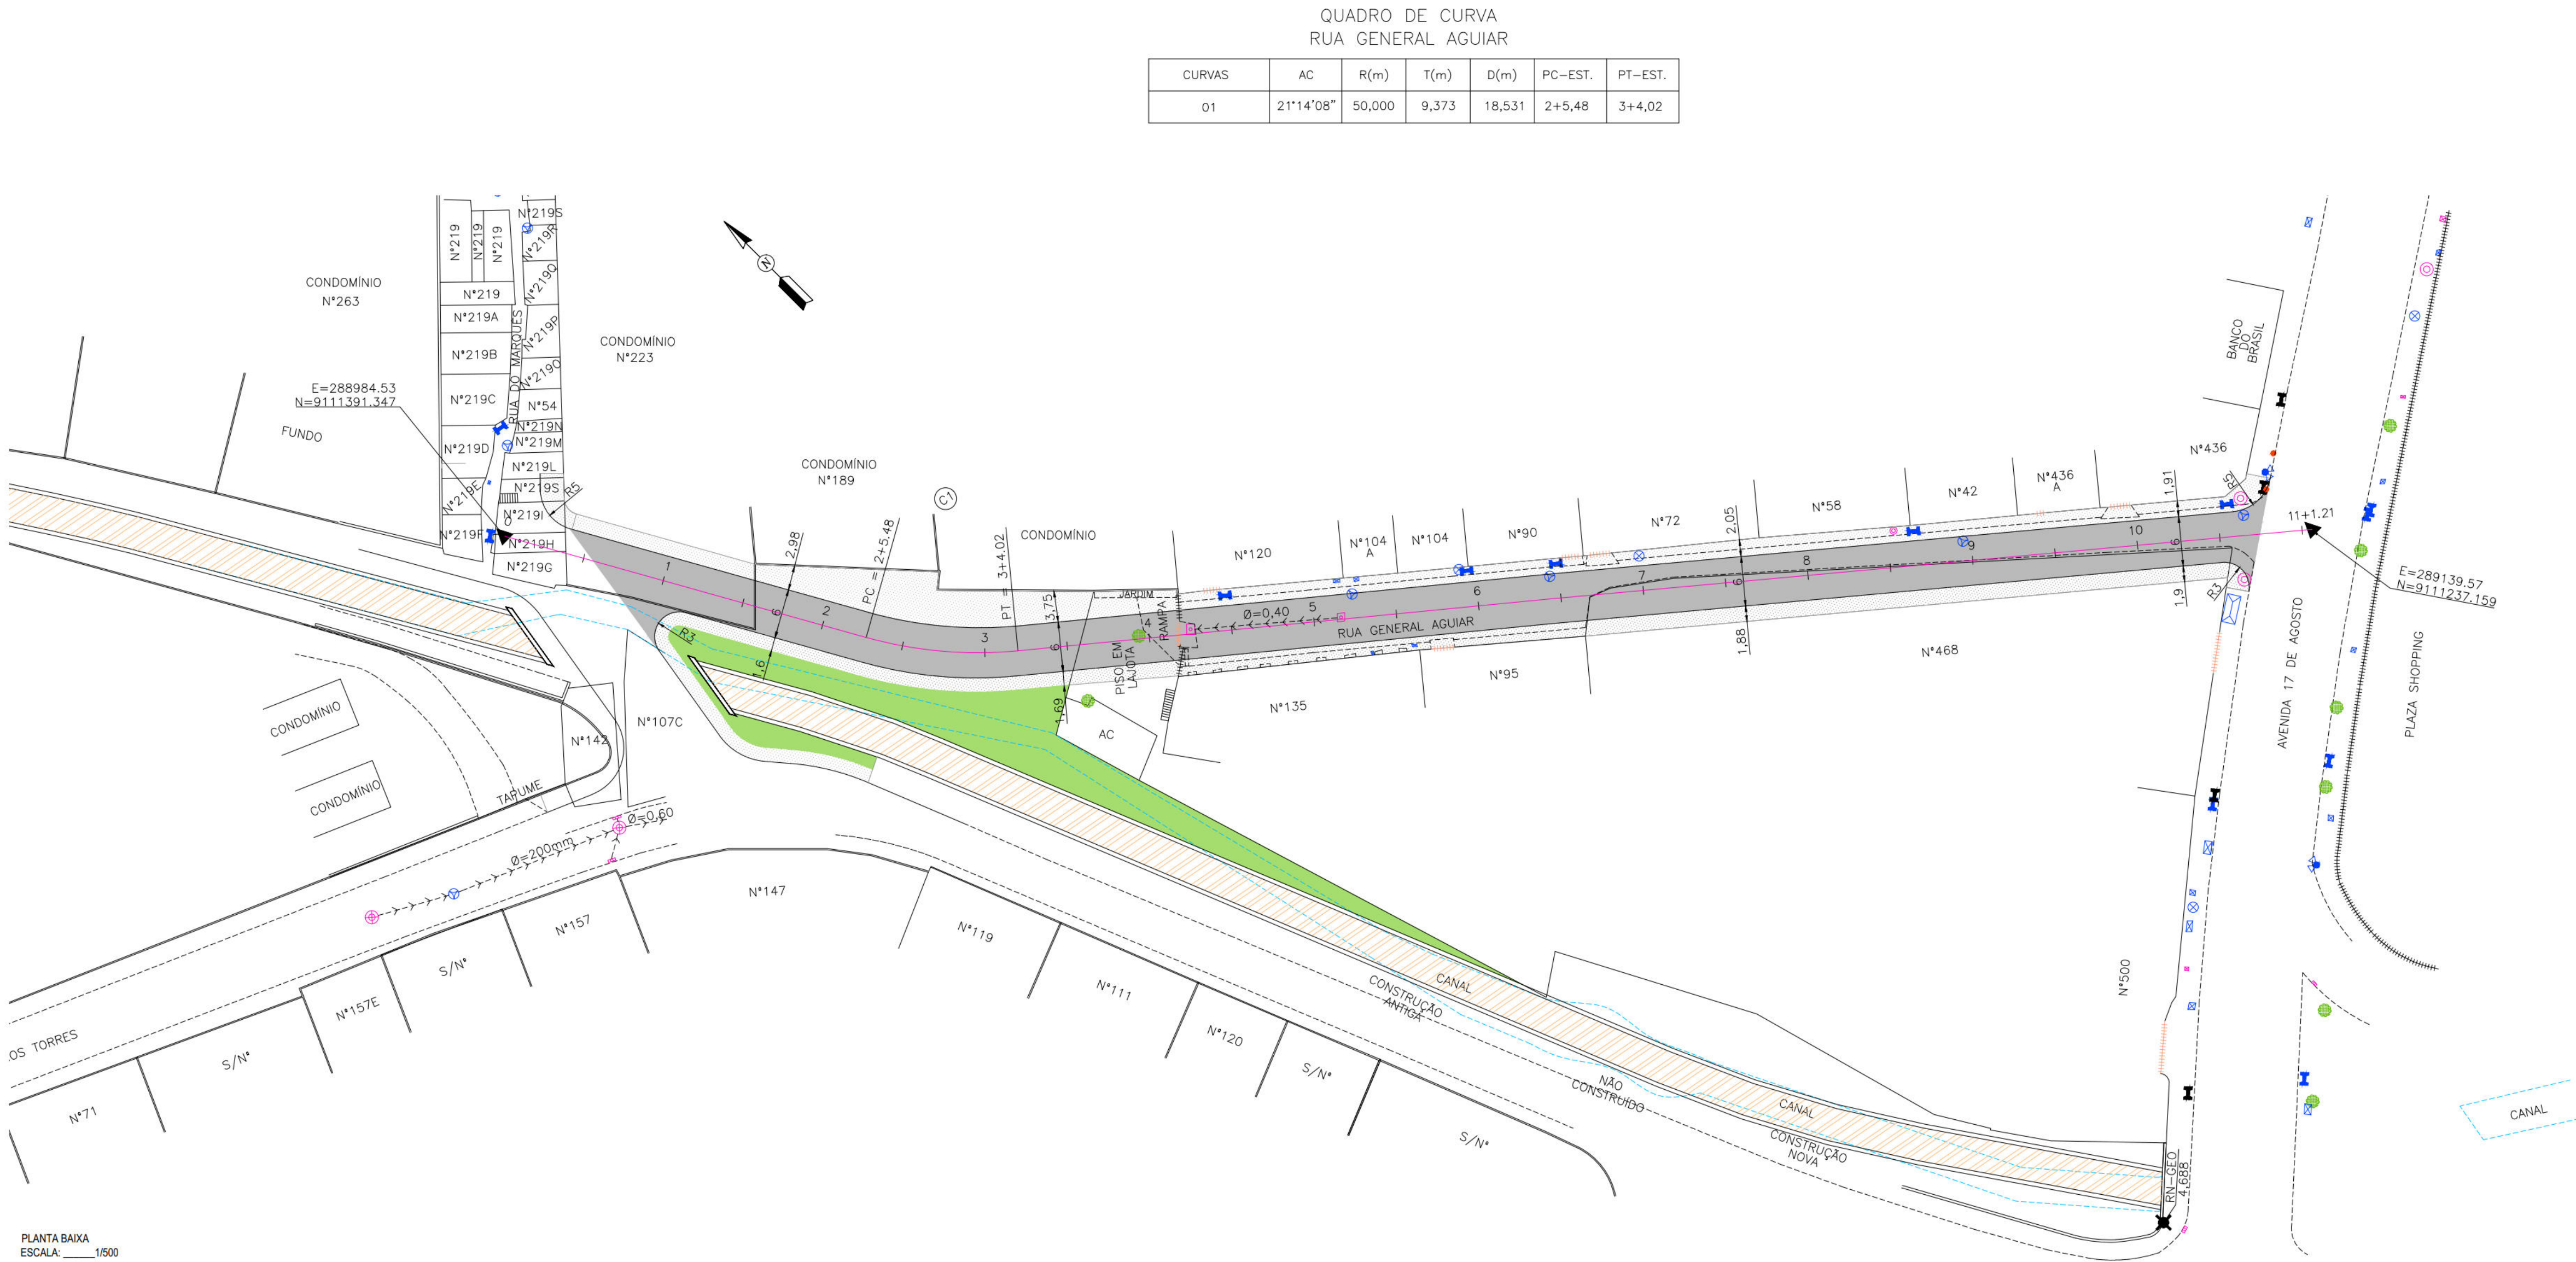

PLANTA BAIXA
ESCALA: 1/500

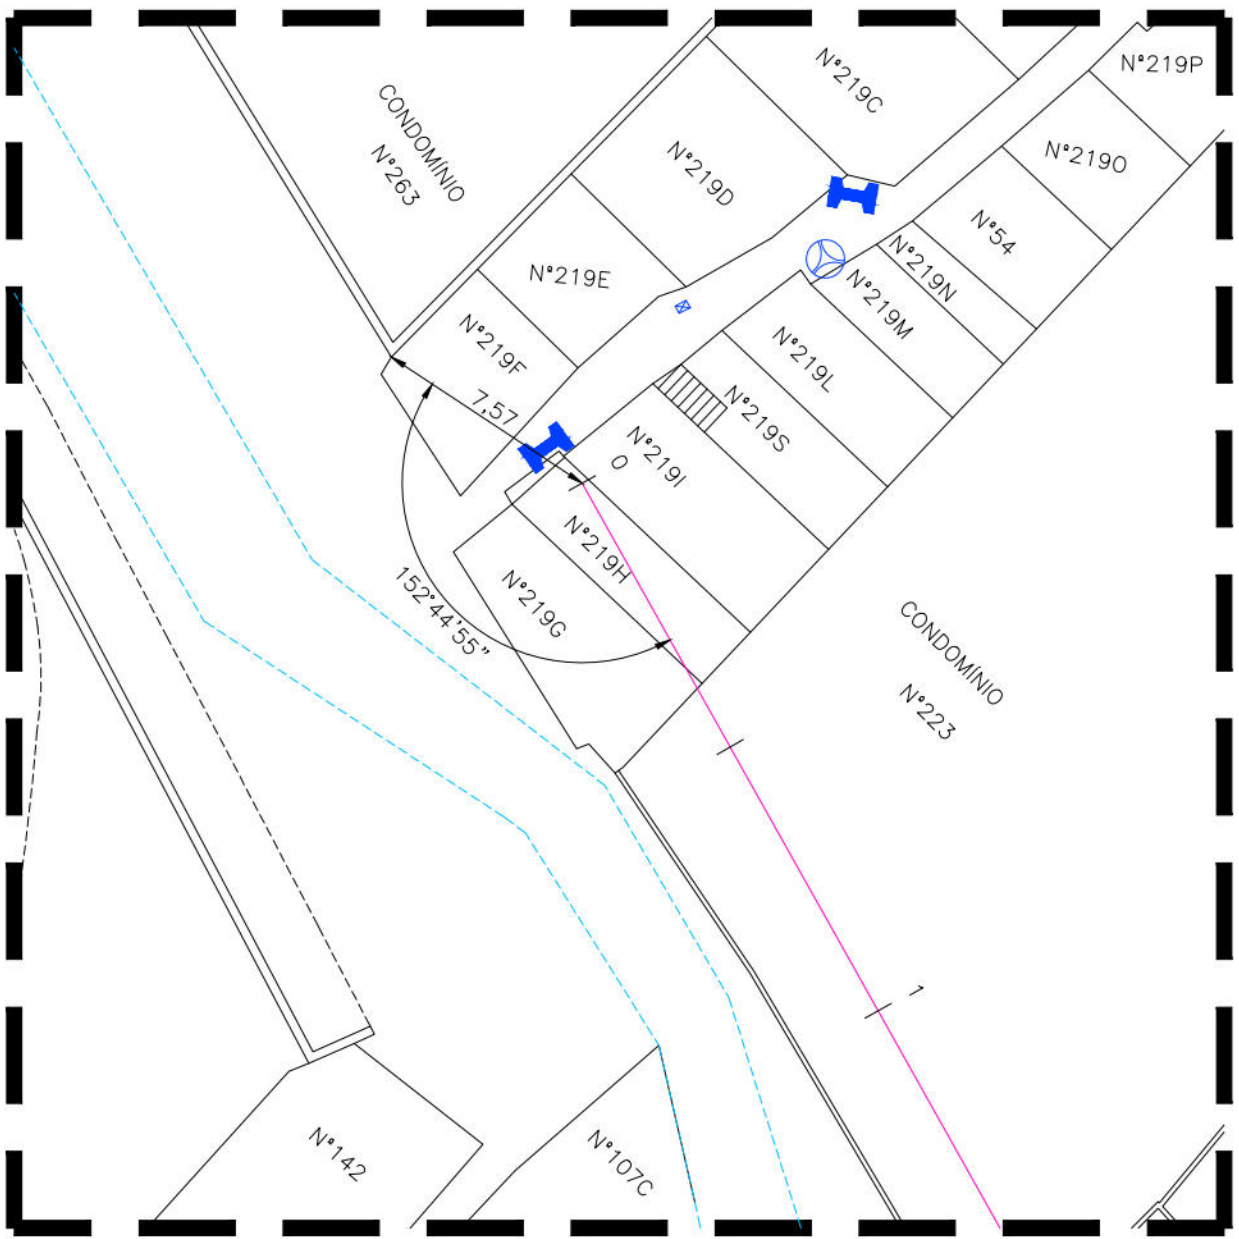



DETALHE DA AMARRAÇÃO DA E0+0,00 NO MURO DO IMÓVEL N° 263
ESCALA: 1/250

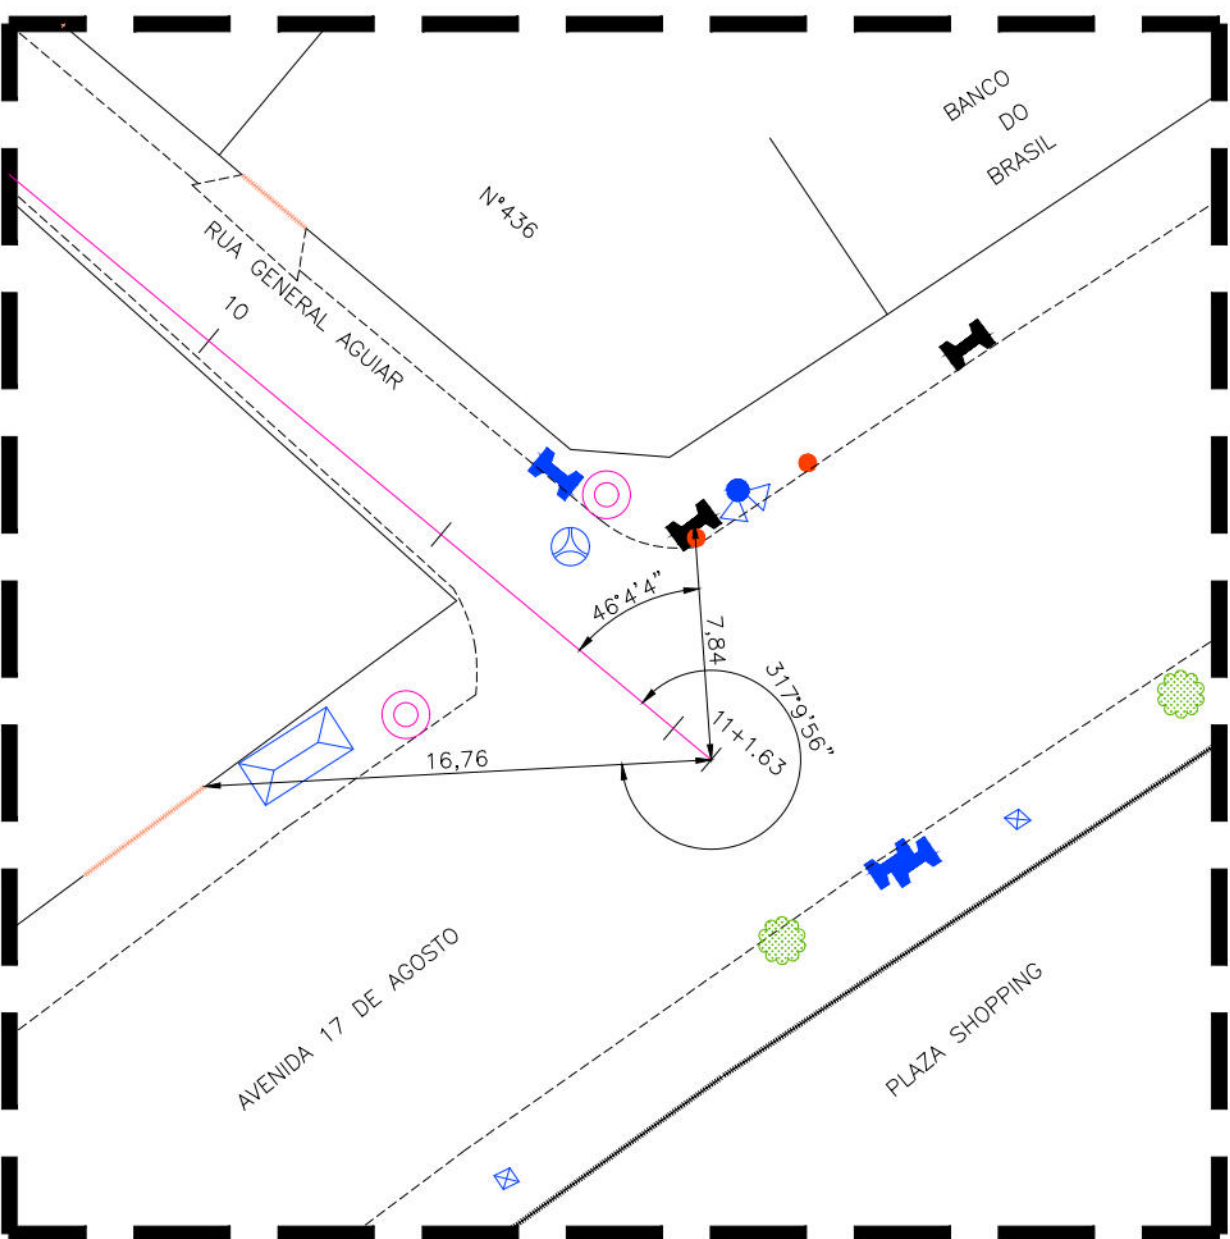

DETALHE DA AMARRAÇÃO DA E11+1,63 NA RUA DEZESSETE DE
AGOSTINHO COM A RUA GENERAL AGUIAR
ESCALA: 1/250

- CONVENÇÕES
- EDIFICAÇÃO
 - MURO
 - MEIO-FIO EXISTENTE/ BORDO DA ESTRADA
 - GRADE
 - GARAGEM
 - CAÇADA
 - POSTE DE BAIXA TENSÃO (BT)
 - POSTE DE MÉDIA TENSÃO (MT)
 - ÁRVORE
 - LUMINÁRIA
 - CANAL / CANALETA EXISTENTE
 - PONTE / PONTILHÃO
 - PARADA DE ÔNIBUS
 - CAIXA COLETORES TIPO GRELHA EXISTENTE
 - POÇO DE VISITA TIPO GAVETA EXISTENTE
 - POÇO DE VISITA TIPO TAMPAO DA DRENAGEM EXISTENTE
 - POÇO DE VISITA DE SERVIÇOS PÚBLICOS EXISTENTE
 - GALERIA EXISTENTE
 - CAIXA DE PASSAGEM DE ESGOTO CONDOMINIAL EXISTENTE
 - POÇO DE VISITA DE ESGOTO EXISTENTE
 - CAIXA DE PASSAGEM DE ESGOTO CONDOMINIAL EXISTENTE
 - RN
 - EIXO PROJETADO
 - FURO DE SONDAGEM
 - MEIO-FIO PROJETADO
 - ESCADARIA EXISTENTE
 - TUBULAÇÃO GÁS NATURAL
 - PASSEIO PROJETADO EM CONCRETO
 - PAVIMENTO PROJETADO EM CBUQ
 - PONTO GPS
 - OBS: OS PONTOS DE COORDENADAS UTM SIRGAS-2000 SÃO DE GPS DE NAVEGAÇÃO.

 PROJETO			
CONSTRUÇÃO			
 PREFEITURA DA CIDADE DO RECIFE SECRETARIA DE CONTROLE, DESENVOLVIMENTO URBANO E OBRAS EMPRESA DE URBANIZAÇÃO DO RECIFE - URB			
COORDENAÇÃO GERAL GISELE JAVIM			
DIRETORIA DE PLANEJAMENTO E PROJETOS RUBIA CAMPELO			
PROJETO			
PROJETO			
COMUNIDADE LEMOS TORRES			
LOCALIZAÇÃO: RUA GENERAL AGUIAR			
TÍTULO: PROJETO EXECUTIVO		DATA: JULHO/2020	PRONTO
CONTÉÚDO: PROJETO GEOMÉTRICO - PLANTA BAIXA E DETALHE DE AMARRAÇÃO		ESCALA:	INDICAÇÃO
AUTOR DO PROJETO: ANGELA PAULA MOURA CRATO - Eng. Civil			
ELISA CALADIN DE SANTANA - Eng. Civil			
RESPONSÁVEL TÉCNICO: ROBERTO LEMOS MUNIZ - ENG. CIVIL			
 			

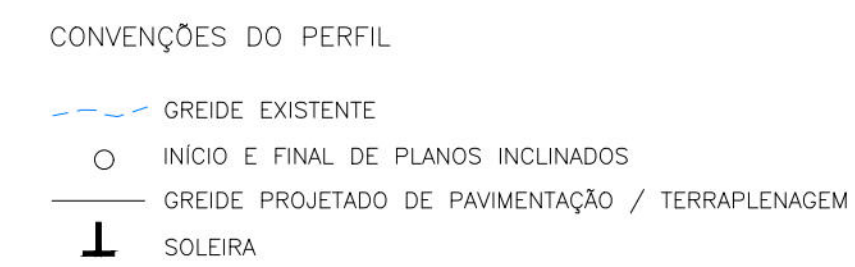

	construção:
--	-------------

coordenação geral

DIRETORIA DE PLANEJAMENTO E PROJETOS

REVISÃO / ATUALIZAÇÃO DE PROJETOS EXECUTIVOS PARA 19 LOCALIDADES COMPONENTES DO PROJETO
CAPIBARIBE MELHOR E ELABORAÇÃO DO PROJETO EXECUTIVO DA COMUNIDADE CARANGUEJO/TABAIARES, NA
CIDADE DE RECIFE/PE.

PROJETO
COMUNIDADE LEMOS TORRES

LOCALIZAÇÃO
RUA GENERAL AGUIAR

ETAPA
PROJETO EXECUTIVO

CONTEÚDO

PROJETO GEOMÉTRICO

AUTOR DO PROJETO
ANGELA RAUÍLA MOURA CRAS

ELISA CLAUDIA DE SANTANA


























RESPONSÁVEL TÉCNICO
ROBERTO LEMOS MUNIZ

GEOSIS
Engenharia & Planejamento


DATA	PRANCHA
JULHO/2020	02/02
ESCALAS	
HOR-1/100 E VER-1/100	

RUA GENERAL AGUIAR

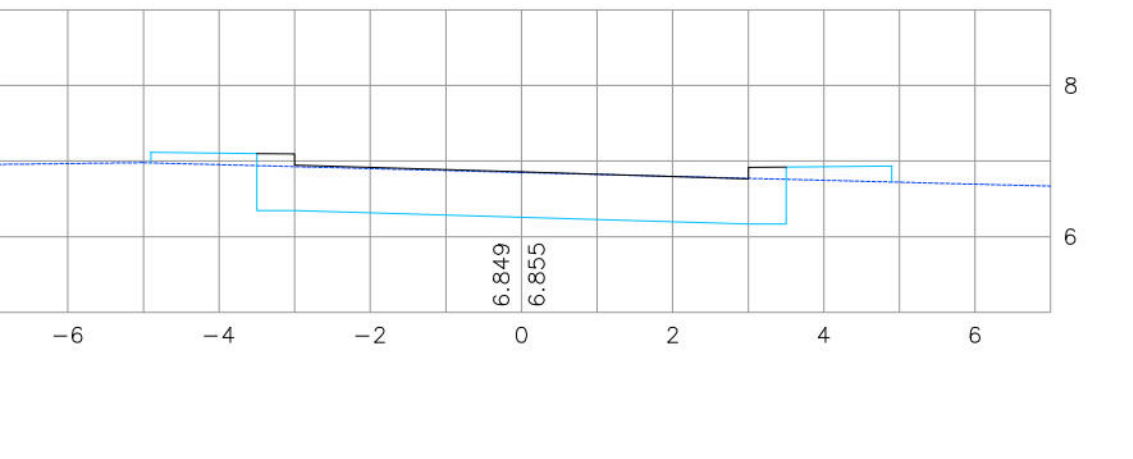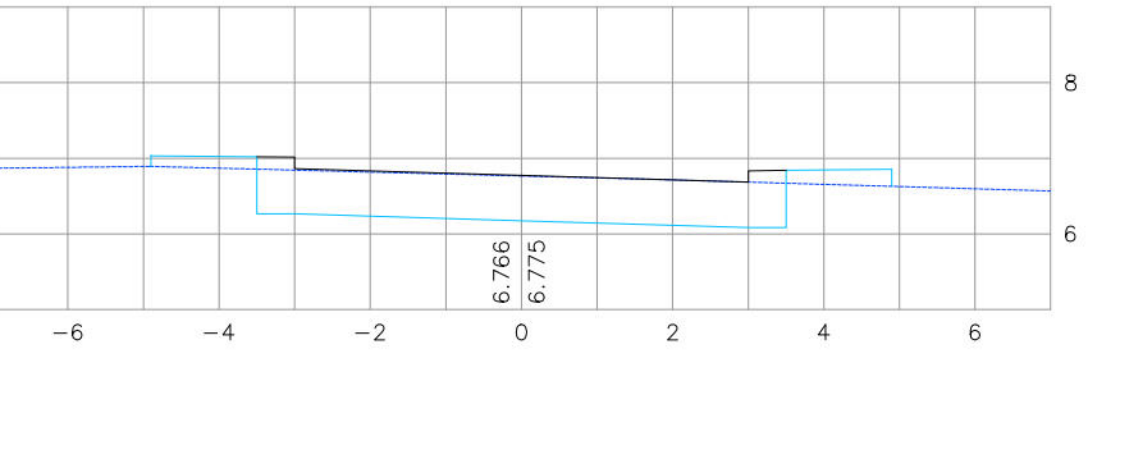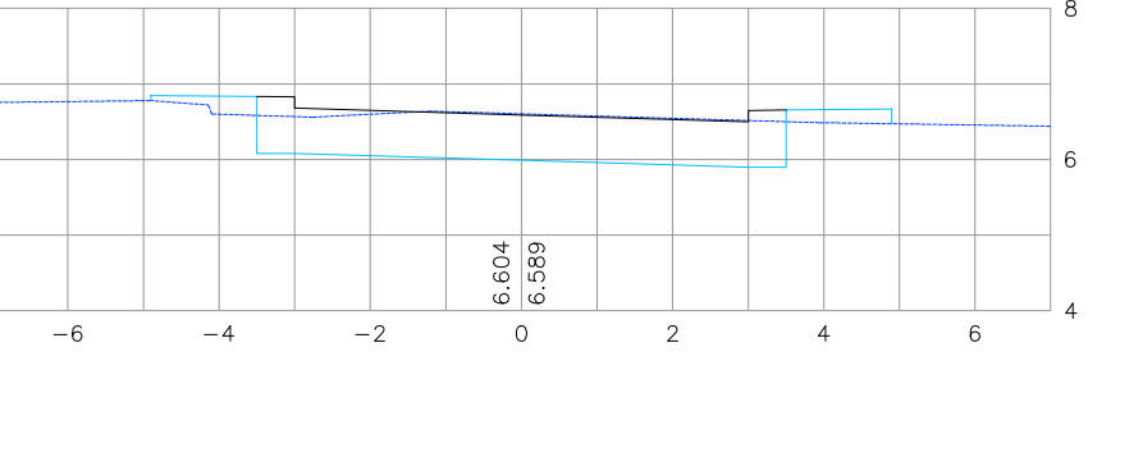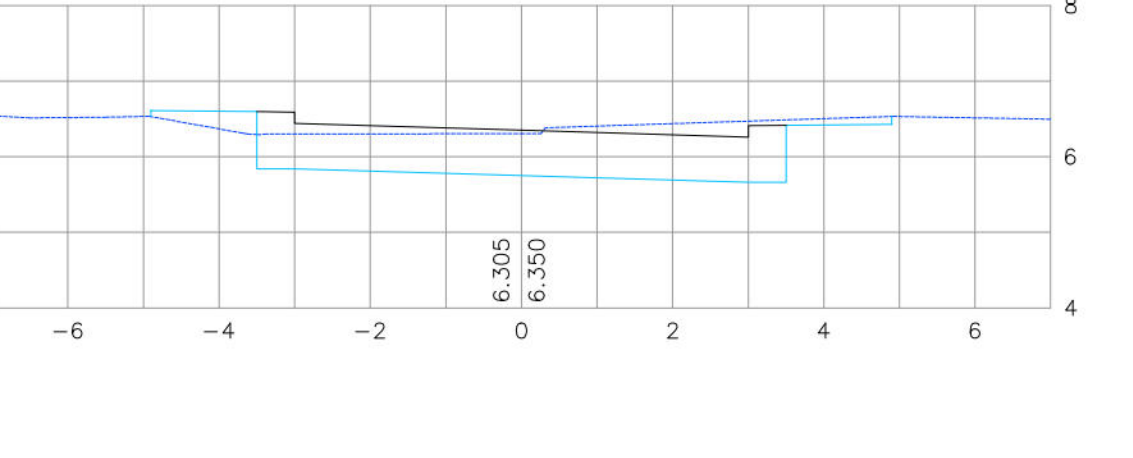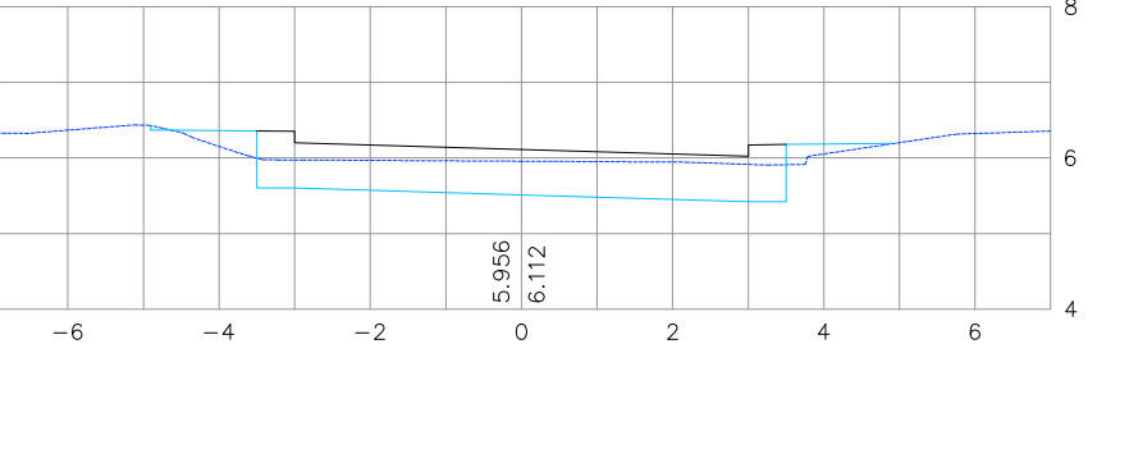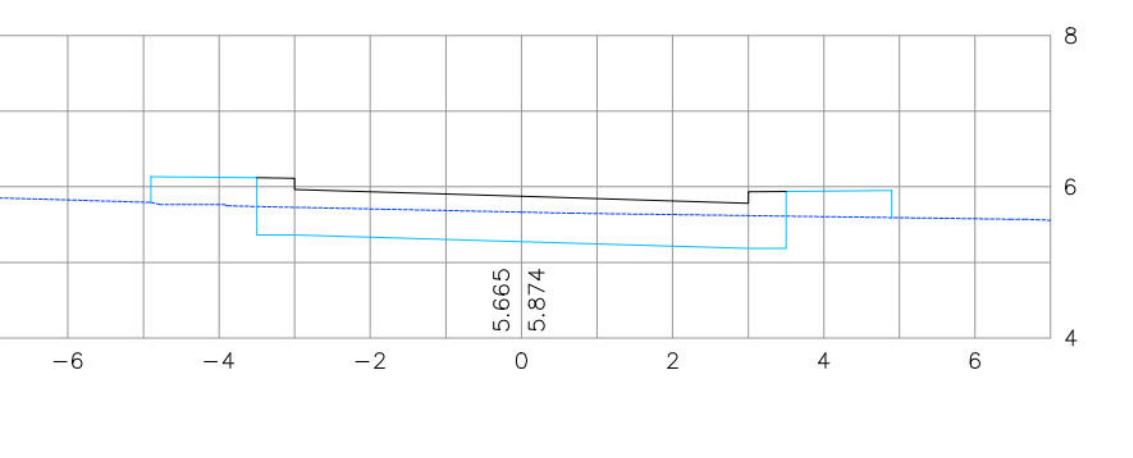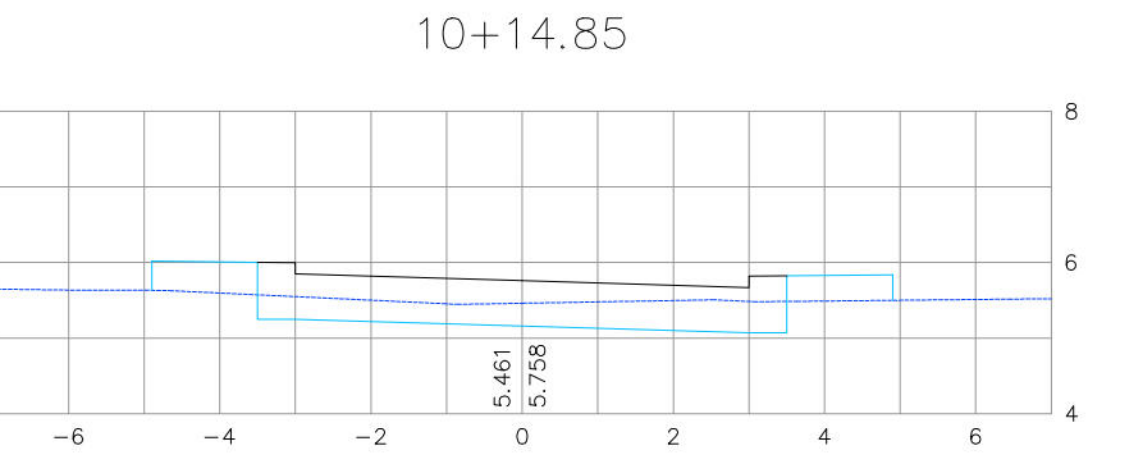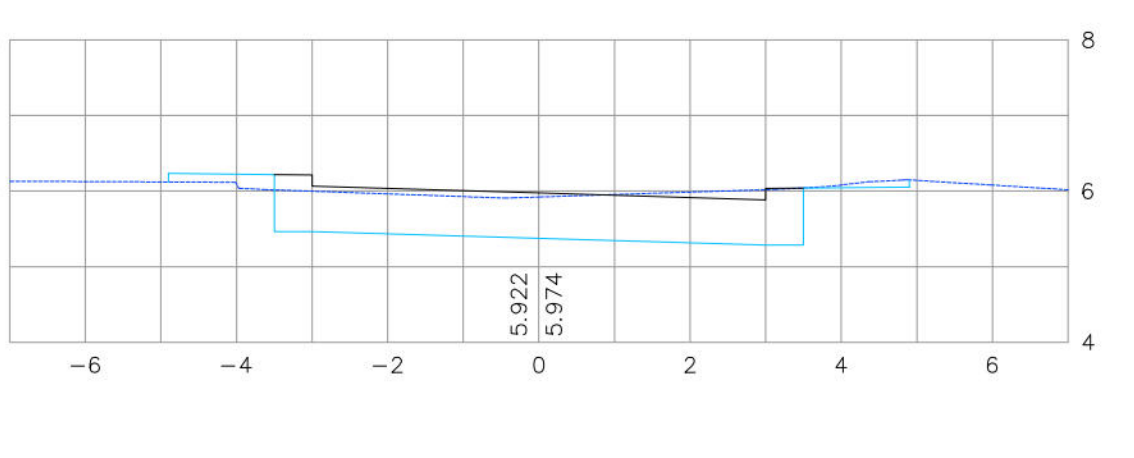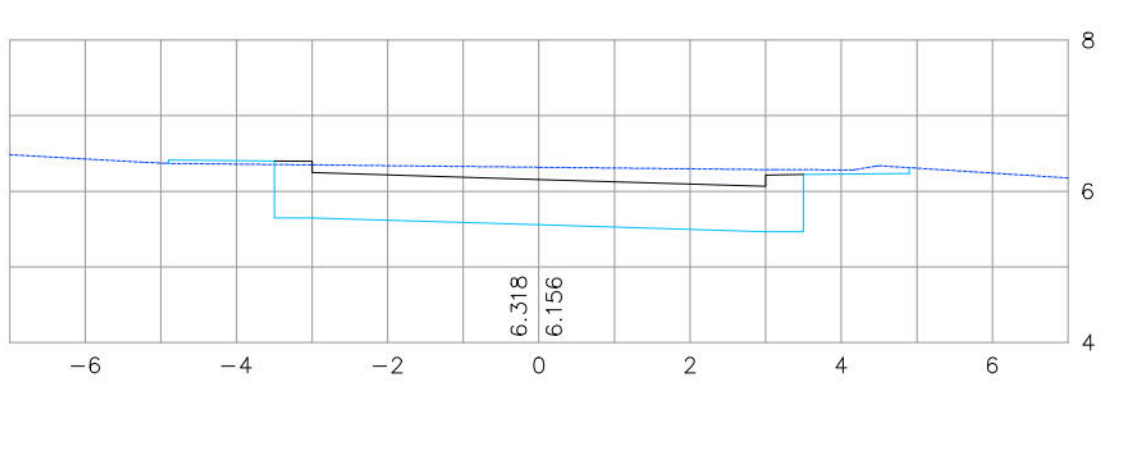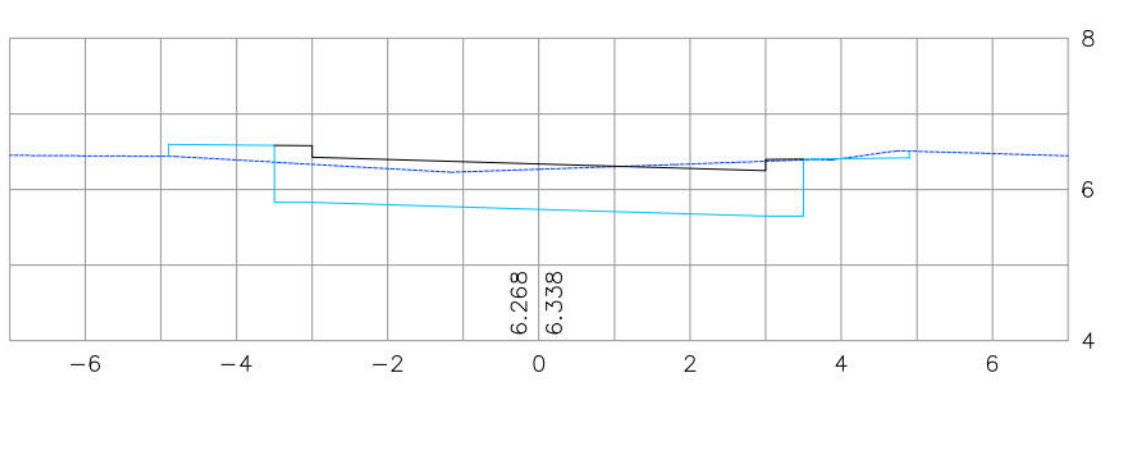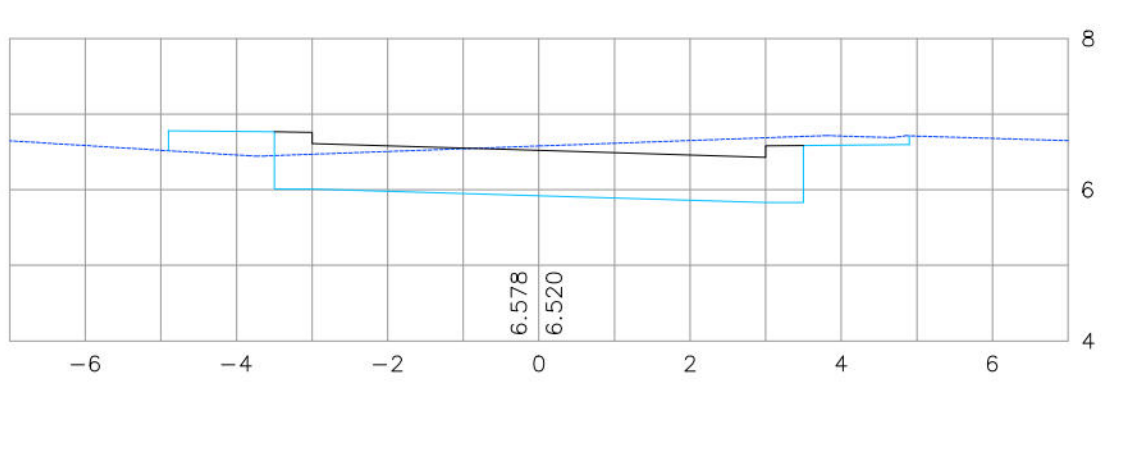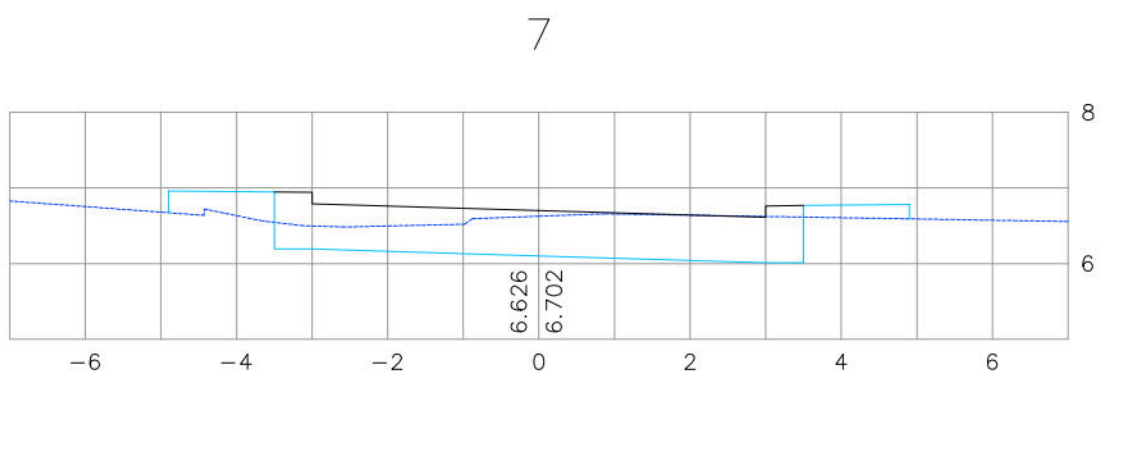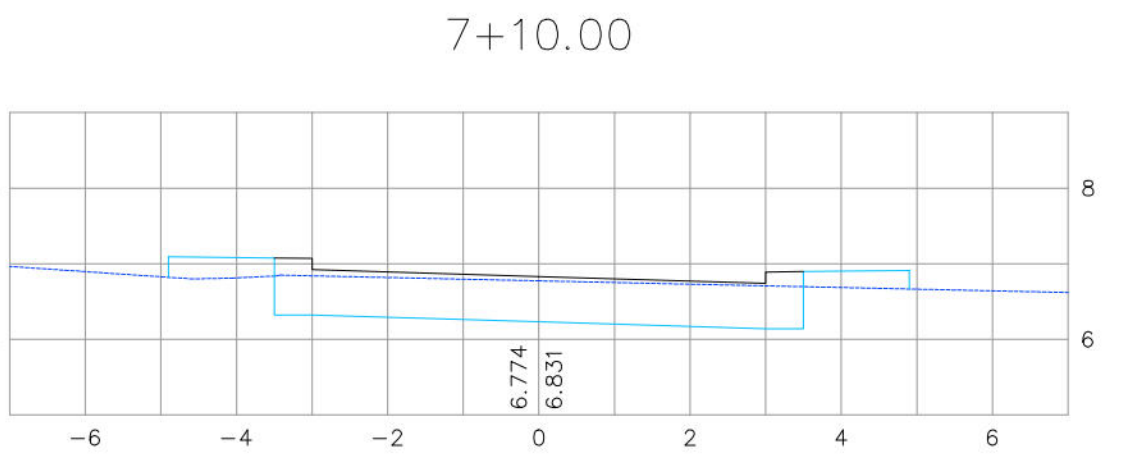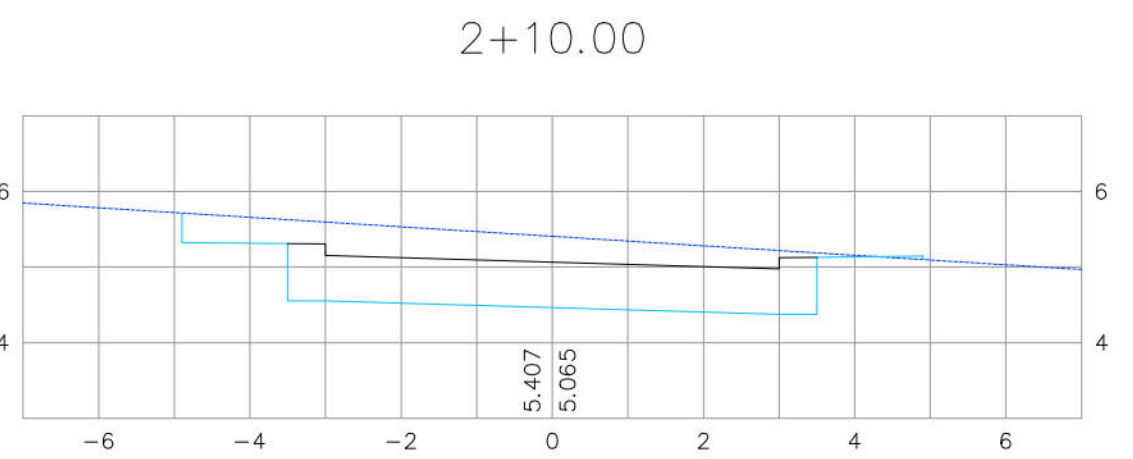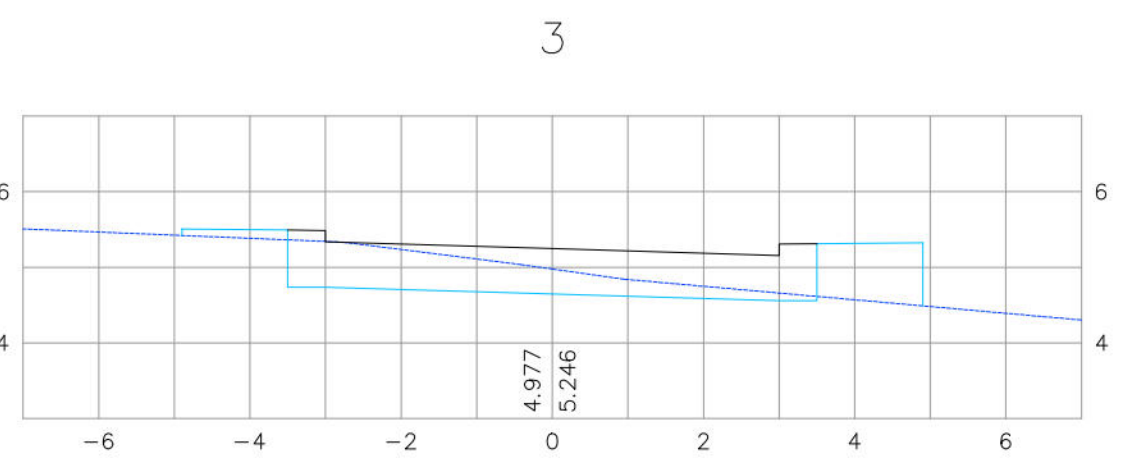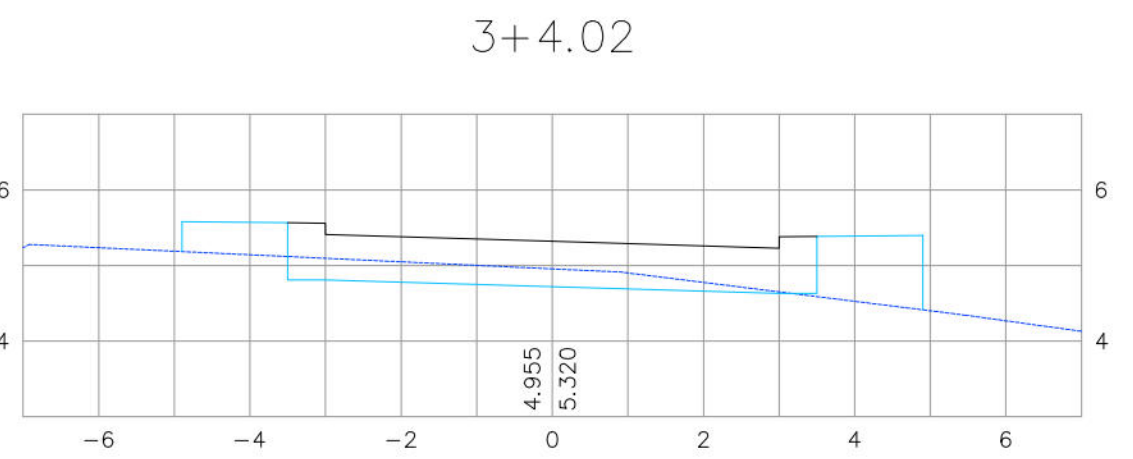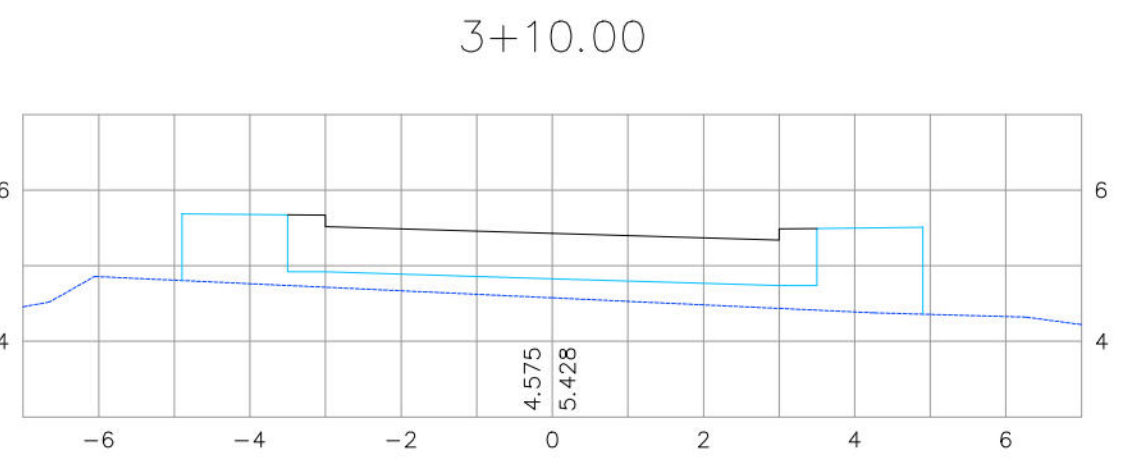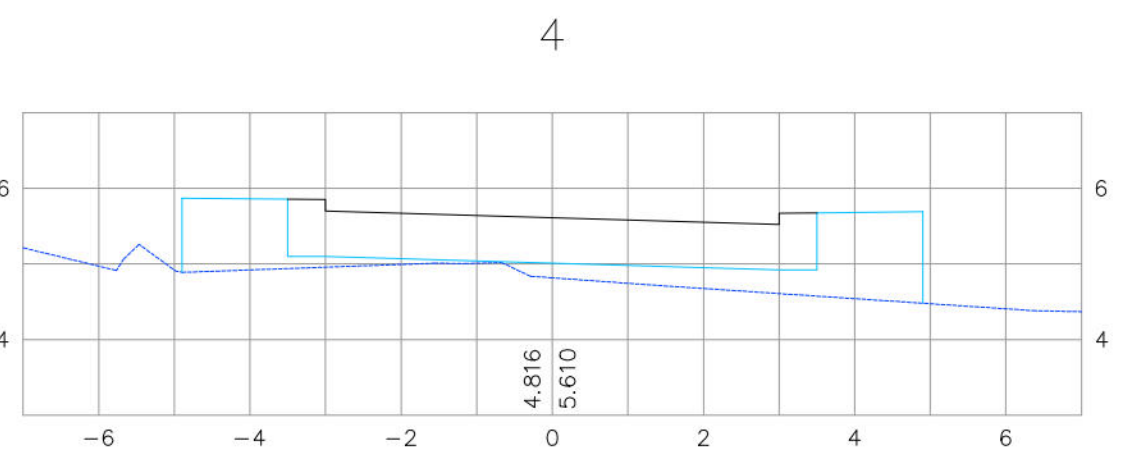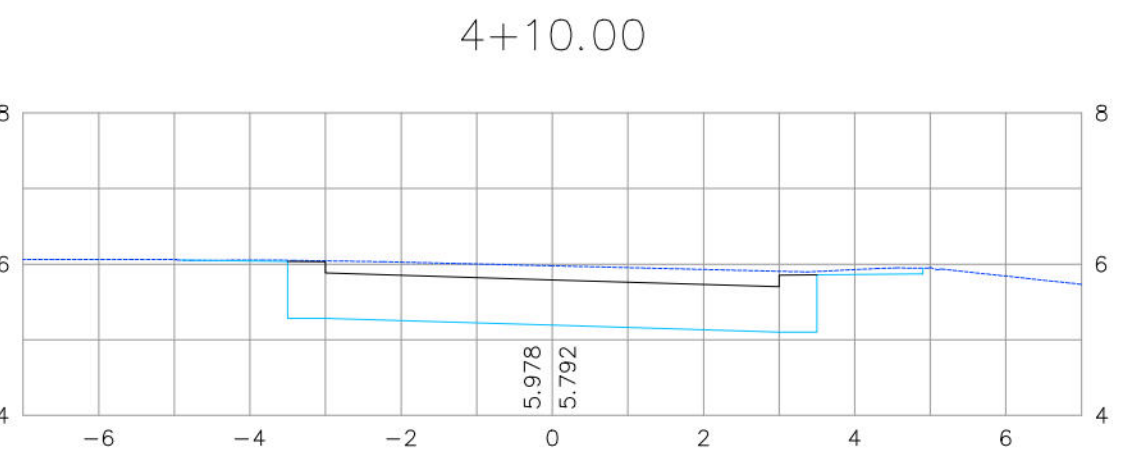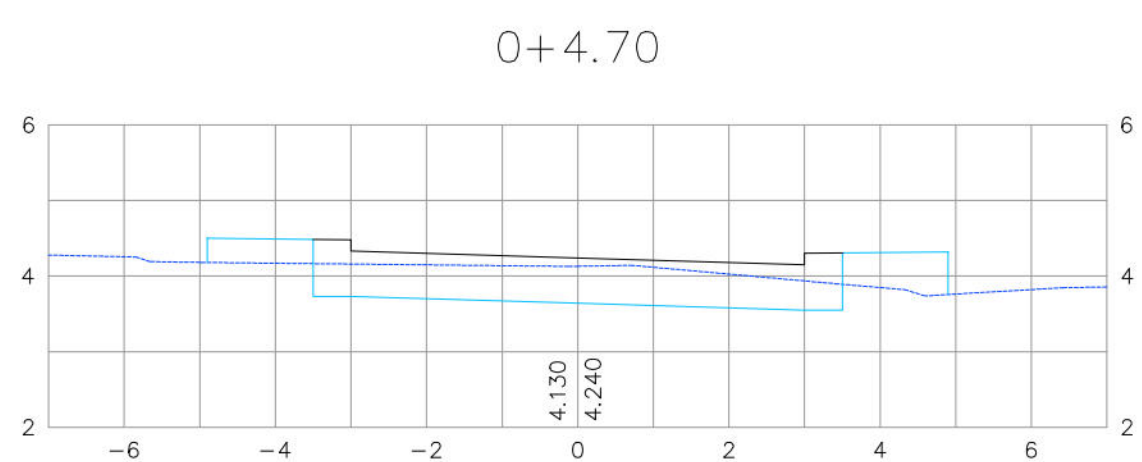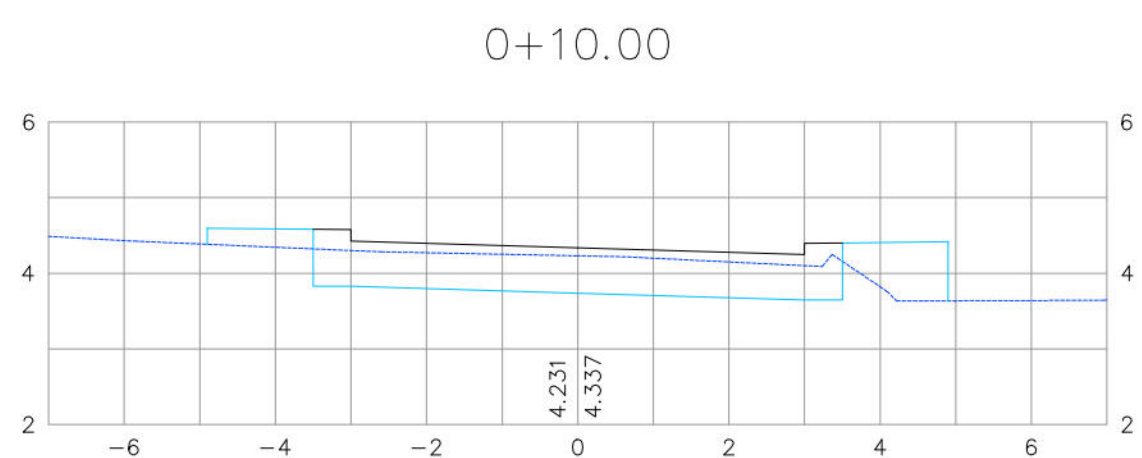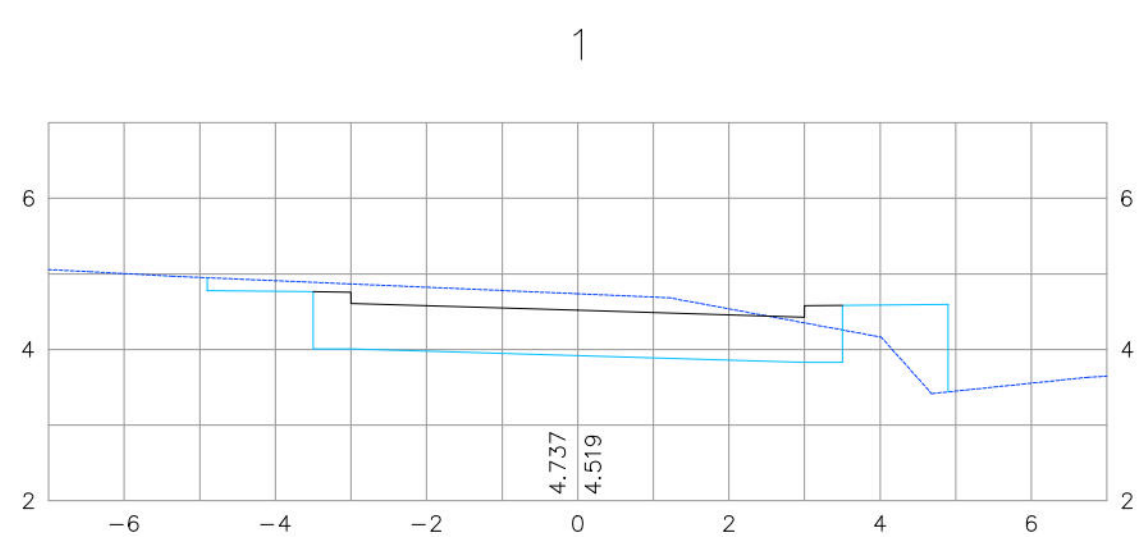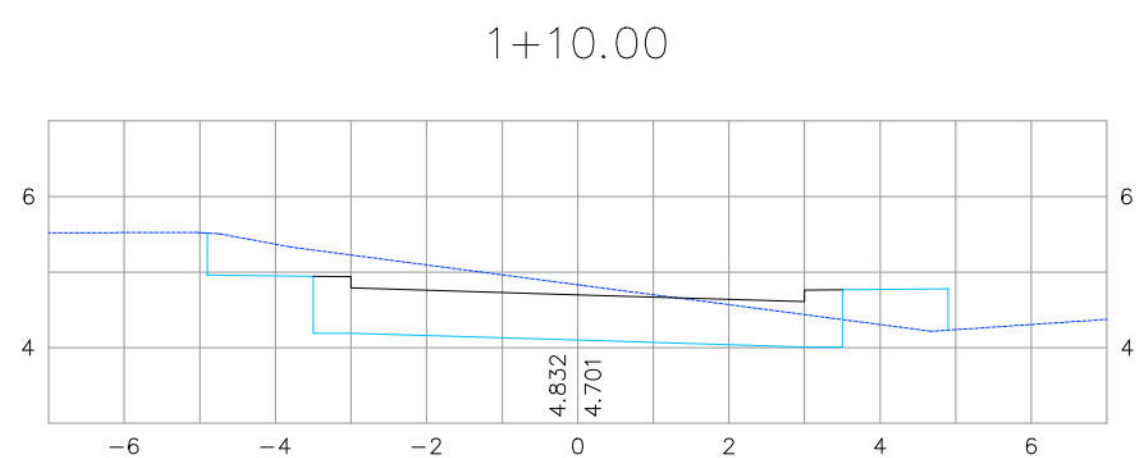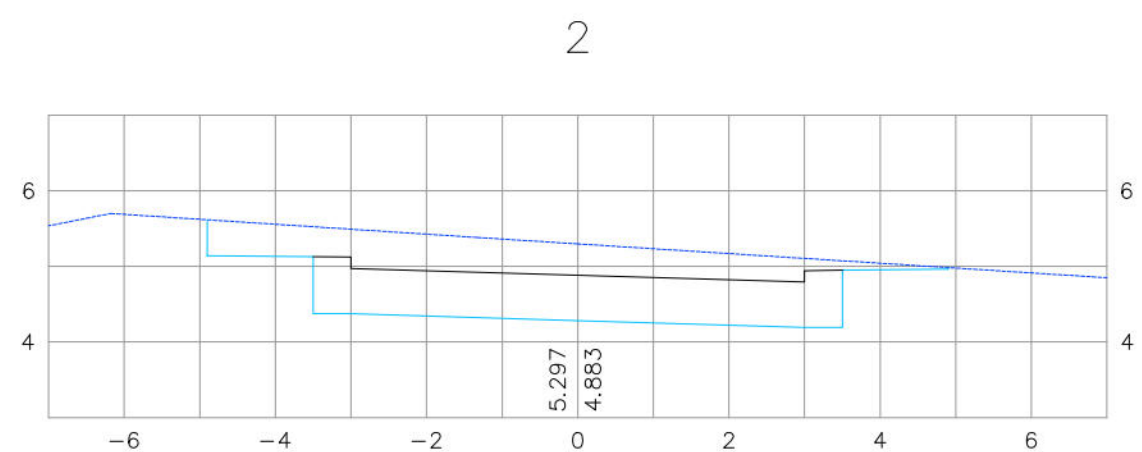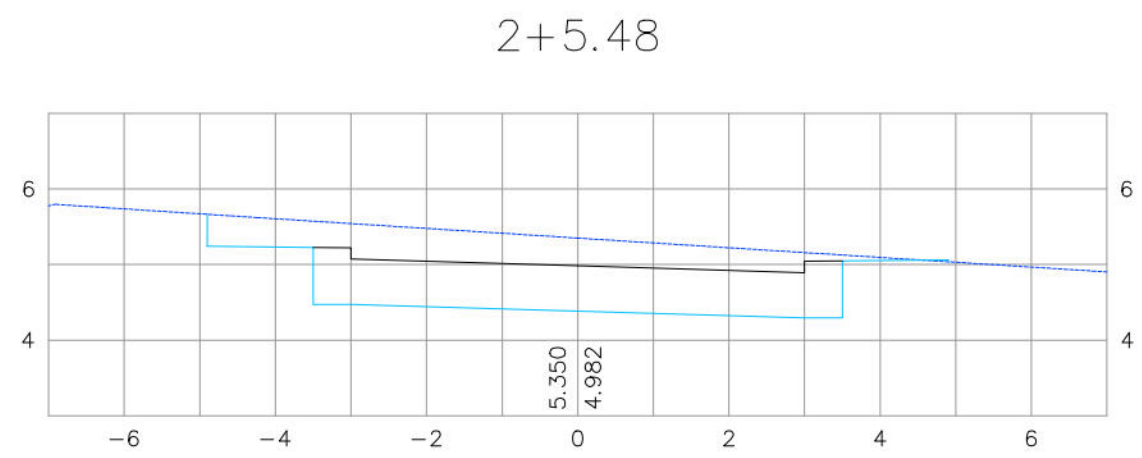

CONVENÇÕES

- TERRENO NATURAL
- PLATAFORMA DO PAVIMENTO
- PLATAFORMA DE TERRAPLENAGEM

PROJETO		
CONTRIBUIÇÃO		
 PREFEITURA DA CIDADE DO RECIFE SECRETARIA DE CONTROLE, DESENVOLVIMENTO URBANO E OBRAS EMPRESA DE URBANIZAÇÃO DO RECIFE - URB		
COORDENAÇÃO GERAL SERGIO DAMON DIRETORIA DE PLANEJAMENTO E PROJETOS ROBERTA CAMPELO		
PROJETO REVISÃO / ATUALIZAÇÃO DE PROJETOS EXECUTIVOS PARA 19 LOCALIDADES COMPONENTES DO PROJETO CAPIMARIBE MELHORE E ELABORAÇÃO DO PROJETO EXECUTIVO DA COMUNIDADE CARANGUEJO/TABAIARES, NA CIDADE DE RECIFE/PE		
PROJETO COMUNIDADE LEMOS TORRES		
LOCALIZAÇÃO RUA GENERAL AGUIAR		
DATA AGOSTO/2009	PRACA	PRACA
PROJETO EXECUTIVO		
CONTROLE ANGELA PAULA ANDRA CRATO - Eng. Civil	REVISÃO HON-1108 E VER-1108	PRACA 01/01
AUTOR DO PROJETO ELISA CLAUDIA DE SANTANA - Eng. Civil		
RESPONSÁVEL TÉCNICO ROBERTO LEMOS MUNIZ - ENG. CIVIL		
 		