





PAISAGISMO E URBANIZAÇÃO
PLANTA BAIXA
ESCALA 1:250
TRECHO 01

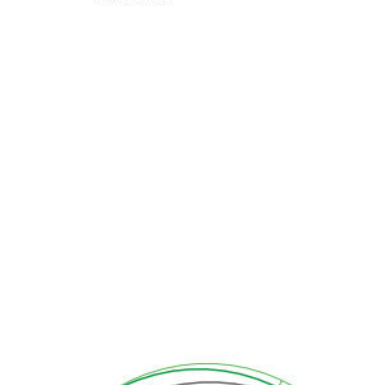

PLANTA


PLANTIO DE ÁRVORE
ESCALA 1:25

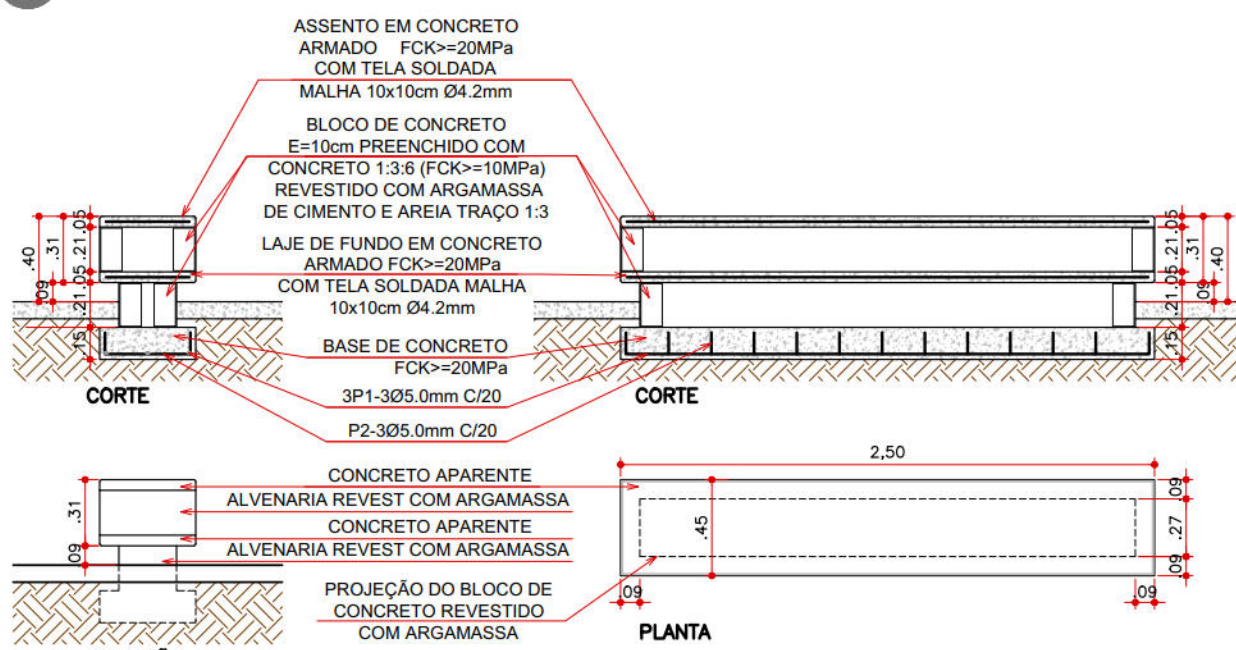

ELEVACÃO

MOBILIÁRIO BANCO

ESCALA 1:25

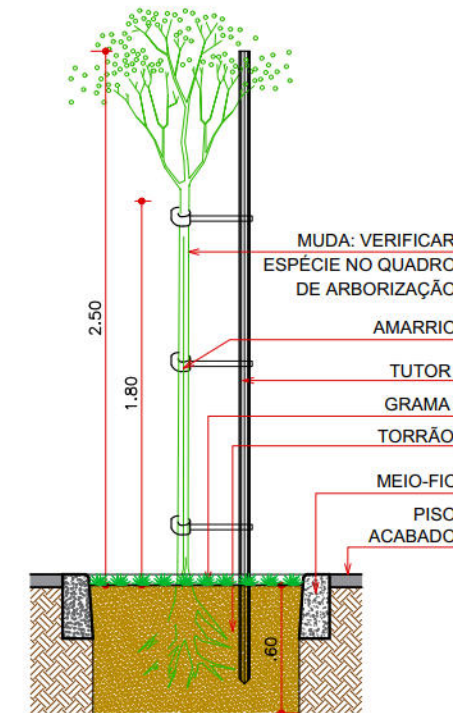

SEÇÃO TIPO

MOBILIÁRIO		
LEGENDA	QTD	NOME
	30	BANCO
	10	POSTE A EXECUTAR
	09	MESA PARA JOGOS

QUADRO QUANTITATIVO DE PISOS				
LEGENDA	TIPO	QUANTIDADE	DIMENSÕES	COR
	PINTURA NO PISO	336.09m²	-	OCRE
	CONCRETO	1.087.26m²	-	NATURAL
	AREIA LAVADA	54.30m²	-	-
	MEIO-FIO	291.71m	ver detalhe	-

NOTA1: NESTES VALORES NÃO ESTÃO ACRESCIDOS A TAXA DE PERDA.




CORTE MEIO-FIO

ESCALA 1:10

Tipo altura 30

CORTE CAIXA DE AREIA


ESCALA 1:10

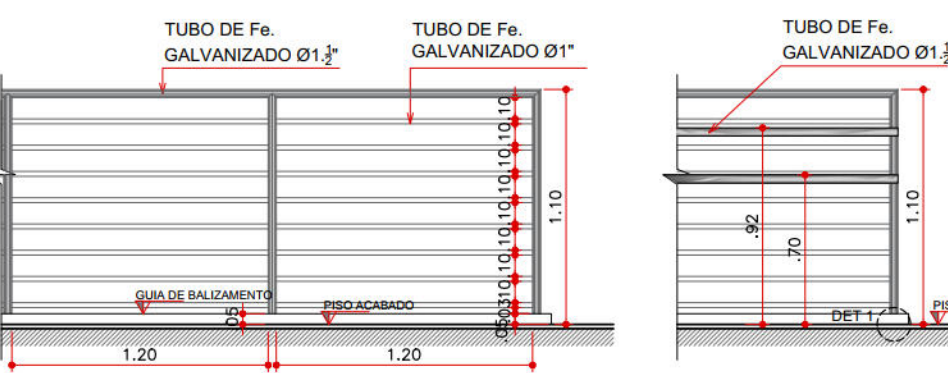


VISTA GUARDA CORPO

DETALHES DO CORRIMÃO E GUARDA CORPO

ESCALA 1:25

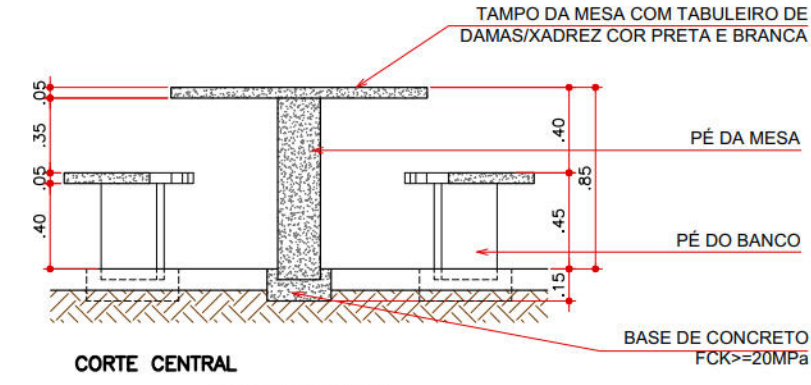

CORTE CENTRAL

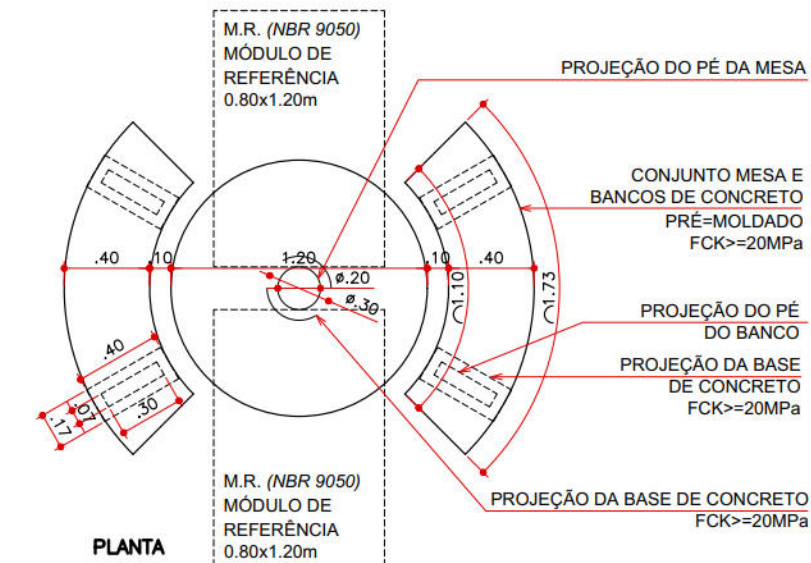


PLANTA

MOBILIÁRIO MESA PARA JOGOS

ESCALA 1:25

Conjunto acessível de concreto pré-fabricado

NOTA2: CONJUNTO DE MESA E BANCO PARA JOGOS PRÉ-MOLDADO ARMADO COM CHUMBAMENTO EM BASE DE CONCRETO COM FCK>=20MPa

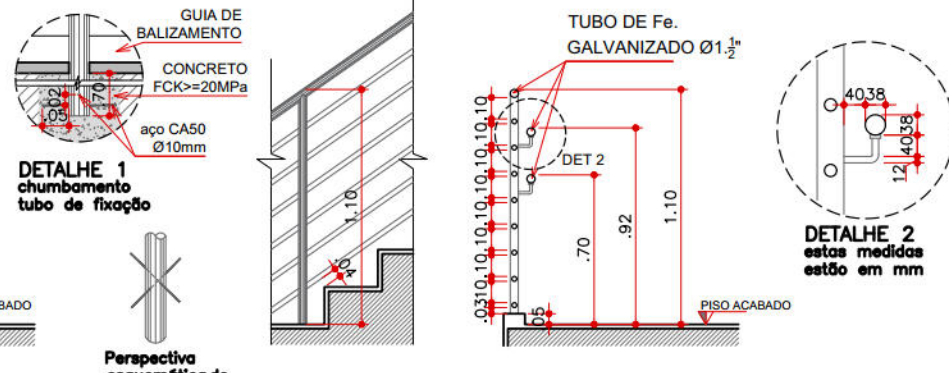

VISTA GUARDA CORPO COM CORRIMÃO

DETALHE 1 chumbamento tubo de fixação

ESCALA 1:25

VISTA CORRIMÃO EM ESCADA

DETALHE 2 eixos medidos em mm

ESCALA 1:25

CORTE GUARDA CORPO COM CORRIMÃO

DETALHE 1 chumbamento tubo de fixação

ESCALA 1:25


NOTAS GERAIS

- 1 - COTAS E NÍVEIS EM METROS.
- 2 - OS DESENHOS FORAM ELABORADOS NA BASE GEOMÉTRICA FORNECIDA.
- 3 - ANTES DA EXECUÇÃO E INSTALAÇÃO DE QUALQUER SERVIÇO, TODAS AS MEDIDAS DEVERÃO SER CONFERIDAS.
- 4 - O MEMORIAL DESCRITIVO É PARTE INTEGRANTE DESSE PROJETO, DEVENDO SEMPRE SER CONSULTADOS PARA EXECUÇÃO DA OBRA.
- 5 - A IMPLANTAÇÃO DO PAISAGISMO DEVERÁ COINCIDIR, PERFEITAMENTE, COM O INÍCIO DO PERÍODO CHUVOSO, VISANDO A SOBREVIVÊNCIA DAS PLANTAS.
- 6 - VERIFICAR A DISPONIBILIDADE DAS ESPÉCIES ARBÓREAS PROPOSTAS NO MERCADO DE MUDAS.
- 7 - AS MUDAS SERÃO IMPLANTADAS NO CENTRO DOS CANTEIROS CONFORME DETALHE DO PLANTIO DE ÁRVORE.
- 8 - OS NÍVEIS, SEÇÕES E DEMAIS DETALHES PODEM SER CONSULTADOS NAS PRANCHAS DE CONTEÇÃO E PAVIMENTAÇÃO.

QUADRO DE ESPÉCIMES VEGETAIS

LEGENDA	QUANT	NOME POPULAR	NOME CIENTÍFICO	TIPO	ESPAÇAMENTO	PORTE
	29 und	JASMIM-LARANJA	<i>Murraya paniculata</i>	ÁRVORE	Indicada em planta	6,0m
	784,06m²	GRAMA ESMERALDA	<i>Zoysia japonica</i>	FORRAÇÃO	TAPETE (0,625x0,40m)	0,15m

PLANTA CHAVE ESC. 1:2000

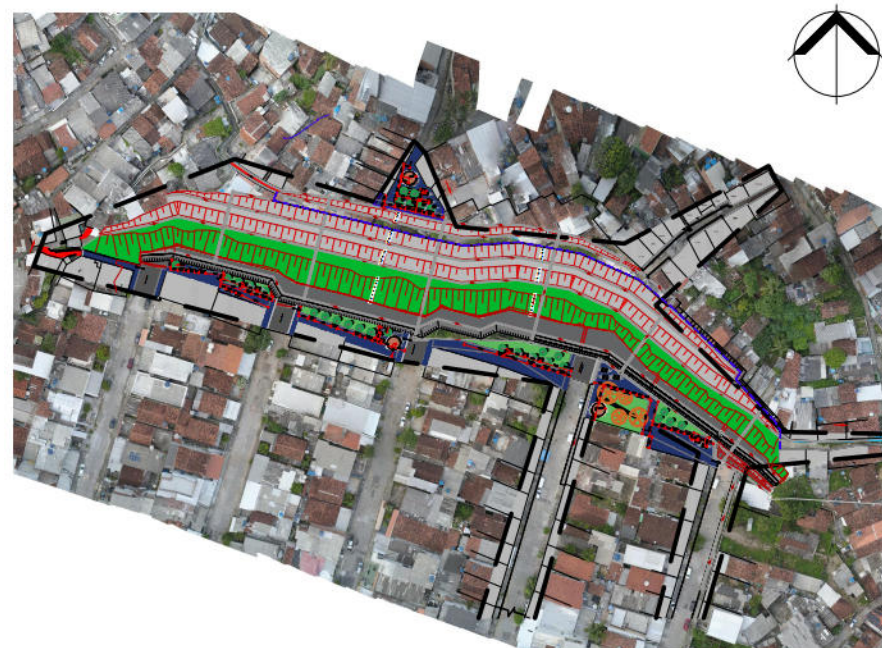

LEGENDA

EDIFICAÇÃO - EXISTENTE	CANAleta COM TAMPA	PASSEIO DE CONCRETO EXECUTAR	CONCRETO PROJETADO	EDIFICAÇÃO - EXISTENTE
S/N				
ESCALADA EXECUTAR(DESC)	CURVA DE NÍVEL	TALUDE	MURO - GRAVIDADE EXECUTAR	CALÇADA PROJETADA
ESCALADA EXISTENTE(DESC)				
CALÇADA	MURO PROJETO EXISTENTE	GRAMA PROJETADA	BIOMANTA EXECUTAR	GUARDA CORPO C/ CORRIMÃO A EXECUTAR
CALÇADA PAVIMENTADA		AREIA PROJETADA		GUARDA CORPO EXECUTAR
RUA EXISTENTE	ÁRVORES EXISTENTES			

DESENHOS DE REFERÊNCIAS

RL-CON-PC-05-05-CR03-REC-R01
MC-PE-01-CR03-RMP

Nº	DISCRIMINAÇÃO DAS REVISÕES	DATA	RESPONSÁVEL TÉCNICO	APROVAÇÃO
00	Emissão Inicial	27/02/2023		
01	Revisão 01	03/03/2023		
02	Revisão 02	08/03/2023		
03	Revisão 03	09/03/2023		

TERRA SOL ENGENHARIA

<http://www.terrasolengenharia.com.br>



Área
RUA ALINE/ RUA GUANAMBI/ RUA PORFÍRIO DE SANTANA,
Nº126 - BOMBA DO HEMETÉRIO - RPA2

Nº Contrato

03

Responsável Técnico (Projeto)

Proprietário

Arq.º Icaro Franco Guimarães CAU: [REDACTED]

Autoria de Urbanização do Recife - URB Prefeitura de Recife-PE

Projeto

Projeto Executivo de Engenharia para Contenção de Encostas e Taludes de Corte, Visando a Redução de Deslizamentos em Áreas de Riscos na Cidade do Recife/PE - RPA's 2 e 6 (Novas intervenções)

Descrição

PROJETO EXECUTIVO PAISAGISMO E URBANIZAÇÃO


Planta baixa - Implantação

Mobiliário - Banco

Plantio de árvore

Data 09/03/2023 Escala INDICADO Código DES-UPA-PE-01-01-CR03-AGP-R02

01/02

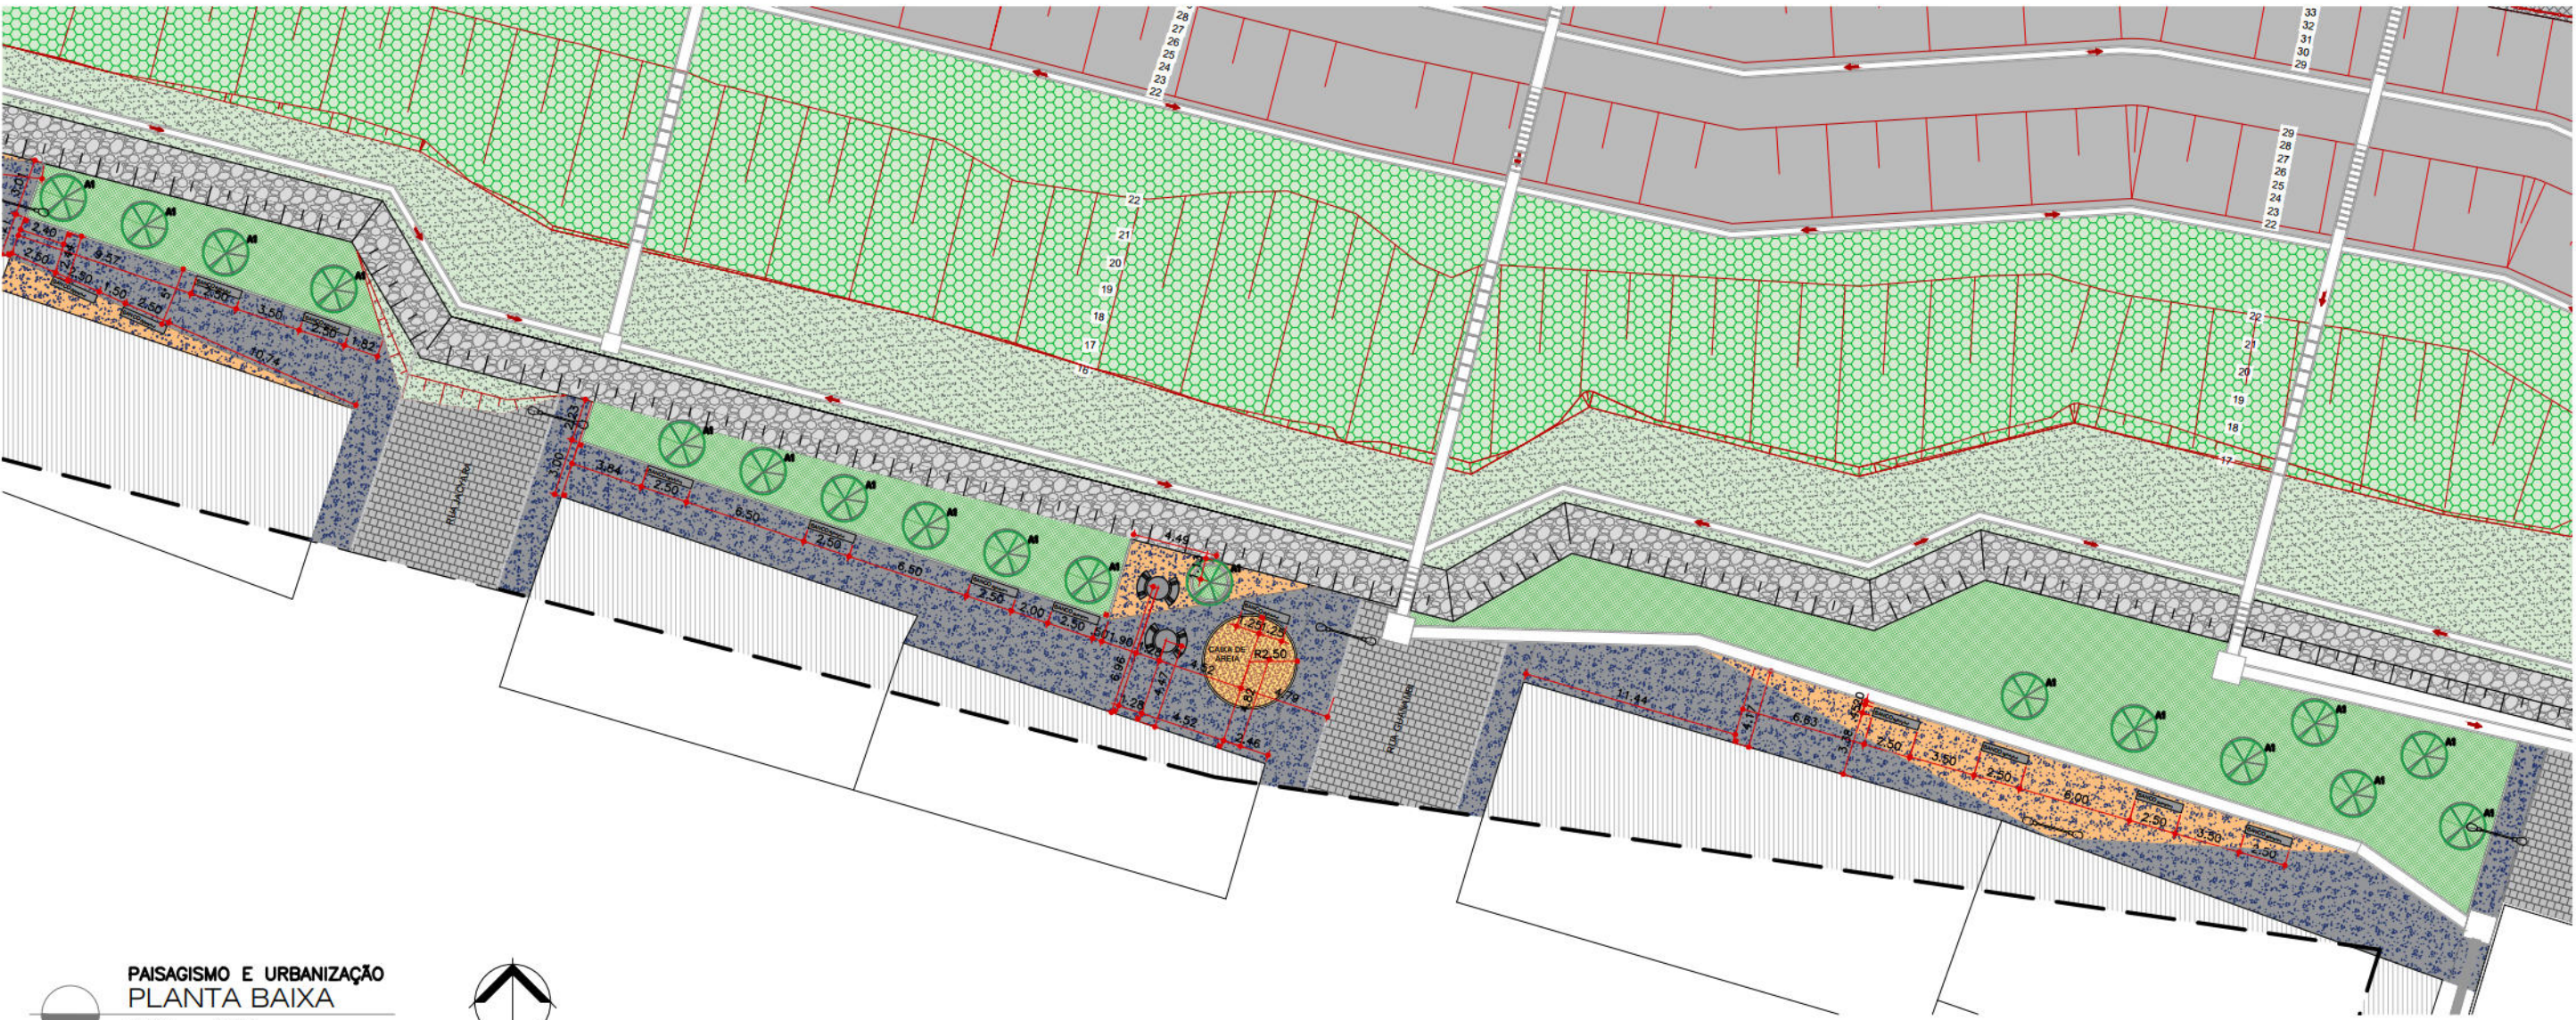

PAISAGISMO E URBANIZAÇÃO
PLANTA BAIXA
ESCALA 1:250
TRECHO 02



PAISAGISMO E URBANIZAÇÃO
PLANTA BAIXA
ESCALA 1:250
TRECHO 03

MOBILIÁRIO		
LEGENDA	QTD	NOME
[Symbol]	30	BANCO
[Symbol]	10	POSTE A EXECUTAR
[Symbol]	09	MESA PARA JOGOS

QUADRO QUANTITATIVO DE PISOS				
LEGENDA	TIPO	QUANTIDADE	DIMENSÕES	COR
[Symbol]	PINTURA NO PISO	-	-	OCRE
[Symbol]	CONCRETO	-	-	NATURAL
[Symbol]	AREIA LAVADA	-	-	-
[Symbol]	MEIO-FIO	-	ver detalhe	-

NOTA1: NESTES VALORES NÃO ESTÃO ACRESCIDOS A TAXA DE PERDA.


NOTAS GERAIS

- 1 - COTAS E NÍVEIS EM METROS.
- 2 - OS DESENHOS FORAM ELABORADOS NA BASE GEOMÉTRICA FORNECIDA.
- 3 - ANTES DA EXECUÇÃO E INSTALAÇÃO DE QUALQUER SERVIÇO, TODAS AS MEDIDAS DEVERÃO SER CONFERIDAS.
- 4 - O MEMORIAL DESCRITIVO É PARTE INTEGRANTE DESSE PROJETO, DEVENDO SEMPRE SER CONSULTADOS PARA EXECUÇÃO DA OBRA.
- 5 - A IMPLANTAÇÃO DO PAISAGISMO DEVERÁ COINCIDIR, PERFEITAMENTE, COM O INÍCIO DO PERÍODO CHUVOSO, VISANDO A SOBREVIVÊNCIA DAS PLANTAS.
- 6 - VERIFICAR A DISPONIBILIDADE DAS ESPÉCIES ARBÓREAS PROPOSTAS NO MERCADO DE MUDAS.
- 7 - AS MUDAS SERÃO IMPLANTADAS NO CENTRO DOS CANTEIROS CONFORME DETALHE DO PLANTIO DE ÁRVORE.
- 8 - OS NÍVEIS, SEÇÕES E DEMAIS DETALHES PODEM SER CONSULTADOS NAS PRANCHAS DE CONTEÇÃO E PAVIMENTAÇÃO.

QUADRO DE ESPÉCIMES VEGETAIS

LEGENDA	QUANT	NOME POPULAR	NOME CIENTÍFICO	TIPO	ESPAÇAMENTO	PORTE
[Symbol]	29 und	JASMIM-LARANJA	Murraya paniculata	ÁRVORE	Indicada em planta	6,0m
[Symbol]	784,06m²	GRAMA ESMERALDA	Zoysia japonica	FORRAÇÃO	TAPETE (0,625x0,40m)	0,15m

PLANTA CHAVE ESC. 1:2000

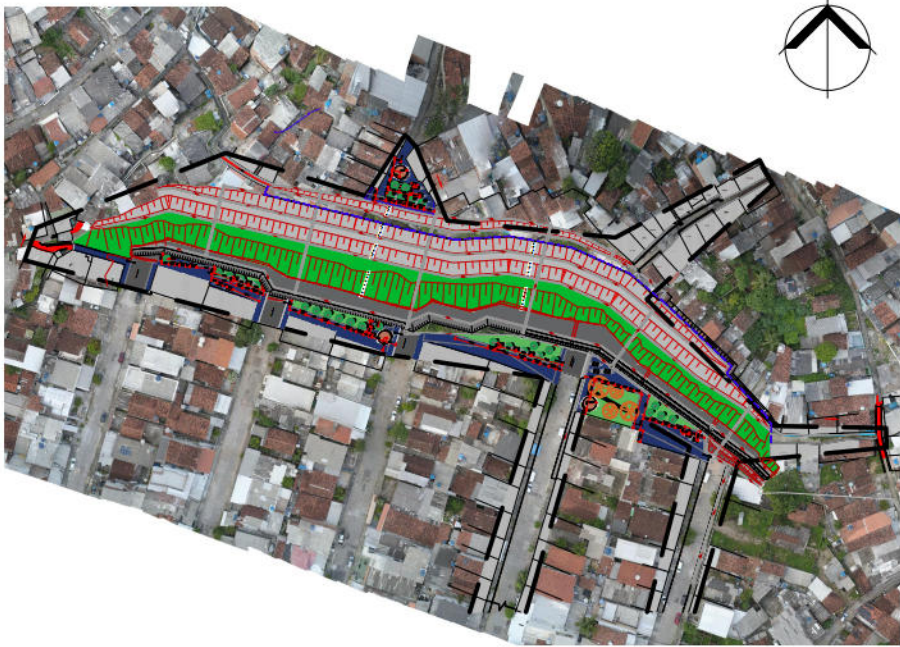

LEGENDA

EDIFICAÇÃO - EXISTENTE	CANAleta COM TAMPa	PASSEIO DE CONCRETO EXECUTAR	CONCRETO PROJETADO	EDIFICAÇÃO - EXISTENTE
ESCALADA EXECUTAR(DESCE)	CURVA DE NÍVEL	TALUDE	MURO - GRAVIDADE EXECUTAR	CALÇADA PROJETADA
ESCALADA EXISTENTE(DESCE)				
CALÇADA EXISTENTE	MURO PROJETO EXISTENTE	GRAMA PROJETADA	BIOMANTA EXECUTAR	GUARDA-CORPO C/CONCRETO A EXECUTAR
CALÇADA PAVIMENTADA		ÁREA PROJETADA		GUARDA-CORPO EXECUTAR
RUA EXISTENTE	ÁRVORES EXISTENTES			

DESENHOS DE REFERÊNCIAS

RL-CON-PC-05-05-CR03-REC-R01
MC-PE-01-CR03-RMP

Nº	DISCRIMINAÇÃO DAS REVISÕES	DATA	RESPONSÁVEL TÉCNICO	APROVAÇÃO
00	Emissão Inicial	27/02/2023		
01	Revisão 01	03/03/2023		
02	Revisão 02	08/03/2023		
03	Revisão 03	09/03/2023		

TERRA SOL ENGENHARIA

http://www.terrasolengenharia.com.br



Área: RUA ALINE/ RUA GUANAMBI/ RUA PORFÍRIO DE SANTANA, Nº126 - BOMBA DO HEMETÉRIO - RPA2

Responsável Técnico (Projeto):

Proprietário:

Arq.º Icaro Franco Guimarães CAU: [Signature] Autarquia de Urbanização do Recife - URB Prefeitura de Recife-PE

Projeto: Projeto Executivo de Engenharia para Contenção de Encostas e Taludes de Corte, Visando a Redução de Deslizamentos em Áreas de Riscos na Cidade de Recife/PE - RPA's 2 e 6 (Novas intervenções)

Descrição: PROJETO EXECUTIVO PAISAGISMO E URBANIZAÇÃO
Planta baixa - Implantação
Mobiliário - Banco
Plantio de árvore

Data: 09/03/2023 Escala: INDICADO Código: DES-UPA-PE-01-01-CR03-AGP-R02

02/02