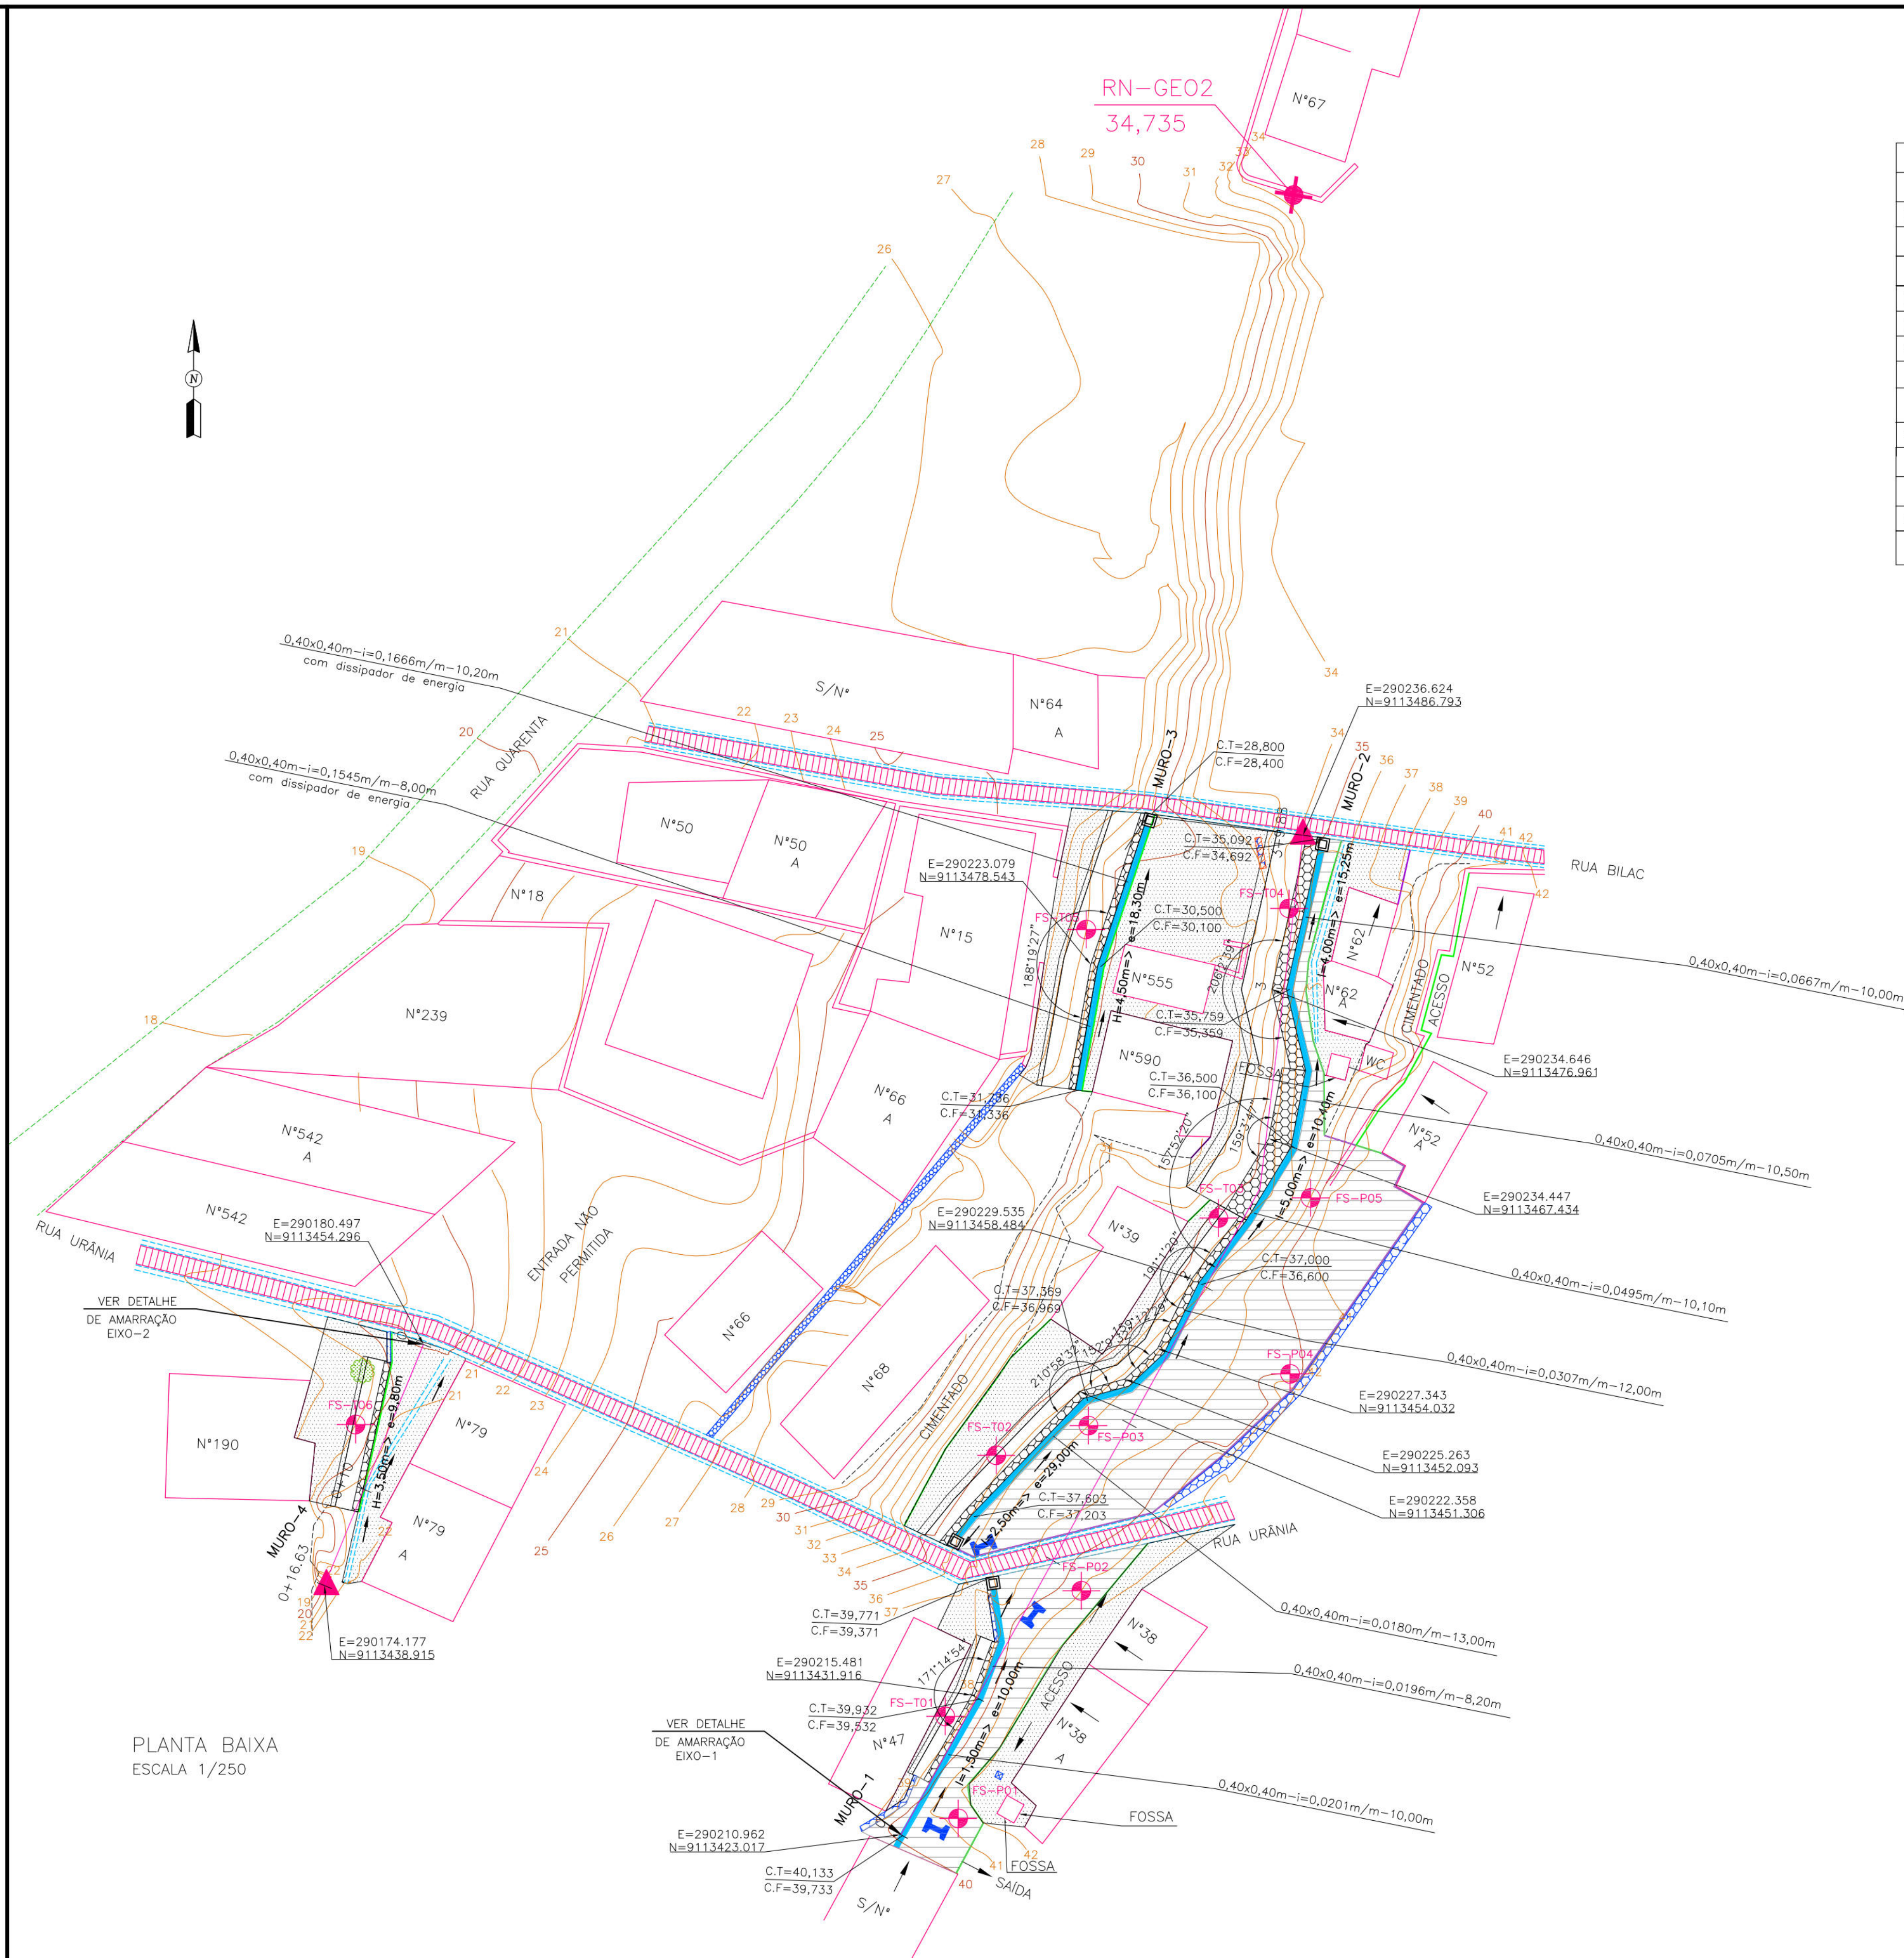
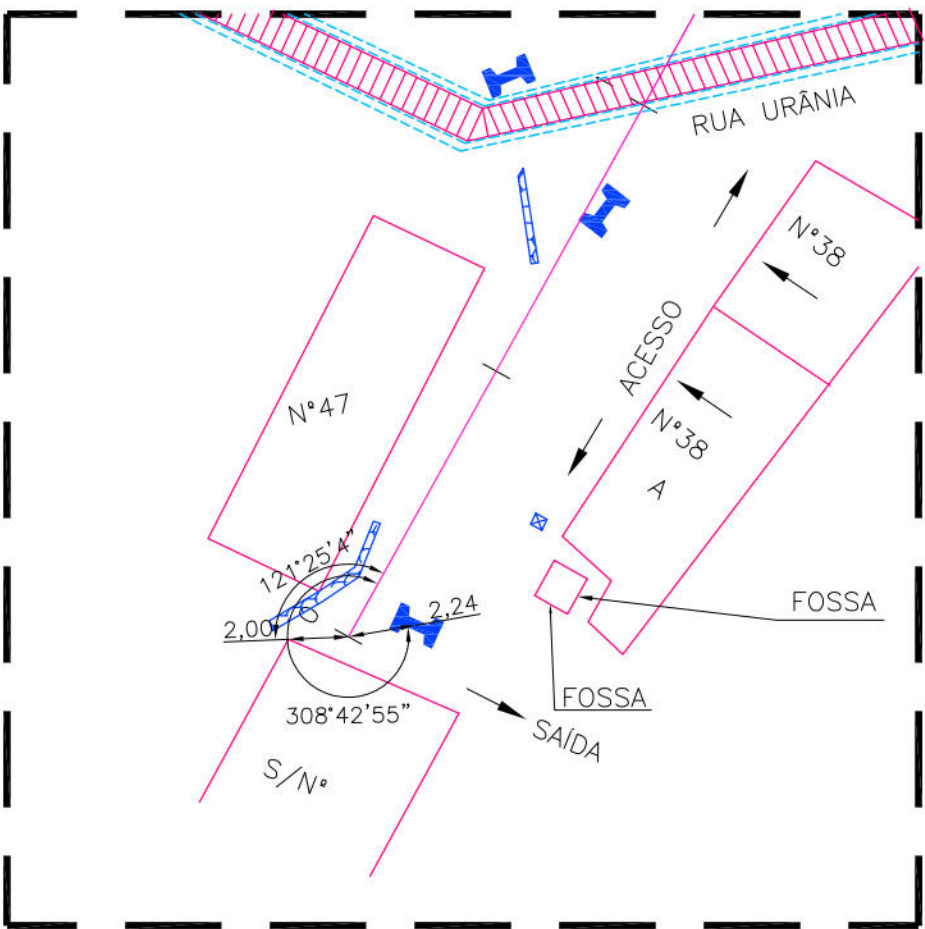


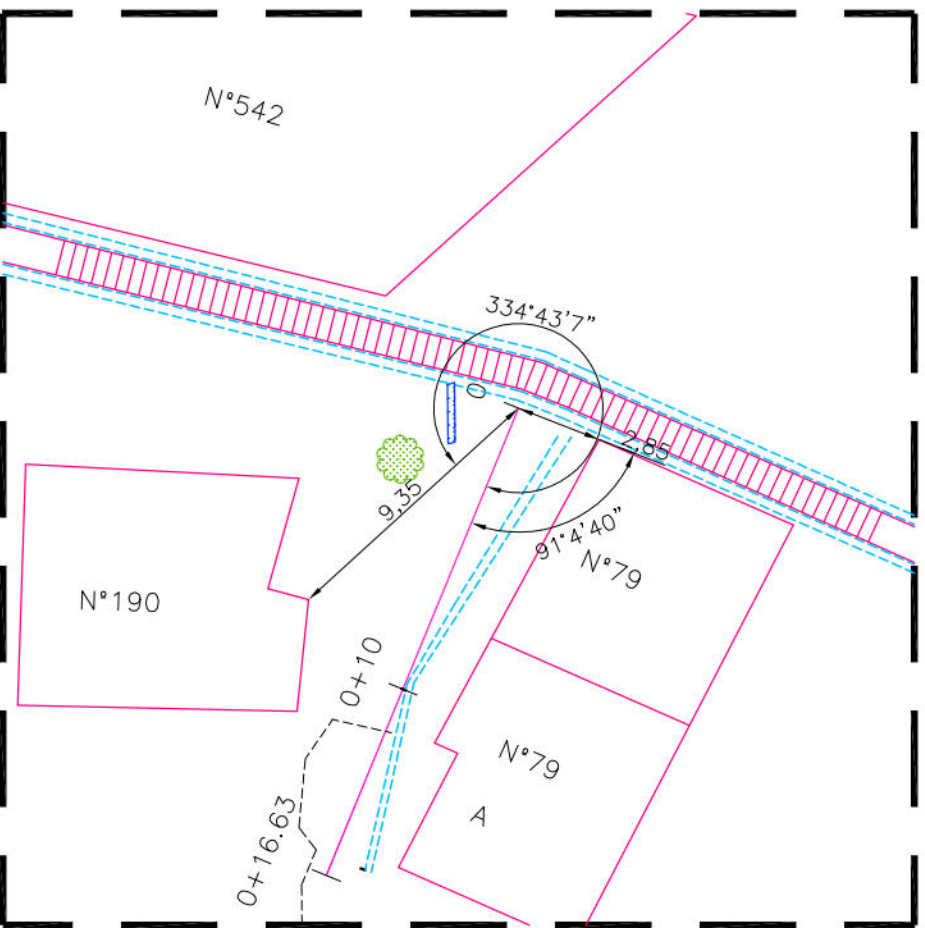


MURO-1			
TIPO	ALTURA (m)	EXTENSÃO (m)	ESTACAS
INCLINADO	1,50	10,00	E0+3,91 - E0+13,86
MURO-2			
TIPO	ALTURA (m)	EXTENSÃO (m)	ESTACAS
INCLINADO	2,50	29,00	E0+17,38 - E2+4,96
INCLINADO	5,00	10,40	E2+4,96 - E2+14,84
INCLINADO	4,00	15,25	E2+14,84 - E3+9,88
MURO-3			
TIPO	ALTURA (m)	EXTENSÃO (m)	ESTACAS
HORIZONTAL	4,50	18,30	E2+11,72 - E3+9,88
MURO-4			
TIPO	ALTURA (m)	EXTENSÃO (m)	ESTACAS
HORIZONTAL	3,50	9,80	E0+0,98 - E0+10,59
OBS.: EXTENSÃO (m) MEDIDA EM PROJETO			
ESTACAS INÍCIO E FINAL DO MURO			

- CONVENÇÕES
- EDIFICAÇÃO
 - MURO
 - MEIO-FIO EXISTENTE/ BORDO DA ESTRADA
 - CALÇADA
 - MURO DE ARRIMO EXISTENTE
 - POSTE DE BAIXA TENSÃO (BT)
 - ÁRVORE
 - CANAL / CANALETA EXISTENTE
 - CAIXA DE PASSAGEM DE ESGOTO CONDOMINIAL EXISTENTE
 - RN
 - EIXO DE PROJETO
 - CURVA DE NÍVEL MESTRA
 - CURVA DE NÍVEL INTERMEDIÁRIA
 - FURO DE SONDAGEM
 - PASSEIO PROJETADO
 - PONTO GPS
 - MURO DE ARRIMO PROJETADO
 - SENTIDO DO ESCOAMENTO
 - ESCADARIA EXISTENTE
 - PASSEIO PROJETADO
 - DEMOLIÇÃO
 - TELA ARGAMASSADA
 - MURETA DE PROTEÇÃO PROJETADA
 - MURETA PARA CRAVAÇÃO DE TELA
 - CANALETA SEM TAMPA PROJETADA
 - CAIXA DE INSPEÇÃO



DETALHE DA AMARRAÇÃO (EIXO-1)
ESCALA: 1/250



DETALHE DA AMARRAÇÃO (EIXO-2)
ESCALA: 1/250

PLANTA BAIXA
ESCALA 1/250

PROPRIETÁRIO: EMPRESA DE URBANIZAÇÃO DO RECIFE - URB

PROJETO:

CONSTRUÇÃO:

PREFEITURA DA CIDADE DO RECIFE
SECRETARIA DE CONTROLE, DESENVOLVIMENTO URBANO E OBRAS
EMPRESA DE URBANIZAÇÃO DO RECIFE - URB

DIRETORA DE PLANEJAMENTO E PROJETOS
CONCEIÇÃO LAFIETE
GERENTE GERAL DE PROJETOS DE INFRAESTRUTURA
GEISE ZANON
PROJETO

ESTABILIZAÇÃO DE TALUDES DO PAC 2 - CONTENÇÃO DE ENCOSTAS

SITUAÇÃO
RUA URÂNIA, 38, 38A, 39, 79, 79A e 190/RUA BILAC, 15, 52, 52A, 62, 62A, 555 e 590
CÓRREGO ANTONIO RODRIGUES - BOMBA DO HEMETÉRIO - RECIFE/PE - Setor ARD-05

PRANCHAS
01/02

CONTEÚDO
PLANTA BAIXA E DETALHE

RESPONSÁVEL TÉCNICO
ROBERTO LEMOS MUNIZ - ENGº CIVIL -

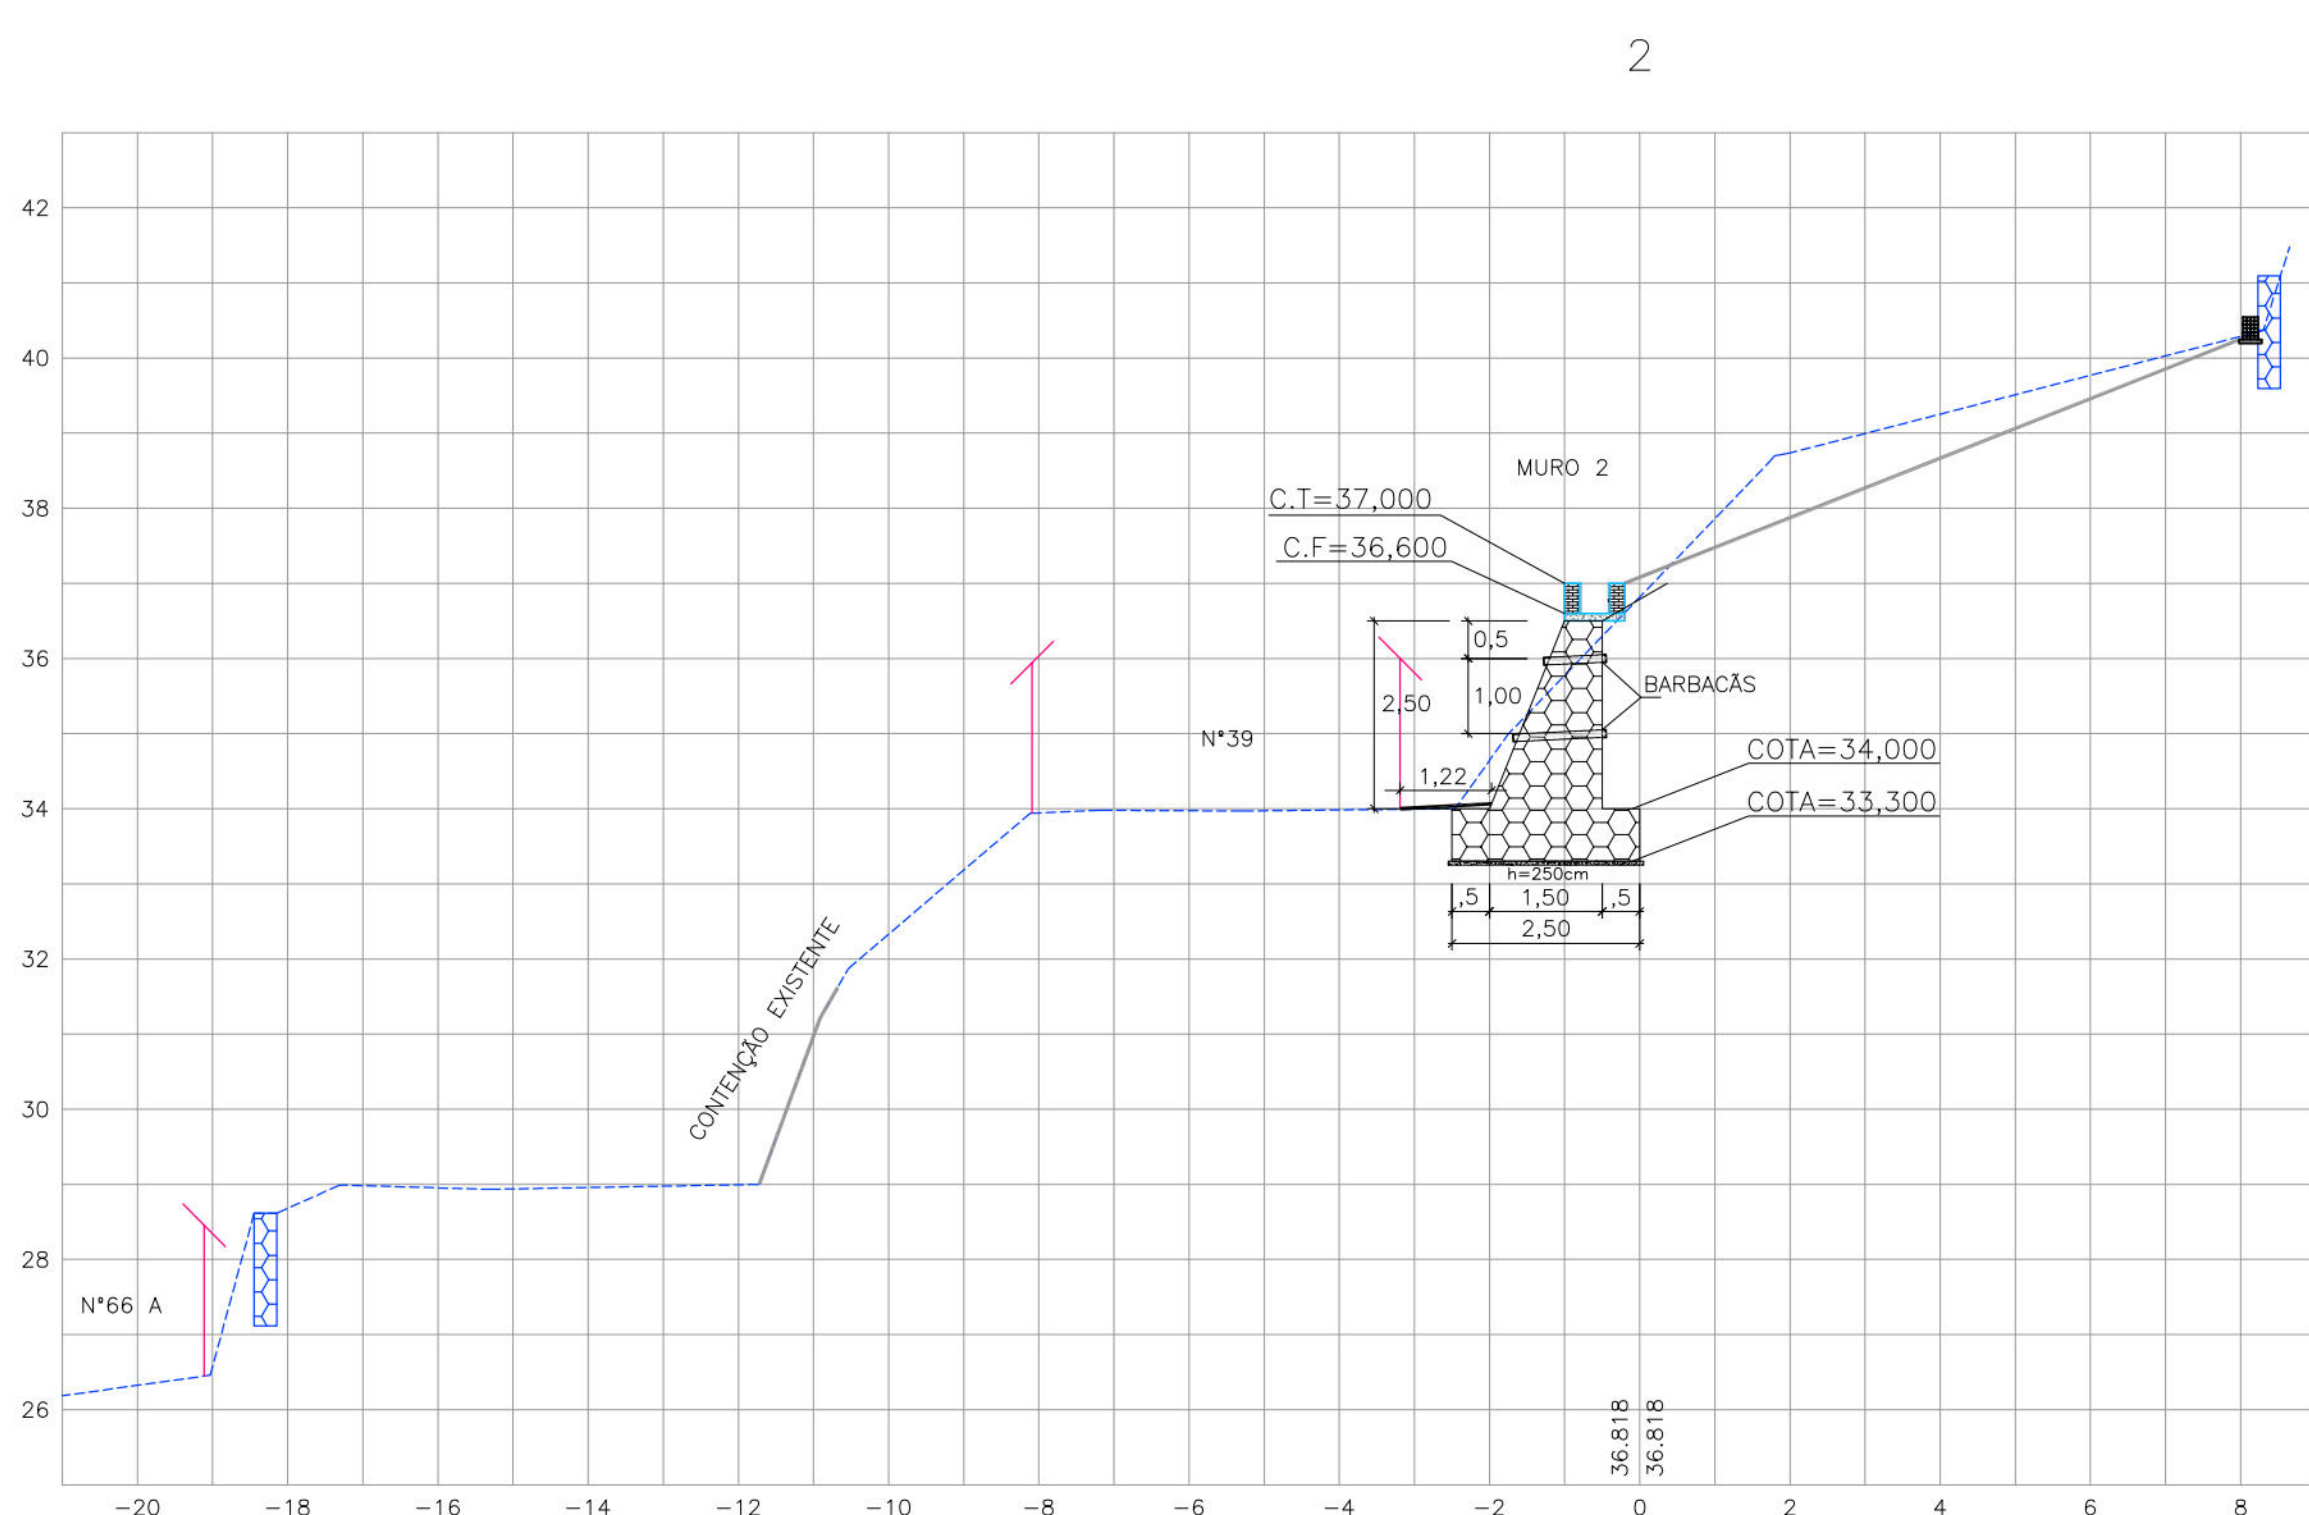
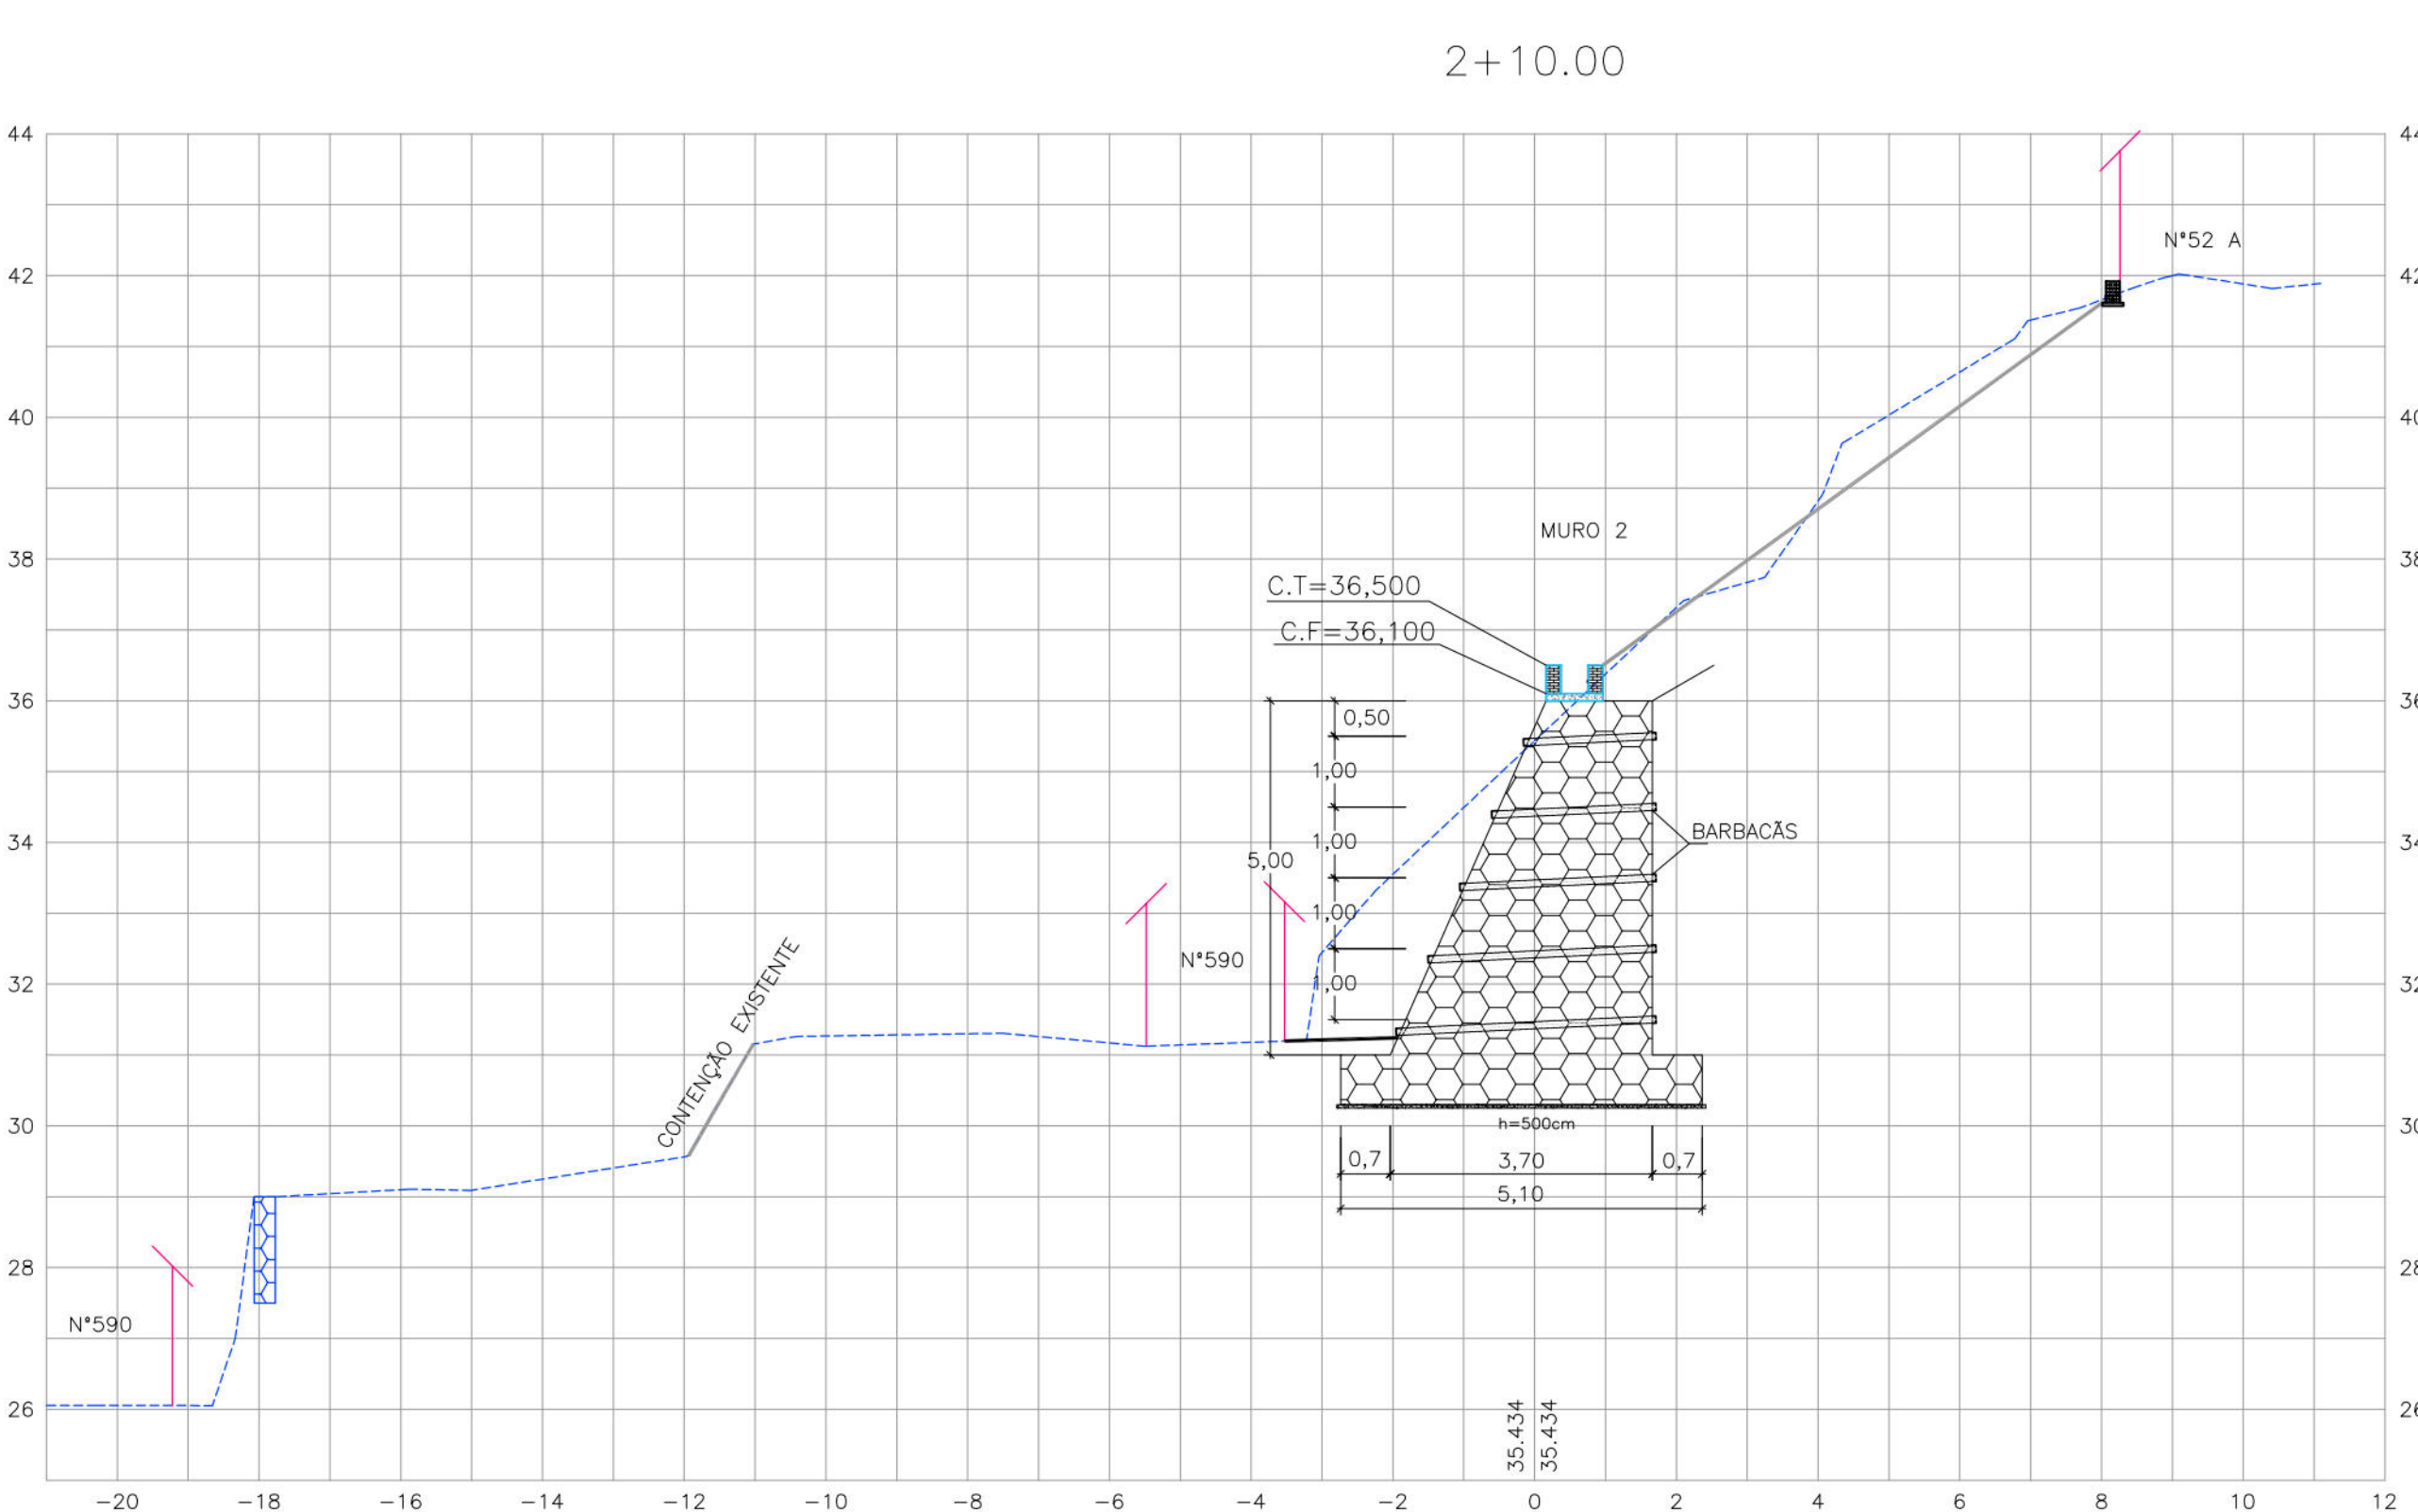
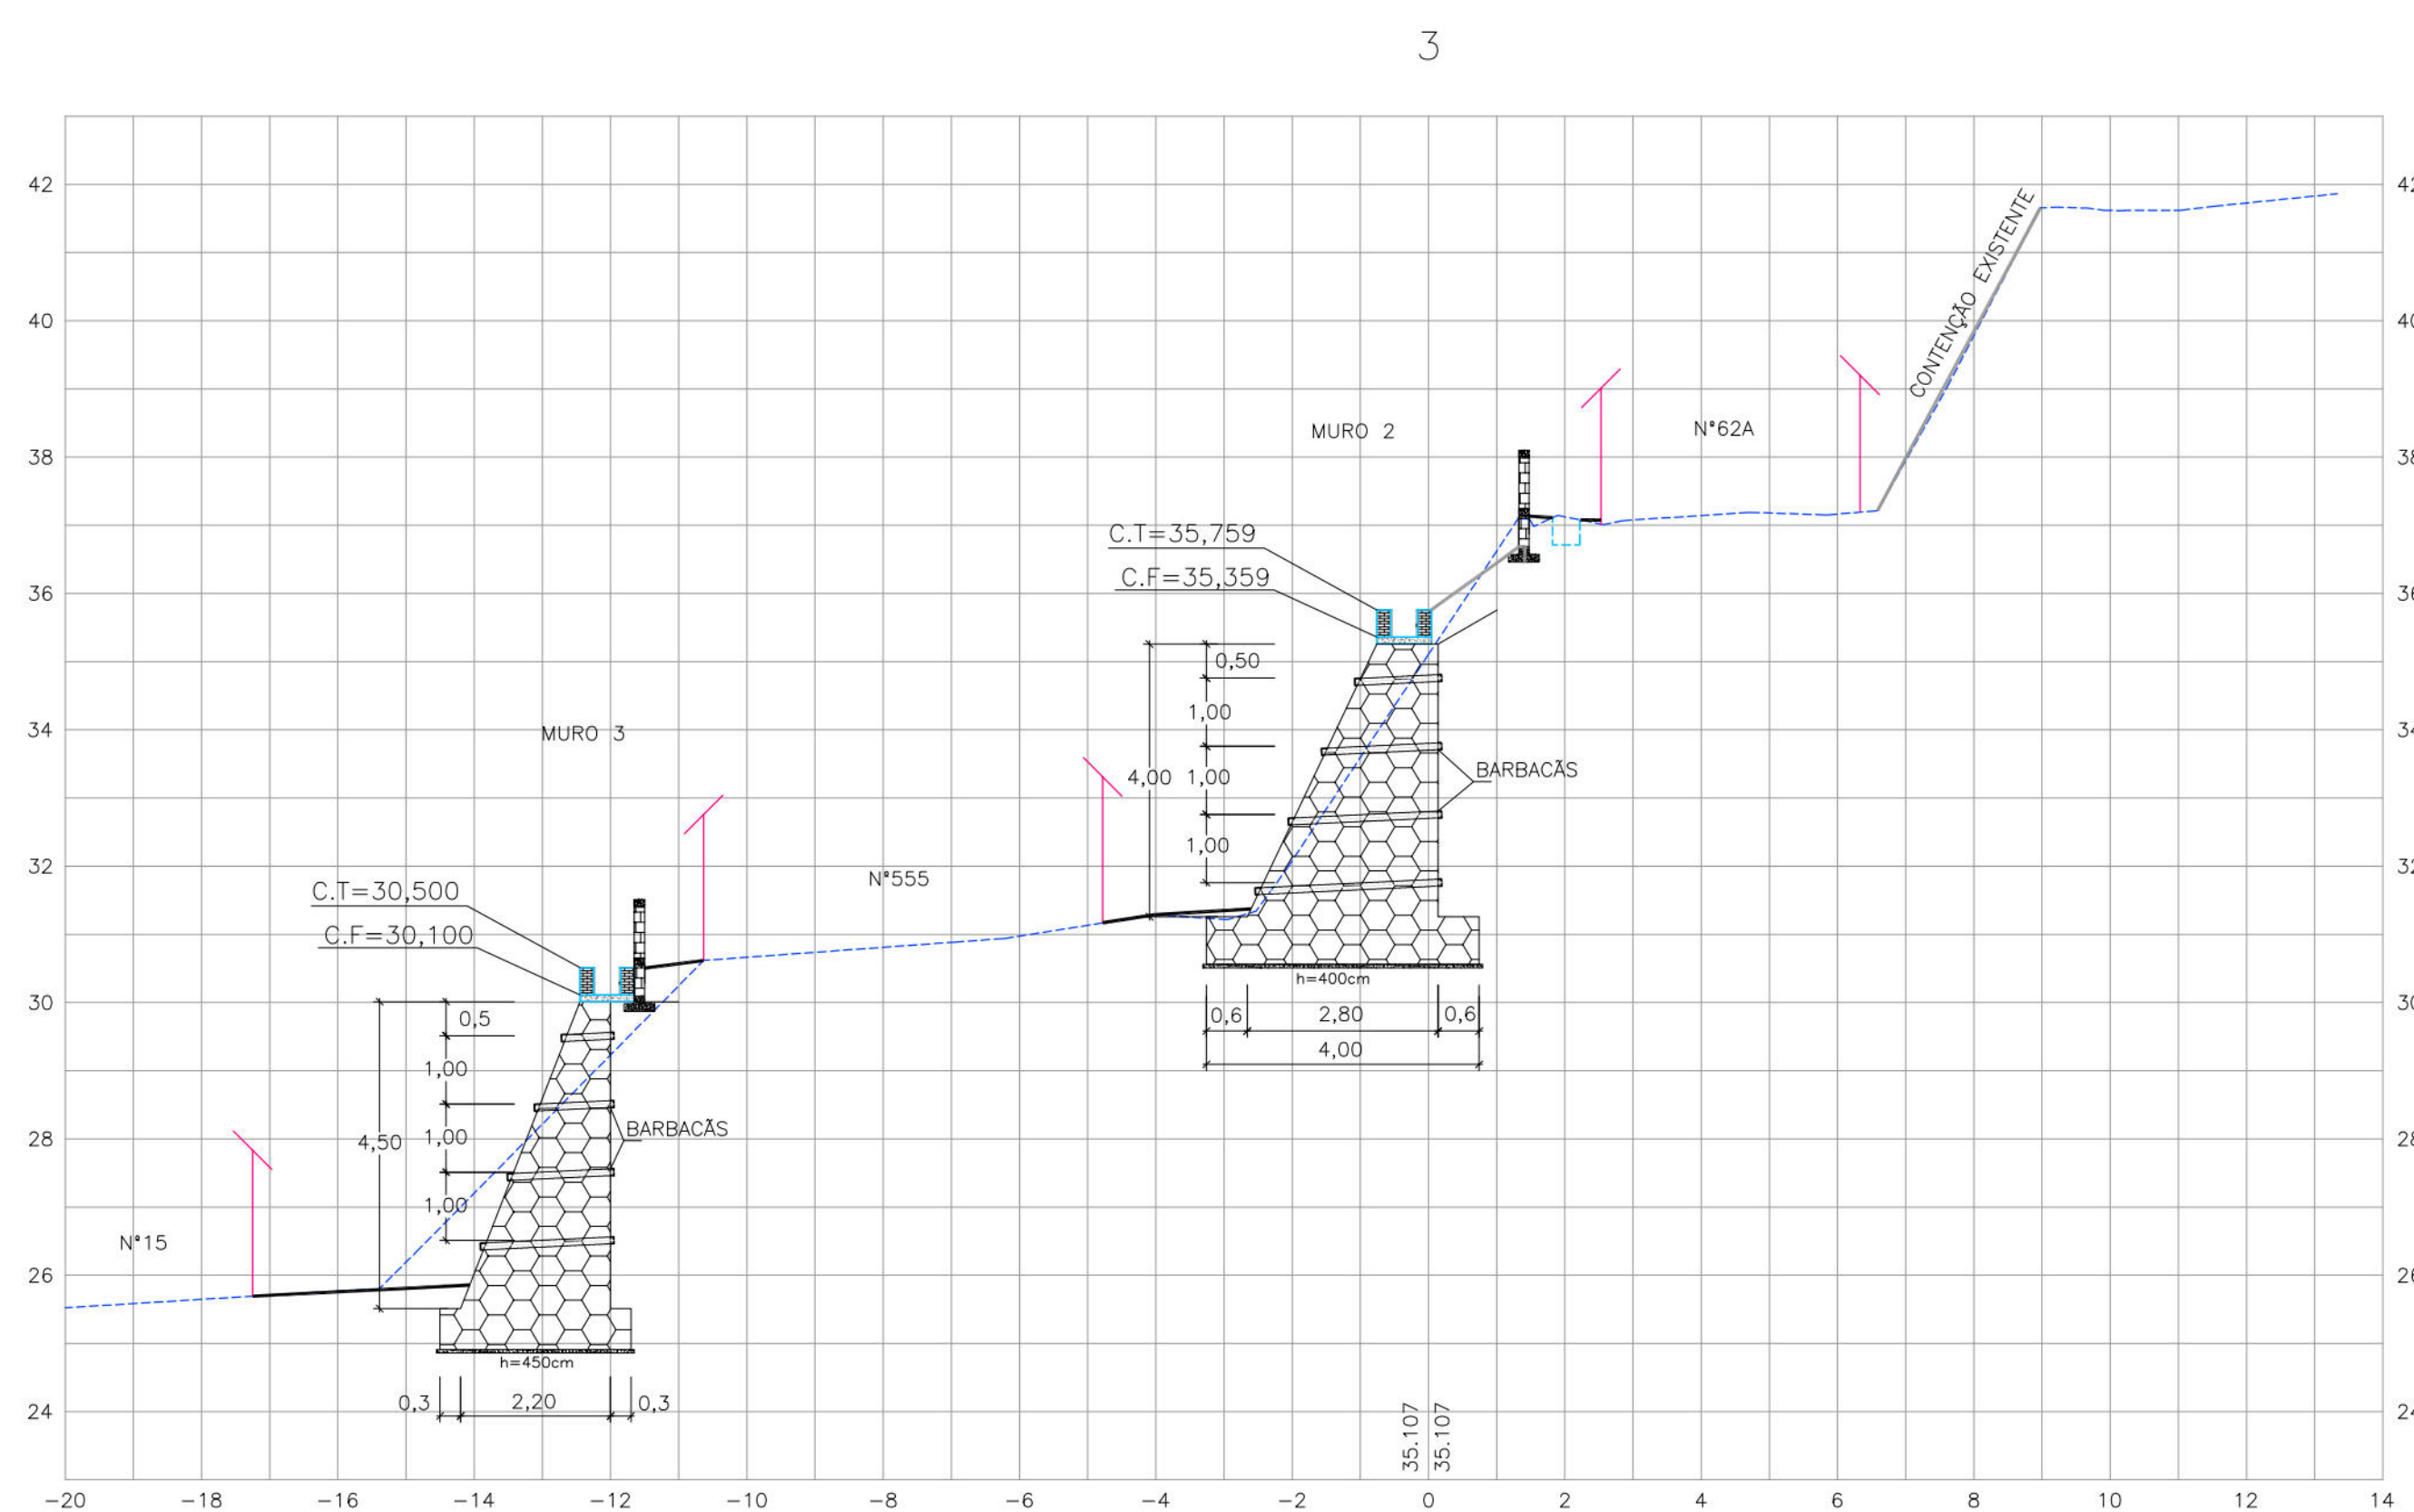
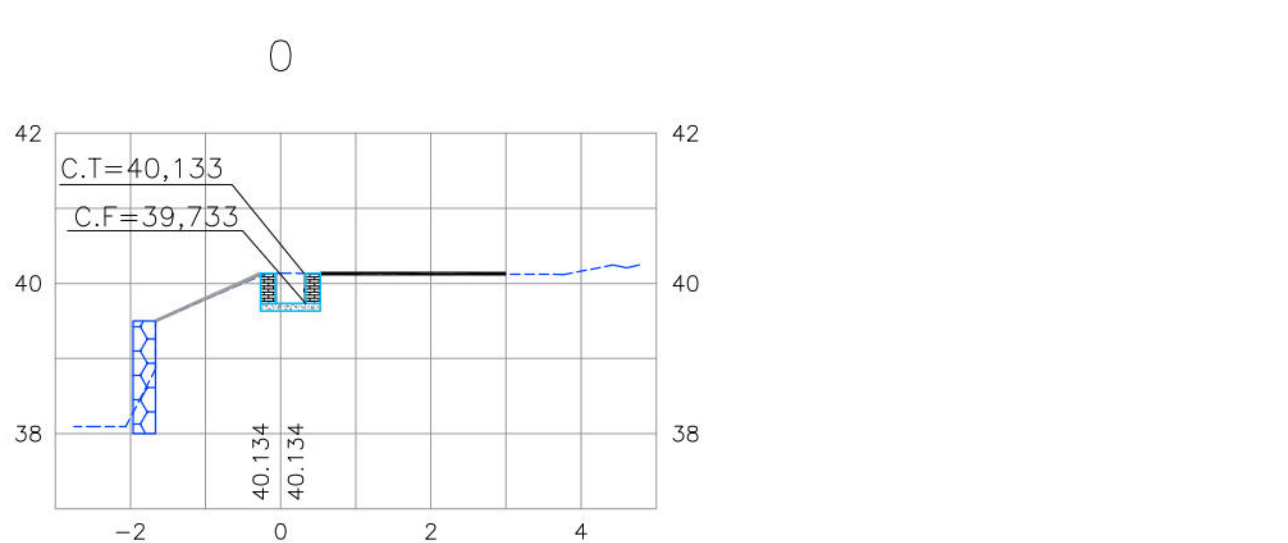
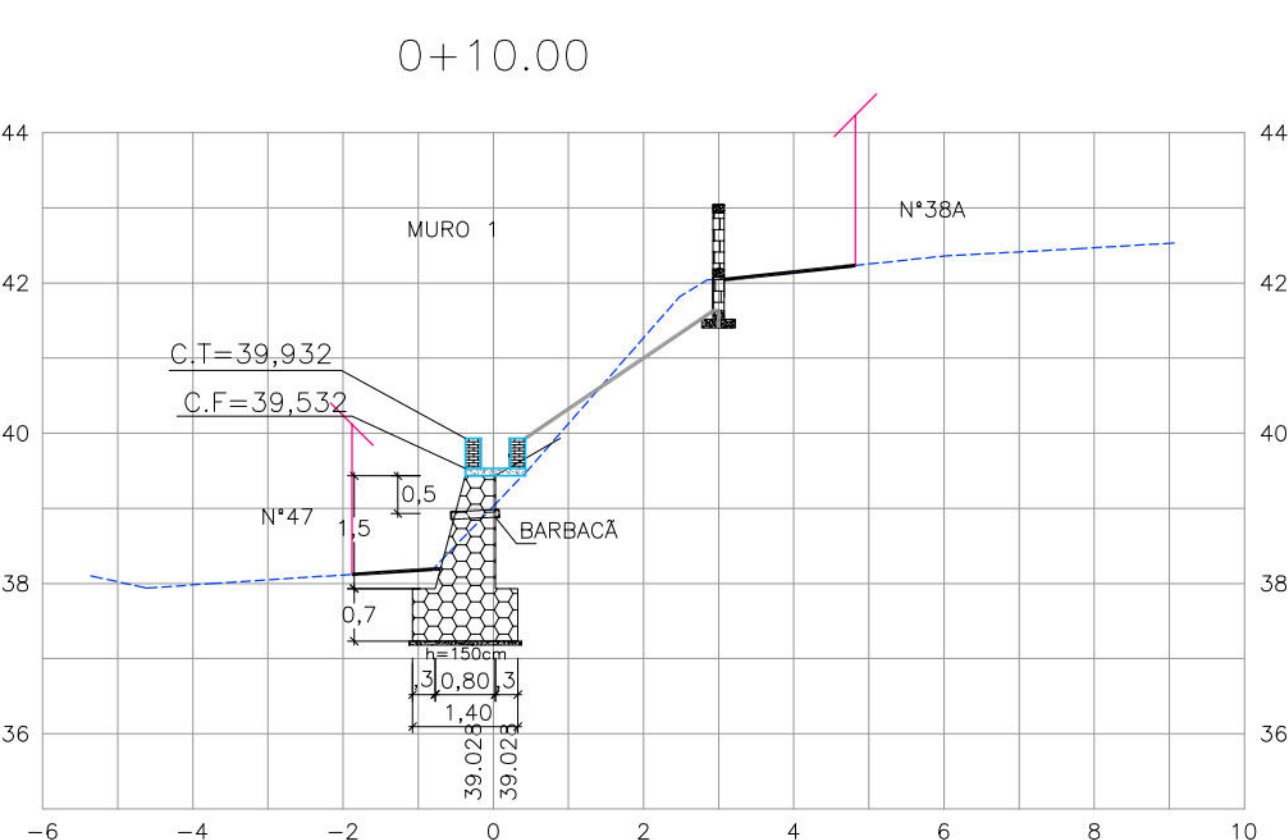
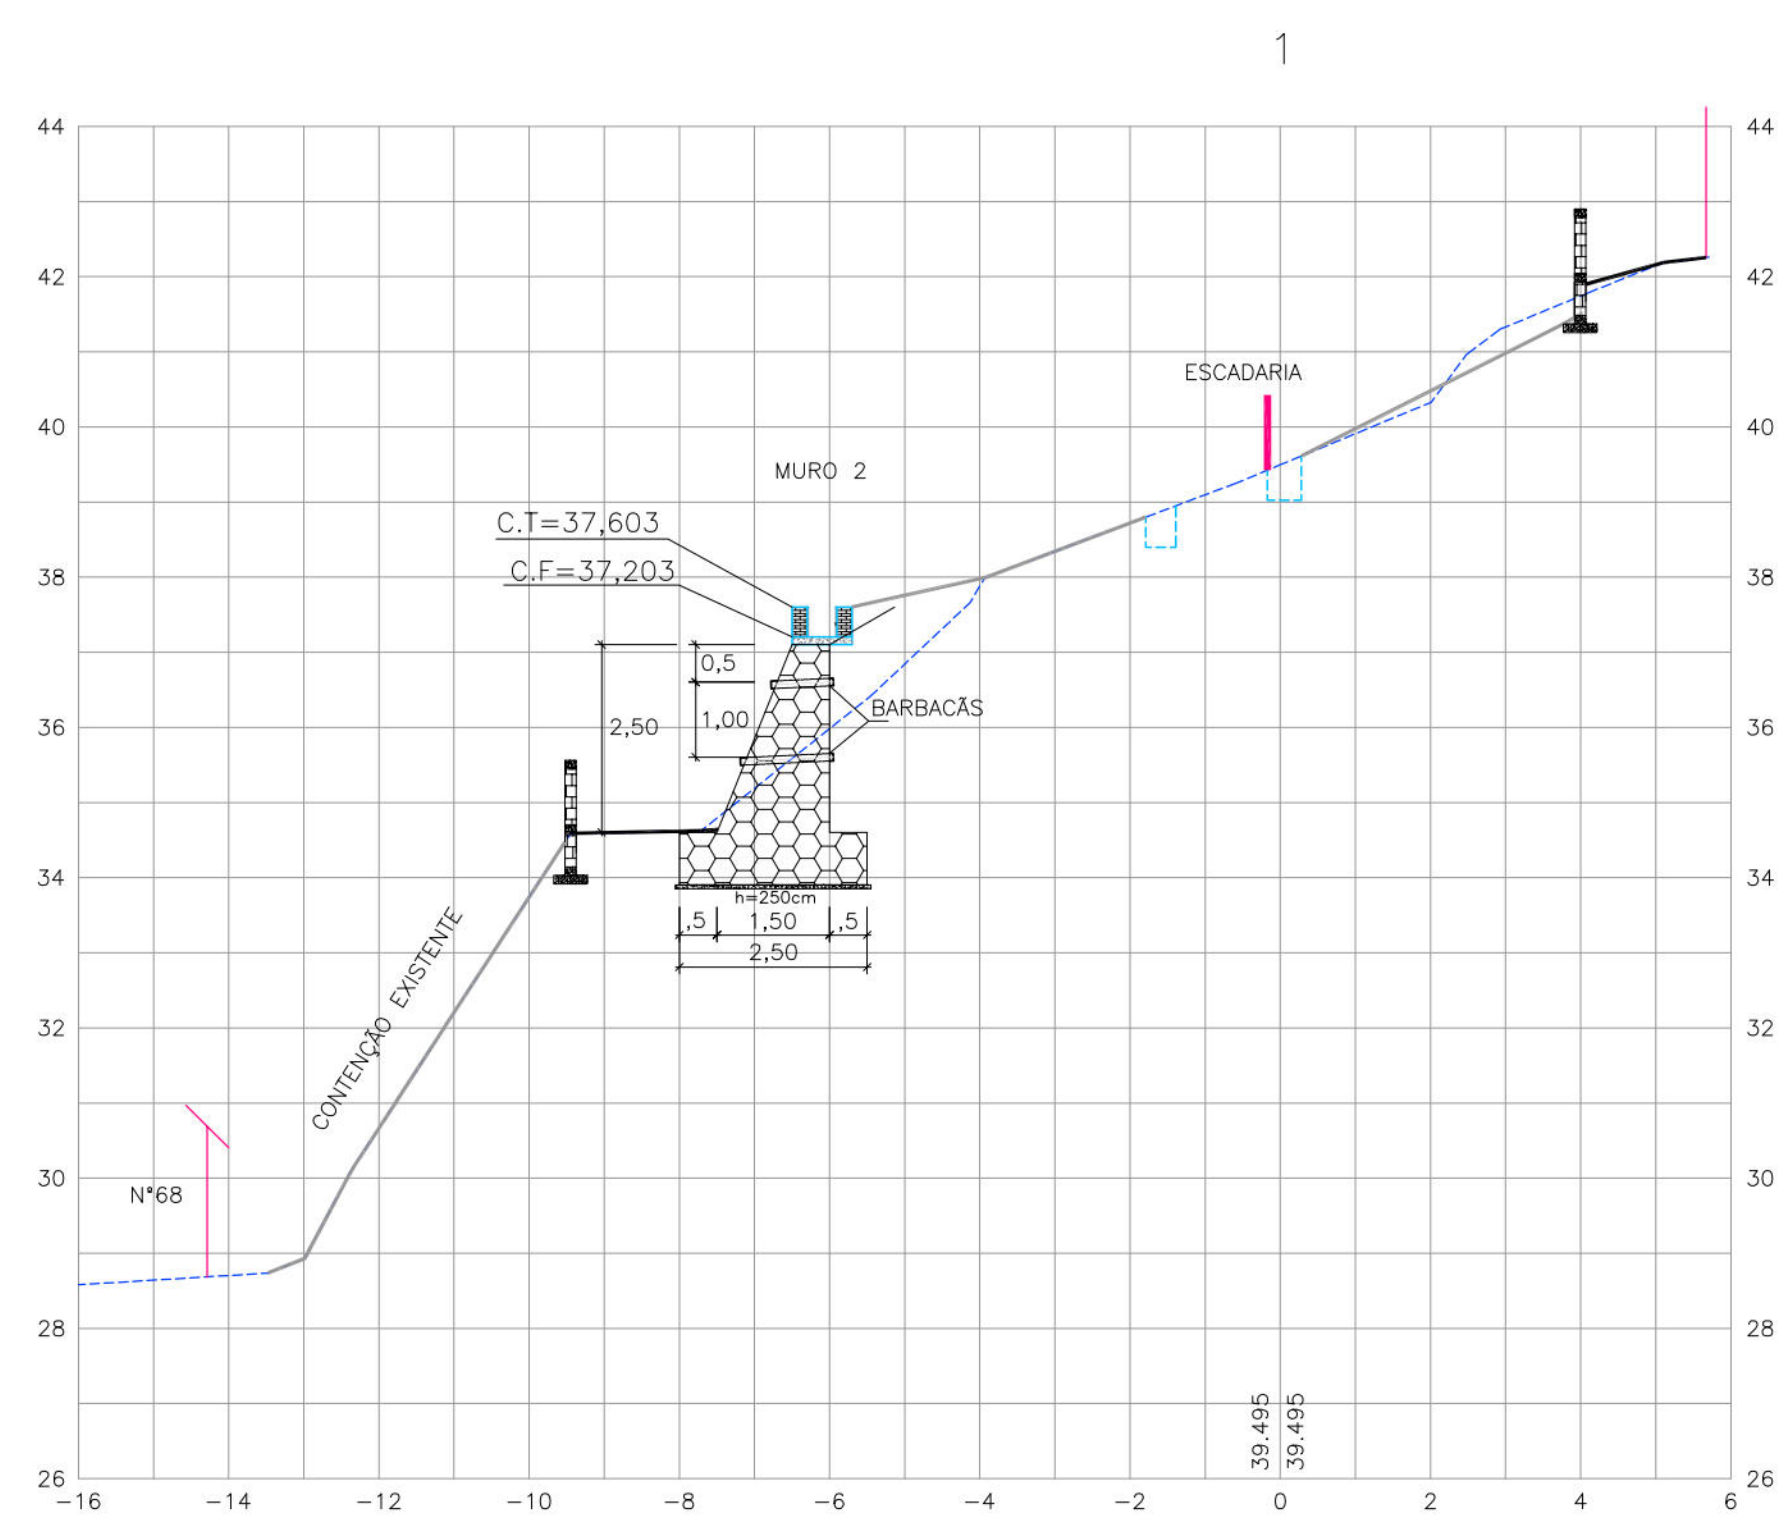
DATA
OUTUBRO/2016

ESCALA
PROJETO EXECUTIVO

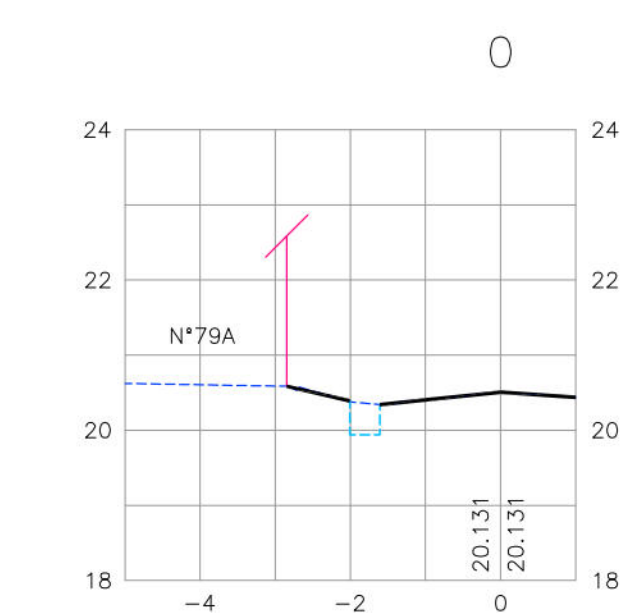
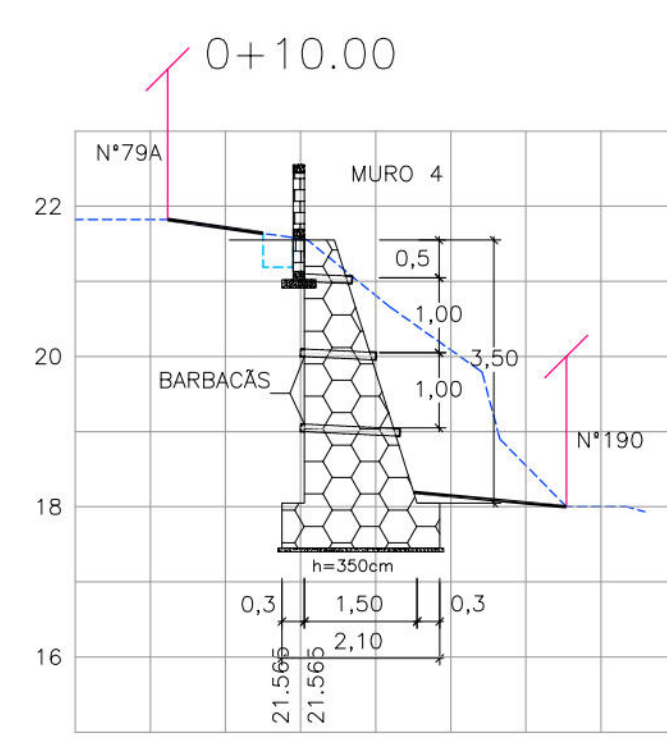
REFERÊNCIA
INDICADA

DIGITALIZAÇÃO

GEO SISTEMAS
Engenharia & Planejamento

[illegible]

SEÇÕES DO EIXO-2



GEO SISTEMAS
Engenharia & Planejamento

