




DETALHES DO PERGOLADO

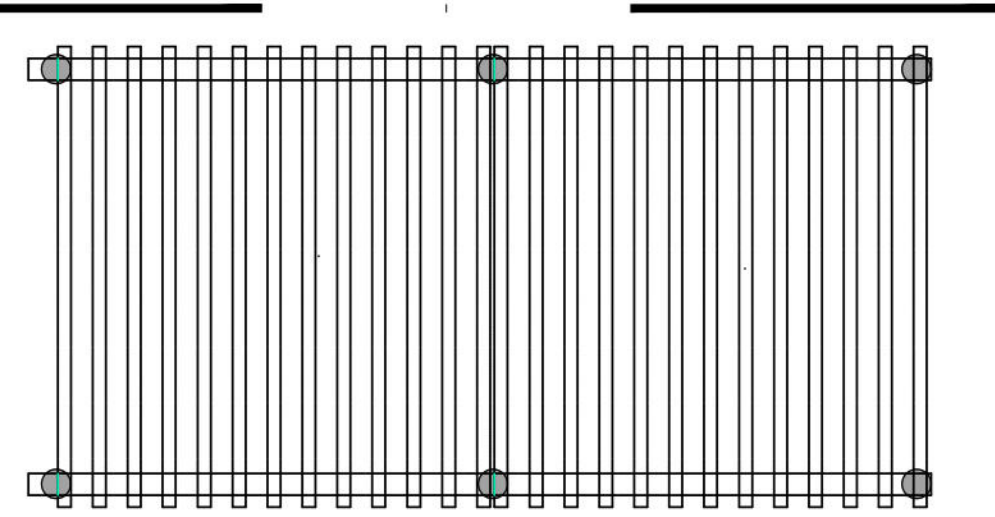

DET. 01 - VISTA SUPERIOR

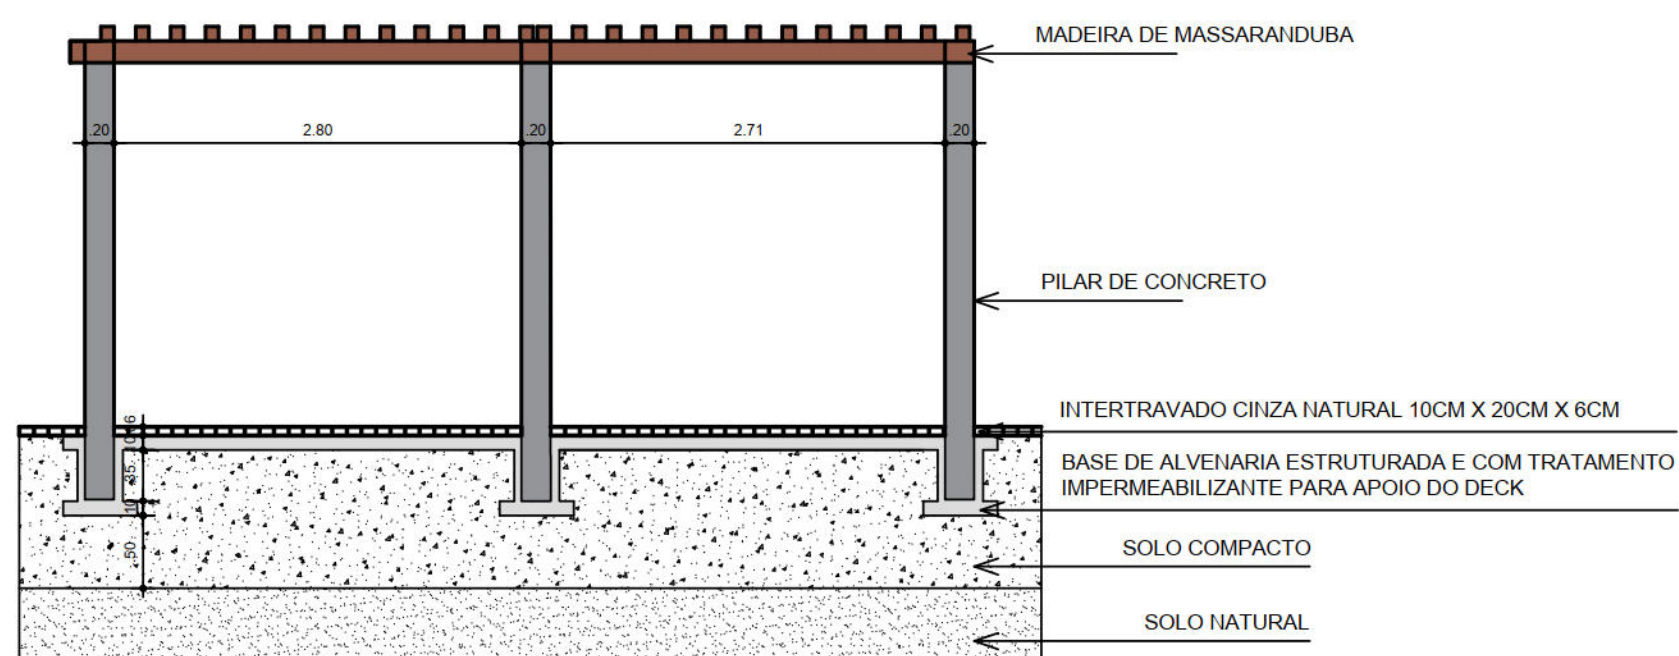


DET. 02 - VISTA A

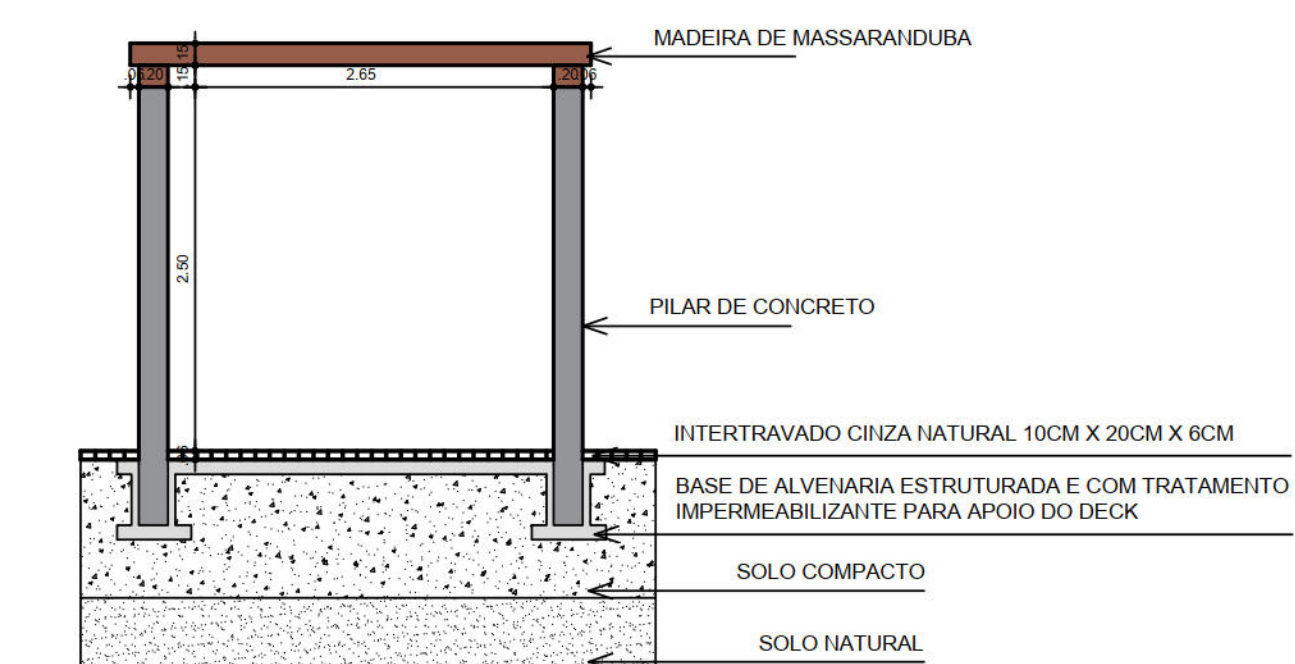


DET. 02 - VISTA B

DETALHES DA RAMPA

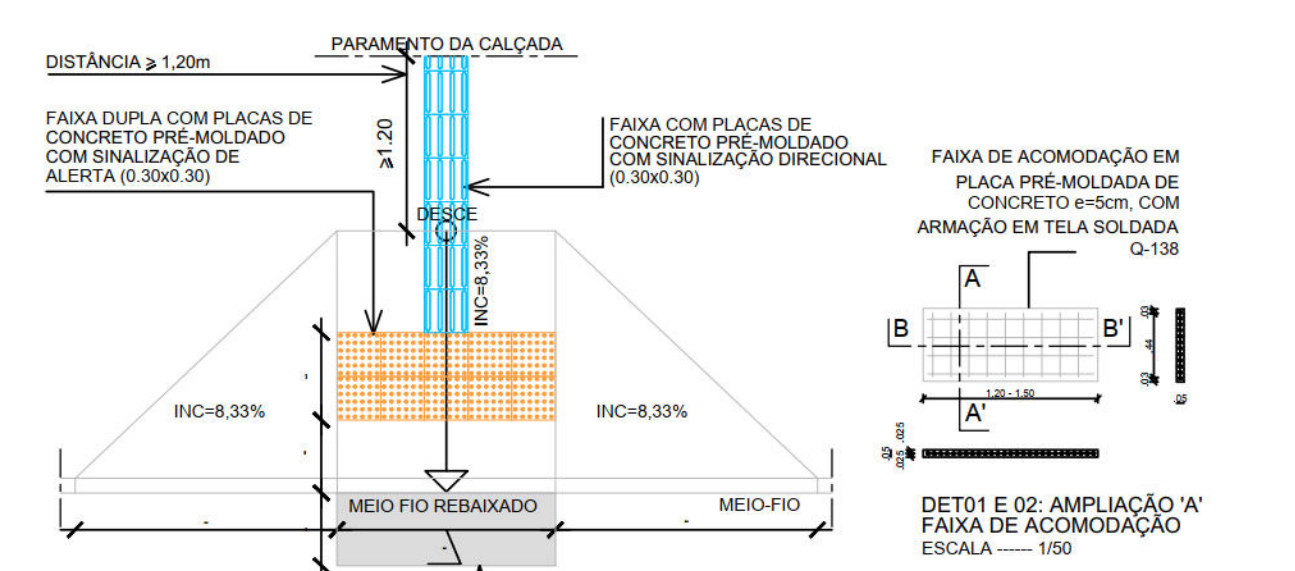


DET. 01 - PLANTA BAIXA

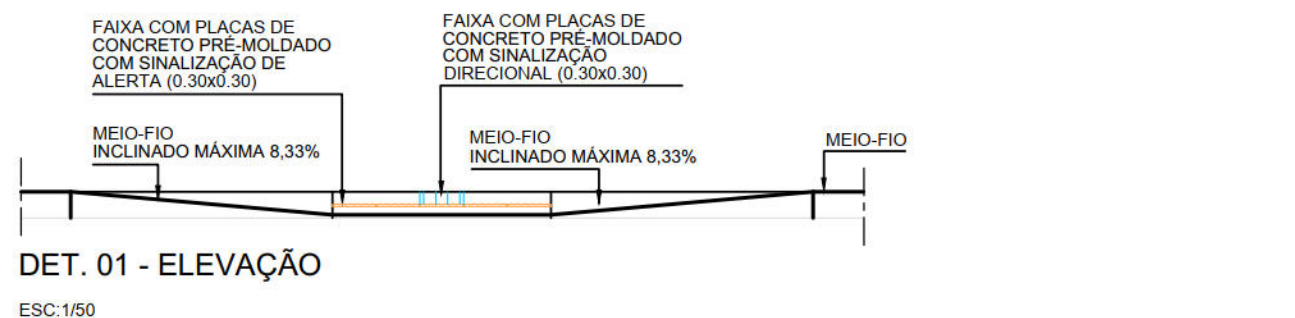

DET. 01 - ELEVÇÃO


DETALHES DO BANCO

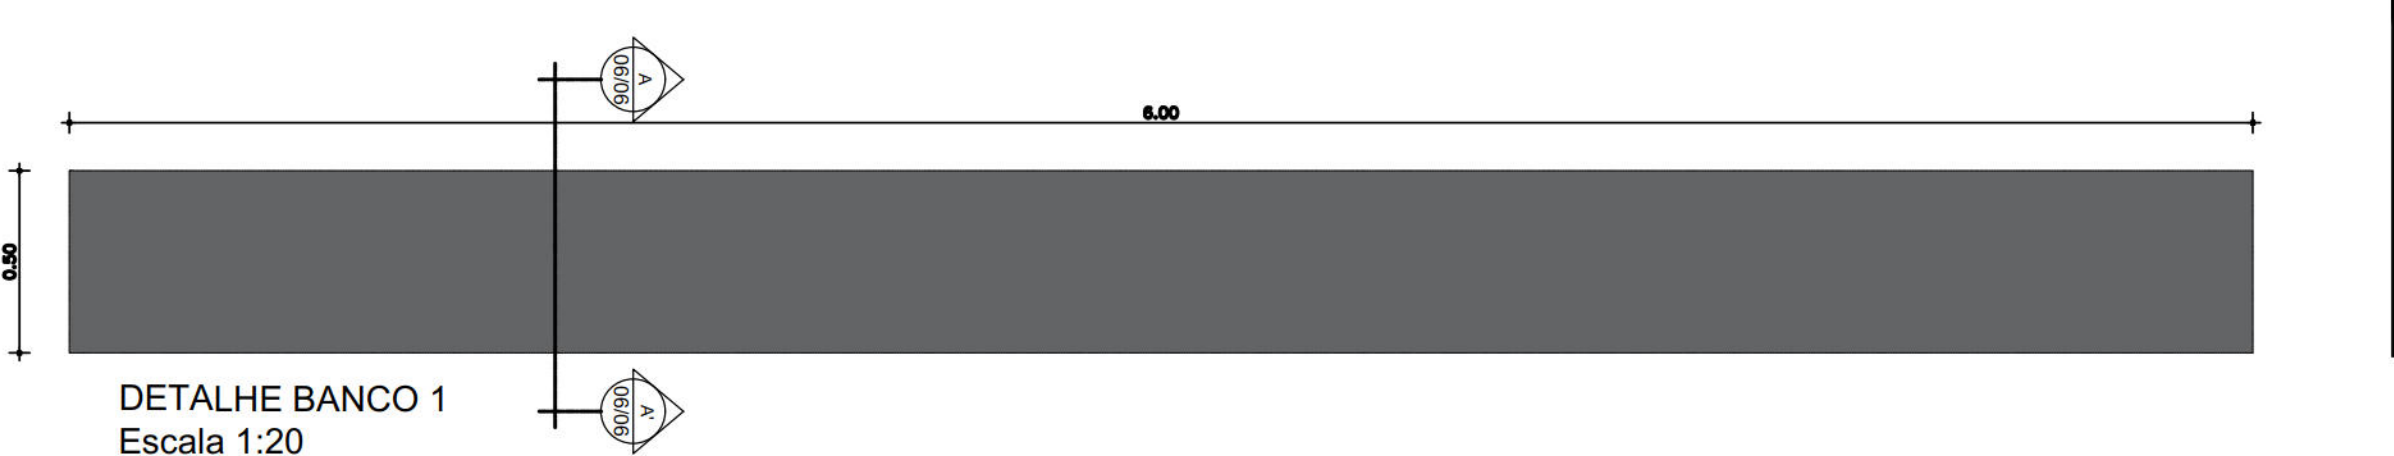

DETALHE BANCO 1

Escala 1:20


BANCO EM ALVENARIA
COM CONCRETO POLIDO

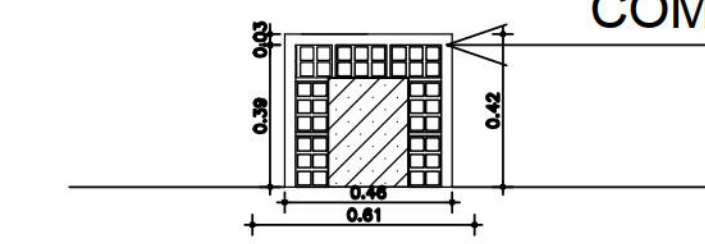

DETALHE BANCO CORTE AA'


Escala 1:20

DETALHES DOS BRINQUEDOS

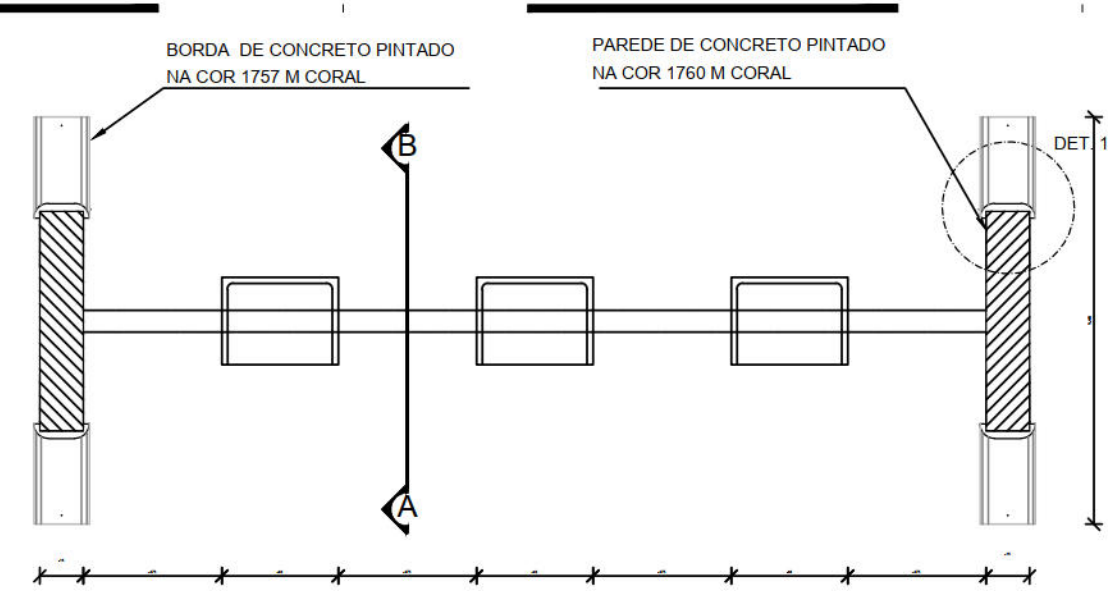


DET.11 - BALANÇO - PLANTA BAIXA

Escala 1:25

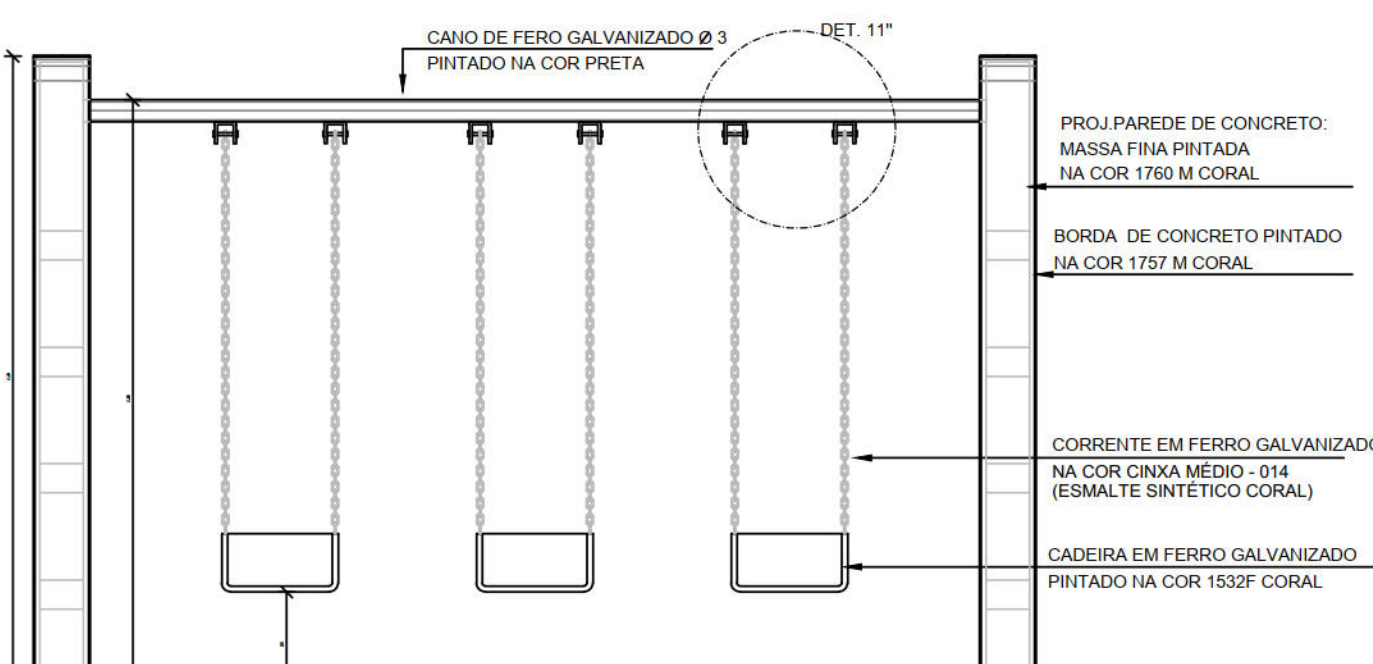


DET.11 - BALANÇO - ELEVÇÃO

Escala 1:25

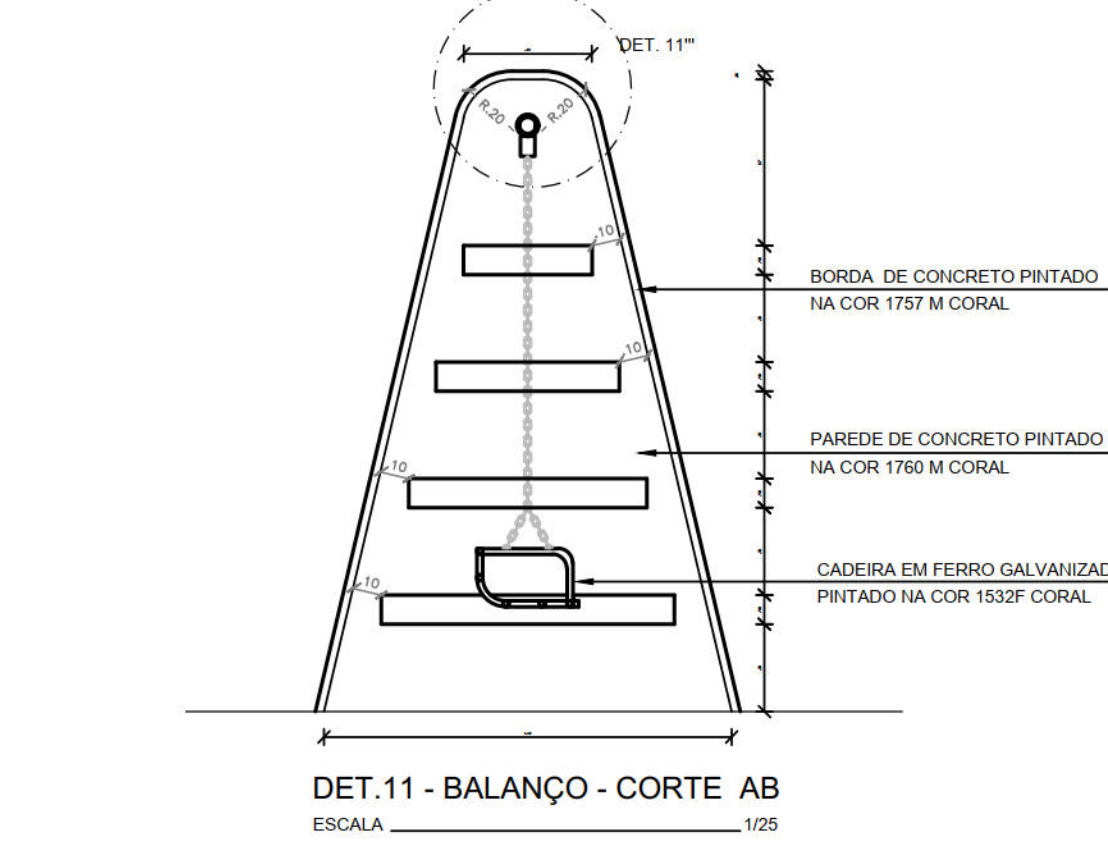


DET.11 - BALANÇO - CORTE AB

Escala 1:25

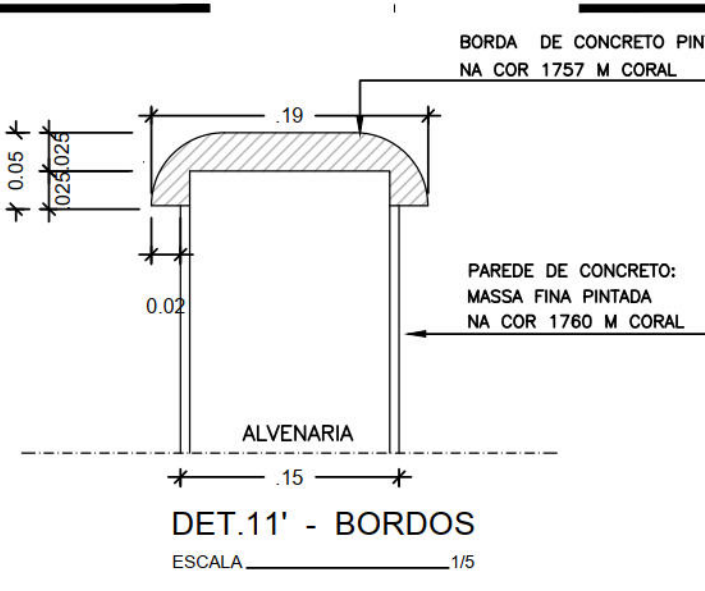


DET.11' - BORDOS

Escala 1:5

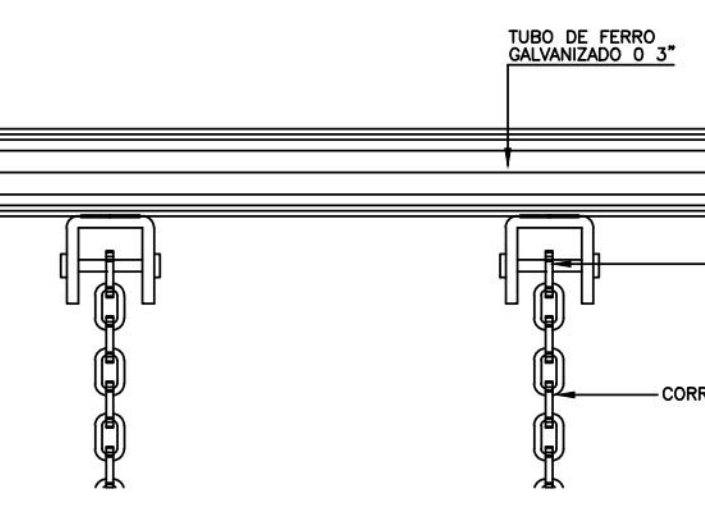


DET. 11''

ESC 1/5

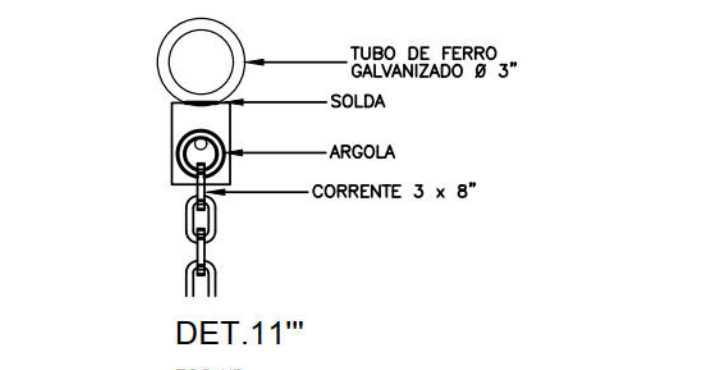


DET.11'''

ESC 1/5

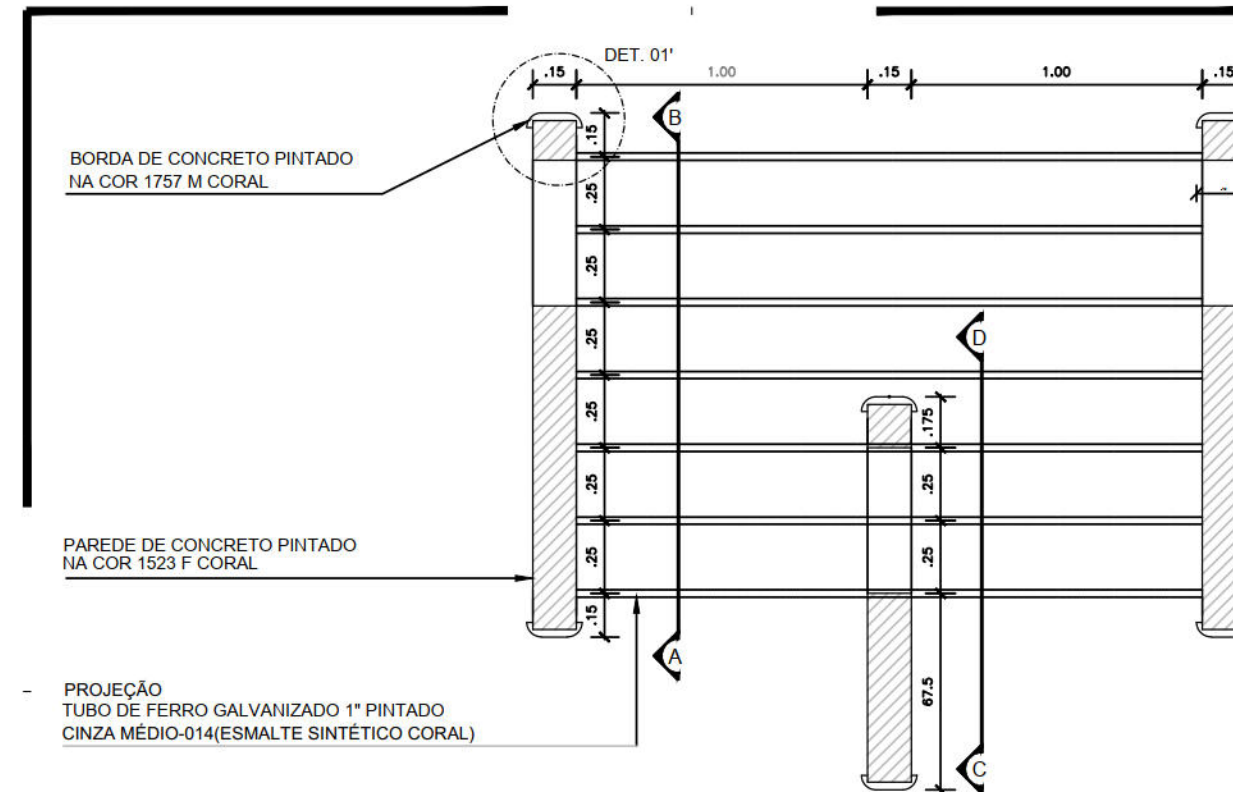


DET.12 - TREPA TREPA - PLANTA BAIXA

Escala 1:25

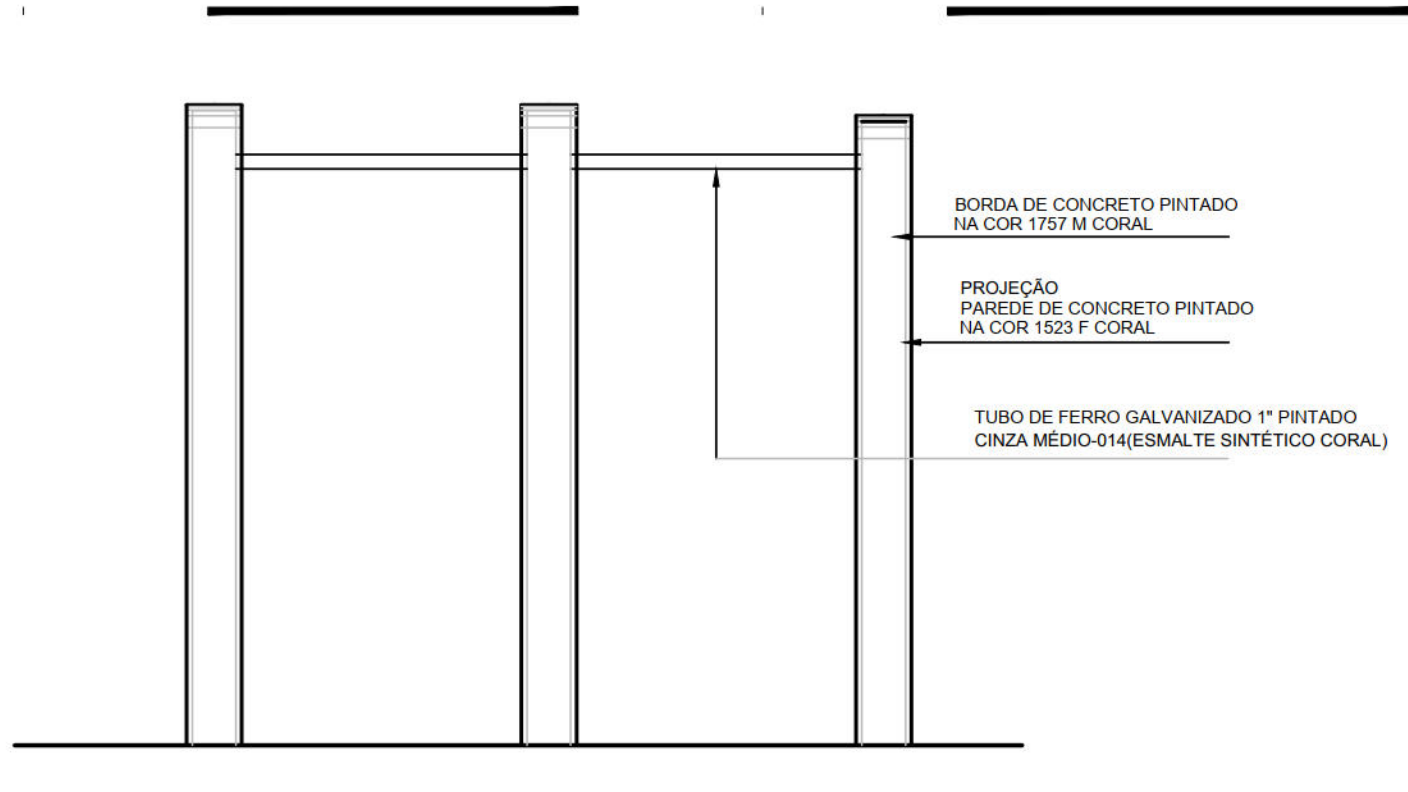


DET.12 - TREPA TREPA - ELEVÇÃO

Escala 1:25

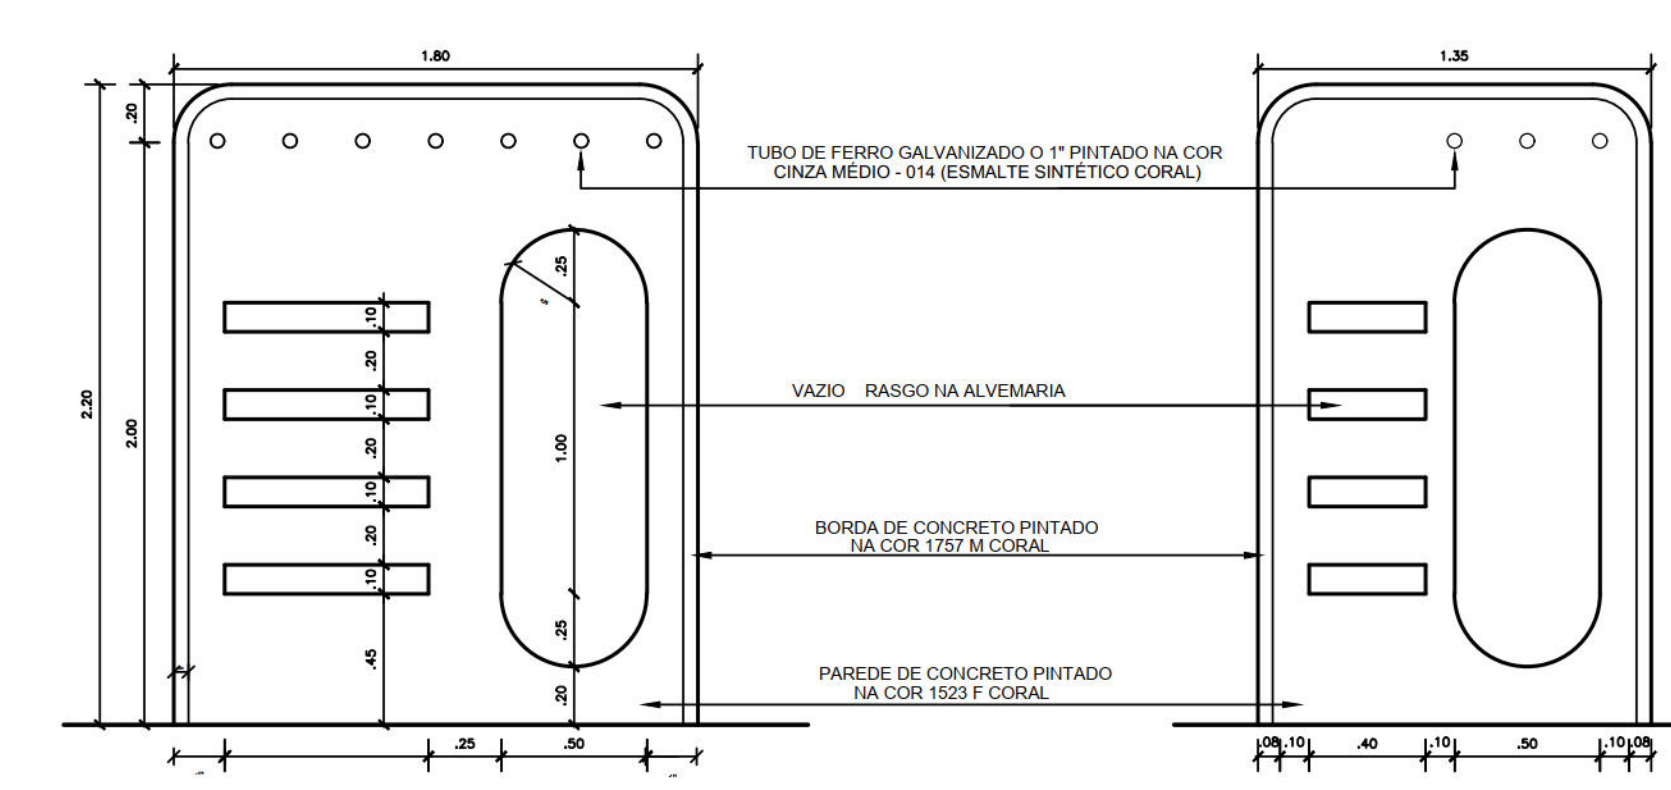


DET.12 - TREPA TREPA - CORTE AB

Escala 1:25

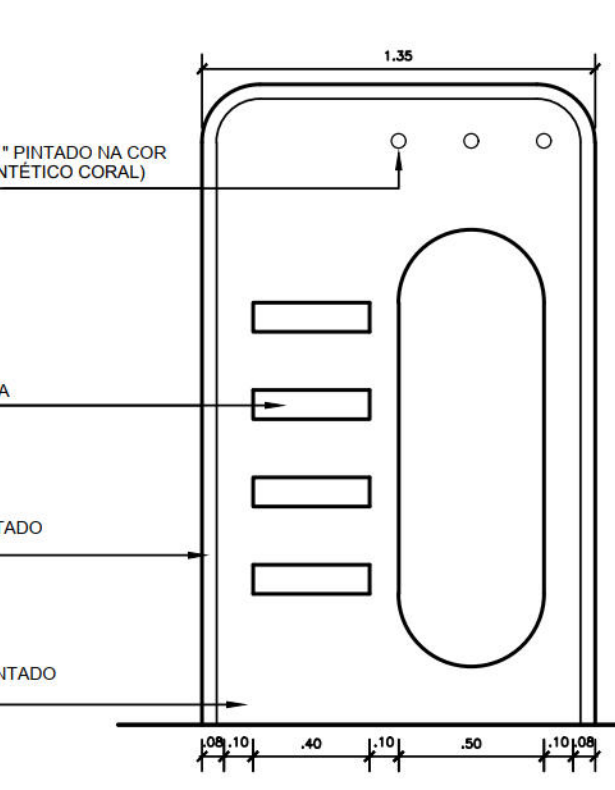


DET.12 - TREPA TREPA - CORTE CD

Escala 1:25

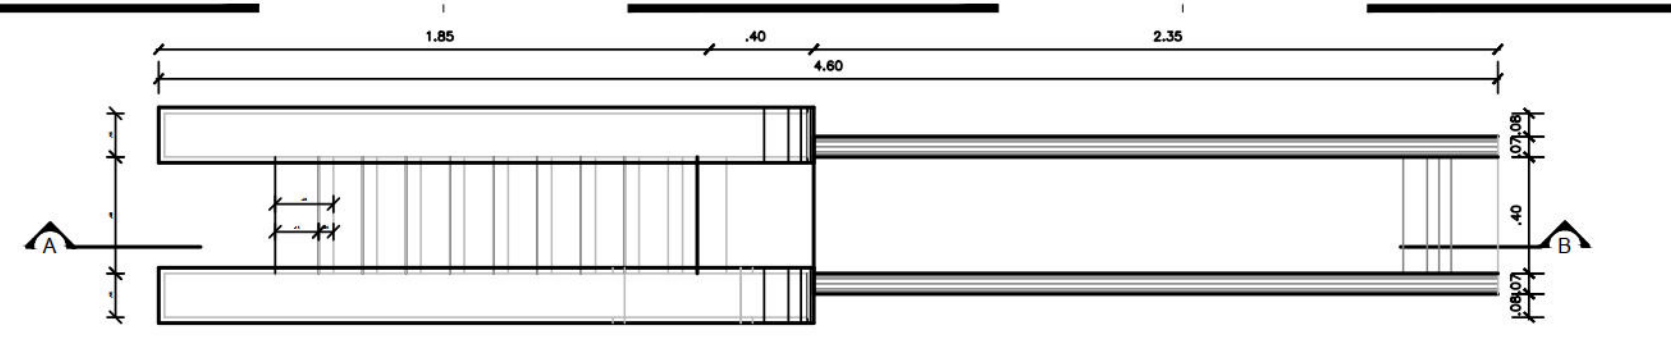


DET.10 - ESCORREGO - VISTA SUPERIOR

Escala 1:25

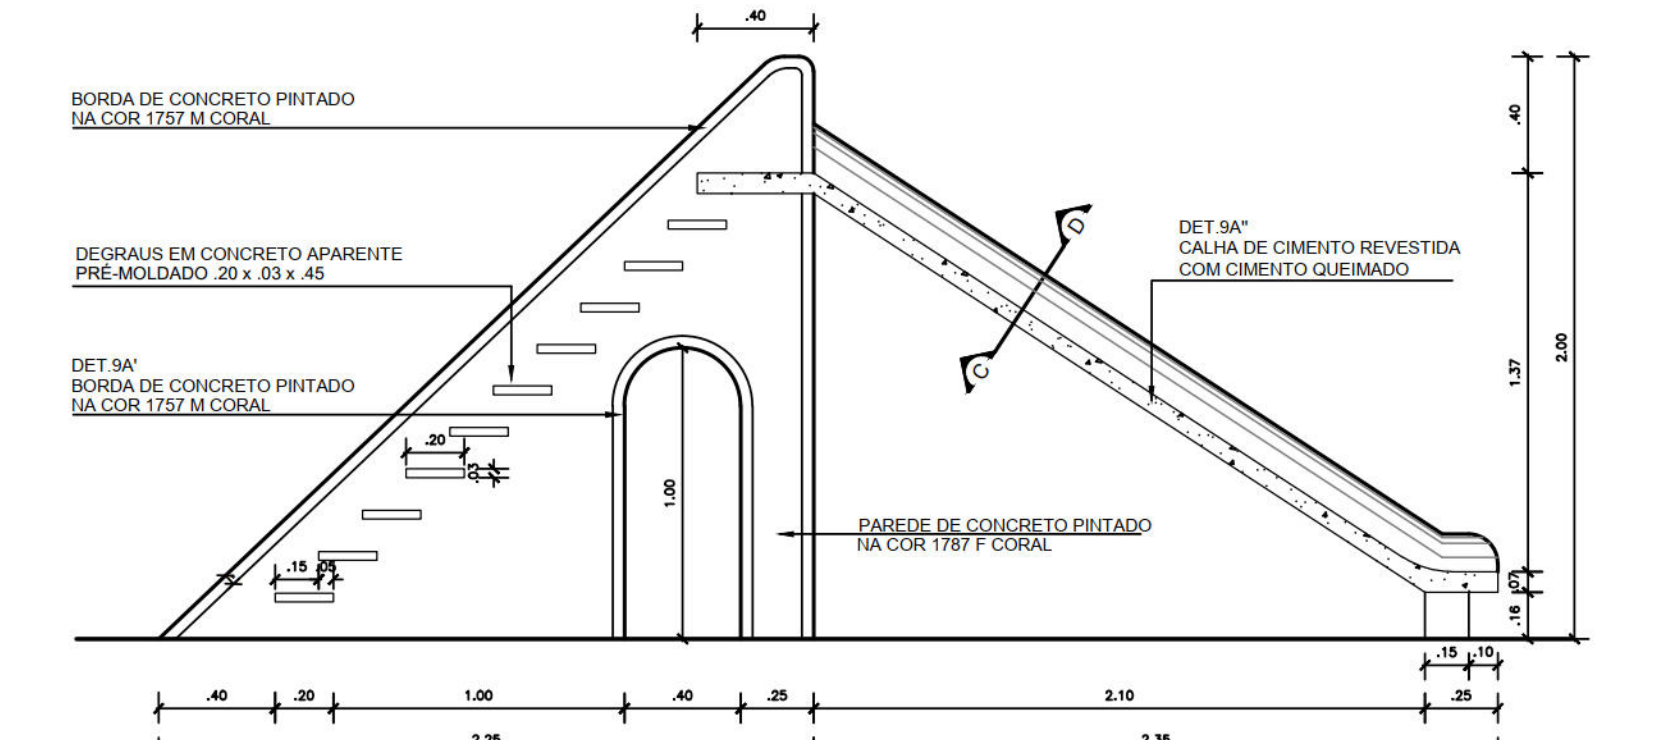

DET.10 - ESCORREGO - CORTE AB

Escala 1:25

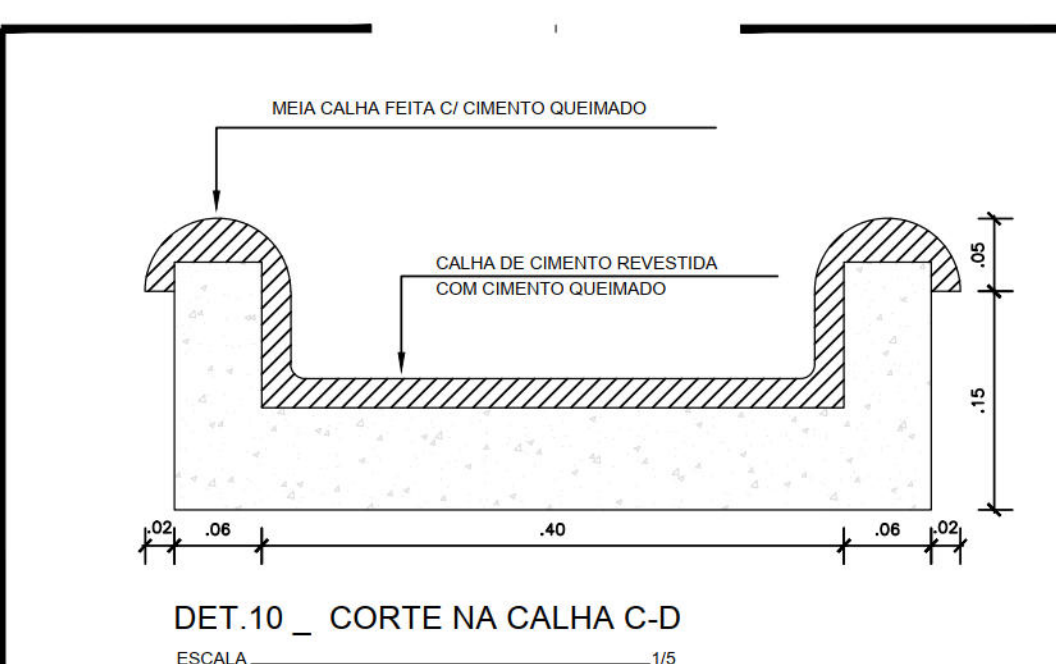

DET.10 - CORTE NA CALHA C-D

Escala 1:5

CONSTRUÇÃO:
PROPRIETÁRIO: MUNICÍPIO DO RECIFE
RESPONSÁVEL TÉCNICO DO PROJETO: NATÁLIA TENÓRIO

OBS: ESTUDO EXECUTADO SEM LEVANTAMENTO TOPOGRÁFICO

REVISÃO

UNIS RECIFE

PREFEITURA DA CIDADE DO RECIFE
SECRETARIA DE INFRAESTRUTURA E HABITAÇÃO
AUTARQUIA DE URBANIZAÇÃO DO RECIFE

RECIFE

PREFEITURA DA CIDADE DO RECIFE

DIRETORIA DE PLANEJAMENTO E PROJETOS

RESPONSÁVEL TÉCNICO DE PROJETOS DE INFRAESTRUTURA

PROJETO: PROJETO DAS POLÍGONAIS 1, 2 E 3 - RIO TEJUPÓ

ETAPA: DETALHES DOS MOBILIÁRIOS

USO: ÁREAS / PRSEP

LOCAL: ZONA: URBANIZAÇÃO - POLÍGONAIS 1, 2 E 3

CONTEÚDO: INDICADA NO DESENHO

COMPUTAÇÃO GRÁFICA: BRUNA YAMAMOTO, CAMILA PAIVA E ESMERALDA PIETRA

AUTORA DO PROJETO: NATÁLIA TENÓRIO

RELAÇÃO DE ÁREAS