




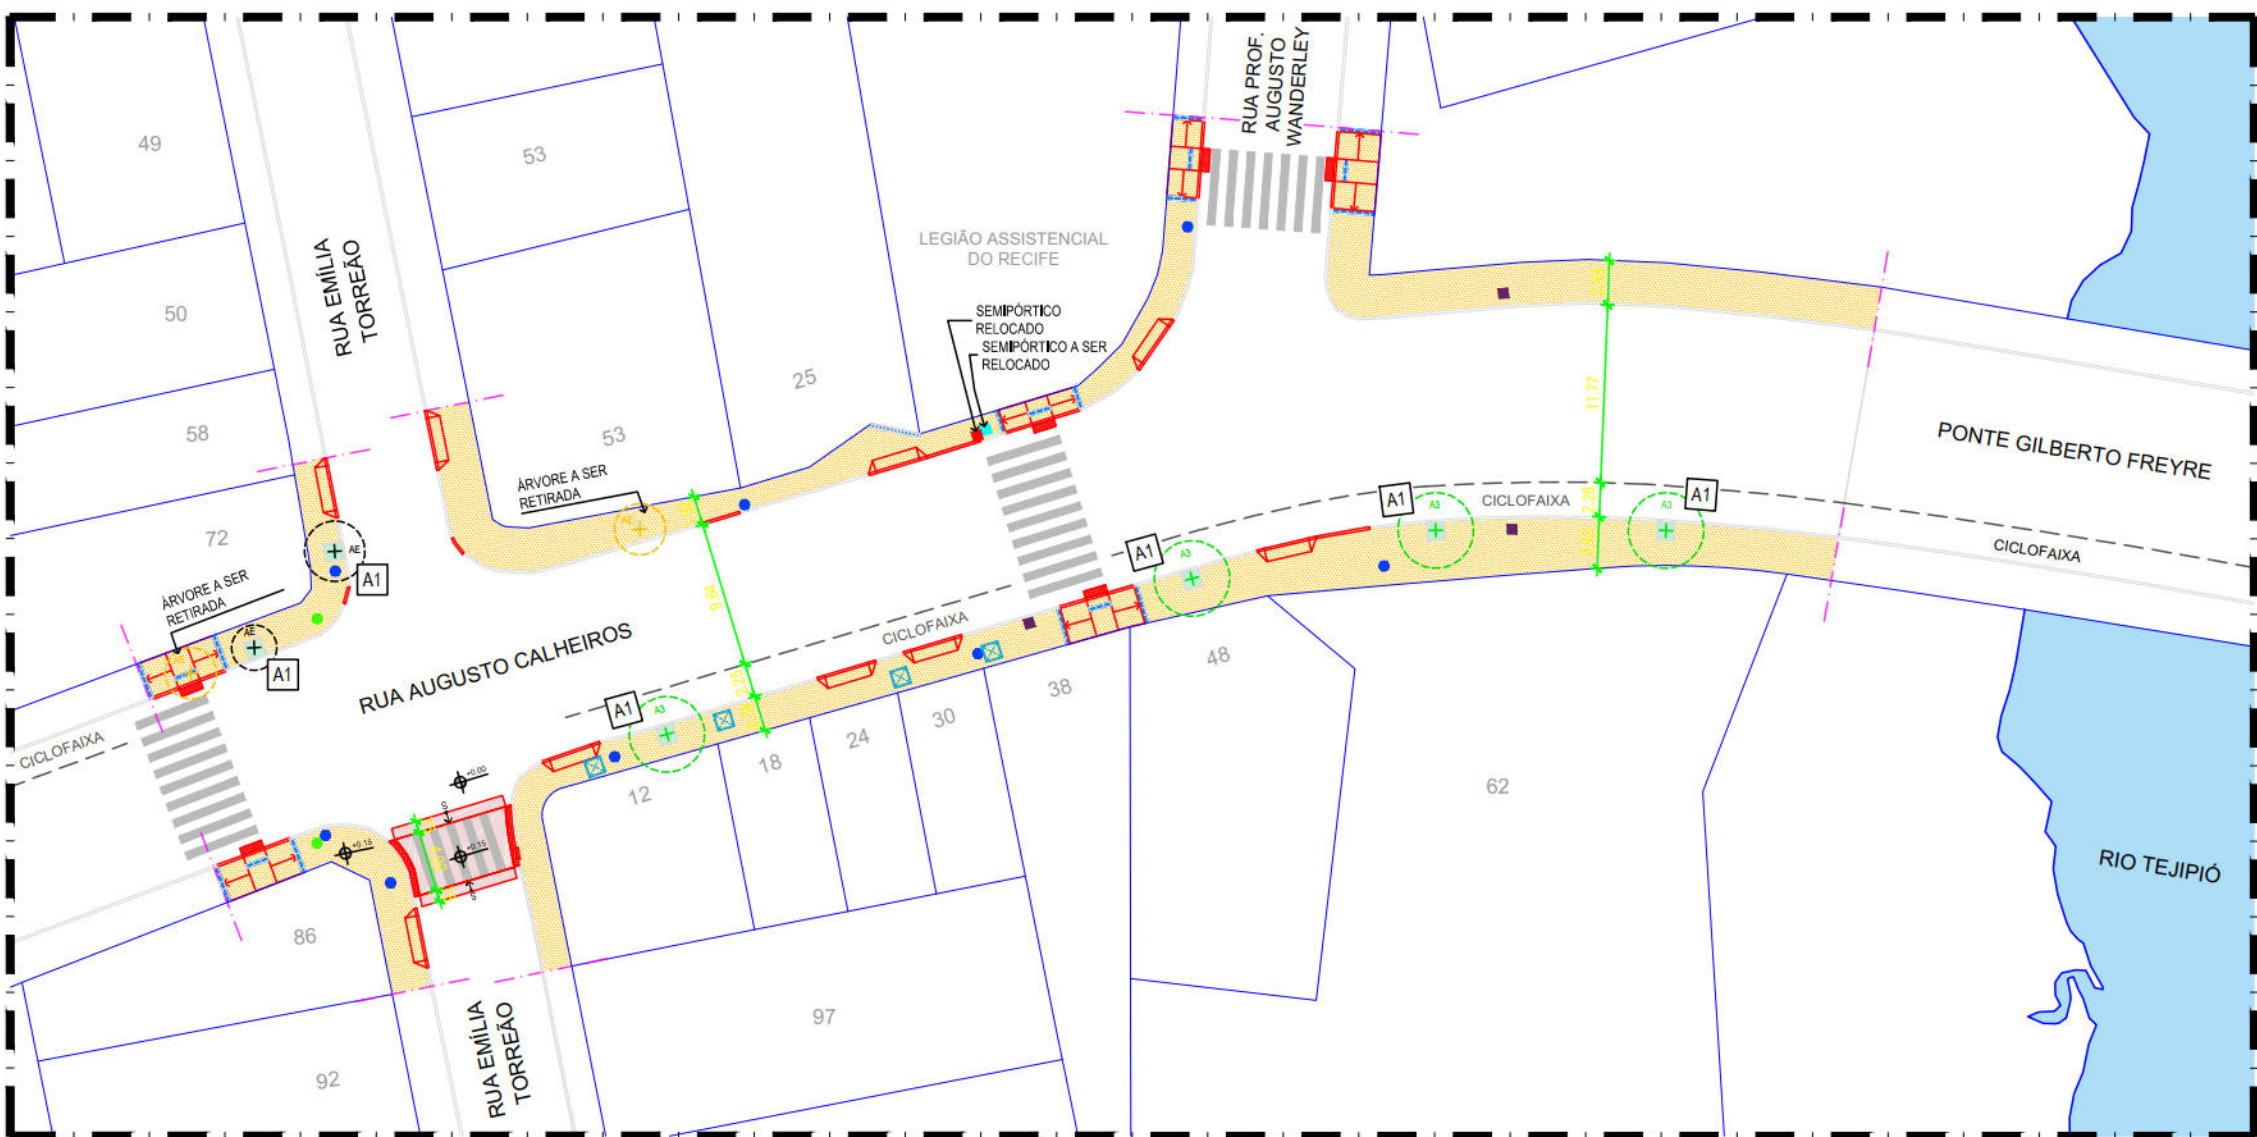


01 PLANTA BAIXA DE REFORMA - VS02 - RUA AUGUSTO CALHEIROS
ESCALA 1:500

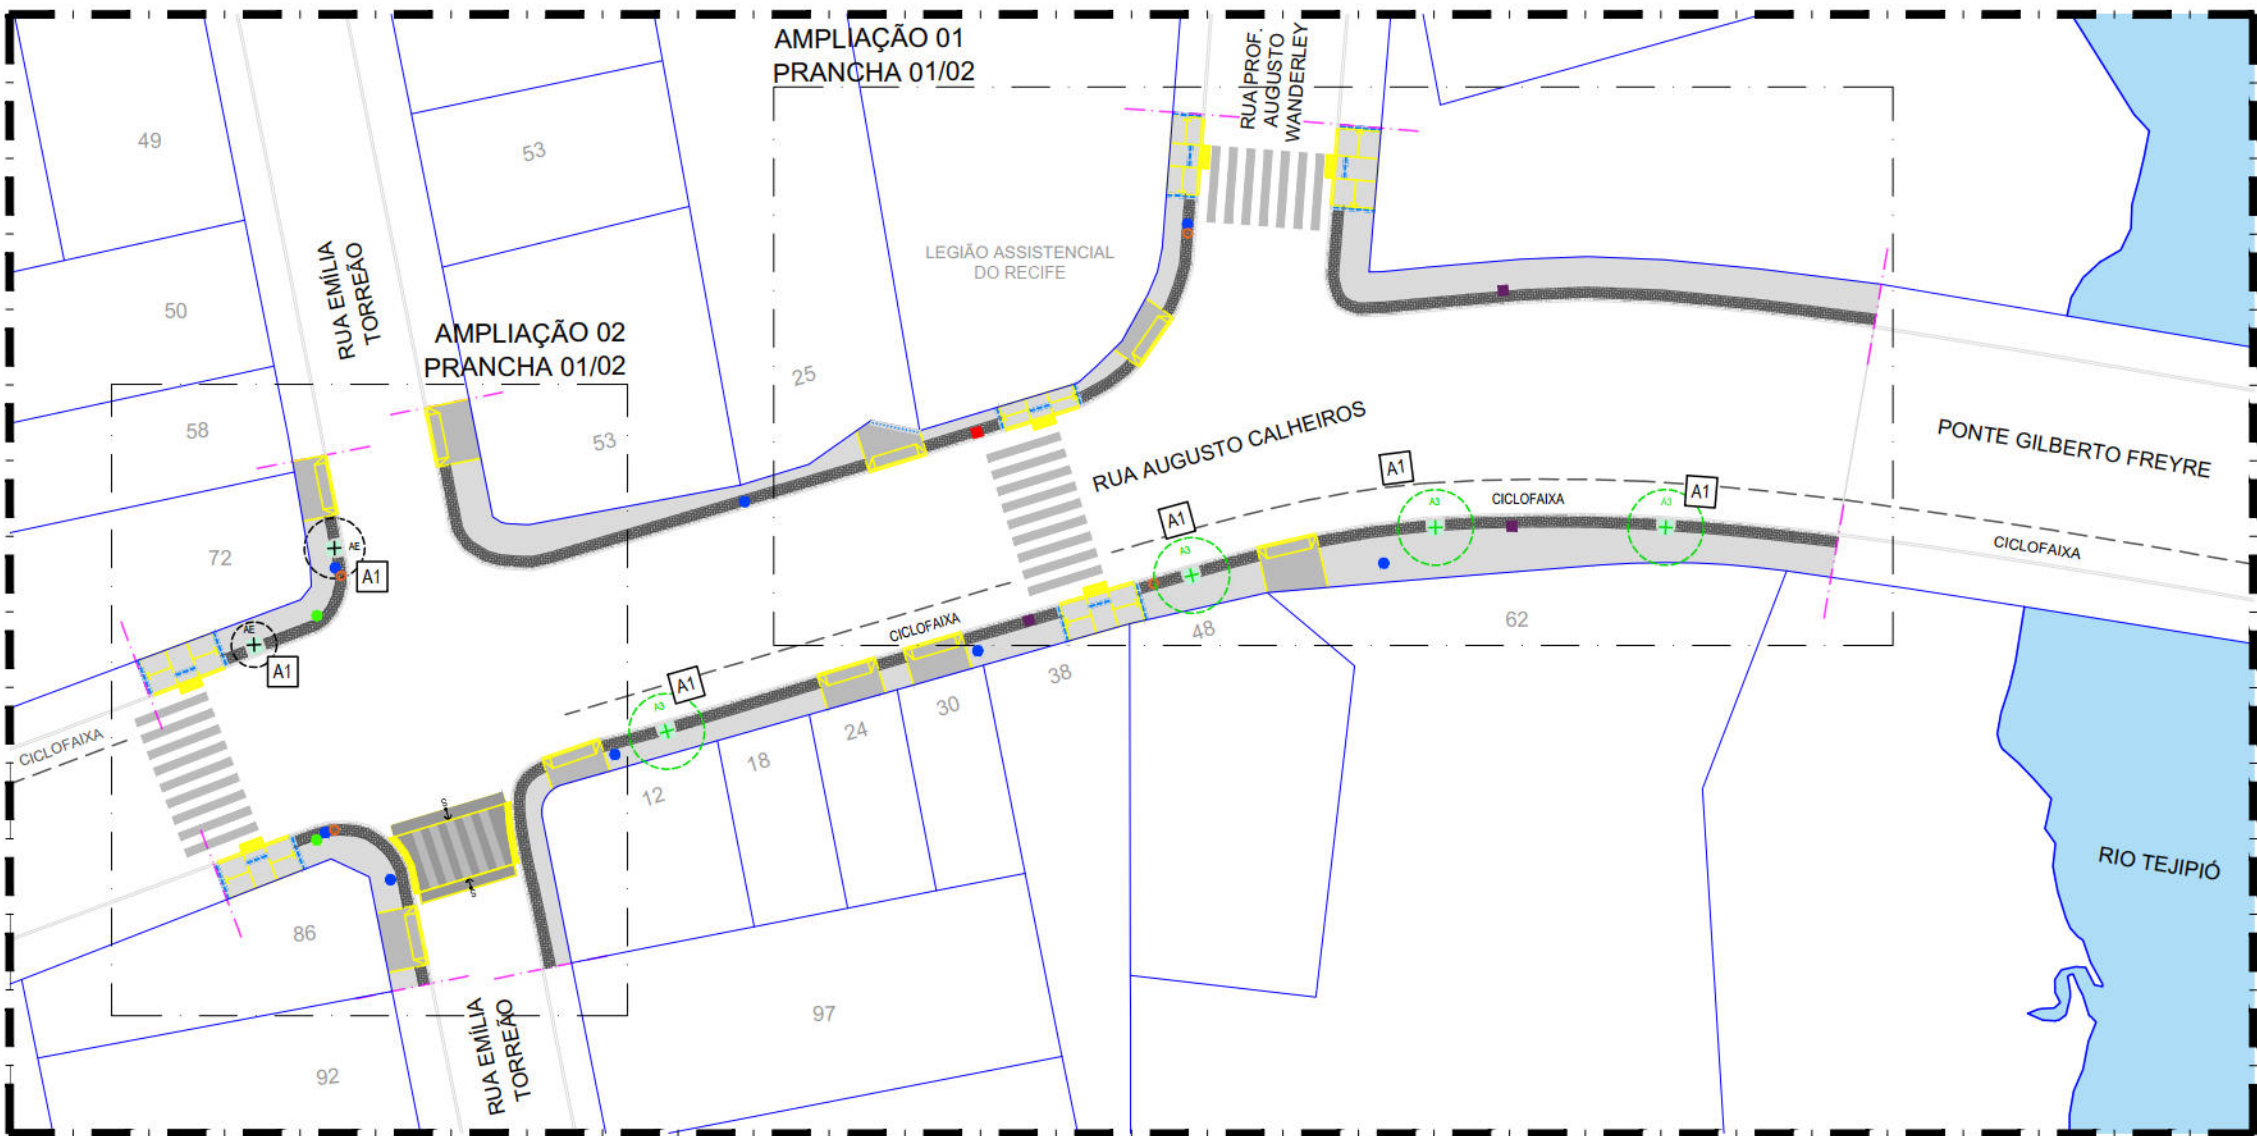

02 PLANTA BAIXA DE PROPOSTA - VS02 - RUA AUGUSTO CALHEIROS
ESCALA 1:500

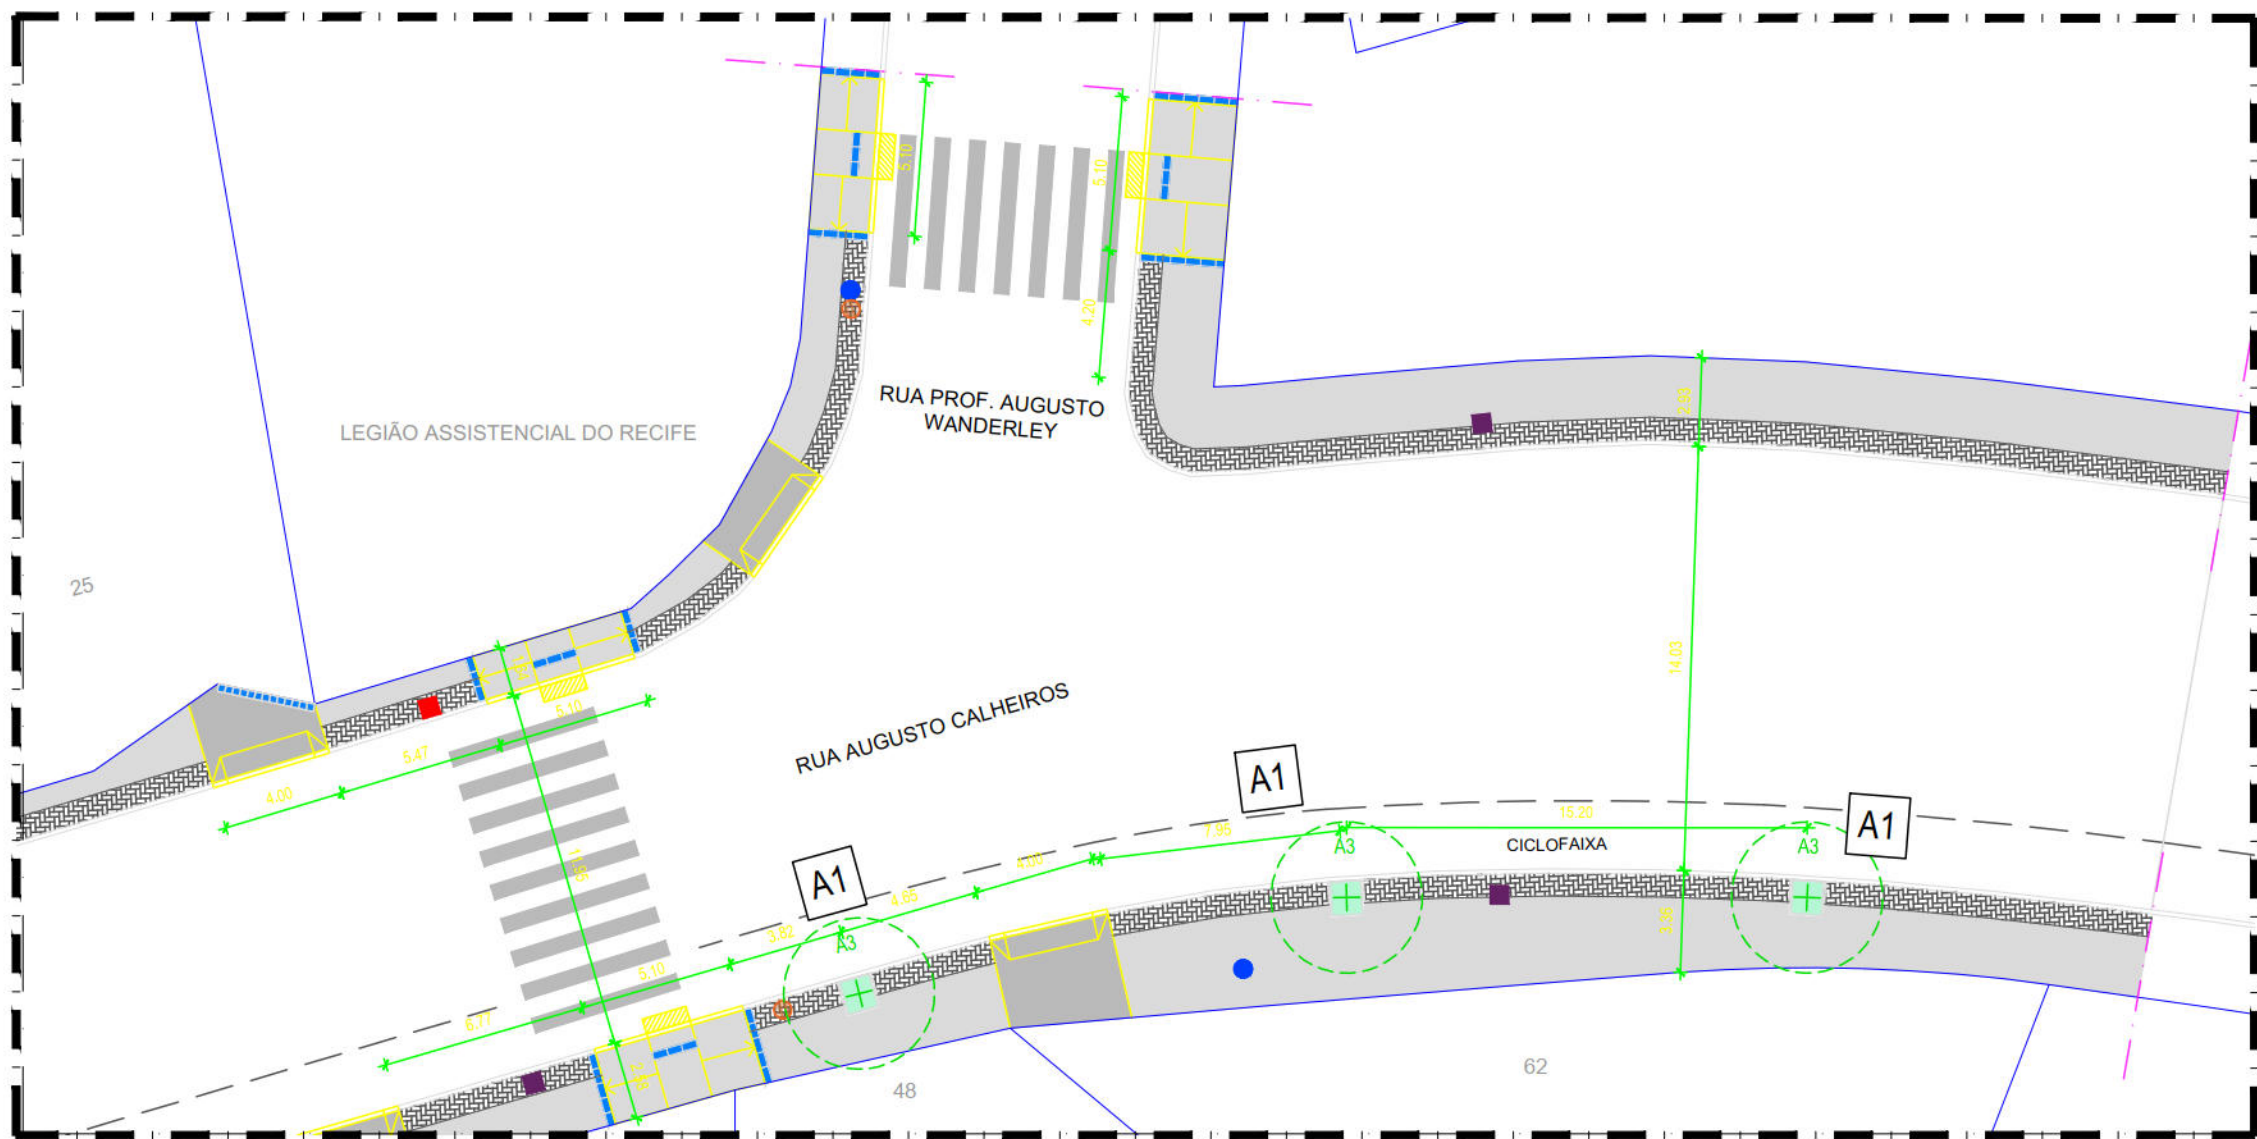

03 AMPLIAÇÃO 01 DA PLANTA PROPOSTA - VS02 - RUA AUGUSTO CALHEIROS
ESCALA 1:250

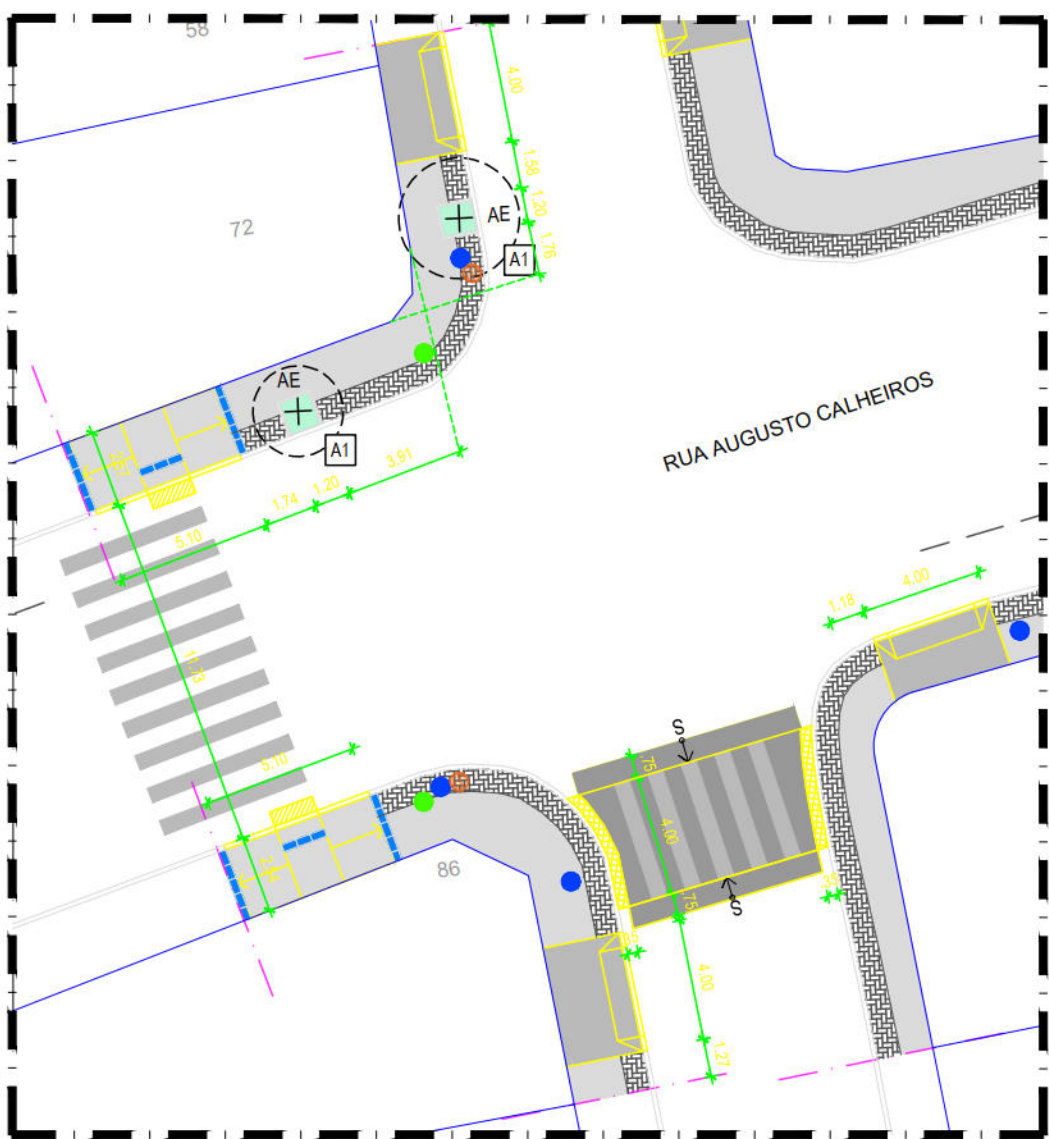

04 AMPLIAÇÃO 02 DA PLANTA PROPOSTA - VS02 - RUA AUGUSTO CALHEIROS
ESCALA 1:250

LEGENDA		
SÍMBOLO	DESCRIÇÃO	
	Demolir	
	Construir	

CONSTRUÇÃO		
SÍMBOLO	DESCRIÇÃO	QUANT.
	Pavimento em concreto usinado 20 MPa usinado, espessura 6cm, incluo juntas de dilatação plástica a cada 1,50m e forma lateral	345,25 m²
	Passeio em piso intertravado, com bloco retangular de 20x10cm, espessura 6 cm, cor natural, fck 35mpa, exclusiva base	135,70 m²
	Pavimento em concreto 20mpa usinado, espessura 8cm, com amacoe em tela soldada q-138 (acesso vias)	64,27 m²
	Pavimento em CBUQ (Concreto Betuminoso Usinado a Quente)	37,78 m²
	Piso tátil direcional em lajota de concreto, natural, 25 x 25 cm, espessura de 3 cm	00,81 m²
	Piso tátil alerta em lajota de concreto, natural, 25 x 50 cm, espessura de 3 cm	08,99 m²
	Execução de faixa de acomodação em placa pré-moldada de concreto e = 5cm, com armação em tela soldada q-138	04,50 m²
	Placa pré-moldada de concreto e=10cm, com amacoe em tela soldada q-138	02,85 m²
	Meio-fio em pedra granítica, rejuntado cingamassa cimento e areia 1:3	13,06 m
	Rebassamento de meio-fio em pedra granítica, incluindo escavação - fornecimento e assentamento	66,60 m
	Alagete local para plantio de árvores amenizadas com 14m-guia de jardim pré-moldado, comp. 40cm, 18x 6x 6cm, incluindo escavação - fornecimento e assentamento	21,60 m
	Solo preparado com a seguinte composição: 1/3 de húmus, 1/3 de terra vegetal e 1/3 de argila. Aquecimento forçado em grama 3cm de espessura	06,47 m²
	Rampa de Pedestres Tipo B- piso em concreto usinado bombeado 20mpa, espessura de 6cm, incluo junta plástica (dimensões variáveis)	68,66 m²
	Rampa de Acesso a veículos - piso em concreto 20MPA, espessura de 8cm, reforçado com tela metálica eletrosoldada Q-138 (dimensões variáveis)	09,00 un

MOBILIÁRIO URBANO		
SÍMBOLO	DESCRIÇÃO	QUANT.
	Lixeira para via pública, em plast, capacidade 50l, com poste 50l, tab: ecôfene ou equivalente tecnico - fornecimento e instalação	04,00 un
	Postes padrões existentes no local	-
	Semáforo padrão existente no local	-
	Placas de sinalização existentes no local	-
	Postes / Semáforos / Placas de Sinalização padrões existentes no local a serem remanejados	01,00 un
	Sema-fóro relocado	01,00 un
	Arremates em concreto pré-moldado, 16x119x40cm, para calhas de inspeção existentes no local, incluindo escavação - fornecimento e assentamento (Para cada calha considerou-se 2,30m de guia por rampa)	09,28m

DEMOLIÇÃO REMOÇÃO SUBSTITUIÇÃO		
SÍMBOLO	DESCRIÇÃO	QUANT.
	Demolição manual de piso de concreto simples	645,97 m²

ÁRVORES					
SÍMBOLO	DESCRIÇÃO	NOME CIENTÍFICO	ALTURA DA MATA	DIMENSÃO DA COPA	TOTAL (m²)
	Árvore existente	-	-	-	04,00
	Árvore a remover	-	-	-	02,00
	Árvore proposta Paudalheiro	Tecoma Stans (L.) Jacq. ex Kunth	2,00 m	3,50 m	04,00

- AÇÕES PROJETUAIS**
- Adequação das calçadas às normas de acessibilidade;
 - Locação de rampas de acessibilidade em vários trechos da via;
 - Locação de travessia elevada na Rua Emilia Torreão com a finalidade de proporcionar a adequação às normas de acessibilidade;
 - Implantação de alaguetes para árvores novas e existentes;
 - Locação de rampas de acesso de veículos na faixa de serviço;
 - Planto de 04 novas árvores.
- RECOMENDAÇÕES**
- Relocação de placa de trânsito com a finalidade de proporcionar faixa livre de circulação e adequação às normas de acessibilidade;
 - Colocação de semáforo junto à faixa proposta em frente à Legião Assistencial do Recife;
 - Recomende-se a relocação, quando necessário, e nivelamento das calhas de inspeção situadas sob as rampas conforme nível indicado nas calçadas.

OBSERVAÇÕES

(a) Todos os elementos de revestimento dados em metro ou unidade estão incluídos na superfície estimada da calçada. Neste item foi considerada a área de trecho das ruas transversais (10m a partir do meio fio da avenida) sem revestimento, existentes ao longo da avenida, a ser construída, afim de permitir a acessibilidade da via.

(b) O rebassamento do meio fio para acesso, estacionamento ou circulação de autos deverá ser submetido para análise e ter prévia autorização do(s) órgão(s) municipais competentes. O cálculo estimado de rebassamento de meio fio e respectiva rampa de acesso de autos, considerou um valor estimado considerando o detalhe padrão.

(c) Os balizadores existentes devem ser retirados com proposta de implantação de acordo com o quadro de especificação dos materiais

RECOMENDAÇÕES DRENAGEM

(a) Limpeza das Calhas Coletora Tipo Gaveta e Boca-de-Leão;

(b) Limpeza e Desobstrução das Linhas d' Águas;

(c) Reconstrução das tampas das calhas em caso de estarem destruídas;

(d) Nos acessos aos estabelecimentos comerciais e residenciais não obstar a linha d' água com rampas, deverá ser construída uma calha de 10 cm de largura (entre a rampa e o meio-fio), que seja suficiente para o escoamento das águas pluviais, evitando pontos de alagamentos.

NOTAS:
AS INFORMAÇÕES DESTA DOCUMENTO SÃO DE PROPRIEDADE DA CONTRATANTE, SENDO PROIBIDA A UTILIZAÇÃO FORA DE SUA FINALIDADE.

REVISÃO	DESCRIÇÃO	SOLICITANTE	DATA
REV.00			

PROJETO DE REQUALIFICAÇÃO DAS CALÇADAS E ESPAÇOS PÚBLICOS



PROJETO EXECUTIVO

ELABORAÇÃO DE PROJETO BÁSICO DE REQUALIFICAÇÃO DOS PASSEIOS PÚBLICOS DE DIVERSAS VIAS NA CIDADE DO RECIFE		COORDENADOR GERAL: MÔNICA LOTO - CRE
RUA AUGUSTO CALHEIROS, IMBIRIBEIRA, RECIFE, PE		COORDENADOR DO PROJETO: HENRIQUE SILVA - CRE
DETALHES TIPO		COORDENADOR EM ARQUITETURA E URBANISMO: ADRIANA ASFORA - CA
ESPONSOADORA:	ARQUIVO:	COORDENADOR DE INFRAESTRUTURA:
URBANISMO	VS02_R01.dwg	
CONTRATANTE:	EMPRESA DE URBANIZAÇÃO DO RECIFE - URB	ESCALA:
CONTRATADA:	Av. Conde de São Vitor, 887 - São Vitor, Recife CEP 50000-004	INDICADA
DESENHO:	JIMMY LIMA	DATA:
ATP ENGENHARIA LTDA	JIMMY LIMA	julho 16

01/02

01 DETALHE DE PAVIMENTAÇÃO RAMPA DE ACESSO DE VEÍCULO - VS02 - RUA AUGUSTO CALHEIROS

02 DETALHE DE PAVIMENTAÇÃO RAMPA ACESSÍVEL TIPO B - VS02 - RUA AUGUSTO CALHEIROS

03 DETALHE DE PAVIMENTAÇÃO PASSEIO - VS02 - RUA AUGUSTO CALHEIROS

04 DETALHES FAIXA DE ACOMODAÇÃO - VS02 - RUA AUGUSTO CALHEIROS

05 CORTE AA' ALEGRETE - VS02 - RUA AUGUSTO CALHEIROS
ESCALA 1:50

06 PLANTA BAIXA RAMPA TIPO V3 - PISO EM CONCRETO E INTERTRAVADO ESCALA 1:50

07 PLANTA BAIXA RAMPA TIPO B3 - PISO EM CONCRETO E INTERTRAVADO

08 PLANTA BAIXA - ARREIMATE DAS TAMPAS DE CAIXAS DE INSPEÇÃO

09 PLANTA BAIXA ALEGRETE TIPO A1 - ÁRVORE NOVA/EXISTENTE ESCALA 1:50

10 CORTE AA' LOMBOFAIXA - VS02
ESCALA 1:2

11 DETALHE TIPO - LOMBOFAIXA
(LOMBOFAIXA EM CBUQ) ESCALA 1:50

NOTAS:
AS INFORMAÇÕES DESTES DOCUMENTOS SÃO DE PROPRIEDADE DA CONTRATANTE, SENDO PROIBIDA A UTILIZAÇÃO FORA DE SUA FINALIDADE

REVISÃO Nº	DESCRIÇÃO	SOLICITANTE	DATA
REV.00			

PROJETO DE REQUALIFICAÇÃO DAS CALÇADAS E ESPAÇOS PÚBLICOS

**PROJETO EXECUTIVO**

B002	ELABORAÇÃO DE PROJETO BÁSICO DE REQUALIFICAÇÃO DOS PASSEIOS PÚBLICOS DE DIVERSAS VIAS NA CIDADE DO RECIFE		PROFESSOR(A) GERAL MÔNICA LOYO - CRB [REDACTED]	
ENDEREÇO:	RUA AUGUSTO CALHEIROS, IMBIRIBEIRA, RECIFE, PE		COORDENADOR DO PROJETO HENRIQUE SILVA - CREA [REDACTED]	
CONTEÚDO:			COORDENADOR DA ARQUITETURA E URBANISMO ADRIANA ASFORA - CREA [REDACTED]	
DETALHES TIPO				
SPECIFICAÇÕES:	ARQUIVO:	ESCALA:	PRINCIPAIS	
URBANISMO	VS02_R01.dwg		02/02	
EMPRESA:	INSTITUTO GUARAPORA			
EMPRESA DE URBANIZAÇÃO DO RECIFE - IURB	FLÁVIA SANTAGO	INDICADA		
Avenida do Bos Vias, 867 - Bos Vias, Recife CEP 50090-004	JIMMY LIMA	DATA:		
Tel.: (81) 3252-5000	DESENHO:			
CONTRATADA:	JIMMY LIMA	jane 16		
ATP ENGENHARIA LTDA.				