

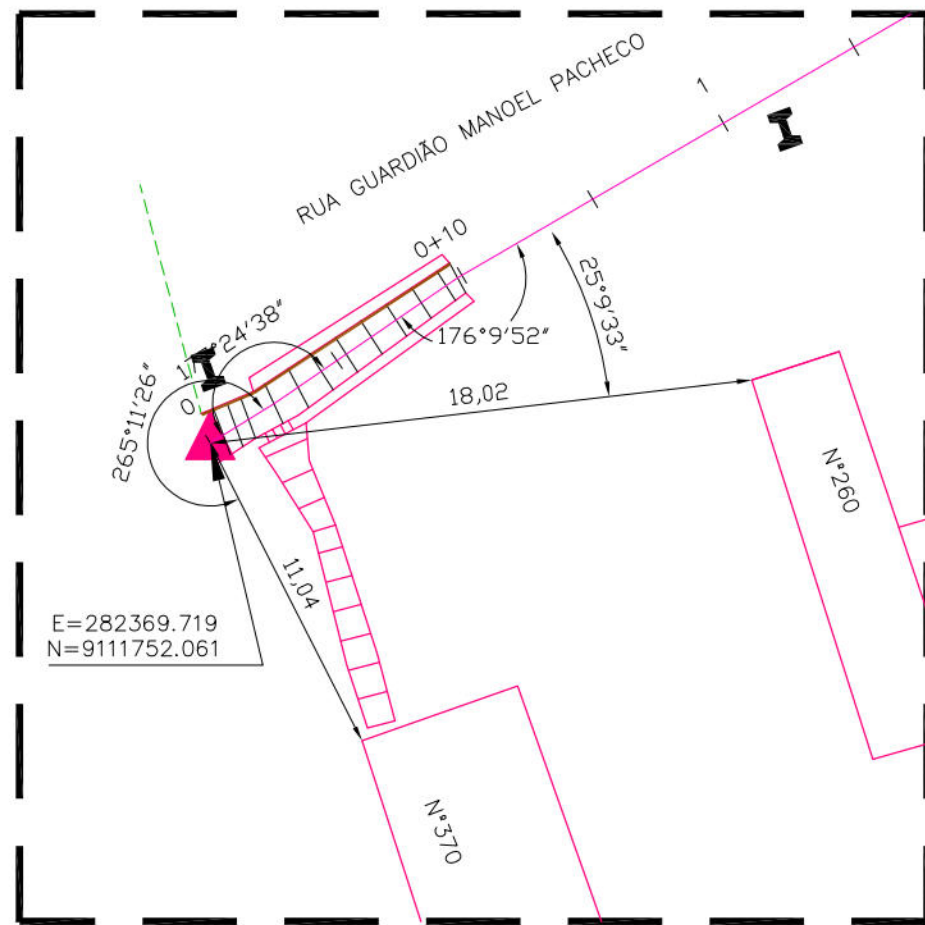


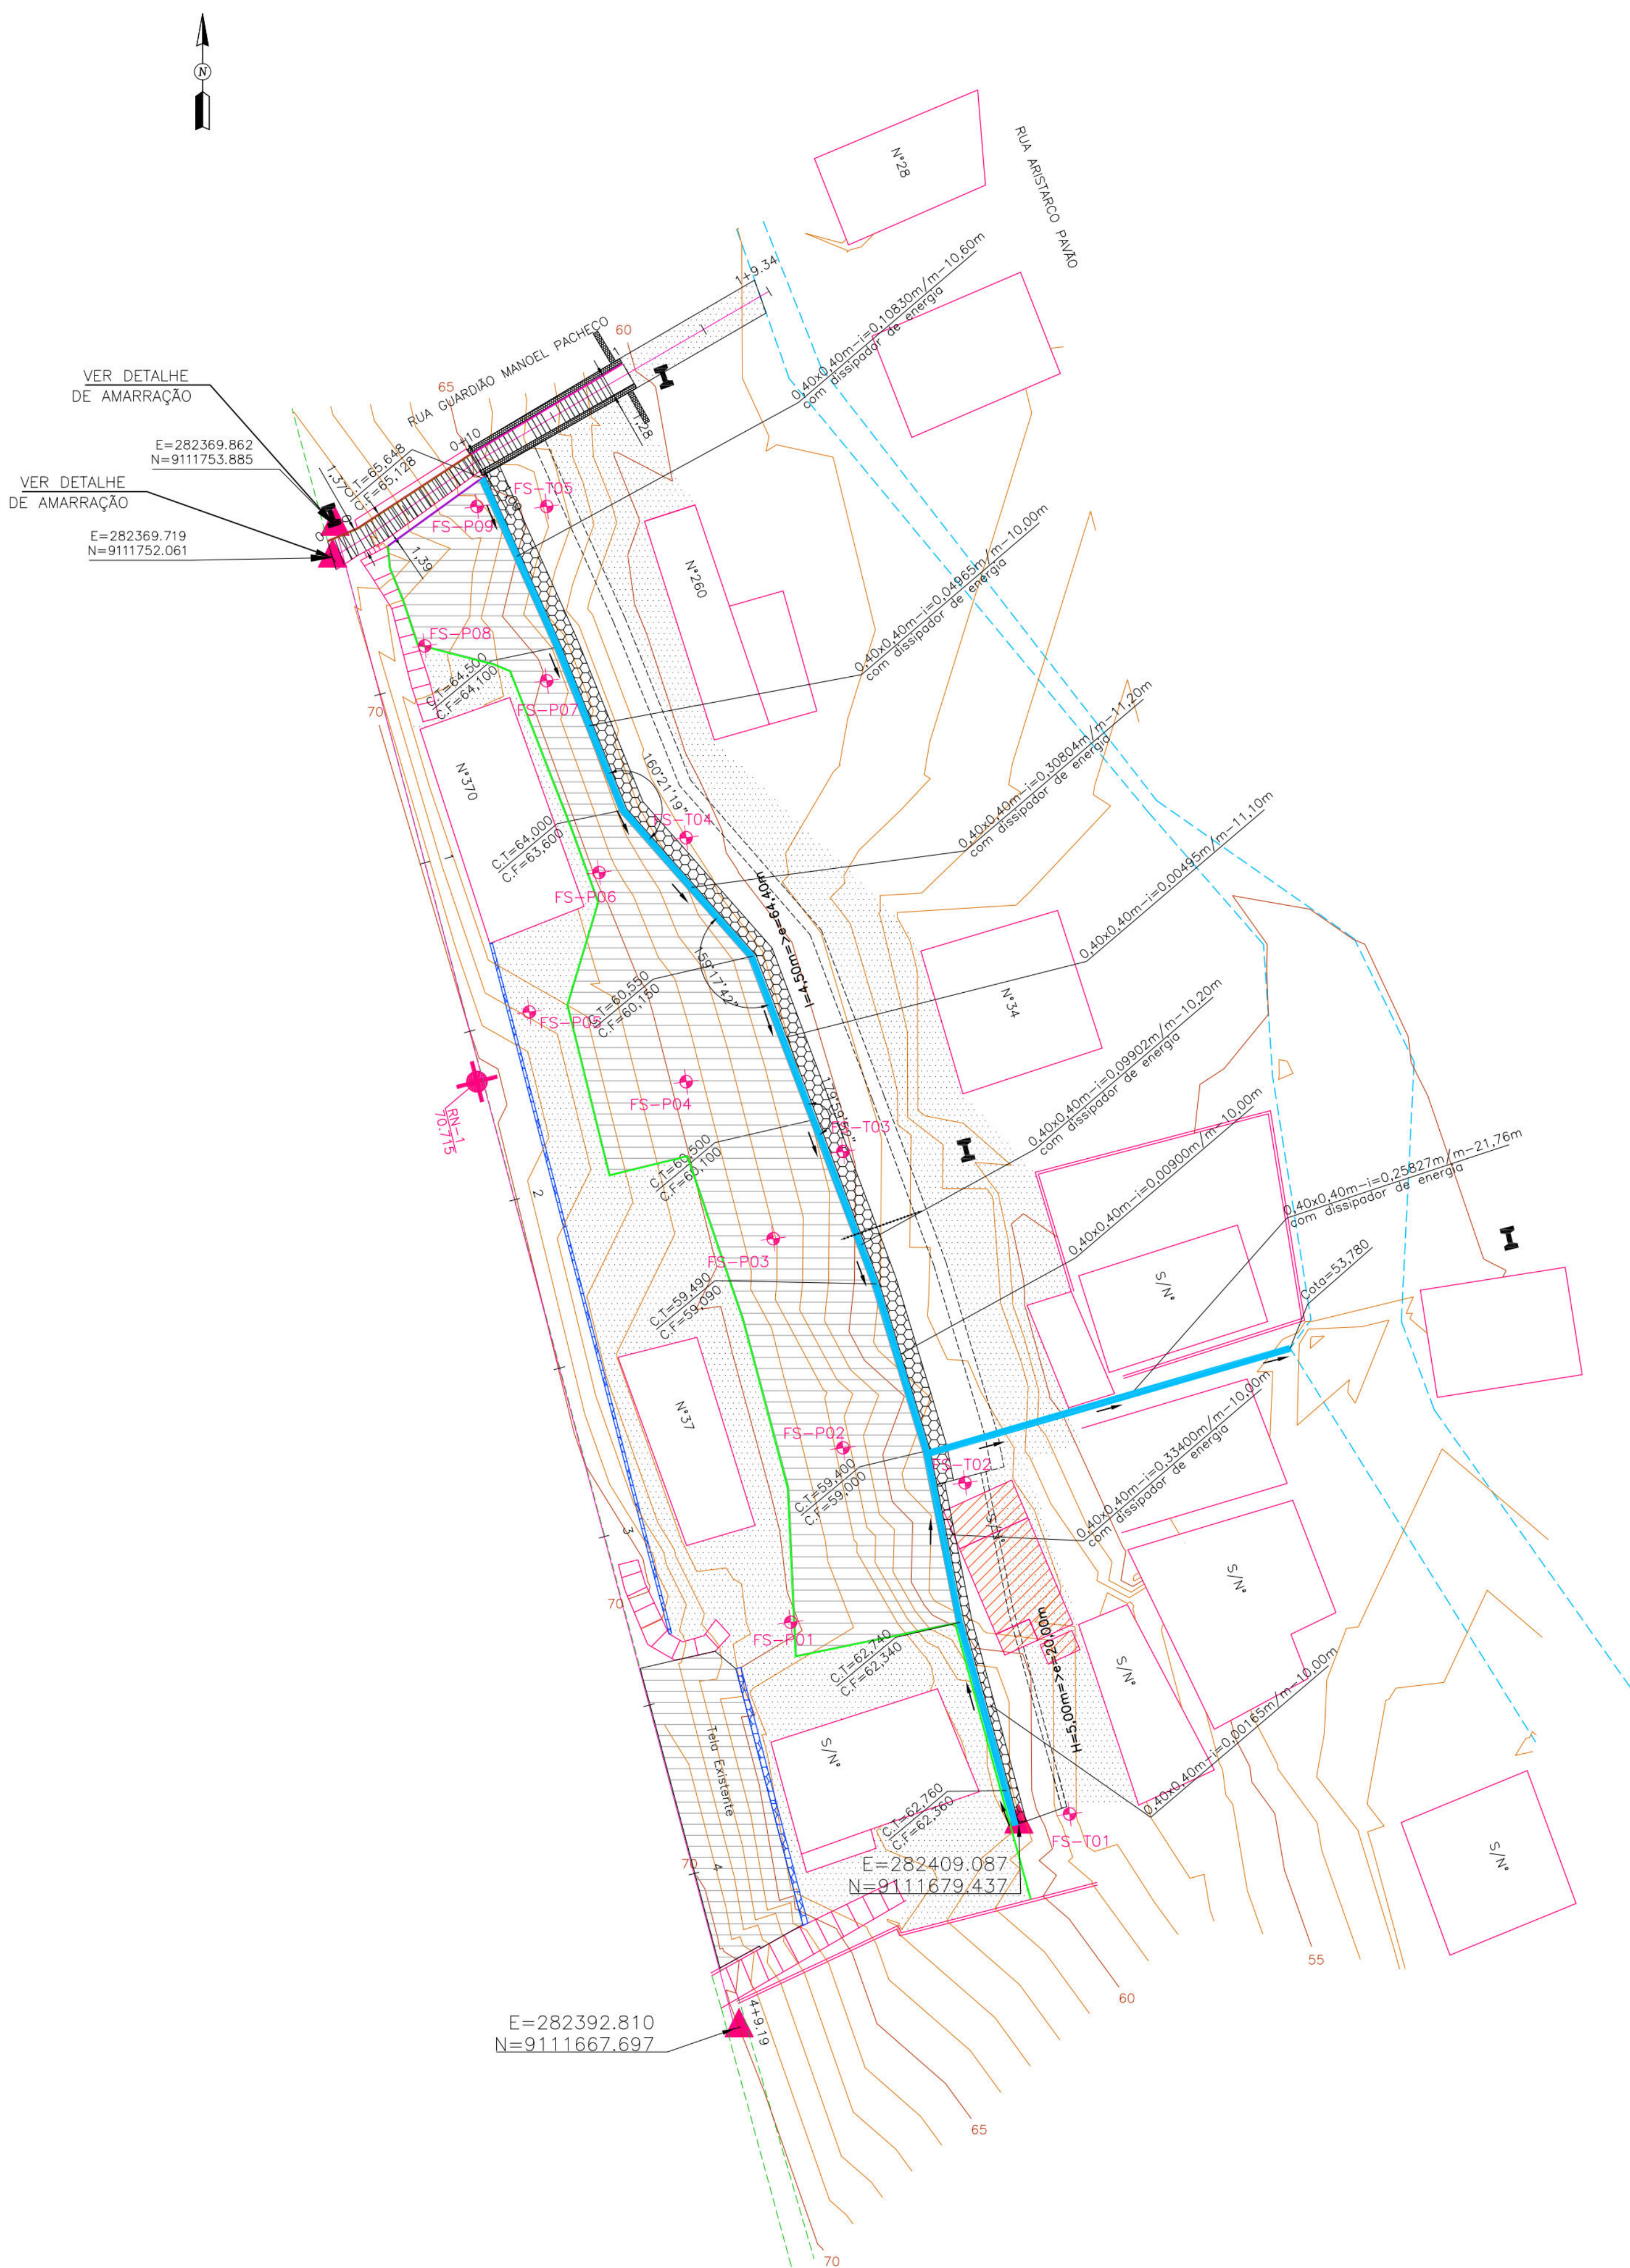

DETALHE DA AMARRAÇÃO DA ESCADARIA

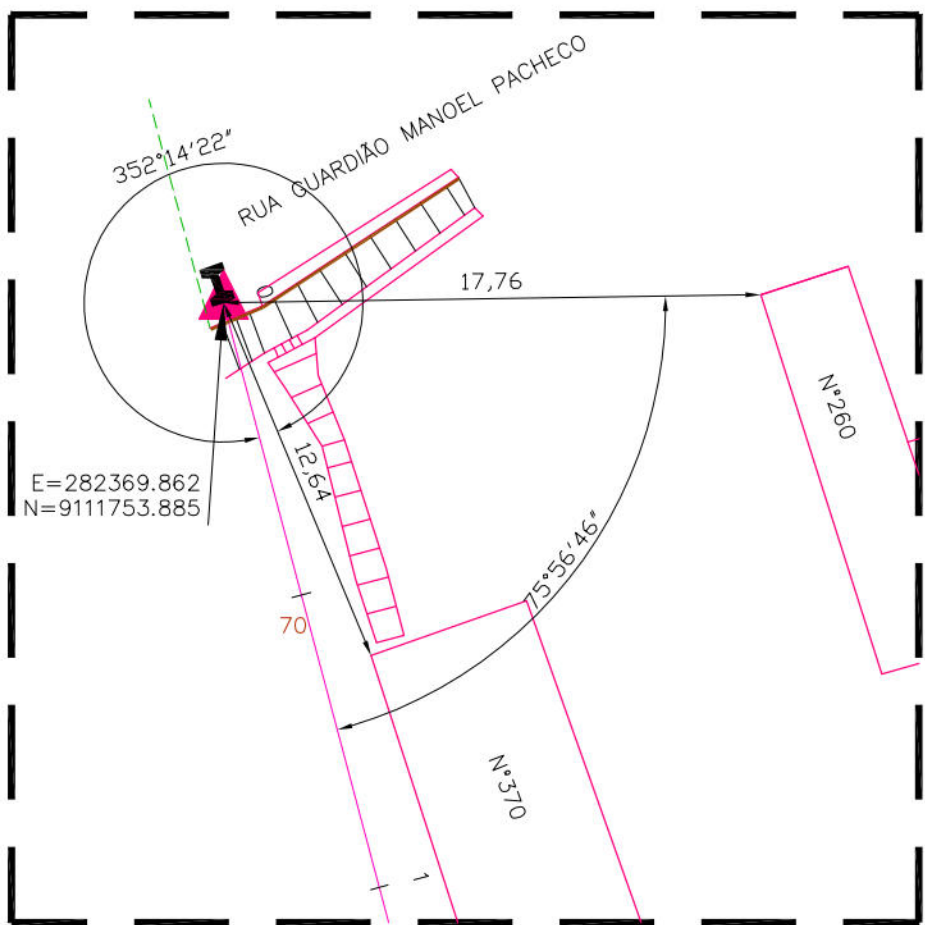

DETALHE DA AMARRAÇÃO

MURO-1			
TIPO	ALTURA (m)	EXTENSÃO (m)	ESTACAS
HORIZONTAL	5,00	20,00	E3+2,00 a E4+3,40
INCLINADO	4,50	64,40	E0+0 a E3+2,00

- CONVENÇÕES
- EDIFICAÇÃO
 - MURO
 - MEIO-FIO EXISTENTE/ BORDO DA ESTRADA
 - POSTE DE BAIXA TENSÃO (BT)
 - CANAleta EXISTENTE
 - EIXO DE PROJETO
 - CURVA DE NIVEL MESTRA
 - CURVA DE NIVEL INTERMEDIÁRIA
 - RN
 - CANAleta SEM TAMPA PROJETADA
 - PASSEIO PROJETADO
 - DESAPROPRIAÇÃO
 - TELA ARGAMASSADA
 - CORRIMÃO
 - MURETA DE PROTEÇÃO PREJETADA
 - PONTO GPS
 - MURO DE ARRIMO PROJETADO
 - FURO DE SONDAGEM
 - ESCADARIA PROJETADA
 - ESCADARIA EXISTENTE
 - SENTIDO DO ESCOAMENTO
 - CORRIMÃO EXISTENTE

PROPRIETÁRIO: EMPRESA DE URBANIZAÇÃO DO RECIFE - URB

PROJETO:

CONSTRUÇÃO:

PREFEITURA DA CIDADE DO RECIFE
SECRETARIA DE CONTROLE, DESENVOLVIMENTO URBANO E OBRAS
EMPRESA DE URBANIZAÇÃO DO RECIFE - URB

DIRETORIA DE PLANEJAMENTO E PROJETOS

CONCEIÇÃO LAFIETE

GERENTE GERAL DE PROJETOS DE INFRAESTRUTURA

GEISE ZANON

PROJETO

ESTABILIZAÇÃO DE TALUDES DO PAC 2 - CONTENÇÃO DE ENCOSTAS




SITUAÇÃO RUA GUARDIÃO MANOEL PACHECO 34, 37, 260, 370, S/Nº JARDIM TERESÓPOLIS II
RECIFE/PE - Setor: RSV-04

PRANCHA 01/07 ETAPA PROJETO EXECUTIVO DATA MARÇO/2016

CONTEÚDO PLANTA BAIXA E DETALHE ESCALA 1/250 REFERÊNCIA

RESPONSÁVEL TÉCNICO ROBERTO LEMOS MUNIZ - ENGº CIVIL - DIGITALIZAÇÃO

GEO SISTEMAS
Engenharia & Planejamento

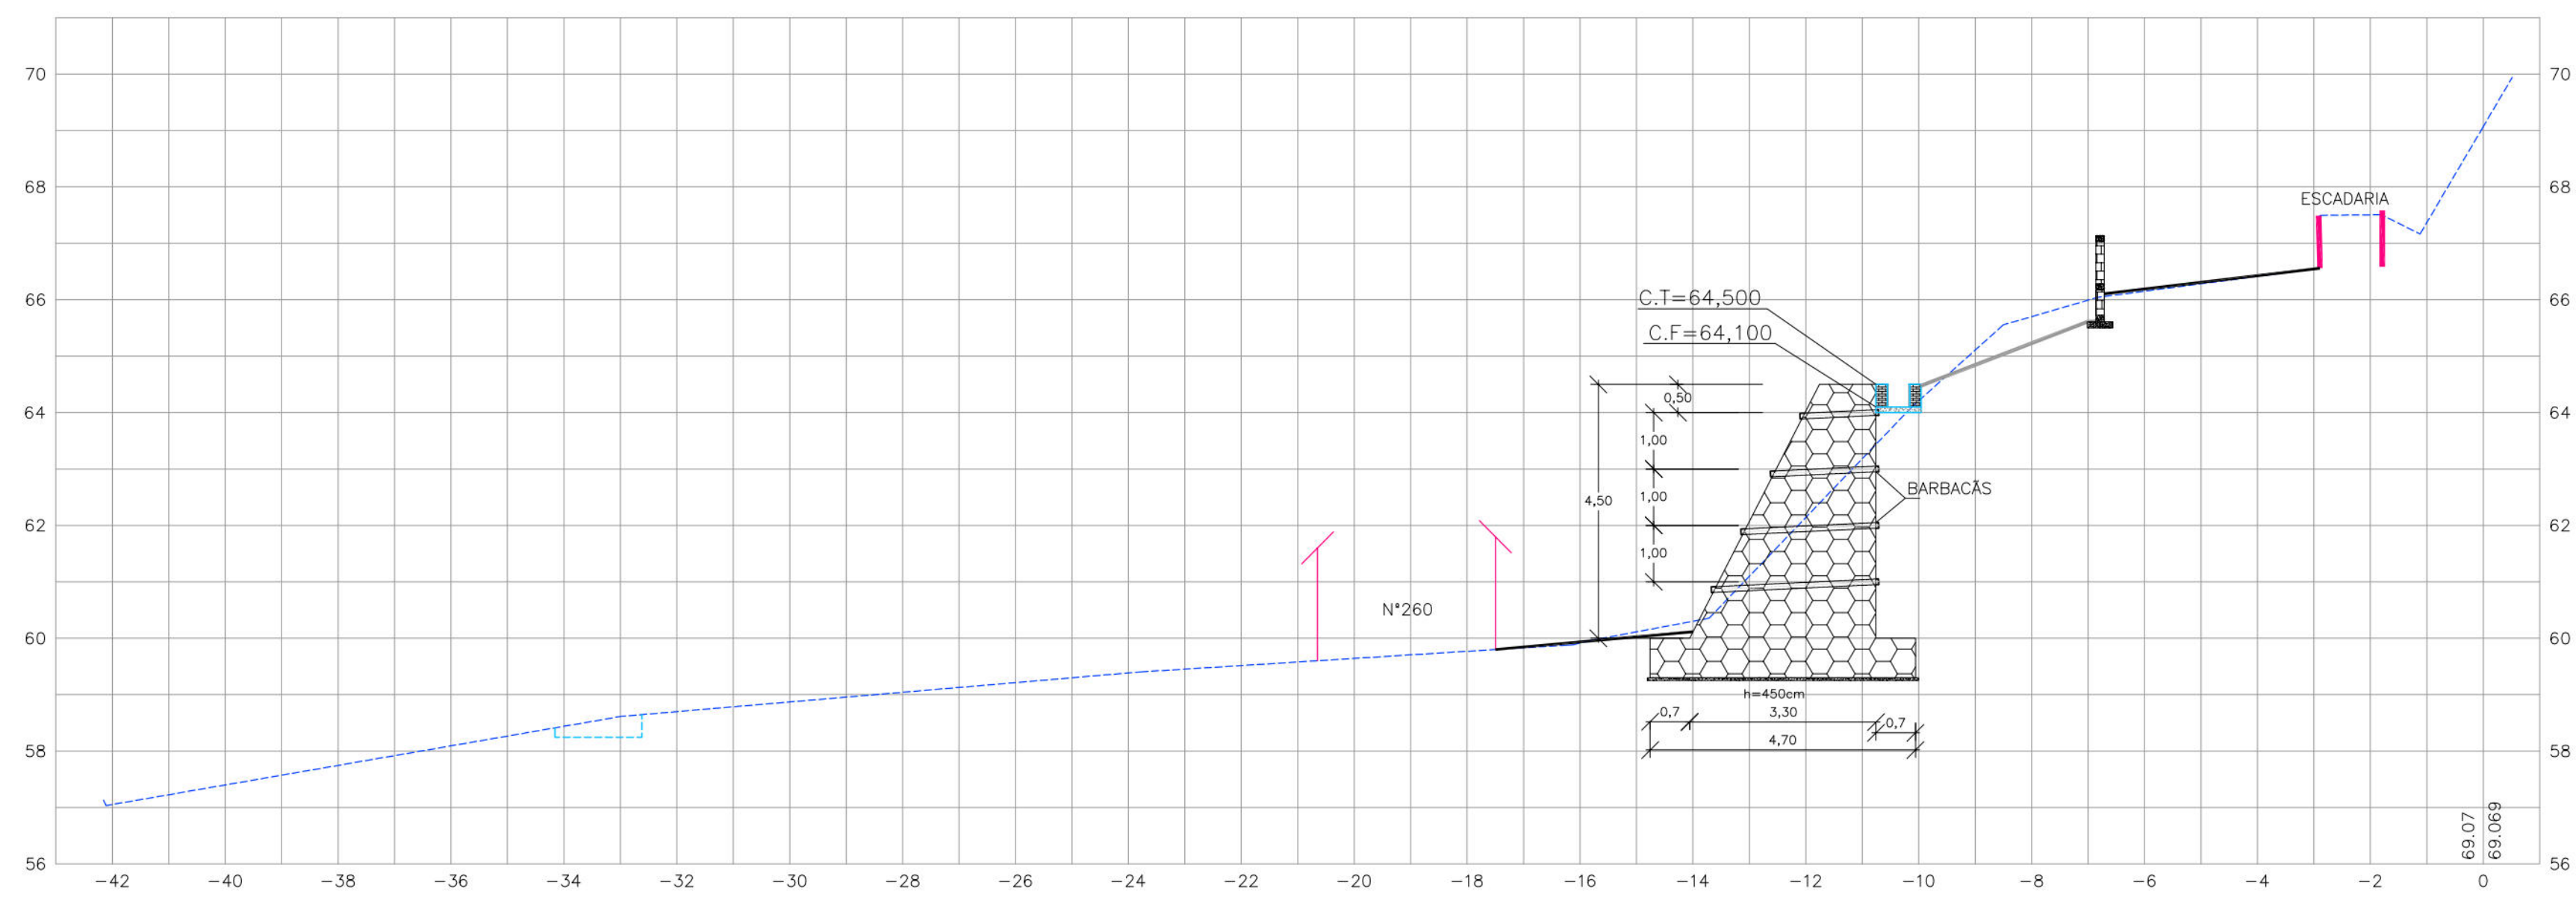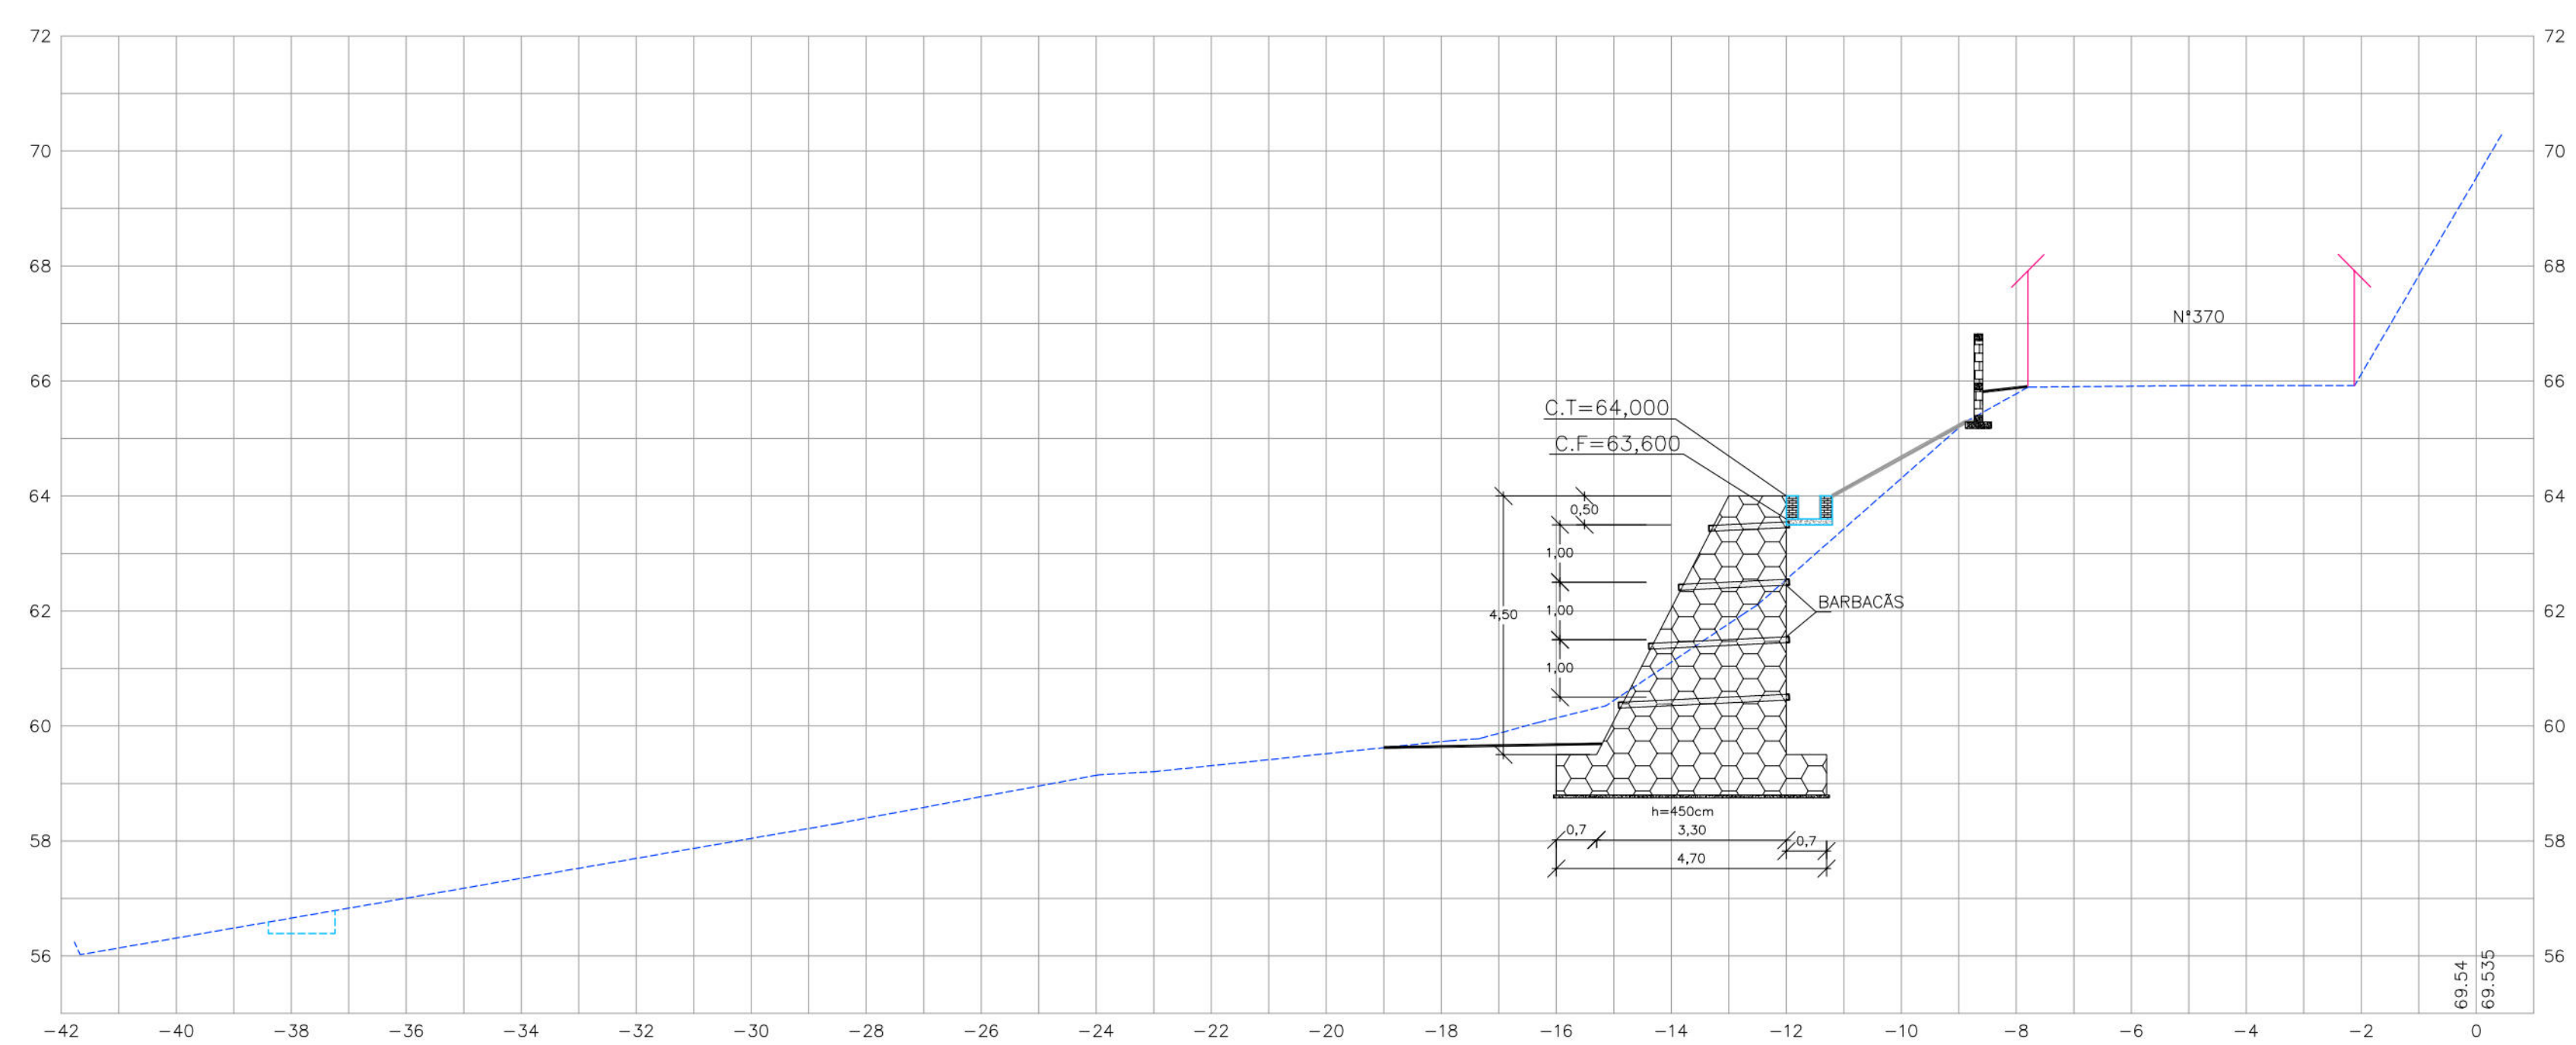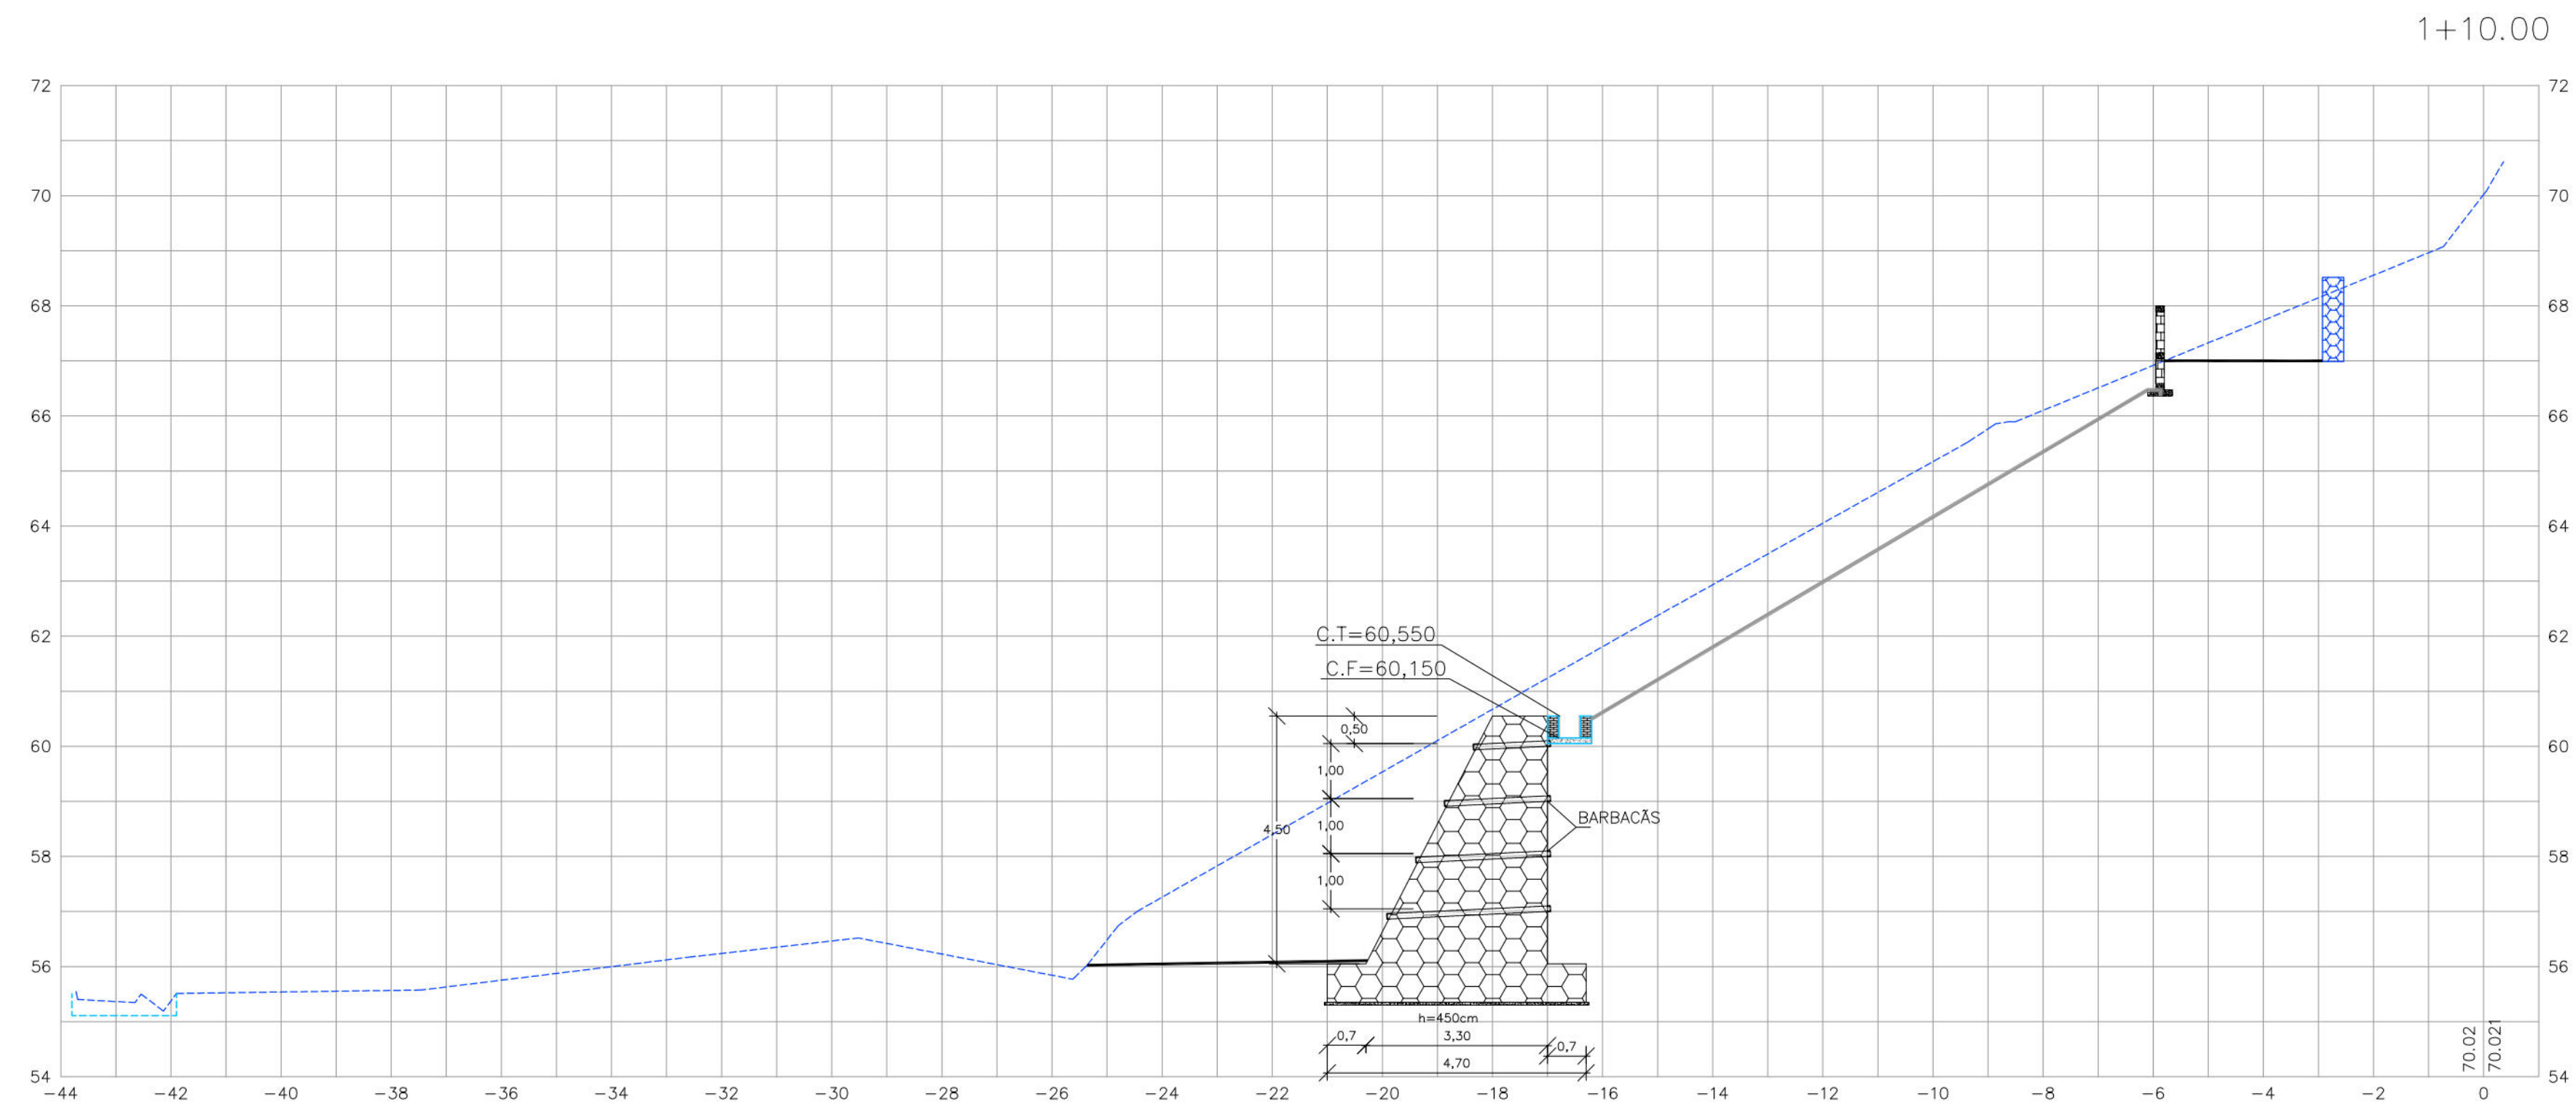

CONVENÇÕES

- EDIFICAÇÃO
- TERRENO NATURAL
- CANAL / CANALETA
- MURO DE ARRIMO PROJETADO
- CANALETA SEM TAMPA PROJETADA
- TELA ARGAMASSADA
- PASSEIO PROJETADO
- MURO DE ARRIMO EXISTENTE
- MURETA DE PROTEÇÃO PROJETADA

PROPRIETÁRIO: EMPRESA DE URBANIZAÇÃO DO RECIFE - URB

PROJETO:

CONSTRUÇÃO:

PREFEITURA DA CIDADE DO RECIFE
SECRETARIA DE CONTROLE, DESENVOLVIMENTO URBANO E OBRAS
EMPRESA DE URBANIZAÇÃO DO RECIFE - URB

DIRETORIA DE PLANEJAMENTO E PROJETOS
CONCEIÇÃO LAFIETE
GERENTE GERAL DE PROJETOS DE INFRAESTRUTURA
GEISE ZANON

PROJETO
ESTABILIZAÇÃO DE TALUDES DO PAC 2 - CONTENÇÃO DE ENCOSTAS




SITUAÇÃO RUA GUARDIÃO MANOEL PACHECO 34, 37, 260, 370, S/Nº JARDIM TERESÓPOLIS II
RECIFE/PE - Setor: RSV-04

PRANCHAS 02/07 ETAPA PROJETO EXECUTIVO DATA MARÇO/2016

CONTEÚDO SEÇÕES TRANSVERSAIS ESCALA HOR.:1/100 E VER.:1/100 REFERÊNCIA



RESPONSÁVEL TÉCNICO ROBERTO LEMOS MUNIZ - ENGº CIVIL - DIGITALIZAÇÃO

GEO SISTEMAS
Engenharia & Planejamento

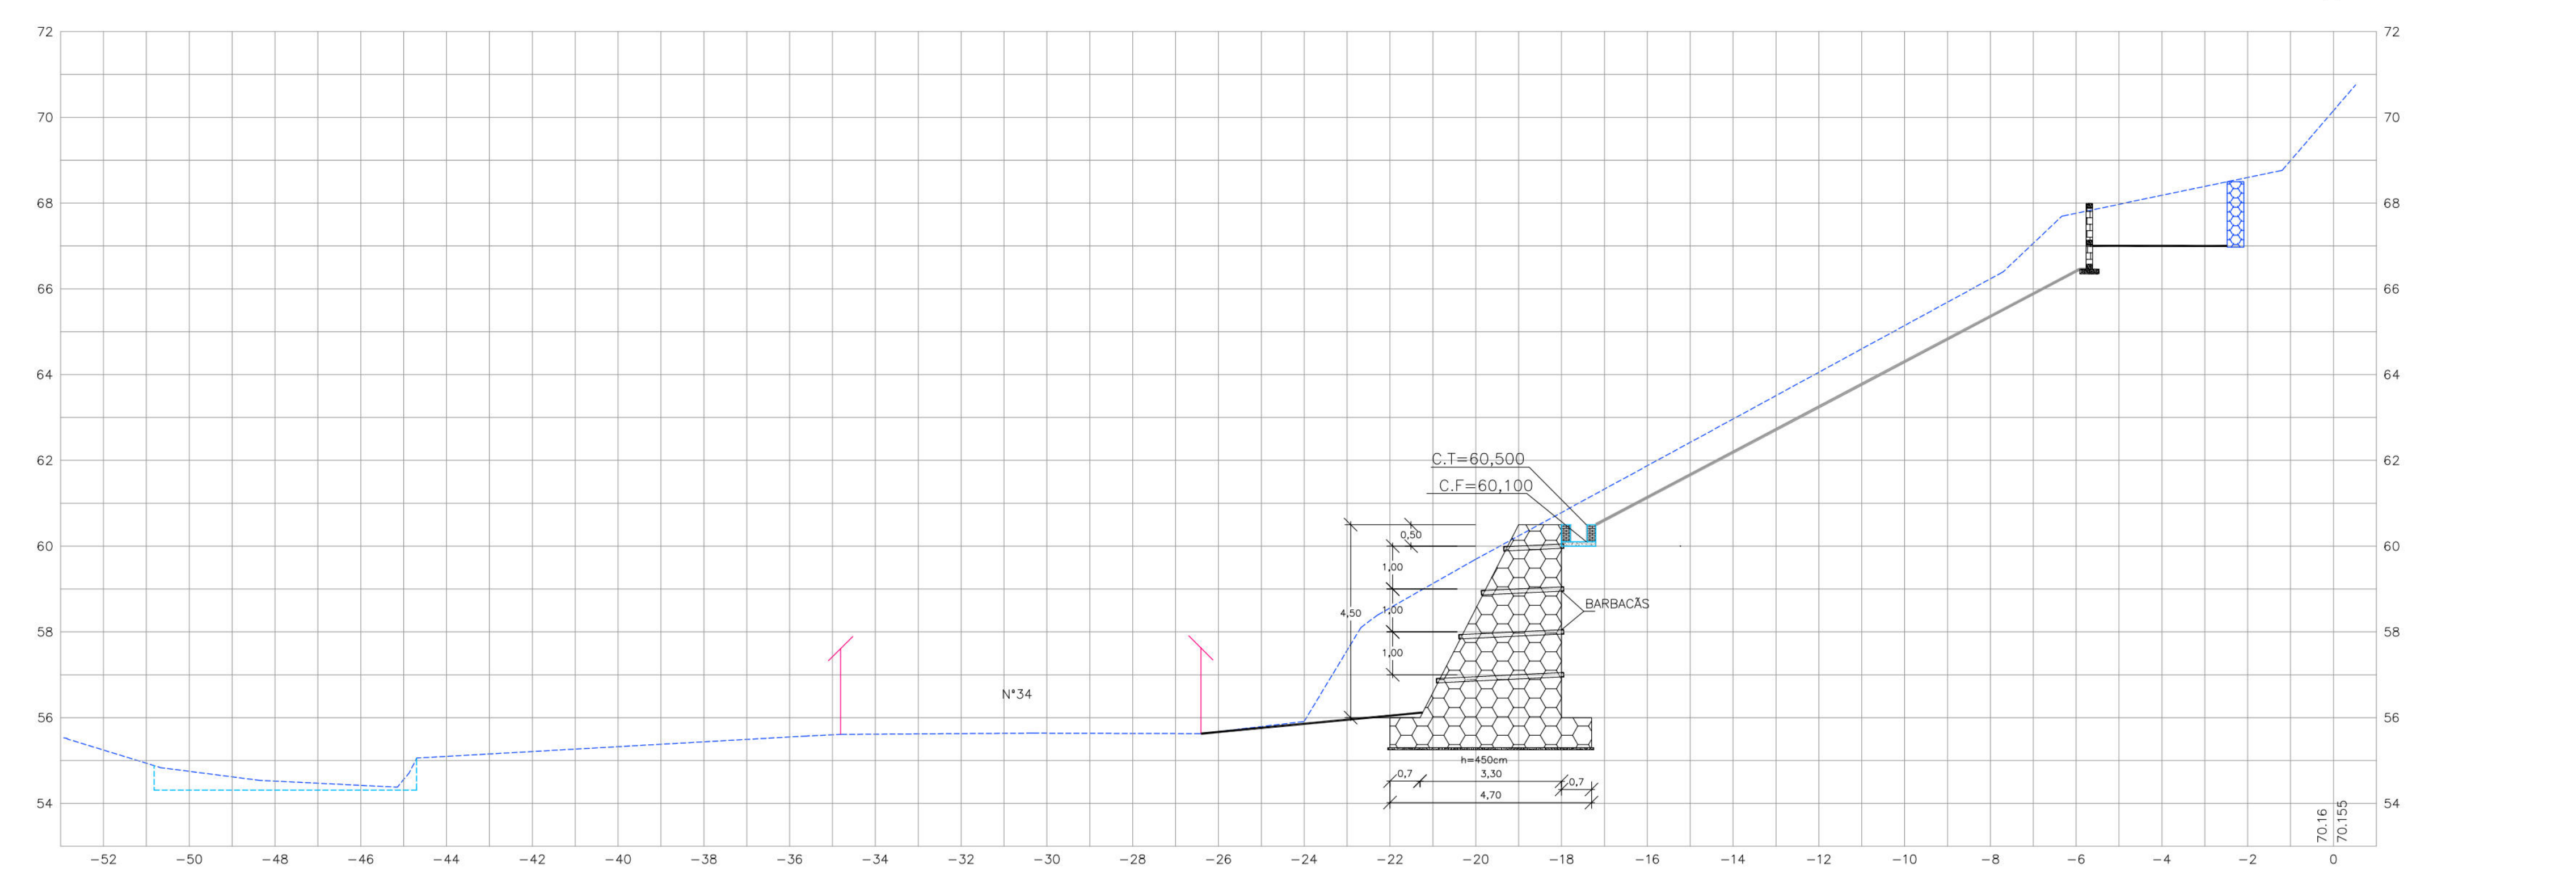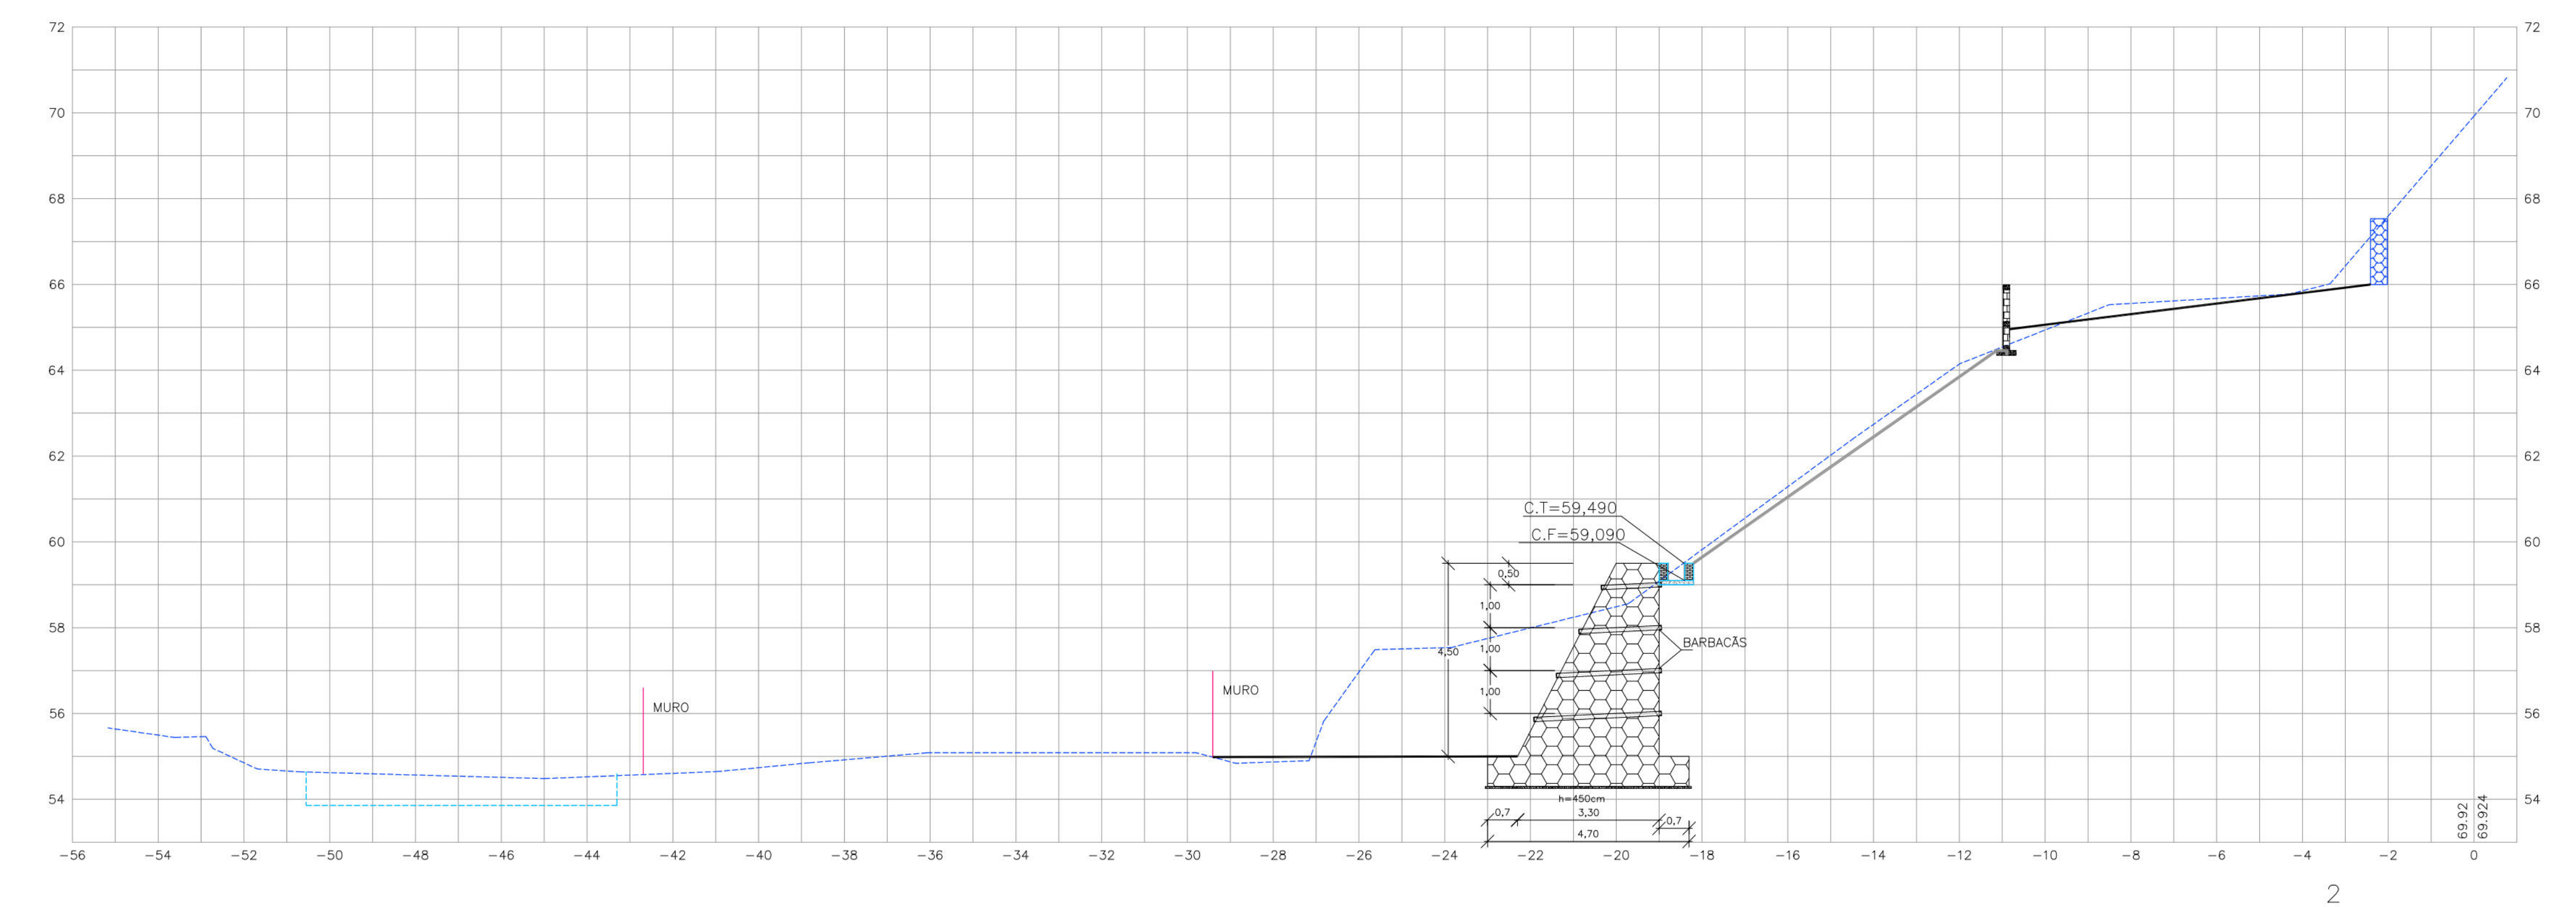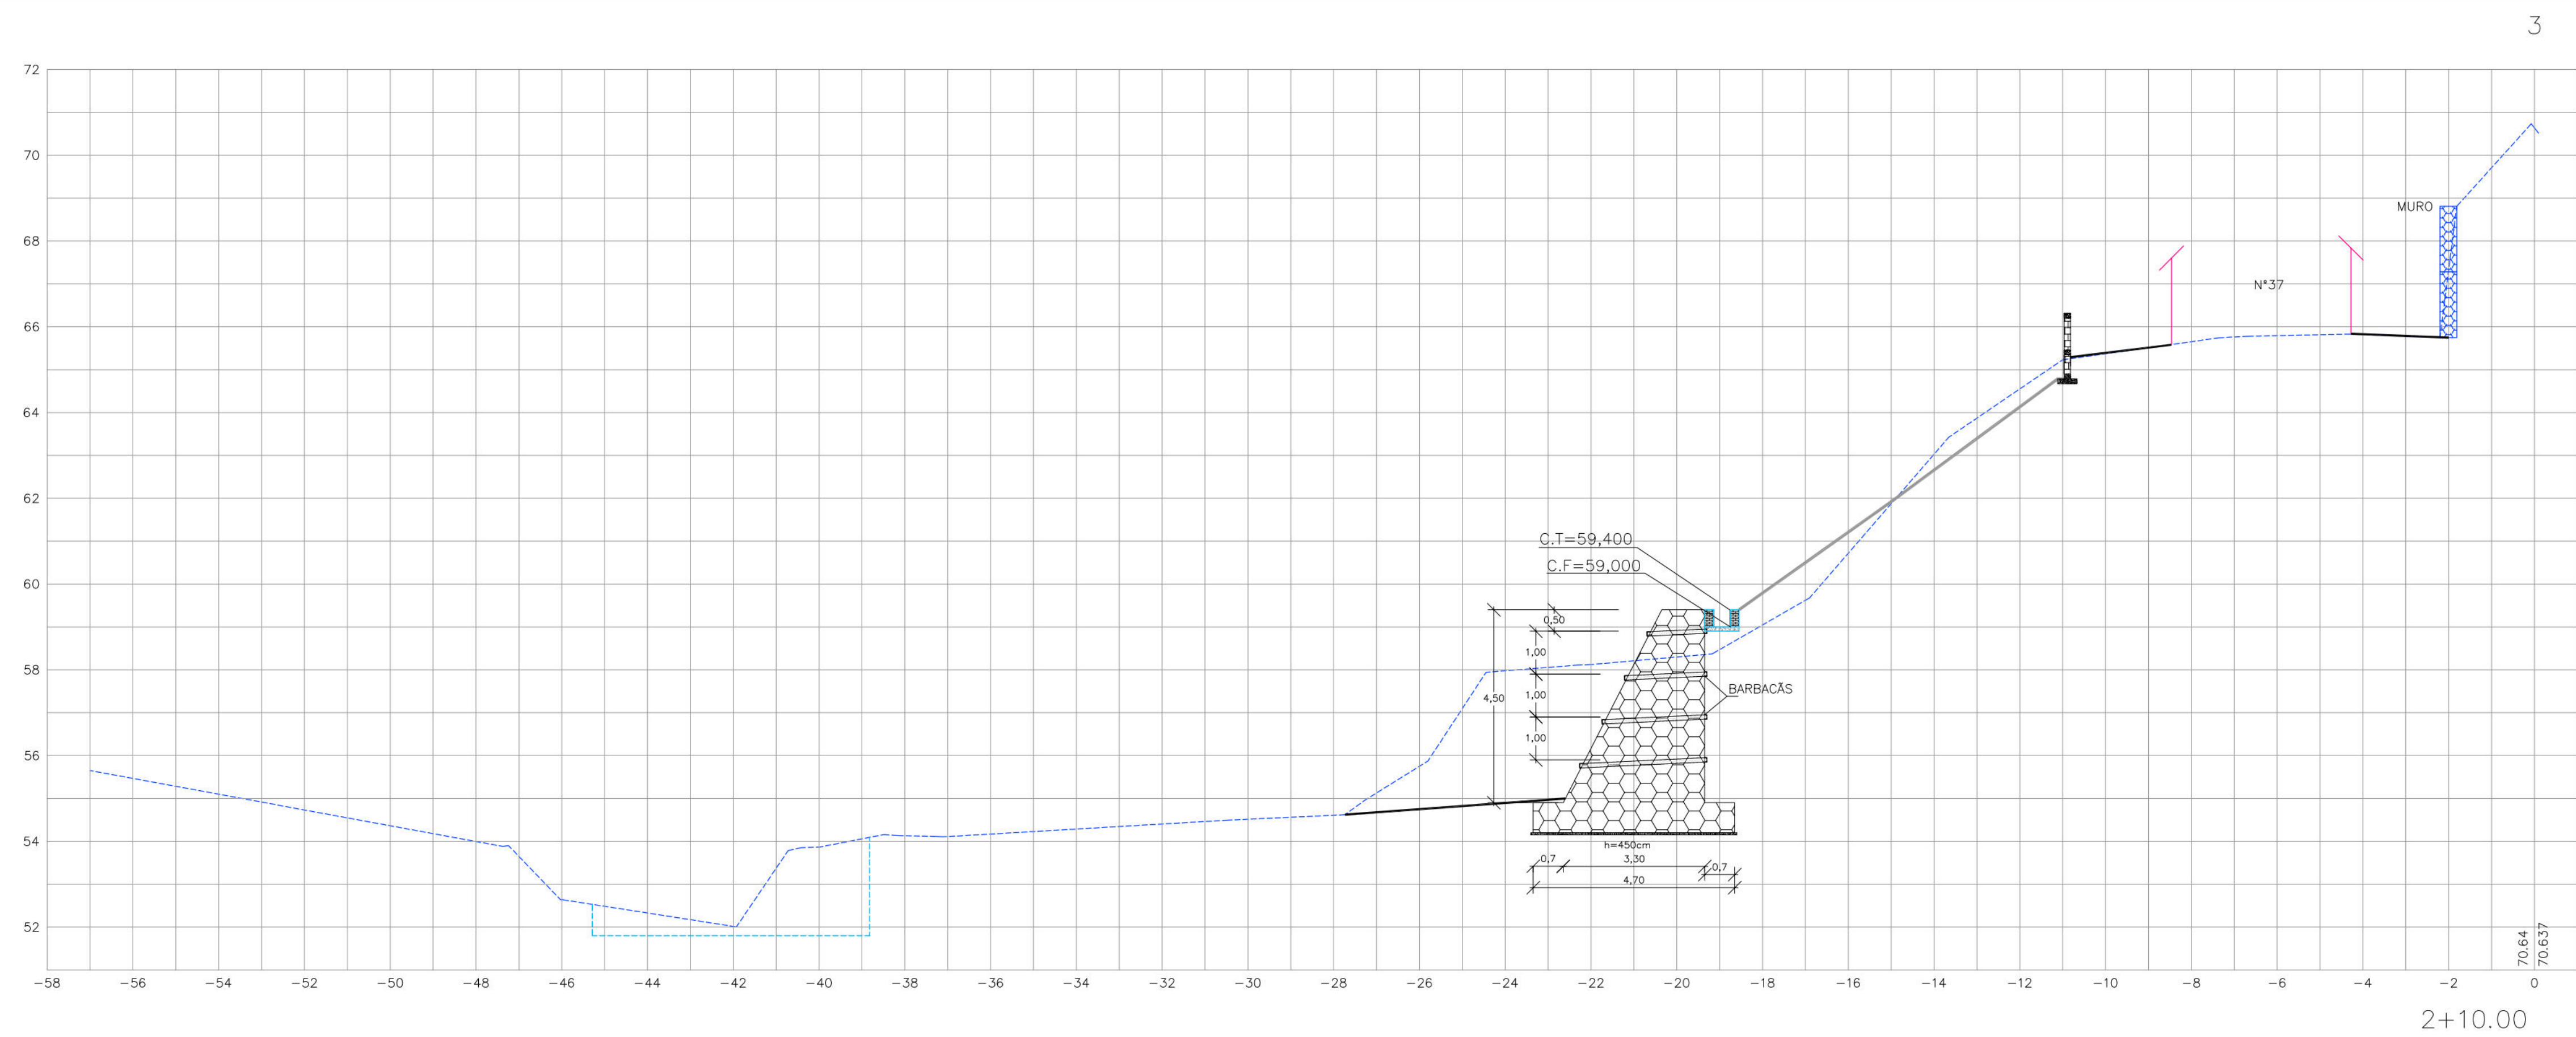


- CONVENÇÕES
- EDIFICAÇÃO
 - TERRENO NATURAL
 - CANAL / CANALETA
 - MURO DE ARRIMO PROJETADO
 - CANALETA SEM TAMPA PROJETADA
 - TELA ARGAMASSADA
 - PASSEIO PROJETADO
 - MURO DE ARRIMO EXISTENTE
 - MURETA DE PROTEÇÃO PROJETADA

PROPRIETÁRIO: EMPRESA DE URBANIZAÇÃO DO RECIFE - URB			
PROJETO:			
CONSTRUÇÃO:			
 PREFEITURA DA CIDADE DO RECIFE SECRETARIA DE CONTROLE, DESENVOLVIMENTO URBANO E OBRAS EMPRESA DE URBANIZAÇÃO DO RECIFE - URB			
DIRETORIA DE PLANEJAMENTO E PROJETOS CONCEIÇÃO LAFAIETE GERENTE GERAL DE PROJETOS DE INFRAESTRUTURA GEISE ZANON			
PROJETO ESTABILIZAÇÃO DE TALUDES DO PAC 2 - CONTENÇÃO DE ENCOSTAS			
SITUAÇÃO: RUA GUARDÃO MANOEL PACHECO 34, 37, 260, 370, S/Nº JARDIM TERESÓPOLIS II RECIFE/PE - Setor: RSV-04			
PRIMEIRA 03/07	ETAPA PROJETO EXECUTIVO	DATA MARÇO/2016	
CONTEÚDO SEÇÕES TRANSVERSAIS	ESCALA HOR:1/100 E VER:1/100	REFERÊNCIA	
RESPONSÁVEL TÉCNICO ROBERTO LEMOS MUNIZ - ENGº CIVIL -		DIGITALIZAÇÃO	
 GEOSISTEMAS Engenharia & Planejamento			


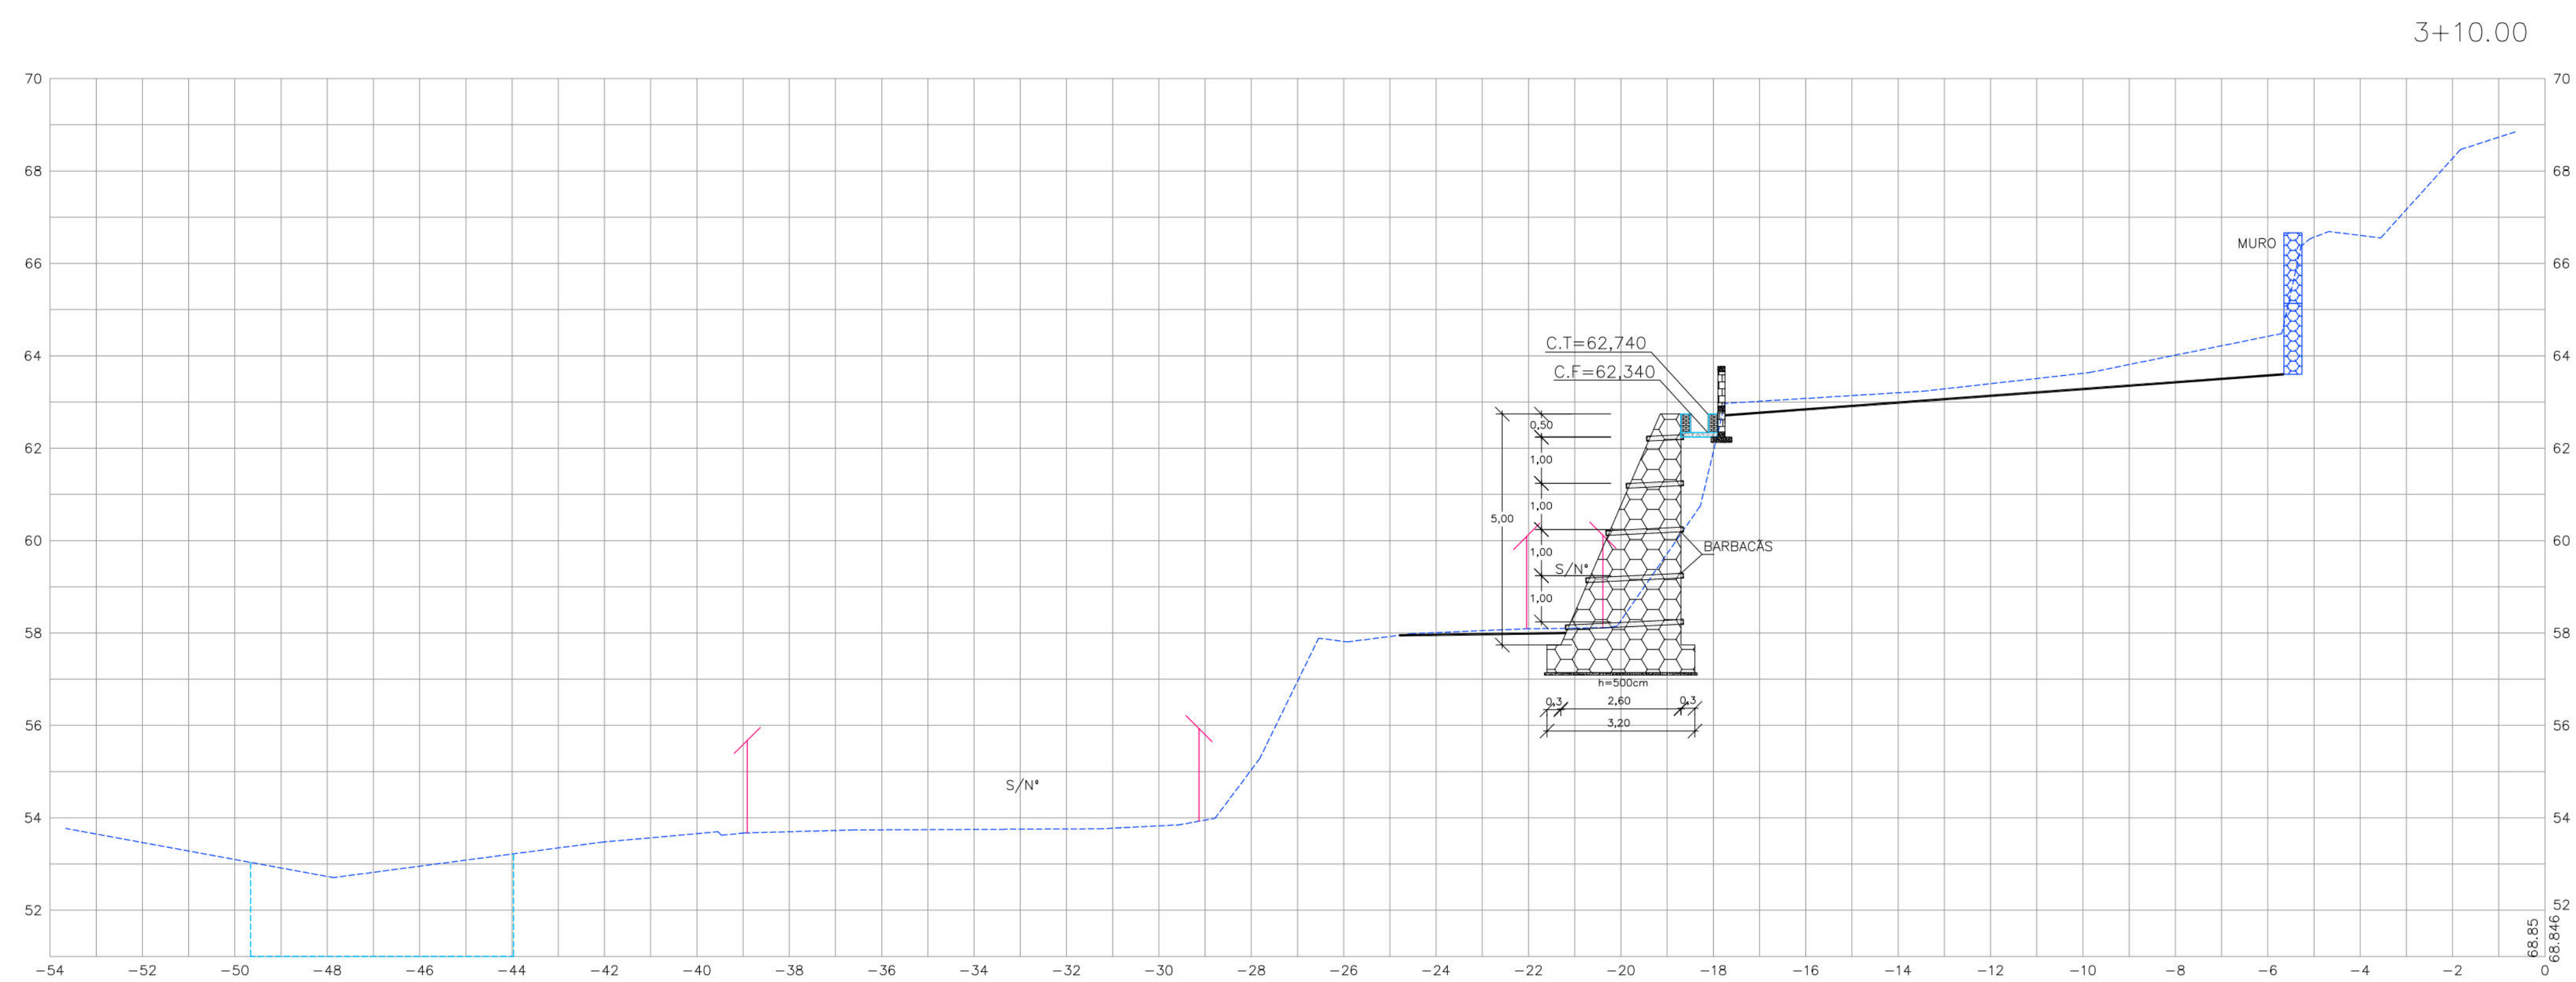
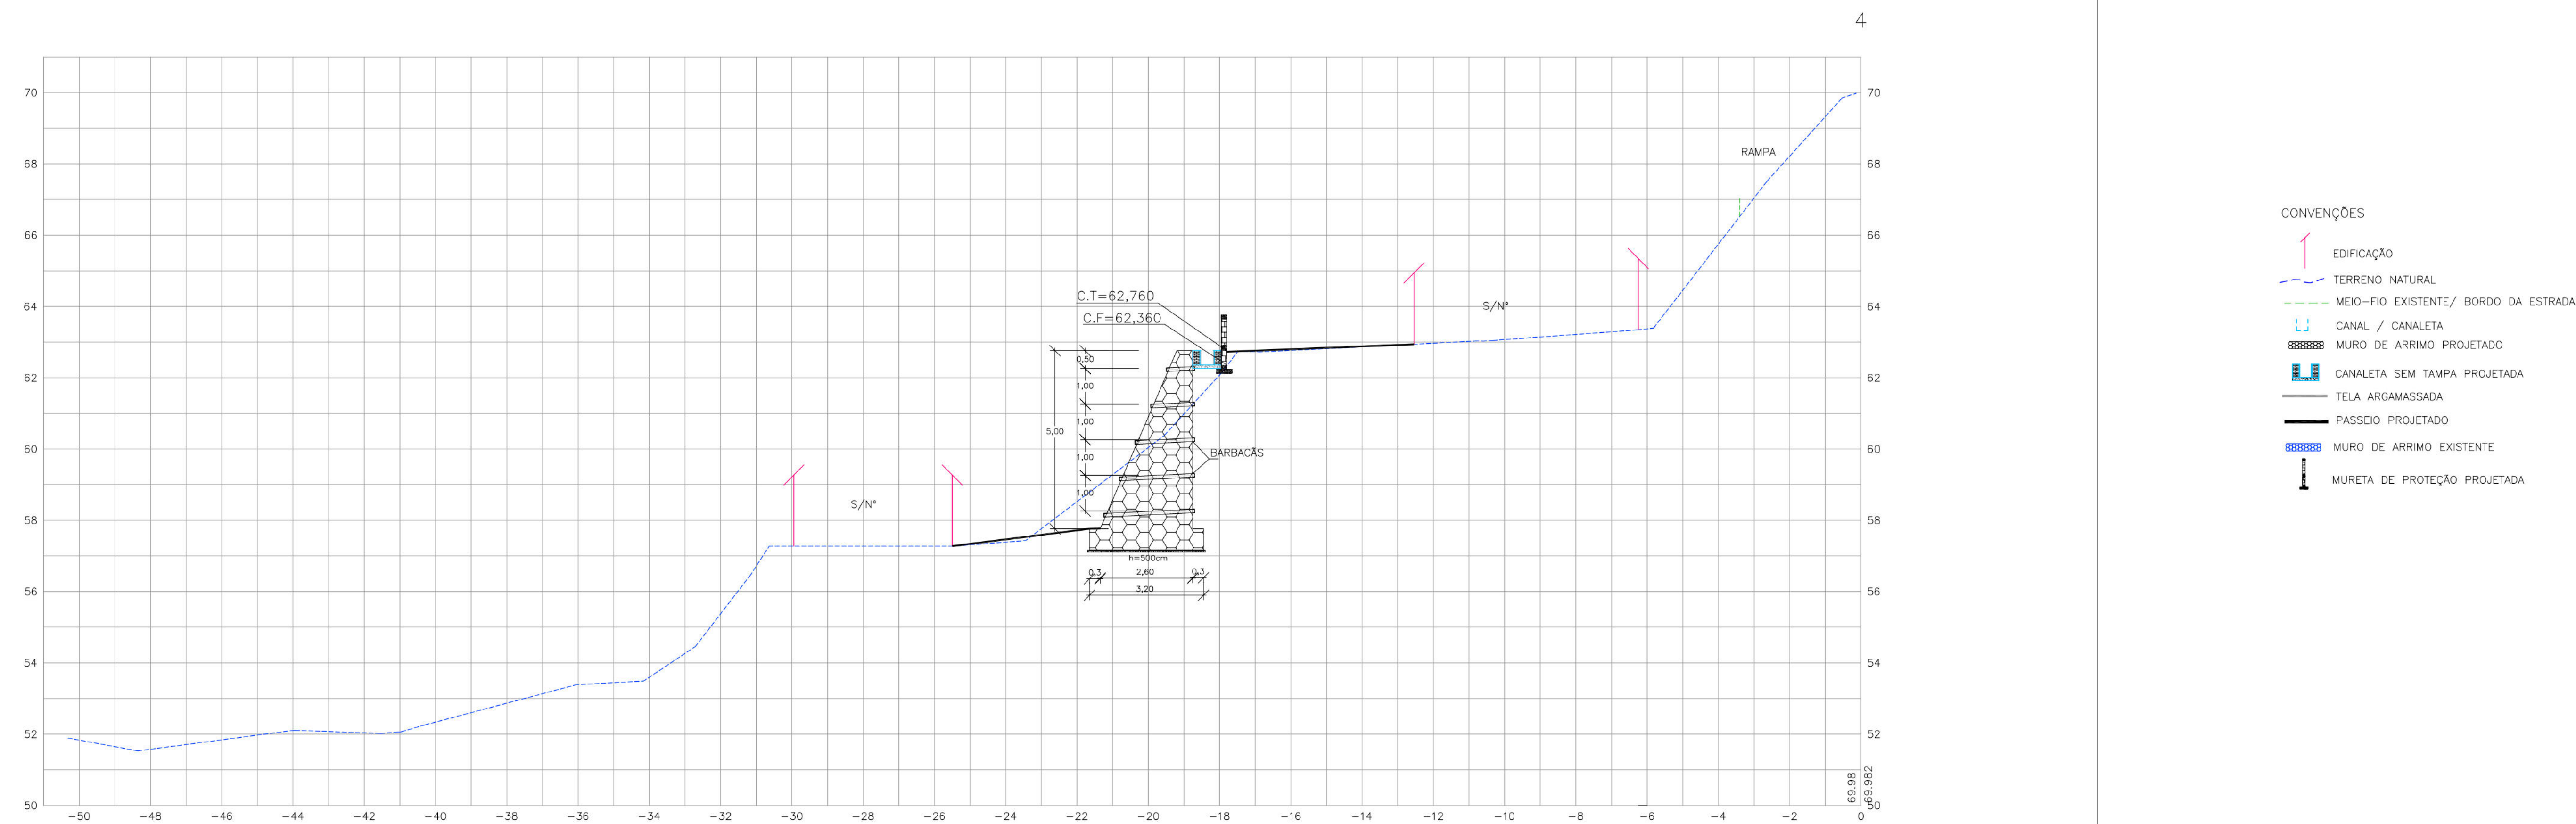


PROPRIETÁRIO: EMPRESA DE URBANIZAÇÃO DO RECIFE - URB		
PROJETO:		
CONSTRUÇÃO:		
 PREFEITURA DA CIDADE DO RECIFE SECRETARIA DE CONTROLE, DESENVOLVIMENTO URBANO E OBRAS EMPRESA DE URBANIZAÇÃO DO RECIFE - URB DIRETORIA DE PLANEJAMENTO E PROJETOS CONCEIÇÃO LAFIETE GERENTE GERAL DE PROJETOS DE INFRAESTRUTURA GEISE ZANON ESTABILIZAÇÃO DE TALUDES DO PAC 2 - CONTENÇÃO DE ENCOSTAS		
SITUAÇÃO: RUA GUARDIÃO MANOEL PACHECO 34, 37, 260, 370, S/N* JARDIM TERESÓPOLIS II RECIFE/PE - Setor: RSV-04		
PRANCHAS: 04/07 CONTEÚDO: SEÇÕES TRANSVERSAIS RESPONSÁVEL TÉCNICO: ROBERTO LEMOS MUNIZ - ENG* CIVIL -	ETAPA: PROJETO EXECUTIVO ESCALA: HOR.:1/100 E VER.:1/100	DATA: MARÇO/2016 REFERÊNCIA: DIGITALIZAÇÃO
 GEO SISTEMAS Engenharia & Planejamento		

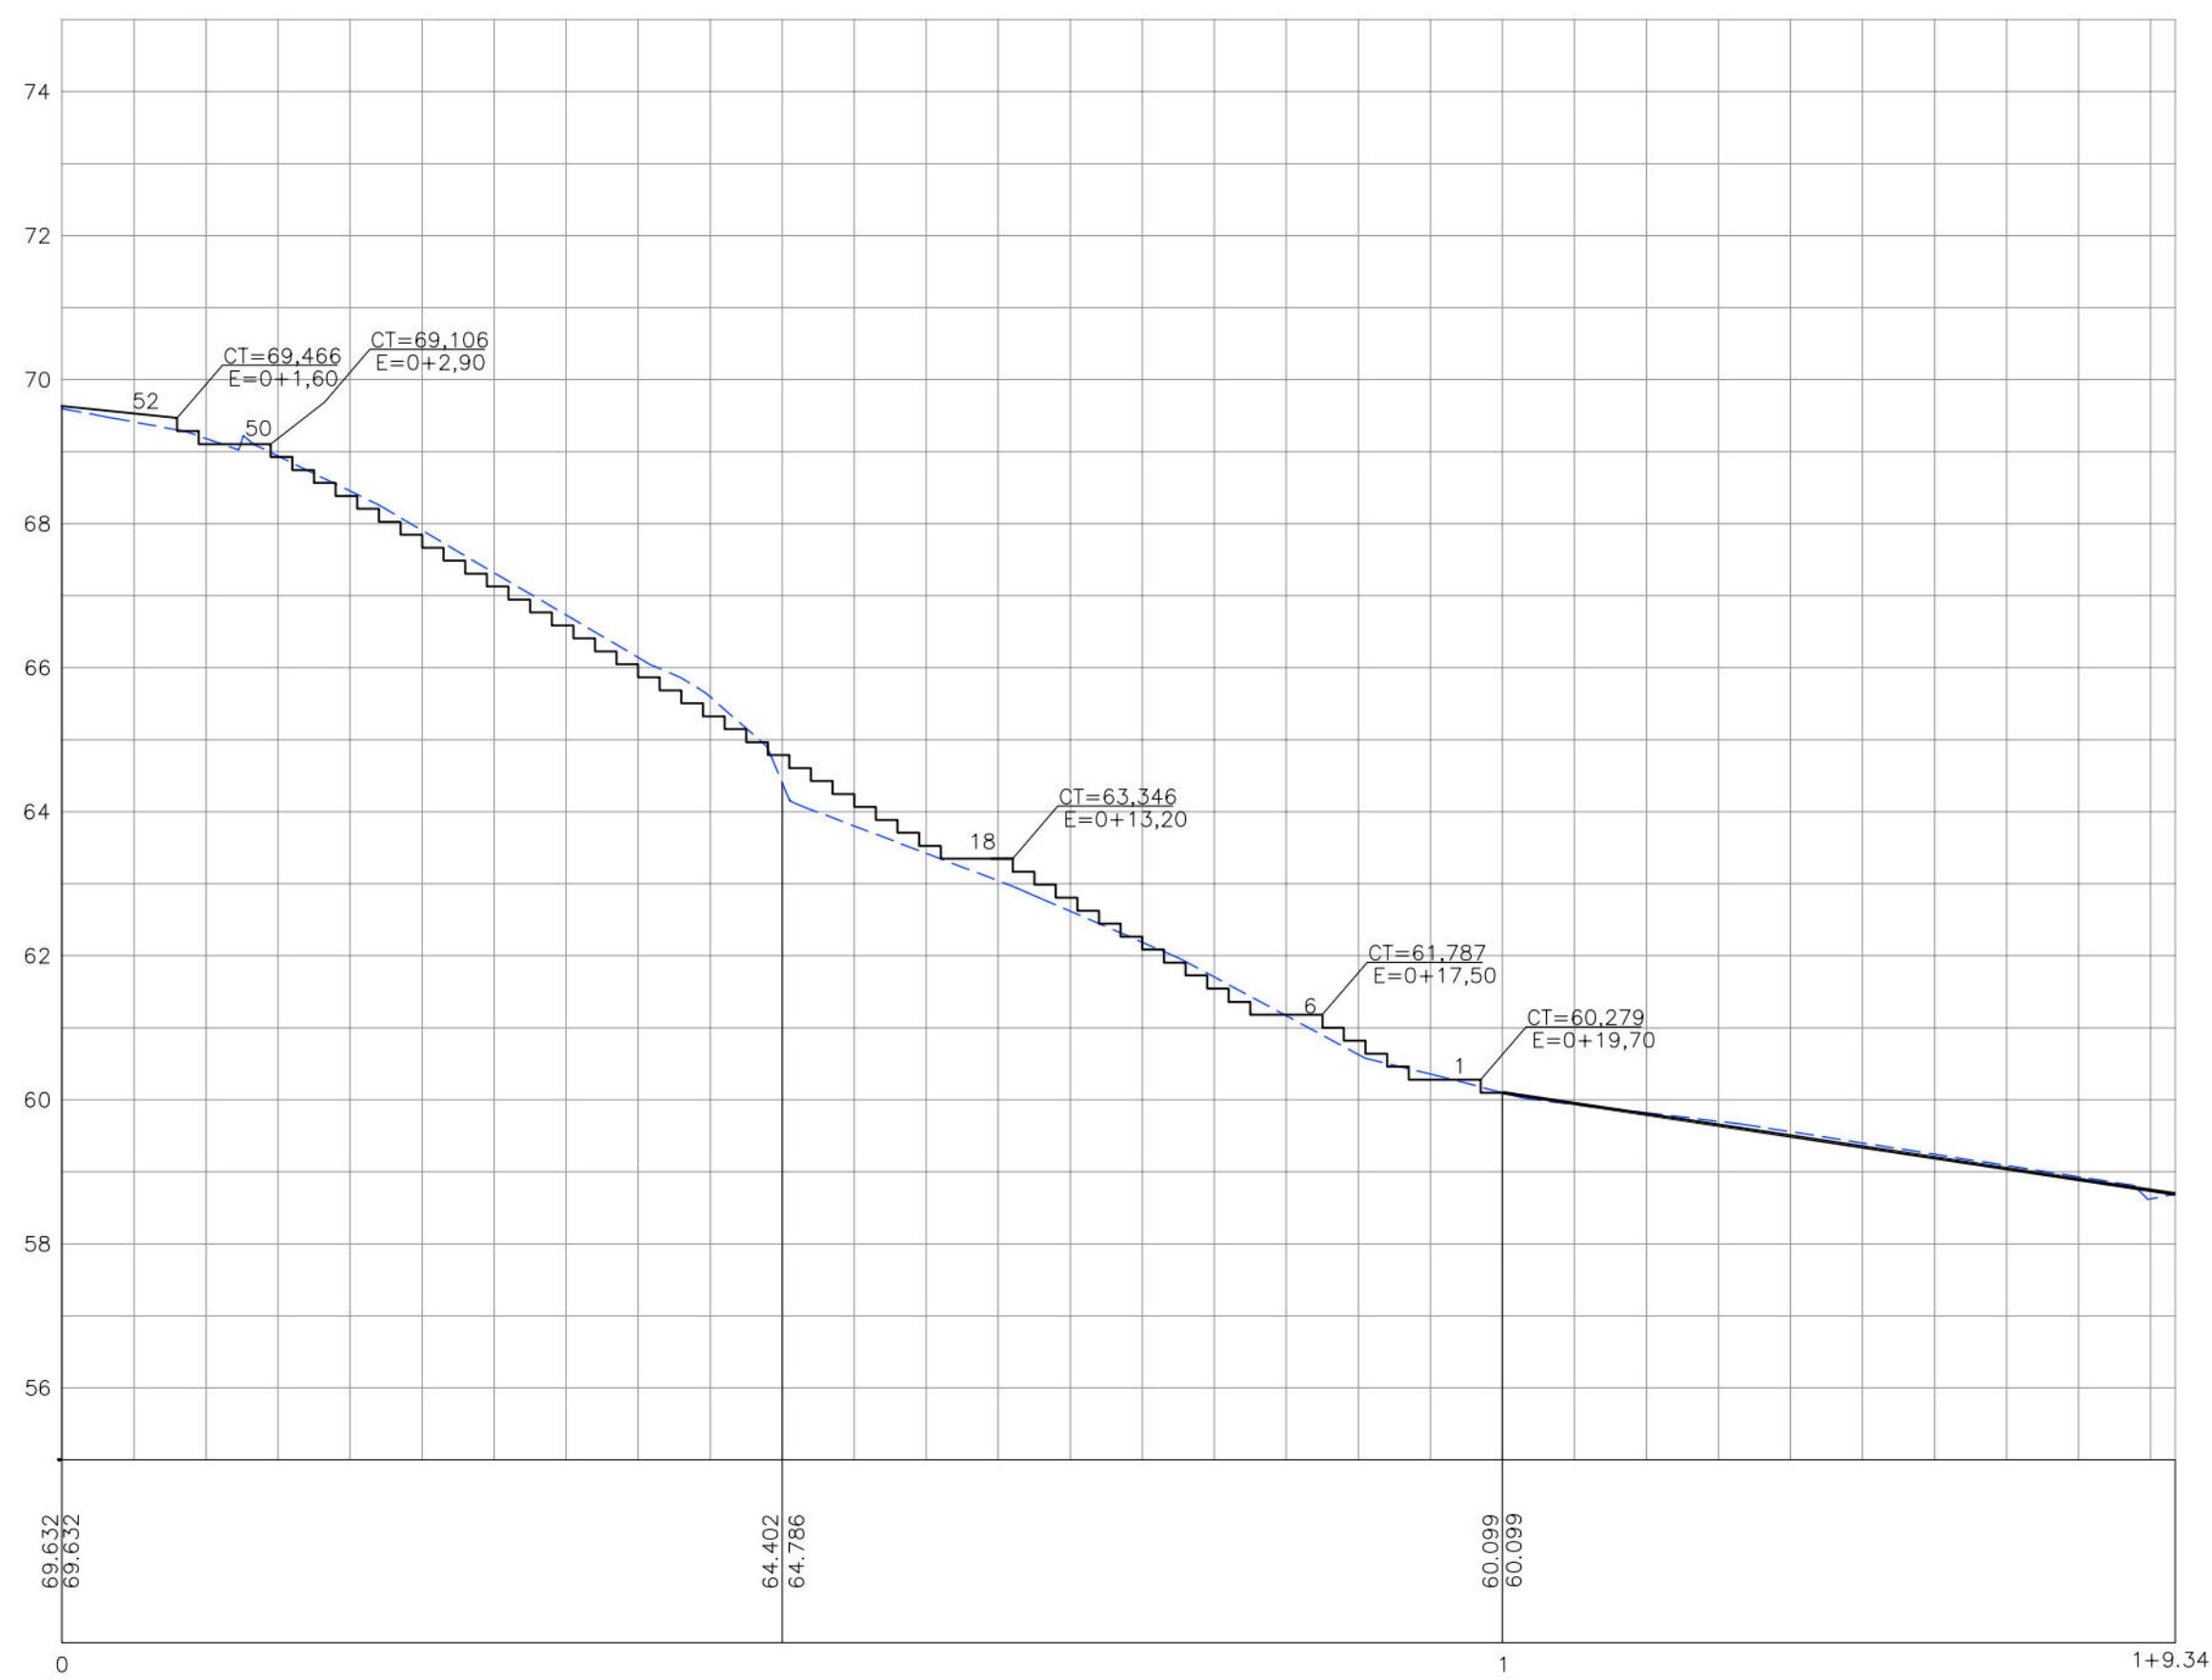

PERFIL DA ESCADARIA

- CONVENÇÕES
- EDIFICAÇÃO
 - MURO DE ARRIMO PROJETADO
 - GREIDE EXISTENTE
 - PASSEIO PROJETADO
 - ESCALA DE CONCRETO PROJETADA
 - GREIDE PROJETADO DE PAVIMENTAÇÃO / TERRAPLENAGEM
 - CORRIMÃO TUBULAR

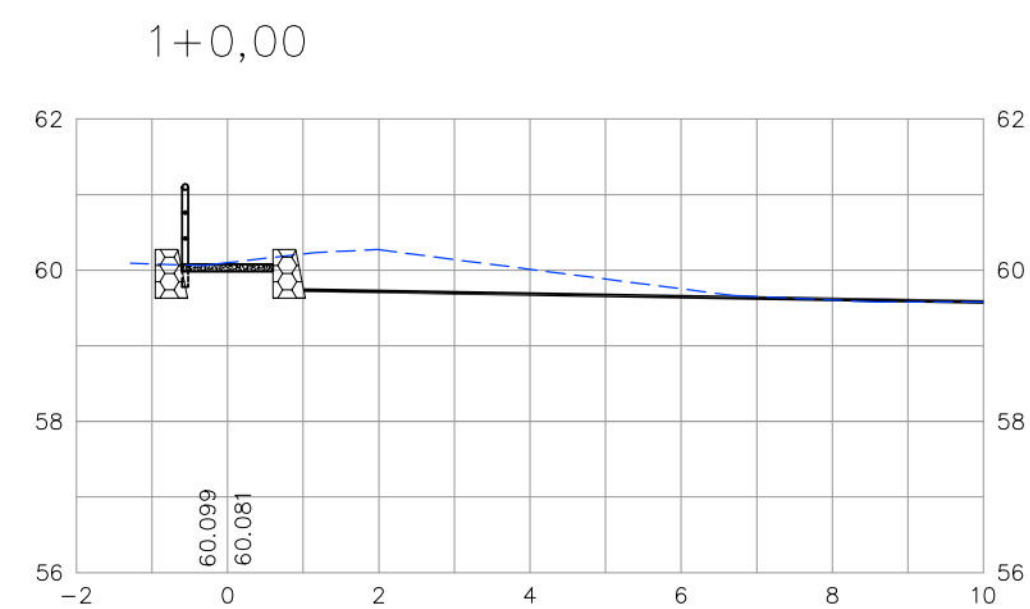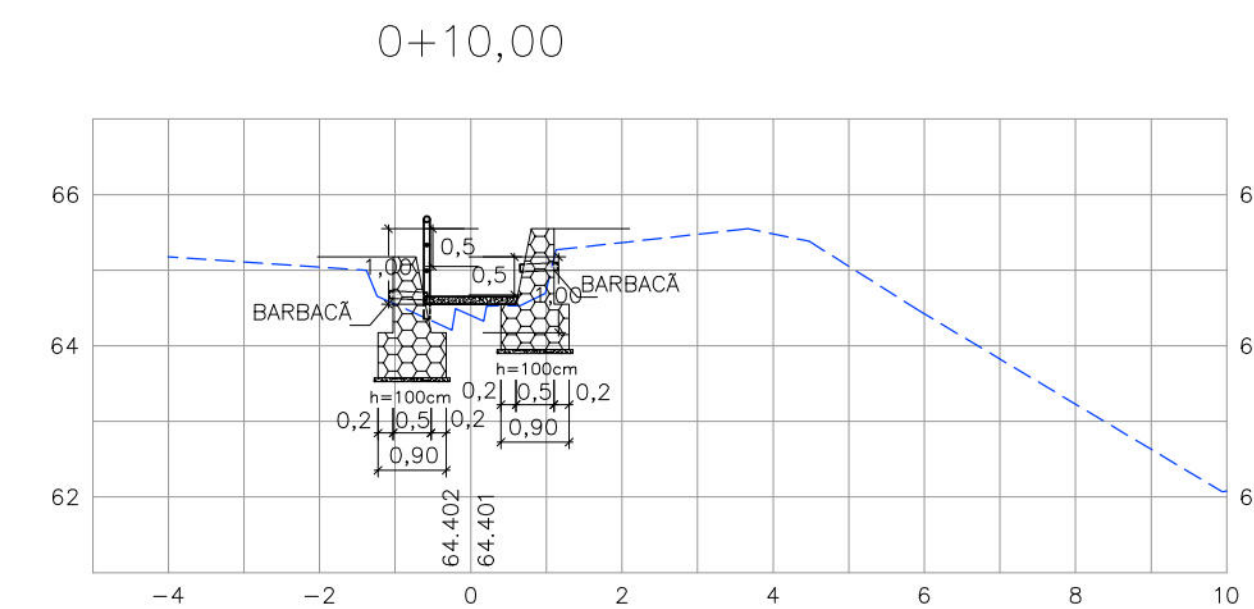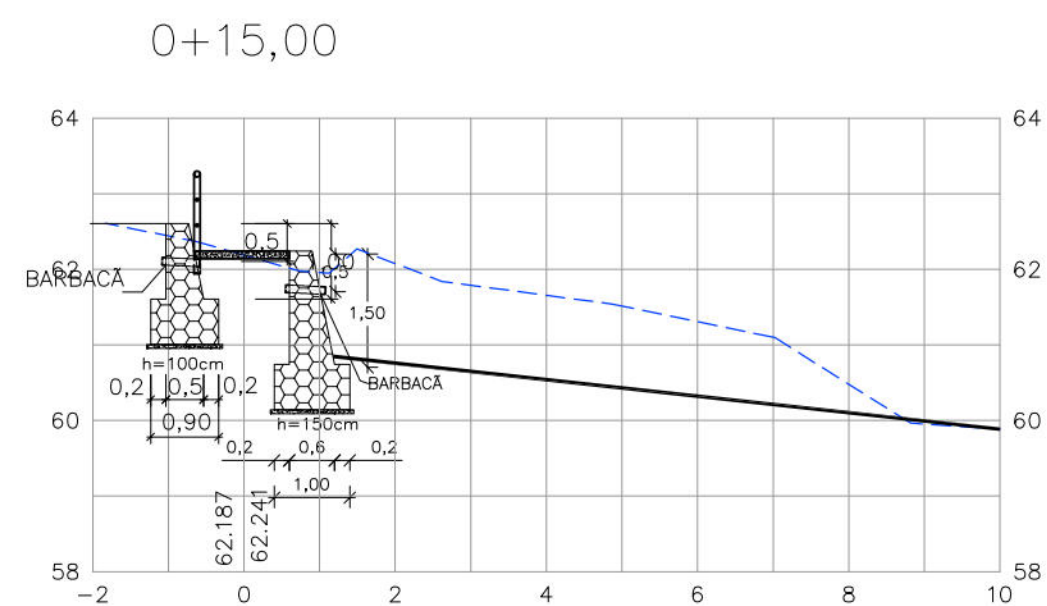

SEÇÕES DA ESCADARIA

PROPRIETÁRIO: EMPRESA DE URBANIZAÇÃO DO RECIFE - URB

PROJETO:

CONSTRUÇÃO:

PREFEITURA DA CIDADE DO RECIFE
SECRETARIA DE CONTROLE, DESENVOLVIMENTO URBANO E OBRAS
EMPRESA DE URBANIZAÇÃO DO RECIFE - URB

DIRETORIA DE PLANEJAMENTO E PROJETOS
CONCEIÇÃO LAFAIETE
GERENTE GERAL DE PROJETOS DE INFRAESTRUTURA
GEISE ZANON

PROJETO
ESTABILIZAÇÃO DE TALUDES DO PAC 2 - CONTENÇÃO DE ENCOSTAS

SITUAÇÃO: RUA GUARDIÃO MANOEL PACHECO 34, 37, 260, 370, S/Nº JARDIM TERESÓPOLIS II
RECIFE/PE - Setor: RSV-04

PRANCHA 05/07	ETAPA PROJETO EXECUTIVO	DATA MARÇO/2016
CONTEÚDO SEÇÕES TRANSVERSAIS E PERFIL	ESCALA HÓR.:1/100 E VER.:1/100	REFERÊNCIA
RESPONSÁVEL TÉCNICO ROBERTO LEMOS MUNIZ - ENGº CIVIL -		DIGITALIZAÇÃO

GEO SISTEMAS
Engenharia & Planejamento

