


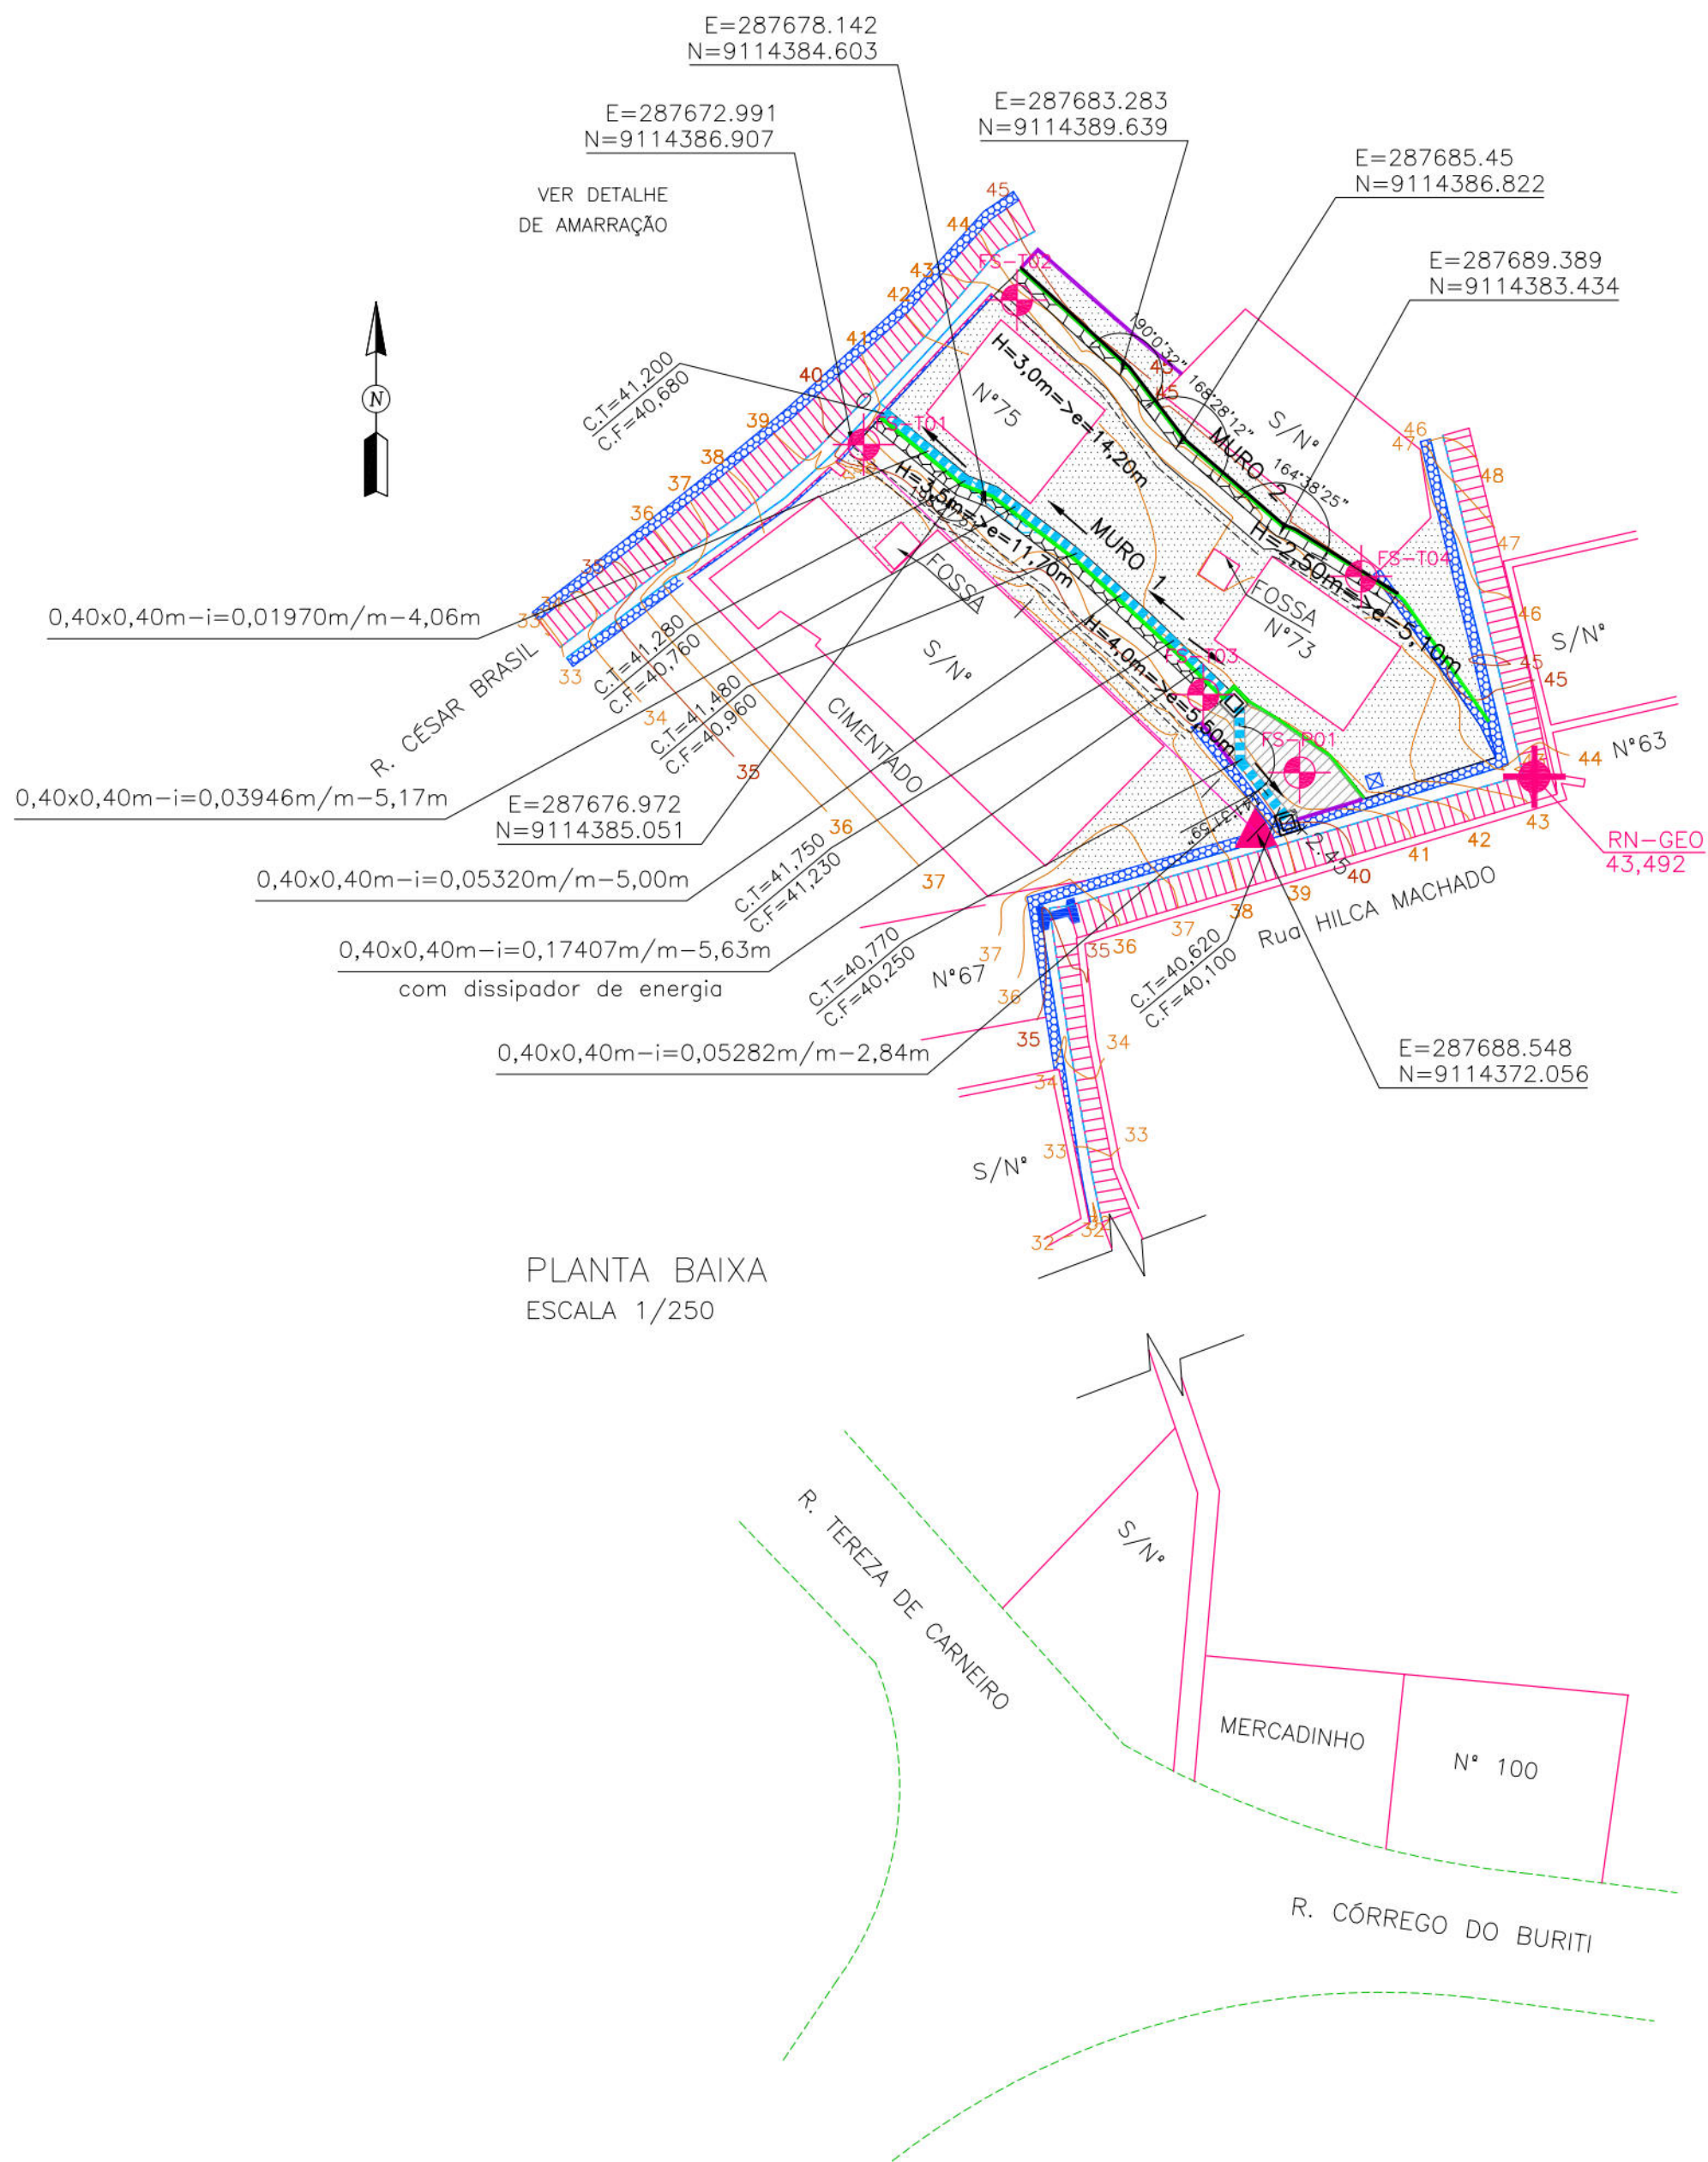


PLANTA BAIXA
ESCALA 1/250

MURO-1			
TIPO	ALTURA (m)	EXTENSÃO (m)	ESTACAS
HORIZONTAL	3,50	11,70	E0+1,03 - E0+12,65
HORIZONTAL	4,00	5,50	E0+12,65 - E0+17,58

MURO-2			
TIPO	ALTURA (m)	EXTENSÃO (m)	ESTACAS
HORIZONTAL	3,00	14,20	E0+1,03 - E0+15,43
HORIZONTAL	2,50	5,10	E0+15,43 - E1+0,30

OBS.: EXTENSÃO (m) MEDIDA EM PROJETO
ESTACAS INÍCIO E FINAL DO MURO

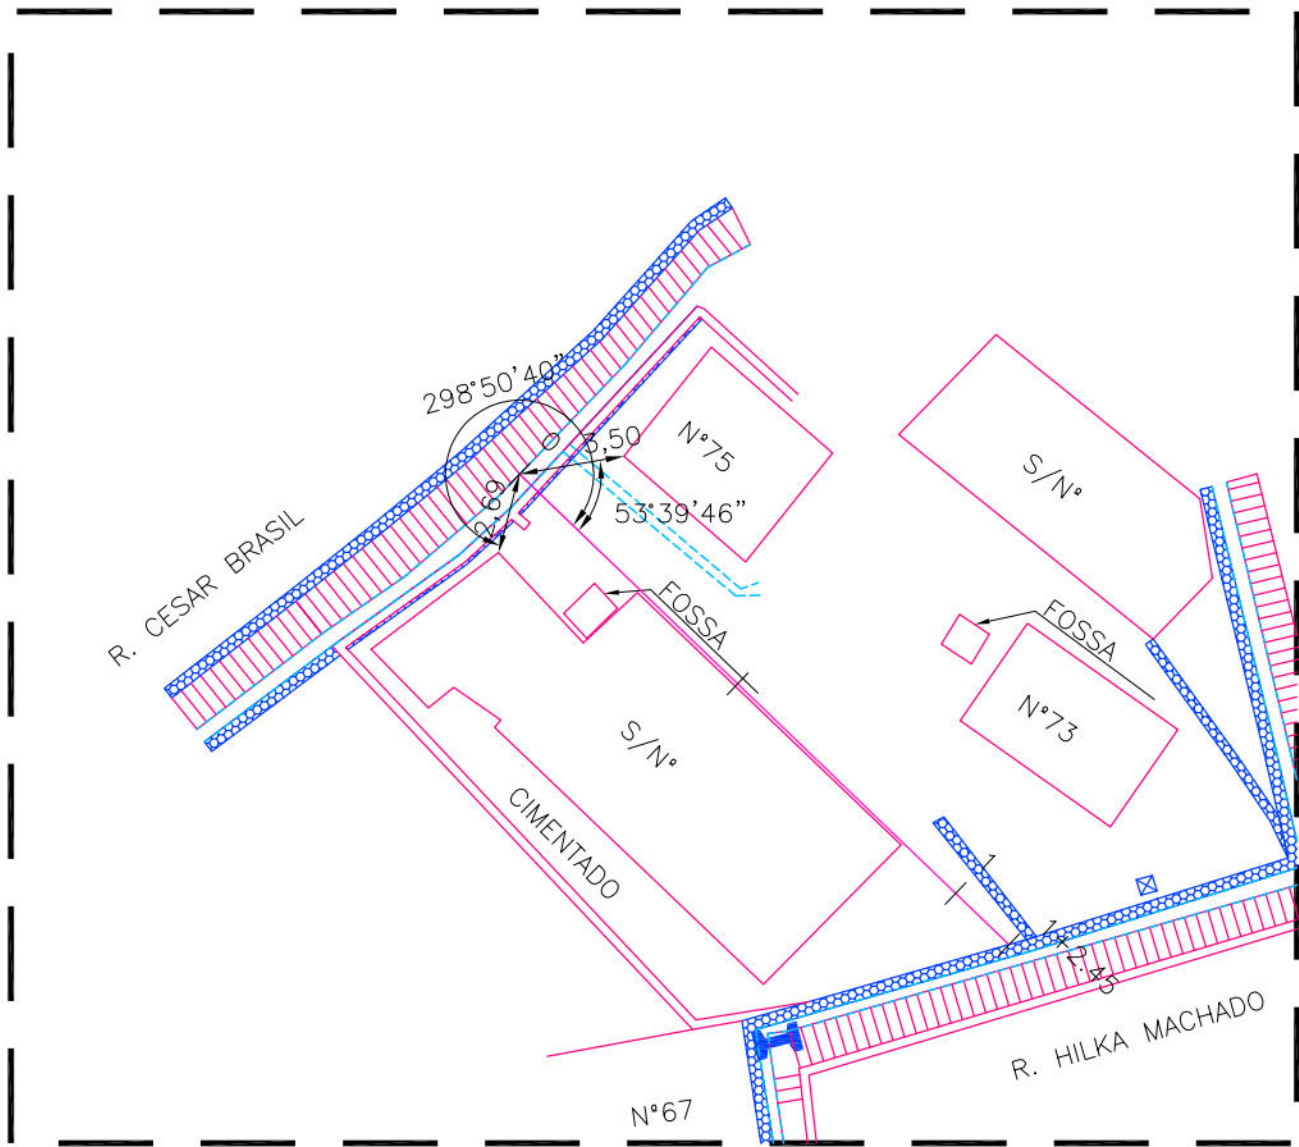

DETALHE DA AMARRAÇÃO
ESCALA: 1/250

- CONVENÇÕES
- EDIFICAÇÃO
 - MURO
 - MEIO-FIO EXISTENTE/ BORDO DA ESTRADA
 - CALÇADA
 - MURO DE ARRIMO EXISTENTE
 - POSTE DE BAIXA TENSÃO (BT)
 - CANAL / CANALETA EXISTENTE
 - RN
 - EIXO DE PROJETO
 - CURVA DE NIVEL MESTRA
 - CURVA DE NIVEL INTERMEDIÁRIA
 - CAIXA DE PASSAGEM DE ESGOTO CONDOMINIAL EXISTENTE
 - PASSEIO PROJETADO
 - MURO DE ARRIMO PROJETADO
 - SENTIDO DO ESCOAMENTO
 - ESCADARIA EXISTENTE
 - PASSEIO PROJETADO
 - MURETA DE PROTEÇÃO PROJETADA
 - MURETA PARA CRAVAÇÃO DE TELA
 - CANALETA COM TAMPA PROJETADA
 - CAIXA DE INSPEÇÃO

PROPRIETÁRIO: EMPRESA DE URBANIZAÇÃO DO RECIFE - URB

PROJETO:

CONSTRUÇÃO:







PREFEITURA DA CIDADE DO RECIFE
SECRETARIA DE CONTROLE, DESENVOLVIMENTO URBANO E OBRAS
EMPRESA DE URBANIZAÇÃO DO RECIFE - URB

DIRETORIA DE PLANEJAMENTO E PROJETOS
CONCEIÇÃO LAFAIETE
GERENTE GERAL DE PROJETOS DE INFRAESTRUTURA
GEISE ZANON

PROJETO
ESTABILIZAÇÃO DE TALUDES DO PAC 2 - CONTENÇÃO DE ENCOSTAS

SITUAÇÃO
RUA HILCA MACHADO N°73, N°75, S/N°, NOVA DESCOBERTA, SETOR CEU - 04 - RECIFE/PE
PRANCHA
01/02
ETAPA
PROJETO EXECUTIVO
DATA
OUTUBRO/2016
CONTEÚDO
PLANTA BAIXA E DETALHE
ESCALA
INDICADA
REFERÊNCIA
RESPONSÁVEL TÉCNICO
ROBERTO LEMOS MUNIZ - ENG° CIVIL -
DIGITALIZAÇÃO

GEO SISTEMAS
Engenharia & Planejamento

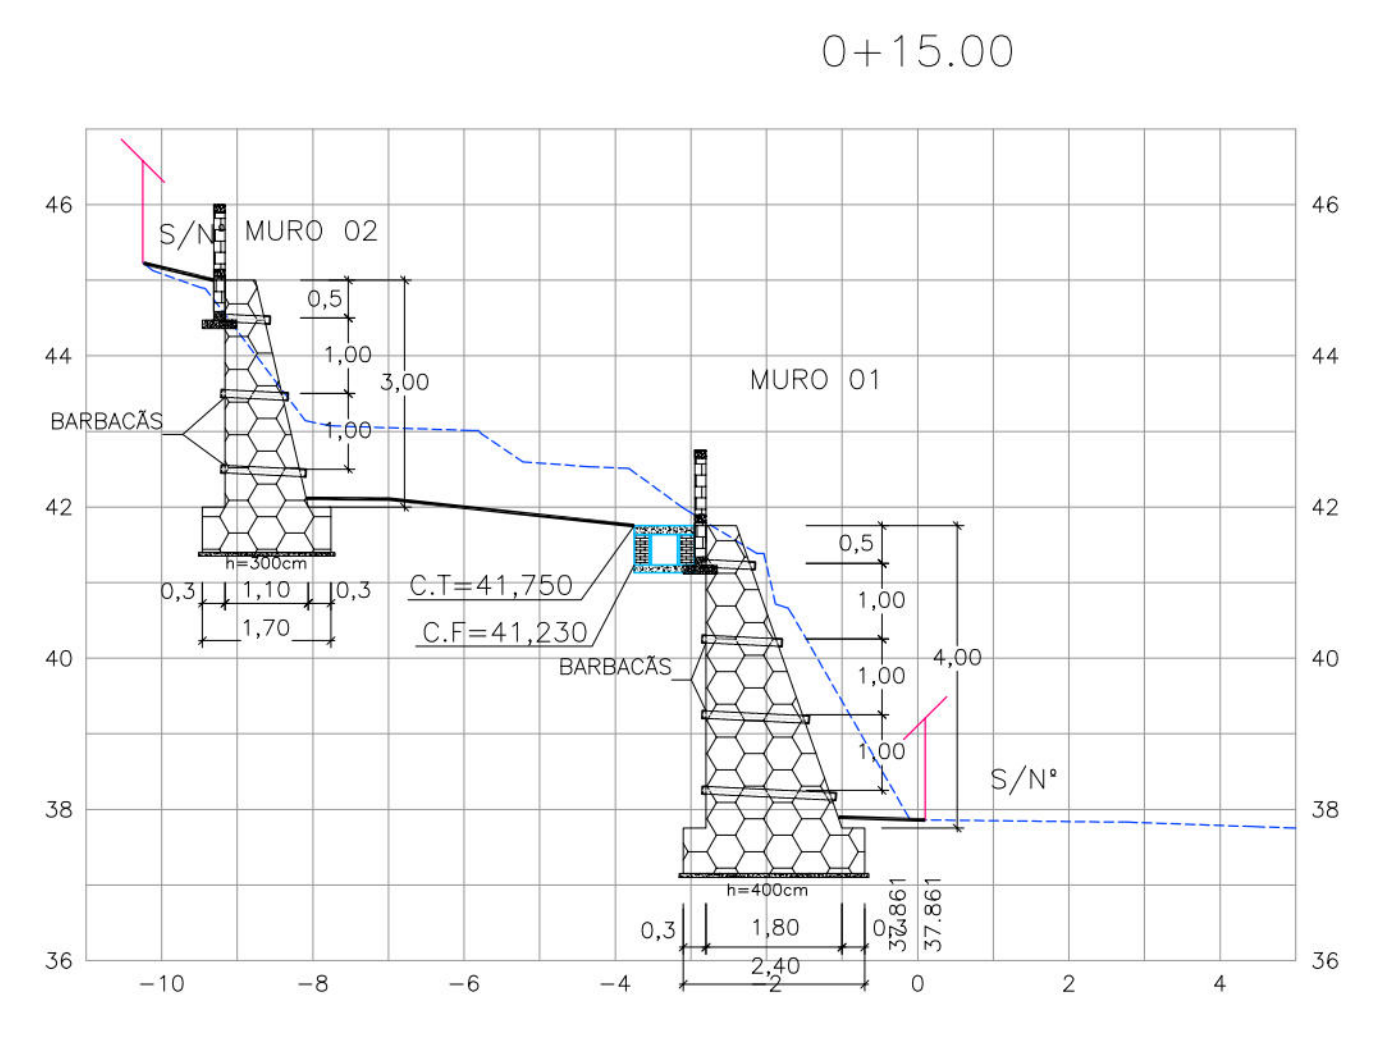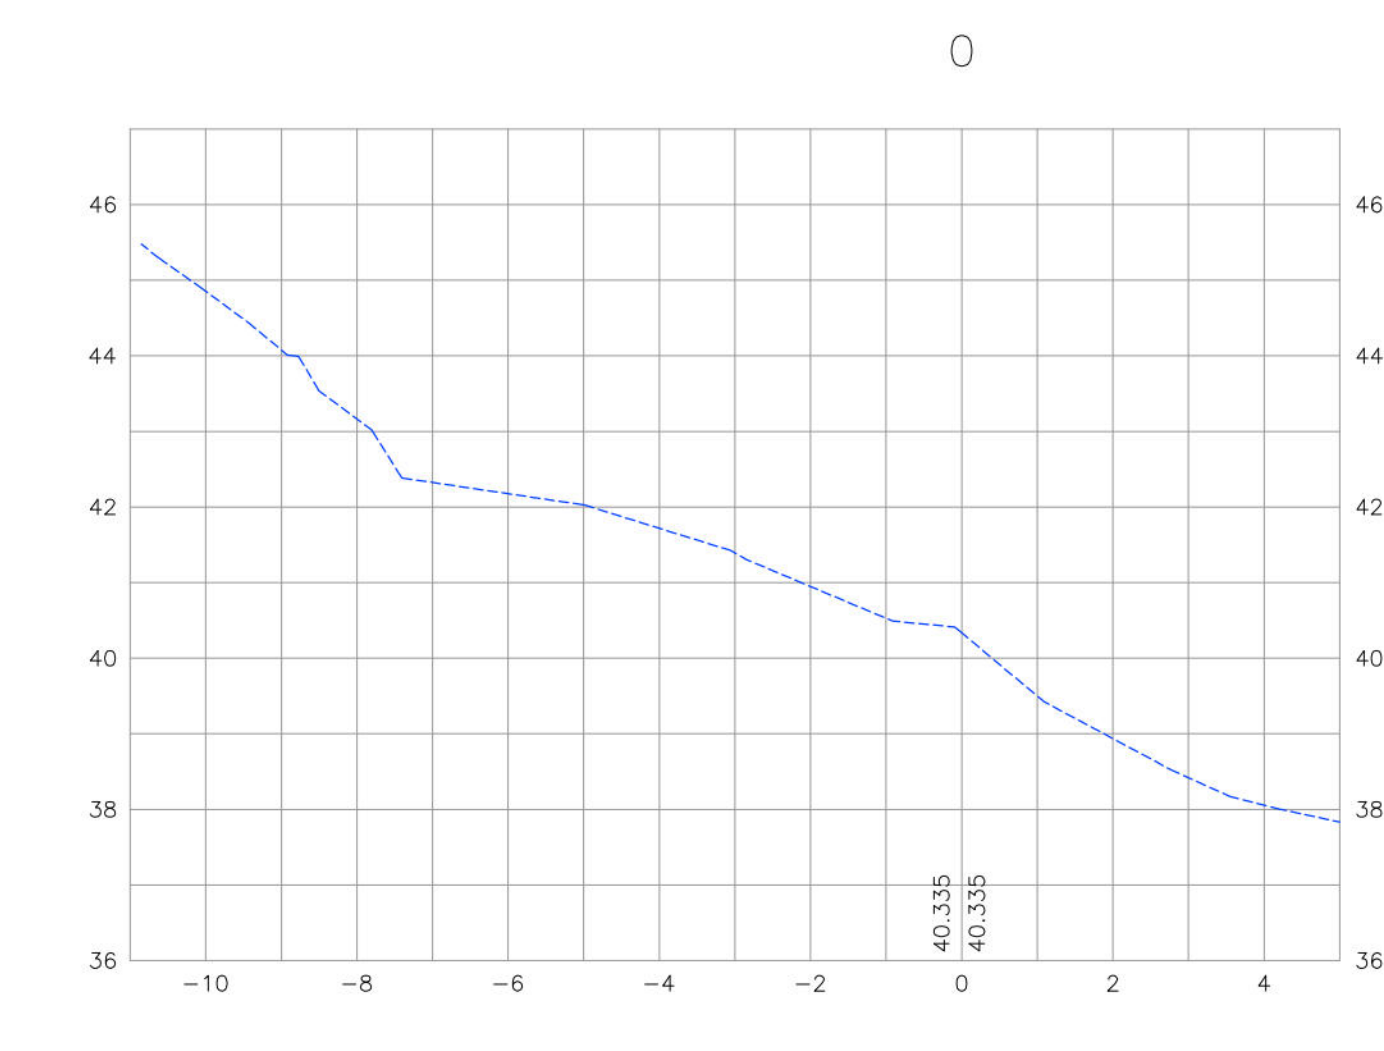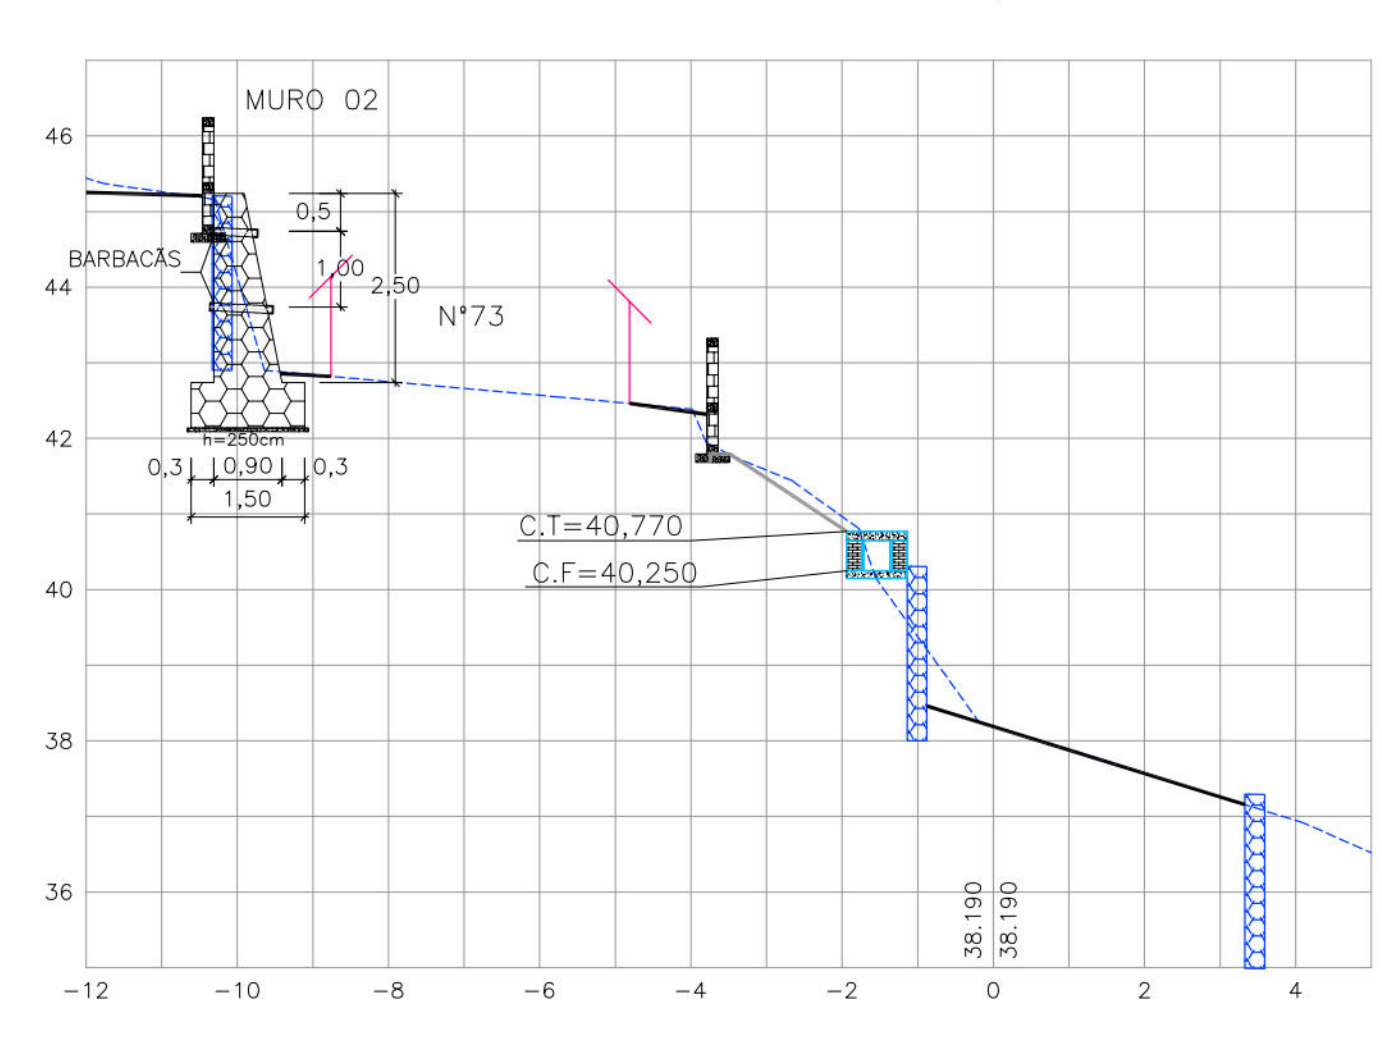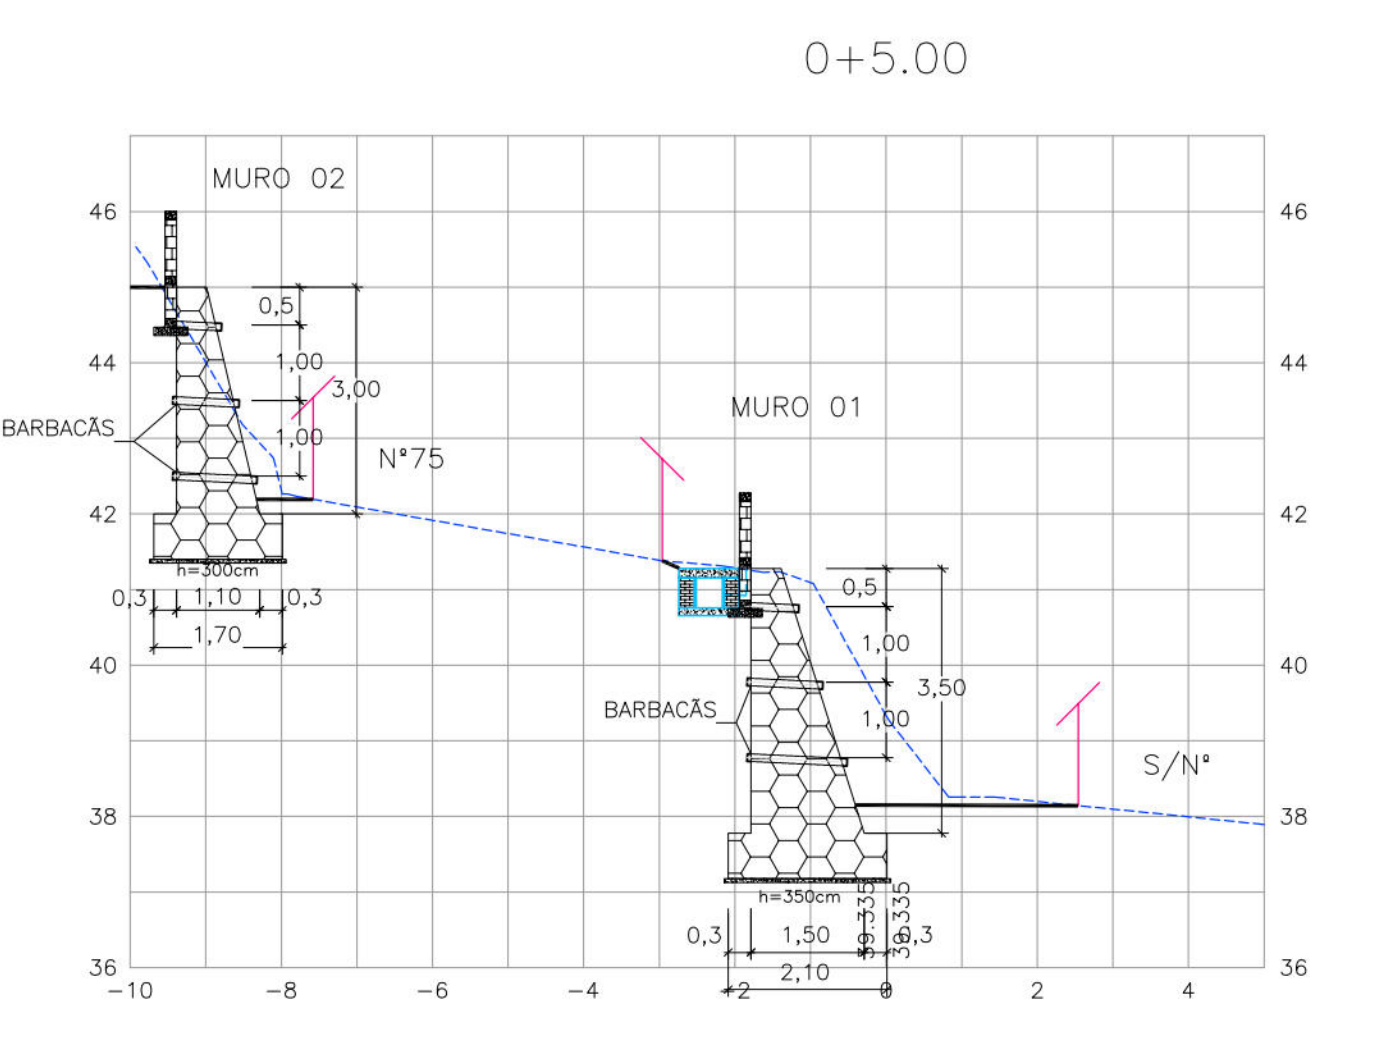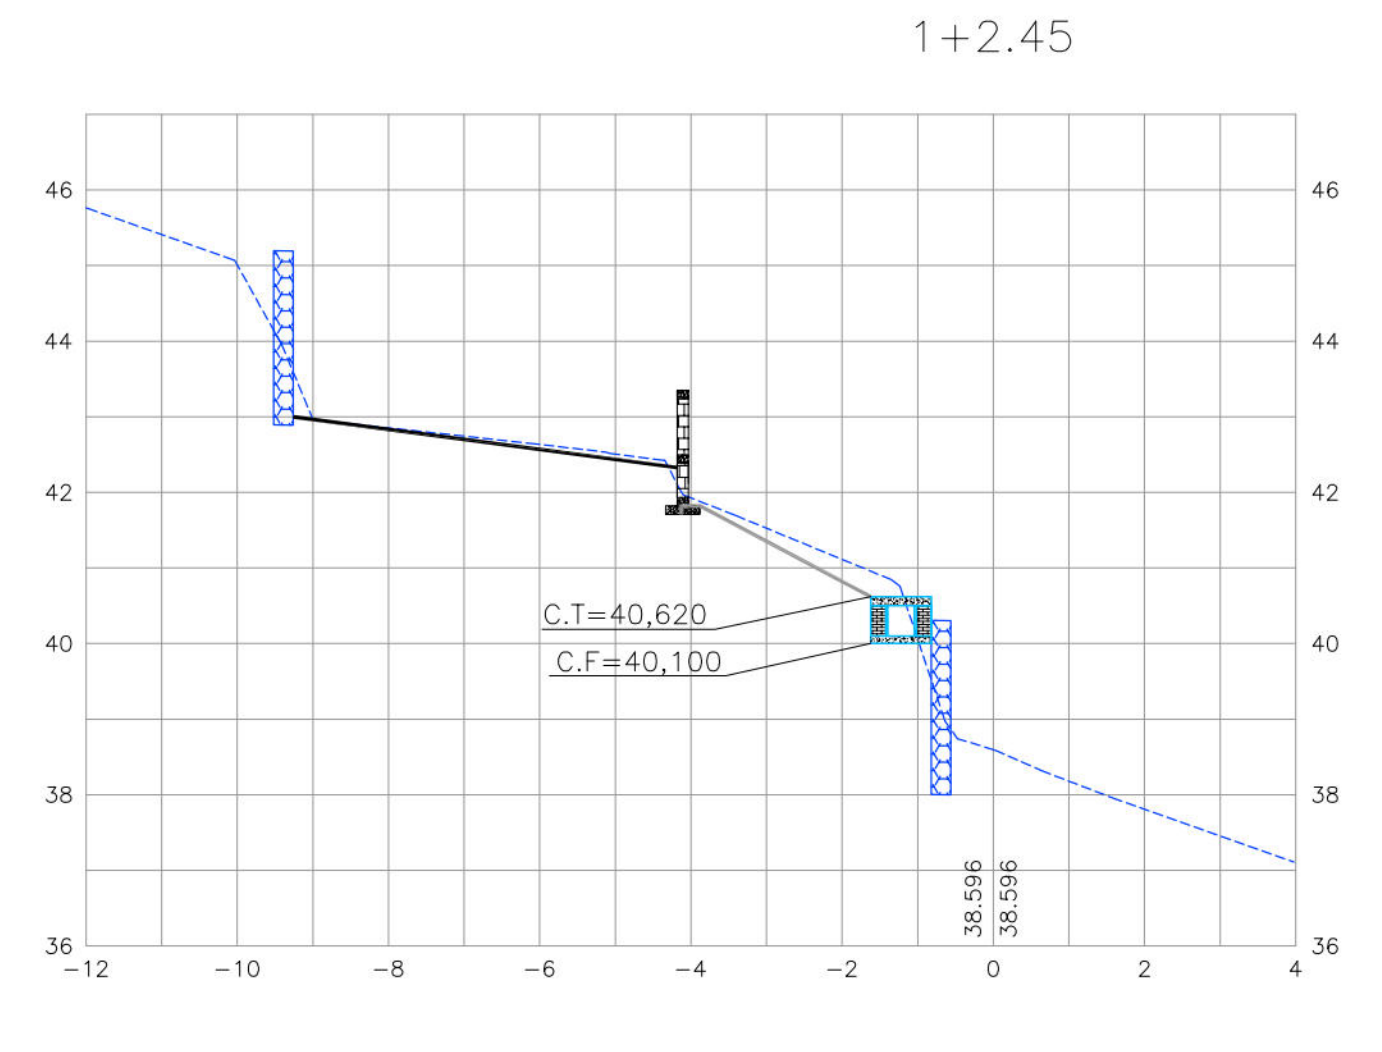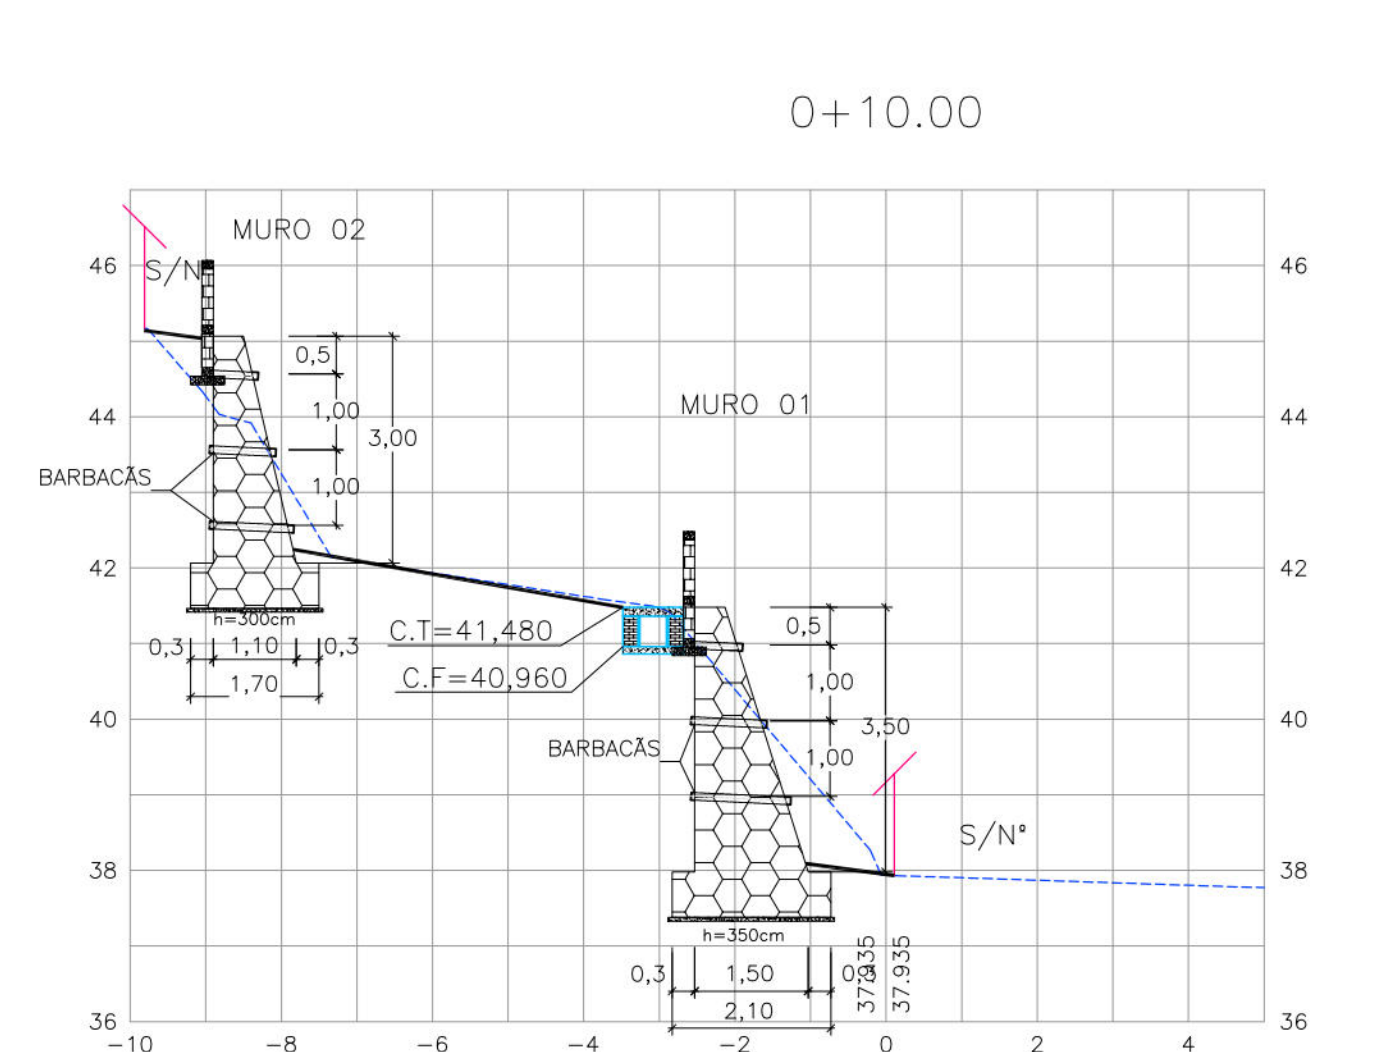

- CONVENÇÕES
- EDIFICAÇÃO
 - TERRENO NATURAL
 - MURO DE ARRIMO EXISTENTE
 - MURO DE ARRIMO PROJETADO
 - PASSEIO PROJETADO
 - TELA ARGAMASSADA
 - CANAleta COM TAMPA PROJETADA
 - MURETA DE PROTEÇÃO PROJETADA

PROPRIETÁRIO: EMPRESA DE URBANIZAÇÃO DO RECIFE - URB

PROJETO:

CONSTRUÇÃO:

PREFEITURA DA CIDADE DO RECIFE
SECRETARIA DE CONTROLE, DESENVOLVIMENTO URBANO E OBRAS
EMPRESA DE URBANIZAÇÃO DO RECIFE - URB

DIRETORA DE PLANEJAMENTO E PROJETOS
CONCEIÇÃO LAFIETE
GERENTE GERAL DE PROJETOS DE INFRAESTRUTURA
GEISE ZANON

PROJETO

ESTABILIZAÇÃO DE TALUDES DO PAC 2 - CONTENÇÃO DE ENCOSTAS

SITUAÇÃO
RUA HILCA MACHADO N°73, N°75, S/N°, NOVA DESCOBERTA, SETOR CEU - 04 - RECIFE/PE

PRANCHA
02/02

ETAPA
PROJETO EXECUTIVO

DATA
OUTUBRO/2016

CONTEÚDO
SEÇÕES TRANSVERSAIS


ESCALA
HOR.:1/100 E VER.:1/100

REFERÊNCIA

RESPONSÁVEL TÉCNICO
ROBERTO LEMOS MUNIZ - ENG° CIVIL -

DIGITALIZAÇÃO

GEO SISTEMAS
Engenharia & Planejamento

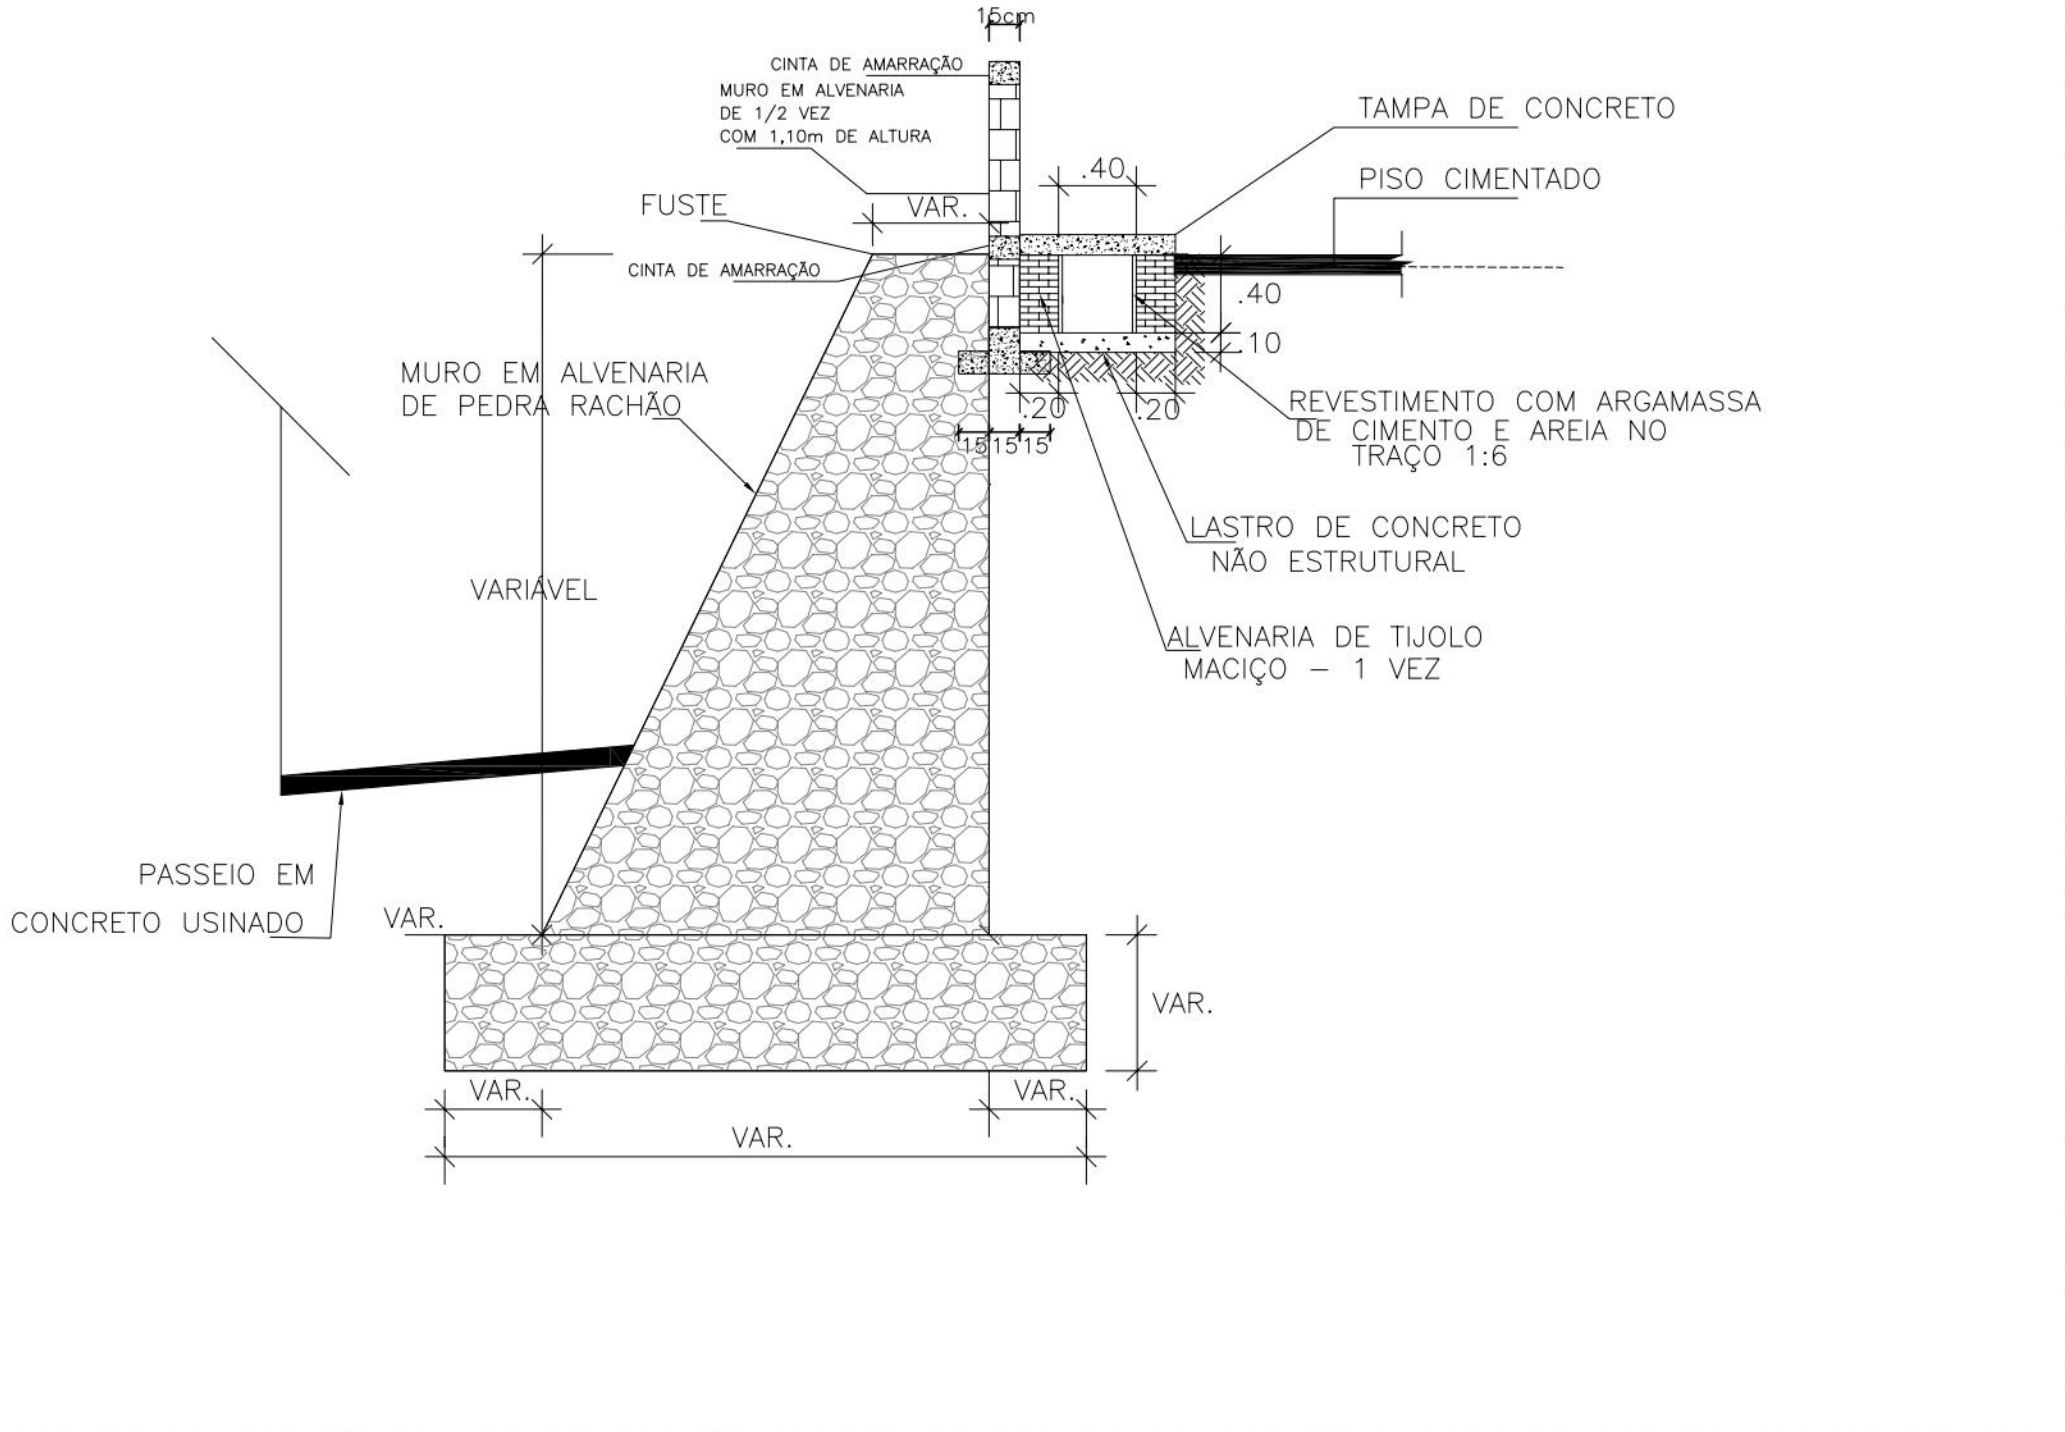

Ø	Comp. (m)	Peso (kg)
10.0	17	10
Total	10,0 kg	