



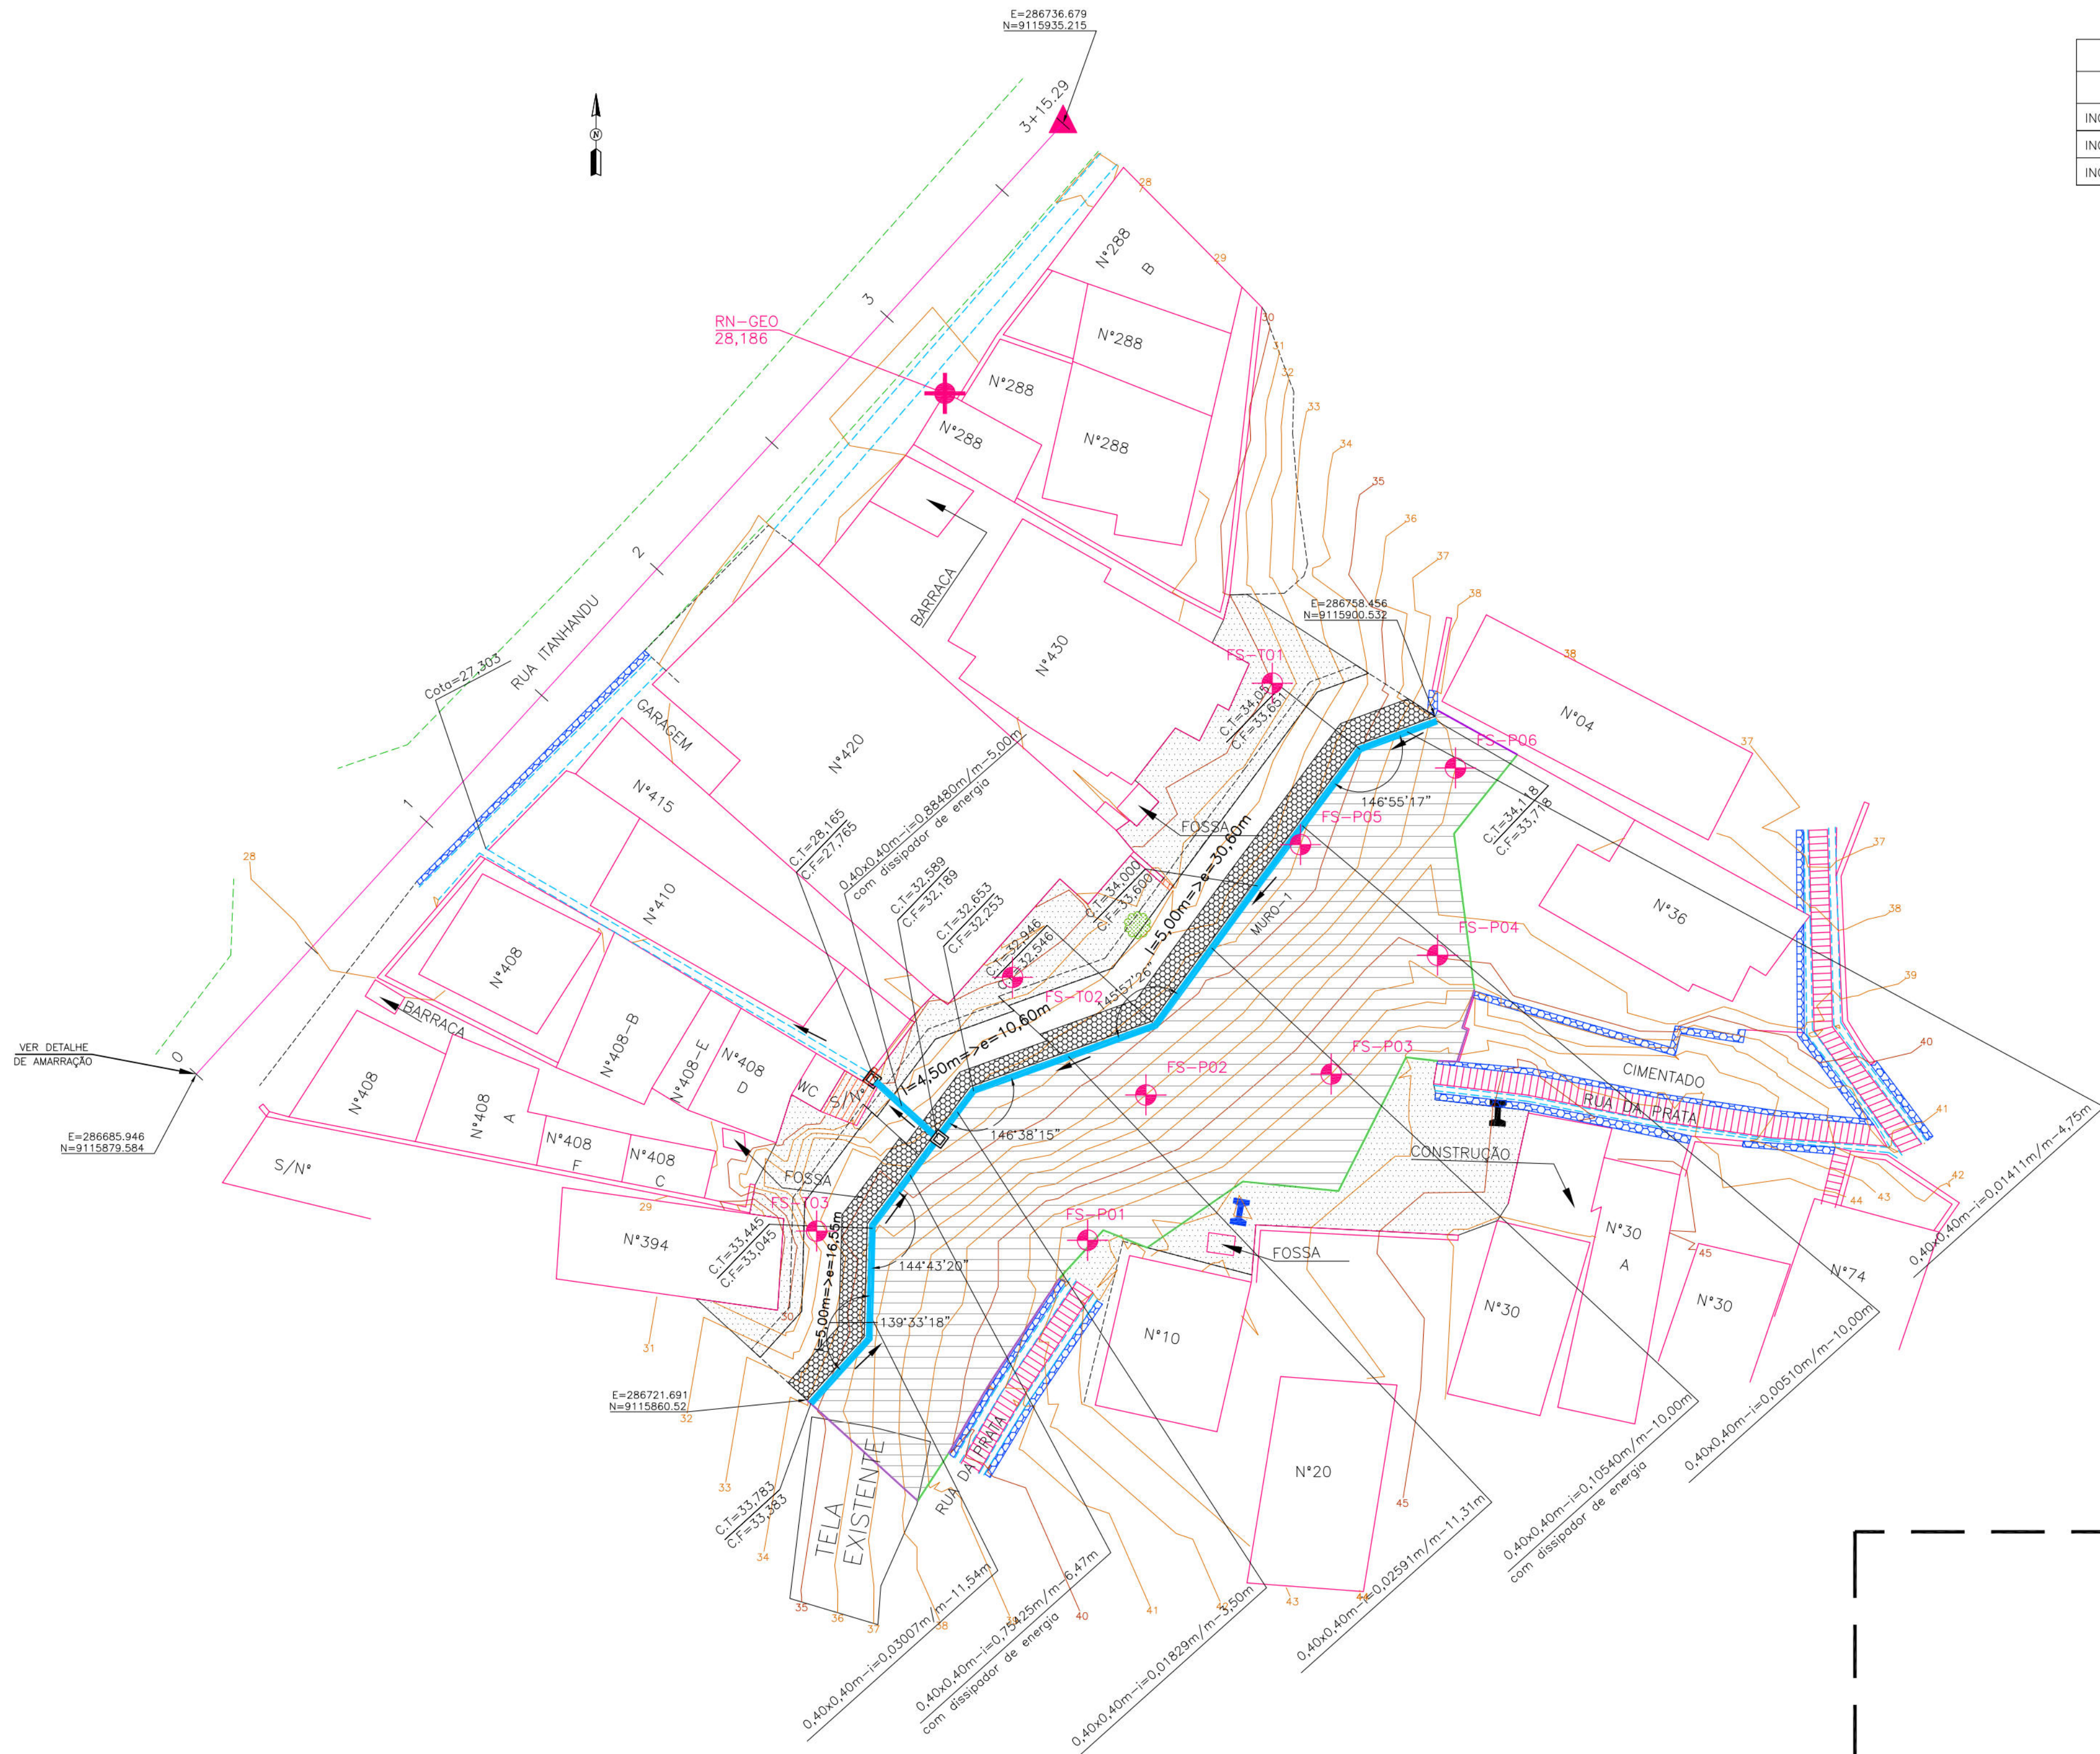

MURO-1			
TIPO	ALTURA (m)	EXTENSÃO (m)	ESTACAS
INCLINADO	5,00	16,55	E0+0,00 a E1+5,00
INCLINADO	4,50	10,60	E1+5,00 a E1+15,00
INCLINADO	5,00	30,60	E1+15,00 a E3+4,34

CONVENÇÕES

- EDIFICAÇÃO
- MURO
- MEIO-FIO EXISTENTE/ BORDO DA ESTRADA
- CERCA
- CALÇADA
- CANAL / CANALETA EXISTENTE
- POSTE DE MÉDIA TENSÃO (MT)
- POSTE DE BAIXA TENSÃO (BT)
- RN
- EIXO DE PROJETO
- CURVA DE NÍVEL INTEIRA
- CURVA DE NÍVEL INTERMEDIÁRIA
- MURETA DE ARRIMO EXISTENTE
- MURETA DE PROTEÇÃO PROJETADA
- CANALETA PROJETADA SEM TAMPA
- TELA ARGAMASSADA
- PASSEIO PROJETADO
- MURO DE ARRIMO PROJETADO
- SENTIDO DO ESCOAMENTO
- FURO DE SONDAGEM
- CAIXA DE INSPEÇÃO
- ESCADARIA EXISTENTE
- MURETA PARA CRAVAÇÃO DE TELA

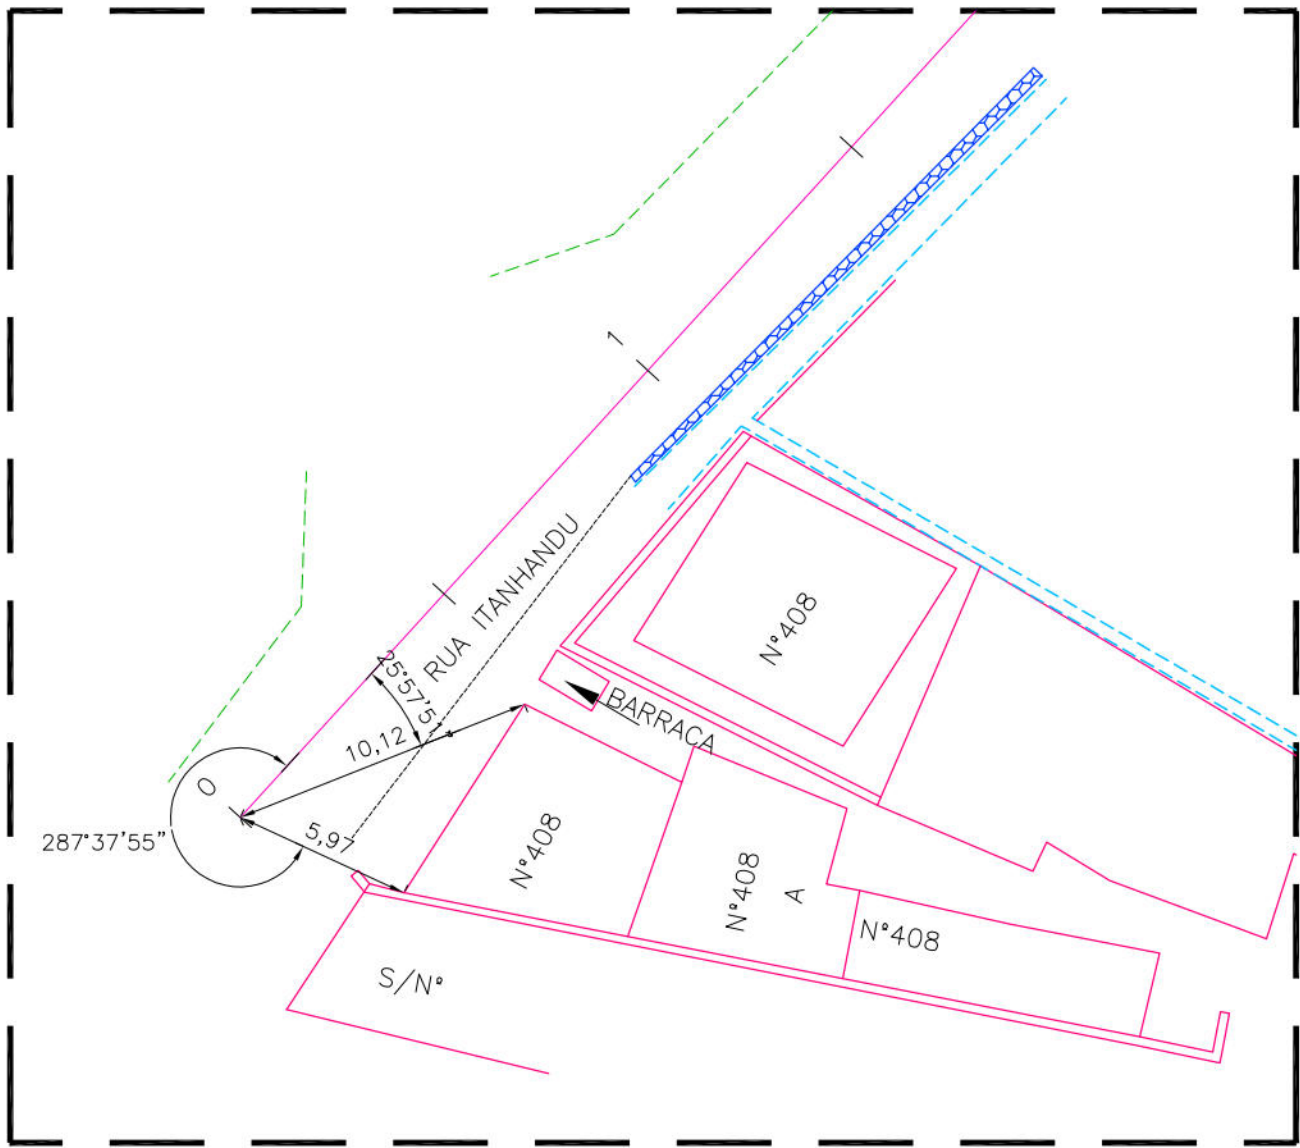

DETALHE DA AMARRAÇÃO

PROPRIETÁRIO: EMPRESA DE URBANIZAÇÃO DO RECIFE - URB

PROJETO:

CONSTRUÇÃO:

PREFEITURA DA CIDADE DO RECIFE

SECRETARIA DE CONTROLE, DESENVOLVIMENTO URBANO E OBRAS

EMPRESA DE URBANIZAÇÃO DO RECIFE - URB

DIRETORIA DE PLANEJAMENTO E PROJETOS

CONCEIÇÃO LAFAIETE

GERENTE GERAL DE PROJETOS DE INFRAESTRUTURA

GEISE ZANON

PROJETO

ESTABILIZAÇÃO DE TALUDES DO PAC 2 - CONTENÇÃO DE ENCOSTAS

SITUAÇÃO: RUA DA PRATA, N°394 A N°430, CÔRREGO MANOEL DAS MENINAS, GUABIRABA - RECIFE/PE SETOR: MDM-04

PRINCIPAIS: 01/03

CONTEÚDO: PLANTA BAIXA E DETALHE

RESPONSÁVEL TÉCNICO: ROBERTO LEMOS MUNIZ - ENG° CIVIL

ETAPA: PROJETO EXECUTIVO

ESCALA: 1/250

ENGO° CIVIL

DATA: MARÇO/2016








REFERÊNCIA:






DIGITALIZAÇÃO

GEO

SISTEMAS

Engenharia & Planejamento

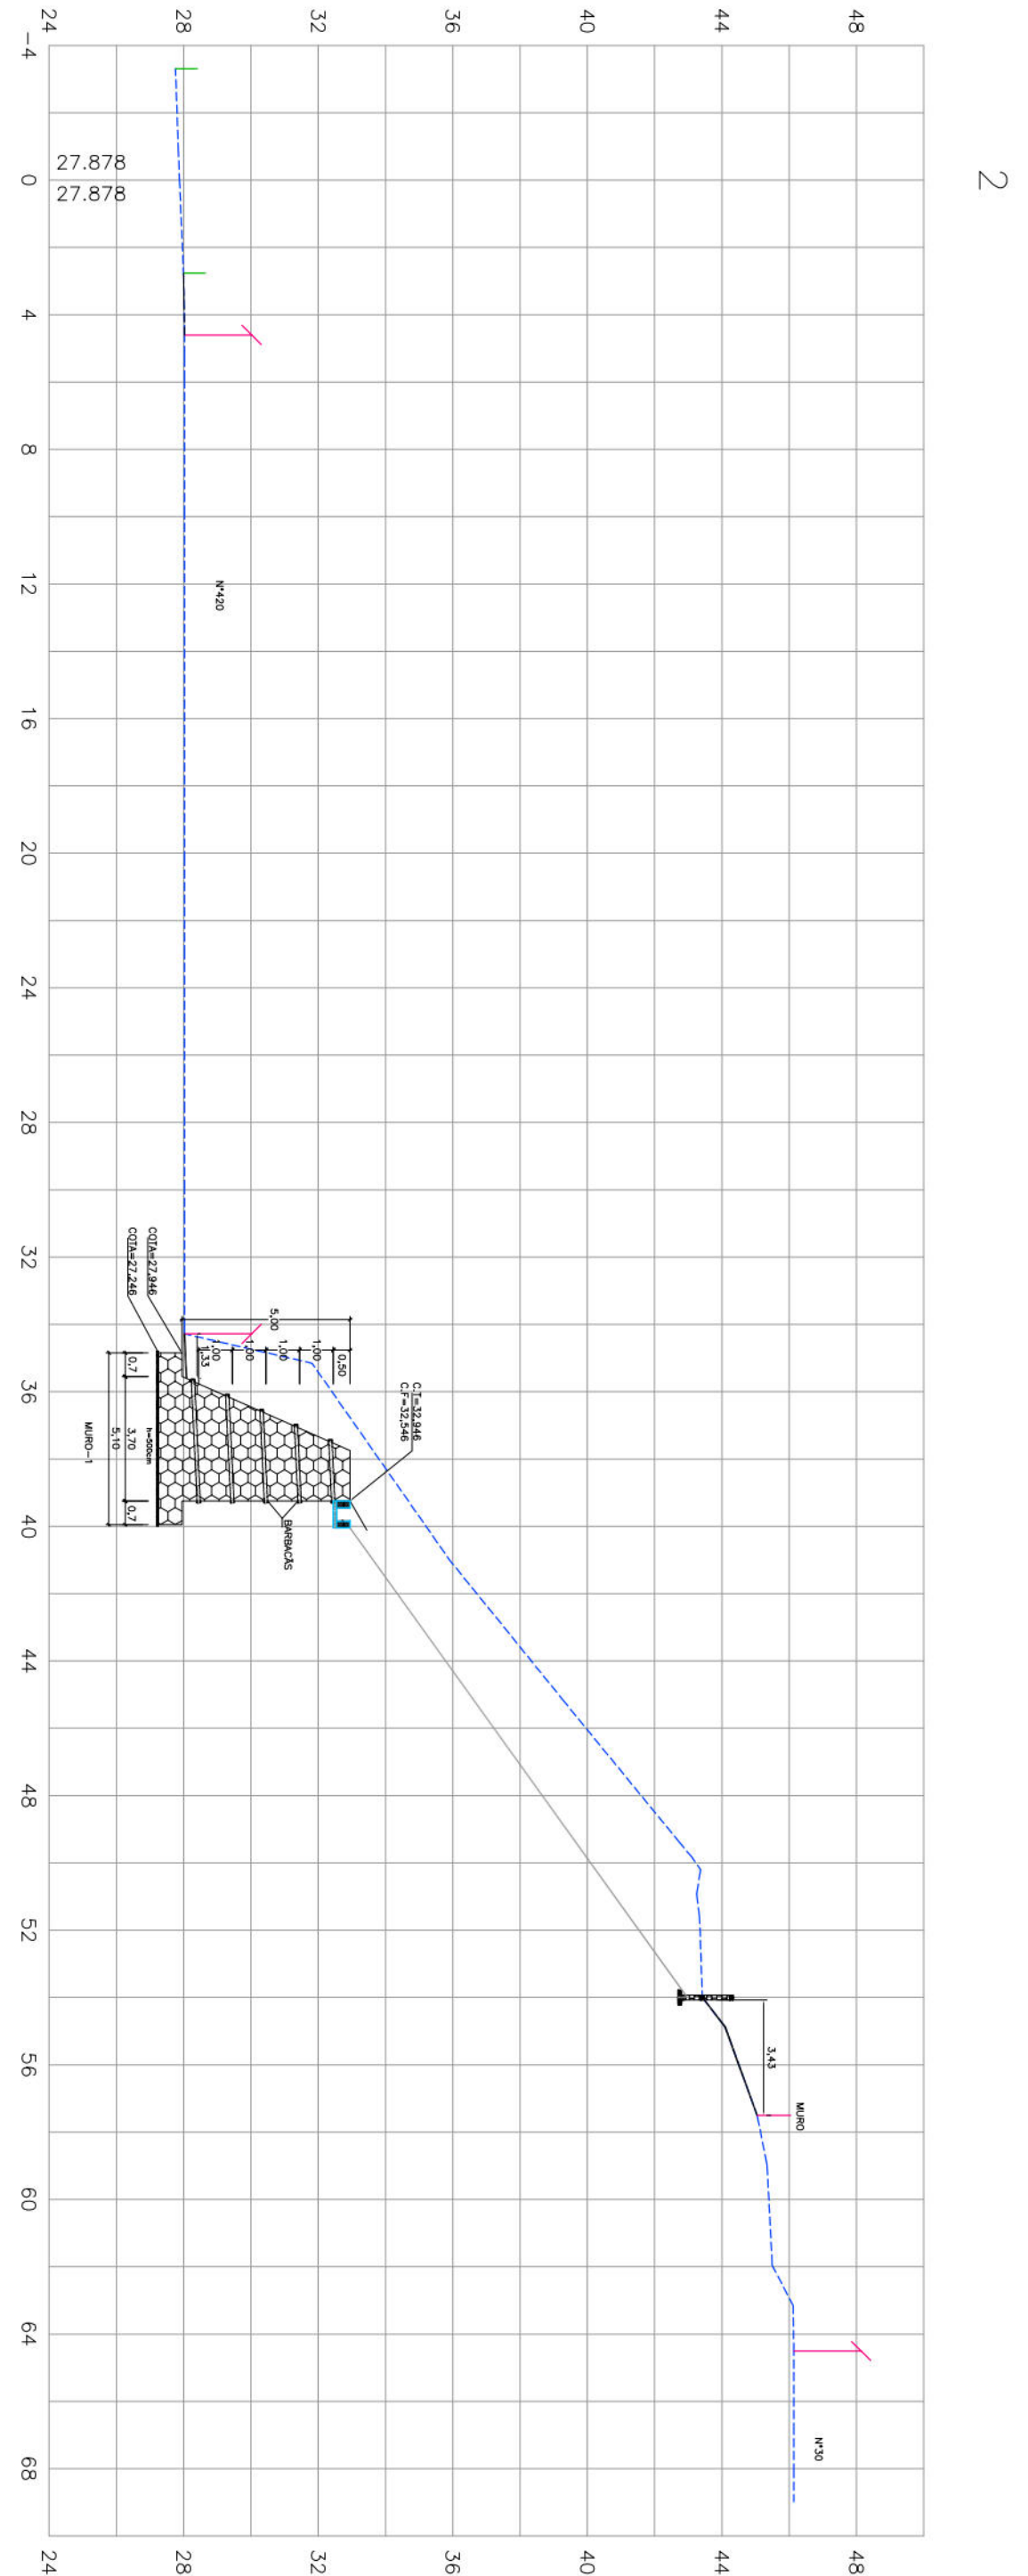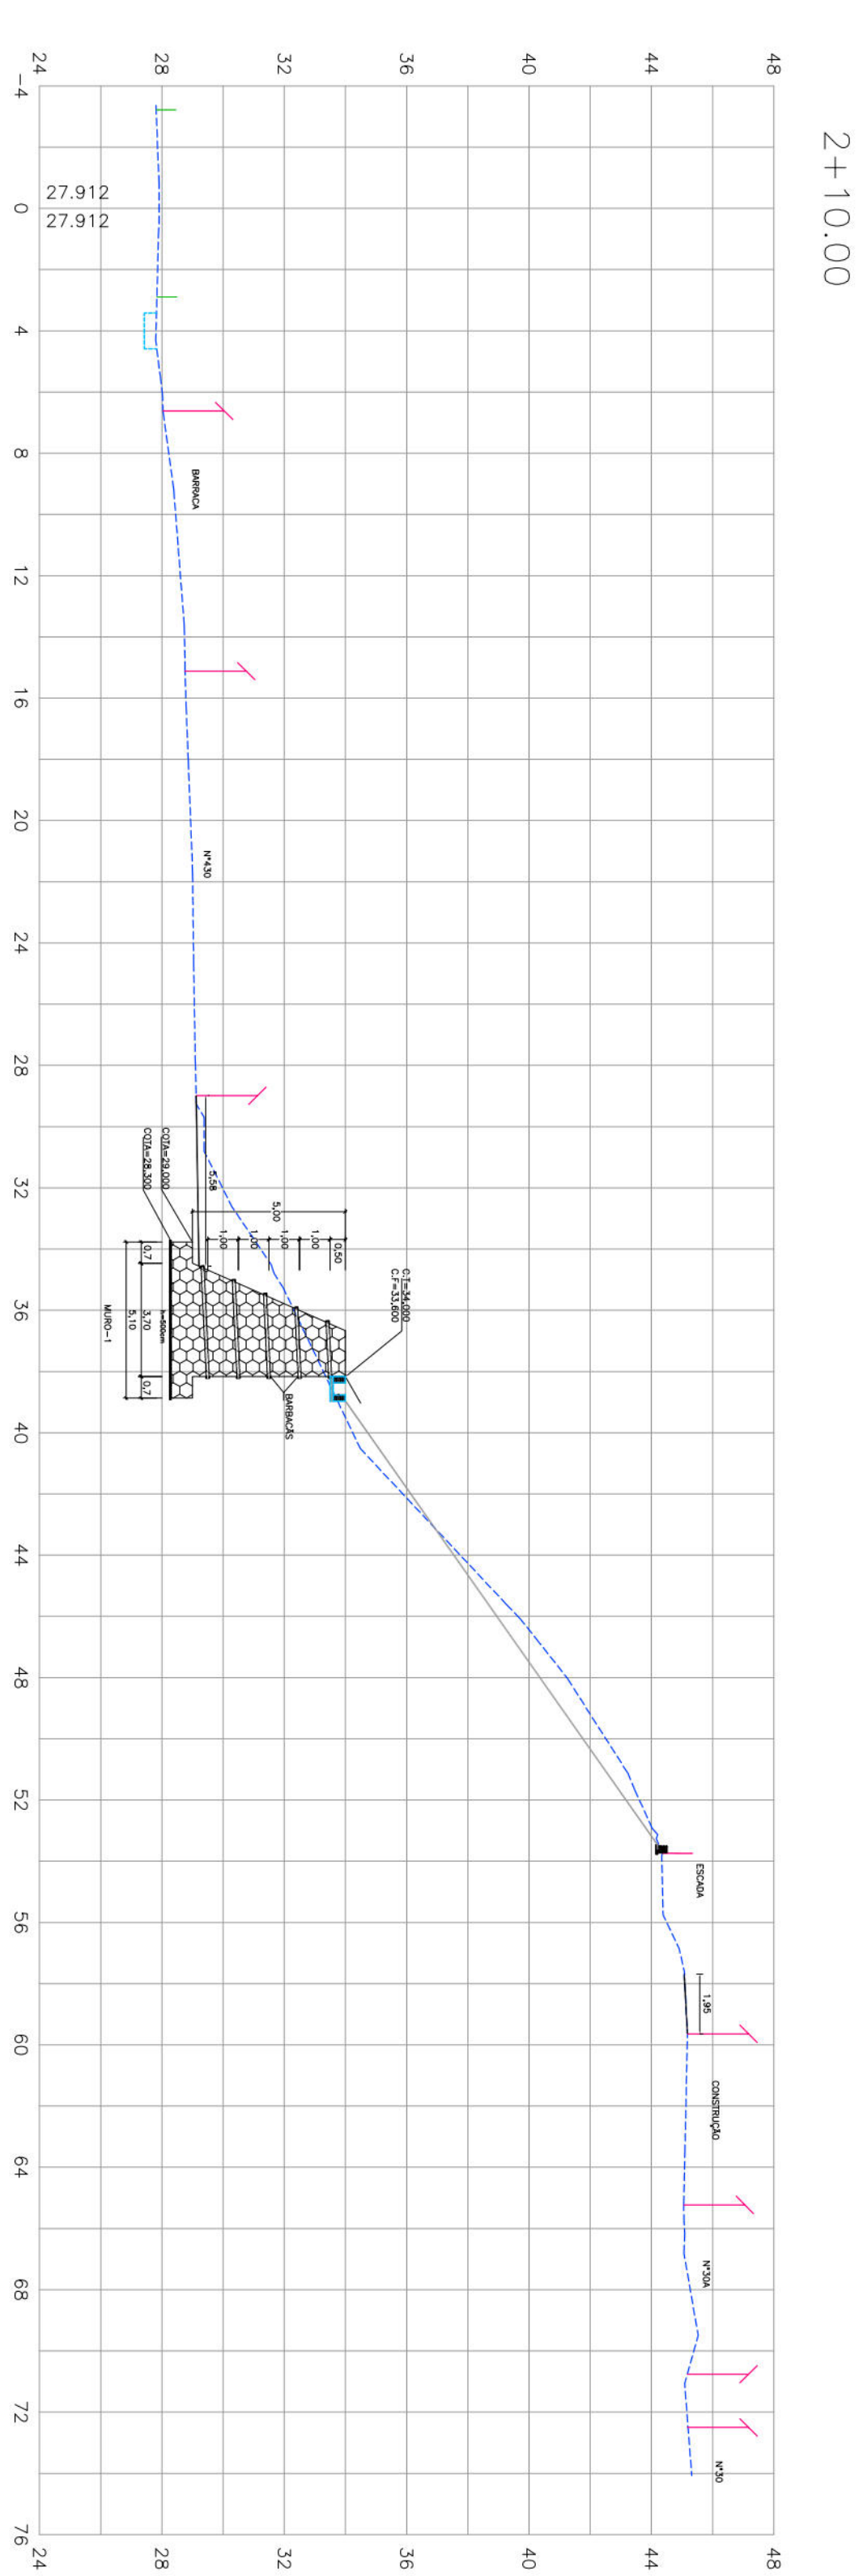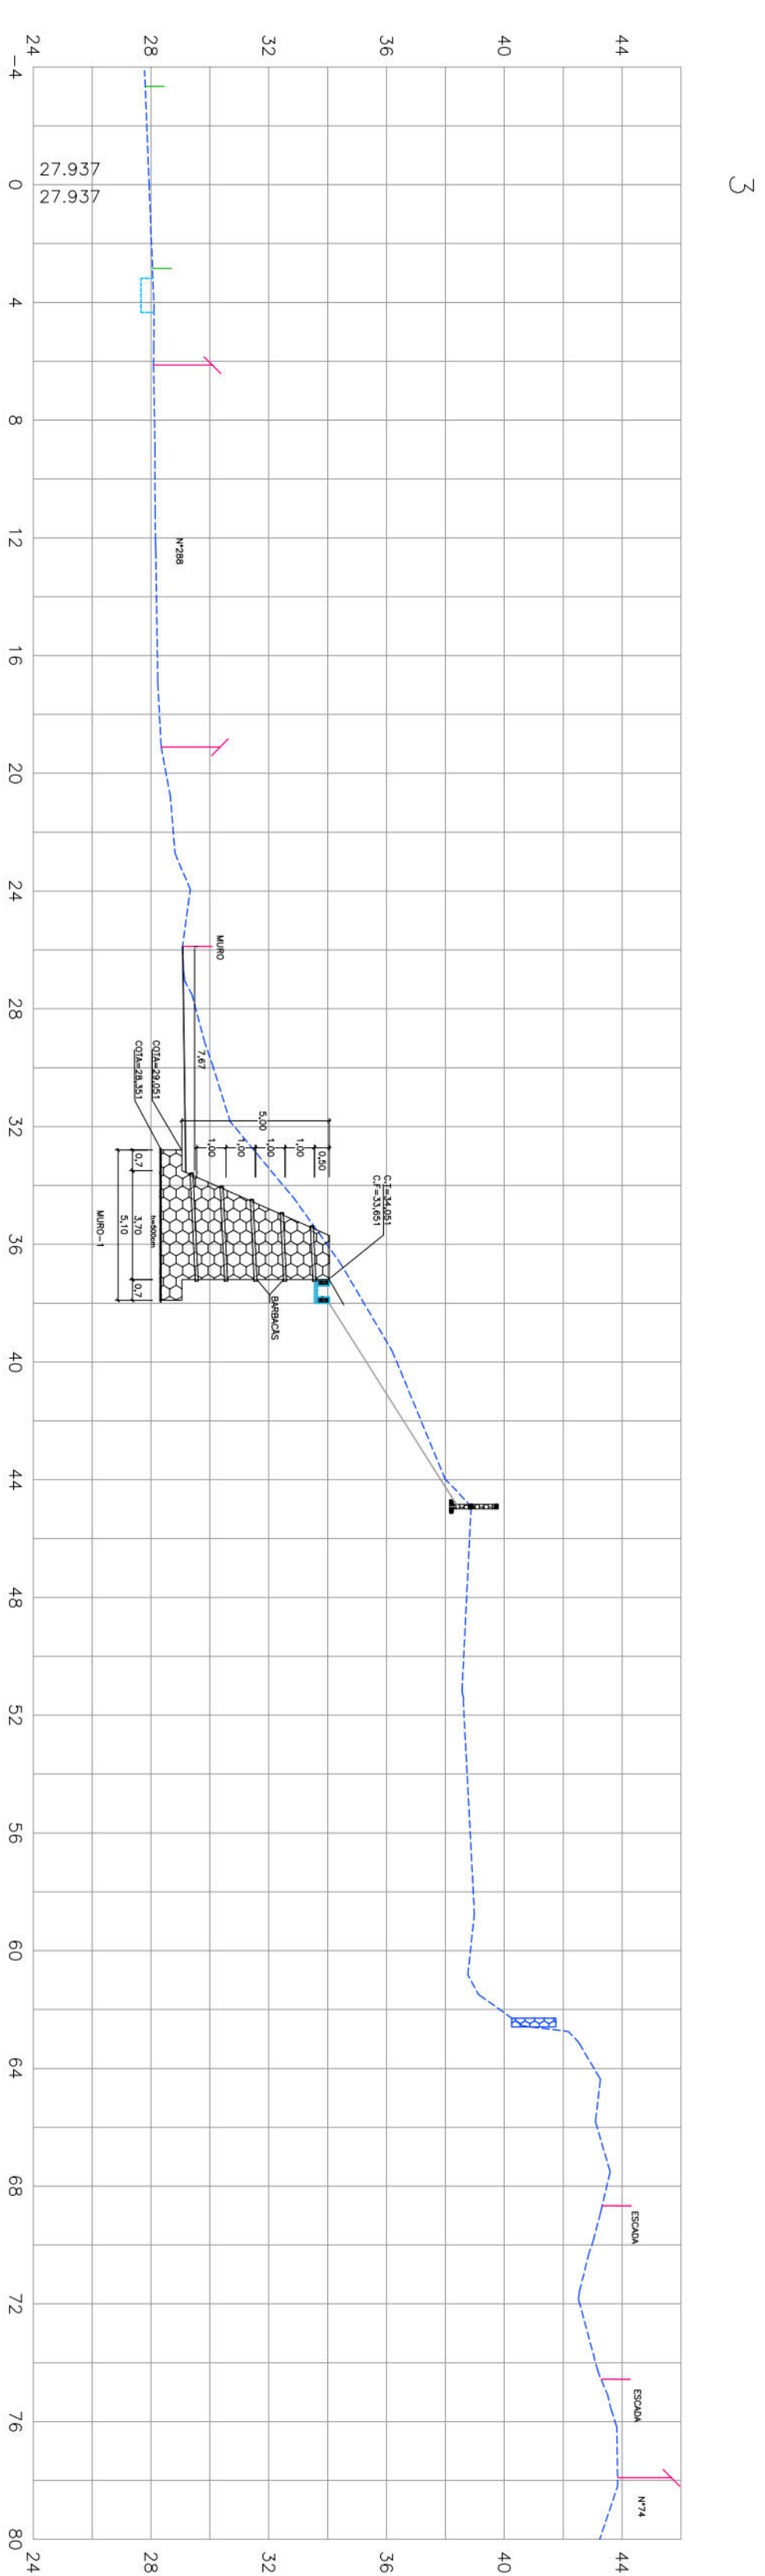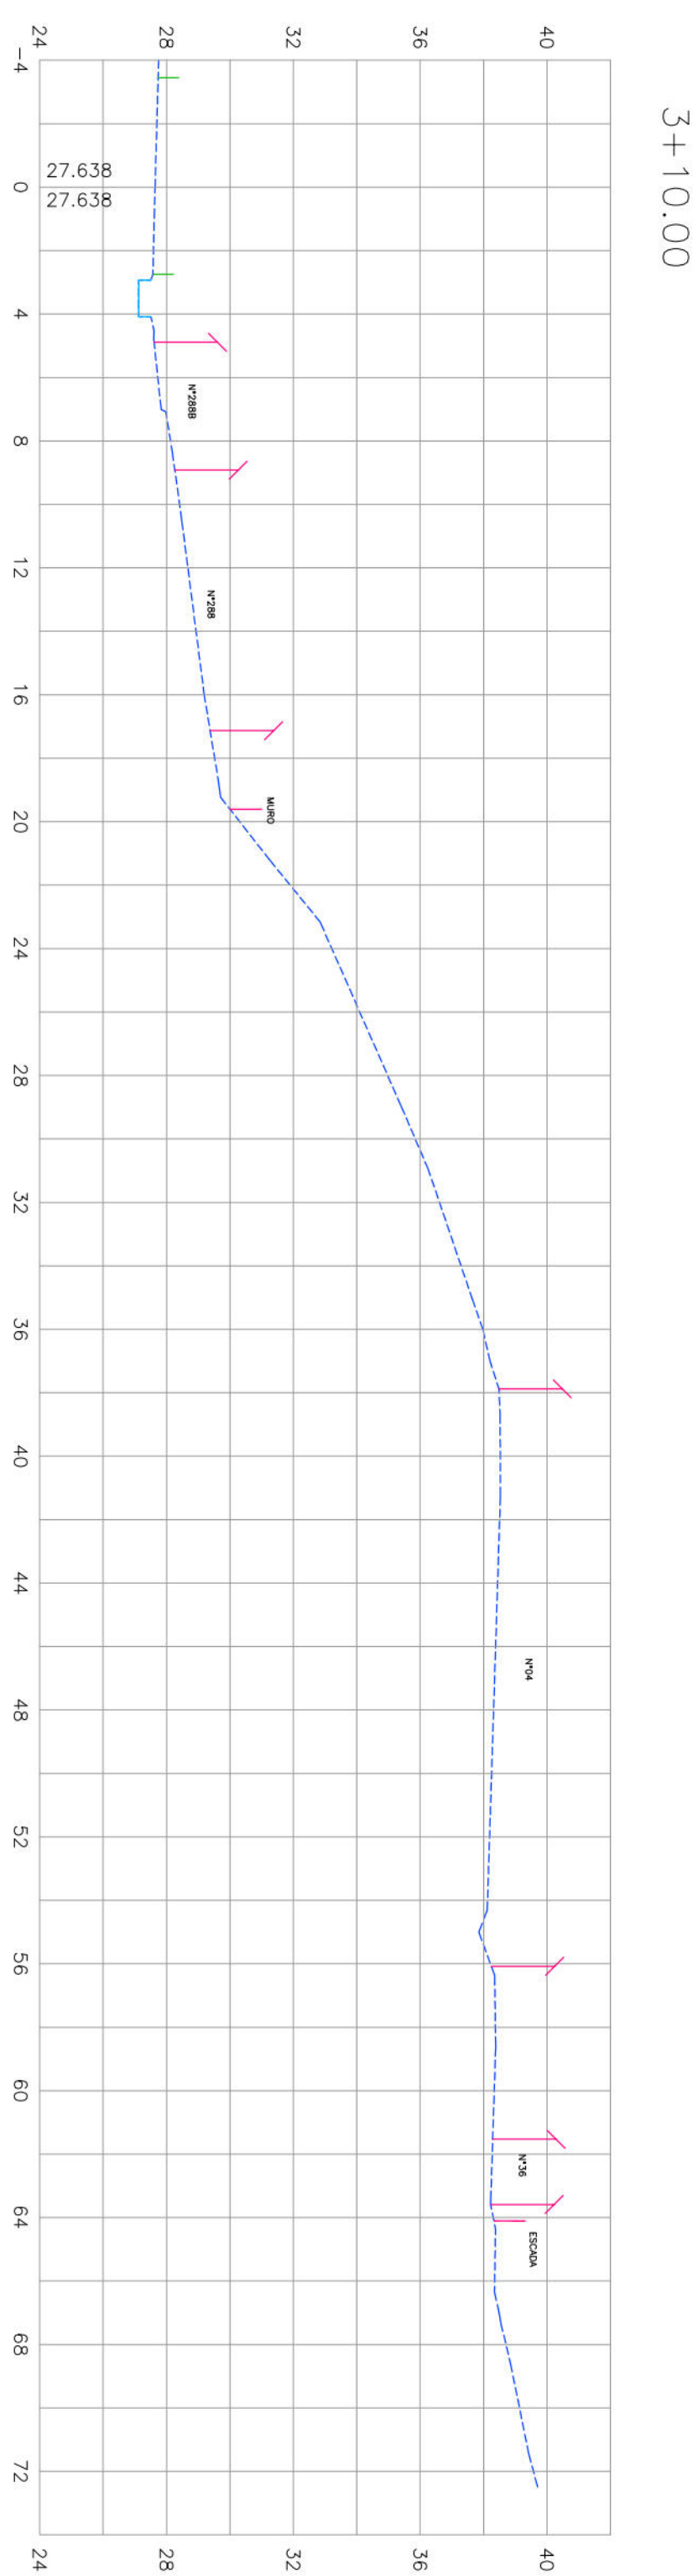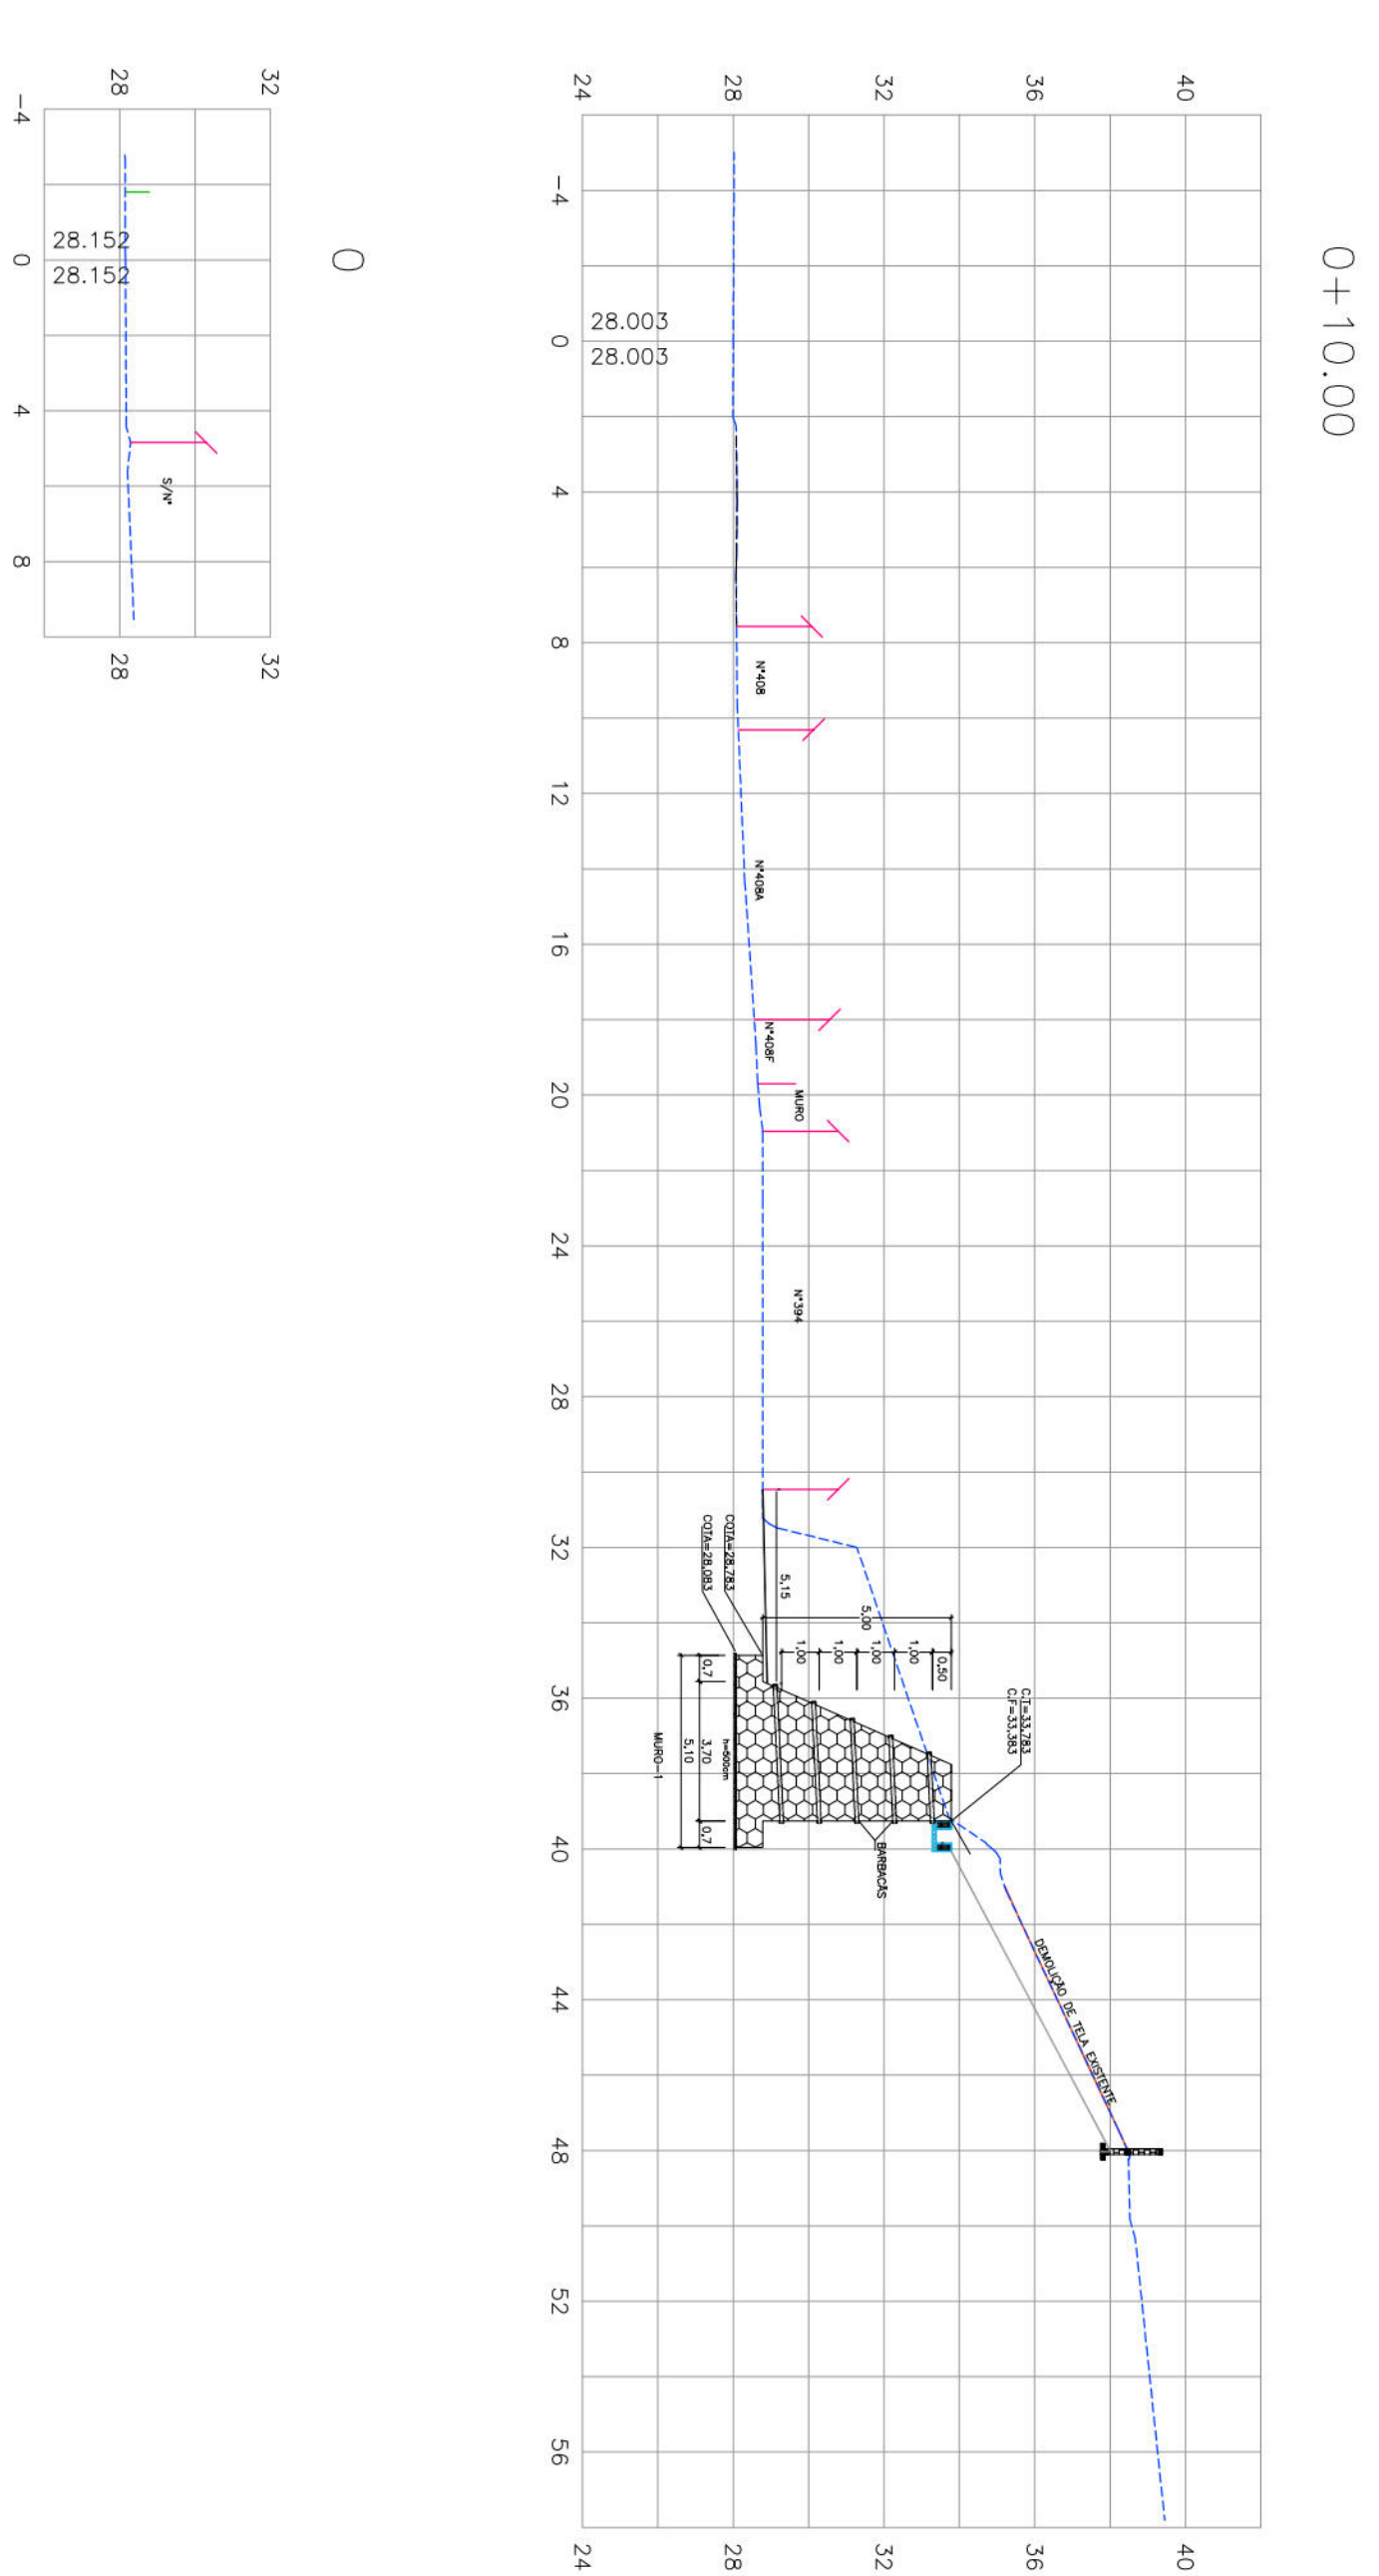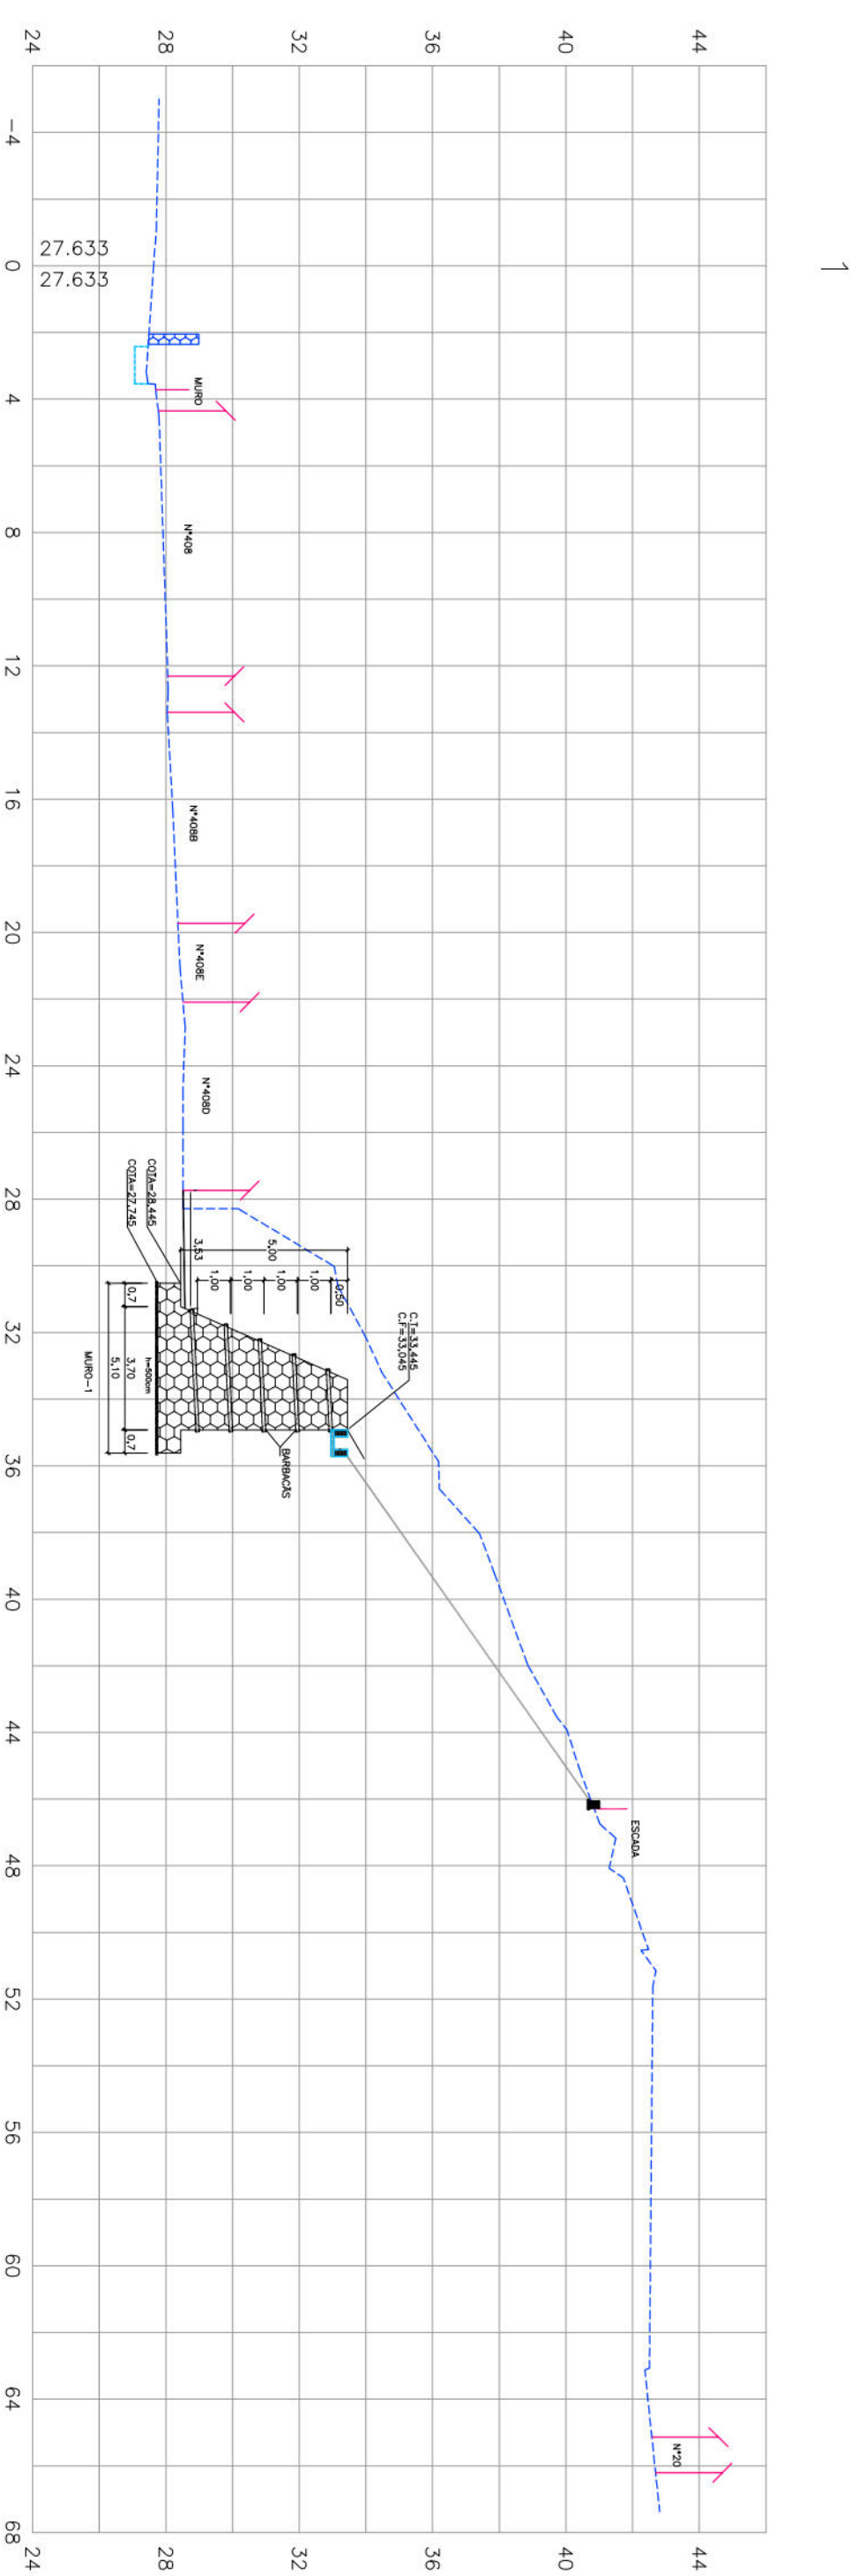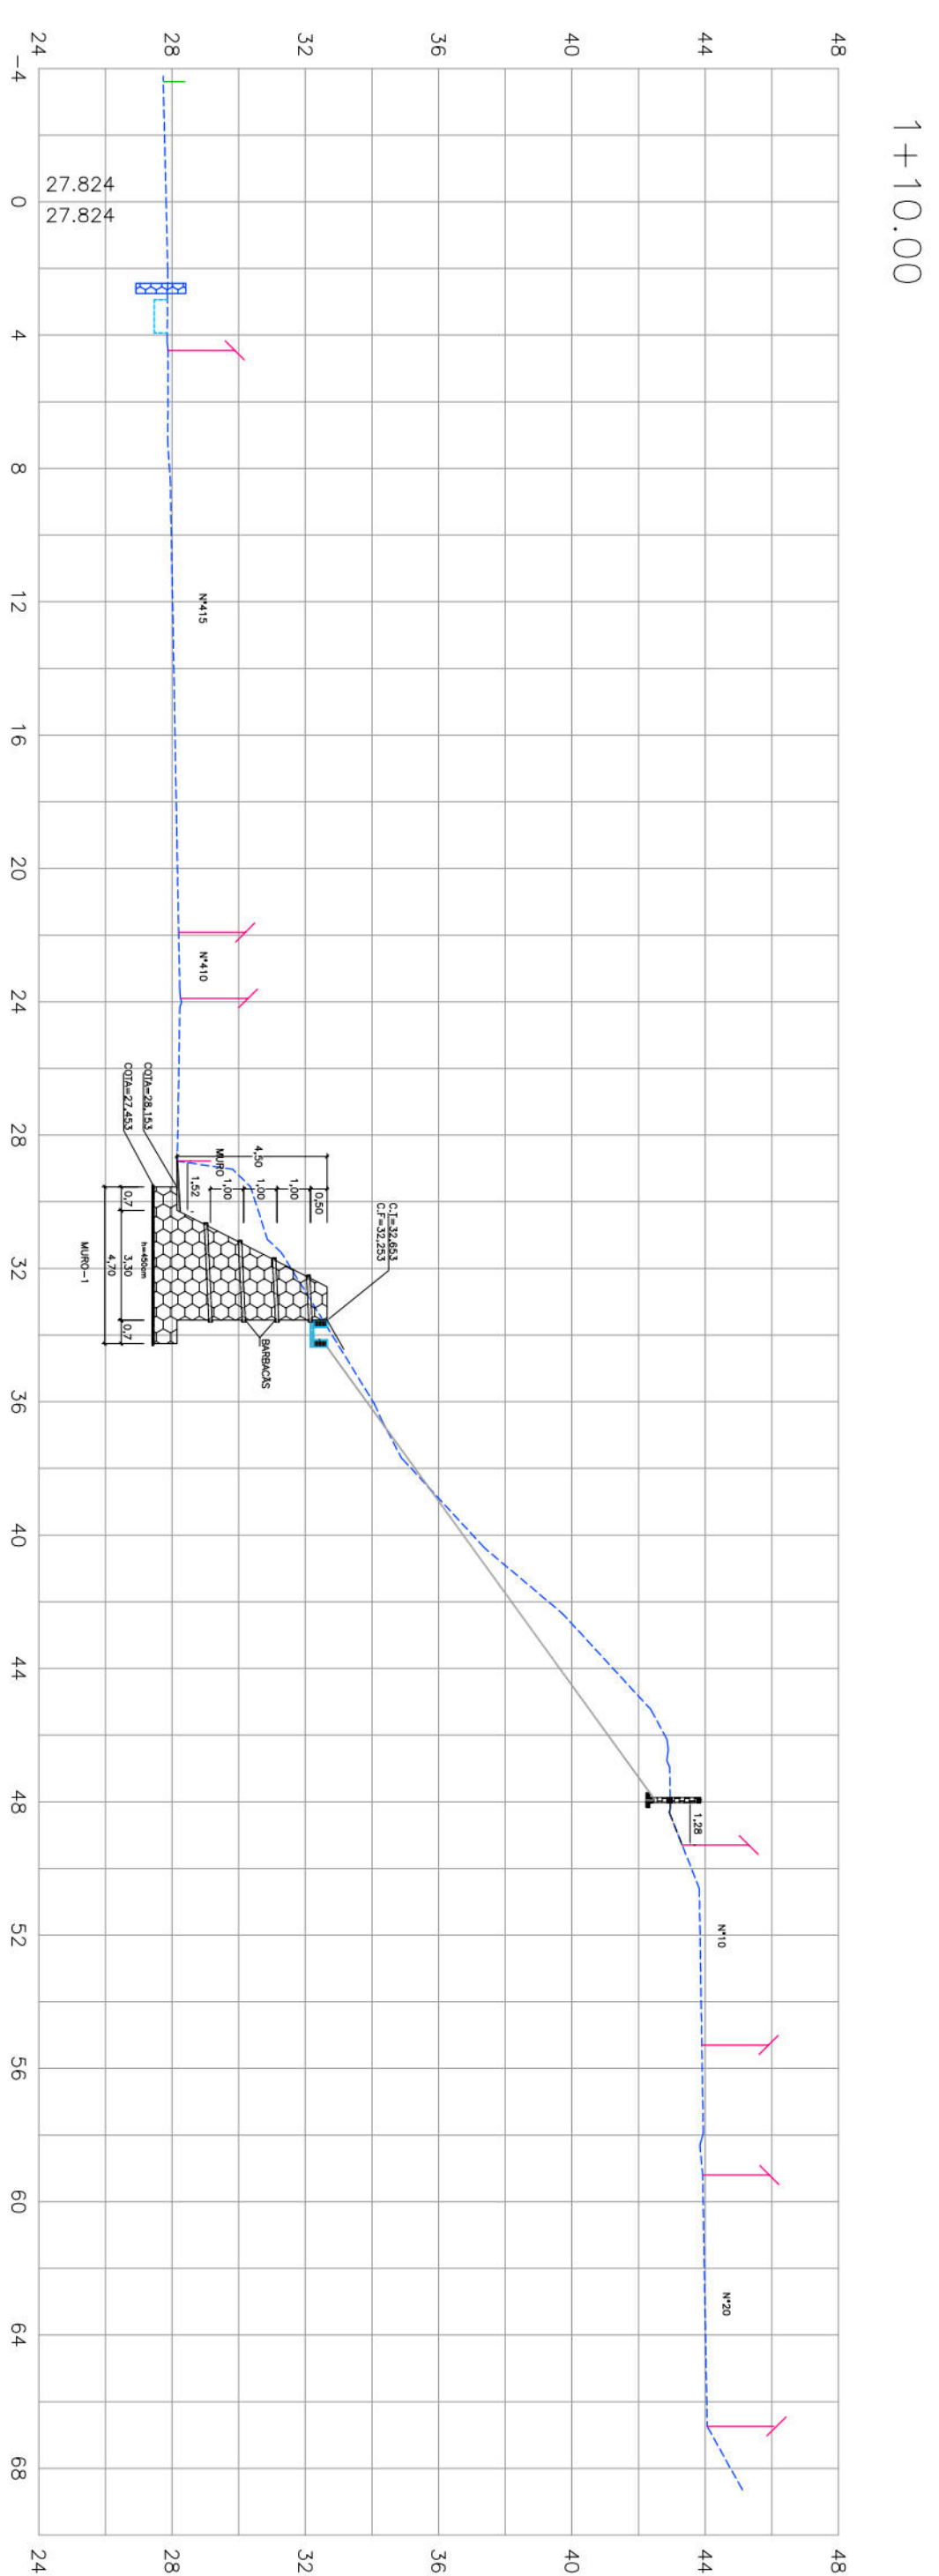[illegible][illegible]

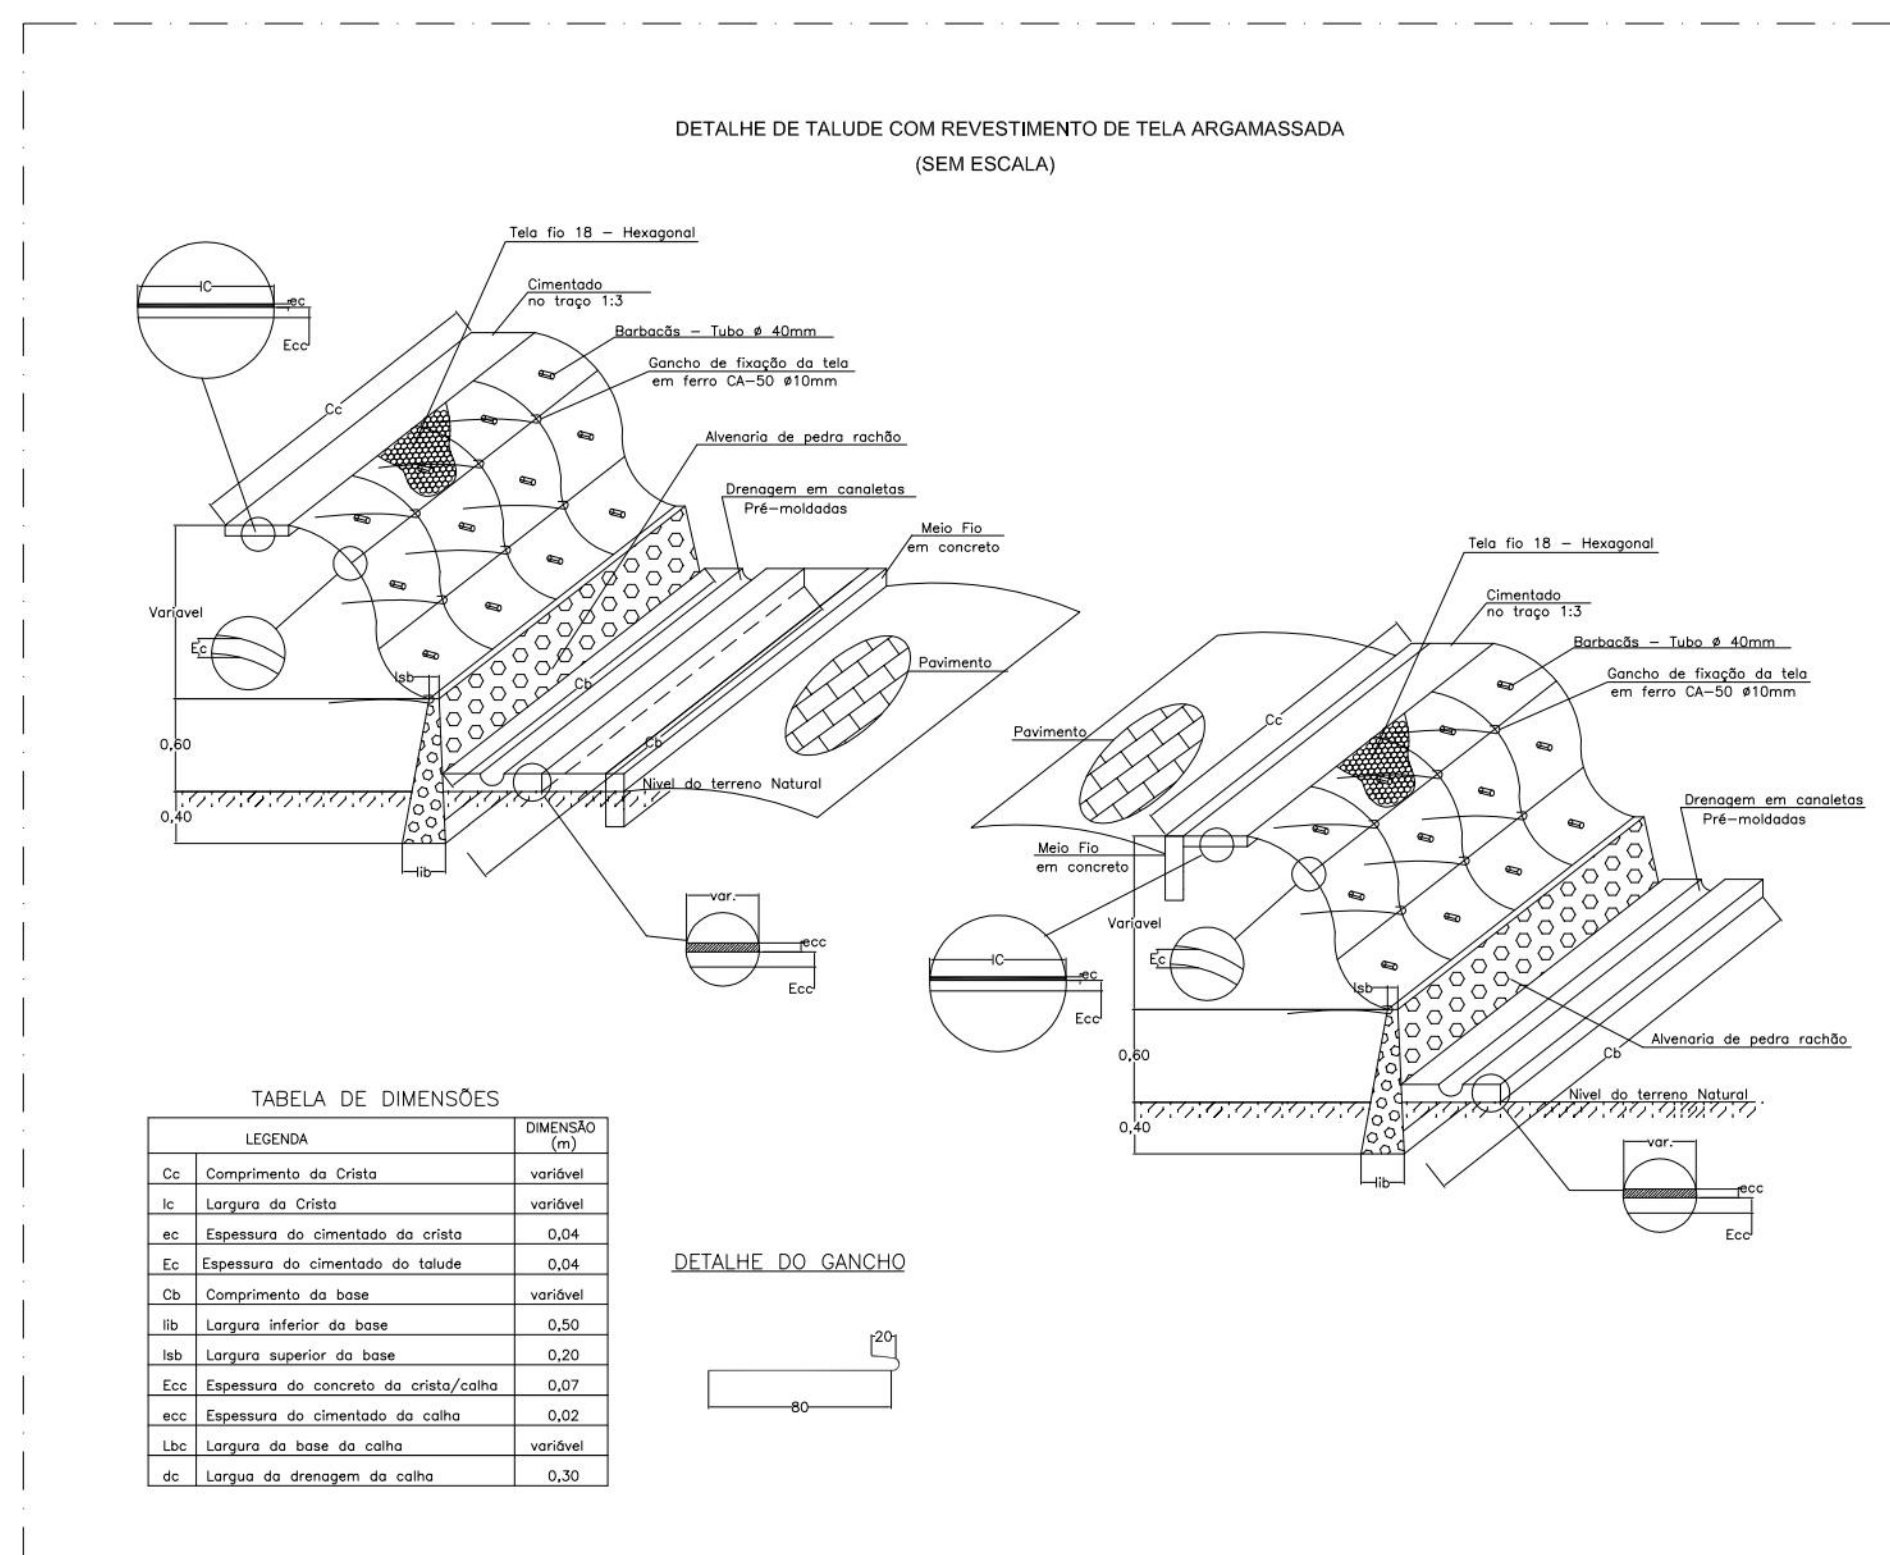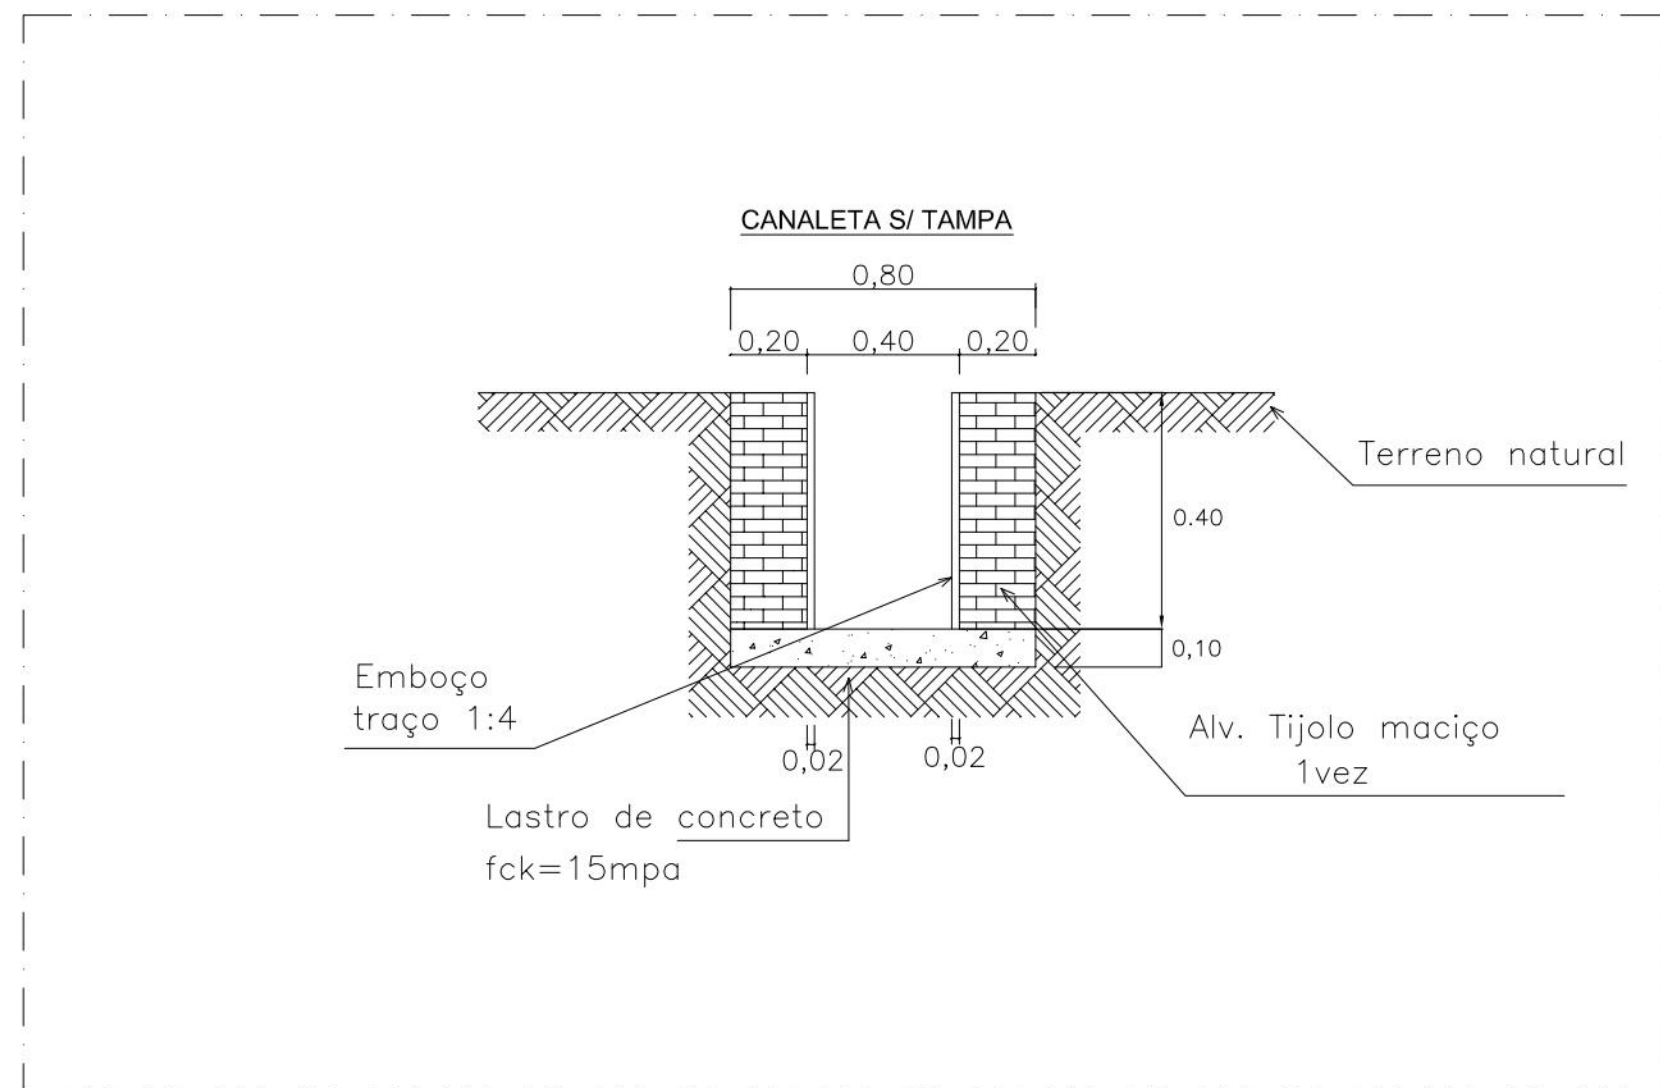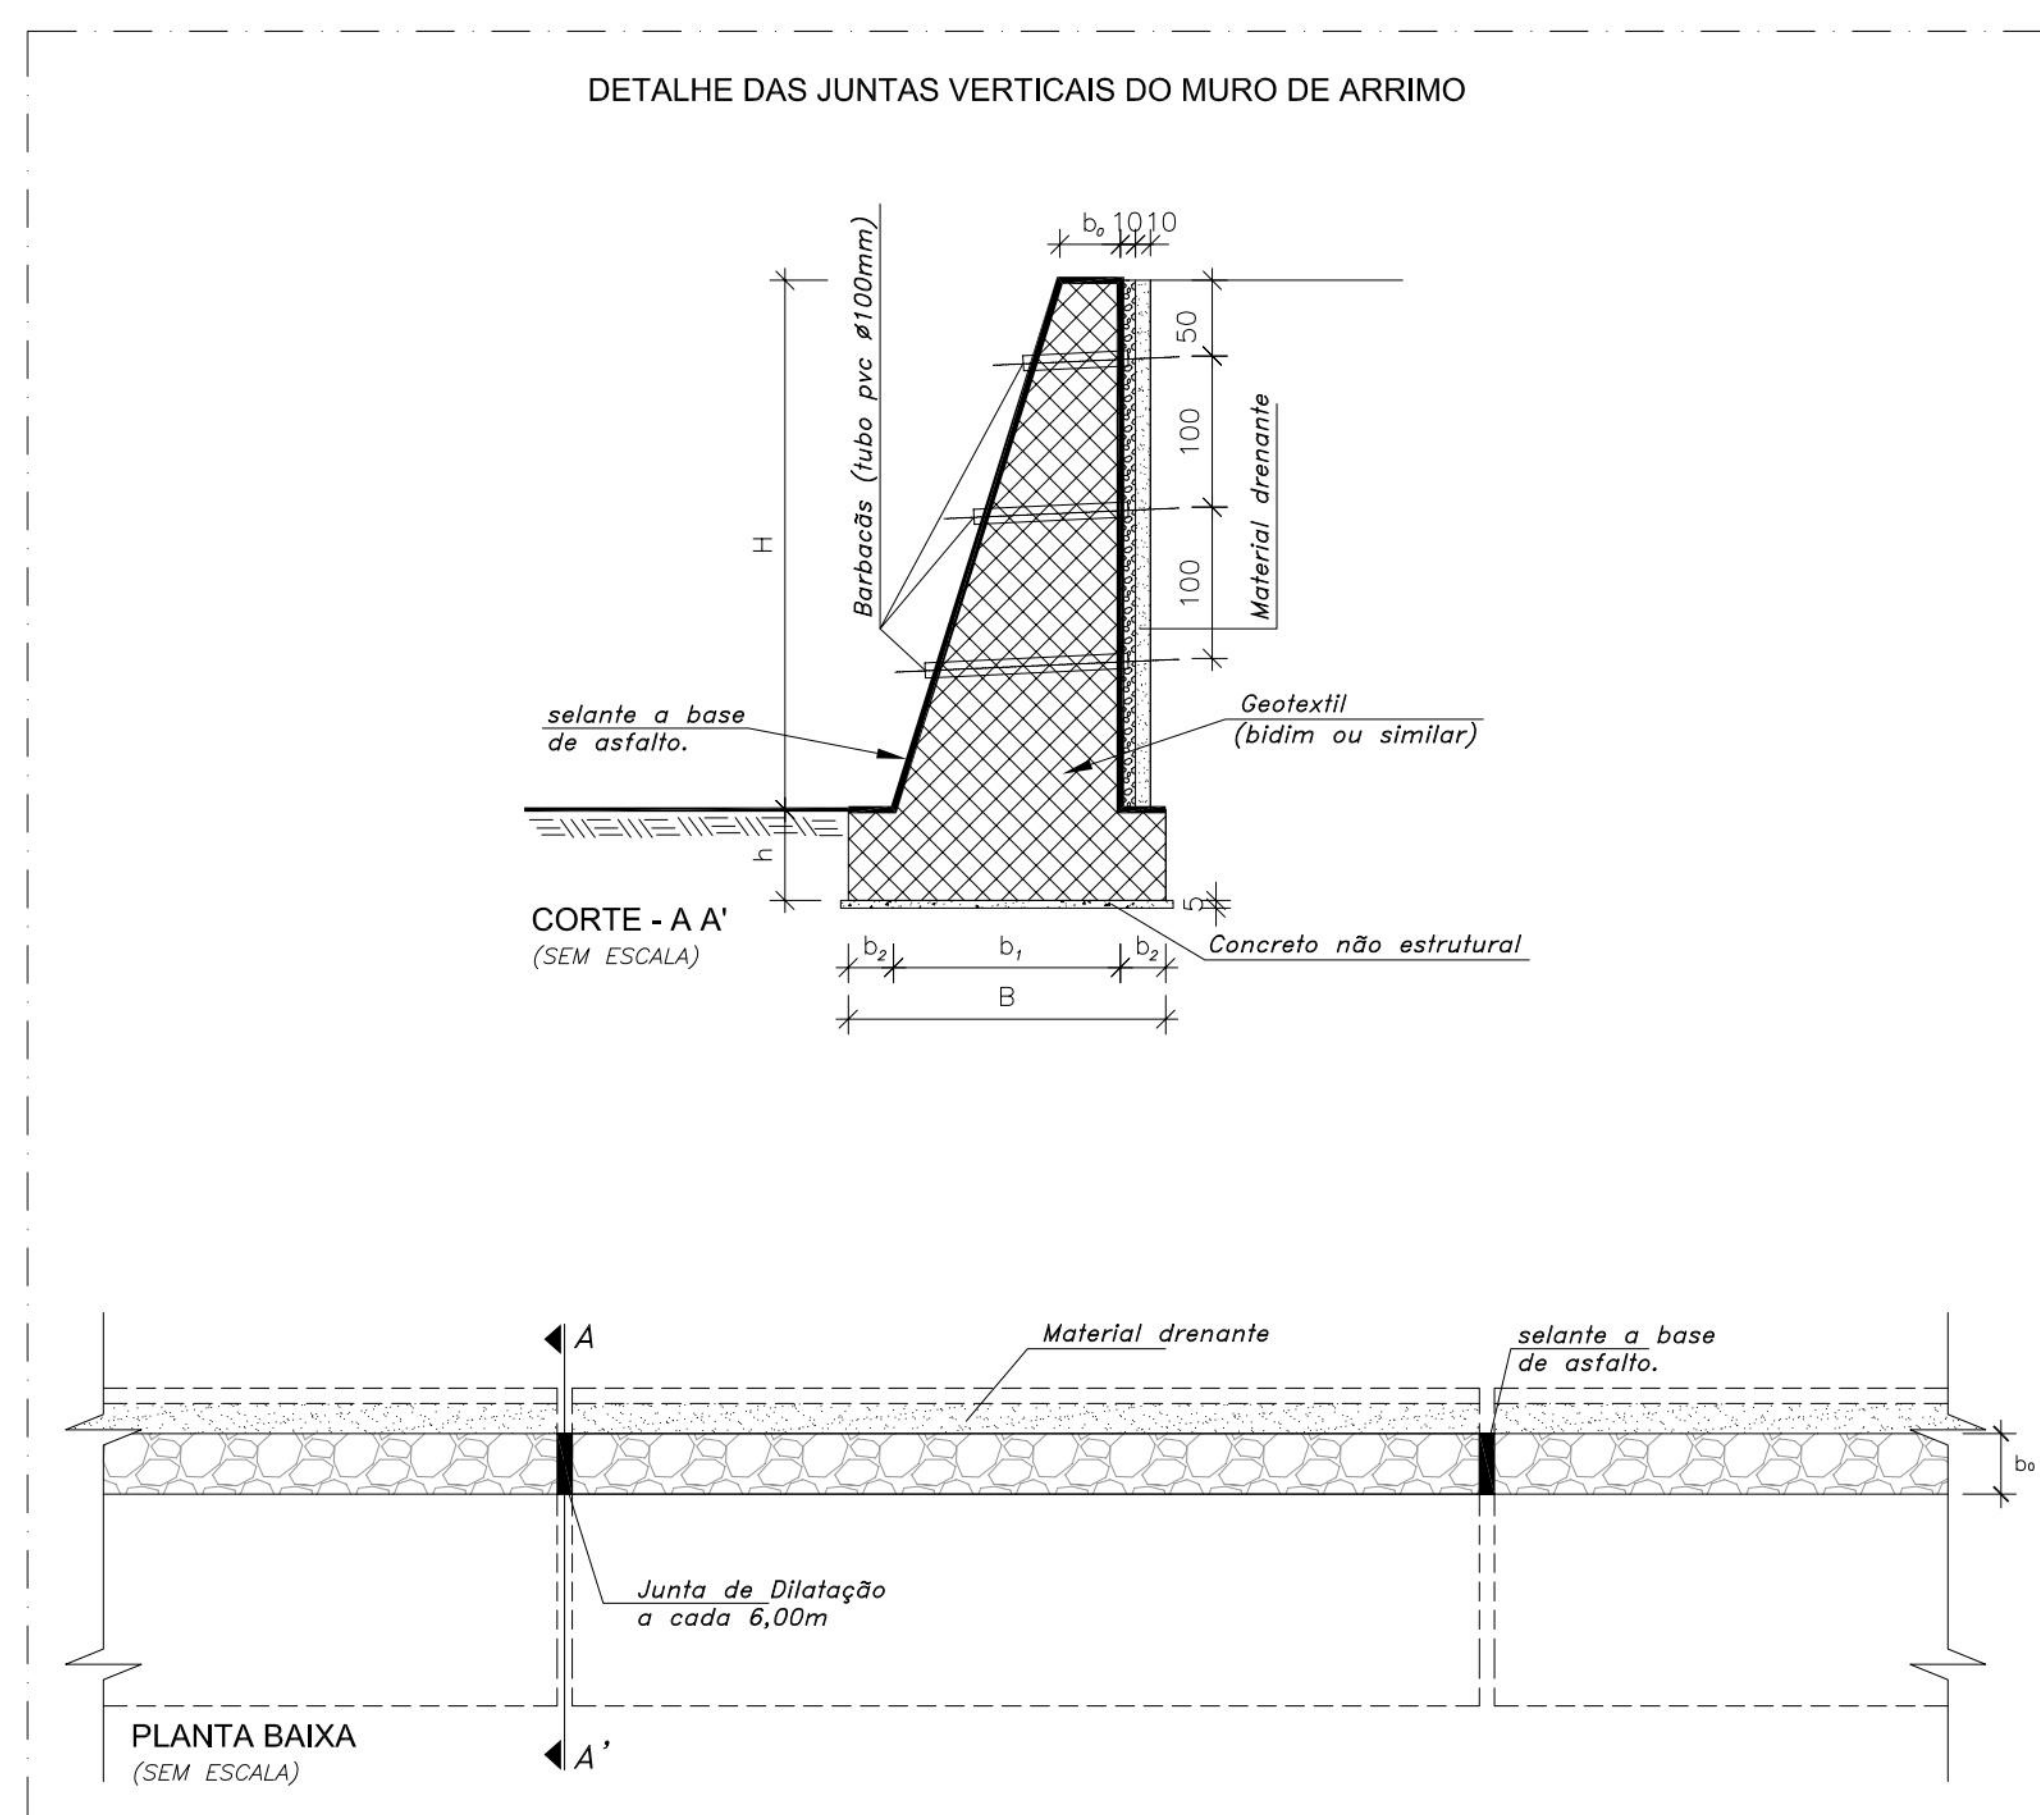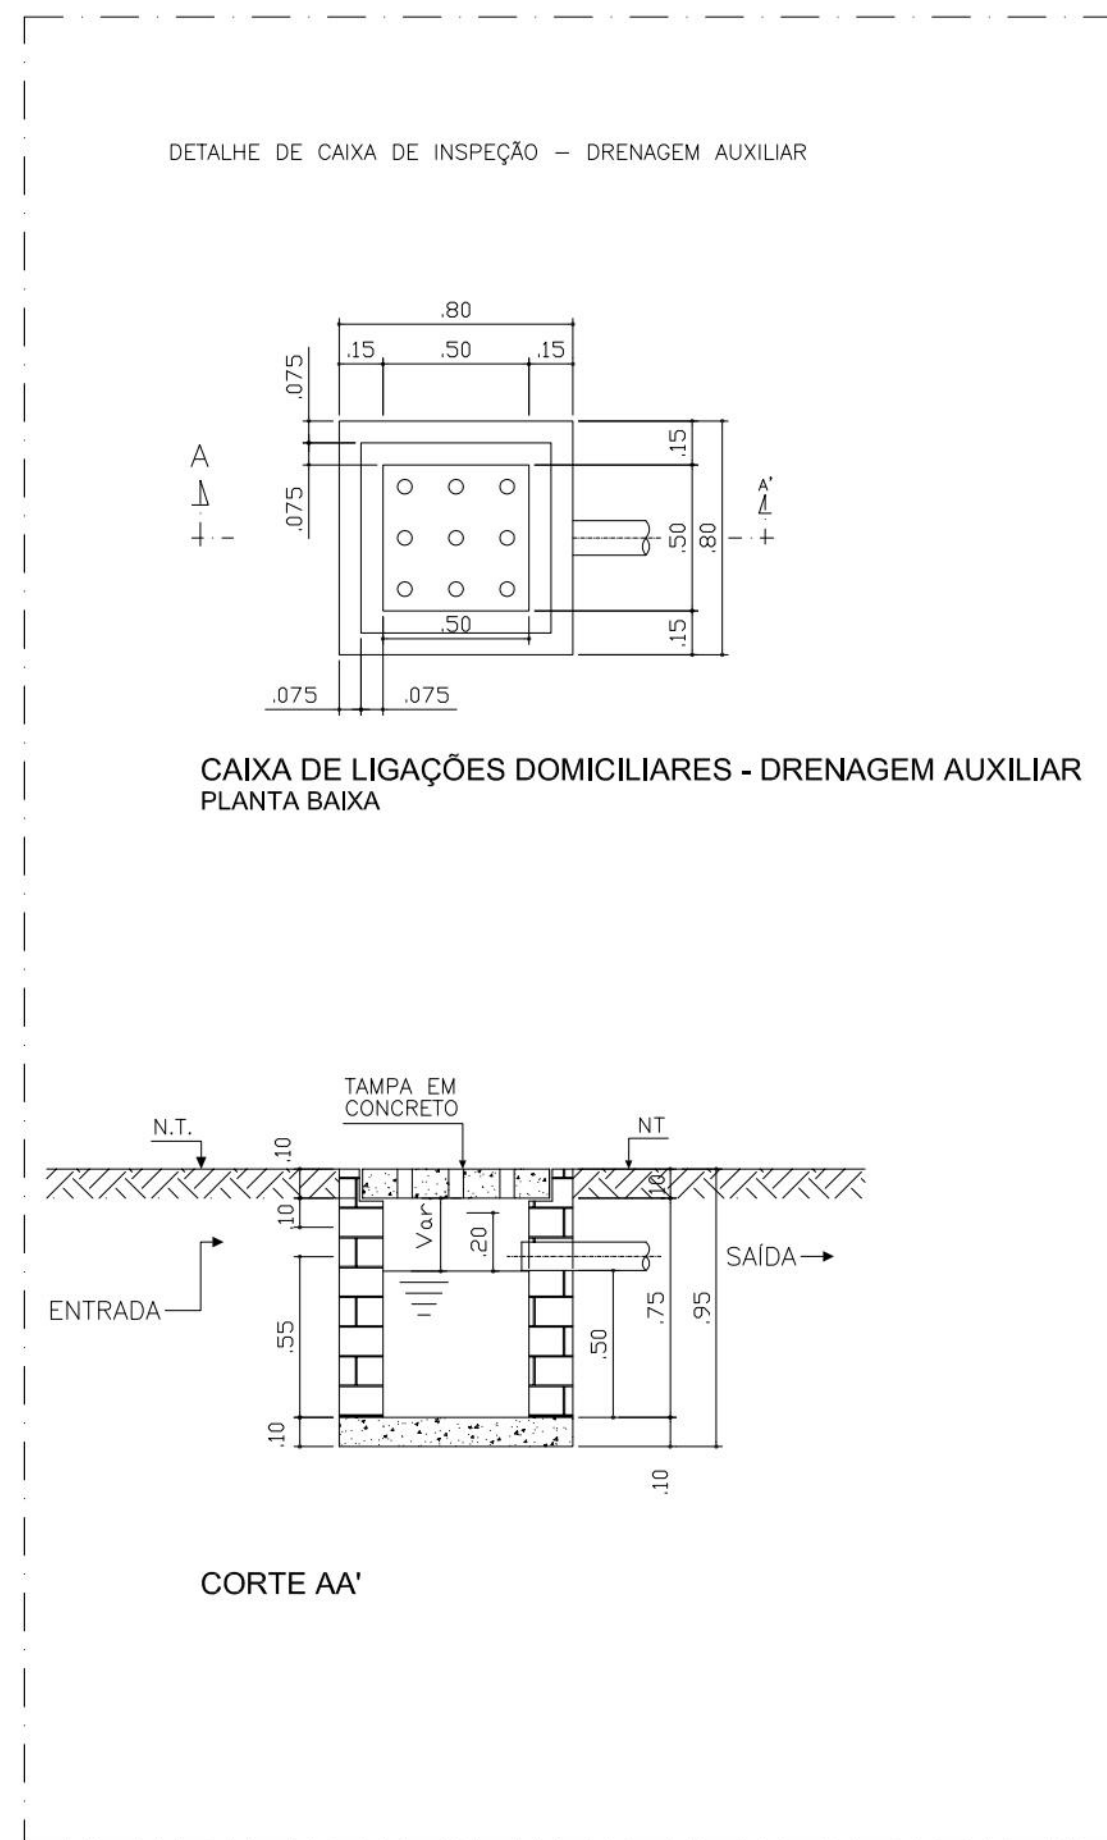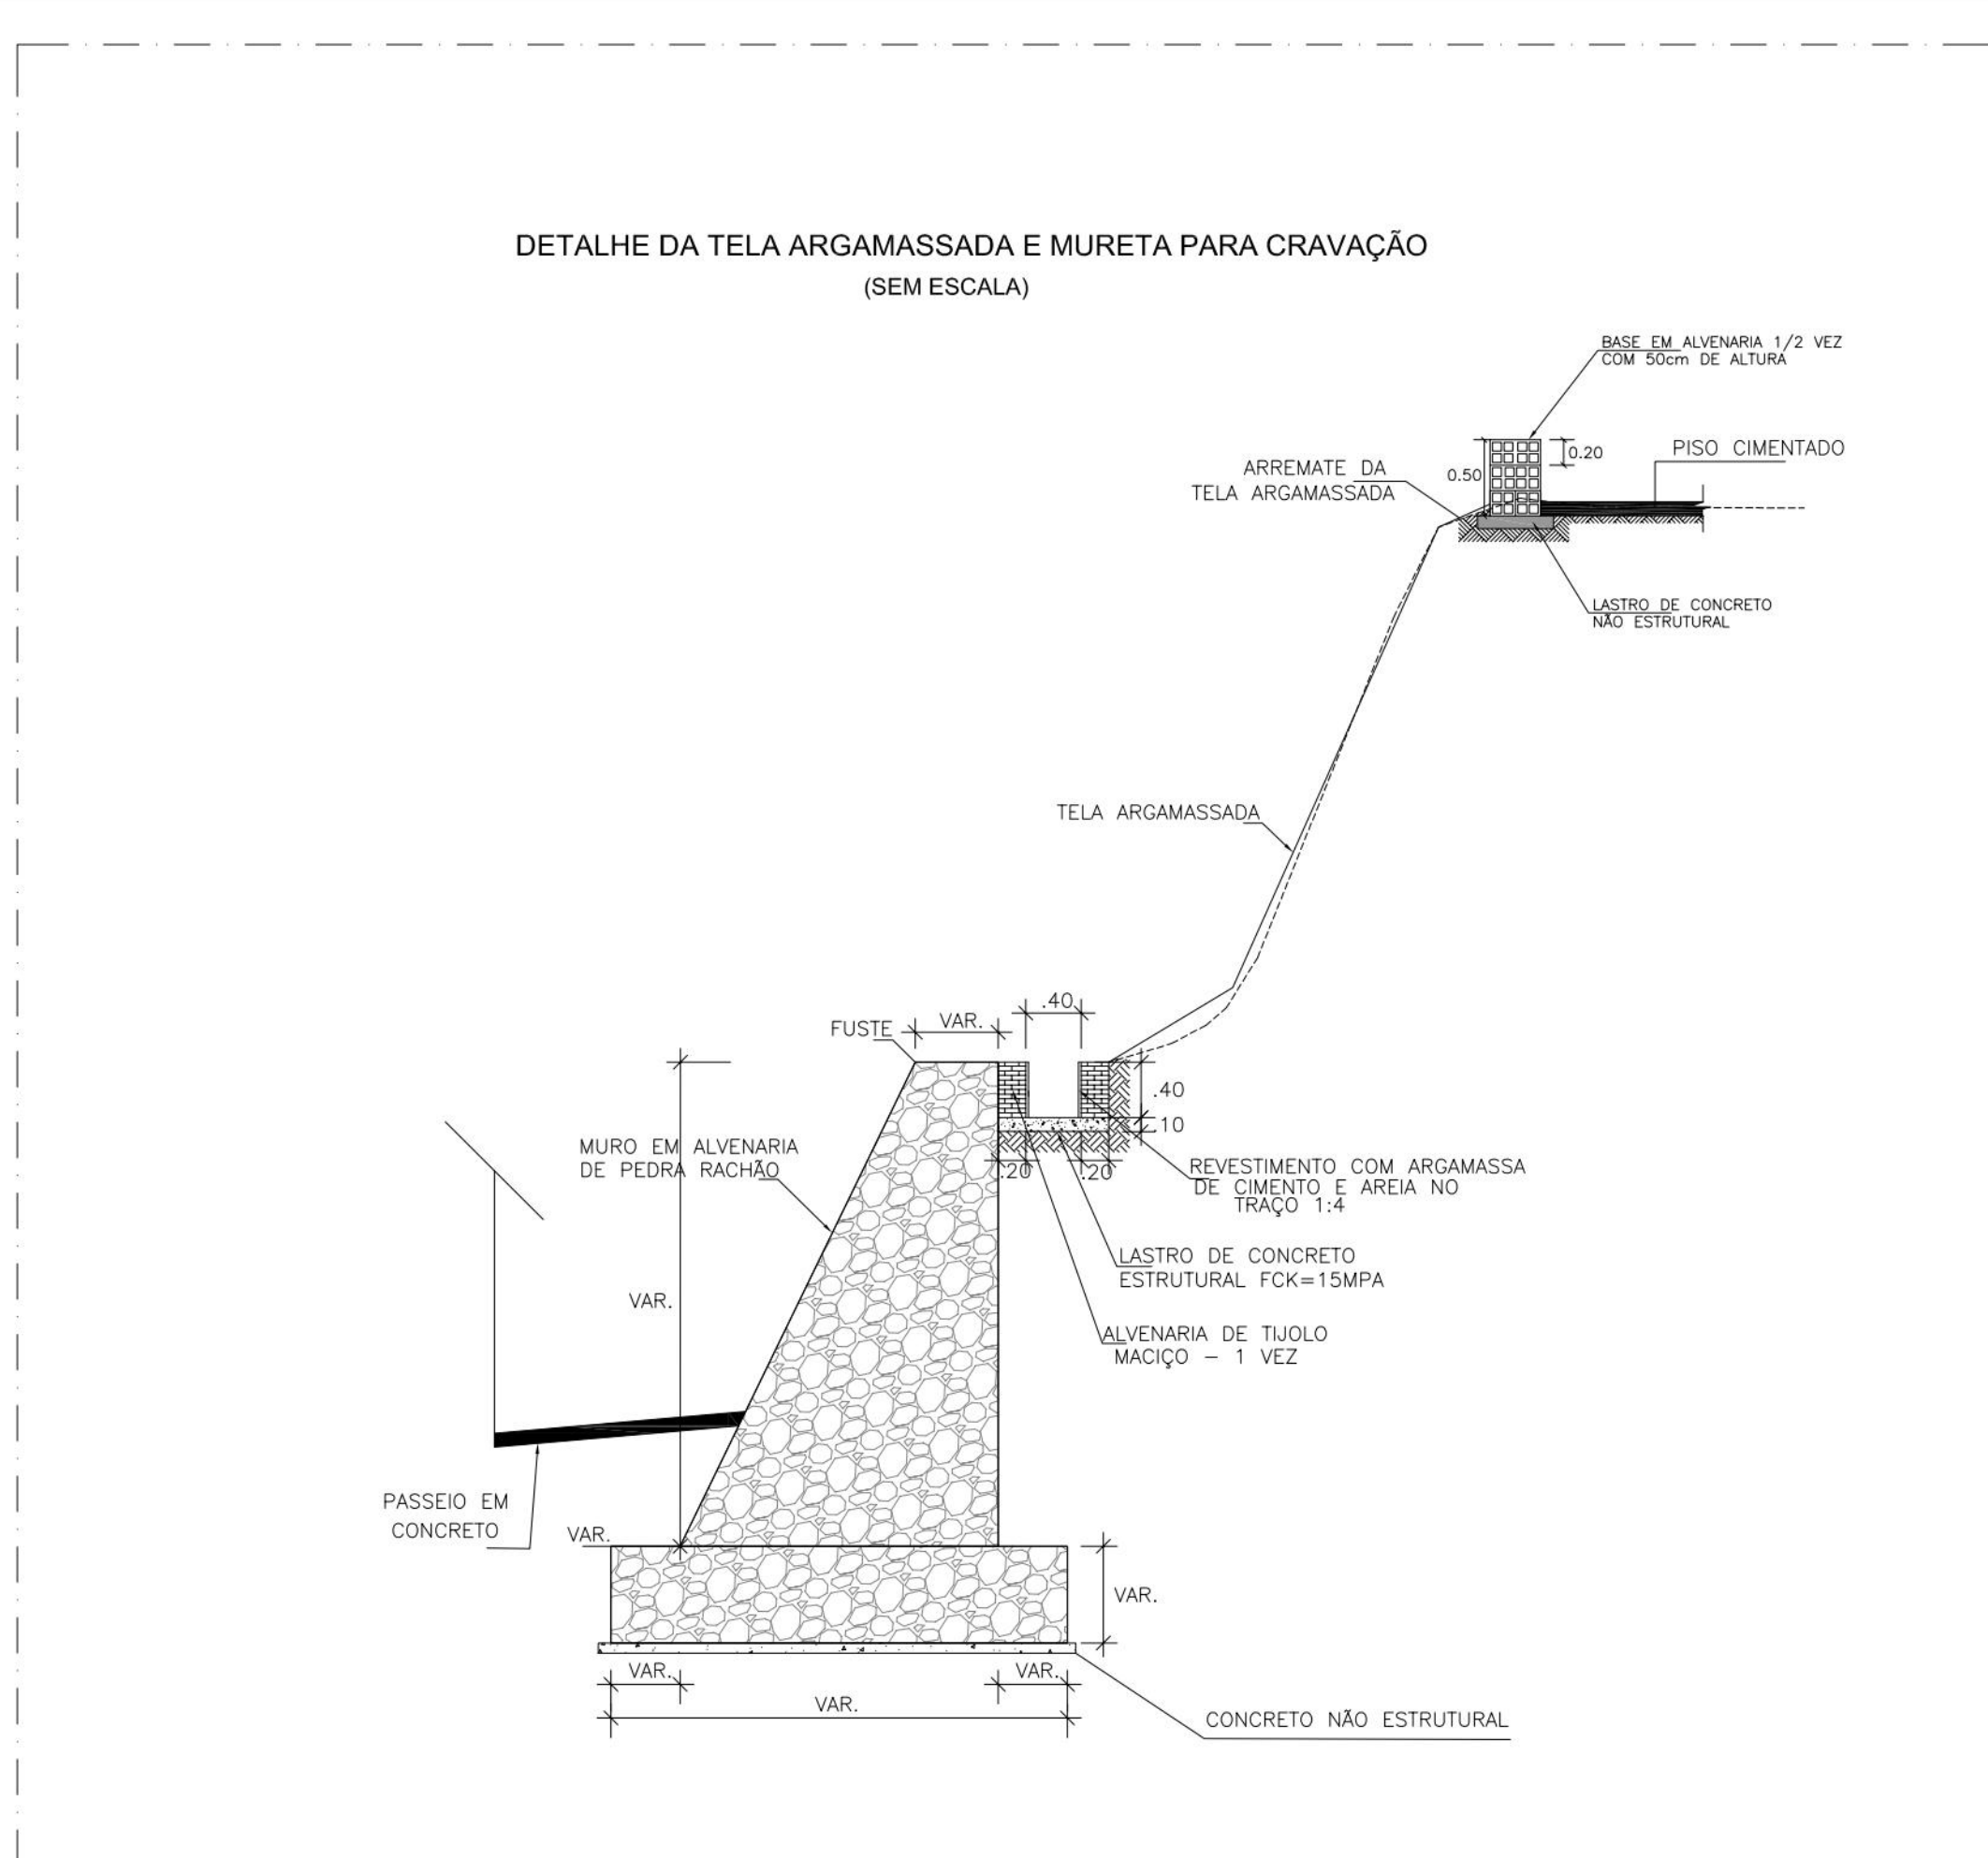

PROPRIETÁRIO: EMPRESA DE URBANIZAÇÃO DO RECIFE – URB	
PRÓJETO:	
CONSTRUÇÃO:	
 PREFEITURA DA CIDADE DO RECIFE SECRETARIA DE CONTROLE, DESENVOLVIMENTO URBANO E OBRAS EMPRESA DE URBANIZAÇÃO DO RECIFE – URB	
DIRETOR DE PLANEJAMENTO E PROJETOS CONCEIÇÃO LAFRATE GERENTE GERAL DE PROJETOS DE INFRAESTRUTURA GEISE ZANON PROJETO	
ESTABILIZAÇÃO DE TALUDES DO PAC 2 - CONTENÇÃO DE ENCOSTAS	
ESTACÃO BUA DA PRATA, N°394 A N°430, CORREIO MANGEL DAS MENINAS, GUABRABA – RECIFE/PE. SETOR: MOM-04	
REVISÃO 03/03 CONTÍDIO PROJETOS TIPO RESPONSÁVEL TÉCNICO ROBERTO LEMOS MUNIZ – ENG° CIVIL –	ESCALA PROJETO EXECUTIVO ESCALA SOM ESCALA DATADA MARÇO/2016 REFERÊNCIA DIGITALIZAÇÃO