



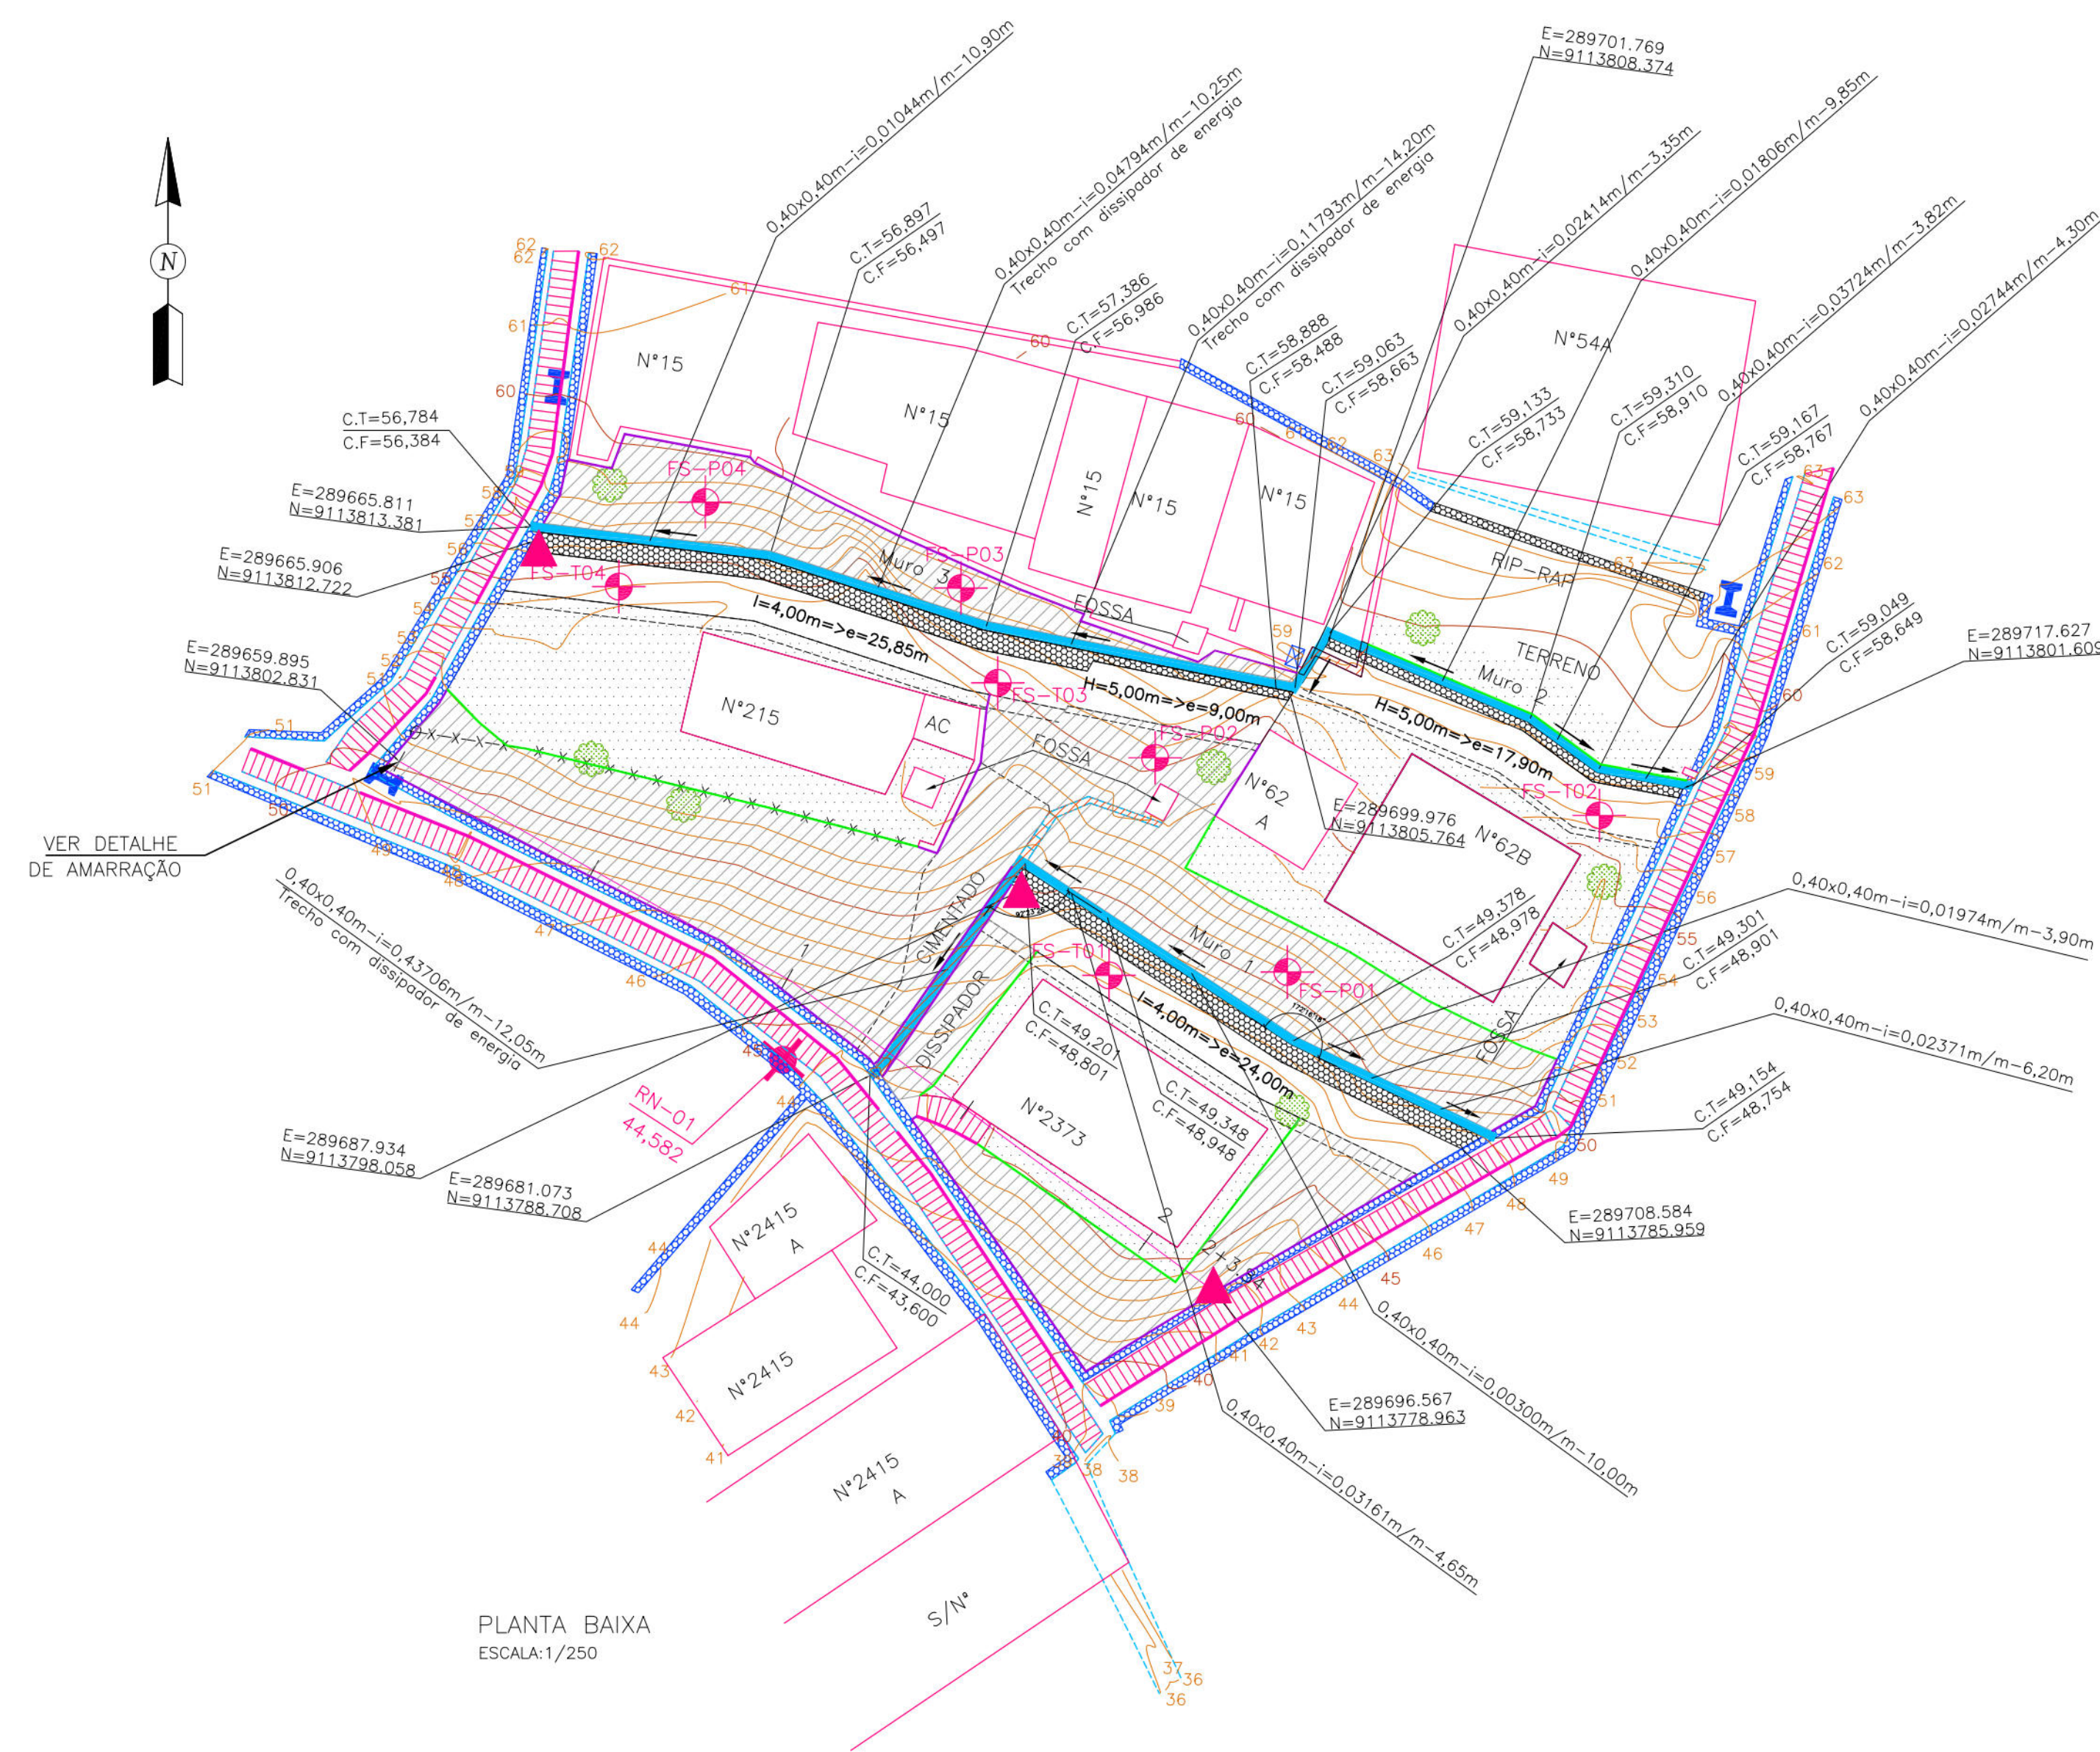

PLANTA BAIXA
ESCALA: 1/250

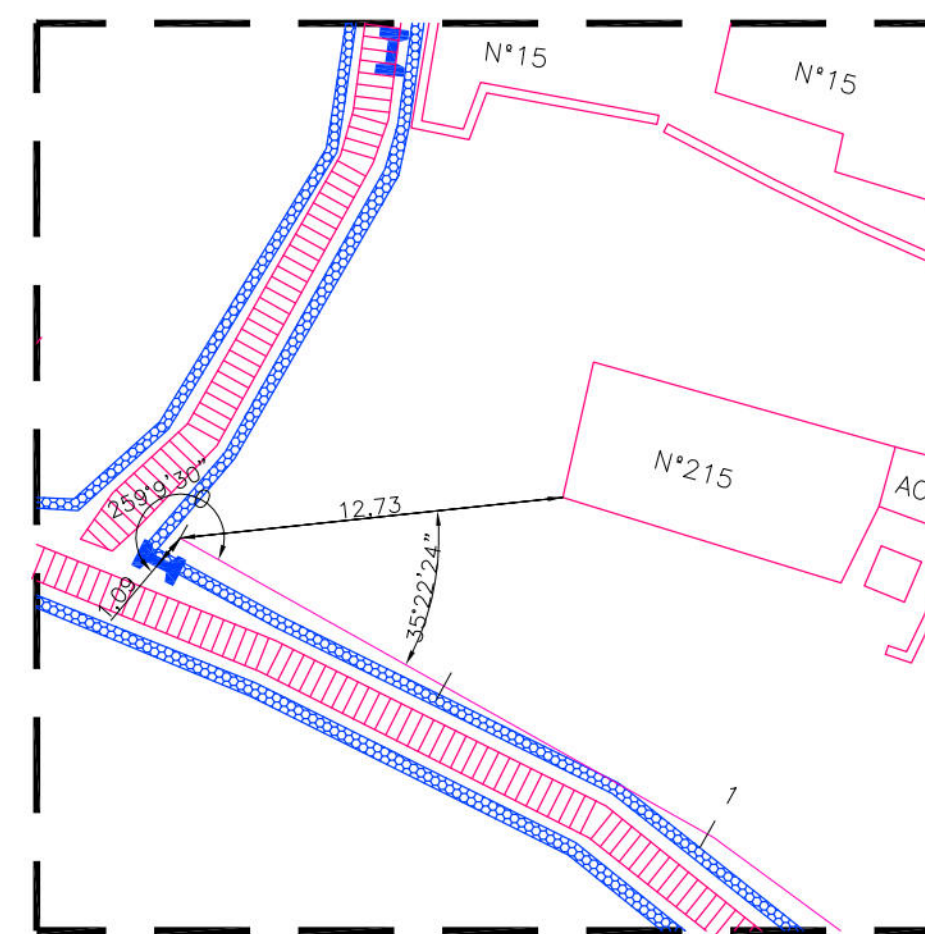

DETALHE DA AMARRAÇÃO
ESCALA: 1/250

MURO-1			
TIPO	ALTURA (m)	EXTENSÃO (m)	ESTACAS
INCLINADO	4,00	24,00	DEPOIS DA E1+5,59

MURO-2			
TIPO	ALTURA (m)	EXTENSÃO (m)	ESTACAS
HORIZONTAL	5,00	17,90	DEPOIS DA E1+10,64

MURO-3			
TIPO	ALTURA (m)	EXTENSÃO (m)	ESTACAS
INCLINADO	4,00	25,85	E0+0,40 a E1+2,70
HORIZONTAL	5,00	9,00	E1+2,70 a E1+10,72

- CONVENÇÕES
- EDIFICAÇÃO
 - MURO
 - CERCA
 - CALÇADA
 - MURO DE ARRIMO EXISTENTE
 - POSTE DE BAIXA TENSÃO (BT)
 - ÁRVORE
 - CANAL / CANALETA EXISTENTE
 - CAIXA DE PASSAGEM DE ESGOTO CONDOMINIAL EXISTENTE
 - RN
 - EIXO DE PROJETO
 - CURVA DE NÍVEL MESTRA
 - CURVA DE NÍVEL INTERMEDIÁRIA
 - FURO DE SONDAGEM
 - PASSEIO PROJETADO
 - PONTO GPS
 - MURO DE ARRIMO PROJETADO
 - SENTIDO DO ESCOAMENTO
 - ESCADARIA EXISTENTE
 - PASSEIO PROJETADO
 - RIP-RAP EXISTENTE
 - TELA ARMASSADA
 - CORRIMÃO TUBULAR
 - MURETA DE PROTEÇÃO PROJETADA
 - MURETA PARA CRAVAÇÃO DE TELA
 - CANALETA SEM TAMPA PROJETADA
 - DEMOLIÇÃO

PROPRIETÁRIO: EMPRESA DE URBANIZAÇÃO DO RECIFE - URB

PROJETO:

CONSTRUÇÃO:

PREFEITURA DA CIDADE DO RECIFE
SECRETARIA DE CONTROLE, DESENVOLVIMENTO URBANO E OBRAS
EMPRESA DE URBANIZAÇÃO DO RECIFE - URB






DIRETORIA DE PLANEJAMENTO E PROJETOS
CONCEIÇÃO LAFIETE
GERENTE GERAL DE PROJETOS DE INFRAESTRUTURA
GEISE ZANON

PROJETO









ESTABILIZAÇÃO DE TALUDES DO PAC 2 - CONTENÇÃO DE ENCOSTAS

SITUAÇÃO: RUA UNIMARAMA 2373, 62A E 62B - DOIS UNIDOS - RECIFE/PE SETOR: CTR-14
PRANCHA: 01/04 ETAPA: PROJETO EXECUTIVO DATA: MARÇO/2016
CONTEÚDO: PLANTA BAIXA E DETALHE ESCALA: 1/250 REFERÊNCIA:
RESPONSÁVEL TÉCNICO: ROBERTO LEMOS MUNIZ - ENGº CIVIL - DIGITALIZAÇÃO:

GEO SISTEMAS
Engenharia & Planejamento

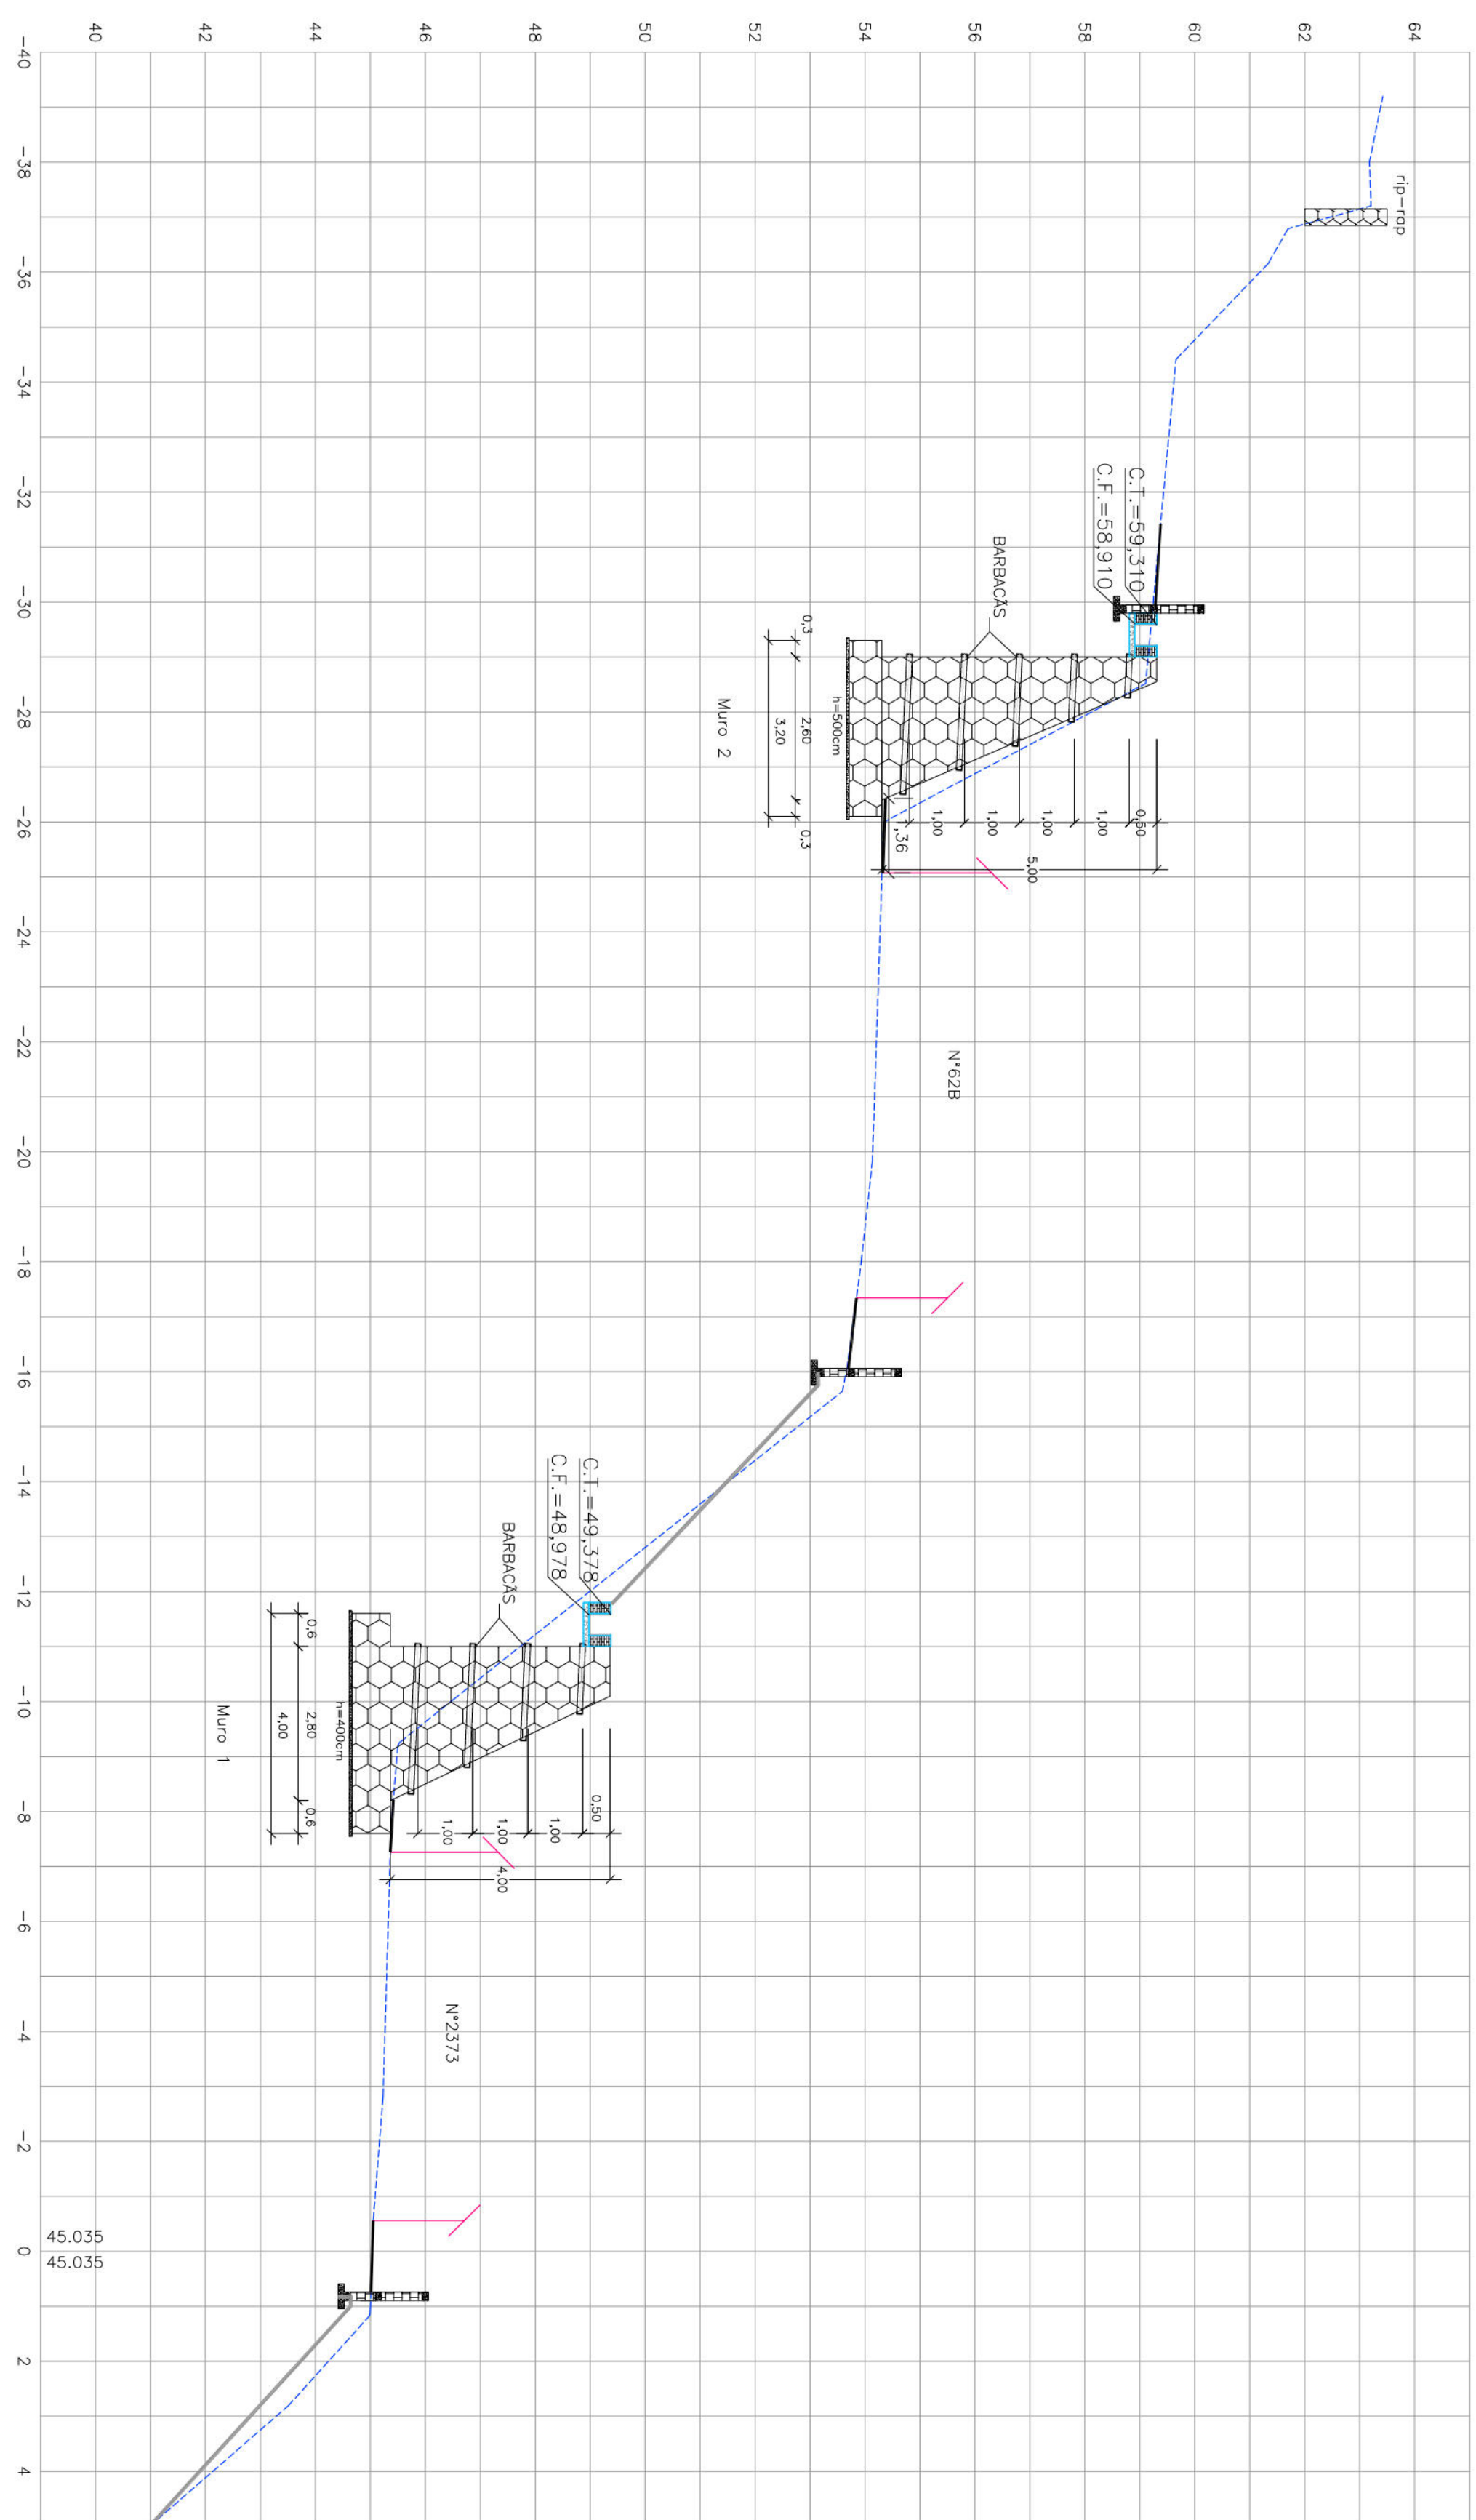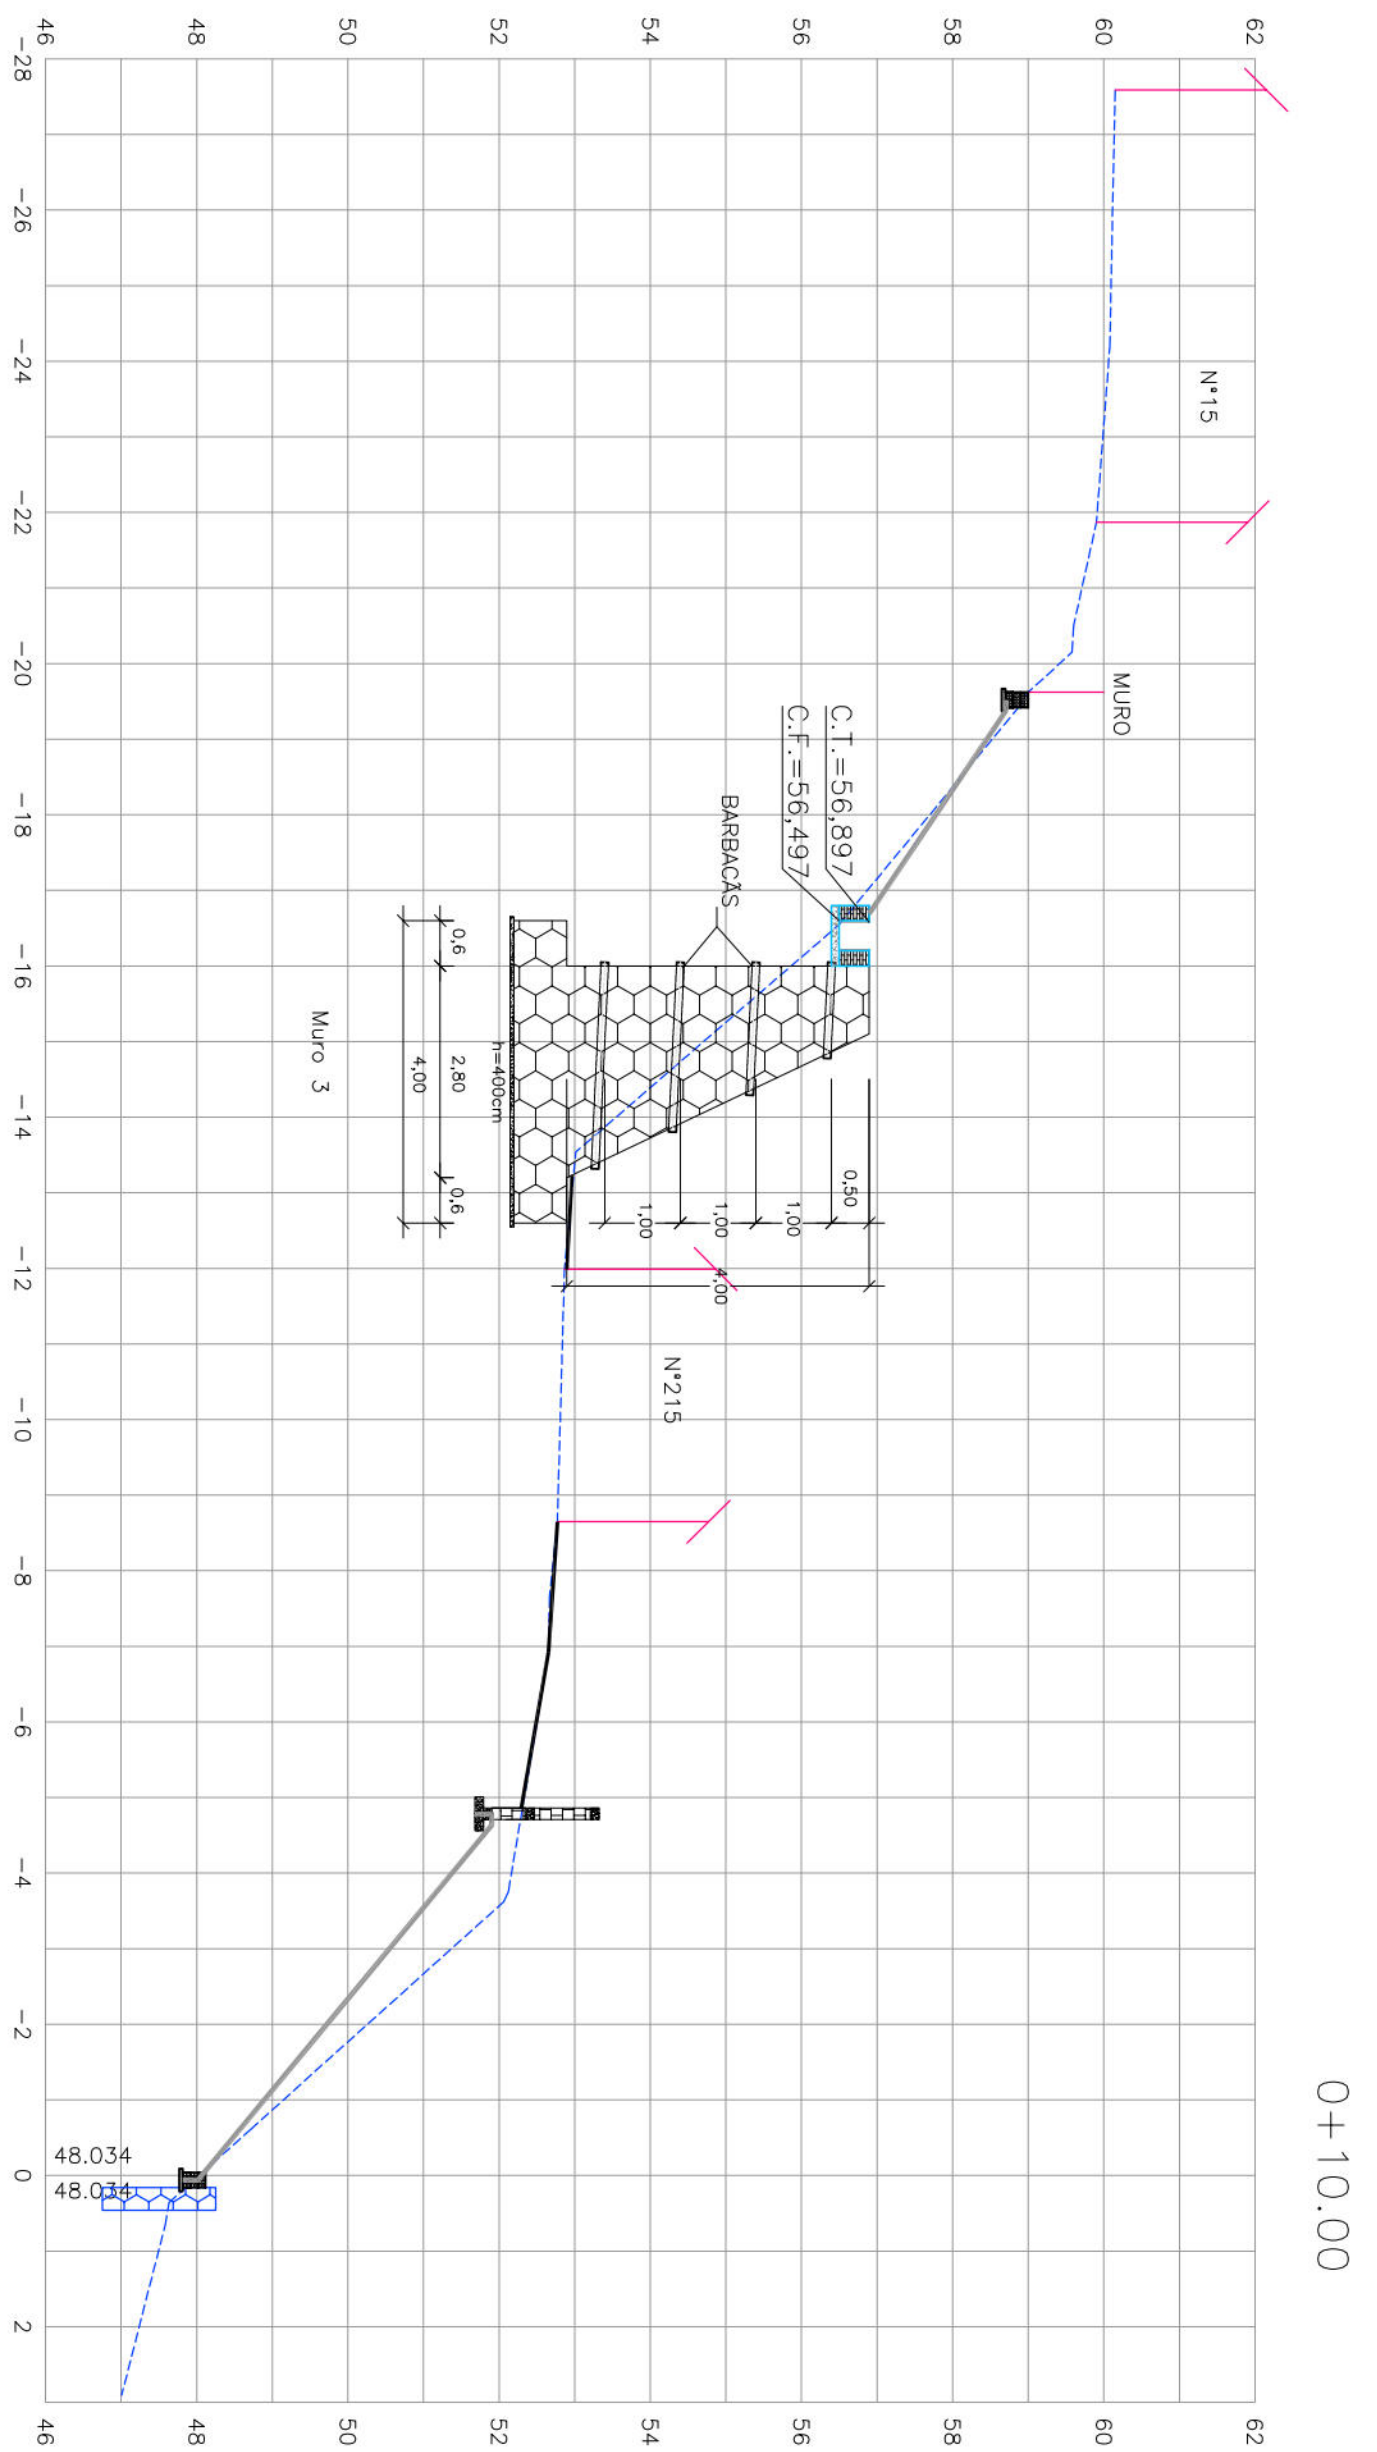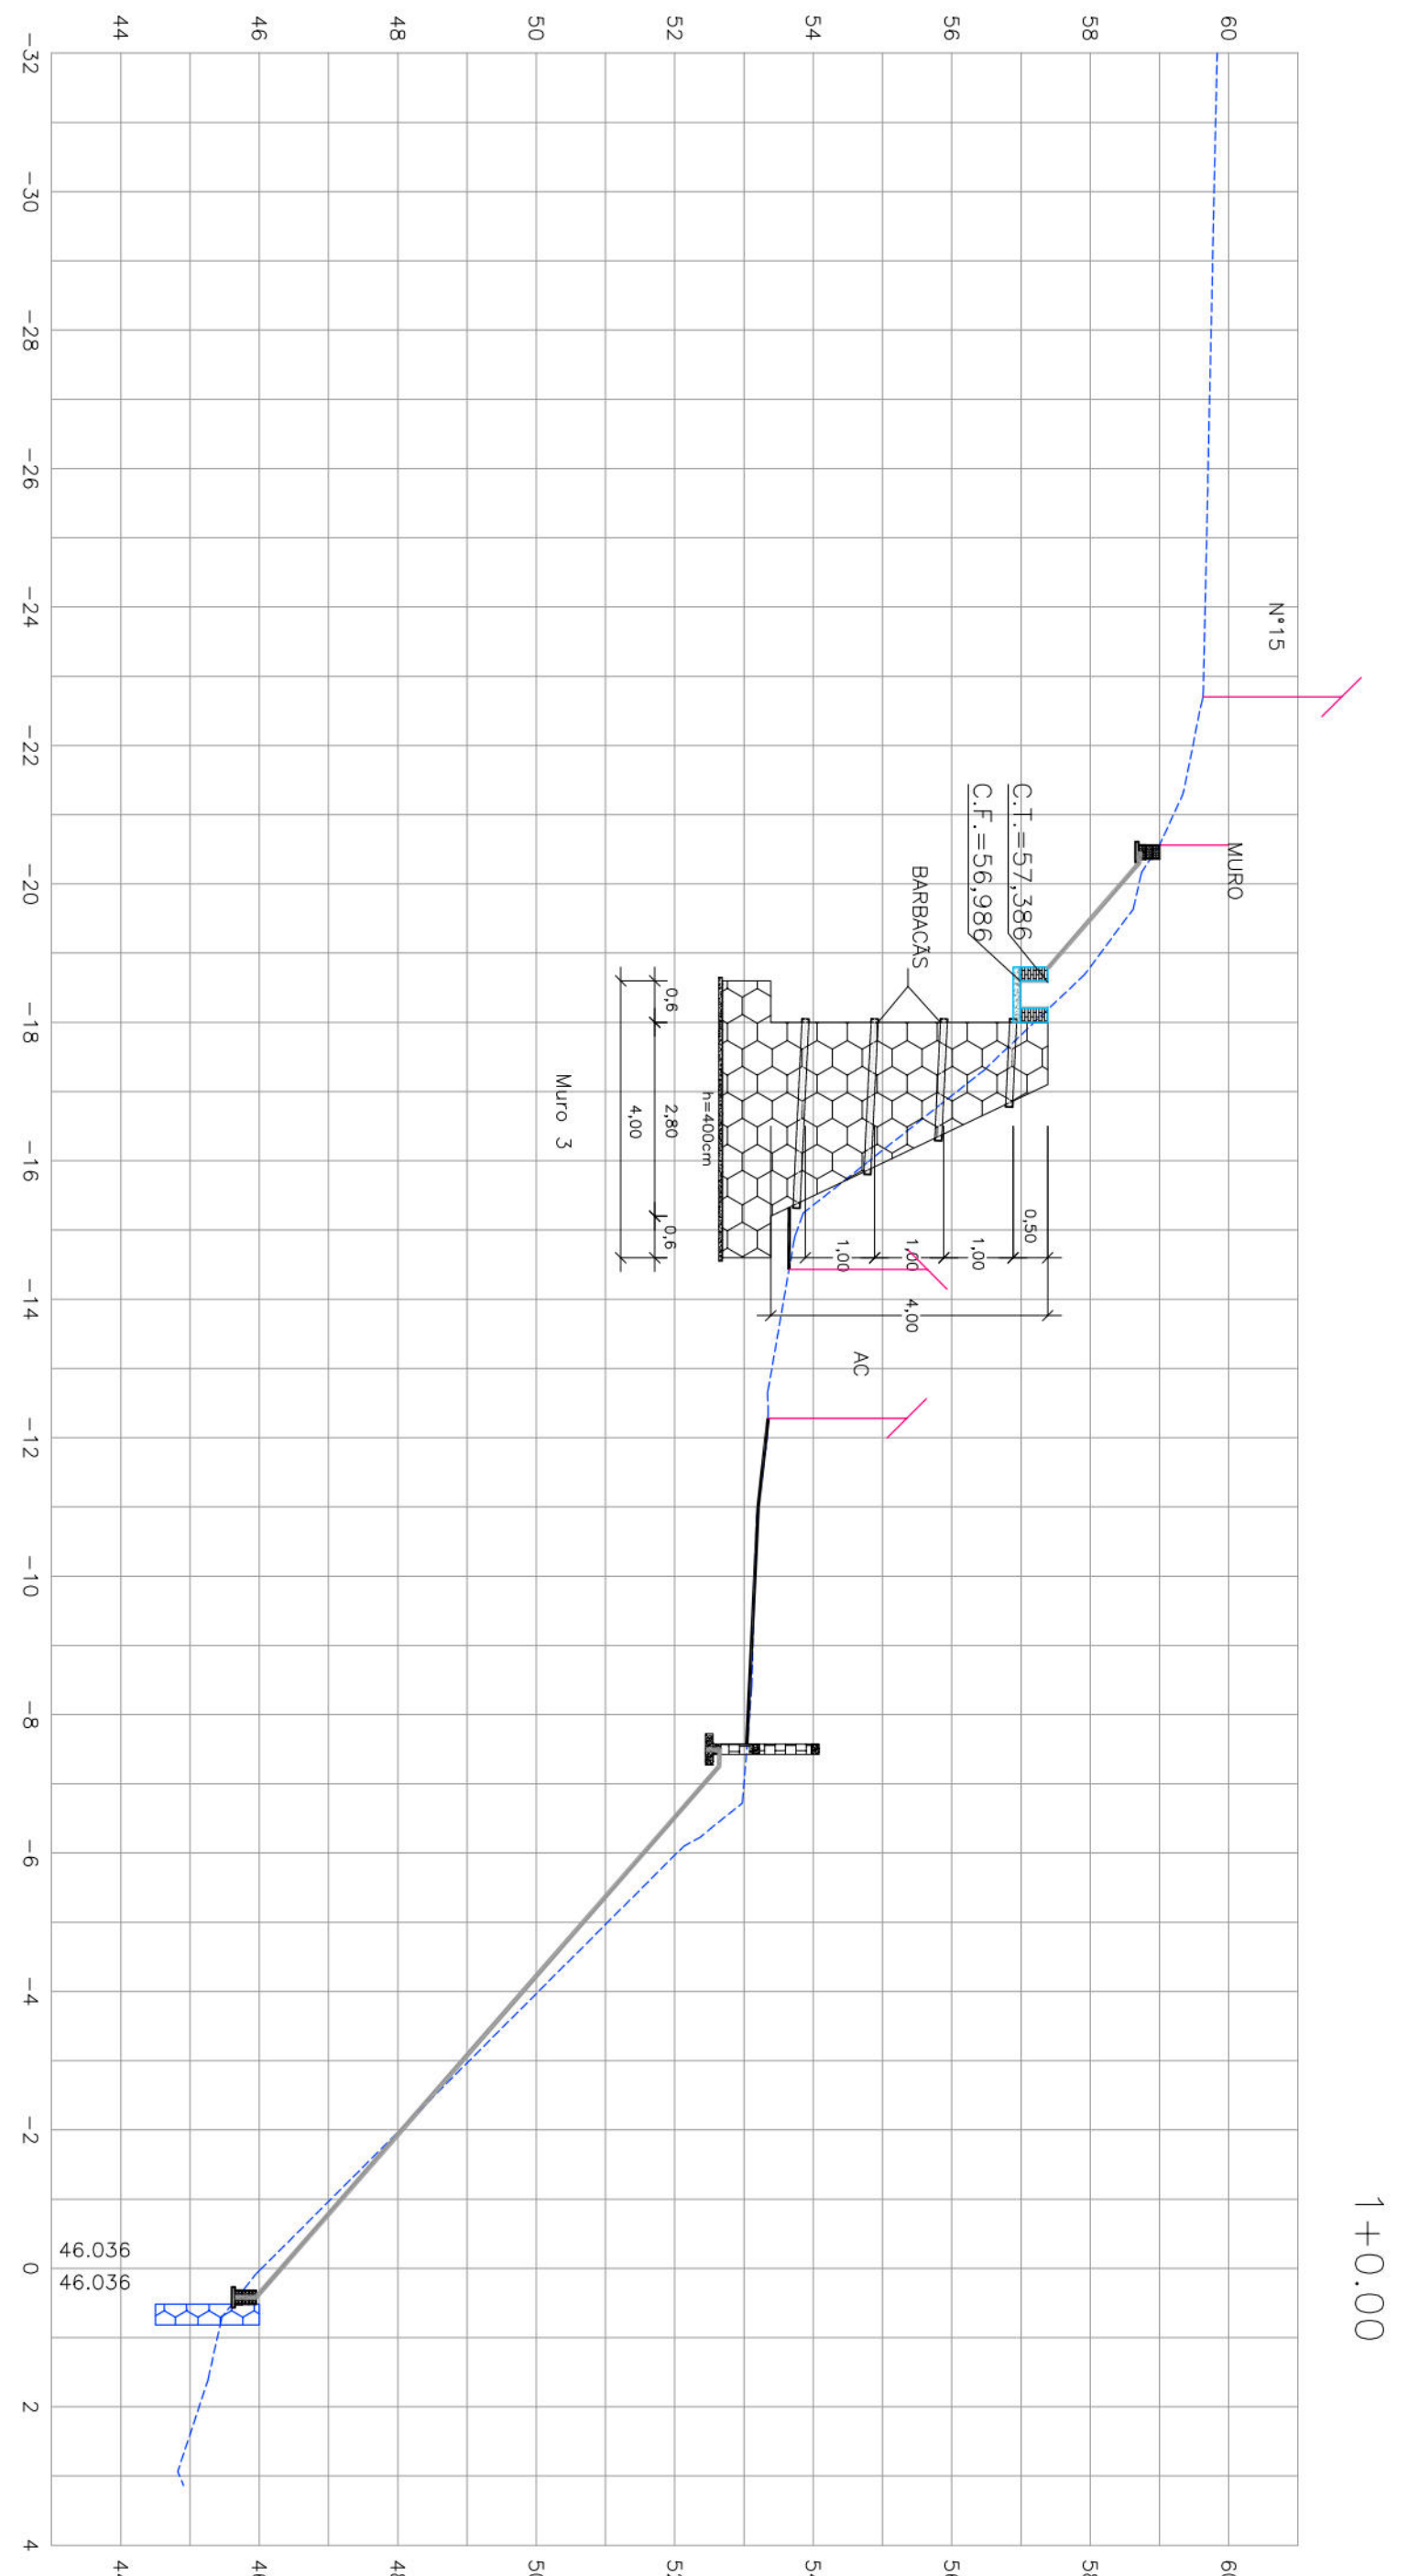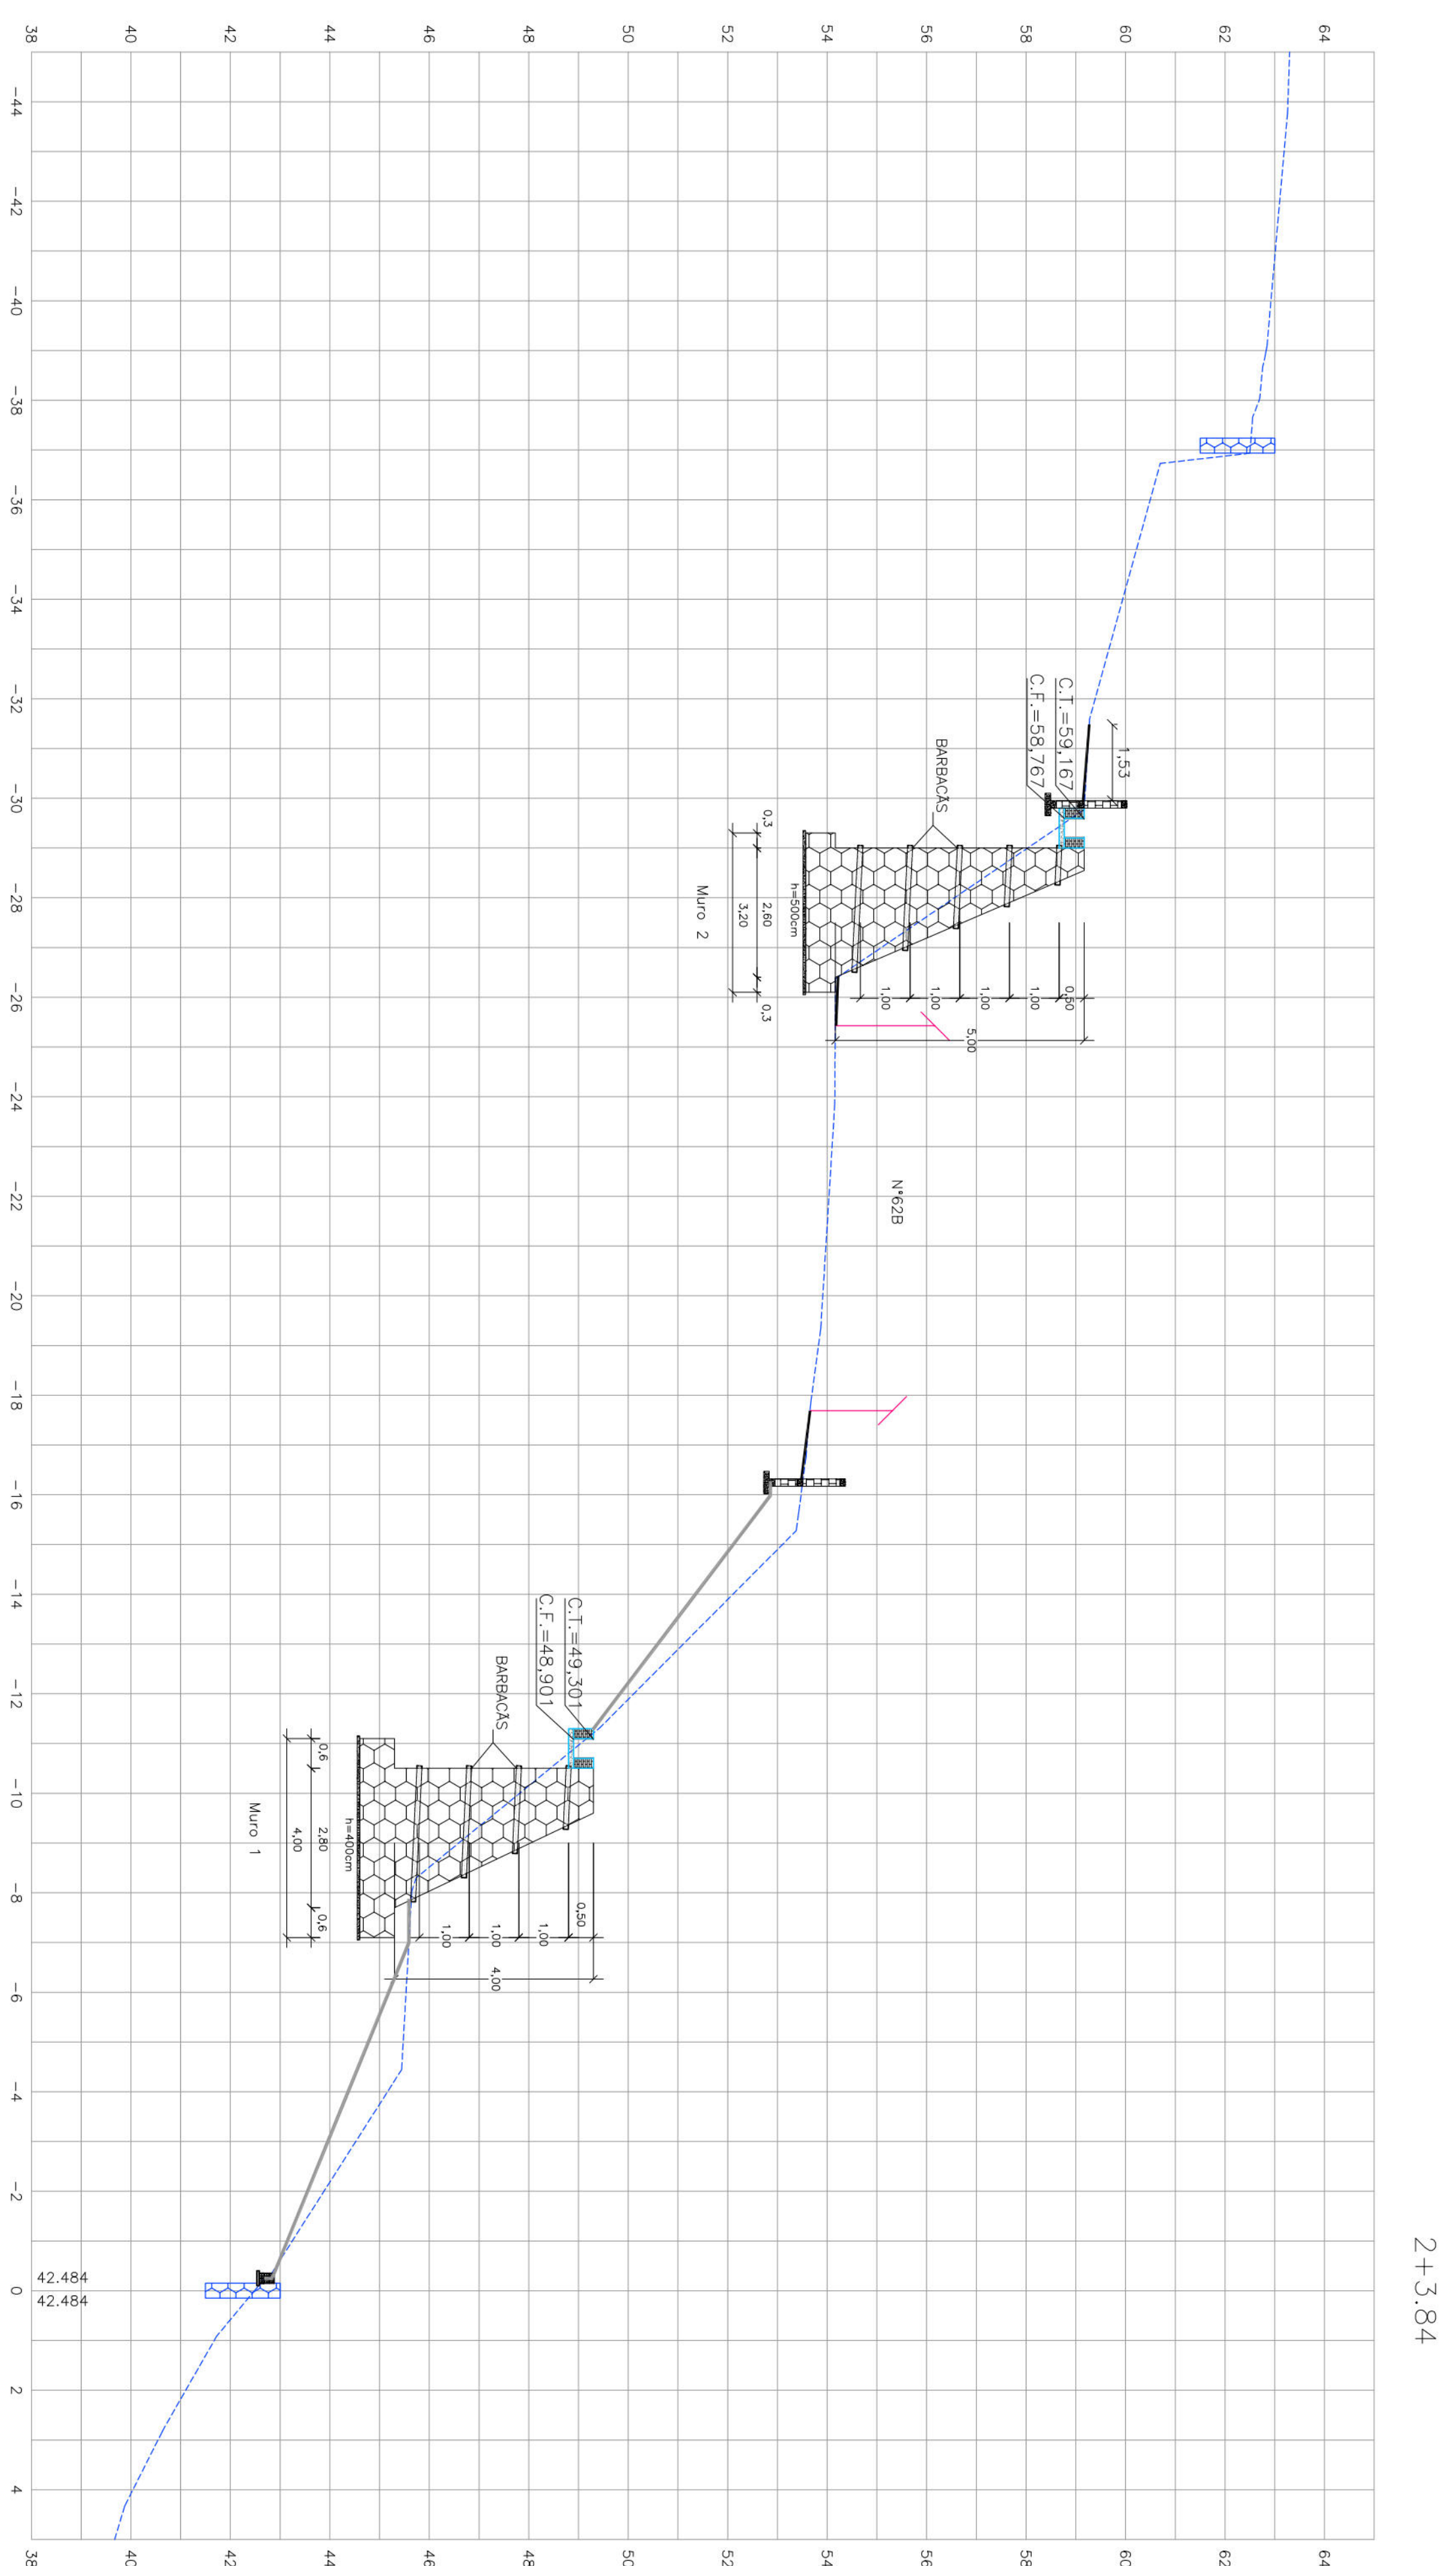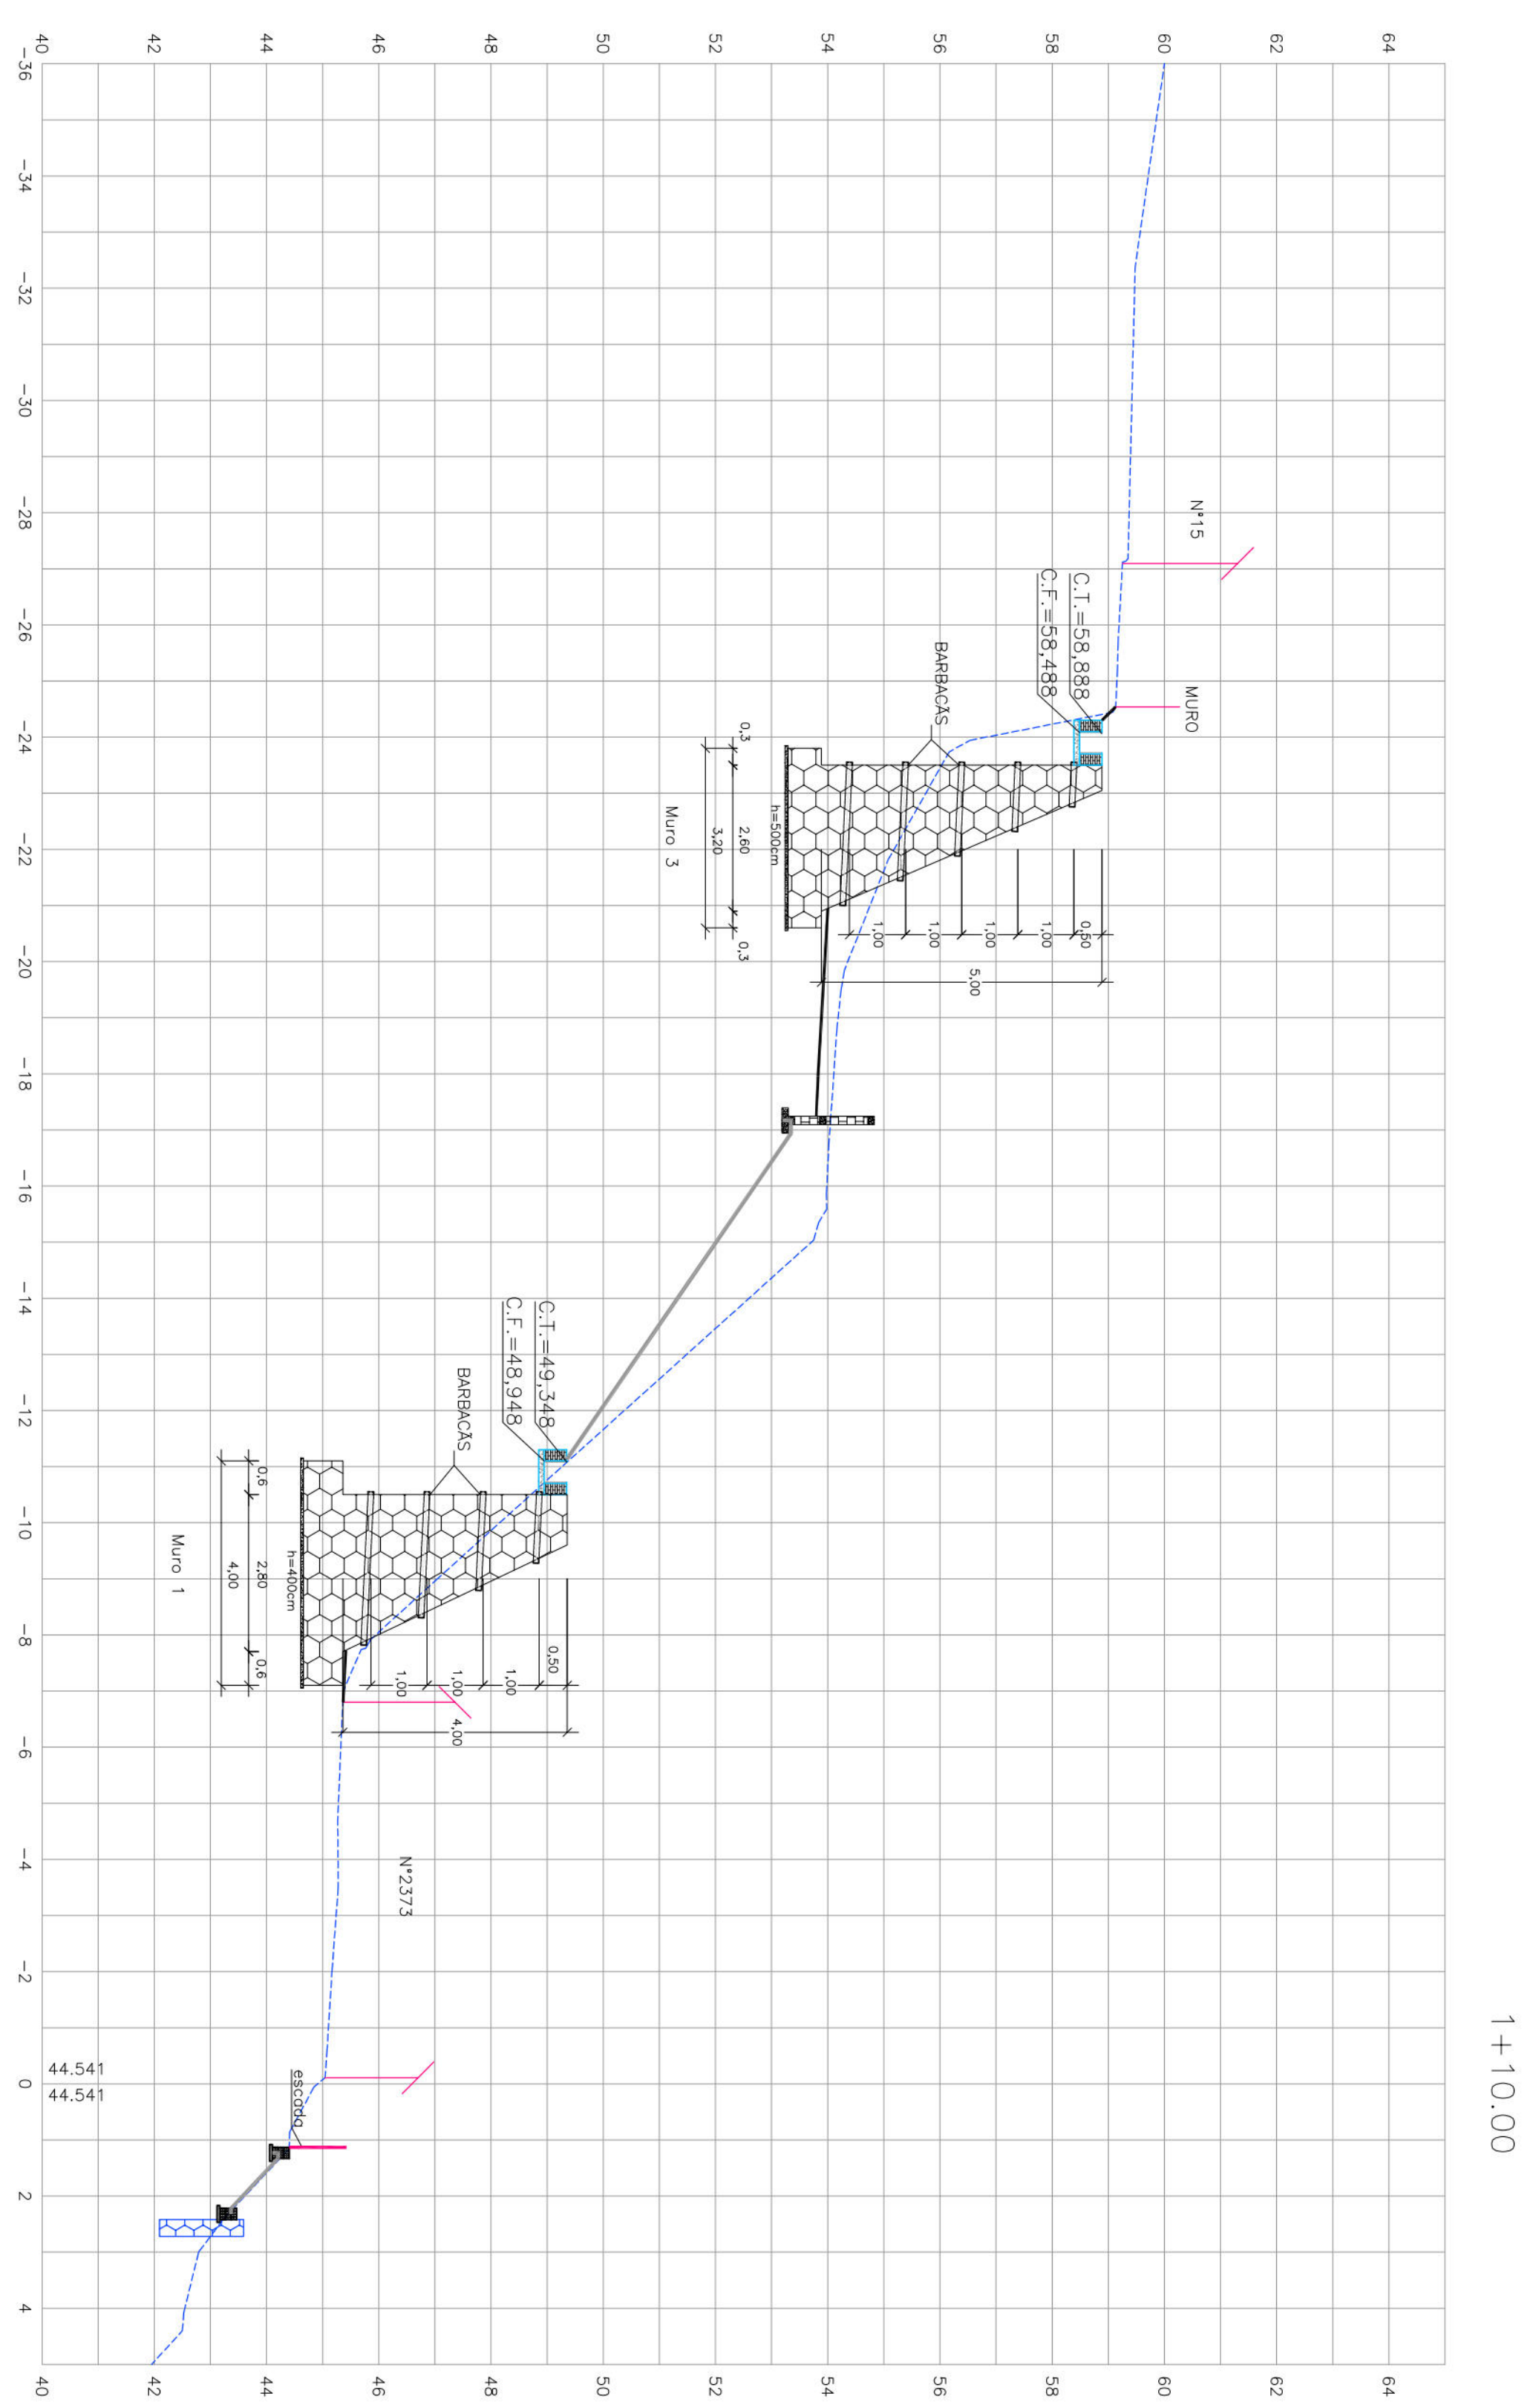

-
- CONEXÕES
- EDIFICAÇÃO
- TERRENO NATURAL
- MURO DE ARRIMO PROJETADO
- PASSEIO PROJETADO
- TELA ARGAMASSADA
- CAVALARIA SEM TAMPA PROJETADA
- MURETA DE PROTEÇÃO PROJETADA
- MURETA PARA CRAWLING DE TELA PROJETADA

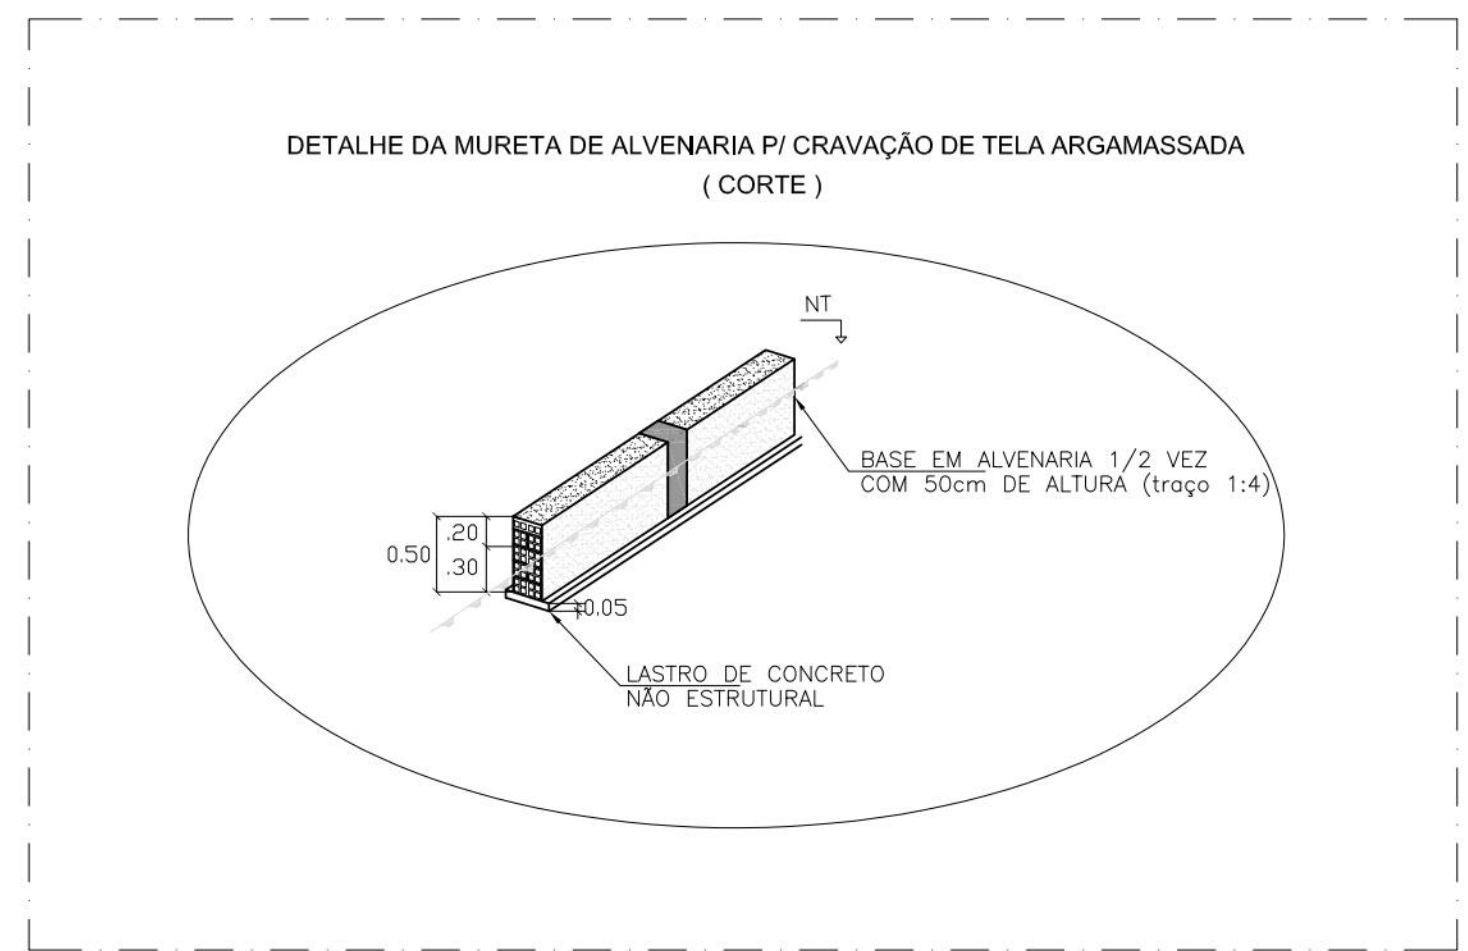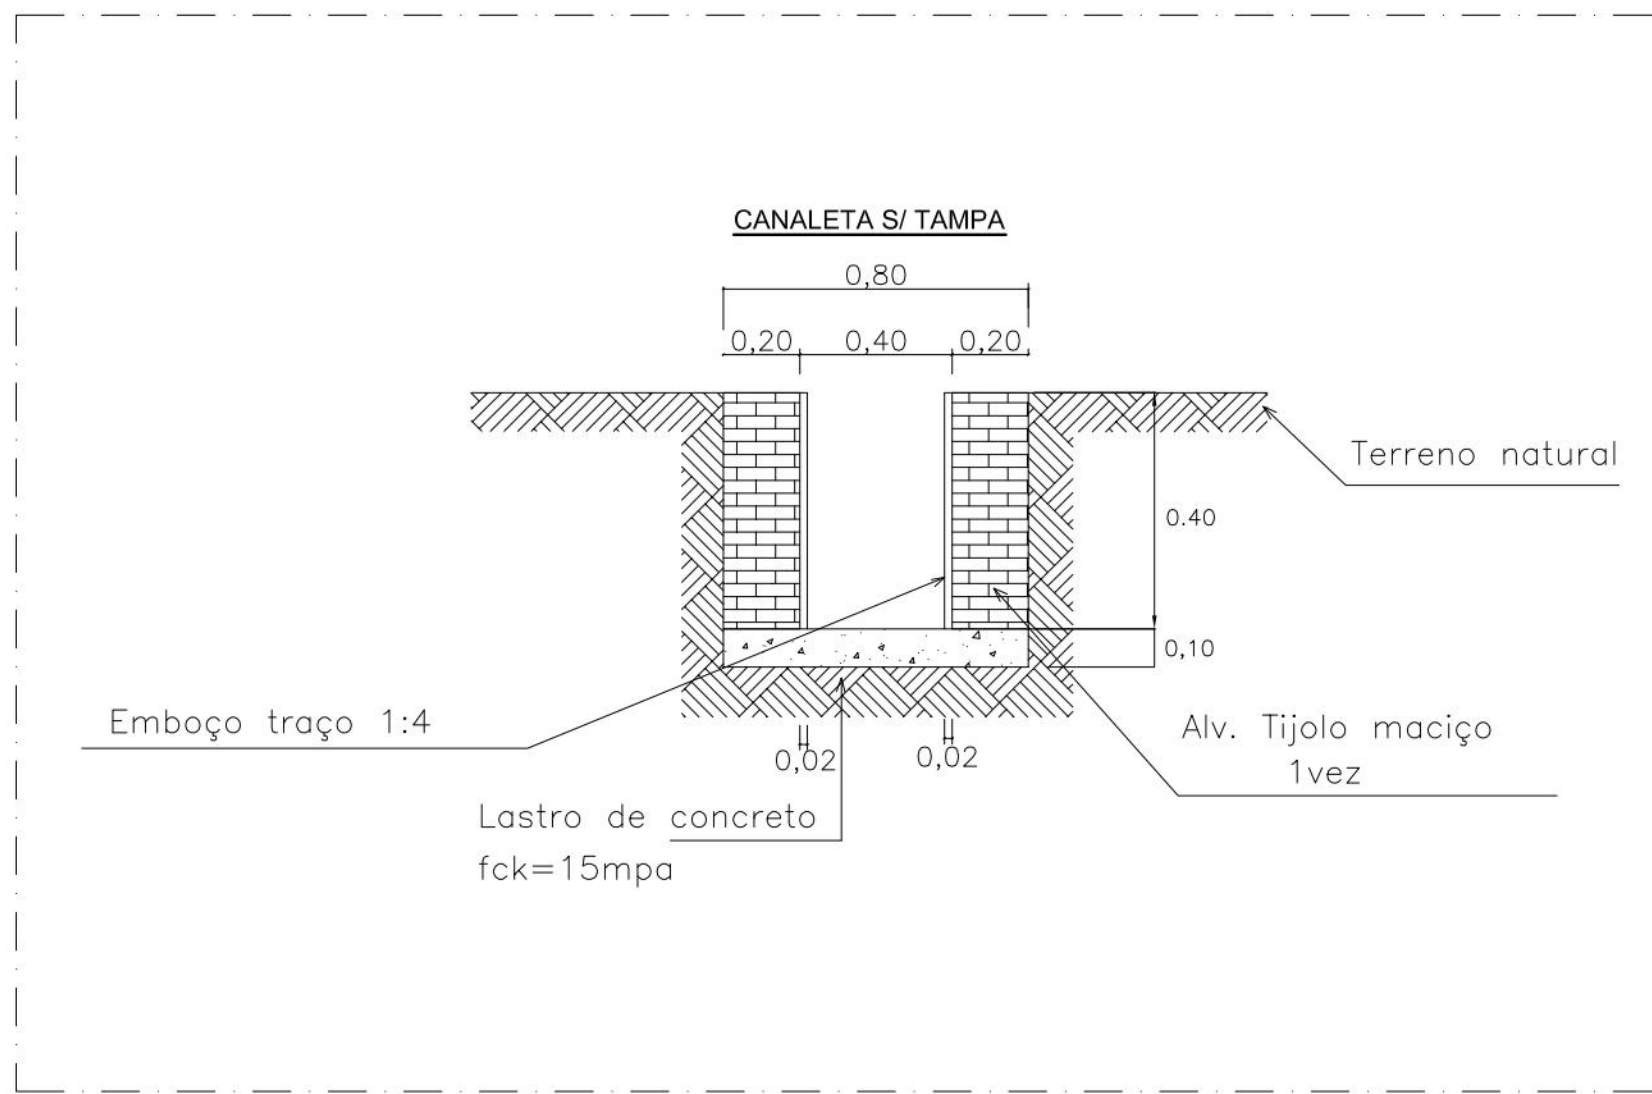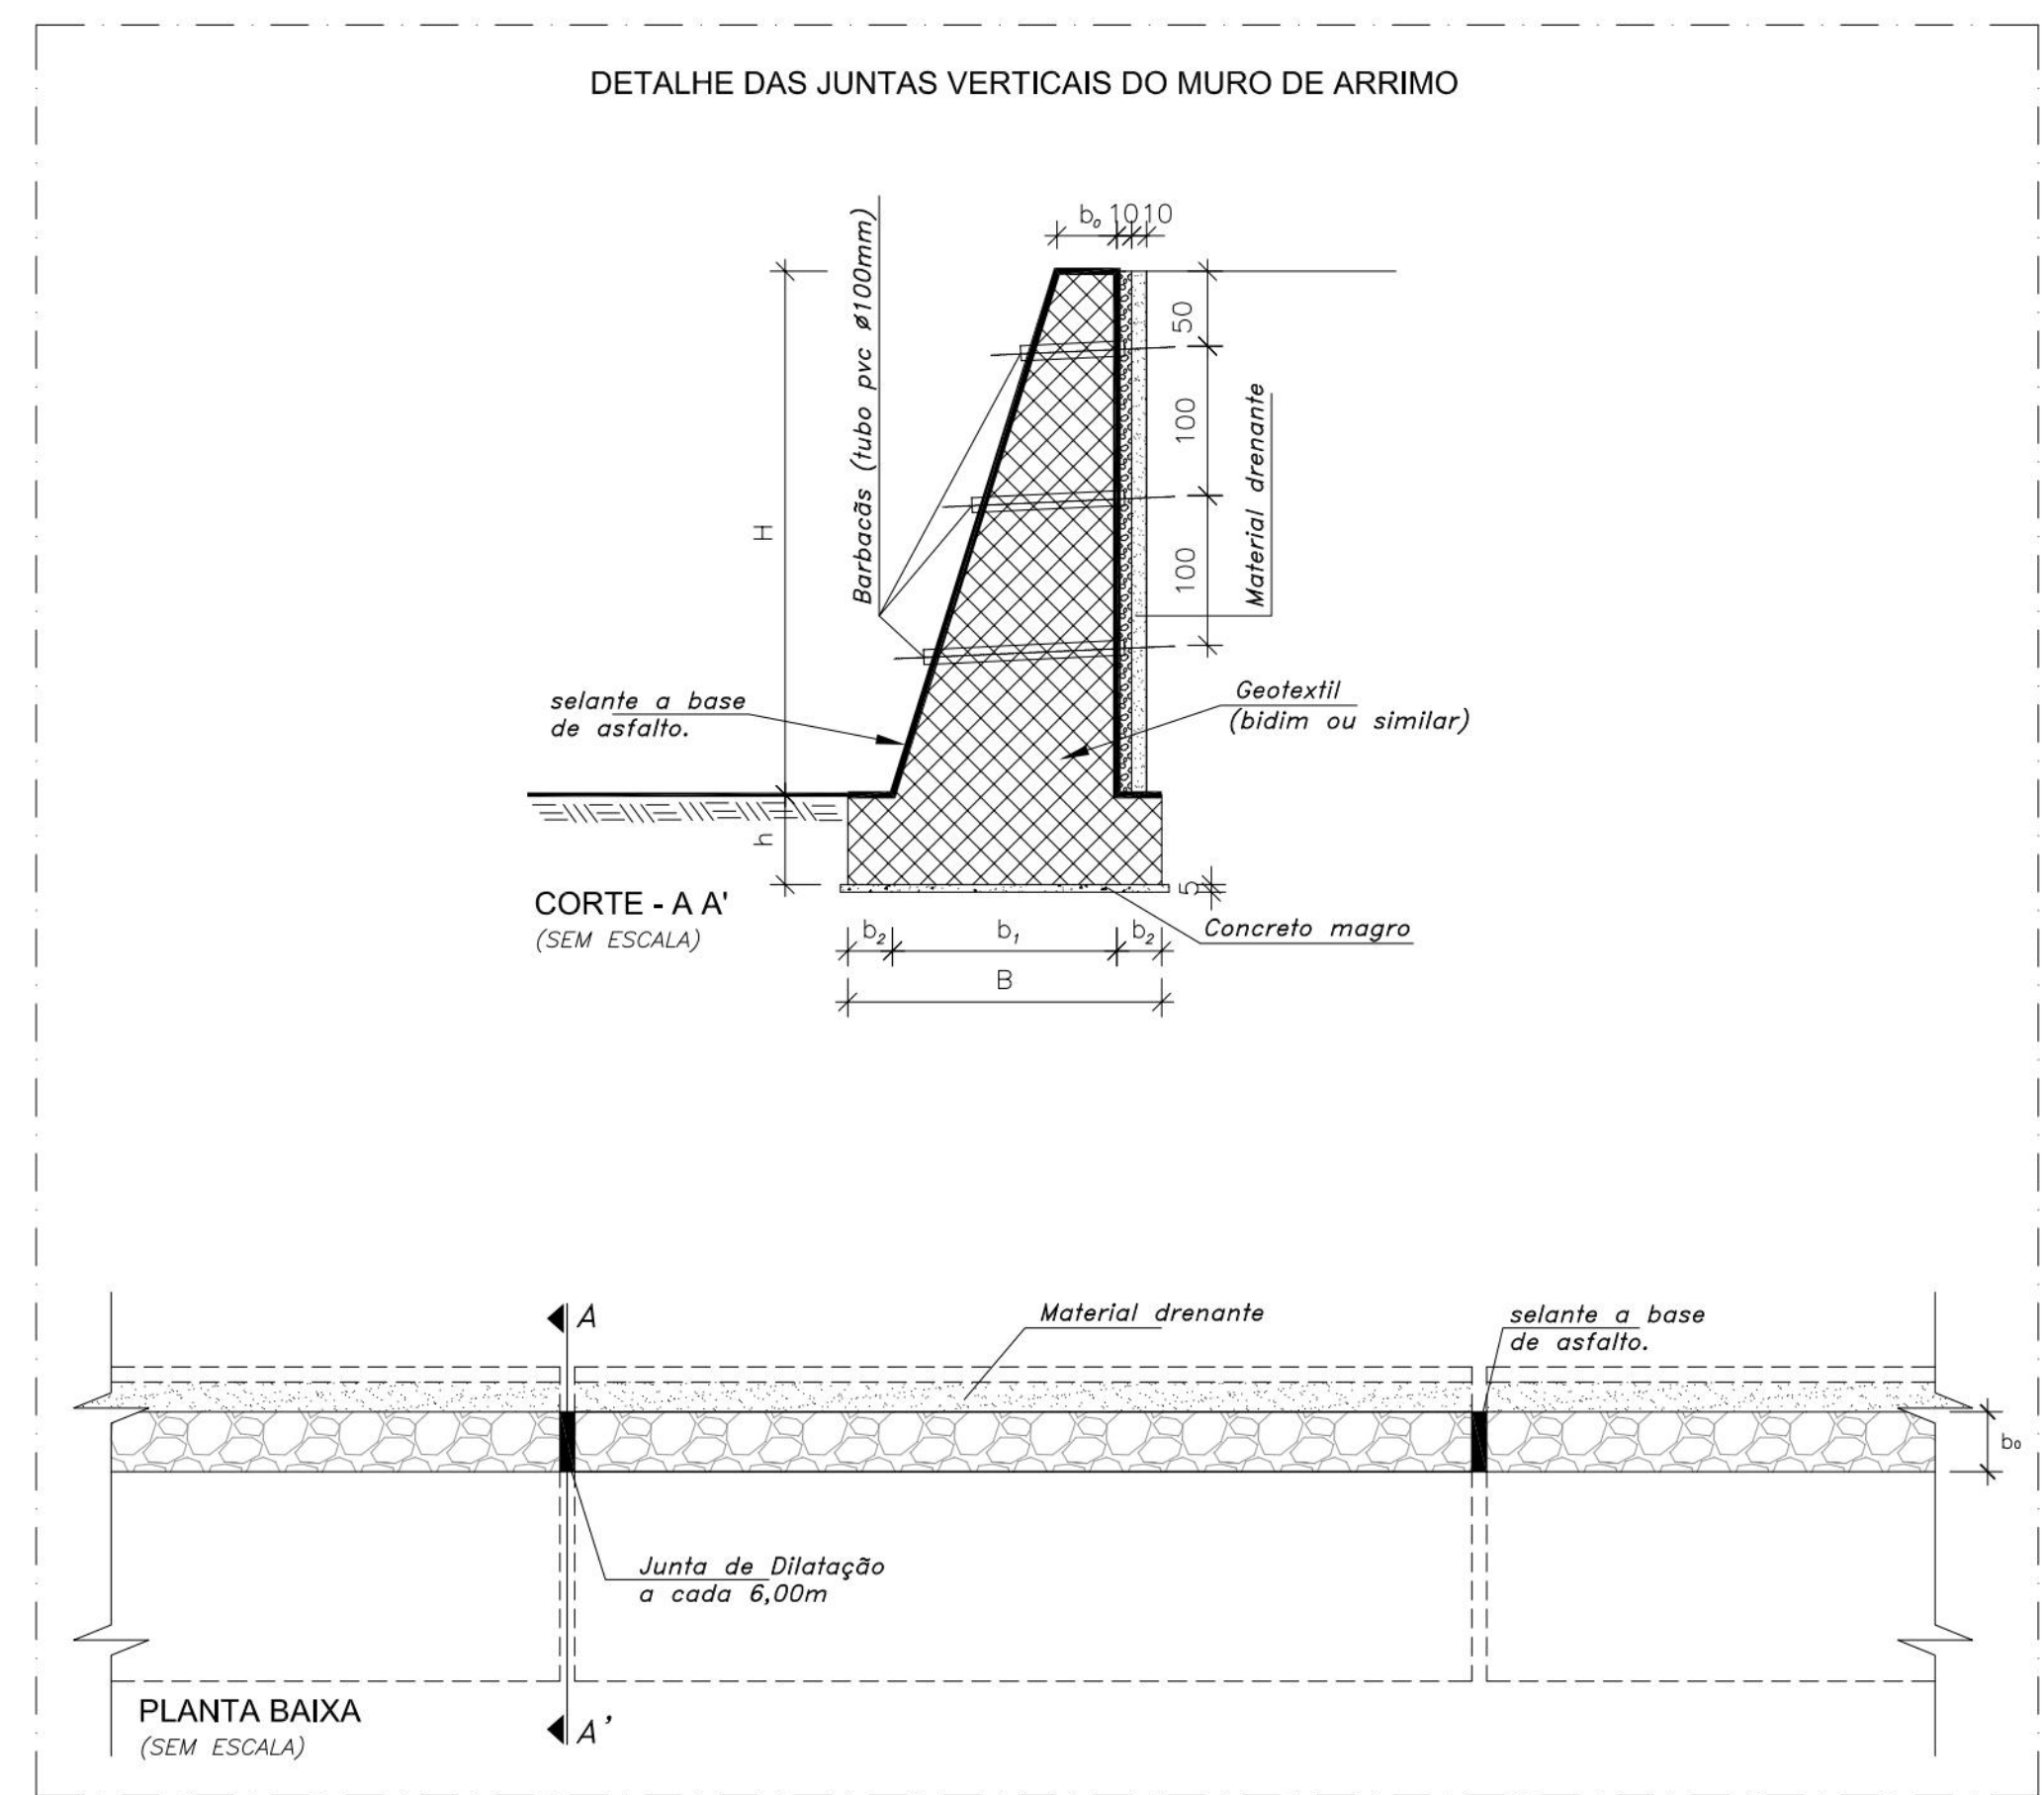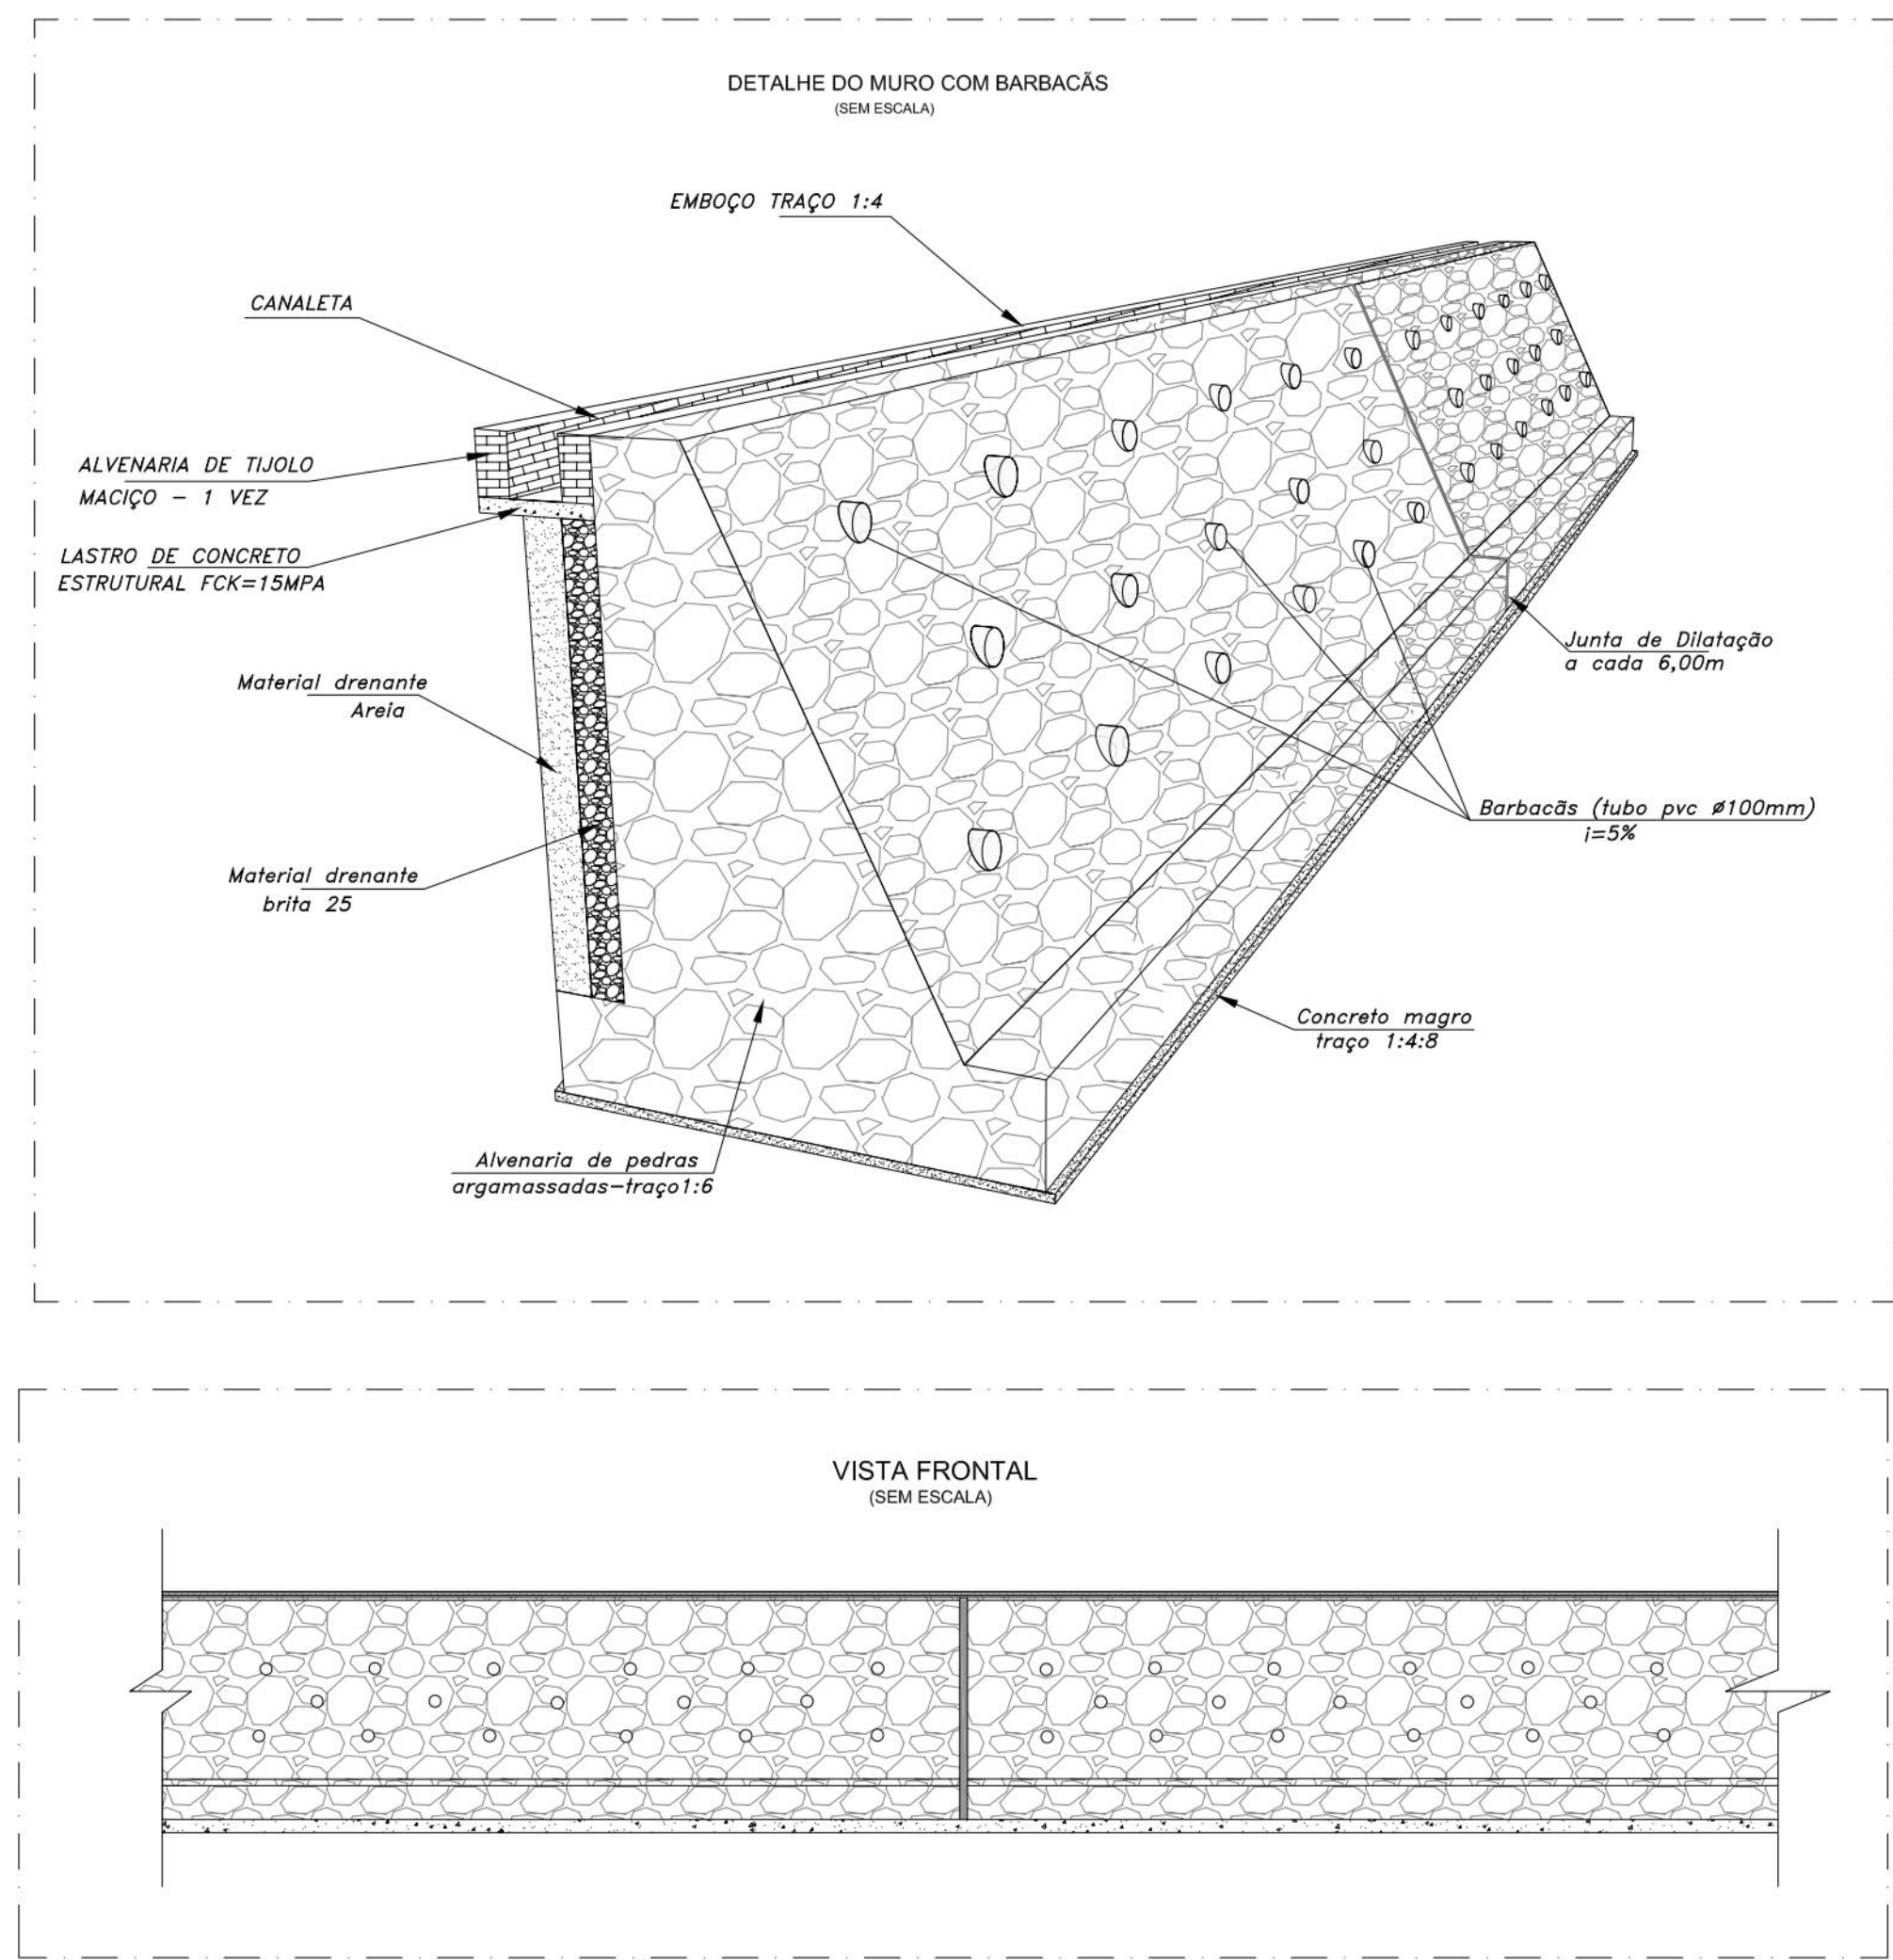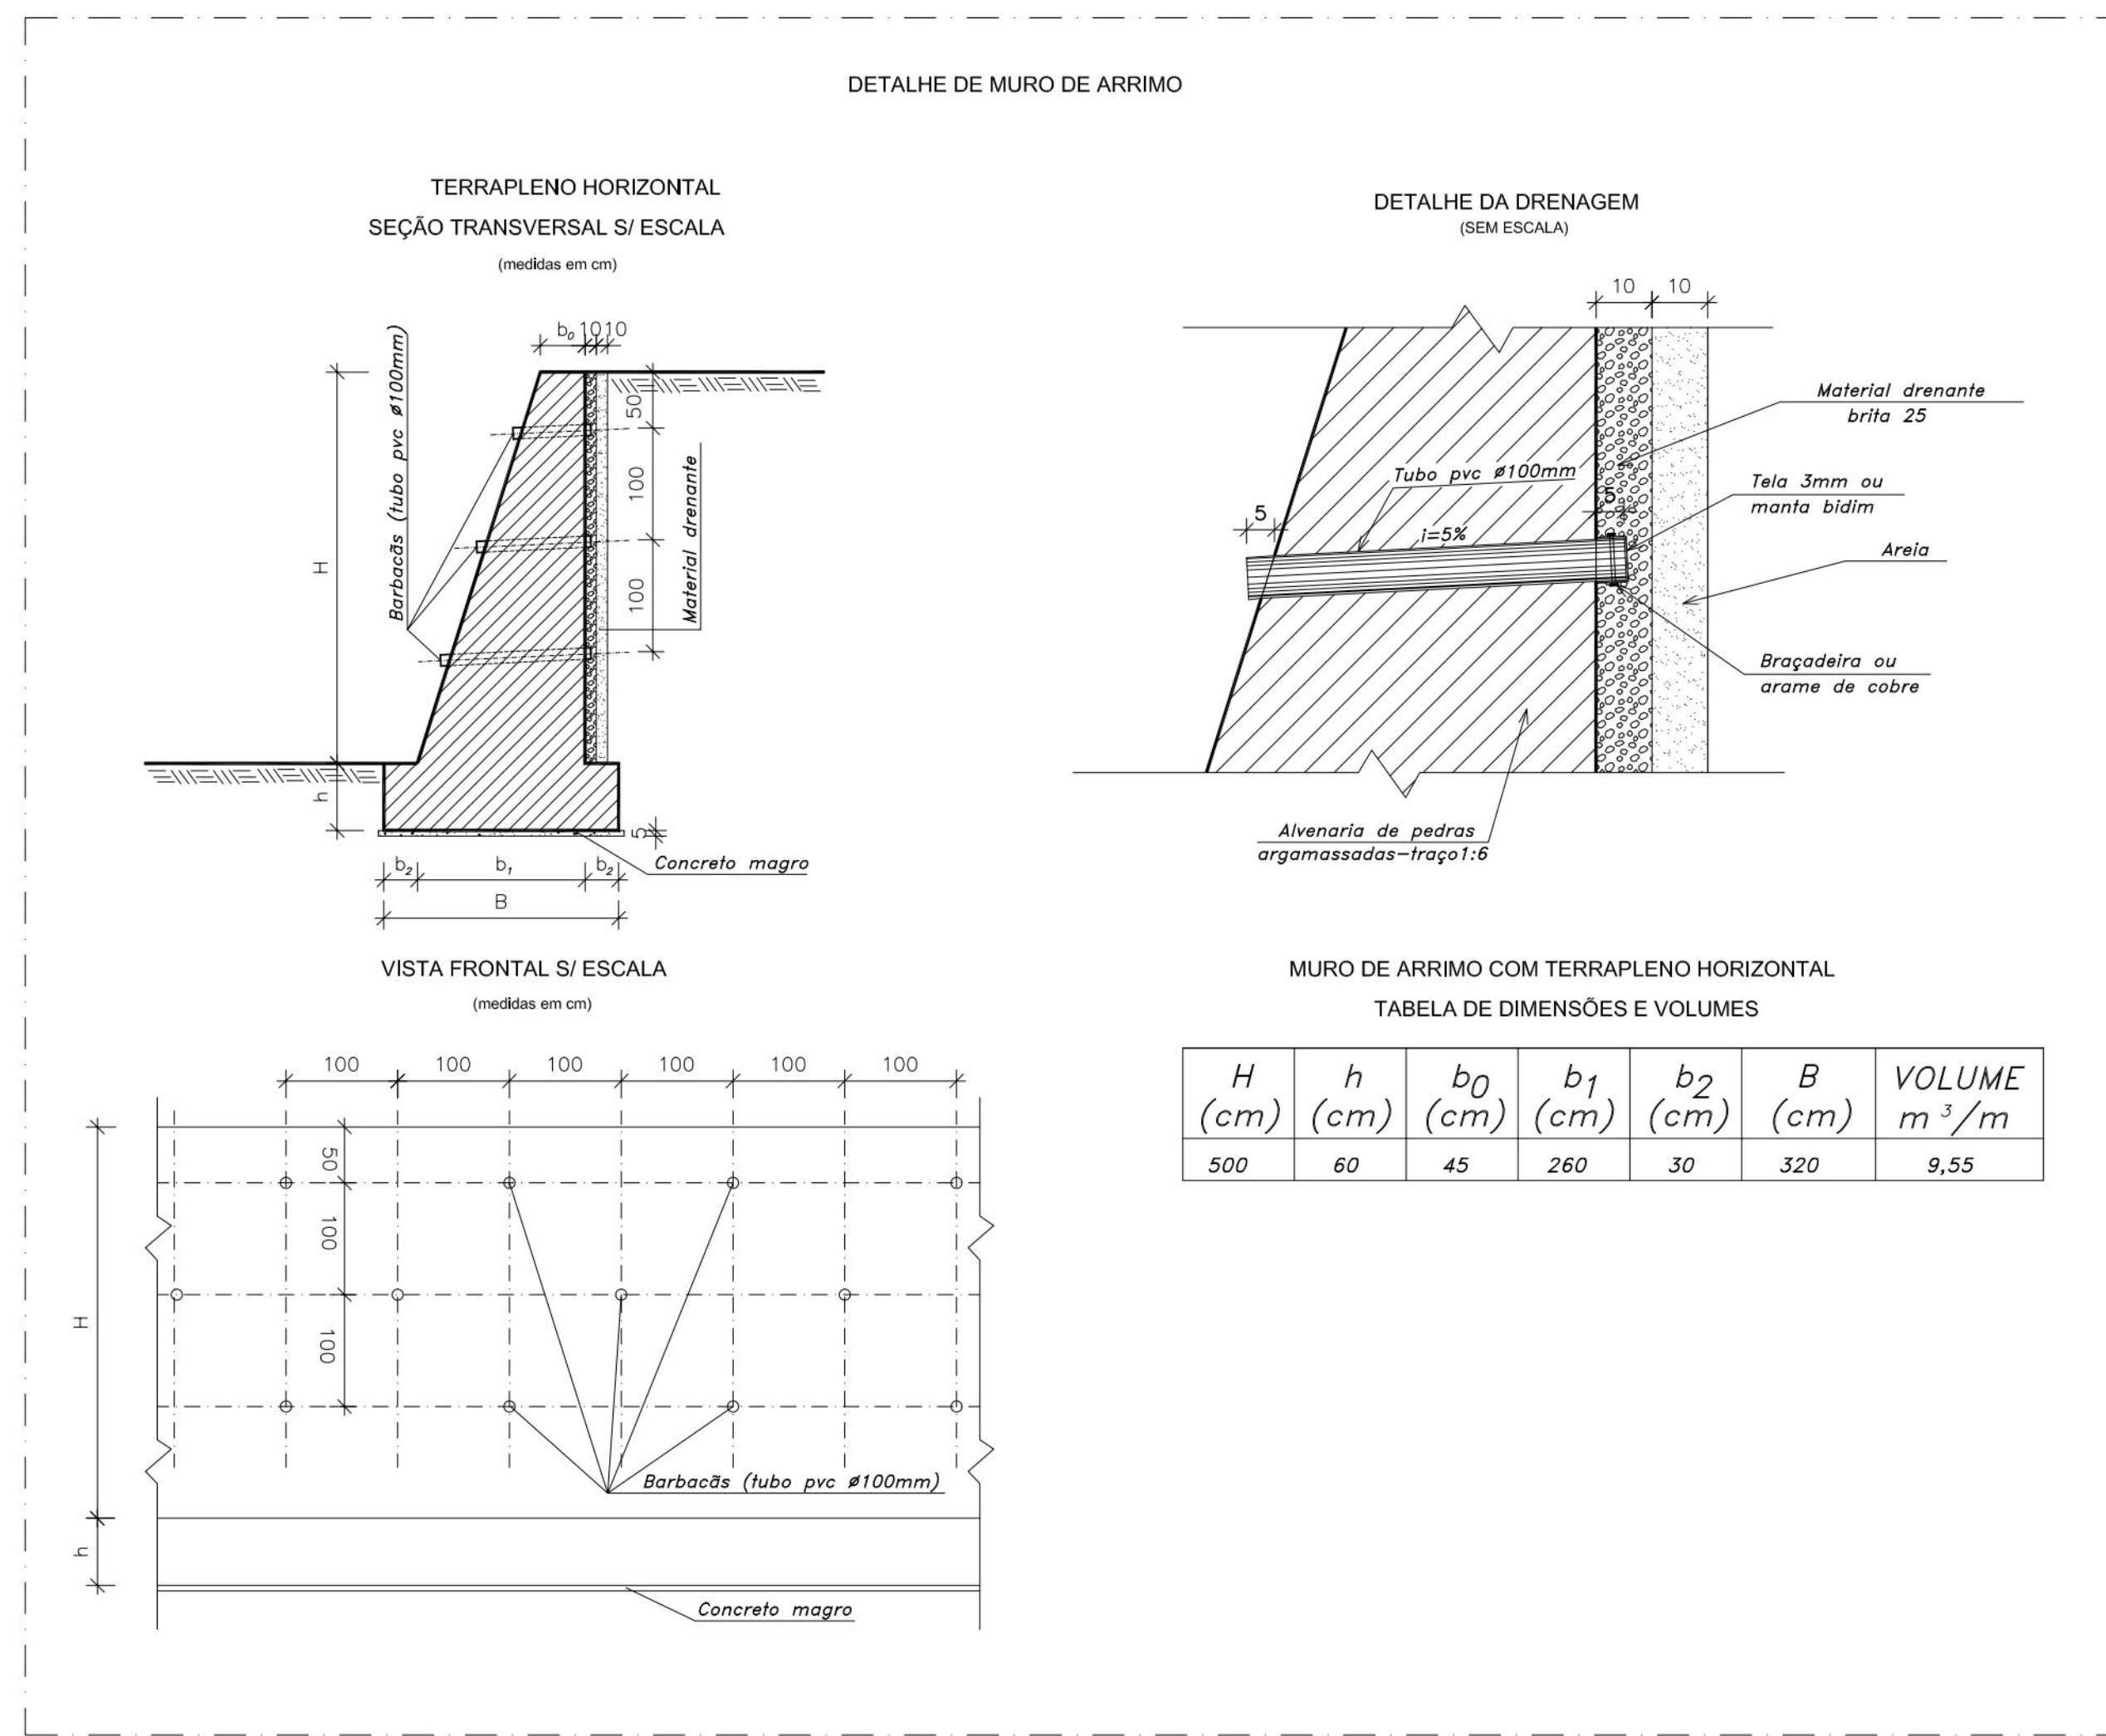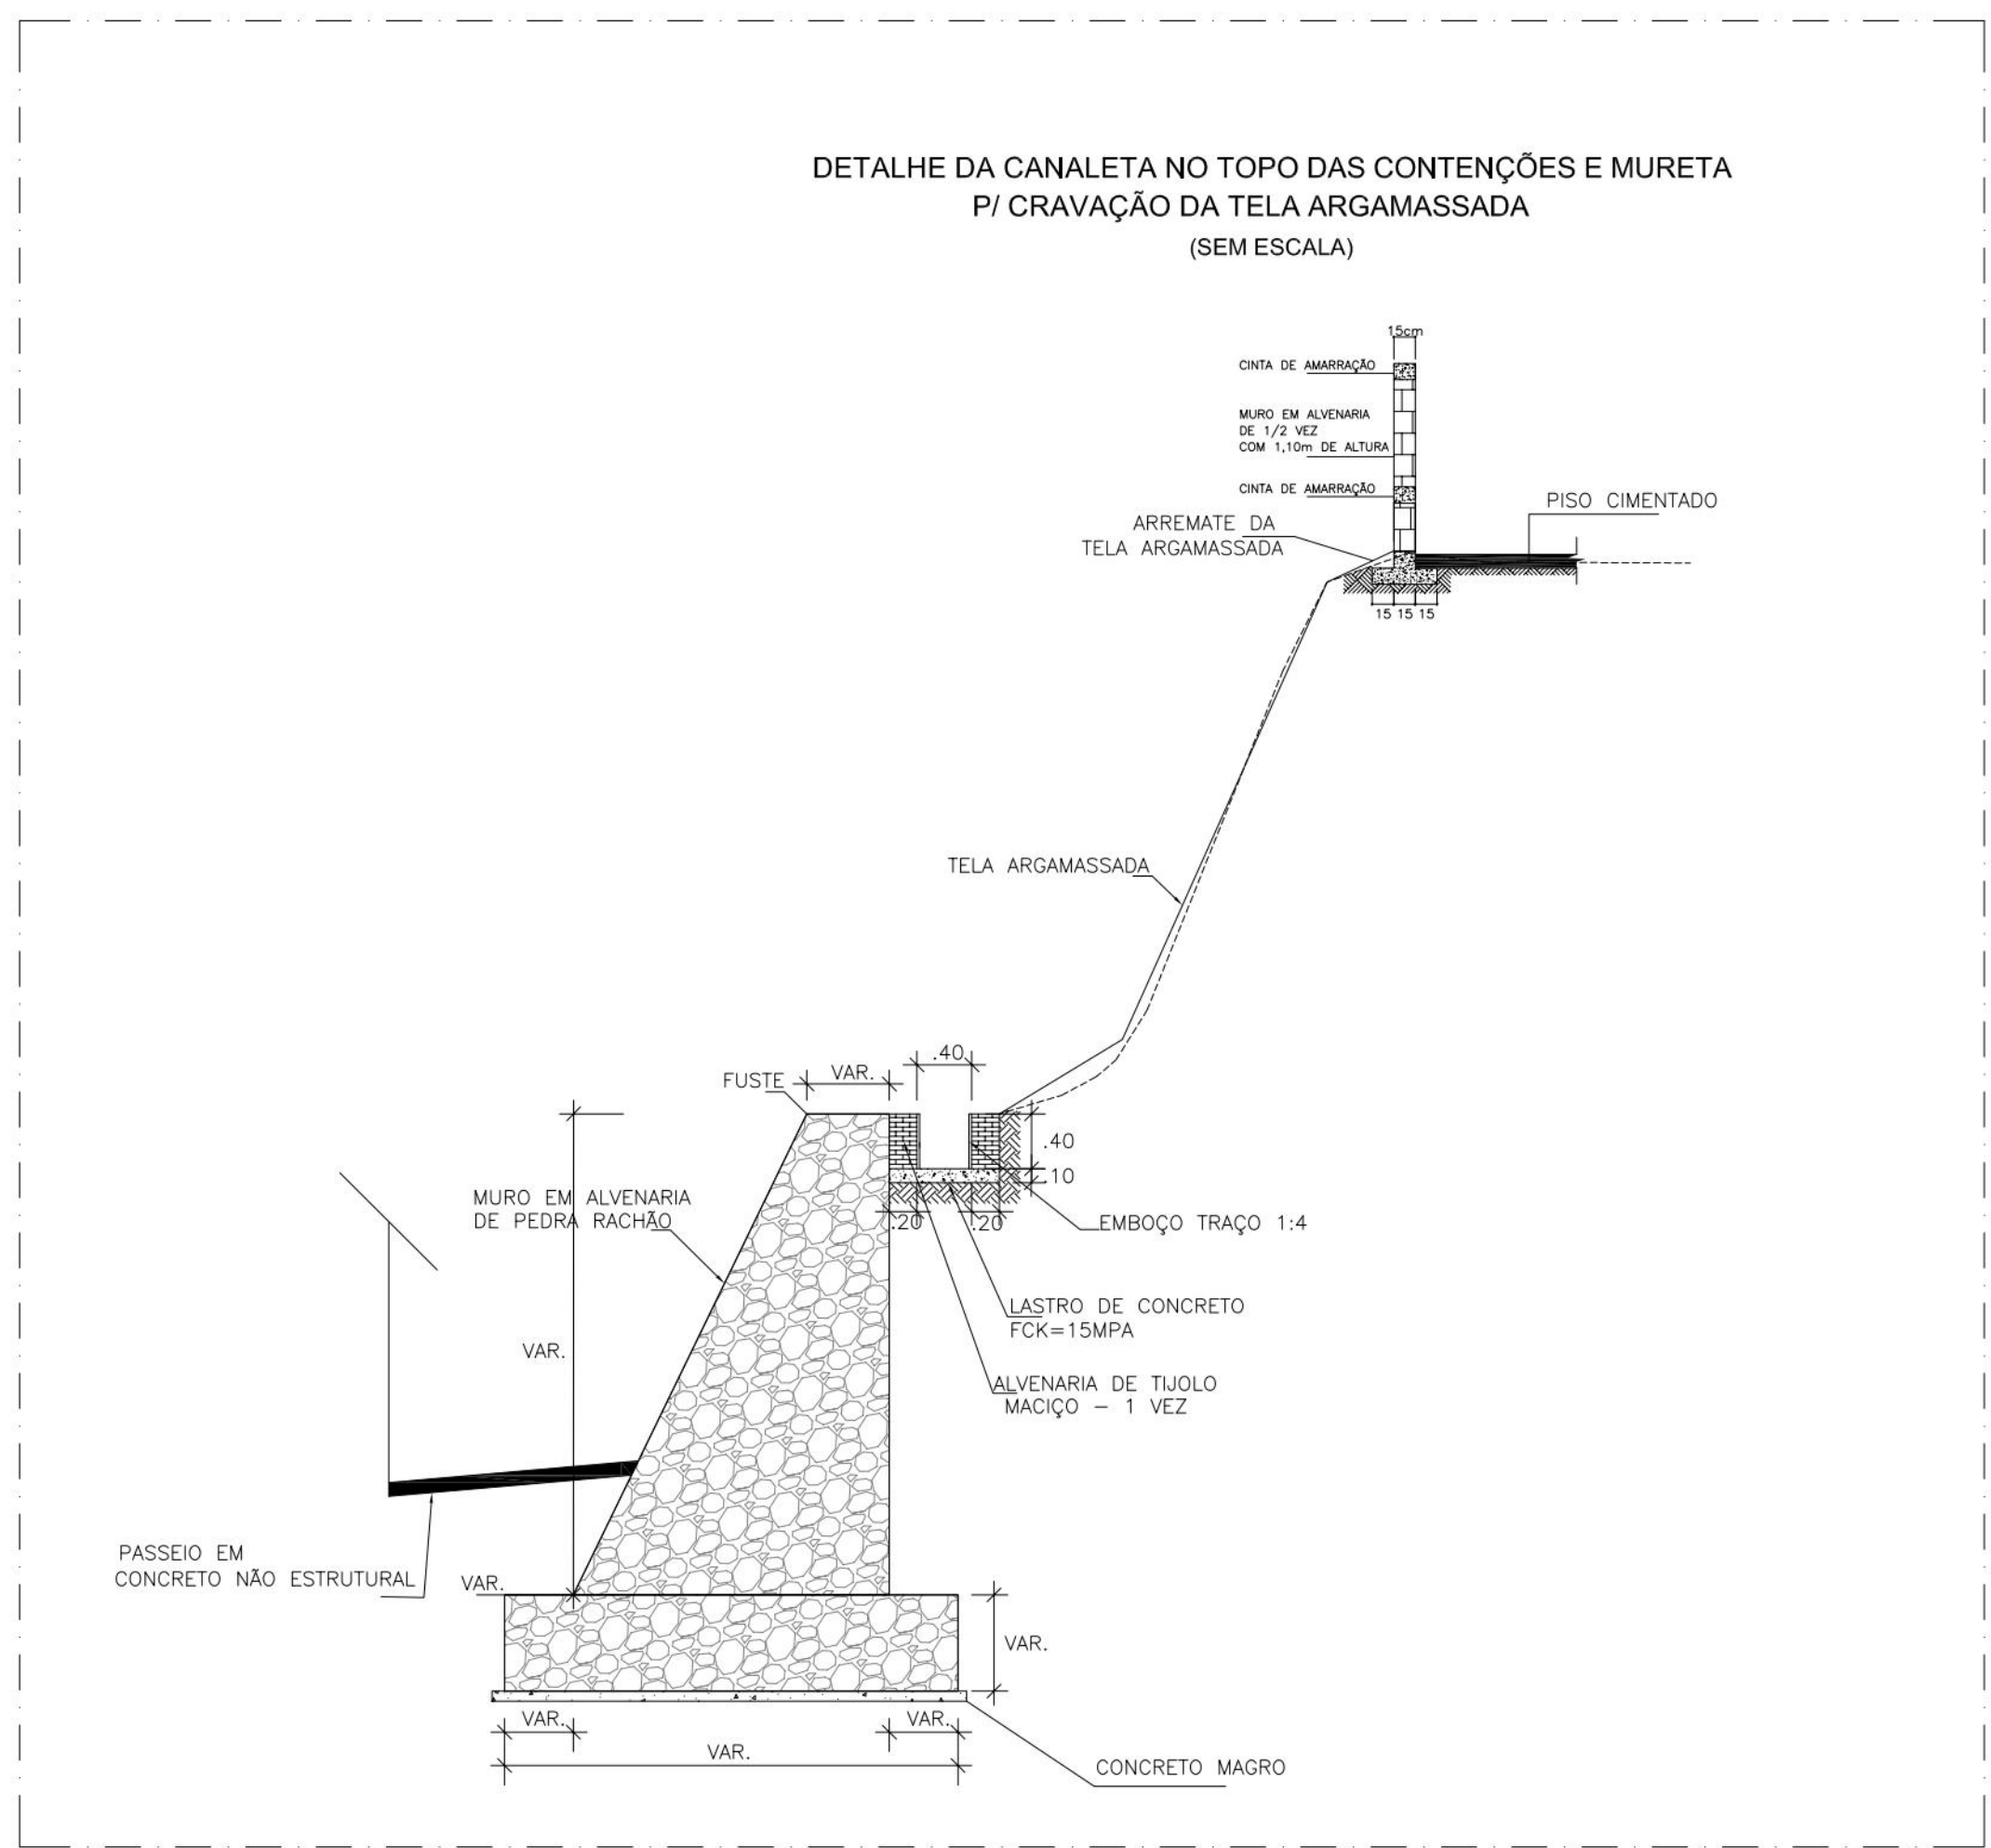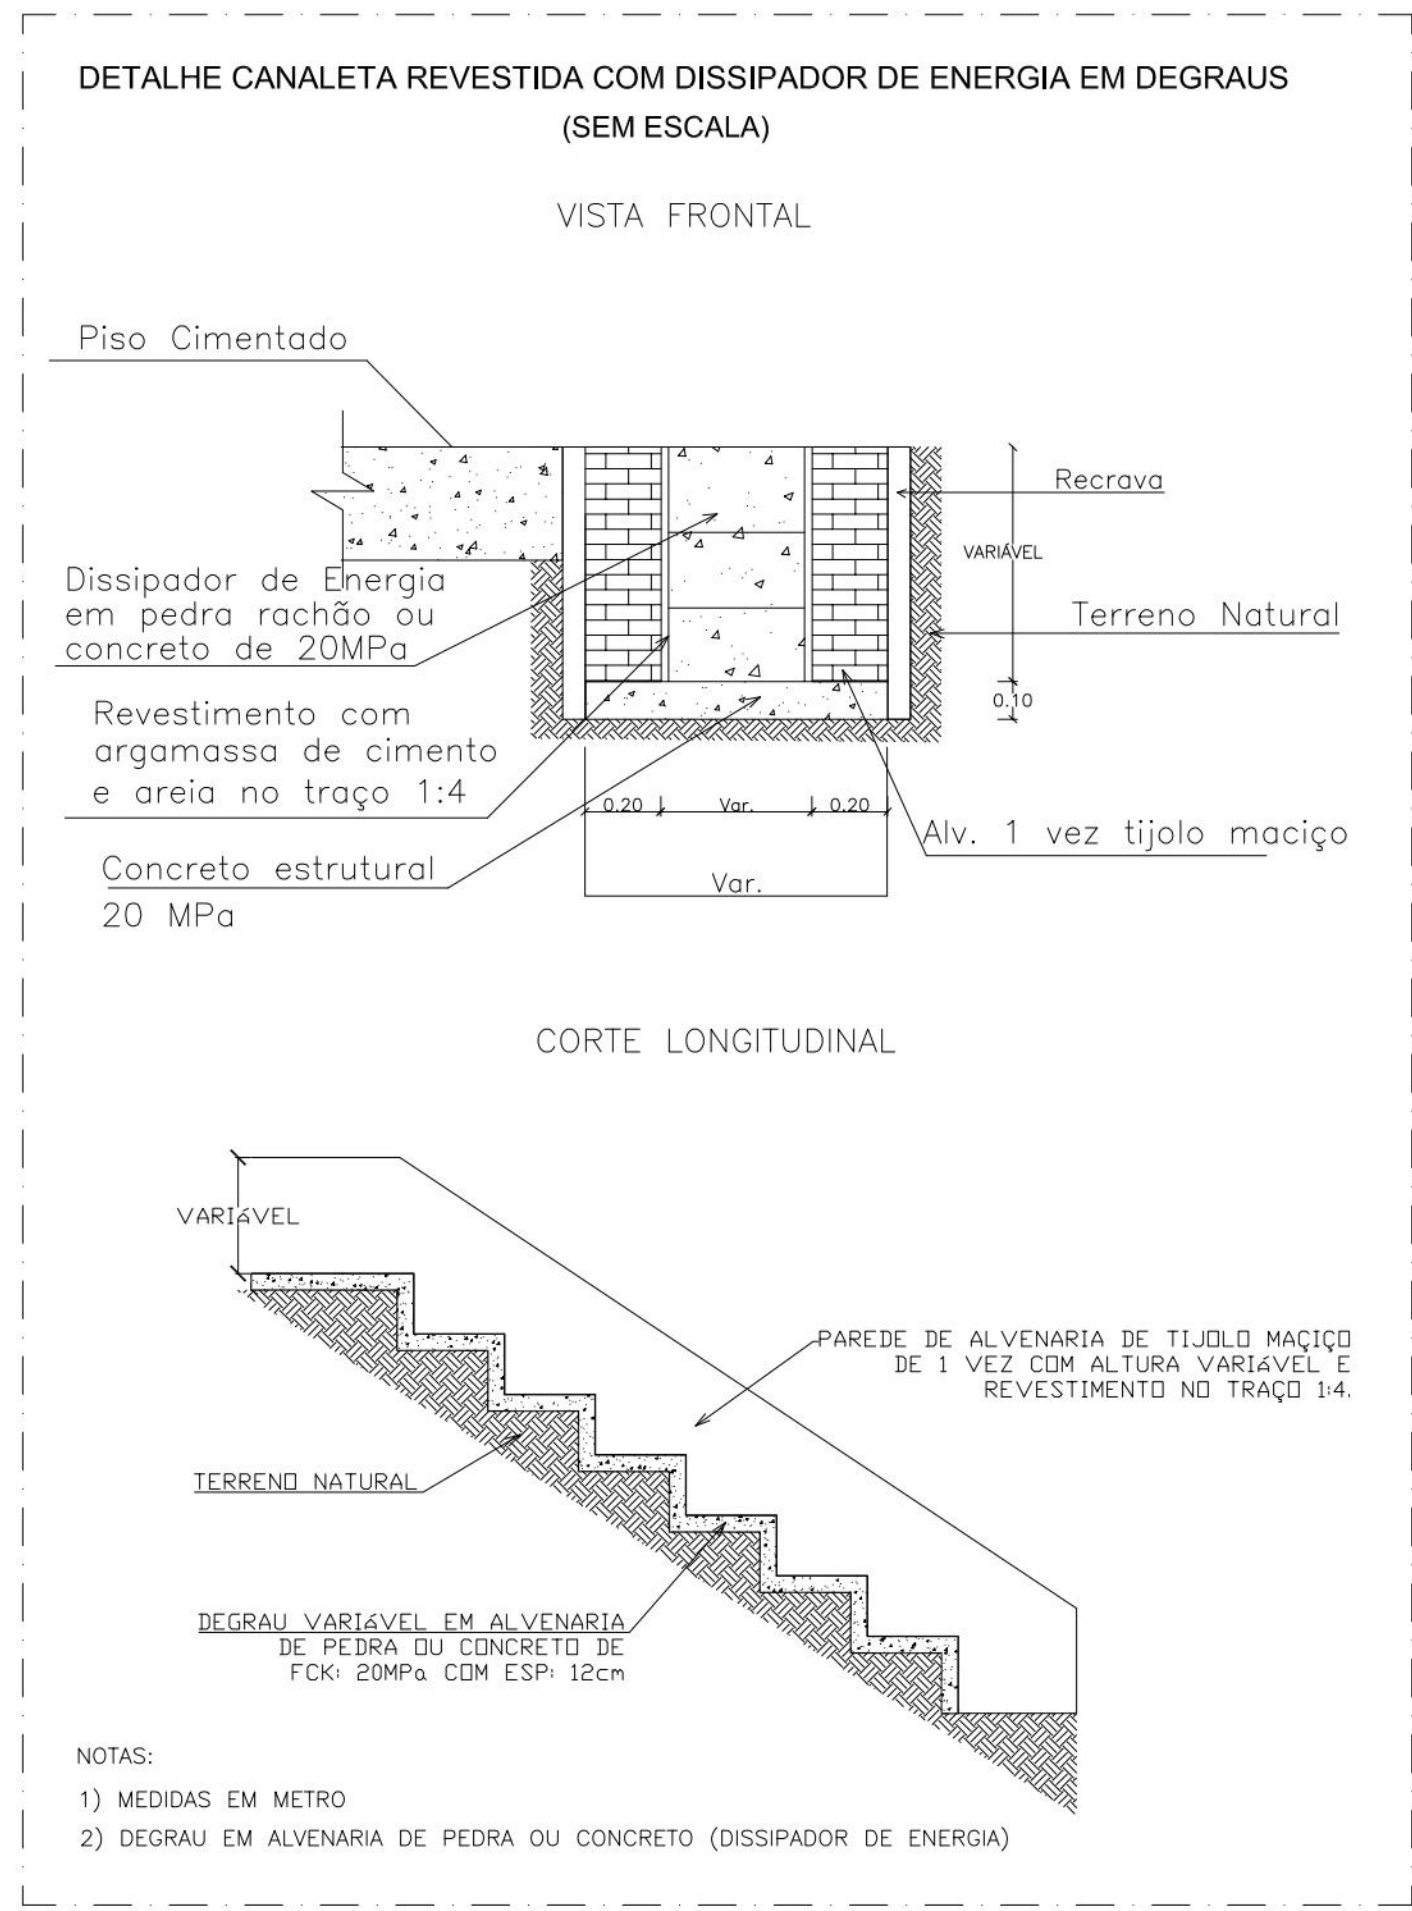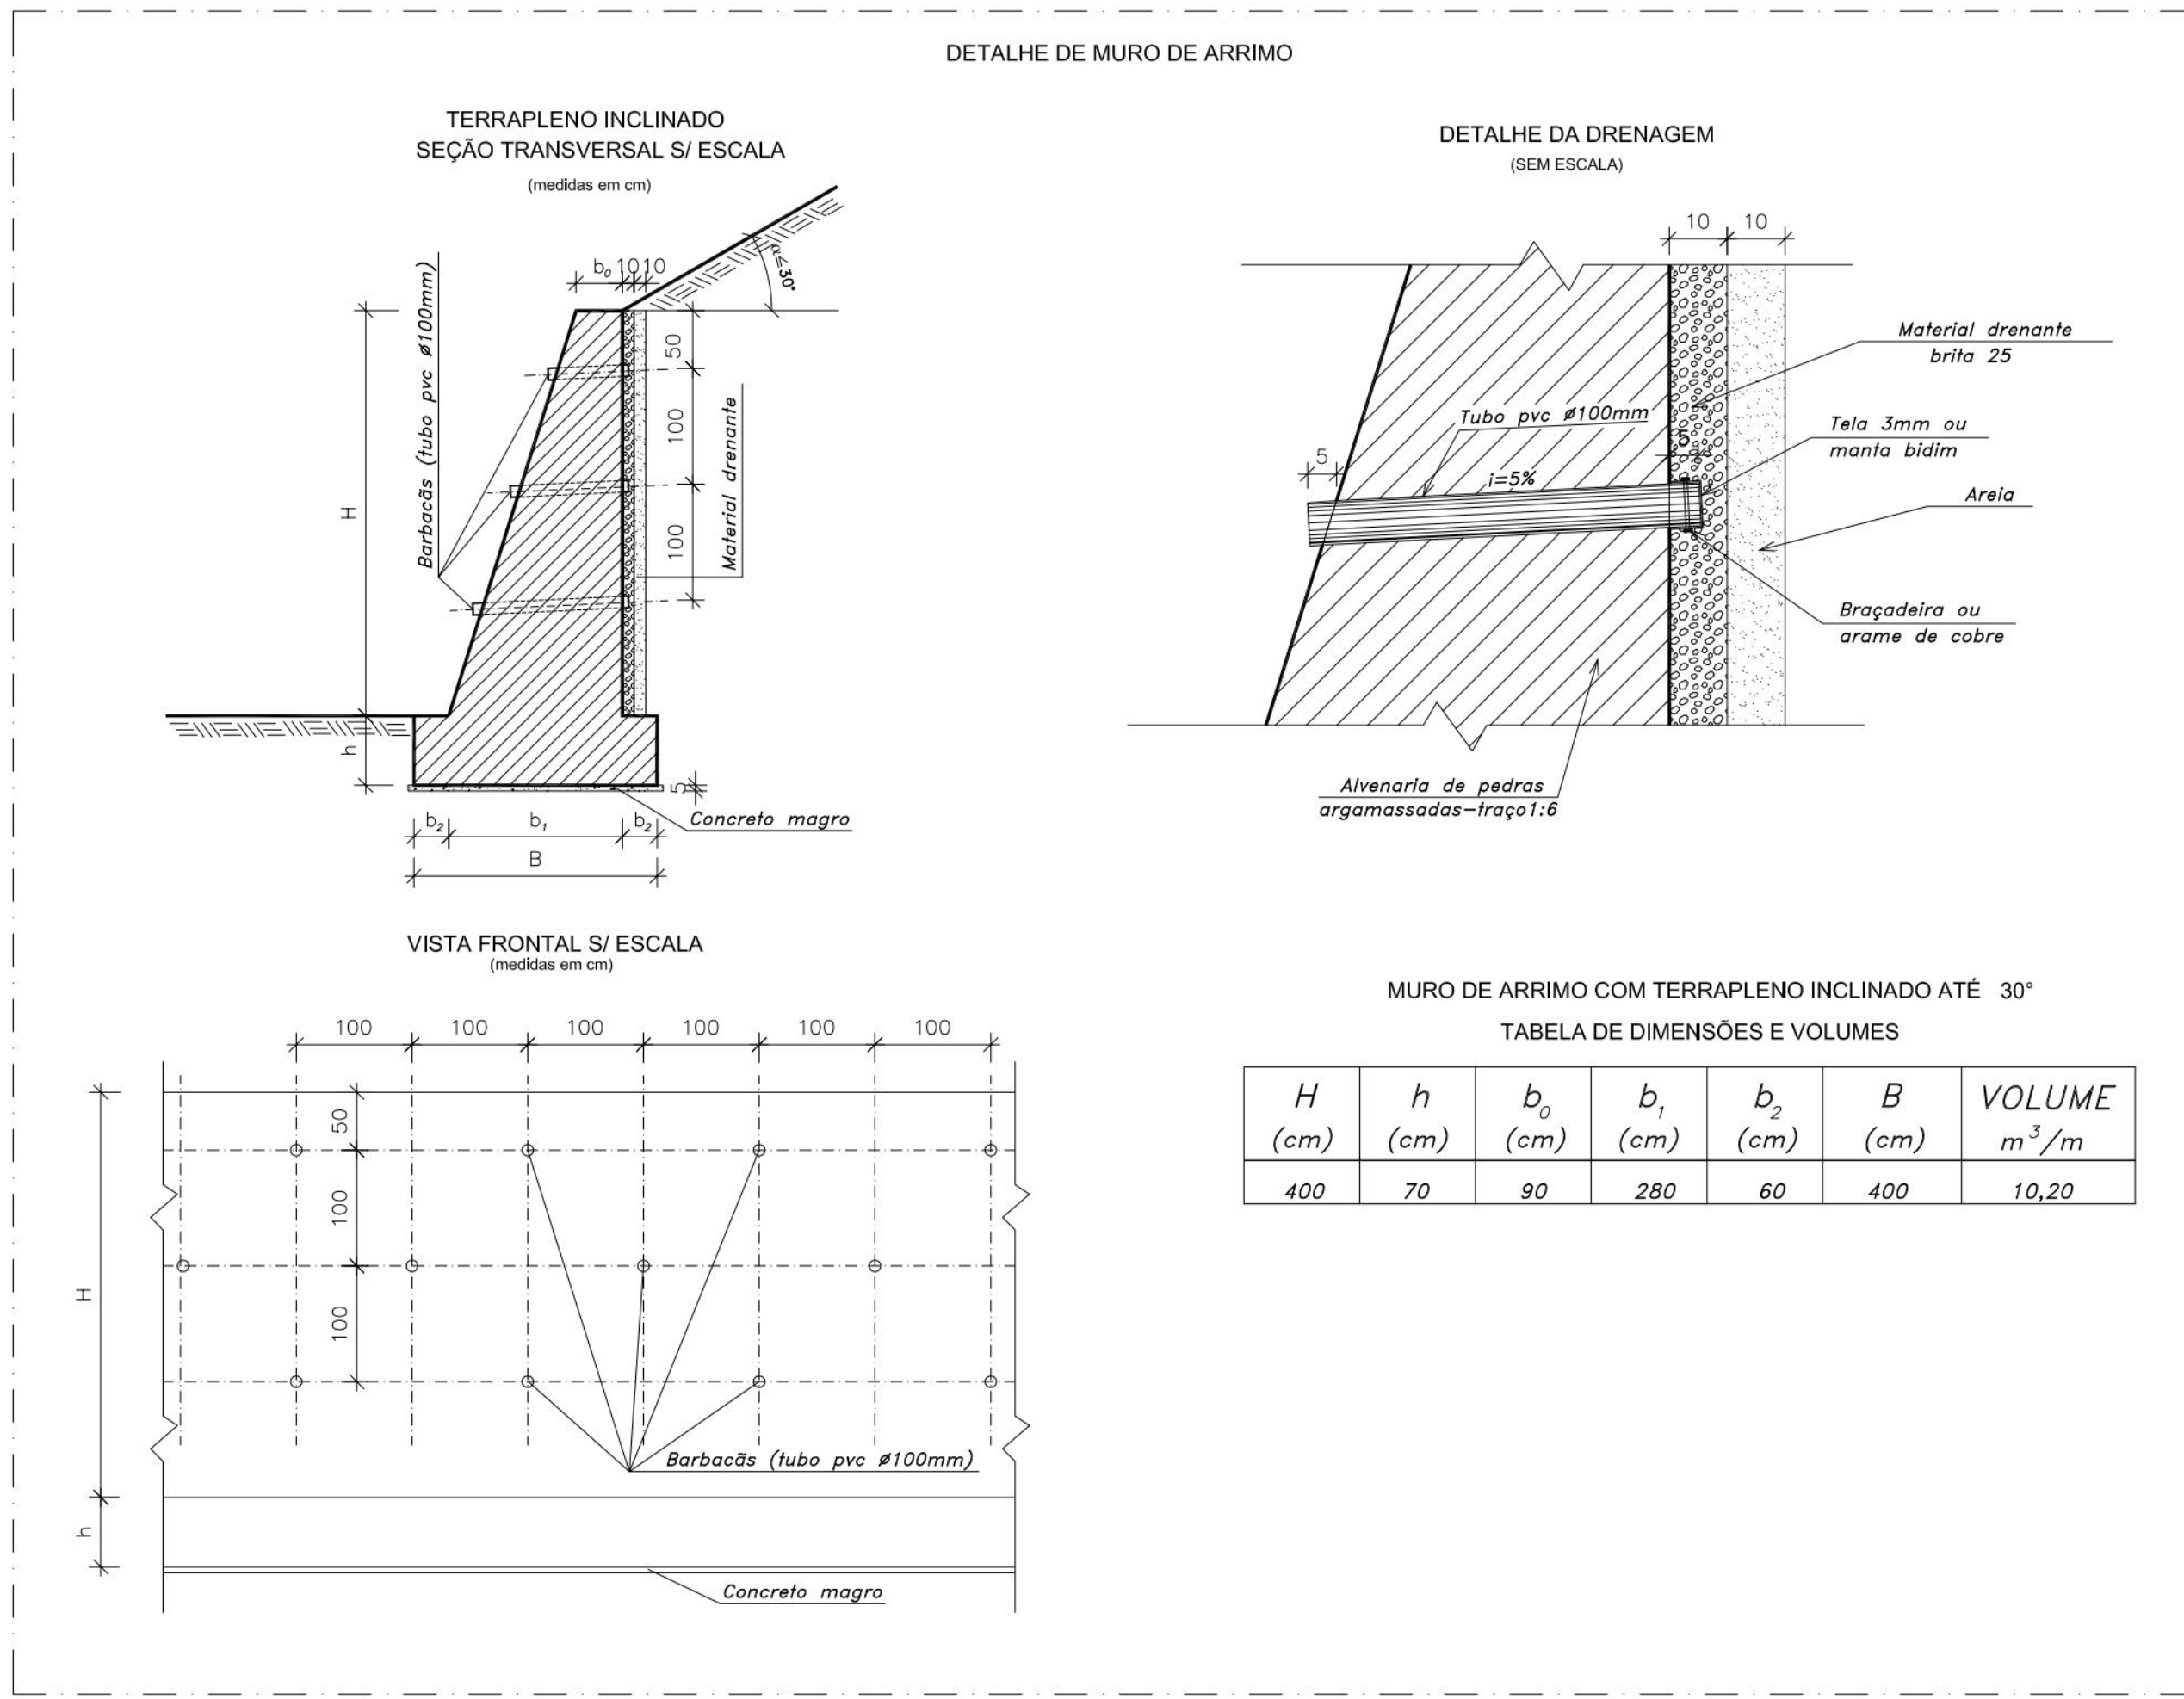

PROPRIETÁRIO: EMPRESA DE URBANIZAÇÃO DO RECIFE - URB

PROJETO:

CONSTRUÇÃO:

PREFEITURA DA CIDADE DO RECIFE
SECRETARIA DE CONTROLE, DESENVOLVIMENTO URBANO E OBRAS
EMPRESA DE URBANIZAÇÃO DO RECIFE - URB

DIRETOR DE TRANSMISSÃO E PROJETOS
CONCEIÇÃO LAFIETE
GERENTE GERAL DE PROJETOS DE INFRAESTRUTURA
GESE ZANON

PROJETO
ESTABILIZAÇÃO DE TALUDES DO PAC 2 - CONTENÇÃO DE ENCOSTAS

SITUAÇÃO: RUA UMBURAMA 2373, 62A E 62B - DOIS UNIDOS - RECIFE/PE SETOR: CTR-14
FABRICA: 03/04
PROJETO: EXECUTIVO
ESCALA: MARÇO/2016
PROJETOS TIPO: SEM ESCALA
RESPONSÁVEL TÉCNICO: ROBERTO LEMOS MUNIZ - ENGº CIVIL -
REVISÃO: [REDACTED]
DIGITALIZAÇÃO: [REDACTED]

GEO SISTEMAS
Engenharia & Planejamento

