



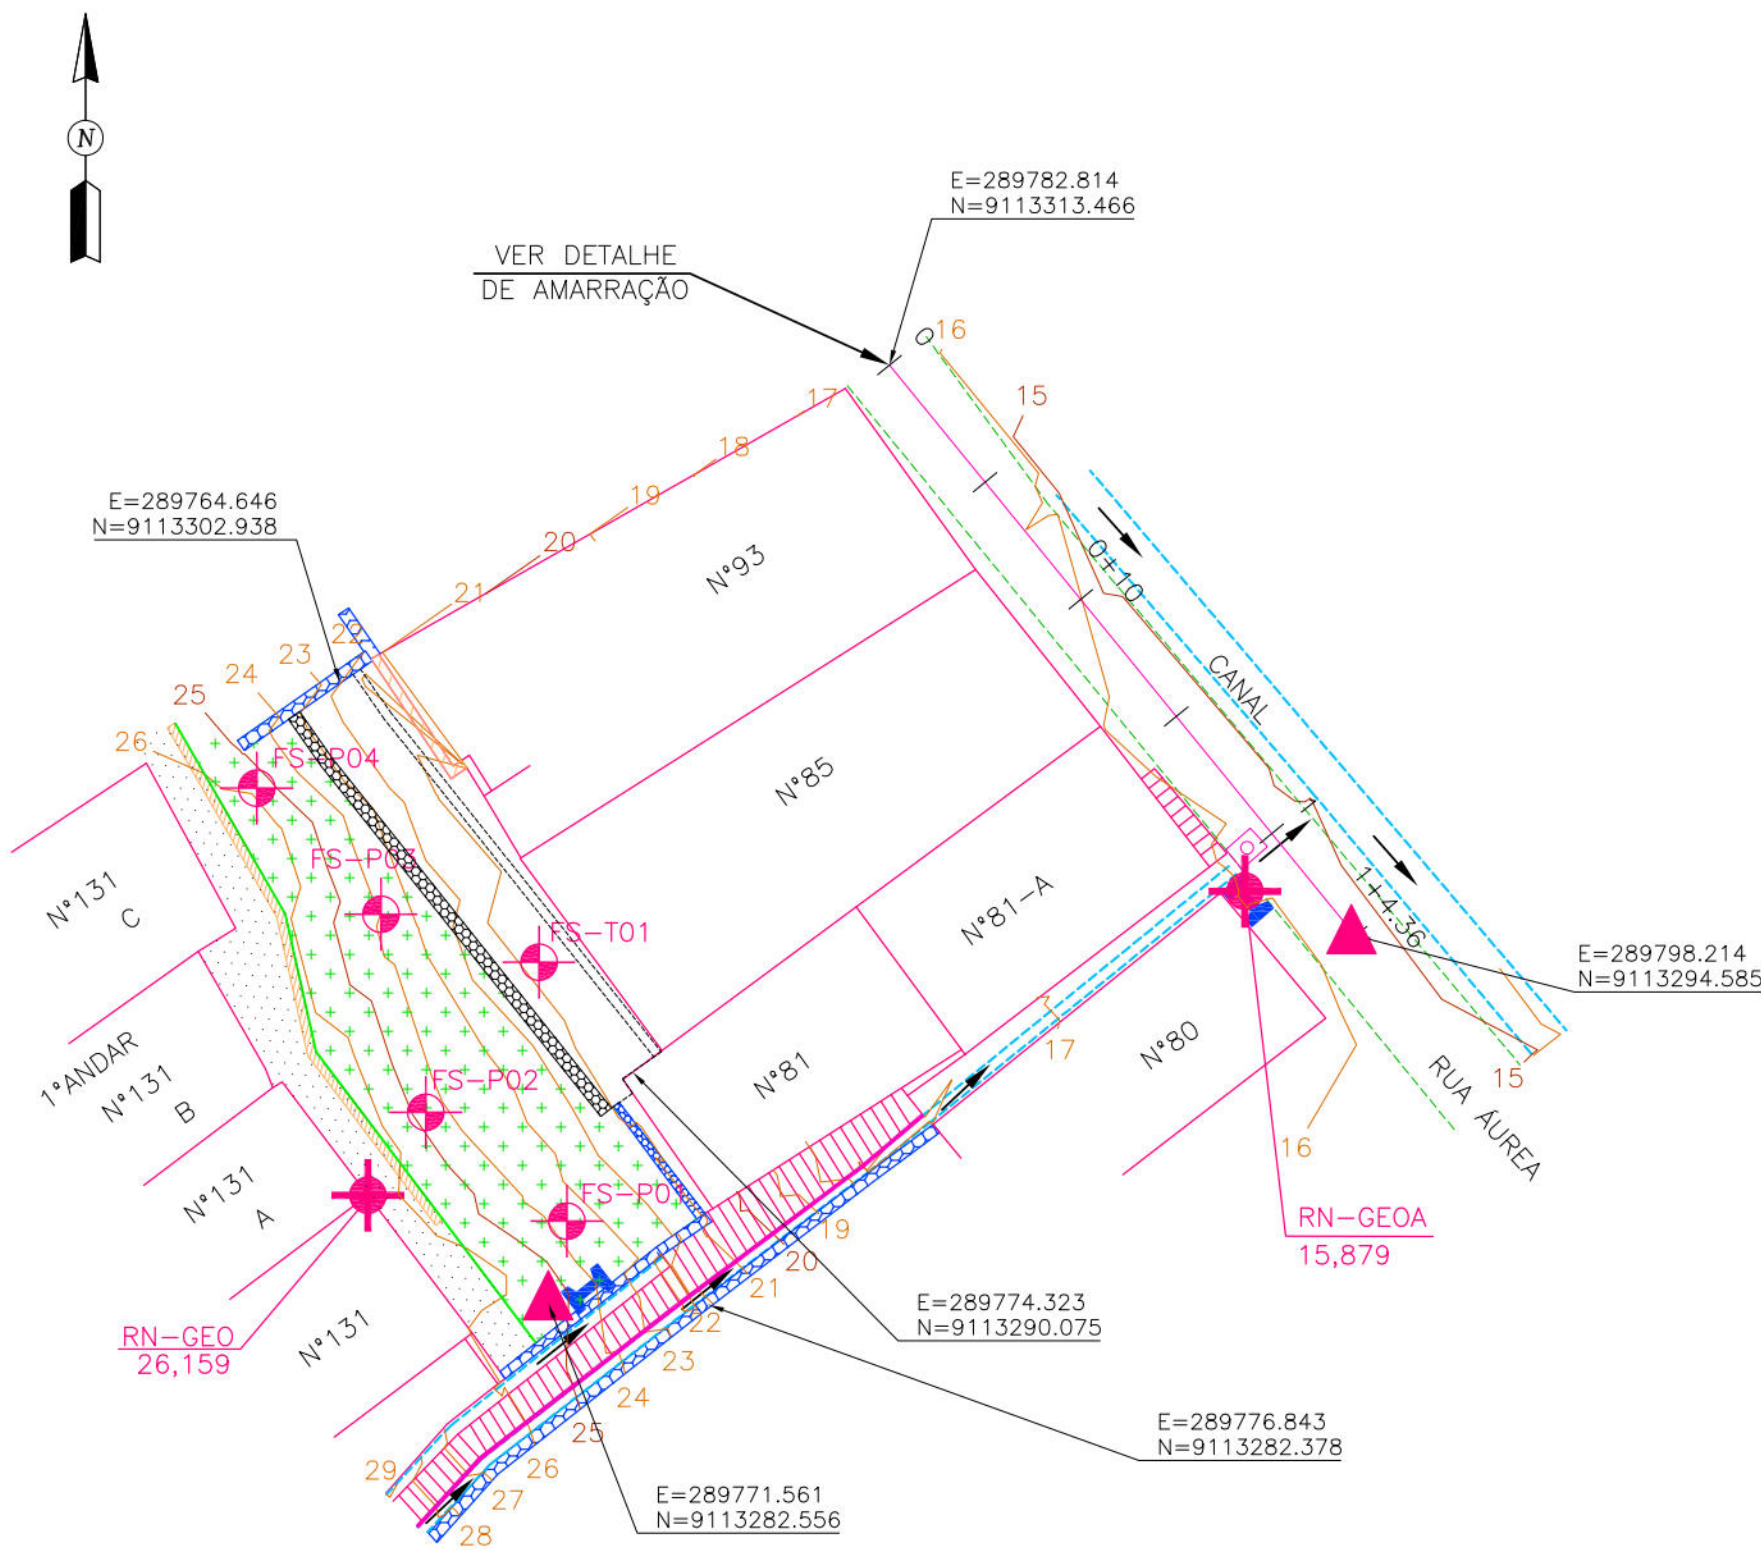

PLANTA BAIXA
ESCALA: 1/250

MURO			
TIPO	ALTURA (m)	EXTENSÃO (m)	ESTACAS
HORIZONTAL	5,00	16,70	E0 a E 0+15,00

- CONVENÇÕES
- EDIFICAÇÃO
 - MURO
 - MURO DE ARRIMO EXISTENTE
 - POSTE DE BAIXA TENSÃO (BT)
 - CANAL / CANALETA EXISTENTE
 - RN
 - EIXO DE PROJETO
 - CURVA DE NÍVEL MESTRA
 - CURVA DE NÍVEL INTERMEDIÁRIA
 - FURO DE SONDAGEM
 - PASSEIO PROJETADO
 - PONTO GPS
 - MURO DE ARRIMO PROJETADO
 - ESCADARIA EXISTENTE
 - PASSEIO PROJETADO
 - VEGETAÇÃO
 - DEMOLIÇÃO
 - CORRIMÃO TUBULAR
 - MURETA DE PROTEÇÃO PROJETADA
 - SENTIDO DO ESCOAMENTO

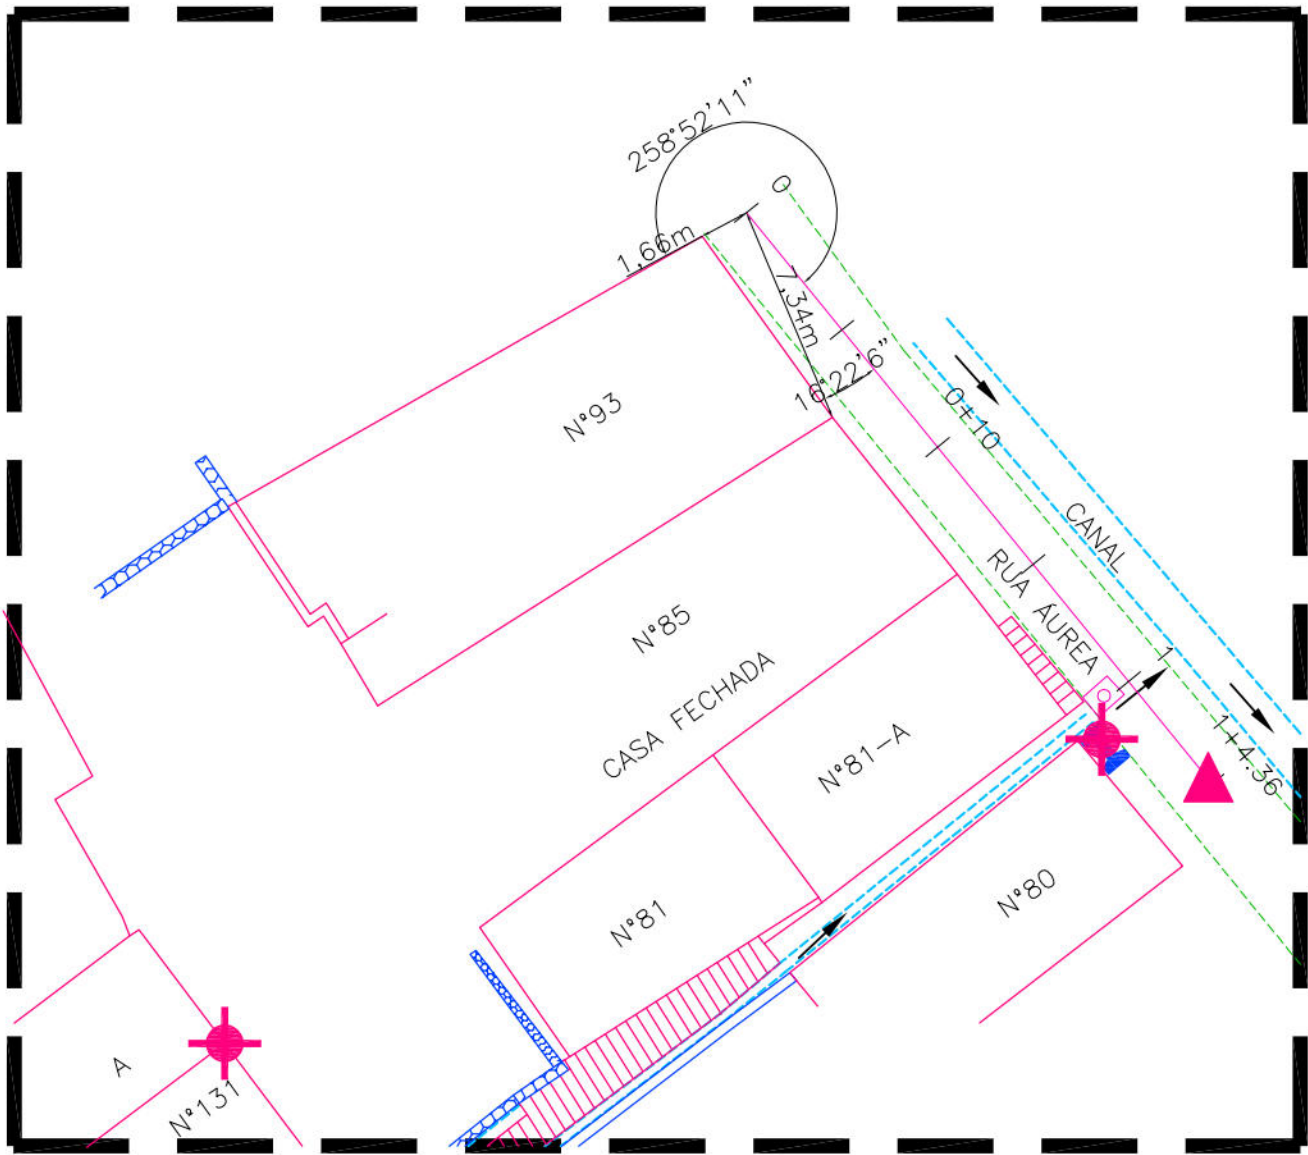

DETALHE DA AMARRAÇÃO
ESCALA: 1/250

PROPRIETÁRIO: EMPRESA DE URBANIZAÇÃO DO RECIFE - URB

PROJETO:

CONSTRUÇÃO:



PREFEITURA DA CIDADE DO RECIFE
SECRETARIA DE CONTROLE, DESENVOLVIMENTO URBANO E OBRAS
EMPRESA DE URBANIZAÇÃO DO RECIFE - URB

DIRETORIA DE PLANEJAMENTO E PROJETOS
CONCEIÇÃO LAFIETE
GERENTE GERAL DE PROJETOS DE INFRAESTRUTURA
GEISE ZANON


PROJETO
ESTABILIZAÇÃO DE TALUDES DO PAC 2 - CONTENÇÃO DE ENCOSTAS

SITUAÇÃO
RUA AUREA, Nº 85, CÔRREGO DO TIRO, LINHA DO TIRO - RECIFE/PE - SETOR: CTR-03
PRANCHAS
01/03
ETAPA
PROJETO EXECUTIVO
DATA
MARÇO/2016
CONTEÚDO
PLANTA BAIXA E DETALHE
ESCALA
1/250
RESPONSÁVEL TÉCNICO
ROBERTO LEMOS MUNIZ - ENGº CIVIL -
DIGITALIZAÇÃO

GEOSISTEMAS
Engenharia & Planejamento

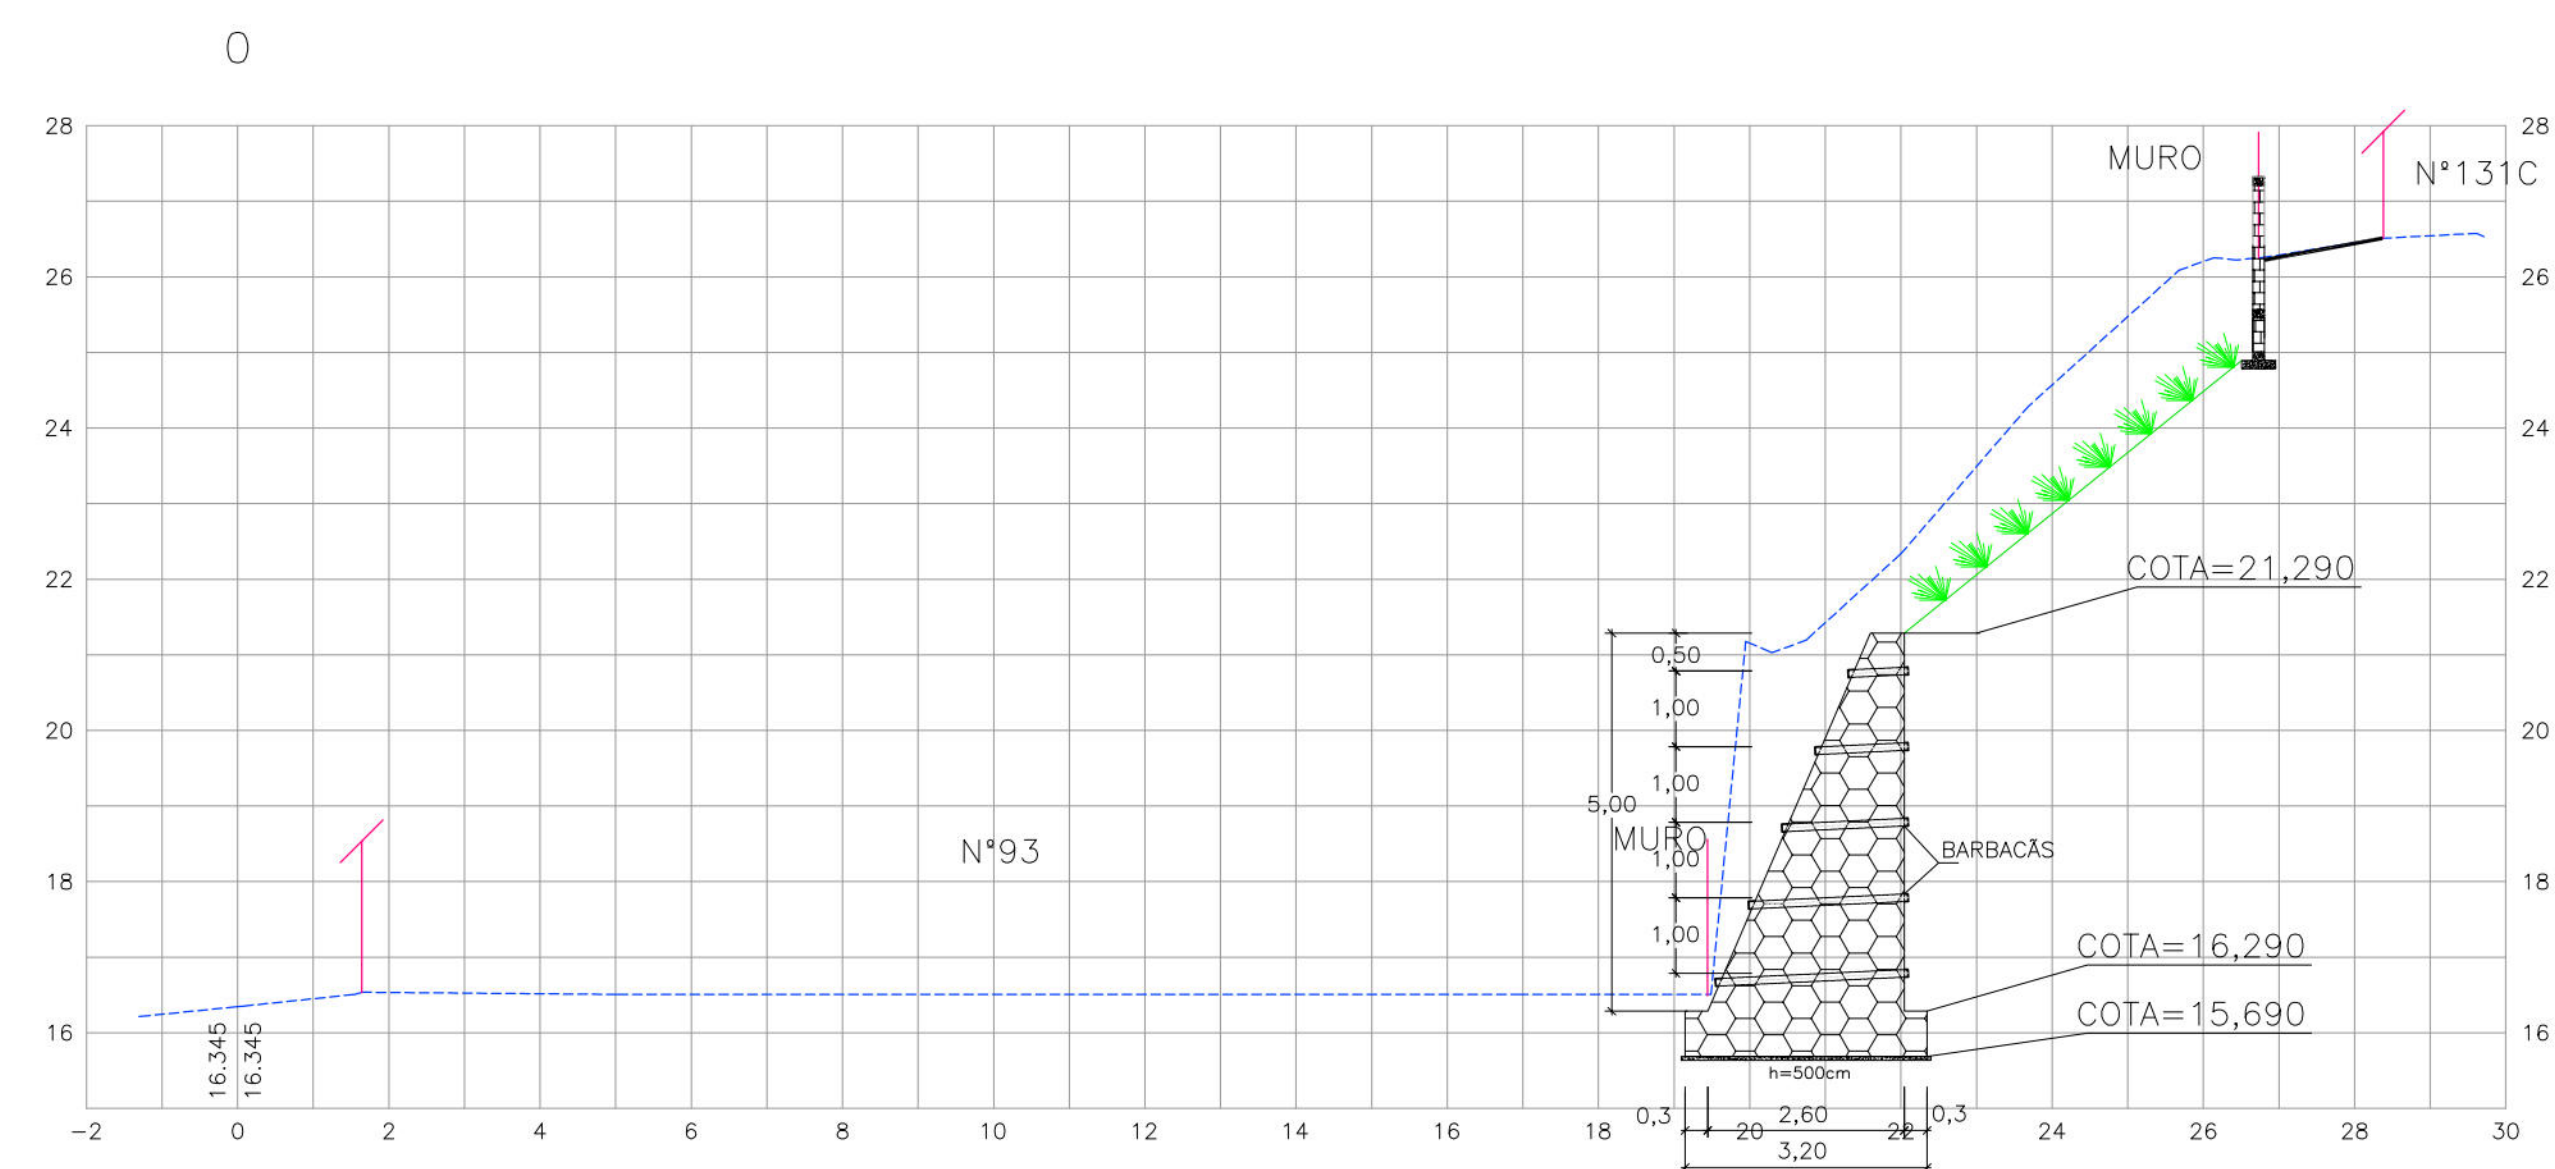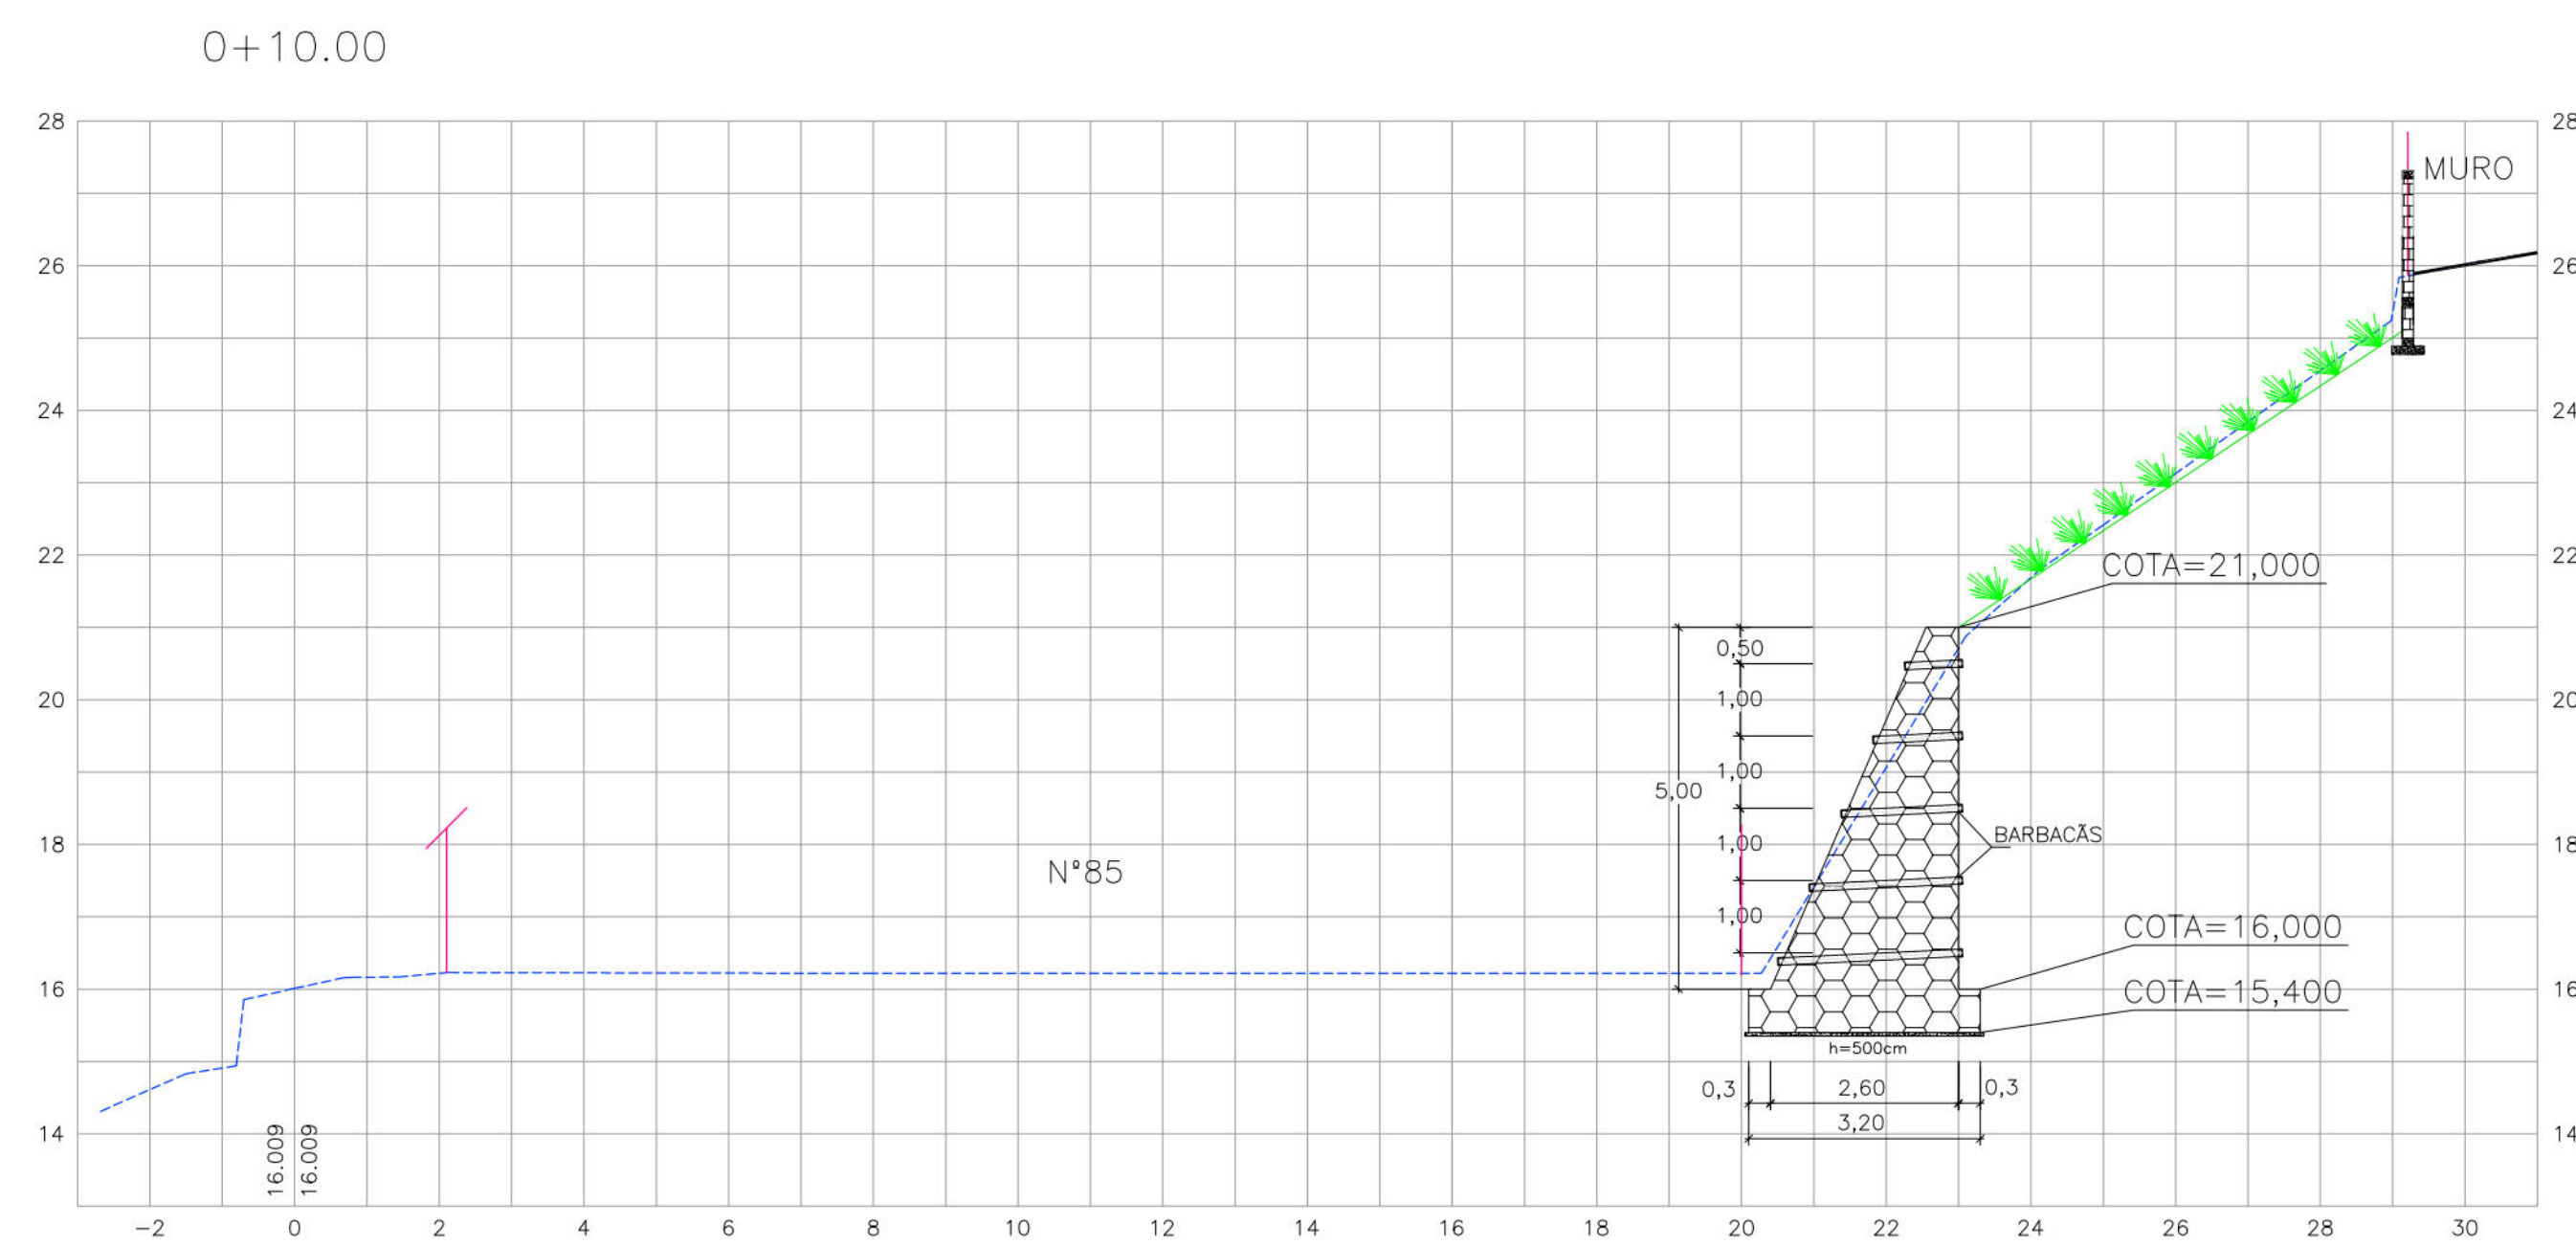

CONVENÇÕES

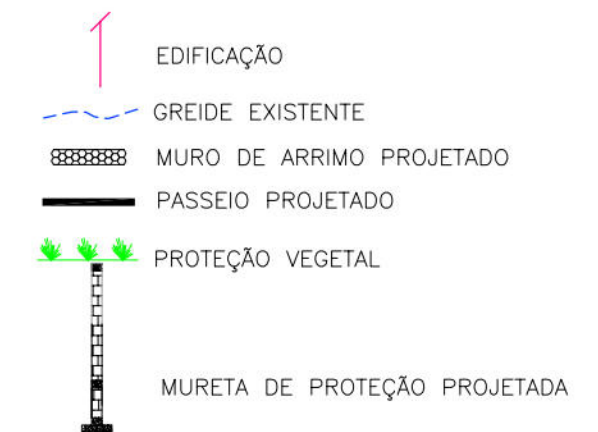

PROPRIETÁRIO: EMPRESA DE URBANIZAÇÃO DO RECIFE - URB

PROJETO:	
----------	--

CONSTRUÇÃO:



PREFEITURA DA CIDADE DO RECIFE
SECRETARIA DE CONTROLE, DESENVOLVIMENTO URBANO E OBRAS
EMPRESA DE URBANIZAÇÃO DO RECIFE - URB

DIRETORA DE PLANEJAMENTO E PROJETOS
CONCEIÇÃO LAFAIETE

GERENTE GERAL DE
GEISE ZANON

PROJETO

ESTABILIZAÇÃO DE TALUDES DO PAC 2 - CONTENÇÃO DE ENCOSTAS

SITUAÇÃO
RUA ÁUREA, N° 85, CÔRREGO DO TIRO, LINHA DO TIRO - RECIFE/PE - SETOR: CTR-03








PRANCHA	ETAPA	DATA
02/03	PROJETO EXECUTIVO	MARÇO/2016

02/03	PROJETO EXECUTIVO	MARÇO/2016
CONTEÚDO	ESCALA	REFERÊNCIA

SEÇÕES TRANSVERSAIS	HOR.:1/100 E VER.:1/100
RESPONSÁVEL TÉCNICO	DIGITALIZAÇÃO

RESPONSÁVEL TÉCNICO
ROBERTO LEMOS MUNIZ – ENG. CIVIL – [REDACTED]



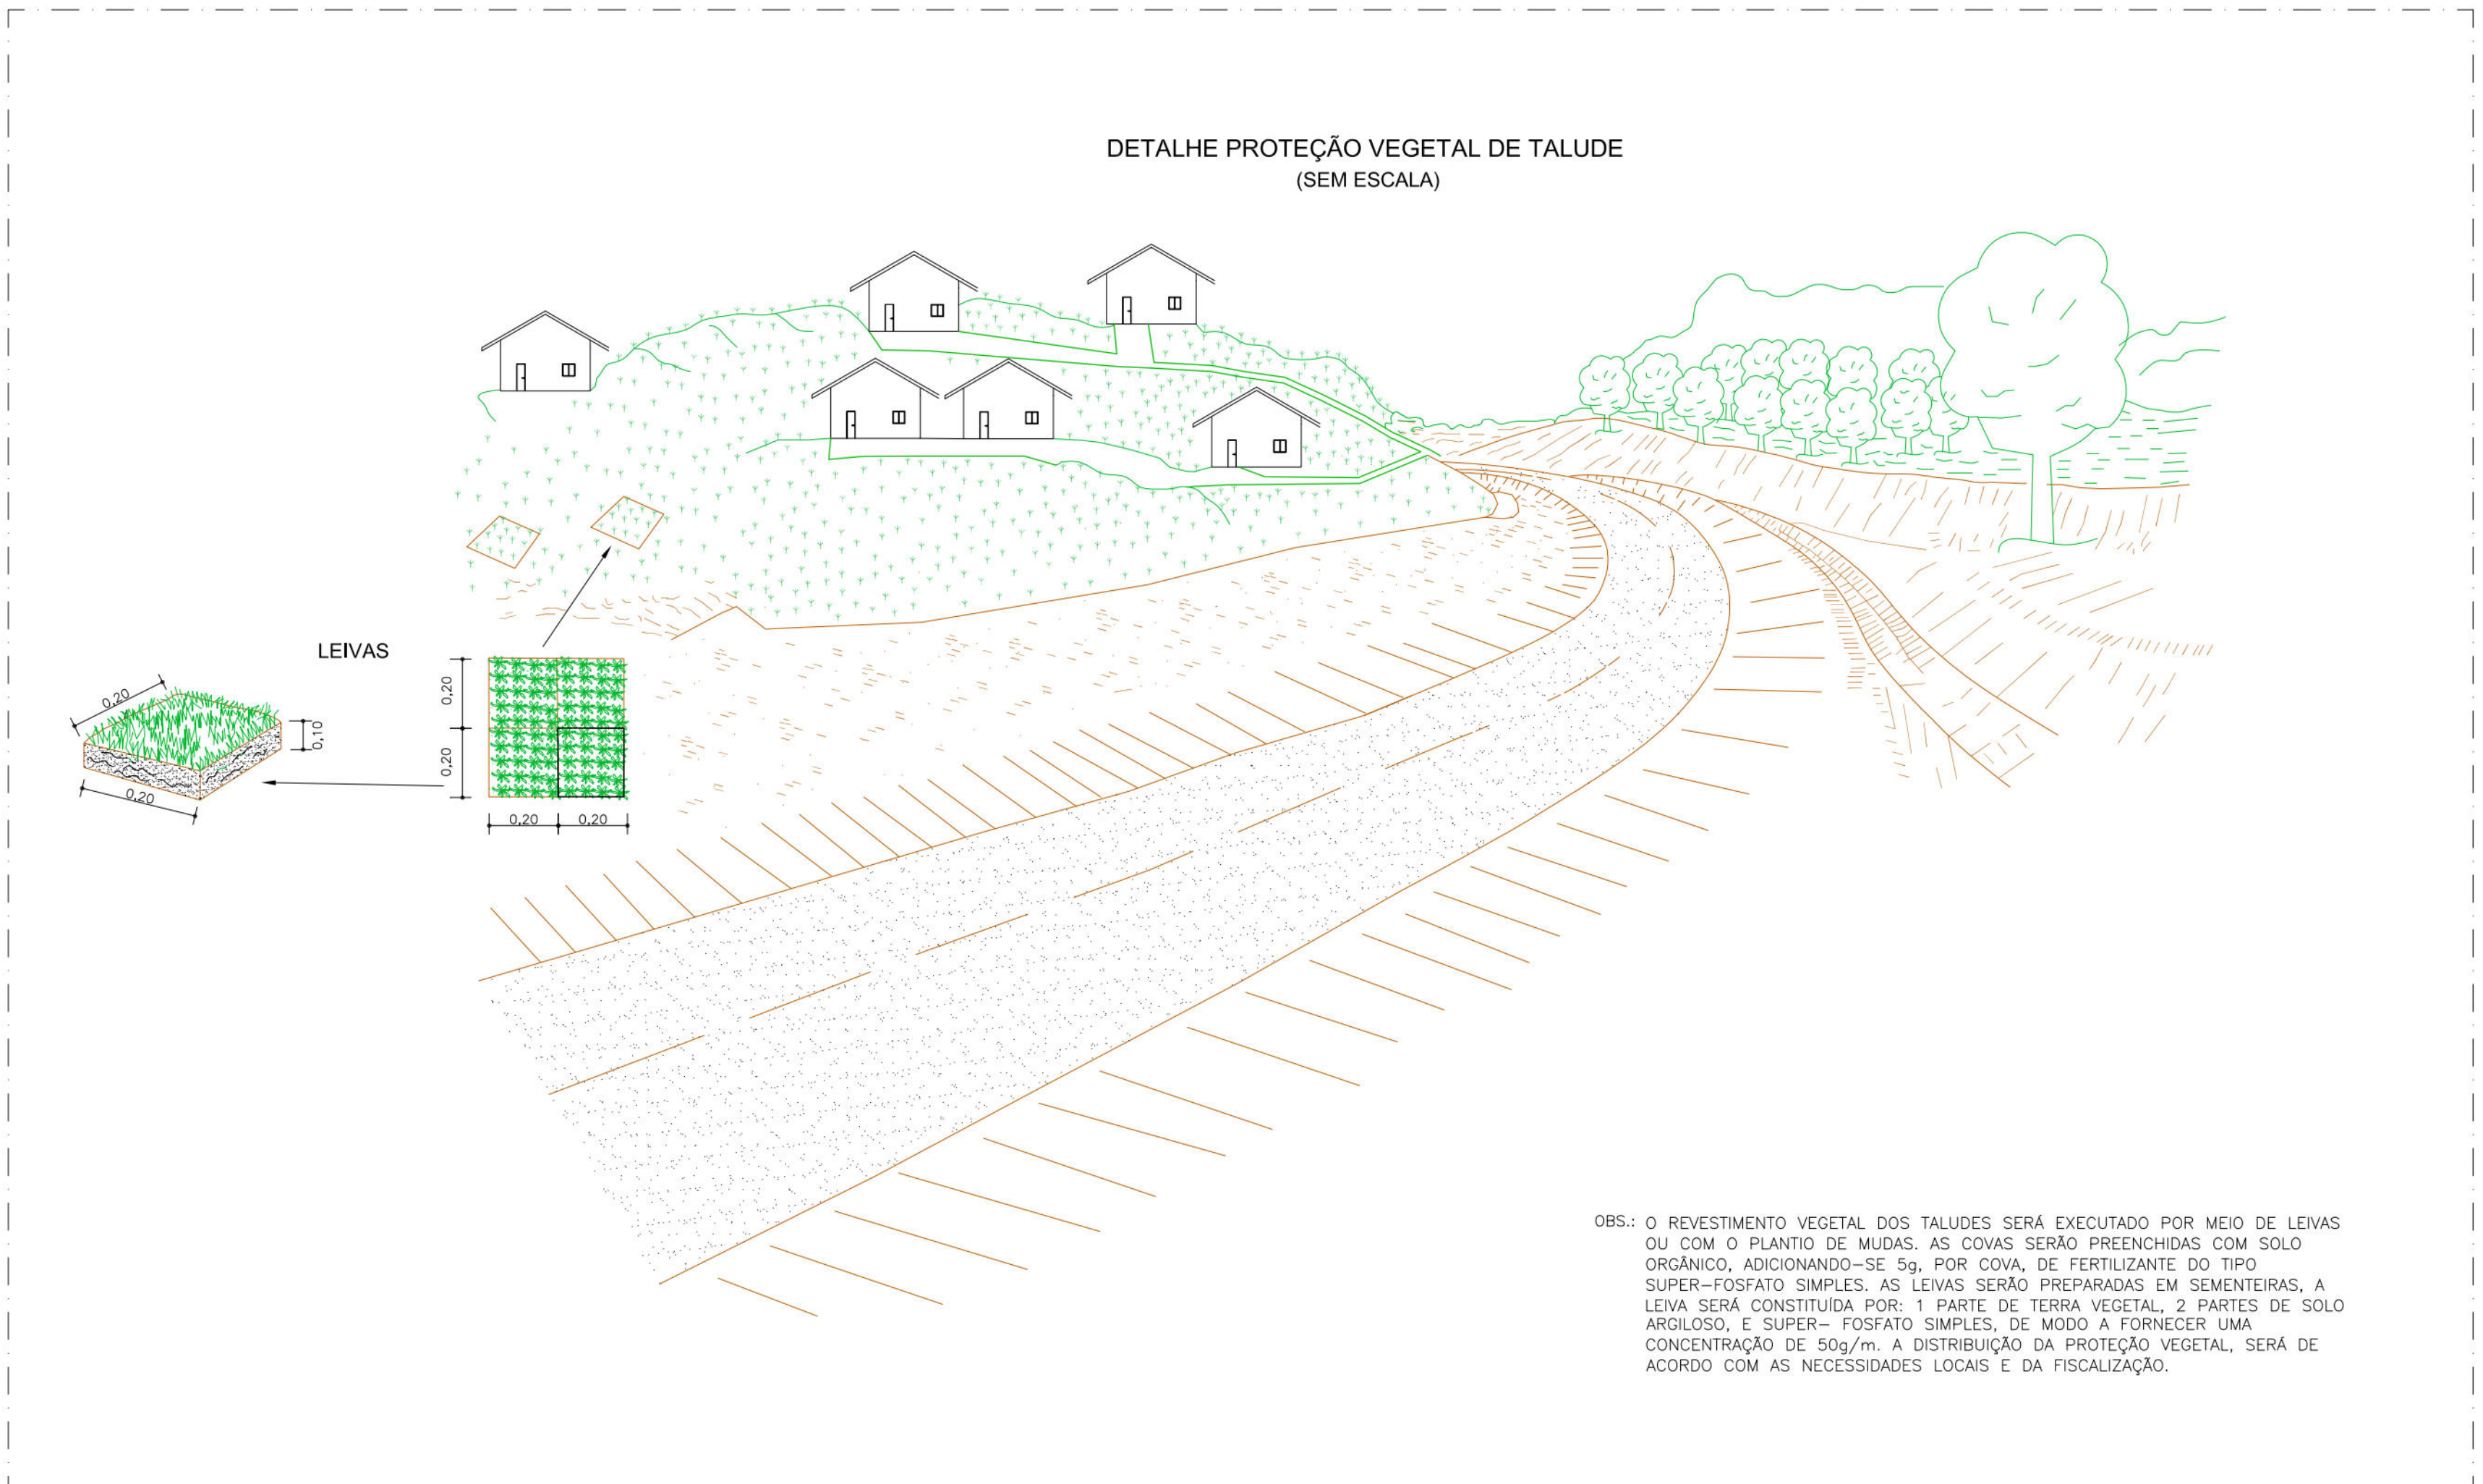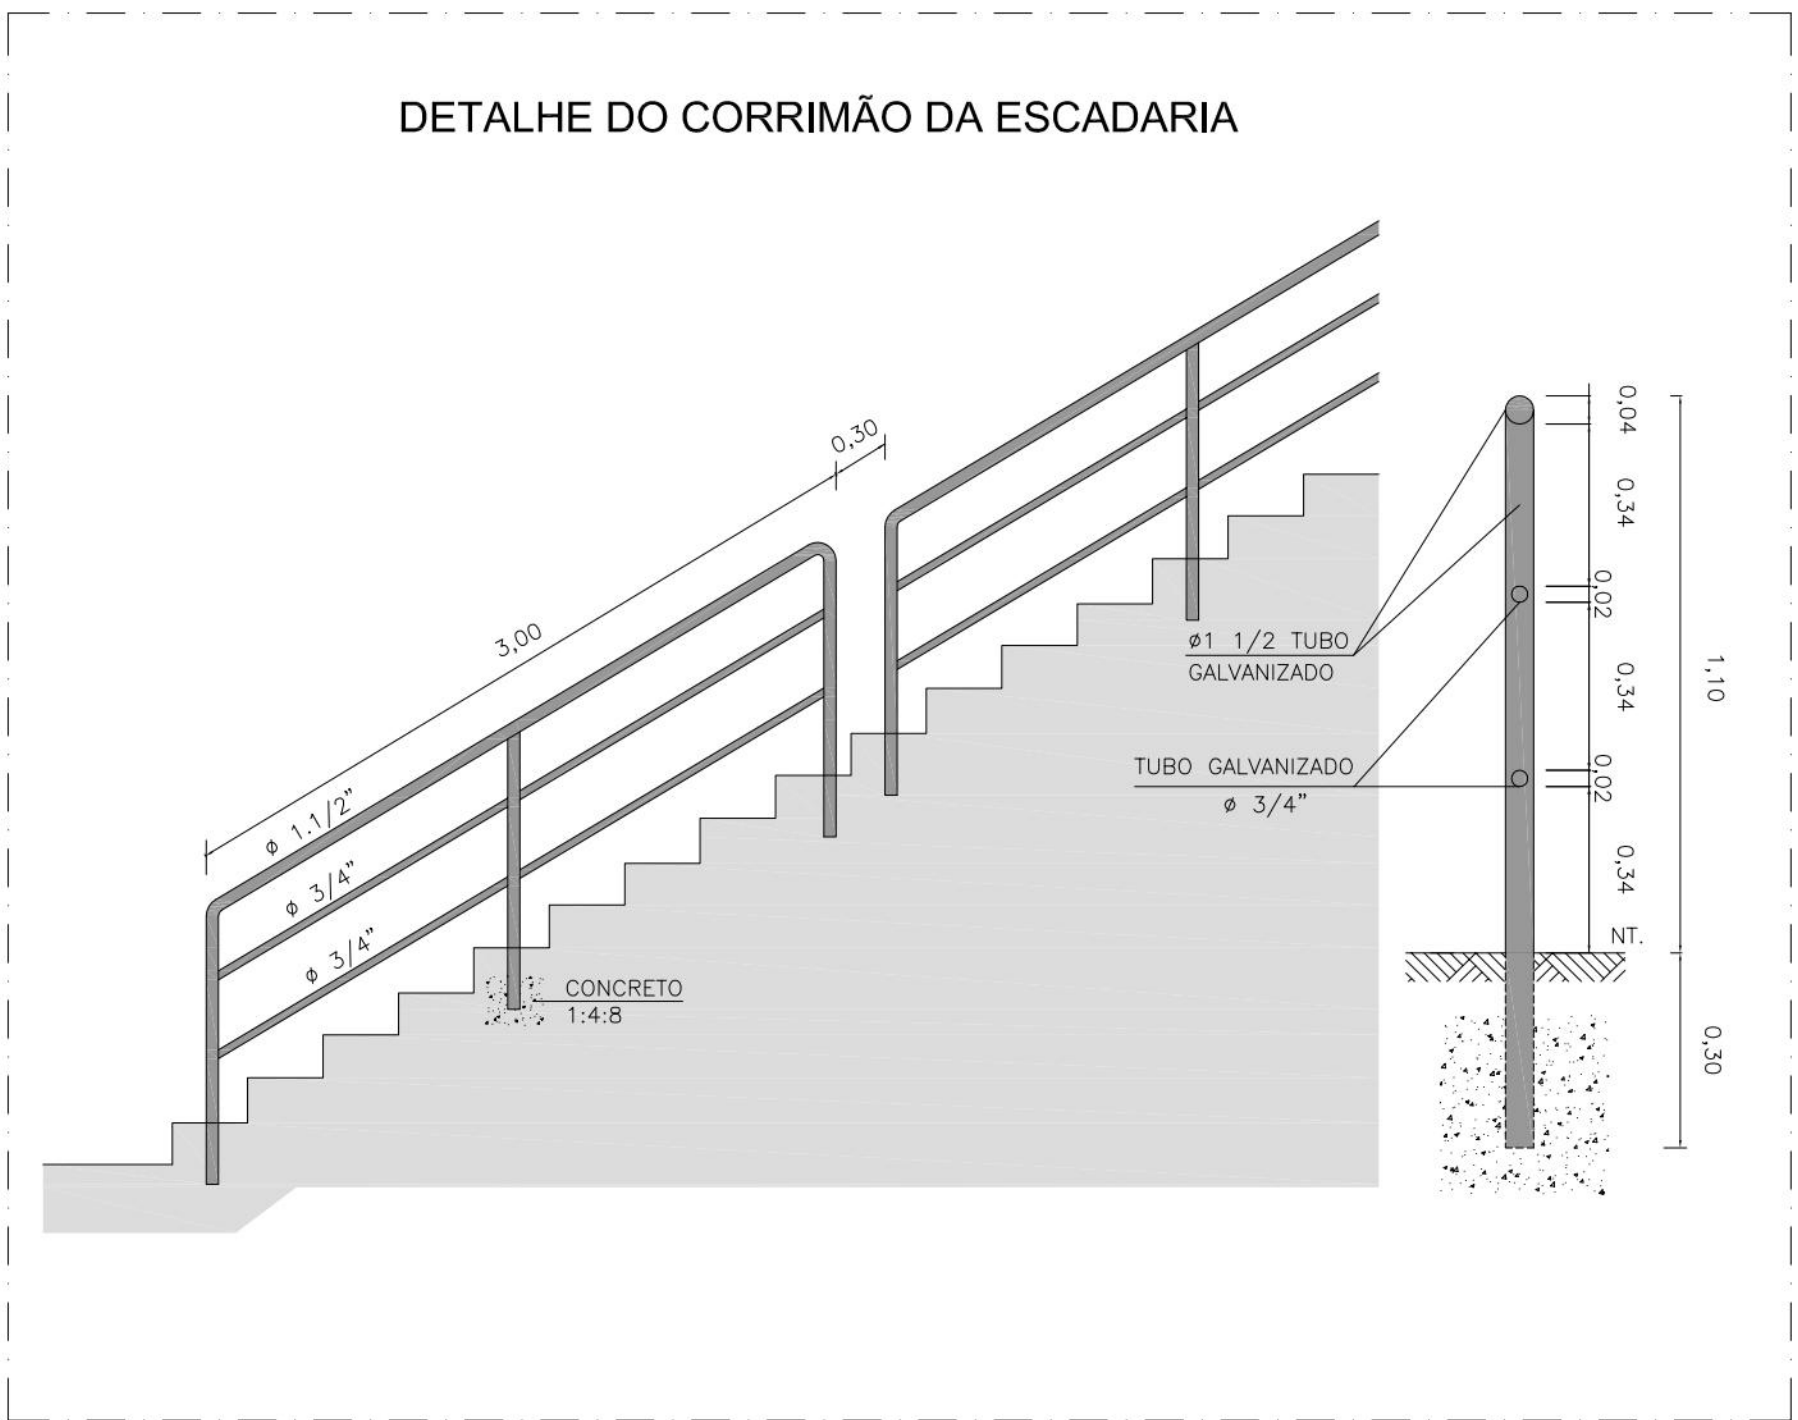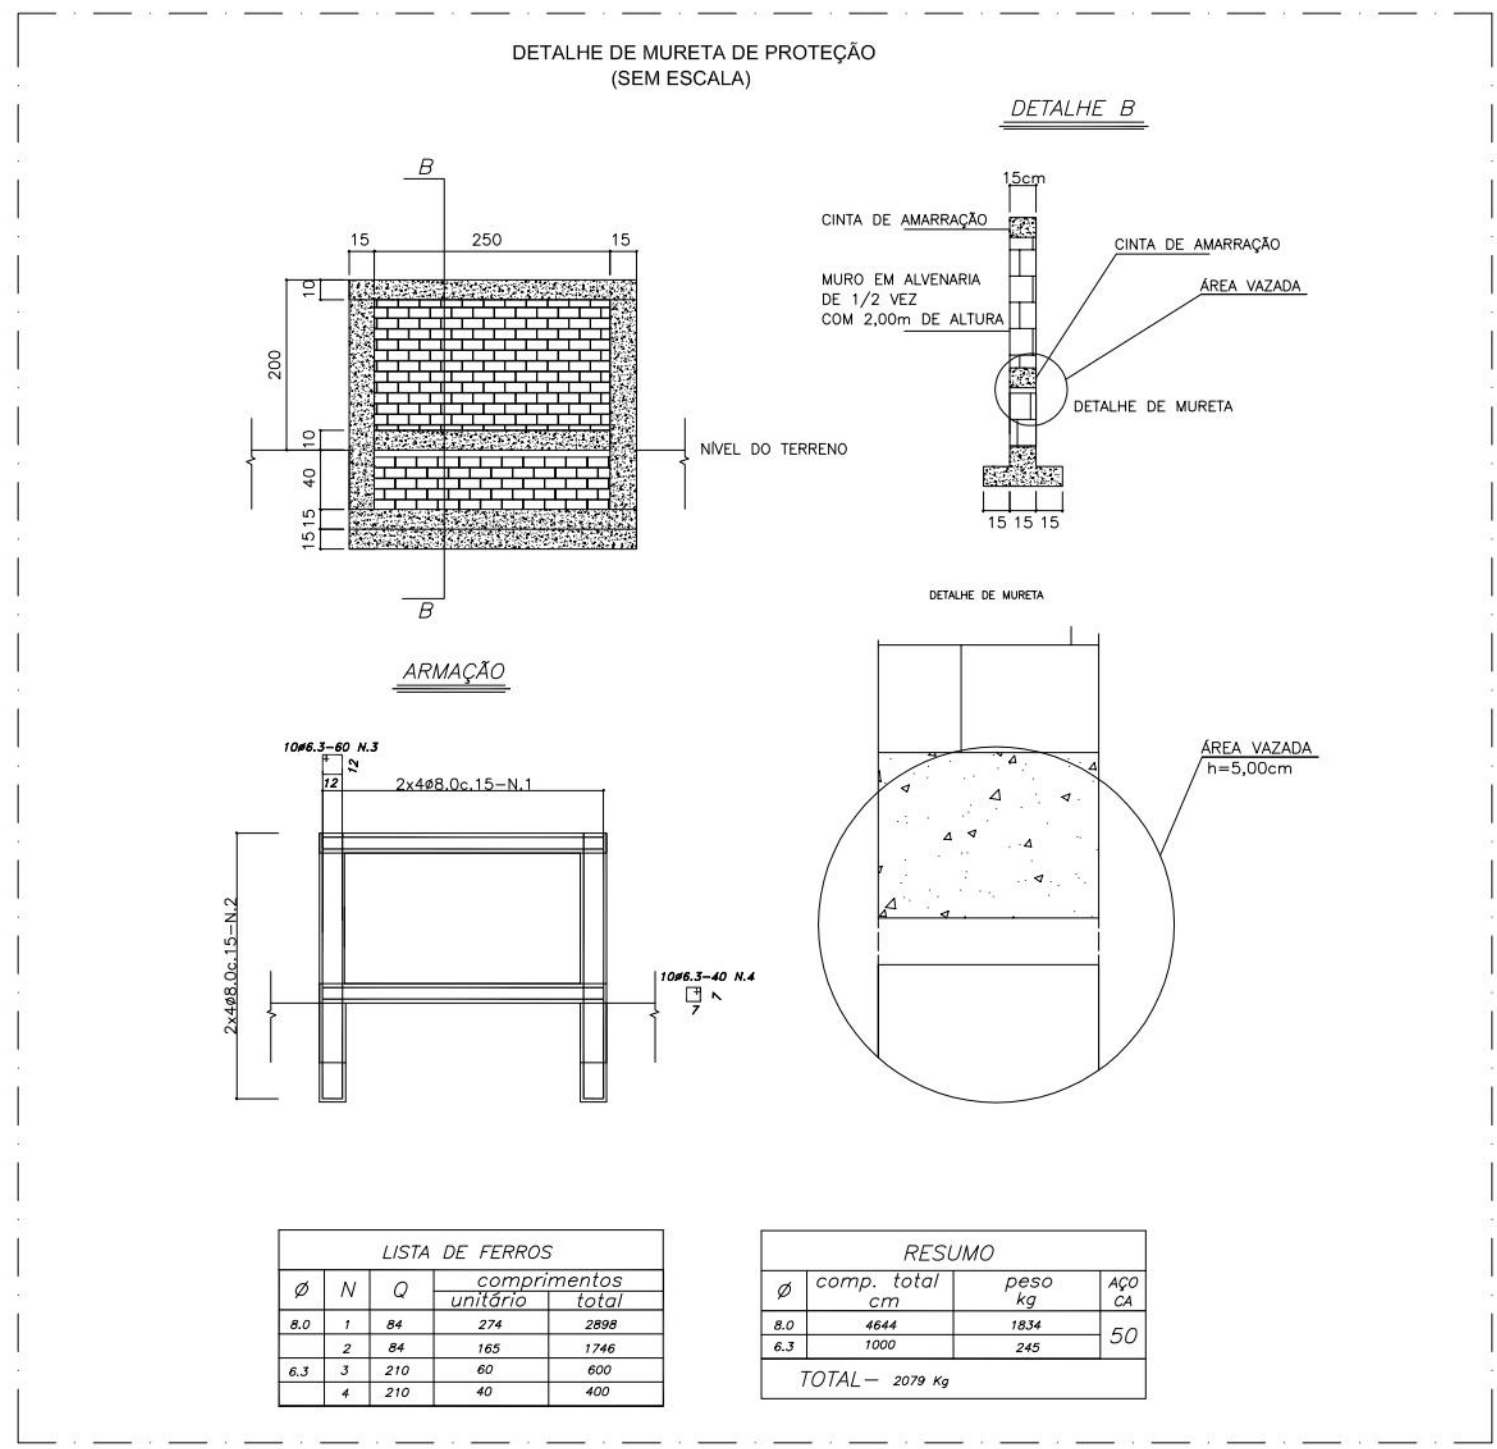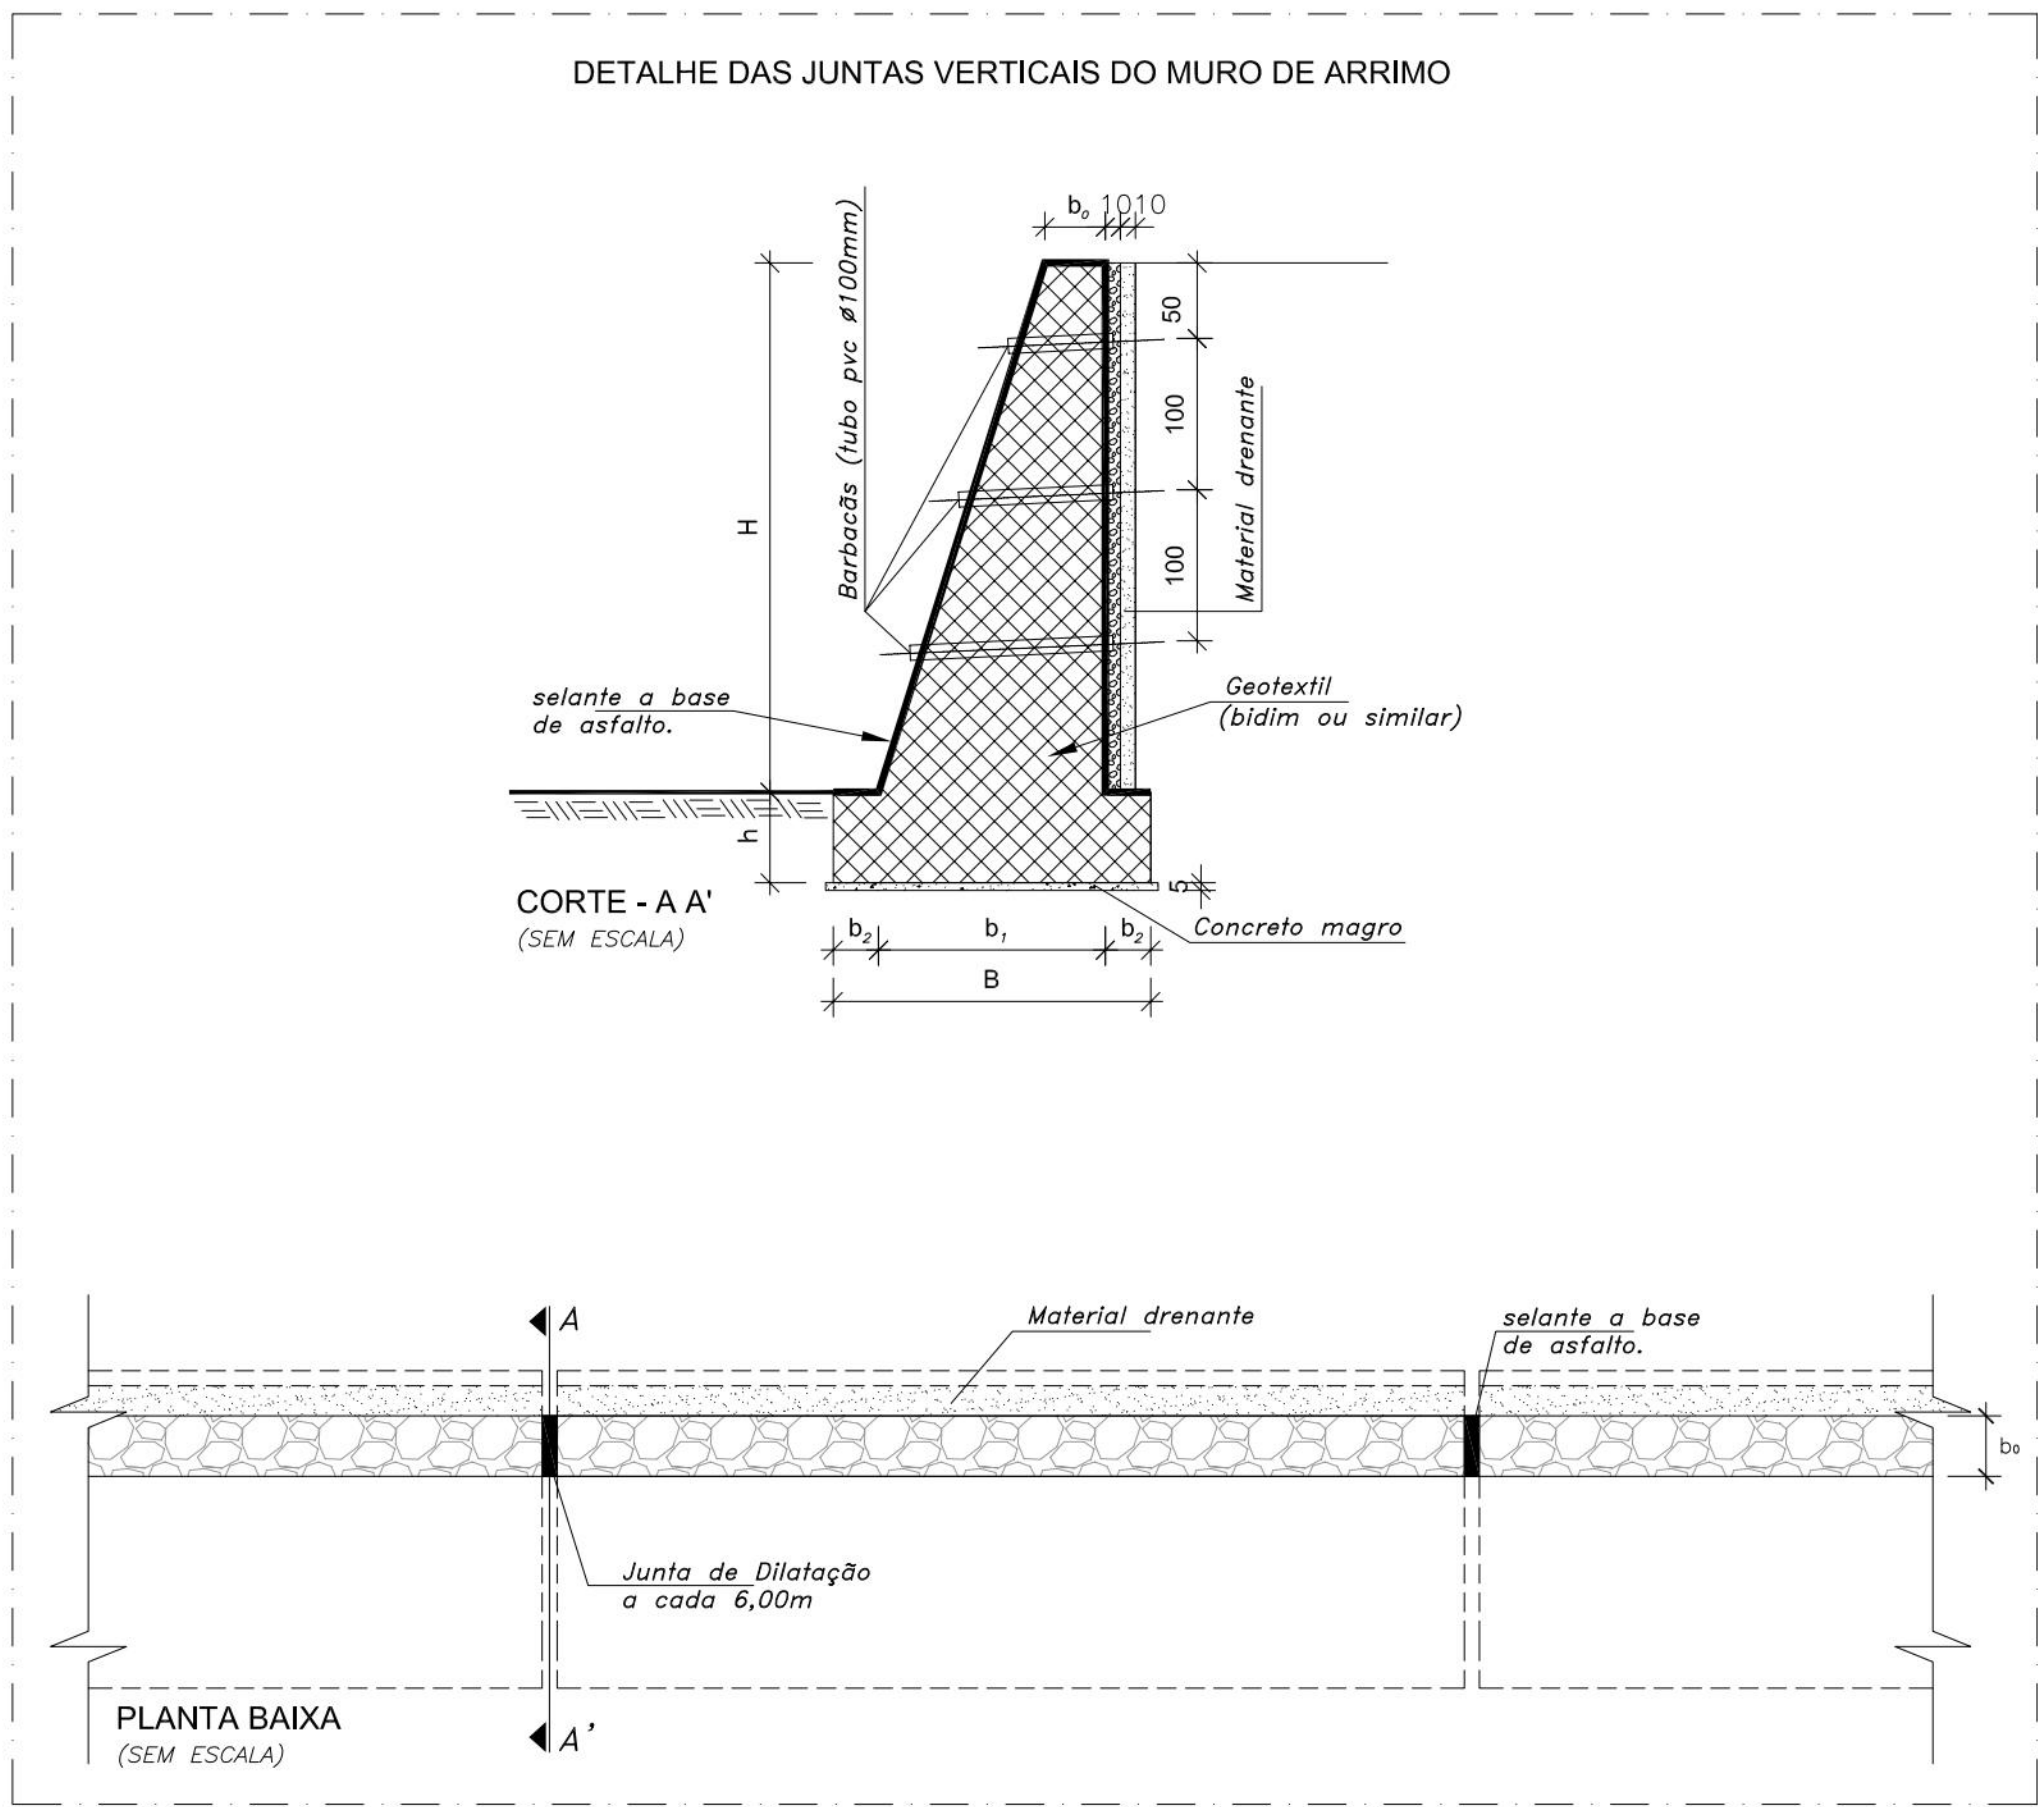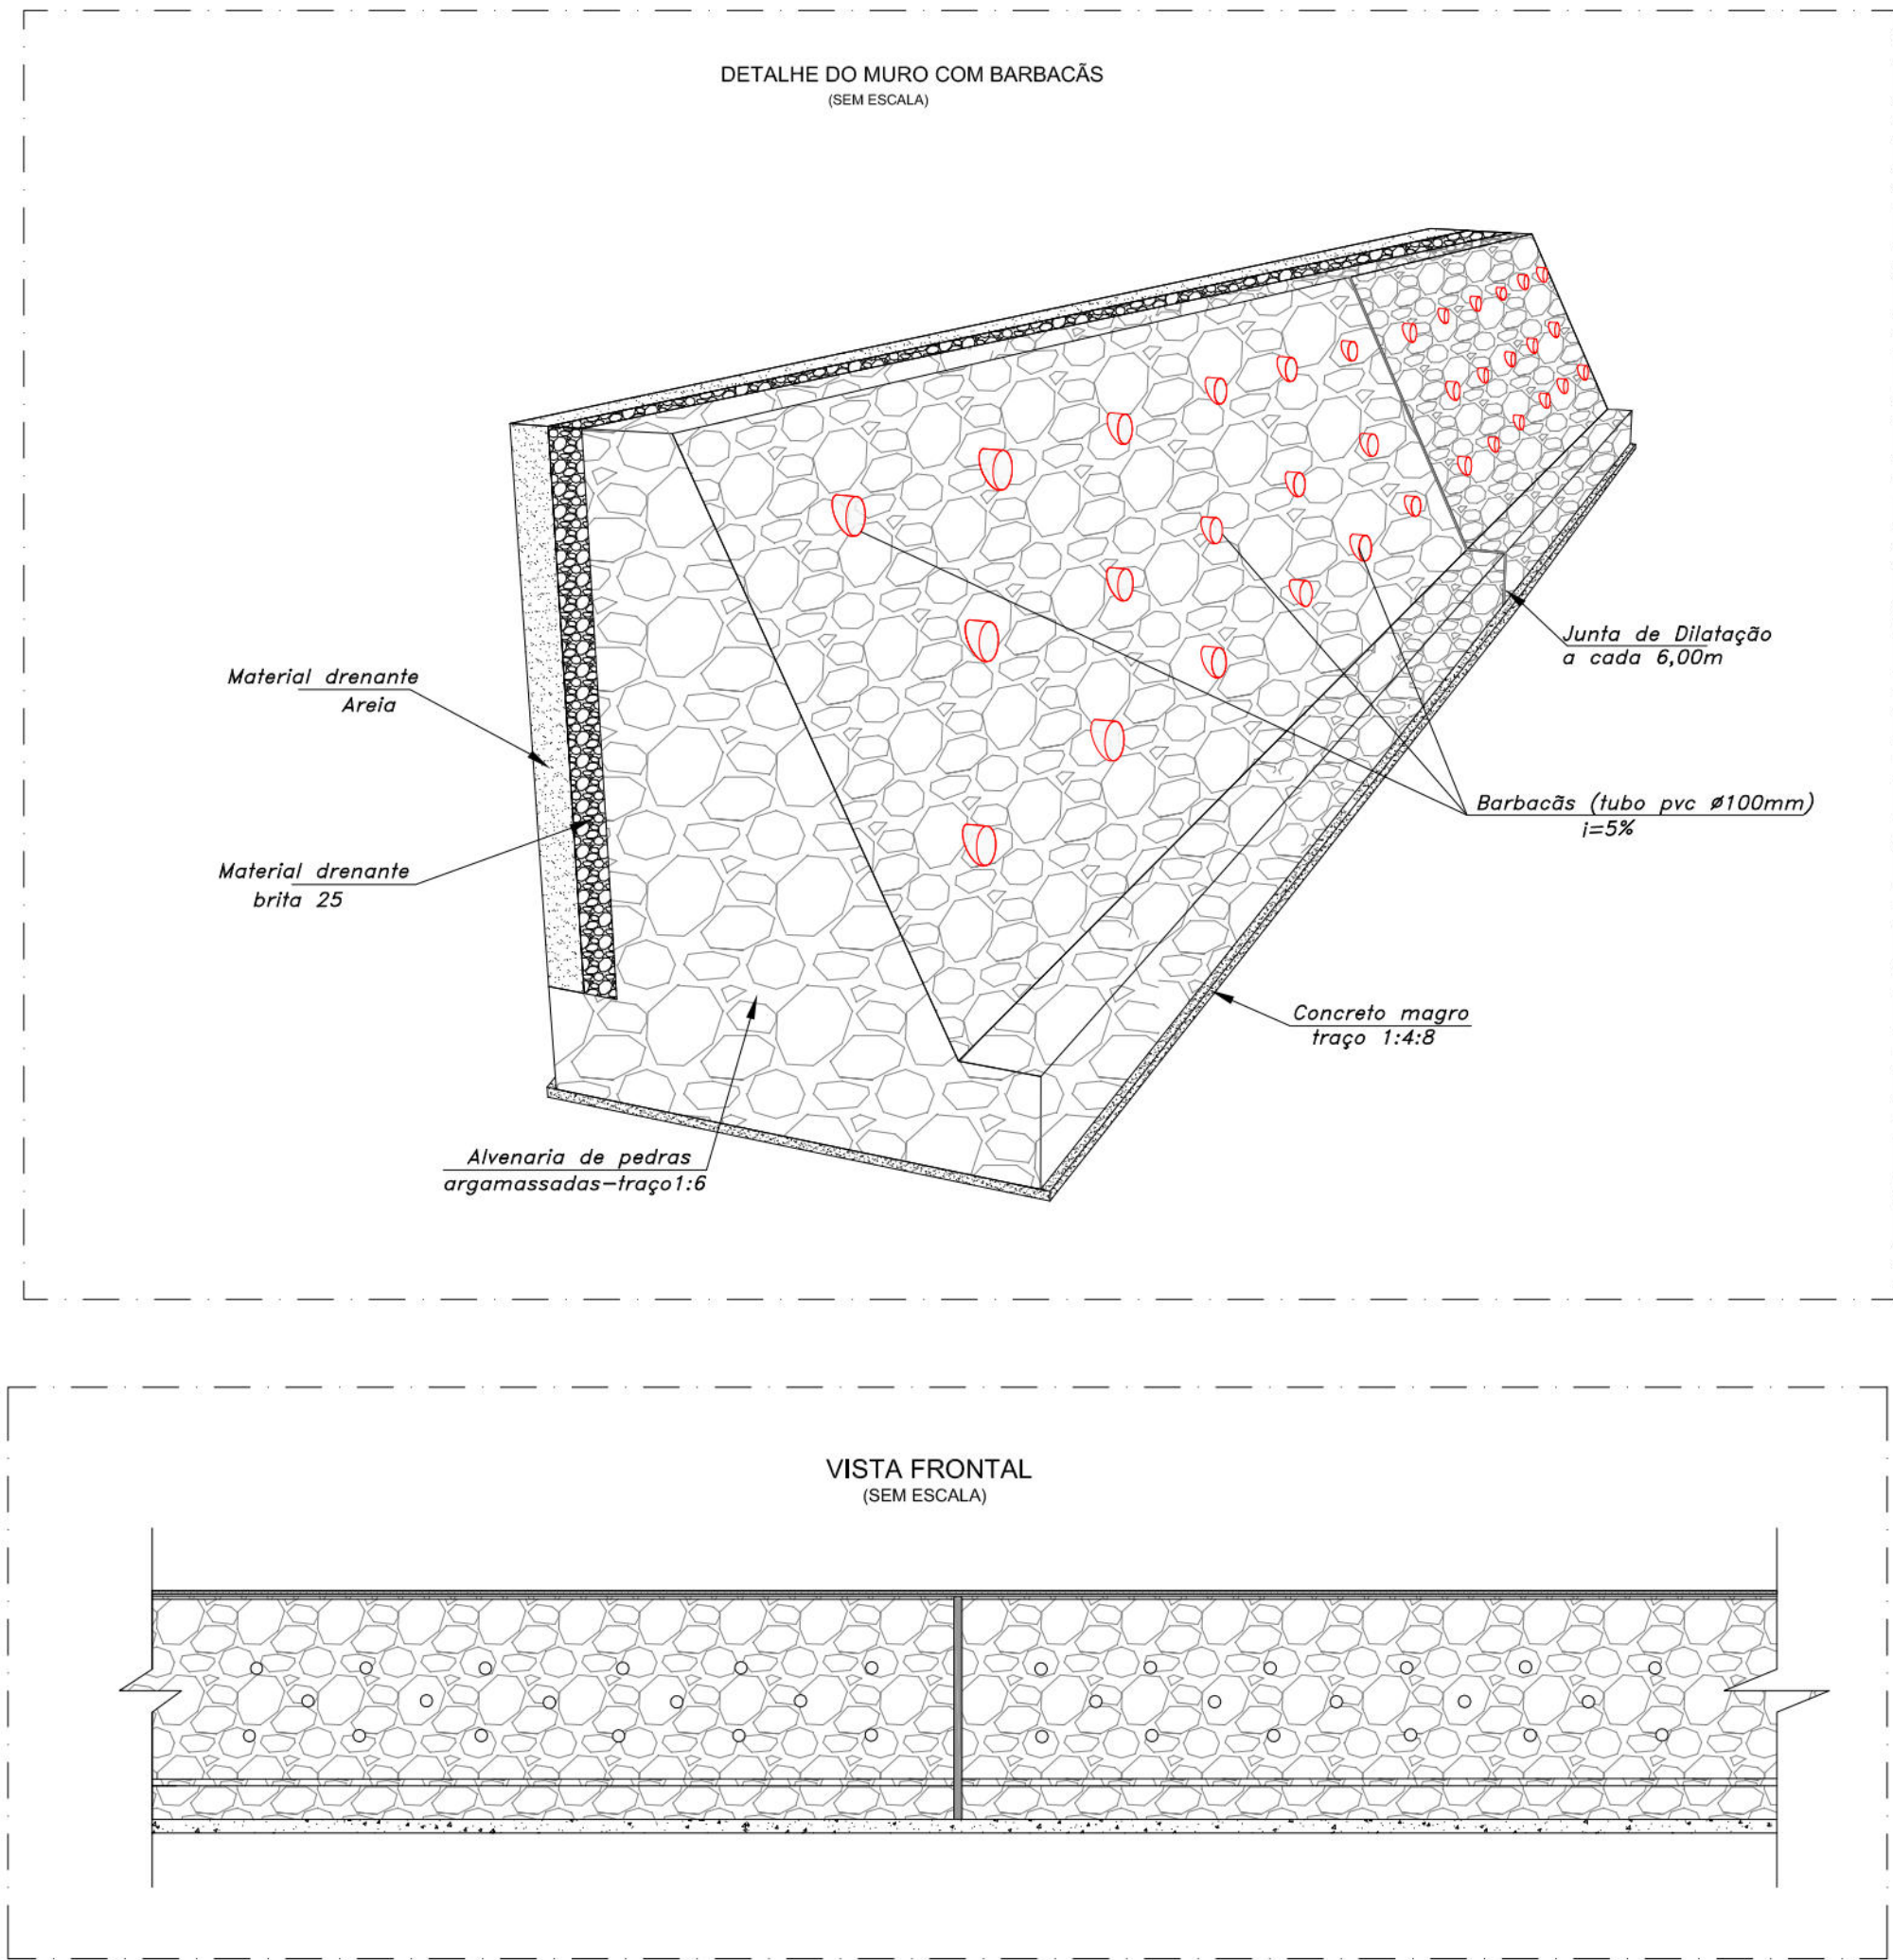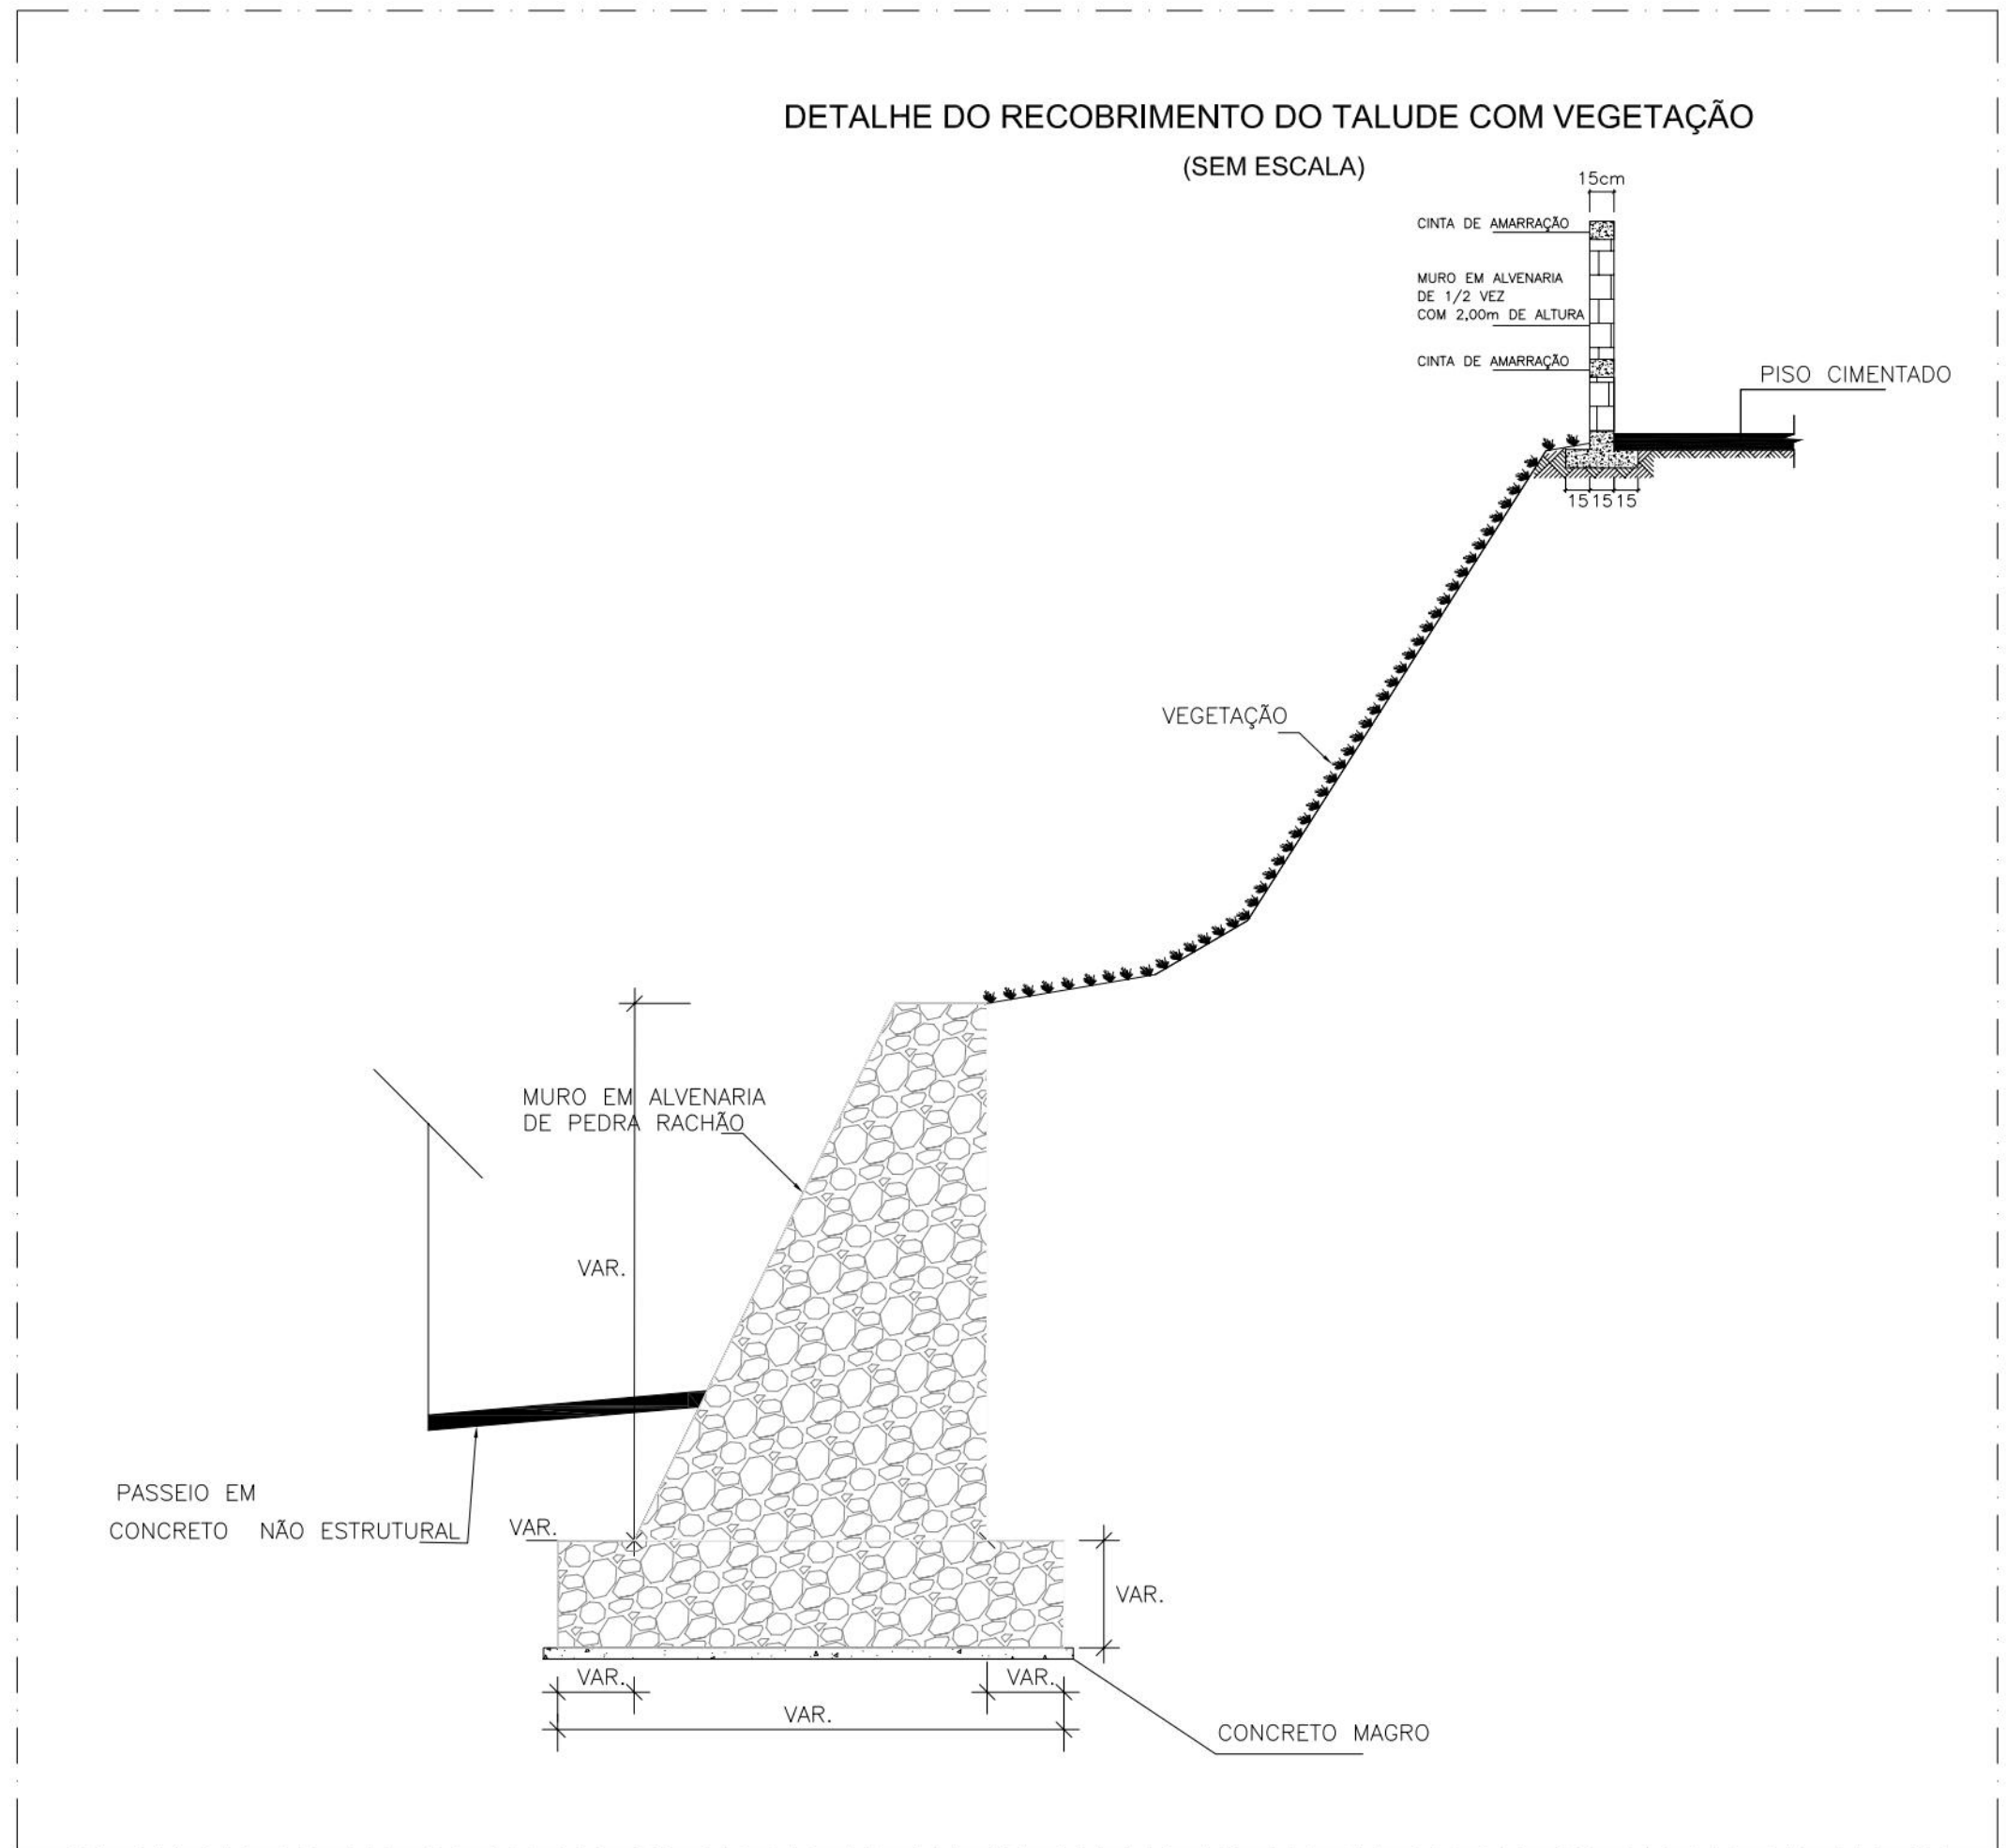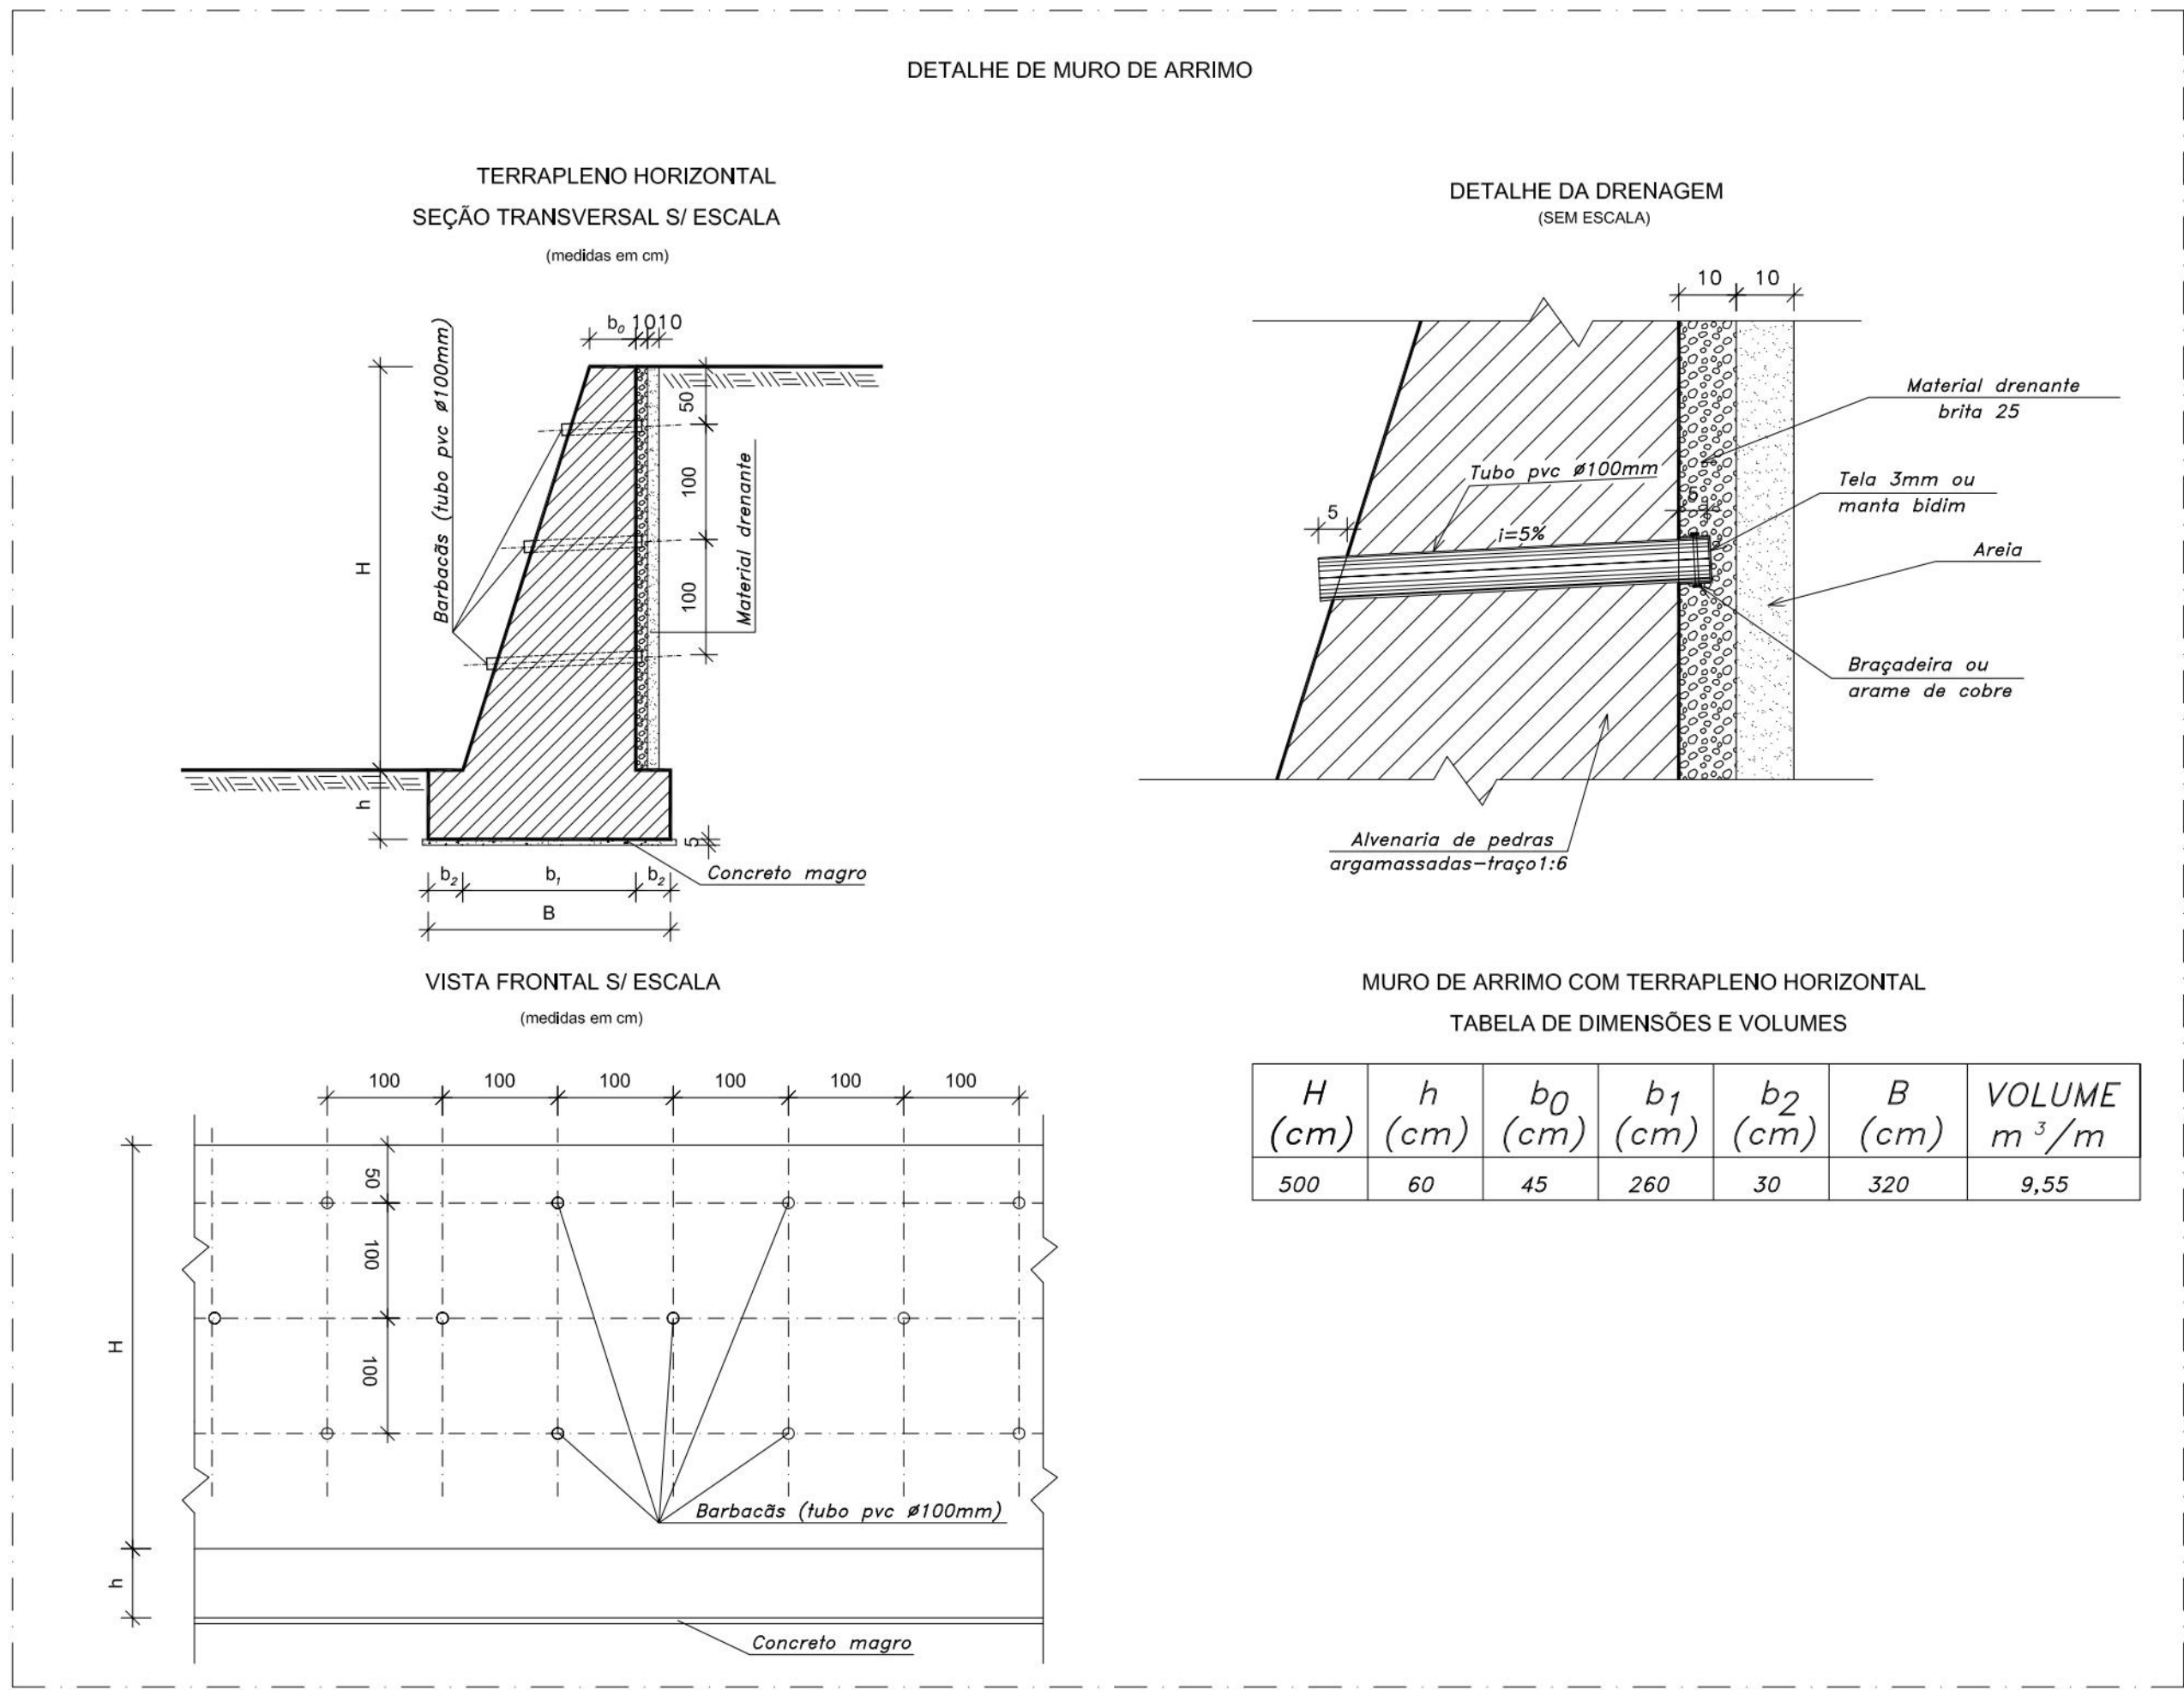

PROPRIETÁRIO: EMPRESA DE URBANIZAÇÃO DO RECIFE - URB

PROJETO

CONSTRUÇÃO

PREFEITURA DA CIDADE DO RECIFE
SECRETARIA DE CONTROLE, DESENVOLVIMENTO URBANO E OBRAS
EMPRESA DE URBANIZAÇÃO DO RECIFE - URB

DIRETOR DE PLANEJAMENTO E PROJETOS
CONCEIÇÃO LAFAYETTE
GERENTE GERAL DE PROJETOS DE INFRAESTRUTURA
GISELE ZANON
PROJETO

ESTABILIZAÇÃO DE TALUDES DO PAC 2 - CONTENÇÃO DE ENCOSTAS

PROJETO: RUA AUREA, Nº 85, CORRÊDO DO TIPO, LINHA DO TIPO - RECIFE/PE - SETOR: CTR-03
PROJETO: 03/03
PROJETO EXECUTIVO
ESCALA: SEM ESCALA
PROJETO TIPO
RESPONSÁVEL TÉCNICO: ROBERTO LEMOS MUNIZ - ENG. CIVIL -
DATA: MARÇO/2016
REVISÃO: 01

GEOSISTEMAS
Engenharia & Planejamento