


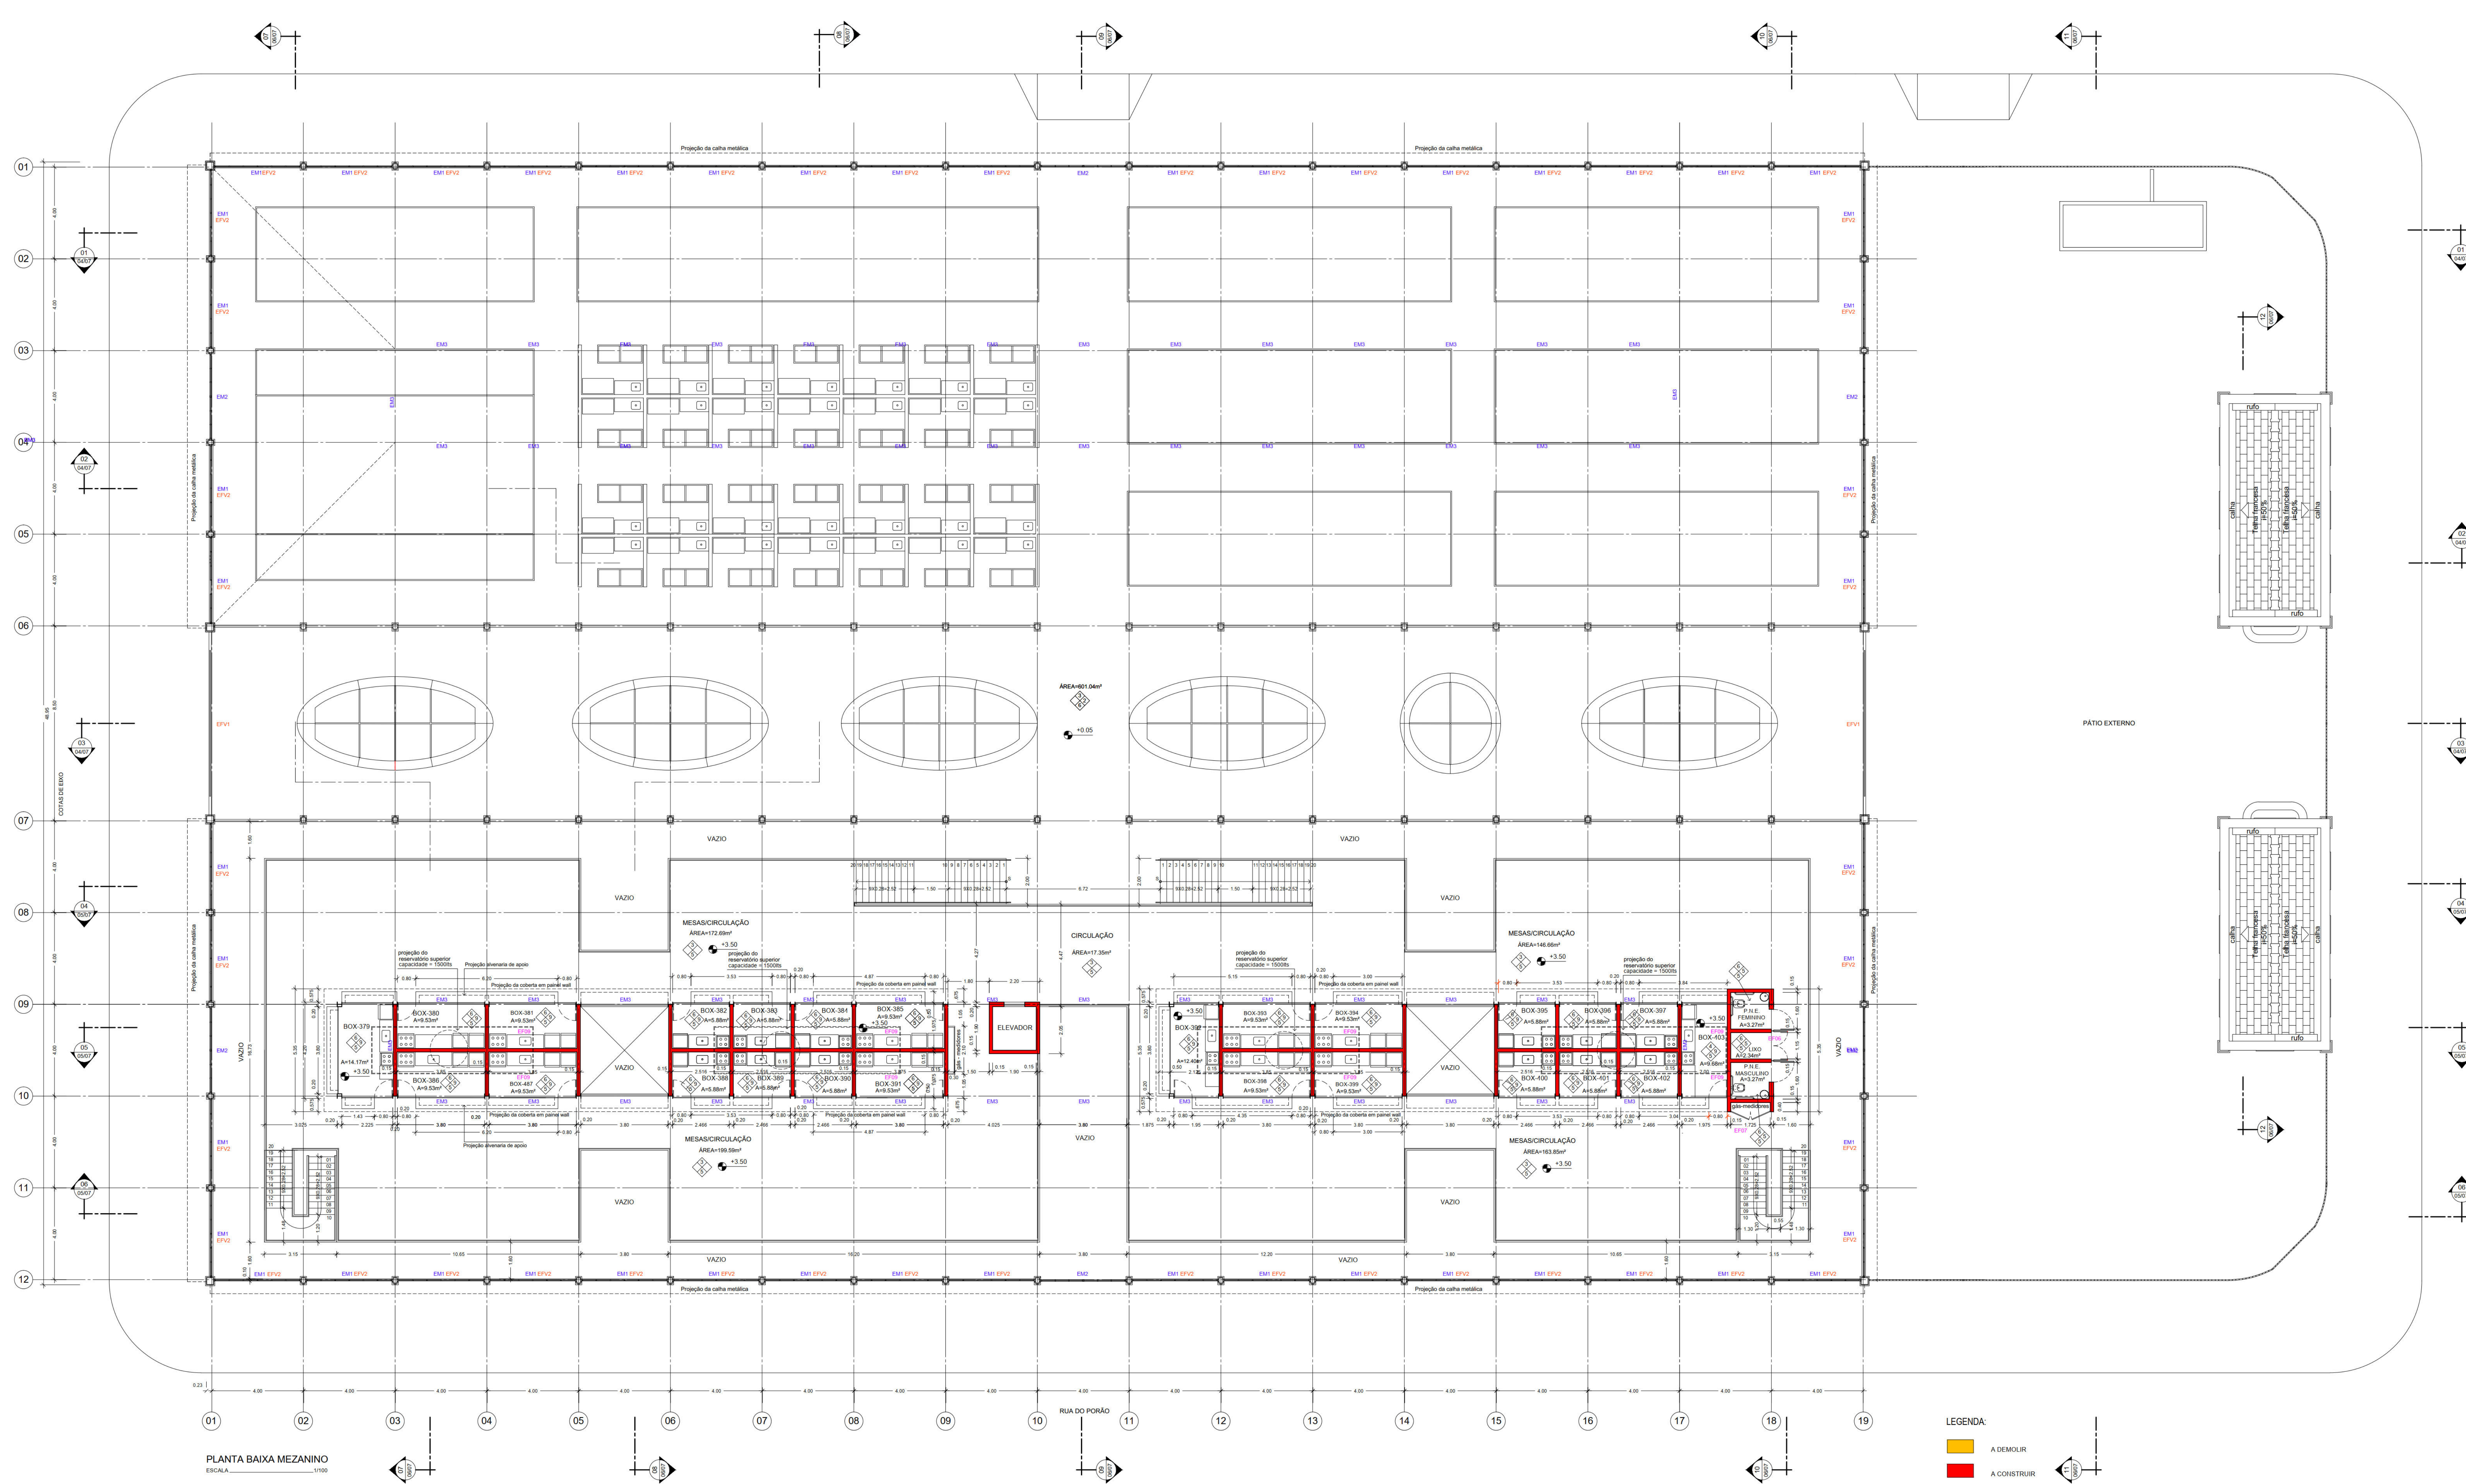

PLANTA BAIXA MEZANINO
ESCALA 1:1100

LEGENDA:

A DEMOLIR

A CONSTRUIR

ESPECIFICAÇÕES

PISO

1. RESTAURAÇÃO E COMPLEMENTAÇÃO DO PISO EM PEDRA LIOZ EM FORMATO VARIADO COM JUNTAS AL TERMO
2. REMOÇÃO DO PISO EXISTENTE EM PEDRA RACHÃO FORMATO 0,40 X 0,40m E ASENTAMENTO DE PISO INDUSTRIAL DE ALTA RESISTÊNCIA, TIPO DURETOL, NA COR PRETA, COM JANTA DE VIDRO
3. REMOÇÃO DO PISO EXISTENTE EM PLACA DE GRANITO PRETO SEMIPOLIDO E ASENTAMENTO DE PISO INDUSTRIAL DE ALTA RESISTÊNCIA, TIPO DURETOL, NA COR PRETA, COM JANTA DE VIDRO
4. REMOÇÃO DE PISO EXISTENTE EM CERÂMICA E ASENTAMENTO DE PISO INDUSTRIAL DE ALTA RESISTÊNCIA, TIPO DURETOL, NA COR PRETA, COM JANTA DE VIDRO
5. APLICAÇÃO DE PISO INDUSTRIAL, TIPO DURETOL, NA COR PRETA, COM JANTA DE VIDRO
6. APLICAÇÃO DE PISO INDUSTRIAL, TIPO DURETOL, NA COR PRETA, COM JANTA DE VIDRO
7. REMOÇÃO DA PEDRA DE LOZ PARA REAPROVEITAMENTO E ASENTAMENTO DE PEDRA GRANÍTICA BEMAL, NA COR CÍZICA, NO FORMATO 0,30x0,30m
8. REMOÇÃO DA PEDRA RACHÃO PARA DESCENTE E PEDRA DE LOZ PARA REAPROVEITAMENTO E ASENTAMENTO DE PEDRA GRANÍTICA COM ACABAMENTO LAMBRADO, NA COR BEGE, NO FORMATO 0,30x0,30m

PAREDE

1. REMOÇÃO DAS CAMADAS DE PINTURA E MASSA EM PVA EOU ACRILICA E APLICAÇÃO DE BASE DE PREPARAÇÃO E PINTURA SUCROMINERAL
2. RESTAURAÇÃO DA PEDRA LIOZ
3. DIVISÓRIA EM PAINEL TIPO WALL, OU EQUIVALENTE TÉCNICO, FIXADOS EM PERFIS METÁLICOS, COM ACABAMENTO EM SELADOR INCOLOR E FOSCO
4. SUBSTITUIÇÃO DA CERÂMICA POR PASTILHA PORCELANA 10x10cm DA ATLAS NA COR BRANCA, OU SIMILAR, ATE A ALTURA DE 2,25m
5. REVESTIMENTO EM PASTILHA PORCELANA 10x10cm DA NK, NA COR BRANCA, OU EQUIVALENTE TÉCNICO
6. SUBSTITUIÇÃO DA TEIA DE ARAME POR PAINEL TIPO WALL, OU EQUIVALENTE TÉCNICO, FIXADO COM PERFIS METÁLICOS COM ACABAMENTO EM SELADOR INCOLOR E FOSCO
7. REVESTIMENTO EM MASSA ÚNICA, EMASSAMENTO E PINTURA ACRILICA NA COR BRANCO NEVE, PAREDES NOVAS
8. REVESTIMENTO EM PASTILHA PORCELANA 10x10cm DA ATLAS, NA COR BRANCO, OU EQUIVALENTE TÉCNICO
9. REVESTIMENTO EM PASTILHA PORCELANA 10x10cm DA ATLAS, NA COR BRANCO, OU EQUIVALENTE TÉCNICO

TETO

1. REMOVER FORRO EM PVC E APLICAR FORRO DE LAMBRÉ DE MADEIRA DE LEI COM 10cm DE LARGURA, COM RICOTELO, FIXADOS SOBRE BANDELOTAMENTO EM MADEIRA DE LEI, EMASSADO E PINTADO COM ESMALTE SINTÉTICO FOSCO
2. APLICAR MASSA ÚNICA E PINTURA COM TINTA ACRILICA NA COR BRANCO NEVE
3. RESTAURAR ESTRUTURA METÁLICA E LIMPEZA DAS TELHAS VAS
4. APLICAÇÃO DE FORRO EM PAINEL WALL, OU EQUIVALENTE TÉCNICO, COM ACABAMENTO EM SELADOR INCOLOR E FOSCO
5. SUBSTITUIÇÃO DE TEIA DE ARAME ONDULADO POR PAINEL TIPO WALL, OU EQUIVALENTE TÉCNICO, COM ACABAMENTO EM SELADOR INCOLOR FOSCO
6. DEGRU ACERTANDO O ESTRUTURANDO LISO COM ACABAMENTO EMASSADO E PINTADO COM PVA BRANCO NEVE

OUTROS

1. DIVISÓRIA EOU BANCADA EM GRANITO POLIDO BEGE ITALIANO COM RESPALDO E TESTEIRA
2. RESTAURAÇÃO DA ESTRUTURA METÁLICA DOS BONES

QUADRO DE ESQUADRIAS

ESQUADRIAS DE FERRO E VIDRO OU FIBRA DE VIDRO EXISTENTES - EPV(X)

NOME	QUANTIDADE	TIPO E ACABAMENTO	QUANTIDADE	LOCALIZAÇÃO
EPV1	8.40X7.55m	1 FOLHA FIXA EM CAIXILHOS DE FERRO E PLACAS DE VIDRO COLOREDO	2 unidades	ACESSOS PRINCIPAIS
EPV2	3.72X1.45m	1 FOLHA FIXA COM MONTANTES DE FERRO FUNDIDO E VENEZIANAS DE VIDRO	50 unidades	PAREDES EXTERNAS

ESQUADRIAS EM MADEIRA - EM(X)

NOME	QUANTIDADE	TIPO E ACABAMENTO	QUANTIDADE	LOCALIZAÇÃO
EM1	3.72X2.75m	1 FOLHA FIXA COM MONTANTES DE MADEIRA E VENEZIANAS DE MADEIRA	50 unidades	PAREDES EXTERNAS
EM2	3.72X2.75m	1 FOLHA FIXA EM CAIXILHOS DE MADEIRA COM VIDRO LISO E RICOLOR DE 6mm DE ESPESURA	6 unidades	ACESSOS SECUNDÁRIOS
EM3	3.925X1.10m	1 FOLHA FIXA COM MONTANTES DE MADEIRA E VENEZIANAS DE VIDRO	60 unidades	LANTERNUM

ESQUADRIAS EM CHAPA DE FERRO PROPOSTAS - EP(X)

NOME	QUANTIDADE	TIPO E ACABAMENTO	QUANTIDADE	LOCALIZAÇÃO
EPX1	3.17X2.40m	4 FOLHAS DE GIBO - VENEZIANAS EM CHAPA DE FERRO	1 unidade	SANTÁRIOS E LIXO - MEZANINO
EPX2	1.72X2.40m	2 FOLHAS DE GIBO - VENEZIANAS EM CHAPA DE FERRO	1 unidade	GÁS - MEZANINO
EPX3	1.00X1.10m	FOLHAS FINAS EM VENEZIANAS EM CHAPA DE FERRO	84 unidades	PISO TÉCNICO (TETO DAS LANCHINETES)

MINISTÉRIO DA CULTURA

IPHAN

PREFEITURA DA CIDADE DO RECIFE

SECRETARIA DE CONTROLE E DESENVOLVIMENTO URBANO E OBRAS

AUTARQUIA DE URBANIZAÇÃO DO RECIFE-URB

DIRETORIA DE PLANEJAMENTO E PROJETOS:

RUBIA SÁNCOS CAMPELO

GERENTE DE PROJETOS URBANOS:

VERA FREIRE

projeto:

PROJETO EXECUTIVO DE REQUALIFICAÇÃO DO MERCADO DE SÃO JOSÉ

PRAÇA DOM VITAL, S/N, NO BARRIO DE SÃO JOSÉ, RECIFE - PE.

ATIVIDADE: COMÉRCIO VAREJISTA

etapa:

PROJETO EXECUTIVO DE ARQUITETURA

comissão:

PLANTA BAIXA MEZANINO

escala:

1:1100

data:

AGO 2020

número da planta:

PE 03/07

desenho:

DE

áreas:




ÁREA DO TERRENO	ÁREA EXISTENTE DOS ANEXOS	ÁREA EXISTENTE DOS ANEXOS (SANITÁRIOS)	ÁREA EXISTENTE DOS BONES DO PÁTIO	ÁREA TOTAL PROPOSTA	ÁREA DE ACERVO	ÁREA DE COBERTURA
1.110,36m²	2.910,36m²	147,25m²	20,00m²	2.110,36m²	2.110,36m²	1.747,36m²

equipe técnica:

RESPONSÁVEL TÉCNICO: FELIPE CAMPELO - ARQ.

RESPONSÁVEL TÉCNICO: RONALDO LAMOUR - ARQ.

PROPRIETÁRIO: PREFEITURA DA CIDADE DO RECIFE

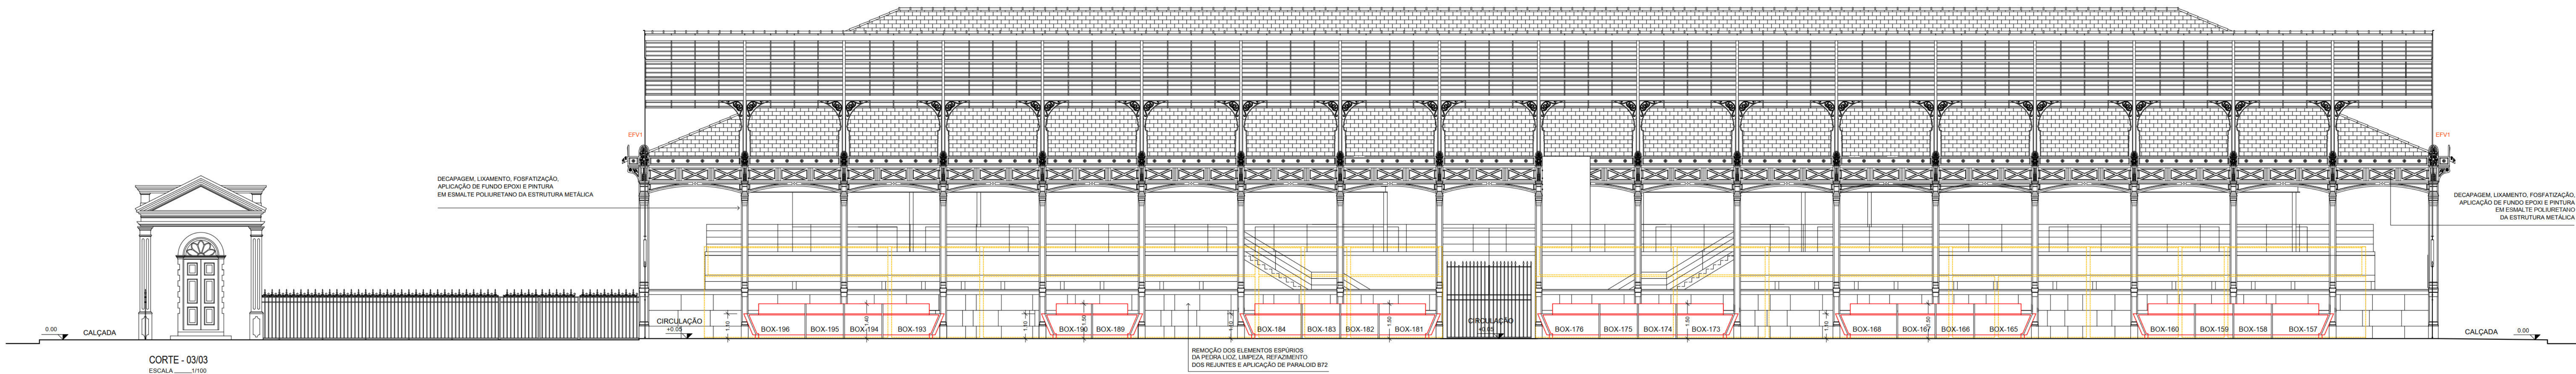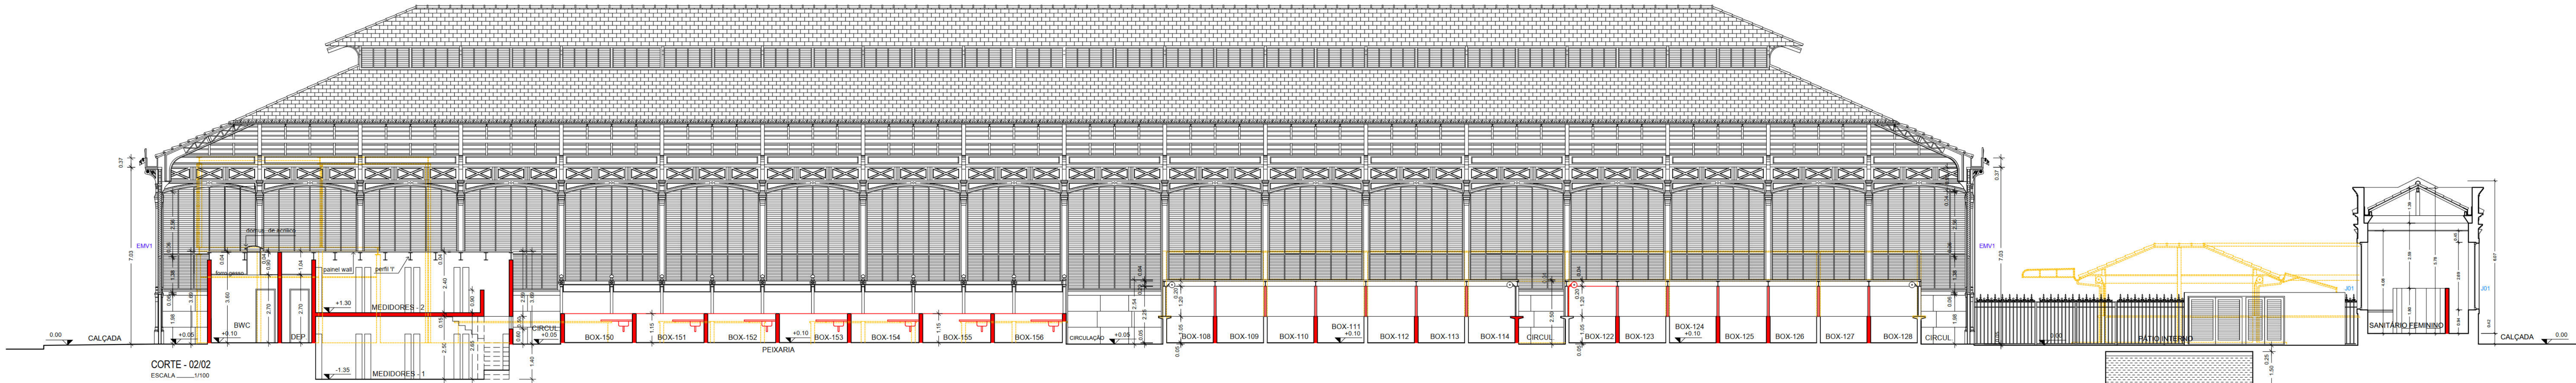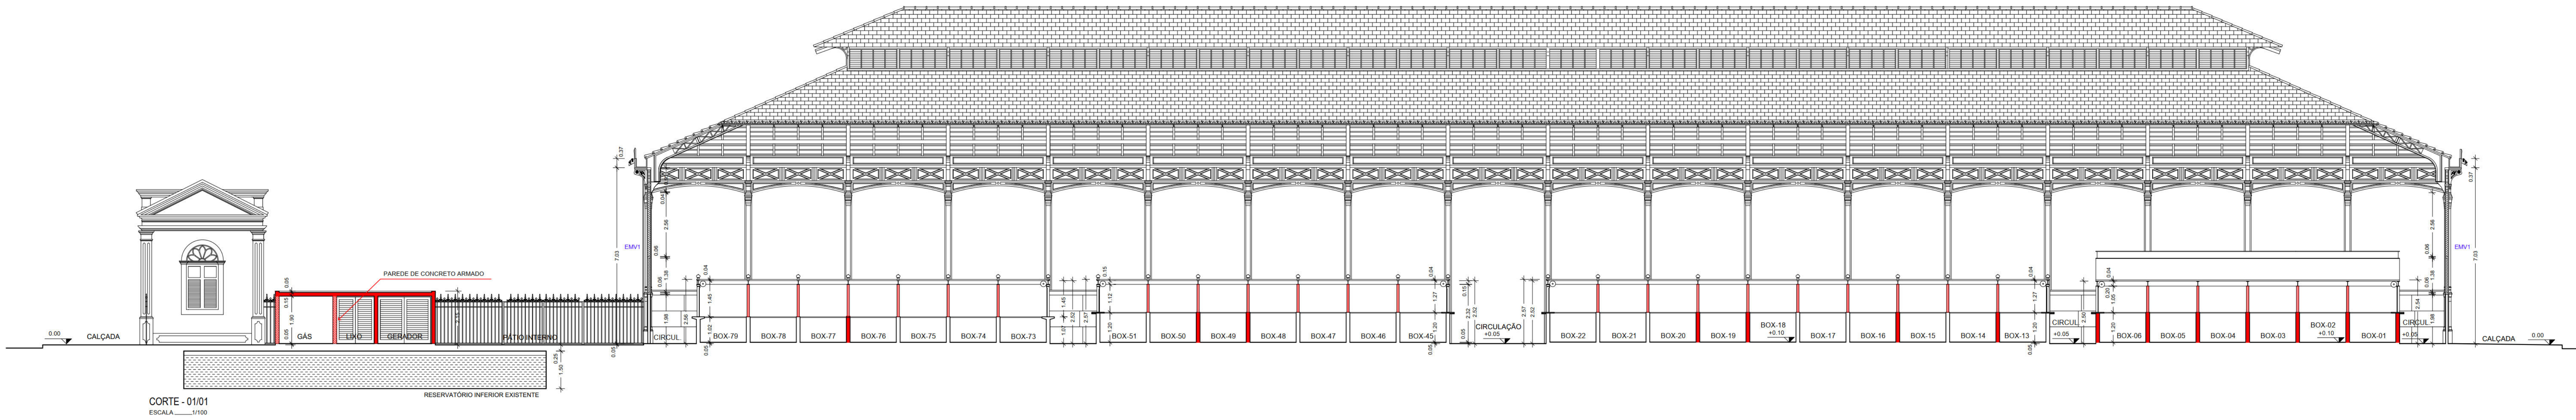

LEGENDA:

A DEMOLIR

A CONSTRUIR



PREFEITURA DA CIDADE DO RECIFE
SECRETARIA DE CONTROLE E DESENVOLVIMENTO URBANO E OBRAS
AUTARQUIA DE URBANIZAÇÃO DO RECIFE-URB

DIRETORIA DE PLANEJAMENTO E PROJETOS:
RUBIA SINDOS CAMPELO
GERENTE DE PROJETOS URBANOS:
VERA FREIRE

projeto: PROJETO EXECUTIVO DE REQUALIFICAÇÃO DO MERCADO DE SÃO JOSÉ
PRAÇA DOM VITAL, S/N, NO BARRIO DE SÃO JOSÉ, RECIFE - PE

etapa: PROJETO EXECUTIVO DE ARQUITETURA

conteúdo: CORTES - 01/01, 02/02 e 03/03

escala: 1/100	data: AGO 2020	número da prancha: PE 04/07
desenho:	revisão: 05	


equipe técnica:

RESPONSÁVEL TÉCNICO: FÉLIX CAMPELO - ARQ


RESPONSÁVEL TÉCNICO: RONALDO LAMOUR - ARQ

GRAU
Grupo de Arquitetura
e Urbanismo


PROPRIETÁRIO: PREFEITURA DA CIDADE DO RECIFE

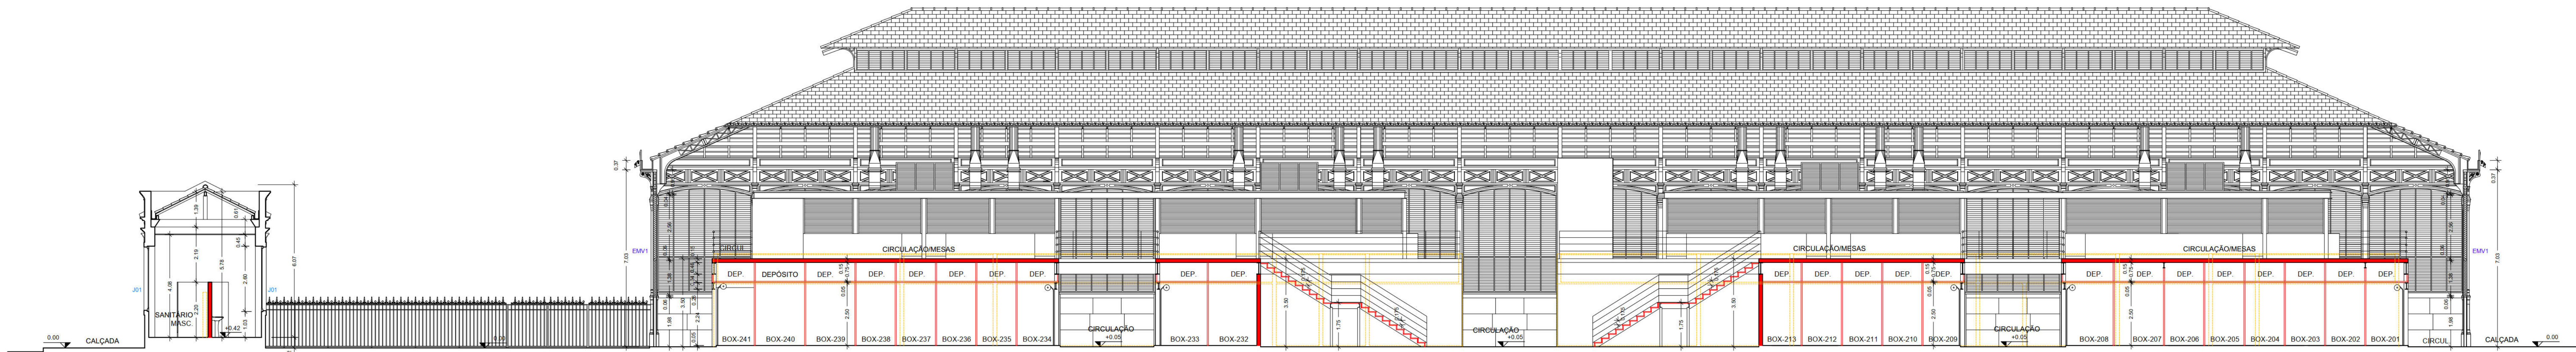

CORTE - 04/04
ESCALA 1/100

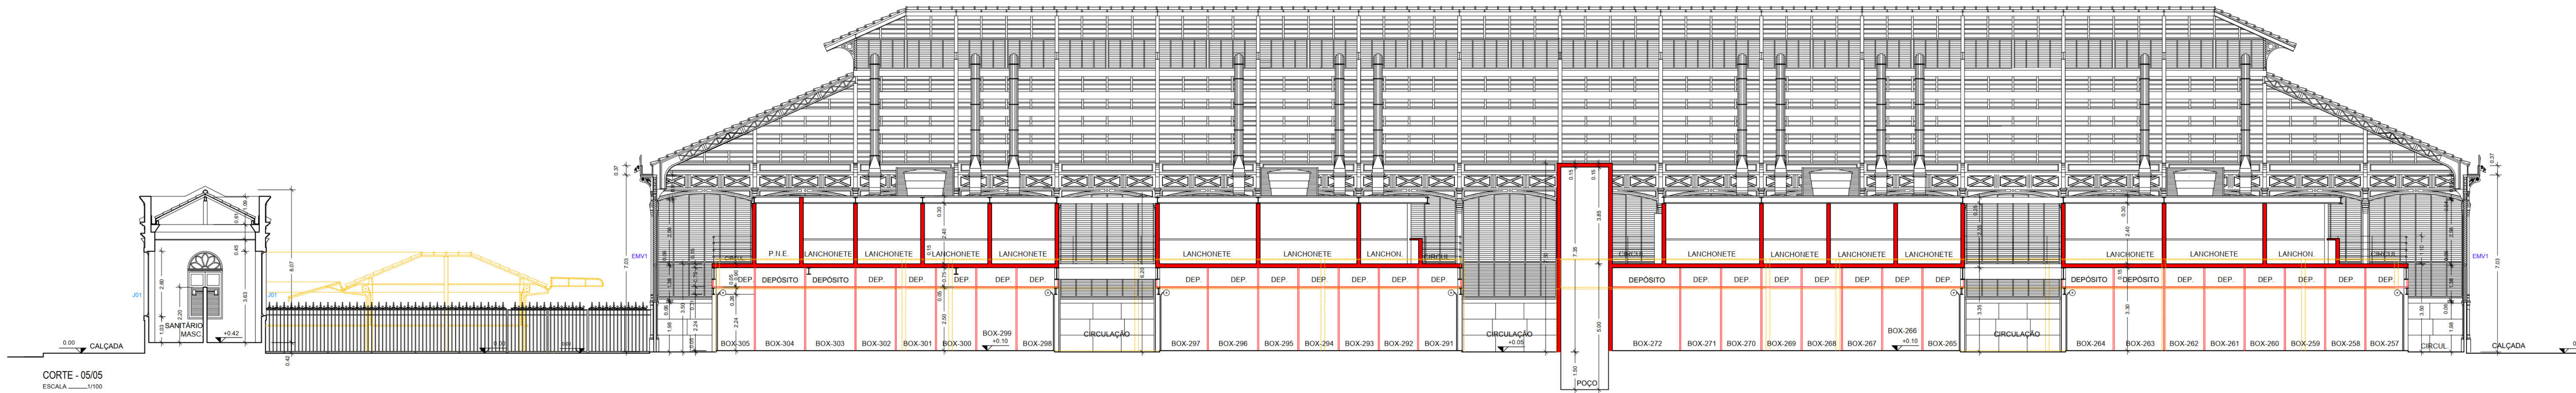

CORTE - 05/05
ESCALA 1/100

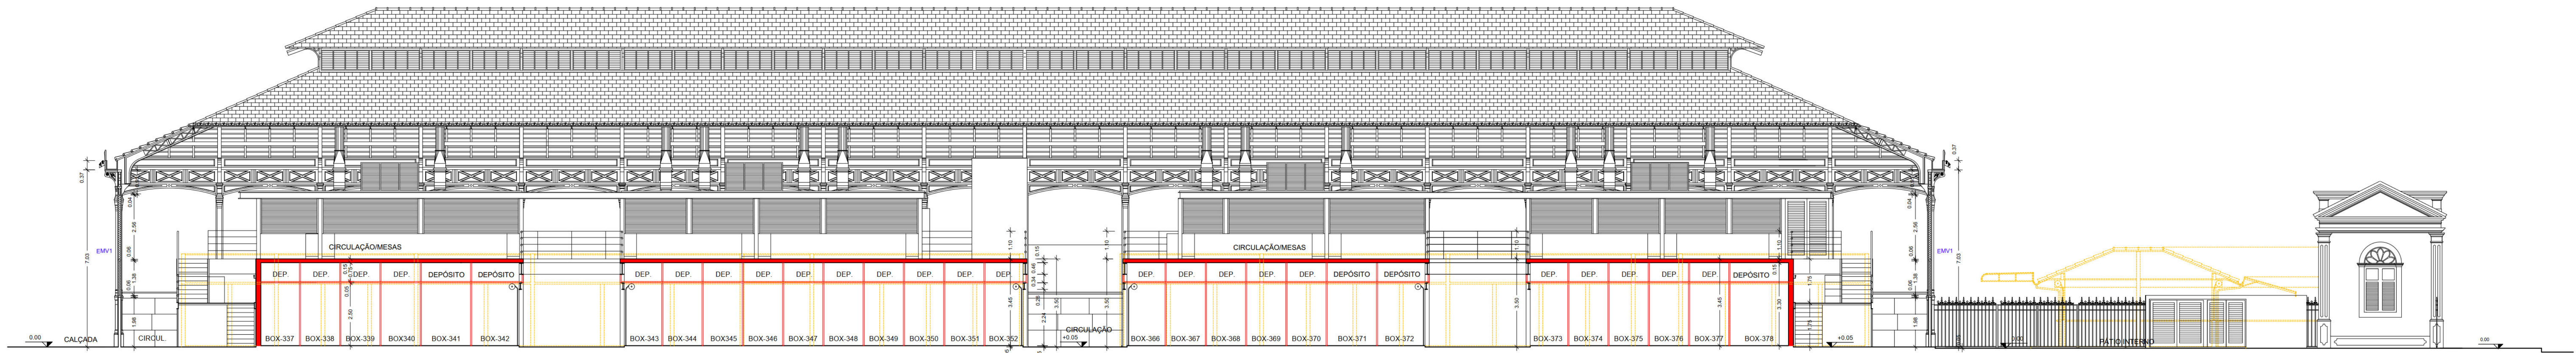

CORTE - 06/06
ESCALA 1/100

LEGENDA:

A DEMOLIR

A CONSTRUIR



PREFEITURA DA CIDADE DO RECIFE
SECRETARIA DE CONTROLE E DESENVOLVIMENTO URBANO E OBRAS
AUTARQUIA DE URBANIZAÇÃO DO RECIFE-URB

DIRETORA DE PLANEJAMENTO E PROJETOS:
RUBIA SIMÕES CAMPELO
GERENTE DE PROJETOS URBANOS:
VERA FREIRE

projeto:
PROJETO EXECUTIVO DE REQUALIFICAÇÃO DO MERCADO DE SÃO JOSÉ
PRAÇA DOM VITAL, S/N, NO BARRO DE SÃO JOSÉ, RECIFE - PE

etapa:
PROJETO EXECUTIVO DE ARQUITETURA

conteúdo:
CORTES - 04/04, 05/05 e 06/06

escala:	1/100	data:	FEV 2020	número da prancha:	PE 05/07
desenho:		revisão:	00		

equipe técnica:

RESPONSÁVEL TÉCNICO: PÉLUPY CAMPELO - ARO

RESPONSÁVEL TÉCNICO: RONALDO LAMOUR - ARO



PROPRIETÁRIO: PREFEITURA DA CIDADE DO RECIFE