

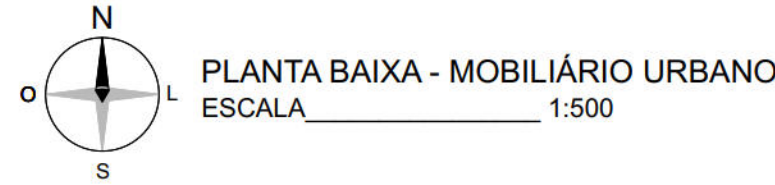


QUADRO GERAL DE MOBILIÁRIO URBANO		
ITEM	ESPECIFICAÇÕES	QUANT.
LED-70	LUMINÁRIA FECHADA TIPO PÉTALA, A SER INSTALADA DE LED 70W MODELO STREET LIGHT DURA V8.3 DA MARCA LEDSTAR UNICOBÁ COMPATÍVEL COM TELEGESTÃO, COM RELÉ FOTOELÉTRICO E BRAÇO DE 1,5 METROS.	VERIFICAR QUANTIDADE NO PROJETO DE ILUMINAÇÃO PÚBLICA
LED-70	LUMINÁRIA FECHADA TIPO PÉTALA EXISTENTE A SER SUBSTITUÍDA POR UMA LUMINÁRIA LED 70W MODELO STREET LIGHT DURA V8.3 DA MARCA LEDSTAR UNICOBÁ COMPATÍVEL COM TELEGESTÃO E COM RELÉ FOTOELÉTRICO E BRAÇO DE 1,5 METROS.	
LED-30	UMA LUMINÁRIA EM LED PARA ILUMINAÇÃO PÚBLICA, 50W, BIVOLT, LENTES EM POLICARBONATO, CORPO EM ALUMÍNIO, MODELO SATURNO DA FML OU SIMILAR, INSTALADO EM POSTE DE AÇO CÔNICO RETO DE 6 METROS FLANGEADO, ACIONAMENTO VIA PROGRAMADOR HORÁRIO DIGITAL.	
	POSTE DE CONCRETO DUPLO T, DE 300/9, A SER INSTALADO.	
	POSTE DE CONCRETO BT DA CELPE A PERMANECER.	
	POSTE DE CONCRETO AT DA CELPE A PERMANECER.	08 un.
	LIXEIRA DE POLIETILENO DE ALTA DENSIDADE: NA COR VERMELHA, CAPACIDADE PARA 50 L COM ALÇA PARA FIXAR EM POSTE	
	BANCO EM CONCRETO ARMADO (4 m)	05 un.
	BICICLETÁRIO	02 un.
	BALIZADOR EM CONCRETO (DISTÂNCIA DE 2M ENTRE ELES)	75 un.
	BANCO CURVO EM CONCRETO ARMADO TIPO 1	01 un.
	BANCO CURVO EM CONCRETO ARMADO TIPO 2	01 un.
	BANCO CURVO EM CONCRETO ARMADO TIPO 3	01 un.
	CASINHA SIMPLES SEM PONTE, COM BALANÇO, ESCORREGO, RAMPa, ESCADA, REDE (4,50 X 4,50 m)	01 un.
	GANGORRA DUPLA EM EUCALIPTO (3,00 X 2,00 m)	02 un.
	ESCORREGADOR (2,50 X 0,45 m)	02 un.
	BALANÇO DE 3 LUGARES (3,20 X 2,00 m)	02 un.
	ALEGRETE (2,20X1,40 m)	03 un.
	ALEGRETE (1,10X3,70 m)	01 un.
	EQUIPAMENTO PARA ABDOMINAL, INCLINADO	03 un.
	BARRA DUPLA PARA FLEXÃO	03 un.
	EQUIPAMENTO DE BARRAS	01 un.

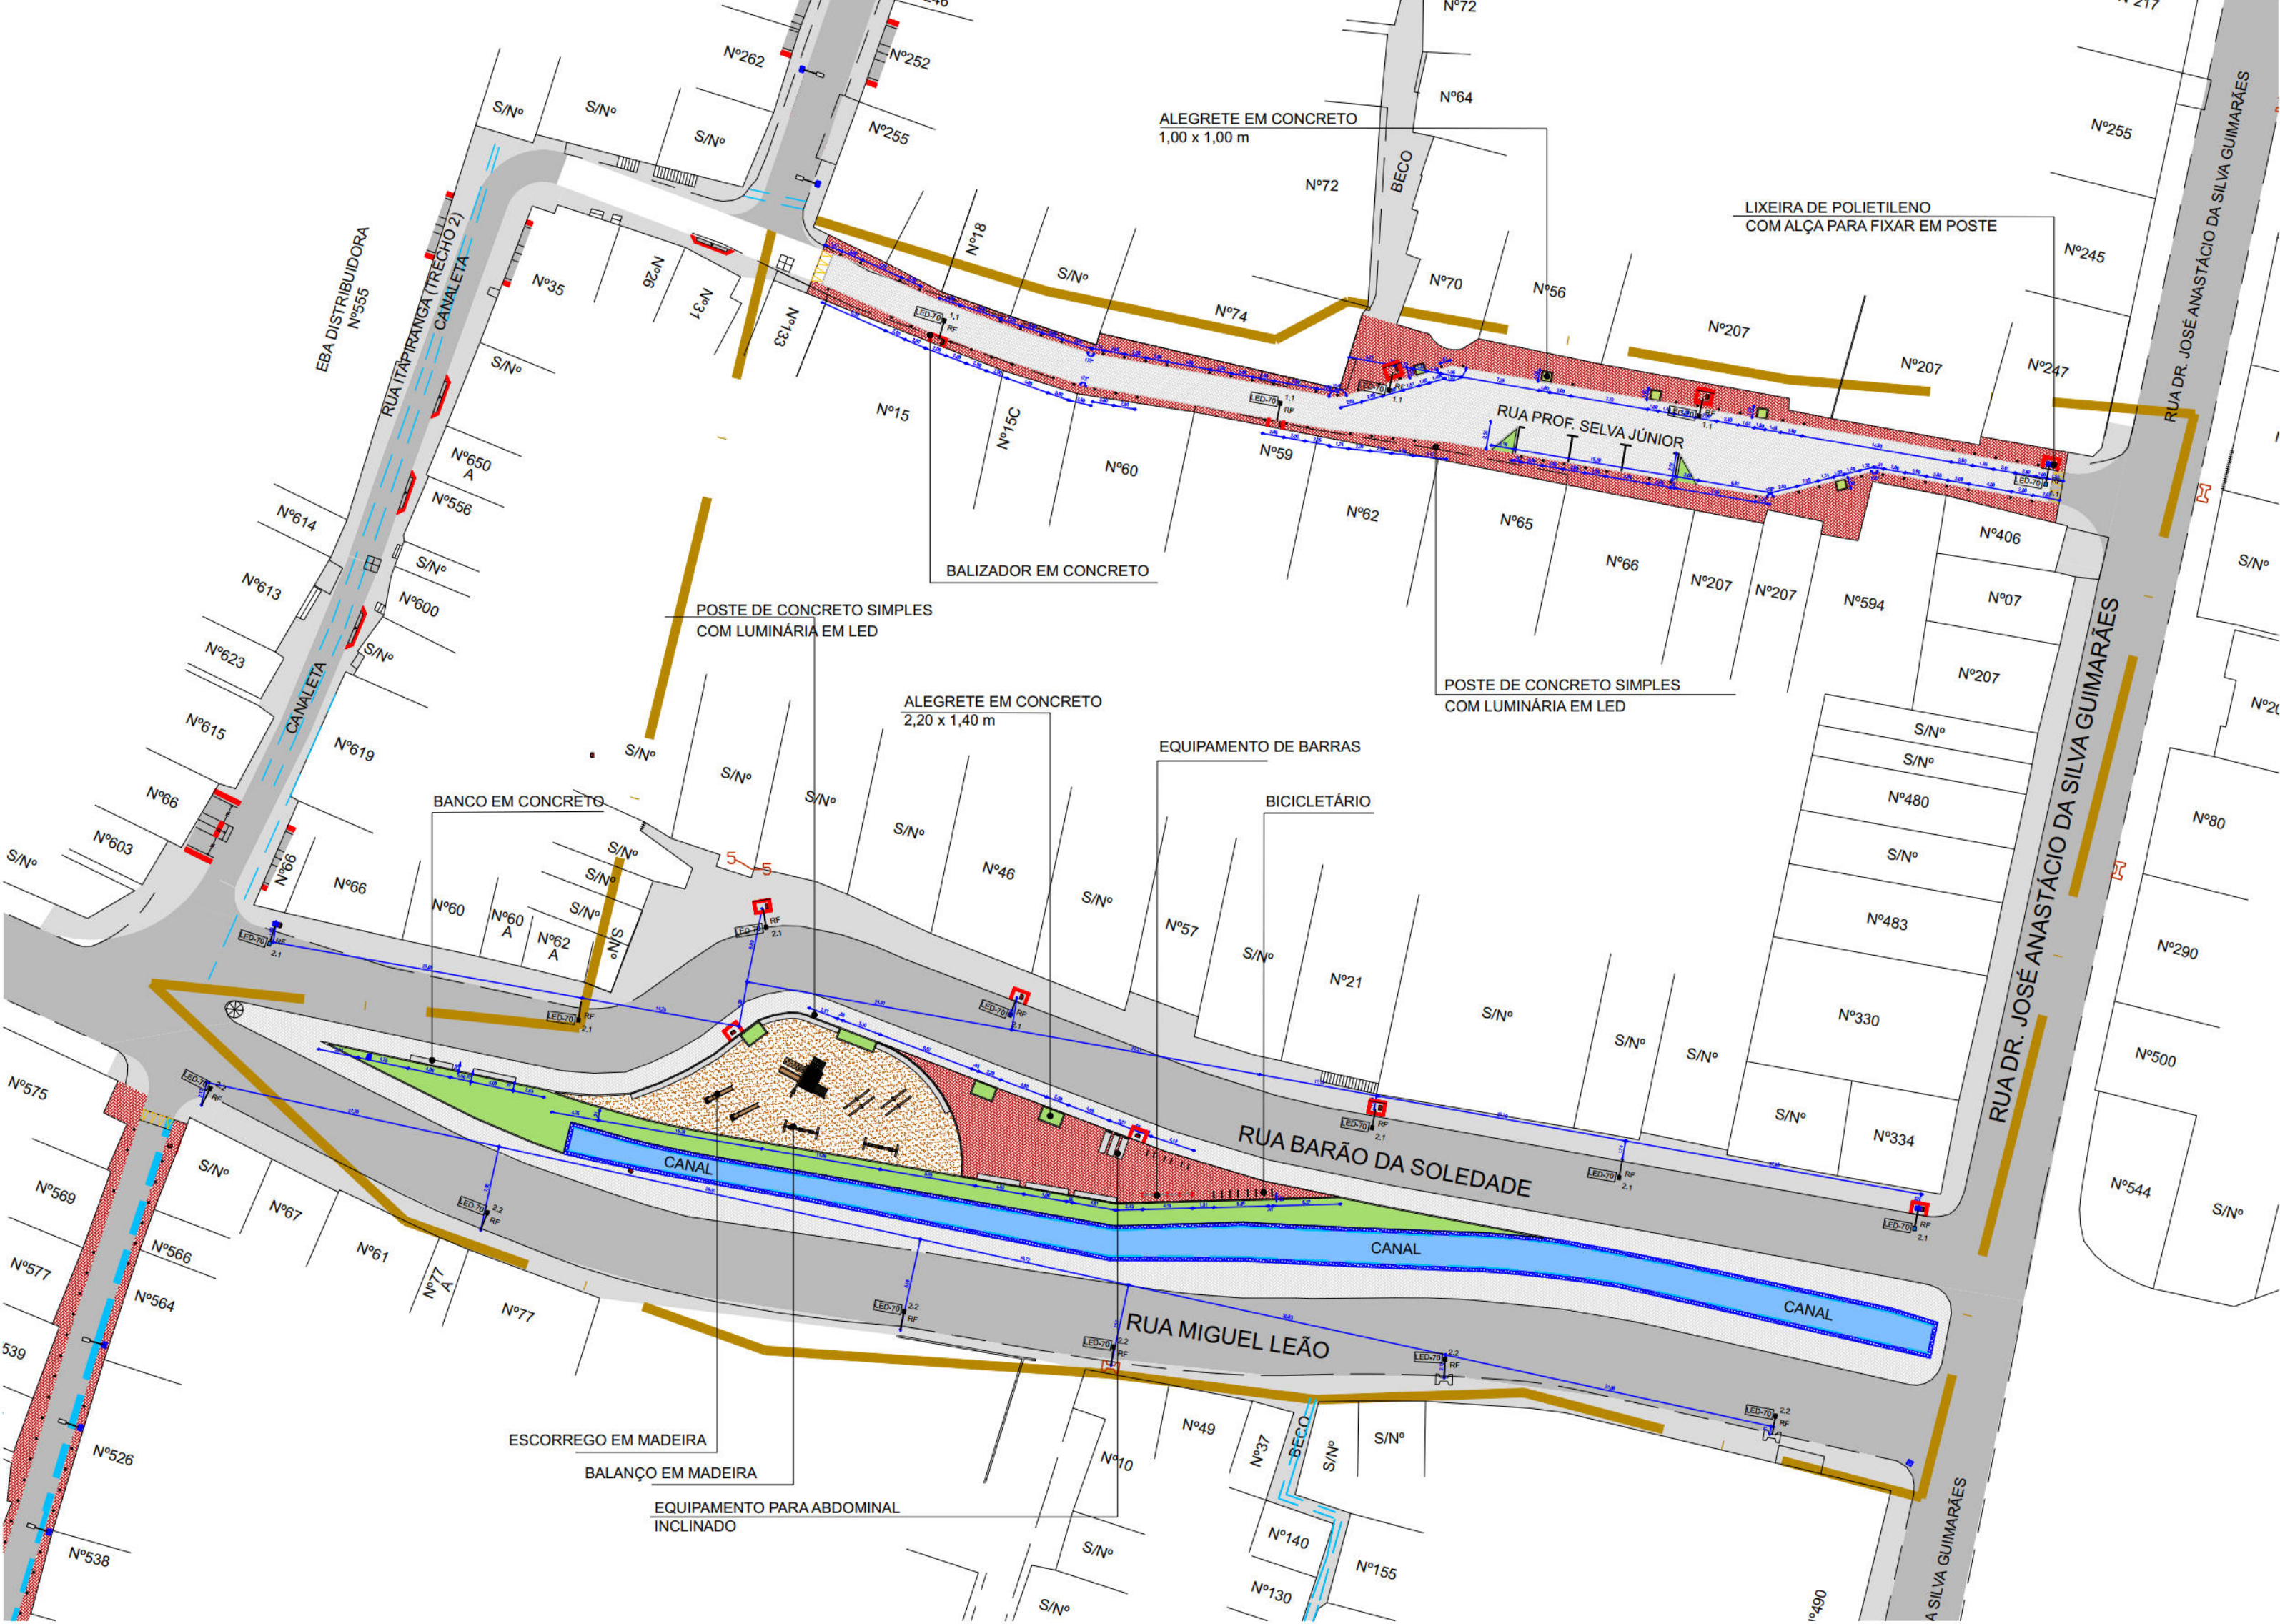

PLANTA BAIXA - MOBILIÁRIO URBANO
ESCALA 1:500

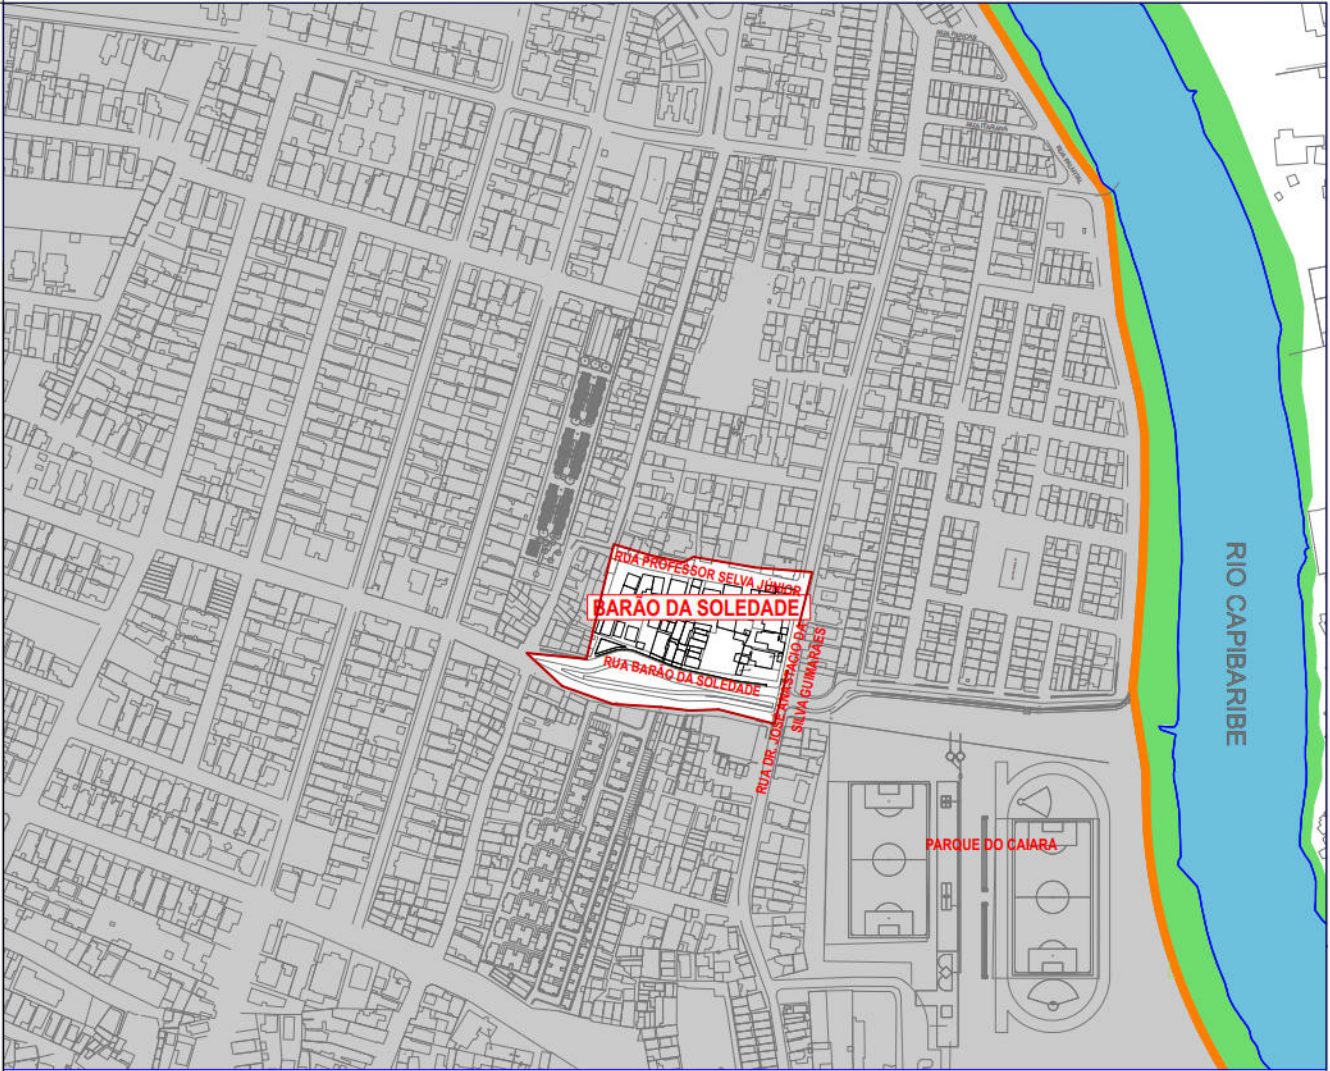

PLANTA DE SITUAÇÃO
ESCALA 1:5000

- CONVENÇÕES
- LIMITE DA COMUNIDADE
 - EDIFICAÇÃO
 - MEIO-FIO EXISTENTE
 - CERCA
 - CALÇADA
 - MURO DE ARRIMO EXISTENTE
 - POSTE DE BAIXA TENSÃO (BT)
 - POSTE DE MÉDIA TENSÃO (MT)
 - POSTE DE ALTA TENSÃO (AT)
 - CANAL / CANALETA EXISTENTE


PREFEITURA DA CIDADE DO RECIFE
SECRETARIA DE CONTROLE, DESENVOLVIMENTO URBANO E OBRAS
EMPRESA DE URBANIZAÇÃO DO RECIFE - URB

COORDENAÇÃO GERAL GEISE ZANON		
DIRETORIA DE PROJETO RUBIA CAMPELO		
PROJETO REVISÃO/ATUALIZAÇÃO DE PROJETOS EXECUTIVOS PARA 19 LOCALIDADES COMPONENTES DO PROJETO CAPIBARIBE MELHOR E ELABORAÇÃO DO PROJETO EXECUTIVO DA COMUNIDADE CARANGUEJO/TABAIARES, NA CIDADE DE RECIFE/PE.		
LOCALIZAÇÃO COMUNIDADE BARÃO DE SOLEDADE		
ETAPA PROJETO EXECUTIVO	DATA OUTUBRO/2018	PRANCHA 07/14
CONTEÚDO COMPLEMENTO ILUMINAÇÃO	ESCALAS INDICADA	

RESPONSÁVEL TÉCNICO
ROBERTO LEMOS MUNIZ - ENGº CIVIL -


GEO SISTEMAS
Engenharia & Planejamento

PLANTA BAIXA
ESCALA ____ 1:25

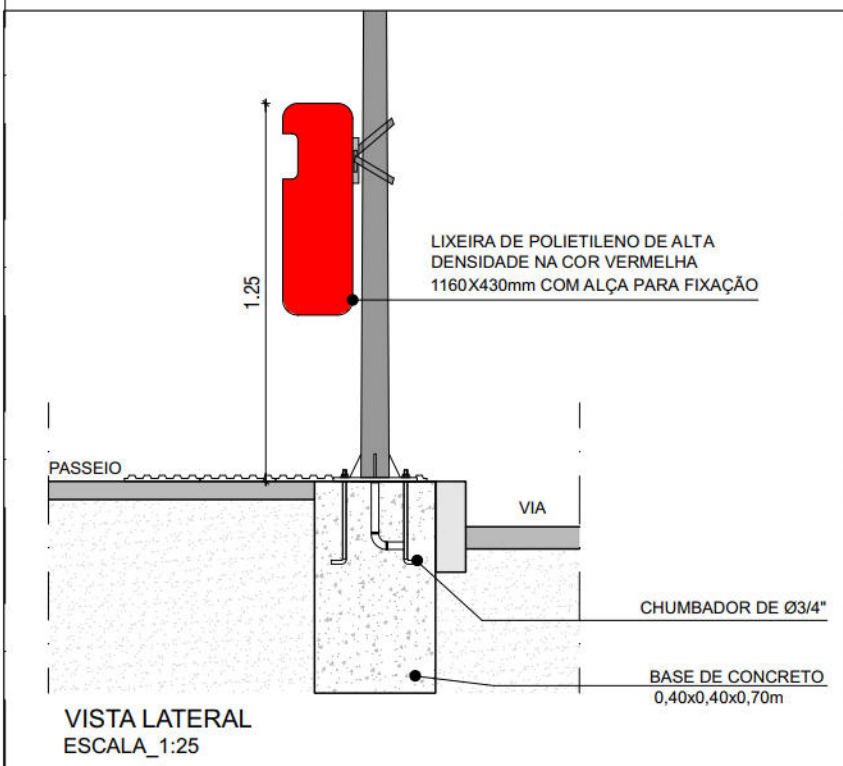

Technical drawing of a low slab (Planta Baixa) showing a circular column and a rectangular beam. The column is labeled "ALIZADOR" with a diameter of 0.12m. The beam is labeled "VIA" with a width of 0.20m. The slab is labeled "CALÇADA".

PLANTA BAIXA

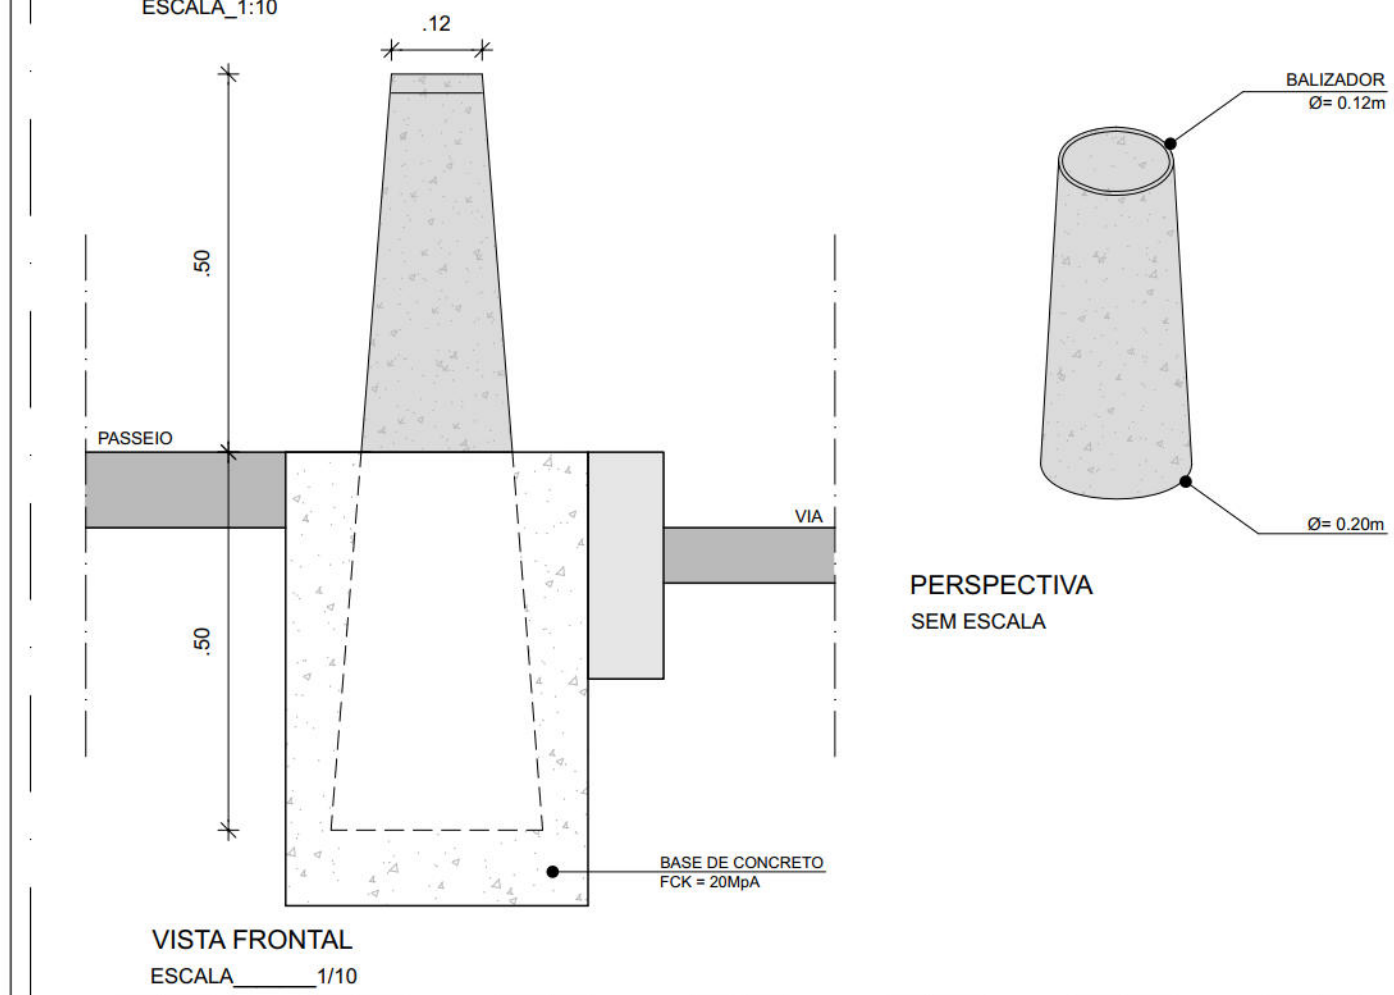


PERSPECTIVA
SEM ESCALA

BANCO DE CONCRETO ARMADO, ESTRUTURADO EM BASE DE ALTERNÂNCIA DE 1 VIZ, CHARPIDEIRA E REBOCADA, COM ACABAMENTO EM VERNIZ ACRÍLICO, MARCA CORAL OU SIMILAR.


4.00
3.40
0.30
0.40

A-A
B-B


PLANTA BAIXA
ESCALA 1:25

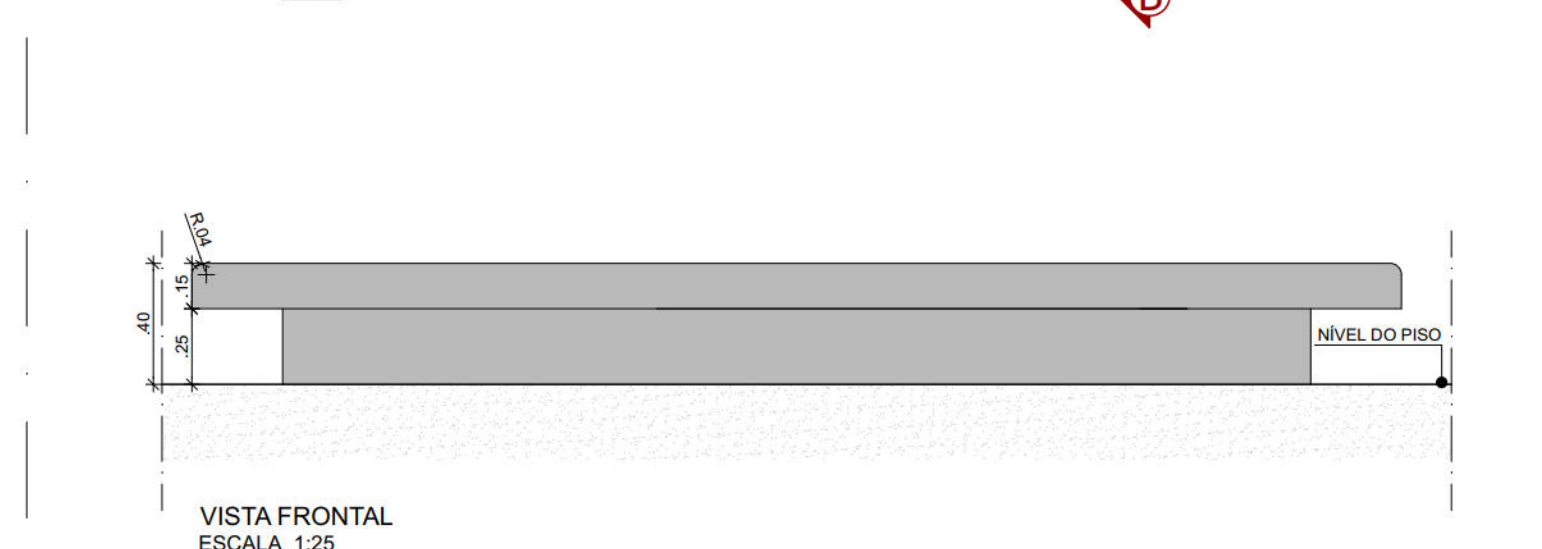

VISTA FRONTO
ESCALA 1:25

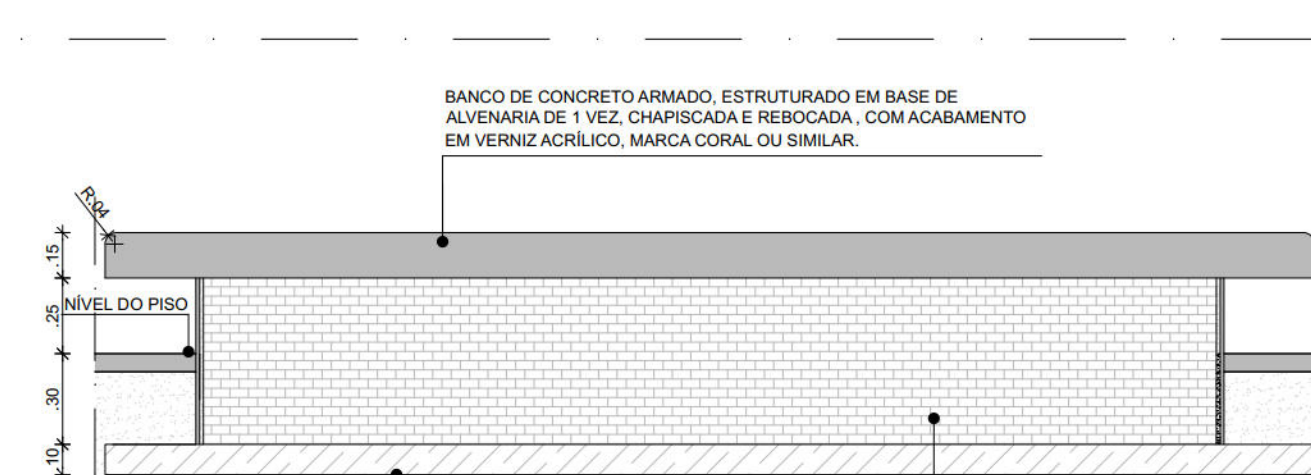

CORTE AA
ESCALA 1:25

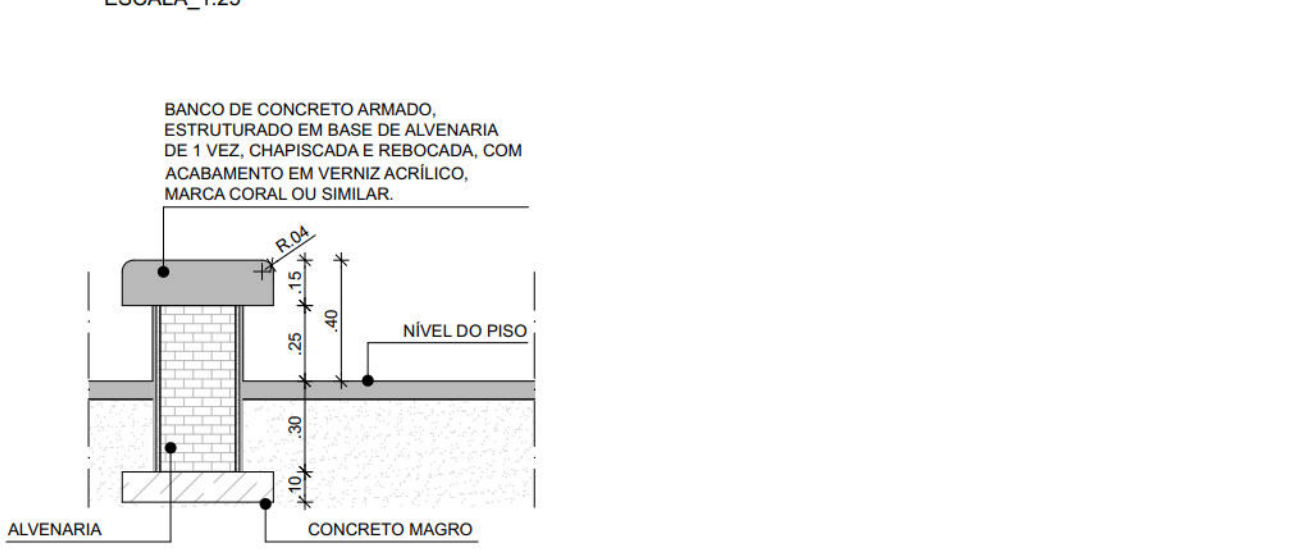


CORTE BB
ESCALA 1:25


Diagrama de uma vaga para estacionamento de bicicletas, com dimensões e layout detalhados:

- Dimensões:**
 - Comprimento total: 2,10 m
 - Largura total: 4,80 m
 - Altura da faixa de segurança: 0,51 m
 - Altura da faixa de estacionamento: 1,08 m
- Layout:**
 - 5 vagas individuais, cada uma com uma faixa de segurança lateral de 0,05 m.
 - 5 postes de apoio para bicicletas, espaçados de 0,80 m.
 - 5 faixas de estacionamento, cada uma com uma largura de 0,80 m.
 - 5 faixas de segurança laterais, cada uma com uma largura de 0,05 m.
- Legenda:**
 - (A) Indica a localização da vaga no plano geral.
 - (B) Indica a localização da vaga no plano geral.


PLANTA BAIXA
ESCALA _____ 1:25

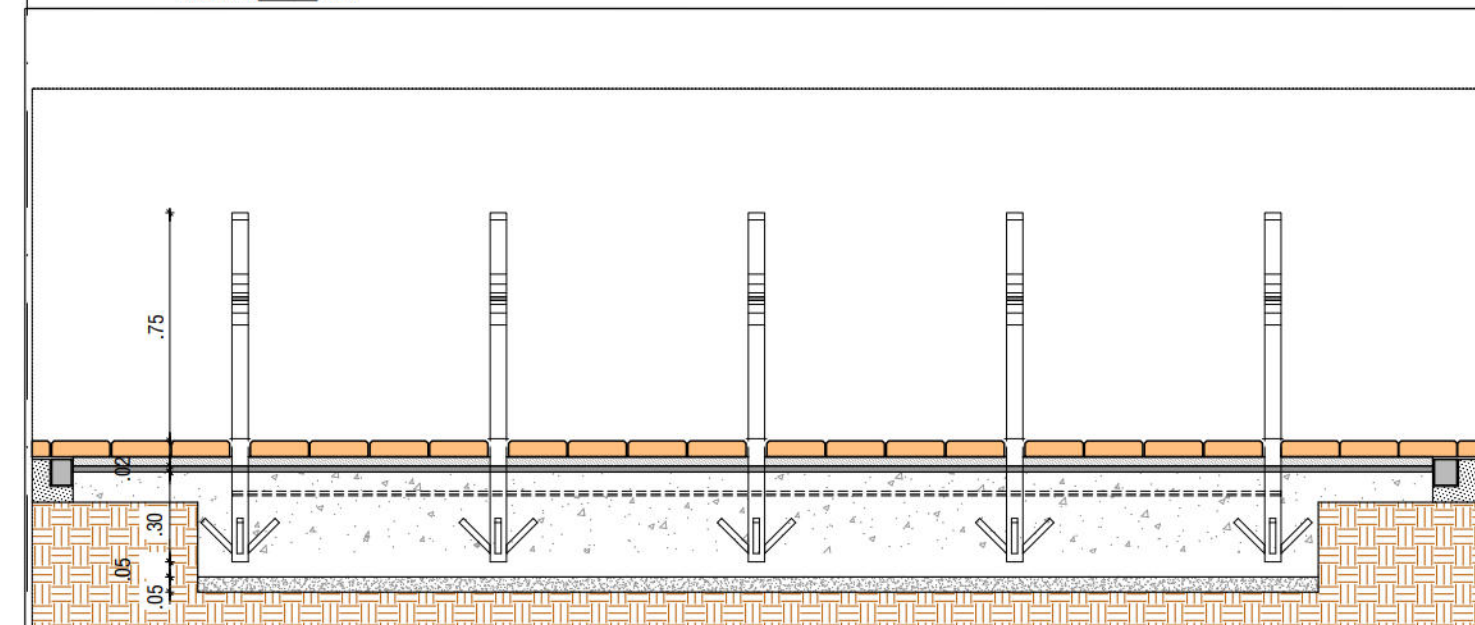

CORTE AA'
ESCALA 1:2

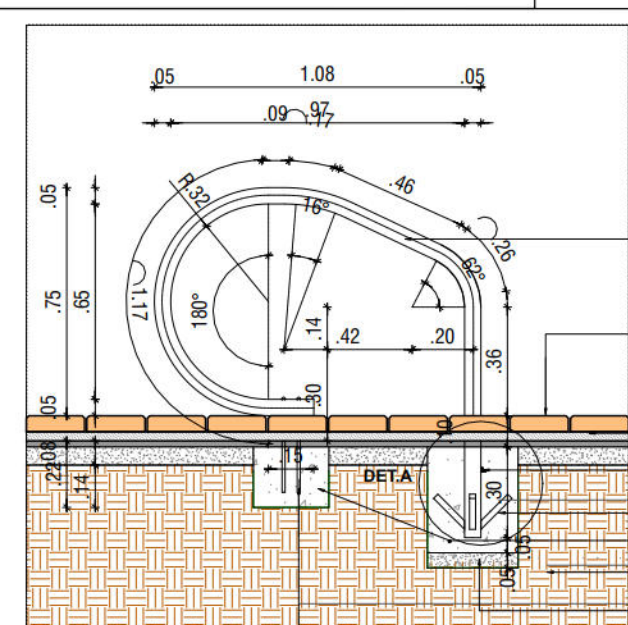

CORTE BB
ESCALA 1:25

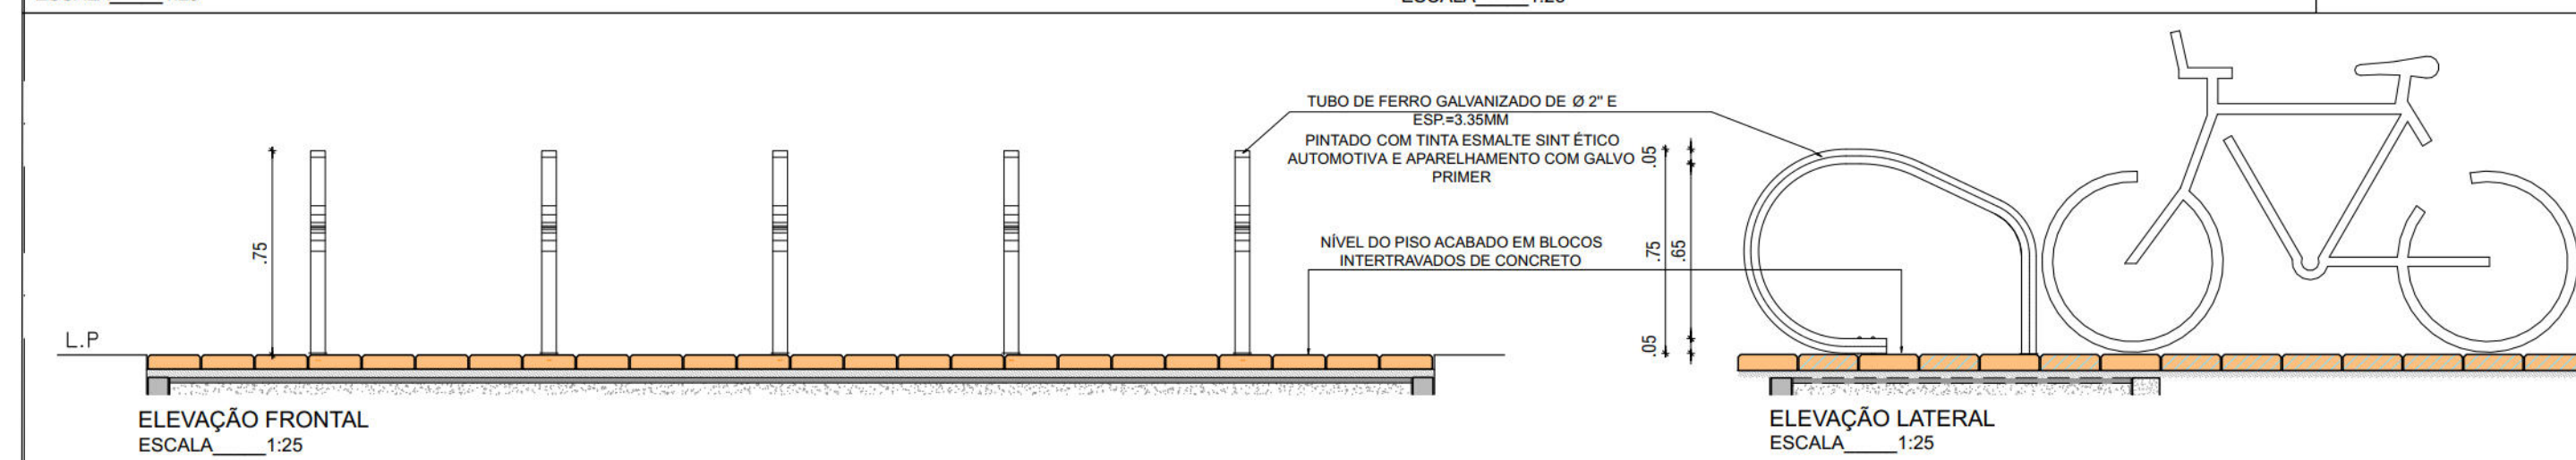


ELEVAÇÃO FROM
ESCALA 1:25

ELEVAÇÃO LATE
ESCALA ____ 1:25


PLANTA BAIXA
ESCALA 1:50

PLANTA BAIXA
ESCALA ____ 1:50


PLANTA BAIXA
ESCALA _____ 1:50

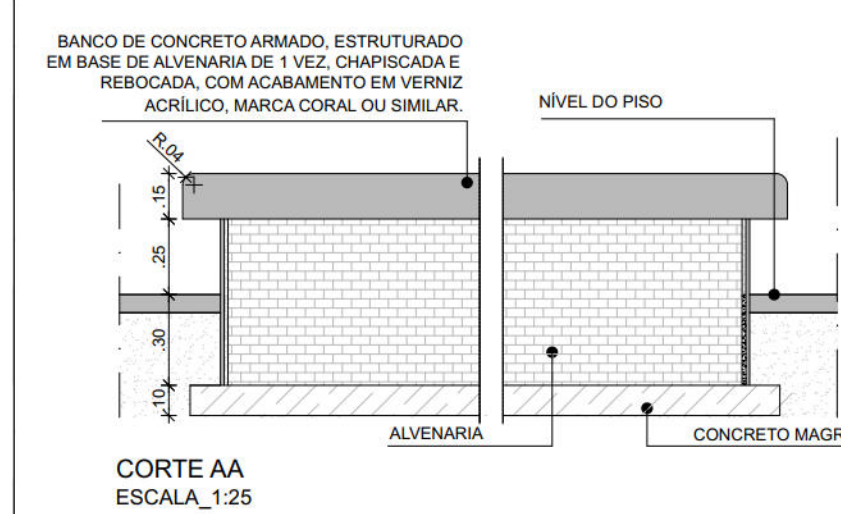

CORTE AA
ESCALA_1:25

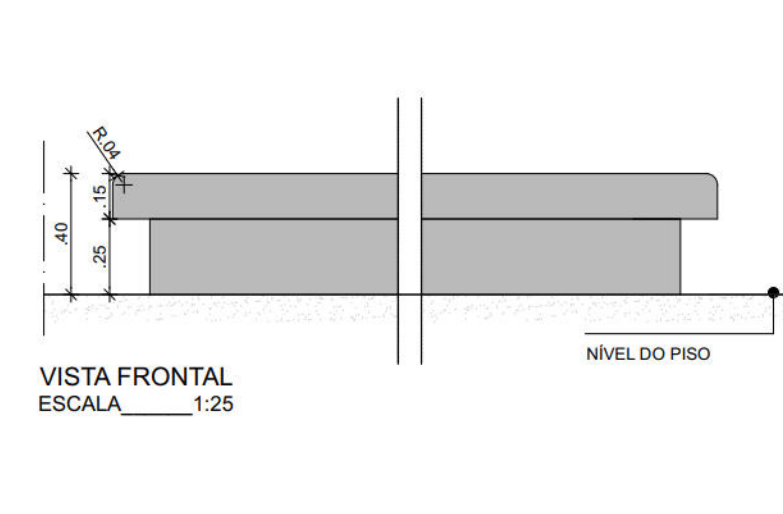


VISTA FRONTAL
ESCALA 1:2

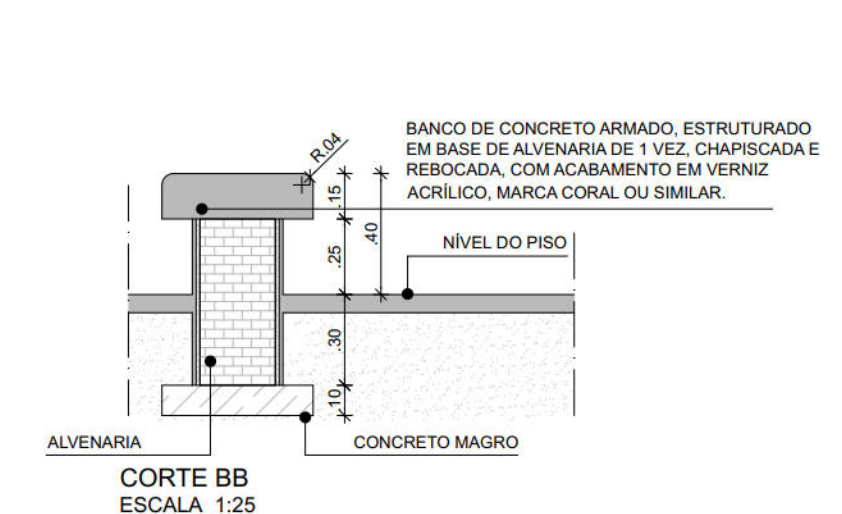


CORTE BB
ESCALA 1:25


DETALHE 09 - CASINHA SIMPLES

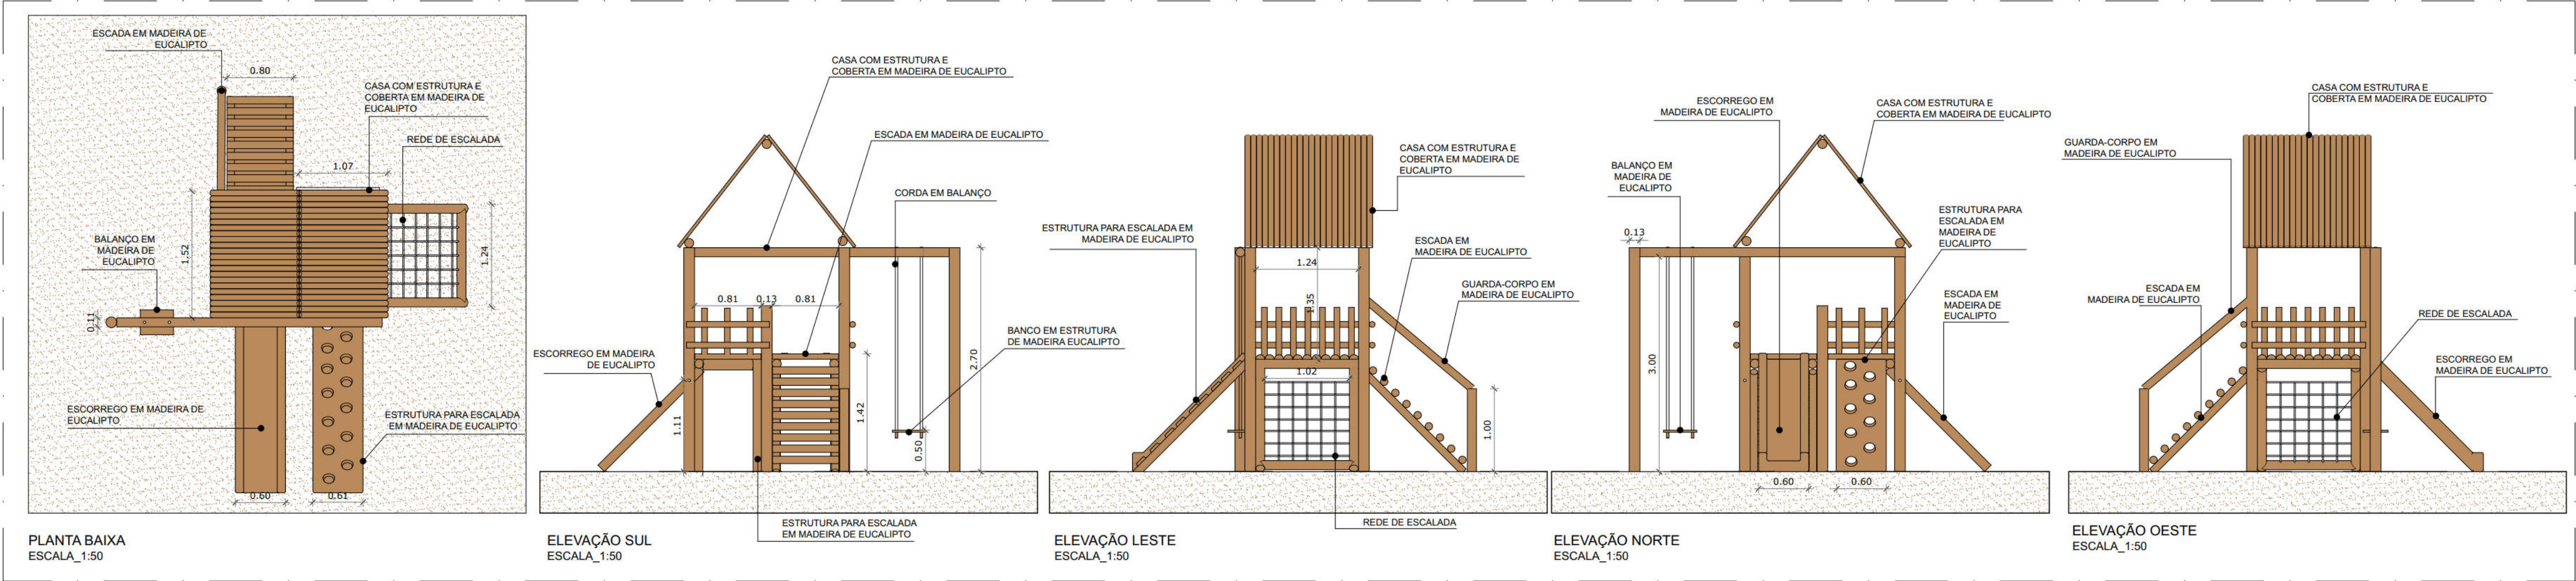


DETALHE 10 - GANGORRA

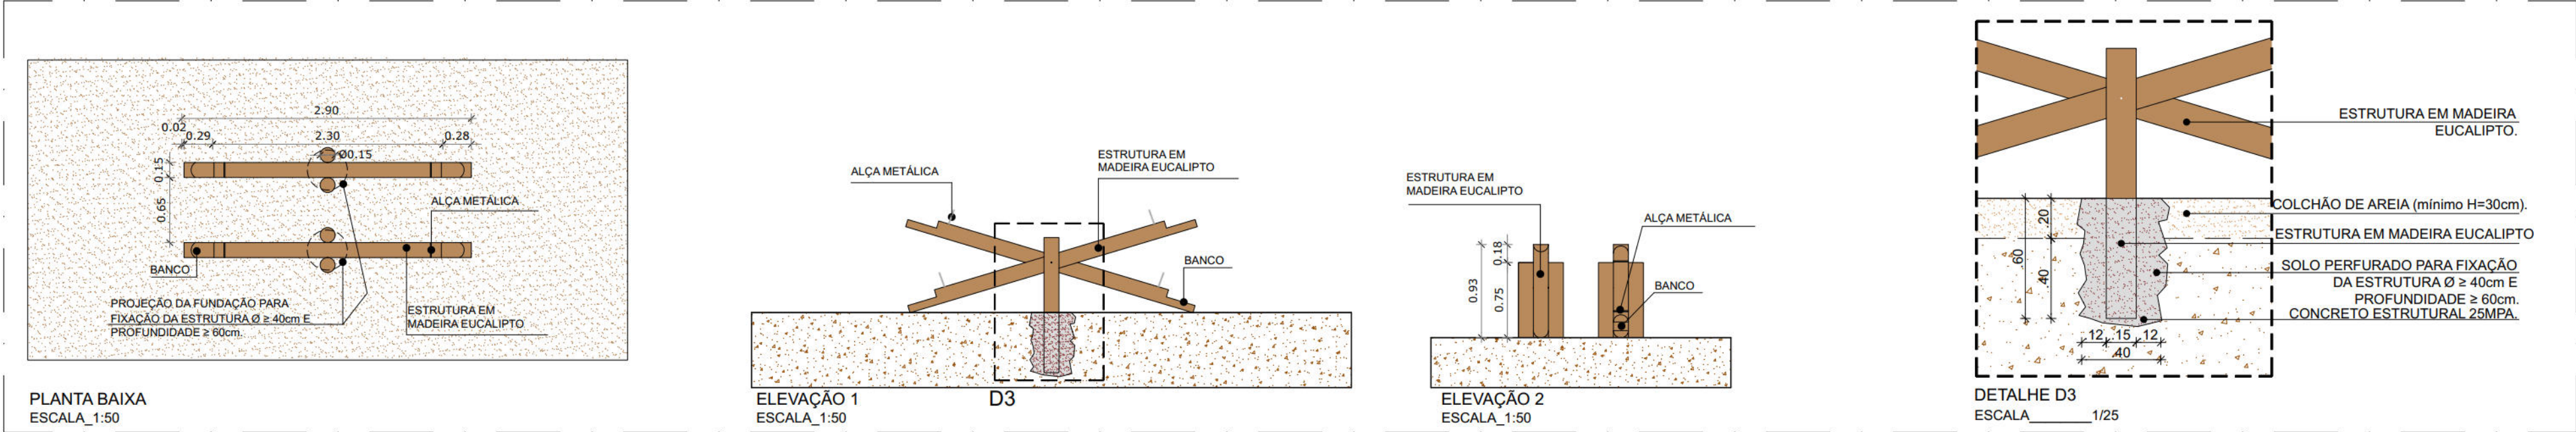


DETALHE 11 - ESCORREGADOR

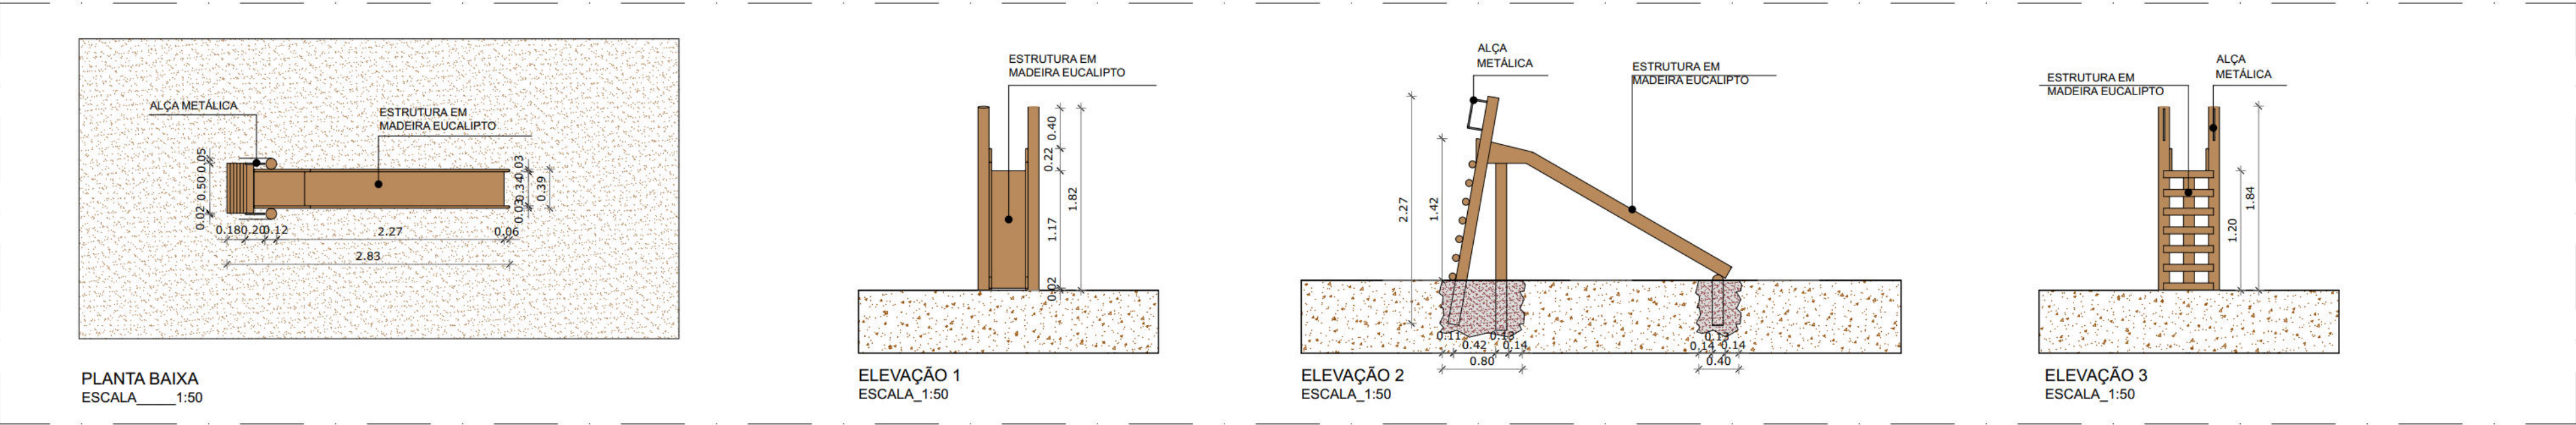



DETALHE 12 - BALANÇO

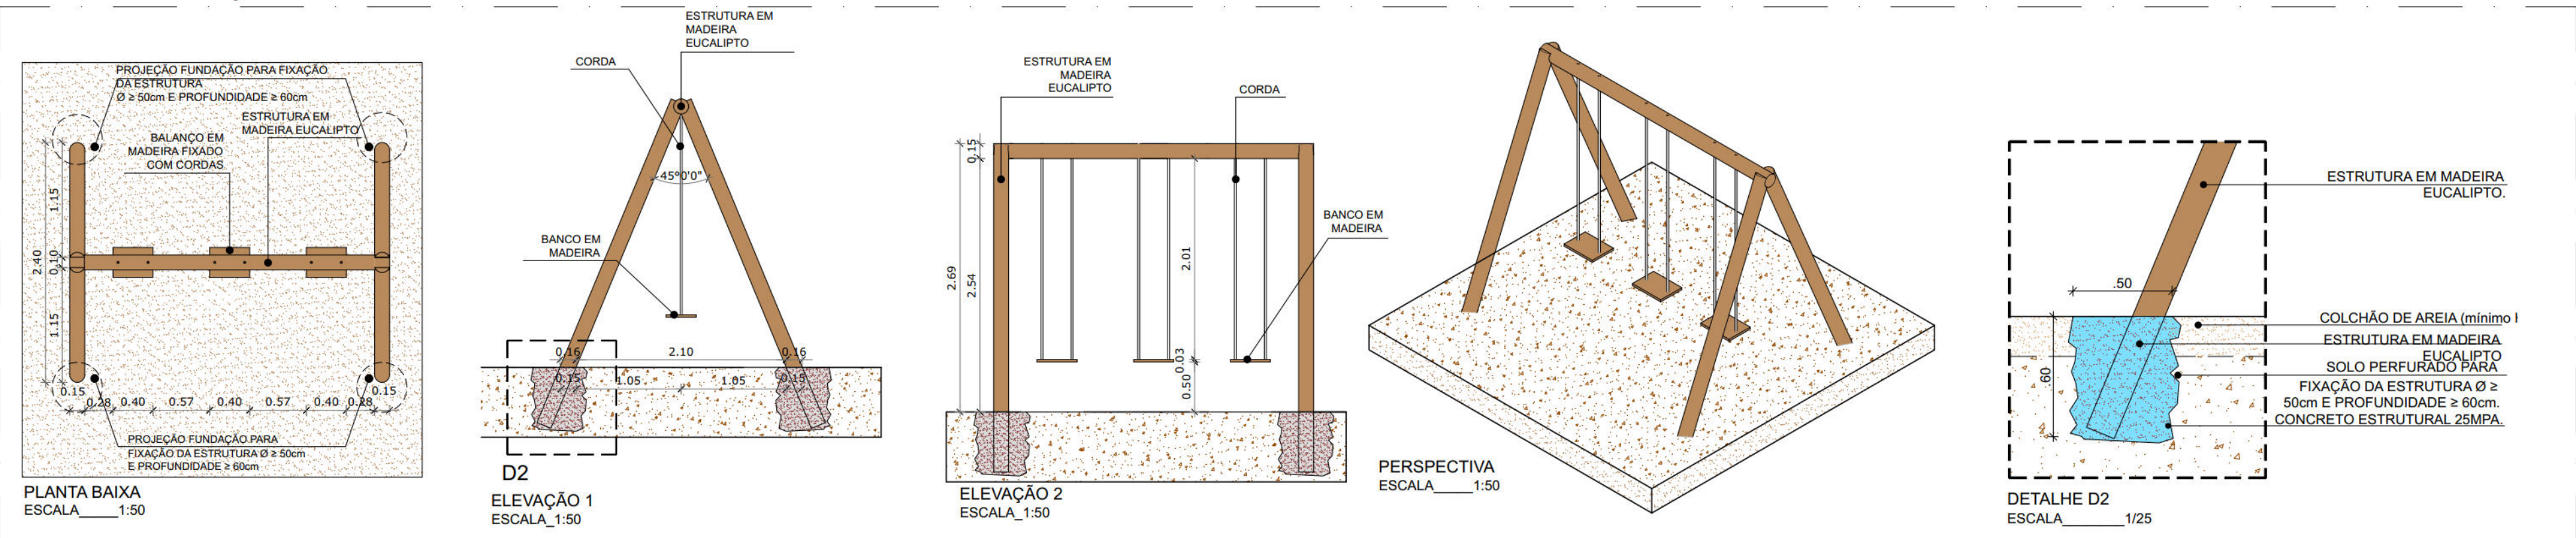


FORMA DA FUNDAÇÃO DO BANCO
Esc.: 1/25

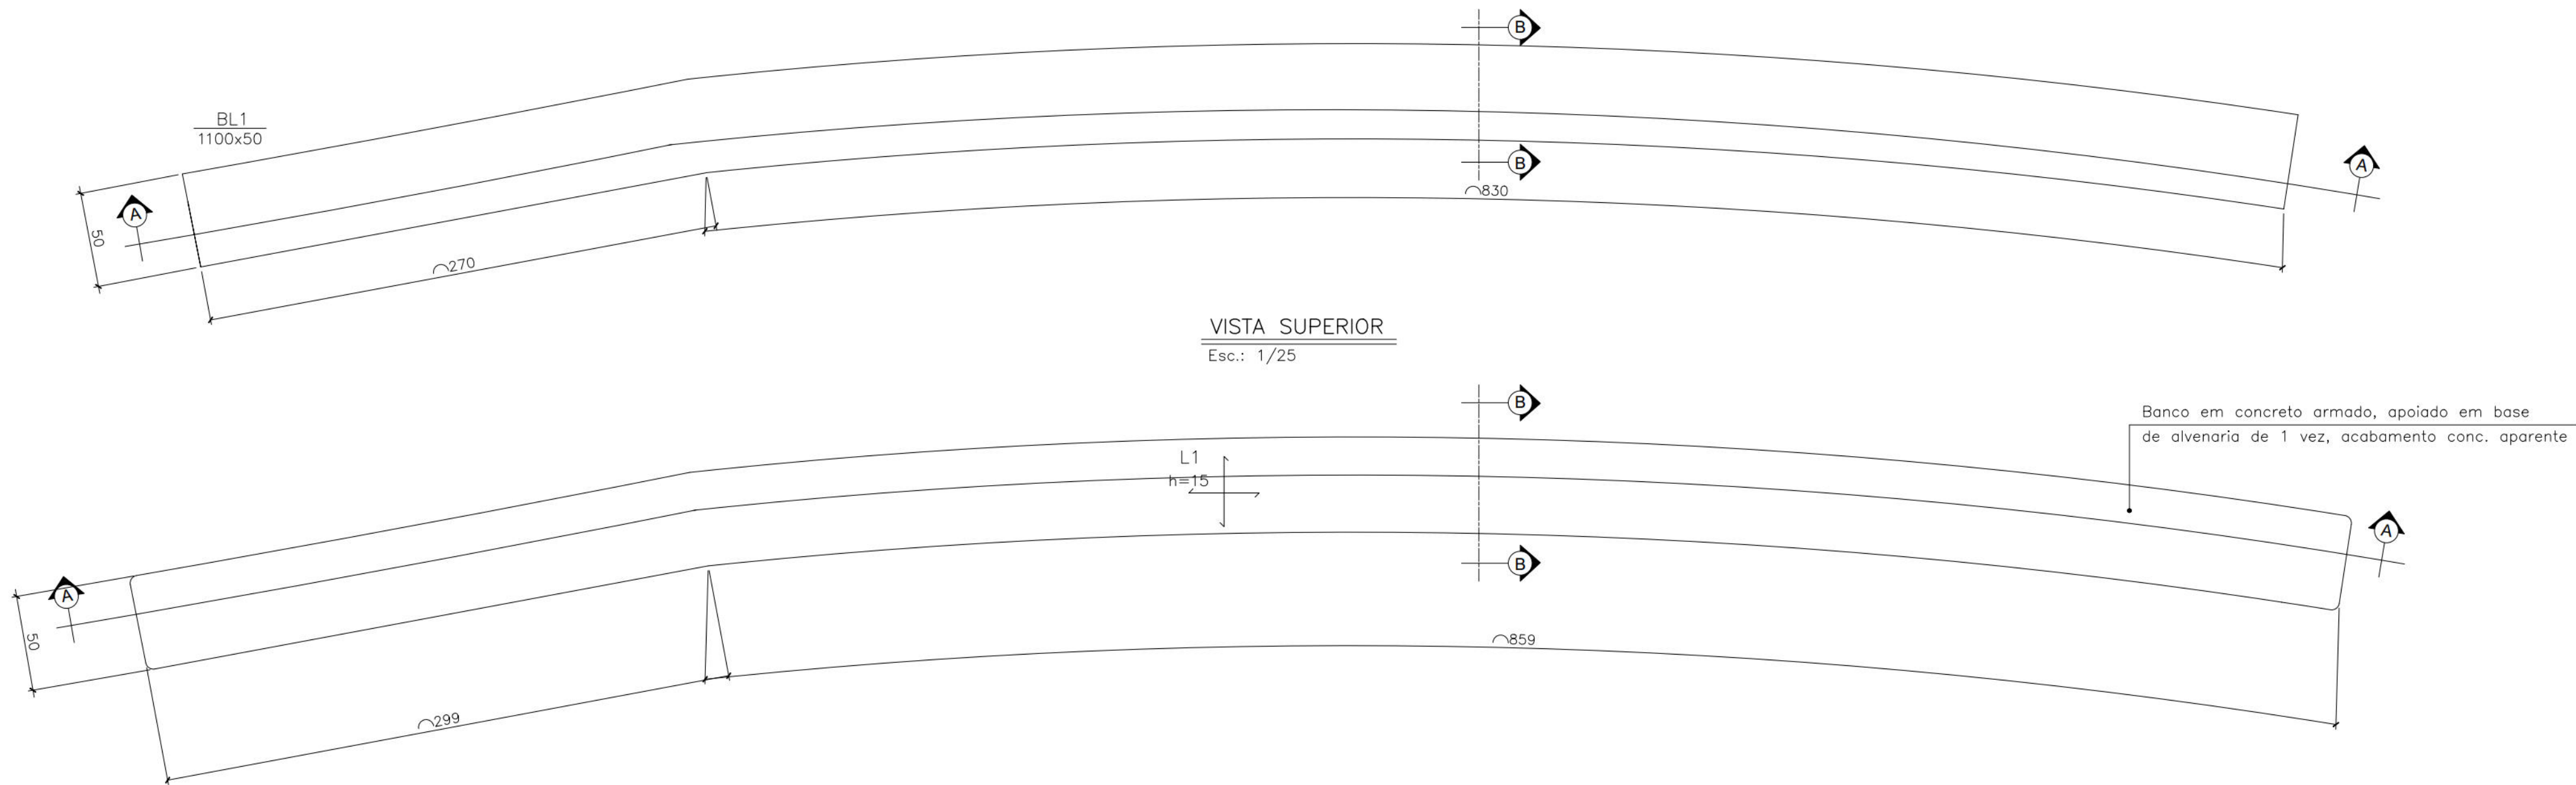

VISTA SUPERIOR
Esc.: 1/25

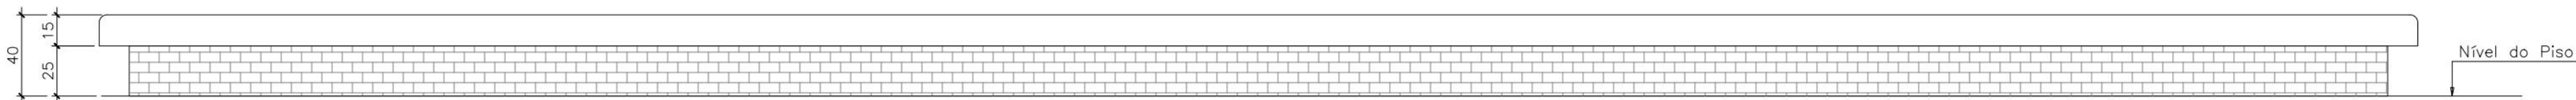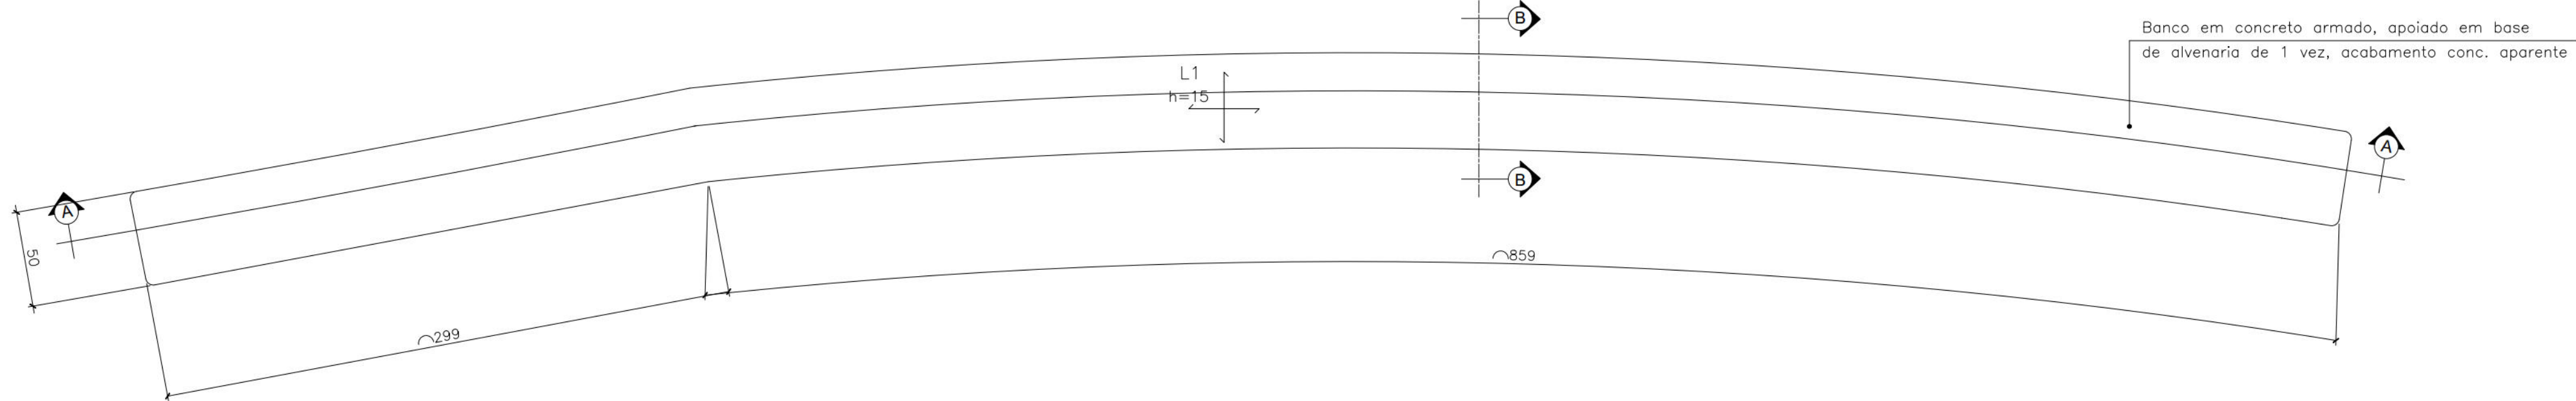


VISTA LONGITUDINAL
Esc.: 1/25


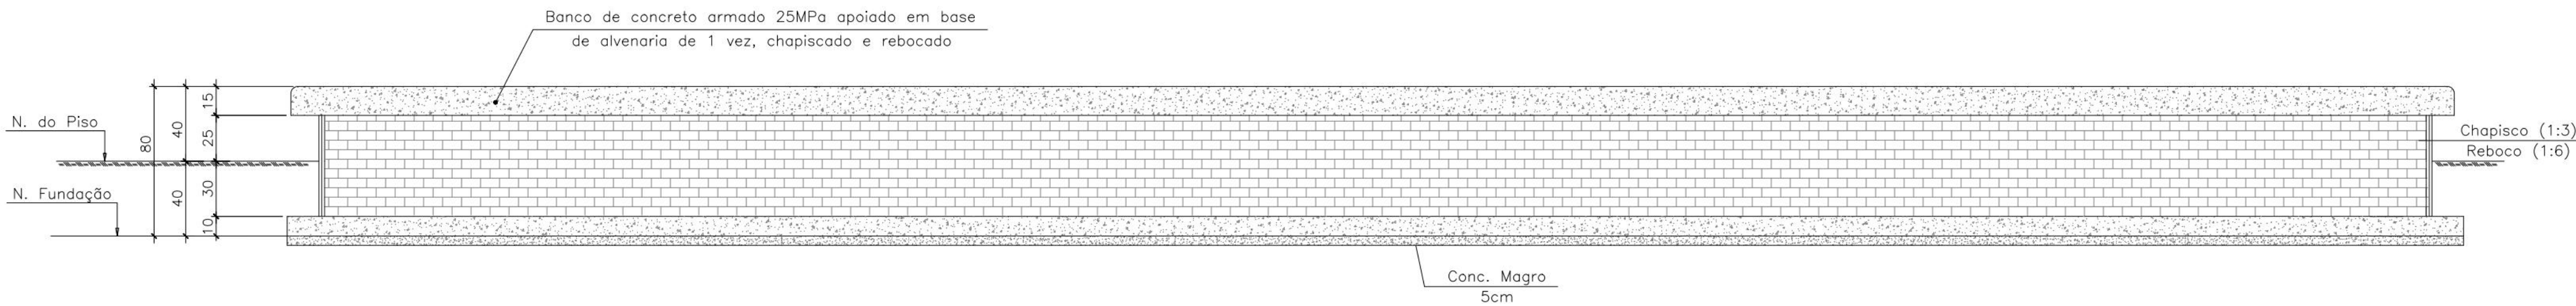


CORTE AA
Esc.: 1/25

ARMAÇÃO DO BANCO
Esc.: 1/25

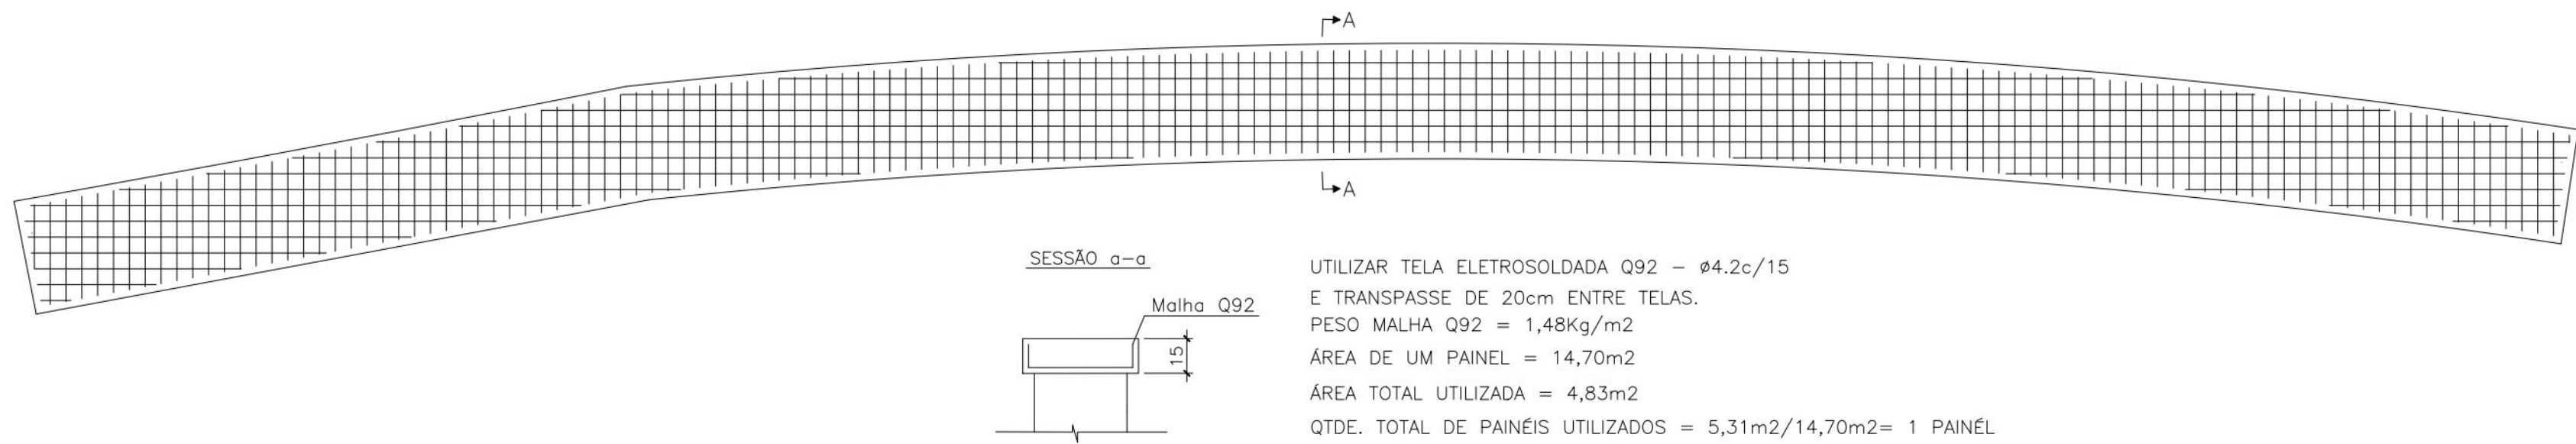


ARMAÇÃO DA BASE DO BANCO
Esc.: 1/25

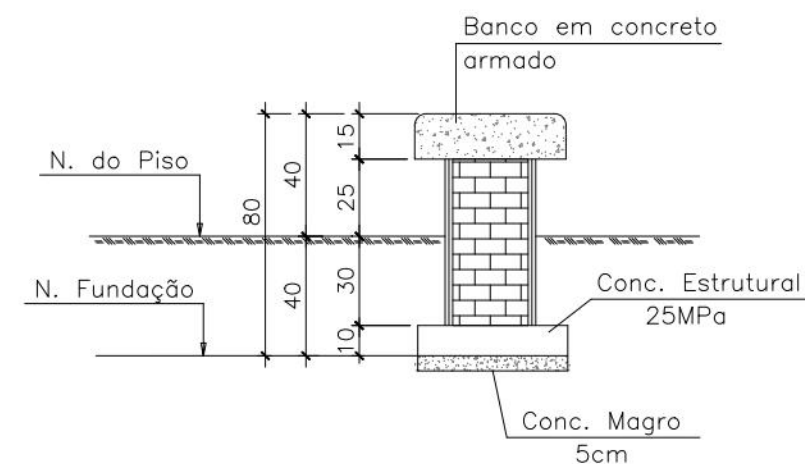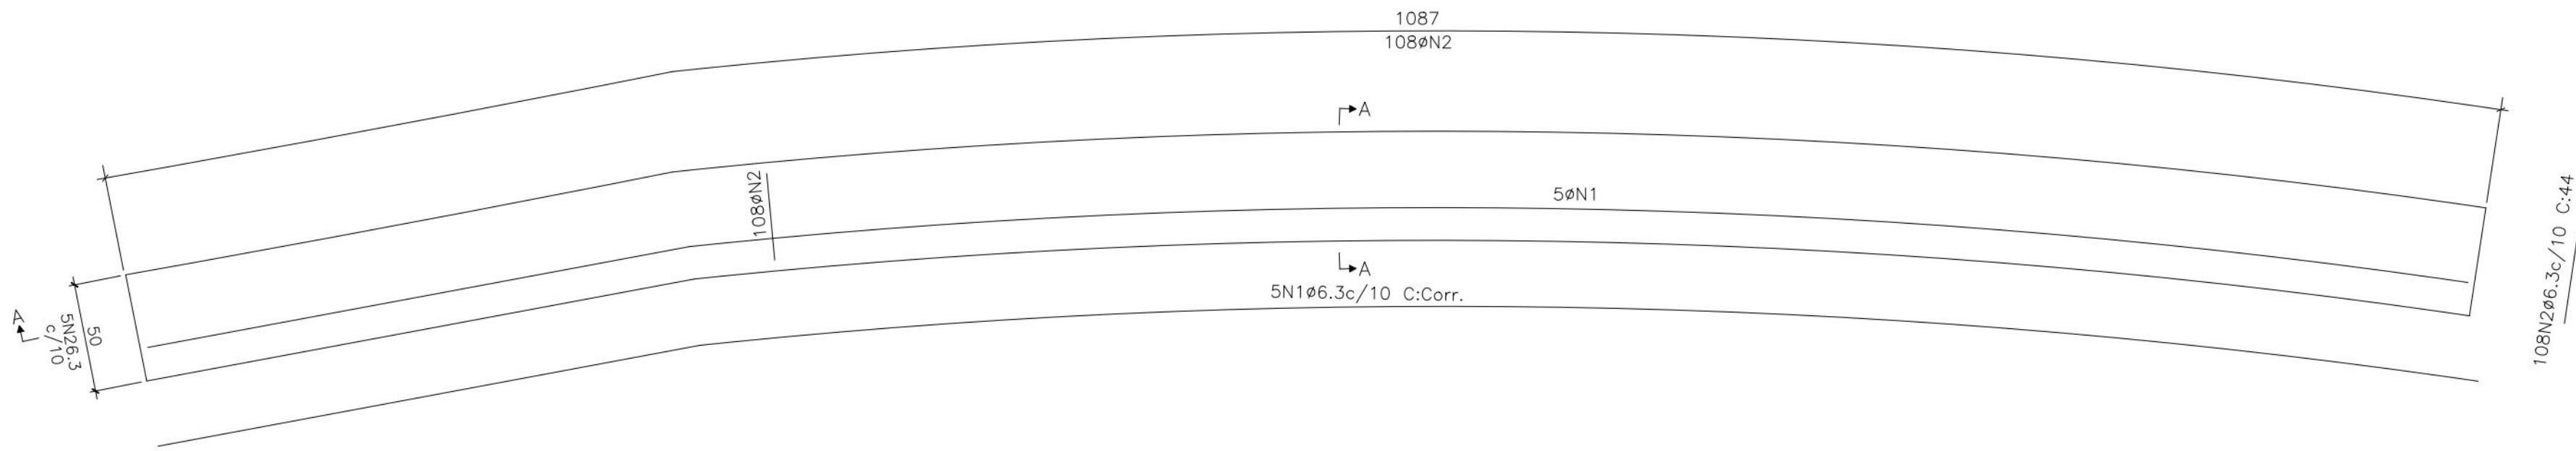

CORTE BB
Esc.: 1/25

Seção A

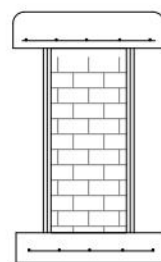

QUADRO DE FERROS				
Nº	Ø (mm)	QTD.	Comp. Unit. (cm)	Comp. Total (cm)
FUNDAÇÃO DO BANCO				
1	6.3	5	Corr.	5435
2	6.3	108	44	4752

RESUMO DOS FERROS			
AÇO	Ø	Comp. Total (m)	Peso (kg)
CA-50A	6.3	101.9	25
TOTAL			25 kg

PREFEITURA DA CIDADE DO RECIFE
SECRETARIA DE CONTROLE, DESENVOLVIMENTO URBANO E OBRAS
EMPRESA DE URBANIZAÇÃO DO RECIFE - URB

COORDENAÇÃO GERAL
GISELE ZANON
DIRETORIA DE PROJETO
RUBIA CAMPELO

PROJETO
REVISÃO/ATUALIZAÇÃO DE PROJETOS EXECUTIVOS PARA 19 LOCALIDADES COMPONENTES DO PROJETO
CAPIBARIBE MELHOR E ELABORAÇÃO DO PROJETO EXECUTIVO DA COMUNIDADE CARANGUEJO/TABAIARES, NA
CIDADE DE RECIFE/PE.

LOCALIZAÇÃO
COMUNIDADE BARÃO DE SOLEDADE

ETAPA
PROJETO EXECUTIVO

CONTEÚDO
FORMAS, VISTAS, CORTES E ARMAÇÃO DO BANCO

RESPONSÁVEL TÉCNICO
ROBERTO LEMOS MUNIZ - ENGº CIVIL

DATA
NOVEMBRO/2024


ESCALAS
INDICADA

PRANCHA
11/14

GEO SISTEMAS
Engenharia & Planejamento



FORMA DA FUNDAÇÃO DO BANCO

Esc.: 1/25

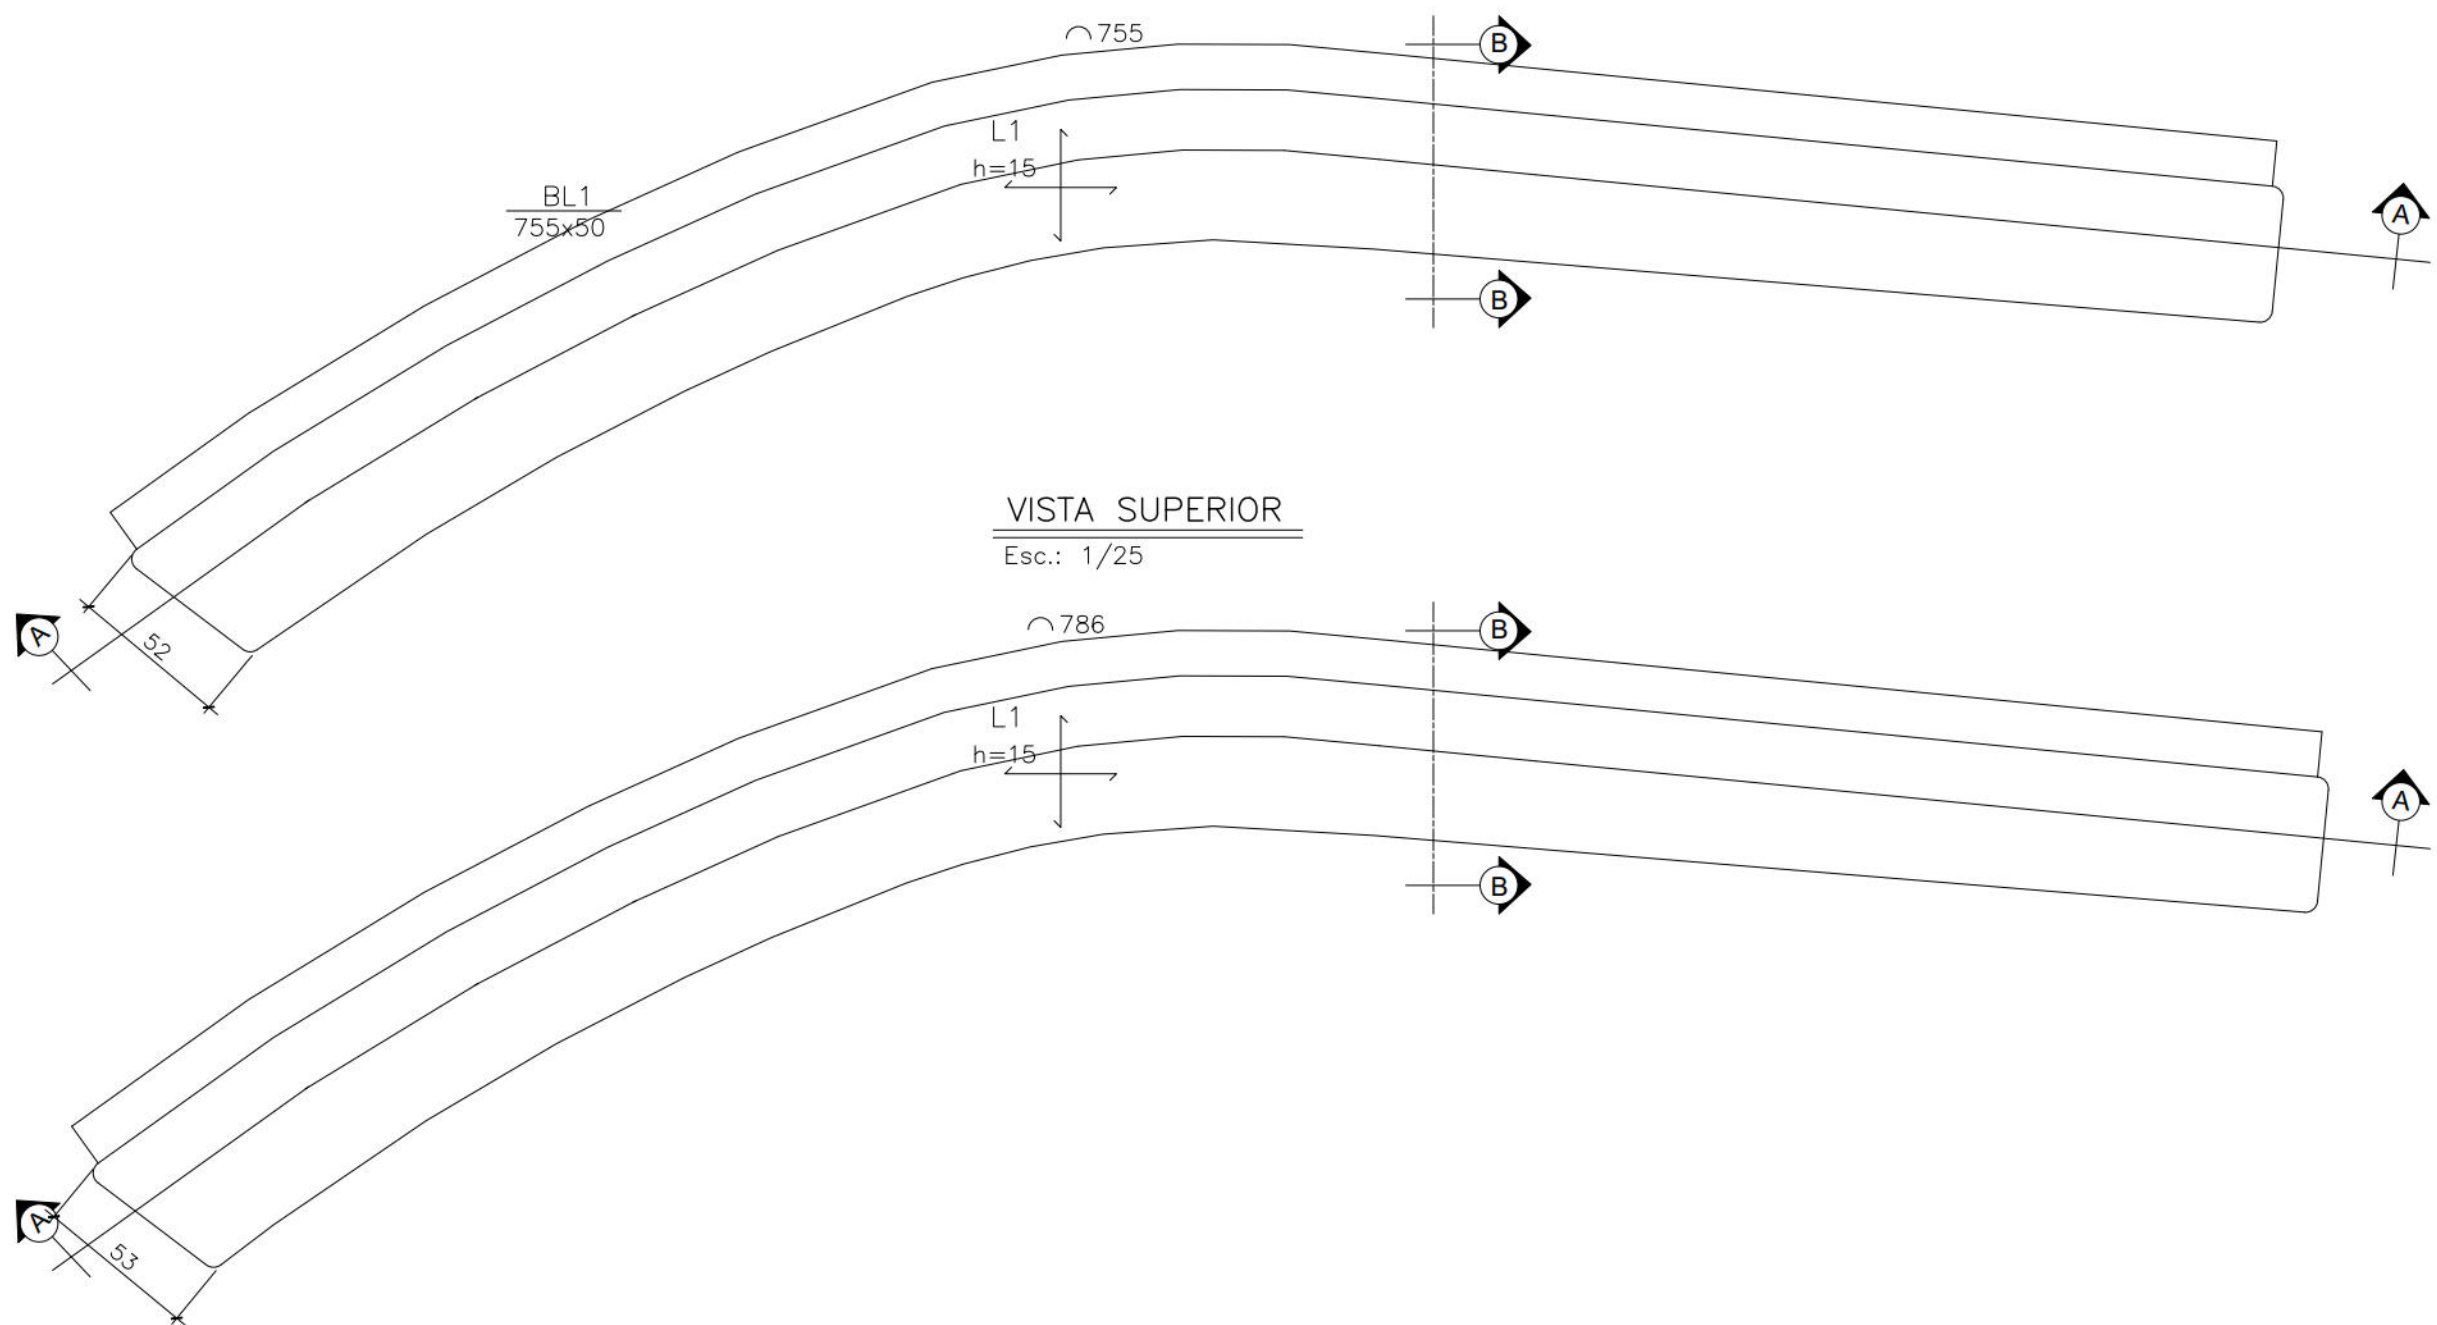


VISTA LONGITUDINAL

Esc.: 1/25

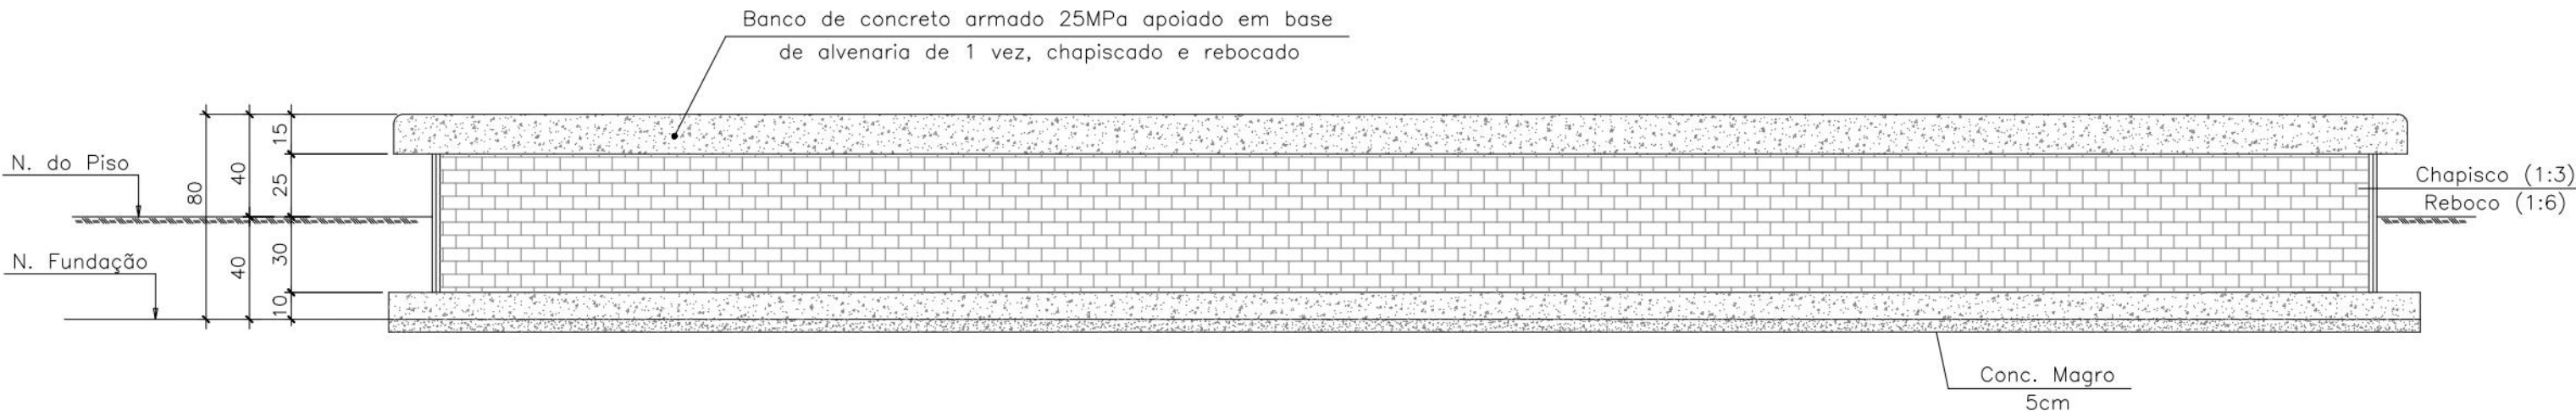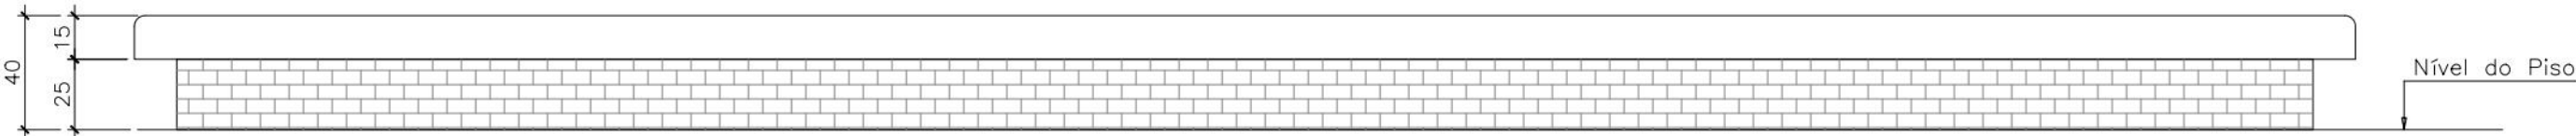

CORTE AA

Esc.: 1/25

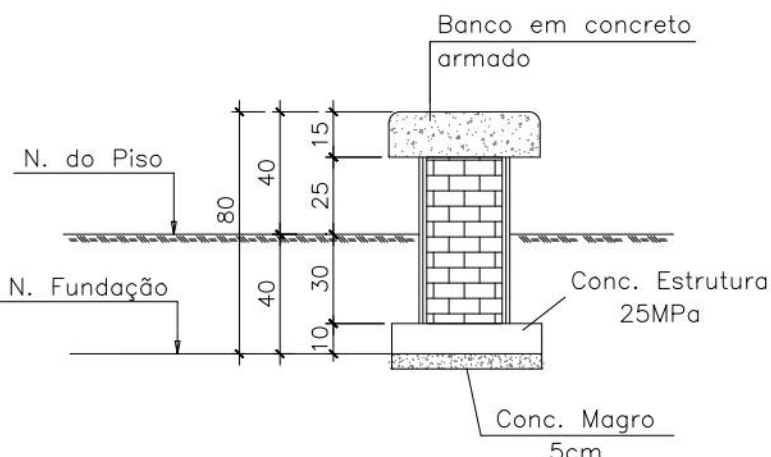


CORTE BB

Esc.: 1/25


ARMAÇÃO DO BANCO

Esc.: 1/25

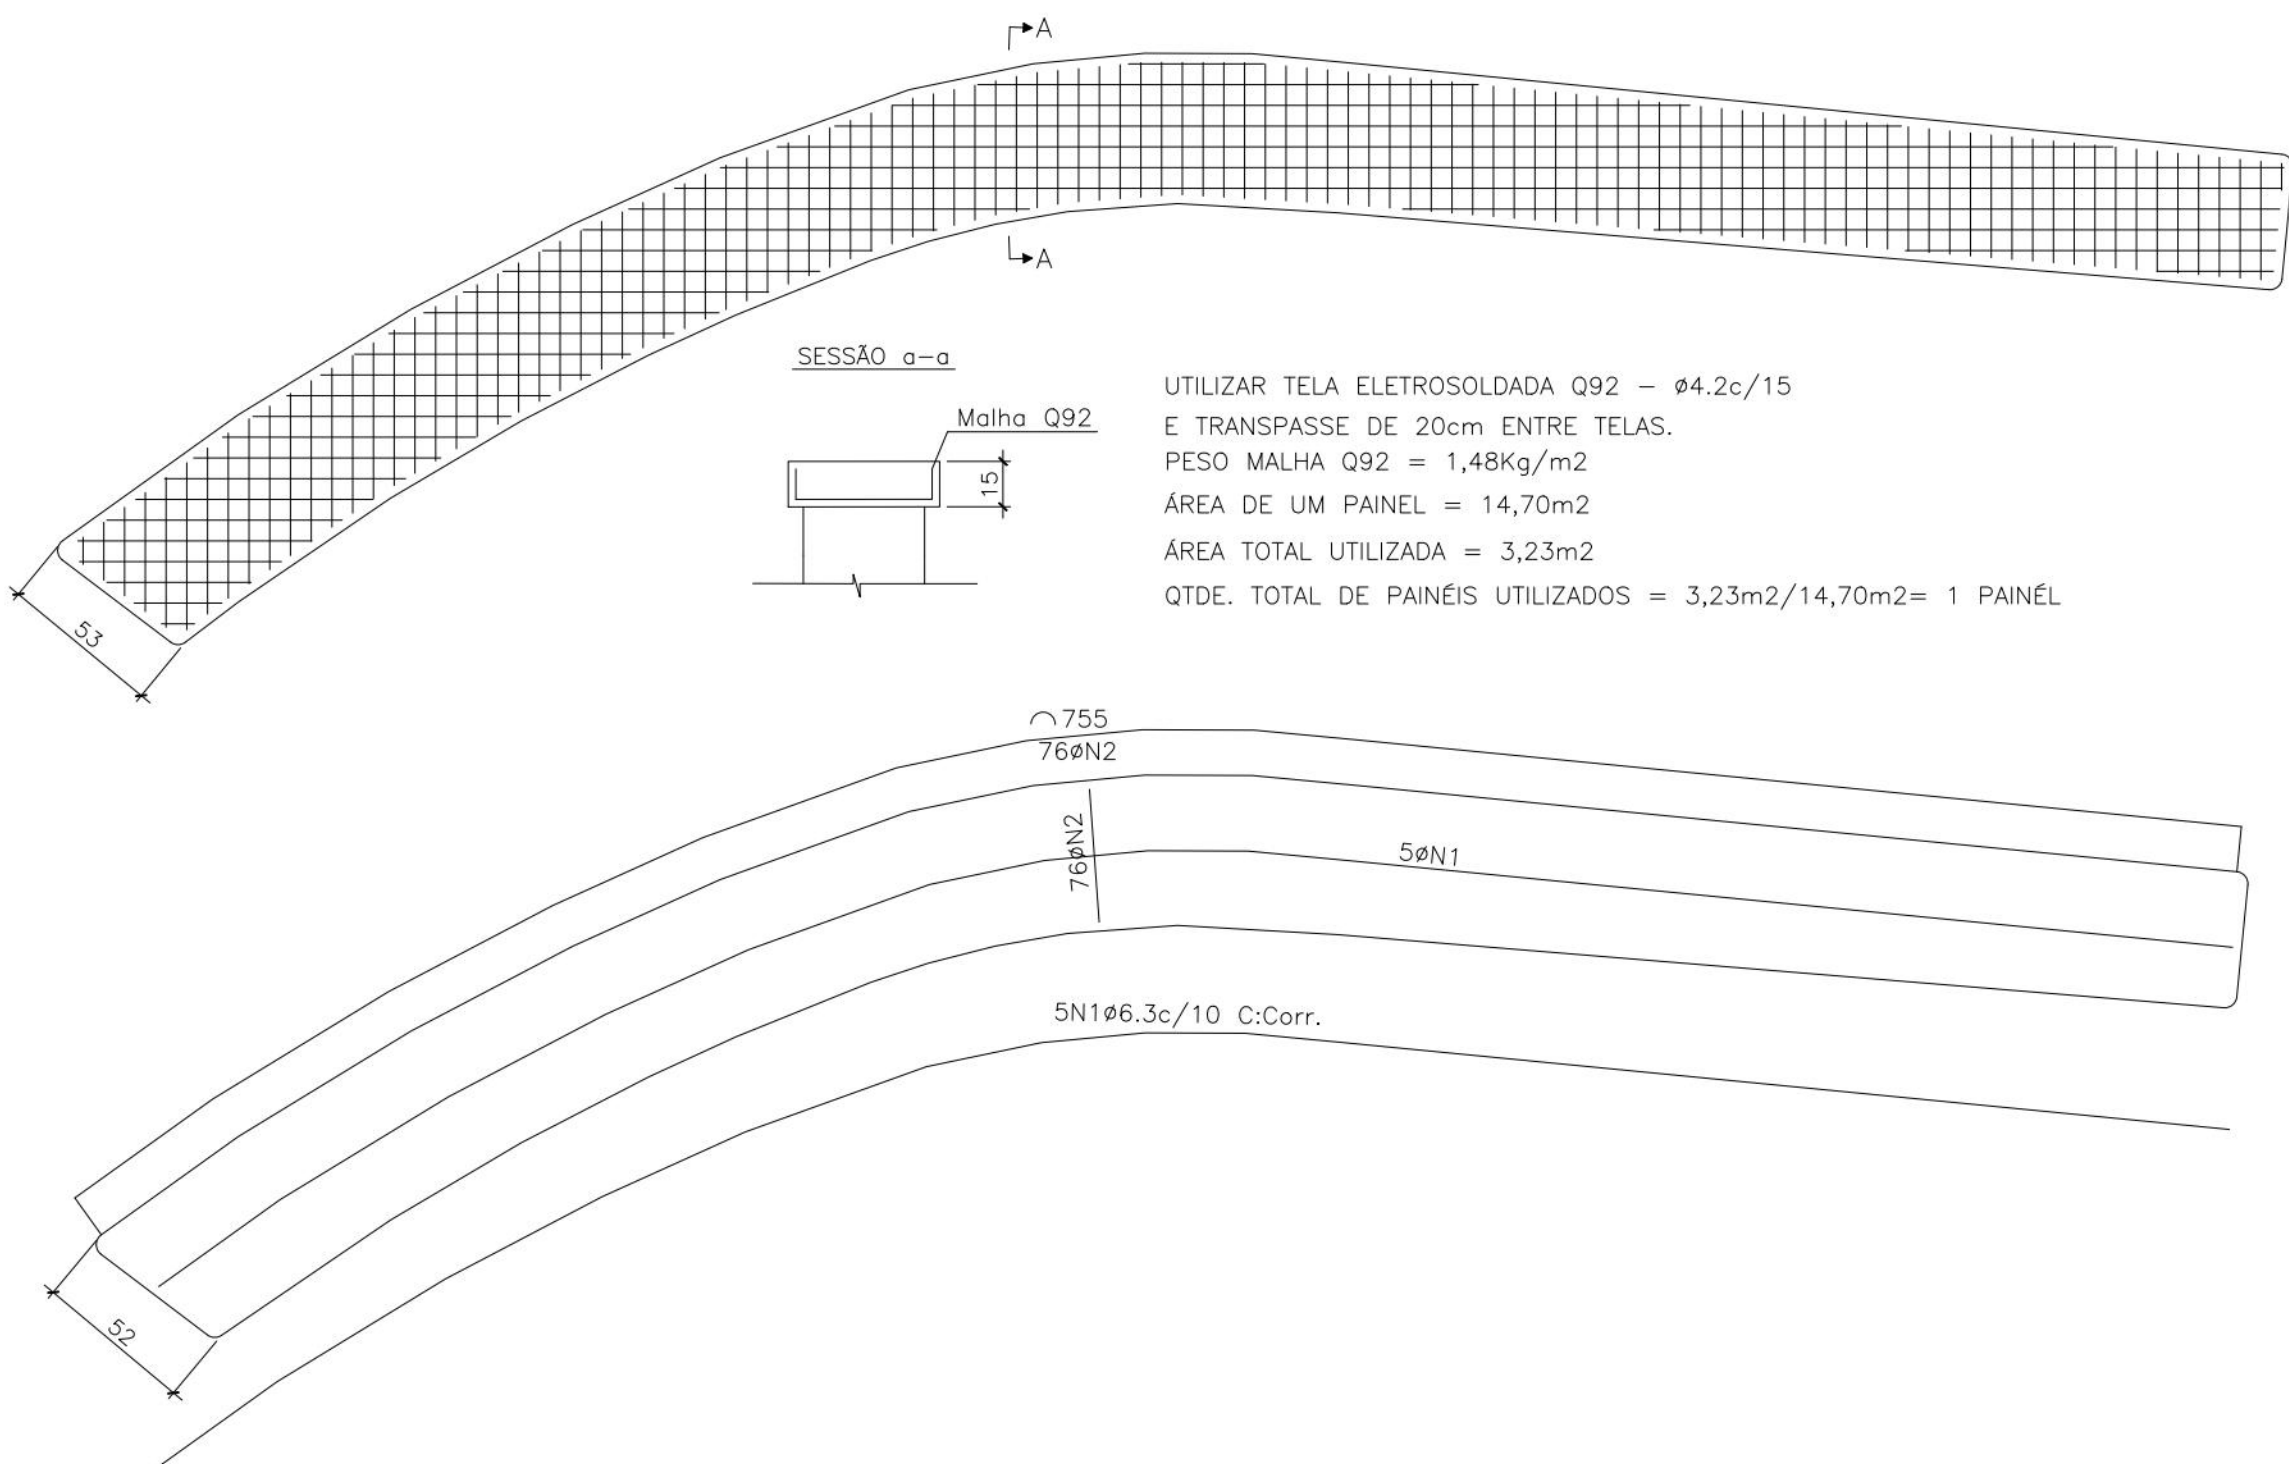

UTILIZAR TELA ELETROSOLDADA Q92 - ϕ 4.2c/15
E TRANSPASSE DE 20cm ENTRE TELAS.
PESO MALHA Q92 = 1,48Kg/m²
ÁREA DE UM PAINEL = 14,70m²
ÁREA TOTAL UTILIZADA = 3,23m²
QTDE. TOTAL DE PAINÉIS UTILIZADOS = 3,23m²/14,70m²= 1 PAINÉL

Seção A

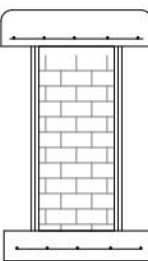

QUADRO DE FERROS				
Nº	Ø (mm)	QTD.	Comp. Unit. (cm)	Comp. Total (cm)
FUNDAÇÃO DO BANCO				
1	6.3	5	Corr.	3610
2	6.3	76	44	3344

RESUMO DOS FERROS			
AÇO	Ø	Comp. Total (m)	Peso (kg)
CA-SOA	6.3	69.5	17
TOTAL			17 kg

PREFEITURA DA CIDADE DO RECIFE
SECRETARIA DE CONTROLE, DESENVOLVIMENTO URBANO E OBRAS
EMPRESA DE URBANIZAÇÃO DO RECIFE - URB

COORDENAÇÃO GERAL
GEISE ZANON

DIRETORIA DE PROJETO
RUBIA CAMPELO

PROJETO
REVISÃO/ATUALIZAÇÃO DE PROJETOS EXECUTIVOS PARA 19 LOCALIDADES COMPONENTES DO PROJETO
CABIBARIBE MELHOR E ELABORAÇÃO DO PROJETO EXECUTIVO DA COMUNIDADE CARANGUEJO/TABAIARES, NA
CIDADE DE RECIFE/PE.

LOCALIZAÇÃO
COMUNIDADE BARÃO DE SOLEDADE

ETAPA
PROJETO EXECUTIVO

CONTEÚDO
FORMAS, VISTAS, CORTES E ARMAÇÃO DO BANCO
CURVO 2

RESPONSÁVEL TÉCNICO
ROBERTO LEMOS MUNIZ - ENGº CIVIL -






DATA
OUTUBRO/2018

ESCALAS
INDICADA


PRANCHA

12/14

GEO SISTEMAS
Engenharia & Planejamento

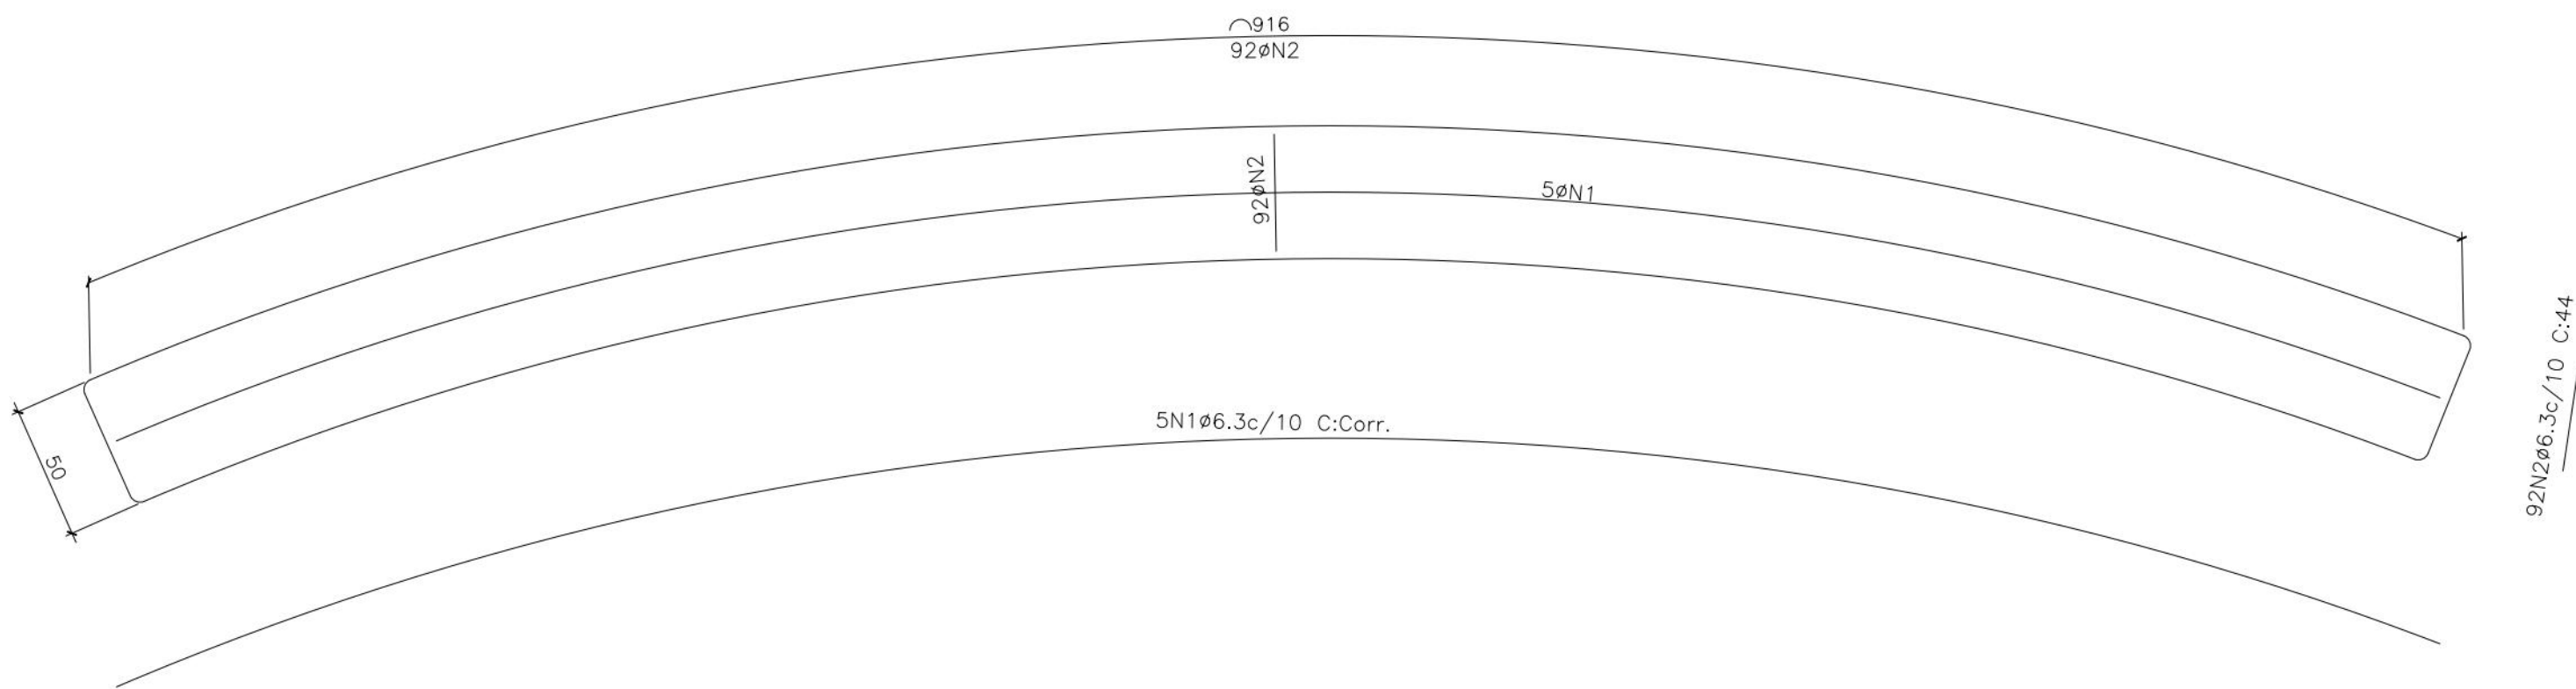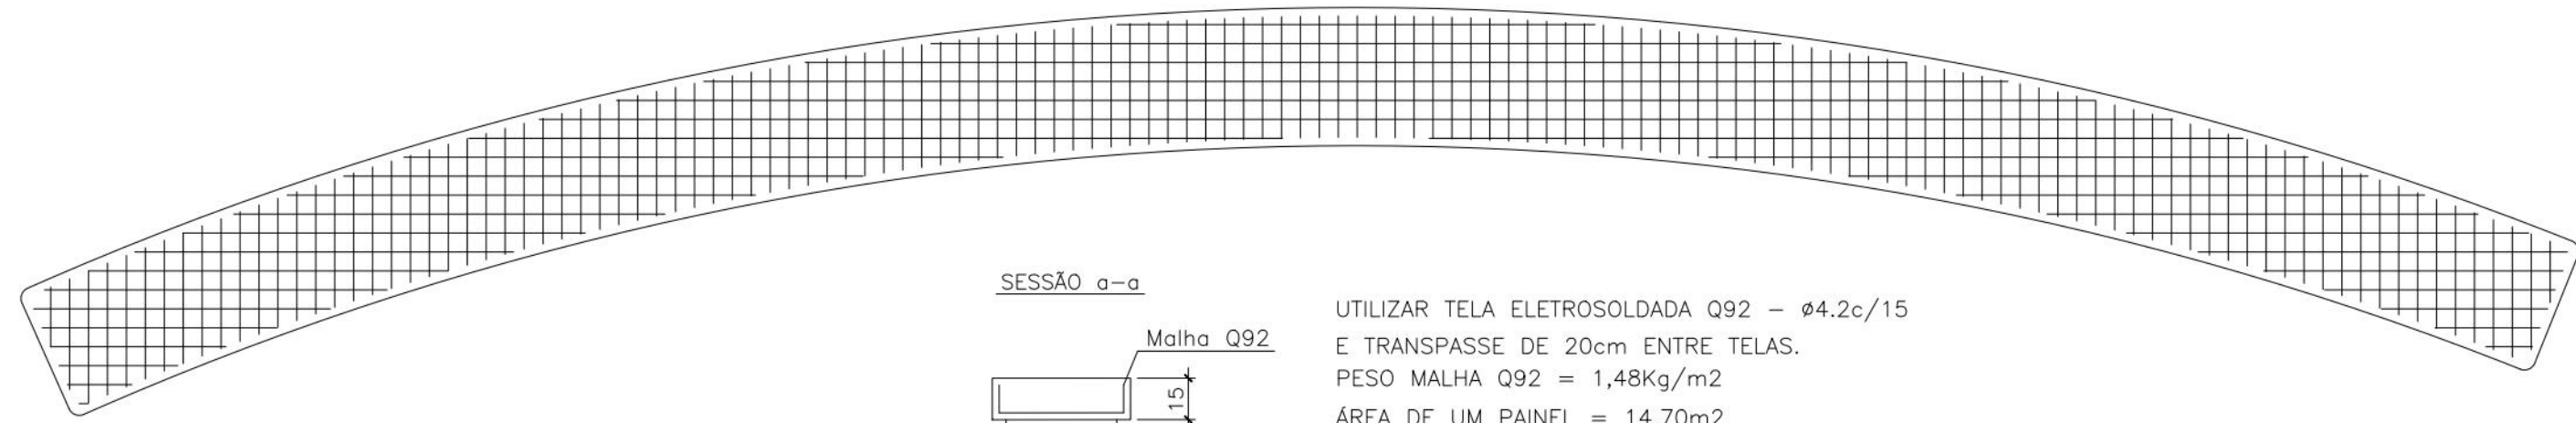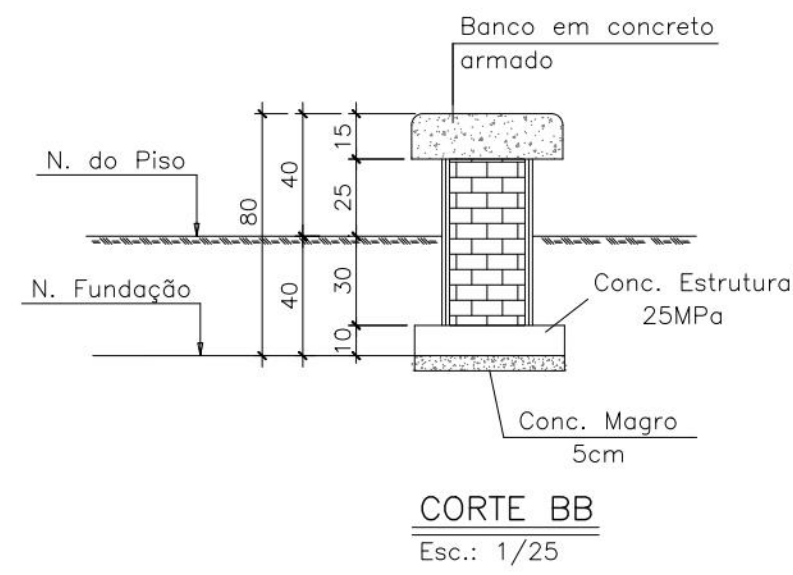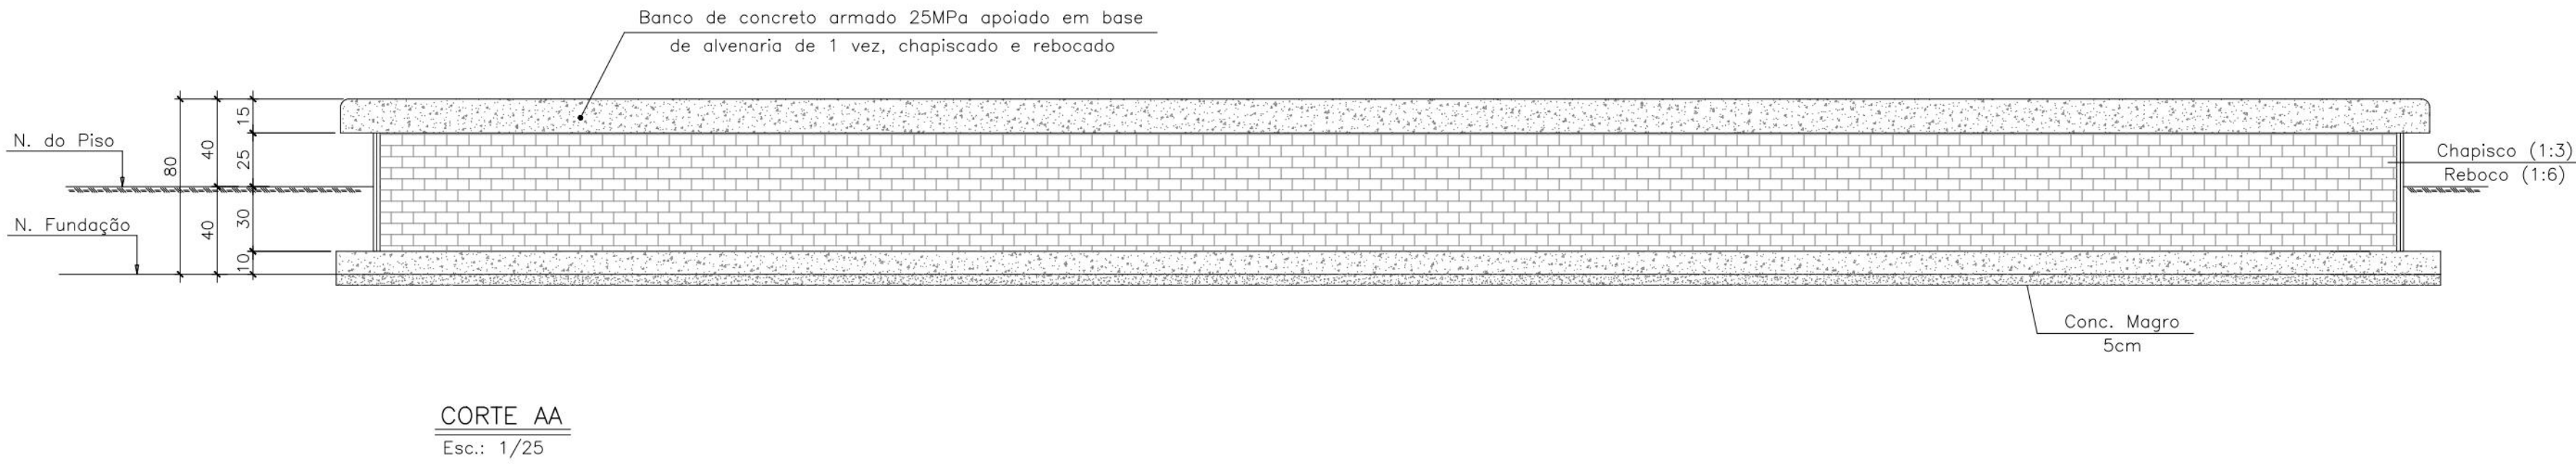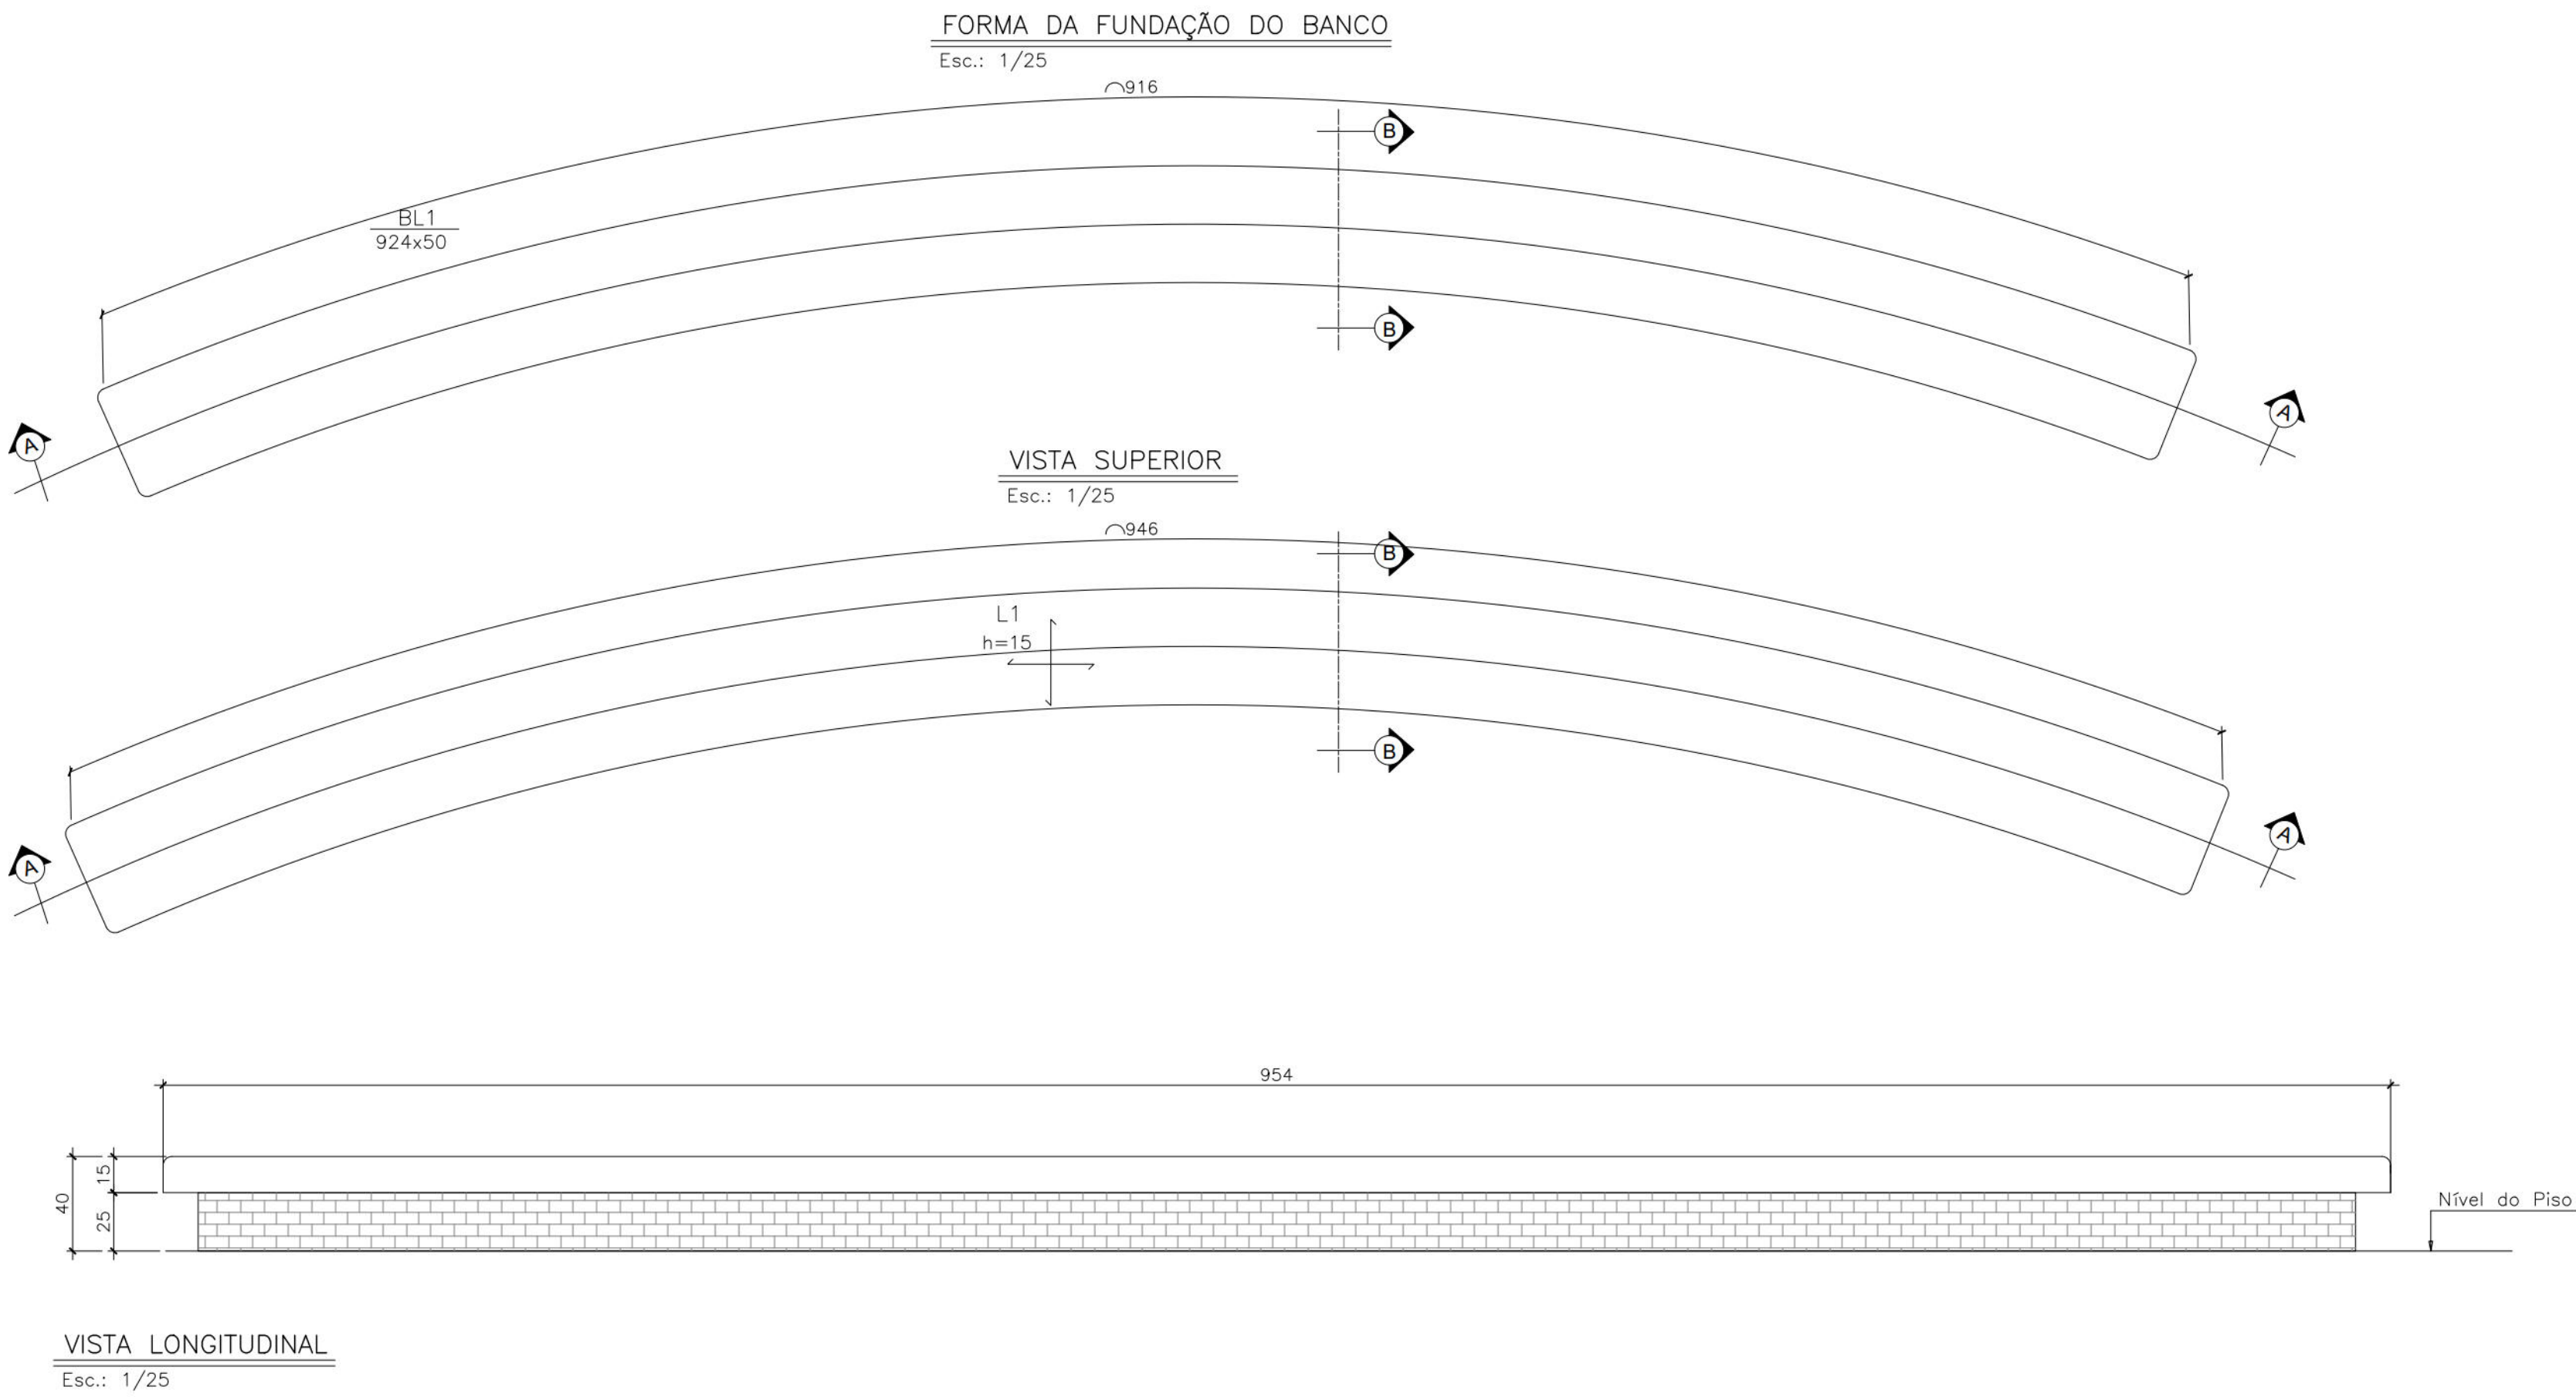

Seção A

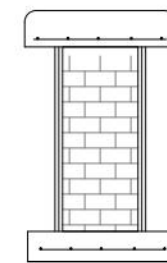

QUADRO DE FERROS				
N°	Ø (mm)	QTD.	Comp. Unit. (cm)	Comp. Total (cm)
FUNDAÇÃO DO BANCO				
1	6.3	5	Corr.	4450
2	6.3	92	44	4048

RESUMO DOS FERROS			
AÇO	Ø	Comp. Total (m)	Peso (kg)
CA-50A	6,3	85,0	21
TOTAL			21 kg

PREFEITURA DA CIDADE DO RECIFE

SECRETARIA DE CONTROLE, DESENVOLVIMENTO URBANO E OBRAS

EMPRESA DE URBANIZAÇÃO DO RECIFE - URB

COORDENAÇÃO GERAL

GEISE ZANON

DIRETORIA DE PROJETO

RUBIA CAMPELO

PROJETO

REVISÃO/ATUALIZAÇÃO DE PROJETOS EXECUTIVOS PARA 19 LOCALIDADES COMPONENTES DO PROJETO CAPIBARIBE MELHOR E ELABORAÇÃO DO PROJETO EXECUTIVO DA COMUNIDADE CARANGUEJO/TABAIARES, NA CIDADE DE RECIFE/PE.

LOCALIZAÇÃO

COMUNIDADE BARÃO DE SOLEDADE

ETAPA

PROJETO EXECUTIVO

CONTEÚDO

FORMAS, VISTAS, CORTES E ARMAÇÃO DO BANCO CURVO 3

RESPONSÁVEL TÉCNICO

ROBERTO LEMOS MUNIZ - ENG° CIVIL

DATA

NOVEMBRO / 2024

ESCALAS


INDICADA

PRANCHA

13/14


FORMAS DOS BANCOS DA MESA DE JOGOS

Esc.: 1/25

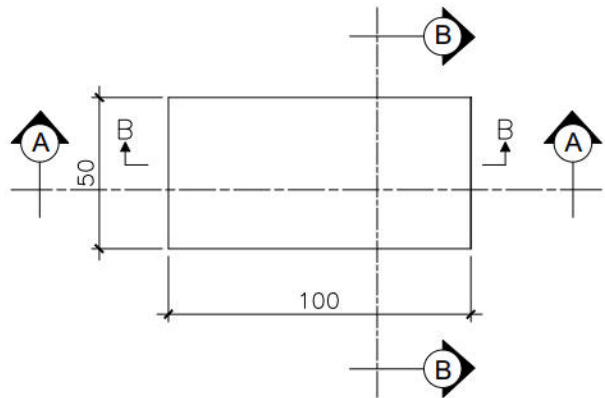


FORMA DA FUNDAÇÃO DO BANCO

Esc.: 1/25

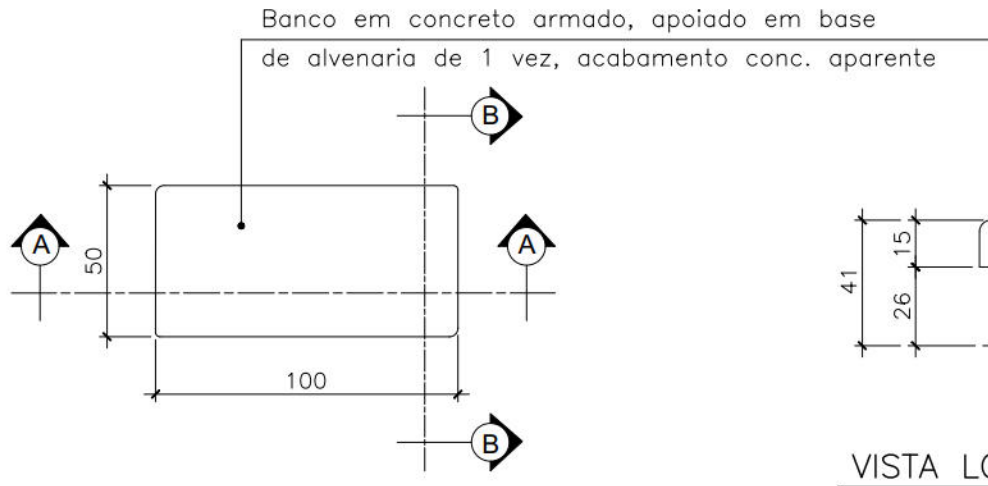


VISTA SUPERIOR

Esc.: 1/25

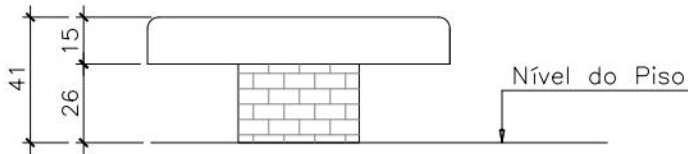


VISTA LONGITUDINAL

Esc.: 1/25

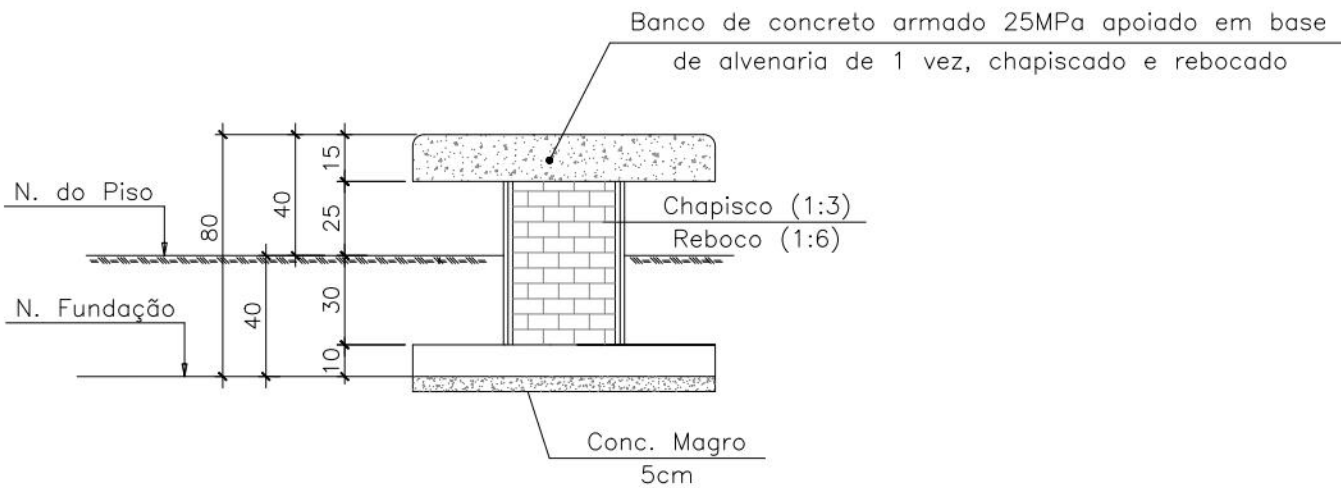

CORTE AA

Esc.: 1/25

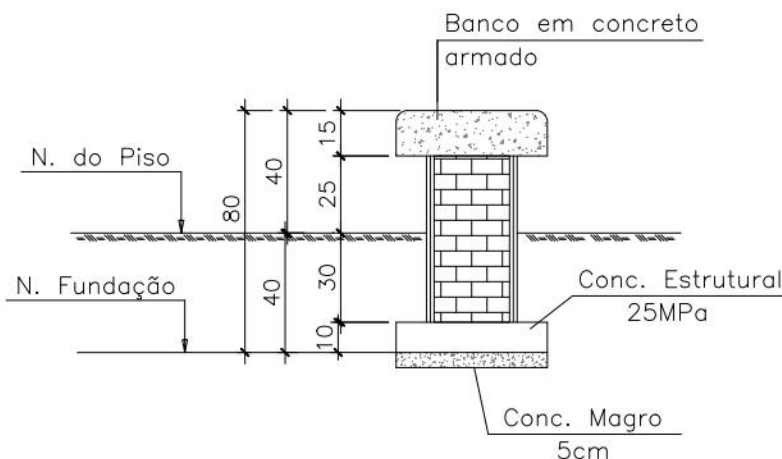


CORTE BB

Esc.: 1/25

ARMAÇÃO DO BANCO


Esc.: 1/25

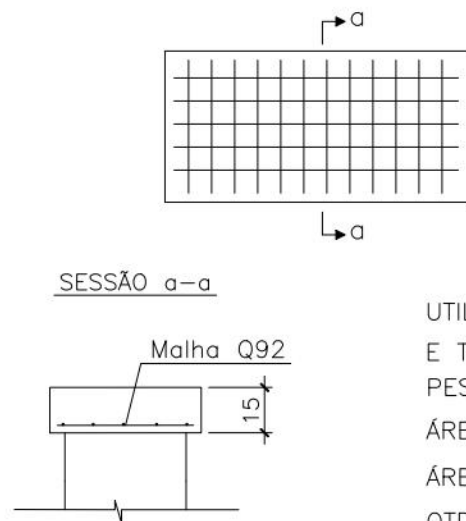


UTILIZAR TELA ELETROSOLDADA Q92 - $\phi 4.2c/15$
E TRANSPASSE DE 20cm ENTRE TELAS.
PESO MALHA Q92 = 1,48Kg/m²
ÁREA DE UM PAINEL = 14,70m²
ÁREA TOTAL UTILIZADA = 0,41m²
QTDE. TOTAL DE PAINÉIS UTILIZADOS = 0,41m²/14,70m²= 1 PAINÉL

ARMAÇÃO DA BASE DO BANCO

Esc.: 1/25

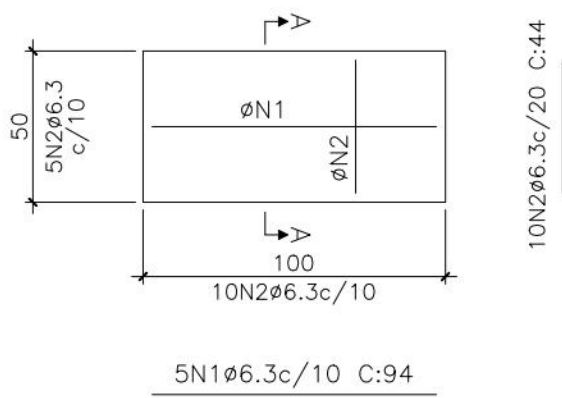

Seção A

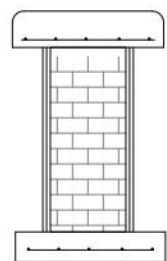

QUADRO DE FERROS				
Nº	Ø (mm)	QTD.	Comp. Unit. (cm)	Comp. Total (cm)
FUNDAÇÃO DO BANCO				
1	6.3	5	94	470
2	6.3	30	44	440

RESUMO DOS FERROS			
AÇO	Ø	Comp. Total (m)	Peso (kg)
CA-50A	6.3	9.1	2
TOTAL			2 kg



PREFEITURA DA CIDADE DO RECIFE
SECRETARIA DE CONTROLE, DESENVOLVIMENTO URBANO E OBRAS
EMPRESA DE URBANIZAÇÃO DO RECIFE - URB

COORDENAÇÃO GERAL

GEISE ZANON

DIRETORIA DE PROJETO

RUBIA CAMPELO

PROJETO

REVISÃO/ATUALIZAÇÃO DE PROJETOS EXECUTIVOS PARA 19 LOCALIDADES COMPONENTES DO PROJETO
CAPIBARIBE MELHOR E ELABORAÇÃO DO PROJETO EXECUTIVO DA COMUNIDADE CARANGUEJO/TABAIARES, NA
CIDADE DE RECIFE/PE.

LOCALIZAÇÃO

COMUNIDADE BARÃO DE SOLEDADE

ETAPA

PROJETO EXECUTIVO

CONTEÚDO

FORMAS, VISTAS, CORTES E ARMAÇÃO DO BANCO

POR METRO

RESPONSÁVEL TÉCNICO

ROBERTO LEMOS MUNIZ - ENGº CIVIL -

DATA

NOVEMBRO/2024

ESCALAS

INDICADA

PRANCHA

14/14

GEO SISTEMAS
Engenharia & Planejamento