




Projeto: - PROJETO INICIAL PARA CONSTRUÇÃO DE UMA CAPELA		
Endereço: "PROJETO INICIAL PARA CONSTRUÇÃO DE UMA CAPELA NO LOTE 1-A, SITUADO NA QUADRA DELIMITADA PELAS RUAS D. RITA DE SOUZA, D ^o SAMUEL LINS E RUA DA HARMONIA, COM FRENTE PARA RUA D ^o SAMUEL LINS, PARNAMIRIM, A SER DESMEMBRADO DO TERRENO EDIFICADO COM O N ^o 38 DA RUA LEMOS TORRES."		
Proprietário: PREFEITURA DO RECIFE		
Desenho: ZÉLIA VIEIRA	DATA: ABRIL/2020	ESCALA: 1/100
PLANTA DE SITUAÇÃO, LOCAÇÃO E COBERTA		
_PU_PI_ARQ. CAPELA 01.05_V02		
ÁREAS:		
TERRENO	477,74m²	POPULAÇÃO PREVISTA 21 PESSOAS
CONSTRUÇÃO	146,70m²	NÚMERO DE VAGAS 02 (01 ESPECIAL)
SOLO NATURAL	179,1m²	
REVISÃO: REVISADO EM JULHO DE 2021		

Projeto: ZÉLIA W. DE CARVALHO VIEIRA-ARQUITETA -CPF

Proprietário: PREFEITURA DO RECIFE


Consttuição:

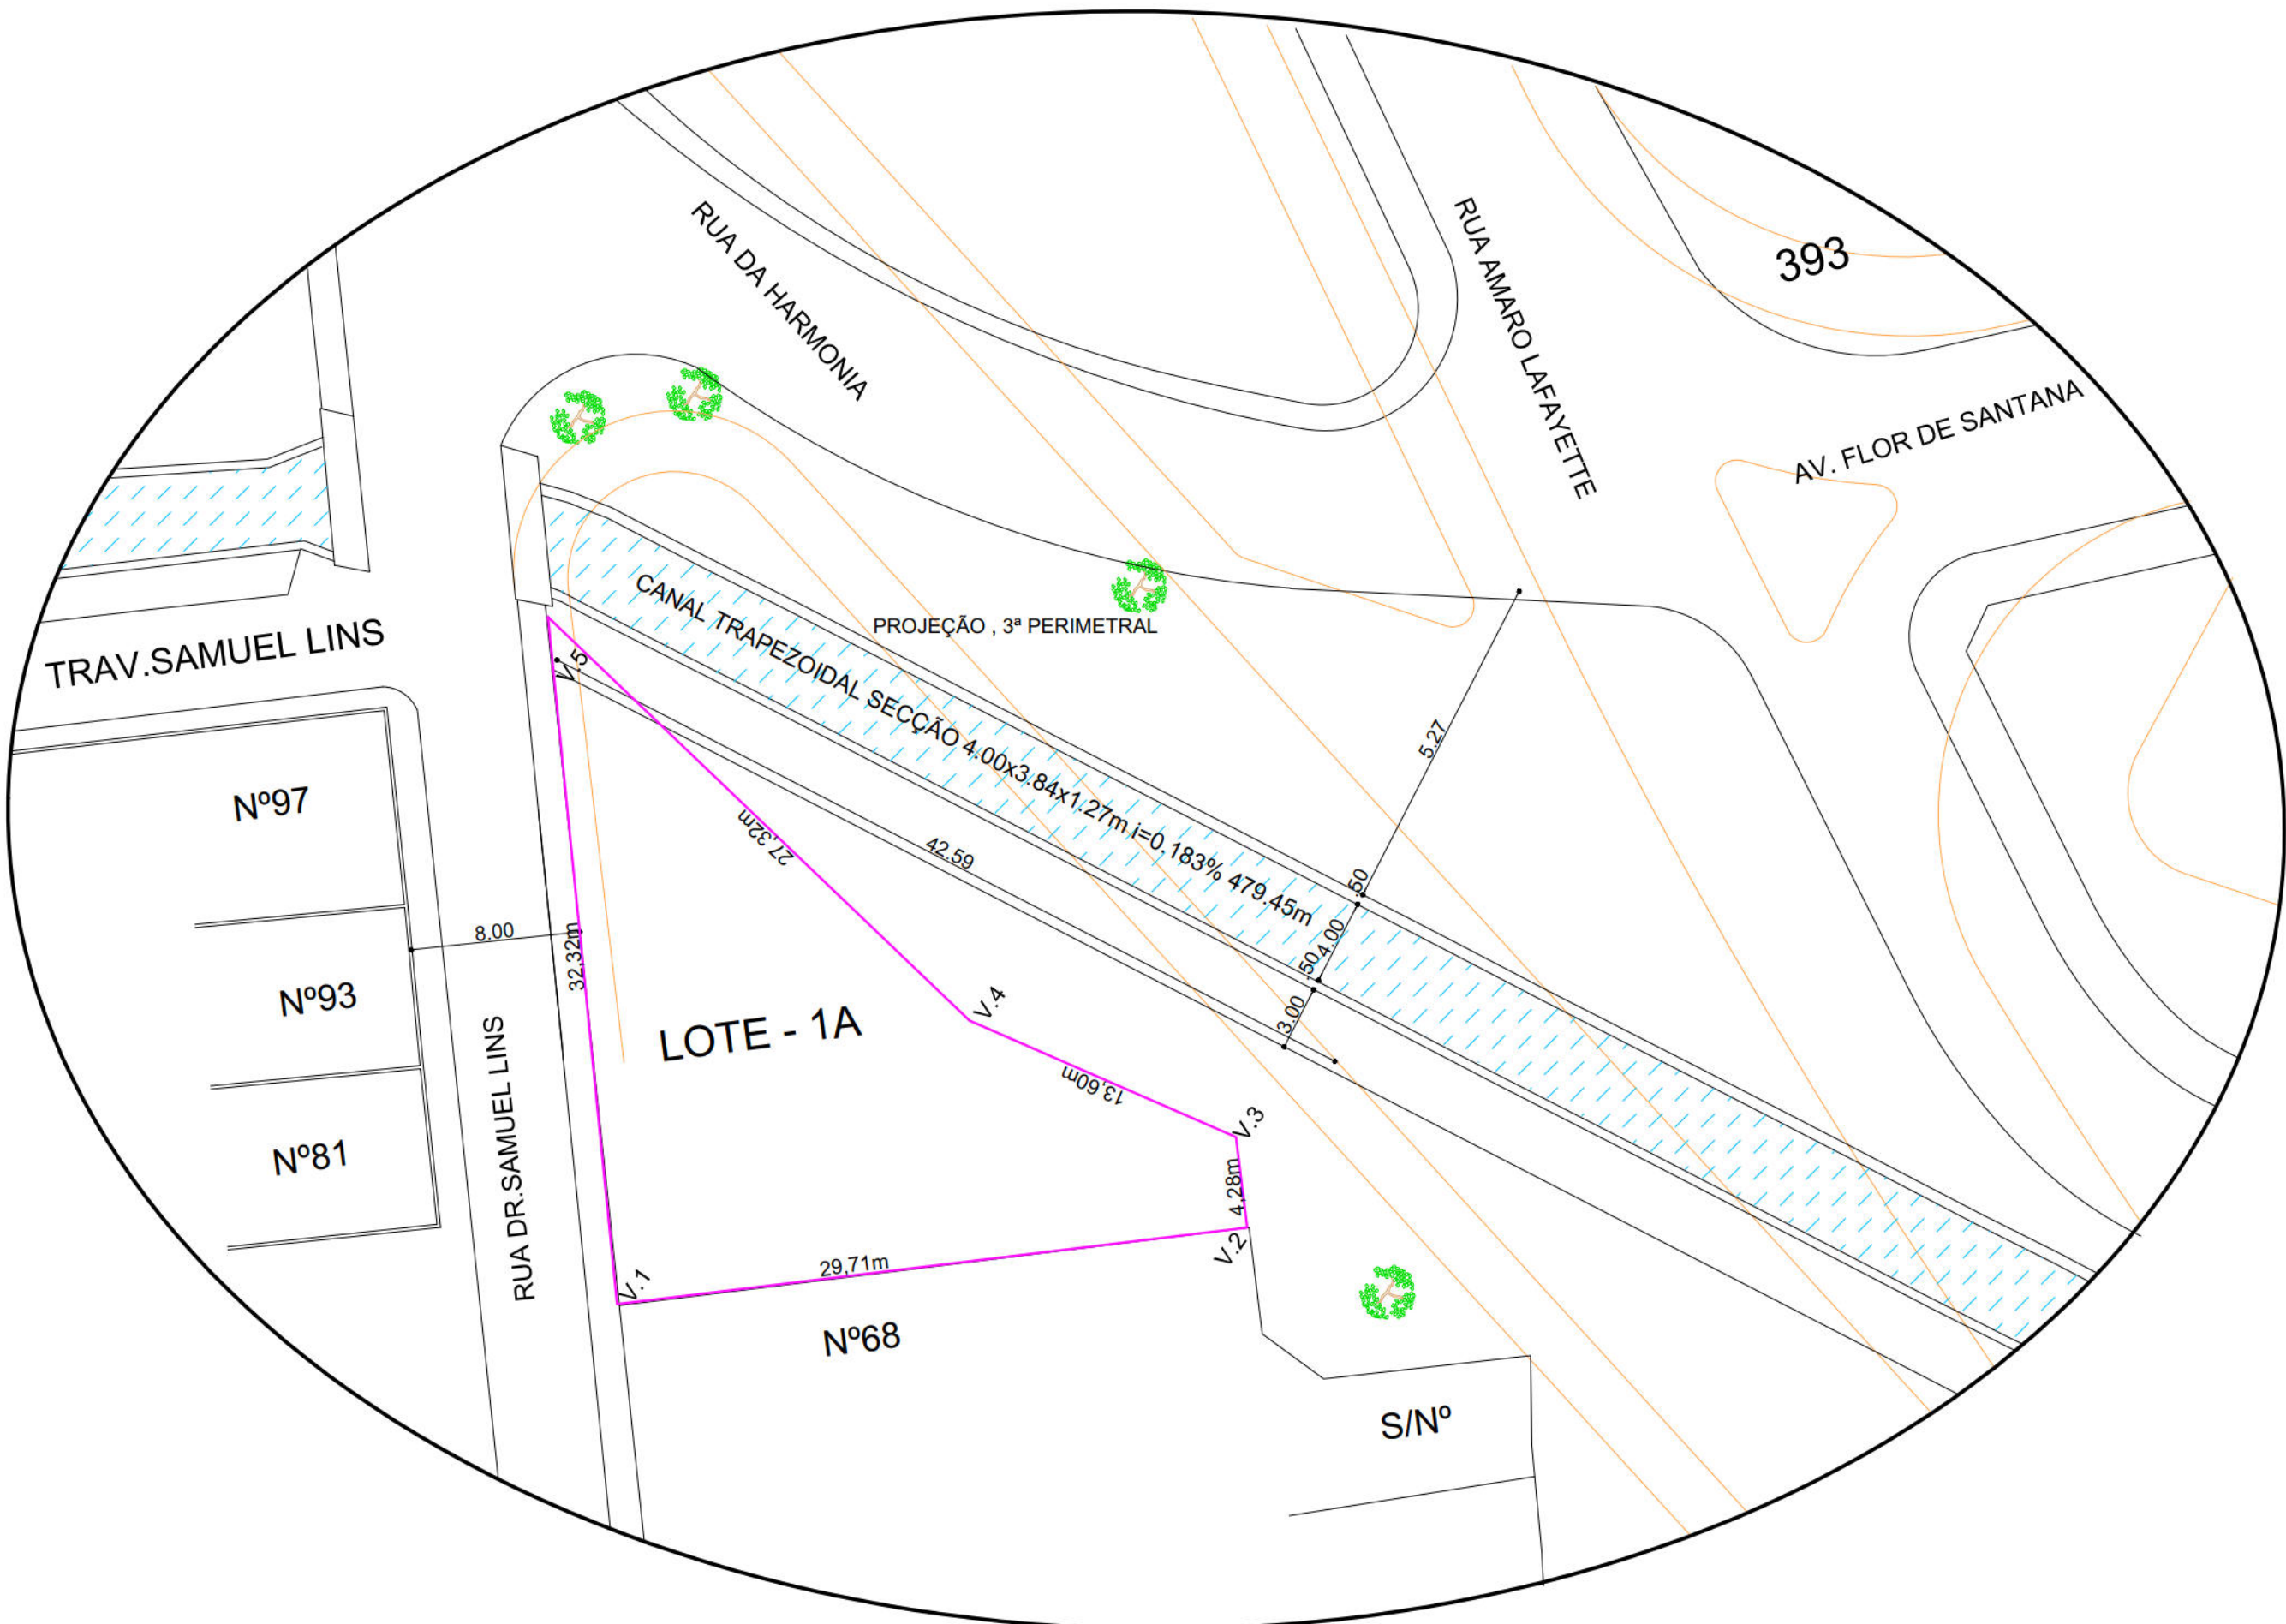

PLANTA DE SITUAÇÃO

Conforme planta fornecida pela Empresa de Urbanização do Recife - URS, Diretoria de Planejamento e Projetos - Canal Parnamirim Trecho - Rua Samuel Lins/ Av. 17 de Agosto

PROJEÇÃO, 3ª PERIMETRAL

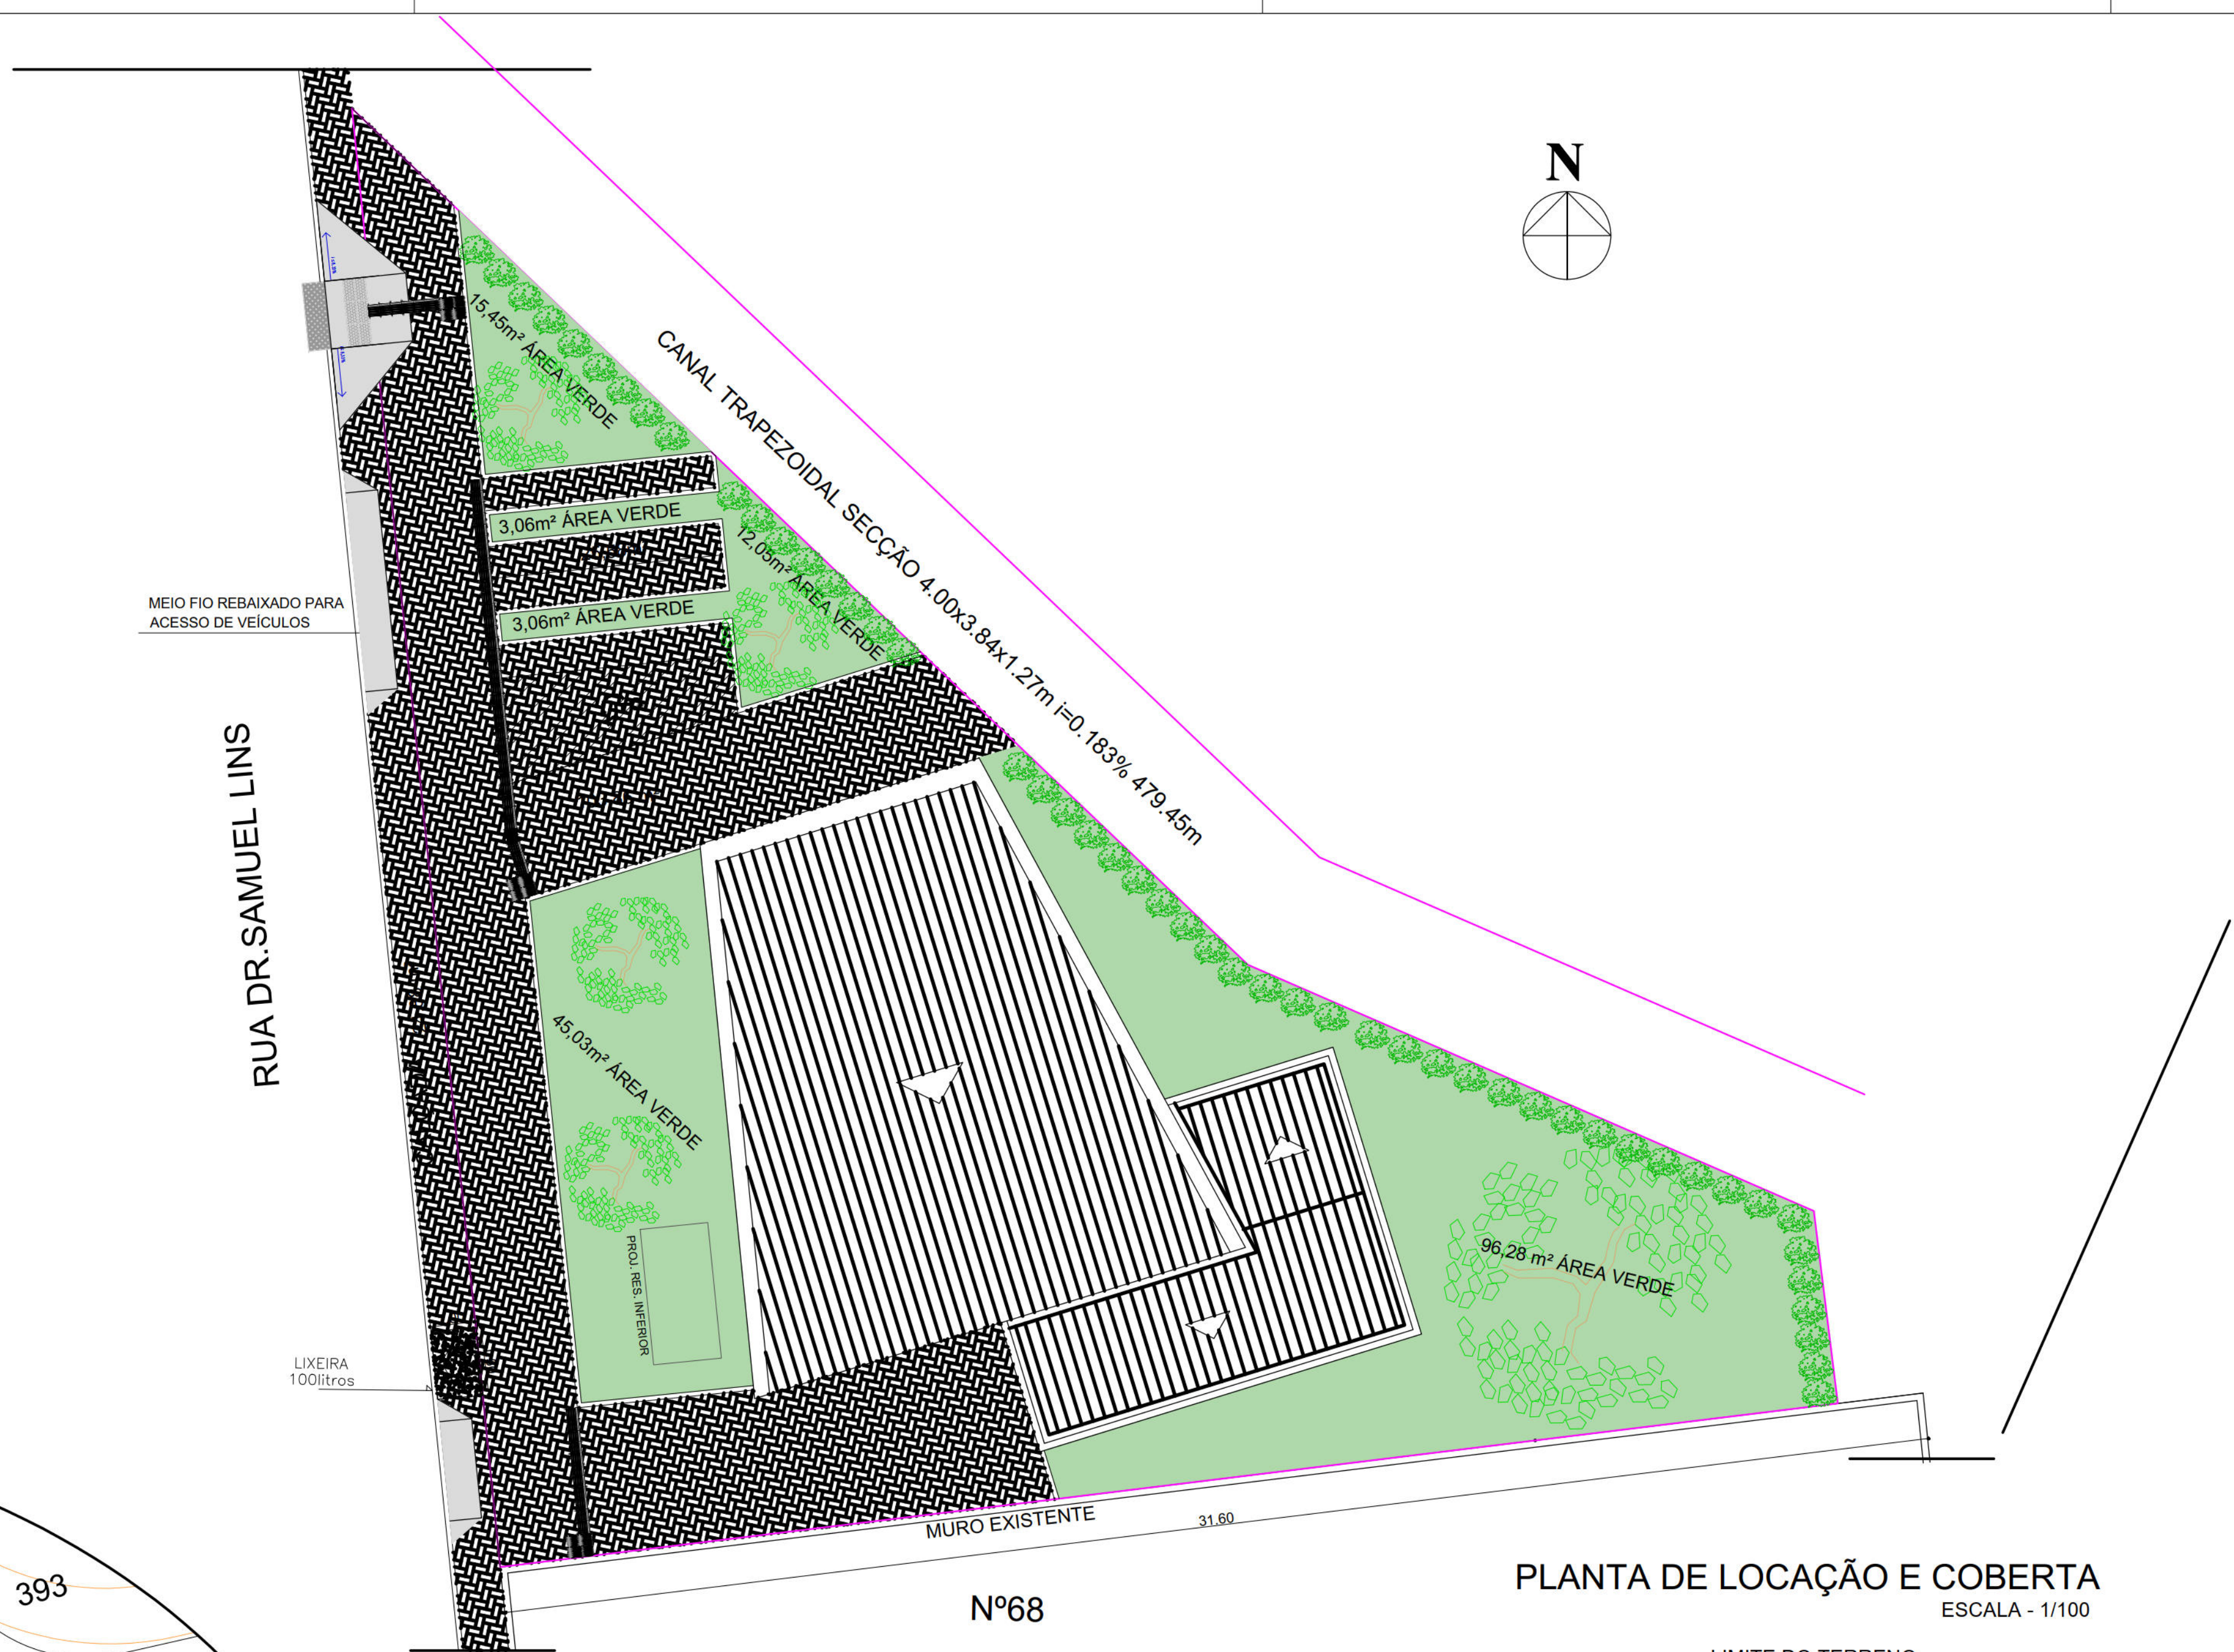

PLANTA DE LOCAÇÃO E COBERTA

ESCALA - 1/100

LIMITE DO TERRENO

RECUE DO TERRENO



Projeto:

- PROJETO INICIAL PARA CONSTRUÇÃO DE UMA CAPELA

Endereço:

"PROJETO INICIAL PARA CONSTRUÇÃO DE UMA CAPELA NO LOTE 1-A, SITUADO NA QUADRA DELIMITADA PELAS RUAS D. RITA DE SOUZA, DRº SAMUEL LINS E RUA DA HARMONIA, COM FRENTE PARA RUA DRº SAMUEL LINS, PARNAMIRIM; A SER DESMEMBRADO DO TERRENO EDIFICADO COM O Nº36 DA RUA LEMOS TORRES."

Proprietário:

PREFEITURA DO RECIFE

Desenho:

ZÉLIA VIEIRA

DATA:

ABRIL/2020

ESCALA:

1/50

PLANTA BAIXA

02/05

_PU_PI_ARQ. CAPELA 02.05_V02

ÁREAS:

TERRENO

477,74m²

POPULAÇÃO PREVISTA

21 PESSOAS

CONSTRUÇÃO

146,70m²

NÚMERO DE VAGAS

02 (01 ESPECIAL)

SOLO NATURAL

179,1m²

REVISÃO:

REVISADO EM JULHO DE 2021

Projeto:

ZÉLIA Mª DE CARVALHO VIEIRA-ARQUITETA CAU- -CPF-

Proprietário:

PREFEITURA DO RECIFE

Construção:

QUADRO ESQUADRIAS		TIPO
BASCULANTE B1	.50X1.80 1.20	FERRO E VIDRO PONTILHADO
BASCULANTE B2	.50X.75 1.80	FERRO E VIDRO PONTILHADO
P1	2.00x3.00	02 FOLHAS DE GIRO FERRO E VIDRO PONTILHADO
P2	0.80x2.10	MADEIRA
P3	0.70x2.10	MADEIRA
G1	2.000x2.10	GRADE DE BARRAS DE FERRO COM 02 FOLHAS DE GIRO

LEGENDA ESPECIFICAÇÕES

- PISO
- 1

CERÂMICA PAMESA .47x.47 STREAM OU SIMILAR
- 2

BLOCO INTERTRAVADO CINZA
- △

PAREDE
- 1

CERÂMICA .29x.59 PAMESA CRISTAL H= 2.10m
- 2

PAREDE COM PINTURA ACRÍLICA NA COR BRANCO GELO
- 3

PAREDE EM GESSO ACARTONADO NA COR CINZA
- 4


PAREDE COM PINTURA ACRÍLICA NA COR CINZA
- TETO
- 1

FORRO DE GESSO INCLINADO COM JUNTAS DE DILATAÇÃO
- 2

FORRO DE GESSO INCLINADO COM SANCA DE ILUMINAÇÃO E JUNTAS DE DILATAÇÃO
- 3

FORRO DE GESSO PLANO COM JUNTAS DE DILATAÇÃO
- 4

LAJE PLANA - PINTURA PVA LATEX COR BRANCO NEVE

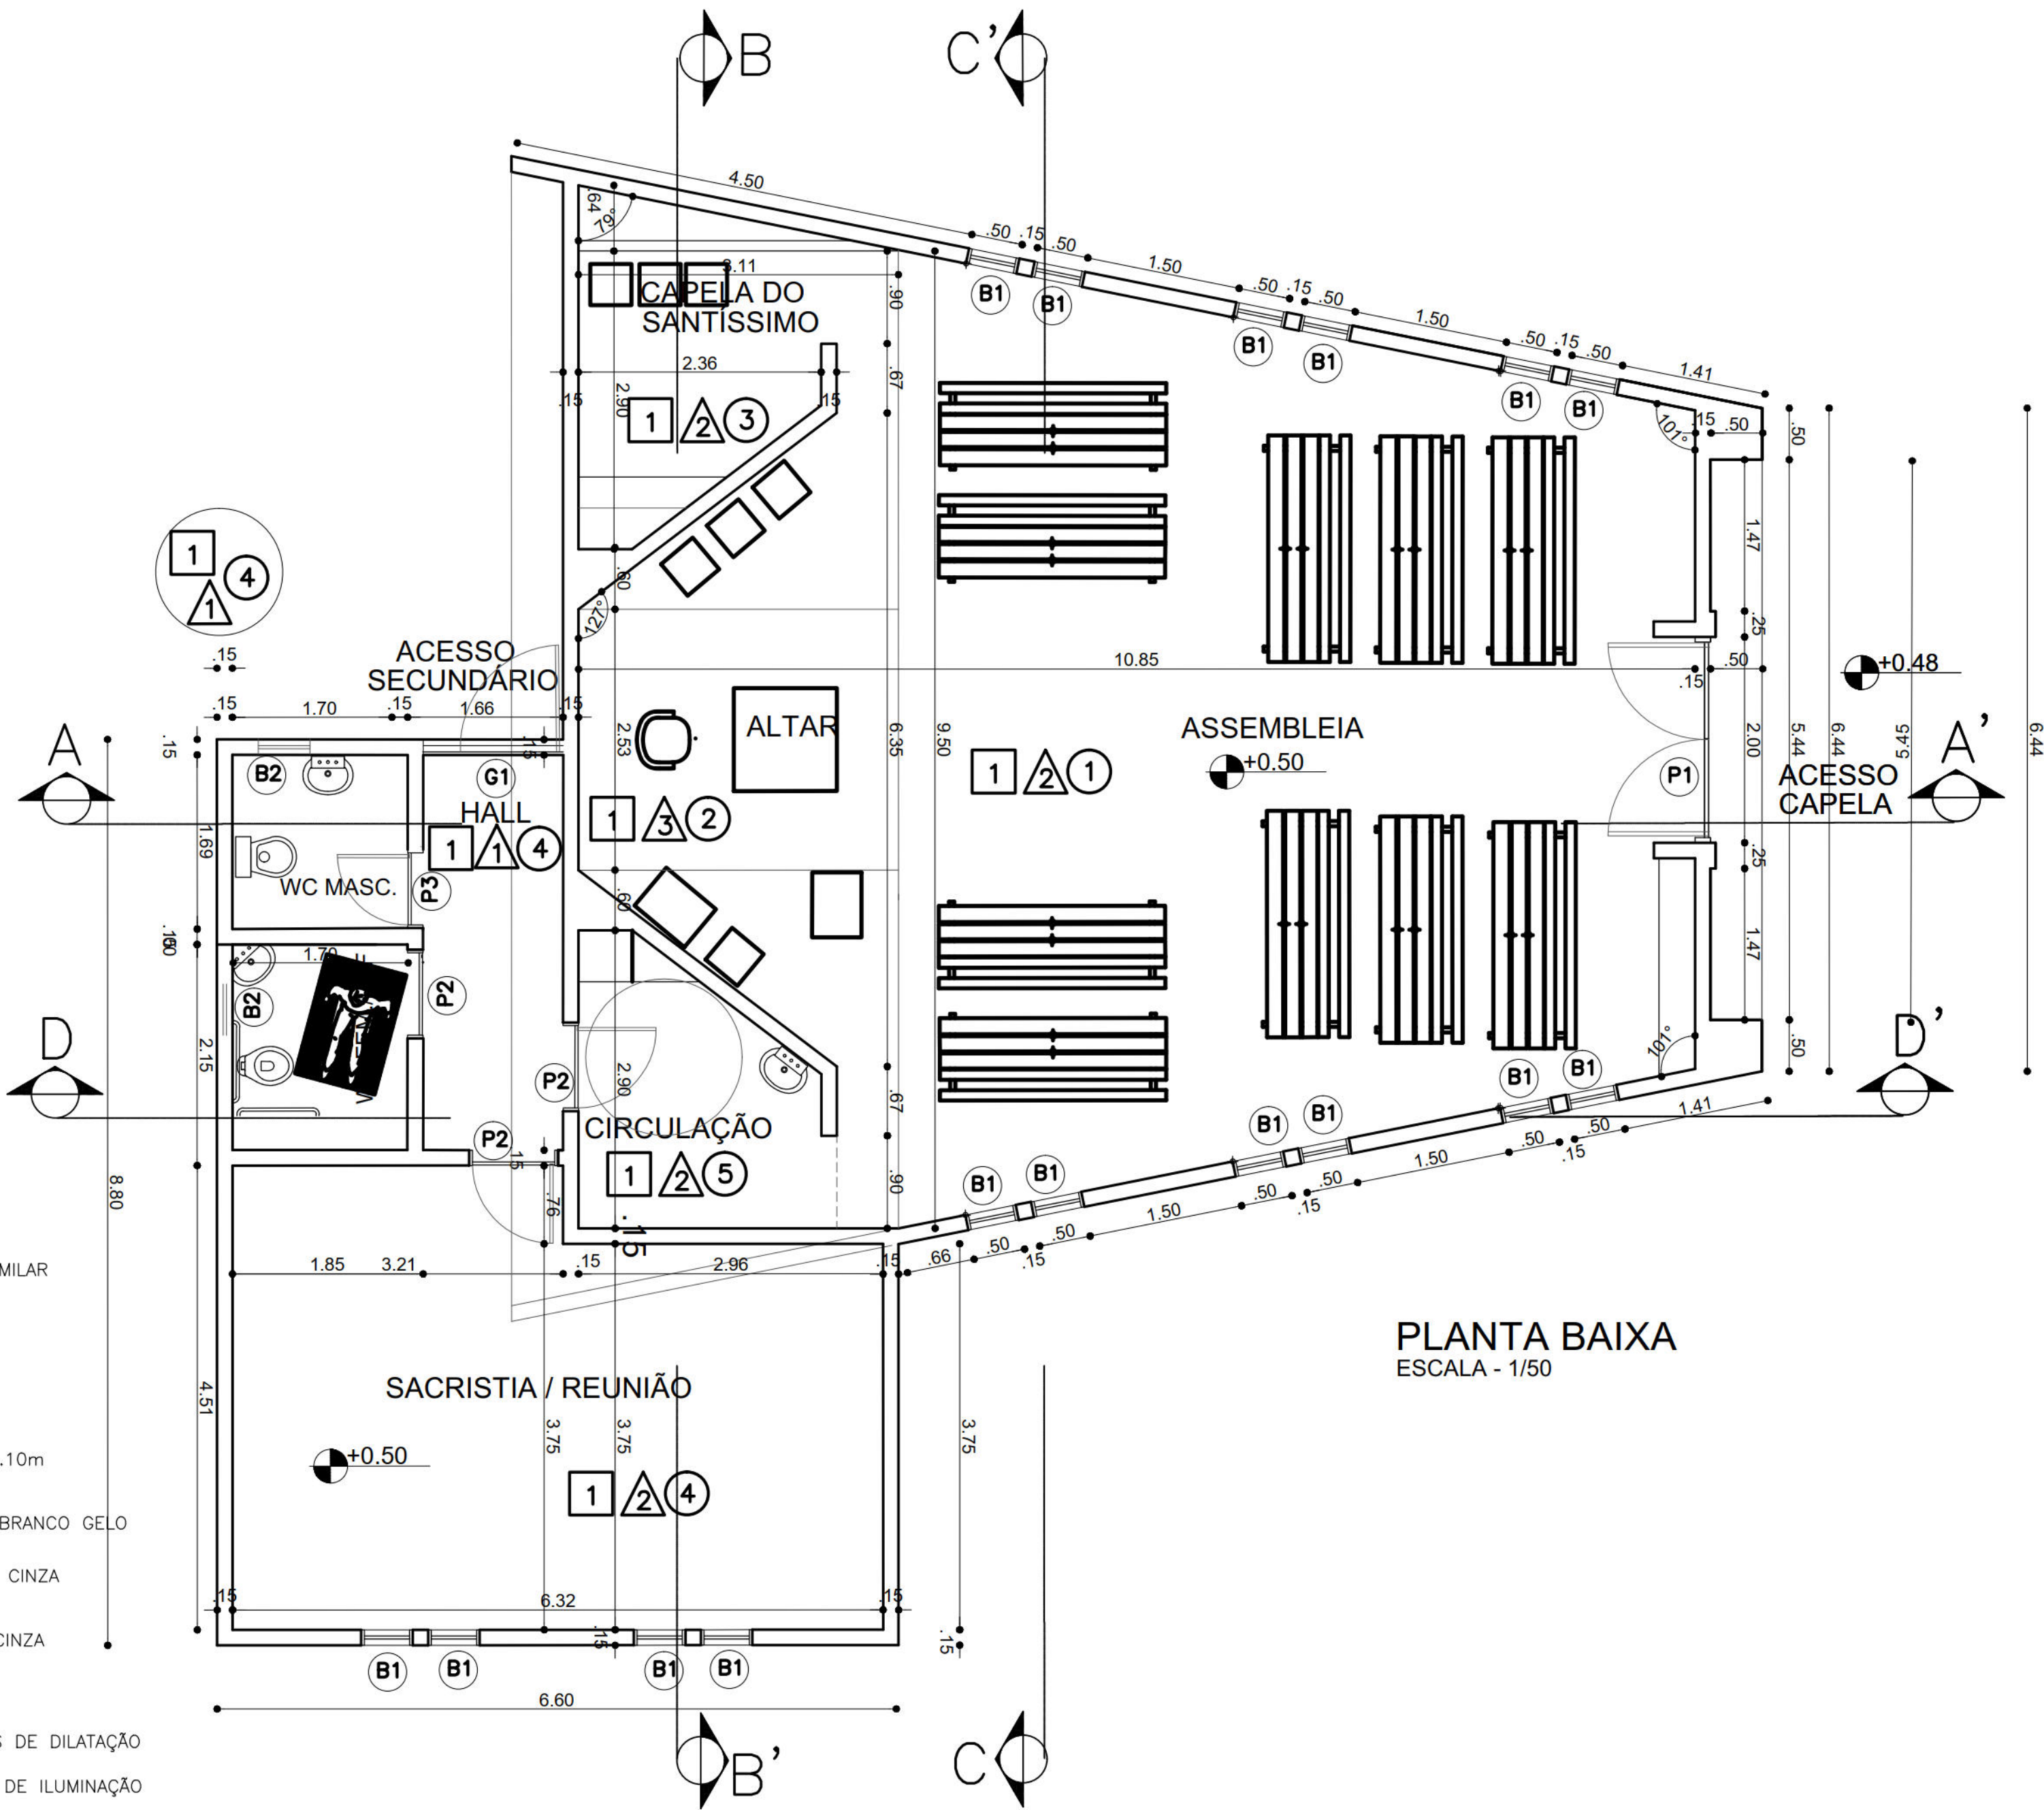

PLANTA BAIXA
ESCALA - 1/50

ZAVI

ARQUITETURA

ZÉLIA MARIA C. VIEIRA

ARQUITETA -

FONE - (81) -

Projeto: - CONSTRUÇÃO DE UMA CAPELA		
Endereço: PARCELA DO TERRENO DA RUA LEMOS TORRES Nº36, SEQUENCIAL 329373.4. ÁREA LOCALIZADA NA RUA DOUTOR SAMUEL LINS, ENTRE O IMÓVEL Nº68 DA SAMUEL LINS, CALÇADÃO DO CANAL DO PARNAMIRIM E ÁREA REMANESCENTE. PARNAMIRIM, RECIFE-PE		
Proprietário: PREFEITURA DO RECIFE		
Desenho: ZÉLIA VIEIRA	DATA: ABRIL/2020	ESCALA: 1/50
CORTES: AA' / BB' / CC'		03/05
_PU_PI_ARQ. CAPELA 03.05_V02		
ÁREAS:		
TERRENO	477,74m²	POPULAÇÃO PREVISTA 21 PESSOAS
CONSTRUÇÃO	146,70m²	NÚMERO DE VAGAS 02 (01 ESPECIAL)
SOLO NATURAL	179,1m²	
REVISÃO: REVISADO EM JULHO DE 2021		


Projeto: ZÉLIA Mª DE CARVALHO VIEIRA--ARQUITETA -CPF -

Proprietário: -PREFEITURA DO RECIFE-

Construção: -


CORTE CC'

ESCALA - 1/50

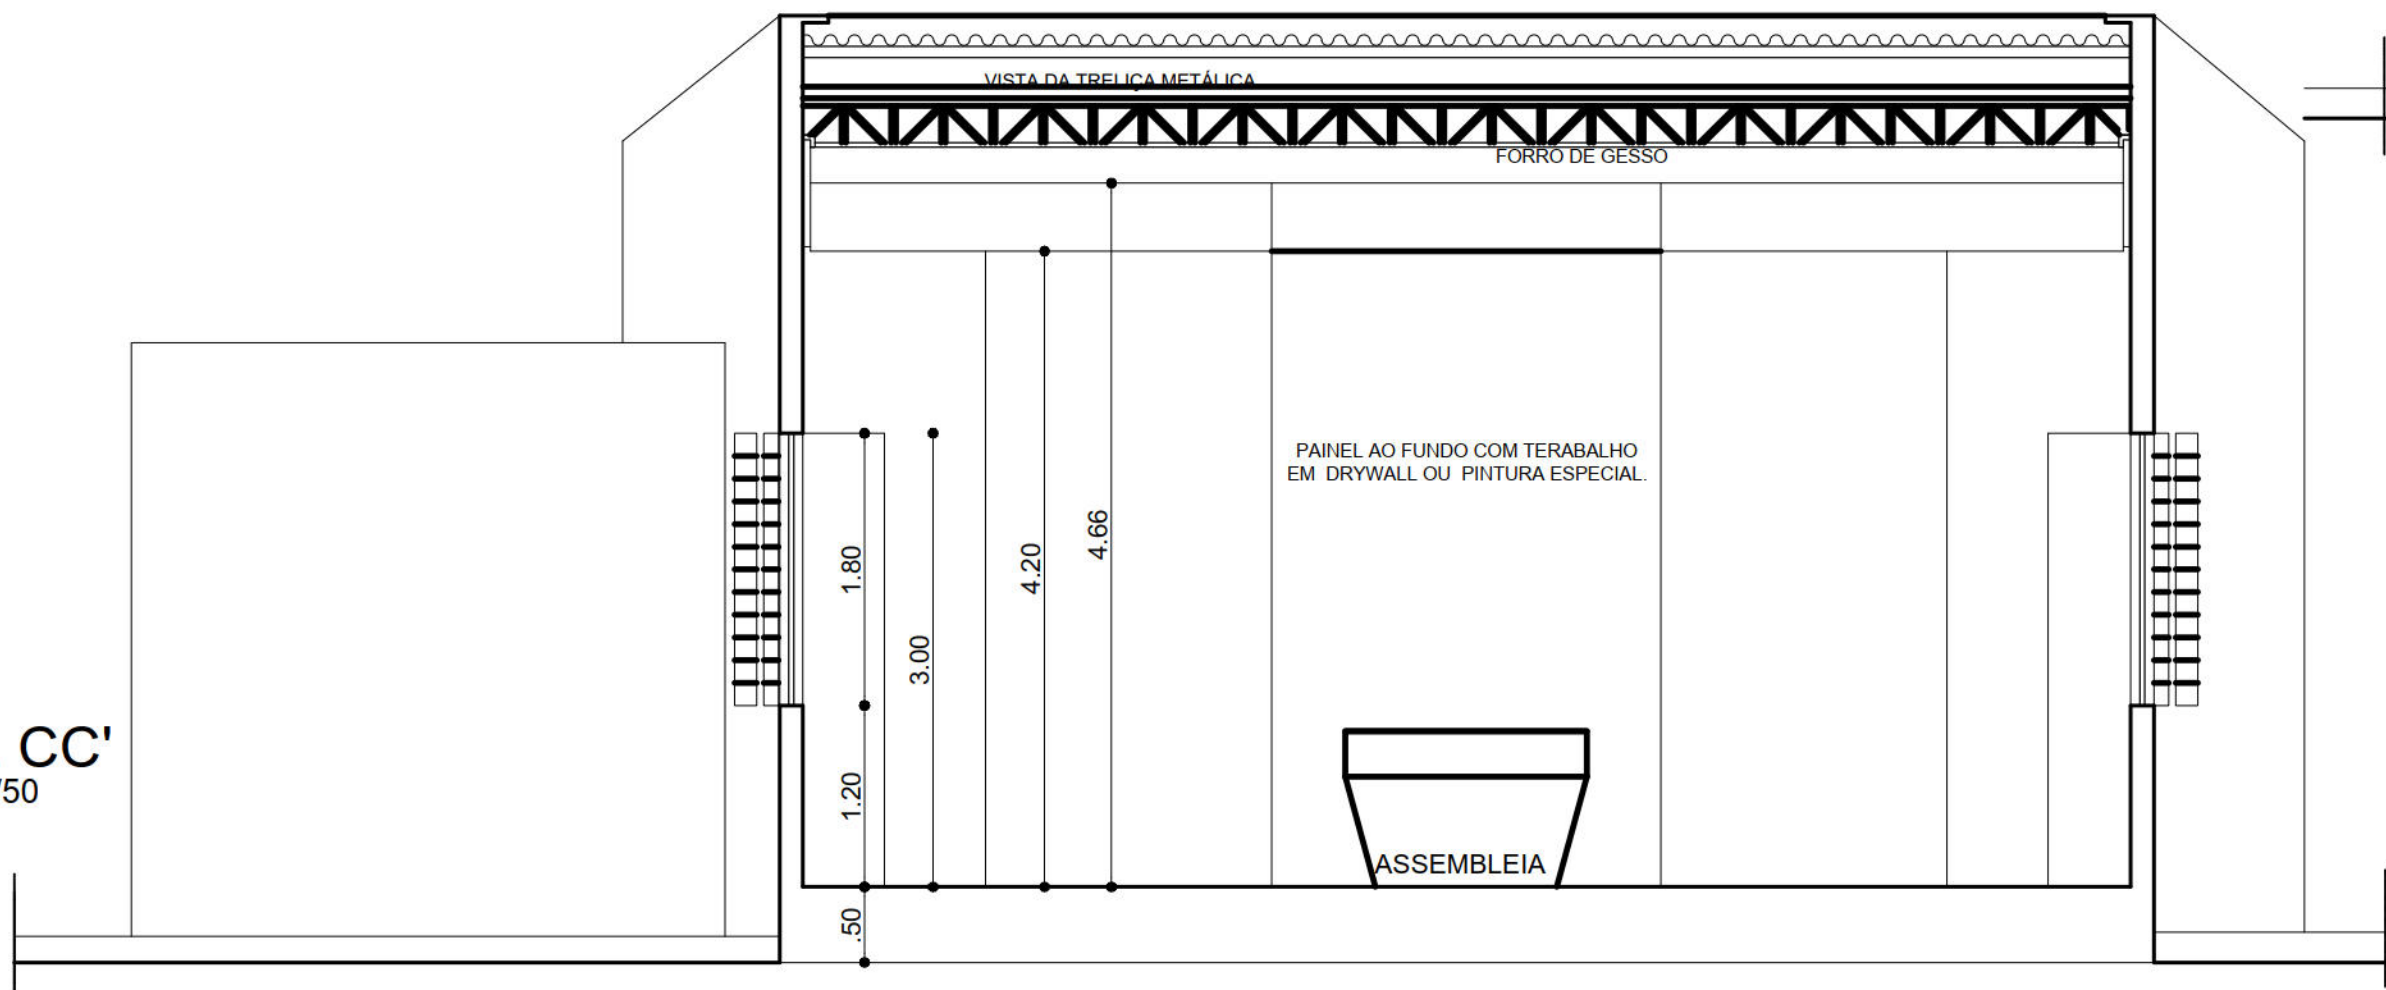


CORTE AA'

ESCALA - 1/50

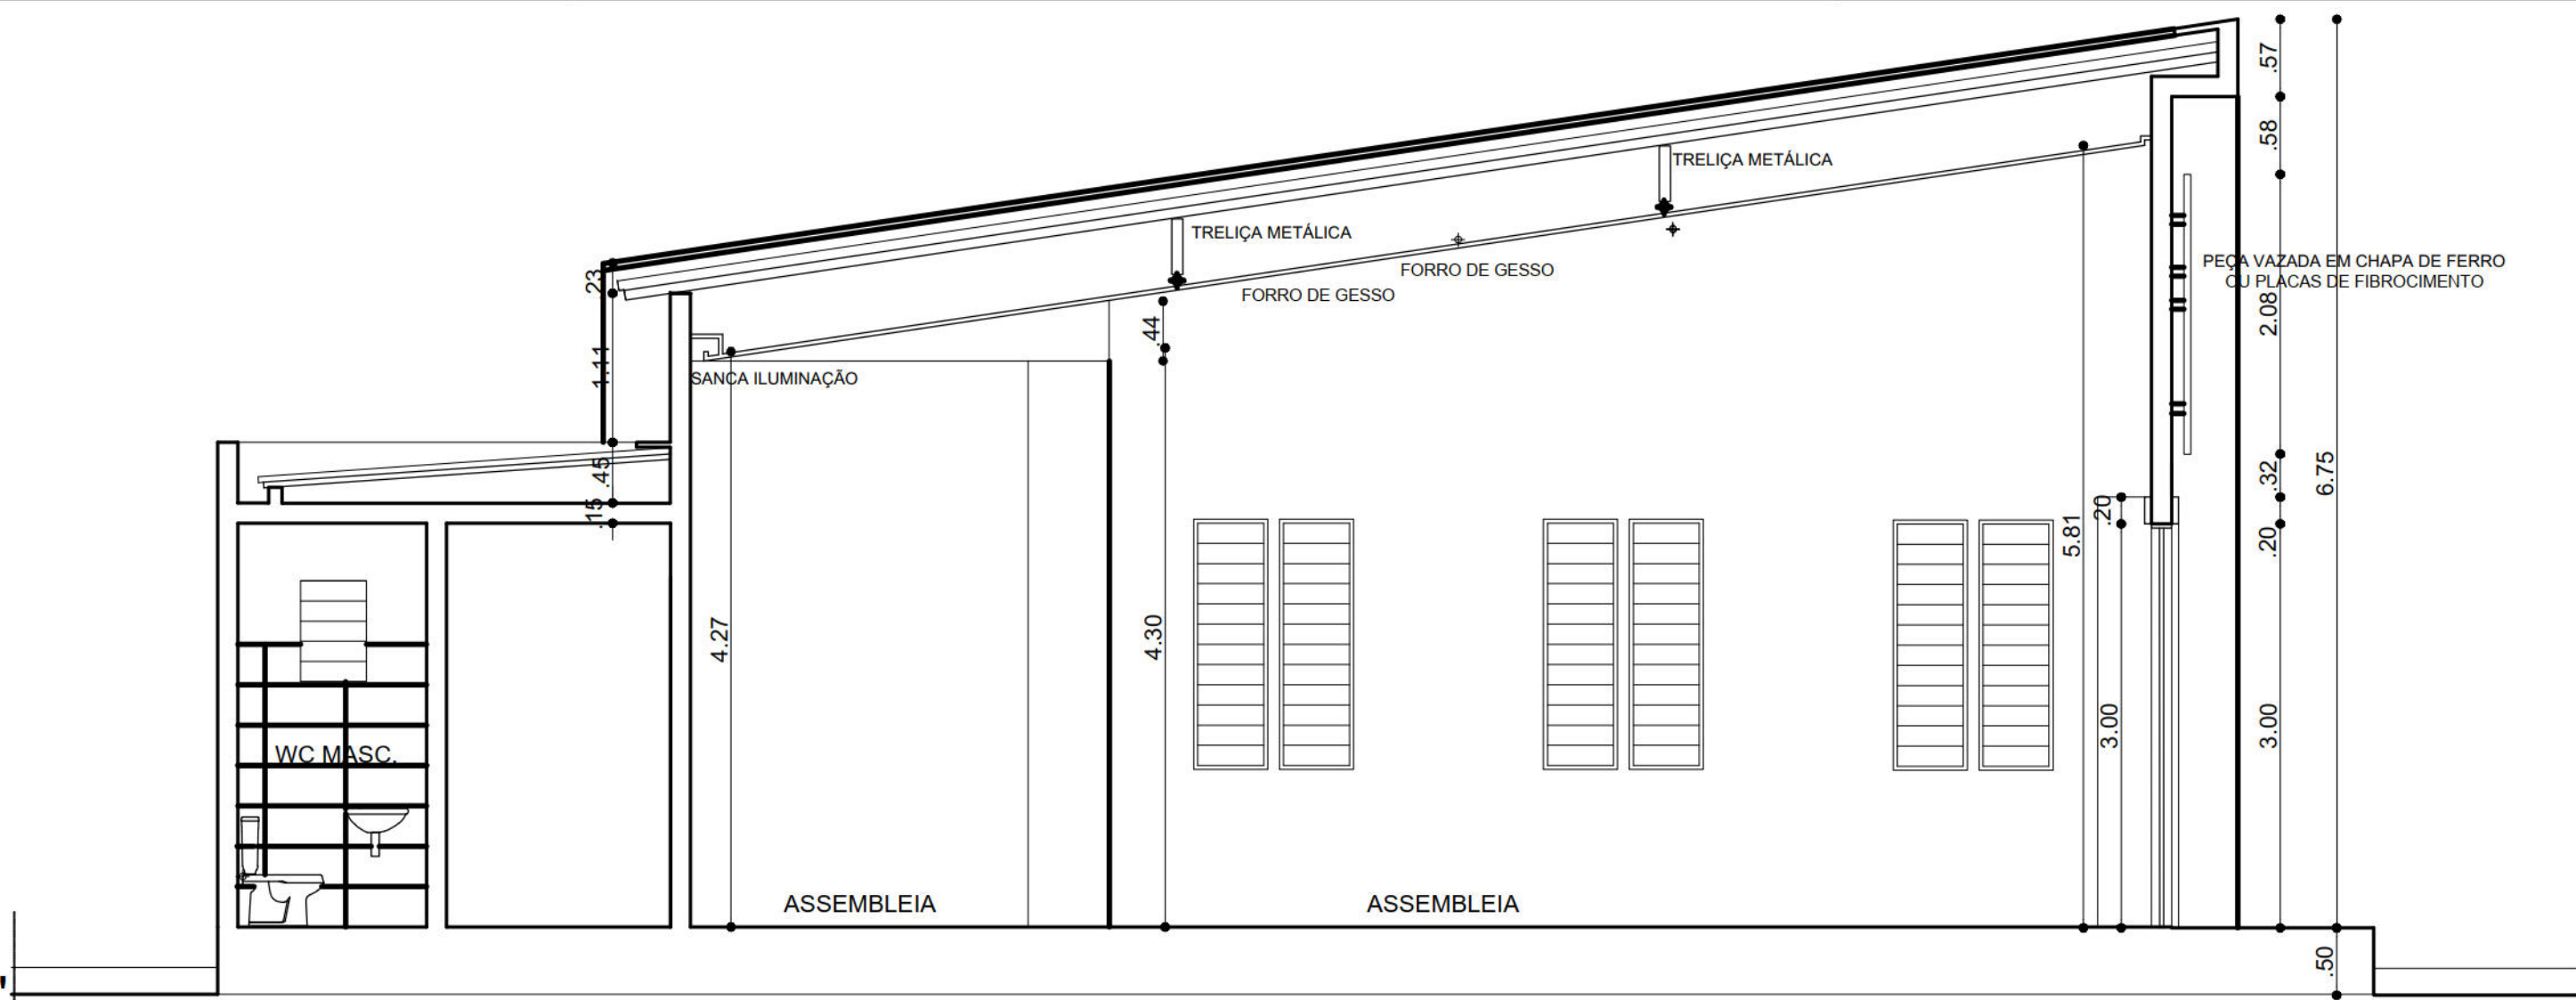

CORTE BB'

ESCALA - 1/50

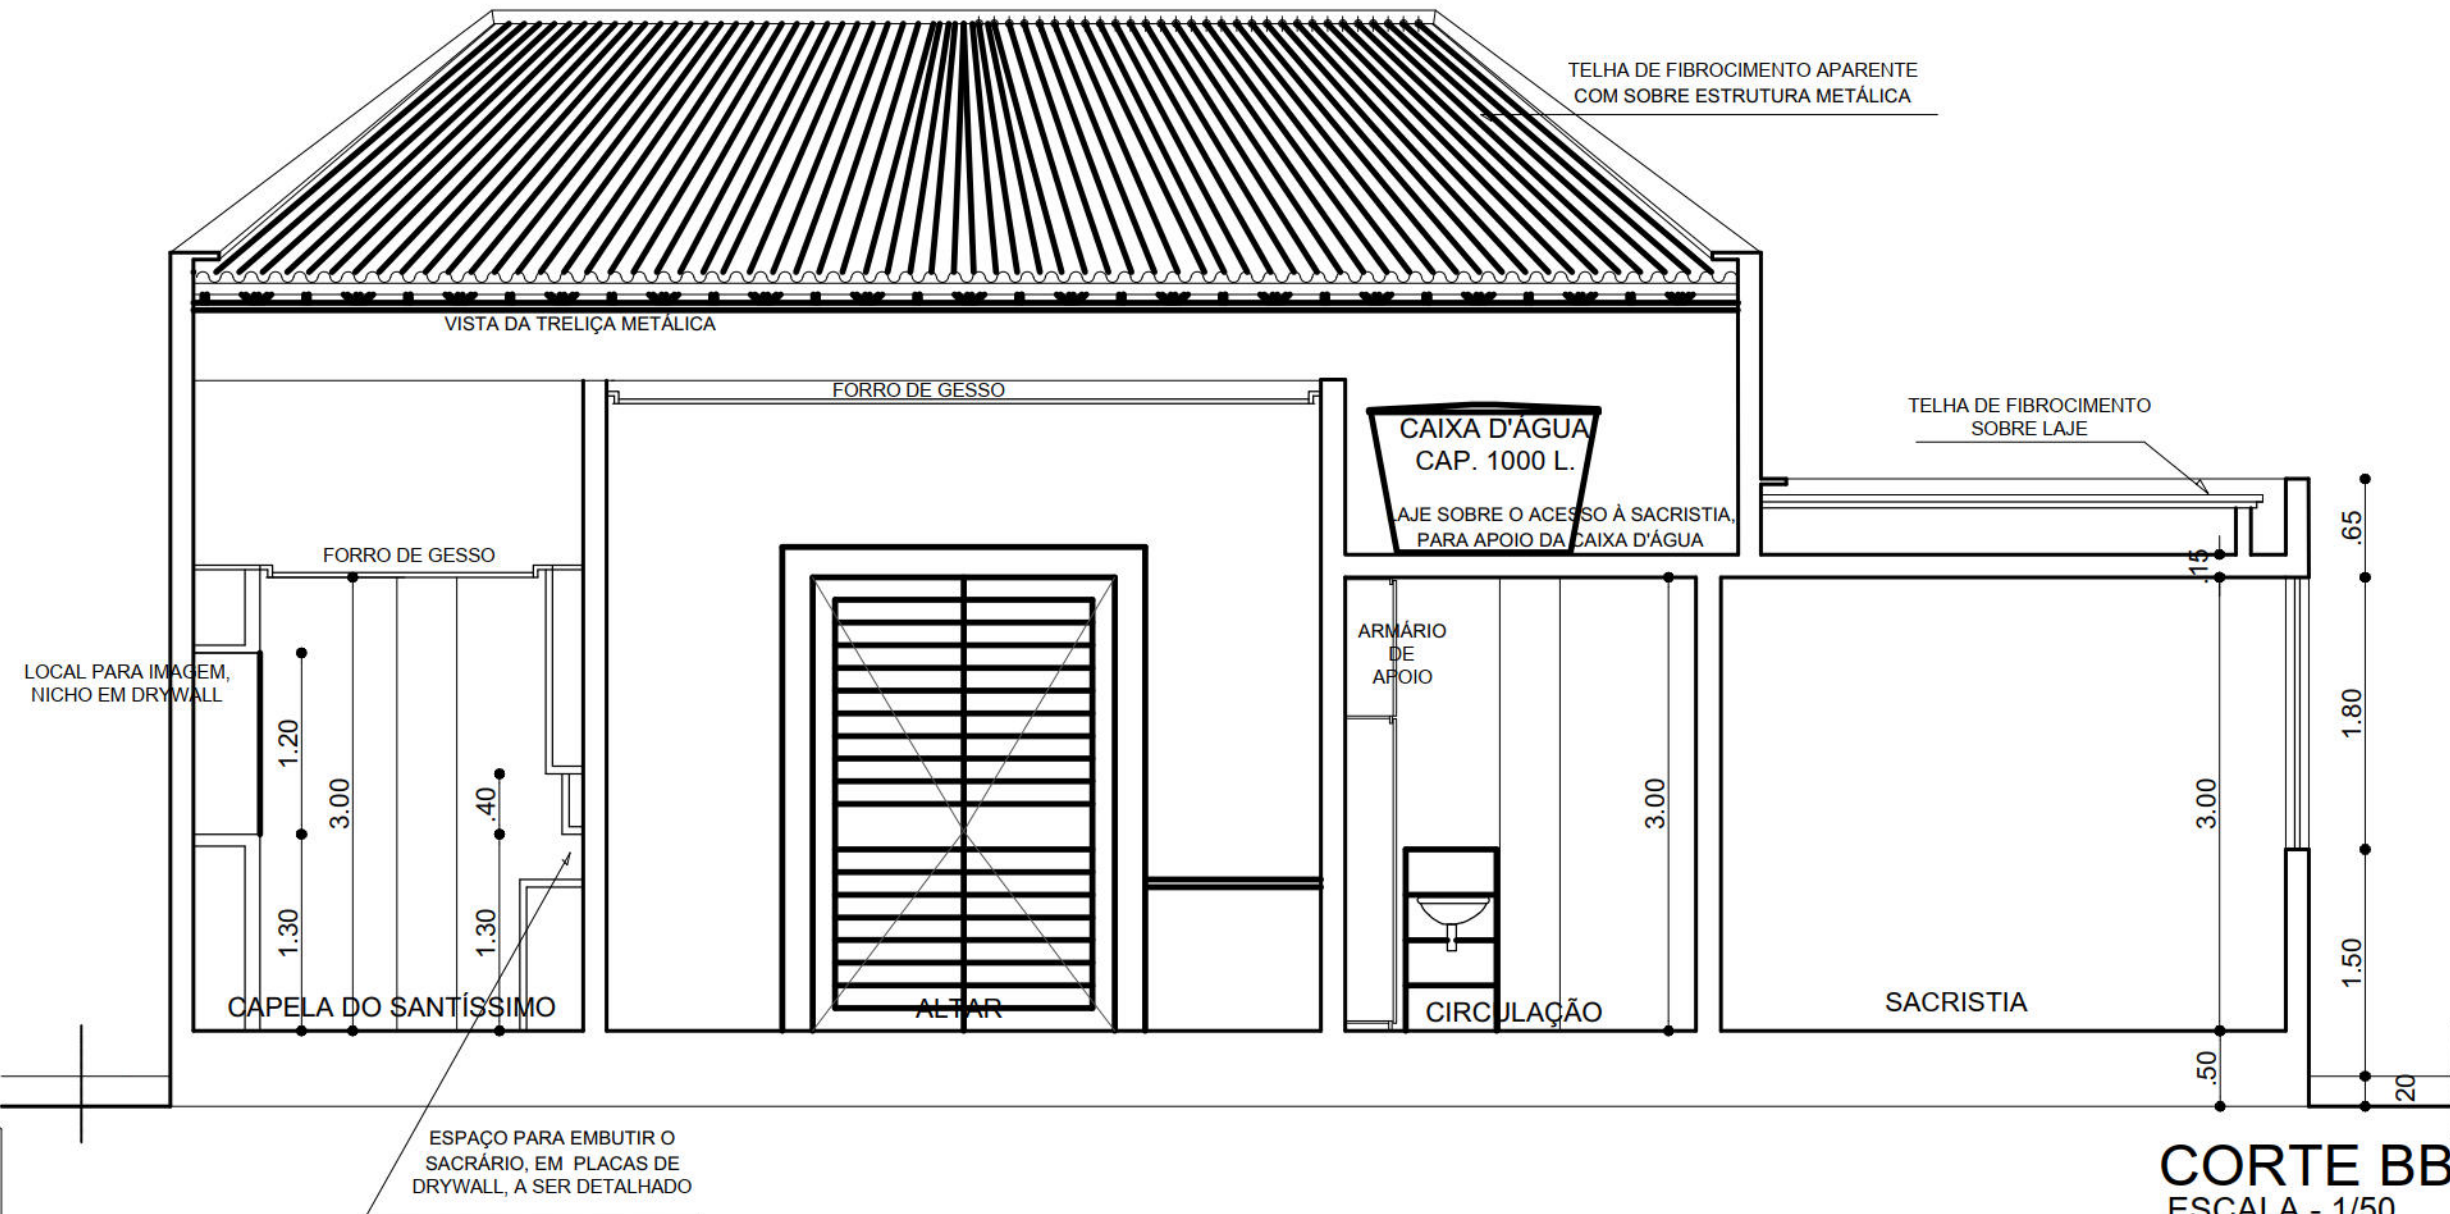



Projeto: - CONSTRUÇÃO DE UMA CAPELA

Endereço: PARCELA DO TERRENO DA RUA LEMOS TORRES Nº36, SEQUENCIAL 329373.4. ÁREA LOCALIZADA NA RUA DOUTOR SAMUEL LINS, ENTRE O IMÓVEL Nº68 DA SAMUEL LINS, CALÇADÃO DO CANAL DO PARNAMIRIM E ÁREA REMANESCENTE. PARNAMIRIM, RECIFE-PE

Proprietário: PREFEITURA DO RECIFE

Desenho: ZÉLIA VIEIRA	DATA: ABRIL/2020	ESCALA: 1/50
-----------------------	------------------	--------------

CORTE DD' / FACHADA SUDOESTE 04/05

_PU_PI_ARQ. CAPELA 04.05_V02


ÁREAS:			
TERRENO	477,74m²	POPULAÇÃO PREVISTA	21 PESSOAS
CONSTRUÇÃO	146,70m²	NÚMERO DE VAGAS	02 (01 ESPECIAL)
SOLO NATURAL	179,1m²		

REVISÃO:REVISADO EM JULHO DE 2021

Projeto: ZÉLIA Mª DE CARVALHO VIEIRA-ARQUITETA -CPF


Proprietário: PREFEITURA DO RECIFE

Construção:

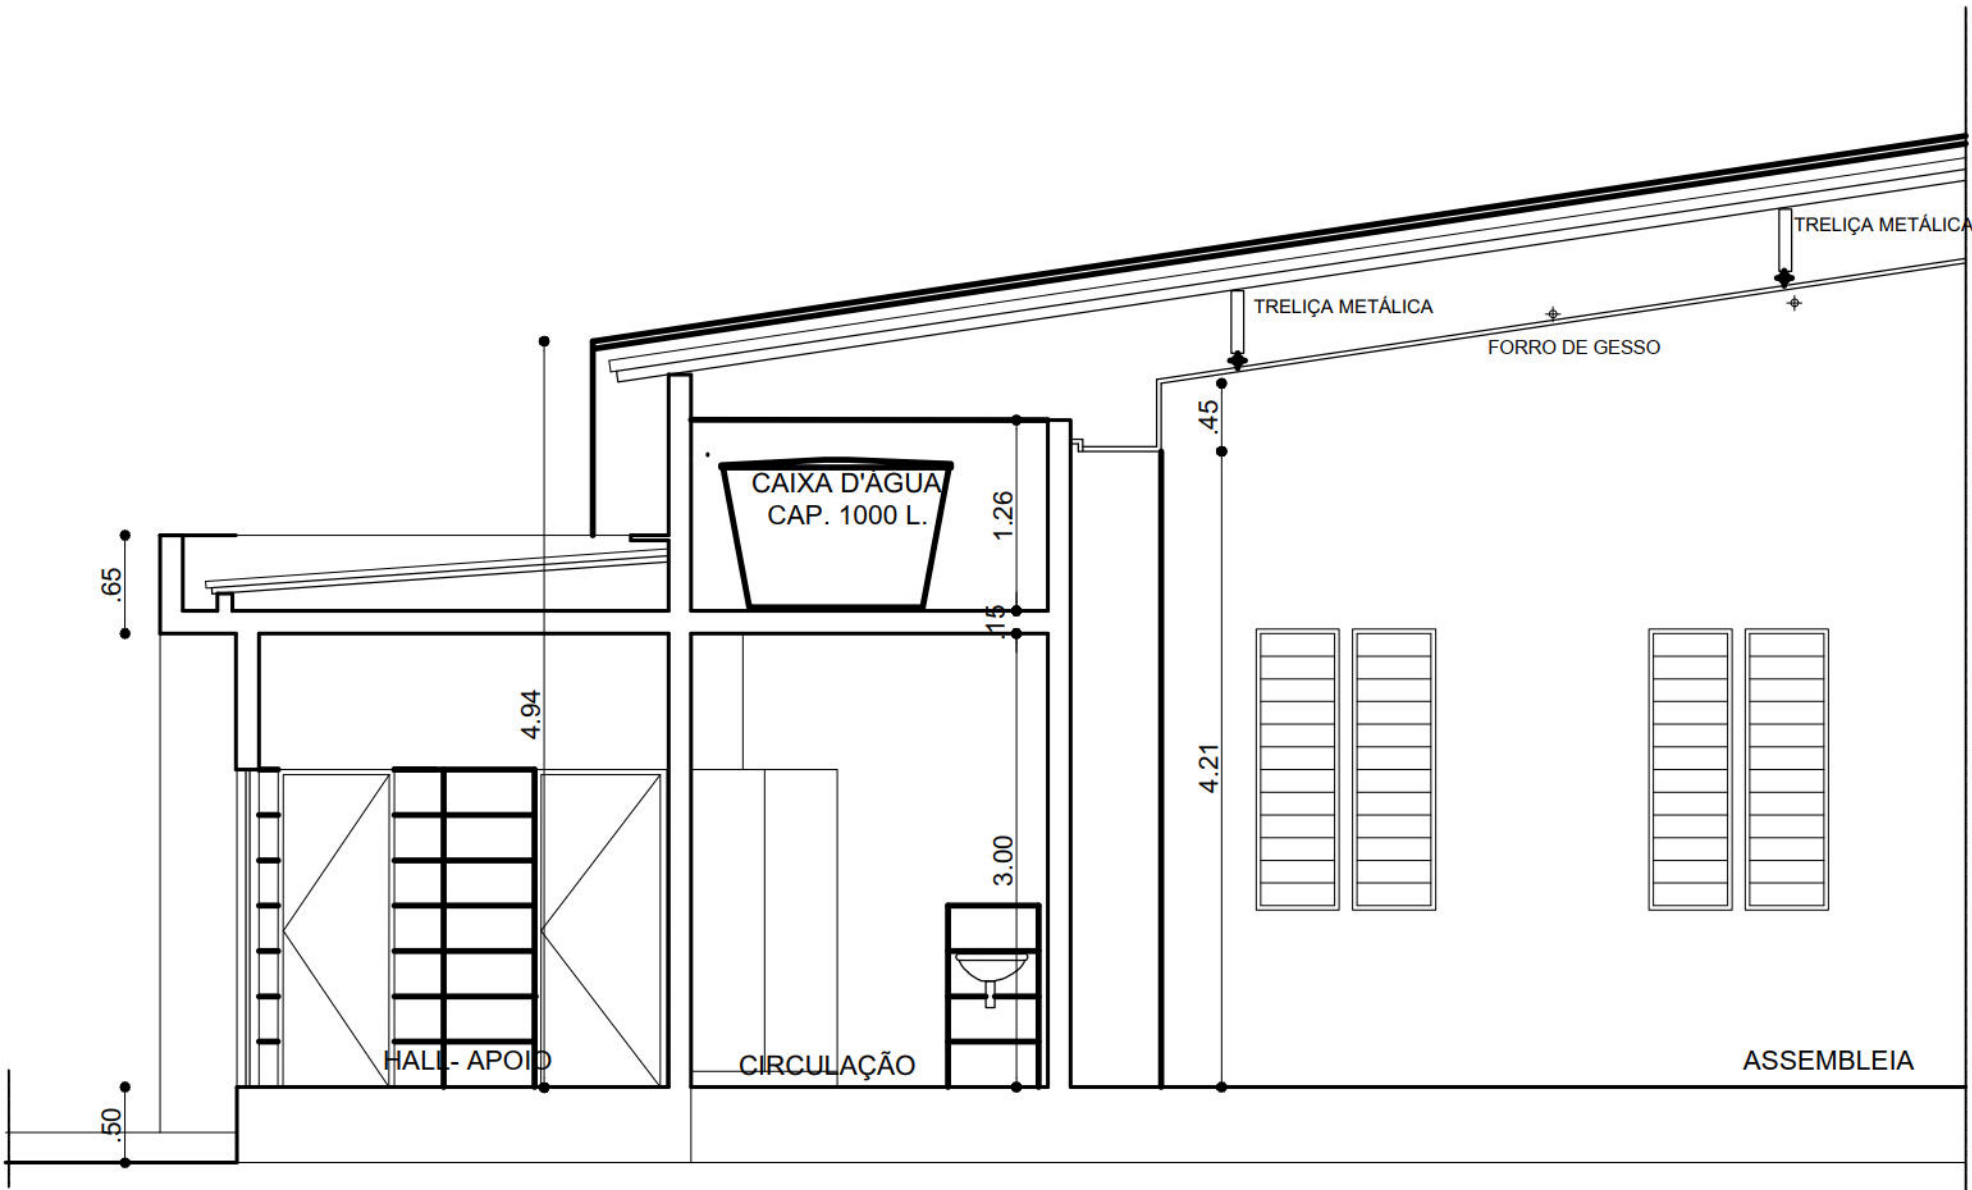

CORTE ESQUEMÁTICO DD'

ESCALA - 1/50

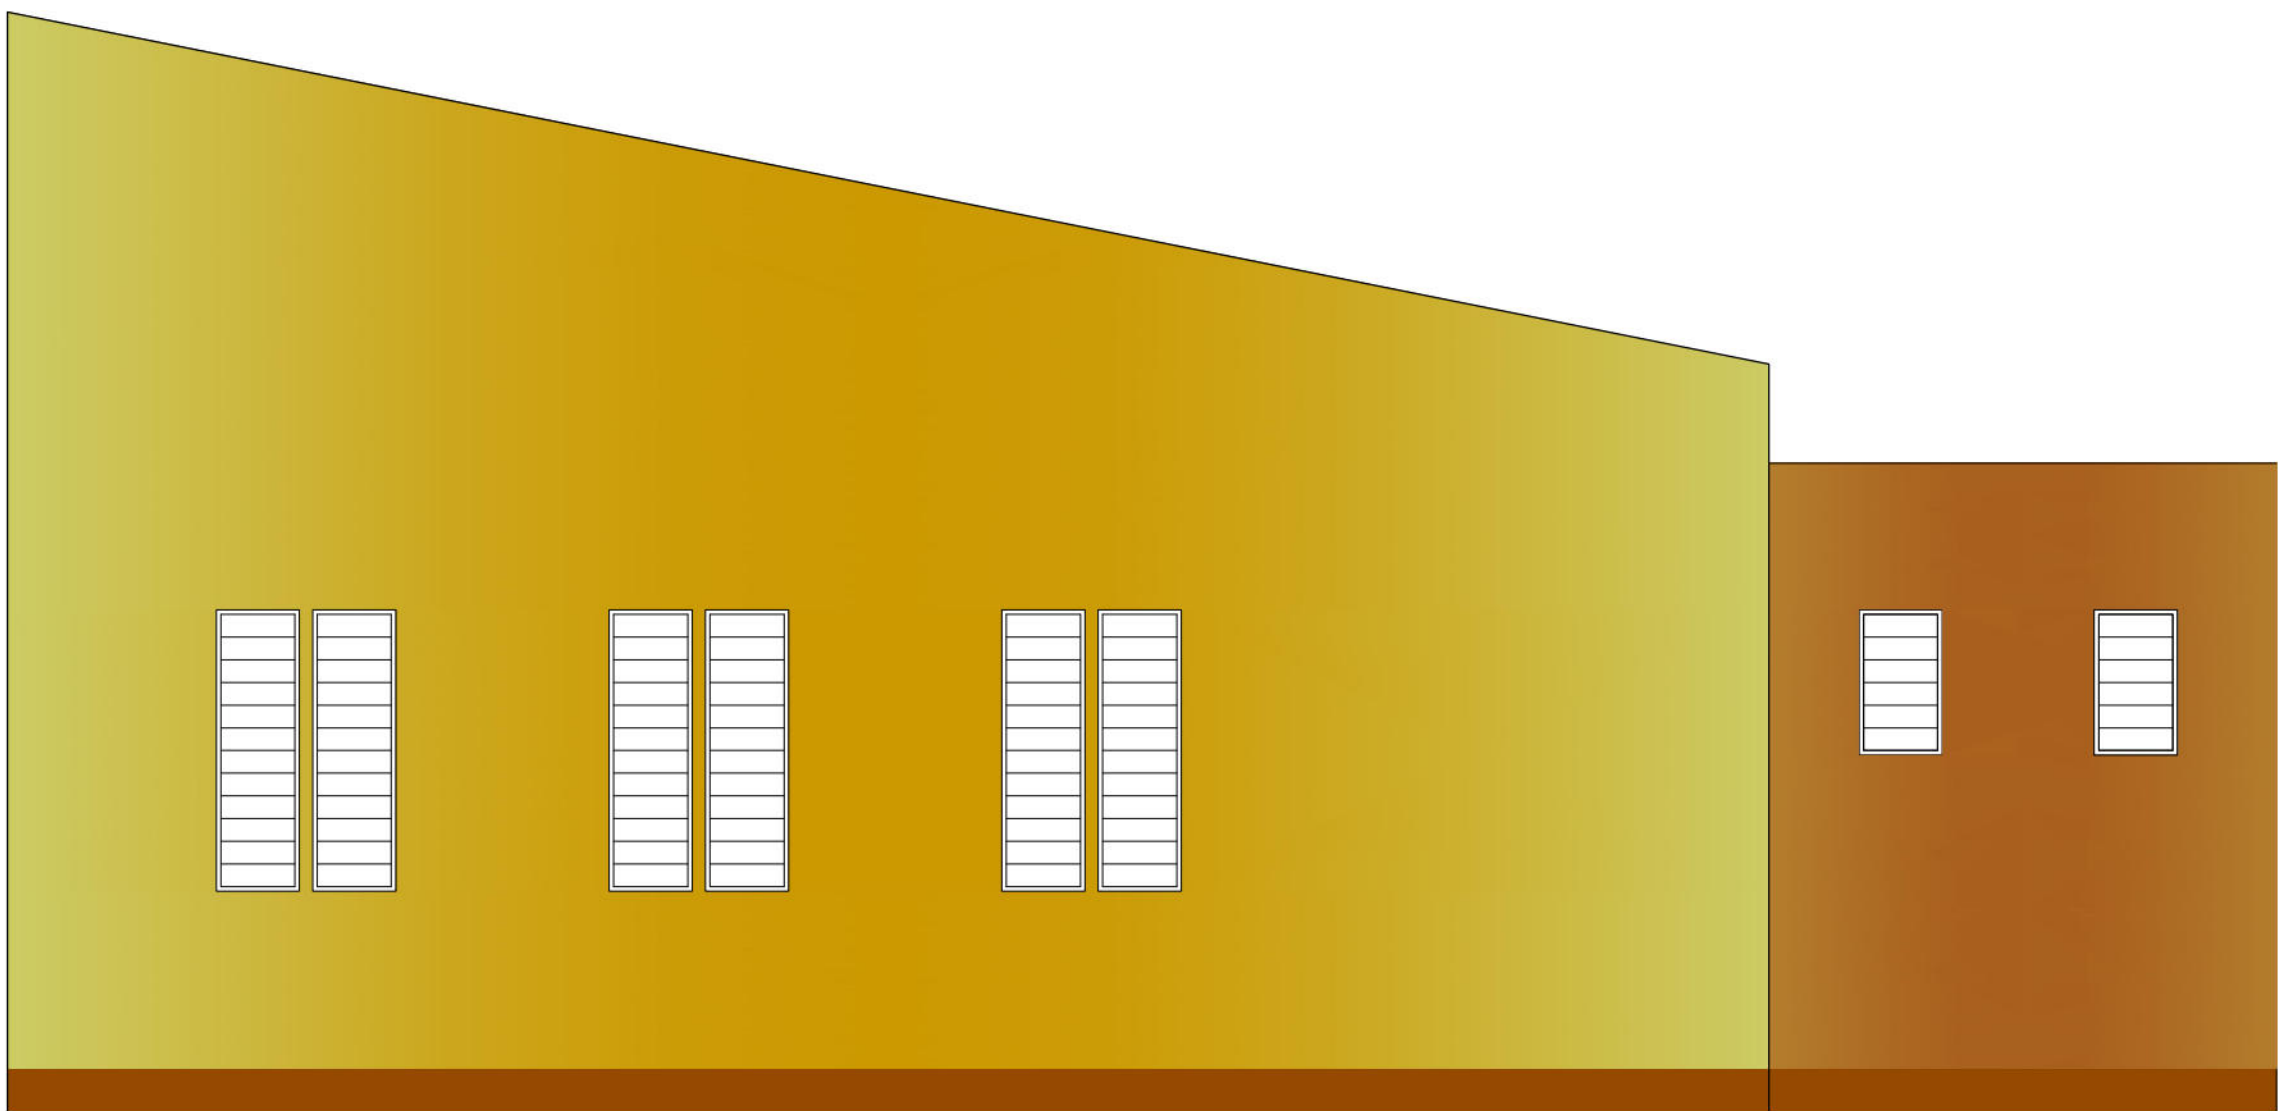

FACHADA SUDOESTE


ESCALA - 1/50




ARQUITETURA
ZÉLIA MARIA C. VIEIRA
ARQUITETA -
FONE -

Projeto: - CONSTRUÇÃO DE UMA CAPELA			
Endereço: PARCELA DO TERRENO DA RUA LEMOS TORRES Nº36, SEQUENCIAL 329373.4. ÁREA LOCALIZADA NA RUA DOUTOR SAMUEL LINS, ENTRE O IMÓVEL Nº68 DA SAMUEL LINS, CALÇADÃO DO CANAL DO PARNAMIRIM E ÁREA REMANESCENTE. PARNAMIRIM, RECIFE-PE			
Proprietário: PREFEITURA DO RECIFE			
Desenho: ZÉLIA VIEIRA	DATA: ABRIL/2020	ESCALA: 1/50	
FACHADAS:NOROESTE /NORDESTE /SUDESTE		05/05	
_PU_PI_ARQ. CAPELA 05.05_V02			
ÁREAS:			
TERRENO	477,74m²	POPULAÇÃO PREVISTA	21 PESSOAS
CONSTRUÇÃO	146,70m²	NÚMERO DE VAGAS	02 (01 ESPECIAL)
SOLO NATURAL	179,1m²		
REVISÃO:REVISADO EM JULHO DE 2021			


Projeto:	ZÉLIA Mª DE CARVALHO VIEIRA-ARQUITETA -CPI
Proprietário:	PREFEITURA DO RECIFE
Constuição:	

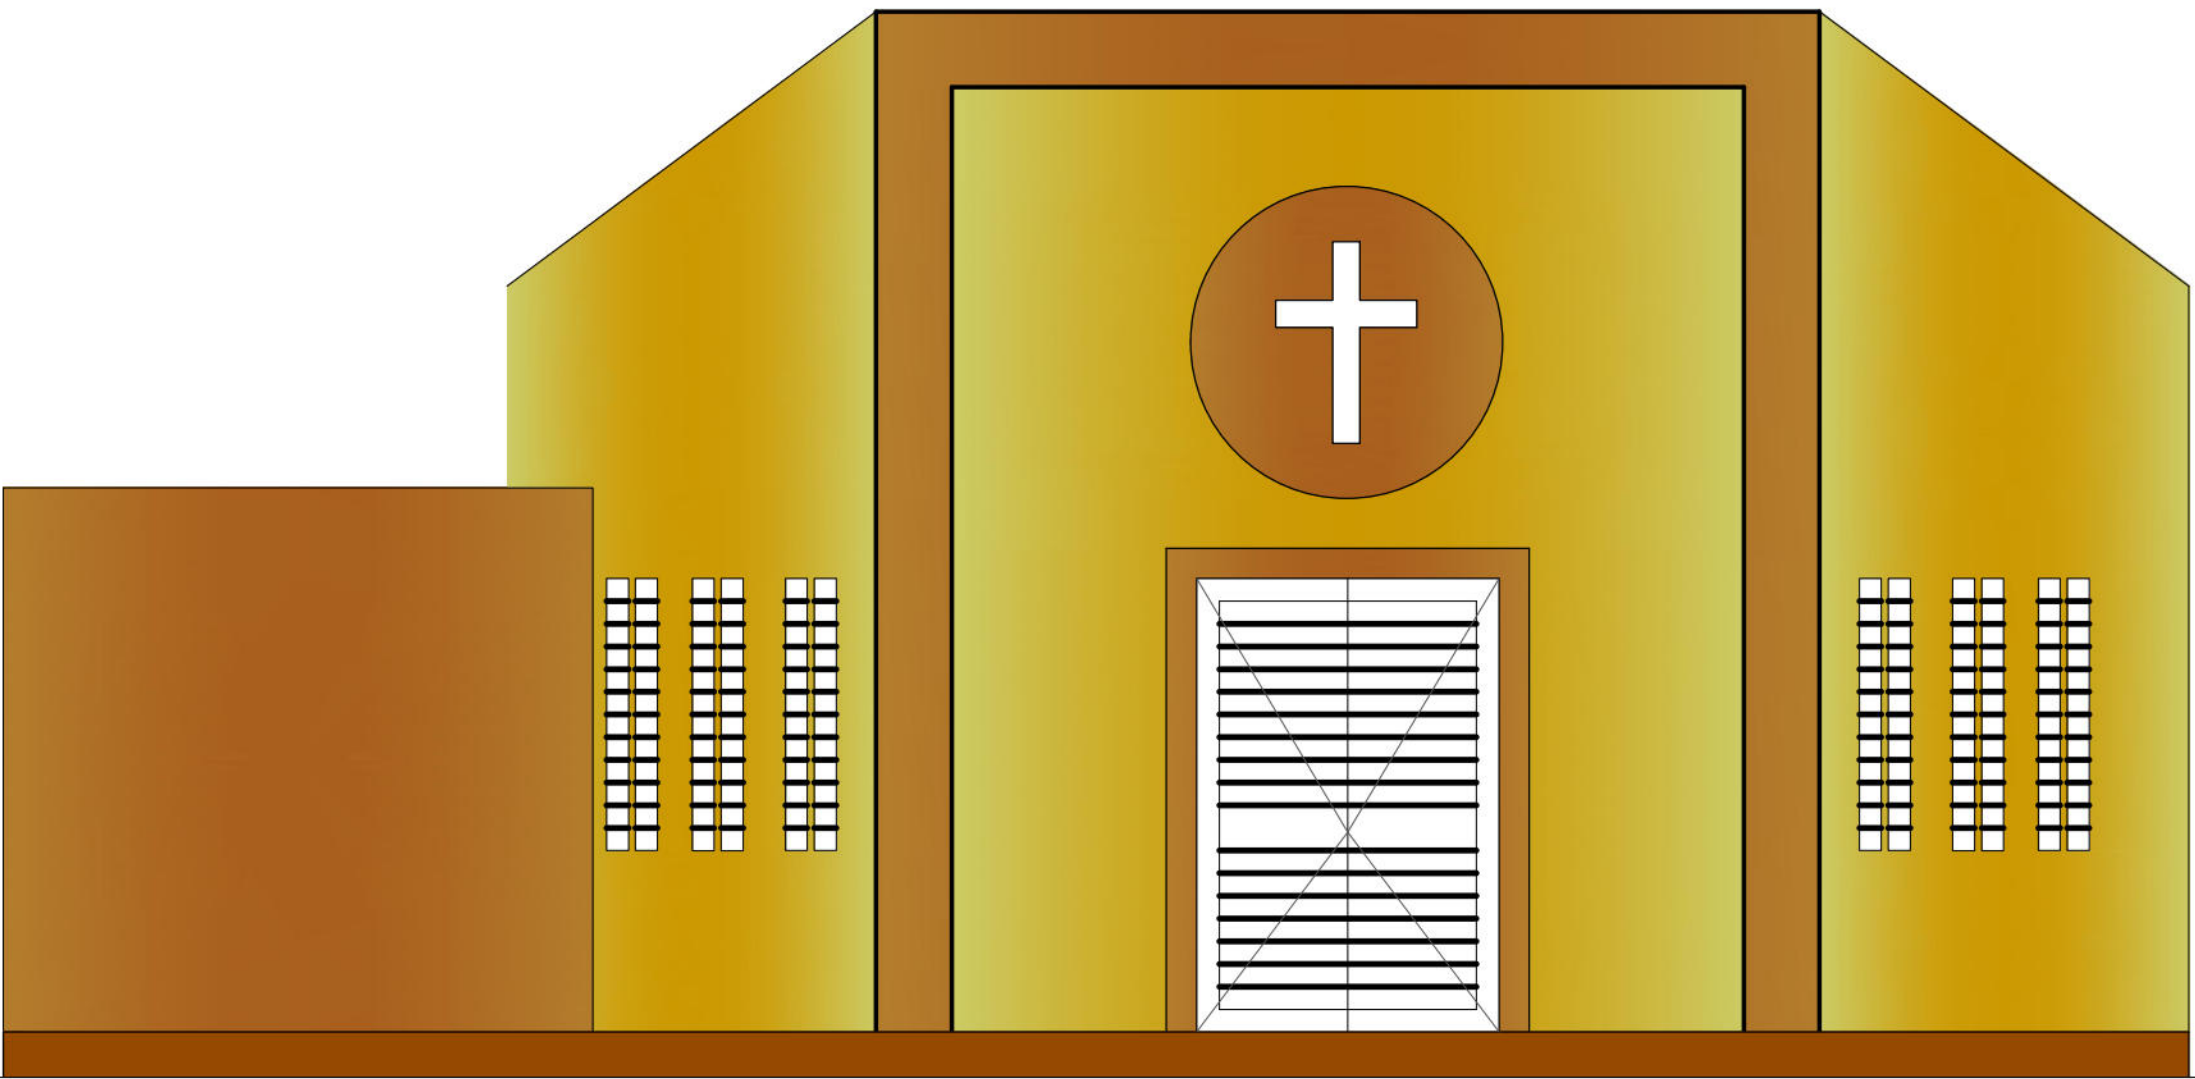

FACHADA NOROESTE
ESCALA - 1/50

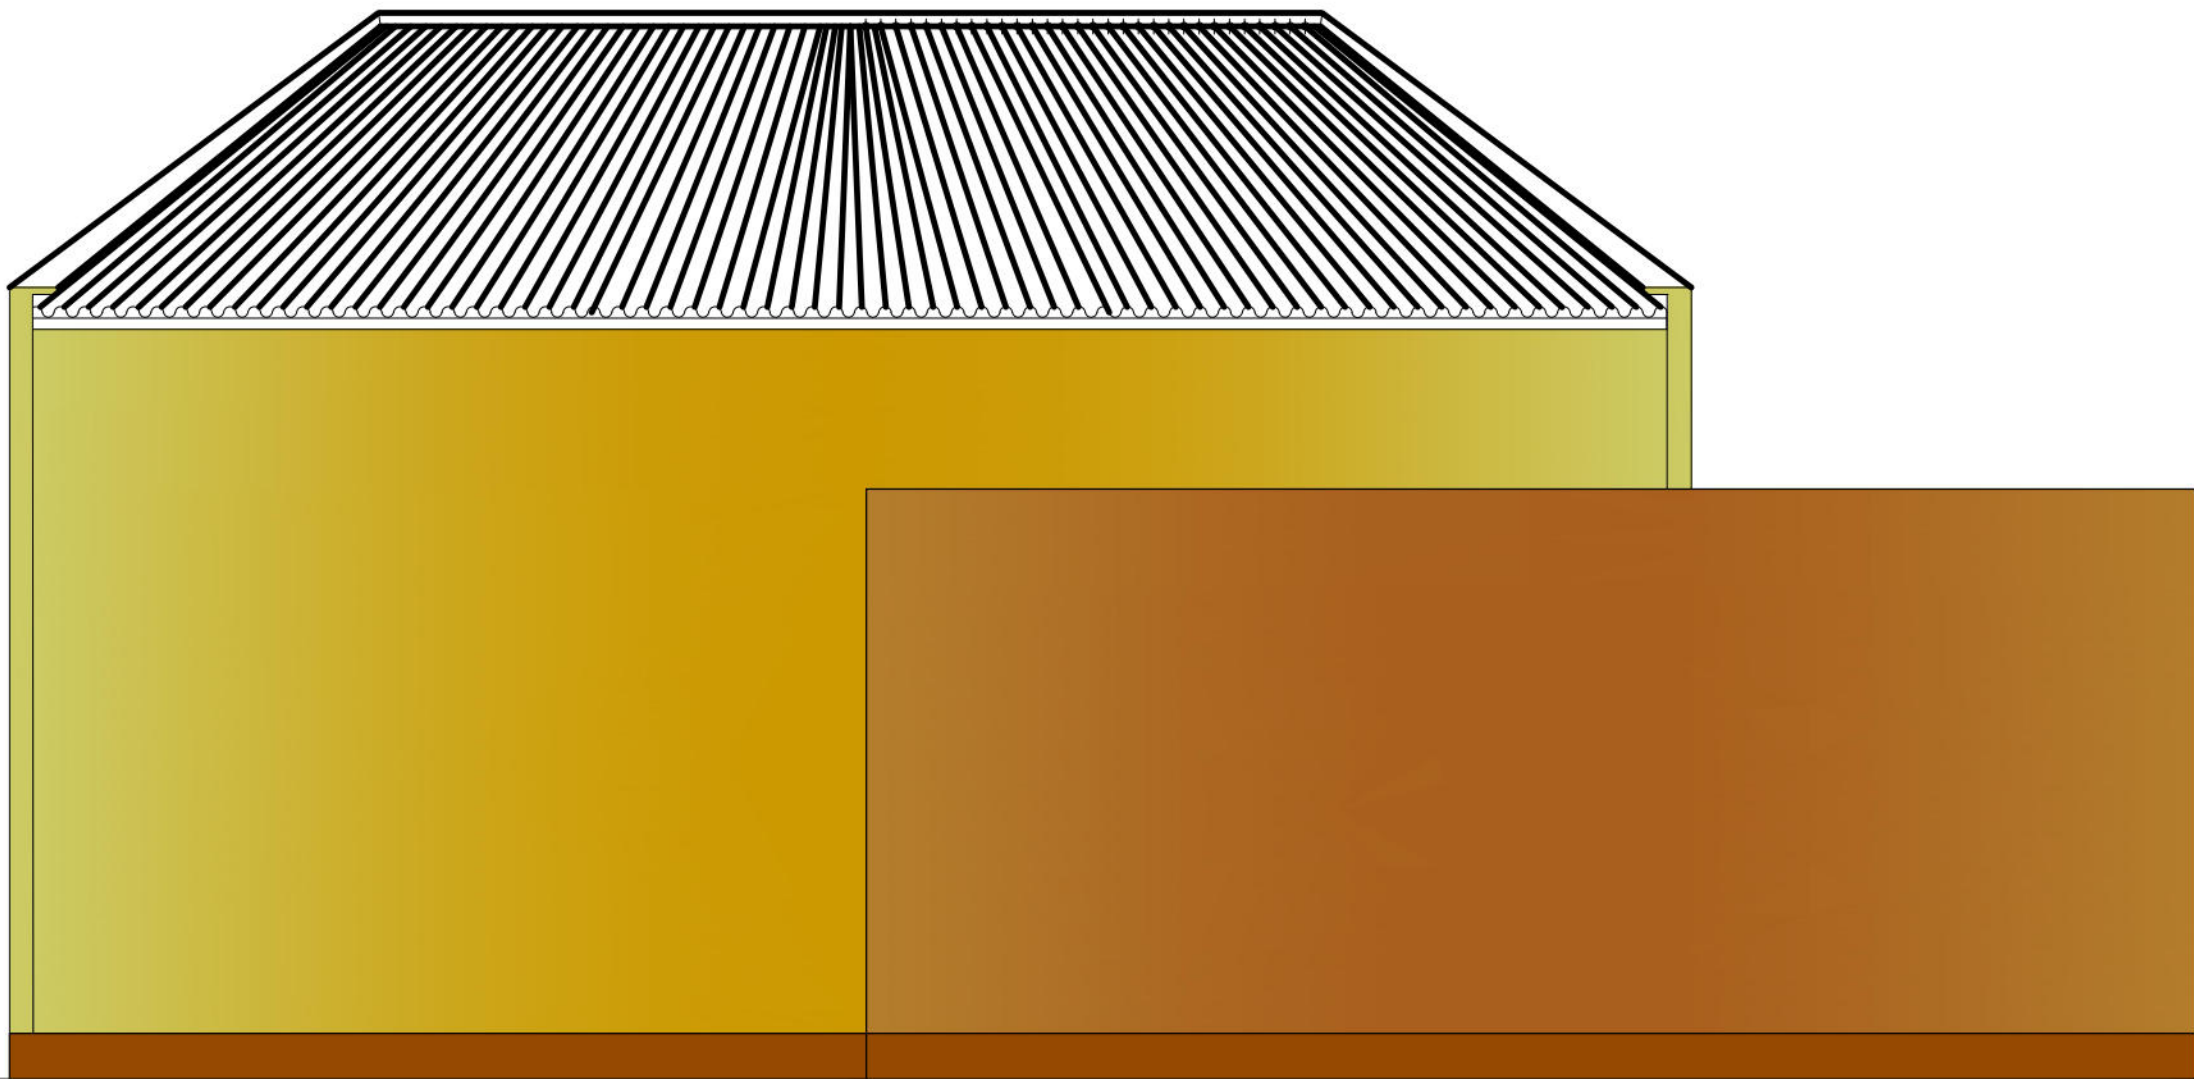

FACHADA SUDESTE
ESCALA - 1/50

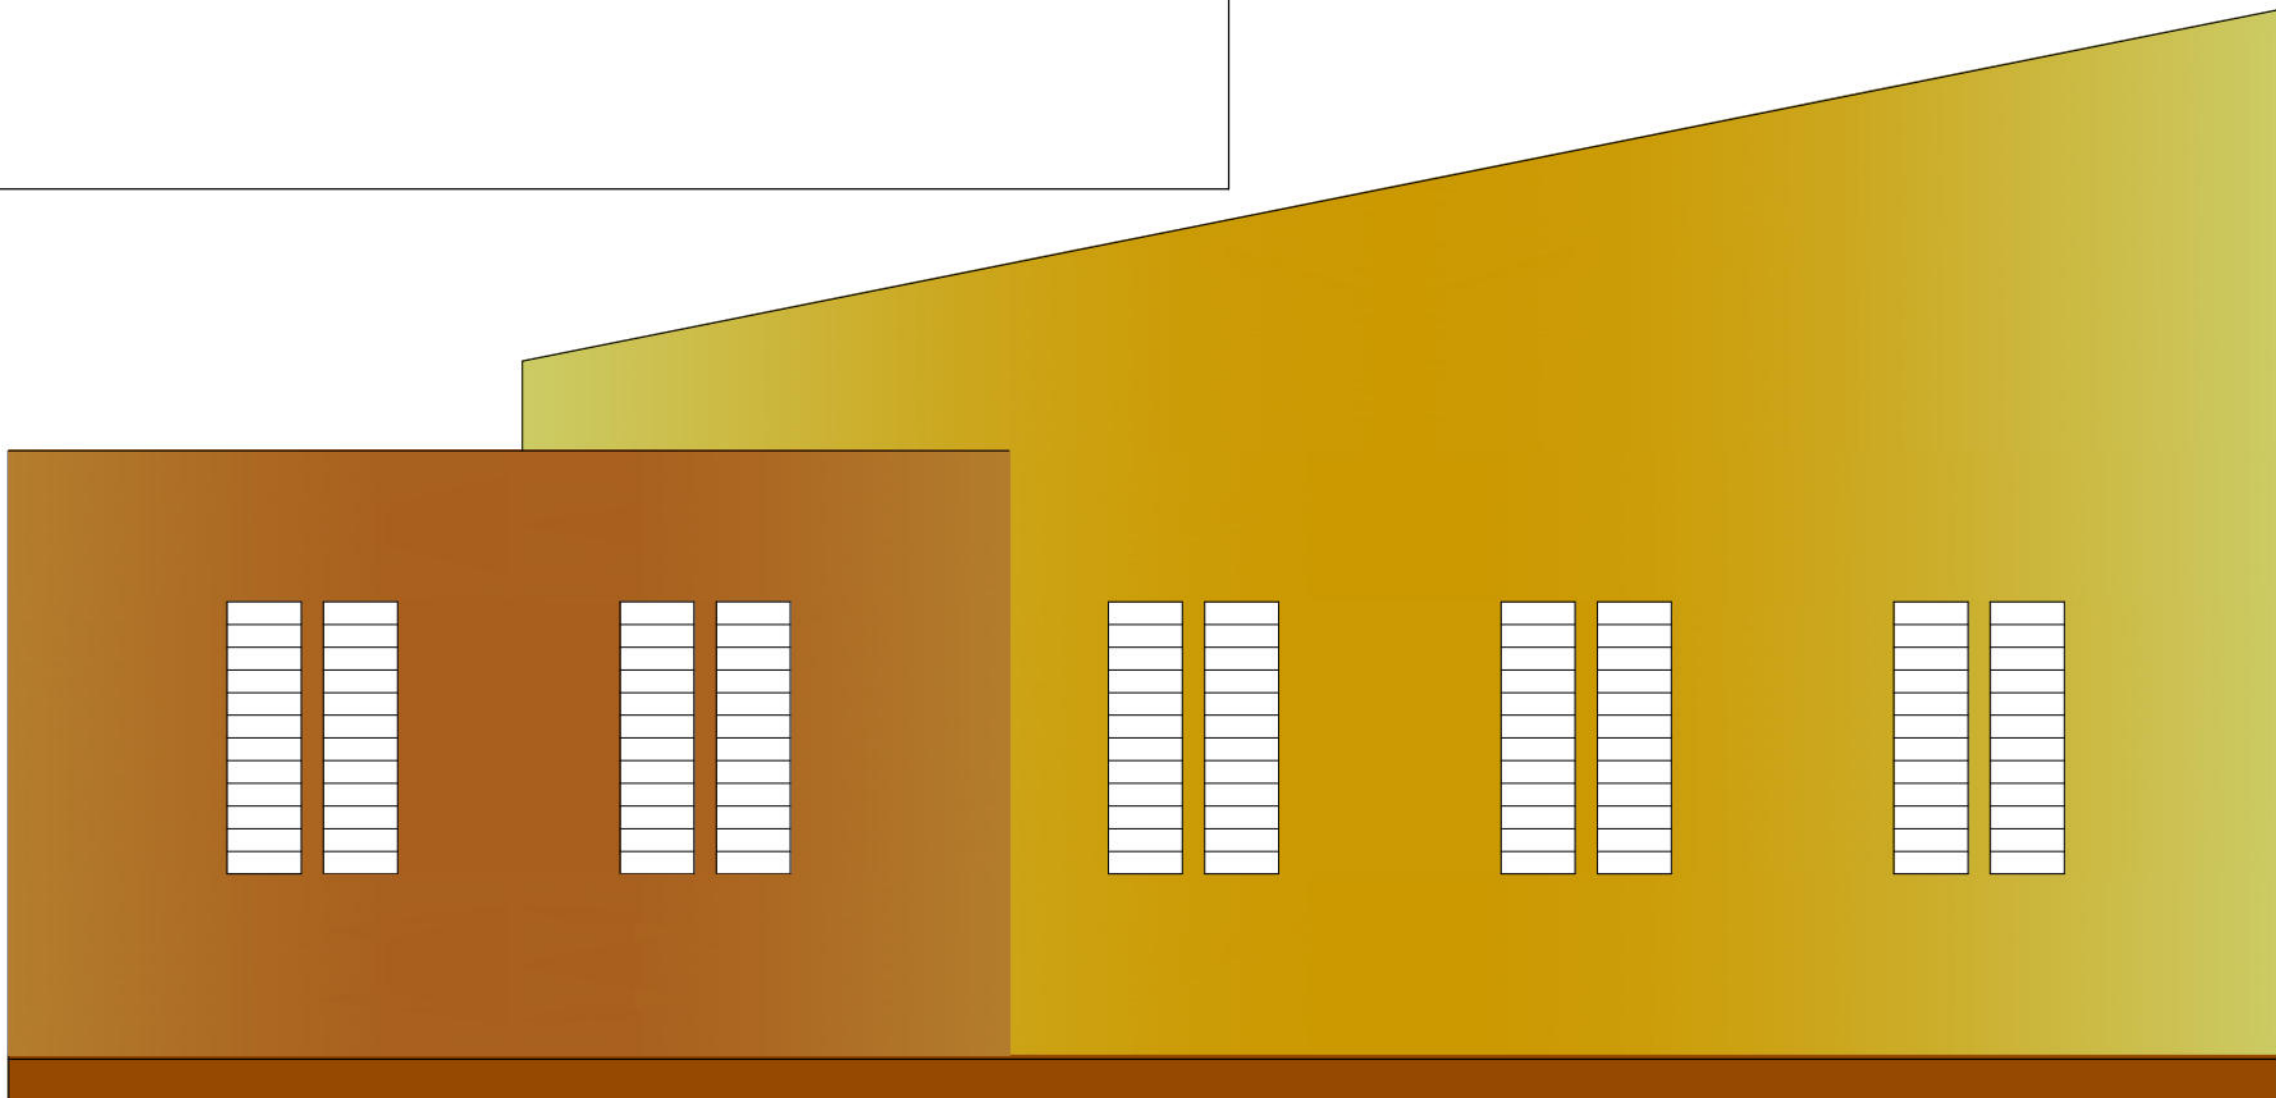

FACHADA NORDESTE
ESCALA - 1/50