




PLANTA BAIXA
ESCALA: 1/500

MURO-1			
TIPO	ALTURA (m)	EXTENSÃO (m)	ESTACAS
INCLINADO	4,50	60,00	E0+1,42 a E3+0,00

MURO-2			
TIPO	ALTURA (m)	EXTENSÃO (m)	ESTACAS
INCLINADO	2,00	14,50	E4+1,66 a E4+15,13
INCLINADO	1,50	12,13	E4+15,13 a E5+16,00

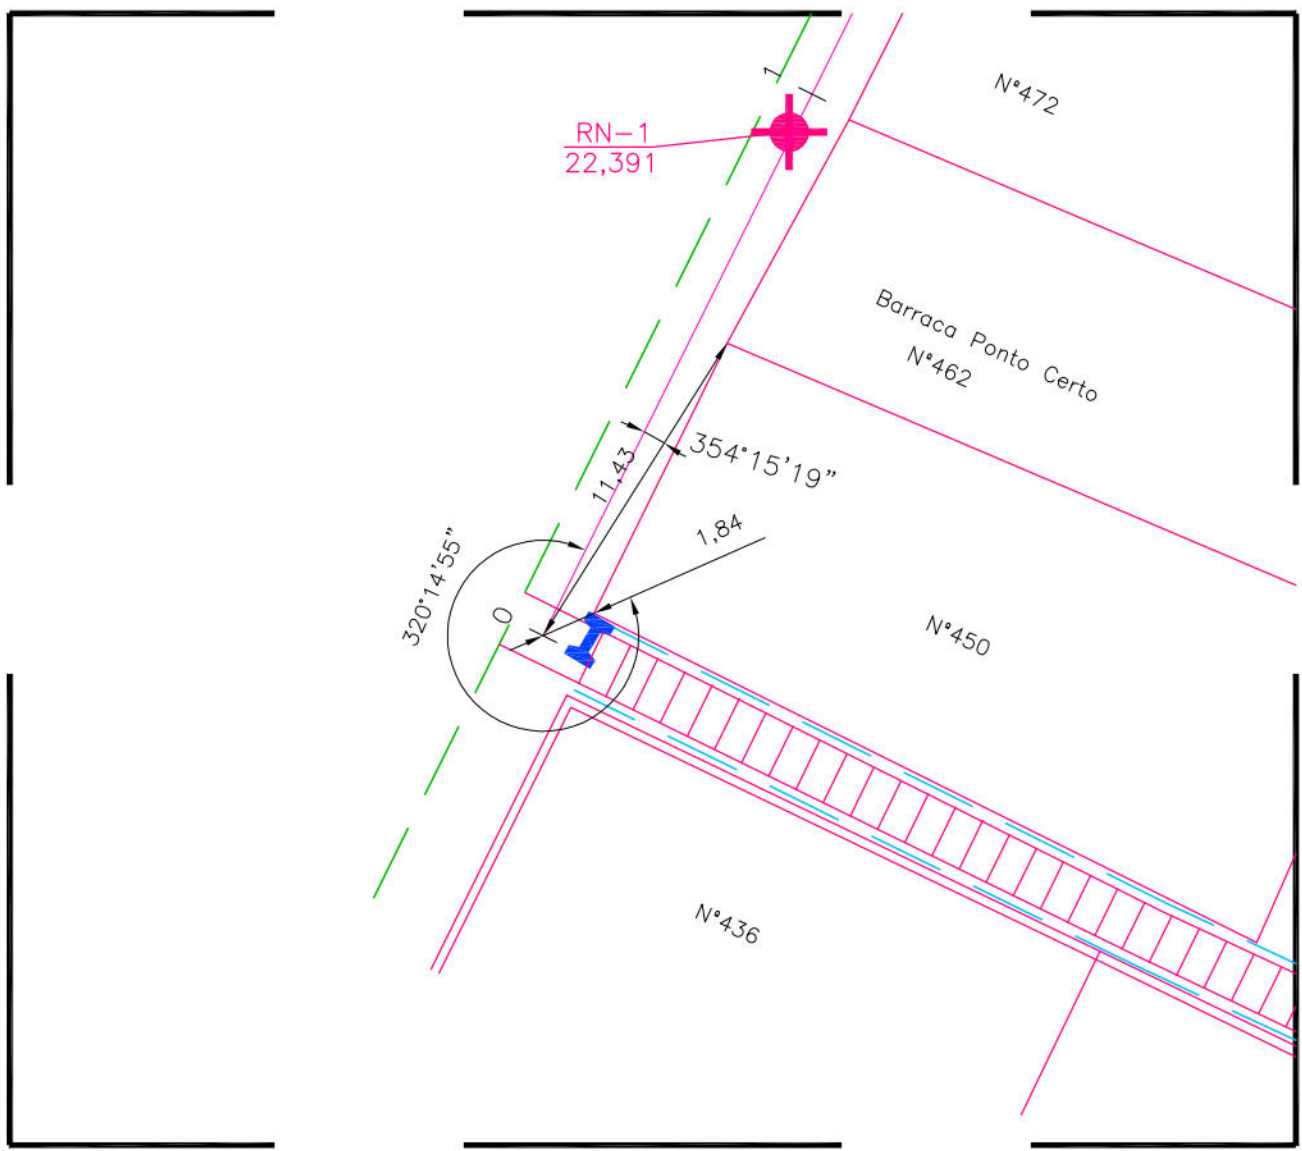

DETALHE DA AMARRAÇÃO
ESCALA: 1/250

- CONVENÇÕES
- EDIFICAÇÃO
 - MURO
 - MEIO-FIO EXISTENTE/ BORDO DA ESTRADA
 - CALÇADA
 - MURO DE ARRIMO EXISTENTE
 - POSTE DE BAIXA TENSÃO (BT)
 - ÁRVORE
 - CANAL / CANALETA EXISTENTE
 - CAIXA COLETORA TIPO GRELHA EXISTENTE
 - POÇO DE VISITA TIPO GAVETA EXISTENTE
 - POÇO DE VISITA TIPO TAMPÃO DA DRENAGEM EXISTENTE
 - RN
 - EIXO DE PROJETO
 - CURVA DE NÍVEL MESTRA
 - CURVA DE NÍVEL INTERMEDIÁRIA
 - FURO DE SONDAGEM
 - PASSEIO PROJETADO
 - PONTO GPS
 - MURO DE ARRIMO PROJETADO
 - SENTIDO DO ESCOAMENTO
 - ESCADARIA EXISTENTE
 - PASSEIO PROJETADO
 - DESAPROPRIAÇÃO
 - TELA ARGAMASSADA
 - MURETA DE PROTEÇÃO PROJETADA
 - MURETA PARA CRAVAÇÃO DE TELA
 - CANALETA COM TAMPA PROJETADA
 - CANALETA SEM TAMPA PROJETADA
 - CAIXA DE INSPEÇÃO

PROPRIETÁRIO: EMPRESA DE URBANIZAÇÃO DO RECIFE - URB

PROJETO:

CONSTRUÇÃO:

PREFEITURA DA CIDADE DO RECIFE
SECRETARIA DE CONTROLE, DESENVOLVIMENTO URBANO E OBRAS
EMPRESA DE URBANIZAÇÃO DO RECIFE - URB

DIRETORA DE PLANEJAMENTO E PROJETOS
CONCEIÇÃO LAFAYETE

GERENTE GERAL DE PLANEJAMENTO E PROJETOS
GEISE ZANON


PROJETO
PROJETO DE CONTENÇÃO DE ENCOSTA

SITUAÇÃO
2ª TRAVESSA CÔRREGO DO BARTOLOMEU, LOCALIZADO NO BAIRRO ALTO JOSÉ DO PINHO - RECIFE


PRANCHA 01/03	ETAPA PROJETO EXECUTIVO	DATA MARÇO/2016
CONTEÚDO PLANTA BAIXA, E DETALHE	ESCALA INDICADA	REFERÊNCIA
RESPONSÁVEL TÉCNICO ROBERTO LEMOS MUNIZ - ENGº CIVIL -		DIGITALIZAÇÃO

GEO SISTEMAS
Engenharia & Planejamento


2

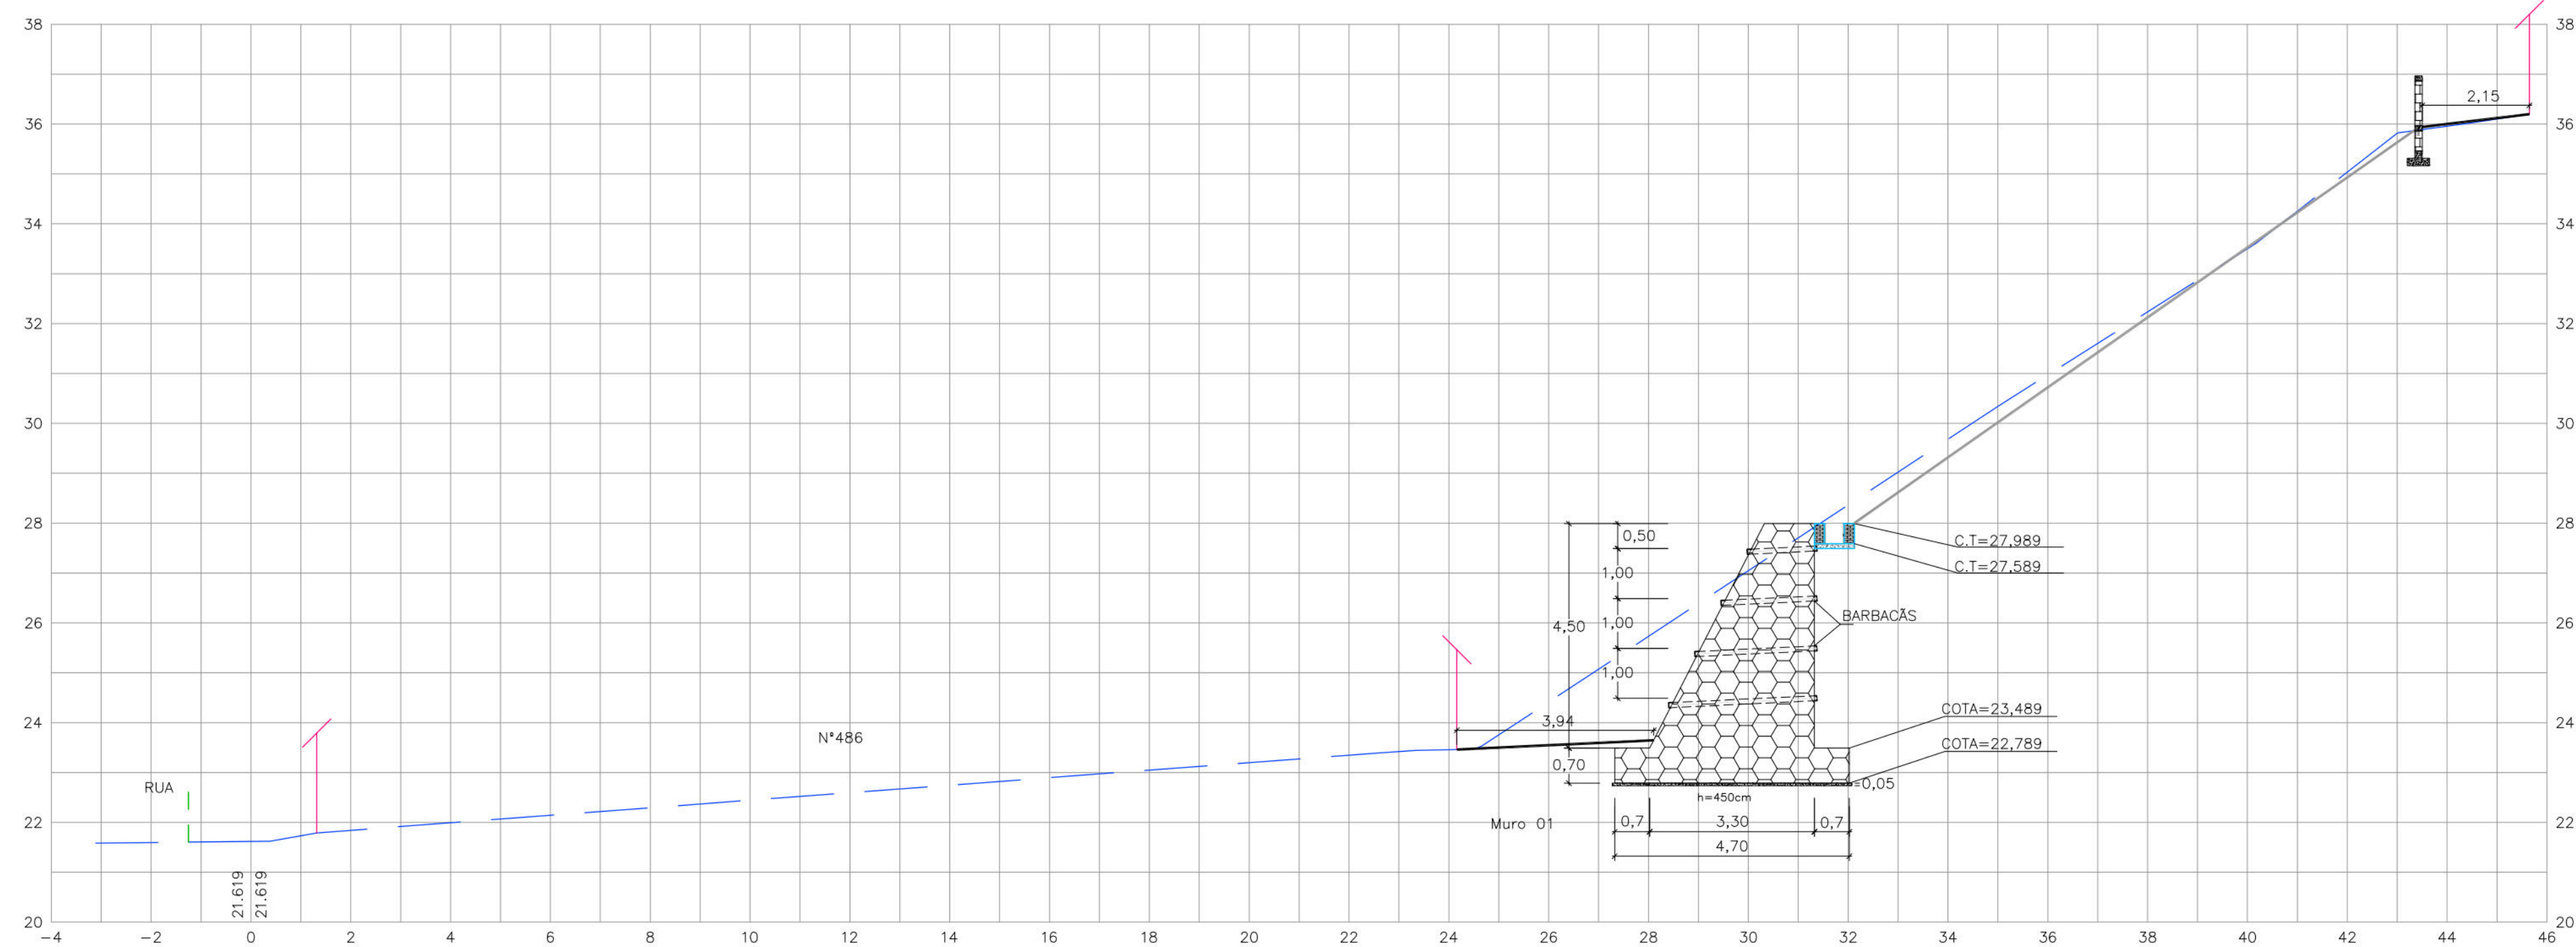

1

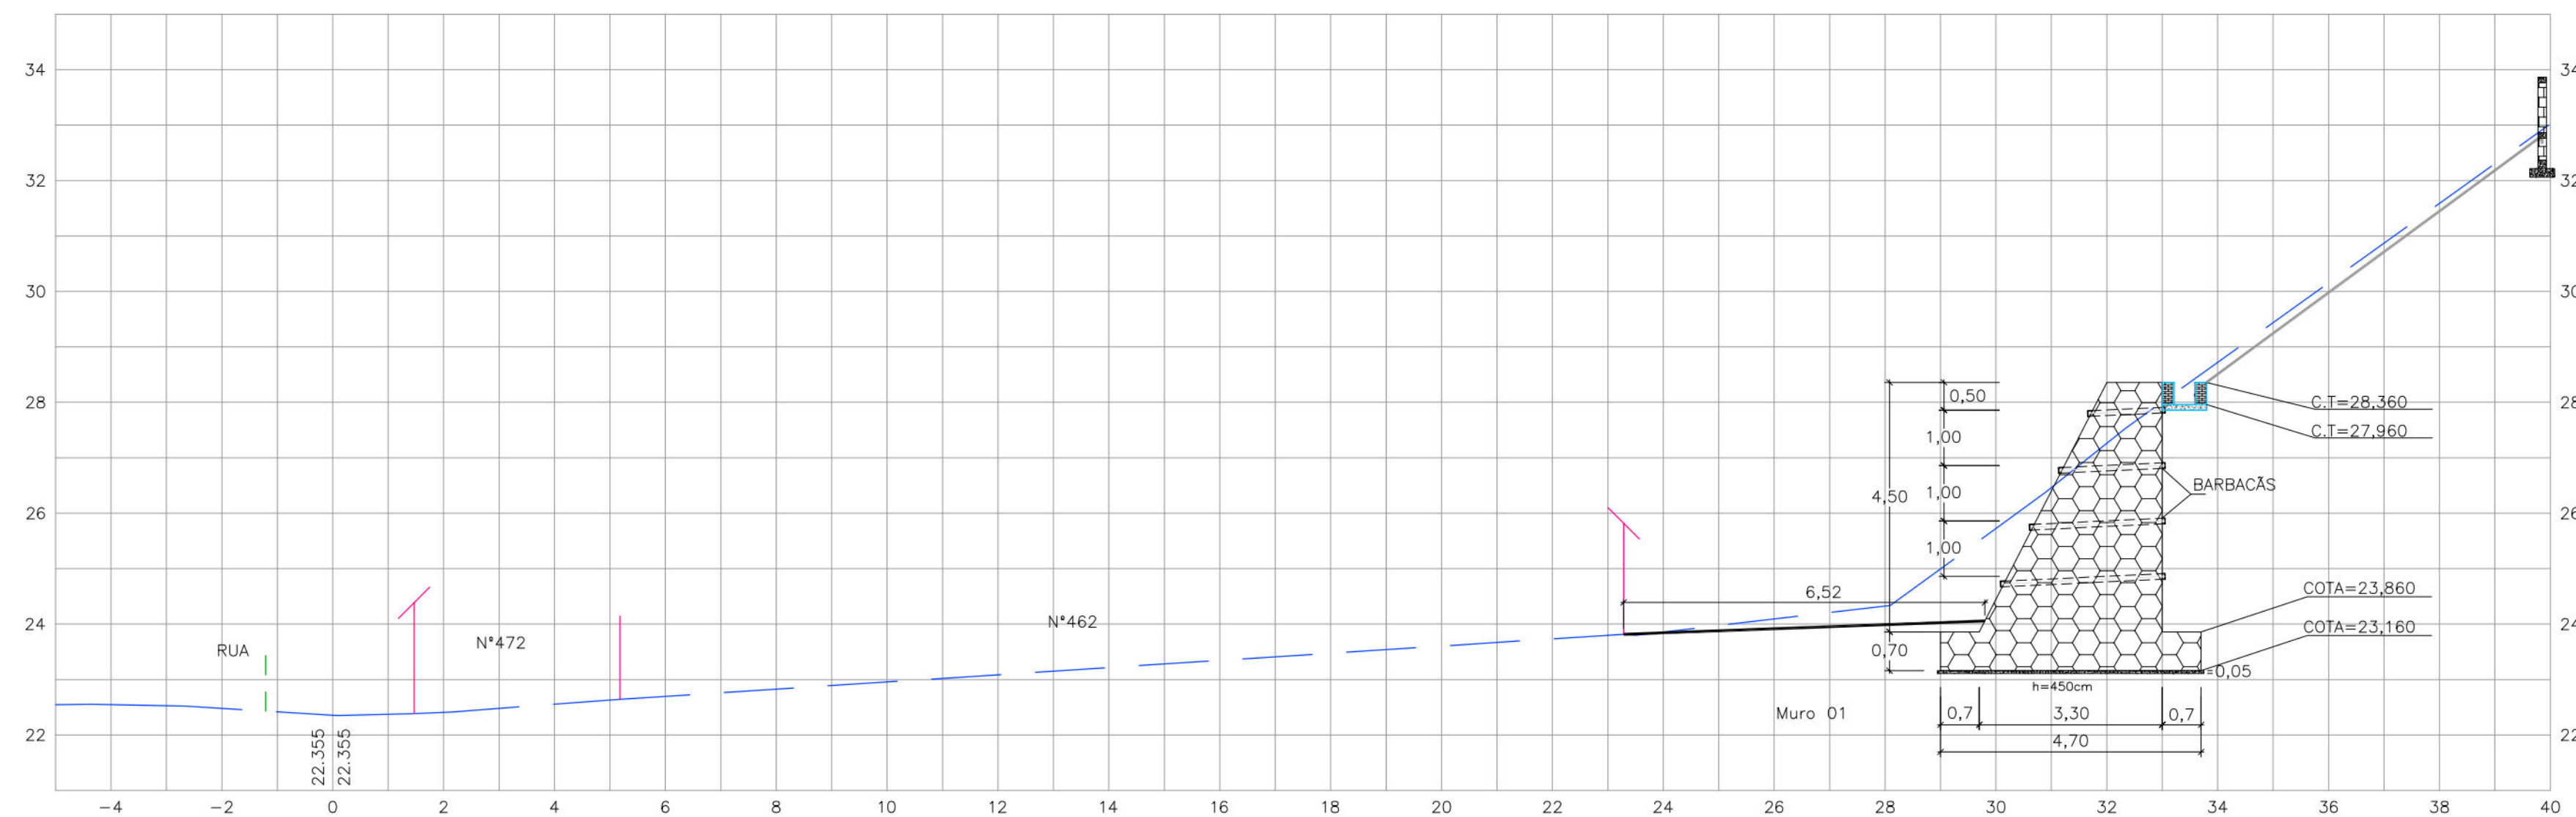

0+10

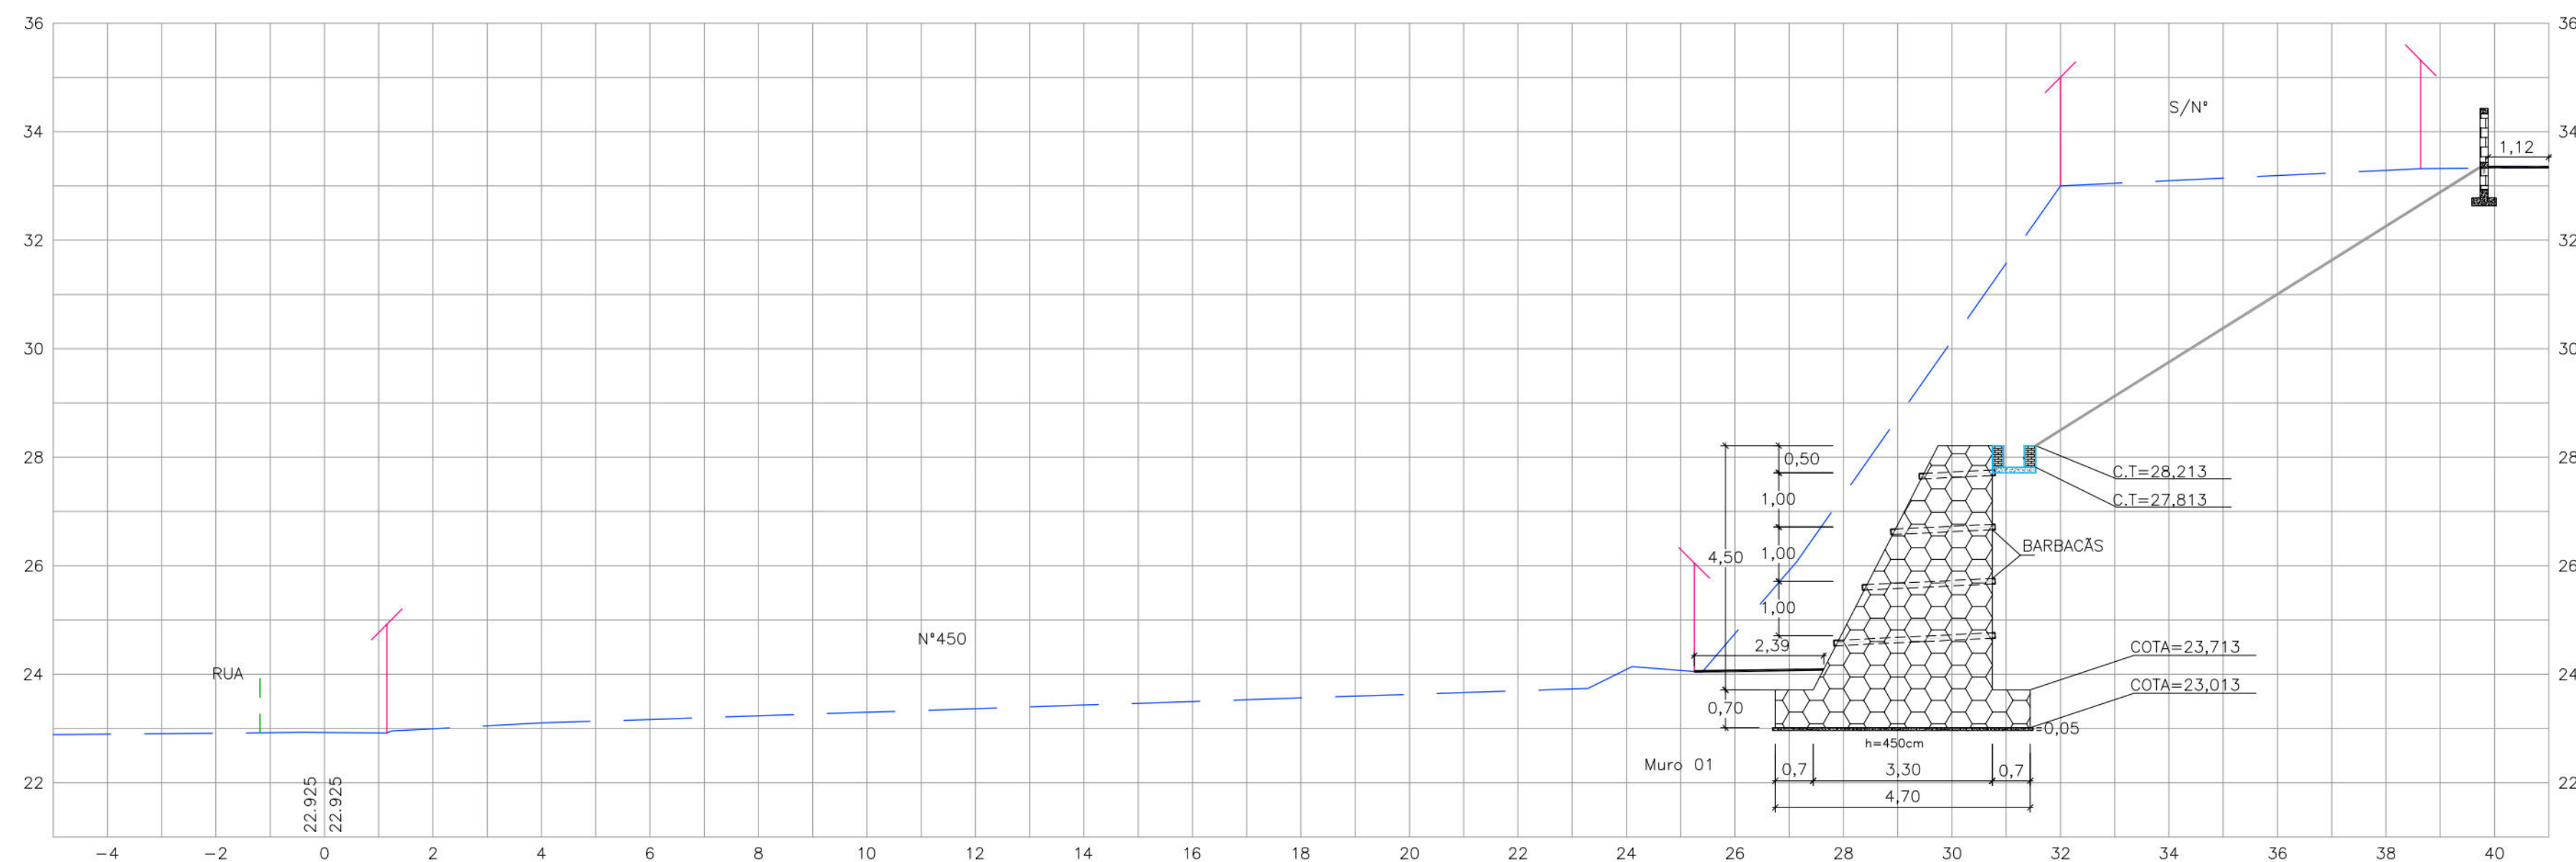

CONVENÇÕES

- EDIFICAÇÃO
- TERRENO NATURAL
- MEIO-FIO EXISTENTE
- PASSEIO PROJETADO
- TELA ARGAMASSADA
- MURO DE ARRIMO PROJETADO
- CANALETA SEM TAMPA PROJETADA
- MURETA PARA CRAVAÇÃO DE TELA PROJETADA
- MURETA DE PROTEÇÃO PROJETADA

PROPRIETÁRIO: EMPRESA DE URBANIZAÇÃO DO RECIFE - URB

PROJETO:

CONSTRUÇÃO:

PREFEITURA DA CIDADE DO RECIFE
SECRETARIA DE CONTROLE, DESENVOLVIMENTO URBANO E OBRAS
EMPRESA DE URBANIZAÇÃO DO RECIFE - URB

DIRETORIA DE PLANEJAMENTO E PROJETOS
CONCEIÇÃO LAFAYETE
GERENTE GERAL DE PLANEJAMENTO E PROJETOS

GEISE ZANON

PROJETO

PROJETO DE CONTENÇÃO DE ENCOSTA

SITUAÇÃO
2ª TRAVESSA CÔRREGO DO BARTOLOMEU, LOCALIZADO NO BAIRRO ALTO JOSÉ DO PINHO - RECIFE





PRANCHIA
02/03
ETAPA
PROJETO EXECUTIVO
DATA
MARÇO/2016

CONTEÚDO
SEÇÕES TRANSVERSAIS
ESCALA
HOR.:1/100 E V.:1/100

RESPONSÁVEL TÉCNICO
ROBERTO LEMOS MUNIZ - ENGº CIVIL -

DIGITALIZAÇÃO

GEO SISTEMAS
Engenharia & Planejamento

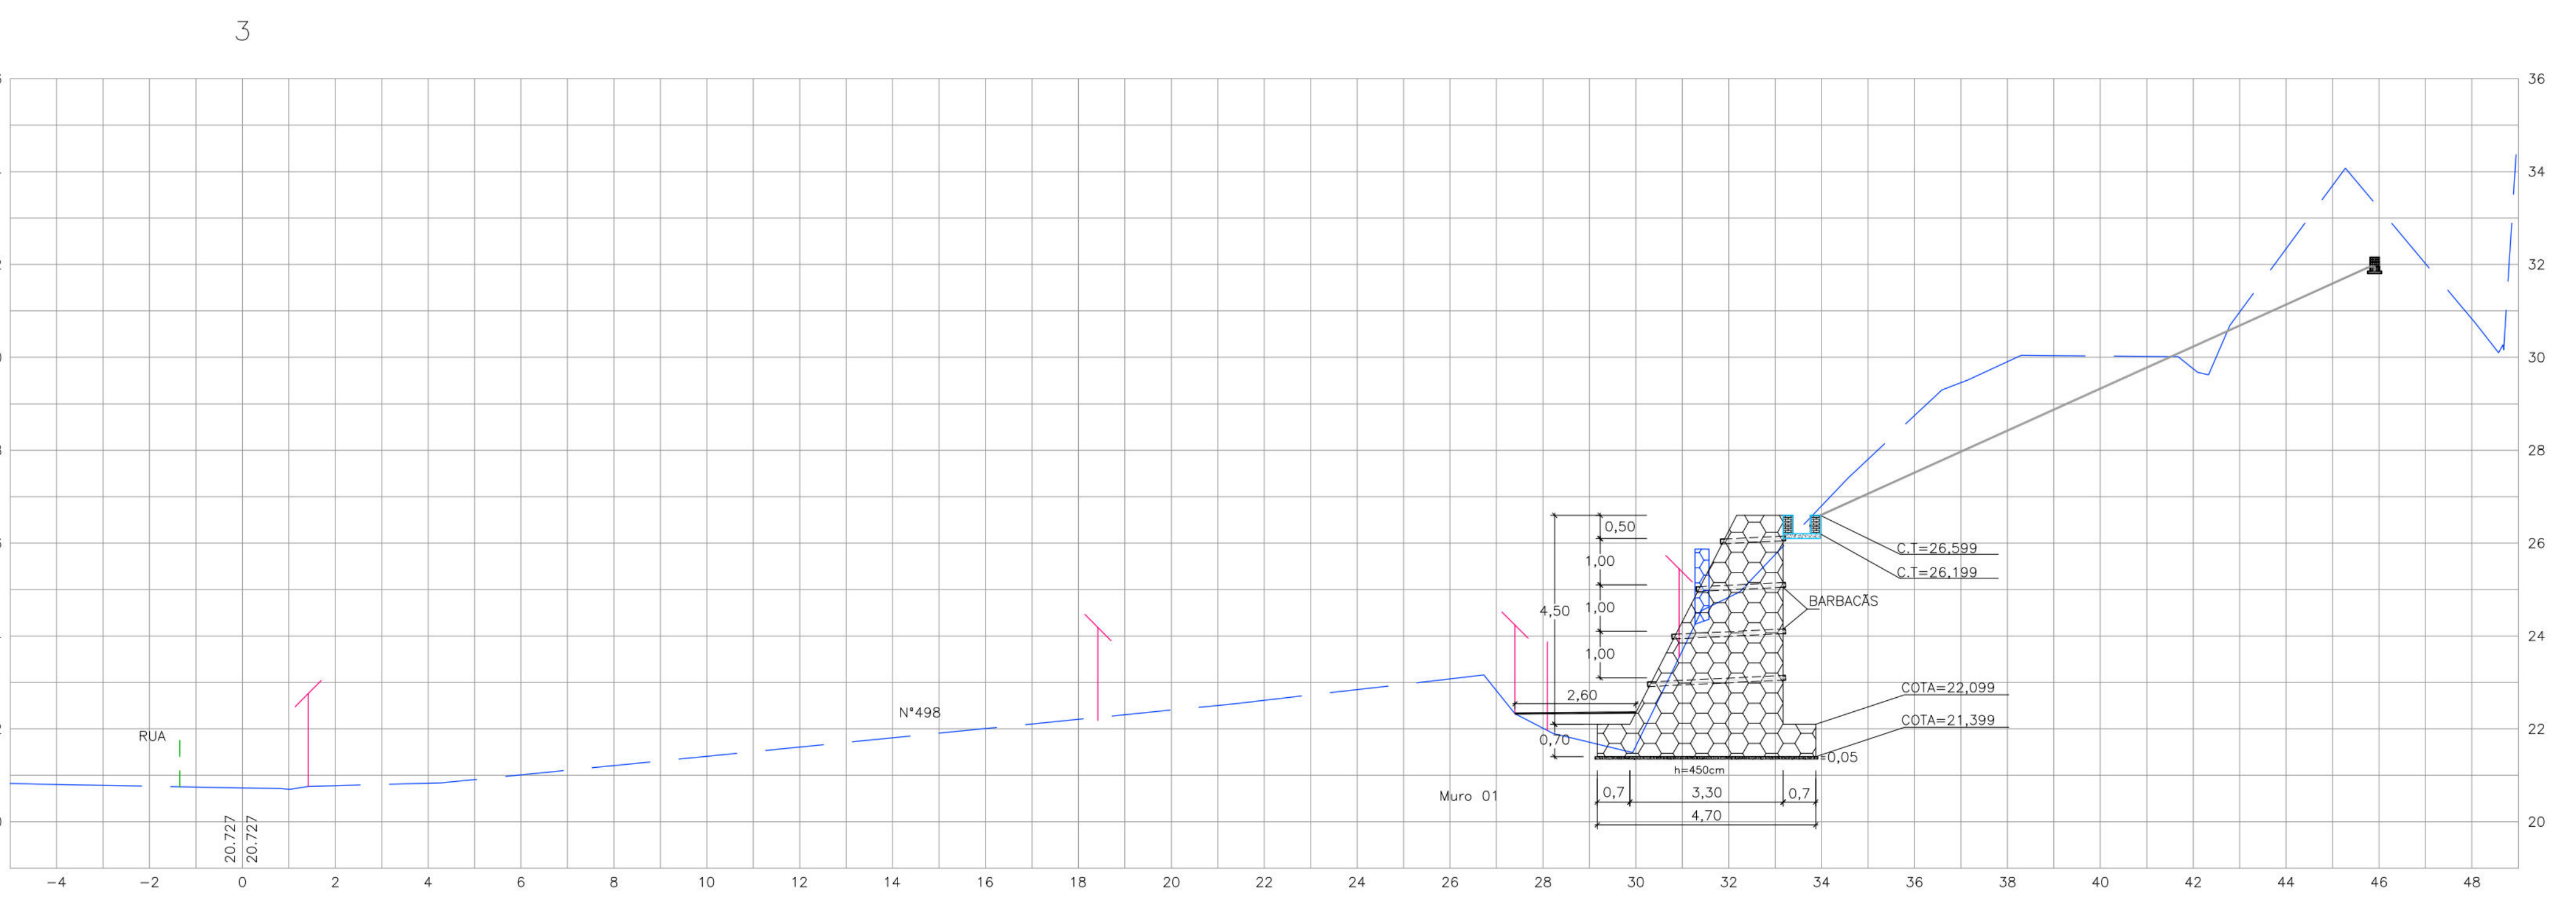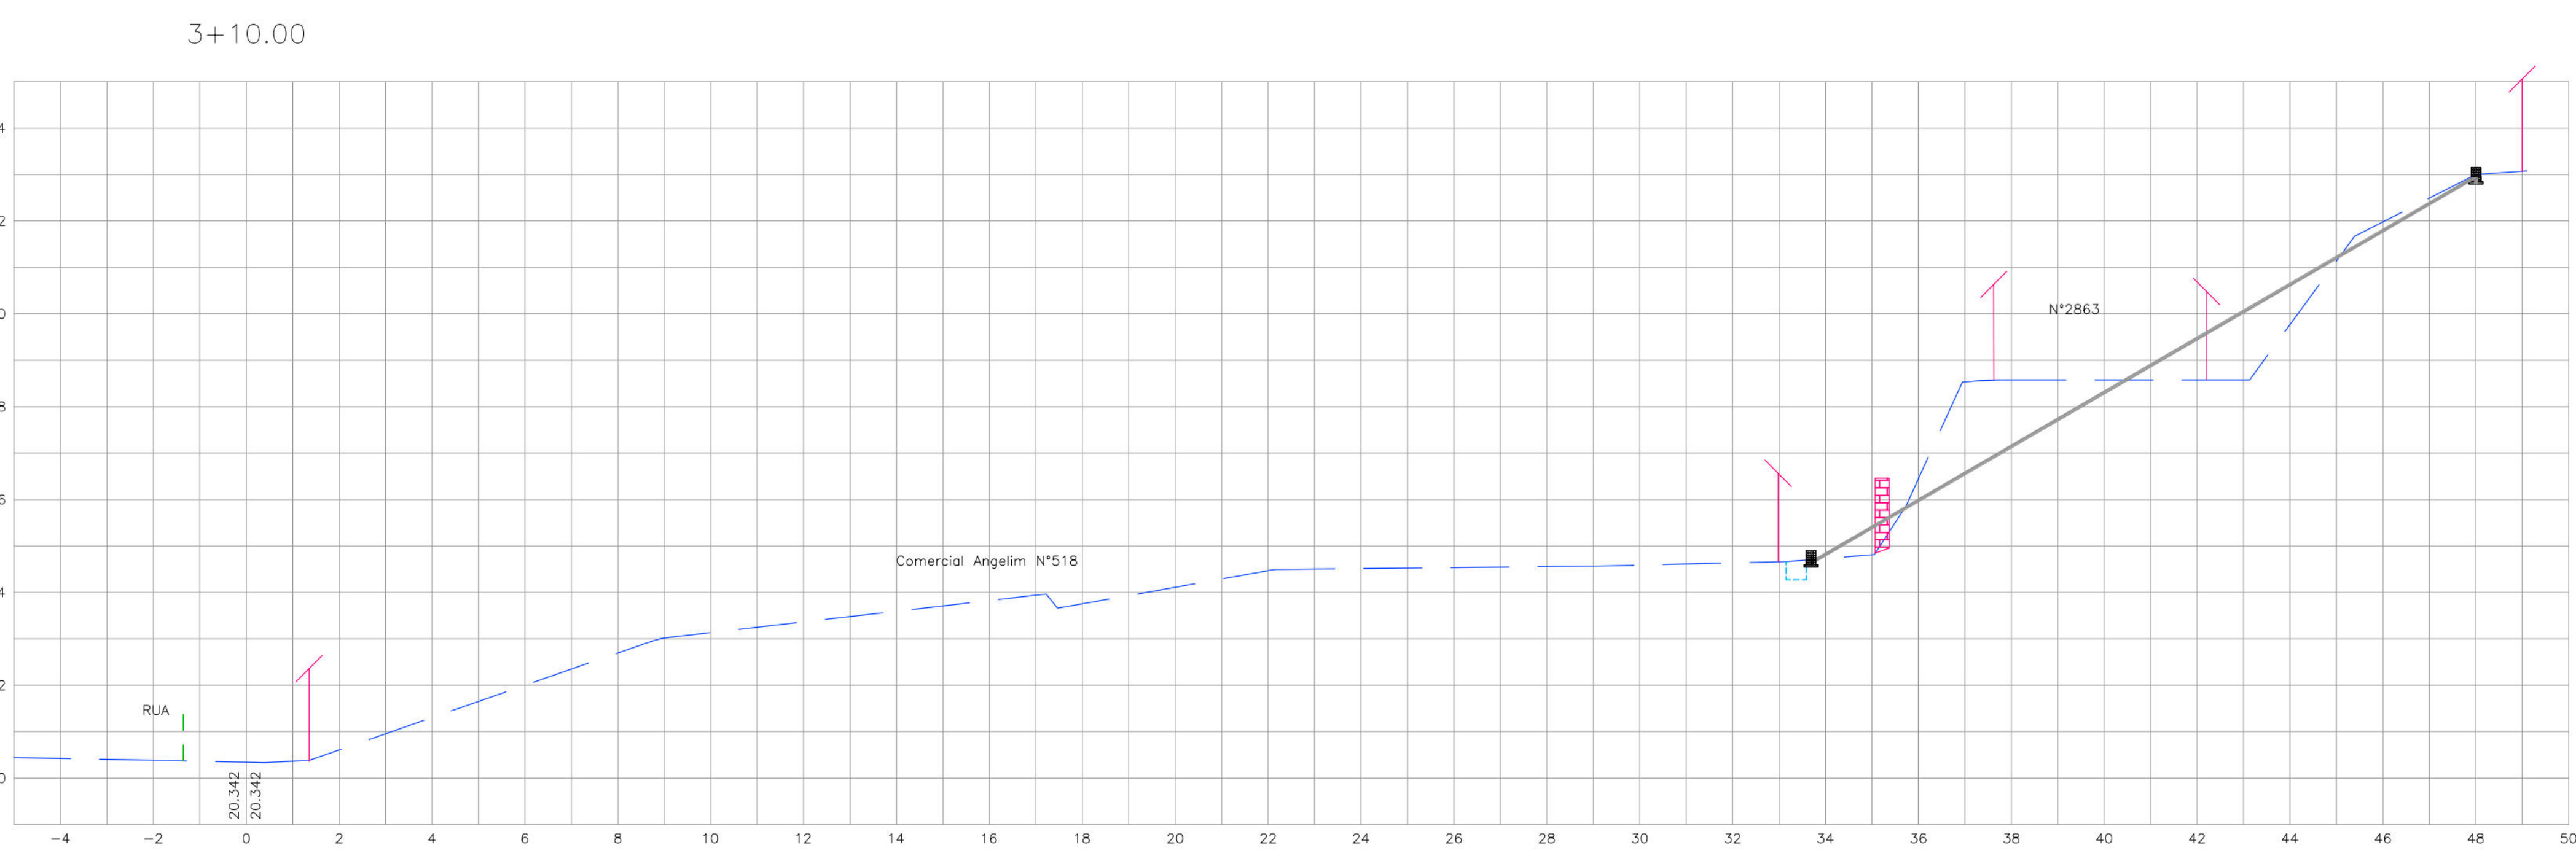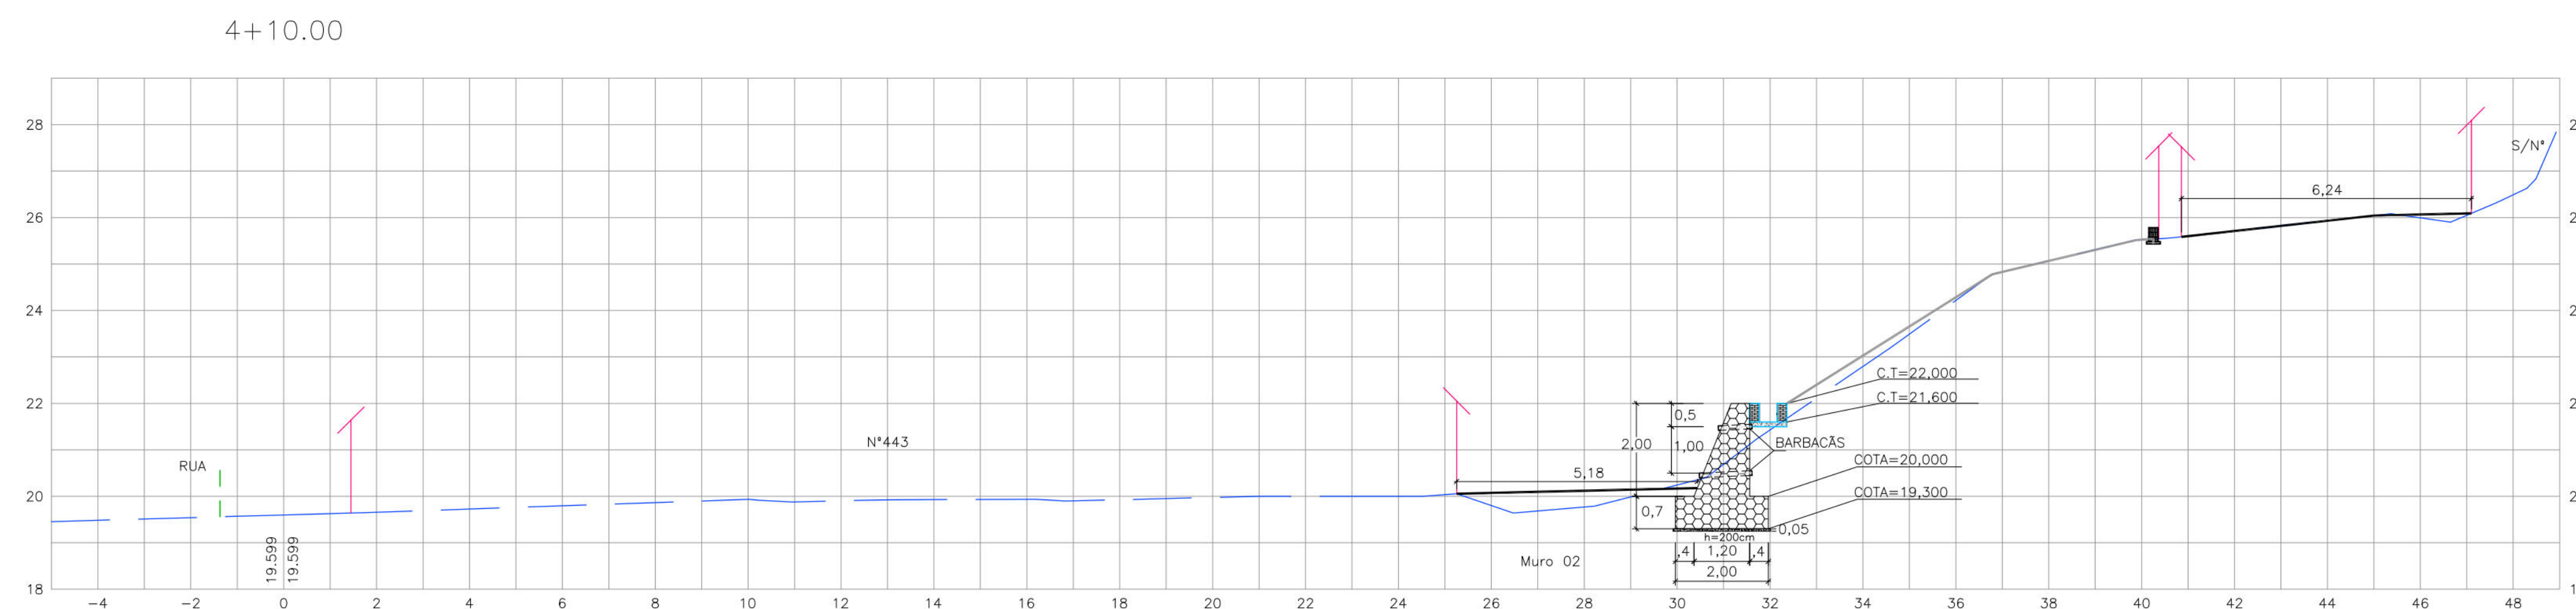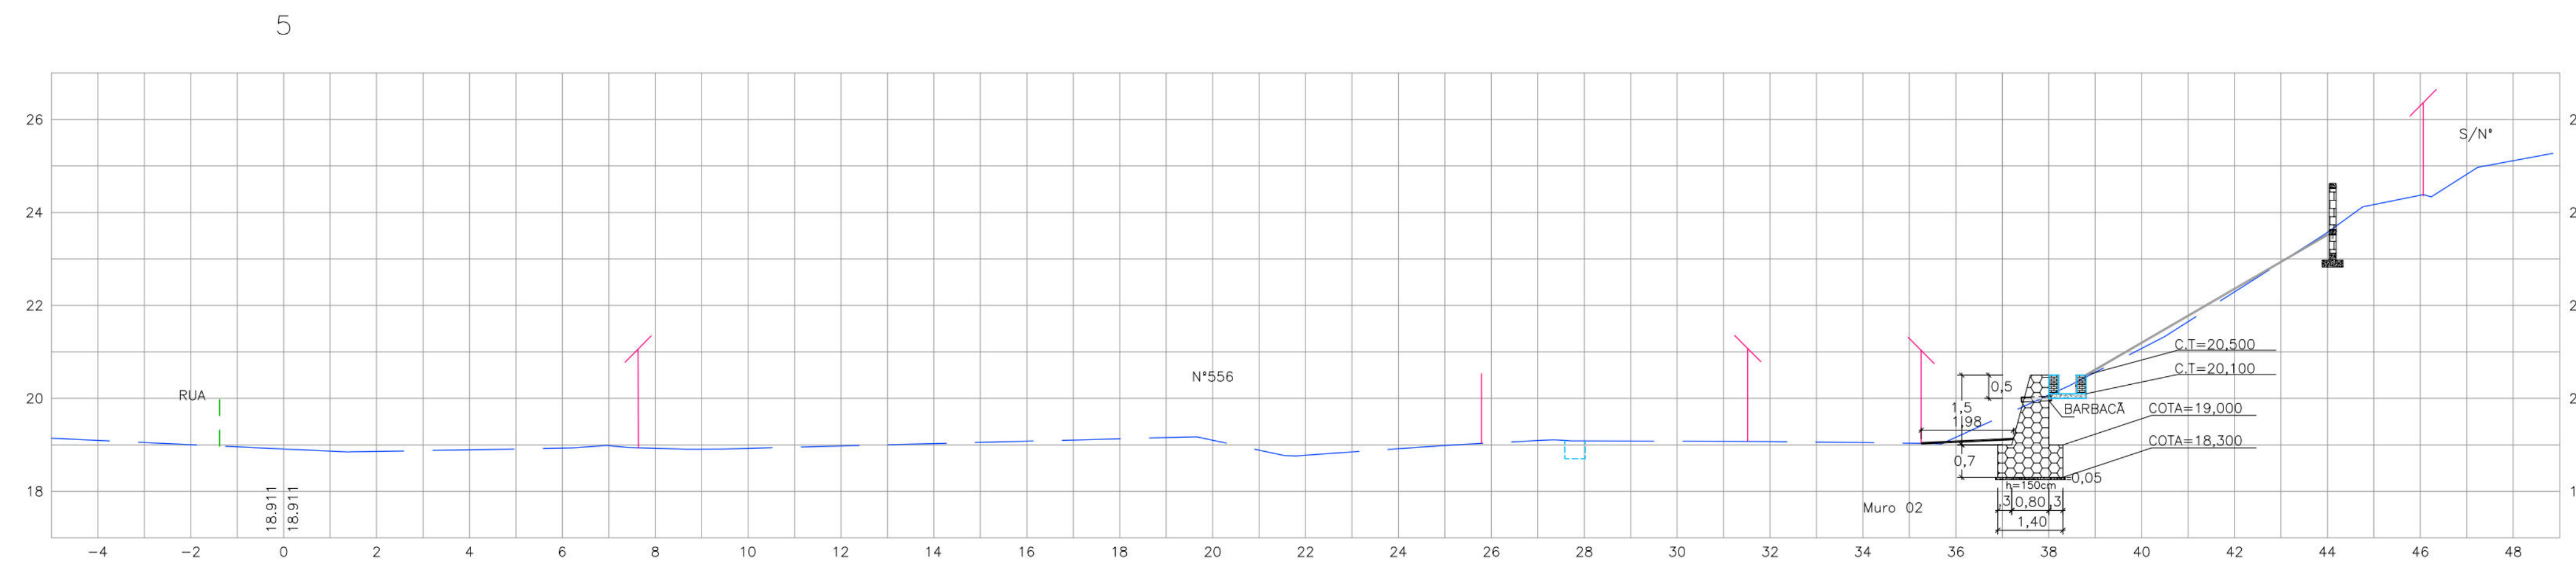

- CONVENÇÕES
- EDIFICAÇÃO
 - TERRENO NATURAL
 - MURO DE ARRIMO EXISTENTE
 - MEIO-FIO EXISTENTE
 - CANALETA EXISTENTE
 - PASSEIO PROJETADO
 - TELA ARGAMASSADA
 - MURO DE ARRIMO PROJETADO
 - CANALETA SEM TAMPA PROJETADA
 - MURETA PARA CRAVAÇÃO DE TELA PROJETADA
 - MURETA DE PROTEÇÃO PROJETADA

PROPRIETÁRIO: EMPRESA DE URBANIZAÇÃO DO RECIFE - URB		
PROJETO:		
CONSTRUÇÃO:		
PREFEITURA DA CIDADE DO RECIFE SECRETARIA DE CONTROLE, DESENVOLVIMENTO URBANO E OBRAS EMPRESA DE URBANIZAÇÃO DO RECIFE - URB		
DIRETORIA DE PLANEJAMENTO E PROJETOS CONCEIÇÃO LAFAYETE GERENTE GERAL DE PLANEJAMENTO E PROJETOS GEISE ZANON		
PROJETO DE CONTENÇÃO DE ENCOSTA		
SITUAÇÃO 2ª TRAVESSA CÔRREGO DO BARTOLOMEU, LOCALIZADO NO BAIRRO ALTO JOSÉ DO PINHO - RECIFE		
PRIMEIRA 03/03	ETAPA PROJETO EXECUTIVO	DATA MARÇO/2016
CONTEÚDO SEÇÕES TRANSVERSAIS	ESCALA HOR:1/100 E V:1/100	REFERÊNCIA
RESPONSÁVEL TÉCNICO ROBERTO LEMOS MUNIZ - ENGº CIVIL -		DIGITALIZAÇÃO
GEO SISTEMAS Engenharia & Planejamento		

