
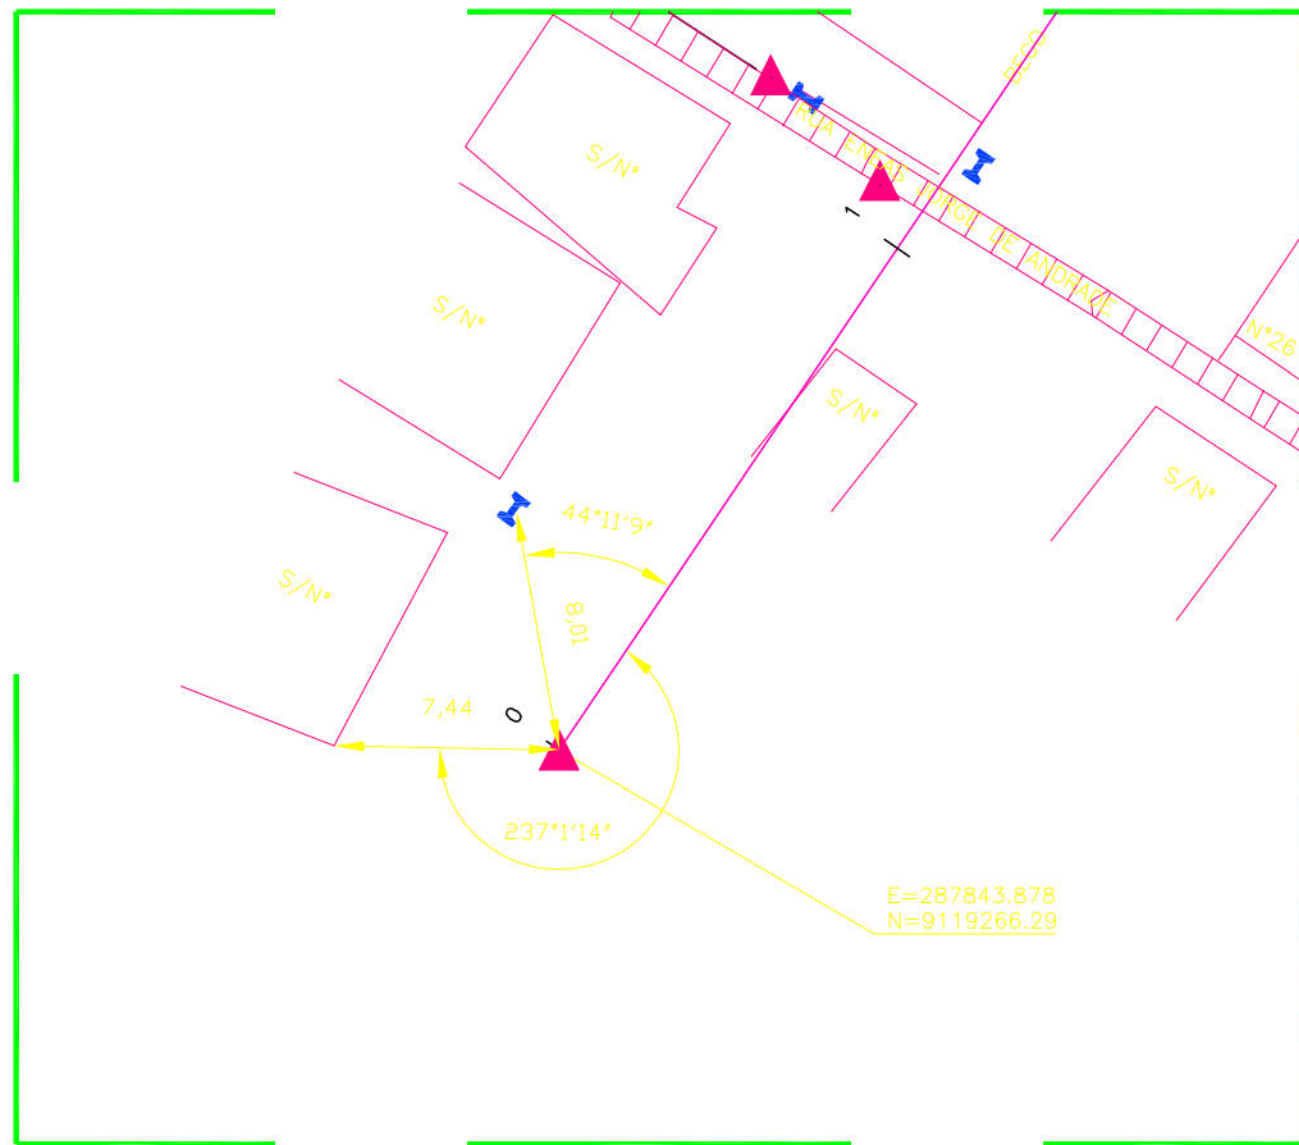


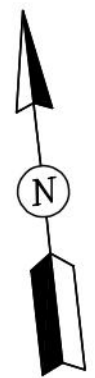

DETALHE DA AMARRAÇÃO

MURO 1			
TIPO	ALTURA (m)	EXTENSÃO (m)	ESTACAS
INCLINADO	3,00	10,00	E0 a E0+10
HORIZONTAL	4,50	11,50	E0+10 a E1+1,49

MURO 2			
TIPO	ALTURA (m)	EXTENSÃO (m)	ESTACAS
HORIZONTAL	1,50	7,40	E1+2,44 a E1+5,00

CONVENÇÕES

- EDIFICAÇÃO
- MURO
- MEIO-FIO EXISTENTE/ BORDO DA ESTRADA
- POSTE DE BAIXA TENSÃO (BT)
- POÇO DE VISITA TIPO GAVETA EXISTENTE
- RN
- EIXO DE PROJETO
- CURVA DE NIVEL MESTRA
- CURVA DE NIVEL INTERMEDIÁRIA
- FURO DE SONDAGEM
- PONTO GPS
- MURO DE ARRIMO PROJETADO
- PASSEIO PROJETADO
- MURETA DE PROTEÇÃO PREJETADA
- MURETA PARA CRAVAÇÃO DE TELA
- GRAMA
- ESCADARIA EXISTENTE

PROPRIETÁRIO: EMPRESA DE URBANIZAÇÃO DO RECIFE – URB

PROJETO:

CONSTRUÇÃO:

PREFEITURA DA CIDADE DO RECIFE
SECRETARIA DE CONTROLE, DESENVOLVIMENTO URBANO E OBRAS
EMPRESA DE URBANIZAÇÃO DO RECIFE - URB

DIRETORIA DE PLANEJAMENTO E PROJETOS
CONCEIÇÃO LAFAIETE
GERENTE GERAL DE PROJETOS DE INFRAESTRUTURA
GEISE ZANON

PROJETO

ESTABILIZAÇÃO DE TALUDES DO PAC 2 - CONTENÇÃO DE ENCOSTAS

SITUAÇÃO
1ª TRAV. ENEAS JORGE DE ANDRADE, N°145, BOLA NA REDE, GUABIRABA – RECIFE/PE SETOR: BRD-01

PRANCHAS
01/03

ETAPA
PROJETO EXECUTIVO

DATA
MARÇO/2016

CONTEÚDO
PLANTA BAIXA E DETALHE

ESCALA
1/250

REFERÊNCIA

RESPONSÁVEL TÉCNICO
ROBERTO LEMOS MUNIZ – ENG° CIVIL

DIGITALIZAÇÃO

