



LAJE DE APOIO DOS TANQUES - FORMA


ESCALA 1:50

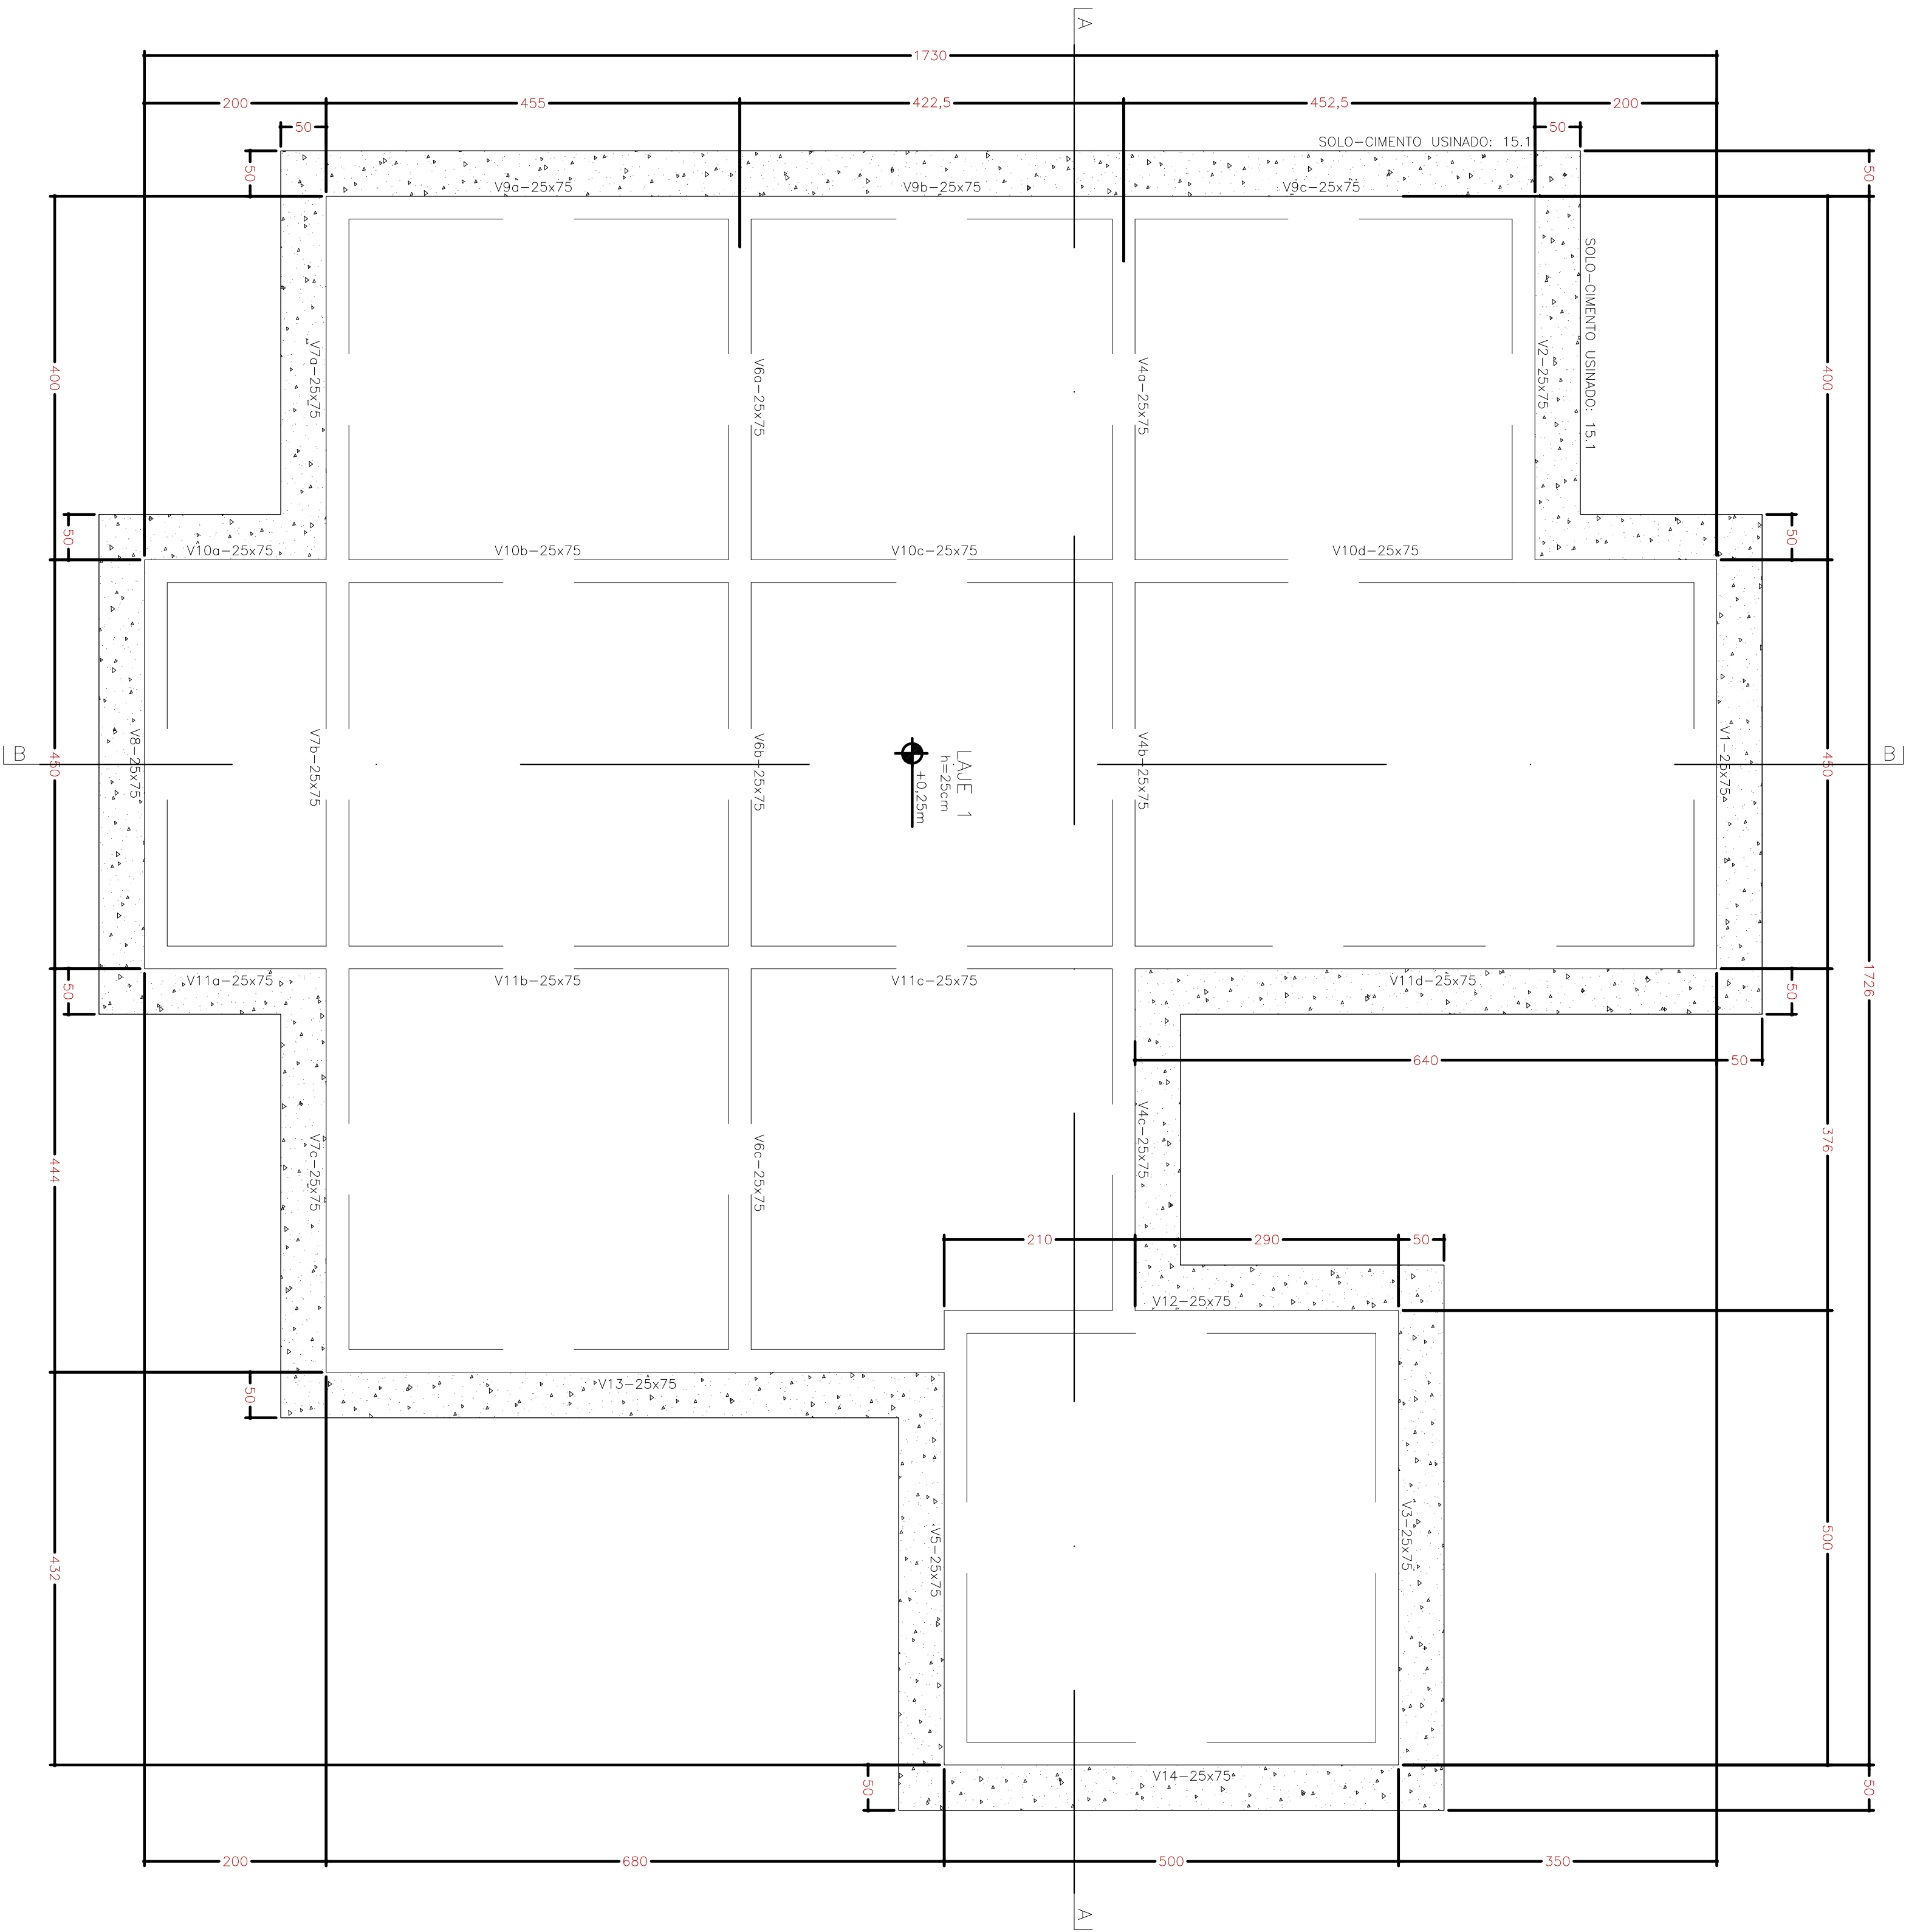

LAJE 1
h=25cm
+0.25m

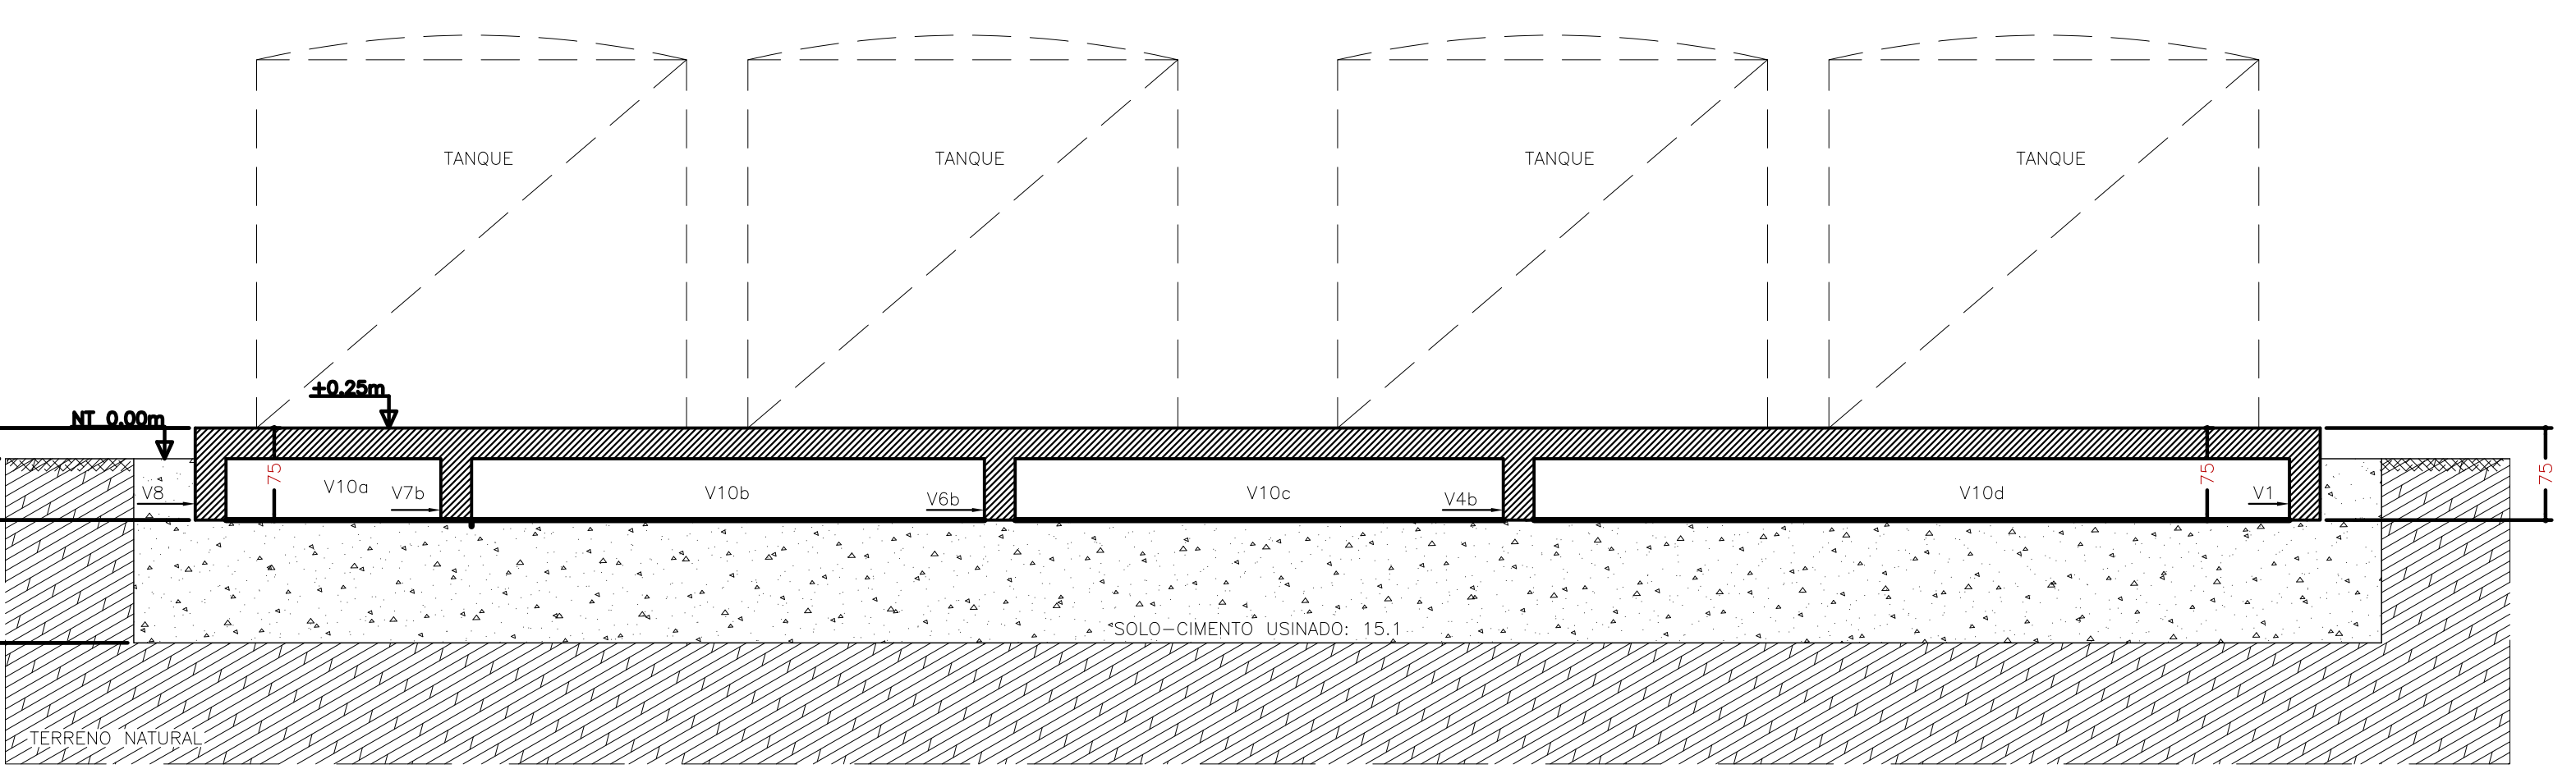

CORTE BB
ESCALA 1:50

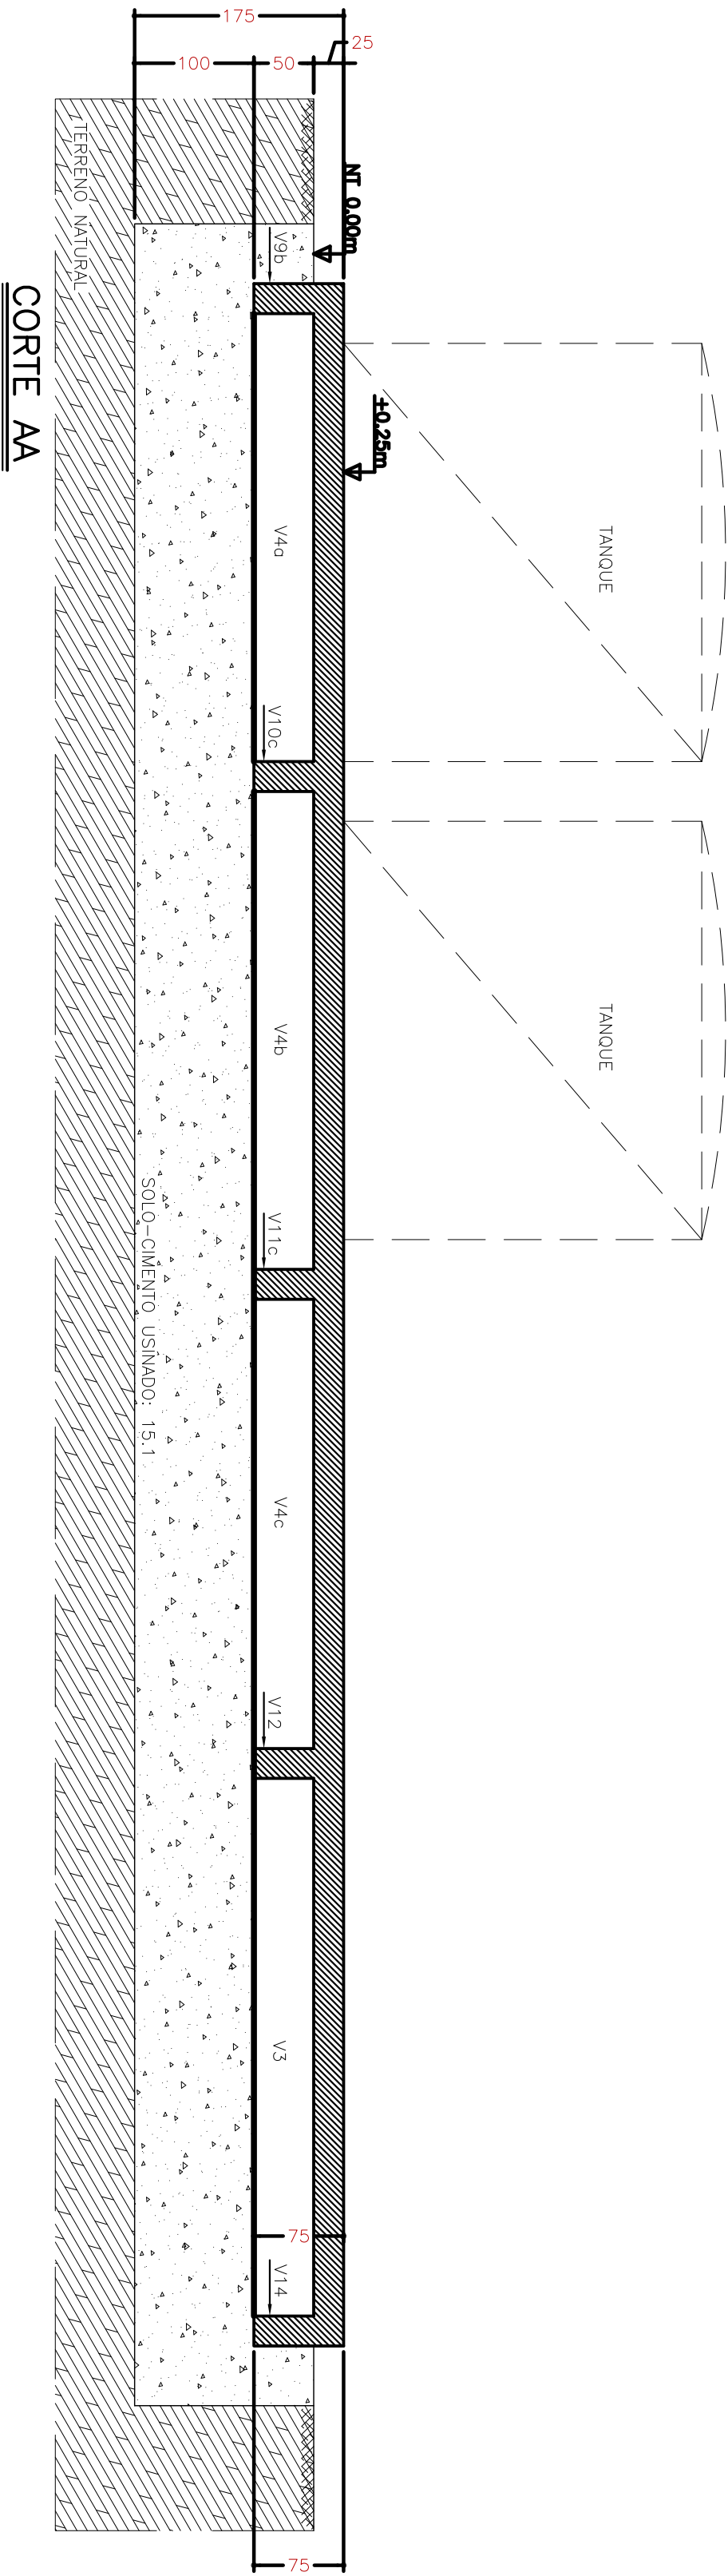

CORTE AA
ESCALA 1:50

FCK = 30 MPA



Prefeitura da Cidade do Recife
EMPRESA DE URBANIZAÇÃO DO RECIFE

Unidade: Empresa de Urbanização do Recife
Diretoria de Planejamento e Projetos - DPP

Contrato: CONTRATO 024 / 2015 - Prestação de serviço de Engenharia Especializada em Serviços de Engenharia Consultiva para elaboração de Estudos Preliminares, Projetos Executivos e Gerenciamento de Obras prioritárias no âmbito da URB.

Gestor do Contrato: MARIA DA CONCEIÇÃO LIMA LAPAETE
Fiscal do Contrato: MARIA DA CONCEIÇÃO LIMA LAPAETE

Empresa Consultora: ENGECONSULT CONSULTORES TÉCNICOS LTDA

Responsável Técnico: HÉLIO AUGUSTO MACHADO PESSOA
Engenheiro Projetista: GUSTAVO REGO
Desenhista: JORGE LOUREIRO






PROJETO EXECUTIVO

PROJETO ESTRUTURAL ETE

BASE DA ETE
PLANTA DE FORMA

225-EST-ETE-01

Revisão: 00 Escala: 1/50 Status: BÁSICO

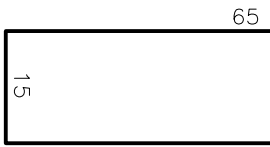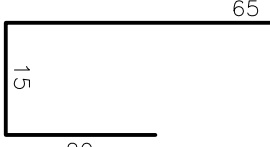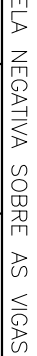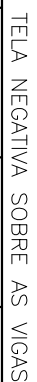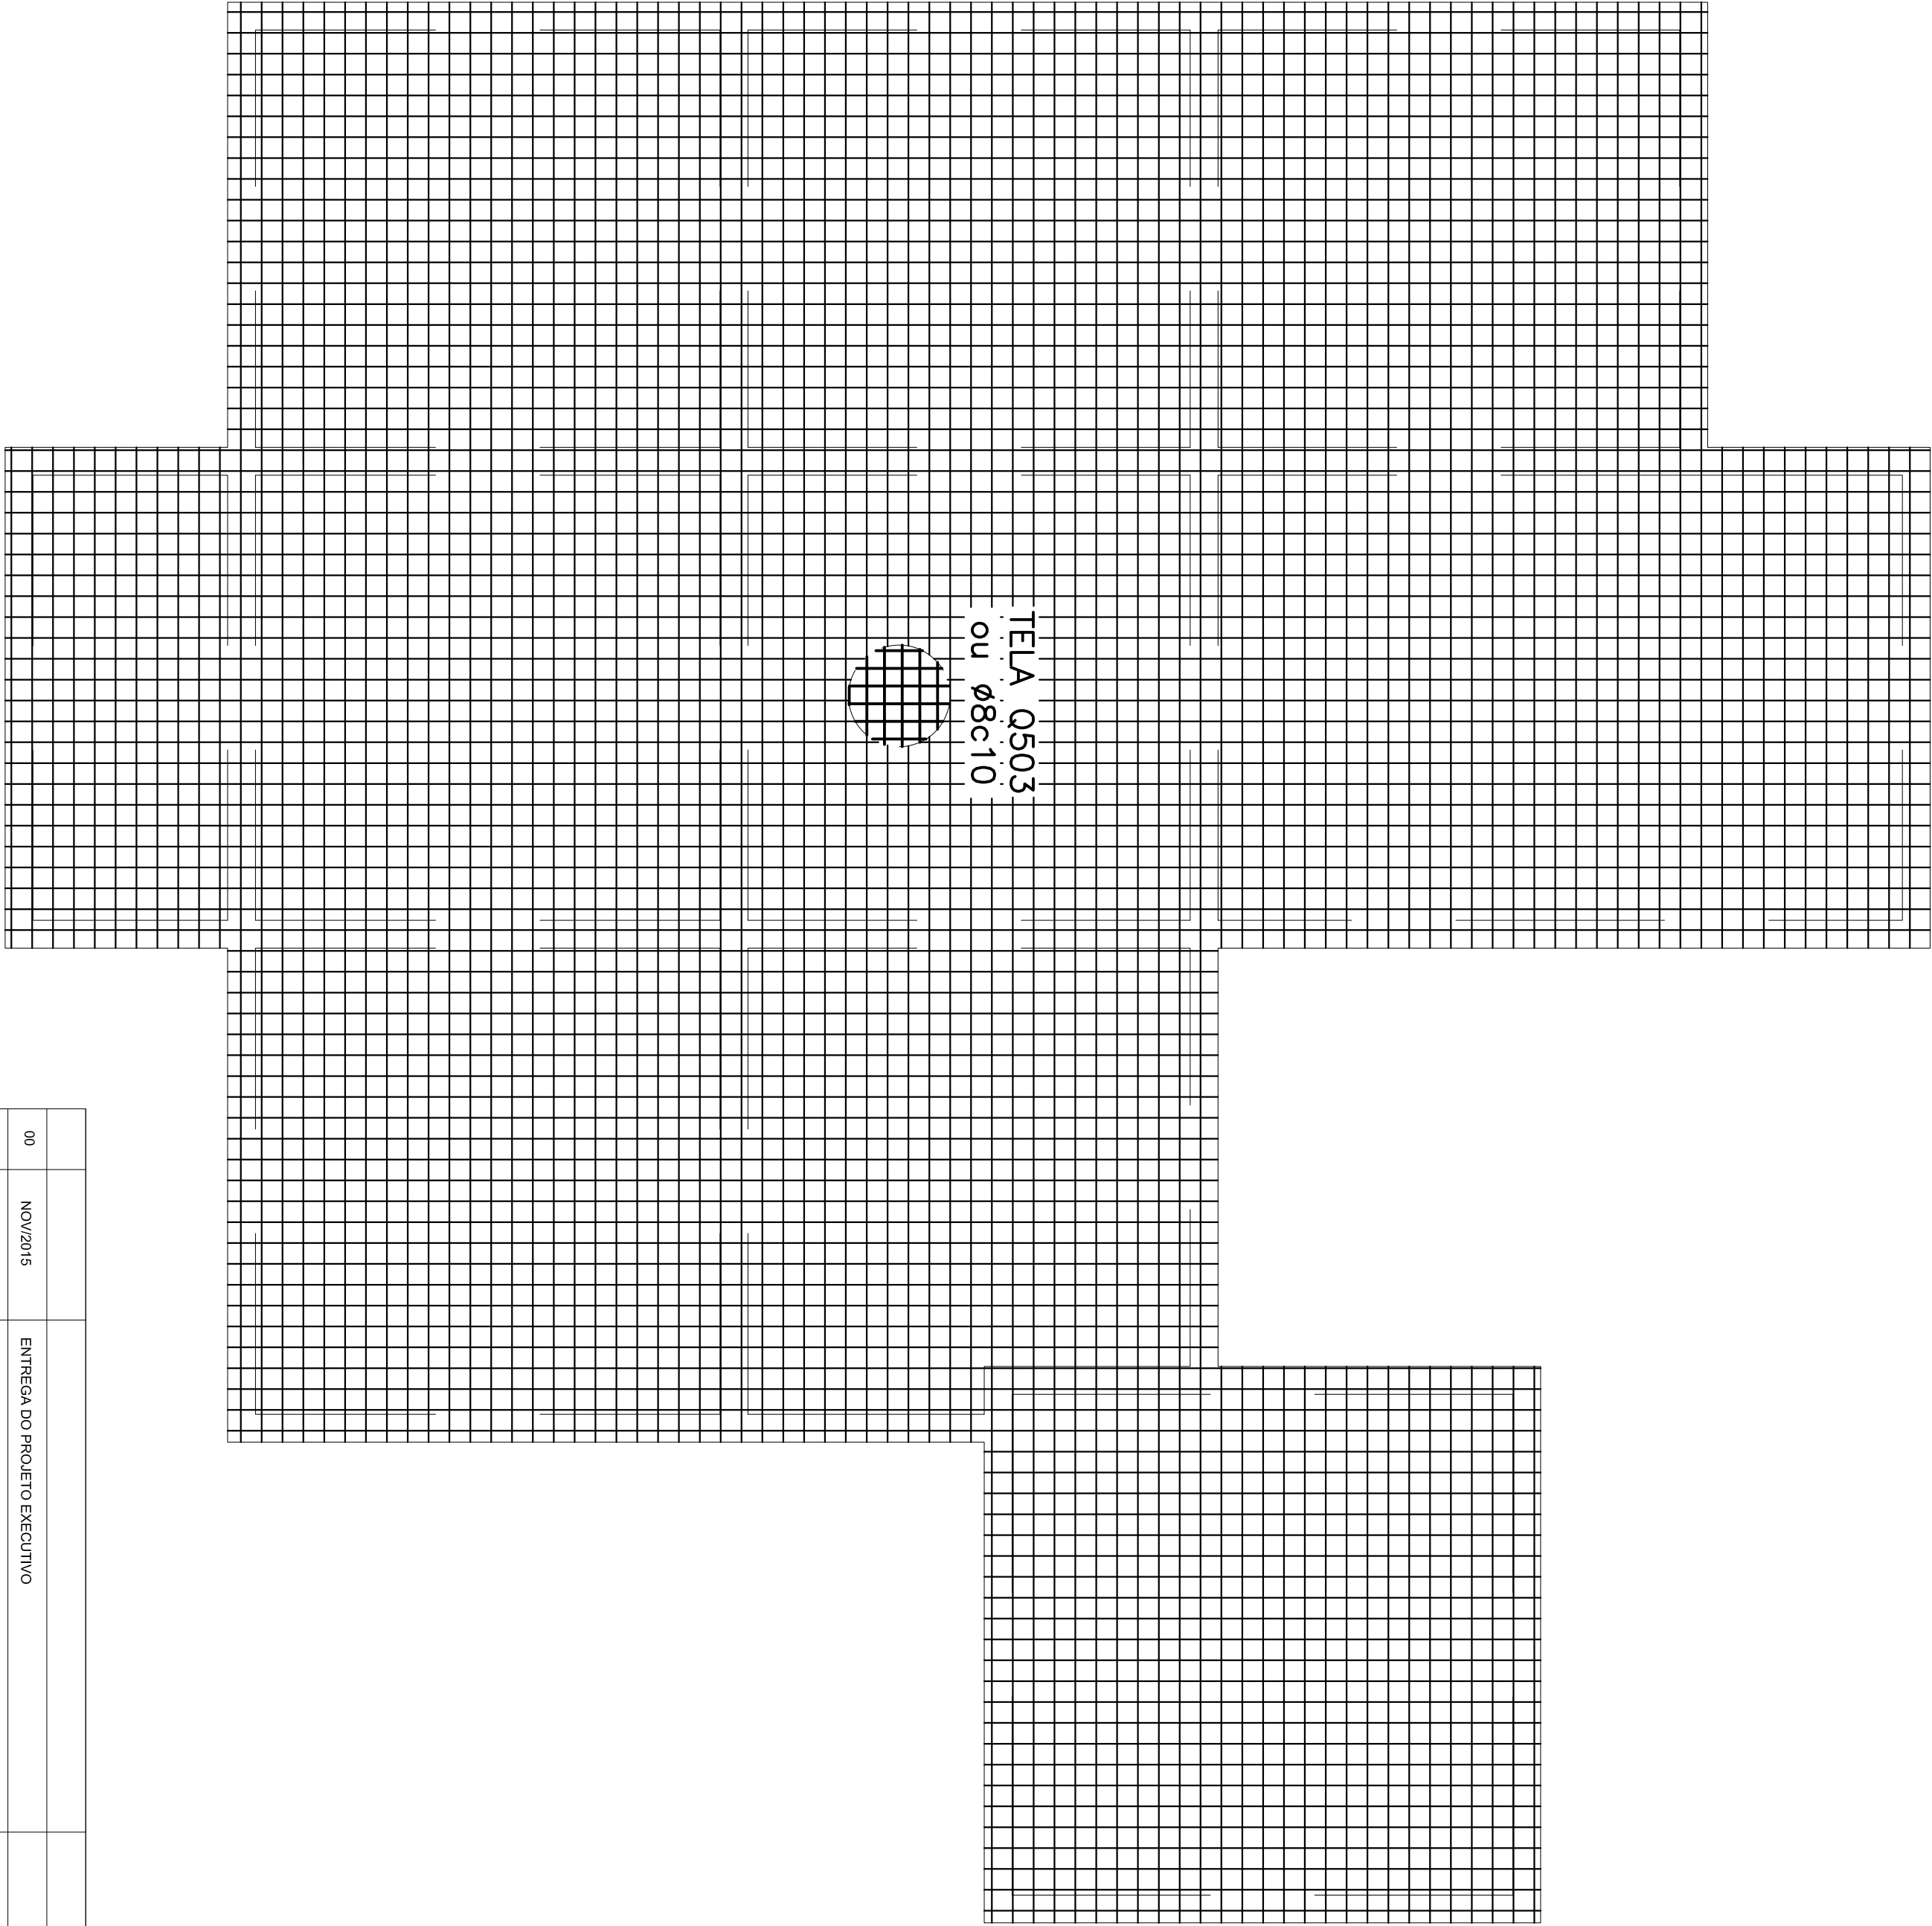

QUADRO DE RESUMO		
AÇO	Ø	Peso(kg)
CA50	8.0	4200
CA50	12.5	564
Peso total =		2197.93

TELA Q503 ou Ø8x10 - INFERIOR

AREA=194m²
PESO TELA Q503= 7.97kg/m²
PESO TOTAL= 1546,18kg



00	NOV/2015	ENTREGA DO PROJETO EXECUTIVO	
Rev.	Data	Assunto	Executado Aprovado



Prefeitura da Cidade do Recife

EMPRESA DE URBANIZAÇÃO DO RECIFE

Unidade

Empresas de Urbanização do Recife

Direção do Planejamento e Projetos - DPP

Contrato

CONTRATO 024 / 2015 - Prestação de serviço de Engenharia Especializada em Serviços de Engenharia Consultiva para elaboração de Estudos Preliminares, Projetos Executivos e Gerenciamento de Obras prioritárias no âmbito da URB.


Gestor do Contrato:

MARA DA CONCEIÇÃO LIMA LAFINETE

Fiscal do Contrato:

MARA DA CONCEIÇÃO LIMA LAFINETE

		Empresa Consultora:	
Responsável Técnico:		HÉLIO AUGUSTO MACHADO PESSOA	
Engenheiro Proprietário:		GUSTAVO REGO	
Desenhista:		JORGES LOURNO	
Assinante:		Assinatura	
Sub-Assinante:		Assinatura	
Número:		Projeto:	
Revisão:		Status:	
00		1/50	
226-EST-ETE-02		02/02	
BASE DA ETE		BÁSICO	
PLANTA DE ARMAÇÃO			

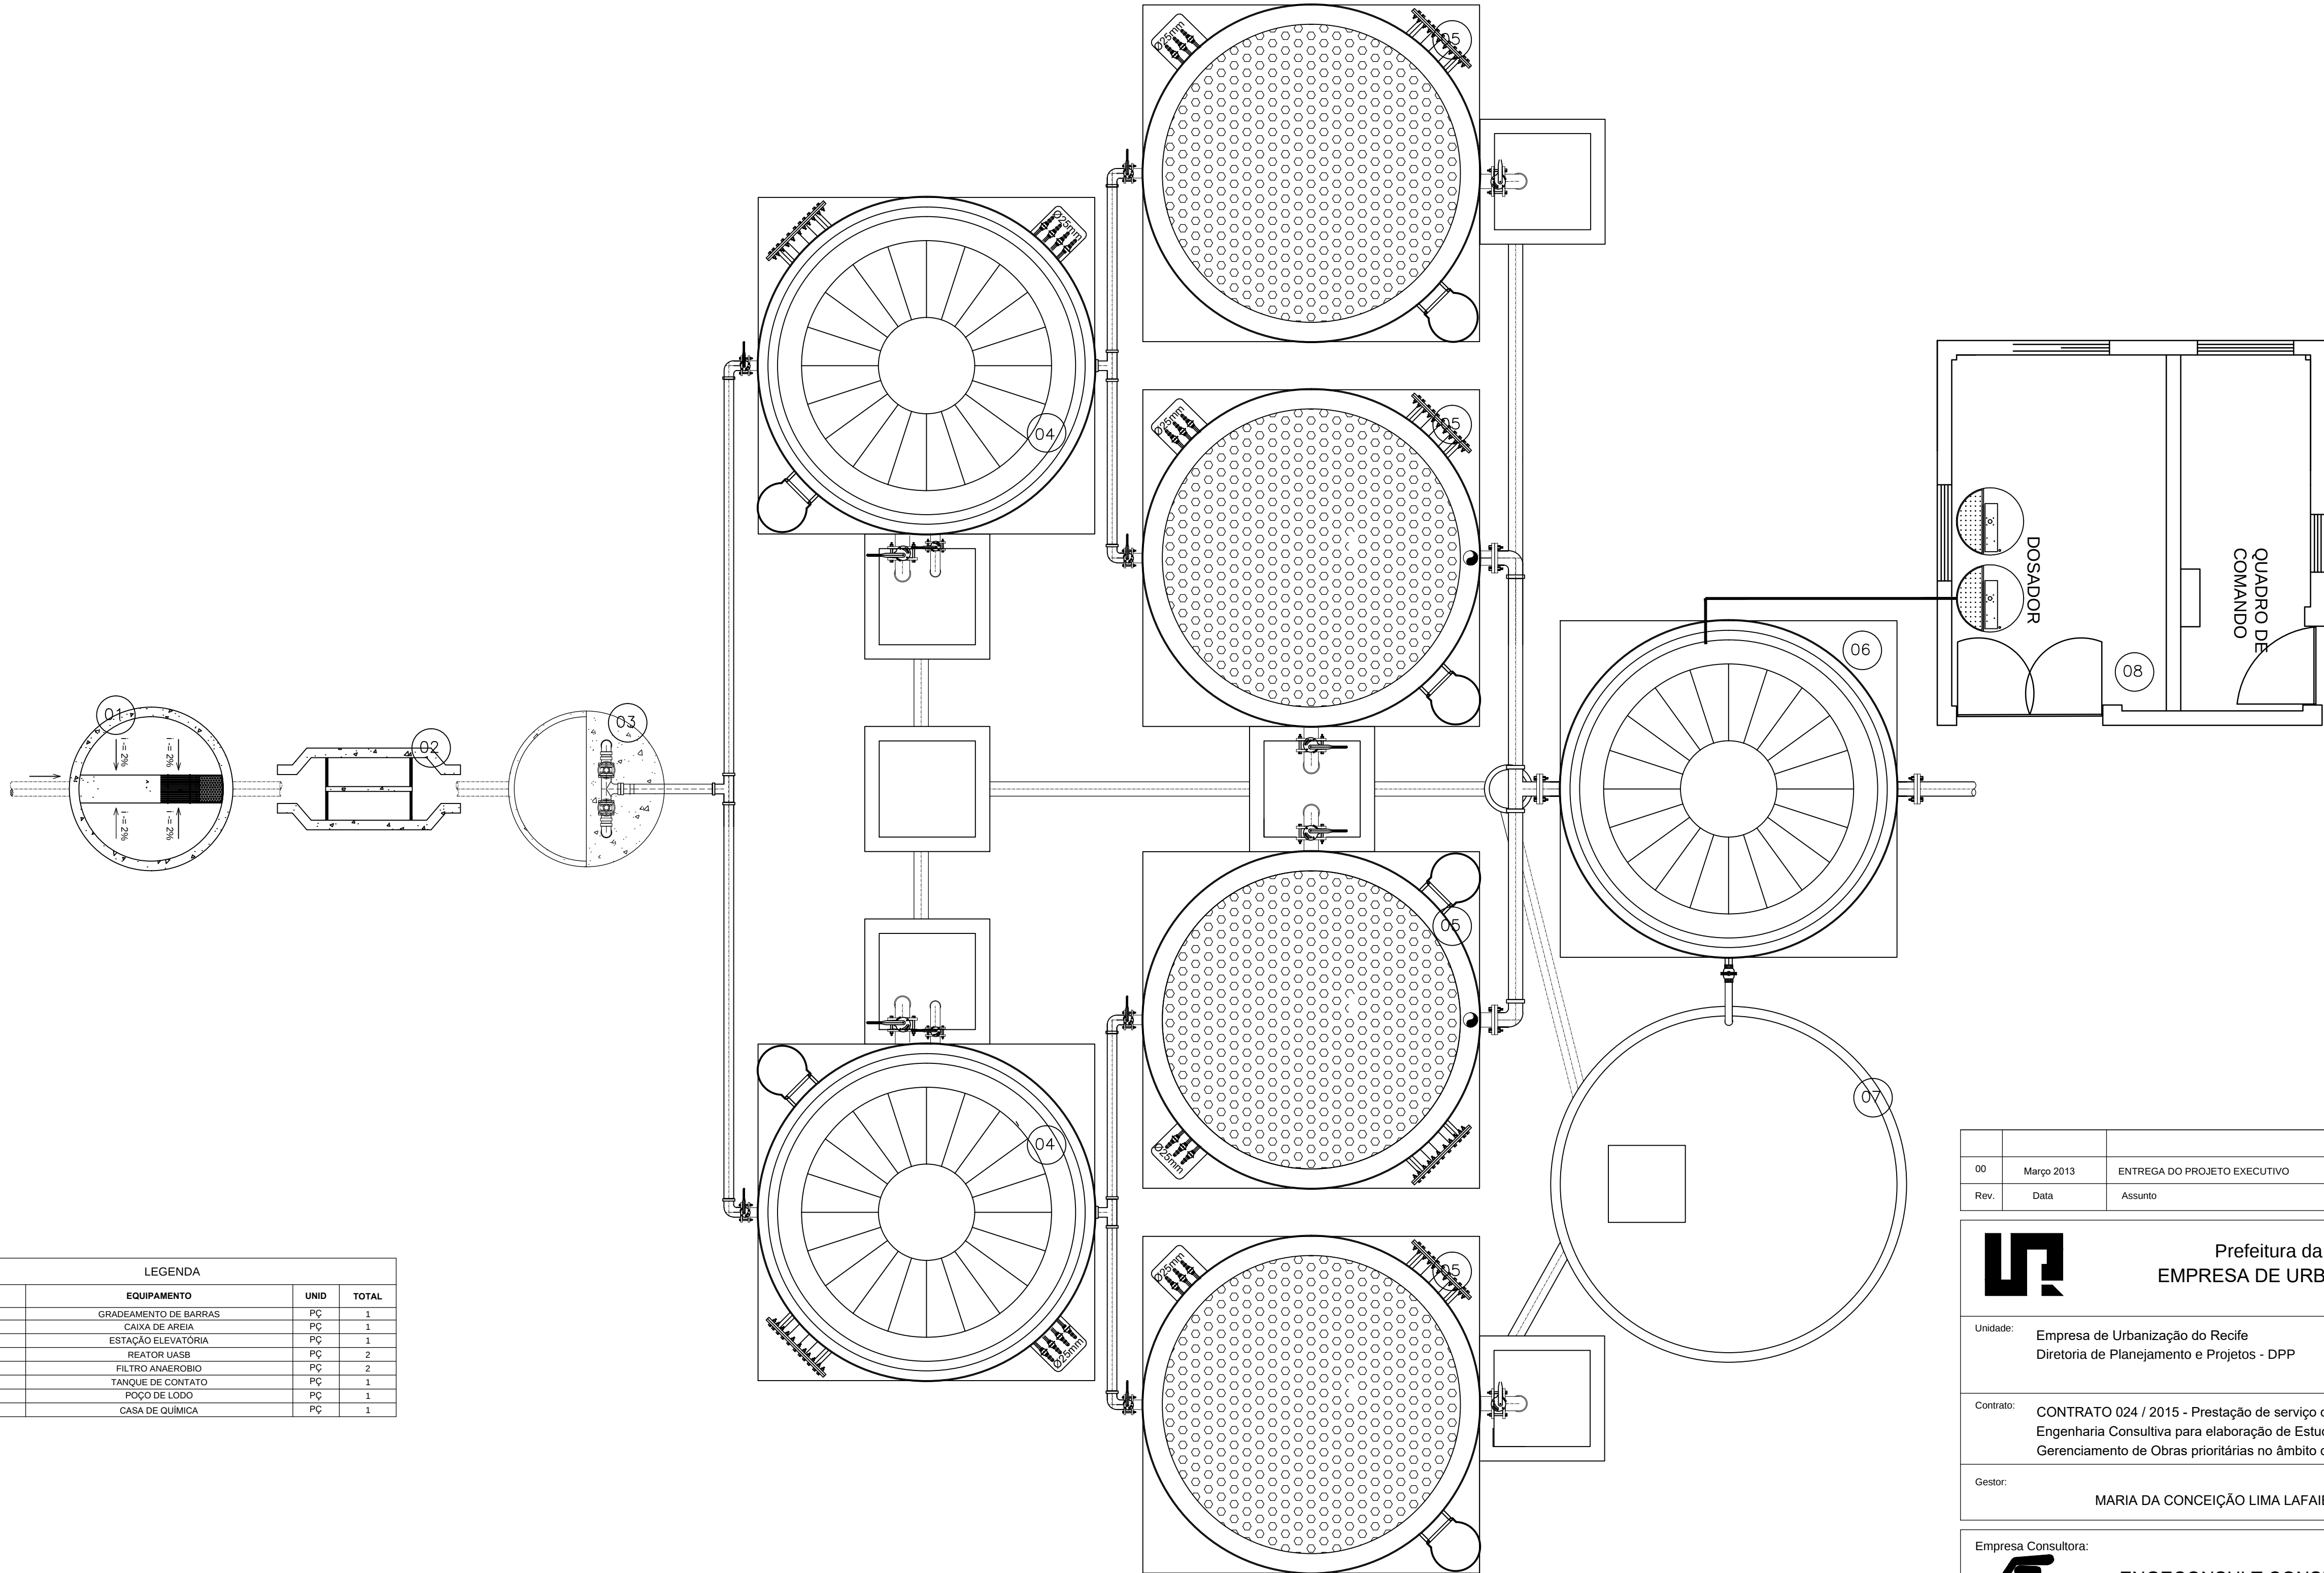

LEGENDA			
ITEM	EQUIPAMENTO	UNID	TOTAL
01	GRADEAMENTO DE BARRIAS	PC	1
02	CAIXA DE AREIA	PC	1
03	ESTAÇÃO ELEVATÓRIA	PC	1
04	REATOR UASB	PC	2
05	FILTRO ANAERÓBIO	PC	2
06	TANQUE DE CONTATO	PC	1
07	POÇO DE LODO	PC	1
08	CASA DE QUÍMICA	PC	1

00	Margo 2013	ENTREGA DO PROJETO EXECUTIVO		
Rev.	Data	Assunto	Executado	Aprovado



Prefeitura da Cidade do Recife
EMPRESA DE URBANIZAÇÃO DO RECIFE

Unidade:

Empresa de Urbanização do Recife
Diretoria de Planejamento e Projetos - DPP

Contrato:

CONTRATO 024 / 2015 - Prestação de serviço de Engenharia Especializada em Serviços de Engenharia Consultiva para elaboração de Estudos Preliminares, Projetos Executivos e Gerenciamento de Obras prioritárias no âmbito da URB.

Gestor:

MARIA DA CONCEIÇÃO LIMA LAFAIETE

Empresa Consultora:



ENGECONSULT
Consultores Técnicos Ltda.

ENGECONSULT CONSULTORES TÉCNICOS LTDA

Responsável Técnico:

HÉLIO AUGUSTO MACHADO PESSOA

Assinatura:

Arquiteto:

MARTINA LINS

Assinatura:

Desenhista:

ADÁLIA REGINA

Assinatura:

PROJETO EXECUTIVO

Assunto:

ETE DO CASARÃO DO BARBALHO

Sub-Assunto:

PLANTA BAIXA

Código do Desenho:

225-PE-ETE-01

Prancha:

01/01

Revisão:

00

Escala:

1/75

Status:

BASICO