




A

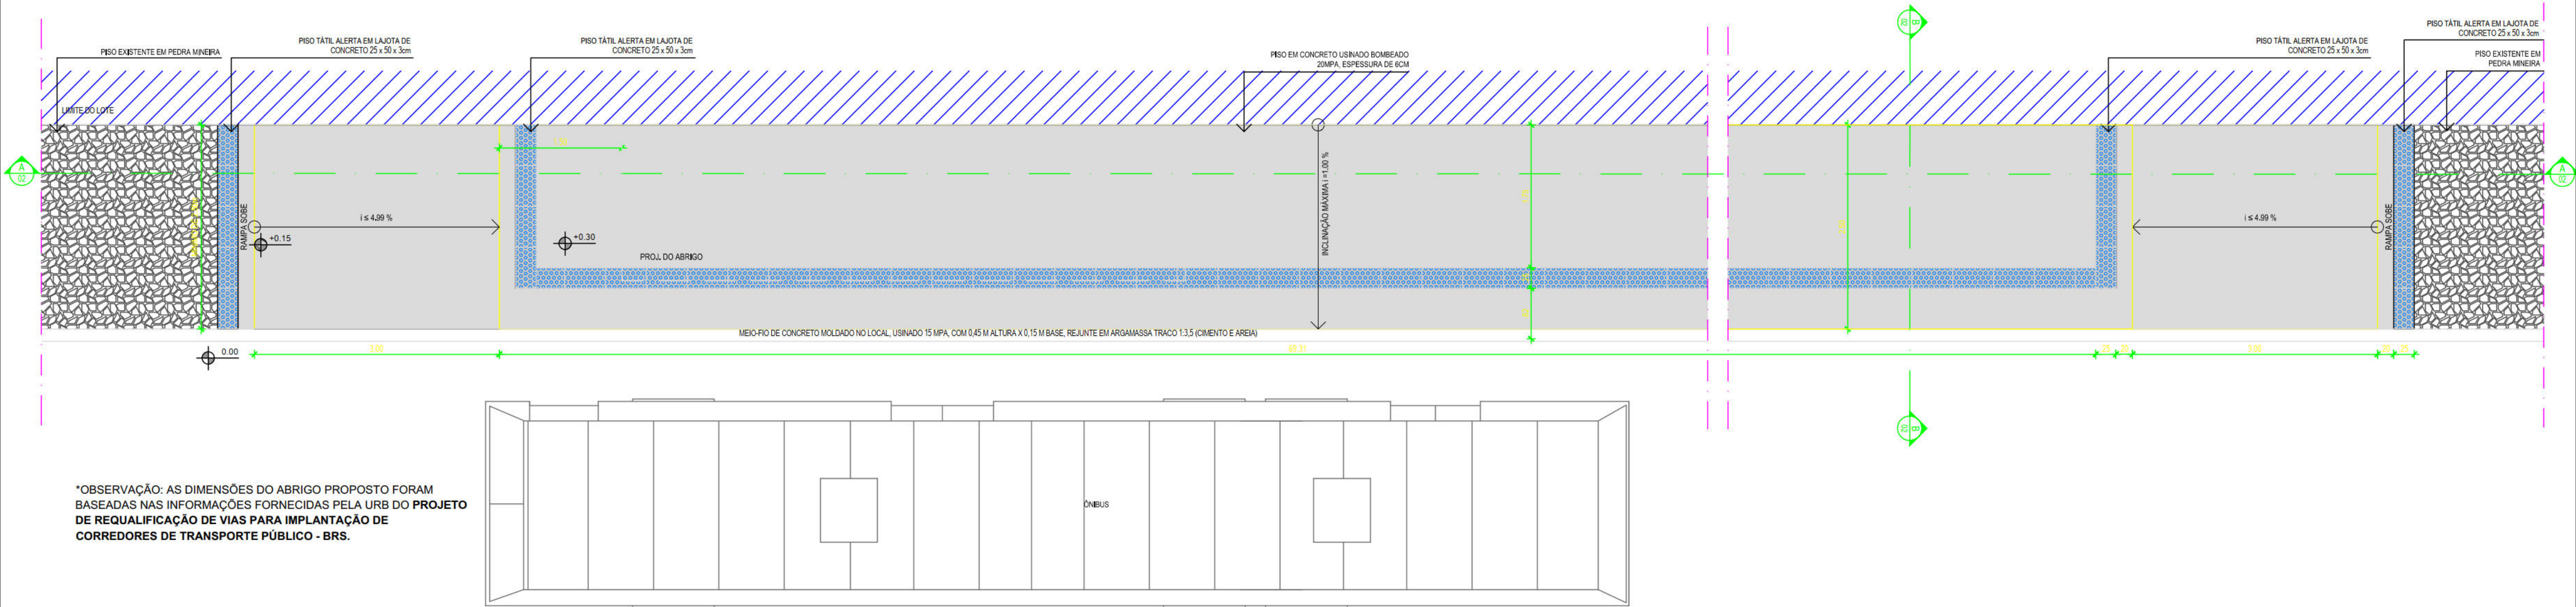


01 PLANTA BAIXA - PLATAFORMA ELEVADA
ESCALA 1:50

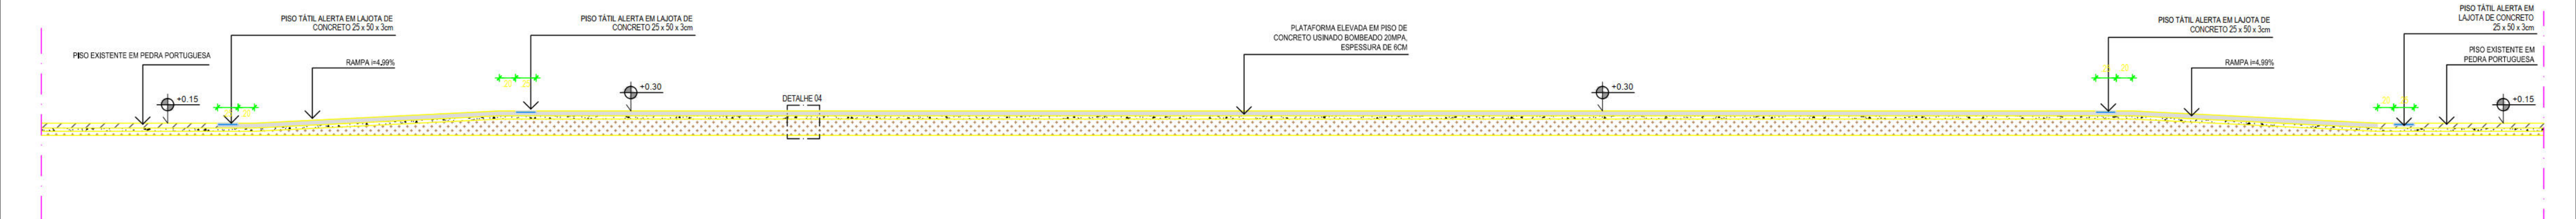


02 CORTE AA - PLATAFORMA ELEVADA
ESCALA 1:50

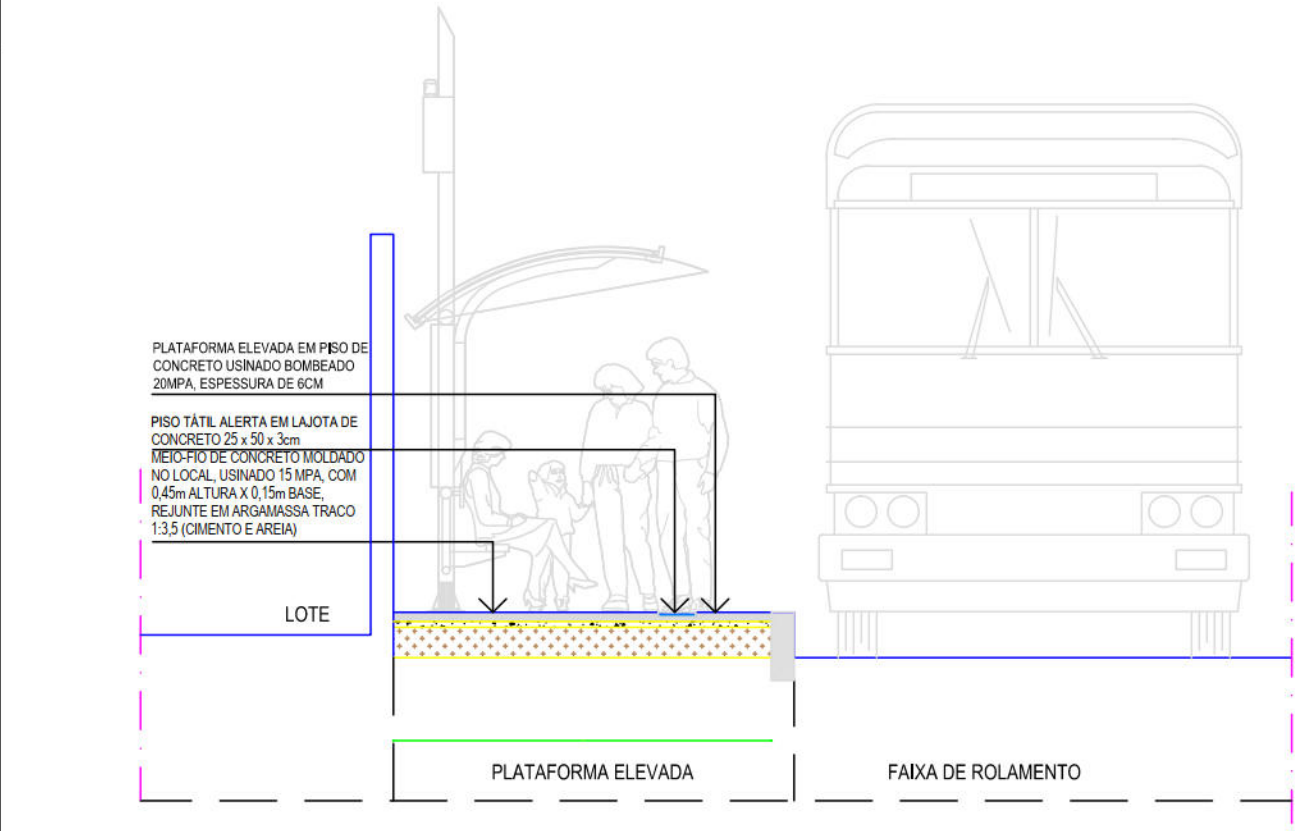

03 CORTE BB - PLATAFORMA ELEVADA
ESCALA 1:50

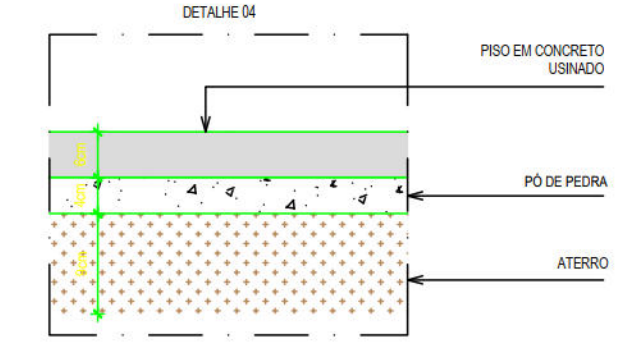


04 DETALHE 04
SEM ESCALA

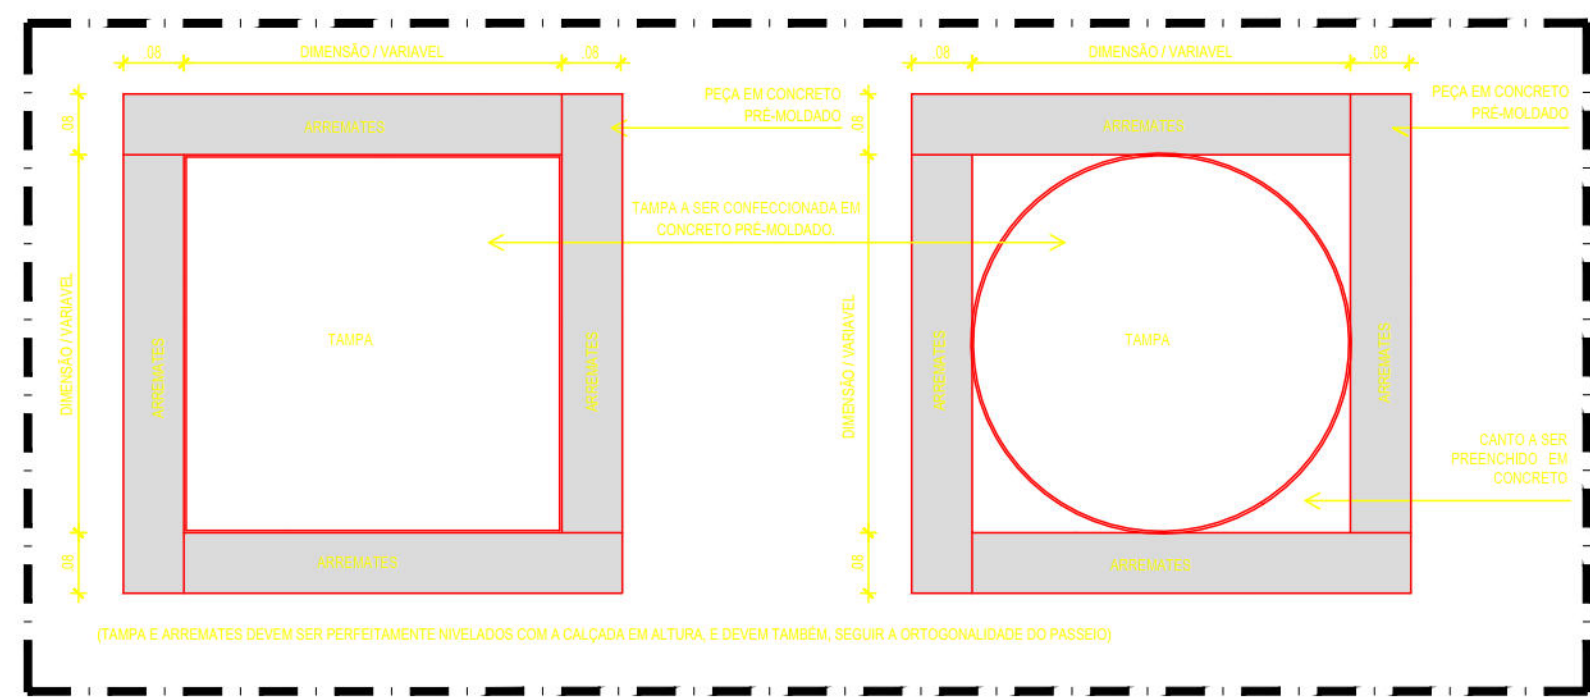

05 PLANTA BAIXA - ARREIMATE DAS TAMPAS DE CAIXAS DE INSPEÇÃO
ESCALA 1:10

B

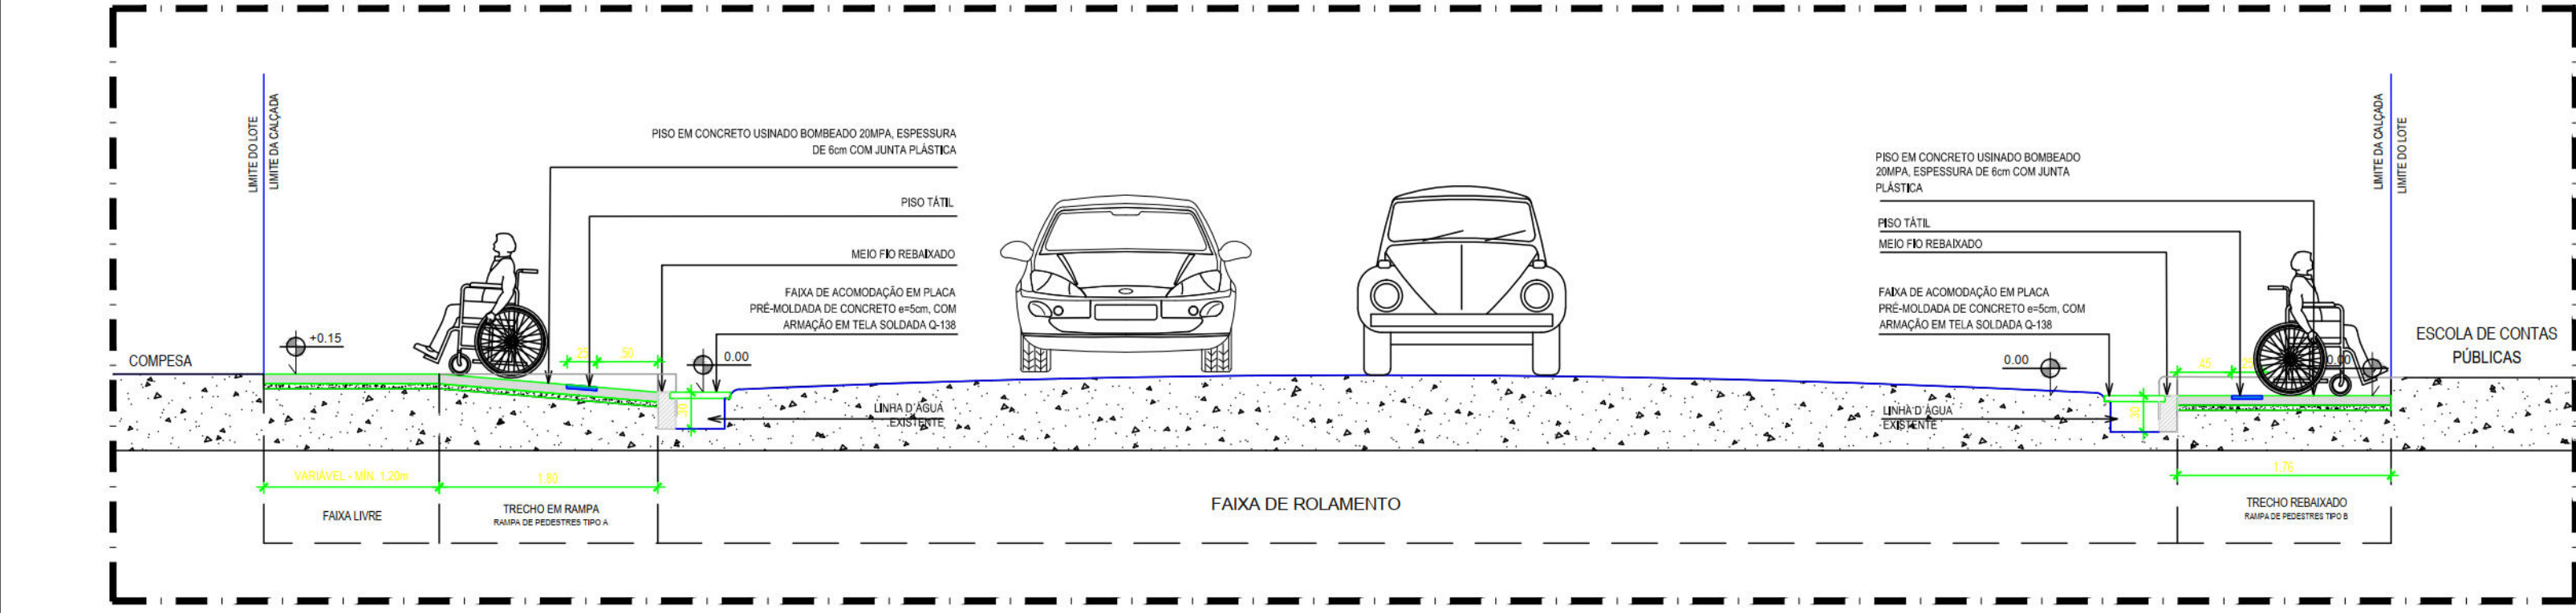

06 CORTE AA ESQUEMÁTICO - RUA JOÃO LIRA
ESCALA 1:50

A

B

NOTAS:
AS INFORMAÇÕES DESTES DOCUMENTOS SÃO DE PROPRIEDADE DA CONTRATANTE, SENDO PROIBIDA A UTILIZAÇÃO FORA DE SUA FINALIDADE.

REVISÃO Nº	DESCRIÇÃO	SOLICITANTE	DATA
REV.00			

PROJETO DE REQUALIFICAÇÃO DAS CALÇADAS E ESPAÇOS PÚBLICOS

RECIFE

atp engenharia

Nº DO CONTRATO: 0302015

PROJETO EXECUTIVO

ELABORAÇÃO DE PROJETO BÁSICO DE REQUALIFICAÇÃO DOS PASSEIOS PÚBLICOS DE DIVERSAS VIAS NA CIDADE DO RECIFE

NOMERUA. ENDEREÇO

CONTEÚDO:

CONTEÚDO.FRANCHA

ESPECIALIDADE/ÁREA.TÉCNICA

CONTRATANTE

CONTRATADA

COORDENADOR GERAL

COORDENADOR DO PROJETO

COORDENADOR EM ARQUITETURA E URBANISMO

COORDENADOR DE INFRAESTRUTURA


ESCALA

FRANCHA


DATA

00/00


A

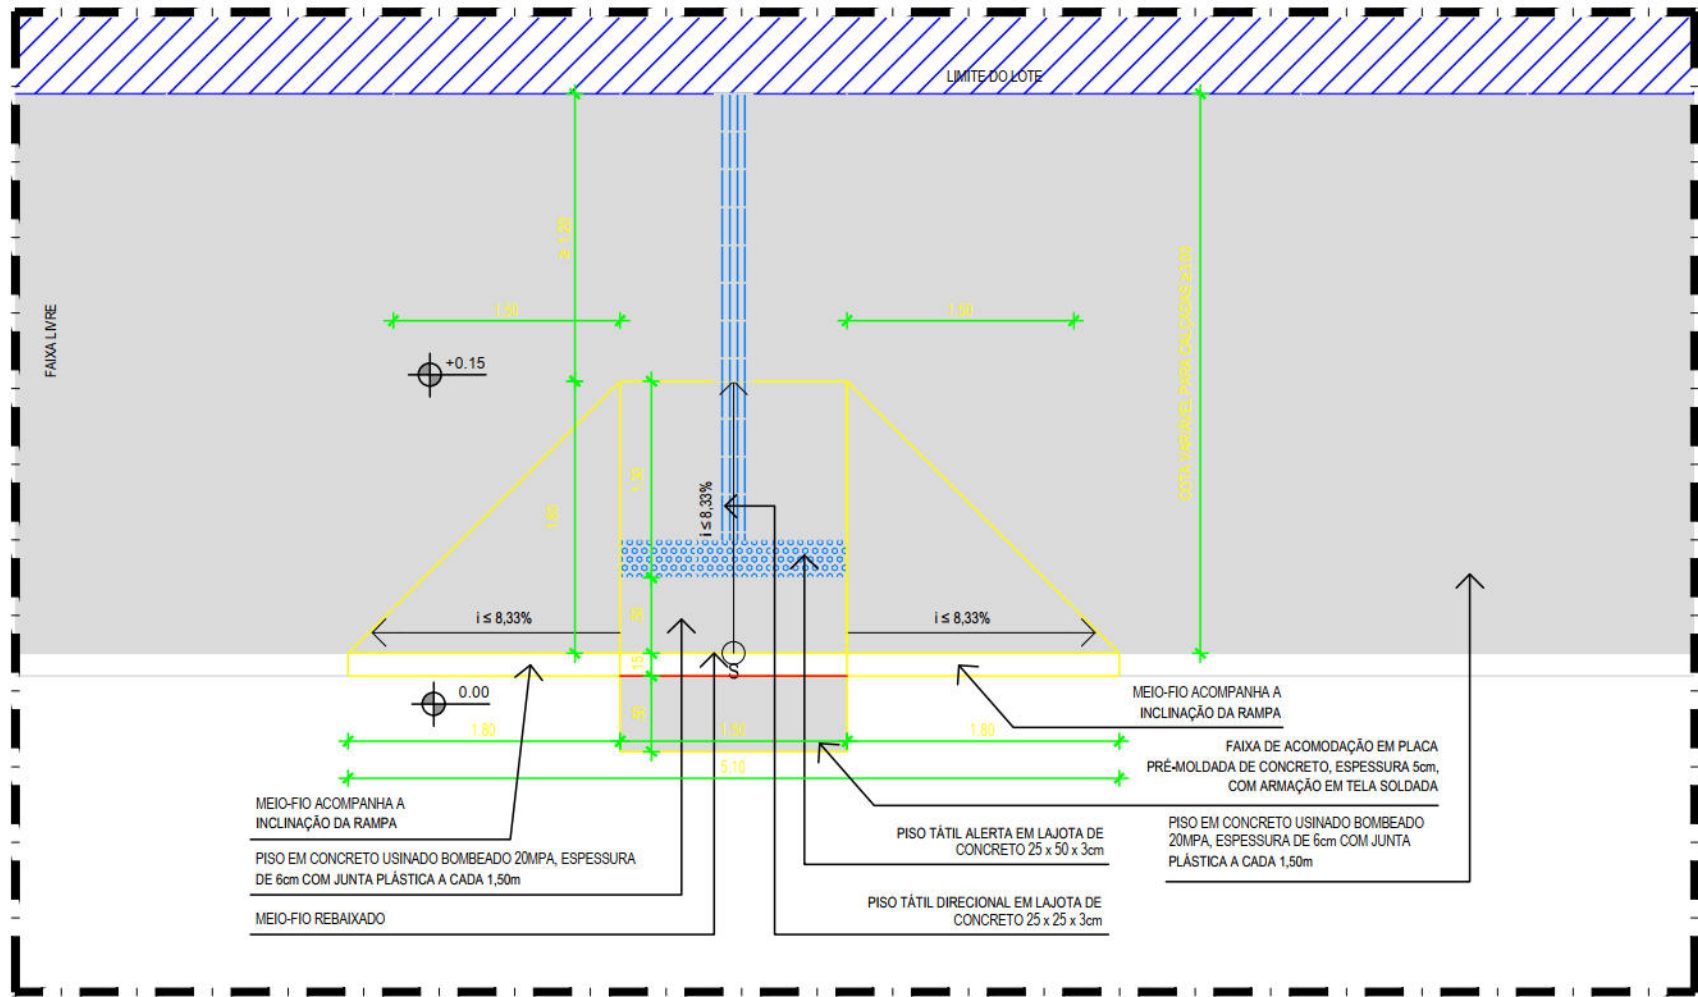


01 PLANTA BAIXA RAMPA TIPO A1 - PISO EM CONCRETO
ESCALA 1:50

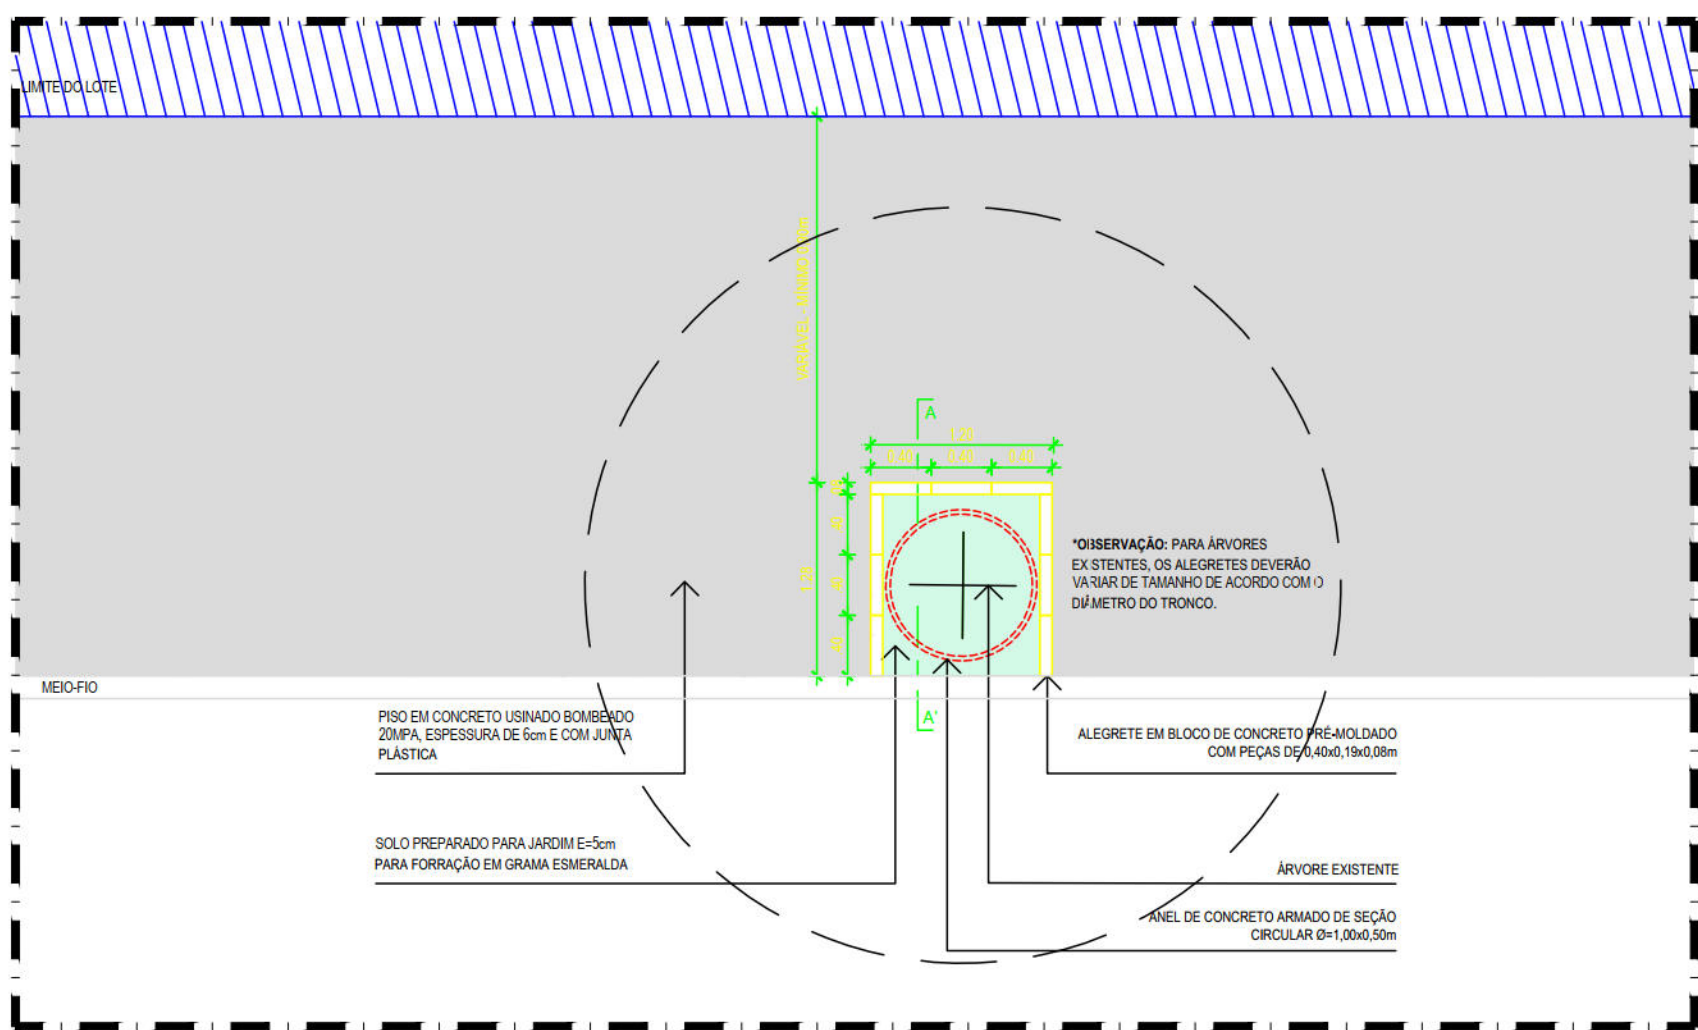

03 PLANTA BAIXA ALEGRETE TIPO A1 - ÁRVORE EXISTENTE
ESCALA 1:50

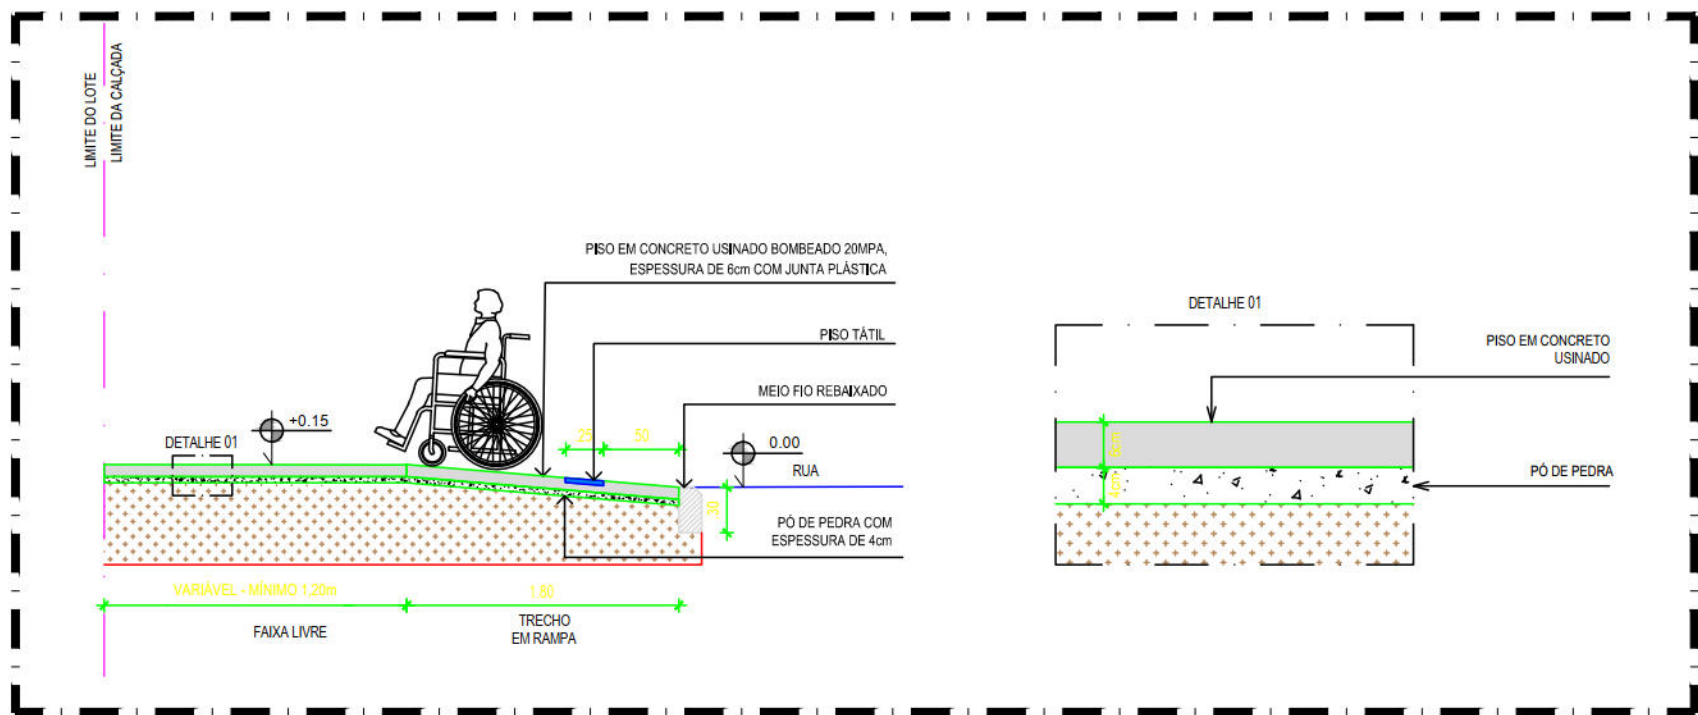


05 DETALHE DE PAVIMENTAÇÃO RAMPA ACESSÍVEL TIPO A - VN02
ESCALA 1:50

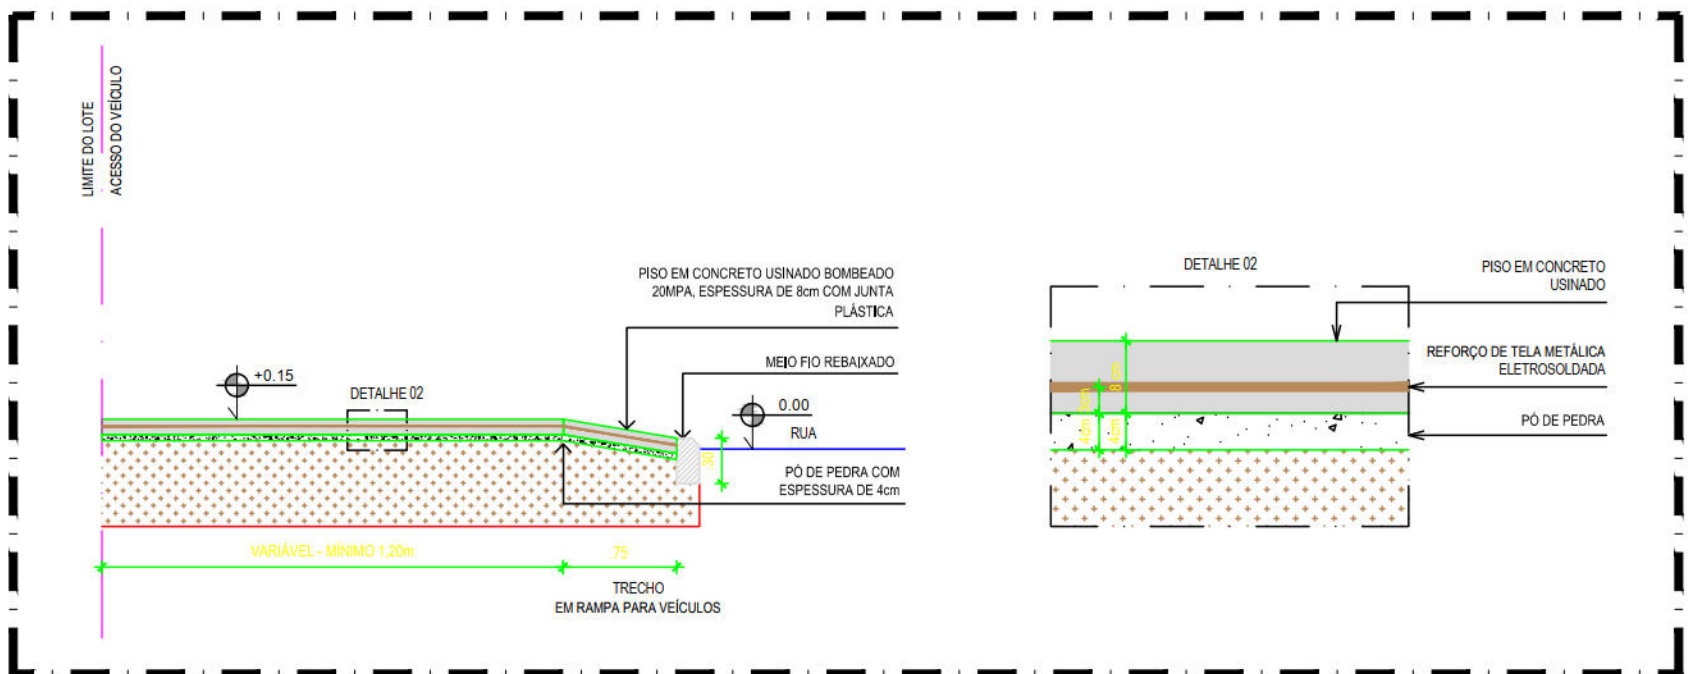


07 DETALHE DE PAVIMENTAÇÃO RAMPA DE ACESSO DE VEÍCULO - VN02
ESCALA 1:50


B

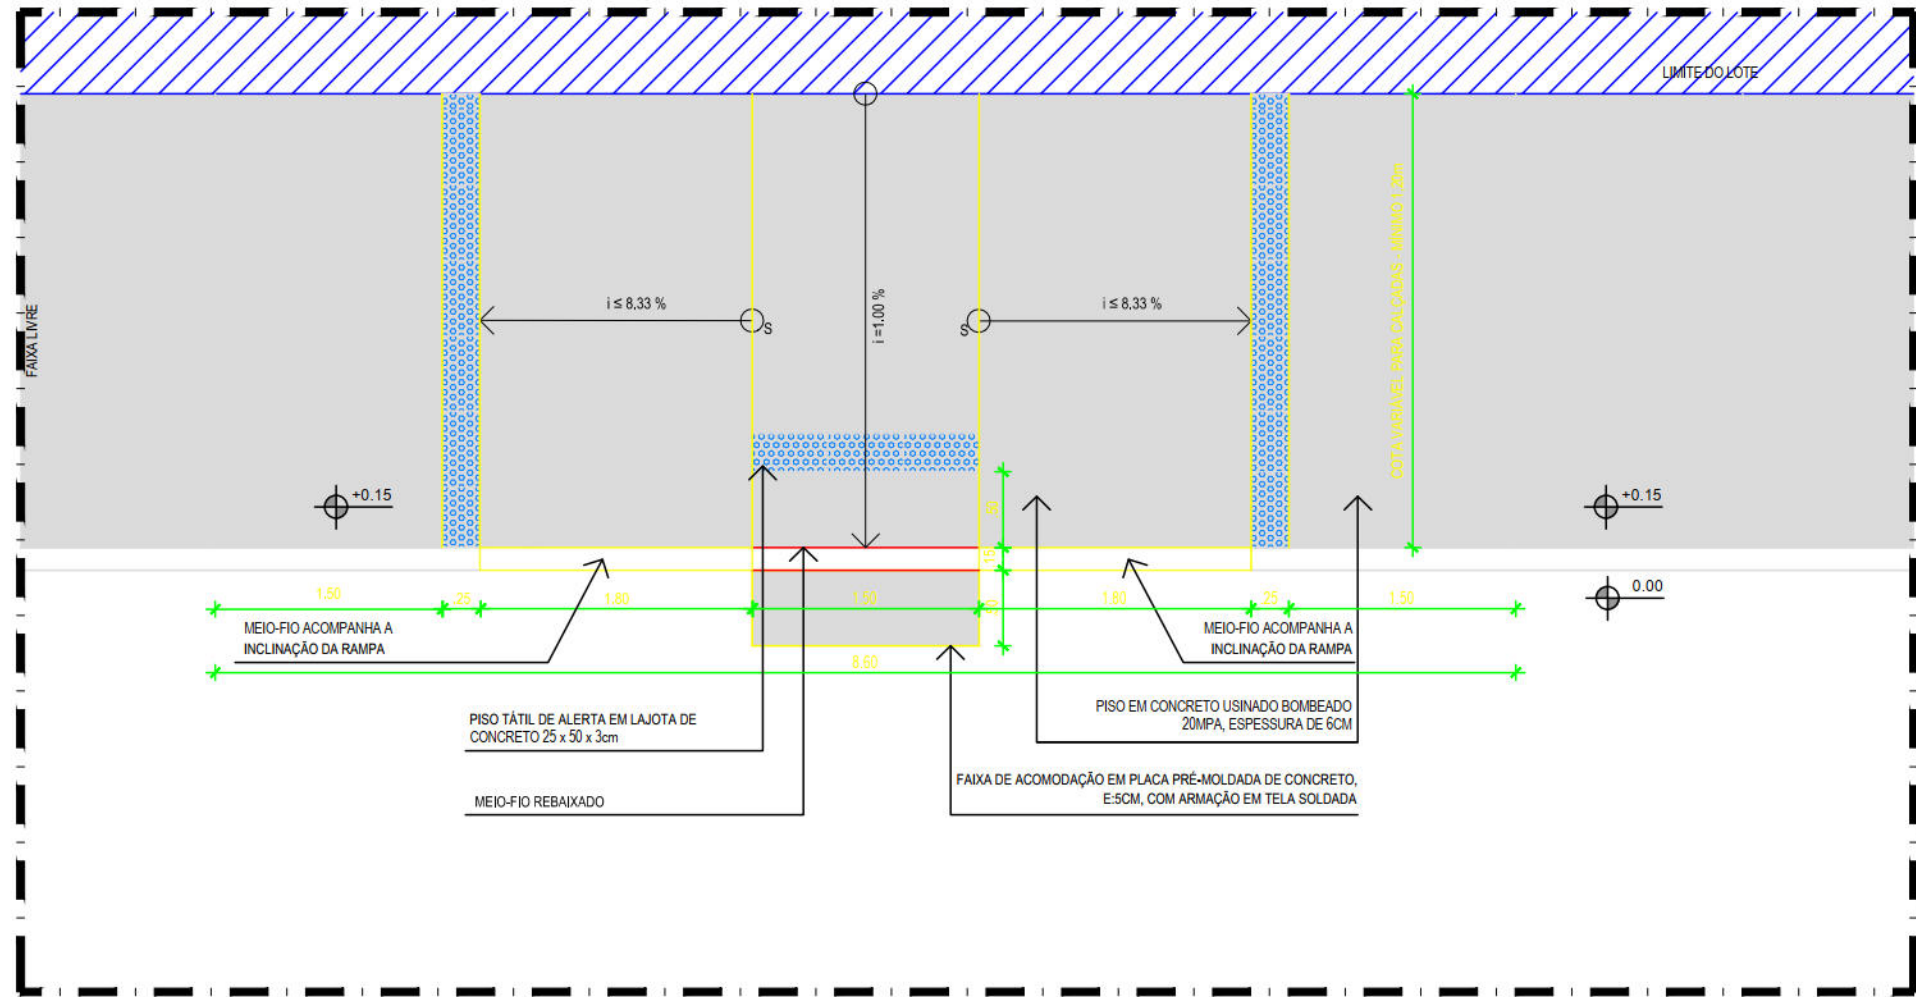


02 PLANTA BAIXA RAMPA TIPO B1 - PISO EM CONCRETO
ESCALA 1:50

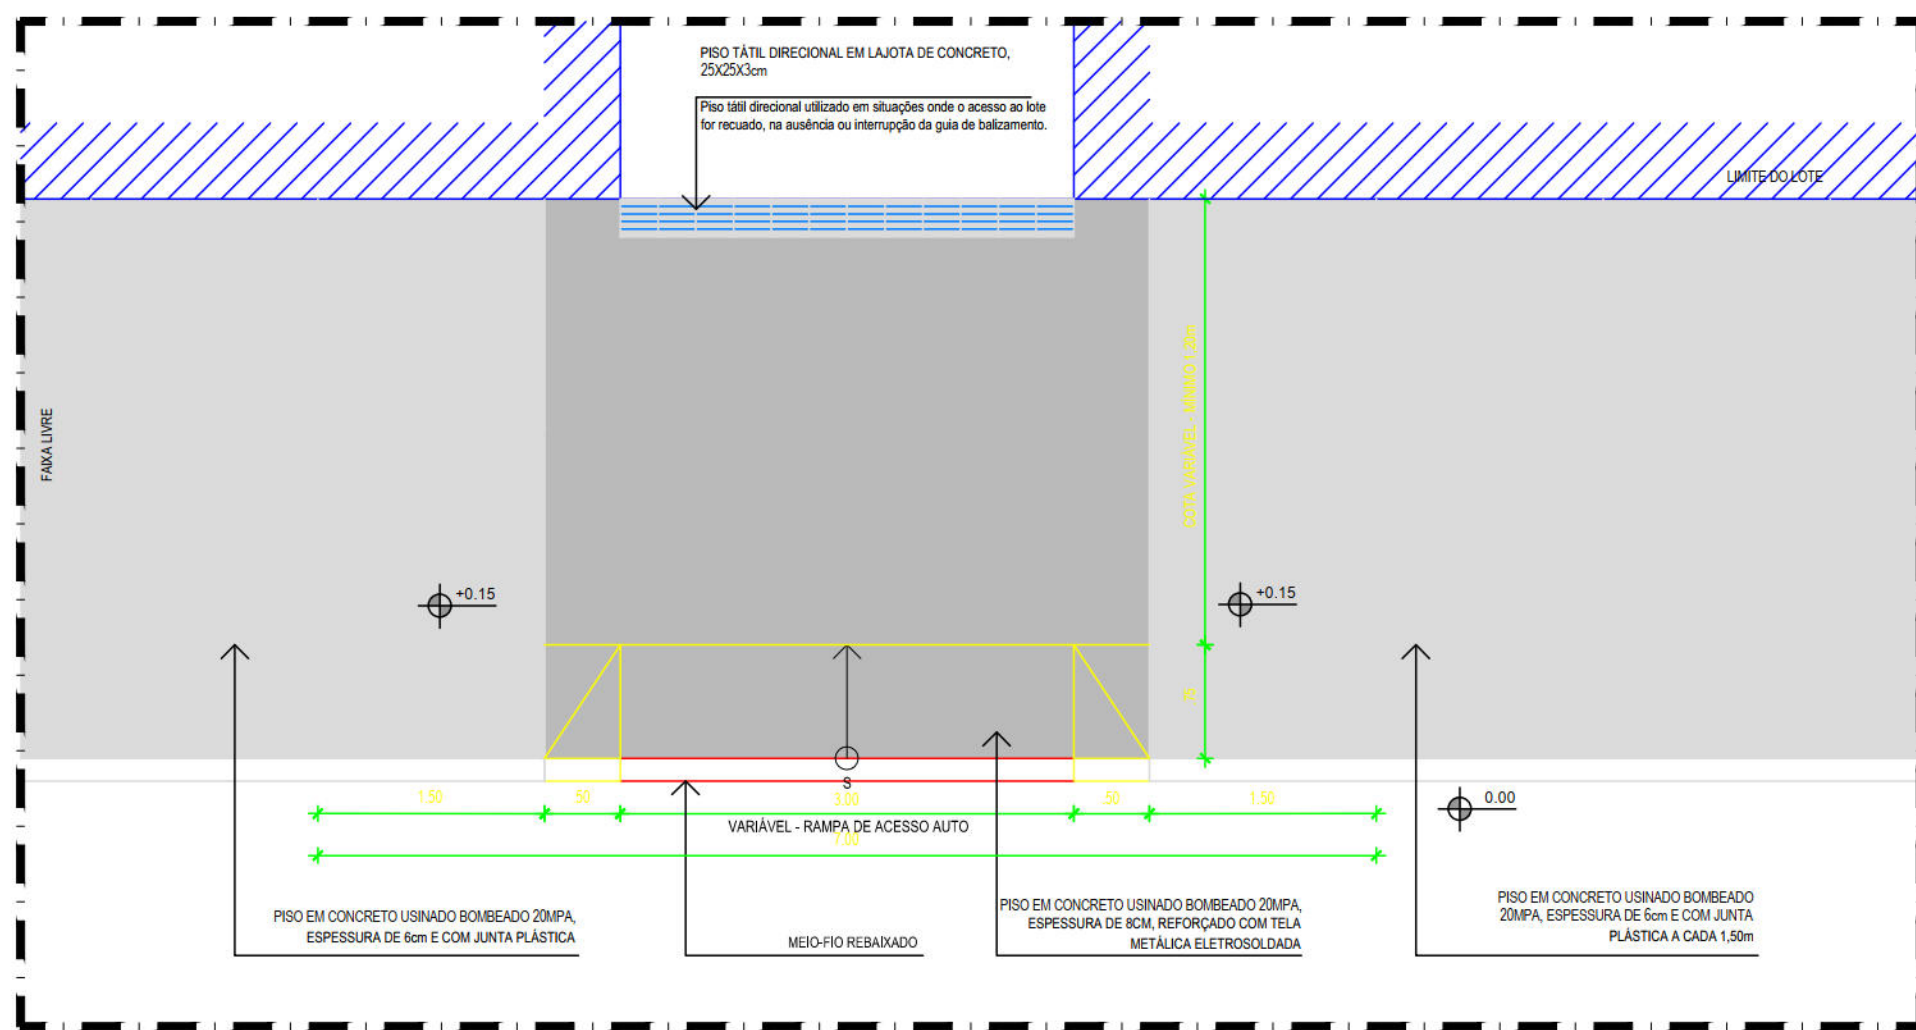

04 PLANTA BAIXA RAMPA TIPO V1 - PISO EM CONCRETO
ESCALA 1:50

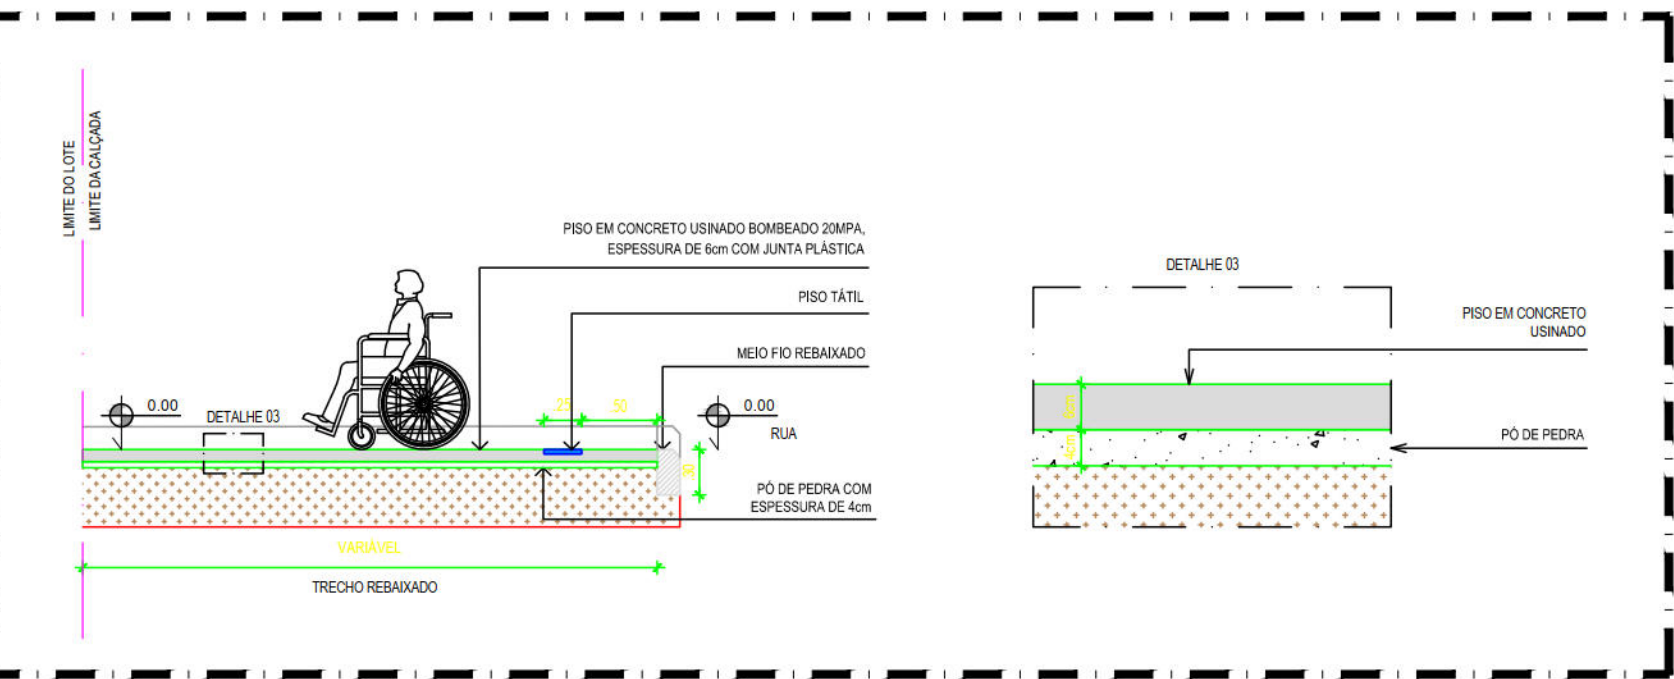

06 DETALHE DE PAVIMENTAÇÃO RAMPA ACESSÍVEL TIPO B - VN02
ESCALA 1:50

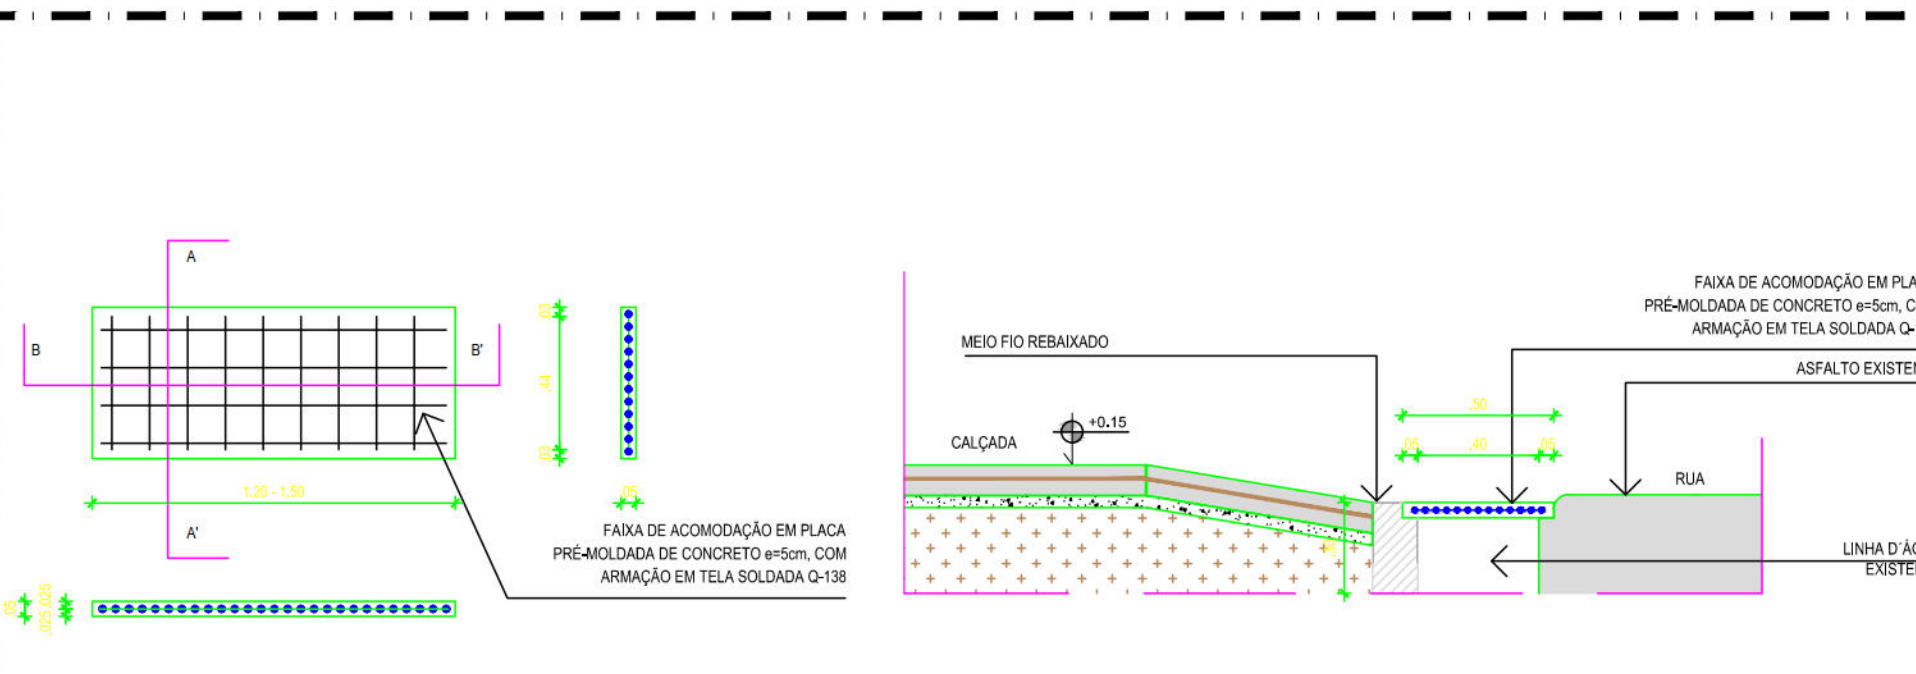

08 DETALHES FAIXA DE ACOMODAÇÃO - VN02
ESCALA 1:25

A

B


NOTAS:
AS INFORMAÇÕES DESTA DOCUMENTAÇÃO SÃO DE PROPRIEDADE DA CONTRATANTE, SENDO PROIBIDA A UTILIZAÇÃO FORA DE SUA FINALIDADE.

REVISÃO Nº	DESCRIÇÃO	SOLICITANTE	DATA
REV.00			


PROJETO DE REQUALIFICAÇÃO DAS CALÇADAS E ESPAÇOS PÚBLICOS

PROJETO EXECUTIVO


ELABORAÇÃO DE PROJETO BÁSICO DE REQUALIFICAÇÃO DOS PASSEIOS PÚBLICOS DE DIVERSAS VIAS NA CIDADE DO RECIFE		COORDENADOR GERAL MÔNICA LOTO - CRE
NOMERUA, ENDEREÇO		COORDENADOR DO PROJETO HENRIQUE SILVA - CRE
CONTEÚDO: PRANCHAS		COORDENADOR DE ARQUITETURA E URBANISMO ADRIANA ASFORA - CAU
ESPECIALIDADE/ÁREA TÉCNICA		COORDENADOR DE INFRAESTRUTURA
CONTRATANTE EMPRESA DE URBANIZAÇÃO DO RECIFE - URB Av. Conde da Boa Vista, 887 - Boa Vista, Recife CEP 50060-004 Tel: (81) 3032-5000		ARQUIVO VN02_R01.dwg
CONTRATADA ATP ENGENHARIA LTDA		PROJETOLOGO(A)S FLÁVIA SANTOAGO JIMMY LIMA
DESENHO NOME: DESENHISTA.1 NOME: DESENHISTA.2		ESCALA PRANCHAS 00/00
DATA agosto 16		

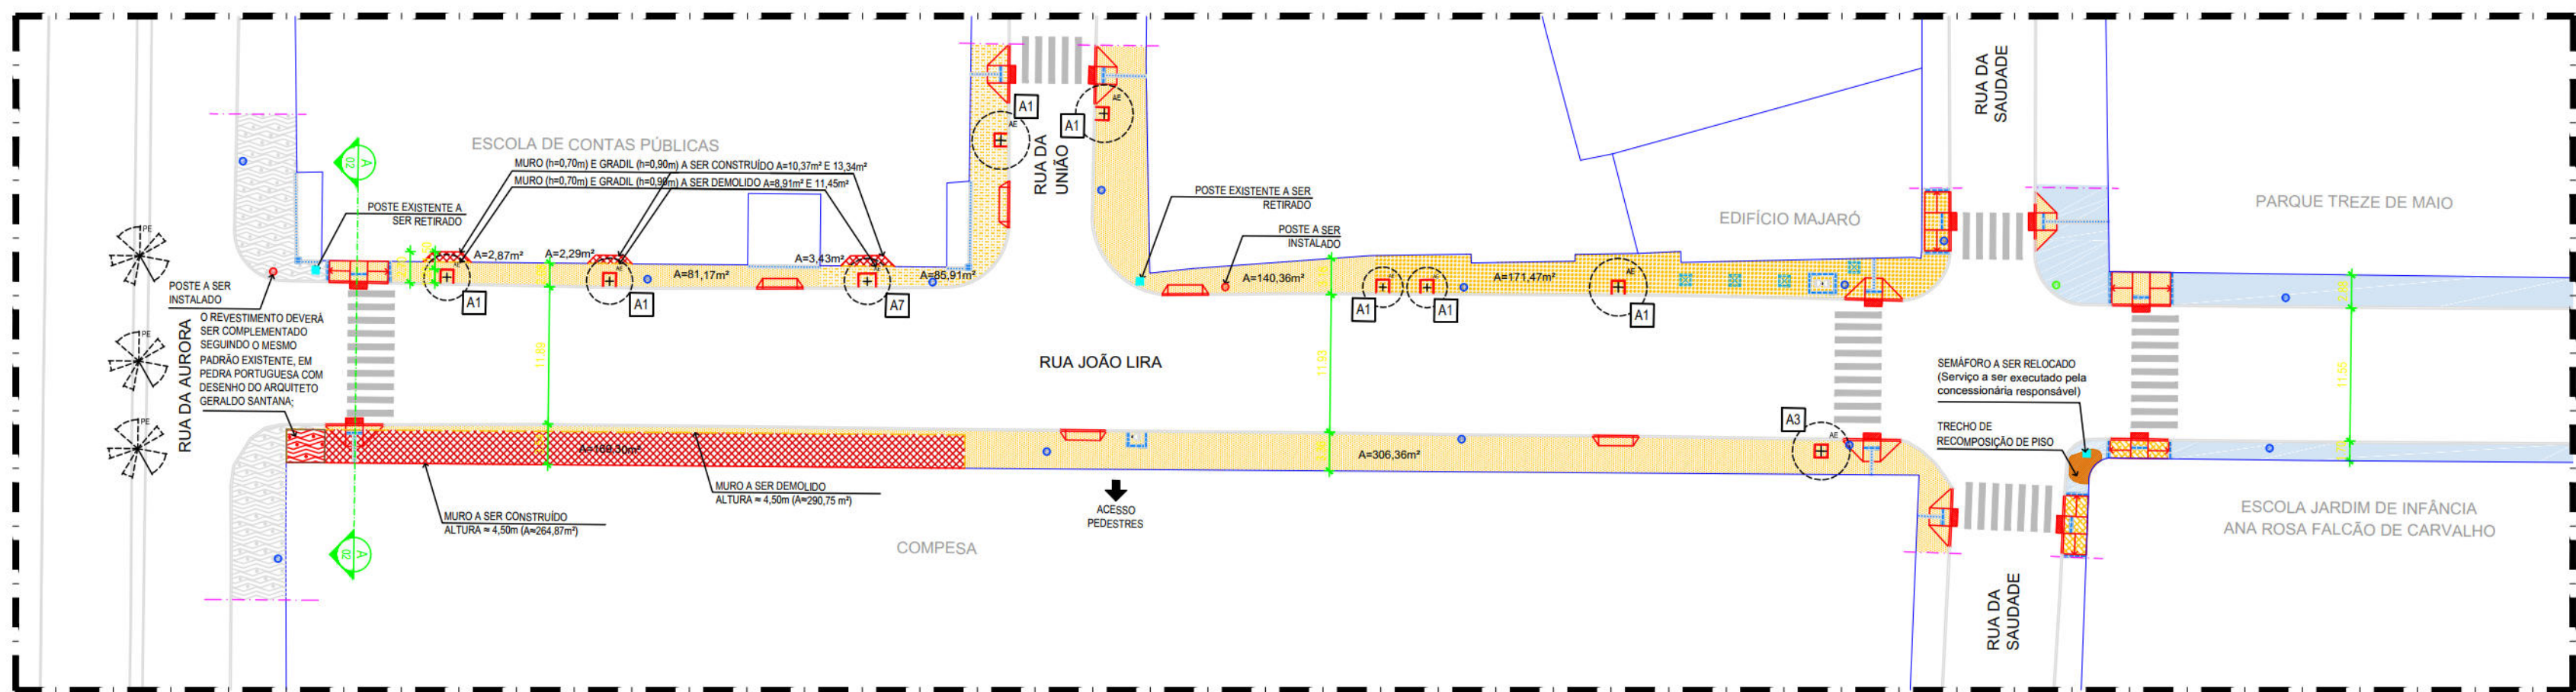


01 PLANTA BAIXA DE REFORMA - TRECHO 01 - VN02 - RUA JOÃO LIRA
ESCALA 1:500

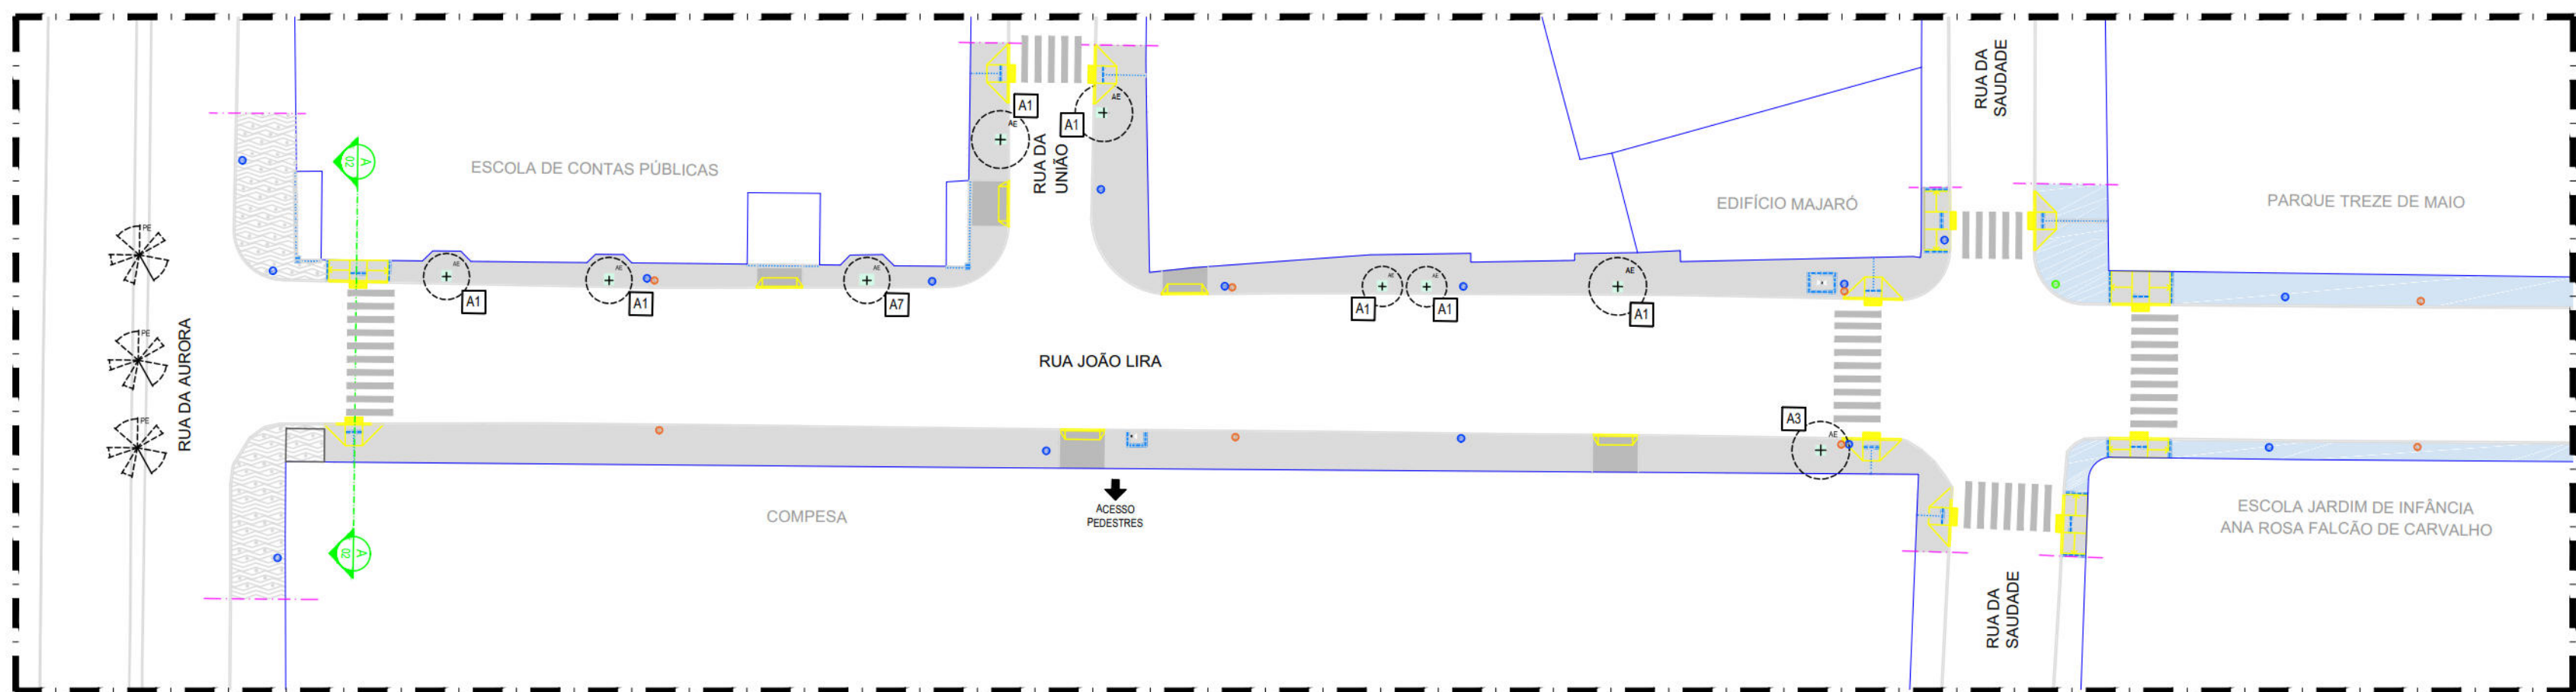

02 PLANTA BAIXA PROPOSTA - TRECHO 01 - VN02 - RUA JOÃO LIRA
ESCALA 1:500

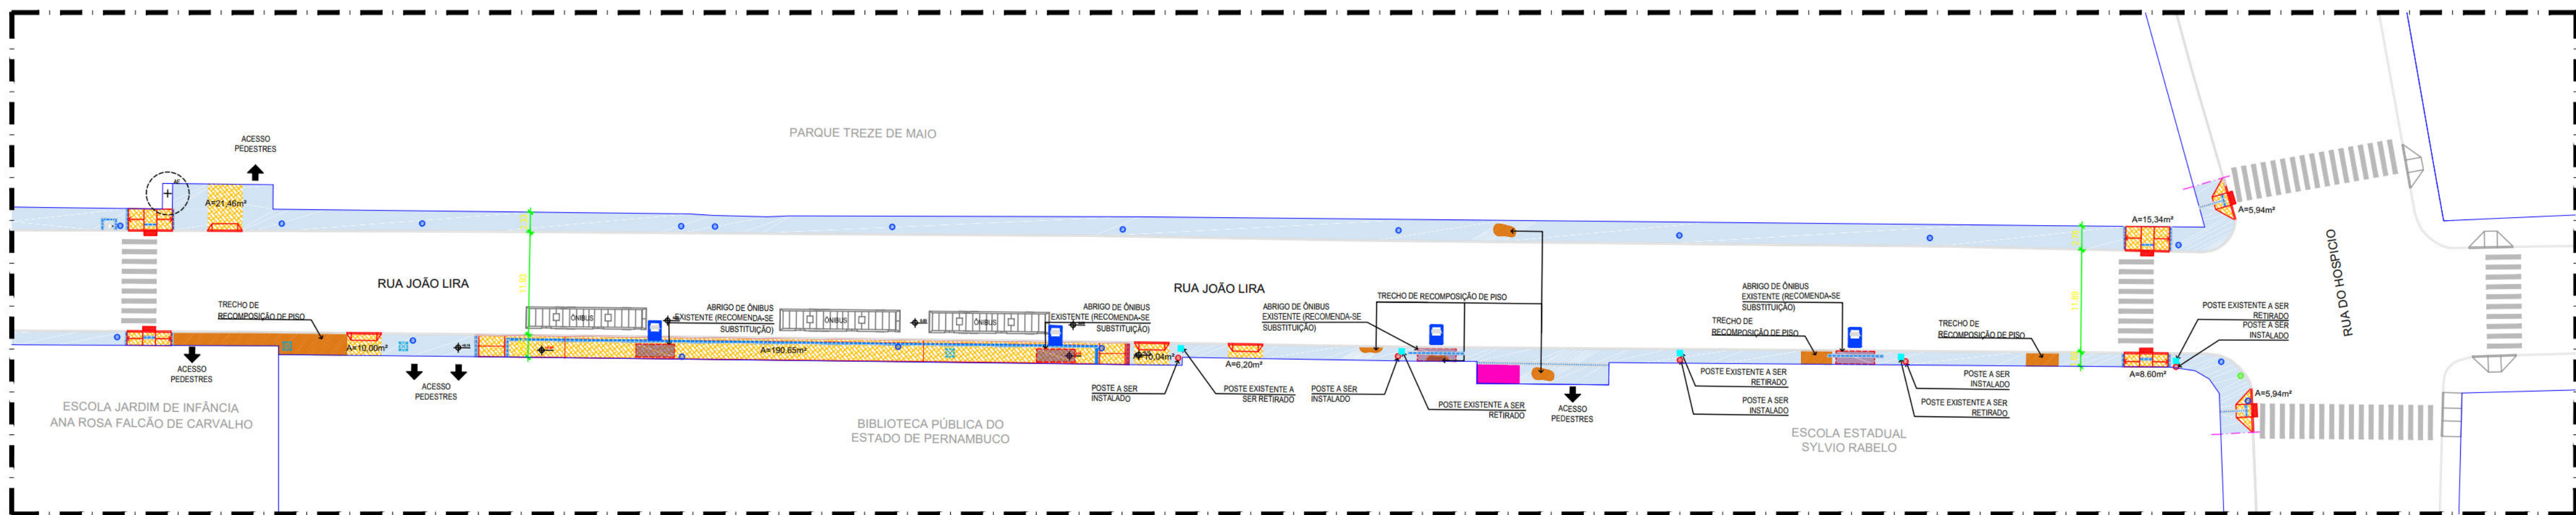

03 PLANTA BAIXA DE REFORMA - TRECHO 02 - VN02 - RUA JOÃO LIRA
ESCALA 1:500

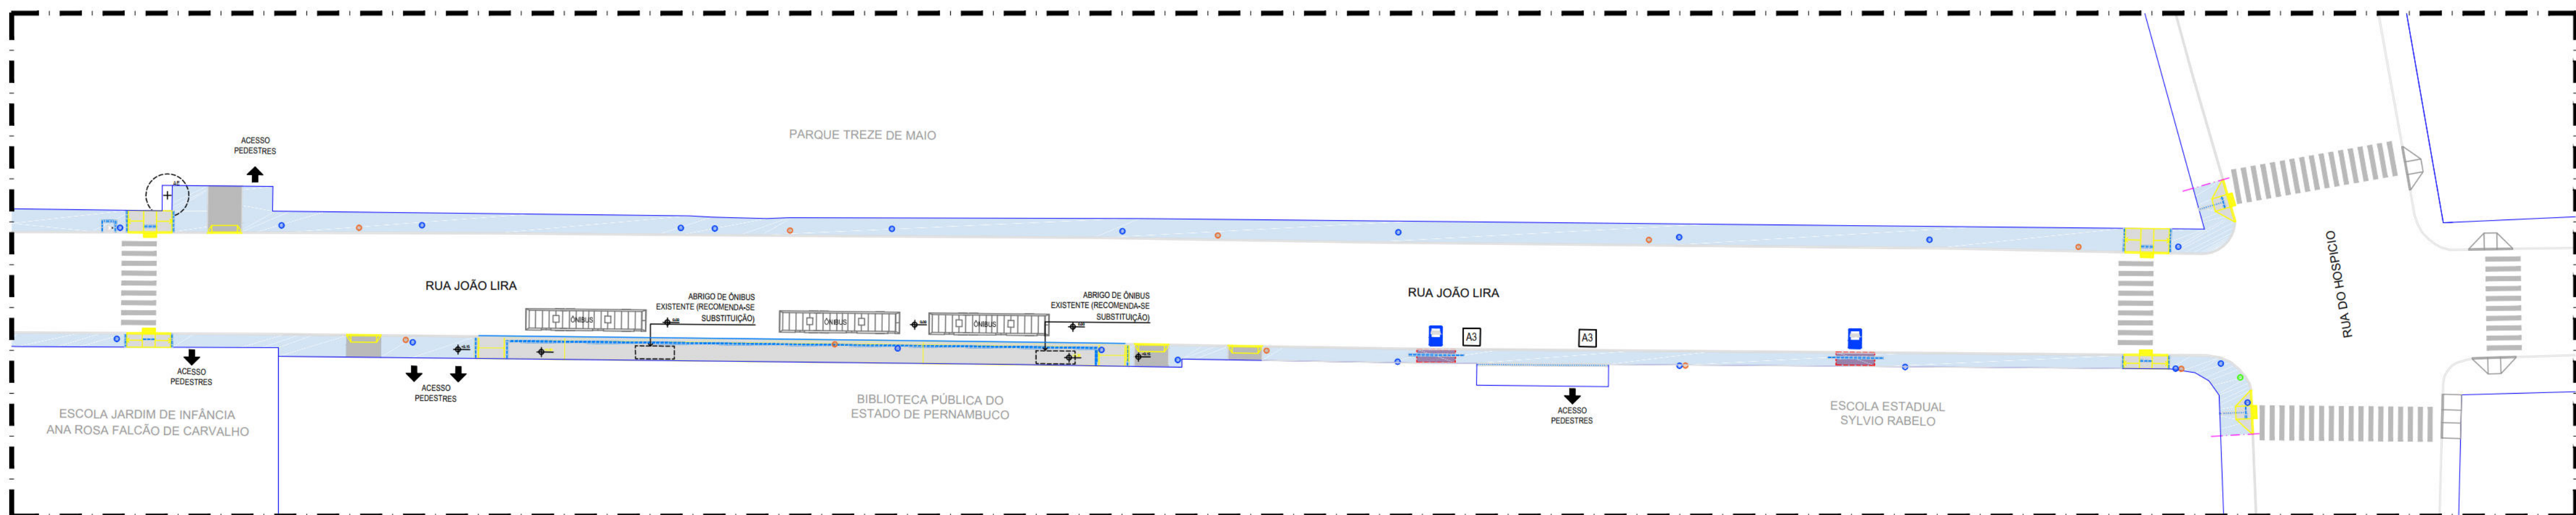

04 PLANTA BAIXA PROPOSTA - TRECHO 02 - VN02 - RUA JOÃO LIRA
ESCALA 1:500

LEGENDA	
SÍMBOLO	DESCRIÇÃO
	Demolir
	Construir
	Calçada existente a ser recomposta nos locais indicados

CONSTRUÇÃO		
SÍMBOLO	DESCRIÇÃO	QUANT.
	Recomposição de passeio em pedra mineira, na cor preta e branca, inclusive base de pó de pedra e areia e argamassa com cimento branco	63,94 m²
	Pavimento em concreto armado 20 MPa usado, espessura 6cm, inclusive juntas de dilatação plástica a cada 1,5m	1.021,96 m²
	Pavimento em concreto simples usado, espessura 6cm, com armadura em tela soldada q=138 (aprox. 10kg/m²)	79,82 m²
	Pavimento de pedra mineira, com face beneficiada, dimensões 5x5cm, na cor branca, assentada conforme moldes de mosaico português, inclusive rejuntamento	04,11 m²
	Pavimento de pedra mineira, com face beneficiada, dimensões 5x5cm, na cor preta, assentada conforme moldes de mosaico português, inclusive rejuntamento	05,44 m²
	Piso tátil direcional em lajota de concreto, natural, 25 x 25 cm, espessura de 3 cm	18,43 m²
	Piso tátil alerta em lajota de concreto, natural, 25 x 50 cm, espessura de 3 cm	43,11 m²
	Execução de faixa de acomodação em placa pré-moldada de concreto e = 5cm, com armadura em tela soldada q = 138	13,50 m²
	Relocamento de meio-fio em pedra granítica, incluindo escavação - fornecimento e assentamento	127,80 m
	Relocamento de meio-fio em pedra granítica, incluindo escavação - fornecimento e assentamento	75,30 m
	Relocamento de meio-fio em pedra granítica, incluindo escavação - fornecimento e assentamento	34,00 m
	Relocamento de meio-fio em pedra granítica, incluindo escavação - fornecimento e assentamento	10,90 m
	Relocamento de meio-fio em pedra granítica, incluindo escavação - fornecimento e assentamento	09,00 m
	Relocamento de meio-fio em pedra granítica, incluindo escavação - fornecimento e assentamento	102,23 m²
	Relocamento de meio-fio em pedra granítica, incluindo escavação - fornecimento e assentamento	09,00 m
	Relocamento de meio-fio em pedra granítica, incluindo escavação - fornecimento e assentamento	-
	Relocamento de meio-fio em pedra granítica, incluindo escavação - fornecimento e assentamento	-

MOBILIÁRIO URBANO		
SÍMBOLO	DESCRIÇÃO	QUANT.
	Linha para via pública, em PVC, capacidade 500, com poste 50, tub. ecolite ou equivalente técnico - fornecimento e instalação	16,00 un
	Postes padronizados existentes no local	-
	Postes padronizados existentes no local a serem retirados	07,00 un
	Semáforos padronizados existentes no local a serem removidos	01,00 un
	Semáforos padronizados existentes no local	-
	Postes novos	07,00 un
	Armadura em concreto pré-moldado, 15x15x10cm, para caixas de inspeção existentes no local, incluindo escavação - fornecimento e assentamento (Para cada caixa considerou-se 2,30m de guia por tempo)	16,24m

DEMOLIÇÃO REMOÇÃO SUBSTITUIÇÃO		
SÍMBOLO	DESCRIÇÃO	QUANT.
	Demolição manual de piso de concreto simples	548,58 m²
	Demolição de pavimentação com pré-moldados de concreto, incluindo empilhamento	171,47 m²
	Demolição de intertravado	86,21 m²
	Demolição de pedra portuguesa	316,52m²
	Calçada a ser pavimentada com 6cm	177,92 m²
	Barraca (comércio informal) existente a ser retirada	01 un

ÁRVORES					
SÍMBOLO	DESCRIÇÃO	NOME CIENTÍFICO	ALTURA DA MUDA	DIMENSÃO DA COPA (m)	TOTAL (un)
	Árvore existente	-	-	-	10,00

AÇÕES PROJETUAIS

- Adequação das calçadas às normas de acessibilidade;
 - Localização de rampas de acessibilidade em vários trechos da via, sendo de dois tipos, adequando-se a cada situação em particular;
 - Implantação de alegretes para as árvores existentes;
 - Localização de rampas de acesso de veículos na faixa de serviço;
 - Na esquina com a R. da Aurora, no recuo do Edifício existente (COMPESA), o revestimento deverá ser complementado segundo o mesmo padrão existente, em pedra portuguesa com desenho do Arquiteto Geraldo Santana;
 - Manter e recuperar revestimento em pedra portuguesa nas calçadas do Parque 13 de maio, Escola Id. de Infância, Biblioteca Pública do Estado e Escola Estadual Sylvio Rabelo. O revestimento deverá ser complementado segundo o padrão existente.
- RECOMENDAÇÕES
- Recomenda-se o recuo do edifício existente (COMPESA) até o paramento, contínuo ao restante da quadra;
 - Recomenda-se o recuo de alguns trechos do muro do estacionamento da Escola de Contas Públicas, conforme indicado no projeto, com a finalidade de proporcionar faixa livre de circulação e adequação às normas de acessibilidade, uma vez que (3) (tre) árvores existentes na calçada impedem o livre caminhar;
 - Relocação de postes e semáforos com a finalidade de proporcionar faixa livre de circulação e adequação às normas de acessibilidade;
 - Recomenda-se a realocação e nivelamento das caixas de inspeção situadas sob as rampas conforme nível indicado nas calçadas.

- OBSERVAÇÕES
- (a) Todos os elementos de revestimento dados em metro ou unidade estão incluídos na superfície estimada da calçada. Neste item foi considerada a área de todo o muro (transversal (10m a partir do meio fio da avenida) sem revestimento, existentes ao longo da avenida, a ser construída, afim de permitir a acessibilidade da via.
- (b) O rebaixamento de meio fio para acesso, estacionamento ou circulação de autos deverá ser submetido para análise e ter prévia autorização dos órgãos municipais competentes. O cálculo estimado de rebaixamento de meio fio e respectiva rampa de acesso de autos, considerou o valor estimado considerando o detalhe padrão.
- (c) Os balizadores existentes devem ser retirados com proposta de implantação de acordo com o quadro de especificação dos materiais.
- RECOMENDAÇÕES DRENAGEM
- (a) Limpeza das Calhas Caldeiras Tipo Gaveta e Boca-de-Lobo;
- (b) Limpeza e Desobstrução das Linhas d'Água;
- (c) Reconstrução das rampas das calhas em caso de estarem destruídas;
- (d) Nos acessos aos estabelecimentos comerciais e residenciais não obstar a linha d'água com rampas, deverá ser construída uma calha de 10 cm de largura (entre a rampa e o meio-fio), que seja suficiente para o escoamento das águas pluviais, evitando pontos de alagamento.

NOTAS:
AS INFORMAÇÕES DESTA DOCUMENTO SÃO DE PROPRIEDADE DA CONTRATANTE, SENDO PROIBIDA A UTILIZAÇÃO FORA DE SUA FINALIDADE.

REVISÃO	DESCRIÇÃO	DATA
REV.00		

PROJETO DE REQUALIFICAÇÃO DAS CALÇADAS E ESPAÇOS PÚBLICOS

PROJETO EXECUTIVO

ELABORAÇÃO DE PROJETO BÁSICO DE REQUALIFICAÇÃO DOS PASSEROS PÚBLICOS DE DIVERSAS VIAS NA CIDADE DO RECIFE		COORDENADOR GERAL: MONICA LOYO - ORB
NOME/UA/ENDEREÇO		COORDENADOR DO PROJETO: HENRIQUE SILVA - ORB
CONTEÚDO		COORDENADOR DA ARQUITETURA E URBANISMO: ADRIANA ASFORA - ORB
CONTEÚDO/FRANCHA		COORDENADOR DE INFRAESTRUTURA
ESPECIALIDADE		PROJETO: VN02_R01.dwg
ESPECIALIDADE/ÁREA TÉCNICA		PROJETO/COORDENADOR: FLÁVIA SANTAGO
EMPRESA DE URBANIZAÇÃO DO RECIFE - URB		ESCALA: 1:500
At. Cordeiro da Silva, 987 - Boa Vista, Recife (PE) 53090-004		DATA: agosto / 16
00/00		