

LEGENDA DE QUANTIDADE	
CONVENÇÃO	
SÍMBOLO	DESCRIÇÃO
	Demolir
	Construir
	Indicação do sentido do fluxo de veículos
	Indicação de acesso de pedestres a edifícios residenciais Indicação de acesso de pedestres a grandes equipamentos

DEMOLIÇÃO REMOÇÃO SUBSTITUIÇÃO				
SÍMBOLO	DESCRIÇÃO	QUANT. GERAL	QUANT. TR1-P0203	QUANT. TR2-P0303
	Demolição de revestimento de pavimento em cerâmico	99,93m²	99,93m²	-
	Demolição manual de piso de concreto simples e/ou cimentado	1.225,61m²	571,94m²	653,67m²
	Demolição de pavimentação com pré-moldados de concreto, incluindo empilhamento	288,90m²	120,63m²	168,27m²
	Demolição do pavimento em blocos intertravados de concreto	526,67m²	265,09m²	261,58m²
	Área a ser pavimentada	-	-	-
	Fresagem contínua do revestimento betuminoso	257,51m²	-	257,51m²
	Extensão total da remoção de meio-fio existente	859,24m	-	-
	Demolição de Placas Orientadoras de pedestres (placas de publicidade), Placas Toponímicas e Orelhões existentes no local	-	-	-
	Demolição de Postes Demolição de Balizadores existentes no local	-	-	-
	Postes circulares e duplo T Semáforo existente a ser remanejado	-	-	-

OBSERVAÇÃO:
Para a quantidade geral dos blocos intertravados, foi considerado o acréscimo e diminuição de pavimento de acordo com o detalhe da paginação, em que numa área de 1,21m² do bloco intertravado natural foi utilizado 10% de bloco intertravado de cor grafite e 90% de bloco intertravado de cor natural efetivamente. (Verificar ANEXO 01 da Memória de Cálculo)

CONSTRUÇÃO				
SÍMBOLO	DESCRIÇÃO	QUANT. GERAL	QUANT. TR1-P0203	QUANT. TR2-P0303
	Pavimento em piso intertravado, com bloco retangular de 20x10cm, espessura 6 cm, cor natural, FCK 35MPa, exclusive base (Detalhe 1.3 - Verificar caderno de detalhes)	797,09m²	469,45m²	416,21m²
	Pavimento em piso intertravado, com bloco retangular de 20x10cm, espessura 8 cm, cor natural, FCK 35MPa, exclusive base (Detalhe 1.2 - Verificar caderno de detalhes)	594,76m²	199,92m²	460,94
	Pavimento em piso intertravado, com bloco retangular de 20x10cm, espessura 6 cm, cor grafite, FCK 35MPa, exclusive base (Detalhe 1.2 - Verificar caderno de detalhes)	338,14m²	152,36m²	97,22m²
	Pavimento em piso intertravado, com bloco retangular de 20x10cm, espessura 8 cm, cor grafite, FCK 35MPa, exclusive base (Detalhe 1.2 - Verificar caderno de detalhes)	74,67m²	8,59m²	-
	Pavimento em concreto usinado 20 MPA usinado, espessura 6cm, incluso juntas de dilatação plástica a cada 1,50m (Detalhe 1.1 - Verificar caderno de detalhes)	370,25m²	119,94m²	250,31m²
	Pavimento em concreto 20mpa usinado, espessura 8cm, com armação em tela soldada q-138 (acesso veículo) (Detalhe 1.2 - Verificar caderno de detalhes)	131,90m²	59,00m²	72,90m²
	Piso tátil direcional em lajota de concreto, cor grafite, 25 x 25 cm, espessura de 3 cm (Detalhe 5.2 ao 5.4 - Verificar caderno de detalhes)	89,28m²	-	-
	Piso tátil alerta em lajota de concreto, cor grafite, 25 x 50 cm, espessura de 3 cm (Detalhe 5.2 ao 5.4 - Verificar caderno de detalhes)	32,70m²	-	-
	Colocação de novo meio-fio pré-moldado, assentado a 15cm da linha d'água, comp 100 cm, *30 x 12 /10" cm (H X L/L2), incluindo escavação - fornecimento e assentamento	297,93m	-	-
	Colocação de novo meio-fio pré-moldado rebaixado, assentado a 05cm da linha d'água, comp 100 cm, *30 x 12 /10" cm (H X L/L2), incluindo escavação - fornecimento e assentamento	-	-	-
	Demolição de meio-fio existente e colocação de novo meio-fio pré-moldado, assentado a 15cm da linha d'água, comp 100 cm, *30 x 12 /10" cm (H X L/L2), incluindo escavação - fornecimento e assentamento	594,51	-	-
	Demolição de meio-fio existente e colocação de novo meio-fio pré-moldado rebaixado, assentado a 05cm da linha d'água, comp 100 cm, *30 x 12 /10" cm (H X L/L2), incluindo escavação - fornecimento e assentamento	230,37m	-	-
	Faixa de acomodação em chapa de aço carbono 3/8" (9,53mm) para passagem de pedestres e veículos sobre linha d'água, fixada com chumbador de aço tipo parabolit 5/8" x 200mm, com porca e arruela (Detalhe 2.5 - Verificar caderno de detalhes)	40,48m²	-	-
	Solo preparado com a seguinte composição: 1/3 de húmus, 1/3 de terra vegetal e 1/3 de argila.	14,17m²	-	-
	Fornecimento e plantio de grama Esmeralda em placas, incluindo adubação.	79,55m²	-	-
	Rampa de Pedestres Tipo A - piso em concreto usinado bombeado 20mpa, espessura de 6cm, incluso junta plástica - (dimensões 1,20m x 3,90m) (Detalhe 2.1 - Verificar caderno de detalhes)	-	-	-
	Rampa de Pedestres Tipo B - piso em concreto usinado bombeado 20mpa, espessura de 6cm, incluso junta plástica (dimensões variáveis) (Detalhe 2.3 - Verificar caderno de detalhes)	-	-	-
	Rampa de Acesso a veículos - piso em concreto 20MPA, espessura de 8cm, reforçado com tela metálica eletrosoldada Q-138 (dimensões variáveis) (Detalhe 2.7 - Verificar caderno de detalhes)	-	-	-
	Parada de ônibus com abrigo / Parada de ônibus sem abrigo (Detalhe 4.1 - Verificar caderno de detalhes)	-	-	-
	Sinalização horizontal com tinta retrorrefletiva a base de resina acrílica com microesferas de vidro (Detalhe 5.6 - Verificar caderno de detalhes)	237,50m²	-	-

MINI-GUIA DE CONCRETO (ARREIMATE)			
Mini-guia de concreto pré-moldado, 40 x 8 x 19 cm (C x L x H cm), incluindo escavação - fornecimento e assentamento			
	Alegrete local para plantio de árvores arrematado com mini-guia de jardim (Detalhe 6.1 ao 6.9 - Verificar caderno de detalhes)	166,93m	-
	Caixas de inspeção existentes no local com arremates de concreto pré-moldado, para cada caixa considerou-se 2,32m de guia por tampa (Detalhe 6.13 e 6.14 - Verificar caderno de detalhes)	48,72m	-
	Caixas de Drenagem/ Caixas de Drenagem com Poço de visita existentes no local com arremates de concreto pré-moldado, para cada caixa considerou-se 3,60m de guia por tampa (Detalhe 6.10 e 6.11 - Verificar caderno de detalhes)	79,20m	-
	Extensão total de arremate nos paramentos dos lotes e nos limites de intervenção, conforme projeto	902,35m	-

MOBILIÁRIO URBANO		QUANT. GERAL
SÍMBOLO	DESCRIÇÃO	-
	Lixeira para via pública existente	-
	Nova Lixeira para via pública, em pead, capacidade 50l, com poste 50l; fab, ecoline ou equivalente técnico - fornecimento e instalação (Detalhe 7.9 - Verificar caderno de detalhes)	14 un
	Gasoduto existente	-
	Postes circulares e duplo T de média e alta tensão padrões existentes no local	-
	Postes circulares e duplo T padrões existentes no local	-
	Postes remanejado a ser instalado, conforme Concessionária Responsável	-
	Câmeras da Secretaria de Defesa Social - SDS existentes no local	-
	Semáforo padrão e Semáforo com alerta sonoro existente no local	-
	Caixa de incêndio/ Hidrante existente no local	-
	Placas de sinalização existente no local (Detran Informações Turísticas Sinalização em geral)	-
	Orelhão existente no local	-
	Caixa distribuidora Telefonia existentes no local	-
	Caixas de inspeção existentes no local (Detalhe 6.13 a 6.14 - Verificar caderno de detalhe	-
	Caixas de Drenagem/ Caixas de Drenagem com Poço de visita/ Grelha da Caixa de drenagem/ Releário da Compea existentes no local (Detalhe 9.1 ao 9.4 - Verificar caderno de detalhes)	-

SÍMBOLO	DESCRIÇÃO	NOME CIENTÍFICO	ALTURA DA MUDDA	DIMENSÃO DA COPA	QUANT. GERAL
	Árvore existente PP - Pequeno Porte MP - Médio Porte GP - Grande Porte	-	-	-	13 un
	Árvore a remover	-	-	-	07 un
	Tronco de árvore a remover	-	-	-	01 un
	Árvore proposta Ipê Roxo	Handroanthus impetiginosus Mattos	4,00 m	5,00 m	07 un
	Árvore proposta Sabonete	Sapindus saponaria L.	4,00 m	5,00 m	08 un
	Árvore proposta Pau-Pombo	Tapirira guianensis Aubl.	4,00 m	7,00 m	06 un
	Árvore proposta Sibipiruna	Caesalpinia peltophoroides Benth.	4,00 m	7,00 m	09 un

TIPOS DE ALEGRES:	
	ALEGRES PARA ÁRVORE DE MÉDIO PORTE 1,20 x 0,70 (3 FACES) - TIPO AMP
	ALEGRES PARA ÁRVORE DE GRANDE PORTE 2,20 x 1,30 (3 FACES) - TIPO AGP
	ALEGRES PARA ÁRVORE DE MÉDIO PORTE 1,20 x 0,90 (4 FACES) - TIPO AMP
	ALEGRES PARA ÁRVORE DE GRANDE PORTE 2,20 x 1,40 (4 FACES) - TIPO AGP
	ALEGRES ESPECIAIS (DIMENSÕES VARIÁVEIS) - TIPO A*

AÇÕES PROJETAUAIS

- Adequar as calçadas às normas de acessibilidade e piso tátil (ABNT NBR 9050/2015 E 16537/2016);
- Local rampas de acessibilidade em vários trechos da via, sendo de dois tipos, adequando-se a cada situação em particular;
- Implantar alegretes para as árvores novas e existentes;
- Local rampas de acesso de veículos na faixa de serviço;
- Nivelar todas as tampas de caixa de inspeção, de caixa de drenagem da Prefeitura, em especial as caixas de leitura de relógios da COMPESA, com o piso das calçadas;
- As faixas de acomodação, sejam as de rampas de pedestres, sejam as de acesso de automóveis, deverão permitir o devido escoamento das águas pluviais, evitando pontos de alagamentos;
- Relocar as caixas de inspeção situadas sob as rampas e pisos táteis e remanejamento conforme nível da calçada, consultar concessionária responsável.

- RECOMENDAÇÕES
- Relocação de postes e semáforo com a finalidade de proporcionar faixa livre de circulação e adequação às normas de acessibilidade;
 - Por recomendação do Núcleo de Acessibilidade - NAC / Comissão Permanente de Acessibilidade - CPA/ Secretaria de Mobilidade e Controle Urbano - SEMOC, serão relocadas todas as placas de toponímia para o muro e retirados todos os orientadores de pedestres (placas de publicidade) e balizadores existentes;
 - As placas de sinalização a serem remanejadas indicadas em projeto, deverão ser relocadas de acordo com às normas das concessionárias responsáveis;
 - Nos casos onde houver rampa ou escada de acesso ao lote, localizados na calçada, fica a cargo do proprietário estudar solução internamente ao lote;
 - Relocação das barracas de comércio sobre o passeio. Sugere-se verificar junto ao órgão competente a possibilidade de ser feito cadastramento, com horários, tipos de mercadorias comercializadas e propriedades ou concessões, gerando informações que possam ajudar na adequação das barracas e na quantidade ideal das mesmas, levando a um projeto tanto do tipo proposto e adequado ao que se está comercializando quanto a sua disposição urbana.

- OBSERVAÇÕES
- (a) Todos os elementos de revestimento dados em metro ou unidade estão incluídos na superfície da intervenção, incluindo os trechos de calçadas das ruas transversais até 10m a partir do meio fio da via contratada. As ruas transversais sem revestimento deverão ser pavimentadas para garantir a travessia acessível, conforme o projeto executivo;
- (b) Nos casos onde a faixa de acomodação estiver situada numa curva, as placas em chapa de aço carbono 3/8" (9,53mm) deverão ser adequadas e dimensionadas de acordo com a geometria do meio-fio no qual serão aplicadas, conforme indicado em projeto, recomenda-se que todas as placas deverão estar em concordância com o raio específico da esquina e com suas faces laterais em total contato com a placa adjacente, evitando a descontinuidade do elemento de cobertura da linha d'água.

- RECOMENDAÇÕES DRENAGEM
- (a) Limpeza das Caixas Coletora Tipo Gaveta e Boca-de-Lobo;
- (b) Limpeza e Desobstrução das Linhas d' Águas, principalmente de rampas existentes para acesso aos lotes;
- (c) Reconstrução das tampas das caixas em caso de estarem destruídas;
- (d) Recomenda-se que as águas servidas e os esgotos domésticos que estiverem sendo despejados na calçada sejam ligadas à rede pública de coleta de esgotos e as tubulações domésticas de coleta de águas pluviais que sejam ligadas à rede pública de drenagem;
- (e) As cotas de topo e fundo das caixas coletoras a implantar deverão ser verificadas em campo (responsabilidade da URB). A drenagem projetada deverá ser interligada a rede existente;
- (f) A drenagem projetada deverá ser interligada a rede existente.

ATENÇÃO:
ANTES DA EXECUÇÃO DESTA VIA, A CTTU DEVERÁ SER CONSULTADA ATRAVÉS DA DEO E DPP/URB SOBRE A COMPATIBILIZAÇÃO DESTA EXECUÇÃO COM A GEOMETRIA EM ESTUDO DESENVOLVIDO PELA MESMA.

- NOTAS:
- AS INFORMAÇÕES DESTE DOCUMENTO SÃO DE PROPRIEDADE DA CONTRATANTE, SENDO PROIBIDA A UTILIZAÇÃO FORA DE SUA FINALIDADE;
 - PROJETO DESENVOLVIDO COM BASE NO LEVANTAMENTO TOPOGRÁFICO ELABORADO ENTRE AGOSTO E SETEMBRO DE 2018. A DEPENDER DA SITUAÇÃO DA CALÇADA NA DATA DE EXECUÇÃO DA OBRA, O PAVIMENTO DEVE SER MANTIDO OU RETIRADO CONFORME O PROJETO. RECOMENDA-SE CONSULTAR A DPP/GPU PARA RESOLUÇÃO DA AÇÃO A SER ADOTADA;
 - TODAS AS CONSTRUÇÕES EXISTENTES, INCLUINDO LIMITES DE PROPRIEDADE, DEVEM SER VERIFICADOS ANTES DO INÍCIO DAS OBRAS;
 - TODAS AS COTAS E DIMENSÕES ESTÃO SUJEITAS A CONFIRMAÇÃO EM OBRA;
 - QUALQUER ALTERAÇÃO NO PROJETO, NA FASE DE OBRA, SEM CONSULTA PRÉVIA À EMPRESA RESPONSÁVEL PELO PROJETO, É RESPONSABILIDADE DA EMPRESA EXECUTANTE;
 - O LIMITE/EXTENSÃO ADOTADO PARA AS VIAS, FOI DEFINIDO COM BASE NO ESIG - INFORMAÇÕES GEOGRÁFICAS DO RECIFE;
 - RECOMENDAMOS INSERIR SEMÁFORO COM ALERTA SONORO E/OU VIBRATÓRIOS (QUANDO NECESSÁRIO) EM TODOS OS GRANDES EQUIPAMENTOS, COMO: HOSPITAIS, ESCOLAS, ETC;
 - APESAR DA SINALIZAÇÃO VIÁRIA NÃO SER ESCOPO DO CONTRATO, AS FAIXAS DE PEDESTRES INDICADAS EM PROJETO SÃO ORIENTATIVAS E QUANTIFICADAS EM ORÇAMENTO COM DIMENSÃO DE 5,00m DE COMPRIMENTO. O CÁLCULO IDEAL FICARÁ SOBRE A RESPONSABILIDADE DO ÓRGÃO COMPETENTE (SEMOCC/CTTU/PCR);
 - O TEMPO DE TRAVESSIA PARA O PEDESTRE DEVE SER CALCULADO PELO ÓRGÃO COMPETENTE, LEVANDO EM CONSIDERAÇÃO PESSOAS COM MOBILIDADE REDUZIDA;
 - VERIFICAR COM O CONSÓRCIO METROPOLITANO GRANDE RECIFE A POSSIBILIDADE DE INSTALAÇÃO OU TROCA DOS ABRIGOS DE ÔNIBUS QUE NÃO OBSTRUAM A PASSAGEM DO PEDESTRE E GARANTINDO INFORMAÇÕES DOS ÔNIBUS DAQUELA PARADA E OS SEUS RESPECTIVOS ROTEIROS, ASSIM COMO, ESCRITA EM BRAILLE;
 - NO CASO DE PRESEÇA DE TUBULAÇÃO DE GÁS, A CONCESSIONÁRIA DEVE SER NOTIFICADA DA AÇÃO PARA DEVIDAS ORIENTAÇÕES DE SEGURANÇA;
 - TODOS OS MATERIAIS DEVEM OBEDECER AS RECOMENDAÇÕES MÍNIMAS DA ABNT;
 - TODOS OS MATERIAIS EM CONCRETO DEVEM PASSAR POR TESTE DE RESISTÊNCIA, REALIZADO POR EMPRESA ESPECIALIZADA (TESTE DE RESISTÊNCIA CARACTERÍSTICA, E EM CAMPO, TESTE DE SLUMP), NO CASO DOS BLOCOS DE INTERTRAVADOS, O TESTE DEVERÁ SER APLICADO EM UMA AMOSTRA POR PALLET, E NO CASO DOS MEIO-FIOS PRÉ-MOLDADOS, A AMOSTRA DE UMA EM CADA 100 PEÇAS;
 - SERÁ NECESSÁRIO CONSIDERAR OS NÍVEIS DE ACESSO AO LOTE. QUANDO HOUVER NECESSIDADE DE INTERVENÇÃO, ESTA SERÁ REALIZADA DENTRO DO LIMITE DA FAIXA DE ACESSO AO LOTE, DE ACORDO COM O DETALHE 48 (CADERNO DE DETALHES).
 - O MEIO-FIO E A CALÇADA DEVERÃO SER EXECUTADOS NO NÍVEL DE 0,19M DA LINHA D'ÁGUA EXISTENTE, CONFORME PROJETO. NA EXECUÇÃO DEVERÃO SER CONSIDERADOS OS SEGUINTEIS NÍVEIS: LINHA D'ÁGUA (OGM); MEIO-FIO (15CM). CASO SEJA NECESSÁRIO, DEVERÁ ELEVAR OU REBAIXAR O NÍVEL DA CALÇADA. RECOMENDA-SE CONSULTAR O DPP/GPU PARA ORIENTAÇÃO TÉCNICA.

REVISÃO Nº	DESCRIÇÃO	SOLICITANTE	DATA
REV.02	ALTERAÇÕES E ADEQUAÇÕES PROJETAUAIS EM ATENDIMENTO AS EXIGÊNCIAS DA AUTARQUIA DE URBANIZAÇÃO DO RECIFE - URB E DA AUTARQUIA DE TRANSITO E TRANSPORTE URBANO DO RECIFE - CTTU E NÚCLEO DE ACESSIBILIDADE - NAC	AUTARQUIA DE URBANIZAÇÃO DO RECIFE - URB	JULHO/2019
REV.01	ALTERAÇÕES E ADEQUAÇÕES PROJETAUAIS EM ATENDIMENTO AS EXIGÊNCIAS DA AUTARQUIA DE URBANIZAÇÃO DO RECIFE - URB E DA AUTARQUIA DE TRANSITO E TRANSPORTE URBANO DO RECIFE - CTTU	AUTARQUIA DE URBANIZAÇÃO DO RECIFE - URB	JUNHO/2019

PROJETO DE REQUALIFICAÇÃO DAS CALÇADAS E ESPAÇOS PÚBLICOS

PROJETO EXECUTIVO - LOTE 06

COORDENADOR GERAL:
MÔNICA LOYO - CREIA

COORDENADOR DO PROJETO:
HENRIQUE SILVA - CREIA

COORDENADOR EM ARQUITETURA E URBANISMO:
ADRIANA ASFORA - CAU

COORDENADOR DE INFRAESTRUTURA

LEGENDA

ESPECIALIDADE:

URBANISMO

ARQUIVO:
VN46-AVENIDA JOSÉ GONÇALVES DE MEDEIROS_R02.dwg

CONTRATANTE:
AUTARQUIA DE URBANIZAÇÃO DO RECIFE - URB
Av. Conde da Boa Vista, 867 - Boa Vista, Recife | CEP 50060-004
Tel.: (81) 3232-5000

CONTRATADA:
ATP ENGENHARIA LTDA

ARQUITETOS COLABORADORES:
VITOR RAMOS - CAU

TÉCNICOS:

ESCALA:

FRANCHA:

INDICADA

DATA:
JULHO/2019

01 / 03

3

B

MAPA ÍNDICE - TRECHO 02 ^{II}
 ESCALA _____ 1/2 500

03 CORTE BB - VN46 - AVENIDA JOSÉ GONÇALVES DE MEDEIROS

ESCALA 1.50

04 DETALHE DE EXECUÇÃO PASSEIO EM RAMPA DE PEDESTRES TIPO A

05 DETALHE DE EXECUÇÃO PASSEIO EM RAMPA DE PEDESTRES TIPO B
ESCALA 1:25

PLANTA DE SITUAÇÃO SEM ESCALA


LEGENDA DE QUANTIDADE	
CONVENÇÃO	
ÍMBOLO	DESCRIÇÃO
	Demoldr
	Consolrar
	Indicacão do sentido do fluxo de veículas
	Indicacão de acesso de pedestres a edifícios resistentes Indicacão de acesso de pedestres a grandes equipamentos

DEMOLUÇÃO REMOÇÃO SUBSTITUIÇÃO		DESCRIÇÃO
		Demolição de revestimento de pavimento em cimento
		Demolição manual de piso de concreto simples e/o cimentado
		Demolição de pavimentação com pedrinhas de concreto, incluindo enchimento
		Demolição do pavimento em blocos intertravados de concreto
		Área a ser pavimentada
		Freagente contínuo de revestimento betuminoso
		Extensão total de remoção de mofo e/ou estufa
		Demolição de Placas Orientadoras e de pedreiras (placas de publicidade), Placas Topográficas e Orelhões existentes no local
		Demolição de Placas / Demolição de Balcões existentes no local
		Postes existentes e duplo T / Semáforos existentes e ser removidos

[illegible]

	MINI-GUIA DE CONCRETO (ARREIMATE) Mini-guia de concreto pré-moldado, 40 x 8 x 19 cm (C x L x H cm), incluindo escavação - fornecimento e assentamento Allegrete local para plantio de árvores arrematado com mini-guia de jardim (Detalhe 6.1 ao 6.9 - Verificar caderno de detalhes)
--	---

Módulo Urbano	
Ítem (C)	Descrição
	Linhas para circulação urbana
	Linhas para circulação urbana
 Caixas de inspeção existentes no local (Detalhe 6,13 a 6,14 - Verificar caderno de detalhes)

ARVORES		Cidade de Deswegen: Casas de Deswegen com Pólo de entrada: Gráfica de Casas de deswegen/ Pólo de Composição em linha: Gráfica de Casas de 3 a 4 e 5 Verificar: categoria de estabilidade		
SÍMBOLO	DETALHADO	NOME GENÉRICO	ALTURA (m)	DIÂMETRO (cm)
	Arvore estéril - - 0% - Ruim Para - 0% - Não Para - 0% - Não Para	-	-	-
	Arvore a florir	-	-	-
	Tonco de árvore a tonco	-	-	-
	Arvore propagação (fl. Ruiz)	<i>Hydnorastrum myrtilloides</i> Mullus	4.00 m	5.00
	Arvore propagação Sotomero	<i>Epidendrum spaxianum</i> L.	4.50 m	5.00
	Arvore propagação Pa-Ponto	<i>Taphira guianensis</i> Aubl.	5.00 m	7.00
	Arvore propagação Stigiliana	<i>Cassipouira palustris</i> Bonpl.	6.00 m	7.00

TIPOS DE ALEGRETES:

- ALLEGRETES PARA ARVORE DE MÉDIO PORTE 1,20 x 0,70 (3 FACES) - TIPO AMP
- ALLEGRETES PARA ARVORE DE GRANDE PORTE 2,20 x 1,30 (3 FACES) - TIPO ADP
- ALLEGRETES PARA ARVORE DE MÉDIO PORTE 1,20 x 0,60 (4 FACES) - TIPO AMP
- ALLEGRETES PARA ARVORE DE GRANDE PORTE 2,20 x 1,40 (4 FACES) - TIPO ADP
- ALLEGRETES CÍRCULOS, DIAMETROS (VARIAVEL) - TIPO A

ATENÇÃO:
ANTES DA EXECUÇÃO DESTA VIA, A CTTU DEVERÁ SER CONSULTADA ATRAVÉS DA DEO E DPP/URB SOBRE A COMPATIBILIZAÇÃO DESTE PROJETO COM A GEOMETRIA EM ESTUDO DESENVOLVIDO PELA MESMA.

NOTAS:

2. PROJETO DESENVOLVIDO COM BASE NO LEVANTAMENTO TOPOGRÁFICO ELABORADO ENTRE AGOSTO E SETEMBRO DE 2018. A DEPENDER DA SITUAÇÃO DA CALÇADA NA DATA DE EXECUÇÃO DA OBRA, O PAVIMENTO DEVE SER MANTIDO OU RETIRADO CONFORME O PROJETO. RECOMENDA-SE CONSULTAR A DPG/PI PARA RESOLUÇÃO DA AÇÃO A SER ADOTADA.

3. TODAS AS CONSTRUÇÕES EXISTENTES, INCLUINDO LIMITES DE PROPRIEDADE, DEVEM SER VERIFICADOS ANTES DO INÍCIO DAS OBRAS;

7. RECOMENDAMOS INSERIR SEMÁFORO COM ALERTA SONORO E/OU VIBRATÓRIOS (QUANDO NECESSÁRIO) EM TODOS OS GRANDES EQUIPAMENTOS, COMO

8. APESAR DA SINALIZAÇÃO VÁRIA NÃO SER ESCOPO DO CONTRATO, AS FAIXAS DE PEDESTRES INDICADAS EM PROJETO SÃO ORIENTATIVAS E QUANTIFICADAS EM ORÇAMENTO COM DIMENSÃO DE 5,00m DE COMPRIMENTO. O CÁLCULO IDEAL FICARÁ SOBRE A RESPONSABILIDADE DO ÓRGÃO COMPETENTE

2. O TEMPO DE TRAVESSIA PARA O PEDESTRE DEVE SER CALCULADO PELO ÓRGÃO COMPETENTE, LEVANDO EM CONSIDERAÇÃO PESSOAS COM MOBILIDADE REDUZIDA;

11. NO CASO DE PRESEÇA DE TUBULAÇÃO DE GÁS, A CONCESSIONÁRIA DEVE SER NOTIFICADA DA AÇÃO PARA DEVIDAS ORIENTAÇÕES DE SEGURANÇA;

12. TODOS OS MATERIAIS DEVEM OBEDECER AS RECOMENDAÇÕES MÍNIMAS DA ABNT;

14. SERÁ NECESSÁRIO CONSIDERAR OS NÍVEIS DE ACESSO AO LOTE QUANDO HOUVER NECESSIDADE DE INTERVENÇÃO, ESTA SERÁ REALIZADA DENTRO DO LIMITE DA FAIXA DE ACESSO AO LOTE, DE ACORDO COM O DETALHE 48 (CADERNO DE DETALHES).

15. O MEIO-FIO E A CALÇADA DEVERÃO SER EXECUTADOS NO NÍVEL DE 0,15M DA LINHA D'ÁGUA EXISTENTE, CONFORME PROJETO. NA EXECUÇÃO DEVERÃO SER CONSIDERADOS OS SEGUINTE NÍVEIS: LINHA D'ÁGUA (2CM), MEIO-FIO (15CM). CASO SEJA NECESSÁRIO, DEVERÁ ELEVAR OU REBAIXAR O NÍVEL DA CALÇADA. RECOMENDA-SE CONSULTAR O DDP/GRU PARA ORIENTAÇÃO TÉCNICA.

REVERO V	DESCRIÇÃO	SOLICITANTE	DATA

[illegible]

REV.01	AL TERCAÇÕES E ADEQUAÇÕES PRECISANDO DA ATENDIMENTO AS EXIGÊNCIAS DA AUTORIDADE DE ORGANIZAÇÃO DO REGIME - URB E DA AUTORIDADE DE TRÂNSITO E TRANSPORTE JURANDO DO REGIME - STU	AUTORIDADE DE ORGANIZAÇÃO DO REGIME - URB	JUN/2019
--------	---	---	----------

PROJETO DE REQUALIFICAÇÃO DAS  **RECIFE**  **atp**

CALÇADAS E ESPAÇOS PÚBLICOS Nº DO CONTRATO: 030/2015

© 2006 The Authors

PROJETO EXECUTIVO - LOTE 06

ELABORAÇÃO DE PROJETO EXECUTIVO DE REQUALIFICAÇÃO DOS PASEIOS PÚBLICOS DE DIVERSARIAS NA CIDADE DO RIO DE JANEIRO

INDICAÇÃO:	COORDENADOR DO PROJETO: HENRIQUE SILVA - CREA
------------	--

AVENIDA JOSÉ GONÇALVES DE MEDEIROS	
COORDENADOR	COORDENADOR EM ARQUITETURA E URBANISMO

PLANTA DE REFORMA E PROPOSTA (TRECHO 02)	ADRIANA ASFORA - CAJ
--	----------------------


ESPECIALIDADE	ARGUMENTO	COORDENADOR DE INFRAESTRUTURA
LIBRARIAS(M)	VN46-AVENIDA JOSÉ GONÇALVES DE MEDEIROS dwg	

CONTRATANTE: AUTARQUIA DE URBANIZAÇÃO DO RECIFE - URB	ARQUITETOS COLABORADORES: VITOR RAMOS - CAU	ESCALA	PRIMEIRA
--	--	--------	----------

Av. Conde de Boa Vista, 851 - Boa Vista, Fátima CEP 50060-004 Tel.: (51) 3033-5000		INDICADA	03/03/2019
CONTRATADA	TECNOLOGIA	DATA: 03/03/2019	


ATP-ENGENHARIA LTDA		JUNHO 2019	337,30
---------------------	--	------------	--------

7

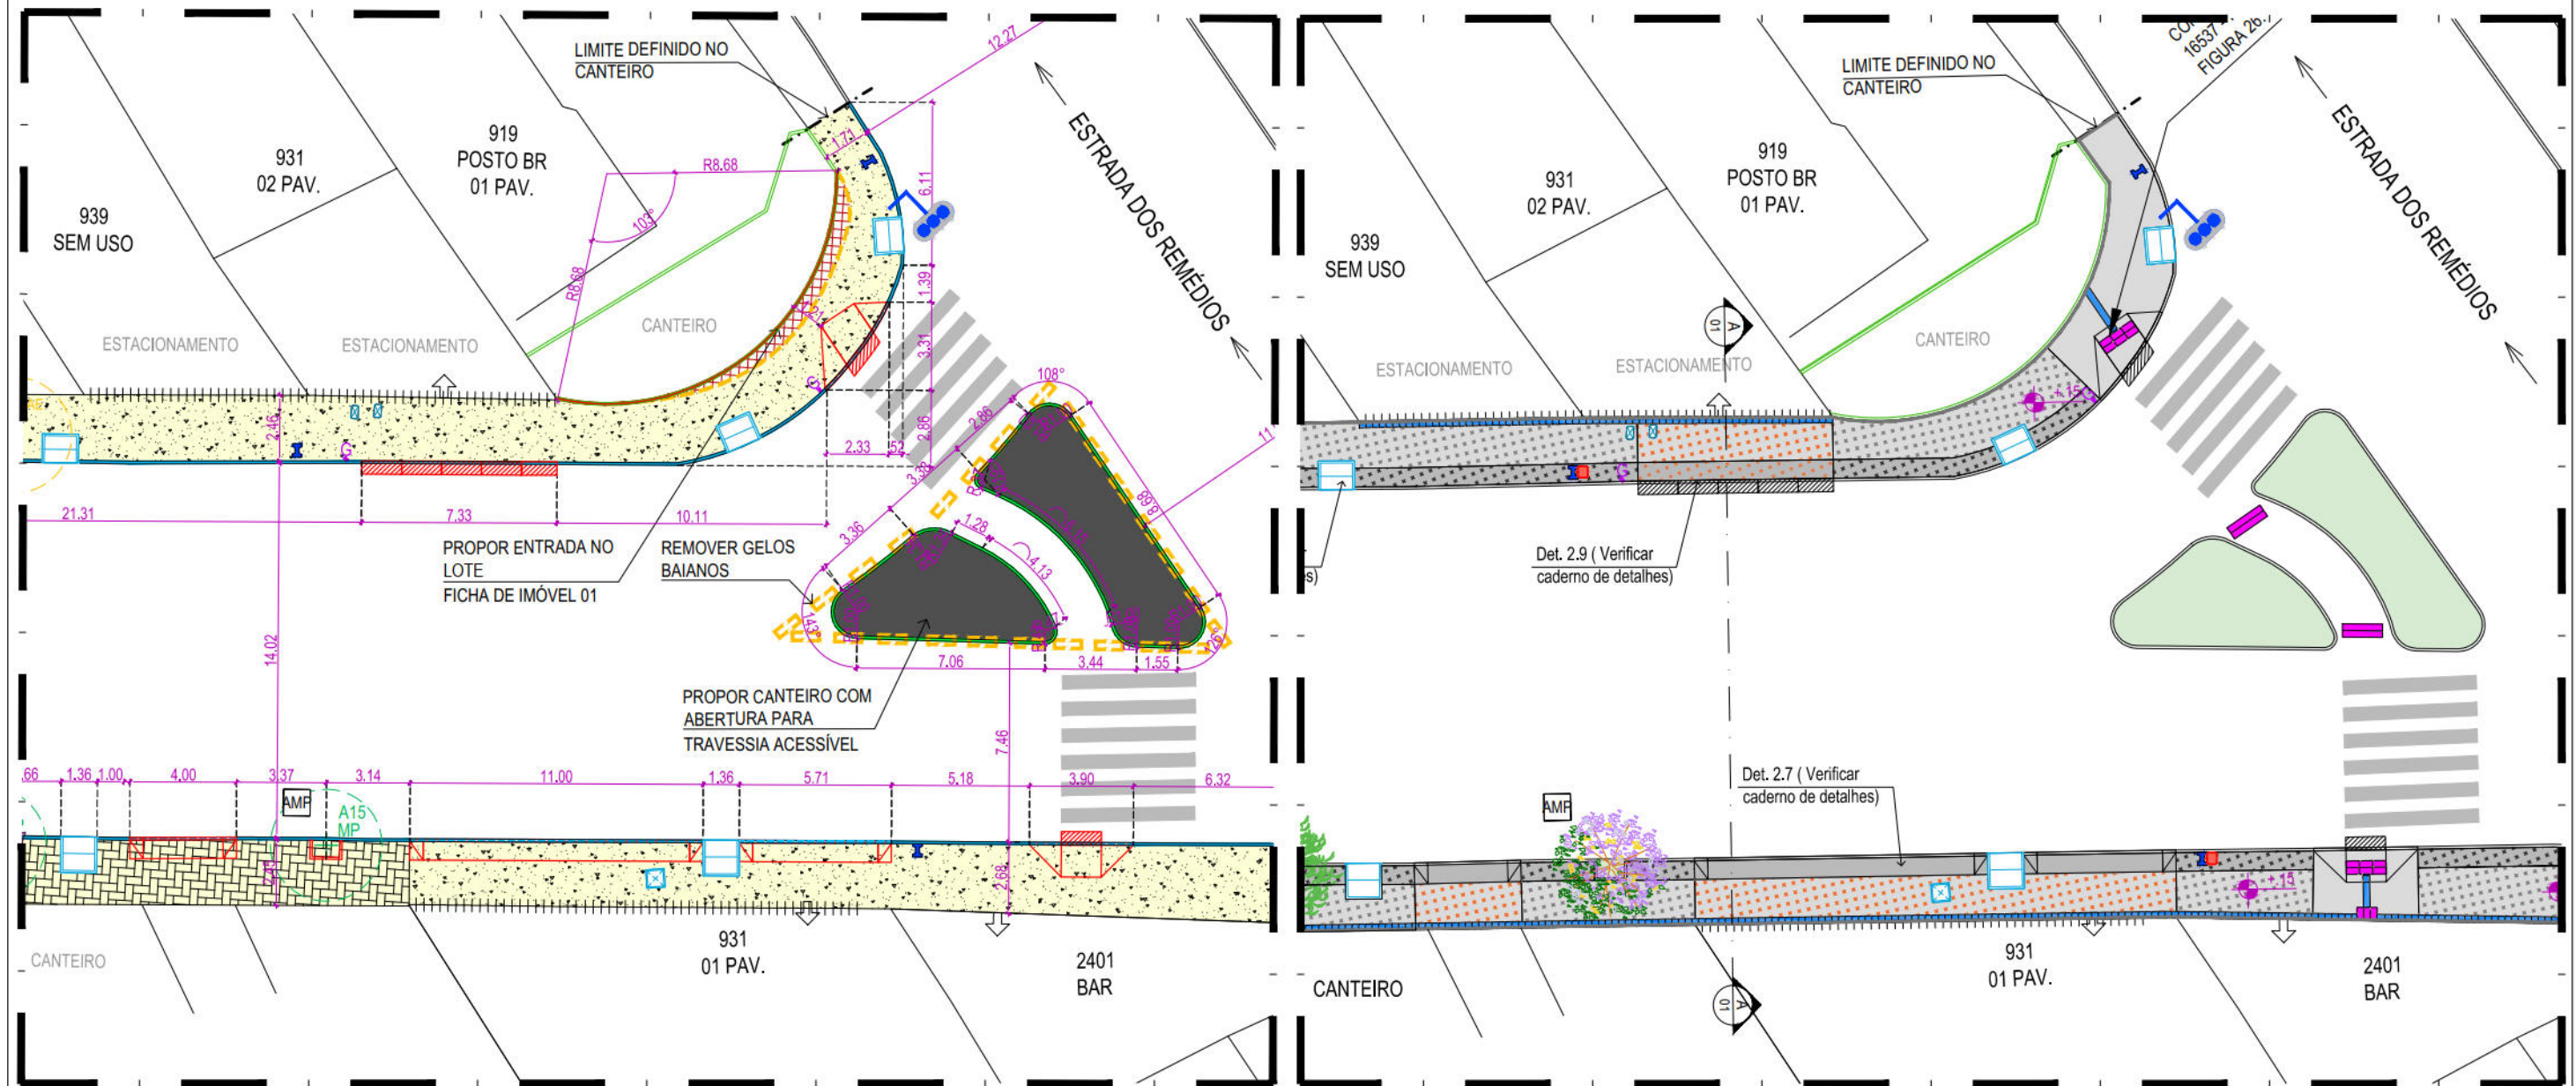

01 PLANTA BAIXA REFORMA
ESCALA 1:250

02 PLANTA BAIXA PROPOSTA
ESCALA 1:250

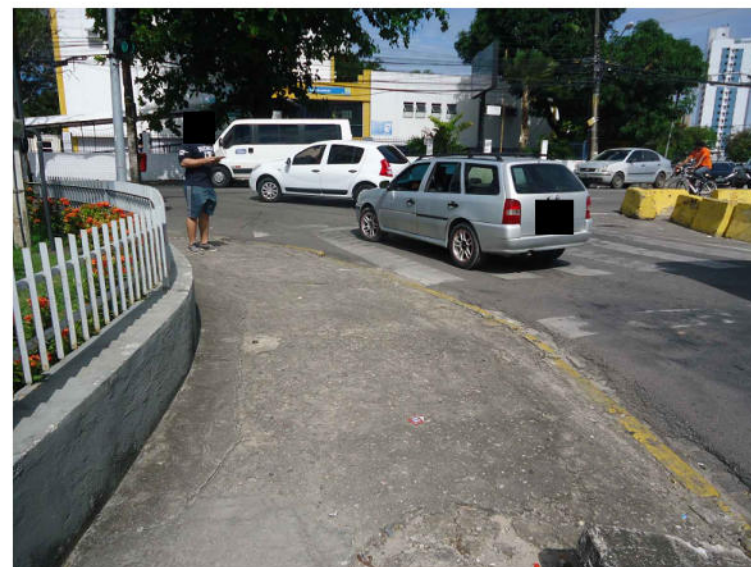

PROJETO DE REQUALIFICAÇÃO DAS CALÇADAS E ESPAÇOS PÚBLICOS

PROJETO EXECUTIVO - FICHA DE IMÓVEL 01

AÇÃO:
ELABORAÇÃO DE PROJETO EXECUTIVO DE REQUALIFICAÇÃO DOS PASSEIOS PÚBLICOS DE
DIVERSAS VIAS NA CIDADE DO RECIFE

CONTEÚDO:
AVENIDA JOSÉ GONÇALVES DE MEDEIROS

LOTE: 919 POSTO BR

OBSERVAÇÃO: O trecho da calçada referente ao lote em questão não comporta uma rampa tipo A, necessária para garantir a travessia acessível, sem comprometer a continuidade do passeio pedonal. Dessa forma, sugere-se a entrada no lote, a fim de adequá-lo às condições de acessibilidade, conforme projeto.



Nº DO CONTRATO: 030/2015