


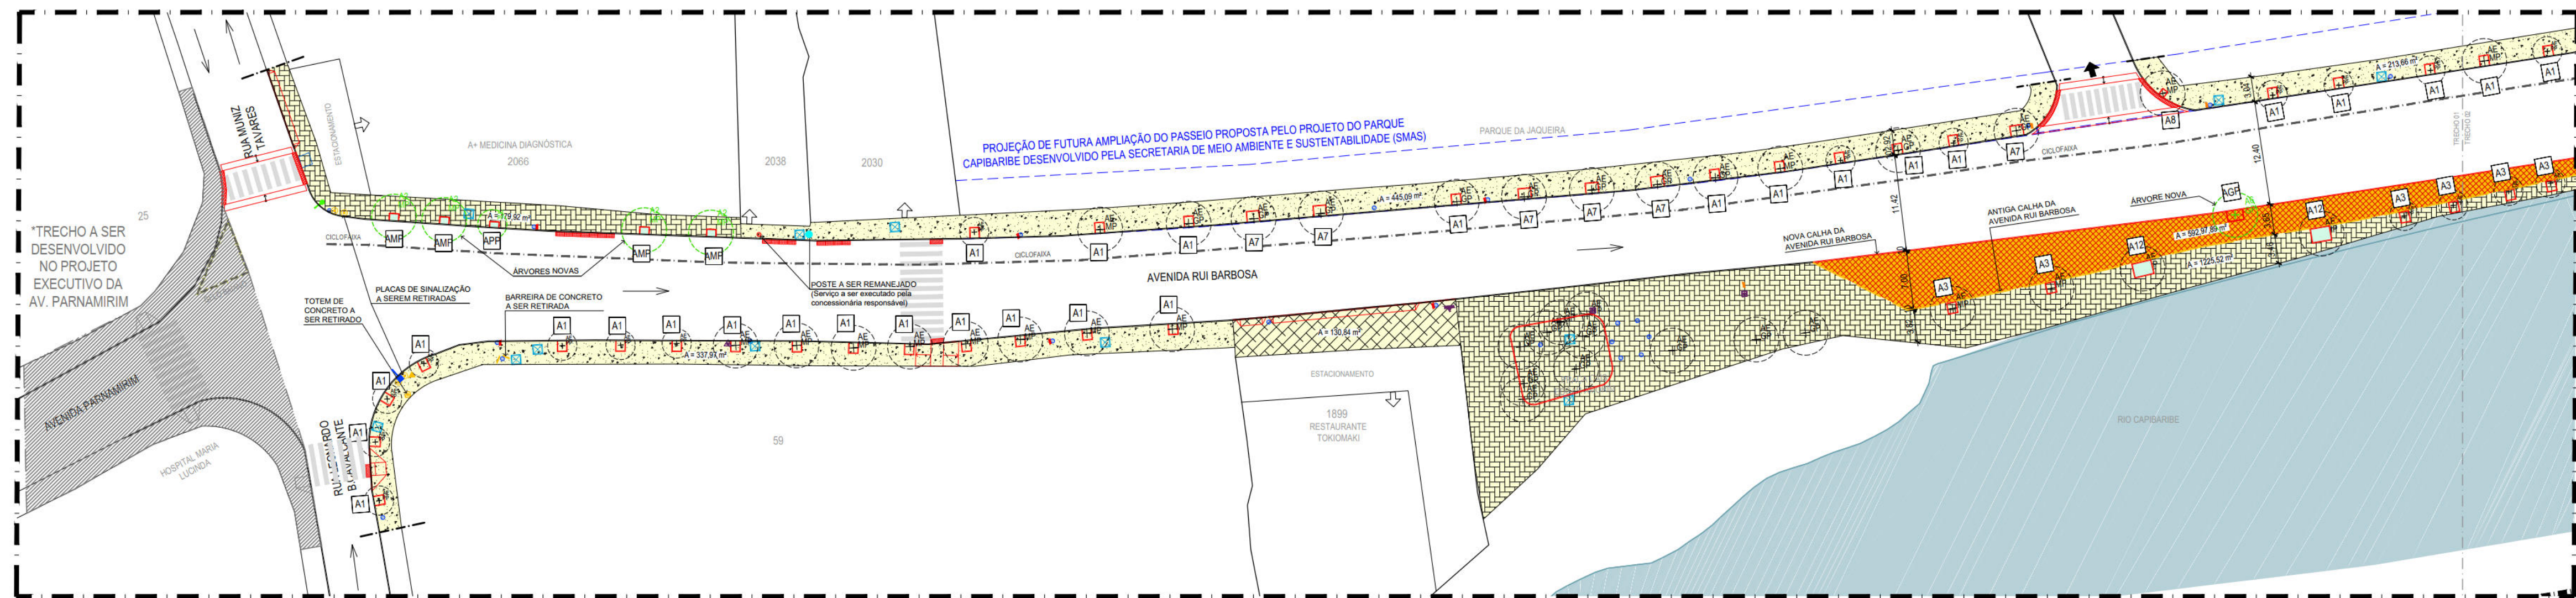


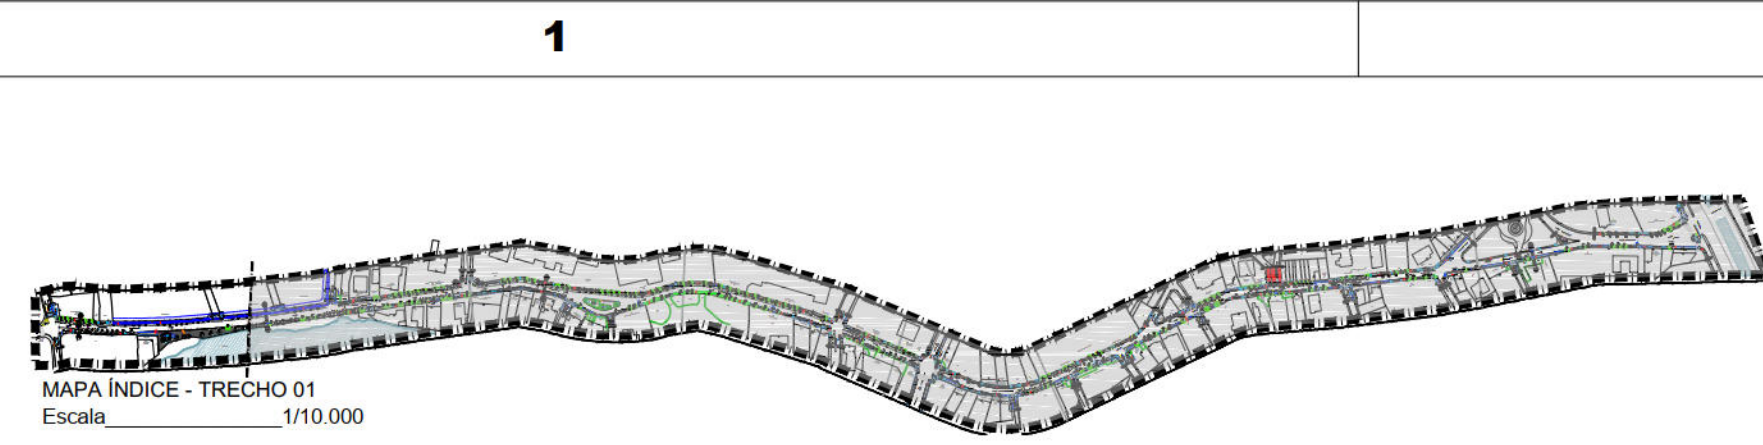


01 PLANTA BAIXA DE REFORMA - TRECHO 01 - VN09 - AVENIDA RUI BARBOSA
ESCALA 1:500

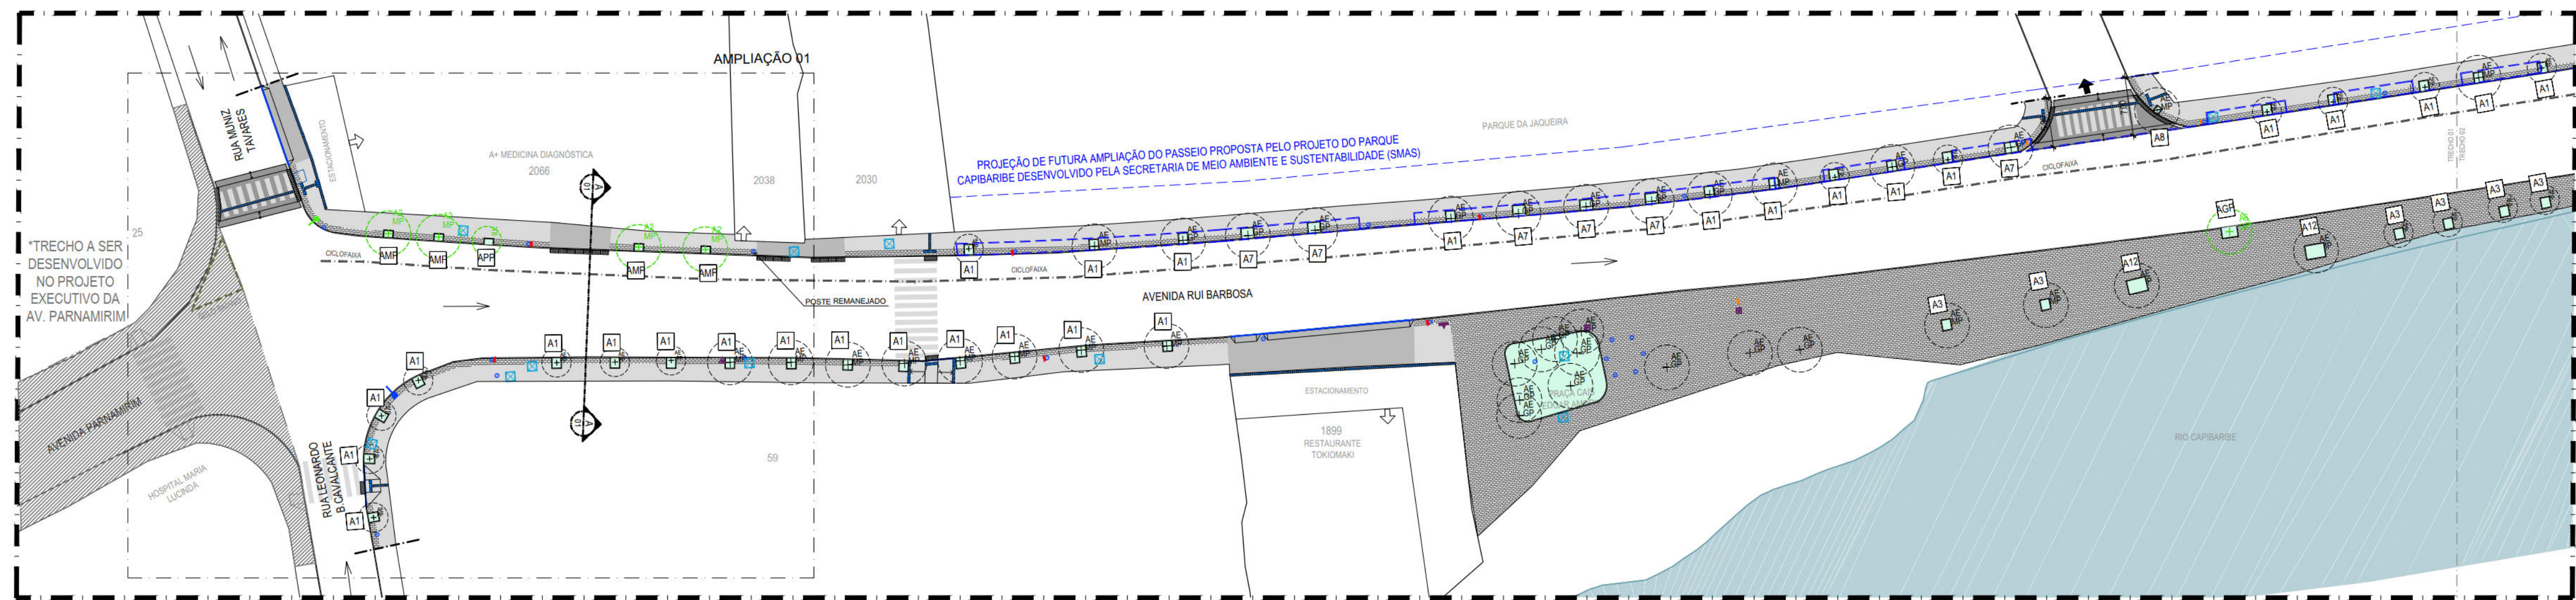

02 PLANTA BAIXA DE PROPOSTA - TRECHO 01 - VN09 - AVENIDA RUI BARBOSA
ESCALA 1:500

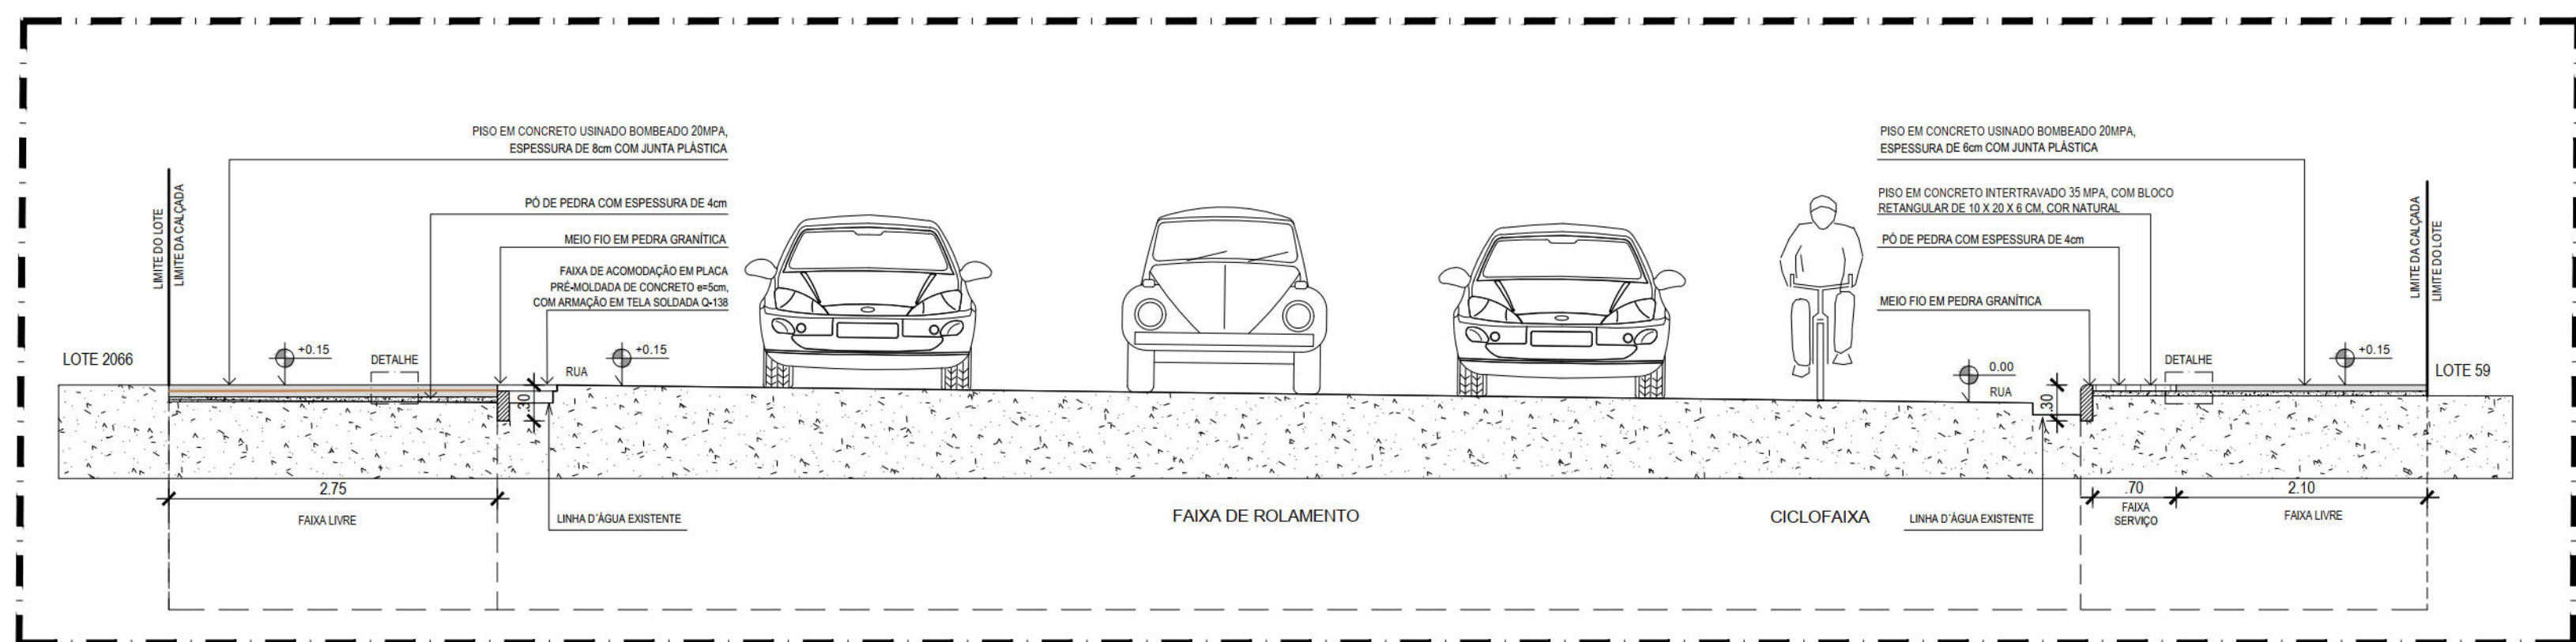

03 CORTE AA - TRECHO 01 - VN09 - AVENIDA RUI BARBOSA
ESCALA 1:50

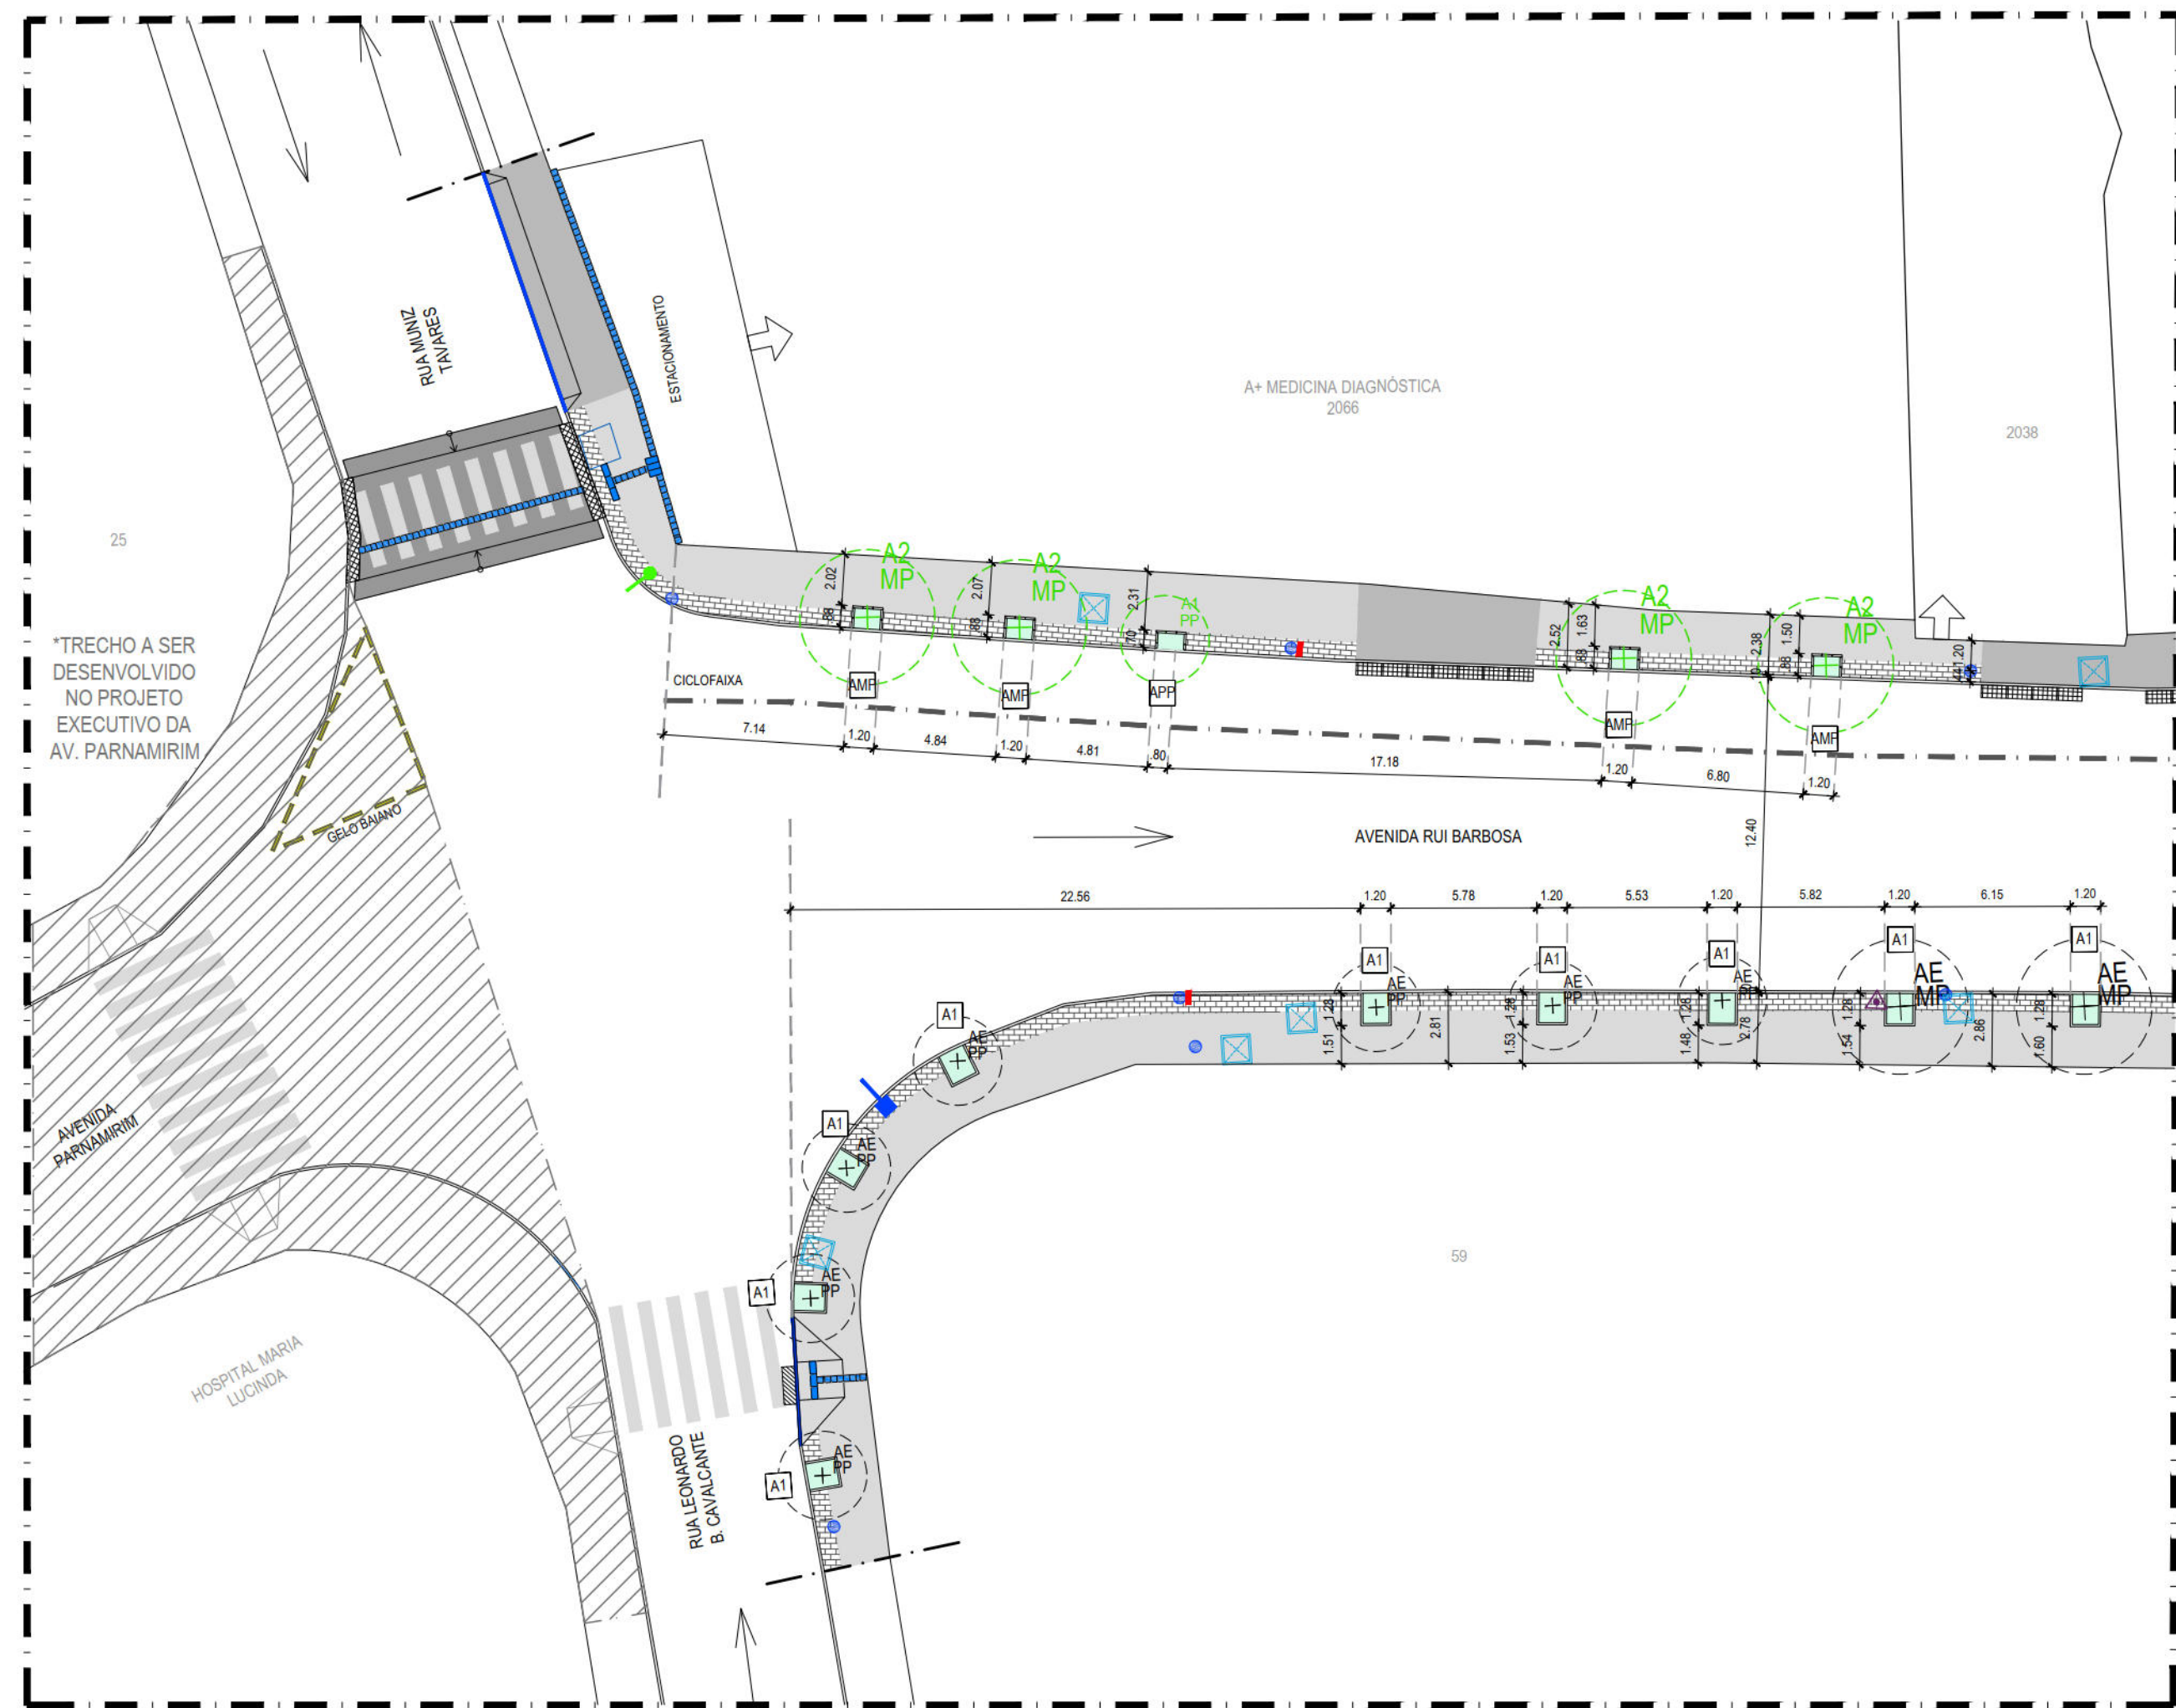

04 AMPLIAÇÃO 01 - TRECHO 01 - VN09 - AVENIDA RUI BARBOSA N
ESCALA 1:250

AÇÕES PROJETUAIS


- [illegible]

RECOMENDAÇÕES

- Recomenda-se o nivelamento das áreas de largura de calçada com infiltração, de calçada de drenagem para a Prefeitura, em especial as áreas de lavagem de veículos, para a limpeza da COMPSA, com o piso das calçadas;
- Recomenda-se a elevação da calçada de Inspeção quando incidir com as rampas propostas remanejando-se conforme nível indicado nas estações;
- Realocação de postes e semáforos com a finalidade de proporcionar faixa livre de circulação e adequação às normas de acessibilidade;
- Por solicitação do Núcleo de Acessibilidade - NAC / Comissão Permanente de Acessibilidade - CPA Secretaria de Mobilidade e Controle Urbano - SEMOC, serão relocalizadas todas as placas de topomorfia para o muro e retiradas todas os orientadores de pedestres e balizadores;
- As placas de sinalização a serem remanejadas indicadas em projeto, deverão ser relocalizadas de acordo com às normas das concessionárias responsáveis;
- Nas áreas onde houver rampa de acesso ao lote, localizadas na calçada, fica a cargo do proprietário estudar integralmente ao lote.

OBSERVAÇÕES

- (A) Todos os elementos de revestimento indicados em itálico estão incluídos na superfície estendida das caixas. Nesse item, não consideramos a área de brecho das rasas transversais (até 10m a partir do meio da avenida) sem revestimento, existentes ao longo da avenida, a ser construída, a fim de permitir a acessibilidade da via. Salientamos que esta medida poderá variar para mais ou para menos.
- (B) O Projeto Geométrico foi aprovado pela CTTU de acordo com os ofícios de nº 004/2017 - GGET/CTTU (Ar. Rui Barbosa) e nº 006/2017 - GGET/CTTU (Ar. Rosa e Silva/ Rua Amélia Azeiteiro).
- (C) Nos casos onde a faixa de acomodação estiver situada numa curva, deverá ser assentada duas placas para melhor concordância com a faixa de alerta de travessia e executada seguindo a angulação da esquina.

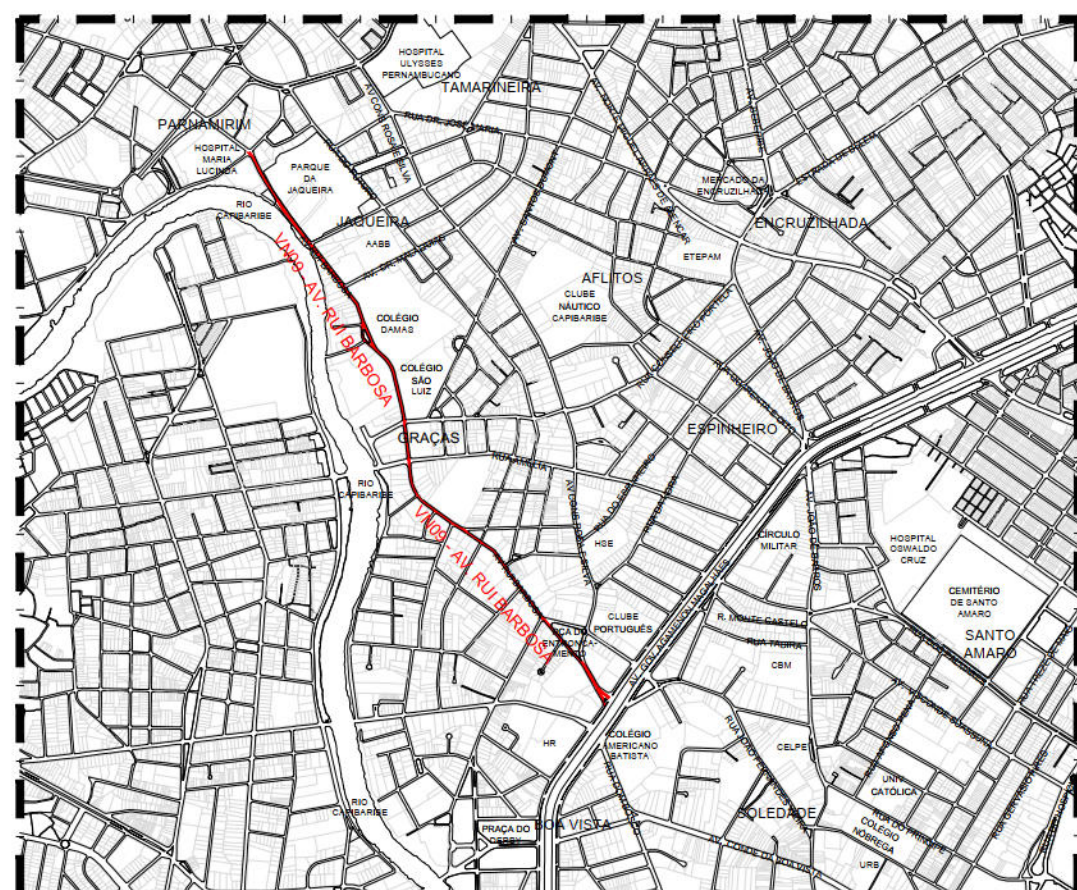

05 PLANTA DE SITUAÇÃO SEM ESCALA

ARVORES				TOTAL
SÍMBOLO	DESCRIÇÃO	NOME CIENTÍFICO	ALTURA DA MADEIRA	DIMENSÃO DA COPA
	Árvore espinosa - 85 metros Formosa	<i>Prosopis juliflora (Lam.) DC.</i>	2,00 m	3,00 m
	Árvore sem nome		3,00 m	5,00 m
	Torção de árvore a remover		3,00 m	5,00 m
	Árvore propaga Guaraná	<i>Myrcia guianensis (Jacq. DC.)</i>	2,00 m	3,00 m
	Árvore propaga Saboteiro	<i>Spananix japonica L.</i>	3,00 m	5,00 m
	Árvore propaga Amarelo de chato	<i>Passiflora foetida (L.) Jack & Miller</i>	3,00 m	7,00 m
	Árvore propaga Piaçangas	<i>Ashevia iboatana Auzl.</i>	3,00 m	7,00 m
	Árvore propaga Moror do Brasil	<i>Ashevia angulata L.</i>	2,00 m	3,00 m
	Árvore propaga Manivani do Brasil	<i>Cassipouira palmarum (Bach.)</i>	3,00 m	7,00 m
	Árvore propaga Sibipiruna		3,00 m	7,00 m

Observações:

- A retirada das árvores sugeridas deverão ocorrer apenas se os novos plantios forem executados;
- As espécies sugeridas para o plantio nas vias poderão ser mudadas por outras espécies indicadas

LEGENDA	
CONVENÇÃO	
SÍMBOLO	DESCRIÇÃO
	Demarcar
	Construir
	Calçada existente em Peda Portugal a ser reconstruída nos locais indicados
	Calçada existente em Peda a ser reconstruída nos locais indicados
	Projeto incidente na via de intervenção / Parque Capibara
	Indicação do sentido do fluxo de veículos
	Indicação de acesso de pedestres à edificações residenciais / Indicação de acesso de pedestres à grandes equipamentos

DEMOÇÃO REMOÇÃO SUBSTITUIÇÃO		
SÍMBOLO	DESCRIÇÃO	QUANT.
	Demolição de revestimento de pavimento em cerâmico	65,66 m²
	Demolição de piso de concreto simples e/ou cimentado	5907,23 m³
	Demolição de pavimento com pré-moldados de concreto, incluindo empilhamento	435,16 m³
	Remoção manual de pavimentação de lajes de granito em paralelo	62,67 m²
	Demolição de pavimento em bloco intertravados de concreto	3607,64 m³
	Remoção manual de piso em pedra portuguesa	565,98 m²
	Remoção mecanizada de revestimento e pavimento da via (camação base)	853,53 m³
	Calçada a ser pavimentada com flon	913,66 m²
	Calçada a ser pavimentada com flon	47,50 m²
	Barraça (comércio informal) existente a ser retirada	01 un
	Demolição de muros existentes	106,74 m
	Remoção de Placas Orientadoras de pedestres, Placas Topográficas, Balizadores e Orelhões existentes em via	
	Posa / Substituição existente a ser removido.	

CONSUMÍVEL	DESCRIÇÃO	QUANT.
	Reconstrução de pasta em pedrejo/pregaria, na cor preta e branca, inclusive com uso de pedrejo e/ou embaixo e/ou acabamento com crêps de pasta	20,96 m³
	Passagem em piso preparatório, com corte longitudinal de 20 cm, espessura de 1 cm, em curvas, 40% (40%)	564,22 m²
	Passagem em pasta média, com face longitudinal, direcional 50 cm, na cor branca, assentada conforme projeto de massa pontual, inclusive com crêps de pasta	204,82 m²
	Passagem em pasta média, com face longitudinal, direcional 50 cm, na cor preta, assentada conforme projeto de massa pontual, inclusive com crêps de pasta	17,20 m²
	Passagem em concreto untado 20 MPa usável, espessura 6 cm, incluído jargão de selado 1/8" (passo)	862,68 m²
	Passagem em concreto untado untado, espessura 6 cm, com corte untado de selado 1/8" (passo)	174,69 m²
	Passagem em CBU (Concreto Betuminoso Sólido a Quente)	702,14 m²
	Piso final direcional em laje de concreto, cor cinza usável, 25 x 25 cm, espessura de 3 cm	293,23 m²
	Piso final alça de jargão em concreto, cor cinza usável, 25 x 25 cm, espessura de 3 cm	96,30 m²
	1330 m² em pasta granita, regularizada/cristalina/cor de azeite 1:3	118,07 m²
	Rebassamento de madeiro em pasta granita, incluindo assentado, formateado e assentamento	41,16 m
	Lacouso de face de acromotomica em pasta granita de pedrejo e 1 cm, com amargem de laje usável 1:3	44,25 m
	Piso final preparado em concreto untado com amargem em cor de G-50	336,36 m²
	Aplicação de pasta pontual de concreto untado, 150 g por metro quadrado, cor branco, 40% (40%) finalizado esquadro - formateado e assentado	950,80 m²
	Aplicação de pasta pontual de concreto untado, 150 g por metro quadrado, cor branco, 40% (40%) finalizado esquadro - formateado e assentado	506,83 m²
	Aplicação de pasta pontual de concreto untado, 150 g por metro quadrado, cor branco, 40% (40%) finalizado esquadro - formateado e assentado	41,57 m²
	Serragem de pasta pontual de concreto untado com corte longitudinal 50 cm, espessura 6 cm, incluído jargão de selado 1/8" (passo)	120,57 m²
	Serragem de pasta pontual de concreto untado com corte longitudinal 50 cm, espessura 6 cm, incluído jargão de selado 1/8" (passo)	13,48 m²
	Pasta de Acetato e acetato - piso em concreto 20MPa, espessura 6 cm, reforçado com malha metálica 150 x 150 (distância entre crêps)	231,75 m²
	Sinalização de fundo com abrigos / Placas de ônibus sem sinal	
	Sinalização horizontal com tinta retroreflexiva e base de resina acrílica com microesferas de vidro	945,00 m²

MOBILIÁRIO URBANO		DESCRIÇÃO	QUANT.
	Linha para a pública existente		-
	Linha Leitura para a pública, em pedestal, capacidade 500, com poste 500, feixe no equivalente Luminária Economizadora de Energia		19 un
	Estalador modelo original, em ferro fundido 70, 1" - laminação e instalação		19 un
	Estalador existente no local		03 un
	Postes remanejados a ser instalados, conforme Concessionária Responsável		03 un
	Postes públicos existentes no local		-
	Cilindros da Secretaria de Defesa Social - SCS existentes no local		-
	Semáforo padrão existente no local		-
	Semáforo remanejado a ser instalado, conforme Concessionária Responsável		-
	Caixa de interruptor 100v existente no local		-
	Placas de sinalização existentes no local (Detran / Informações Turísticas / Sinalização em geral)		-
	Orelhão existente no local		-
	Caixa distribuidora Telefonia existentes no local		01 un
	Arenizadores em cavalet-pedestais, 80x120x90cm, para sinais de iluminação existentes no local, incluindo instalação. Concessionária responsável. Para cada sinal construído a 2,30m de altura para sinalizar		376 16 m
	Caixa de Emergência BOM 3 de existente no local		-

A* - A nomenclatura A* indica os alegretes modelados fora do padrão dos demais alegretes apresentados na prancha de detalhes. Estes alegretes possuem as dimensões indicadas em planta baixa.

NOTAS

1. AS INFORMAÇÕES DESTES DOCUMENTOS SÃO DE PROPRIEDADE DA CONTRATANTE, SENDO PROIBIDA A UTILIZAÇÃO FORA DE SUA FINALIDADE. PROTOCOLOU-SE COM O OBJETIVO DE AVALIAR O DESEMPENHO TIPOGRÁFICO ELABORADO ENTRE SETEMBRO E OUTUBRO DE 2012.
2. AS INFORMAÇÕES DAS ENTIDADES, INCLUSIVE DADOS DE IDENTIFICAÇÃO, DEVEM SER FORNECIDAS ANTES DOS TRABALHOS ORÇÁRIOS.
3. TODAS AS CORTES E DERRUBADAS SÃO SUBJETAS A CONFIRMAÇÃO DE ORÇAMENTO.
4. O PREÇO DO PROJETO NÃO INCLUI O CUSTO DE TRANSPORTE, MANUTENÇÃO DA EMPRESA, RESPONSABILIDADE, PREÇO PROJETO, E RESPONSABILIDADE INEFICIENTE.
5. O LÍMITE MÁXIMO DE ATIVIDADE PARA AVALIAÇÃO DEFEITOS COM BASE NAS INFORMAÇÕES DO ORÇAMENTO DO RECEPTE.
6. O LÍMITE MÁXIMO INSERIR MENSAGEM COM ALERTA SONORO E/OU VIBRANTE QUANDO NECESSÁRIO EM TODOS OS GRUPOS DE EQUIPAMENTOS, ESCOLAS, ETC.
7. O LÍMITE DE REPERTE INDICADAS EM PROJETO SONORO DESENHO ESTIMADO DE 5,00M DE CONTORETO, O CALO DO LÍDIO, FOLHA SOBRE O DA ORÇAMENTO COMPLETO.
8. O LÍMITE MÁXIMO PARA O PROJETISTAS DEVE SER CALCULADO PELO CUSTO DE PROJEÇÃO, LEVANDO EM CONSIDERAÇÃO O PREÇO MÁXIMO E VERIFICAR COM O CONDOMÍNIO TIPOGRÁFICO GRANDE REDE A POSSIBILIDADE DE INSTALAÇÃO OU TROCA DOS ACESSÓRIOS DE ORÇAMENTO, PASSANDO DA INSTALAÇÃO E GARANTINDO INFORMAÇÕES DOS ÔNUS QUALIDADE DE SEUS RESPECTIVOS RECURSOS, ASSIM COMO, ESCURTAS

REVISÃO Nº	DESCRIÇÃO	SOLICITANTE
DEFINIR		

PROJETO DE REQUALIFICAÇÃO DAS CALÇADAS E ESPAÇOS PÚBLICOS

PROJETO EXECUTIVO

ELABORAÇÃO DE PROJETO EXECUTIVO DE REQUALIFICAÇÃO DOS PASSEIOS PÚBLICOS DE	COORDENADOR GERAL: MÔNICA LOYO -
--	-------------------------------------

DIVERSAS VIAS NA CIDADE DO RECIFE		COORDENADOR DO PROJETO: HENRIQUE SILVA
ENDEREÇO:		

AVENIDA RUI BARBOSA	
CONTEÚDO:	COORDENADOR DE ARQUITECTURA E

PLANTA DE REFORMA, PLANTA PROPOSTA, CORTE E AMPLIAÇÃO	ADRIANA ASFORA
---	----------------

ESPECIALIDAD:	ARCHIVO:	COORDINADOR DE INFRAESTRUCTURA:
URBANISMO	V1109.dwg	

CONTRATANTE:	ARQUITETOS COLABORADORES:	ESCALA:
EMPRESA DE URBANIZAÇÃO DO RECIFE - URB Av. Frederico Barboza, 862 - Boa Vista, Recife CEP 50060-000	ANANDA COSTA / FLÁVIA SANTIAGO	

CONTRATADA:	DESENHO:	INDICADA
ATO CANGULADA LTDA	AMANDA COSTA	DATA:

ATP ENGINHARIA LTDA	ARACELI COSTA	maio 17
	-	

7