

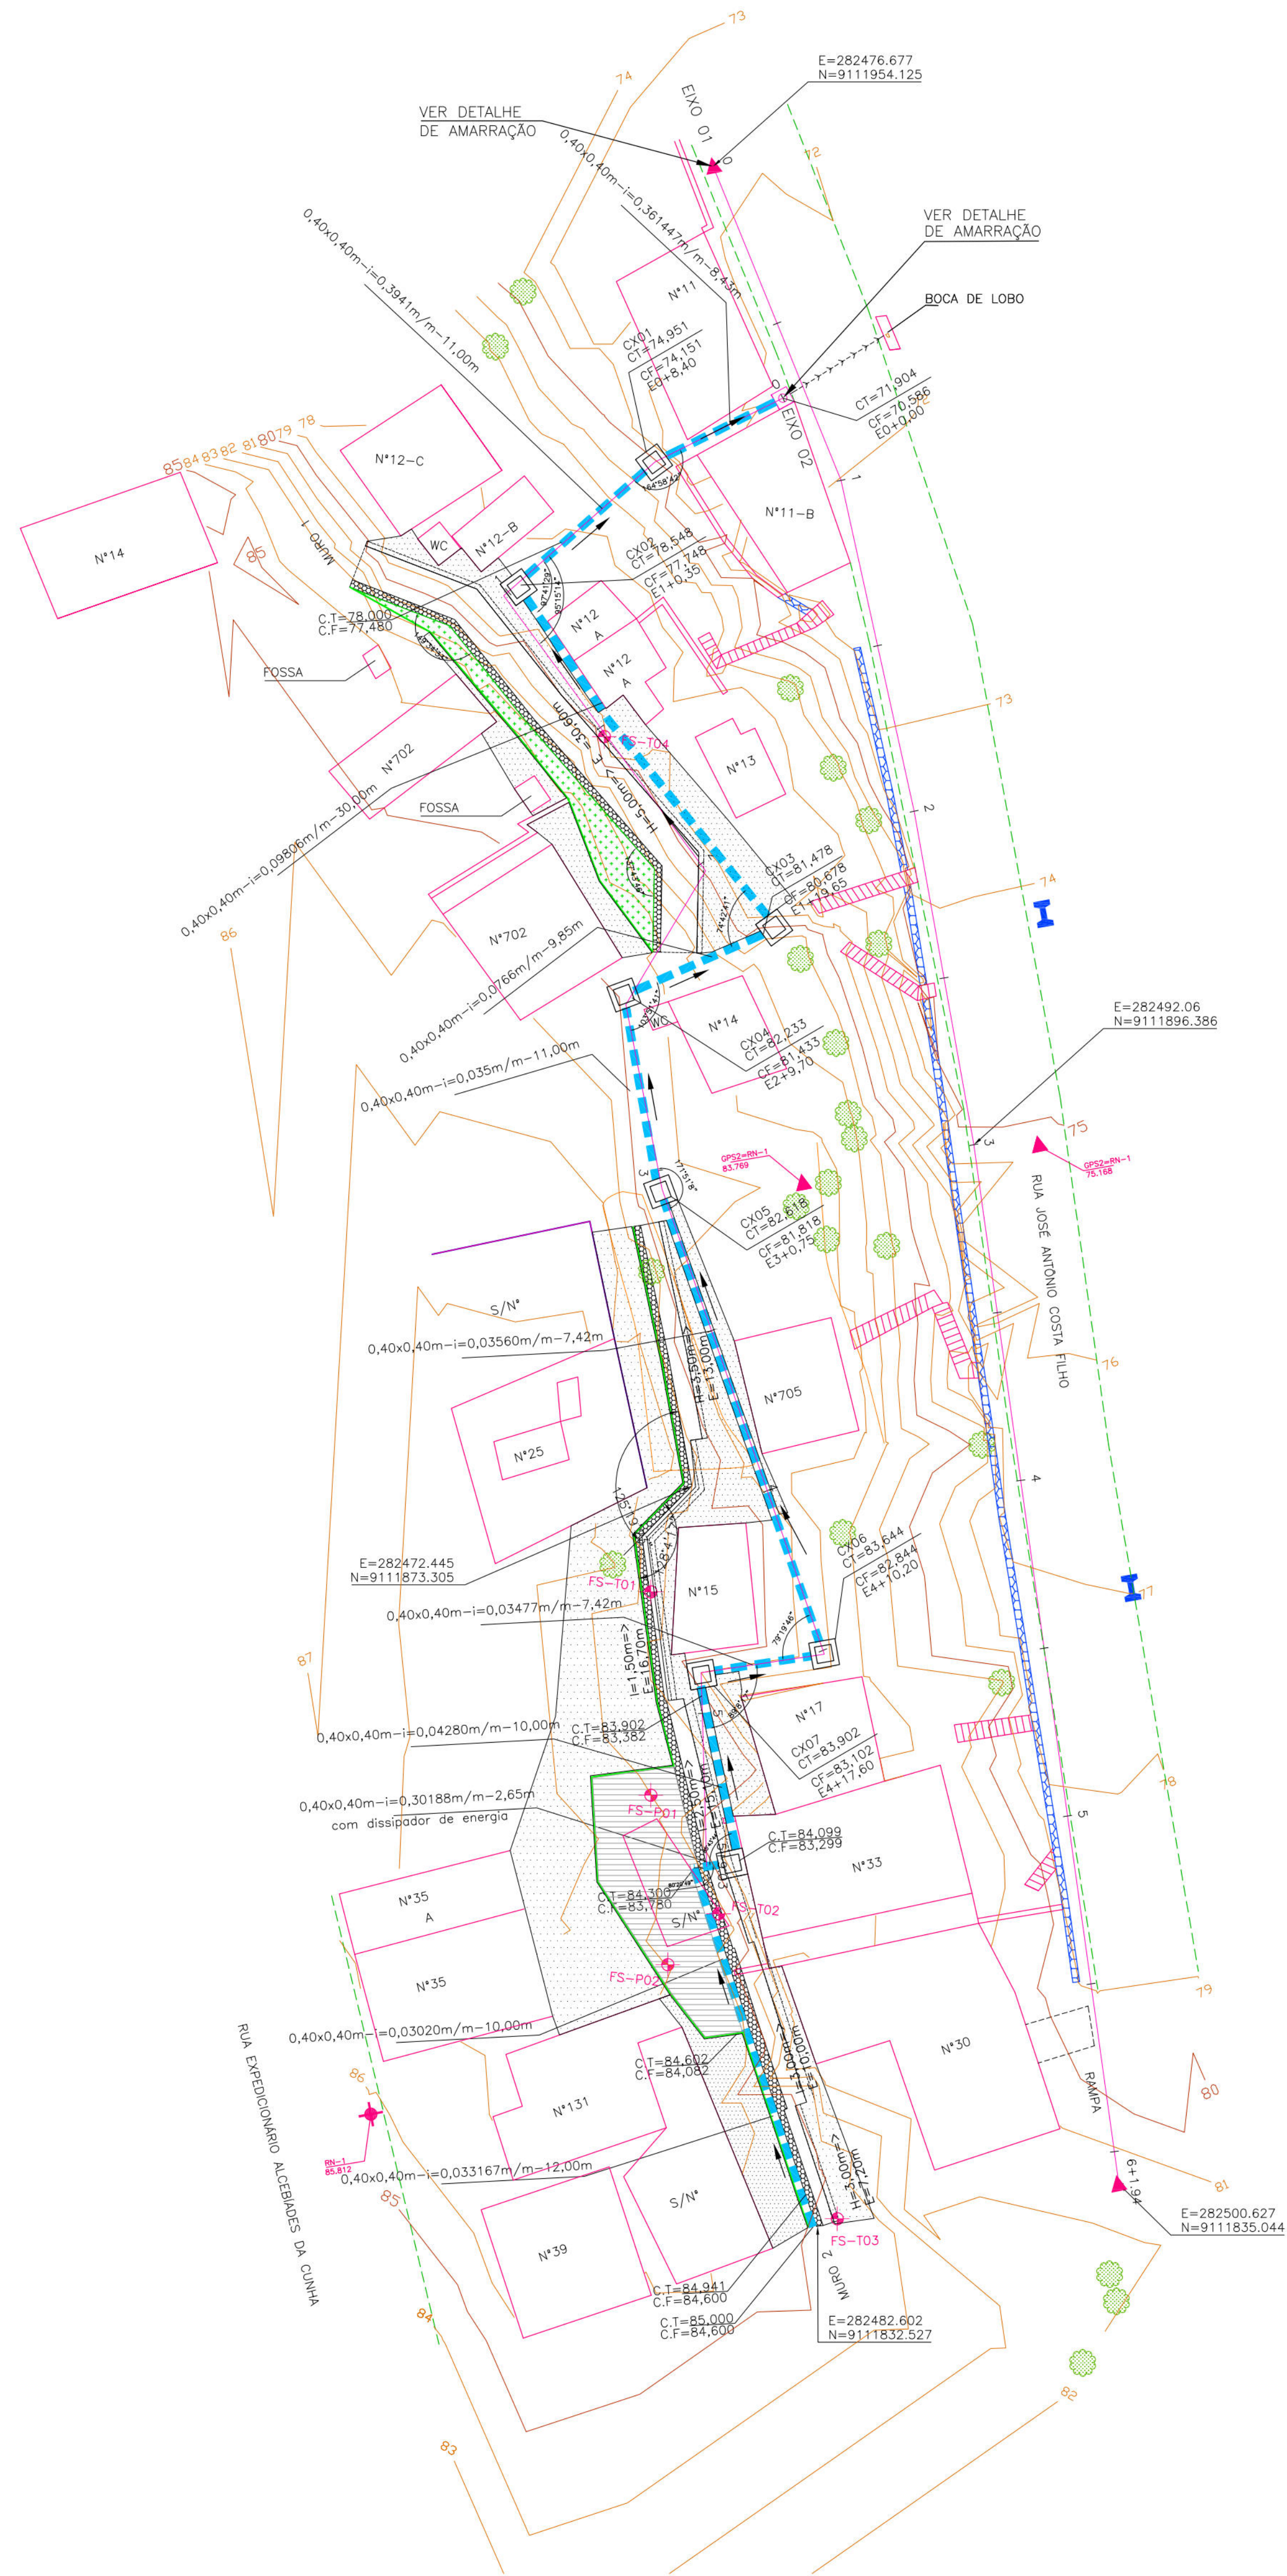


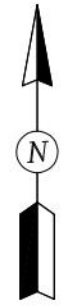


MURO-1			
TIPO	ALTURA (m)	EXTENSÃO (m)	ESTACAS
HORIZONTAL	5,00	30,60	E0+14,60 a E2+5,50

MURO-2			
TIPO	ALTURA (m)	EXTENSÃO (m)	ESTACAS
HORIZONTAL	3,50	13,00	E3+2,00 a E3+15,00
INCLINADO	1,50	16,70	E3+15,00 a E4+10,00
INCLINADO	2,50	15,10	E4+10,00 a E5+5,00
INCLINADO	3,00	10,00	E5+5,00 a E5+14,80
HORIZONTAL	3,00	7,20	E5+14,80 a E6+1,94

- CONVENÇÕES
- EDIFICAÇÃO
 - MURO
 - MEIO-FIO EXISTENTE/ BORDO DA ESTRADA
 - MURO DE ARRIMO EXISTENTE
 - POSTE DE BAIXA TENSÃO (BT)
 - ÁRVORE
 - CURVA DE NÍVEL MESTRA
 - CURVA DE NÍVEL INTERMEDIÁRIA
 - RN
 - EIXO DE PROJETO
 - PONTO GPS
 - MURO DE ARRIMO PROJETADO
 - SENTIDO DO ESCOAMENTO
 - CANALETA COM TAMPA PROJETADA
 - PISO CIMENTADO
 - TELA ARGAMASSADA
 - MURETA DE PROTEÇÃO
 - FURO DE SONDAGEM
 - GRAMA
 - CAIXA DE INSPEÇÃO
 - GALERIA EXISTENTE
 - CALÇADA

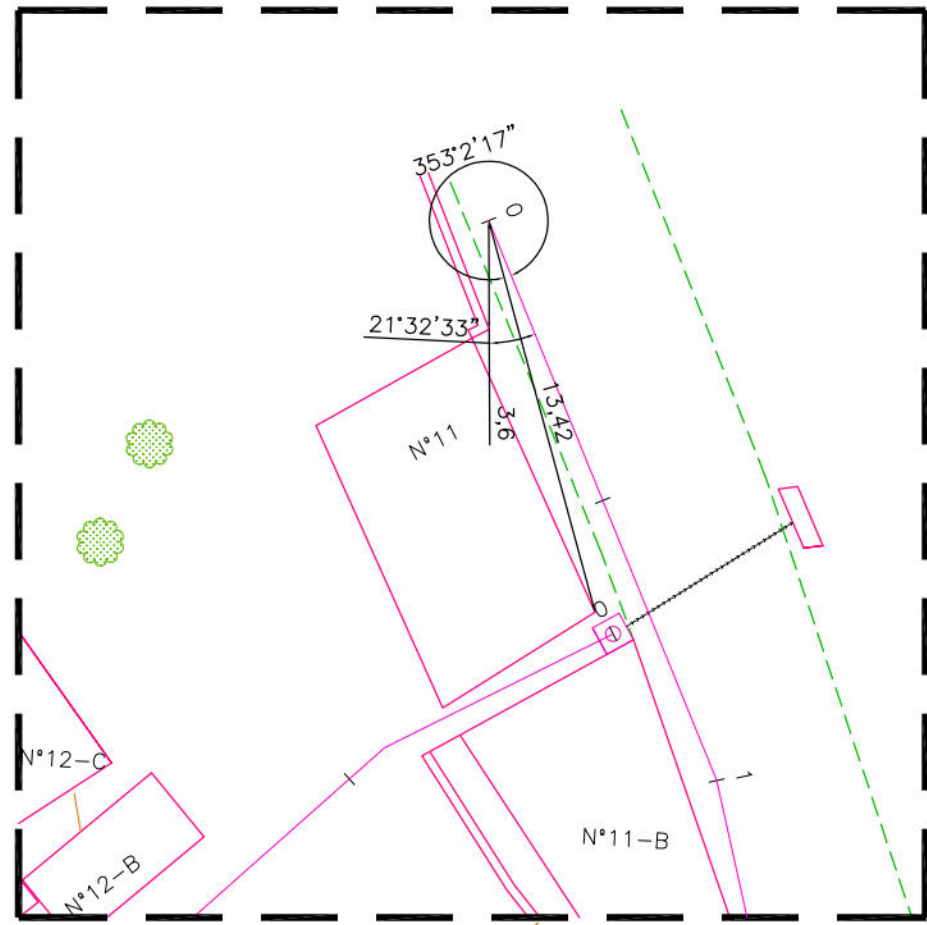

DETALHE DA AMARRAÇÃO DO EIXO 01
ESC: 1/250

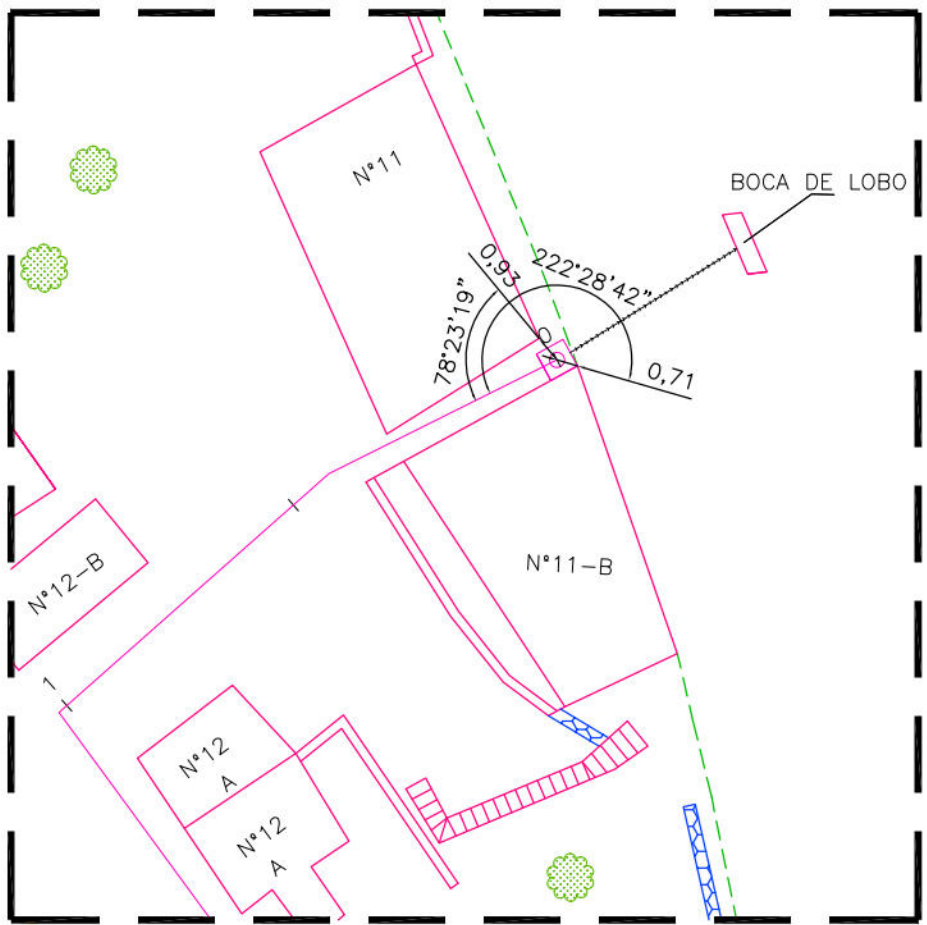

DETALHE DA AMARRAÇÃO DO EIXO 02
ESC: 1/250

PROPRIETÁRIO: EMPRESA DE URBANIZAÇÃO DO RECIFE - URB

PROJETO:

CONSTRUÇÃO:

PREFEITURA DA CIDADE DO RECIFE
SECRETARIA DE CONTROLE, DESENVOLVIMENTO URBANO E OBRAS
EMPRESA DE URBANIZAÇÃO DO RECIFE - URB

DIRETORIA DE PLANEJAMENTO E PROJETOS
CONCEIÇÃO LAFIETE
GERENTE GERAL DE PROJETOS DE INFRAESTRUTURA
GEISE ZANON

PROJETO:
ESTABILIZAÇÃO DE TALUDES DO PAC 2 - CONTENÇÃO DE ENCOSTAS

SITUAÇÃO
RUA JOSÉ ANTONIO DA COSTA FILHO, N°30 AO N°12B EM JARDIM TERESÓPOLIS, UR07-SETOR: RSV-03



PARÂMETRO: 01/04
TÍTULO: PROJETO EXECUTIVO
DATA: MARÇO/2016

CONTEÚDO: PLANTA BAIXA E DETALHE
ESCALA: 1/250
REFERÊNCIA:



RESPONSÁVEL TÉCNICO: ROBERTO LEMOS MUNIZ - ENG° CIVIL -

DIGITALIZAÇÃO:

GEO SISTEMAS
Engenharia & Planejamento

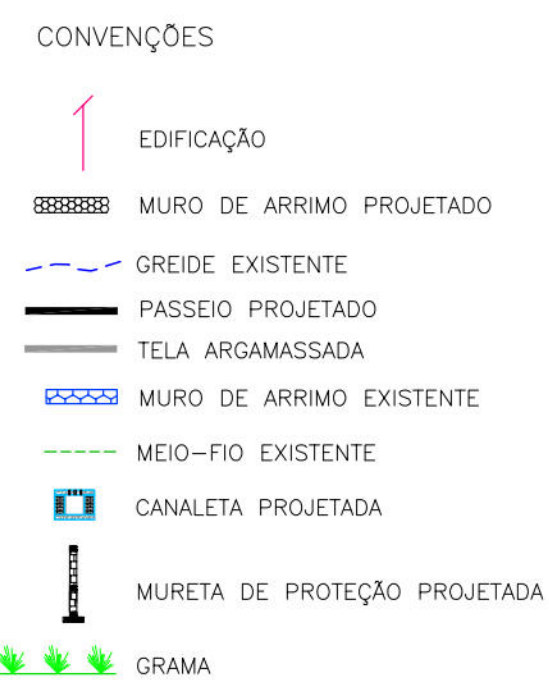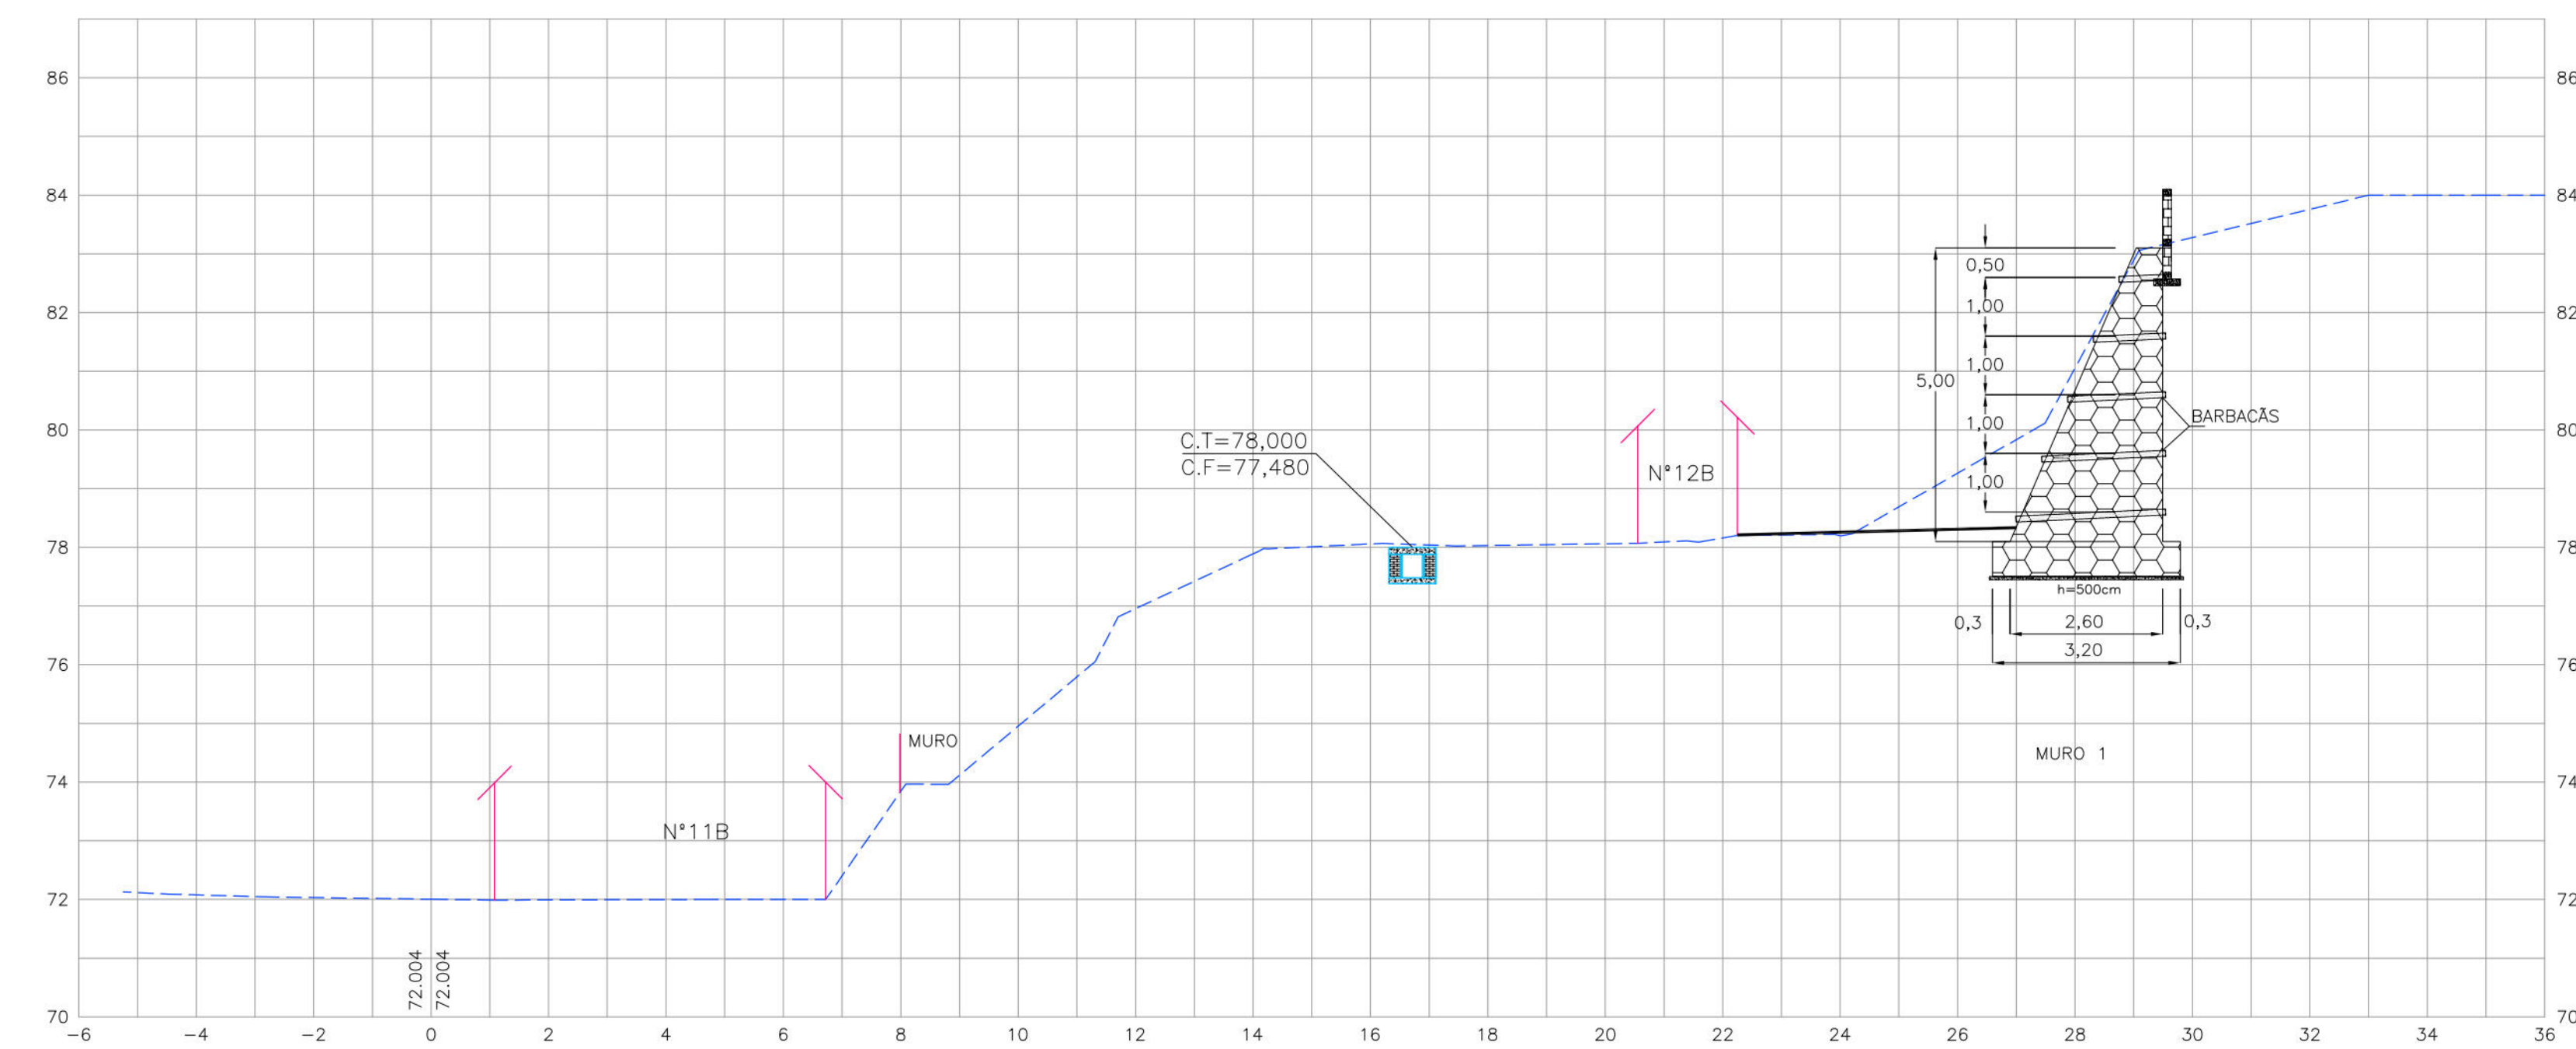


GEO SISTEMAS
Engenharia & Planejamento

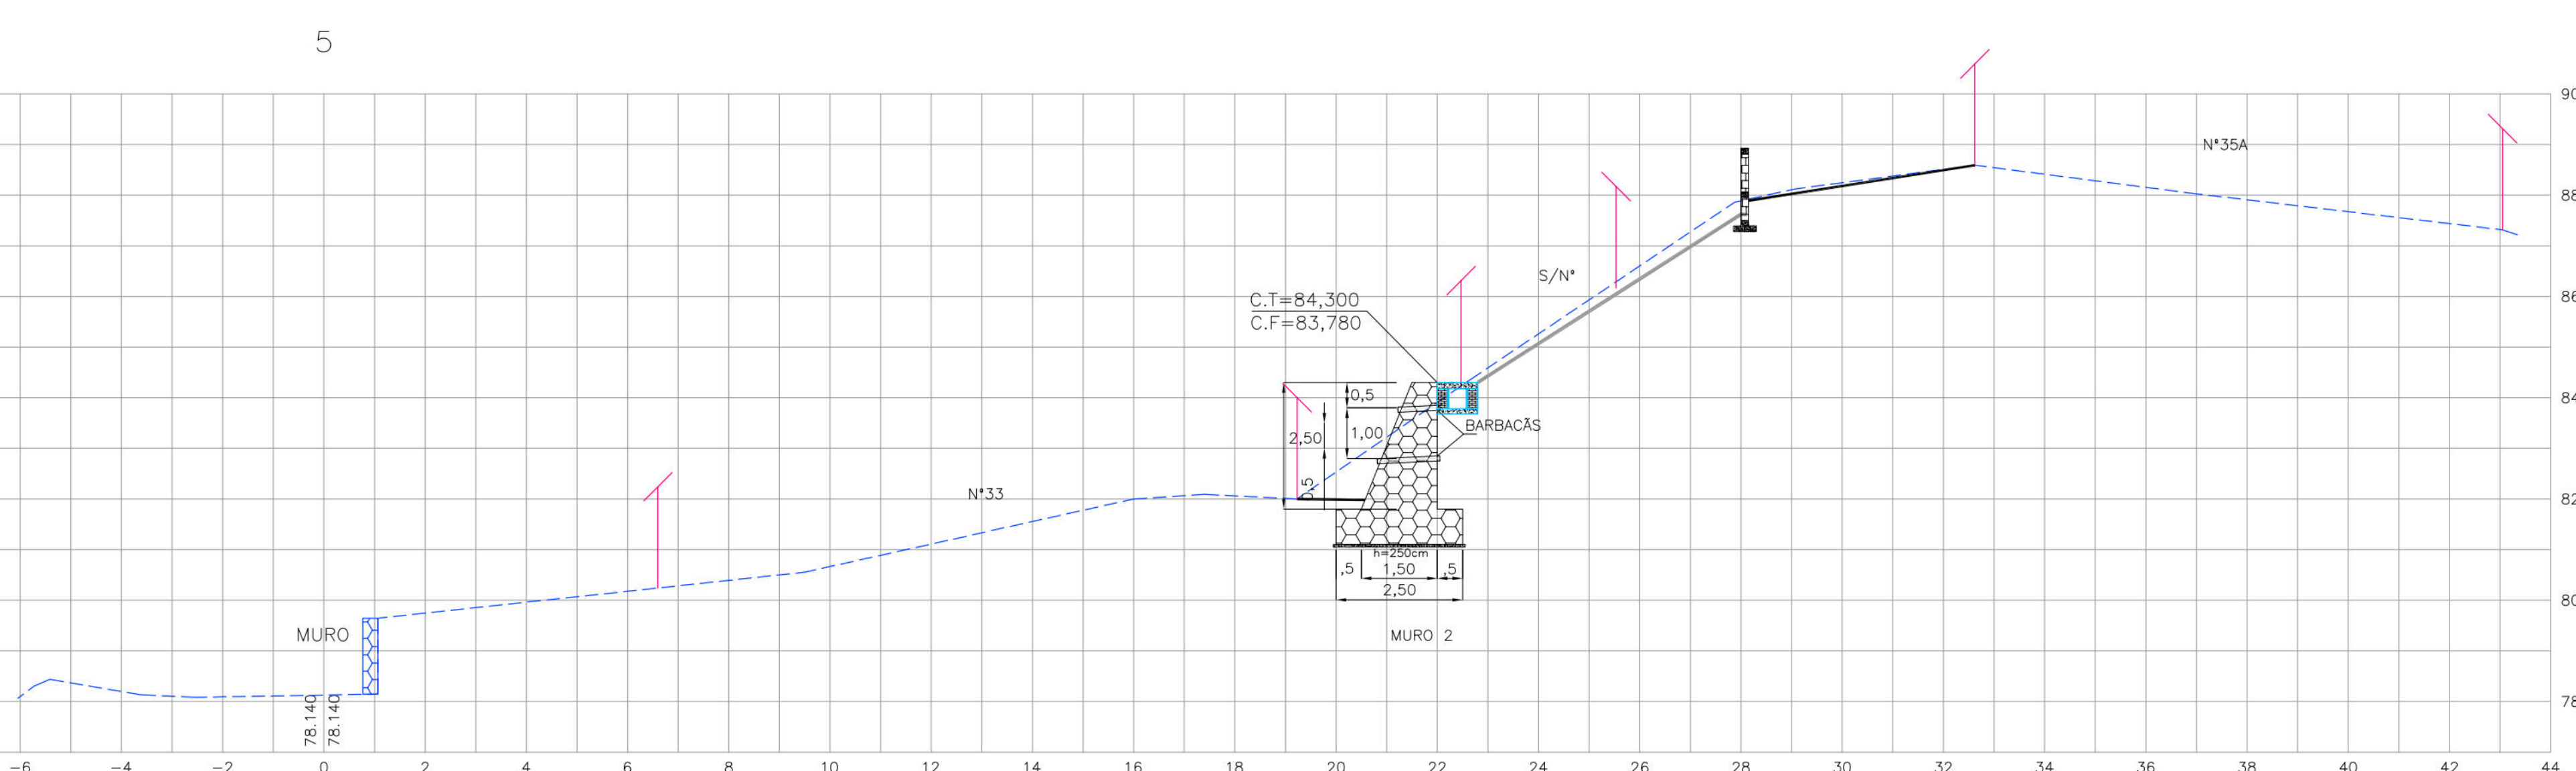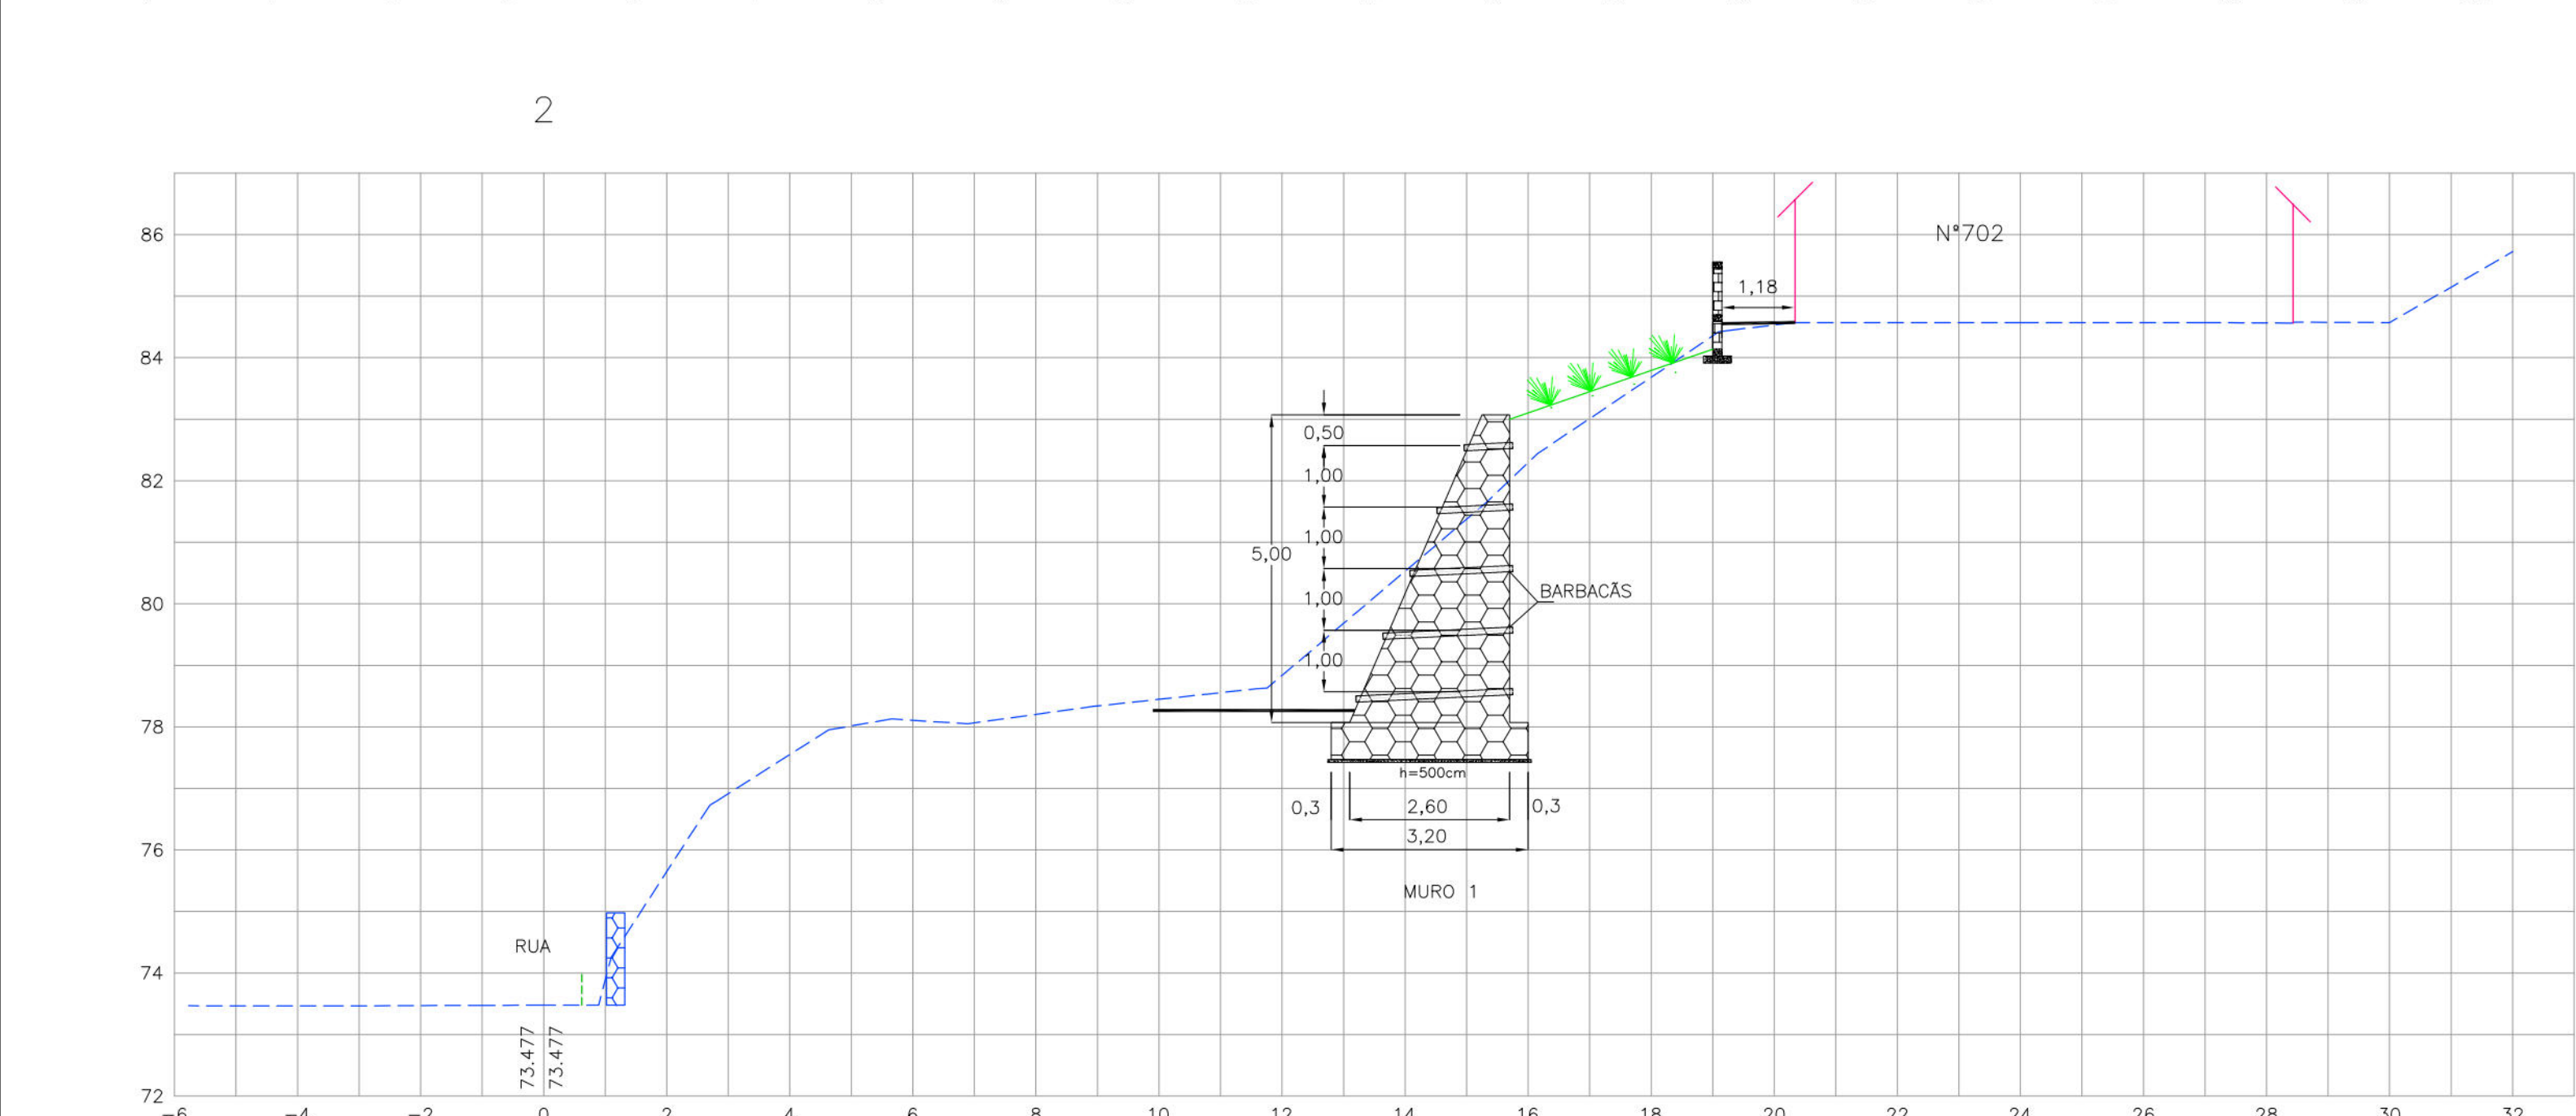


PROPRIETÁRIO: EMPRESA DE URBANIZAÇÃO DO RECIFE - URUB					
PRÓJETO:					
CONTENÇÃO:					
					
PREFEITURA DA CIDADE DO RECIFE SECRETARIA DE CONTROLE, DESENVOLVIMENTO URBANO E OBRAS					
EMPRESA DE URBANIZAÇÃO DO RECIFE - URUB					
ATIVIDADES FUNDAMENTAIS E PROJETOS					
CONCEÇÃO LAFAYETTE					
IDENTIFICAÇÃO DE PROJETOS DE INFRAESTRUTURA					
GEISE ZAMON					
PRÓJETO					
ESTABILIZAÇÃO DE TALUDES DO PAC 2 - CONTENÇÃO DE ENCOSTAS					
SITUAÇÃO					
RUA JOSÉ ANTONIO DA COSTA FILHO, Nº30 AO Nº12B EM JARDIM TERESOPOLIS, URBOT- SETOR: RSIV- PARQUE					
03/04 PROJETO EXECUTIVO DATA MARÇO/2016					
CONTÍDUTO		EGIDAL		REFERÊNCIA	
SECTORES TRANSVERSAIS		HOR.:1/100 E VER.:100			
RESPONSÁVEL TÉCNICO				DIGITALIZAÇÃO	
SUPERVISOR: LEANDRO MINETTI – ENCCO CIVIL					


DETALHE DE MURO DE ARRIMO HORIZONTAL

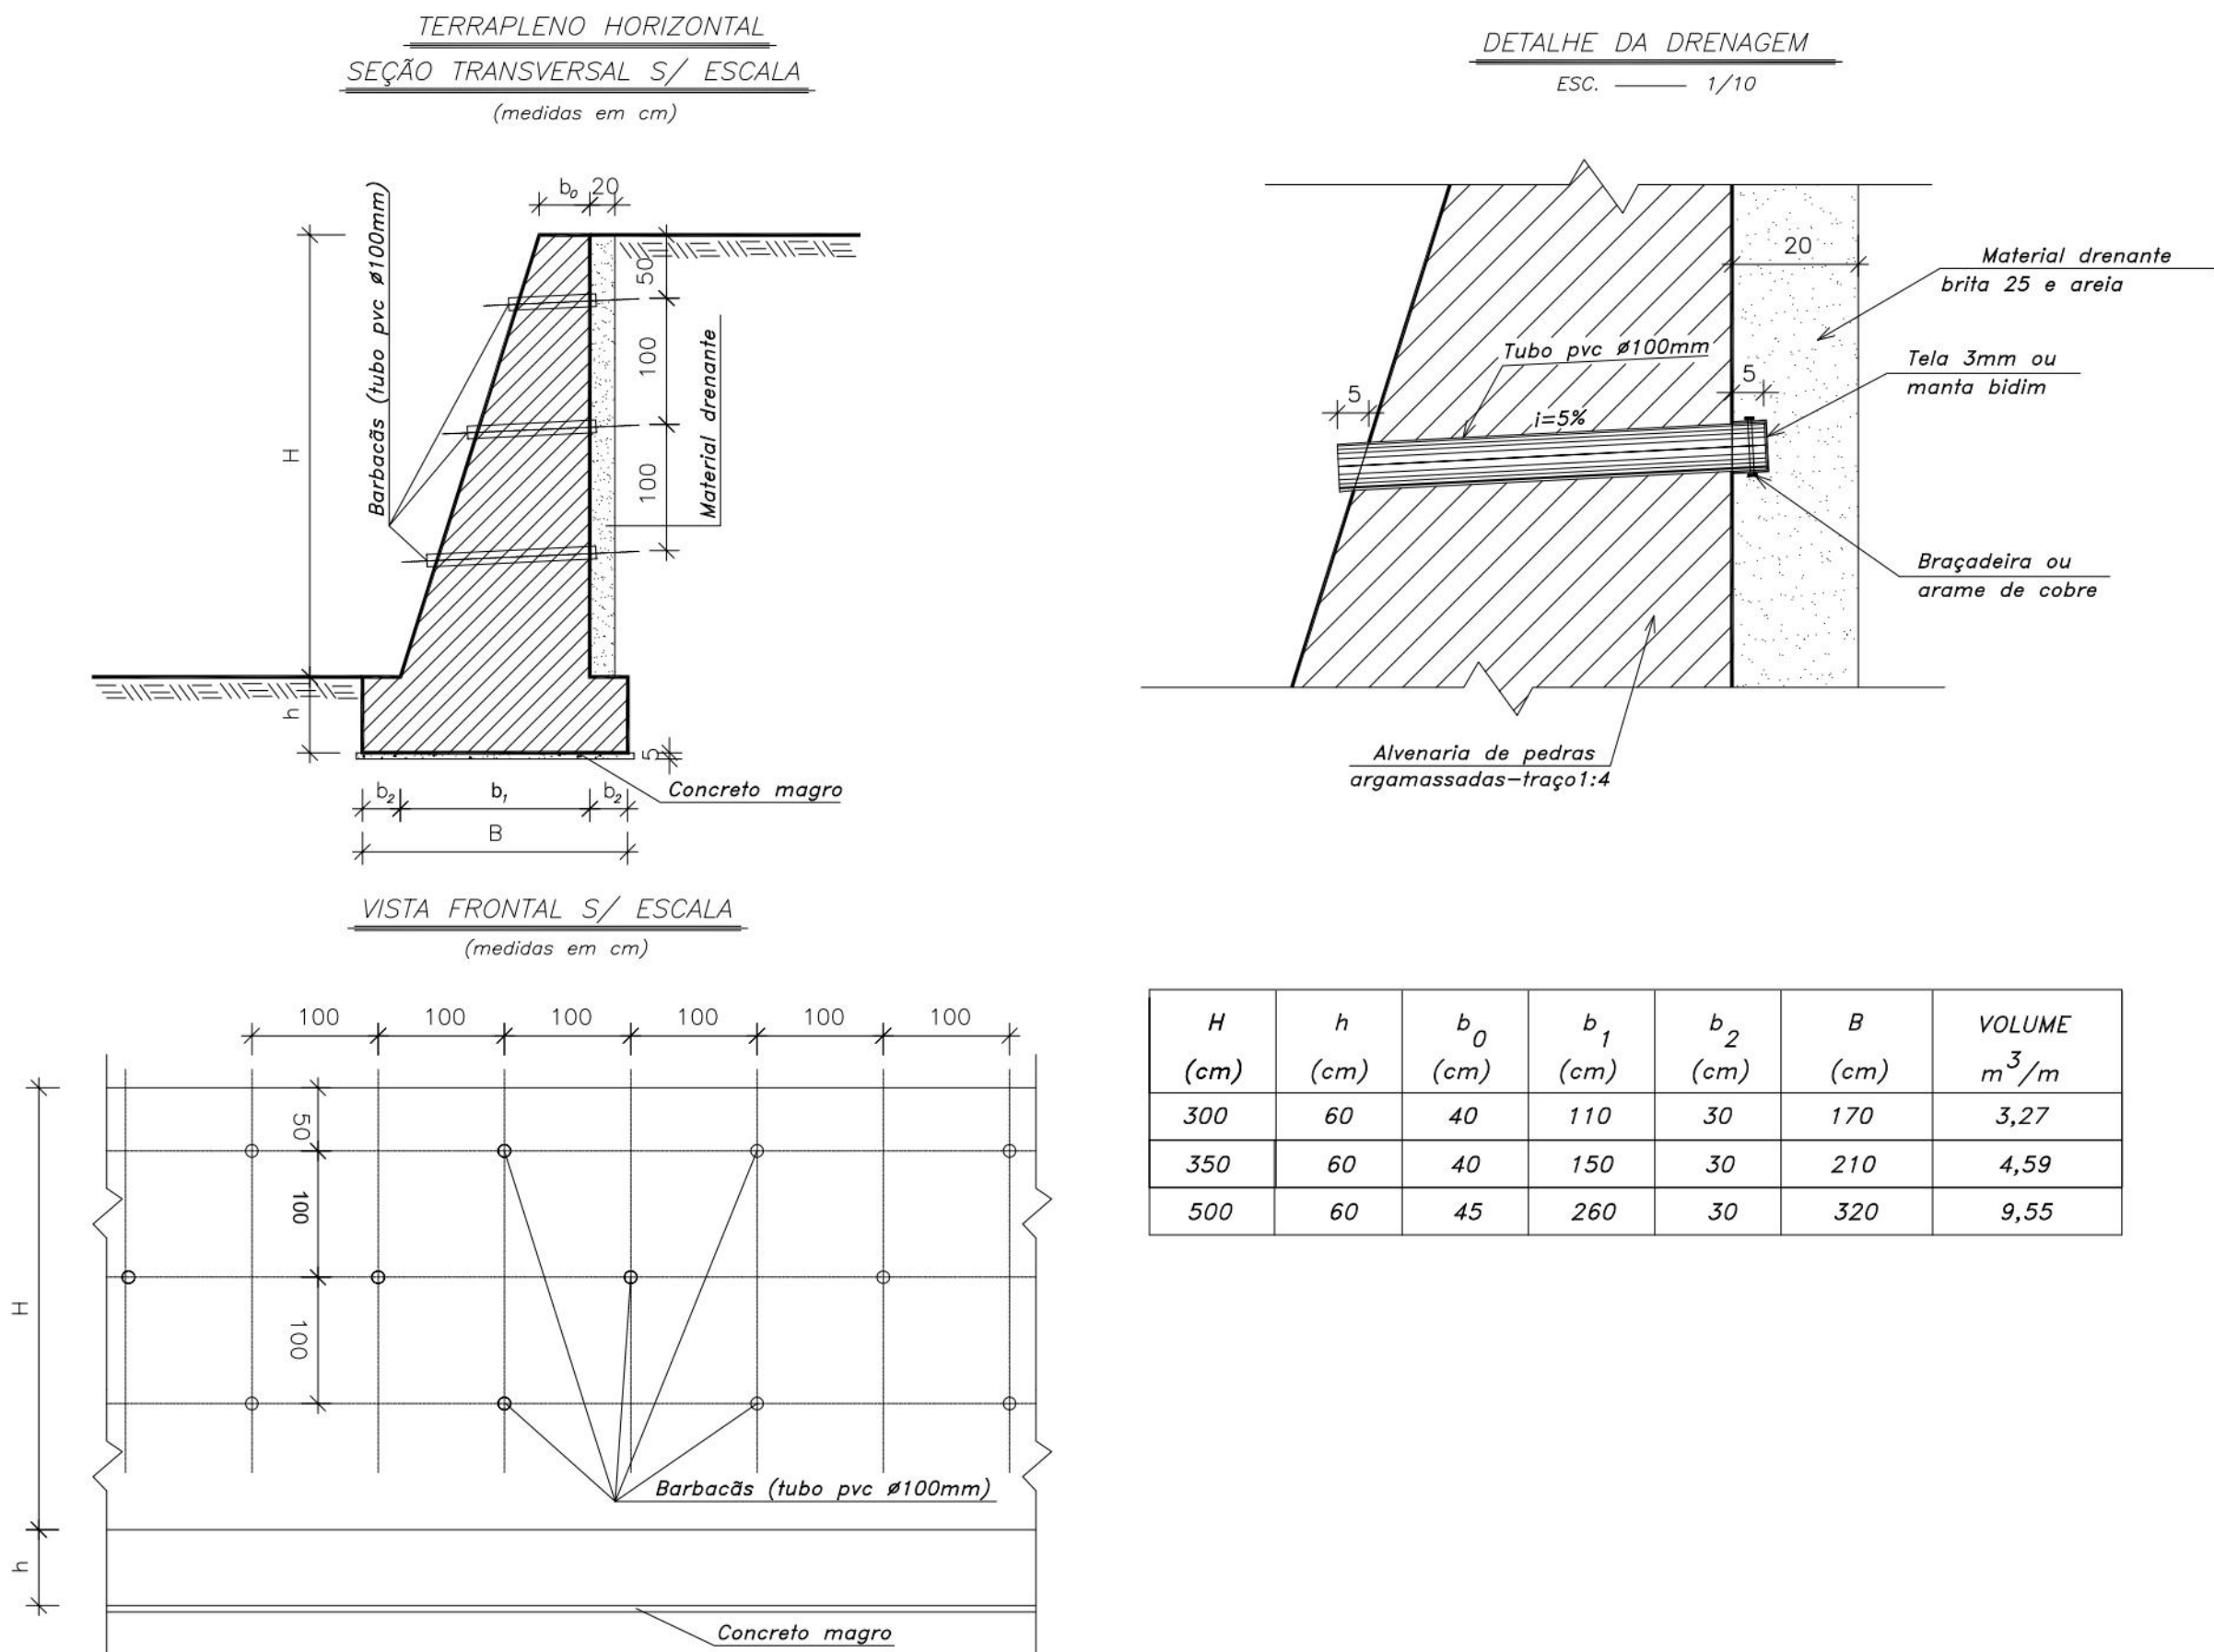


DETALHE DE MURO DE ARRIMO INCLINADO

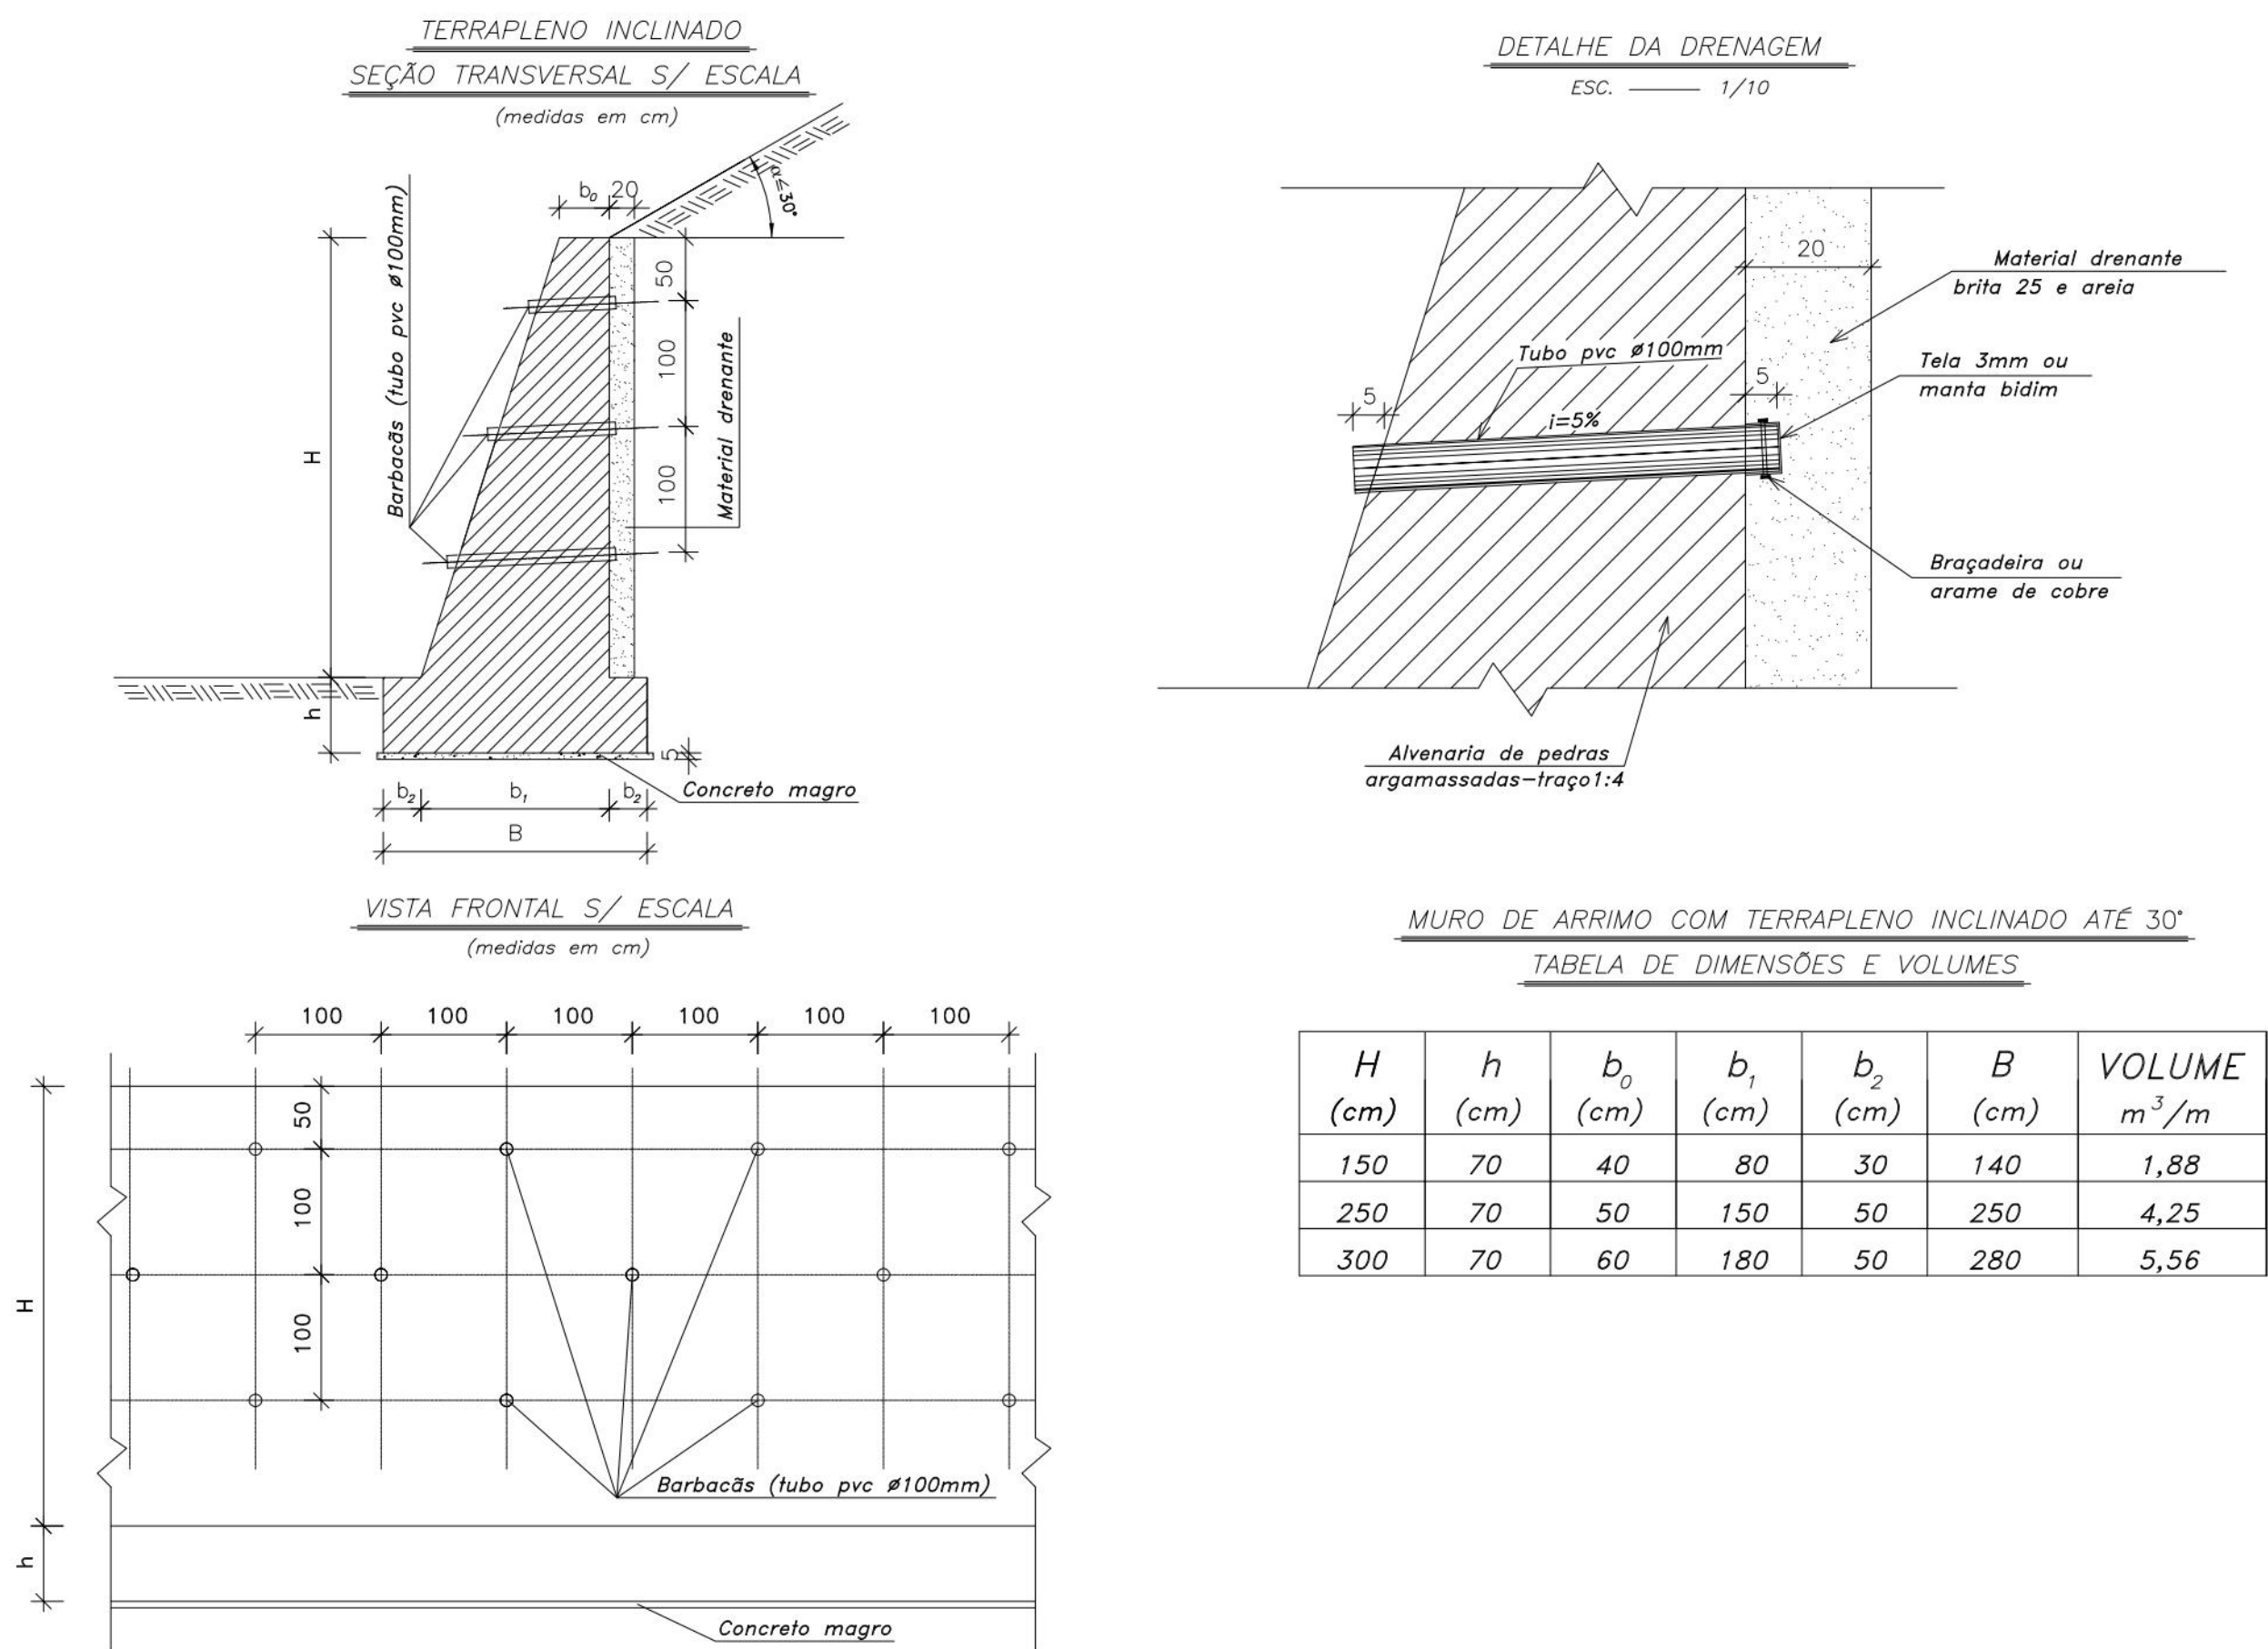


DETALHE DE CANALETA COM TAMPA

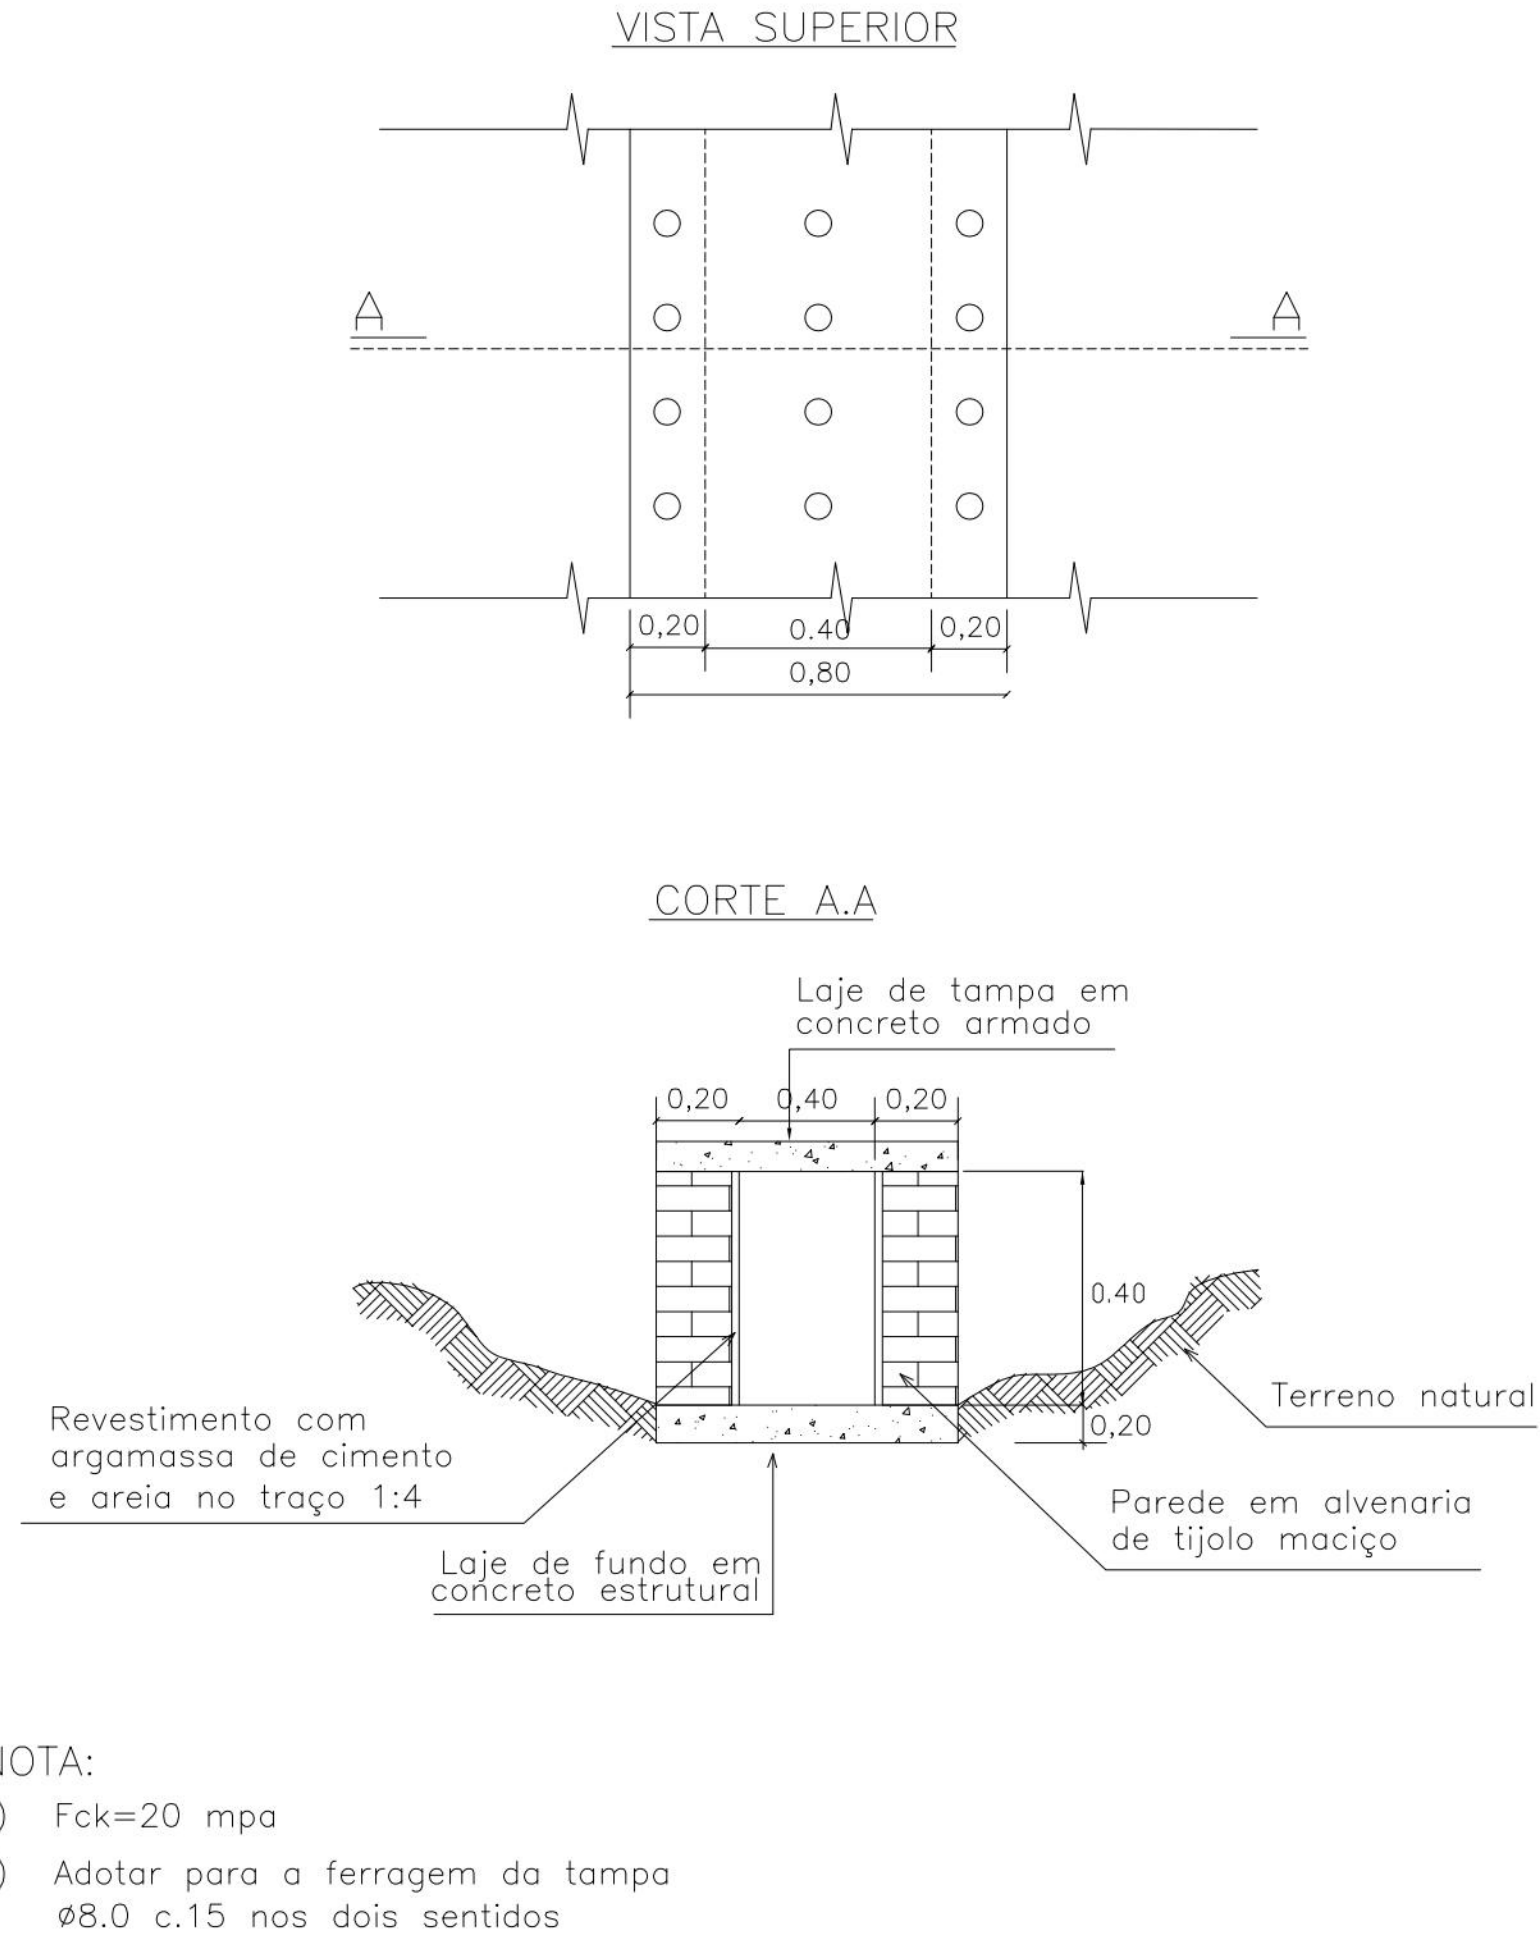


DETALHE DE MURETA DE PROTEÇÃO (SEM ESCALA)

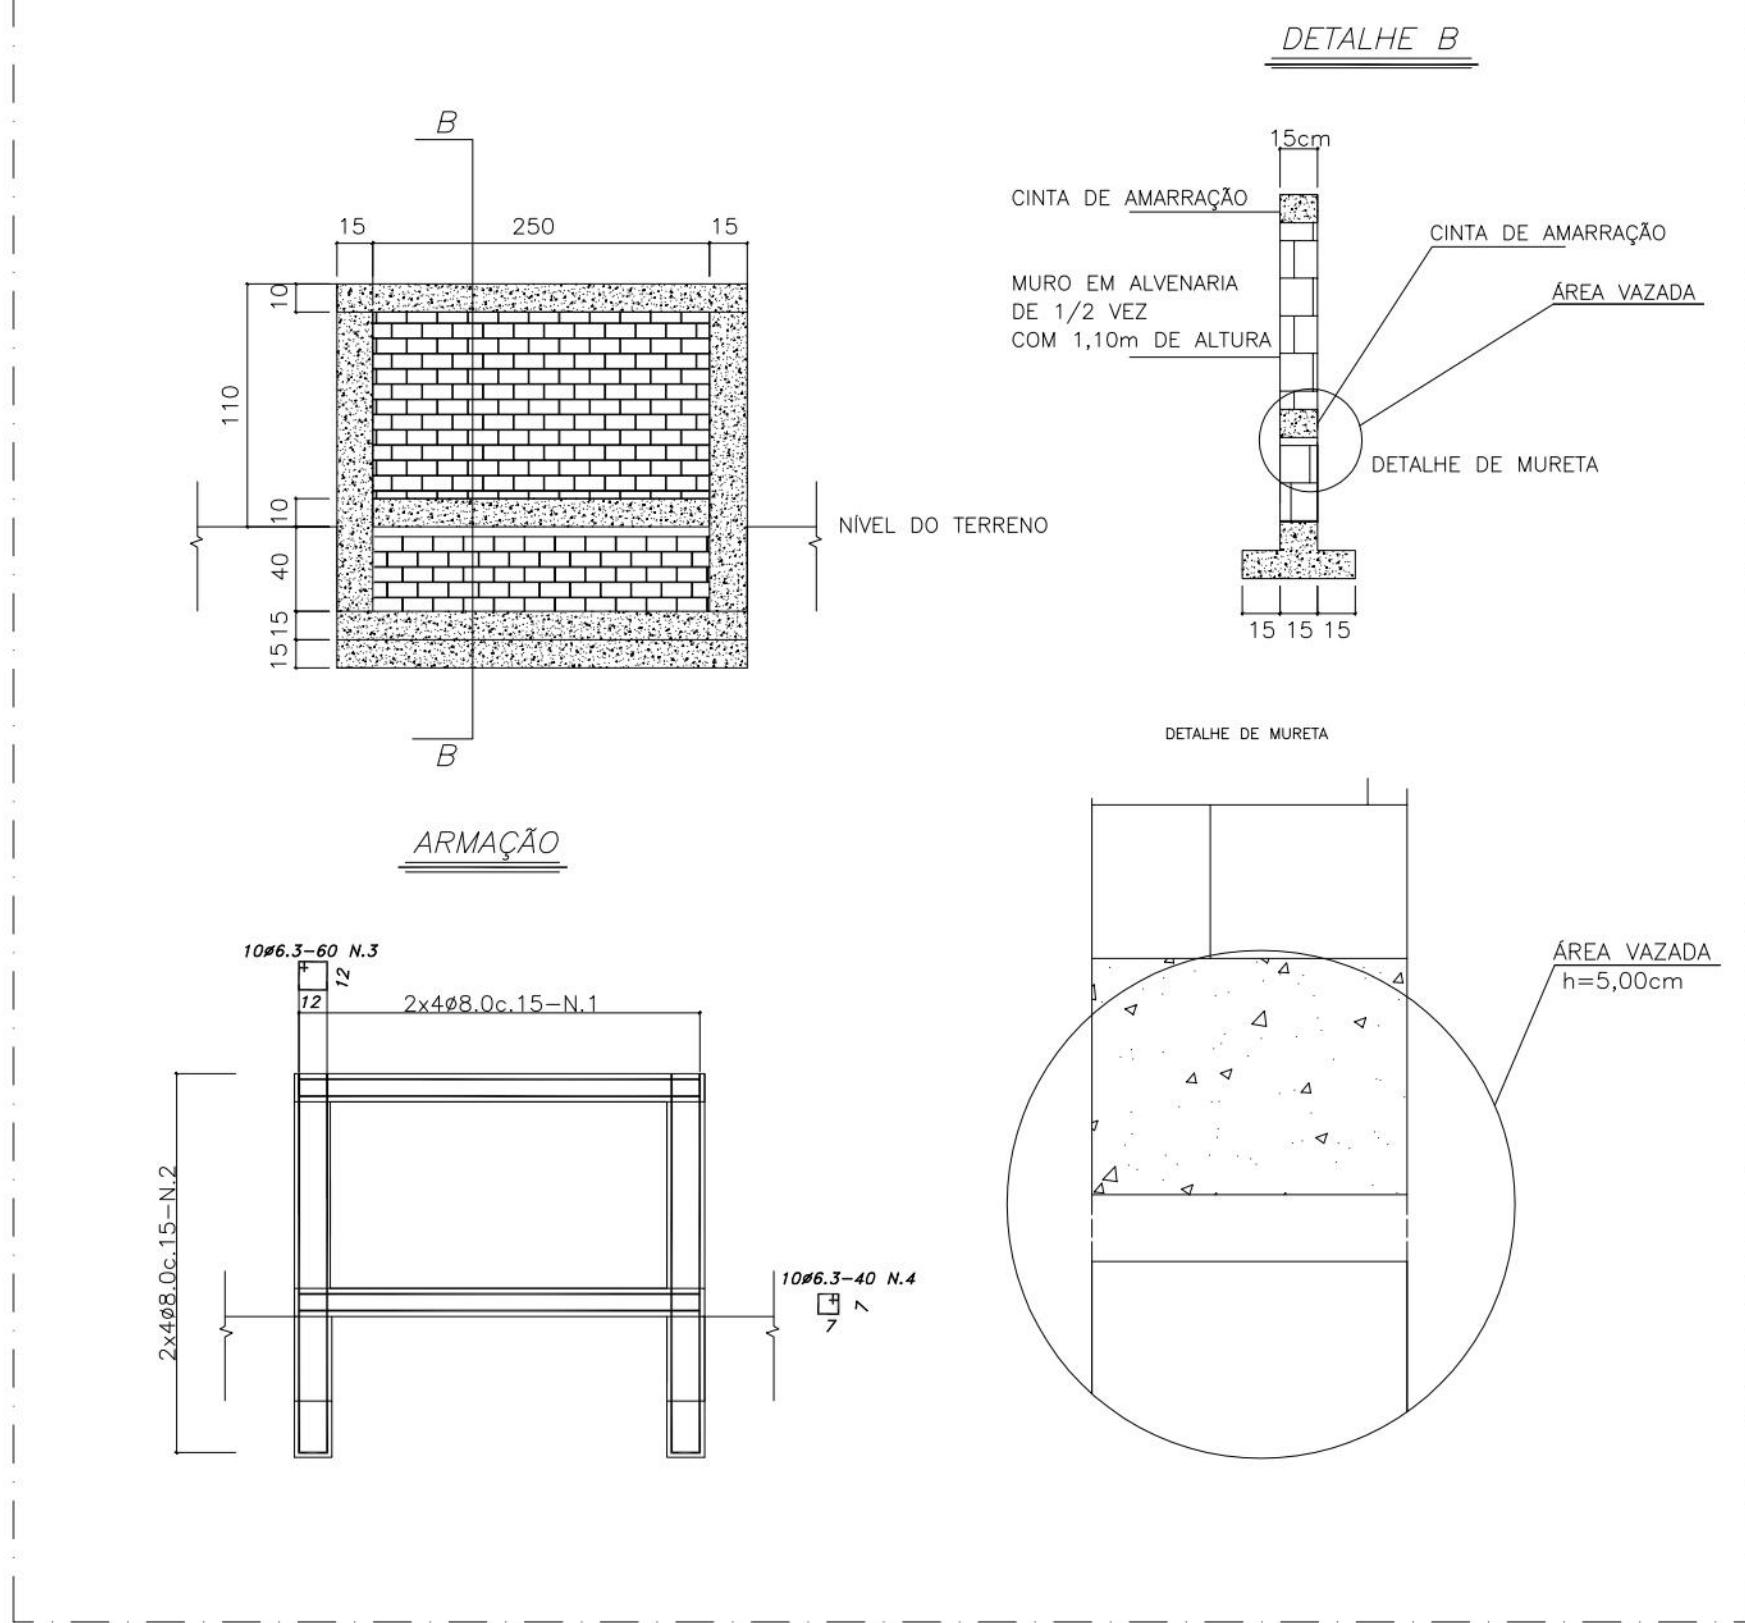


DETALHE DAS JUNTAS VERTICAIS DO MURO DE ARRIMO

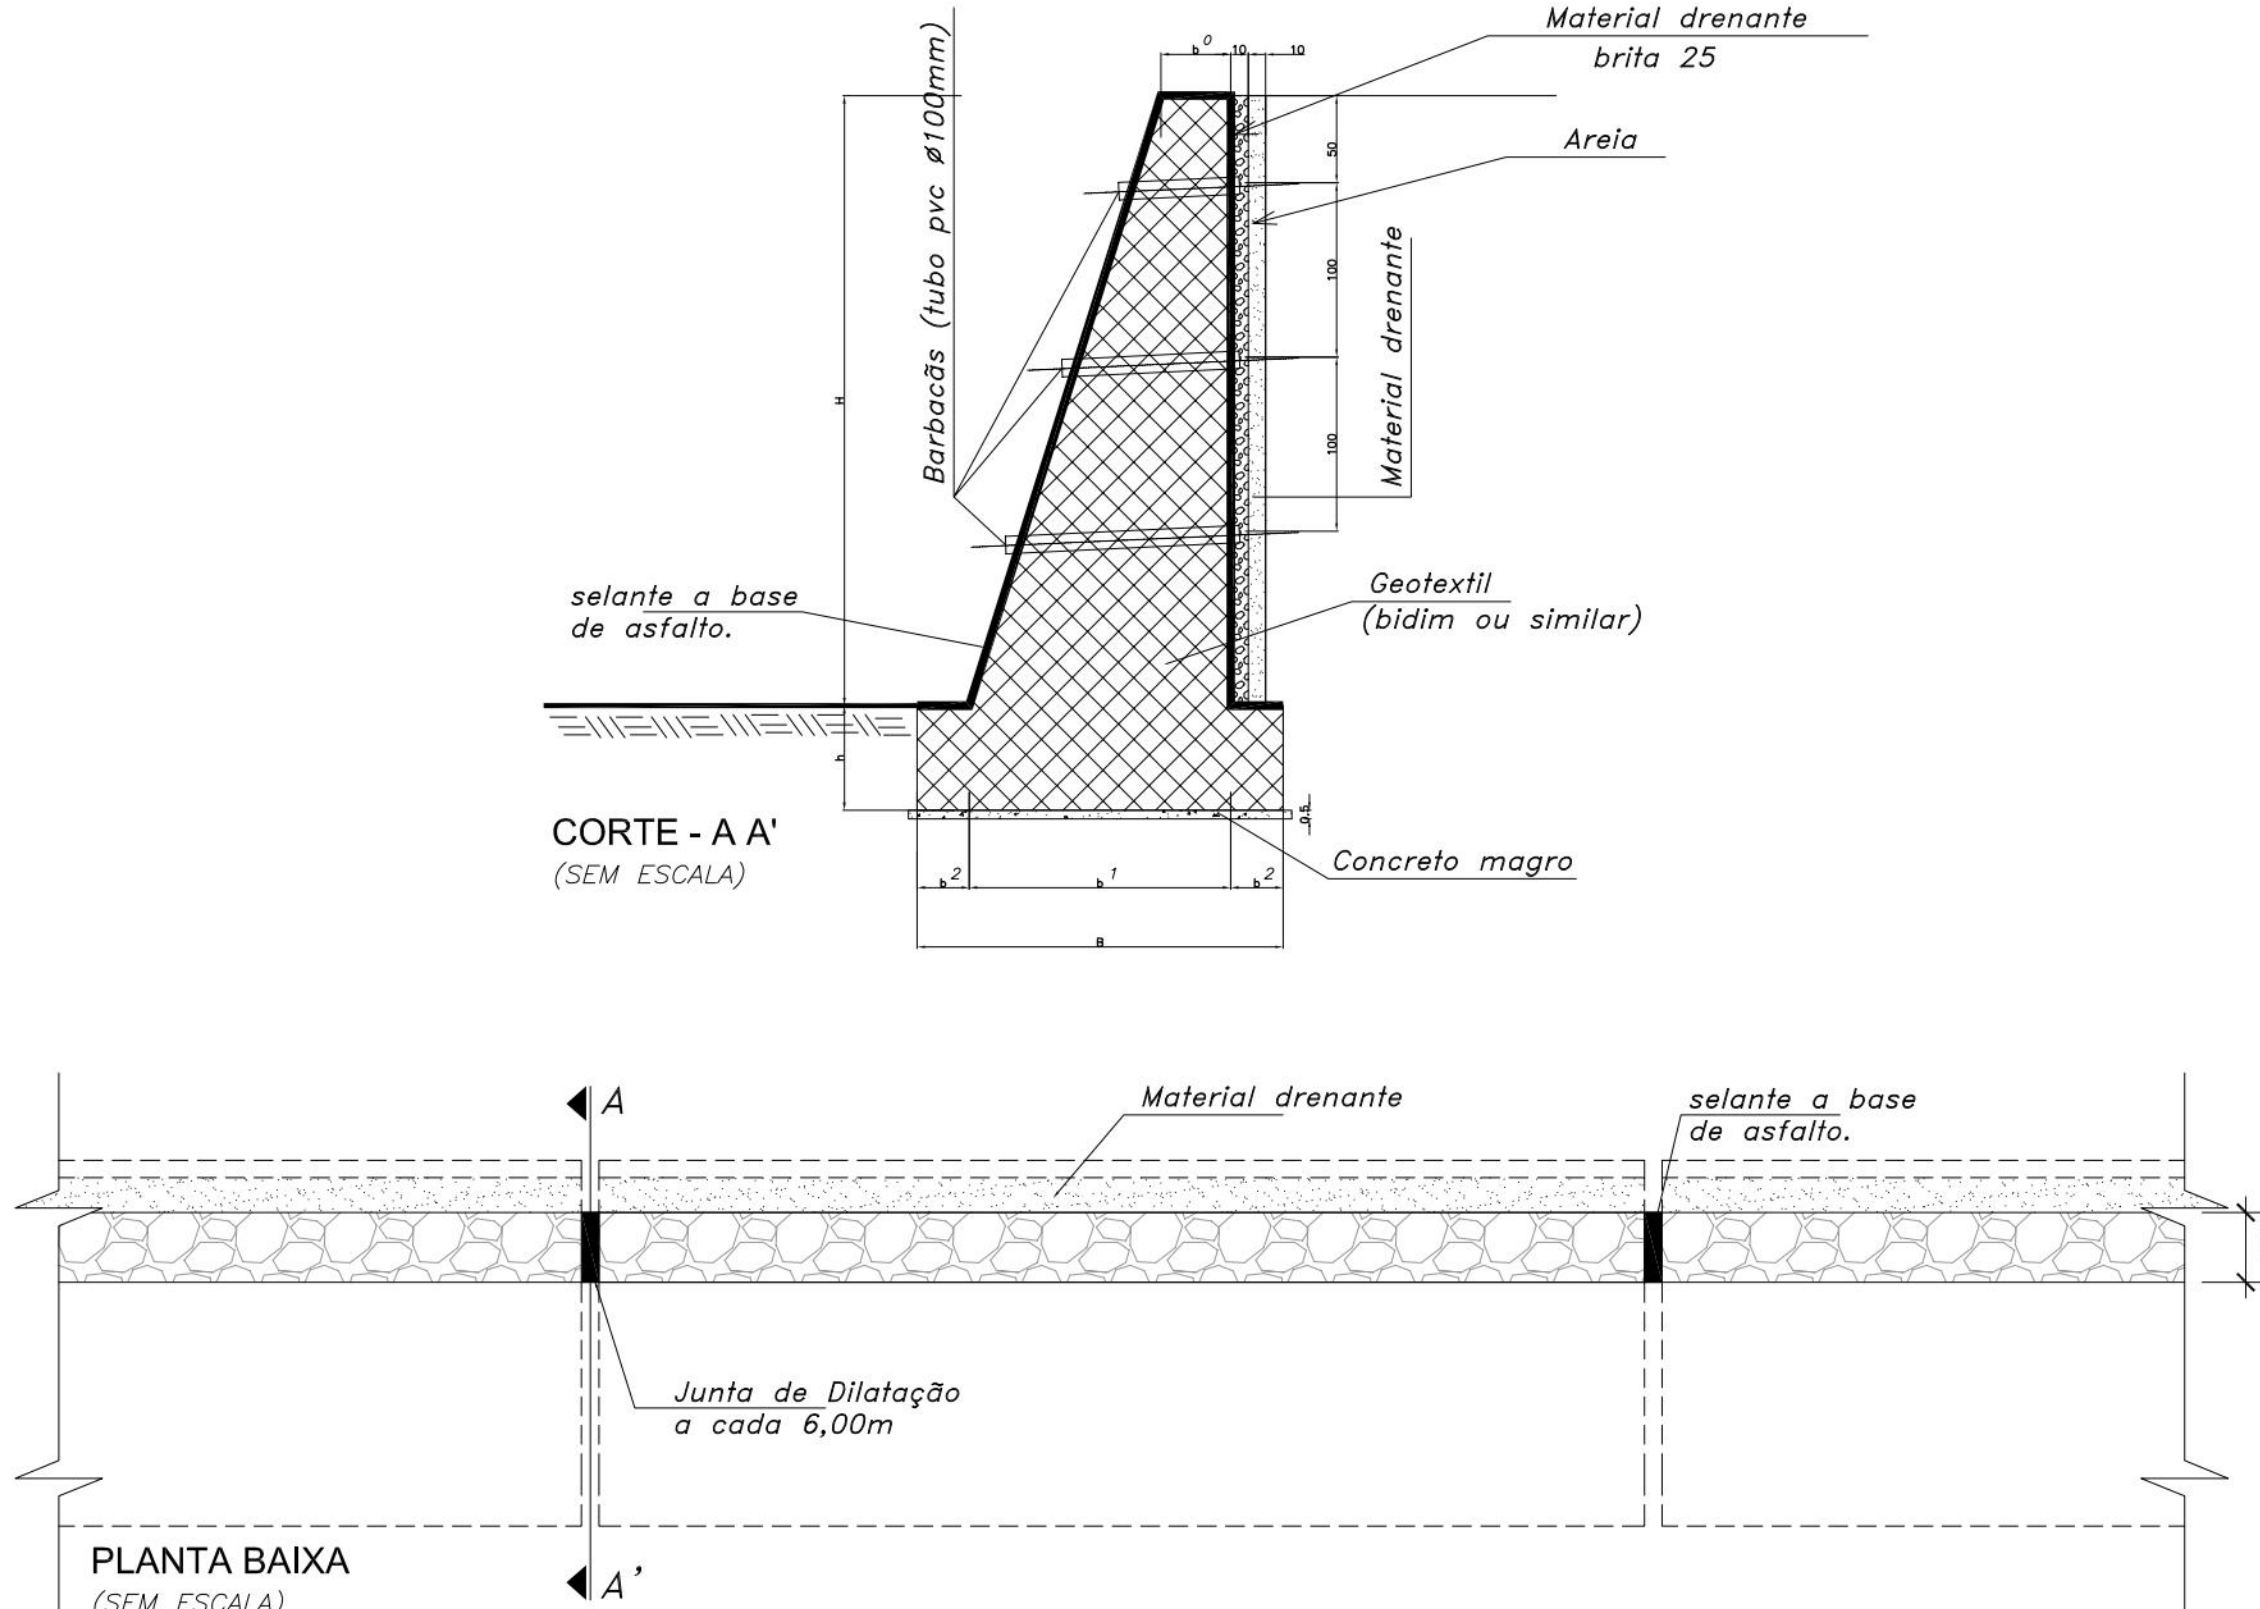


DETALHE DO MURO COM BARBACÁS (SEM ESCALA)

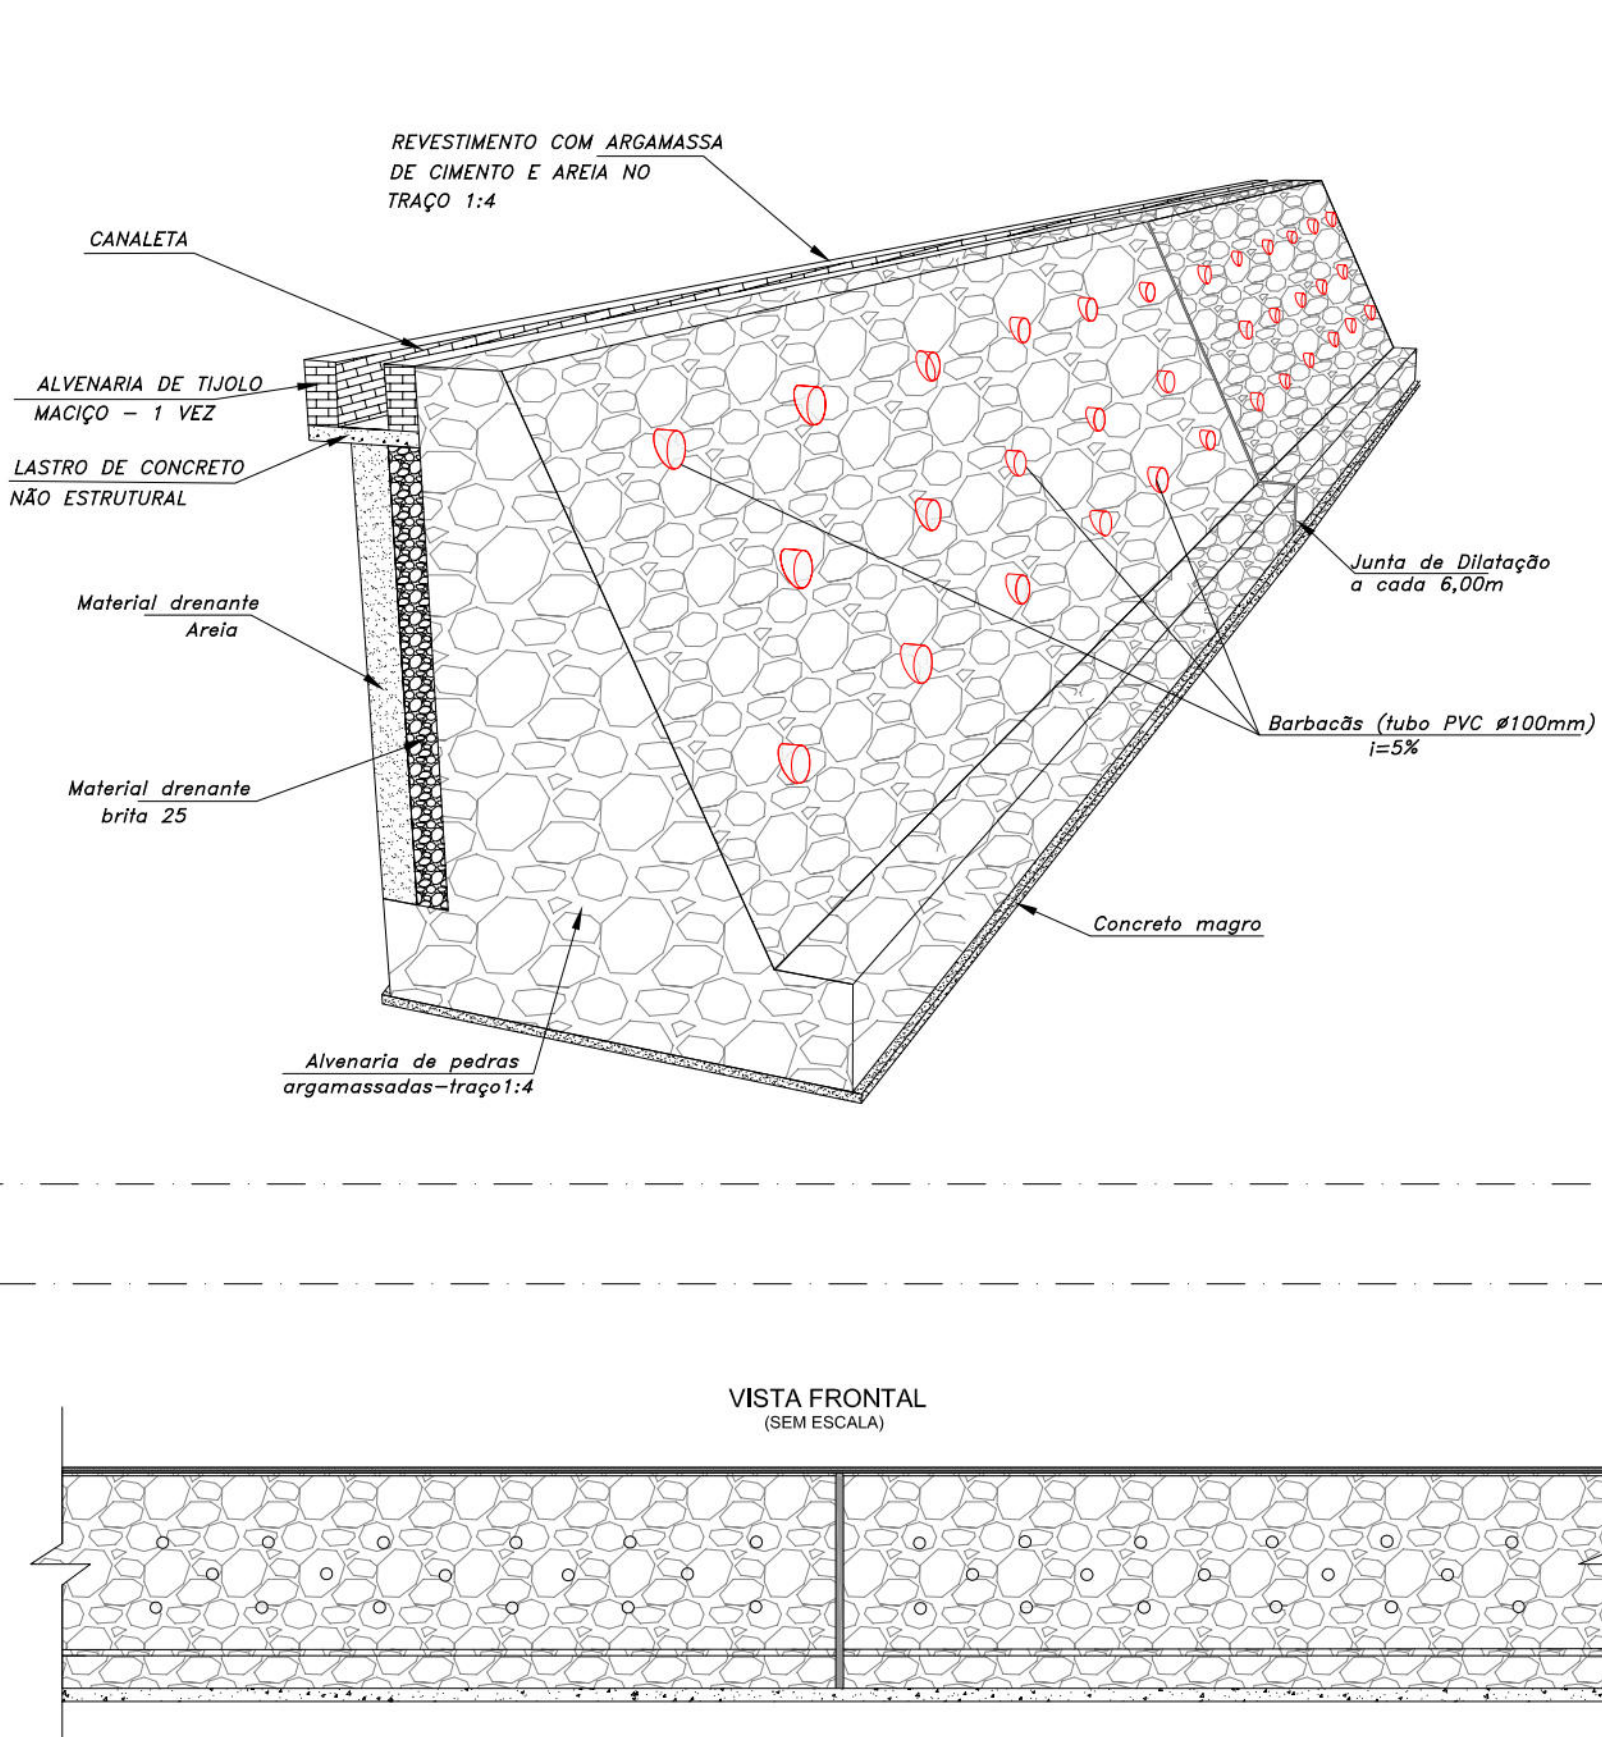

DETALHE DE TELA ARGAMASSADA

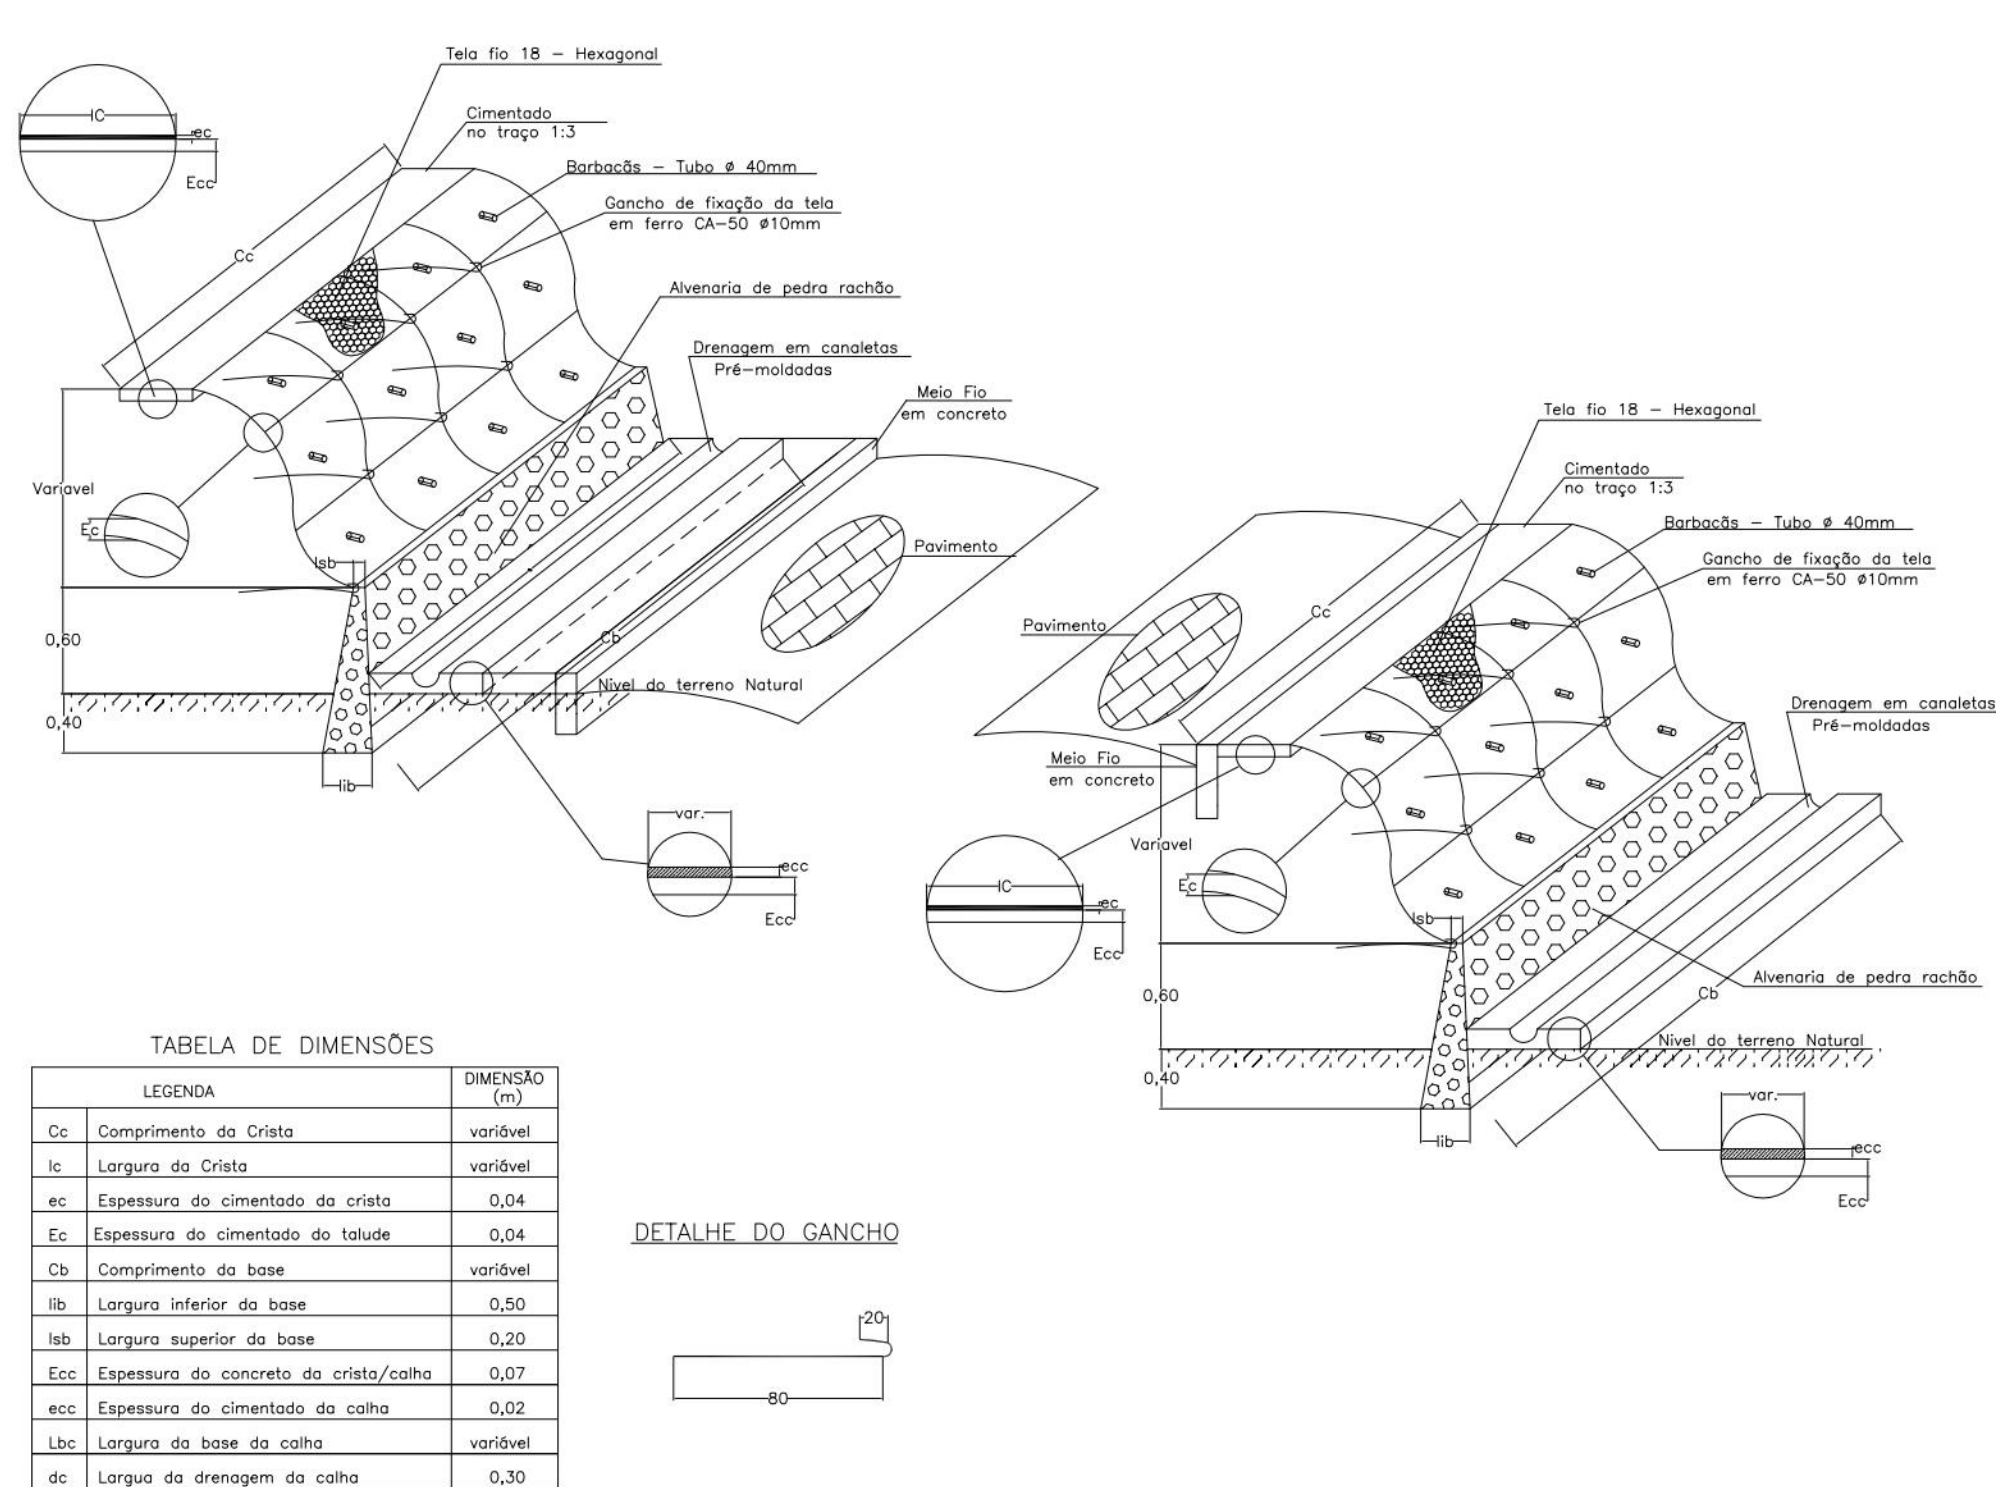

DETALHE DA CANALETA NO TOPO DAS CONTENÇÕES E MURETA P/ PROTEÇÃO DA TELA ARGAMASSADA

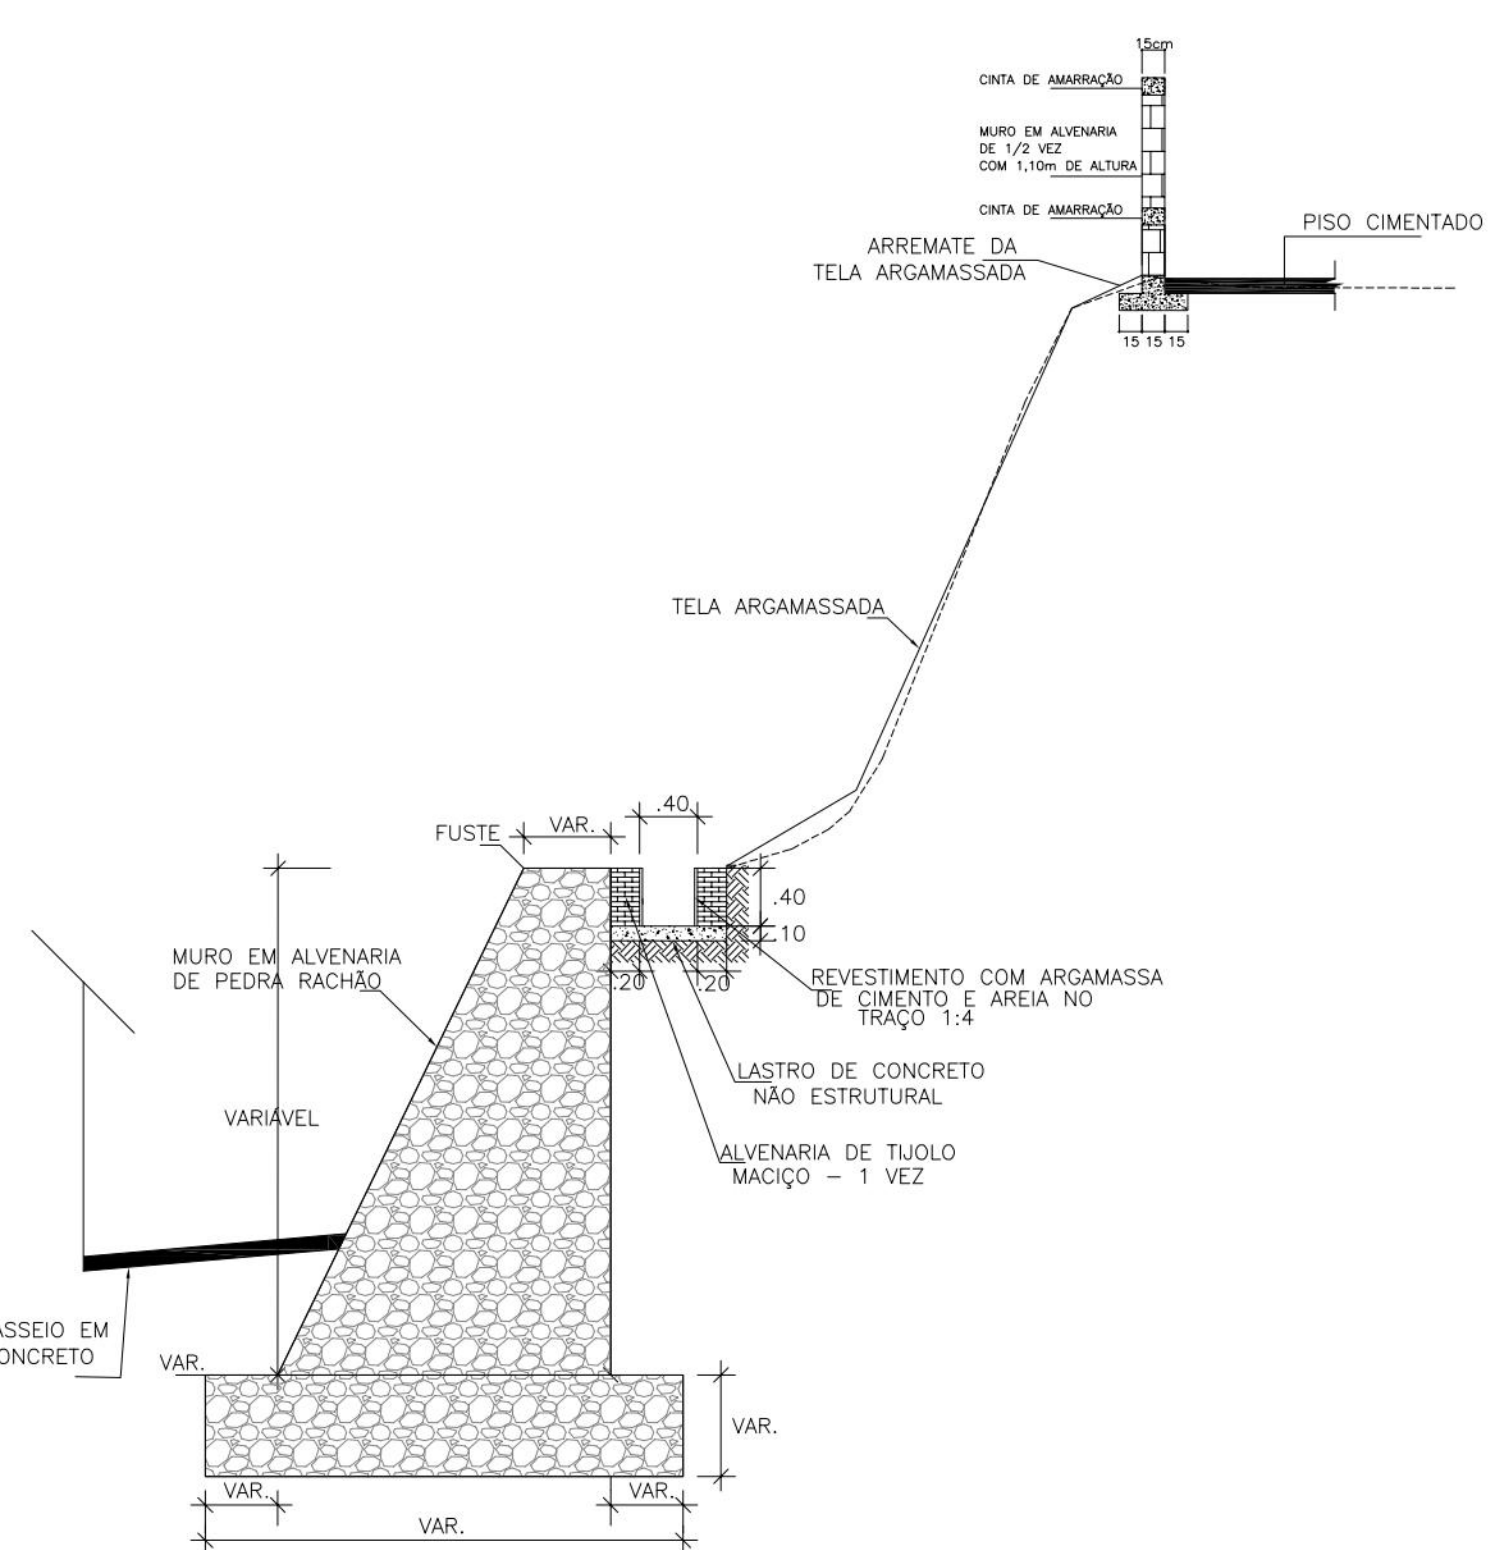

DETALHE DE CAIXA DE INSPEÇÃO

