

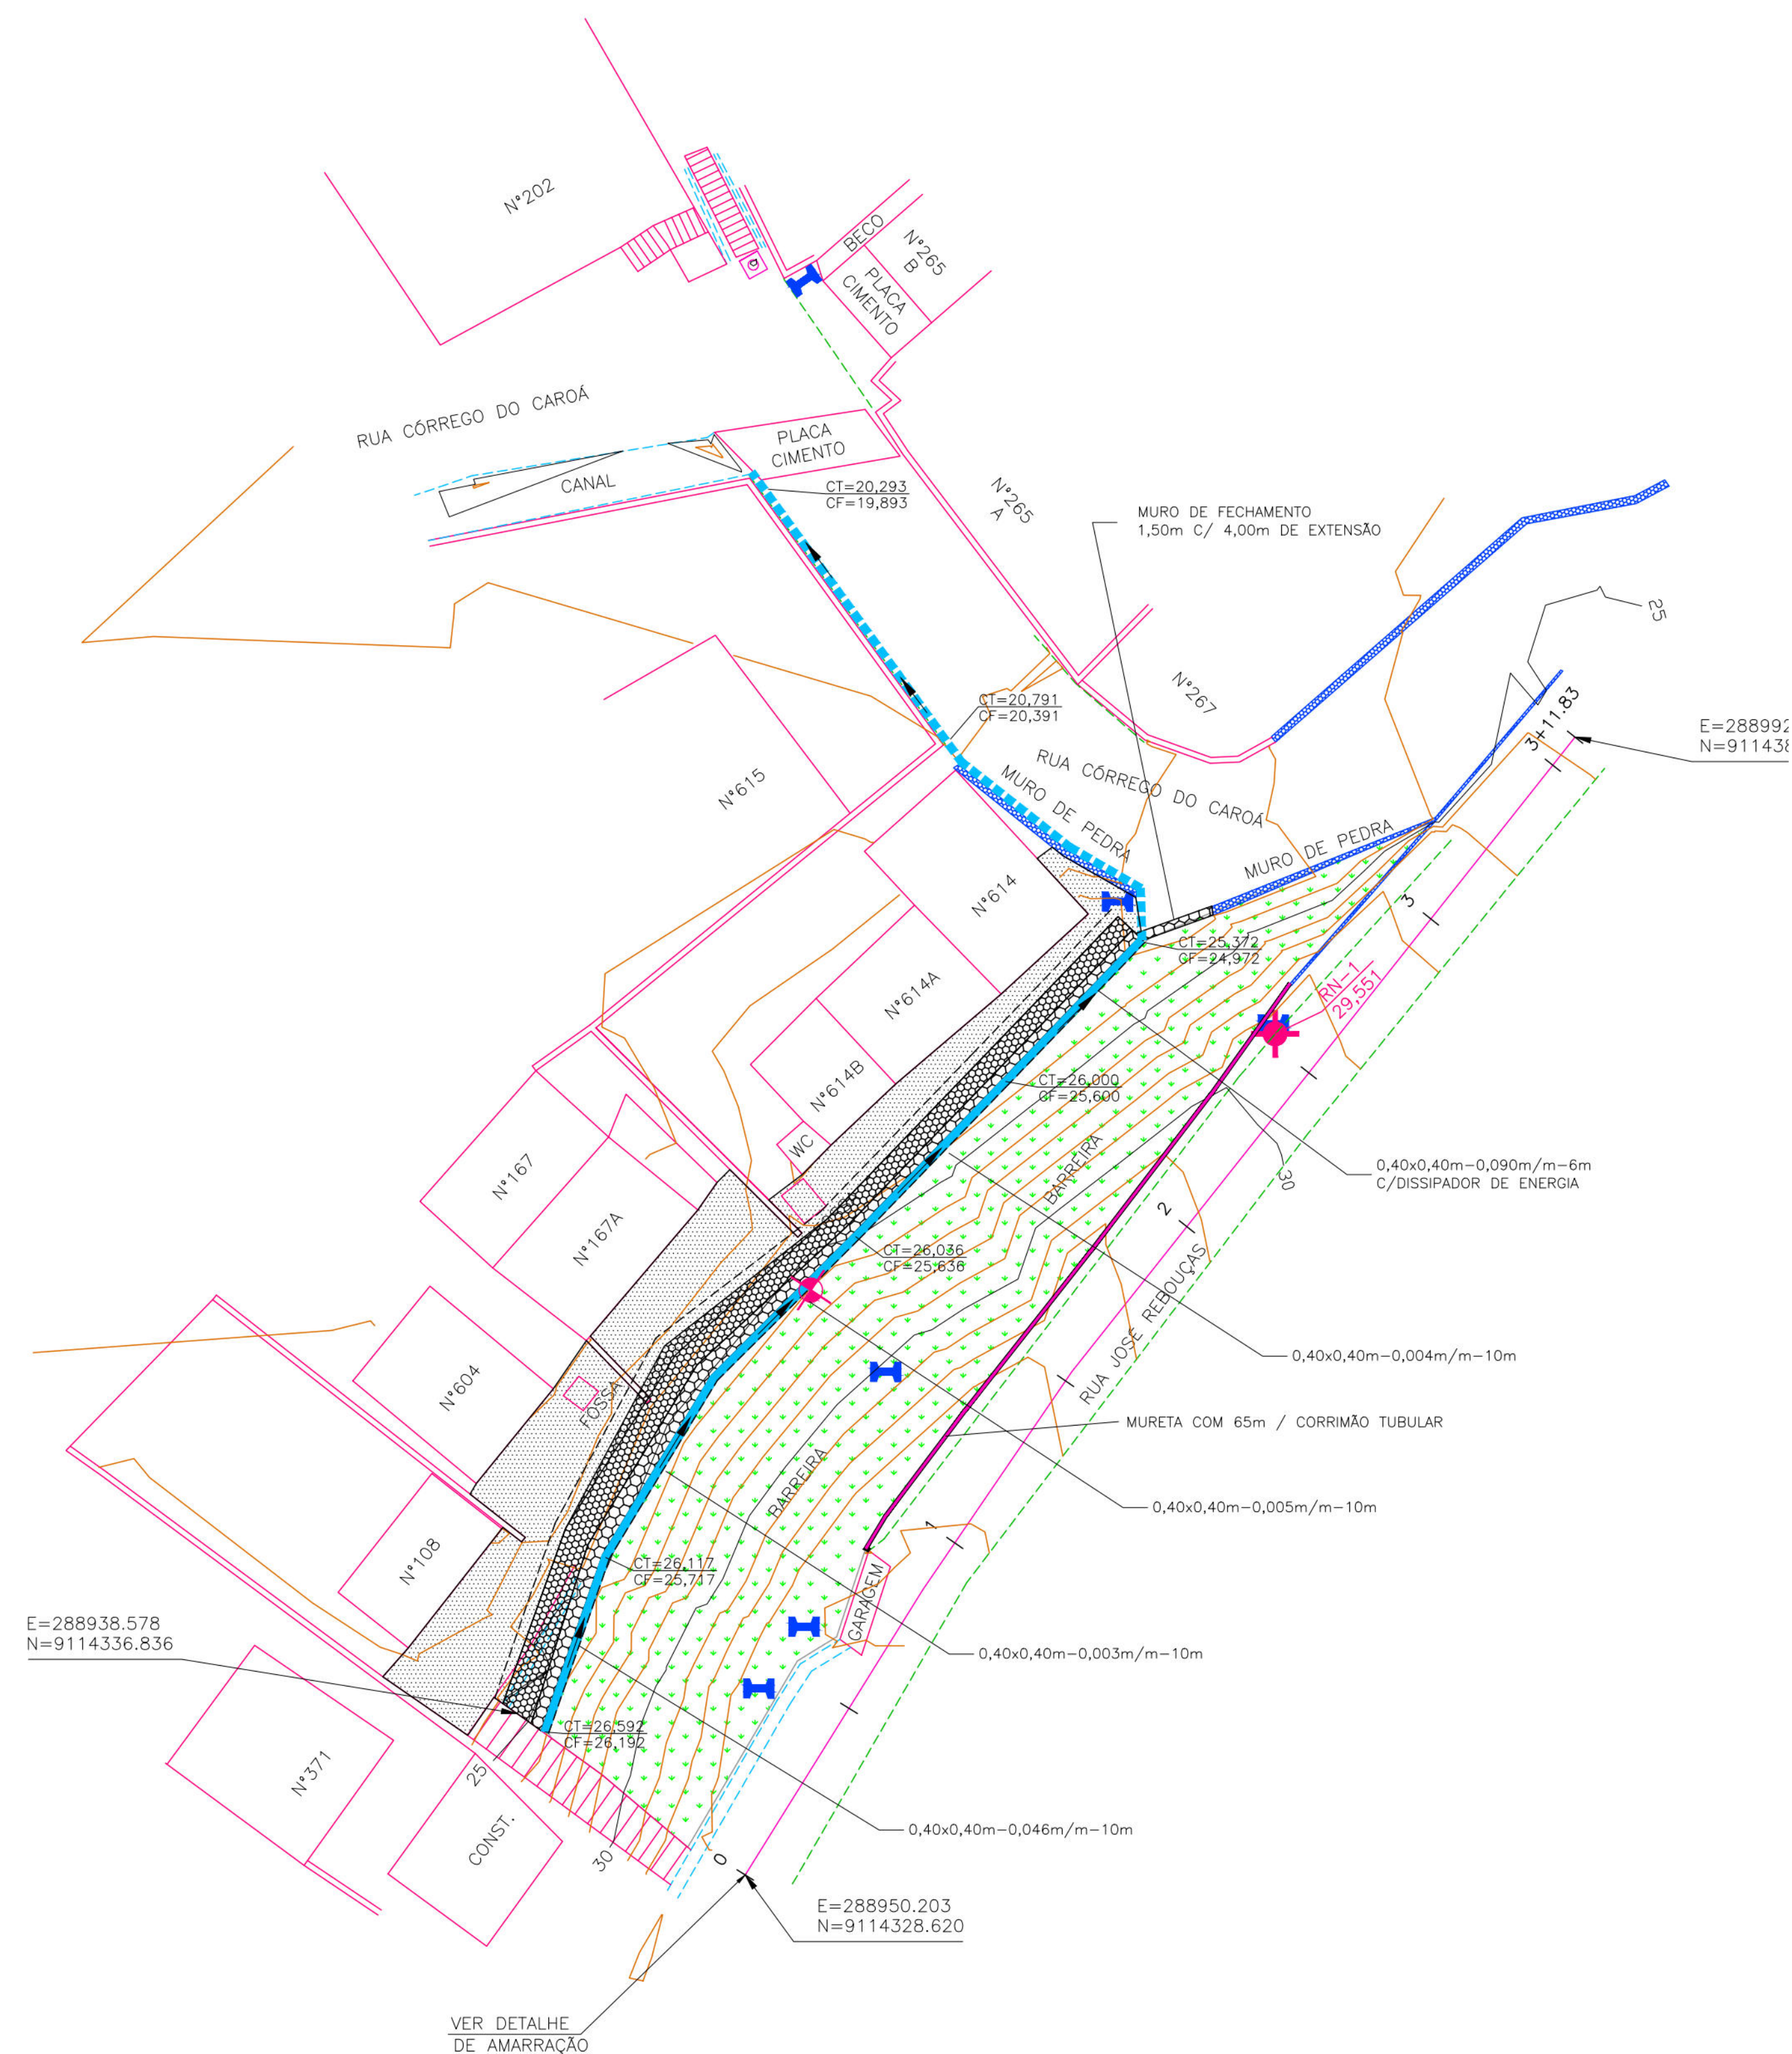


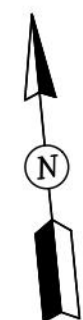









PLANTA BAIXA
ESCALA: 1/250

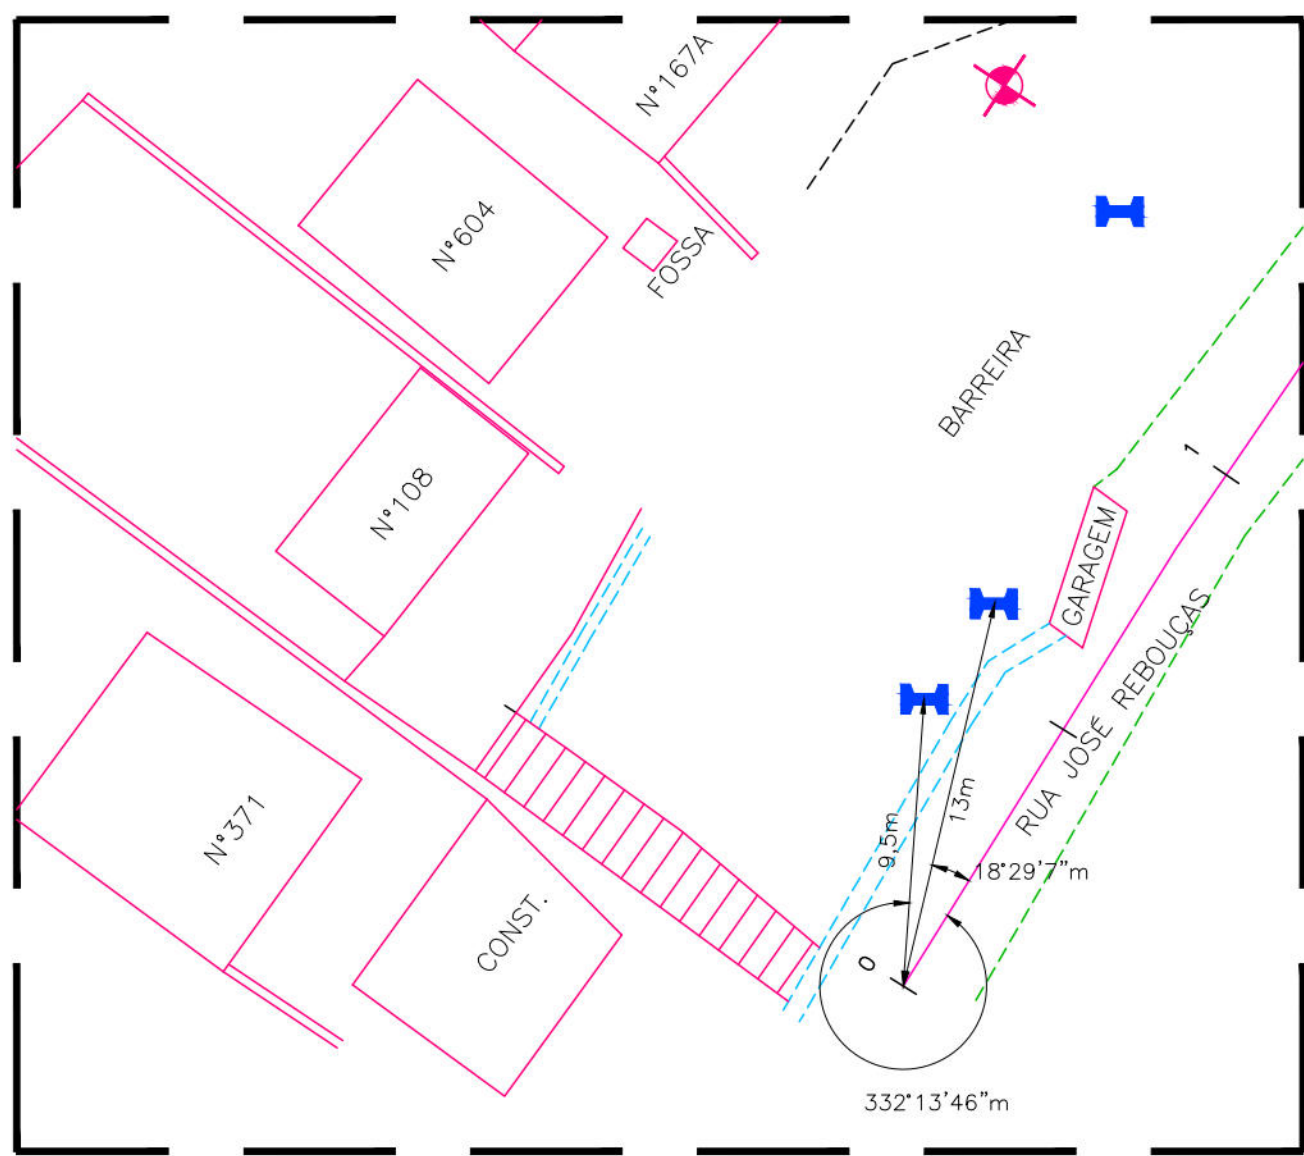

DETALHE DA AMARRAÇÃO
ESCALA: 1/250

- CONVENÇÕES
- EDIFICAÇÃO
 - MURO
 - MEIO-FIO EXISTENTE/ BORDO DA ESTRADA
 - MEIO-FIO PROJETADO
 - CALÇADA
 - POSTE DE BAIXA TENSÃO (BT)
 - EIXO DE PROJETO
 - CURVA DE NIVEL INTEIRA
 - CURVA DE NIVEL INTERMEDIÁRIA
 - CANAL / CANALETA EXISTENTE
 - RN
 - MURO DE ARRIMO EXISTENTE
 - MURO DE ARRIMO PROJETADO
 - FURO DE SONDAGEM
 - CANALETA PROJETADA COM TAMPA
 - CANALETA PROJETADA SEM TAMPA
 - PISO CIMENTADO
 - VEGETAÇÃO
 - MURETA PROJETADA
 - CORRIMÃO TUBULAR
 - POÇO DE VISITA TIPO GAVETA EXISTENTE

PROPRIETÁRIO: EMPRESA DE URBANIZAÇÃO DO RECIFE - URB		
PROJETO:		
CONSTRUÇÃO:		
 PREFEITURA DA CIDADE DO RECIFE SECRETARIA DE CONTROLE, DESENVOLVIMENTO URBANO E OBRAS EMPRESA DE URBANIZAÇÃO DO RECIFE - URB COORDENADORIA DE PLANOS E PROJETOS FLAVIANA GOMES DIRETORIA DE PROJETOS DE INFRAESTRUTURA ANDREA LUCENA		
PROJETO		
PROJETO GEOMÉTRICO		
SITUAÇÃO		
RUA JOSÉ REBOUÇAS, LOCALIZADA NO BAIRRO DO VASCO DA GAMA - RECIFE/PE		
PRANCHA 01/03	ETAPA PROJETO EXECUTIVO	DATA 12 DE NOVEMBRO DE 2012
CONTEÚDO PLANTA BAIXA E DETALHE	ESCALA INDICADA	REFERÊNCIA
RESPONSÁVEL TÉCNICO ROBERTO LEMOS MUNIZ - ENG* CIVIL -		DIGITALIZAÇÃO
 Engenharia & Planejamento		

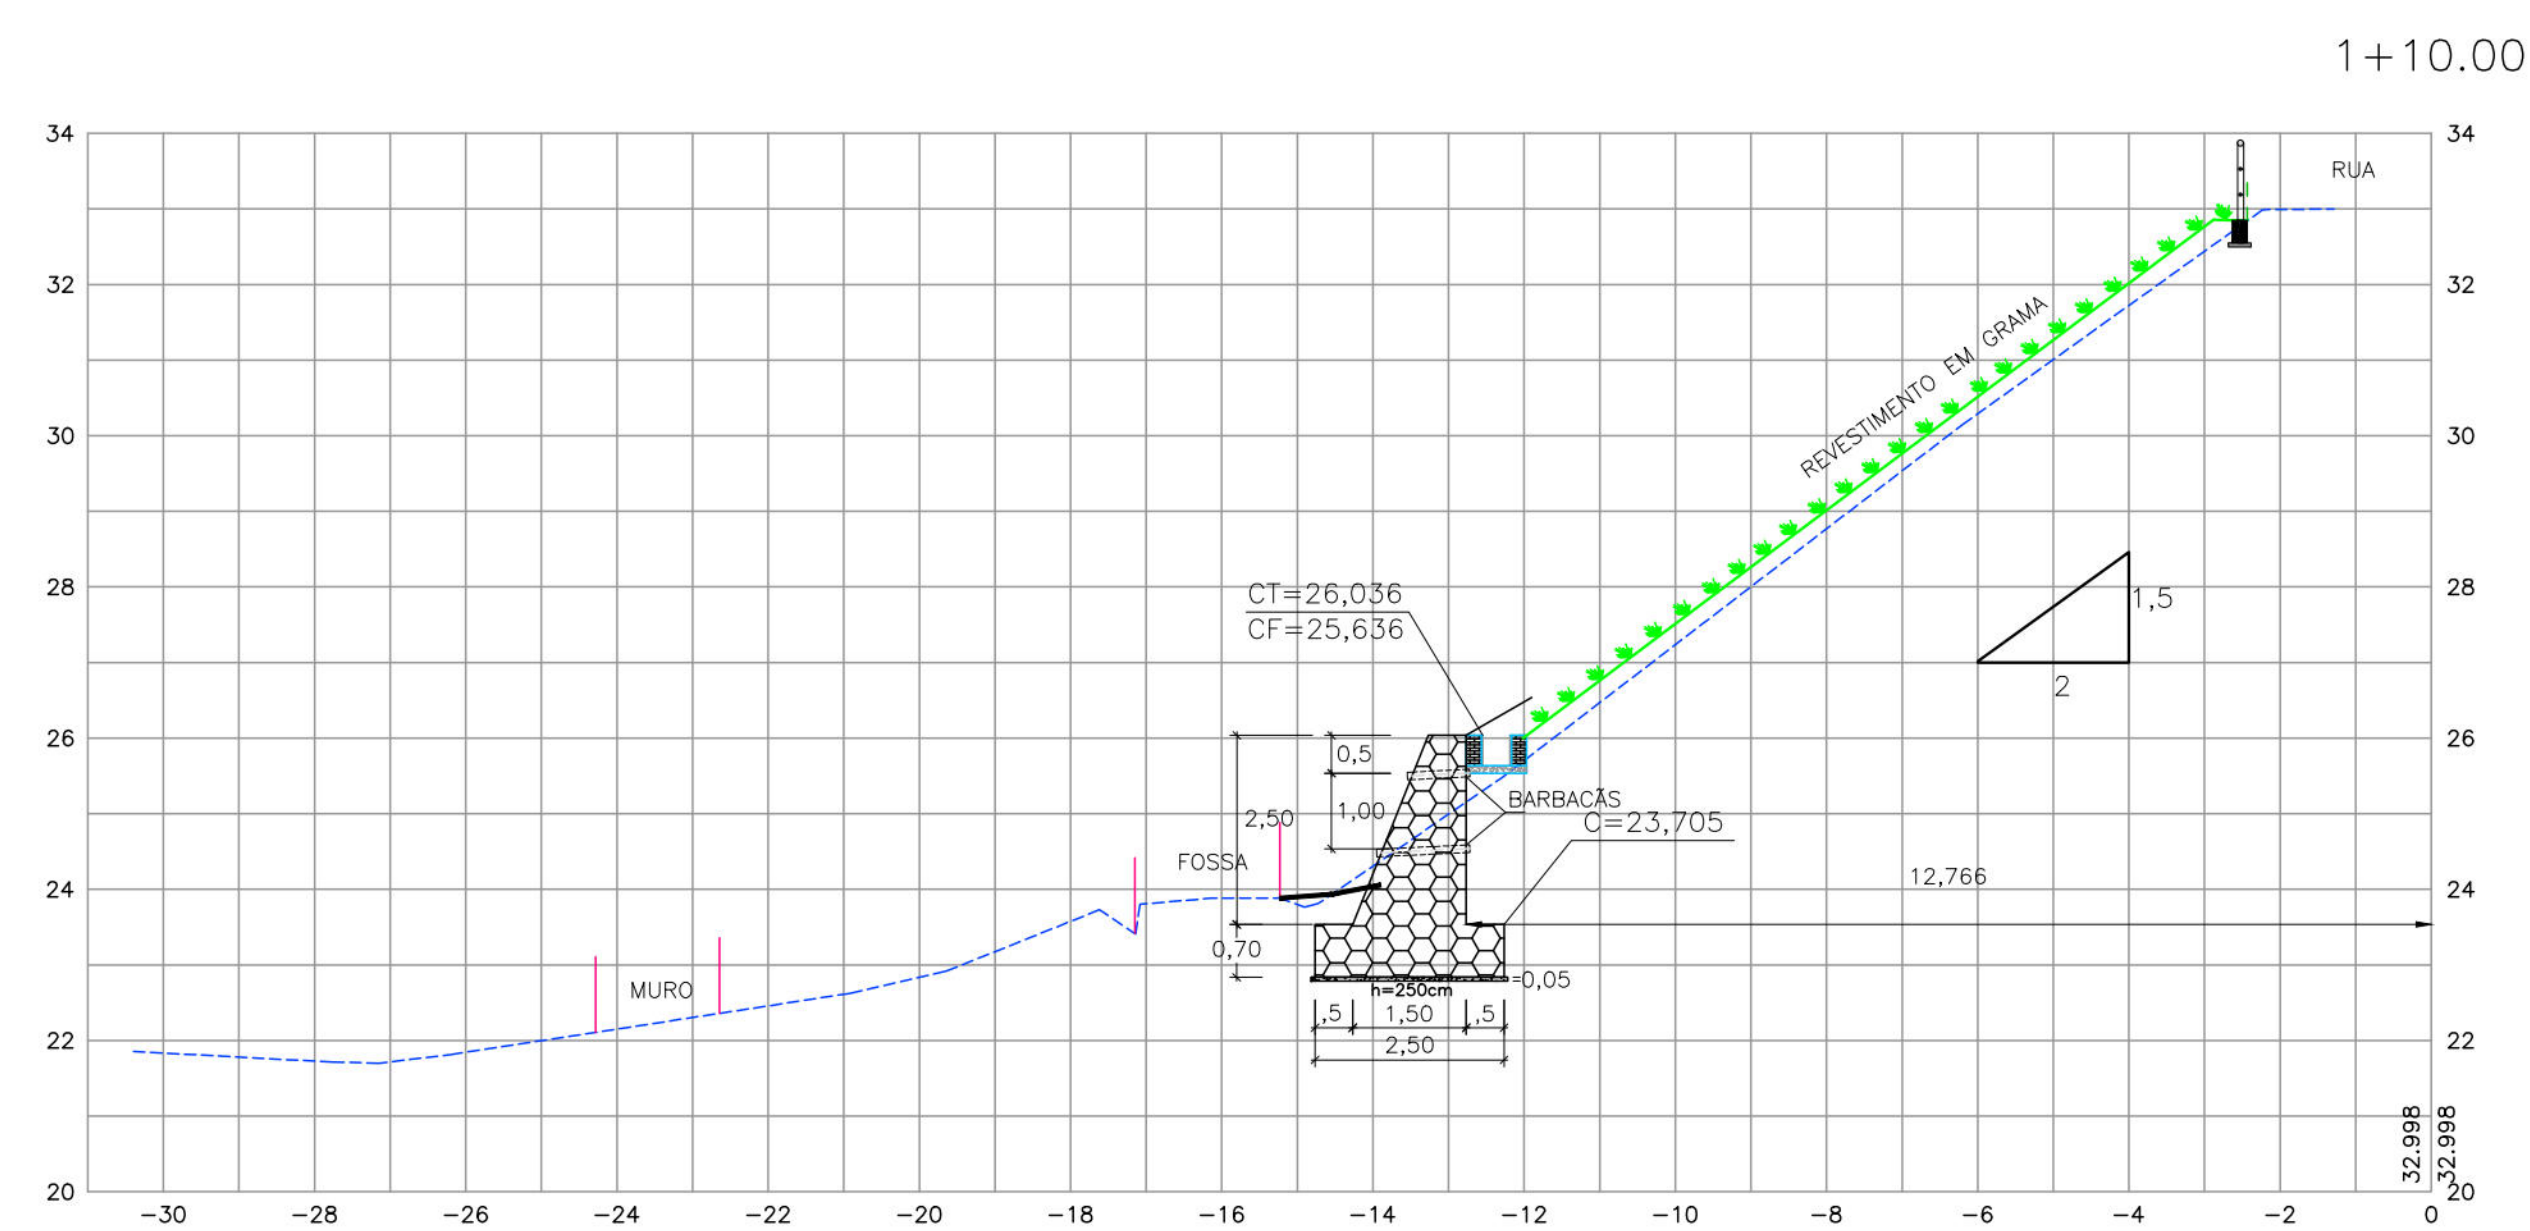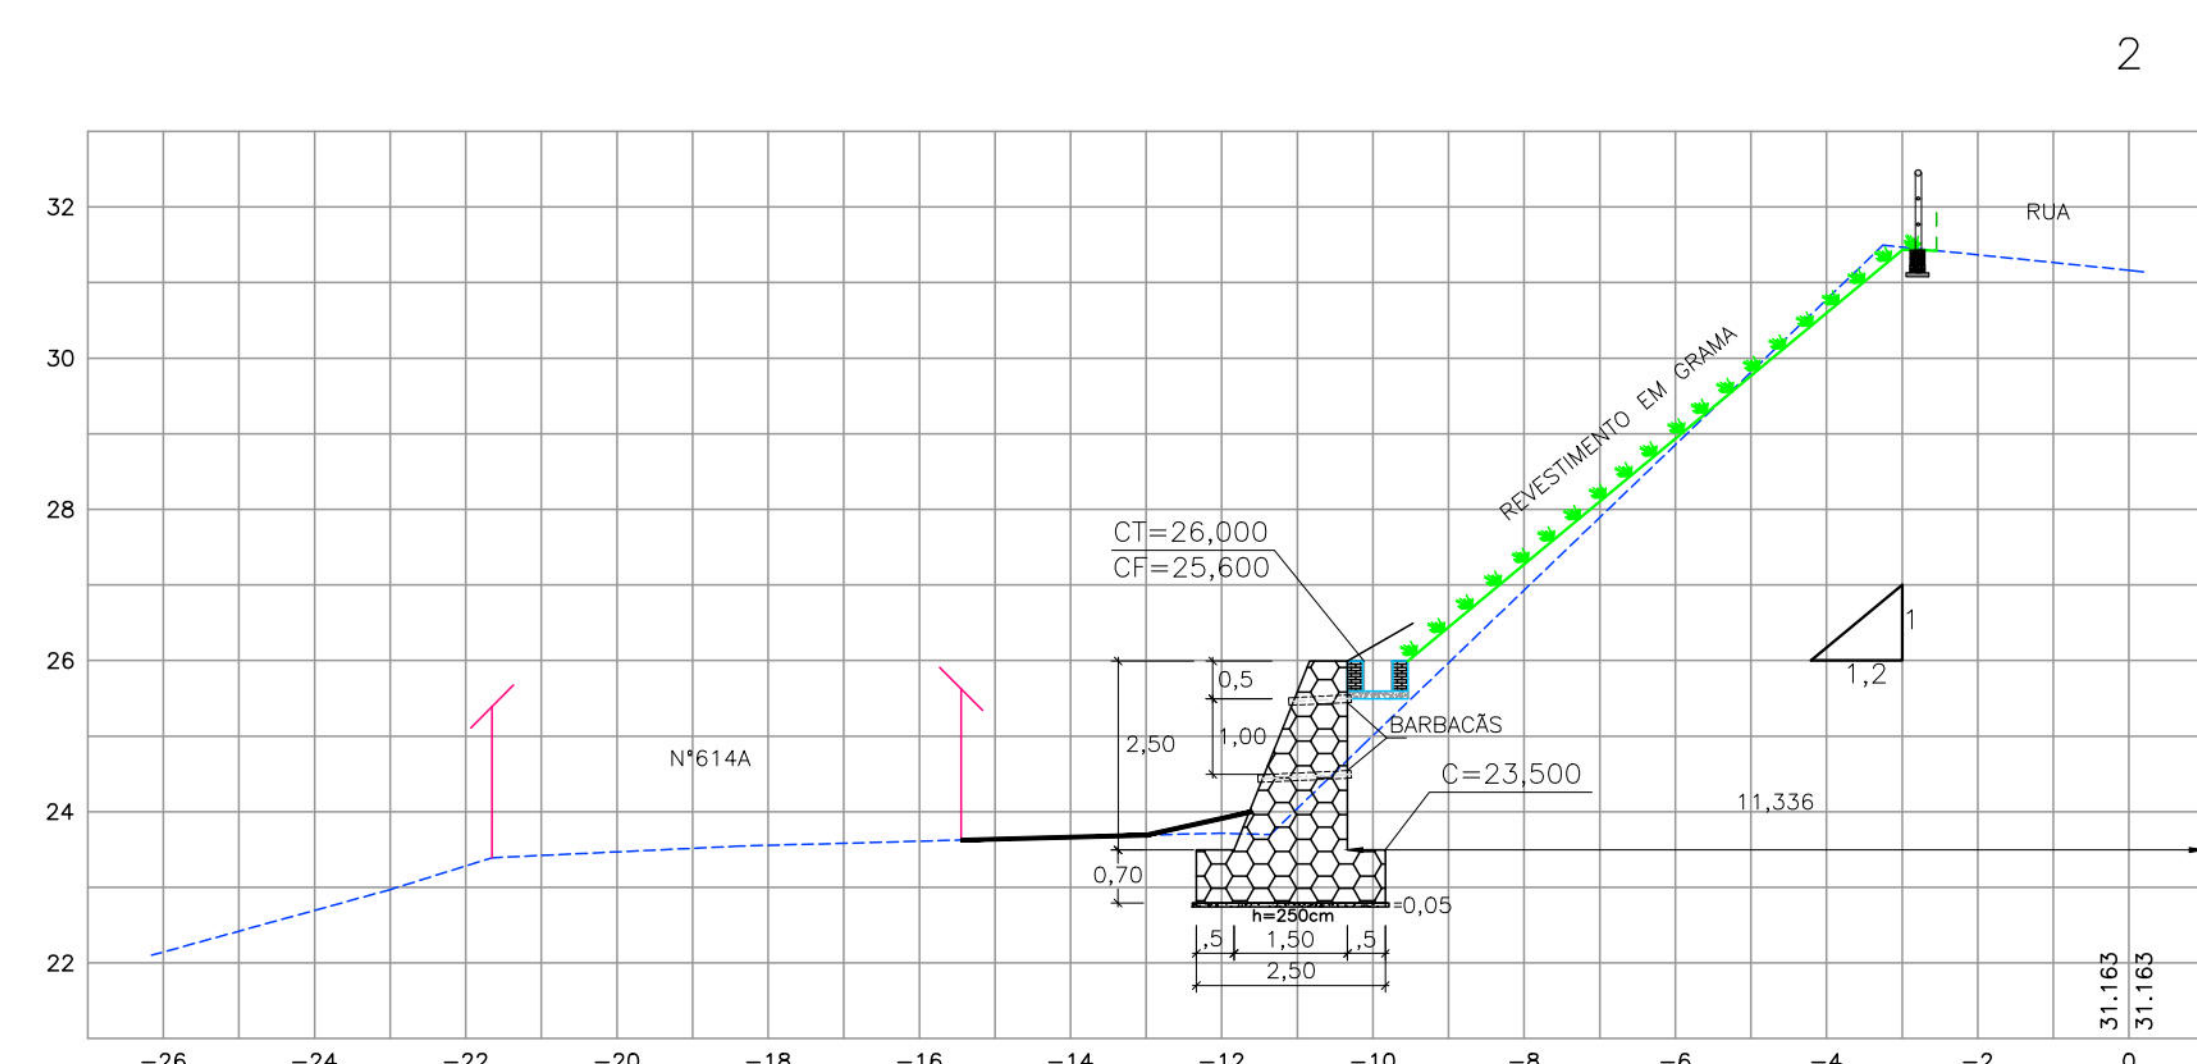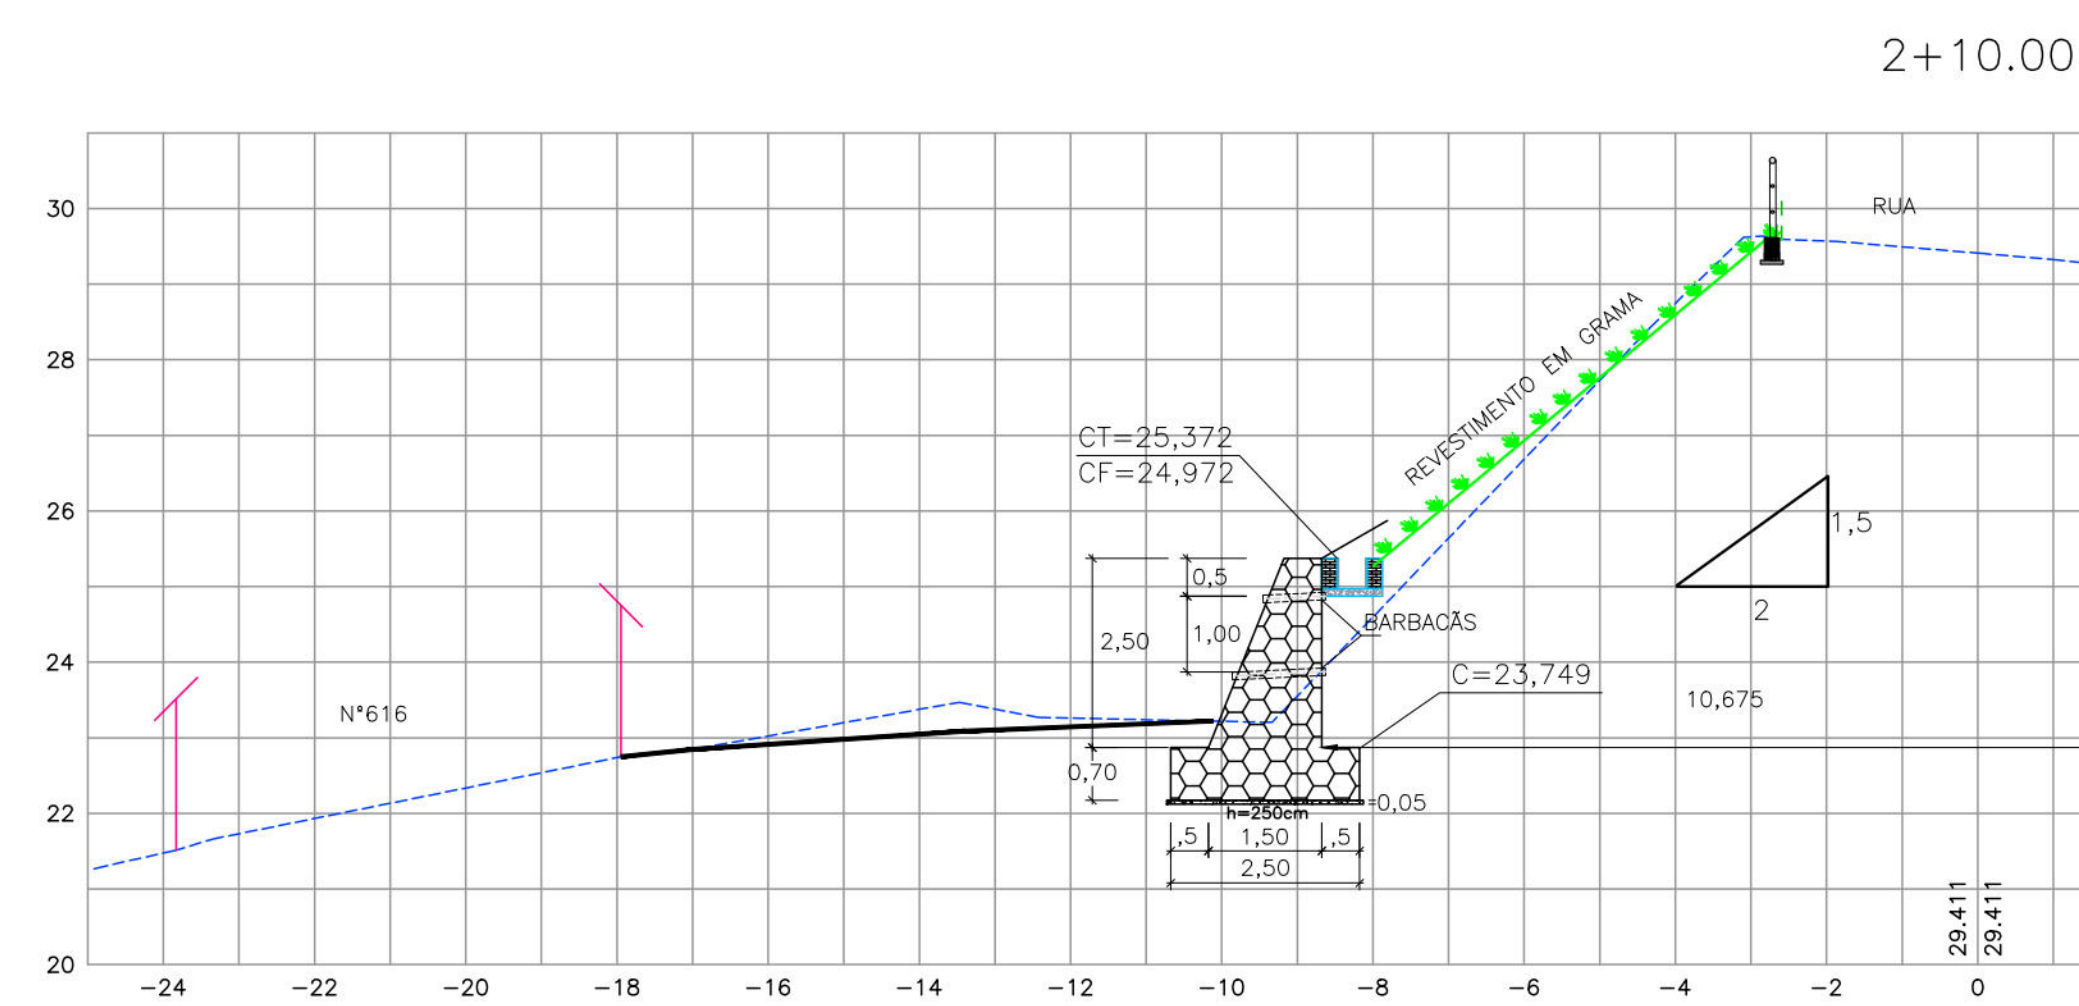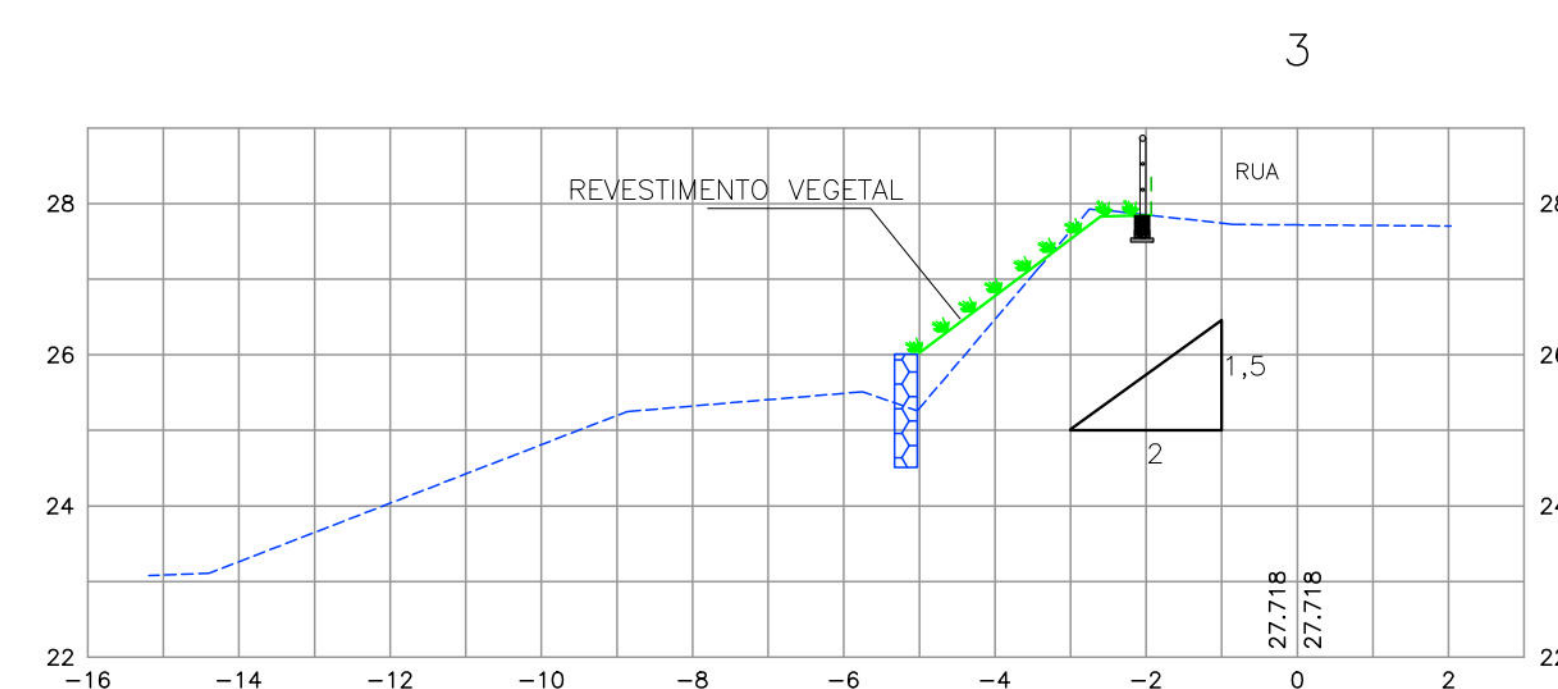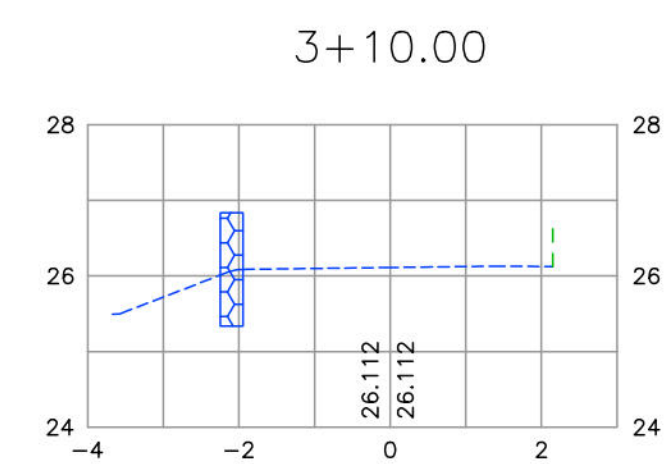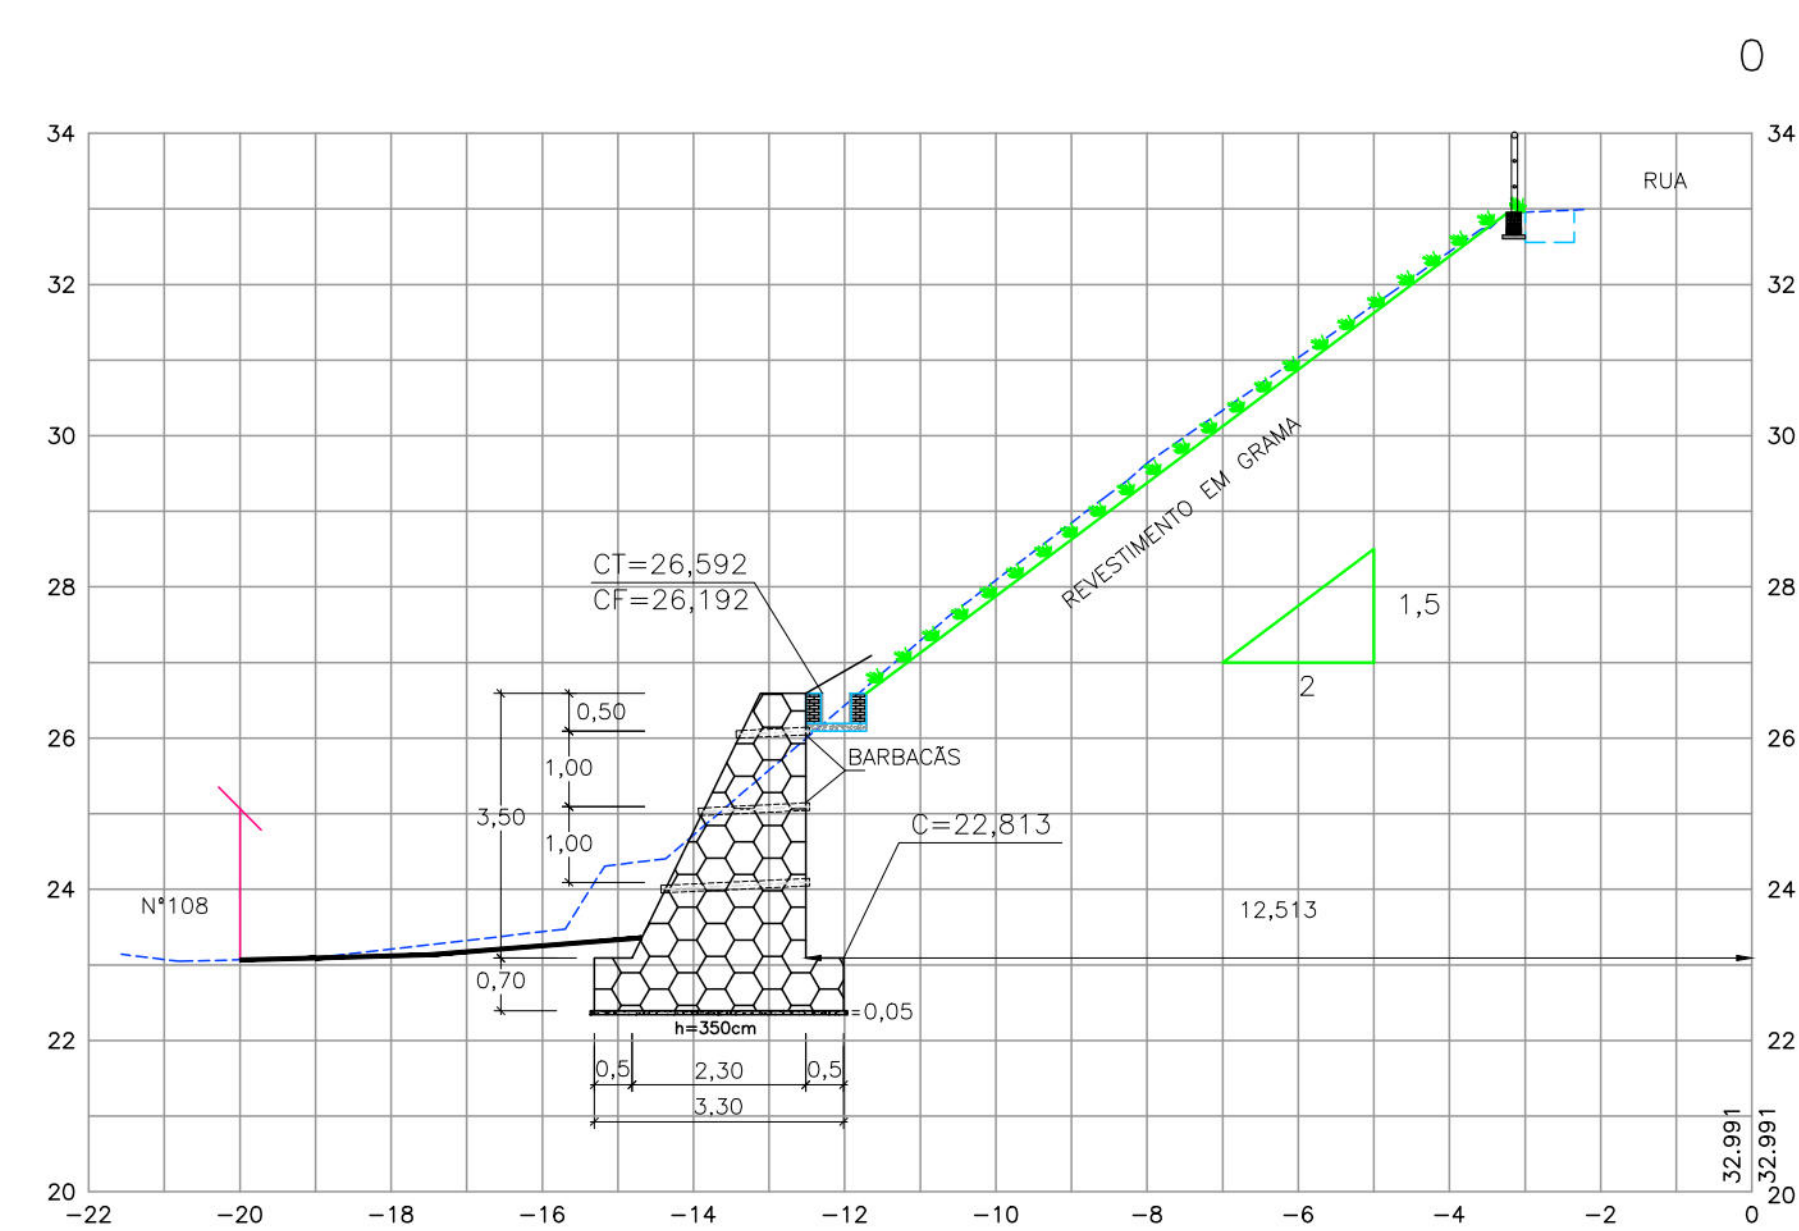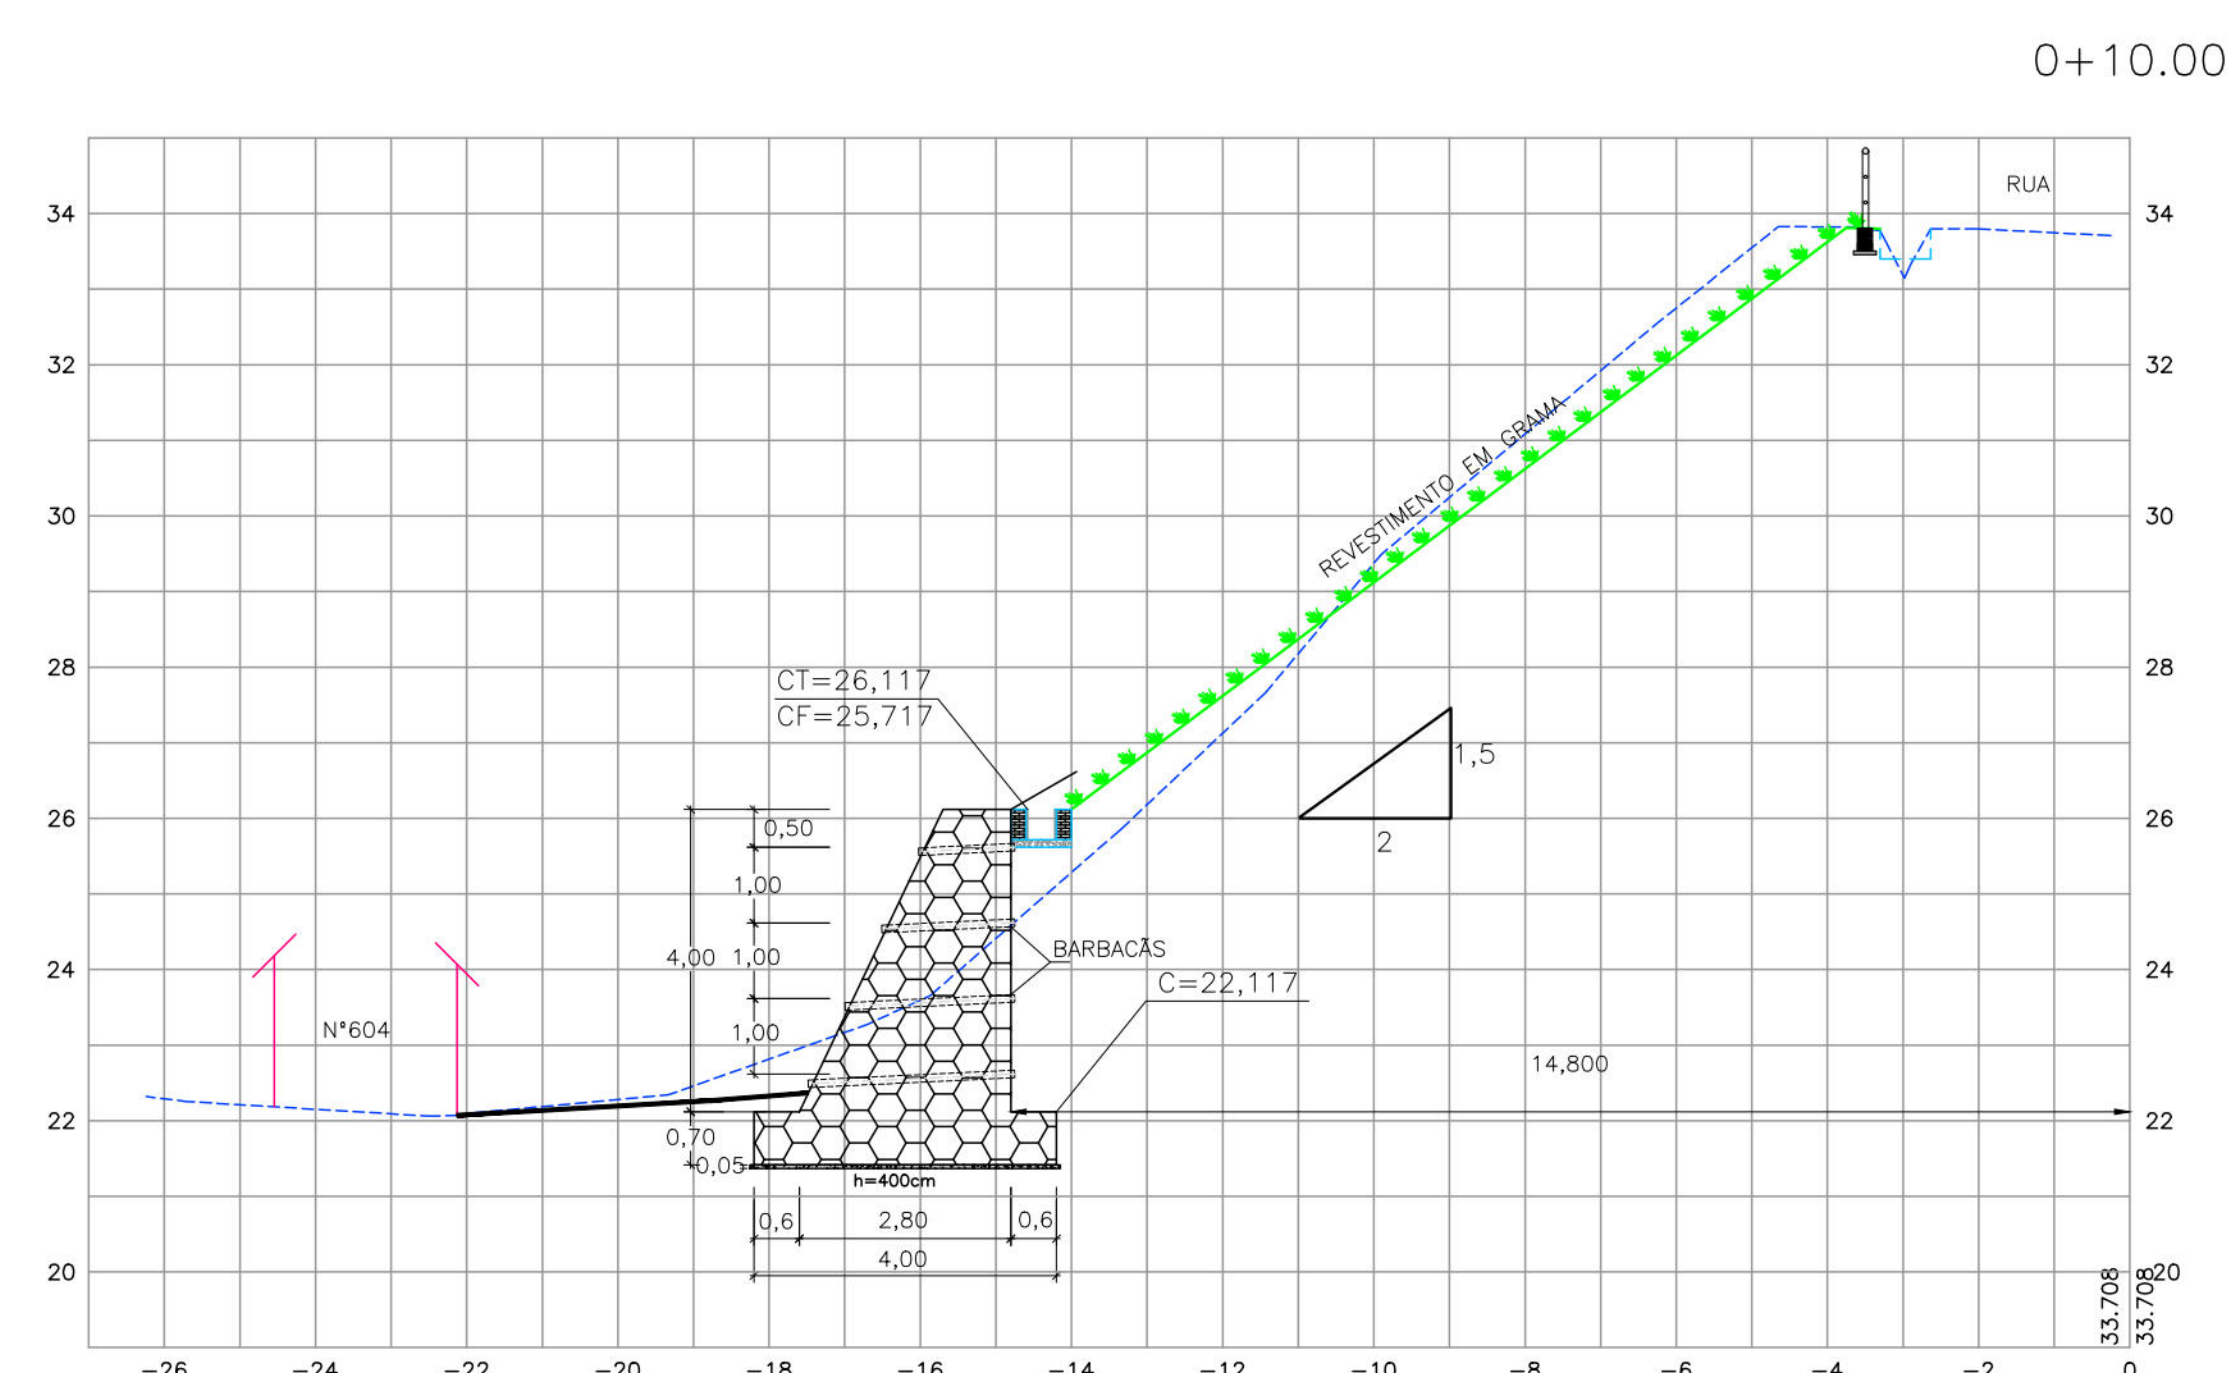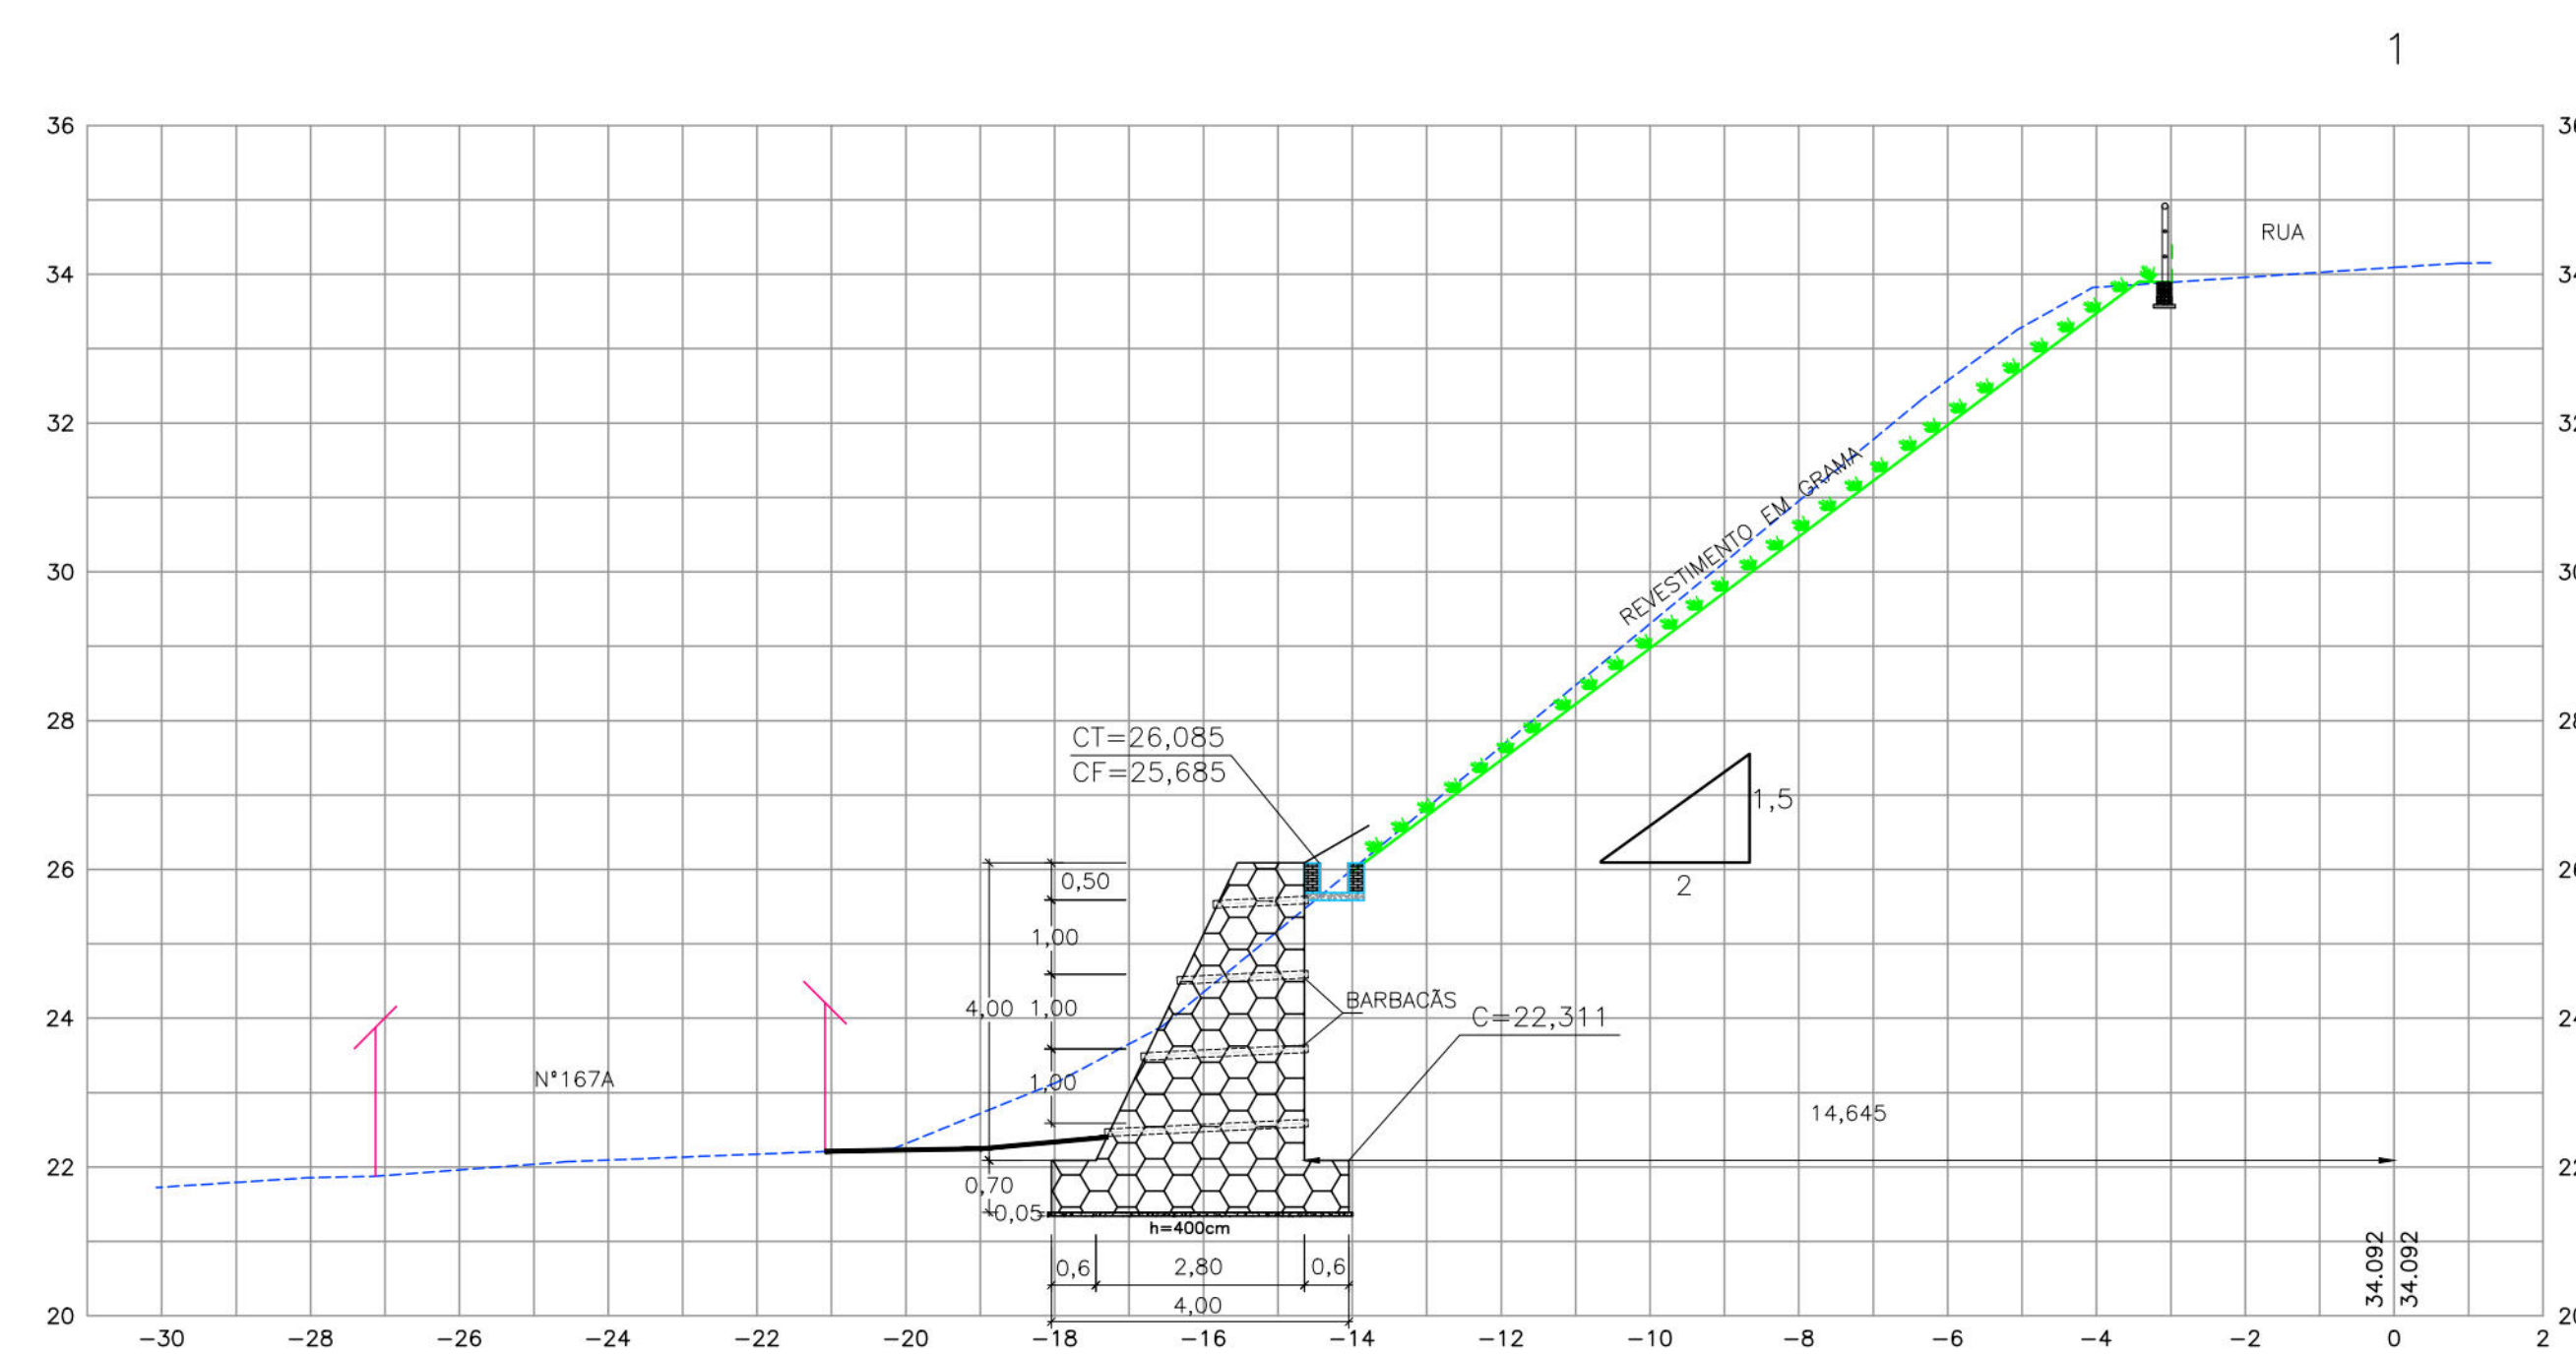

- ## CONVENÇÕES
- | | |
|---|------------------------------|
|  | EDIFICAÇÃO |
|  | TERRENO NATURAL |
|  | MEIO-FIO EXISTENTE |
|  | CANAL / CANALETA |
|  | MURO DE ARRIMO EXISTENTE |
|  | MURO DE ARRIMO PROJETADO |
|  | MURETA DE PROTEÇÃO |
|  | CANALETA SEM TAMPA PROJETADA |
|  | PASSEIO PROJETADO |
|  | CORRIMÃO |
|  | PROTEÇÃO VEGETAL |

PROPRIETÁRIO: EMPRESA DE URBANIZAÇÃO DO RECIFE – URB

PROJETO:

CONSTRUÇÃO:



PREFEITURA DA CIDADE DO RECIFE
SECRETARIA DE CONTROLE, DESENVOLVIMENTO URBANO E OBRAS
EMPRESA DE URBANIZAÇÃO DO RECIFE - URB

COORDENADORA DE PLANOS E PROJETOS
FLAVIANA GOMES
DIRETORIA DE PROJETOS DE INFRAESTRUTURA
ANDRÉA LUCENA
PROJETO

FLAVIANA GOMES
DIRETORIA DE PROJETOS DE INFRAESTRUTURA
ANDRÉA LUCENA
PROJETO

PROJE

PROJETO DE CONTENÇÃO DE ENCOSTA

SITUAÇÃO

RUA JOSÉ REBOUÇAS, LOCALIZADA NO BAIRRO DO VASCO DA GAMA - RECIFE/PE		
PRANCHA	ETAPA	DATA

02/03	PROJETO EXECUTIVO	12 DE NO
-------	-------------------	----------

CONTEÚDO	ESCALA	REFERÊNCIA
SEÇÕES TRANSVERSAIS	HQR-1/100 E VER-1/100	

SEÇÕES TRANSVERSAIS HOR=1/100 E. VER=1/100 DIGITALIZAÇÃO

RESPONSÁVEL TÉCNICO
ROBERTO LEMOS MUNIZ - ENG.º CIVIL - [REDACTED]

GE ISO SISTEMAS



