




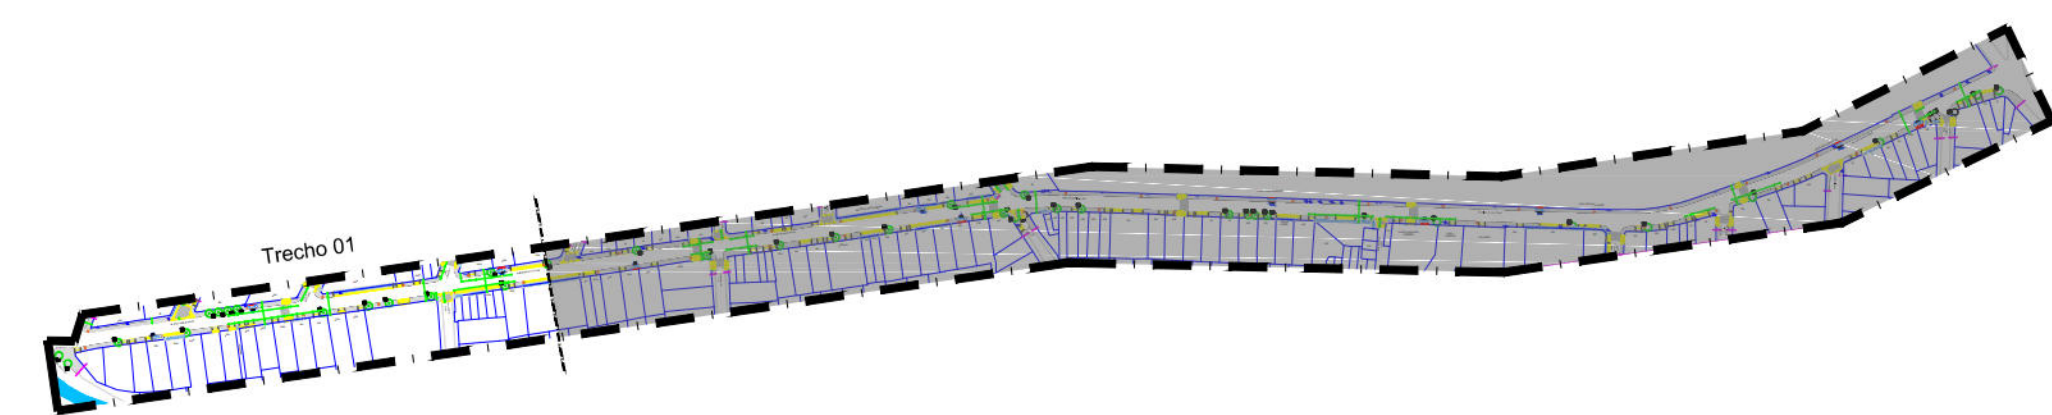


MAPA ÍNDICE
Escala 1:5000

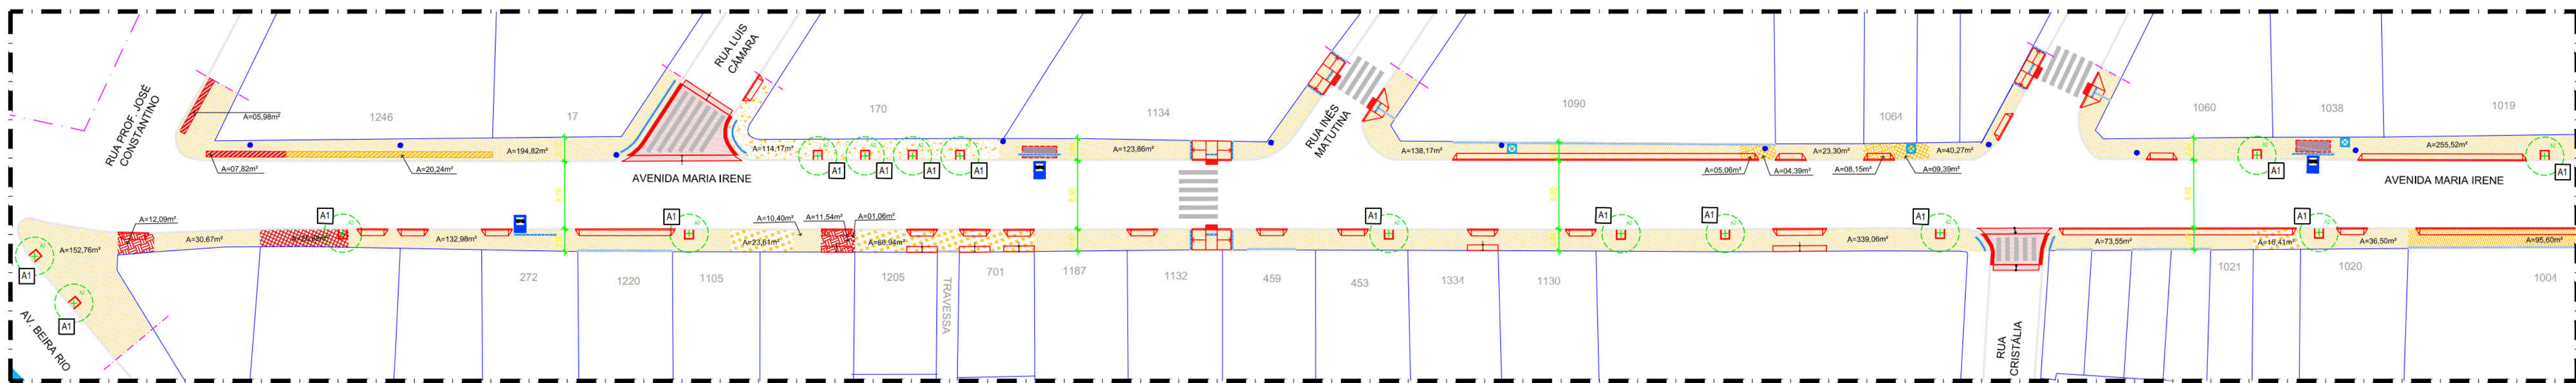


01 PLANTA BAIXA DE REFORMA - TRECHO 01 - VS03 - AV. MARIA IRENE
ESCALA 1:500

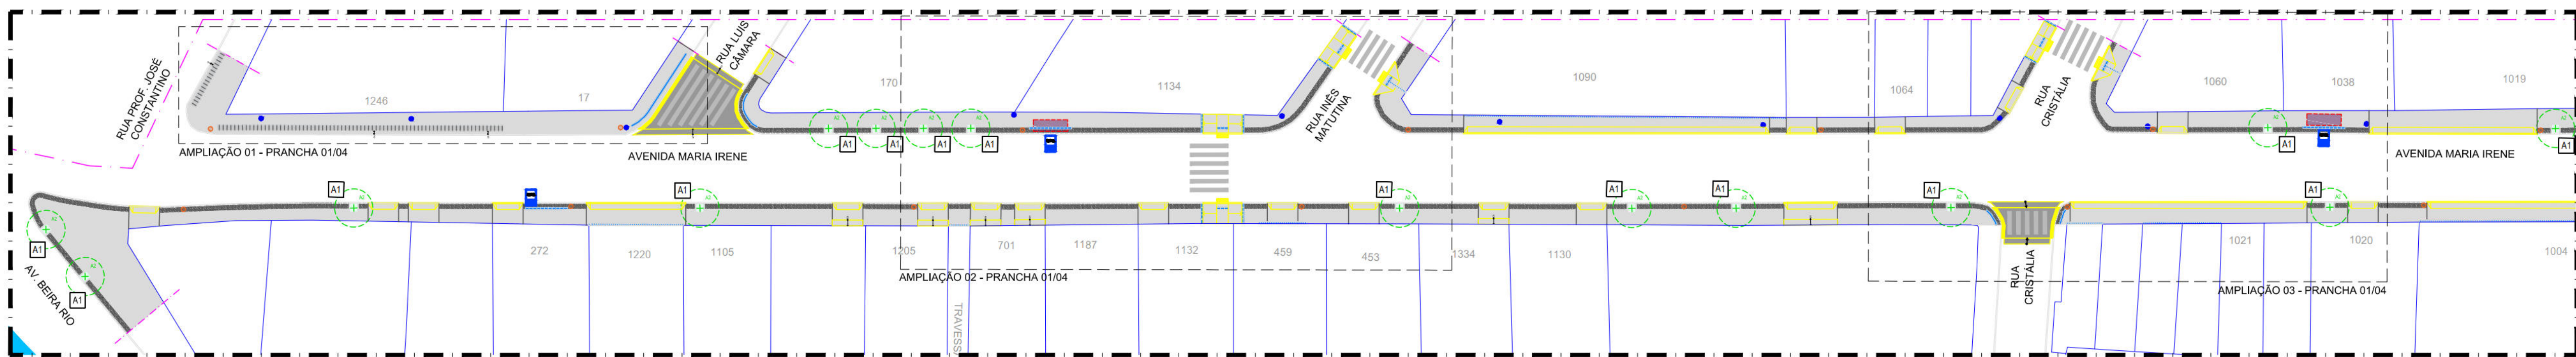


02 PLANTA BAIXA PROPOSTA - TRECHO 01 - VS03 - AV. MARIA IRENE
ESCALA 1:500

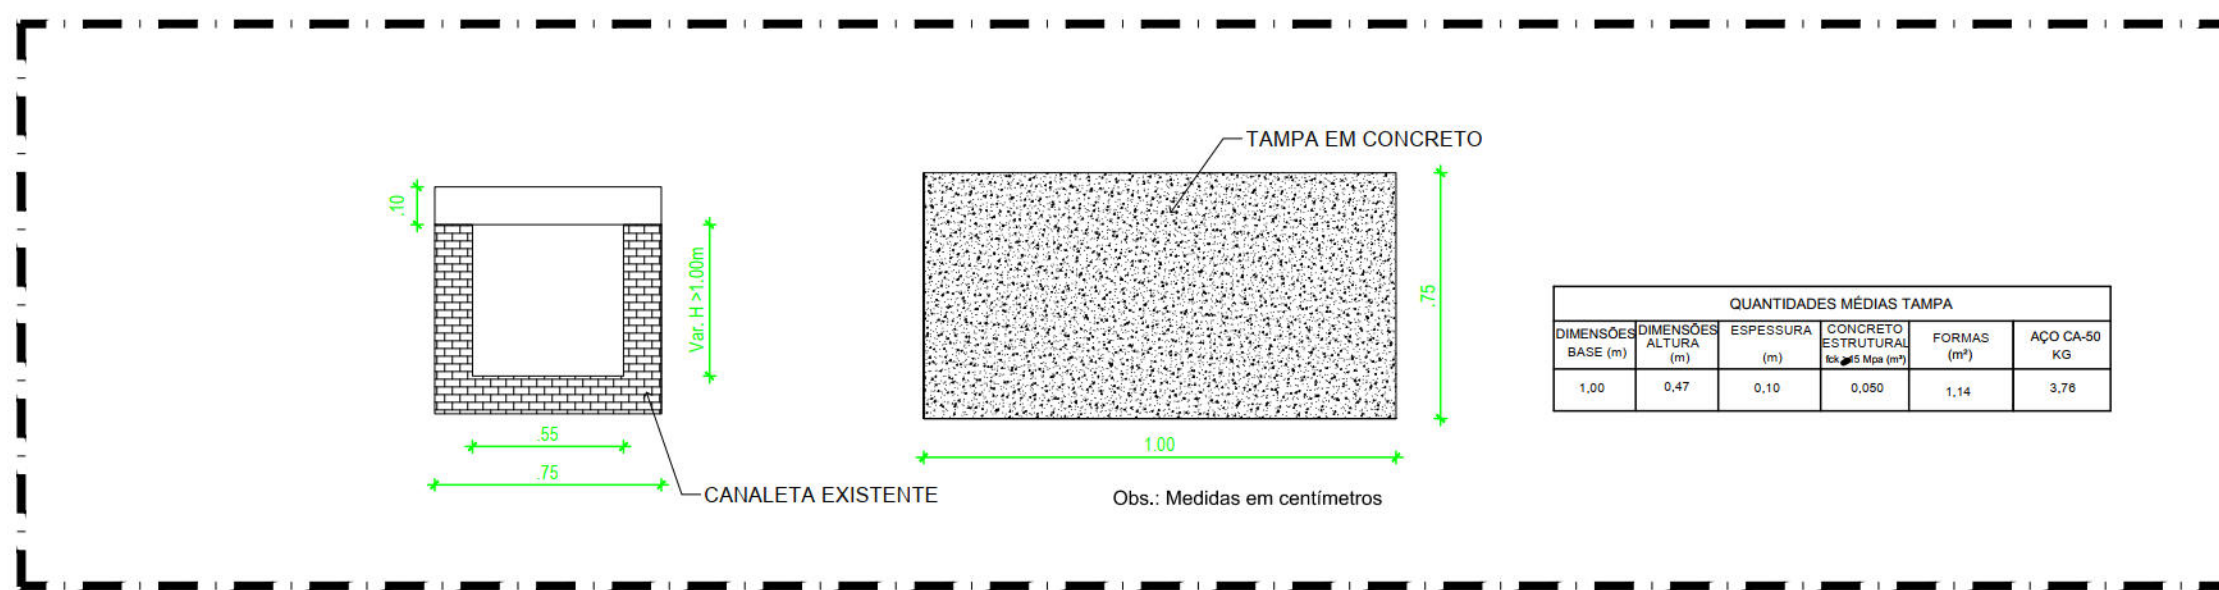


03 TAMPA DE CONCRETO ESTRUTURAL PARA CAIXA COLETORA - VS03 - AV. MARIA IRENE
ESCALA 1:20

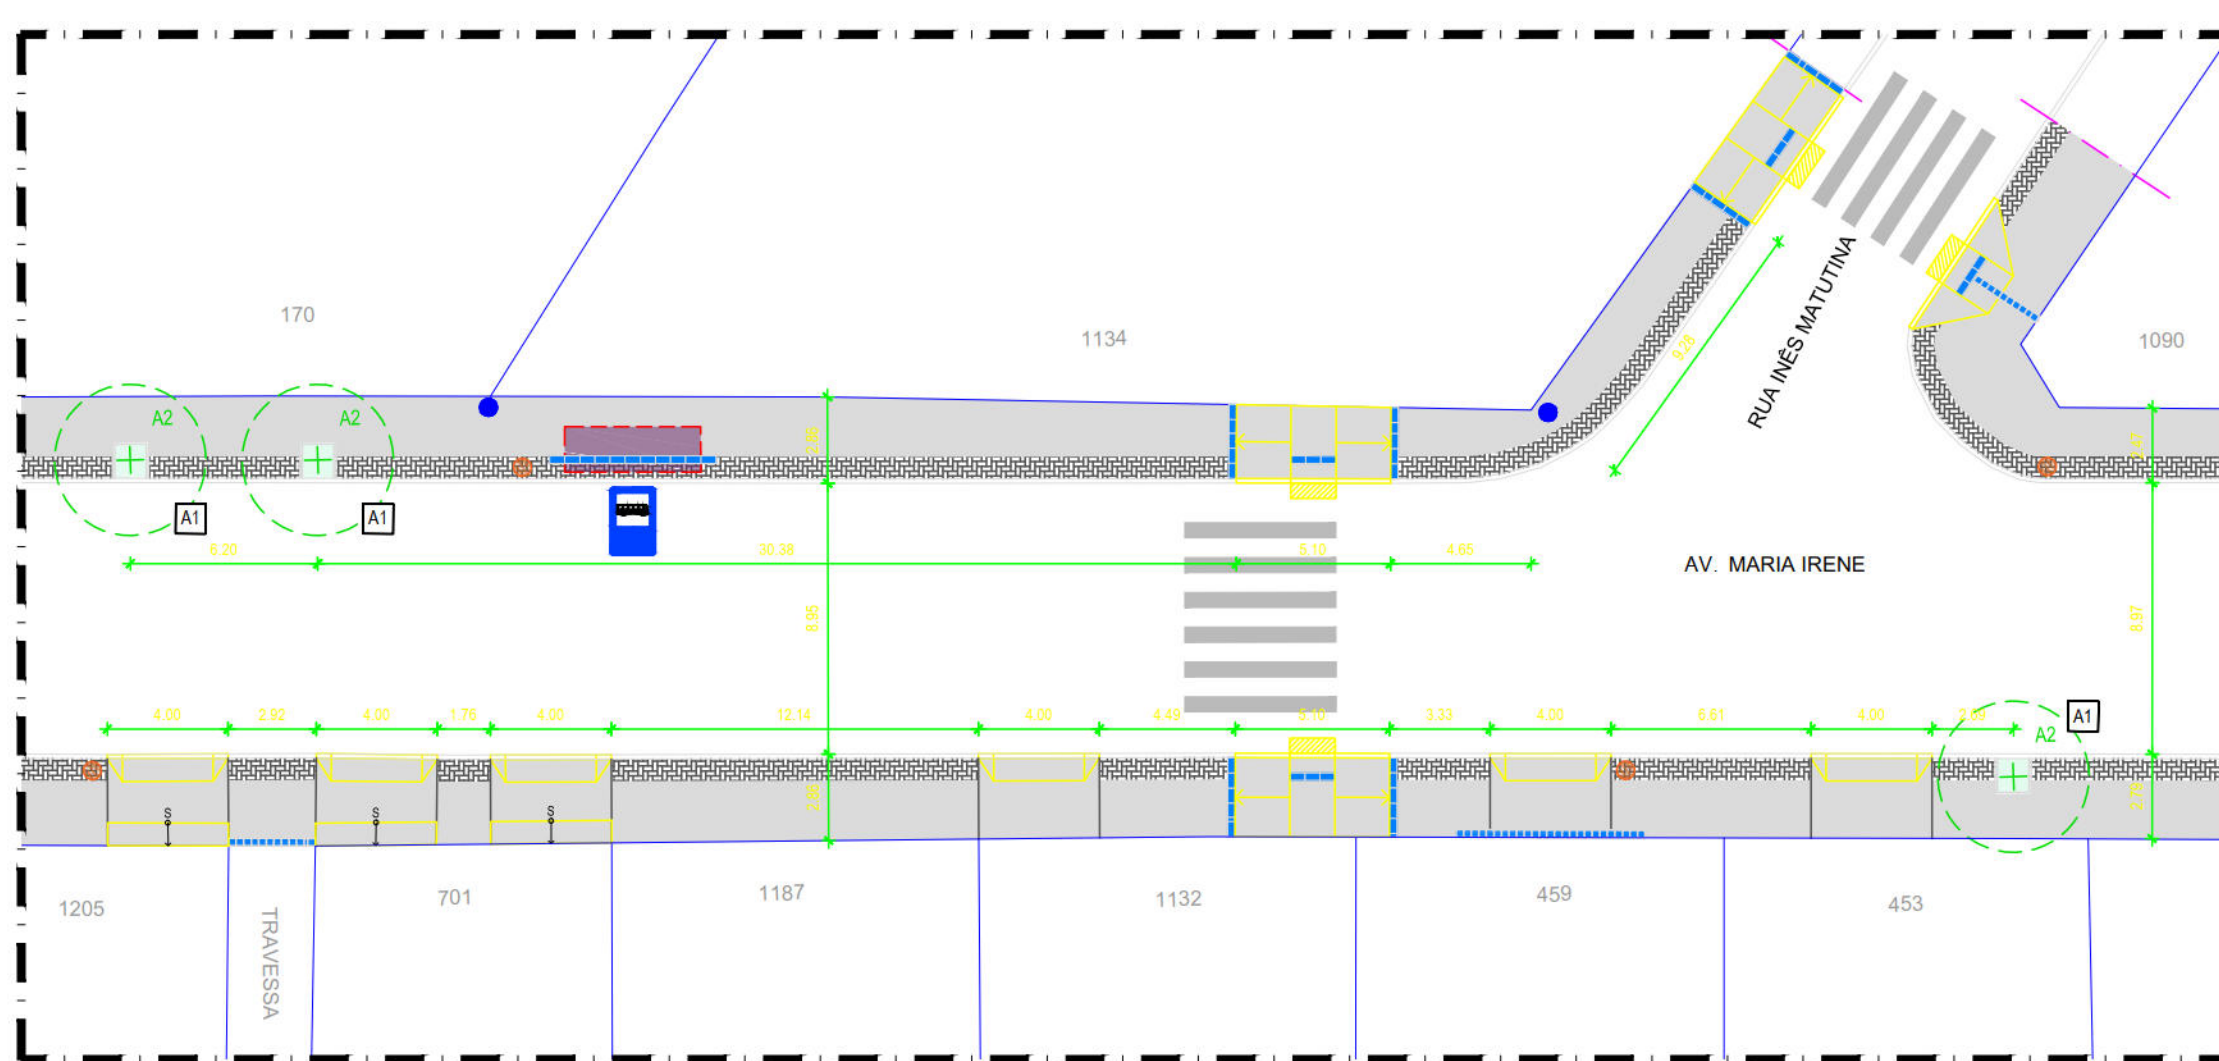


04 AMPLIAÇÃO 02 DA PLANTA PROPOSTA - VS03 - AV. MARIA IRENE
ESCALA 1:200

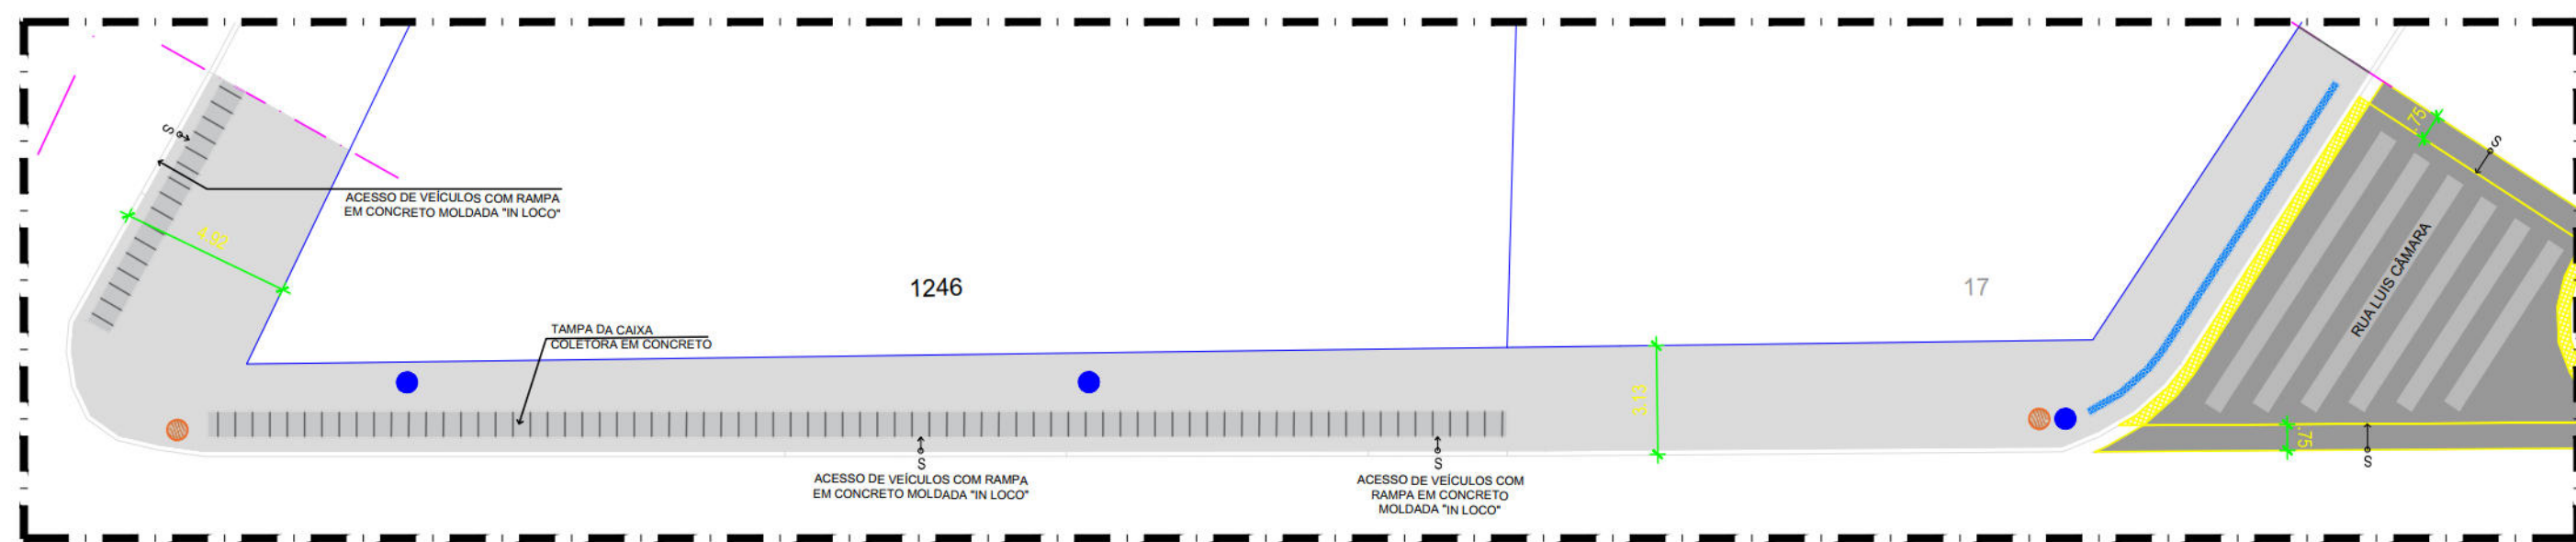

05 AMPLIAÇÃO 01 DA PLANTA PROPOSTA - VS03 - AV. MARIA IRENE
ESCALA 1:125

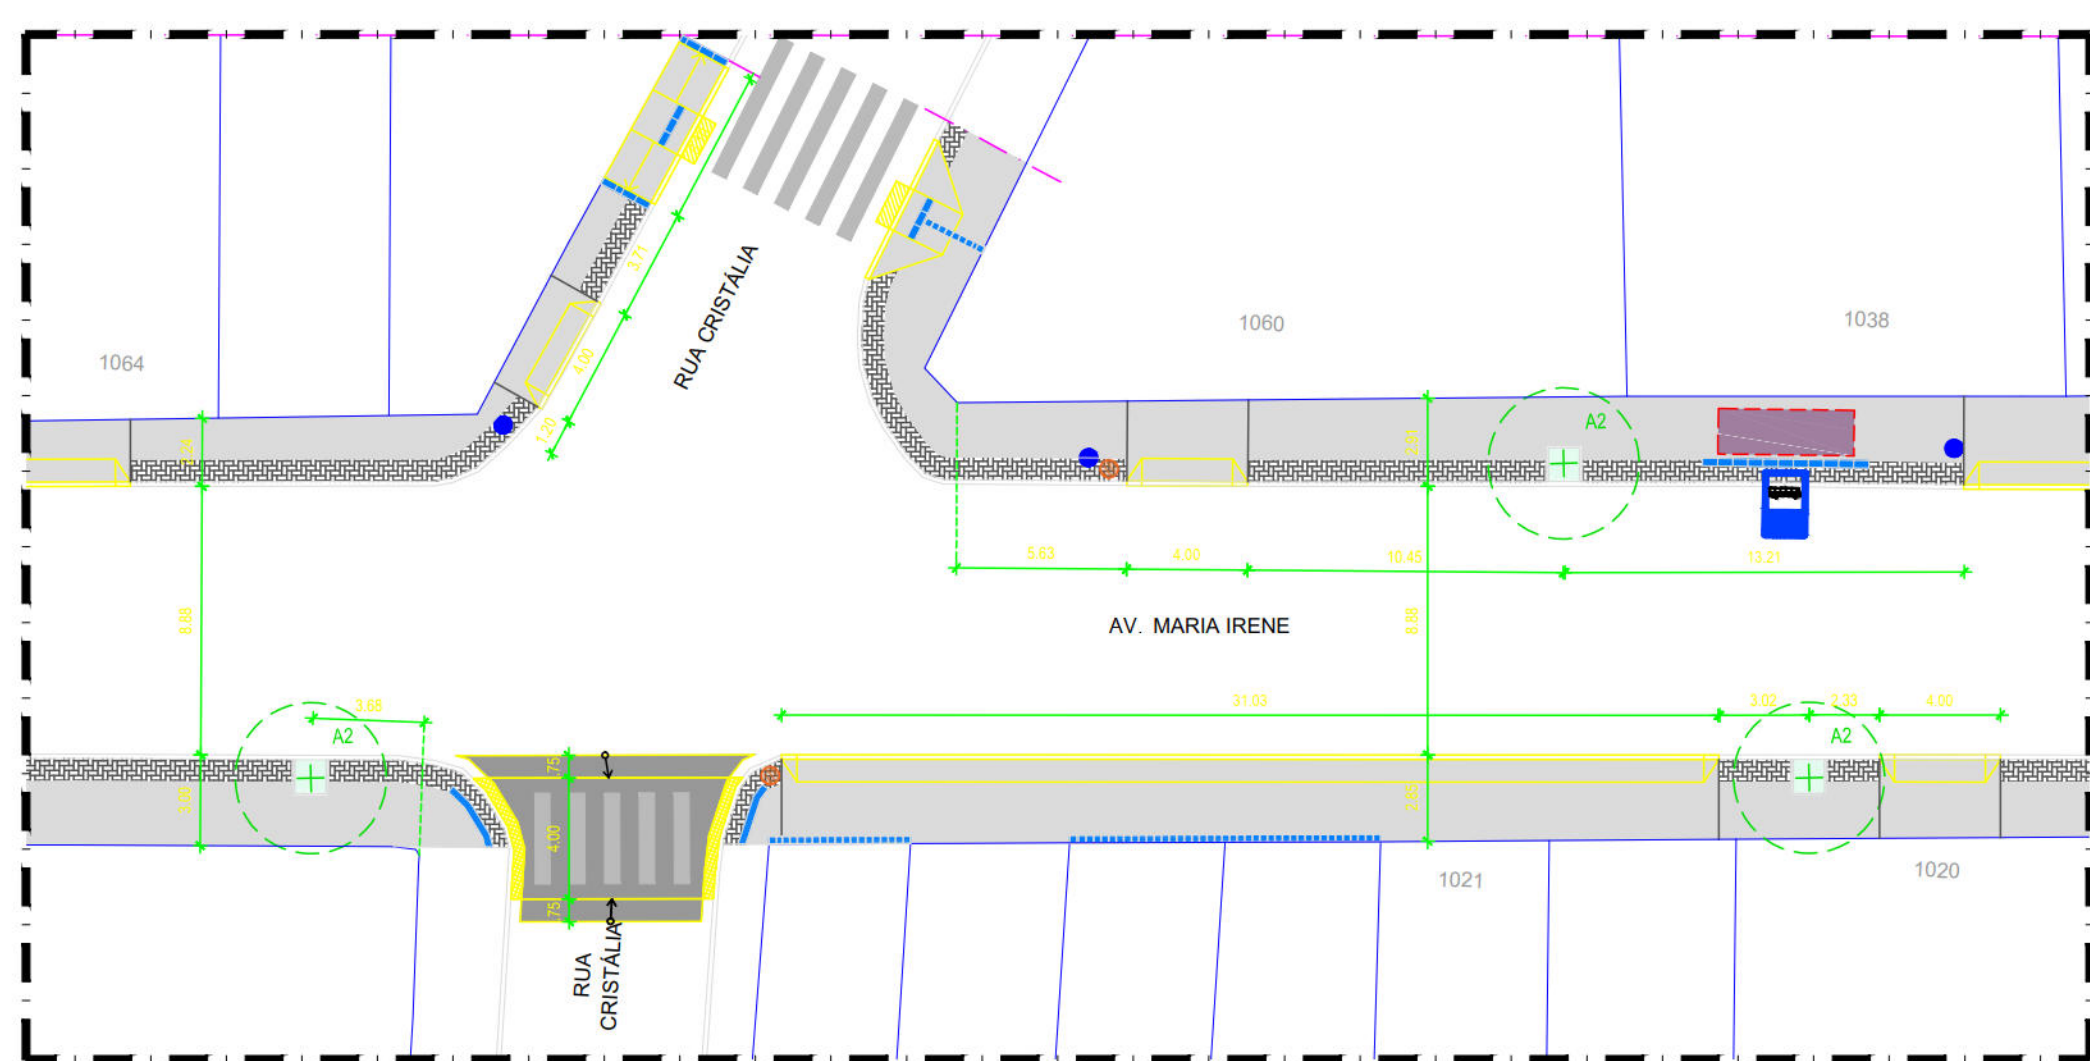

06 AMPLIAÇÃO 03 DA PLANTA PROPOSTA - VS03 - AV. MARIA IRENE
ESCALA 1:250

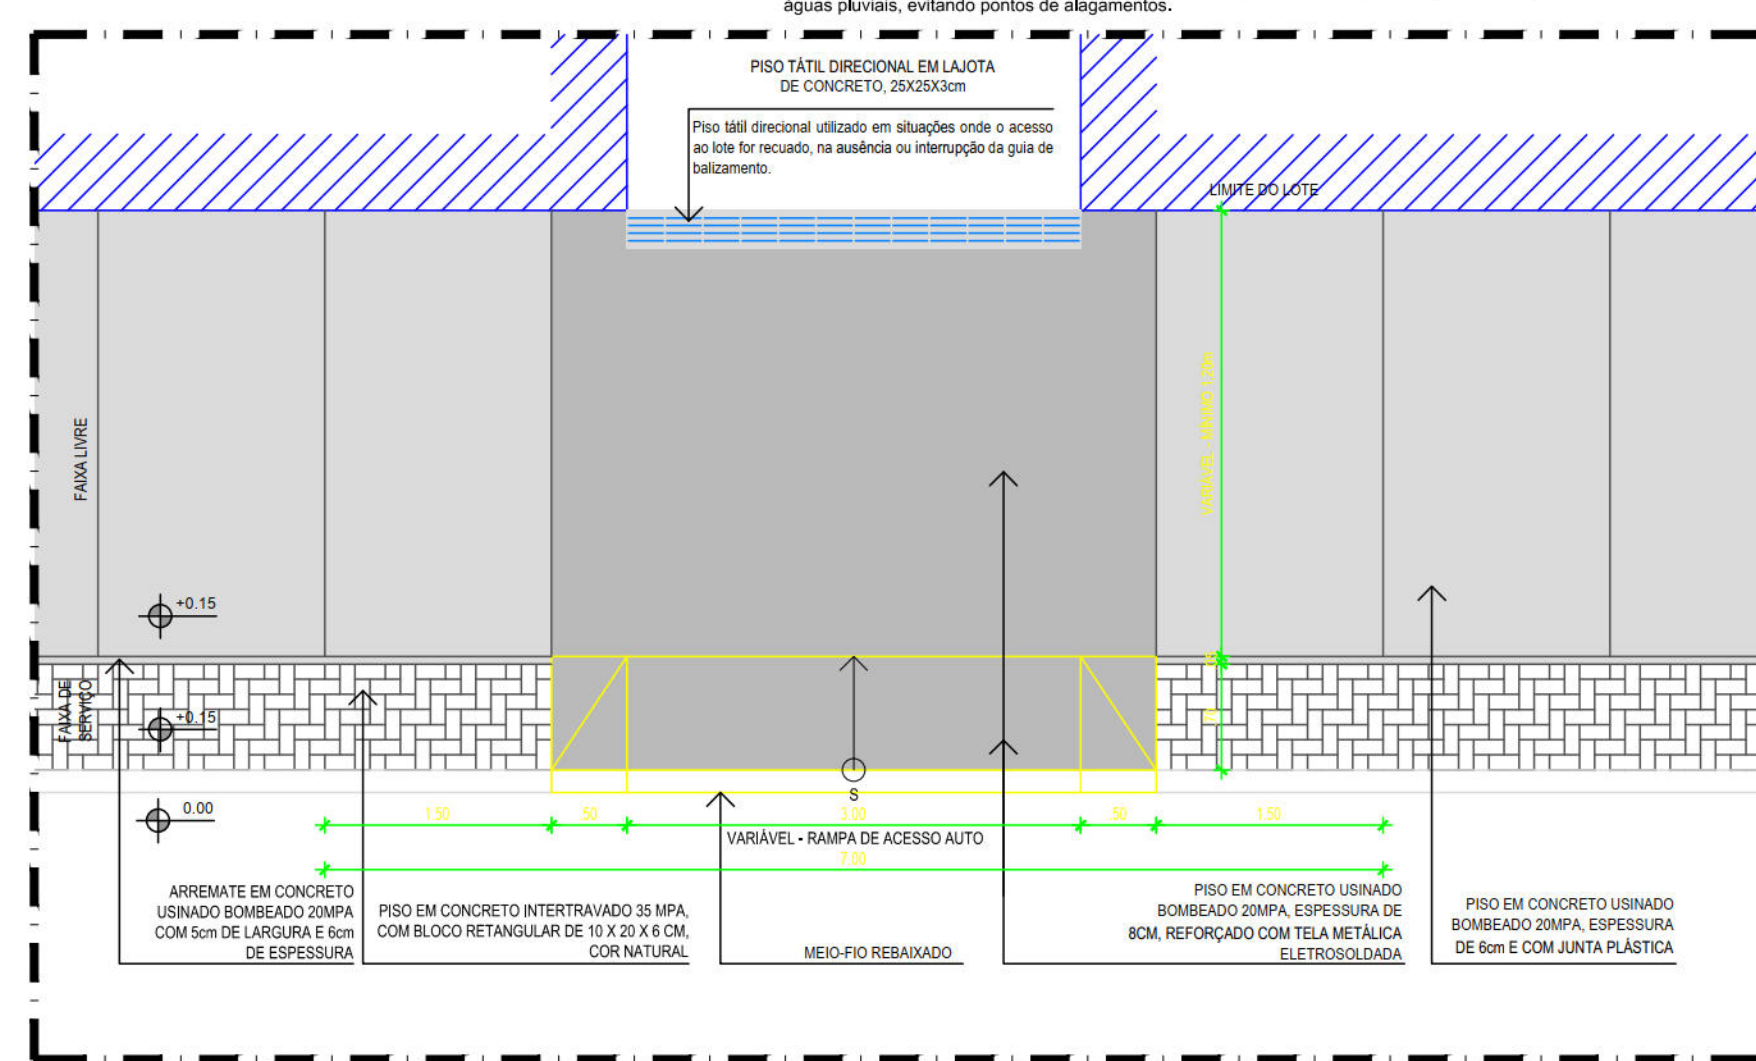

07 PLANTA BAIXA RAMPAS TIPO V1 - CALÇADA EM CONCRETO E INTERTRAVADO
ESCALA 1:50

LEGENDA		
SÍMBOLO	DESCRIÇÃO	
	Demolir	
	Construir	
CONSTRUÇÃO		
SÍMBOLO	DESCRIÇÃO	QUANT.
	Pavimento em concreto usinado 20MPa usinado, espessura 6cm, incluído juntas de dilatação plástica a cada 1,00m	3.579,91 m²
	Pavimento em bloco intertravado, com bloco retangular de 20x10cm, espessura 6 cm, cor natural, FCK 35MPa, incluído base	1.347,98 m²
	Pavimento em concreto 20MPa usinado, espessura 8cm, com armadura em tela soldada Q-138 (acesso veículo)	1.309,00 m²
	Pavimento em CBUQ (Concreto Betuminoso Usinado a Quente)	361,45 m²
	Piso tátil direcional em lajota de concreto, natural, 25 x 25 cm, espessura de 3 cm	94,72 m²
	Piso tátil alerta em lajota de concreto, natural, 25 x 50 cm, espessura de 3 cm	70,62 m²
	Execução de faixa de acomodação em placa pré-moldada de concreto e = 5cm, com armagem em tela soldada Q-138	20,25 m²
	Placa pré-moldada de concreto e=10cm, com armagem em tela soldada Q-138	27,92 m²
	Meio-fio em pedra granítica, rejuntado com argamassa cimento e areia 1:3	66,11 m
	Rebamento de meio-fio em pedra granítica, incluindo escaravento - fornecimento e assentamento	816,64 m
	Alargue total para plantio de árvores arrematado com Mingua de jardim pré-moldado, comp 40cm, 10x 10 cm, incluindo escaravento - fornecimento e assentamento	156,40 m
	Solo preparado com a seguinte composição: 1/3 de humus, 1/3 de terra vegetal e 1/3 de areia. Assentamento torção em grama fornecida	62,19 m²
	Rampa acessibilidade TPO A - piso em concreto usinado bombeado 20MPa, espessura de 6cm, incluído junta plástica - (dimensões 1,8m x 5,10m)	04,00 un
	Rampa acessibilidade TPO B - piso em concreto usinado bombeado 20MPa, espessura de 6cm, incluído junta plástica (dimensões variáveis)	260,89 m²
	Rampa de acesso a veículos TPO A - piso em concreto 20MPa, espessura de 8cm, rebatido com tela metálica eletrosoldada Q-138 (dimensões variáveis)	187,00 un
	Parada de ônibus com abrigo / Parada de ônibus sem abrigo	-
MOBILIÁRIO URBANO		
SÍMBOLO	DESCRIÇÃO	QUANT.
	Limite para via pública, em peça, capacidade 50L, com poste 50L, 16L, incluído ou equivalente técnico - fornecimento e instalação	52,00 un
	Fornecimento de balizador modelo elegante, em ferro fundido 3", h = 1m - fornecimento e instalação	05,00 un
	Postes padronizados existentes no local	-
	Armatéis em concreto pré-moldado, 50x110x40cm, para caixas de inspeção existentes no local, incluindo escaravento - fornecimento e assentamento (Para cada caixa construída com 2,20m de guia por largura)	25,50m

DEMOIÇÃO / REMOÇÃO / SUBSTITUIÇÃO		
SÍMBOLO	DESCRIÇÃO	QUANT.
	Demolição manual de piso de concreto simples e/ou cimentado	5,670,93 m²
	Demolição de pavimentação com pré-moldados de concreto, incluindo empilhamento	164,83 m²
	Demolição do pavimento em blocos intertravados de concreto	95,62 m²
	Demolição de piso cerâmico	19,12 m²
	Remoção manual de passeio em ladrilho hidráulico	14,45 m²
	Remoção manual de pavimentação de lajes de granito em passeios	506,29 m²
	Calçada a ser pavimentada com 6cm	173,31 m²
	Calçada a ser pavimentada com 8cm	51,01 m²
	Calçada sem revestimento a ser pavimentada com 6cm	252,29 m²
	Calçada sem revestimento a ser pavimentada com 8cm	111,93 m²
	Placas de concreto a serem colocadas	13,81 m²
	Placas de concreto a serem substituídas	20,24 m²

ÁRVORES				
SÍMBOLO	DESCRIÇÃO	NOME CIENTÍFICO	ALTURA DA MATA	DIÂMETRO DA CUPA
	Árvore existente	-	-	-
	Saborete	Sapindus saponaria L.	2,00 m	6,00 m
				36,00

- ### AÇÕES PROJETUAIS
- Locação de rampas de acessibilidade em vários trechos da via, sendo de dois tipos, adequando-se a cada situação em particular;
 - Implantação de alérgies para árvores novas e existentes;
 - Locação de rampas de acesso de veículos na faixa de serviço;
 - Plantio de 38 novas árvores;
 - Substituição do revestimento existente por nova paginação em blocos intertravados e concreto usinado.
- ### RECOMENDAÇÕES
- Adequação dos acessos ao Posto de combustível de acordo com a LUOS e Lei 18.212;
 - Recomenda-se a relocação das barracas de comércio informal sobre o passeio em toda a extensão da via (em ambos os lados);
 - Recomenda-se a desobstrução do passeio na esquina com a Rua Antonio Uchôa e Rua Cristália;
 - Recomenda-se a relocação e nivelamento das caixas de inspeção situadas sob as rampas conforme nível indicado nas calçadas.

OBSERVAÇÕES
(a) Todos os elementos de revestimento dados em metro ou unidade incluídos na superfície estimada da calçada. Neste item foi considerada a área de trecho das ruas transversais (10m a partir do meio fio da avenida) sem revestimento, existentes ao longo da avenida, a ser construídas, a fim de permitir a acessibilidade da via.
(b) O rebatimento do meio fio para acesso, estacionamento ou circulação de autos deverá ser submetido para análise e ter prévia autorização dos órgãos municipais competentes. O cálculo estimado do rebatimento de meio fio e respectiva rampa de acesso de autos, considerando um valor estimado considerando o desenho padrão.
(c) Os balizadores existentes devem ser retirados com proposta de implantação de acordo com o quadro de especificação dos materiais.

RECOMENDAÇÕES DRENAGEM
(a) Limpeza das Caixas Coletoras Tipo Gaveta e Boca-de-Lobo;
(b) Limpeza e Desobstrução das Linhas d'água;
(c) Reconstrução das tampas das caixas em caso de estarem destruídas;
(d) Nos acessos aos estabelecimentos comerciais e residências não obstrua a linha d'água com rampas, deverá ser construída uma calha de 10 cm de largura (entre a rampa e o meio-fio), que seja suficiente para o escoamento das águas pluviais, evitando pontos de alagamento.

NOTAS:
AS INFORMAÇÕES DESTA DOCUMENTO SÃO DE PROPRIEDADE DA CONTRATANTE, SENDO PROIBIDA A UTILIZAÇÃO FORA DE SUA FINALIDADE.

PROJETO	DESCRIÇÃO	QUANTIDADE	DATA
REV.00			

PROJETO DE REQUALIFICAÇÃO DAS CALÇADAS E ESPAÇOS PÚBLICOS


PROJETO EXECUTIVO

ELABORAÇÃO DE PROJETO DE REQUALIFICAÇÃO DOS PASSEROS PÚBLICOS DE DIVERSAS VIAS NA CIDADE DO RECIFE


PROJETO EXECUTIVO

COORDENADOR GERAL: MONICA LOYO - CBR	COORDENADOR DO PROJETO: HENRIQUE SILVA - CBR
COORDENADOR DA ARQUITETURA E URBANISMO: ADRIANA ASFORA - CBR	


URBANISMO	ARQUITETURA	ESCALA	PRONHA
EMPRESA DE URBANIZAÇÃO DO RECIFE - URB	ARQUITETO COLABORADOR: FLÁVIA SANTAGO	INDICADA	
Ar. Costa da Silva, 987 - Boa Vista, Recife (CEP: 50090-004)	JIMMY LIMA	julho 16	01/04
Telefone: (81) 3232-3000	BRUNO		
EMAIL: atp.engenharia@atp.com.br	JIMMY LIMA		

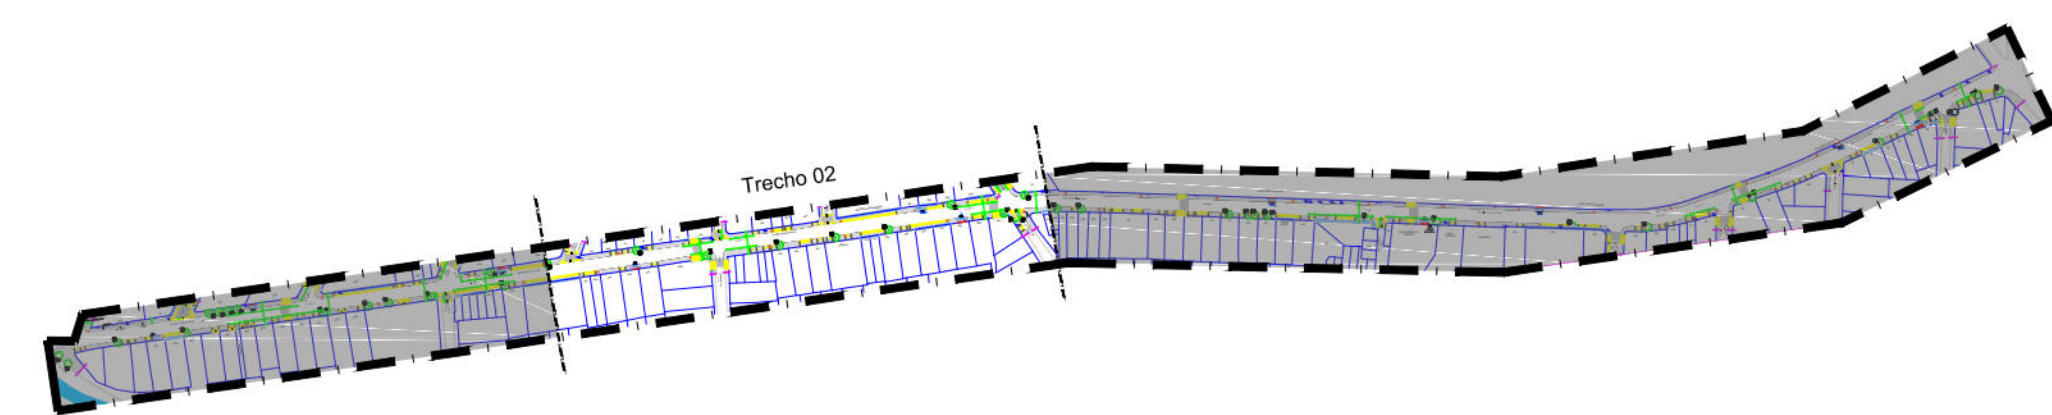


MAPA INDICE
Escala 1:5000

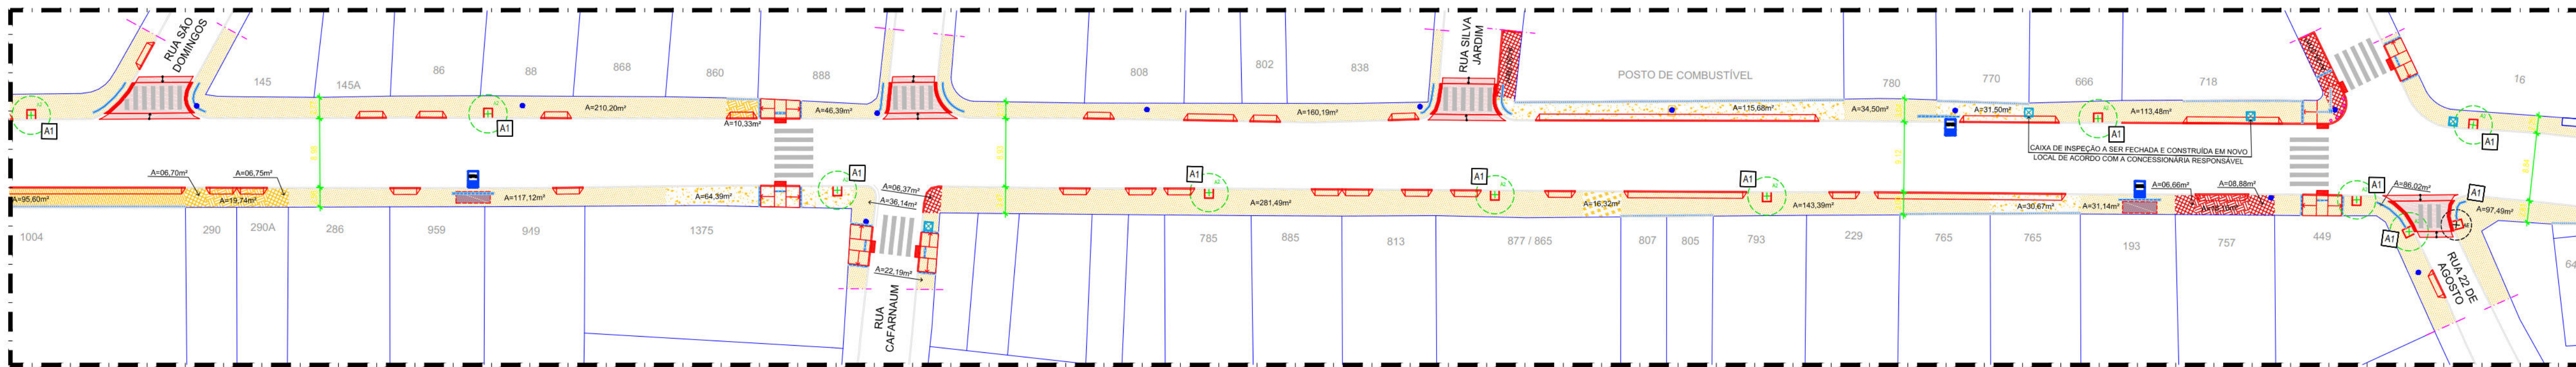


01 PLANTA BAIXA DE REFORMA - TRECHO 02 - VS03 - AV. MARIA IRENE
ESCALA 1:500

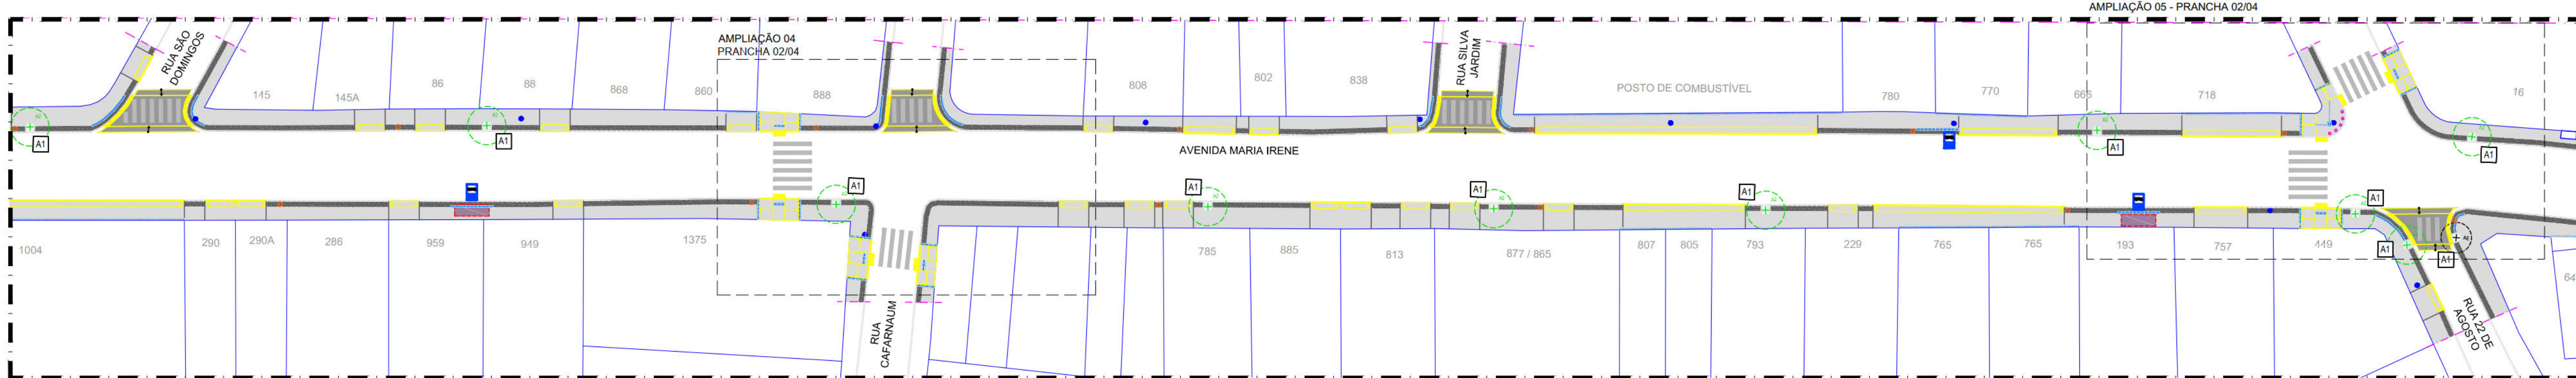


02 PLANTA BAIXA PROPOSTA - TRECHO 02 - VS03 - AV. MARIA IRENE
ESCALA 1:500

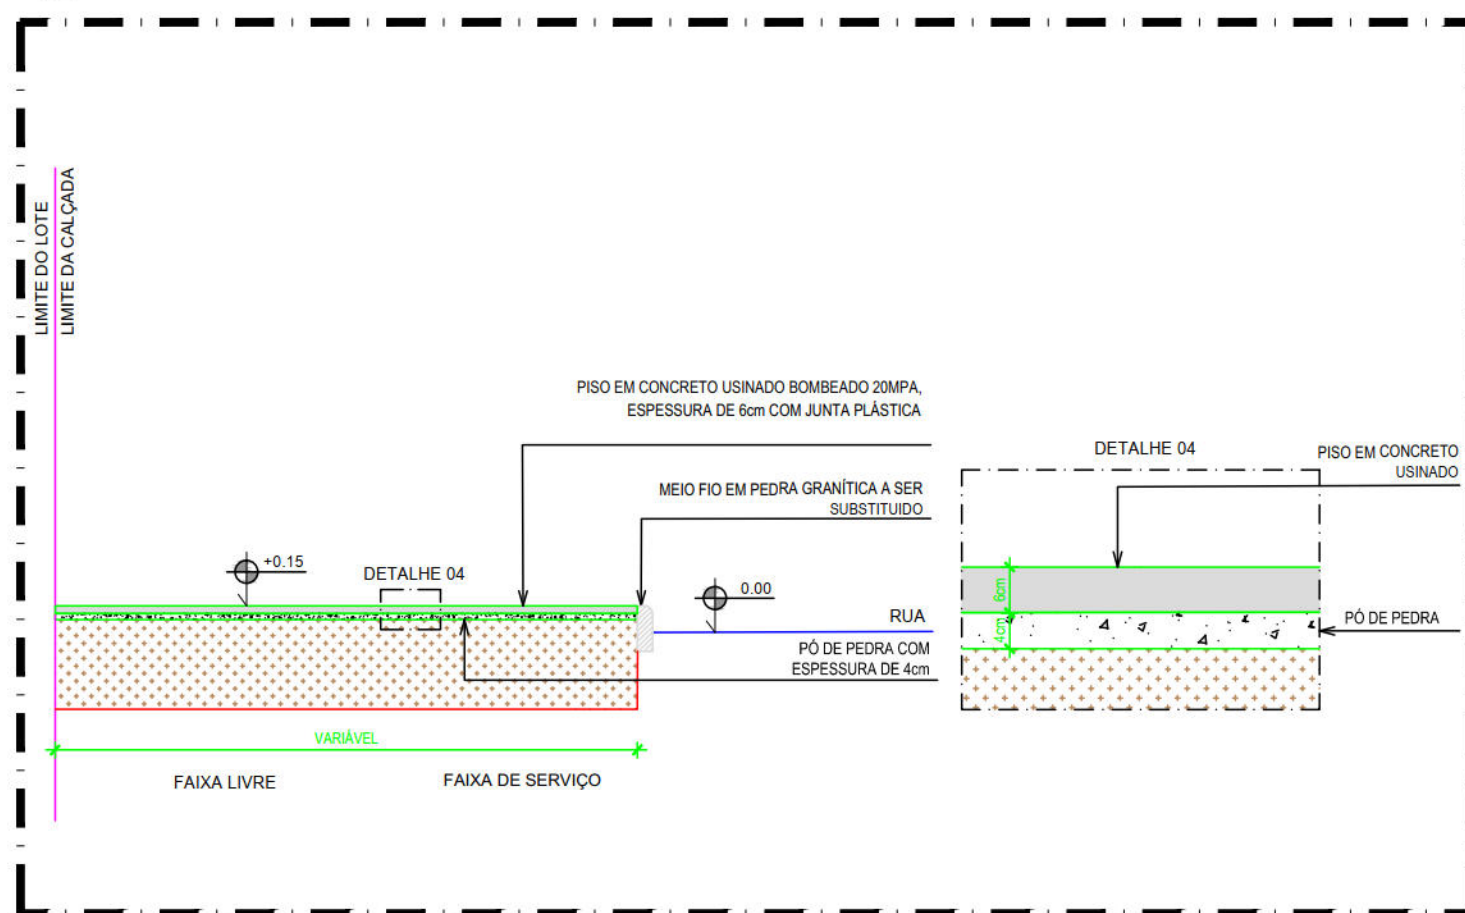


03 DETALHE DE PAVIMENTAÇÃO PASSEIO - VS03
(CONCRETO USINADO) ESCALA 1:50

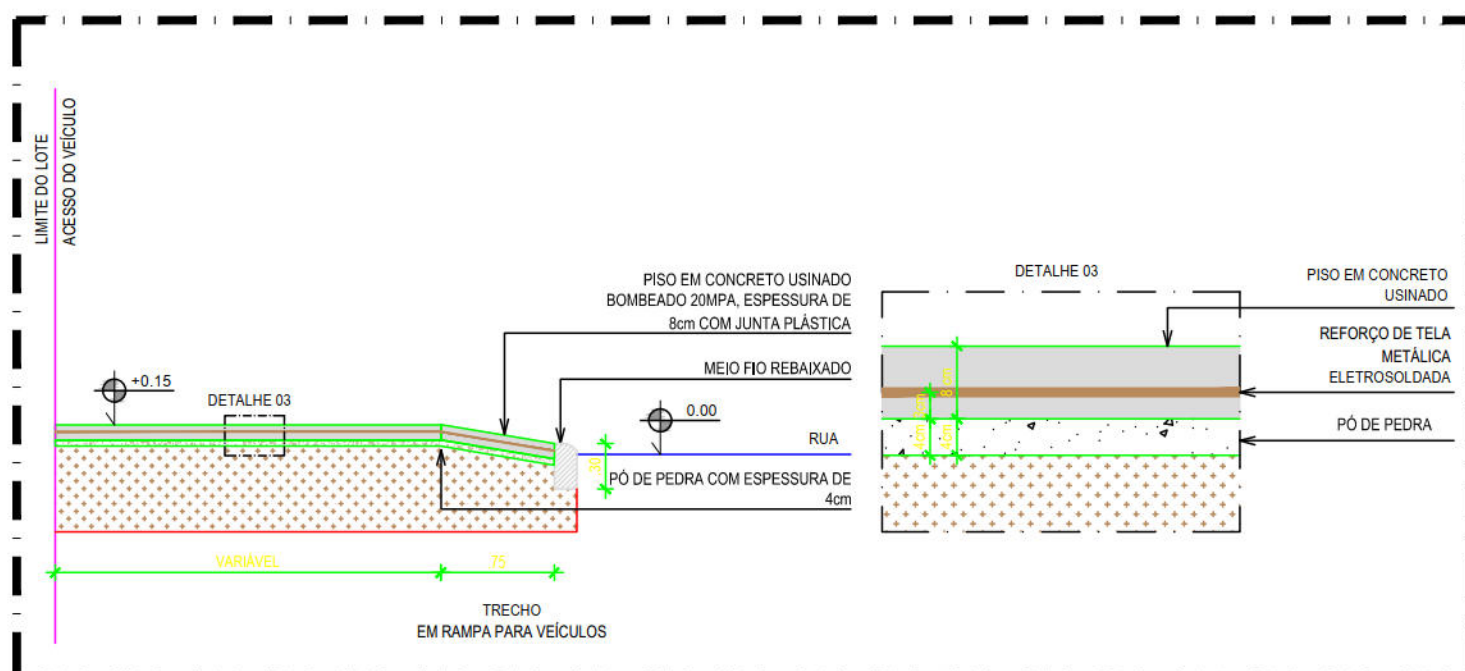


04 DETALHE DE PAVIMENTAÇÃO RAMPA DE ACESSO DE VEICULO - VS03
ESCALA 1:50

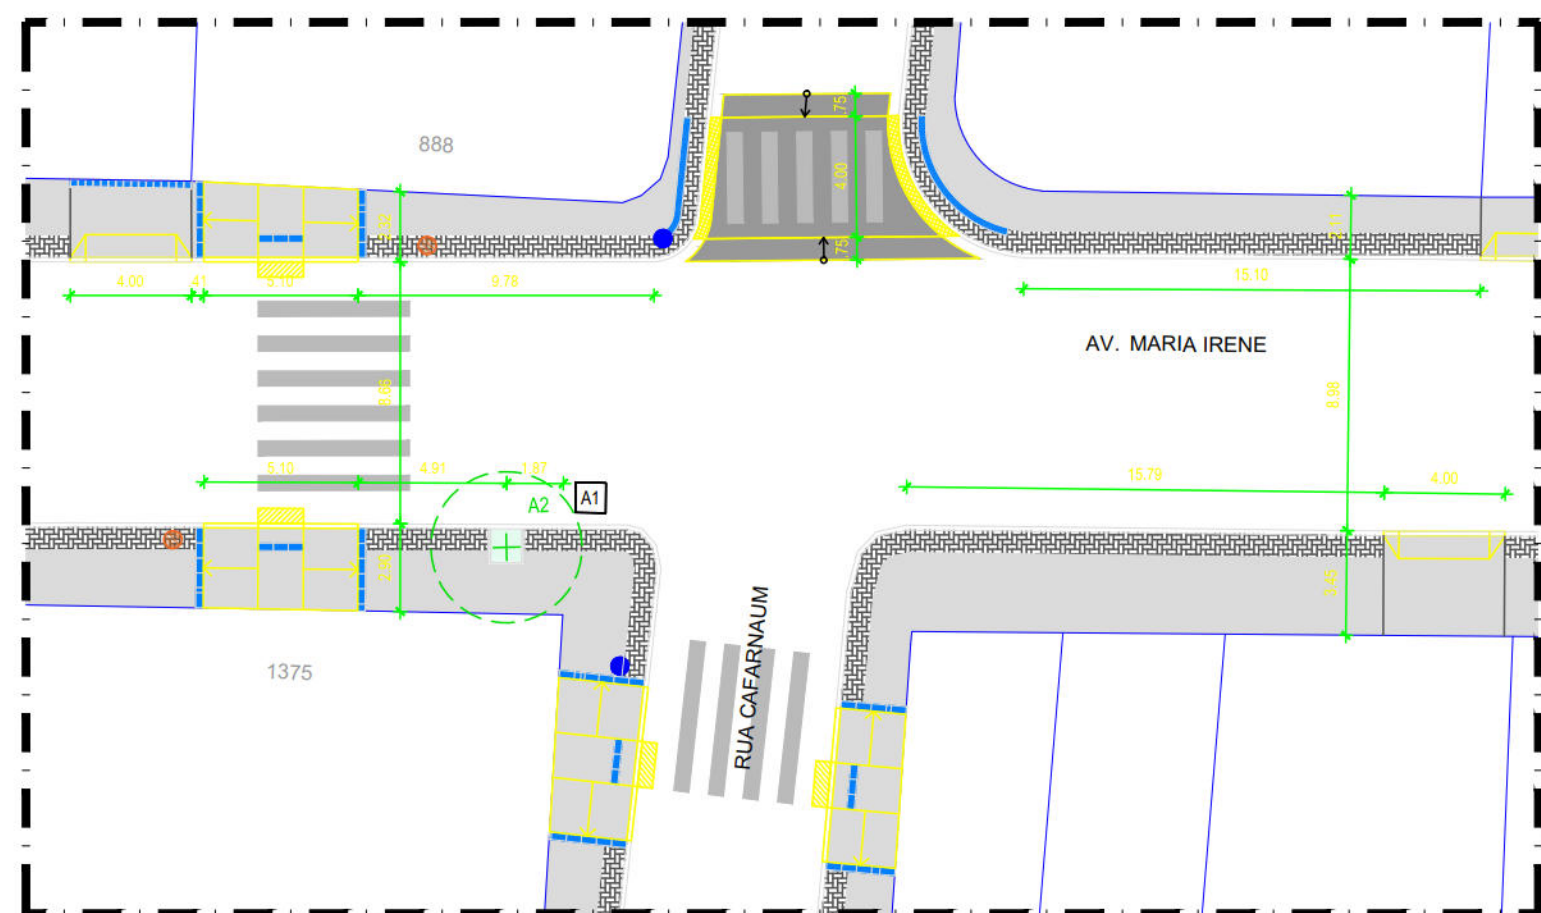


05 AMPLIAÇÃO 04 DA PLANTA PROPOSTA - VS03 - AV. MARIA IRENE
ESCALA 1:250

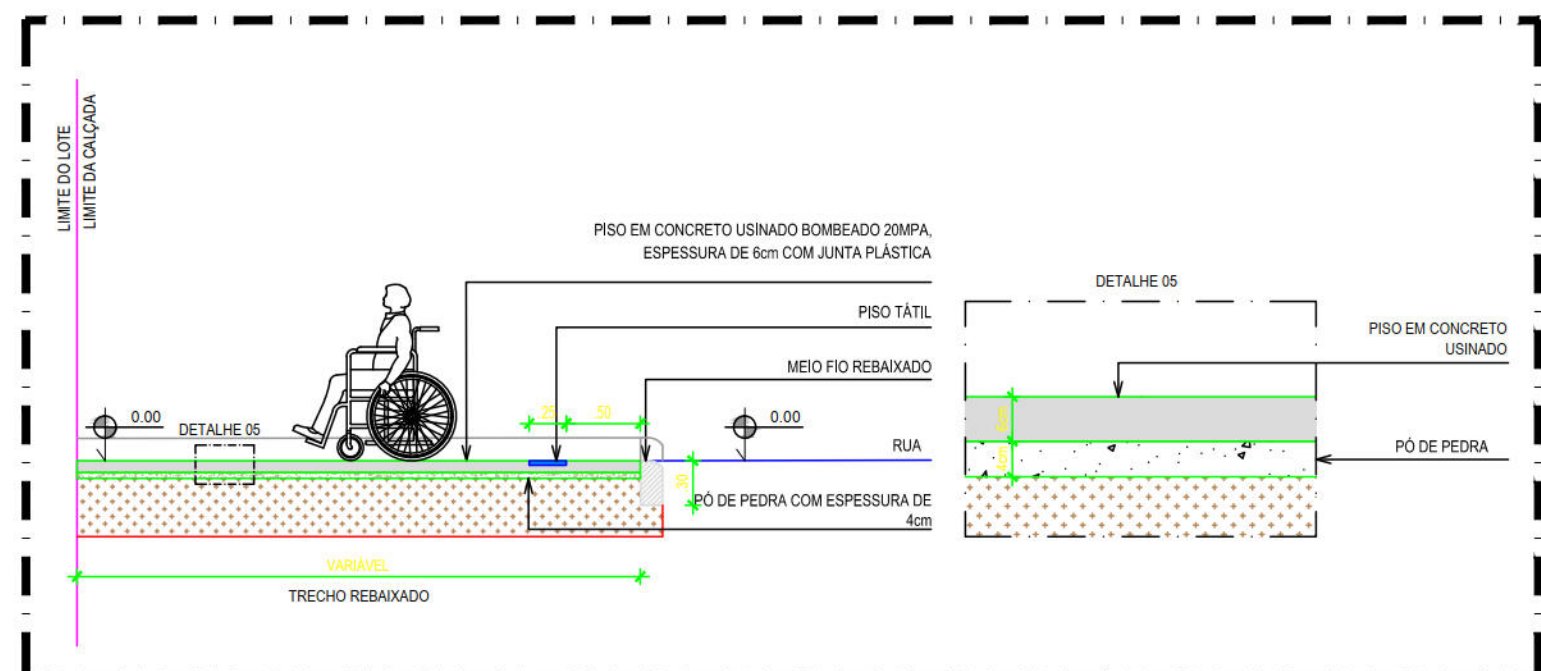


06 DETALHE DE PAVIMENTAÇÃO RAMPA ACESSÍVEL TIPO B - VS03
ESCALA 1:50

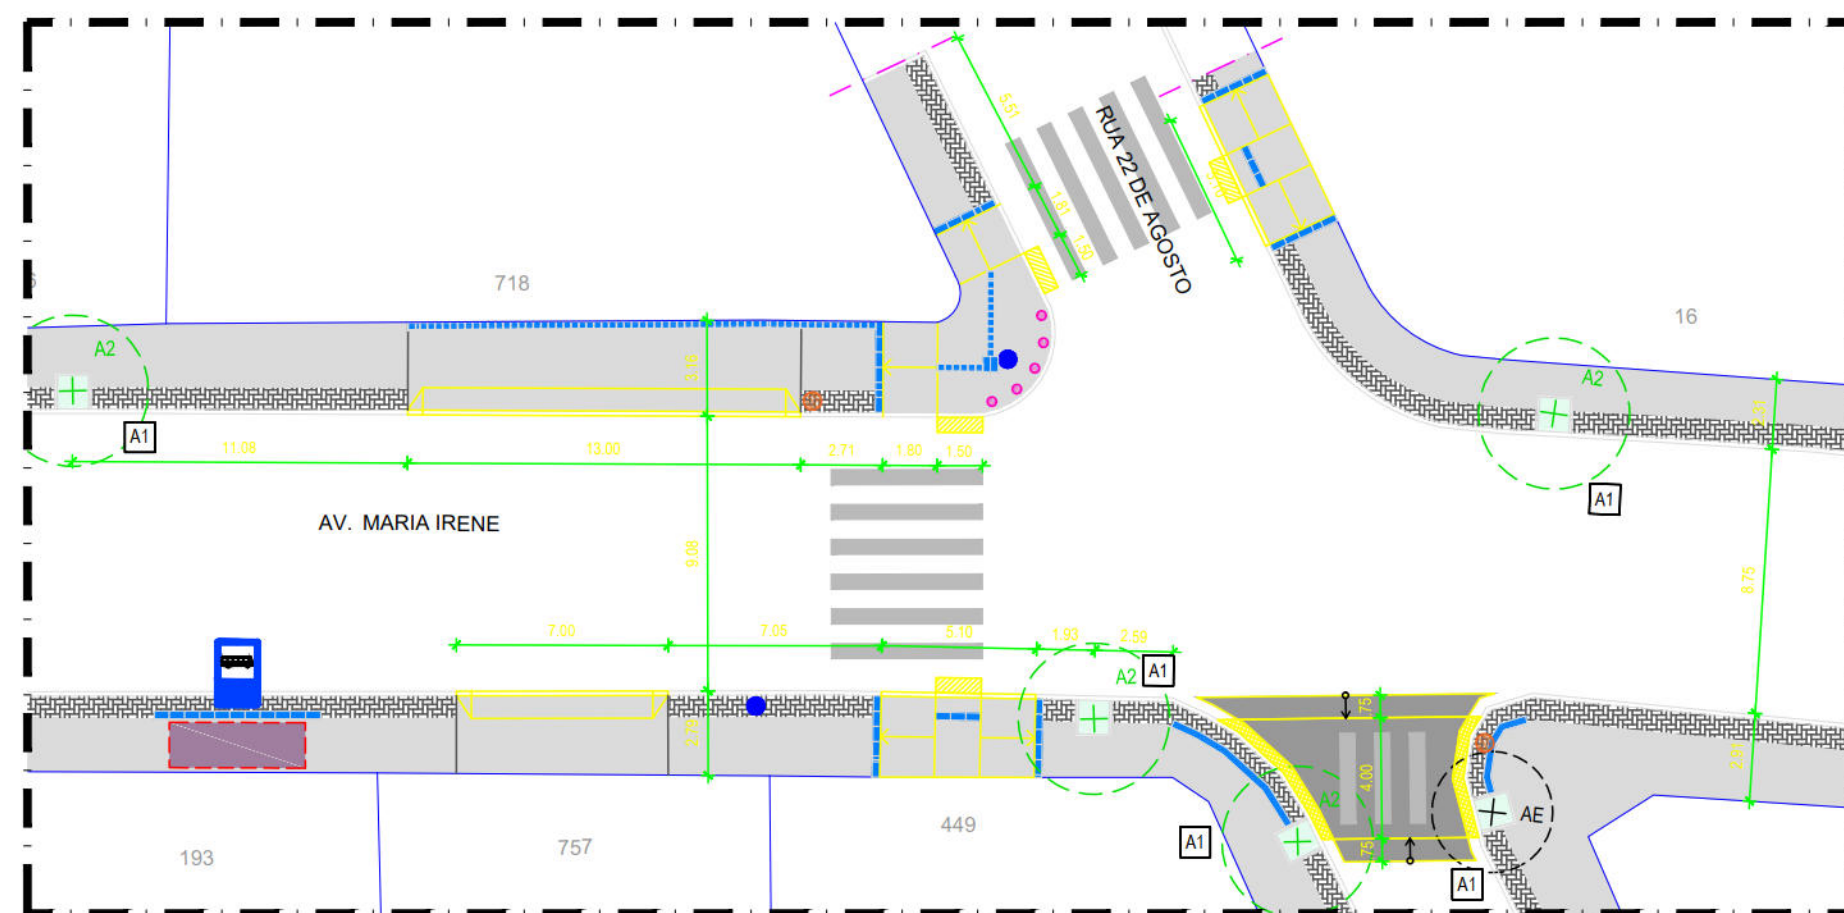

07 AMPLIAÇÃO 05 DA PLANTA PROPOSTA - VS03 - AV. MARIA IRENE
ESCALA 1:250

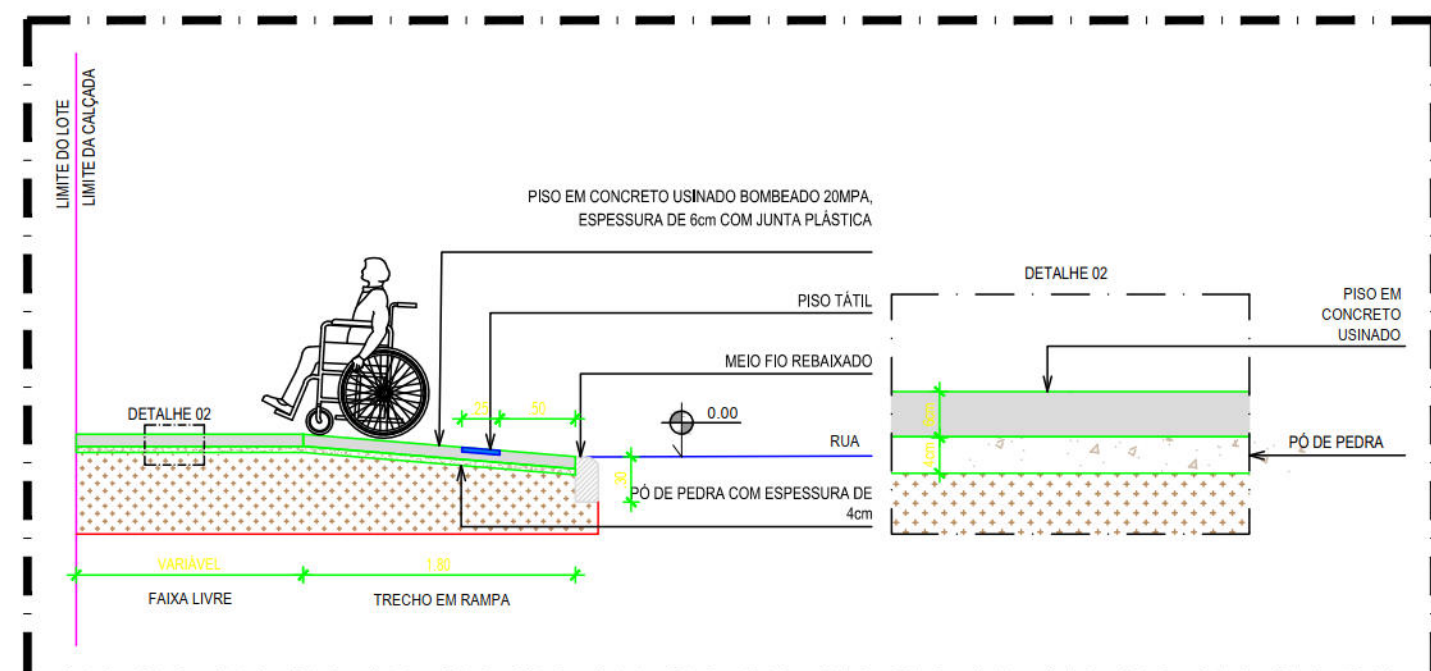

08 DETALHE DE PAVIMENTAÇÃO RAMPA ACESSÍVEL TIPO A - VS03
ESCALA 1:50

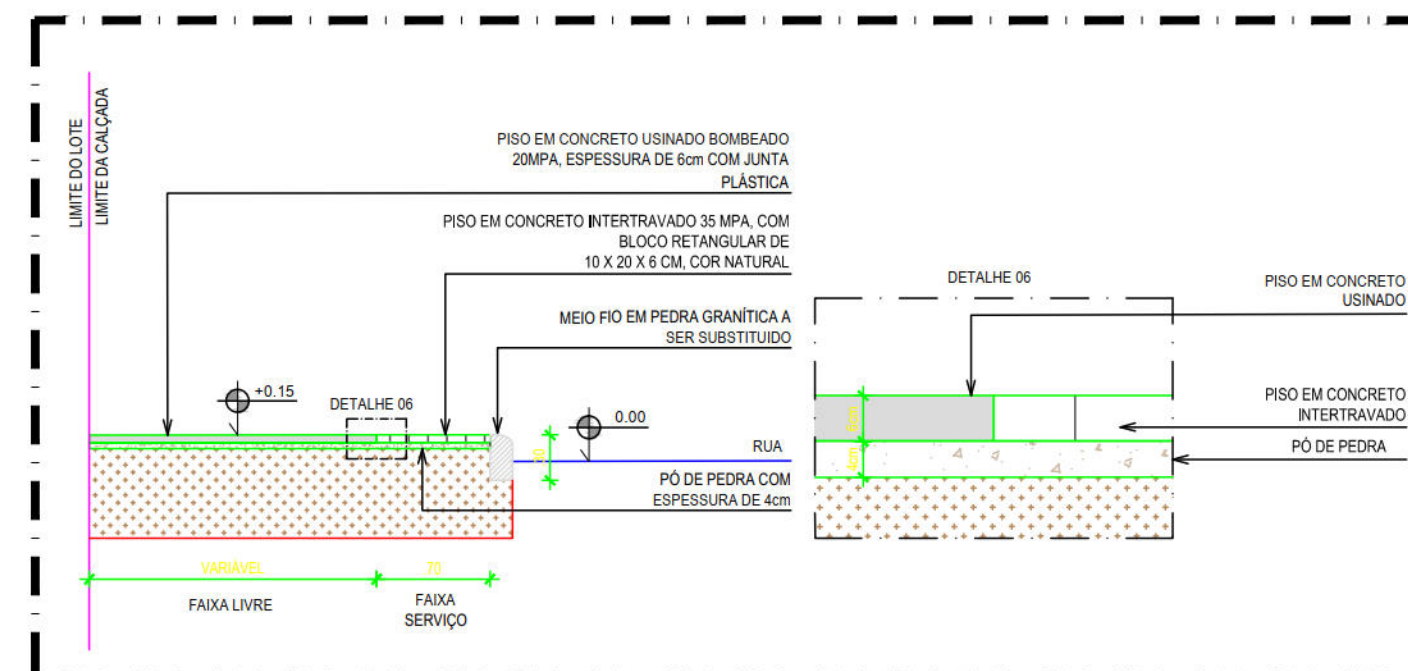

09 DETALHE DE PAVIMENTAÇÃO PASSEIO - VS03
(CONCRETO USINADO E INTERTRAVADO) ESCALA 1:50

LEGENDA					
SÍMBOLO	DESCRIÇÃO				
	Demolir				
	Construir				
CONSTRUÇÃO					
SÍMBOLO	DESCRIÇÃO	QUANT.			
	Pavimento em concreto usinado 20MPa usinado, espessura 6cm, incluído juntas de dilatação plástica a cada 1,00m	3.579,91 m²			
	Pavimento em bloco intertravado, com bloco triangular de 20x10cm, espessura 6 cm, cor natural, FCK 35MPa, incluída base	1.347,98 m²			
	Pavimento em concreto 20MPa usinado, espessura 8cm, com armação em tela soldada Q-138 (acesso veículo)	1.309,00 m²			
	Pavimento em CBUQ (Concreto Betuminoso Usinado a Quente)	381,45 m²			
	Piso tátil direcional em laje de concreto, natural, 25 x 25 cm, espessura de 3 cm	94,72 m²			
	Piso tátil alerta em laje de concreto, natural, 25 x 50 cm, espessura de 3 cm	70,62 m²			
	Execução de faixa de acomodação em placa pré-moldada de concreto e = 5cm, com armação em tela soldada Q-138	20,25 m²			
	Placa pré-moldada de concreto e=10cm, com armação em tela soldada Q-138	27,92 m²			
	Meio-fio em pedra granítica, rejuntado c/argamasa cimento e areia 1:3	60,11 m			
	Rebaixamento de meio-fio em pedra granítica, incluindo escarvaco - fornecimento e assentamento	816,64 m			
	Alargue local para plano de areia arenizada com lençóis de jardim pré-moldado, comp 40cm, 10x 6x 6cm, incluindo escarvaco - fornecimento e assentamento	156,40 m			
	Solo preparado com a seguinte composição: 1/3 de húmus, 1/3 de terra vegetal e 1/3 de argila, Assentamento torçido em grade fornecida	62,19 m²			
	Rampa acessível tipo A - piso em concreto usinado bombeado 20MPa, espessura de 6cm, incluído junta plástica - (dimensões 1,8m x 5,10m)	04,00 un			
	Rampa acessível tipo B - piso em concreto usinado bombeado 20MPa, espessura de 6cm, incluído junta plástica (dimensões variáveis)	260,88 m²			
	Rampa de acesso a veículos tipo A - piso em concreto 20MPa, espessura de 8cm, rebaixado com tela metálica eletrosoldada Q-138 (dimensões variáveis)	187,00 un			
	Parada de ônibus com abrigo / Parada de ônibus sem abrigo	-			
MOBILIÁRIO URBANO					
SÍMBOLO	DESCRIÇÃO	QUANT.			
	Lixeira para via pública, em peas, capacidade 50L, com poste 50L, feio, ecolite ou equivalente técnico - fornecimento e instalação	52,00 un			
	Fornecedor de balizador modelo elegião, em ferro fundido 3", h = 1m - fornecimento e instalação	05,00 un			
	Postes padões existentes no local	-			
	Armatas em concreto pré-moldado, 50x110x40cm, para caixas de inspeção existentes no local, incluindo escarvaco - fornecimento e assentamento (Para cada caixa construída com 2,20m de grau por terço)	25,00m			
DEMOLIÇÃO / REMOÇÃO / SUBSTITUIÇÃO					
SÍMBOLO	DESCRIÇÃO	QUANT.			
	Demolição manual de piso de concreto simples e/ou cimentado	5.870,93 m²			
	Demolição de pavimentação com pré-moldados de concreto, incluindo empilhamento	164,83 m²			
	Demolição do pavimento em blocos intertravados de concreto	95,62 m²			
	Demolição de piso ordinário	19,12 m²			
	Remoção manual de passeio em lastro hidráulico	14,45 m²			
	Remoção manual de pavimentação de lajes de granito em passeios	506,29 m²			
	Calçada a ser pavimentada com 6cm	173,31 m²			
	Calçada a ser pavimentada com 8cm	51,01 m²			
	Calçada sem revestimento a ser pavimentada com 6cm	252,29 m²			
	Calçada sem revestimento a ser pavimentada com 8cm	111,93 m²			
	Placas de concreto a serem colocadas	13,81 m²			
	Placas de concreto a serem substituídas	20,24 m²			
ÁRVORES					
SÍMBOLO	DESCRIÇÃO	NOME CIENTÍFICO	ALTURA DA MATA	DIMENSÃO DA COPA	TOTAL
	Árvore existente				65,00
	Suborite	Sapindus saponaria L.	2,00 m	6,00 m	36,00

- AÇÕES PROJETUAIS**
- Locação de rampas de acessibilidade em vários trechos da via, sendo de dois tipos, adequando-se a cada situação em particular;
 - Implantação de algarifes para árvores novas e existentes;
 - Locação de rampas de acesso de veículos na faixa de serviço;
 - Plantio de 38 novas árvores;
 - Substituição do revestimento existente por nova paginação em blocos intertravados e concreto usinado.
- RECOMENDAÇÕES**
- Adequação dos acessos ao Posto de combustível de acordo com a LUOS e Lei 18.212;
 - Recomenda-se a relocação das barracas de comércio informal sobre o passeio em toda a extensão da via (em ambos os lados);
 - Recomenda-se a desobstrução do passeio na esquina com a Rua Antônio Uchôa e Rua Cristália;
 - Recomenda-se a relocação e nivelamento das caixas de inspeção situadas sob as rampas conforme nível indicado nas calçadas.

OBSERVAÇÕES

(a) Todos os elementos de revestimento dados em metro ou unidade estão incluídos na superfície estimada da calçada. Neste item foi considerada a área de trecho das ruas transversais (10m a partir do meio fio da avenida) sem revestimento, existentes ao longo da avenida, a ser construída, afim de permitir a acessibilidade da via.

(b) O rebaixamento do meio fio para acesso, estacionamento ou circulação de autos deverá ser submetido para análise e ter prévia autorização do(s) órgão(s) municipais competentes. O cálculo estimado de rebaixamento de meio fio e respectiva rampa de acesso de autos, considerando um valor estimado considerando o desenho padrão.

(c) Os balizadores existentes devem ser retirados com proposta de implantação de acordo com o quadro de especificação dos materiais.

RECOMENDAÇÕES DE MANUTENÇÃO

(a) Limpeza das Caixas Coletora Tipo Gaveta e Boca-de-Lobo;

(b) Limpeza e Desobstrução das linhas d' água;

(c) Reconstrução das rampas das caixas em caso de estarem destruídas;

(d) Nos acessos aos estabelecimentos comerciais e residências não obstruir a linha d' água com rampas, deverá ser construída uma calha de 10 cm de largura (entre a rampa e o meio-fio), que seja suficiente para o escoamento das águas pluviais, evitando pontos de alagamentos.

NOTAS:
AS INFORMAÇÕES DESTA DOCUMENTO SÃO DE PROPRIEDADE DA CONTRATANTE, SENDO PROIBIDA A UTILIZAÇÃO FORA DE SUA FINALIDADE.

PROJETO	DESCRIÇÃO	QUANTIDADE	DATA
REV.00			

PROJETO DE REQUALIFICAÇÃO DAS CALÇADAS E ESPAÇOS PÚBLICOS

PROJETO EXECUTIVO

ELABORAÇÃO DE PROJETO DE REQUALIFICAÇÃO DOS PASSEIOS PÚBLICOS DE DIVERSAS VIAS NA CIDADE DO RECIFE

COORDENADOR DO PROJETO: MONICA LOYO - CRM

COORDENADOR DA ARQUITETURA E URBANISMO: ADRIANA ASFORA - CRM

COORDENADOR DE INTERMEDIAÇÃO: JIMMY LIMA

PROJETO DE REQUALIFICAÇÃO DAS CALÇADAS E ESPAÇOS PÚBLICOS

COORDENADOR DO PROJETO: MONICA LOYO - CRM

COORDENADOR DA ARQUITETURA E URBANISMO: ADRIANA ASFORA - CRM


COORDENADOR DE INTERMEDIAÇÃO: JIMMY LIMA

PROJETO DE REQUALIFICAÇÃO DAS CALÇADAS E ESPAÇOS PÚBLICOS


COORDENADOR DO PROJETO: MONICA LOYO - CRM

COORDENADOR DA ARQUITETURA E URBANISMO: ADRIANA ASFORA - CRM


COORDENADOR DE INTERMEDIAÇÃO: JIMMY LIMA

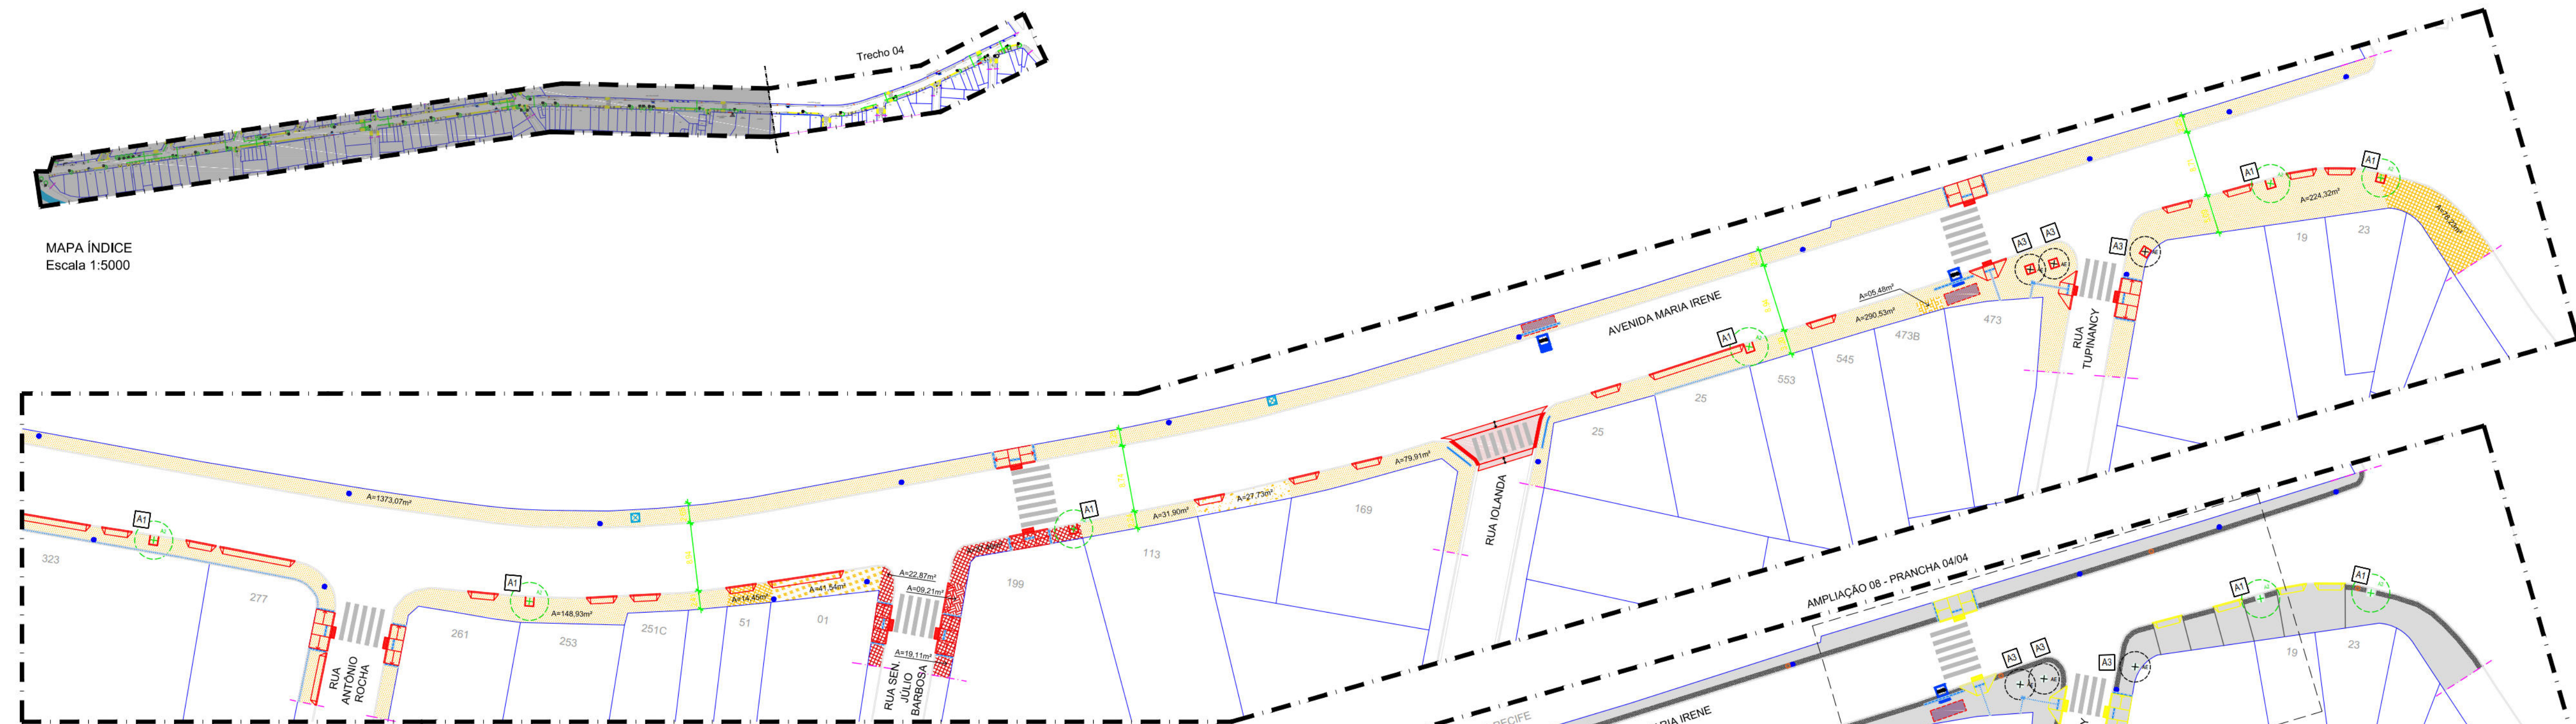


01 PLANTA BAIXA DE REFORMA - TRECHO 04 - VS03 - AV. MARIA IRENE

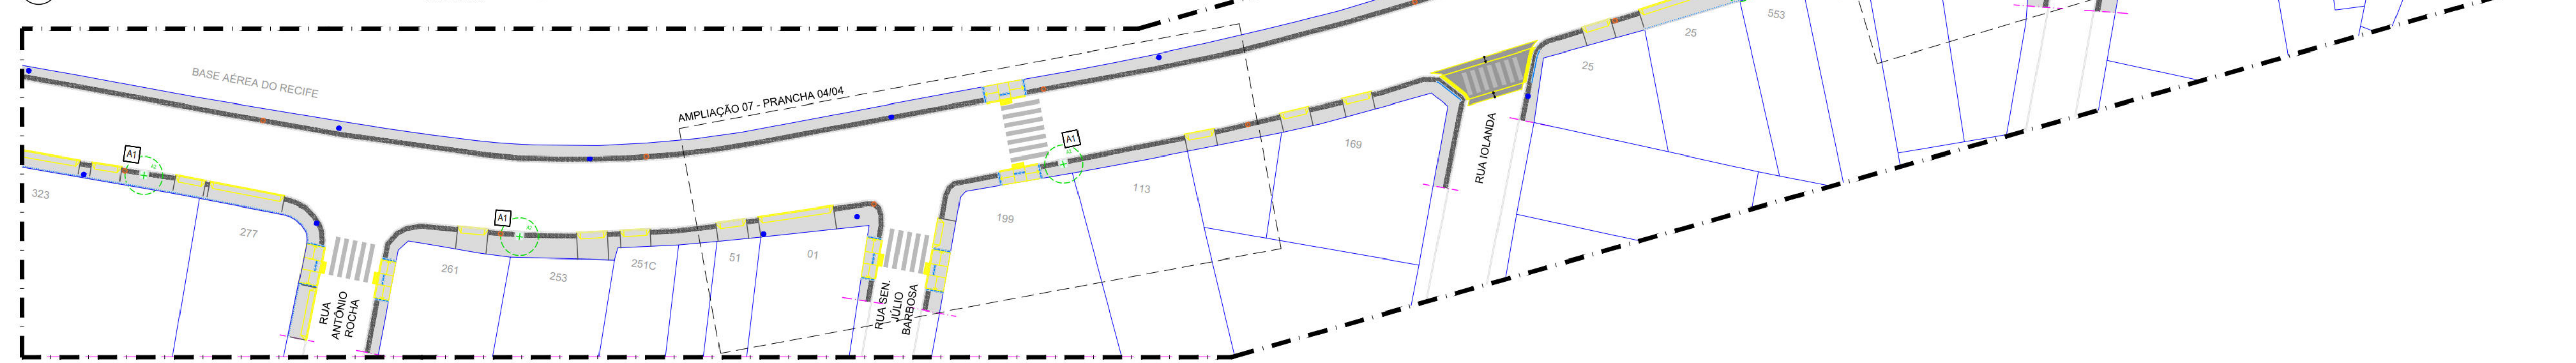


02 PLANTA BAIXA PROPOSTA - TRECHO 04 - VS03 - AV. MARIA IRENE
ESCALA 1:500

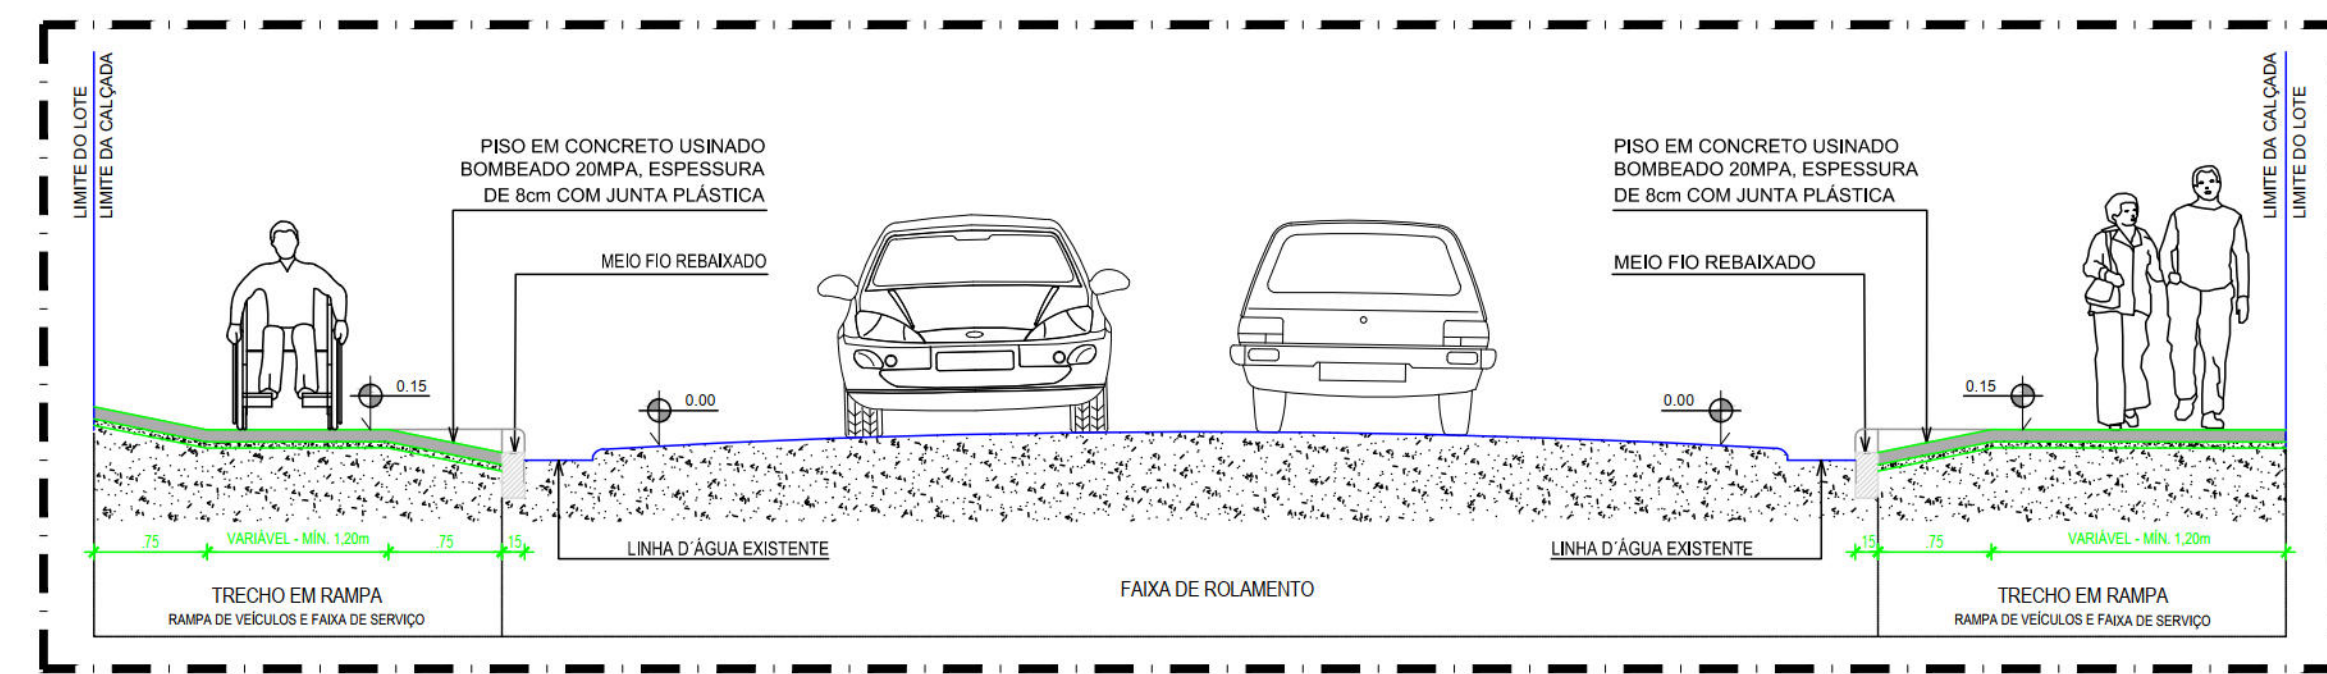


03 CORTE ESQUEMÁTICO DA PLANTA PROPOSTA - VS03 - AV. MARIA IRENE

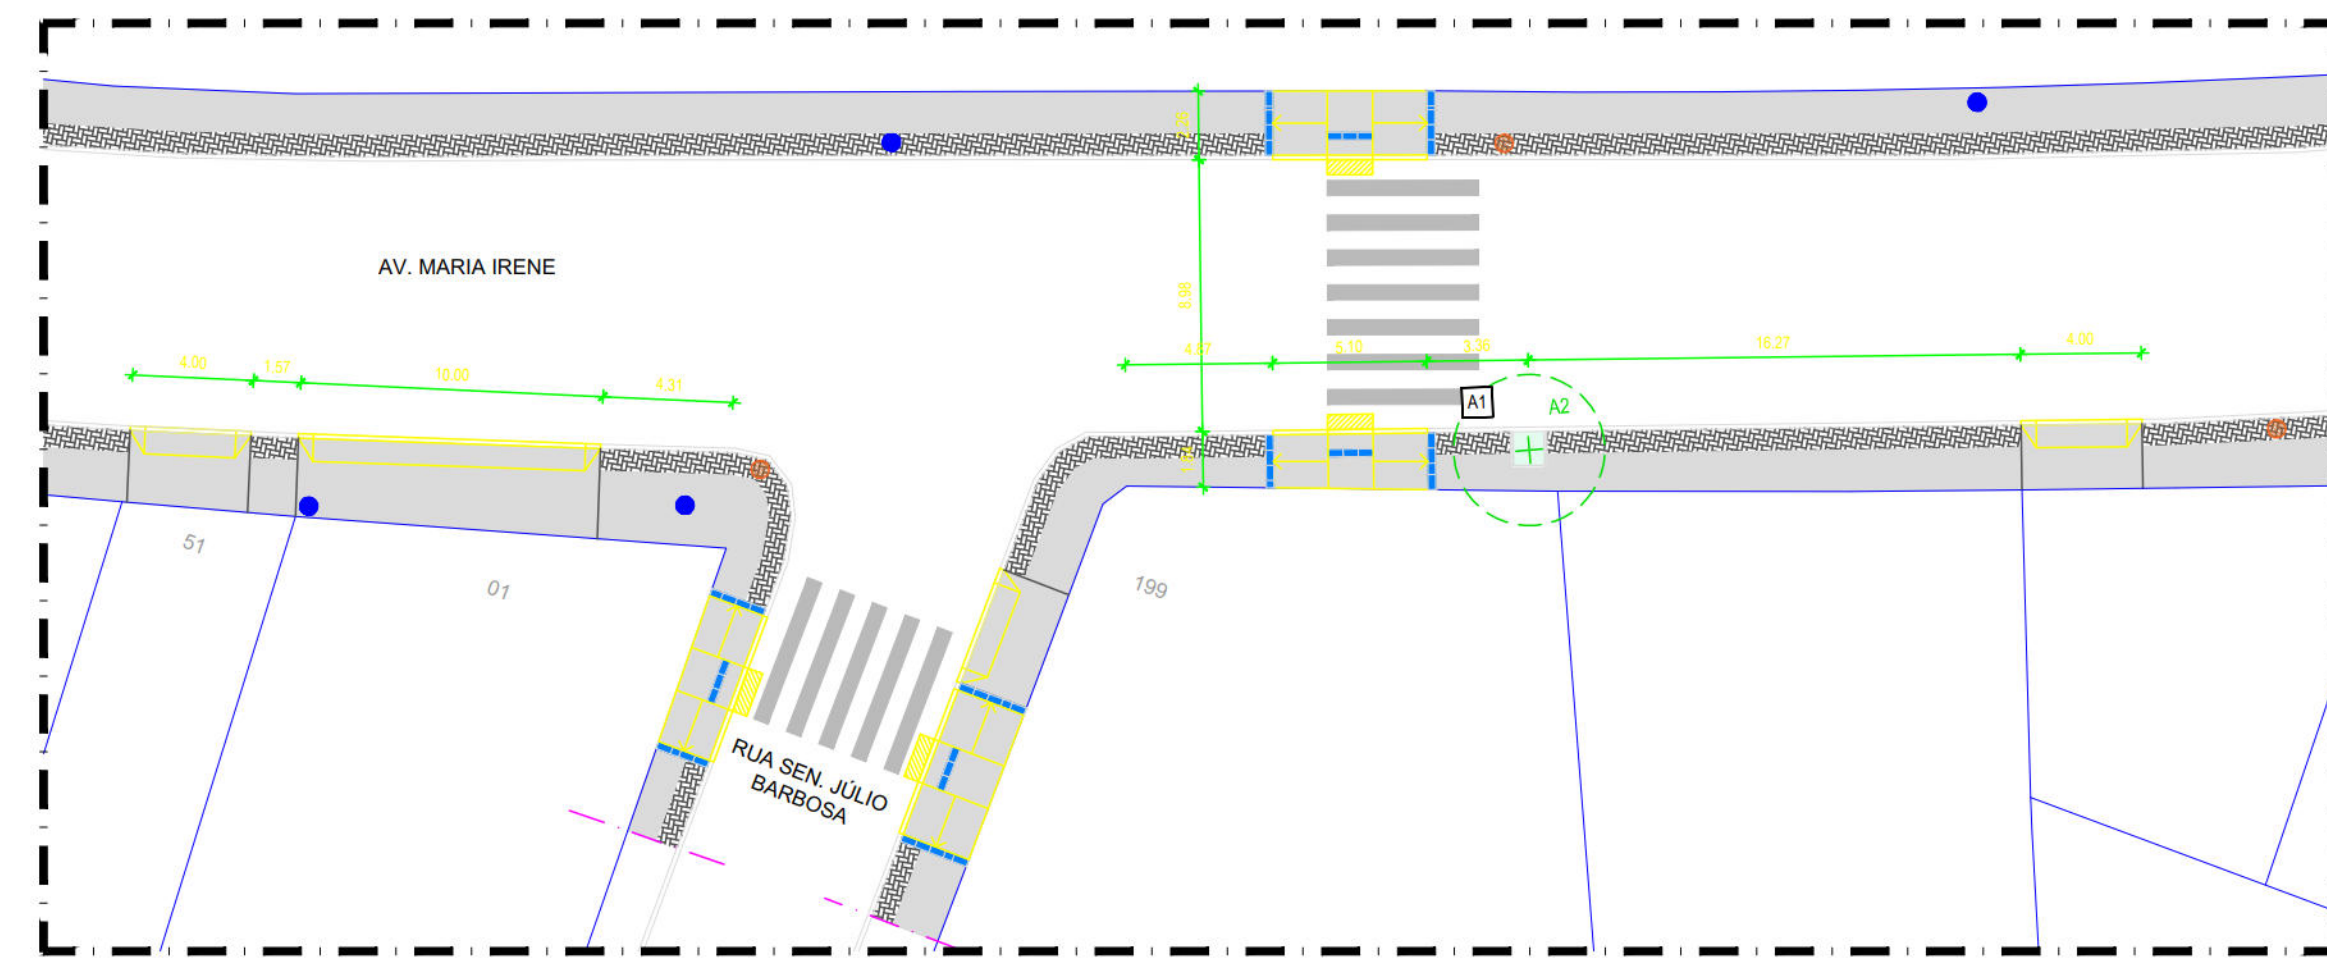


05 AMPLIAÇÃO 07 DA PLANTA PROPOSTA - VS03 - AV. MARIA IRENE
ESCALA 1:250

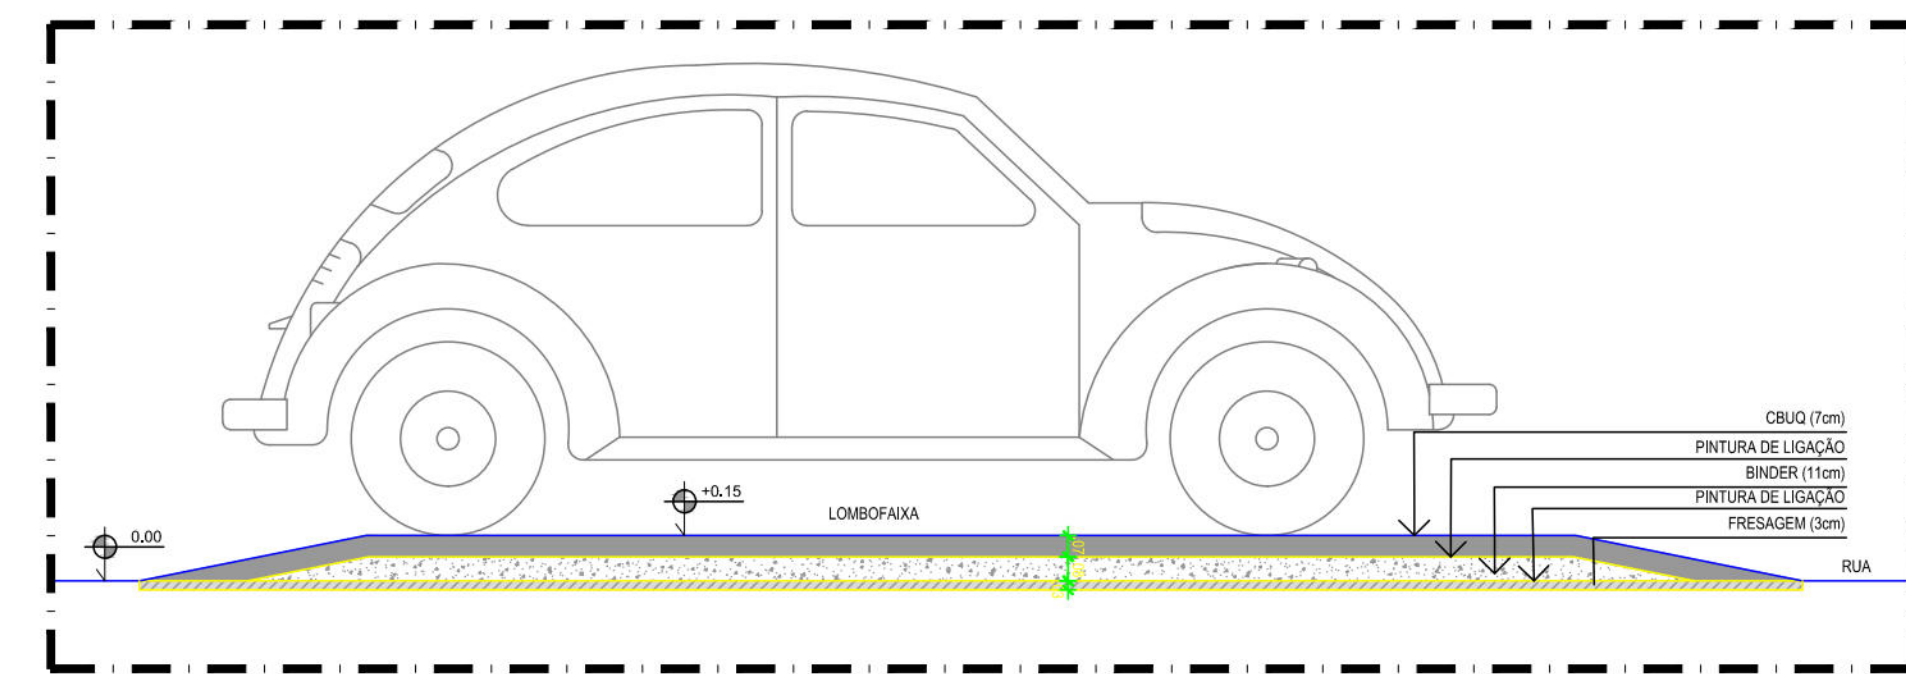


04 CORTE AA' LOMBOFAIXA - VS03
ESCALA 1:25

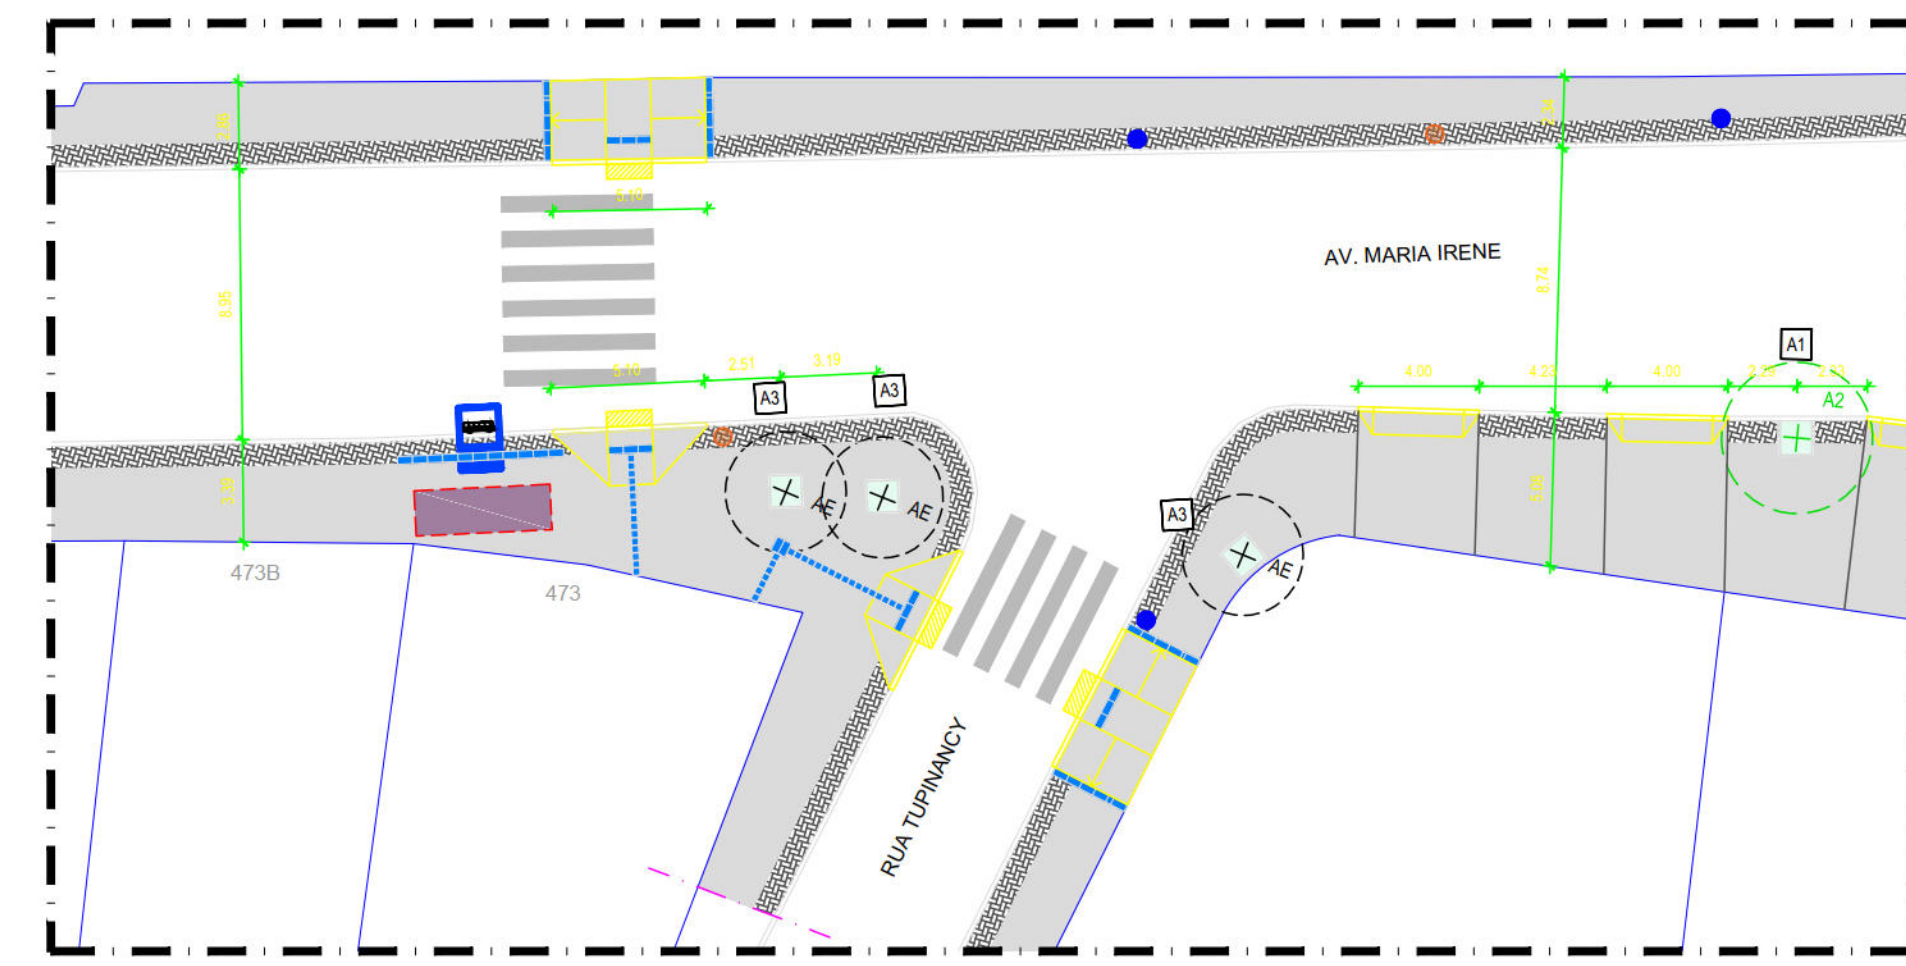


06 AMPLIAÇÃO 08 DA PLANTA PROPOSTA - VS03 - AV. MARIA IRENE
ESCALA 1:25

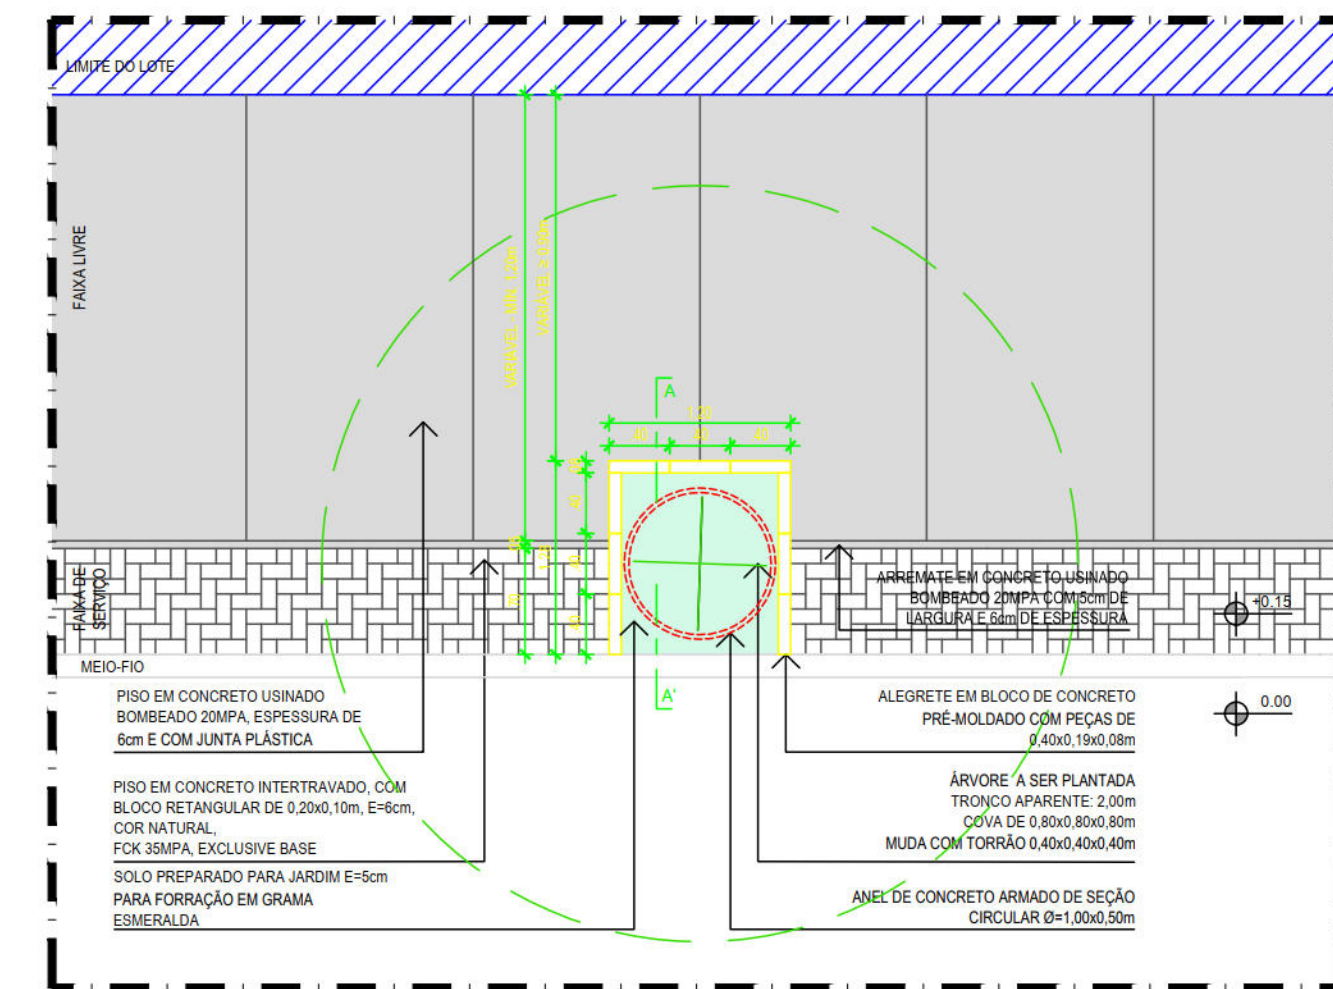


07 PLANTA BAIXA ALEGRETE TIPO A1 - ÁRVORE NOVA/EXISTENTE

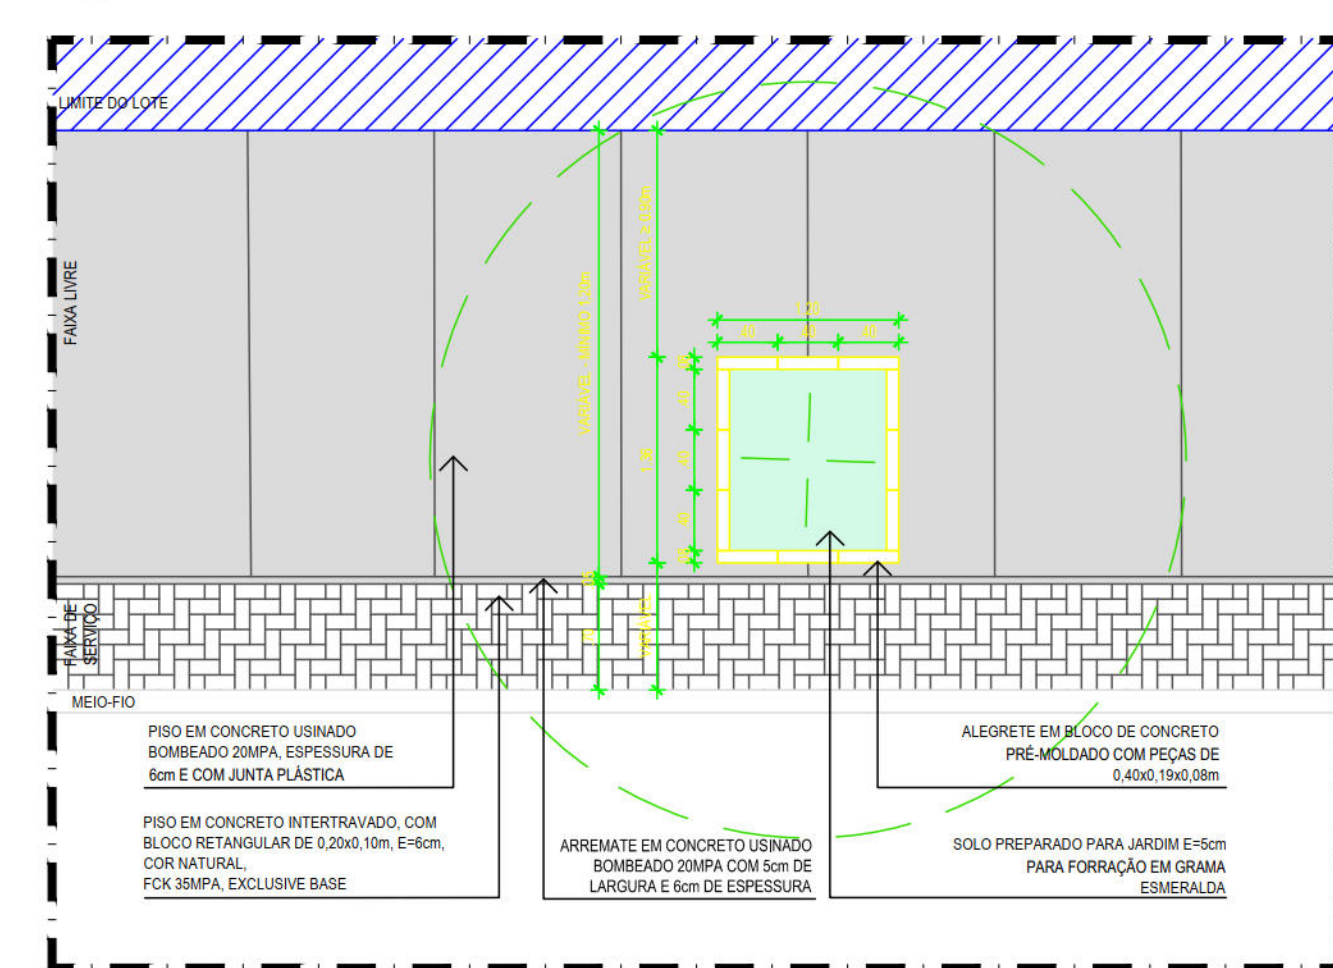

08 PLANTA BAIXA ALEGRETE TIPO A3 - ÁRVORE EXISTENTE

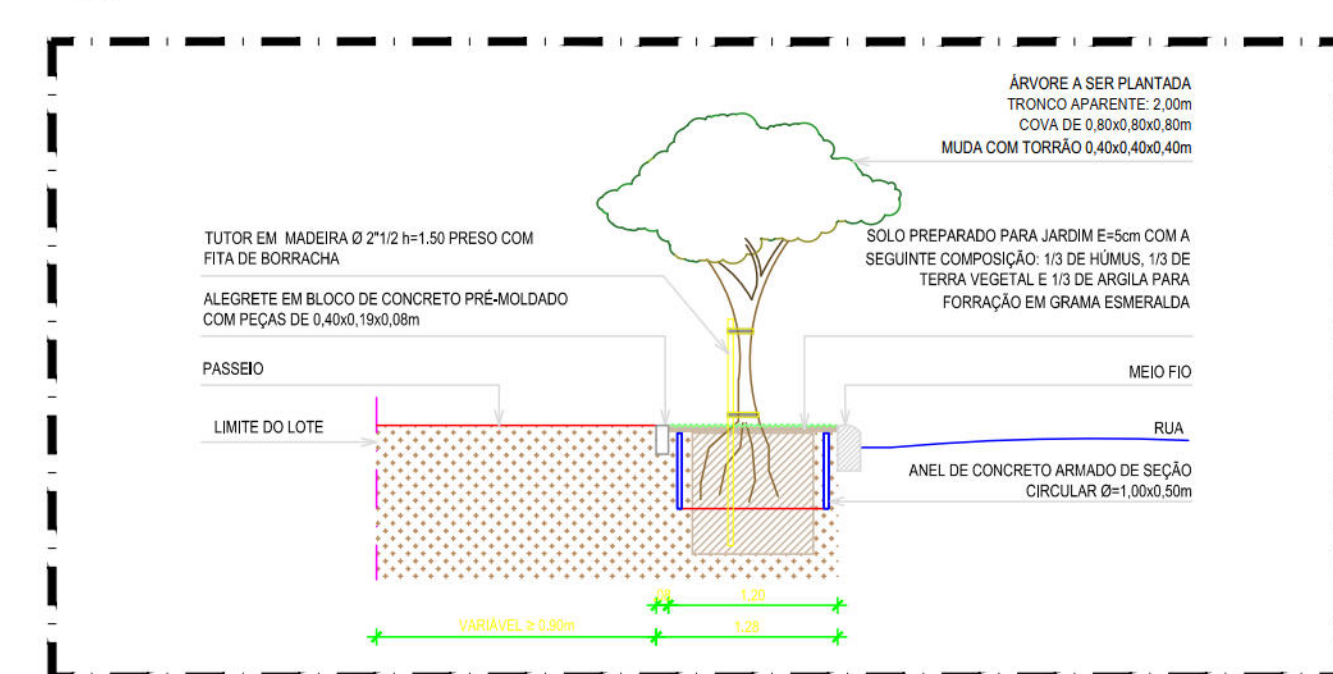

09 CORTE AA' ALEGRETE - VS03

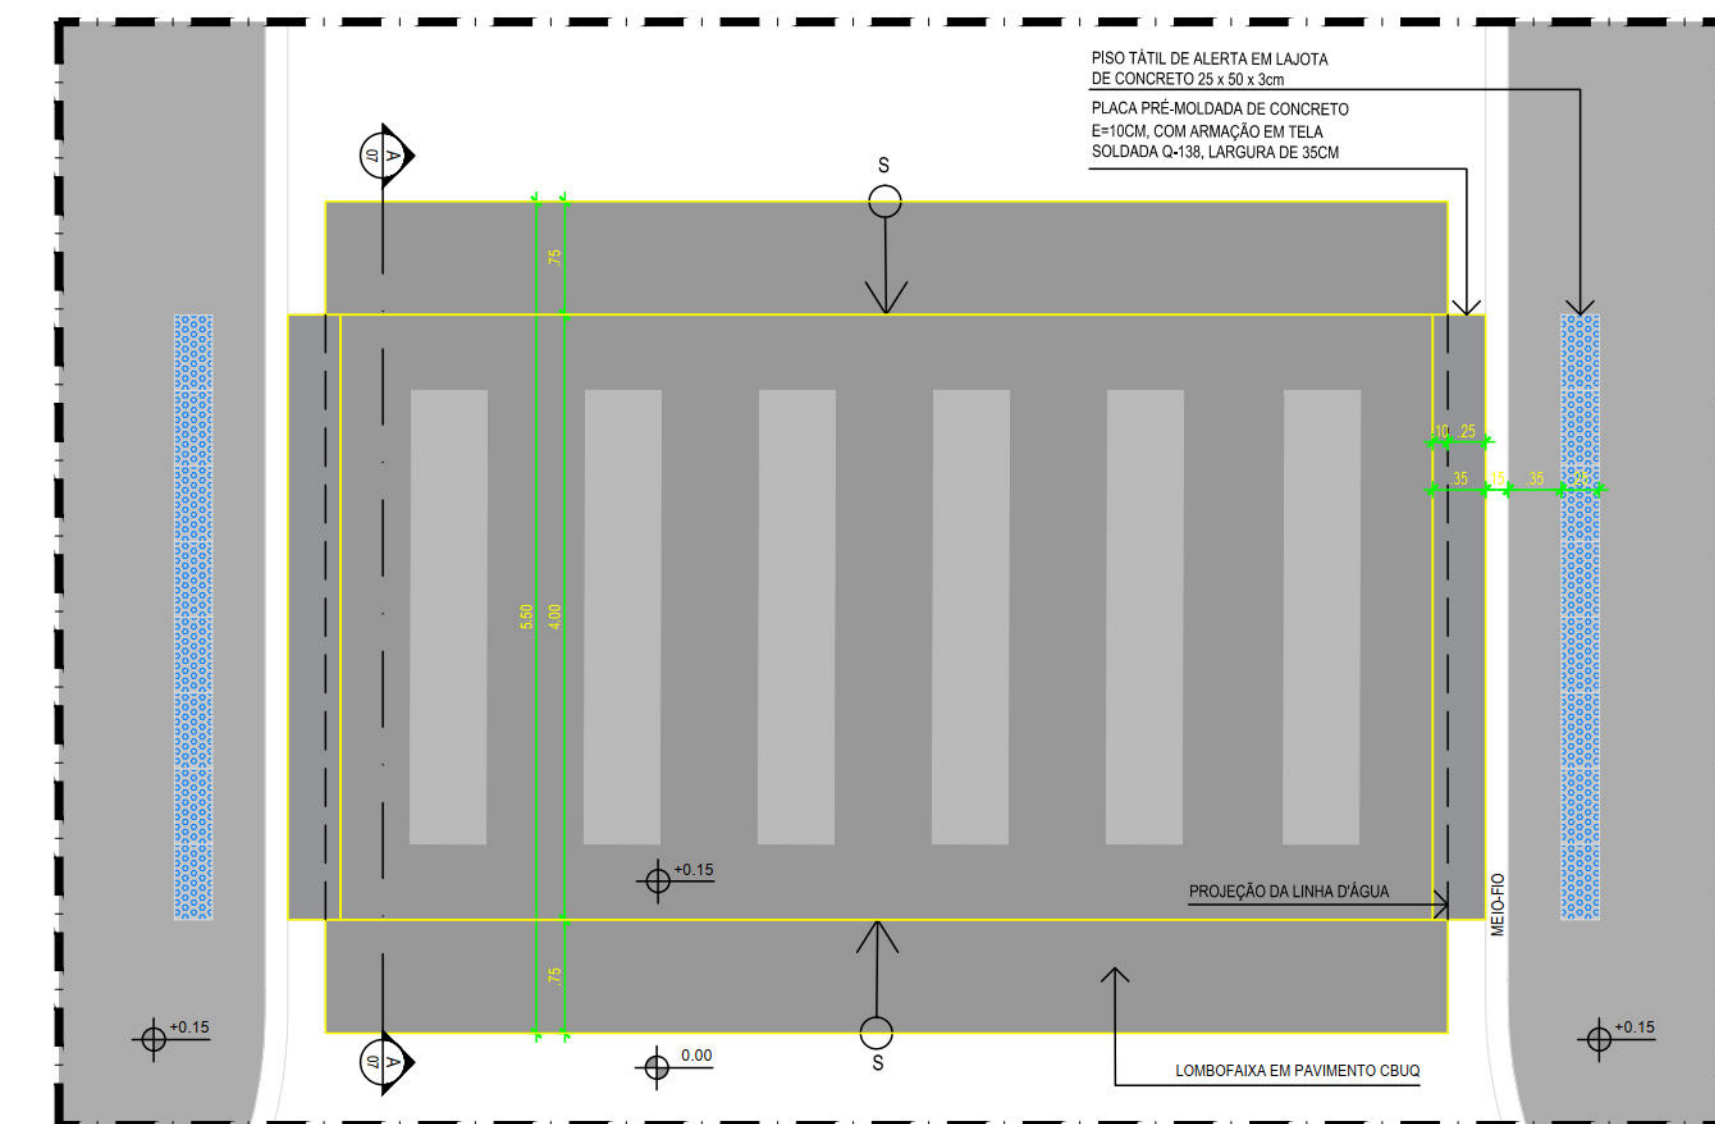

10 — DETALHE TIPO - LOMBOFAIXA
(LOMBOFAIXA EM CBUQ) ESCALA 1:50

LEGENDA		
SÍMBOLO	DESCRIÇÃO	
	Demarcação	
	Contorno	

CONSTRUÇÃO		
SÍMBOLO	DESCRIÇÃO	QUANT.
	Fôrma em concreto armado ZAPPA, paredes, espessura 10cm, reboco para de alvenaria plástica azulejada	3.579,91 m ²
	Fôrma em aço pintado, com bloco intertravado de 20x10cm, espessura 4 cm, cor natural, FCK ZAPPA	1.200,00 m ²
	Fôrma em concreto ZAPPA, unidade, espessura 10cm, com armadura em laçada 0,38 (casco aberto)	1.300,00 m ²
	Fôrma em GRUPO (Concreto Armado Usado e Quente)	361,45 m ²
	Placa metal, desmontável em laje de concreto, natural, 25 x 25 cm, espessura de 3 cm	94,7 m ²
	Placa metal, alvenaria em laje de concreto, natural, 25 x 25 cm, espessura de 3 cm	70,0 m ²
	Escanoria de laje de acomodação em placa pre-moldada de concreto e 5 cm, com armadura em laçada 0,38	20,29 m ²
	Placa pré-moldada de concreto 30 cm, com armadura em laçada 0,38	27,92 m ²
	Moldes em placa giratória, reaparelhados comunitários a área 1,3	601,1 m
	Manutenção de moldes em placa giratória, incluindo escanoria, fôrmento e acançamento.	916,64 m
	Alças para locar para parafusos em concreto armados com Mochas de pressão com cunha, 10cm, 16 cm, incluindo escanoria - fôrmento e acançamento.	138,40 m
	Alças para parafusos com 2 regulos laterais com 15, 20 e 25cm, 13 de barra regular 10 e 13 de alças, acançamento forçada em grana Escanoria	62,19 m
	Alças para parafusos com 15, 20 e 25cm, em concreto armado, forçada ZAPPA, espessura de 10cm, reboco para de alvenaria plástica - dimensionar 10 e 5 x 10cm	04,00 m
	Alças para parafusos com 15, 20 e 25cm, em concreto armado ZAPPA, espessura de 10cm, reboco para de alvenaria plástica (dimensionar vertical)	26,88 m
	Barra de aço e vertical 10x10 - a 10cm em concreto ZAPPA, espessura de 10cm, reboco para de alvenaria plástica (dimensionar vertical)	187,00 m
	Placa de alvenaria com alças / Paralela de trilha sem alço	

MOBILIÁRIO URBANO		
SÍMBOLO	DESCRIÇÃO	QUNT.
	Lixeira para via pública, em plast, capacidade 50l com porta 50, lat. ecoline ou equivalente Isocor - fornecimento e instalação	52,00 un
	Fornecimento de balizador modular de plástico, em ferro fundido 3", h = 1m - fornecimento e instalação	05,00 un
	Postes padrões existentes no local	-
	Armatéis em concreto pré-fabricado, borda 14x40cm, para canais de escoamento no local, incluindo escavação - fornecimento e assentamento (para cada caixa considerou-se 2,32m de sua polca)	25,52m

DEMOLEÇÃO / REMOÇÃO / SUBSTITUIÇÃO		
SÍMBOLO	DESCRIÇÃO	QUANT.
	Demolição manual de piso de concreto simples não ornamentado	5.670,50 m²
	Demolição de pavimentação com pavimentação de concreto, incluindo empenhamento	194,83 m²
	Demolição de pavimento em blocos retangulares de concreto	65,62 m²
	Demolição de piso cerâmico	19,12 m²
	Remoção manual de passeio em betão hidráulico	14,45 m²
	Remoção manual de pavimentação de lajes de granito em passeio	506,29 m²
	Calçada a ser pavimentada com fôrça	172,31 m²
	Calçada a ser pavimentada com fôrça	51,01 m²
	Calçada sem revestimento a ser pavimentada com fôrça	252,29 m²
	Calçada sem revestimento a ser pavimentada com fôrça	111,53 m²
	Pisos de concreto a serem colocados	13,81 m²
	Pisos de concreto a serem substituídos	23,24 m²

ÁRVORES					
SÍMBOLO	DESCRIÇÃO	NOME CIENTÍFICO	ALTURA DA MUDA	DIMENSÃO DA COPA	TOTAL (un.)
	Árvore existente	-	-	-	65,00
	Sabonete	Sapindus saponaria L.	2,00 m	6,00 m	38,00

AÇÕES PROJETUAIS

- Locação de rampas de acessibilidade em vários trechos da via, sendo de dois tipos, adequando-se a cada situação em particular;
- Implantação de alegretes para árvores novas e existentes;
- Locação de rampas de acesso de veículos na faixa de serviço;
- Plantio de 38 novas árvores;
- Substituição do revestimento existente por nova paginação em blocos intertravados e concreto usinado.

RECOMENDAÇÕES

- Adequação dos acessos ao Posto de combustível de acordo com a LUOS e Lei 18.212;
- Recomenda-se a realocação das barracas de comércio informal sobre o passeio em toda a extensão da via (em ambos os lados);
- Recomenda-se a desobstrução do passeio na esquina com a Rua Antônio Uchôa e Rua Cristóvão;
- Recomenda-se a realocação e nivelamento das caixas de inspeção situadas sob as rampas conforme nível indicado nas calçadas.

(a) Todos os elementos de revestimento
Neste item foi considerado o tipo

- (b) O rebatimento do meio fio para acesso, estacionamento ou circulação de autos deverá ser submetido para análise e ser prévia autorização do(s) órgão(s) municipais competentes. O cálculo estimado de rebatimento de meio fio e respectiva rampa de acesso de autos, considerou um valor estimado considerando o detalhe padrão
- (c) Os balizadores existentes devem ser retirados com proposta de implantação de acordo com o quadro de

- RECOMENDAÇÕES DRENAGEM**
- (a) Limpeza das Caixas Coletoras Tipo Gaveta e Boca-de-Lobo;
 - (b) Limpeza e Desobstrução das linhas d'água;
 - (c) Reconstrução das lampas das caixas em caso de estarem destruídas;
 - (d) Nos acessos aos estabelecimentos comerciais e residenciais não obstruir a linha d'água com rampas, deverá ser construída uma calha de 10 cm de largura (entre a rampa e o meio-fio), que seja suficiente para o escoamento das águas pluviais.

- aguas pluviais, evitando pontos de alagamentos,

AS INFORMAÇÕES DESTES DOCUMENTOS SÃO DE PROPRIEDADE DA CONTRATANTE, SENDO PROIBIDA A UTILIZAÇÃO FORA DE SUA FINALIDADE.

REVISÃO Nº	DESCRIÇÃO	SOLICITANTE	
REV.00			

PROJETO DE REQUALIFICAÇÃO DA CALÇADAS E ESPAÇOS PÚBLICOS

PROJETO EXECUTIVO

LABORAÇÃO DE PROJETO DE REQUALIFICAÇÃO DOS PASEIOS PÚBLICOS DE DIVERSAS VIAS NA CIDADE DE JORDÃO		COORDENADOR GERAL MARIA LÓTY - 	
PROJETO		COORDENADOR DO PROJETO HENRIQUE SILVA - 	
INTERDISCIPLINAR MARIA IRENE, JORDÃO, RECIFE-PE			
OBJETIVO		COORDENADOR DE ARQUITETURA E LER ADRIANA ASFORA - 	
ESPECIALIDADE		COORDENADOR DE INFRAESTRUTURA	
OBJETO			
VRS03_R01.dwg			
REQUISITOS DO COORDENADOR			
FLAVIA SANTINGO		ESCALA	
JIMMY LIMA		INDICADA	
LEGENDA		DATA	
JIMMY LIMA		julho 16	
PRÉ-ENGENHARIA LTDA			