




VER DETALHE DE AMARRAÇÃO

PLANTA BAIXA
ESCALA: 1/250

MURO-1			
TIPO	ALTURA (m)	EXTENSÃO (m)	ESTACAS
INCLINADO	5,00	15,30	E0+16,85 a E1+11,49
HORIZONTAL	5,00	17,22	E1+11,49 a E2+8,66

MURO-2			
TIPO	ALTURA (m)	EXTENSÃO (m)	ESTACAS
HORIZONTAL	2,00	6,15	E1+10,00 a E1+15,00
HORIZONTAL	3,50	20,72	E1+15,00 a E2+13,66

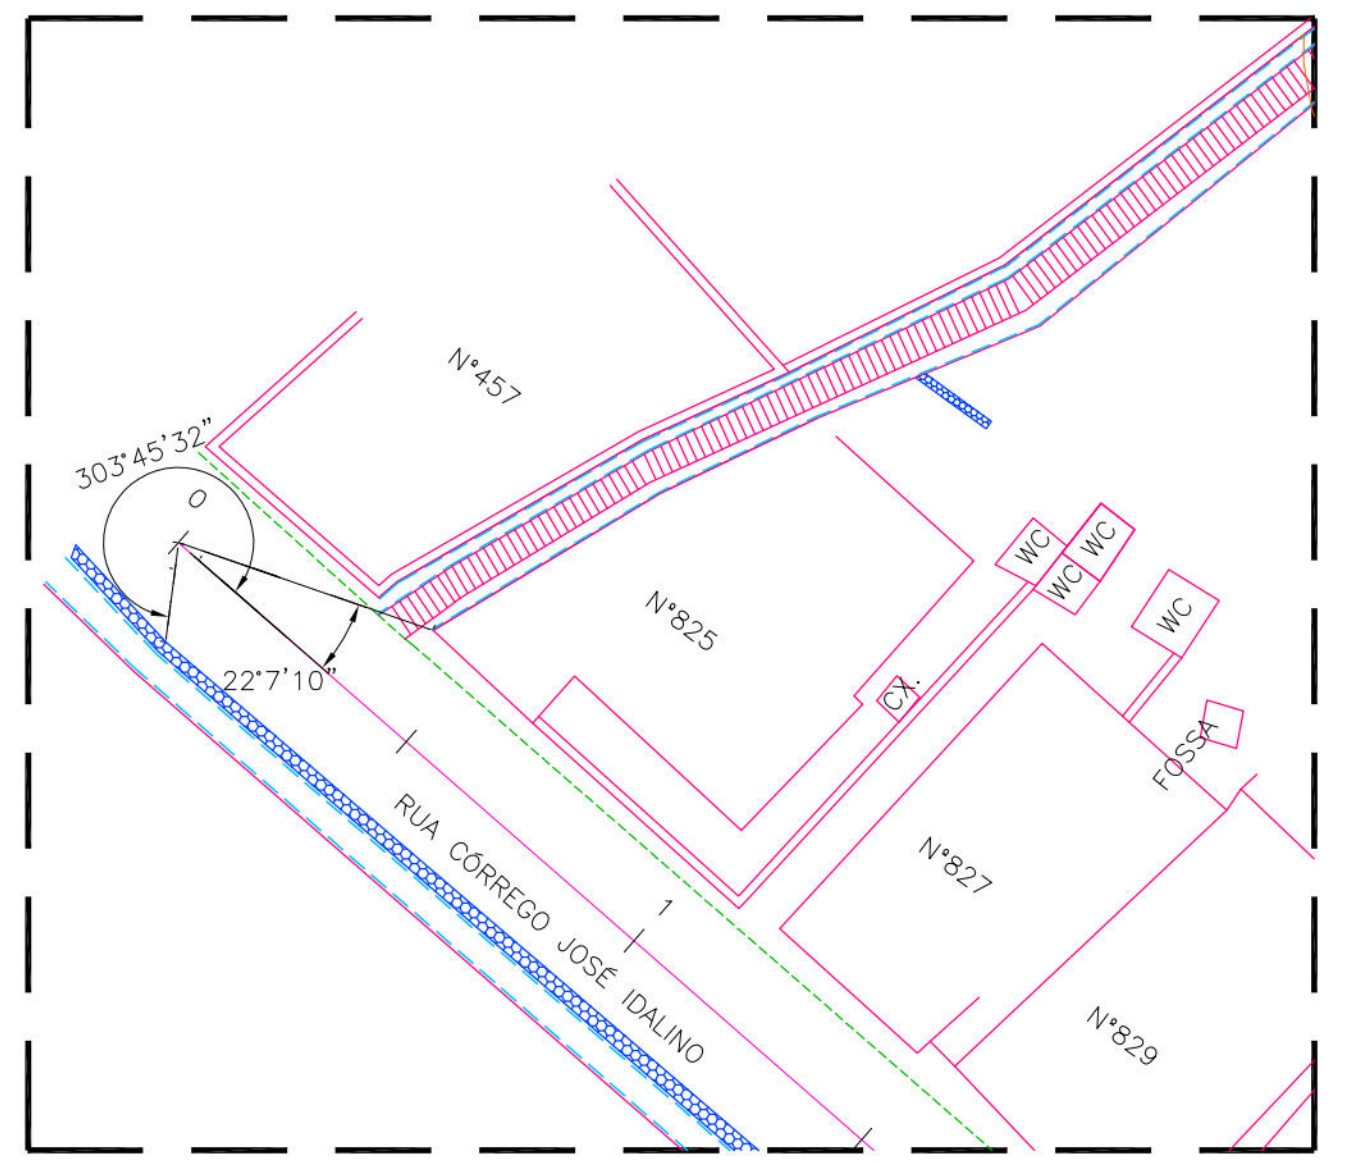

DETALHE DA AMARRAÇÃO
ESCALA: 1/250

- CONVENÇÕES
- EDIFICAÇÃO
 - MURO
 - MEIO-FIO EXISTENTE
 - MURO DE ARRIMO EXISTENTE
 - POSTE DE BAIXA TENSÃO (BT)
 - ÁRVORE
 - RN
 - EIXO DE PROJETO
 - CURVA DE NÍVEL MESTRA
 - CURVA DE NÍVEL INTERMEDIÁRIA
 - FURO DE SONDAGEM
 - PASSEIO PROJETADO
 - PONTO GPS
 - MURO DE ARRIMO PROJETADO
 - SENTIDO DO ESCOAMENTO
 - ESCADARIA EXISTENTE
 - PASSEIO PROJETADO
 - DEMOLIÇÃO
 - TELA ARGAMASSADA
 - CORRIMÃO TUBULAR PROJETADO
 - MURETA DE PROTEÇÃO PROJETADA
 - MURETA PARA CRAVAÇÃO DE TELA
 - CANAleta COM TAMPA PROJETADA
 - CANAleta SEM TAMPA PROJETADA
 - CAIXA DE INSPEÇÃO

PROPRIETÁRIO: EMPRESA DE URBANIZAÇÃO DO RECIFE - URB

PROJETO:

CONSTRUÇÃO:

PREFEITURA DA CIDADE DO RECIFE
SECRETARIA DE CONTROLE, DESENVOLVIMENTO URBANO E OBRAS
EMPRESA DE URBANIZAÇÃO DO RECIFE - URB

DIRETORIA DE PLANEJAMENTO E PROJETOS
CONCEIÇÃO LAFIETE

GERENTE GERAL DE PROJETOS DE INFRAESTRUTURA
GEISE ZANON





PROJETO

ESTABILIZAÇÃO DE TALUDES DO PAC 2 - CONTENÇÃO DE ENCOSTAS

SITUAÇÃO RUA CIBELE, N°33, 33A, 45, 80, 126, 520, 825, 827, 829, ALTO JOSÉ IDALINO, BREJO DA GUABIRABA
RECIFE/PE - Setor: ACP-01

PRANCHA 01/06	ETAPA PROJETO EXECUTIVO	DATA MARÇO/2016
CONTEÚDO PLANTA BAIXA E DETALHES	ESCALA INDICADA	REFERÊNCIA
RESPONSÁVEL TÉCNICO ROBERTO LEMOS MUNIZ - ENG° CIVIL - CREA		DIGITALIZAÇÃO

GEO SISTEMAS
Engenharia & Planejamento

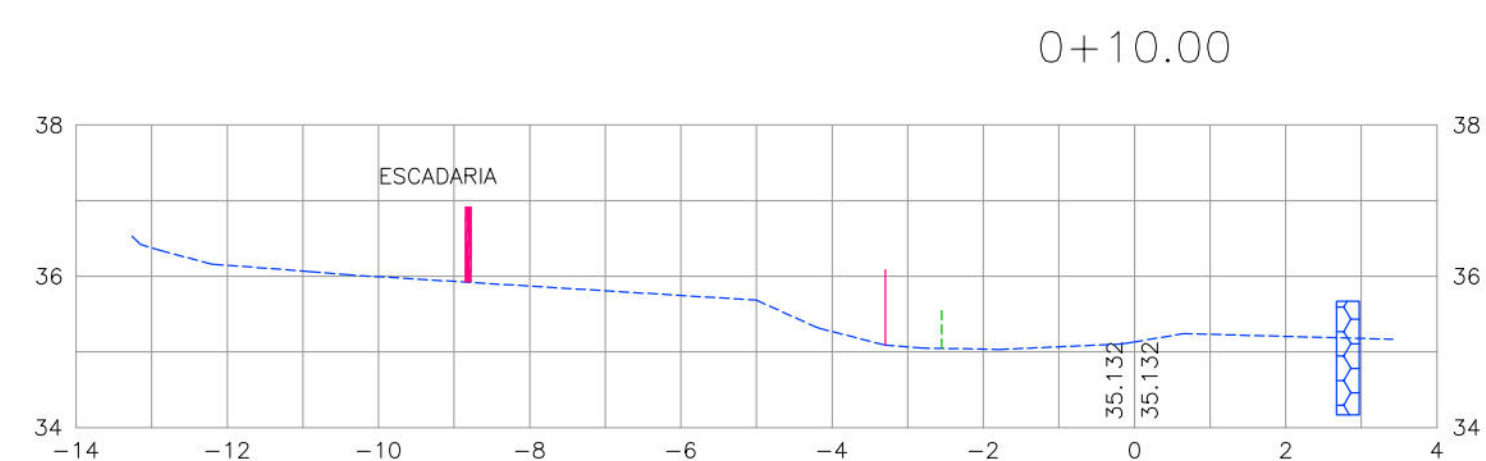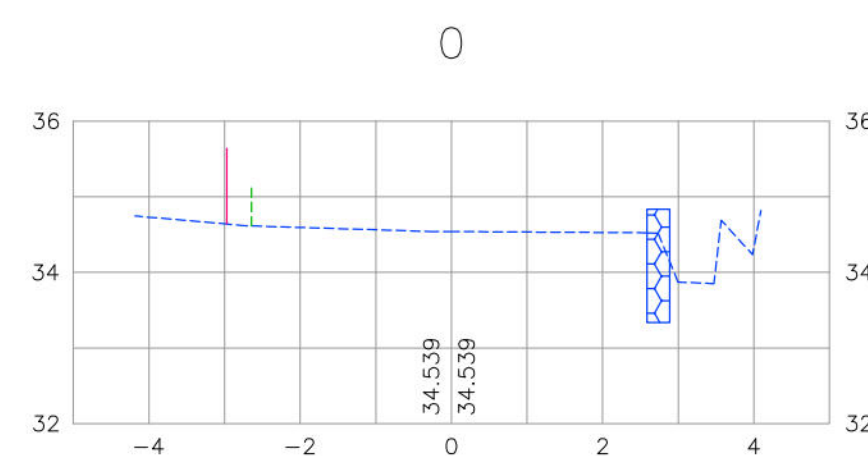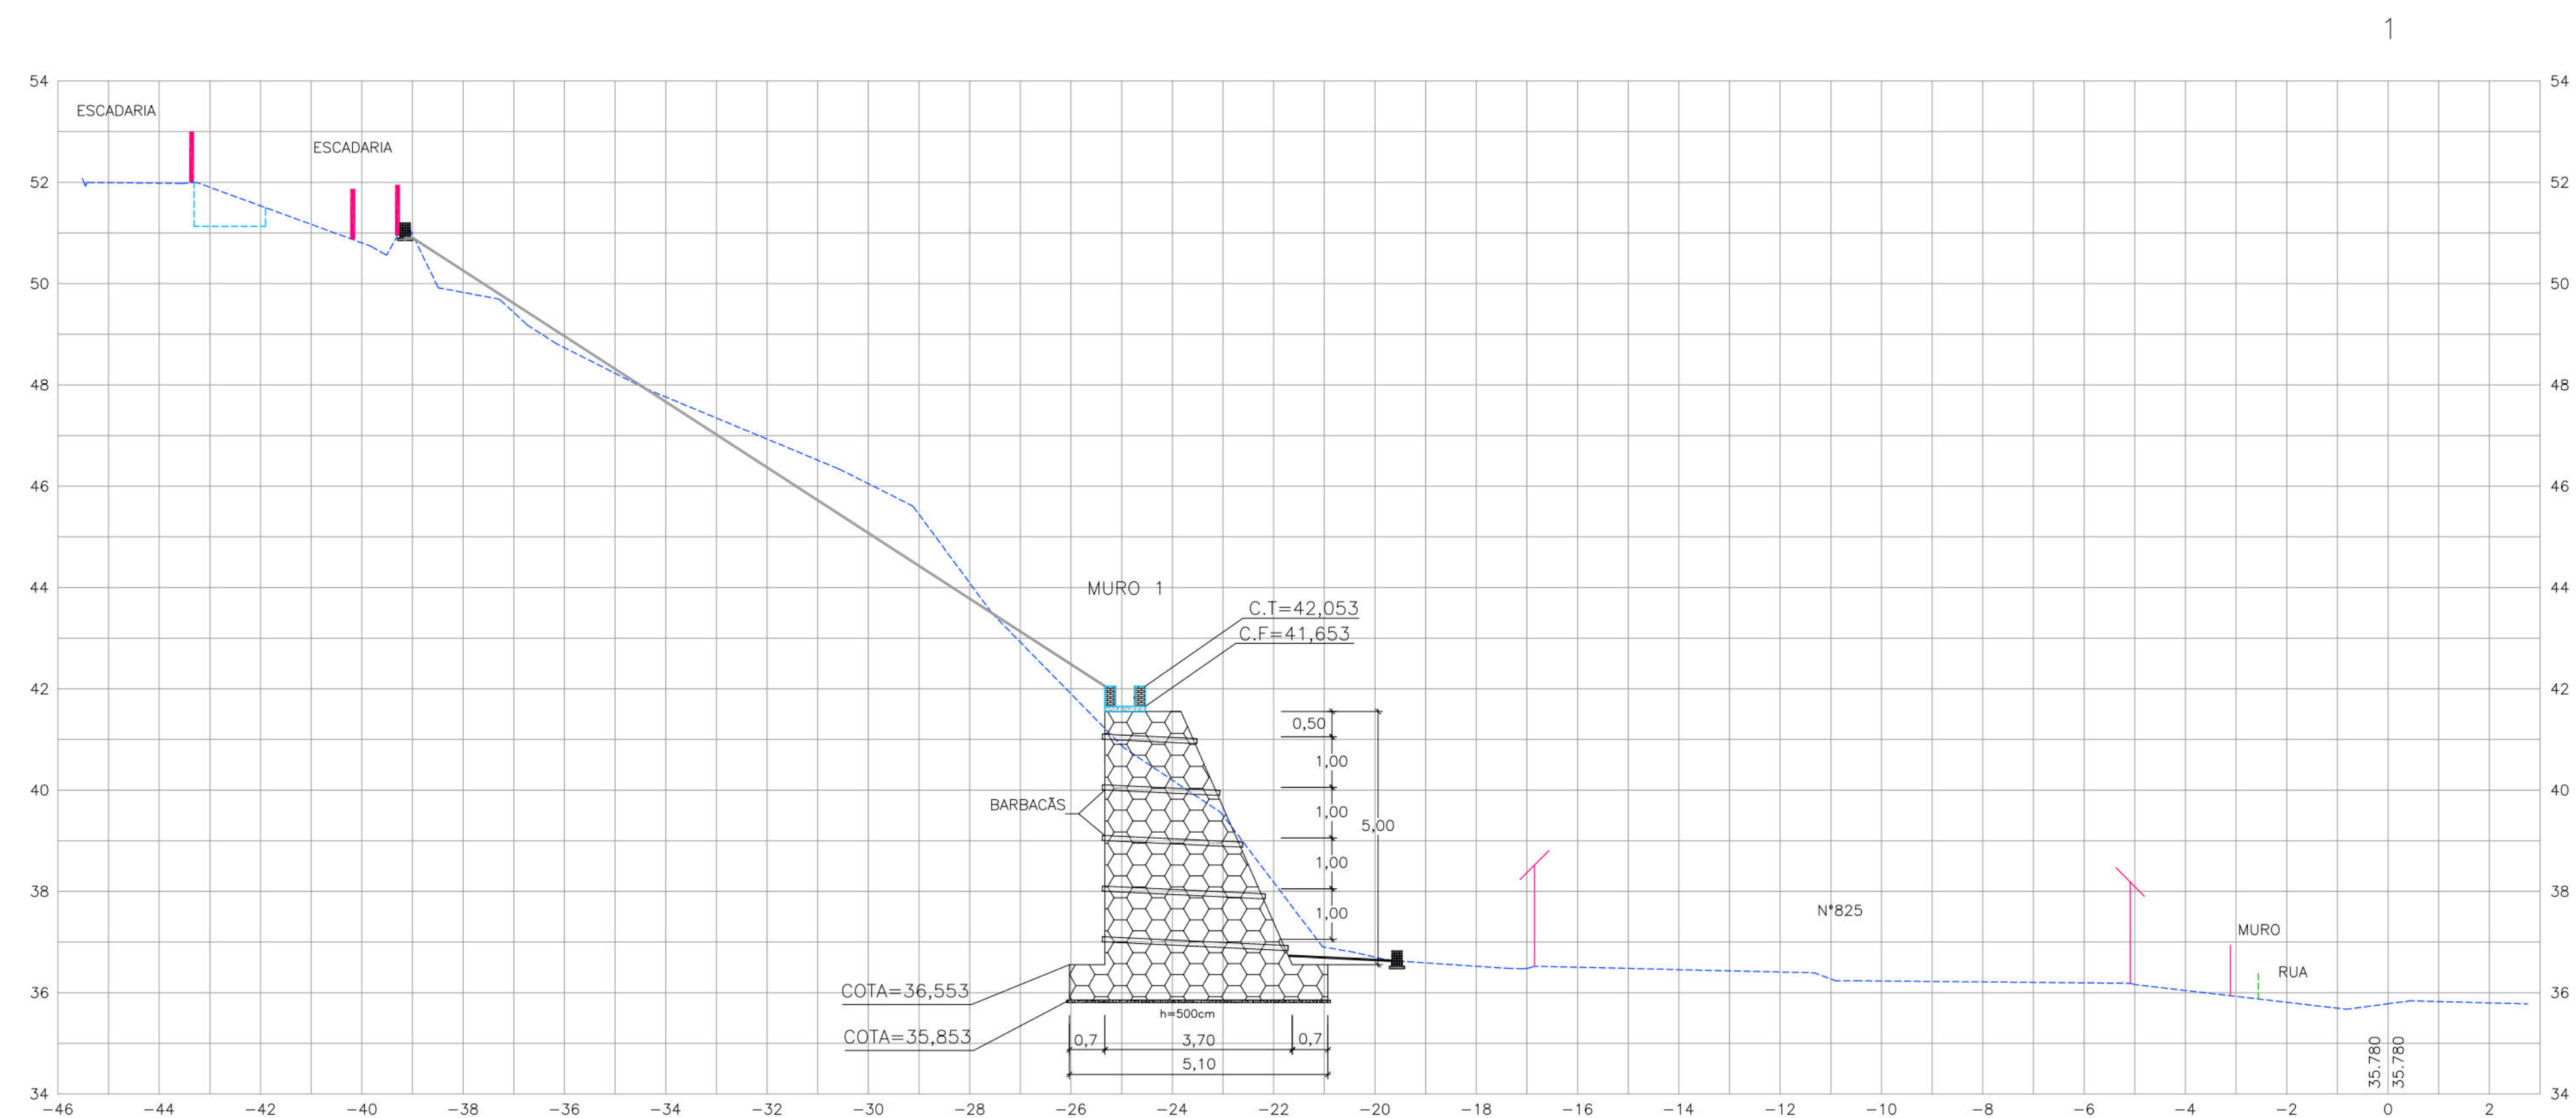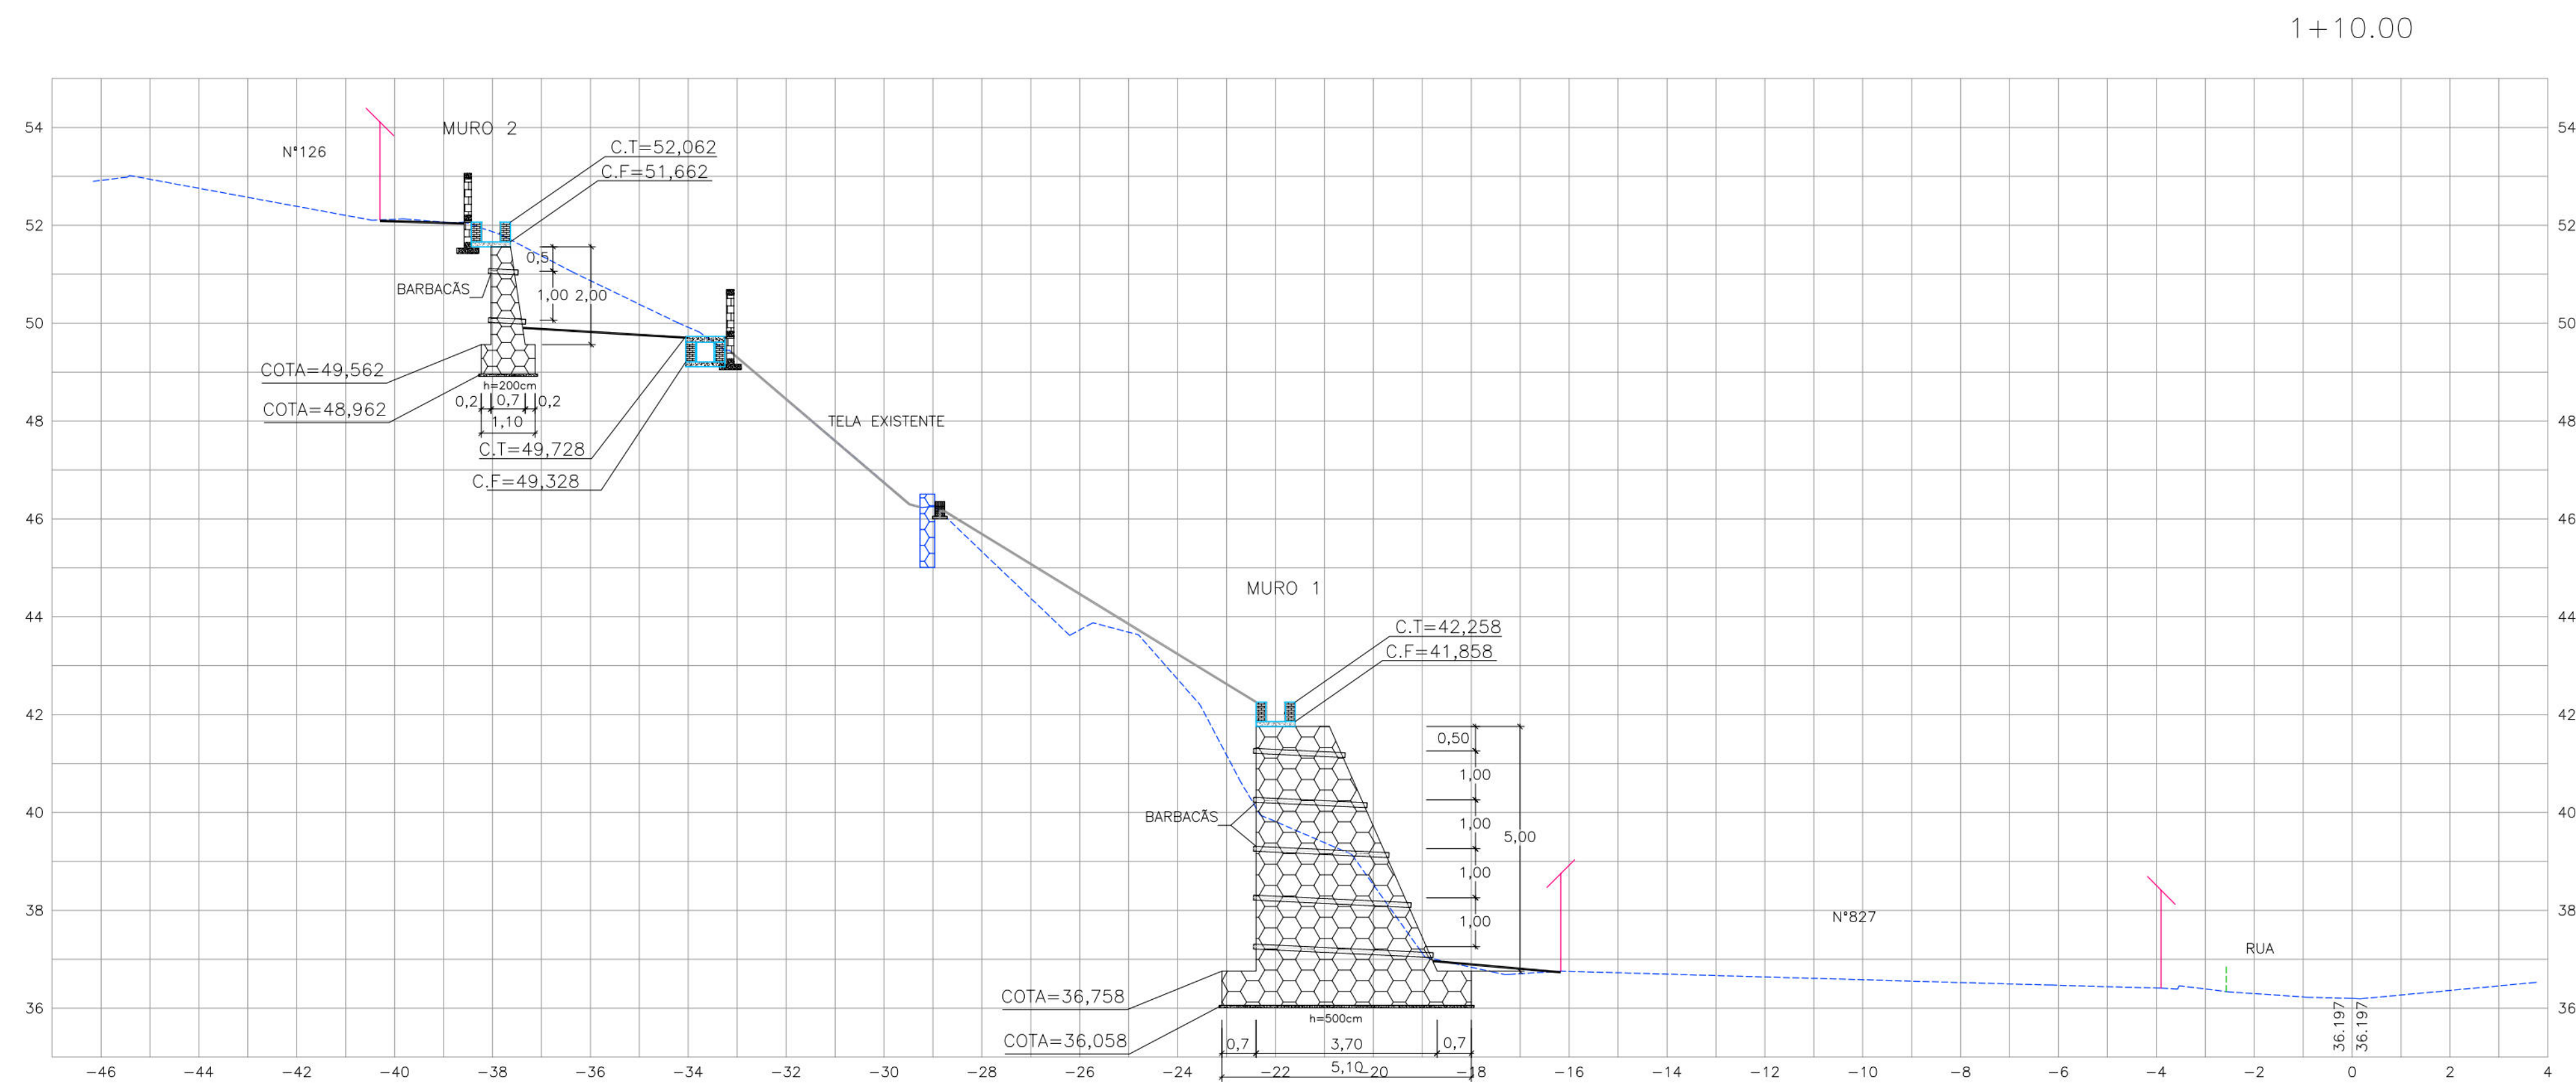

PROPRIETÁRIO: EMPRESA DE URBANIZAÇÃO DO RECIFE - URB

PROJETO:

CONSTRUÇÃO:

PREFEITURA DA CIDADE DO RECIFE
SECRETARIA DE CONTROLE, DESENVOLVIMENTO URBANO E OBRAS
EMPRESA DE URBANIZAÇÃO DO RECIFE - URB

DIRETORIA DE PLANEJAMENTO E PROJETOS
CONCEIÇÃO LAFIAETE

GERENTE GERAL DE PROJETOS DE INFRAESTRUTURA
GEISE ZANON

PROJETO

ESTABILIZAÇÃO DE TALUDES DO PAC 2 - CONTENÇÃO DE ENCOSTAS

SITUAÇÃO RUA CIBELE, N°33, 33A, 45, 80, 126, 520, 825, 827, 829, ALTO JOSÉ IDALINO, BREJO DA GUABIRABA
RECIFE/PE - Setor: ACP-01

PRANCHA 02/06 ETAPA PROJETO EXECUTIVO DATA MARÇO/2016


CONTEÚDO SEÇÕES TRANSVERSAIS ESCALA HOR.:1/100 E VER.:1/100 REFERÊNCIA

RESPONSÁVEL TÉCNICO ROBERTO LEMOS MUNIZ - ENG° CIVIL - CREA DIGITALIZAÇÃO





GEO SISTEMAS
Engenharia & Planejamento



- CONVENÇÕES
- EDIFICAÇÃO
 - GREIDE EXISTENTE
 - MEIO-FIO EXISTENTE
 - CANALETA EXISTENTE
 - MURO DE ARRIMO EXISTENTE
 - MURO DE ARRIMO PROJETADO
 - TELA ARGAMASSADA
 - PASSEIO PROJETADO
 - CANALETA SEM TAMPA PROJETADA
 - CANALETA COM TAMPA PROJETADA
 - MURETA DE PROTEÇÃO PROJETADA
 - MURETA PARA CRAVAÇÃO DE TELA PROJETADA

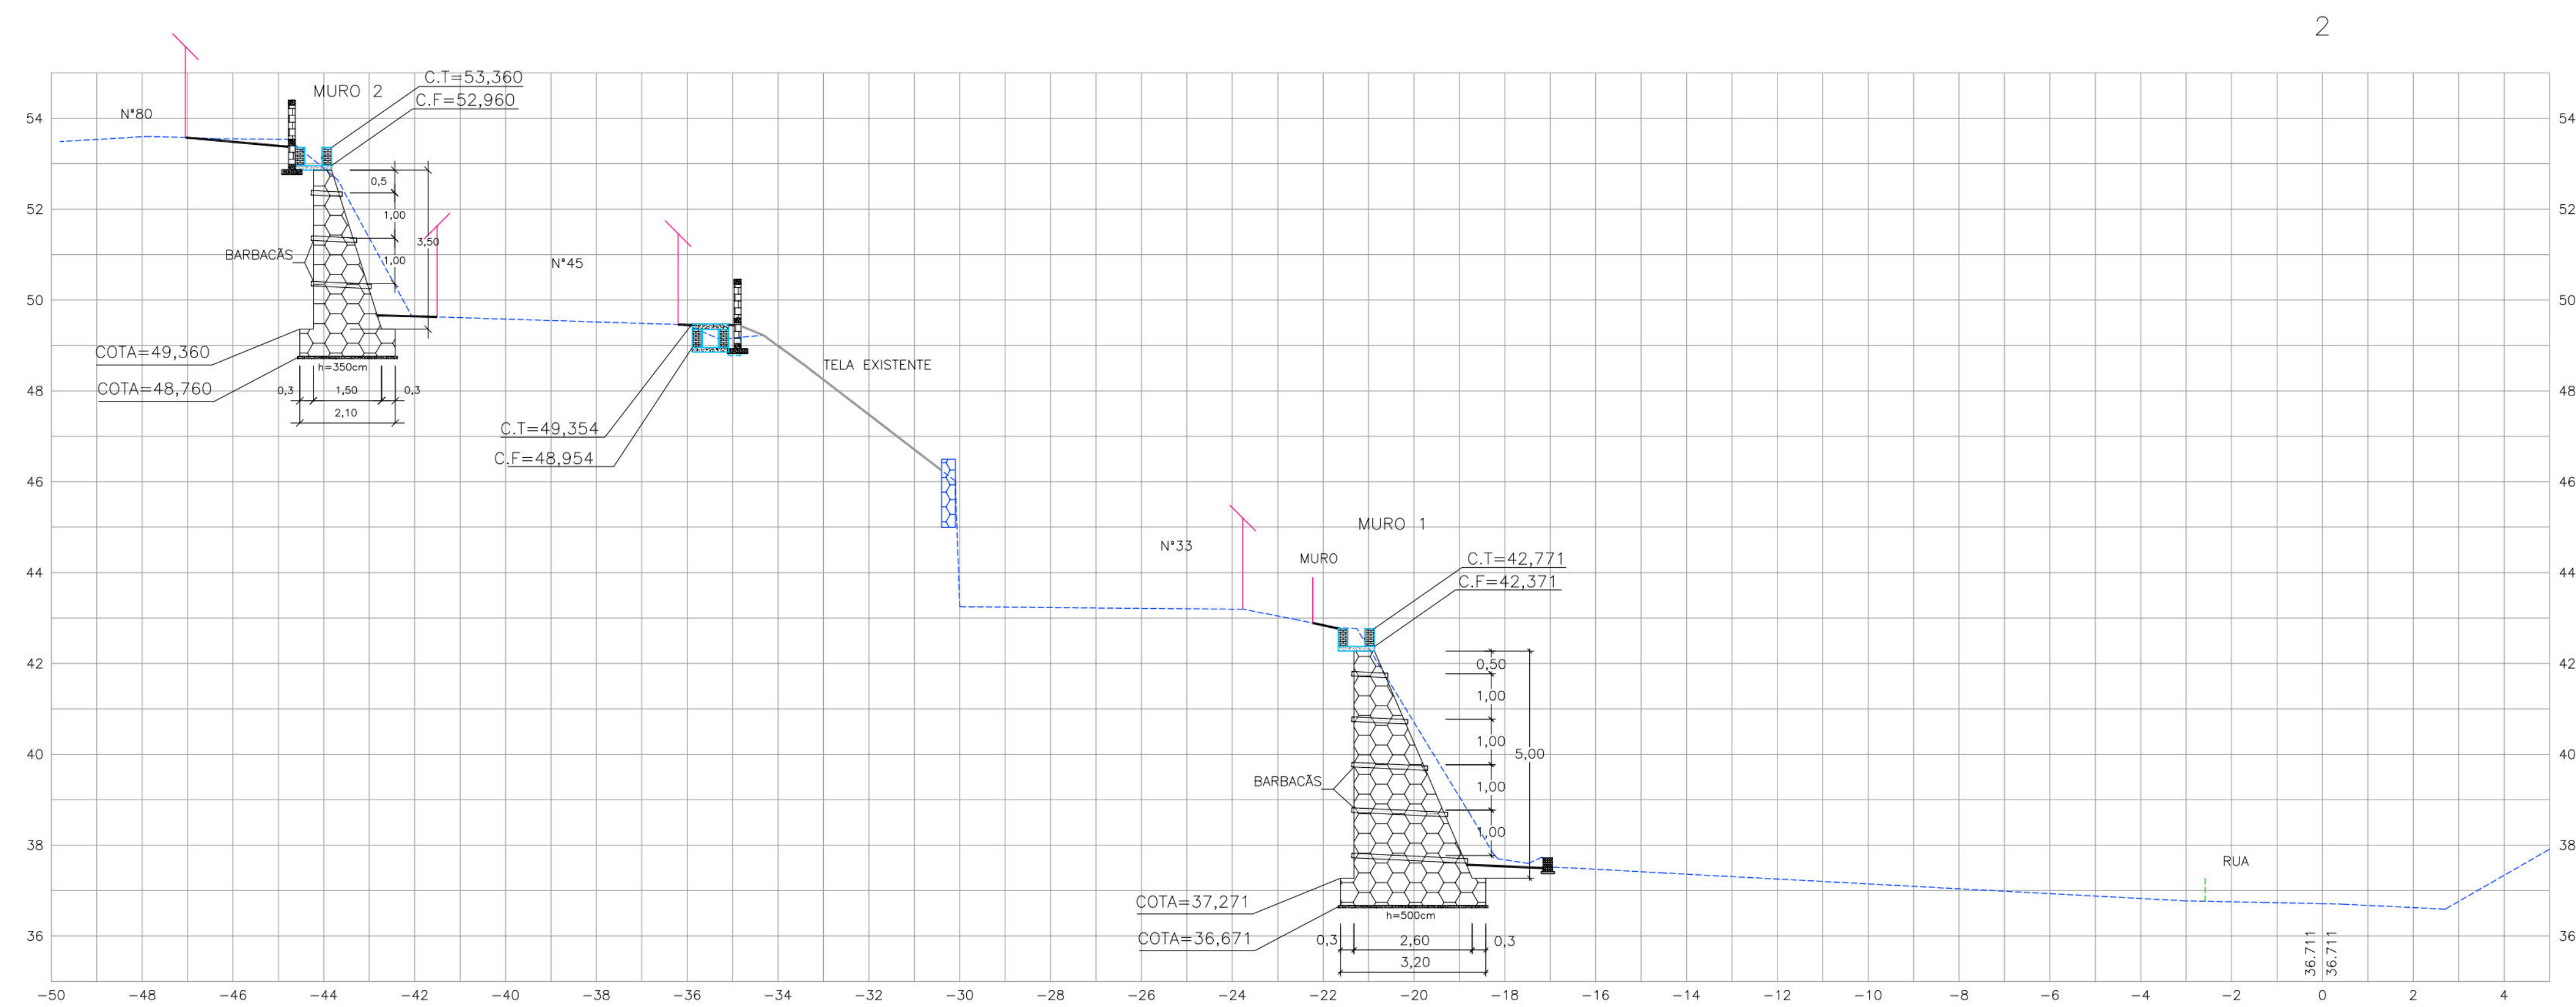

PROPRIETÁRIO: EMPRESA DE URBANIZAÇÃO DO RECIFE – URB		
PROJETO:		
CONSTRUÇÃO:		
 PREFEITURA DA CIDADE DO RECIFE SECRETARIA DE CONTROLE, DESENVOLVIMENTO URBANO E OBRAS EMPRESA DE URBANIZAÇÃO DO RECIFE - URB		
DIRETORA DE PLANEJAMENTO E PROJETOS CONCEIÇÃO LAFAIETE		
GERENTE GERAL DE PROJETOS DE INFRAESTRUTURA GEISE ZANON		
PROJETO		
ESTABILIZAÇÃO DE TALUDES DO PAC 2 - CONTENÇÃO DE ENCOSTAS		
SITUAÇÃO RUA CIBELE, N°33, 33A, 45, 80, 126, 520, 825, 827, 829, ALTO JOSÉ IDALINO, BREJO DA GUABIRABA RECIFE/PE – Setor: ACP–01		
PRANCHA 03/06	ETAPA PROJETO EXECUTIVO	DATA MARÇO/2016
CONTEÚDO SEÇÕES TRANSVERSAIS	ESCALA HOR.:1/100 E VER.:1/100	REFERÊNCIA
RESPONSÁVEL TÉCNICO ROBERTO LEMOS MUNIZ – ENG° CIVIL – CREA		DIGITALIZAÇÃO
 SISTEMAS Engenharia & Planejamento		

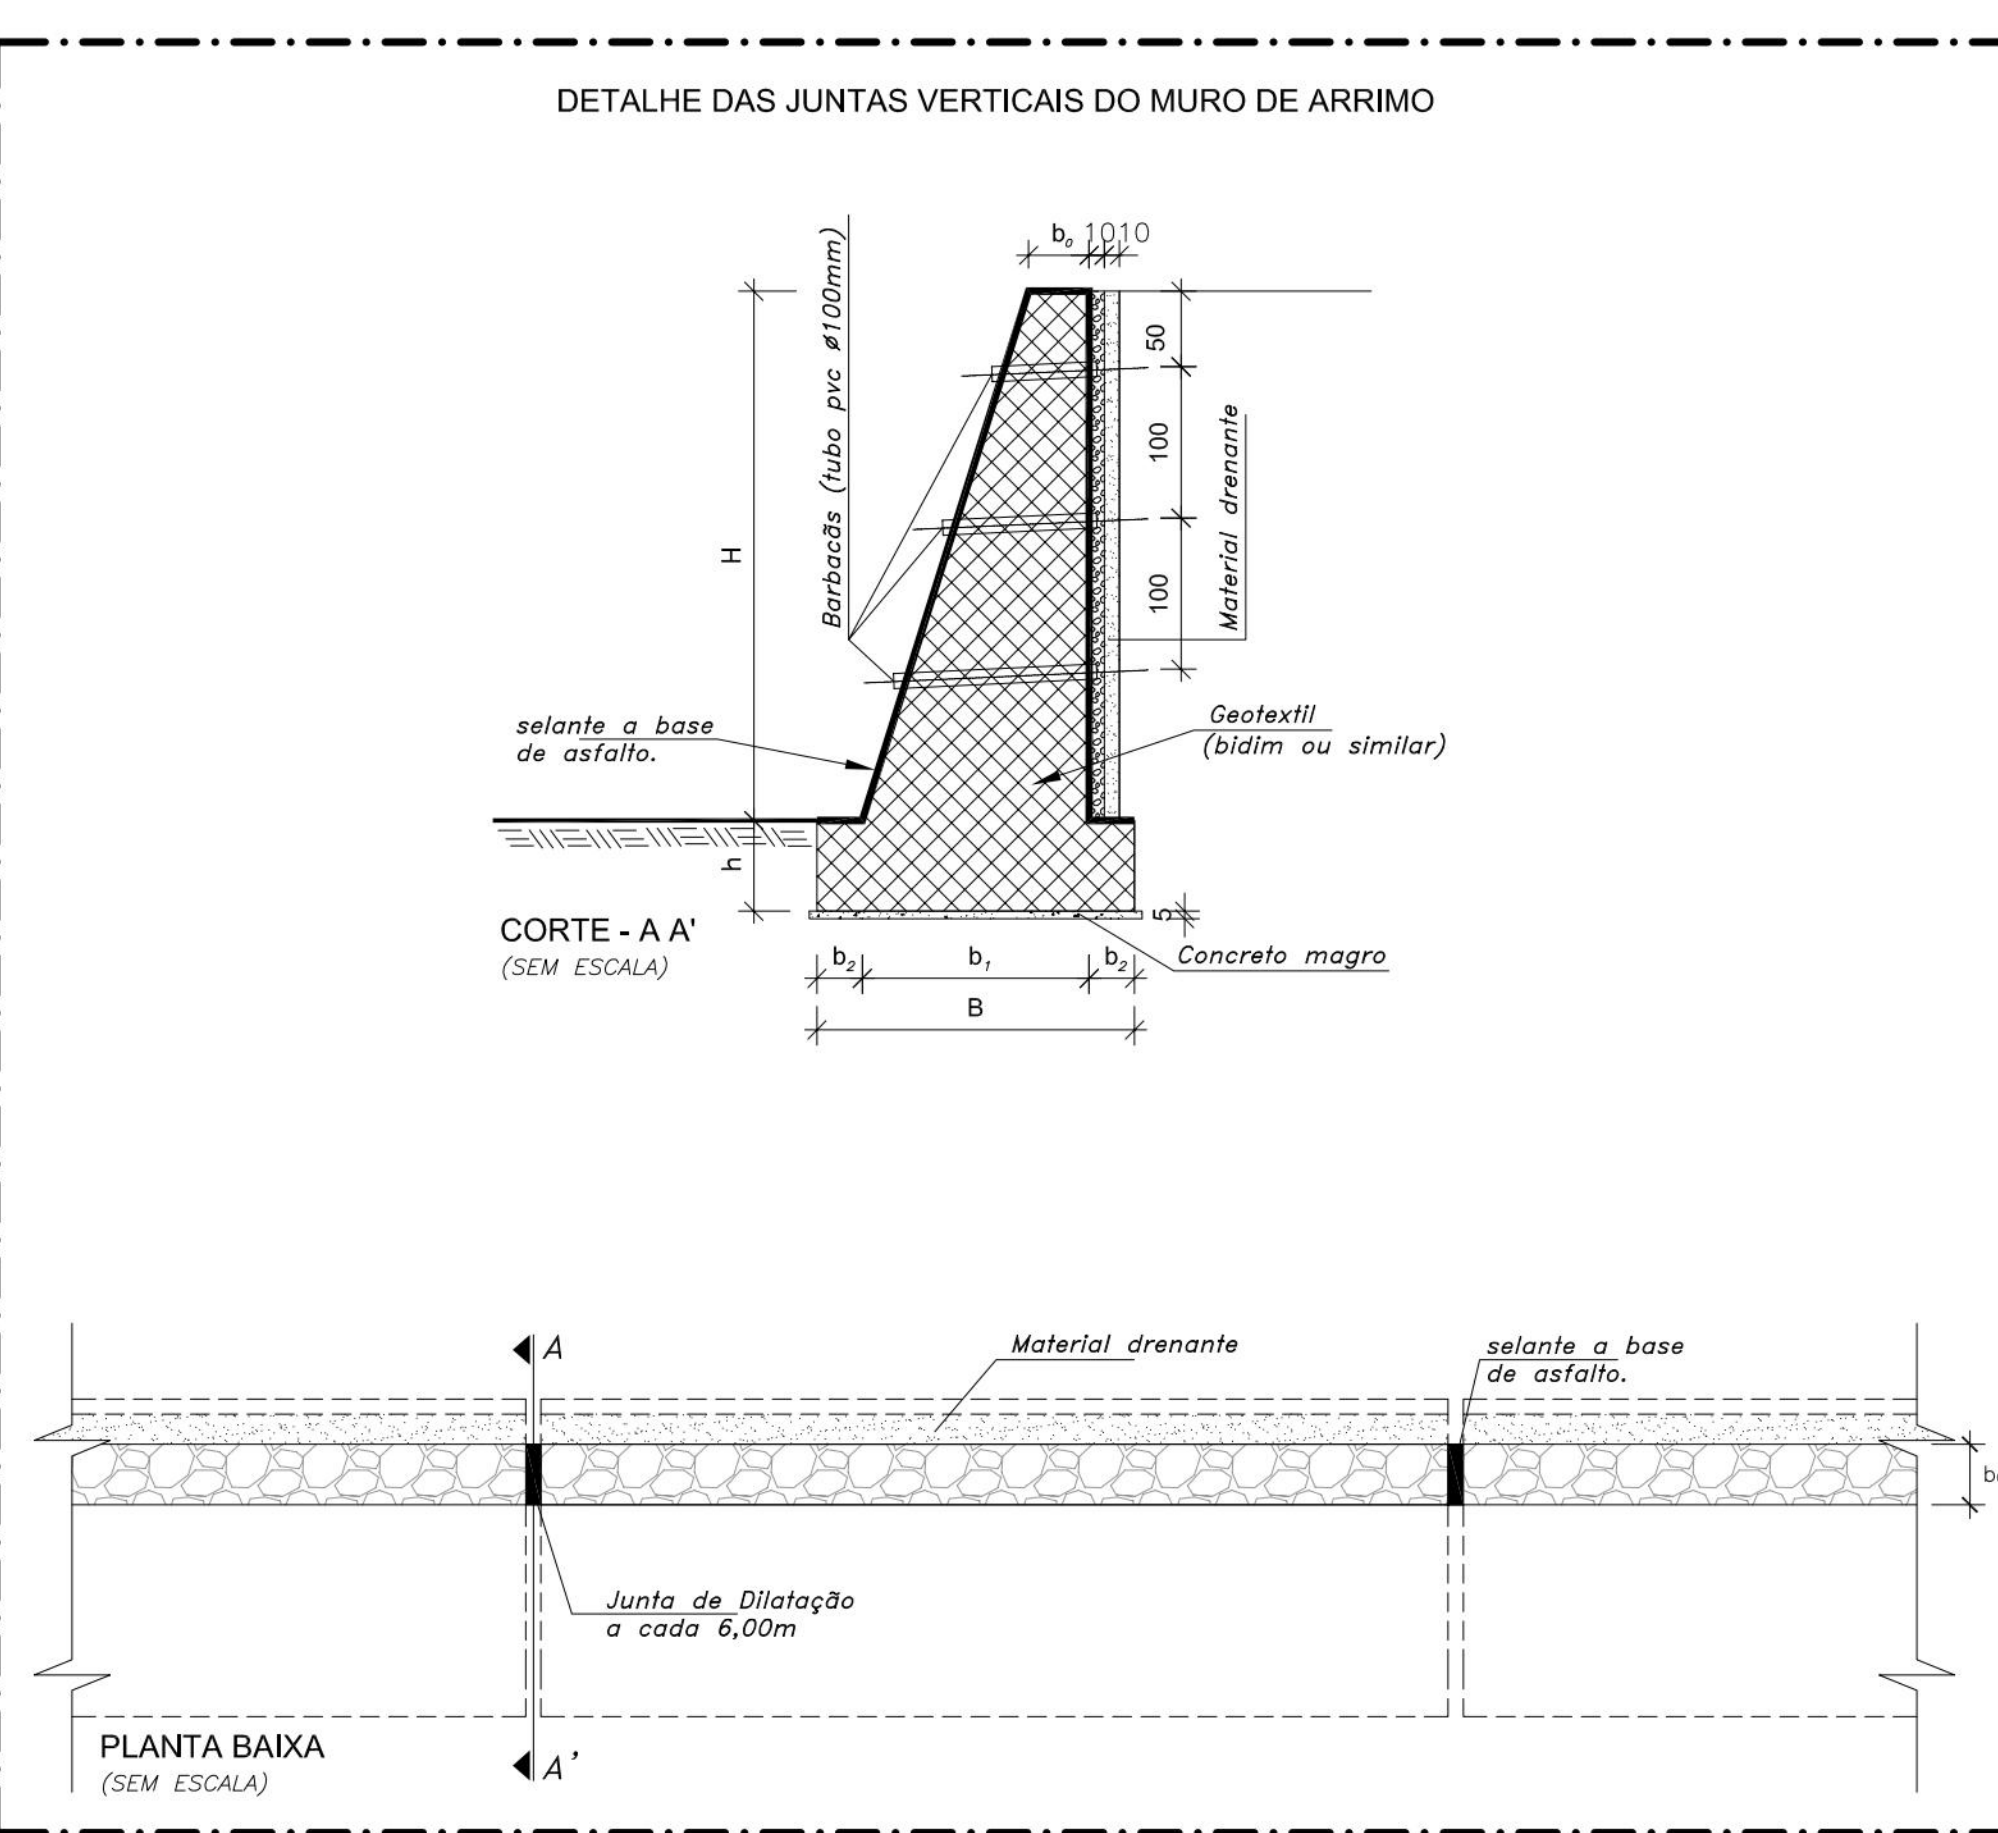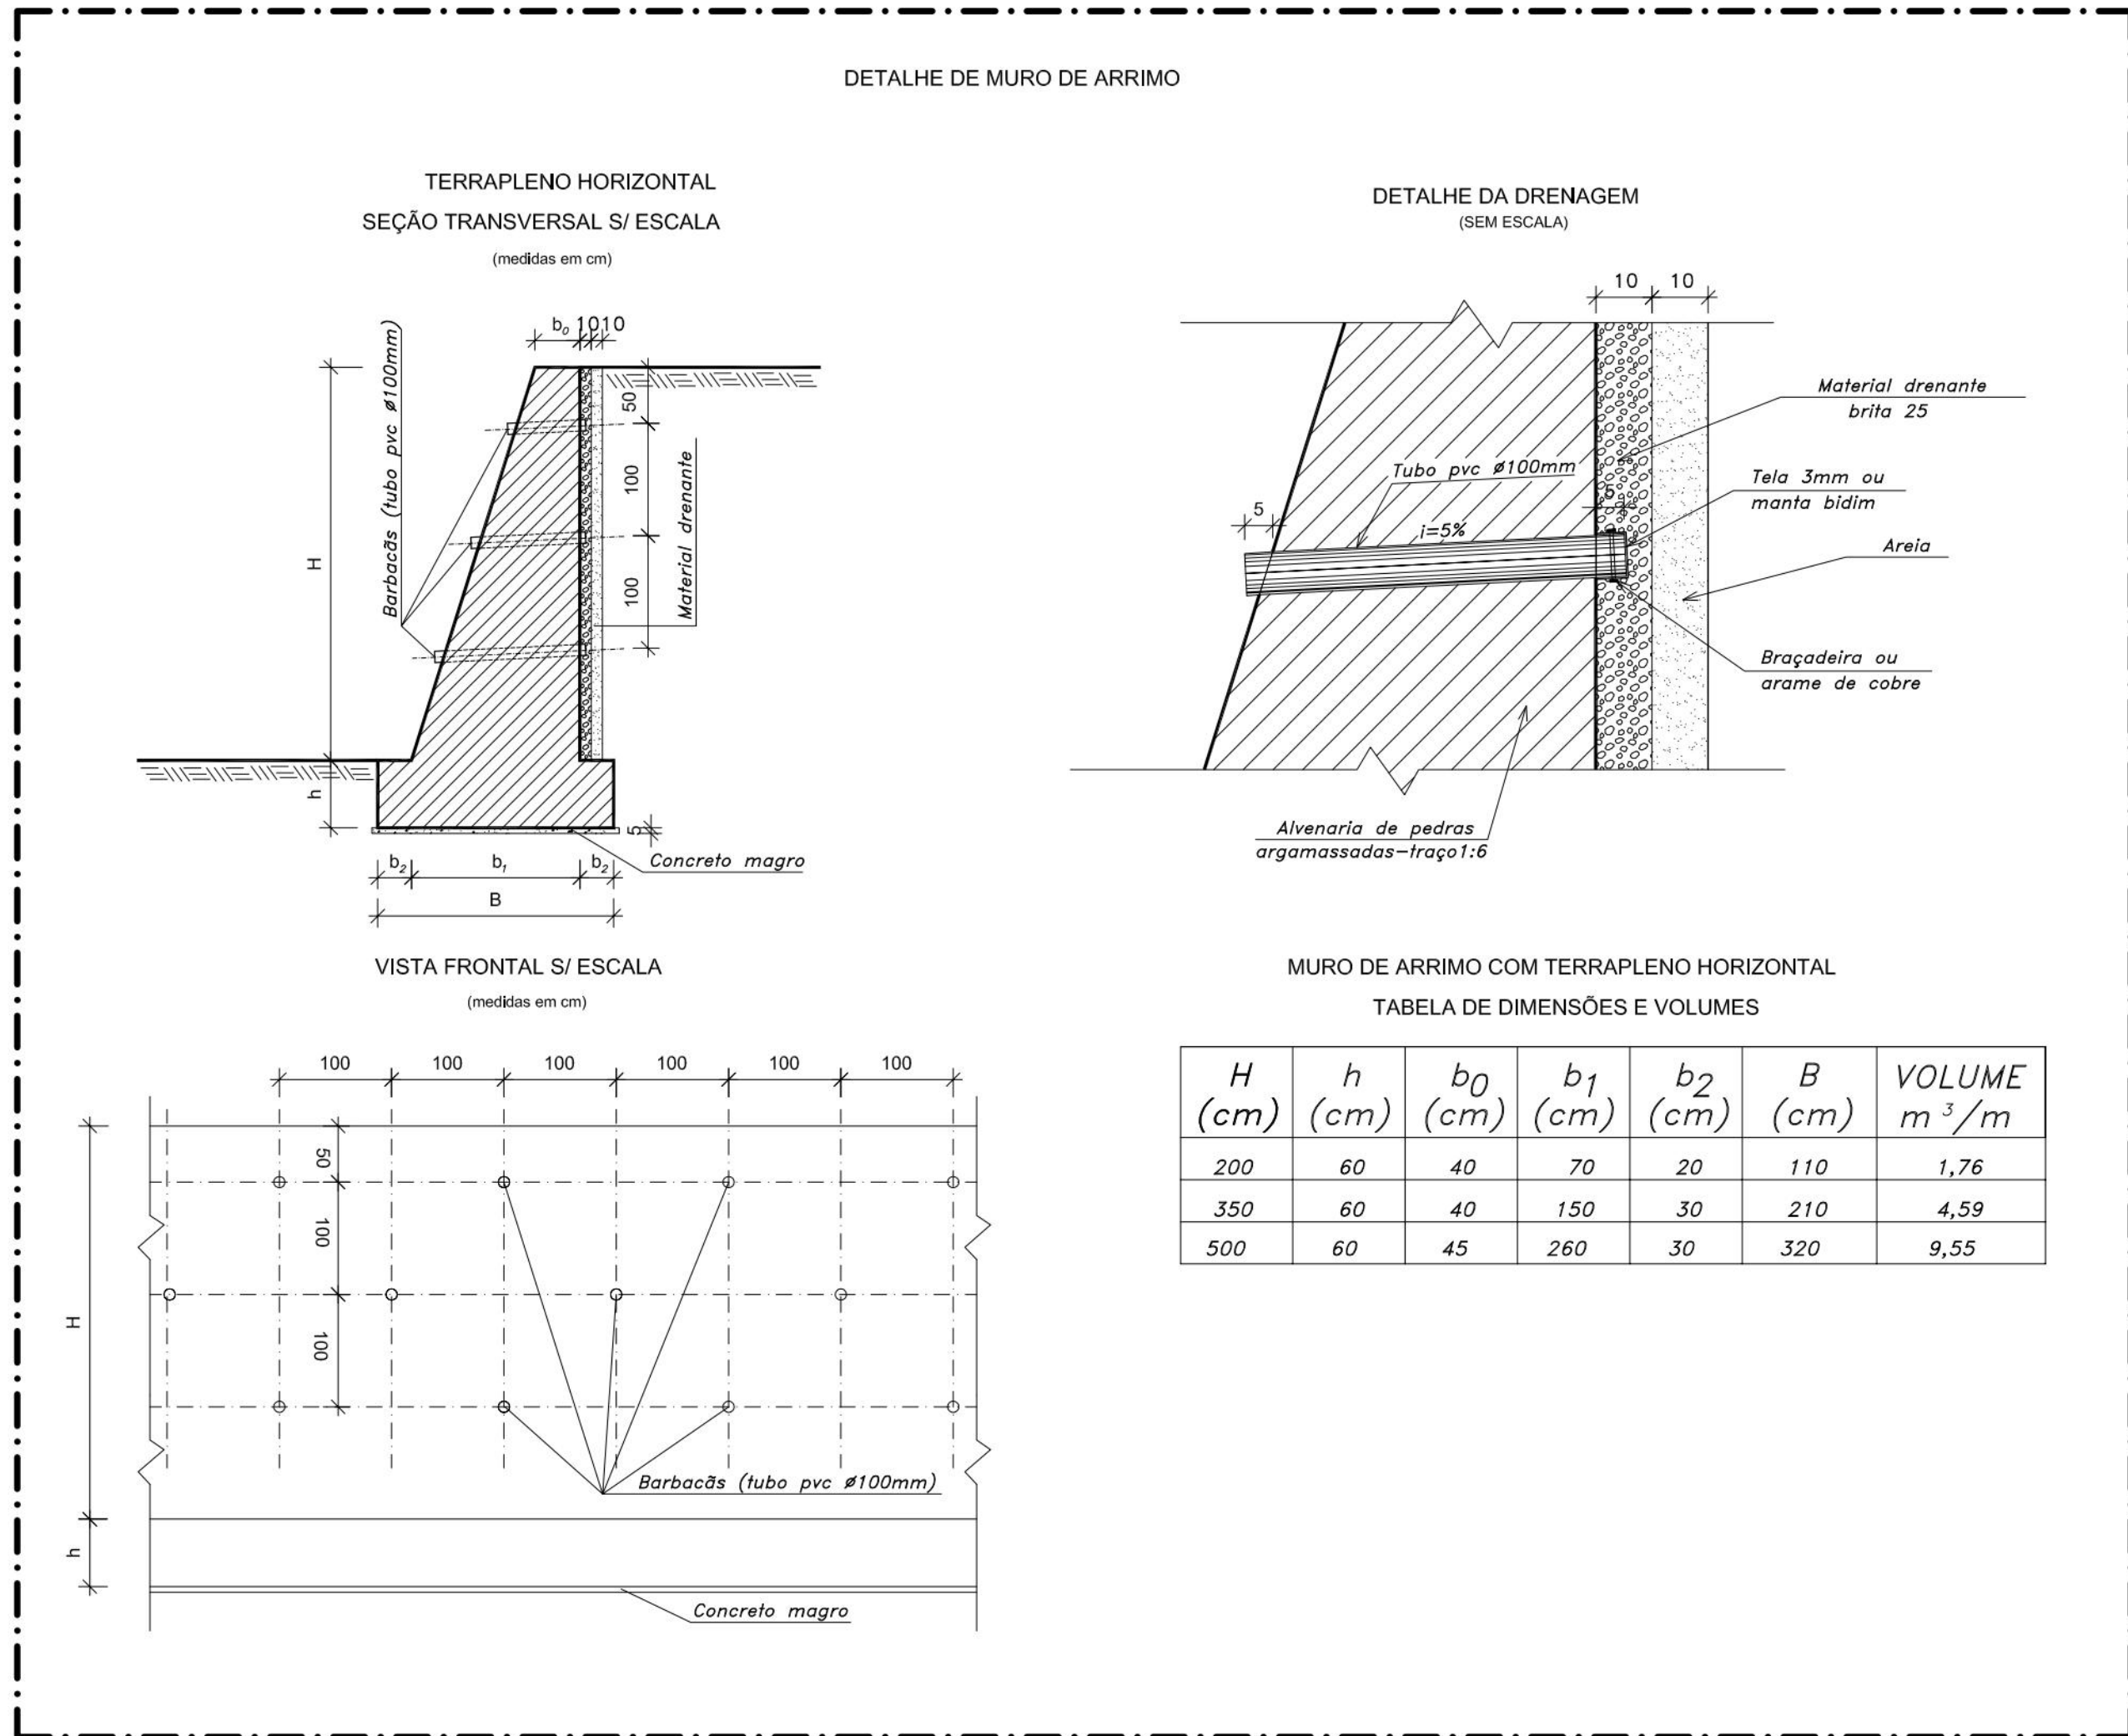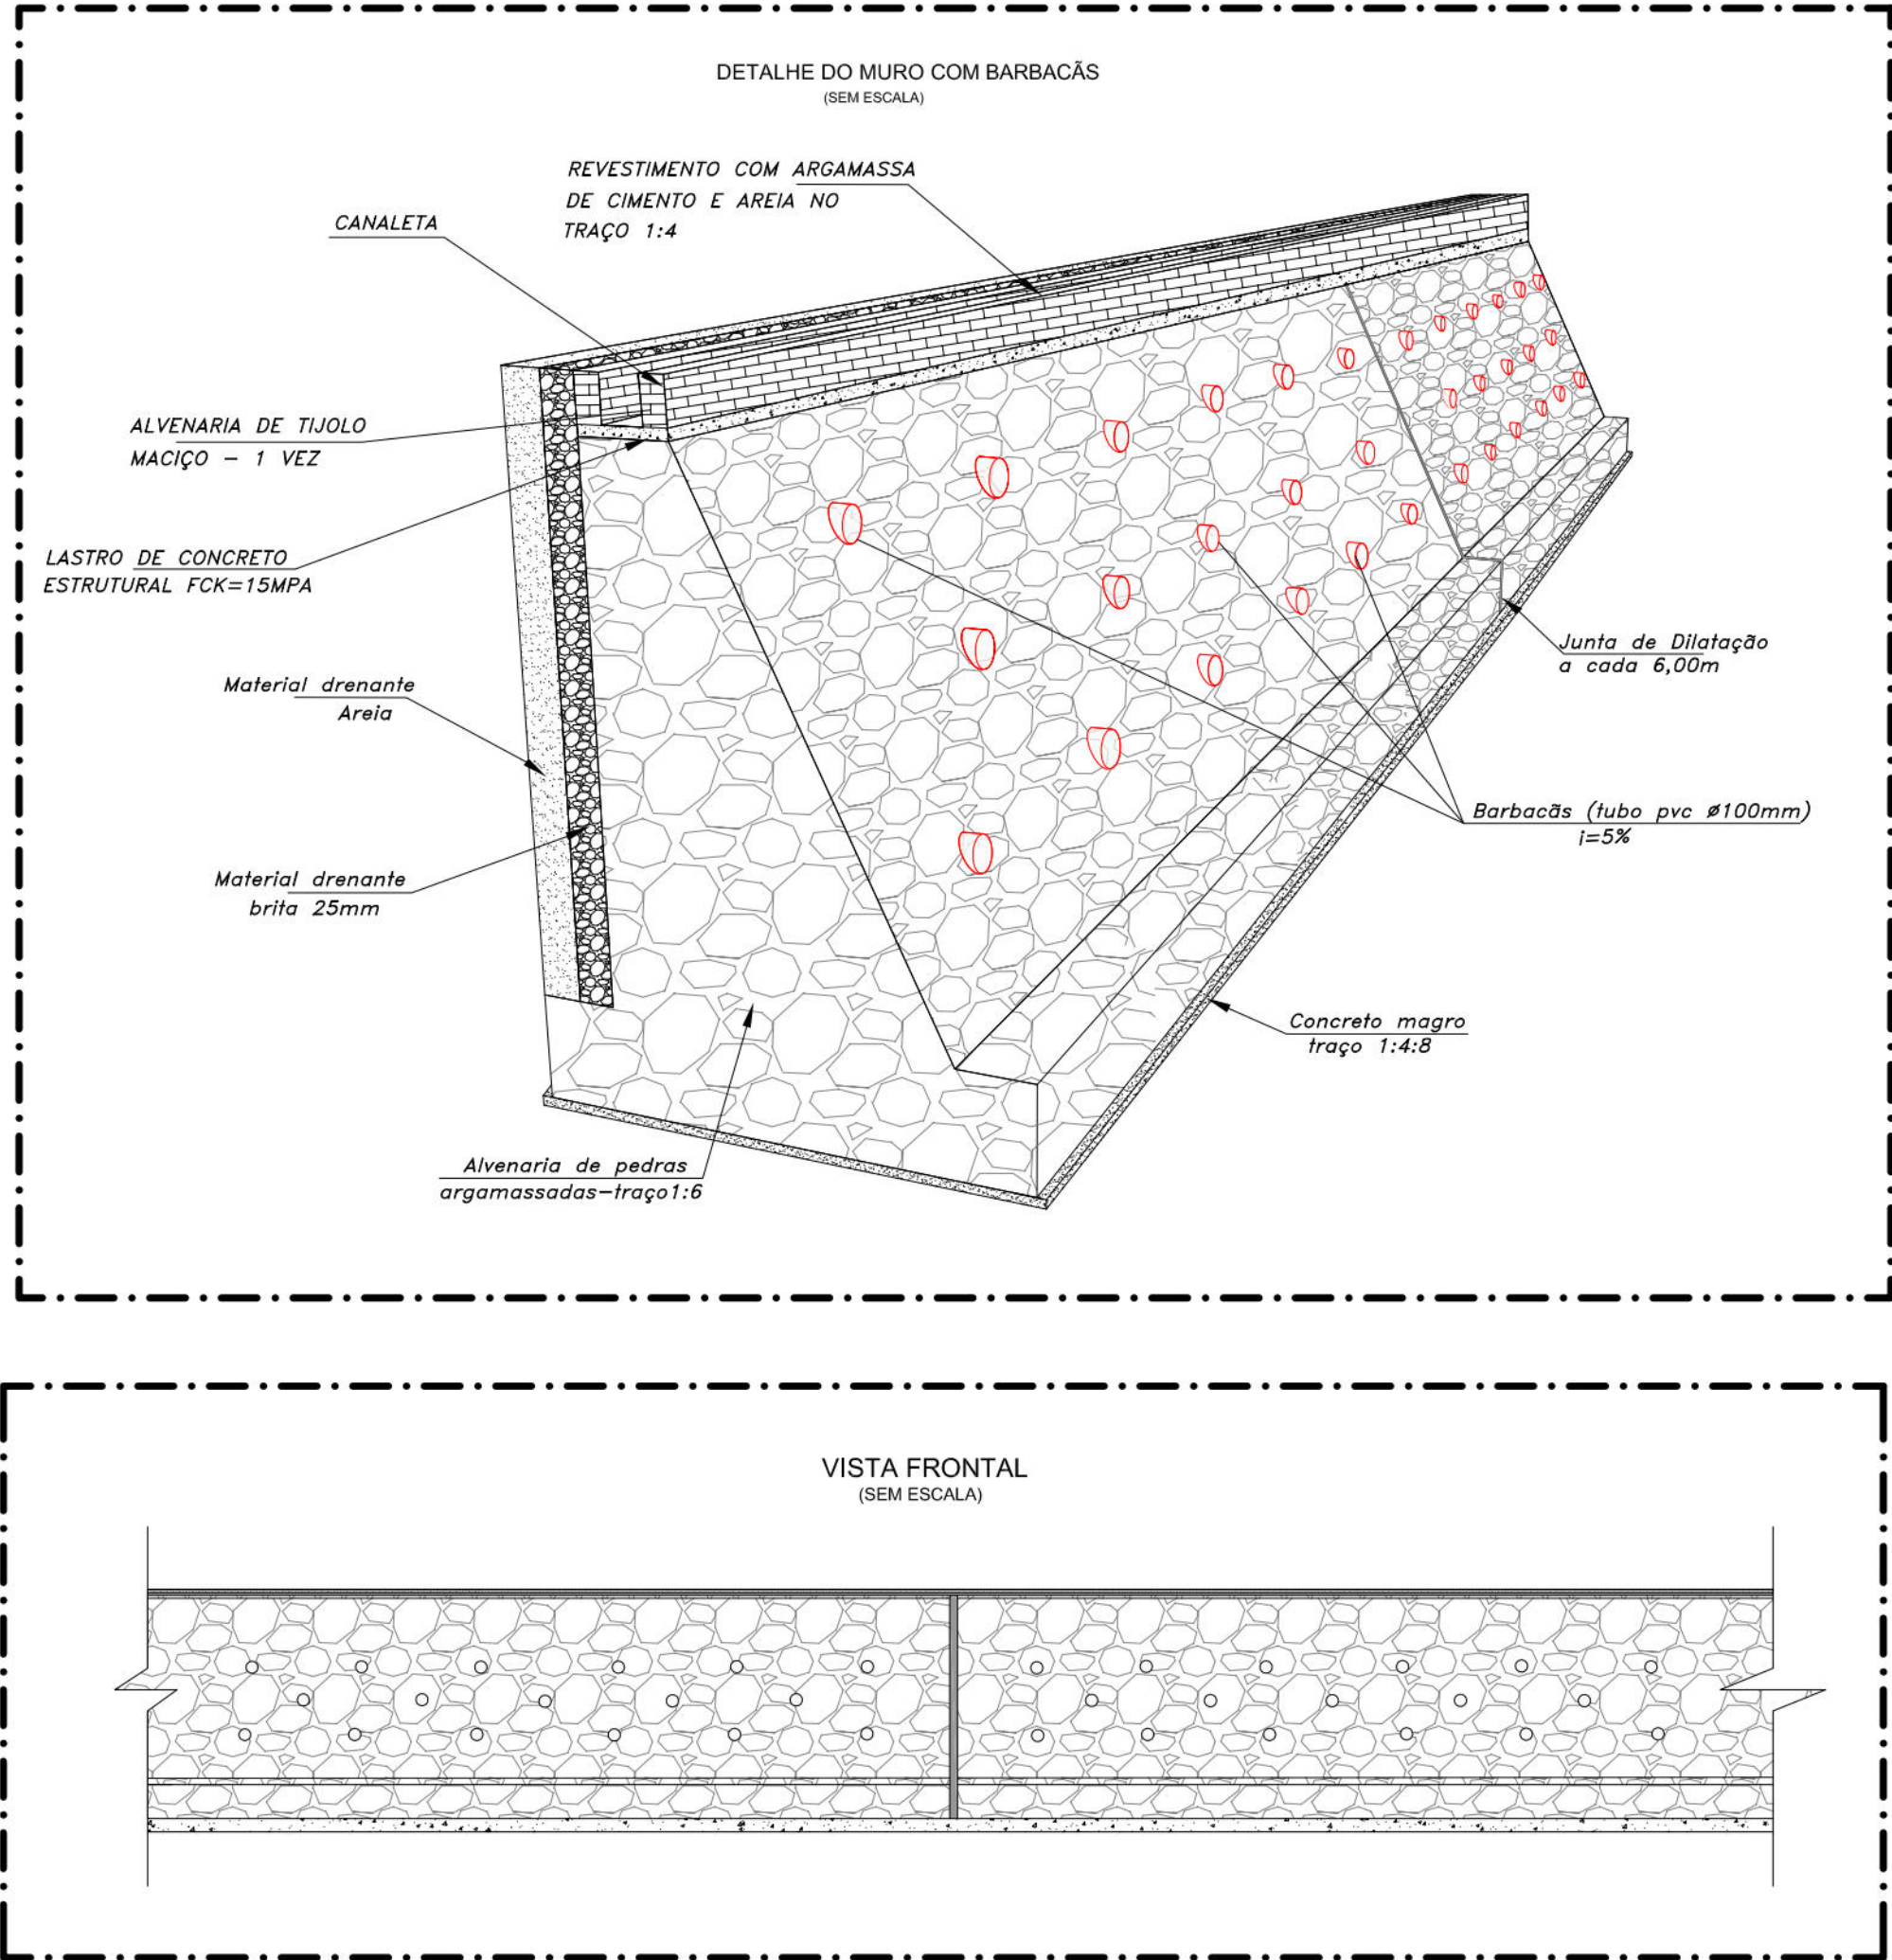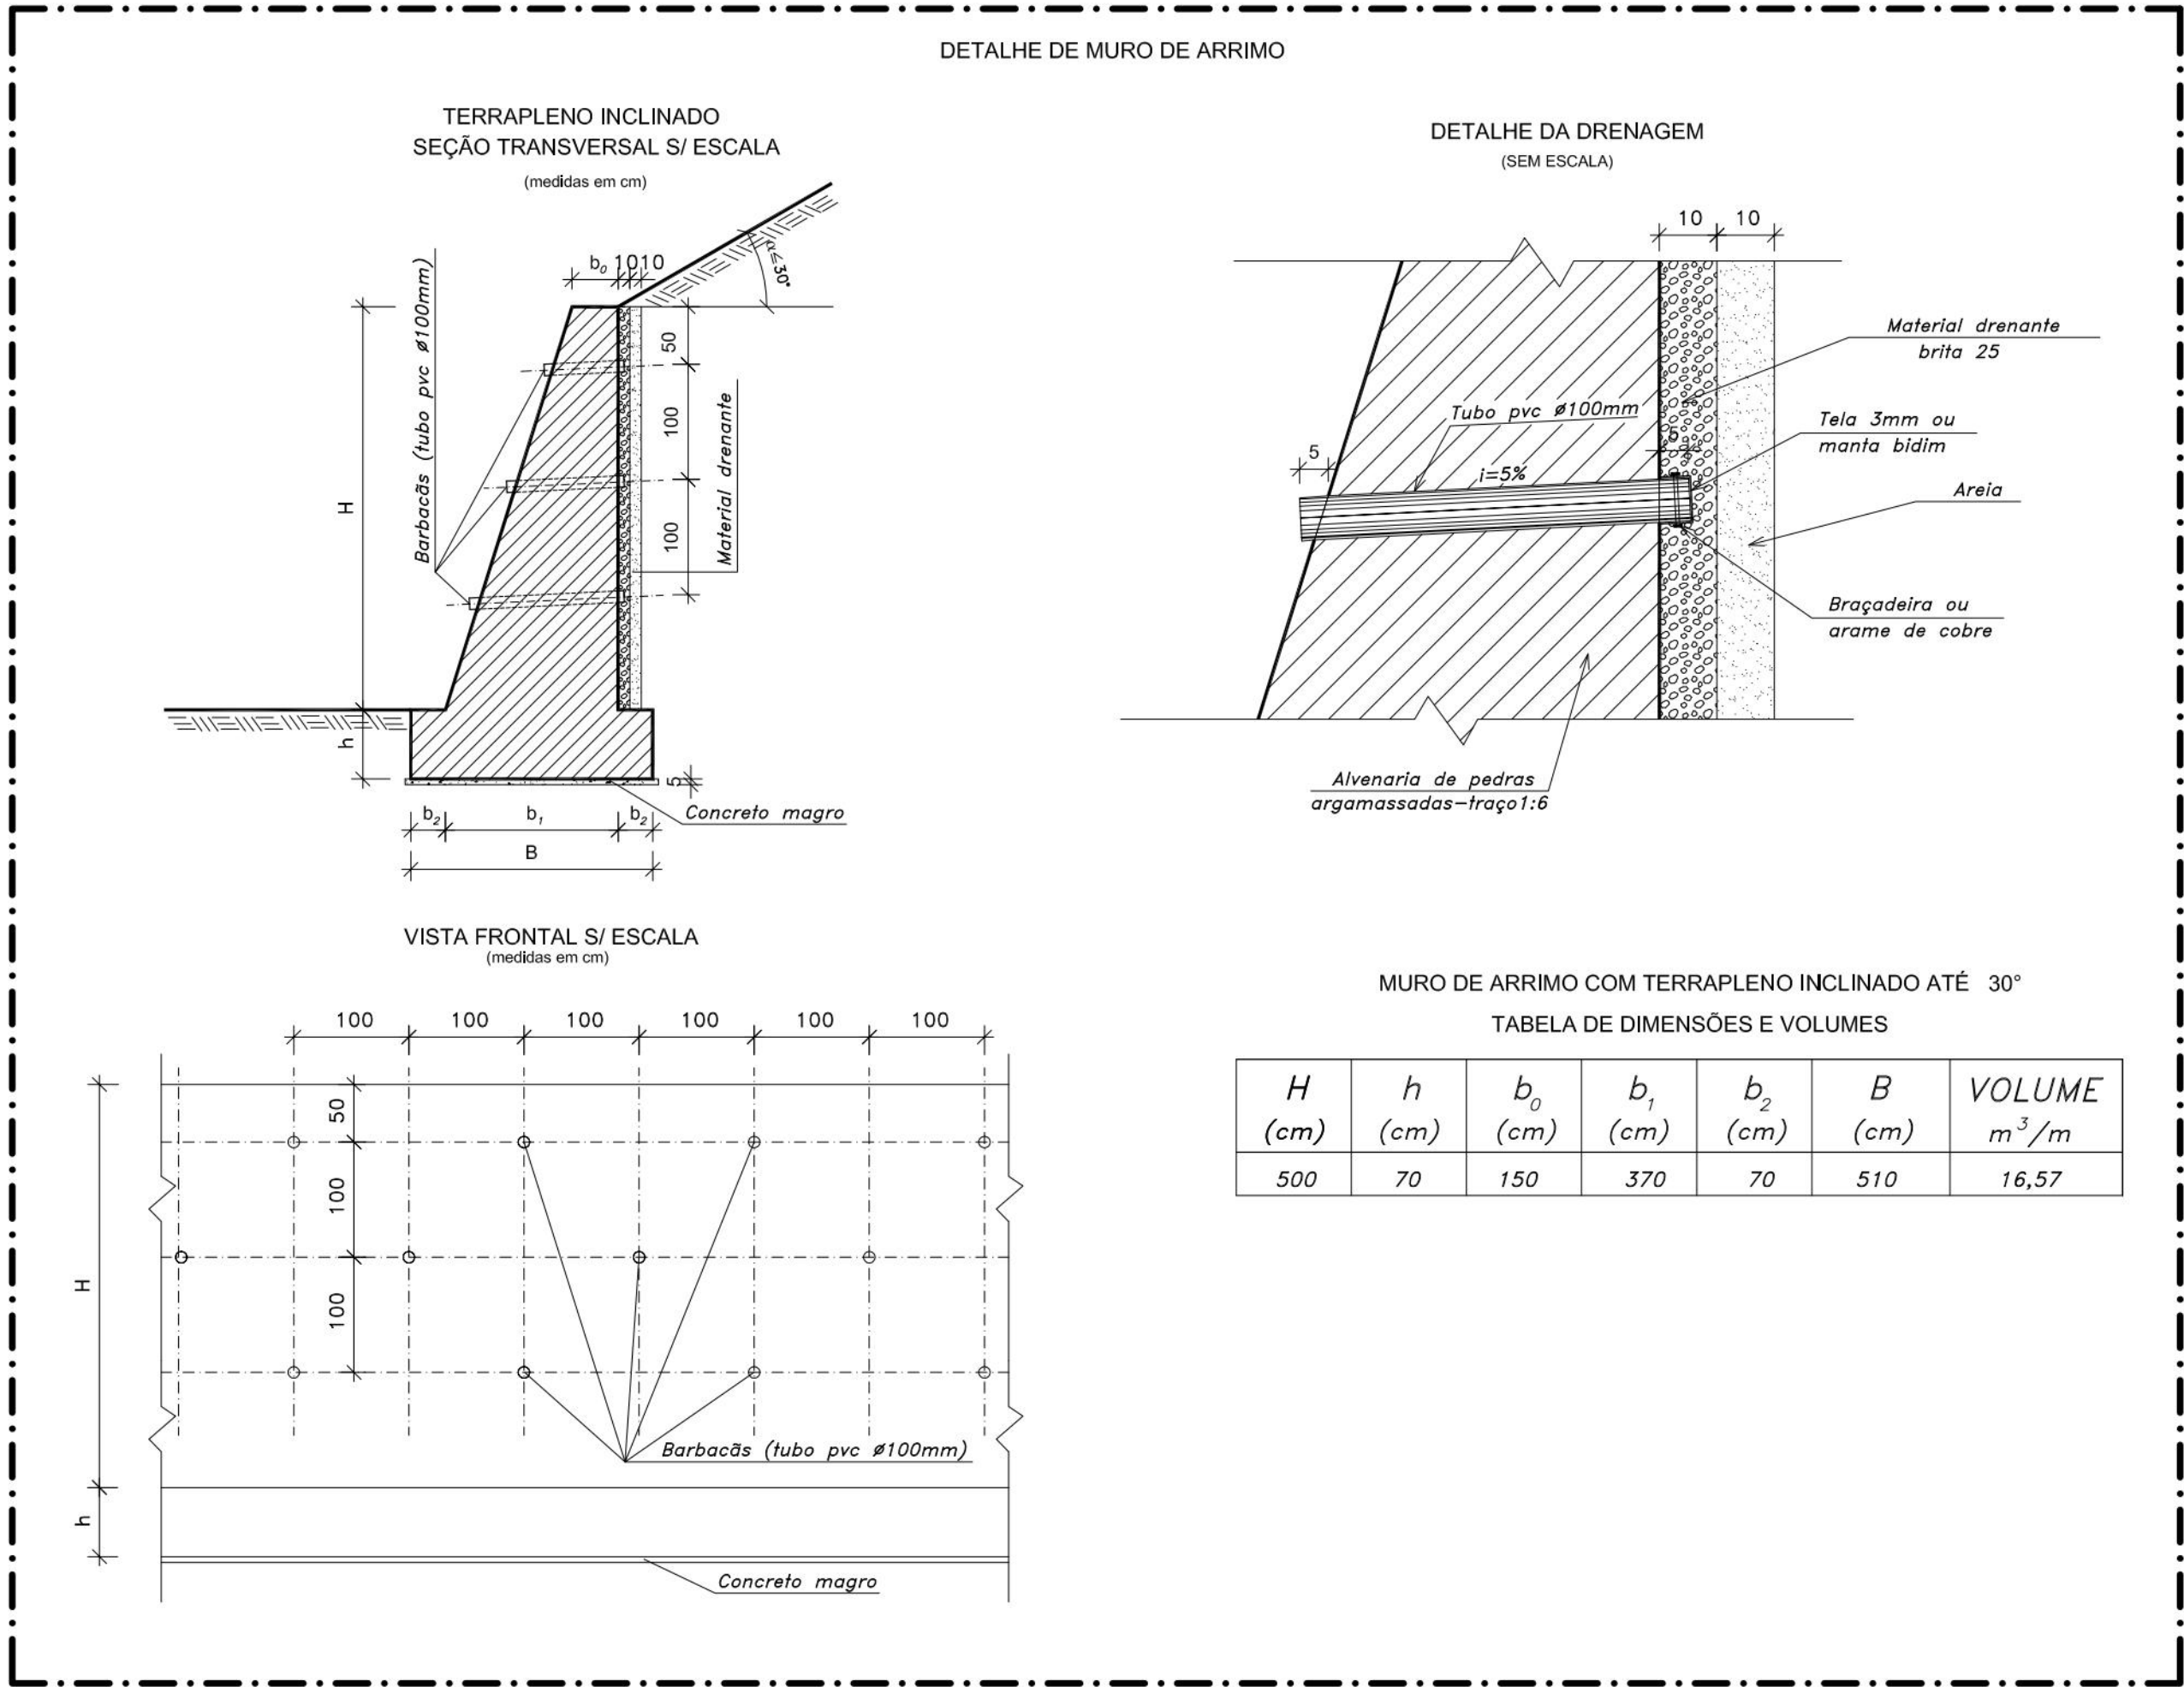

PROPRIETÁRIO: EMPRESA DE URBANIZAÇÃO DO RECIFE - URB

PROJETO:

CONSTRUÇÃO:

PREFEITURA DA CIDADE DO RECIFE
SECRETARIA DE CONTROLE, DESENVOLVIMENTO URBANO E OBRAS
EMPRESA DE URBANIZAÇÃO DO RECIFE - URB







DIRETORIA DE PLANEJAMENTO E PROJETOS
CONCEIÇÃO LAFIETE
GERENTE GERAL DE PROJETOS DE INFRAESTRUTURA
GEISE ZANON
PROJETO

ESTABILIZAÇÃO DE TALUDES DO PAC 2 - CONTENÇÃO DE ENCOSTAS


SITUAÇÃO RUA CIBELE, Nº33, 33A, 45, 80, 126, 520, 825, 827, 829, ALTO JOSÉ IDALINO, BREJO DA GUABIRABA
RECIFE/PE - Setor: ACP-01

PRANCHA 04/06
CONTEÚDO: PROJETO EXECUTIVO
PROJETOS TIPO: ESCALA SEM ESCALA
RESPONSÁVEL TÉCNICO: ROBERTO LEMOS MUNIZ - ENGº CIVIL - CREA
ETAPA: PROJETO EXECUTIVO
ESCALA: SEM ESCALA
DATA: MARÇO/2016
REFERÊNCIA: DIGITALIZAÇÃO


GEOSISTEMAS
Engenharia & Planejamento

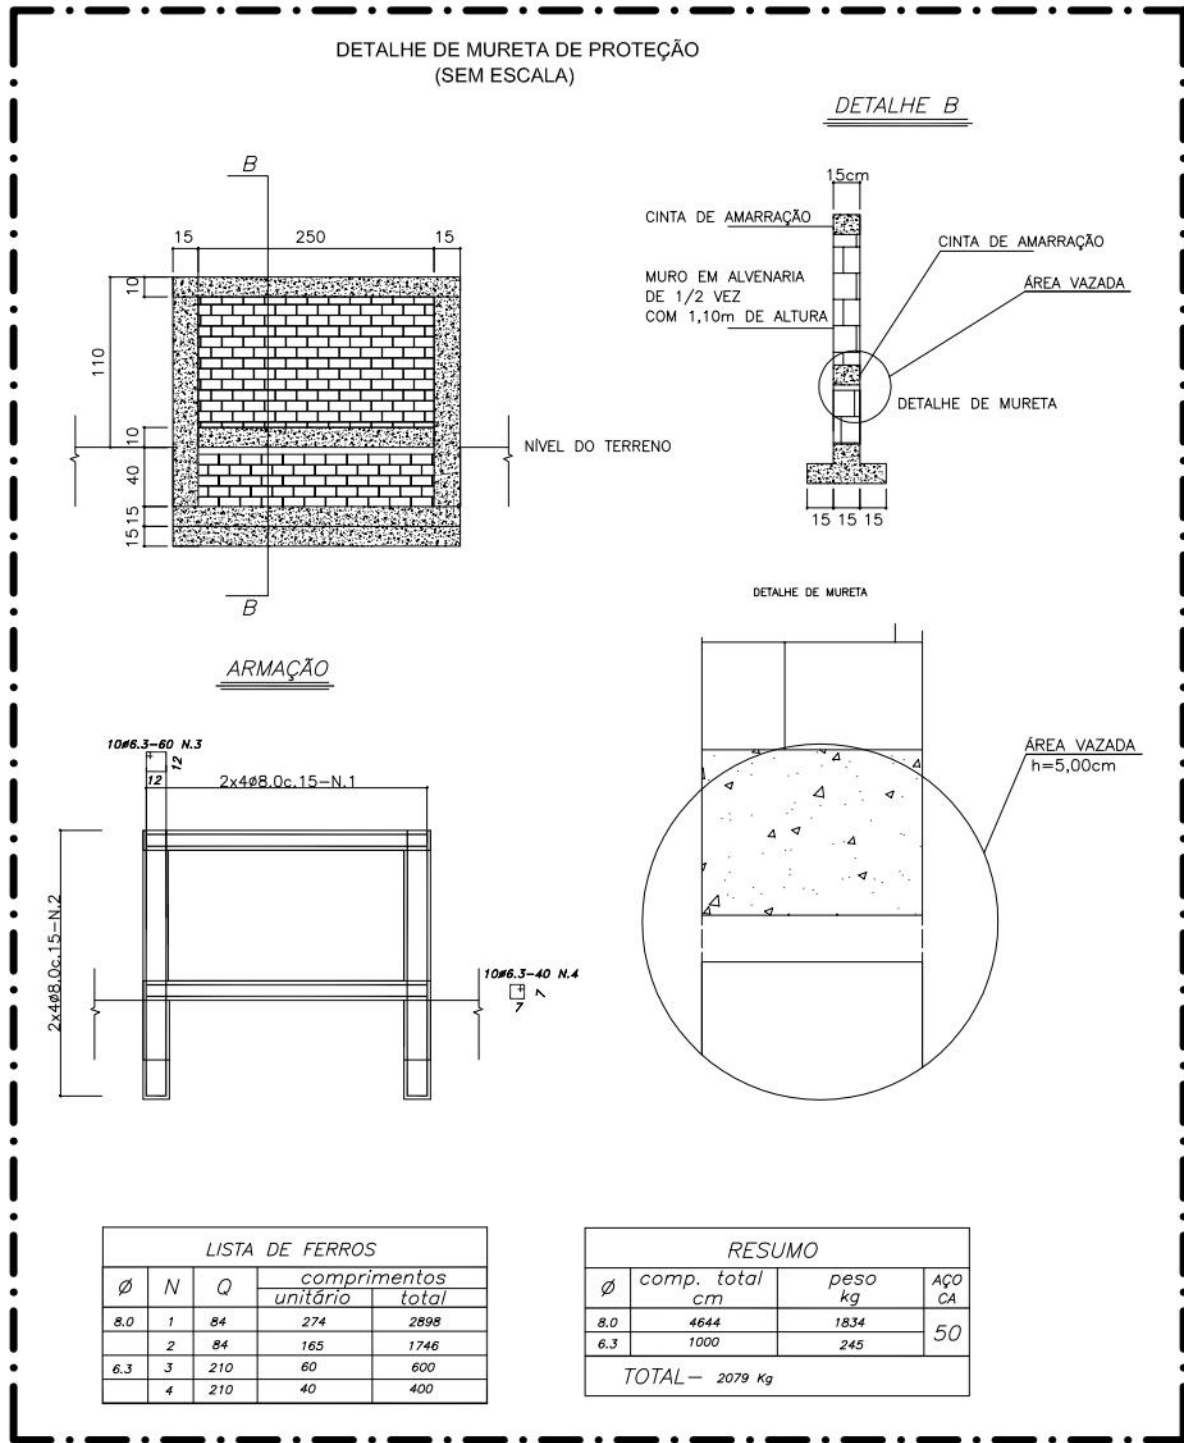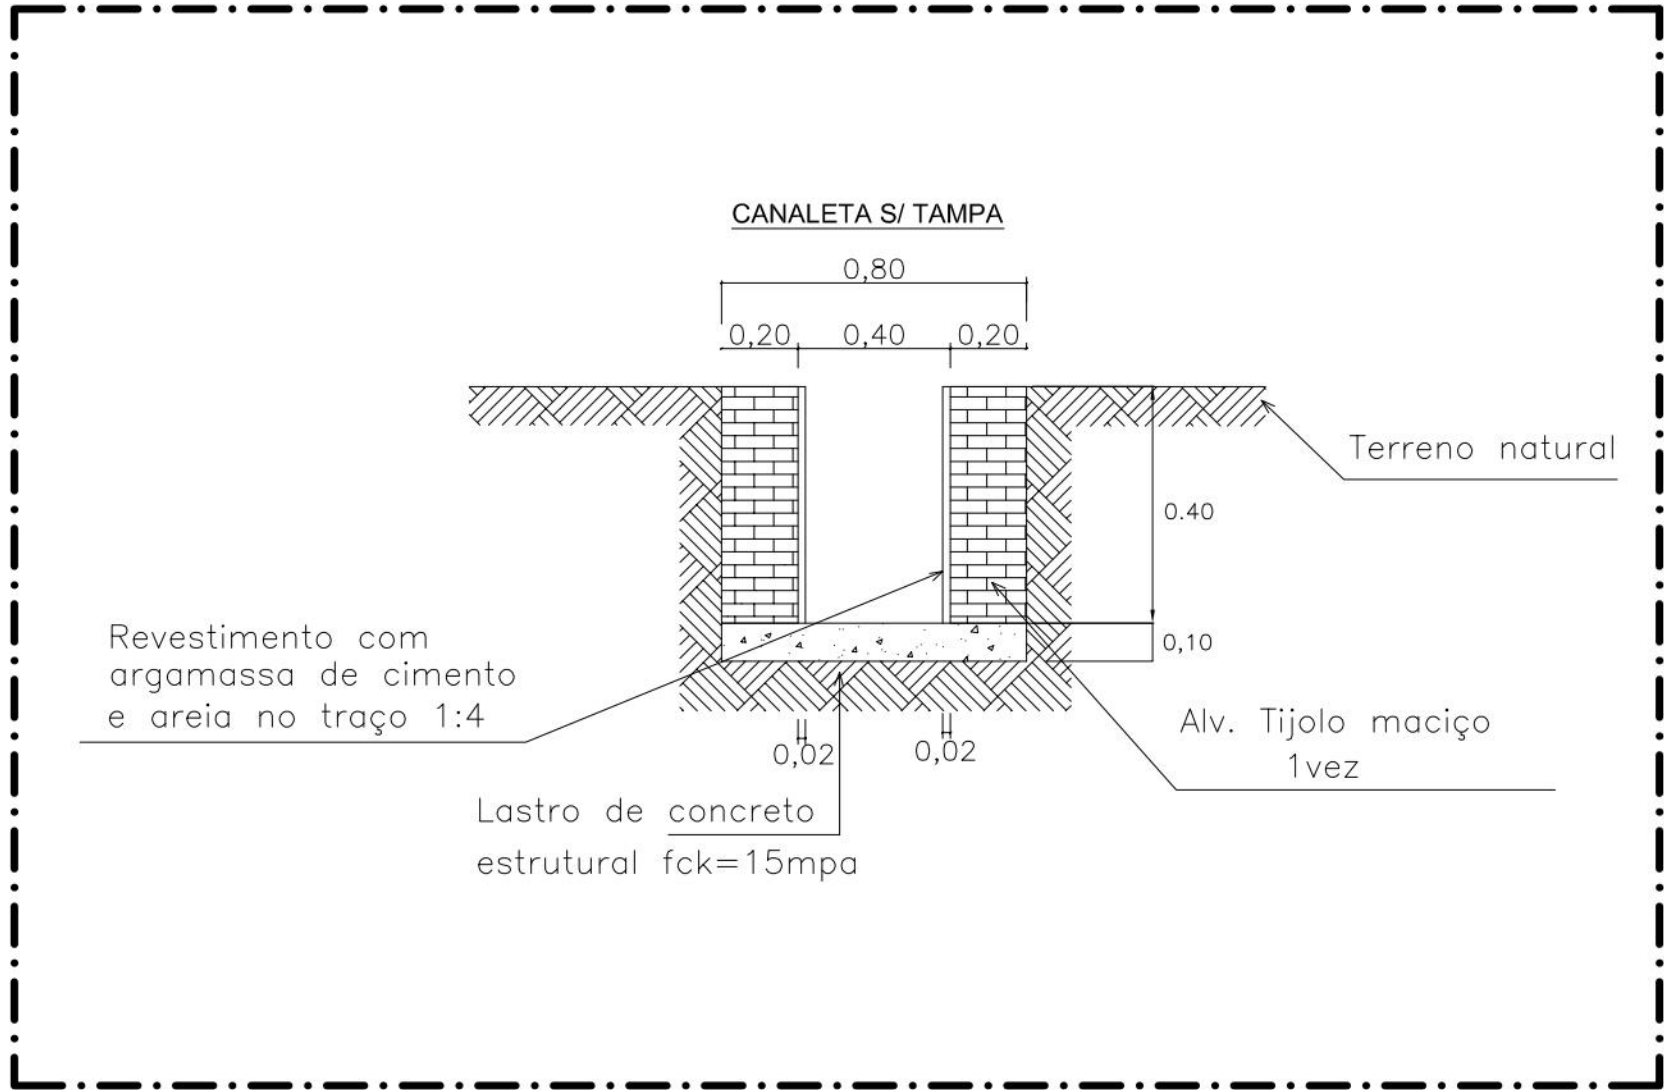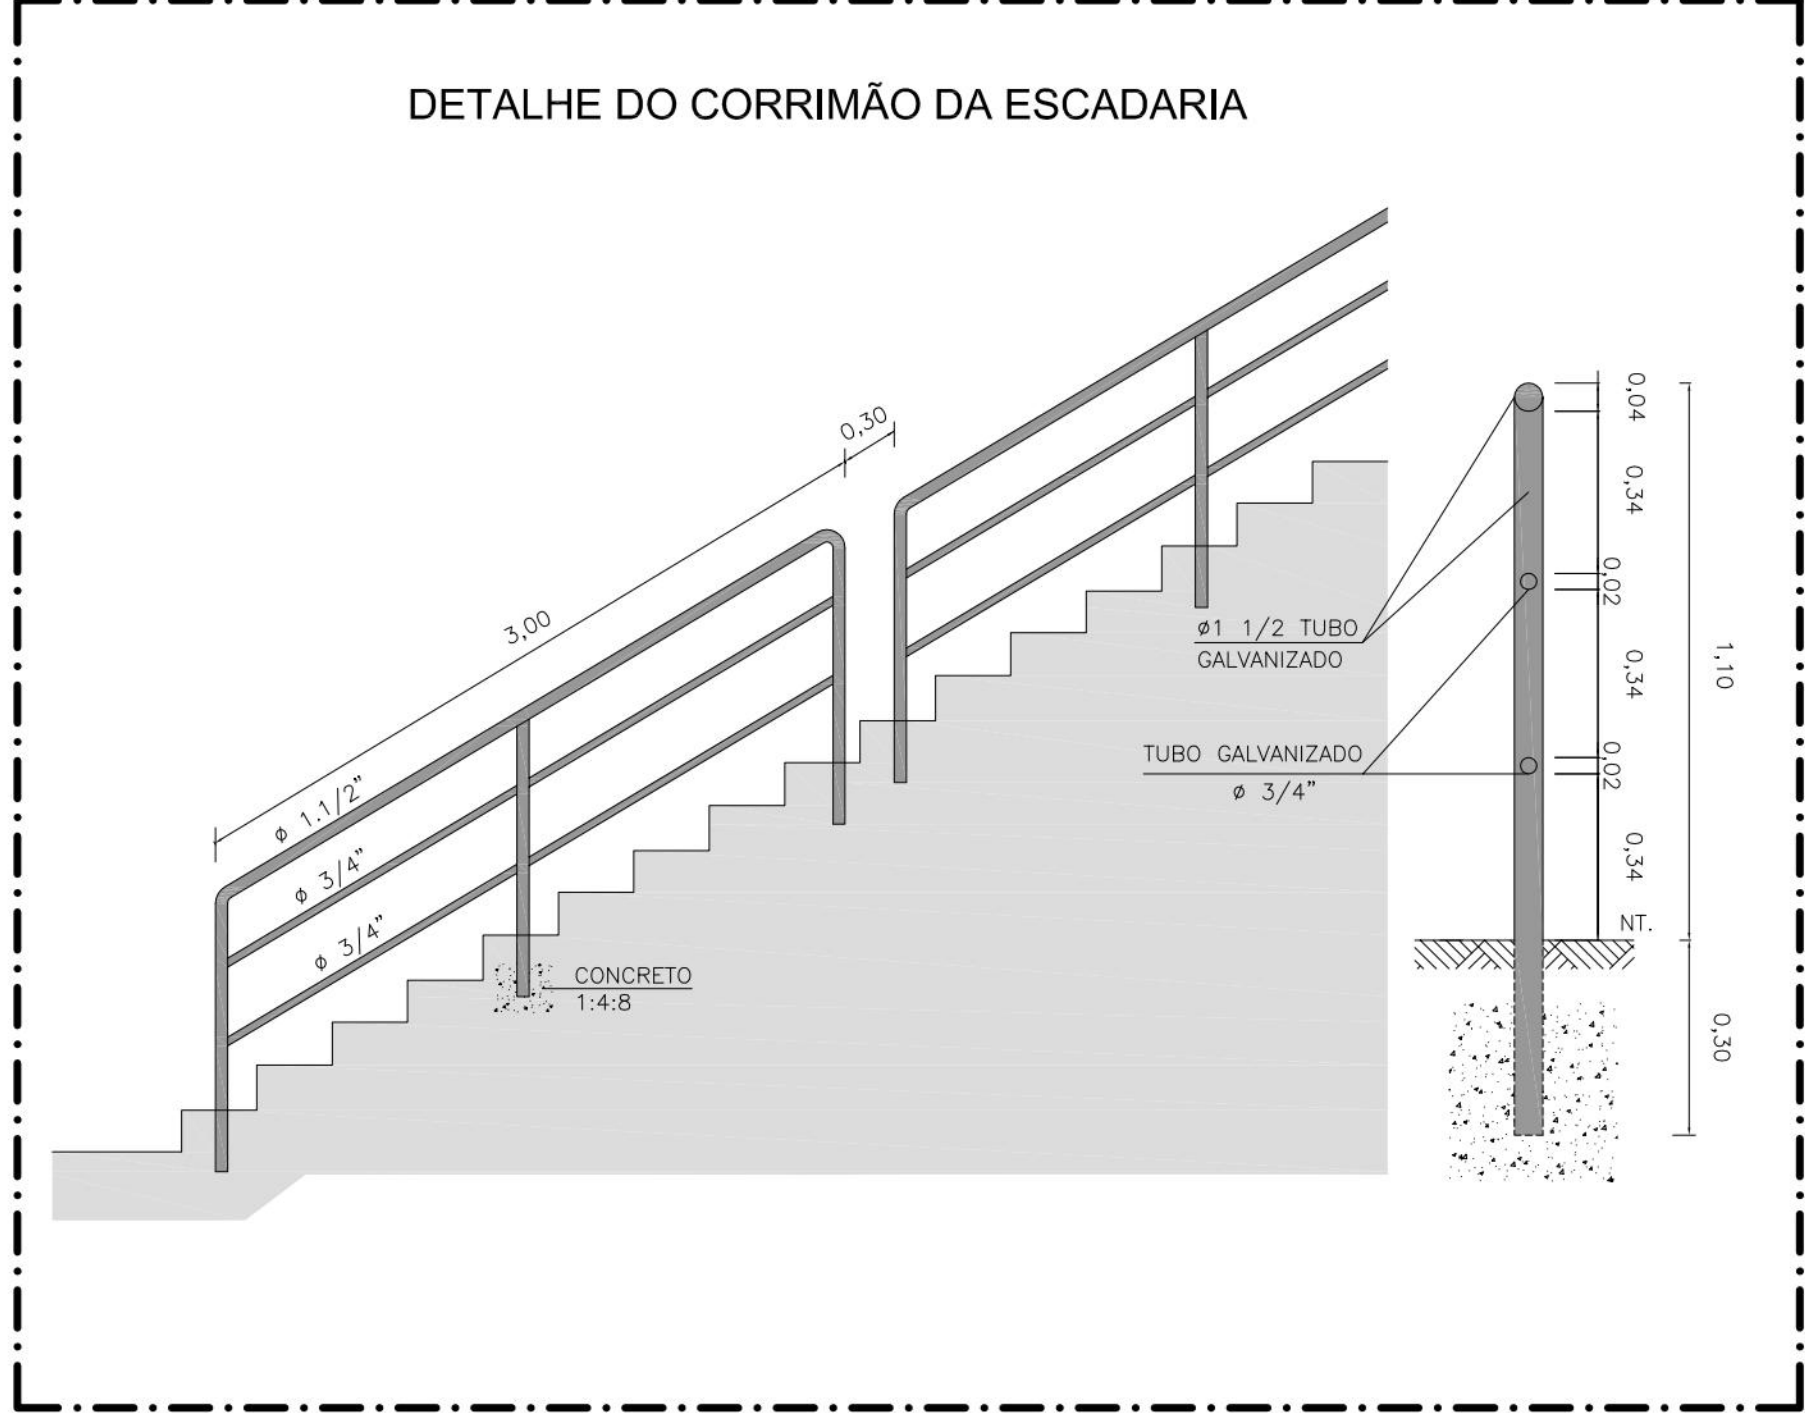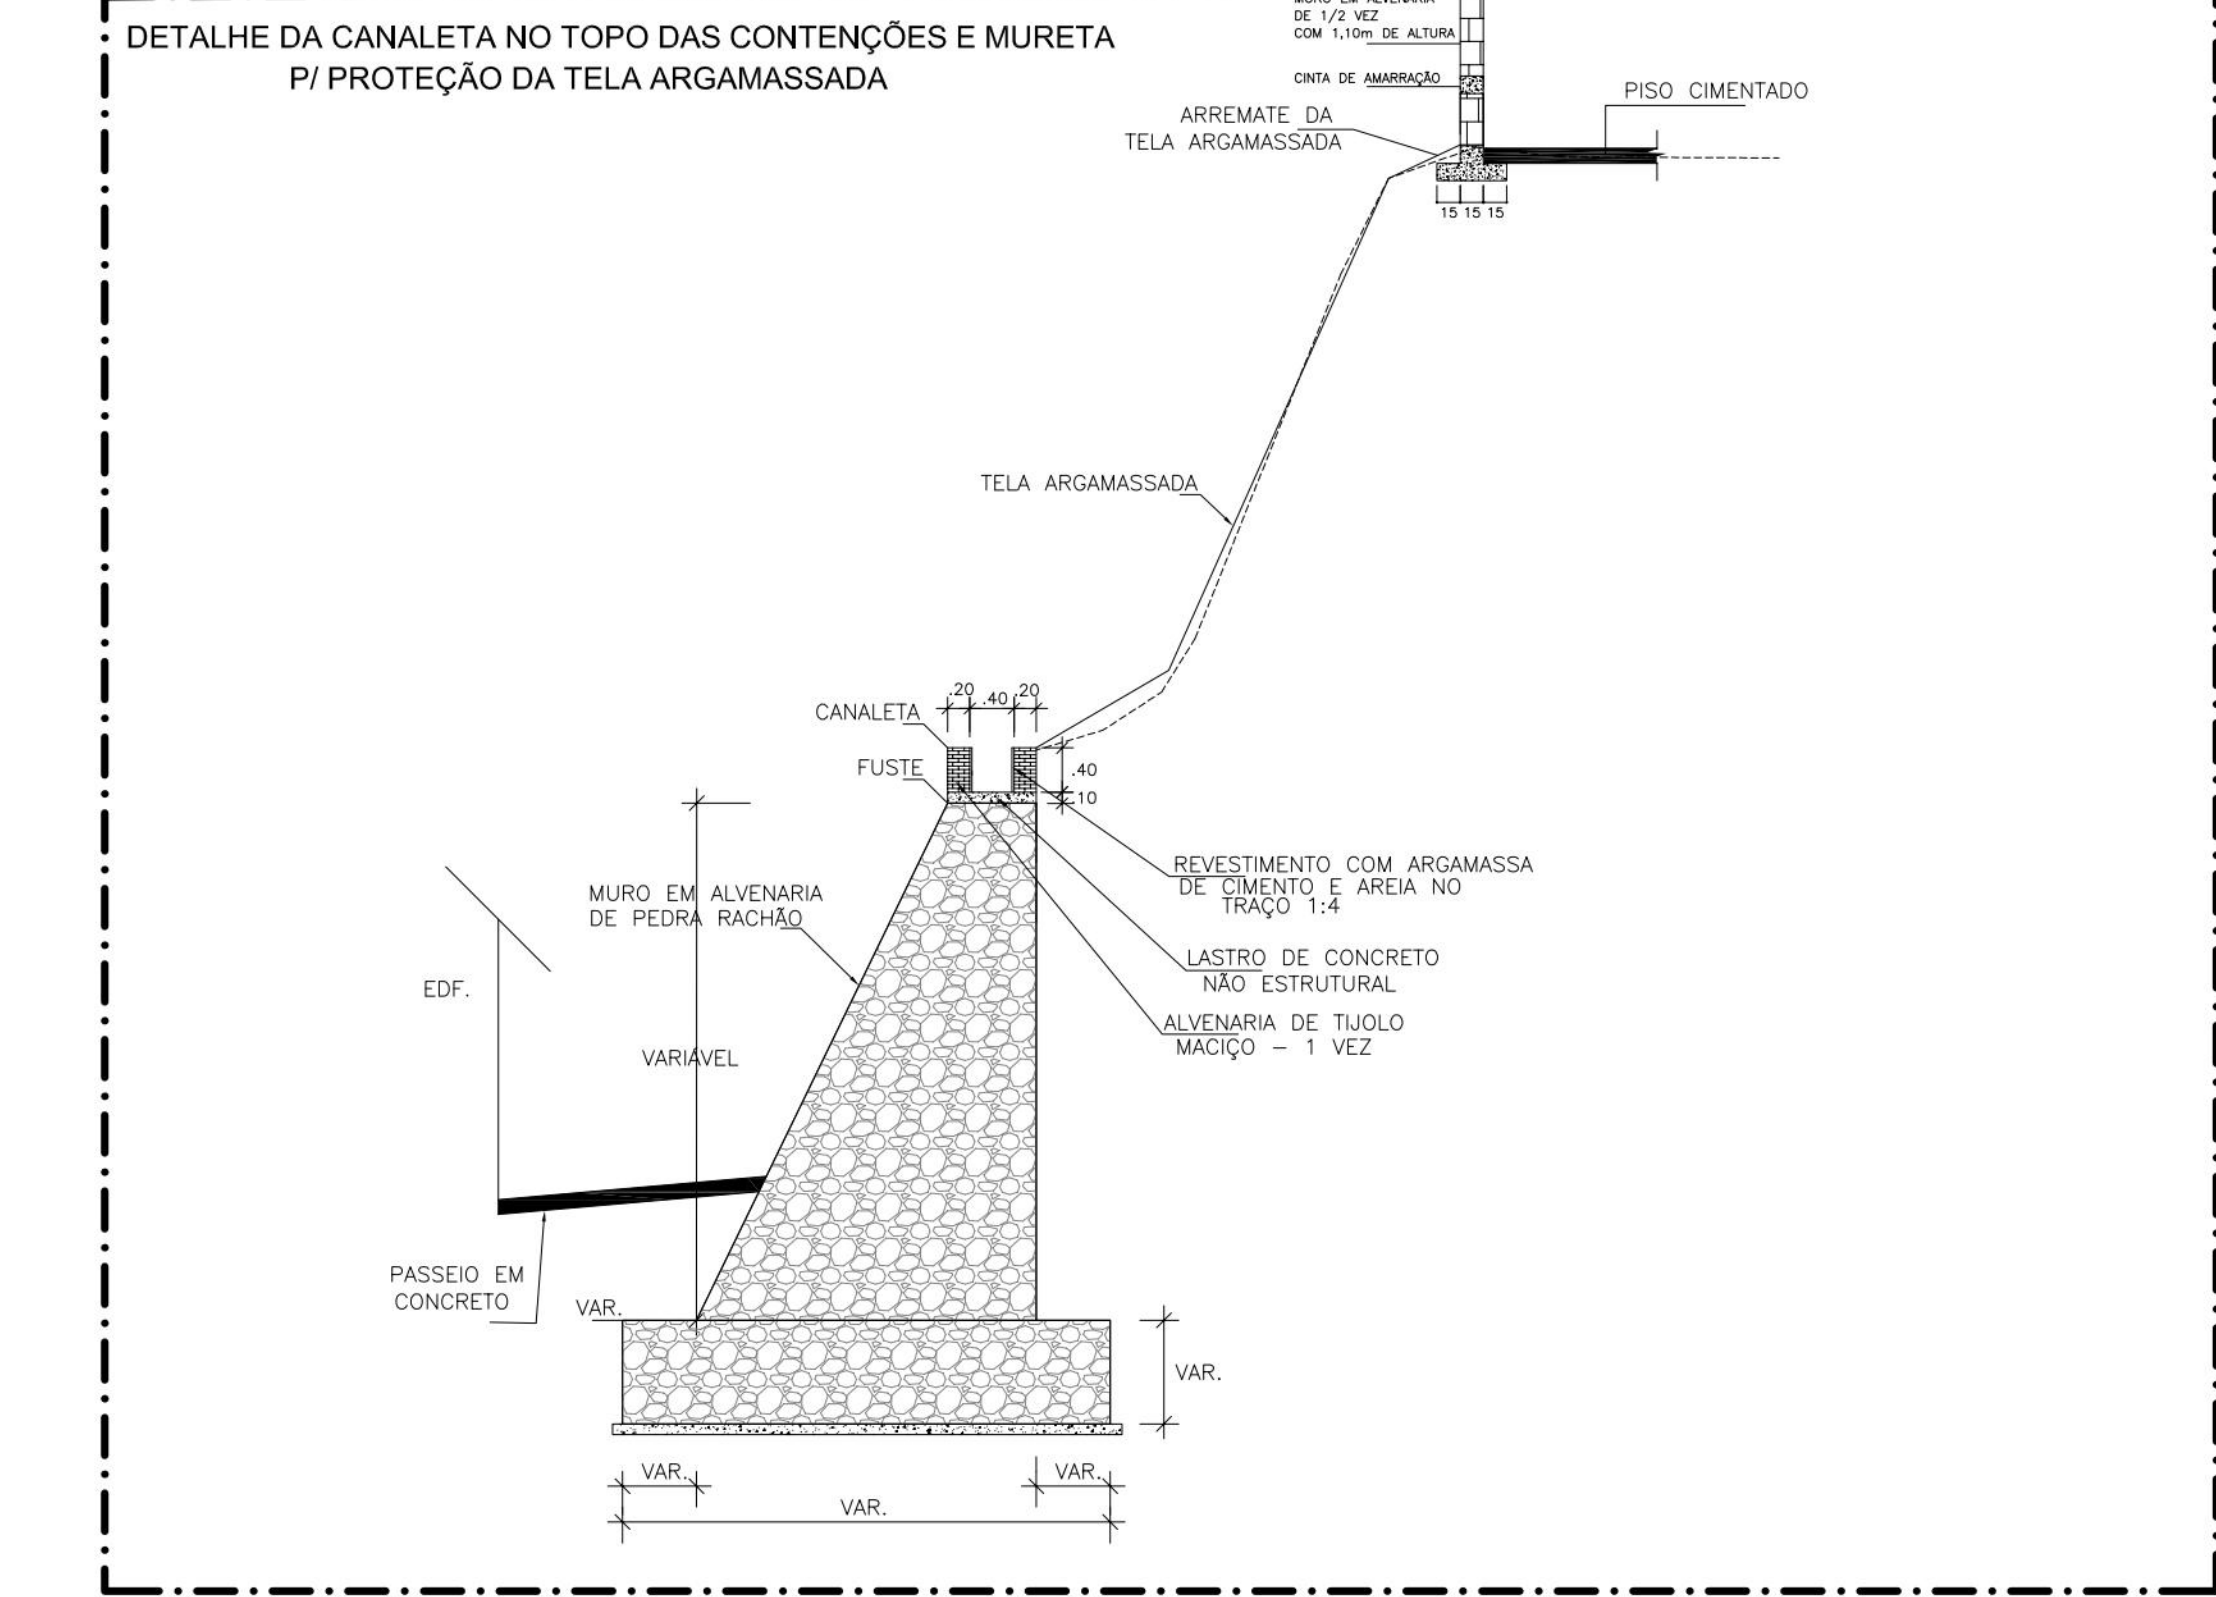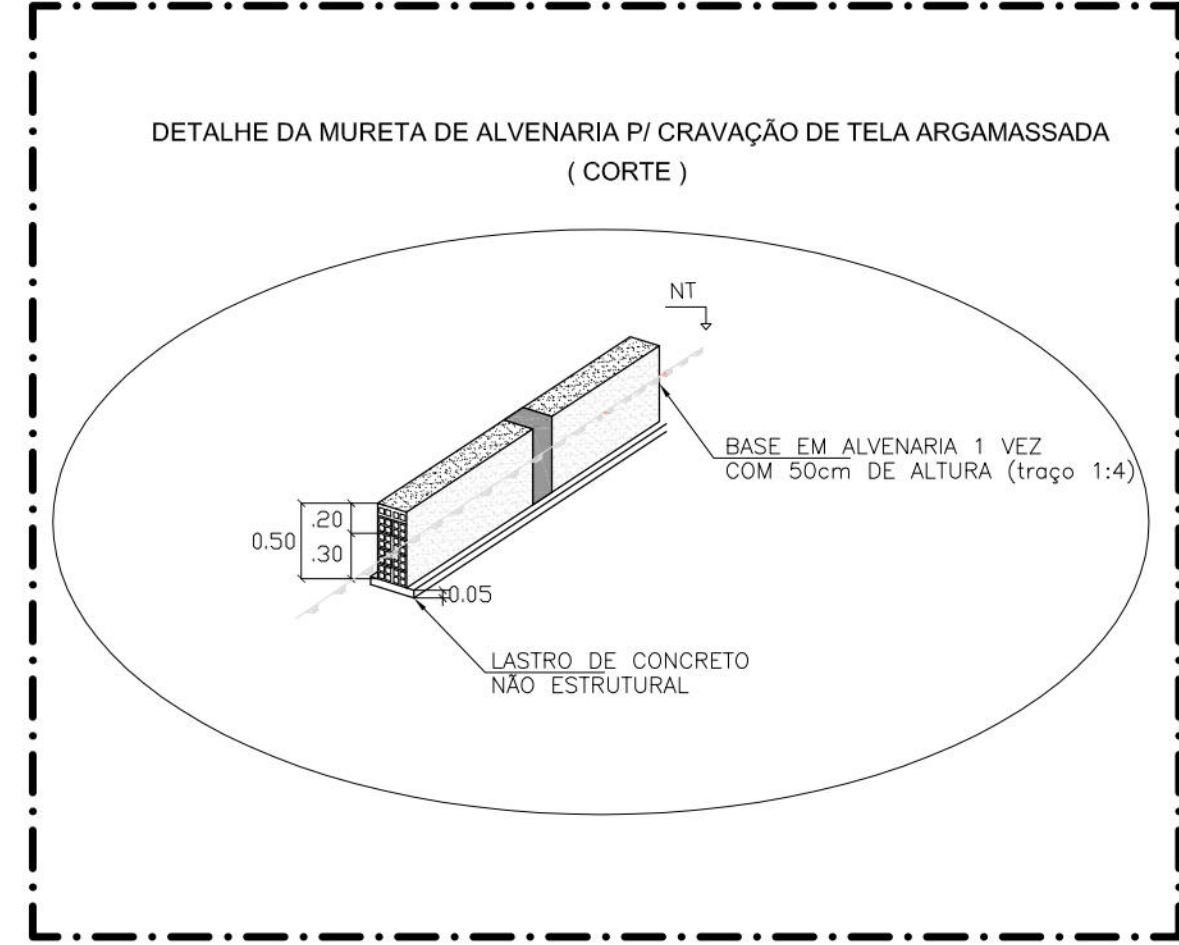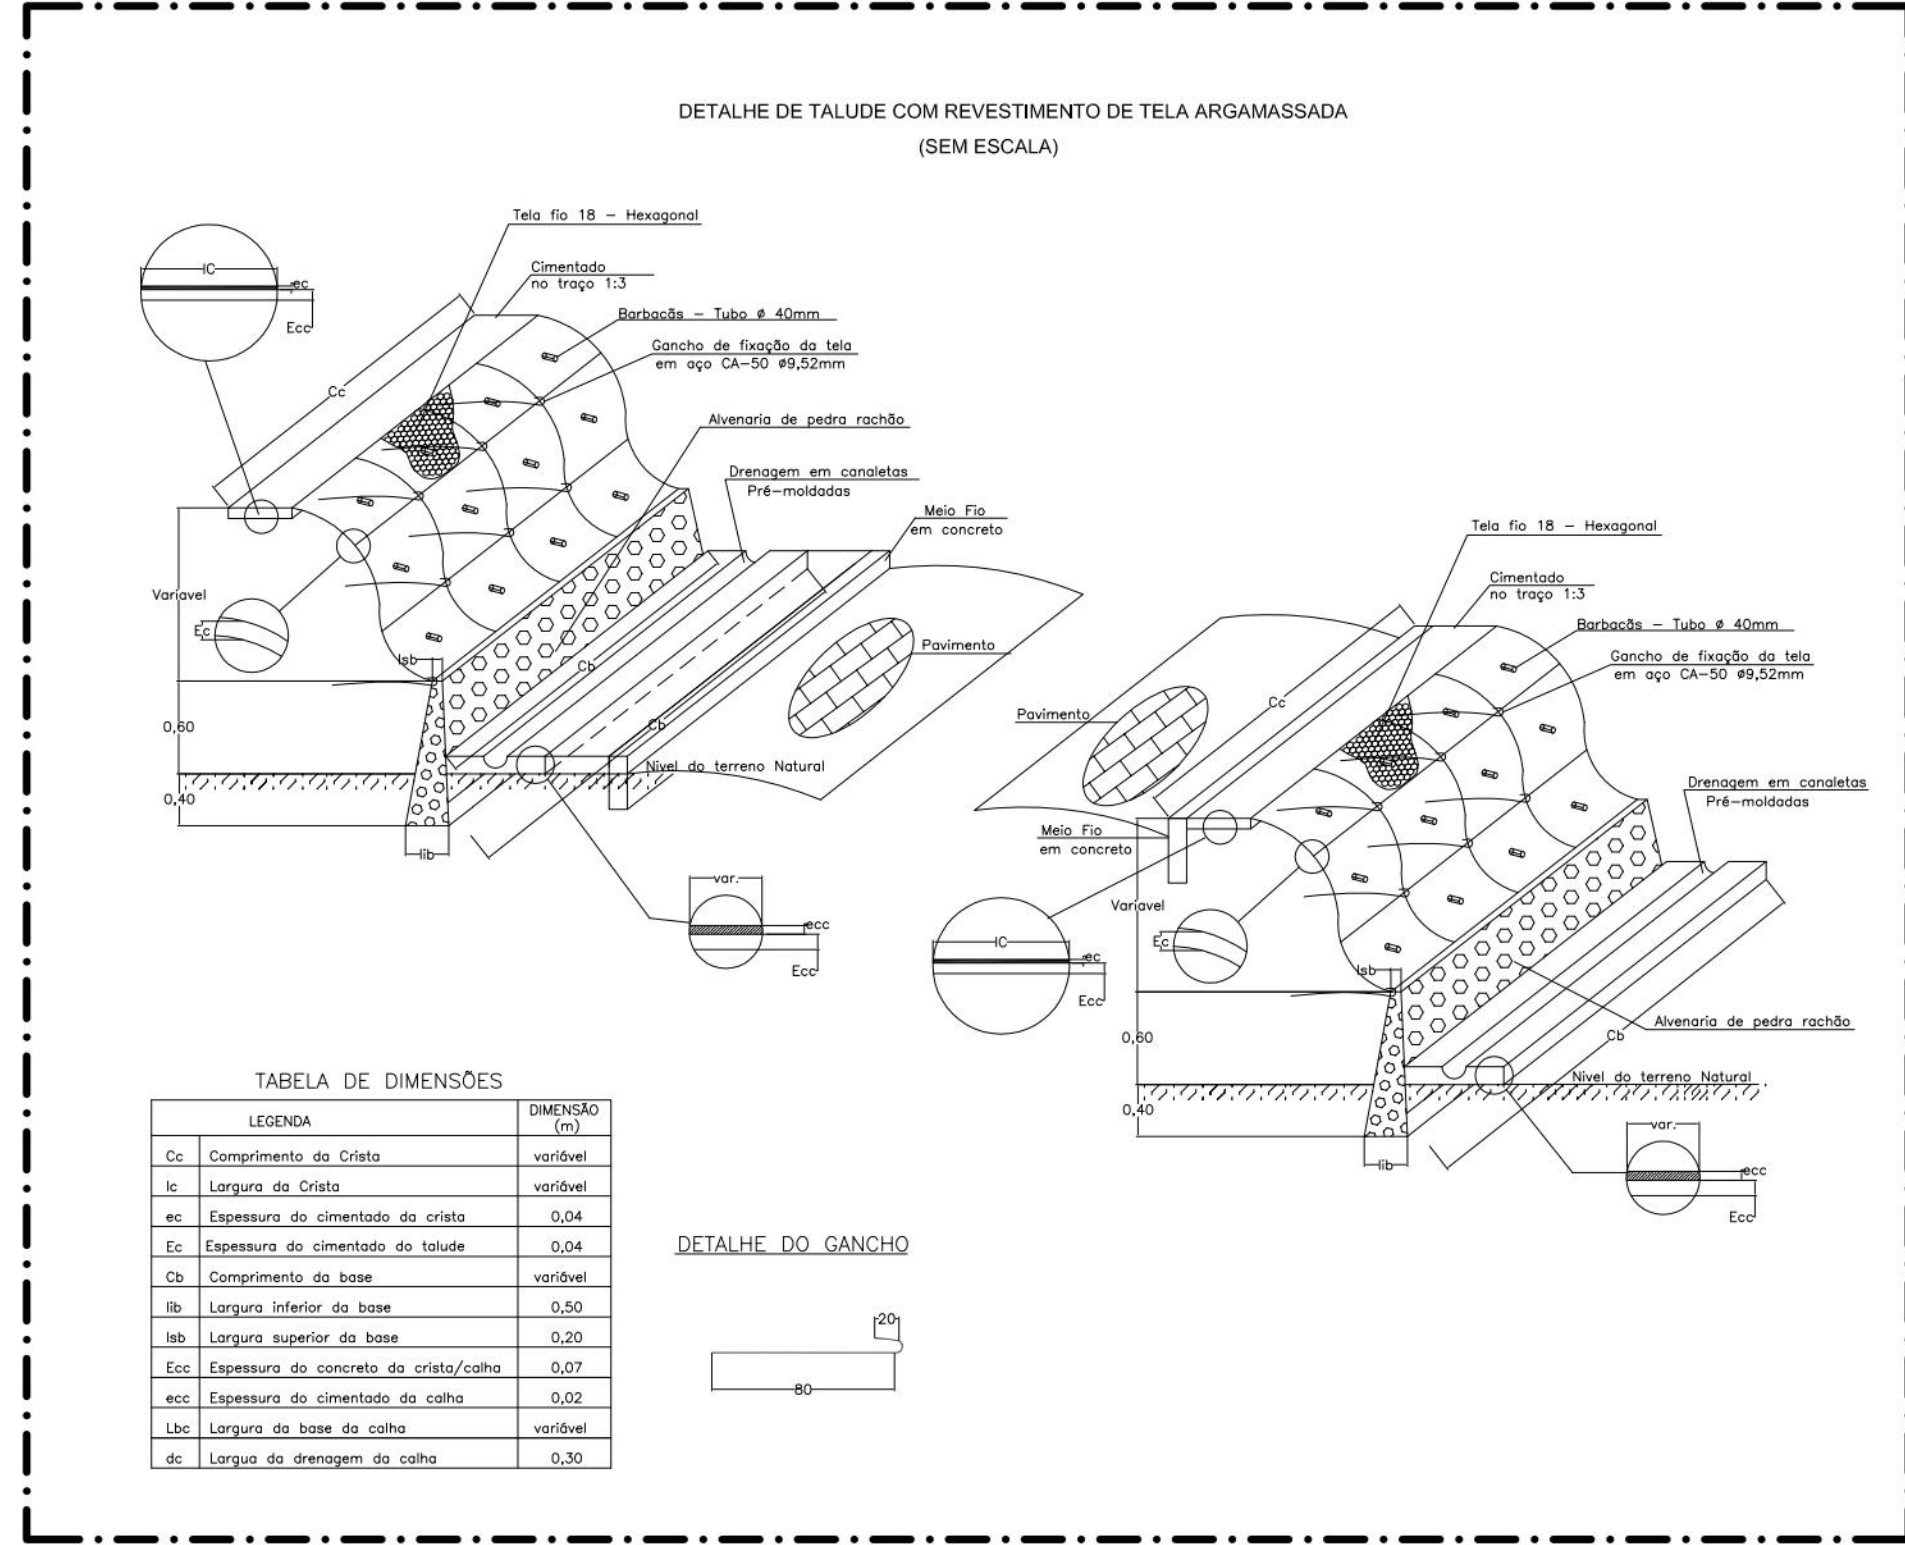


CANALETA EM ALVENARIA COM TAMPA PERFURADA

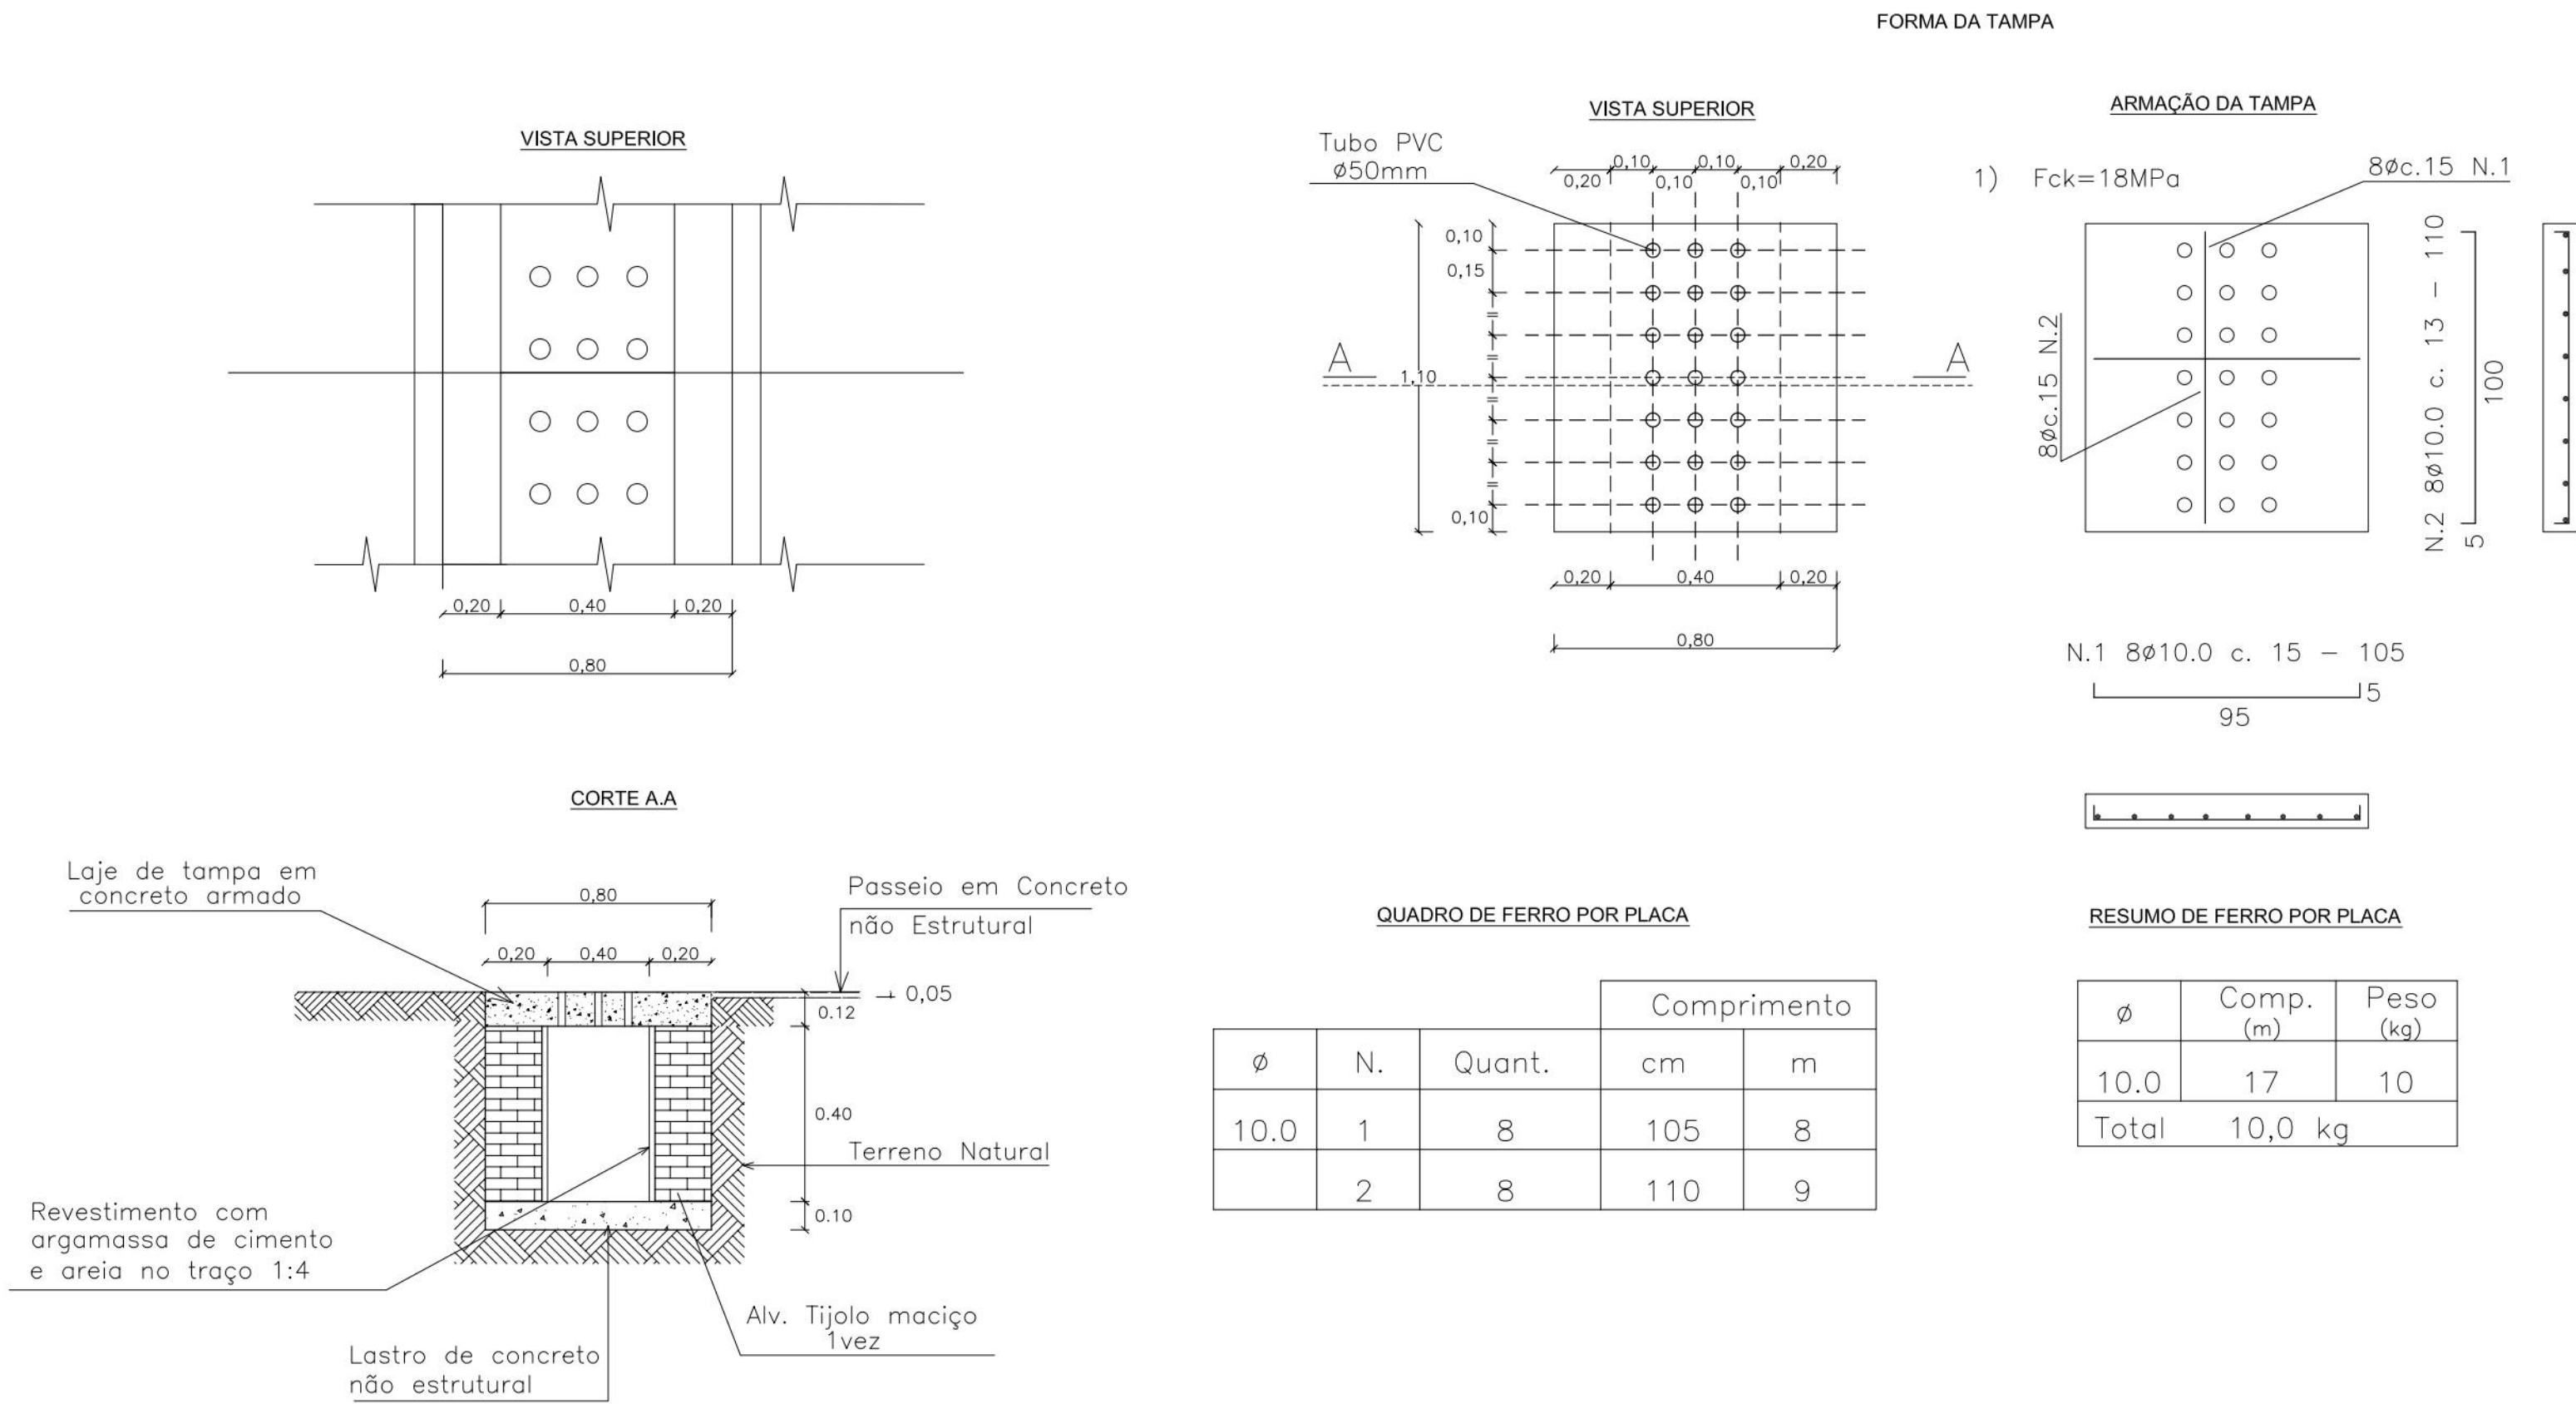


DETALHE DE CAIXA DE INSPEÇÃO

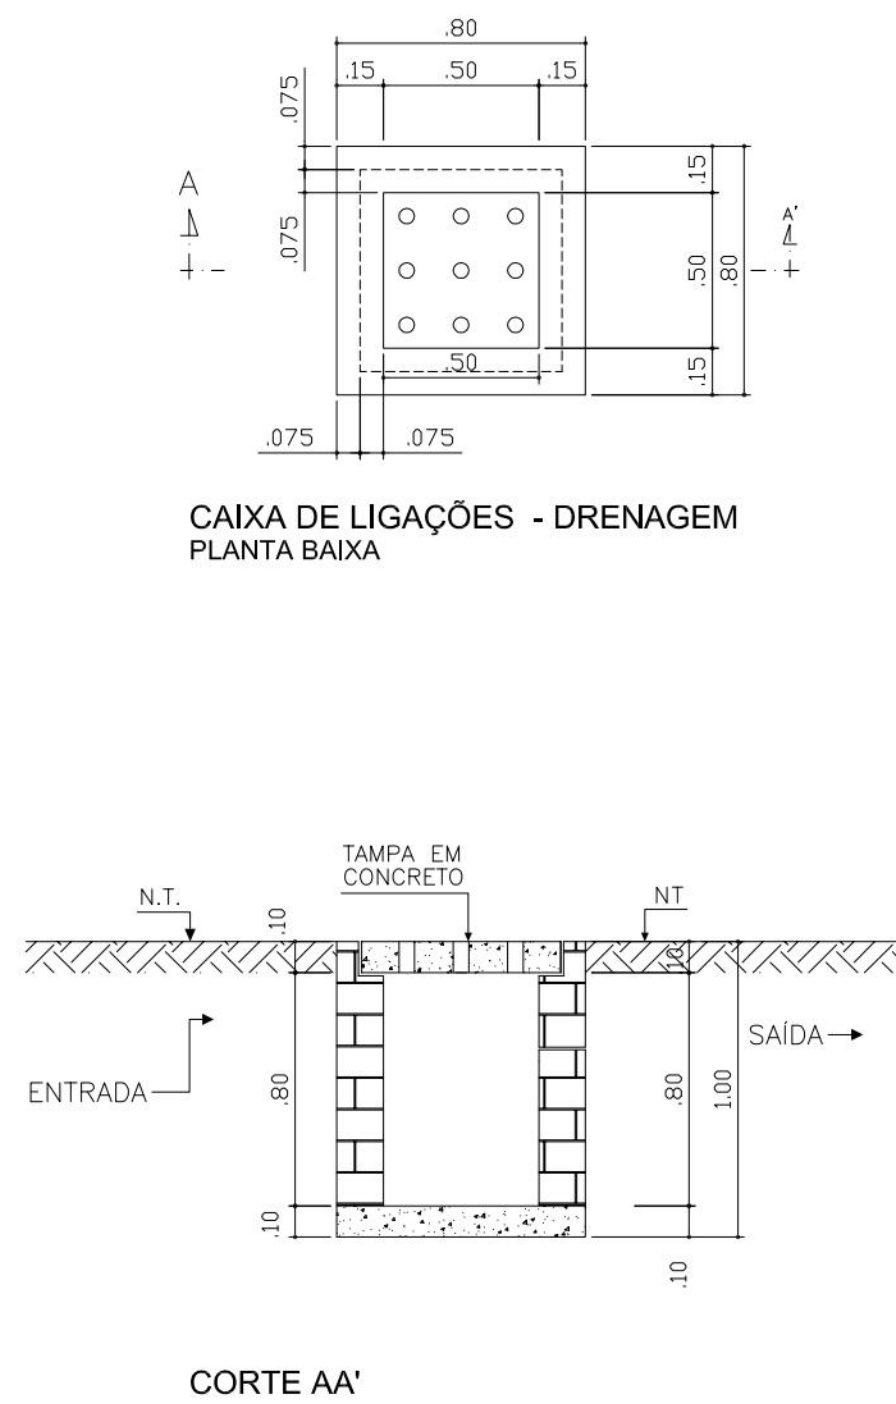

DETALHE DA CANALETA COM DISSIPADOR DE ENERGIA EM DEGRAUS

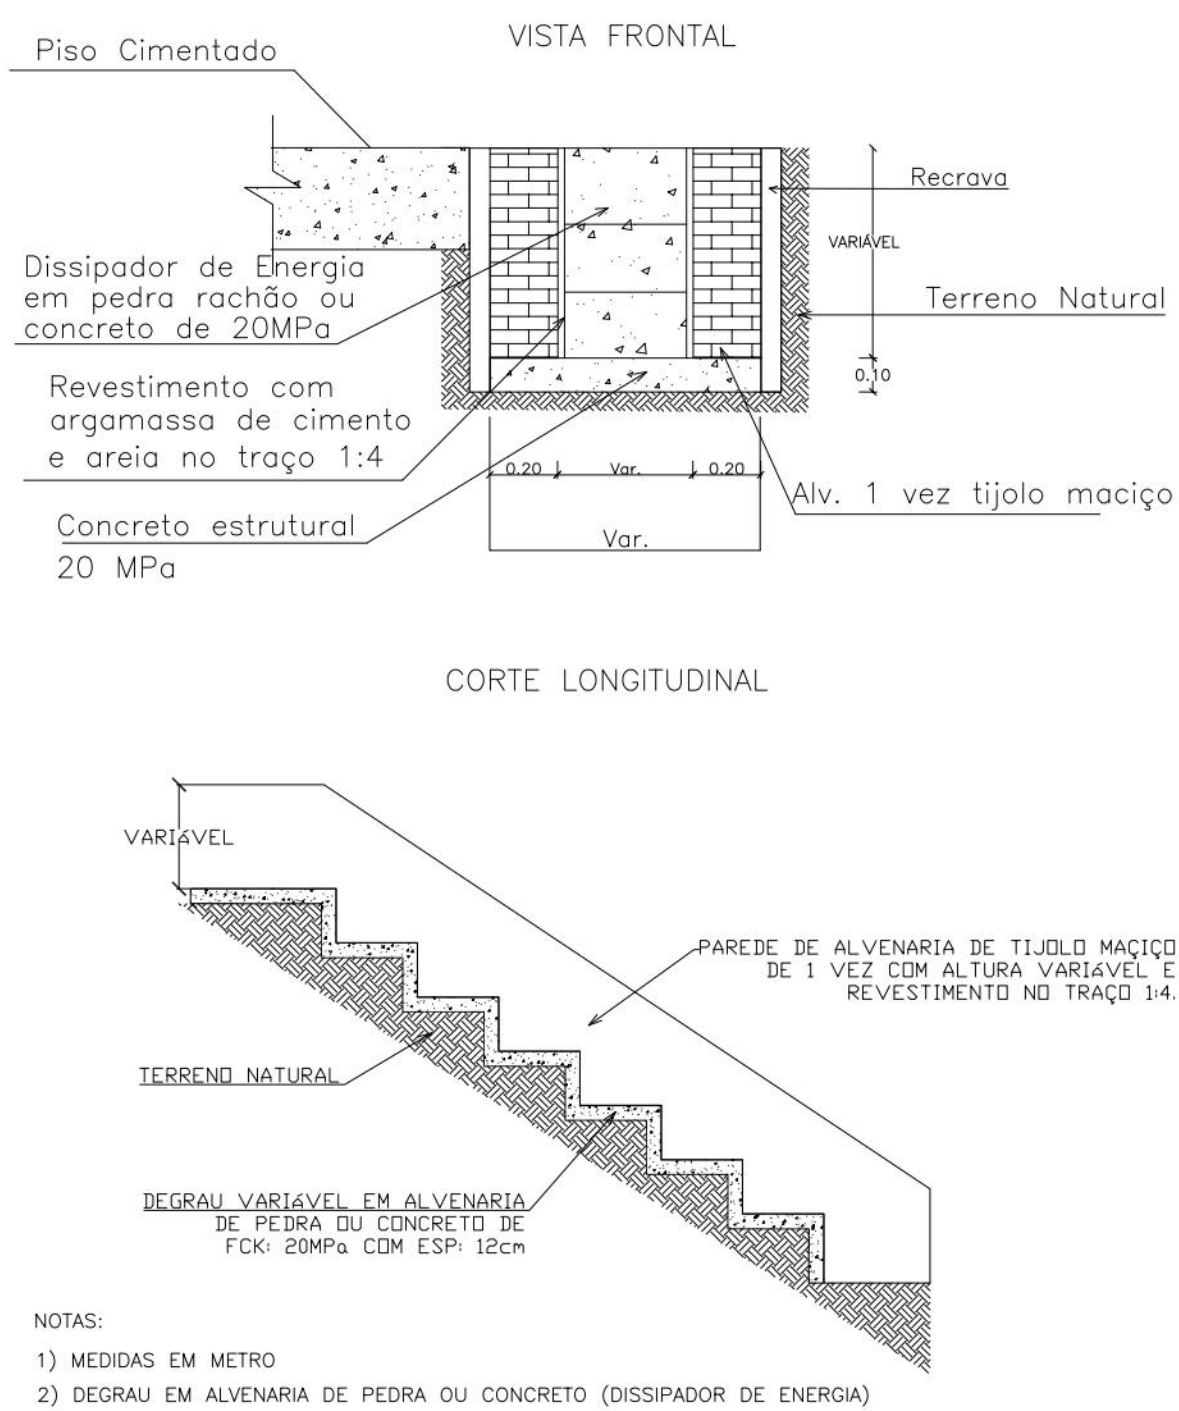

DETALHE DA DESCIDA DA CANALETA

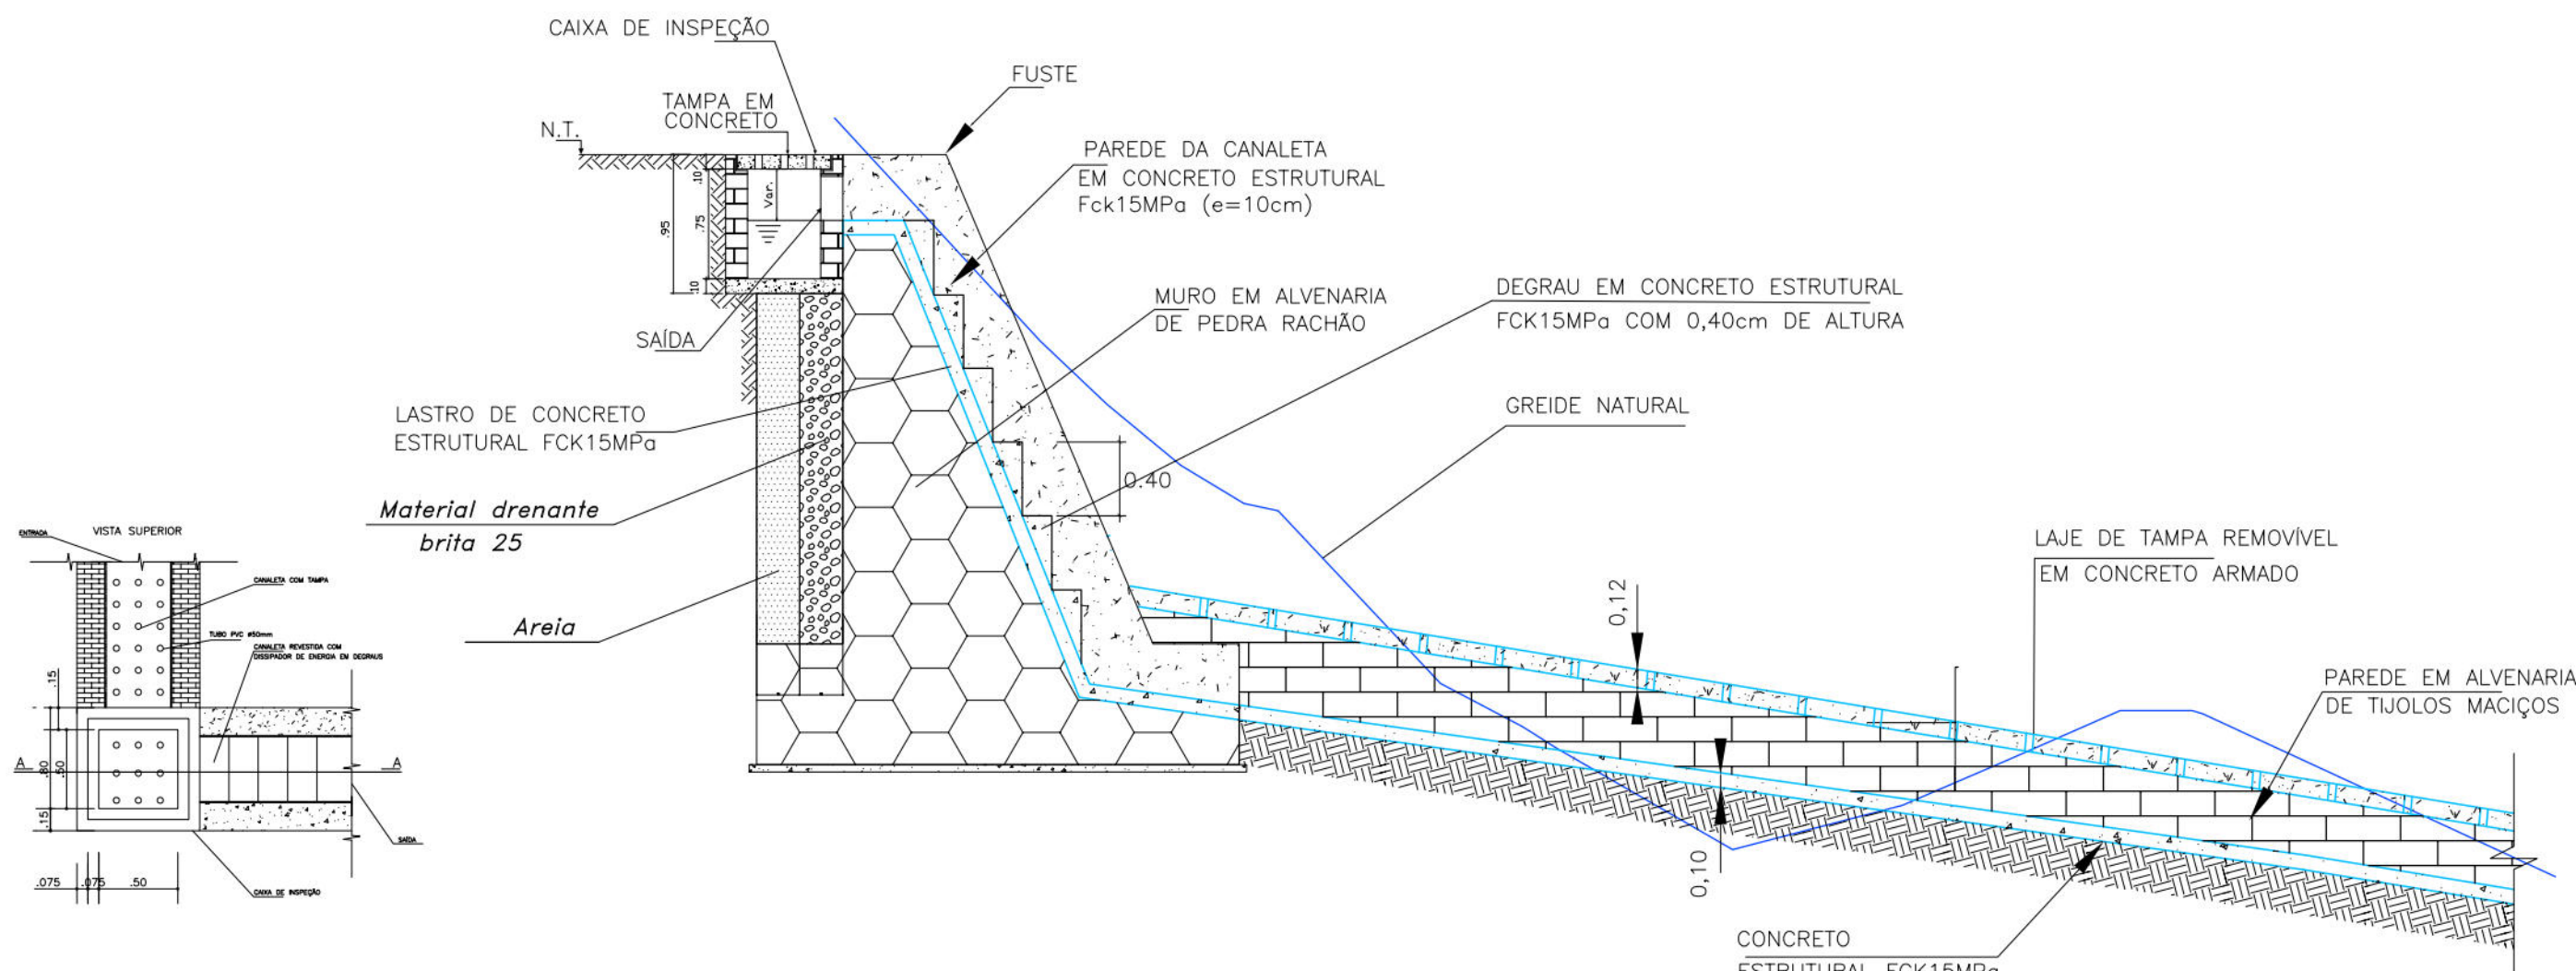

PROPRIETÁRIO: EMPRESA DE URBANIZAÇÃO DO RECIFE - URB

PROJETO:

CONSTRUÇÃO:

PREFEITURA DA CIDADE DO RECIFE
SECRETARIA DE CONTROLE, DESENVOLVIMENTO URBANO E OBRAS
EMPRESA DE URBANIZAÇÃO DO RECIFE - URB

DIRETORIA DE PLANEJAMENTO E PROJETOS
CONCEIÇÃO LAFIETE
GERENTE GERAL DE PROJETOS DE INFRAESTRUTURA
GEISE ZANON

PROJETO
ESTABILIZAÇÃO DE TALUDES DO PAC 2 - CONTENÇÃO DE ENCOSTAS

SITUAÇÃO RUA CIBELE, Nº33, 33A, 45, 80, 126, 520, 825, 827, 829, ALTO JOSÉ IDALINO, BREJO DA GUABIRABA
RECIFE/PE - Setor: ACP-01

FRANCHA 06/06 ETAPA PROJETO EXECUTIVO DATA MARÇO/2016
CONTEÚDO ESCALA REFERÊNCIA
PROJETOS TIPO SEM ESCALA
RESPONSÁVEL TÉCNICO ROBERTO LEMOS MUNIZ - ENGº CIVIL - CREA

GEOSISTEMAS
Engenharia & Planejamento