



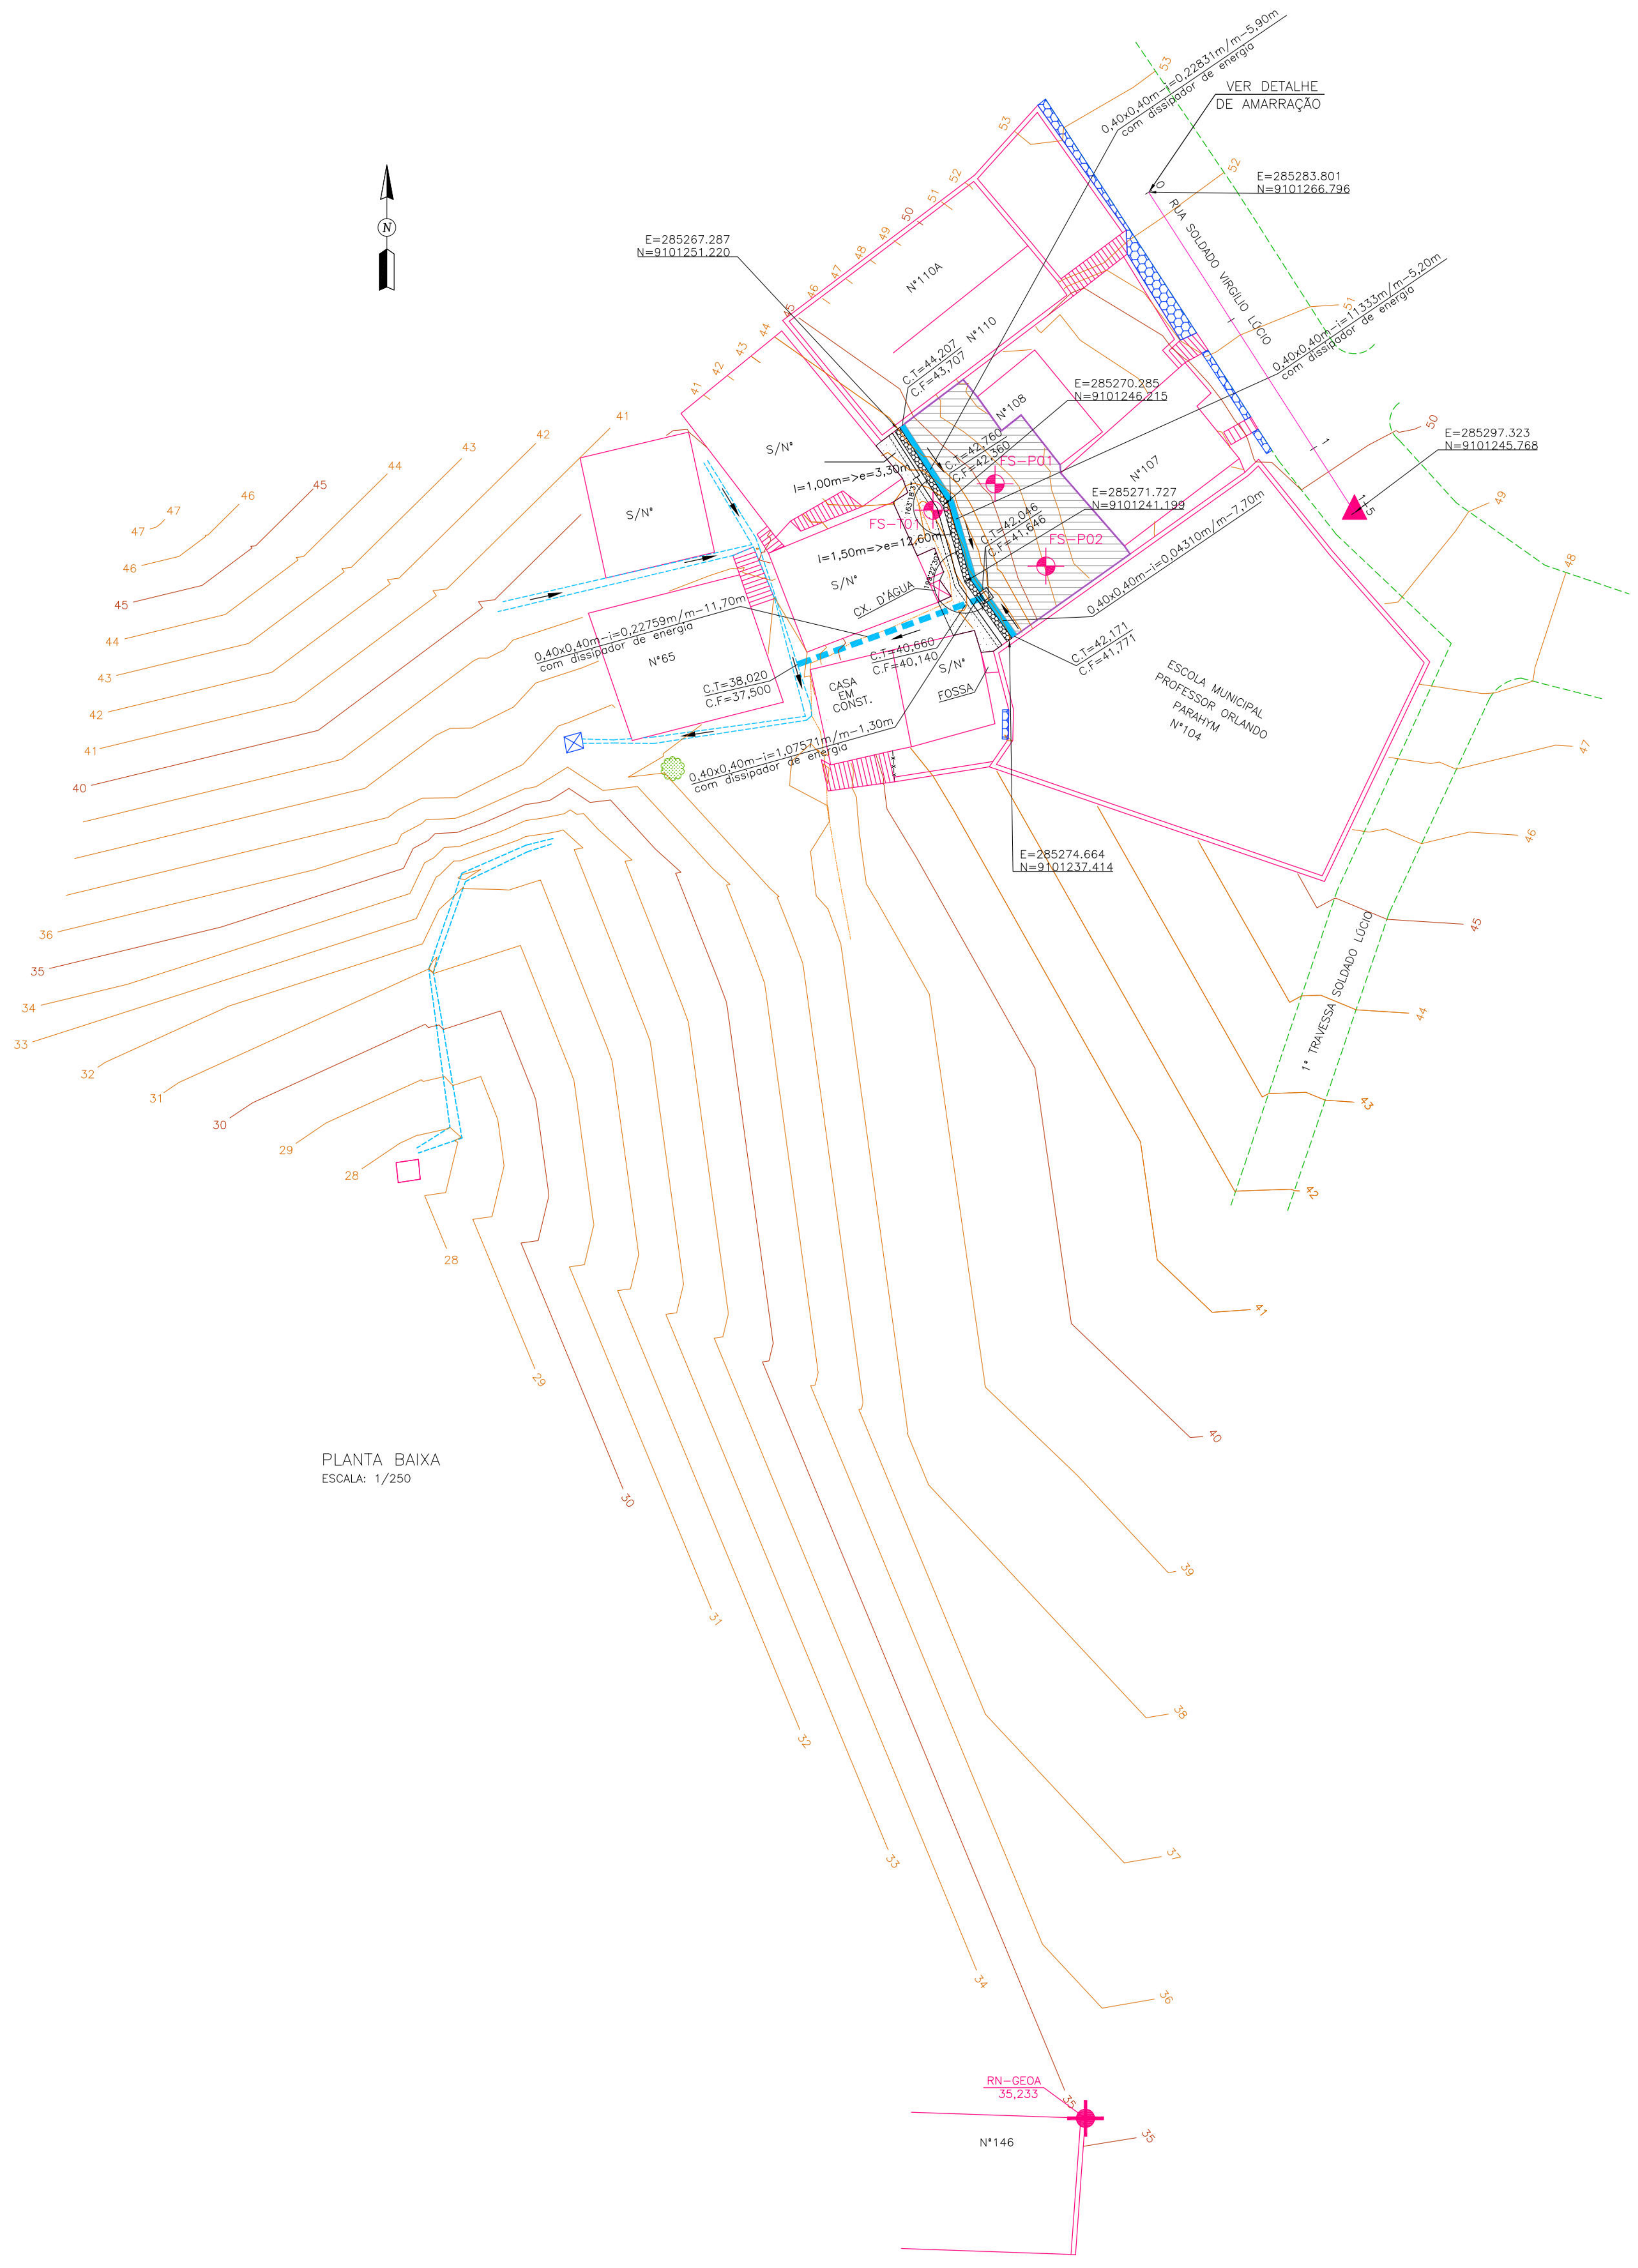

PLANTA BAIXA
ESCALA: 1/250

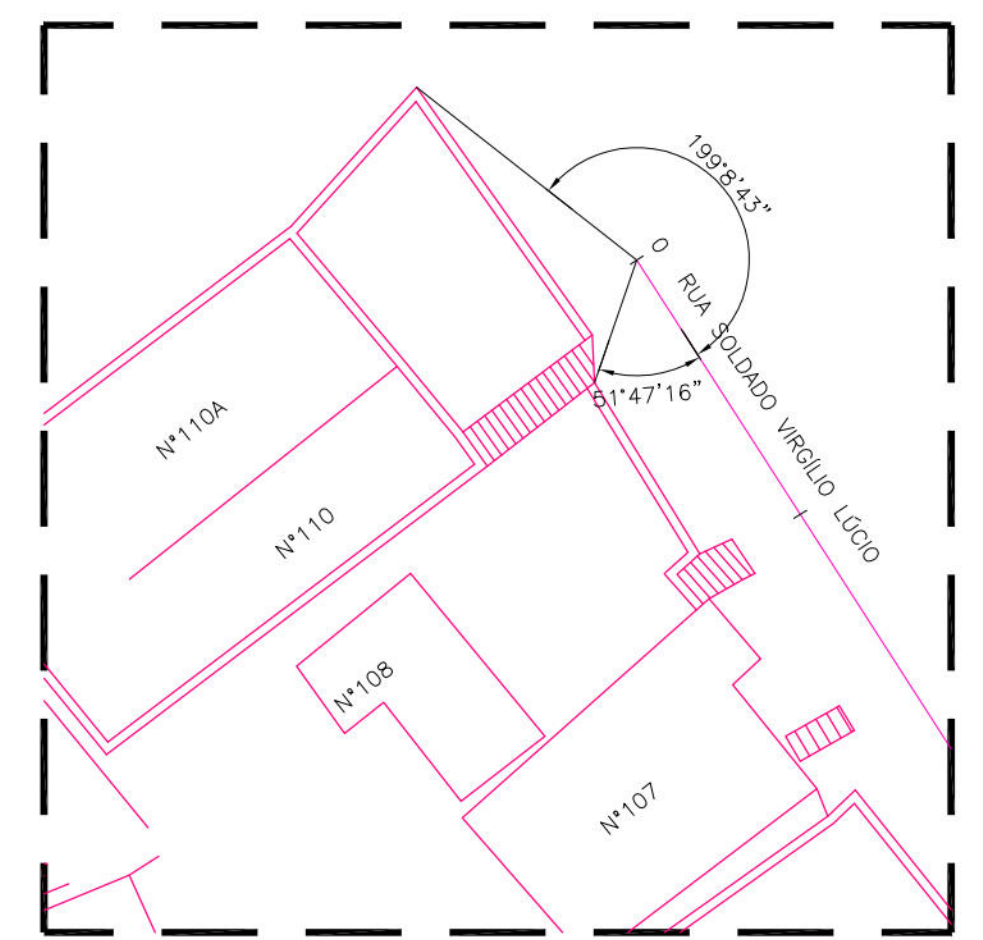

DETALHE DA AMARRAÇÃO
ESCALA: 1/250

MURO			
TIPO	ALTURA (m)	EXTENSÃO (m)	ESTACAS
INCLINADO	1,00	3,30	E1+4,15 a E0+7,50
INCLINADO	1,50	12,60	E0+7,50 a E30+19,80

- CONVENÇÕES
- EDIFICAÇÃO
 - MURO
 - MEIO-FIO EXISTENTE
 - CERCA
 - MURO DE ARRIMO EXISTENTE
 - POSTE DE BAIXA TENSÃO (BT)
 - ÁRVORE
 - CANAL / CANALETA EXISTENTE
 - CÓRREGO
 - RN
 - EXO DE PROJETO
 - CURVA DE NIVEL INTEIRA
 - CURVA DE NIVEL INTERMEDIÁRIA
 - CAIXA ESGOTO CONDOMINIAL EXISTENTE
 - FURO DE SONDAGEM
 - ESCADARIA EXISTENTE
 - PONTO GPS
 - TELA ARGAMASSADA
 - PASSEIO PROJETADO
 - MURO DE ARRIMO PROJETADO
 - SENTIDO DO ESCOAMENTO
 - MURETA PARA CRAVAÇÃO DE TELA
 - CANALETA PROJETADA SEM TAMPA
 - CANALETA PROJETADA COM TAMPA
 - CAIXA DE INSPEÇÃO

PROPRIETÁRIO: EMPRESA DE URBANIZAÇÃO DO RECIFE - URB

PROJETO:

CONSTRUÇÃO:

PREFEITURA DA CIDADE DO RECIFE
SECRETARIA DE CONTROLE, DESENVOLVIMENTO URBANO E OBRAS
EMPRESA DE URBANIZAÇÃO DO RECIFE - URB

DIRETORIA DE PLANEJAMENTO E PROJETOS
CONCEIÇÃO LAFIETE
GERENTE GERAL DE PLANEJAMENTO DE INFRAESTRUTURA
GEISE ZANON

PROJETO
ESTABILIZAÇÃO DE TALUDES DO PAC 2 - CONTENÇÃO DE ENCOSTAS

SITUAÇÃO
RUA SOLDADO VIRGILIO LÓCIO (ESCOLA ORLANDO PARAHYM), Nº107, 108 E S/Nº, IBURA - Setor: LET-06


PRANCHAS	ETAPA	DATA
D1/D4	PROJETO EXECUTIVO	MARÇO/2016
ESCALA	ESCALA	REFERÊNCIA
PLANTA BAIXA E DETALHE	INDICADA	

RESPONSÁVEL TÉCNICO
ROBERTO LEMOS MUNIZ - ENGº CIVIL - CREA


DIGITALIZAÇÃO

GEOSISTEMAS
Engenharia & Planejamento


0+15.00

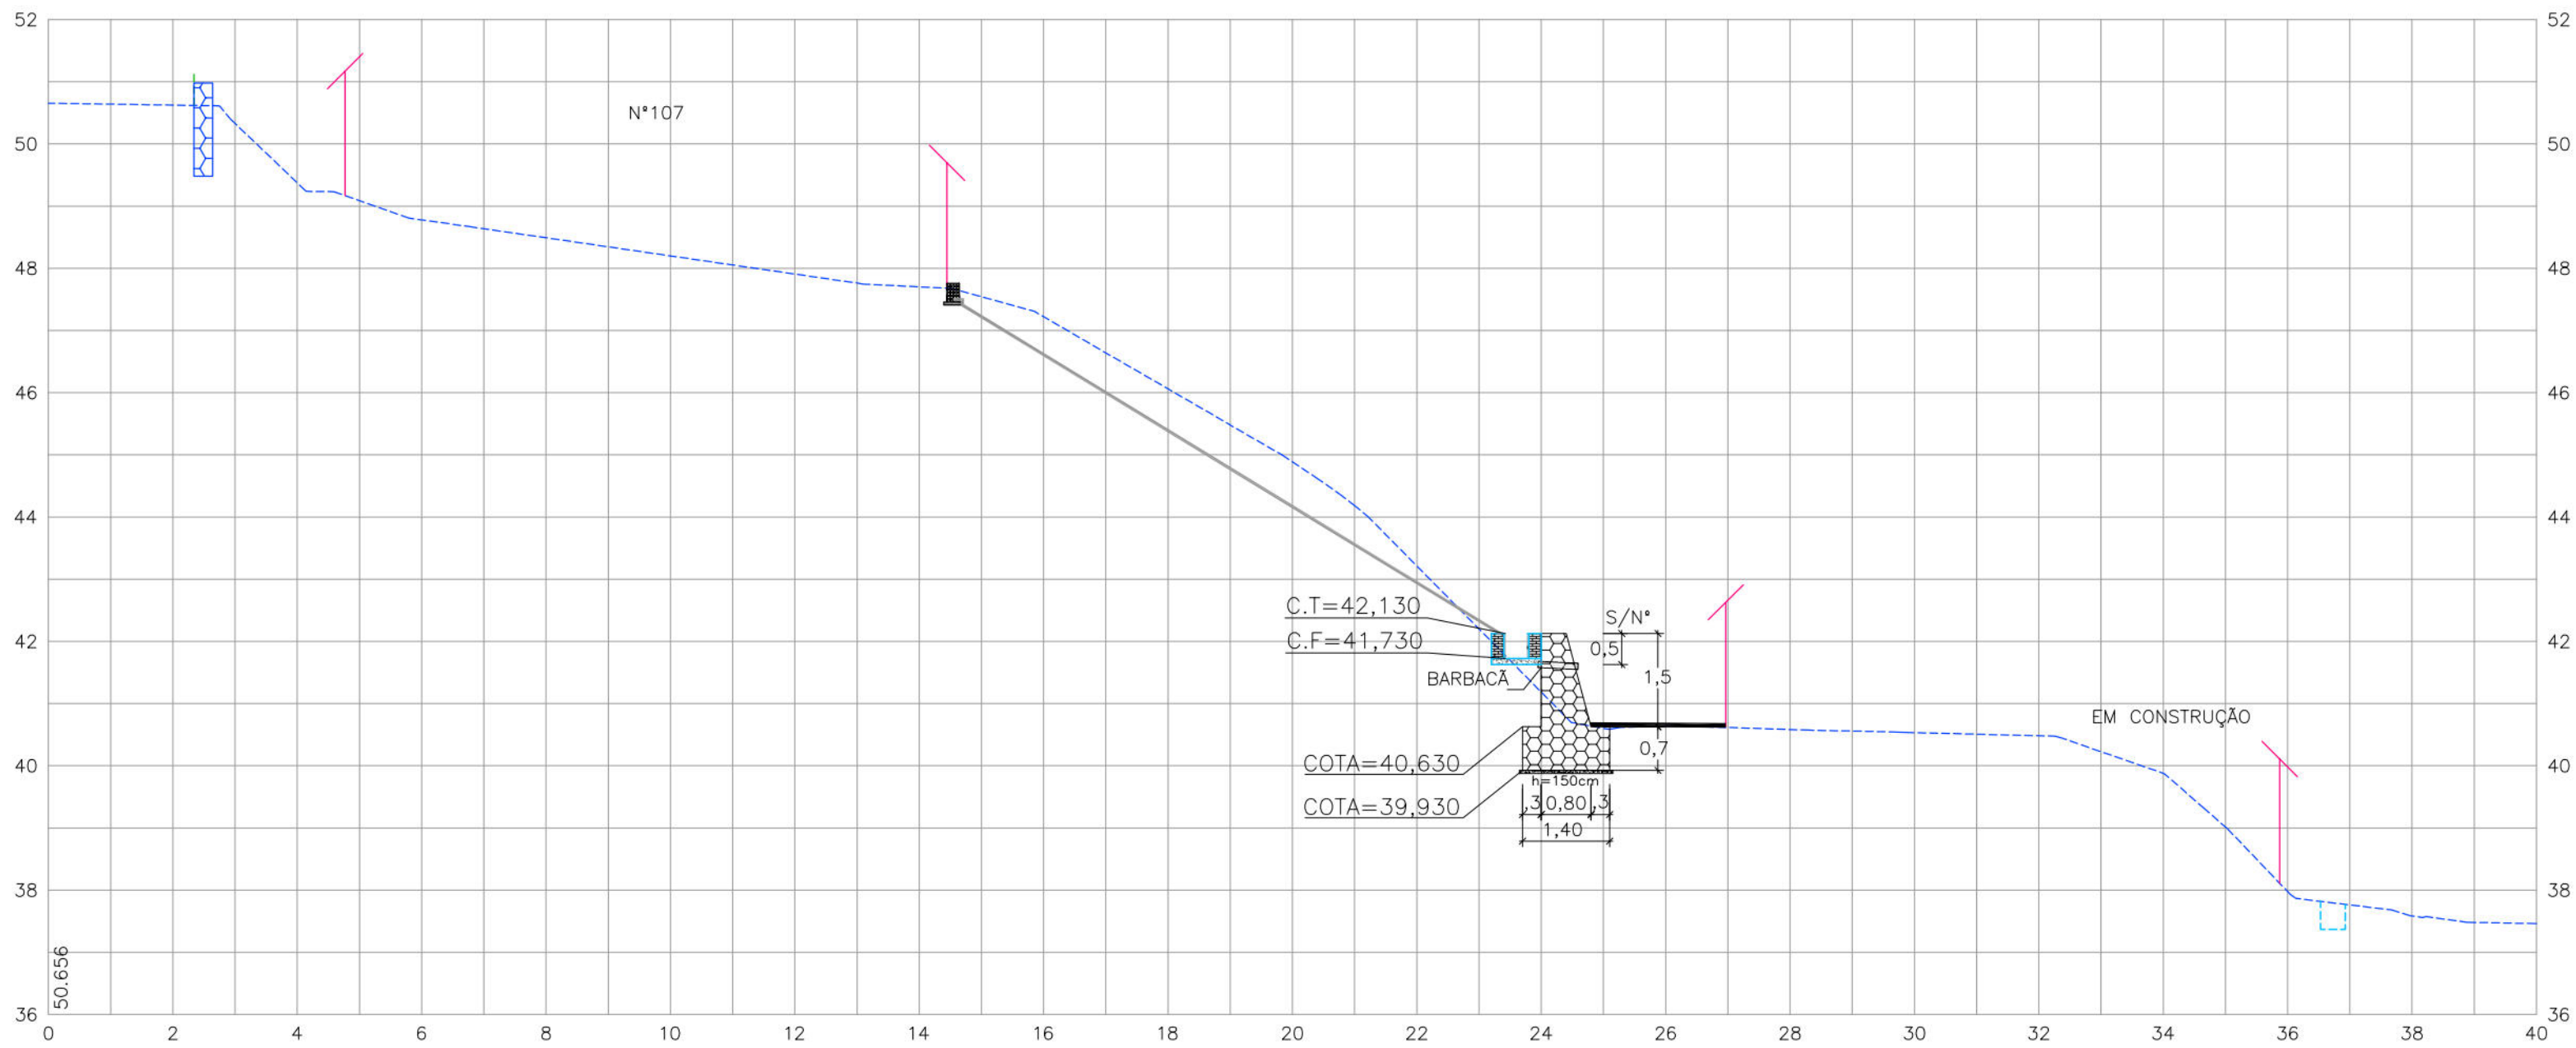

0+10.00

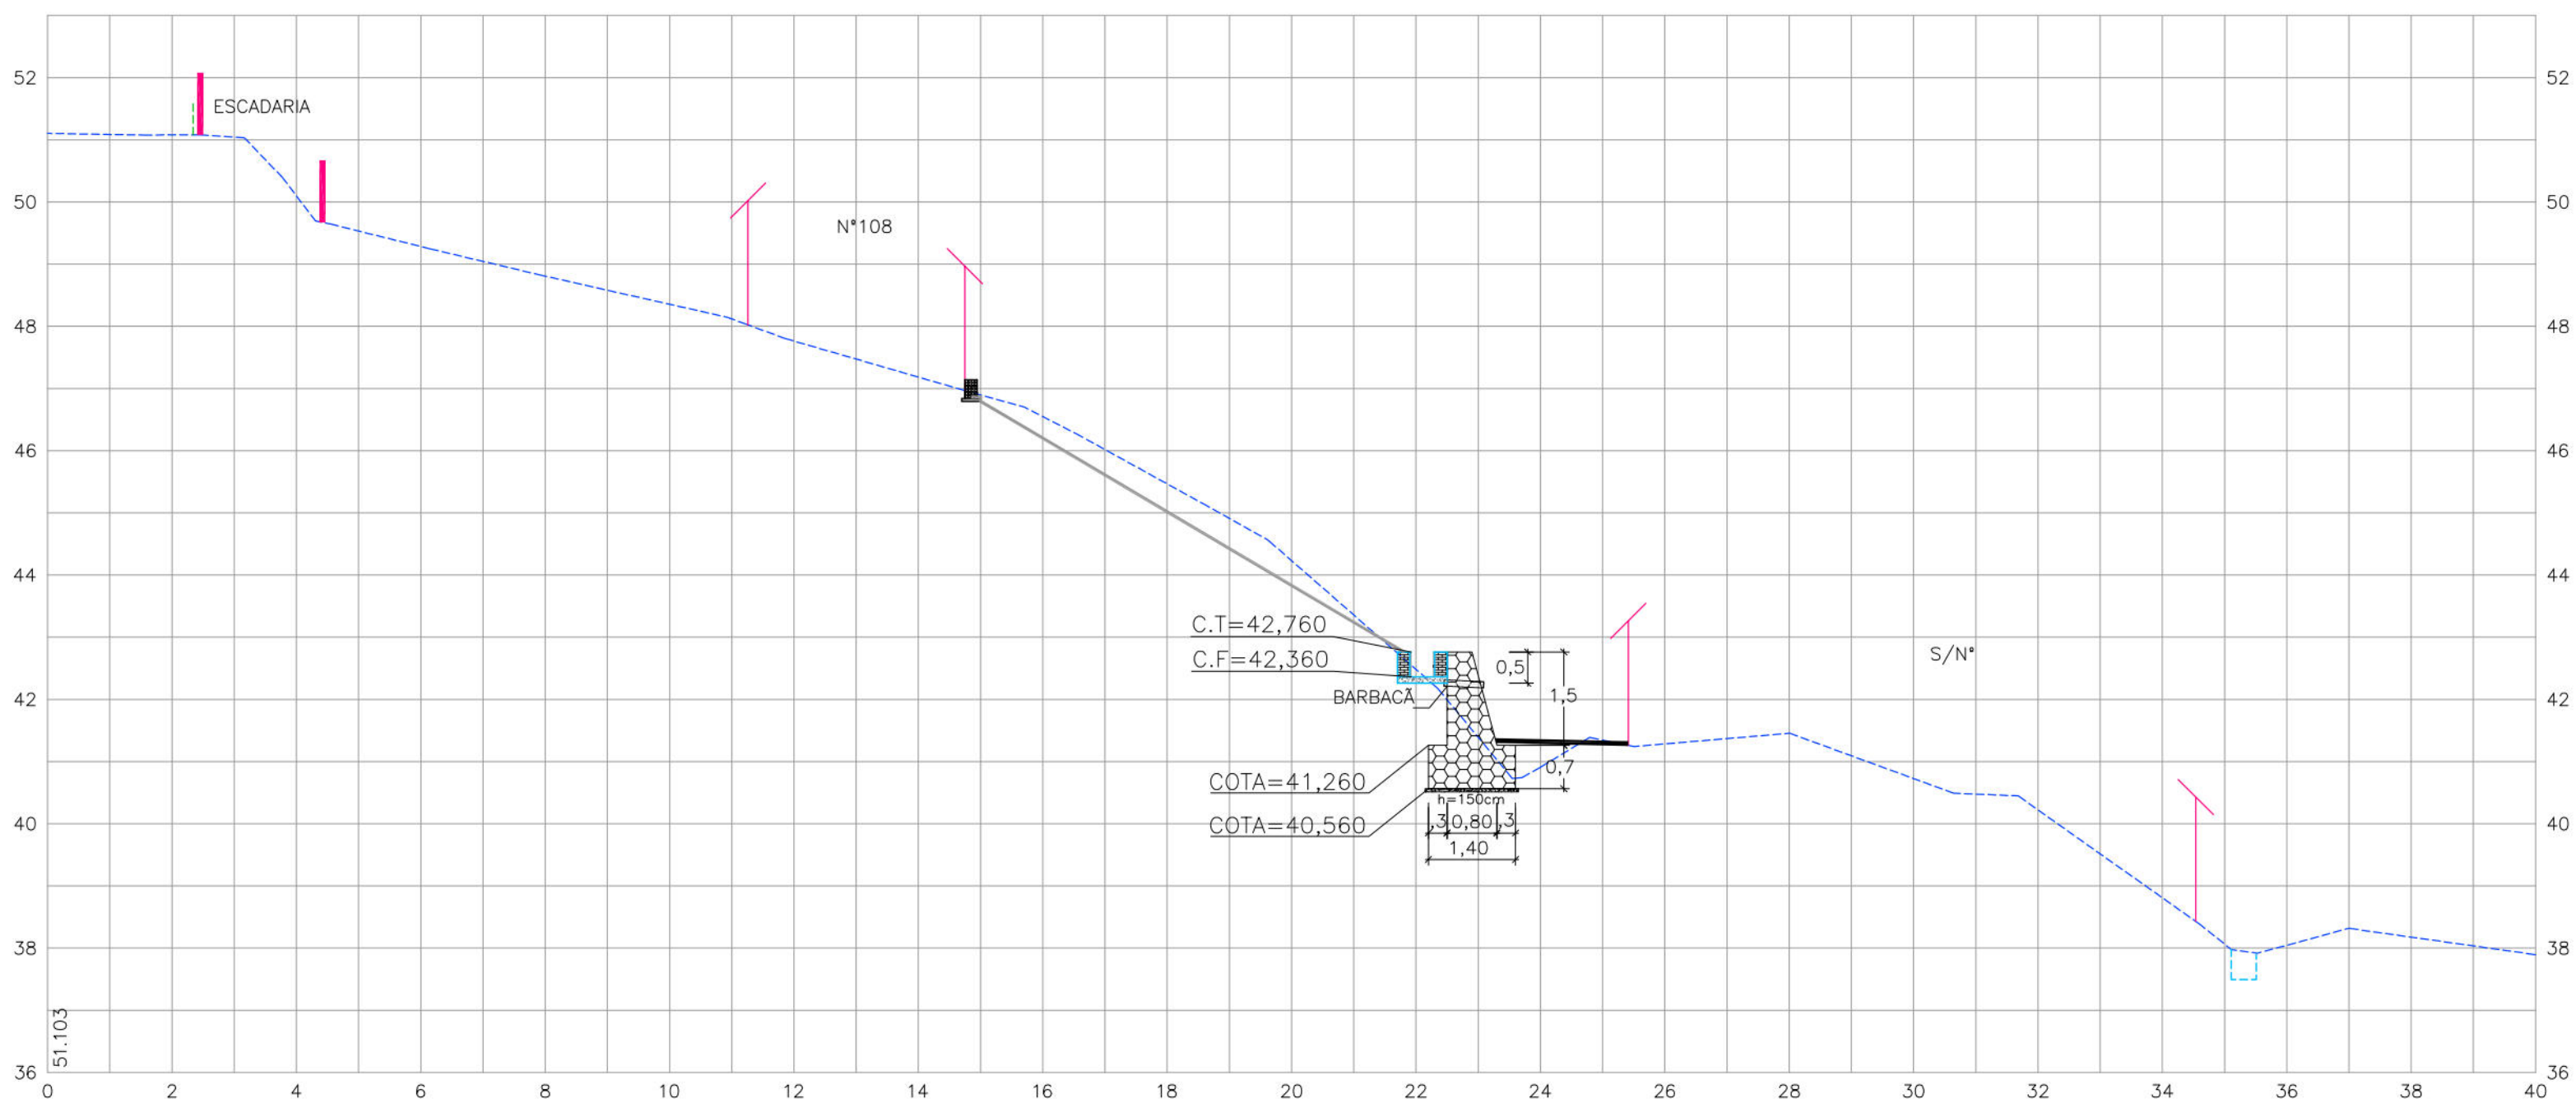

0+5.00

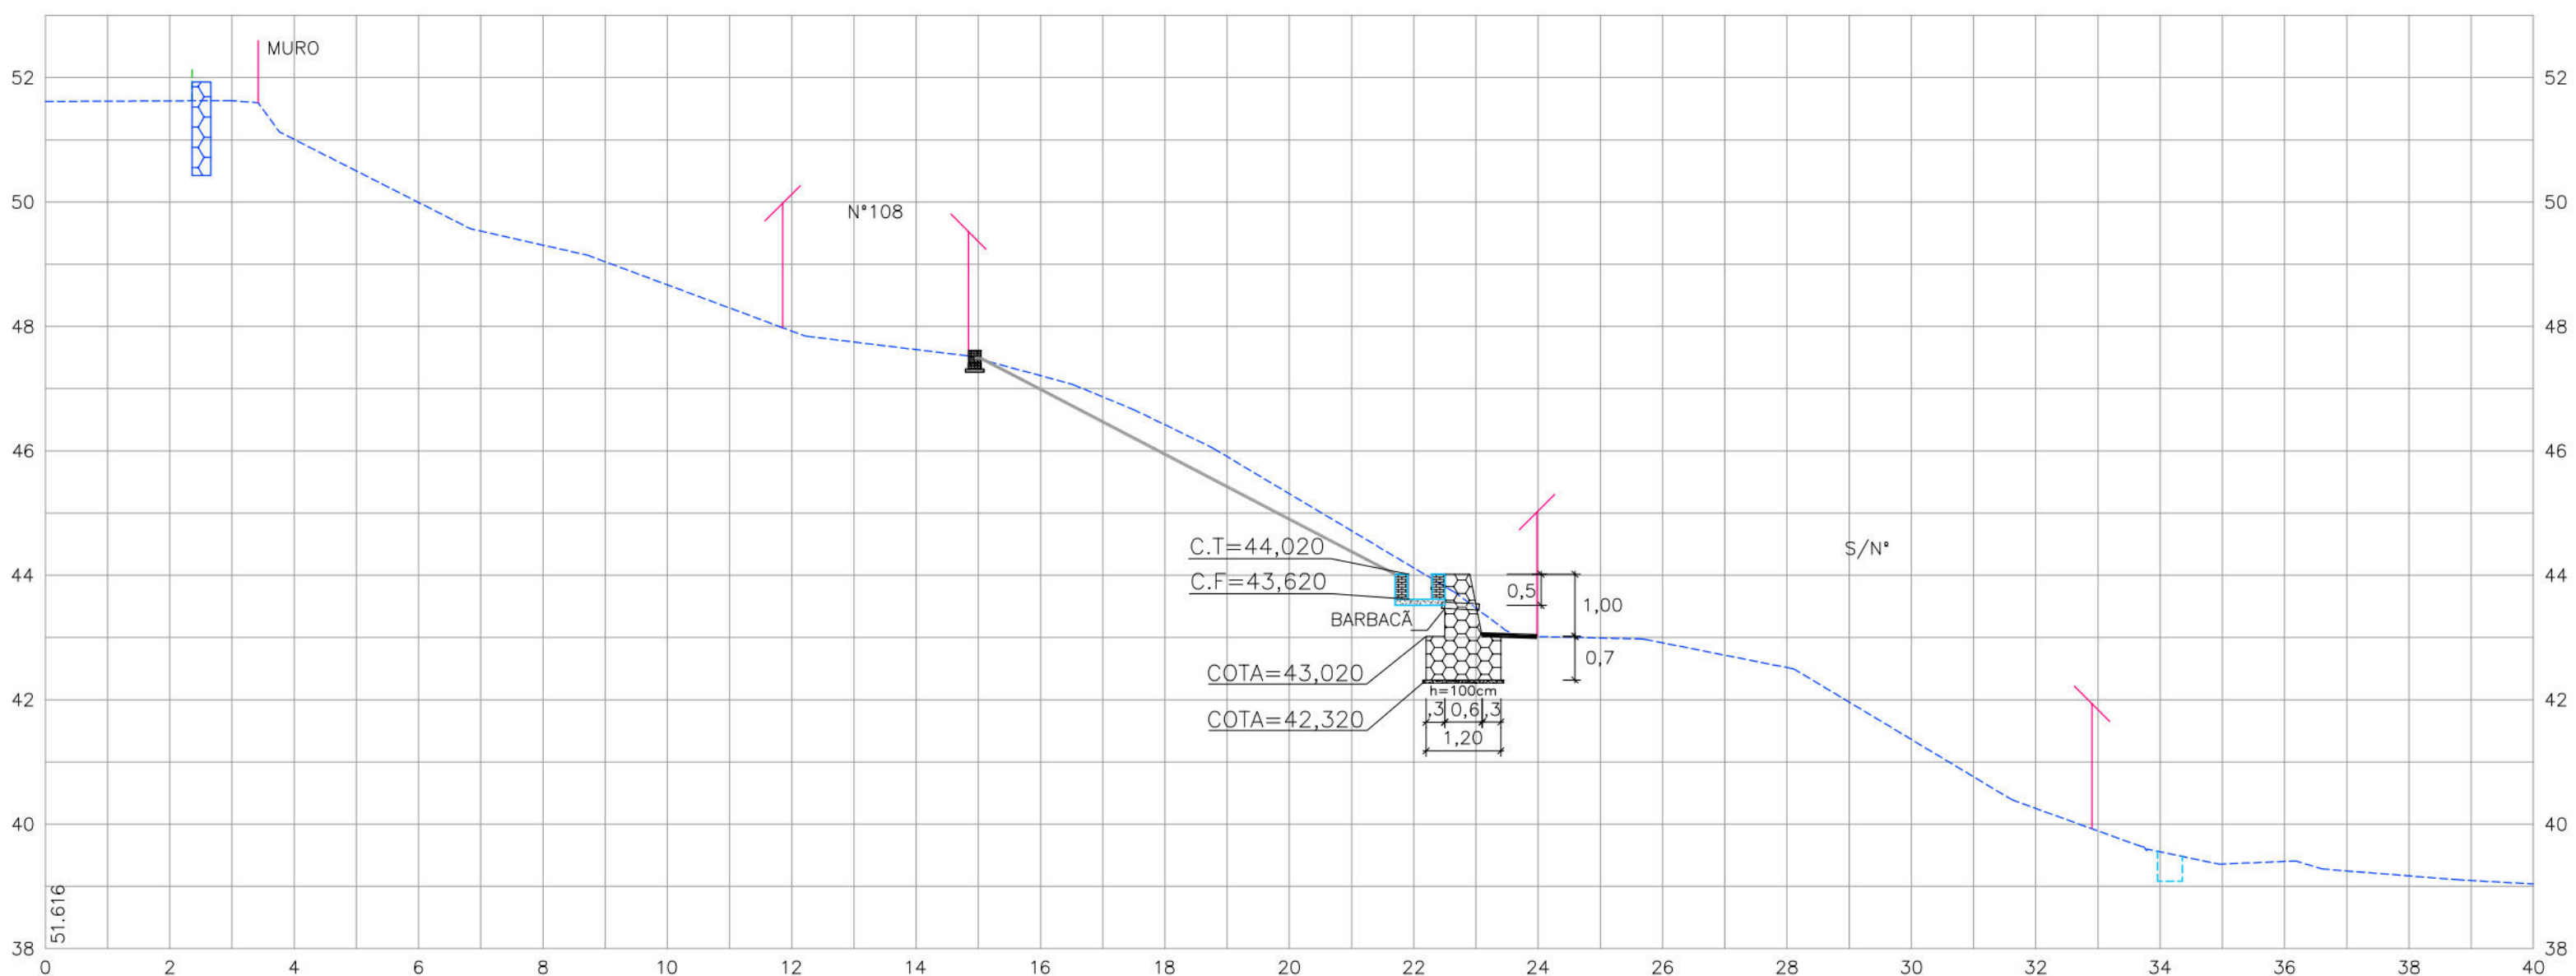

CONVENÇÕES

- EDIFICAÇÃO
- GREIDE EXISTENTE
- MURO DE ARRIMO EXISTENTE
- MURO DE ARRIMO PROJETADO
- CANALETA EXISTENTE
- PASSEIO PROJETADO
- TELA ARGAMASSADA
- CANALETA SEM TAMPA PROJETADA
- MURETA PARA CRAVAÇÃO DE TELA PROJETADA

PROPRIETÁRIO: EMPRESA DE URBANIZAÇÃO DO RECIFE – URB

PROJETO:

CONSTRUÇÃO:

PREFEITURA DA CIDADE DO RECIFE
SECRETARIA DE CONTROLE, DESENVOLVIMENTO URBANO E OBRAS
EMPRESA DE URBANIZAÇÃO DO RECIFE - URB

DIRETORIA DE PLANEJAMENTO E PROJETOS
CONCEIÇÃO LAFAIETE
GERENTE GERAL DE PLANEJAMENTO DE INFRAESTRUTURA
GEISE ZANON





PROJETO
ESTABILIZAÇÃO DE TALUDES DO PAC 2 - CONTENÇÃO DE ENCOSTAS

SITUAÇÃO
RUA SOLDADO VIRGILIO LÓCIO (ESCOLA ORLANDO PARAHYB), N°107, 108 E S/N°, IBURA – Setor: LET-06

PRANCHAS	ETAPA	DATA
02/04	PROJETO EXECUTIVO	MARÇO/2016
CONTEÚDO	ESCALA	REFERÊNCIA
SEÇÕES TRANSVERSAIS	H:1/100 E VER:1/100	

RESPONSÁVEL TÉCNICO	DIGITALIZAÇÃO
ROBERTO LEMOS MUNIZ – ENG° CIVIL – CREA	

GEO SISTEMAS
Engenharia & Planejamento

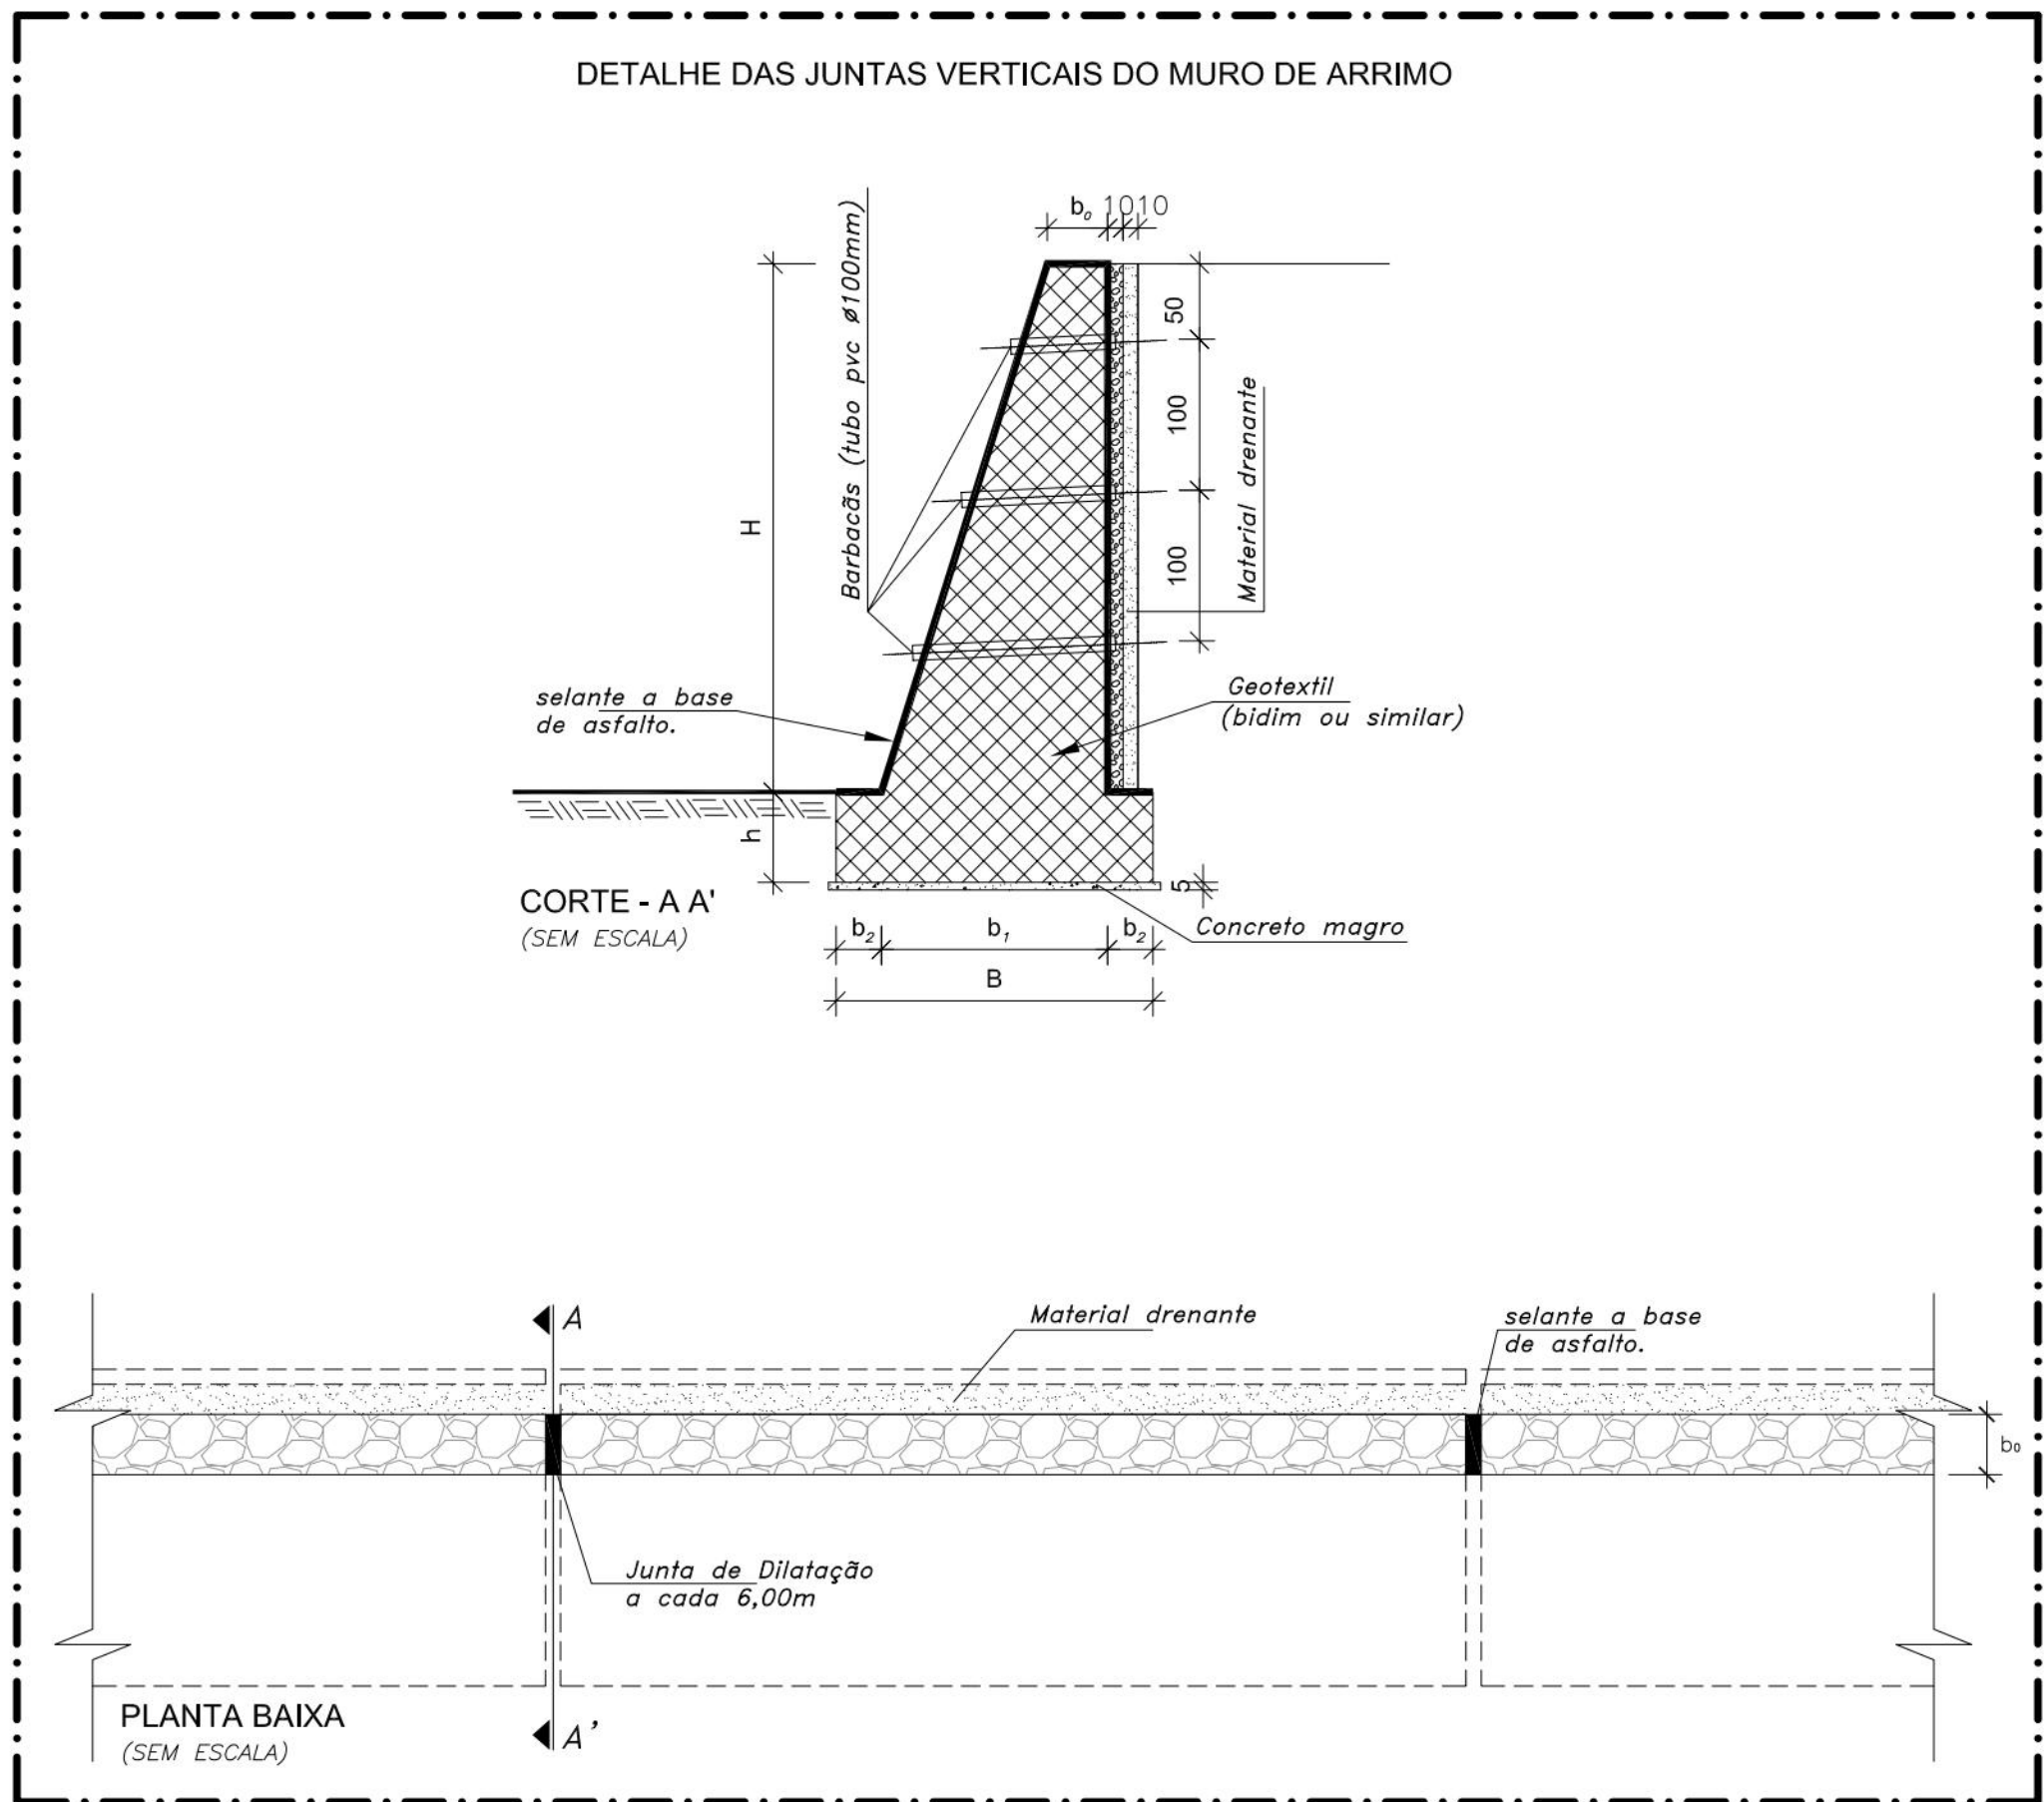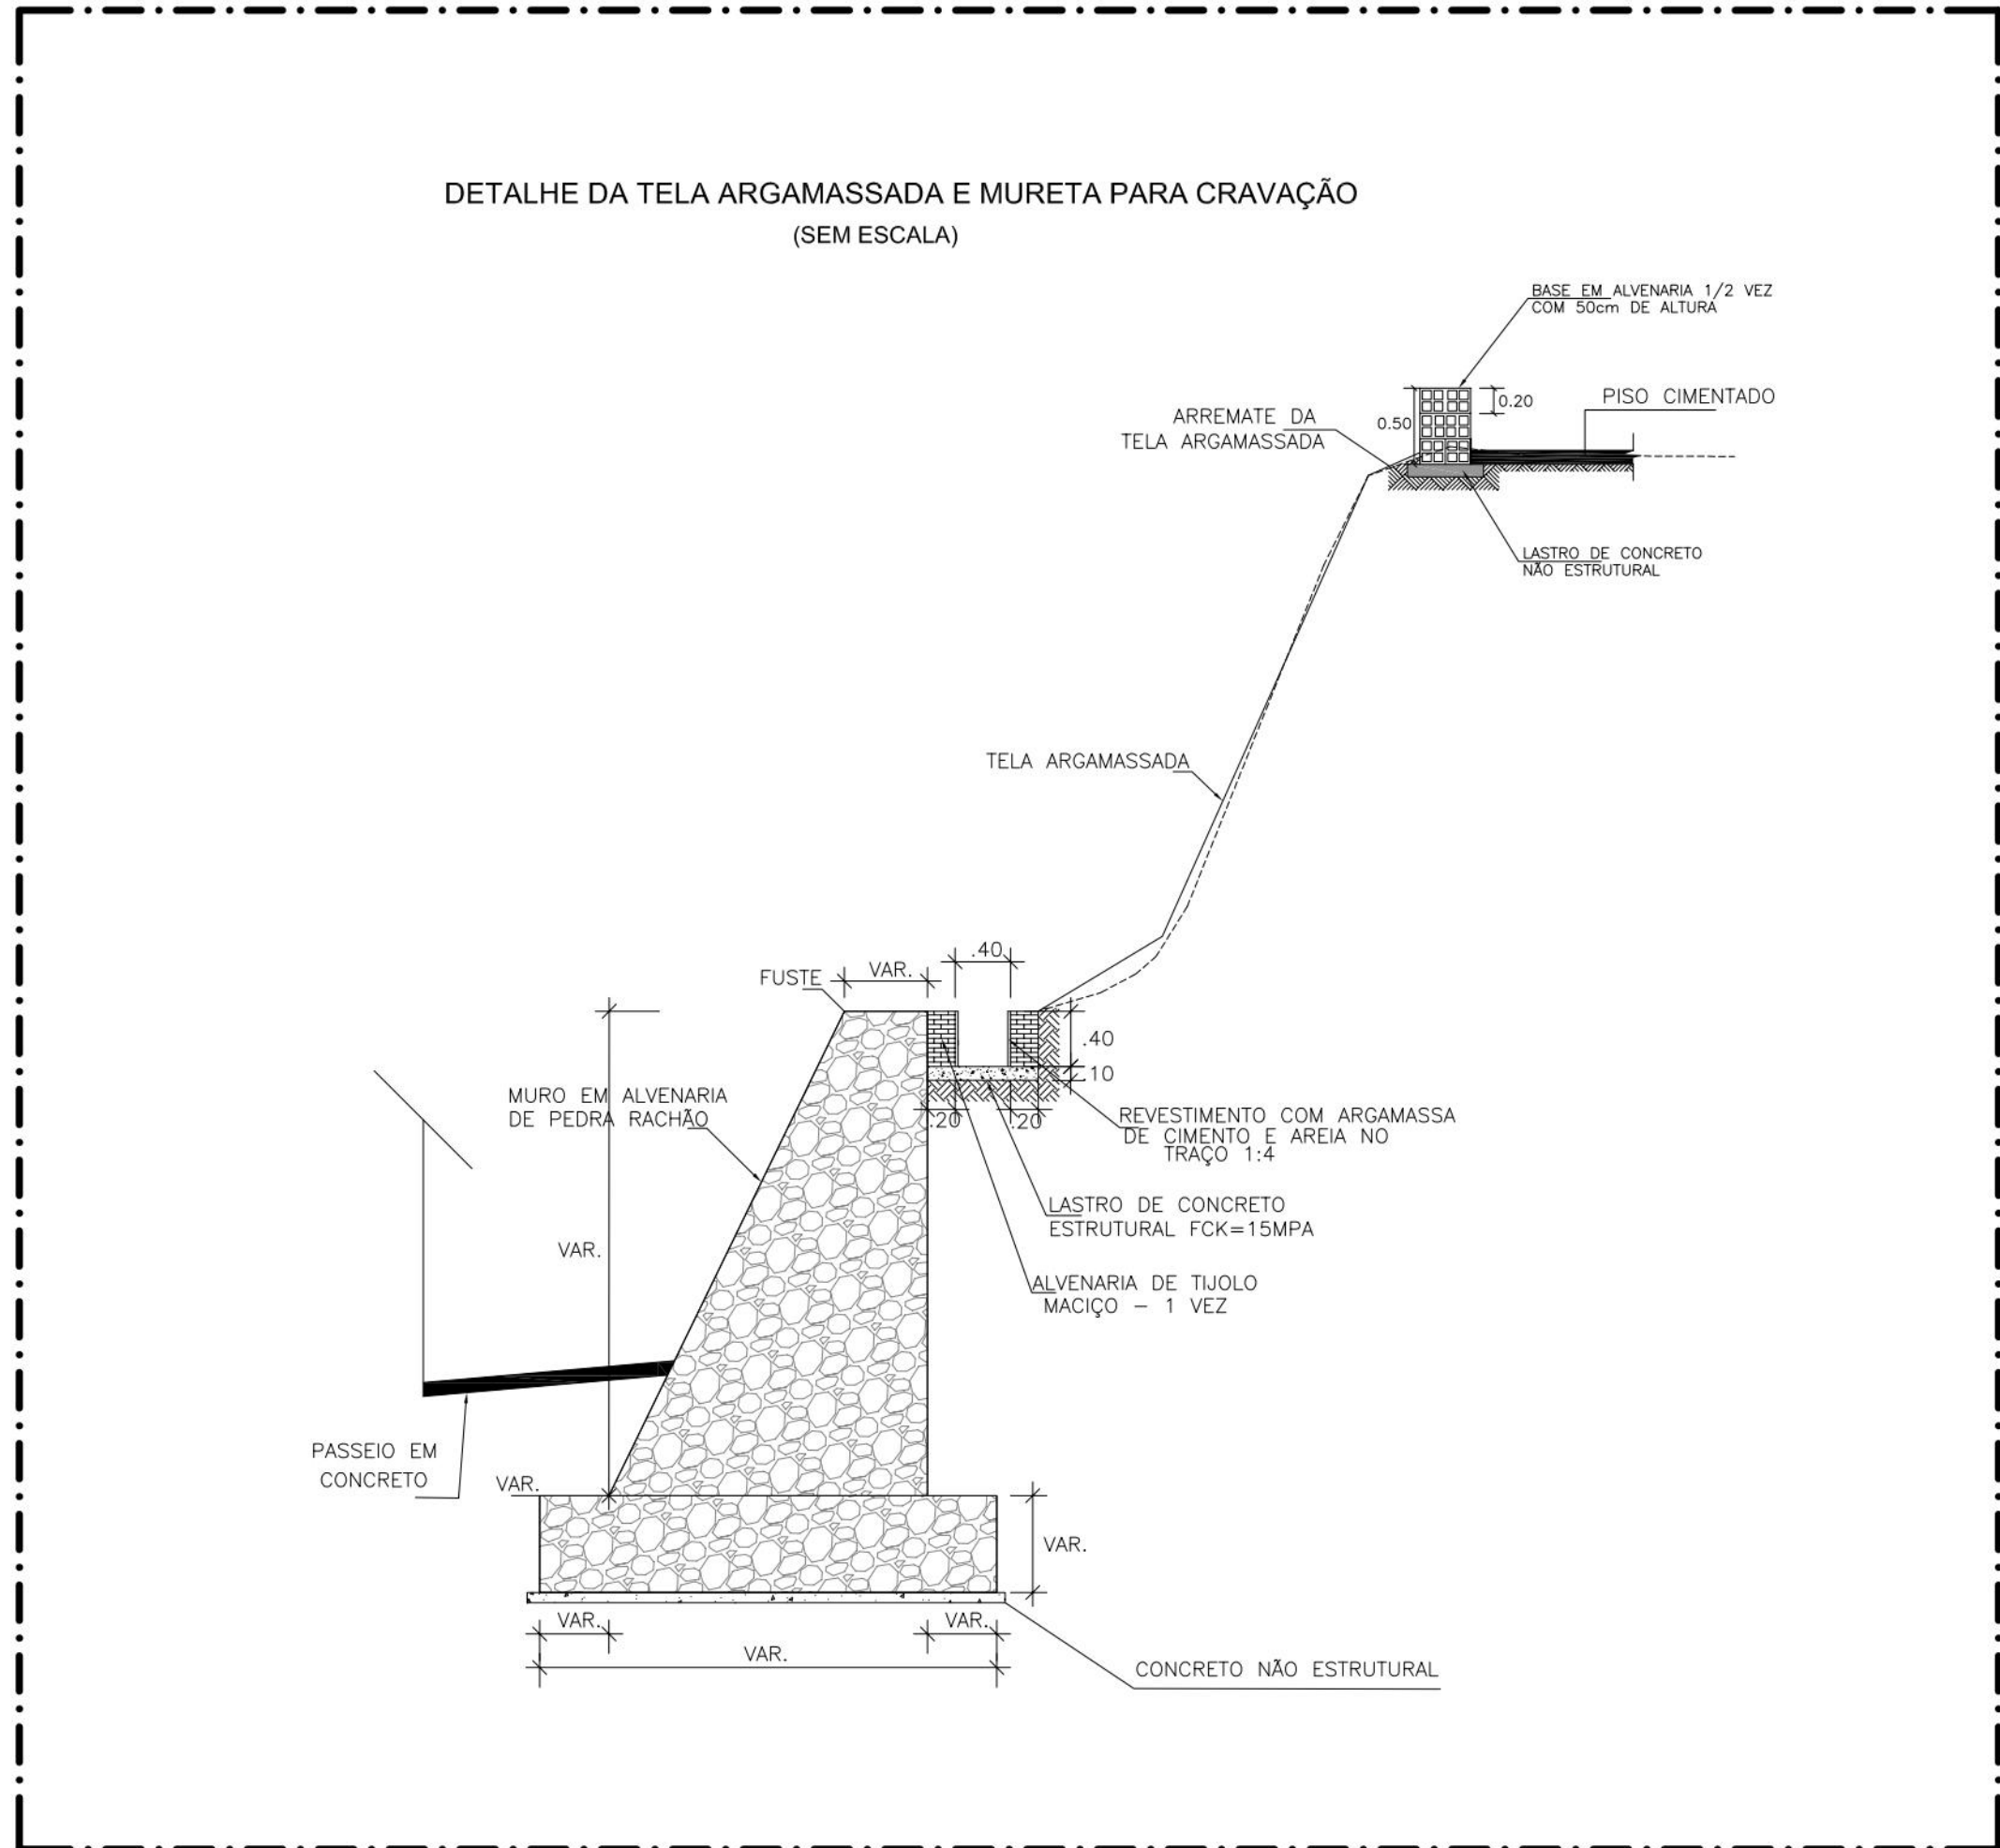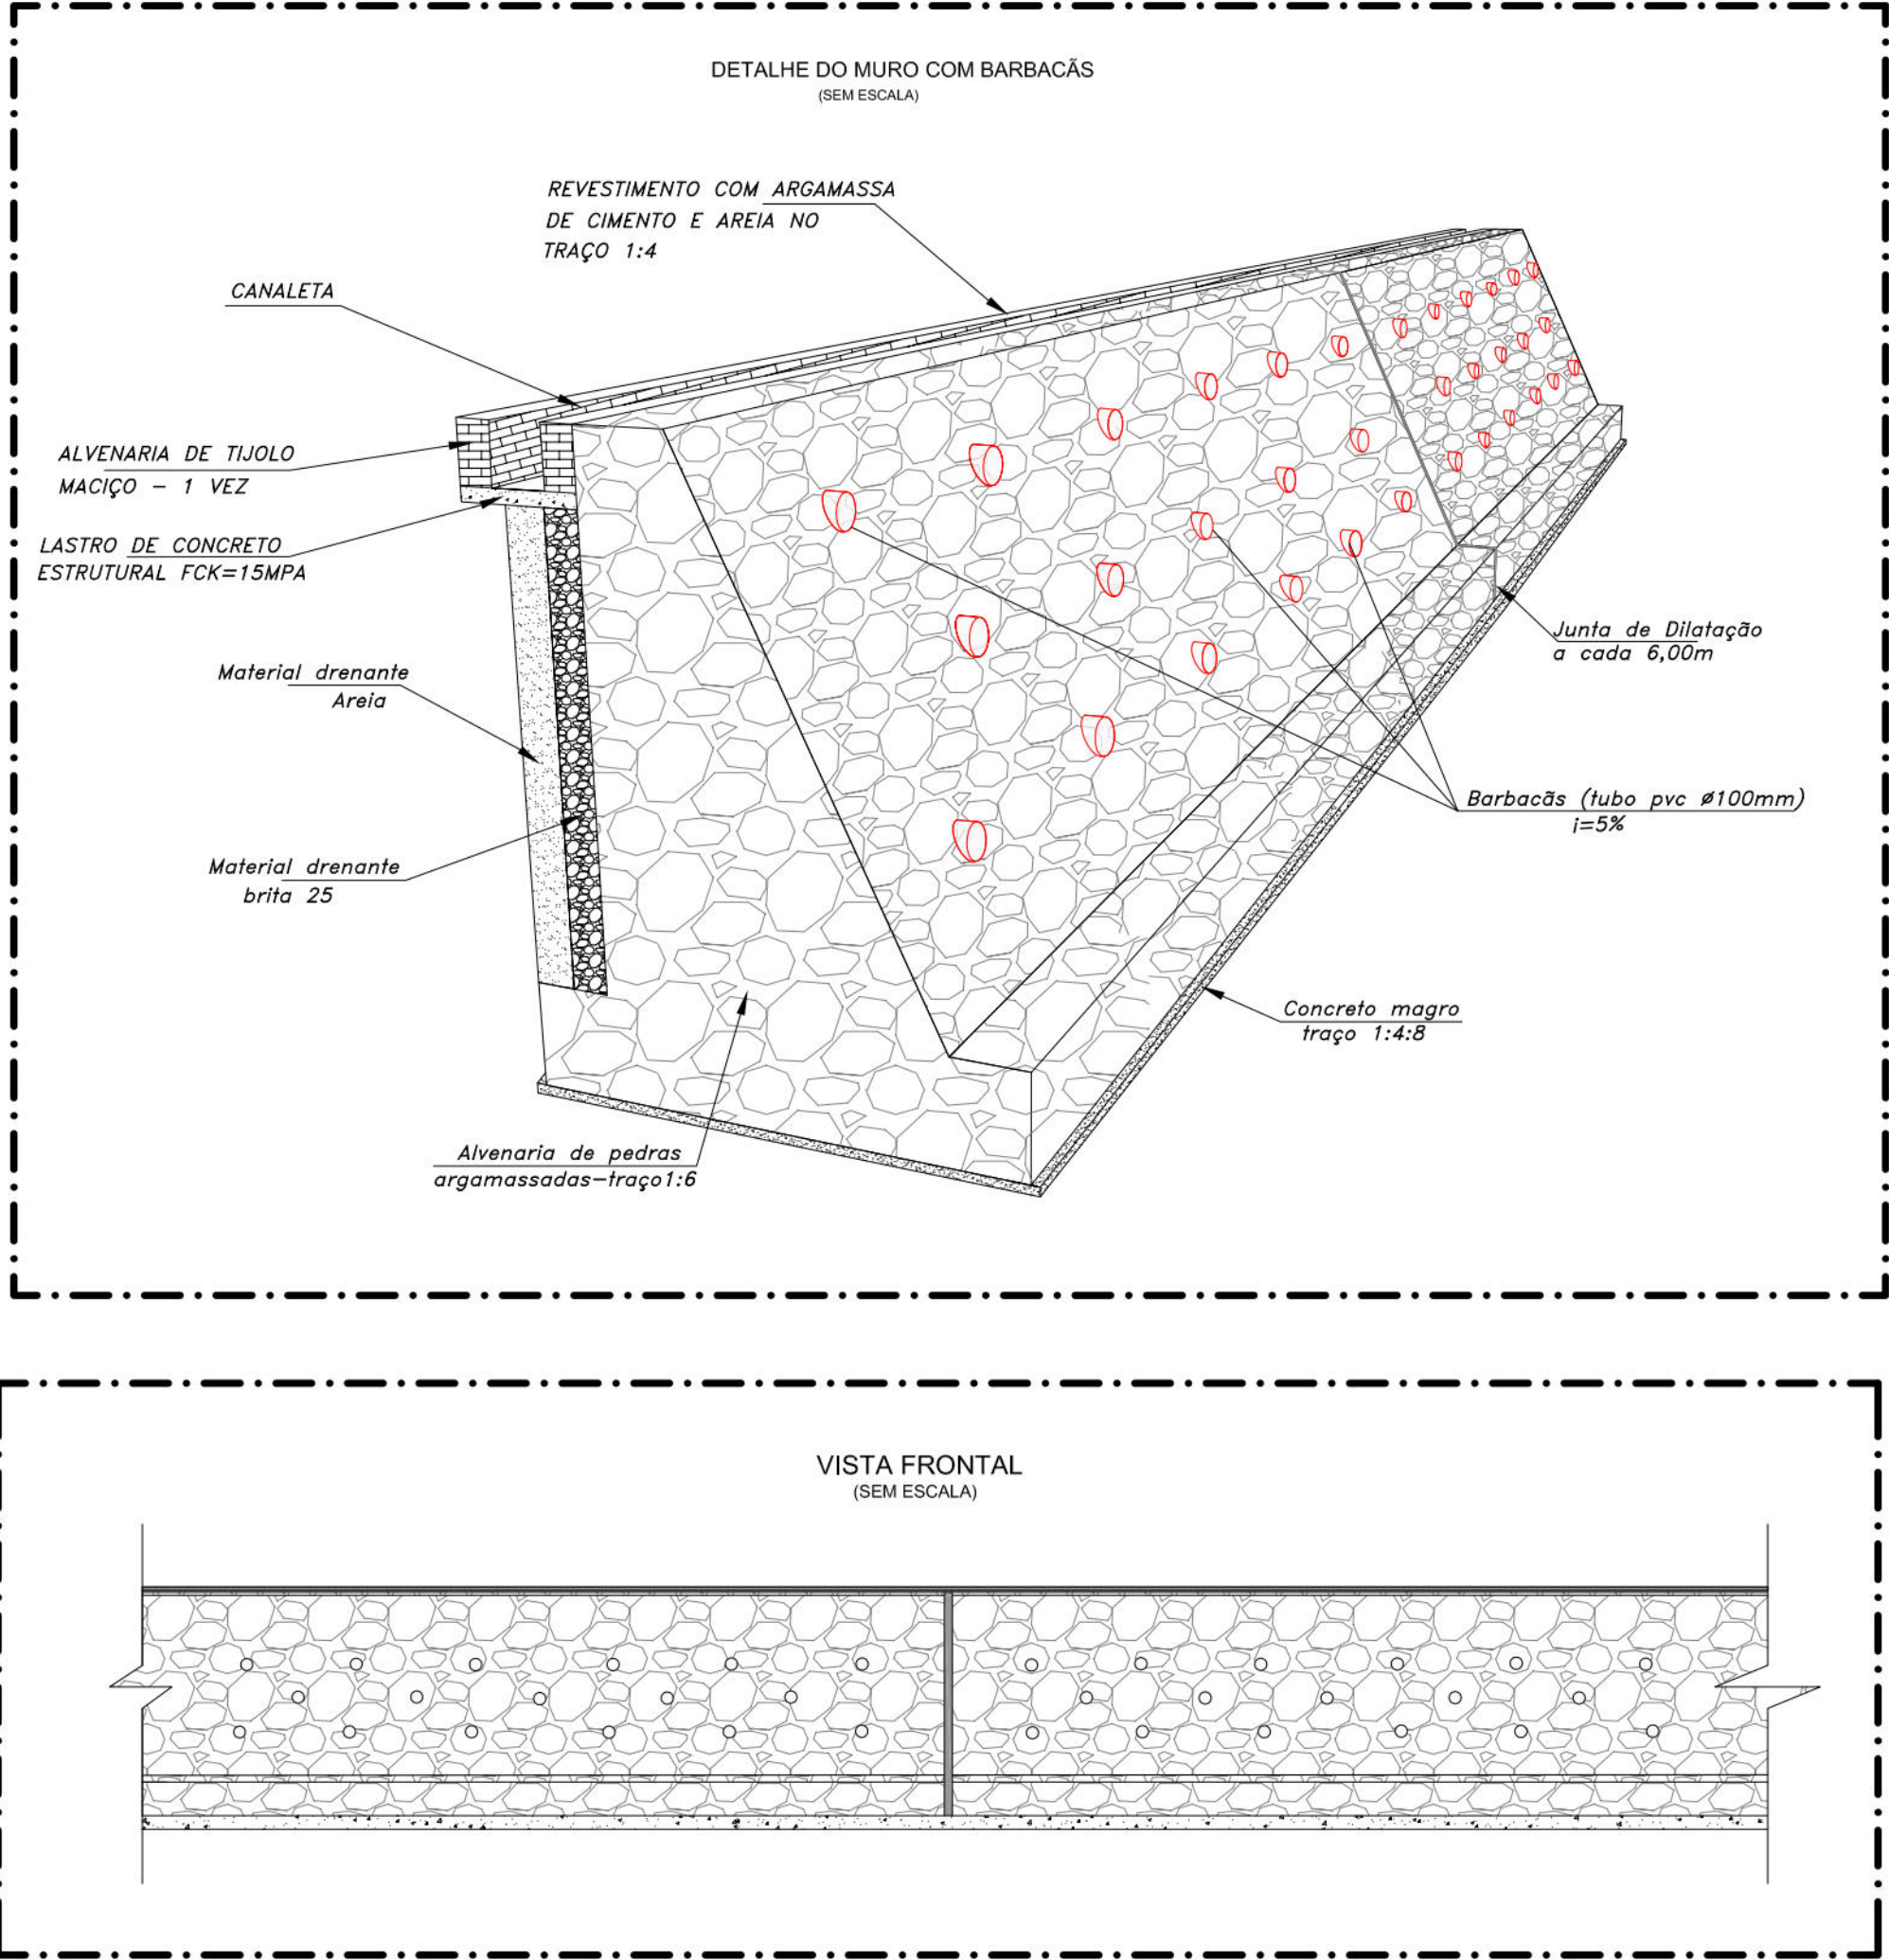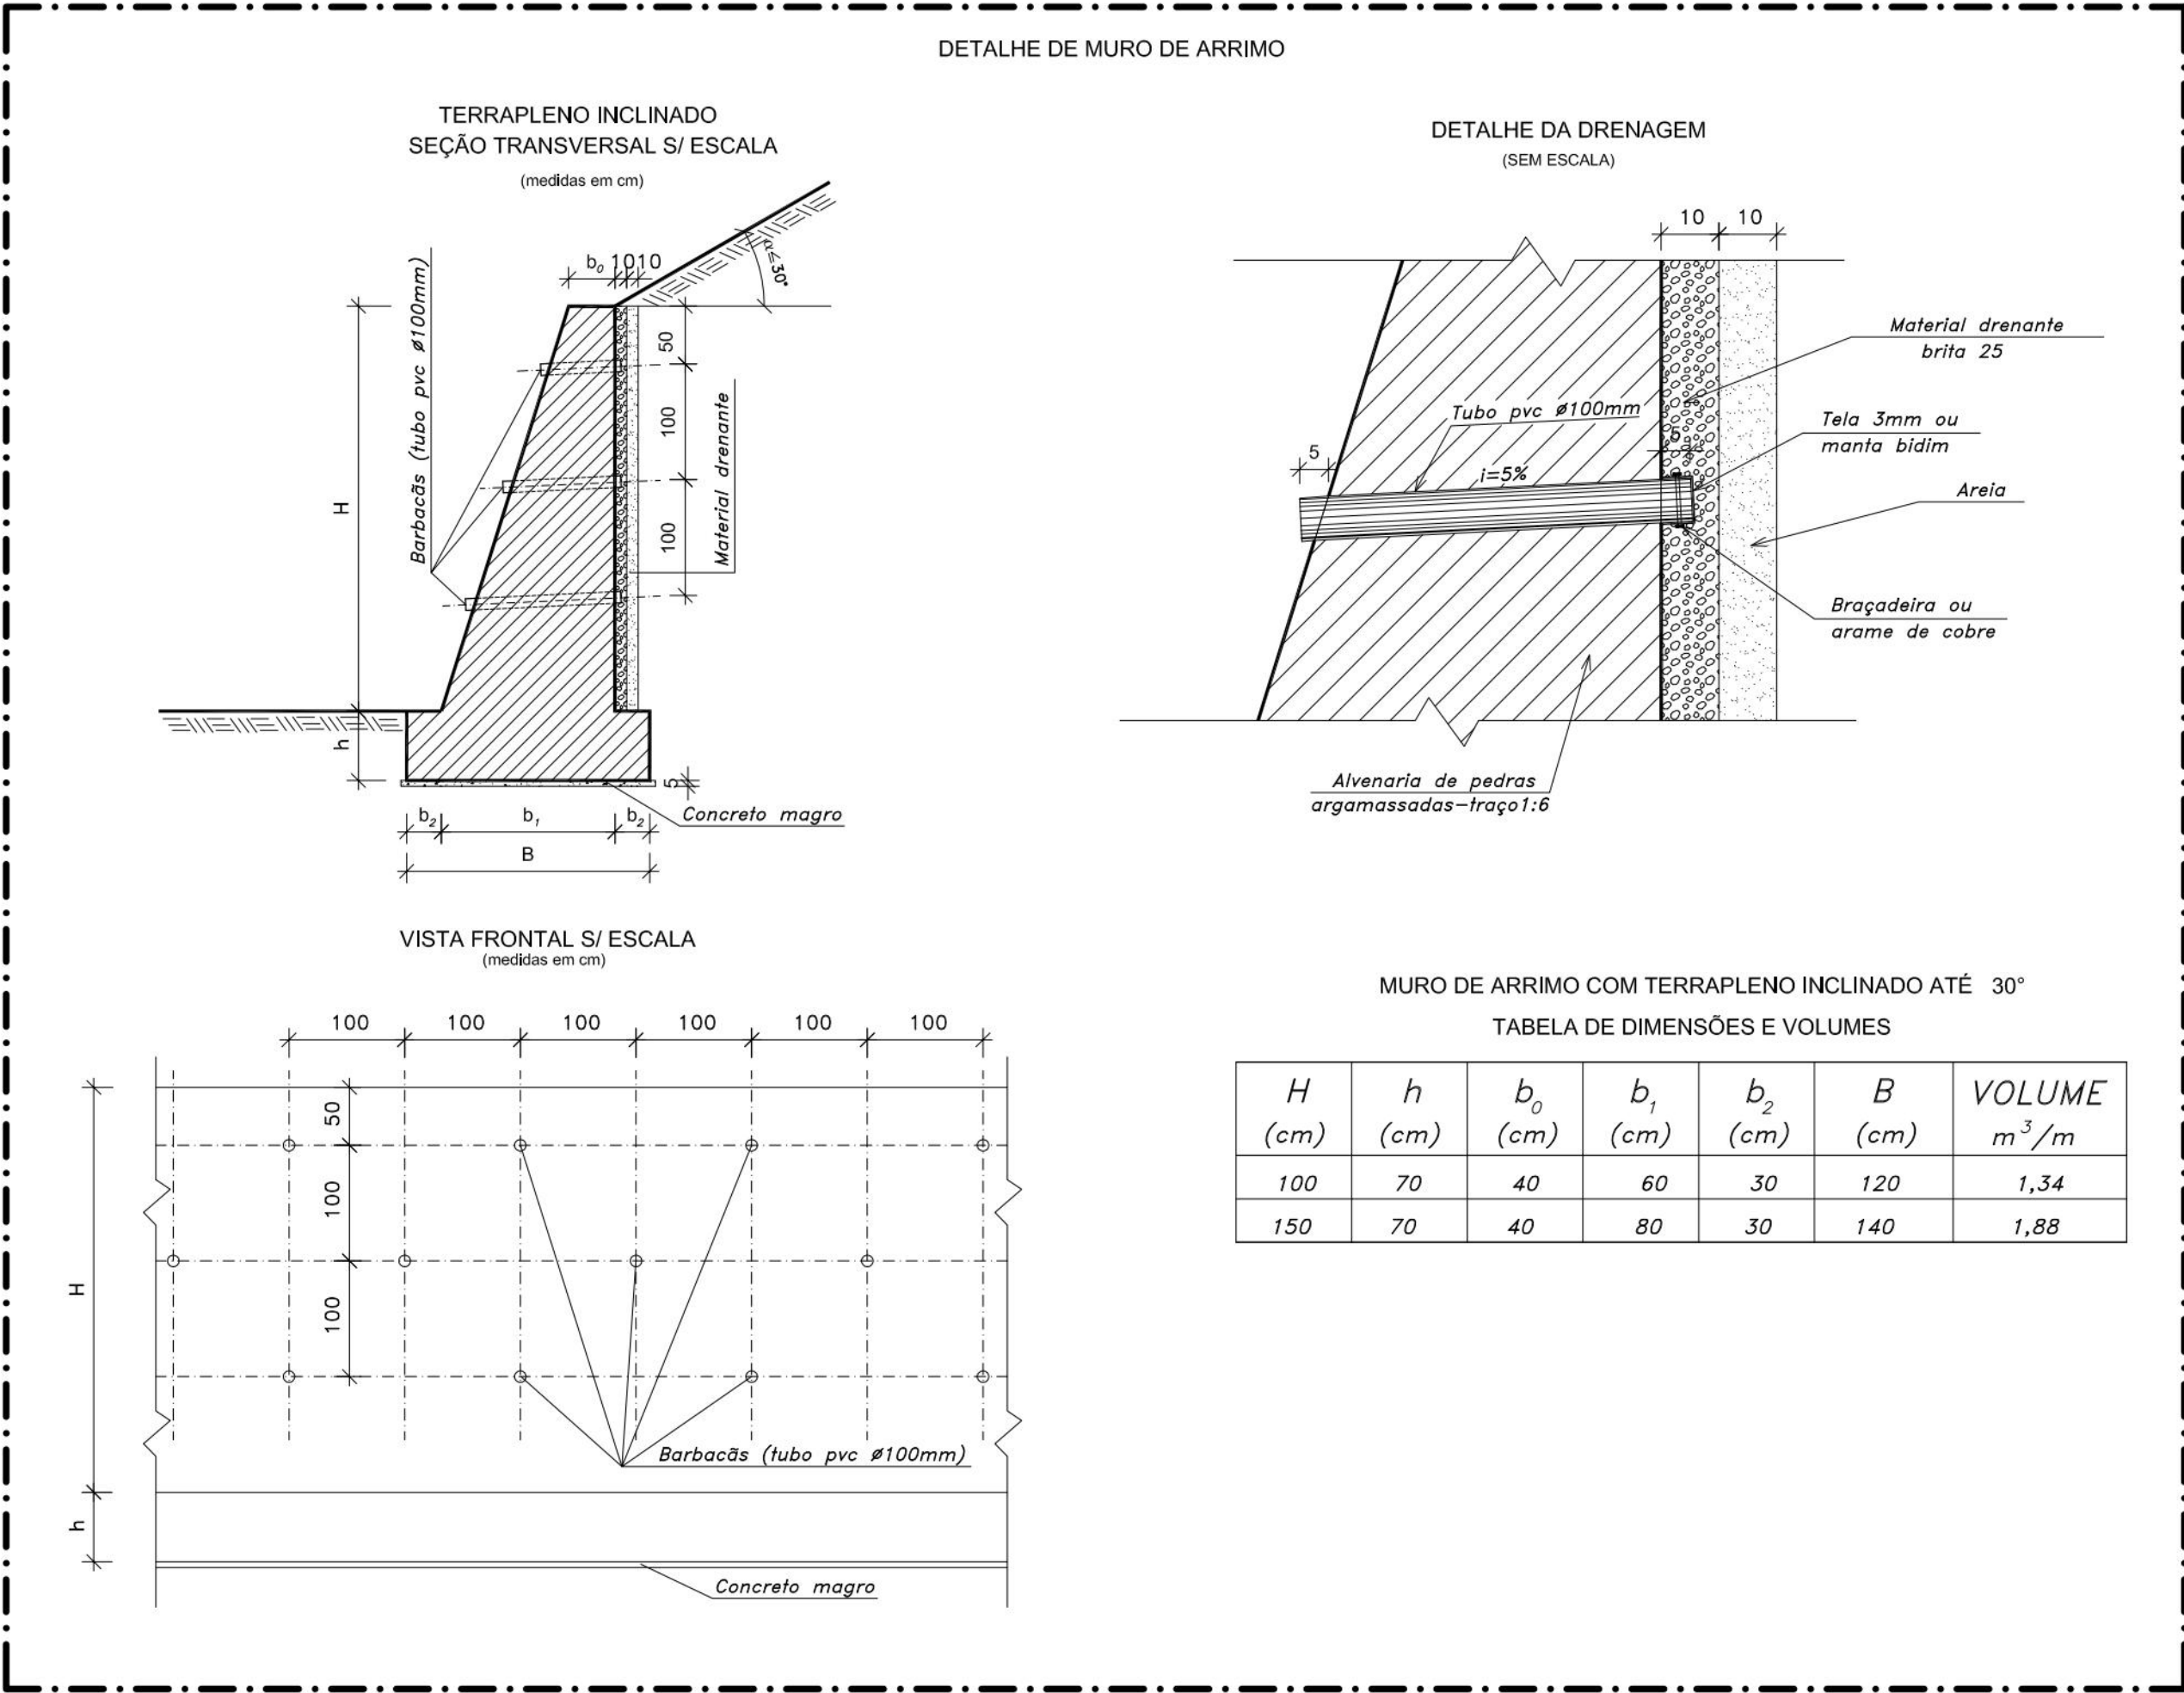

PROPRIETÁRIO: EMPRESA DE URBANIZAÇÃO DO RECIFE - URB

PROJETO:

CONSTRUÇÃO:





PREFEITURA DA CIDADE DO RECIFE
SECRETARIA DE CONTROLE, DESENVOLVIMENTO URBANO E OBRAS
EMPRESA DE URBANIZAÇÃO DO RECIFE - URB

DIRETORIA DE PLANEJAMENTO E PROJETOS
CONCEIÇÃO LAFIETE
GERENTE GERAL DE PLANEJAMENTO DE INFRAESTRUTURA
GEISE ZANON
PROJETO

ESTABILIZAÇÃO DE TALUDES DO PAC 2 - CONTENÇÃO DE ENCOSTAS

SITUAÇÃO:
RUA SOLDADO VIRGILIO LÓCIO (ESCOLA ORLANDO PARAHYB), N°107, 108 E S/N°, IBURA - SETOR: LET-06
PRANCHA 03/04
ETAPA: PROJETO EXECUTIVO
DATA: MARÇO/2016
CONTEÚDO: ESCALA
PROJETOS TIPO: SEM ESCALA
REFERÊNCIA:
RESPONSÁVEL TÉCNICO: ROBERTO LEMOS MUNIZ - ENG° CIVIL - CREA
DIGITALIZAÇÃO:

GEO SISTEMAS
Engenharia & Planejamento

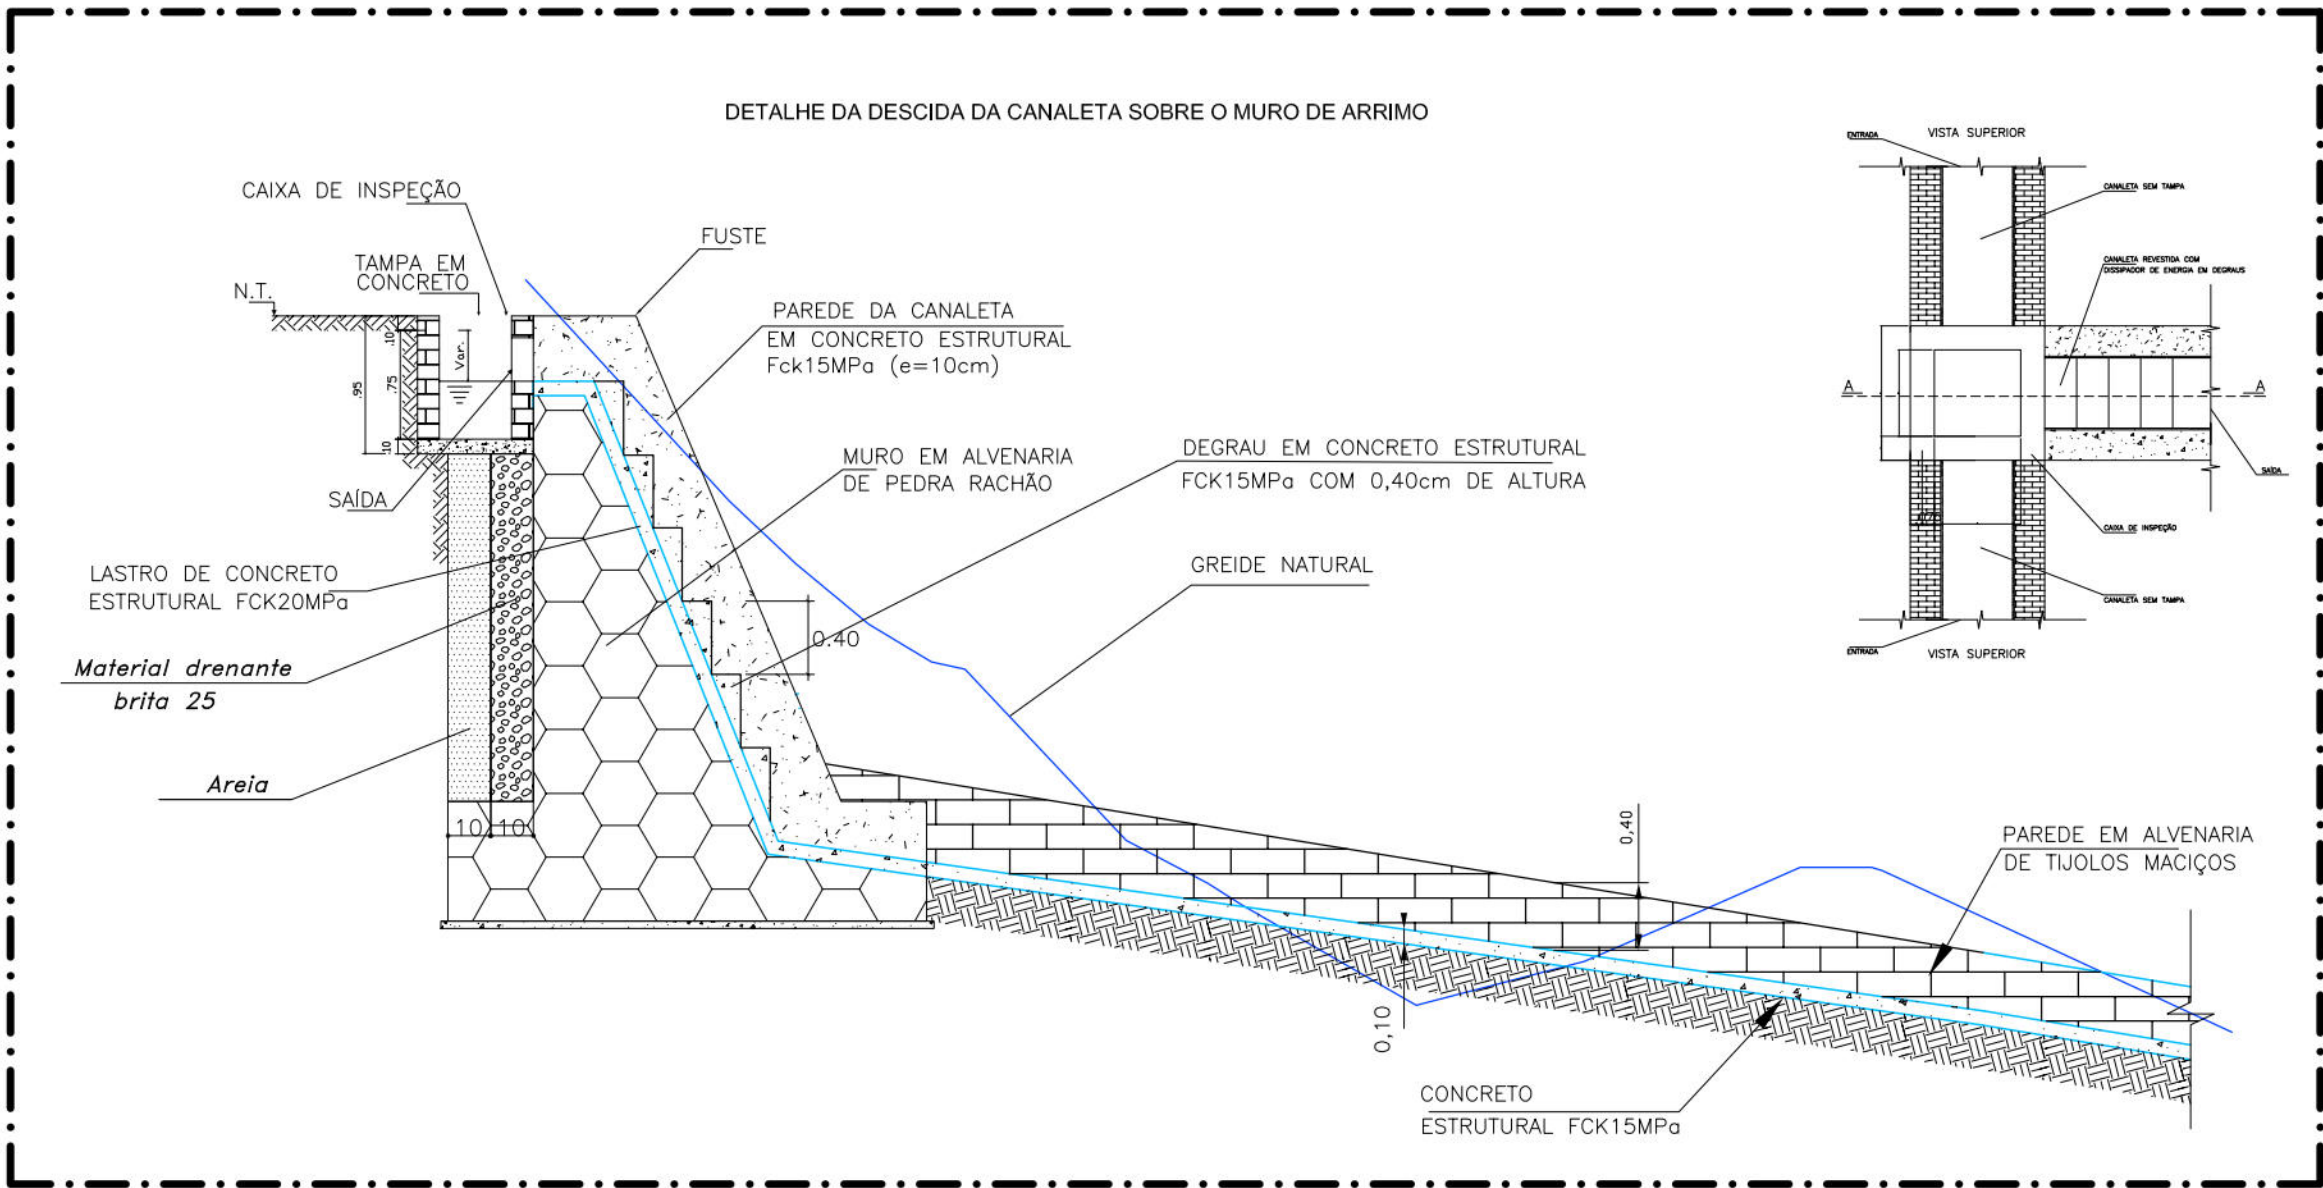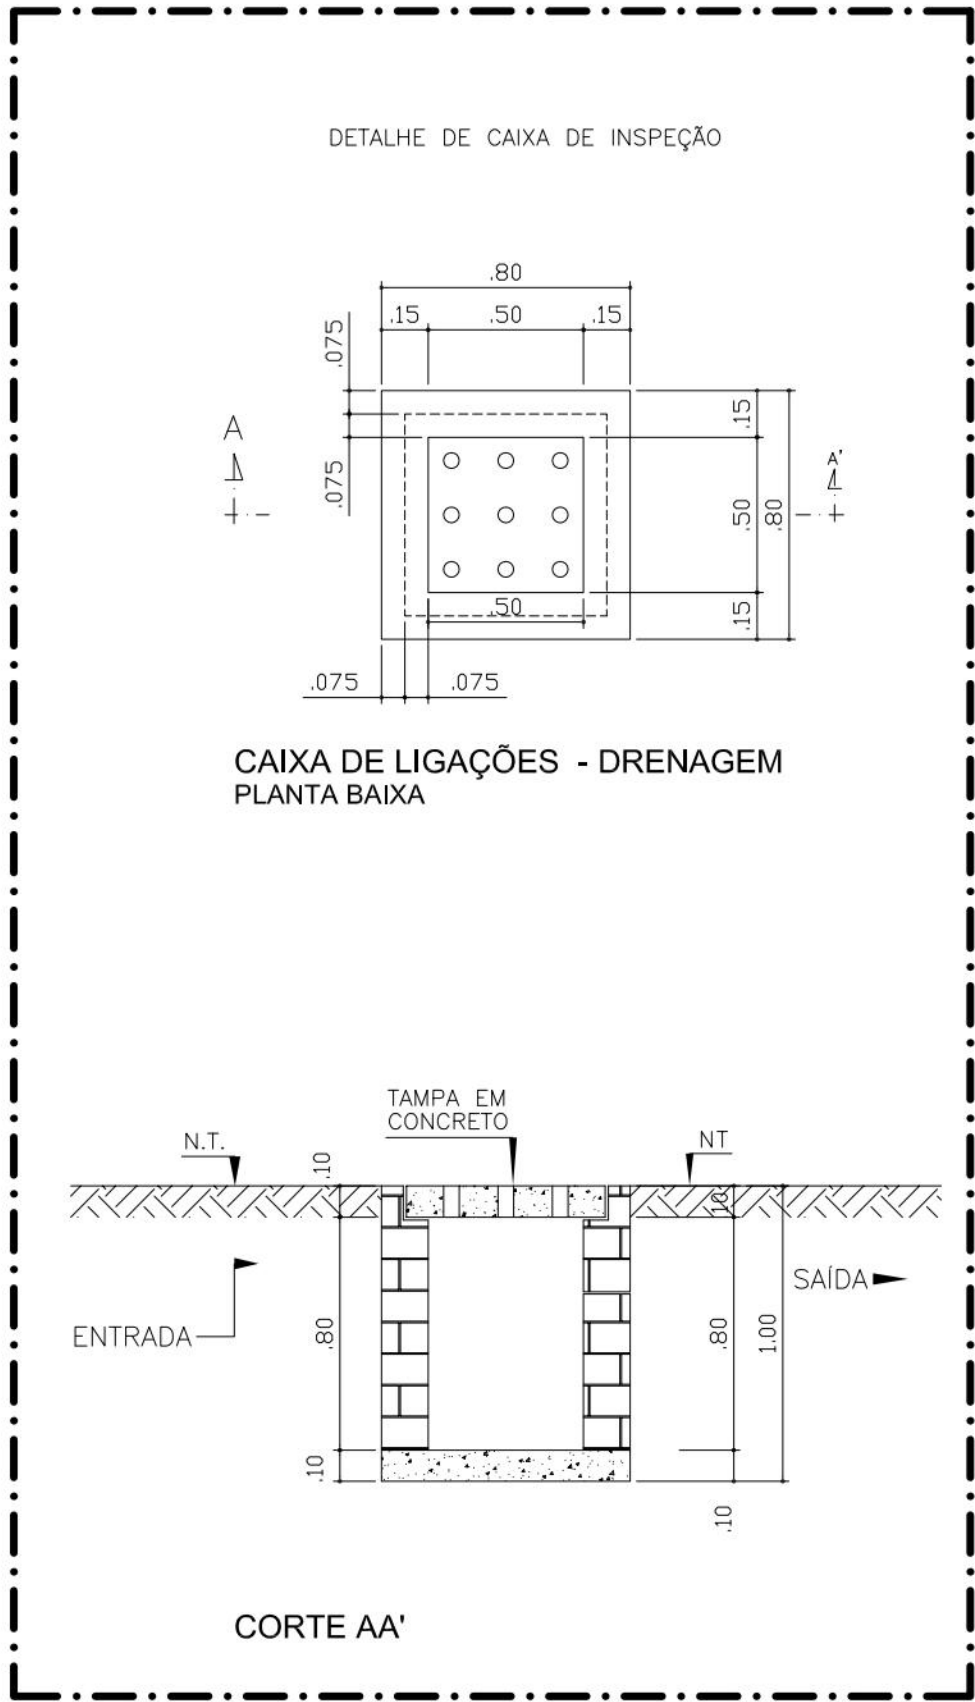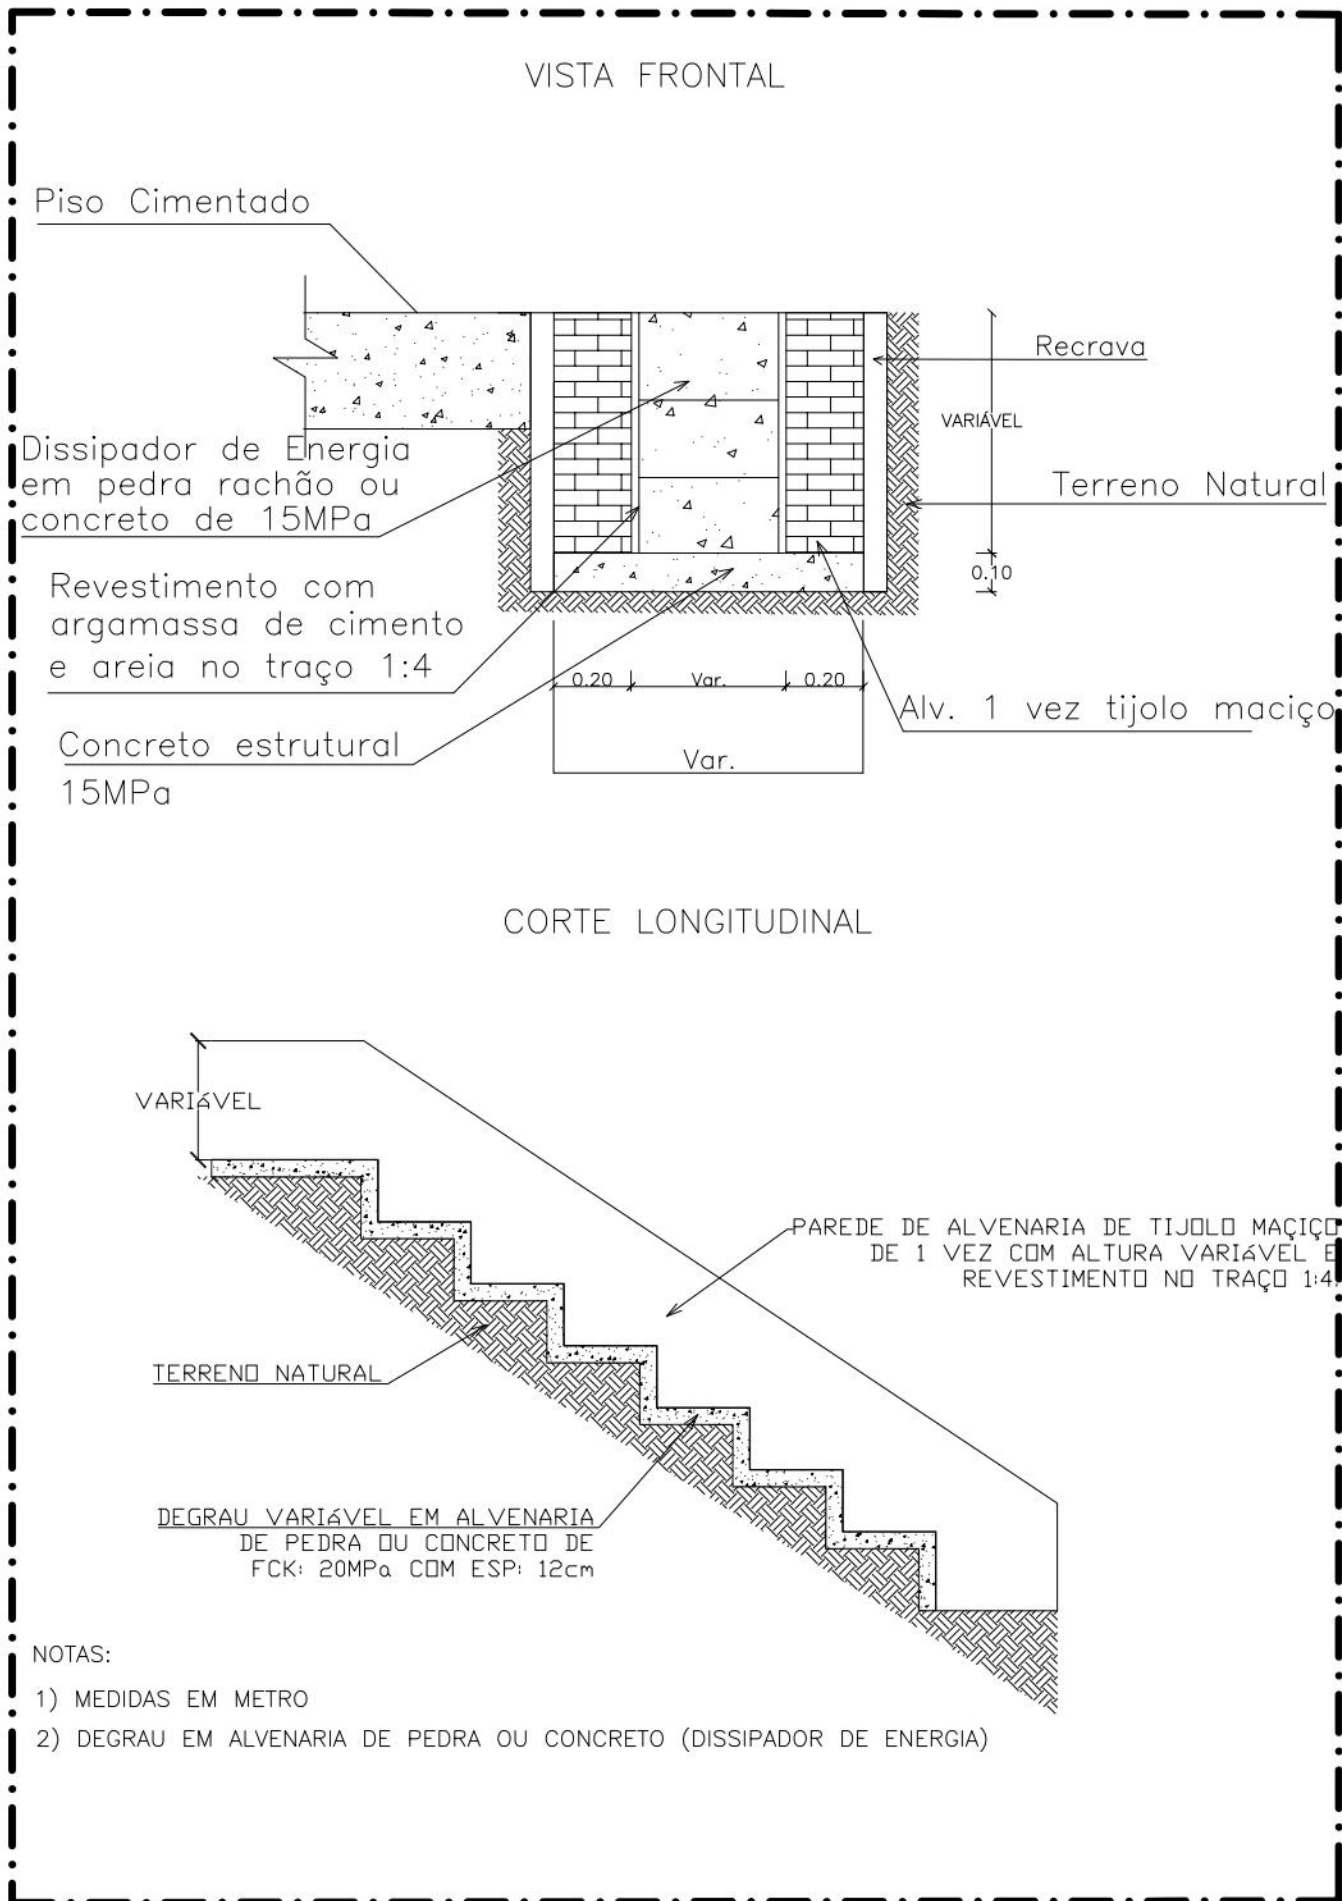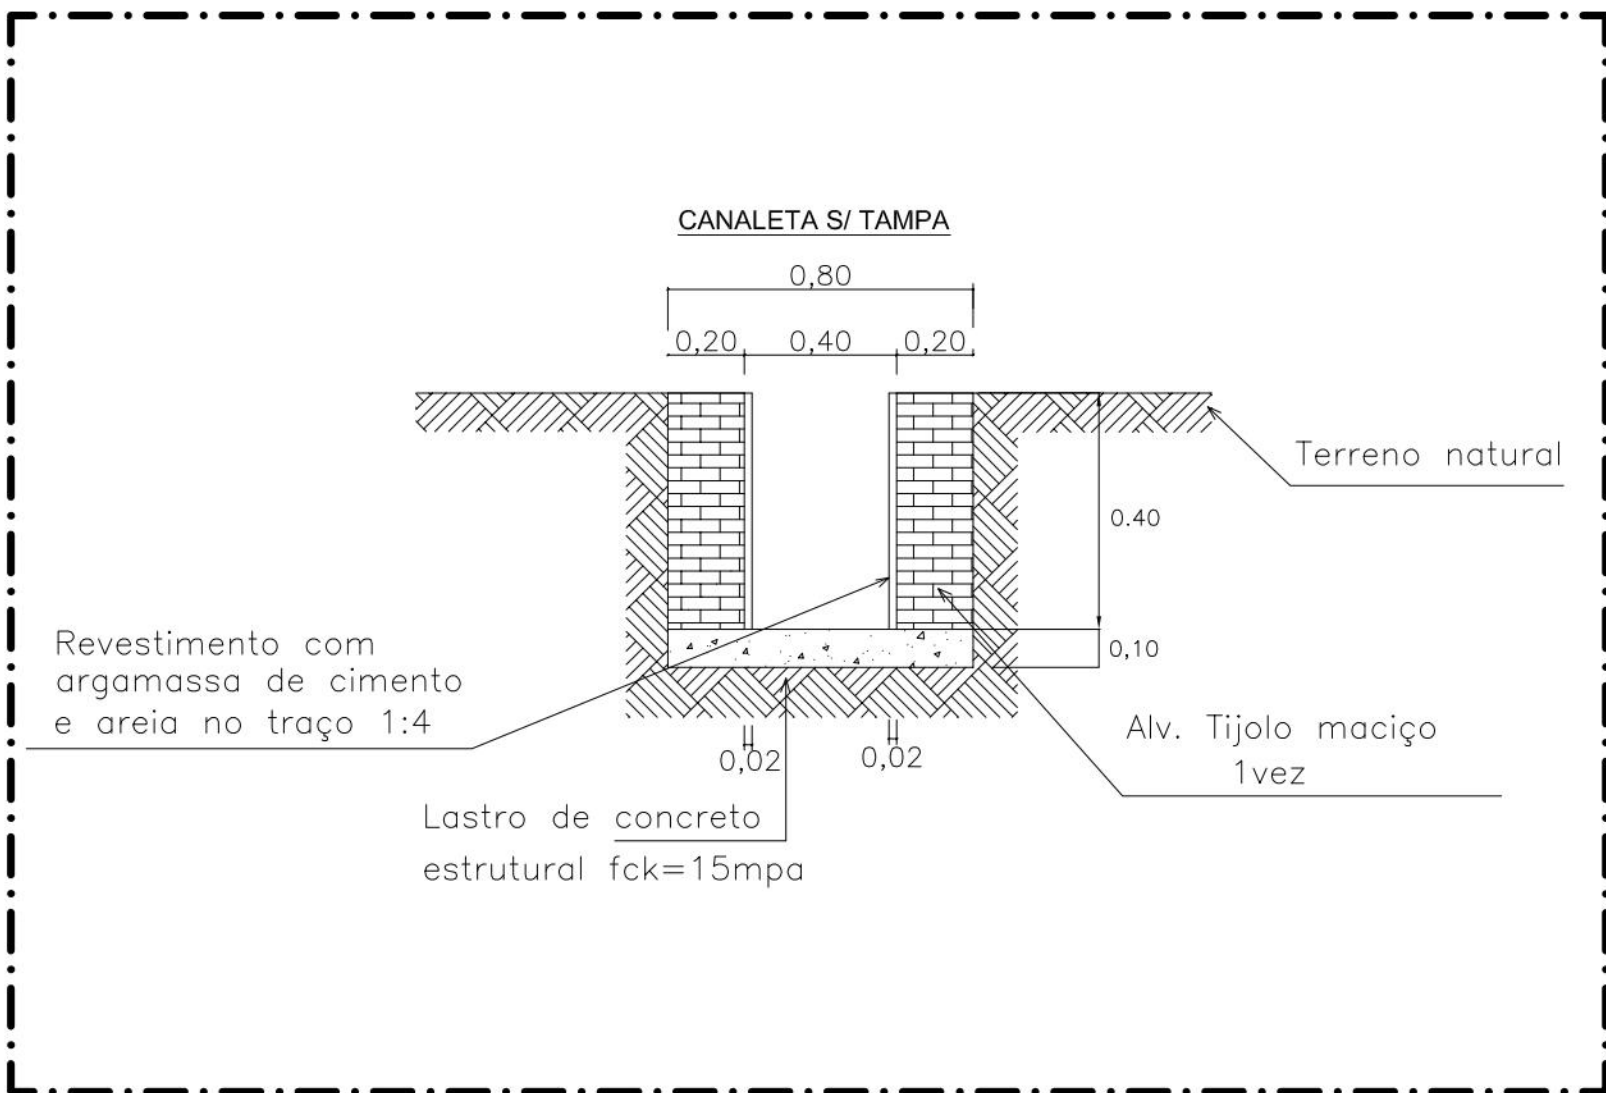

			Comprimento	
$\varnothing$	N.	Quant.	cm	m
10.0	1	8	105	8
	2	8	110	9

ϕ	Comp. (m)	Peso (kg)
10.0	17	10
Total	10,0 kg	

LEGENDA		DIMENSÃO (m)
Cc	Comprimento do Cristo	variável
Lc	Largeza do Cristo	variável
ec	Espessura do cimentado do cristo	0,04
Ec	Espessura do cimentado do talude	0,04
Cb	Comprimento da base	variável
Lb	Largeza inferior da base	0,50
Lnb	Largeza superior da base	0,20
Ecc	Espessura do concreto do cristo/calha	0,07
Ecc	Espessura do cimentado do calha	0,02
Lbc	Largeza da base da calha	variável
dc	Largeza da drenagem do calha	0,30