


- CONVENÇÕES
- EDIFICAÇÃO
 - MURO
 - MEIO-FIO EXISTENTE/ BORDO DA ESTRADA
 - GERÇA
 - CALÇADA
 - MURO DE ARRIMO EXISTENTE
 - POSTE DE BAIXA TENSÃO (BT)
 - ÁRVORE
 - CANAL / CANALETA EXISTENTE
 - POÇO DE VISITA TIPO GAVETA EXISTENTE
 - POÇO DE VISITA DE ESGOTO EXISTENTE
 - RN
 - EIXO DE PROJETO
 - CURVA DE NÍVEL MESTRA
 - CURVA DE NÍVEL INTERMEDIÁRIA
 - FURO DE SONDAGEM
 - PASSEIO PROJETADO
 - PONTO GPS
 - MURO DE ARRIMO PROJETADO
 - SENTIDO DO ESCOAMENTO
 - ESCADARIA EXISTENTE
 - PASSEIO PROJETADO
 - TELA ARGAMASSADA
 - MURETA DE PROTEÇÃO PROJETADA
 - MURETA PARA CRAVAÇÃO DE TELA
 - CANALETA COM TAMPA PROJETADA
 - CANALETA SEM TAMPA PROJETADA

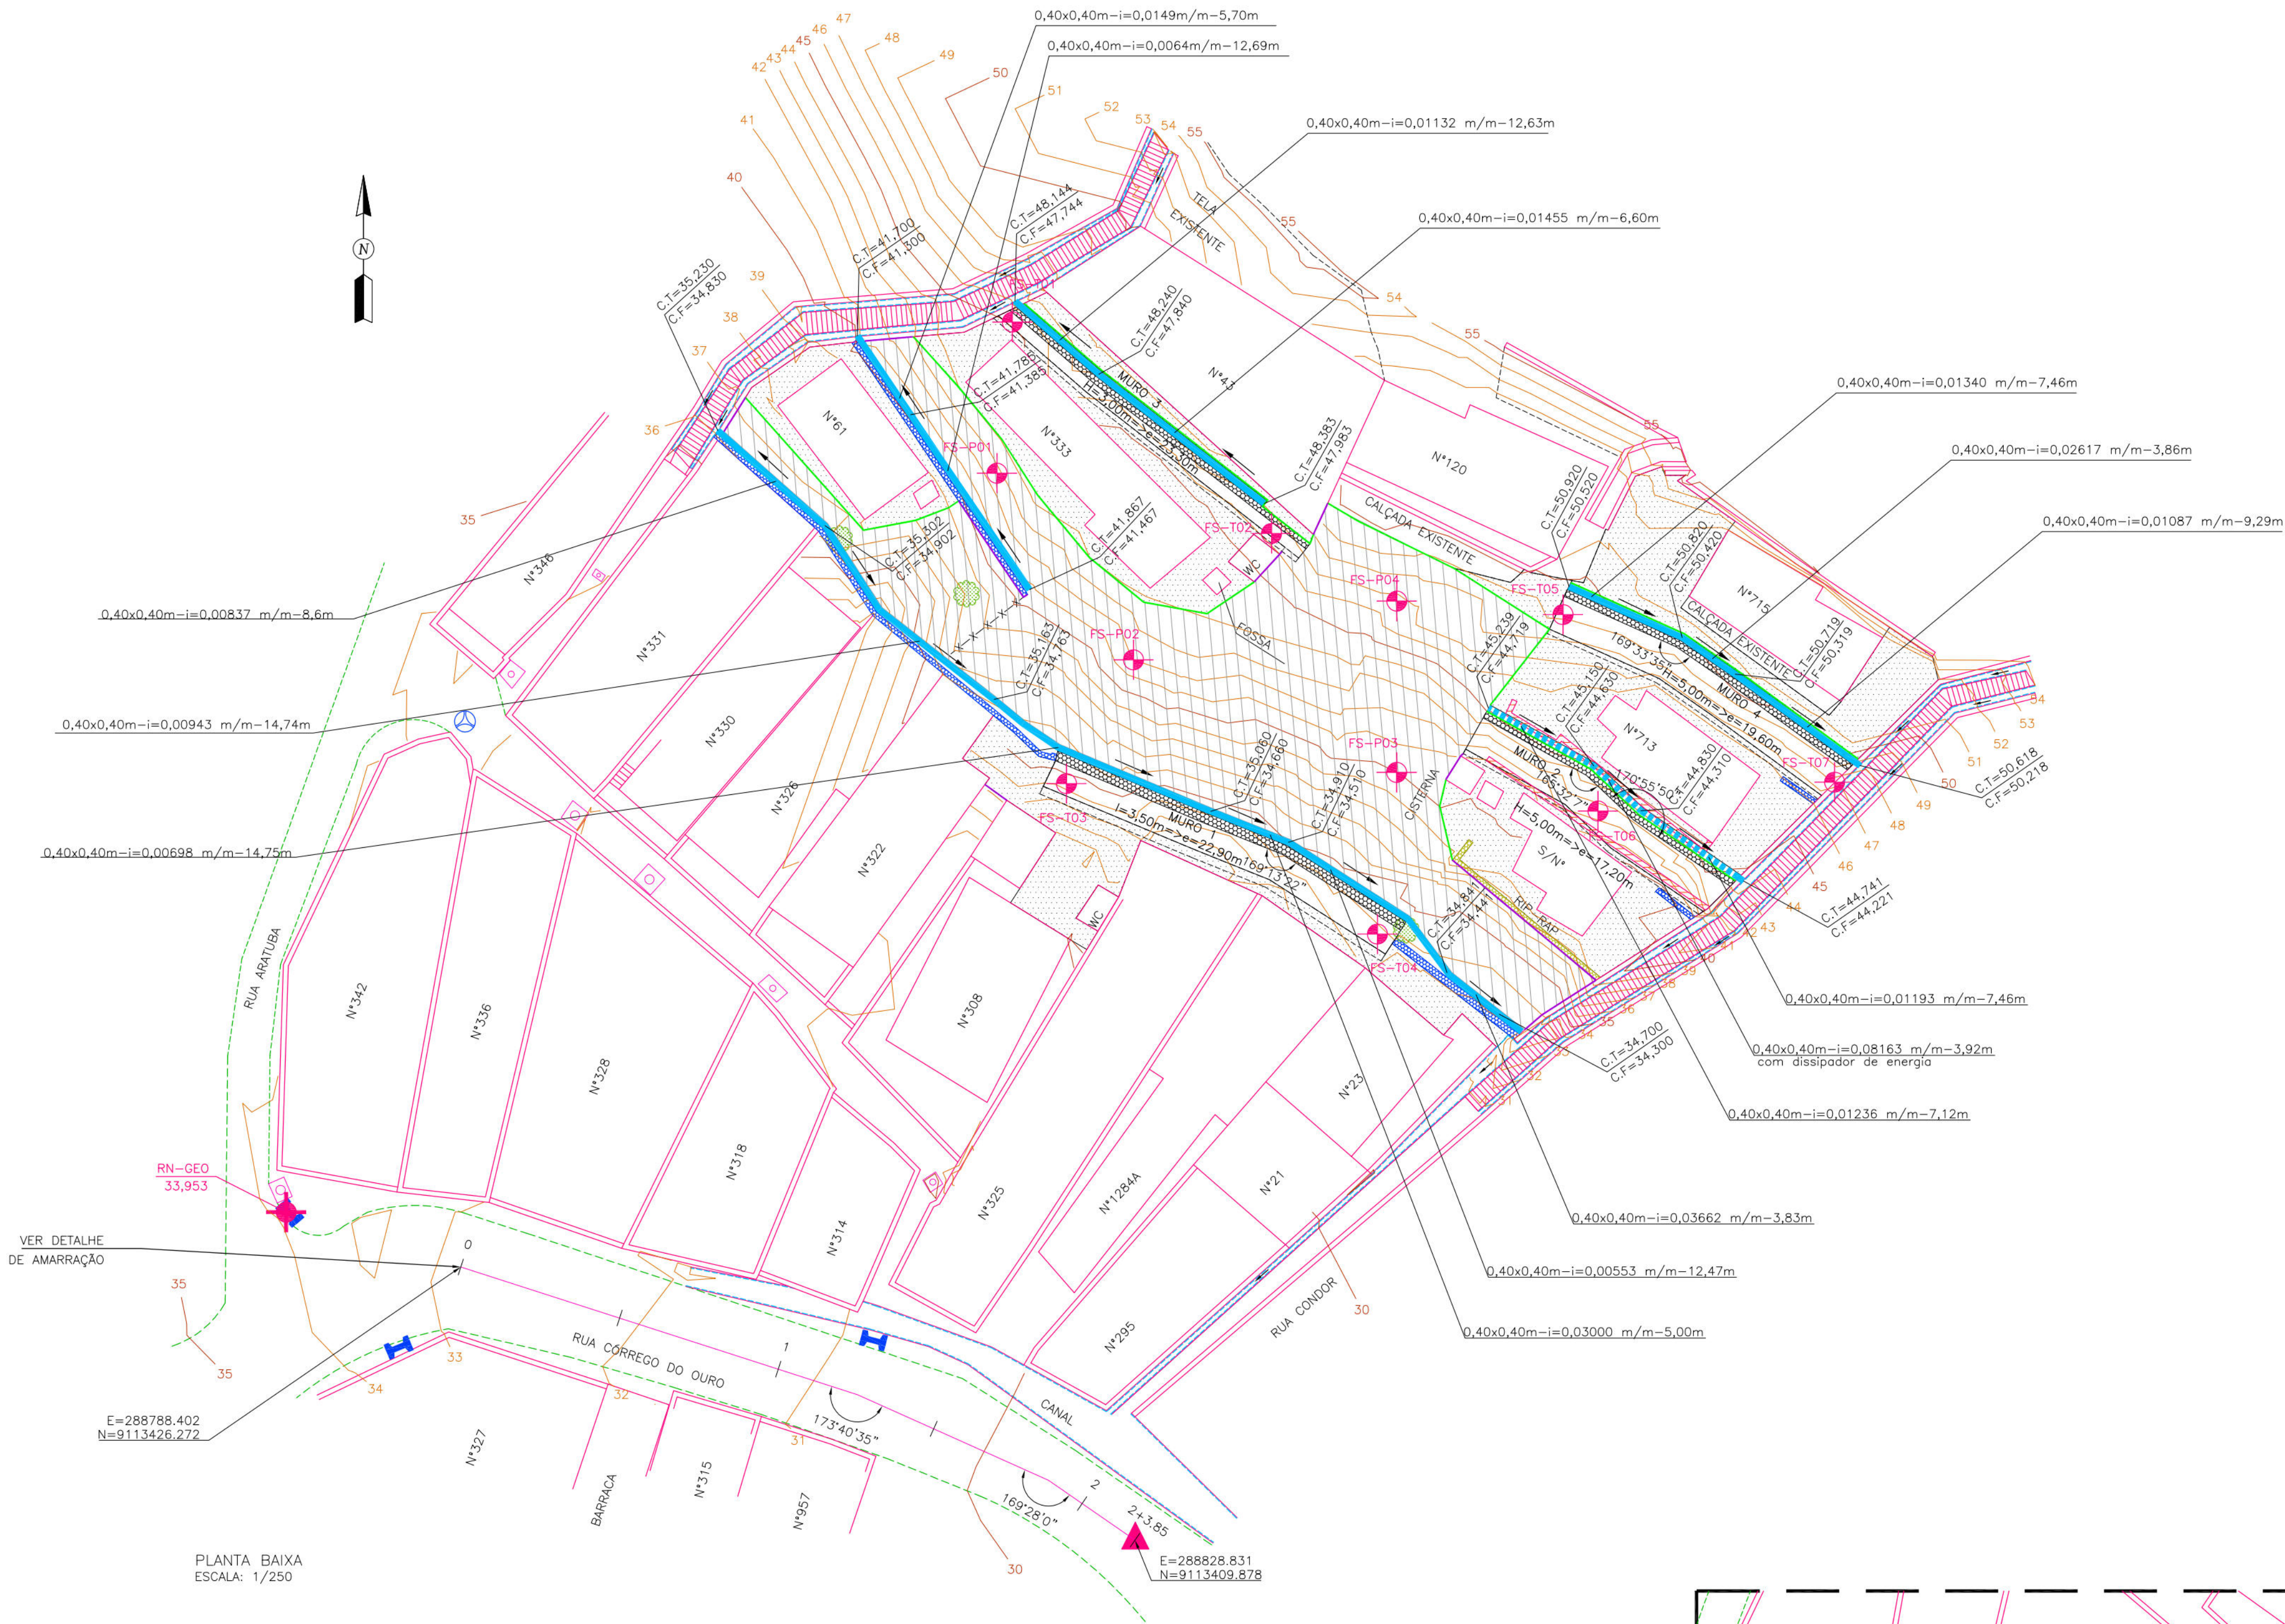


PLANTA BAIXA
ESCALA: 1/250

MURO-1			
TIPO	ALTURA (m)	EXTENSÃO (m)	ESTACAS
INCLINADO	3,50	22,90	E1+4,63 a E1+15,83

MURO-2			
TIPO	ALTURA (m)	EXTENSÃO (m)	ESTACAS
HORIZONTAL	5,00	17,20	E1+17,54 a escadaria

MURO-3			
TIPO	ALTURA (m)	EXTENSÃO (m)	ESTACAS
HORIZONTAL	3,00	23,30	E0+13,74 a E1+8,74

MURO-4			
TIPO	ALTURA (m)	EXTENSÃO (m)	ESTACAS
HORIZONTAL	5,00	19,60	E1+17,54 a escadaria

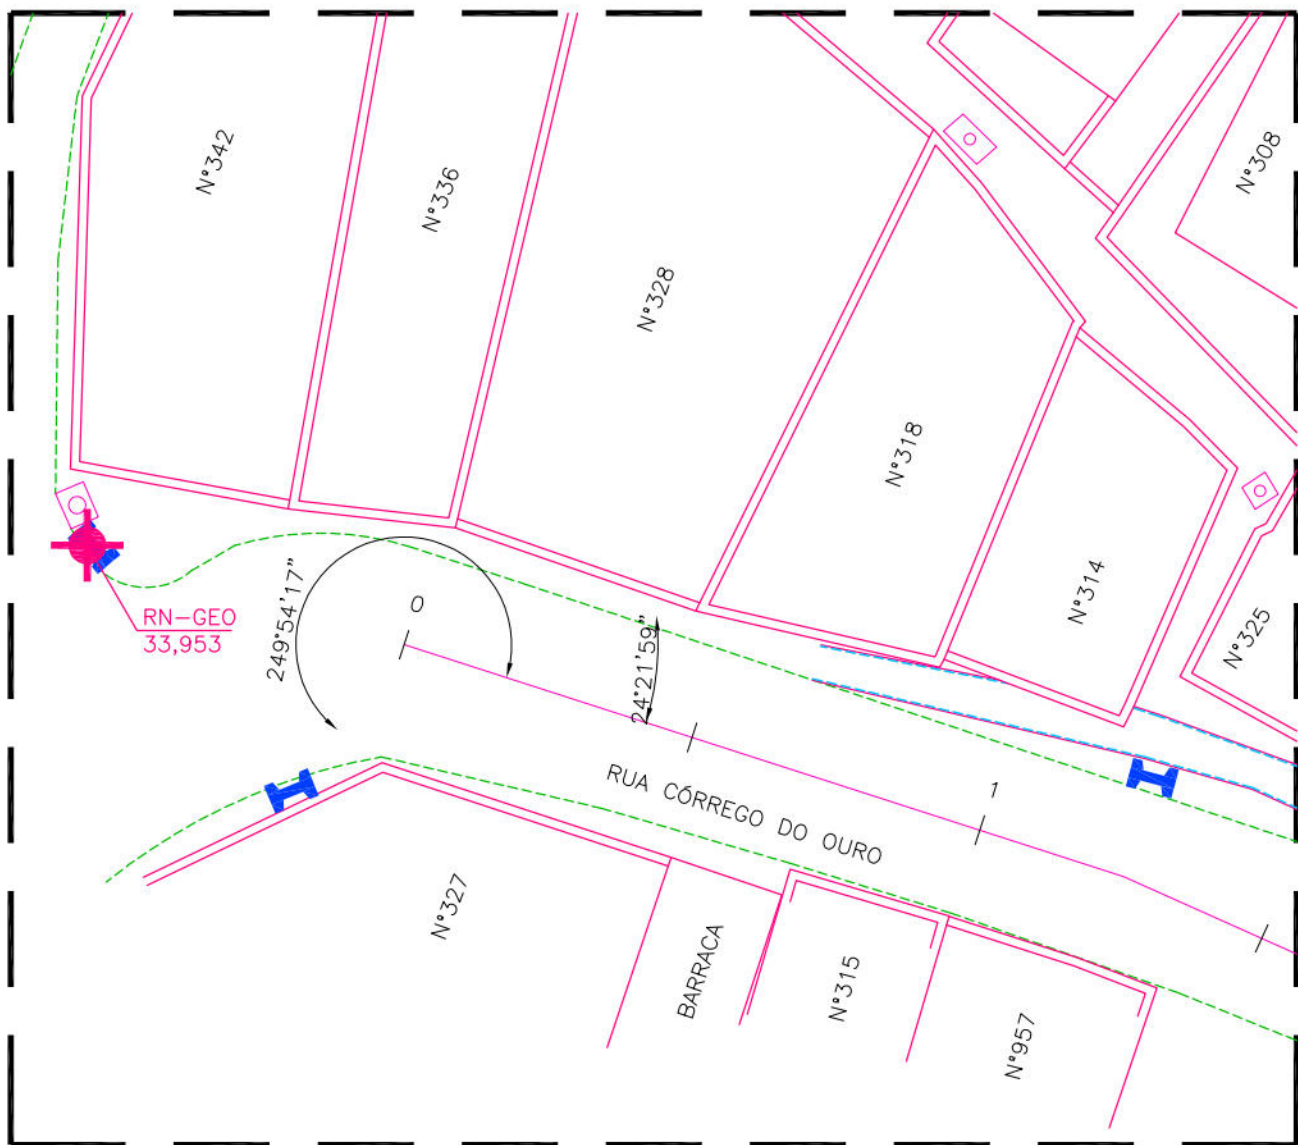

PROPRIETÁRIO: EMPRESA DE URBANIZAÇÃO DO RECIFE - URB

PROJETO:

CONSTRUÇÃO:

PREFEITURA DA CIDADE DO RECIFE
SECRETARIA DE CONTROLE, DESENVOLVIMENTO URBANO E OBRAS
EMPRESA DE URBANIZAÇÃO DO RECIFE - URB

DIRETORIA DE PLANEJAMENTO E PROJETOS
CONCEIÇÃO LAFIETE
GERENTE GERAL DE PLANEJAMENTO DE INFRAESTRUTURA
GEISE ZANON



PROJETO



ESTABILIZAÇÃO DE TALUDES DO PAC 2 - CONTENÇÃO DE ENCOSTAS

SITUAÇÃO: RUA CORREGO DO OURO, 308, 325, 1284A, S/Nº, 713 E 333, ALTO JOSÉ BONIFÁCIO/VASCO DA GAMA RECIFE/PE - Setor: SFM-03

PRANCHAS	ETAPA	DATA
01/06	PROJETO EXECUTIVO	MARÇO/2016
CONTEÚDO	ESCALA	REFERÊNCIA
PLANTA BAIXA E DETALHES	INDICADA	
RESPONSÁVEL TÉCNICO		DIGITALIZAÇÃO
ROBERTO LEMOS MUNIZ - ENG. CIVIL		



GEO SISTEMAS
Engenharia & Planejamento

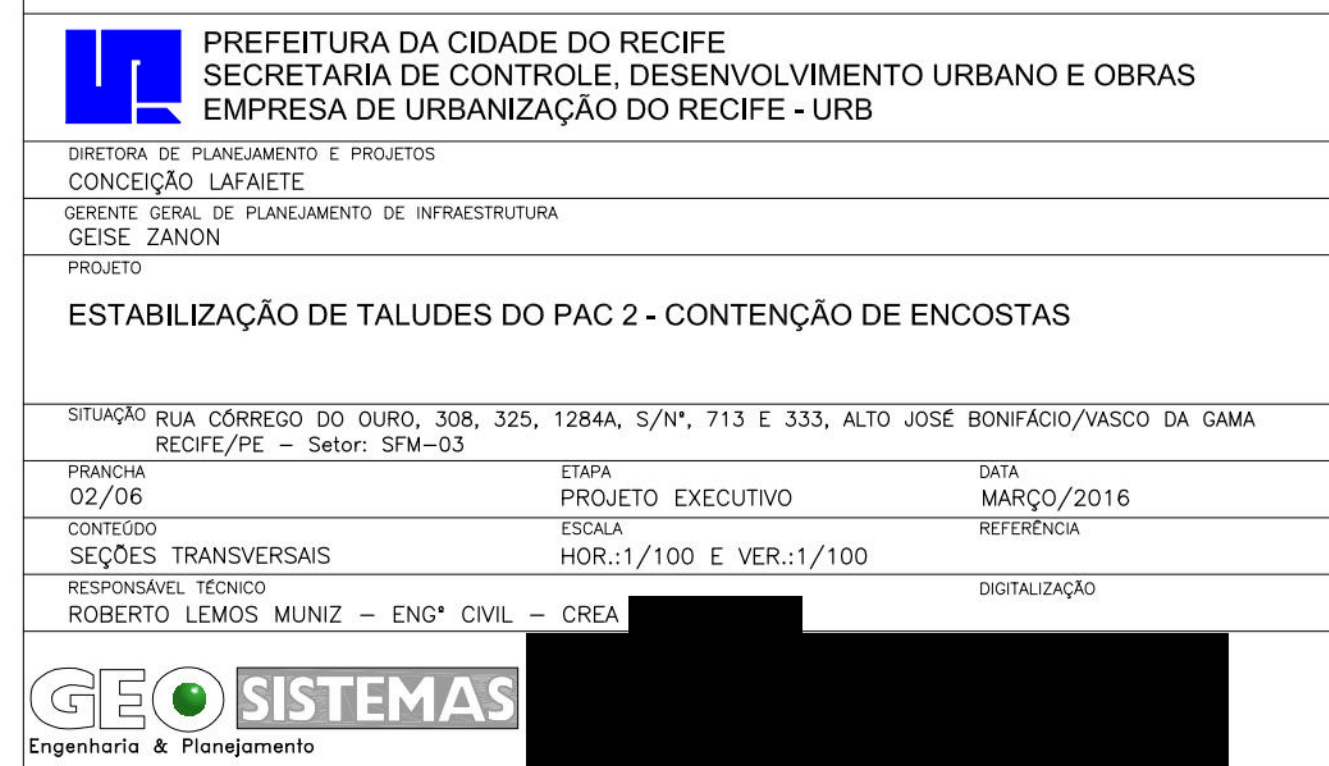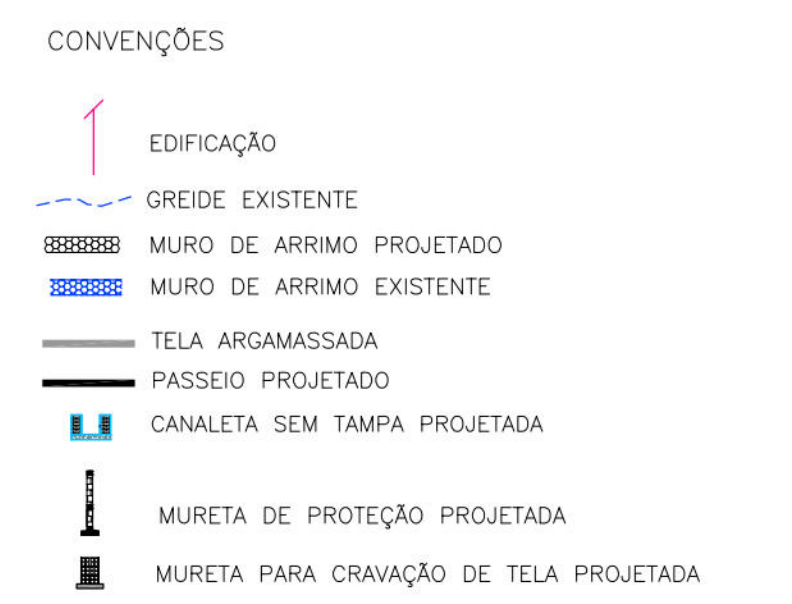

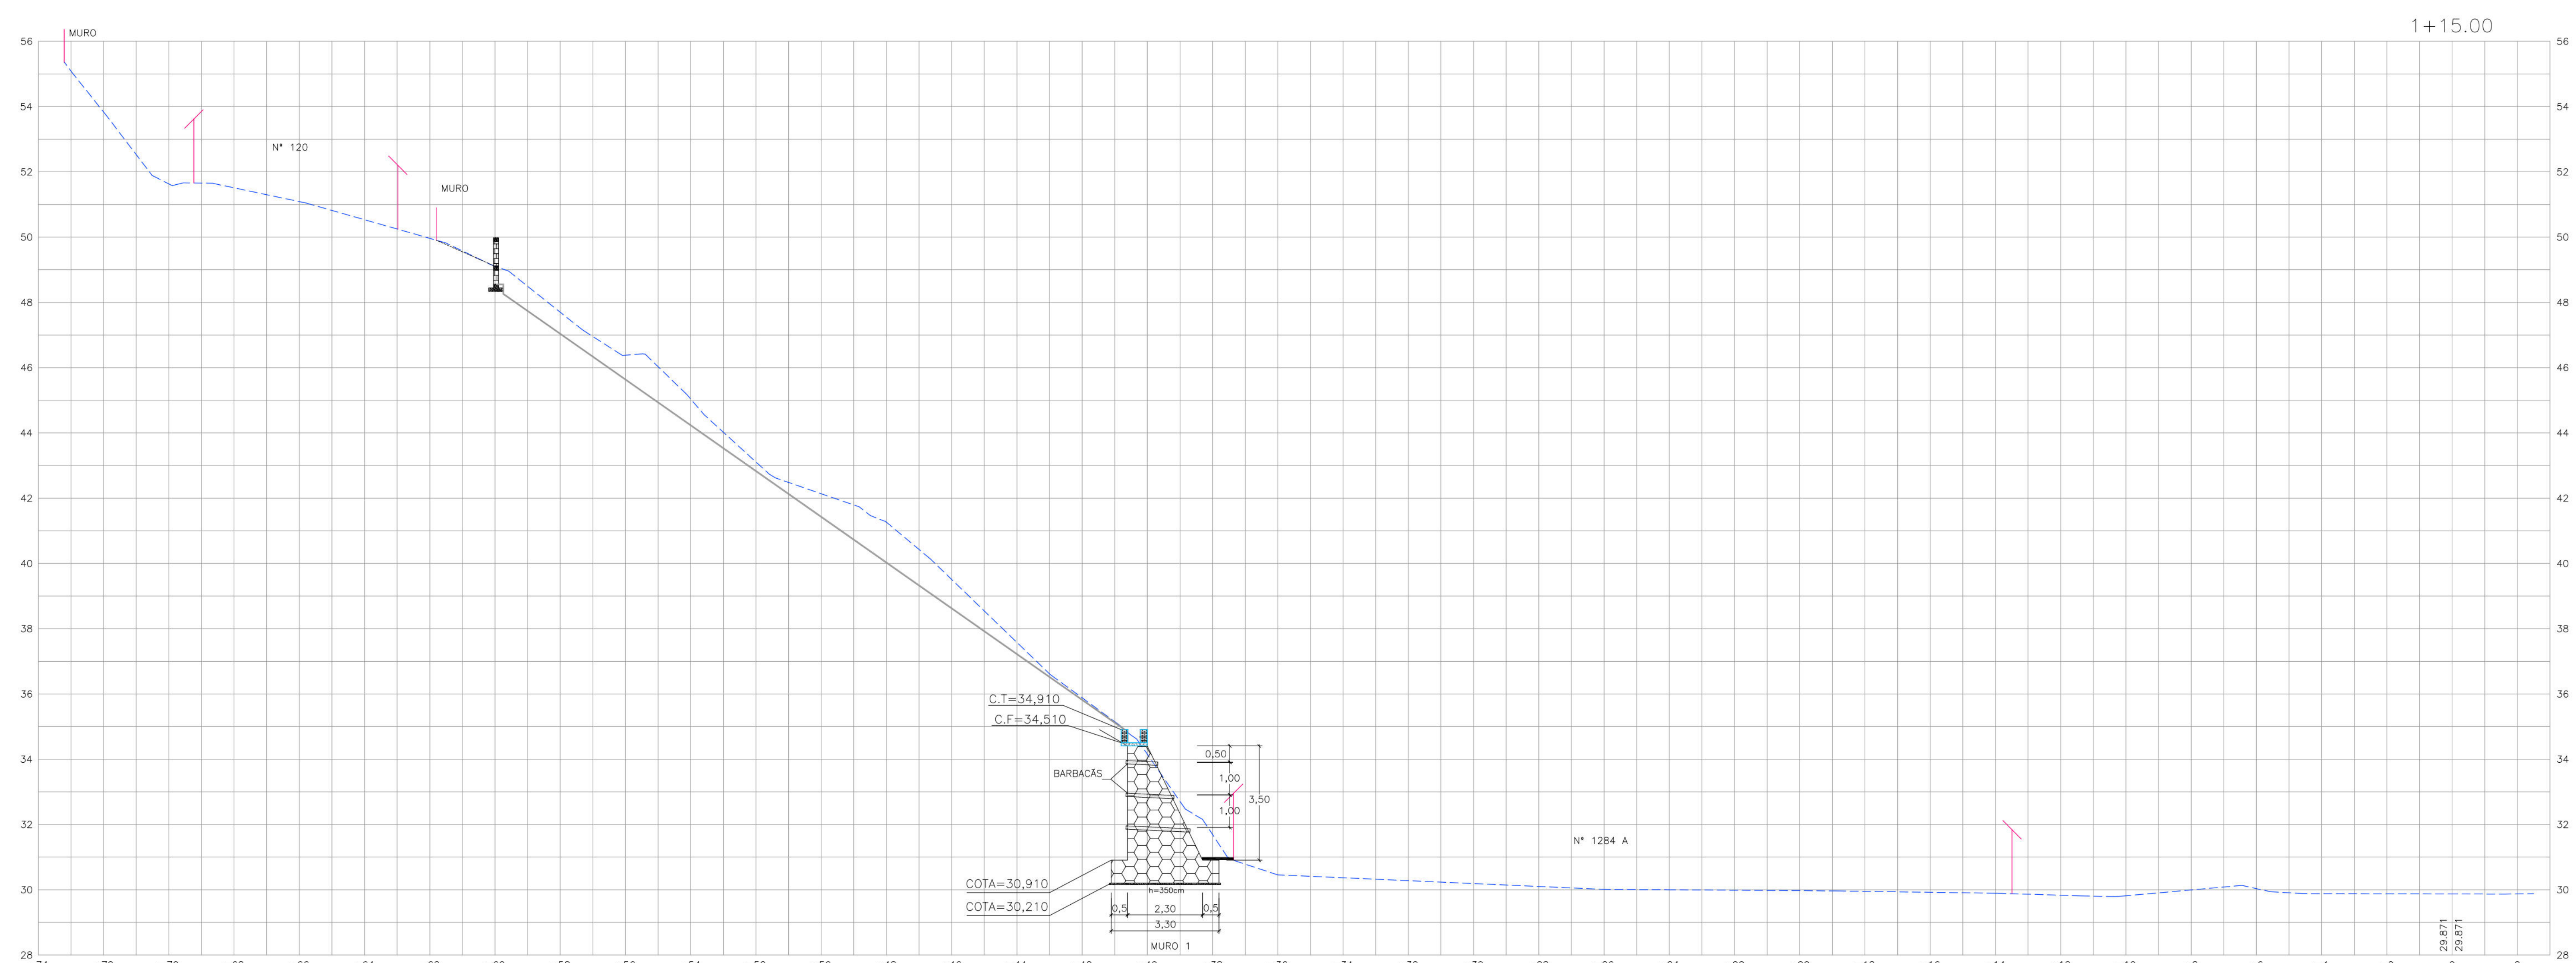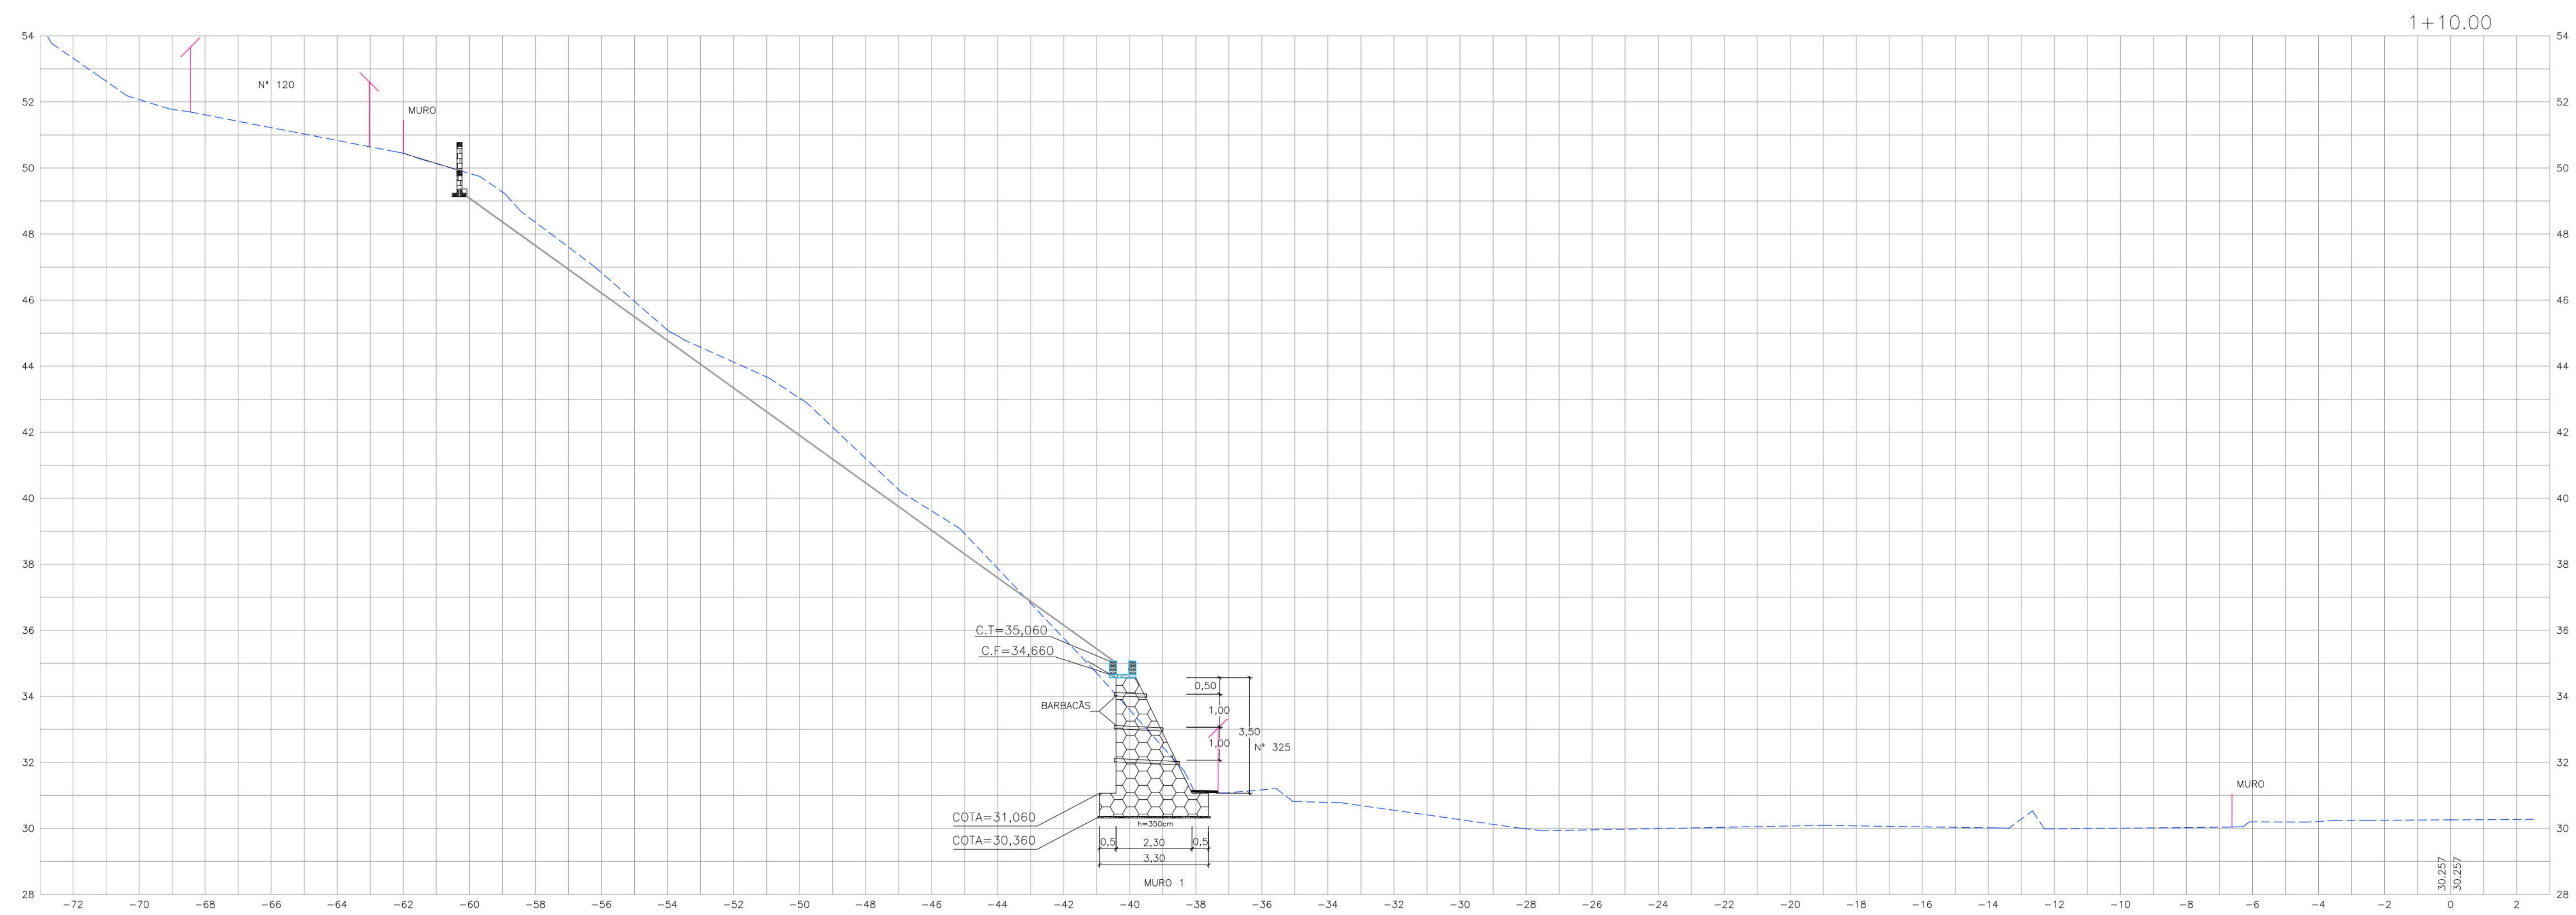

- CONVENÇÕES
- EDIFICAÇÃO
 - GREDE EXISTENTE
 - MURO DE ARRIMO PROJETADO
 - TELA ARMADA PROJETADA
 - PASSEIO PROJETADO
 - CANALETA SEM TAMPA PROJETADA
 - MURETA DE PROTEÇÃO PROJETADA










PROPRIETÁRIO: EMPRESA DE URBANIZAÇÃO DO RECIFE - URB			
PROJETO:			
CONSTRUÇÃO:			
 PREFEITURA DA CIDADE DO RECIFE SECRETARIA DE CONTROLE E DESENVOLVIMENTO URBANO E OBRAS EMPRESA DE URBANIZAÇÃO DO RECIFE - URB			
DIRETORIA DE PLANEJAMENTO E PROJETOS CONCEIÇÃO LAFAYETTE GERENTE GERAL DE PLANEJAMENTO DE INFRAESTRUTURA GETSE ZANON			
ESTABILIZAÇÃO DE TALUDES DO PAC 2 - CONTENÇÃO DE ENCOSTAS			
SITUAÇÃO: RUA CORREGO DO OURO, 308, 325, 1284A, S/Nº, 713 E 333, ALTO JOSÉ BONFÁCIO/VASCO DA GAMA RECIFE/PE - Setor: SPM-03			
PROJETO:	TIPO:	DATA:	
03/06	PROJETO EXECUTIVO	MARÇO/2016	
CONTROLE:	ESCALA:	REFERÊNCIA:	
SEÇÕES TRANSVERSAS	HOR:1/100 E VER:1/100		
RESPONSÁVEL TÉCNICO:	ENCº CIVIL - CREA	DIGITALIZAÇÃO:	
ROBERTO LEMOS MUNIZ			
 Engenharia & Planejamento			

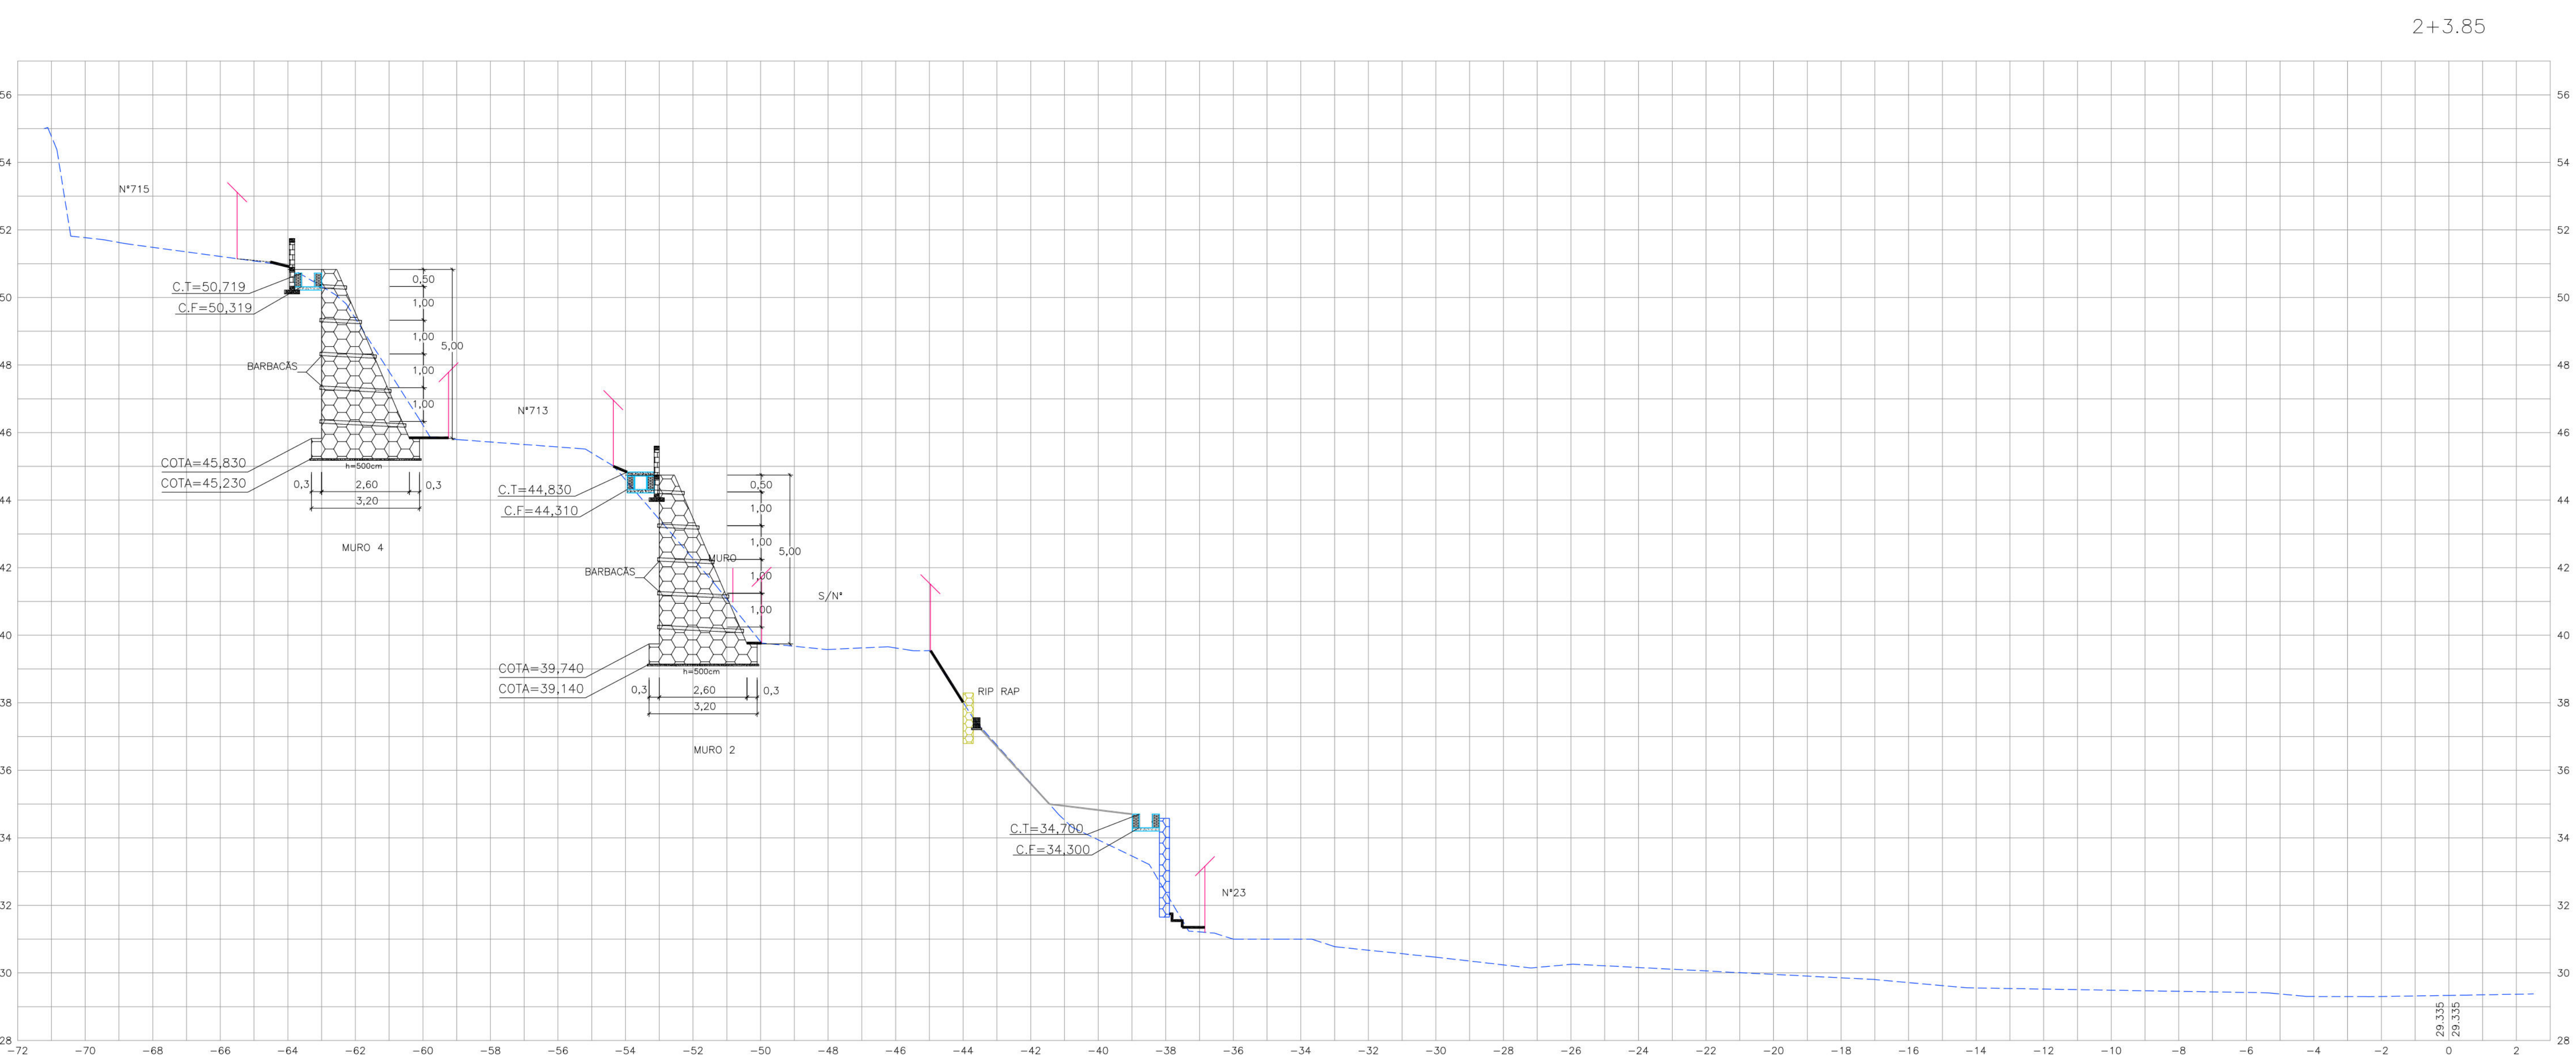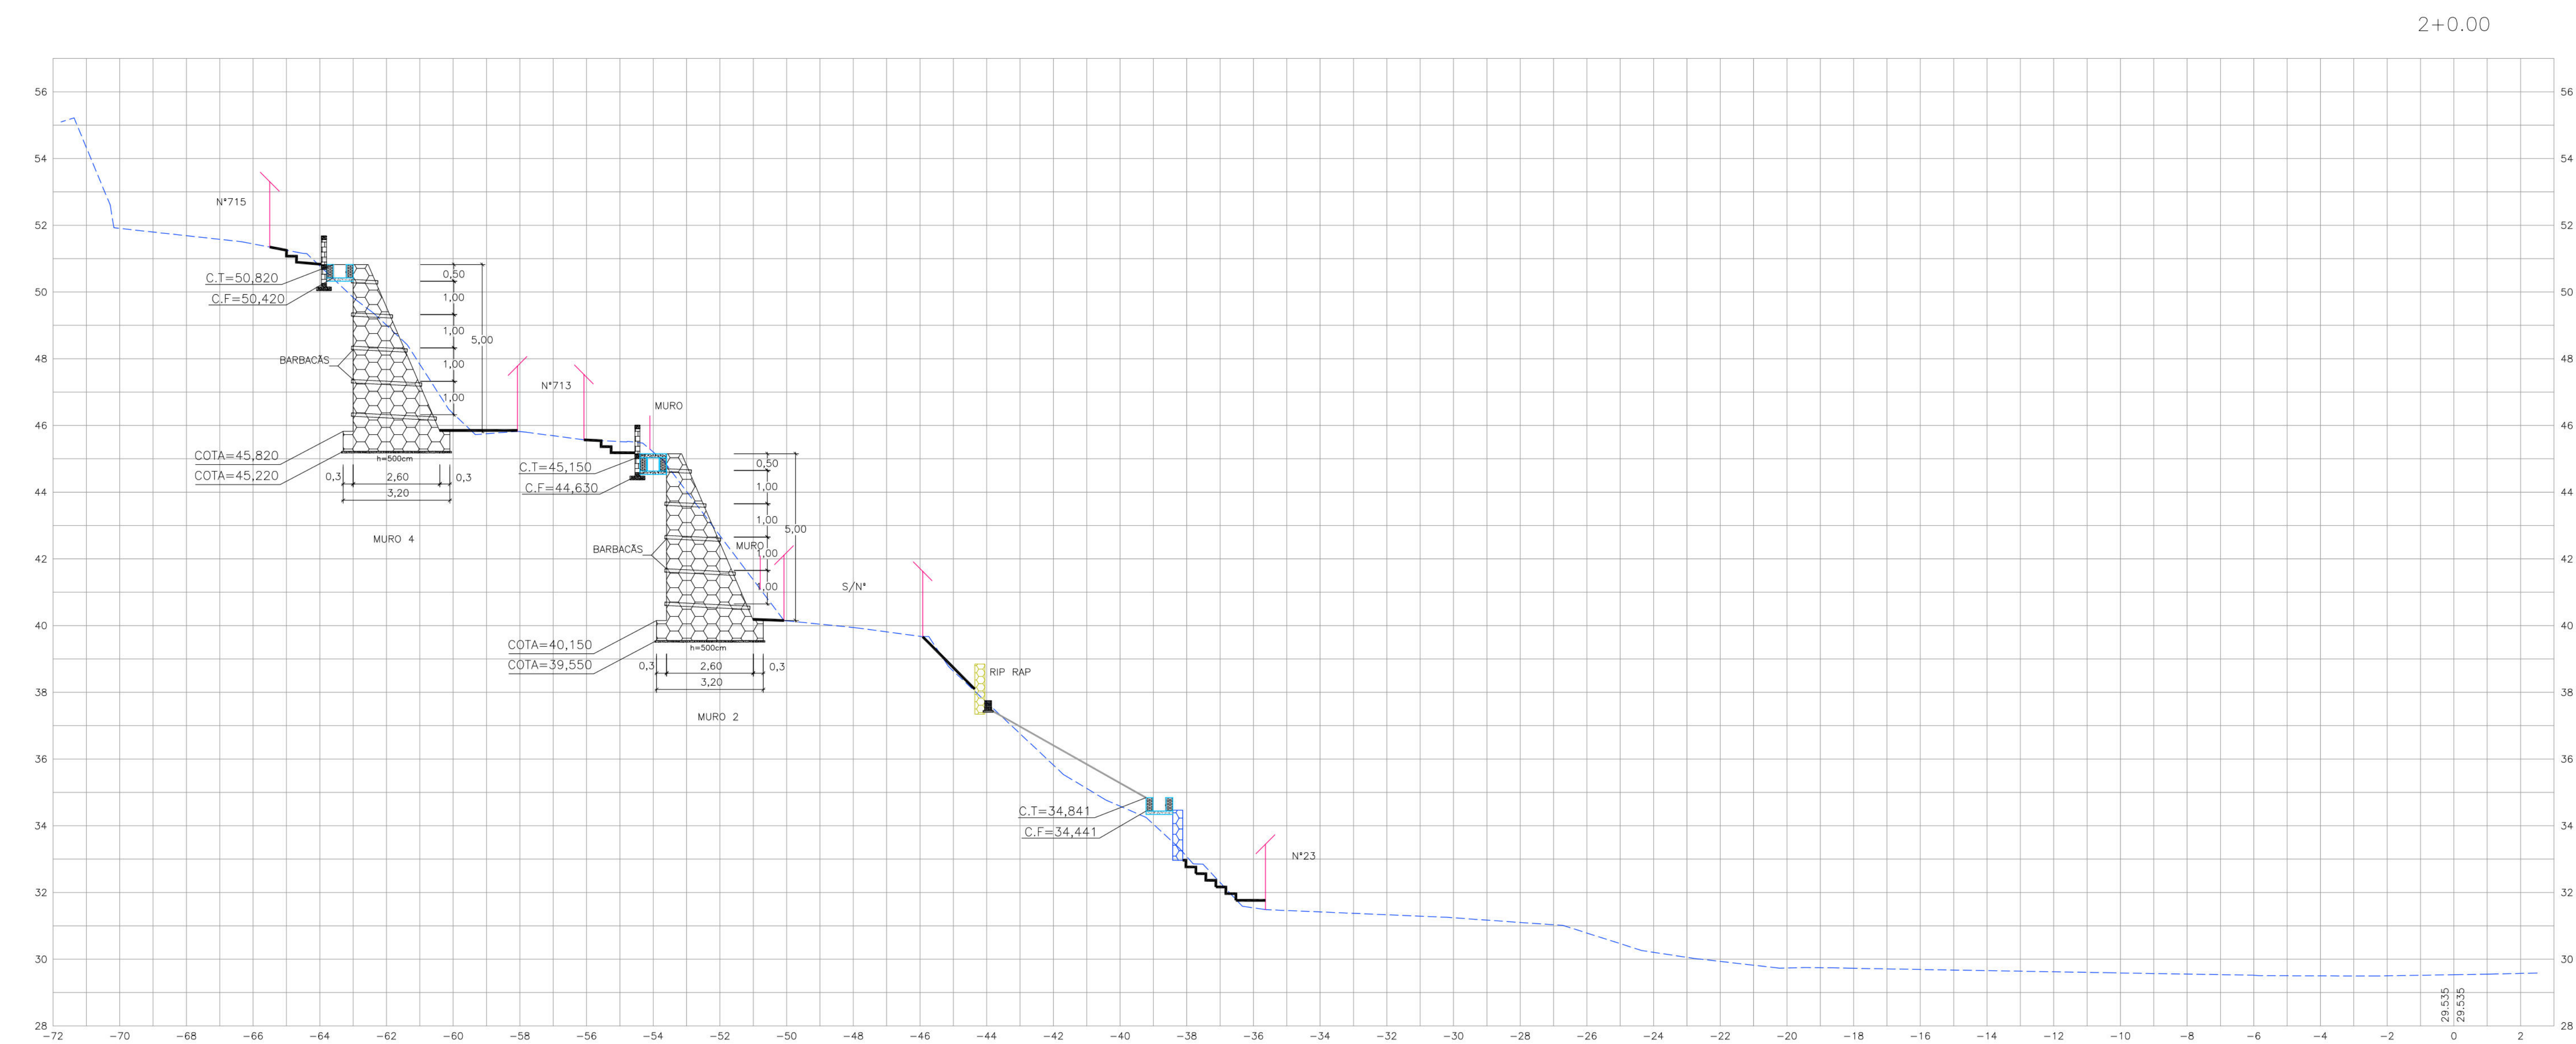





CONVENÇÕES

- EDIFICAÇÃO
- GREIDE EXISTENTE
- MURO DE ARRIMO PROJETADO
- MURO DE ARRIMO EXISTENTE
- PASSEIO PROJETADO
- CANALETA COM TAMPA PROJETADA
- CANALETA SEM TAMPA PROJETADA
- MURETA DE PROTEÇÃO PROJETADA

PROPRIETÁRIO: EMPRESA DE URBANIZAÇÃO DO RECIFE - URB			
PROJETO:			
CONSTRUÇÃO:			
PREFEITURA DA CIDADE DO RECIFE SECRETARIA DE CONTROLE, DESENVOLVIMENTO URBANO E OBRAS EMPRESA DE URBANIZAÇÃO DO RECIFE - URB			
DIRETORIA DE PLANEJAMENTO E PROJETOS CONCEIÇÃO LAFAYETTE GERENTE GERAL DE PLANEJAMENTO DE INFRAESTRUTURA GETSE ZANON			
PROJETO:			
ESTABILIZAÇÃO DE TALUDES DO PAC 2 - CONTENÇÃO DE ENCOSTAS			
SITUAÇÃO: RUA CORREGO DO OURO, 308, 325, 1284A, S/Nº, 713 E 333, ALTO JOSÉ BONFÁCIO/ARCO DA GAMA			
RECIFE/PE - Setor: SFM-03		DATA: MARÇO/2016	
PROJETO EXECUTIVO		REFERÊNCIA	
SEÇÕES TRANSVERSAIS		ESCALA: HORIZ. 1/100 E VER. 1/100	
RESPONSÁVEL TÉCNICO: ROBERTO LEMOS MUNIZ - ENO CIVIL - CREA		DIGITALIZAÇÃO	
GEO SISTEMAS		Engenharia & Planejamento	

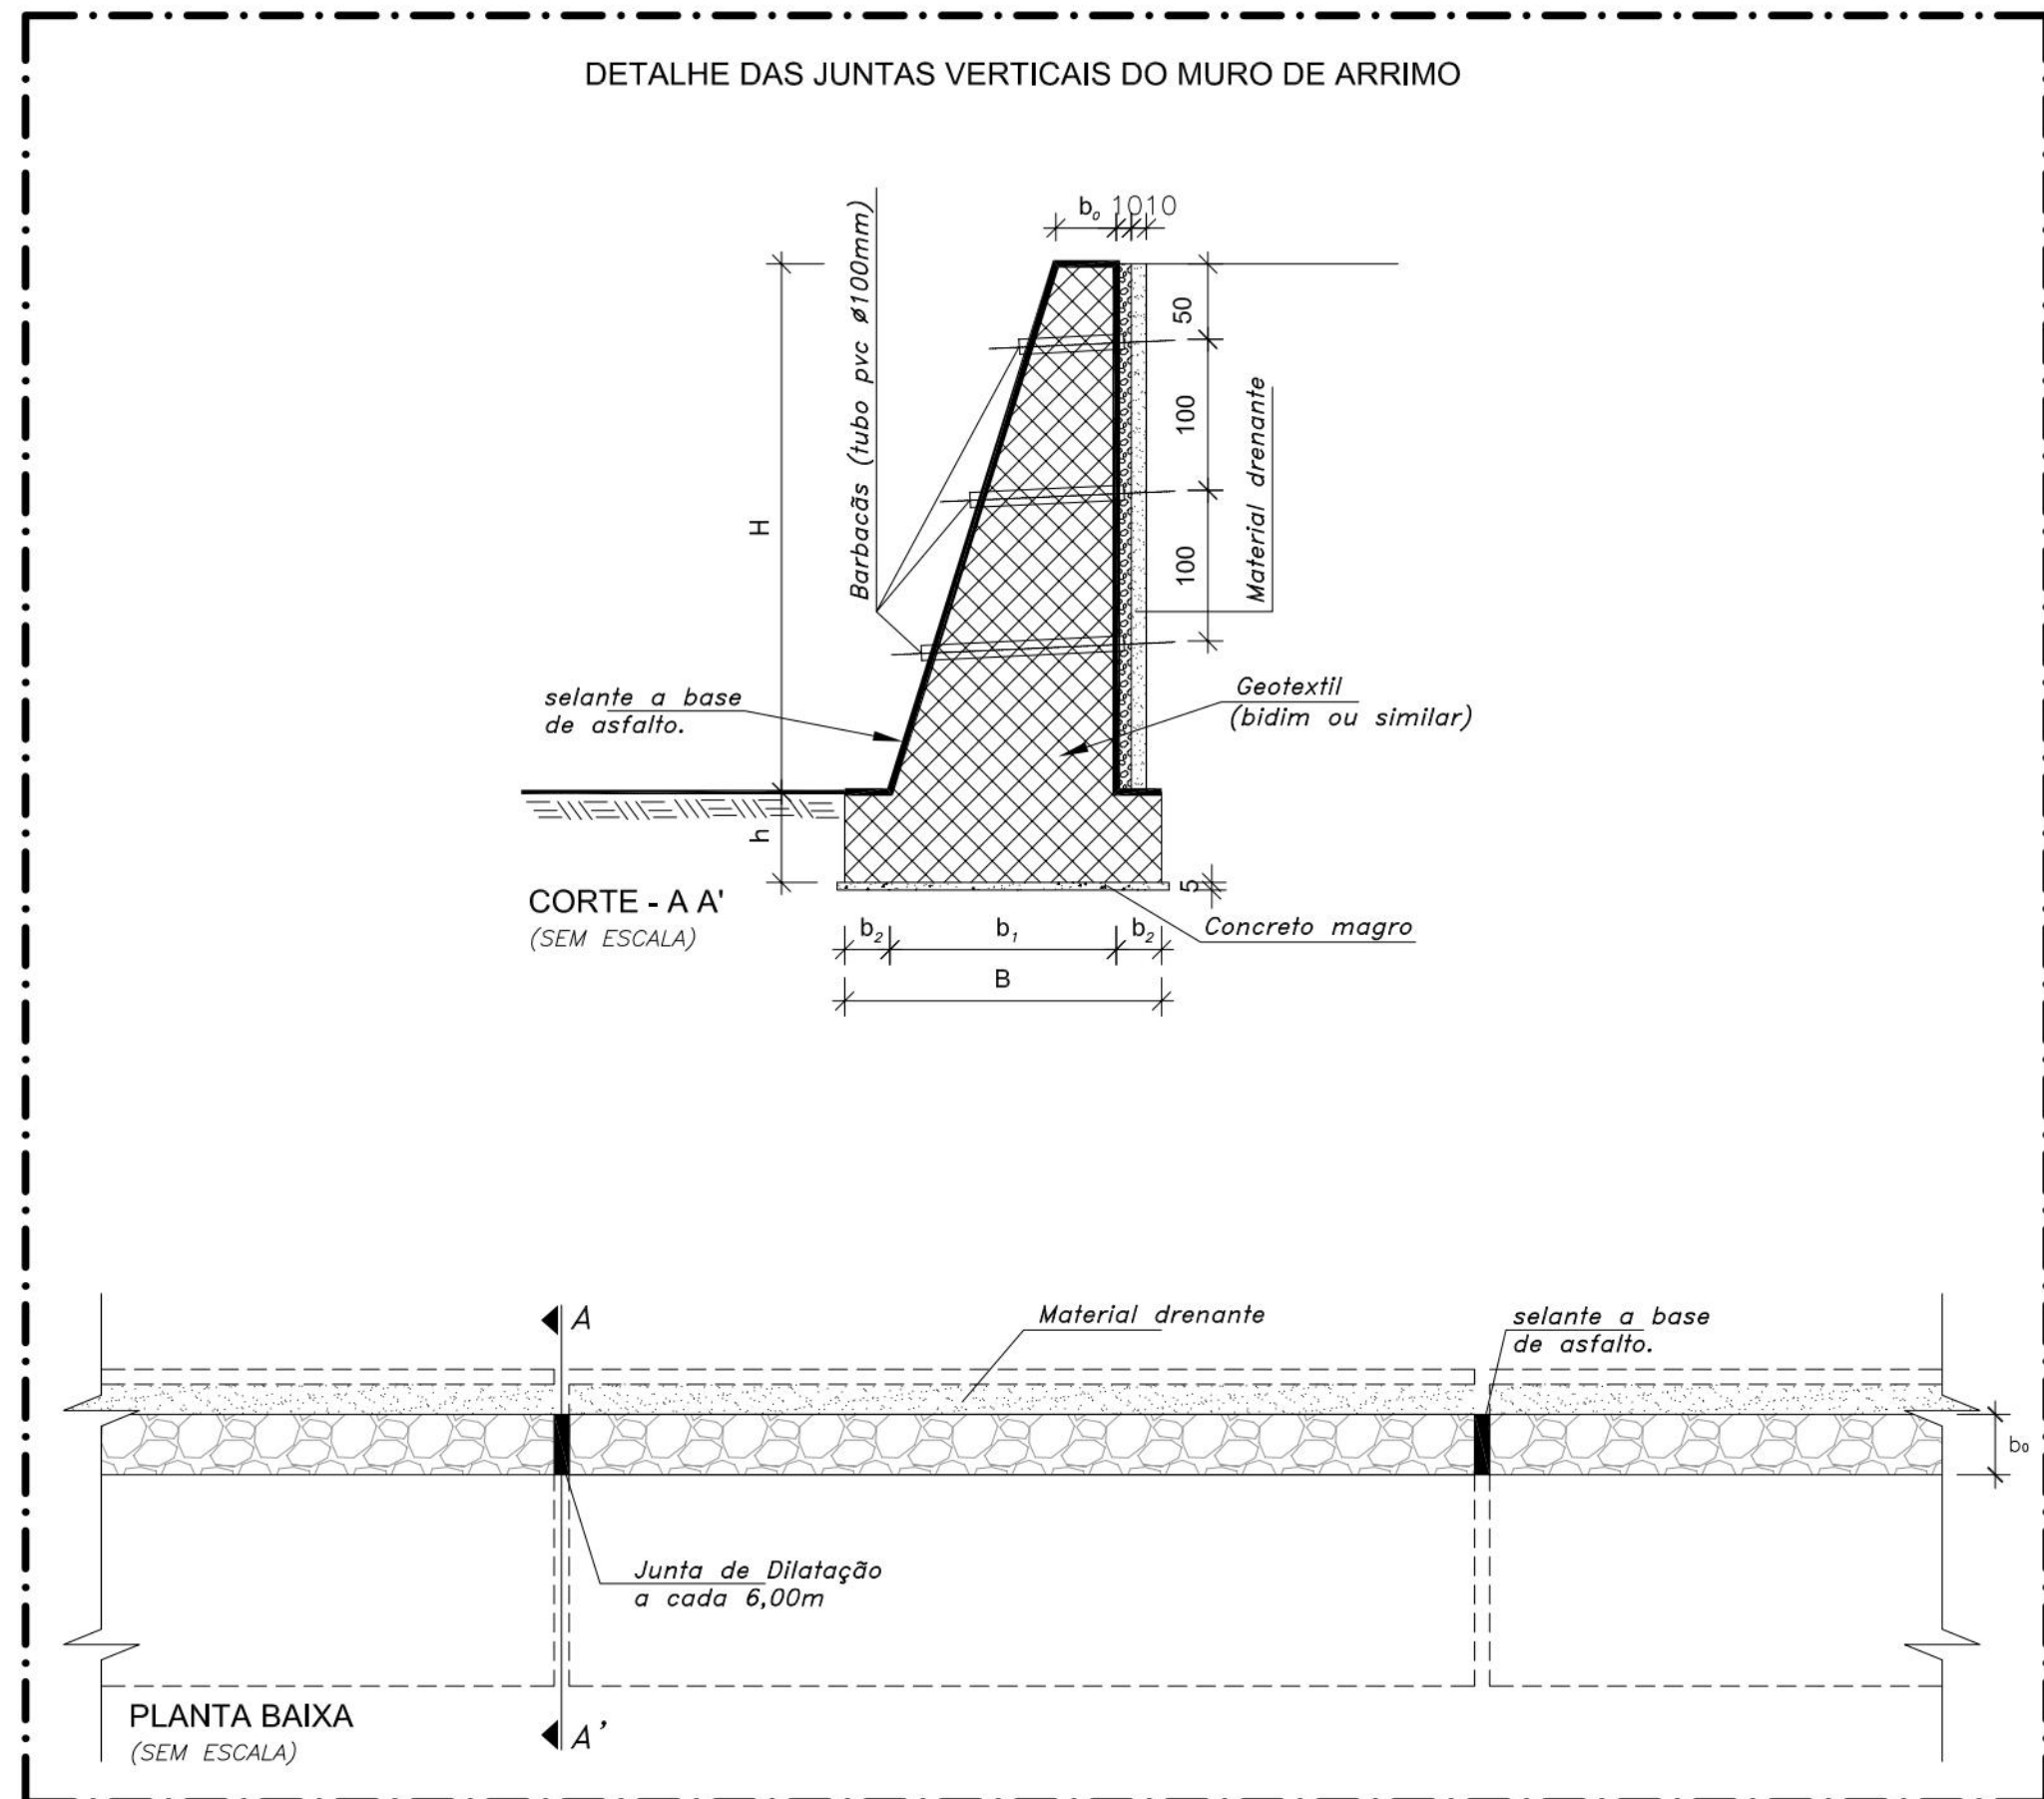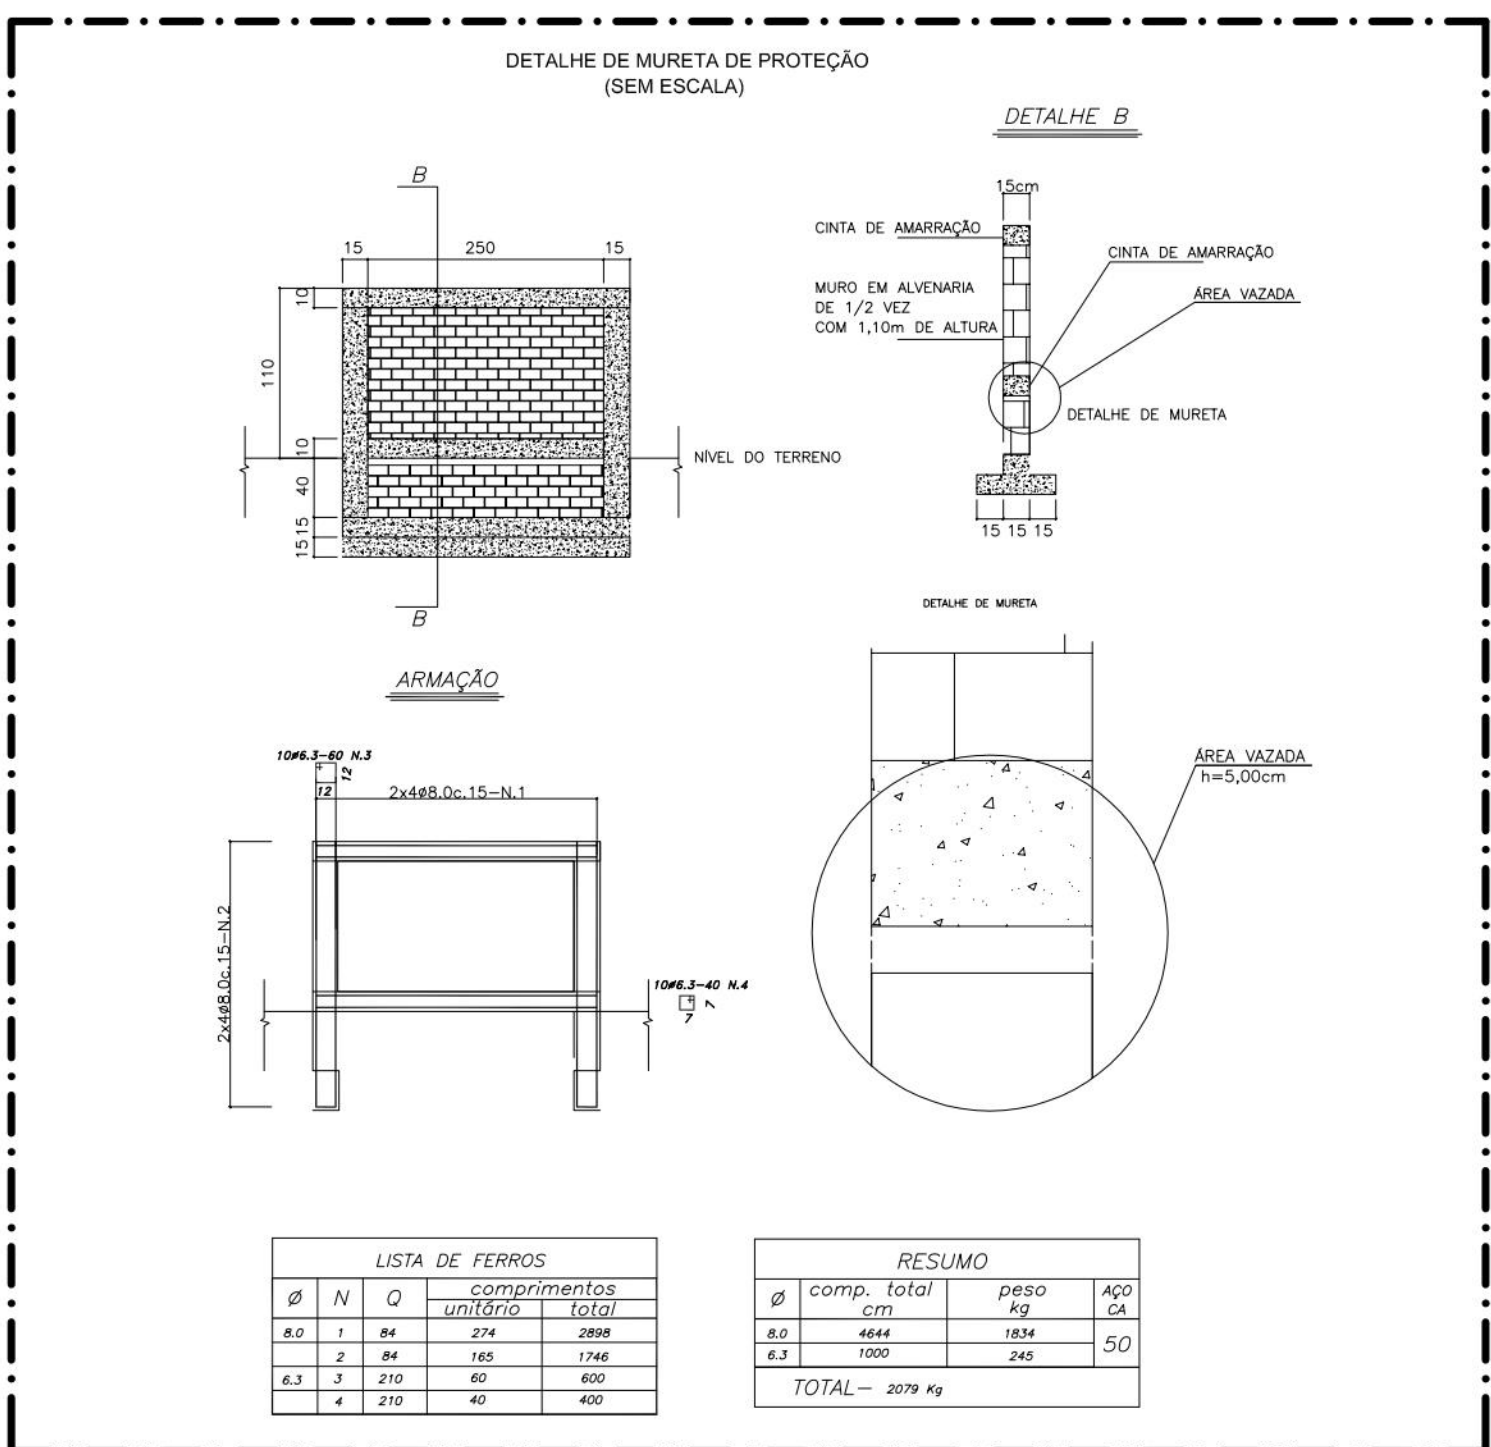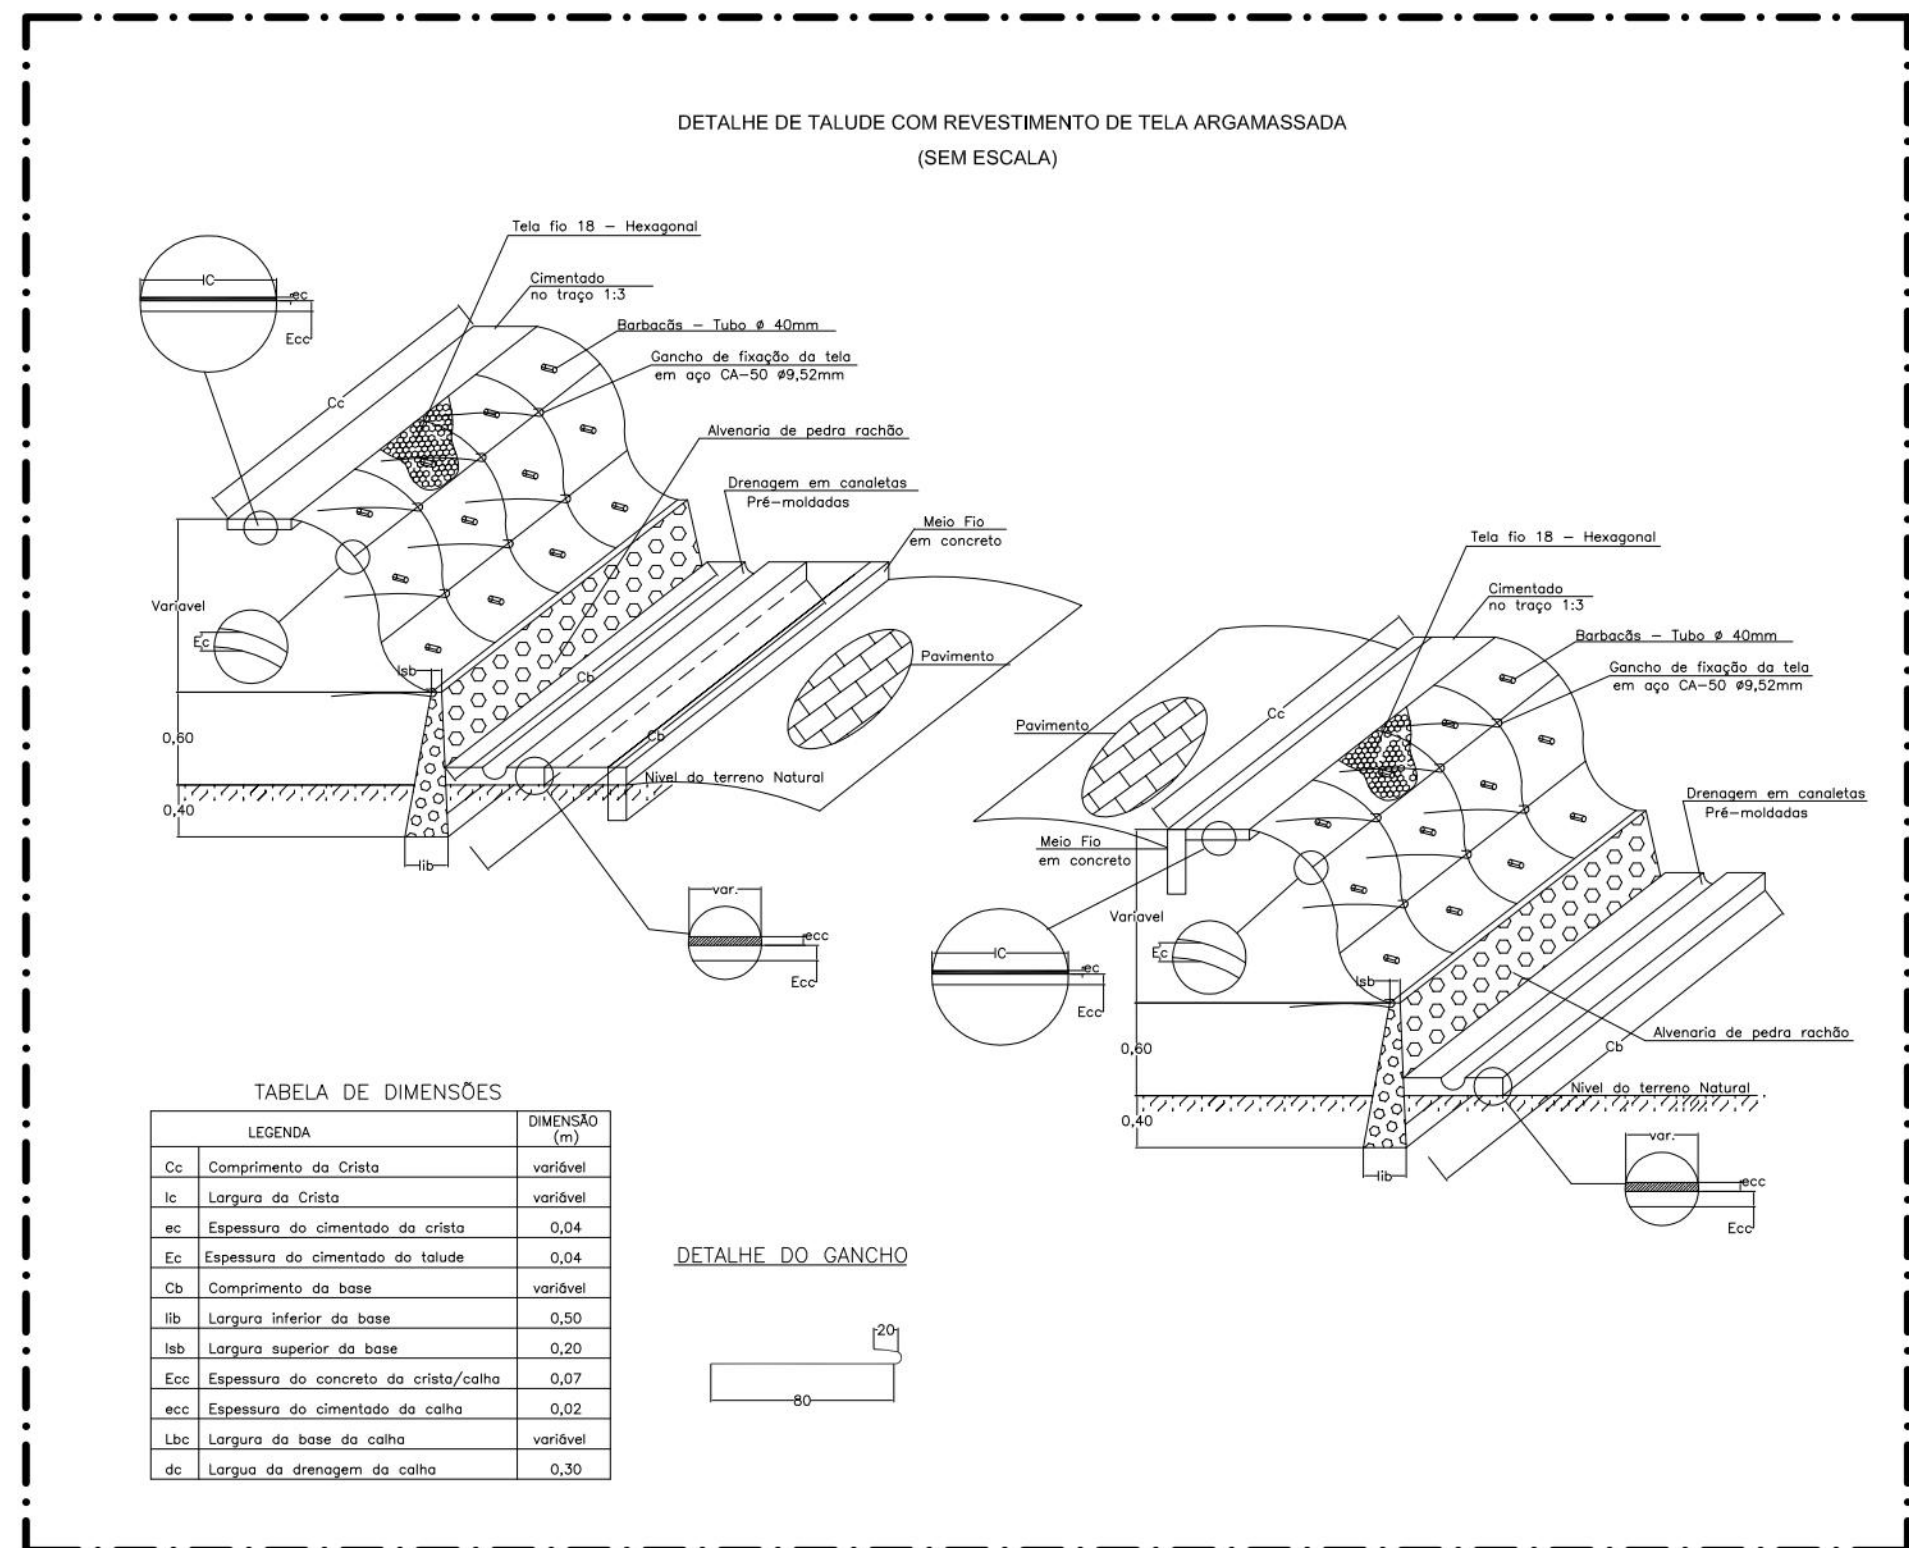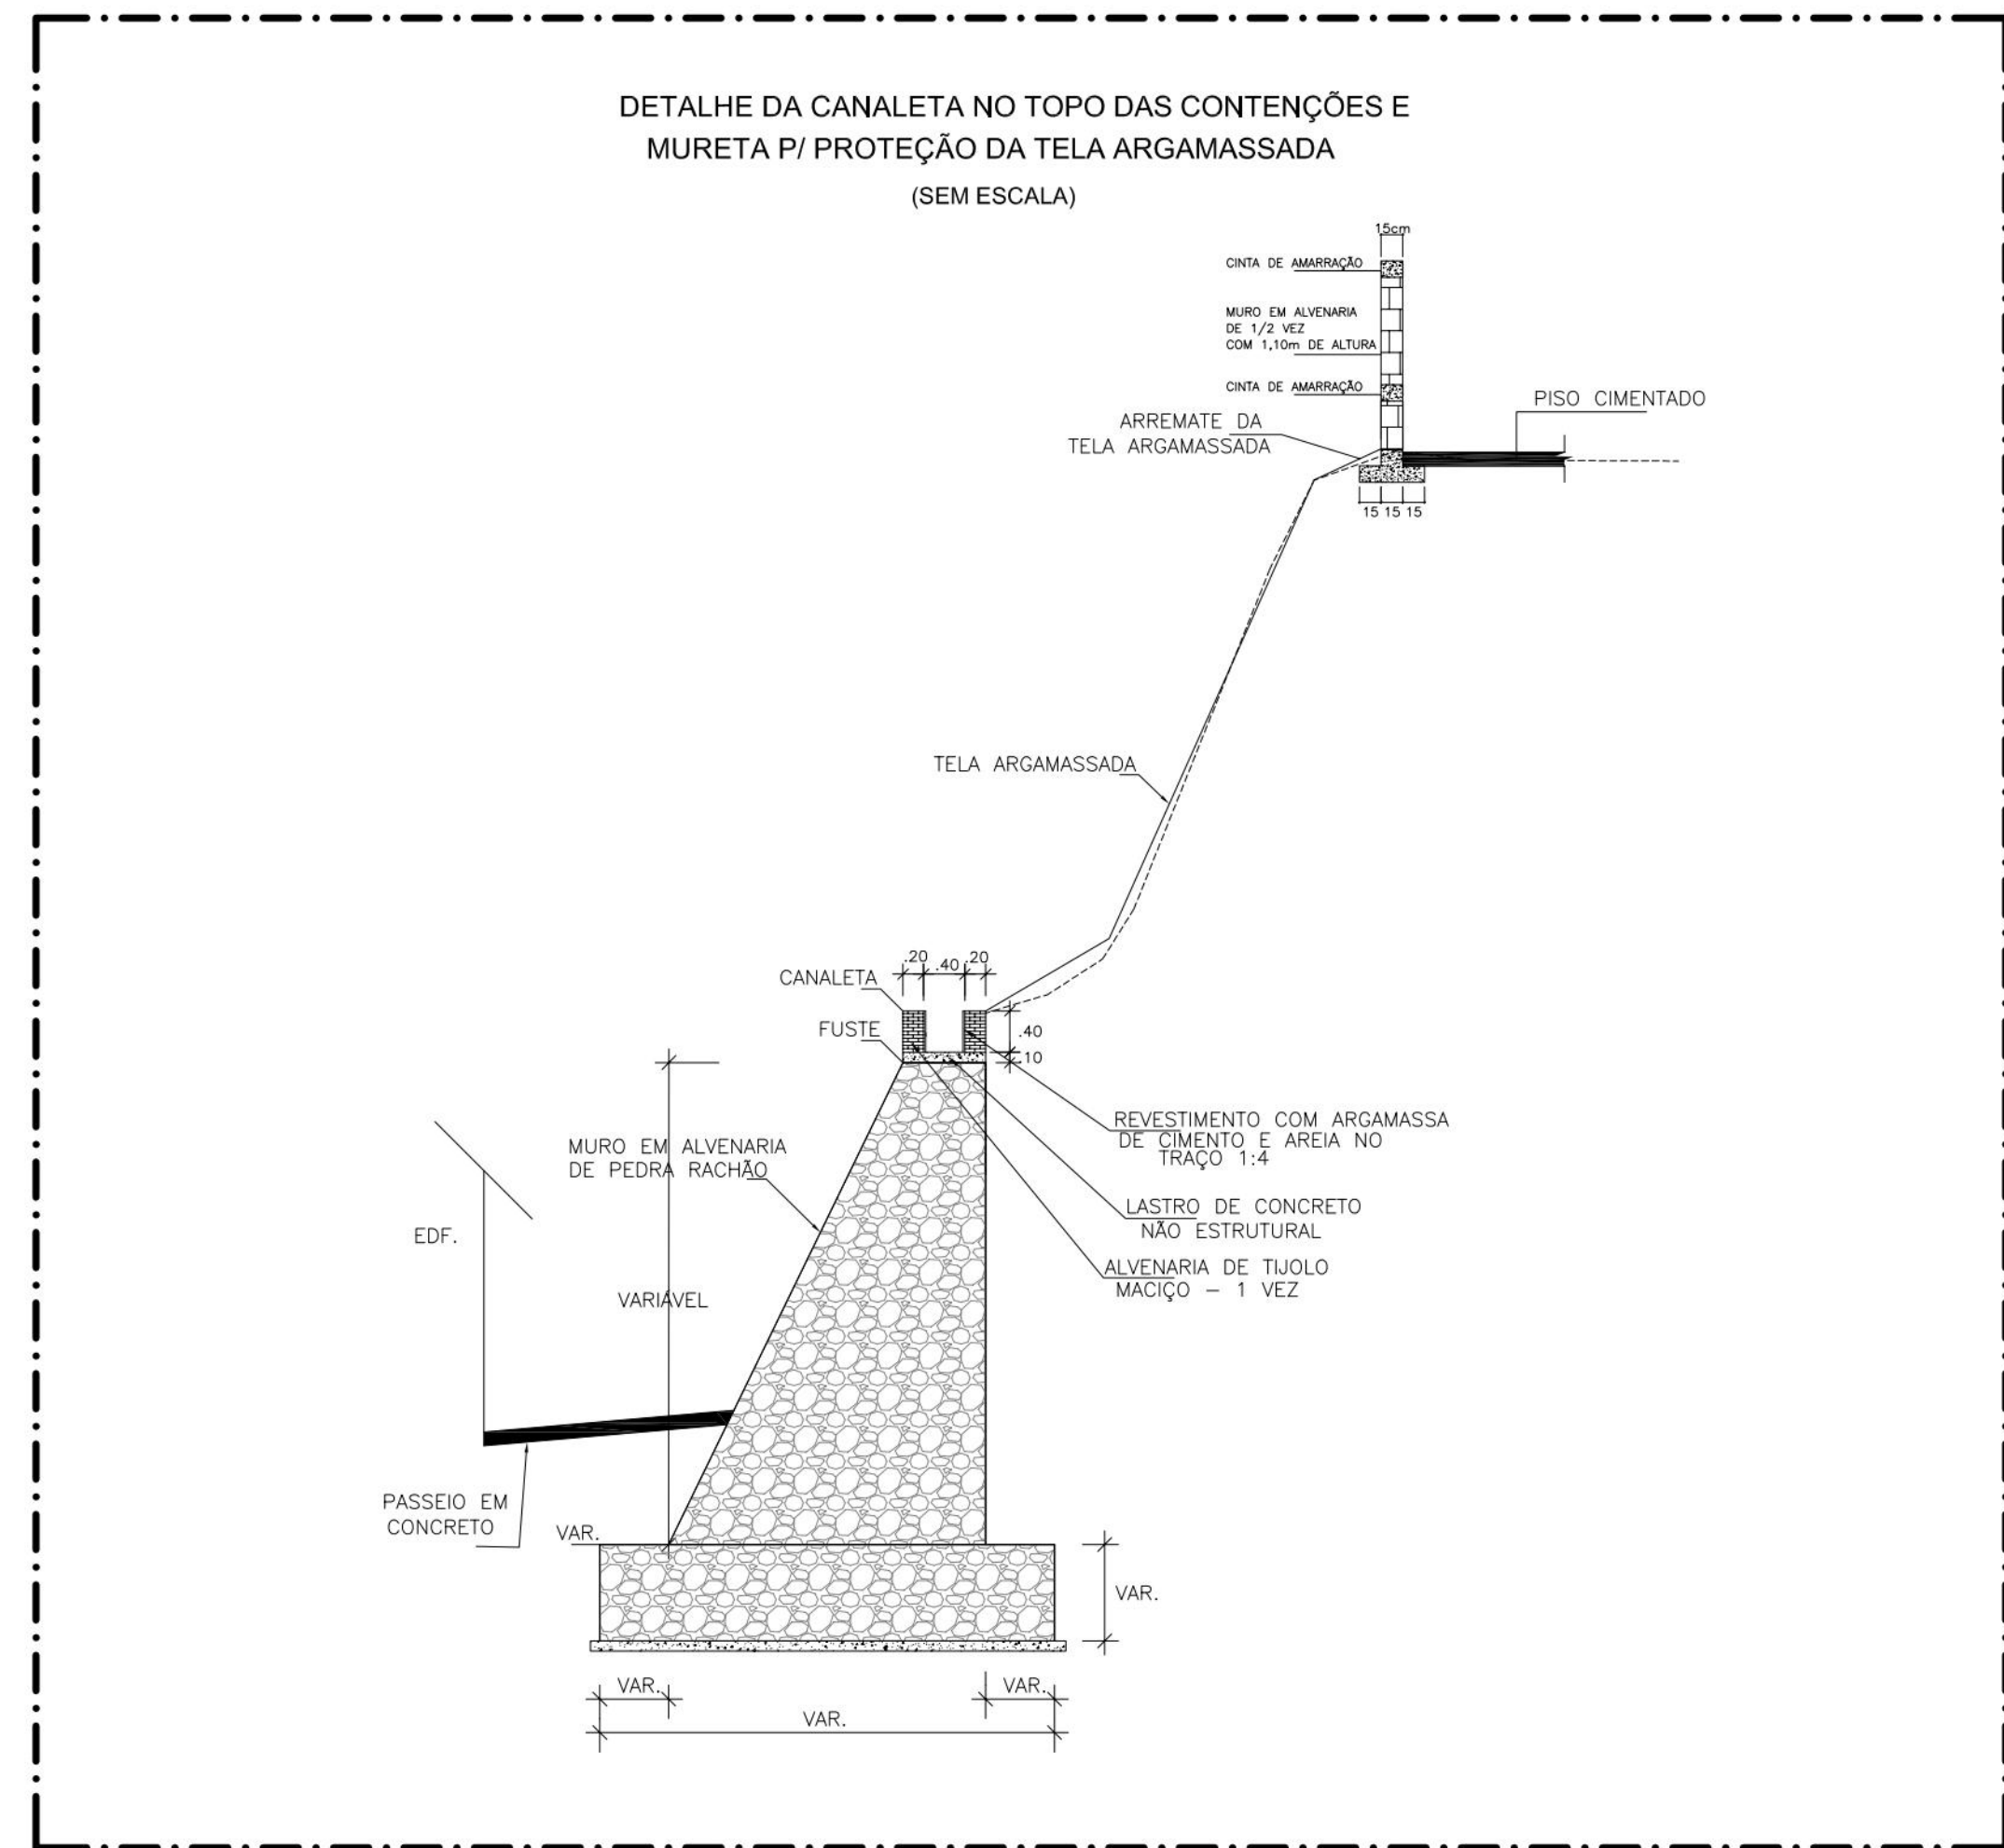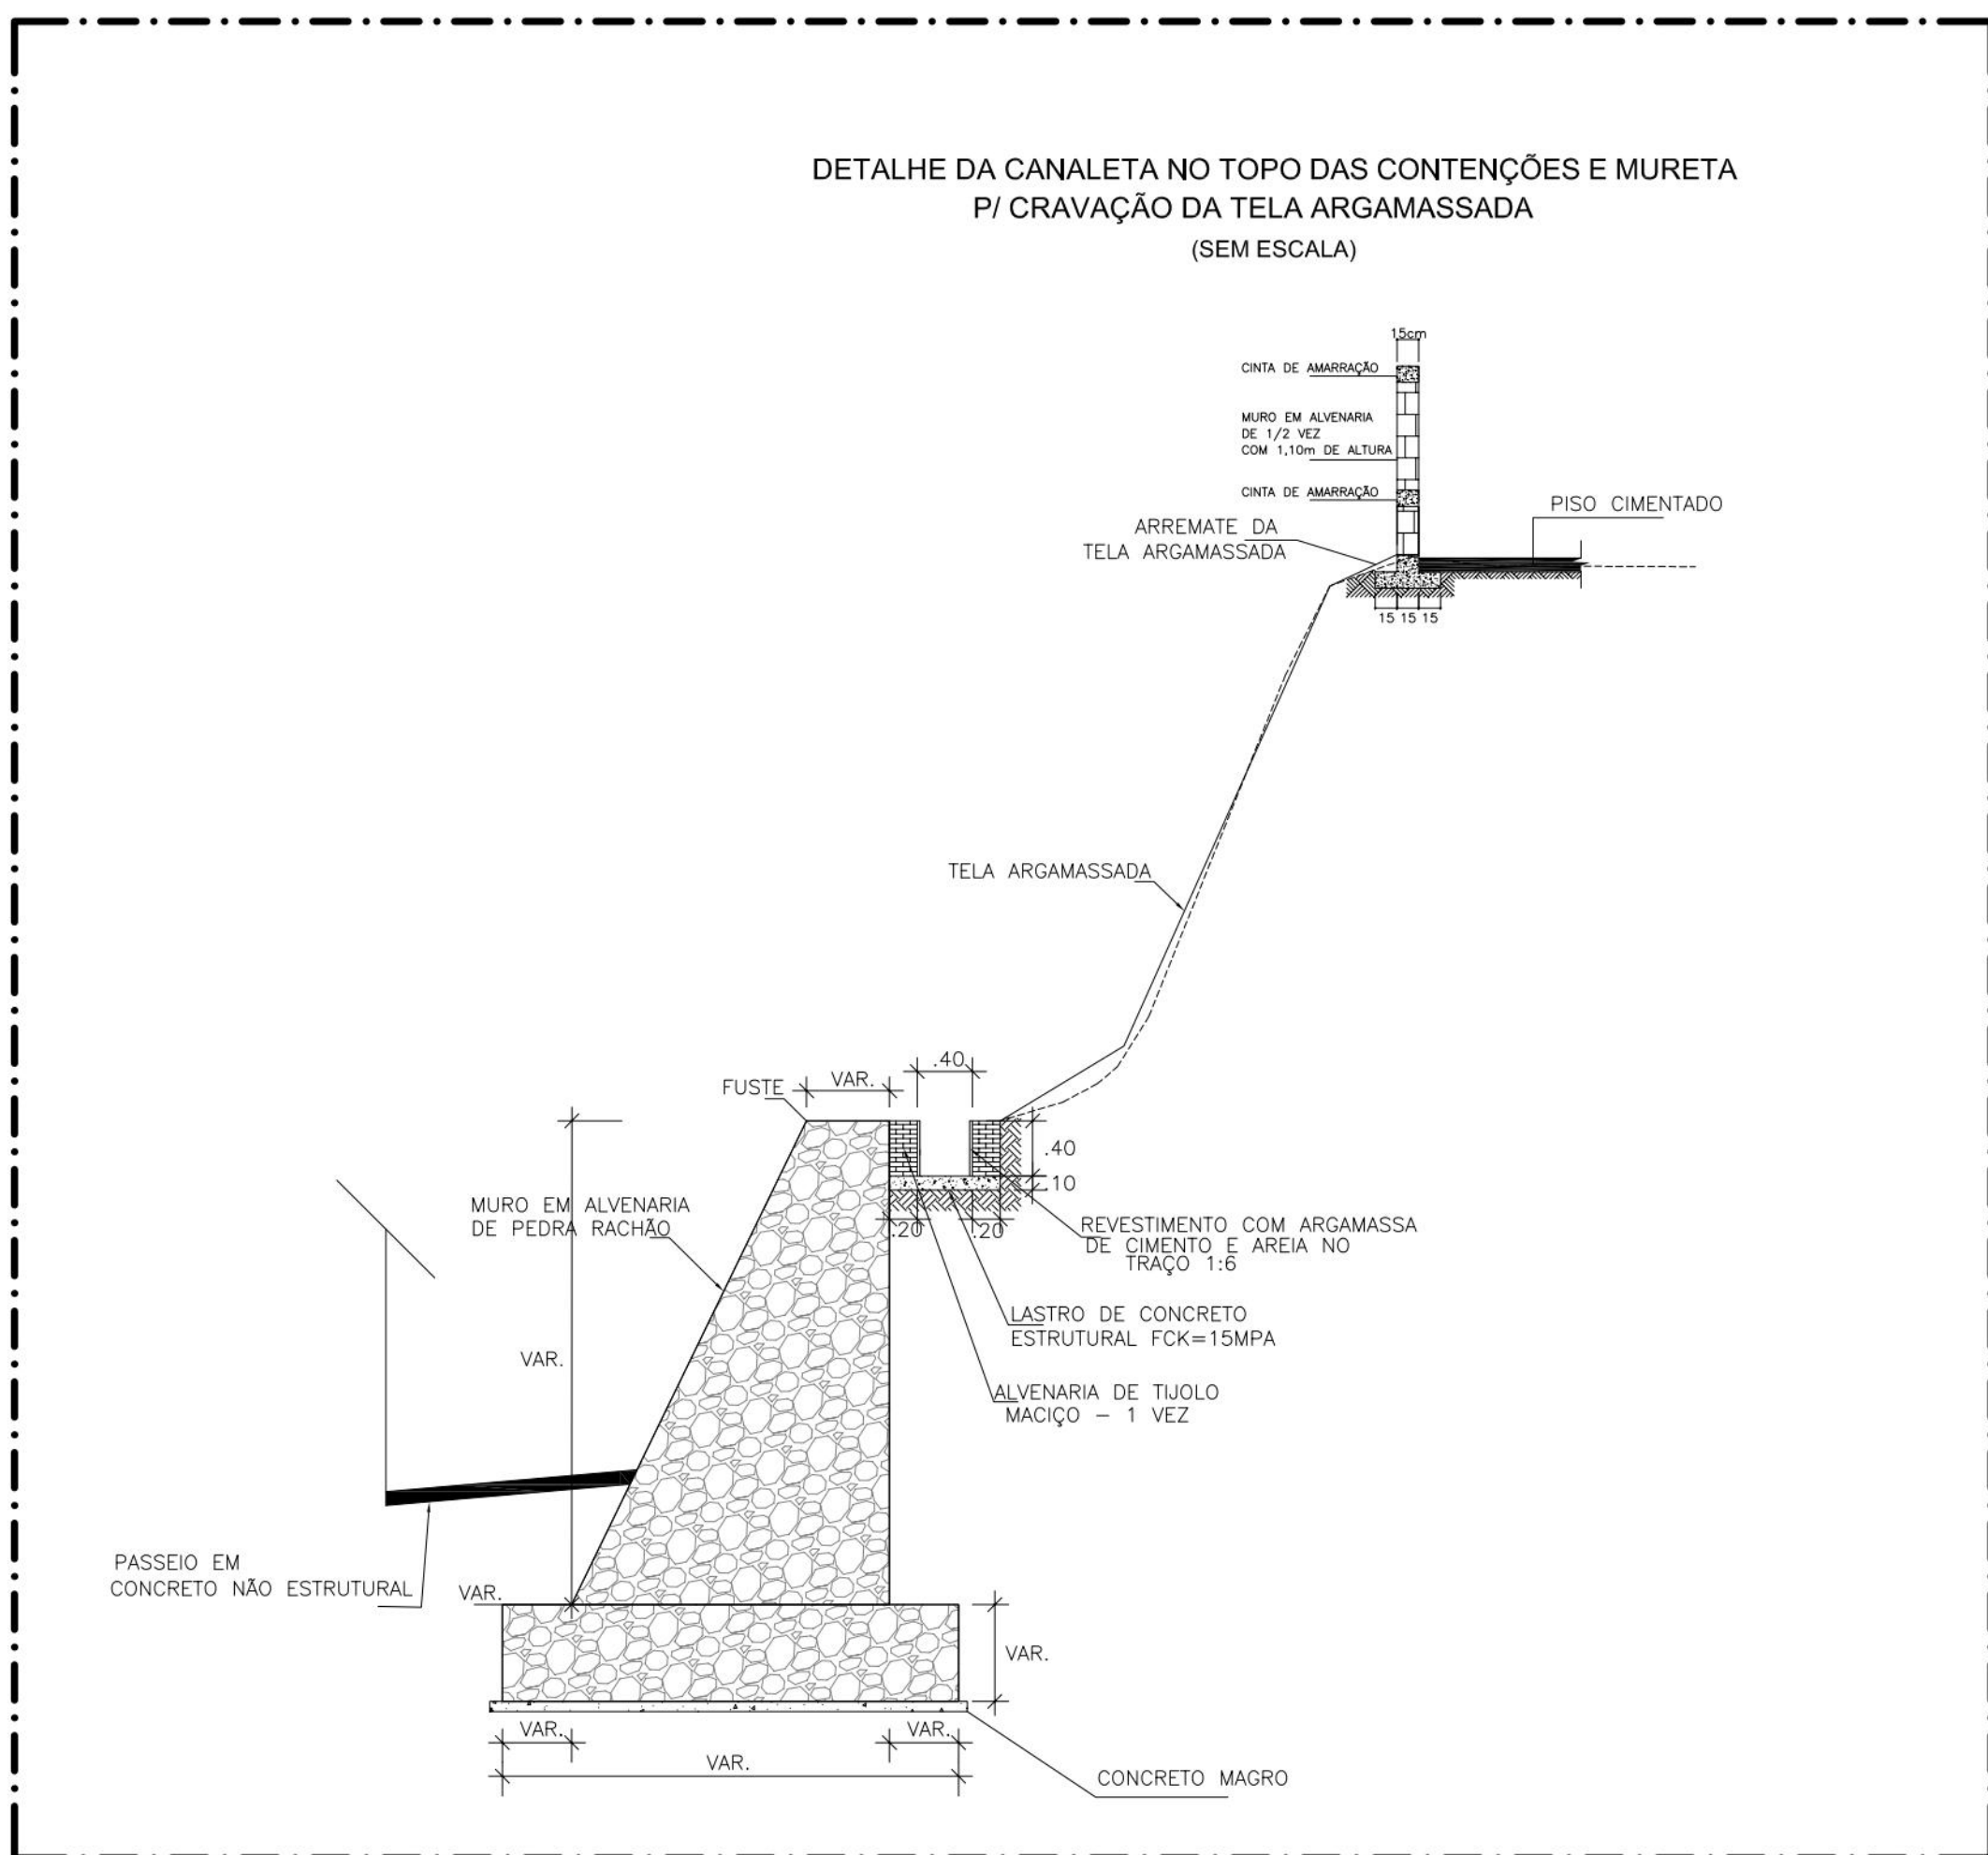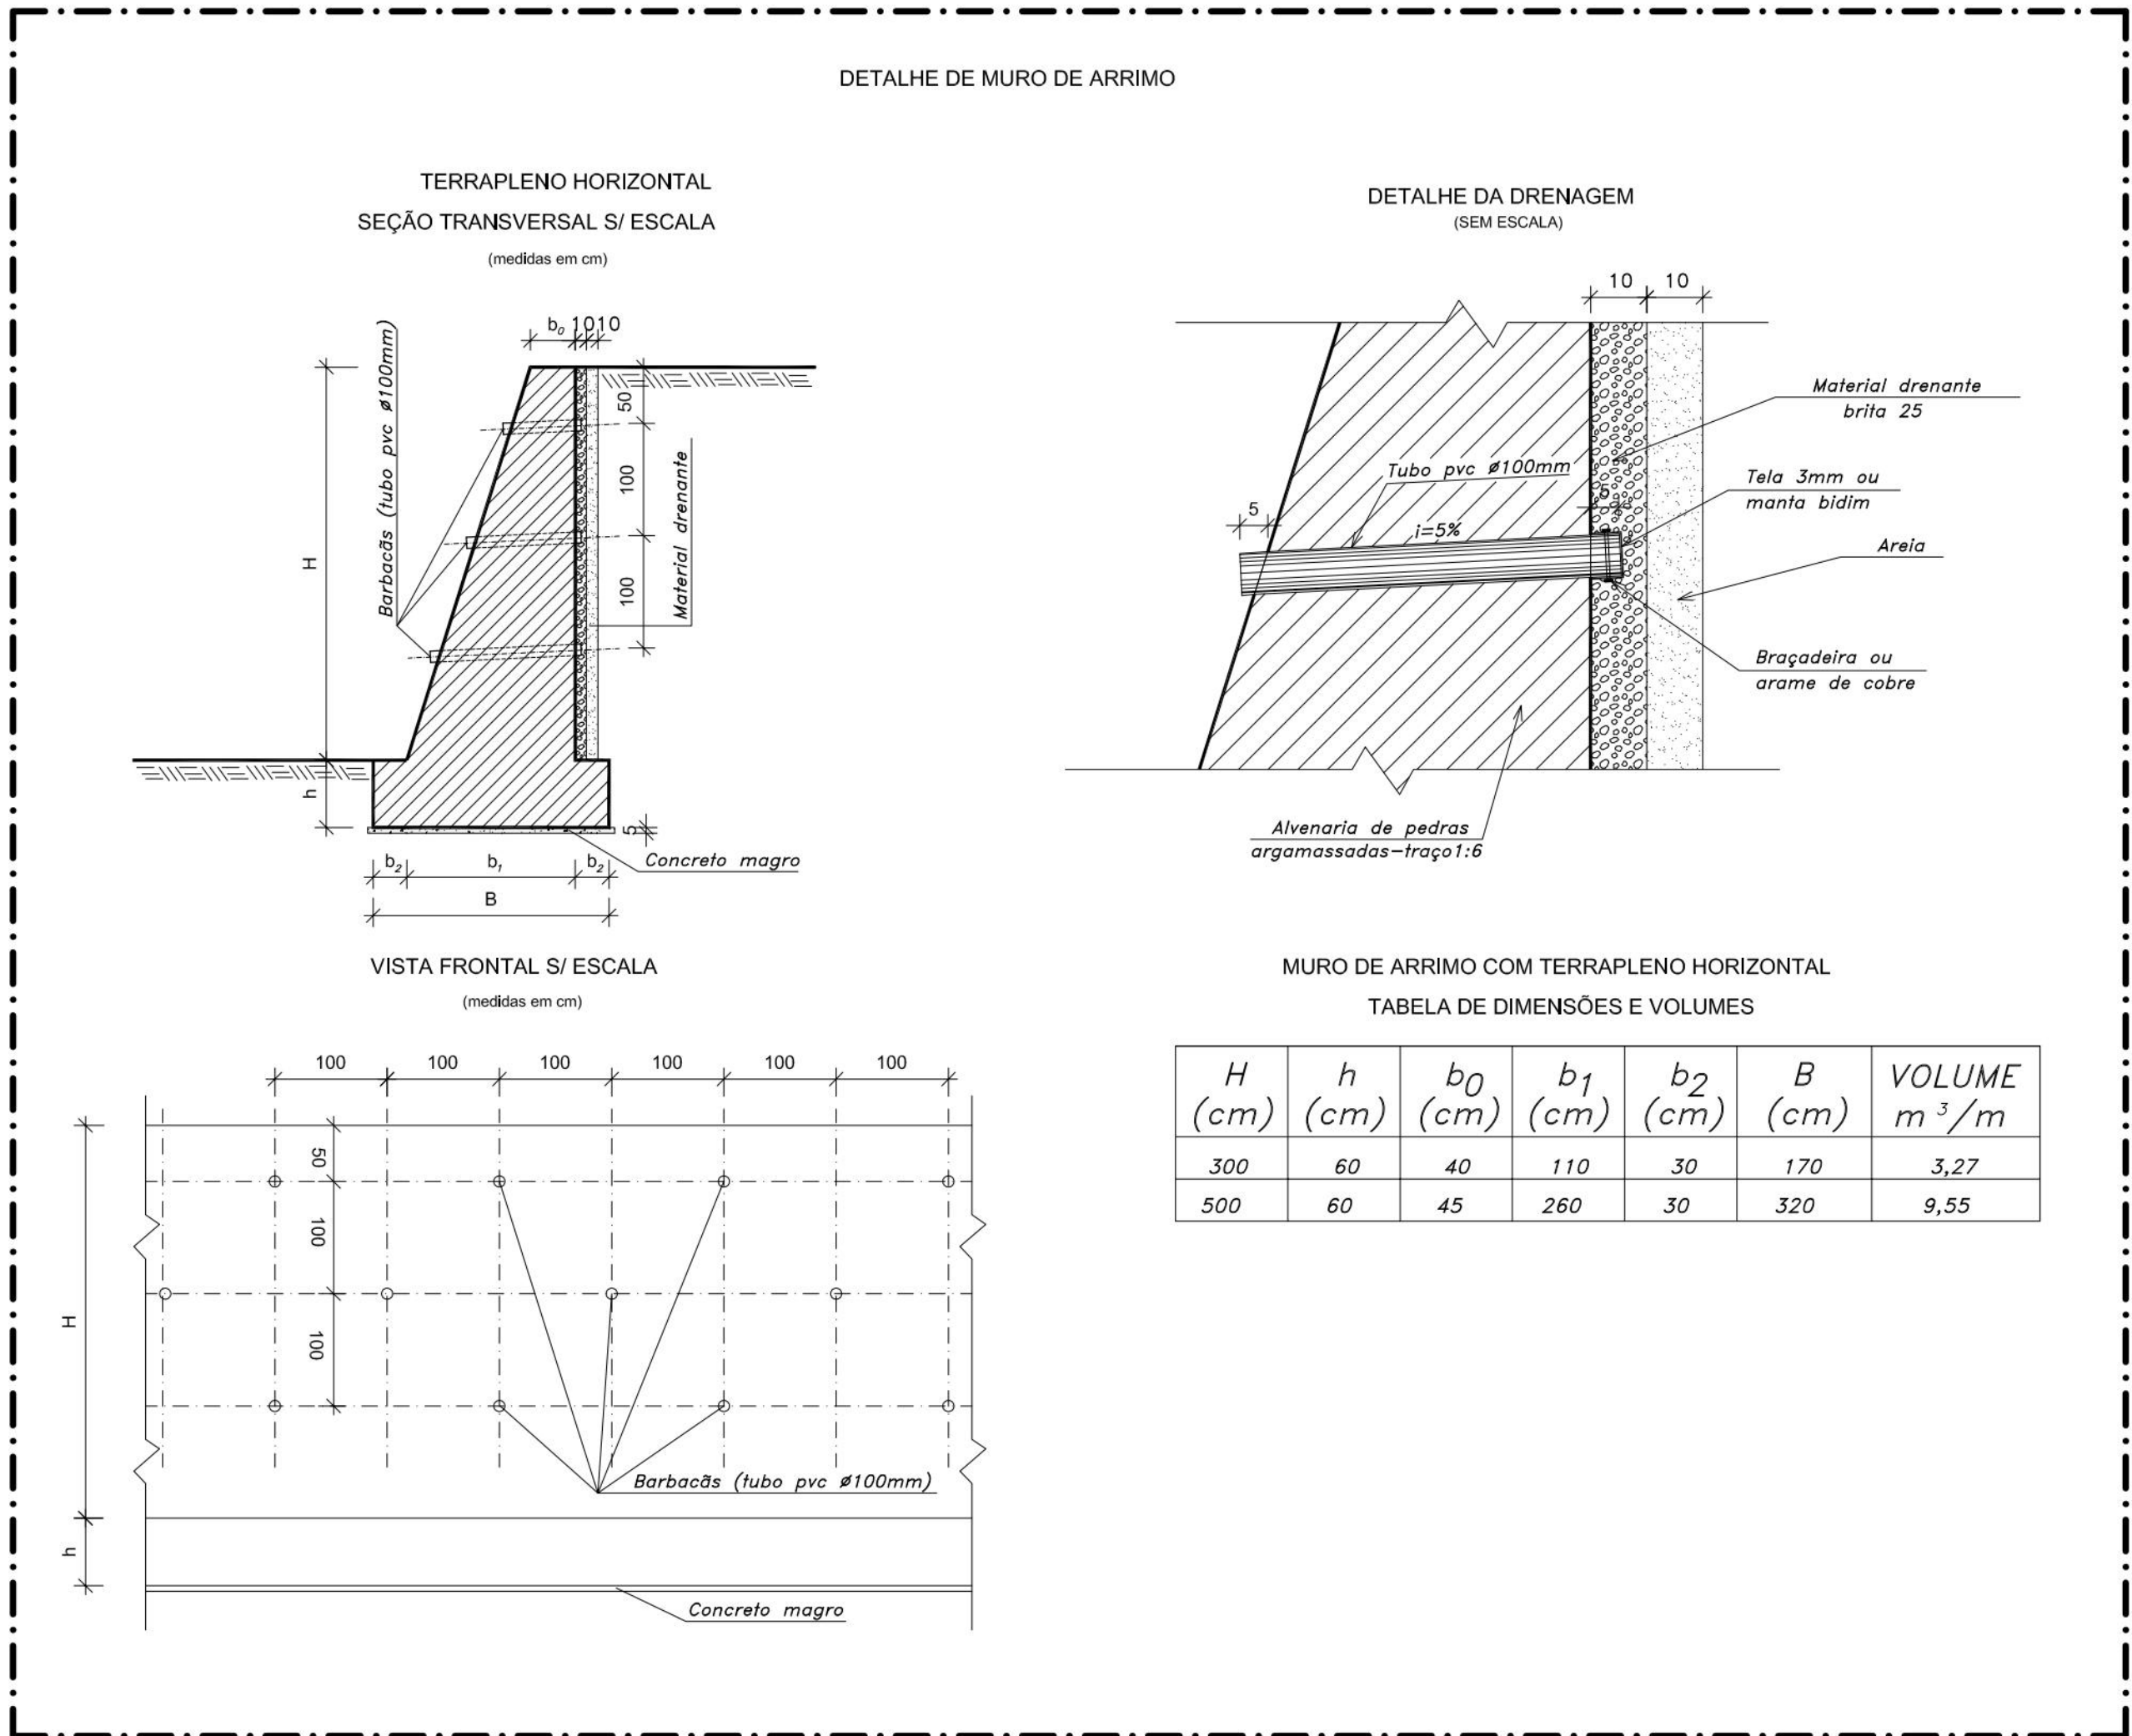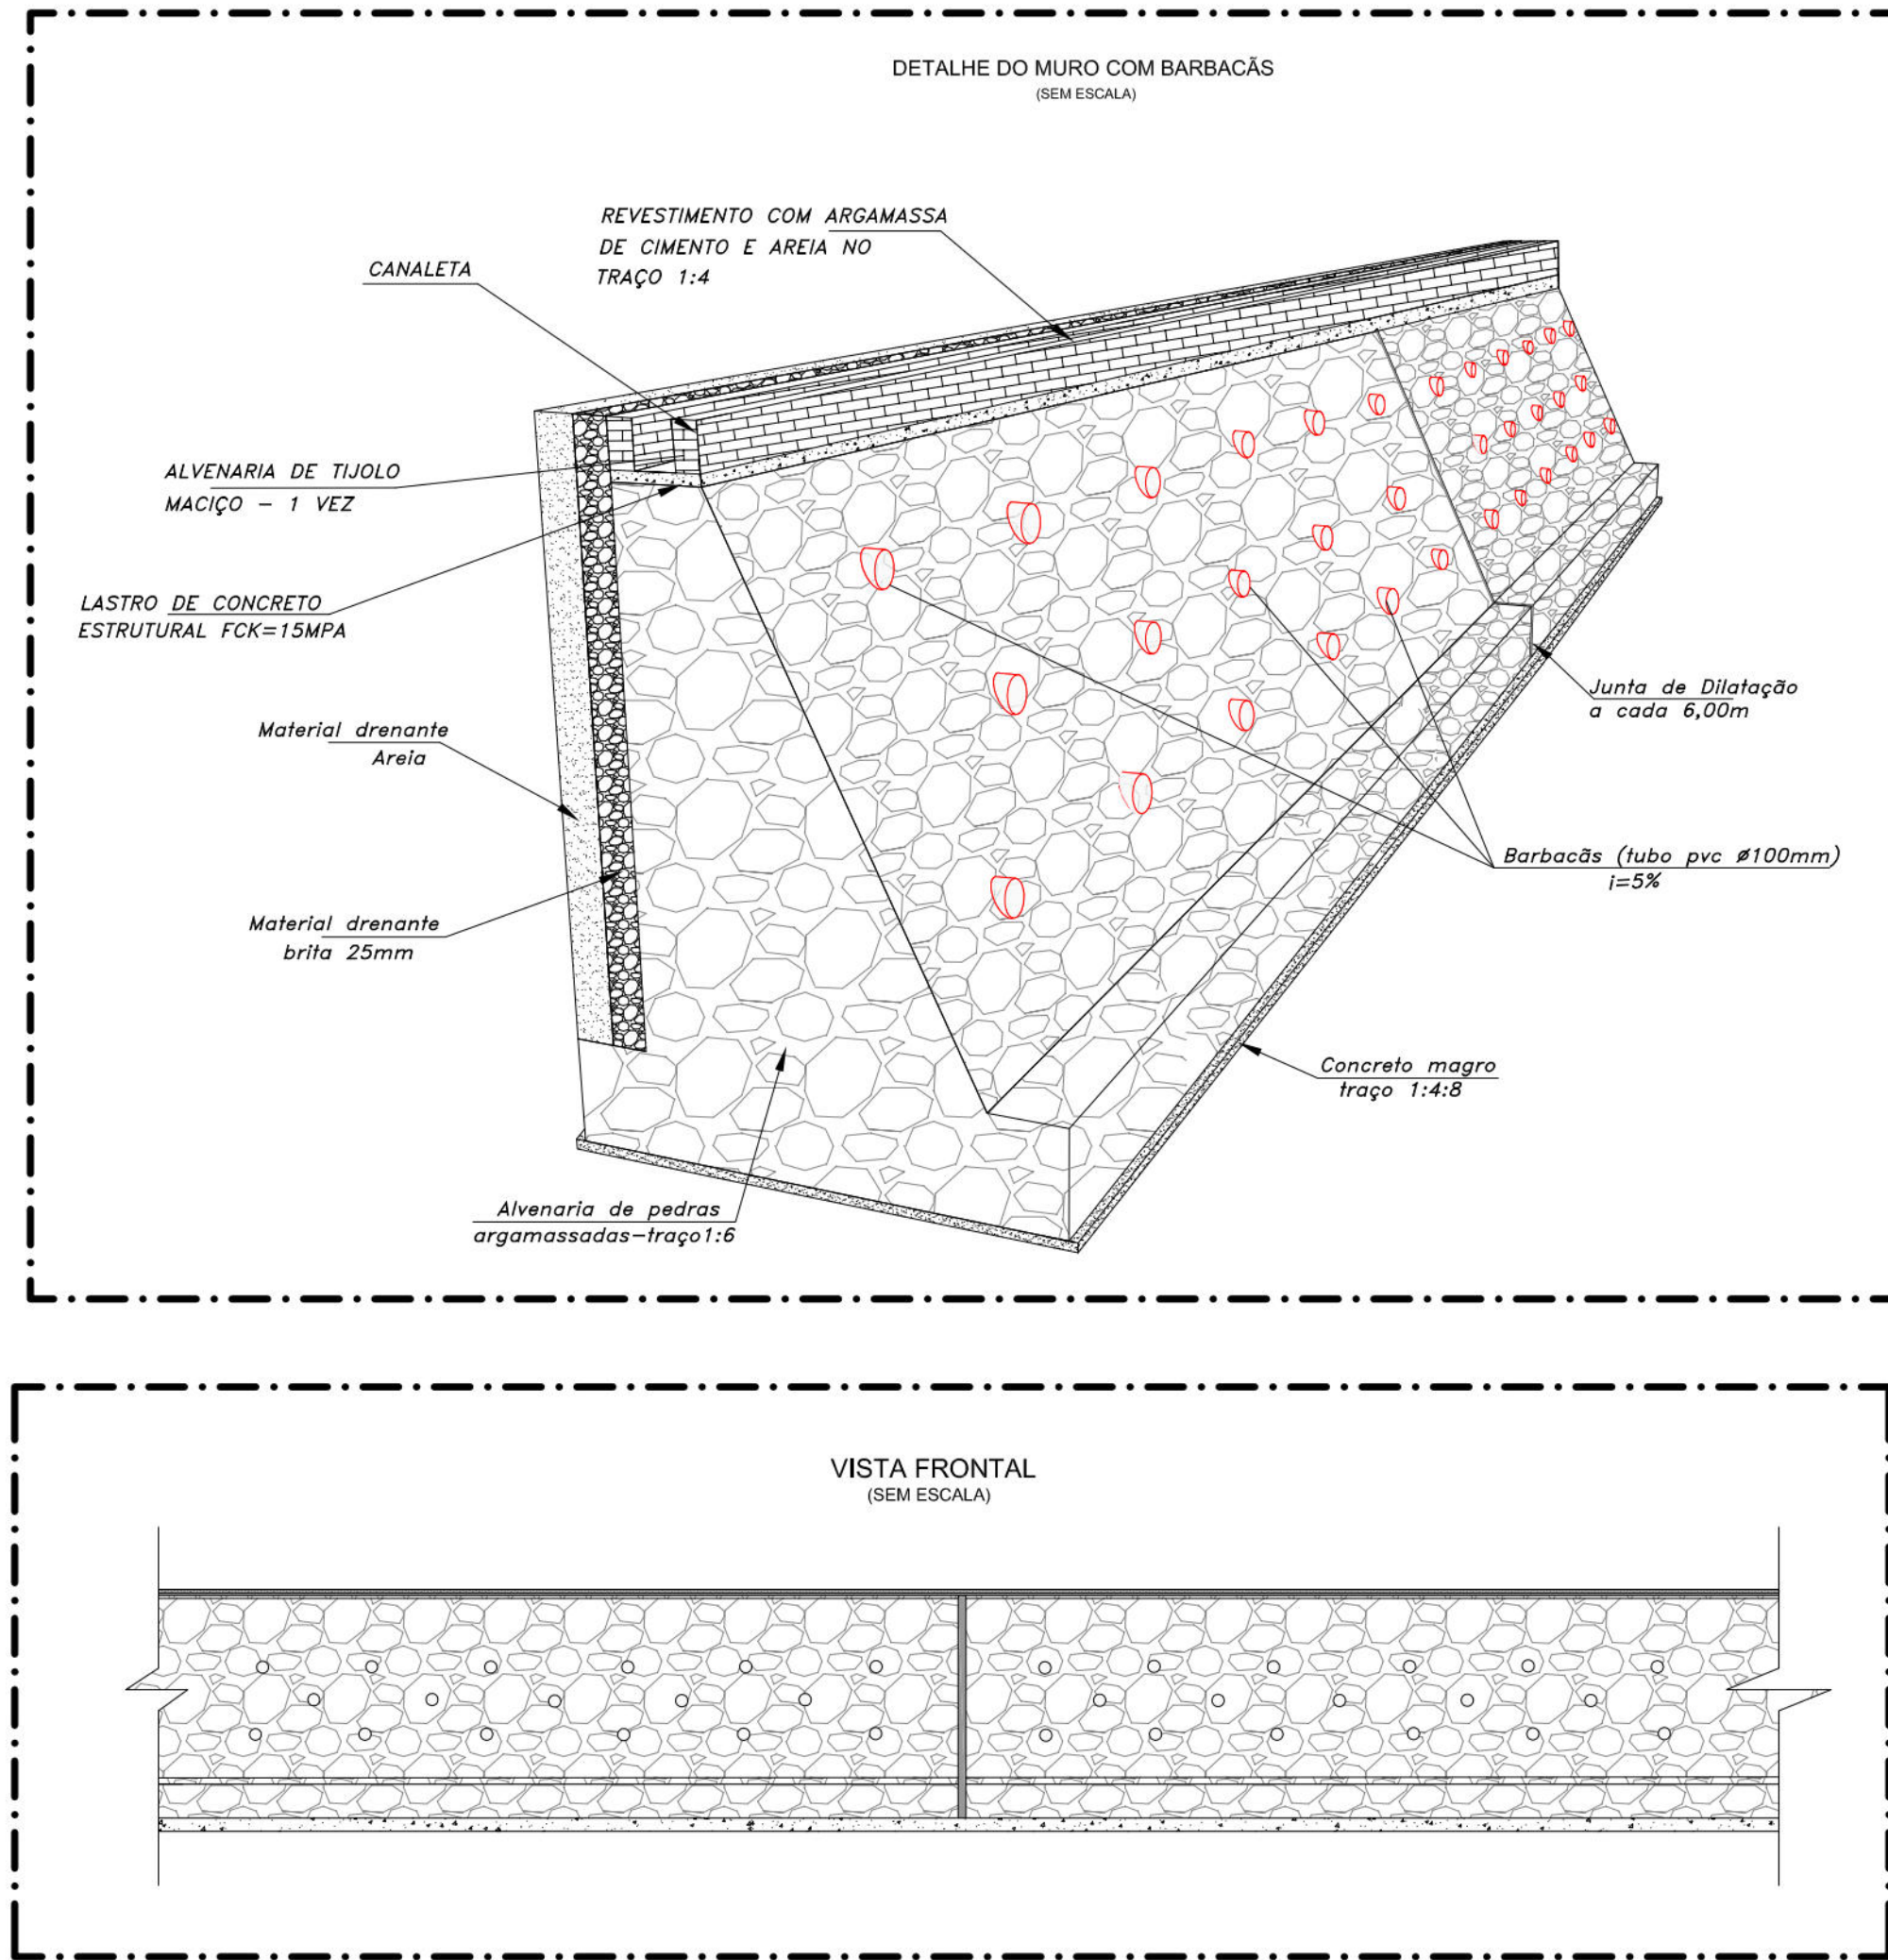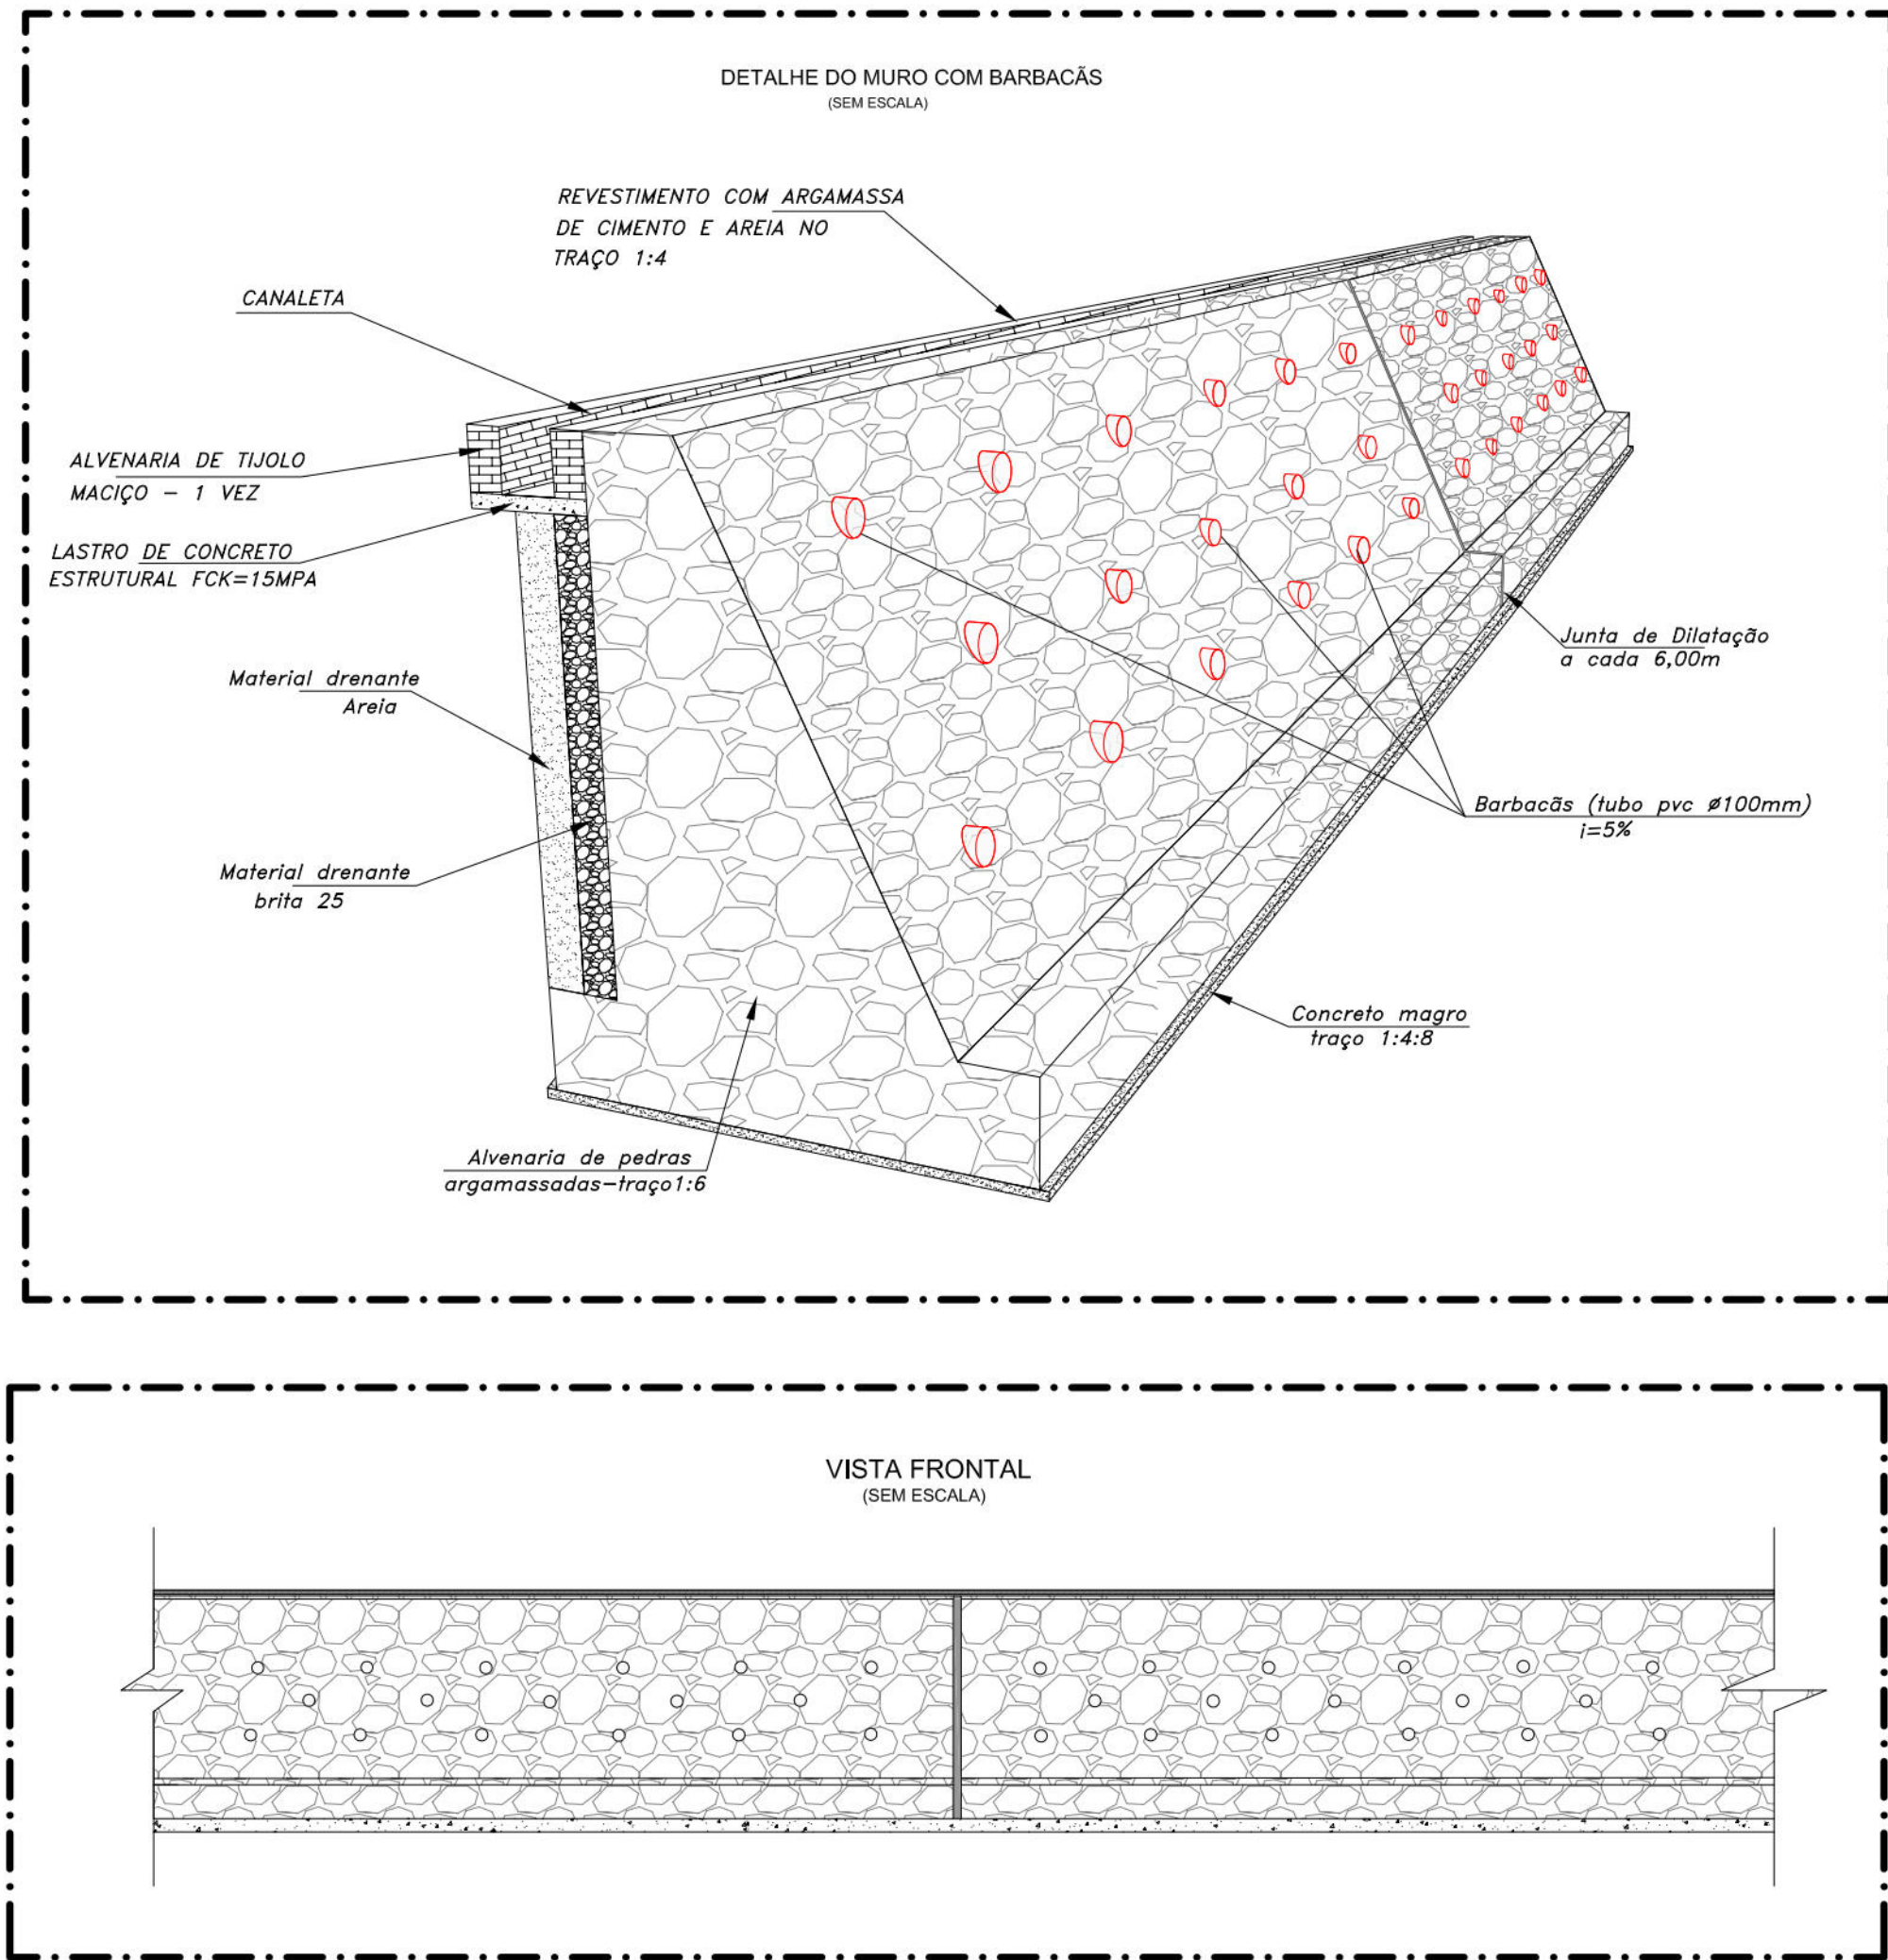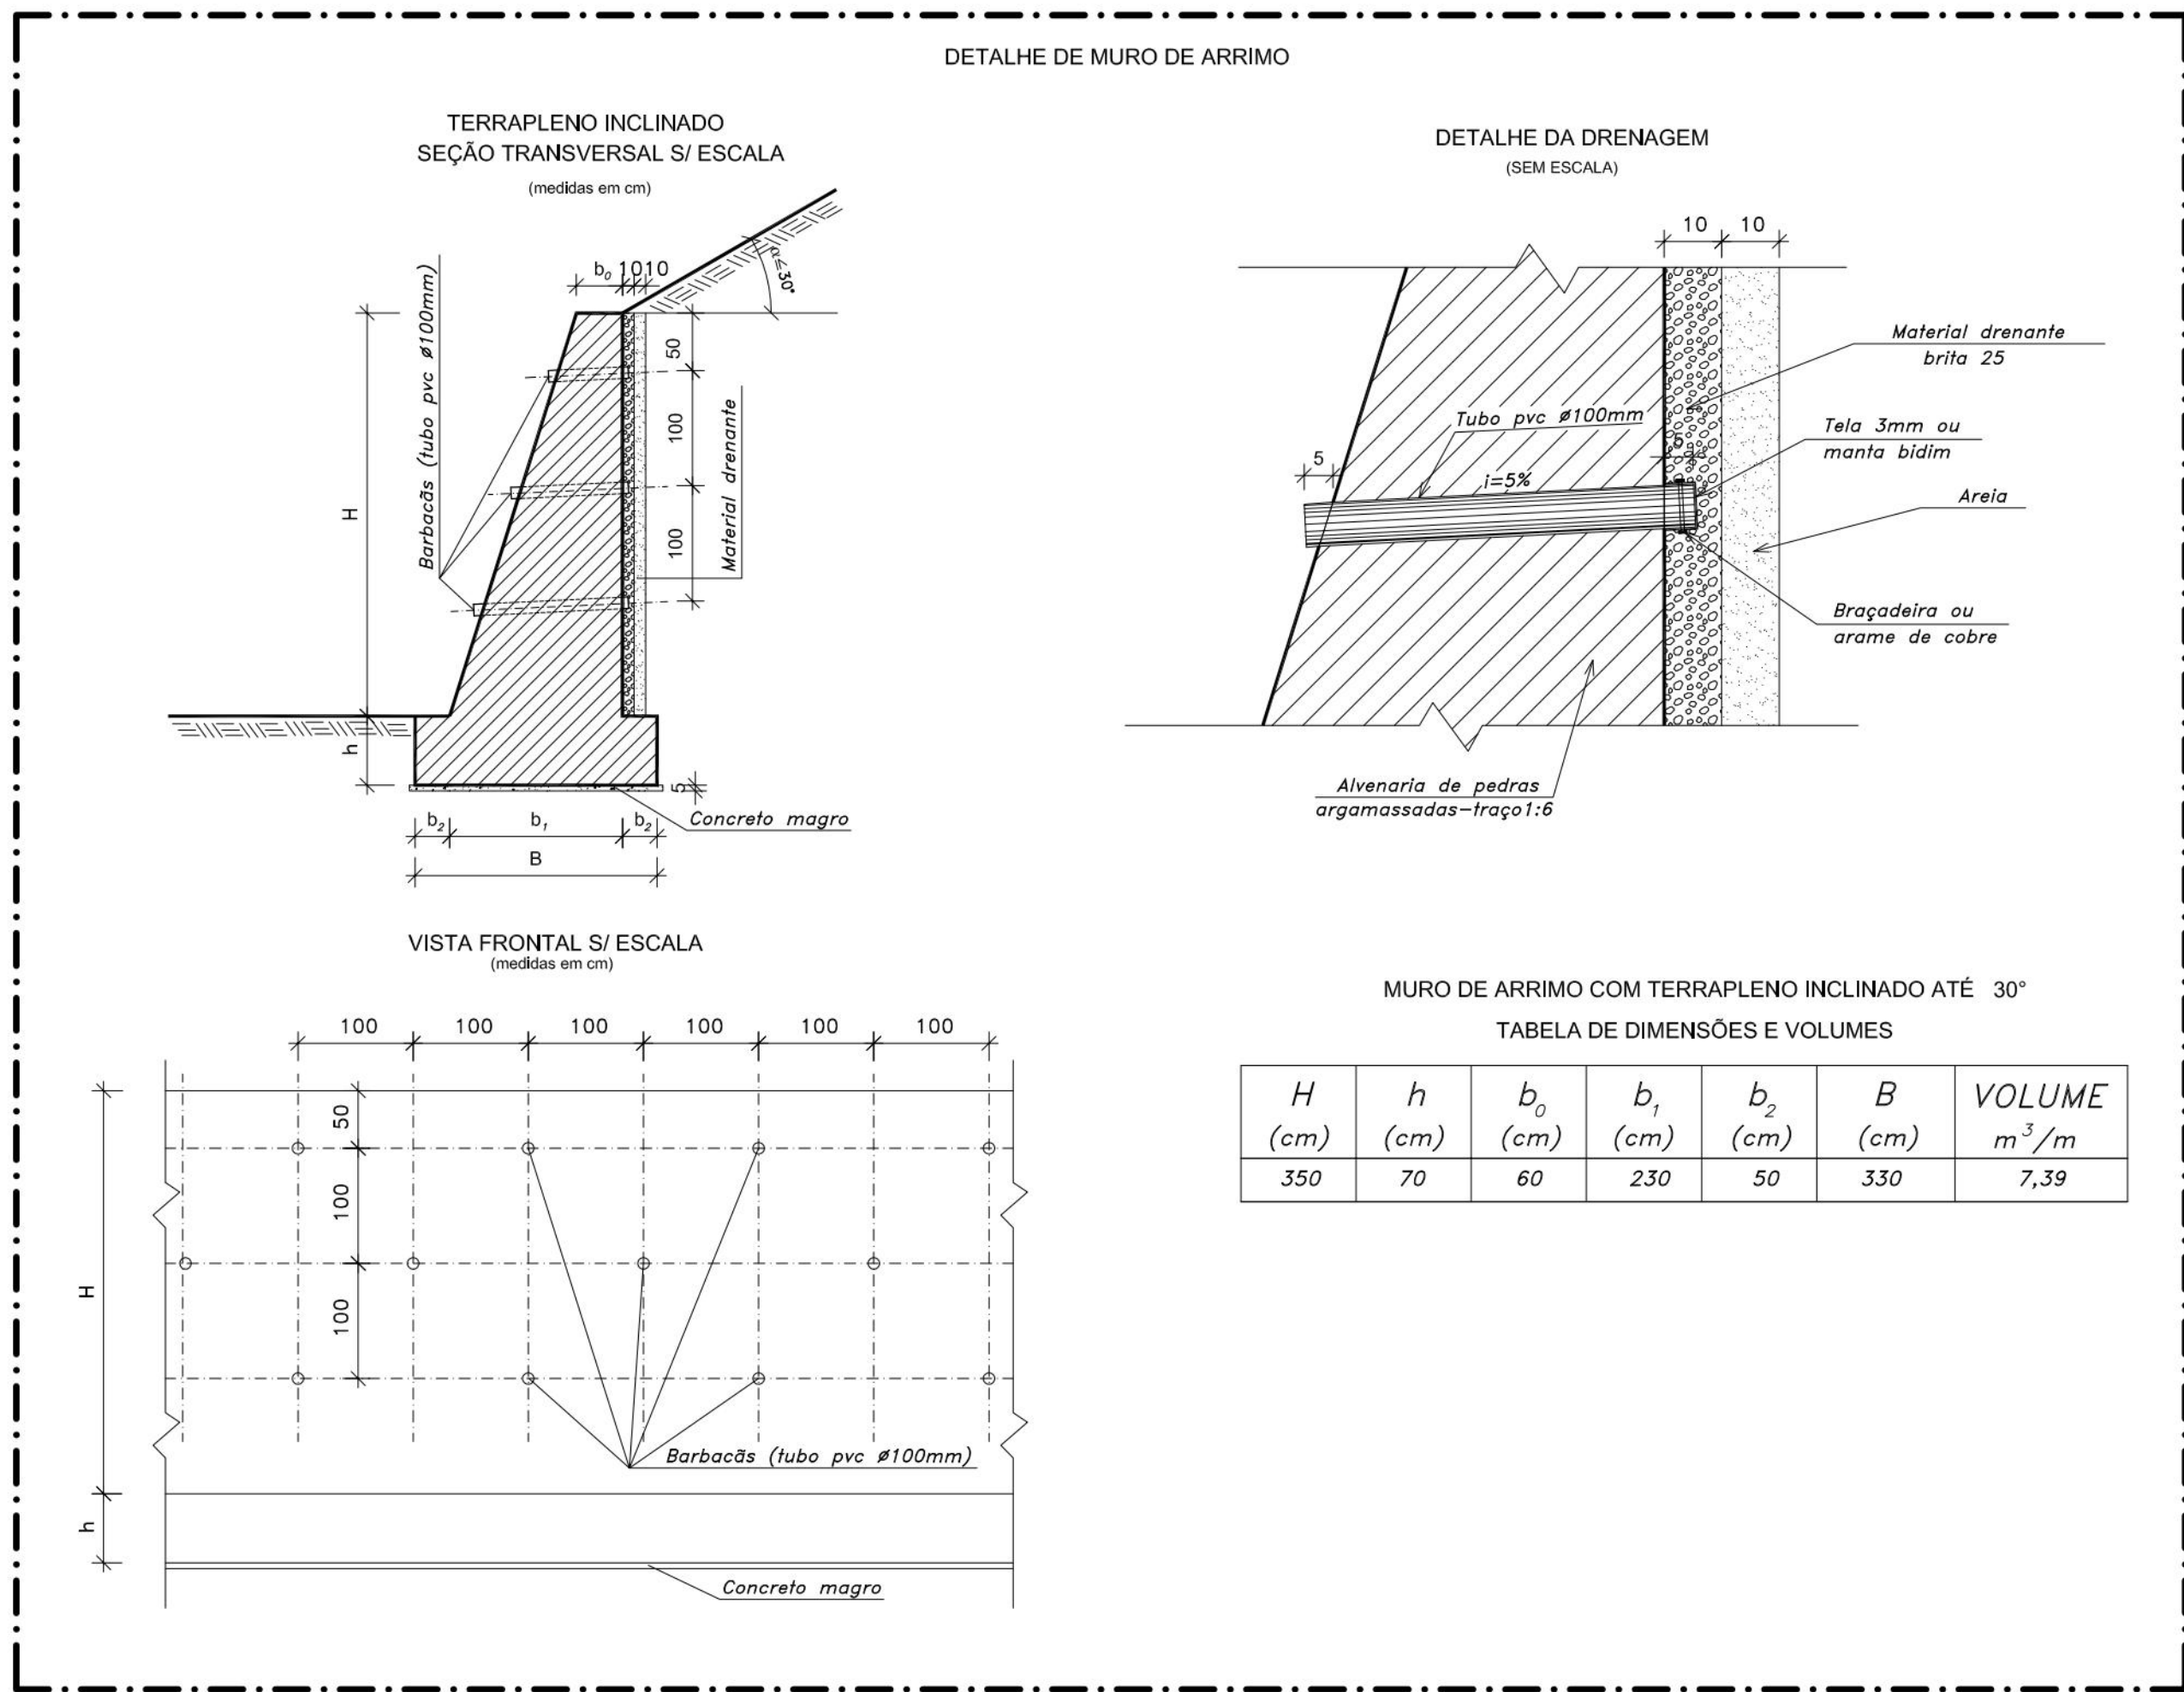

CANALETA EM ALVENARIA COM TAMPA PERFURADA

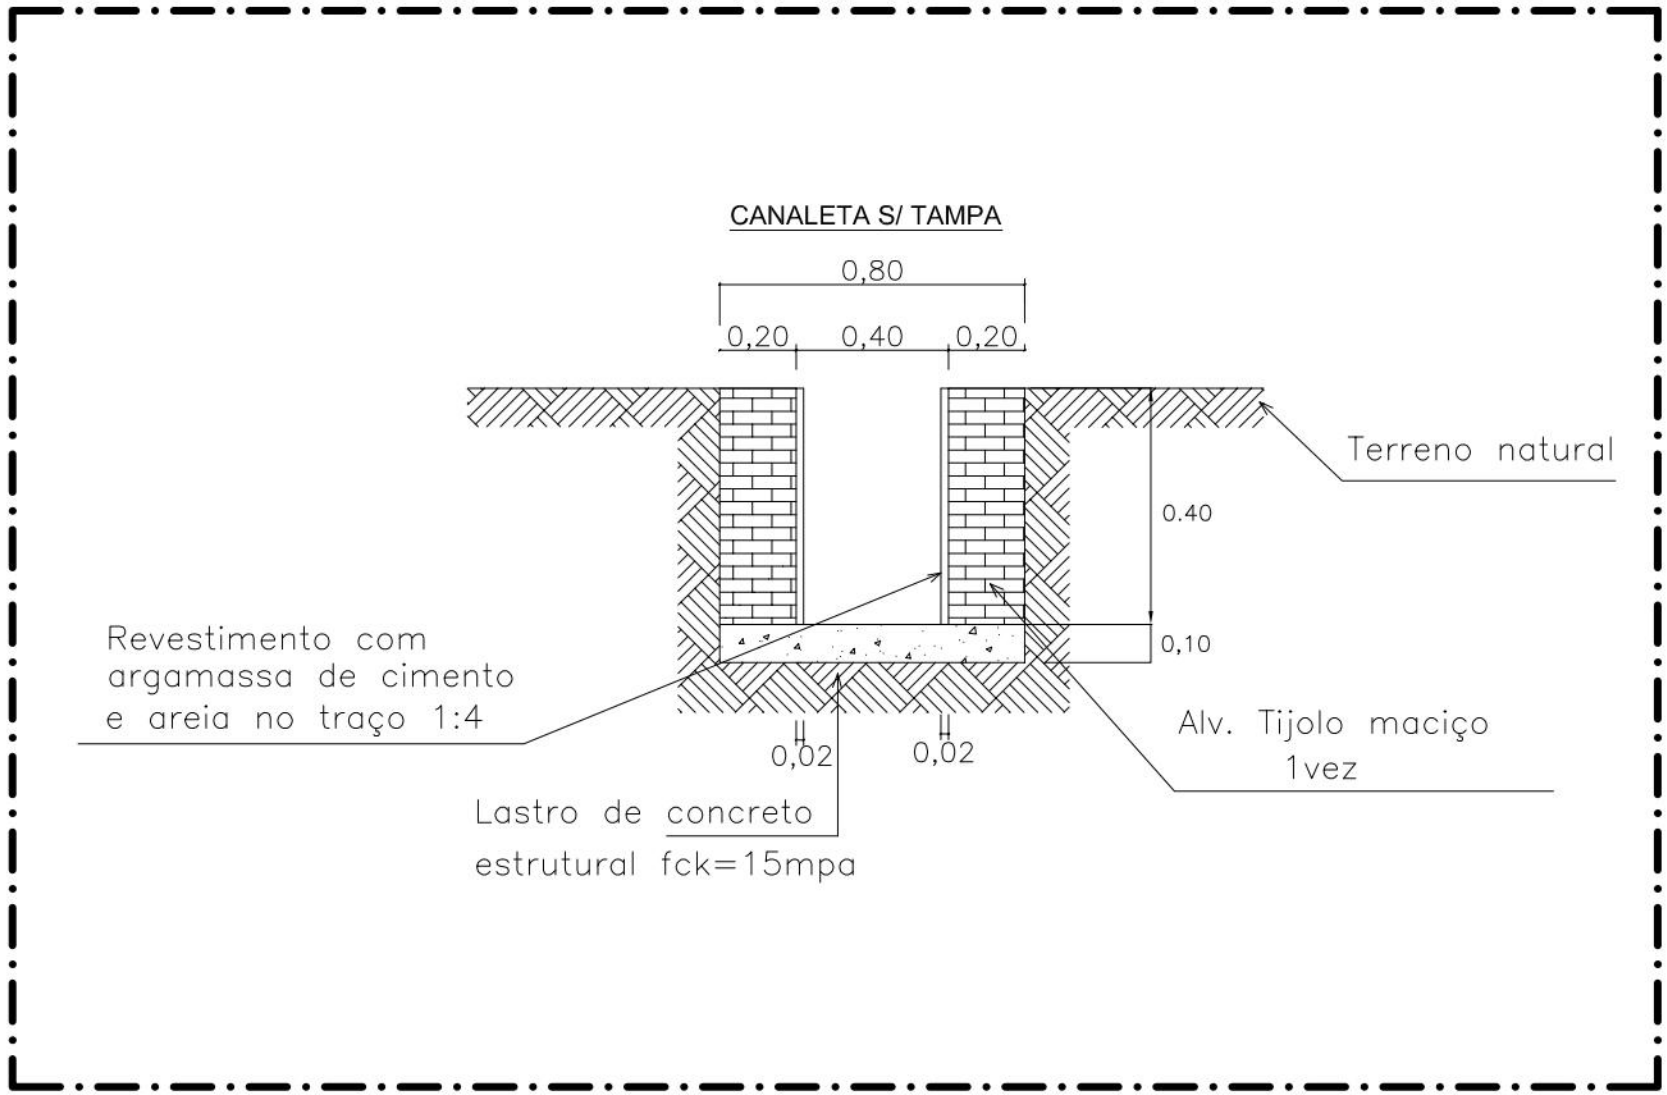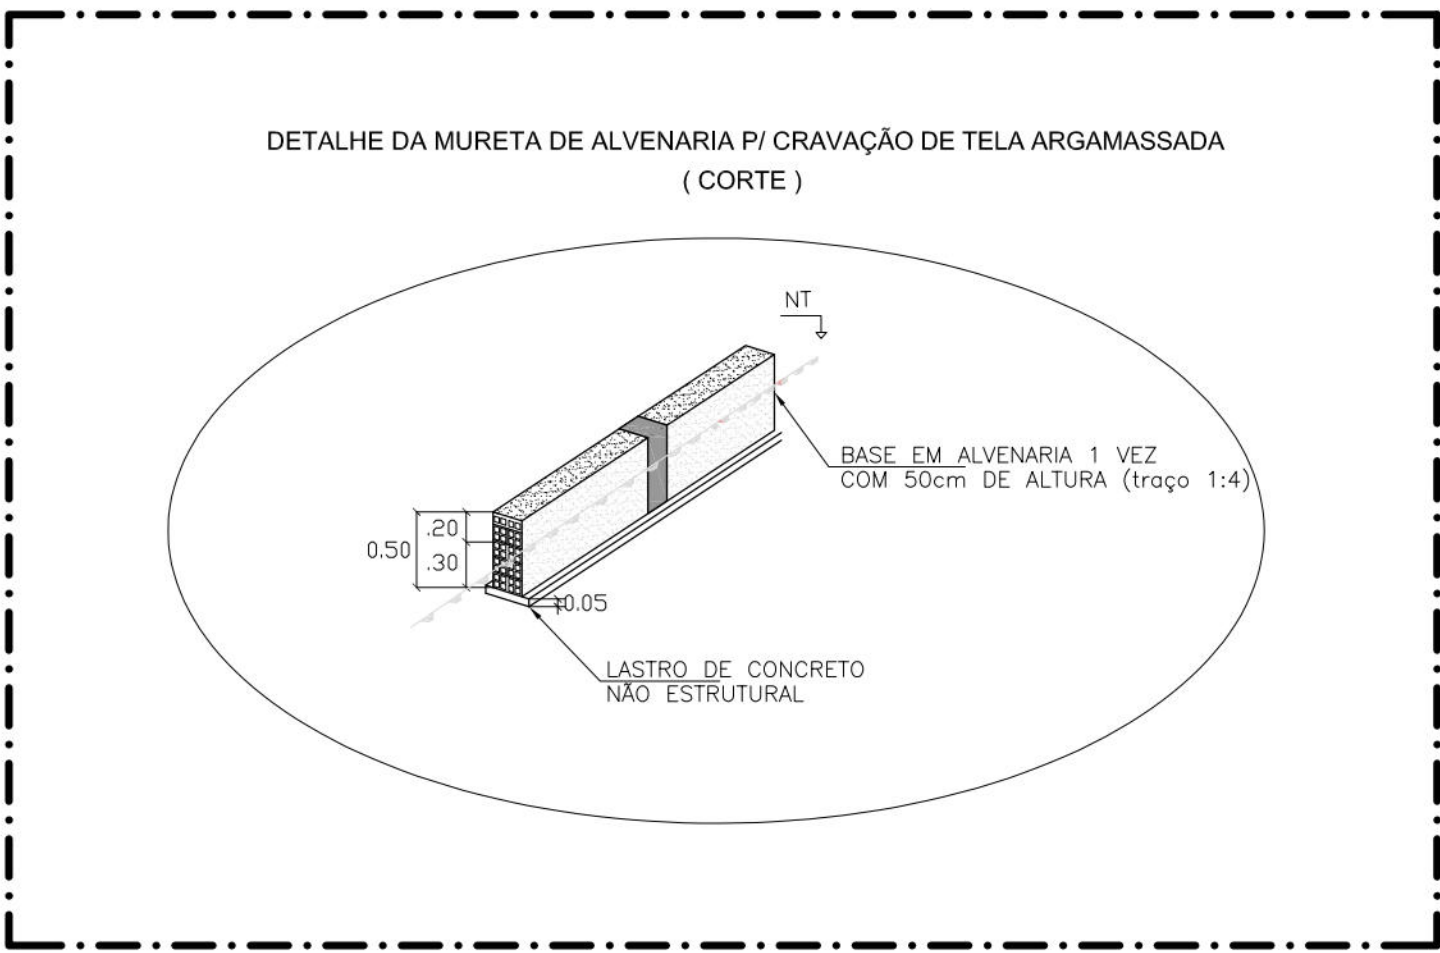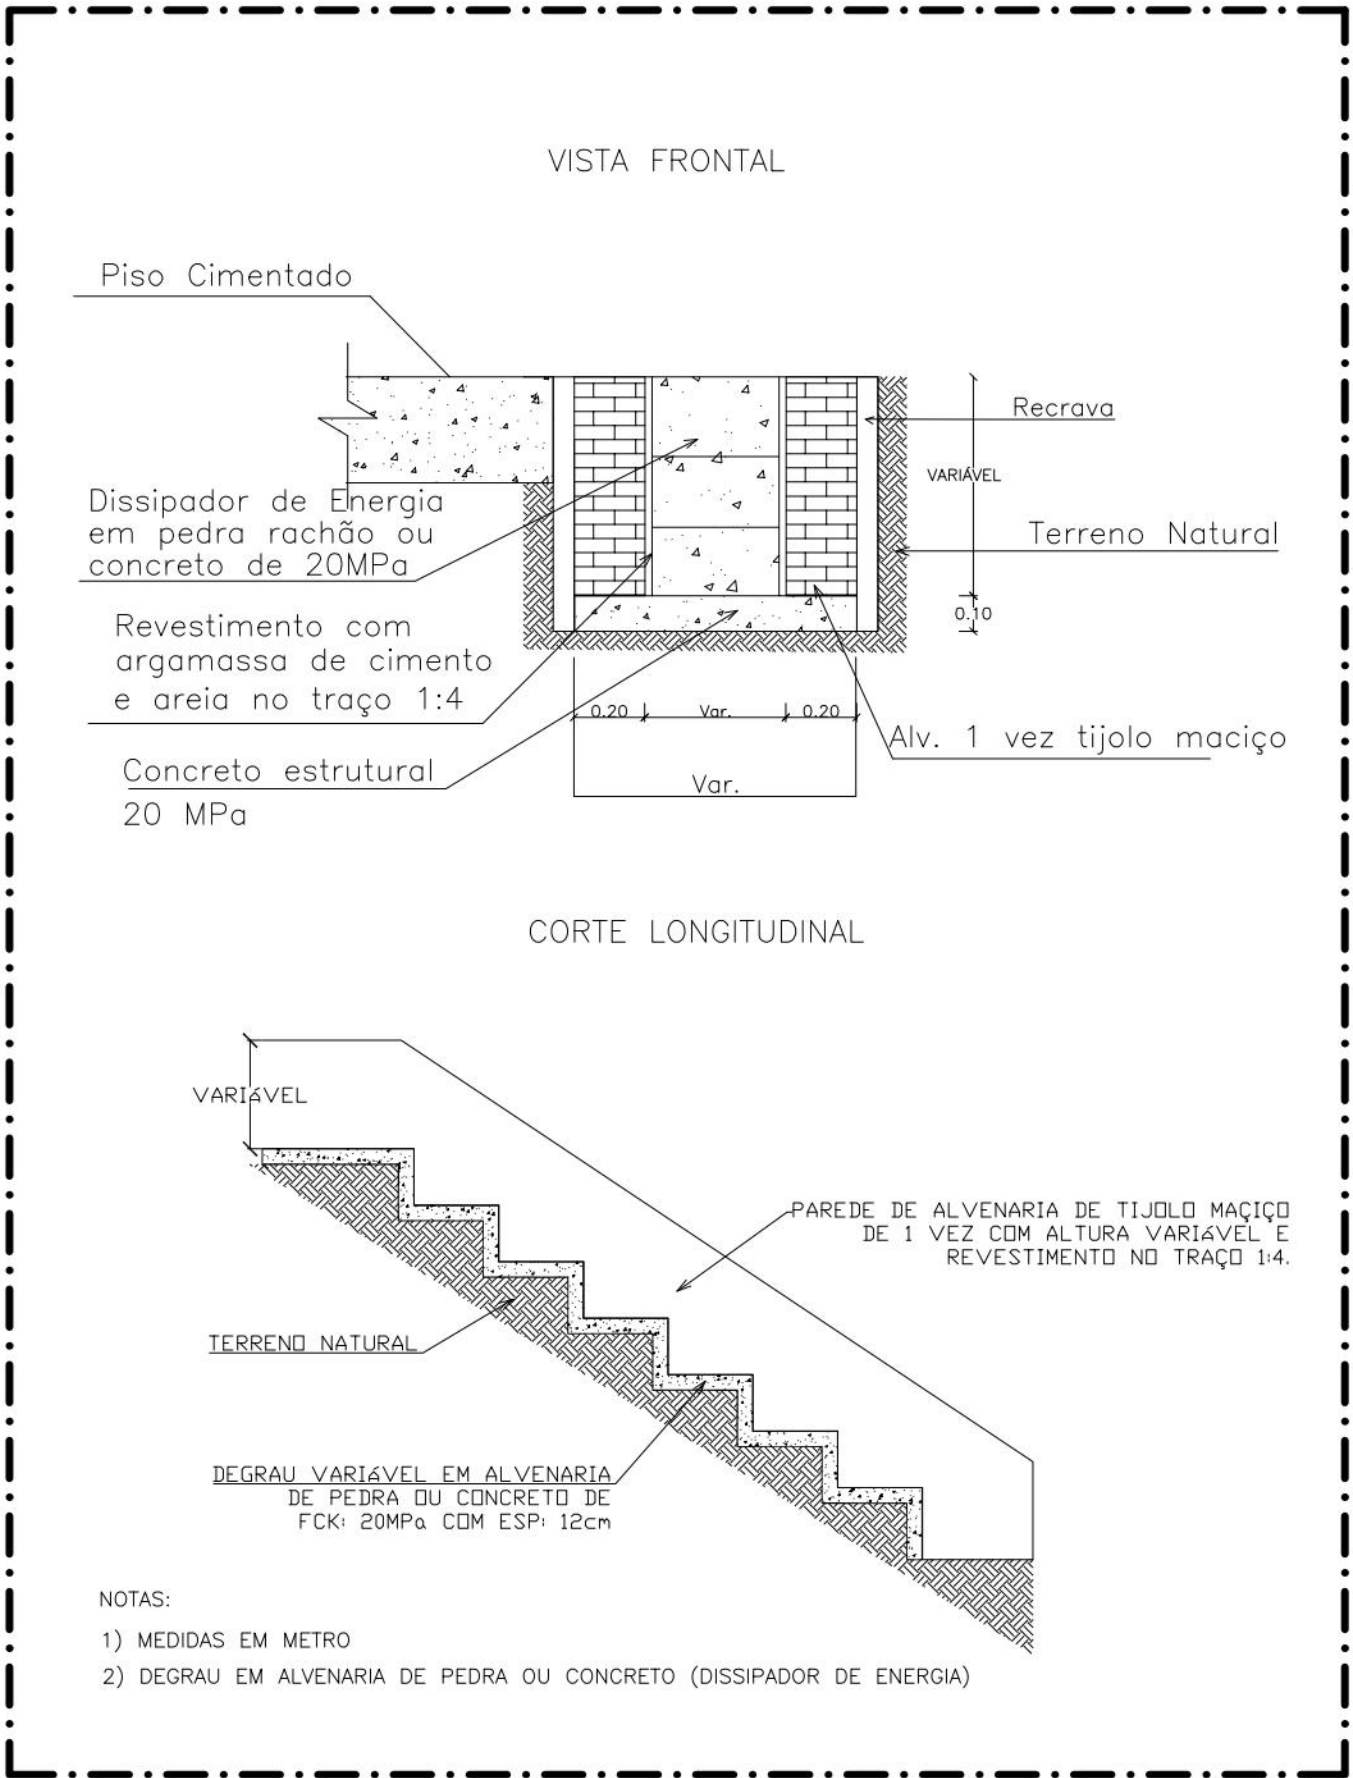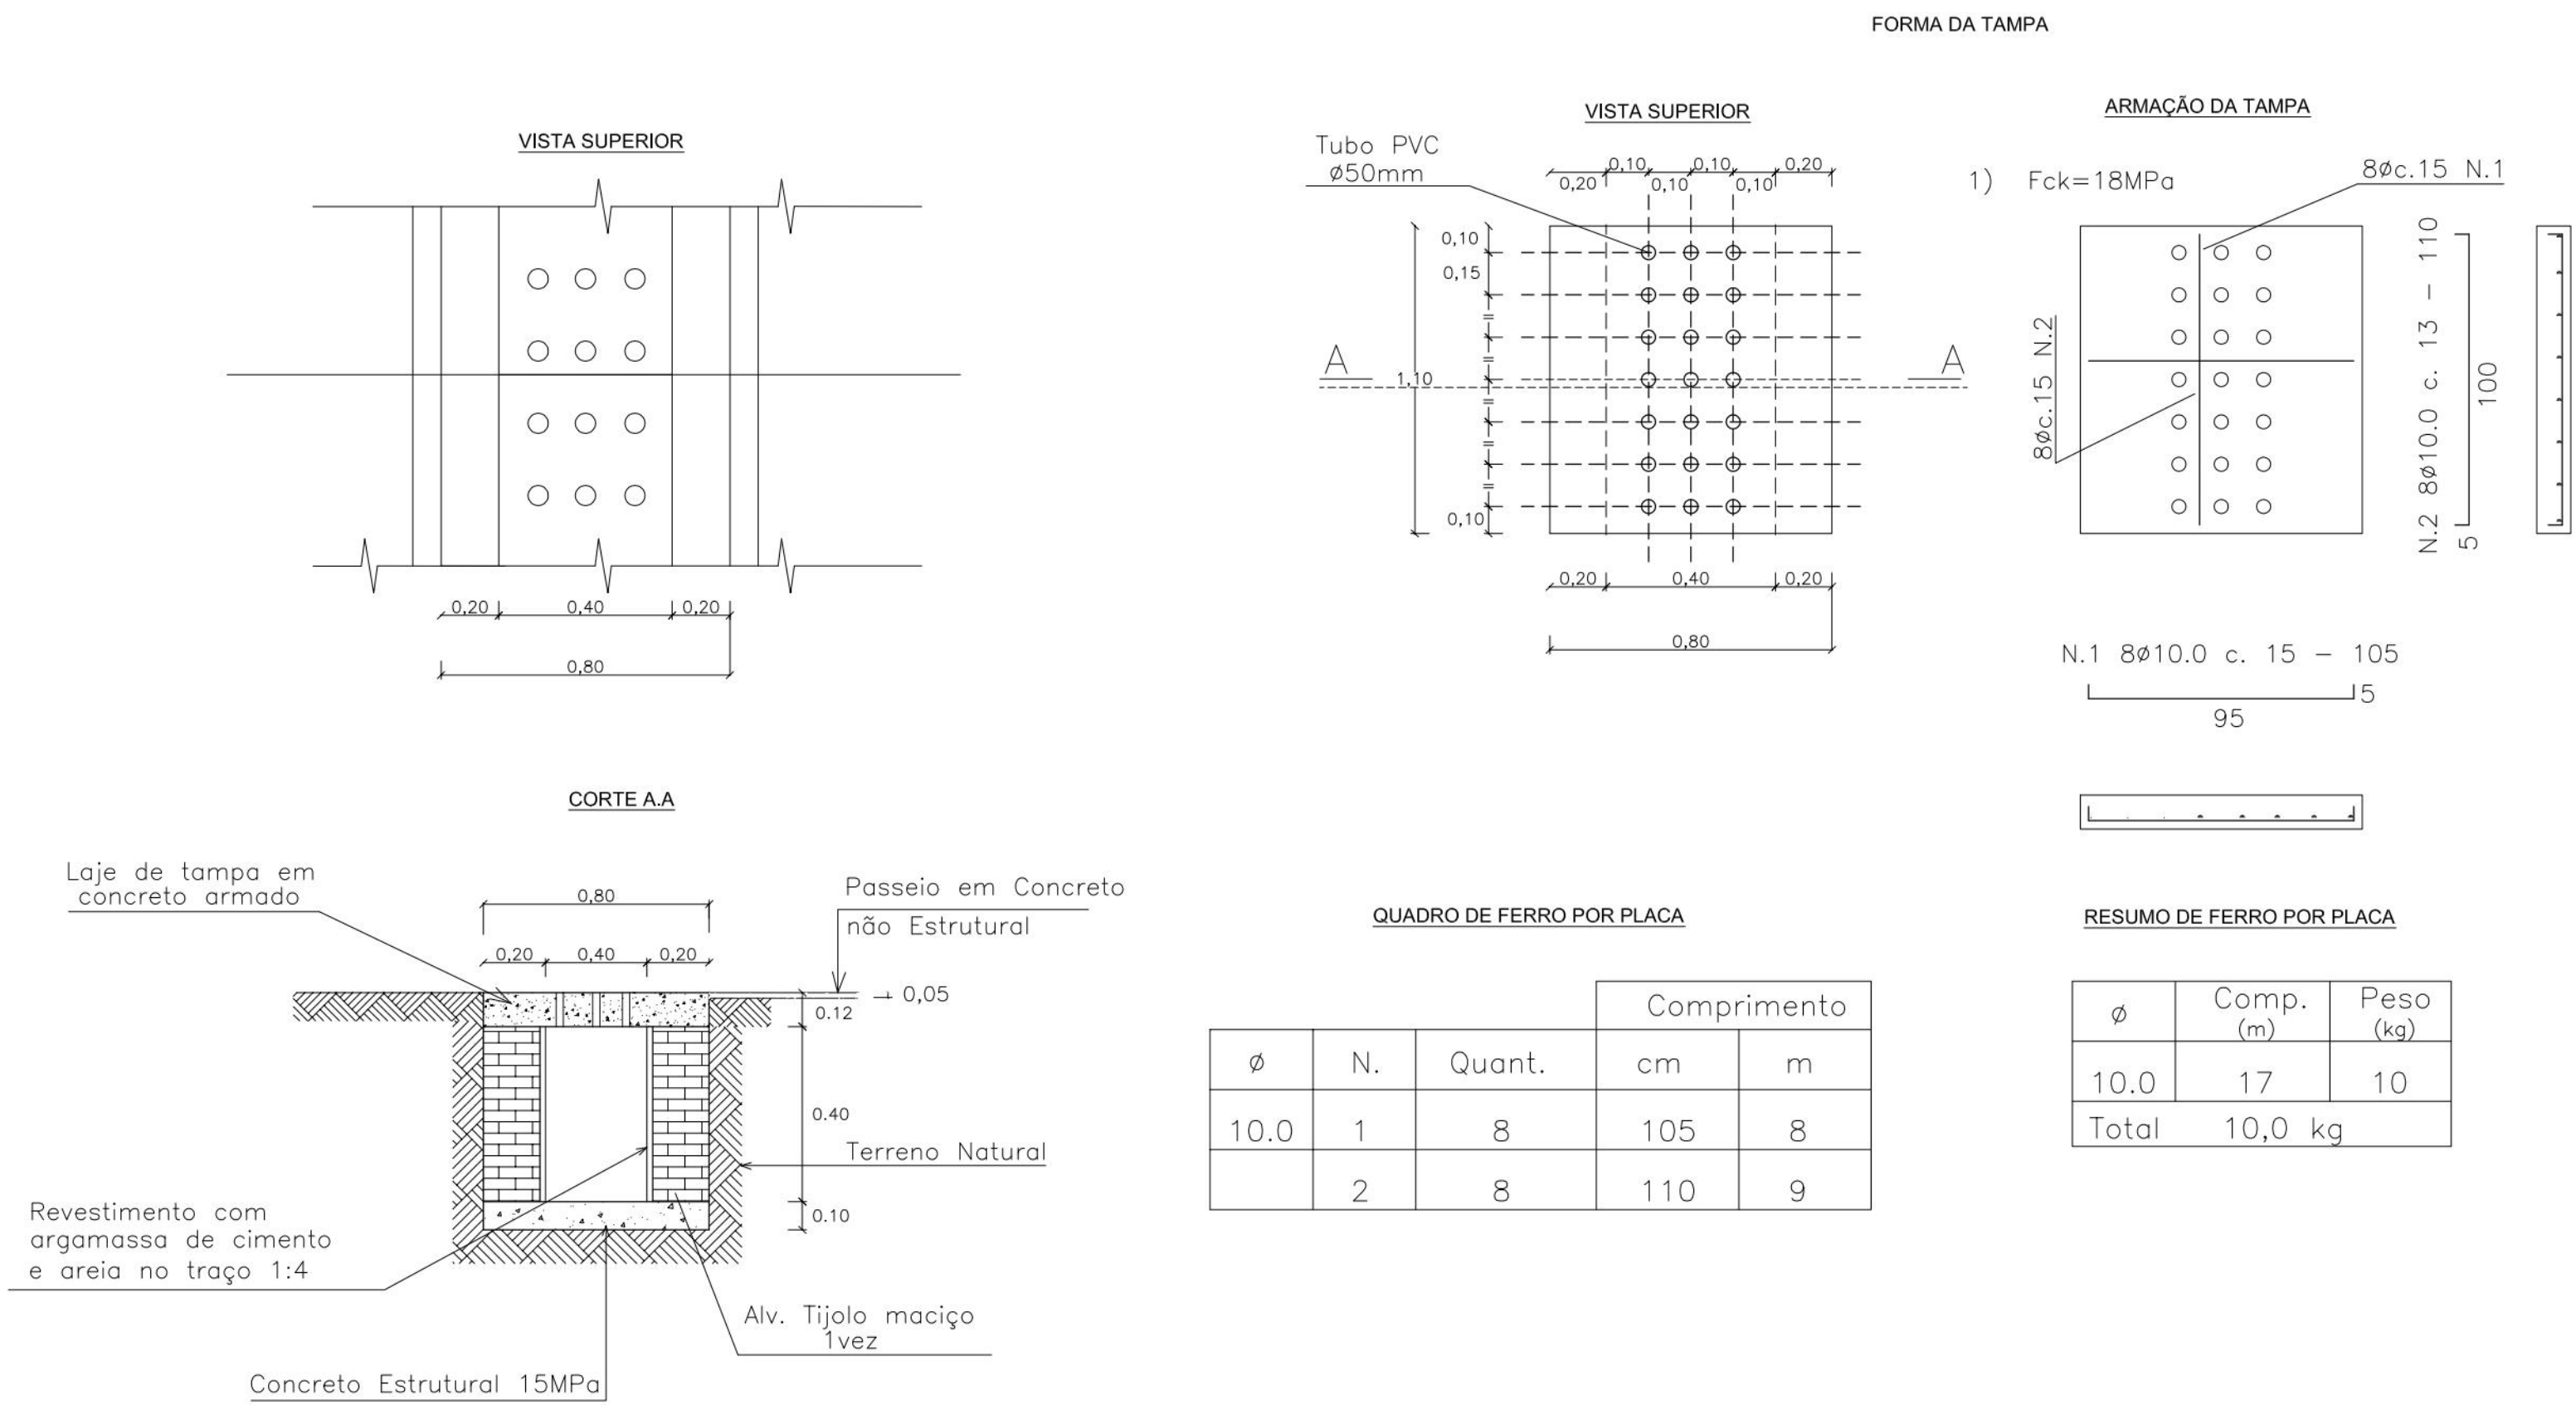

PROPRIETÁRIO: EMPRESA DE URBANIZAÇÃO DO RECIFE - URB

PROJETO:

CONSTRUÇÃO:

PREFEITURA DA CIDADE DO RECIFE
SECRETARIA DE CONTROLE, DESENVOLVIMENTO URBANO E OBRAS
EMPRESA DE URBANIZAÇÃO DO RECIFE - URB

DIRETORA DE PLANEJAMENTO E PROJETOS
NORAH NEVES
GERENTE GERAL DE PLANEJAMENTO DE INFRAESTRUTURA
GEISE ZANON

PROJETO
ESTABILIZAÇÃO DE TALUDES DO PAC 2 - CONTENÇÃO DE ENCOSTAS

SITUAÇÃO RUA CÔRREGO DO OURO, 308, 325, 1284A, S/Nº, 713 E 333, ALTO JOSÉ BONIFÁCIO/VASCO DA GAMA
RECIFE/PE - Setor: SFM-03

FRANQUIA	ETAPA	DATA
06/06	PROJETO EXECUTIVO	MARÇO/2016
CONTEÚDO	ESCALA	REFERÊNCIA
PROJETOS TIPO	SEM ESCALA	

RESPONSÁVEL TÉCNICO
ROBERTO LEMOS MUNIZ - ENGº CIVIL - CREA

DIGITALIZAÇÃO

GEO SISTEMAS
Engenharia & Planejamento