
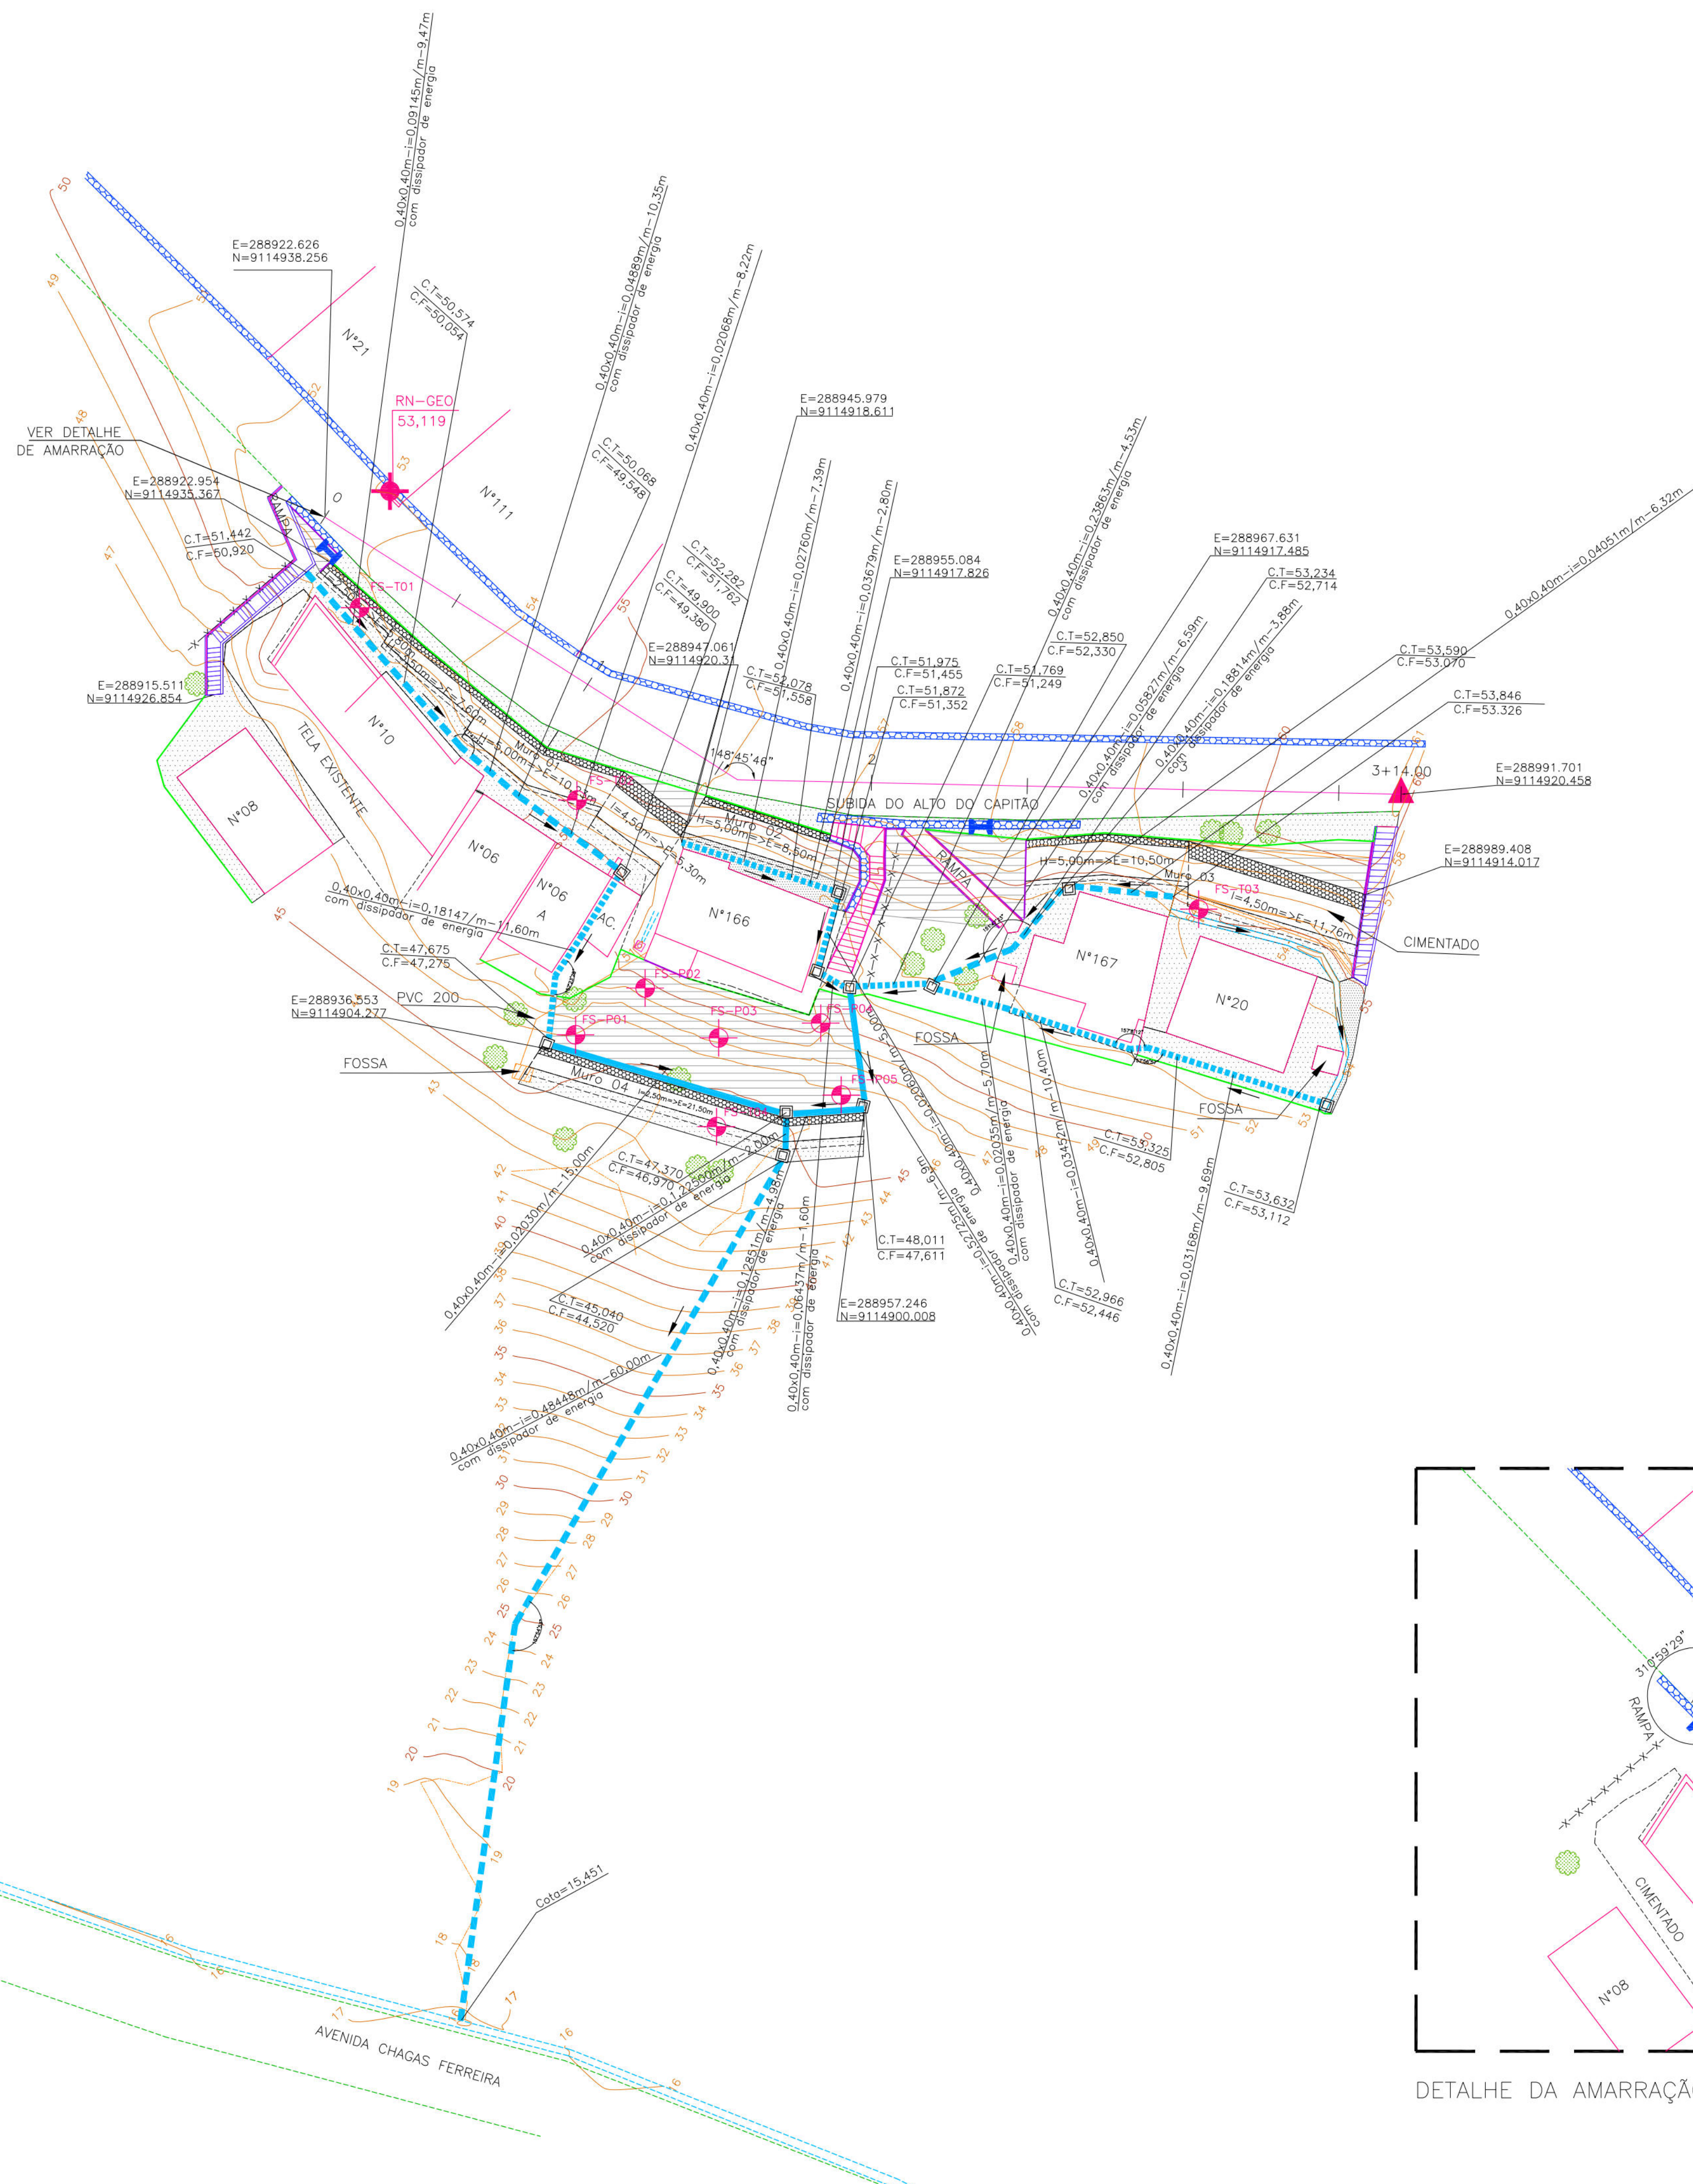


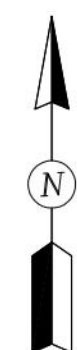

MURO-1			
TIPO	ALTURA (m)	EXTENSÃO (m)	ESTACAS
HORIZONTAL	2,50	5,80	E0+1,83 a E0+7,50
HORIZONTAL	3,50	7,60	E0+7,50 a E0+15,00
HORIZONTAL	5,00	10,23	E0+15,00 a E1+5,00
INCLINADO	4,50	5,30	E1+5,00 a E1+10,25

MURO-2			
TIPO	ALTURA (m)	EXTENSÃO (m)	ESTACAS
HORIZONTAL	5,00	8,50	E1+10,25 a E1+17,50

MURO-3			
TIPO	ALTURA (m)	EXTENSÃO (m)	ESTACAS
HORIZONTAL	5,00	10,50	E2+10,00 a E3+0,46
INCLINADO	4,50	11,76	E3+0,46 a E3+11,85

MURO-4			
TIPO	ALTURA (m)	EXTENSÃO (m)	ESTACAS
INCLINADO	2,50	21,50	E1+10,00 a E2+0,00

- CONVENÇÕES
- EDIFICAÇÃO
 - MURO
 - MEIO-FIO EXISTENTE/ BORDO DA ESTRADA
 - CERCA
 - GRADE
 - CALÇADA
 - MURO DE ARRIMO EXISTENTE
 - POSTE DE BAIXA TENSÃO (BT)
 - ÁRVORE
 - CANAL / CANALETA EXISTENTE
 - CÓRREGO
 - POÇO DE VISITA TIPO GAVETA EXISTENTE
 - RN
 - EIXO DE PROJETO
 - CURVA DE NÍVEL MESTRA
 - CURVA DE NÍVEL INTERMEDIÁRIA
 - FURO DE SONDAGEM
 - PASSEIO PROJETADO
 - PONTO GPS
 - MURO DE ARRIMO PROJETADO
 - SENTIDO DO ESCOAMENTO
 - ESCADARIA DE ACESSO PROJETADA
 - ESCADARIA EXISTENTE
 - PASSEIO PROJETADO
 - TELA ARGAMASSADA
 - CORRIMÃO TUBULAR
 - MURETA DE PROTEÇÃO PROJETADA
 - MURETA PARA CRAVAÇÃO DE TELA
 - CANALETA COM TAMPA PROJETADA
 - CANALETA SEM TAMPA PROJETADA
 - CAIXA DE INSPEÇÃO DOMICILIAR

PROPRIETÁRIO: EMPRESA DE URBANIZAÇÃO DO RECIFE - URB

PROJETO:

CONSTRUÇÃO:

PREFEITURA DA CIDADE DO RECIFE
SECRETARIA DE CONTROLE, DESENVOLVIMENTO URBANO E OBRAS
EMPRESA DE URBANIZAÇÃO DO RECIFE - URB

DIRETORIA DE PLANEJAMENTO E PROJETOS
CONCEIÇÃO LAFAIETE
GERENTE GERAL DE PROJETOS DE INFRAESTRUTURA
GEISE ZANON

PROJETO

ESTABILIZAÇÃO DE TALUDES DO PAC 2 - CONTENÇÃO DE ENCOSTAS


SITUAÇÃO: RUA SUBIDA ALTO DO CAPITÃO, N°10 ATÉ O N°20, SUBIDA ALTO DO CAPITÃO
DOIS UNIDOS - RECIFE/PE SETOR: ACP-01

PRANCHAS	ETAPA	DATA
01/06	PROJETO EXECUTIVO	MARÇO/2016



CONTEÚDO	ESCALA	REFERÊNCIA
PLANTA BAIXA E DETALHE	1/250	

RESPONSÁVEL TÉCNICO	DIGITALIZAÇÃO
ROBERTO LEMOS MUNIZ - ENG° CIVIL -	

GEO SISTEMAS
Engenharia & Planejamento

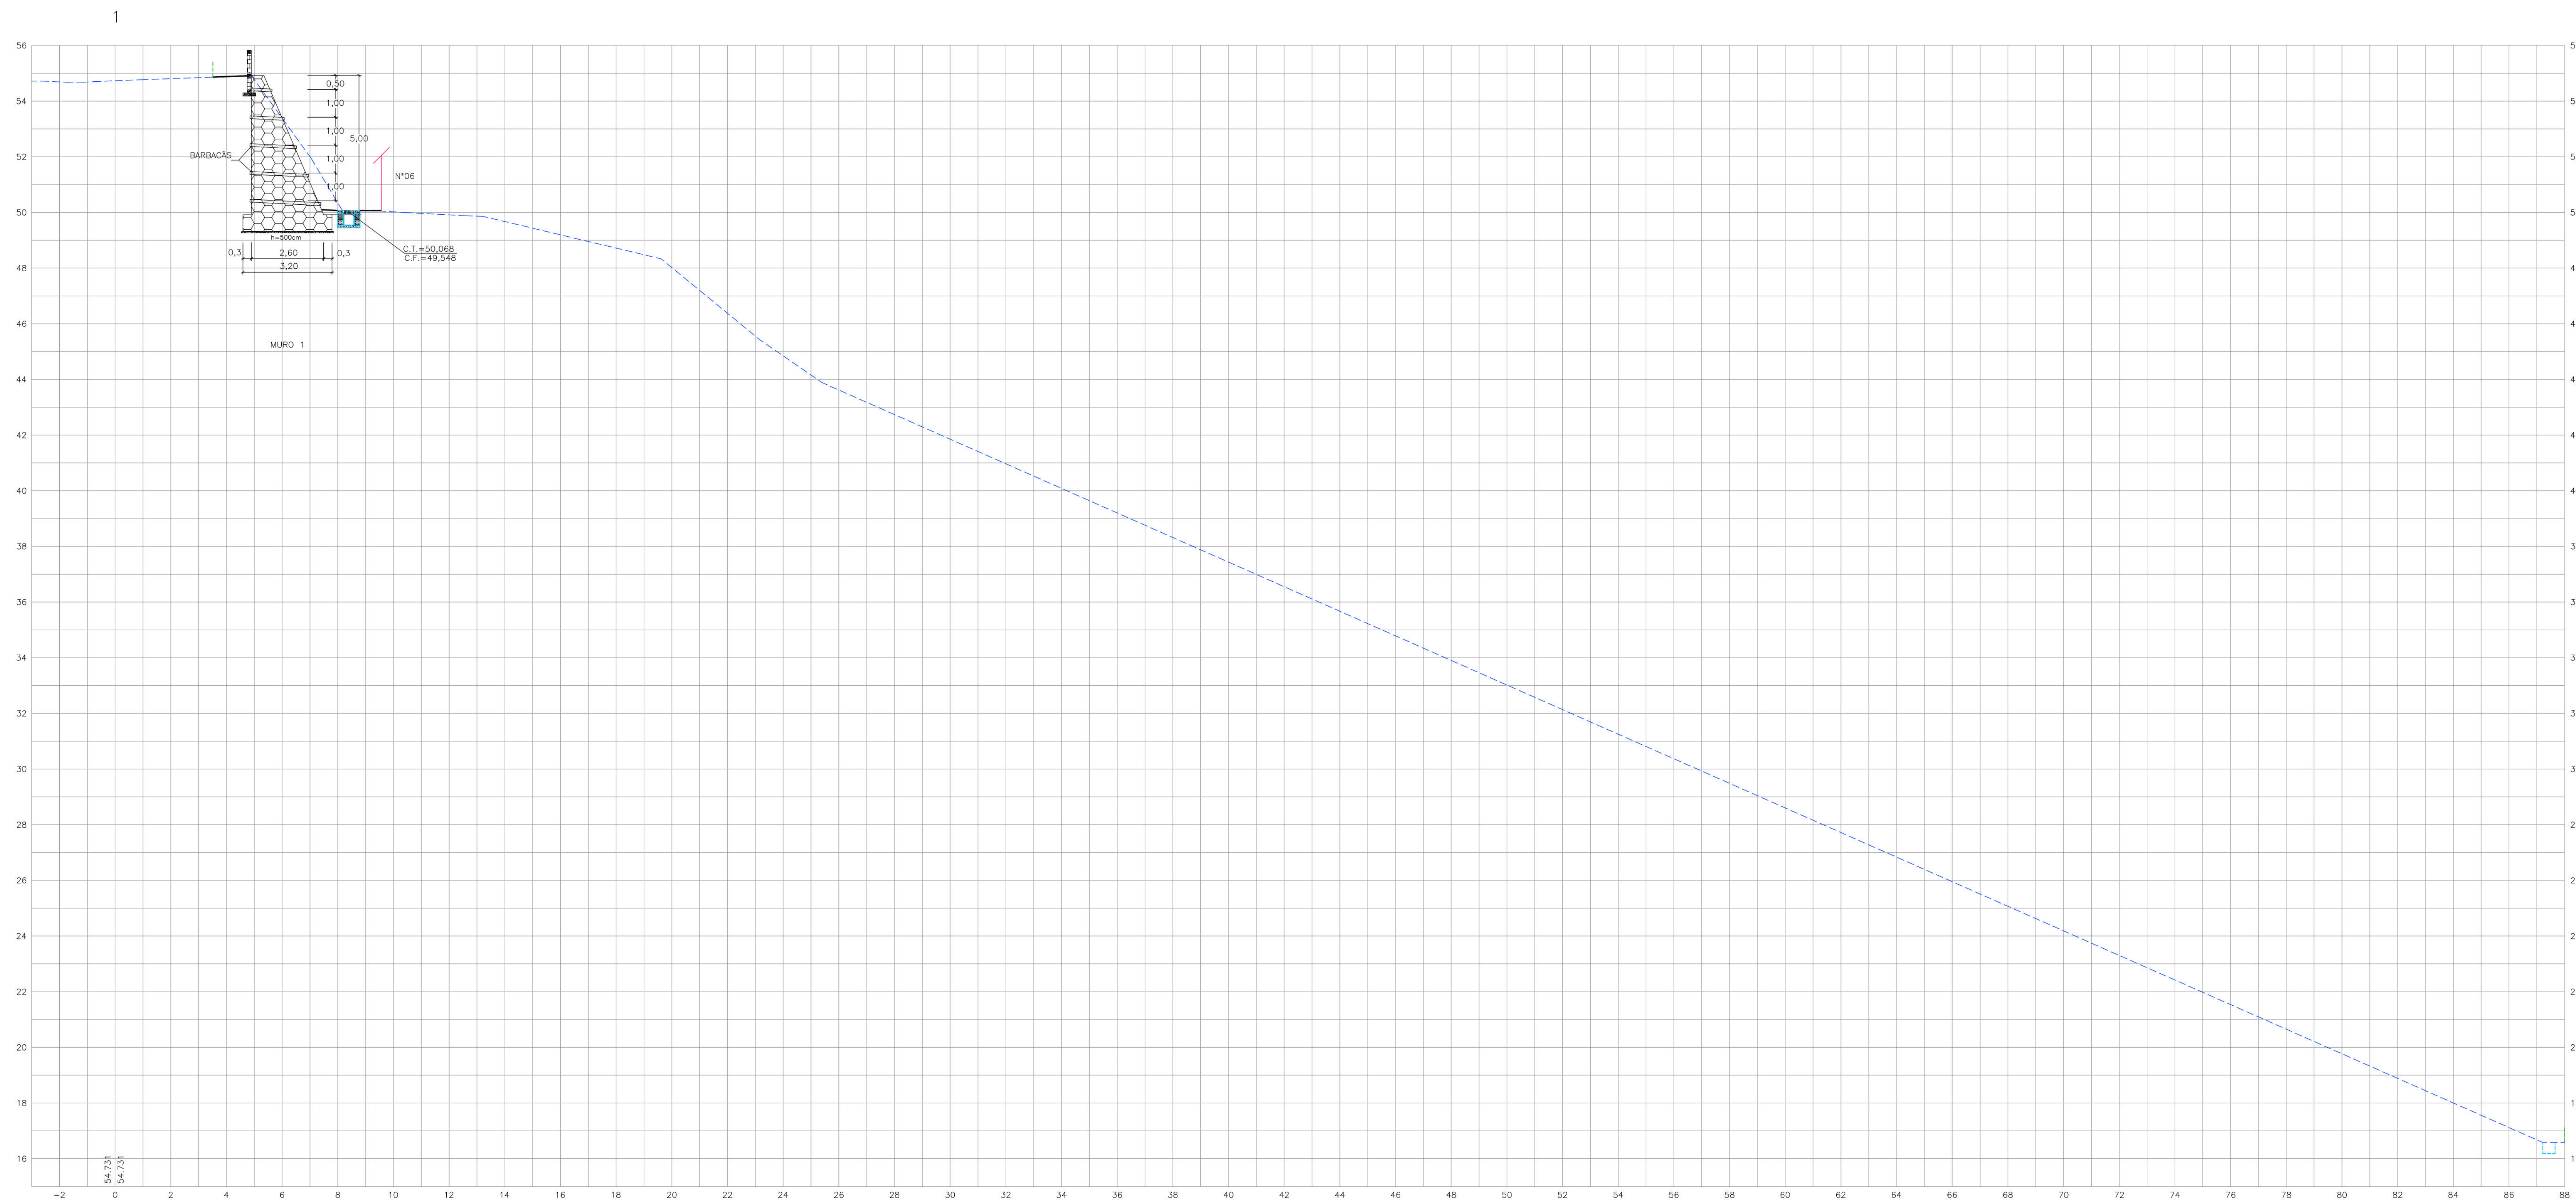


- CONVENÇÕES
- EDIFICAÇÃO
 - TERRENO NATURAL
 - MURO DE ARRIMO PROJETADO
 - CANALETA EXISTENTE
 - MEDIO-FIO EXISTENTE/ BORDO DA ESTRADA
 - TELA ARGAMASSADA
 - PASSEIO PROJETADO
 - CANALETA COM TAMPAS
 - MURETA DE PROTEÇÃO PROJETADA
 - MURETA PARA CRAVAÇÃO DE TELA PROJETADA

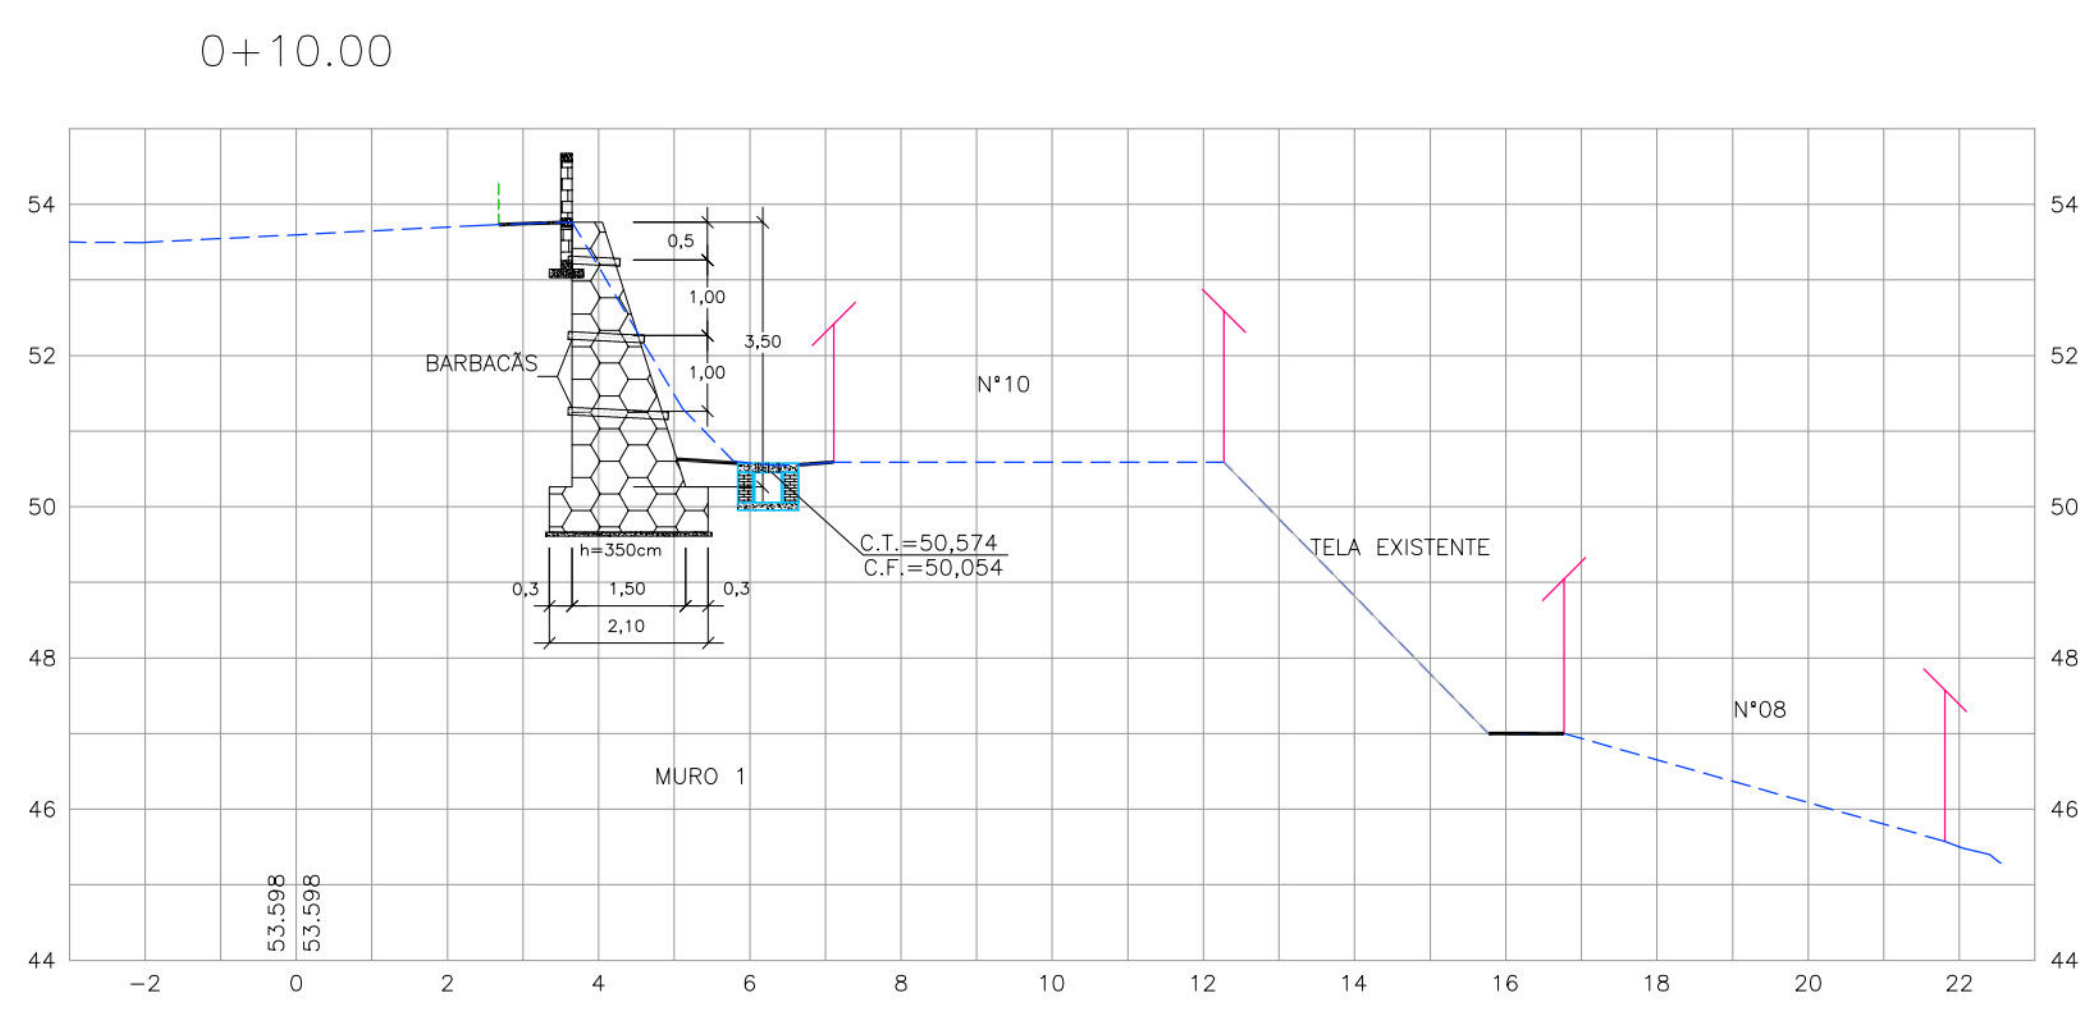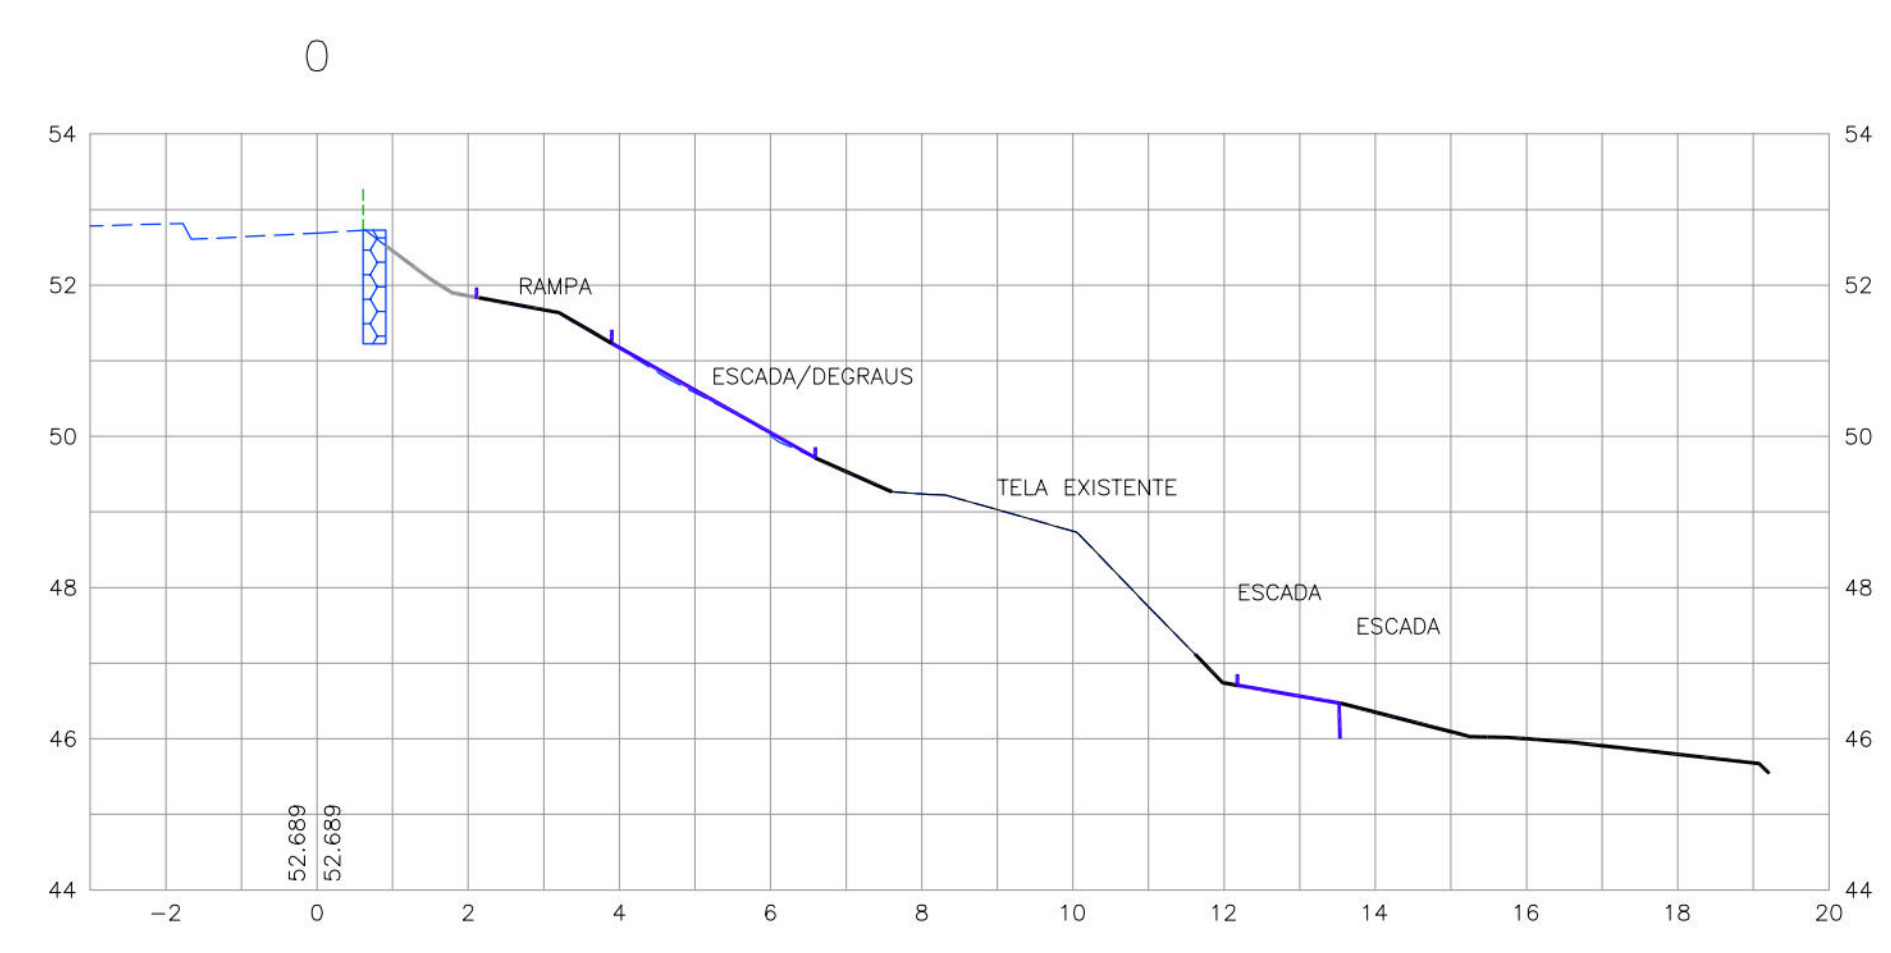

PROPRIETÁRIO: EMPRESA DE URBANIZAÇÃO DO RECIFE - URB			
PROJETO:			
CONSTRUÇÃO:			
PREFEITURA DA CIDADE DO RECIFE SECRETARIA DE CONTROLE, DESENVOLVIMENTO URBANO E OBRAS EMPRESA DE URBANIZAÇÃO DO RECIFE - URB			
DIRETORIA DE PLANEJAMENTO E PROJETOS			
CONCEÇÃO LAFAYETTE			
SOMENTE PARA PROJETOS DE INFRAESTRUTURA			
GEISE ZANON			
ESTABILIZAÇÃO DE TALUDES DO PAC 2 - CONTENÇÃO DE ENCOSTAS			
"INFRAESTRUTURA SUBIDA ALTO DO CARITHO, Nº10" ANE O Nº20, "SUBIDA ALTO DO CARITHO"			
DOIS UNIDOS - RECIFE/PE SETOR: ACP-01			
PROJETO	DATA	DATA	DATA
02/08	PROJETO EXECUTIVO	02/08	MARÇO/2016
CONDIÇÕES	TELA	TELA	REFERÊNCIA
SEÇÕES TRANSVERSAIS	HOR:1/100	E VER:1/100	
RESPONSÁVEL TÉCNICO	ROBERTO LEMOS MUNIZ - ENGº CIVIL		DIGITALIZAÇÃO
GEOSISTEMAS Engenharia & Planejamento			


1+10.00

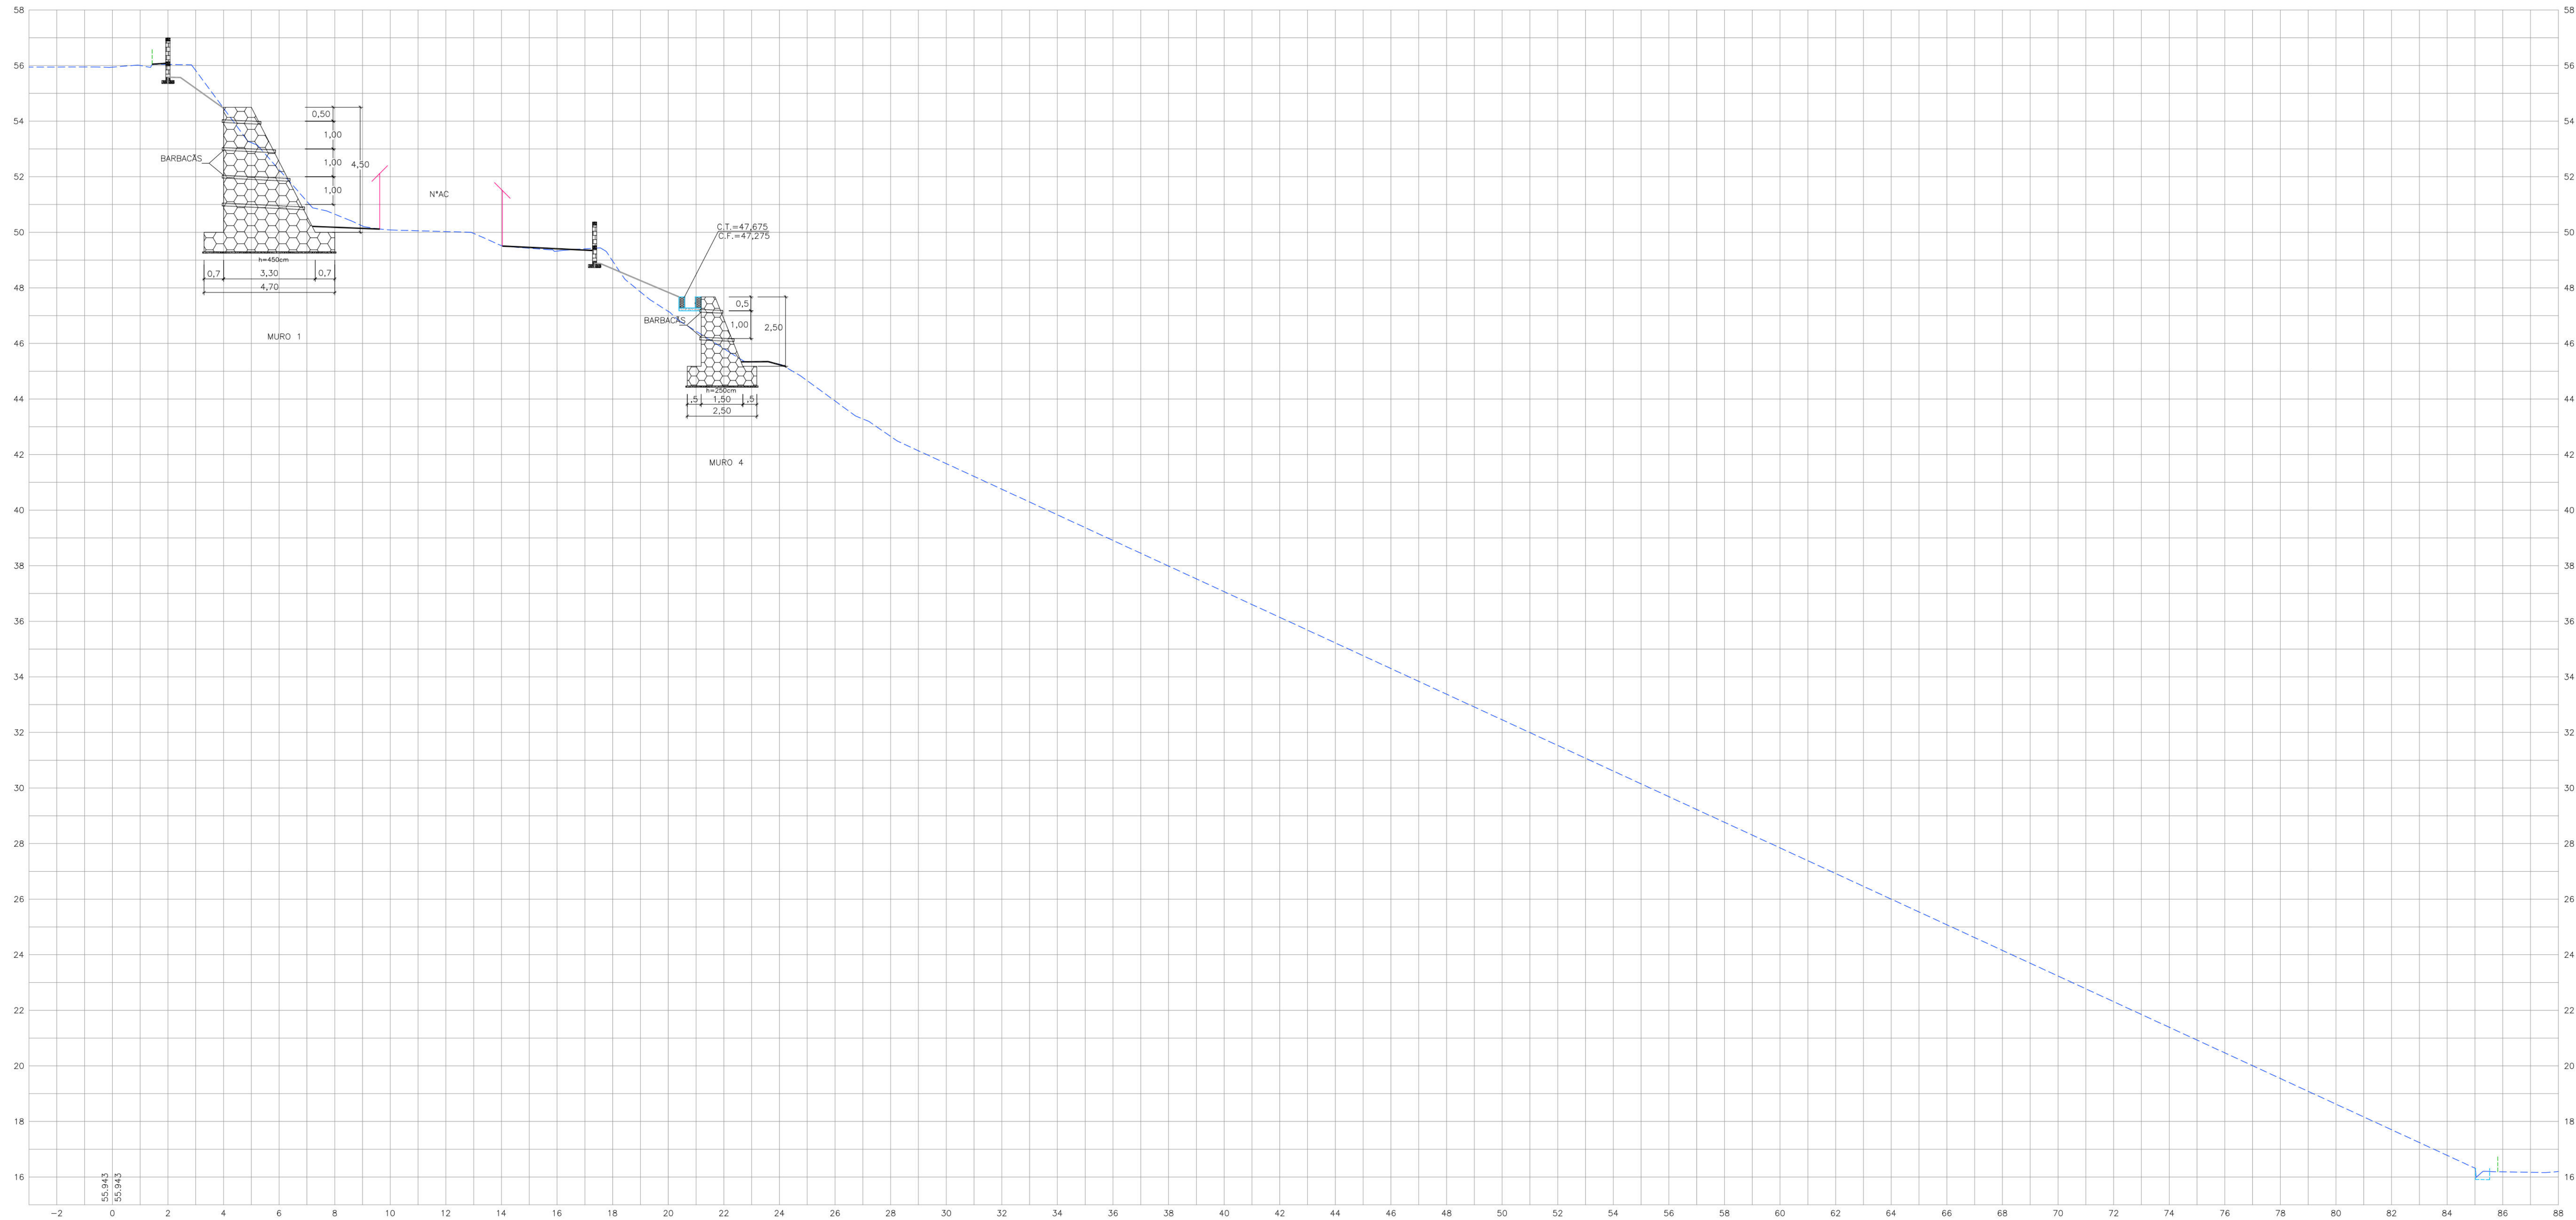


- CONVENÇÕES
- EDIFICAÇÃO
 - TERRENO NATURAL
 - MURO DE ARRIMO PROJETADO
 - CAVALETA EXISTENTE
 - MEDIO-FIO EXISTENTE/ BORDO DA ESTRADA
 - TELA ARGAMASSADA
 - PASSEIO PROJETADO
 - CAVALETA COM TAMPA
 - CAVALETA SEM TAMPA
 - MURETA DE PROTEÇÃO PROJETADA

PROPRIETÁRIO: EMPRESA DE URBANIZAÇÃO DO RECIFE - URB			
PROJETO:			
CONSTRUÇÃO:			
PREFEITURA DA CIDADE DO RECIFE SECRETARIA DE CONTROLE, DESENVOLVIMENTO URBANO E OBRAS EMPRESA DE URBANIZAÇÃO DO RECIFE - URB			
DIRETORIA DE PLANEJAMENTO E PROJETOS			
CONCEÇÃO LAFAYETTE			
GERENTE GERAL DE PROJETOS DE INFRAESTRUTURA			
GEISE ZANON			
ESTABILIZAÇÃO DE TALUDES DO PAC 2 - CONTENÇÃO DE ENCOSTAS			
SITUAÇÃO: SUBIDA ALTO DO CARPIÃO, N°10 ATÉ O N°20, SUBIDA ALTO DO CARPIÃO			
DOIS UNIDOS - RECIFE/PE SETOR: ACP-01			
PROJETO: 03/06	TIPO: PROJETO EXECUTIVO	TAB: MARÇO/2016	
CONDIÇÃO: SEÇÕES TRANSVERSAIS	ESCALA: 1:100	REFERÊNCIA: 1:100	
RESPONSÁVEL TÉCNICO: ROBERTO LEMOS MUNIZ - ENG° CIVIL		DIGITALIZAÇÃO:	


2

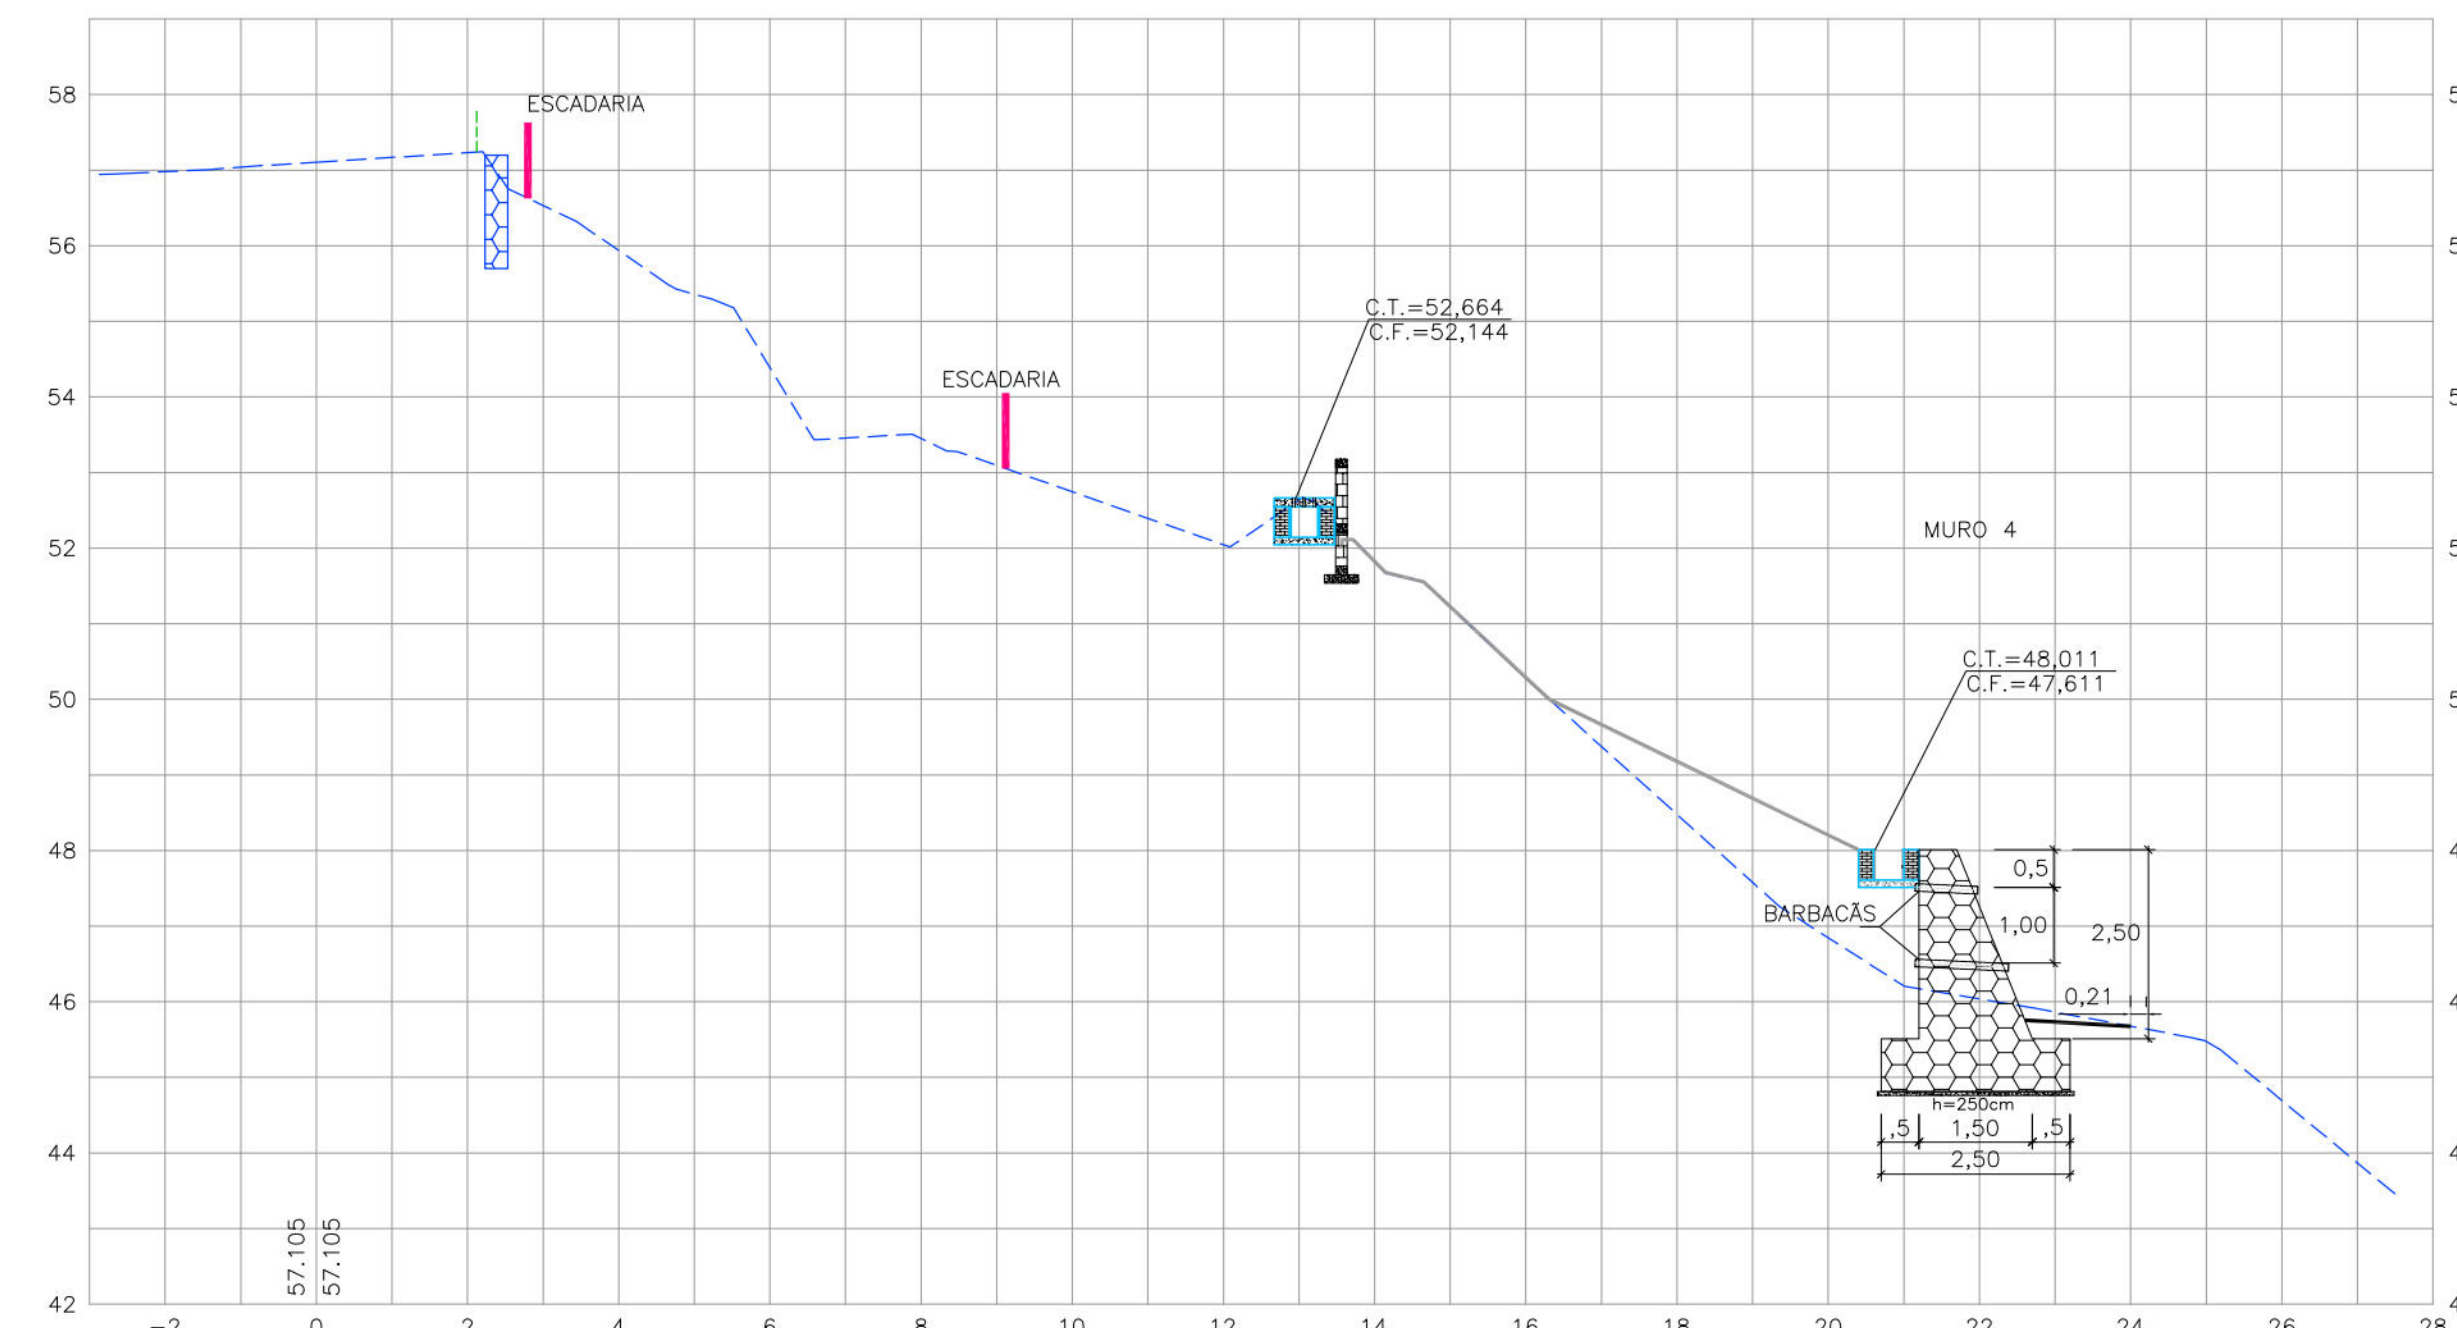


2+10.00

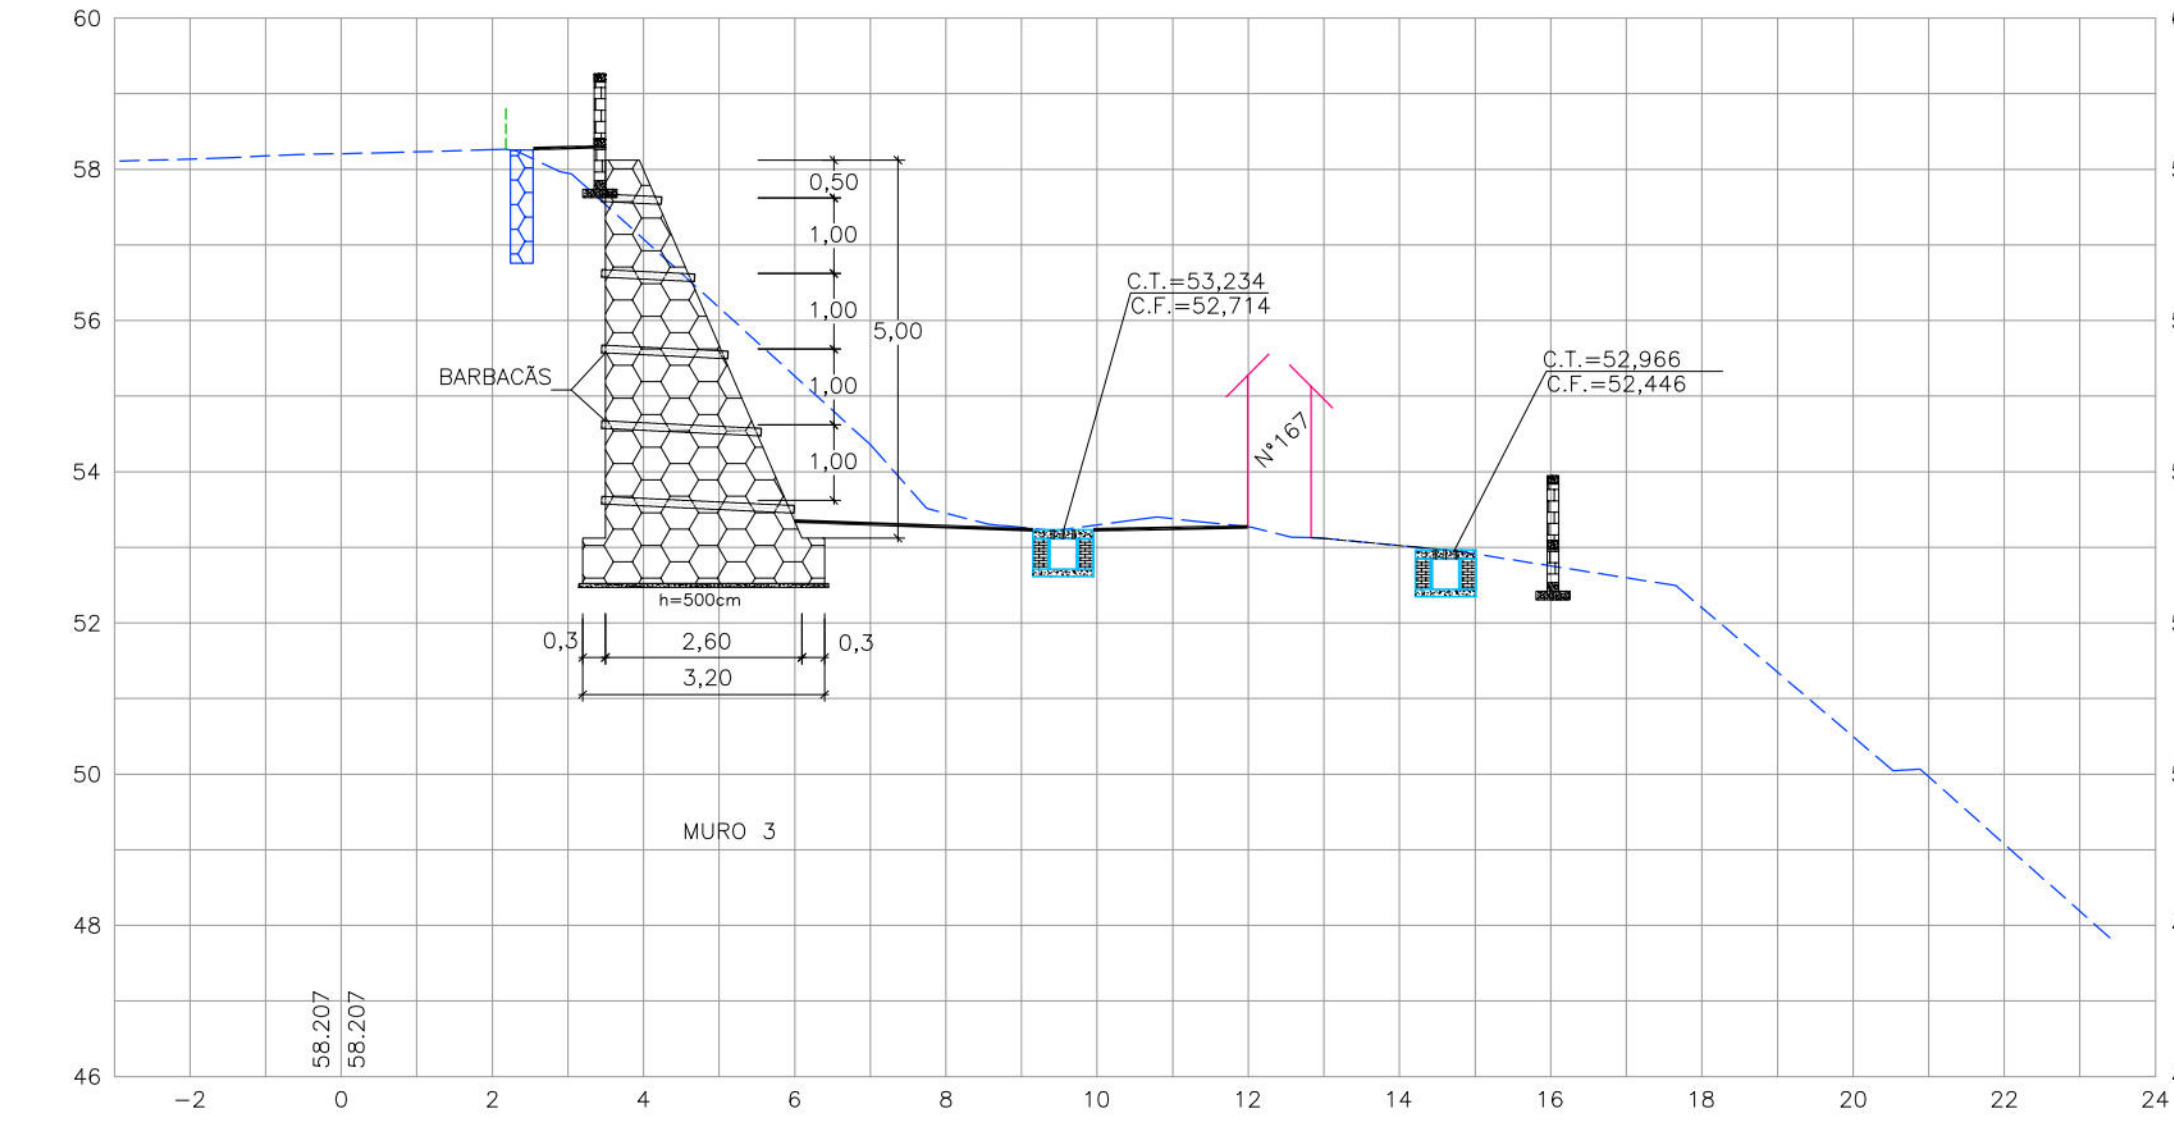


3+10.00

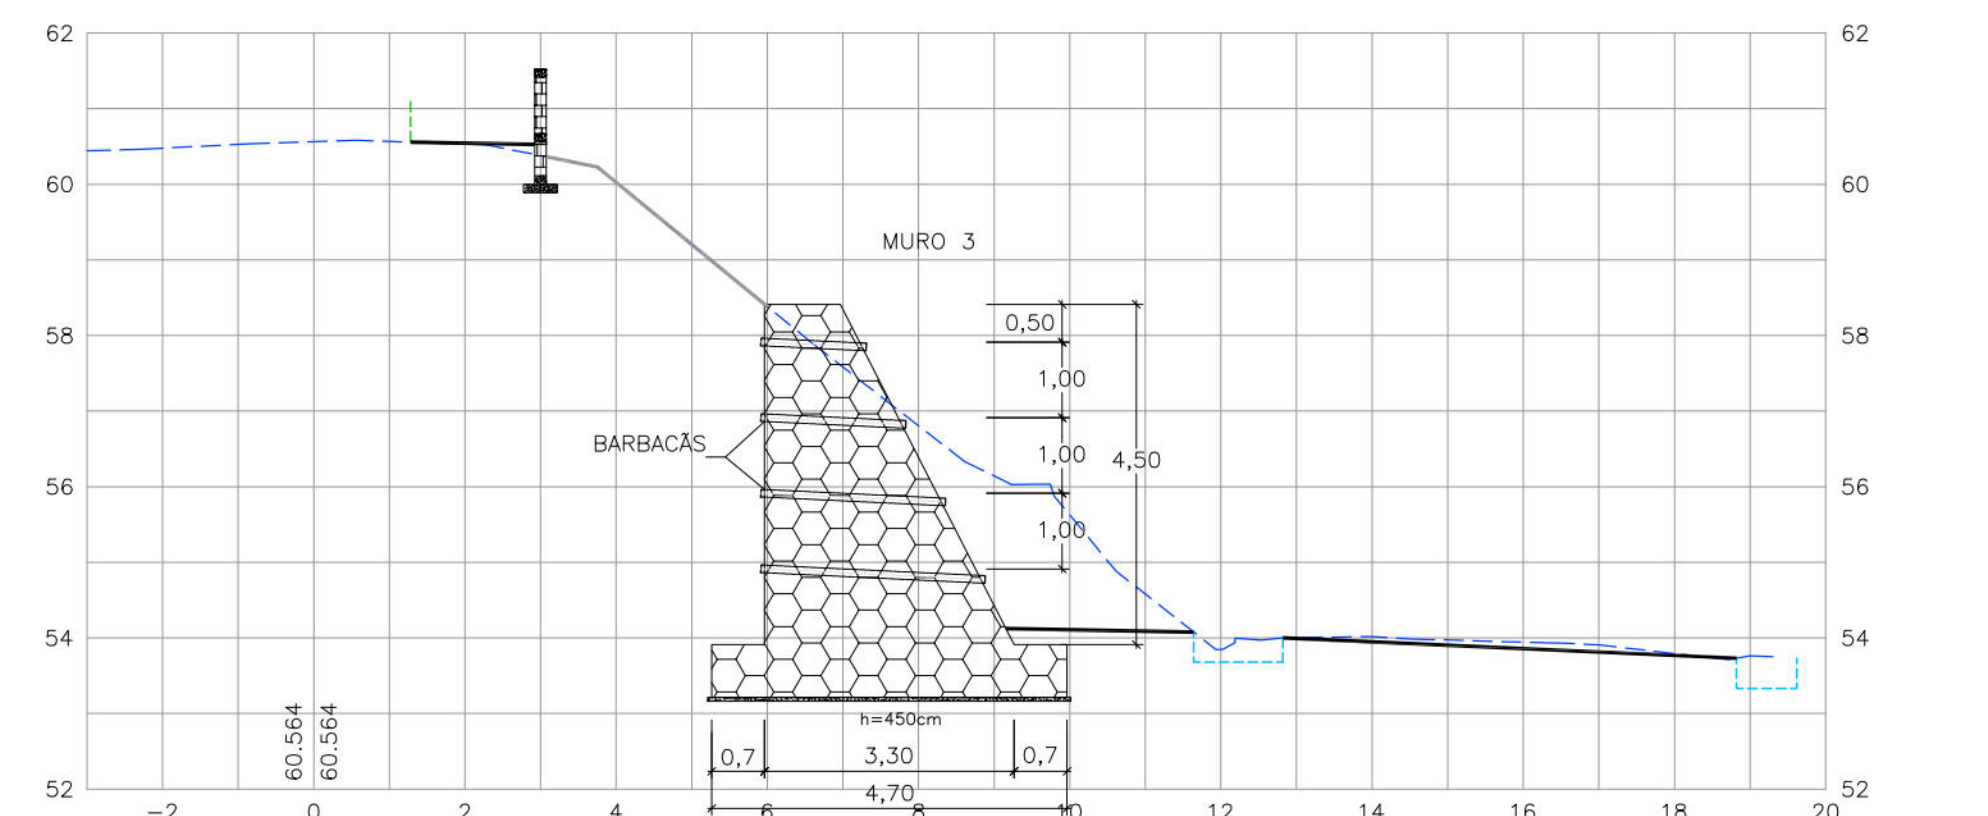

3

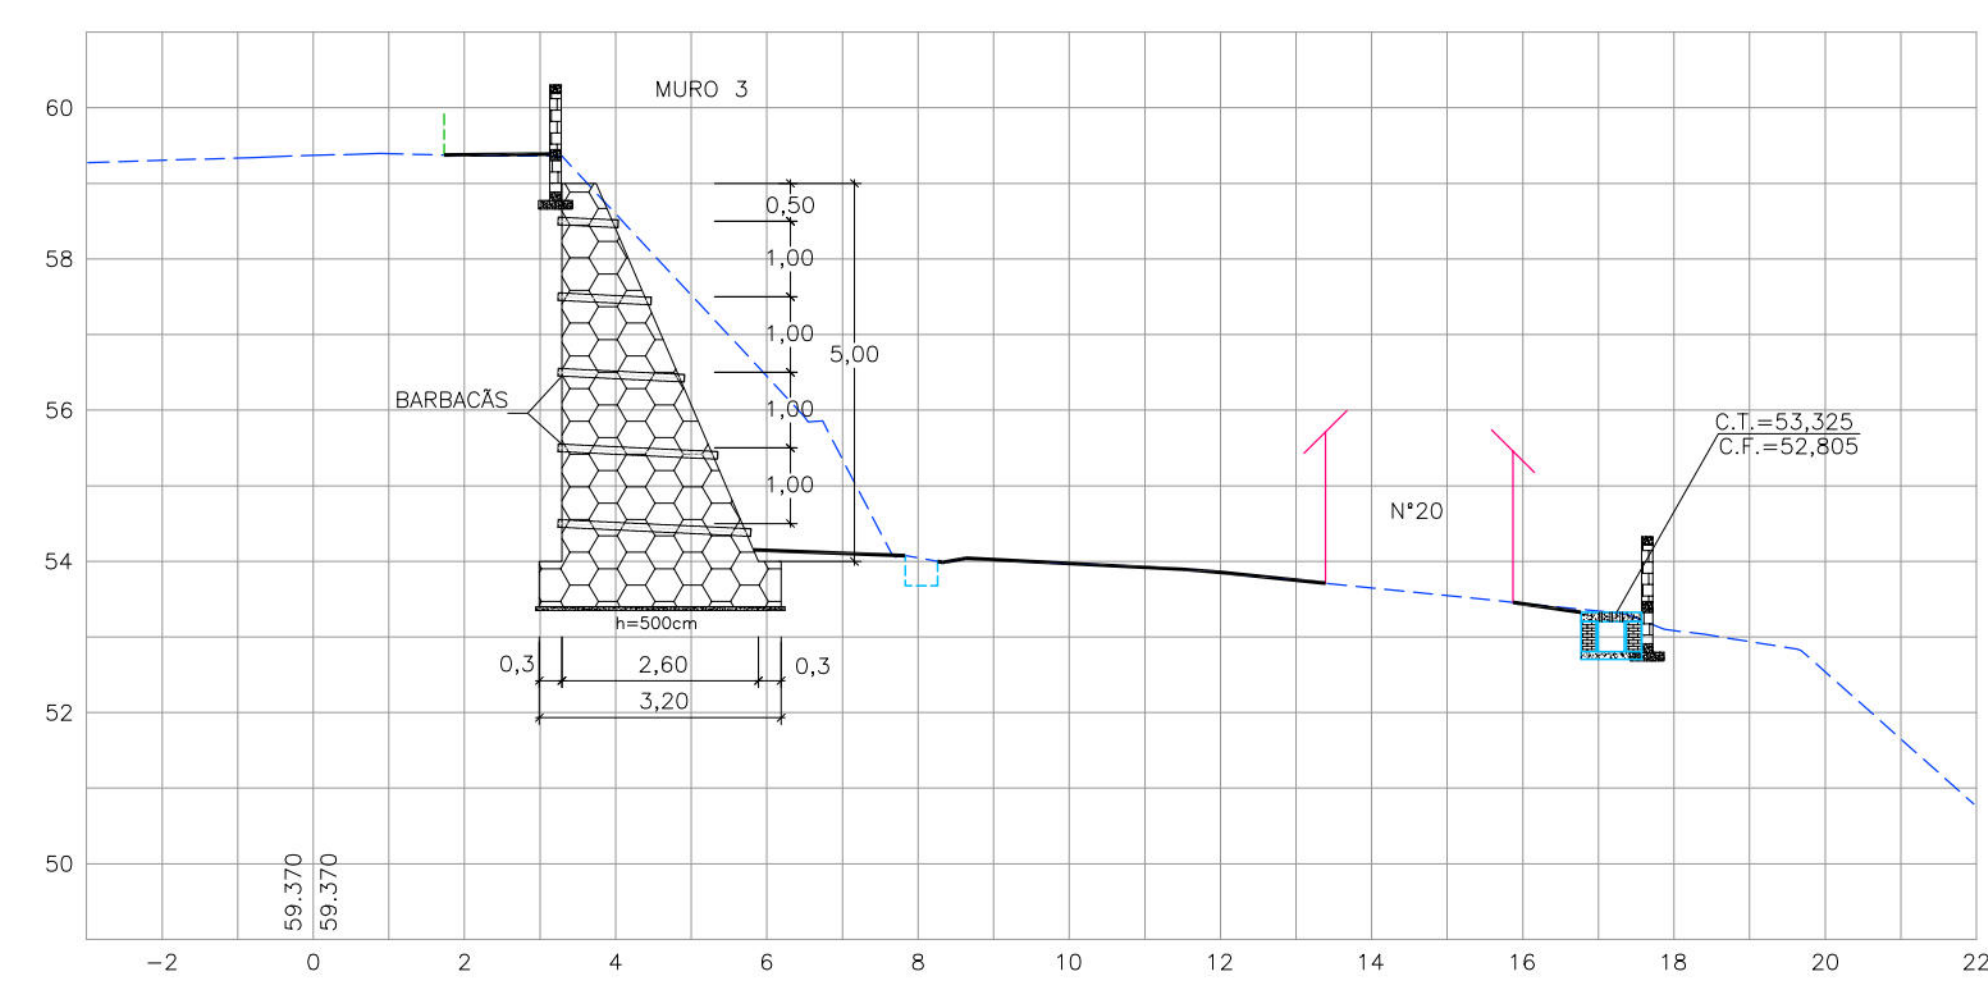

1+15.00

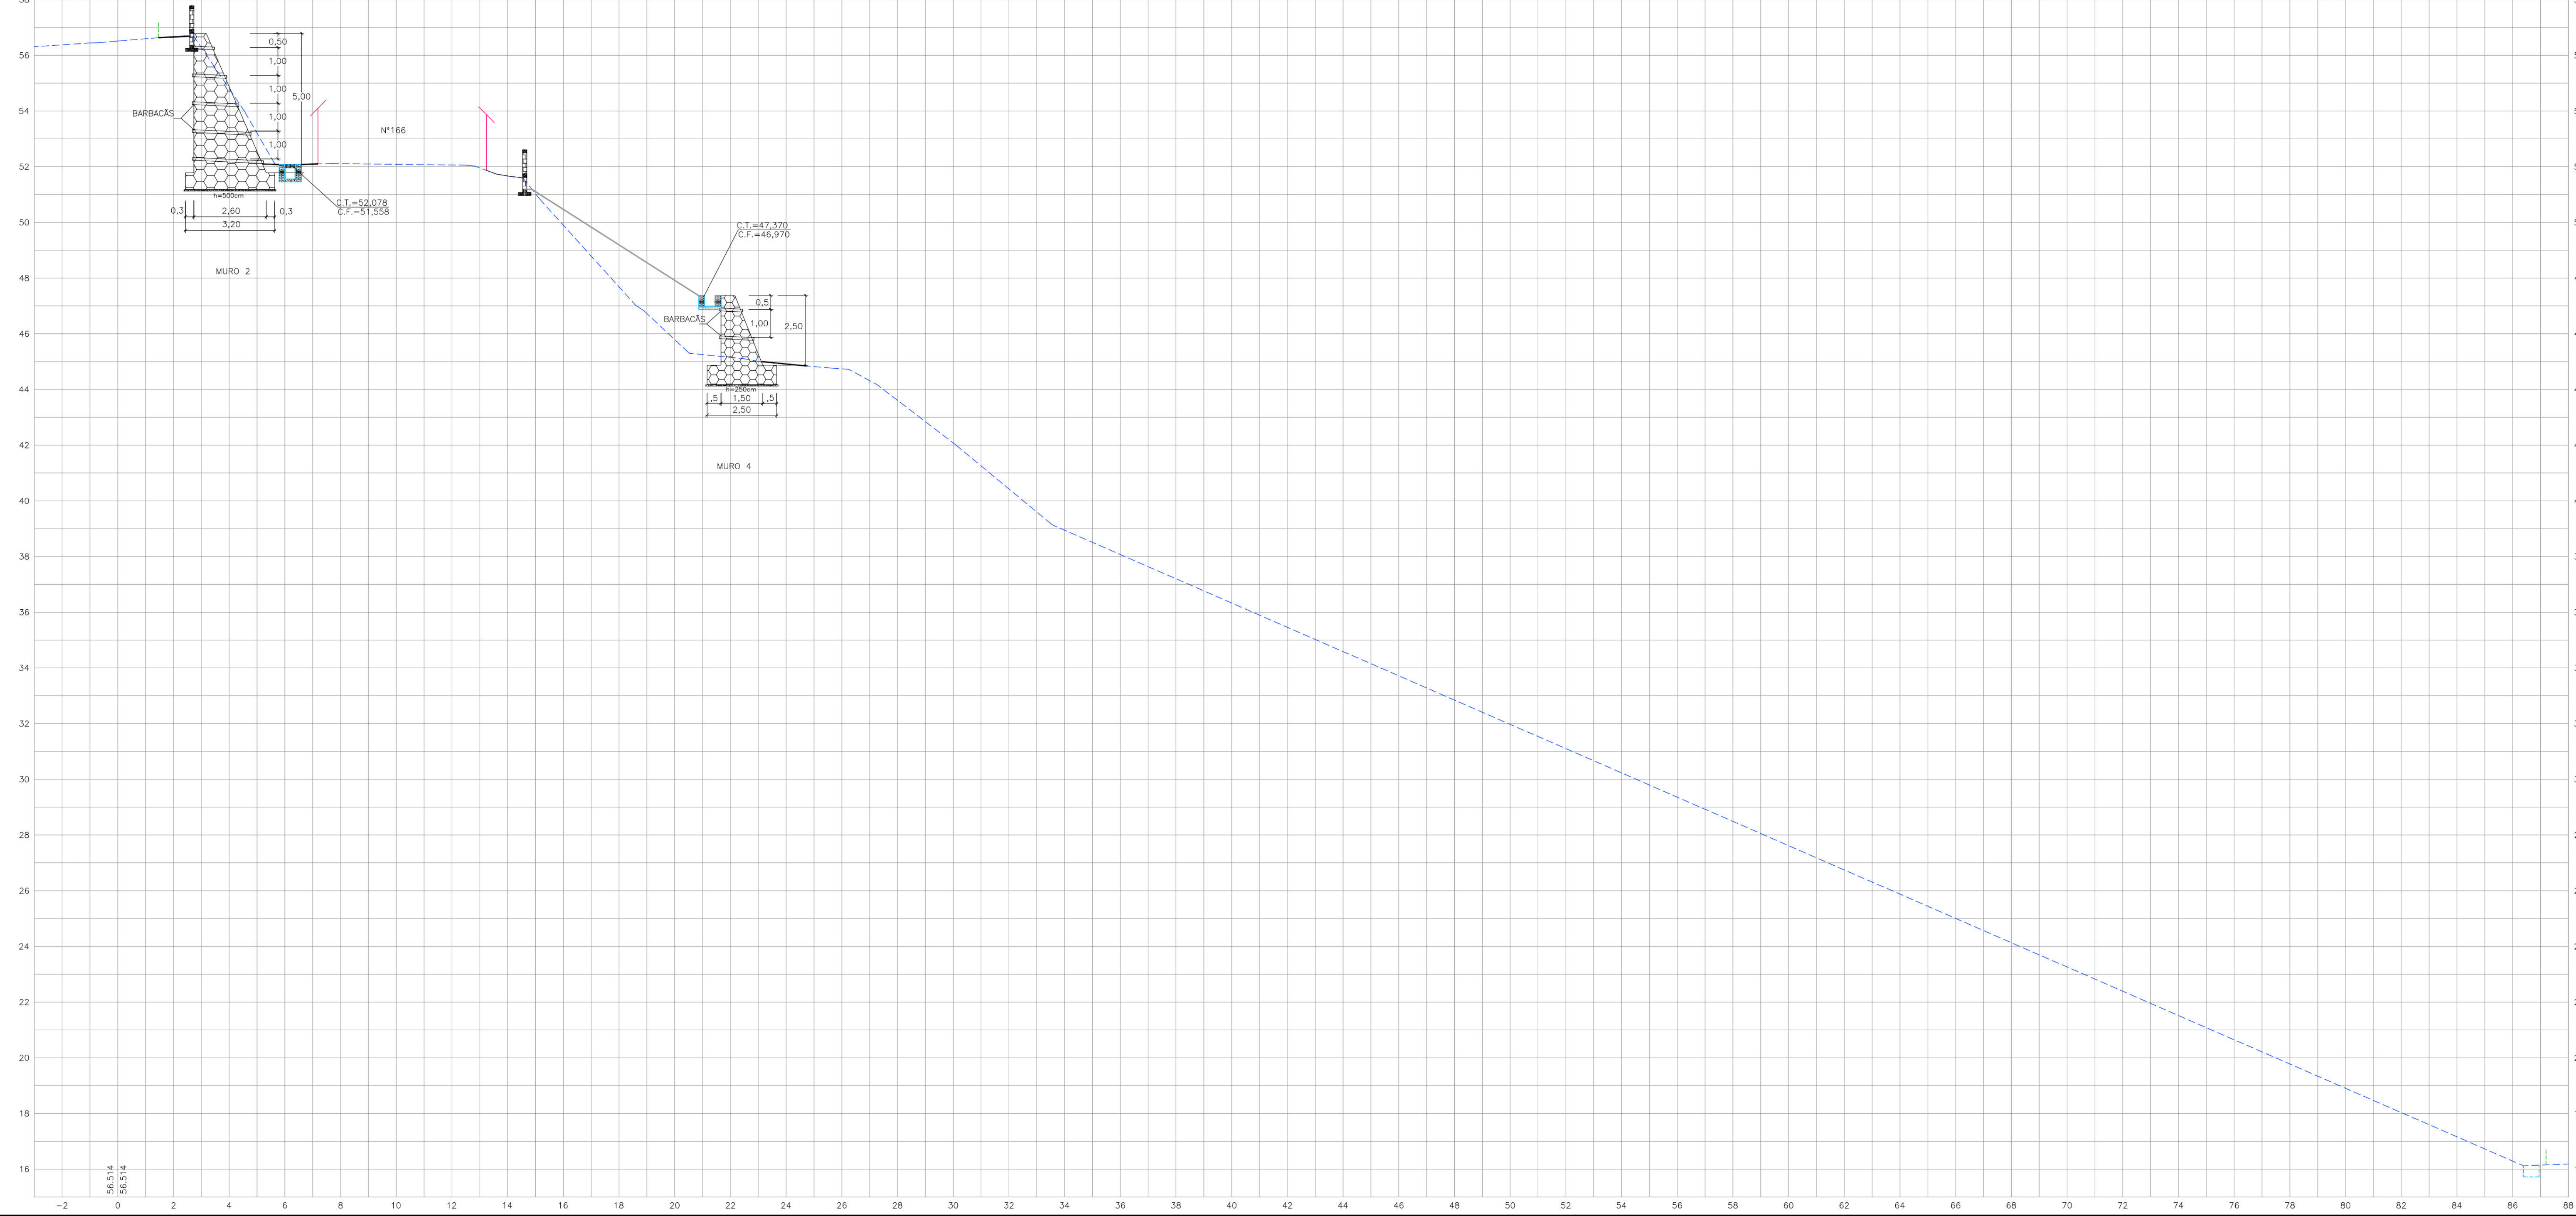

- CONVENÇÕES
- EDIFICAÇÃO
 - TERRENO NATURAL
 - MURO DE ARRIO PROJETADO
 - CANALETA EXISTENTE
 - MEIO-FIO EXISTENTE/ BORDO DA ESTRADA
 - TELA ARGAMASSADA
 - PASSEIO PROJETADO
 - CANALETA COM TAMPA
 - CANALETA SEM TAMPA
 - MURETA DE PROTEÇÃO PROJETADA

PROPRIETÁRIO: EMPRESA DE URBANIZAÇÃO DO RECIFE - URB

PROJETO:

CONSTRUÇÃO:

PREFEITURA DA CIDADE DO RECIFE
SECRETARIA DE CONTROLE, DESENVOLVIMENTO URBANO E OBRAS
EMPRESA DE URBANIZAÇÃO DO RECIFE - URB

DIRETOR DE PLANEJAMENTO E PROJETO:
CONCEIÇÃO LAFAYETTE
COORDENADOR GERAL DE PROJETOS DE INFRAESTRUTURA
GEISE ZANON

ESTABILIZAÇÃO DE TALUDES DO PAC 2 - CONTENÇÃO DE ENCOSTAS

UBR/ARQUIVA SUBIDA ALTO DO CAPIM, Nº10 ATÉ O Nº20, SUBIDA ALTO DO CAPIM
DOIS UNIDOS - RECIFE/PE SETOR: ACP-01

PROJETO EXECUTIVO
EDICA
HÓR:1/100 E VER:1/100

REVISÃO: TÉCNICO
ROBERTO LEMOS MUNIZ - ENGº CIVIL

DIGITALIZAÇÃO

GEOSISTEMAS
Engenharia & Planejamento

