



ITEM	ESPECIFICAÇÕES	QUANT.
	ALEGRETE (1,00X1,00 m)	--
	ALEGRETE (2,20X1,40 m)	02 un.
	EQUIPAMENTO PARA ABDOMINAL, INCLINADO	--
	BARRA DUPLA PARA FLEXÃO	--
	EQUIPAMENTO DE ESPALDAR	--
	EQUIPAMENTO DE BARRAS	--


QUADRO DE VEGETAÇÃO		
ITEM	ESPECIFICAÇÕES	Quantidade
	ÁRVORES EXISTENTES PRESERVADAS	--

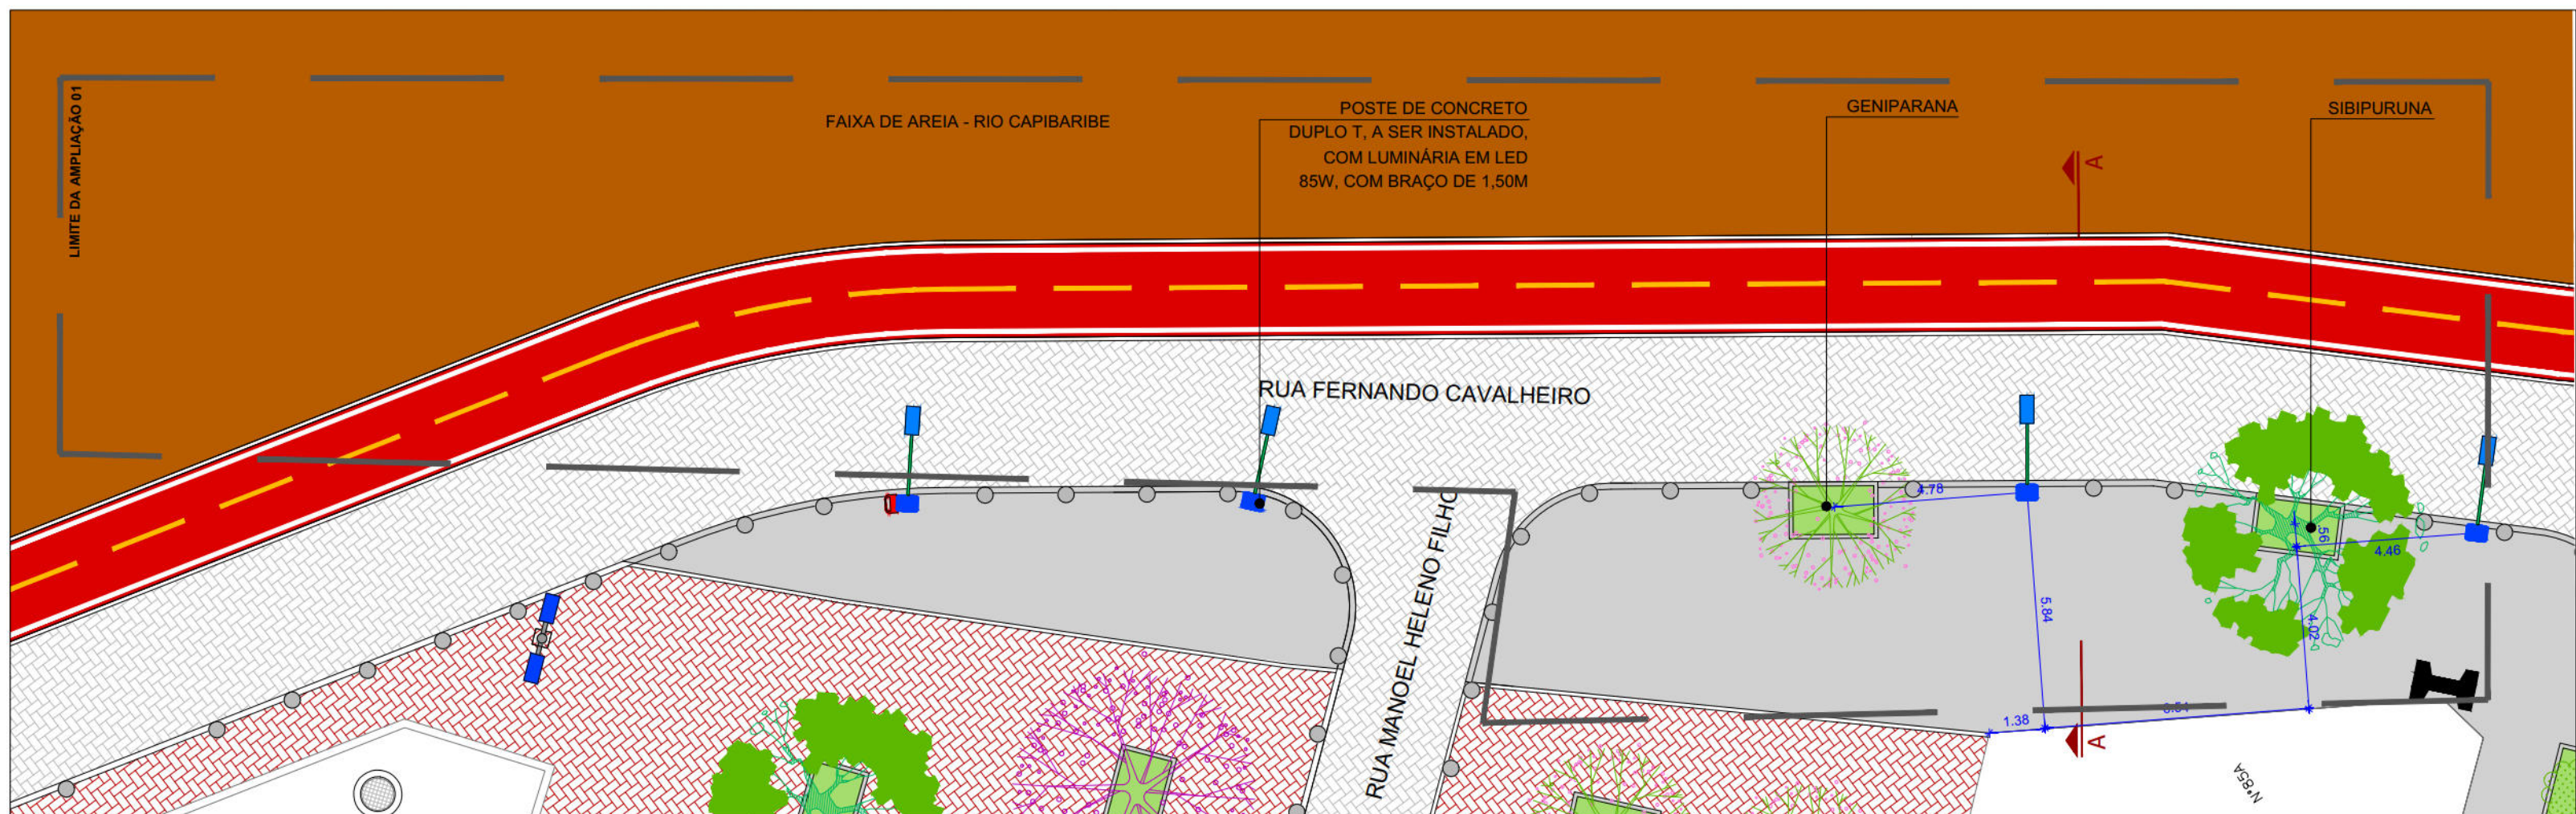

PLANTA BAIXA - AMPLIAÇÃO 1
PAISAGISMO E POSTES
ESCALA _____ 1:150

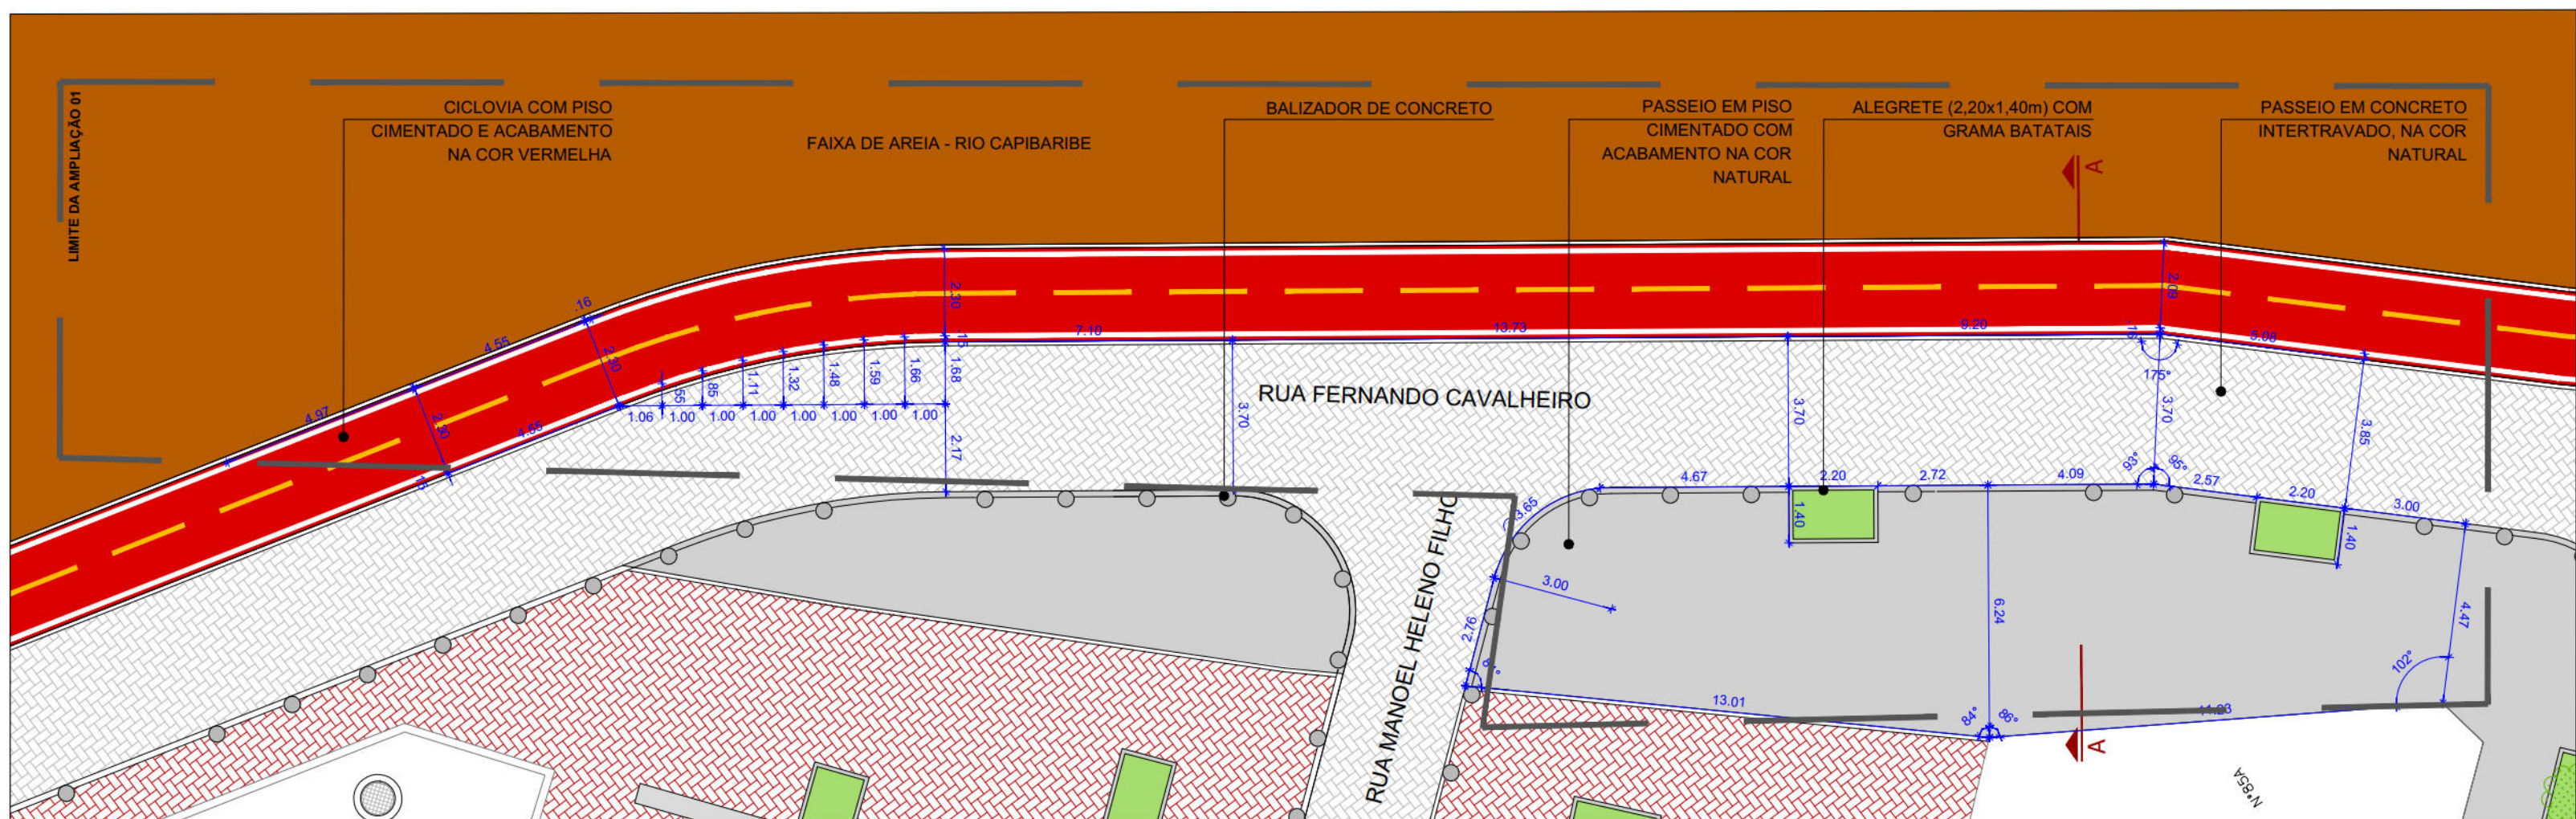

PLANTA BAIXA - AMPLIAÇÃO 1
PAGINAÇÃO E MOBILIÁRIO
ESCALA _____ 1:150

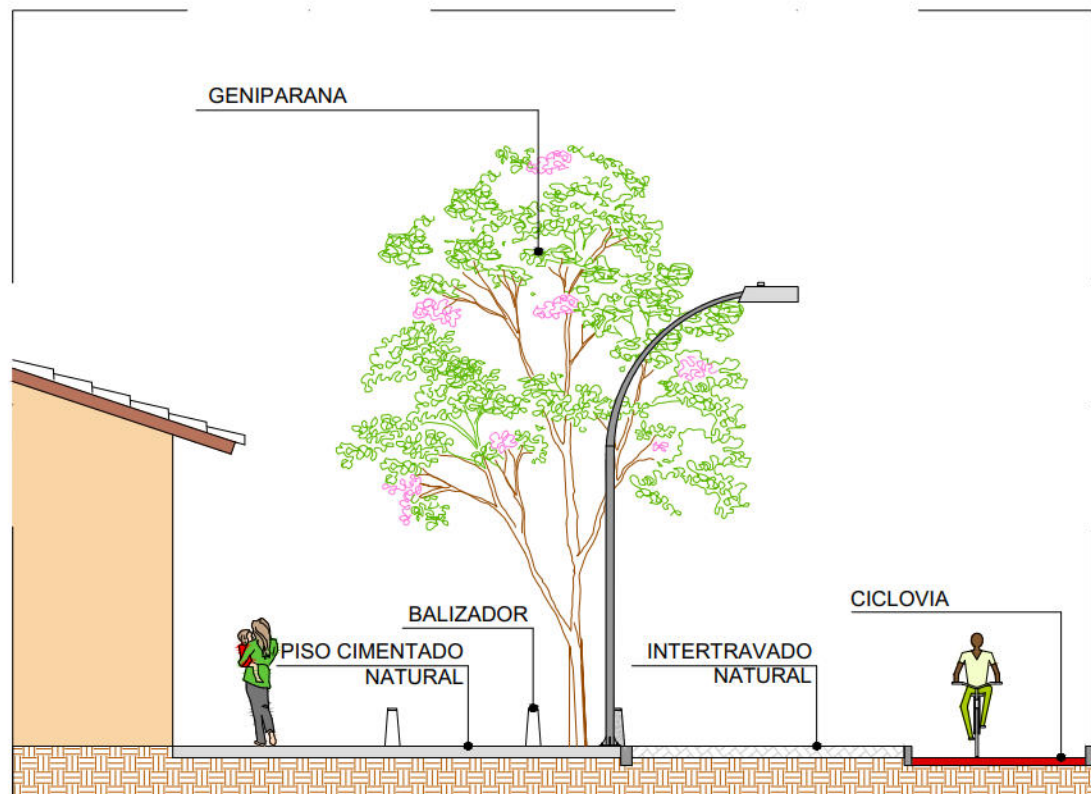

CORTE AA
ESCALA 1:100




PLANTA DE SITUAÇÃO
 ESCALA _____ 1:3000

 LIMITE ALTO DO CÉU
 LIMITE FAIXA DE DOMÍNIO (30M)
 EDIFICAÇÃO
 MURO
 CERCA
 GRADE
 CALÇADA
 POSTE DE BAIXA TENSÃO (BT)
 POSTE DE MÉDIA TENSÃO (MT)
 POSTE DE ALTA TENSÃO (AT)
 ÁRVORE EXISTENTE
 LIXEIRA
 PARADA DE ÔNIBUS



 PREFEITURA DA CIDADE DO RECIFE SECRETARIA DE CONTROLE, DESENVOLVIMENTO URBANO E OBRAS EMPRESA DE URBANIZAÇÃO DO RECIFE - URB		
COORDENAÇÃO GERAL		
GEISE ZANON		
DIRETORIA DE PROJETO		
RUBIA CAMPELO		
PROJETO		
REVISÃO/ATUALIZAÇÃO DE PROJETOS EXECUTIVOS PARA 19 LOCALIDADES COMPONENTES DO PROJETO CAPIBARIBE MELHOR E ELABORAÇÃO DO PROJETO EXECUTIVO DA COMUNIDADE CARANGUEJO/TABAIAS, NA CIDADE DE RECIFE/PE.		
LOCALIZAÇÃO		
COMUNIDADE ALTO DO CÉU		
ETAPA	DATA	PRANCHA 08/21
PROJETO EXECUTIVO	JULHO/2018	
CONTEUDO	ESCALAS	
PROJETO URBANÍSTICO - AMPLIAÇÃO 01		INDICADA
RESPONSÁVEL TÉCNICO		
ROBERTO LEMOS MUNIZ - ENG° CIVIL - XXXXXXXXXX		

QUADRO DE PAGINAÇÃO DE PISO		
ITEM	ESPECIFICAÇÕES	QUANT.
	PASSEIO EM CONCRETO INTERTRAVADO, NA COR GRAFITE, ASSENTADO SOBRE COLCHÃO DE AREIA LAVADA, BRITA CORRIDA E SOLO COMPACTADO, MARCA GLASSER OU SIMILAR.	--
	PASSEIO EM CONCRETO INTERTRAVADO, NA COR VERMELHO, ASSENTADO SOBRE COLCHÃO DE AREIA LAVADA, BRITA CORRIDA E SOLO COMPACTADO, MARCA GLASSER OU SIMILAR.	--
	PASSEIO EM CONCRETO INTERTRAVADO, NA COR AMARELO, ASSENTADO SOBRE COLCHÃO DE AREIA LAVADA, BRITA CORRIDA E SOLO COMPACTADO, MARCA GLASSER OU SIMILAR.	35.74m²
	PASSEIO EM CONCRETO INTERTRAVADO, NA COR NATURAL, ASSENTADO SOBRE COLCHÃO DE AREIA LAVADA, BRITA CORRIDA E SOLO COMPACTADO, MARCA GLASSER OU SIMILAR.	304.59 m²
	PISO CIMENTADO COM ACABAMENTO NA COR NATURAL.	134.17 m²
	CICLOVIA COM PISO CIMENTADO COM ACABAMENTO NA COR VERMELHA.	134.32 m²
	GRAMA BATATAIS	38.06 m²


QUADRO GERAL DE MOBILIÁRIO URBANO		
ITEM	ESPECIFICAÇÕES	QUANT.
	LUMINÁRIA EM LED DE 85W, MODELO STREET DECOR SHOE BOX DA MARCA LEDAX OU SIMILAR, COM RELÉ FOTOELÉTRICO, COM BRAÇO DE 1,50 METROS.	VERIFICAR QUANTIDADE NO PROJETO DE ILUMINAÇÃO PÚBLICA
	LUMINÁRIA EM LED DE 85W, MODELO STREET DECOR SHOE BOX DA MARCA LEDAX OU SIMILAR, COM RELÉ FOTOELÉTRICO, COM BRAÇO DE 1,20 METROS.	
	DUAS LUMINÁRIAS EM LED PARA ILUMINAÇÃO PÚBLICA, 30W, BIVOLT, LENTES POLICARBONATO, CORPO EM ALUMÍNIO, MODELO GL216 G-LIGHT OU SIMILAR, COM RELÉ FOTOELÉTRICO, INSTALADO EM POSTE RETO DE AÇO TELEFÔNICO DE 3 METROS, FLANGEADO.	
	UMA LUMINÁRIA EM LED DE 85W, MODELO STREET DECOR SHOE BOX DA MARCA LEDAX OU SIMILAR, COM RELÉ FOTOELÉTRICO, INSTALADO EM POSTE DE AÇO TELEFÔNICO CURVO SIMPLES DE 6 METROS, FLANGEADO.	
	DUAS LUMINÁRIAS EM LED DE 85W, MODELO STREET DECOR SHOE BOX DA MARCA LEDAX OU SIMILAR, COM RELÉ FOTOELÉTRICO, INSTALADO EM POSTE DE AÇO TELEFÔNICO CURVO SIMPLES DE 6 METROS, FLANGEADO.	
	POSTE DE CONCRETO DUPLO T, DE 300/9, A SER INSTALADO.	--
	LIXEIRAS DE POLIETILENO DE ALTA DENSIDADE NAS CORES VERDE, AZUL, VERMELHO E AMARELO, NAS DIMENSÕES 1170X330mm, COM SUPORTE EM TUBO METÁLICO. CAPACIDADE PARA 4 x 50 litros.	01 un.
	LIXEIRA DE POLIETILENO DE ALTA DENSIDADE NA COR VERMELHA. CAPACIDADE PARA 50 L COM ALÇA PARA FIXAR EM POSTE.	--
	LIXEIRA DE POLIETILENO DE ALTA DENSIDADE NA COR VERMELHA. CAPACIDADE PARA 50 L COM BARRA PARA FIXAR NO PISO.	--
	BANCO EM CONCRETO ARMADO (4 m)	--
	BICICLETÁRIO	--
	BALIZADOR EM CONCRETO (DISTÂNCIA DE 2M ENTRE ELES)	32 un.
	RAMPA TIPO 01	--
	RAMPA TIPO 02	--

QUADRO GERAL DE MOBILIÁRIO URBANO		
ITEM	ESPECIFICAÇÕES	QUANT.
	ALEGRETE (1,00X1,00 m)	01 un.
	ALEGRETE (2,20X1,40 m)	01 un.
	EQUIPAMENTO PARA ABDOMINAL, INCLINADO	--
	BARRA DUPLA PARA FLEXÃO	--
	EQUIPAMENTO DE ESPALDAR	--
	EQUIPAMENTO DE BARRAS	--


QUADRO DE ESPÉCIES DE VEGETAÇÃO				
	Nomes Populares	Nomes Científicos	Altura Média	Quantidade
	GRAMA BATATAIS	<i>Paspalum notatum</i>	15 a 30cm	38.06 m²
	IPÊ ROXO	<i>Handroanthus impetiginosus</i>	8 a 12m	01 un.
	SIBIPIRUNA	<i>Cassipouira pluviosa</i>	10 a 18 m	--
	GENIPARANA	<i>Gustavia augusta</i>	5 a 10m	02 un.
QUADRO DE VEGETAÇÃO				
ITEM	ESPECIFICAÇÕES			Quantidade
	ÁRVORES EXISTENTES PRESERVADAS			01 un.

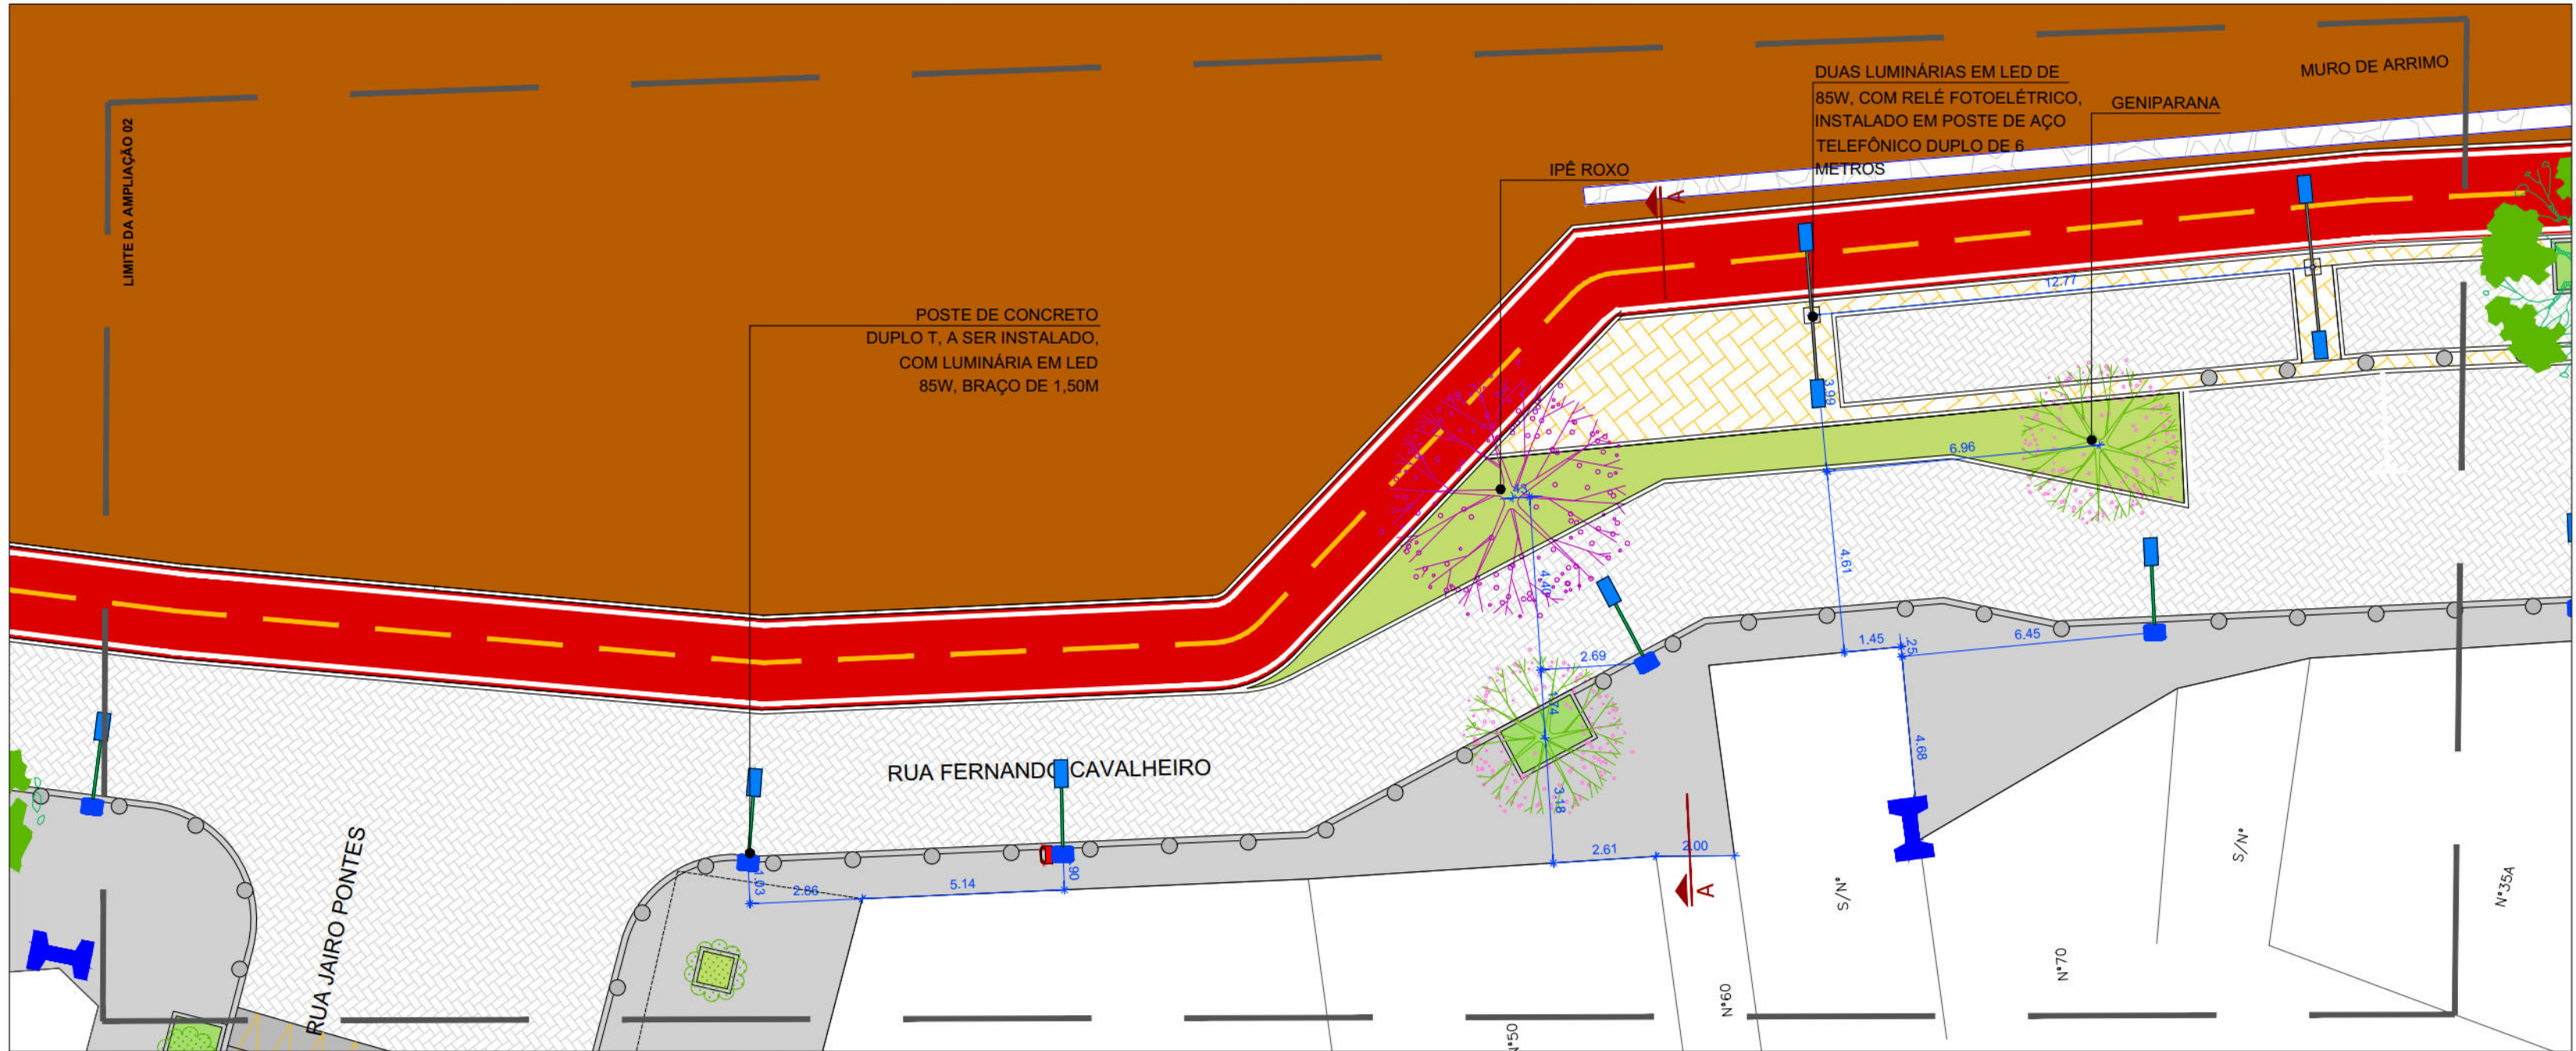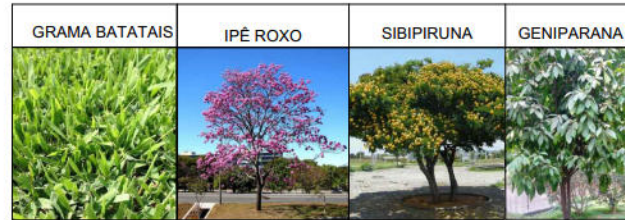

PLANTA BAIXA - AMPLIAÇÃO 2
PAISAGISMO E POSTES
ESCALA 1:150

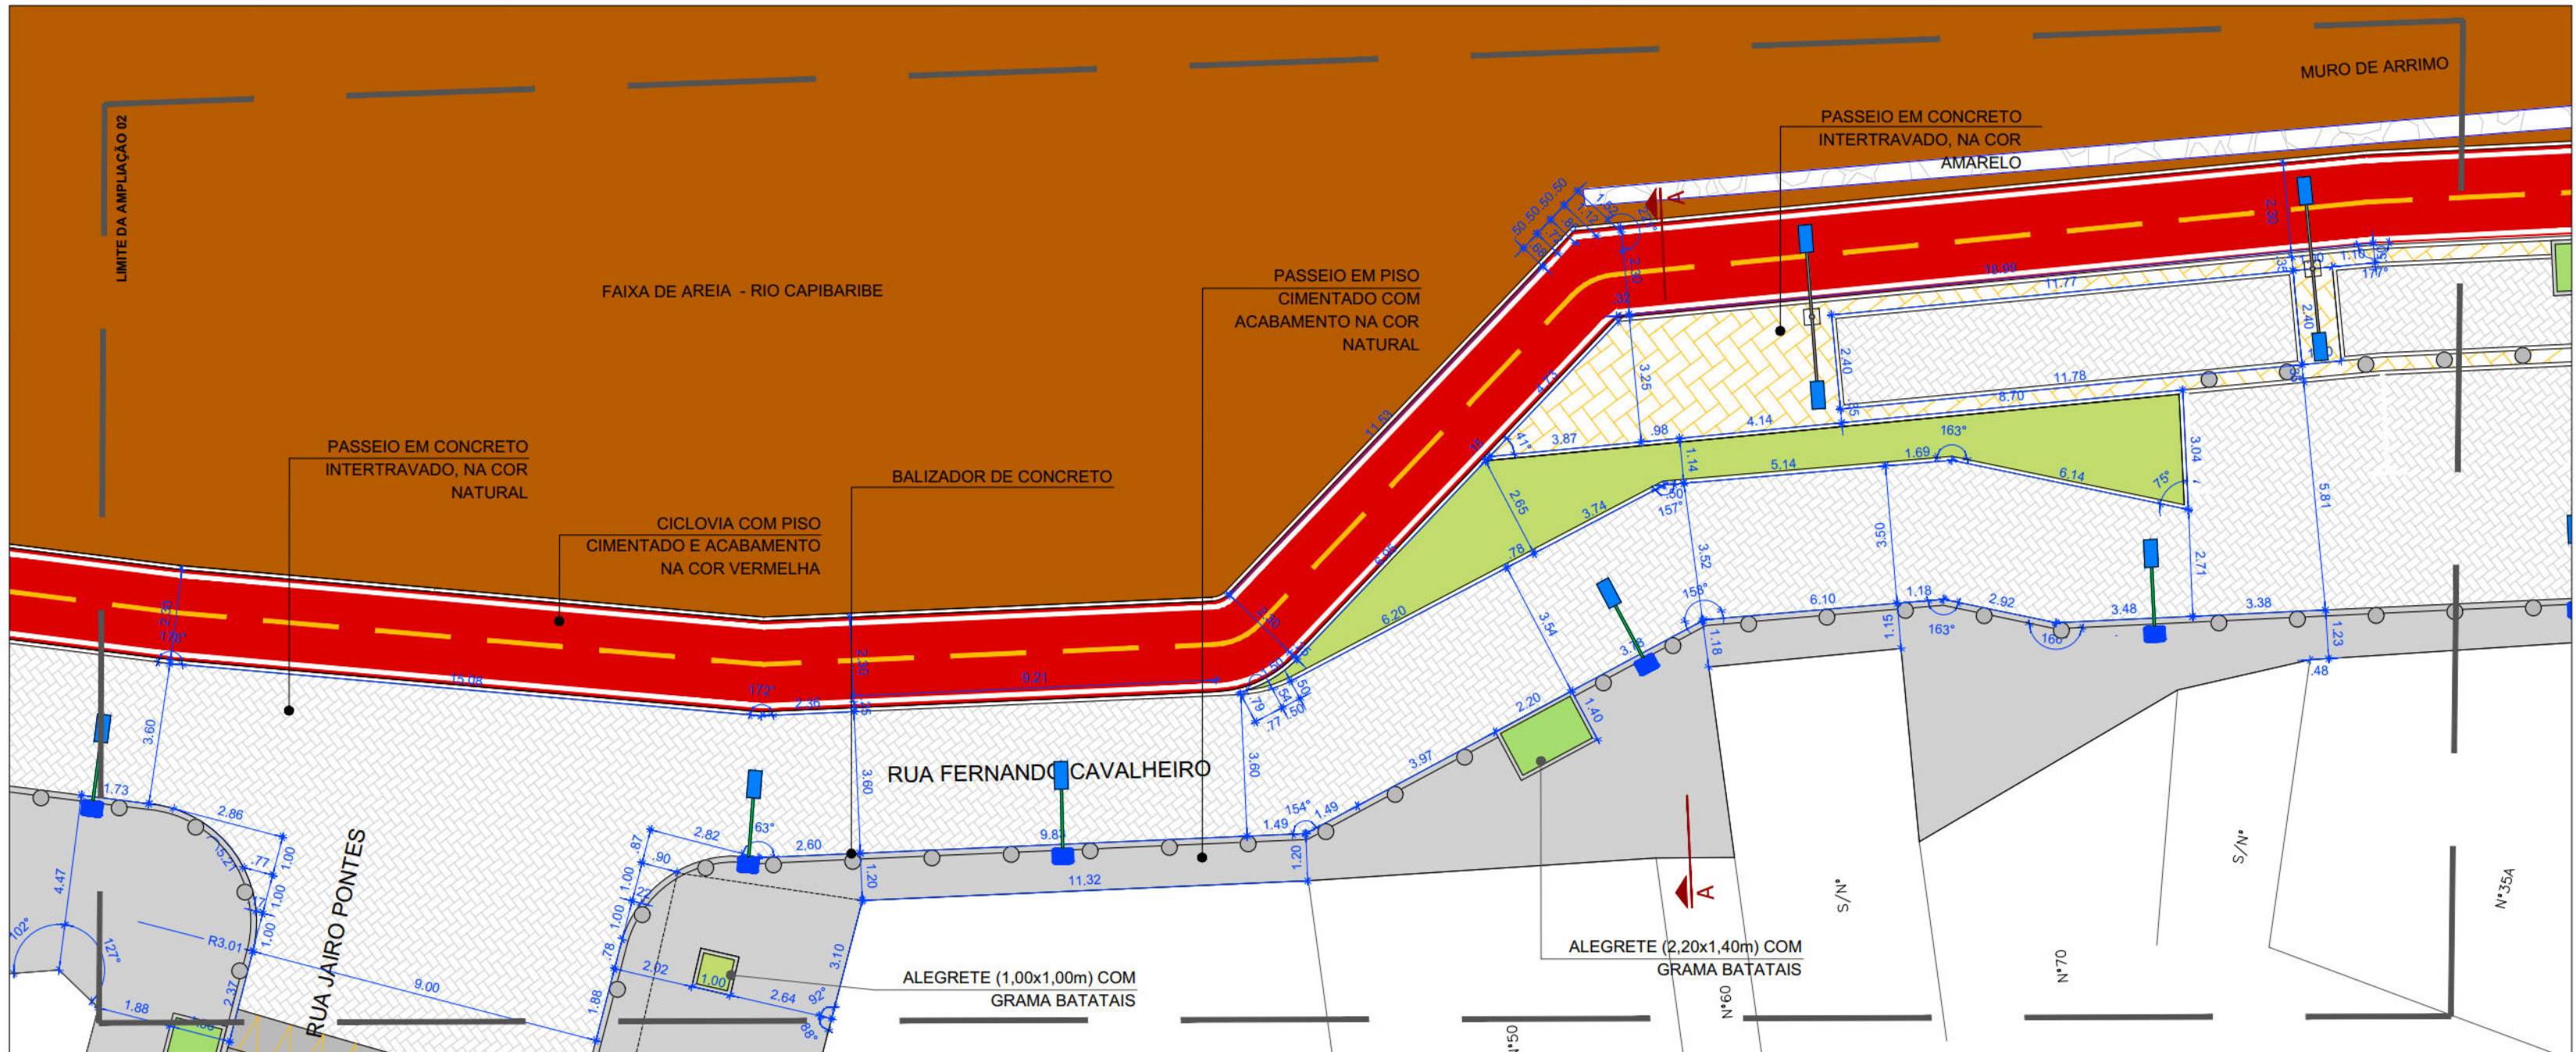

PLANTA BAIXA - AMPLIAÇÃO 2
PAGINAÇÃO E MOBILIÁRIO
ESCALA 1:150

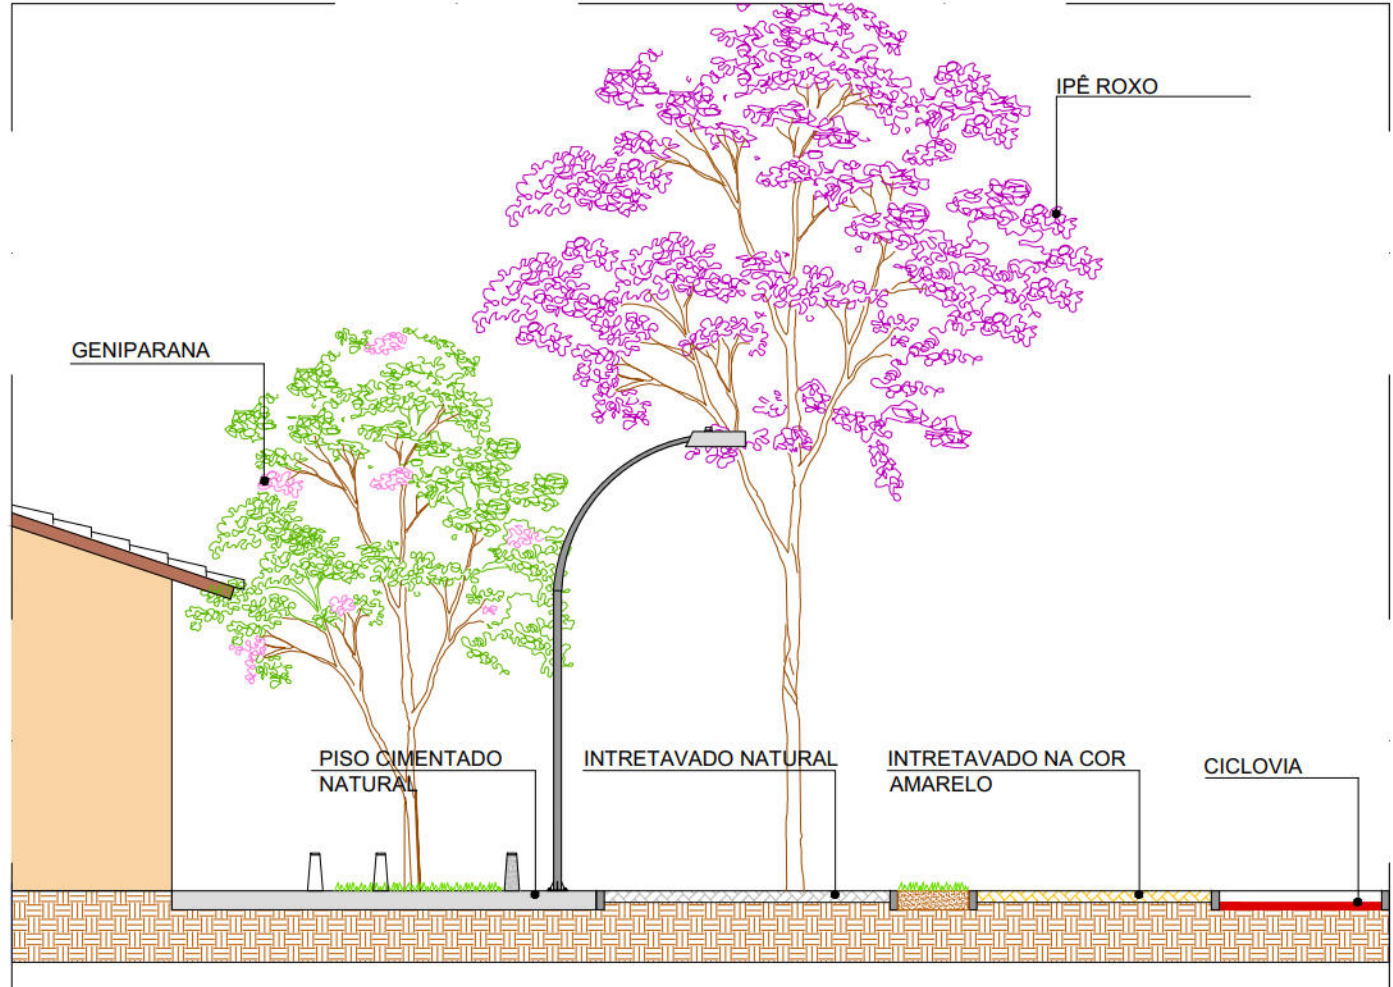

CORTE AA
ESCALA 1:100



PLANTA DE SITUAÇÃO
ESCALA 1:3000

CONVENÇÕES

- LIMITE ALTO DO CÉU
- LIMITE FAIXA DE DOMÍNIO (30M)
- EDIFICAÇÃO
- MURO
- CERCA
- GRADE
- CALÇADA
- MURO DE ARRIMO EXISTENTE
- POSTE DE BAIXA TENSÃO (BT)
- POSTE DE MÉDIA TENSÃO (MT)
- POSTE DE ALTA TENSÃO (AT)
- ÁRVORE EXISTENTE
- LIXEIRA
- PARADA DE ÔNIBUS

PREFEITURA DA CIDADE DO RECIFE SECRETARIA DE CONTROLE, DESENVOLVIMENTO URBANO E OBRAS EMPRESA DE URBANIZAÇÃO DO RECIFE - URB		
COORDENAÇÃO GERAL GEISSE ZANON		
DIRETORIA DE PROJETO RUBIA CAMPELO		
PROJETO REVISÃO/ATUALIZAÇÃO DE PROJETOS EXECUTIVOS PARA 19 LOCALIDADES COMPONENTES DO PROJETO CAPIBARIBE MELHOR E ELABORAÇÃO DO PROJETO EXECUTIVO DA COMUNIDADE CARANGUEJOITABAIARES, NA CIDADE DE RECIFE/PE.		
LOCALIZAÇÃO COMUNIDADE ALTO DO CÉU		
ETAPA PROJETO EXECUTIVO	DATA JULHO/2018	PRANCHAS
CONTEÚDO PROJETO URBANÍSTICO - AMPLIAÇÃO 02	ESCALAS INDICADA	09/21
RESPONSÁVEL TÉCNICO ROBERTO LEMOS MUNIZ - ENGº CIVIL -		



QUADRO DE PAGINAÇÃO DE PISO		
ITEM	ESPECIFICAÇÕES	QUANT.
	PASSEIO EM CONCRETO INTERTRAVADO, NA COR GRAFITE, ASSENTADO SOBRE COLCHÃO DE AREIA LAVADA, BRITA CORRIDA E SOLO COMPACTADO, MARCA GLASSER OU SIMILAR.	37,48 m²
	PASSEIO EM CONCRETO INTERTRAVADO, NA COR VERMELHO, ASSENTADO SOBRE COLCHÃO DE AREIA LAVADA, BRITA CORRIDA E SOLO COMPACTADO, MARCA GLASSER OU SIMILAR.	--
	PASSEIO EM CONCRETO INTERTRAVADO, NA COR AMARELO, ASSENTADO SOBRE COLCHÃO DE AREIA LAVADA, BRITA CORRIDA E SOLO COMPACTADO, MARCA GLASSER OU SIMILAR.	48,05 m²
	PASSEIO EM CONCRETO INTERTRAVADO, NA COR NATURAL, ASSENTADO SOBRE COLCHÃO DE AREIA LAVADA, BRITA CORRIDA E SOLO COMPACTADO, MARCA GLASSER OU SIMILAR.	461,65 m²
	PISO CIMENTADO COM ACABAMENTO NA COR NATURAL.	328,98 m²
	CICLOVIA COM PISO CIMENTADO COM ACABAMENTO NA COR VERMELHA.	123,50 m²
	GRAMA BATATAIS	47,51 m²

QUADRO GERAL DE MOBILIÁRIO URBANO		
ITEM	ESPECIFICAÇÕES	QUANT.
	LUMINÁRIA EM LED DE 85W, MODELO STREET DECOR SHOE BOX DA MARCA LEDAX OU SIMILAR, COM RELÉ FOTOELÉTRICO, COM BRAÇO DE 1,50 METROS.	VERIFICAR QUANTIDADE NO PROJETO DE ILUMINAÇÃO PÚBLICA
	LUMINÁRIA EM LED DE 85W, MODELO STREET DECOR SHOE BOX DA MARCA LEDAX OU SIMILAR, COM RELÉ FOTOELÉTRICO, COM BRAÇO DE 1,20 METROS.	
	DUAS LUMINÁRIAS EM LED PARA ILUMINAÇÃO PÚBLICA, 30W, BIVOLT, LENTES POLICARBONATO, CORPO EM ALUMÍNIO, MODELO GL216 G4LIGHT OU SIMILAR, COM RELÉ FOTOELÉTRICO, INSTALADO EM POSTE RETO DE AÇO TELECÔNICO DE 3 METROS, FLANGEADO.	
	UMA LUMINÁRIA EM LED DE 85W, MODELO STREET DECOR SHOE BOX DA MARCA LEDAX OU SIMILAR, COM RELÉ FOTOELÉTRICO, INSTALADO EM POSTE DE AÇO TELECÔNICO CURVO SIMPLES DE 6 METROS, FLANGEADO.	
	DUAS LUMINÁRIAS EM LED DE 85W, MODELO STREET DECOR SHOE BOX DA MARCA LEDAX OU SIMILAR, COM RELÉ FOTOELÉTRICO, INSTALADO EM POSTE DE AÇO TELECÔNICO CURVO SIMPLES DE 6 METROS, FLANGEADO.	
	POSTE DE CONCRETO DUPLO T, DE 300/9, A SER INSTALADO.	
	LIXEIRAS DE POLIETILENO DE ALTA DENSIDADE NAS CORES VERDE, AZUL, VERMELHO E AMARELO, NAS DIMENSÕES 1170X330mm, COM SUPORTE EM TUBO METÁLICO. CAPACIDADE PARA 4 X 50 LITROS.	--
	LIXEIRA DE POLIETILENO DE ALTA DENSIDADE NA COR VERMELHA. CAPACIDADE PARA 50 L COM ALÇA PARA FIXAR EM POSTE.	03 un.
	LIXEIRA DE POLIETILENO DE ALTA DENSIDADE NA COR VERMELHA. CAPACIDADE PARA 50 L COM BARRA PARA FIXAR NO PISO.	--
	BANCO EM CONCRETO ARMADO (4 m)	02 un.
	BICICLETÁRIO	--
	BALIZADOR EM CONCRETO (DISTÂNCIA DE 2M ENTRE ELES)	43 un.
	RAMPA TIPO 01	--
	RAMPA TIPO 02	--



QUADRO GERAL DE MOBILIÁRIO URBANO		
ITEM	ESPECIFICAÇÕES	QUANT.
	ALEGRETE (1,00X1,00 m)	--
	ALEGRETE (2,20X1,40 m)	04 un.
	EQUIPAMENTO PARA ABDOMINAL INCLINADO	--
	BARRA DUPLA PARA FLEXÃO	--
	EQUIPAMENTO DE ESPALDAR	--
	EQUIPAMENTO DE BARRAS	--

QUADRO DE ESPÉCIES DE VEGETAÇÃO				
	Nomes Populares	Nomes Científicos	Altura Média	Quantidade
	GRAMA BATATAIS	<i>Paspalum notatum</i>	15 a 30cm	47,51 m²
	IPÊ ROXO	<i>Handroanthus impatiens</i>	8 a 12m	02 un.
	SIBIPIRUNA	<i>Caesalpinia pluviosa</i>	10 a 18 m	03 un.
	GENIPARANA	<i>Gustavia augusta</i>	5 a 10m	02 un.



QUADRO DE VEGETAÇÃO		
ITEM	ESPECIFICAÇÕES	Quantidade
	ÁRVORES EXISTENTES PRESERVADAS	--

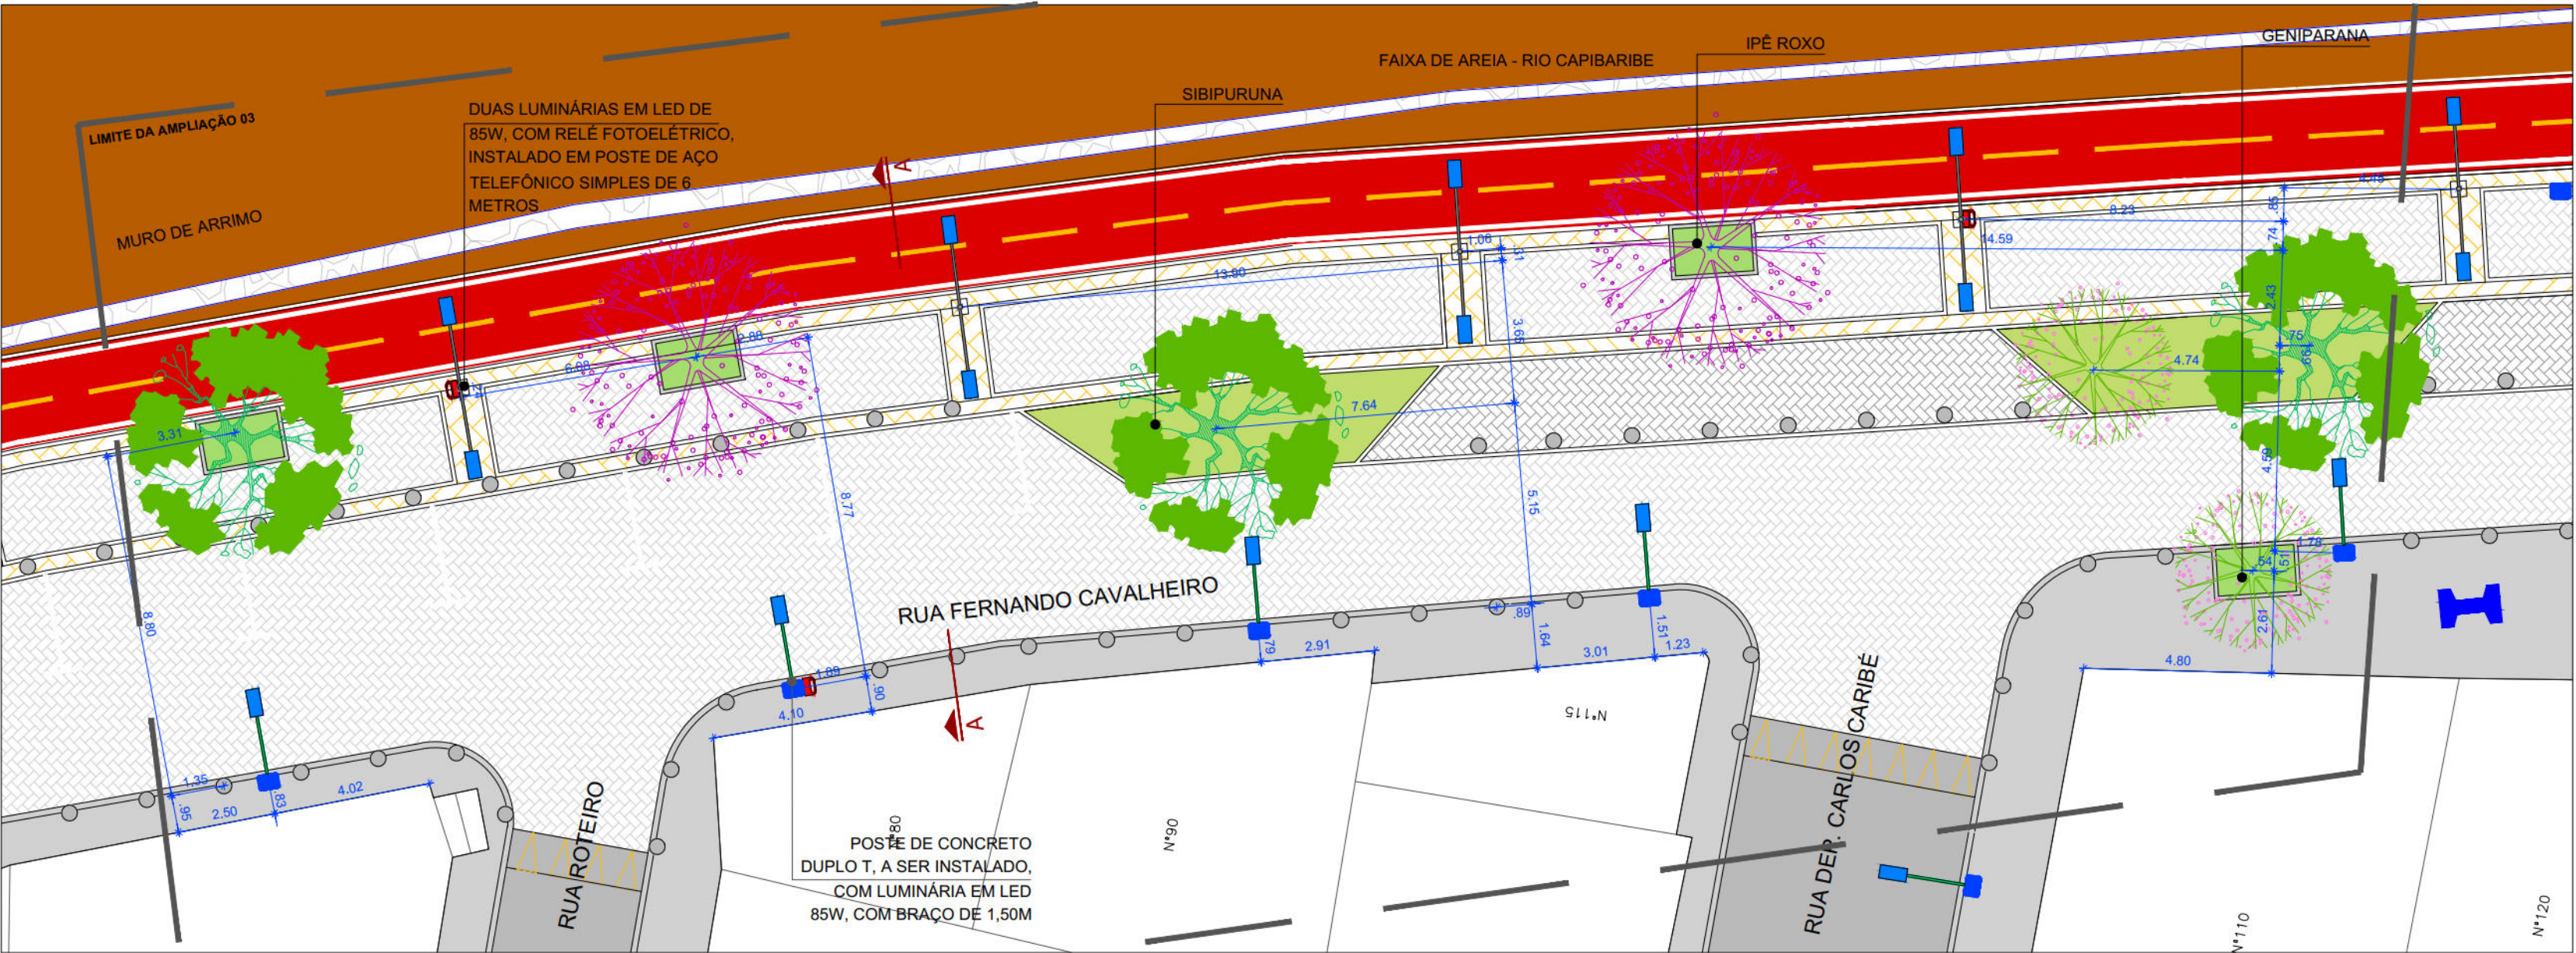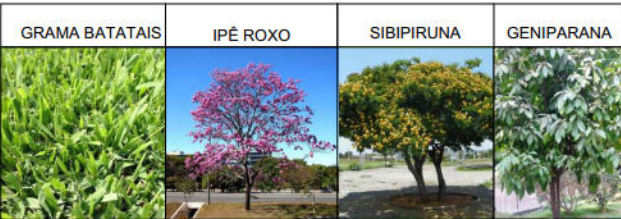

PLANTA BAIXA - AMPLIAÇÃO 3
PAISAGISMO E POSTES
ESCALA 1:150

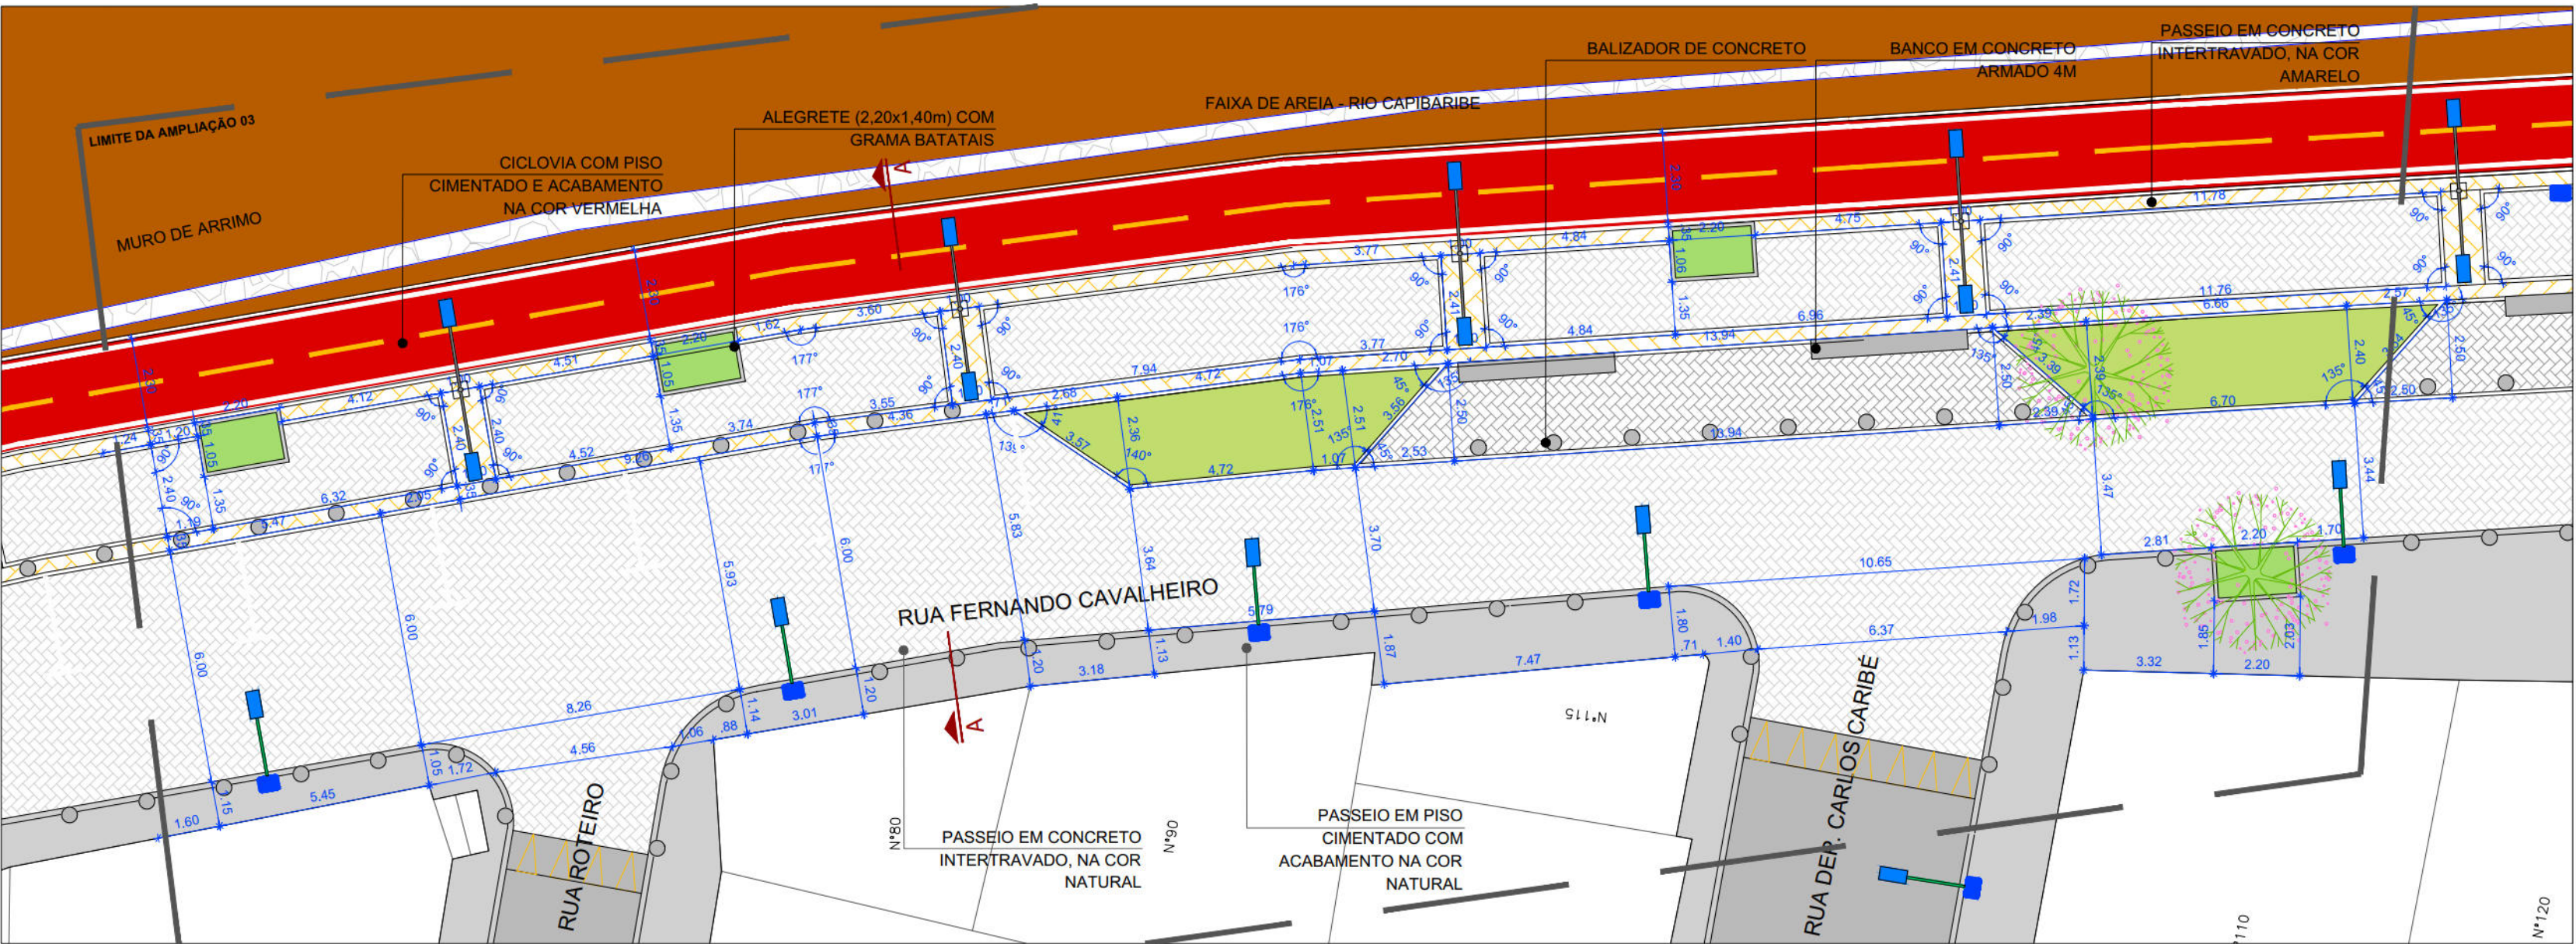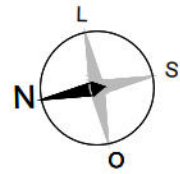


PLANTA BAIXA - AMPLIAÇÃO 3
PAGINAÇÃO E MOBILIÁRIO
ESCALA 1:150

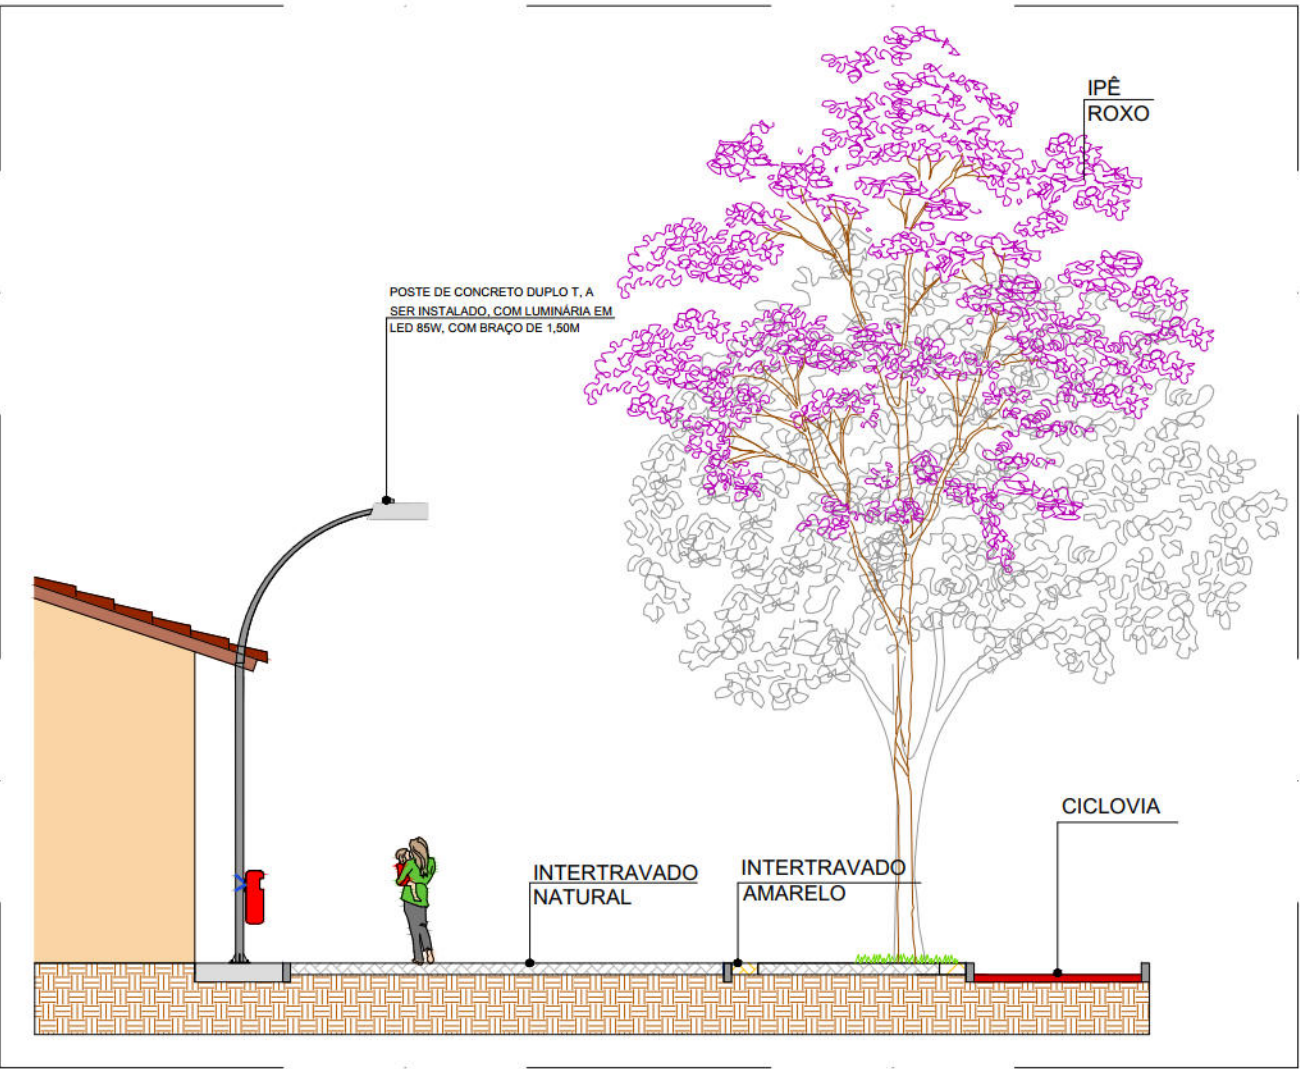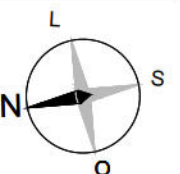

CORTE AA
ESCALA 1:100



PLANTA DE SITUAÇÃO
ESCALA 1:3000

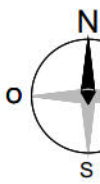

CONVENÇÕES

- LIMITE ALTO DO CÉU
- LIMITE FAIXA DE DOMÍNIO (30M)
- EDIFICAÇÃO
- MURO
- CERCA
- GRADE
- CALÇADA
- MURO DE ARRIMO EXISTENTE
- POSTE DE BAIXA TENSÃO (BT)
- POSTE DE MÉDIA TENSÃO (MT)
- POSTE DE ALTA TENSÃO (AT)
- ÁRVORE EXISTENTE
- LIXEIRA
- PARADA DE ÔNIBUS

PREFEITURA DA CIDADE DO RECIFE
SECRETARIA DE CONTROLE, DESENVOLVIMENTO URBANO E OBRAS
EMPRESA DE URBANIZAÇÃO DO RECIFE - URB

COORDENAÇÃO GERAL
GEISE ZANON
DIRETORIA DE PROJETO
RUBIA CAMPELO

PROJETO
REVISÃO/ATUALIZAÇÃO DE PROJETOS EXECUTIVOS PARA 19 LOCALIDADES COMPONENTES DO PROJETO
CABIARIBE MELHOR E ELABORAÇÃO DO PROJETO EXECUTIVO DA COMUNIDADE CARANGUEJO/TABAIARES, NA
CIDADE DE RECIFE/PE.

LOCALIZAÇÃO
COMUNIDADE ALTO DO CÉU

ETAPA
PROJETO EXECUTIVO

CONTEÚDO
PROJETO URBANÍSTICO - AMPLIAÇÃO 03

DATA
JULHO/2018

ESCALAS
INDICADA

PRANCHA
10/21

RESPONSÁVEL TÉCNICO
ROBERTO LEMOS MUNIZ - ENGº CIVIL -

Engenharia & Planejamento



ITEM	ESPECIFICAÇÕES	QUANT.
	PASSEIO EM CONCRETO INTERTRAVADO, NA COR GRÁFITE, ASSENTADO SOBRE COLCHÃO DE AREIA LAVADA, BRITA CORRIDA E SOLO COMPACTADO, MARCA GLASSER OU SIMILAR.	115.13 m²
	PASSEIO EM CONCRETO INTERTRAVADO, NA COR VERMELHO, ASSENTADO SOBRE COLCHÃO DE AREIA LAVADA, BRITA CORRIDA E SOLO COMPACTADO, MARCA GLASSER OU SIMILAR.	--
	PASSEIO EM CONCRETO INTERTRAVADO, NA COR AMARELO, ASSENTADO SOBRE COLCHÃO DE AREIA LAVADA, BRITA CORRIDA E SOLO COMPACTADO, MARCA GLASSER OU SIMILAR.	51.87 m²
	PASSEIO EM CONCRETO INTERTRAVADO, NA COR NATURAL, ASSENTADO SOBRE COLCHÃO DE AREIA LAVADA, BRITA CORRIDA E SOLO COMPACTADO, MARCA GLASSER OU SIMILAR.	392.45 m²
	PISO CIMENTADO COM ACABAMENTO NA COR NATURAL.	196 m²
	CICLOVIA COM PISO CIMENTADO COM ACABAMENTO NA COR VERMELHA	126.95 m²
	GRAMA BATATAIS	36.16 m²

ITEM	ESPECIFICAÇÕES	QUANT.
	LUMINÁRIA EM LED DE 85W, MODELO STREET DECOR SHOE BOX DA MARCA LEDAX OU SIMILAR, COM RELÉ FOTOELÉTRICO, COM BRAÇO DE 1,50 METROS.	VERIFICAR QUANTIDADE NO PROJETO DE ILUMINAÇÃO PÚBLICA
	LUMINÁRIA EM LED DE 85W, MODELO STREET DECOR SHOE BOX DA MARCA LEDAX OU SIMILAR, COM RELÉ FOTOELÉTRICO, COM BRAÇO DE 1,20 METROS.	
	DUAS LUMINÁRIAS EM LED PARA ILUMINAÇÃO PÚBLICA, 30W, RIVOLT, LENTES POLICARBONATO, CORPO EM ALUMÍNIO, MODELO GL216 G-LIGHT OU SIMILAR, COM RELÉ FOTOELÉTRICO, INSTALADO EM POSTE RETO DE AÇO TELECÔNICO DE 3 METROS, FLANGEADO.	
	UMA LUMINÁRIA EM LED DE 85W, MODELO STREET DECOR SHOE BOX DA MARCA LEDAX OU SIMILAR, COM RELÉ FOTOELÉTRICO, INSTALADO EM POSTE DE AÇO TELECÔNICO CURVO SIMPLS DE 6 METROS, FLANGEADO.	
	DUAS LUMINÁRIAS EM LED DE 85W, MODELO STREET DECOR SHOE BOX DA MARCA LEDAX OU SIMILAR, COM RELÉ FOTOELÉTRICO, INSTALADO EM POSTE DE AÇO TELECÔNICO CURVO SIMPLS DE 6 METROS, FLANGEADO.	--
	POSTE DE CONCRETO DUPLO T, DE 300/9, A SER INSTALADO.	
	LIXEIRAS DE POLIETILENO DE ALTA DENSIDADE NAS CORES VERDE, AZUL, VERMELHO E AMARELO, NAS DIMENSÕES 1170x330mm, COM SUPORTE EM TUBO METLICO. CAPACIDADE PARA 4 x 50 litros	--
	LIXEIRA DE POLIETILENO DE ALTA DENSIDADE NA COR VERMELHA. CAPACIDADE PARA 50 L COM ALÇA PARA FIXAR EM POSTE	02 un.
	LIXEIRA DE POLIETILENO DE ALTA DENSIDADE NA COR VERMELHA. CAPACIDADE PARA 50 L COM BARRA PARA FIXAR NO PISO	--
	BANCO EM CONCRETO ARMADO (4 m)	05 un.
	BICICLETÁRIO	--
	BALIZADOR EM CONCRETO (DISTÂNCIA DE 2M ENTRE ELES)	52 un.
	RAMPA TIPO 01	--
	RAMPA TIPO 02	--


ITEM	ESPECIFICAÇÕES	QUANT.
	ALEGRETE (1,00x1,00 m)	--
	ALEGRETE (2,20x1,40 m)	06 un.
	EQUIPAMENTO PARA ABDOMINAL INCLINADO	--
	BARRA DUPLA PARA FLEXÃO	--
	EQUIPAMENTO DE ESPALDAR	--
	EQUIPAMENTO DE BARRAS	--

QUADRO DE ESPÉCIES DE VEGETAÇÃO				
Nomes Populares	Nomes Científicos	Altura Média	Quantidade	
GRAMA BATATAIS	<i>Paspalum notatum</i>	15 a 30cm	36.16 m²	
IPÊ ROXO	<i>Handroanthus impetiginosus</i>	8 a 12m	03 un.	
SIBIPURUNA	<i>Caesalpinia pluviosa</i>	10 a 18 m	03 un.	
GENIPARANA	<i>Gustavia augusta</i>	5 a 10m	01 un.	


ITEM	ESPECIFICAÇÕES	Quantidade
	ÁRVORES EXISTENTES PRESERVADAS	--

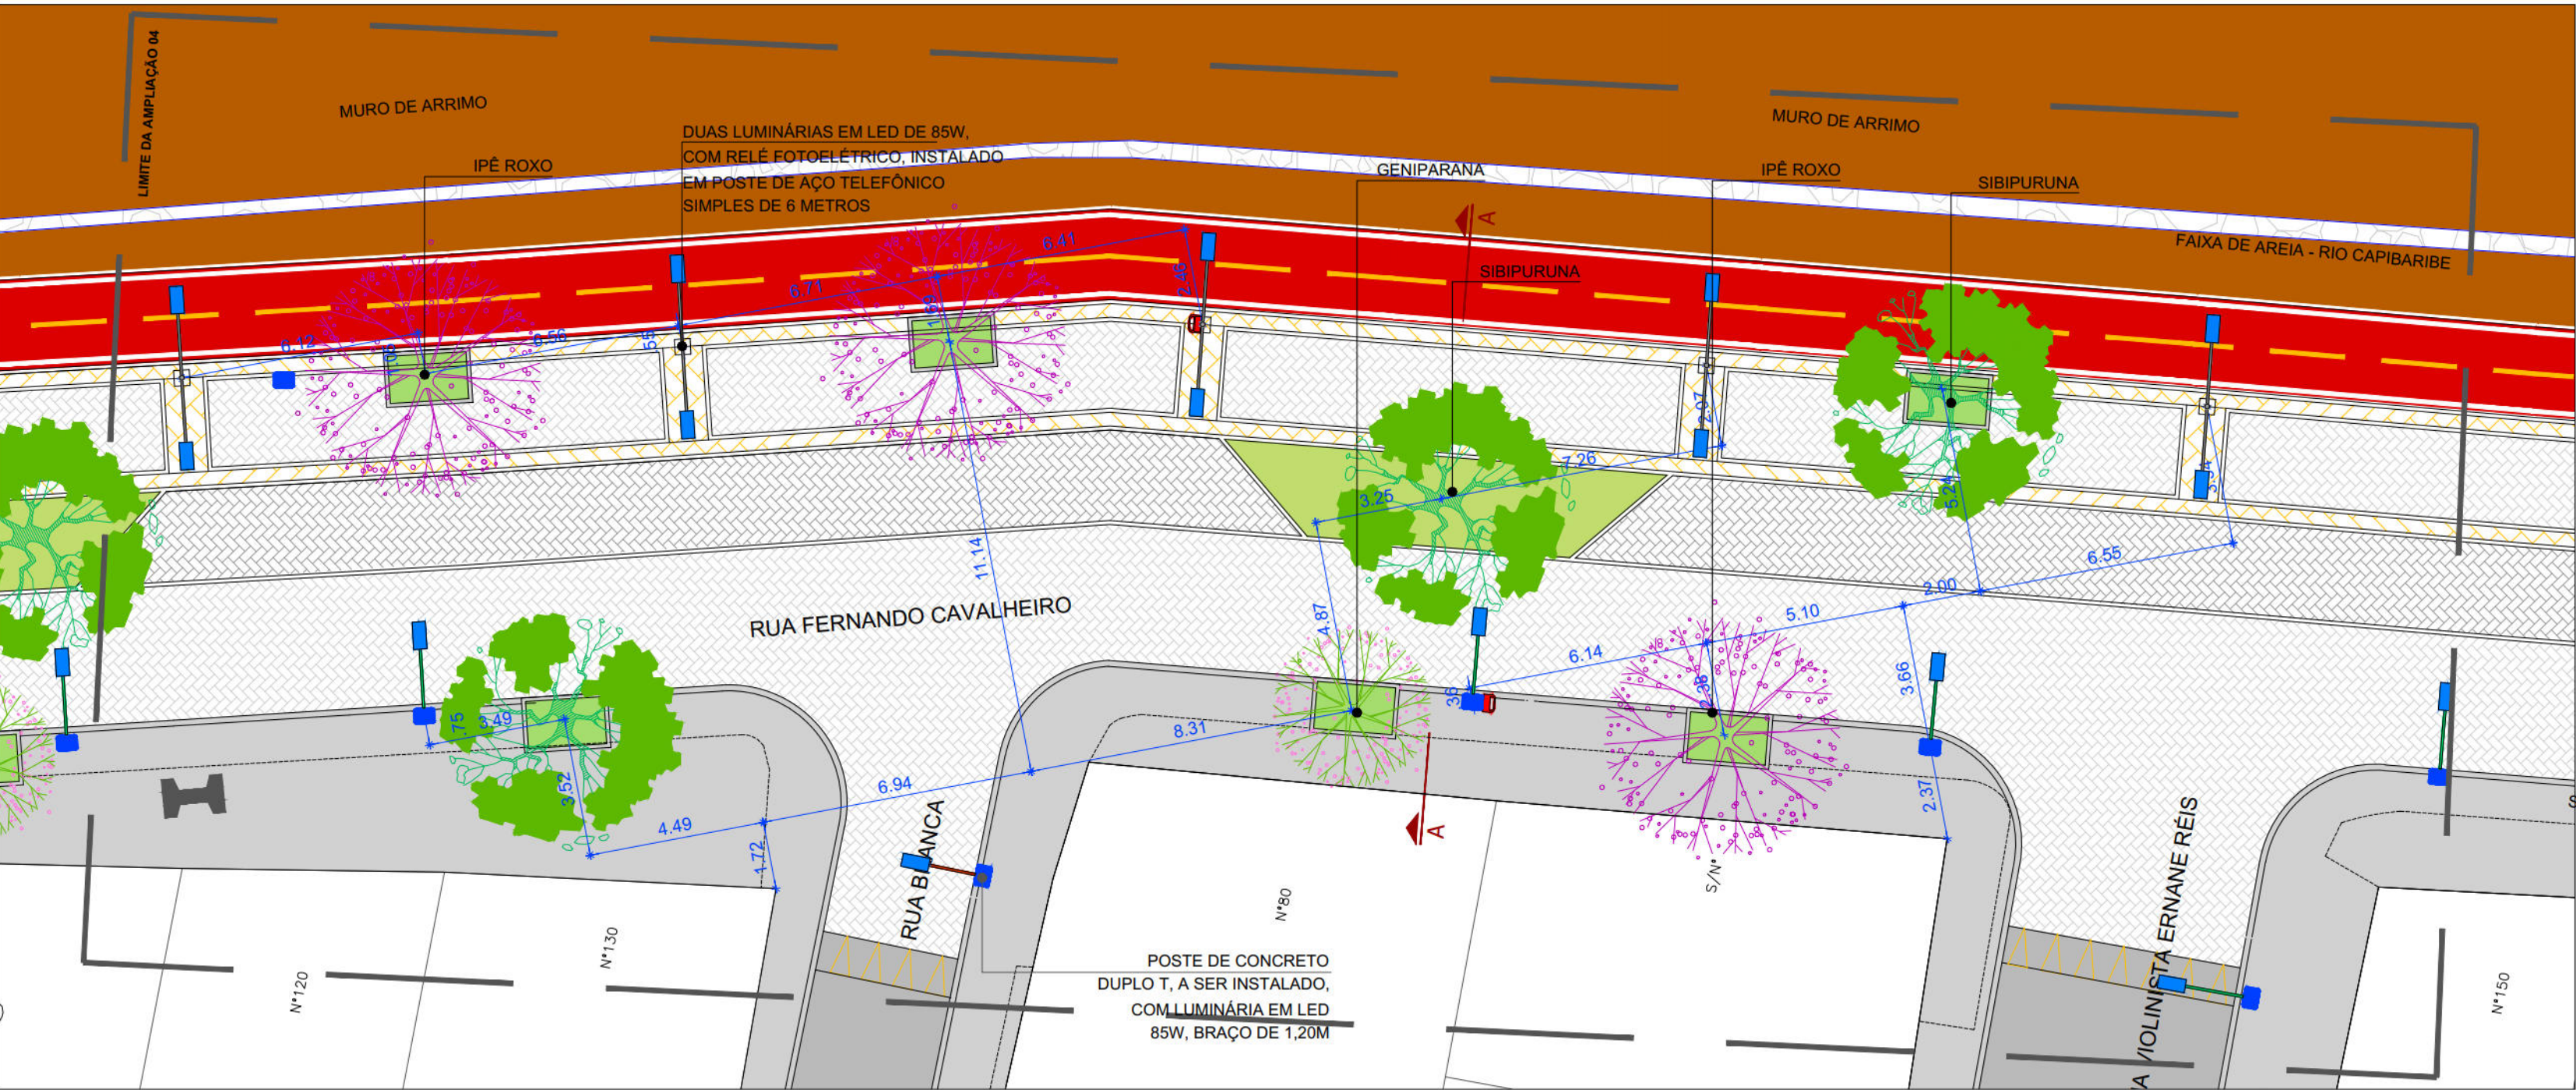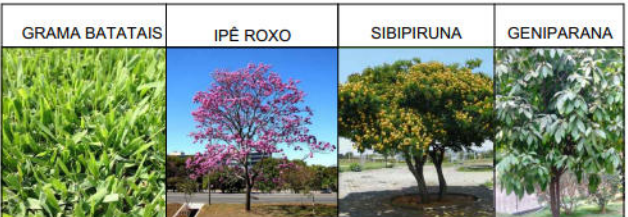

PLANTA BAIXA - AMPLIAÇÃO 4
PAISAGISMO E POSTES
ESCALA 1:150

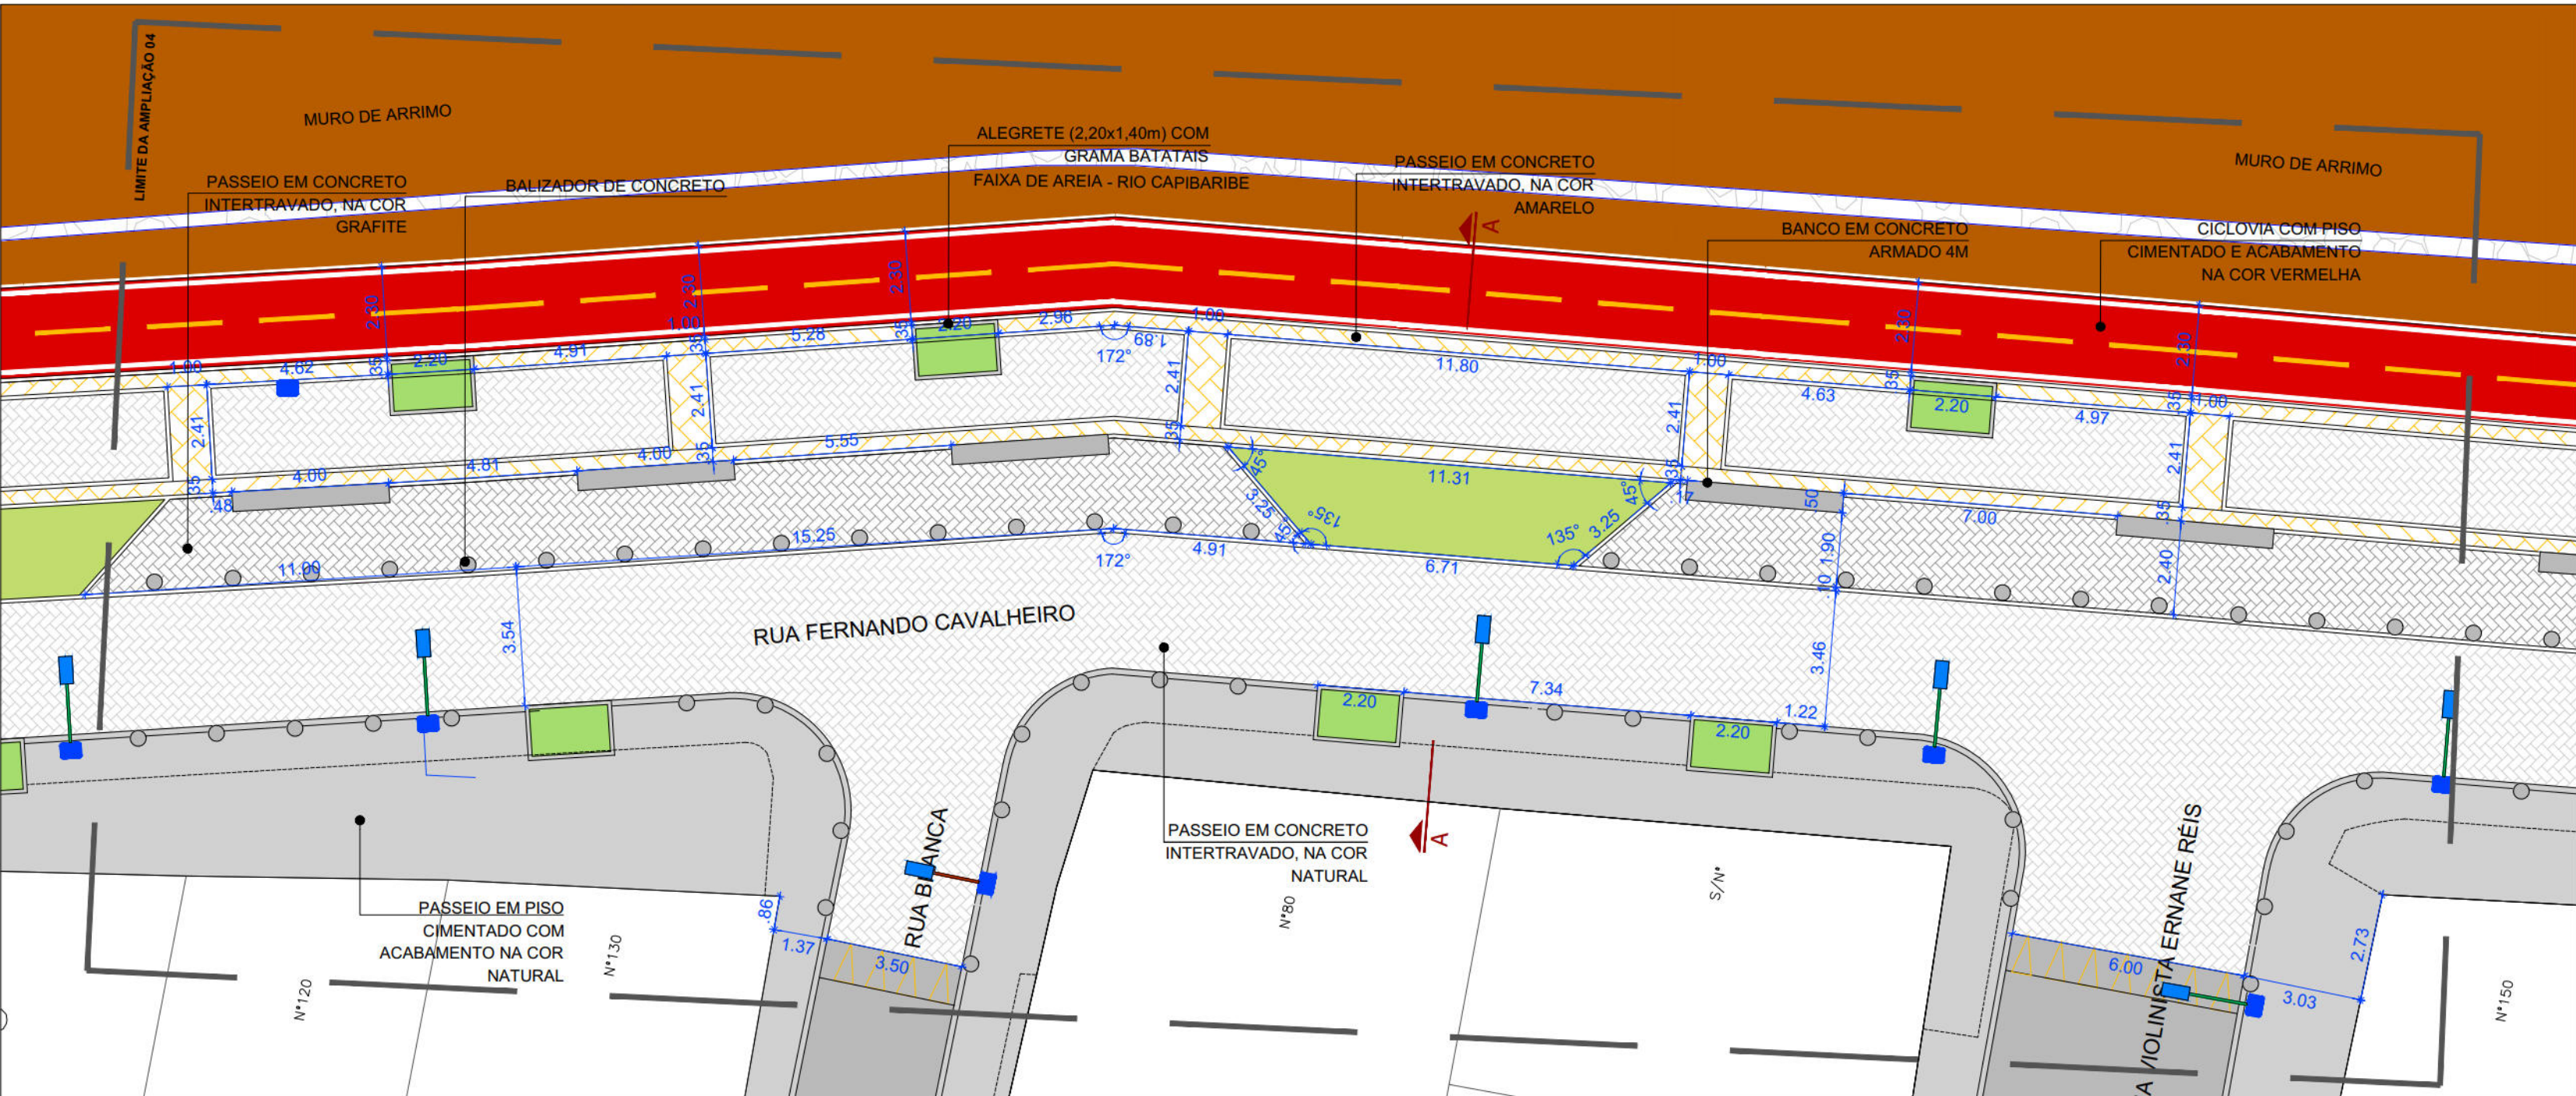

PLANTA BAIXA - AMPLIAÇÃO 4
PAGINAÇÃO E MOBILIÁRIO
ESCALA 1:150

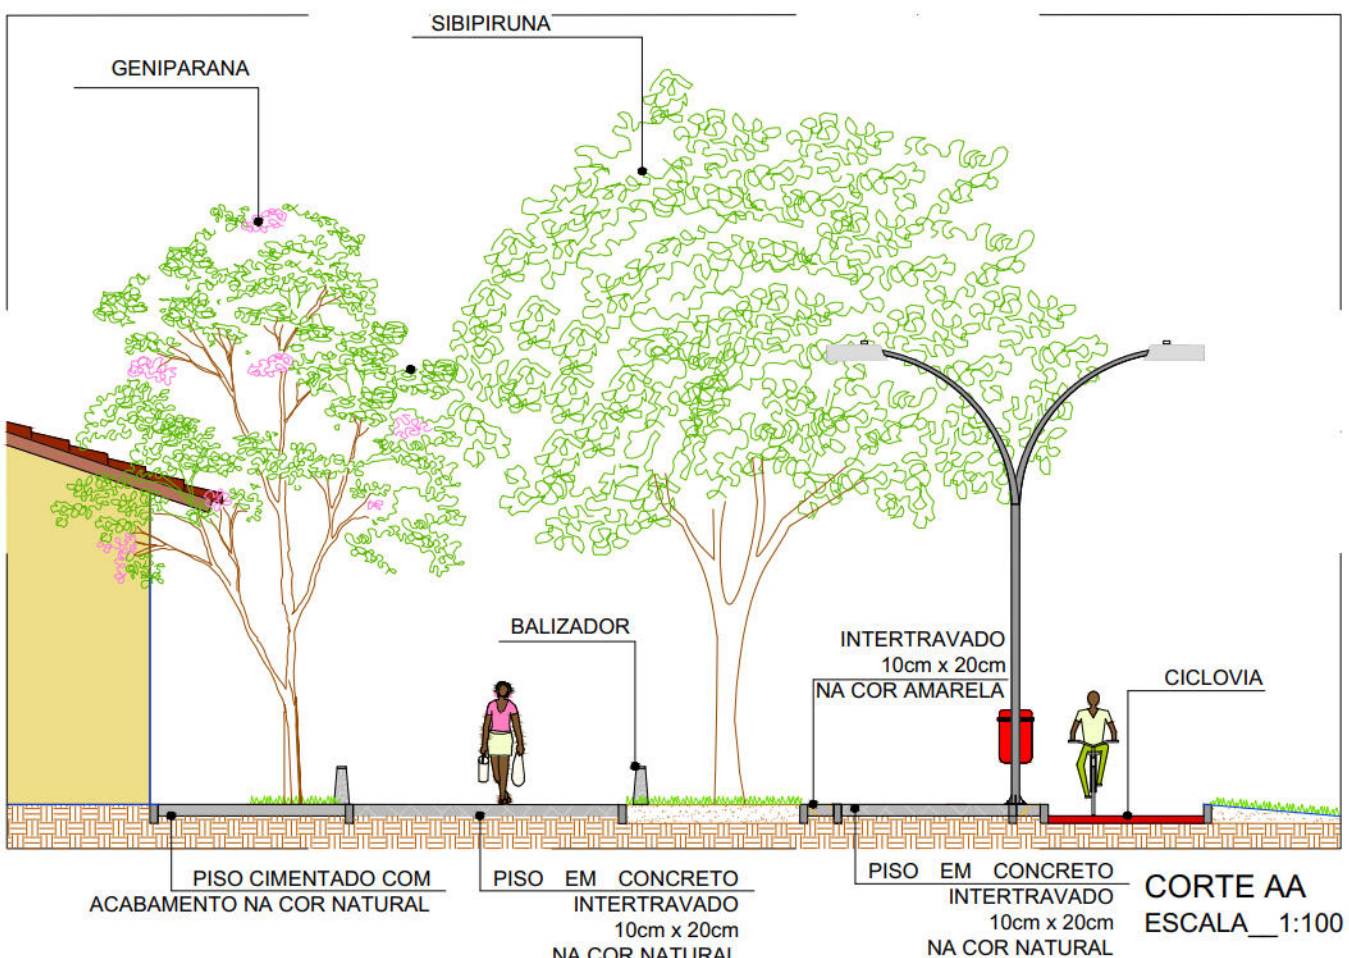

PLANTA DE SITUAÇÃO
ESCALA 1:3000

CONVENÇÕES

- LIMITE ALTO DO CÉU
- LIMITE FAIXA DE DÔMÍNIO (30M)
- EDIFICAÇÃO
- MURO
- CERCA
- GRADE
- CALÇADA
- MURO DE ARRIMO EXISTENTE
- POSTE DE BAIXA TENSÃO (BT)
- POSTE DE MÉDIA TENSÃO (MT)
- POSTE DE ALTA TENSÃO (AT)
- ÁRVORE EXISTENTE
- LIXEIRA
- PARADA DE ÔNIBUS

PREFEITURA DA CIDADE DO RECIFE
SECRETARIA DE CONTROLE, DESENVOLVIMENTO URBANO E OBRAS
EMPRESA DE URBANIZAÇÃO DO RECIFE - URB

COORDENAÇÃO GERAL
GEISE ZANON

DIRETORIA DE PROJETO
RUBIA CAMPELO

PROJETO
REVISÃO/ATUALIZAÇÃO DE PROJETOS EXECUTIVOS PARA 19 LOCALIDADES COMPONENTES DO PROJETO
CAPIBARIBE MELHOR E ELABORAÇÃO DO PROJETO EXECUTIVO DA COMUNIDADE CARANGUEJO/TABAIARES, NA
CIDADE DE RECIFE/PE.

LOCALIZAÇÃO
COMUNIDADE ALTO DO CÉU
ETAPA
PROJETO EXECUTIVO
CONTEÚDO
PROJETO URBANÍSTICO - AMPLIAÇÃO 04
DATA
JULHO/2018
ESCALAS
INDICADA
PRANCHAS
11/21

RESPONSÁVEL TÉCNICO
ROBERTO LEMOS MUNIZ - ENGº CIVIL -


GEO SISTEMAS
Engenharia & Planejamento

QUADRO DE PAGINAÇÃO DE PISO		
ITEM	ESPECIFICAÇÕES	QUANT.
	PASSEIO EM CONCRETO INTERTRAVADO, NA COR GRAFITE, ASSENTADO SOBRE COLCHÃO DE AREIA LAVADA, BRITA CORRIDA E SOLO COMPACTADO, MARCA GLASSER OU SIMILAR.	84.58 m²
	PASSEIO EM CONCRETO INTERTRAVADO, NA COR VERMELHO, ASSENTADO SOBRE COLCHÃO DE AREIA LAVADA, BRITA CORRIDA E SOLO COMPACTADO, MARCA GLASSER OU SIMILAR.	--
	PASSEIO EM CONCRETO INTERTRAVADO, NA COR AMARELO, ASSENTADO SOBRE COLCHÃO DE AREIA LAVADA, BRITA CORRIDA E SOLO COMPACTADO, MARCA GLASSER OU SIMILAR.	52.53m²
	PASSEIO EM CONCRETO INTERTRAVADO, NA COR NATURAL, ASSENTADO SOBRE COLCHÃO DE AREIA LAVADA, BRITA CORRIDA E SOLO COMPACTADO, MARCA GLASSER OU SIMILAR.	345.96 m²
	PISO CIMENTADO COM ACABAMENTO NA COR NATURAL.	162.04 m²
	CICLOVIA COM PISO CIMENTADO COM ACABAMENTO NA COR VERMELHA	126.81 m²
	GRAMA BATATAIS	58.46 m²


QUADRO GERAL DE MOBILIÁRIO URBANO		
ITEM	ESPECIFICAÇÕES	QUANT.
	LUMINÁRIA EM LED DE 85W, MODELO STREET DECOR SHOE BOX DA MARCA LEDAX OU SIMILAR, COM RELÉ FOTOELÉTRICO, COM BRAÇO DE 1,50 METROS.	VERIFICAR QUANTIDADE NO PROJETO DE ILUMINAÇÃO PÚBLICA
	LUMINÁRIA EM LED DE 85W, MODELO STREET DECOR SHOE BOX DA MARCA LEDAX OU SIMILAR, COM RELÉ FOTOELÉTRICO, COM BRAÇO DE 1,20 METROS.	
	DUAS LUMINÁRIAS EM LED PARA ILUMINAÇÃO PÚBLICA, 30W, BIVOLT, LENTES POLICARBONATO, CORPO EM ALUMÍNIO, MODELO G-216 G-LIGHT OU SIMILAR, COM RELÉ FOTOELÉTRICO, INSTALADO EM POSTE RETO DE AÇO TELECÔNICO DE 3 METROS, FLANGEADO.	
	UMA LUMINÁRIA EM LED DE 85W, MODELO STREET DECOR SHOE BOX DA MARCA LEDAX OU SIMILAR, COM RELÉ FOTOELÉTRICO, INSTALADO EM POSTE DE AÇO TELECÔNICO CURVO SIMPLES DE 6 METROS, FLANGEADO.	
	DUAS LUMINÁRIAS EM LED DE 85W, MODELO STREET DECOR SHOE BOX DA MARCA LEDAX OU SIMILAR, COM RELÉ FOTOELÉTRICO, INSTALADO EM POSTE DE AÇO TELECÔNICO CURVO SIMPLES DE 6 METROS, FLANGEADO.	
	POSTE DE CONCRETO DUPLO T, DE 300/9, A SER INSTALADO.	--
	LIXEIRAS DE POLIETILENO DE ALTA DENSIDADE NAS CORES VERDE, AZUL, VERMELHO E AMARELO, NAS DIMENSÕES 1170x330mm, COM SUPORTE EM TUBO METÁLICO. CAPACIDADE PARA 4 x 50 litros	--
	LIXEIRA DE POLIETILENO DE ALTA DENSIDADE NA COR VERMELHA. CAPACIDADE PARA 50 L COM ALÇA PARA FIXAR EM POSTE	02 un.
	LIXEIRA DE POLIETILENO DE ALTA DENSIDADE NA COR VERMELHA. CAPACIDADE PARA 50 L COM BARRA PARA FIXAR NO PISO	--
	BANCO EM CONCRETO ARMADO (4 m)	04 un.
	BICICLETÁRIO	--
	BALIZADOR EM CONCRETO (DISTÂNCIA DE 2M ENTRE ELES)	44 un.
	RAMPA TIPO 01	--
	RAMPA TIPO 02	--

QUADRO GERAL DE MOBILIÁRIO URBANO		
ITEM	ESPECIFICAÇÕES	QUANT.
	ALEGRETE (1,00x1,00 m)	02 un.
	ALEGRETE (2,20x1,40 m)	02 un.
	EQUIPAMENTO PARA ABDOMINAL, INCLINADO	--
	BARRA DUPLA PARA FLEXÃO	--
	EQUIPAMENTO DE ESPALDAR	--
	EQUIPAMENTO DE BARRAS	--


QUADRO DE ESPÉCIES DE VEGETAÇÃO				
	Nomes Populares	Nomes Científicos	Altura Média	Quantidade
	GRAMA BATATAIS	<i>Paspalum notatum</i>	15 a 30cm	58.46 m²
	IPÊ ROXO	<i>Handroanthus impatiens</i>	8 a 12m	01 un.
	SIBIPIRUNA	<i>Caesalpinh pluviosa</i>	10 a 18 m	03 un.
	GENIPARANA	<i>Gustavia augusta</i>	5 a 10m	03 un.
QUADRO DE VEGETAÇÃO				
ITEM	ESPECIFICAÇÕES	Quantidade		
	ÁRVORES EXISTENTES PRESERVADAS	--		

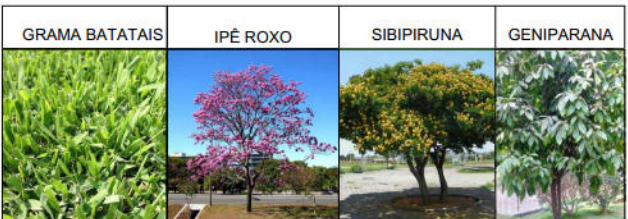

PLANTA BAIXA - AMPLIAÇÃO 5
PAISAGEM E POSTES
ESCALA 1:150

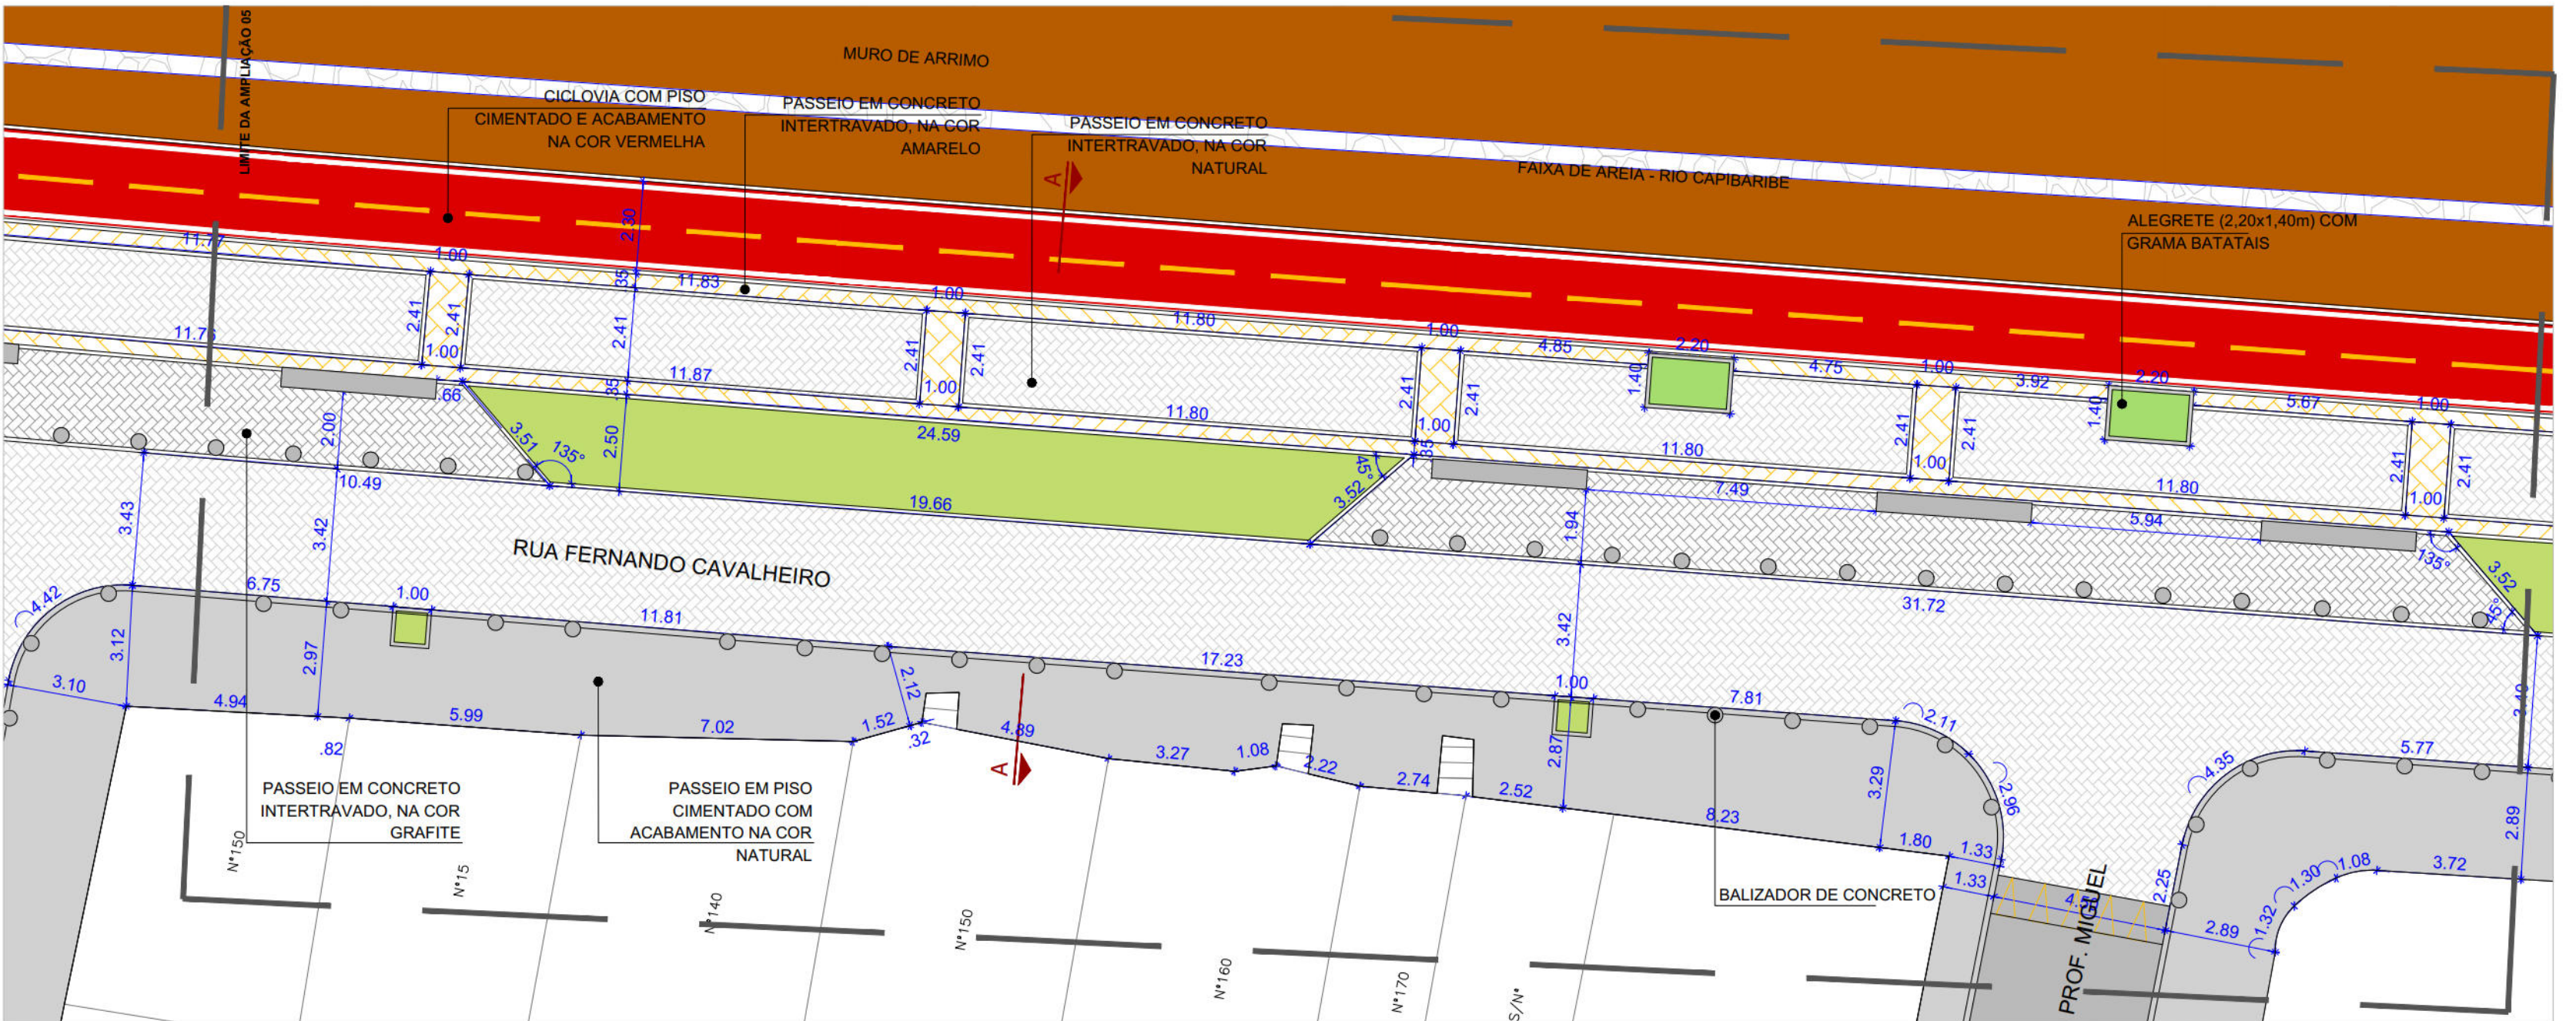

PLANTA BAIXA - AMPLIAÇÃO 5
PAGINAÇÃO E MOBILIÁRIO
ESCALA 1:150

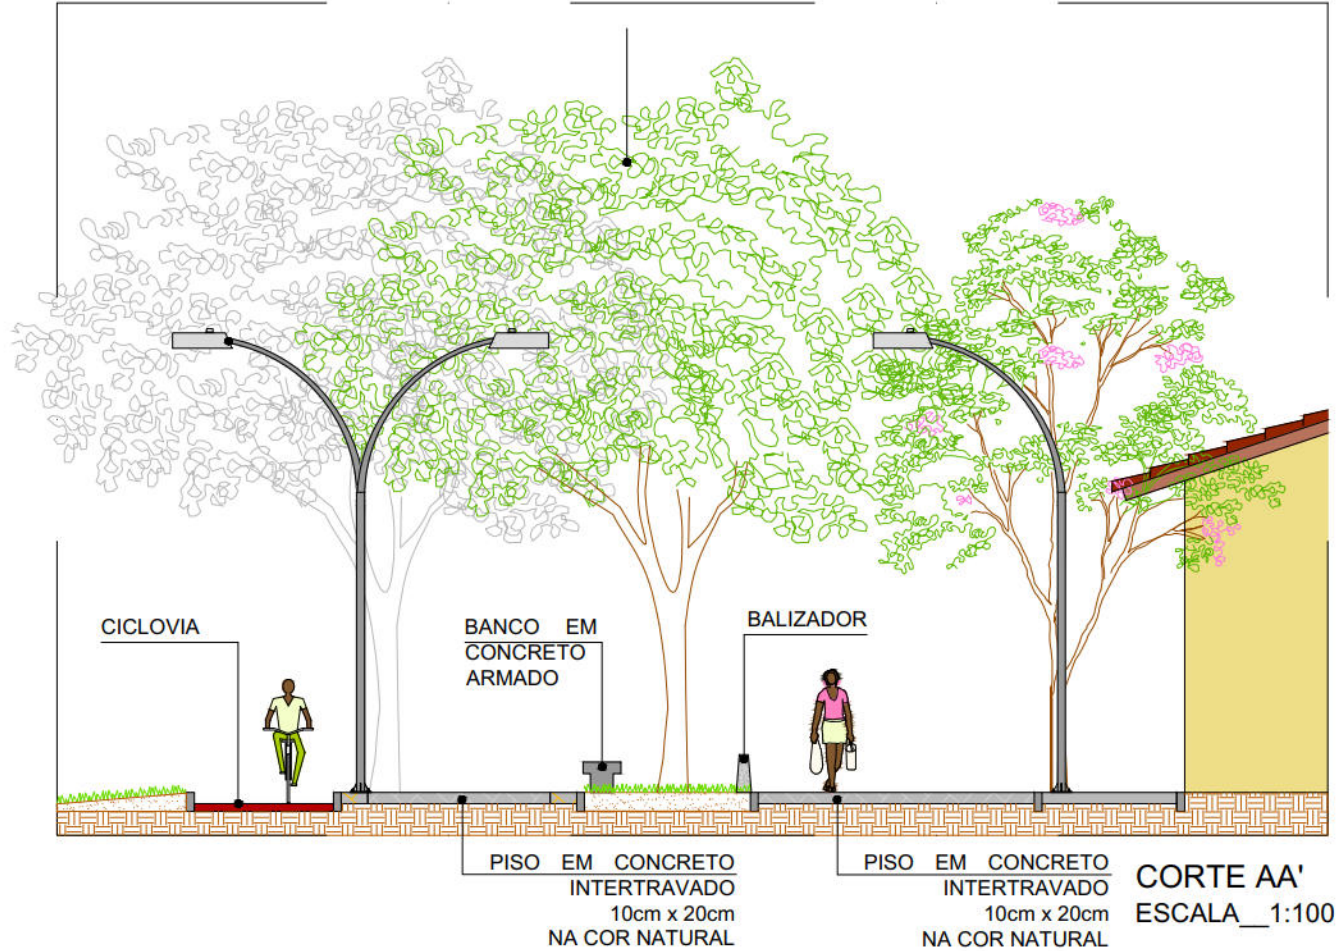

PLANTA DE SITUAÇÃO
ESCALA 1:3000

CONVENÇÕES

- LIMITE ALTO DO CÉU
- LIMITE FAIXA DE DOMÍNIO (30M)
- EDIFICAÇÃO
- MURO
- CERCA
- GRADE
- CALÇADA
- MURO DE ARRIMO EXISTENTE
- POSTE DE BAIXA TENSÃO (BT)
- POSTE DE MÉDIA TENSÃO (MT)
- POSTE DE ALTA TENSÃO (AT)
- ÁRVORE EXISTENTE
- LIXEIRA
- PARADA DE ÔNIBUS

PREFEITURA DA CIDADE DO RECIFE
SECRETARIA DE CONTROLE, DESENVOLVIMENTO URBANO E OBRAS
EMPRESA DE URBANIZAÇÃO DO RECIFE - URB

COORDENAÇÃO GERAL
GEISE ZANON

DIRETORIA DE PROJETO
RUBIA CAMPELO

PROJETO

REVISÃO/ATUALIZAÇÃO DE PROJETOS EXECUTIVOS PARA 19 LOCALIDADES COMPONENTES DO PROJETO
CABIARIBE MELHOR E ELABORAÇÃO DO PROJETO EXECUTIVO DA COMUNIDADE CARANGUEJO/TABAIRES, NA
CIDADE DE RECIFE/PE.

LOCALIZAÇÃO
COMUNIDADE ALTO DO CÉU

ETAPA
PROJETO EXECUTIVO

CONTEÚDO
PROJETO URBANÍSTICO - AMPLIAÇÃO 05

RESPONSÁVEL TÉCNICO
ROBERTO LEMOS MUNIZ - ENGº CIVIL -

DATA
JULHO/2018

PRANCHAS
12/21

INDICADA



Engenharia & Planejamento

QUADRO DE PAGINAÇÃO DE PISO		
ITEM	ESPECIFICAÇÕES	QUANT.
	PASSEIO EM CONCRETO INTERTRAVADO, NA COR GRAFITE, ASSENTADO SOBRE COLCHÃO DE AREIA LAVADA, BRITA CORRIDA E SOLO COMPACTADO, MARCA GLASSER OU SIMILAR.	47,94 m²
	PASSEIO EM CONCRETO INTERTRAVADO, NA COR VERMELHO, ASSENTADO SOBRE COLCHÃO DE AREIA LAVADA, BRITA CORRIDA E SOLO COMPACTADO, MARCA GLASSER OU SIMILAR.	--
	PASSEIO EM CONCRETO INTERTRAVADO, NA COR AMARELO, ASSENTADO SOBRE COLCHÃO DE AREIA LAVADA, BRITA CORRIDA E SOLO COMPACTADO, MARCA GLASSER OU SIMILAR.	73,00 m²
	PASSEIO EM CONCRETO INTERTRAVADO, NA COR NATURAL, ASSENTADO SOBRE COLCHÃO DE AREIA LAVADA, BRITA CORRIDA E SOLO COMPACTADO, MARCA GLASSER OU SIMILAR.	235,52 m²
	PISO CIMENTADO COM ACABAMENTO NA COR NATURAL	106,56 m²
	CICLOVIA COM PISO CIMENTADO COM ACABAMENTO NA COR VERMELHA	116,28 m²
	GRAMA BATATAIS	64,65 m²


QUADRO GERAL DE MOBILIÁRIO URBANO		
ITEM	ESPECIFICAÇÕES	QUANT.
	LUMINÁRIA EM LED DE 85W, MODELO STREET DECOR SHOE BOX DA MARCA LEDAX OU SIMILAR, COM RELÉ FOTOELÉTRICO, COM BRAÇO DE 1,50 METROS.	VERIFICAR QUANTIDADE NO PROJETO DE ILUMINAÇÃO PÚBLICA
	LUMINÁRIA EM LED DE 85W, MODELO STREET DECOR SHOE BOX DA MARCA LEDAX OU SIMILAR, COM RELÉ FOTOELÉTRICO, COM BRAÇO DE 1,20 METROS.	
	DUAS LUMINÁRIAS EM LED PARA ILUMINAÇÃO PÚBLICA, 30W, BIVOLT, LENTES POLICARBONATO, CORPO EM ALUMÍNIO, MODELO GL216 G-LIGHT OU SIMILAR, COM RELÉ FOTOELÉTRICO, INSTALADO EM POSTE RETO DE AÇO TELECÔNICO DE 3 METROS, FLANGEADO.	
	UMA LUMINÁRIA EM LED DE 85W, MODELO STREET DECOR SHOE BOX DA MARCA LEDAX OU SIMILAR, COM RELÉ FOTOELÉTRICO, INSTALADO EM POSTE DE AÇO TELECÔNICO CURVO SIMPLES DE 6 METROS, FLANGEADO.	
	DUAS LUMINÁRIAS EM LED DE 85W, MODELO STREET DECOR SHOE BOX DA MARCA LEDAX OU SIMILAR, COM RELÉ FOTOELÉTRICO, INSTALADO EM POSTE DE AÇO TELECÔNICO CURVO SIMPLES DE 6 METROS, FLANGEADO.	
	POSTE DE CONCRETO DUPLO T, DE 300/9, A SER INSTALADO.	--
	LIXEIRAS DE POLIETILENO DE ALTA DENSIDADE NAS CORES VERDE, AZUL, VERMELHO E AMARELO, NAS DIMENSÕES 1170X330mm, COM SUPORTE EM TUBO METÁLICO. CAPACIDADE PARA 4 x 50 litros	--
	LIXEIRA DE POLIETILENO DE ALTA DENSIDADE NA COR VERMELHA. CAPACIDADE PARA 50 L COM ALÇA PARA FIXAR EM POSTE	02 un.
	LIXEIRA DE POLIETILENO DE ALTA DENSIDADE NA COR VERMELHA. CAPACIDADE PARA 50 L COM BARRA PARA FIXAR NO PISO	--
	BANCO EM CONCRETO ARMADO (4 m)	02 un.
	BICICLETÁRIO	--
	BALIZADOR EM CONCRETO (DISTÂNCIA DE 2M ENTRE ELES)	25 un.
	RAMPA TIPO 01	--
	RAMPA TIPO 02	--

QUADRO GERAL DE MOBILIÁRIO URBANO		
ITEM	ESPECIFICAÇÕES	QUANT.
	ALEGRETE (1.00X1.00 m)	02un.
	ALEGRETE (2.20X1.40 m)	03 un.
	EQUIPAMENTO PARA ABODOMINAL, INCLINADO	--
	BARRA DUPLA PARA FLEXÃO	--
	EQUIPAMENTO DE ESPALDAR	--
	EQUIPAMENTO DE BARRAS	--


QUADRO DE ESPÉCIES DE VEGETAÇÃO				
	Nomes Populares	Nomes Científicos	Altura Média	Quantidade
	GRAMA BATATAIS	<i>Paspalum notatum</i>	15 a 30cm	64,65 m²
	IPÊ ROXO	<i>Handroanthus impatiens</i>	8 a 12m	01 un.
	SIBIPURUNA	<i>Cassipouira plicatilis</i>	10 a 18 m	02 un.
	GENIPARANA	<i>Gustavia augusta</i>	5 a 10m	05 un.
QUADRO DE VEGETAÇÃO				
ITEM	ESPECIFICAÇÕES	Quantidade		
	ÁRVORES EXISTENTES PRESERVADAS	--		

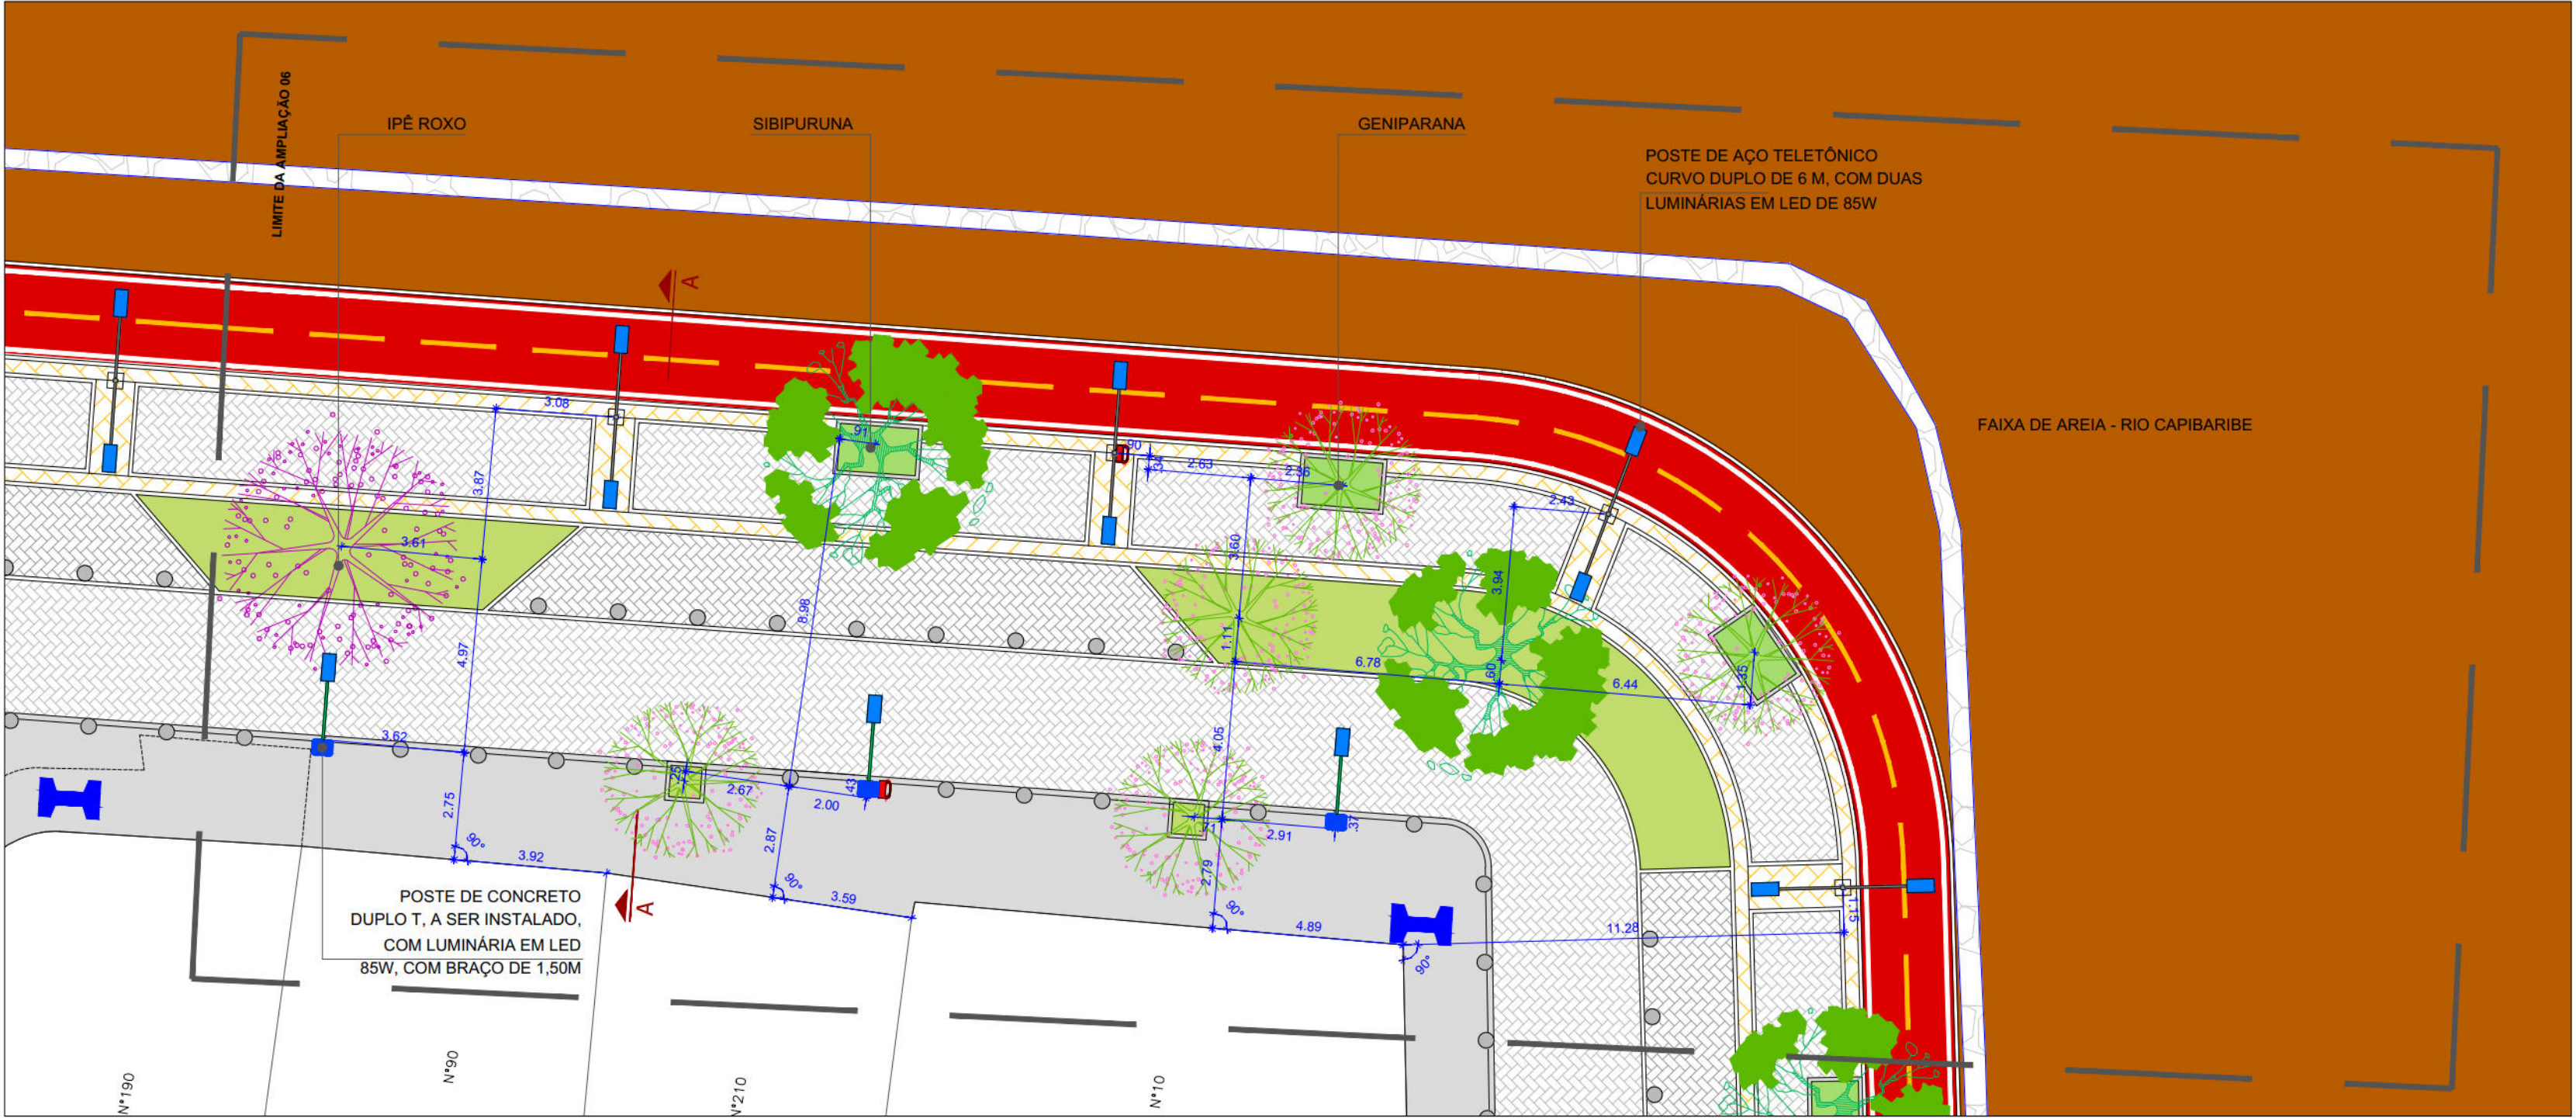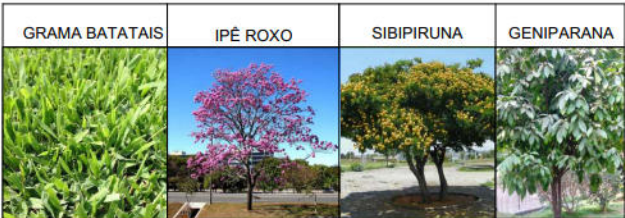

PLANTA BAIXA - AMPLIAÇÃO 6
PAISAGISMO E POSTES
ESCALA 1:150

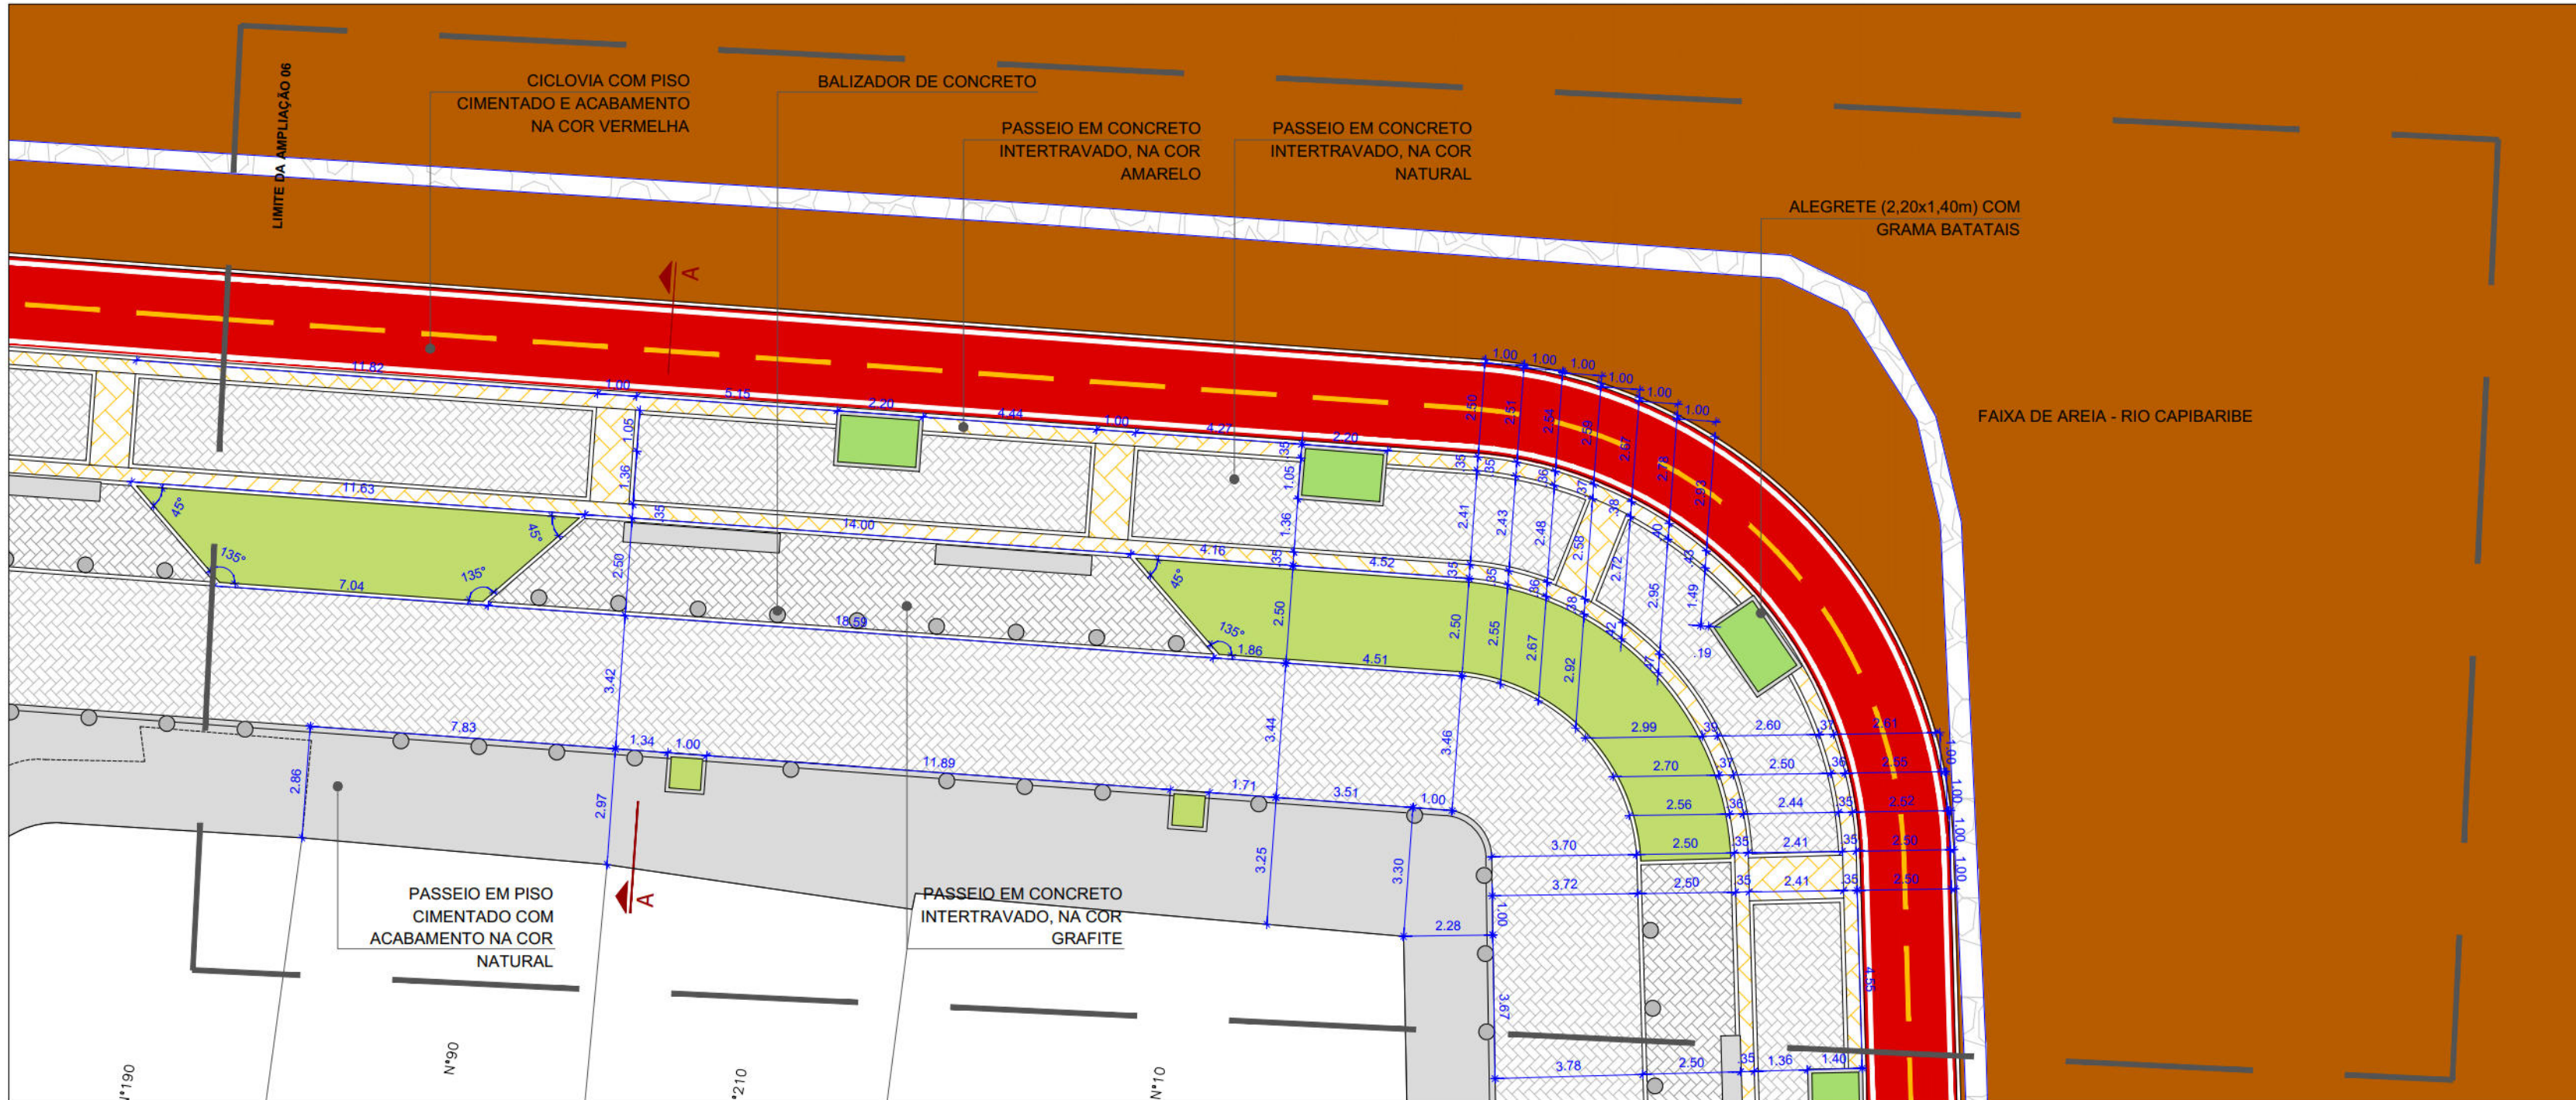

PLANTA BAIXA - AMPLIAÇÃO 6
PAGINAÇÃO E MOBILIÁRIO
ESCALA 1:150

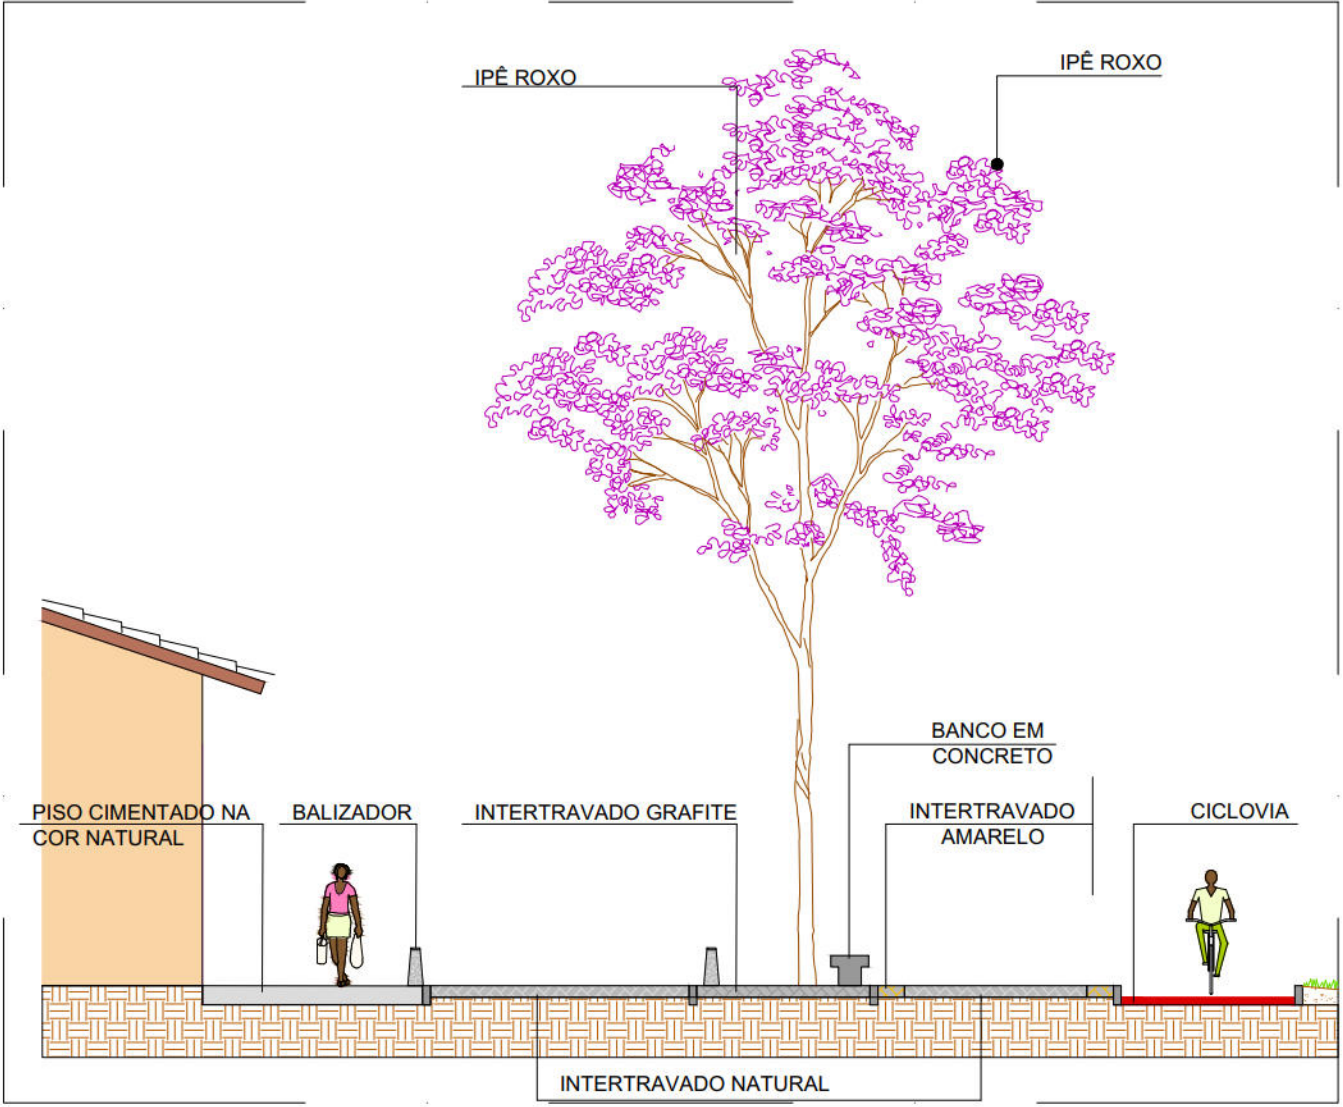

CORTE BB
ESCALA 1:100



PLANTA DE SITUAÇÃO
ESCALA 1:3000

CONVENÇÕES

- LIMITE ALTO DO CÉU
- LIMITE FAIXA DE DOMÍNIO (30M)
- EDIFICAÇÃO
- MURO
- CERCA
- GRADE
- CALÇADA
- MURO DE ARRIMO EXISTENTE
- POSTE DE BAIXA TENSÃO (BT)
- POSTE DE MÉDIA TENSÃO (MT)
- POSTE DE ALTA TENSÃO (AT)
- ÁRVORE EXISTENTE
- LIXEIRA
- PARADA DE ÔNIBUS

PREFEITURA DA CIDADE DO RECIFE
SECRETARIA DE CONTROLE, DESENVOLVIMENTO URBANO E OBRAS
EMPRESA DE URBANIZAÇÃO DO RECIFE - URB

COORDENAÇÃO GERAL GEISE ZANON		
DIRETORIA DE PROJETO RUBIA CAMPELO		
PROJETO REVISÃO/ATUALIZAÇÃO DE PROJETOS EXECUTIVOS PARA 19 LOCALIDADES COMPONENTES DO PROJETO CAPIBARIBE MELHOR E ELABORAÇÃO DO PROJETO EXECUTIVO DA COMUNIDADE CARANGUEJO/TABAIARES, NA CIDADE DE RECIFE/PE.		
LOCALIZAÇÃO COMUNIDADE ALTO DO CÉU		
ETAPA PROJETO EXECUTIVO	DATA JULHO/2018	PRANCHAS 13/21
CONTEÚDO PROJETO URBANÍSTICO - AMPLIAÇÃO 06	ESCALAS INDICADA	
RESPONSÁVEL TÉCNICO ROBERTO LEMOS MUNIZ - ENGº CIVIL -		

GEO SISTEMAS
Engenharia & Planejamento