

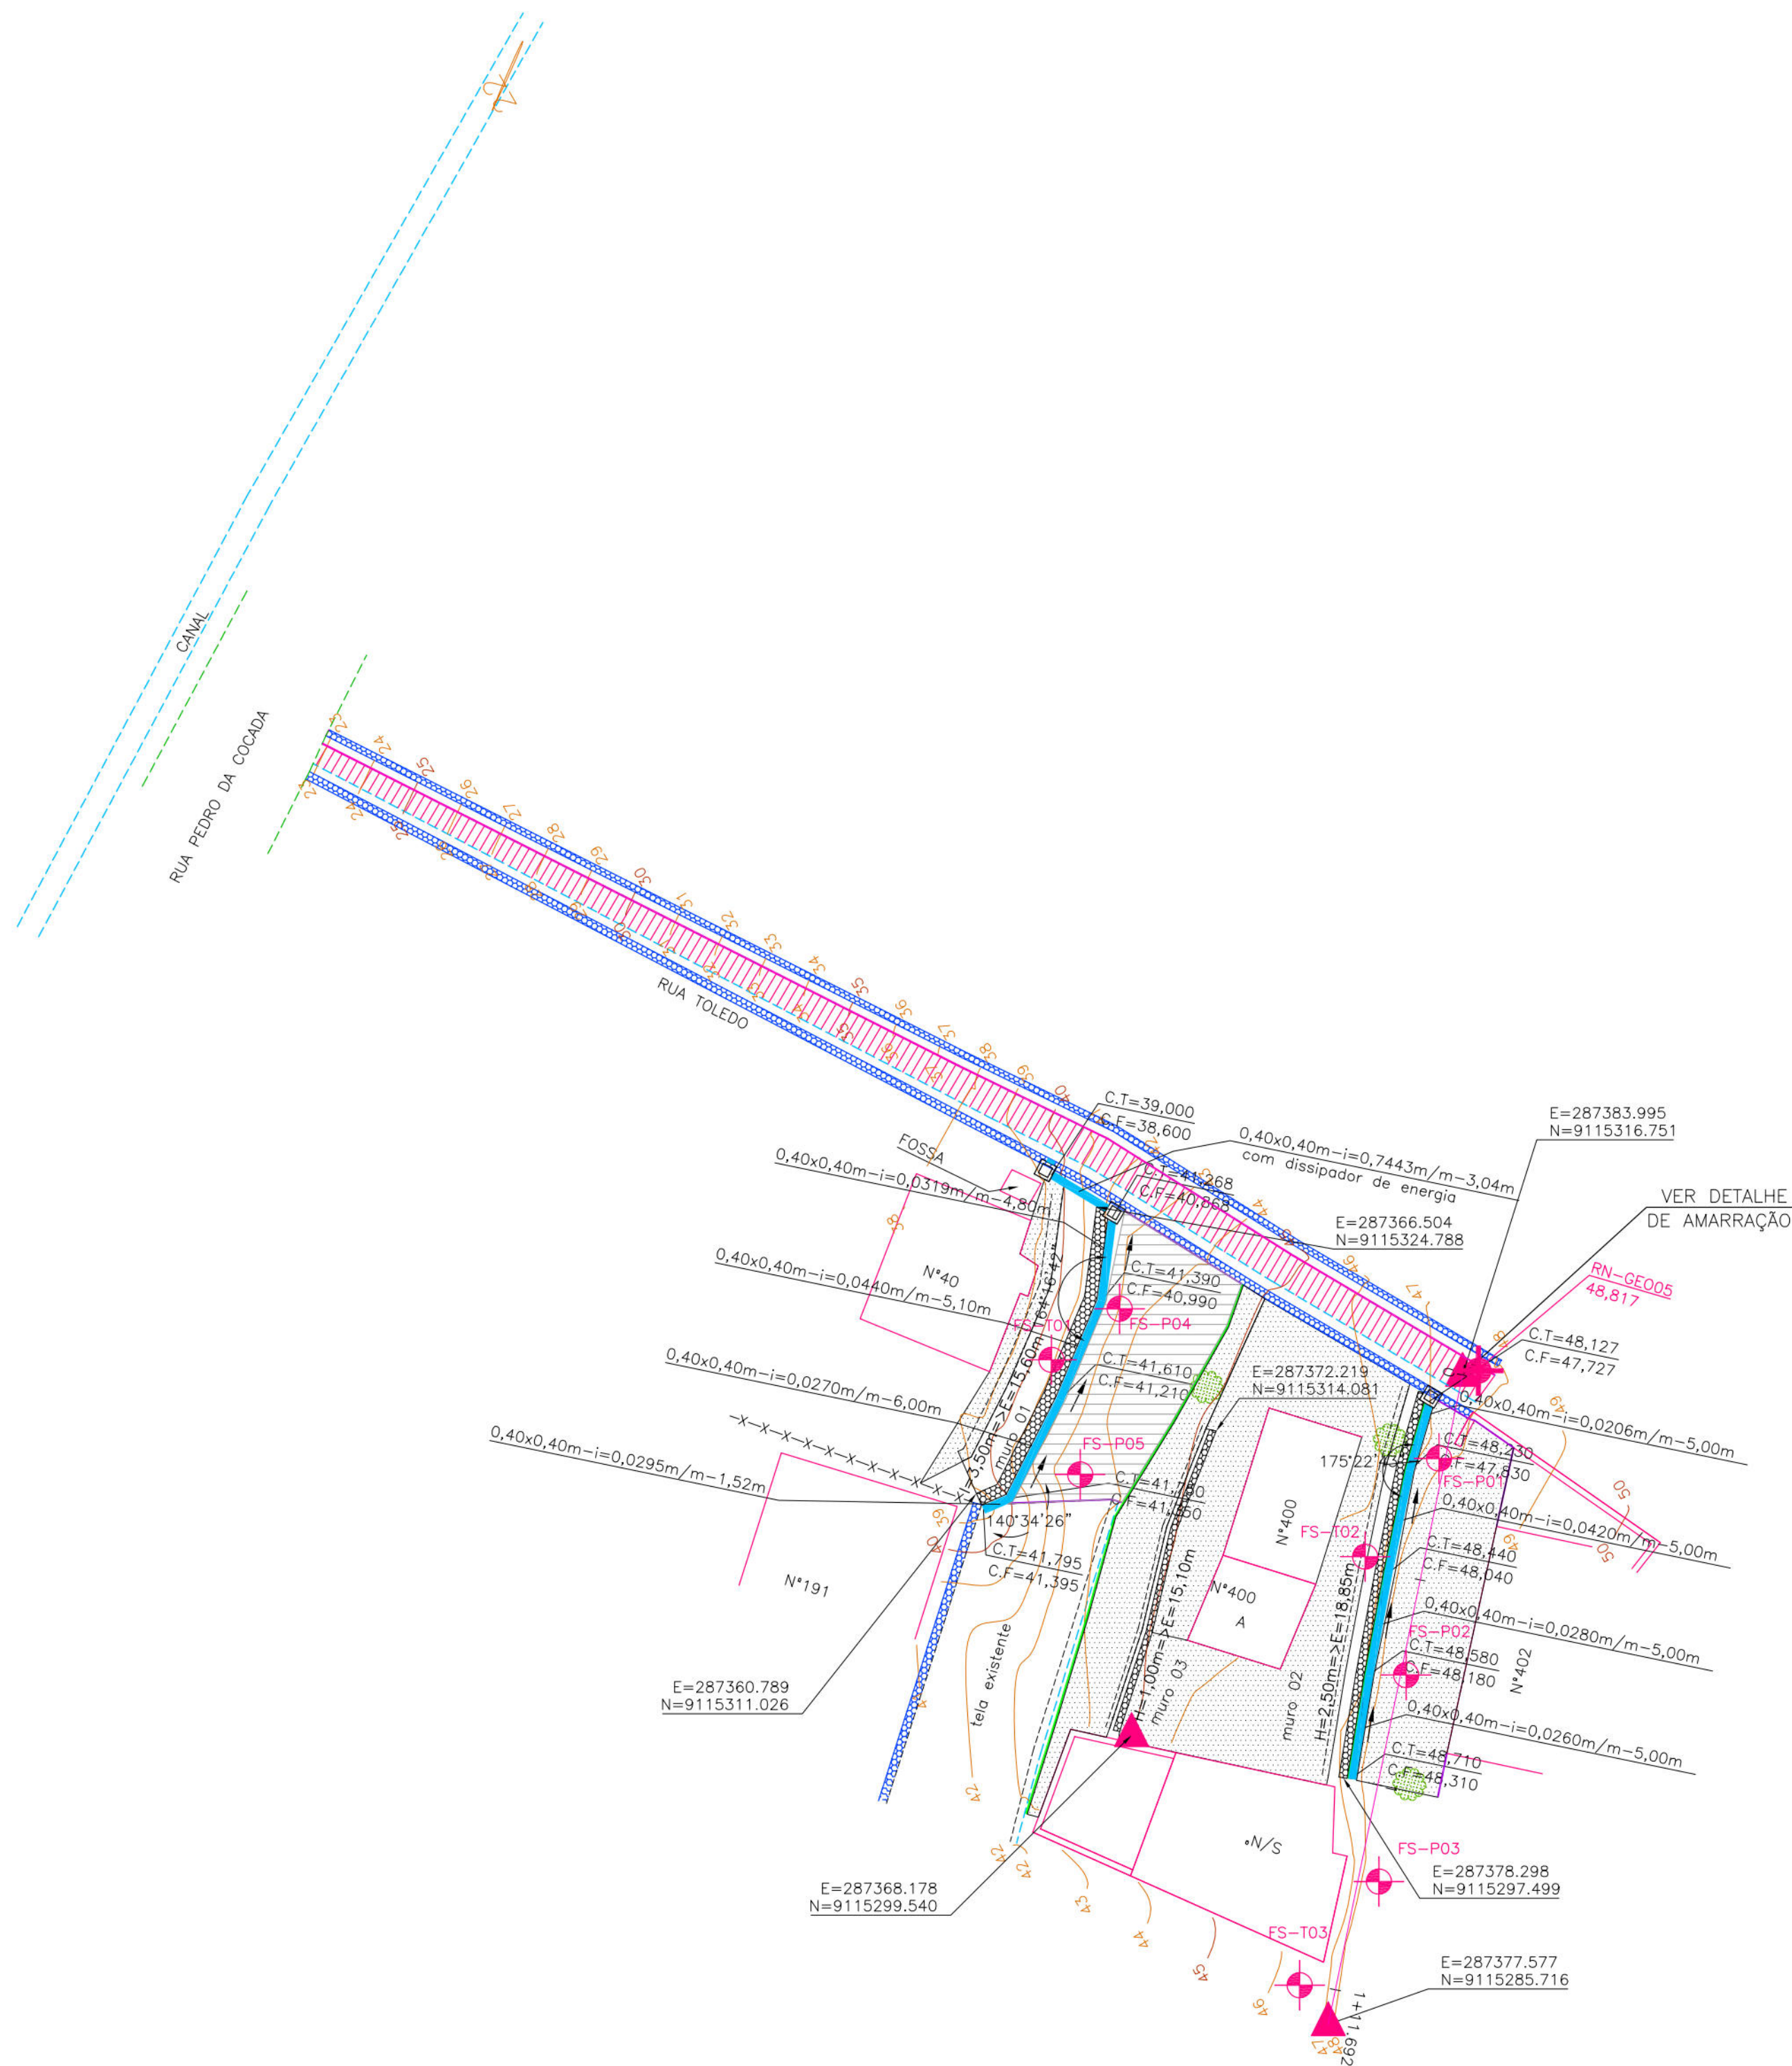


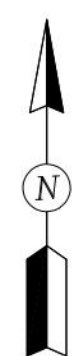

MURO-1			
TIPO	ALTURA (m)	EXTENSÃO (m)	ESTACAS
INCLINADO	3,50	15,60	E0 a E0+10,70
MURO-2			
TIPO	ALTURA (m)	EXTENSÃO (m)	ESTACAS
HORIZONTAL	2,50	18,85	E0+1,20 a E1+0,00
MURO-3			
TIPO	ALTURA (m)	EXTENSÃO (m)	ESTACAS
HORIZONTAL	1,00	15,10	E0+5 a E1+0,00

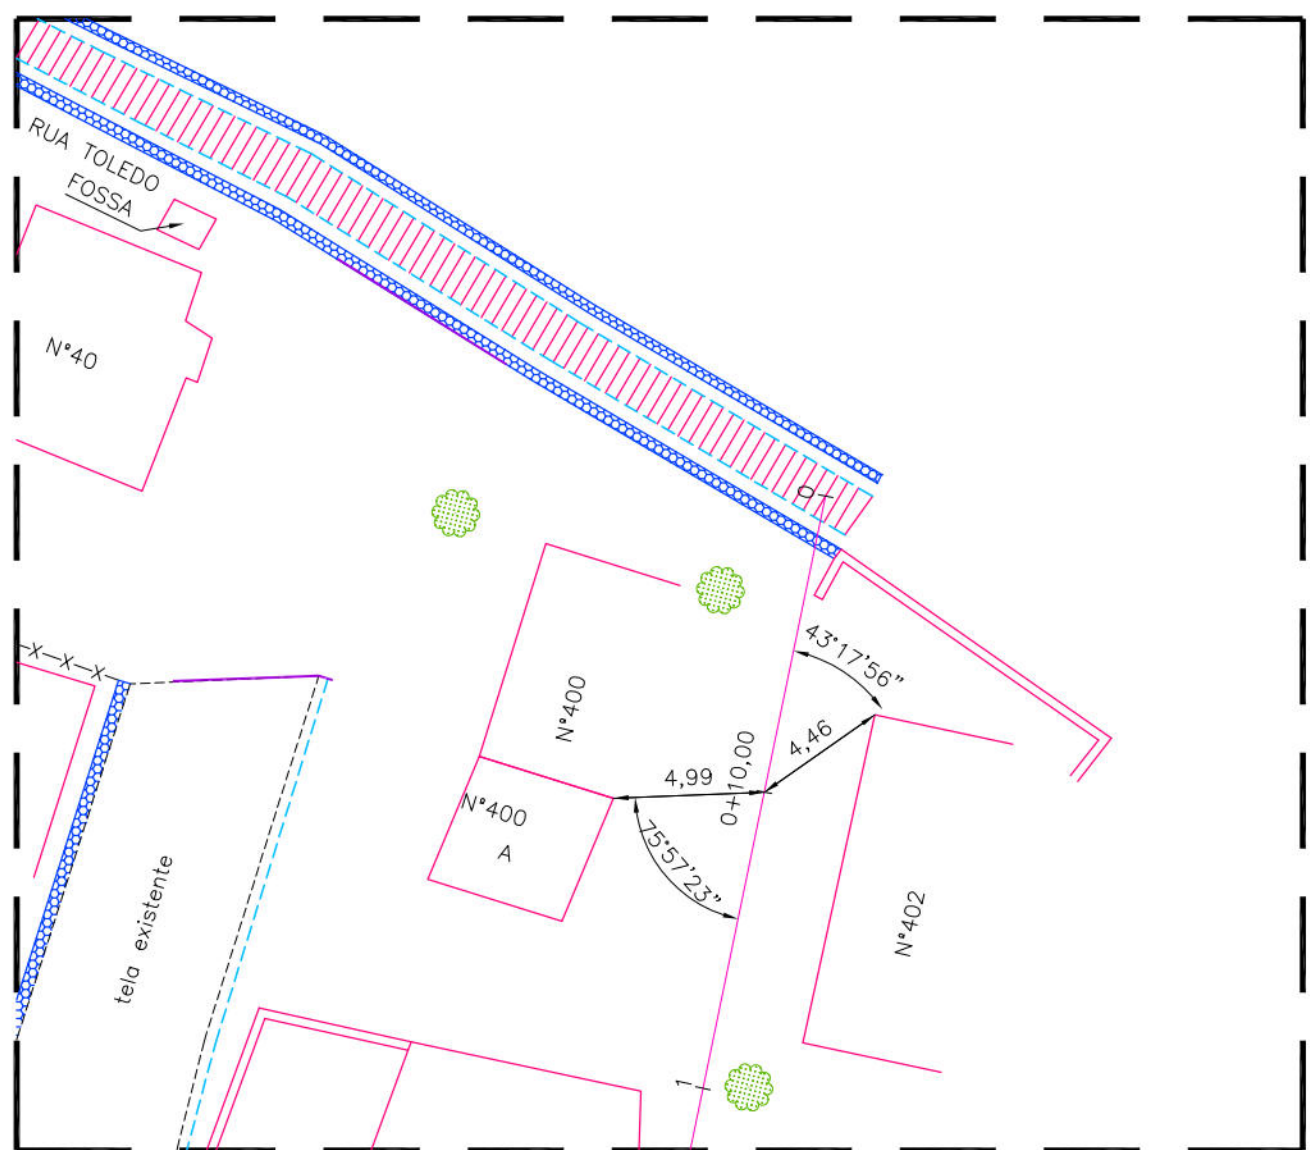

DETALHE DA AMARRAÇÃO

- CONVENÇÕES
- EDIFICAÇÃO
 - MURO
 - MEIO-FIO EXISTENTE/ BORDO DA ESTRADA
 - CERCA
 - ÁRVORE
 - CANAL / CANALETA EXISTENTE
 - RN
 - EIXO DE PROJETO
 - CURVA DE NIVEL MESTRA
 - CURVA DE NIVEL INTERMEDIÁRIA
 - FURO DE SONDAGEM
 - PONTO GPS
 - MURO DE ARRIMO PROJETADO
 - SENTIDO DO ESCOAMENTO
 - ESCADARIA EXISTENTE
 - PASSEIO PROJETADO
 - TELA ARGAMASSADA
 - CORRIMÃO TUBULAR
 - MURETA DE PROTEÇÃO PROJETADA
 - MURETA PARA CRAVAÇÃO DE TELA
 - CANALETA SEM TAMPA PROJETADA
 - CAIXA DE INSPEÇÃO DOMICILIAR
 - PASSEIO PROJETADO
 - AP= ÁREA DE PASSEIO
 - AT= ÁREA DA TELA ARGAMASSADA

PROPRIETÁRIO: EMPRESA DE URBANIZAÇÃO DO RECIFE - URB

PROJETO:

CONSTRUÇÃO:

PREFEITURA DA CIDADE DO RECIFE
SECRETARIA DE CONTROLE, DESENVOLVIMENTO URBANO E OBRAS
EMPRESA DE URBANIZAÇÃO DO RECIFE - URB






DIRETORIA DE PLANEJAMENTO E PROJETOS
CONCEIÇÃO LAFAIETE
GERENTE GERAL DE PROJETOS DE INFRAESTRUTURA
GEISE ZANON

PROJETO

ESTABILIZAÇÃO DE TALUDES DO PAC 2 - CONTENÇÃO DE ENCOSTAS









SITUAÇÃO
RUA TOLEDO Nº40 E Nº400 - ALTO DA BRASILEIRA - NOVA DESCOBERTA - RECIFE/PE - SETOR: BSL-03
PRANCHA
01/04
ETAPA
PROJETO EXECUTIVO
DATA
MARÇO/2016
CONTEÚDO
PLANTA BAIXA E DETALHE
ESCALA
1/250
REFERÊNCIA
RESPONSÁVEL TÉCNICO
ROBERTO LEMOS MUNIZ - ENGº CIVIL -
DIGITALIZAÇÃO

GEO SISTEMAS
Engenharia & Planejamento

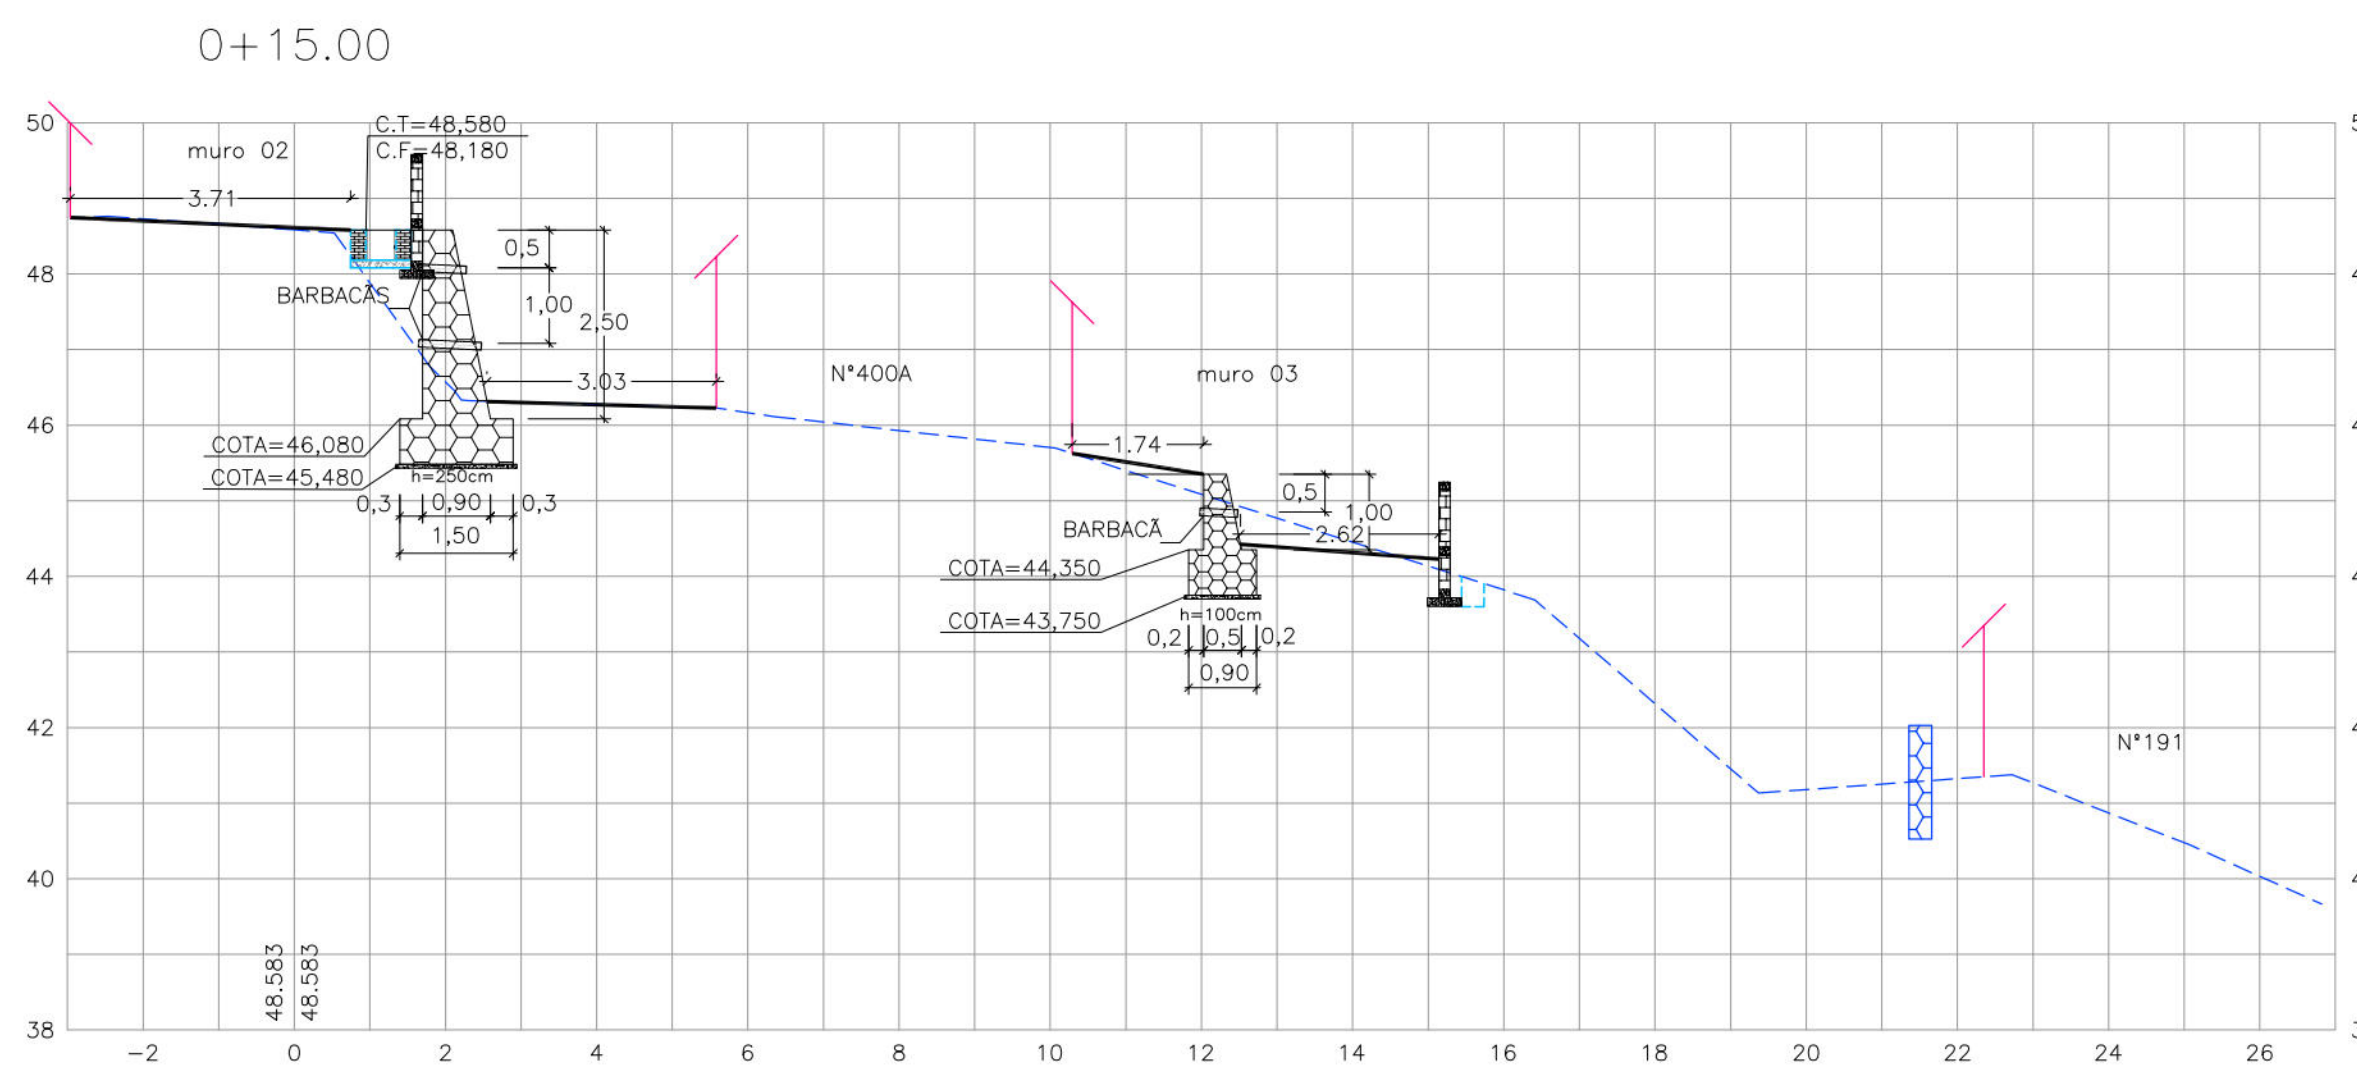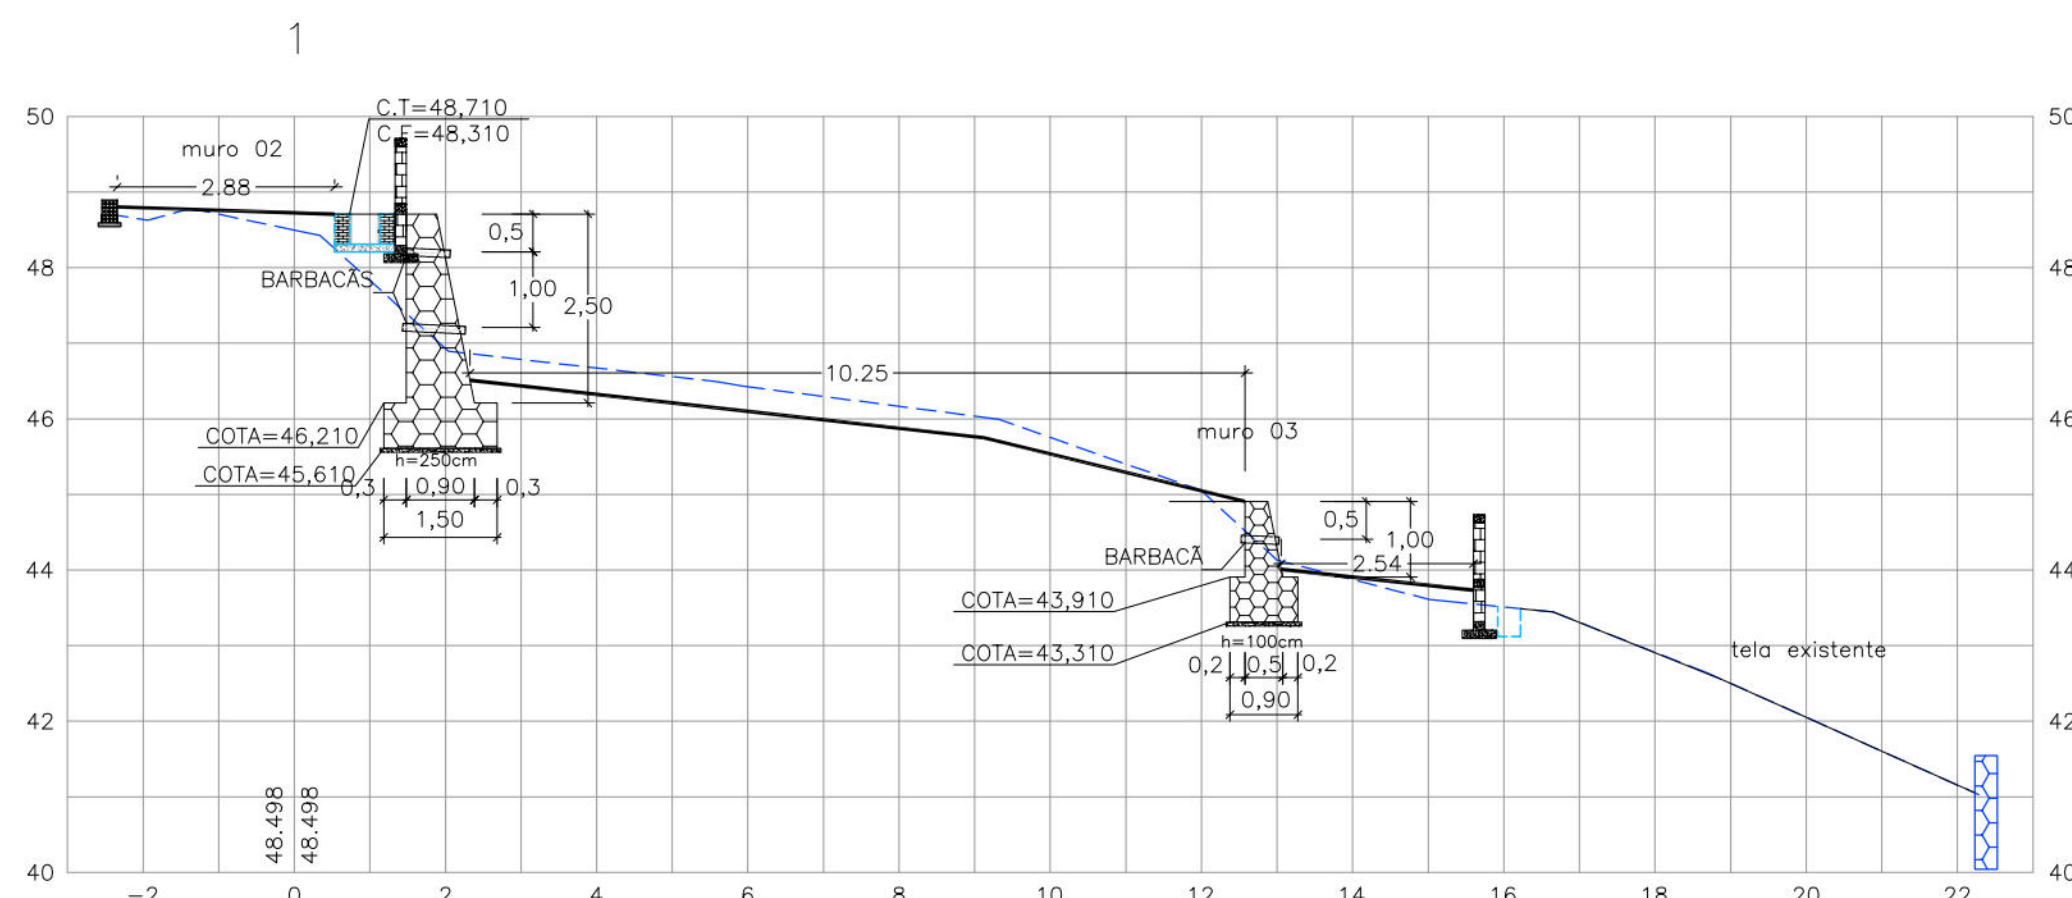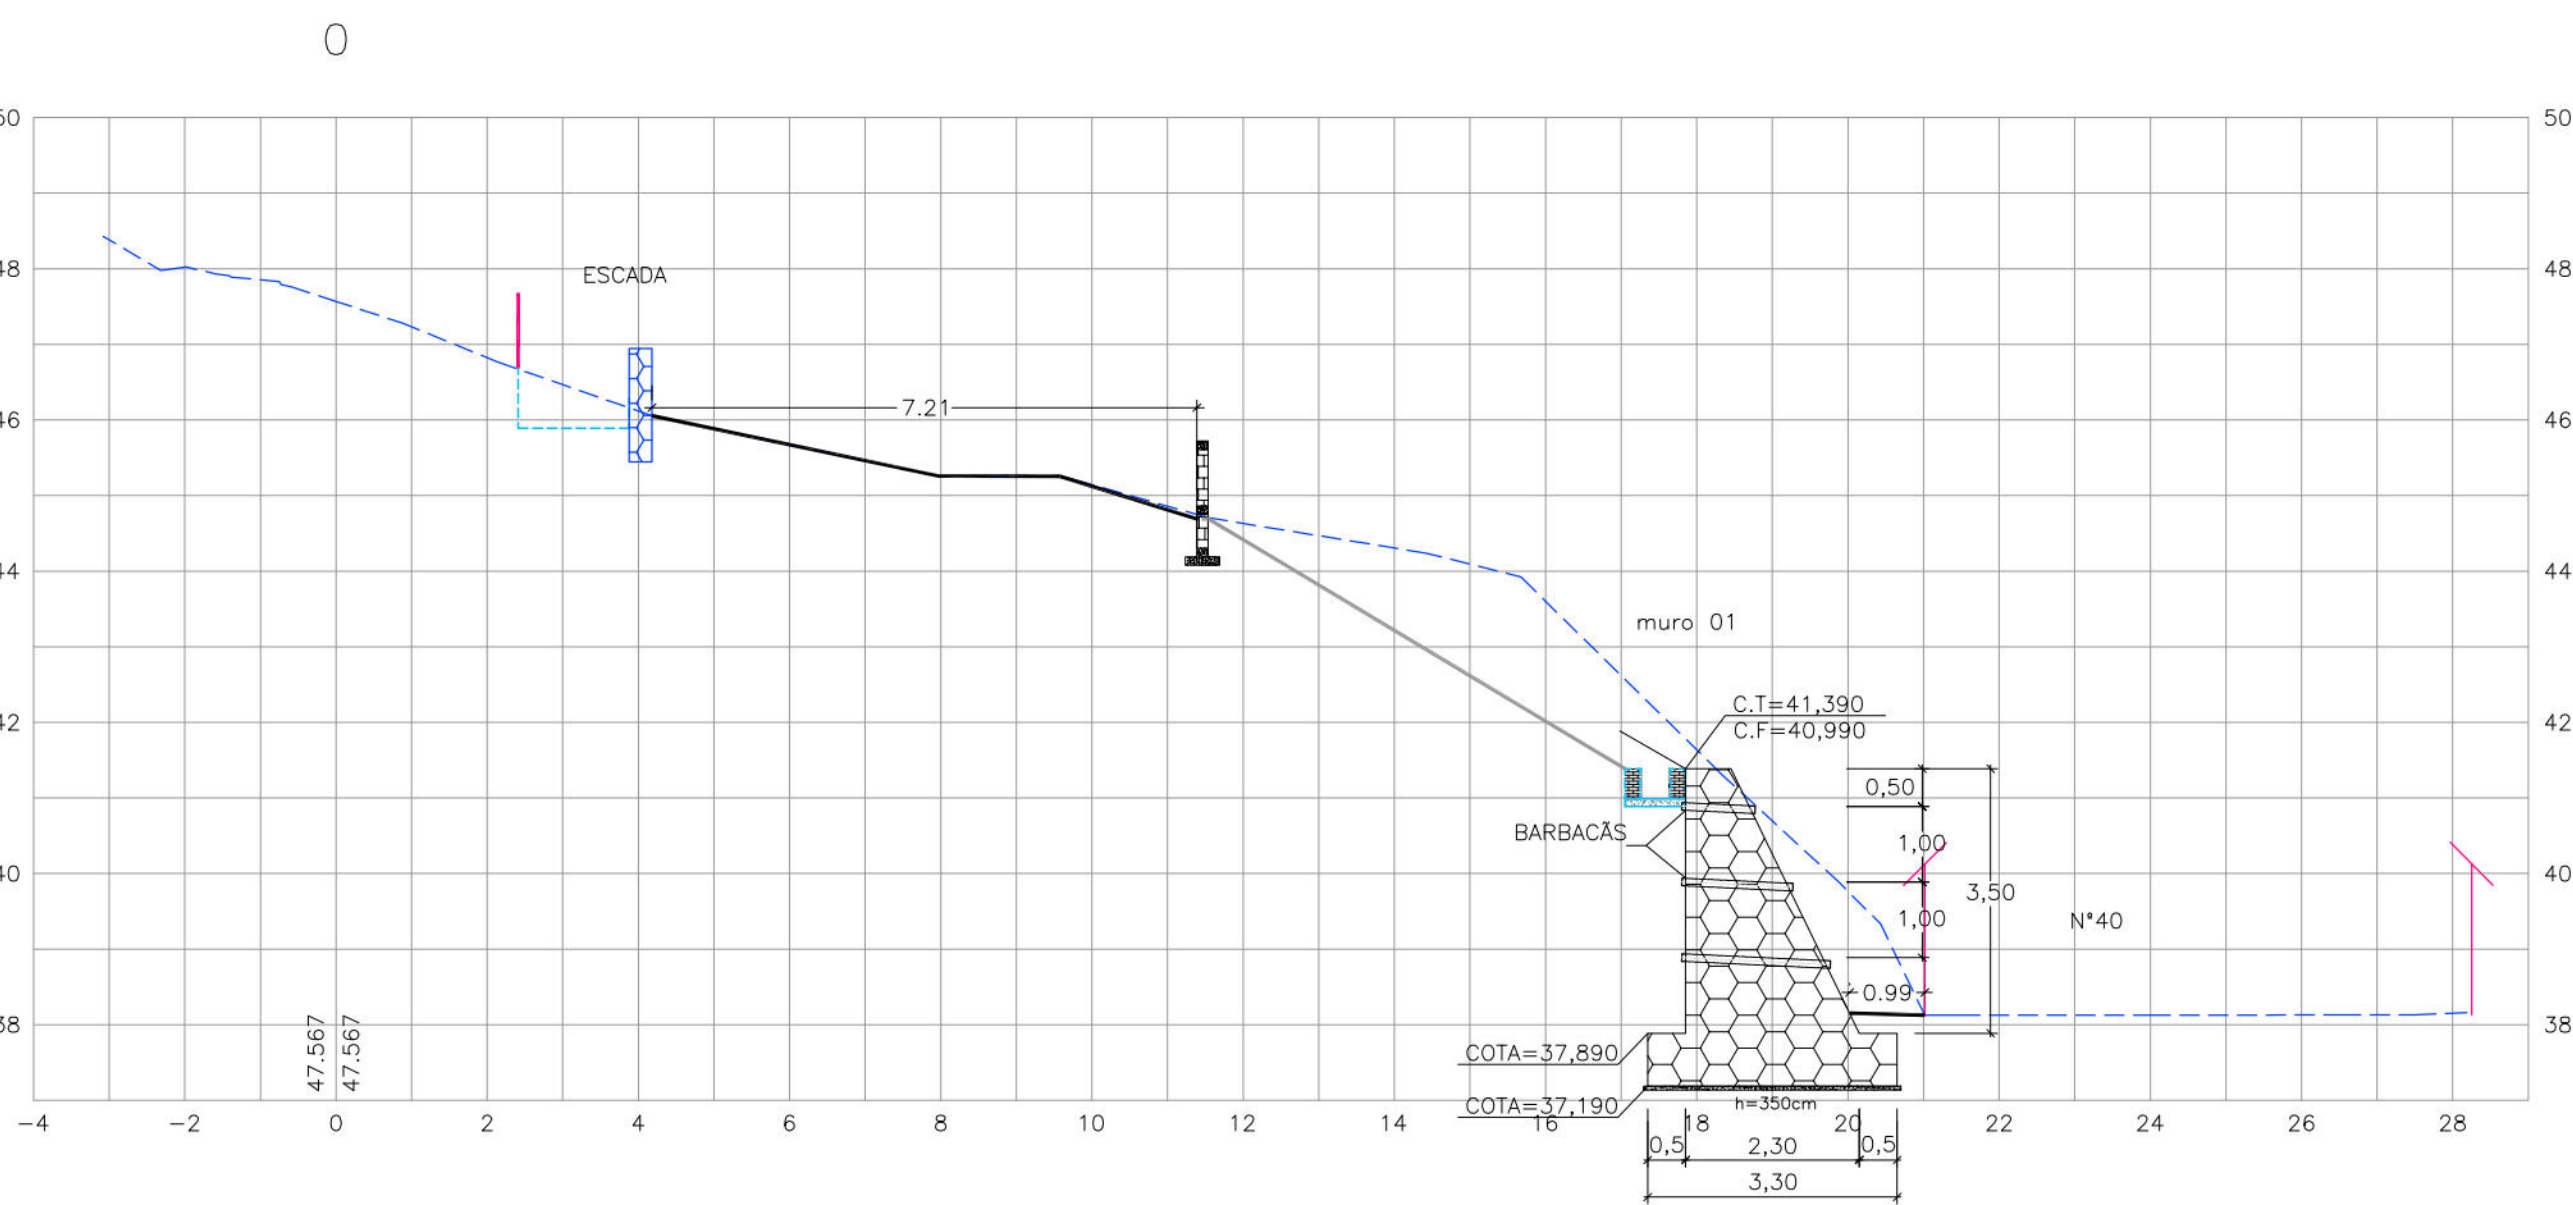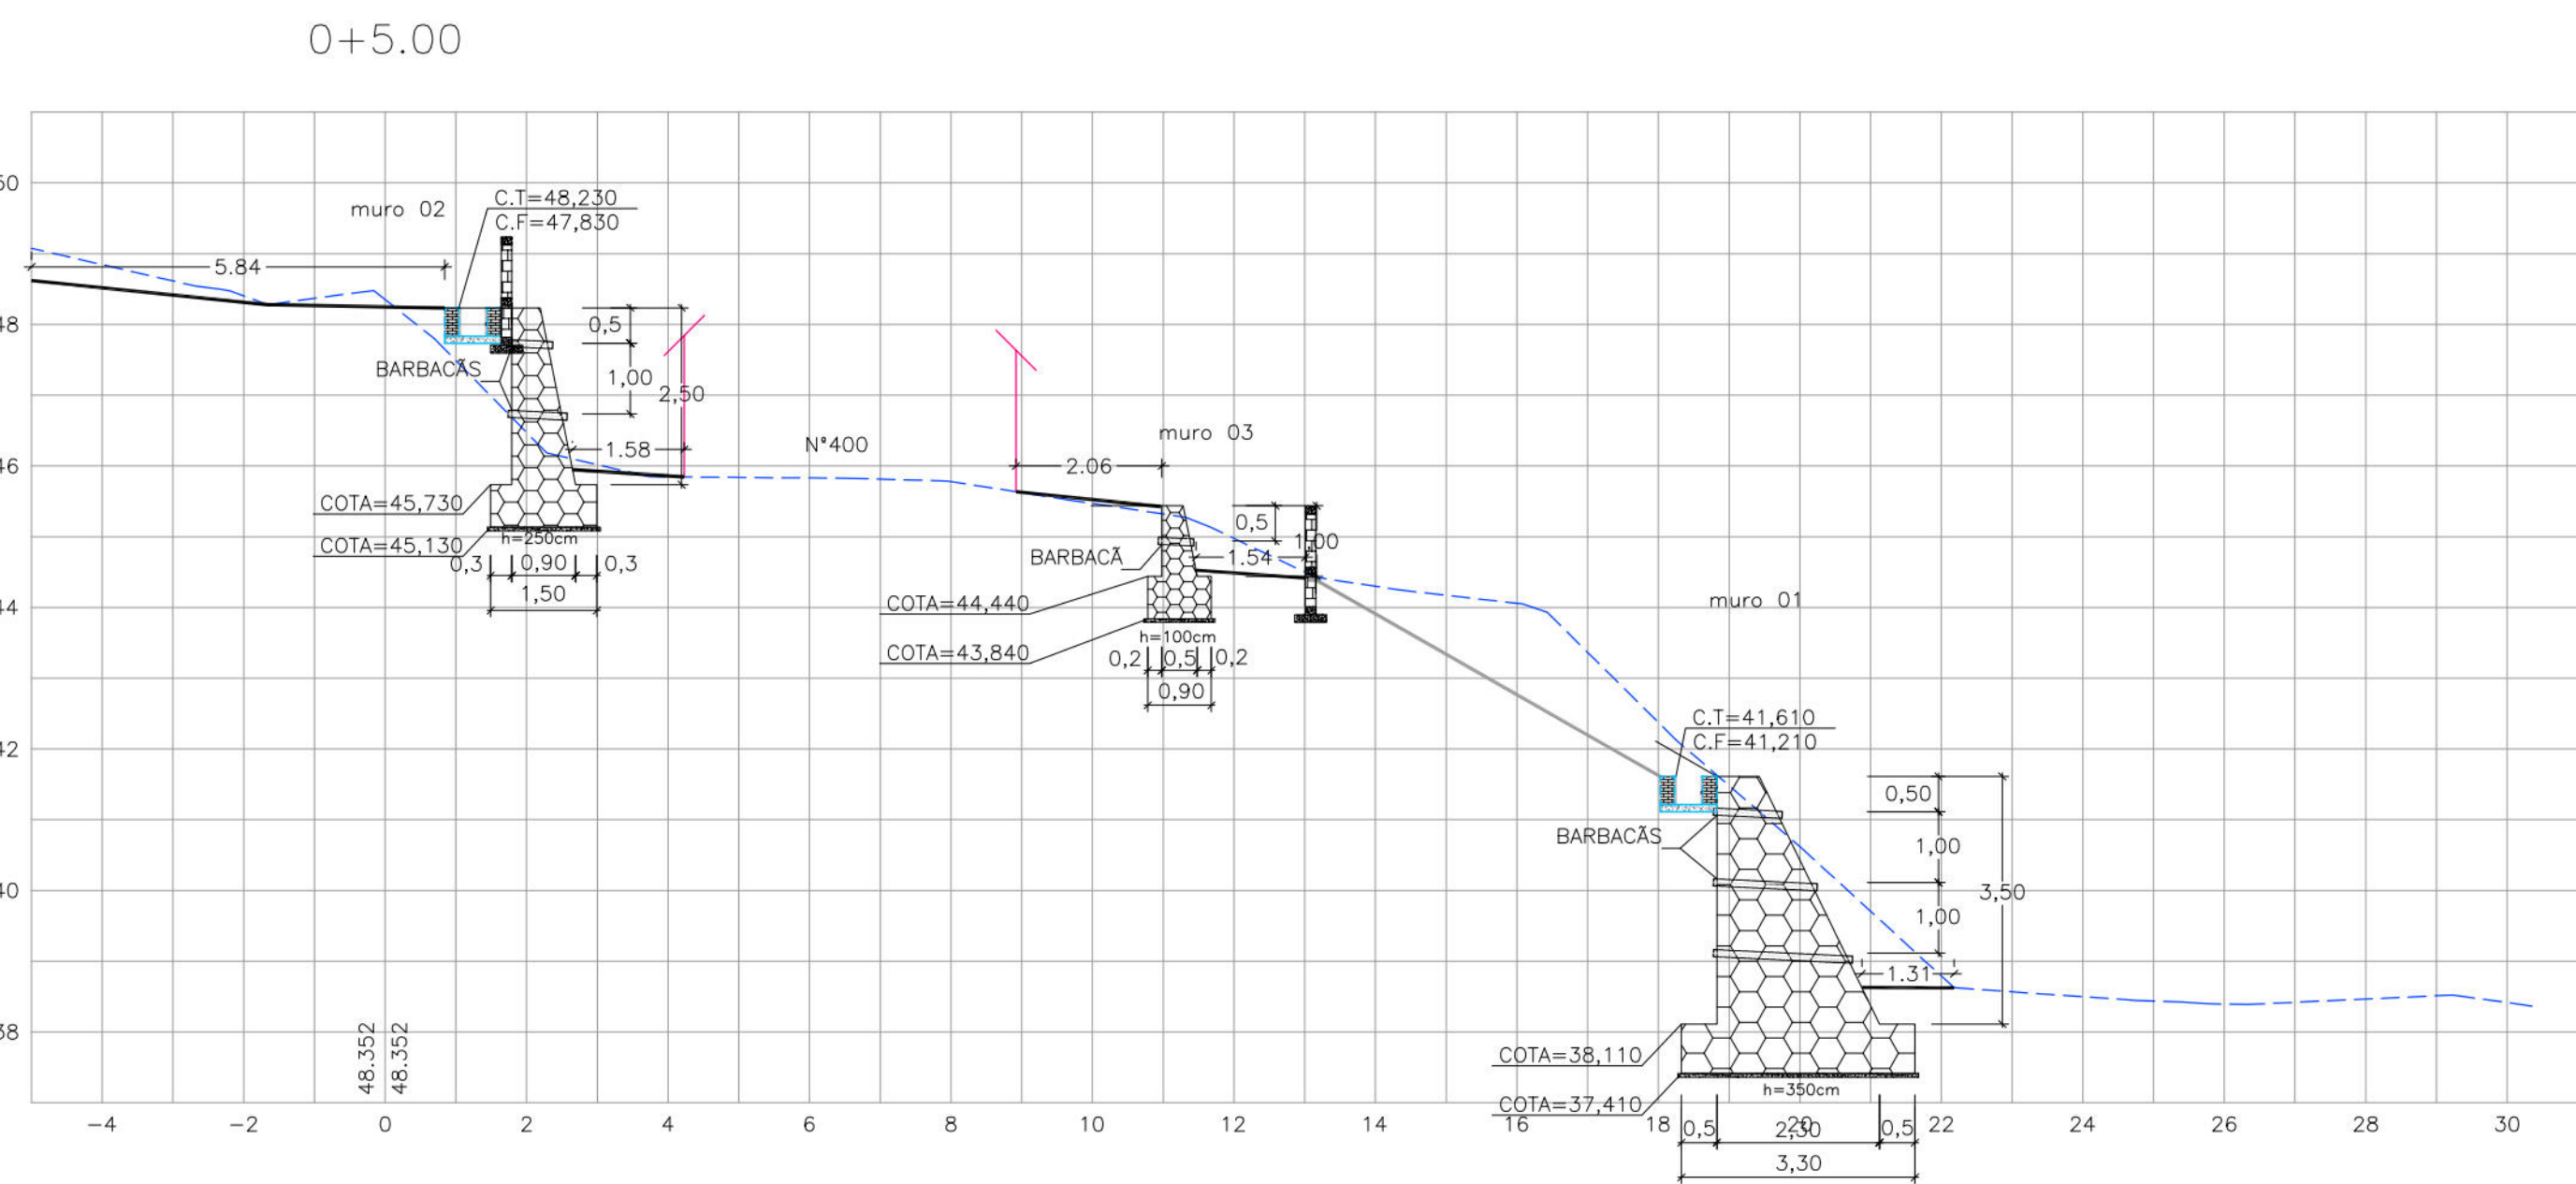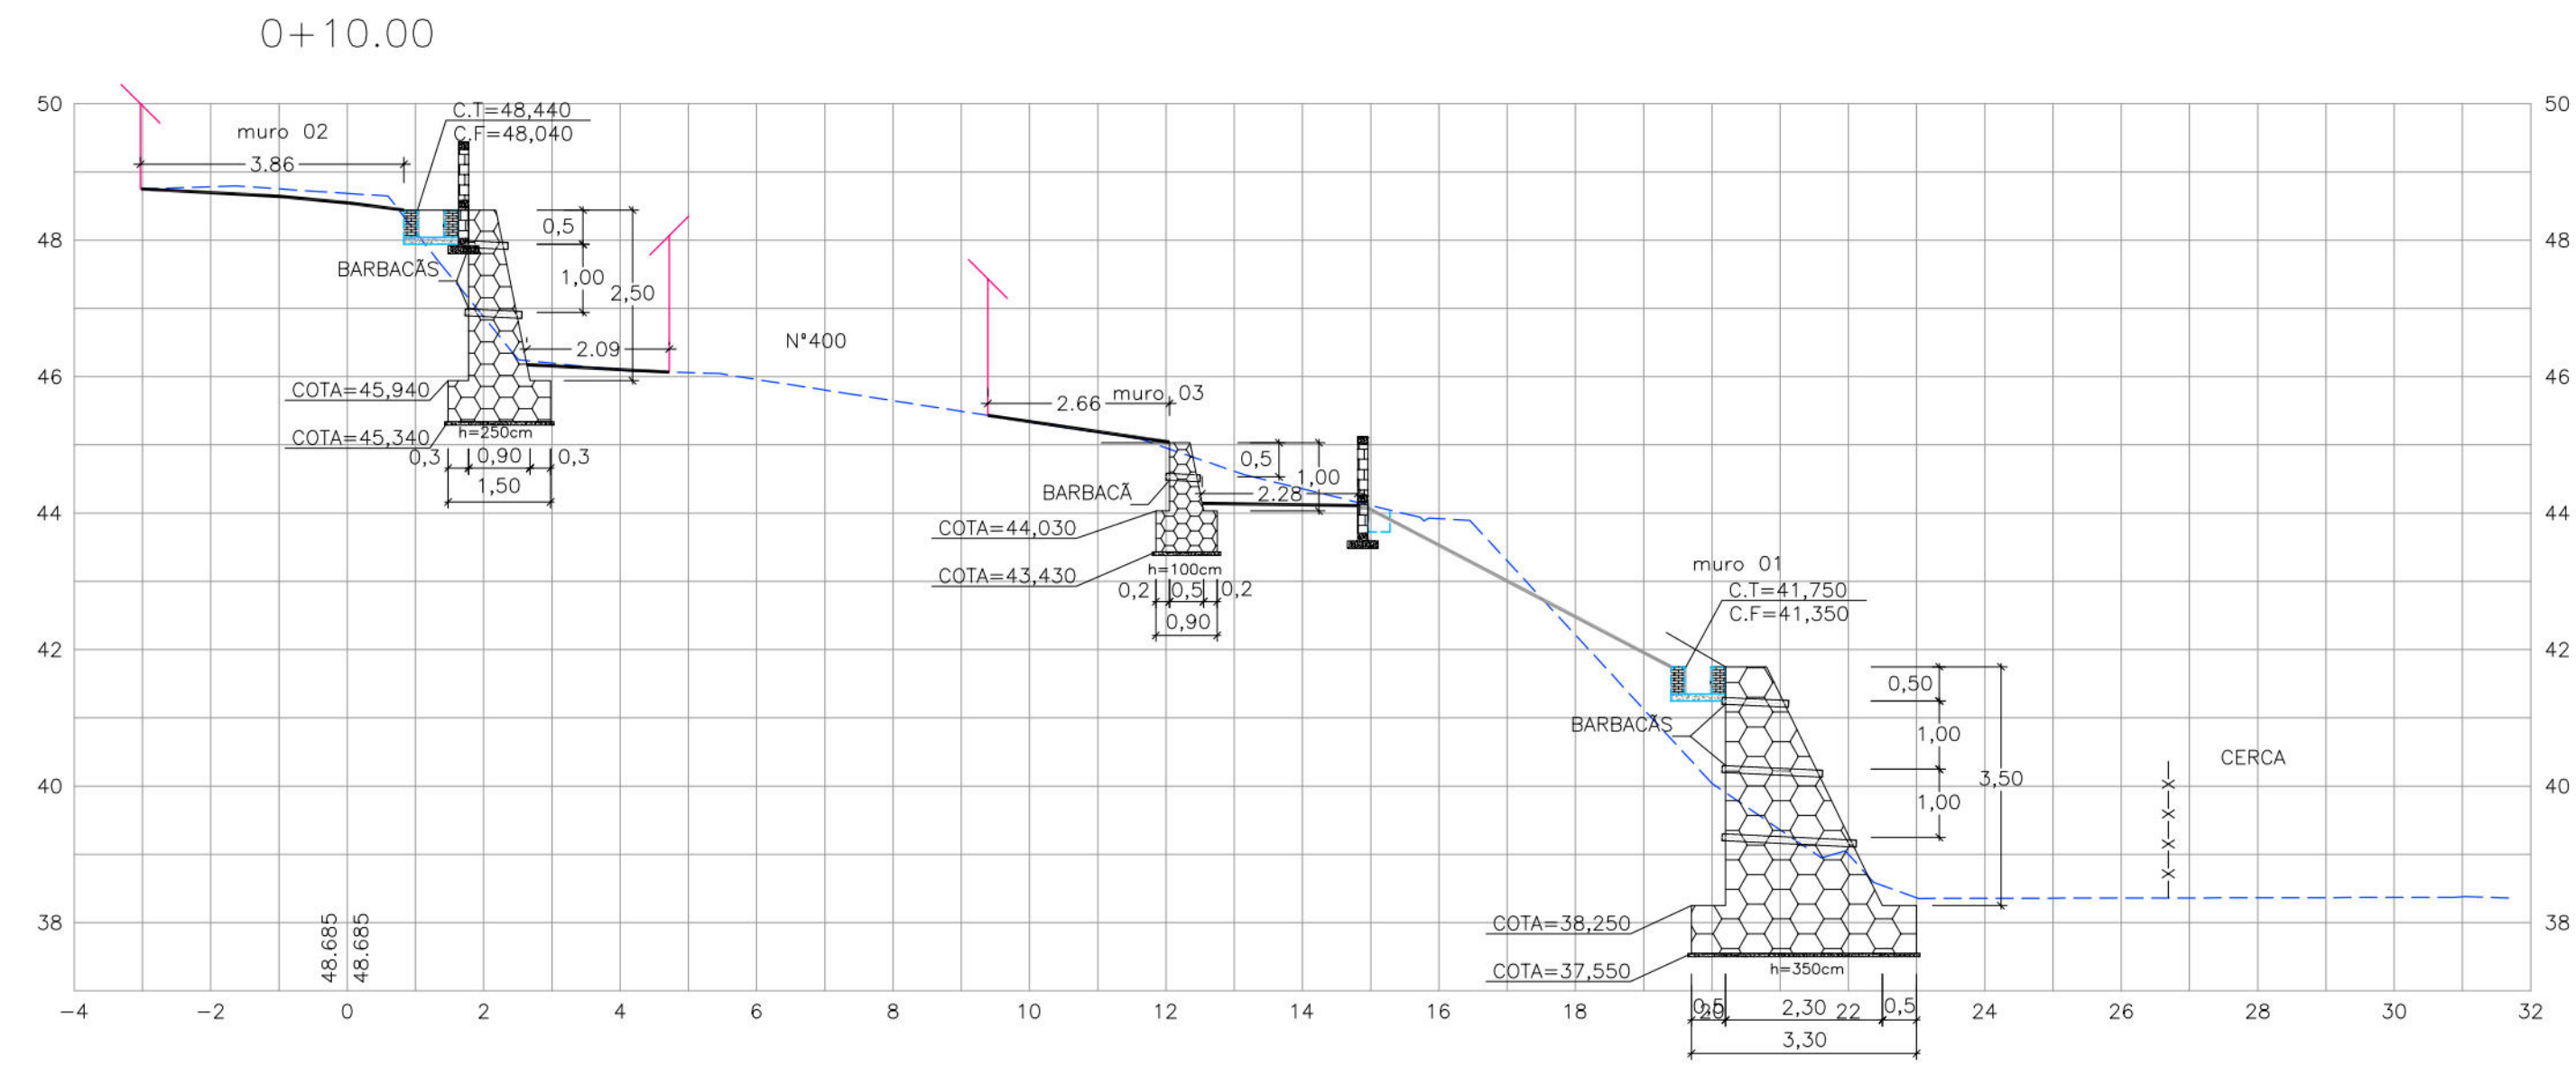

- CONVENÇÕES
- EDIFICAÇÃO
 - TERRENO NATURAL
 - MURO DE ARRIMO EXISTENTE
 - CERCA
 - CANALETA EXISTENTE
 - MURO DE ARRIMO PROJETADO
 - PASSEIO PROJETADO
 - TELA ARGAMASSADA
 - CANALETA SEM TAMPA PROJETADA
 - MURETA DE PROTEÇÃO PROJETADA
 - MURETA PARA CRAVAÇÃO DE TELA PROJETADA

PROPRIETÁRIO: EMPRESA DE URBANIZAÇÃO DO RECIFE - URB
PROJETO:
CONSTRUÇÃO:
PREFEITURA DA CIDADE DO RECIFE SECRETARIA DE CONTROLE, DESENVOLVIMENTO URBANO E OBRAS EMPRESA DE URBANIZAÇÃO DO RECIFE - URB
DIRETORIA DE PLANEJAMENTO E PROJETOS CONCEIÇÃO LAFIETE GERENTE GERAL DE PROJETOS DE INFRAESTRUTURA GEISE ZANON
PROJETO ESTABILIZAÇÃO DE TALUDES DO PAC 2 - CONTENÇÃO DE ENCOSTAS
SITUAÇÃO RUA TOLEDO N°40 E N°400 - ALTO DA BRASILEIRA - NOVA DESCOBERTA - RECIFE/PE - SETOR: BSL-03
PRANCHAS 02/04
ETAPA PROJETO EXECUTIVO
DATA MARÇO/2016
CONTEÚDO SEÇÕES TRANSVERSAIS
ESCALA HOR:1/100 E VER:1/100
REFERÊNCIA
RESPONSÁVEL TÉCNICO ROBERTO LEMOS MUNIZ - ENG° CIVIL -
DIGITALIZAÇÃO
GEO SISTEMAS Engenharia & Planejamento

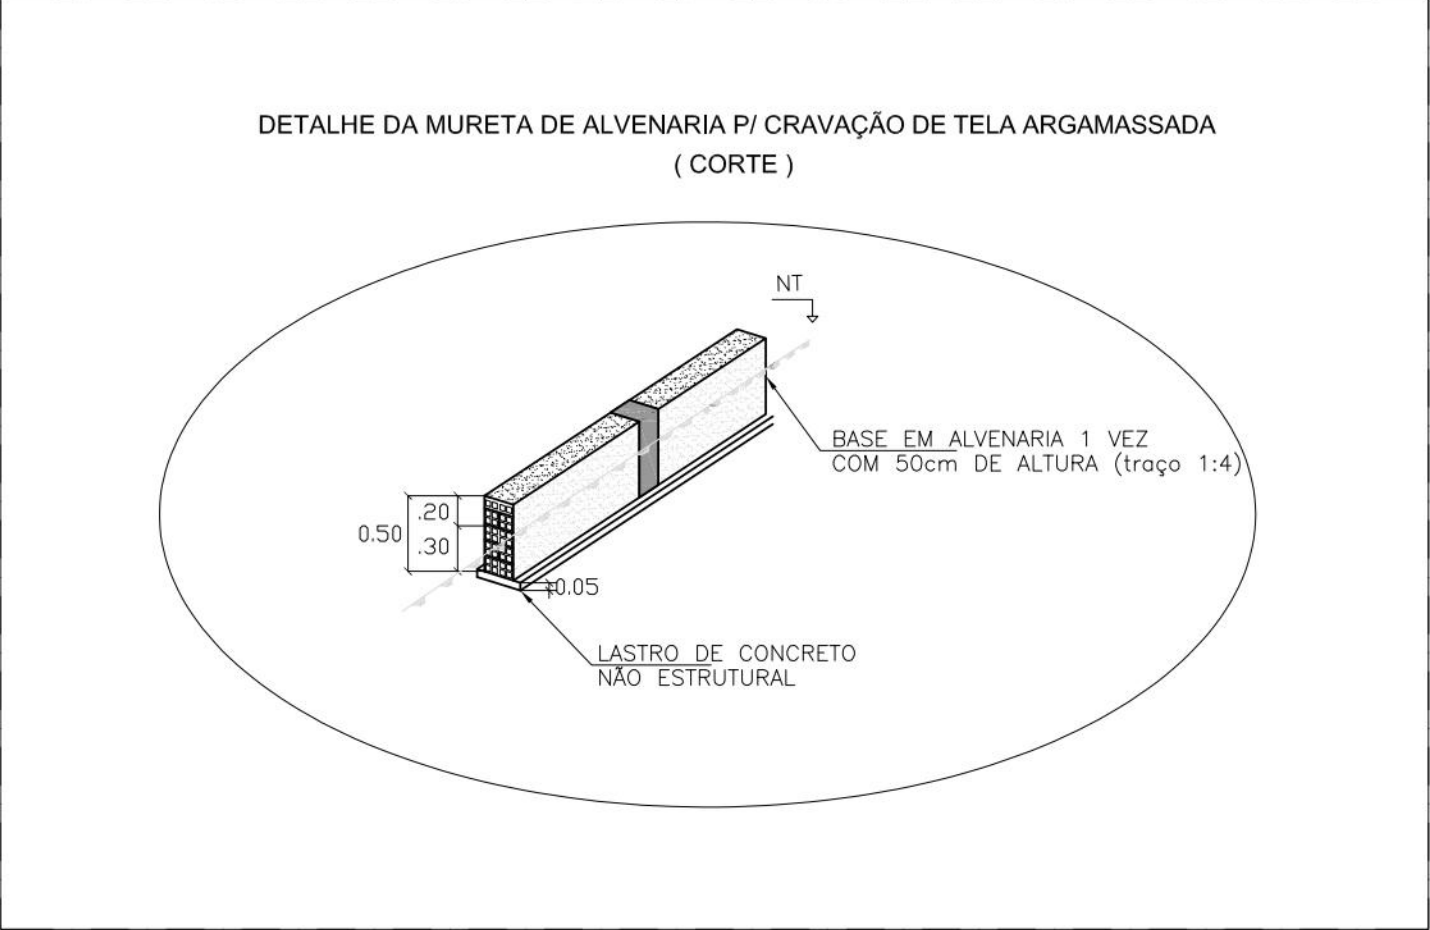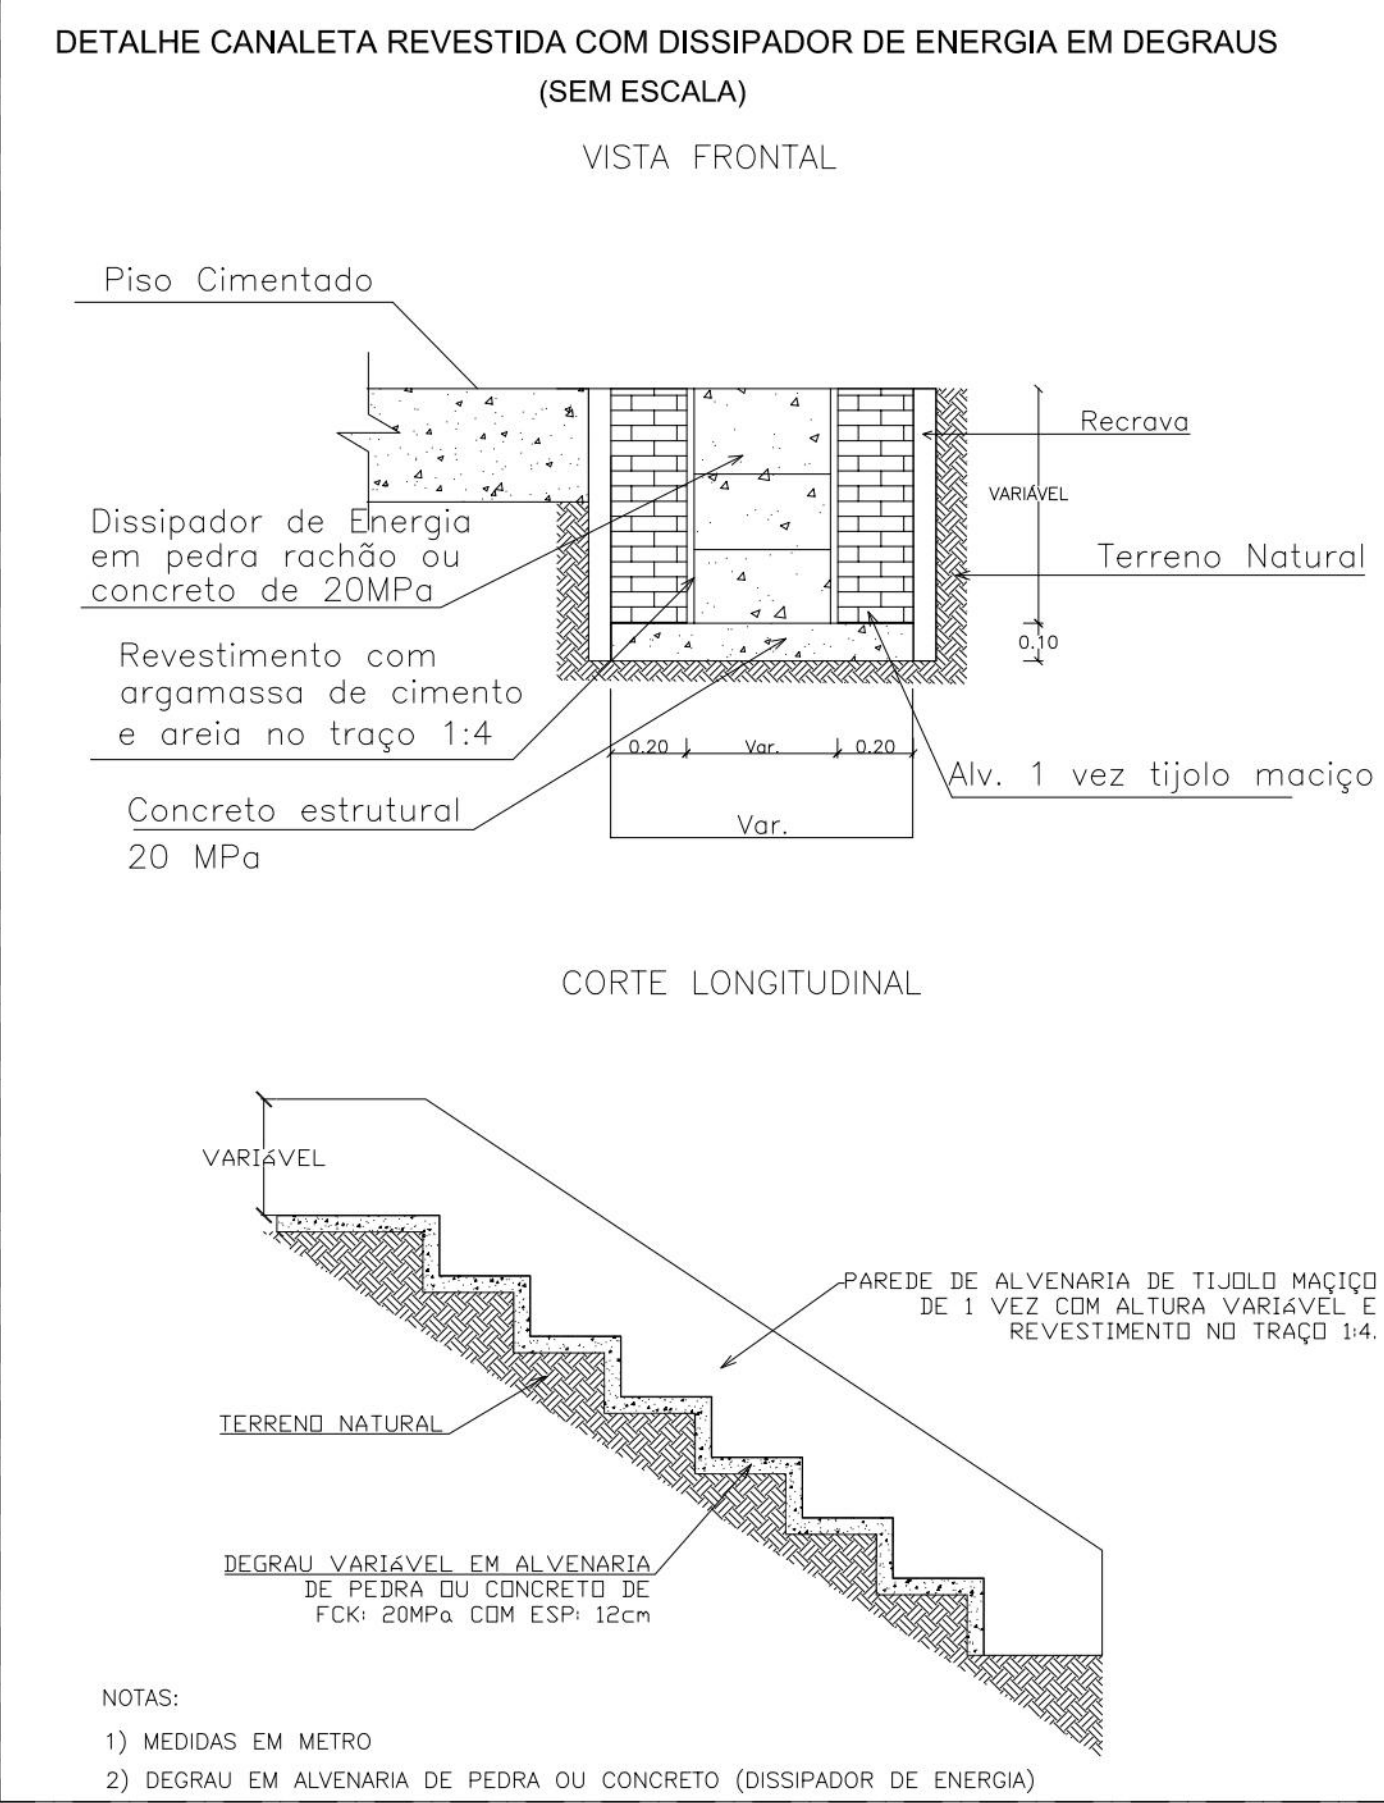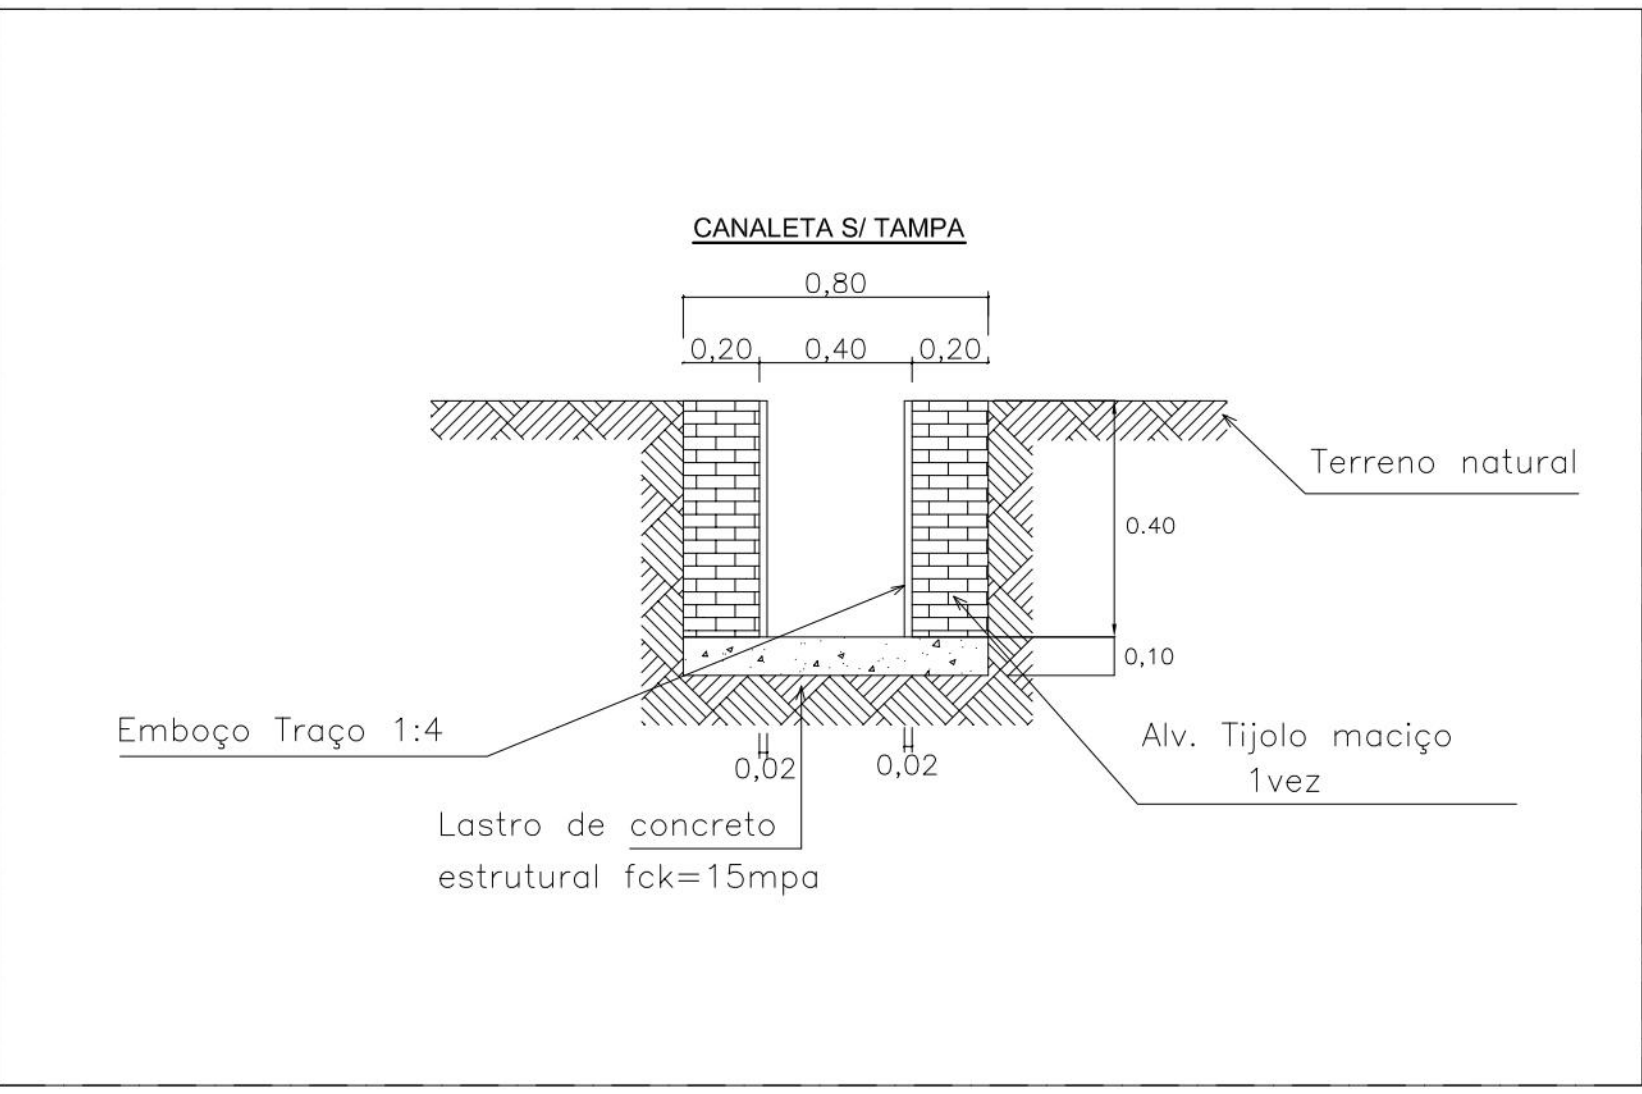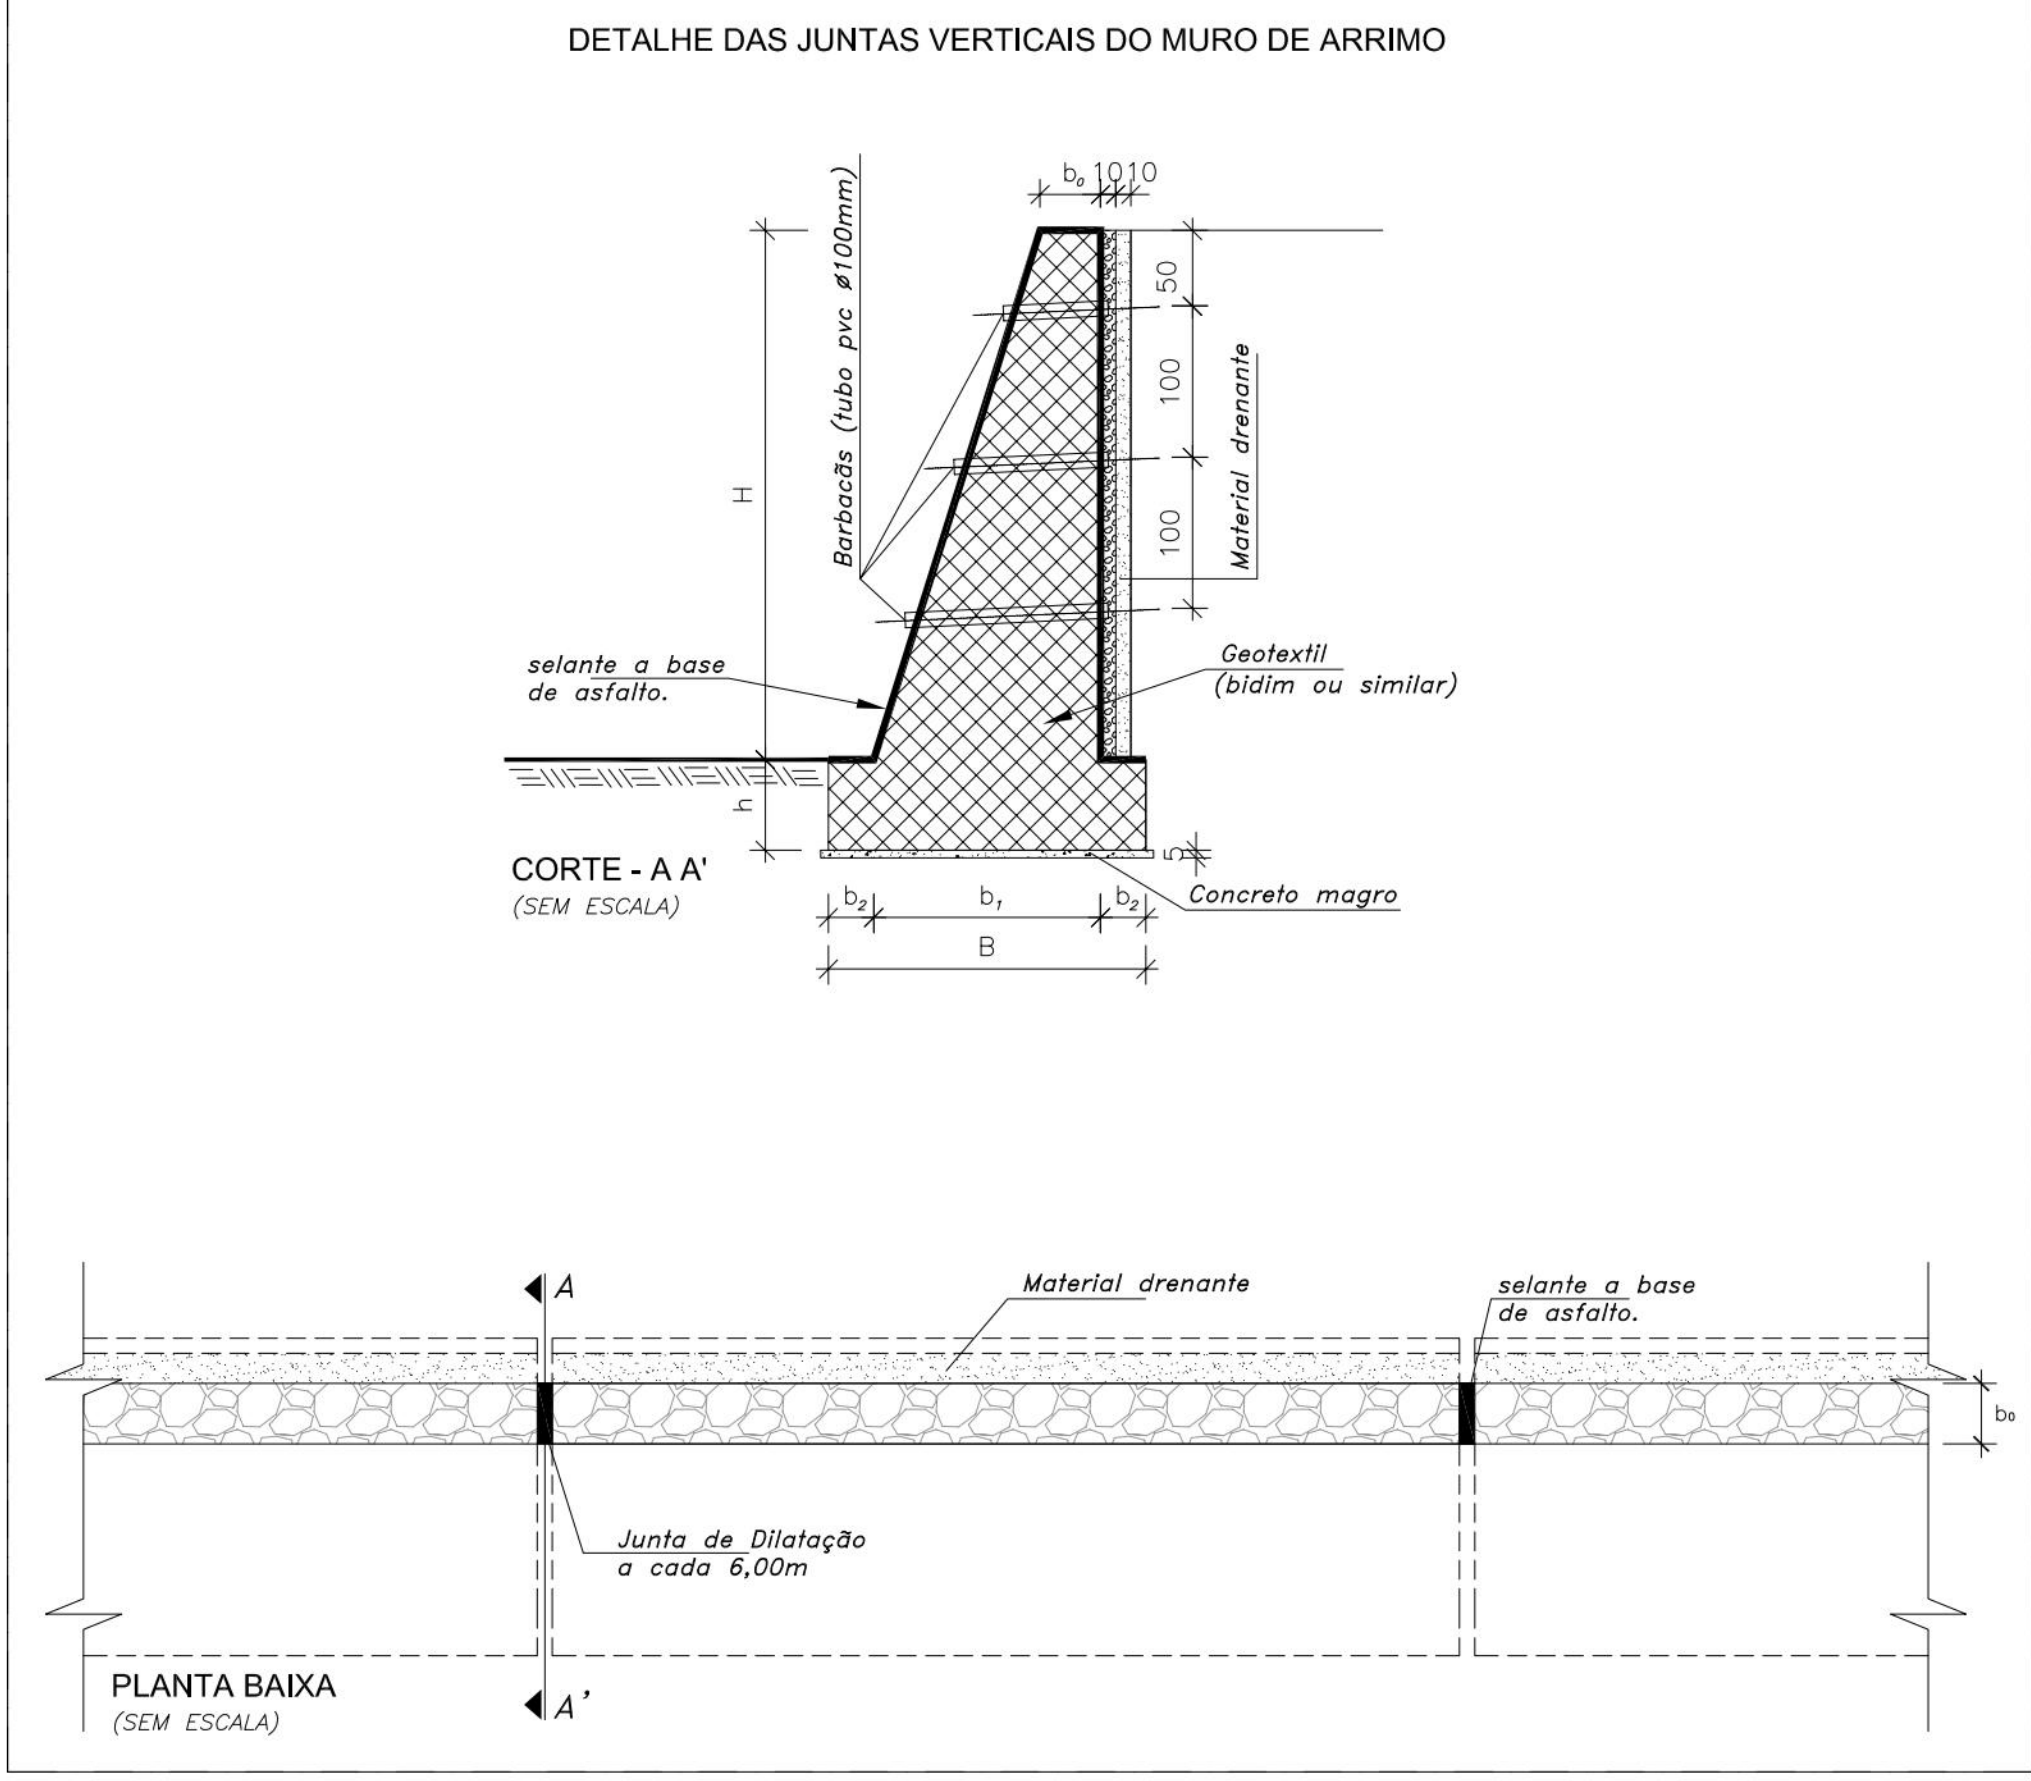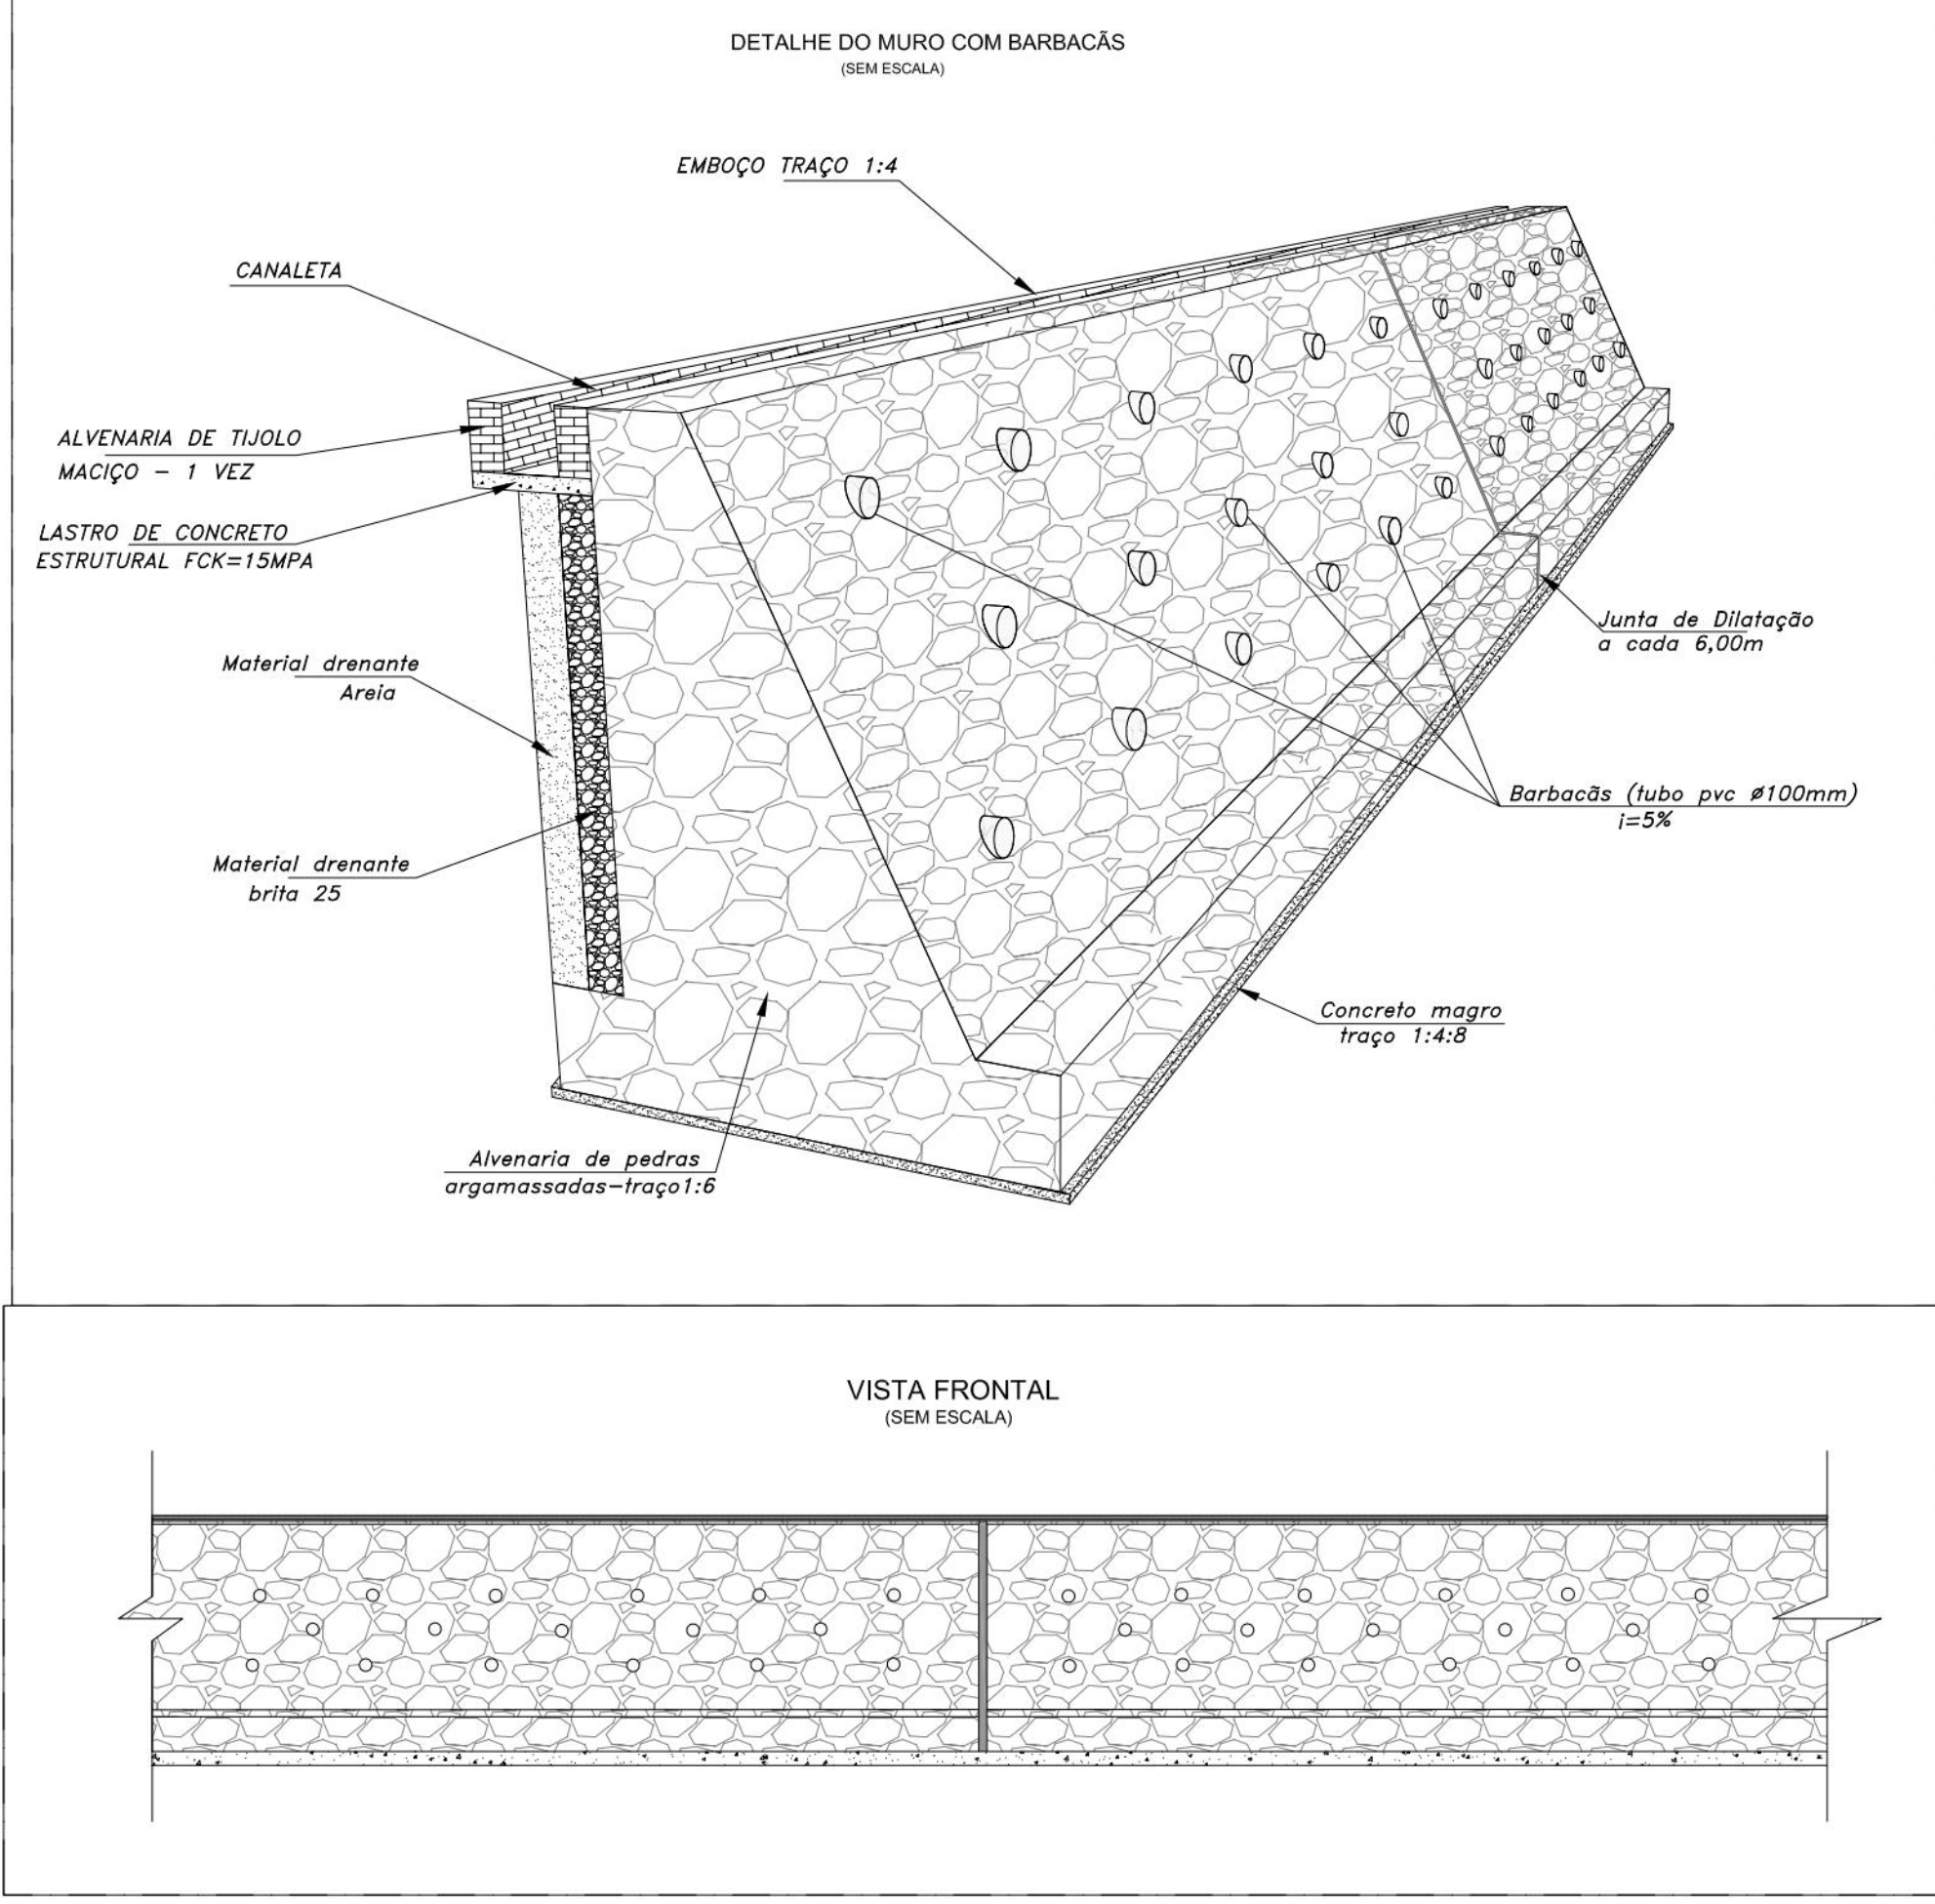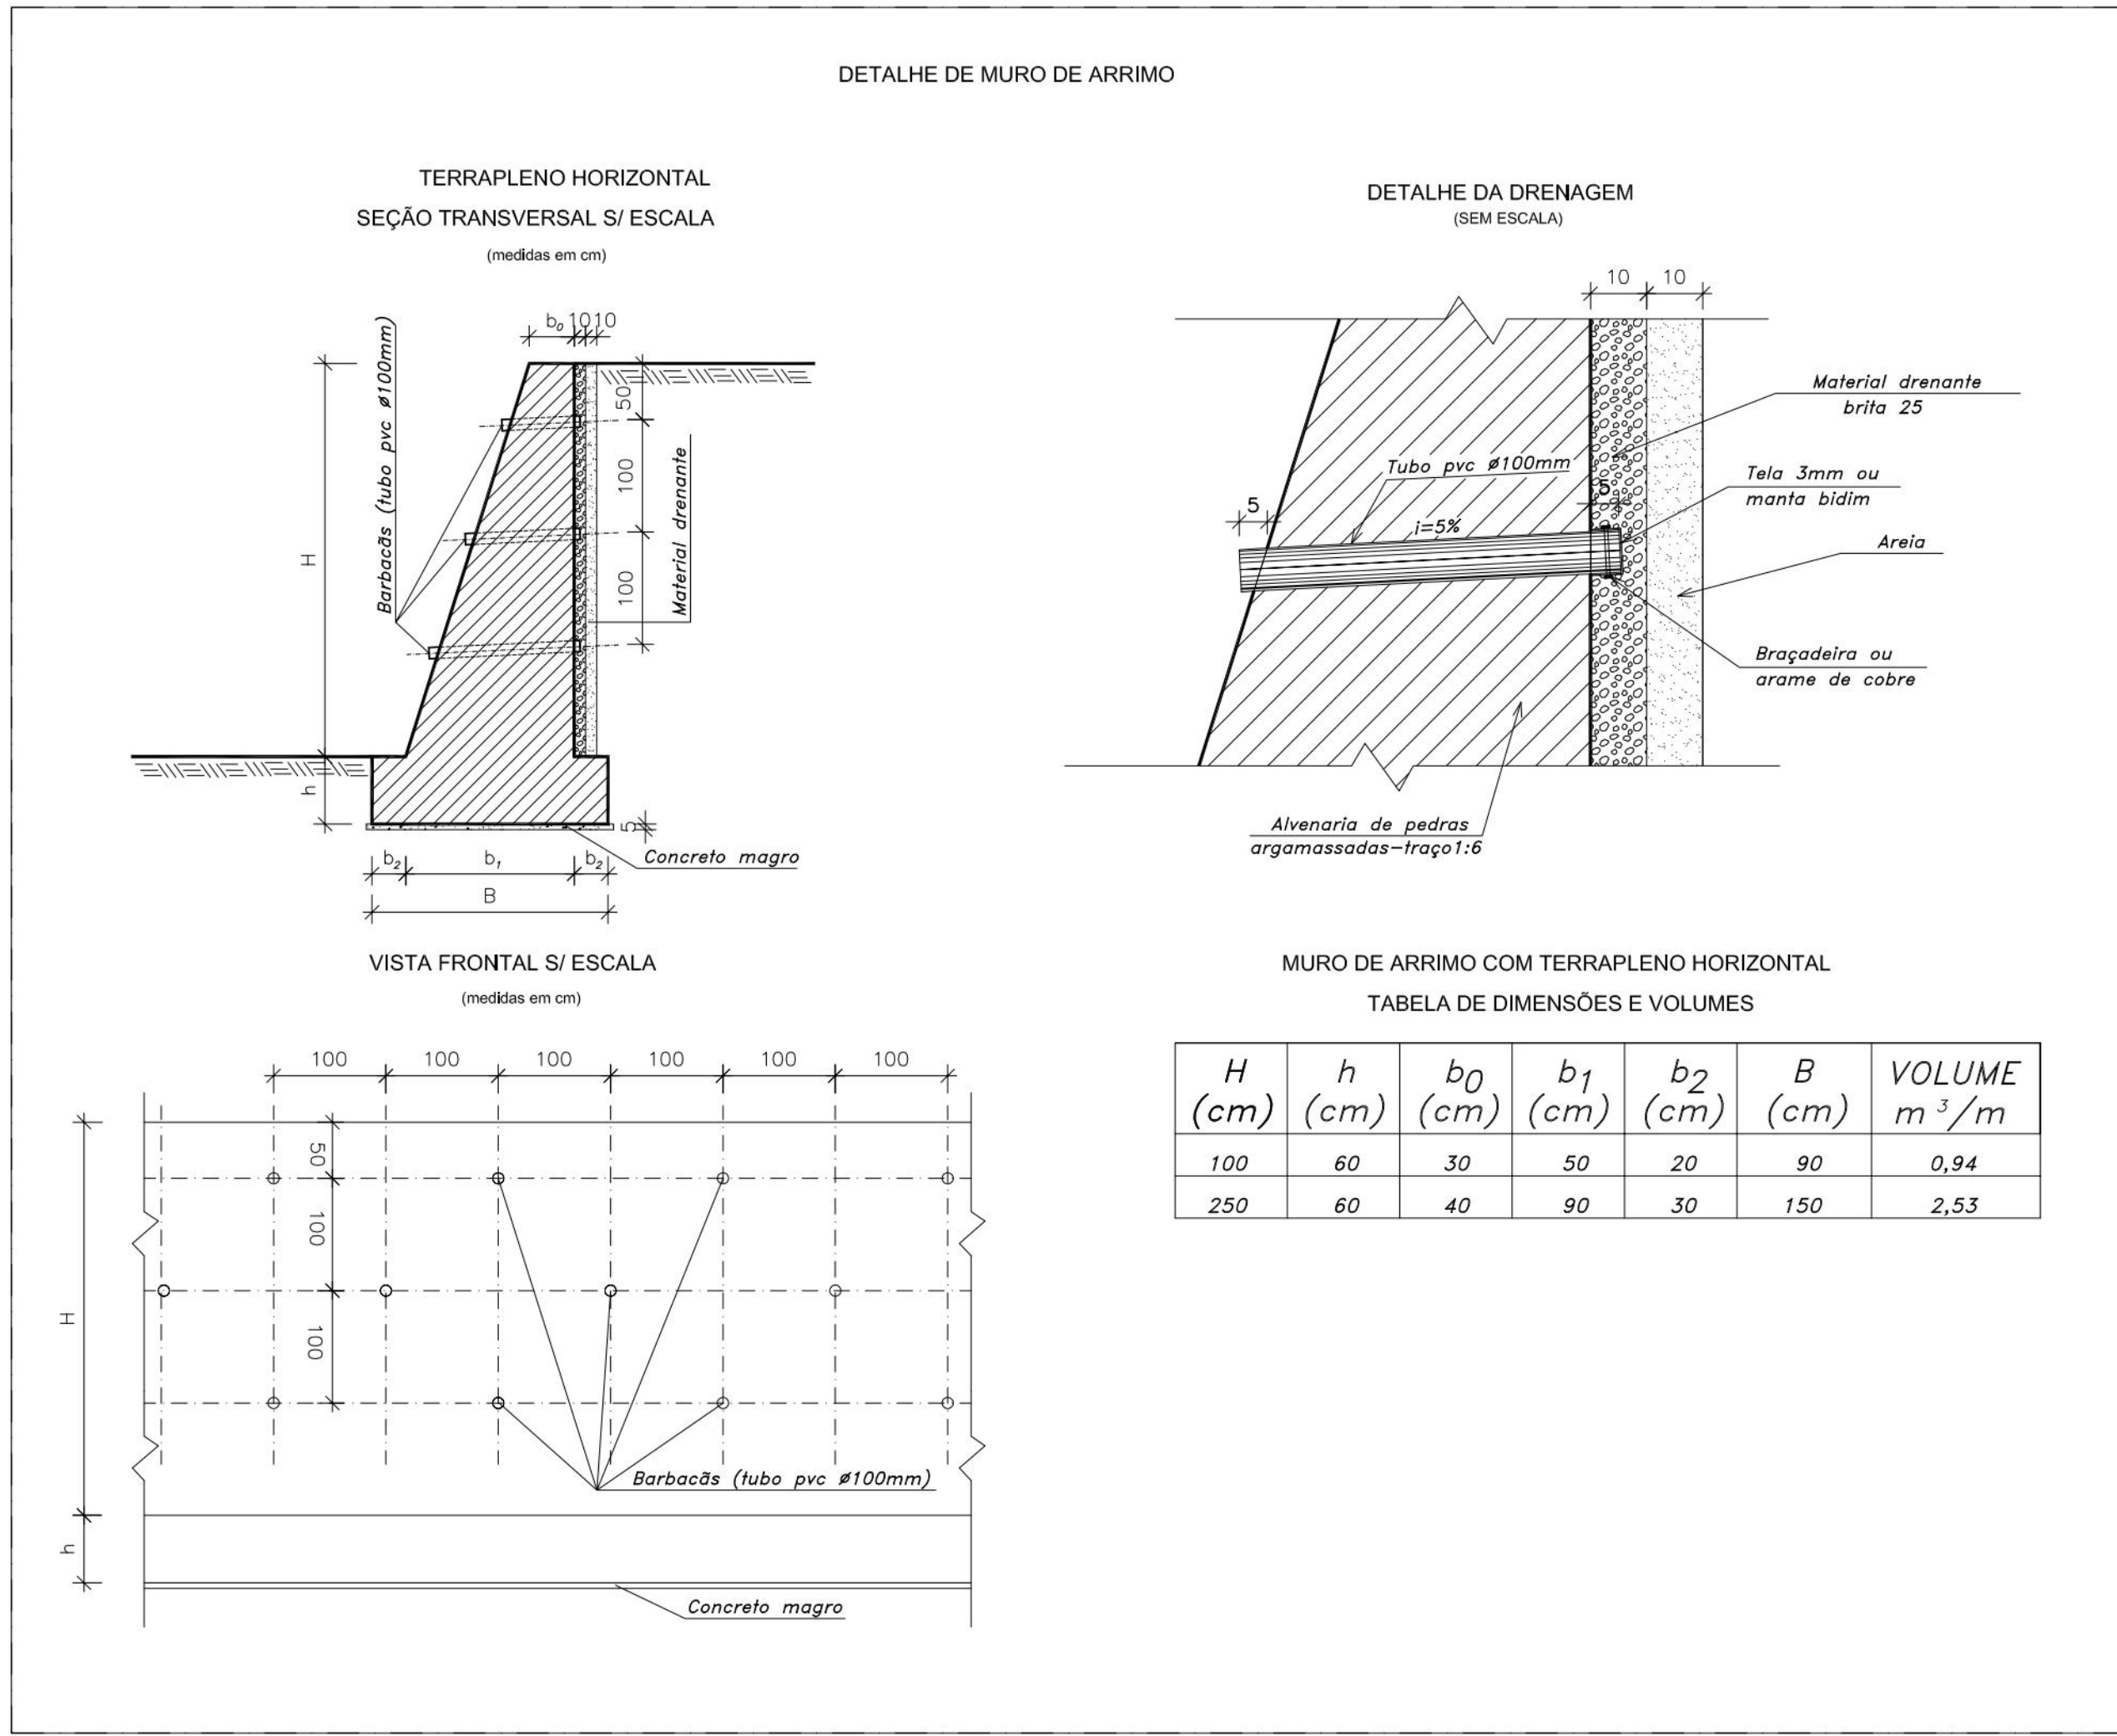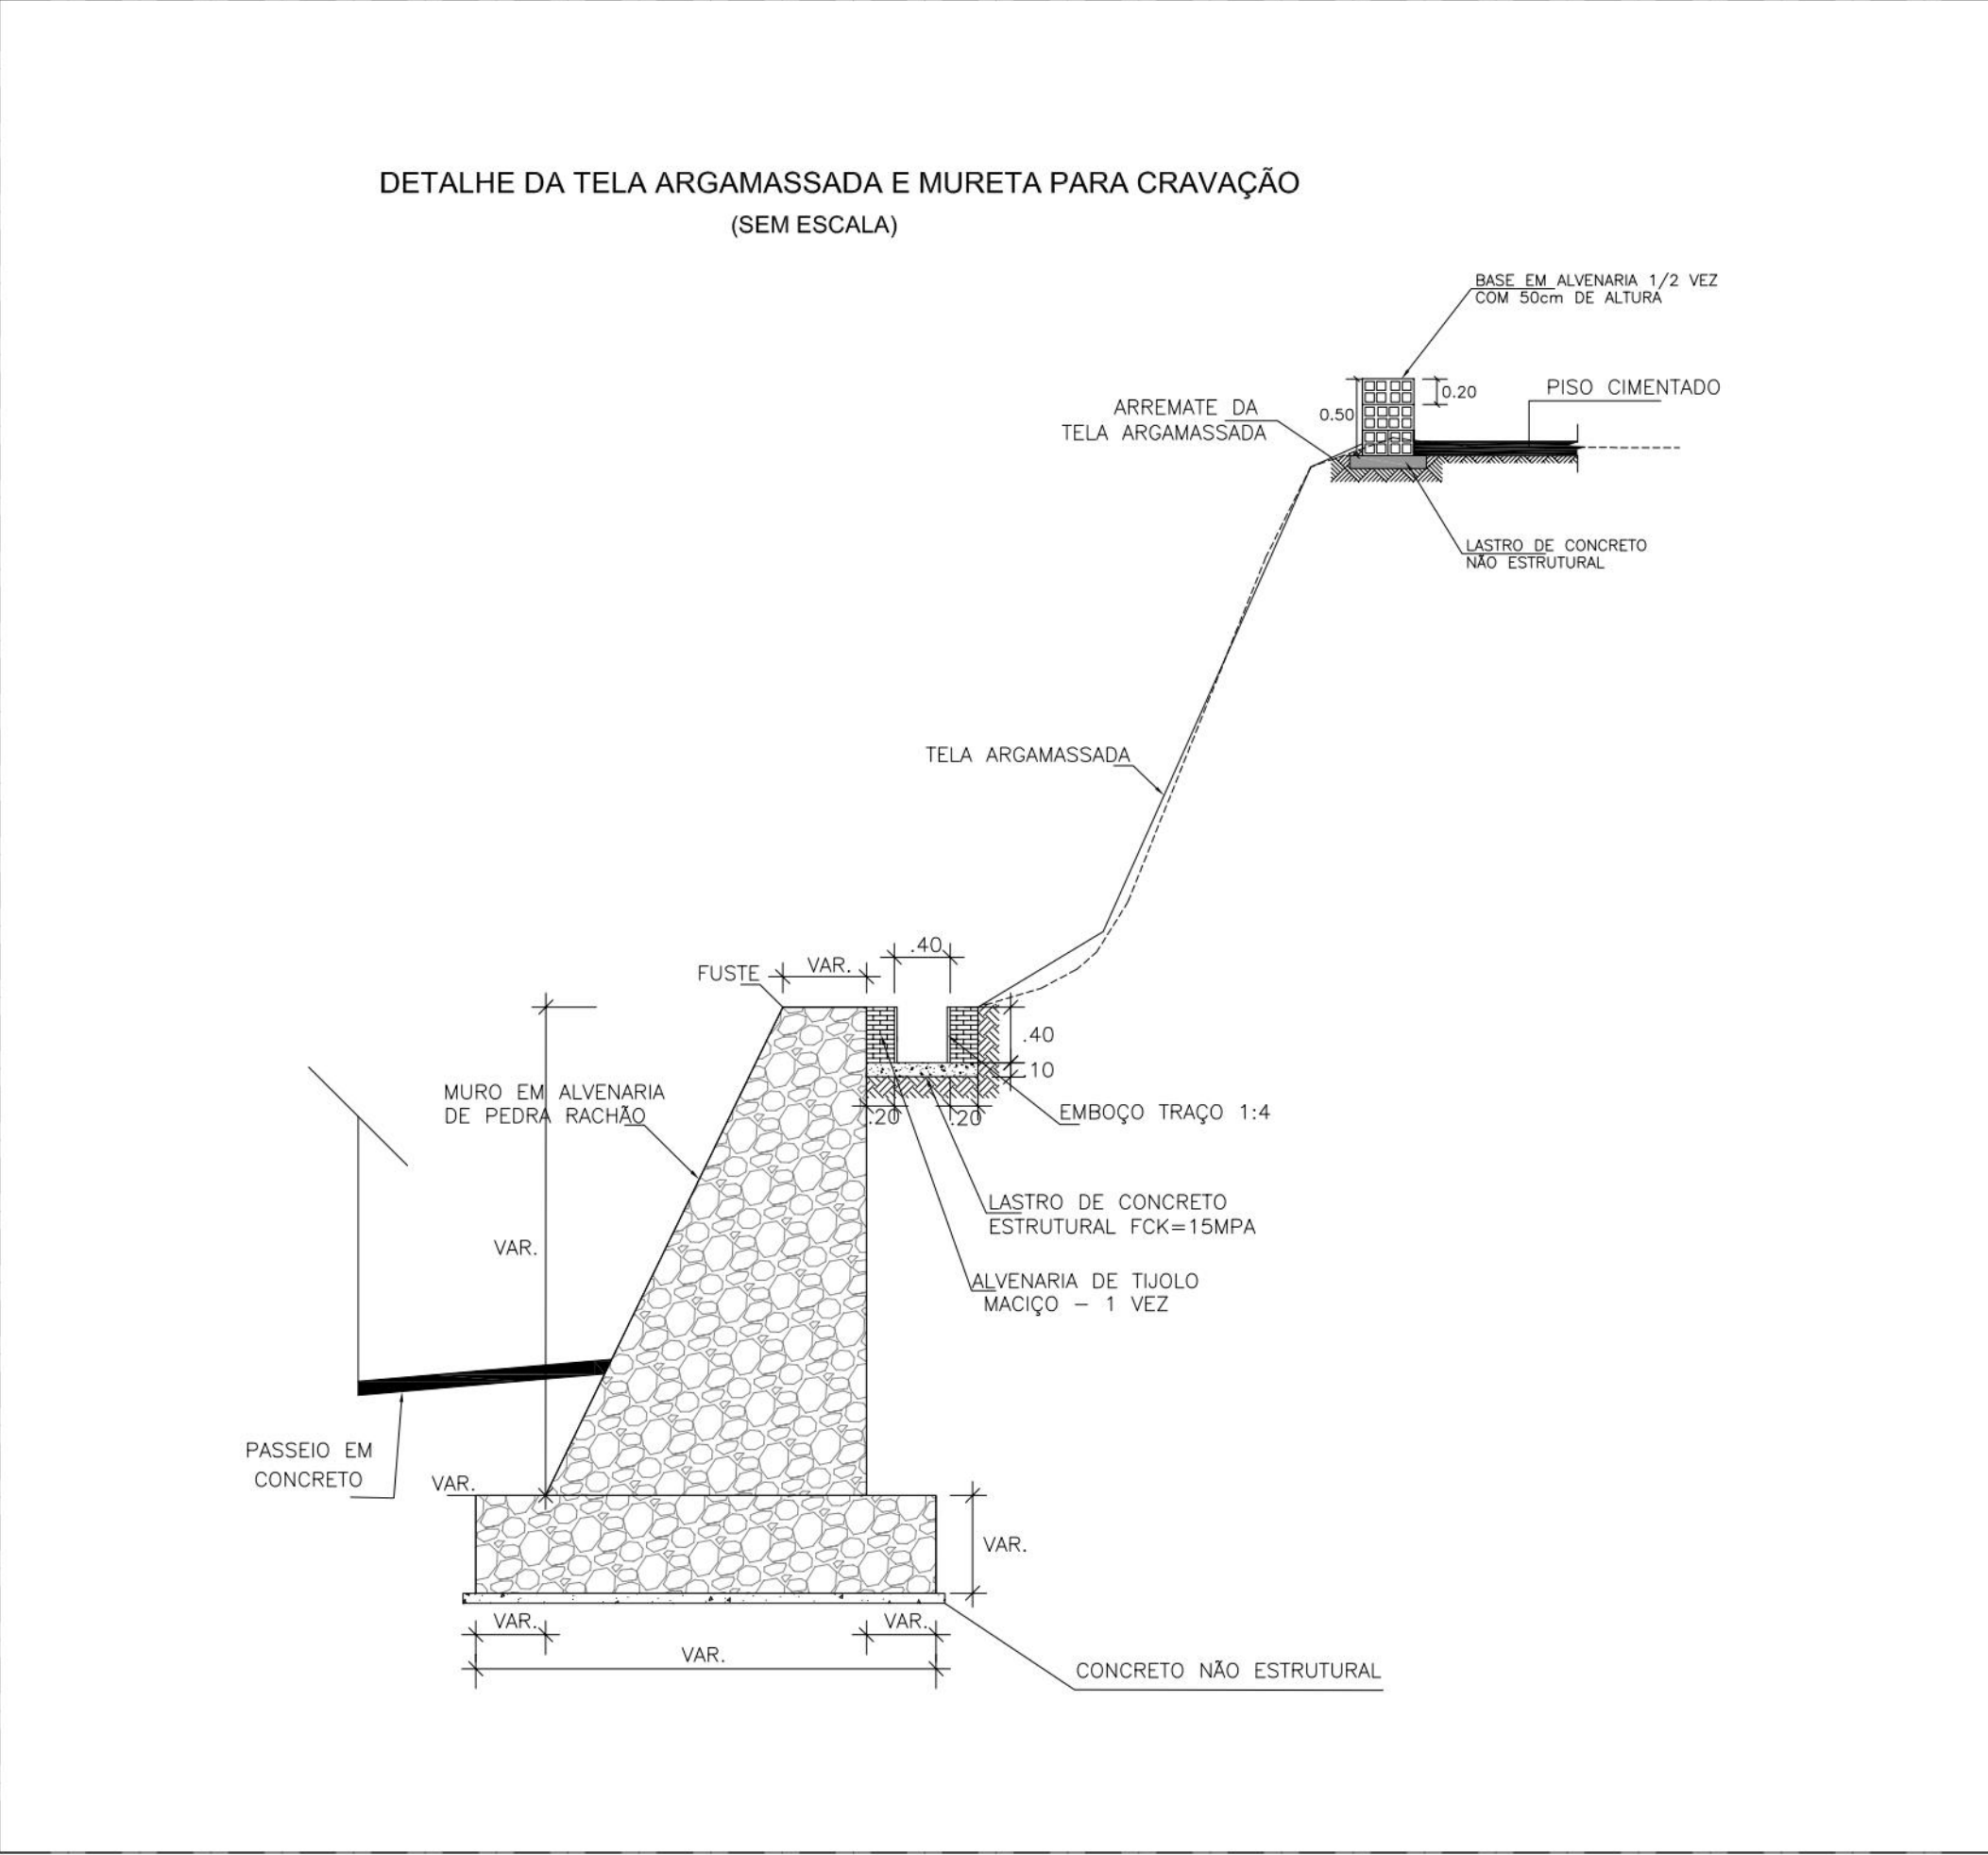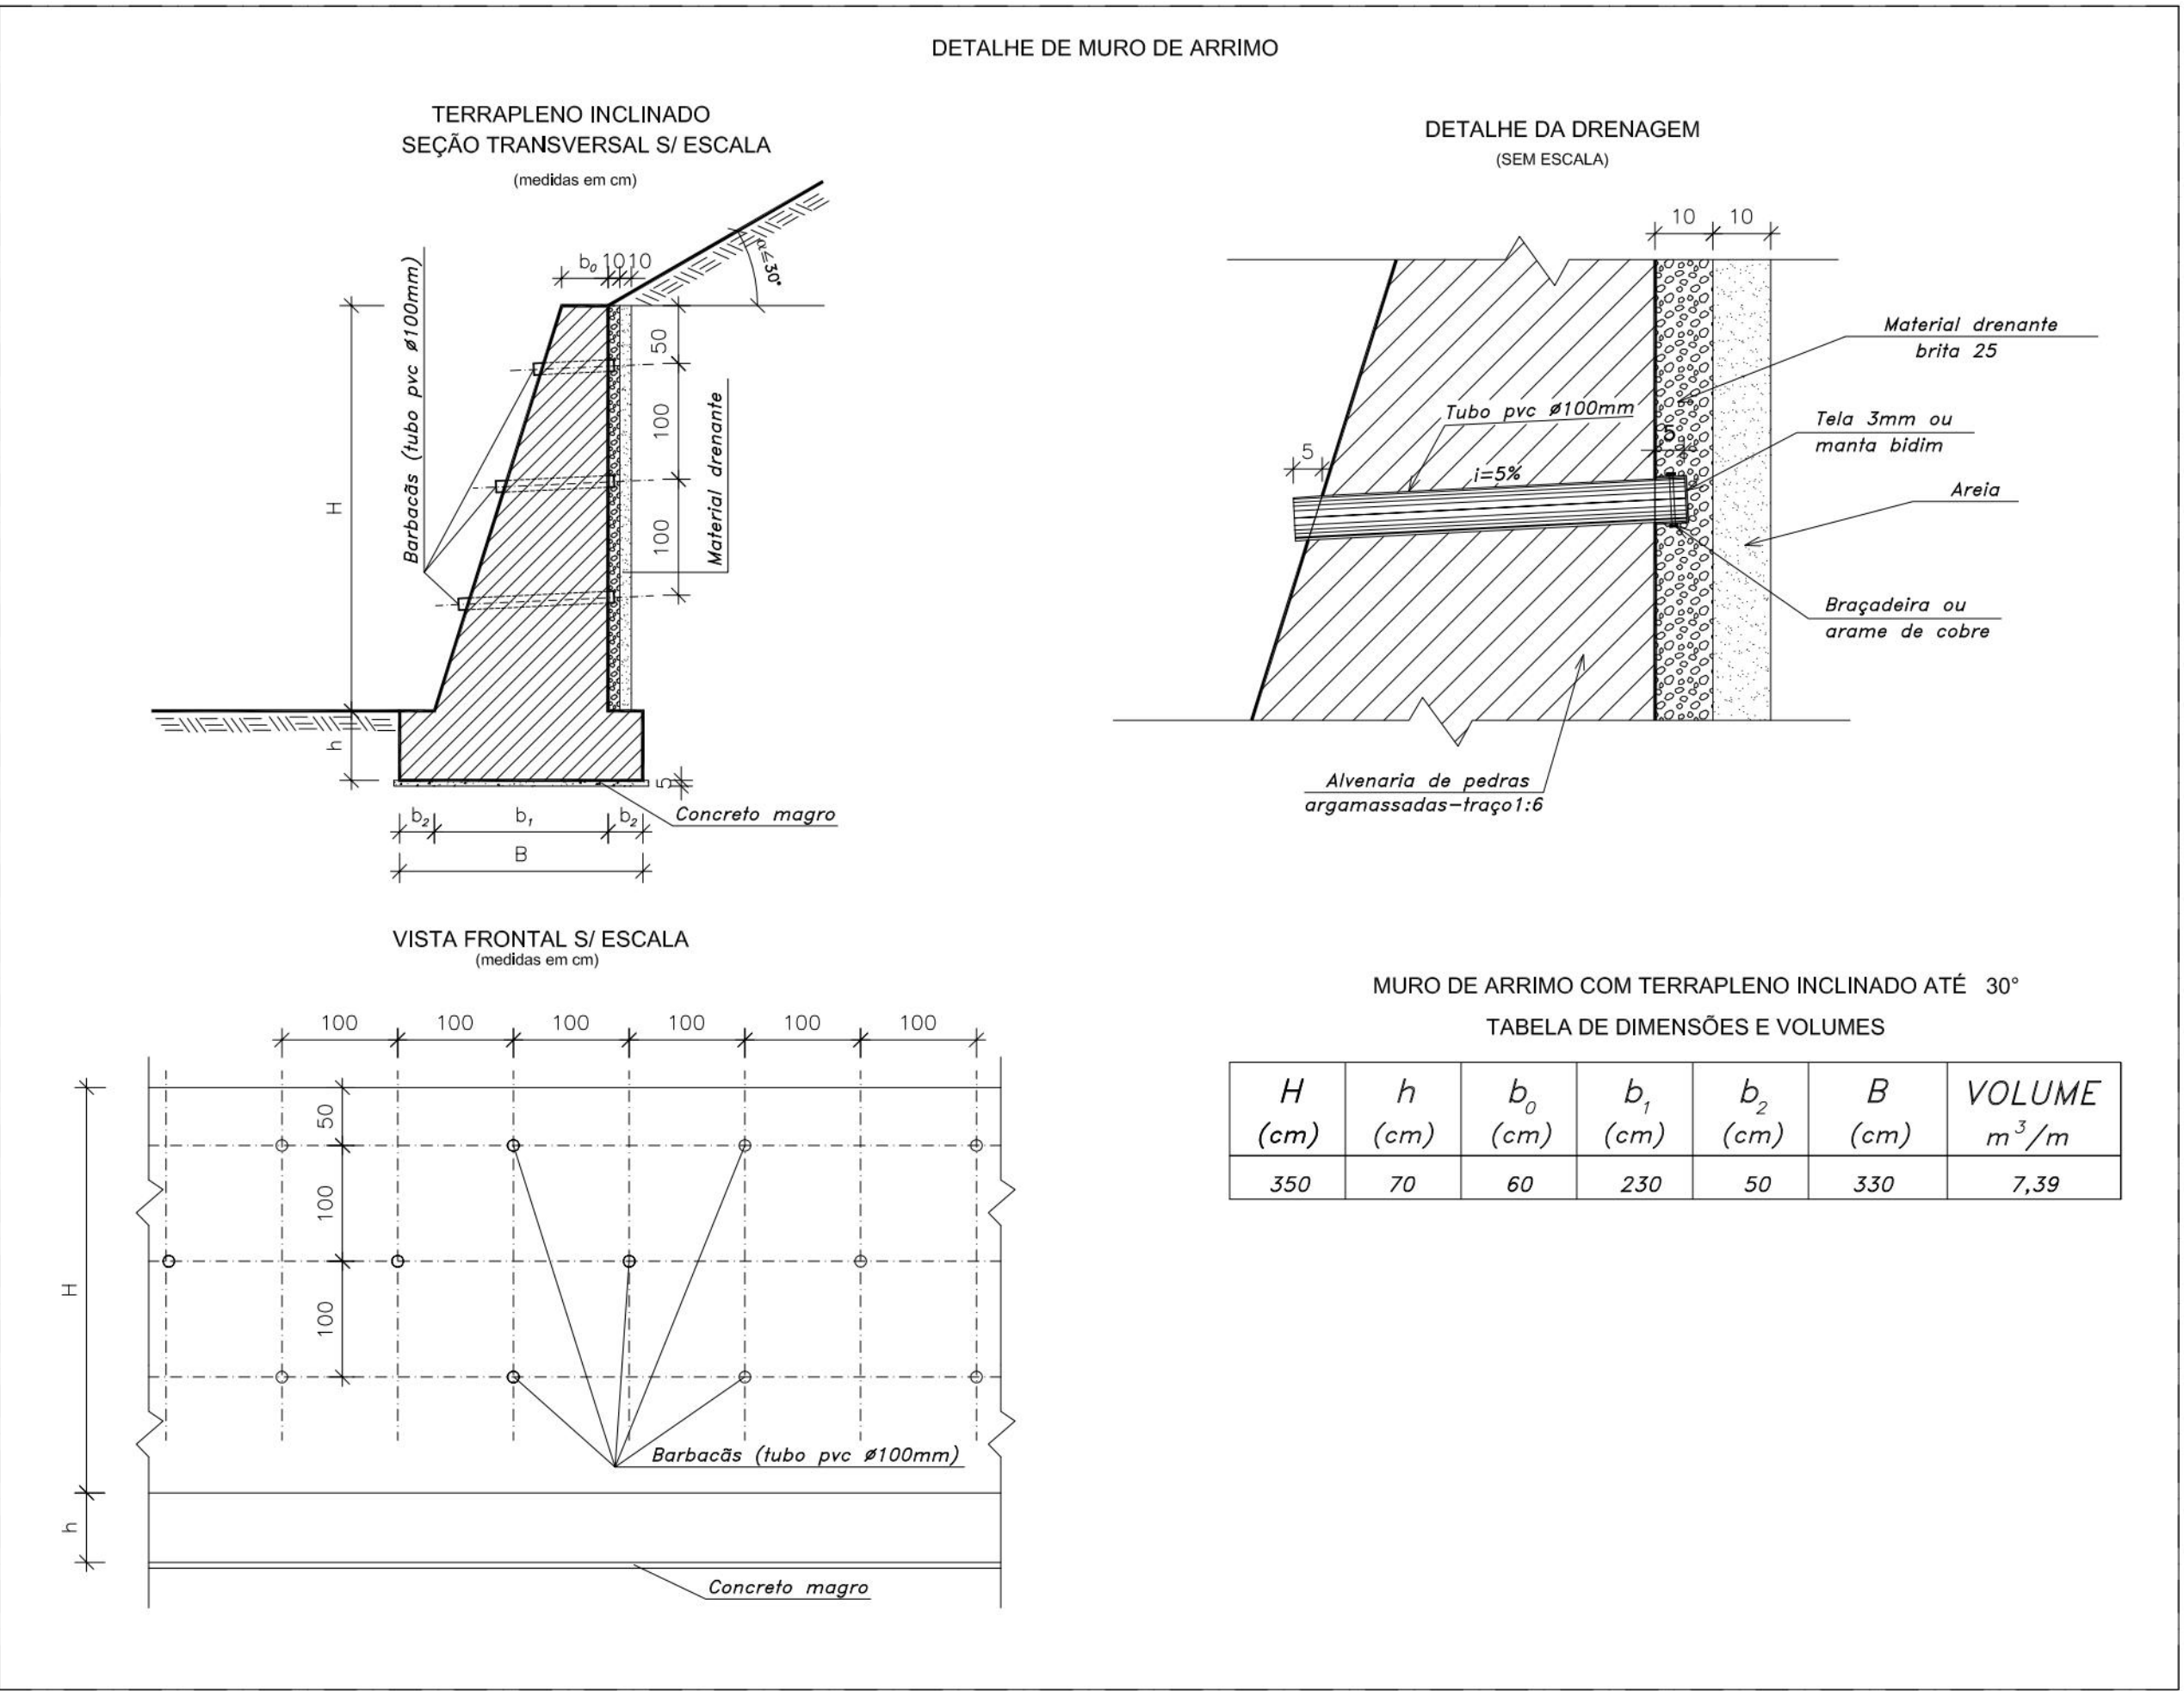

PROPRIETÁRIO: EMPRESA DE URBANIZAÇÃO DO RECIFE - URB

PROJETO:

CONDIÇÃO:

PREFEITURA DA CIDADE DO RECIFE
SECRETARIA DE CONTROLE, DESENVOLVIMENTO URBANO E OBRAS
EMPRESA DE URBANIZAÇÃO DO RECIFE - URB

DIRETORIA DE TRANSPORTES E PROJETOS
GERENTE GERAL DE PROJETOS DE INFRAESTRUTURA
GERENTE ZANON

PROJETO

ESTABILIZAÇÃO DE TALUDES DO PAC 2 - CONTENÇÃO DE ENCOSTAS

SITUAÇÃO: RUA TOLEDO Nº40 E Nº400 - ALTO DA BRASILEIRA - RECIFE/PE - SETOR: BSL-03
PRANCHAS: 03/04
PROJETO EXECUTIVO
ESCALA: MARÇO/2016
PROJETOS TIPO: SEM ESCALA
RESPONSÁVEL TÉCNICO: ROBERTO LEMOS MUNIZ - ENGº CIVIL -
DISTRIBUIÇÃO:

GEO SISTEMAS
Engenharia & Planejamento

