
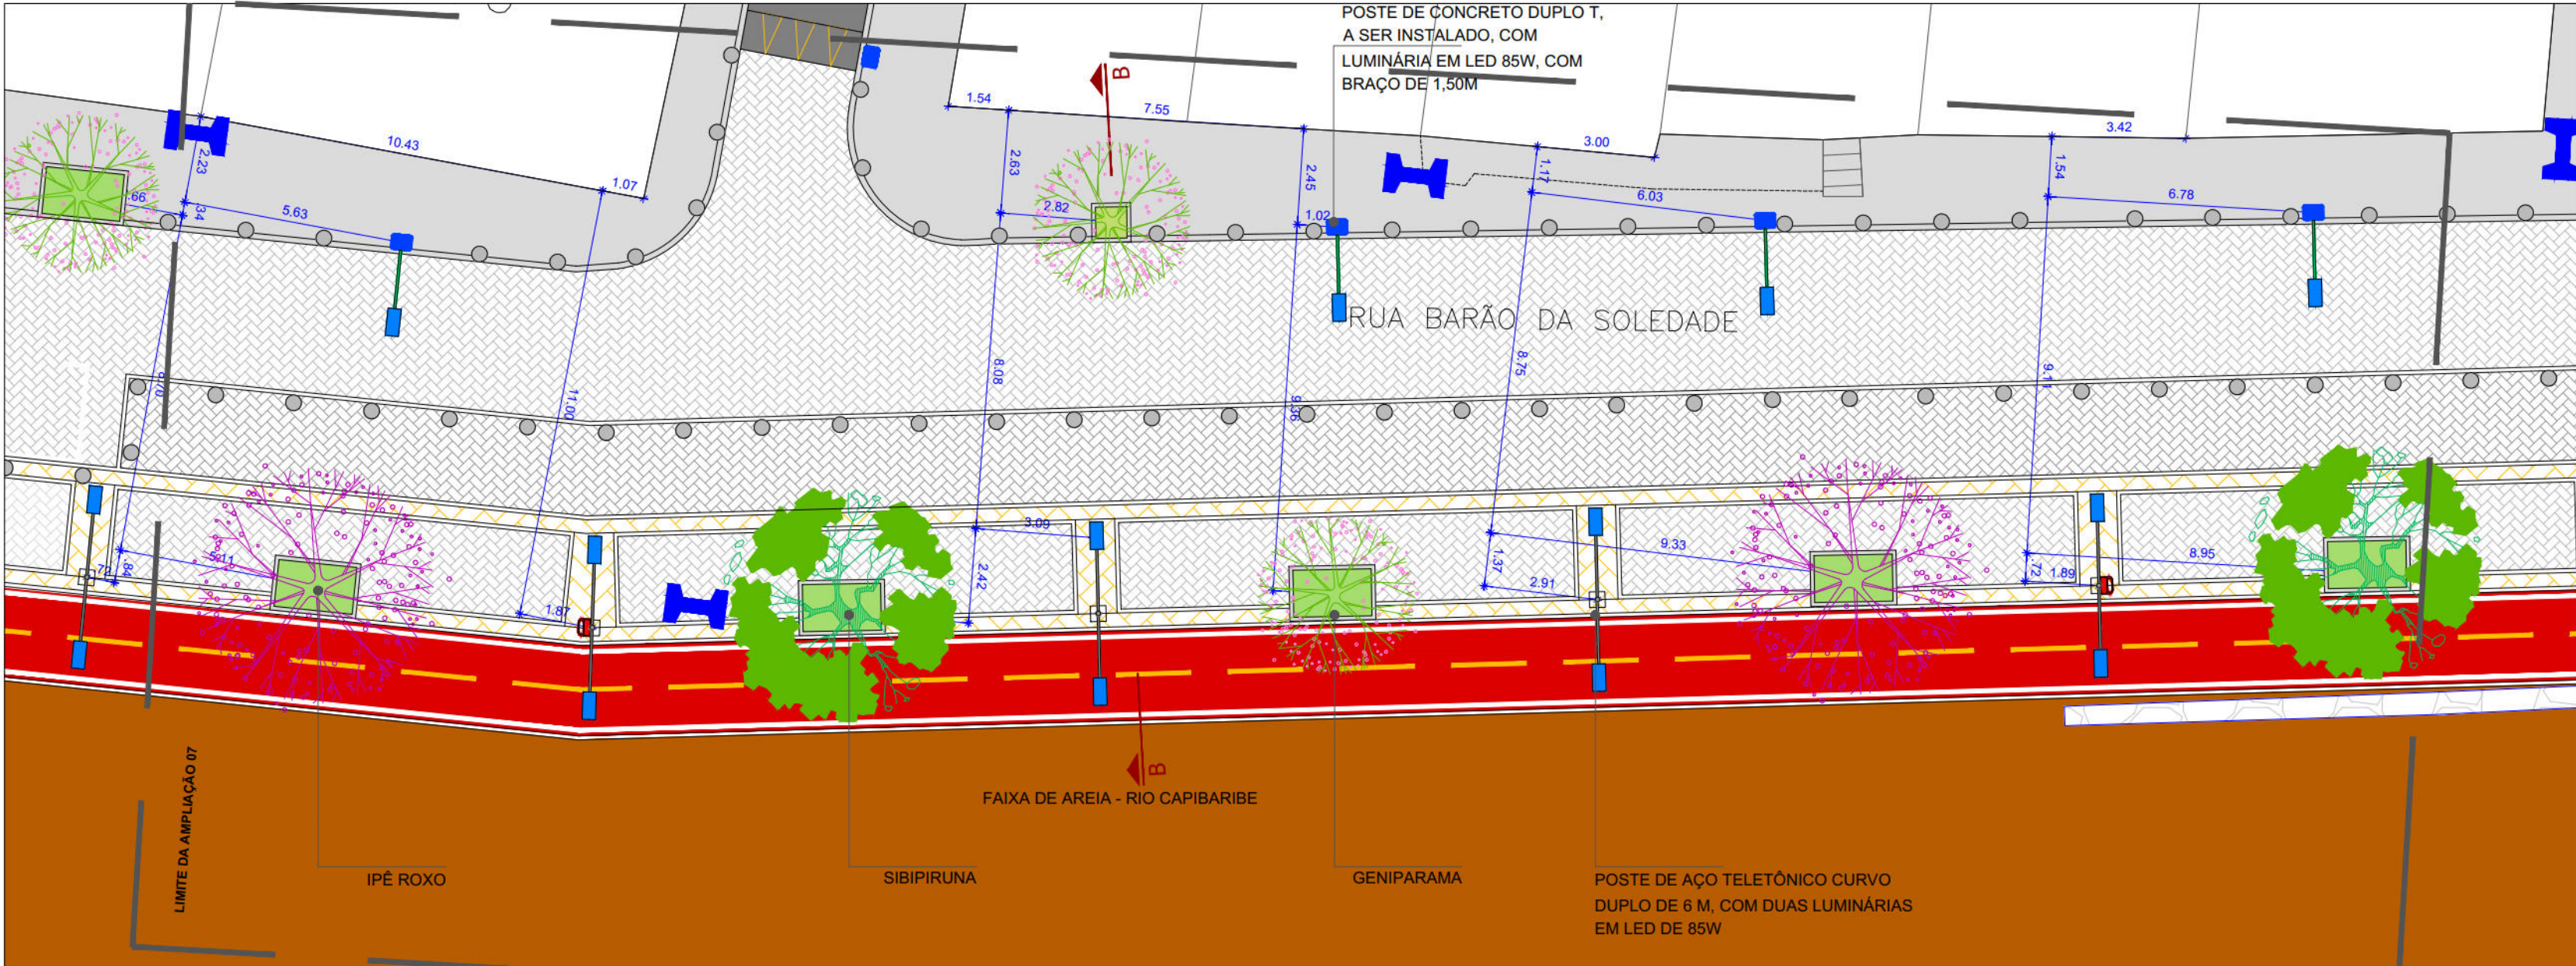


ITEM	QUADRO DE PAGINAÇÃO DE PISO	QUANT.
	PASSEIO EM CONCRETO INTERTRAVADO, NA COR GRAFITE, ASSENTADO SOBRE COLCHÃO DE AREIA LAVADA, BRITA CORRIDA E SOLO COMPACTADO, MARCA GLASSER OU SIMILAR.	133,63 m²
	PASSEIO EM CONCRETO INTERTRAVADO, NA COR VERMELHO, ASSENTADO SOBRE COLCHÃO DE AREIA LAVADA, BRITA CORRIDA E SOLO COMPACTADO, MARCA GLASSER OU SIMILAR.	--
	PASSEIO EM CONCRETO INTERTRAVADO, NA COR AMARELO, ASSENTADO SOBRE COLCHÃO DE AREIA LAVADA, BRITA CORRIDA E SOLO COMPACTADO, MARCA GLASSER OU SIMILAR.	51,00 m²
	PASSEIO EM CONCRETO INTERTRAVADO, NA COR NATURAL, ASSENTADO SOBRE COLCHÃO DE AREIA LAVADA, BRITA CORRIDA E SOLO COMPACTADO, MARCA GLASSER OU SIMILAR.	367,20 m²
	PISO CIMENTADO COM ACABAMENTO NA COR NATURAL.	200 m²
	CICLOVIA COM PISO CIMENTADO COM ACABAMENTO NA COR VERMELHA	128,46 m²
	GRAMA BATATAIS	12 m²


ITEM	QUADRO GERAL DE MOBILIÁRIO URBANO	QUANT.
	LUMINÁRIA EM LED DE 85W, MODELO STREET DECOR SHOE BOX DA MARCA LEDAX OU SIMILAR, COM RELÉ FOTOELÉTRICO, COM BRAÇO DE 1,50 METROS.	VERIFICAR QUANTIDADE NO PROJETO DE ILUMINAÇÃO PÚBLICA
	LUMINÁRIA EM LED DE 85W, MODELO STREET DECOR SHOE BOX DA MARCA LEDAX OU SIMILAR, COM RELÉ FOTOELÉTRICO, COM BRAÇO DE 1,20 METROS.	
	DUAS LUMINÁRIAS EM LED PARA ILUMINAÇÃO PÚBLICA, 30W, BIVOLT, LENTES POLICARBONATO, CORPO EM ALUMÍNIO, MODELO GL216 G-LIGHT OU SIMILAR, COM RELÉ FOTOELÉTRICO, INSTALADO EM POSTE RETO DE AÇO TELETÔNICO DE 3 METROS, FLANGEADO.	
	UMA LUMINÁRIA EM LED DE 85W, MODELO STREET DECOR SHOE BOX DA MARCA LEDAX OU SIMILAR, COM RELÉ FOTOELÉTRICO, INSTALADO EM POSTE DE AÇO TELETÔNICO CURVO SIMPLS DE 6 METROS, FLANGEADO.	
	DUAS LUMINÁRIAS EM LED DE 85W, MODELO STREET DECOR SHOE BOX DA MARCA LEDAX OU SIMILAR, COM RELÉ FOTOELÉTRICO, INSTALADO EM POSTE DE AÇO TELETÔNICO CURVO SIMPLS DE 6 METROS, FLANGEADO.	
	POSTE DE CONCRETO DUPLO T, DE 300/9, A SER INSTALADO.	--
	LIXEIRAS DE POLIETILENO DE ALTA DENSIDADE NAS CORES VERDE, AZUL, VERMELHO E AMARELO, NAS DIMENSÕES 1170X330mm, COM SUPORTE EM TUDO METLICO. CAPACIDADE PARA 4 x 50 litros	02 un.
	LIXEIRA DE POLIETILENO DE ALTA DENSIDADE NA COR VERMELHA. CAPACIDADE PARA 50 L COM ALÇA PARA FIXAR EM POSTE	--
	LIXEIRA DE POLIETILENO DE ALTA DENSIDADE NA COR VERMELHA. CAPACIDADE PARA 50 L COM BARRA PARA FIXAR NO PISO	--
	BANCO EM CONCRETO ARMADO (4 m)	04 un.
	BICICLETÁRIO	--
	BALIZADOR EM CONCRETO (DISTÂNCIA DE 2M ENTRE ELES)	58 un.
	RAMPA TIPO 01	--
	RAMPA TIPO 02	--

ITEM	QUADRO GERAL DE MOBILIÁRIO URBANO	QUANT.
	ALEGRETE (1,00X1,00 m)	01 un.
	ALEGRETE (2,20X1,40 m)	05 un.
	EQUIPAMENTO PARA ABDOMINAL, INCLINADO	04 un.
	BARRA DUPLA PARA FLEXÃO	--
	EQUIPAMENTO DE ESPALDAR	04 un.
	EQUIPAMENTO DE BARRAS	01 un.


QUADRO DE ESPÉCIES DE VEGETAÇÃO				
	Nomes Populares	Nomes Científicos	Altura Média	Quantidade
	GRAMA BATATAIS	<i>Paspalum notatum</i>	15 a 30cm	12 m²
	IPÊ ROXO	<i>Handroanthus impeliginosus</i>	8 a 12m	02 un.
	SIBIPIRUNA	<i>Caesalpinia pluviosa</i>	10 a 18 m	02 un.
	GENIPARANA	<i>Gustavia augusta</i>	5 a 10m	02 un.
QUADRO DE VEGETAÇÃO				
ITEM	ESPECIFICAÇÕES			Quantidade
	ÁRVORES EXISTENTES PRESERVADAS			-

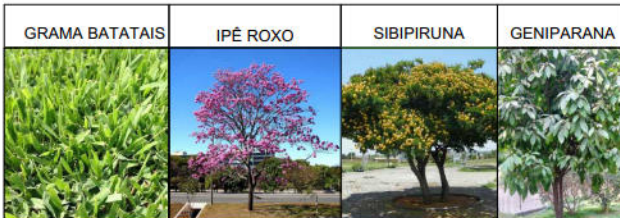

PLANTA BAIXA - AMPLIAÇÃO 7
PAISAGISMO E POSTES
ESCALA 1:150

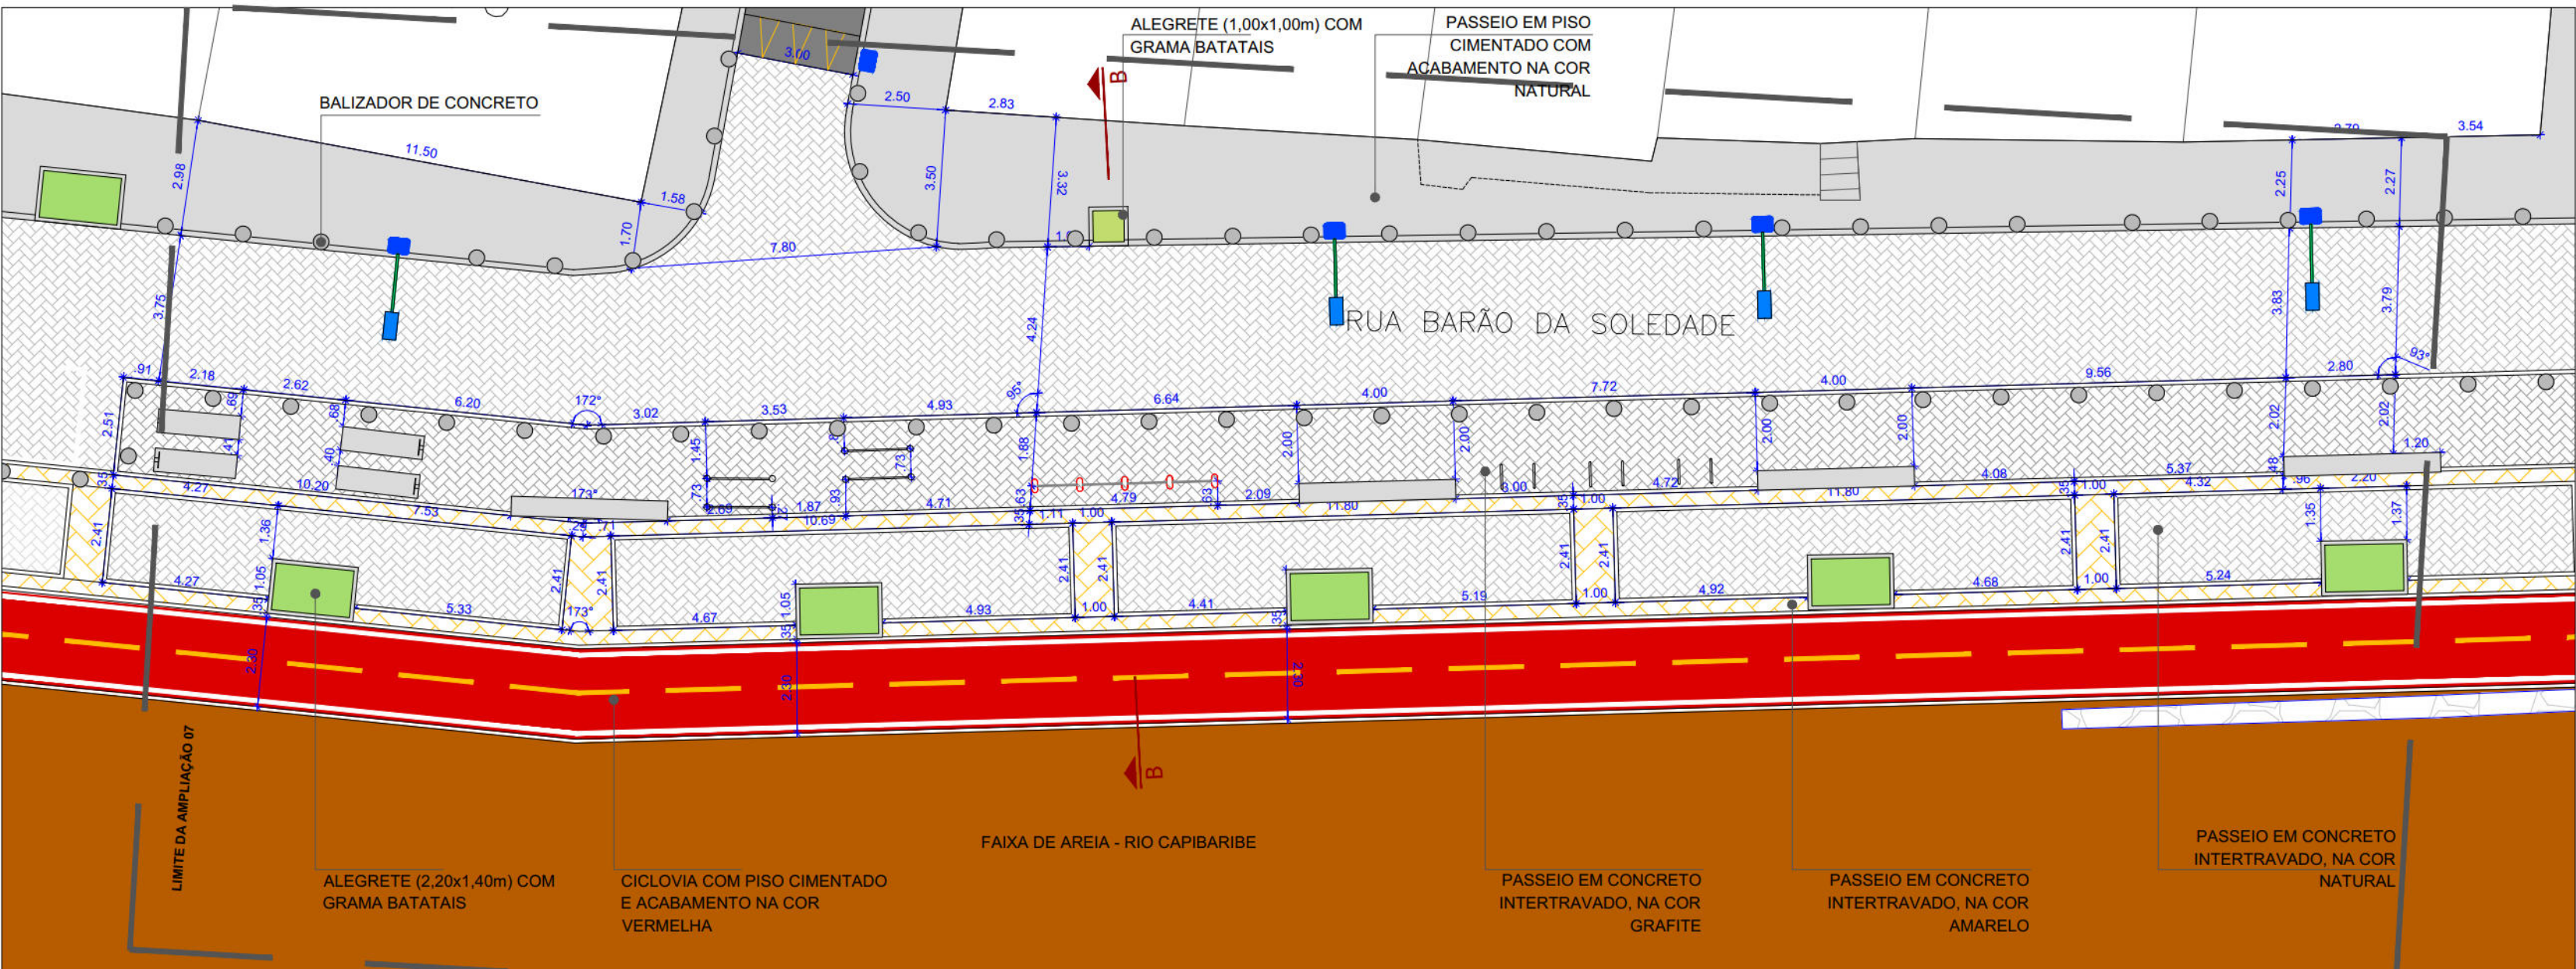

PLANTA BAIXA - AMPLIAÇÃO 7
PAGINAÇÃO E MOBILIÁRIO
ESCALA 1:150

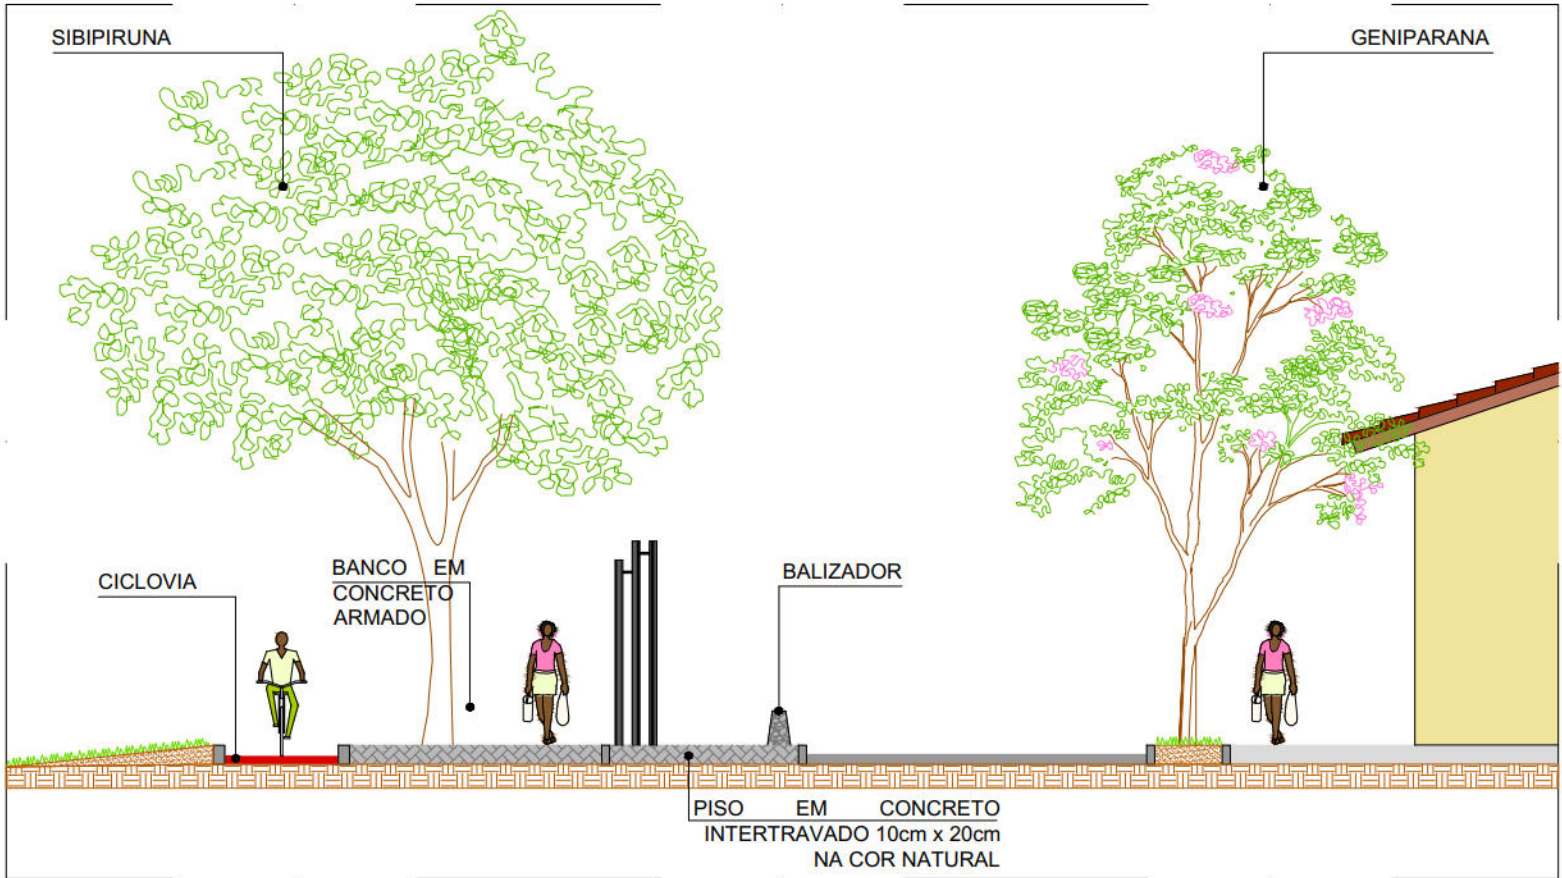

CORTE AA
ESCALA 1:100



PLANTA DE SITUAÇÃO
ESCALA 1:3000

CONVENÇÕES



- LIMITE ALTO DO CÉU
- LIMITE FAIXA DE DOMÍNIO (30M)
- EDIFICAÇÃO
- MURO
- CERCA
- GRADE
- CALÇADA
- MURO DE ARRIMO EXISTENTE
- POSTE DE BAIXA TENSÃO (BT)
- POSTE DE MÉDIA TENSÃO (MT)
- POSTE DE ALTA TENSÃO (AT)
- ÁRVORE EXISTENTE
- LIXEIRA
- PARADA DE ÔNIBUS

 PREFEITURA DA CIDADE DO RECIFE SECRETARIA DE CONTROLE, DESENVOLVIMENTO URBANO E OBRAS EMPRESA DE URBANIZAÇÃO DO RECIFE - URB		
COORDENAÇÃO GERAL GEISE ZANON		
DIRETORIA DE PROJETO RUBIA CAMPELO		
PROJETO		
REVISÃO/ATUALIZAÇÃO DE PROJETOS EXECUTIVOS PARA 19 LOCALIDADES COMPONENTES DO PROJETO CAPIBARIBE MELHOR E ELABORAÇÃO DO PROJETO EXECUTIVO DA COMUNIDADE CARANGUEJO/TABAIARES, NA CIDADE DE RECIFE/PE.		
LOCALIZAÇÃO COMUNIDADE ALTO DO CÉU		
ETAPA PROJETO EXECUTIVO	DATA JULHO/2018	PRANCHA 14/21
CONTEÚDO PROJETO URBANÍSTICO - AMPLIAÇÃO 07	ESCALAS INDICADA	
RESPONSÁVEL TÉCNICO ROBERTO LEMOS MUNIZ - ENG° CIVIL - 		
 GEO SISTEMAS Engenharia & Planejamento		


QUADRO GERAL DE MOBILIÁRIO URBANO			QUANT.
ITEM	ESPECIFICAÇÕES		
	LUMINÁRIA EM LED DE 85W, MODELO STREET DECOR SHOE BOX DA MARCA LEDAX OU SIMILAR, COM RELÉ FOTOELÉTRICO, COM BRAÇO DE 1,50 METROS.		VERIFICAR QUANTIDADE NO PROJETO DE ILUMINAÇÃO PÚBLICA
	LUMINÁRIA EM LED DE 85W, MODELO STREET DECOR SHOE BOX DA MARCA LEDAX OU SIMILAR, COM RELÉ FOTOELÉTRICO, COM BRAÇO DE 1,20 METROS.		
	DUAS LUMINÁRIAS EM LED PARA ILUMINAÇÃO PÚBLICA, 30W, BIVOLT, LENTES POLICARBONATO, CORPO EM ALUMÍNIO, MODELO GL216 G-LIGHT OU SIMILAR, COM RELÉ FOTOELÉTRICO, INSTALADO EM POSTE RETO DE AÇO TELOCÔNICO DE 3 METROS, FLANGEADO.		
	UMA LUMINÁRIA EM LED DE 85W, MODELO STREET DECOR SHOE BOX DA MARCA LEDAX OU SIMILAR, COM RELÉ FOTOELÉTRICO, INSTALADO EM POSTE DE AÇO TELOCÔNICO CURVO SIMPLER DE 6 METROS, FLANGEADO.		
	DUAS LUMINÁRIAS EM LED DE 85W, MODELO STREET DECOR SHOE BOX DA MARCA LEDAX OU SIMILAR, COM RELÉ FOTOELÉTRICO, INSTALADO EM POSTE DE AÇO TELOCÔNICO CURVO SIMPLER DE 6 METROS, FLANGEADO.		
	POSTE DE CONCRETO DUPLO T, DE 300/P, A SER INSTALADO.		
	LIXEIRAS DE POLIETILENO DE ALTA DENSIDADE NAS CORES VERDE, AZUL, VERMELHO E AMARELO, NAS DIMENSÕES 1170X330mm, COM SUPORTE EM TUBO METÁLICO. CAPACIDADE PARA 4 x 60 litros		--
	LIXEIRA DE POLIETILENO DE ALTA DENSIDADE NA COR VERMELHA. CAPACIDADE PARA 50 L COM ALÇA PARA FIXAR EM POSTE		02 un.
	LIXEIRA DE POLIETILENO DE ALTA DENSIDADE NA COR VERMELHA. CAPACIDADE PARA 50 L COM BARRA PARA FIXAR NO PISO		--
	BANCO EM CONCRETO ARMADO (4 m)		--
	BICICLETÁRIO		02 un.
	BALIZADOR EM CONCRETO (DISTÂNCIA DE 2M ENTRE ELES)		56 un.
	RAMPA TIPO 01		--
	RAMPA TIPO 02		--

ITEM	ESPECIFICAÇÕES	QUANT.
	ALEGRETE (1,00X1,00 m)	--
	ALEGRETE (2,20X1,40 m)	06 un.
	EQUIPAMENTO PARA ABDOMINAL, INCLINADO	--
	BARRA DUPLA PARA FLEXÃO	--
	EQUIPAMENTO DE ESPALDAR	--
	EQUIPAMENTO DE BARRAS	--


QUADRO DE ESPÉCIES DE VEGETAÇÃO				
	Nomes Populares	Nomes Científicos	Altura Média	Quantidade
	GRAMMA BATATAIS	<i>Paspalum notatum</i>	15 a 30cm	27,25 m²
	IPÊ ROXO	<i>Handroanthus impetiginosus</i>	8 a 12m	01 un.
	SIBIPURUNA	<i>Caesalpinia pluviosa</i>	10 a 18 m	02 un.
	GENIPARANA	<i>Gustavia augusta</i>	5 a 10m	05 un.
QUADRO DE VEGETAÇÃO				
ITEM	ESPECIFICAÇÕES			Quantidade
	ÁRVORES EXISTENTES PRESERVADAS			--

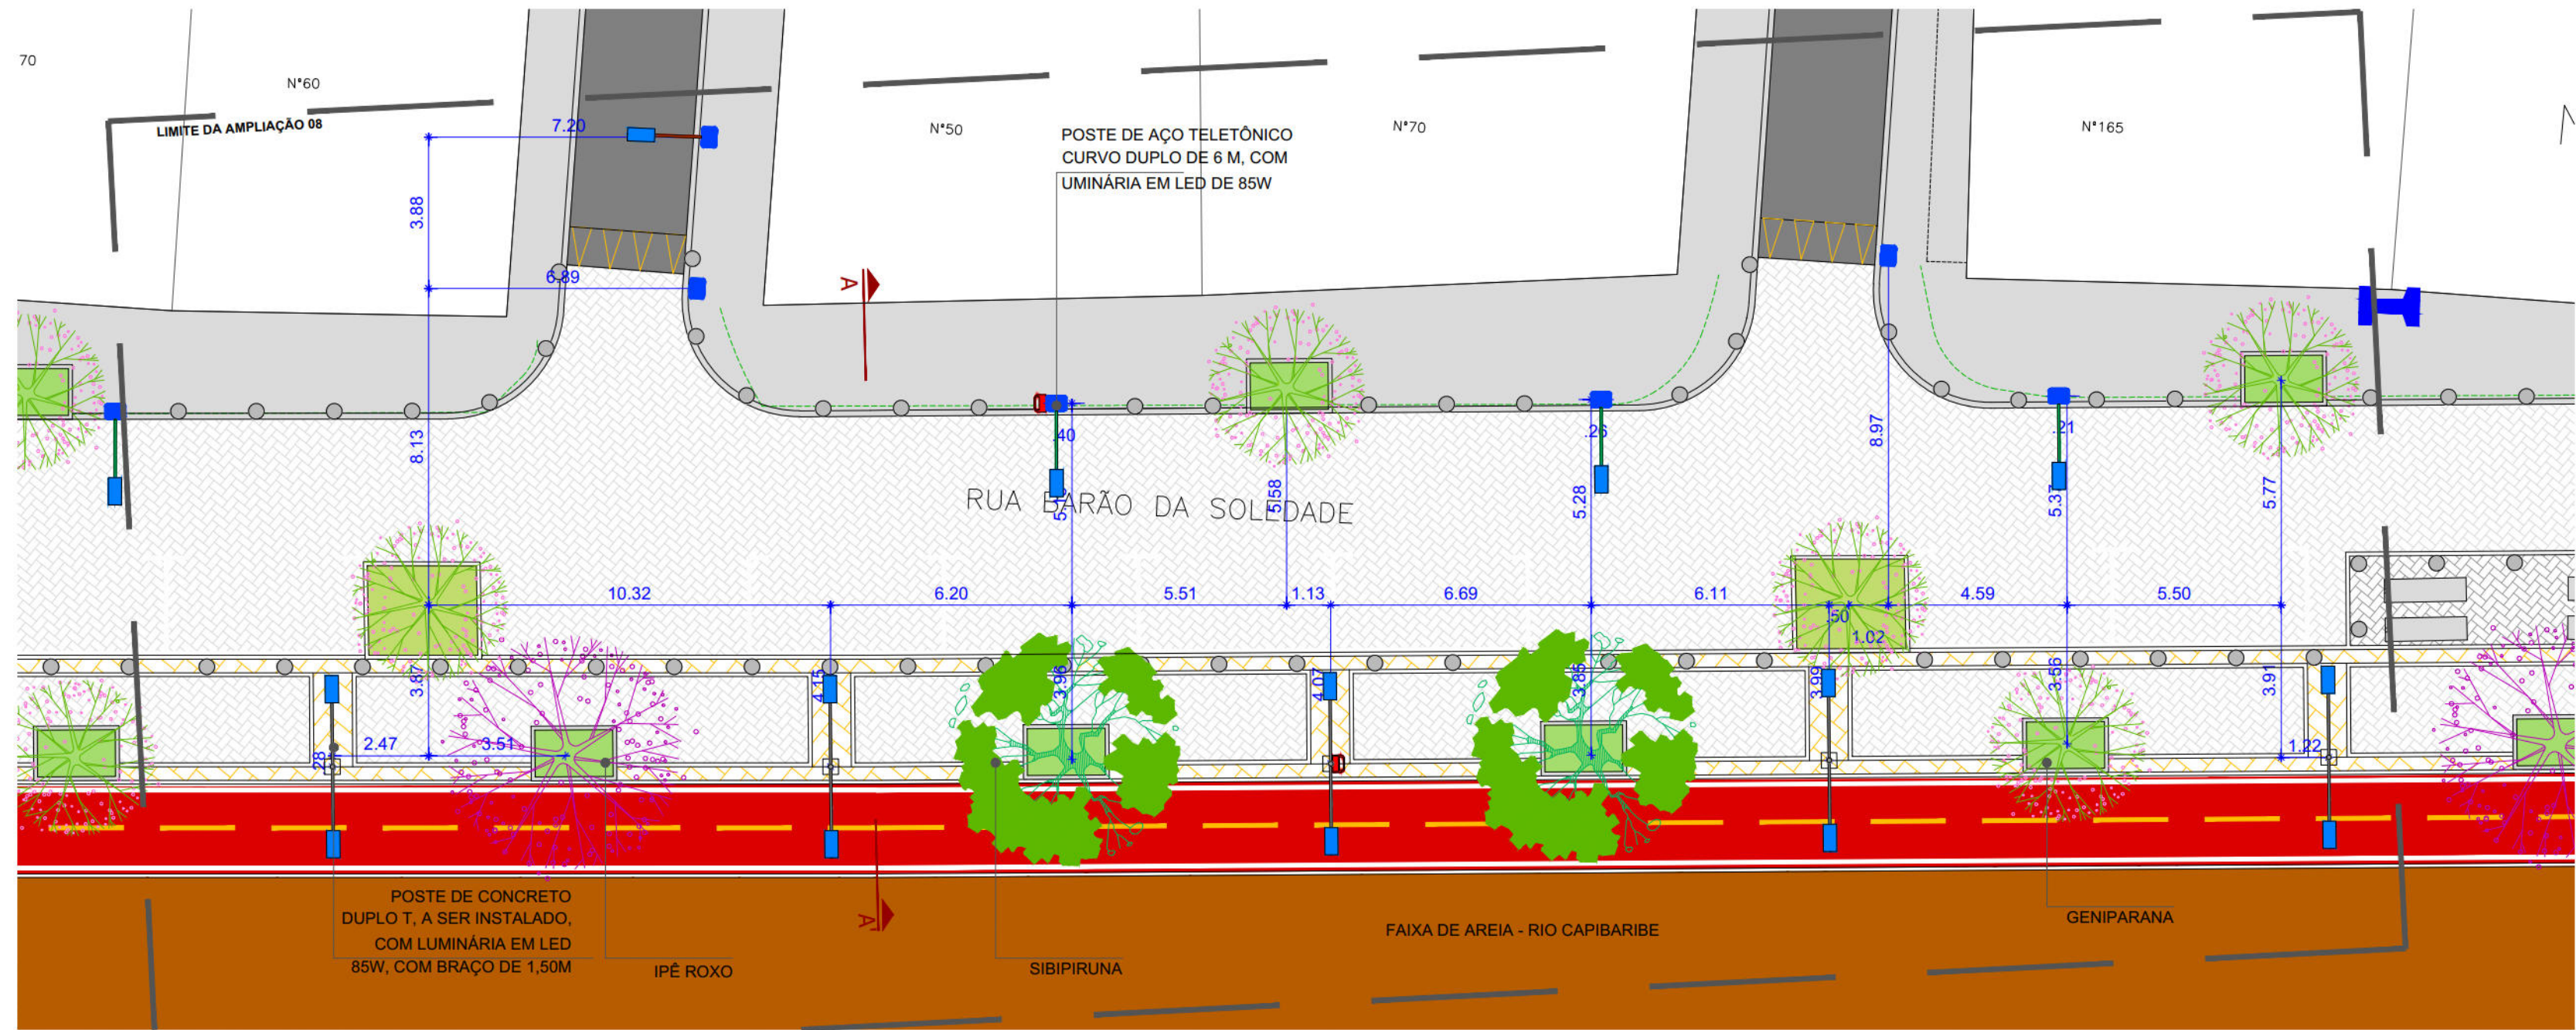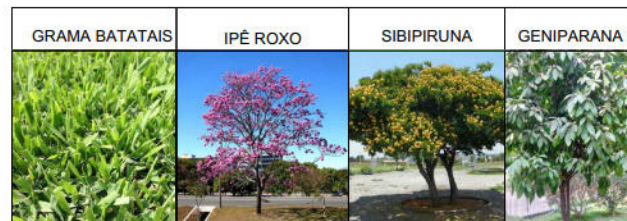

PLANTA BAIXA - AMPLIAÇÃO 8
PAISAGISMO E POSTES
ESCALA _____ 1:150

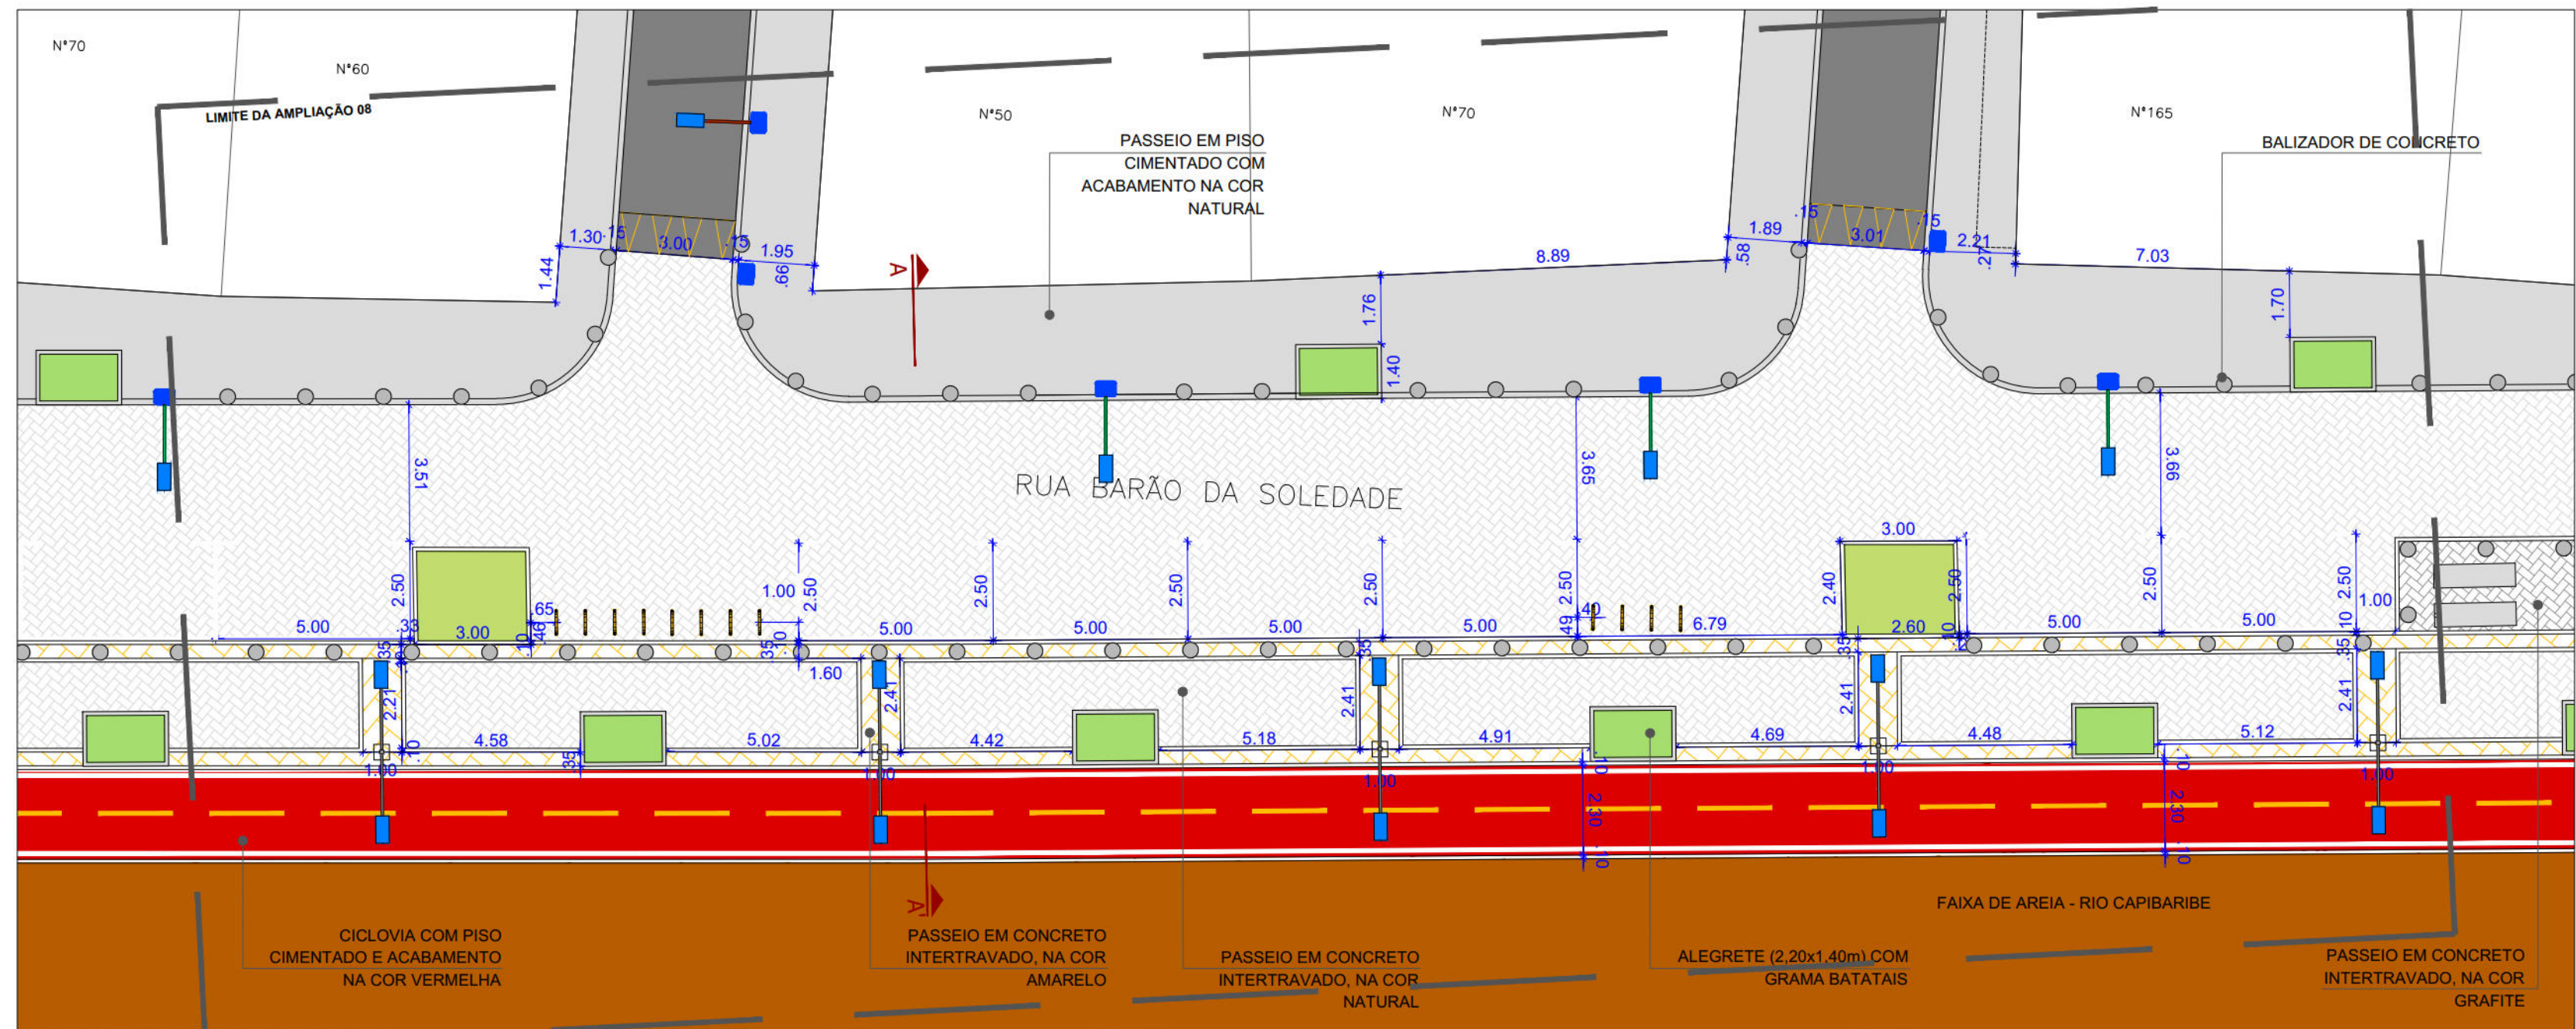

PLANTA BAIXA - AMPLIAÇÃO 8
PAGINAÇÃO E MOBILIÁRIO
ESCALA _____ 1:150

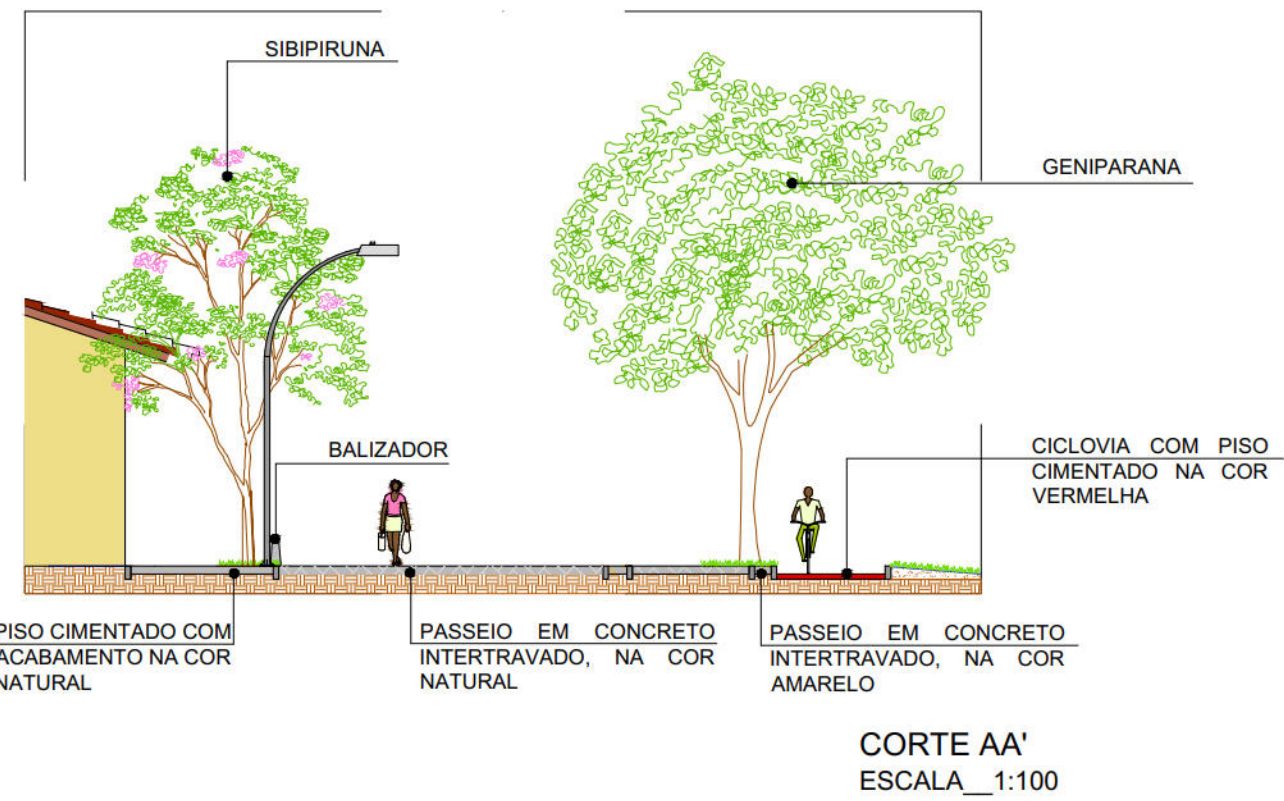



- ## CONVENÇÕES
- | | |
|--|-------------------------------|
|  | LIMITE ALTO DO CÉU |
|  | LIMITE FAIXA DE DOMÍNIO (30M) |
|  | EDIFICAÇÃO |
|  | MURO |
|  | CERCA |
|  | GRADE |
|  | CAÇADA |
|  | MURO DE ARRIMO EXISTENTE |
|  | POSTE DE BAIXA TENSÃO (BT) |
|  | POSTE DE MÉDIA TENSÃO (MT) |
|  | POSTE DE ALTA TENSÃO (AT) |
|  | ÁRVORE EXISTENTE |
|  | LIXEIRA |
|  | PARADA DE ÔNIBUS |

QUADRO DE PAGINAÇÃO DE PISO		
ITEM	ESPECIFICAÇÕES	QUANT.
	PASSEIO EM CONCRETO INTERTRAVADO, NA COR GRAFITE, ASSENTADO SOBRE COLCHÃO DE AREIA LAVADA, BRITA CORRIDA E SOLO COMPACTADO, MARCA GLASSER OU SIMILAR.	-
	PASSEIO EM CONCRETO INTERTRAVADO, NA COR VERMELHO, ASSENTADO SOBRE COLCHÃO DE AREIA LAVADA, BRITA CORRIDA E SOLO COMPACTADO, MARCA GLASSER OU SIMILAR.	2,49 m²
	PASSEIO EM CONCRETO INTERTRAVADO, NA COR AMARELO, ASSENTADO SOBRE COLCHÃO DE AREIA LAVADA, BRITA CORRIDA E SOLO COMPACTADO, MARCA GLASSER OU SIMILAR.	-
	PASSEIO EM CONCRETO INTERTRAVADO, NA COR NATURAL, ASSENTADO SOBRE COLCHÃO DE AREIA LAVADA, BRITA CORRIDA E SOLO COMPACTADO, MARCA GLASSER OU SIMILAR.	464,04 m²
	PISO CIMENTADO COM ACABAMENTO NA NATURAL	144,45 m²
	CICLOVIA COM PISO CIMENTADO COM ACABAMENTO NA COR VERMELHA	106,69 m²
	GRAMA BATATAIS	20,85 m²


QUADRO GERAL DE MOBILIÁRIO URBANO		
ITEM	ESPECIFICAÇÕES	QUANT.
	LUMINÁRIA EM LED DE 85W, MODELO STREET DECOR SHOE BOX DA MARCA LEDAX OU SIMILAR, COM RELÉ FOTOELÉTRICO, COM BRAÇO DE 1,50 METROS.	VERIFICAR QUANTIDADE NO PROJETO DE ILUMINAÇÃO PÚBLICA
	LUMINÁRIA EM LED DE 85W, MODELO STREET DECOR SHOE BOX DA MARCA LEDAX OU SIMILAR, COM RELÉ FOTOELÉTRICO, COM BRAÇO DE 1,20 METROS.	
	DUAS LUMINÁRIAS EM LED PARA ILUMINAÇÃO PÚBLICA, 30W, BIVOLT, LENTES POLICARBONATO, CORPO EM ALUMÍNIO, MODELO 0216 GLIGHT OU SIMILAR, COM RELÉ FOTOELÉTRICO, INSTALADO EM POSTE RETO DE AÇO TELECÔNICO DE 3 METROS, FLANGEADO.	
	UMA LUMINÁRIA EM LED DE 85W, MODELO STREET DECOR SHOE BOX DA MARCA LEDAX OU SIMILAR, COM RELÉ FOTOELÉTRICO, INSTALADO EM POSTE DE AÇO TELECÔNICO CURVO SIMPLES DE 6 METROS, FLANGEADO.	
	DUAS LUMINÁRIAS EM LED DE 85W, MODELO STREET DECOR SHOE BOX DA MARCA LEDAX OU SIMILAR, COM RELÉ FOTOELÉTRICO, INSTALADO EM POSTE DE AÇO TELECÔNICO CURVO SIMPLES DE 6 METROS, FLANGEADO.	
	POSTE DE CONCRETO DUPLO T, DE 300/9, A SER INSTALADO.	-
	LIXEIRAS DE POLIETILENO DE ALTA DENSIDADE NAS CORES VERDE, AZUL, VERMELHO E AMARELO, NAS DIMENSÕES 1170x330mm, COM SUPORTE EM TUBO METÁLICO. CAPACIDADE PARA 4 x 50 litros	02 un.
	LIXEIRA DE POLIETILENO DE ALTA DENSIDADE NA COR VERMELHA, CAPACIDADE PARA 50 L COM ALÇA PARA FIXAR EM POSTE	-
	LIXEIRA DE POLIETILENO DE ALTA DENSIDADE NA COR VERMELHA, CAPACIDADE PARA 50 L COM BARRA PARA FIXAR NO PISO	-
	BANCO EM CONCRETO ARMADO (4 m)	-
	BICICLETÁRIO	02 un.
	BALIZADOR EM CONCRETO (DISTÂNCIA DE 2M ENTRE ELES)	48 un.
	RAMPA TIPO 01	-
	RAMPA TIPO 02	-

QUADRO GERAL DE MOBILIÁRIO URBANO		
ITEM	ESPECIFICAÇÕES	QUANT.
	ALEGRETE (1,00x1,00 m)	-
	ALEGRETE (2,20x1,40 m)	06 un.
	EQUIPAMENTO PARA ABDOMINAL, INCLINADO	-
	BARRA DUPLA PARA FLEXÃO	-
	EQUIPAMENTO DE ESPALDAR	-
	EQUIPAMENTO DE BARRAS	-


QUADRO DE ESPÉCIES DE VEGETAÇÃO				
	Nomes Populares	Nomes Científicos	Altura Média	Quantidade
	GRAMA BATATAIS	<i>Paspalum notatum</i>	15 a 30cm	20,85 m²
	IPÊ ROXO	<i>Handroanthus impatiens</i>	8 a 12m	01 un.
	SIBIPIRUNA	<i>Caesalpinia pluviosa</i>	10 a 18 m	01 un.
	GENIPARANA	<i>Gustavia augusta</i>	5 a 10m	05 un.
QUADRO DE VEGETAÇÃO				
ITEM	ESPECIFICAÇÕES			Quantidade
	ÁRVORES EXISTENTES PRESERVADAS			--

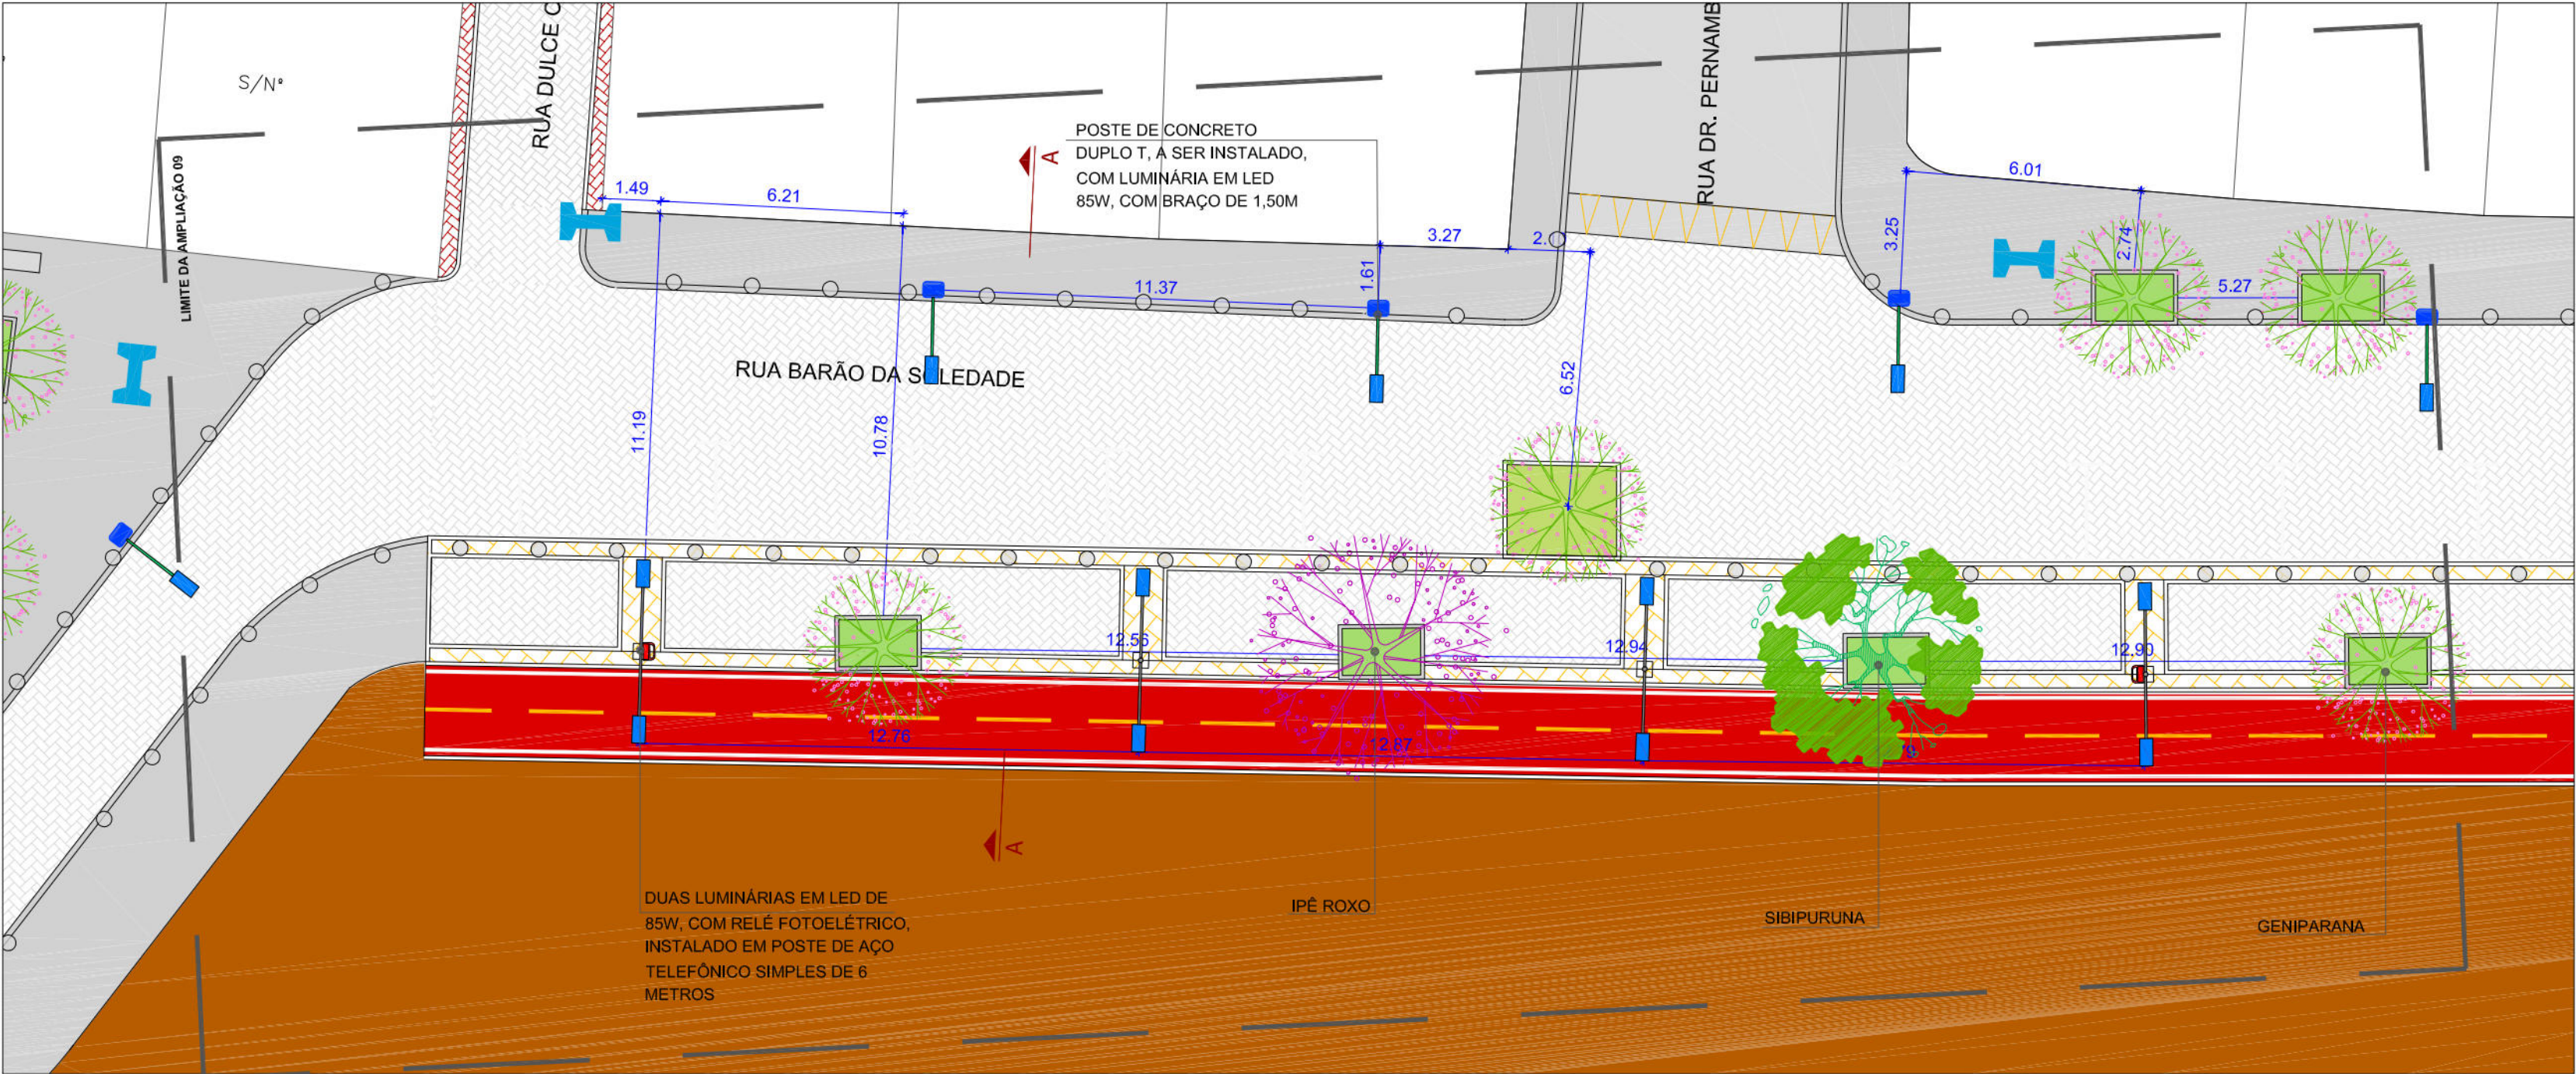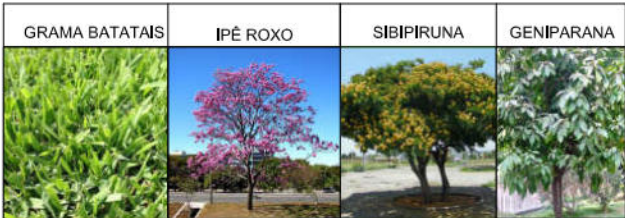

PLANTA BAIXA - AMPLIAÇÃO 9
PAISAGISMO E POSTES
ESCALA 1:150

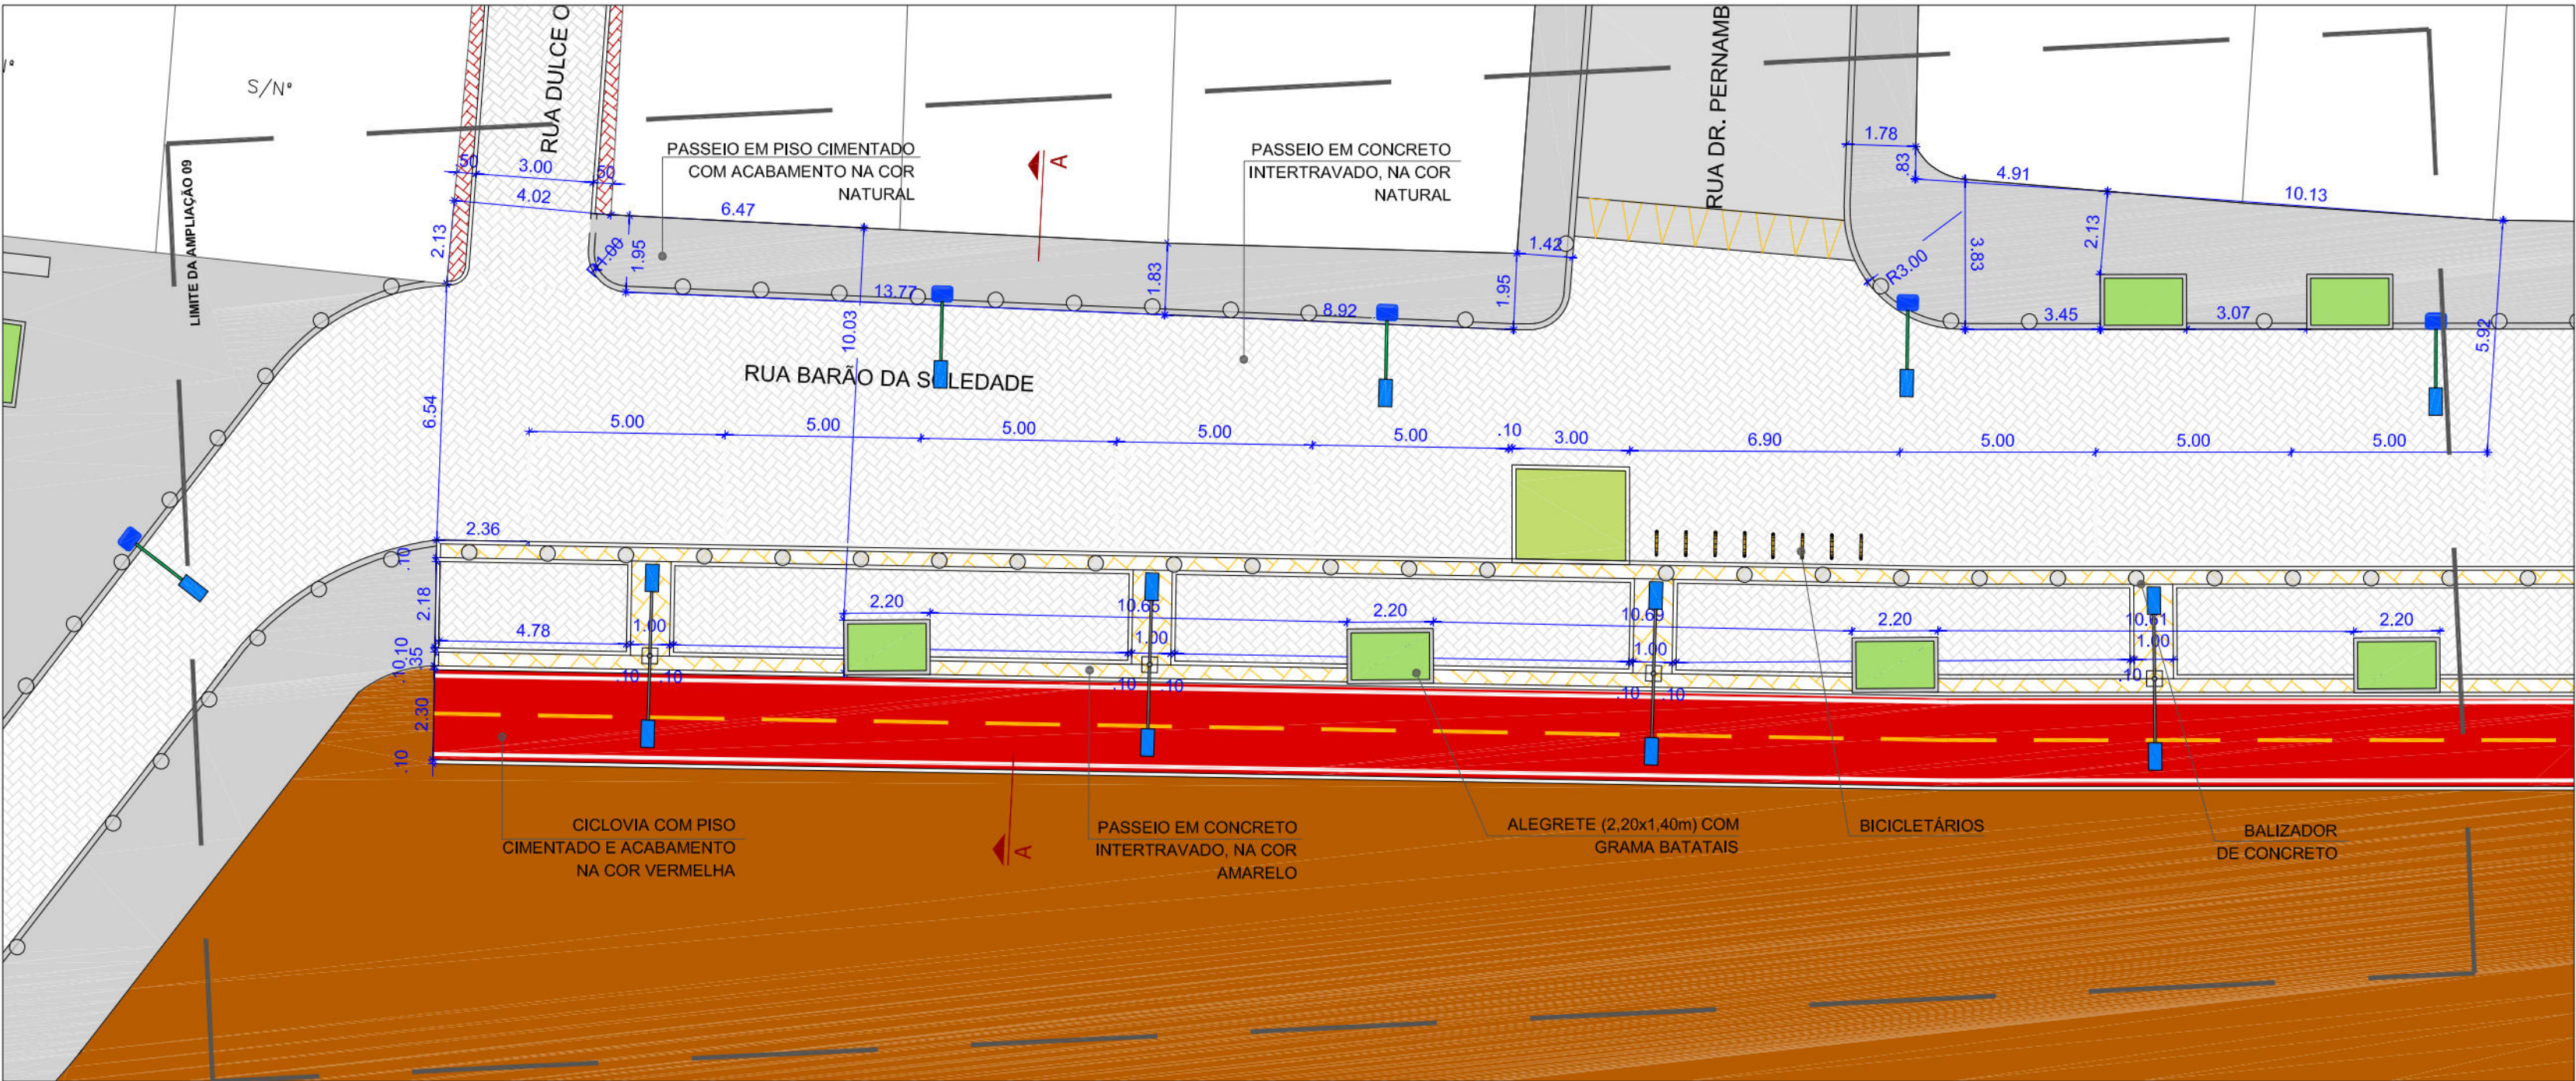

PLANTA BAIXA - AMPLIAÇÃO 9
PAGINAÇÃO E MOBILIÁRIO
ESCALA 1:150

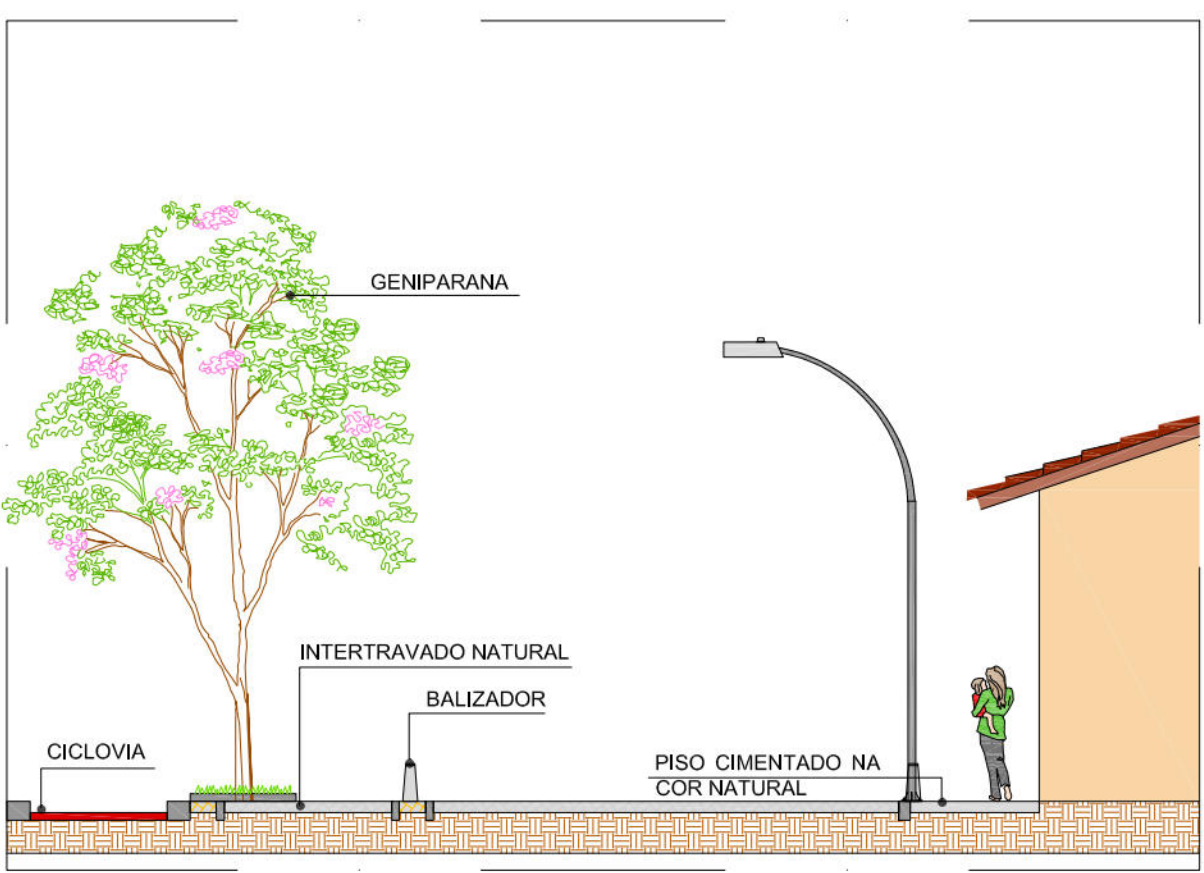

CORTE AA
ESCALA_1:100



PLANTA DE SITUAÇÃO
ESCALA 1:3000

CONVENÇÕES

- LIMITE ALTO DO CÉU
- LIMITE FAIXA DE DÔMÍNIO (30M)
- EDIFICAÇÃO
- MURO
- CERCA
- GRADE
- CALÇADA
- POSTE DE BAIXA TENSÃO (BT)
- POSTE DE MÉDIA TENSÃO (MT)
- POSTE DE ALTA TENSÃO (AT)
- ÁRVORE EXISTENTE
- LIXEIRA
- PARADA DE ÔNIBUS

PREFEITURA DA CIDADE DO RECIFE
SECRETARIA DE CONTROLE, DESENVOLVIMENTO URBANO E OBRAS
EMPRESA DE URBANIZAÇÃO DO RECIFE - URB

COORDENAÇÃO GERAL
GEISE ZANON

DIRETORIA DE PROJETO
RUBIA CAMPELO

PROJETO
REVISÃO/ATUALIZAÇÃO DE PROJETOS EXECUTIVOS PARA 19 LOCALIDADES COMPONENTES DO PROJETO
CAPIBARIBE MELHOR E ELABORAÇÃO DO PROJETO EXECUTIVO DA COMUNIDADE CARANGUEJOTA/BAIARES, NA
CIDADE DE RECIFE/PE.

LOCALIZAÇÃO
COMUNIDADE ALTO DO CÉU

ETAPA
PROJETO EXECUTIVO

CONTEÚDO
PROJETO URBANÍSTICO- AMPLIAÇÃO 09

DATA
JULHO/2018

ESCALAS
INDICADA

PRINCHA
16/21

RESPONSÁVEL TÉCNICO
ROBERTO LEMOS MUNIZ - ENGº CIVIL -

ITEM	ESPECIFICAÇÕES	QUANT.
	PASEIO EM CONCRETO INTERTRAVADO, NA COR GRÁFITE, ASSENTADO SOBRE COLCHÃO DE AREIA LAVADA, BRITA CORRIDA E SOLO COMPACTADO, MARCA GLASSER OU SIMILAR.	--
	PASEIO EM CONCRETO INTERTRAVADO, NA COR VERMELHO, ASSENTADO SOBRE COLCHÃO DE AREIA LAVADA, BRITA CORRIDA E SOLO COMPACTADO, MARCA GLASSER OU SIMILAR.	--
	PASEIO EM CONCRETO INTERTRAVADO, NA COR AMARELO, ASSENTADO SOBRE COLCHÃO DE AREIA LAVADA, BRITA CORRIDA E SOLO COMPACTADO, MARCA GLASSER OU SIMILAR.	--
	PASEIO EM CONCRETO INTERTRAVADO, NA COR NATURAL, ASSENTADO SOBRE COLCHÃO DE AREIA LAVADA, BRITA CORRIDA E SOLO COMPACTADO, MARCA GLASSER OU SIMILAR.	437,60 m²
	PISO CIMENTADO COM ACABAMENTO NA COR NATURAL.	578,39 m²
	CIZOLVA COM PISO CIMENTADO COM ACABAMENTO NA COR VERMELHA.	339,79 m²
	GRAMA BATATAIS	468 m²
	PISO CIMENTADO NA COR AZUL.	--


ITEM	ESPECIFICAÇÕES	QUANT.
	LUMINÁRIA EM LED DE 80W, MODELO STREET DECOR SHOE BOX DA MARCA LEDAX OU SIMILAR, COM RELE FOTOELÉTRICO, COM BRAÇO DE 1,20 METROS.	VERIFICAR QUANTIDADE NO PROJETO DE ILUMINAÇÃO PÚBLICA
	LUMINÁRIA EM LED DE 80W, MODELO STREET DECOR SHOE BOX DA MARCA LEDAX OU SIMILAR, COM RELE FOTOELÉTRICO, COM BRAÇO DE 1,20 METROS.	
	DUA LUMINÁRIA EM LED PARA SINALIZAÇÃO PÚBLICA, 30W, INVOLT, LENTES POLICARBONATO COMO EN ALUMINIO, MODELO 8234 6x100T OU SIMILAR, COM RELE FOTOELÉTRICO, INSTALADO EM POSTE RETO DE AÇO TELECÔNICO DE 3 METROS, FLANGEADO.	
	UMA LUMINÁRIA EM LED DE 80W, MODELO STREET DECOR SHOE BOX DA MARCA LEDAX OU SIMILAR, COM RELE FOTOELÉTRICO, INSTALADO EM POSTE DE AÇO TELECÔNICO CURVO SIMPLES DE 4 METROS, FLANGEADO.	
	DUA LUMINÁRIAS EM LED DE 80W, MODELO STREET DECOR SHOE BOX DA MARCA LEDAX OU SIMILAR, COM RELE FOTOELÉTRICO, INSTALADO EM POSTE DE AÇO TELECÔNICO CURVO SIMPLES DE 4 METROS, FLANGEADO.	
	POSTE DE CONCRETO DUPLO T, DE 300/9, A SER INSTALADO.	01 un.
	LIXEIRA DE POLIETILENO DE ALTA DENSIDADE NAS CORES VERDE, AZUL, VERMELHO E AMARELO, NAS DIMENSÕES 1170x530mm, COM SUPORTE EM TUBO METÁLICO. CAPACIDADE PARA 4 x 50 LITROS.	04 un.
	LIXEIRA DE POLIETILENO DE ALTA DENSIDADE NA COR VERMELHA, CAPACIDADE PARA 50 L COM ALÇA PARA FIXAR EM POSTE.	--
	LIXEIRA DE POLIETILENO DE ALTA DENSIDADE NA COR VERMELHA, CAPACIDADE PARA 50 L COM BARRA PARA FIXAR NO PISO.	10 un.
	BANCO EM CONCRETO ARMADO (4 m).	--
	BICICLETÁRIO	--
	BALIZADOR EM CONCRETO (DISTÂNCIA DE 2M ENTRE ELES)	--
	RAMPA TIPO 01	01 un.
	RAMPA TIPO 02	02 un.

ITEM	ESPECIFICAÇÕES	QUANT.
	ALEGRETE (1.00x1.00 m)	--
	ALEGRETE (2.00x1.40 m)	11 un.
	EQUIPAMENTO PARA ABSORÇÃO, INCLINADO	--
	BARRA DUPLA PARA FLEXÃO	--
	EQUIPAMENTO DE ESPALDAR	--
	EQUIPAMENTO DE BARRAS	--

QUADRO DE ESPÉCIES DE VEGETAÇÃO			
Nomes Populares	Nomes Científicos	Altura Média	Quantidade
GRAMA BATATAIS	Platanus obtusifolia	15 a 20cm	339,79 m²
IPÊ ROXO	Platanus integrifolia	8 a 12m	02 un.
SIBIPURUNA	Cassipouira pluviosa	10 a 18 m	02 un.
GENIPARANA	Cassipouira pluviosa	5 a 10m	06 un.

QUADRO DE VEGETAÇÃO										
ITEM	ESPECIFICAÇÕES	Quantidade								
●	ÁRVORES EXISTENTES PRESERVADAS	10 un.								
<table><tr><td>GRAMA BATATAIS</td><td>IPÊ ROXO</td><td>SIBIPURUNA</td><td>GENIPARANA</td></tr><tr><td></td><td></td><td></td><td></td></tr></table>			GRAMA BATATAIS	IPÊ ROXO	SIBIPURUNA	GENIPARANA				
GRAMA BATATAIS	IPÊ ROXO	SIBIPURUNA	GENIPARANA							
										

PLANTA BAIXA - AMPLIAÇÃO 10
PAISAGISMO E POSTES
ESCALA 1:150

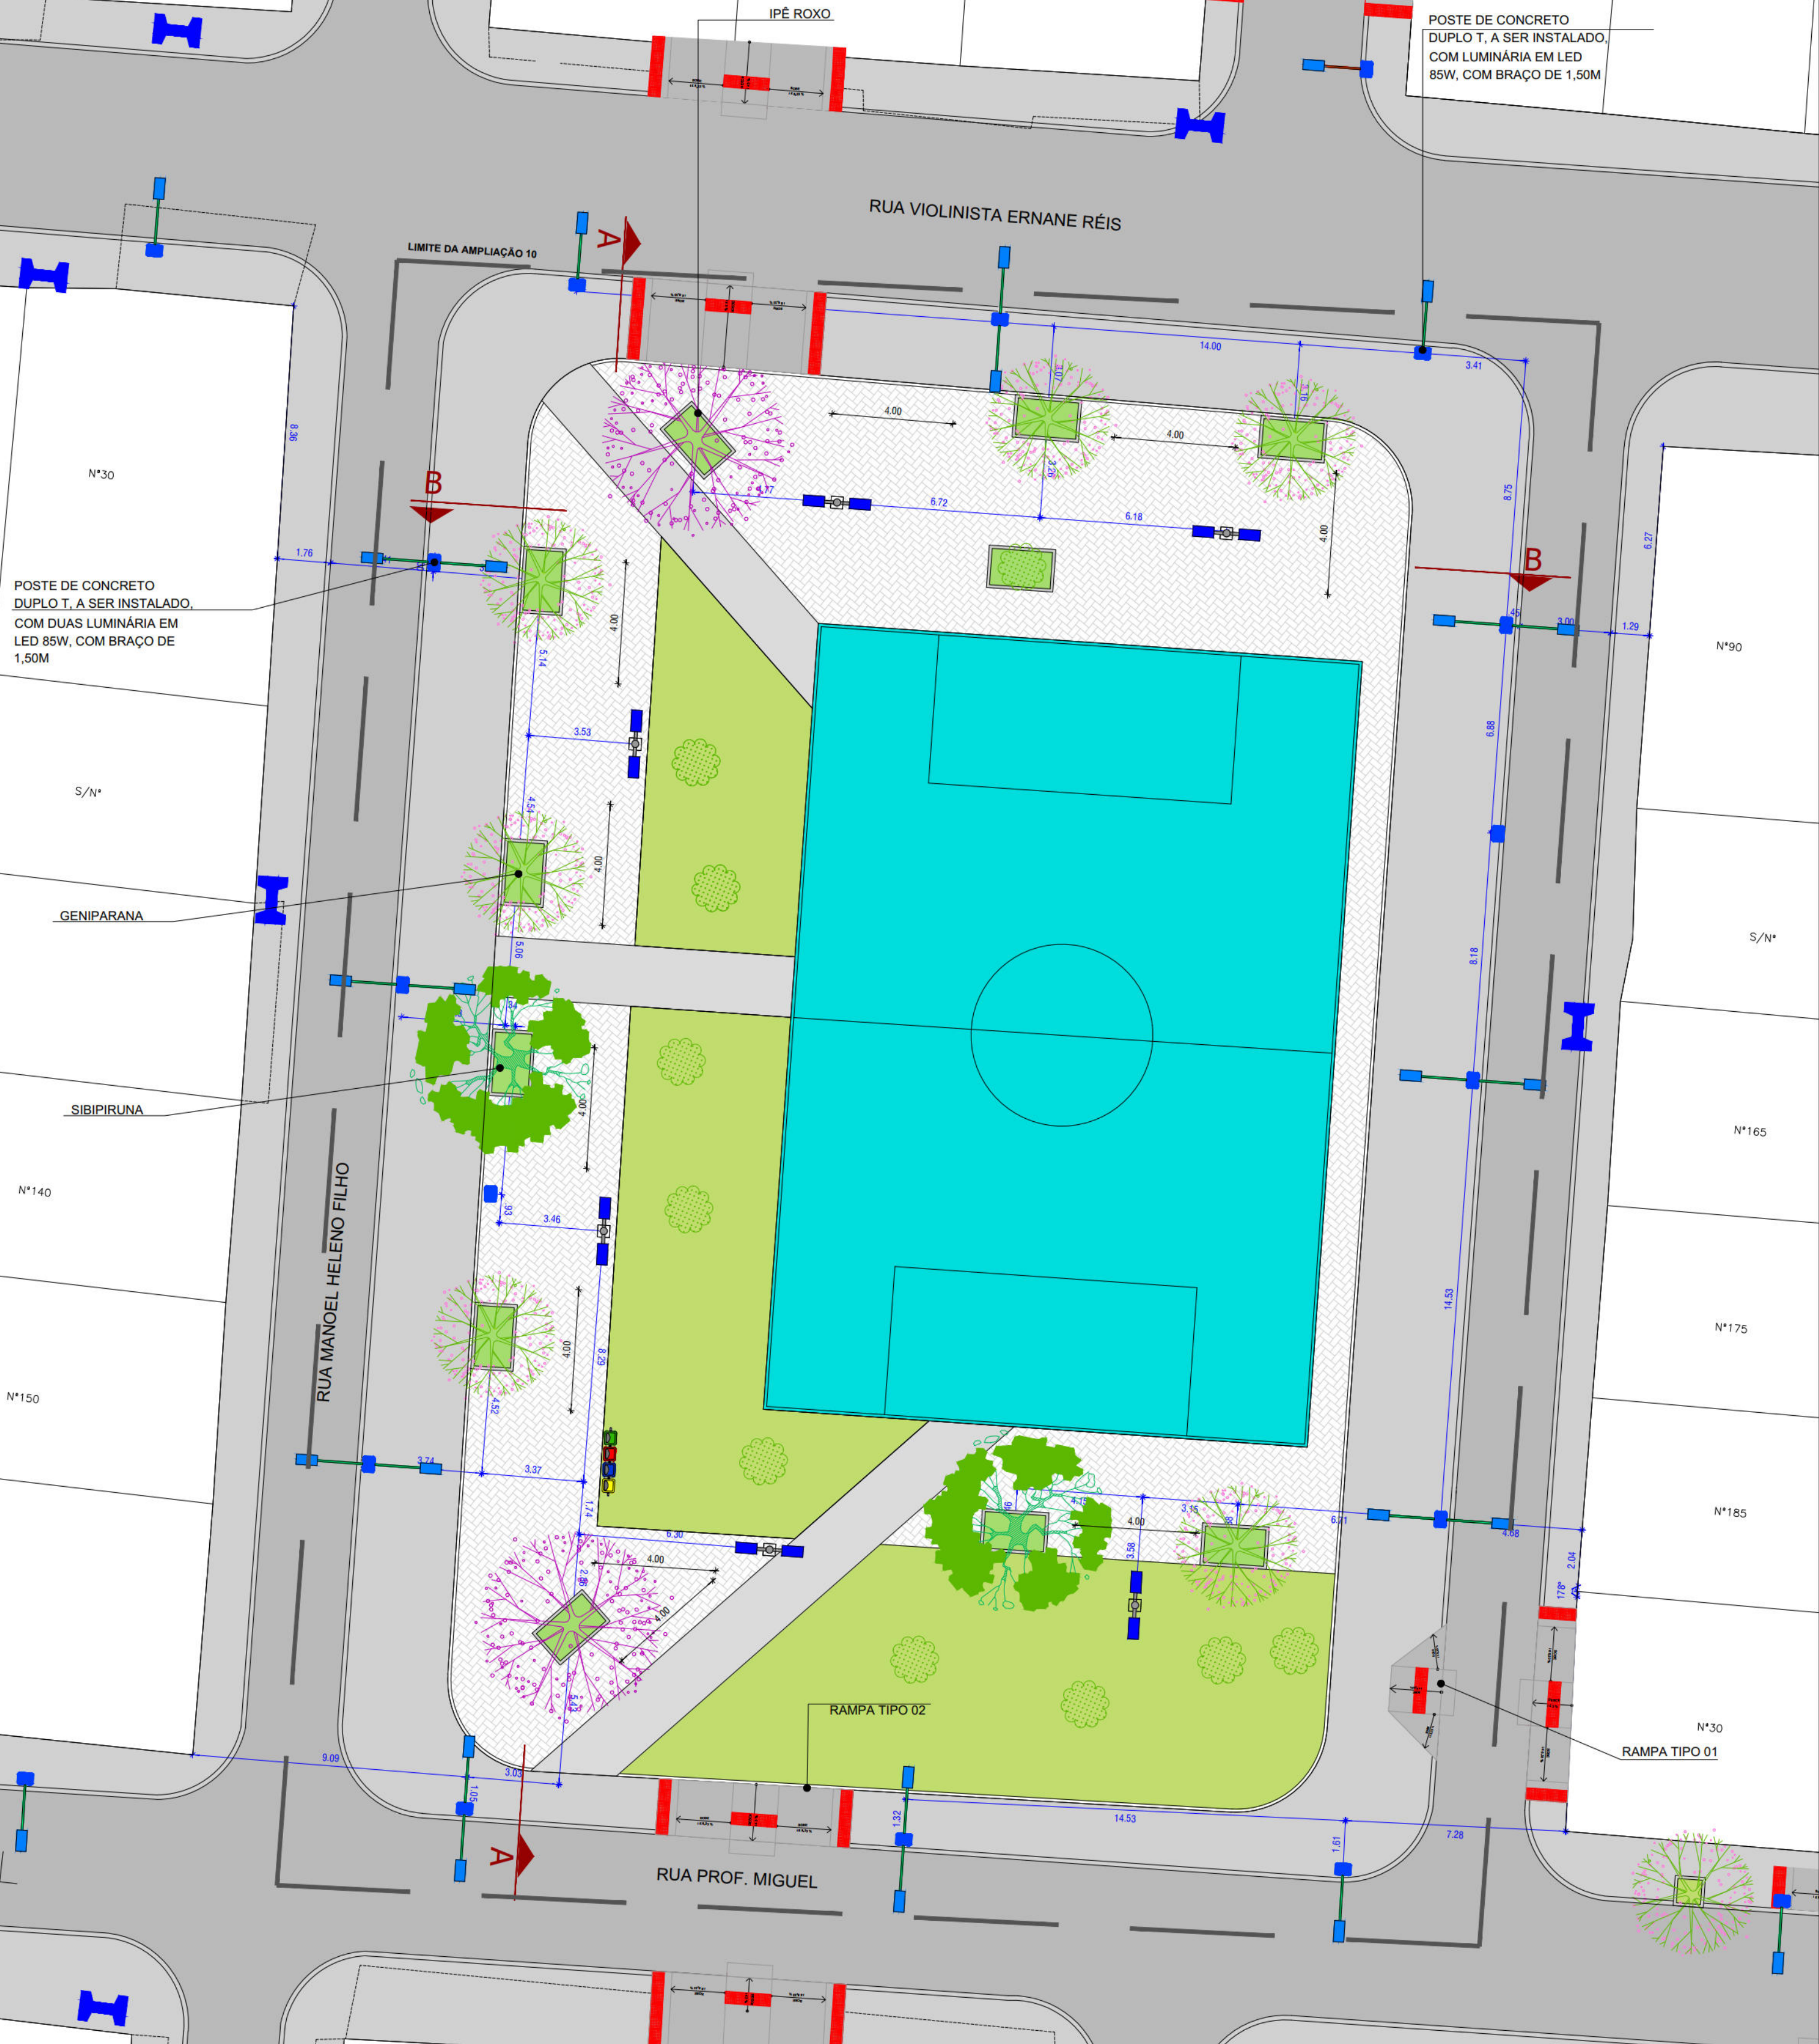


PLANTA BAIXA - AMPLIAÇÃO 10
PAGINAÇÃO E MOBILIÁRIO
ESCALA 1:150




CONVENÇÕES	
	LIMITE ALTO DO CÉU
	LIMITE FAIXA DE DOMÍNIO (30M)
	EDIFICAÇÃO
	MURO
	CERCA
	GRADE
	CALÇADA
	POSTE DE BAIXA TENSÃO (BT)
	POSTE DE MÍDIA TENSÃO (MT)
	POSTE DE ALTA TENSÃO (AT)
	ÁRVORE EXISTENTE
	LIXEIRA
	PARADA DE ÔNIBUS

CORTE AA
ESCALA: 1/100

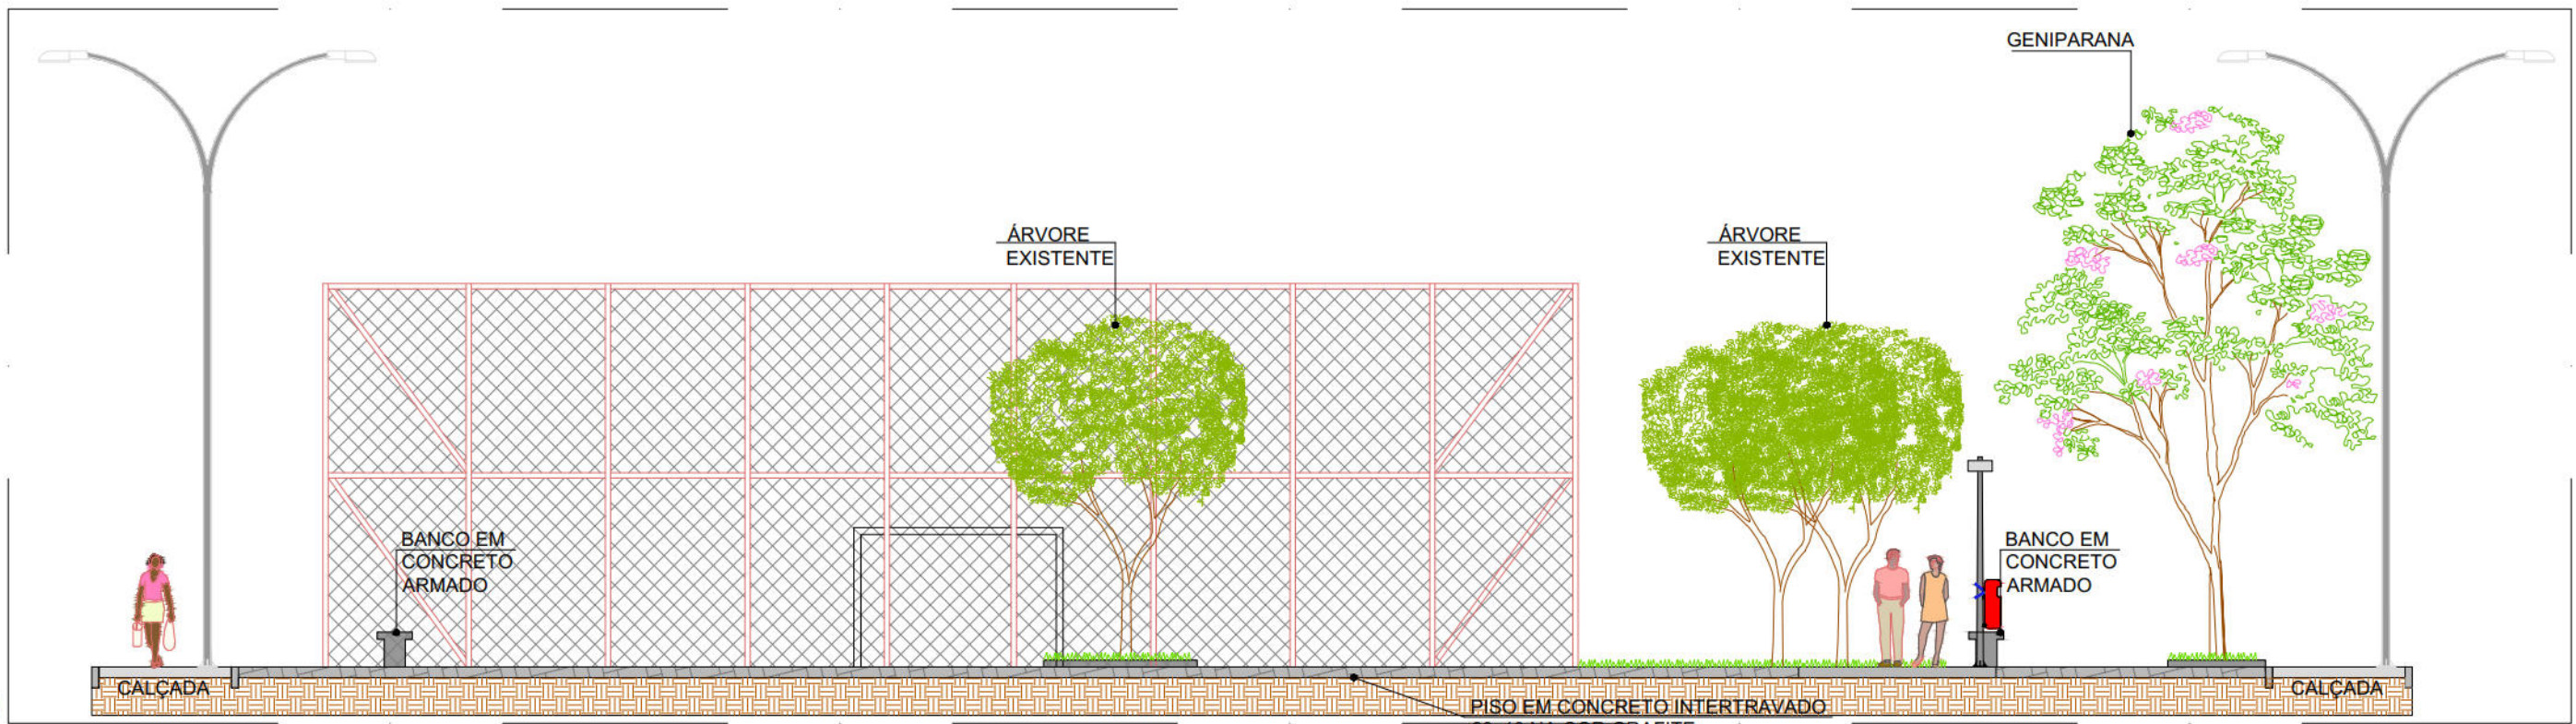

CORTE BB
ESCALA: 1/100

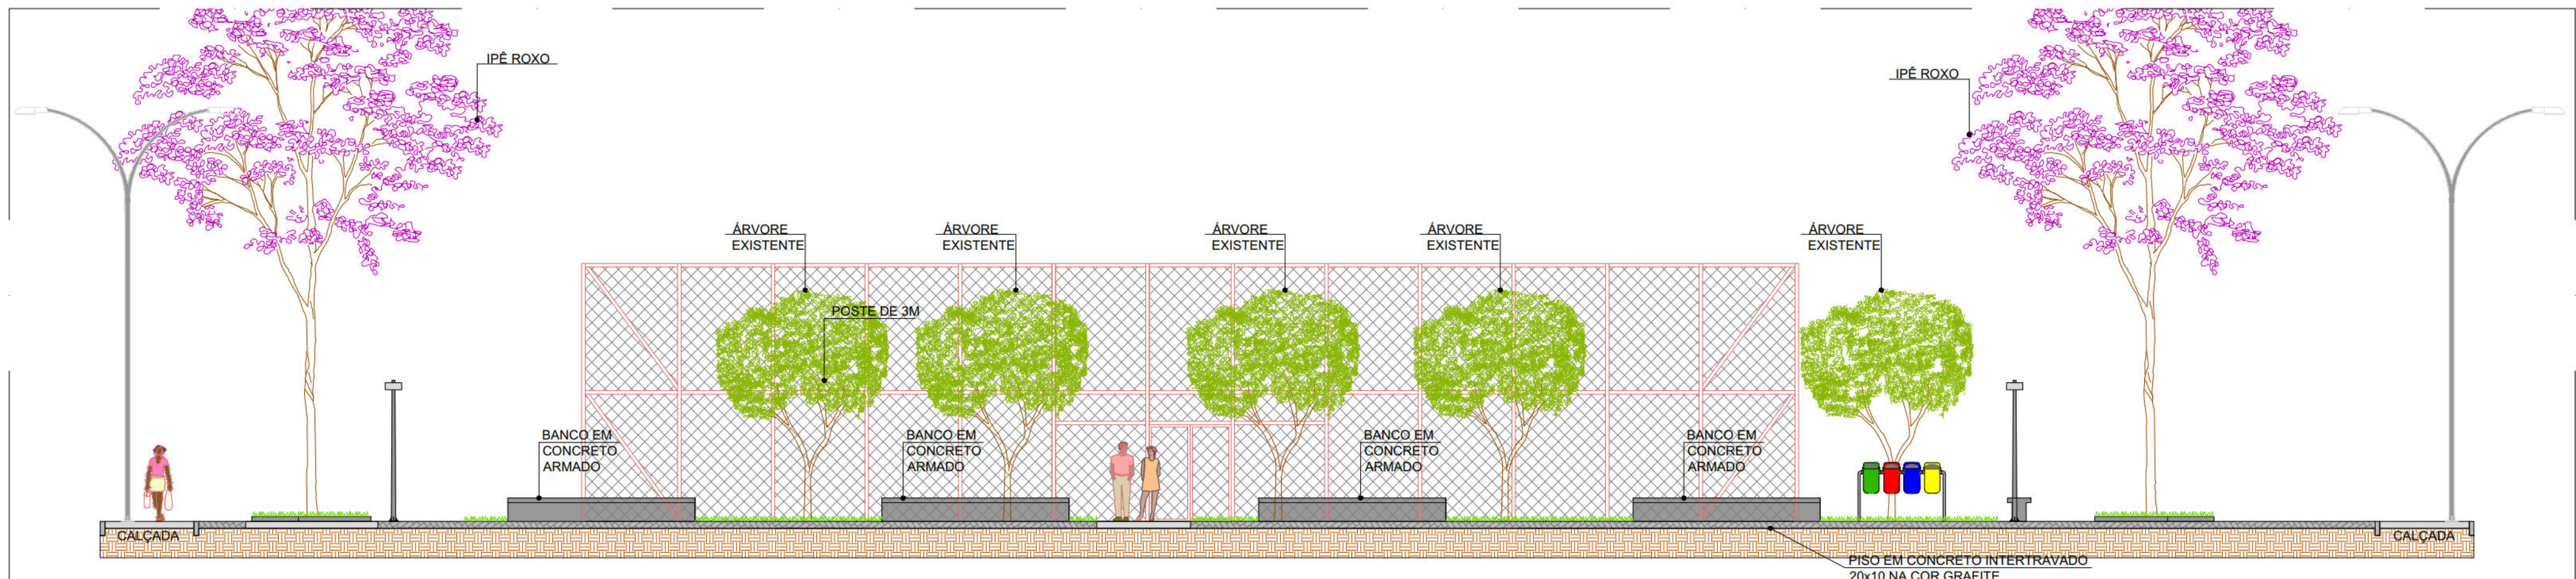

PREFEITURA DA CIDADE DO RECIFE SECRETARIA DE CONTROLE, DESENVOLVIMENTO URBANO E OBRAS EMPRESA DE URBANIZAÇÃO DO RECIFE - URB			
COORDENAÇÃO GERAL:			
GERSE ZAHON			
DIRETORIA DE PROJETO			
RUBIA CAMPELO			
PROJETO			
REVISÃO/ATUALIZAÇÃO DE PROJETOS EXECUTIVOS PARA 19 LOCALIDADES COMPONENTES DO PROJETO			
CAPIBARIBE MELHOR E ELABORAÇÃO DO PROJETO EXECUTIVO DA COMUNIDADE CARANGUEJO/JOATABAIRES, NA CIDADE DE RECIFE.			
LOCALIZAÇÃO			
COMUNIDADE ALTO DO CÉU			
ETAPA	DATA	PRIMEIRA	
PROJETO EXECUTIVO	JULHO/2018	ESCALAS	
CONTEÚDO	INDICADA	REVISÃO	
PROJETO URBANÍSTICO - AMPLIAÇÃO 10		REV 2	17/21
RESPONSÁVEL TÉCNICO			
ROBERTO LEMOS MUNIZ - ENGº CIVIL -			
GEO SISTEMAS Engenharia & Planejamento			