

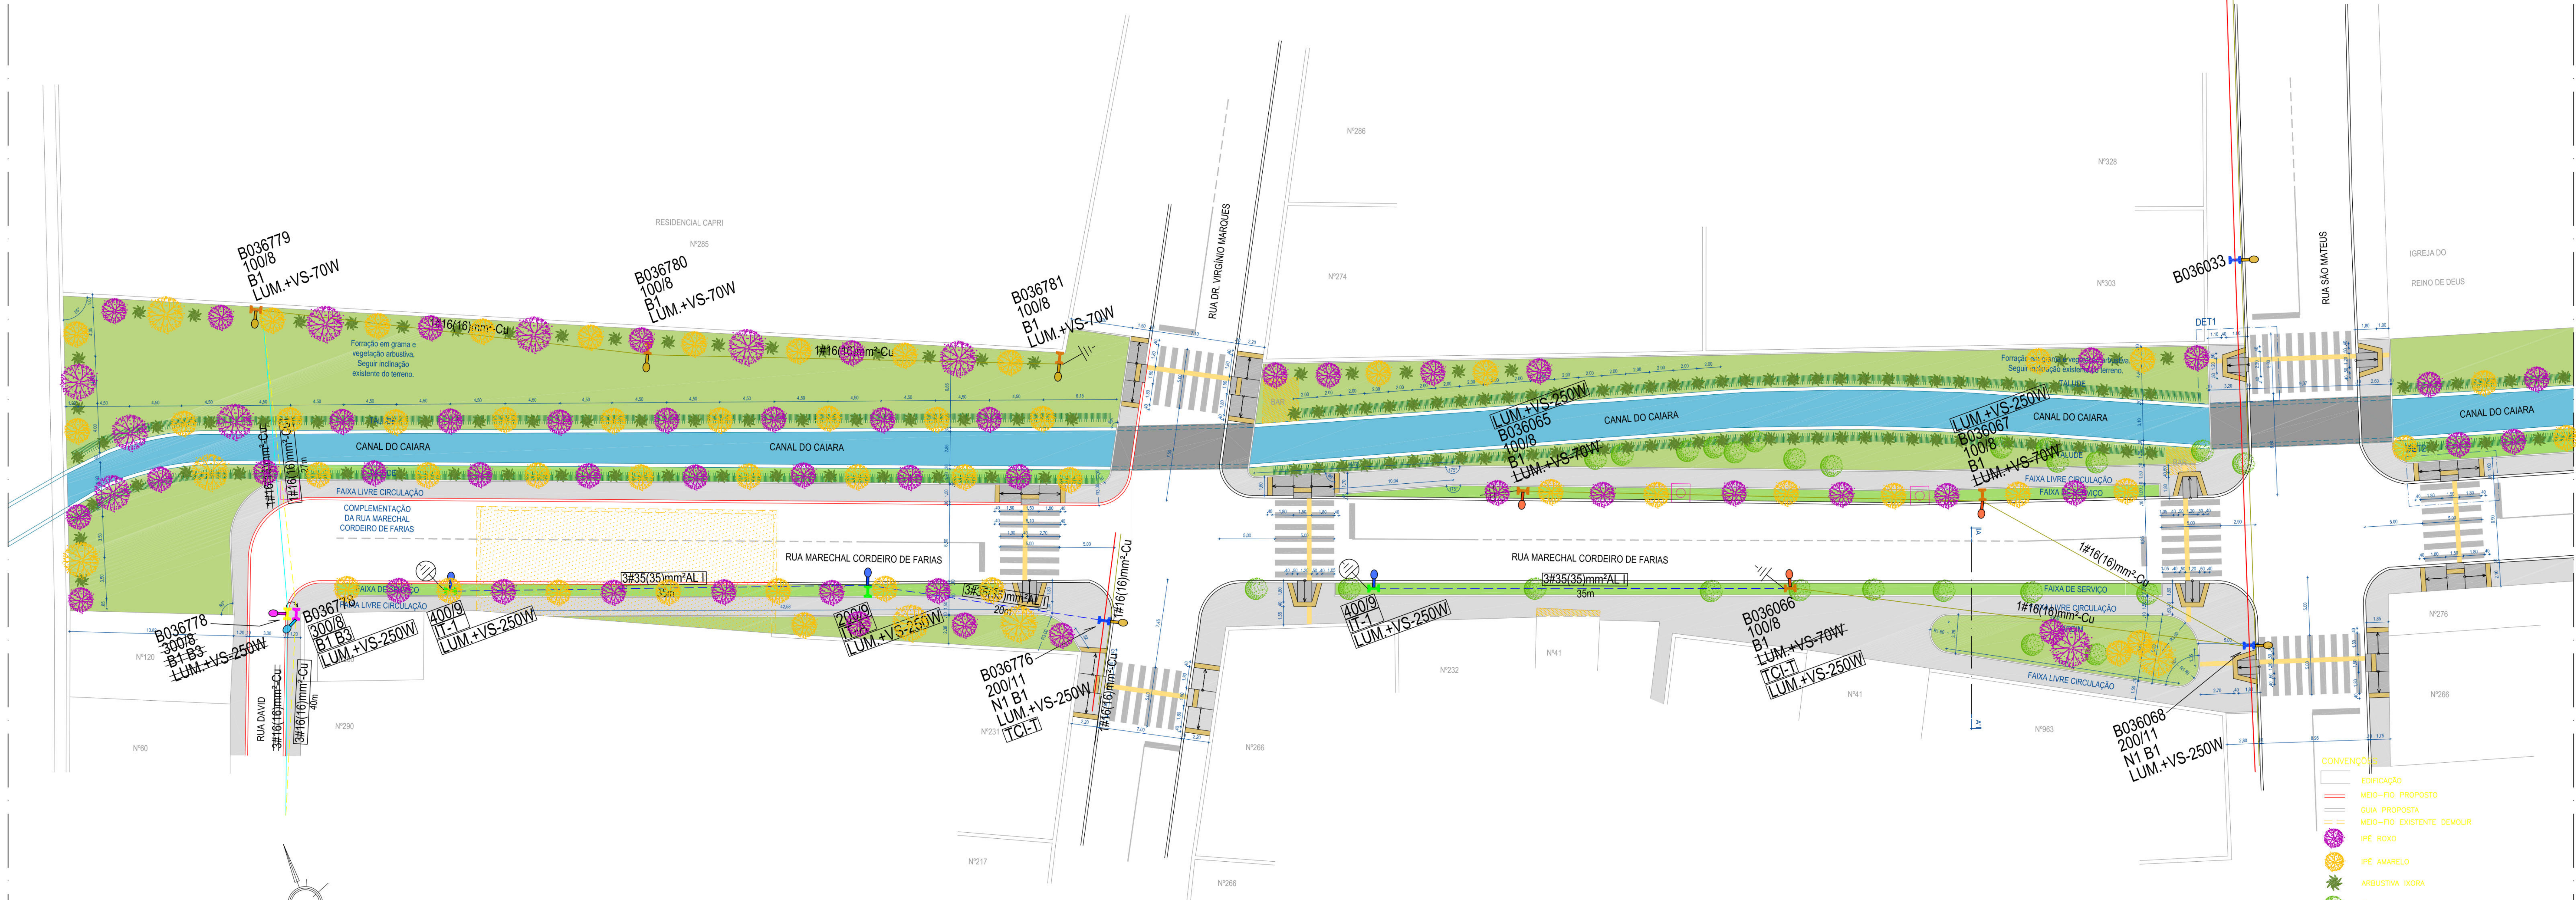


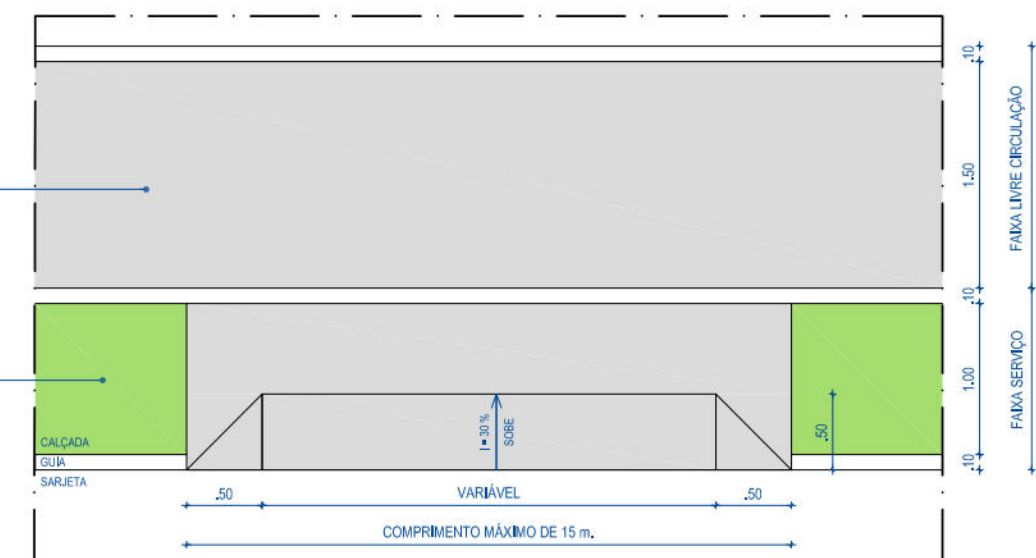


PLANTA BAIXA - CANAL DO CAIARA
ESCALA 1/200

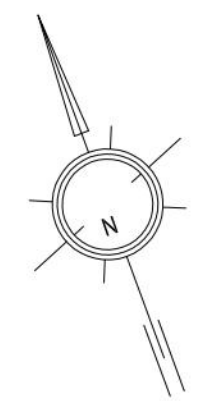


DETALHE RAMPA PARA ACESSO DE VEÍCULOS
ESCALA 1/50


OBSERVAÇÃO:
• PARA CADA LOTE COM IMPLANTAMENTO COM NO MÁXIMO 10 VAZIAS PARA ESTACIONAMENTO O REBRAMEN-
TO DEVE TER COMBATEMENTO NA ORDEM DE 1:1;
• QUANDO O TERRENO OU A DIMENSÃO DE VAZIAS DO REBRAMEN-TO NÃO SE DECLINAM, DEVERÁ SER
PROVISTO O REBRAMEN-TO DO TERRENO OU DA VAZIA COM O COMBATEMENTO NA ORDEM DE 1:1;
• METROS EM SEUS PONTOS DE ORIENTAÇÃO COM EXTENSÃO MÁXIMA DE 40 CENTÍMETROS PARA A DETERMINAÇÃO
DE SEUS VERTICES.

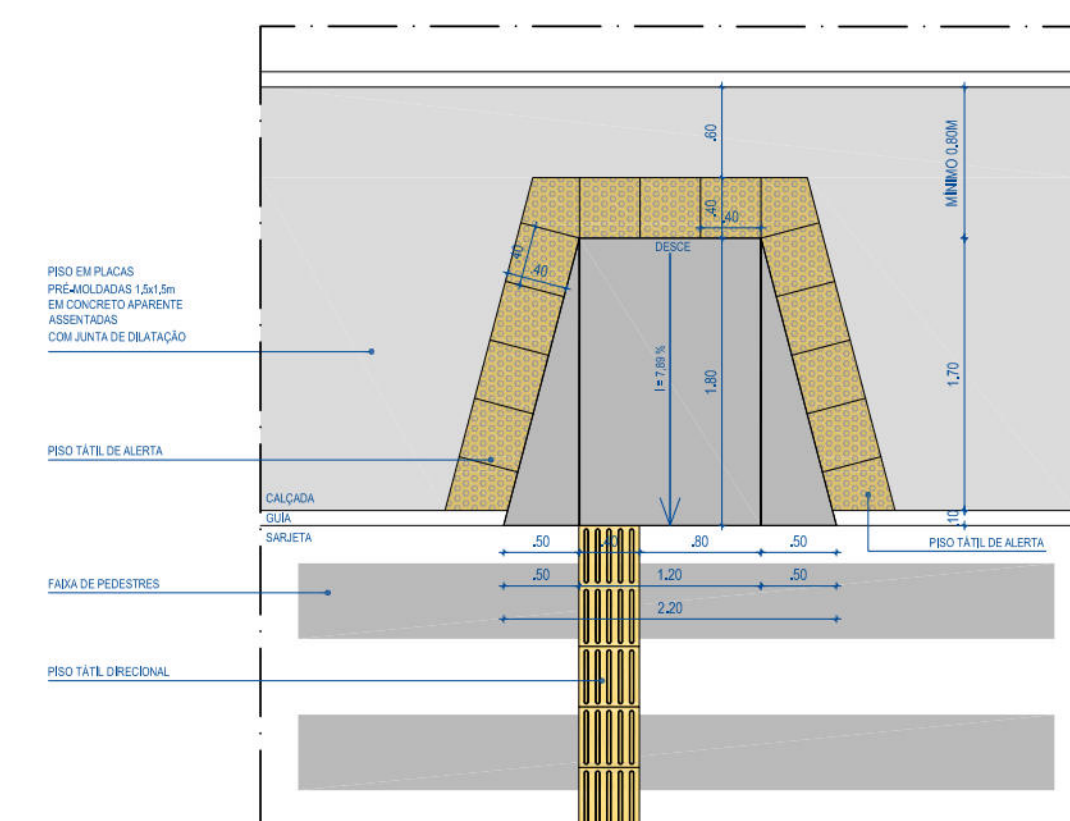

DETALHE 1 - RAMPA PARA ACESSO DE PEDESTRES
ESCALA 1/50

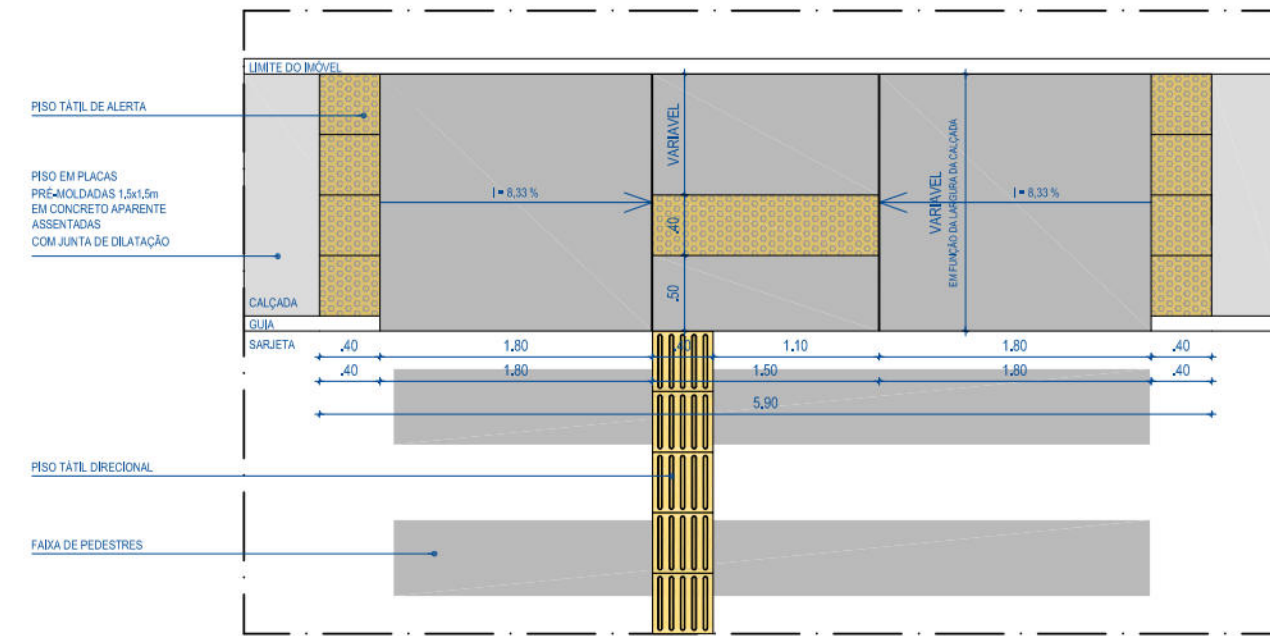

DETALHE 2 - RAMPA PARA ACESSO DE PEDESTRES
ESCALA 1/50

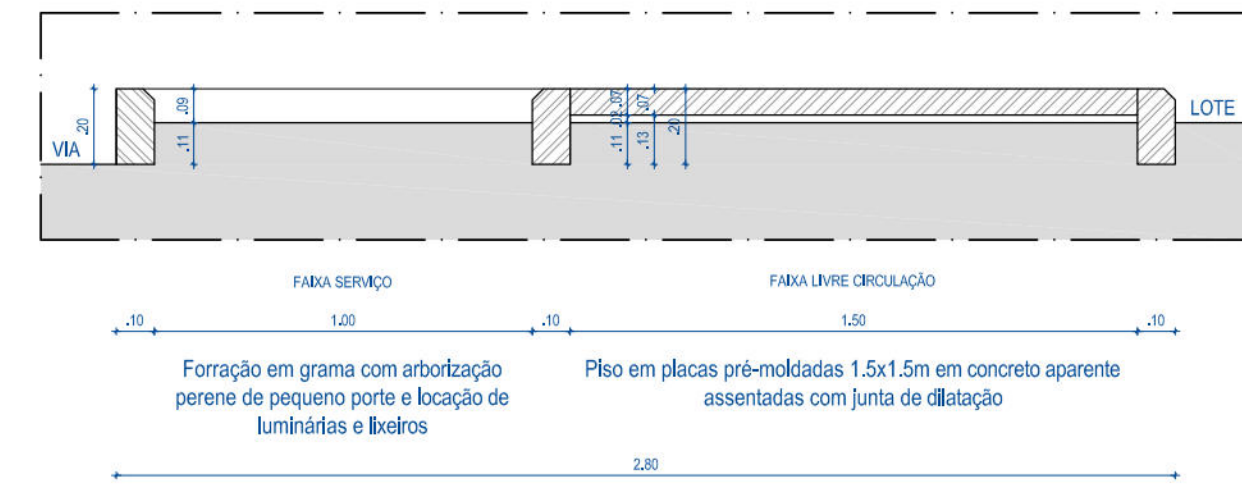


DETALHE 3 - CALÇADA
ESCALA 1/20

- CONVENÇÕES
- EDIFICAÇÃO
 - MEIO-FIO PROPOSTO
 - CUIA PROPOSTA
 - MEIO-FIO EXISTENTE DEMOLIR
 - IPE ROXO
 - IPE AMARELO
 - ARBUSTIVA DURA
 - ÁRVORE EXISTENTE
 - TALUDE SEGUIR INCLINAÇÃO EXISTENTE
 - POSTE DE ALTA TENSÃO EXISTENTE
 - POSTE DE BAIXA TENSÃO EXISTENTE
 - POSTE DE BAIXA TENSÃO A SER RELOCADO
 - POSTE DE BAIXA TENSÃO PROJETADO
 - REDE DE BAIXA TENSÃO EXISTENTE
 - REDE DE BAIXA TENSÃO PROJETADA
 - REDE DE BAIXA TENSÃO A SER RELOCADA
 - REDE DE BAIXA TENSÃO RELOCADA
 - REDE DE ALTA TENSÃO EXISTENTE
 - ATERRAMENTO EXISTENTE
 - ATERRAMENTO PROJETADO
 - COMPONENTE PROJETADO
 - COMPONENTE A SER RELOCADO
 - COMPONENTE A SER RETIRADO
 - LUMINÁRIA EXISTENTE
 - LUMINÁRIA A SER RELOCADA
 - LUMINÁRIA A SER SUBSTITUÍDA
 - LUMINÁRIA RELOCADA
 - LUMINÁRIA PROJETADA
 - CAIXA DE DRENAGEM EXISTENTE
 - CANAL
 - DESAPROPRIAÇÃO
 - RUA A SER PAVIMENTADA
 - PONTE EXISTENTE
 - PISO TÁTIL DE ALERTA
 - PISO TÁTIL DIRECIONAL
 - CALÇADA PROPOSTA - FAIXA LIVRE DE CIRCULAÇÃO
 - Piso em concreto aparente 1.5x1.5m com junta de dilatação
 - CALÇADA PROPOSTA - FAIXA DE SERVIÇO
 - Formação em grama e locação de mobiliários e equipamentos urbanos
 - ÁREA VERDE PROPOSTA
 - Torreção em grama
 - RAMPA DE ACESSO DE PEDESTRES PROPOSTA



PERFIL PADRÃO - CANAL DO CAIARA
ESCALA 1/50

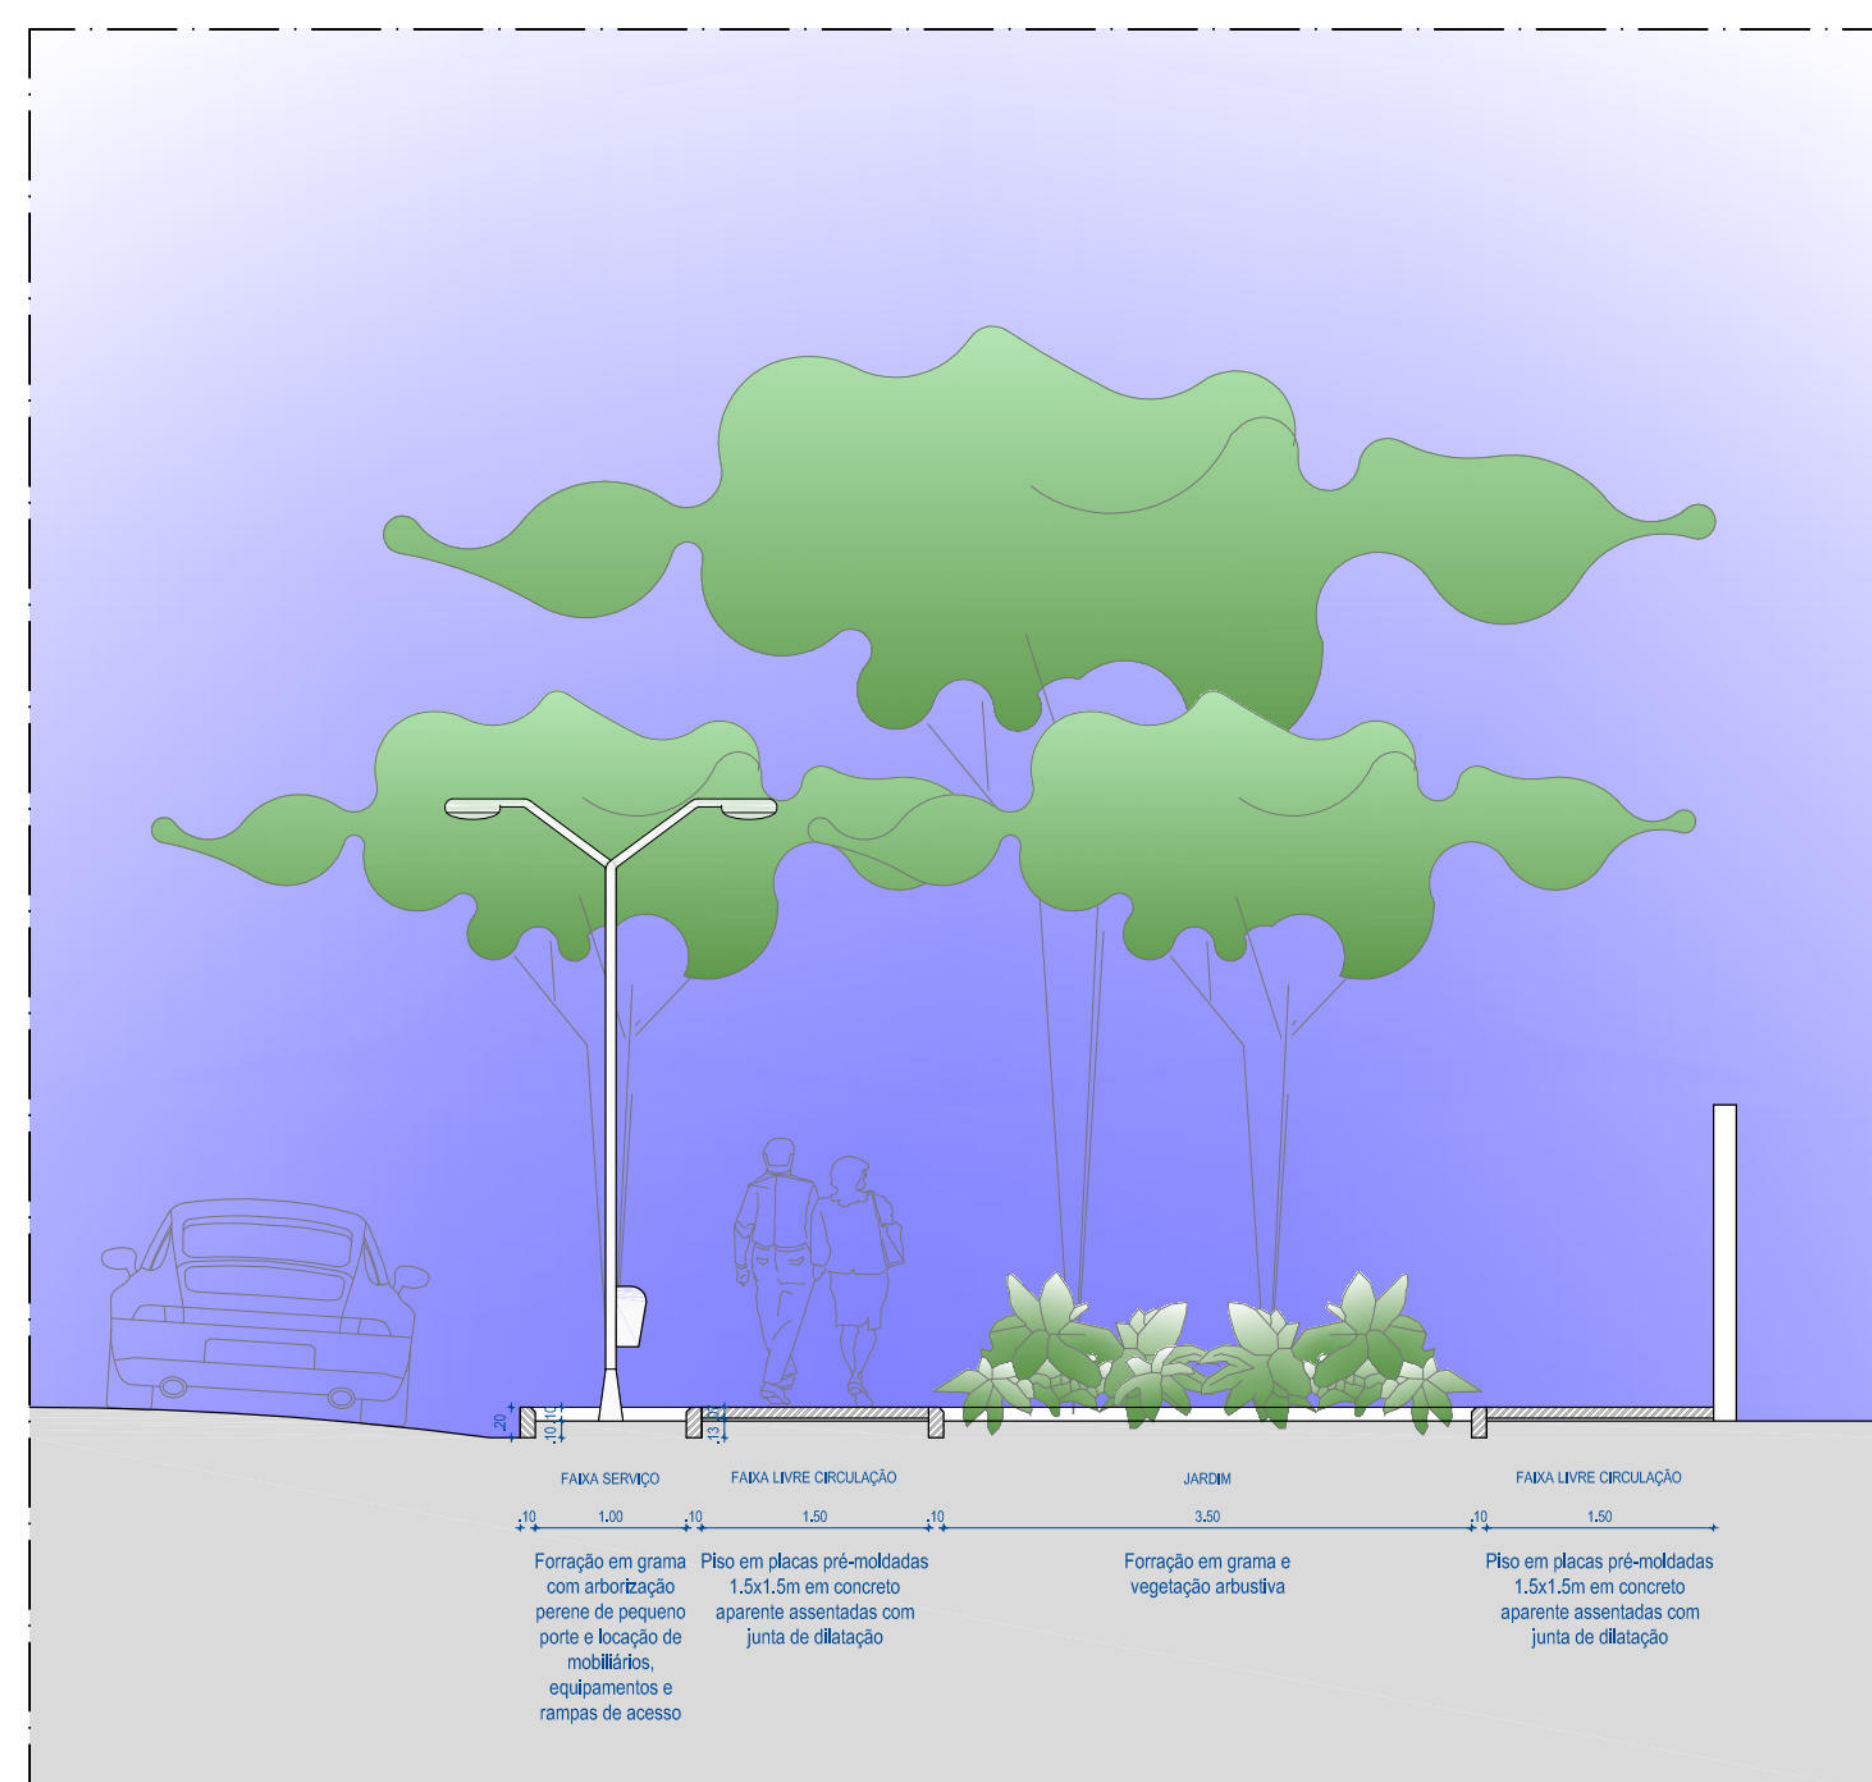

CORTE AA' - JARDIM
ESCALA 1/50

PROPRIETÁRIO: EMPRESA DE URBANIZAÇÃO DO RECIFE - URB

PROJETO:

CONSTRUÇÃO:

PREFEITURA DA CIDADE DO RECIFE
SECRETARIA DE PLANEJAMENTO URBANISMO E MEIO AMBIENTE
EMPRESA DE URBANIZAÇÃO DO RECIFE - URB

COORDENADOR GERAL
CEZAR BARROS
DESENVOLVEDOR DE PROJETOS
PLAQUEIA GOMES
PROJETO

PROJETO DE REURBANIZAÇÃO DOS CANAIS
PROJETO DE ELÉTRICA

SITUAÇÃO
CANAL DO CAIARA, RUA MARECHAL CORDEIRO DE FARIAS, RECIFE-PE
PROJETO
04/04
PROJETO EXECUTIVO
JANEIRO/2011
PLANTA BAIXA - ILUMINAÇÃO PÚBLICA
INDICADA
ROBERTO LEMOS MUNIZ - ENG. CIVIL -
DIGITALIZAÇÃO

GEOSISTEMAS
Engenharia & Planejamento