

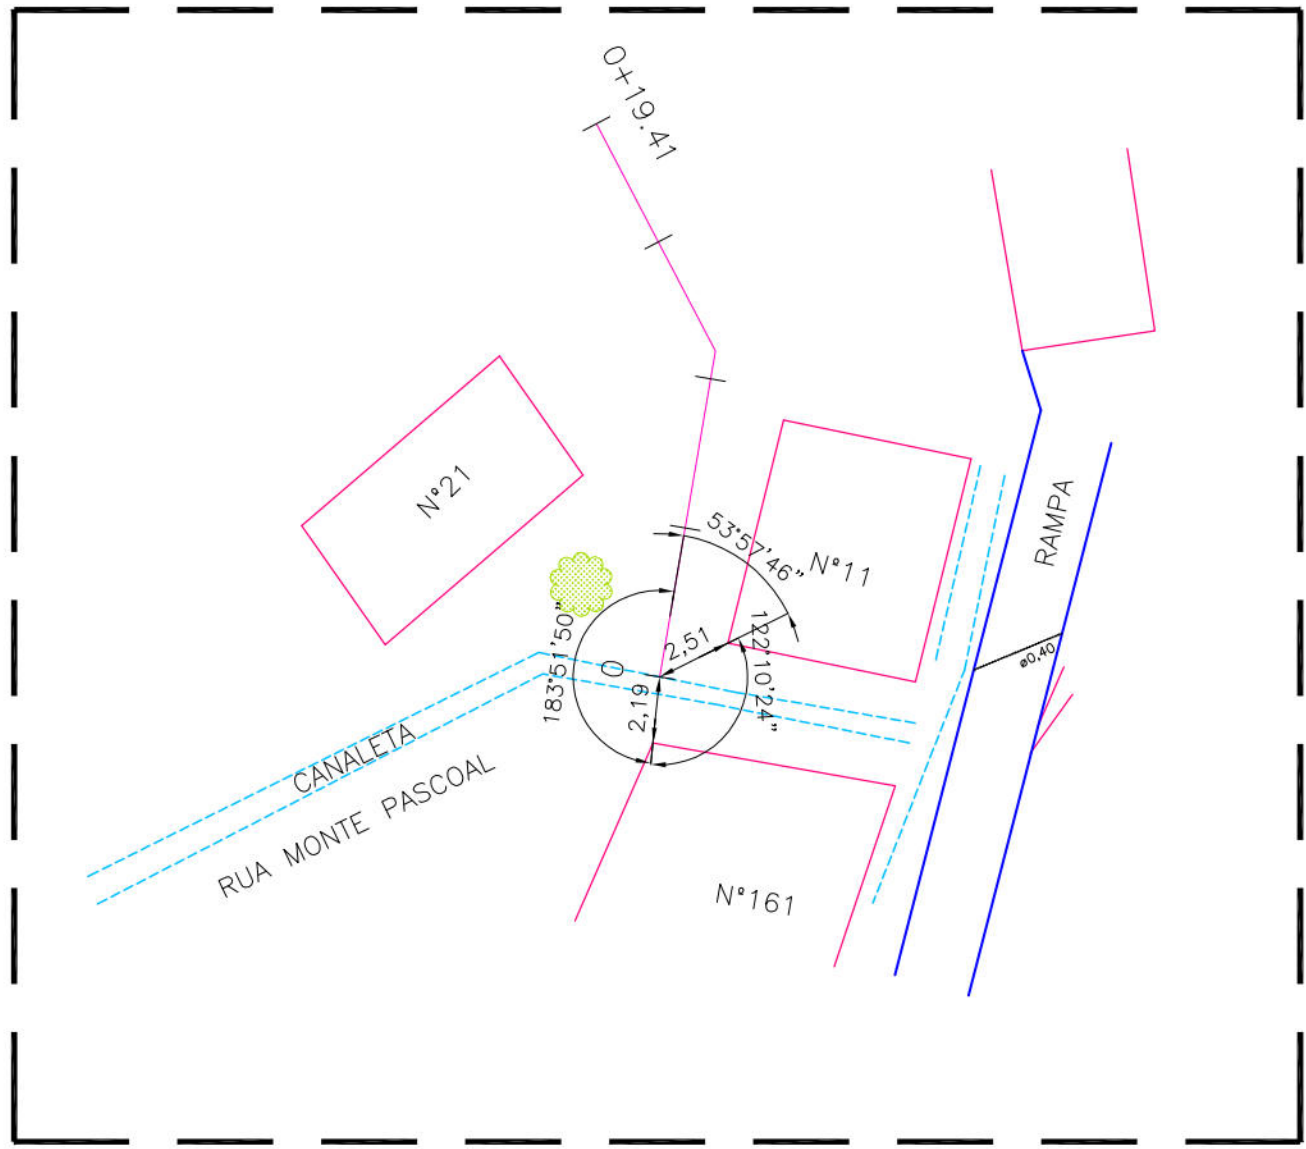
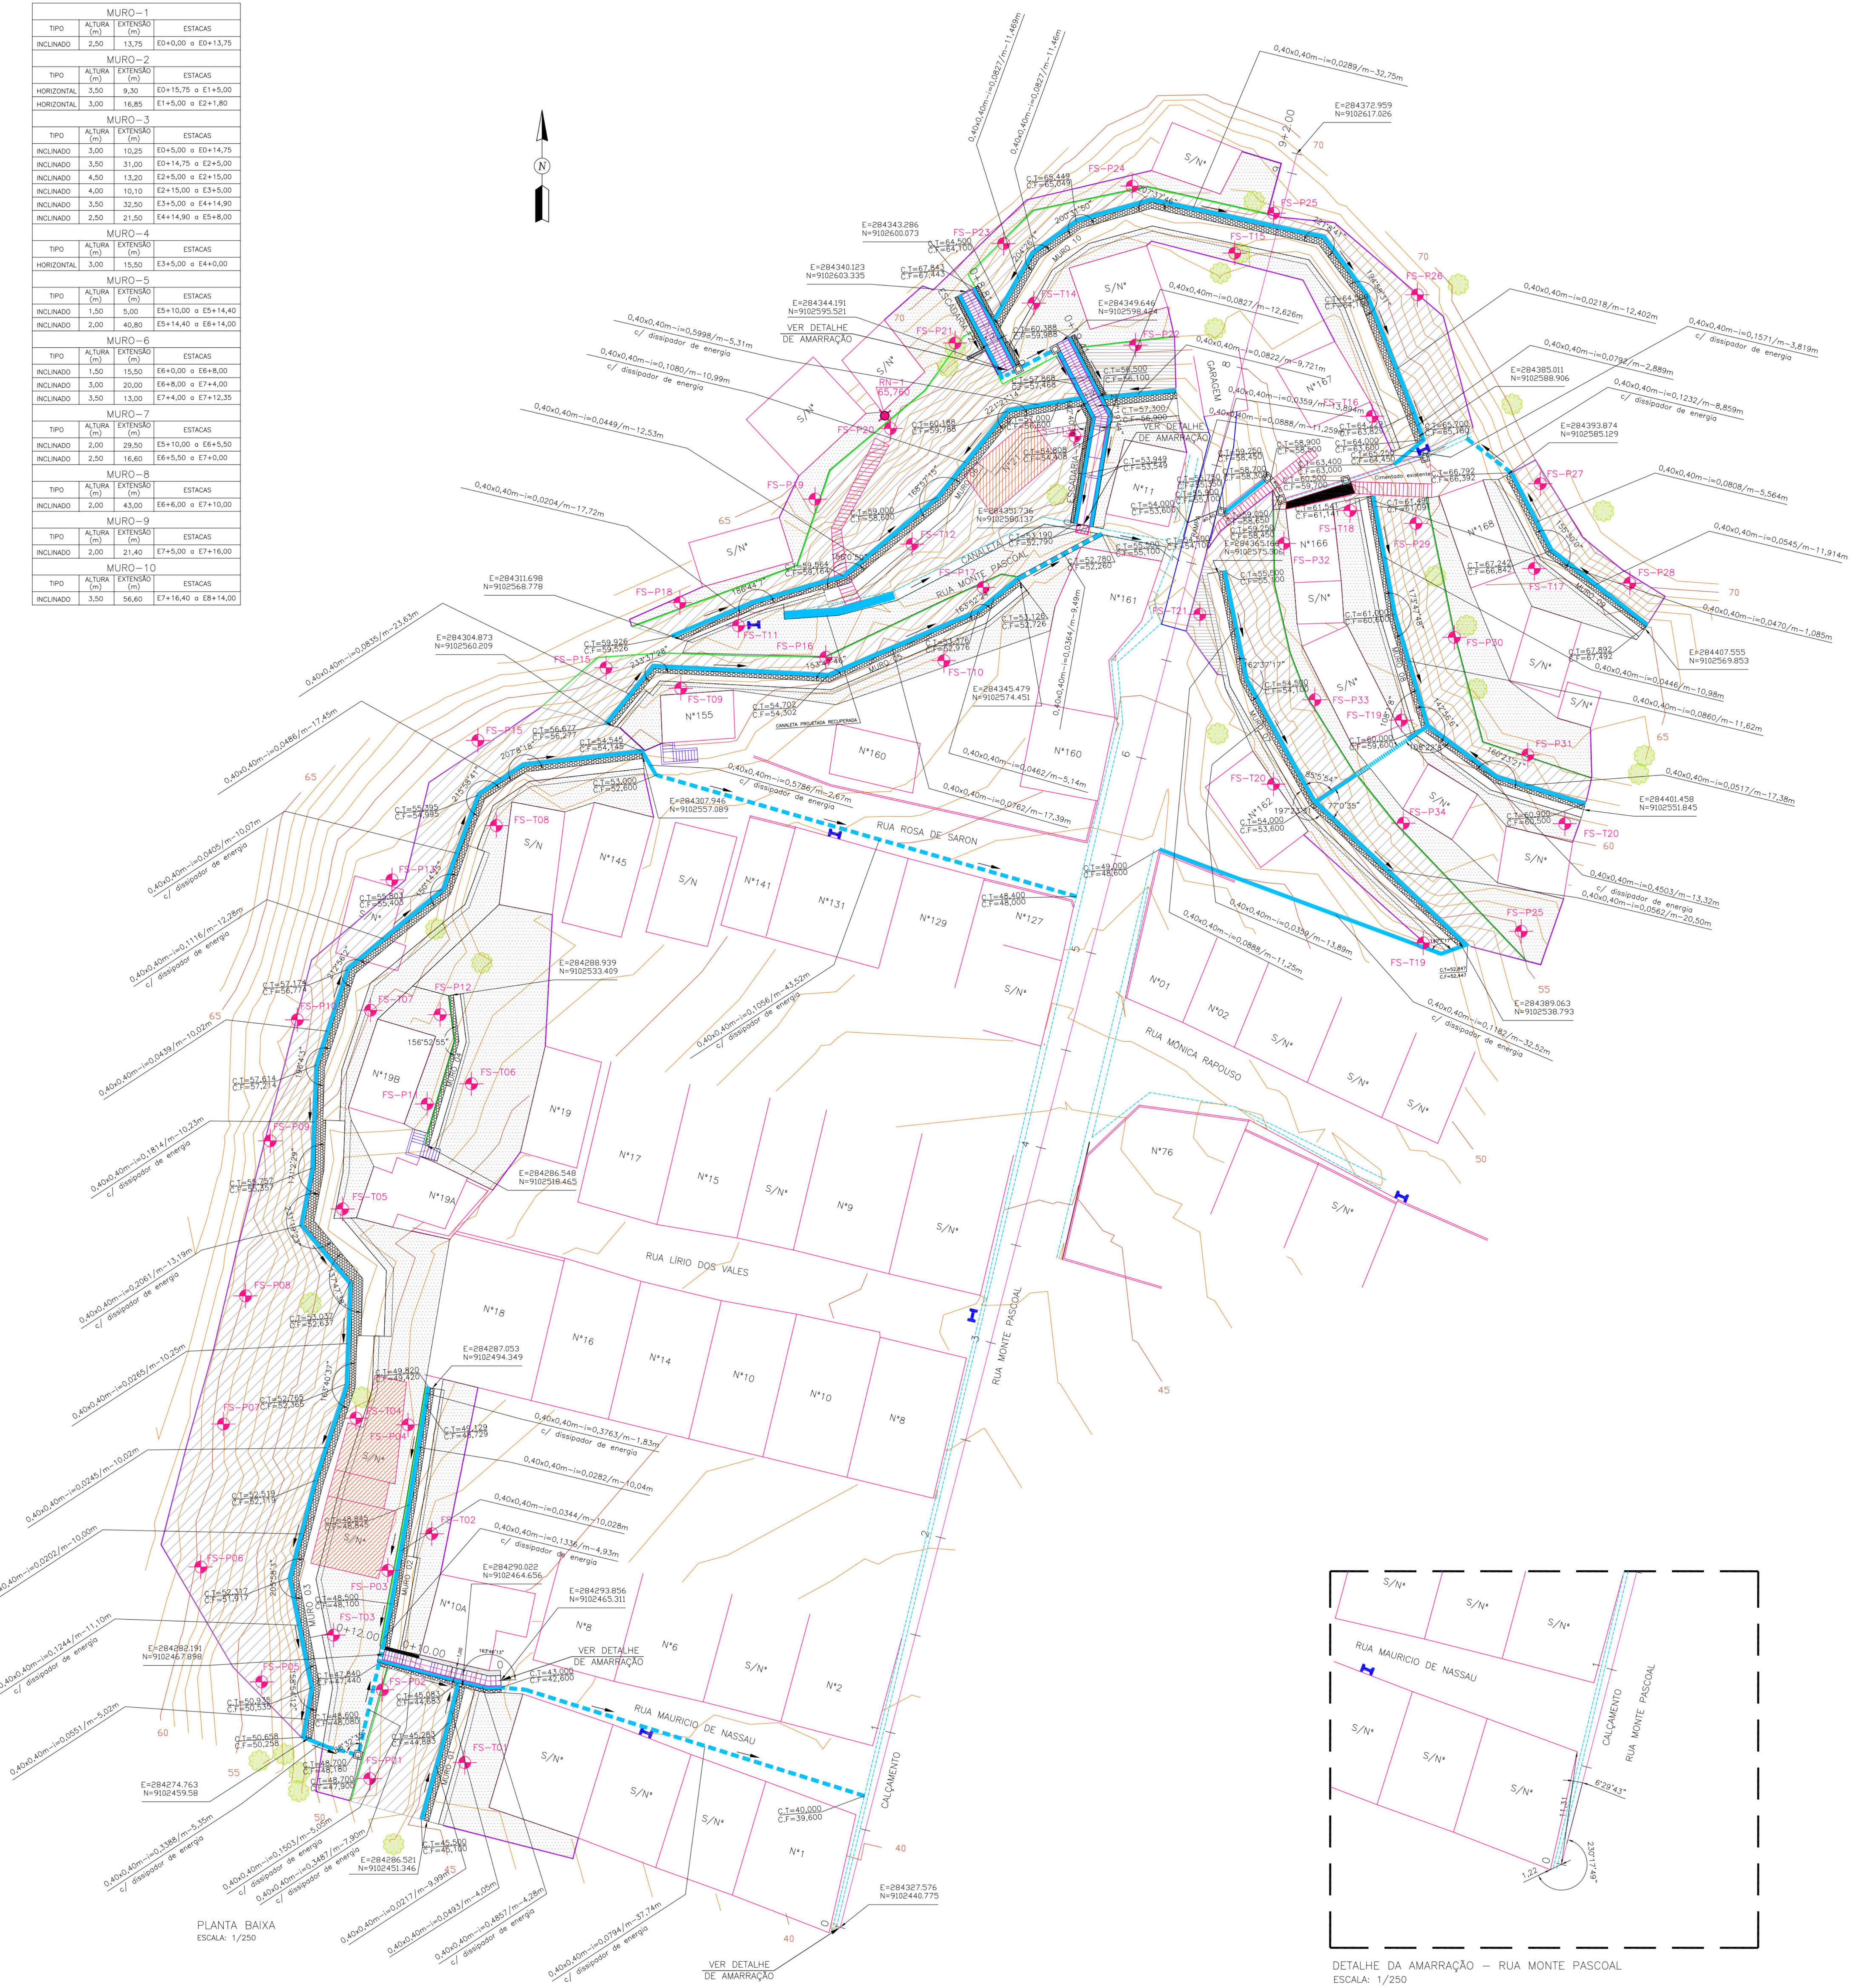



MURO-1			
TIPO	ALTURA (m)	EXTENSÃO (m)	ESTACAS
INCLINADO	2,50	13,75	E0+0,00 e E0+13,75
MURO-2			
TIPO	ALTURA (m)	EXTENSÃO (m)	ESTACAS
HORIZONTAL	3,50	8,30	E0+15,75 e E1+5,00
HORIZONTAL	3,00	16,80	E1+5,00 e E2+14,80
MURO-3			
TIPO	ALTURA (m)	EXTENSÃO (m)	ESTACAS
INCLINADO	3,00	10,25	E0+5,00 e E0+14,75
INCLINADO	3,50	31,00	E0+14,75 e E2+5,00
INCLINADO	4,50	13,20	E2+5,00 e E2+15,00
INCLINADO	4,50	10,10	E2+15,00 e E3+5,00
INCLINADO	3,50	32,50	E3+5,00 e E4+14,90
INCLINADO	2,50	21,50	E4+14,90 e E5+8,00
MURO-4			
TIPO	ALTURA (m)	EXTENSÃO (m)	ESTACAS
HORIZONTAL	3,00	15,50	E3+5,00 e E4+0,00
MURO-5			
TIPO	ALTURA (m)	EXTENSÃO (m)	ESTACAS
INCLINADO	1,50	5,00	E5+10,00 e E5+14,40
INCLINADO	2,00	40,80	E5+14,40 e E6+14,00
MURO-6			
TIPO	ALTURA (m)	EXTENSÃO (m)	ESTACAS
INCLINADO	1,50	15,50	E6+0,00 e E6+8,00
INCLINADO	3,00	20,00	E6+8,00 e E7+4,00
INCLINADO	3,50	13,00	E7+4,00 e E7+12,35
MURO-7			
TIPO	ALTURA (m)	EXTENSÃO (m)	ESTACAS
INCLINADO	2,00	29,50	E5+10,00 e E6+5,50
INCLINADO	2,50	16,60	E6+5,50 e E7+0,00
MURO-8			
TIPO	ALTURA (m)	EXTENSÃO (m)	ESTACAS
INCLINADO	2,00	43,00	E6+6,00 e E7+10,00
MURO-9			
TIPO	ALTURA (m)	EXTENSÃO (m)	ESTACAS
INCLINADO	2,00	21,40	E7+5,00 e E7+16,00
MURO-10			
TIPO	ALTURA (m)	EXTENSÃO (m)	ESTACAS
INCLINADO	3,50	56,60	E7+16,40 e E8+14,00

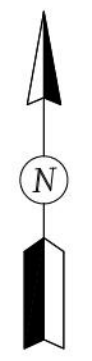


DETALHE DA AMARRAÇÃO - ESCADARIA ACESSO 3
ESCALA: 1/250

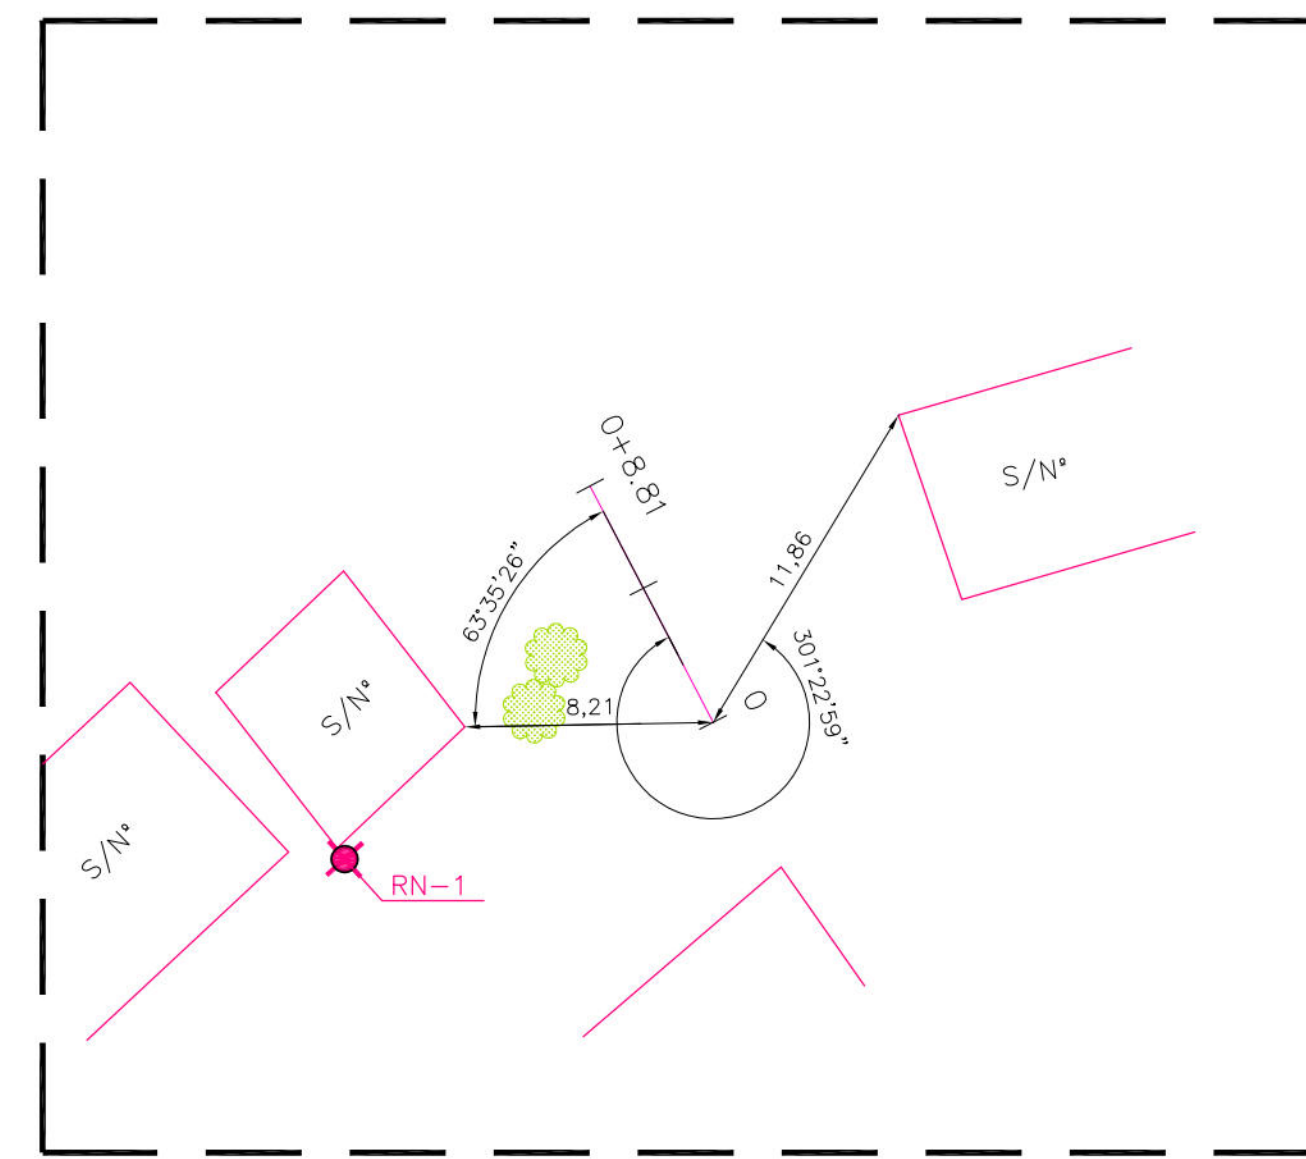

DETALHE DA AMARRAÇÃO - ESCADARIA ACESSO 2
ESCALA: 1/250

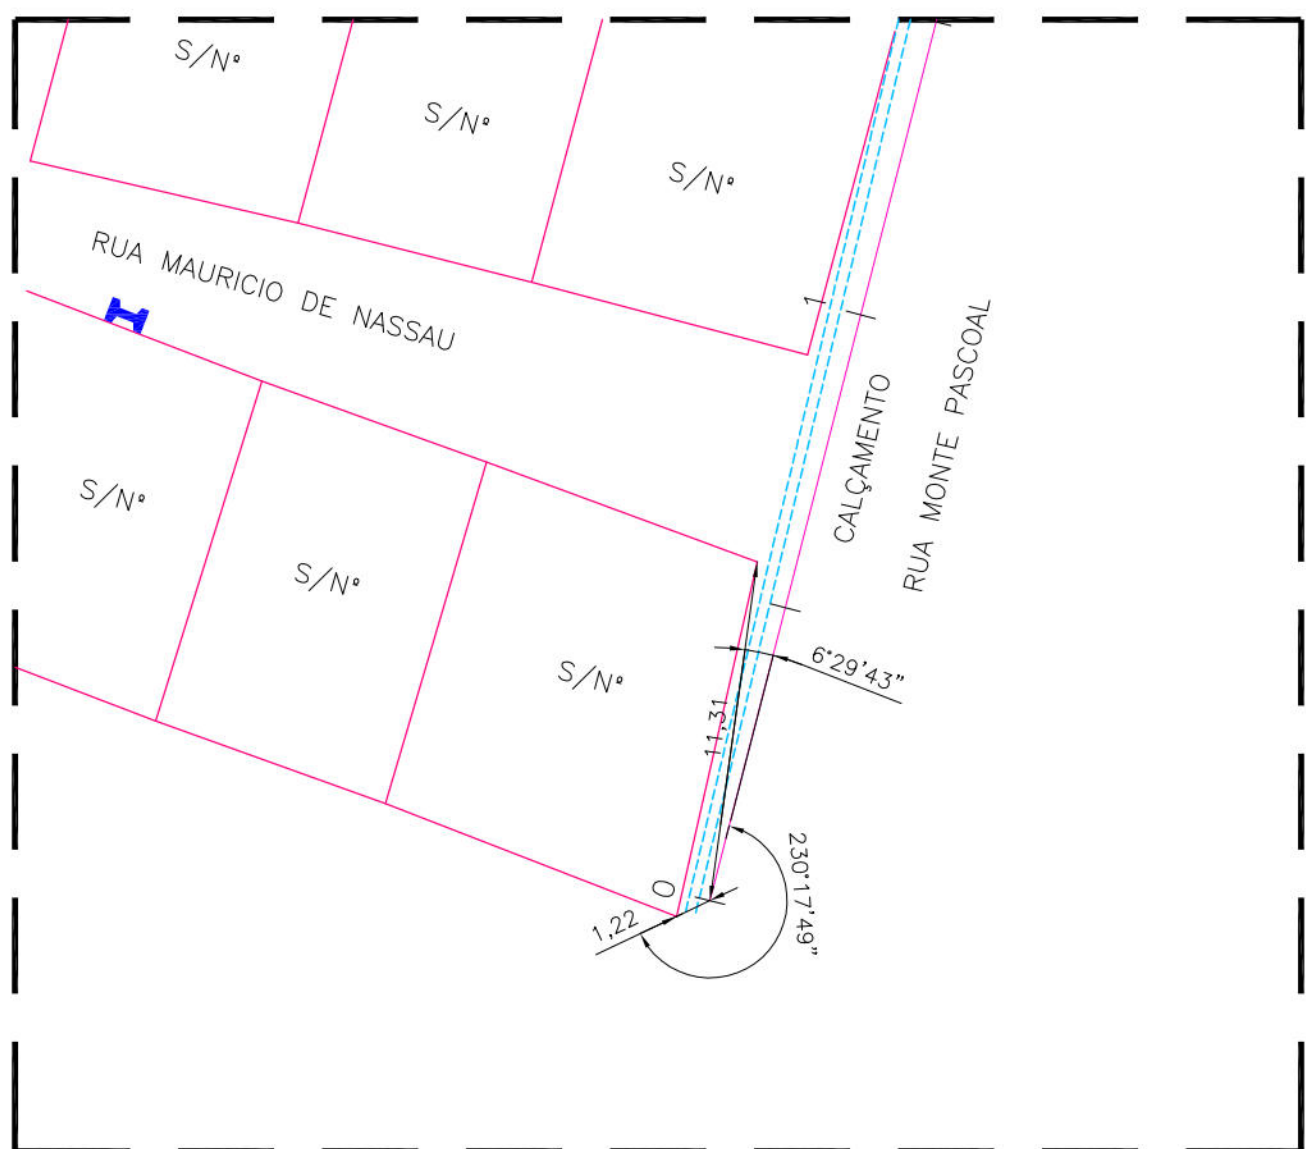


DETALHE DA AMARRAÇÃO - RUA MONTE PASCOAL
ESCALA: 1/250

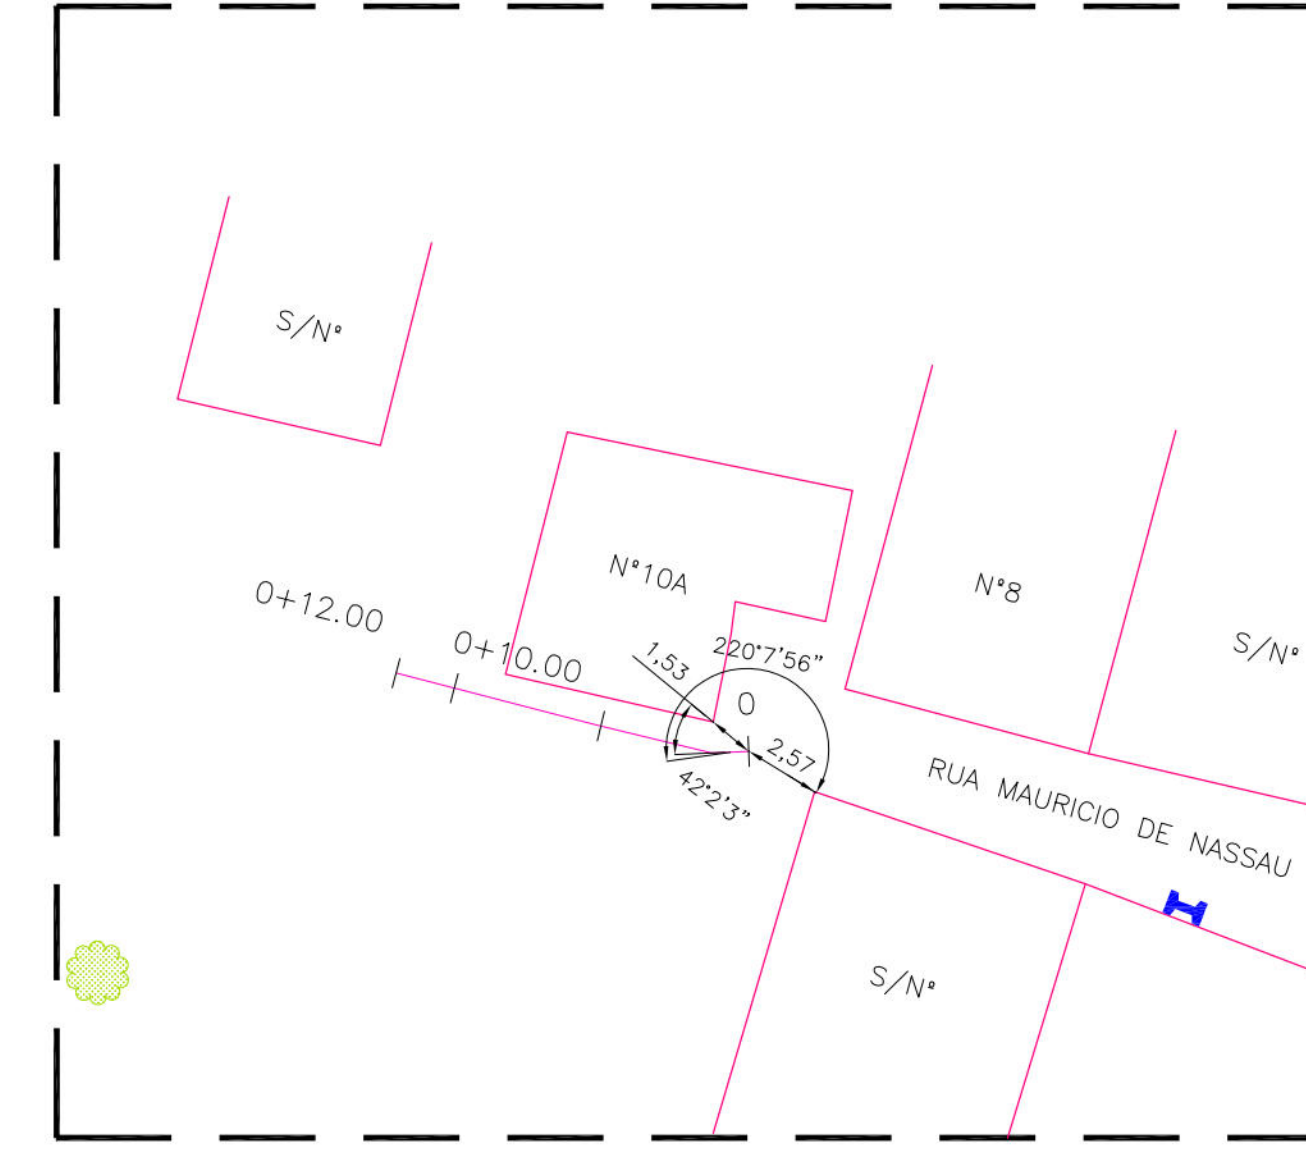


DETALHE DA AMARRAÇÃO - ESCADARIA ACESSO 1
ESCALA: 1/250

- CONVENÇÕES
- EDIFICAÇÃO
 - MURO
 - POSTE DE BAIXA TENSÃO (BT)
 - ÁRVORE
 - CANAL / CANALETA EXISTENTE
 - GALERIA EXISTENTE
 - RN
 - EIXO DE PROJETO
 - CURVA DE NÍVEL MESTRA
 - CURVA DE NÍVEL INTERMEDIÁRIA
 - FURO DE SONDAJEM
 - PASSEIO PROJETADO
 - PONTO GPS
 - MURO DE ARRIMO PROJETADO
 - ESCADARIA PROJETADA
 - ESCADARIA EXISTENTE
 - PASSEIO PROJETADO
 - DESAPROPRIAÇÃO
 - TELA ARGAMASSADA
 - CORRIMAÇÃO TUBULAR
 - MURETA DE PROTEÇÃO PROJETADA
 - MURETA PARA CRAWLHOLE DE TELA
 - SENTIDO DO ESCOAMENTO
 - CANALETA COM TAMPA PROJETADA
 - CANALETA SEM TAMPA PROJETADA
 - CAXA DE INSPEÇÃO
 - RECRUA


PROPRIETÁRIO: EMPRESA DE URBANIZAÇÃO DO RECIFE - URB	
PROJETO:	
CONTRATO:	
PREFEITURA DA CIDADE DO RECIFE SECRETARIA DE CONTROLE E DESENVOLVIMENTO URBANO E OBRAS EMPRESA DE URBANIZAÇÃO DO RECIFE - URB	
DIRETORIA DE PLANEJAMENTO E PROCESSOS NORAIA NEVES GERENTE GERAL DE PLANEJAMENTO E PROCESSOS FLAVIANA GOMES PROJETO:	
ESTABILIZAÇÃO DE TALUDES DO PAC 2-CONTENÇÃO DE ENCOSTAS	
SITUAÇÃO: RUA MAURICIO DE NASSAU Nº150A, RUA LIRIO DOS VALES Nº19 E Nº193A, RUA ROSA DE SARRON Nº145/155, S/Nº, RUA MONTE PASCOAL Nº166,167,168 E DO Nº111 AO Nº155, JARDIM MONTE VERDE, BELURÁ - RECIFE/PE	
PRONTO: 01/11 RESPOSTA: TÉCNICO PLANTA BAIXA E DETALHE ROBERTO LEMOS MUNIZ - ENG. CIVIL	DATA: 01/11 PROJETO BÁSICO INDICADA REVISÃO:
SETEMBRO/2013 DIGITALIZAÇÃO	
Engenharia & Planejamento	

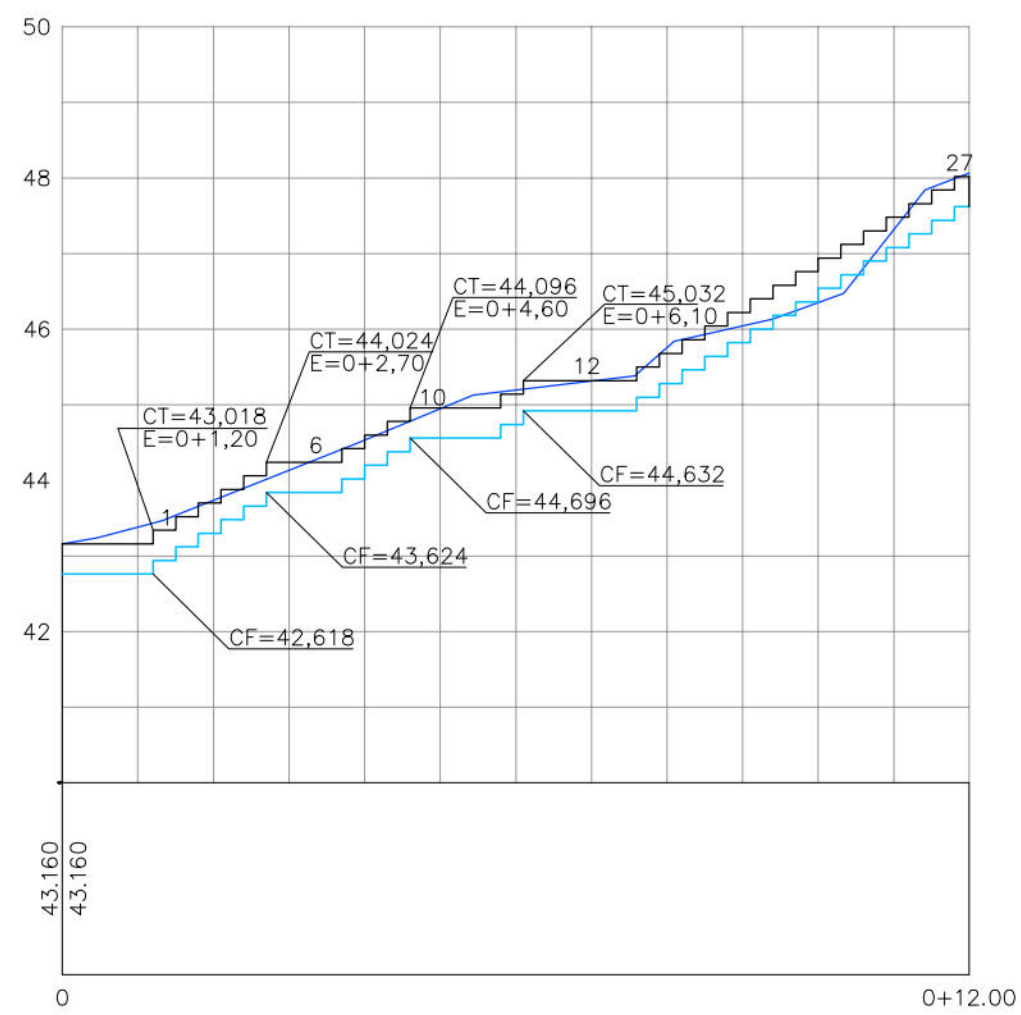

ESCADARIA ACESSO 1

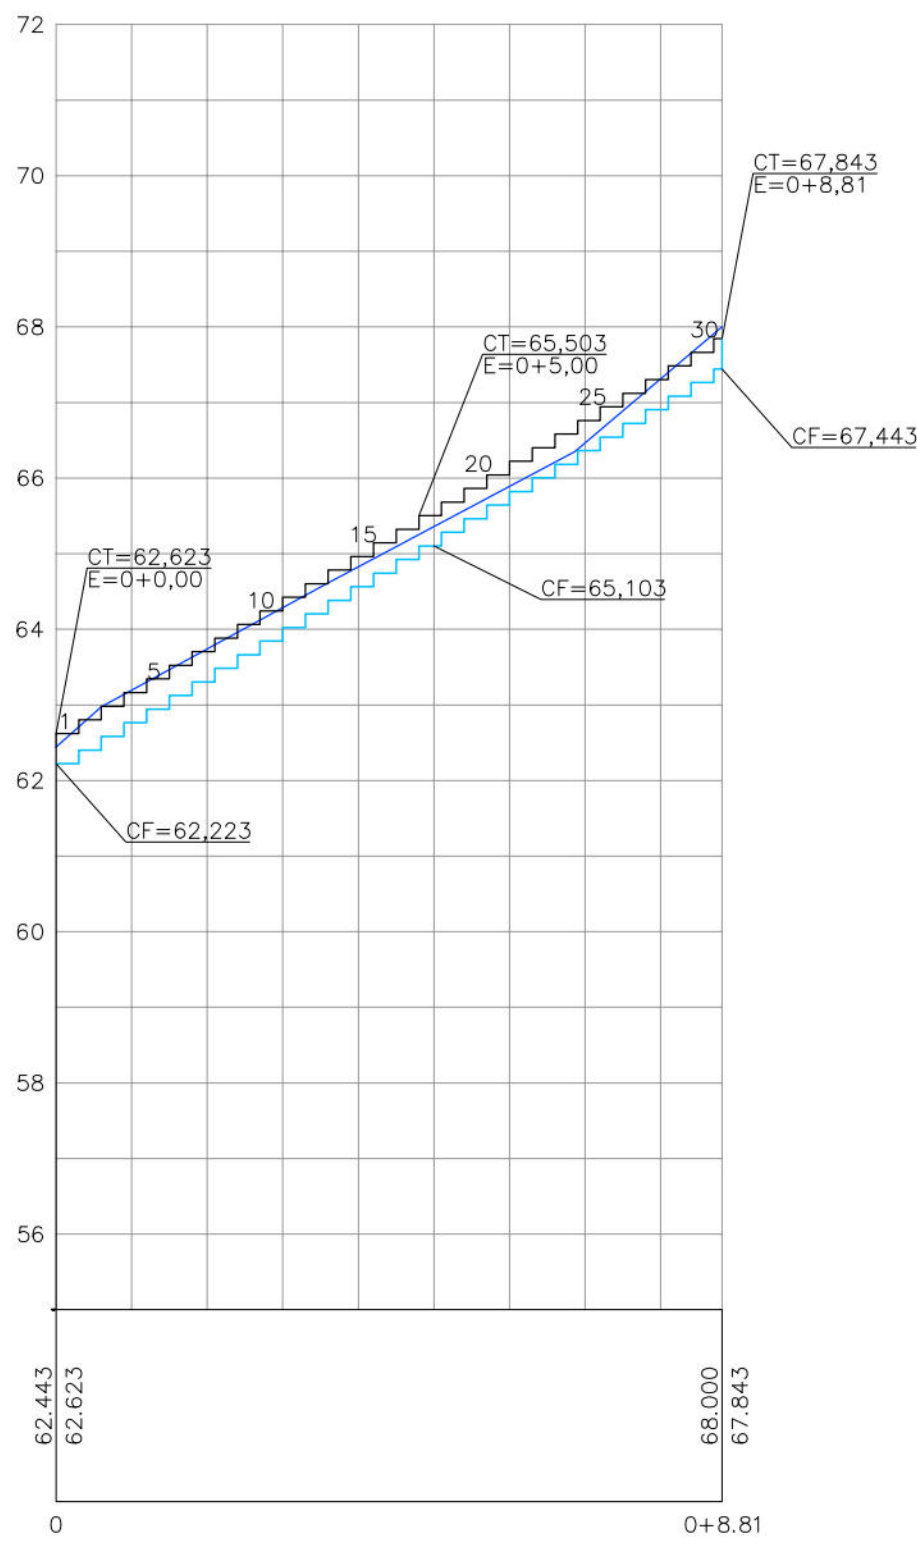

ESCADARIA ACESSO 2

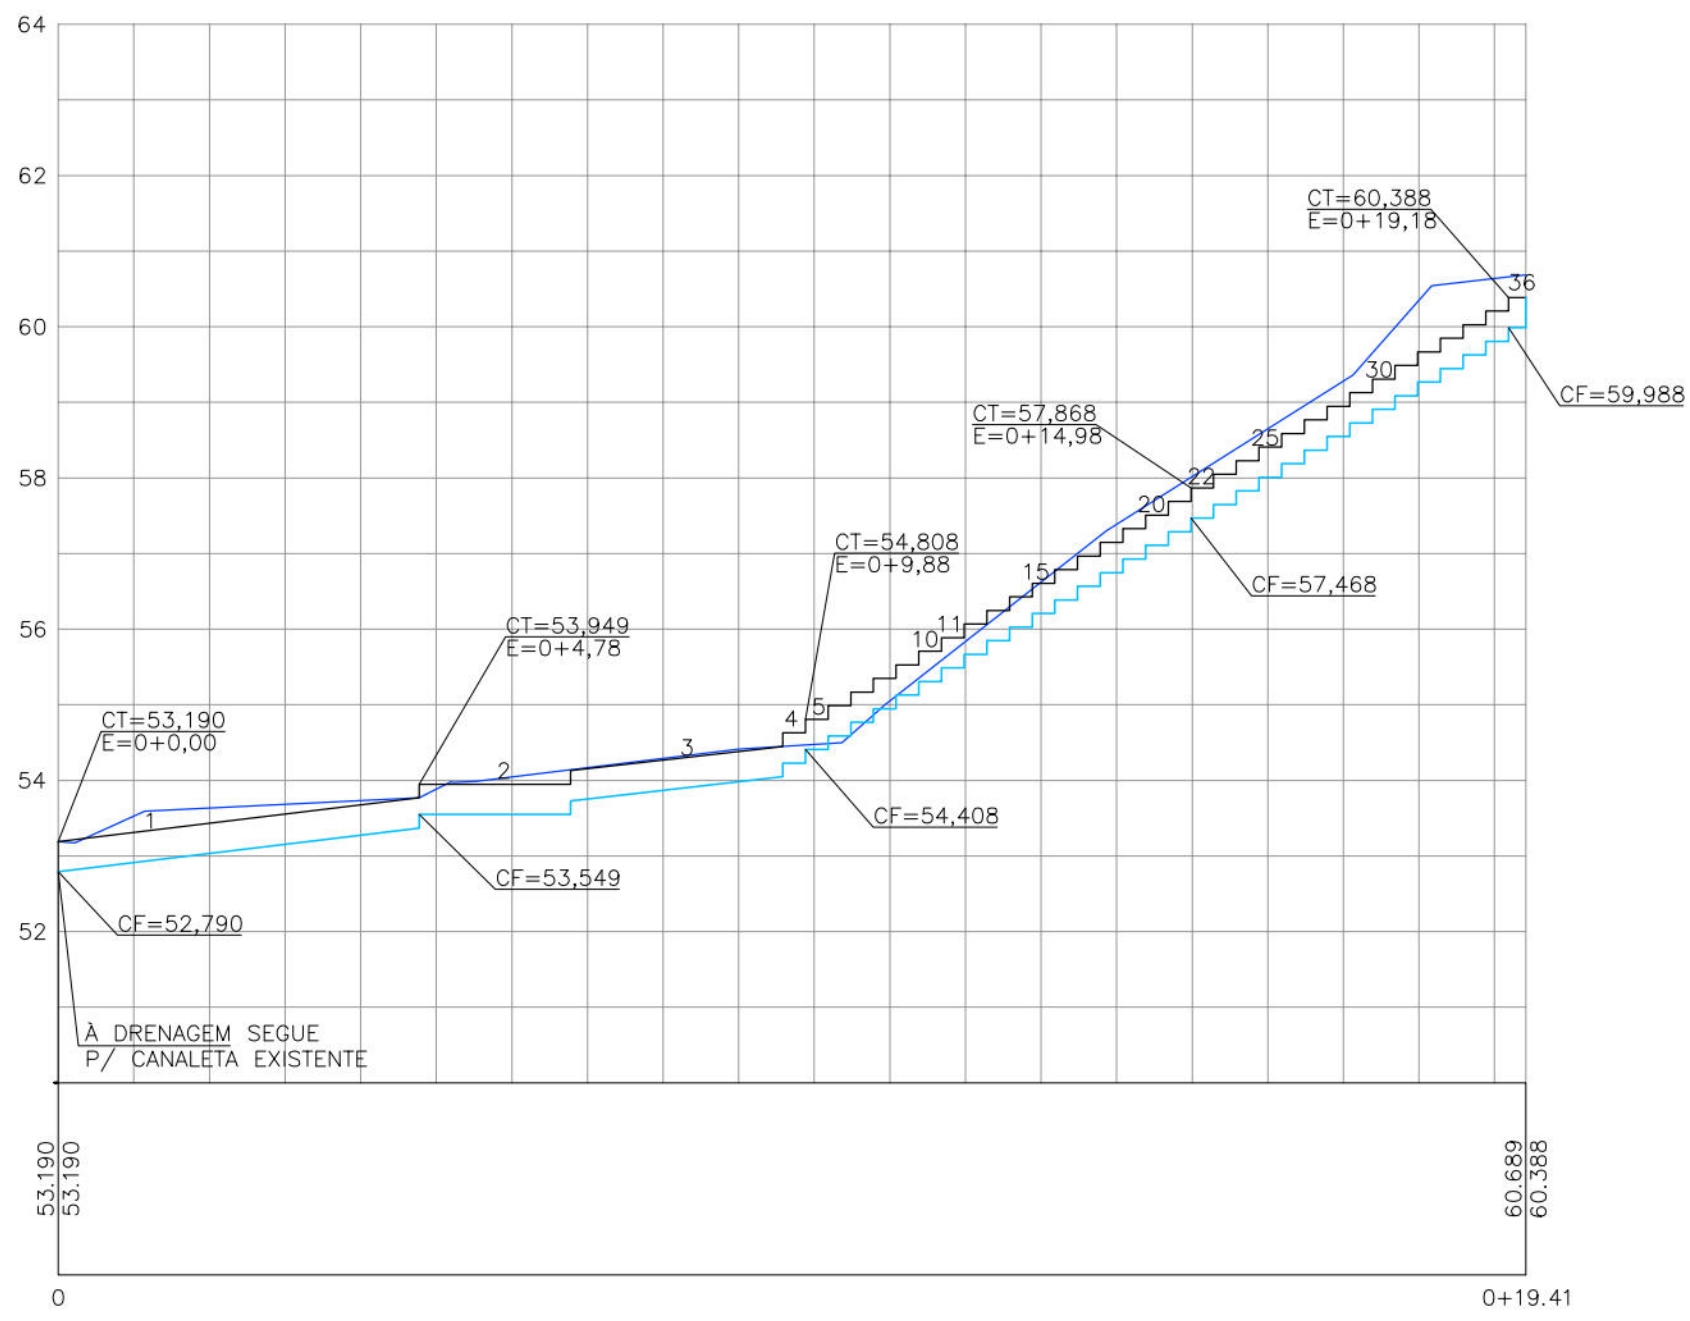

ESCADARIA ACESSO 3

- CONVENÇÕES
- GREIDE EXISTENTE
 - GREIDE PROJETADO DE PAVIMENTAÇÃO / TERRAPLENAGEM
 - CANALETA PROJETADA

PROPRIETÁRIO: EMPRESA DE URBANIZAÇÃO DO RECIFE - URB

PROJETO:

CONSTRUÇÃO:

PREFEITURA DA CIDADE DO RECIFE
SECRETARIA DE CONTROLE, DESENVOLVIMENTO URBANO E OBRAS
EMPRESA DE URBANIZAÇÃO DO RECIFE - URB

DIRETORA DE PLANEJAMENTO E PROJETOS
NORAH NEVES
GERENTE GERAL DE PLANEJAMENTO E PROJETOS
FLAVIANA GOMES

PROJETO





ESTABILIZAÇÃO DE TALUDES DO PAC 2 - CONTENÇÃO DE ENCOSTAS

SITUAÇÃO: RUA MAURICIO DE NASSAU Nº10A, RUA LÍRIO DOS VALES Nº19 E Nº19A, RUA ROSA DE SARDEN Nº145/155, S/N, RUA MONTE PASCOAL Nº166,167,168 E DO Nº11 AO Nº155, JARDIM MONTE VERDE, IBURÁ - RECIFE/PE




PRANCHAS	ETAPAS	DATA
02/11	PROJETO BÁSICO	SETEMBRO/2013
CONTEÚDO	ESCALA	REFERÊNCIA
PERFIL LONGITUDINAL	HOR.:1/100 E VER.:1/100	
RESPONSÁVEL TÉCNICO		DIGITALIZAÇÃO
ROBERTO LEMOS MUNIZ - ENGº CIVIL -		

GEOSISTEMAS
Engenharia & Planejamento






ESCADARIA ACESSO-1

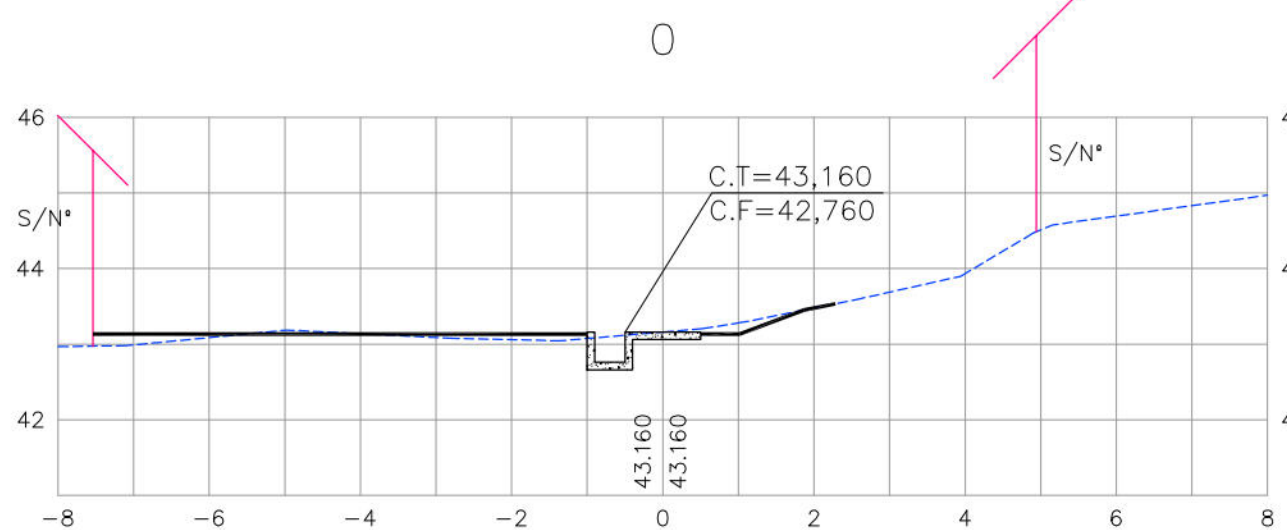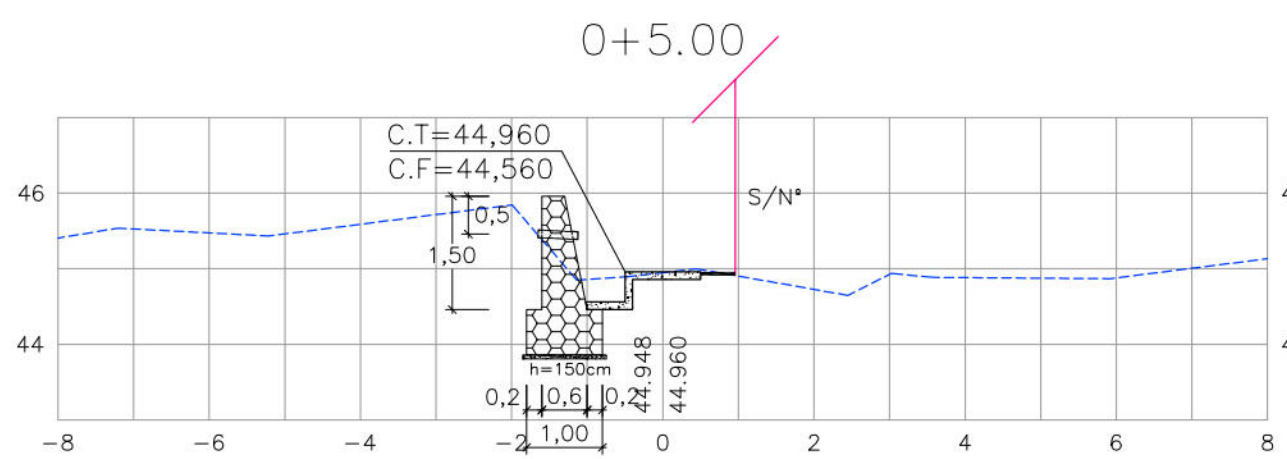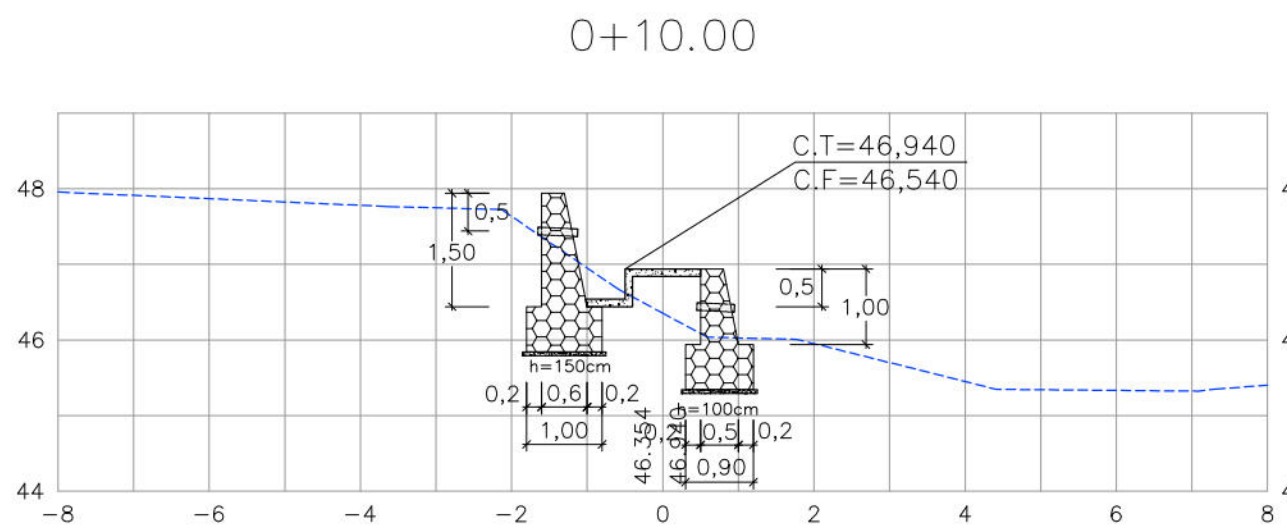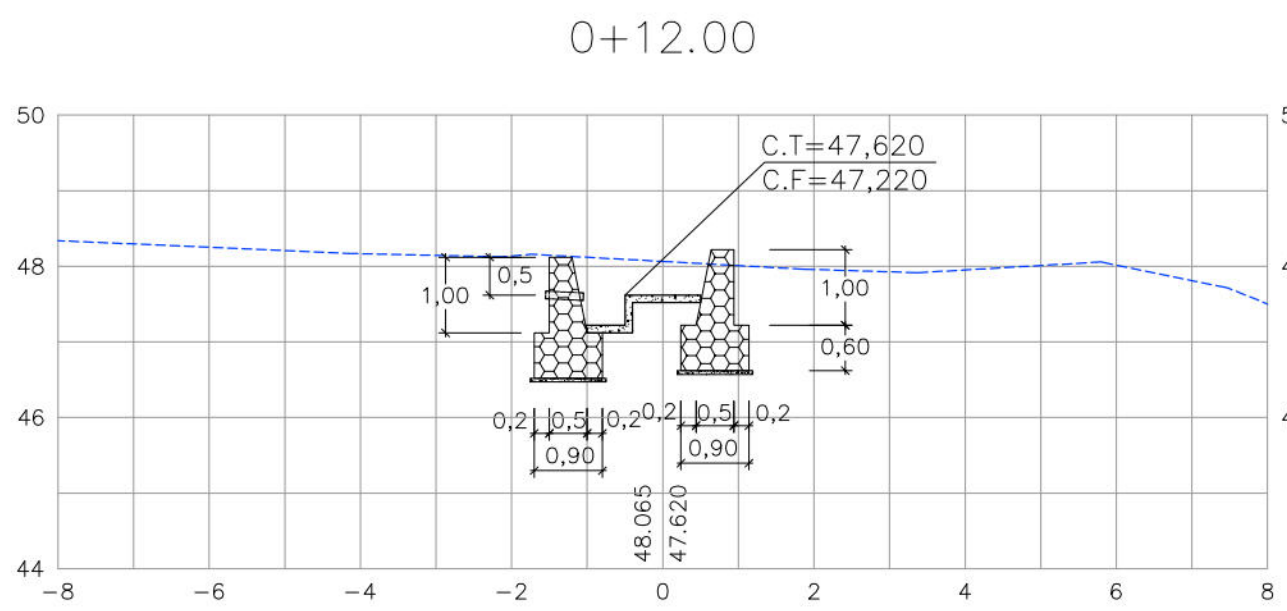

ESCADARIA ACESSO-2

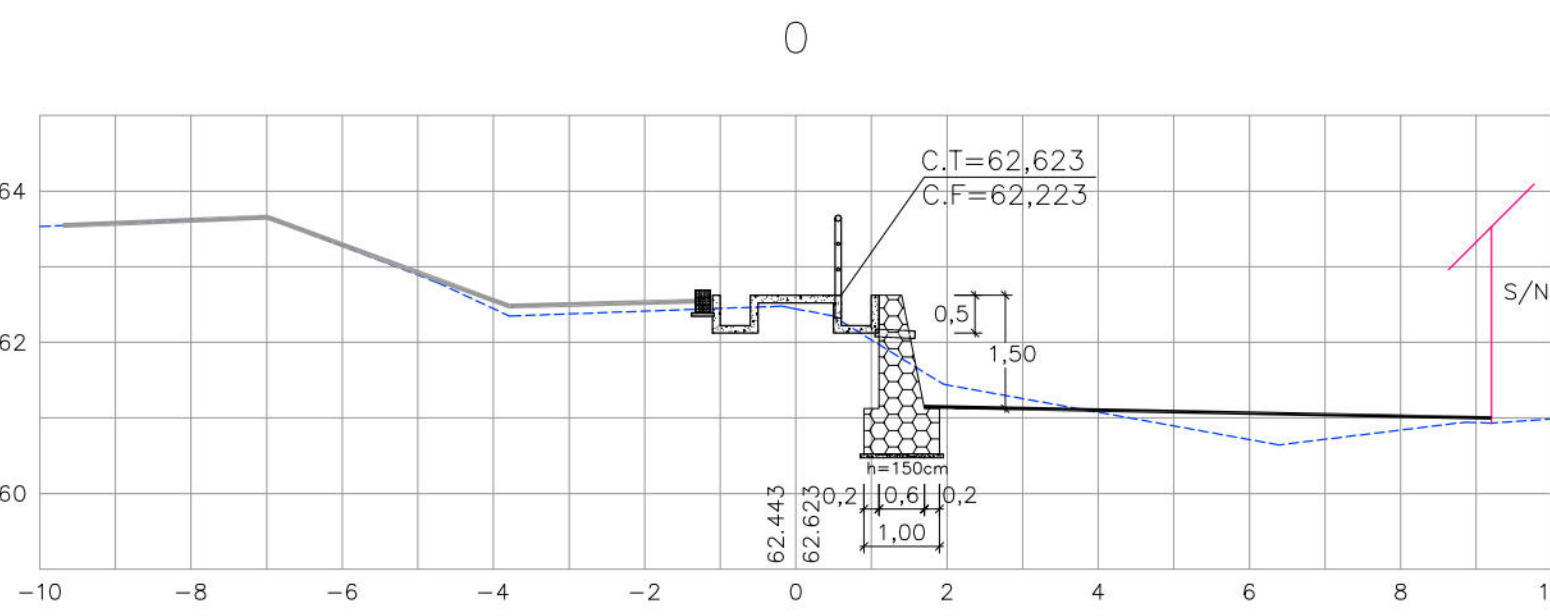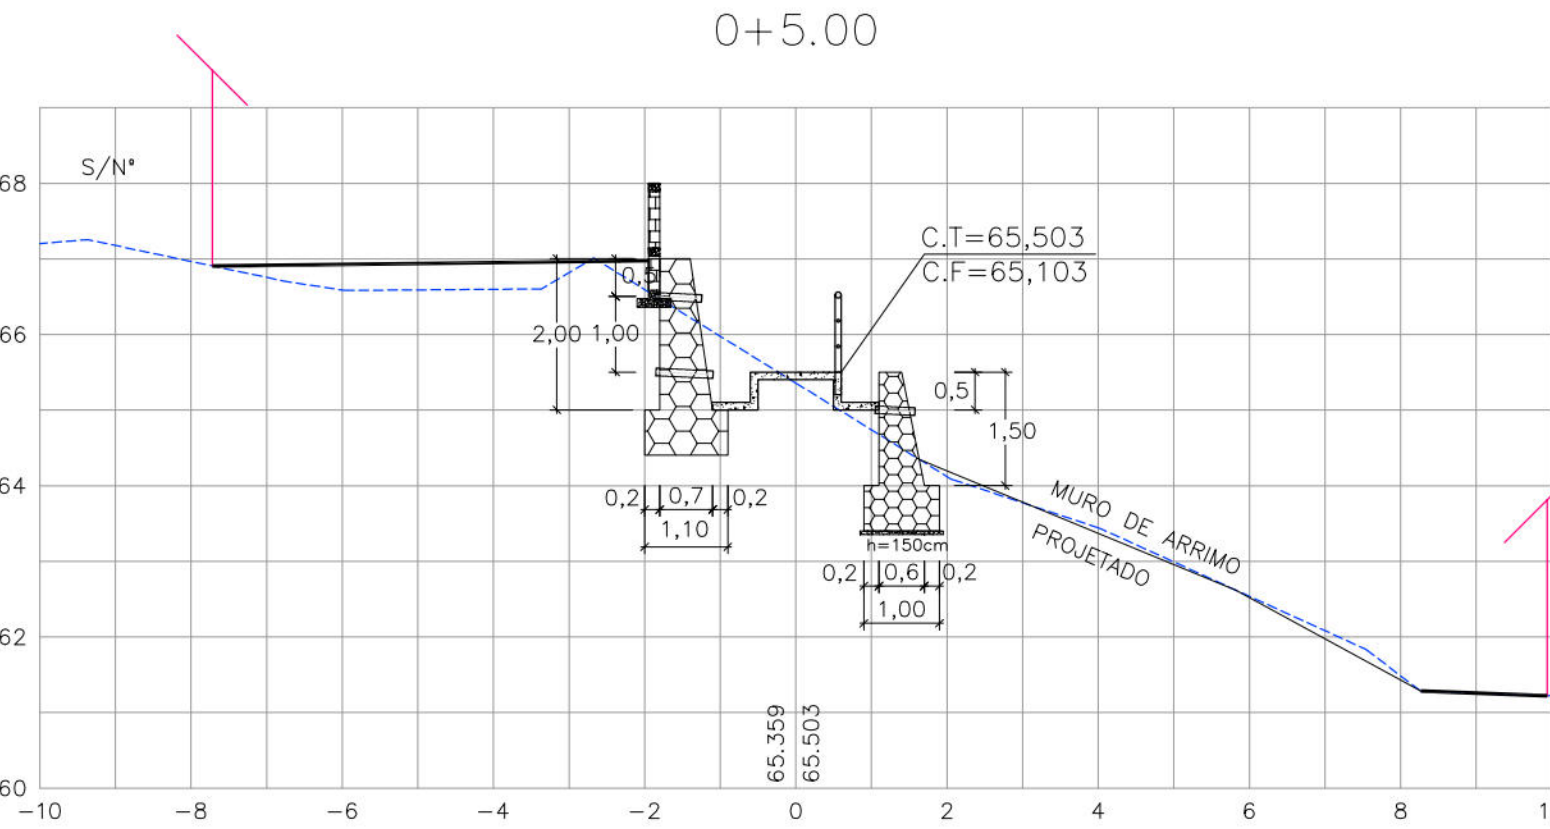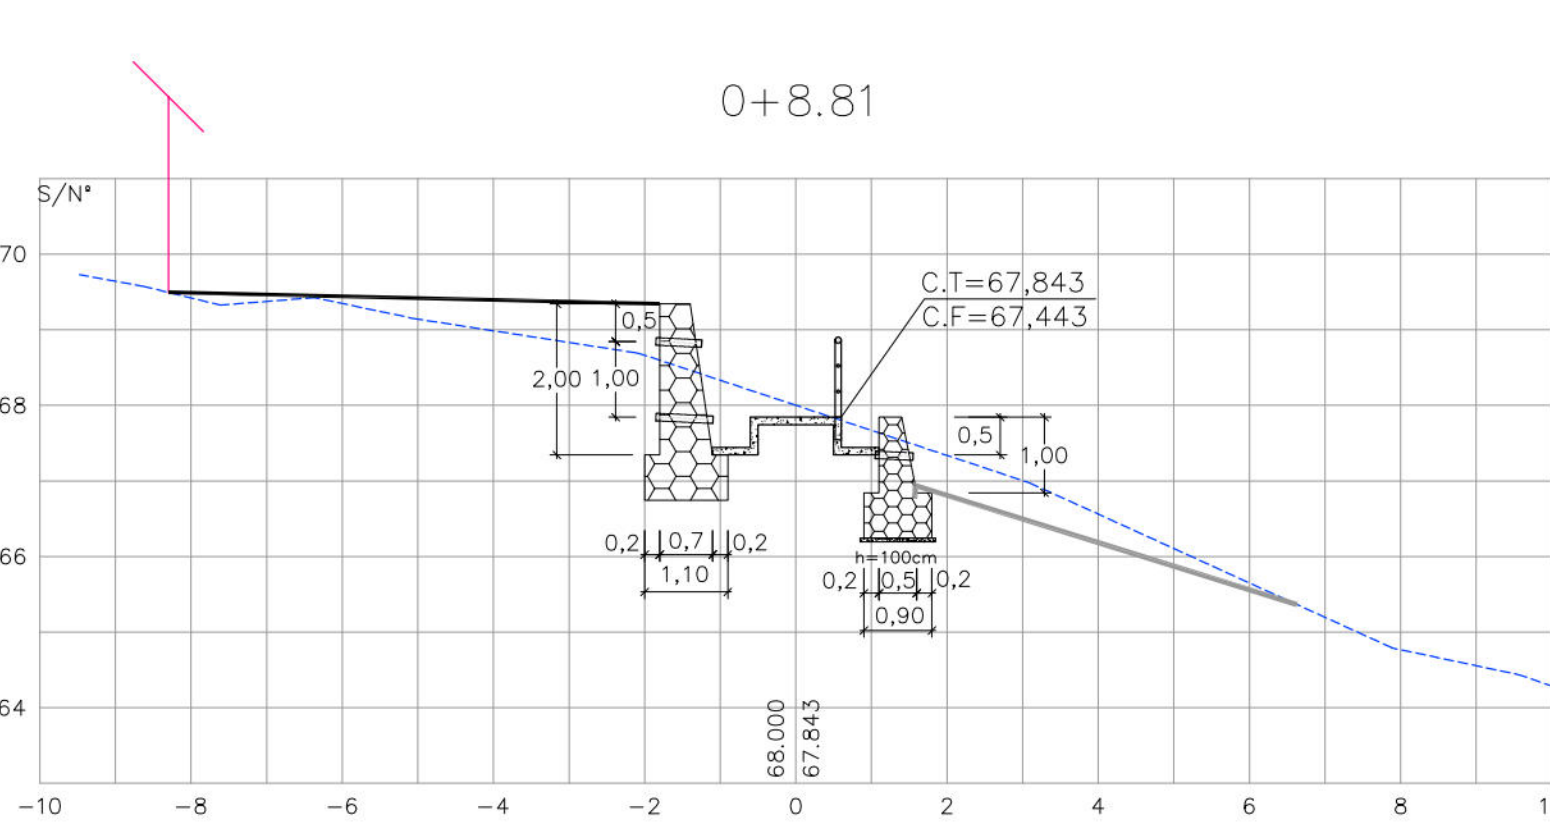

ESCADARIA ACESSO-3

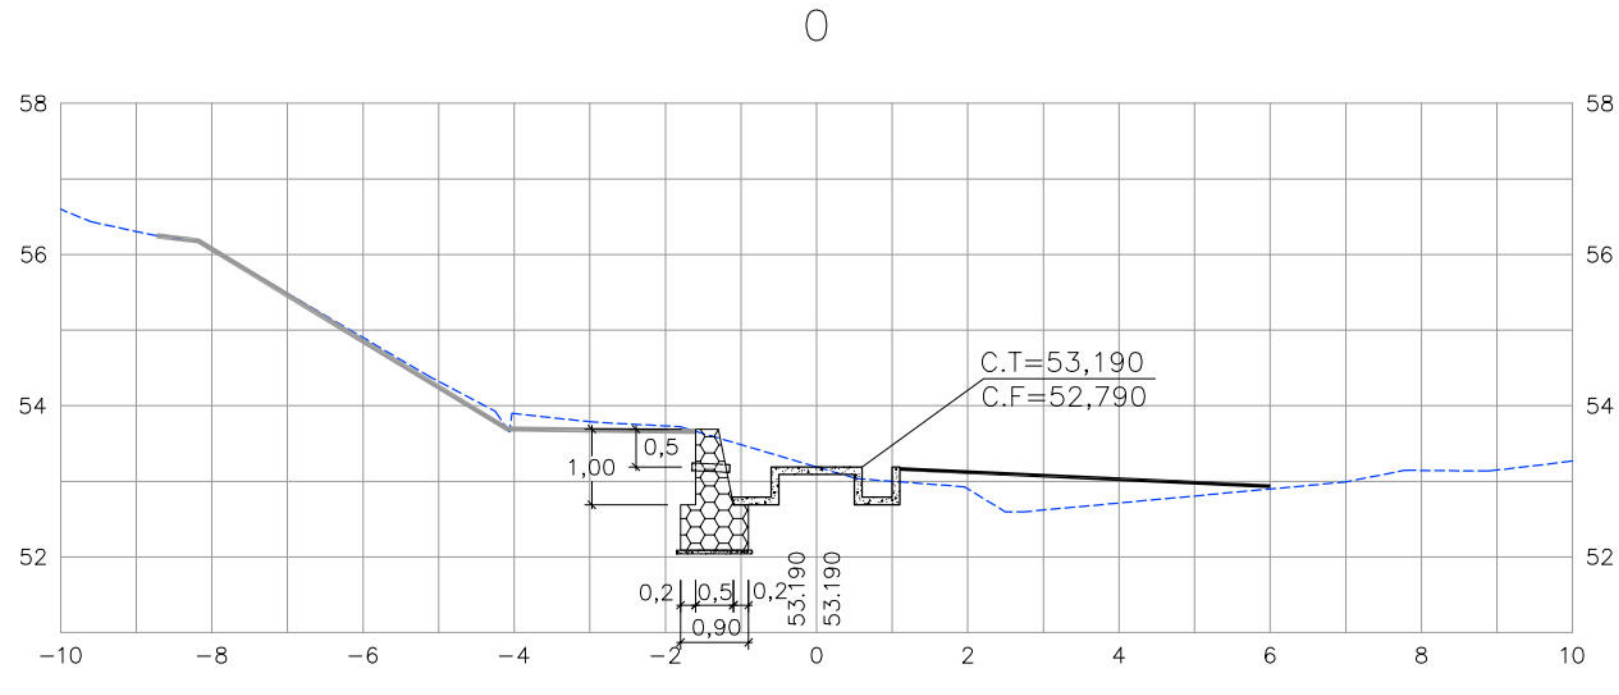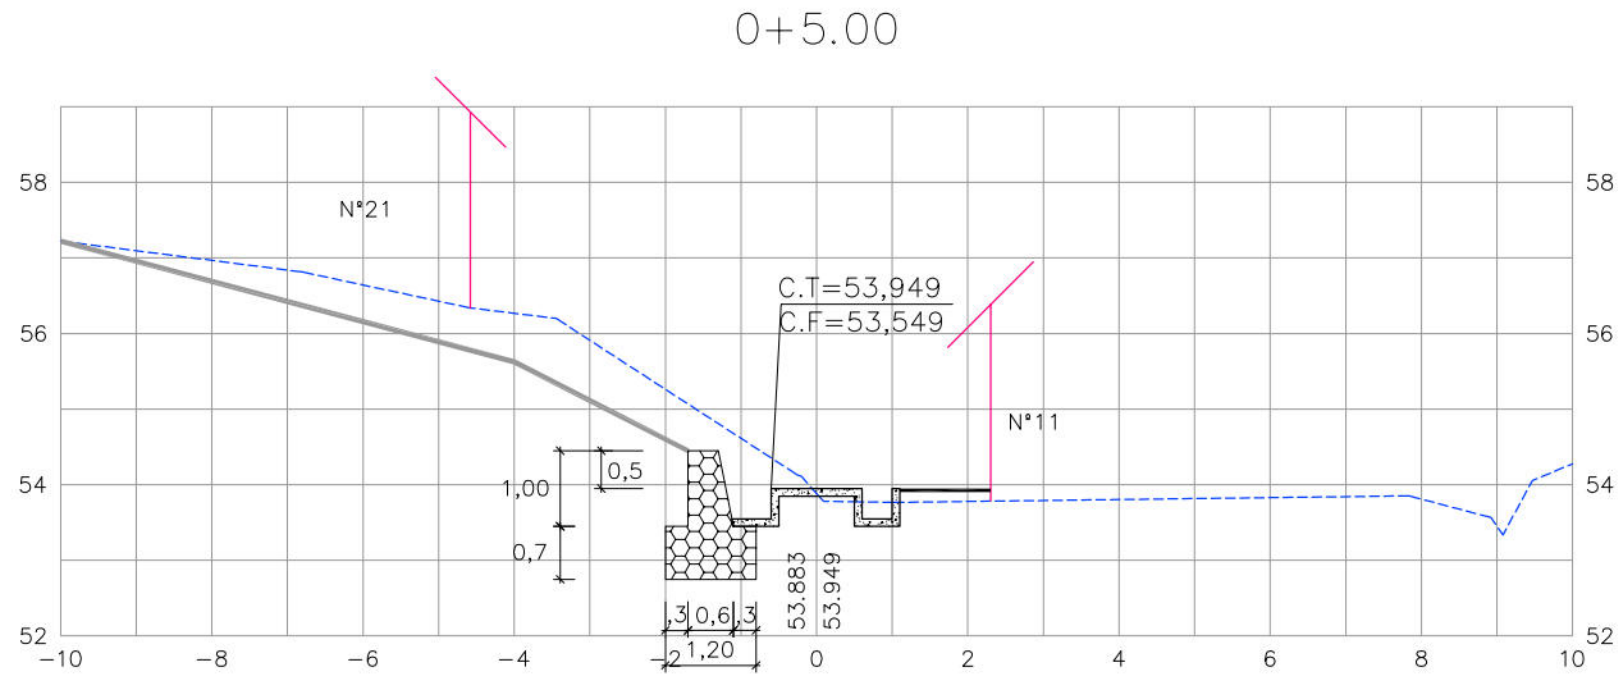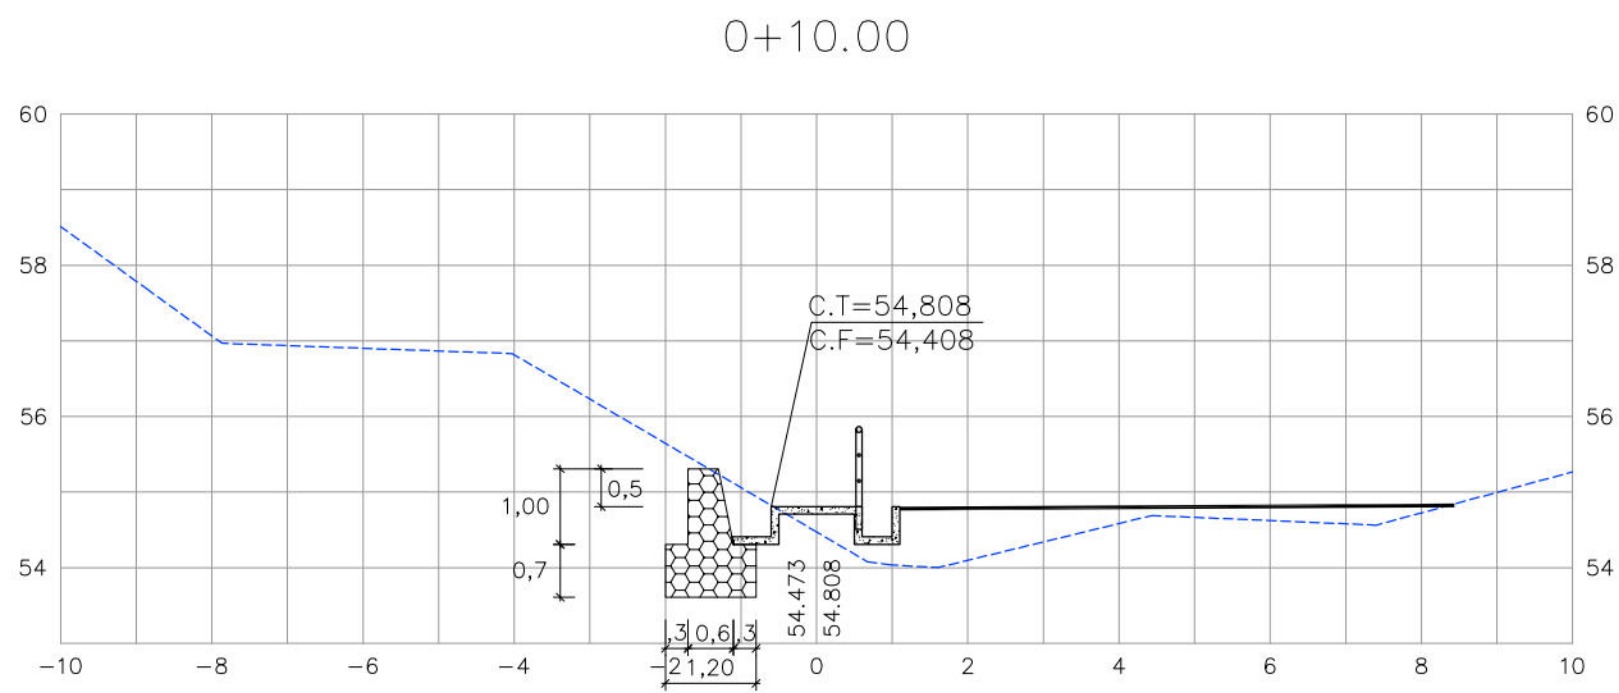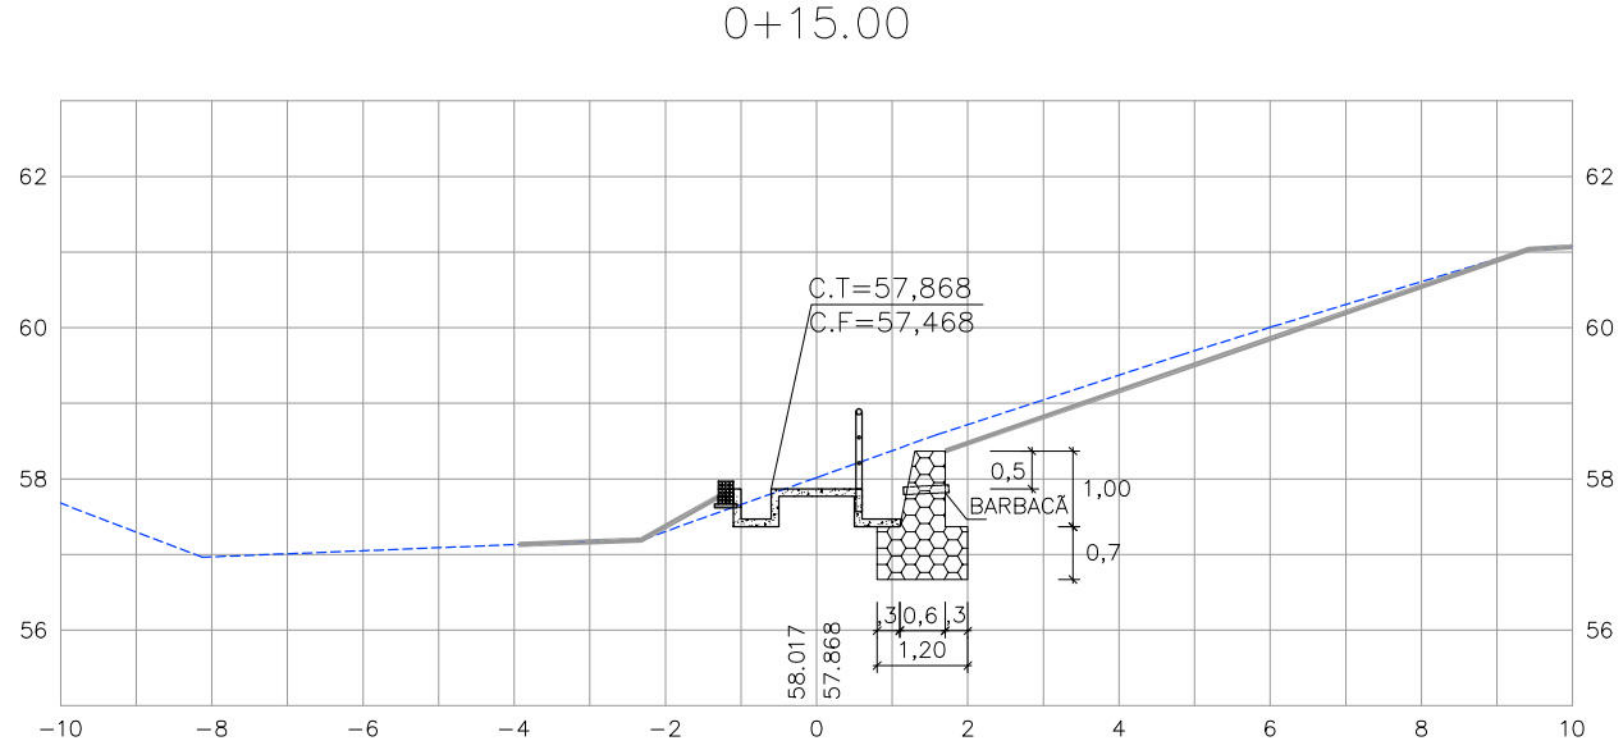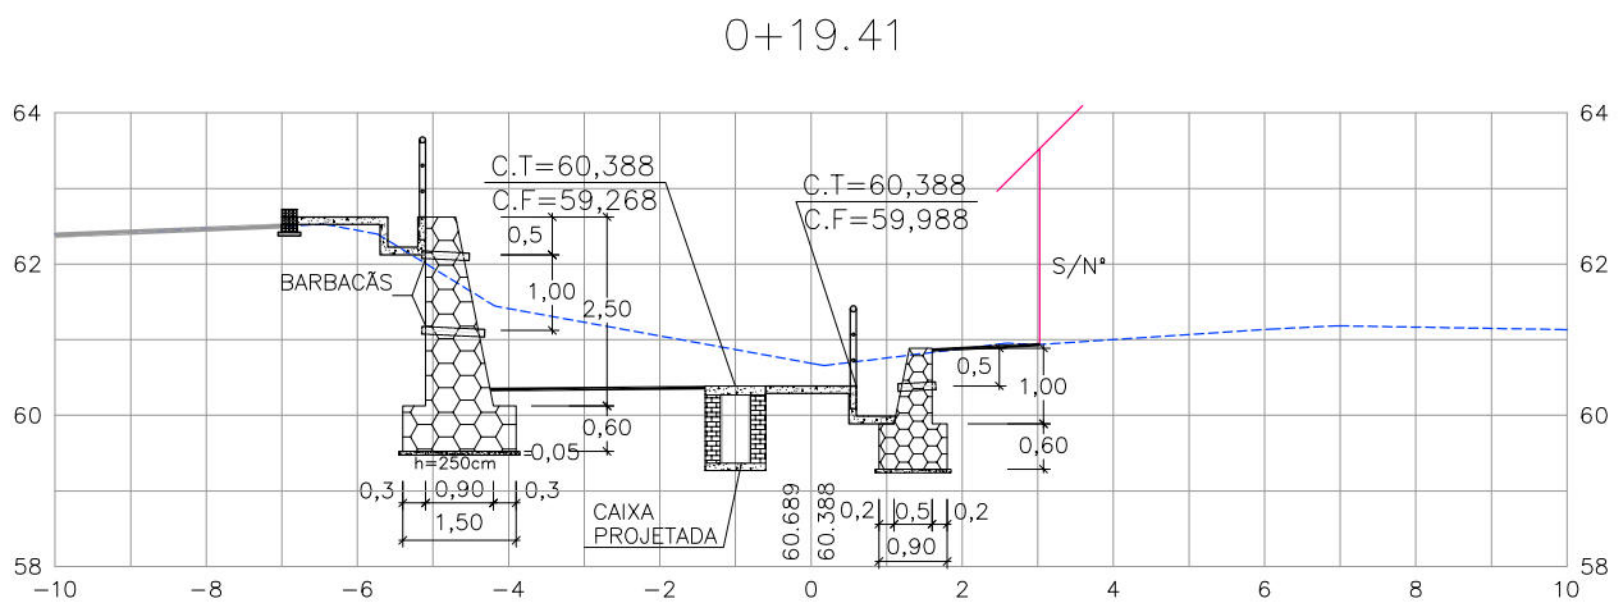

- EDIFICAÇÃO
- GREIDE EXISTENTE
- MURO DE ARRIMO PROJETADO
- PASSEIO PROJETADO
- TELA ARGAMASSADA
- ESCADA DE CONCRETO PROJETADA
- CORRIMÃO TUBULAR
- MURETA PARA CRAVAÇÃO DE TELA PROJETADA

PROPRIETÁRIO: EMPRESA DE URBANIZAÇÃO DO RECIFE - URB

PROJETO:

CONSTRUÇÃO:

PREFEITURA DA CIDADE DO RECIFE
SECRETARIA DE CONTROLE, DESENVOLVIMENTO URBANO E OBRAS
EMPRESA DE URBANIZAÇÃO DO RECIFE - URB

DIRETORIA DE PLANEJAMENTO E PROJETOS
NORAH NEVES
GERENTE GERAL DE PLANEJAMENTO E PROJETOS
FLAVIANA GOMES

PROJETO
ESTABILIZAÇÃO DE TALUDES DO PAC 2 - CONTENÇÃO DE ENCOSTAS

SITUAÇÃO RUA MAURÍCIO DE NASSAU Nº10A, RUA LÍRIO DOS VALES Nº19 E Nº10A, RUA ROSA DE SARRON Nº145/155, S/N,
RUA MONTE PASCOAL Nº166,167,168 E DO Nº11 AO Nº155, JARDIM MONTE VERDE, IBURÁ - RECIFE/PE


PRANCHA 03/11
CONTEÚDO SEÇÕES TRANSVERSAIS
RESPONSÁVEL TÉCNICO ROBERTO LEMOS MUNIZ - ENG. CIVIL -

ETAPA PROJETO BÁSICO
ESCALA
HÓR.:1/100 E VER.:1/100


DATA SETEMBRO/2013
REFERÊNCIA

DIGITALIZAÇÃO


GEOSISTEMAS
Engenharia & Planejamento

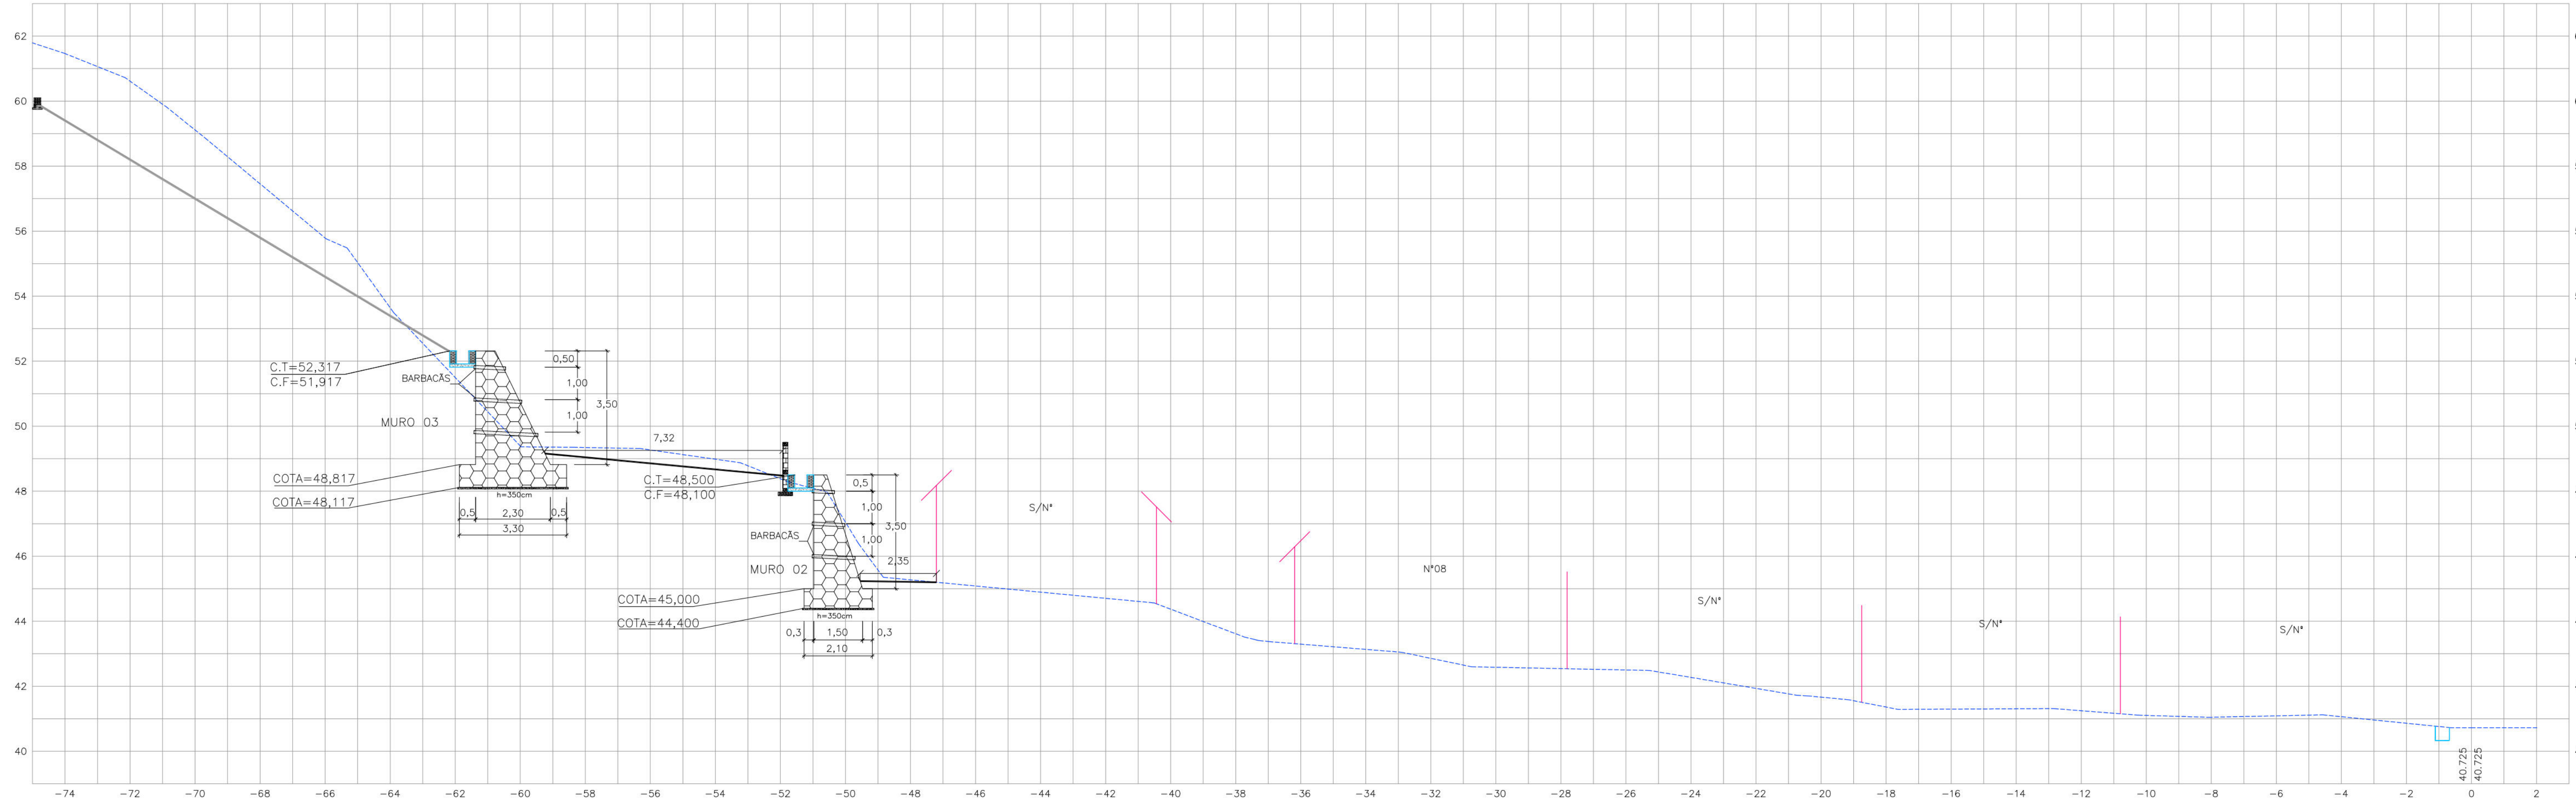

0+10.00



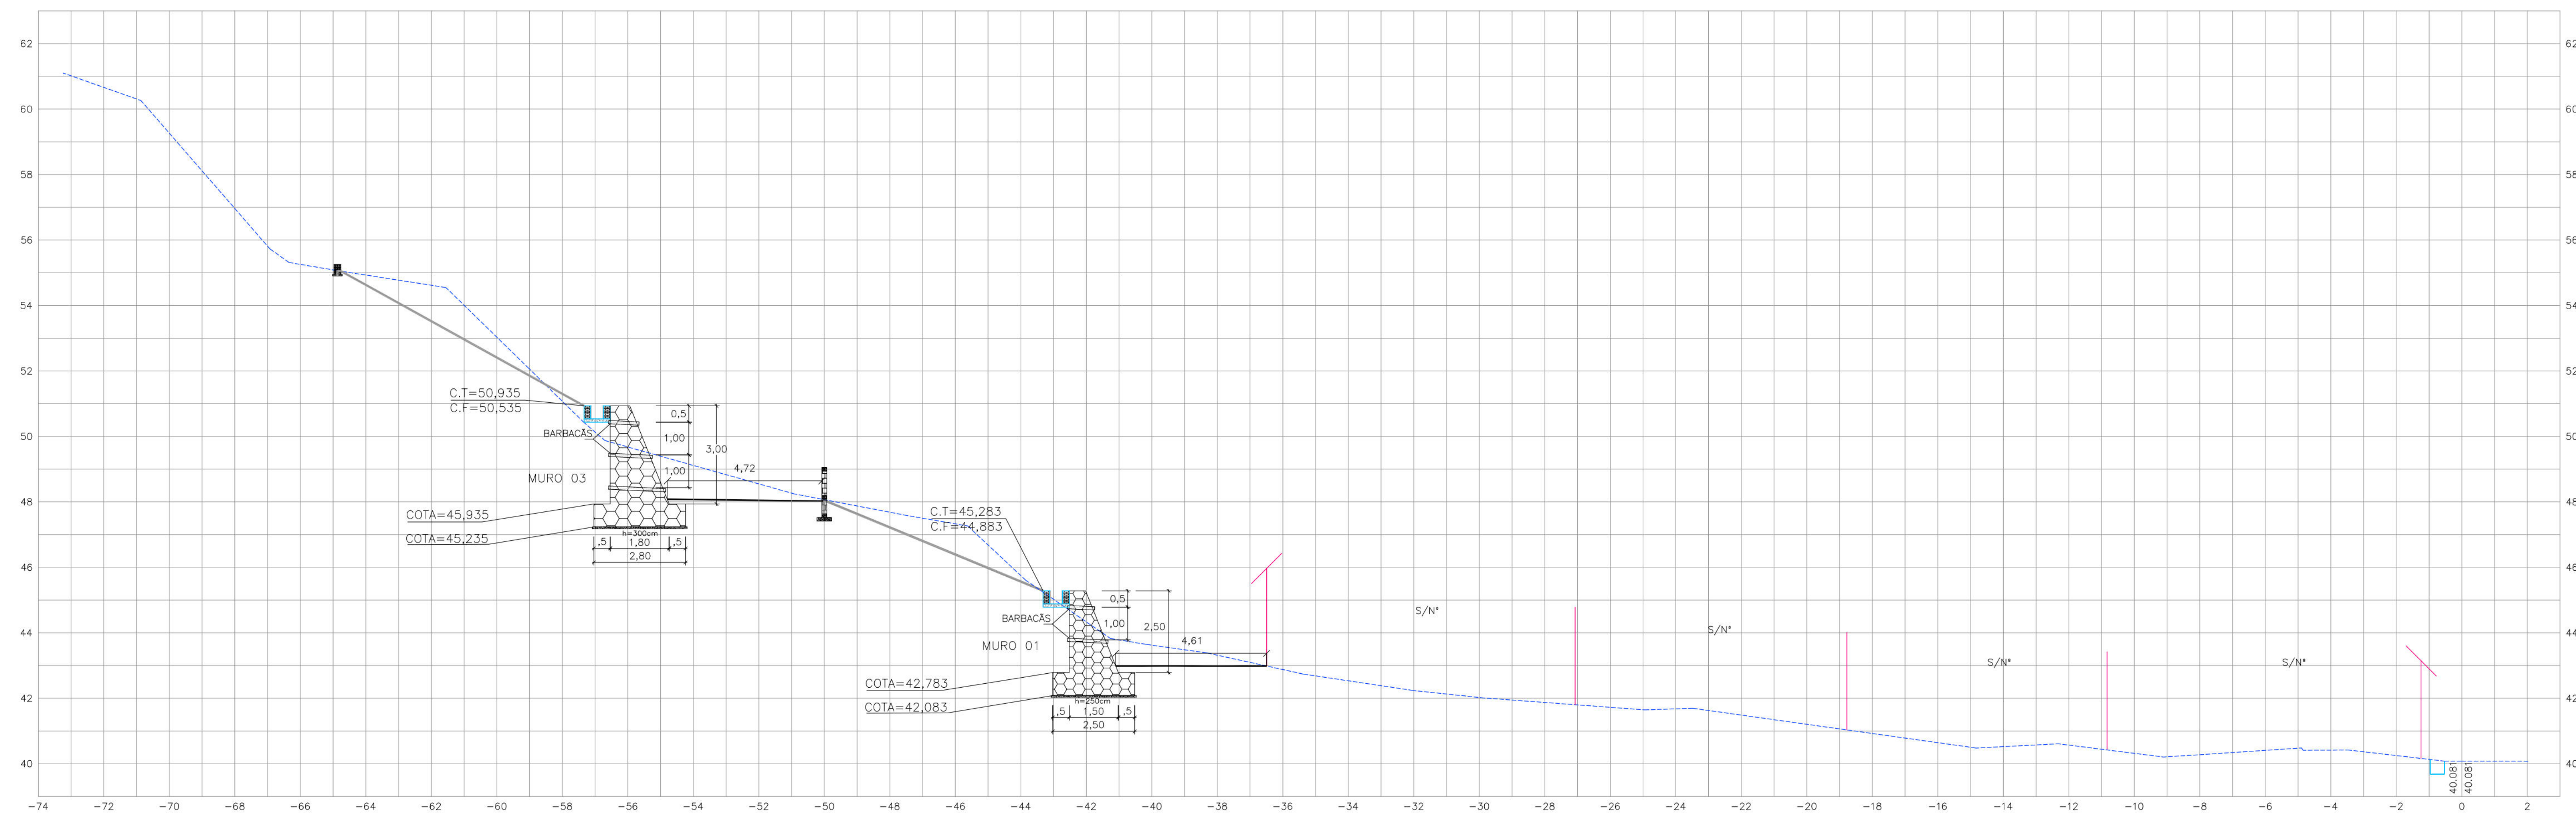


0

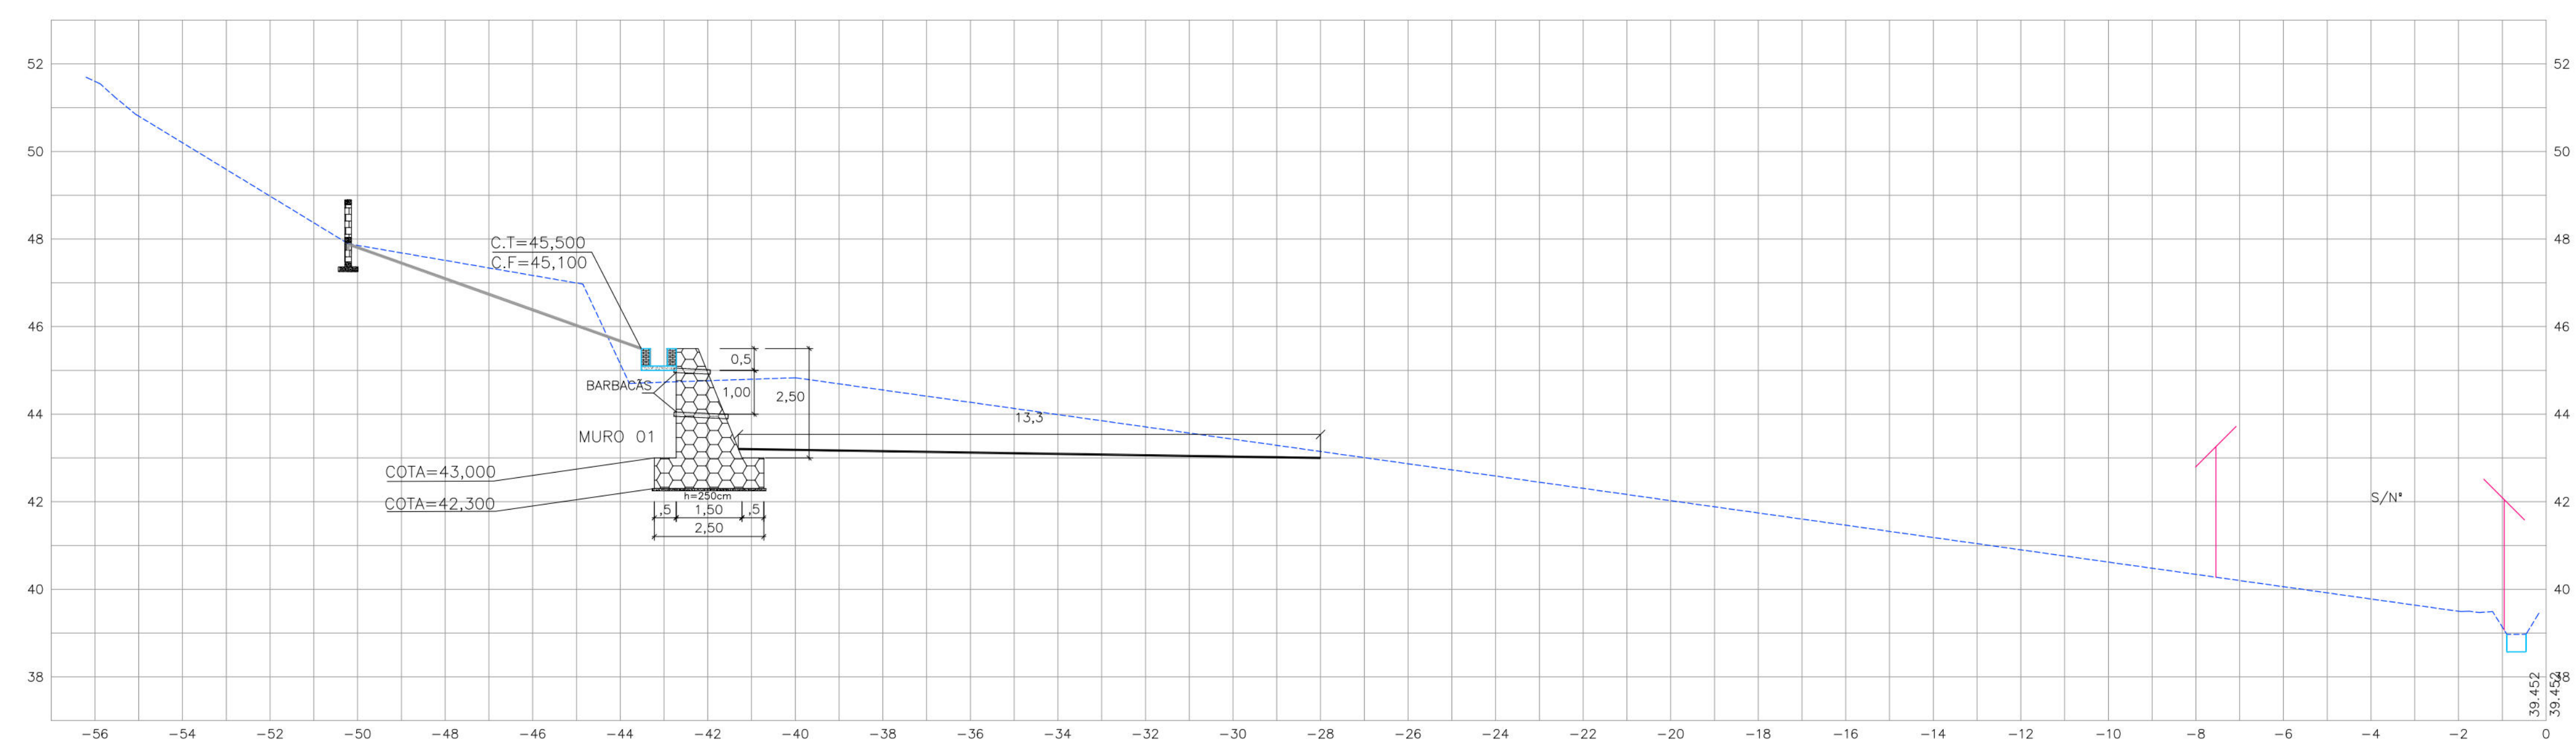

- CONVENÇÕES
- EDIFICAÇÃO
 - GRDE EXISTENTE
 - MURO DE ARRIMO PROJETADO
 - CANALETA EXISTENTE
 - PASSEIO PROJETADO
 - TELA ARGAMASSADA
 - CANALETA SEM TAMPA PROJETADA
 - MURETA PARA CRAVAÇÃO DE TELA PROJETADA
 - MURETA DE PROTEÇÃO PROJETADA

PROPRIETÁRIO: EMPRESA DE URBANIZAÇÃO DO RECIFE - URB	
PROJETO:	
CONSTRUÇÃO:	
 PREFEITURA DA CIDADE DO RECIFE SECRETARIA DE CONTROLE, DESENVOLVIMENTO URBANO E OBRAS EMPRESA DE URBANIZAÇÃO DO RECIFE - URB	
DIRETOR DE PLANEJAMENTO E PROJETOS NORAH NEVES	
GERENTE GERAL DE PLANEJAMENTO E PROJETOS FLAVIANA GOMES	
PROJETO:	
ESTABILIZAÇÃO DE TALUDES DO PAC 2 - CONTENÇÃO DE ENCOSTAS	
SITUAÇÃO: RUA MAURÍCIO DE NASCIMENTO Nº104, RUA LUIZ DOS VALES Nº19 E Nº19A, RUA ROSA DE SÁBON Nº145/155, S/Nº, RUA MONTE PASCOAL Nº166,167,168 E DO Nº11 AO Nº155, JARDIM MONTE VERDE, BLUBA - RECIFE/PE	
PRANCHA: 04/11	PROJETO BÁSICO
CONDIÇÃO: 04/11	PROJETO BÁSICO
SEÇÕES TRANSVERSAIS	SEÇÕES TRANSVERSAIS
RESPONSÁVEL TÉCNICO: ROBERTO LEMOS MUNIZ - ENGº CIVIL	RESPONSÁVEL TÉCNICO: ROBERTO LEMOS MUNIZ - ENGº CIVIL
DIGITALIZAÇÃO	DIGITALIZAÇÃO

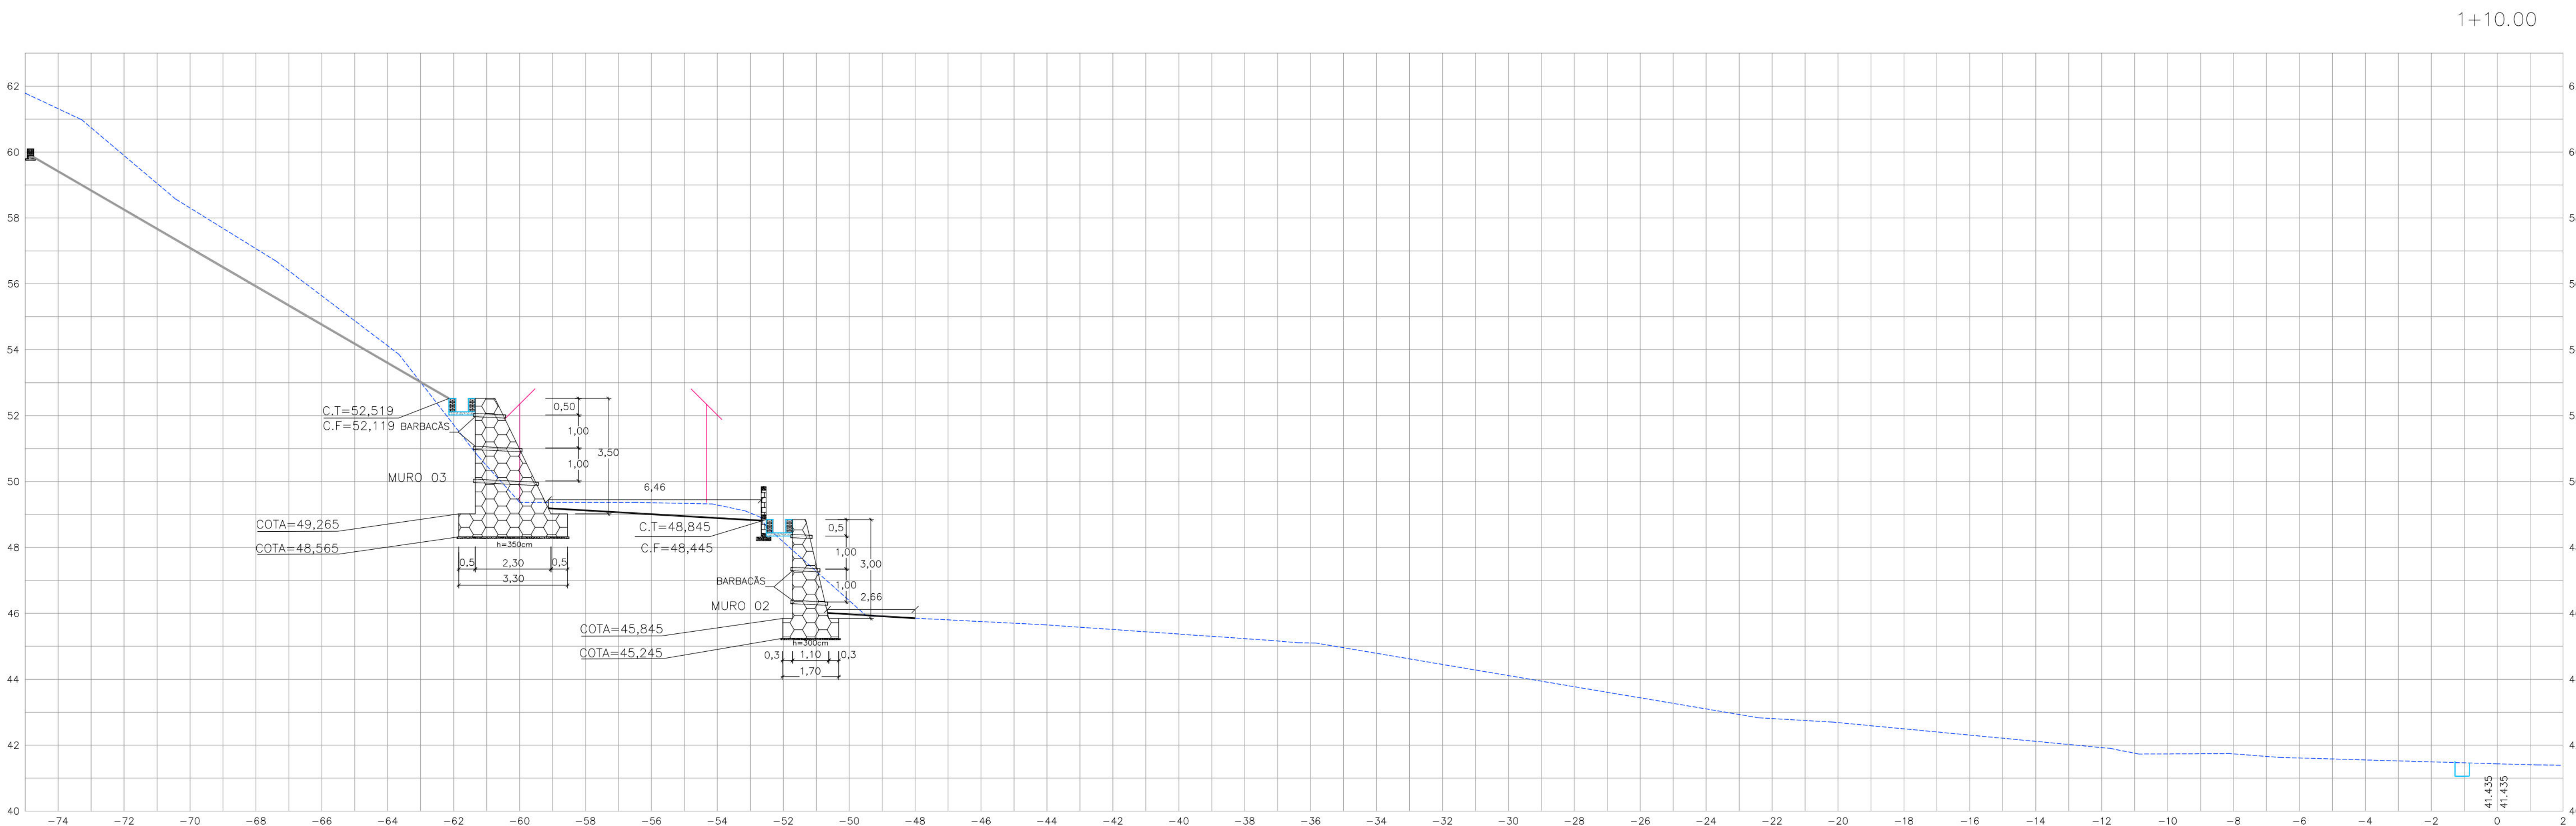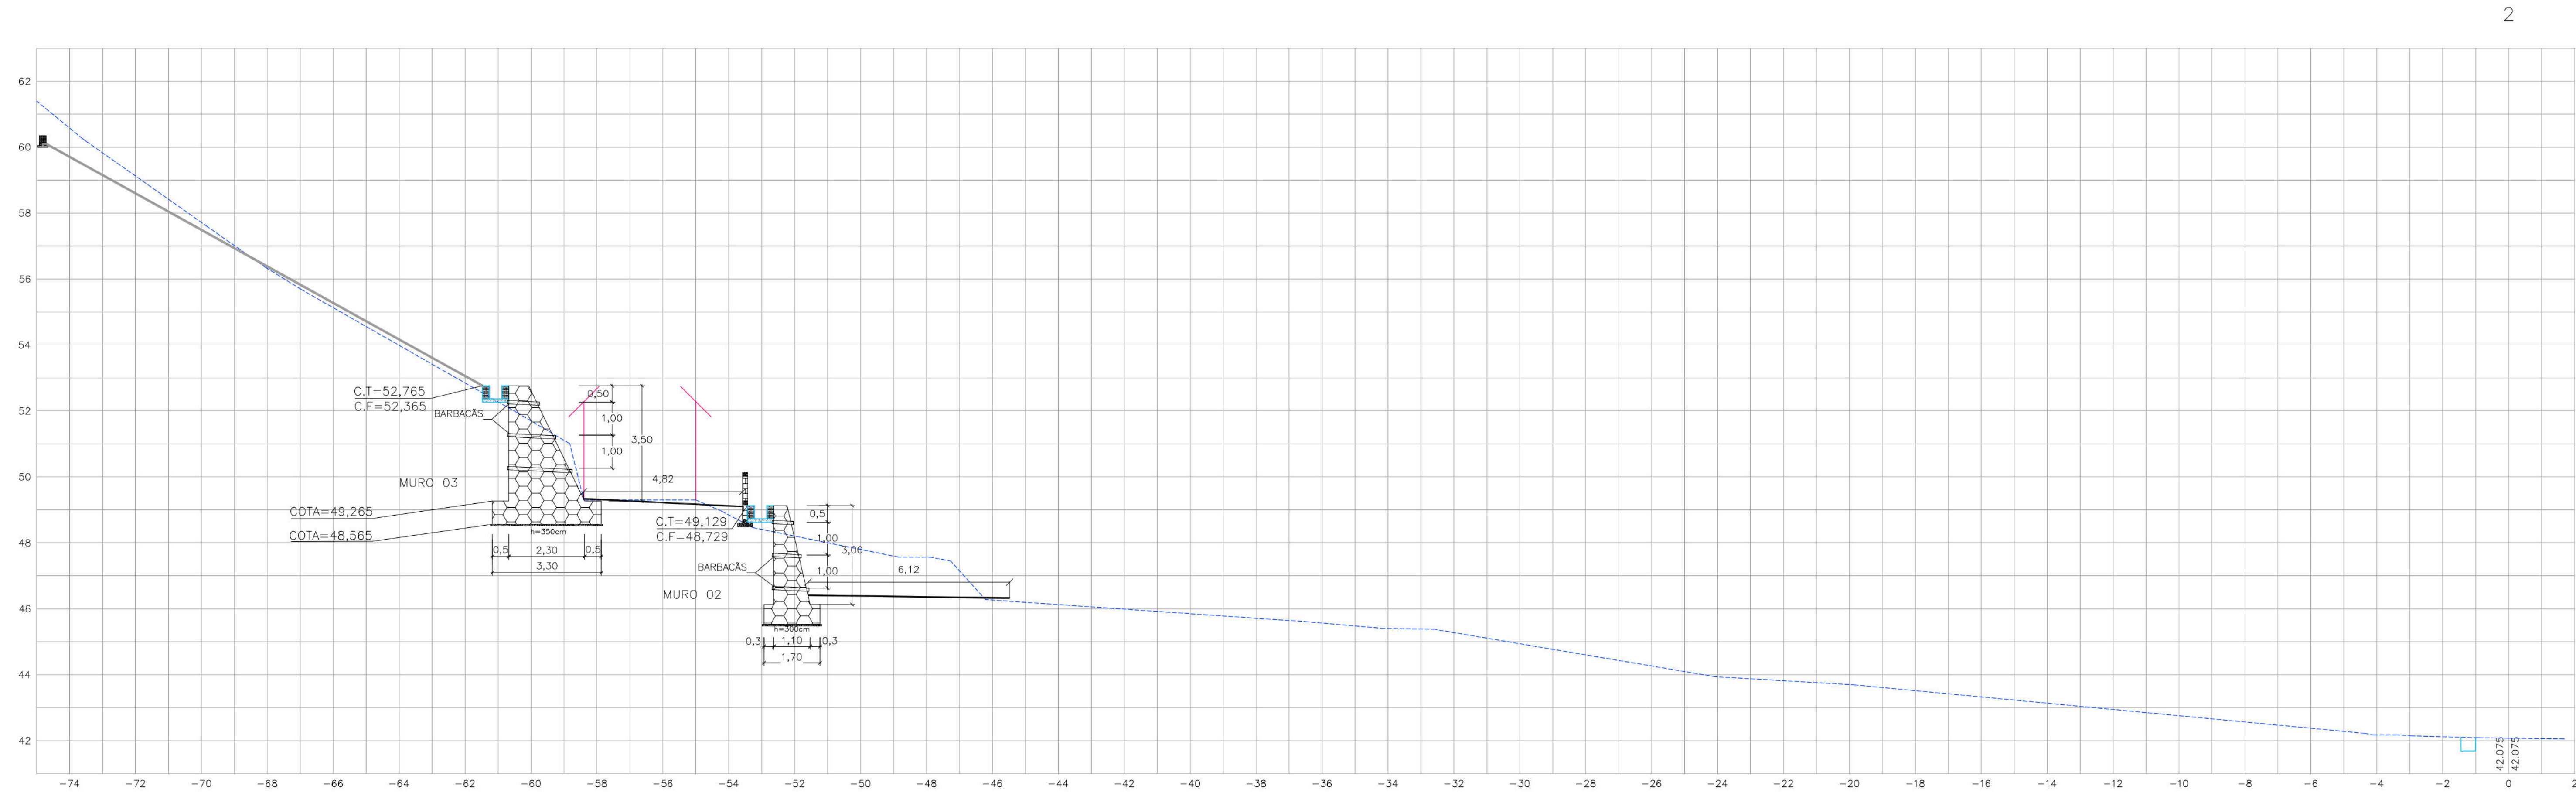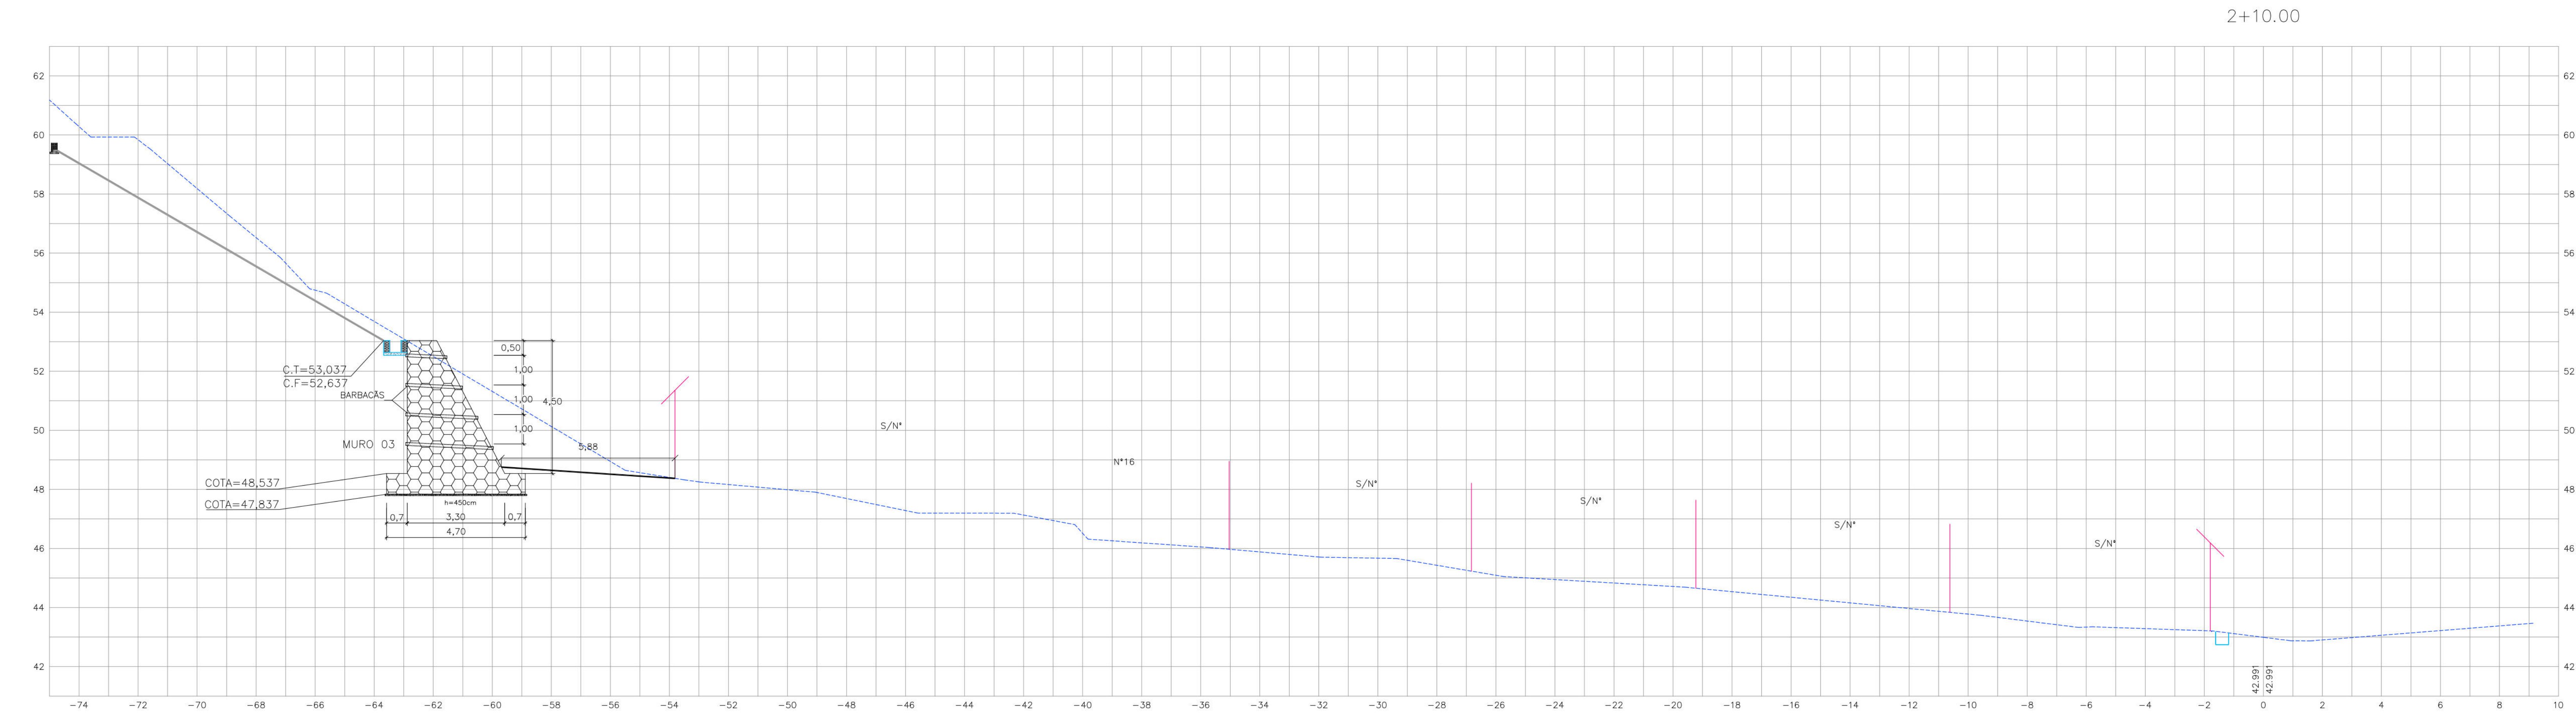

CONVENÇÕES

- EDIFICAÇÃO
- GREDE EXISTENTE
- MURO DE ARRIMO PROJETADO
- CANALETA EXISTENTE
- PASSEIO PROJETADO
- TELA ARGAMASSADA
- CANALETA SEM TAMPA PROJETADA
- MURETA PARA CRAVAÇÃO DE TELA PROJETADA
- MURETA DE PROTEÇÃO PROJETADA

PROPRIETÁRIO: EMPRESA DE URBANIZAÇÃO DO RECIFE - URB

PROJETO:

CONSTRUÇÃO:

PREFEITURA DA CIDADE DO RECIFE
SECRETARIA DE CONTROLE, DESENVOLVIMENTO URBANO E OBRAS
EMPRESA DE URBANIZAÇÃO DO RECIFE - URB

DIRETORIA DE PLANEJAMENTO E PROJETOS
NORIANE NEVES
GERENTE GERAL DE PLANEJAMENTO E PROJETOS
FLAVIANA GOMES

ESTABILIZAÇÃO DE TALUDES DO PAC 2 - CONTENÇÃO DE ENCOSTAS

SITUAÇÃO: RUA MAURÍCIO DE NASCIMENTO, RUA LUIZ DOS VALES Nº19 E Nº18A, RUA ROSA DE SARRON Nº145/155, S/N, RUA MONTE PASCOAL, Nº166,167,168 E 05 Nº11 AO Nº155, JARDIM MONTE VERDE, IBURÁ - RECIFE/PE

PROJETO BÁSICO

SETEMBRO/2013

REVISÃO

HOR: 1/100 E VER: 1/100

ENC* CIVIL

DIGITALIZAÇÃO

Engenharia & Planejamento