



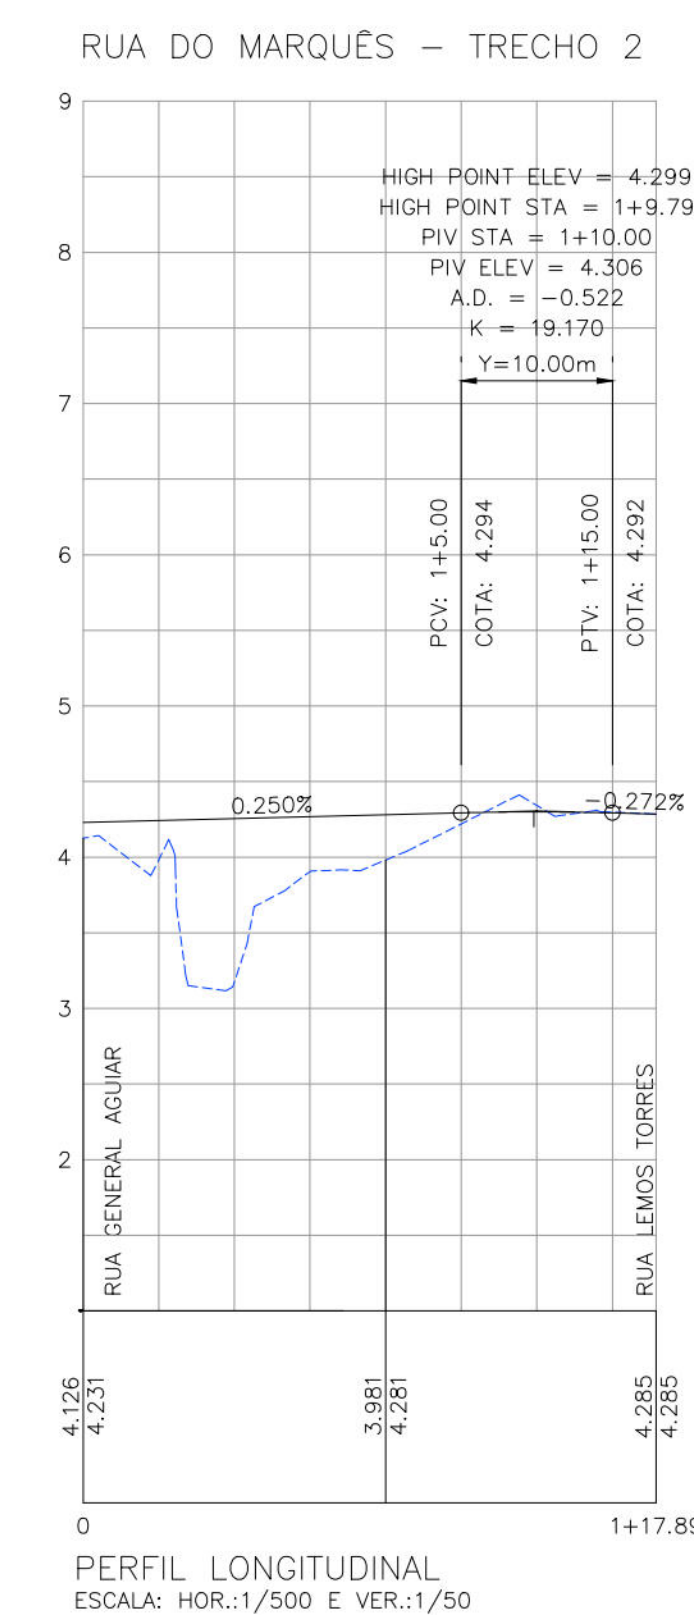









- CONVENÇÕES DO PERFIL
- GREIDE EXISTENTE
- GREIDE PROJETADO DE PAVIMENTAÇÃO / TERRAPLENAGEM
- INÍCIO E FINAL DE PLANOS INCLINADOS

PROJETO		
CONTRATAÇÃO		
 PREFEITURA DA CIDADE DO RECIFE SECRETARIA DE CONTRATO, DESENVOLVIMENTO URBANO E OBRAS EMPRESA DE URBANIZAÇÃO DO RECIFE - URB		
CONTRATANTE/TERCEIRO		
GERSE ZANON		
DIRETORIA DE PLANEJAMENTO E PROJETOS		
ROSBA CARVALHO		
PROPOSTORA		
REVISÃO / ATUALIZAÇÃO DE PROJETOS EXECUTIVOS PARA 19 LOCALIDADES COMPONENTES DO PROJETO CARILHÃO ELMOLH E ELABORAÇÃO DO PROJETO EXECUTIVO DA COMUNIDADE GARANGUE/JOITABAIANES, NA CIDADE DE RECIFE-PE.		
PROJETO		
LEMONS TORRES		
LOCALIZAÇÃO		
RUA DO MARQUÊS (TRECHOS 1 E 2)		
ESCALA		
DATA		PERÍODO
GUTUBURO/2020		
PROJETO EXECUTIVO		
CONTEÚDO		REVISÃO
PROJETO GEOMÉTRICO - PLANTA BAIXA, PERFIL LONGITUDINAL E DETALHE		INDICAÇÕES
AUTOR DO PROJETO		
ANGELA PRILLA MOURA CRASTO - Eng. Civil		
ELISA CLAUDIA DE SANTANA - Eng. Civil		
REPROGRAFAR, TITULAR		
ROBERTO LEMOS MUNIZ - ENGº CIVIL -		
		

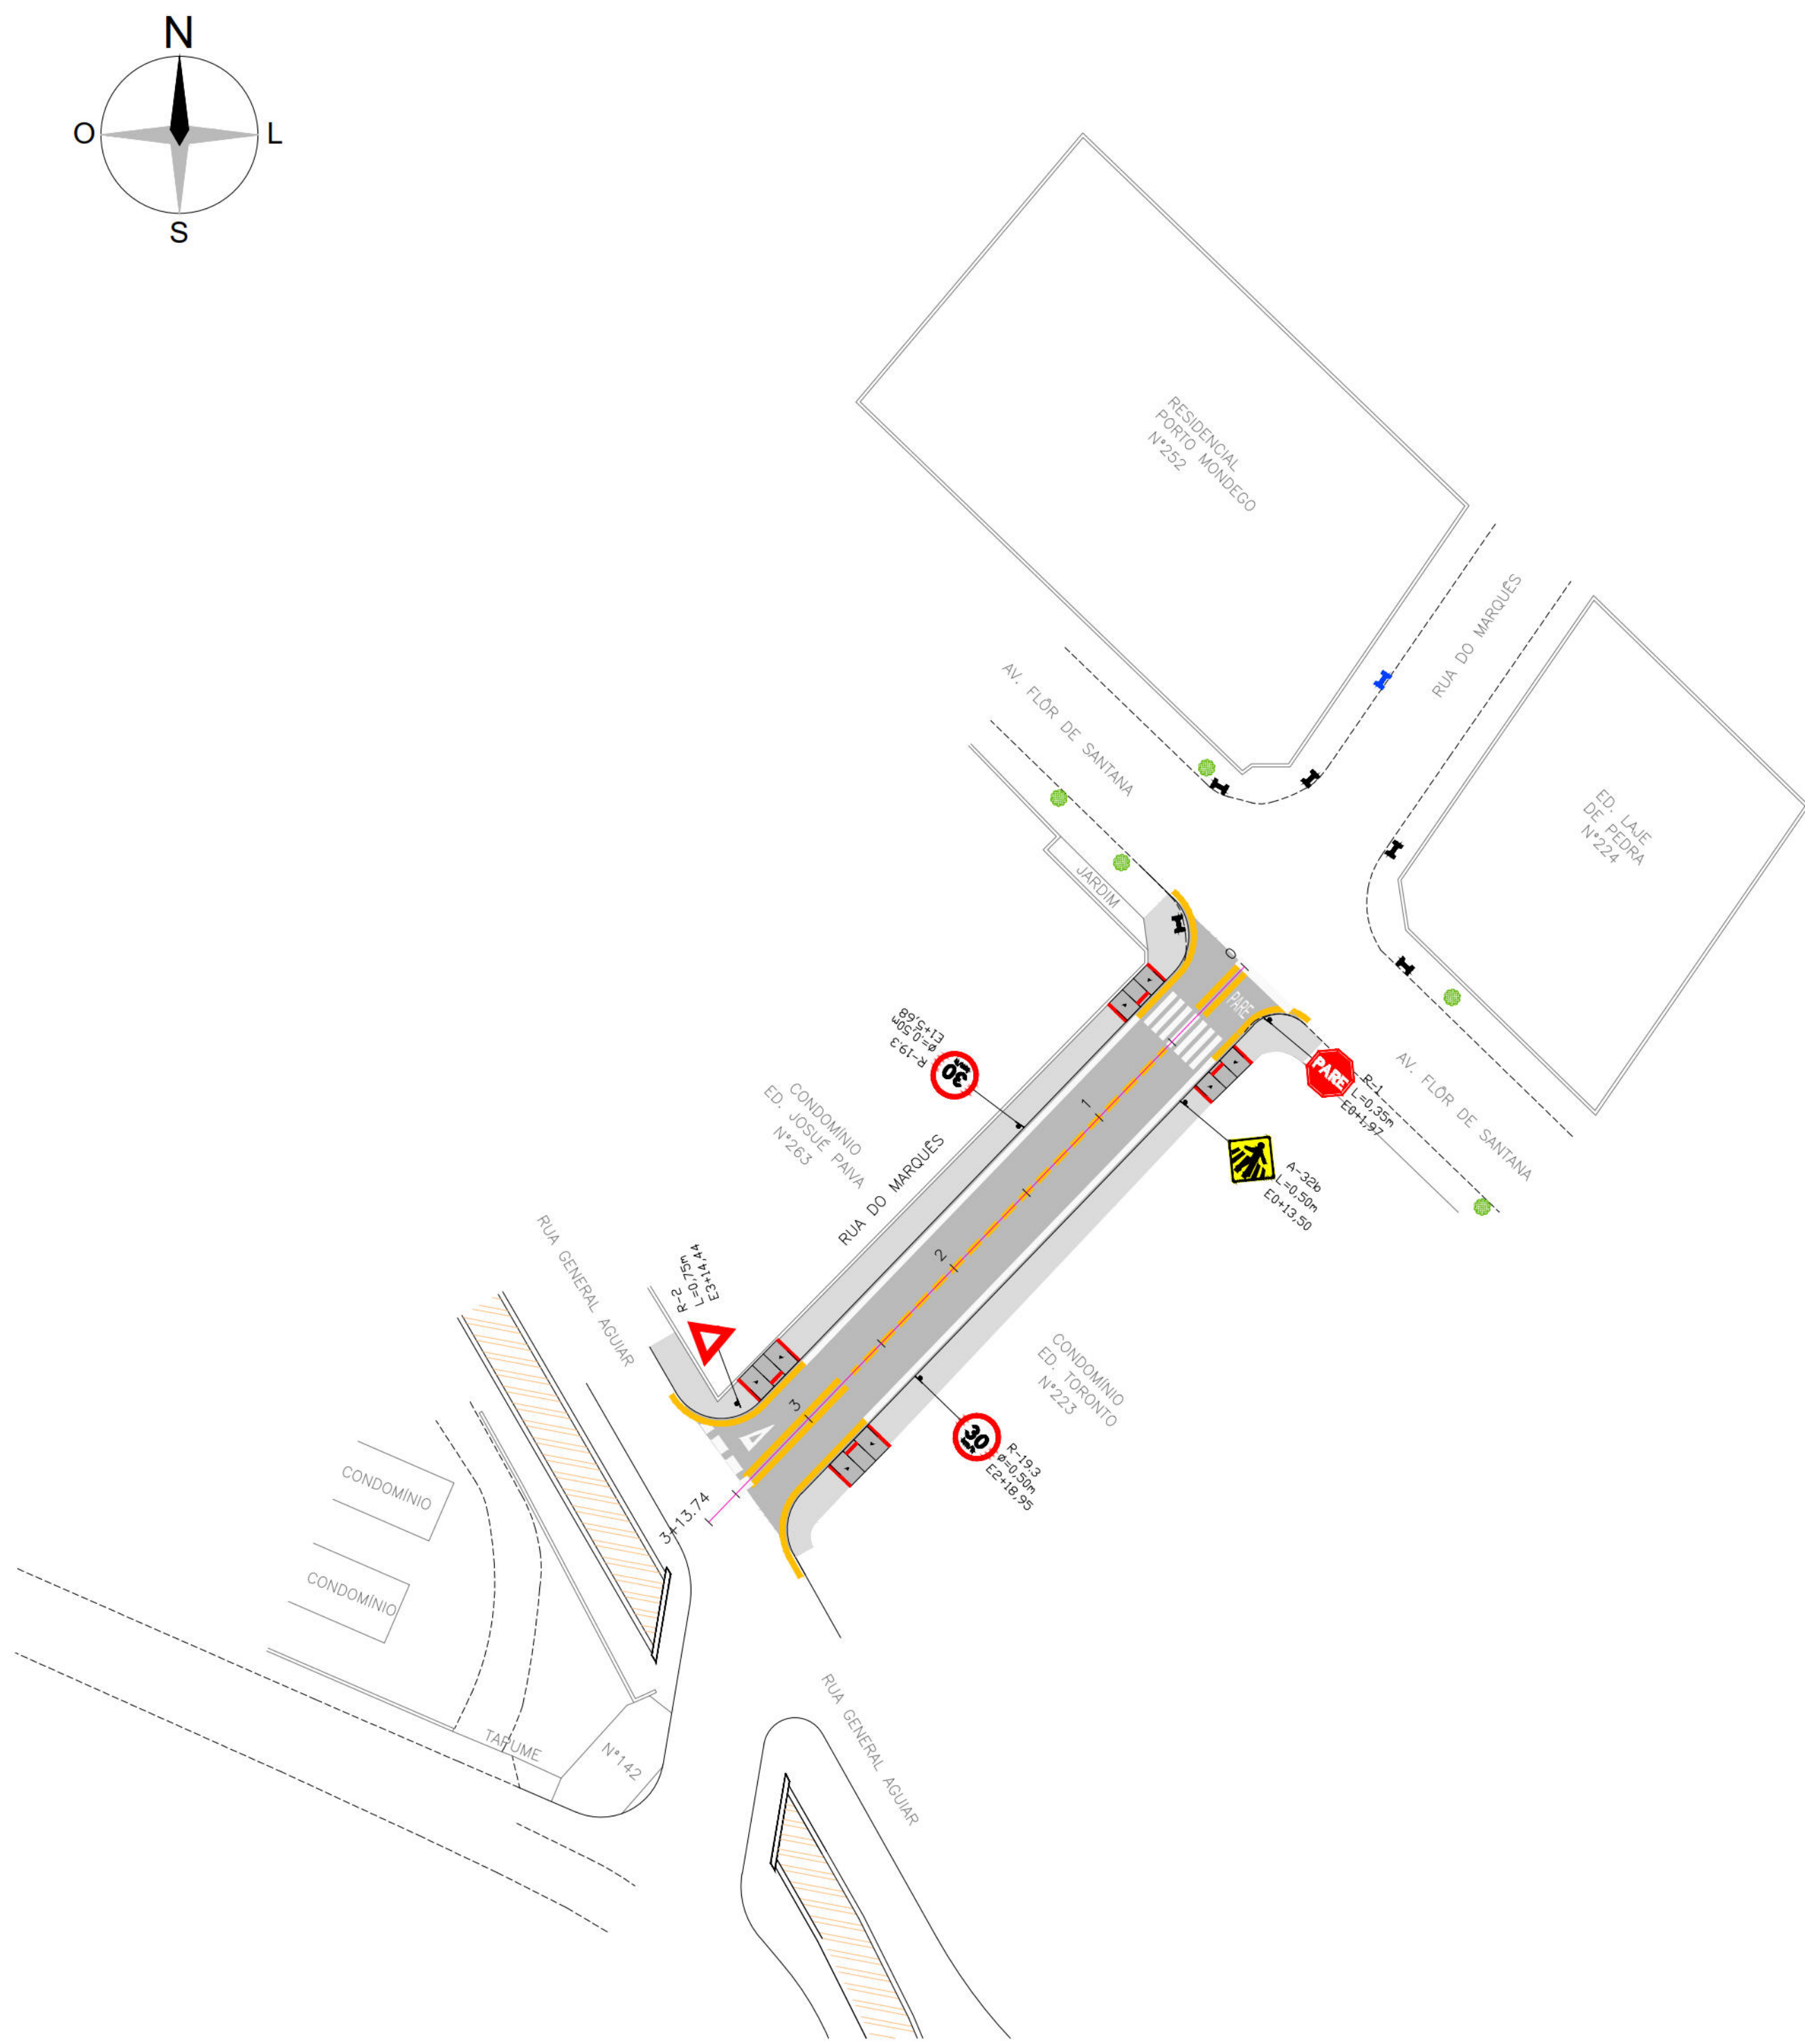


- CONVENÇÕES:
- EIXO DE PROJETO
 - EDIFICAÇÃO
 - MEIO-FIO EXISTENTE
 - CERCA
 - POSTE DE MÉDIA TENSÃO (MT)
 - POSTE DE BAIXA TENSÃO (BT)
 - GRADE
 - PASSEIO PROJETADO
 - PAVIMENTO CBUQ
 - LINHA DE BORDO BRANCA (LBO)
 - LINHA DE A PREFERÊNCIA (LDP)
 - LINHA DE ESTACIONAMENTO E/OU PARADA (LPP)
 - LINHA DUPLA CONTÍNUA (LFO-3)
 - FAIXA INTERROMPIDA AMARELA (LFO-2)
 - PLACA ADVERTÊNCIA
 - PLACA DE REGULAMENTAÇÃO
 - SUPORTE MADEIRA
 - RAMPA DE ACESSIBILIDADE TIPO 2

PROJETO		
CONTRIBUIÇÃO		
 PREFEITURA DA CIDADE DO RECIFE SECRETARIA DE CONTROLE, DESENVOLVIMENTO URBANO E OBRAS EMPRESA DE URBANIZAÇÃO DO RECIFE - URB		
COORDENAÇÃO GERAL: GISELE DINIZ		
DIRETORIA DE PLANEJAMENTO E PROJETOS RUBIA CAMPELO		
PROJETADE:		
REVISÃO / ATUALIZAÇÃO DE PROJETOS EXECUTIVOS PARA 19 LOCALIDADES COMPONENTES DO PROJETO CAPIMBARIBE MELHOR E ELABORAÇÃO DO PROJETO EXECUTIVO DA COMUNIDADE CARANGUEJOTABAIARES, NA CIDADE DE RECIFE/PE.		
PROJETO LEMONS TORRES		
LOCALIZAÇÃO: RUA DO MARQUÊS		
TIPO DE PROJETO EXECUTIVO	DATA OUTUBRO/2020	PRONCHIA 01/01
CONTÉÚDO PROJETO DE SINALIZAÇÃO - PLANTA BAIXA	ESCALA 1:500	
AUTOR DO PROJETO ANGELA PAULA MOURA CRATO - Eng. Civil ELISA CLAUDIA DE SANTANA - Eng. Civil		
RESPONSÁVEL TÉCNICO ROBERTO LEMOS MUNIZ - ENG. CIVIL		
 		

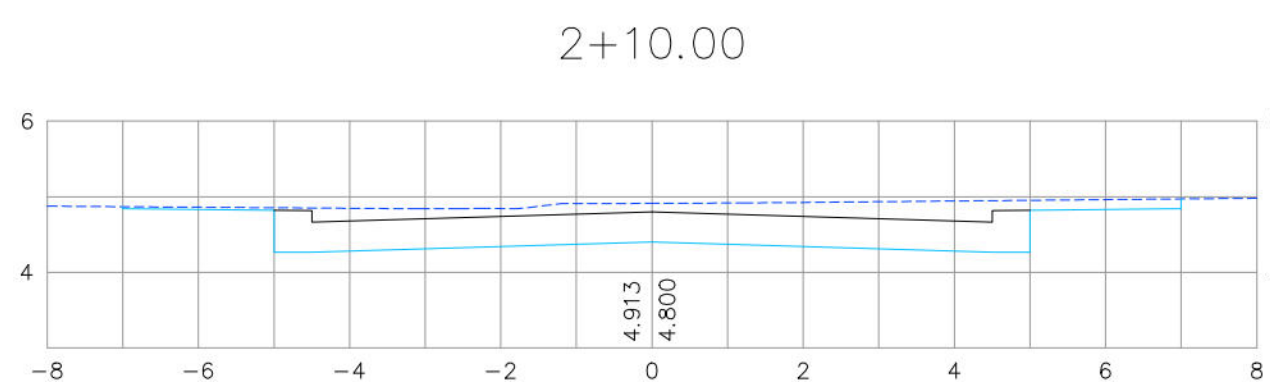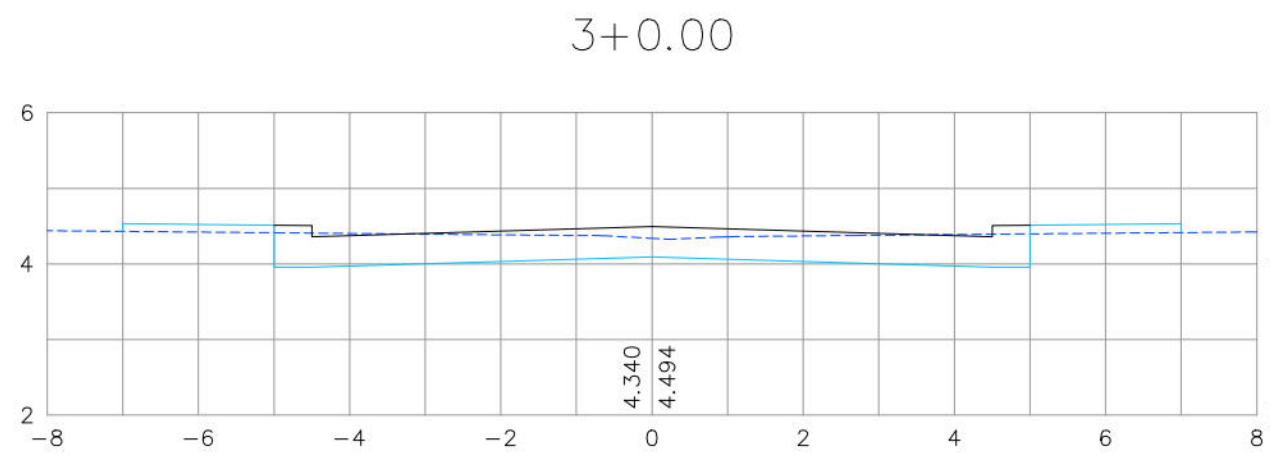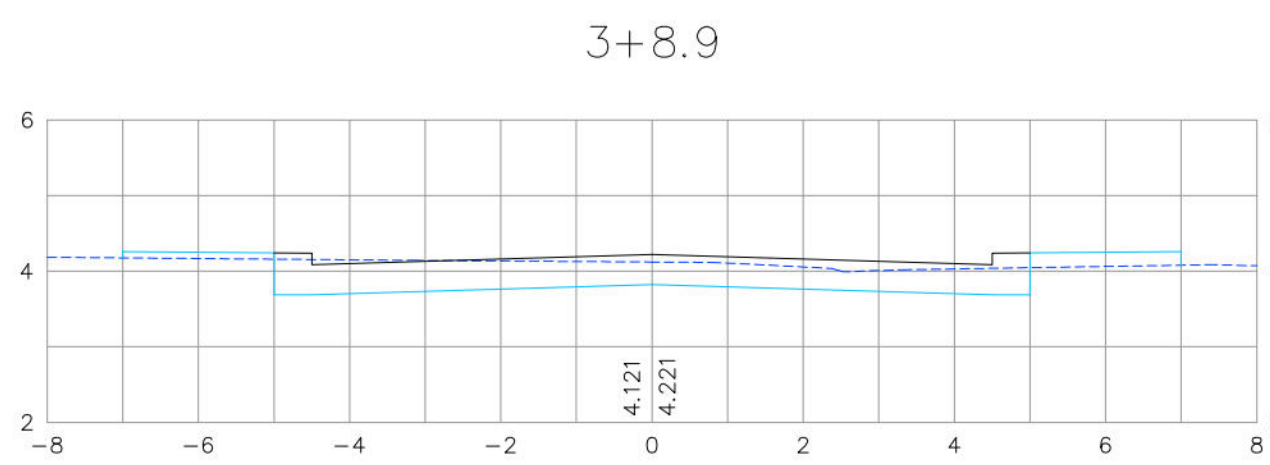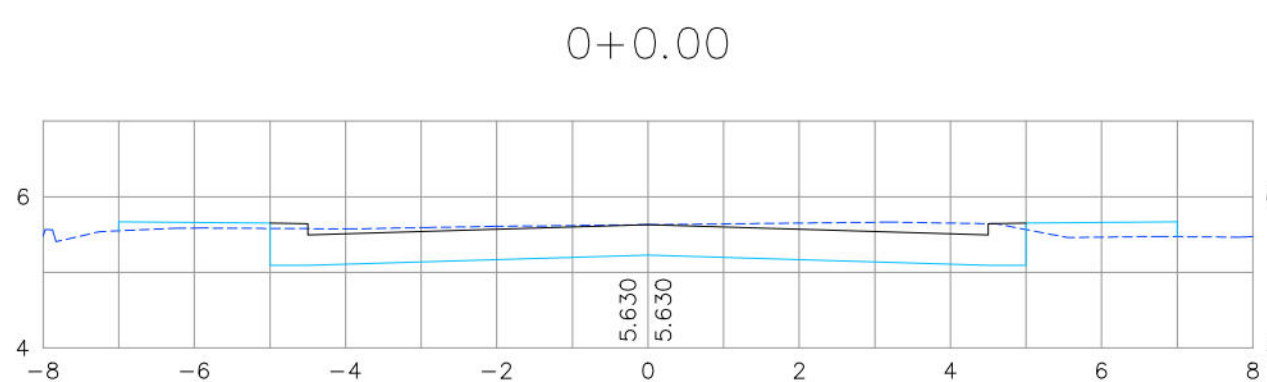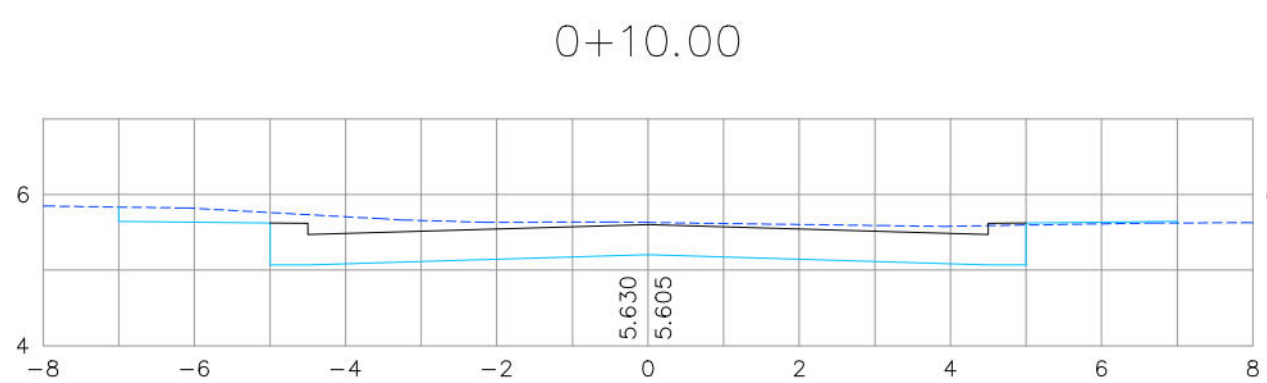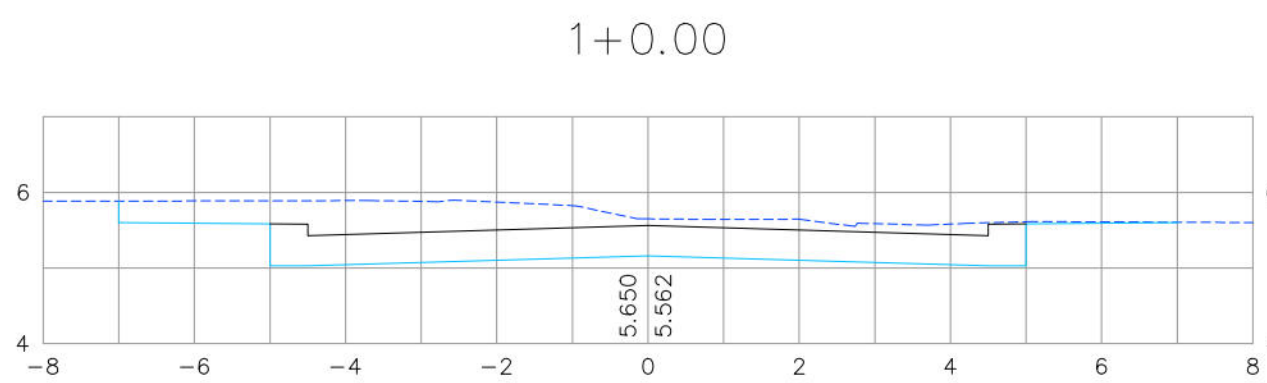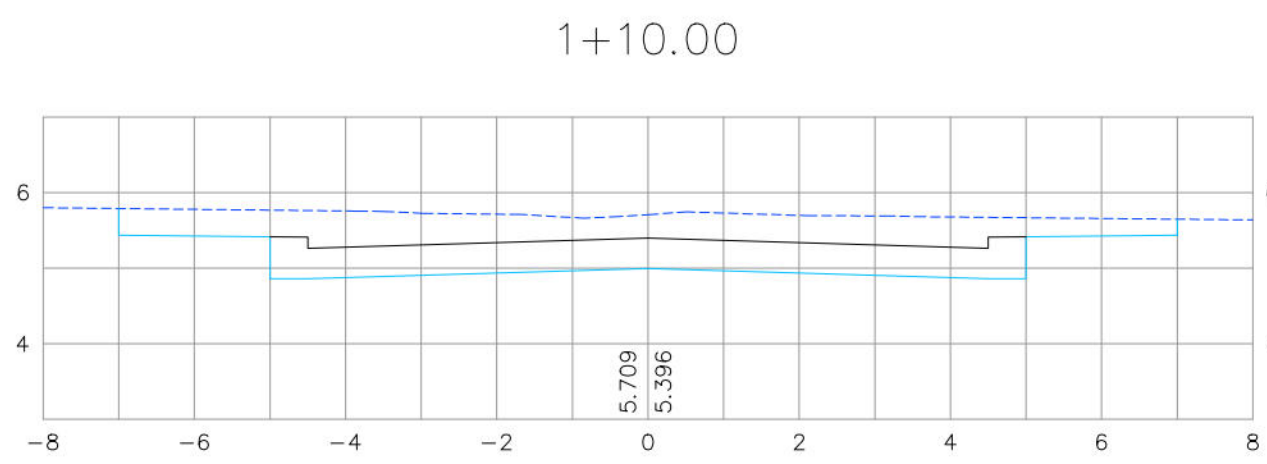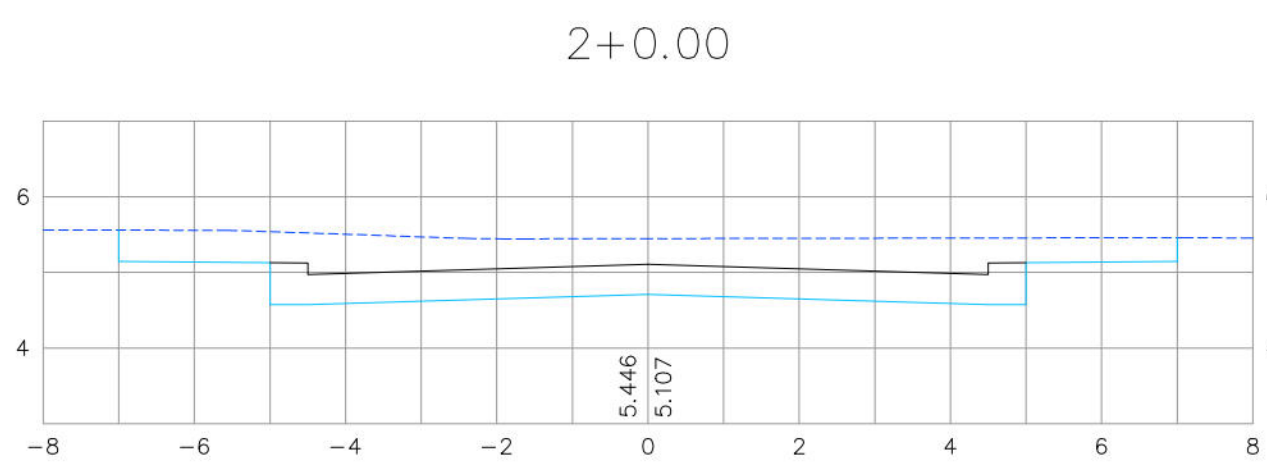

- CONVENÇÕES
- TERRENO NATURAL
 - PLATAFORMA DO PAVIMENTO
 - PLATAFORMA DE TERRAPLENAGEM

PROJETO		
CONSTRUÇÃO		
PREFEITURA DA CIDADE DO RECIFE SECRETARIA DE CONTROLE, DESENVOLVIMENTO URBANO E OBRAS EMPRESA DE URBANIZAÇÃO DO RECIFE - URB		
COORDENAÇÃO GERAL: GISELE SANTOS		
DIRETORIA DE PLANEJAMENTO E PROJETOS RUBIA CAMPELO		
PROJETADEIRA		
REVISÃO / ATUALIZAÇÃO DE PROJETOS EXECUTIVOS PARA 19 LOCALIDADES COMPONENTES DO PROJETO CAPIMBARIBE MELHOR E ELABORAÇÃO DO PROJETO EXECUTIVO DA COMUNIDADE CARANGUEJOTABAIARES, NA CIDADE DE RECIFE/PE.		
PROJETO		
LEMOIS TORRES		
LOCALIZAÇÃO: RUA DO MARQUÊS - TRECHO 1		
TÍTULO: PROJETO EXECUTIVO		DATA: OUTUBRO/2020
CONTÉUDO: PROJETO DE TERRAPLENAGEM - SEÇÕES TRANSVERSAIS		ESCALAS: HQS: 1:100 E VER: 1:100
AUTOR DO PROJETO: ANGELA PAULA MOURA ORASTO - Eng. Civil ELISA CLAUDIA DE SANTANA - Eng. Civil		PROJECÇÃO: 01/02
RESPONSÁVEL TÉCNICO: ROBERTO LEMOS MUNIZ - ENO* CIVIL		
GEOSISTEMAS Engenharia & Planejamento		

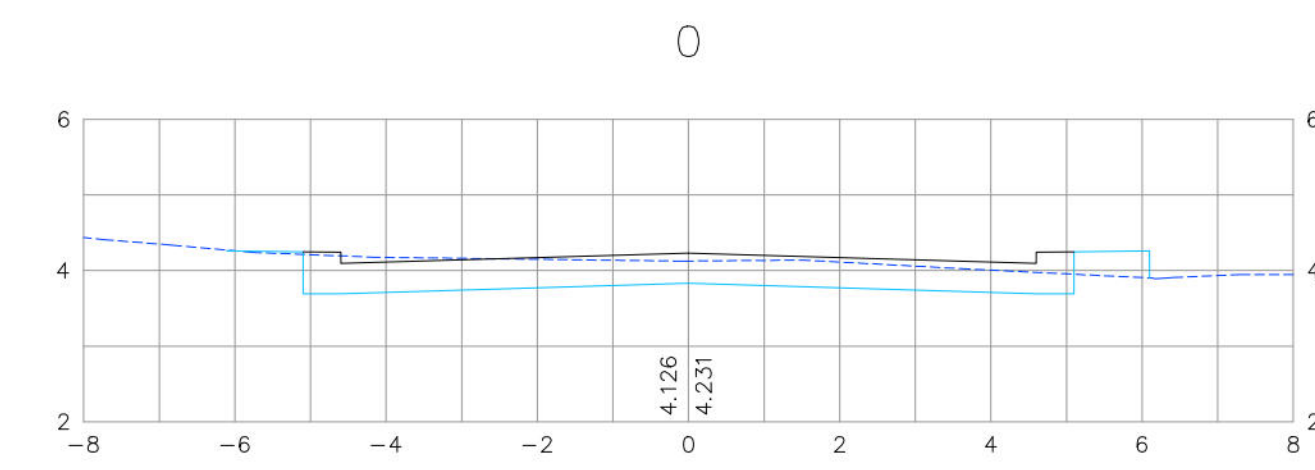

PROJETO			
CONSTRUÇÃO			
 PREFEITURA DA CIDADE DO RECIFE SECRETARIA DE CONTROLE, DESENVOLVIMENTO URBANO E OBRAS EMPRESA DE URBANIZAÇÃO DO RECIFE - URB			
COORDENADOR GERAL:			
GERSE ZANON			
COORDENADOR DE PLANEJAMENTO E PROJETOS:			
ROBIA CAMPELO			
PROJEGRAMA			
REVISÃO ATUALIZAÇÃO DE PROJETOS EXECUTIVOS PARA AS LOCALIDADES COMPONENTES DO PROJETO CAMARÁ MELHOR E ELABORAÇÃO DO PROJETO EXECUTIVO DA COMUNIDADE CARANGUEIRO/FABIAIRES, NA CIDADE DE RECIFE/PE.			
PROJETO			
LEMOIS TORRES			
LOCALIZAÇÃO			
RUA DO MARQUÊS - TRECHO 2			
TÍTULA		DATA	PRIMEIRA
PROJETO EXECUTIVO		OUTUBRO/2020	
CONTEÚDO		150x145	
PROJETO DE TERRAPLENAGEM - SEÇÕES TRANSVERSAIS		HOR:11:00 e VER:11:00	02/02
AUTOR DO PROJETO			
ANGELA PAULA MOURA CRATO - Eng. Civil			
ELISA CLAUDIA DE SANTANA - Eng. Civil			
REFORÇAMENTO TÉCNICO			
ROBERTO LEMOS MUNIZ - ENOº CIVIL			
			