


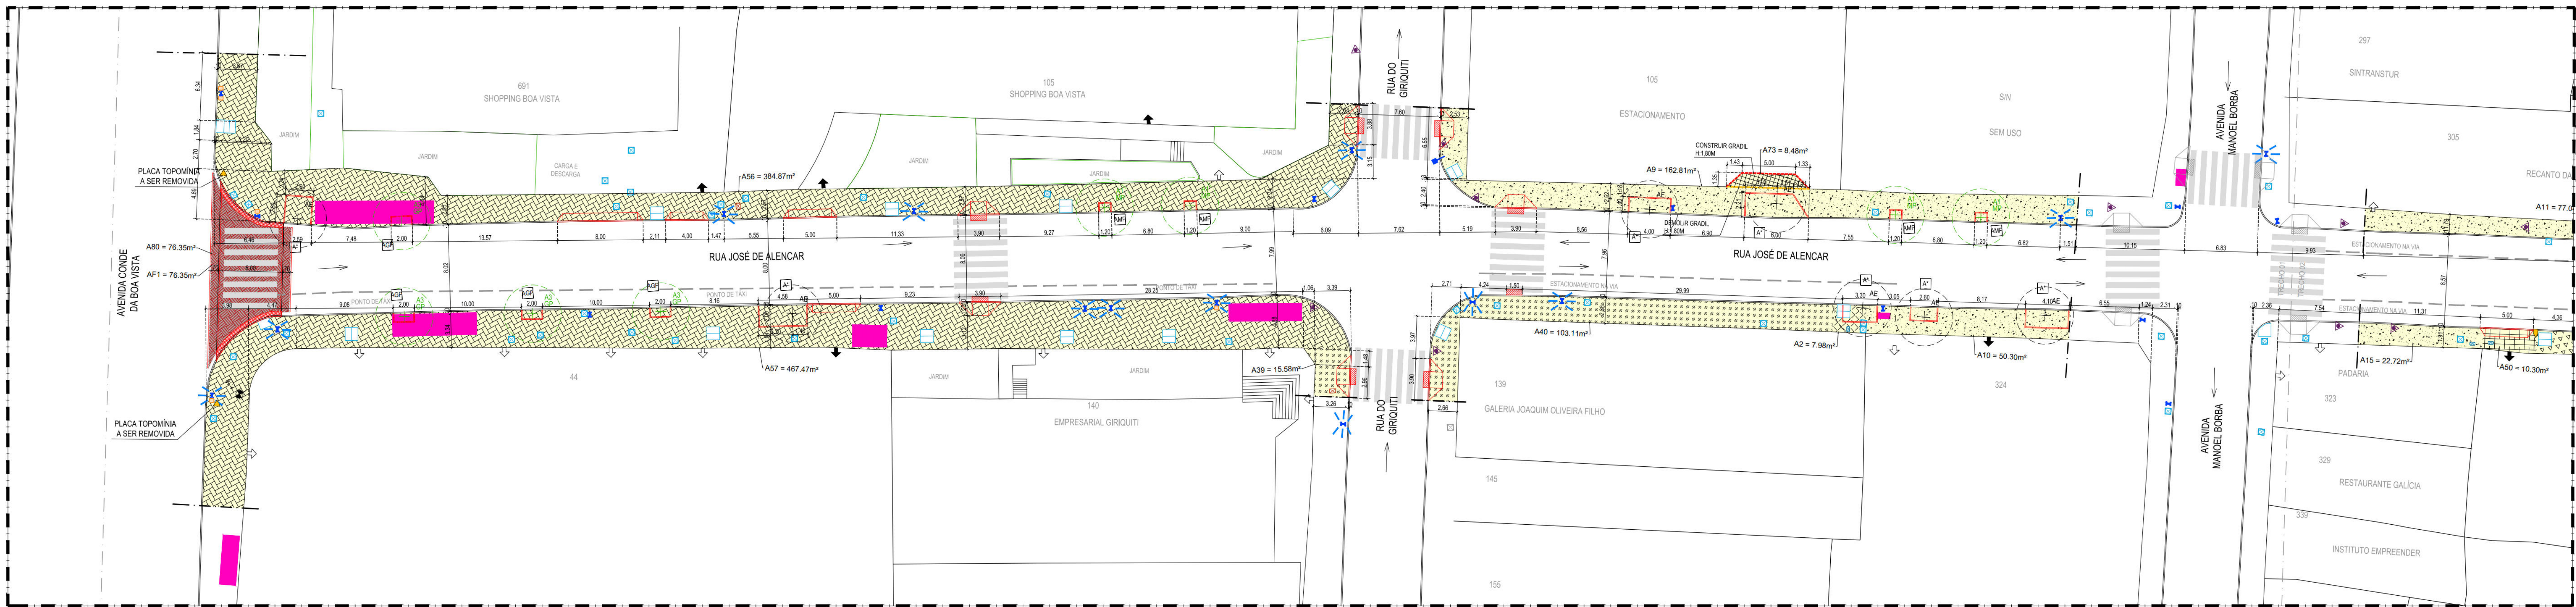


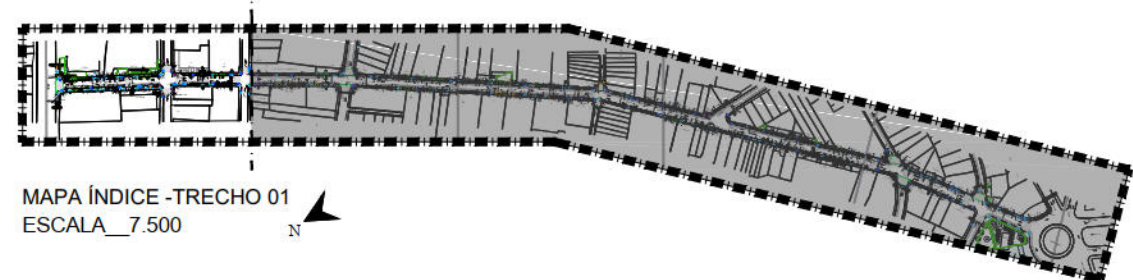


01 PLANTA BAIXA DE REFORMA - TRECHO 01 - VN21 - RUA JOSÉ DE ALENCAR
ESCALA 1:250

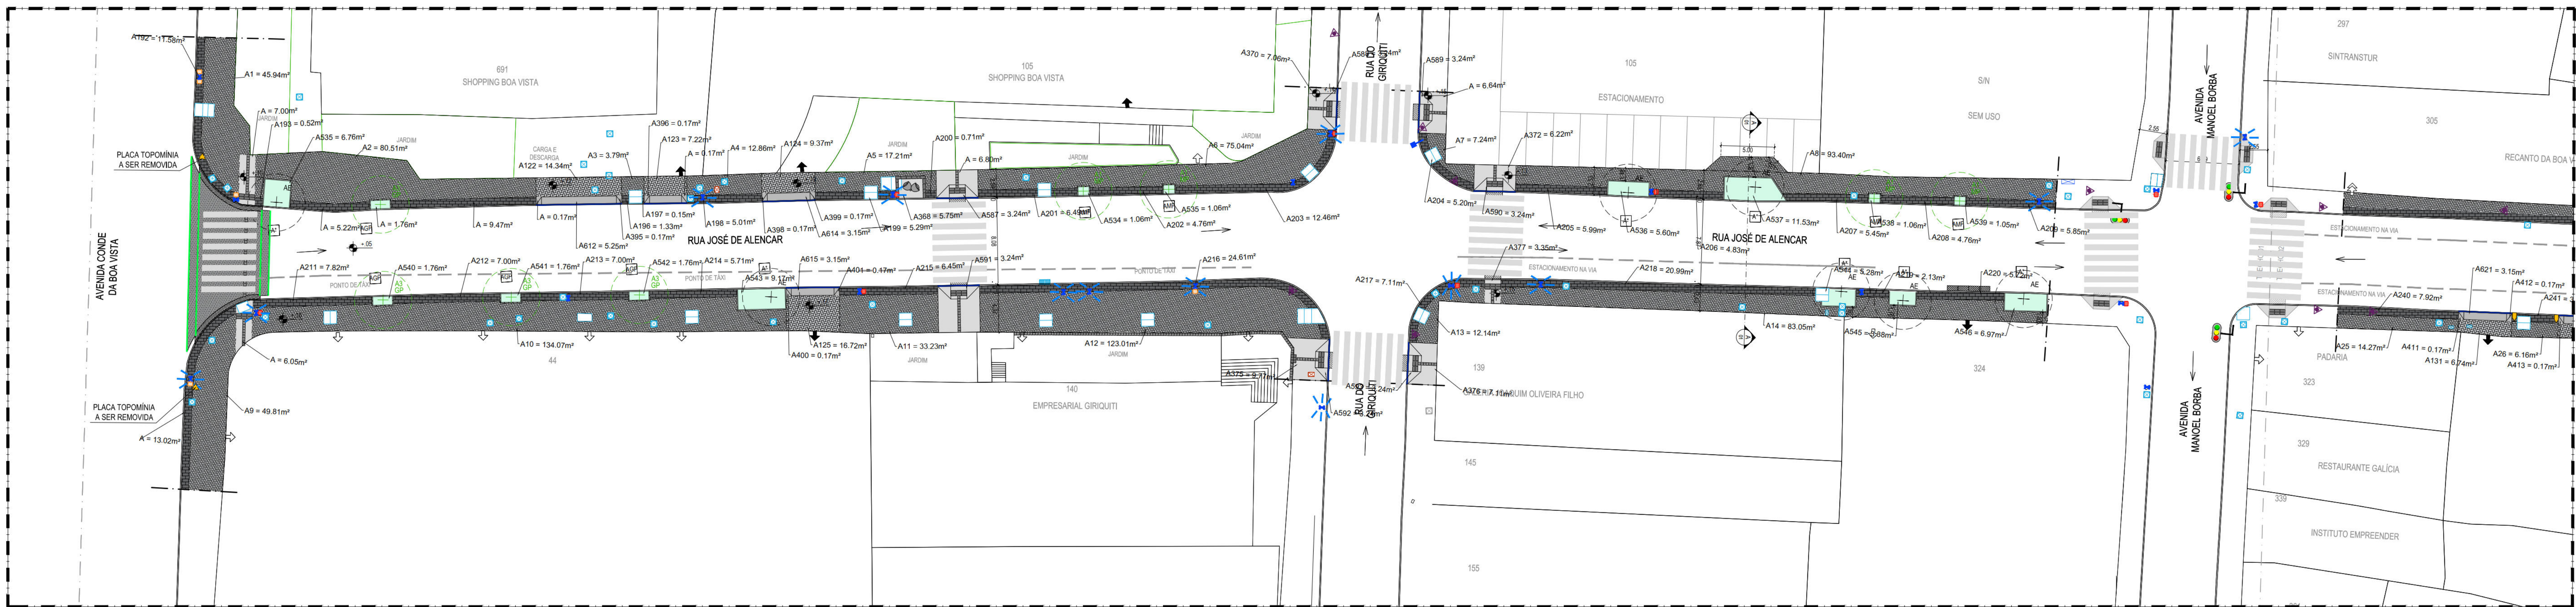

02 PLANTA BAIXA PROPOSTA - TRECHO 01 - VN21 - RUA JOSÉ DE ALENCAR
ESCALA 1:250

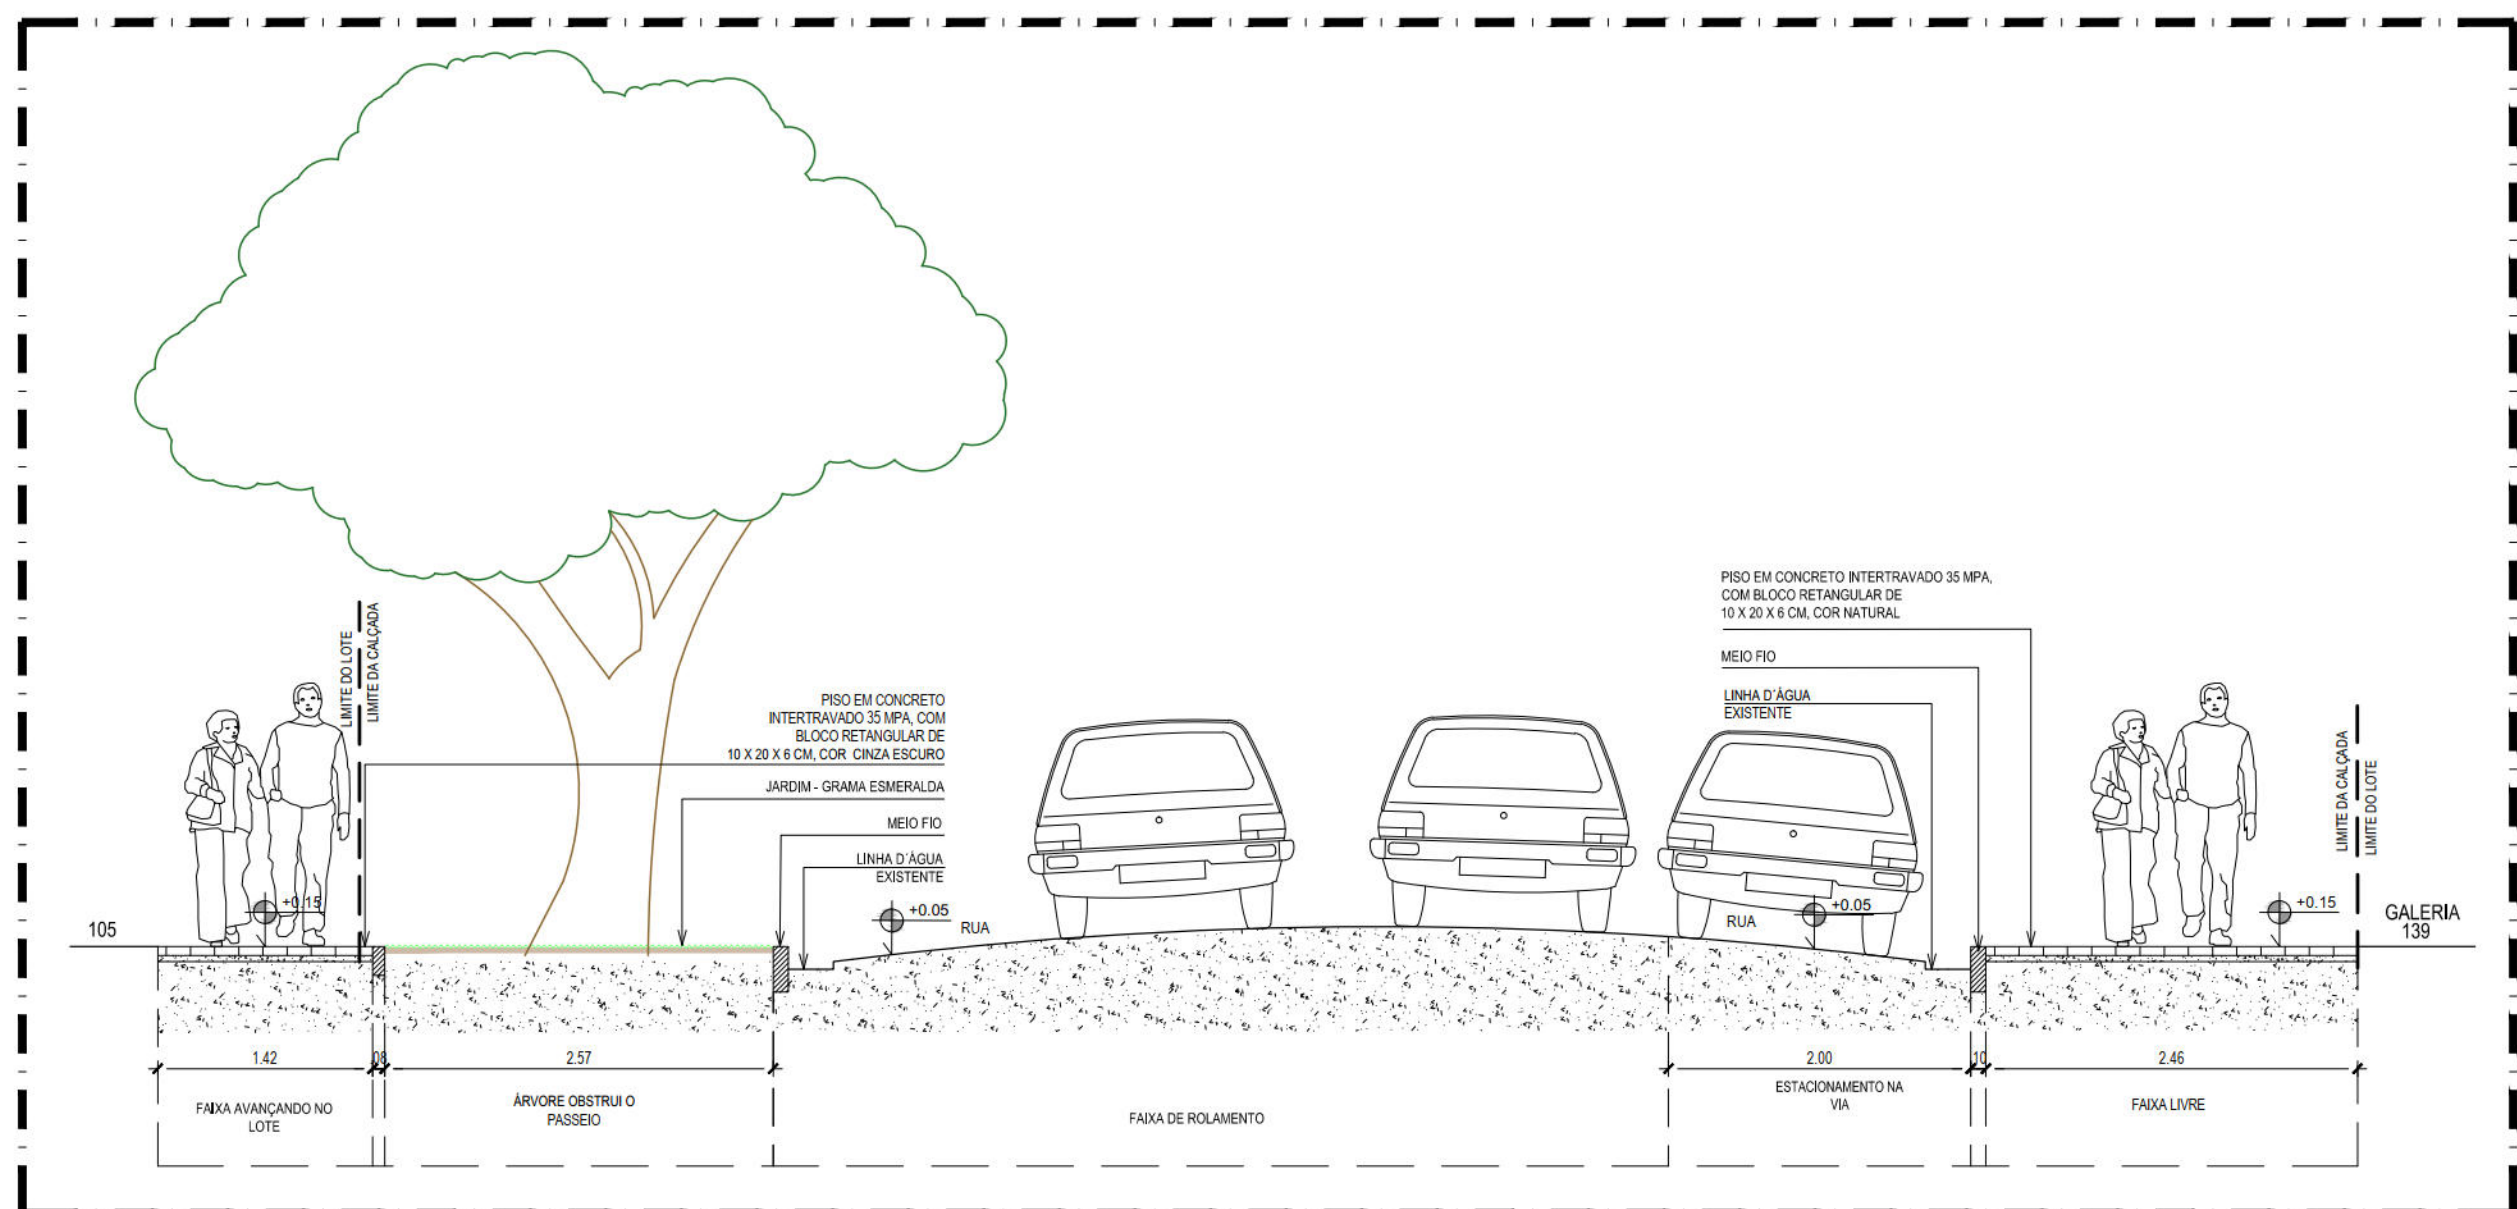

03 CORTA AA - TRECHO 01 - VN21 - RUA JOSÉ DE ALENCAR
ESCALA 1:50

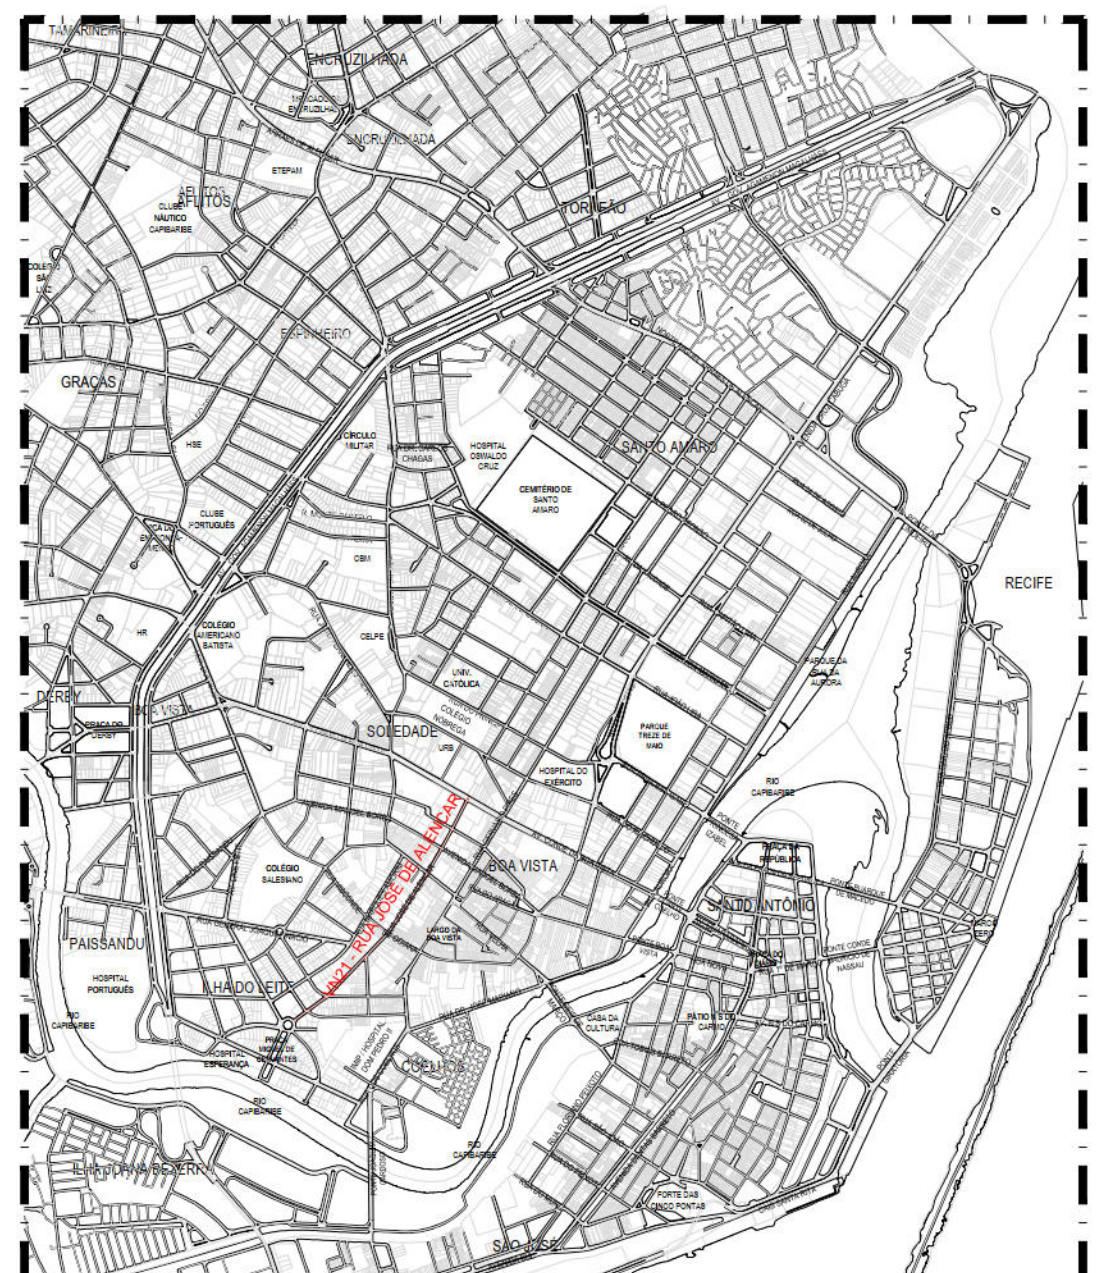

04 PLANTA DE SITUAÇÃO
ESCALA 1:250

LEGENDA	
CONVENÇÃO	
	Densidade
	Corredor
	Calçada existente em bloco de concreto
	Calçada a ser removida
	Indicação de acesso de pedestres a edifícios existentes
	Indicação de acesso de pedestres a grandes equipamentos

DEMOLUÇÃO / REMOÇÃO / SUBSTITUIÇÃO	
ITEM	DESCRIÇÃO

ITEM	DESCRIÇÃO	QUANTIDADE	VALOR UNITÁRIO	VALOR TOTAL
1	Demolição de pavimento de concreto em bloco de concreto	1.000,00 m²	4,35	4.350,00
2	Demolição de pavimento de concreto em bloco de concreto	1.000,00 m²	4,35	4.350,00
CONSTRUÇÃO	
ITEM	DESCRIÇÃO

ITEM	DESCRIÇÃO	QUANTIDADE	VALOR UNITÁRIO	VALOR TOTAL
1	Pavimento em concreto armado de 20 cm de espessura	1.000,00 m²	2,10	2.100,00
2	Pavimento em concreto armado de 20 cm de espessura	1.000,00 m²	2,10	2.100,00
MONTEBLO URBANO	
ITEM	DESCRIÇÃO

ITEM	DESCRIÇÃO	QUANTIDADE	VALOR UNITÁRIO	VALOR TOTAL
1	Novo Lixo para o público existente	1	250,00	250,00
2	Novo Lixo para o público existente	1	250,00	250,00
ANEXOS	
ITEM	DESCRIÇÃO

ITEM	DESCRIÇÃO	QUANTIDADE	VALOR UNITÁRIO	VALOR TOTAL
1	Anexo existente (P. 100)	1	100,00	100,00
2	Anexo existente (P. 100)	1	100,00	100,00
AÇÕES PROJETUAIS	
ITEM	DESCRIÇÃO

ITEM	DESCRIÇÃO
1	Substituição do pavimento existente por novo pavimento em bloco de concreto
2	Substituição do pavimento existente por novo pavimento em bloco de concreto
RECOMENDAÇÕES	
ITEM	DESCRIÇÃO

ITEM	DESCRIÇÃO
1	Recomenda-se a utilização de materiais de qualidade para a construção da calçada.
2	Recomenda-se a utilização de materiais de qualidade para a construção da calçada.
OBSERVAÇÕES	
ITEM	DESCRIÇÃO

ITEM	DESCRIÇÃO
1	Observação: A obra deve ser executada de acordo com o projeto.
2	Observação: A obra deve ser executada de acordo com o projeto.
NOTAS	
ITEM	DESCRIÇÃO

ITEM	DESCRIÇÃO
1	As informações deste documento são de propriedade da CONTRATANTE, sendo proibida a utilização fora da finalidade.
2	As informações deste documento são de propriedade da CONTRATANTE, sendo proibida a utilização fora da finalidade.
REVISÃO	
ITEM	DESCRIÇÃO

ITEM	DESCRIÇÃO
1	Revisão: 01 - Correções de erros de digitação.
2	Revisão: 02 - Correções de erros de digitação.
3	Revisão: 03 - Correções de erros de digitação.
4	Revisão: 04 - Correções de erros de digitação.
5	Revisão: 05 - Correções de erros de digitação.
6	Revisão: 06 - Correções de erros de digitação.
7	Revisão: 07 - Correções de erros de digitação.
8	Revisão: 08 - Correções de erros de digitação.
9	Revisão: 09 - Correções de erros de digitação.
10	Revisão: 10 - Correções de erros de digitação.

PROJETO EXECUTIVO	
ITEM	DESCRIÇÃO

ITEM	DESCRIÇÃO
1	Projeto Executivo: Calçadas e Espaços Públicos.
2	Projeto Executivo: Calçadas e Espaços Públicos.
ELABORAÇÃO DE PROJETO EXECUTIVO DE REQUALIFICAÇÃO DOS ESPAÇOS PÚBLICOS DE DIVERSAS VIAS NA CIDADE DO RECIFE	
ITEM	DESCRIÇÃO

ITEM	DESCRIÇÃO
1	Elaboração de Projeto Executivo de Requalificação dos Espaços Públicos de Diversas Vias na Cidade do Recife.
2	Elaboração de Projeto Executivo de Requalificação dos Espaços Públicos de Diversas Vias na Cidade do Recife.
RUA JOSÉ DE ALENCAR	
ITEM	DESCRIÇÃO

ITEM	DESCRIÇÃO
1	Rua José de ALENCAR.
2	Rua José de ALENCAR.
PLANTA DE REFORMA, PLANTA PROPOSTA E CORTA	
ITEM	DESCRIÇÃO

ITEM	DESCRIÇÃO
1	Planta de Reforma, Planta Proposta e Corta.
2	Planta de Reforma, Planta Proposta e Corta.
URBANISMO	
ITEM	DESCRIÇÃO

ITEM	DESCRIÇÃO
1	Urbanismo: Calçadas e Espaços Públicos.
2	Urbanismo: Calçadas e Espaços Públicos.
INDICADA	
ITEM	DESCRIÇÃO

ITEM	DESCRIÇÃO
1	Indicada: Calçadas e Espaços Públicos.
2	Indicada: Calçadas e Espaços Públicos.
01/06	
ITEM	DESCRIÇÃO