




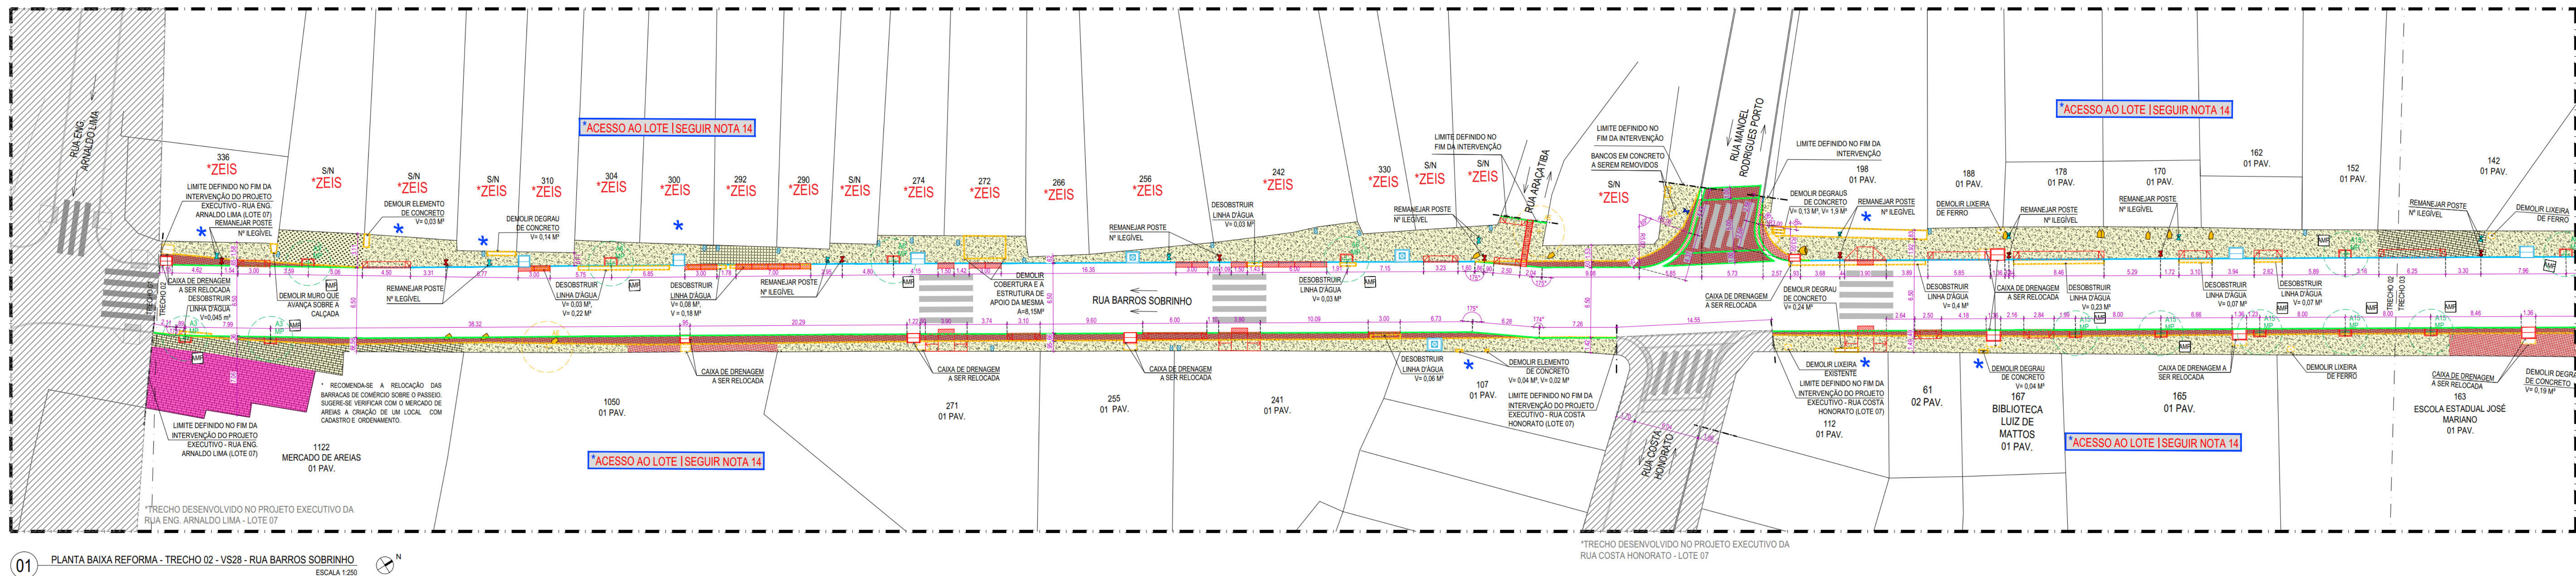


01 PLANTA BAIXA REFORMA - TRECHO 02 - VS28 - RUA BARROS SOBRINHO
ESCALA 1:250

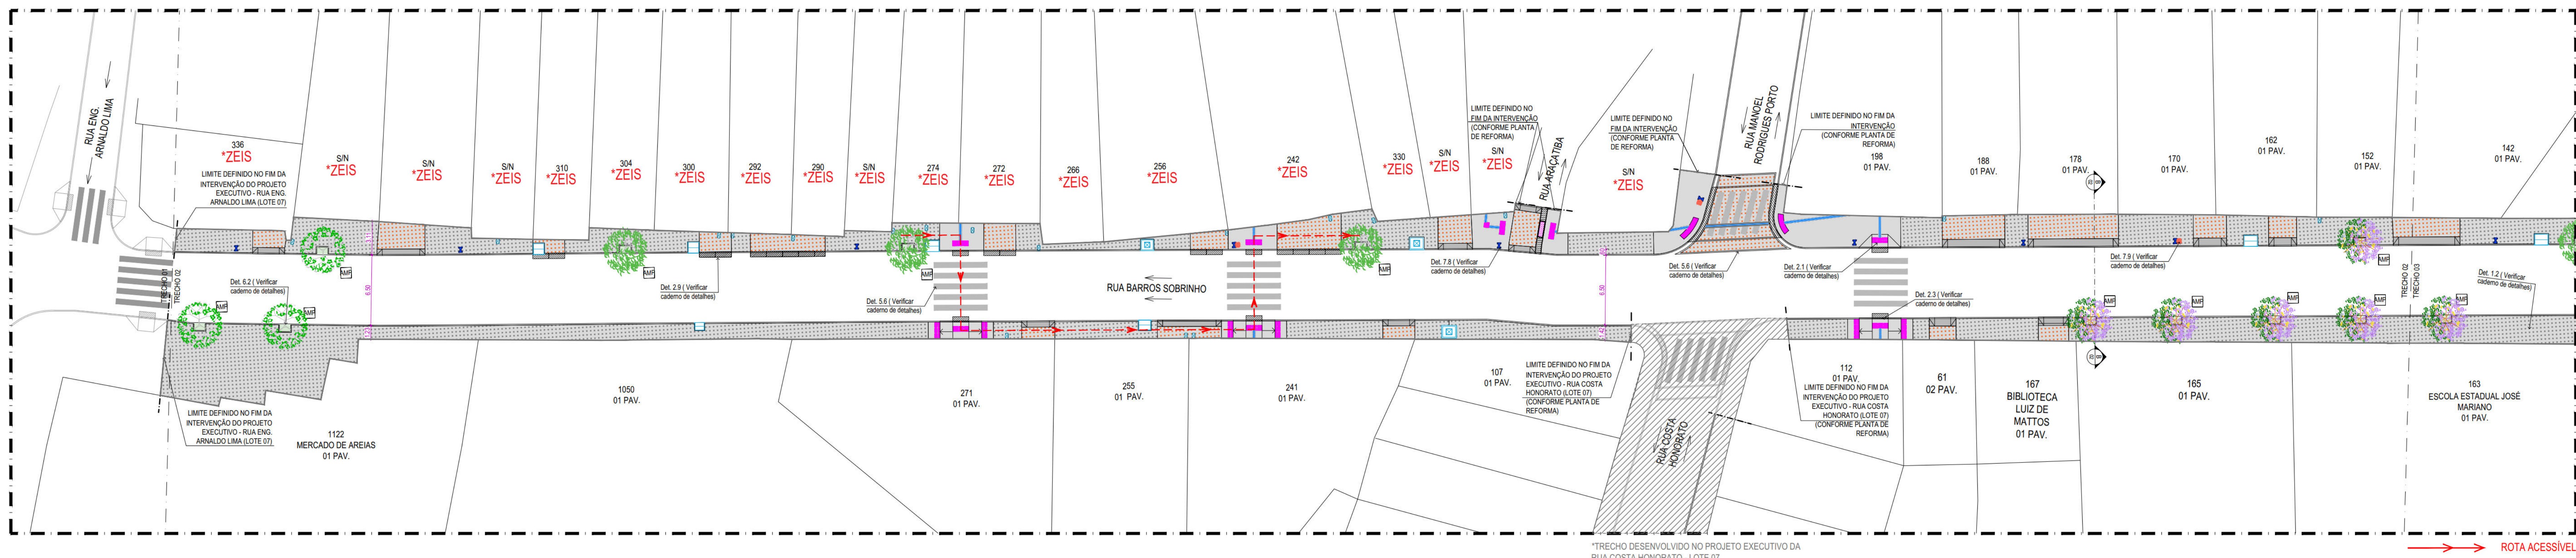

02 PLANTA BAIXA PROPOSTA - TRECHO 02 - VS28 - RUA BARROS SOBRINHO ESCALA 1:250

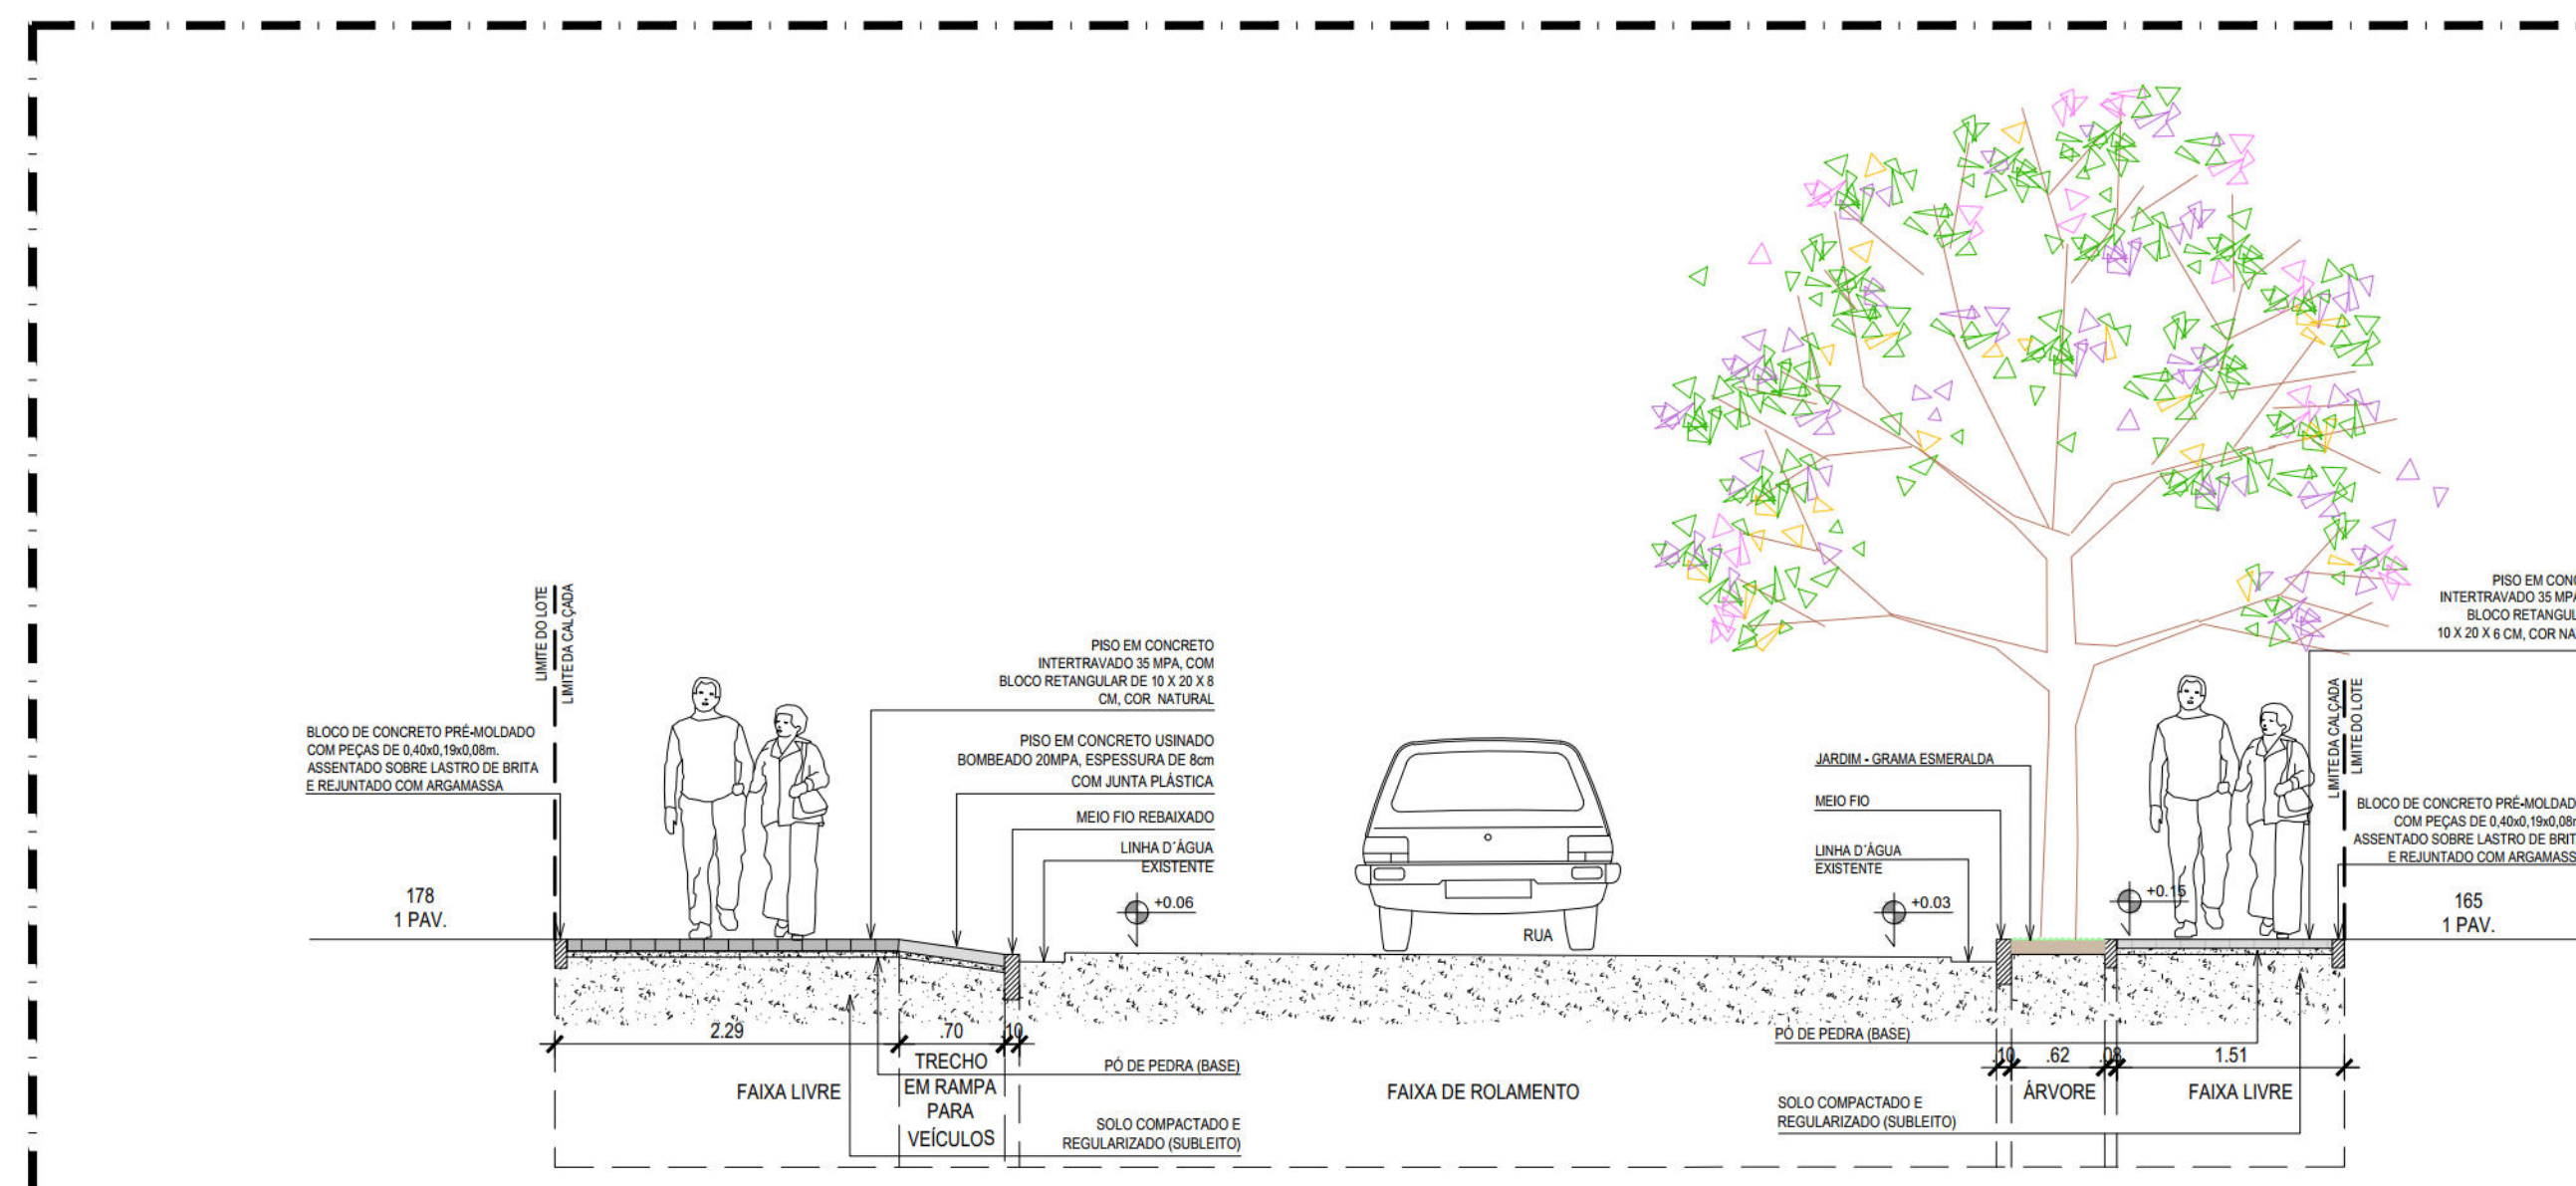

03 CORTE AA - VS28 - RUA BARROS SOBRINHO

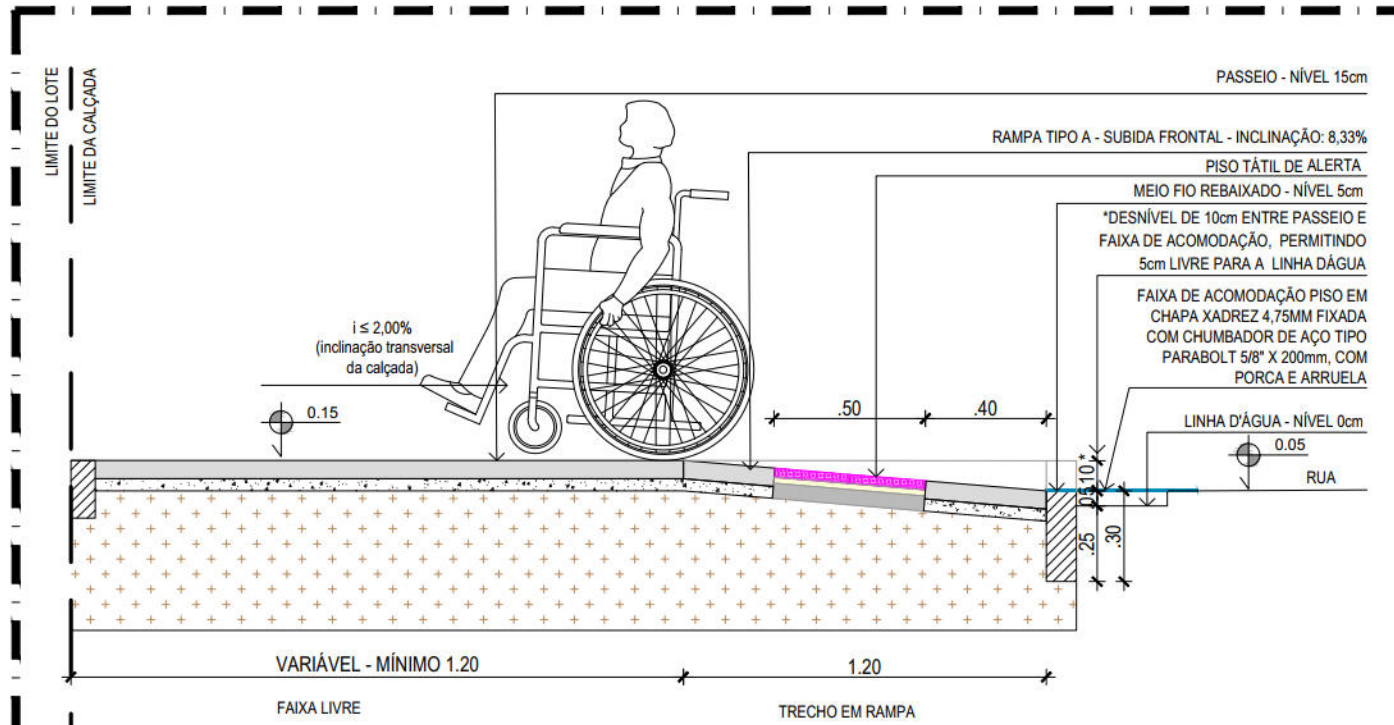


04 DETALHE DE EXECUÇÃO PASSEIO EM RAMPA DE PEDESTRES TIPO A

NOTA - EXECUÇÃO DAS RAMPAIS DE PEDESTRES:
 DE ACORDO COM OS CRITÉRIOS E PARÂMETROS TÉCNICOS ESTABELECIDOS PELA NBR 9050/2015, AS RAMPAIS DEVERÃO TER INCLINAÇÃO MÁXIMA DE 8,33% CONFORME TABELA ABAIXO:

DE 0,00m A 0,30m	DE 0,30m A 0,60m	DE 0,60m A 0,90m	DE 0,90m A 1,20m
8,33%	8,33%	8,33%	8,33%

PARA TANTO, AS RAMPAIS DEVERÃO SER EXECUTADAS DA SEGUNTA FORMA:

- O PASSADOURO DEVE ESTAR COM 1,00m DE LARGURAÇÃO A LARGURA DE 1,20m; 1,50m ou 2,00m;
- AS RAMPAIS DEVERÃO TER INCLINAÇÃO DE 8,33%, COM 12m DE COMPRIMENTO DE RAMPA;
- O DESNÍVEL A SER VENCIDO SERÁ DE 10,00m, POIS O NÍVEL DO REBAIXADO CIRCULAR É 10,00m E A LARGURA DA GRÁDIA;
- CASO HÁVA OBRIGATORIEDADE DE SE COLOCAR COTAS DO LOCAL, E OS INDICADORES NO PROJETO, DEVERÃO SER ACONDOADOS OS ARQUITETOS DA URB RESPONSÁVEL PELA ANÁLISE DO PROJETO.

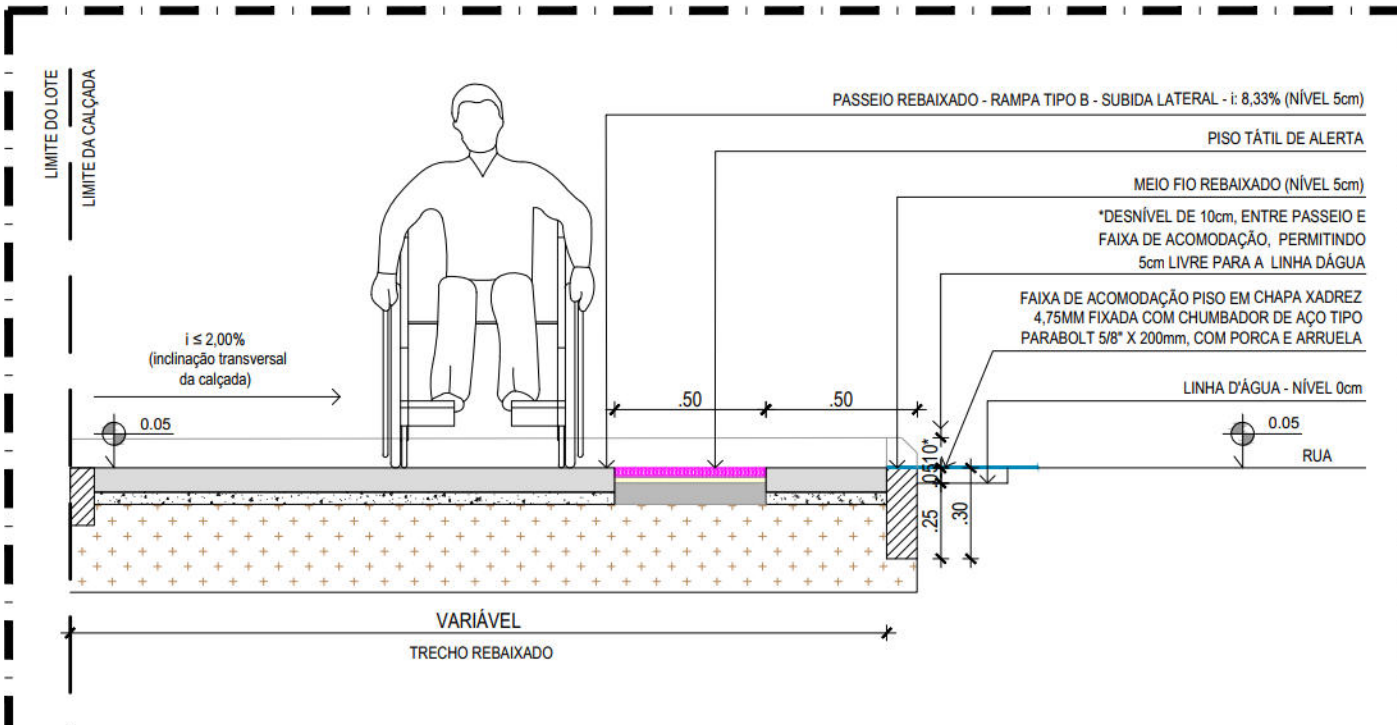

05 DETALHE DE EXECUÇÃO PASSEIO EM RAMPA DE PEDESTRES TIPO B

NOTA - EXECUÇÃO DAS RAMPAIS DE VEÍCULOS:

- AS RAMPAIS DE VEÍCULOS DEVERÃO SER EXECUTADAS DA SEGUNTA FORMA:
- O PASSADEIO DEVERÁ ESTAR AO NÍVEL 15cm EM RELAÇÃO À LINHA DE AQUILA (NÍVEL 00m).
- AS RAMPAIS DEVEM TER INCLINAÇÃO MÁXIMA DE 30%, PODENDO A LARGURA DA RAMPA SOFRER ALTERAÇÃO;
- NO PROJETO AS RAMPAIS ACOMPANHARÃO A LARGURA DA FAIXA DE SERVIÇO, QUE POSSUIRÁ 0,70m DE LARGURA, O DESNÍVEL A SER USADO SERÁ 15cm, 10cm, 05cm E 00cm, DE ACORDO COM O RELEVADO PARA A RUA DA LINHA CATEGUÁ;
- NOS CASOS DE PASSADEIOS MAIS ESTREITOS, MENORES QUE 1,90m, A RAMPA DE VEÍCULOS TERÁ 0,50m DE LARGURA, DE MODO QUE NÃO ULTRAPASSE A INCLINAÇÃO MÁXIMA DE 20%.



PLANTA DE SITUAÇÃO SEM ESCALA

LEGENDA	
CONVENÇÃO	
SMO-0	Designação
—	Demolição
—	Construção
—	Indicação de sentido de fluxo de veículos
↑	Indicação de acesso a pedestres a edifícios residenciais
↑	Indicação de acesso a pedestres a grandes equipamentos
DEMOLUÇÃO / REMOÇÃO / SUBSTITUIÇÃO	
SMO-0	Designação
—	Demolição do investimento de pavimento em asfalto
—	Demolição manual de piso de concreto simples e/ou ornamentado
—	Demolição de pavimentação com pré-moldados de concreto, incluindo enfiamento
—	Remoção manual de pavimentação de pedras tipo em granito
—	Área para pavimentação
—	Freguesas cortadas do investimento de asfalto
—	Bancos (concreto) informal existente a ser removido
—	Extensão total da remoção de mato existente
—	Demolição de Pisos Ornamentais de Pedras (pavos de pedras), Pisos Tipográficos e Ornamentos Ornamentais
—	Demolição de Pisos (Demolição de Baldaquinos existentes em total
—	Portões existentes a serem 1) Demolidos existentes e a ser reaproveitados

CONSTRUÇÃO	
------------	--

[illegible]

MINI-GUA DE CONCRETO (ARREMATO)	
Mini-gua de concreto pré-moldado, 40 x 8 x 19 cm (C x L x H cm), incluindo escavação, fôrroamento e assentamento	
	Alargue local para plantio de árvores arrematado com mini-gua de pedra (Detalhe 6.1 e 6.9 - Verificar caderno de detalhes)
	Caixas de inspeção existentes no local com arremates de concreto pré-moldado, para cada caixa considerou-se 2,32m de gao por Tampa (Detalhe 6.1 e 6.14 - Verificar caderno de detalhes)
	Caixas de Drenagem (Caixas de Drenagem com Poço de visita existentes no local com arremates de concreto pré-moldado, para cada caixa considerou-se 3,00m de gao por Tampa (Detalhe 6.10 e 6.11 - Verificar caderno de detalhes)
	Extensão total de arremate nos parâmetros dos lotes e nos limites de intervenção, conforme projeto

MOBILIÁRIO URBANO	
SÍMBOLO	DESCRIÇÃO
	Linhas para via pública existente
	Nova Linhas para via pública, em pedr., capacidade 500, com poste 500; tab. esclipe ou equivalente técnico - fornecimento e instalação [Detalhe 7.9 - Verificar caderno de detalhes]

[illegible]

ANÍSOS						
ÍMAGEM	CLASSIFICAÇÃO	NOME CIENTÍFICO	ALTURA (MÉDIA)	DIÂMETRO DO CAULE	QUANT. (2024)	
	Anís verde	<i>Pimpinella anisum</i> L. <i>Illicium anisatum</i> L. <i>Illicium verum</i> L.	-	-	-	
	Anís e semente	-	-	-	02 un.	
	Torço de anís e semente	-	-	-	02 un.	
	Anís verde/Luzerna	<i>Cordia alliodora</i> Lam.	4,00 m.	5,00 m.	-	
	Anís verde/Sabão	<i>Sapindus saponaria</i> L.	4,00 m.	5,00 m.	-	
	Anís verde/ol. Rosa	<i>Handroanthus impatiens</i> Hoffm.	4,00 m.	5,00 m.	-	

TIPOS DE ALEGRETES:	
01	ALEGRETES PARA ÁRVORE DE MÉDIO PORTE 1,20 x 0,70 (3 FACES) - TIPO AMP
02	ALEGRETES PARA ÁRVORE DE GRANDE PORTE 2,20 x 1,30 (3 FACES) - TIPO AGP
03	ALEGRETES PARA ÁRVORE DE MÉDIO PORTE 1,20 x 0,88 (4 FACES) - TIPO AMP
04	ALEGRETES PARA ÁRVORE DE GRANDE PORTE 2,20 x 1,58 (4 FACES) - TIPO AGP
05	ALEGRETES ESPECIAIS (DIMENSÕES VARIÁVEIS) - TIPO A*

[illegible]

MEIO-TOMAS DE SUELO, NA CADA DOS 600,00S DE INTERVALOS, O TESTE DEVE SER APLICADO EM UMA AMOSTRA POR PAREDE E NO CASO DOS MEIO-FOLOS, EM PARCELA, A AMOSTRA DE UMA CADA CADA 100 PÉGAS.

14. DE REGRAS E RAMPA DE ACESSO AO LOTE, DEPENDENDO DO PASSADO, DEVERÃO SER DEMOLIDOS CONFORME PROJETO E RECONSTRUTOS, QUANDO NECESSÁRIO, DENTRO DO LIMITE DA FAIXA DE ACESSO DE ACORDO COM O DETALHE 2.13 (ACEDERO DE DETALHES) SOB A ORIENTAÇÃO DA GERÊNCIA DE PROJETOS URBANOS - GURJUREN EM CIMA, CONSIDERANDO OS NÍVEIS E GARANTINDO O ACESSO AO LOTE.

15. O MEIO-FIO E A CALÇADA DEVERÃO SER EXECUTADOS NO NÍVEL DE 0,15M DA LINHA D'ÁGUA EXISTENTE, CONFORME PROJETO. NA EXECUÇÃO DEVERÃO SER CONSIDERADOS OS SEGUINTES NÍVEIS: LINHA D'ÁGUA (OCM); MEIO-FIO (150CM); CADA SEJA NECESSÁRIO, DEVERÁ ELEVAR O NÍVEL DA CALÇADA, RECOMENDANDO-SE CONSULTAR O DP/PGU PARA ORIENTAÇÃO TÉCNICA.

PROJETO DE REQUALIFICAÇÃO DAS CALÇADAS E ESPAÇOS PÚBLICOS

PROJETO EXECUTIVO - LOTE 07

ELABORAÇÃO DE PROJETO EXECUTIVO DE REQUALIFICAÇÃO DOS PASSEIOS PÚBLICOS DE DIVERSAS VIAS NA CIDADE DO RECIFE	MONICA LOYO - [REDACTED]
ENCOMENDADO	COORDENADOR DE PROJETO: HENRIQUE SILVA - [REDACTED]
RUA BARROS SOBRINHO	
CONTEÚDO	COORDENADOR EM ARQUITETURA E URBANISMO: ADRIANA A. ESCOBAR - [REDACTED]

PLANTA DE REFORMA E PROPOSTA (TRECHO 02)		AUTORIZAÇÃO DO PROJETO	
EPIDRULAGEM	ARQUIVO	COORDENADOR DE ARQUITETURA	
URBANISMO	VIS28_RUA BARROS SOBRINHO.dwg		
CONSTRUTIVO	ANEXO PLANILHA COORDENADOR	ESCALA	PAVIMENTO
AUTORIZAÇÃO DE URBANIZAÇÃO DO REFEITO - URS	ANA PROSSER T. RANOS	INDICADA	03/04
Av. General De Brito Viana, 887 - Vila Viana, Recife / PE 50060-000	CAROLINA MOURA	QUILÔMETROS	
Tel.: (81) 3200-8889			
CONSTRUTIVO	TRECHO		

