



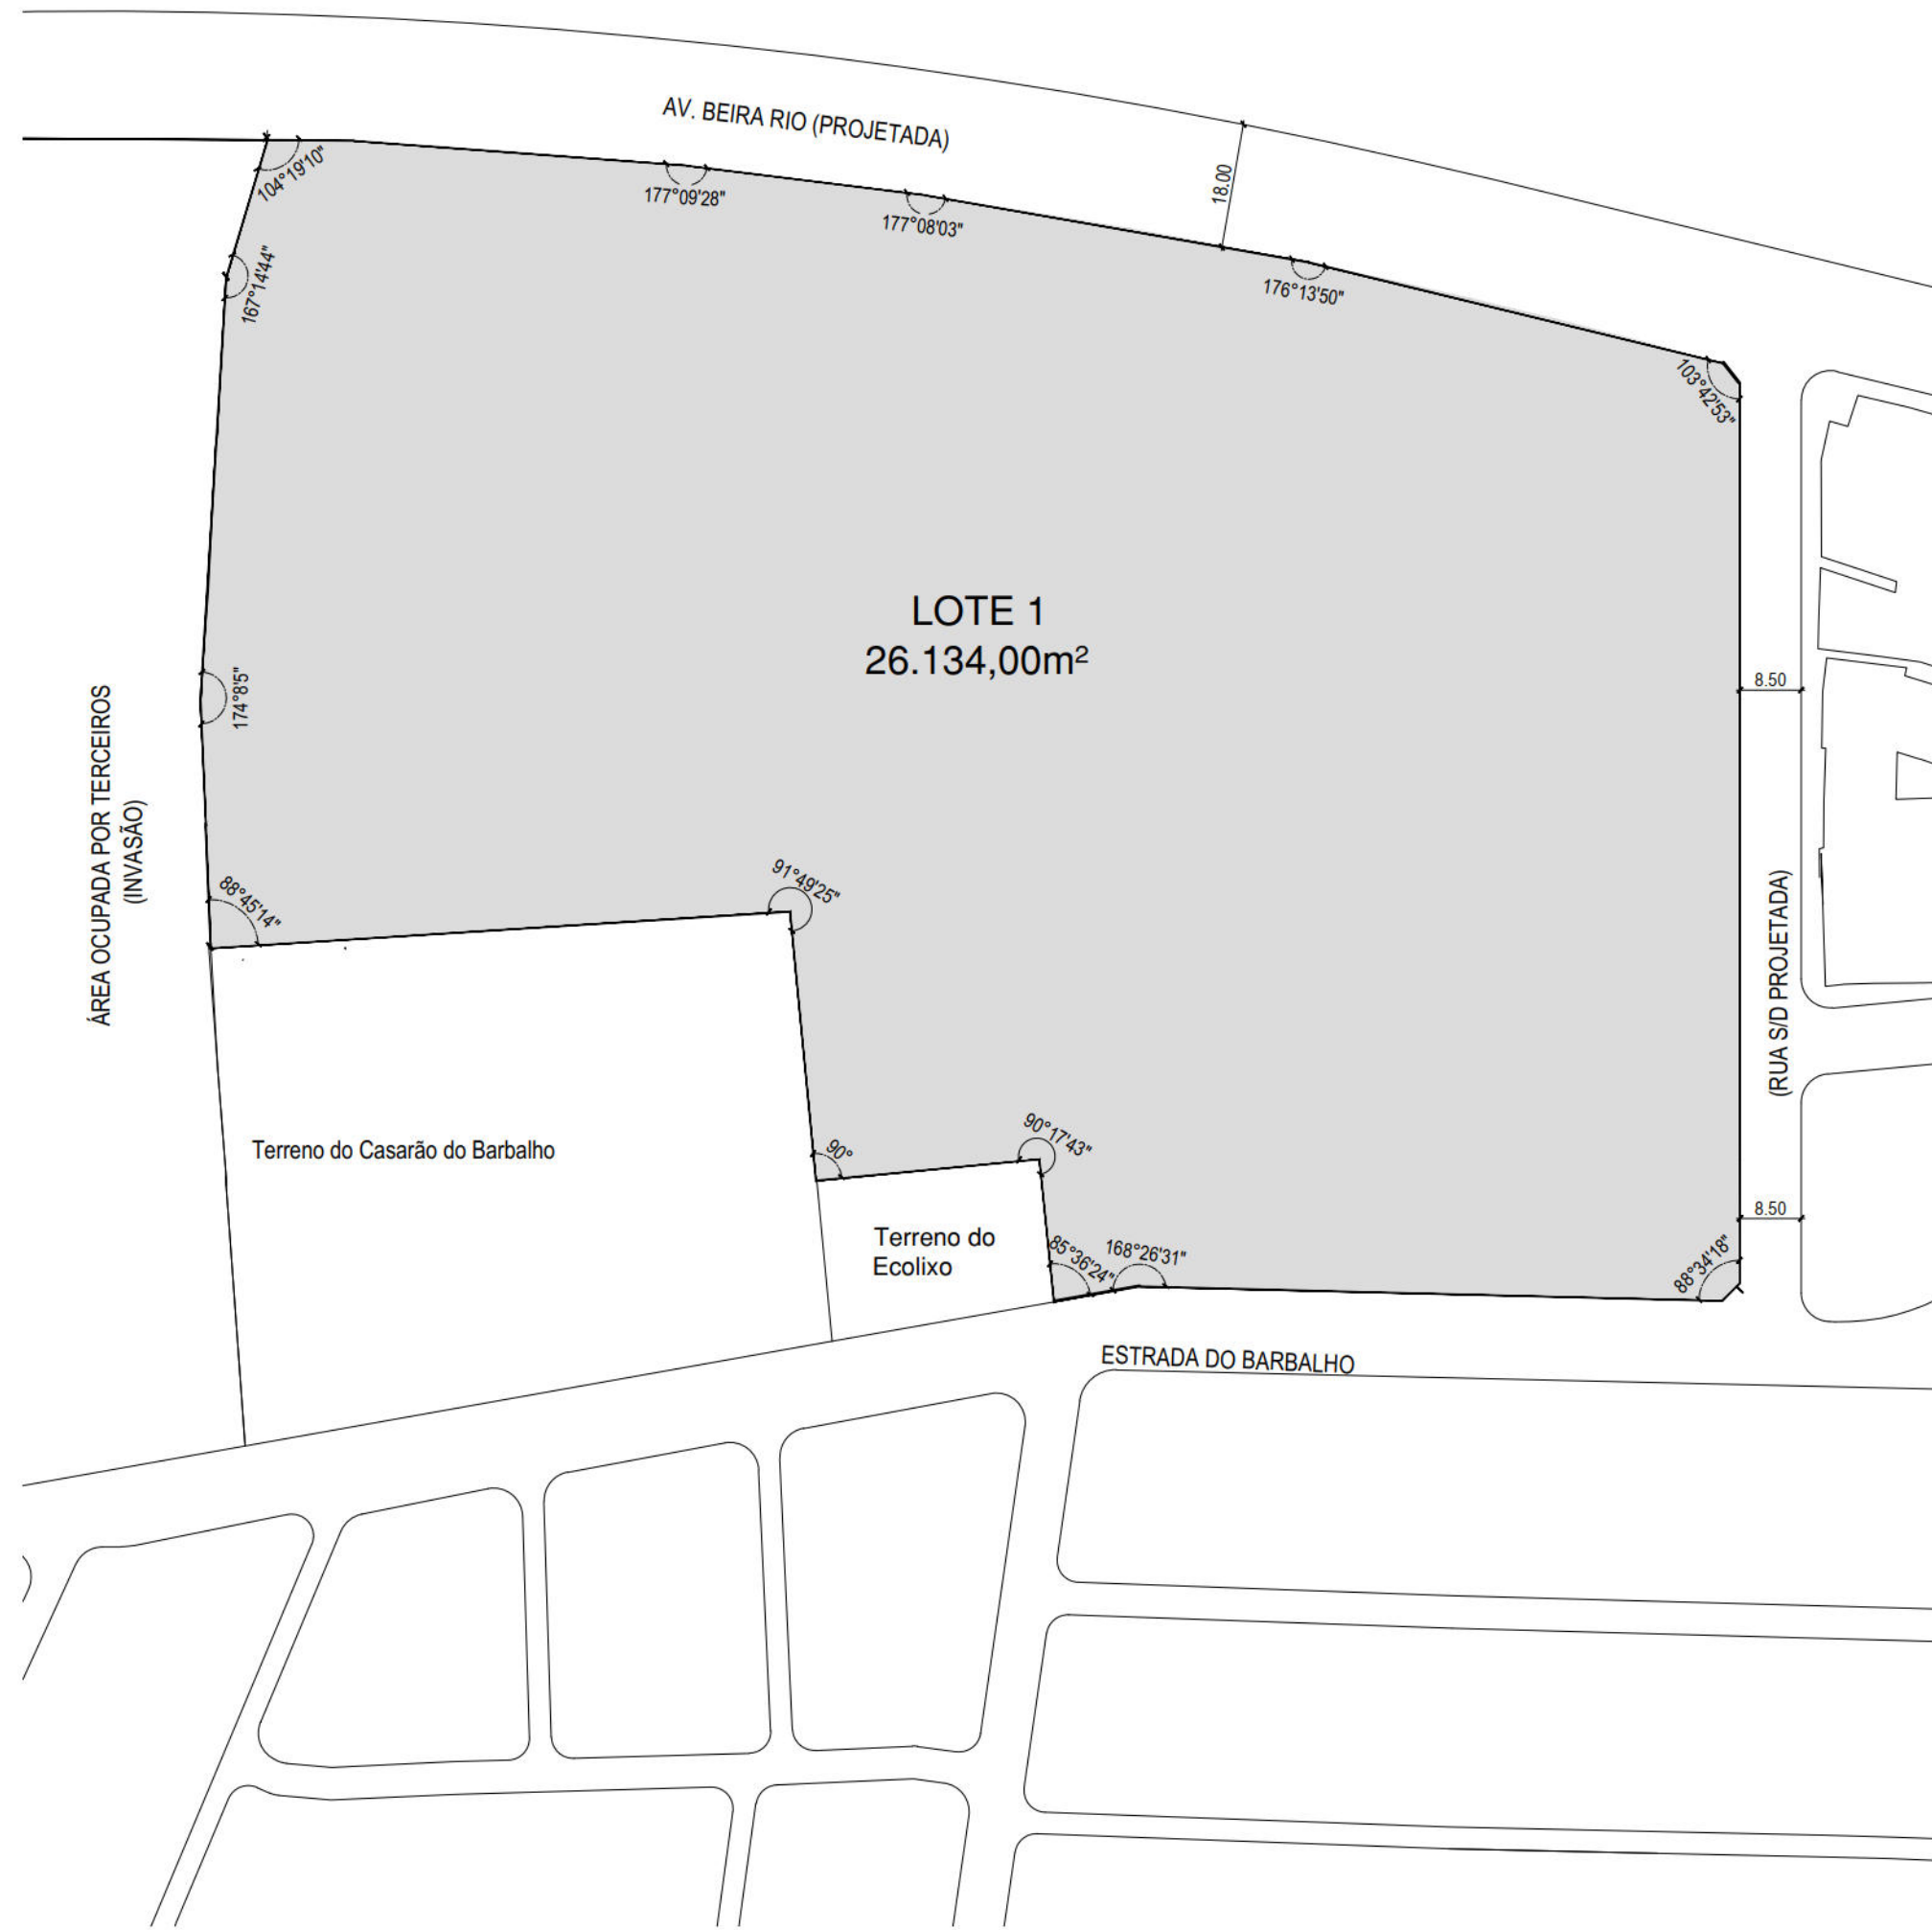

PLANTA DE SITUAÇÃO
ESCALA: 1/1000




PLANTA DE LOCAÇÃO E COBERTA
ESCALA: 1/500

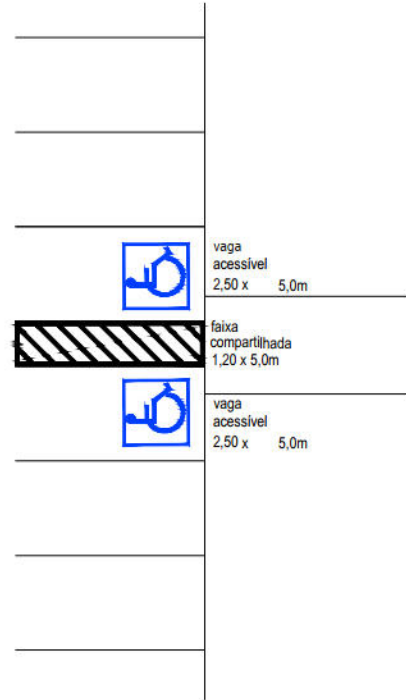


DET. VAGA ACESSÍVEL
ESCALA: 1/200

PROJETO: ADOLFO JORGE MIRANDA CORDEIRO - CAU		
PROPRIETÁRIO: MUNICÍPIO DO RECIFE		
CONSTRUÇÃO:		
PREFEITURA DA CIDADE DO RECIFE SECRETARIA DE CONTROLE E DESENVOLVIMENTO URBANO E OBRAS EMPRESA DE URBANIZAÇÃO DO RECIFE-URB		
DIRETORA DE PLANEJAMENTO E PROJETOS: NORAH NEVES	DIRETORA EXECUTIVA: JOHANA MOUCO	
GERENTE GERAL DE PROJETOS: RÔBIA SIMÕES CAMPELO	GERENTE DE PROJETOS: VERA FREIRE	
PROJETO:	RESUMO DE ÁREAS:	
PROJETO PARA CONSTRUÇÃO DE UM CONJUNTO HABITACIONAL, DENOMINADO CASARÃO DO BARBALHO, COMPONENTE DO PROJETO CAPIMARIBE MELHOR, AV. BEIRA RIO (PROJETADA), ÁREA OCUPADA POR TERCEIROS (INVASÃO), COM FRETE PARA ESTRADA DO BARBALHO NO BARRIO DA PUTINHA, NESTA CIDADE.	TERREIRO 28.134,00m PAV. TERREIRO BLOCO HABITACIONAL 38200x12=4.584,00m CENTRO COMERCIAL 51.50x2= 103,00m C.COMUNITÁRIO 52,30x1= 52,30m PAV. TIPO B HABITACIONAL 38200x12= 13.752,00m TOTAL DE CONSTRUÇÃO 18.491,30m COBERT 4.739,30m SOLO NATURAL (44,53%) 11.639,00m	
ZONA ZAC MODERADA	USO HABITACIONAL	
CONTEÚDO: PLANTA DE SITUAÇÃO; PLANTA DE LOCAÇÃO E COBERTA		
SITUAÇÃO: ESTRADA DO BARBALHO - IPUTINGA	ETAPA: MODIFICAÇÃO DO PAISAGISMO	DATA: DEZEMBRO / 2015
PRÓXIMA: 01/01	ESCALA: 1/500, 1/1000	
PROJETO: ADOLFO JORGE	COMPUTAÇÃO GRÁFICA: PEDRO ANTUNES	

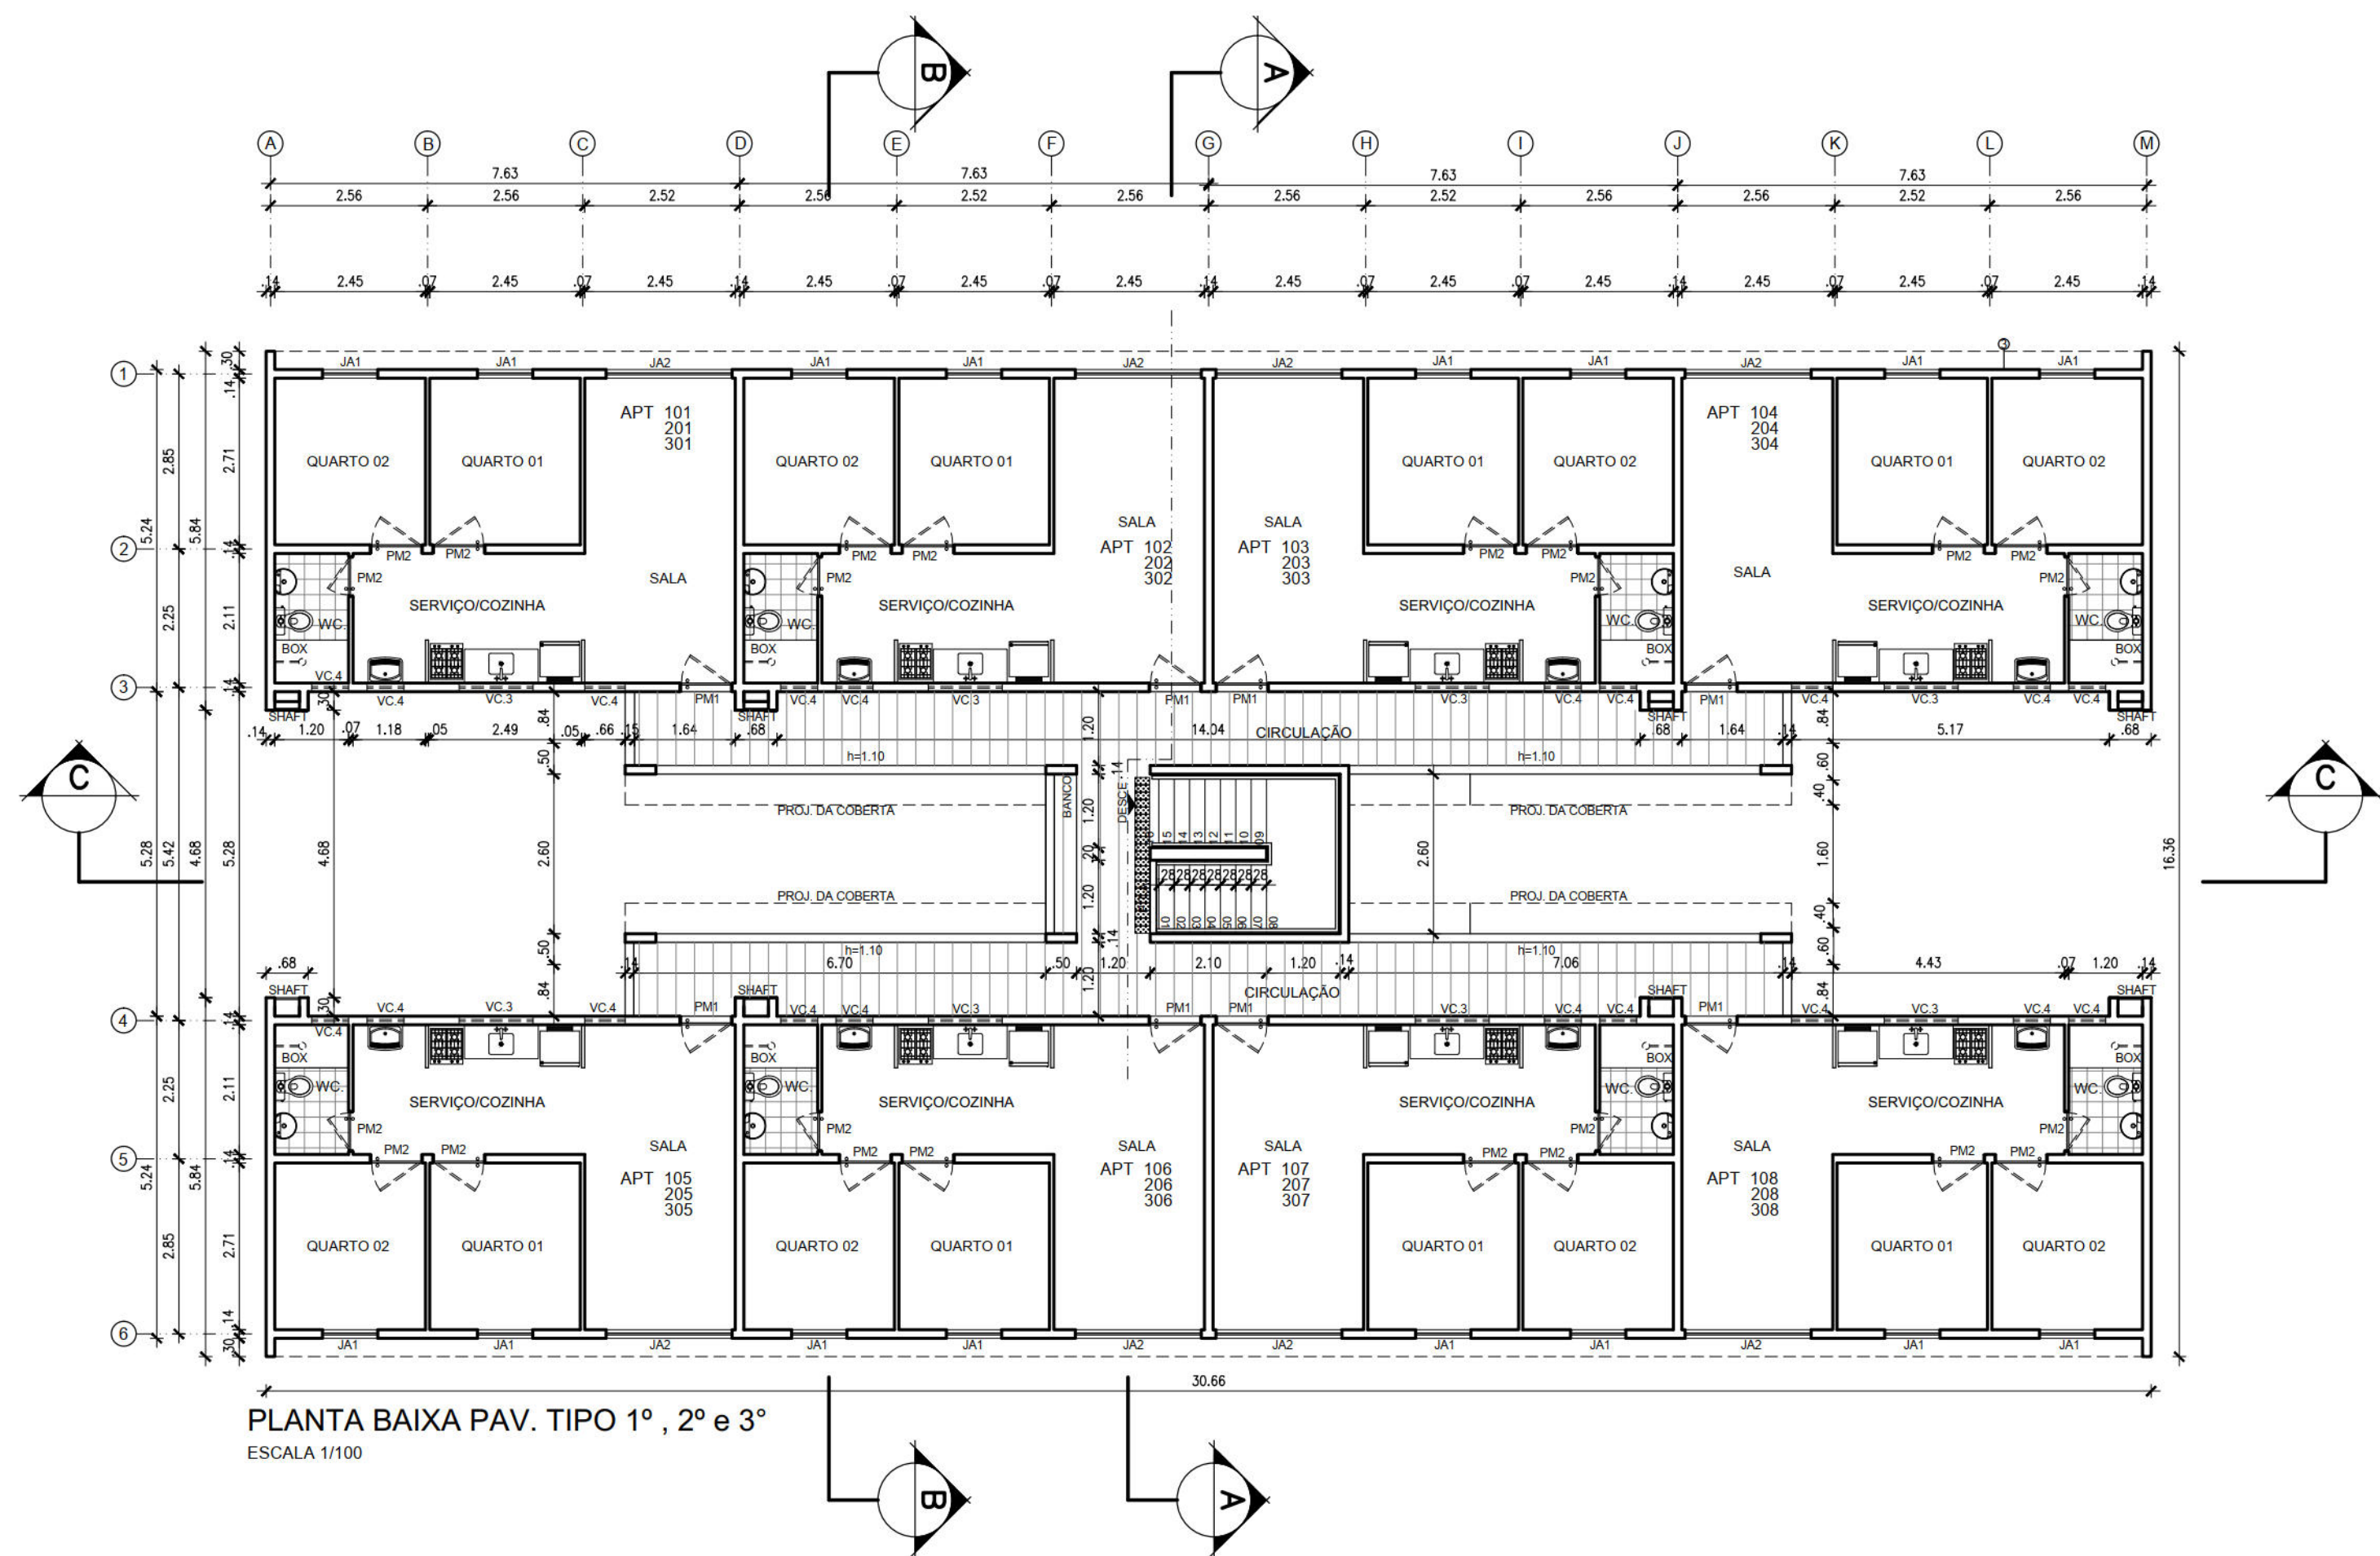

PLANTA BAIXA PAV. TIPO 1º, 2º e 3º
ESCALA 1/100

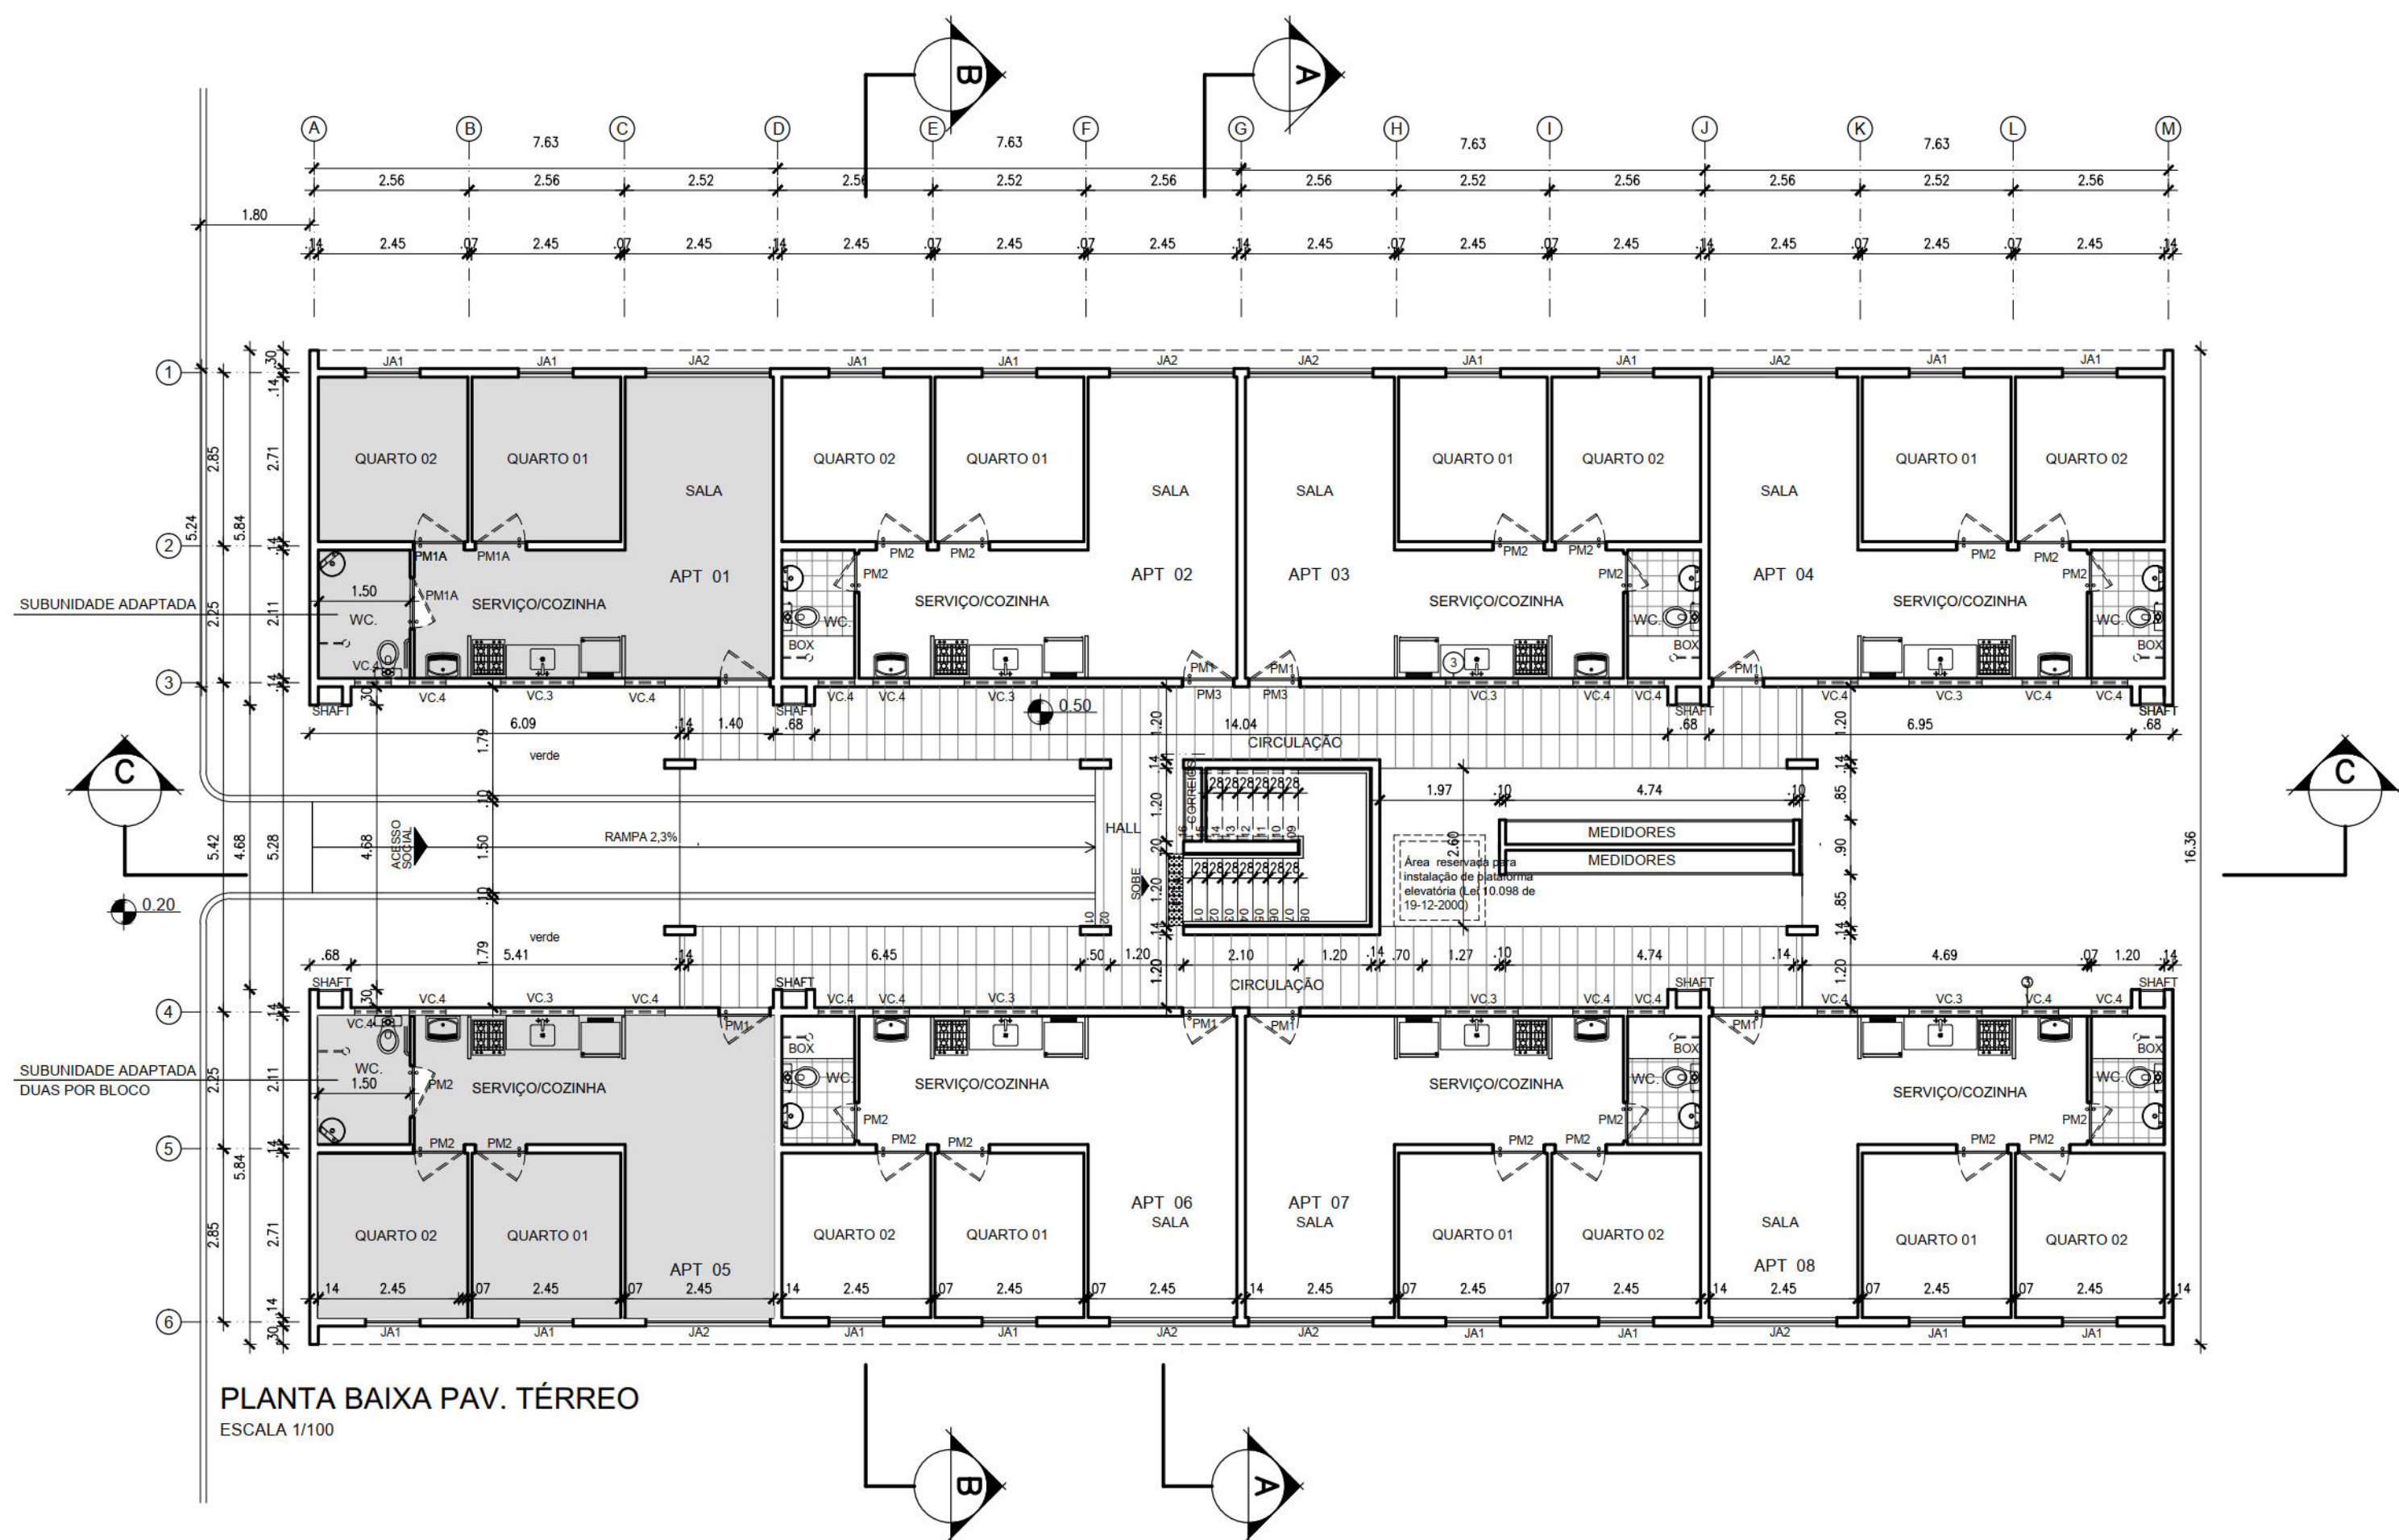

PLANTA BAIXA PAV. TÉRREO
ESCALA 1/100

RELAÇÃO DE PORTAS

ITEM	DIMENSÕES L x H	QUANTIDADE POR BLOCO	ESPECIFICAÇÕES	LOCAL	FUNCIONAMENTO
P.M.1	0.80x2.10	32	GRADE DE MADEIRA DE LEI PORTA DE FICHA COMPACTA PINTURA ESMALTE SINTÉTICO	ACESSO PRINCIPAL	GIRO - 90°
P.M.2	0.80x2.10	96	GRADE DE MADEIRA DE LEI PORTA DE MADEIRA SEMI-LACA PINTURA ESMALTE SINTÉTICO	QUARTOS/ W.C	GIRO - 90°

RELAÇÃO DE JANELAS

ITEM	DIMENSÕES L x H	QUANTIDADE POR BLOCO	ESPECIFICAÇÕES	LOCAL	FUNCIONAMENTO
J.A.1	1.00x1.20 0.90	64	ALUMÍNIO AMODIZADO NATURAL INCLUSIVE CONTRA MARCO VIDRO TRANSPARENTE - 4mm	QUARTOS	GIRO - 90°
J.A.2	2.00x1.20 0.90	32	ALUMÍNIO AMODIZADO NATURAL INCLUSIVE CONTRA MARCO VIDRO TRANSPARENTE - 4mm	SALAS	GIRO - 90°
VC.3	1.20x0.60 1.50	32	ELEMENTO VAZADO DE CIMENTO	COZINHA / W.C	COBOGÔ
VC.4	0.80x0.60 1.50	64	ELEMENTO VAZADO DE CIMENTO		

LEGENDA:

■ P.T.A. PISO TATIL DE ALERTA

J.A. - JANELA DE ALUMÍNIO

VC - VÃO DE COBOGÔ

PROJETO: ADOLFO JORGE MIRANDA CORDEIRO - CAU

PROPRIETÁRIO: MUNICÍPIO DO RECIFE.

CONSTRUÇÃO:

PREFEITURA DA CIDADE DO RECIFE
SECRETARIA DE CONTROLE E DESENVOLVIMENTO URBANO E OBRAS
EMPRESA DE URBANIZAÇÃO DO RECIFE-URB

DIRETORA DE PLANEJAMENTO E PROJETOS:

NORAH NEVES

GERENTE GERAL DE PROJETOS:

RÚBIA SIMÕES CAMPELO

PROJETO:

PROJETO PARA CONSTRUÇÃO DE UM CONJUNTO
HABITACIONAL, DENOMINADO CASARÃO DO BARBALHO,
(COMPONENTE DO PROJETO CAPIBARIBE MELHOR),
SITUADO NO LOTE 1 DA QUADRA DELIMITADA PELAS
VIAS: ESTRADA DO BARBALHO; ÁREA OCUPADA POR
TERCEIROS (INVASÃO); AV. BEIRA RIO (PROJETADA) E
RUA SID (PROJETADA), COM FRENTE PARA ESTRADA DO
BARBALHO NO BAIRRO DA IPUTINGA, NESTA CIDADE.

ZONA ZAC MODERADA

USO HABITACIONAL

CONTEÚDO: **BLOCO HABITACIONAL - PLANTAS BAIXAS**

SITUAÇÃO:

ESTRADA DO BARBALHO - IPUTINGA

PRANCHA:

02/04

PROJETO:

ADOLFO JORGE

ETAPA:

PROJETO LEGAL

ESCALA:

1/100

COMPUTAÇÃO GRÁFICA:

DATA:

JANEIRO / 2015

GERENTE DE PROJETOS:

VERA FREIRE

RESUMO DE ÁREAS:


PAVIMENTO TÉRREO: 382,00 x 12 = 4.584,00m²

PAVIMENTO TIPO: 382,00 x 3 x 12 = 4.584,00m²


BLOCO HABITACIONAL: 382,00 x 3 x 12 = 4.584,00m²

TOTAL DE CONSTRUÇÃO: 18.336,00m²


BLOCO HABITACIONAL: 18.336,00m²

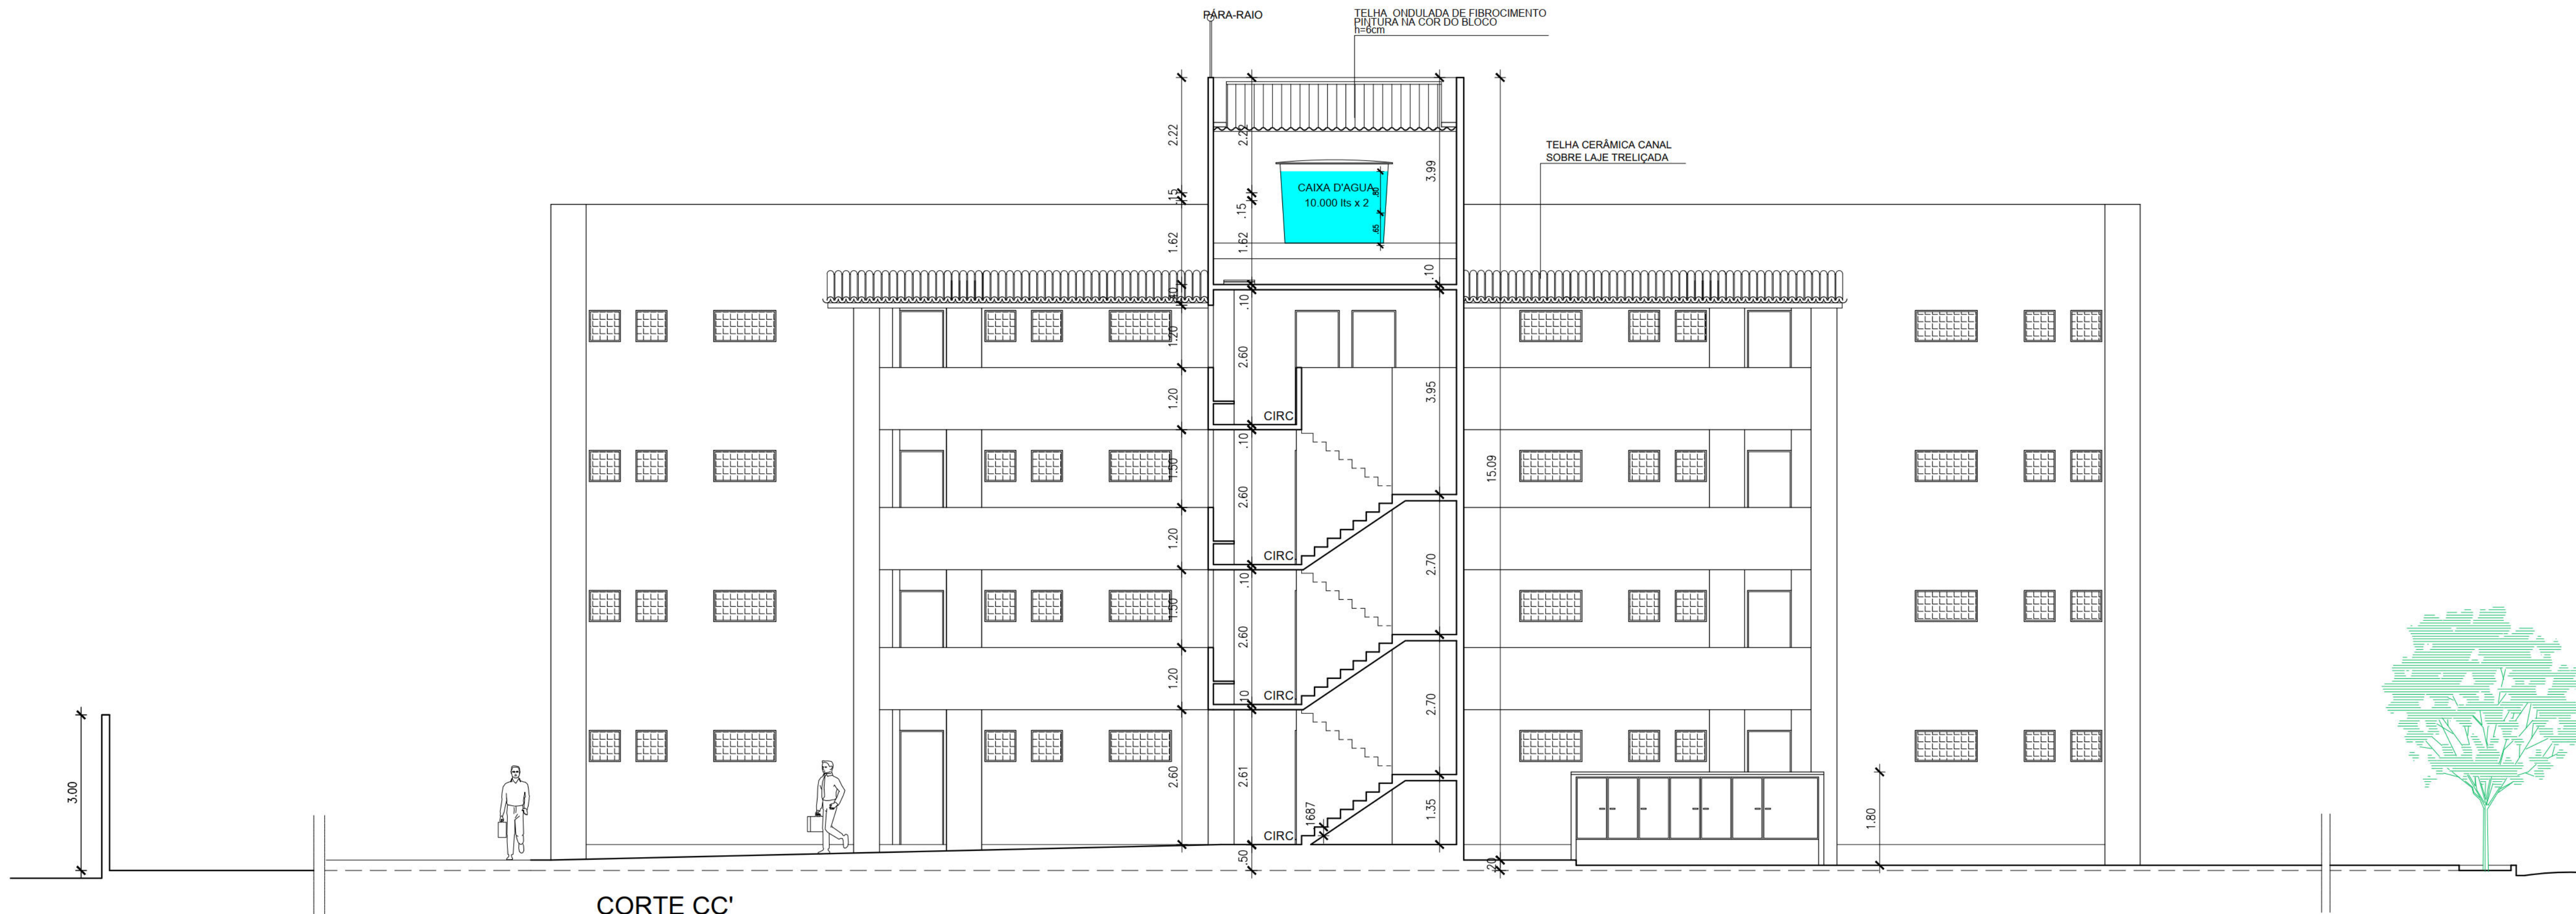


CORTE CC'
ESCALA 1/100

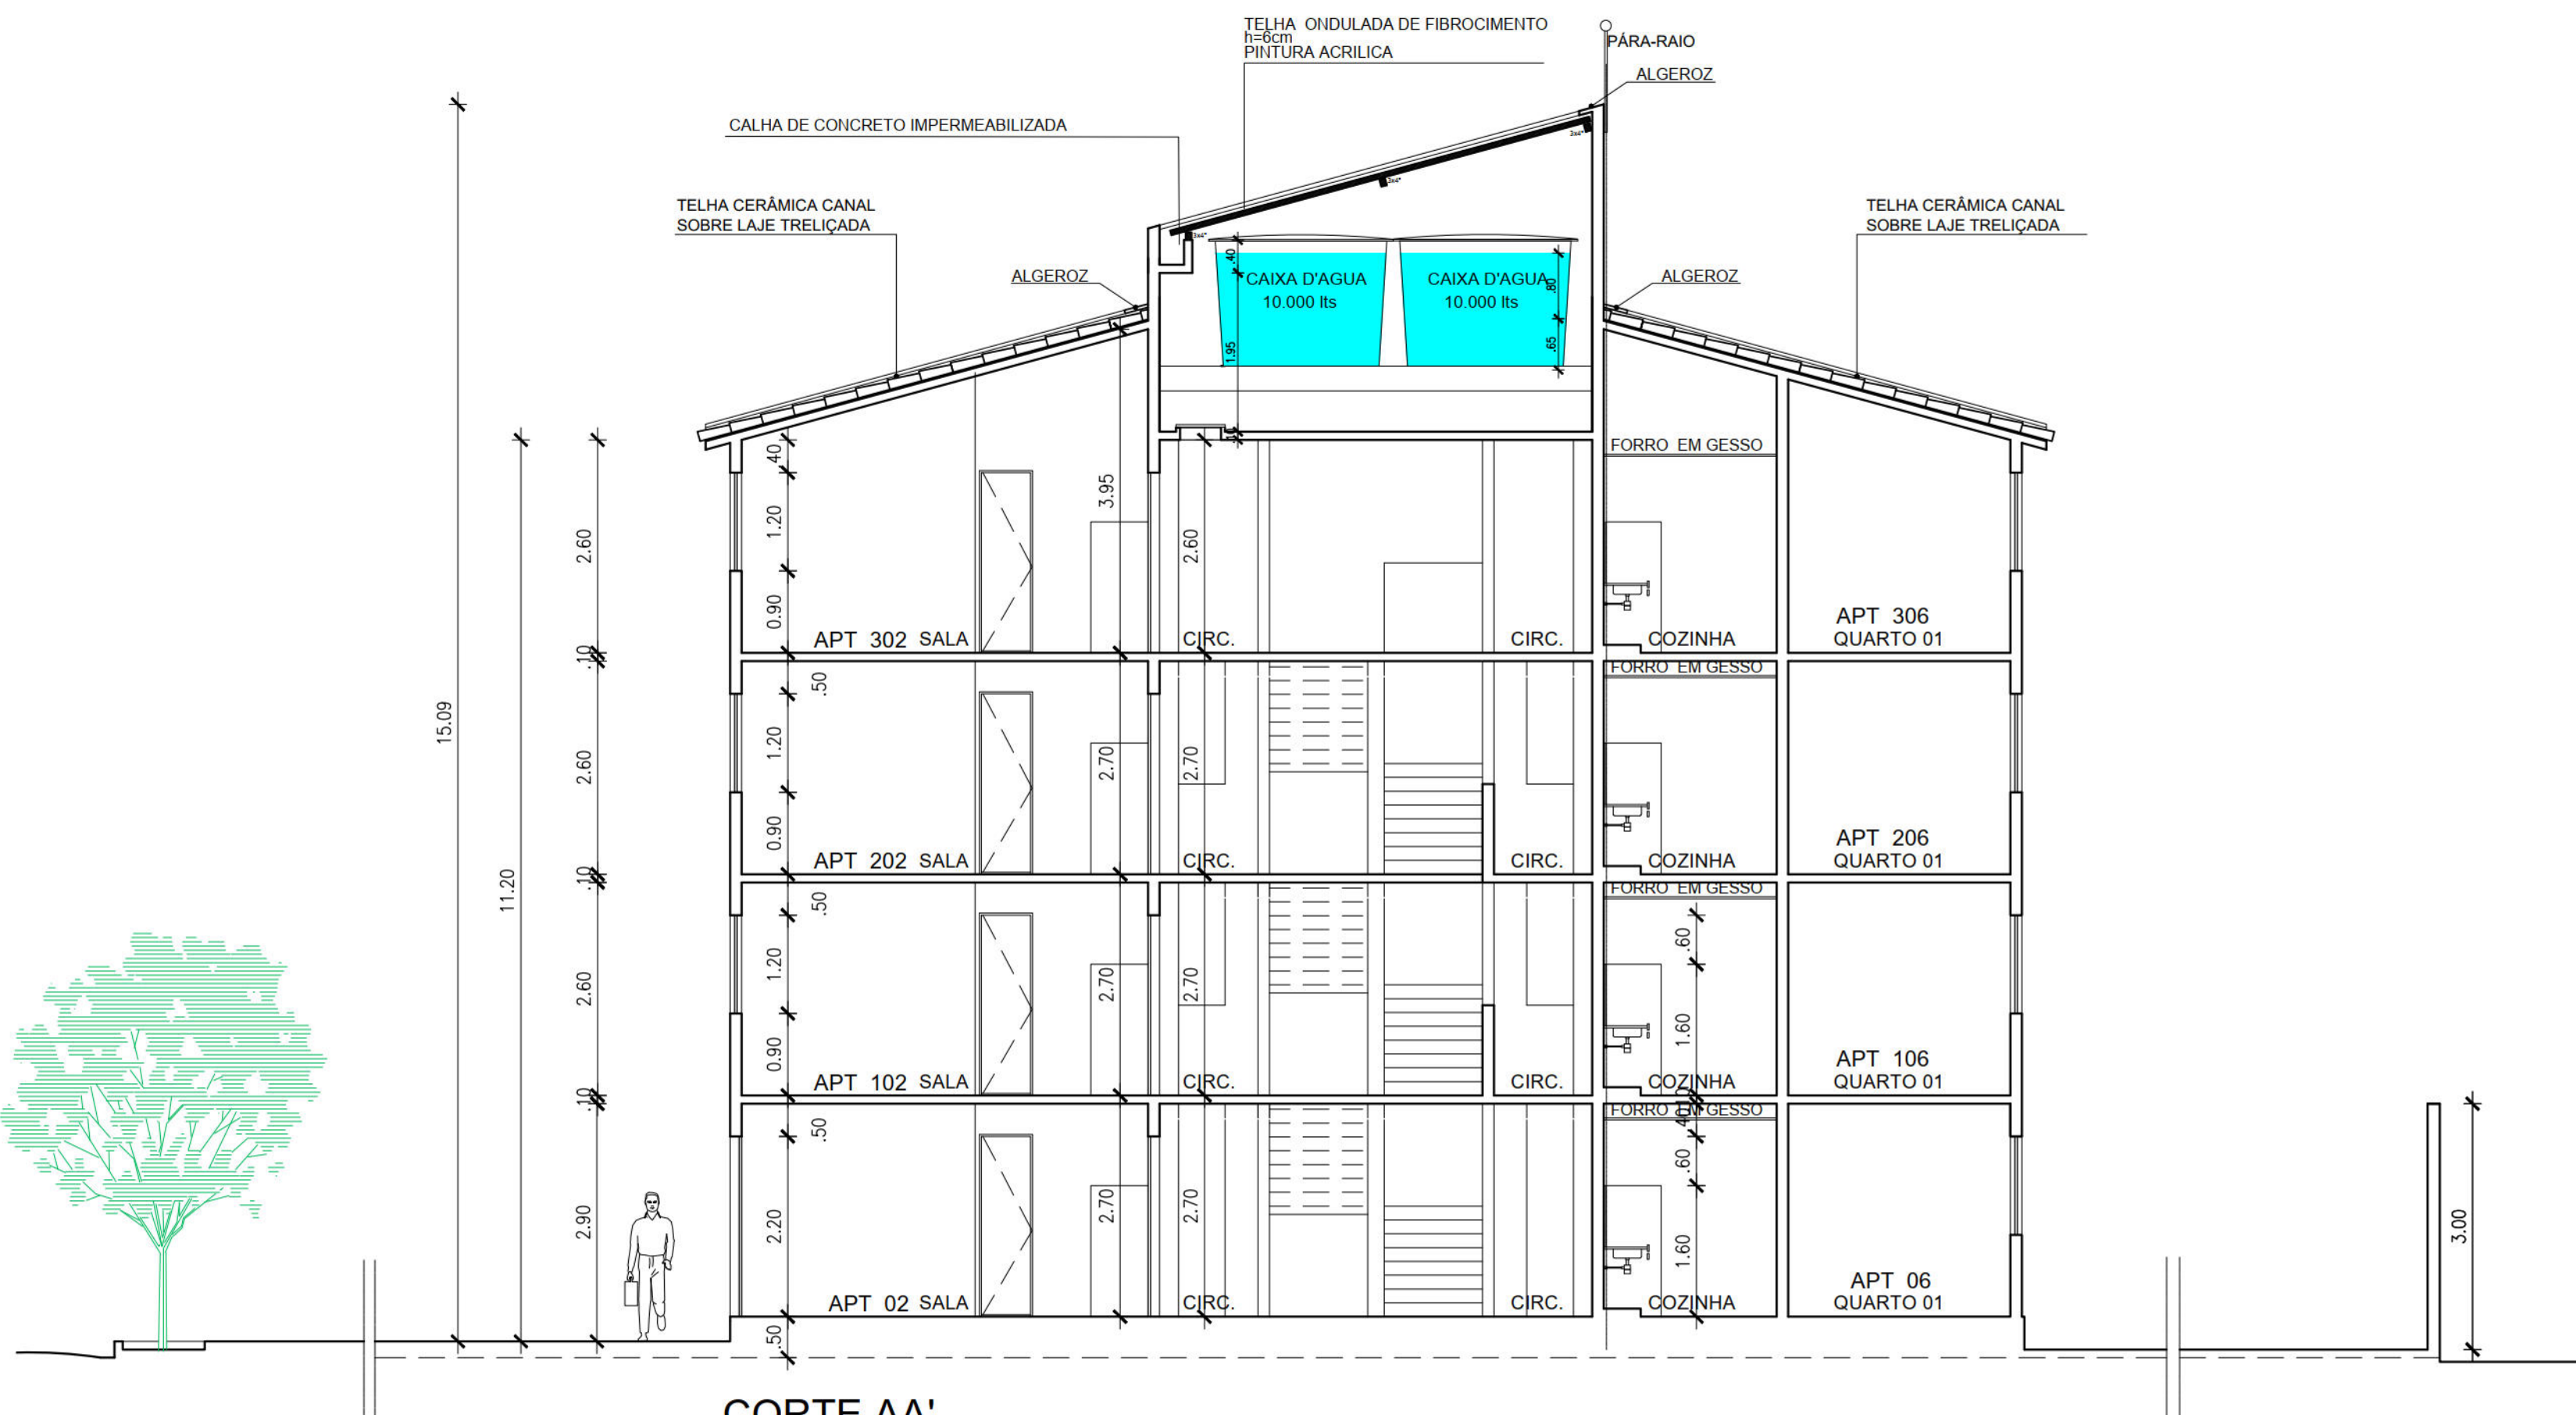

CORTE AA'
ESCALA 1/100

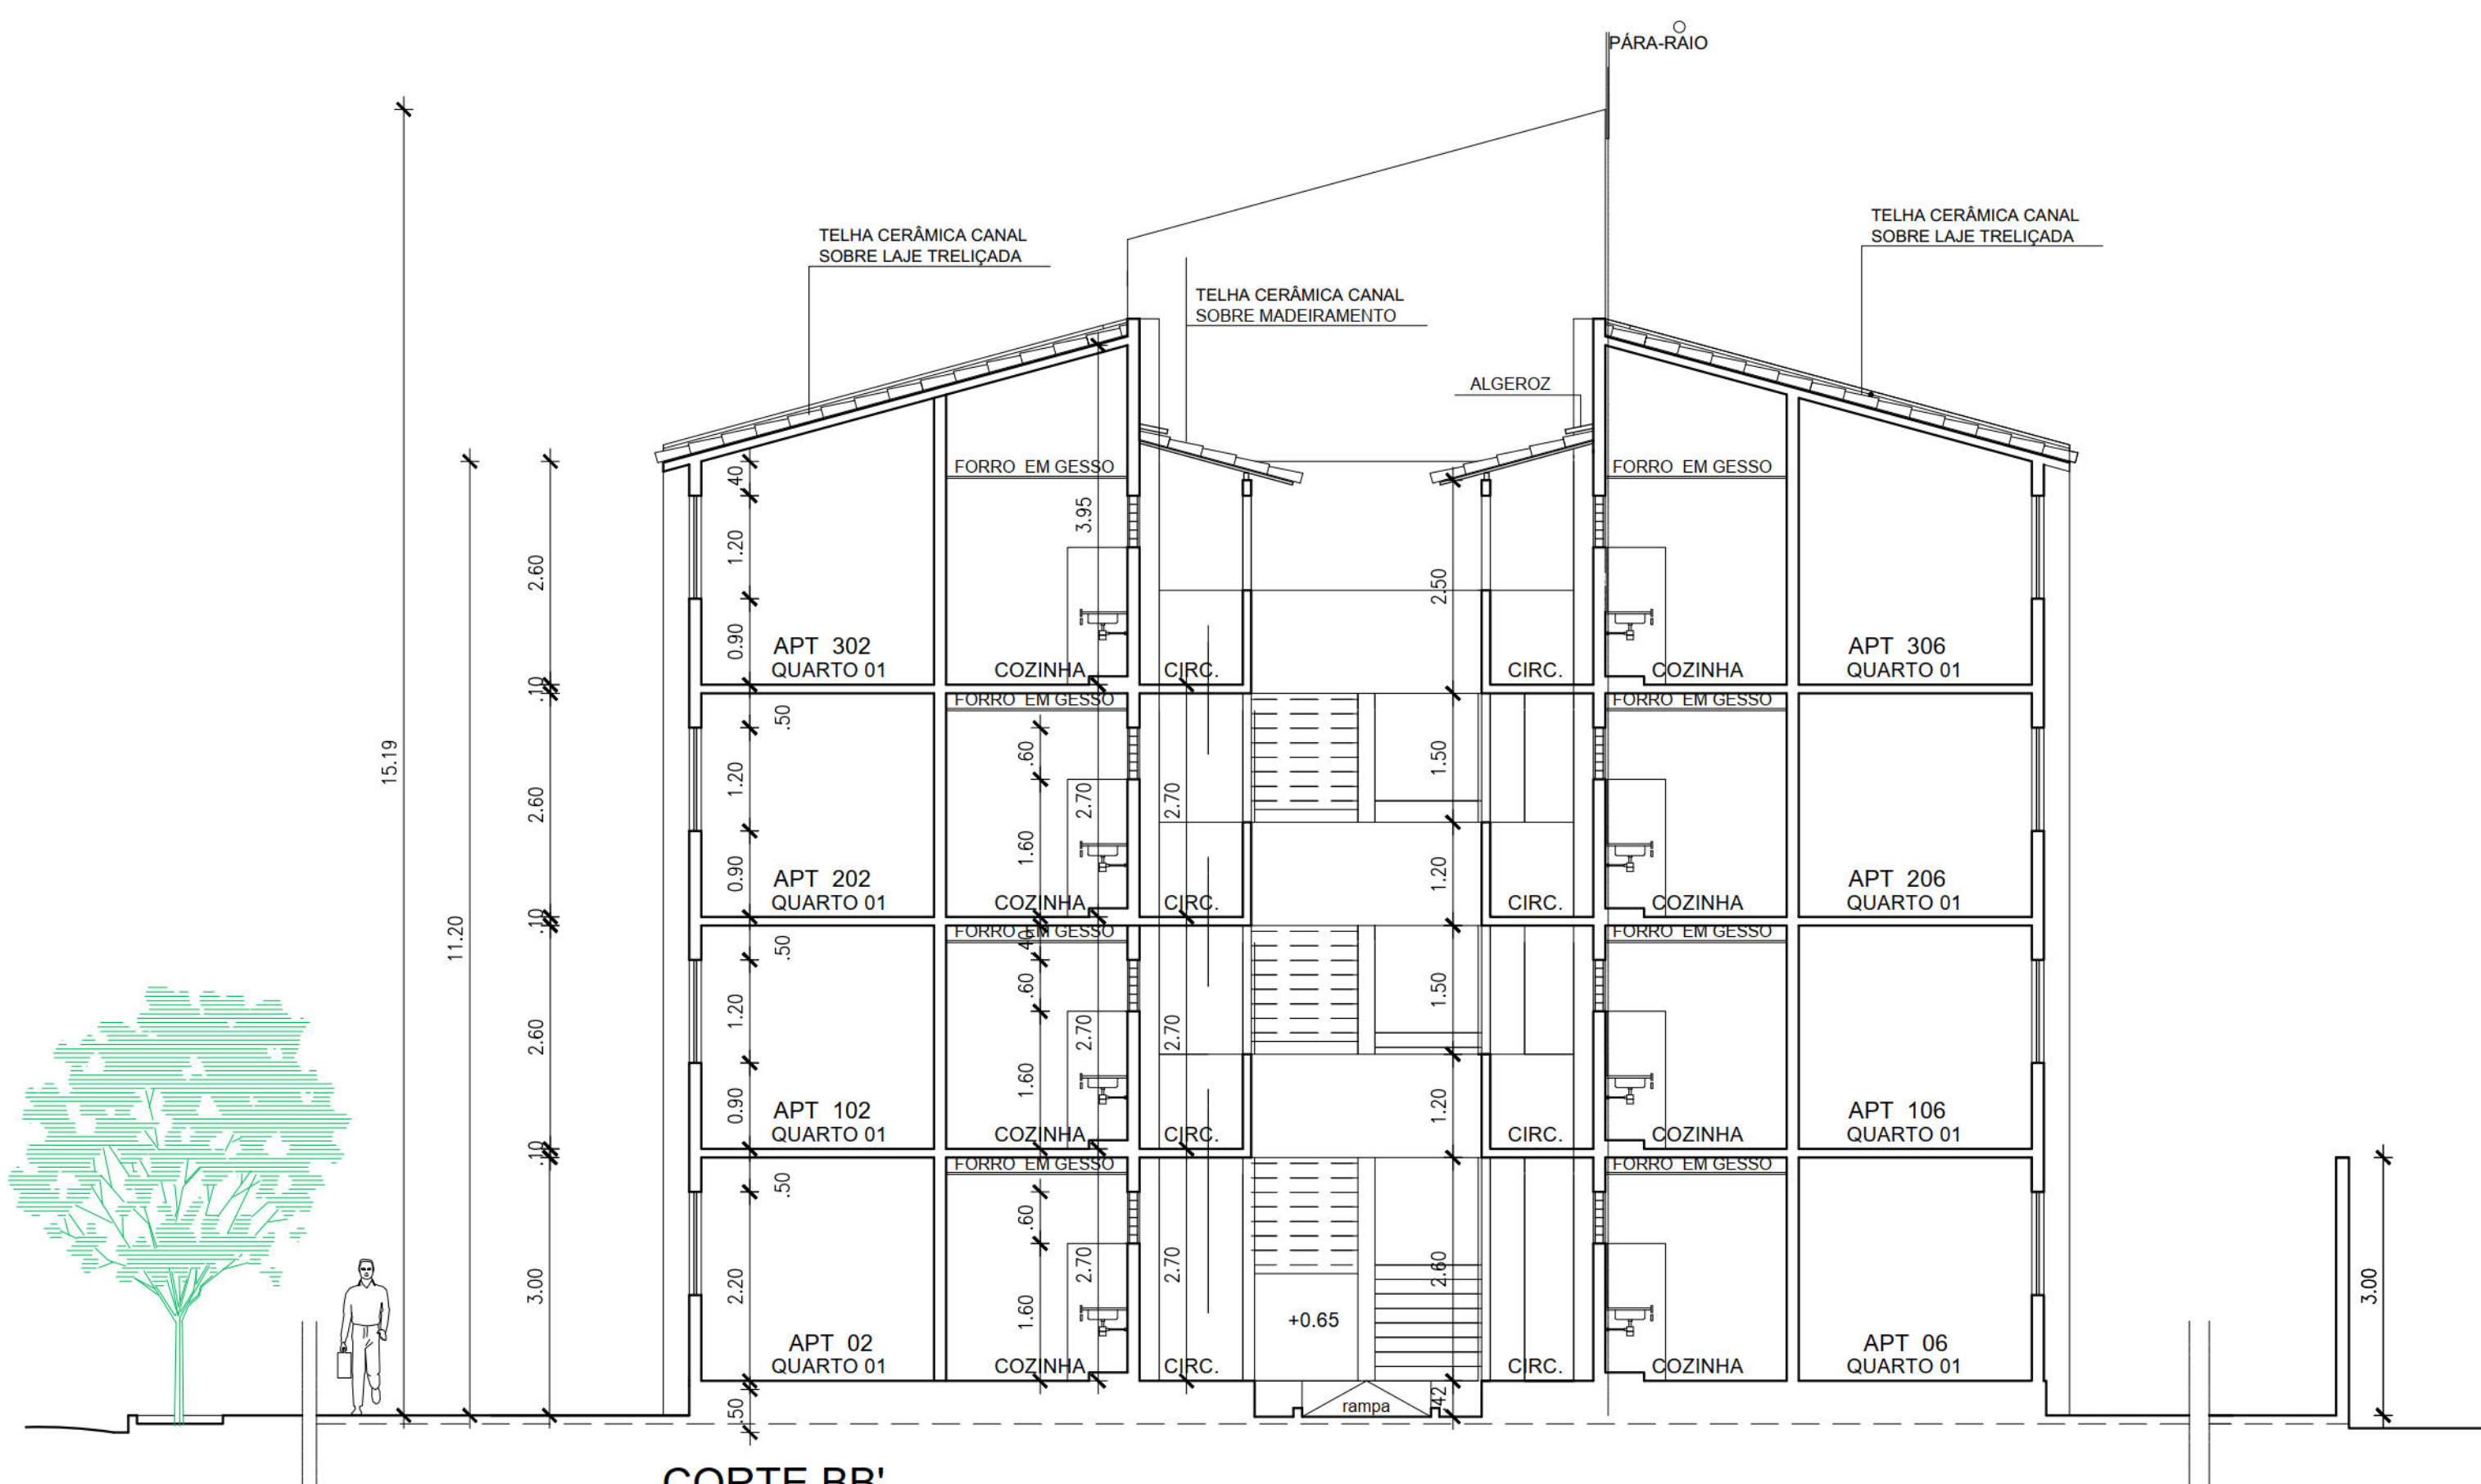

CORTE BB'
ESCALA 1/100

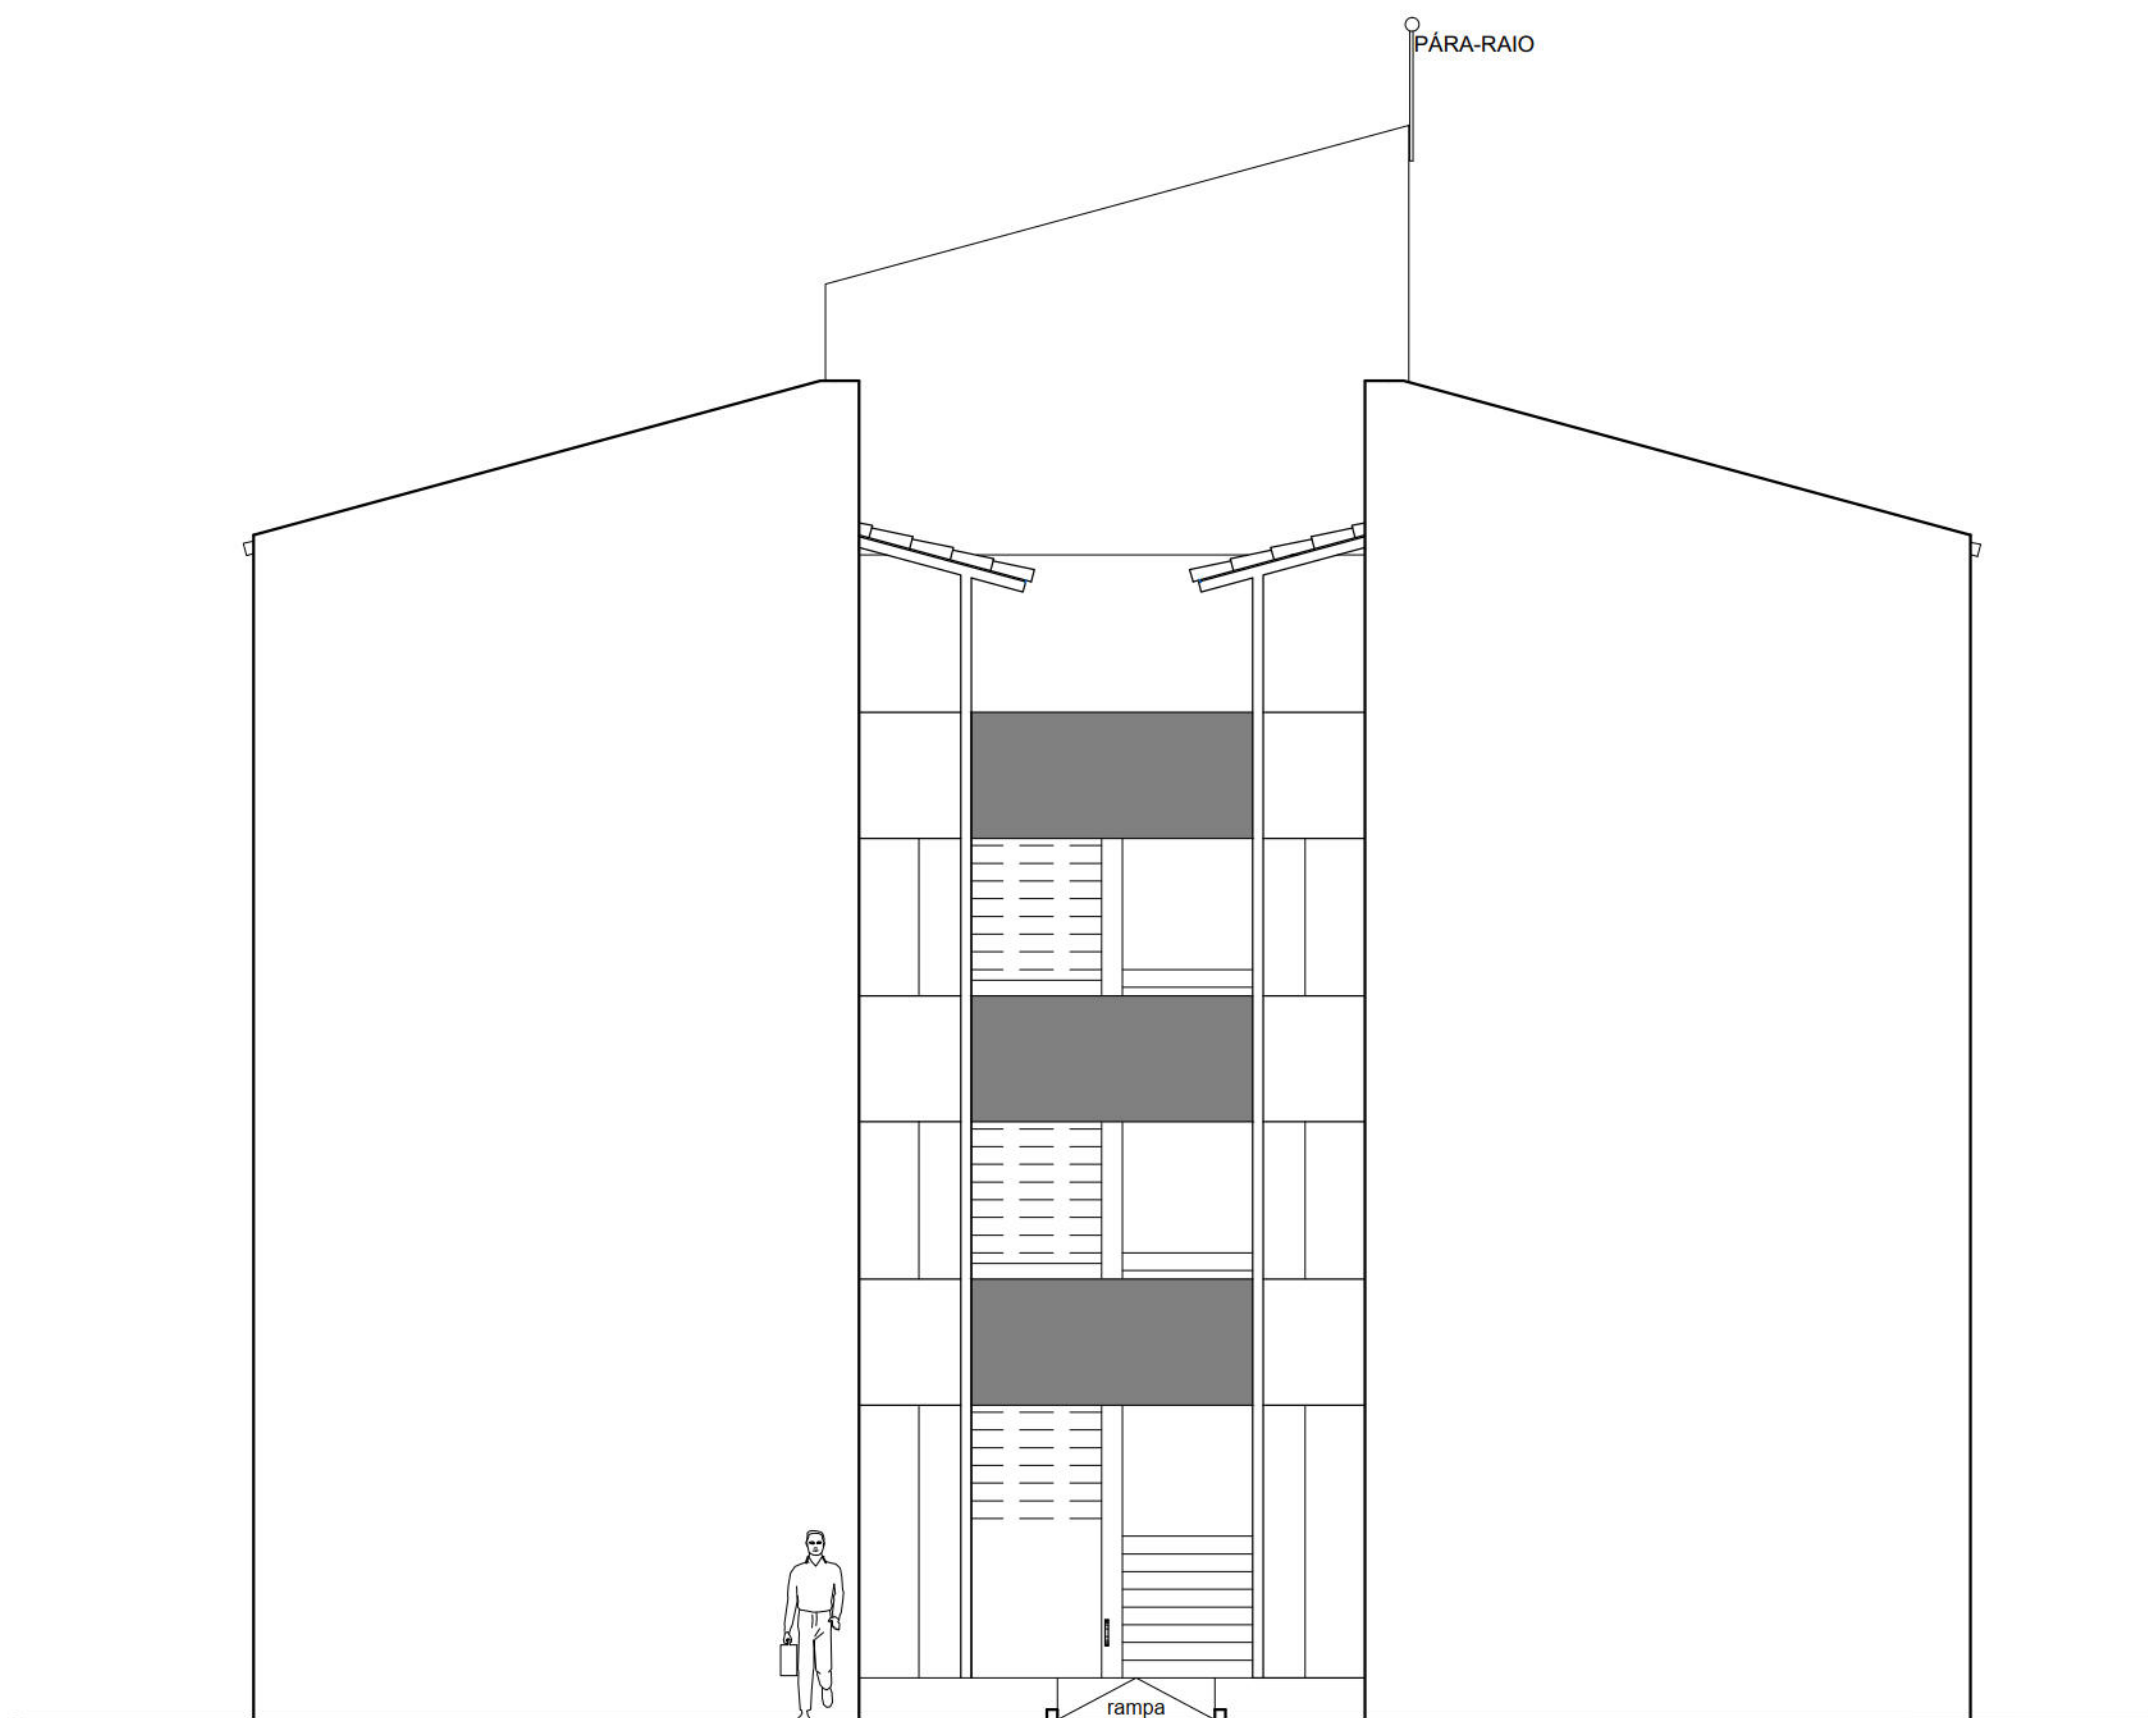

FACHADA LATERAL (LESTE / OESTE)
ESCALA 1/100



FACHADA PRINCIPAL (NORTE / SUL)
ESCALA 1/100

PROJETO: ADOLFO JORGE MIRANDA CORDEIRO - CAU

PROPRIETÁRIO: MUNICÍPIO DO RECIFE.

CONSTRUÇÃO:

PREFEITURA DA CIDADE DO RECIFE
SECRETARIA DE CONTROLE E DESENVOLVIMENTO URBANO E OBRAS
EMPRESA DE URBANIZAÇÃO DO RECIFE-URB

DIRETORA DE PLANEJAMENTO E PROJETOS:
NORAH NEVES

GERENTE GERAL DE PROJETOS:
RÚBIA SIMÕES CAMPELO

PROJETO:

GERENTE DE PROJETOS:
VERA FREIRE

RESUMO DE ÁREAS:

PROJETO PARA CONSTRUÇÃO DE UM CONJUNTO HABITACIONAL, DENOMINADO CASARÃO DO BARBALHO, (COMPONENTE DO PROJETO CAPIBARIBE MELHOR), SITUADO NO LOTE 1 DA QUADRA DELIMITADA PELAS VIAS: ESTRADA DO BARBALHO; ÁREA OCUPADA POR TERCEIROS (INVASÃO); AV. BEIRA RIO (PROJETADA) E RUA S/D (PROJETADA); COM FRENTE PARA ESTRADA DO BARBALHO NO BAIRRO DA IPUTINGA, NESTA CIDADE.

ZONA ZAC MODERADA USO HABITACIONAL

CONTEÚDO: **BLOCO HABITACIONAL - CORTES E FACHADAS**

SITUAÇÃO:
ESTRADA DO BARBALHO - IPUTINGA

PRANCHAS:

03/04

PROJETO:
ADOLFO JORGE

ETAPA:
PROJETO LEGAL

ESCALA:

1/100

COMPUTAÇÃO GRÁFICA:

DATA:

JANEIRO / 2015