




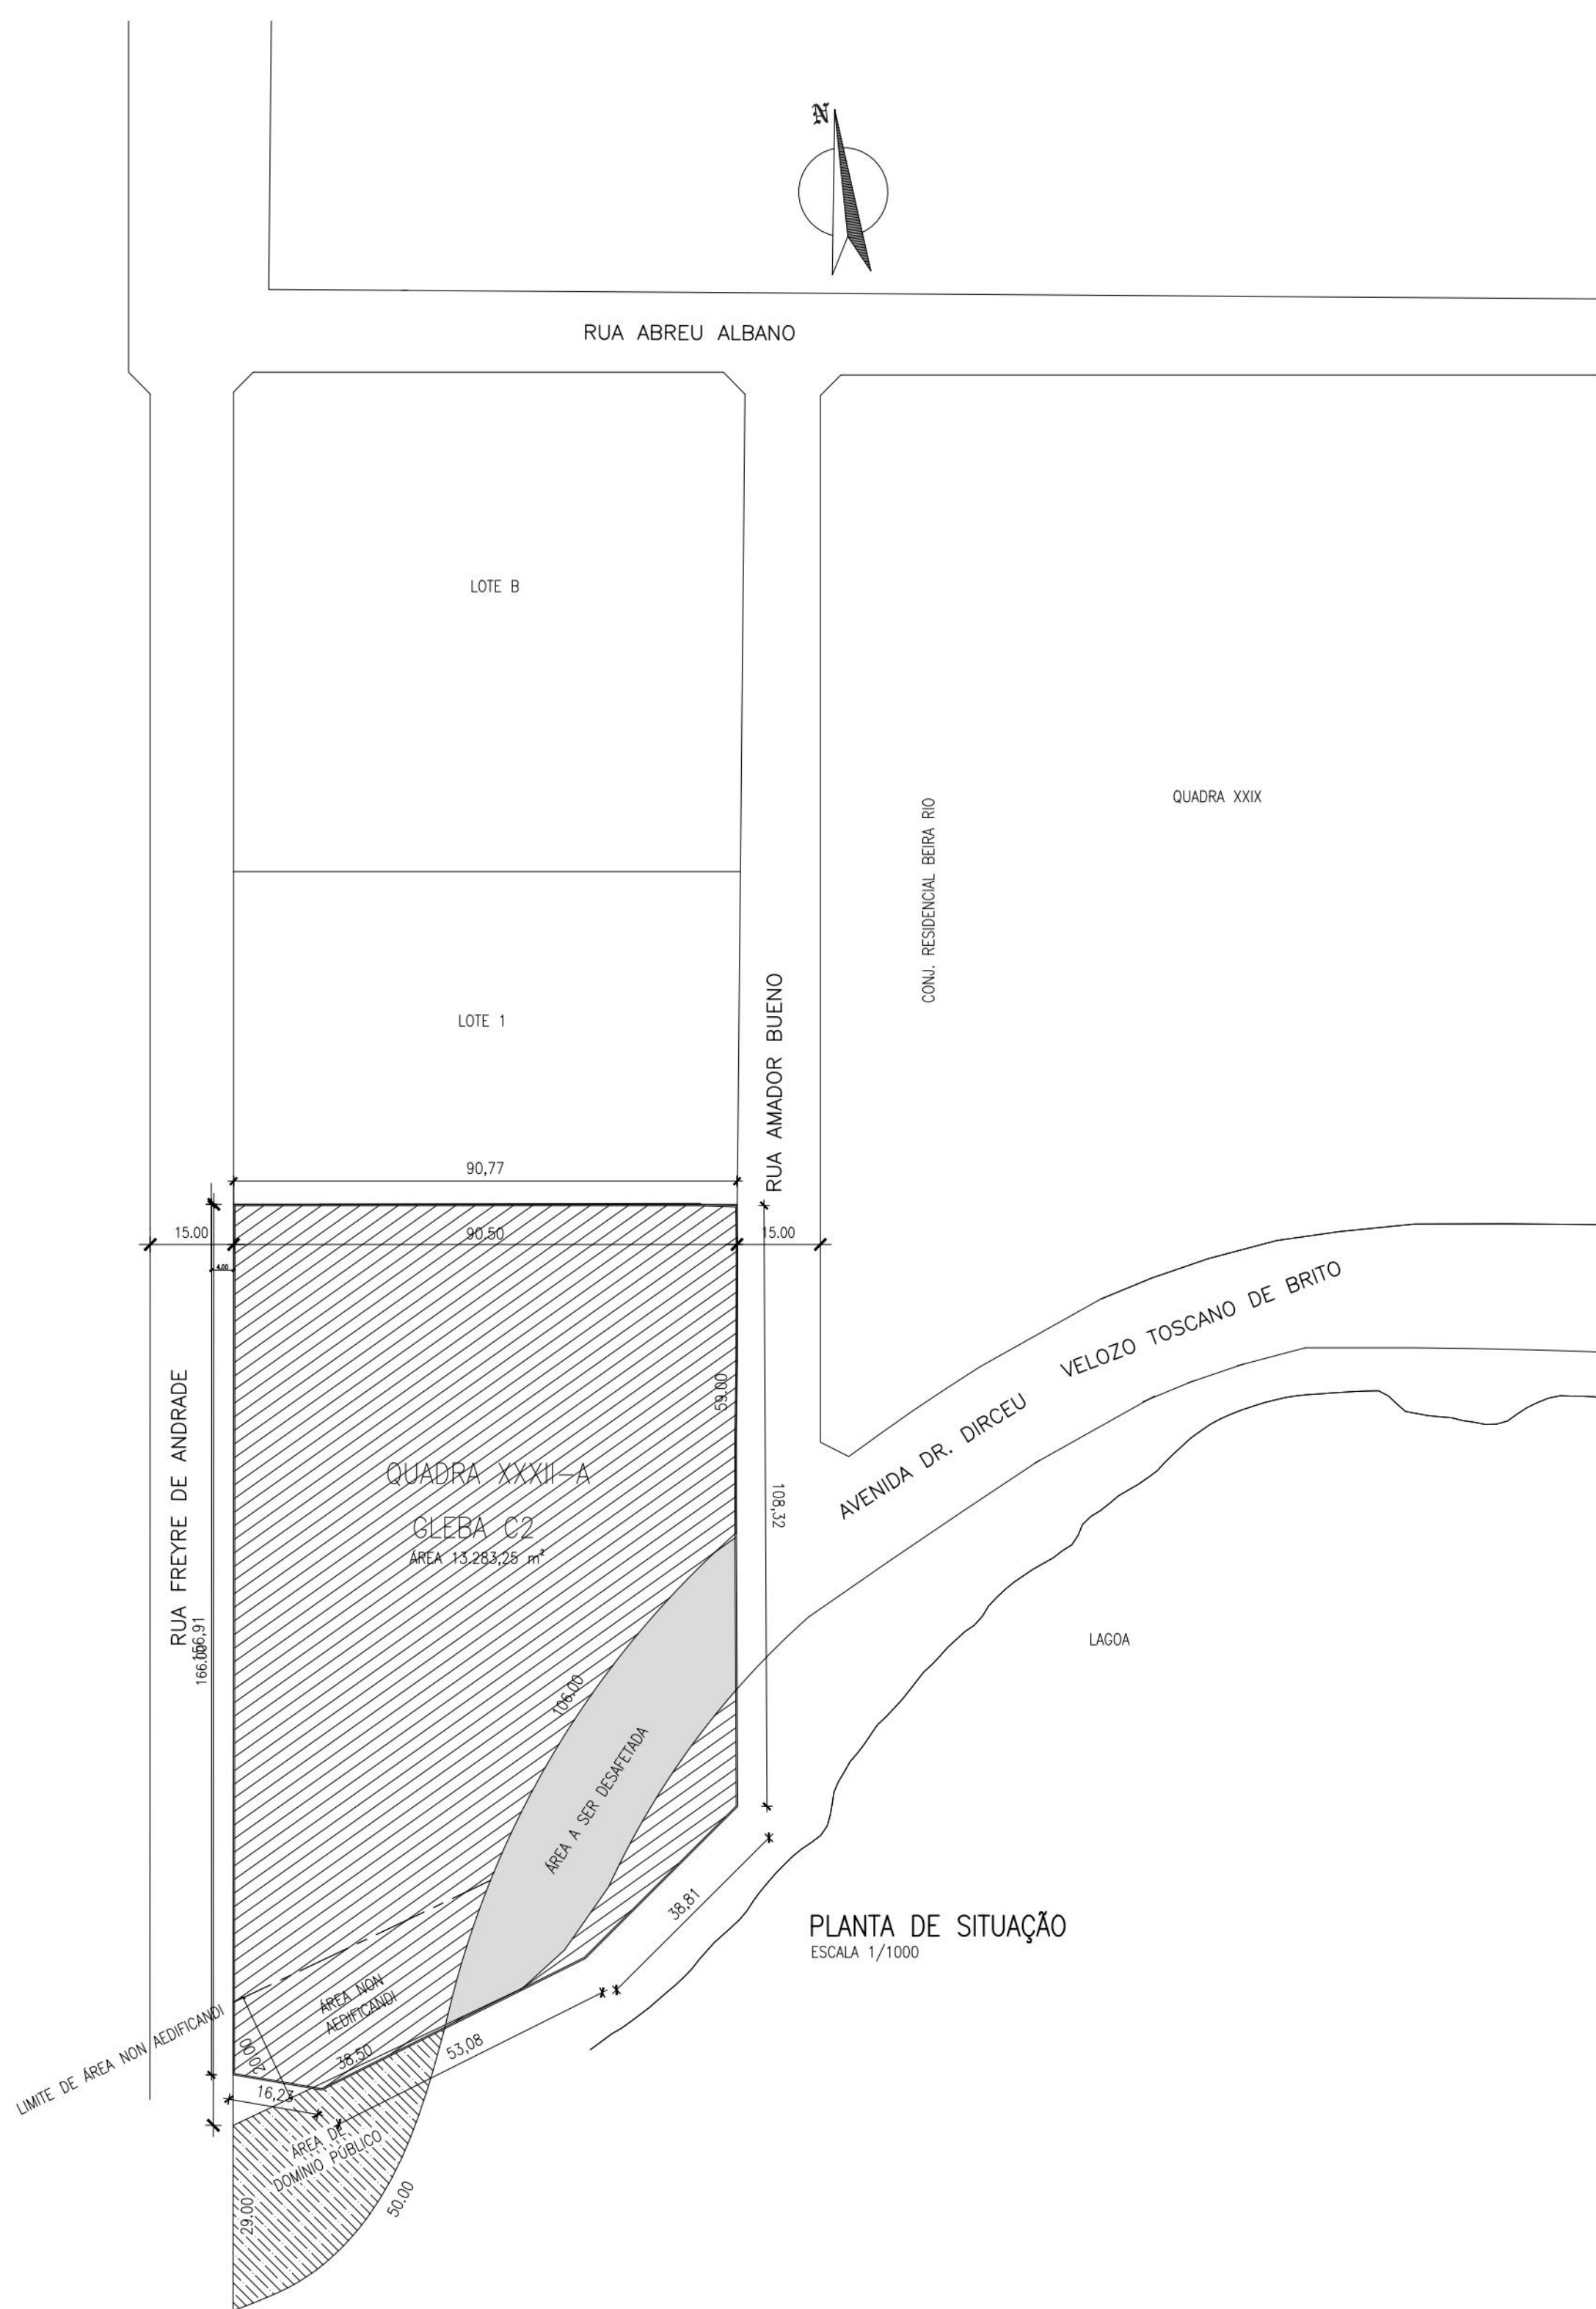

DETALHE DO ESTACIONAMENTO

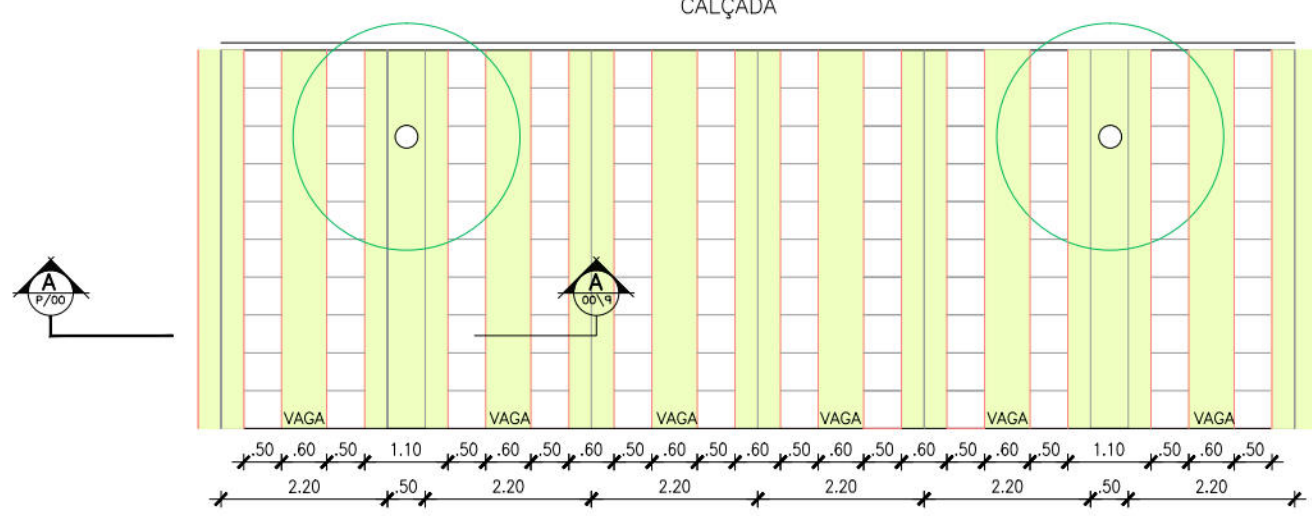


PLANTA BAIXA
ESCALA 1/100

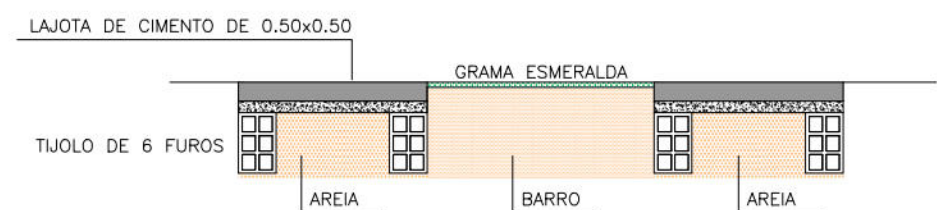


CORTE A-A
ESCALA 1/20



DETALHE DO PORTÃO

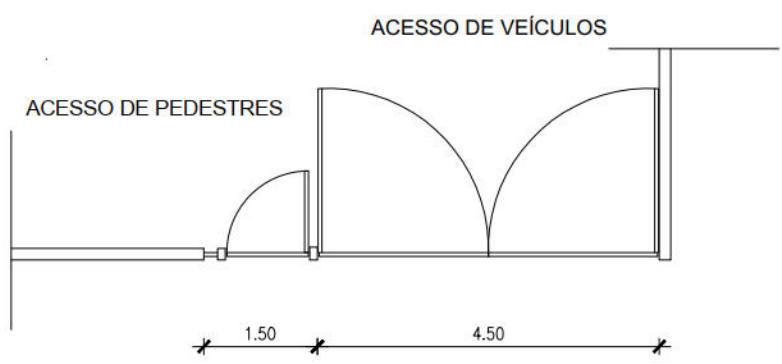

PLANTA BAIXA
ESCALA 1/100

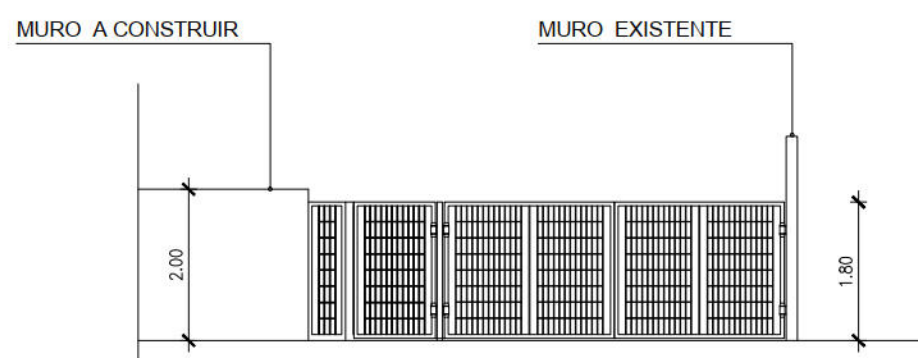

SERVIÇOS:

1. Limpeza das caletas de drenagem;
 - Instalação de novas tampas de galerias e esgoto;
2. Impermeabilização dos reservatórios inferiores;
3. Recuperação do parque de recreação;
 - Pintura com tinta óleo do escorego de terra;
 - Remoção de gangarras;
 - Instalação de novas gangarras;
 - Demolição de escorego de alvenaria
4. Quadra de Esportes
 - Pintura do muro em volta da quadra;
 - Recuperação do alamedado;
 - Alvenaria de vedação em trechos danificados;
 - Pintura de demarcação do piso.
5. Recuperação das duas lixeiras existentes
 - Instalação de portão de ferro para lixeiras;
 - Remoção do revestimento cerâmico;
 - Assentamento de novo revestimento cerâmico;
 - Pintura da borda da lixeira;
 - Pintura dos fundos (externa);
 - Pintura do teto interno/externo.
6. Pintura de fachada em todos os blocos;

PROPRIETÁRIO: MUNICÍPIO DO RECIFE

PROJETO: LUBRARIAN DE CASTRO CREA 34438 2/PFE

CONSTRUÇÃO:

QUADRO DE ÁREAS:			
08 UNIDADES POR PAVIMENTO = 32 UNIDADES POR BLOCO = 320 UNIDADES (10 BLOCOS)			
TERREIRO	13.283,25m ²	CONSTRUÇÃO TOTAL (10 BLOCOS)	15.341,50m ²
ÁREA DE UMA UNIDADE	39,98m ²	COBERTA TOTAL (10 BLOCOS)	4.356,00m ²
PAV. TERREIRO (01 BLOCO)	388,27m ²	CENTRO COMUNITÁRIO	72,65m ²
1º PAV. (01 BLOCO)	381,99m ²	GUARITA	5,60m ²
2º PAV. (01 BLOCO)	381,99m ²	ÁREA VERDE TOTAL	3.646,78m ²
3º PAV. (01 BLOCO)	381,99m ²		
CONSTRUÇÃO TOTAL (01 BLOCO)	1.534,15m ²		
COBERTA (01 BLOCO)	435,60m ²		

PREFEITURA DA CIDADE DO RECIFE
SECRETARIA DE PLANEJAMENTO URBANISMO E MEIO AMBIENTE
EMPRESA DE URBANIZAÇÃO DO RECIFE - URB

DIRETORIA DE PROJETOS URBANOS

ISAAC AZOUBEL

PROJETO

PRJETO DE ARQUITETURA PARA CONSTRUÇÃO DE UM CONJUNTO HABITACIONAL MULTIFAMILIAR - HABITACIONAL 2 - JARDIM BEIRA RIO RECIFE-PE

PROPRIETÁRIO DO TERRENO

MUNICÍPIO DO RECIFE

SITUAÇÃO: CONJUNTO HABITACIONAL II (COMPONENTE DO PROJETO VIA MANGLÊ)

PROJETO PARA CONSTRUÇÃO DE UM CONJUNTO HABITACIONAL COM 10 BLOCOS DE APARTAMENTOS, SITUADO GLEBA C2 - QUADRA XXXII-A DO LOTEAMENTO ENCANTA MOÇA - BAIRRO DO PINA

DATA

OUTUBRO/2009

PROJETO

CONTEÚDO

SITUAÇÃO E LOCAÇÃO

AUTORIA DO PROJETO

LUBRARIAN DE CASTRO


ARQUITETO COLABORADOR

PEDRO ANTUNES


DIGITALIZAÇÃO

PEDRO ANTUNES


01/05

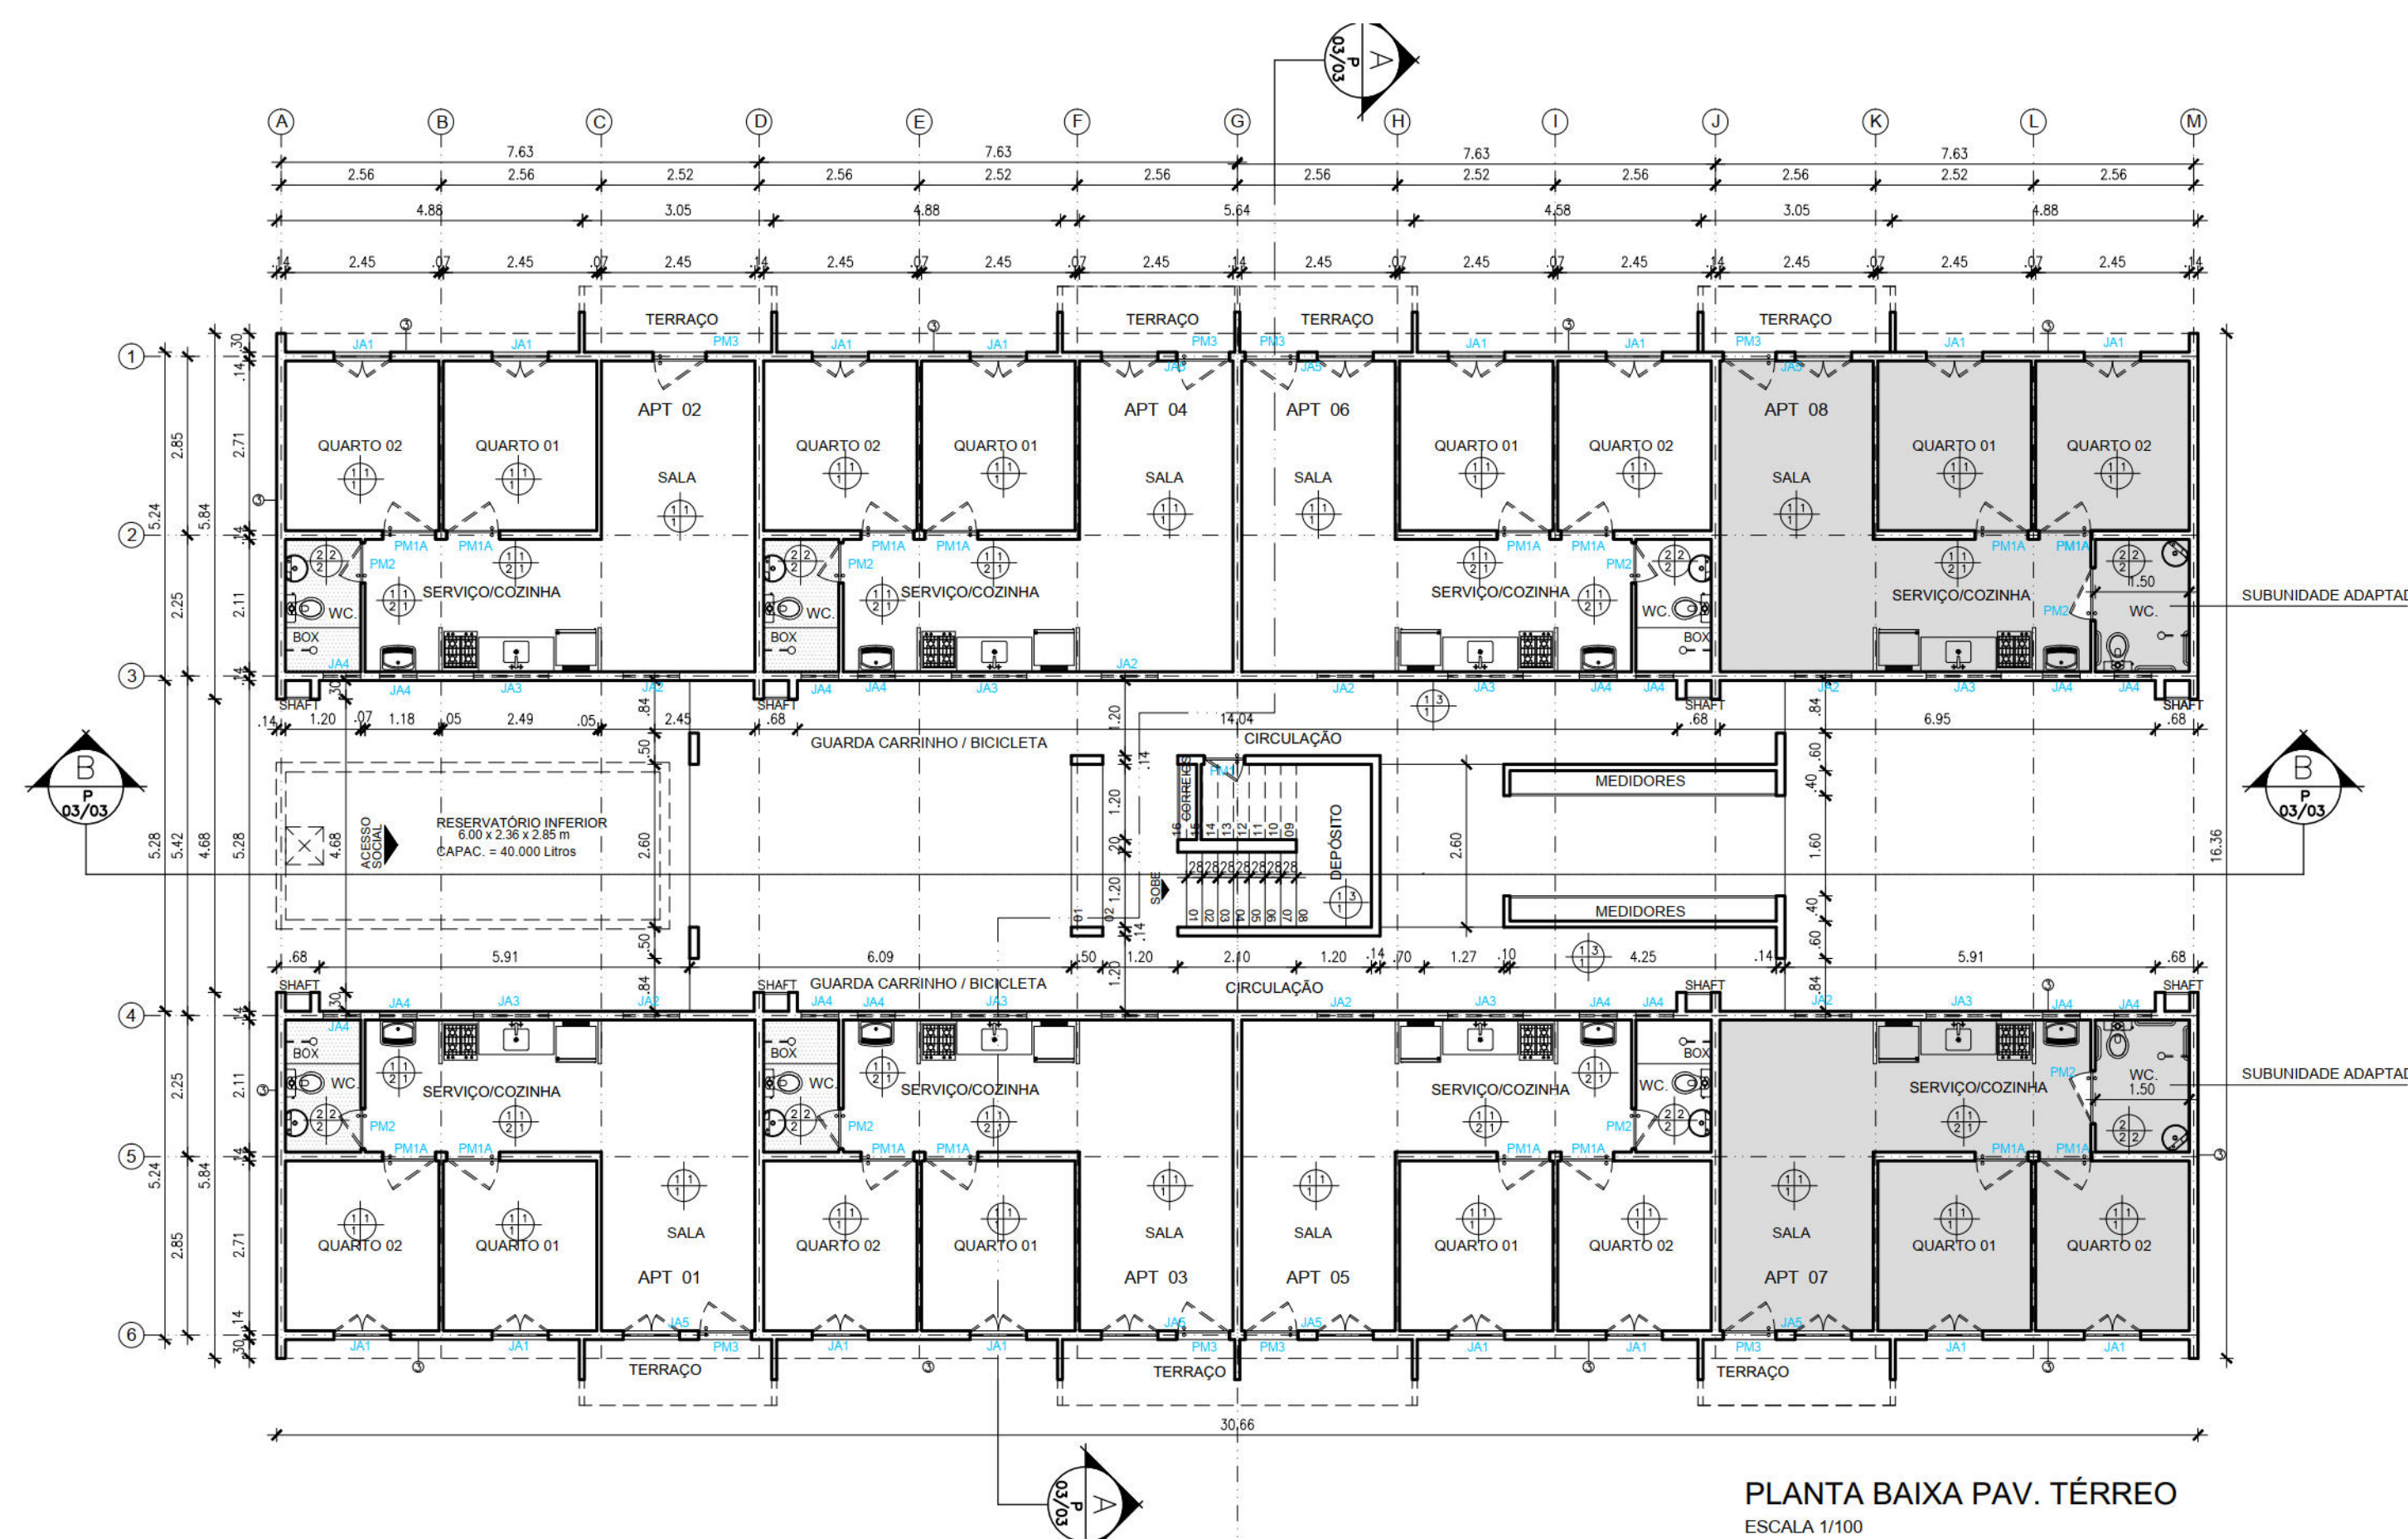


PLANTA BAIXA PAV. TÉRREO
ESCALA 1:100

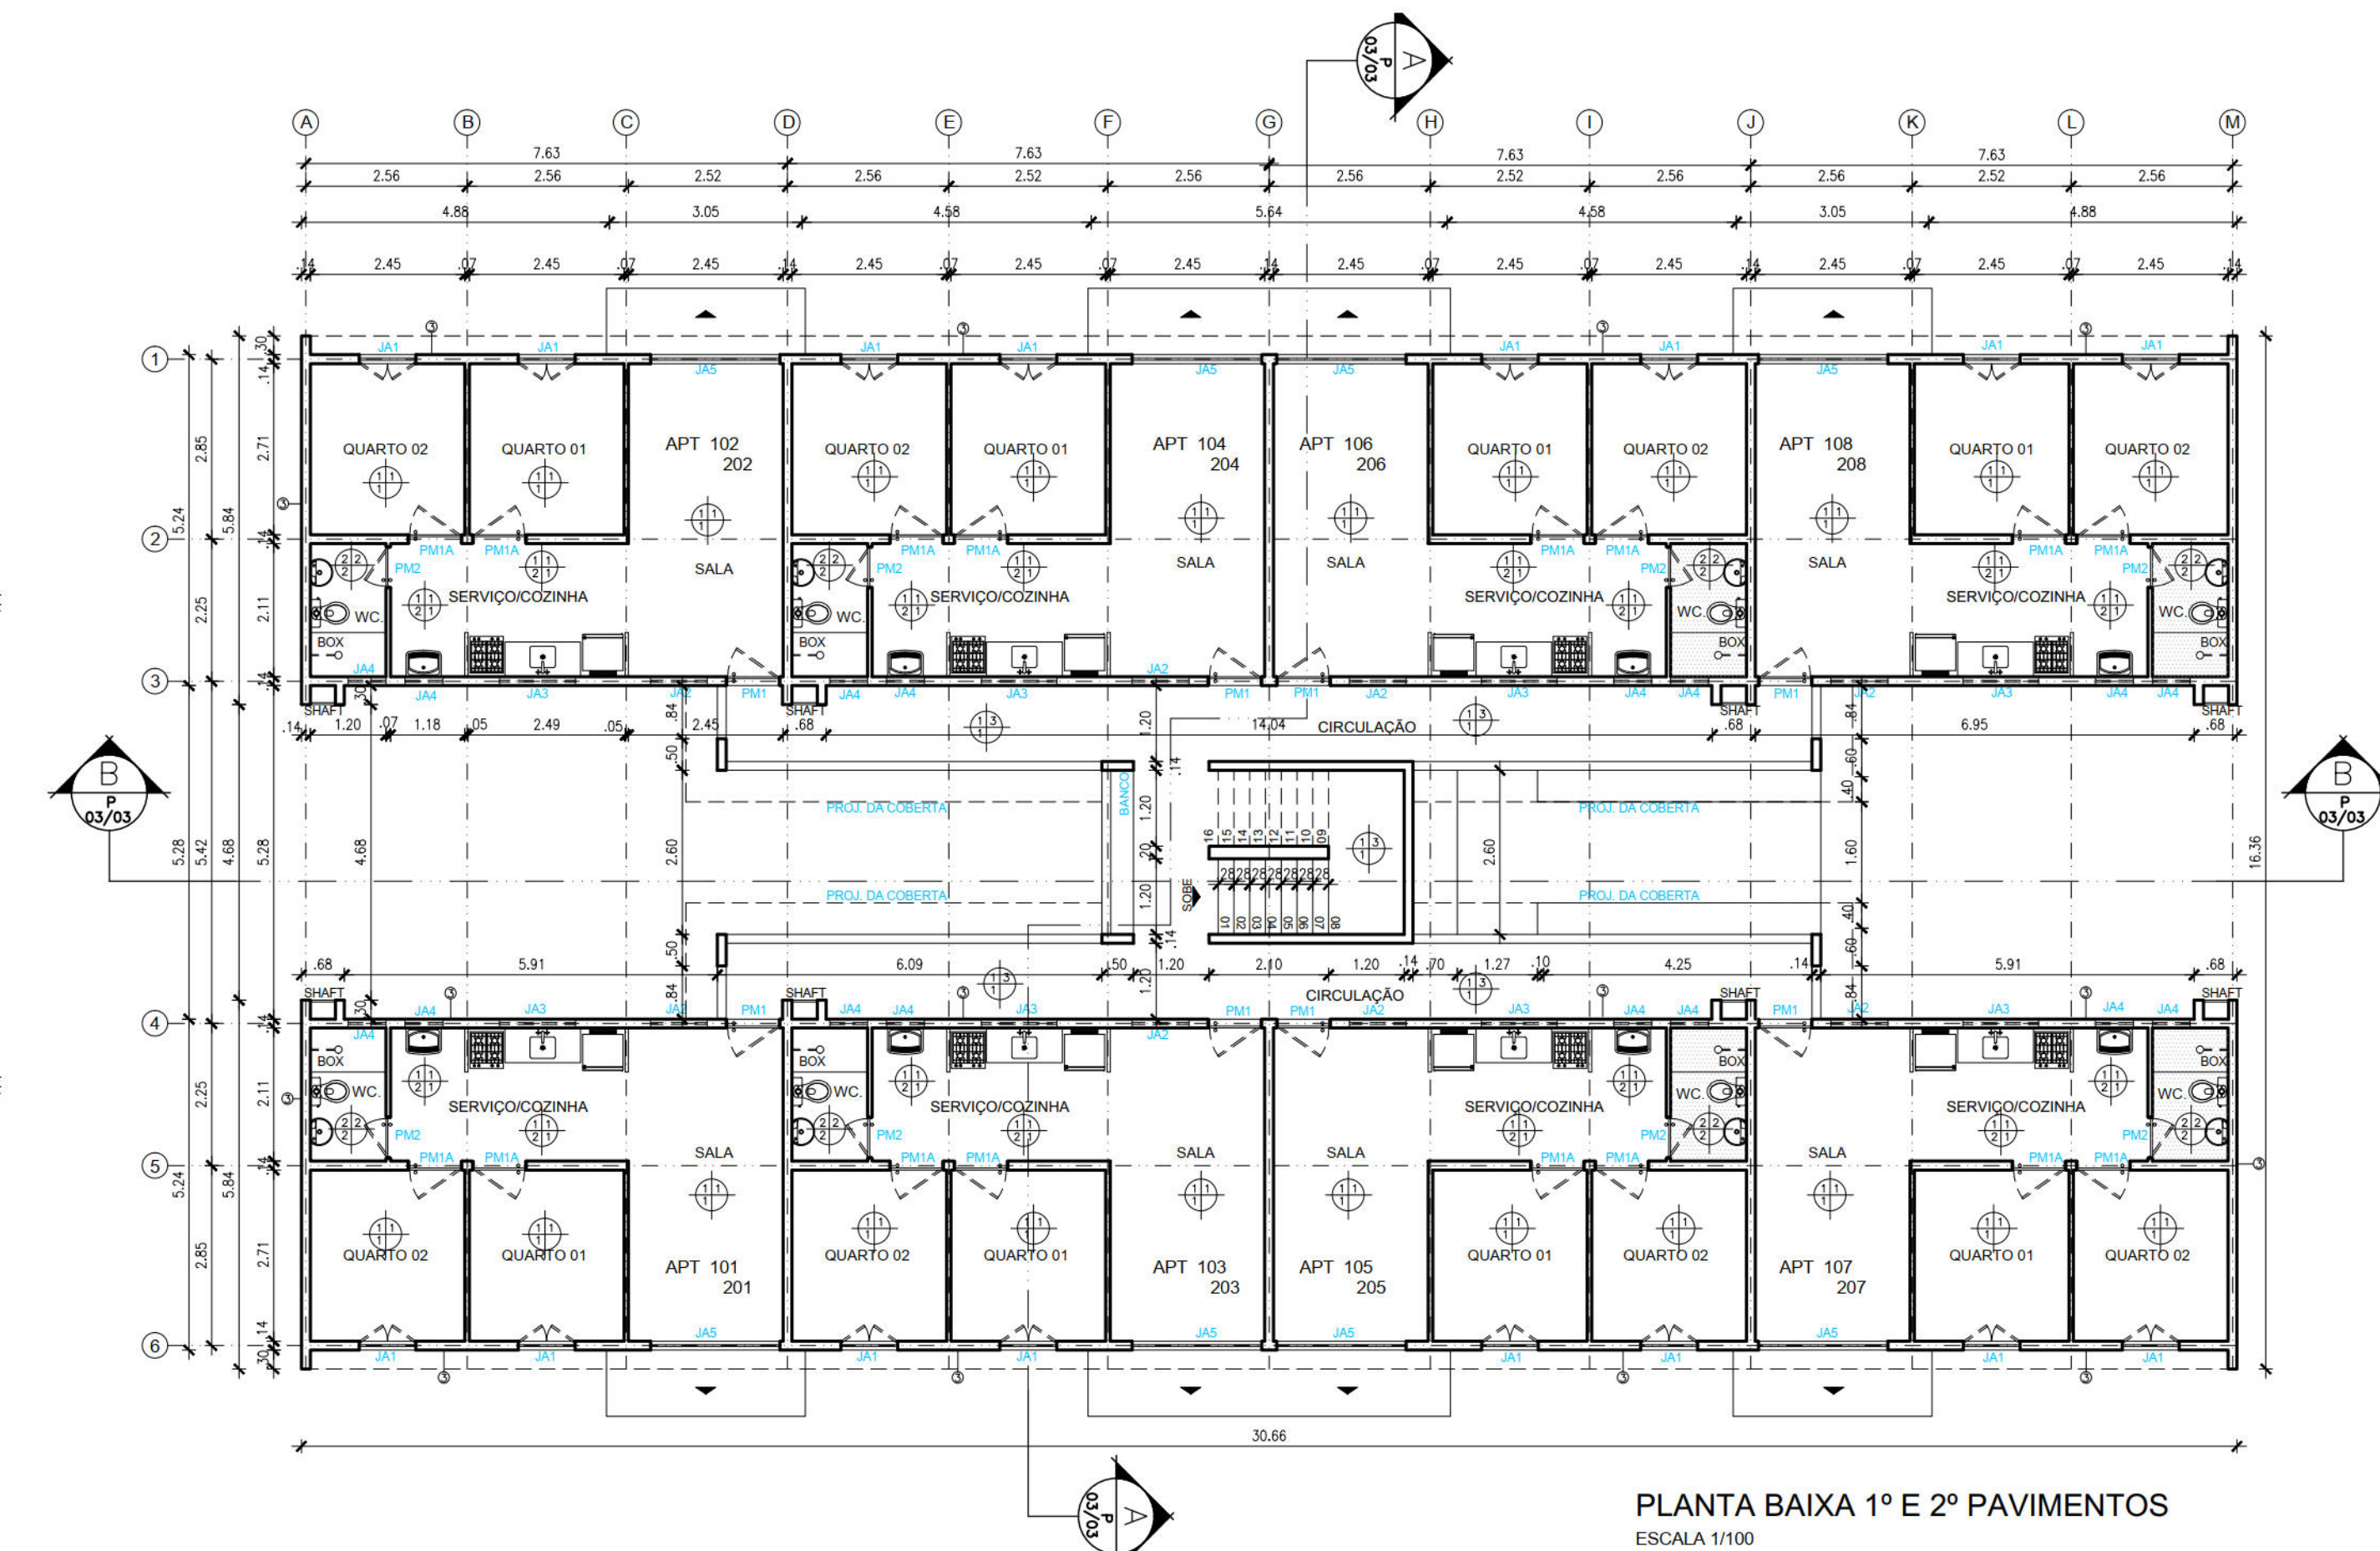


PLANTA BAIXA 1º E 2º PAVIMENTOS
ESCALA 1:100

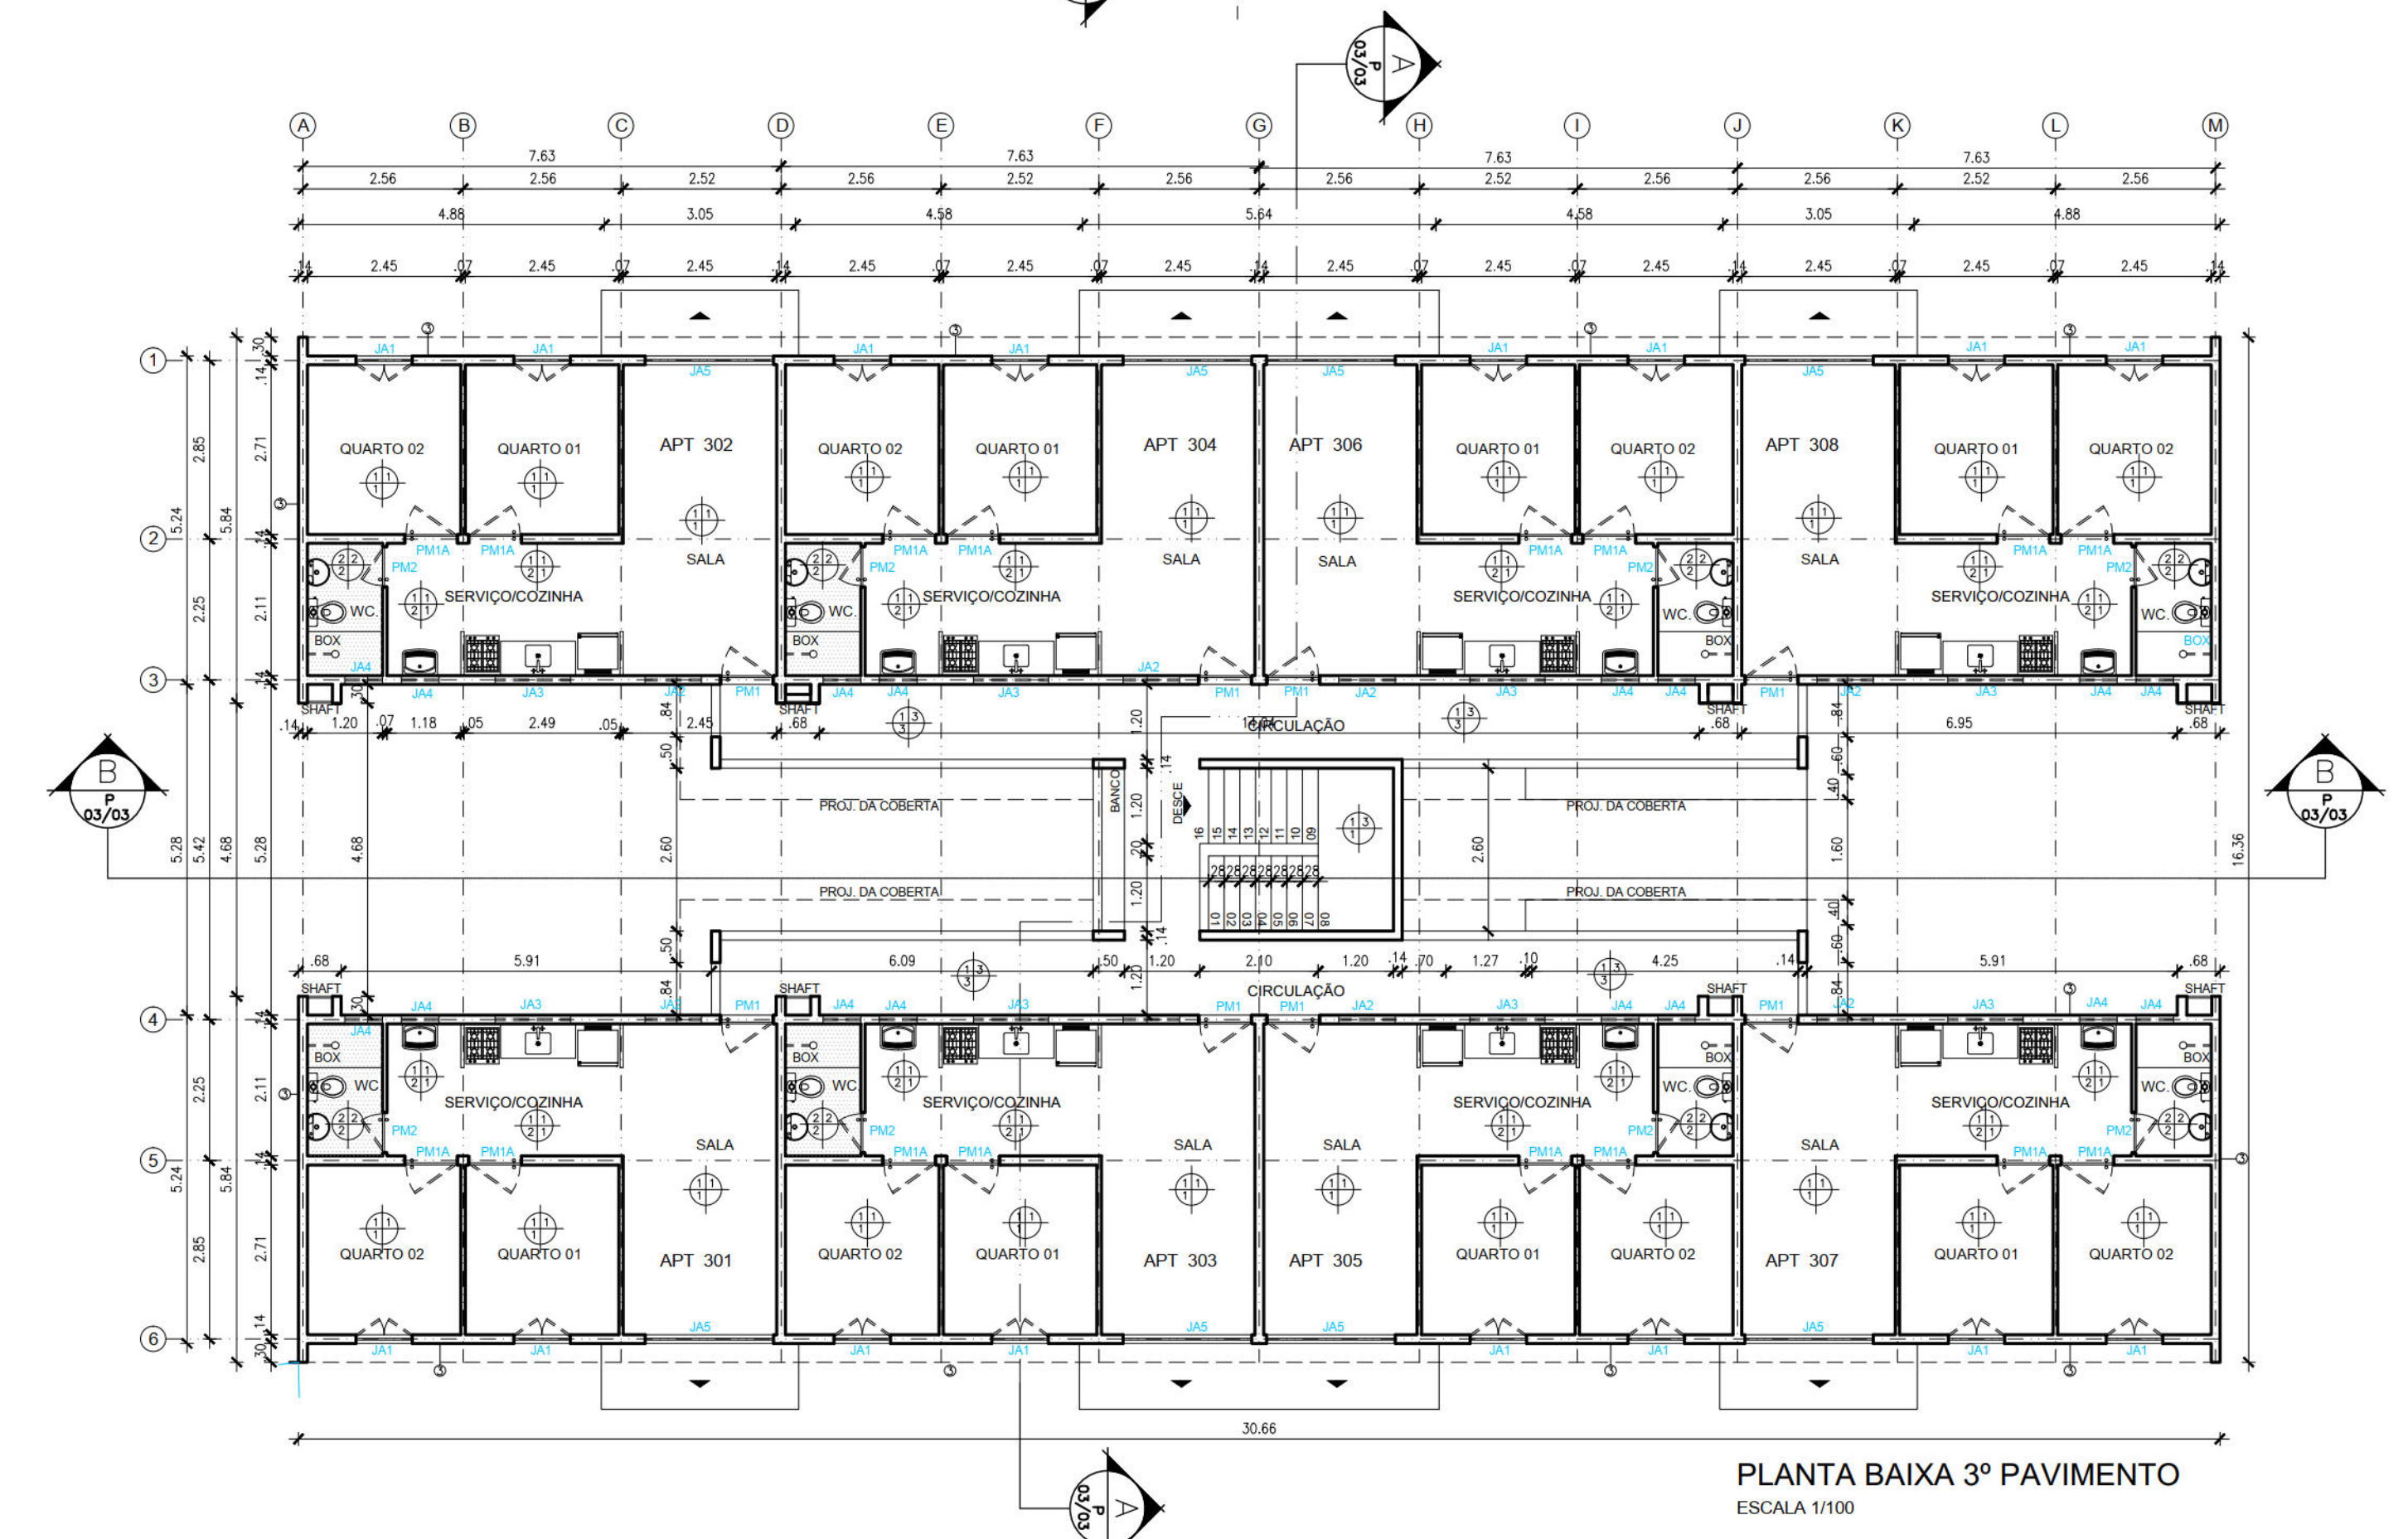

PLANTA BAIXA 3º PAVIMENTO
ESCALA 1:100

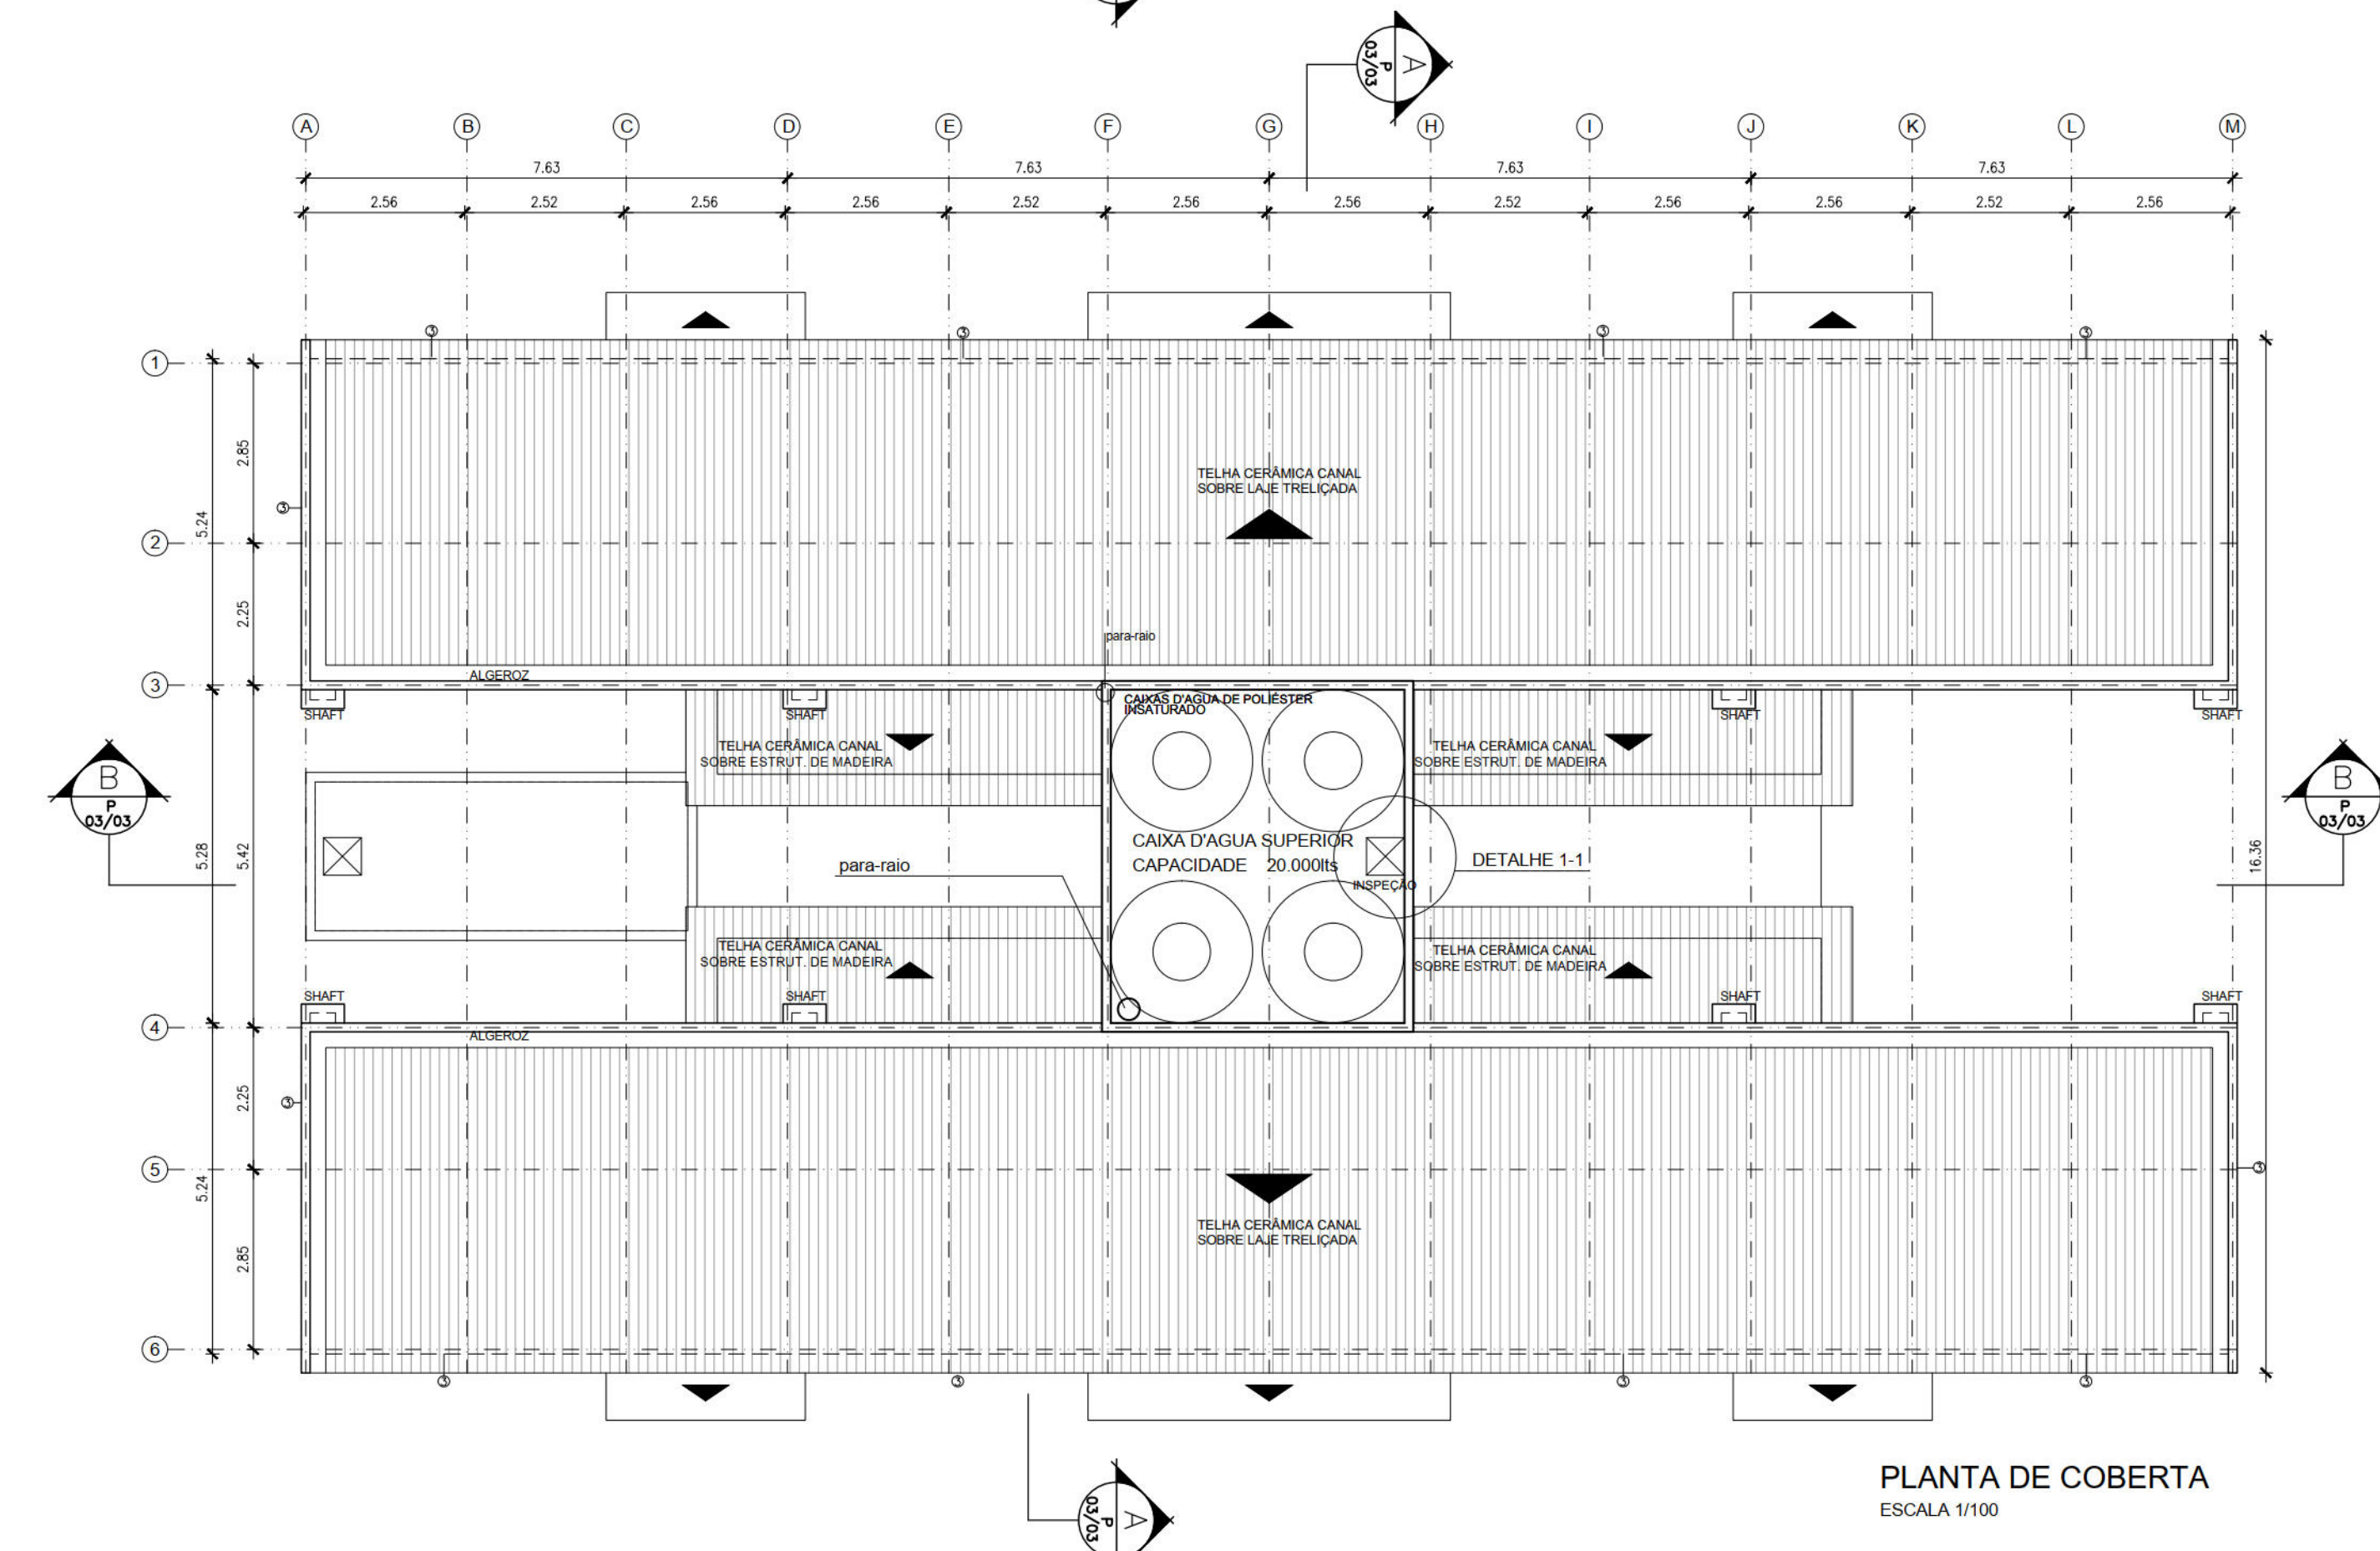

PLANTA DE COBERTA
ESCALA 1:100

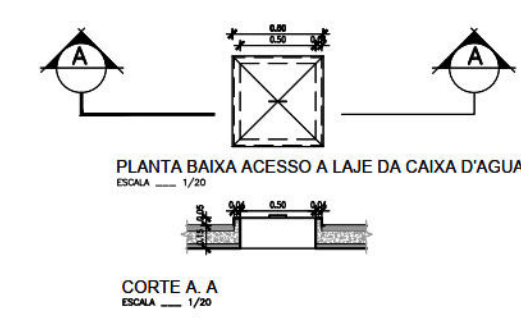

DETALHE 1-1

SERVIÇOS:

1. Limpeza das canaletas de drenagem;
 2. Instalação de novas tampas de galerias e esgoto;
 3. Impermeabilização dos reservatórios inferiores;
 4. Recuperação do parque de recreação;
 5. Recuperação das duas lixeiras existentes;
 6. Pintura de fachada em todos os blocos;
- Pintura do muro em volta da quadra;
 - Recuperação do alambrado;
 - Alvenaria de vedação em trechos danificados;
 - Pintura de demarcação do piso.
 - Instalação de portões de ferro para lixeiras;
 - Remoção do revestimento cerâmico;
 - Assentamento de novo revestimento cerâmico;
 - Pintura da borda da lixeira;
 - Pintura dos fundos (externa);
 - Pintura do teto interno/externa.

PROPRIETÁRIO: MUNICÍPIO DO RECIFE


PROJETO: URBANIZAÇÃO DE CASTRO - CREIA 34436 0/PE

CONSTRUÇÃO:


QUADRO DE ÁREAS:

TERRENO	13.283,25m ²	CONSTRUÇÃO TOTAL (10 BLOCOS)	15.341,50m ²
ÁREA DE UMA UNIDADE	39,96m ²	COBERTA TOTAL (10 BLOCOS)	4.356,60m ²
PAV. TÉRREO (01 BLOCO)	398,27m ²	CENTRO COMUNITÁRIO	72,65m ²
1º PAV. (01 BLOCO)	381,96m ²	QUADRA	5,60m ²
2º PAV. (01 BLOCO)	381,96m ²	ÁREA VERDE TOTAL	3.649,79m ²
3º PAV. (01 BLOCO)	381,96m ²		
CONSTRUÇÃO TOTAL (01 BLOCO)	1.534,15m ²		
COBERTA (01 BLOCO)	435,60m ²		

PREFEITURA DA CIDADE DO RECIFE SECRETARIA DE PLANEJAMENTO URBANISMO E MEIO AMBIENTE EMPRESA DE URBANIZAÇÃO DO RECIFE - URB			
PROJETO: PRORJETO DE ARQUITETURA PARA CONSTRUÇÃO DE UM CONJUNTO HABITACIONAL MULTIFAMILIAR - HABITACIONAL 2 - JARDIM BEIRA RIO RECIFE-PE.			
PROPRIETÁRIO: DO PROJETO: MUNICÍPIO DO RECIFE			
SITUAÇÃO: CONJUNTO HABITACIONAL II (COMPONENTE DO PROJETO VIA MANGLI)			
PROJETO PARA CONSTRUÇÃO DE UM CONJUNTO HABITACIONAL COM 10 BLOCOS DE APARTAMENTOS, SITUADO QUADRA 02 - QUADRA XXXIII DO LOTEAMENTO ENCANATA RIOCA - BAIRRO DO PINA.			
ESPAÇO	SALA	FRANCA	
PROJETO	CULTUR/2009	REFERÊNCIA	02/05
ESCALA	1:100		
PLANTAS BAIXAS-TÉRREO, 1º, 2º E 3º PAVTOS. E COBERTA			
AUTORIA DO PROJETO	ARQUITETO COLABORADOR	DIGITALIZAÇÃO	
URBANA DE CASTRO		ADRIANA FERREIRA	

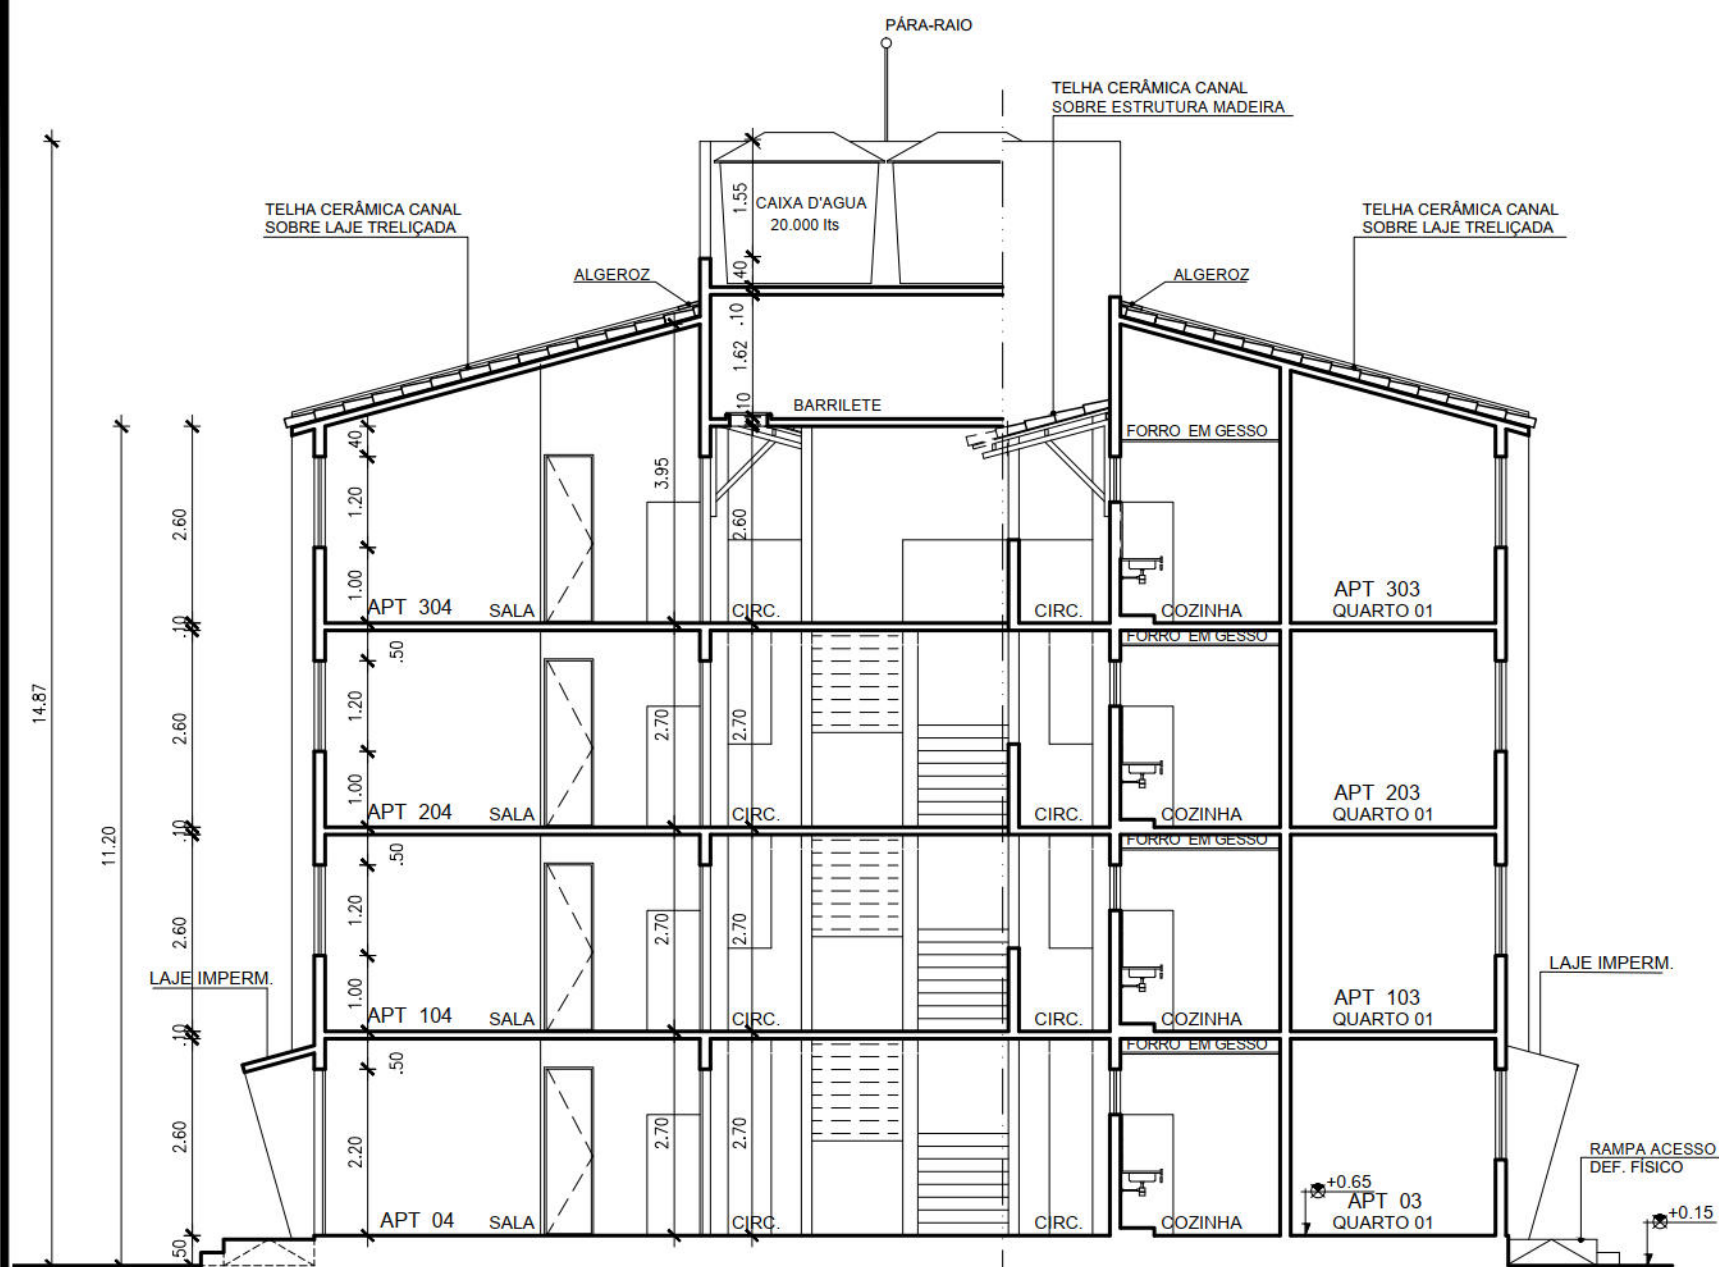

CORTE AA'
ESCALA 1/100



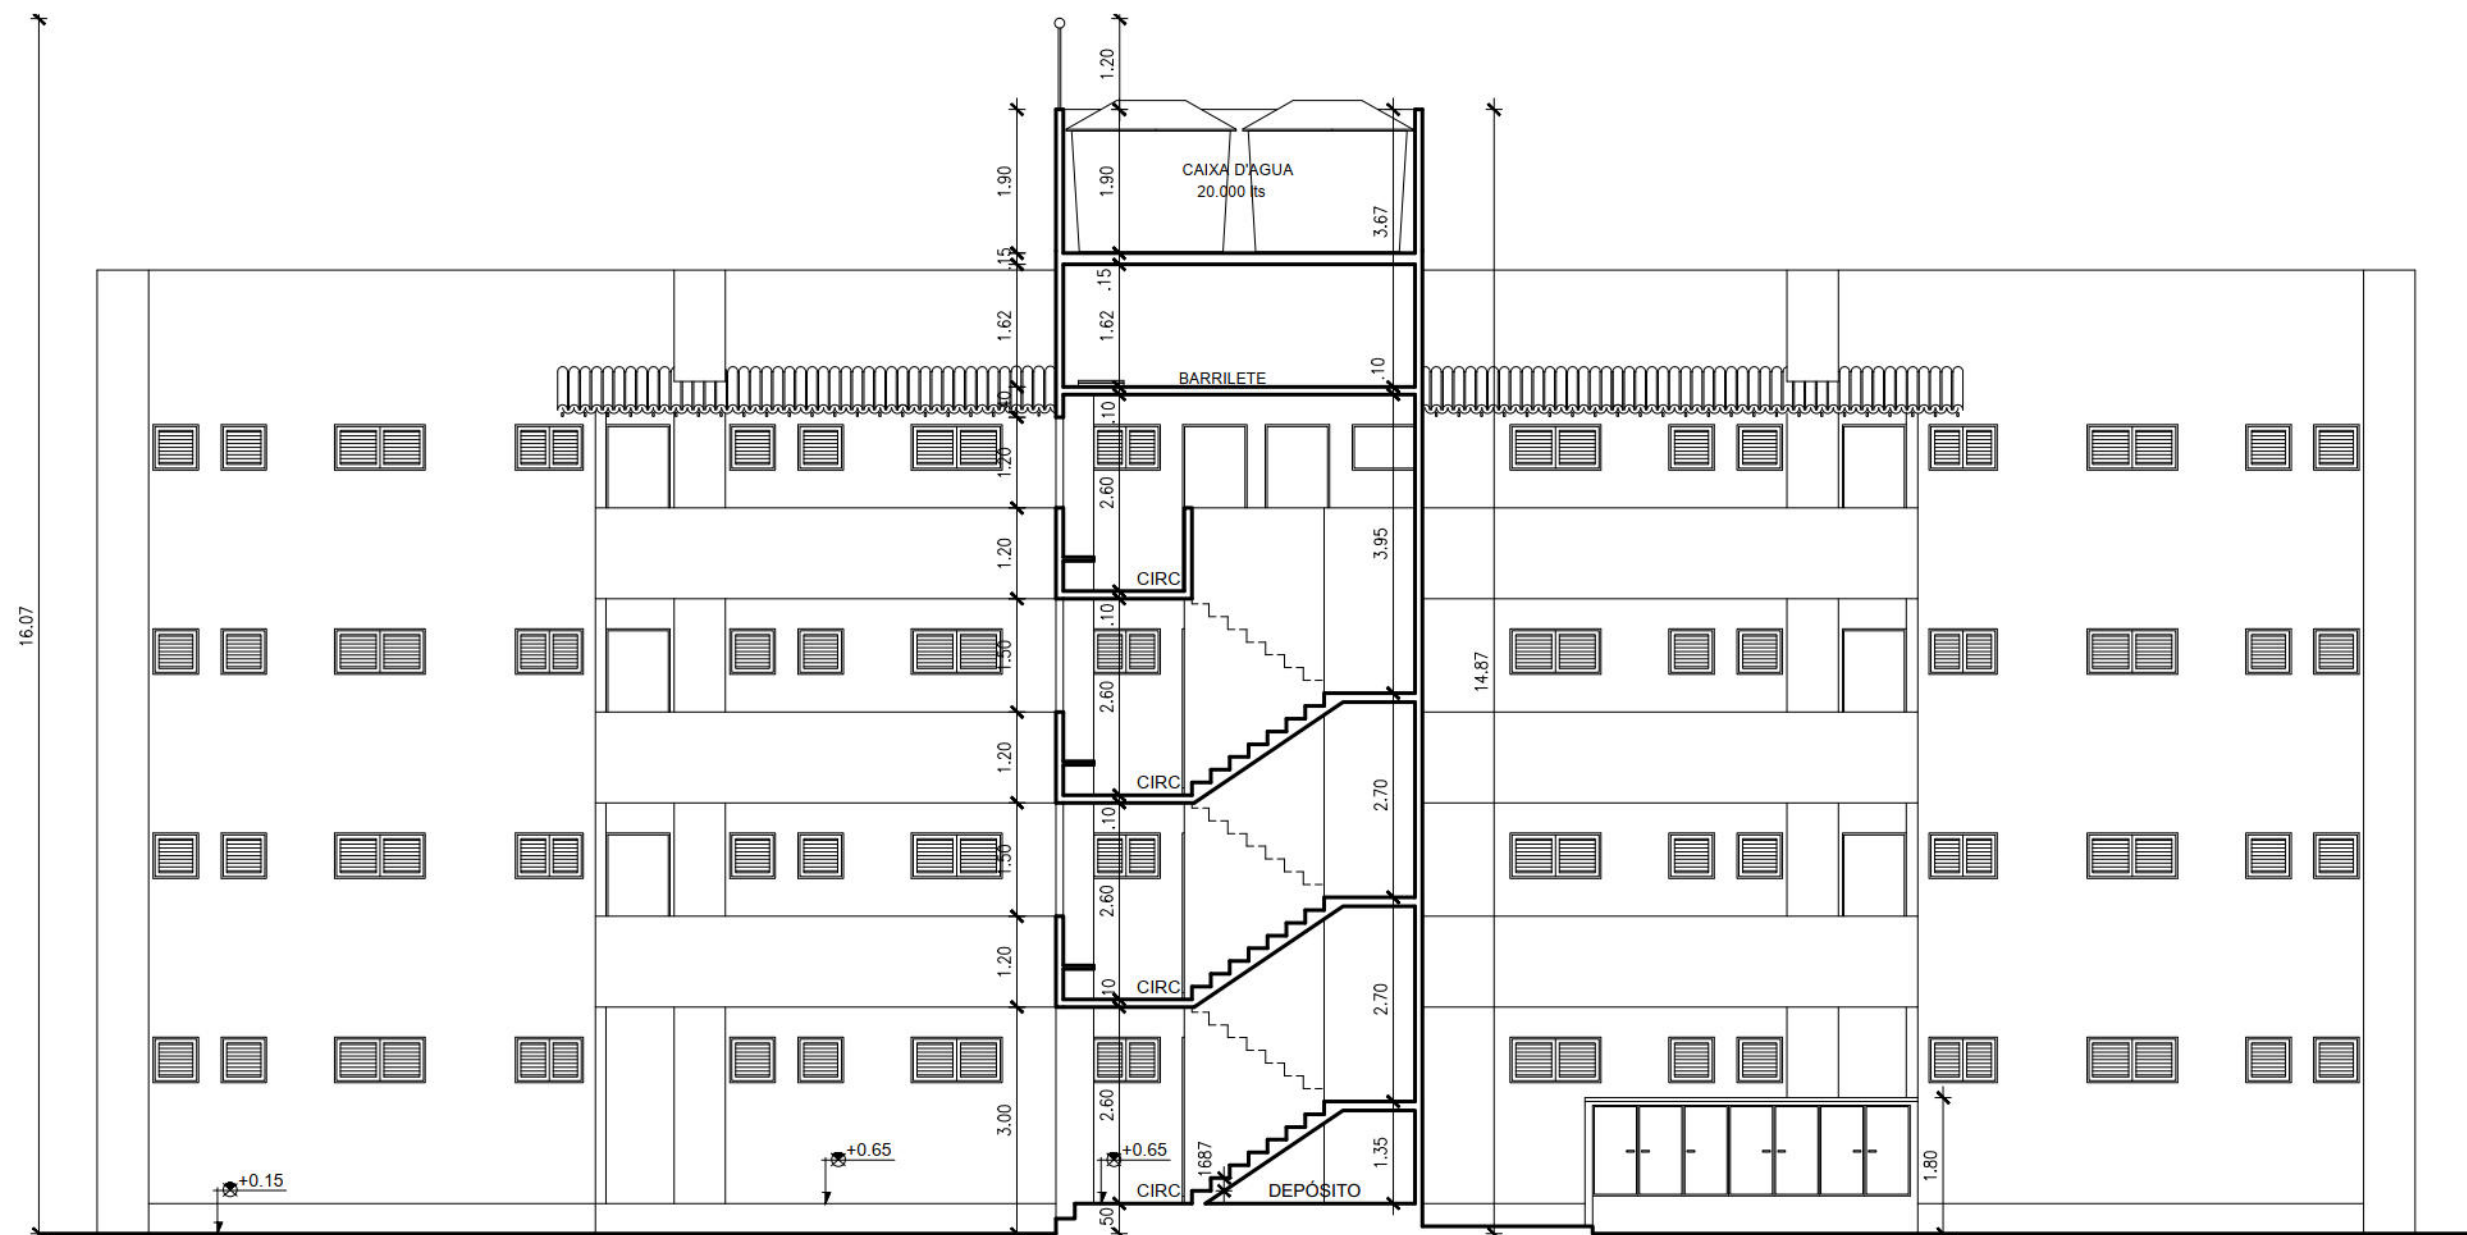


CORTE BB'
ESCALA 1/100



FACHADA PRINCIPAL
ESCALA 1/100

DEPÓSITO DE LIXO

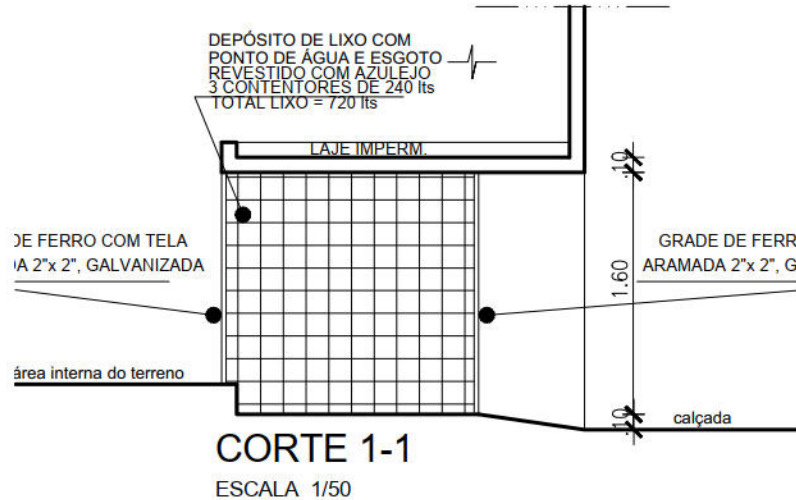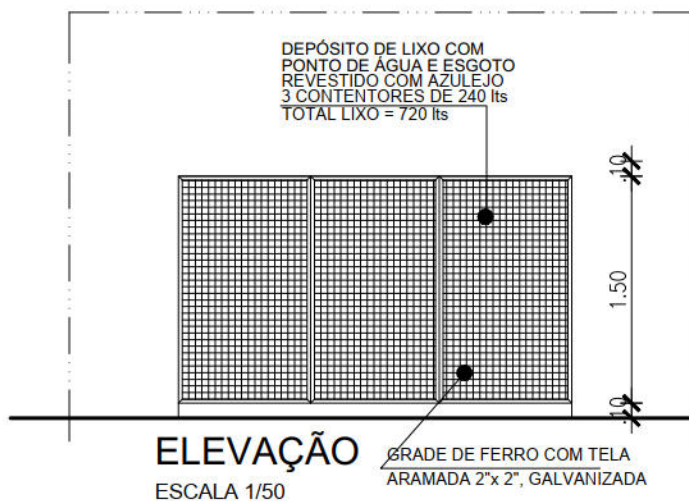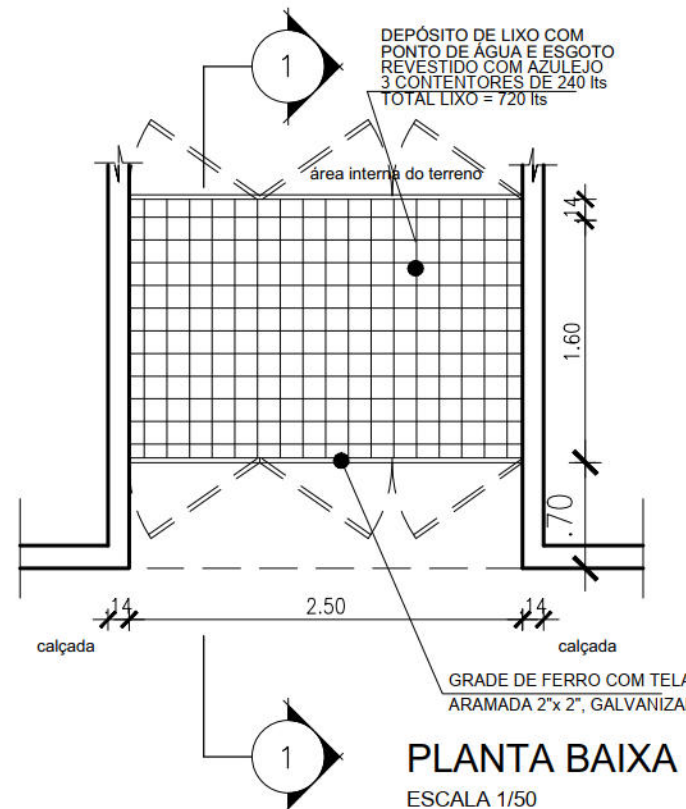

SERVIÇOS:

1. Limpeza das canaletas de drenagem;
 - Instalação de novas tampas de galerias e esgoto;
2. Impermeabilização dos reservatórios inferiores;
3. Recuperação do parque de recreação;
 - Pintura com tinta óleo do escorrego de ferro;
 - Remoção de gangorras;
 - Instalação de novas gangorras;
 - Demolição de escorrego de alvenaria
4. Quadra de Esportes
 - Pintura do muro em volta da quadra;
 - Recuperação do alambrado;
 - Alvenaria de vedação em trechos danificados;
 - Pintura de demarcação do piso.
5. Recuperação das duas lixeiras existentes
 - Instalação de portão de ferro para lixeiras;
 - Remoção do revestimento cerâmico;
 - Assentamento de novo revestimento cerâmico;
 - Pintura da borda da lixeira;
 - Pintura dos fundos (externo).
 - Pintura do teto interno/externo.
6. Pintura de fachada em todos os blocos;

PROPRIETÁRIO: MUNICÍPIO DO RECIFE

PROJETO: UBIRATAN DE CASTRO CREA 34436 D/PE.

CONSTRUÇÃO:

QUADRO DE ÁREAS: 08 UNIDADES POR PAVIMENTO = 32 UNIDADES POR BLOCO = 320 UNIDADES (10 BLOCOS)	
TERRENO	13.283,25m ²
ÁREA DE UMA UNIDADE	39,98m ²
PAV. TERRENO (01 BLOCO)	388,27m ²
1º PAV. (01 BLOCO)	381,96m ²
2º PAV. (01 BLOCO)	381,96m ²
3º PAV. (01 BLOCO)	381,96m ²
CONSTRUÇÃO TOTAL (01 BLOCO)	1.534,15m ²
COBERTA (01 BLOCO)	435,60m ²
CONSTRUÇÃO TOTAL (10 BLOCOS)	15.341,50m ²
COBERTA TOTAL (10 BLOCOS)	4.356,00m ²
CENTRO COMUNITÁRIO	72,65m ²
GUARITA	5,60m ²
ÁREA VERDE TOTAL	3.649,79m ²

PREFEITURA DA CIDADE DO RECIFE
SECRETARIA DE PLANEJAMENTO, URBANISMO E MEIO AMBIENTE
EMPRESA DE URBANIZAÇÃO DO RECIFE - URB

DIRETORIA DE PROJETOS URBANOS
ISAAC AZOUBEL











PROJETO
PRPOJETO DE ARQUITETURA PARA CONSTRUÇÃO DE UM CONJUNTO HABITACIONAL MULTIFAMILIAR - HABITACIONAL 2 - JARDIM BEIRA RIO RECIFE-PE.

PROPRIETÁRIO DO TERRENO

MUNICÍPIO DO RECIFE

SITUAÇÃO
CONJUNTO HABITACIONAL II (COMPONENTE DO PROJETO VIA MANGUE)
PROJETO PARA CONSTRUÇÃO DE UM CONJUNTO HABITACIONAL COM 10 BLOCOS DE APARTAMENTOS, SITUADO GLEBA C2 - QUADRA XXXII-A DO LOTEAMENTO ENCANTA MOÇA - BAIRRO DO PINA.

ETAPA	DATA	PRINCHA
PROJETO	OUTUBRO/2009	
CONTEÚDO	ESCALA 1/100	REFERENCIA
CORTES, FACHADAS E DET. DEPÓSITO LIXO		03/05
AUTORIA DO PROJETO	ARQUITETO COLABORADOR	DIGITALIZAÇÃO
UBIRATAN DE CASTRO		ADRIANA FERREIRA

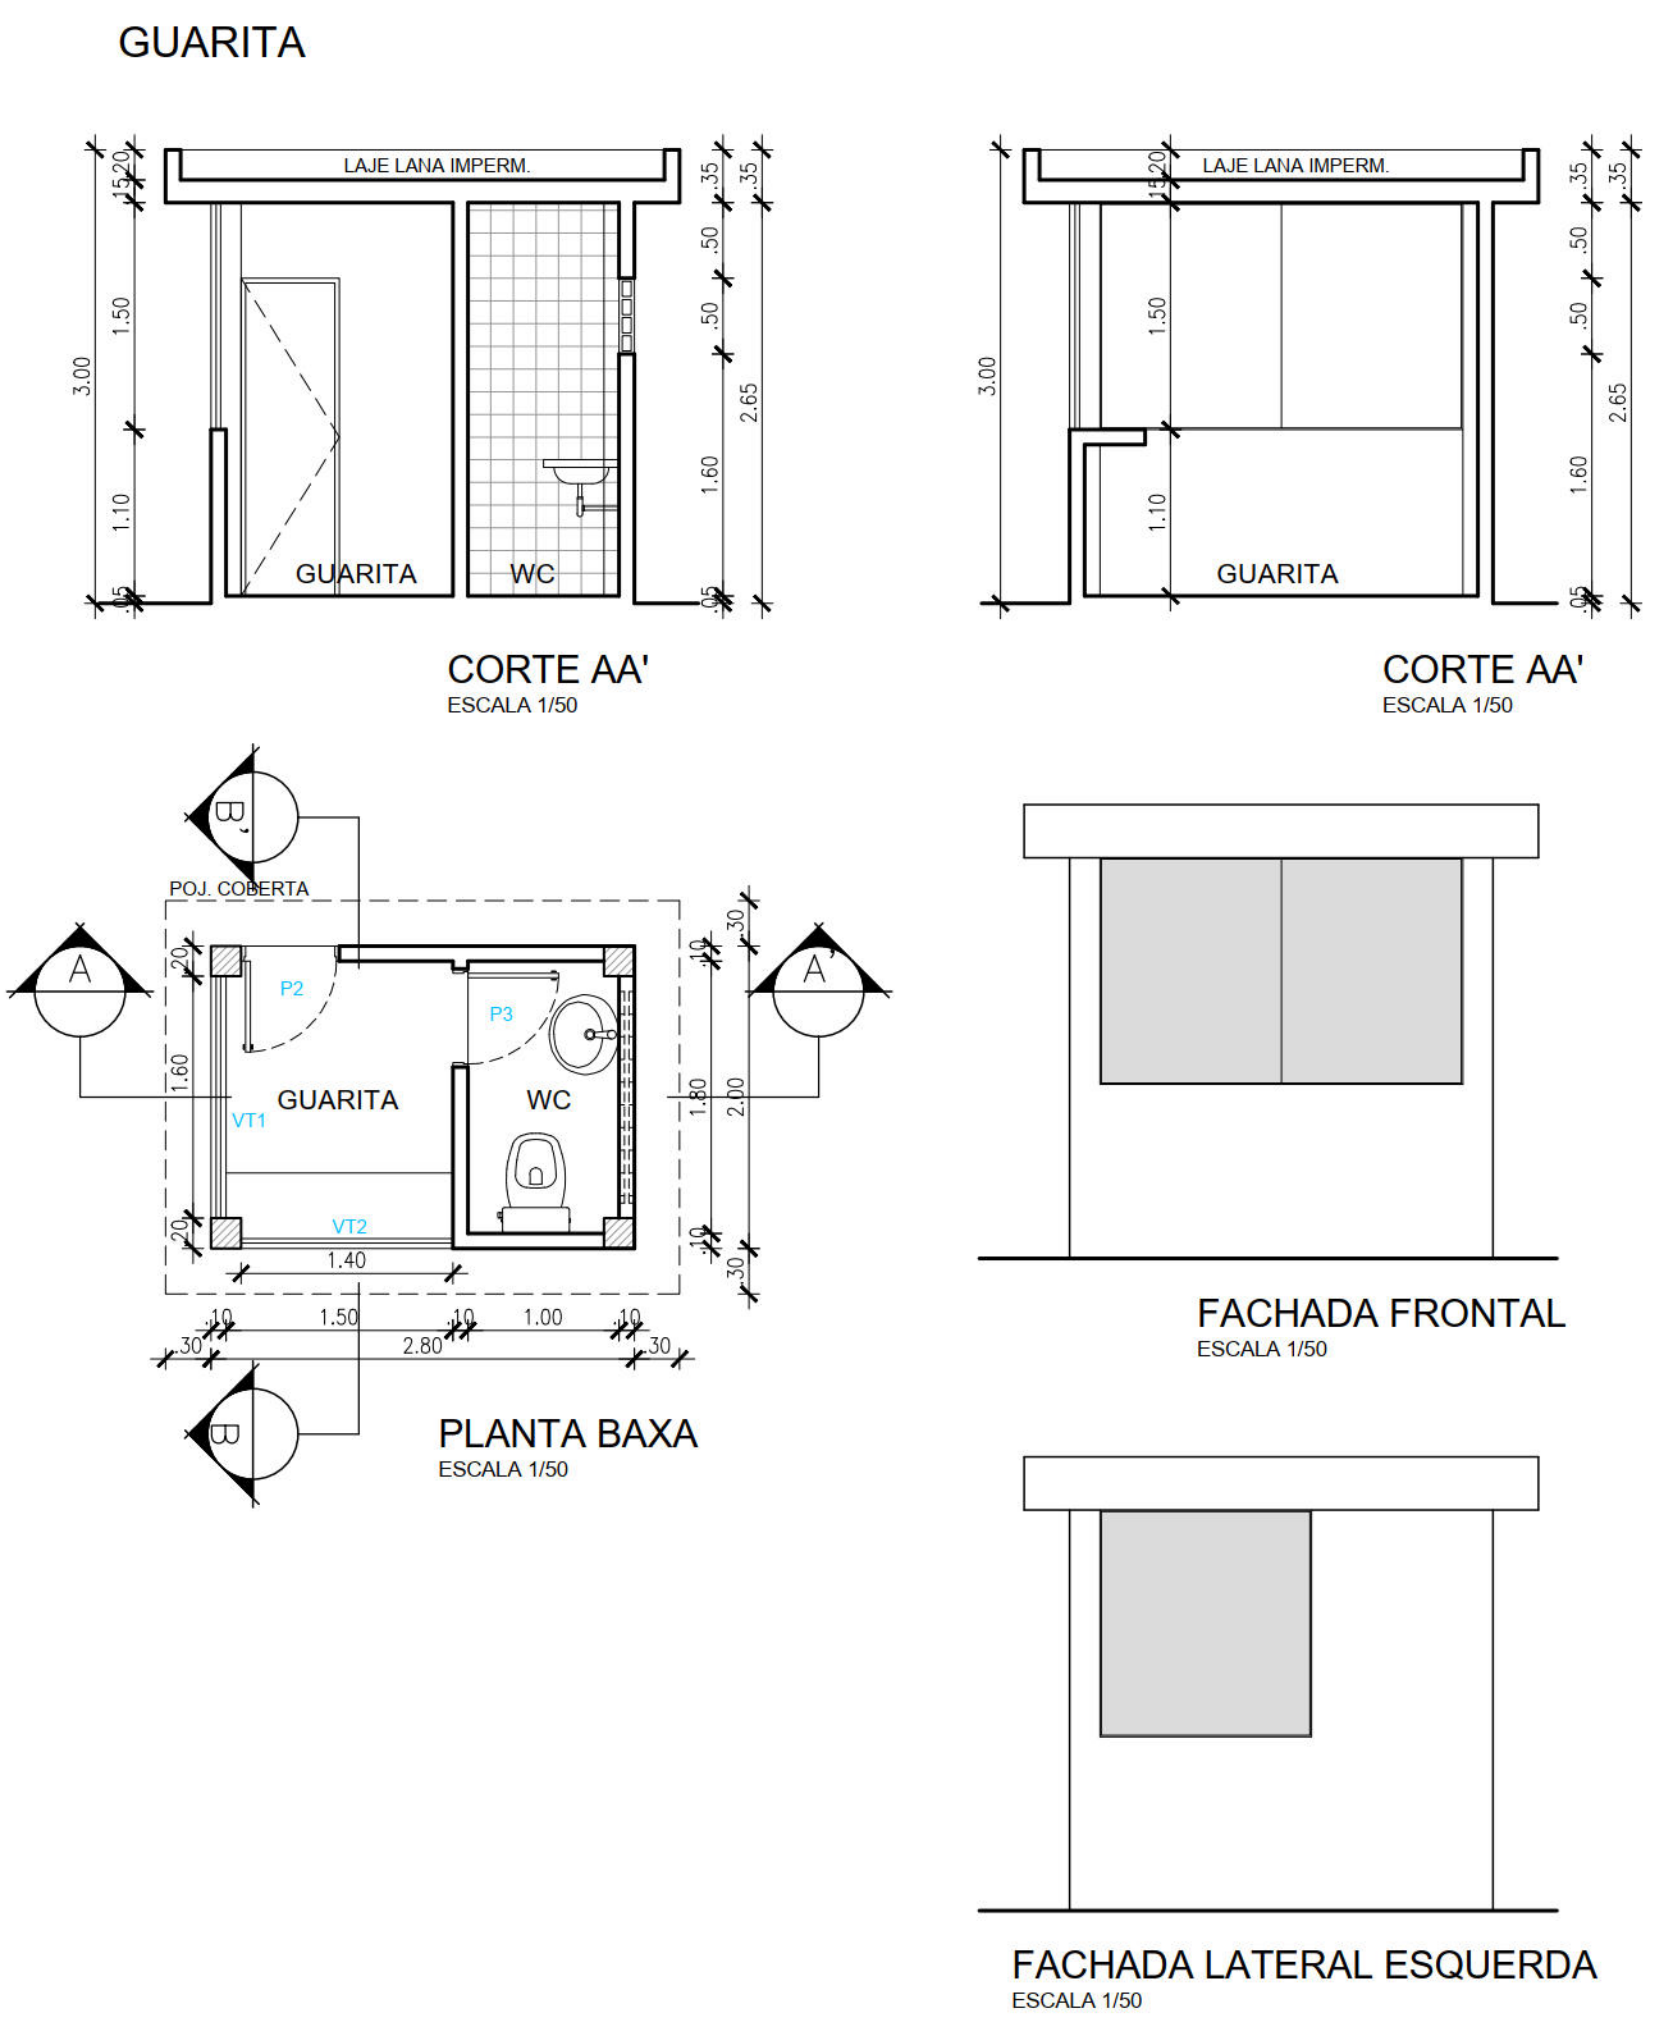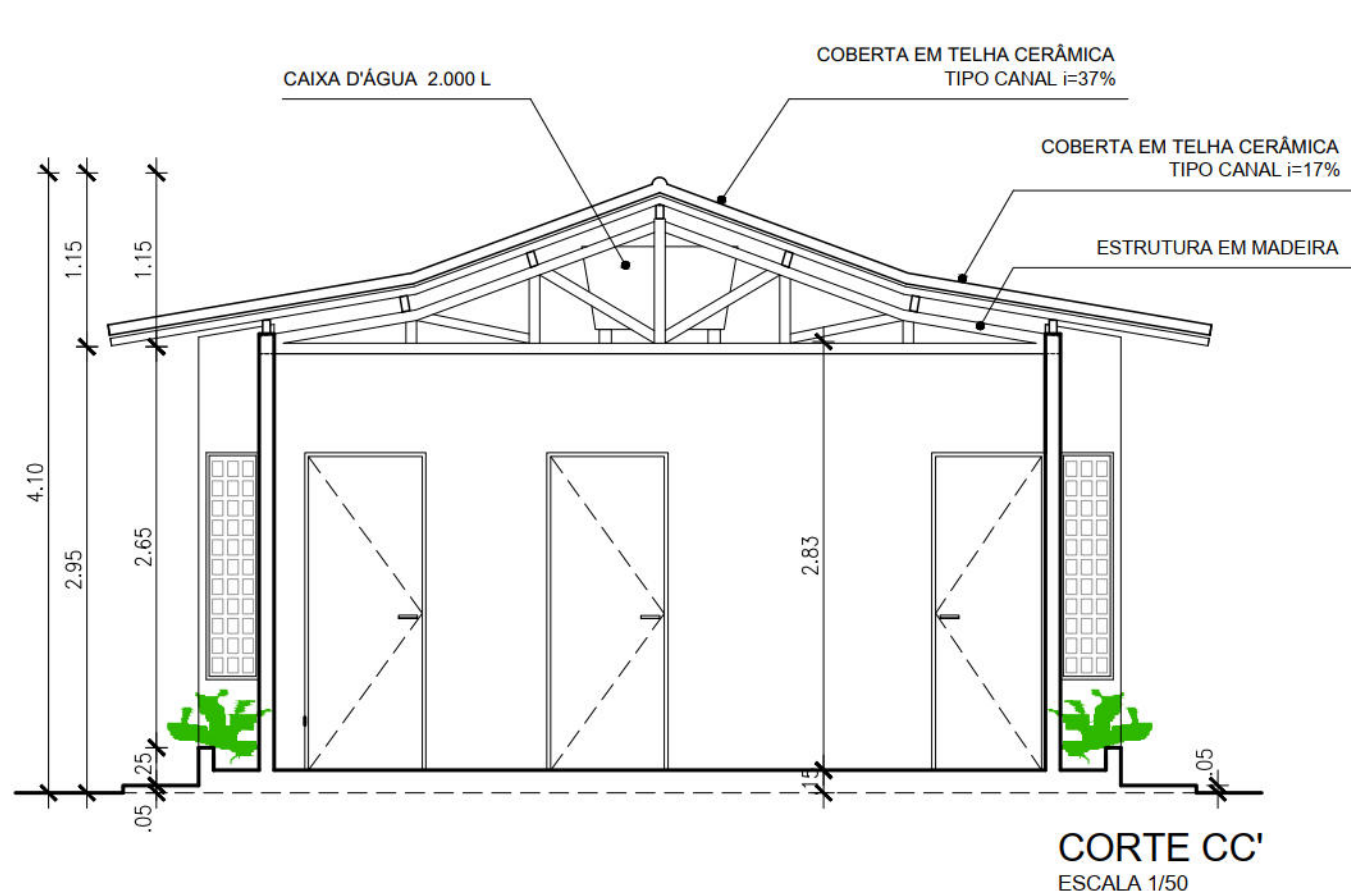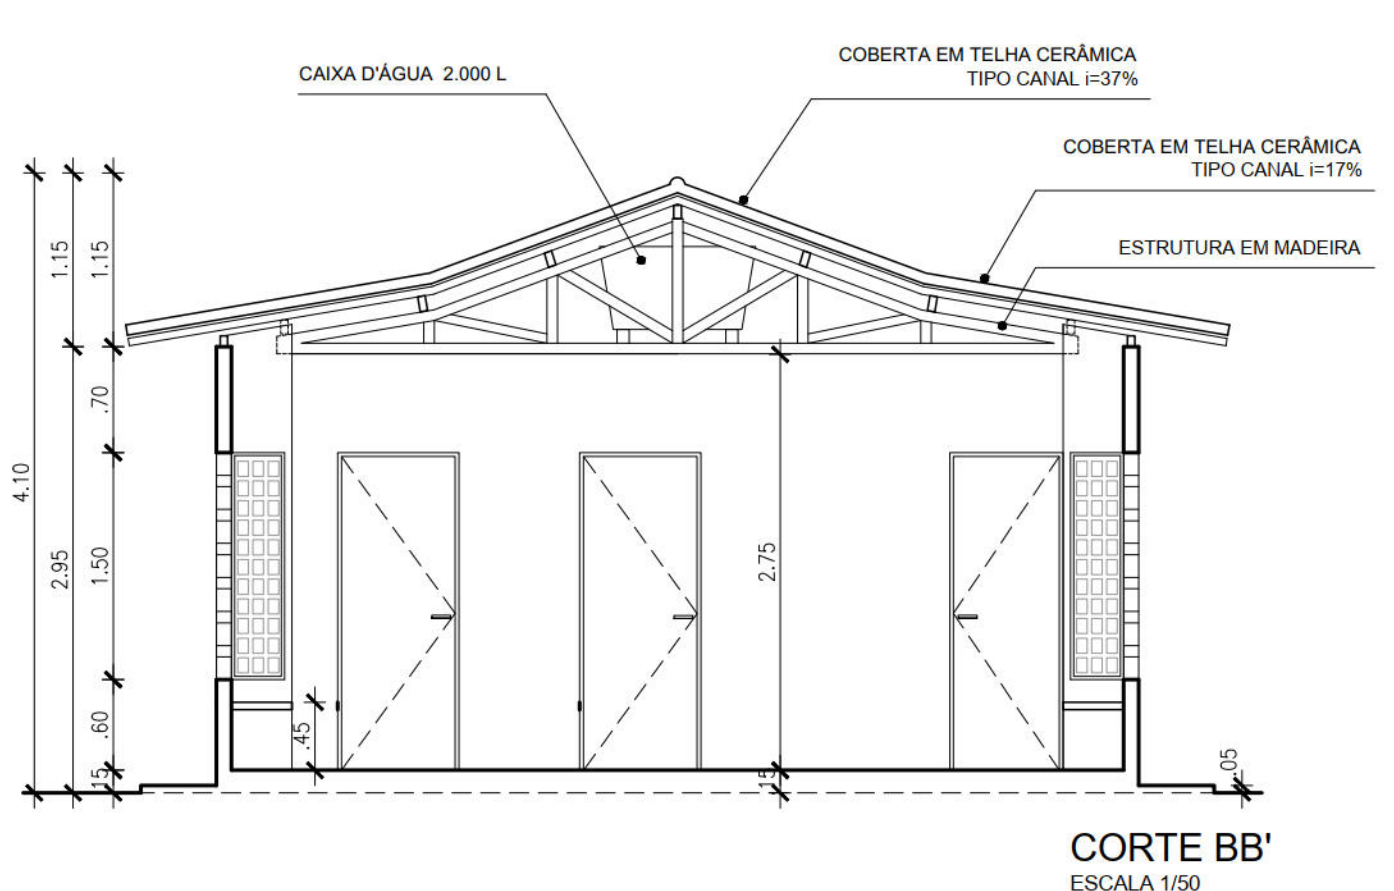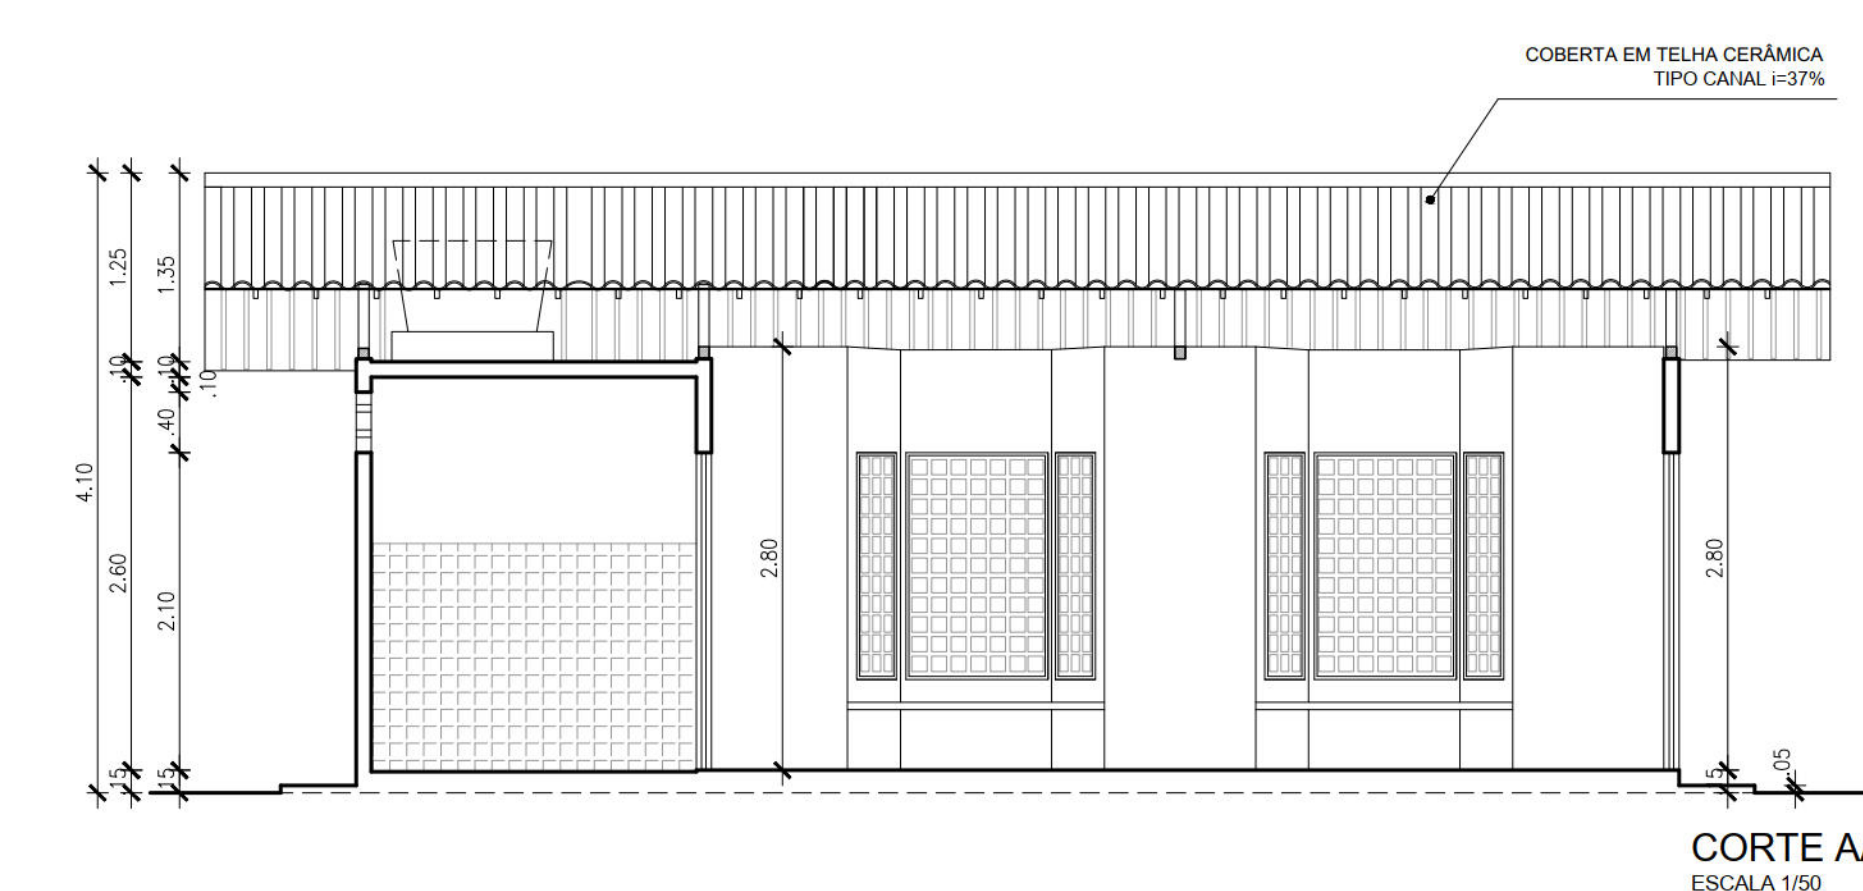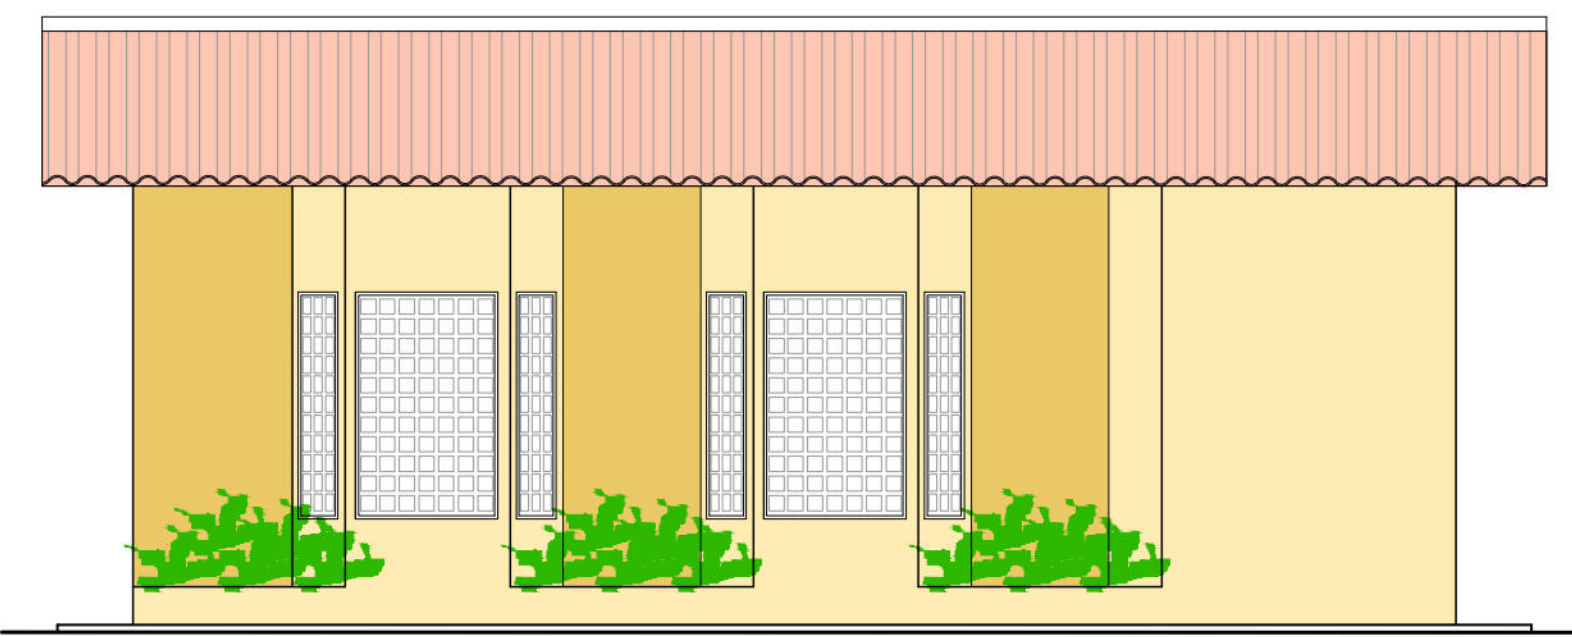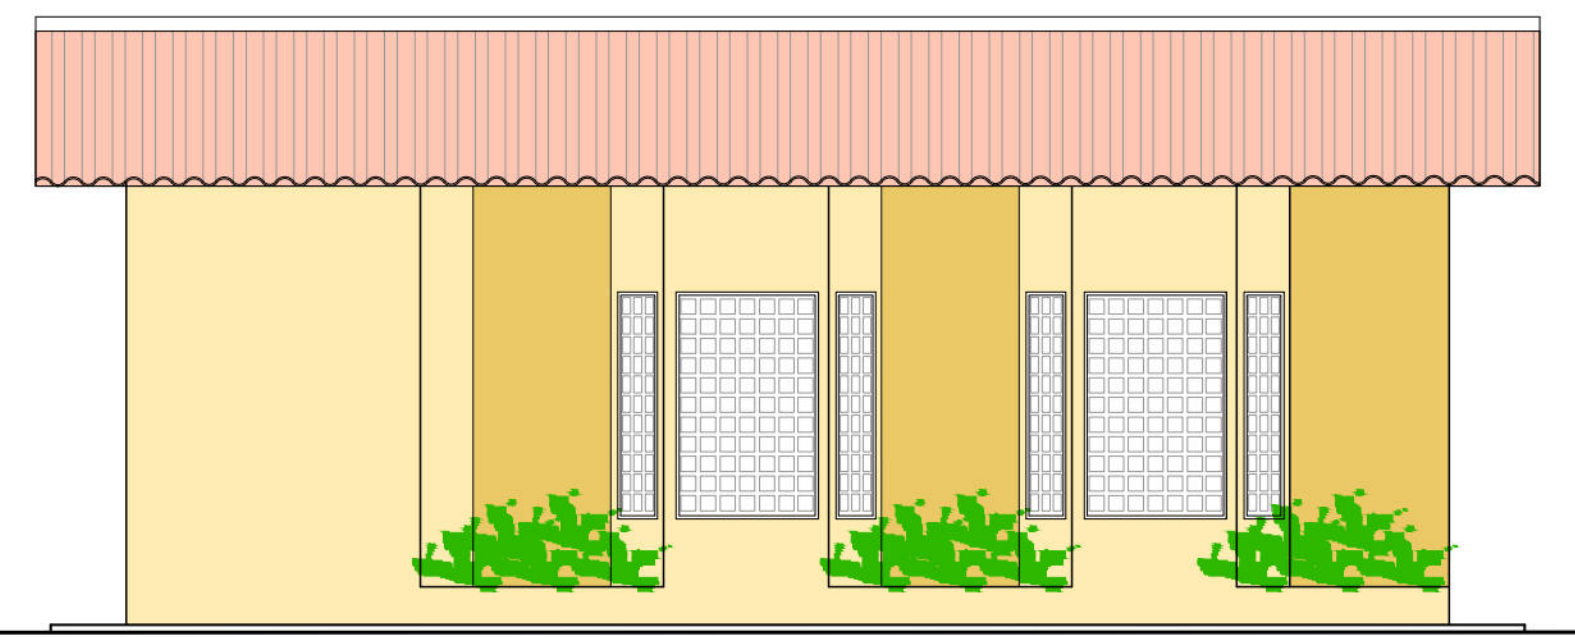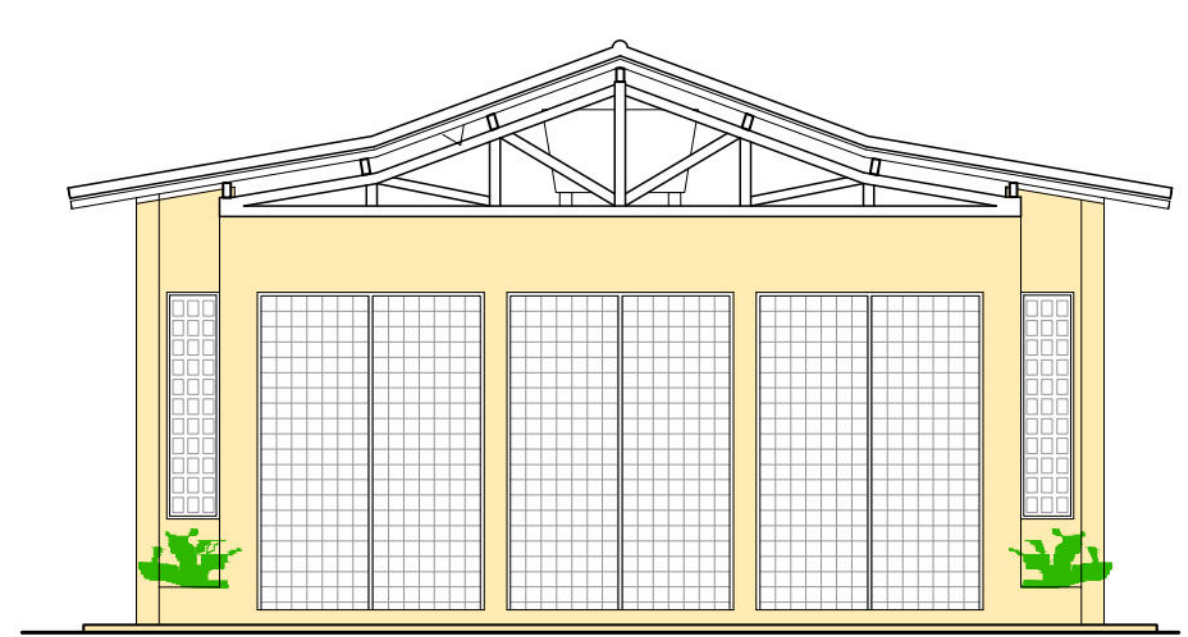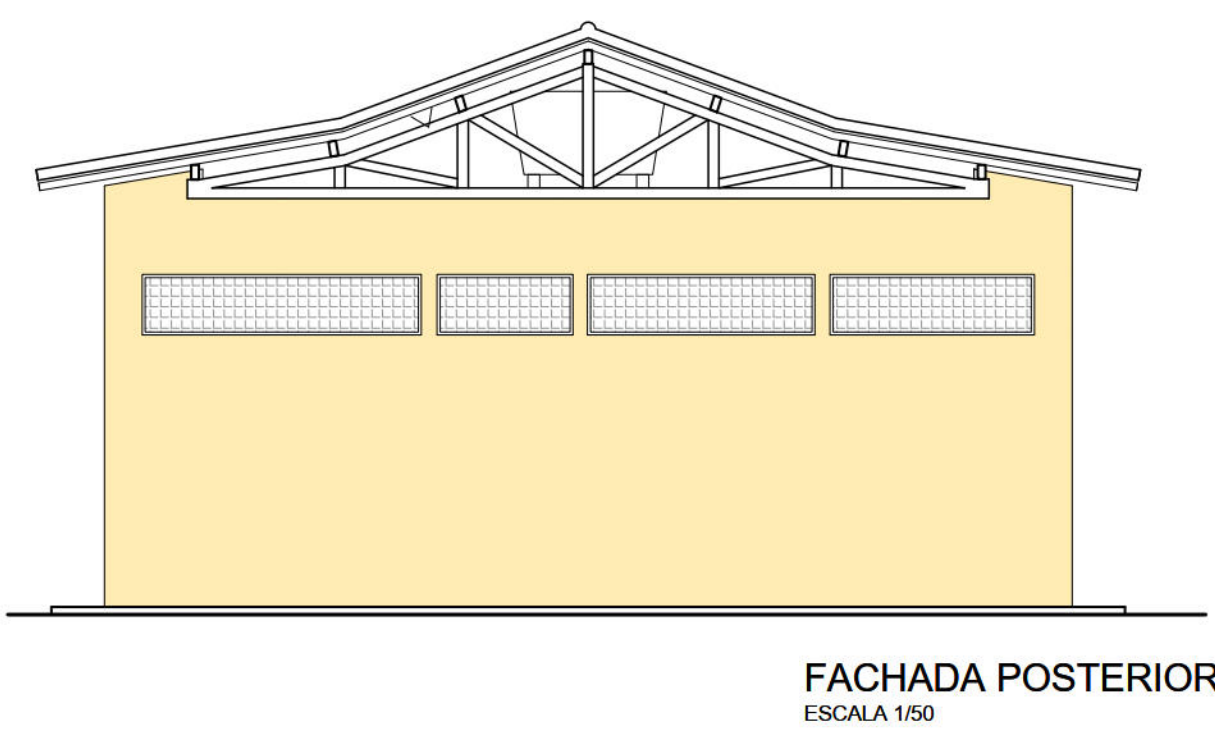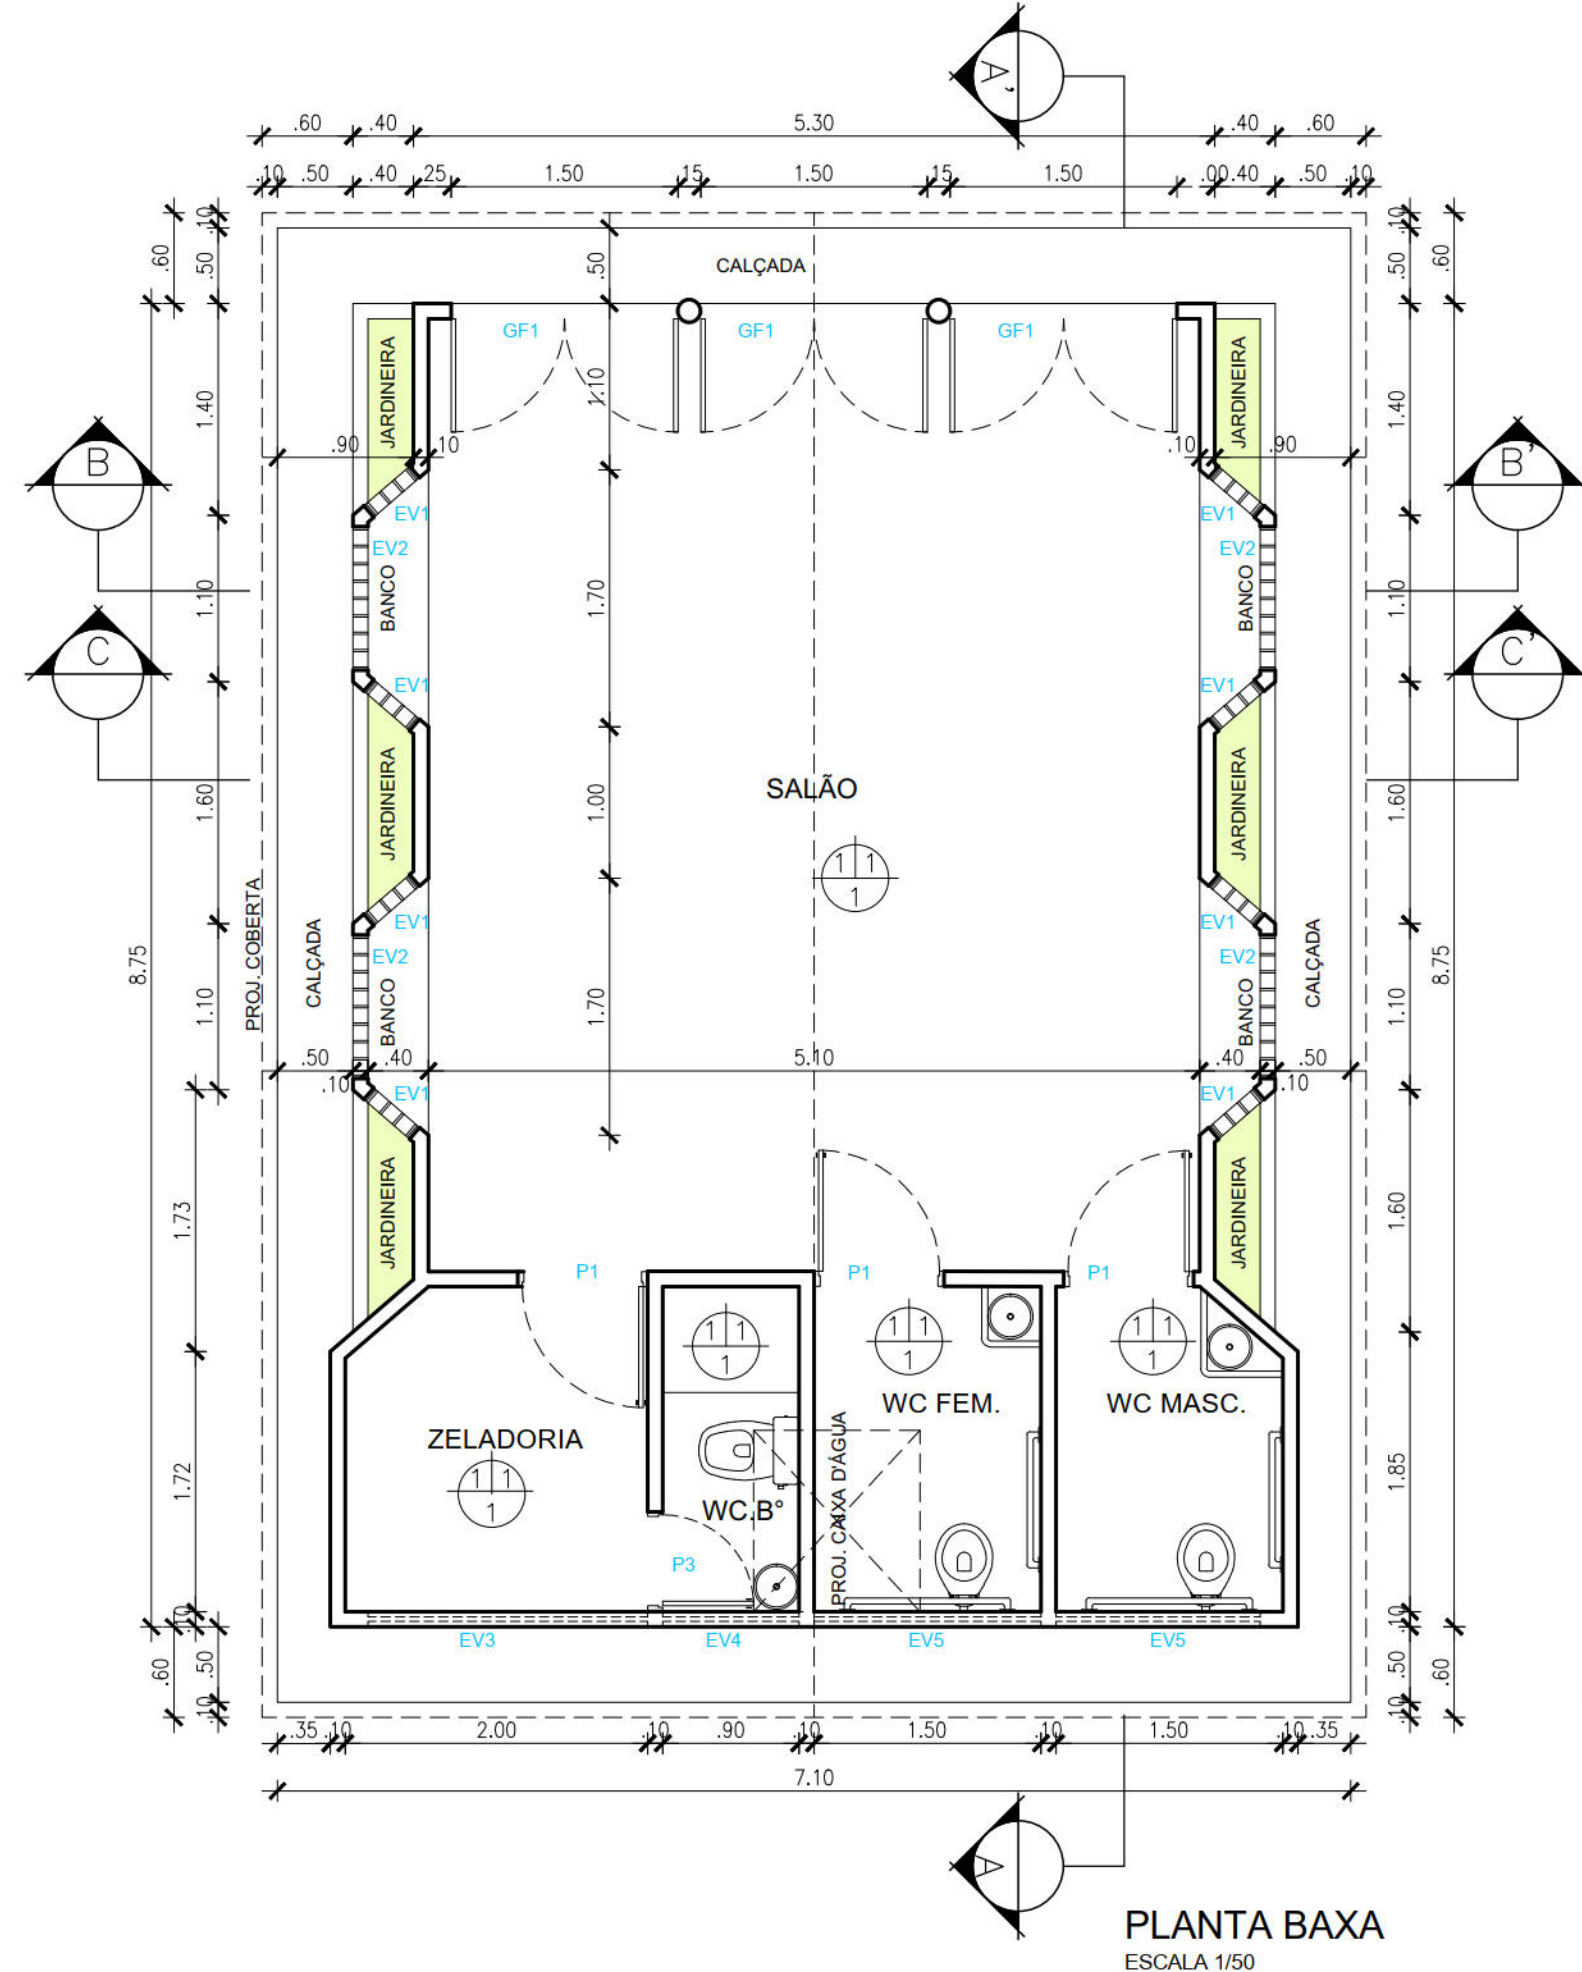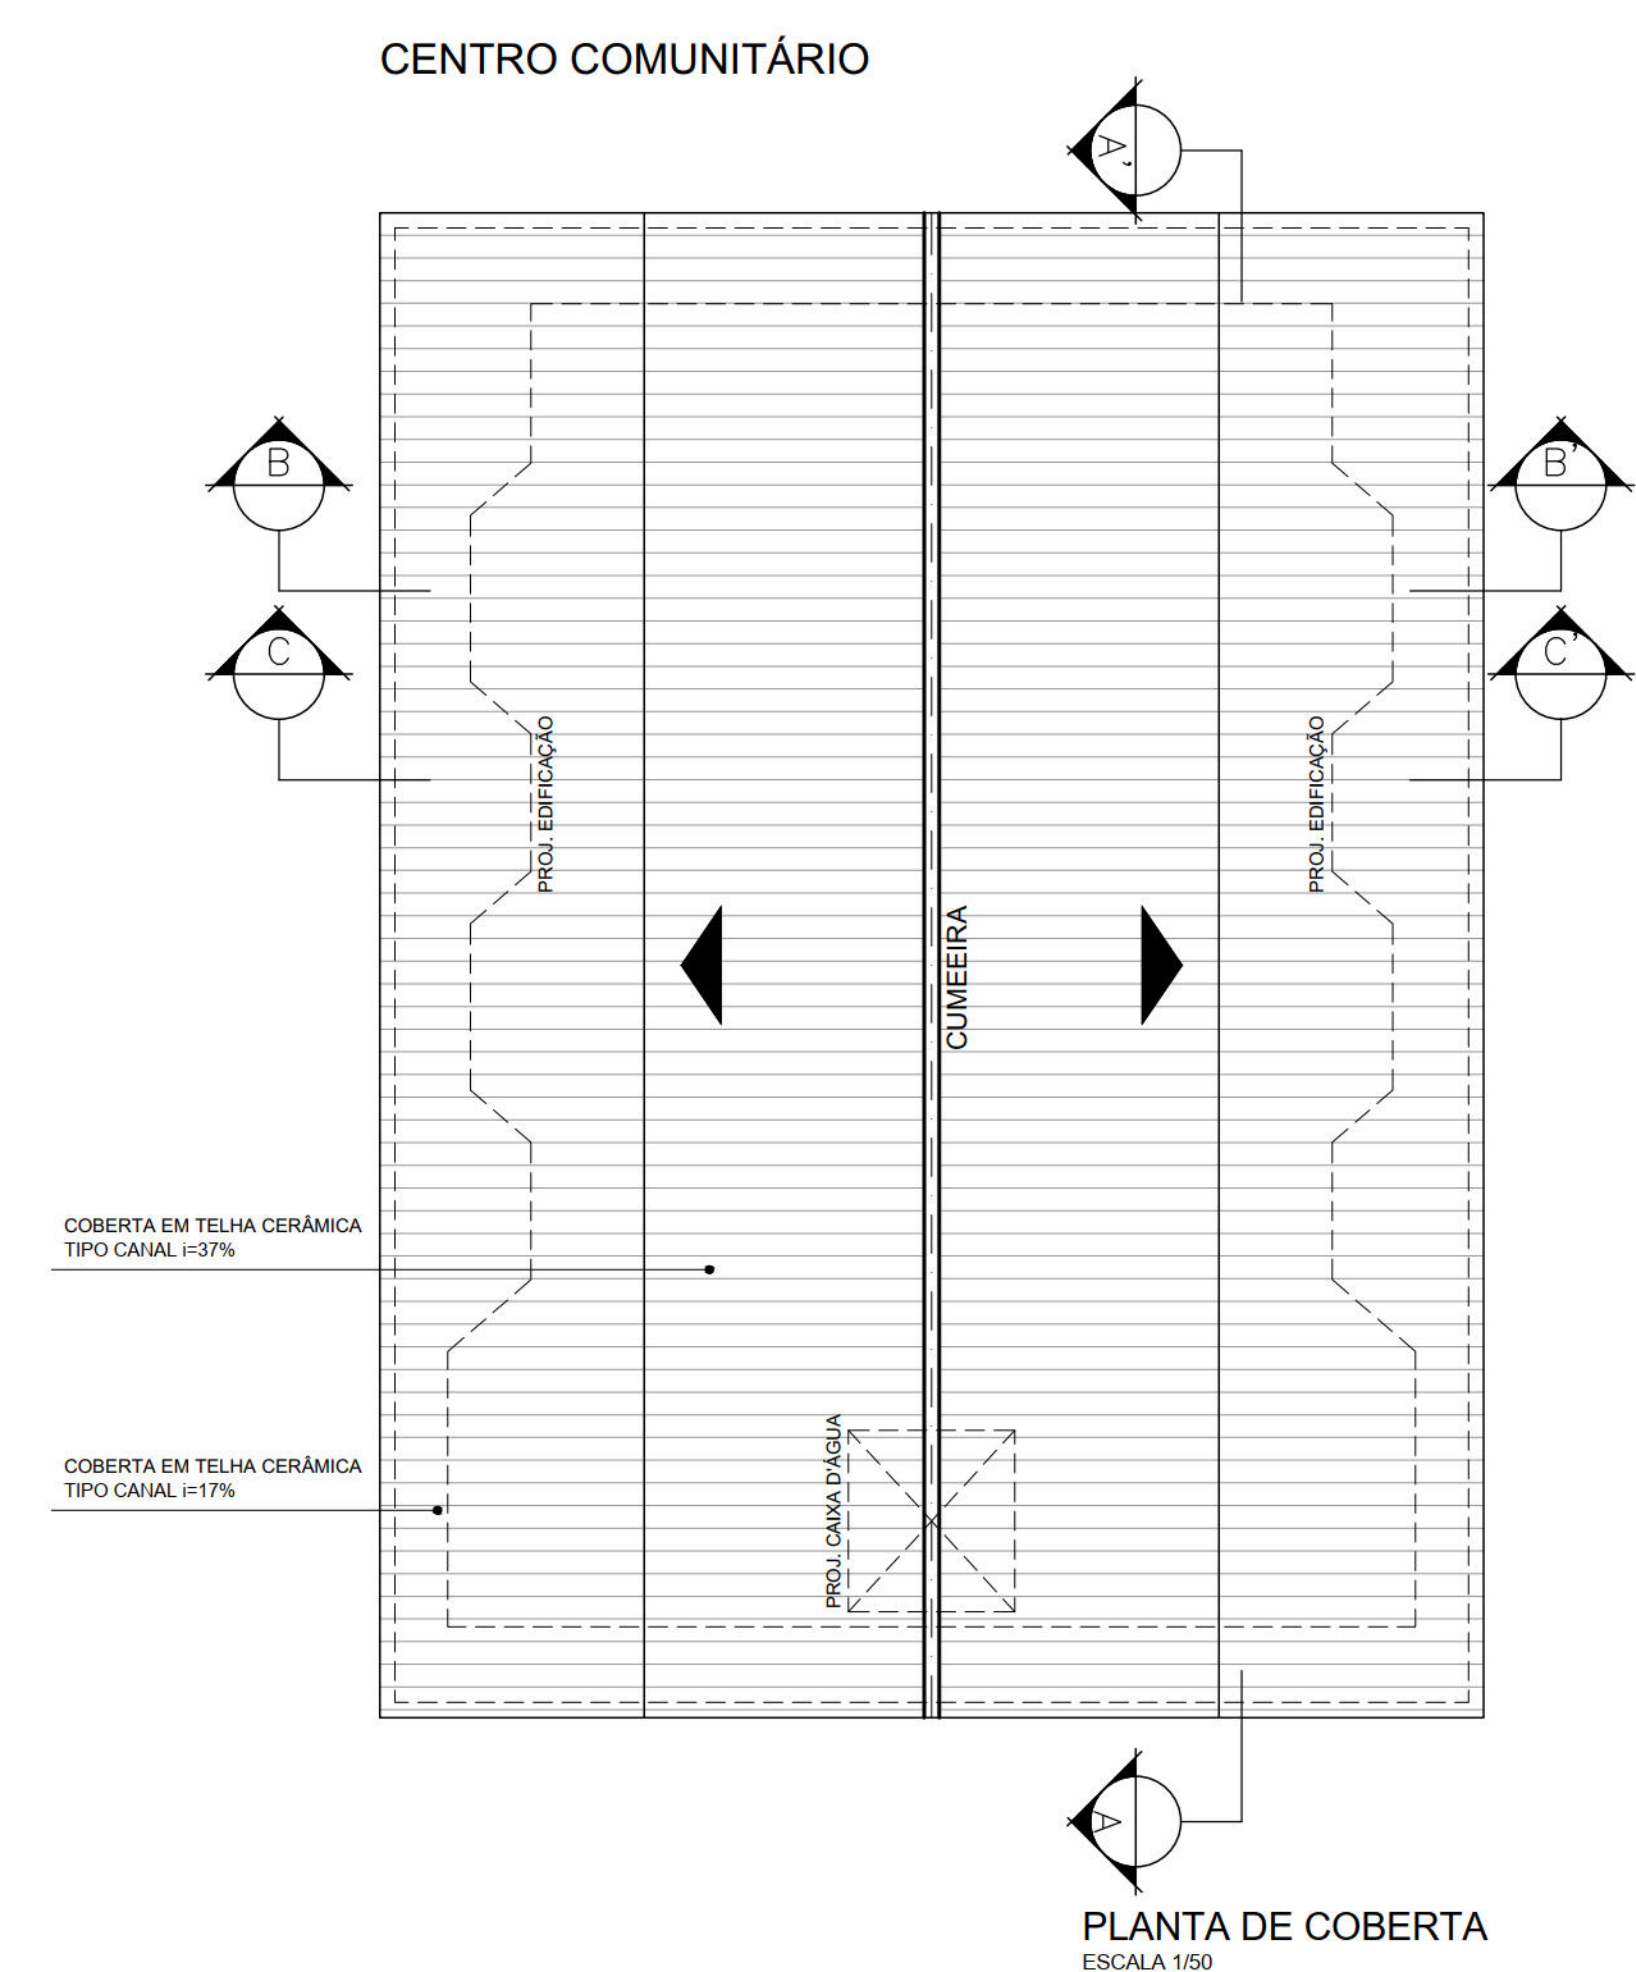

ESPECIFICAÇÕES DE ESQUADRIAS	
JANELA	
EV1	Cabogó cerâmica, preenchendo área de 0,40x1,50m. Assentado a 0,60m.
EV2	Cabogó cerâmica, preenchendo área de 0,95x 1,50m. Assentado a 0,60m.
EV3	Cabogó cerâmica, preenchendo área de 1,20x0,40m. Assentado a 2,10m.
EV4	Cabogó cerâmica, preenchendo área de 1,40x0,40m. Assentado a 2,10m.
EV5	Cabogó cerâmica, preenchendo área de 1,50x0,40m. Assentado a 2,10m.
VT1	Vidro temperado de correr com duas folhas – vão total de 1,60x1,50m.
VT2	Vidro temperado fixo 1,40x1,50m.
PORTA	
P1	Esquadria de madeira, com grade em madeira de lei para folha de folha, medindo 0,80x2,10m
P2	Esquadria de madeira, com grade em madeira de lei para folha de folha, medindo 0,70x2,10m
P3	Esquadria de madeira, com grade em madeira de lei para folha de folha, medindo 0,60x2,10m
GT	Grade de ferro de porta com duas folhas de giro medindo 0,75 x 2,10 m
ESPECIFICAÇÕES DE REVESTIMENTOS	
PISO	
1	Cimento queimado
PARDE	
1	Teto argamassado desempenado
TETO	
1	Coberto com telha cerâmica tipo canal, apoiado em estrutura de madeira de lei com ripas, calhas, terças e tesouras. Bacia instalada e lateral de 0,50m. Calhas galvanizadas, inclinações da cobertura h=4% e h=17%.
ESPECIFICAÇÕES DE PEÇAS HÍDRÓ-SANITÁRIAS	
Bacia sanitária de louça Cettie ou similar na cor branca	
Caixa de descarga de sobreponto tubo alto de plástico Alera ou similar.	
Lavatório simples grande sem coluna, de louça Cettie ou similar na cor branca	
Chuveiro com haste de plástico Tigre ou similar d=1/2"	
Pia de cozinha em resina com dimensões 1,00x0,50m.	
OBS: CONFERIR COTAS NO LOCAL	

SERVIÇOS:

1. Limpeza das canaletas de drenagem;
- Instalação de novas tampas de galerias e esgoto;
2. Impermeabilização dos reservatórios inferiores;
3. Recuperação do parque de recreação;
- Pintura com tinta óleo do escorrego de ferro;
- Remoção de gangorras;
- Instalação de novas gangorras;
- Demolição de escorrego de alvenaria
4. Quadra de Esportes
- Pintura do muro em volta da quadra;
- Recuperação do alambrado;
- Alvenaria de vedação em trechos danificados;
- Pintura de demarcação do piso.
5. Recuperação das duas lixeiras existentes
- Instalação de portão de ferro para lixeiras;
- Remoção do revestimento cerâmico;
- Assentamento de novo revestimento cerâmico;
- Pintura da borda da lixeira;
- Pintura dos fundos (externa).
- Pintura do teto interno/externo.
6. Pintura de fachada em todos os blocos;

PROPRIETÁRIO: MUNICÍPIO DO RECIFE

PROJETO: URBANIZAÇÃO DE CASTRO - CREIA 34436 D/PE

CONTEÚDO:

QUADRO DE ÁREAS:
DE URBANIZAÇÃO POR PAVIMENTO = 32 UNIDADES POR BLOCO = 320 UNIDADES (10 BLOCOS)

TERRENO	13.283,25m ²	CONSTRUÇÃO TOTAL (10 BLOCOS)	15.341,50m ²
ÁREA DE UMA UNIDADE	39,98m ²	COBERTA TOTAL (10 BLOCOS)	4.356,00m ²
PAV. TERRENO (01 BLOCO)	398,27m ²	CENTRO COMUNITÁRIO	72,65m ²
1º PAV. (01 BLOCO)	381,96m ²	GUARITA	5,60m ²
2º PAV. (01 BLOCO)	381,96m ²	ÁREA VERDE TOTAL	3.649,79m ²
3º PAV. (01 BLOCO)	381,96m ²		
CONSTRUÇÃO TOTAL (01 BLOCO)	1.534,15m ²		
COBERTA (01 BLOCO)	435,60m ²		

PREFEITURA DA CIDADE DO RECIFE
SECRETARIA DE PLANEJAMENTO URBANISMO E MEIO AMBIENTE
EMPRESA DE URBANIZAÇÃO DO RECIFE - URB





DIRETORIA DE PROJETOS URBANOS
ISAAC AZOUEB

PROJETO:
PRONTO DE ARQUITETURA PARA CONSTRUÇÃO DE UM CONJUNTO HABITACIONAL MULTIFAMILIAR - HABITACIONAL 2 - JARDIM BEIRA RIO RECIFE-PE.

PROPRIETÁRIO DO TERRENO:
MUNICÍPIO DO RECIFE

SITUAÇÃO:
CONJUNTO HABITACIONAL II (COMPONENTE DO PROJETO VIA MANIQUE)
PROJETO PARA CONSTRUÇÃO DE UM CONJUNTO HABITACIONAL COM 10 BLOCOS DE APARTAMENTOS, SITUADO QUADRA XXXIII DO LOTEAMENTO ENCANTA MOÇA - BARRIO DO PINA

ESTÁGIO	DATA	FRANCHA
PROJETO	OUTUBRO/2009	
CONSTRUÇÃO	ESCALA 1:50	REFERÊNCIA
CENTRO COMUNITÁRIO		04/05
AUTORIA DO PROJETO	ARQUITETO COLABORADOR	DIGITALIZAÇÃO
URBATANI DE CASTRO		ADRIANA FERREIRA

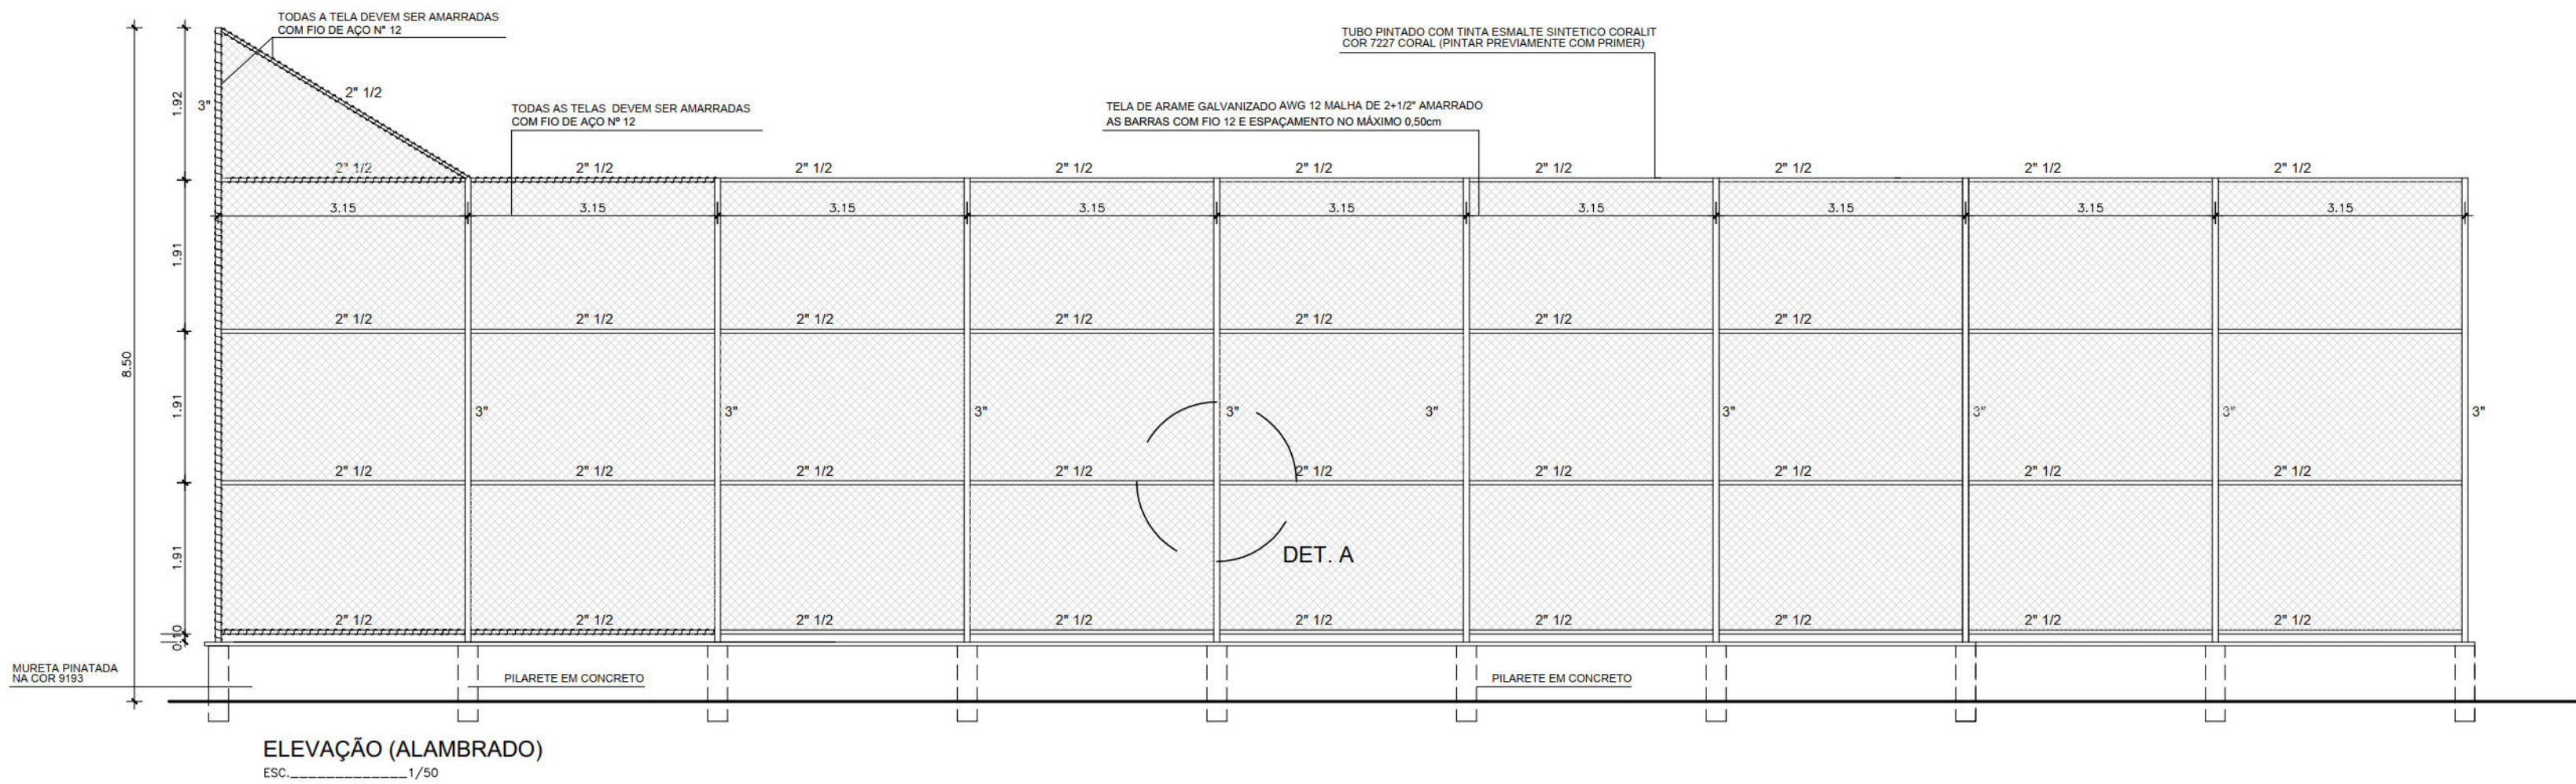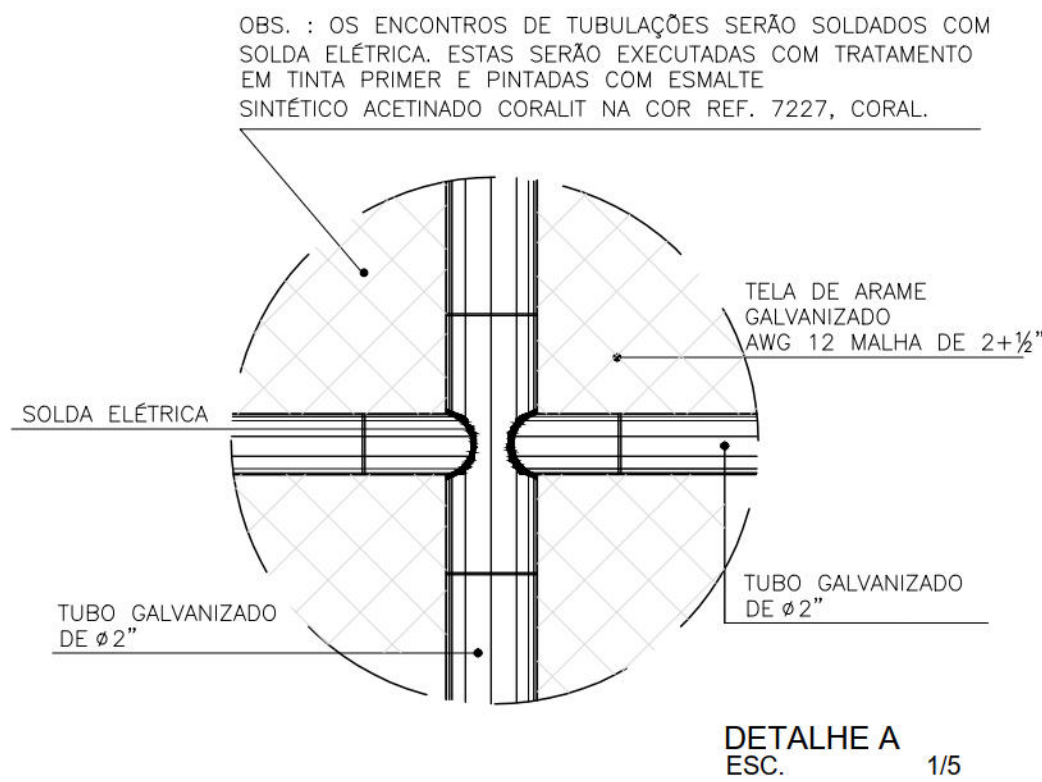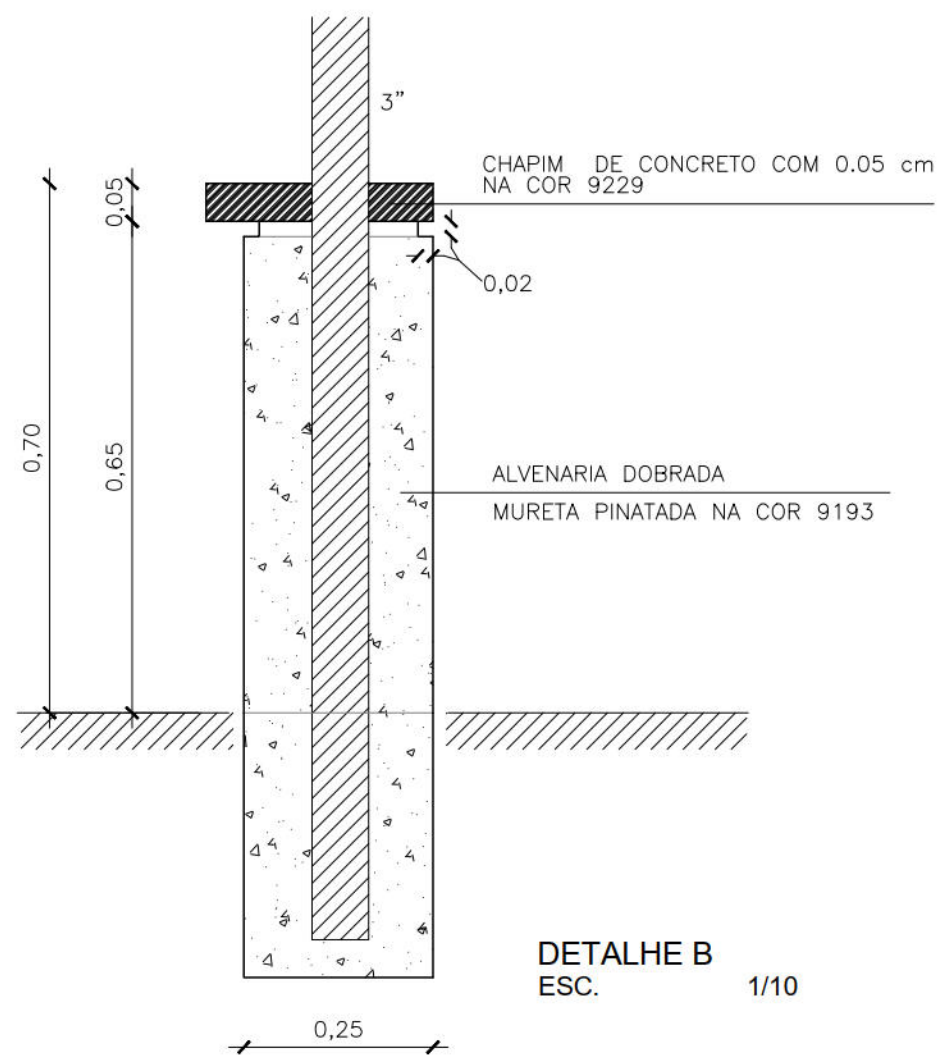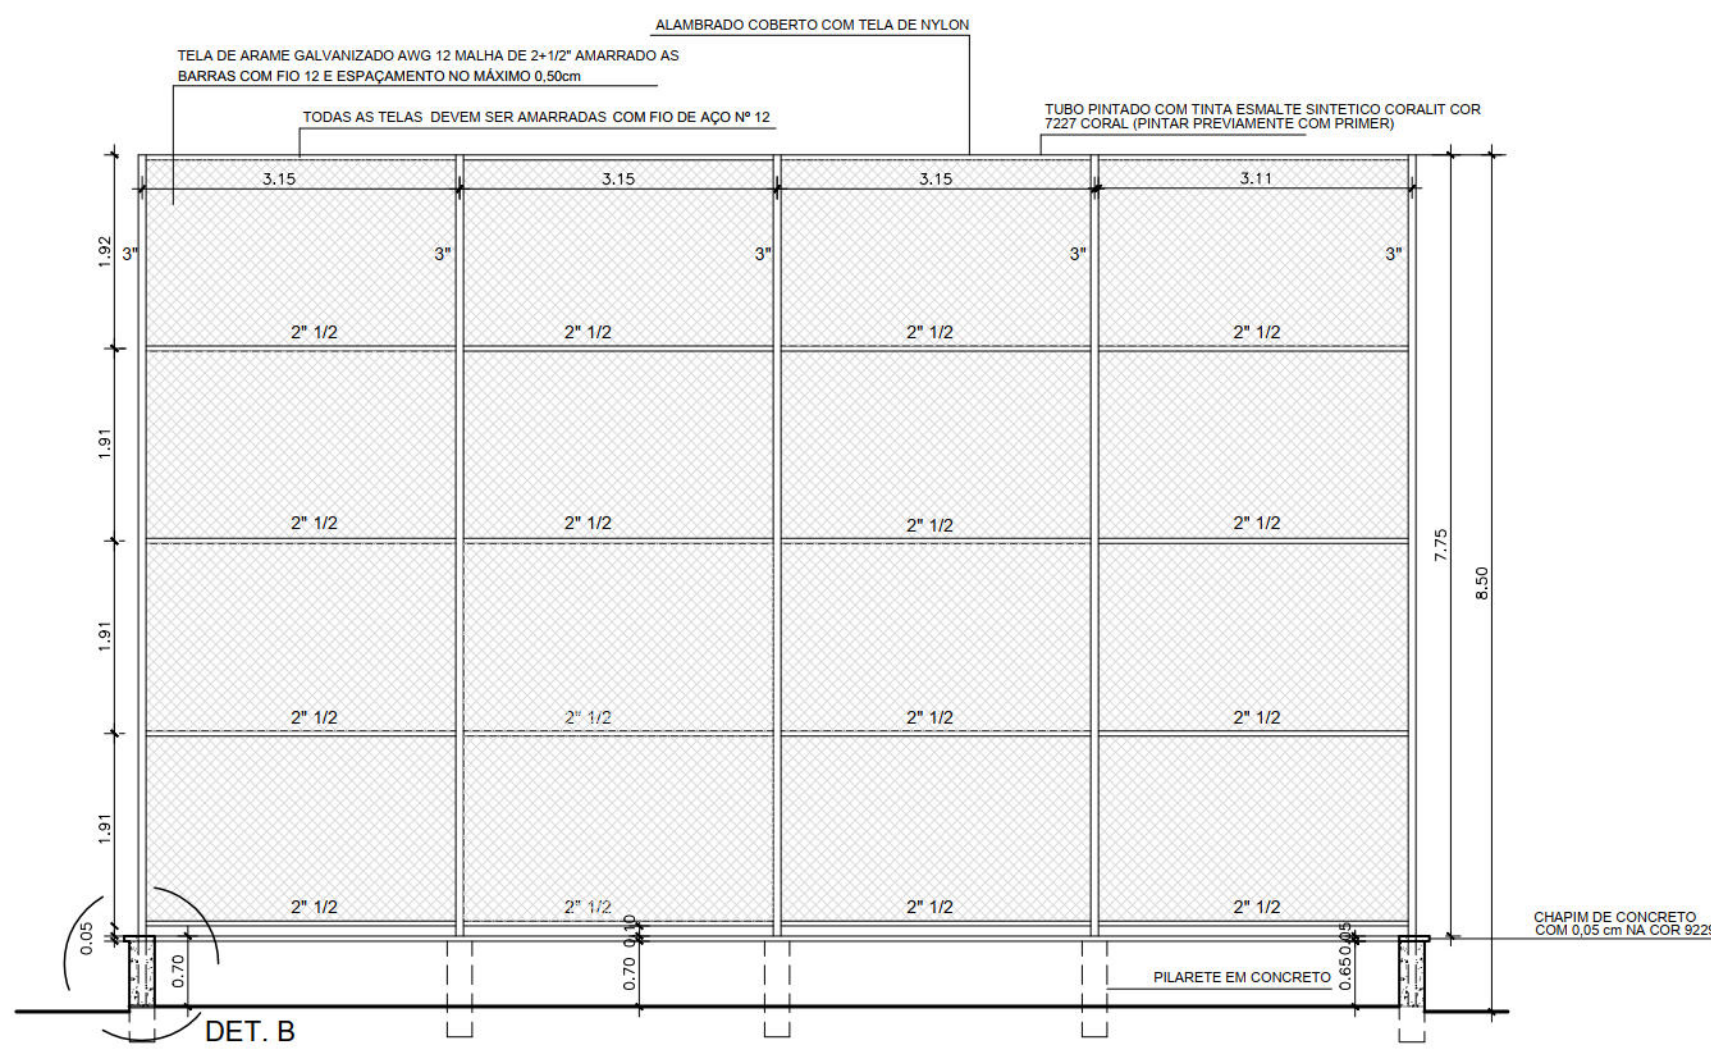

SERVIÇOS:

1. Limpeza das canoetas de drenagem;
 - Instalação de novas tampas de galerias e esgoto;
2. Impermeabilização dos reservatórios inferiores;
3. Recuperação do parque de recreação;
 - Pintura com tinta óleo do escorrego de ferro;
 - Remoção de gangorras;
 - Instalação de novas gangorras;
 - Demolição de escorrego de alvenaria
4. Quadra de Esportes
 - Pintura do muro em volta da quadra;
 - Recuperação do alamedado;
 - Alvenaria de vedação em trechos danificados;
 - Pintura de demarcação do piso.
5. Recuperação das duas lixeiras existentes
 - Instalação de portão de ferro para lixeiras;
 - Remoção do revestimento cerâmico;
 - Assentamento de novo revestimento cerâmico;
 - Pintura da borda da lixeira;
 - Pintura dos fundos (externa);
 - Pintura do teto interno/externa.
6. Pintura de fachada em todos os blocos;

PROPRIETÁRIO: MUNICÍPIO DO RECIFE

PROJETO: UBRATAN DE CASTRO CREA 34438 D/PE.

CONSTRUÇÃO:

QUADRO DE ÁREAS: 08 UNIDADES POR PAVIMENTO = 32 UNIDADES POR BLOCO = 320 UNIDADES (10 BLOCOS)		
TERRENO	13.283,25m ²	CONSTRUÇÃO TOTAL (10 BLOCOS) 15.341,50m ²
ÁREA DE UMA UNIDADE	39,96m ²	COBERTA TOTAL (10 BLOCOS) 4.356,00m ²
PAV. TERREO (01 BLOCO)	388,27m ²	CENTRO COMUNITÁRIO 72,65m ²
1º PAV. (01 BLOCO)	381,96m ²	GUARITA 5,60m ²
2º PAV. (01 BLOCO)	381,96m ²	ÁREA VERDE TOTAL 3.649,79m ²
3º PAV. (01 BLOCO)	381,96m ²	
CONSTRUÇÃO TOTAL (01 BLOCO)	1.534,15m ²	
COBERTA (01 BLOCO)	435,60m ²	

PREFEITURA DA CIDADE DO RECIFE
SECRETARIA DE PLANEJAMENTO URBANISMO E MEIO AMBIENTE
EMPRESA DE URBANIZAÇÃO DO RECIFE - URB

DIRETORIA DE PROJETOS URBANOS
ISAAC AZOUBEL

PROJETO
PRPOJETO DE ARQUITETURA PARA CONSTRUÇÃO DE UM CONJUNTO HABITACIONAL MULTIFAMILIAR - HABITACIONAL 2 - JARDIM BEIRA RIO RECIFE-PE.

PROPRIETÁRIO DO TERRENO
MUNICÍPIO DO RECIFE

SITUAÇÃO
CONJUNTO HABITACIONAL II (COMPONENTE DO PROJETO VIA MANGUE)
PROJETO PARA CONSTRUÇÃO DE UM CONJUNTO HABITACIONAL COM 10 BLOCOS DE APARTAMENTOS, SITUADO GLEBA C2 - QUADRA XXXII-A DO LOTEAMENTO ENCANTA MOÇA - BAIRRO DO PINA.

ETAPA PROJETO	DATA OUTUBRO/2009	PRANCHA
CONTEÚDO SITUAÇÃO E LOCAÇÃO	ESCALA 1/1000-1/500	REFERÊNCIA 05/05

AUTORIA DO PROJETO
UBIRATAN DE CASTRO

ARQUITETO COLABORADOR
PEDRO ANTUNES