
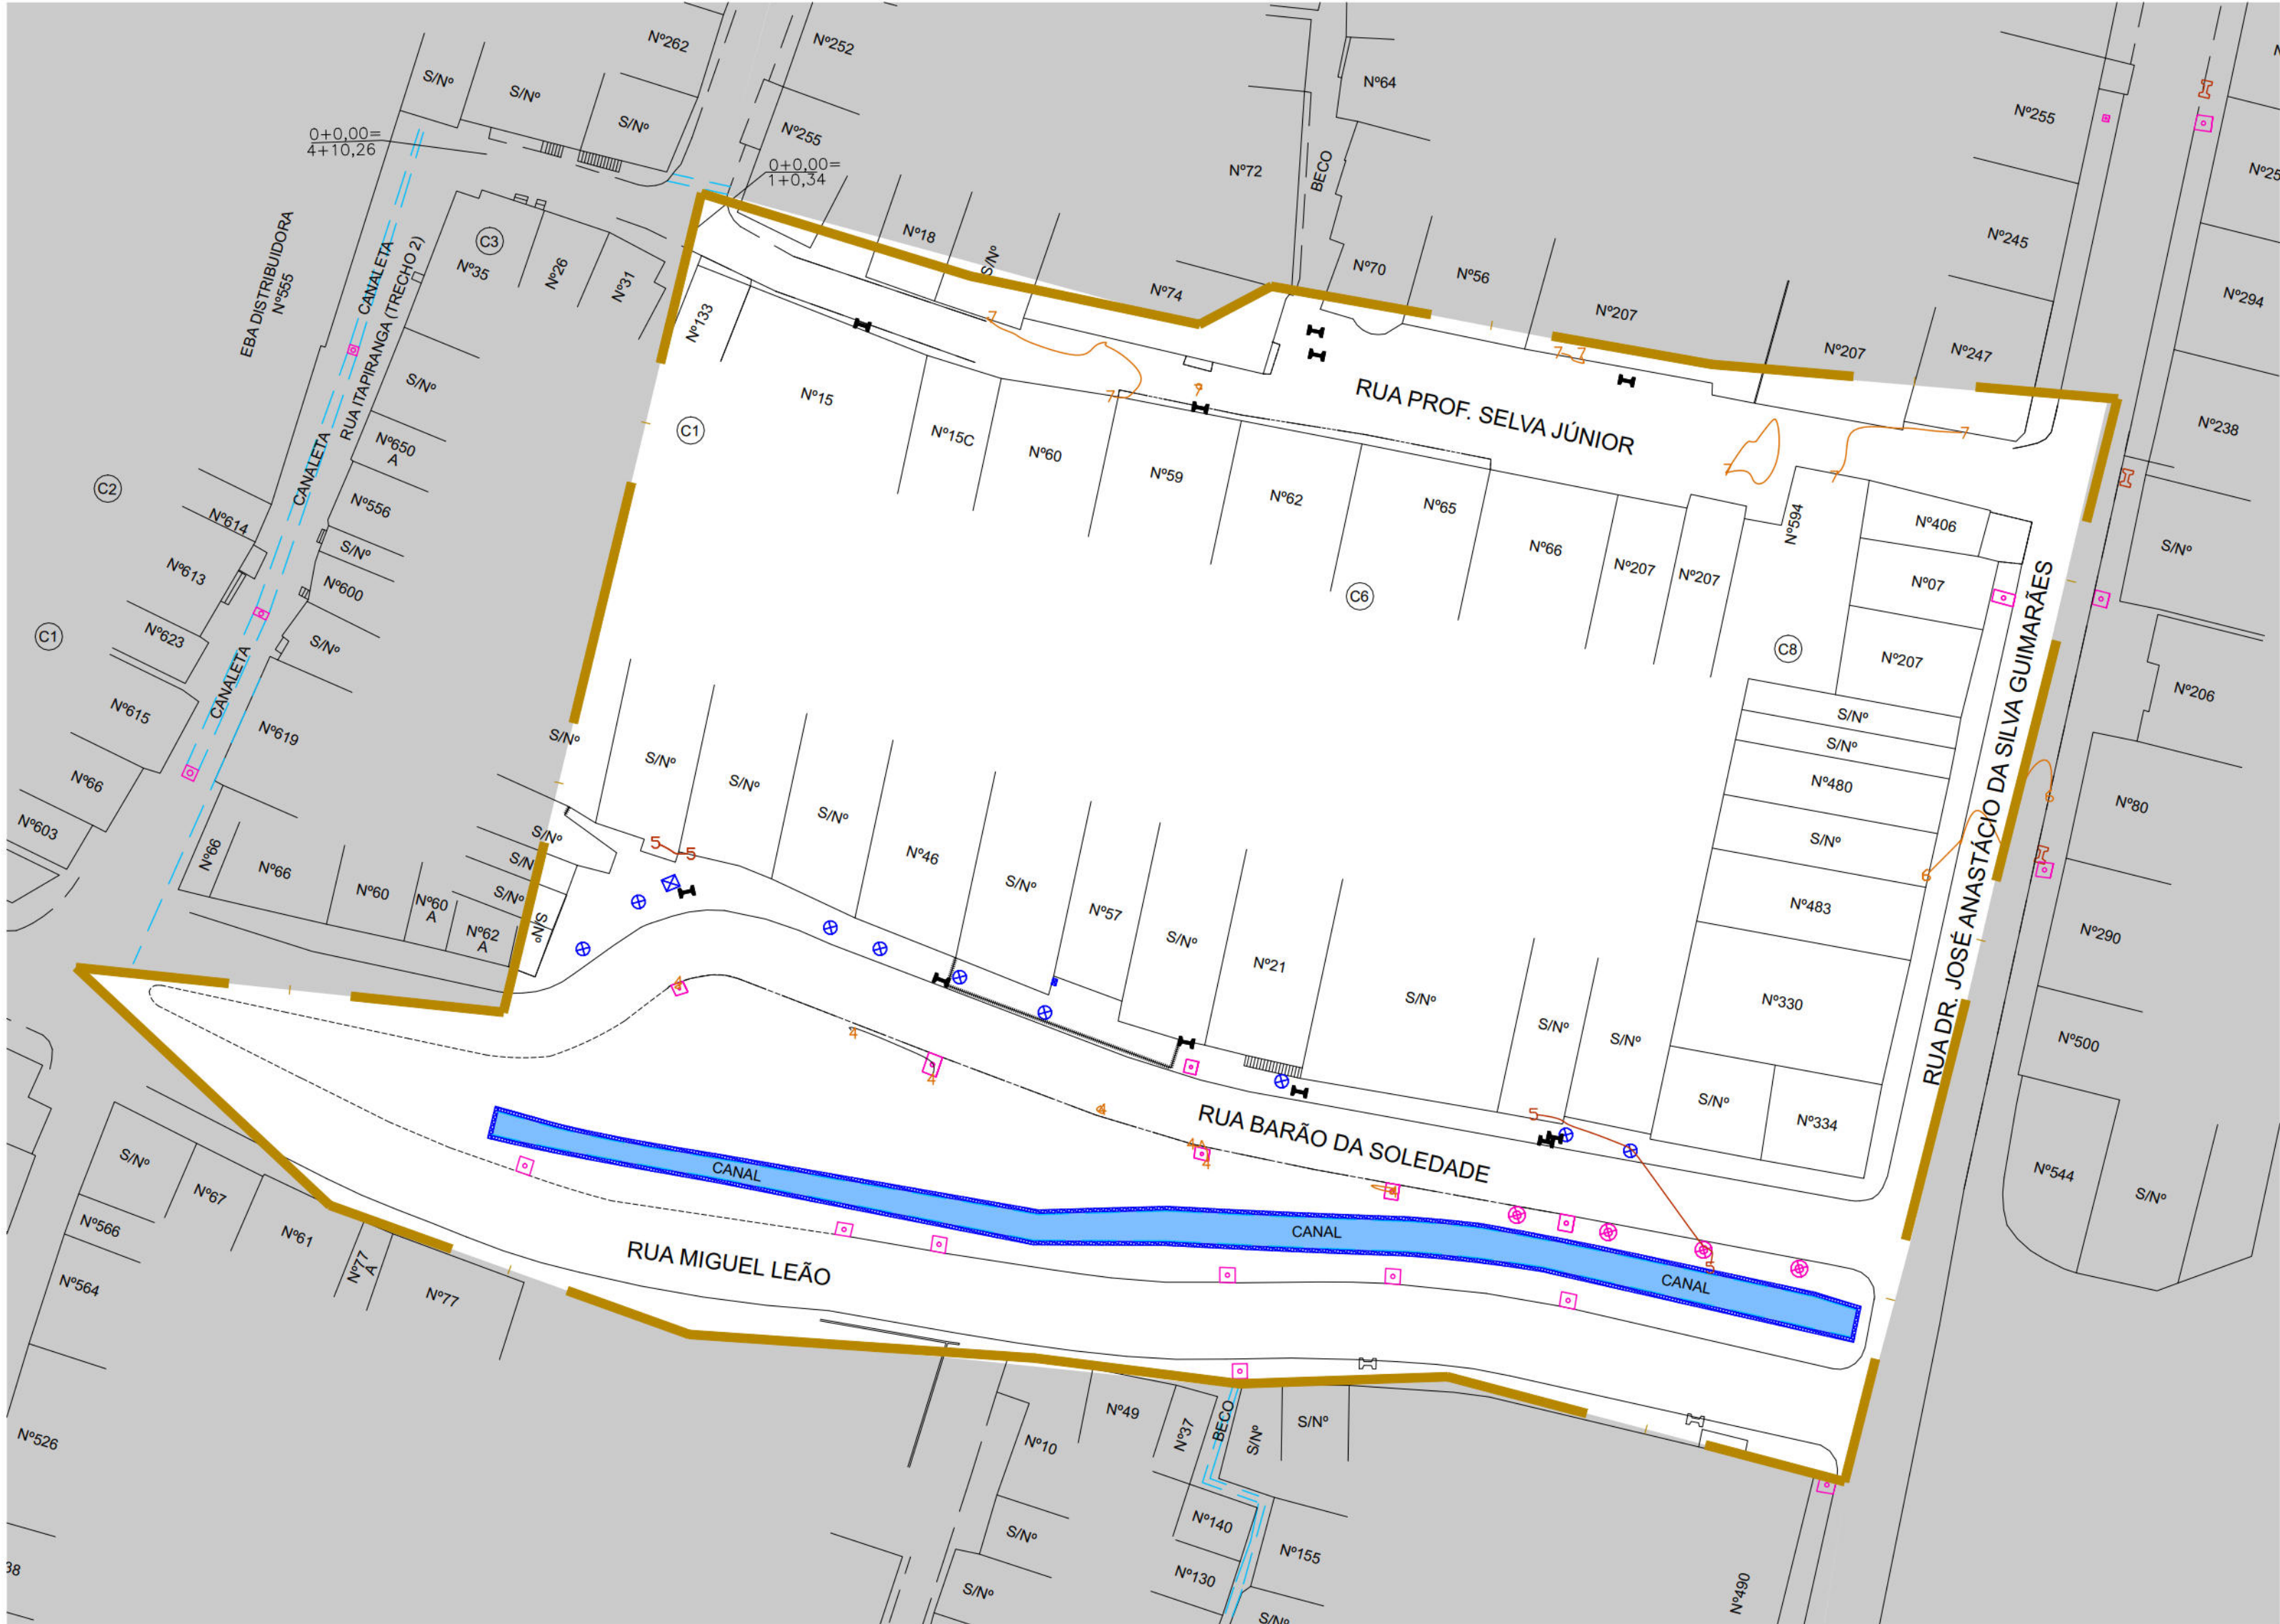
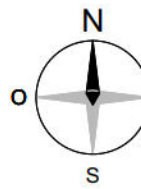


PLANTA BAIXA - LEVANTAMENTO TOPOGRÁFICO
ESCALA 1:500

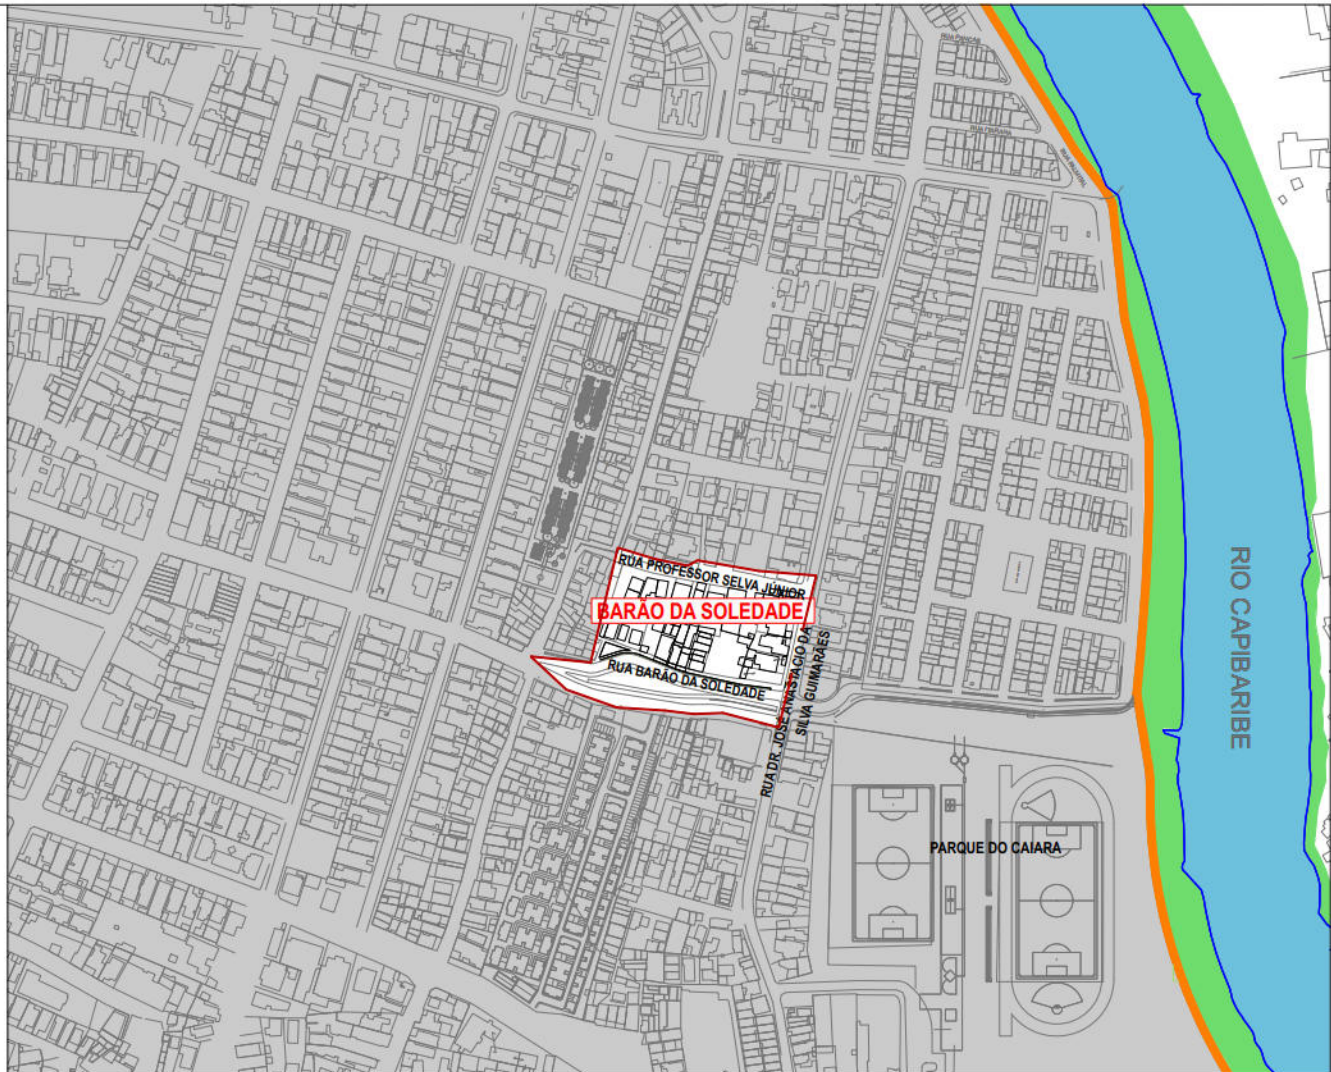

PLANTA DE SITUAÇÃO
ESCALA 1:5000

CONVENÇÕES

- | | | | |
|--|----------------------------|--|---|
| | LIMITE DA COMUNIDADE | | CANAL / CANALETA EXISTENTE |
| | EDIFICAÇÃO | | POÇO DE VISITA TIPO GAVETA EXISTENTE |
| | MEIO-FIO EXISTENTE | | POÇO DE VISITA TIPO TAMPÃO DA DRENAGEM EXISTENTE |
| | CERCA | | CAIXA DE PASSAGEM DE ESGOTO CONDOMINIAL EXISTENTE |
| | CALÇADA | | CURVA DE NÍVEL INTERMEDIÁRIA |
| | MURO DE ARRIMO EXISTENTE | | |
| | POSTE DE BAIXA TENSÃO (BT) | | |
| | POSTE DE MÉDIA TENSÃO (MT) | | |
| | POSTE DE ALTA TENSÃO (AT) | | |



PREFEITURA DA CIDADE DO RECIFE
SECRETARIA DE CONTROLE, DESENVOLVIMENTO URBANO E OBRAS
EMPRESA DE URBANIZAÇÃO DO RECIFE - URB

COORDENAÇÃO GERAL
GEISE ZANON

DIRETORIA DE PROJETO
RUBIA CAMPELO

PROJETO

REVISÃO/ATUALIZAÇÃO DE PROJETOS EXECUTIVOS PARA 19 LOCALIDADES COMPONENTES DO PROJETO
CAPIBARIBE MELHOR E ELABORAÇÃO DO PROJETO EXECUTIVO DA COMUNIDADE CARANGUEJO/TABAIARES, NA
CIDADE DE RECIFE/PE.

LOCALIZAÇÃO
COMUNIDADE BARÃO DE SOLEDADE

ETAPA
PROJETO EXECUTIVO

CONTEÚDO
LEVANTAMENTO TOPOGRÁFICO




RESPONSÁVEL TÉCNICO
ROBERTO LEMOS MUNIZ - ENG° CIVIL -

DATA
OUTUBRO/2018
ESCALAS
INDICADA

PRANCHA

01/14

GEO SISTEMAS
Engenharia & Planejamento

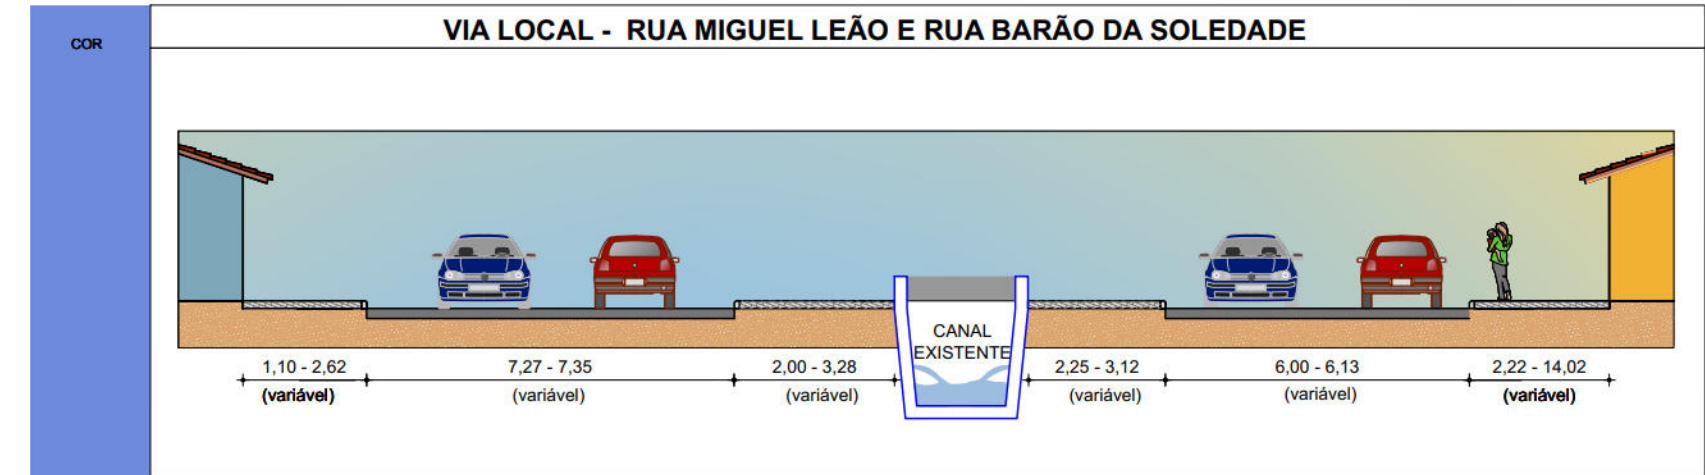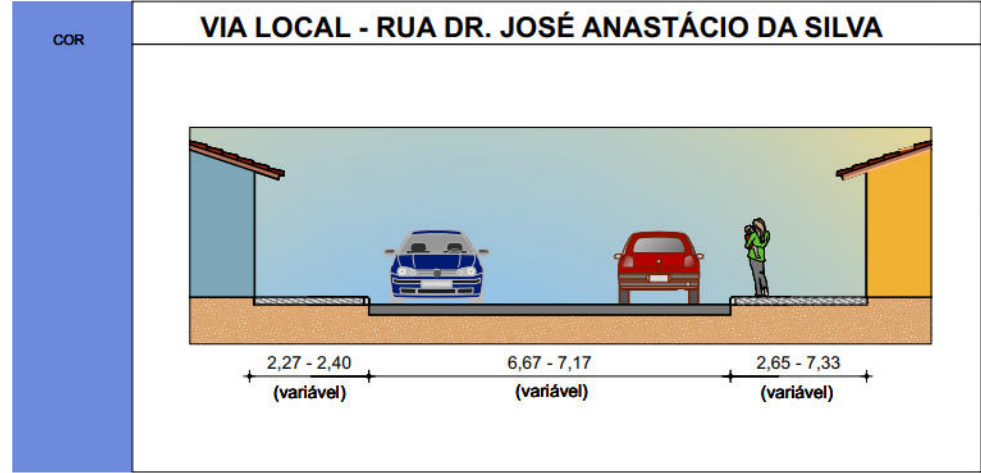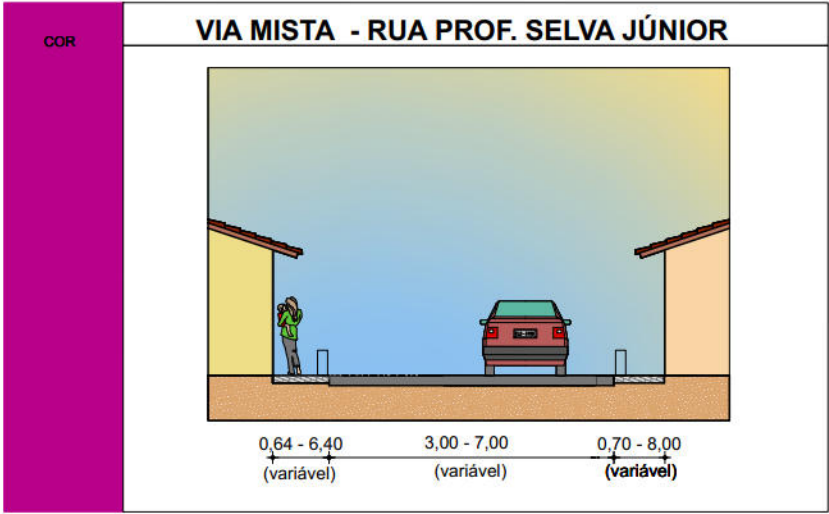

CORTE ESQUEMÁTICO
ESCALA 1/150



PLANTA BAIXA - HIERARQUIZAÇÃO VIÁRIA
ESCALA 1:500



PLANTA DE SITUAÇÃO
ESCALA 1:5000

- CONVENÇÕES
- LIMITE DA COMUNIDADE
 - EDIFICAÇÃO
 - MEIO-FIO EXISTENTE
 - CERCA
 - CALÇADA
 - MURO DE ARRIMO EXISTENTE
 - POSTE DE BAIXA TENSÃO (BT)
 - POSTE DE MÉDIA TENSÃO (MT)
 - POSTE DE ALTA TENSÃO (AT)
 - CANAL/CANALETA EXISTENTE

PREFEITURA DA CIDADE DO RECIFE
SECRETARIA DE CONTROLE, DESENVOLVIMENTO URBANO E OBRAS
EMPRESA DE URBANIZAÇÃO DO RECIFE - URB

COORDENAÇÃO GERAL
GEISE ZANON

DIRETORIA DE PROJETO
RUBIA CAMPELO

PROJETO
REVISÃO/ATUALIZAÇÃO DE PROJETOS EXECUTIVOS PARA 19 LOCALIDADES COMPONENTES DO PROJETO
CAPIBARIBE MELHOR E ELABORAÇÃO DO PROJETO EXECUTIVO DA COMUNIDADE CARANGUEJO/TABAIARES, NA
CIDADE DE RECIFE/PE.

LOCALIZAÇÃO
COMUNIDADE BARÃO DE SOLEDADE

ETAPA PROJETO EXECUTIVO	DATA OUTUBRO/2018	PRANCHA 02/14
CONTEÚDO HIERARQUIZAÇÃO VIÁRIA	ESCALAS INDICADA	


RESPONSÁVEL TÉCNICO
ROBERTO LEMOS MUNIZ - ENGº CIVIL -

GEO SISTEMAS
Engenharia & Planejamento


QUADRO DE PAGINAÇÃO DE PISO		
ITEM	ESPECIFICAÇÕES	QUANT.
	PASSEIO EM CONCRETO INTERTRAVADO, NA COR VERMELHA, ASSENTADO SOBRE COLCHÃO DE AREIA LAVADA, BRITA CORRIDA E SOLO COMPACTADO, MARCA GLASSER OU SIMILAR.	572,09 m²
	PASSEIO EM CONCRETO INTERTRAVADO, NA COR NATURAL, ASSENTADO SOBRE COLCHÃO DE AREIA LAVADA, BRITA CORRIDA E SOLO COMPACTADO, MARCA GLASSER OU SIMILAR.	1.276,69 m²
	CAIXA DE AREIA	268,59 m²
	GRAMA BATATAIS	255,90 m²
	PISO TÁTIL	7,95 m²

QUADRO GERAL DE MOBILIÁRIO URBANO		
ITEM	ESPECIFICAÇÕES	QUANT.
	LUMINÁRIA FECHADA TIPO PÉTALA, A SER INSTALADA DE LED 70W MODELO STREET LIGHT DURA V8.3 DA MARCA LEDSTAR UNICOBIA COMPATÍVEL COM TELEGESTÃO, COM RELÉ FOTOELÉTRICO E BRAÇO DE 1,5 METROS.	VERIFICAR QUANTIDADE NO PROJETO DE ILUMINAÇÃO PÚBLICA
	LUMINÁRIA FECHADA TIPO PÉTALA EXISTENTE A SER SUBSTITUÍDA POR UMA LUMINÁRIA LED 70W MODELO STREET LIGHT DURA V8.3 DA MARCA LEDSTAR UNICOBIA COMPATÍVEL COM TELEGESTÃO E COM RELÉ FOTOELÉTRICO E BRAÇO DE 1,5 METROS.	
	UMA LUMINÁRIA EM LED PARA ILUMINAÇÃO PÚBLICA, 50W, BIVOLT, LENTES EM POLICARBONATO, CORPO EM ALUMÍNIO, MODELO SATURNO DA FML OU SIMILAR, INSTALADO EM POSTE DE AÇO CÔNICO RETO DE 6 METROS FLANGEADO, ACIONAMENTO VIA PROGRAMADOR HORÁRIO DIGITAL.	
	POSTE DE CONCRETO DUPLA T, DE 300/9, A SER INSTALADO.	
	POSTE DE CONCRETO BT DA CELPE A PERMANECER.	11 un.
	POSTE DE CONCRETO AT DA CELPE A PERMANECER.	
	LIXEIRA DE POLIETILENO DE ALTA DENSIDADE, NA COR VERMELHA, CAPACIDADE PARA 50 L COM ALÇA PARA FIXAR EM POSTE	
	BANCO EM CONCRETO ARMADO (4 m)	05 un.
	BICICLETÁRIO	02 un.
	BALIZADOR EM CONCRETO (DISTÂNCIA DE 2M ENTRE ELES)	75 un.
	BANCO CURVO EM CONCRETO ARMADO TIPO 1	01 un.
	BANCO CURVO EM CONCRETO ARMADO TIPO 2	01 un.
	BANCO CURVO EM CONCRETO ARMADO TIPO 3	01 un.
	CASINHA SIMPLES SEM PONTE, COM BALANÇO, ESCORREGO, RAMPA, ESCADA, REDE (4,50 X 4,50 m)	01 un.
	GANGORRA DUPLA EM EUCALÍPTO (3,00 X 2,00 m)	02 un.
	ESCORREGADOR (2,50 X 0,45 m)	02 un.
	BALANÇO DE 3 LUGARES (3,20 X 2,00 m)	02 un.
	ALEGRETE (2,20X1,40 m)	03 un.
	ALEGRETE (1,10X3,70 m)	01 un.
	ALEGRETE TRIANGULAR (2,06X2,54X3,27 m)	01 un.
	ALEGRETE TRIANGULAR (2,54X3,34X2,20 m)	01 un.
	ALEGRETE (1,00X1,00 m)	05 un.
	EQUIPAMENTO PARA ABDOMINAL, INCLINADO	03 un.
	BARRA DUPLA PARA FLEXÃO	03 un.
	EQUIPAMENTO DE BARRAS	01 un.


QUADRO DE ESPÉCIES DE VEGETAÇÃO				
	Nomes Populares	Nomes Científicos	Altura Média	Quantidade
	GRAMA BATATAIS	<i>Paspalum notatum</i>	15 a 30cm	255,90 m²
	IPÊ ROXO	<i>Handroanthus impetiginosus</i>	8 a 12m	9 un.
	SIBIPIRUNA	<i>Caesalpinia pluviosa</i>	10 a 18 m	7 un.
	GENIPARANA	<i>Gustavia augusta</i>	5 a 10m	8 un.

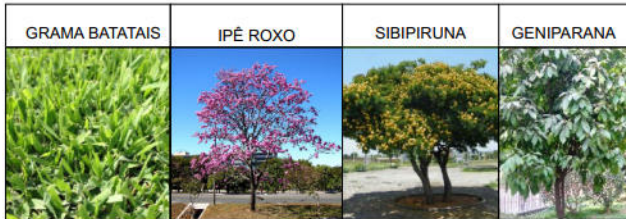


PLANTA BAIXA - PROJETO URBANÍSTICO
ESCALA 1:500

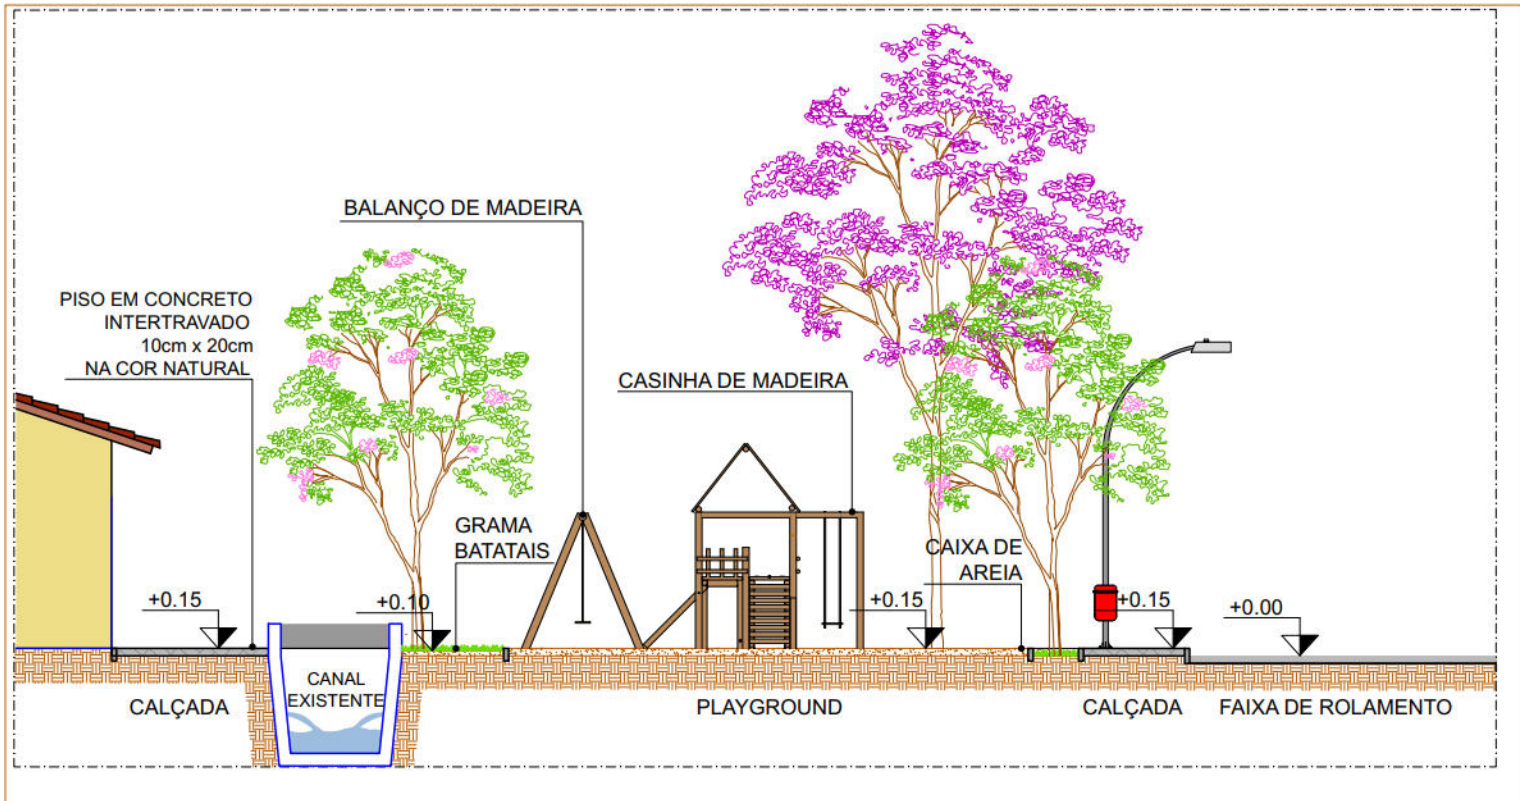

CORTE BB
ESCALA 1:150

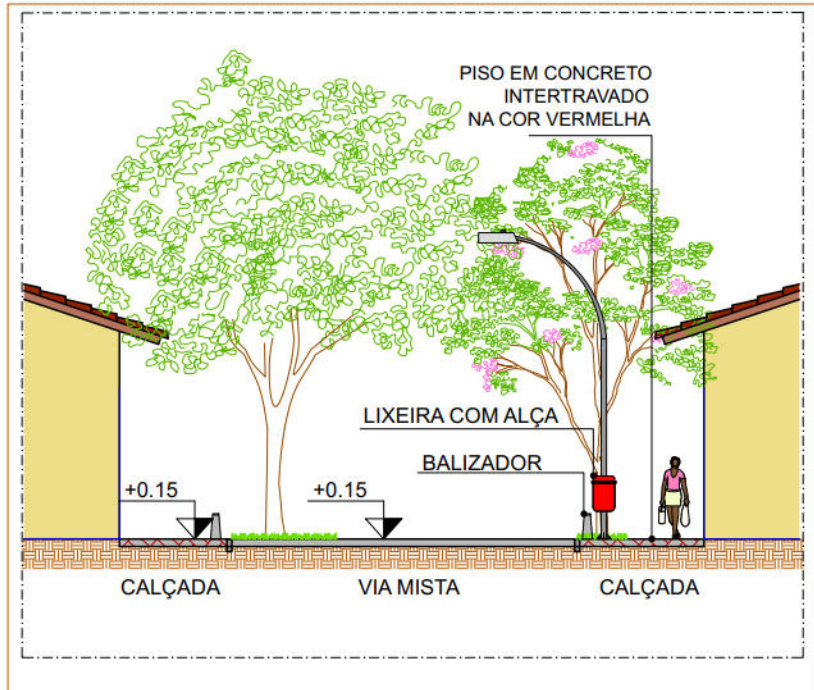

CORTE AA
ESCALA 1:150

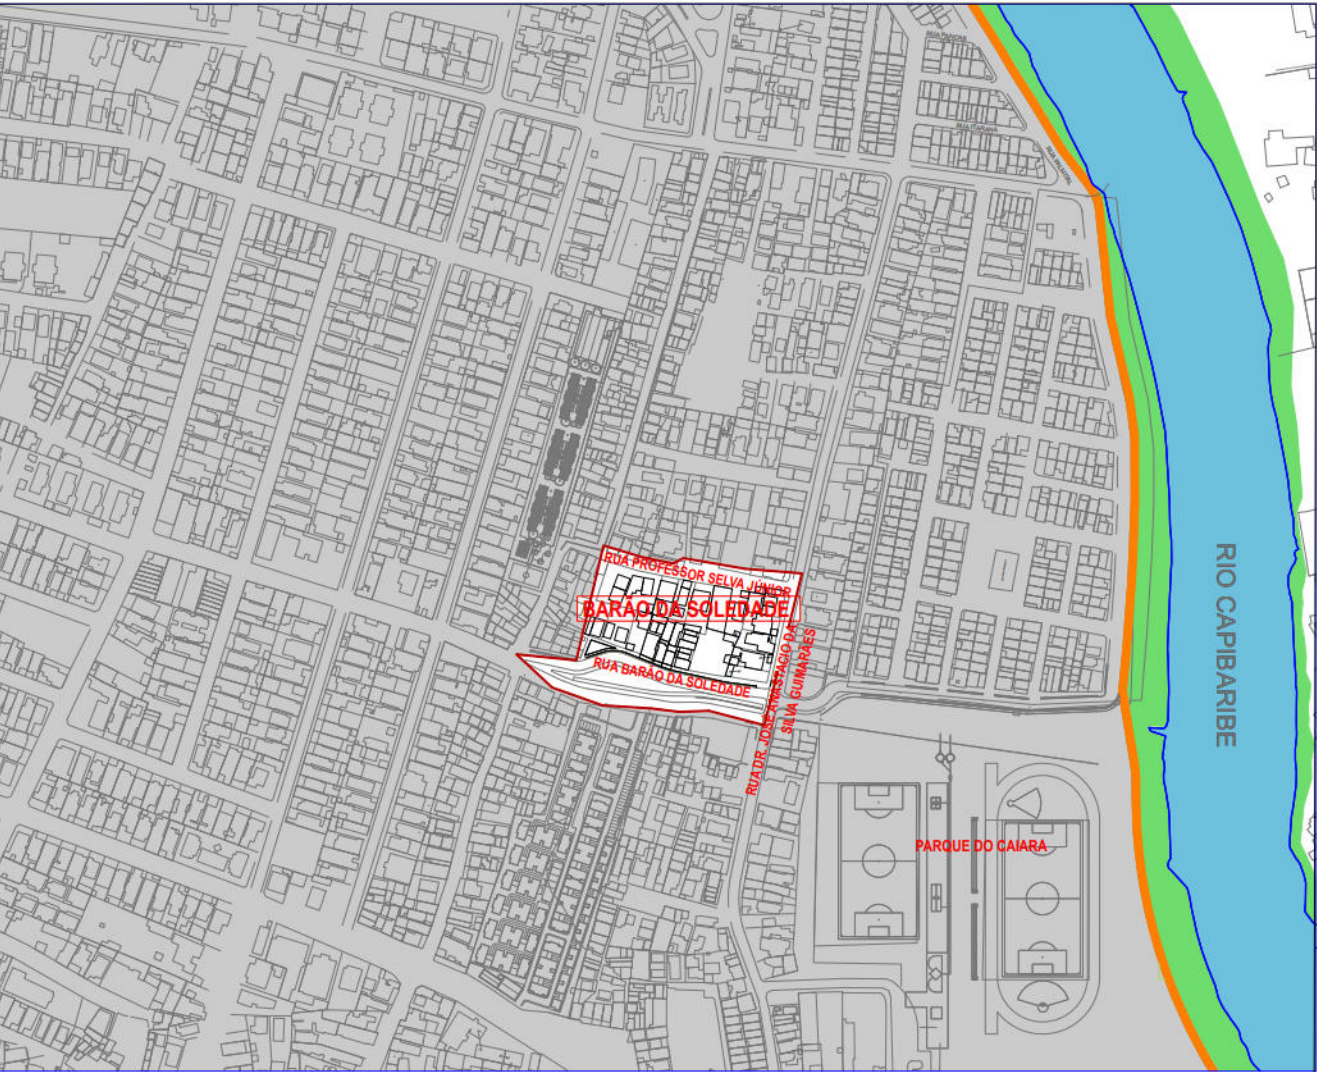

PLANTA DE SITUAÇÃO
ESCALA 1:5000

- CONVENÇÕES
- LIMITE DA COMUNIDADE
 - EDIFICAÇÃO
 - MEIO-FIO EXISTENTE
 - CERCA
 - CALÇADA
 - MURO DE ARRIMO EXISTENTE
 - POSTE DE BAIXA TENSÃO (BT)
 - POSTE DE MÉDIA TENSÃO (MT)
 - POSTE DE ALTA TENSÃO (AT)
 - CANAL / CANALETA EXISTENTE

PREFEITURA DA CIDADE DO RECIFE
SECRETARIA DE CONTROLE, DESENVOLVIMENTO URBANO E OBRAS
EMPRESA DE URBANIZAÇÃO DO RECIFE - URB

COORDENAÇÃO GERAL
GEISE ZANON

DIRETORIA DE PROJETO
RUBIA CAMPELO

PROJETO

REVISÃO/ATUALIZAÇÃO DE PROJETOS EXECUTIVOS PARA 19 LOCALIDADES COMPONENTES DO PROJETO CAPIBARIBE MELHOR E ELABORAÇÃO DO PROJETO EXECUTIVO DA COMUNIDADE CARANGUEJO/TABAIARES, NA CIDADE DE RECIFE/PE.

LOCALIZAÇÃO
COMUNIDADE BARÃO DE SOLEDADE

ETAPA
PROJETO EXECUTIVO

CONTEÚDO
PROJETO URBANÍSTICO

DATA
OUTUBRO/2018



ESCALAS
INDICADA

PRANCHA
03/14


RESPONSÁVEL TÉCNICO
ROBERTO LEMOS MUNIZ - ENGº CIVIL

QUADRO DE PAGINAÇÃO DE PISO		
ITEM	ESPECIFICAÇÕES	QUANT.
	PASSEIO EM CONCRETO INTERTRAVADO, NA COR VERMELHO, ASSENTADO SOBRE COLCHÃO DE AREIA LAVADA, BRITA CORRIDA E SOLO COMPACTADO, MARCA GLASSER OU SIMILAR.	582,23 m²
	PASSEIO EM CONCRETO INTERTRAVADO, NA COR NATURAL, ASSENTADO SOBRE COLCHÃO DE AREIA LAVADA, BRITA CORRIDA E SOLO COMPACTADO, MARCA GLASSER OU SIMILAR.	1.276,13 m²
	CAIXA DE AREIA	268,59 m²
	GRAMA BATATAIS	255,90 m²
	PISO TÁTIL	7,95 m²

QUADRO GERAL DE MOBILIÁRIO URBANO		
ITEM	ESPECIFICAÇÕES	QUANT.
	LUMINÁRIA FECHADA TIPO PÉTALA, A SER INSTALADA DE LED 70W MODELO STREET LIGHT DURA V8.3 DA MARCA LEDSTAR UNICOB A COMPATÍVEL COM TELEGESTÃO, COM RELÉ FOTOELÉTRICO E BRAÇO DE 1,5 METROS.	VERIFICAR QUANTIDADE NO PROJETO DE ILUMINAÇÃO PÚBLICA
	LUMINÁRIA FECHADA TIPO PÉTALA EXISTENTE A SER SUBSTITUÍDA POR UMA LUMINÁRIA LED 70W MODELO STREET LIGHT DURA V8.3 DA MARCA LEDSTAR UNICOB A COMPATÍVEL COM TELEGESTÃO E COM RELÉ FOTOELÉTRICO E BRAÇO DE 1,5 METROS.	
	UMA LUMINÁRIA EM LED PARA ILUMINAÇÃO PÚBLICA, 50W, BIVOLT, LENTES EM POLICARBONATO, CORPO EM ALUMÍNIO, MODELO SATURNO DA FML OU SIMILAR, INSTALADO EM POSTE DE AÇO CÔNICO RETO DE 6 METROS FLANGEADO, ACIONAMENTO VIA PROGRAMADOR HORÁRIO DIGITAL.	
	POSTE DE CONCRETO DUPLO T, DE 300/9, A SER INSTALADO.	
	POSTE DE CONCRETO BT DA CELPE A PERMANECER.	
	POSTE DE CONCRETO AT DA CELPE A PERMANECER.	

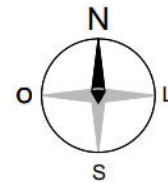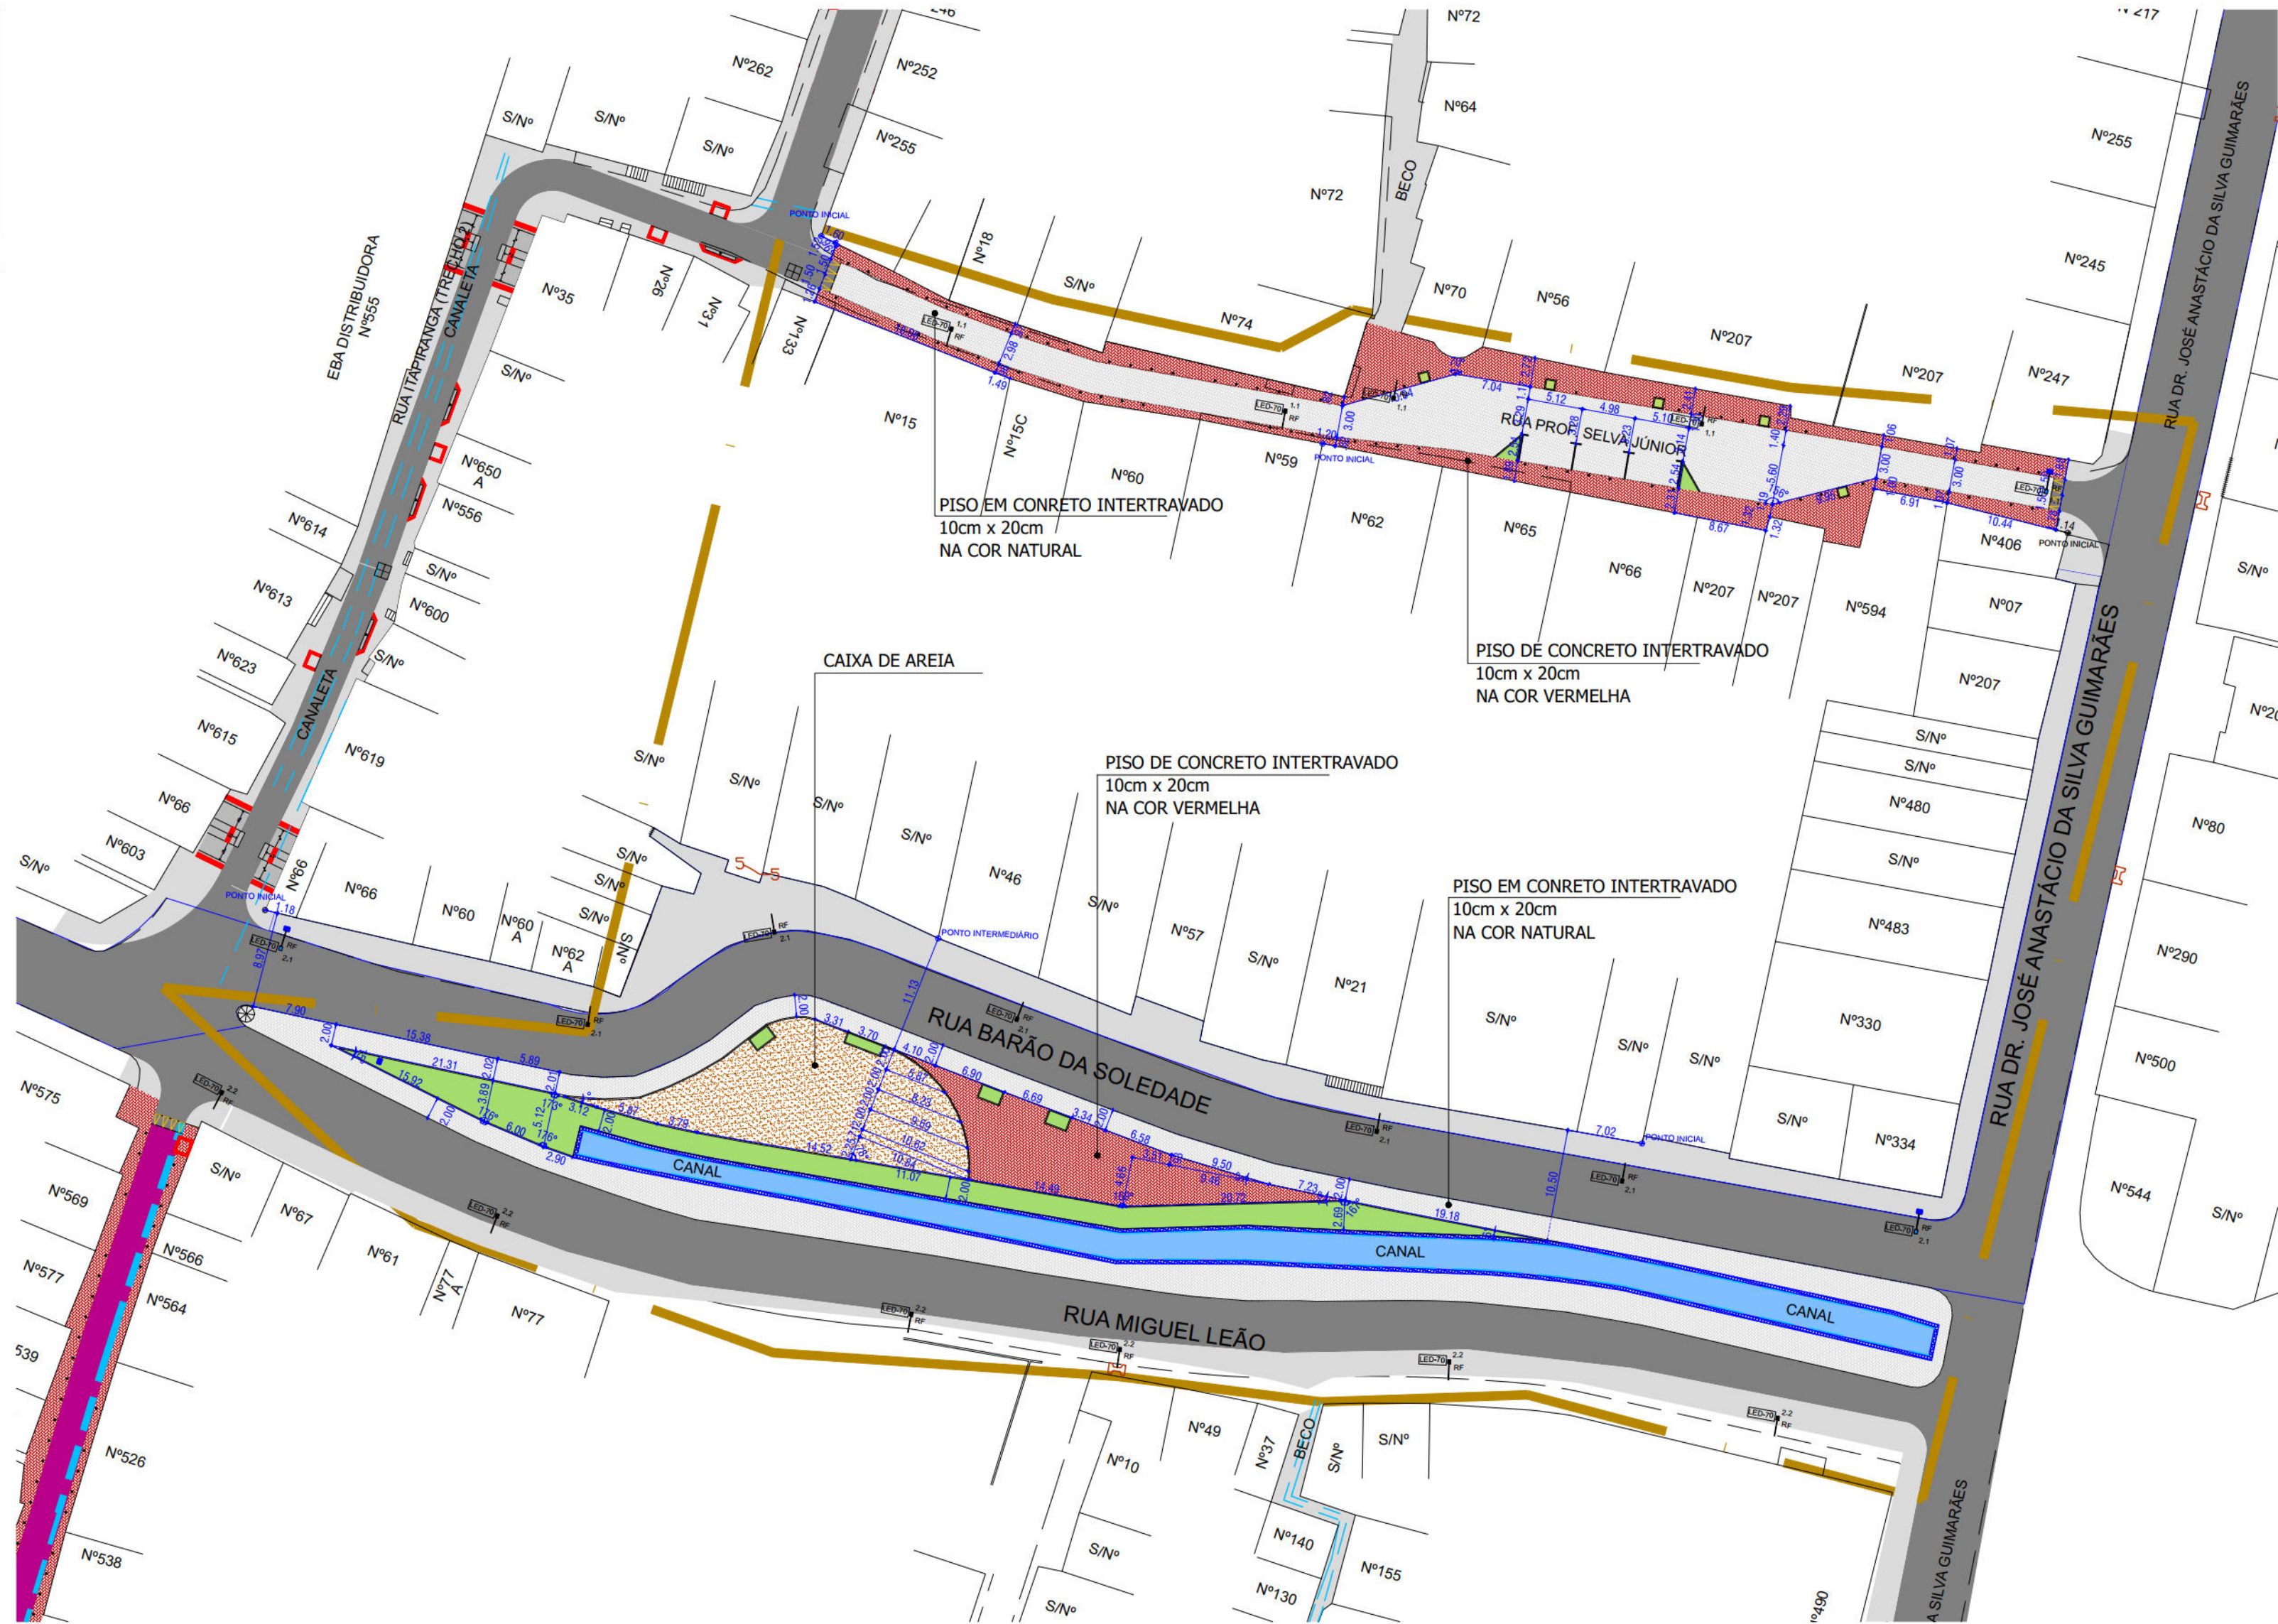

PLANTA BAIXA - PAGINAÇÃO DE PISO E MOBILIÁRIO URBANO
ESCALA 1:500

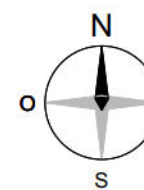

PLANTA DE SITUAÇÃO
ESCALA 1:5000

CONVENÇÕES

- LIMITE DA COMUNIDADE
- EDIFICAÇÃO
- MEIO-FIO EXISTENTE
- CERCA
- CALÇADA
- MURO DE ARRIMO EXISTENTE
- CANAL / CANALETA EXISTENTE



PREFEITURA DA CIDADE DO RECIFE
SECRETARIA DE CONTROLE, DESENVOLVIMENTO URBANO E OBRAS
EMPRESA DE URBANIZAÇÃO DO RECIFE - URB

COORDENAÇÃO GERAL

GEISE ZANON

DIRETORIA DE PROJETO

RUBIA CAMPELO

PROJETO

REVISÃO/ATUALIZAÇÃO DE PROJETOS EXECUTIVOS PARA 19 LOCALIDADES COMPONENTES DO PROJETO CAPIBARIBE MELHOR E ELABORAÇÃO DO PROJETO EXECUTIVO DA COMUNIDADE CARANGUEJO/TABAIARES, NA CIDADE DE RECIFE/PE.

LOCALIZAÇÃO

COMUNIDADE BARÃO DE SOLEDADE

ETAPA

PROJETO EXECUTIVO

CONTEÚDO

PAGINAÇÃO DE PISO E MOBILIÁRIO URBANO

DATA

OUTUBRO/2018

ESCALAS

INDICADA

PRANCHA

04/14

RESPONSÁVEL TÉCNICO



ROBERTO LEMOS MUNIZ - ENGº CIVIL -

GEO SISTEMAS
Engenharia & Planejamento



PLANTA BAIXA - PAISAGISMO
ESCALA 1:500

QUADRO DE ESPÉCIES DE VEGETAÇÃO				
	Nomes Populares	Nomes Científicos	Altura Média	Quantidade
[A]	GRAMA BATATAIS	<i>Paspalum notatum</i>	15 a 30cm	255,90 m²
[B]	IPÊ ROXO	<i>Handroanthus impetiginosus</i>	8 a 12m	09 un.
[C]	SIBIPIRUNA	<i>Caesalpinia pluviosa</i>	10 a 18 m	07 un.
[D]	GENIPARANA	<i>Gustavia augusta</i>	5 a 10m	09 un.

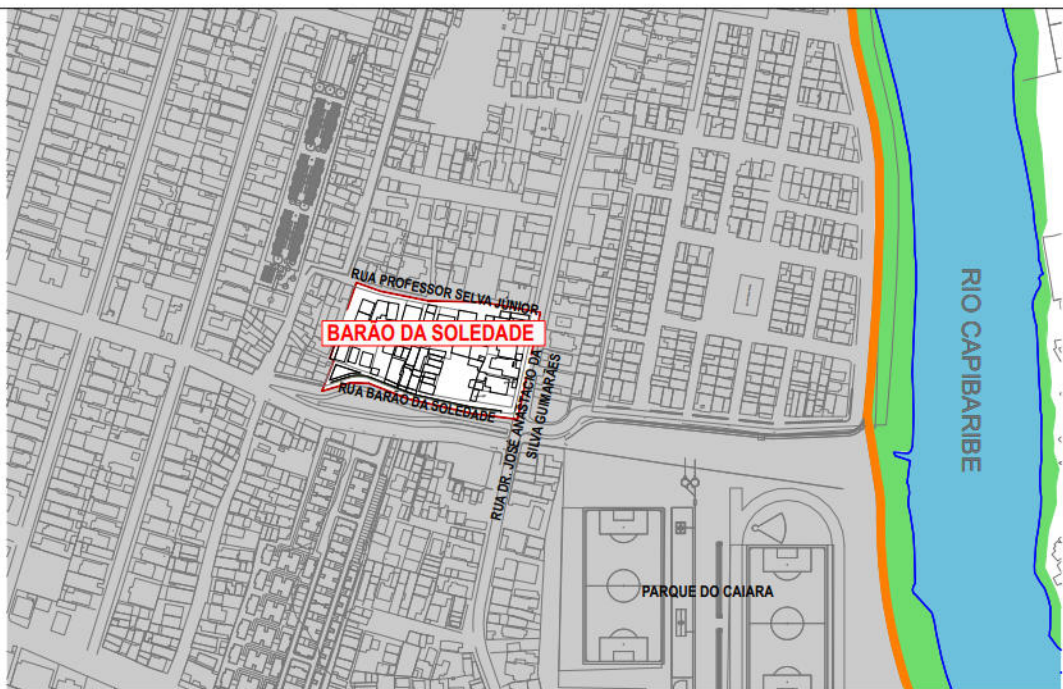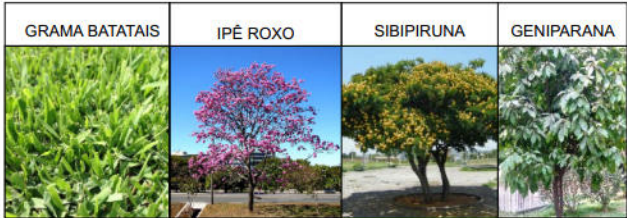


PLANTA DE SITUAÇÃO
ESCALA 1:5000

- CONVENÇÕES
- LIMITE DA COMUNIDADE
 - EDIFICAÇÃO
 - MEIO-FIO EXISTENTE
 - CERCA
 - CALÇADA
 - MURO DE ARRIMO EXISTENTE
 - POSTE DE CONCRETO DUPLO T, DE 300/9, A SER INSTALADO.
 - POSTE DE CONCRETO BT DA CELPE A PERMANECER.
 - POSTE DE CONCRETO AT DA CELPE A PERMANECER.
 - CANAL / CANALETA EXISTENTE



PREFEITURA DA CIDADE DO RECIFE
SECRETARIA DE CONTROLE, DESENVOLVIMENTO URBANO E OBRAS
EMPRESA DE URBANIZAÇÃO DO RECIFE - URB

COORDENAÇÃO GERAL GEISE ZANON		
DIRETORIA DE PROJETO RUBIA CAMPELO		
PROJETO		
REVISÃO/ATUALIZAÇÃO DE PROJETOS EXECUTIVOS PARA 19 LOCALIDADES COMPONENTES DO PROJETO CAPIBARIBE MELHOR E ELABORAÇÃO DO PROJETO EXECUTIVO DA COMUNIDADE CARANGUEJO/TABAIARES, NA CIDADE DE RECIFE/PE.		
LOCALIZAÇÃO COMUNIDADE BARÃO DE SOLEDADE		
ETAPA PROJETO EXECUTIVO	DATA OUTUBRO/2018	PRANCHA 05/
CONTEÚDO PAISAGISMO	ESCALAS INDICADA	

QUADRO GERAL DE MOBILIÁRIO URBANO		
ITEM	ESPECIFICAÇÕES	QUANT.
LED-70	LUMINÁRIA FECHADA TIPO PÉTALA, A SER INSTALADA DE LED 70W MODELO STREET LIGHT DURA V8.3 DA MARCA LEDSTAR UNICOBA COMPATÍVEL COM TELEGESTÃO, COM RELÉ FOTOELÉTRICO E BRAÇO DE 1,5 METROS.	VERIFICAR QUANTIDADE NO PROJETO DE ILUMINAÇÃO PÚBLICA
LED-70	LUMINÁRIA FECHADA TIPO PÉTALA EXISTENTE A SER SUBSTITUÍDA POR UMA LUMINÁRIA LED 70W MODELO STREET LIGHT DURA V8.3 DA MARCA LEDSTAR UNICOBA COMPATÍVEL COM TELEGESTÃO E COM RELÉ FOTOELÉTRICO E BRAÇO DE 1,5 METROS.	
LED-50	UMA LUMINÁRIA EM LED PARA ILUMINAÇÃO PÚBLICA, 50W, BIVOLT, LENTES EM POLICARBONATO, CORPO EM ALUMÍNIO, MODELO SATURNO DA FML OU SIMILAR, INSTALADO EM POSTE DE AÇO CÔNICO RETO DE 6 METROS FLANGEADO, ACIONAMENTO VIA PROGRAMADOR HORÁRIO DIGITAL.	
	POSTE DE CONCRETO DUPLO T, DE 300/9, A SER INSTALADO.	
	POSTE DE CONCRETO BT DA CELPE A PERMANECER.	
	POSTE DE CONCRETO AT DA CELPE A PERMANECER.	11 un.
	LIXEIRA DE POLIETILENO DE ALTA DENSIDADE NA COR VERMELHA, CAPACIDADE PARA 50 L COM ALÇA PARA FIXAR EM POSTE	
	BANCO EM CONCRETO ARMADO (4 m)	05 un.
	BICICLETÁRIO	02 un.
	BALIZADOR EM CONCRETO (DISTÂNCIA DE 2M ENTRE ELES)	74 un.
	BANCO CURVO EM CONCRETO ARMADO TIPO 1	01 un.
	BANCO CURVO EM CONCRETO ARMADO TIPO 2	01 un.
	BANCO CURVO EM CONCRETO ARMADO TIPO 3	01 un.
	CASINHA SIMPLES SEM PONTE, COM BALANÇO, ESCORREGO, RAMPA, ESCADA, REDE (4,50 X 4,50 m)	01 un.
	GANGORRA DUPLA EM EUCALIPTO (3,00 X 2,00 m)	02 un.
	ESCORREGADOR (2,50 X 0,45 m)	02 un.
	BALANÇO DE 3 LUGARES (3,20 X 2,00 m)	01 un.
	ALEGRETE (2,20X1,40 m)	03 un.
	ALEGRETE (1,10X3,70 m)	01 un.
	ALEGRETE (1,00X1,00 m)	05 un.
	EQUIPAMENTO PARA ABDOMINAL, INCLINADO	04 un.
	BARRA DUPLA PARA FLEXÃO	02 un.
	EQUIPAMENTO DE BARRAS	01 un.

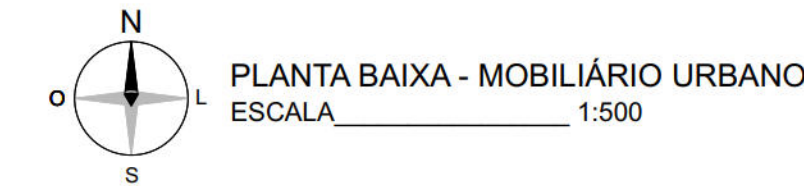

PLANTA BAIXA - MOBILIÁRIO URBANO
ESCALA 1:500

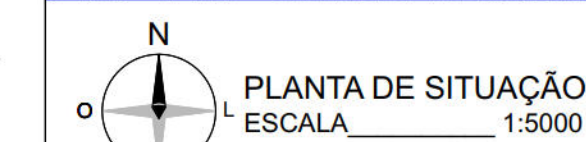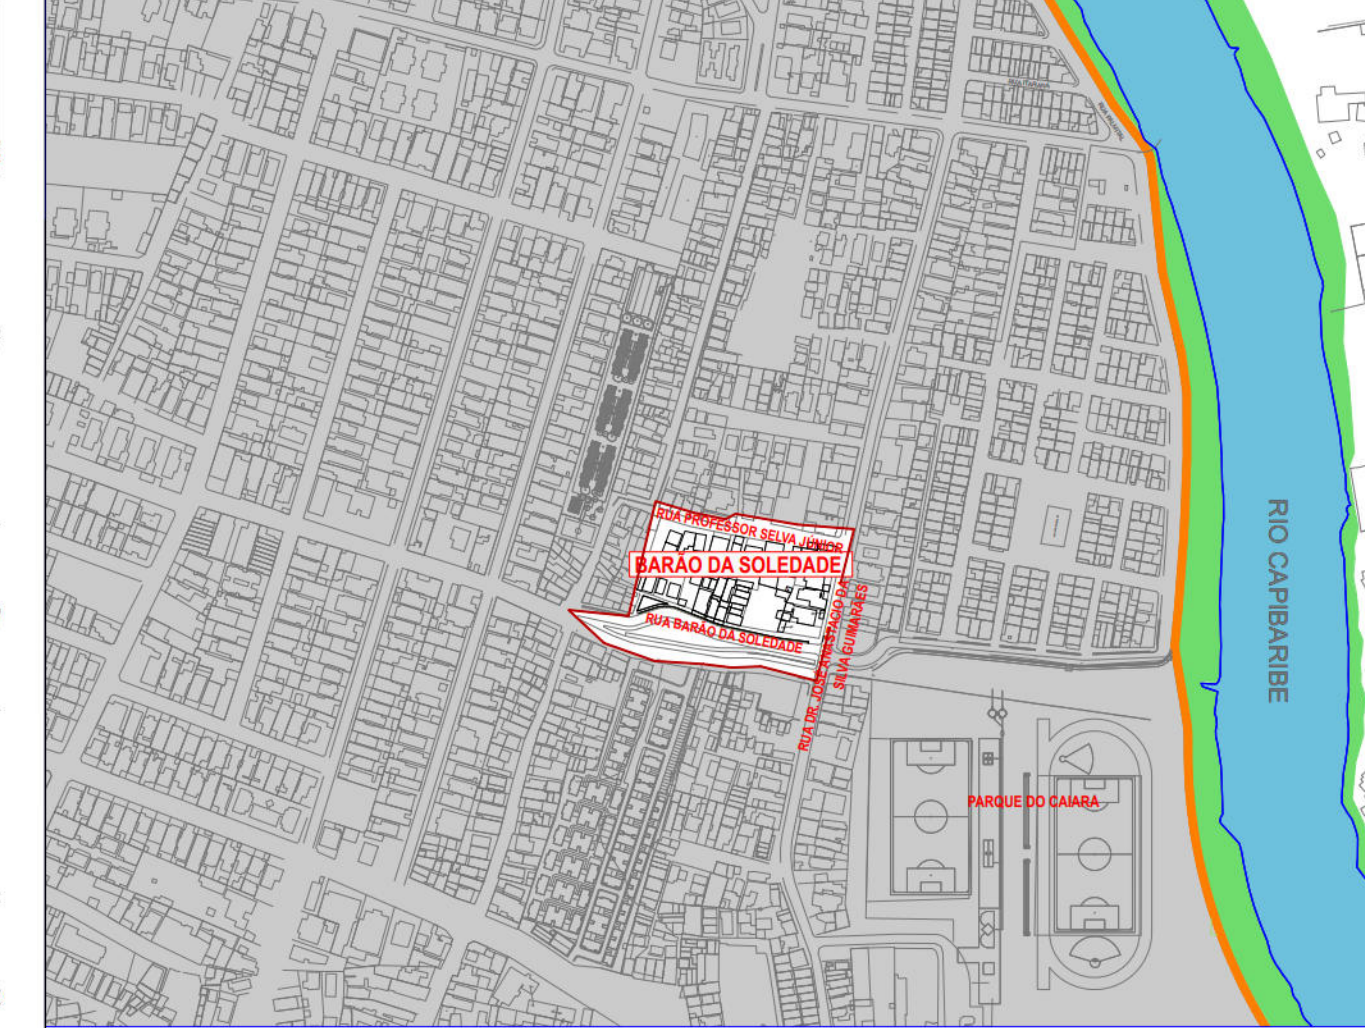

- CONVENÇÕES
- LIMITE DA COMUNIDADE
 - EDIFICAÇÃO
 - MEIO-FIO EXISTENTE
 - CERCA
 - CALÇADA
 - MURO DE ARRIMO EXISTENTE
 - POSTE DE CONCRETO DUPLO T, DE 300/9, A SER INSTALADO.
 - POSTE DE CONCRETO BT DA CELPE A PERMANECER.
 - POSTE DE CONCRETO AT DA CELPE A PERMANECER.
 - CANAL / CANALETA EXISTENTE

PREFEITURA DA CIDADE DO RECIFE
SECRETARIA DE CONTROLE, DESENVOLVIMENTO URBANO E OBRAS
EMPRESA DE URBANIZAÇÃO DO RECIFE - URB

COORDENAÇÃO GERAL
GEISE ZANON

DIRETORIA DE PROJETO
RUBIA CAMPELO

PROJETO
REVISÃO/ATUALIZAÇÃO DE PROJETOS EXECUTIVOS PARA 19 LOCALIDADES COMPONENTES DO PROJETO CAPIBARIBE MELHOR E ELABORAÇÃO DO PROJETO EXECUTIVO DA COMUNIDADE CARANGUEJO/TABAIARES, NA CIDADE DE RECIFE/PE.

LOCALIZAÇÃO
COMUNIDADE BARÃO DE SOLEDADE

ETAPA
PROJETO EXECUTIVO

CONTEÚDO
MOBILIÁRIO URBANO

DATA
OUTUBRO/2018

ESCALAS
INDICADA

PRANCHA
06/14

RESPONSÁVEL TÉCNICO
ROBERTO LEMOS MUNIZ - ENG° CIVIL -