



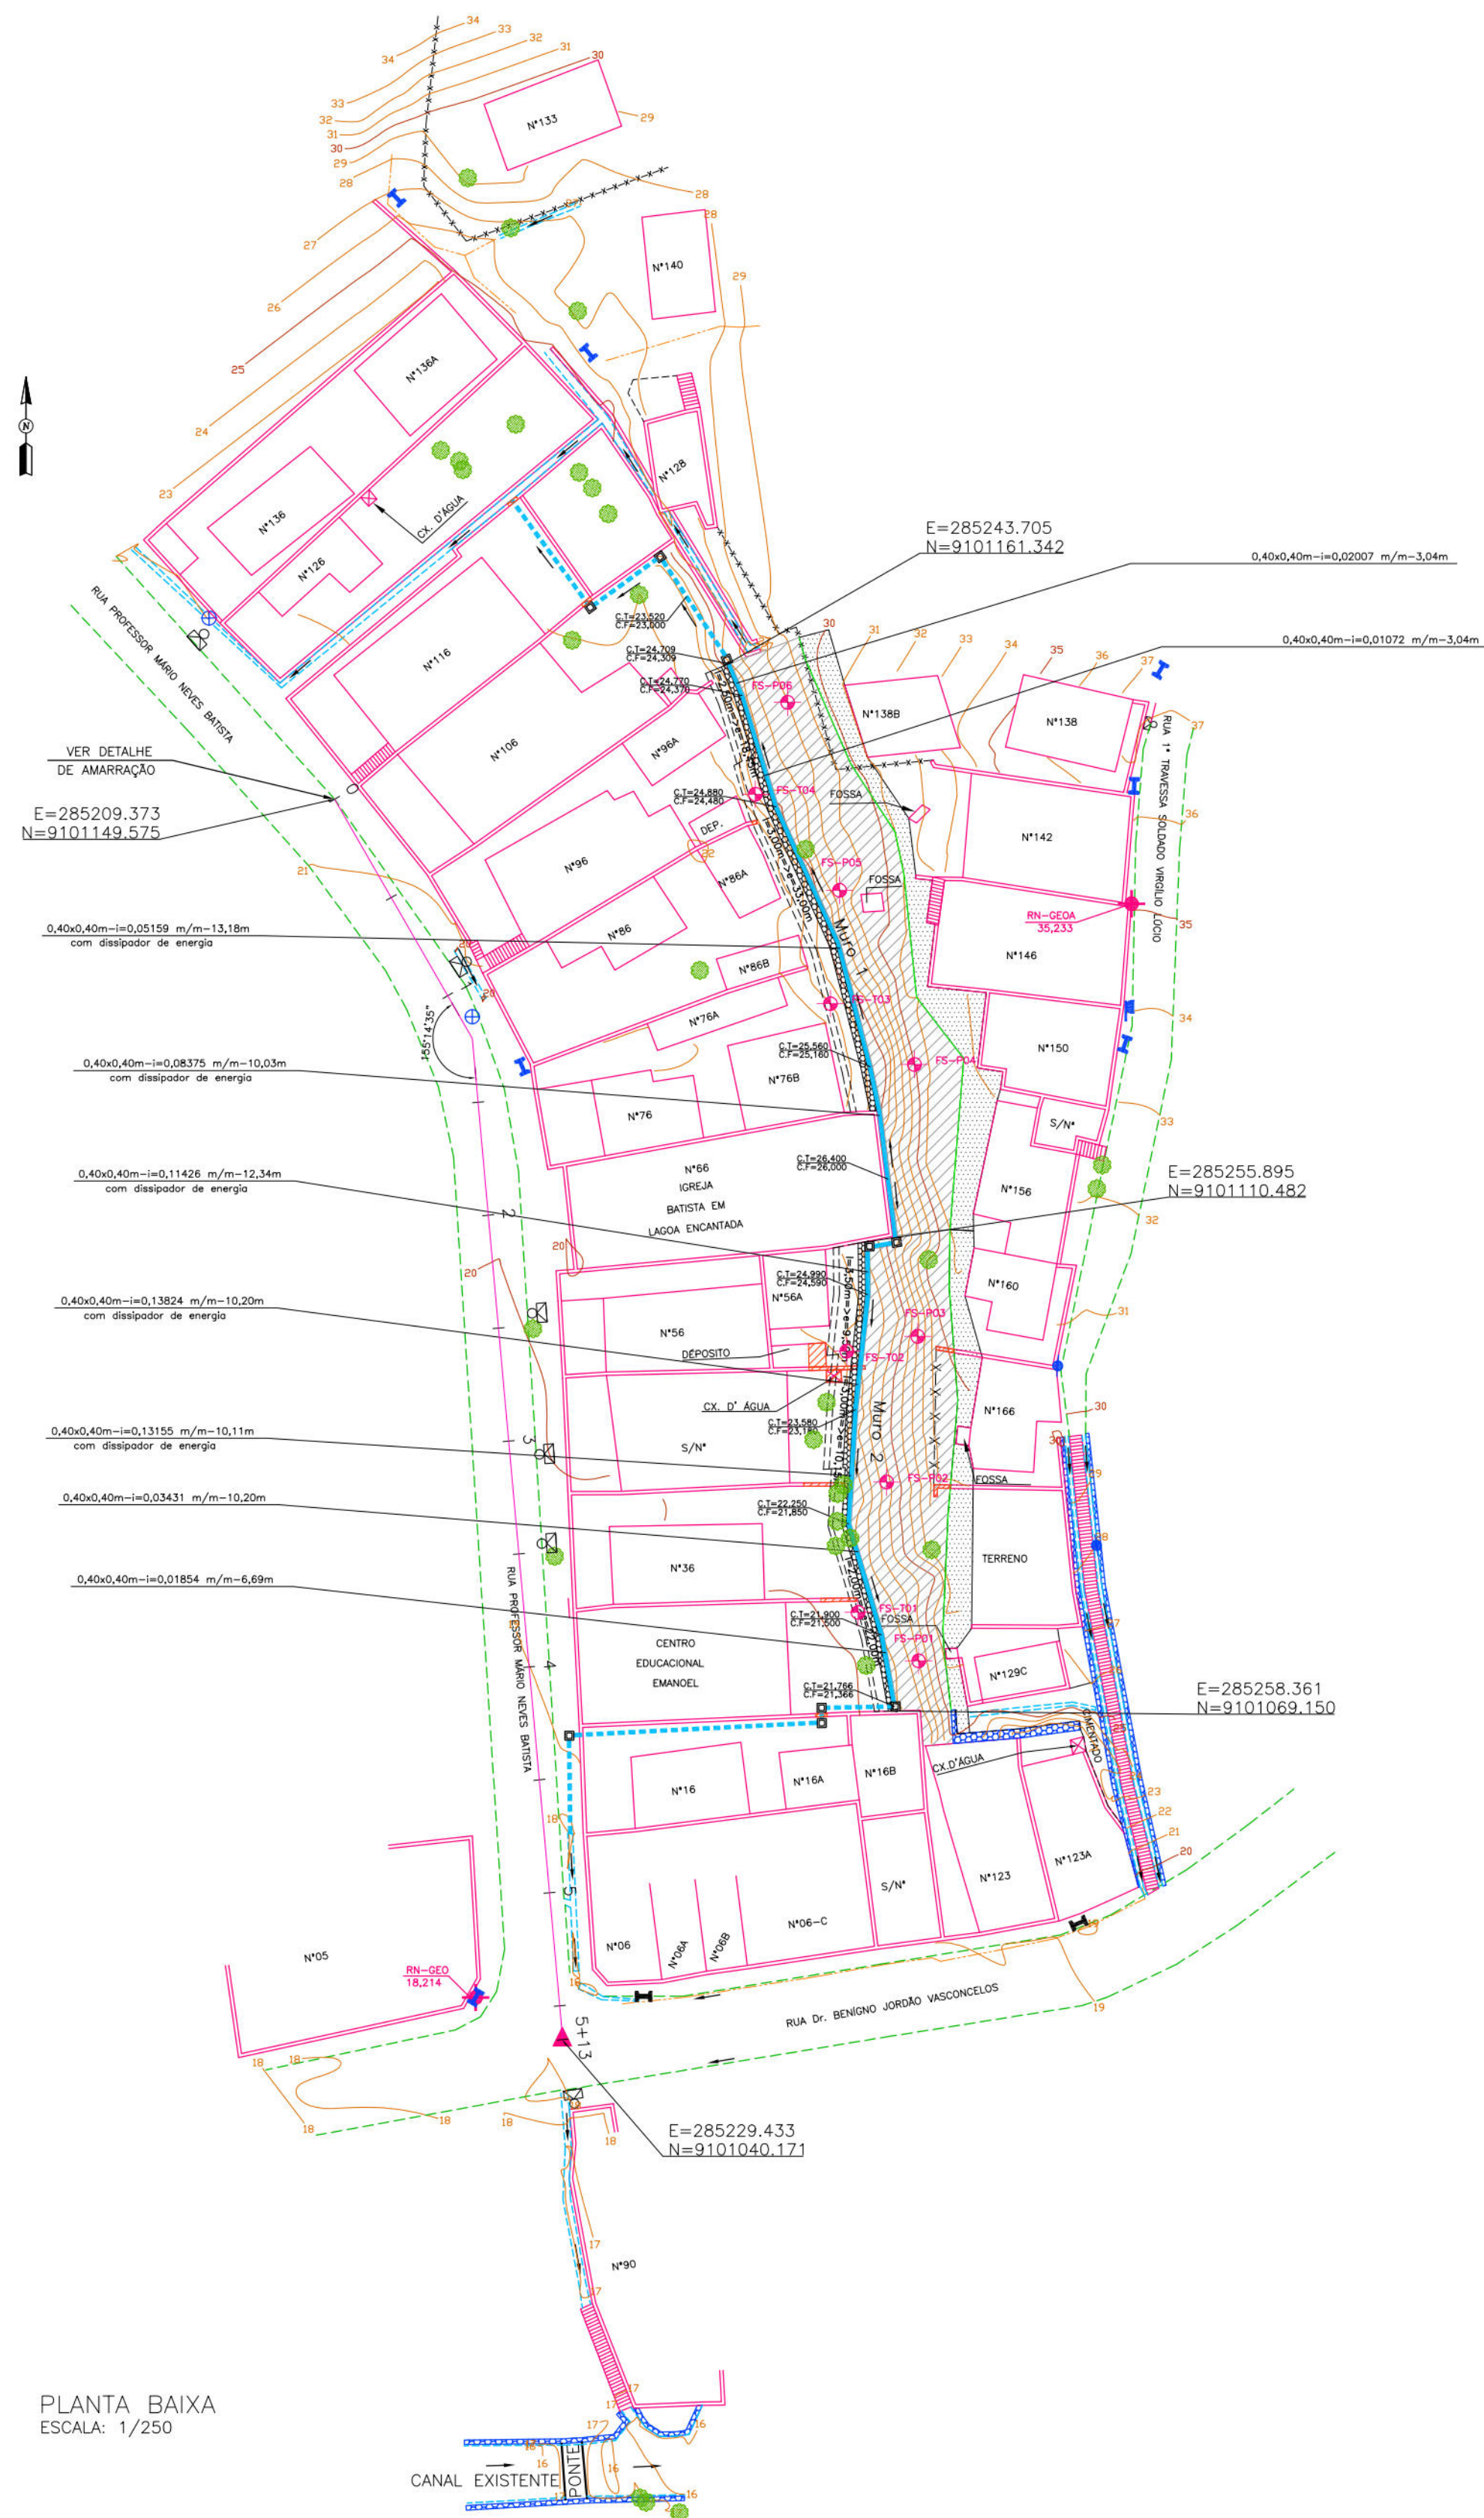

PLANTA BAIXA
ESCALA: 1/250

MURO-1			
TIPO	ALTURA (m)	EXTENSÃO (m)	ESTACAS
INCLINADO	2,50	18,45	E0+6,90 a E0+15,00
INCLINADO	3,00	33,00	E0+15,00 a E1+13,90

MURO-2			
TIPO	ALTURA (m)	EXTENSÃO (m)	ESTACAS
INCLINADO	3,50	9,50	E2+5,40 a E2+15,00
INCLINADO	3,00	10,15	E2+15,00 a E3+5,00
INCLINADO	2,00	22,00	E3+5,00 a E4+6,73

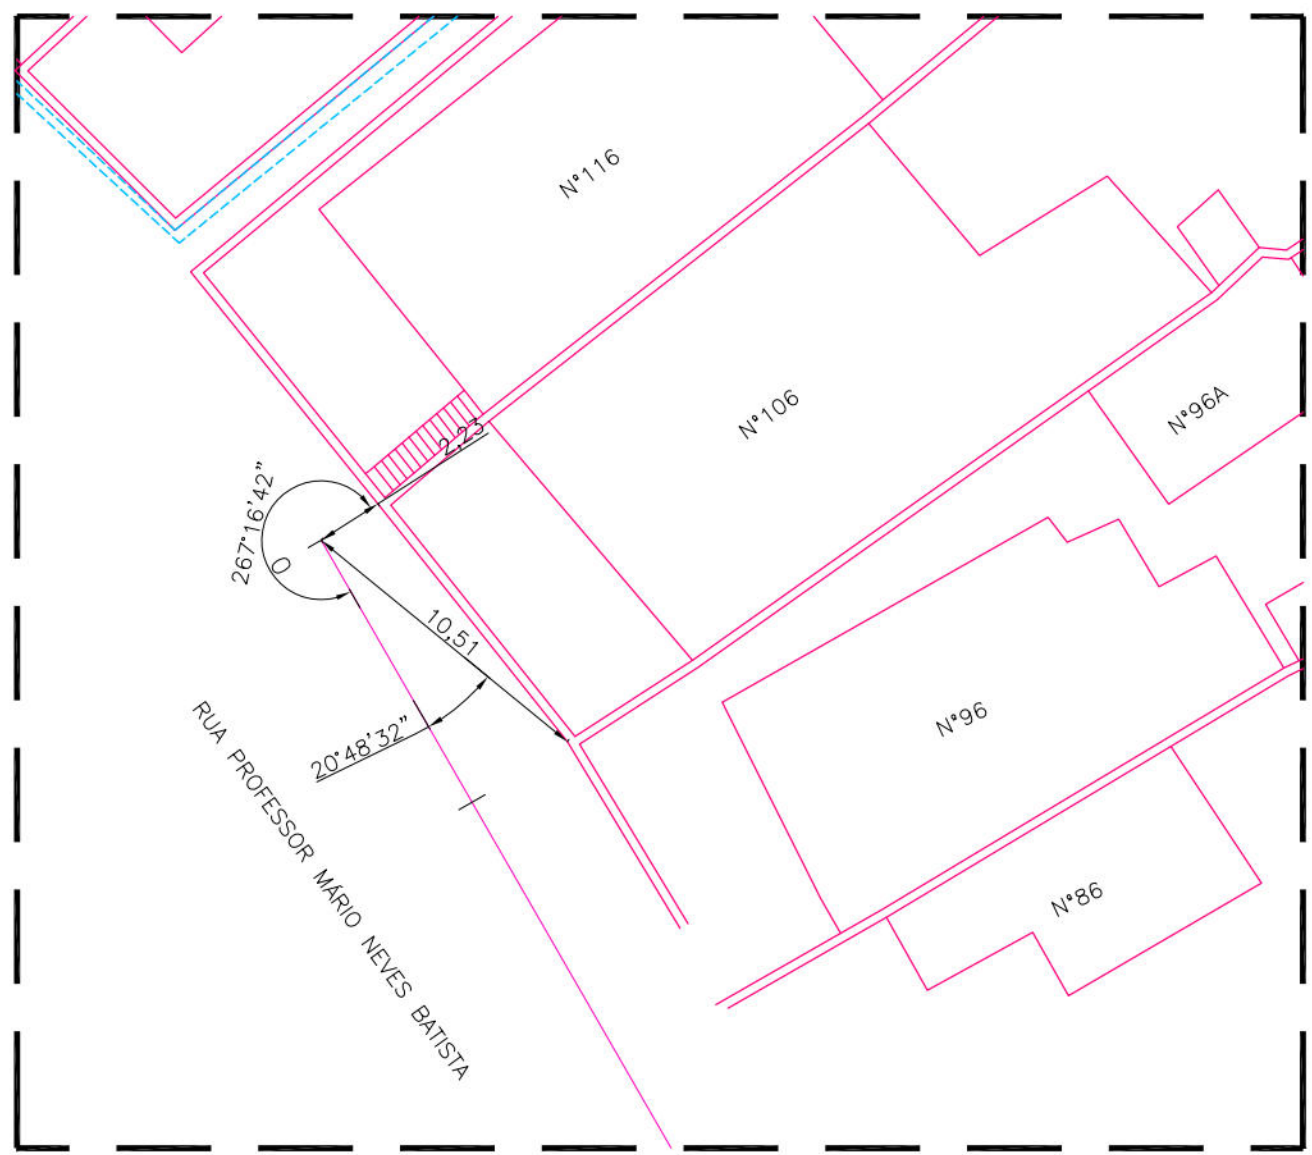

DETALHE DA AMARRAÇÃO
ESCALA: 1/250

- CONVENÇÕES
- EDIFICAÇÃO
 - MURO
 - MEIO-FIO EXISTENTE
 - CERCA
 - CALÇADA
 - MURO DE ARRIMO EXISTENTE
 - POSTE DE BAIXA TENSÃO (BT)
 - POSTE DE MÉDIA TENSÃO (MT)
 - POSTE DE FERRO
 - ÁRVORE
 - TELEFONE PÚBLICO
 - LIXEIRA
 - CANAL / CANALETA EXISTENTE
 - CÓRREGO
 - PONTE / PONTILHÃO
 - CAIXA DE PASSAGEM DE ESGOTO CONDOMINIAL EXISTENTE
 - RN
 - EIXO DE PROJETO
 - CURVA DE NÍVEL MESTRA
 - CURVA DE NÍVEL INTERMEDIÁRIA
 - FURO DE SONDAGEM
 - PASSEIO PROJETADO
 - PONTO GPS
 - MURO DE ARRIMO PROJETADO
 - SENTIDO DO ESCOAMENTO
 - ESCADARIA EXISTENTE
 - PASSEIO PROJETADO
 - DEMOLIÇÃO
 - TELA ARGAMASSADA
 - MURETA DE PROTEÇÃO PROJETADA
 - CANALETA COM TAMPA PROJETADA
 - CANALETA SEM TAMPA PROJETADA
 - CAIXA DE INSPEÇÃO

PROPRIETÁRIO: EMPRESA DE URBANIZAÇÃO DO RECIFE - URB

PROJETO:

CONSTRUÇÃO:

PREFEITURA DA CIDADE DO RECIFE
SECRETARIA DE CONTROLE, DESENVOLVIMENTO URBANO E OBRAS
EMPRESA DE URBANIZAÇÃO DO RECIFE - URB

DIRETORA DE PLANEJAMENTO E PROJETOS
CONCEIÇÃO LAFIETE
GERENTE GERAL DE PROJETOS DE INFRAESTRUTURA
GEISE ZANON

PROJETO

ESTABILIZAÇÃO DE TALUDES DO PAC 2 - CONTENÇÃO DE ENCOSTAS

SITUAÇÃO
RUA: 1ª TRAVESSA SOLDADO VIRGILIO LÚCIO DO N°129C AO N°138 COM A RUA PROF. MARIO NEVES BATISTA DO N°16 AO N°116, IBURA - COHAB - SETOR: LET-18



PRANCHAS
01/07
PROJETO EXECUTIVO
MARÇO/2016

CONTÉUDO
PLANTA BAIXA E DETALHES
ESCALA
REFERÊNCIA

RESPONSÁVEL TÉCNICO
ROBERTO LEMOS MUNIZ - ENG. CIVIL - CREA
DIGITALIZAÇÃO

GEOSISTEMAS
Engenharia & Planejamento

Fone/Fax:
e-mail:
C.N.P.J.:

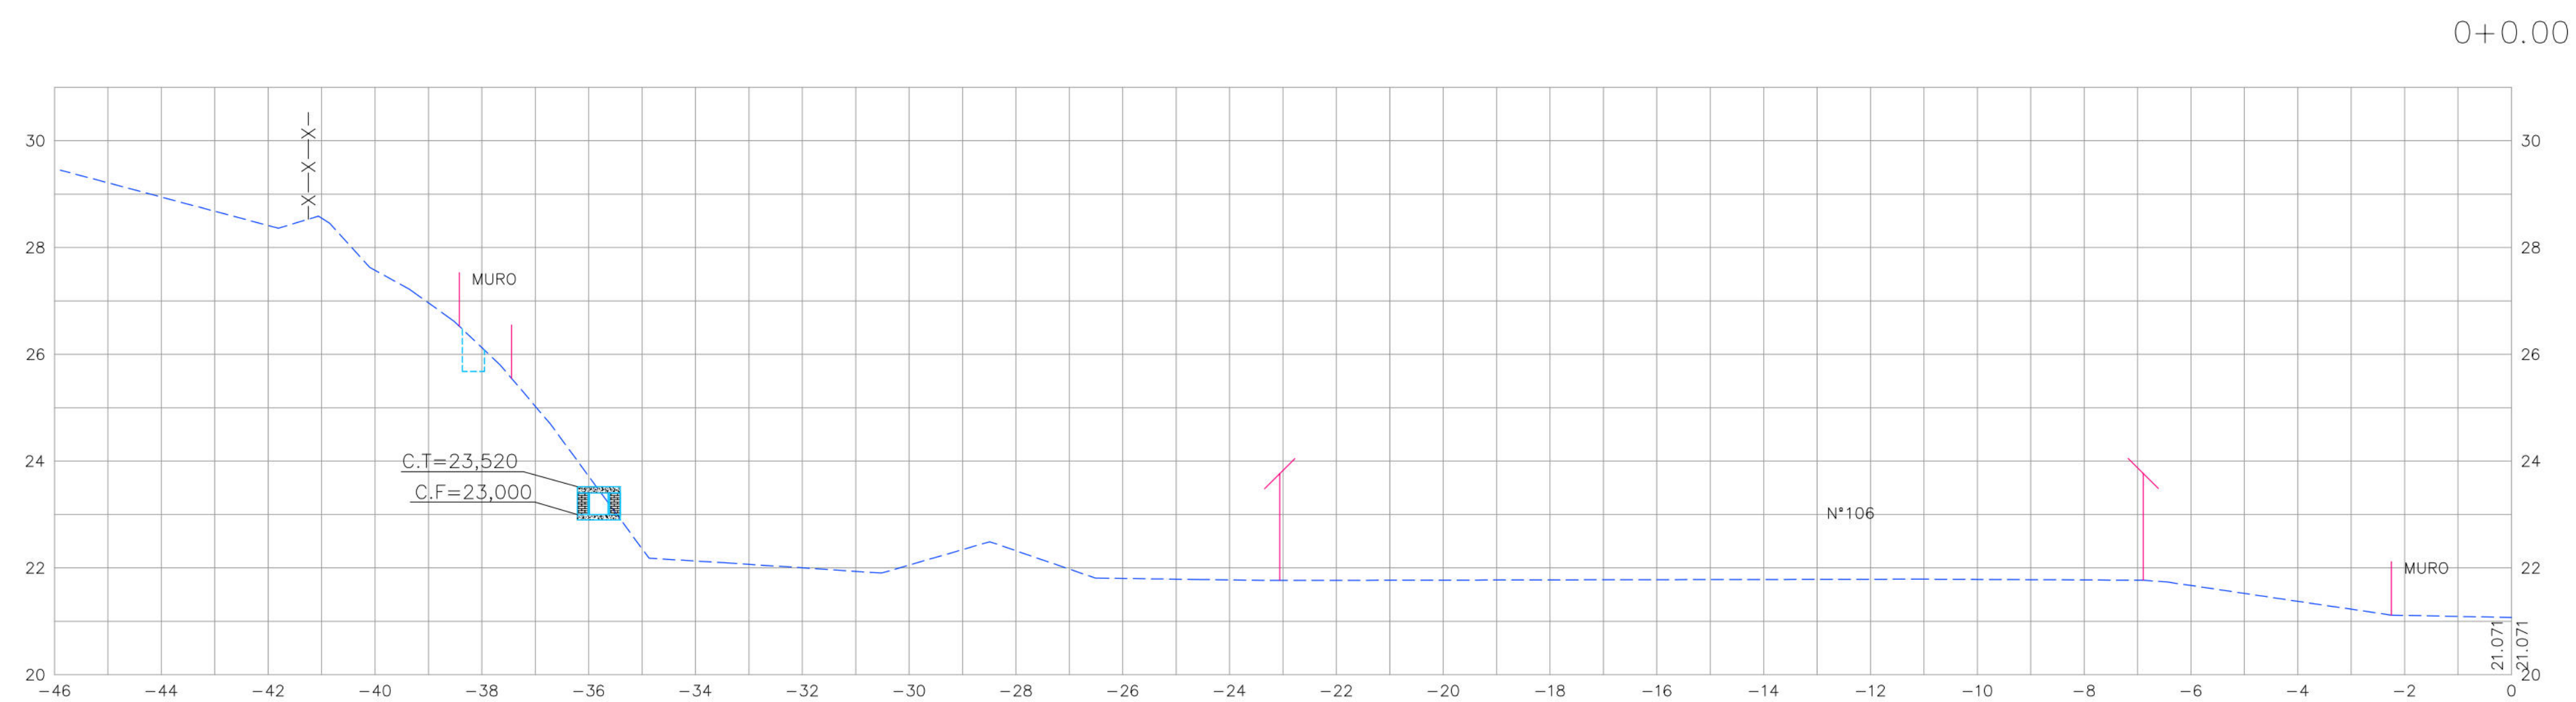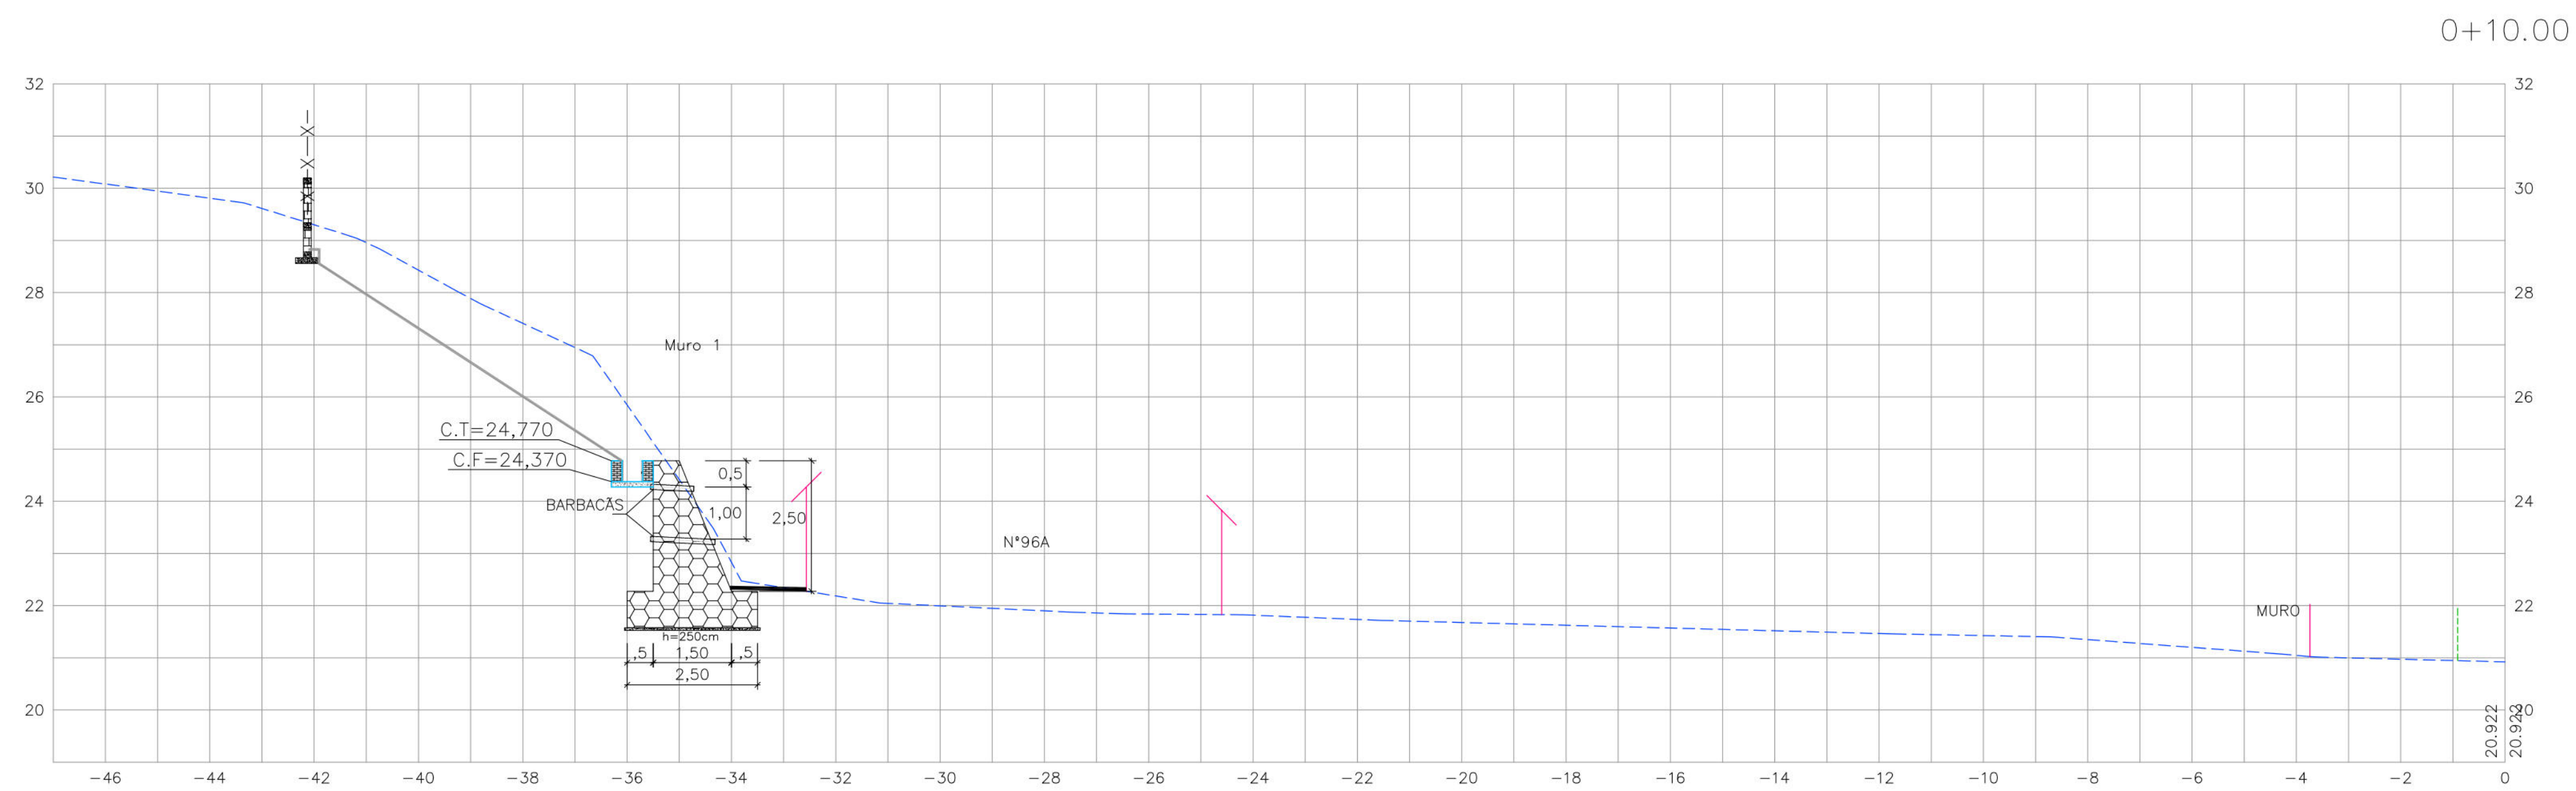

- CONVENÇÕES
- EDIFICAÇÃO
 - GREIDE EXISTENTE
 - MEIO-FIO EXISTENTE
 - CERCA
 - CANALETA EXISTENTE
 - MURO DE ARRIMO PROJETADO
 - TELA ARGAMASSADA
 - PASSEIO PROJETADO
 - CANALETA SEM TAMPA PROJETADA
 - CANALETA COM TAMPA PROJETADA
 - MURETA DE PROTEÇÃO PROJETADA

PROPRIETÁRIO: EMPRESA DE URBANIZAÇÃO DO RECIFE - URB

PROJETO:

CONSTRUÇÃO:

PREFEITURA DA CIDADE DO RECIFE
SECRETARIA DE CONTROLE, DESENVOLVIMENTO URBANO E OBRAS
EMPRESA DE URBANIZAÇÃO DO RECIFE - URB

DIRETORIA DE PLANEJAMENTO E PROJETOS
CONCEIÇÃO LAFIETE
GERENTE GERAL DE PROJETOS DE INFRAESTRUTURA
GEISE ZANGON

PROJETO
ESTABILIZAÇÃO DE TALUDES DO PAC 2 - CONTENÇÃO DE ENCOSTAS

SITUAÇÃO:
RUA 1ª TRAVESSA SOLDADO VIRGILIO LÚCIO DO N°129C AO N°138 COM A RUA PROF. MARIO NEVES
BATISTA DO N°16 AO N°116, IBURA - COHAB - SETOR: LET-18



PRANCHAS	ETAPA	DATA
02/07	PROJETO EXECUTIVO	MARÇO/2016

CONTROLE	ESCALA	REFERÊNCIA
SEÇÕES TRANSVERSAIS	HOR:1/100 E VER:1/100	

RESPONSÁVEL TÉCNICO	CREA	DIGITALIZAÇÃO
ROBERTO LEMOS MUNIZ - ENG° CIVIL		

GEO SISTEMAS
Engenharia & Planejamento

Fone/Fax:
e-mail:
C.N.P.J.:

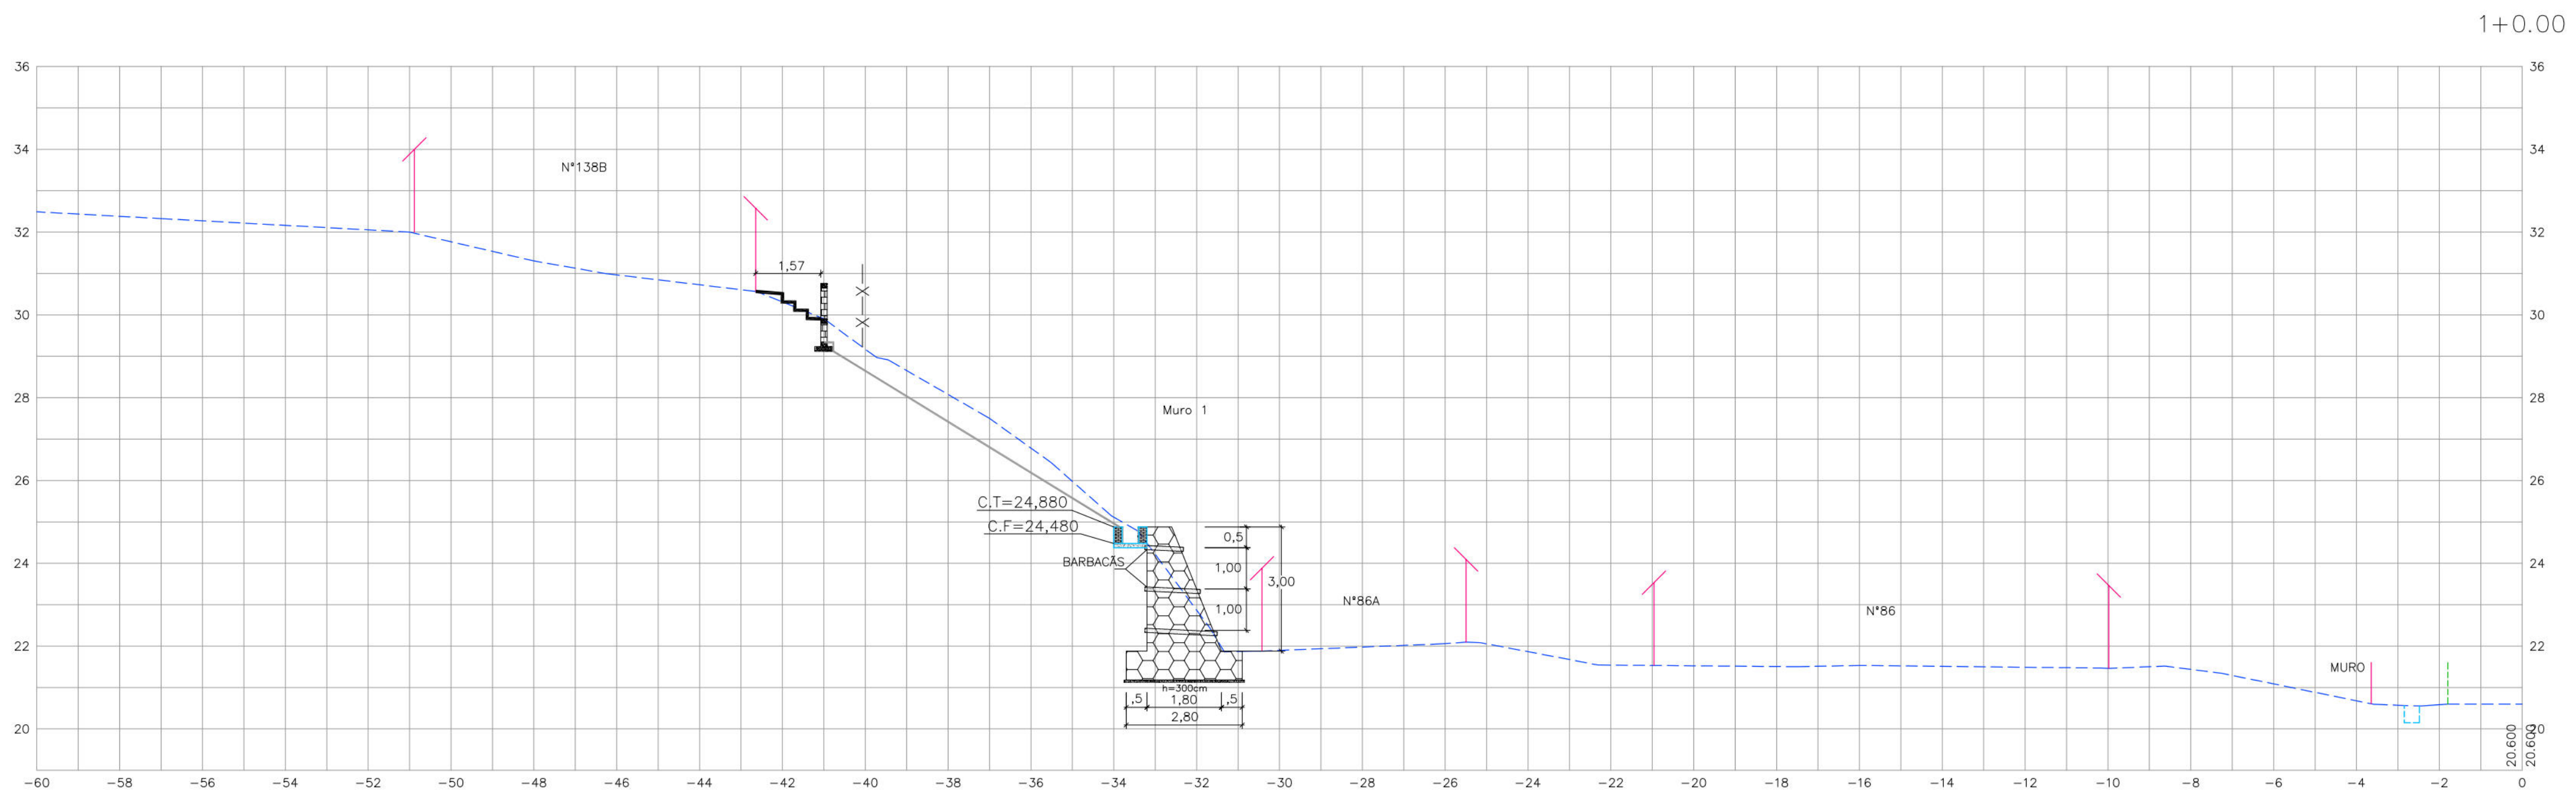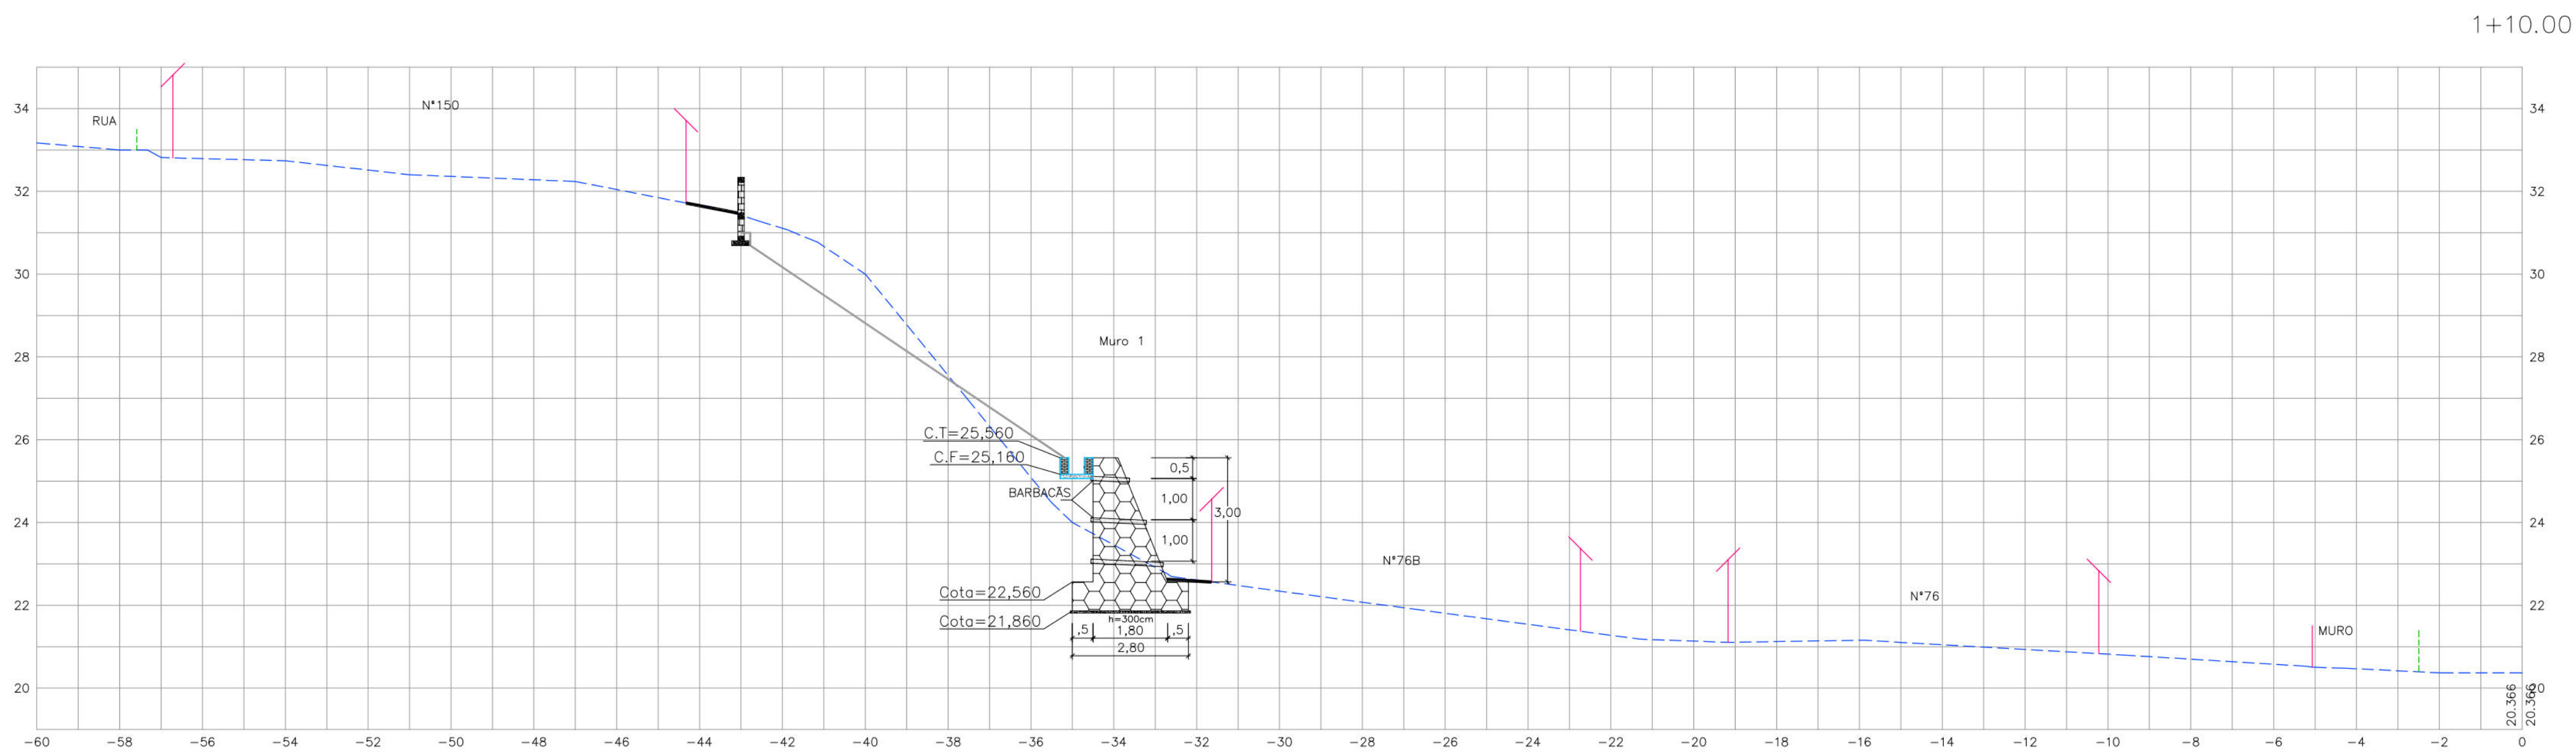

- CONVENÇÕES
- EDIFICAÇÃO
 - GREIDE EXISTENTE
 - MEIO-FIO EXISTENTE
 - CANAleta EXISTENTE
 - MURO DE ARRIMO PROJETADO
 - TELA ARGAMASSADA
 - PASSEIO PROJETADO
 - CANAleta SEM TAMPA PROJETADA
 - MURETA DE PROTEÇÃO PROJETADA

PROPRIETÁRIO: EMPRESA DE URBANIZAÇÃO DO RECIFE - URB

PROJETO:

CONSTRUÇÃO:

PREFEITURA DA CIDADE DO RECIFE
SECRETARIA DE CONTROLE, DESENVOLVIMENTO URBANO E OBRAS
EMPRESA DE URBANIZAÇÃO DO RECIFE - URB

DIRETORIA DE PLANEJAMENTO E PROJETOS
CONCEIÇÃO LAFIETE
GERENTE GERAL DE PROJETOS DE INFRAESTRUTURA
GEISE ZANON
PROJETO

ESTABILIZAÇÃO DE TALUDES DO PAC 2 - CONTENÇÃO DE ENCOSTAS

SITUAÇÃO:
RUA 1ª TRAVESSA SOLDADO VIRGILIO LÚCIO DO N°129C AO N°138 COM A RUA PROF. MARIO NEVES
BATISTA DO N°16 AO N°116, IBURA - COHAB - SETOR: LET-18


PRONCHIA: 03/07
ETAPA: PROJETO EXECUTIVO
DATA: MARÇO/2016

CONTEÚDO: SEÇÕES TRANSVERSAIS
HÓR.:1/100 E VER.:1/100
REFERÊNCIA:


RESPONSÁVEL TÉCNICO:
ROBERTO LEMOS MUNIZ - ENG° CIVIL - CREA
DIGITALIZAÇÃO:

GEO SISTEMAS
Engenharia & Planejamento




Fone/Fax:
e-mail:
C.N.P.J.:

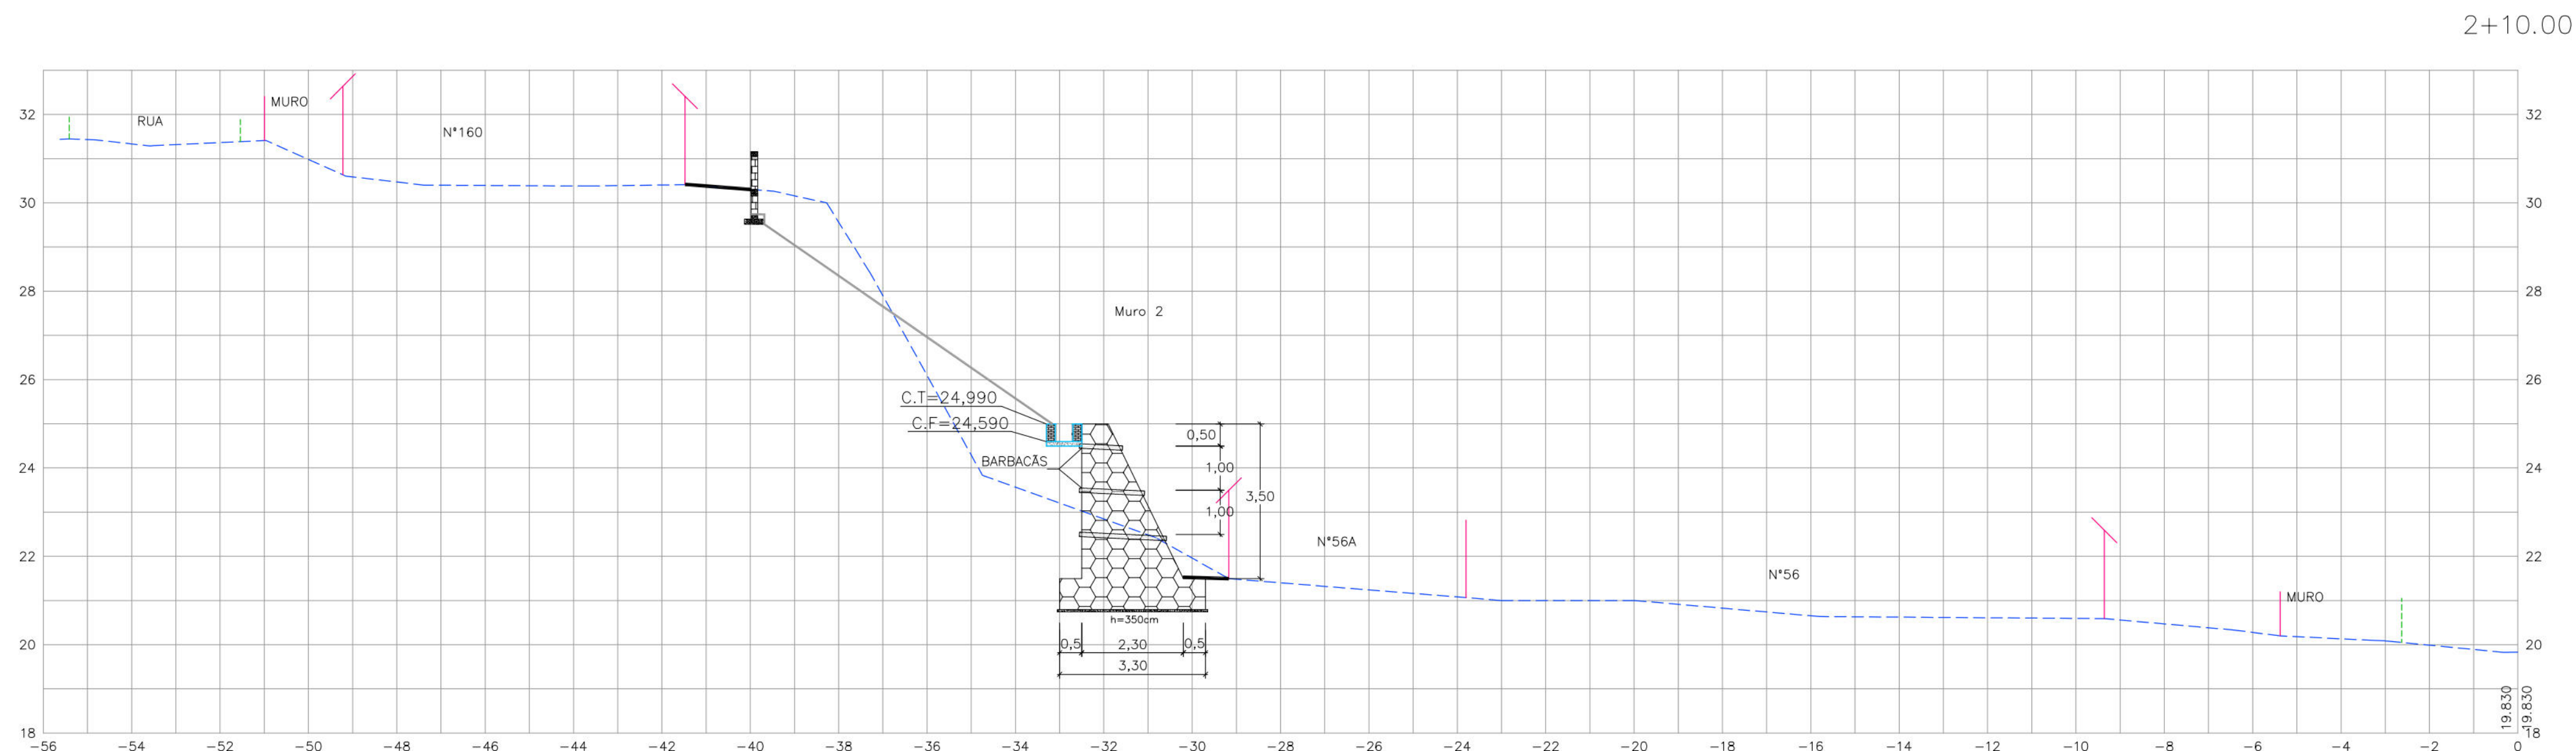

- CONVENÇÕES
- EDIFICAÇÃO
 - GREIDE EXISTENTE
 - MEIO-FIO EXISTENTE
 - MURO DE ARRIMO PROJETADO
 - TELA ARGAMASSADA
 - PASSEIO PROJETADO
 - CANALETA SEM TAMPA PROJETADA
 - MURETA DE PROTEÇÃO PROJETADA

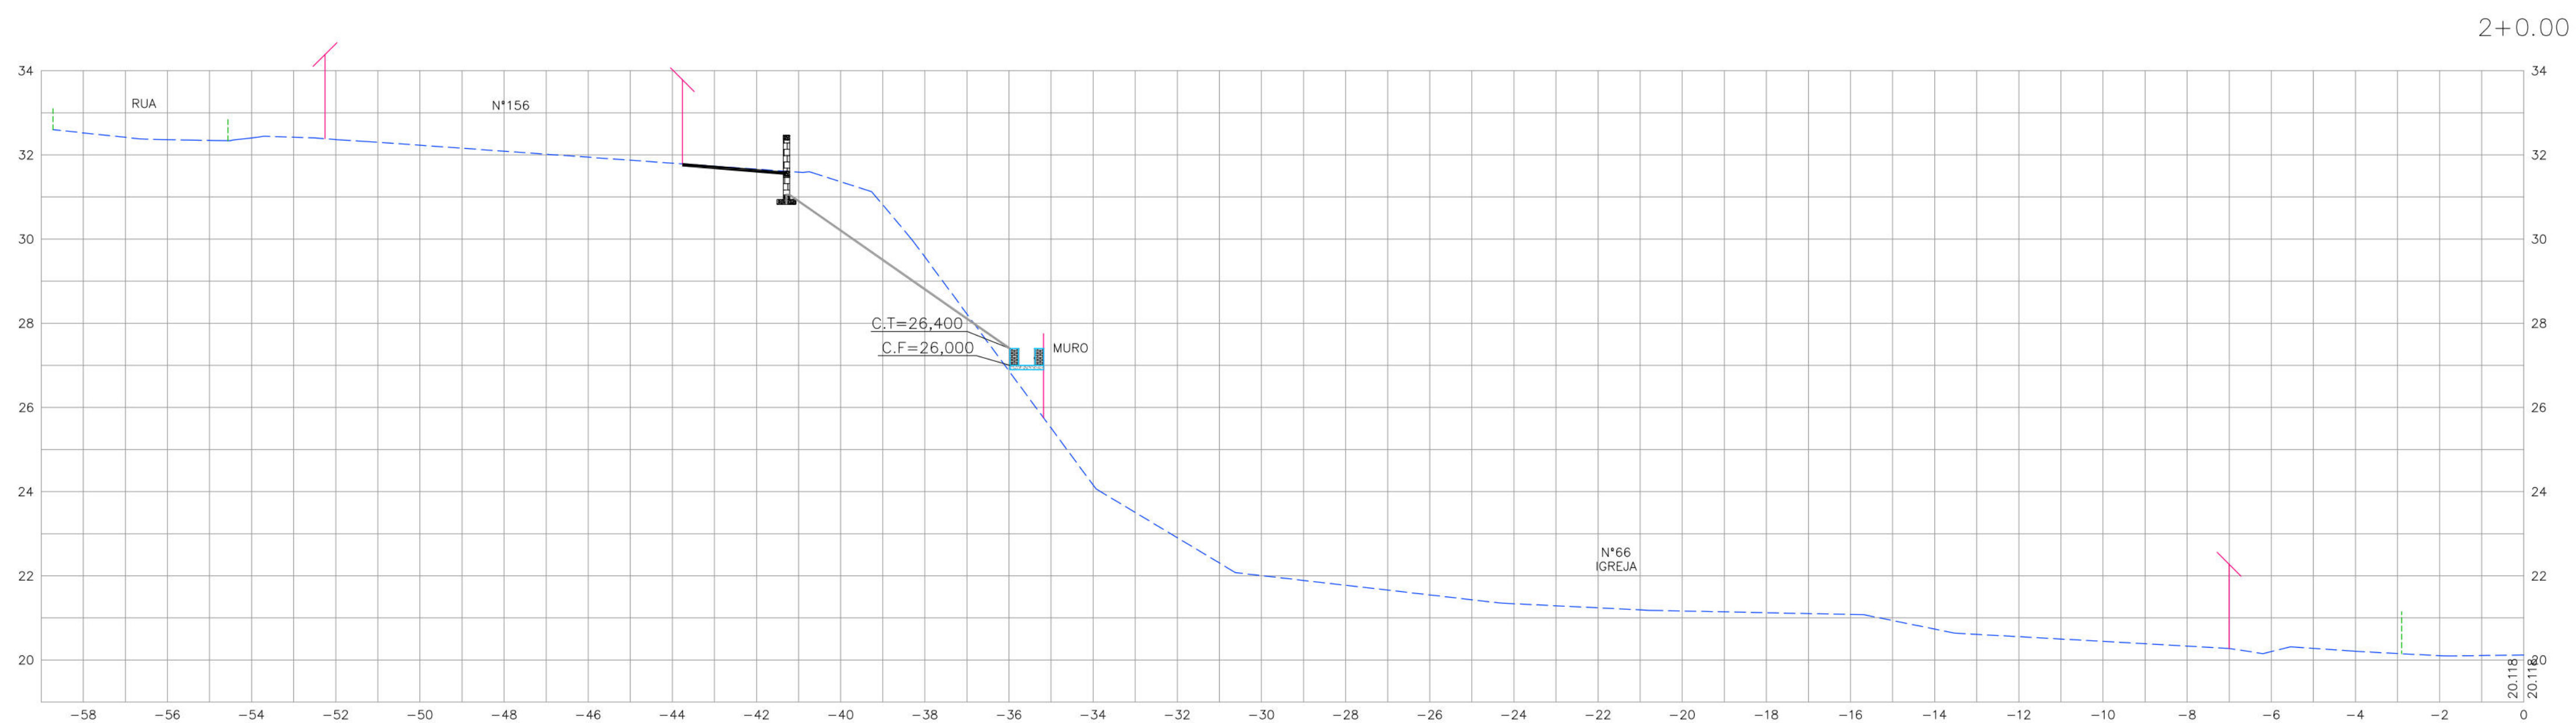

PROPRIETÁRIO: EMPRESA DE URBANIZAÇÃO DO RECIFE - URB
PROJETO:
CONSTRUÇÃO:
PREFEITURA DA CIDADE DO RECIFE SECRETARIA DE CONTROLE, DESENVOLVIMENTO URBANO E OBRAS EMPRESA DE URBANIZAÇÃO DO RECIFE - URB
DIRETORIA DE PLANEJAMENTO E PROJETOS CONCEIÇÃO LAFIETE GERENTE GERAL DE PROJETOS DE INFRAESTRUTURA GEISE ZANON
PROJETO ESTABILIZAÇÃO DE TALUDES DO PAC 2 - CONTENÇÃO DE ENCOSTAS
SITUAÇÃO RUA: 1ª TRAVESSA SOLDADO VIRGILIO LÓCIO DO N°129C AO N°138 COM A RUA PROF. MARIO NEVES BATISTA DO N°16 AO N°116, IBURA - COHAB - SETOR: LET-18
PRONCHIA 04/07
ETAPA PROJETO EXECUTIVO
DATA MARÇO/2016
CONTEÚDO SEÇÕES TRANSVERSAIS
ESCALA HÓR.:1/100 E VER.:1/100
REFERÊNCIA
RESPONSÁVEL TÉCNICO ROBERTO LEMOS MUNIZ - ENG° CIVIL - CREA
DIGITALIZAÇÃO
Engenharia & Planejamento Fone/Fax: e-mail: C.N.P.J.:

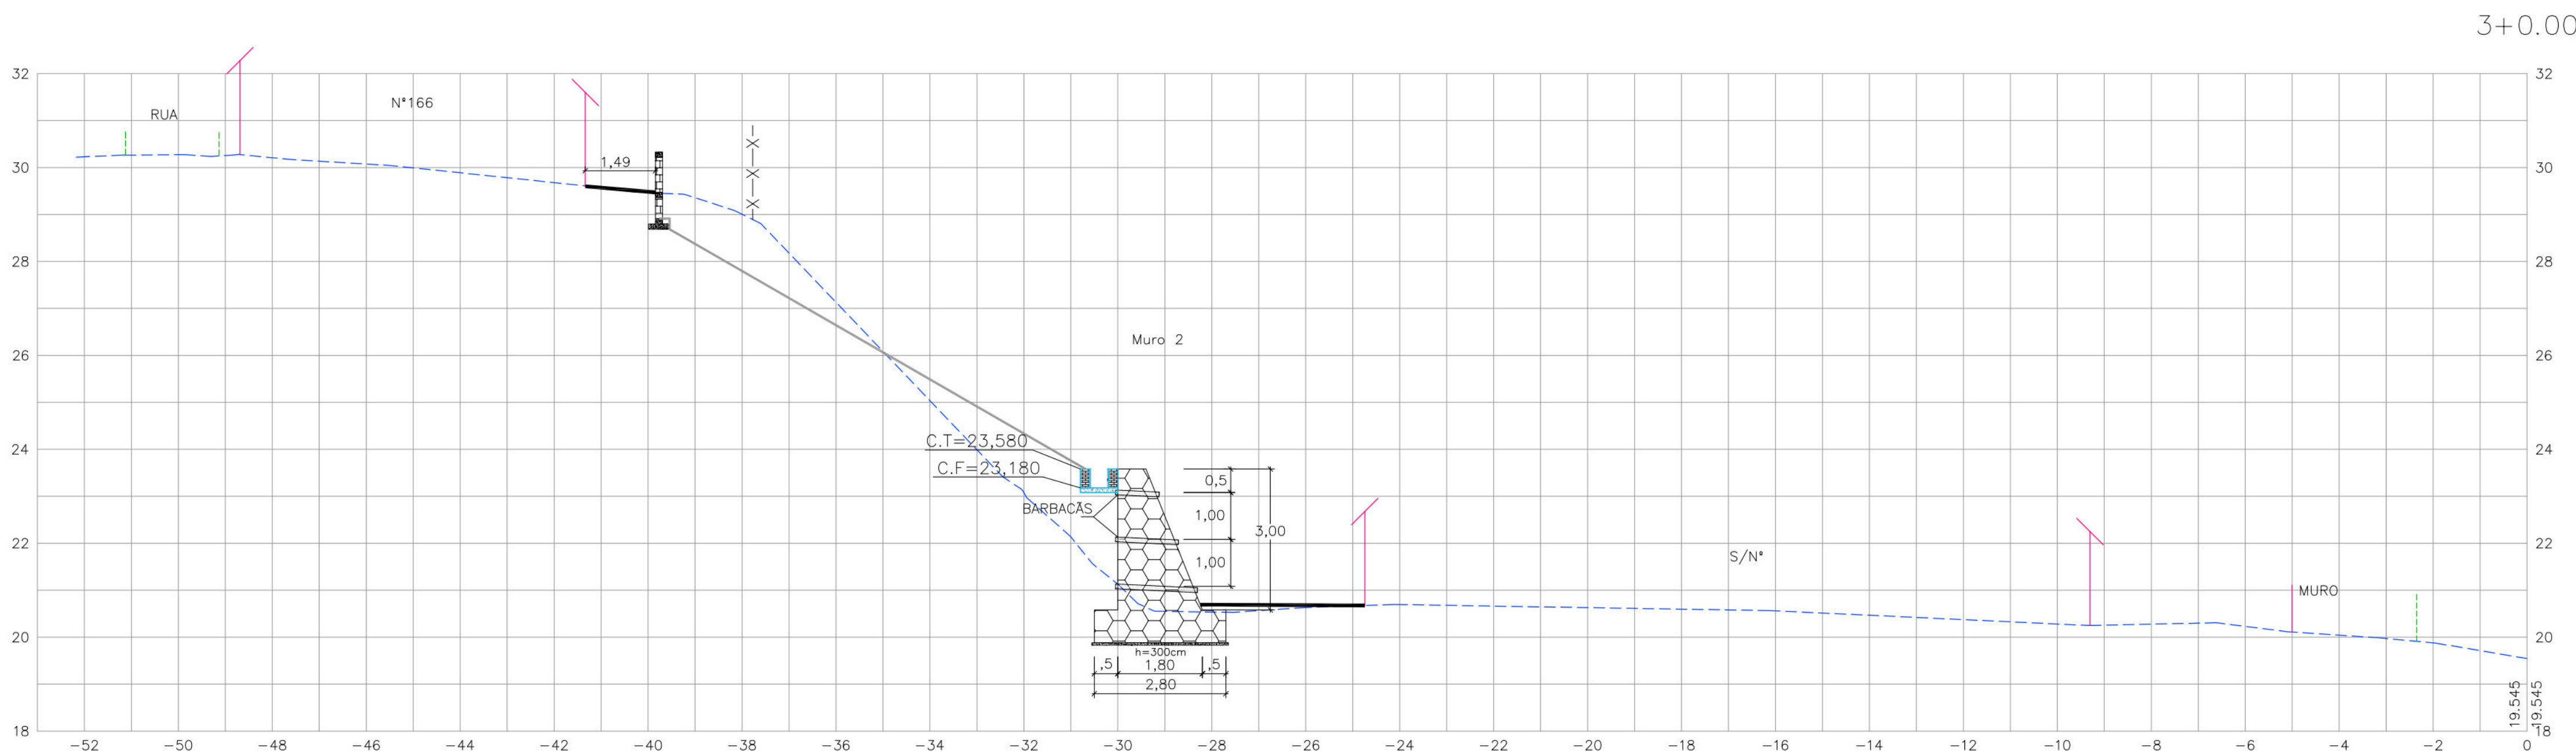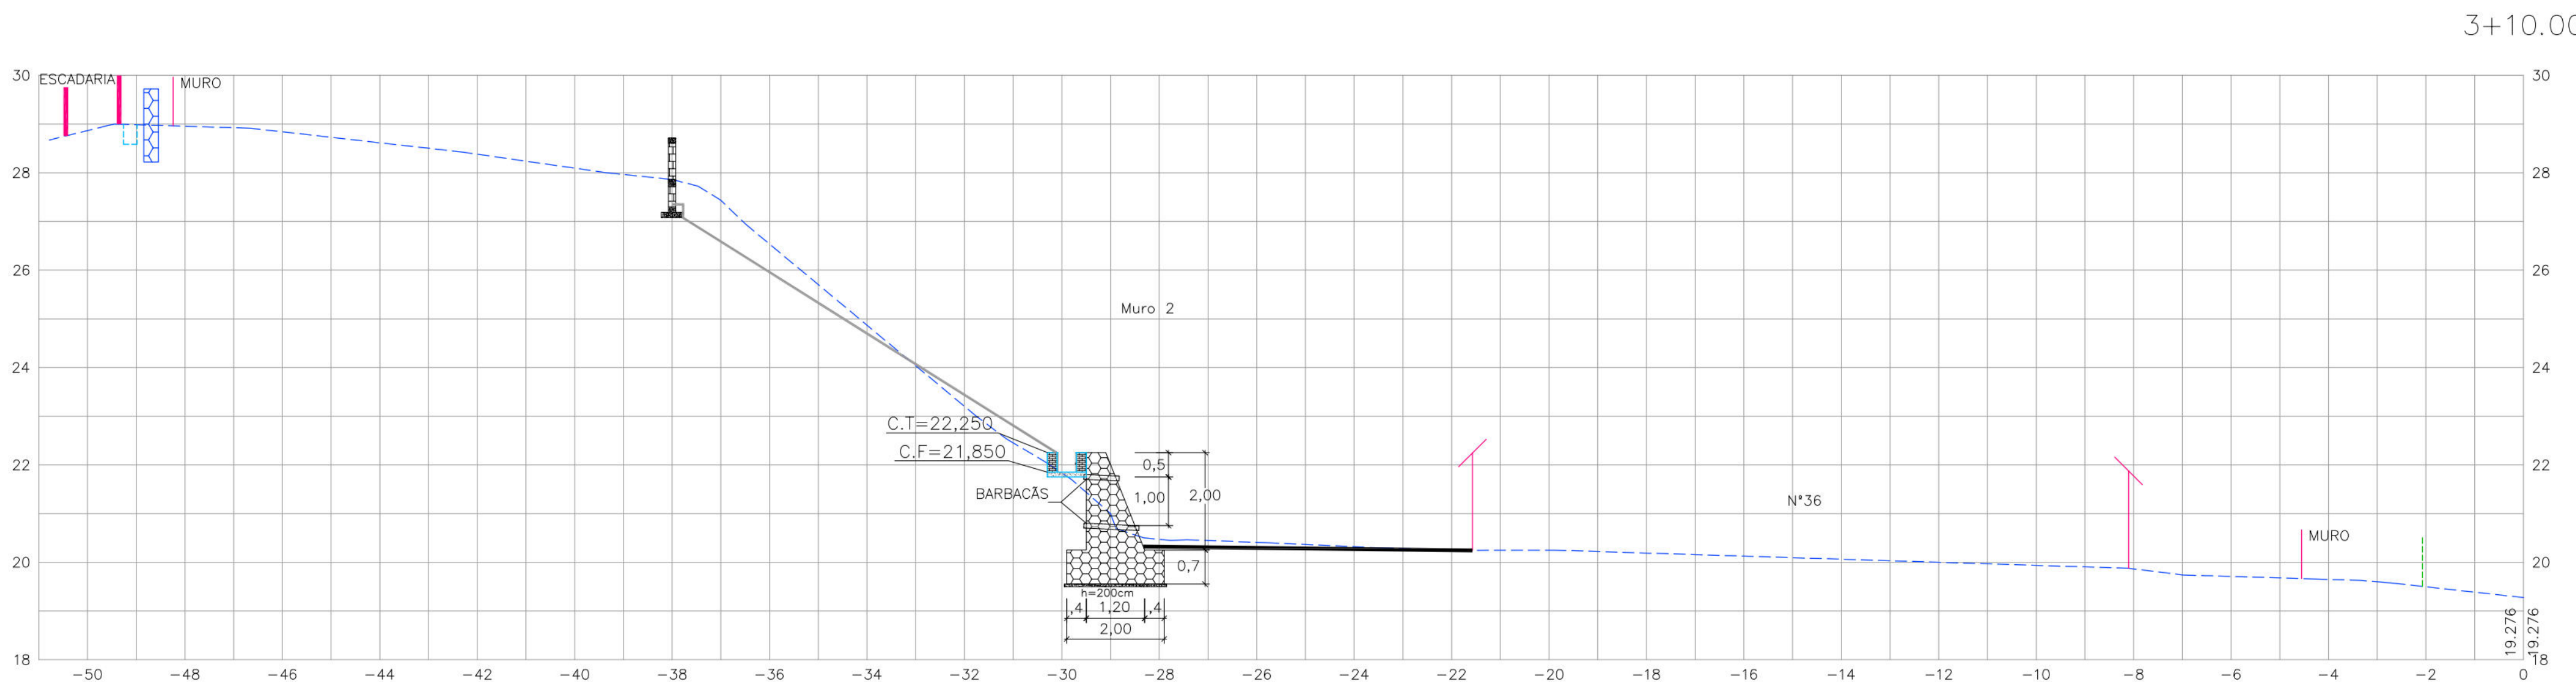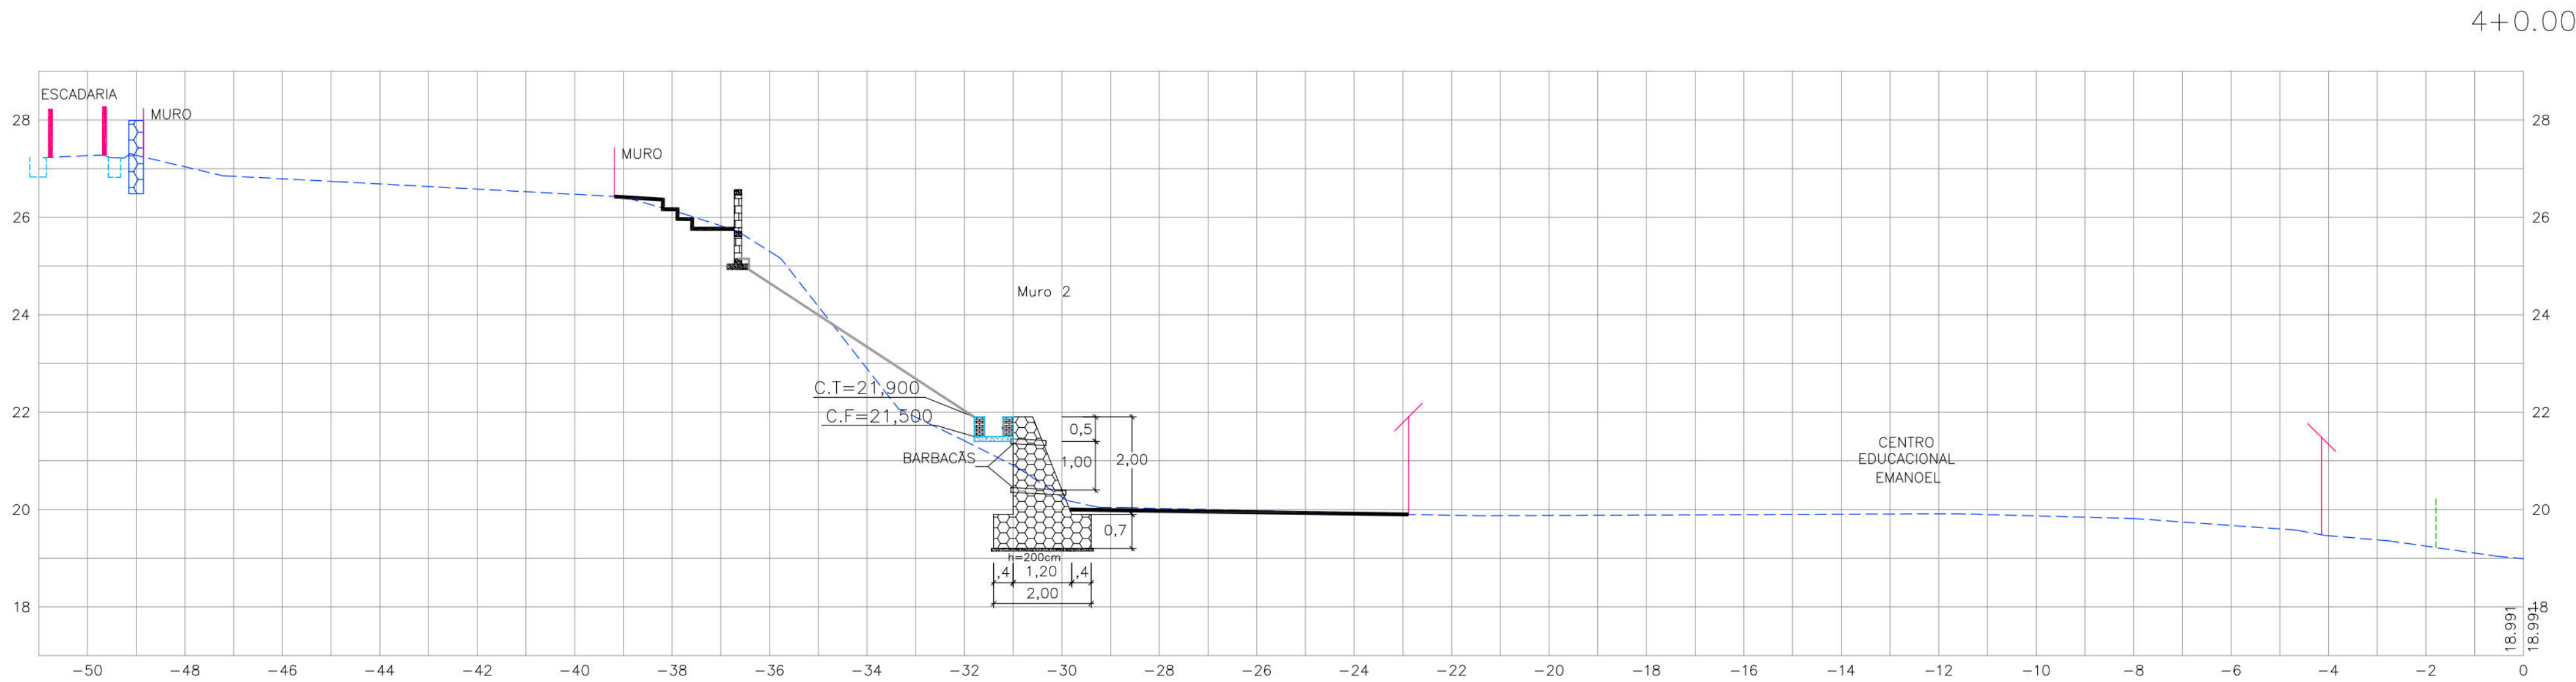

- CONVENÇÕES
- EDIFICAÇÃO
 - GREIDE EXISTENTE
 - MEIO-FIO EXISTENTE
 - CERCA
 - CANALETA EXISTENTE
 - MURO DE ARRIMO EXISTENTE
 - MURO DE ARRIMO PROJETADO
 - TELA ARGAMASSADA
 - PASSEIO PROJETADO
 - CANALETA SEM TAMPA PROJETADA
 - MURETA DE PROTEÇÃO PROJETADA

PROPRIETÁRIO: EMPRESA DE URBANIZAÇÃO DO RECIFE - URB

PROJETO:

CONSTRUÇÃO:

PREFEITURA DA CIDADE DO RECIFE
SECRETARIA DE CONTROLE, DESENVOLVIMENTO URBANO E OBRAS
EMPRESA DE URBANIZAÇÃO DO RECIFE - URB

DIRETORA DE PLANEJAMENTO E PROJETOS
CONCEIÇÃO LAFIETE

GERENTE GERAL DE PROJETOS DE INFRAESTRUTURA
GEISE ZANON

PROJETO
ESTABILIZAÇÃO DE TALUDES DO PAC 2 - CONTENÇÃO DE ENCOSTAS

SITUAÇÃO:
RUA 1ª TRAVESSA SOLDADO VIRGILIO LÓCIO DO N°129C AO N°138 COM A RUA PROF. MARIO NEVES
BATISTA DO N°16 AO N°116, IBURA - COHAB - SETOR: LET-18





PRANCHAS
05/07
ETAPA
PROJETO EXECUTIVO
DATA
MARÇO/2016

CONTEÚDO
SEÇÕES TRANSVERSAIS
HOR.:1/100 E VER.:1/100
REFERÊNCIA

RESPONSÁVEL TÉCNICO
ROBERTO LEMOS MUNIZ - ENG° CIVIL - CREA
DIGITALIZAÇÃO

GEO SISTEMAS
Engenharia & Planejamento

Fone/Fax:
e-mail:
C.N.P.J.:

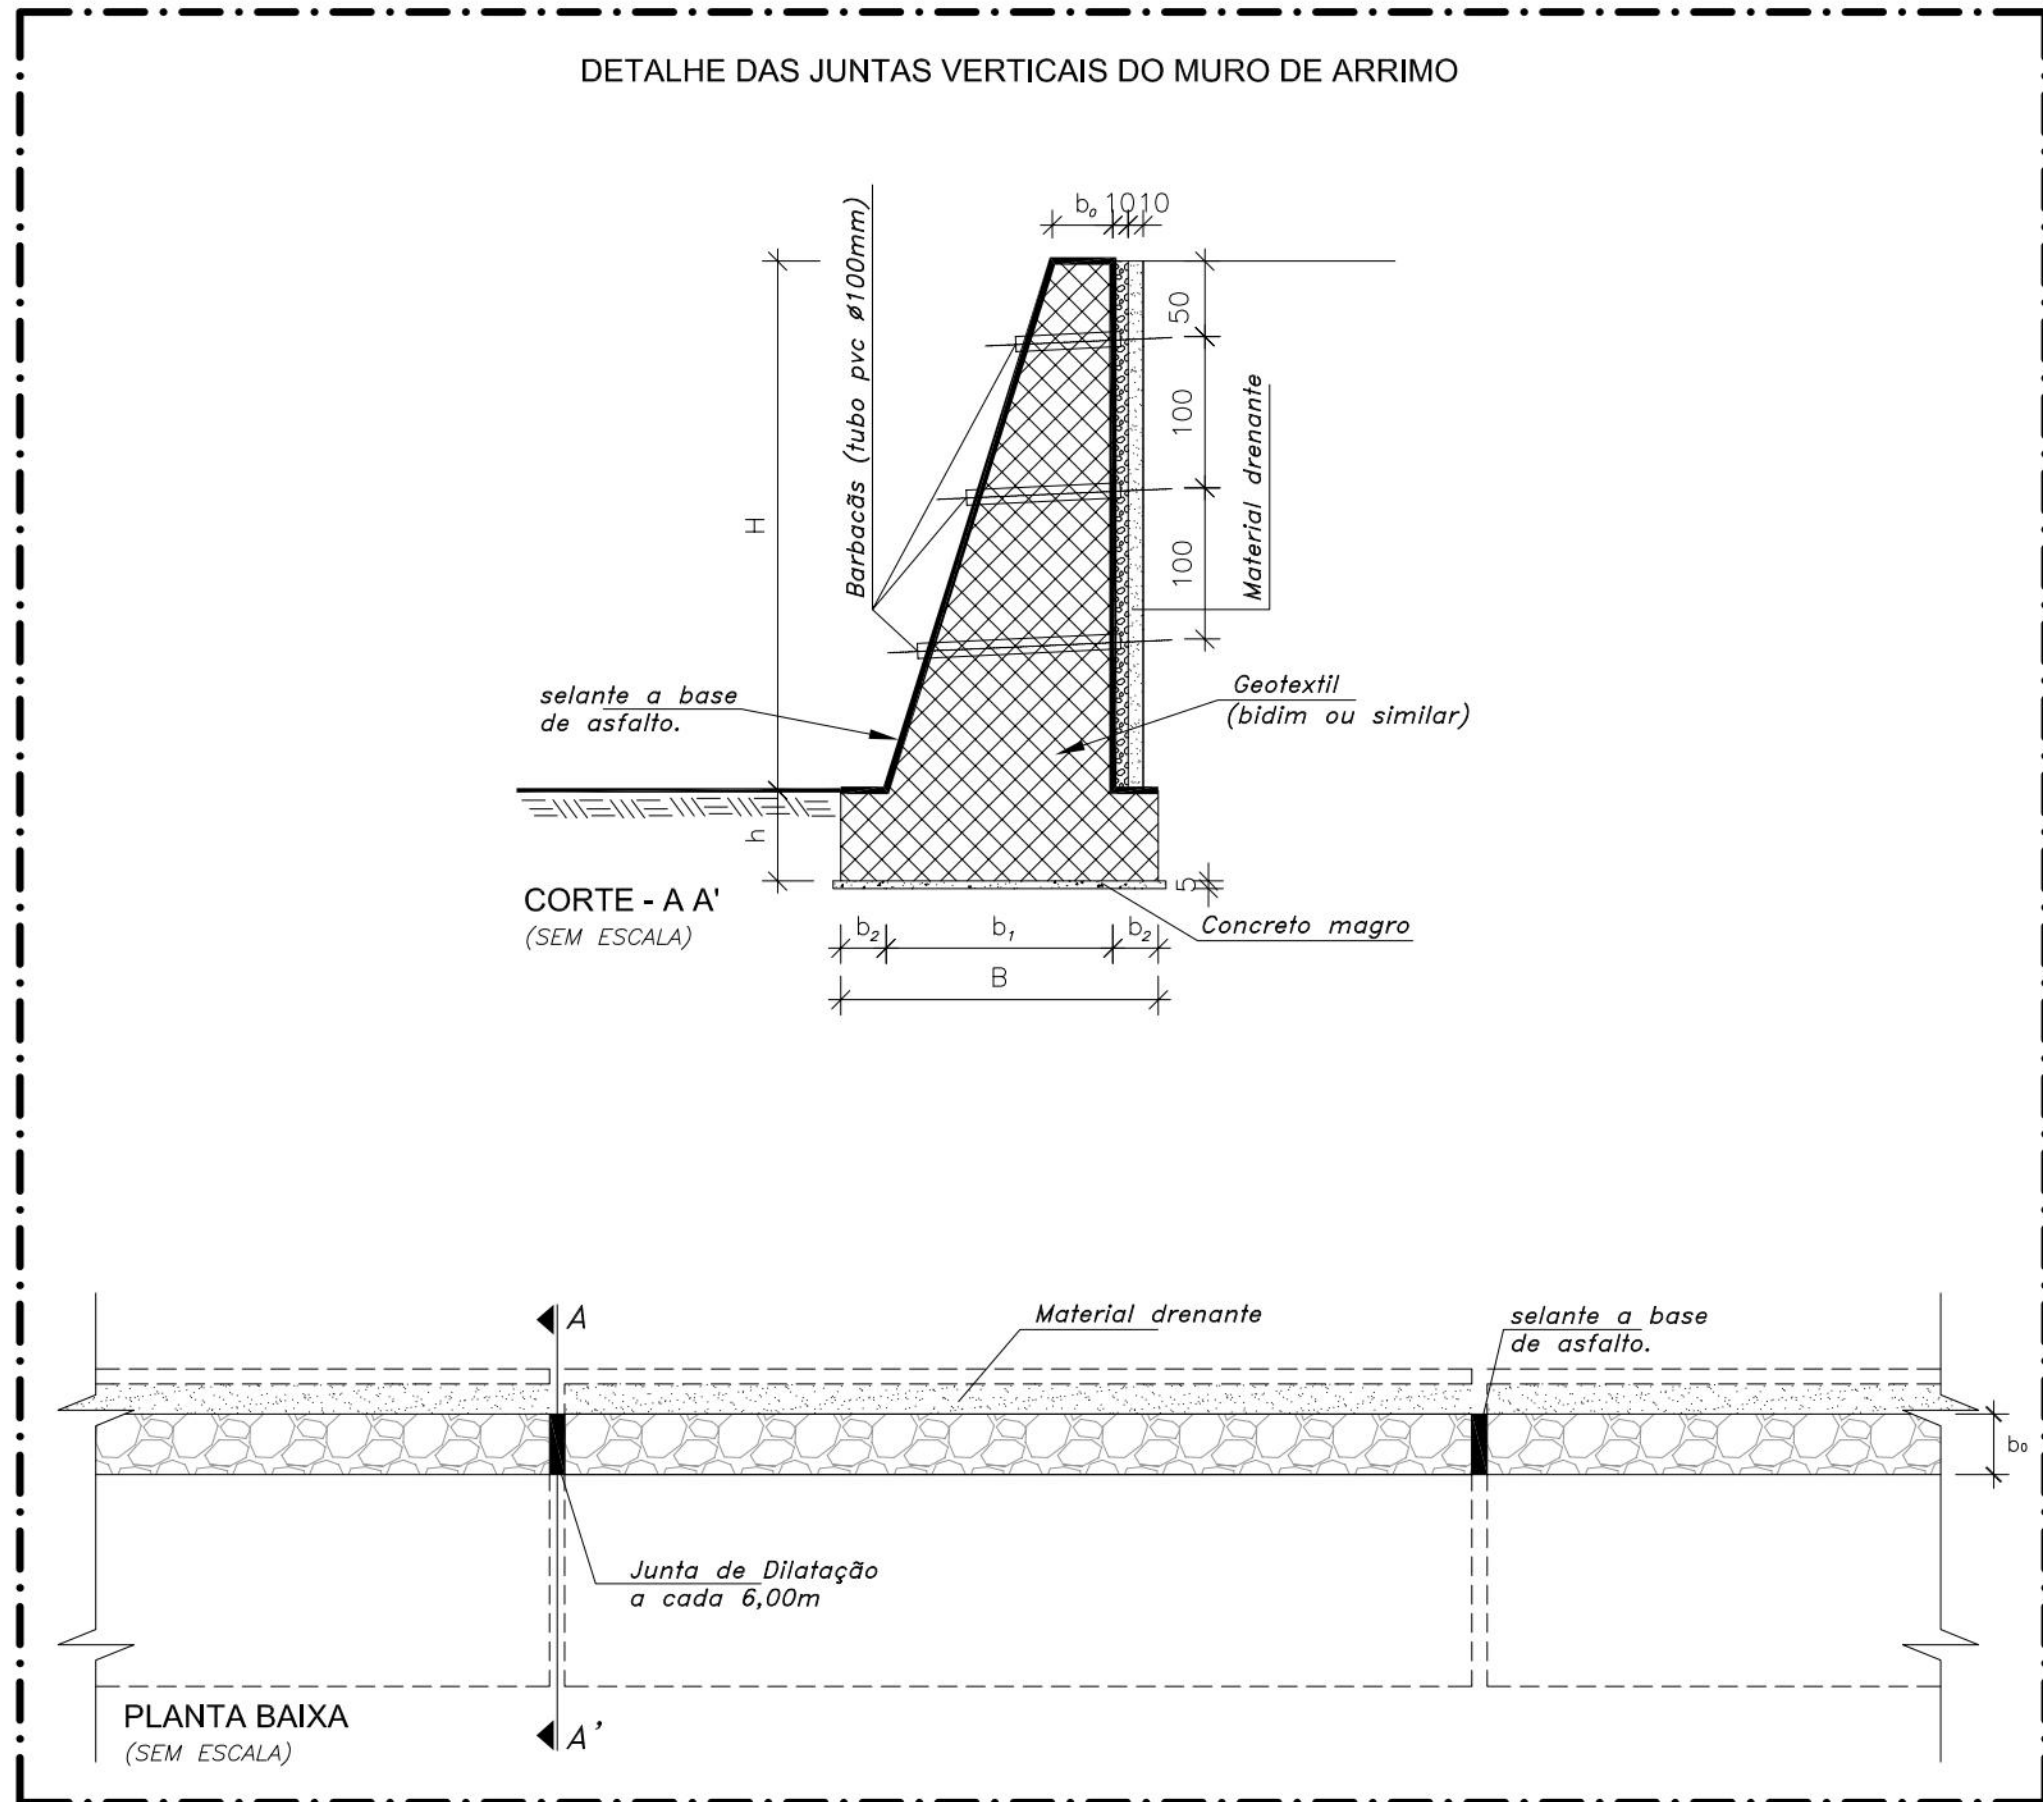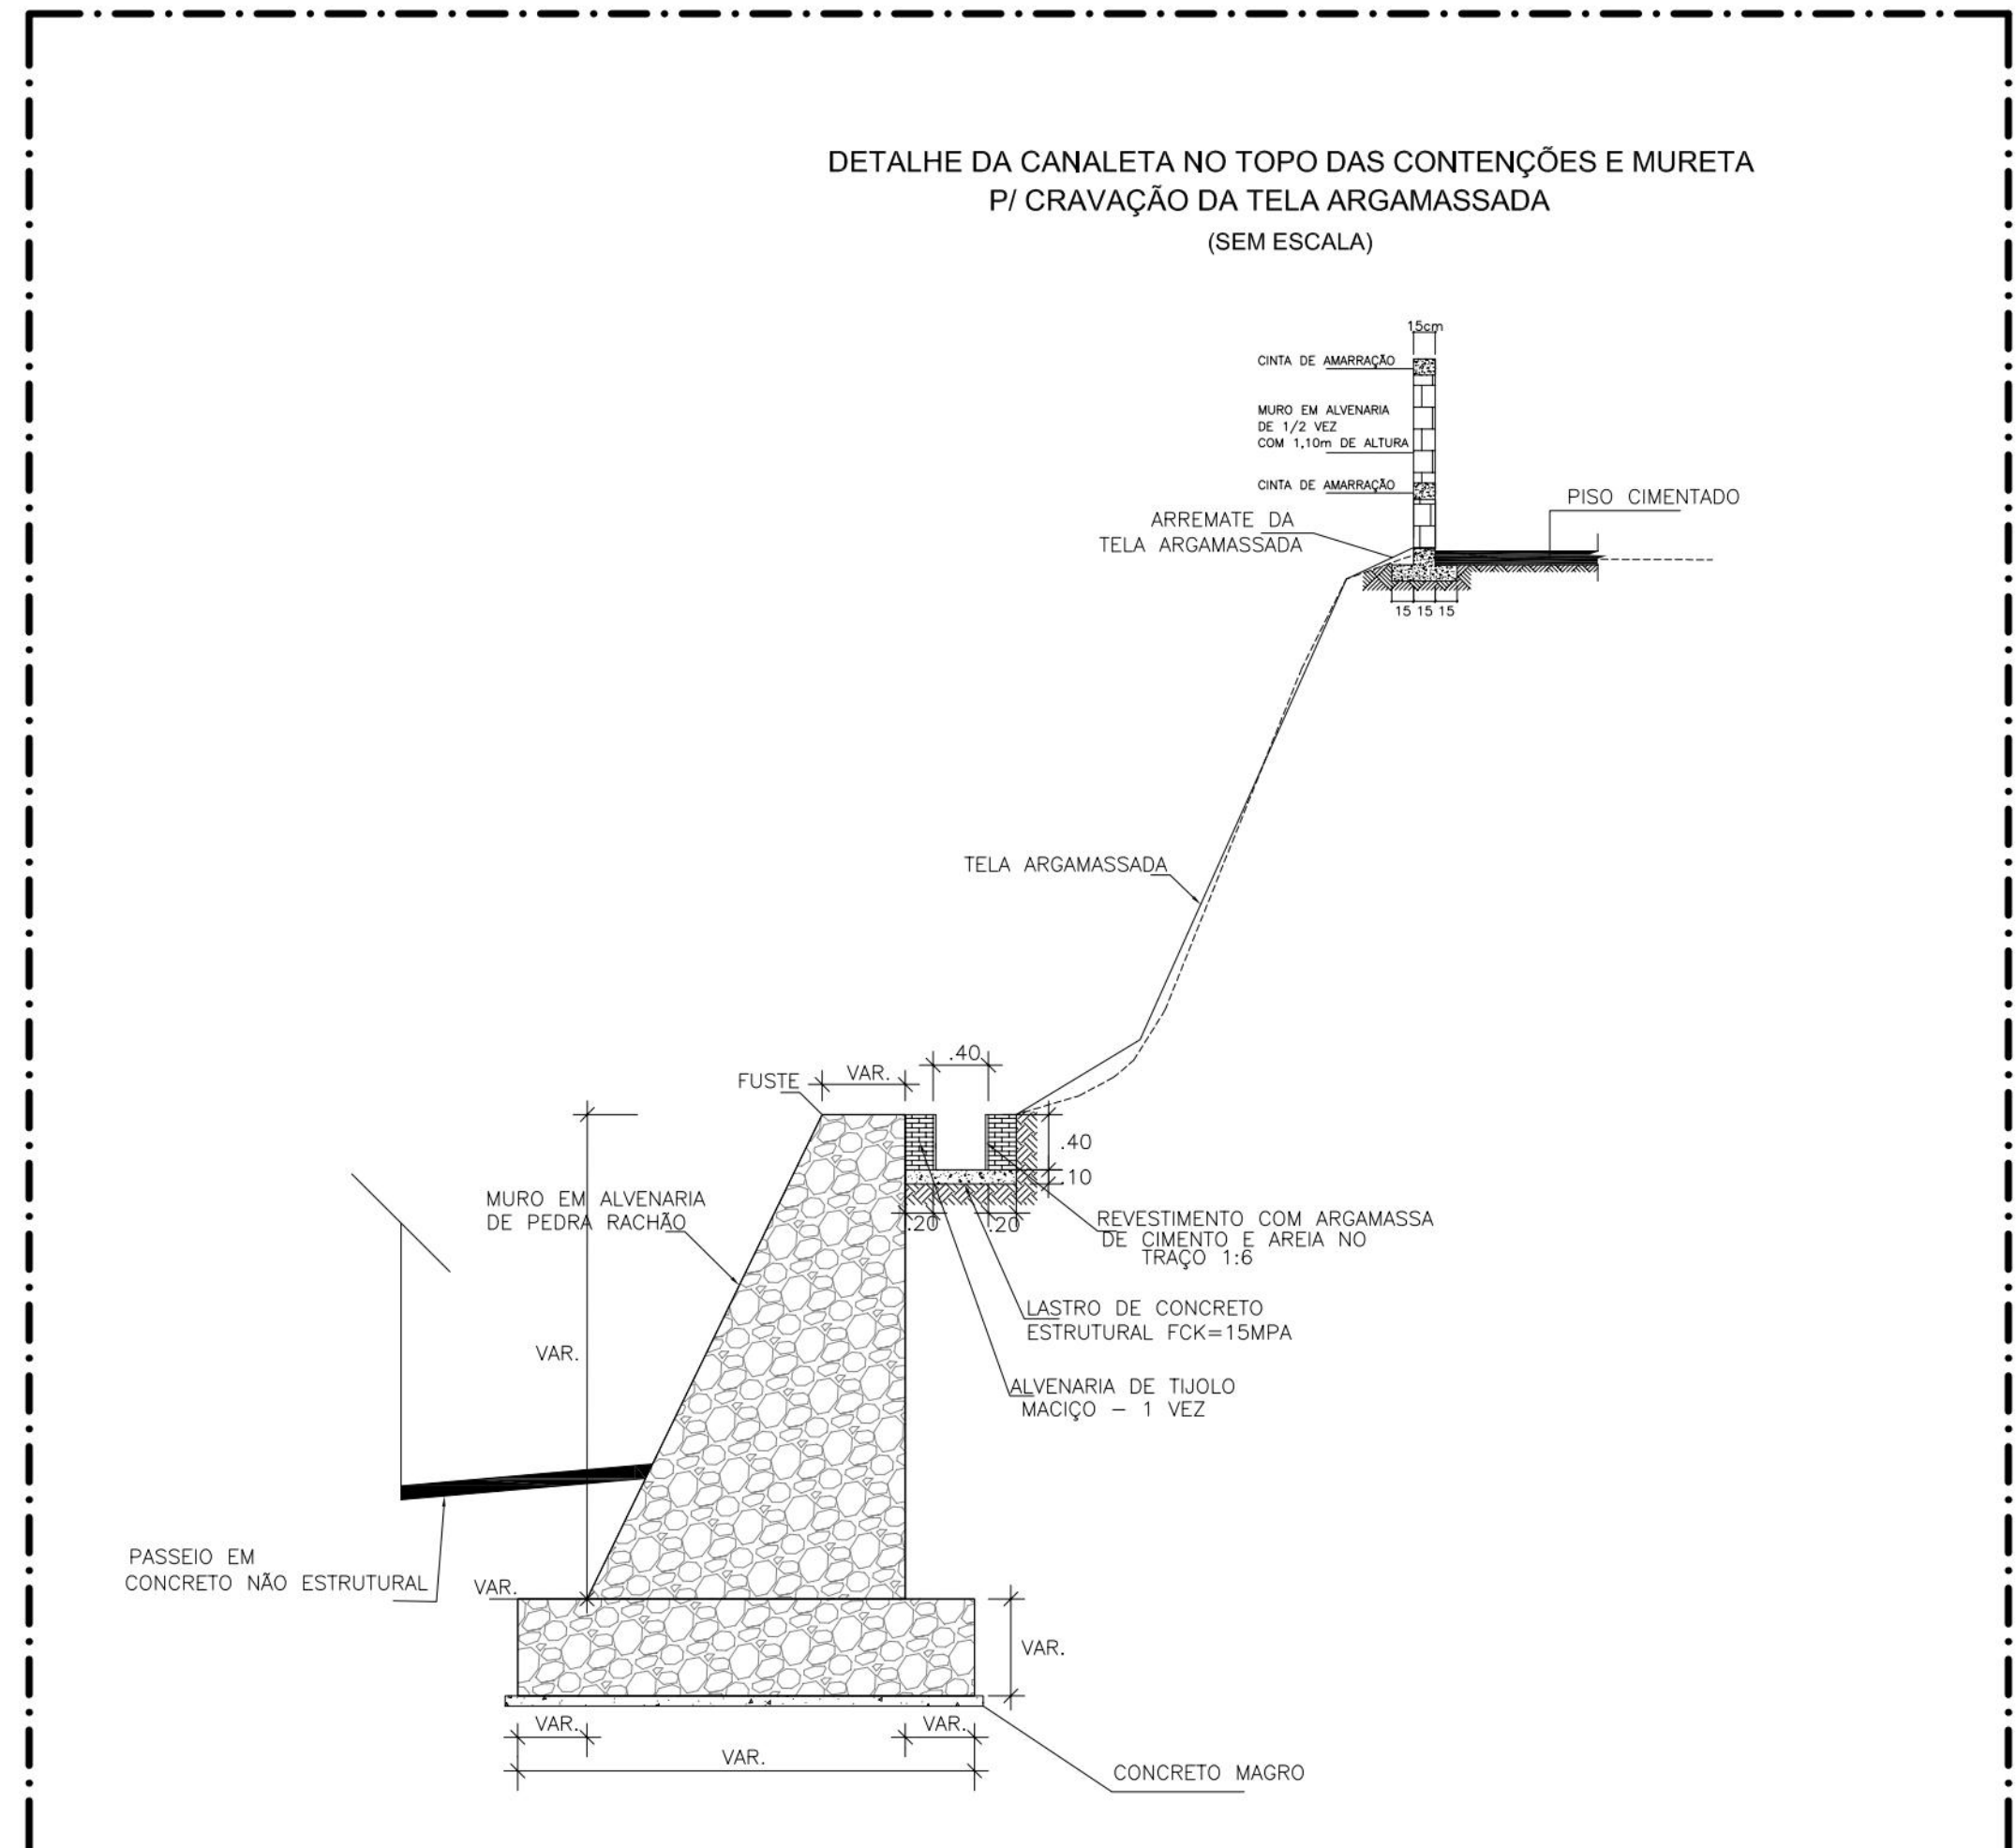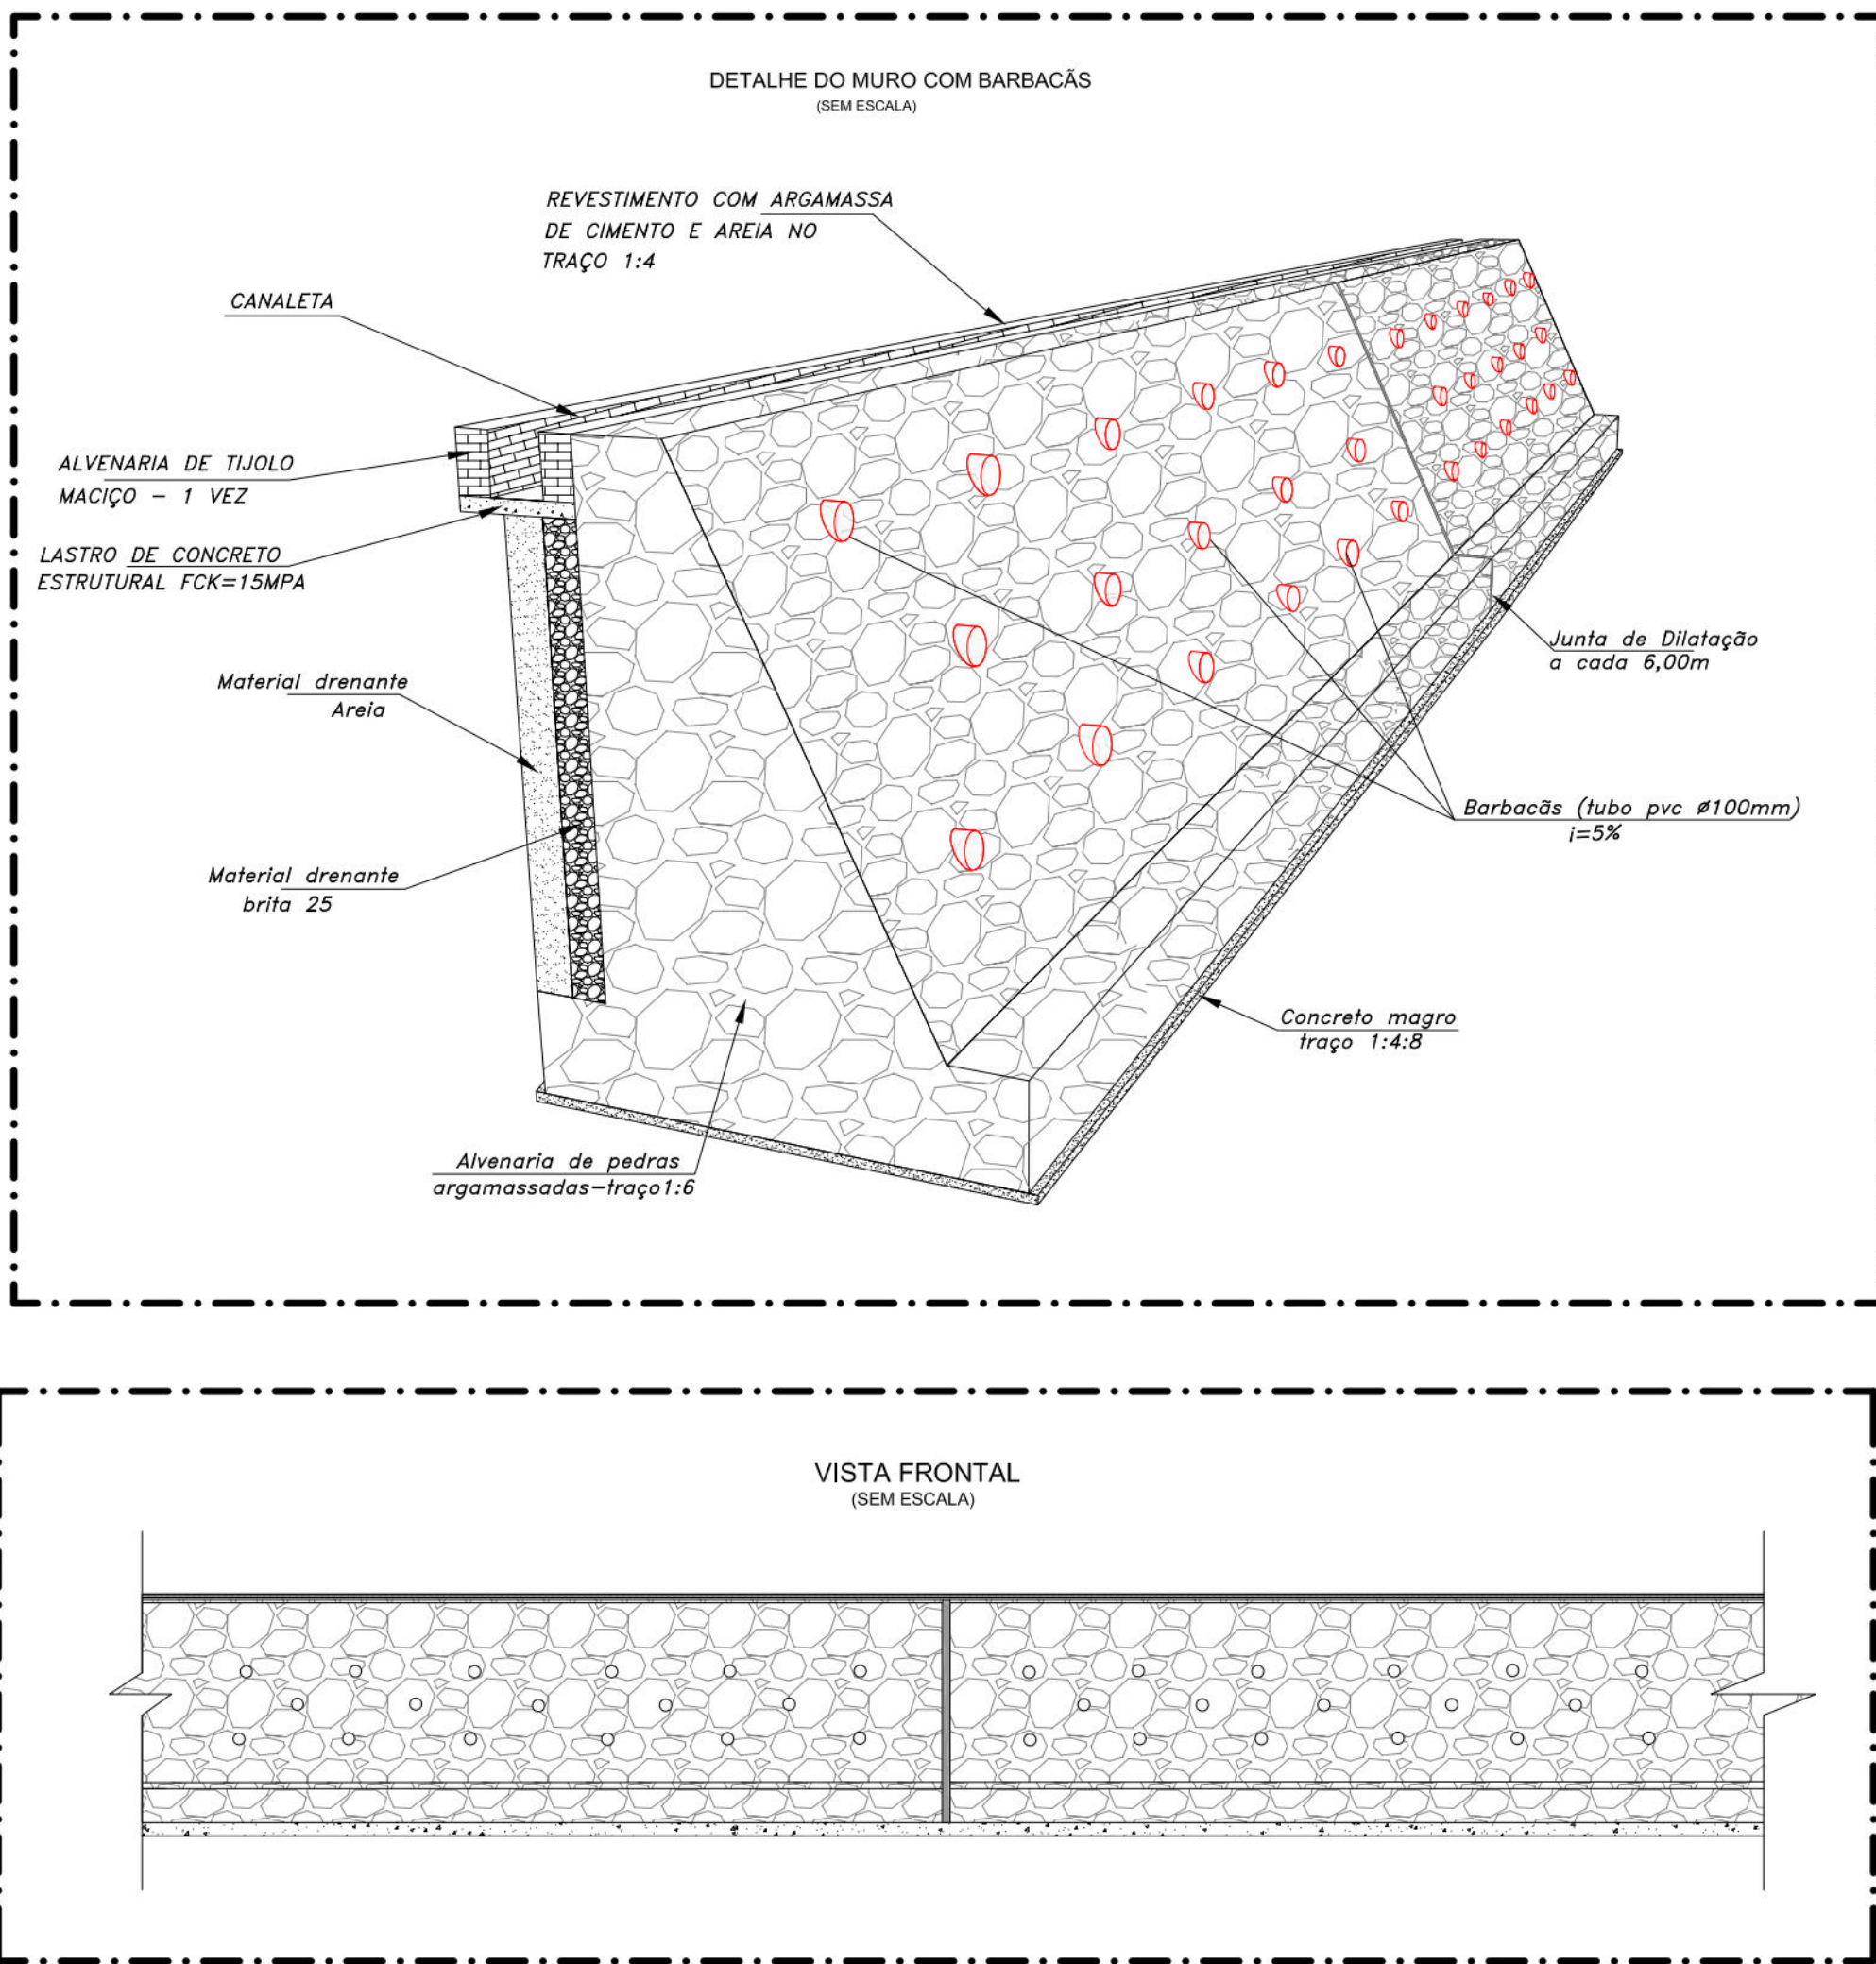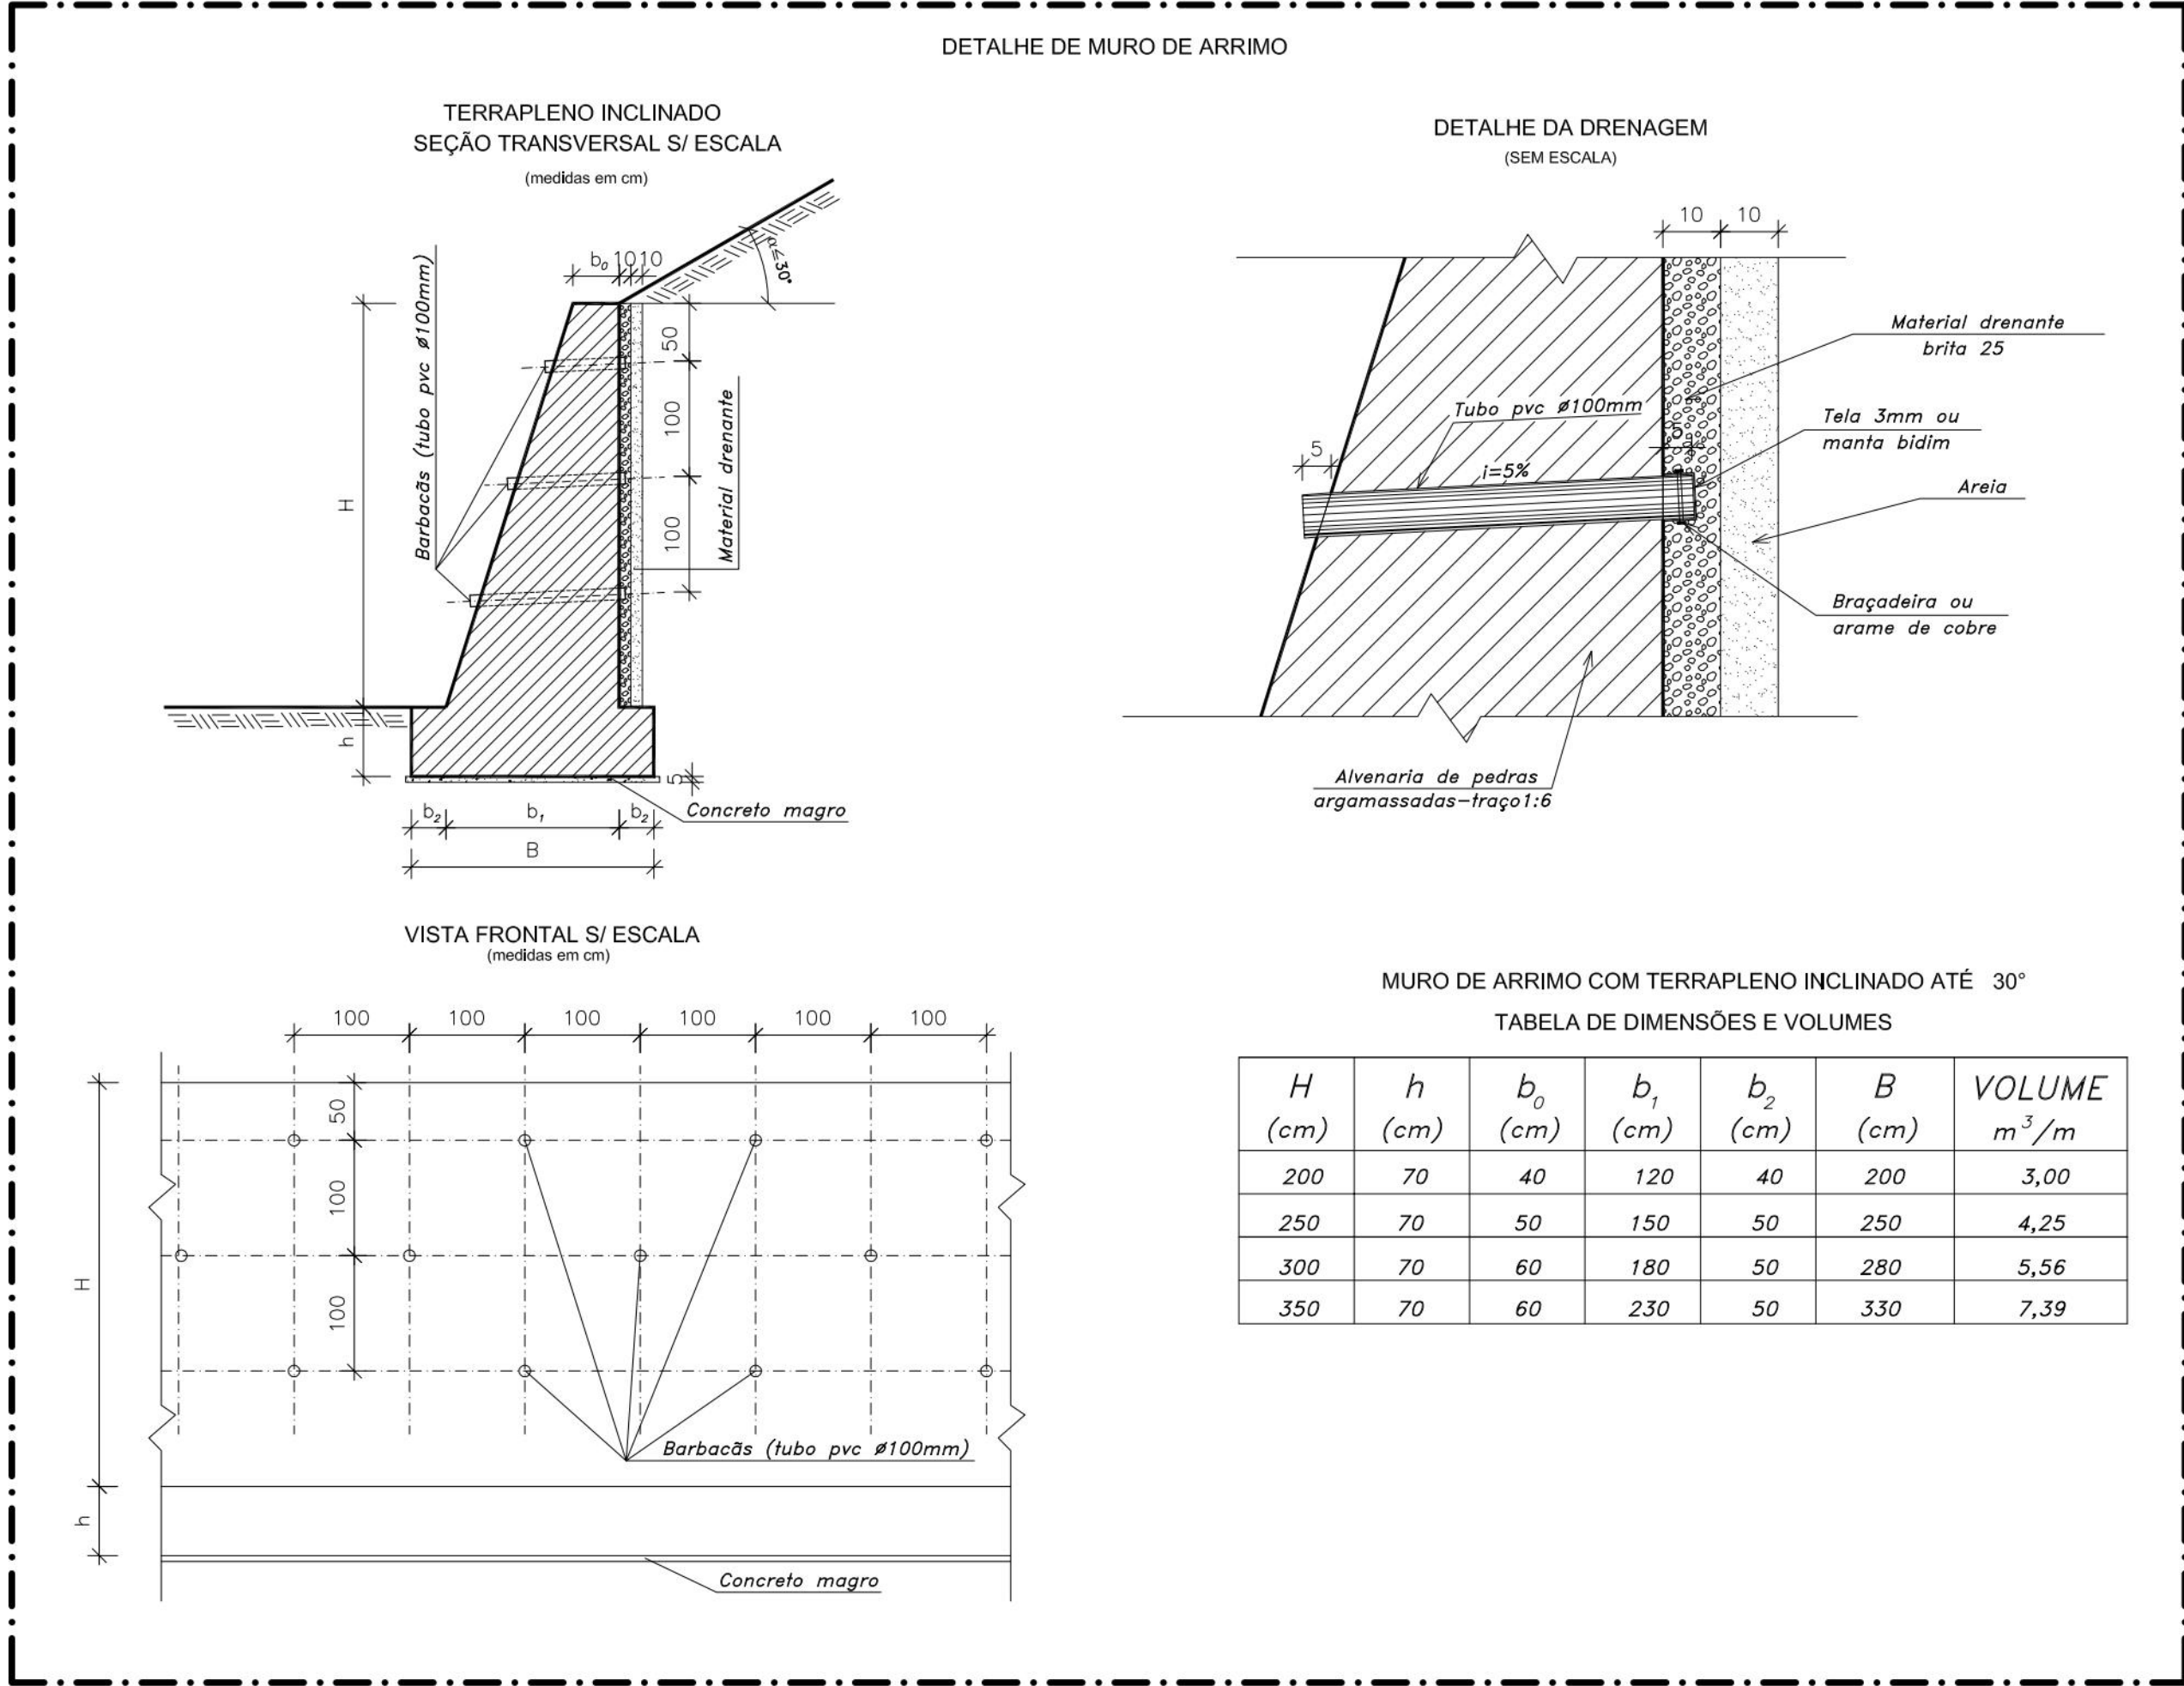

PROPRIETÁRIO: EMPRESA DE URBANIZAÇÃO DO RECIFE - URB

PROJETO:

CONSTRUÇÃO:

PREFEITURA DA CIDADE DO RECIFE
SECRETARIA DE CONTROLE, DESENVOLVIMENTO URBANO E OBRAS
EMPRESA DE URBANIZAÇÃO DO RECIFE - URB

DIRETORA DE PLANEJAMENTO E PROJETOS
CONCEIÇÃO LAFIETE

GERENTE GERAL DE PROJETOS DE INFRAESTRUTURA
GEISE ZANON

PROJETO

ESTABILIZAÇÃO DE TALUDES DO PAC 2 - CONTENÇÃO DE ENCOSTAS

SITUAÇÃO
RUA 1ª TRAVESSA SOLDADO VIRGILIO LÚCIO DO Nº129C AO Nº138 COM A RUA PROF. MARIO NEVES
BATISTA DO Nº16 AO Nº116, IBURÁ - COHAB - SETOR: LET-18

PRONCHA
06/07

ETAPA
PROJETO EXECUTIVO

DATA
MARÇO/2016

CONTEÚDO
PROJETOS TIPO

ESCALA
SEM ESCALA

REFERÊNCIA



RESPONSÁVEL TÉCNICO
ROBERTO LEMOS MUNIZ - ENGº CIVIL - CREA

DIGITALIZAÇÃO




CEP
e-mail

Fone/Fax

C.N.P.J.

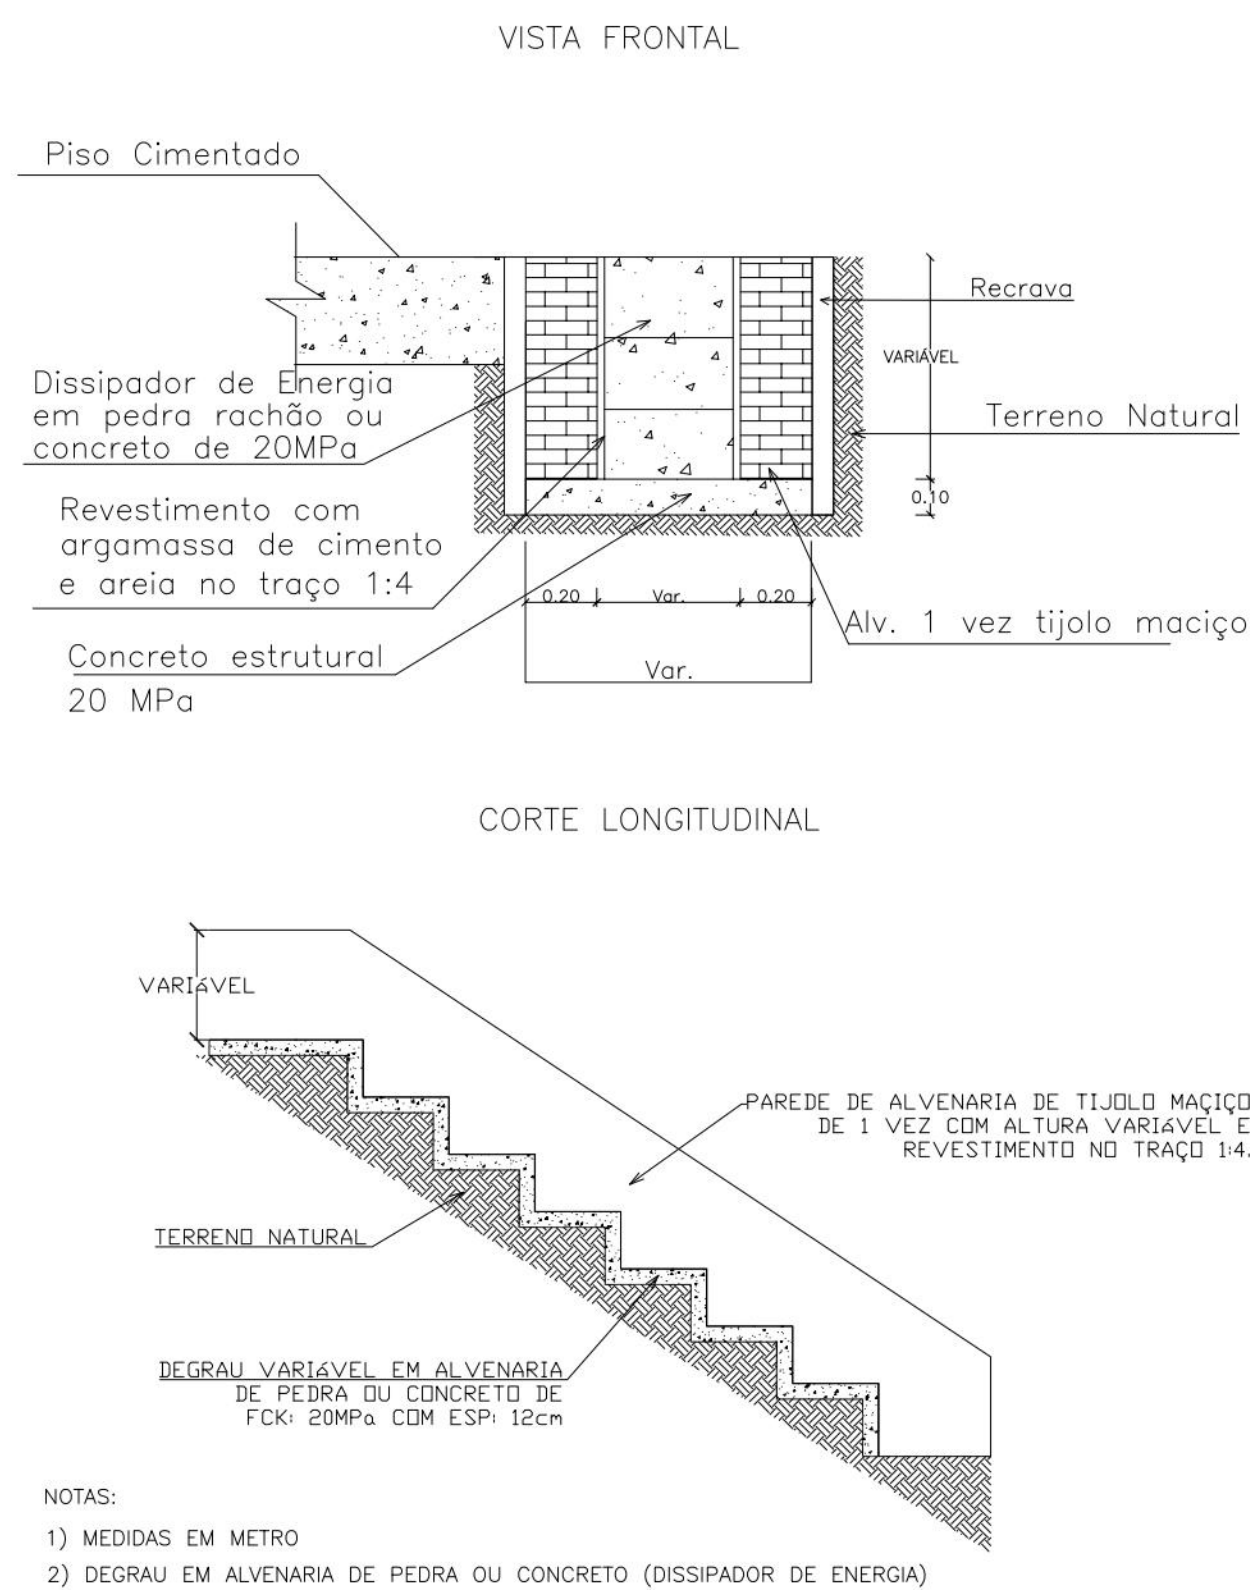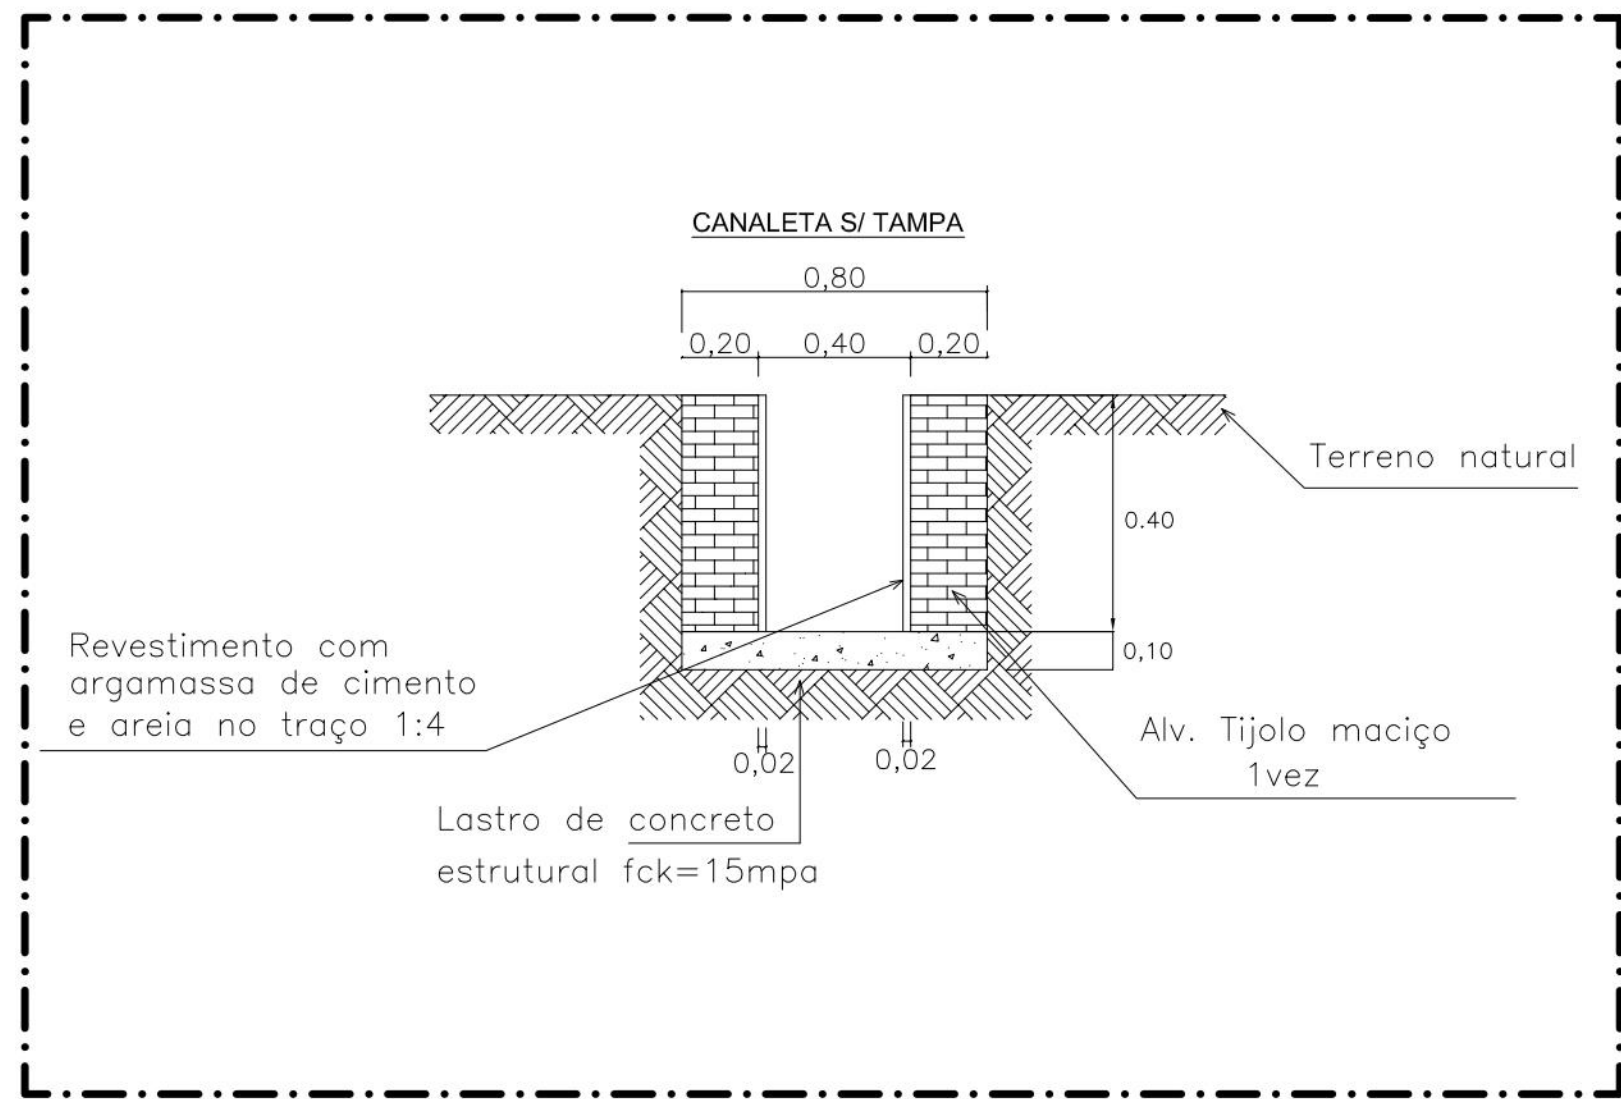


FORMA DA TAMPA

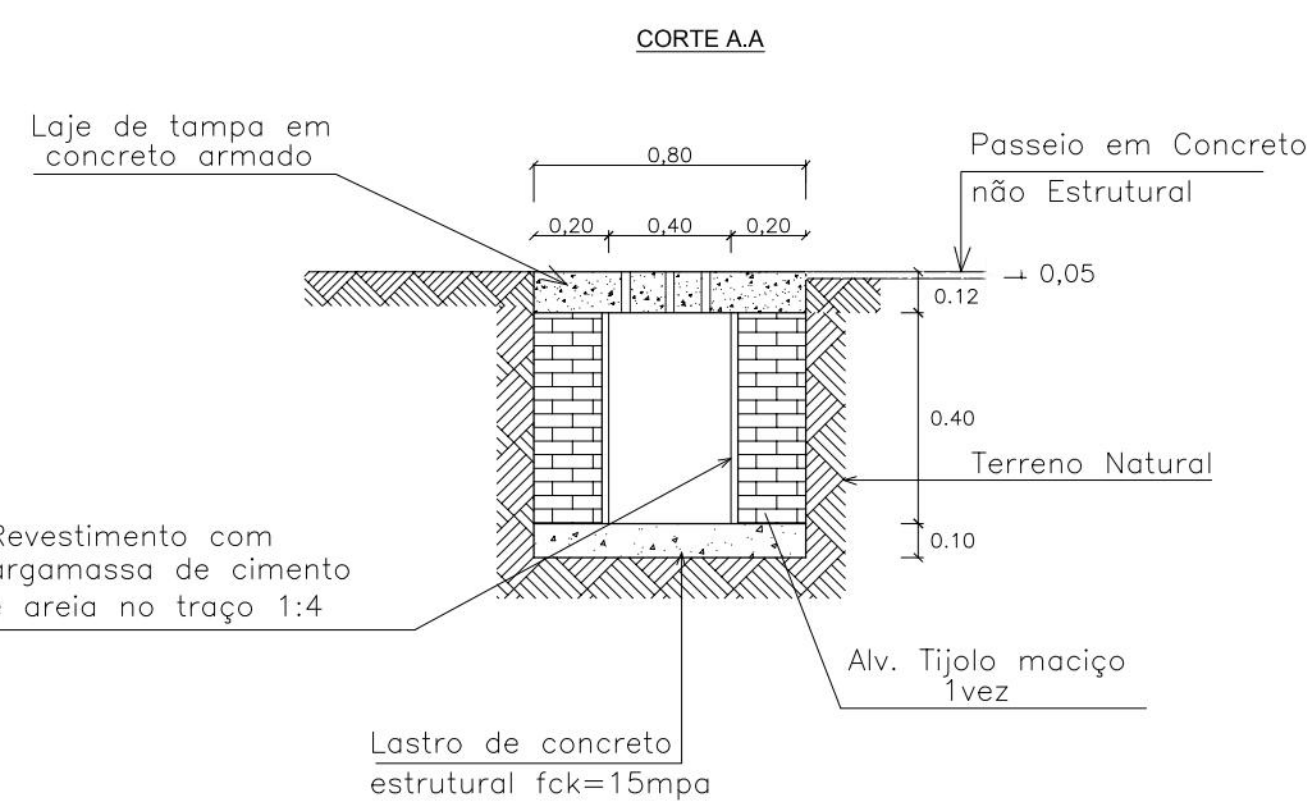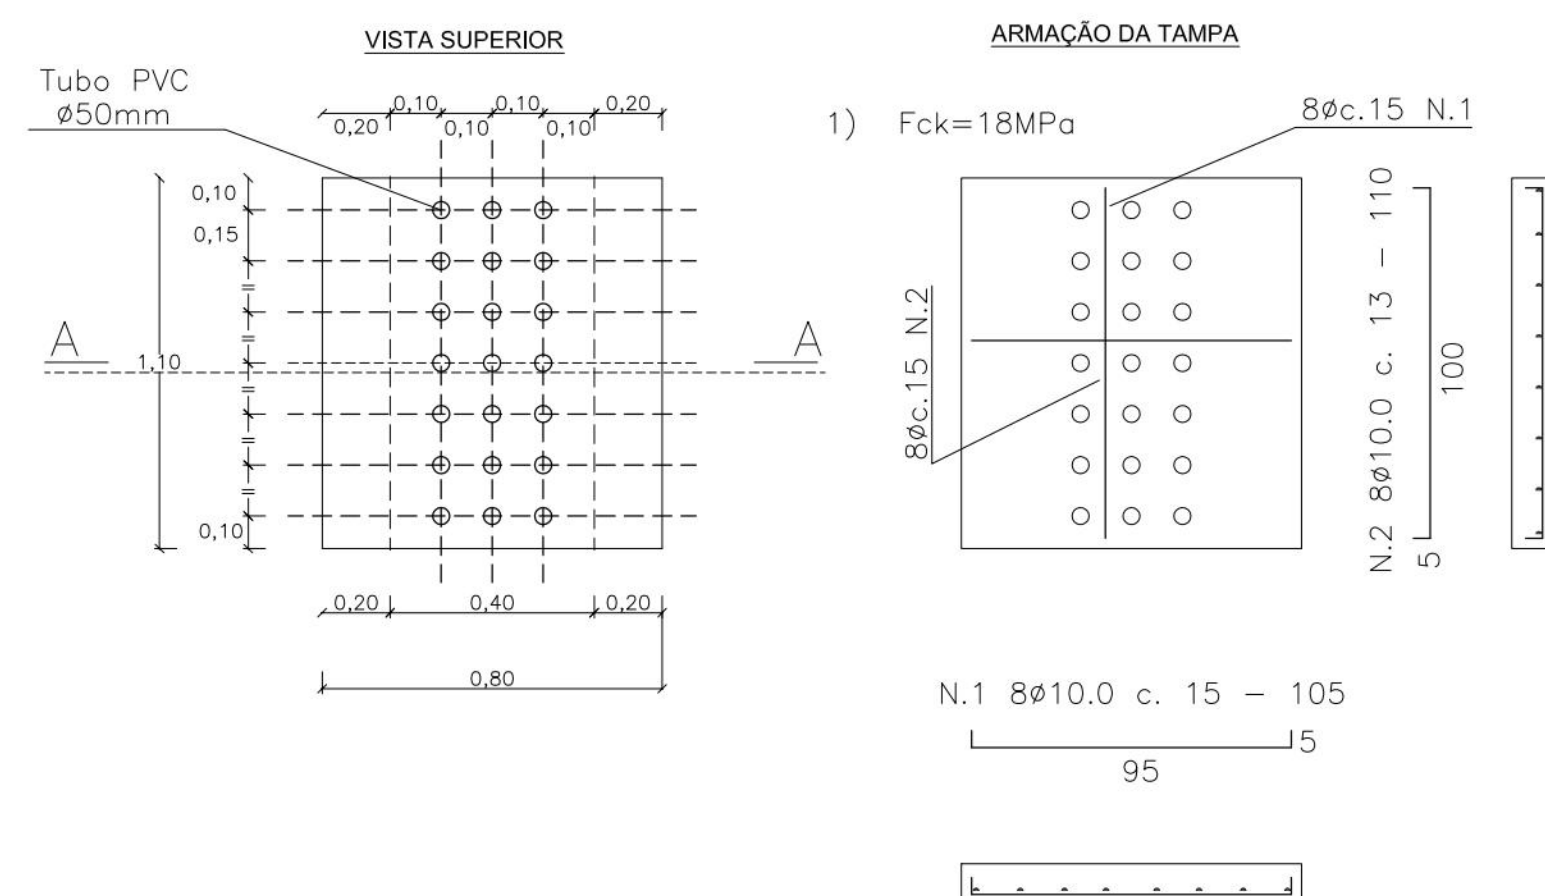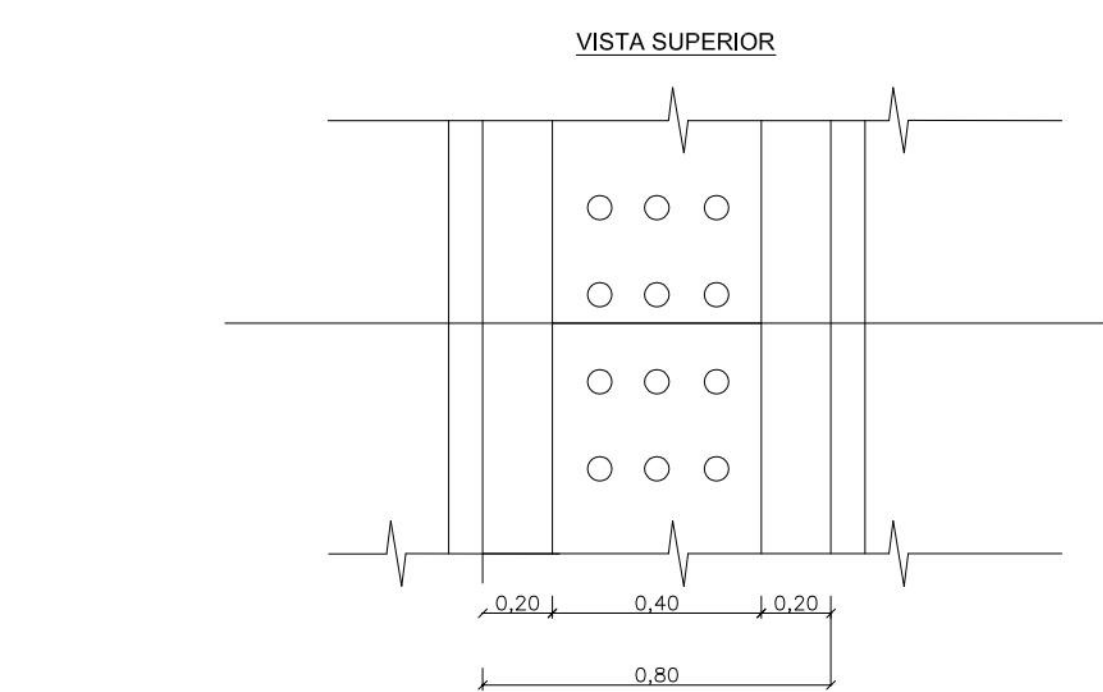


			Comprimento	
Ø	N.	Quant.	cm	m
10.0	1	8	105	8
	2	8	110	9


ϕ	Comp. (m)	Peso (kg)
10.0	17	10
Total		10.0 kg

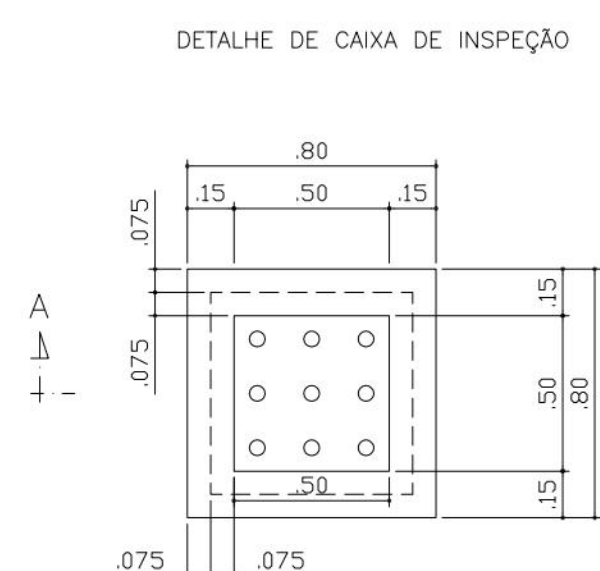


CAIXA DE LIGAÇÕES - DRENAGEM
PLANTA BAIXA

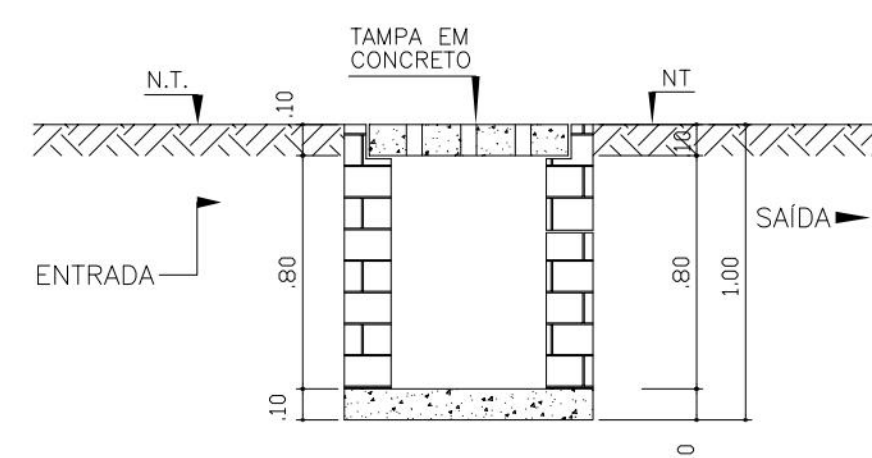

CORTE AA'

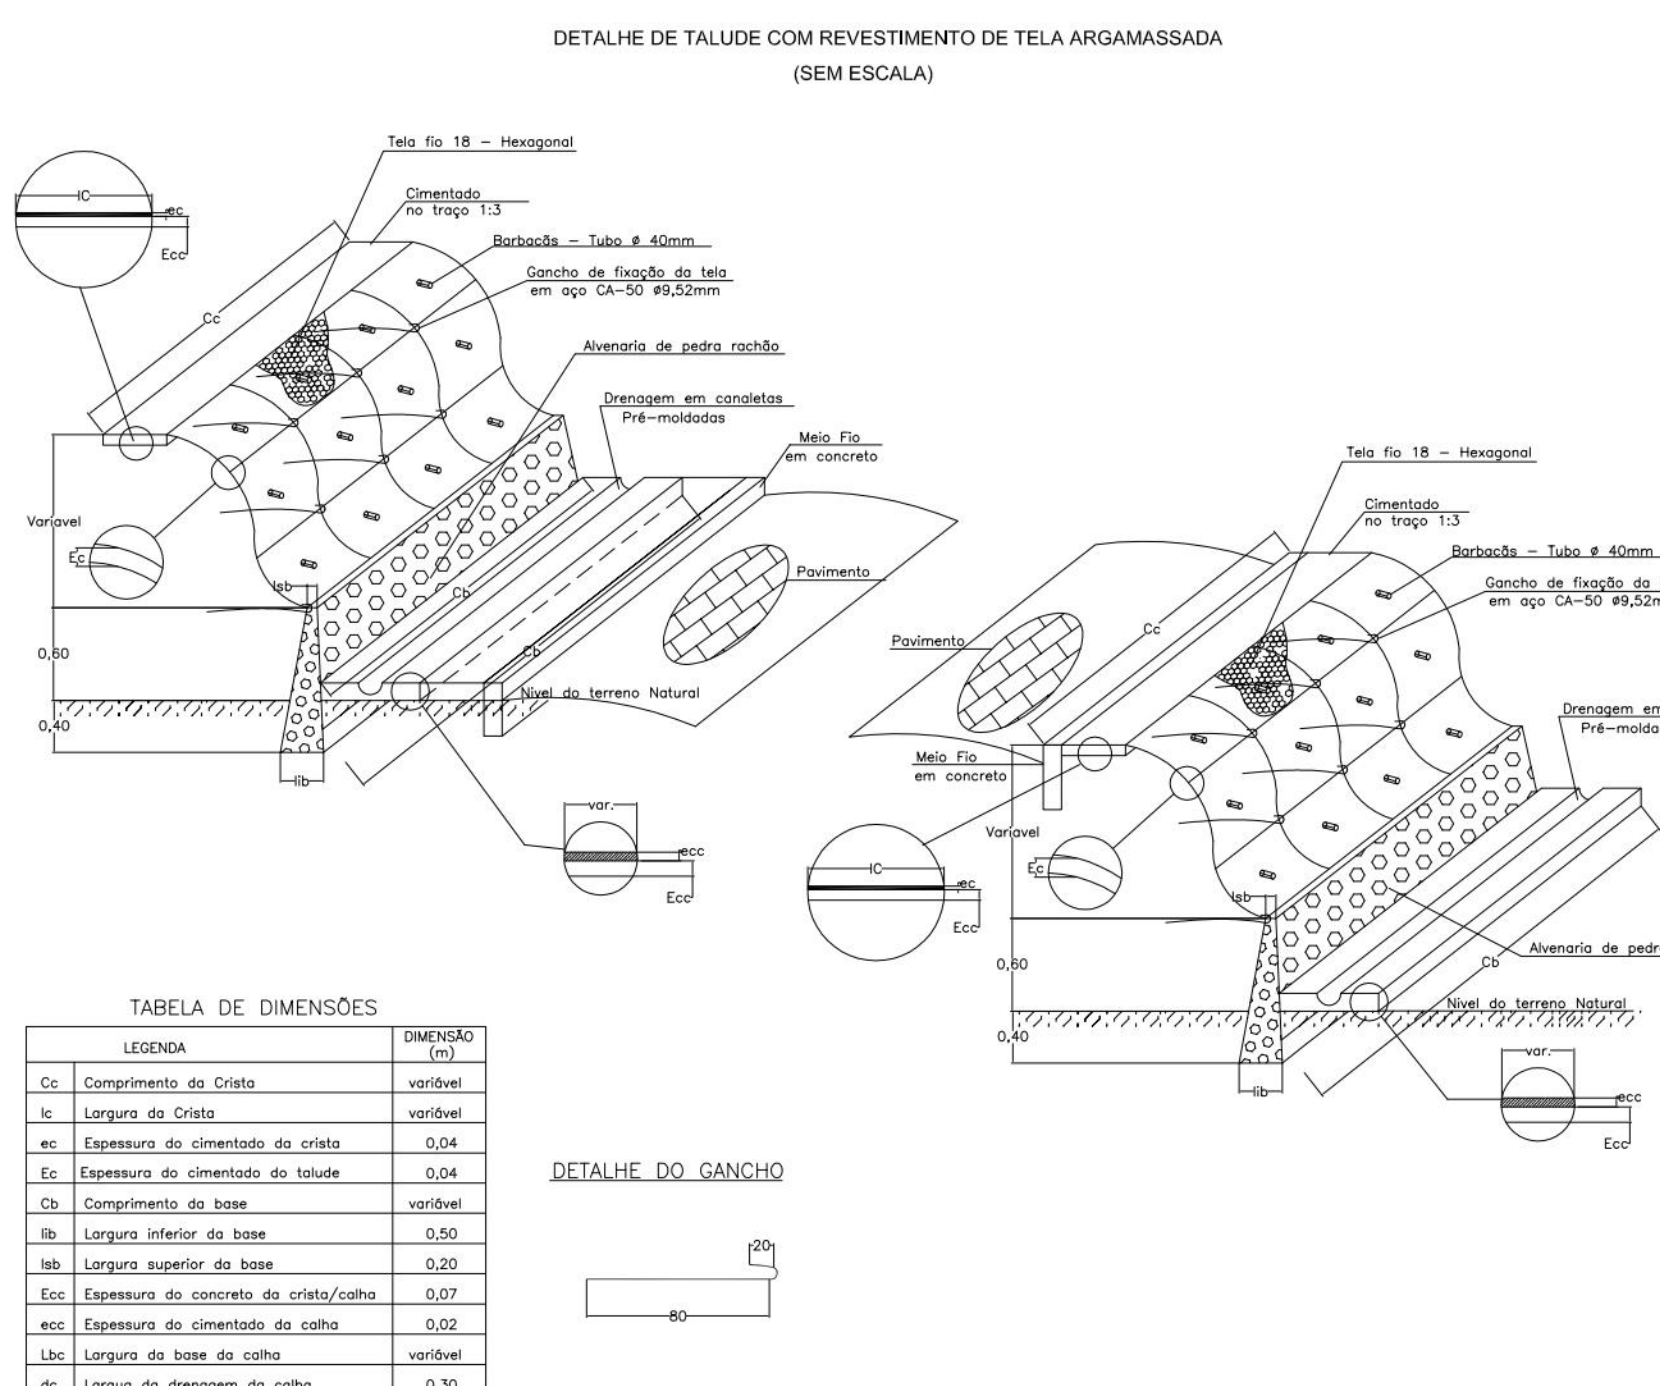

DETALHE DO GANCHO

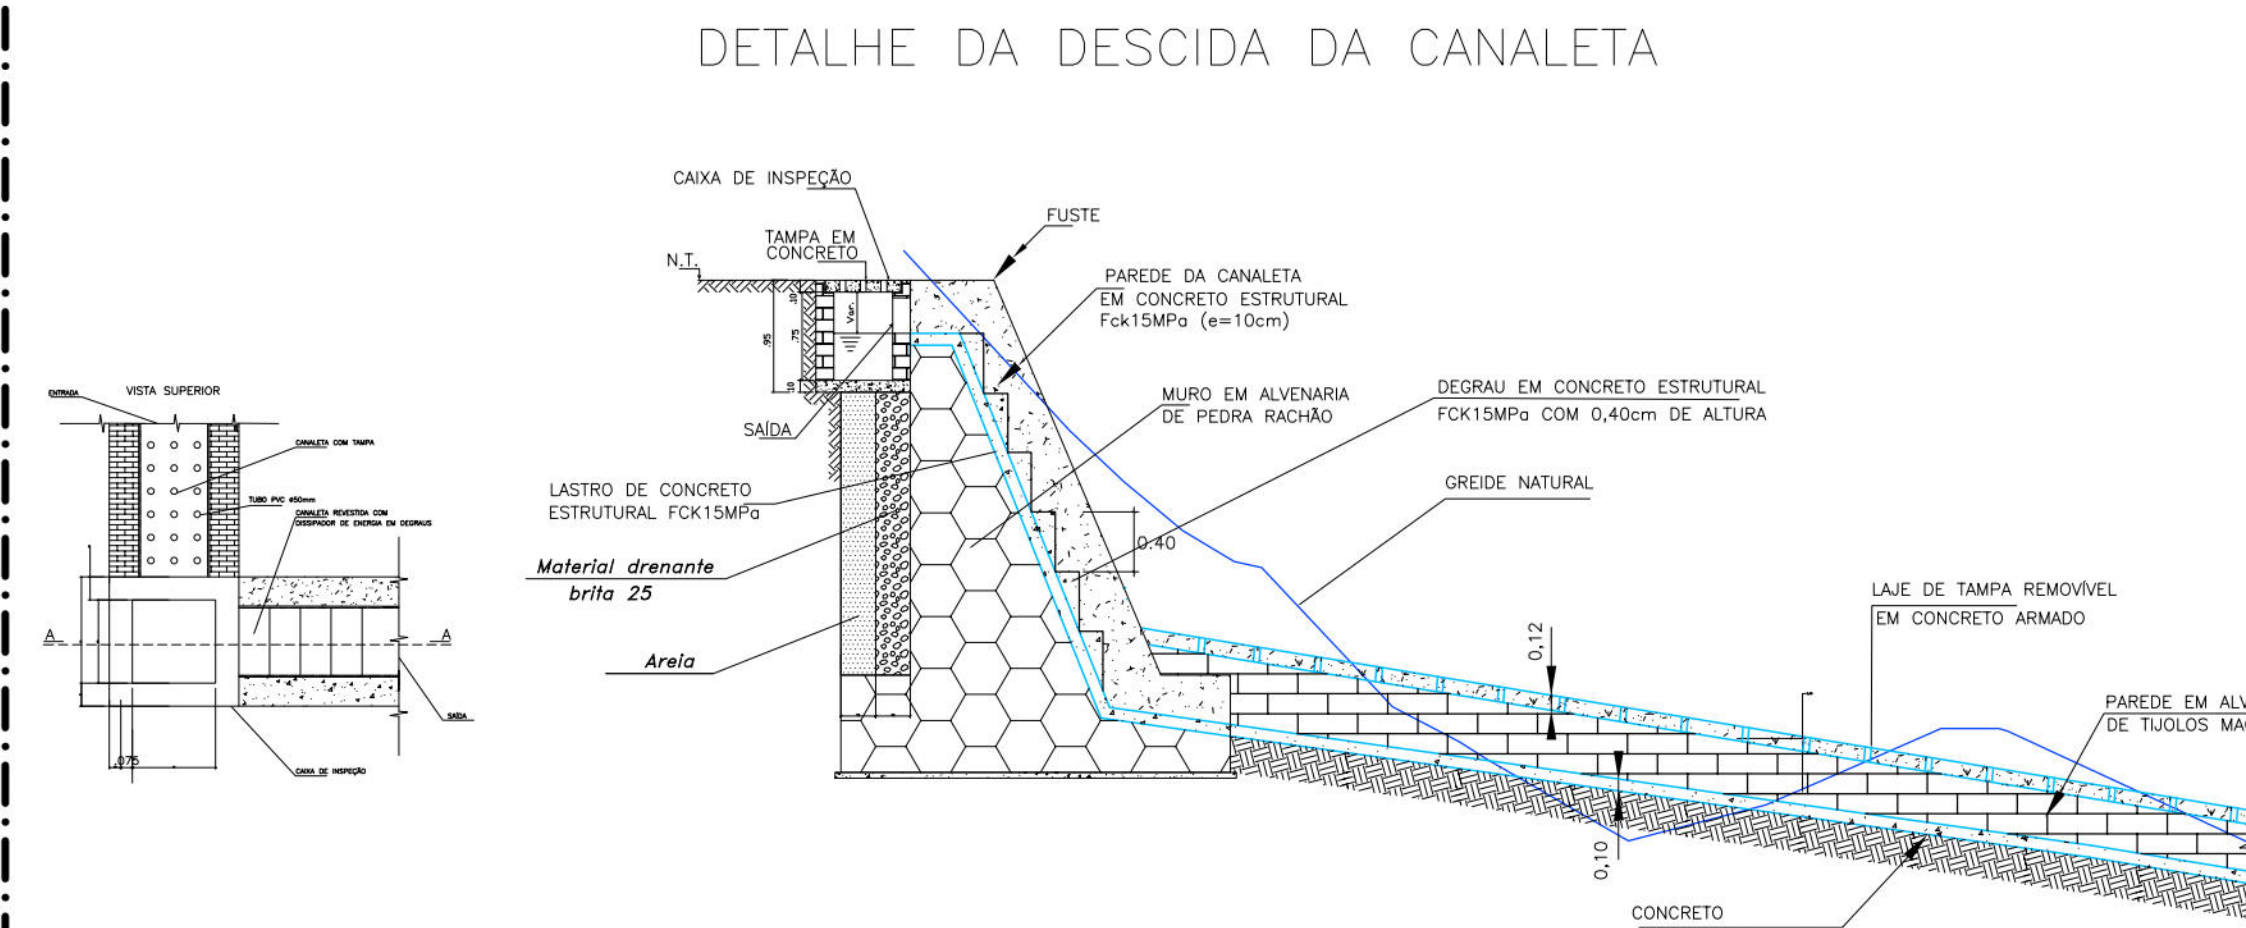

DETALHE DA DESCIDA DA CANALETA