




PLANTA BAIXA

MURO			
TIPO	ALTURA (m)	EXTENSÃO (m)	ESTAGAS
INCLINADO	3,00	23,98	E0+00 a E1+00
INCLINADO	3,50	6,71	E1+00 a E1+10
INCLINADO	4,50	29,10	E1+10 a E2+12,079

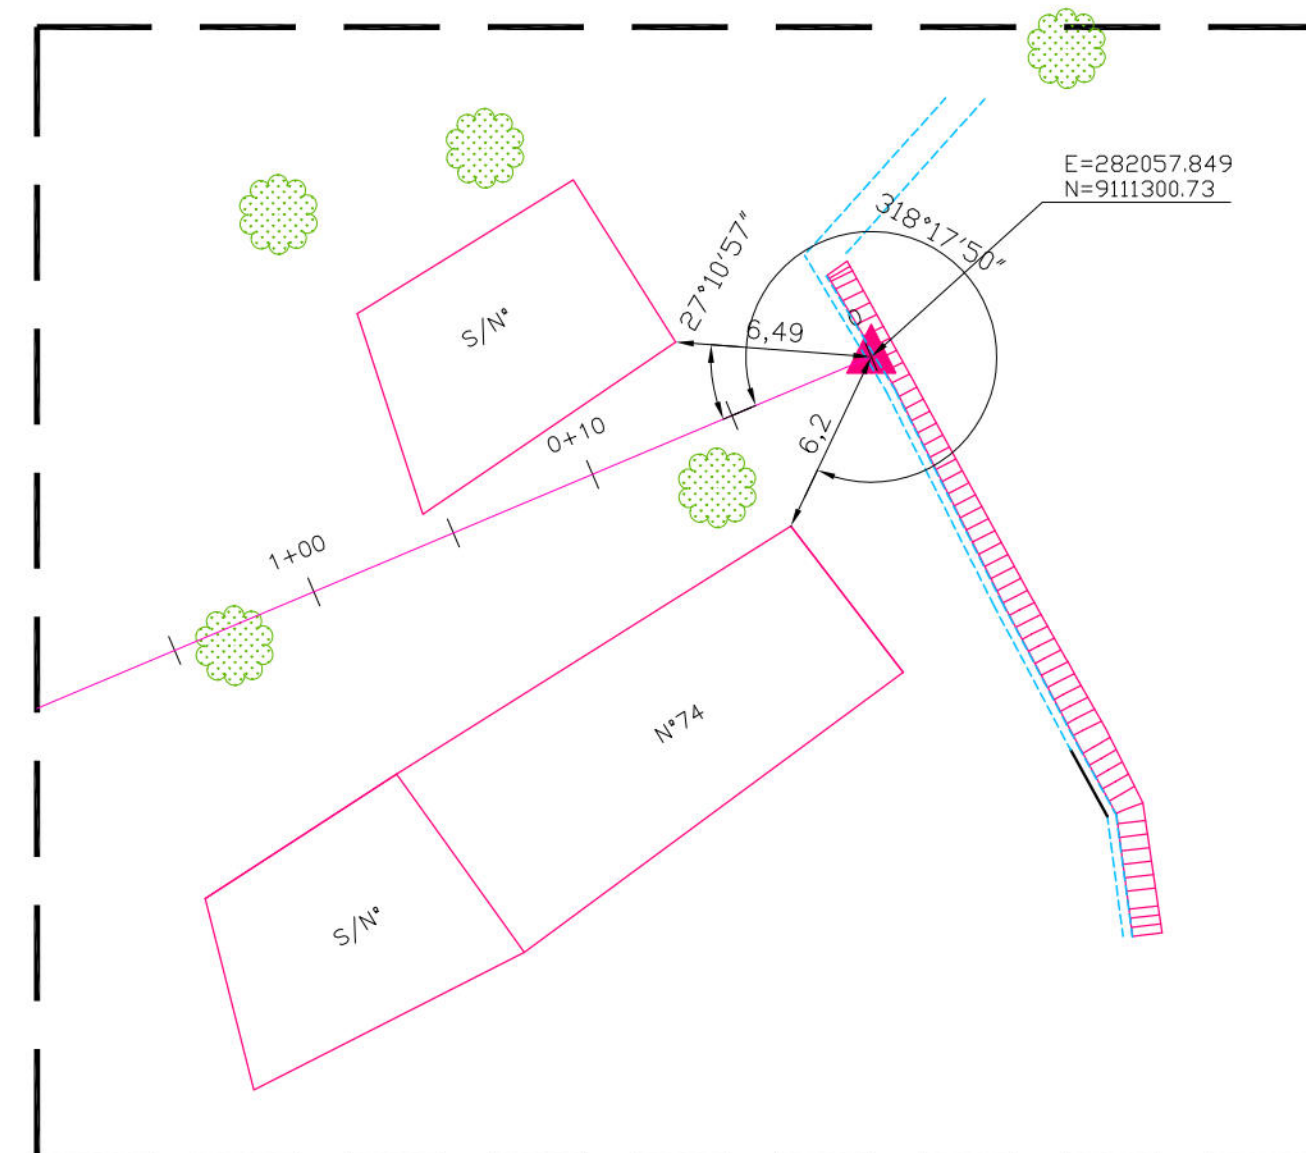

DETALHE DA AMARRAÇÃO

- CONVENÇÕES
- EDIFICAÇÃO
 - MURO
 - MEIO-FIO EXISTENTE/ BORDO DA ESTRADA
 - CANALETA EXISTENTE
 - RN
 - EIXO DE PROJETO
 - CURVA DE NÍVEL MESTRA
 - CURVA DE NÍVEL INTERMEDIÁRIA
 - MURETA DE PROTEÇÃO PROJETADA
 - SENTIDO DO ESCOAMENTO
 - MURO DE ARRIMO PROJETADO
 - PASSEIO PROJETADO
 - CANALETA SEM TAMPA PROJETADA
 - TELA ARGAMASSADA
 - MURETA PARA CRAVAÇÃO DE TELA
 - PONTO GPS
 - FURO DE SONDAGEM
 - ÁRVORE

PROPRIETÁRIO: EMPRESA DE URBANIZAÇÃO DO RECIFE - URB

PROJETO:

CONSTRUÇÃO:

PREFEITURA DA CIDADE DO RECIFE
SECRETARIA DE CONTROLE, DESENVOLVIMENTO URBANO E OBRAS
EMPRESA DE URBANIZAÇÃO DO RECIFE - URB

DIRETORIA DE PLANEJAMENTO E PROJETOS
CONCEIÇÃO LAFIETE
GERENTE GERAL DE PROJETOS DE INFRAESTRUTURA
GEISE ZANON

PROJETO
ESTABILIZAÇÃO DE TALUDES DO PAC 2 - CONTENÇÃO DE ENCOSTAS

SITUAÇÃO
RUA DESEMBARGADOR GONDIM, N° 08, 74 E S/N° - VÁRZEA - RECIFE/PE SETOR: JTS-12

FRANCHA
01/03

CONTEÚDO
PLANTA BAIXA E DETALHE










RESPONSÁVEL TÉCNICO
ROBERTO LEMOS MUNIZ - ENG° CIVIL

DATA
PROJETO EXECUTIVO
MARÇO/2016

ESCALA
1/250

REFERÊNCIA
DIGITALIZAÇÃO

GEO SISTEMAS
Engenharia & Planejamento

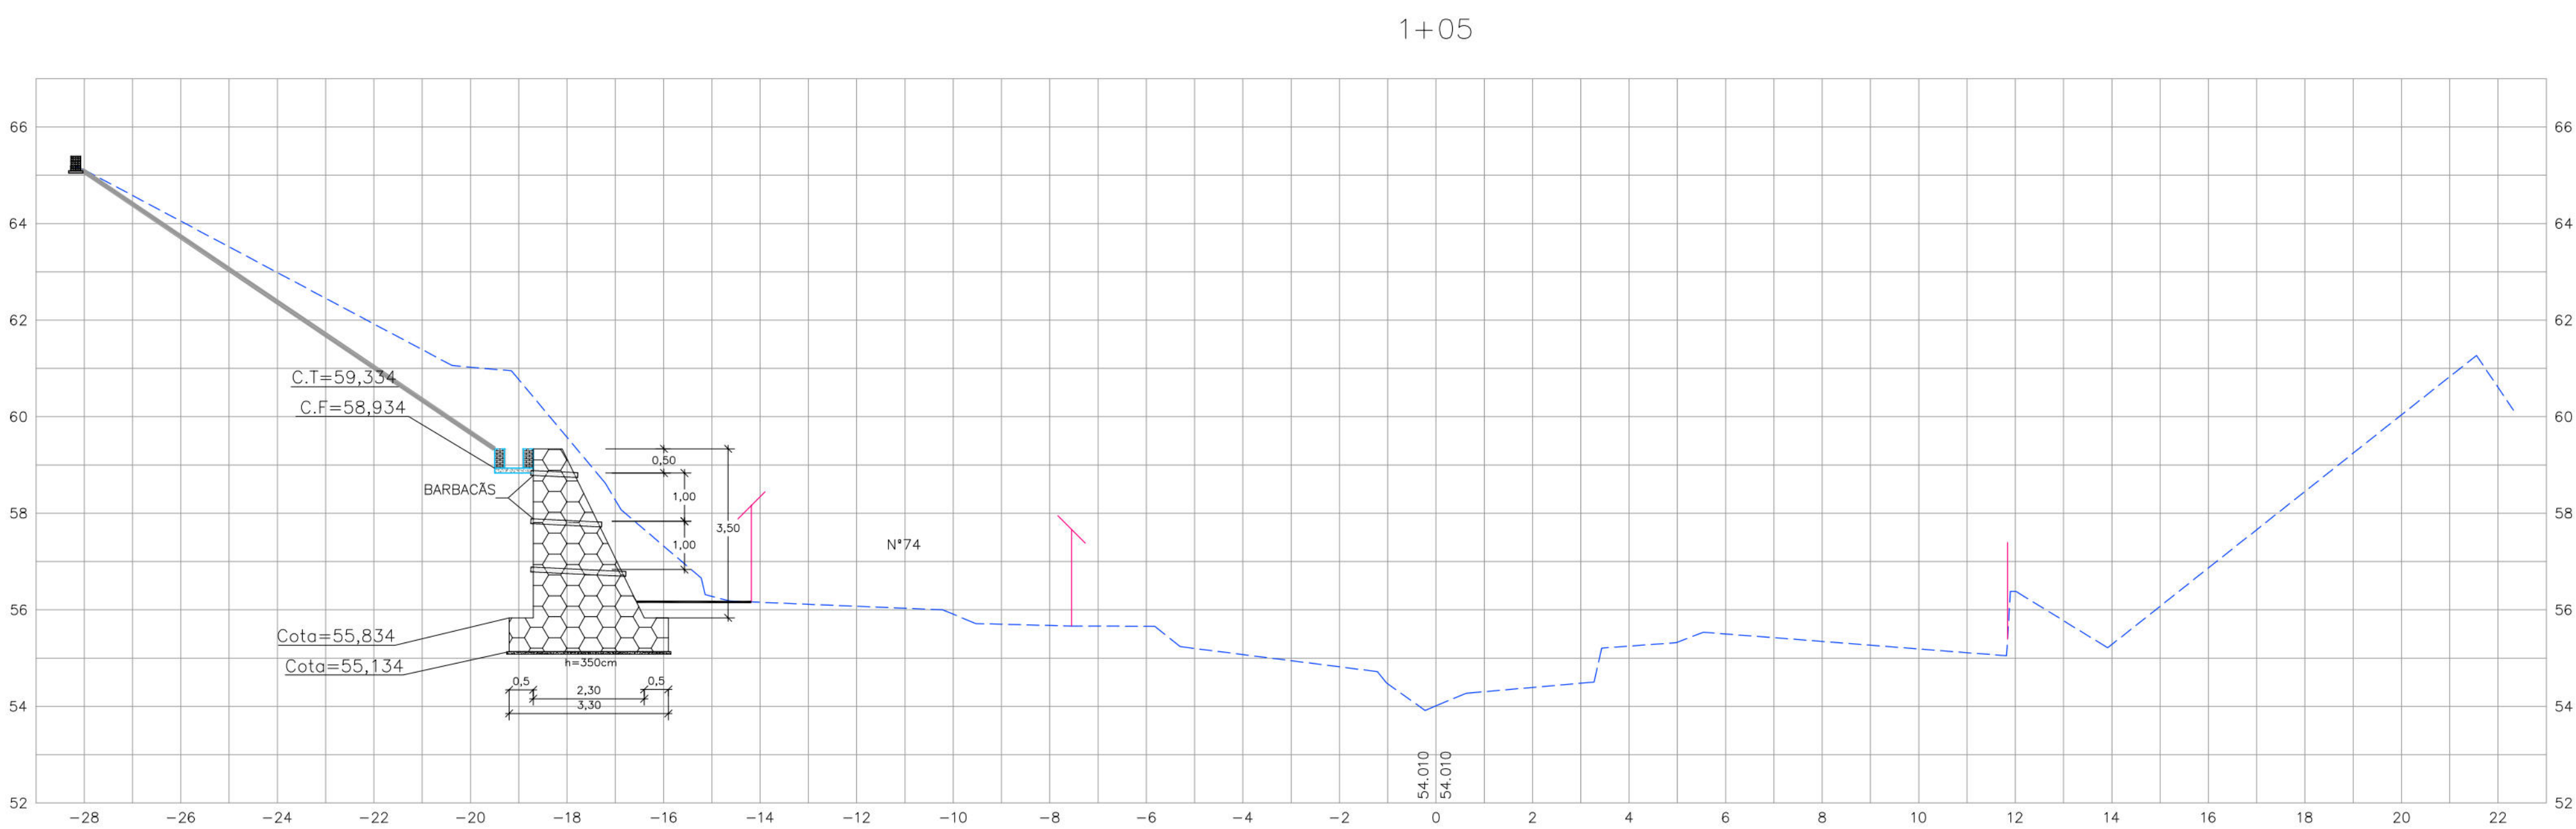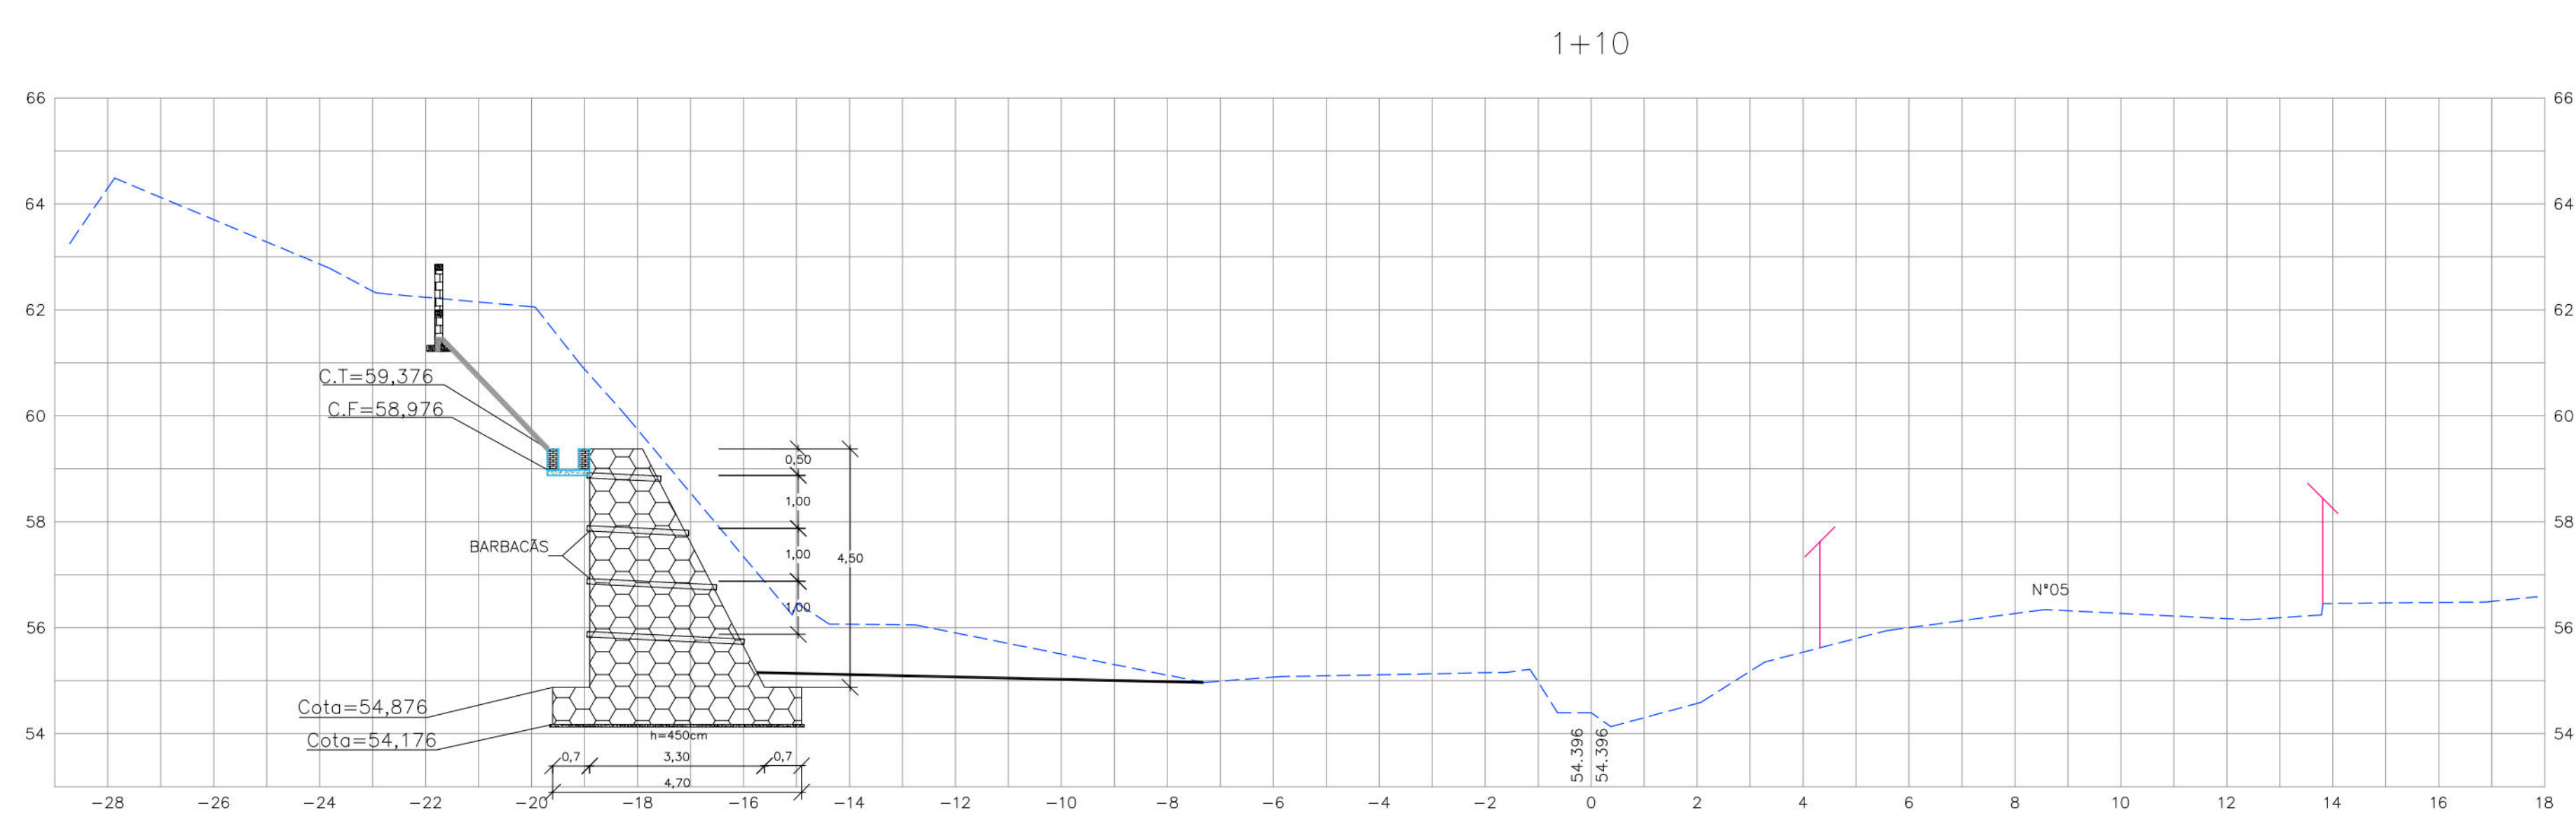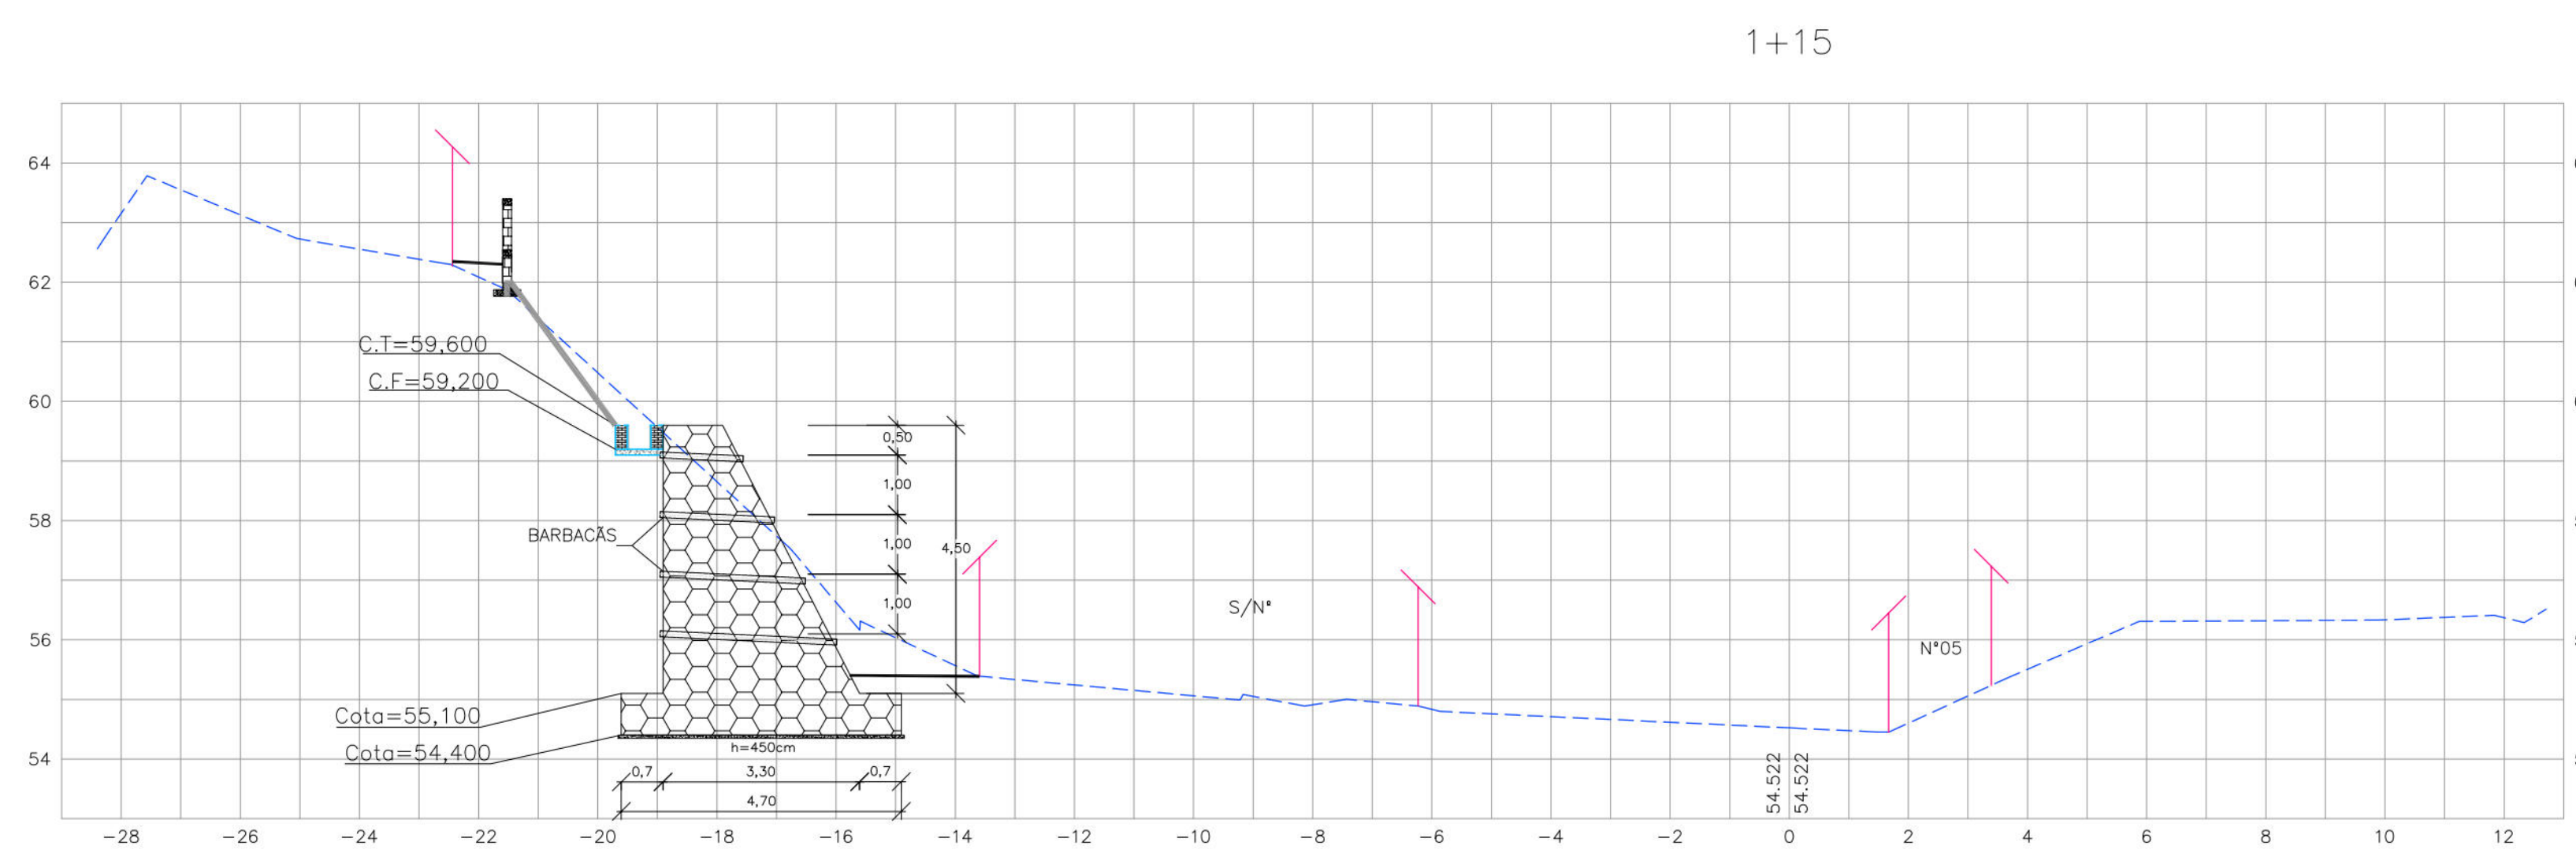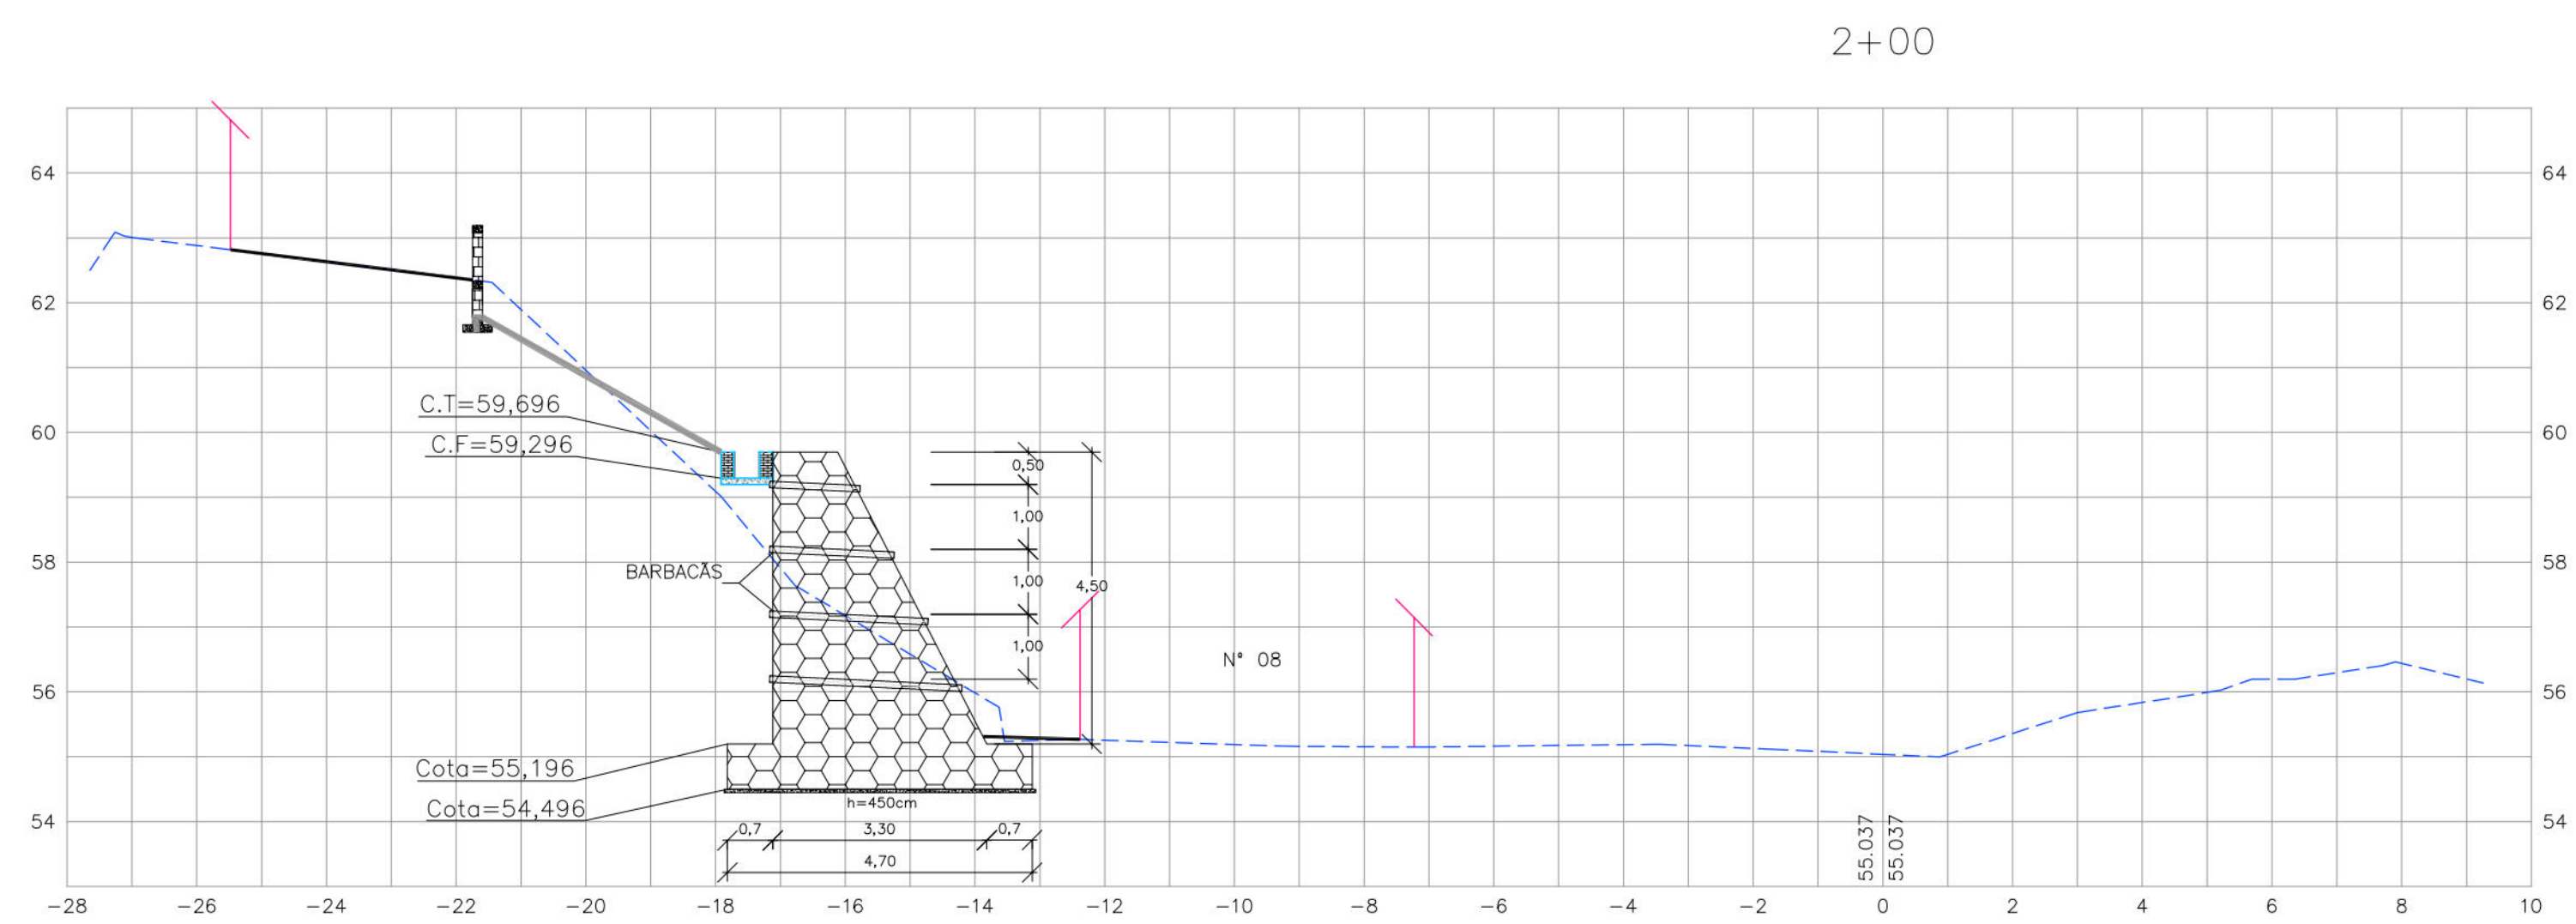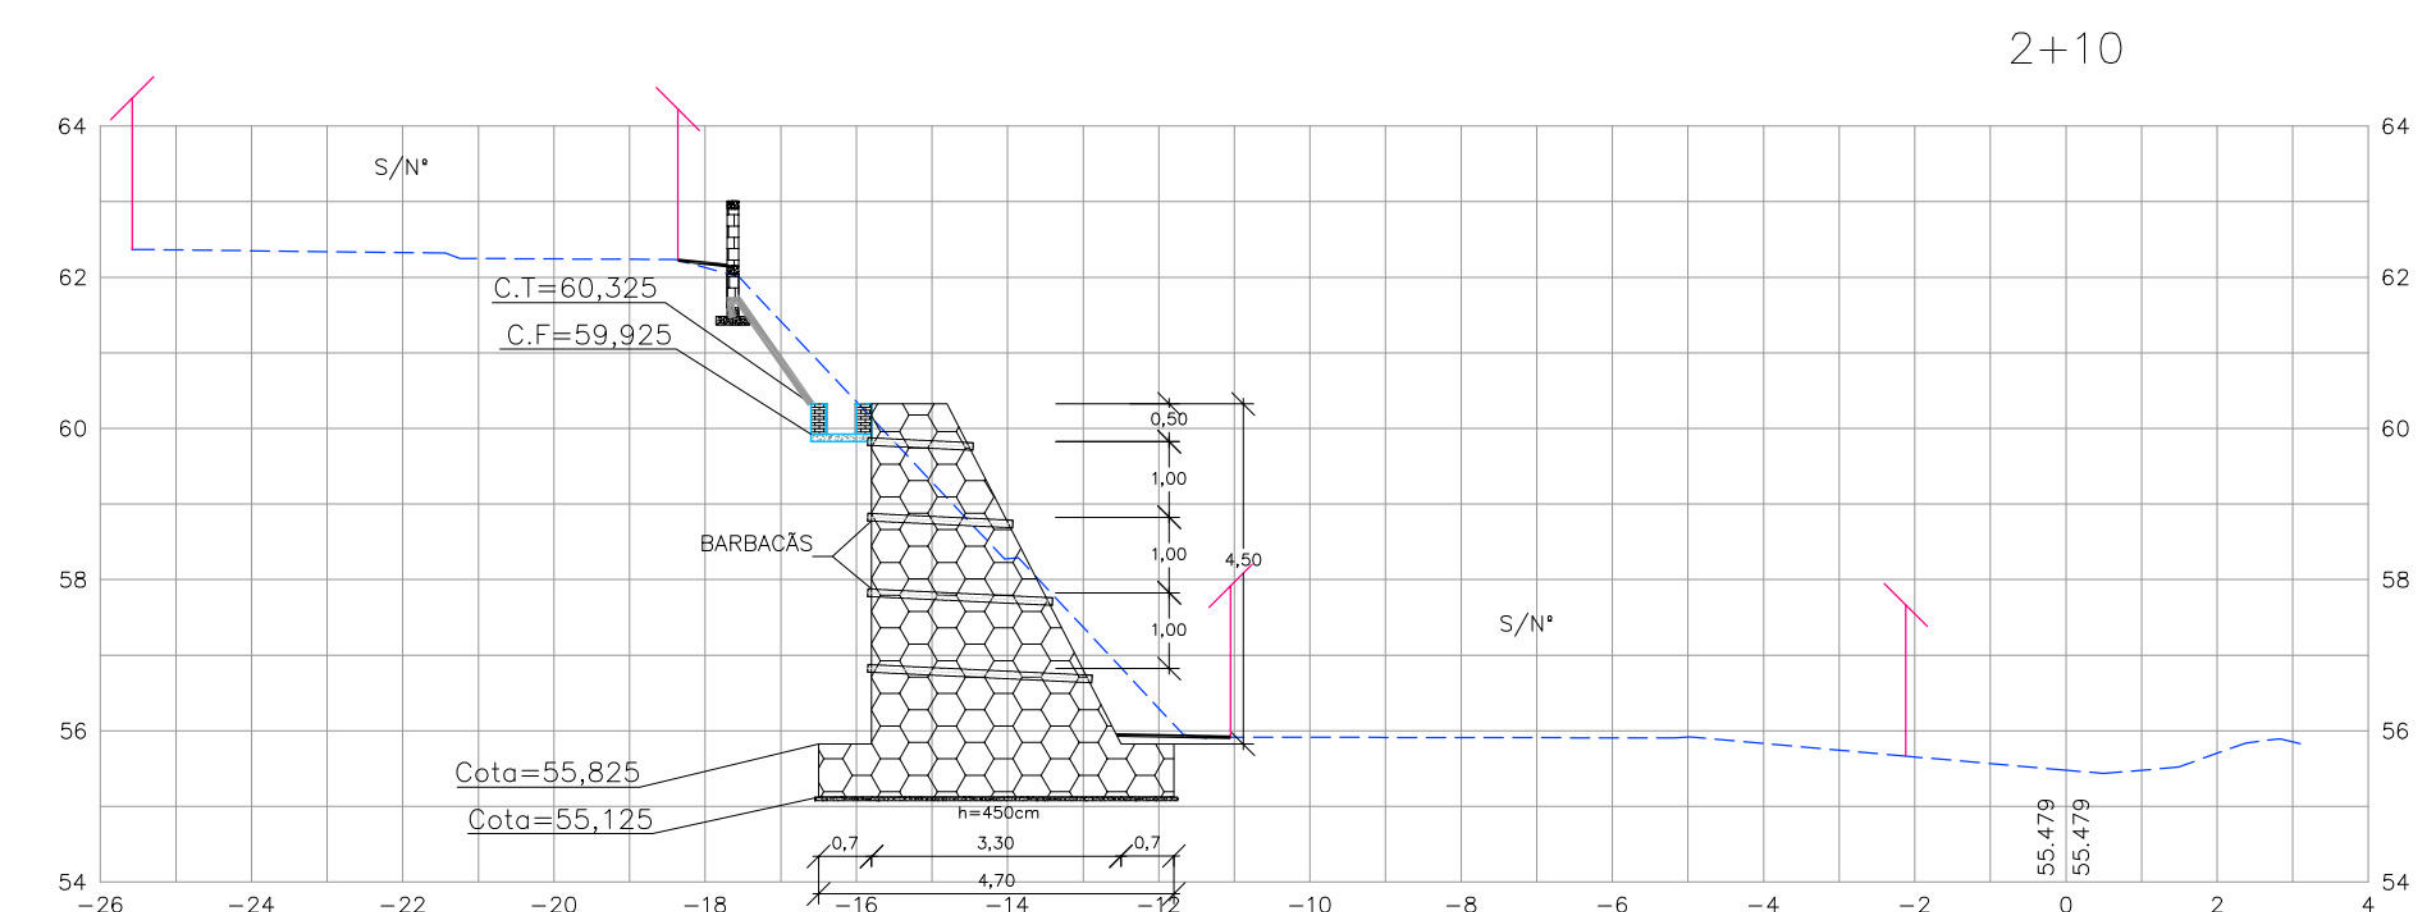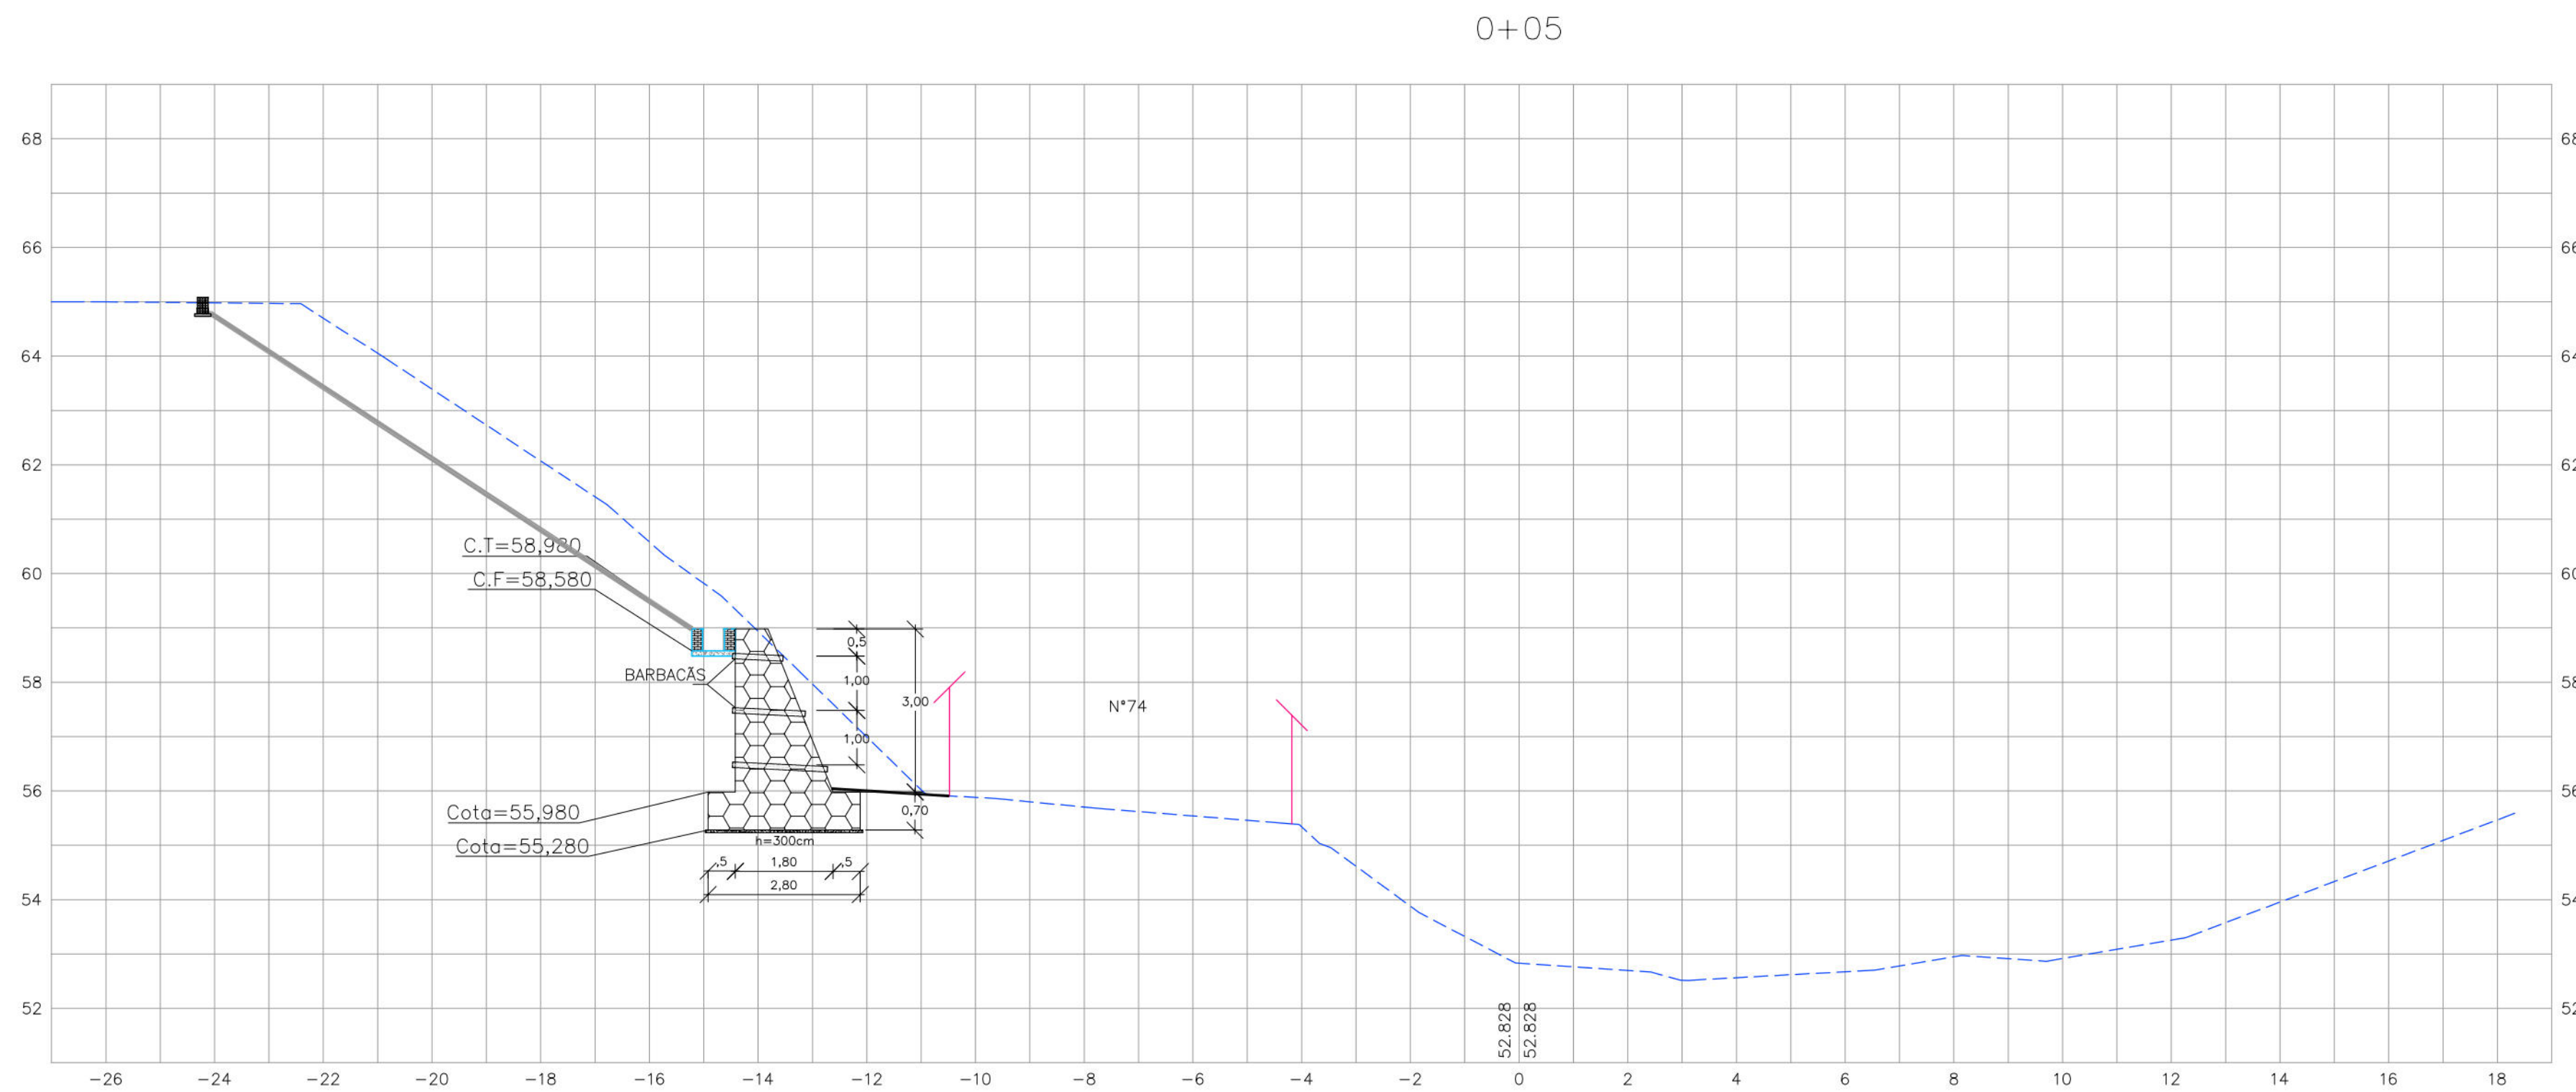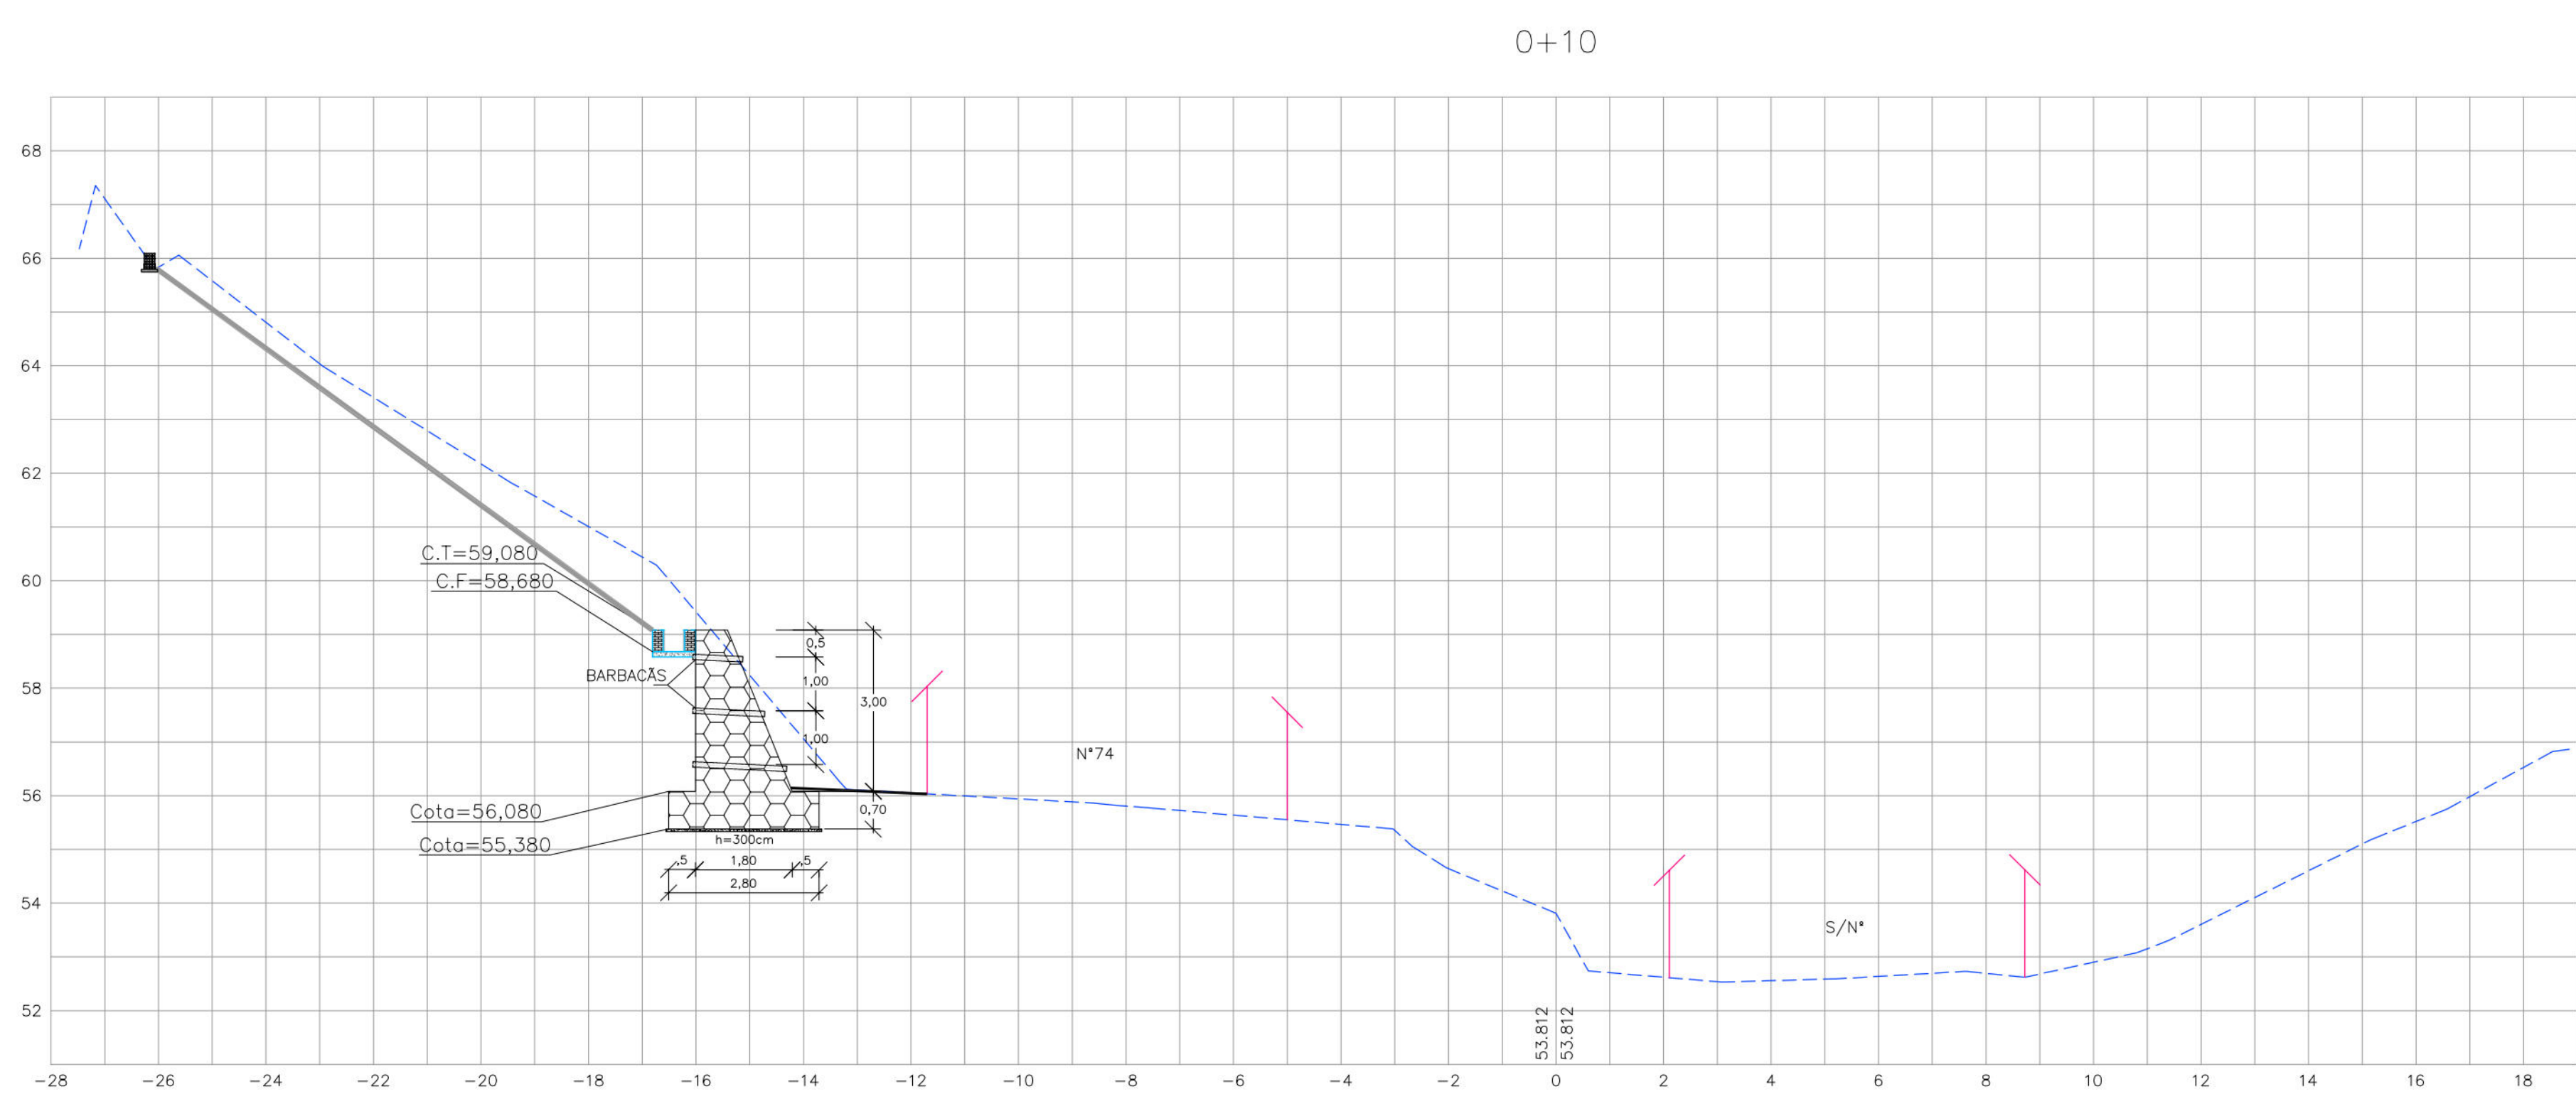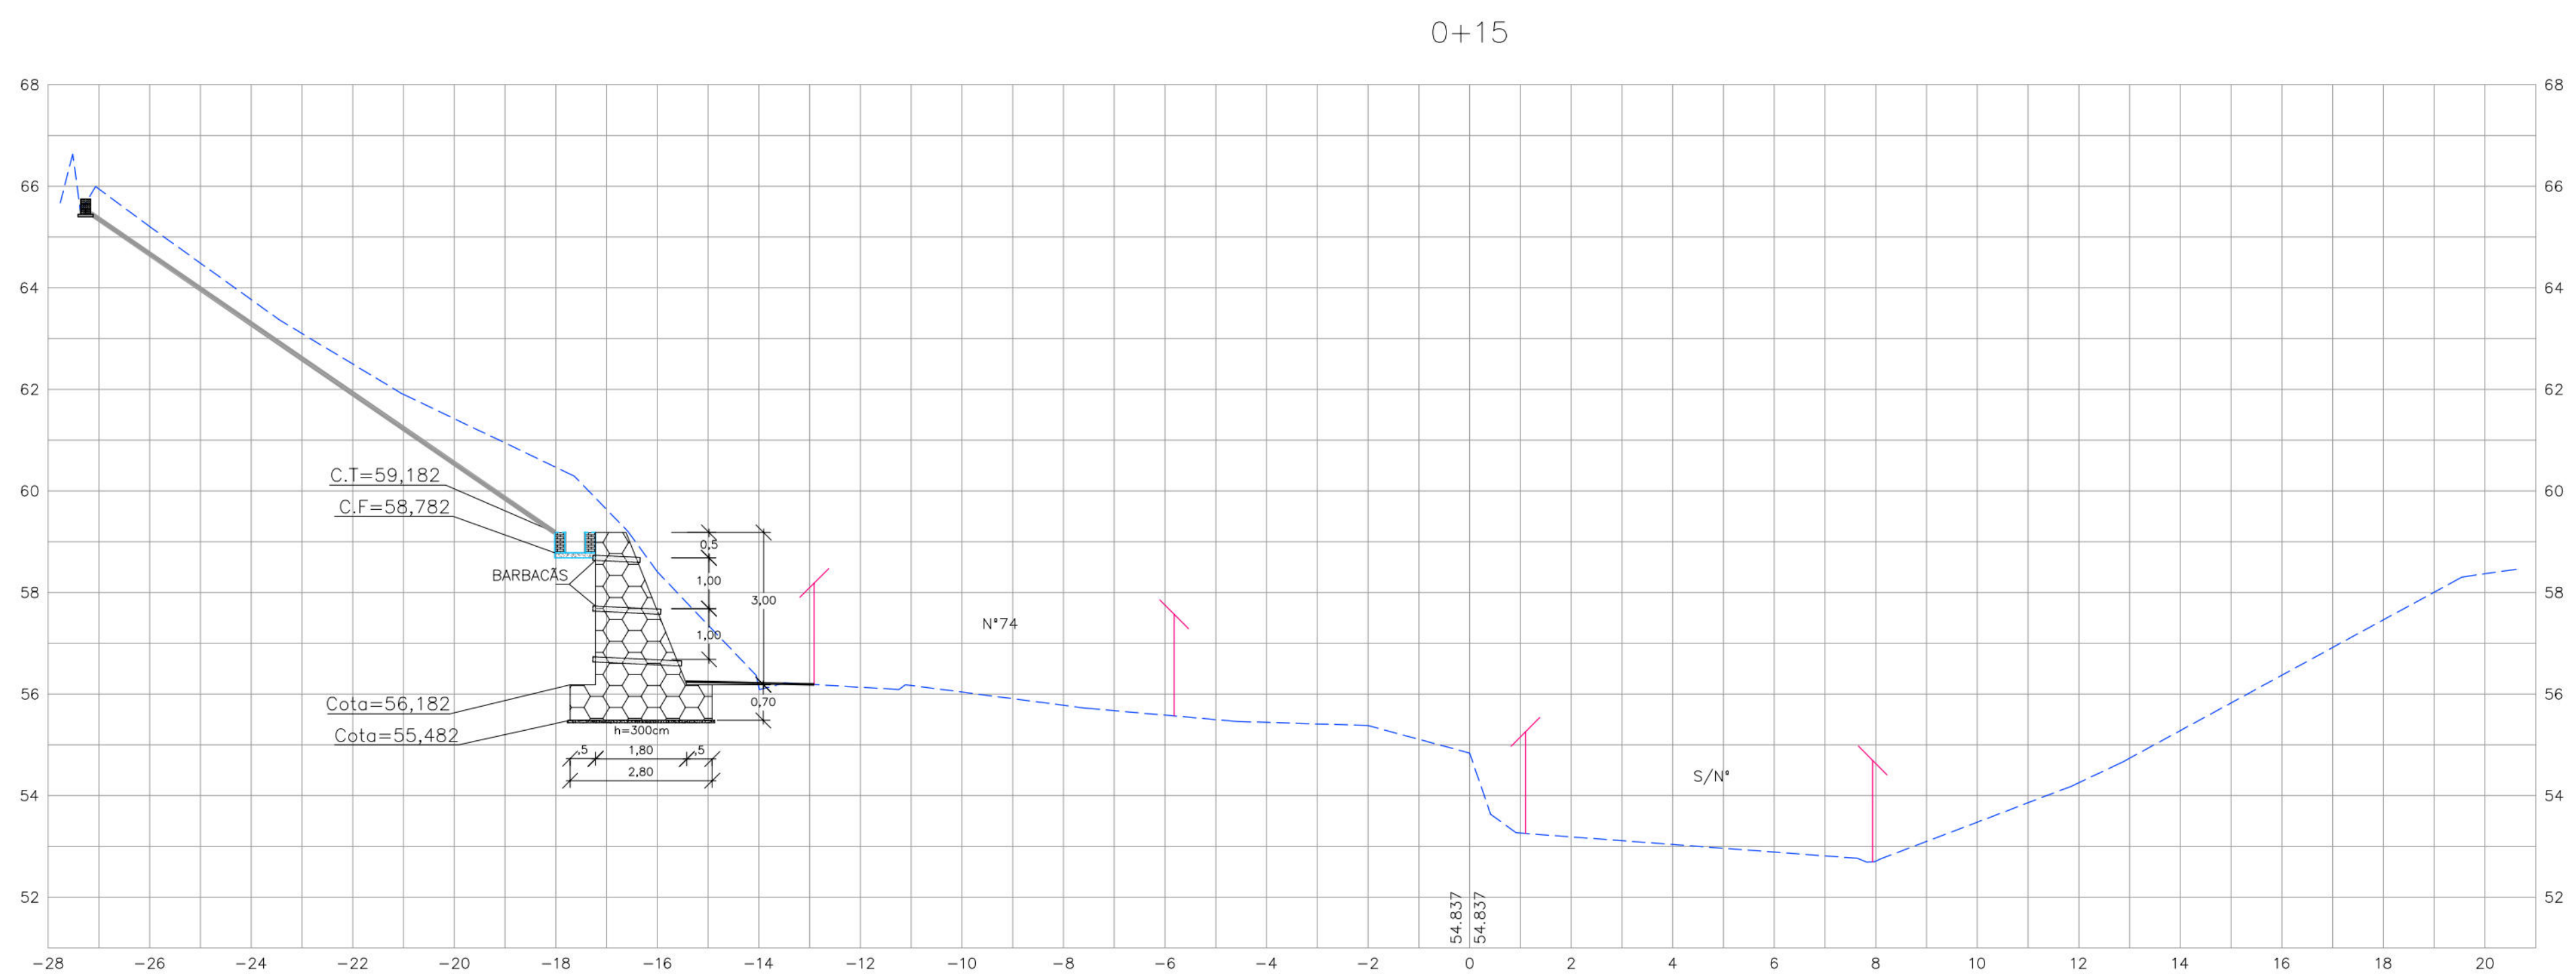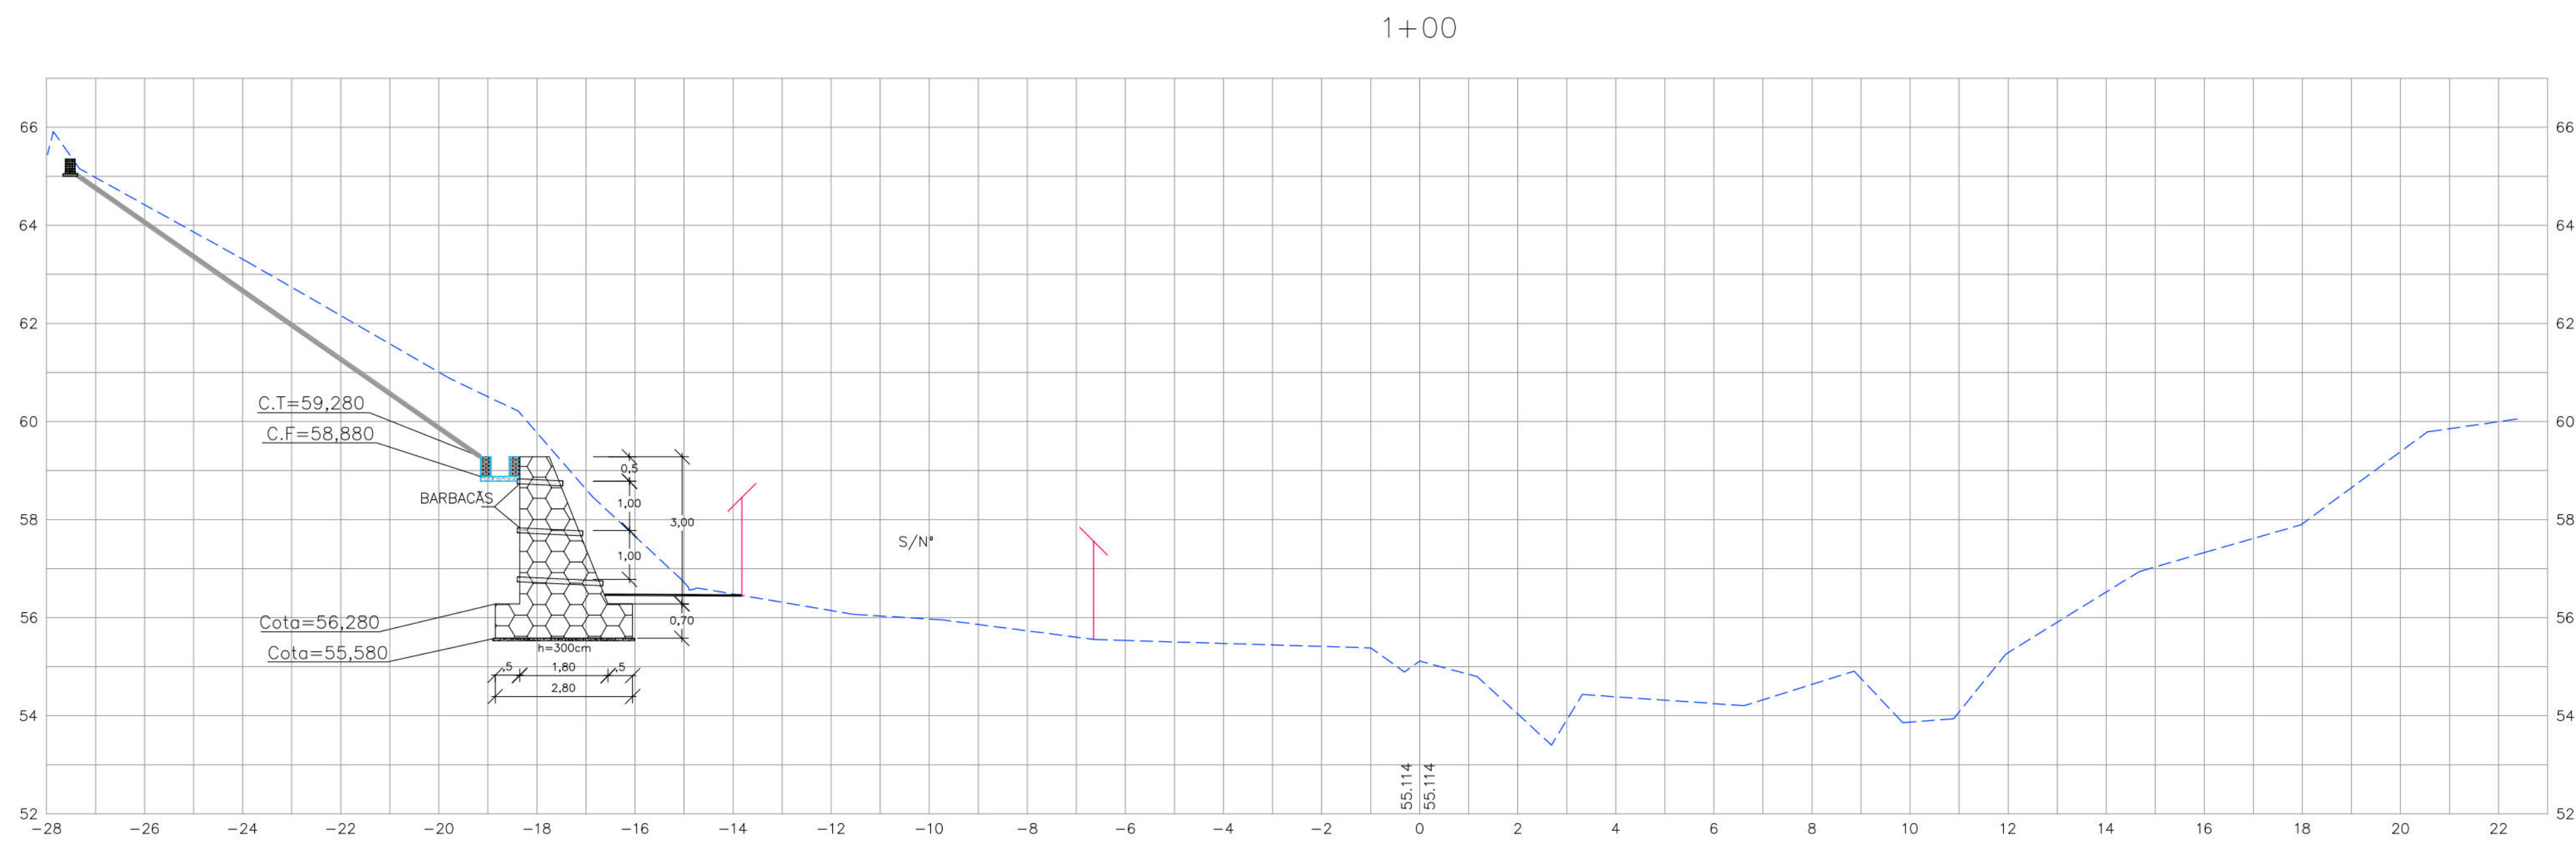

- CONVENÇÕES
- EDIFICAÇÃO
 - GREDE EXISTENTE
 - MURO DE ARRIMO PROJETADO
 - PASSEIO PROJETADO
 - TELA ARGAMASSADA
 - CANALETA SEM TAMPA PROJETADA
 - MURETA DE ALVENARIA PROJETADA
 - MURETA DE PROTEÇÃO PROJETADA

PROPRIETÁRIO: EMPRESA DE URBANIZAÇÃO DO RECIFE - URB	
PROJETO:	
COORDENAÇÃO:	
PREFEITURA DA CIDADE DO RECIFE SECRETARIA DE CONTROLE, DESENVOLVIMENTO URBANO E OBRAS EMPRESA DE URBANIZAÇÃO DO RECIFE - URB DIRETORIA DE PLANEJAMENTO E PROJETO CONCEIÇÃO LAFIETE COORDENADOR DE PROJETOS DE INFRAESTRUTURA GESELE ZANDI PROJETO: ESTABILIZAÇÃO DE TALUDES DO PAC 2 - CONTENÇÃO DE ENCOSTAS	
SITUAÇÃO: RUA DESEMBARGADOR GONDIM, Nº 08, 74 E S/Nº - VÁRZEA - RECIFE/PE SETOR: JTS-12	
FECHA: 02/03	1584
PROJETO EXECUTIVO	1584
CONTEÚDO: SEÇÕES TRANSVERSAS	1584
REVISÃO: 01	1584
ROBERTO LEMOS MUNIZ - ENO CIVIL	1584
Engenharia & Planejamento	1584

